





# 平面図 (2) S=1:500

(2工区)  
(羽束師経140号線)

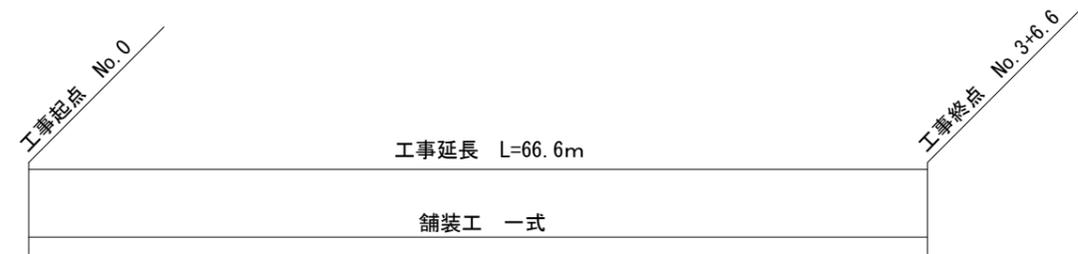

舗装打換え工：不陸整正(補足材)再生粒度調整碎石 RM-30(平均厚t=30)A=389.2m<sup>2</sup>、基層(再生粗粒度アスコン(20), t=50)A=389.2m<sup>2</sup>、表層(再生密粒度アスコン(13), t=40)A=389.2m<sup>2</sup>

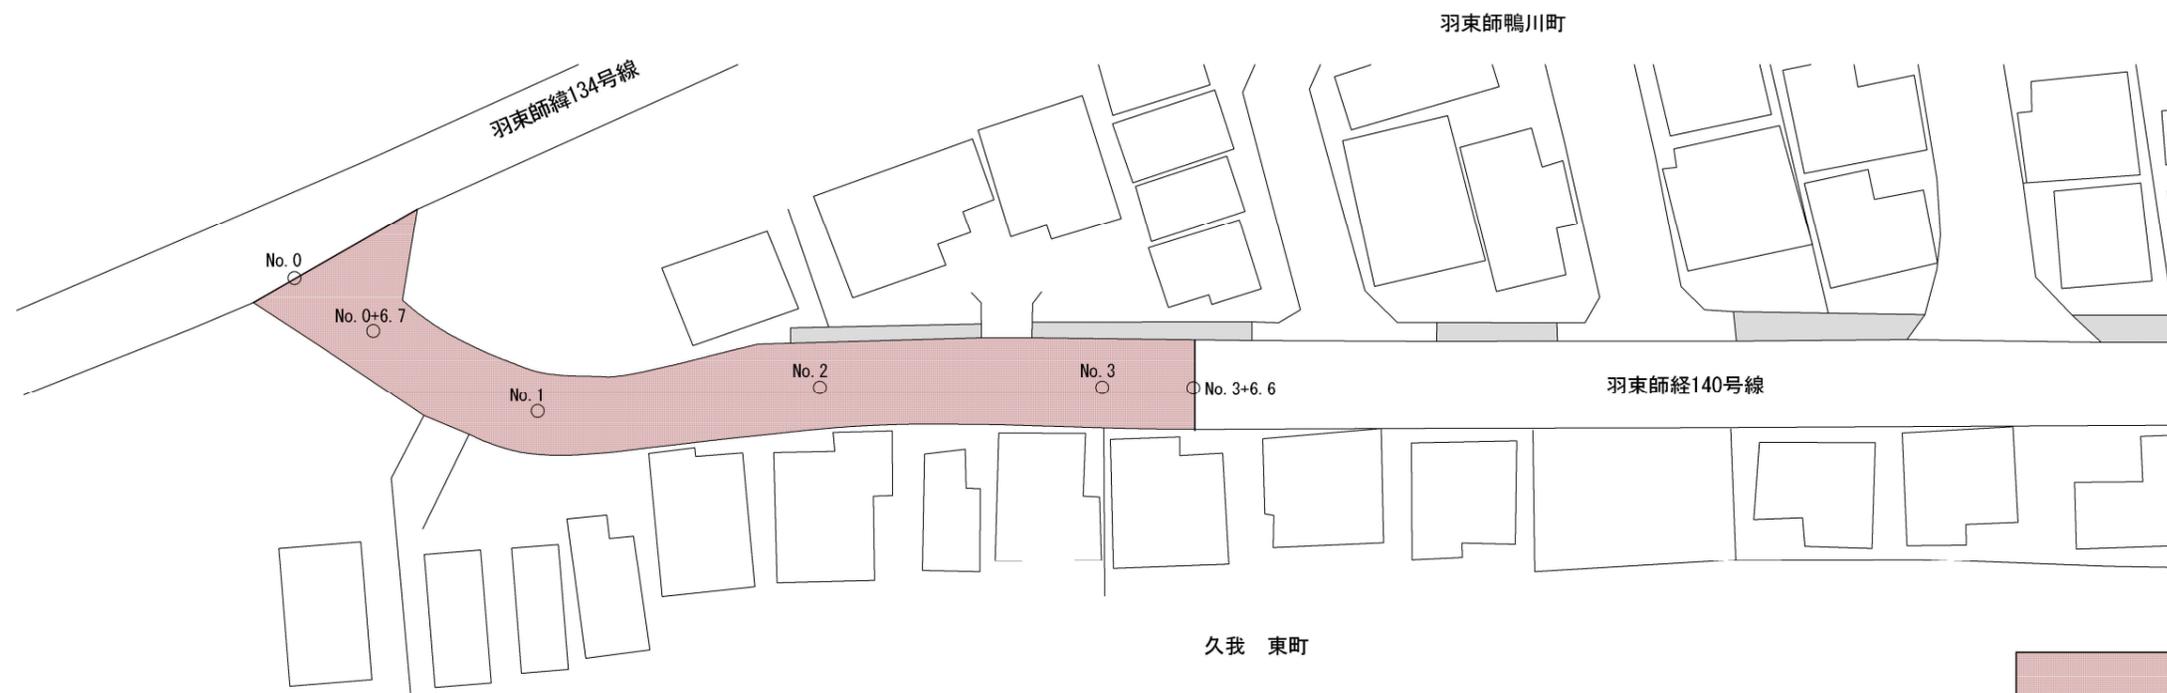

工事名	舗装道補修工事(桃山東経13号線他)		
工事場所	京都市伏見区深草大亀谷東安信町他 地内		
図面名	平面図(2)		
事業年度	令和6年度		
縮尺	1:500	図面番号	2/5
京都市建設局土木管理部伏見土木みどり事務所			

# 平面図 (3) S=1 : 400

(3工区)  
(羽束師80号線)




工事起点 No. 0

工事終点 No. 4+9.3

工事延長 L=89.3m


舗装工 一式

舗装打換え工 : 基層(再生粗粒度アスコン(20), t=50) A=184.0m<sup>2</sup>、表層(再生密粒度アスコン(13), t=40) A=184.0m<sup>2</sup>

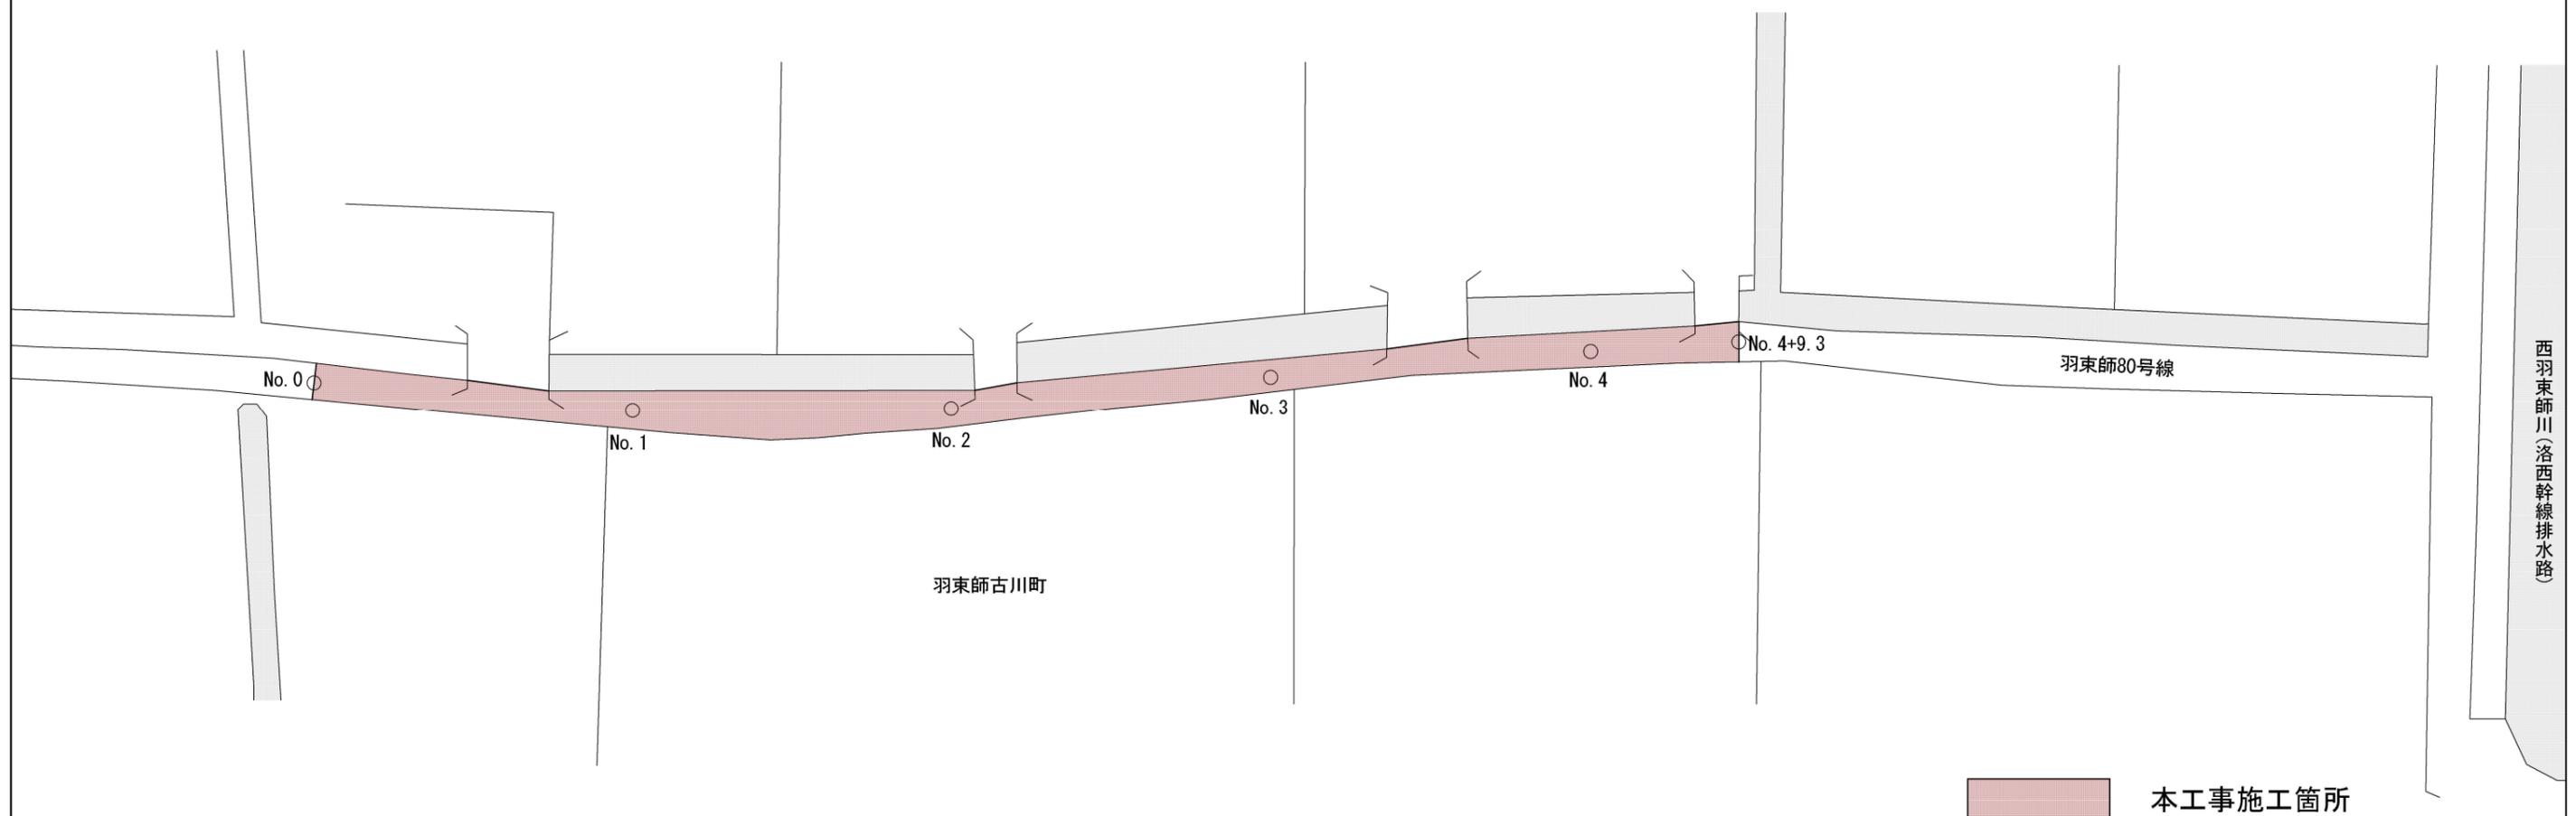

工事名	舗装道補修工事 (桃山東経13号線他)		
工事場所	京都市伏見区深草大亀谷東安信町他 地内		
図面名	平面図 (3)		
事業年度	令和6年度		
縮尺	1 : 400	図面番号	3 / 5
京都市建設局土木管理部伏見土木みどり事務所			

# 標準横断面図 S=1:40

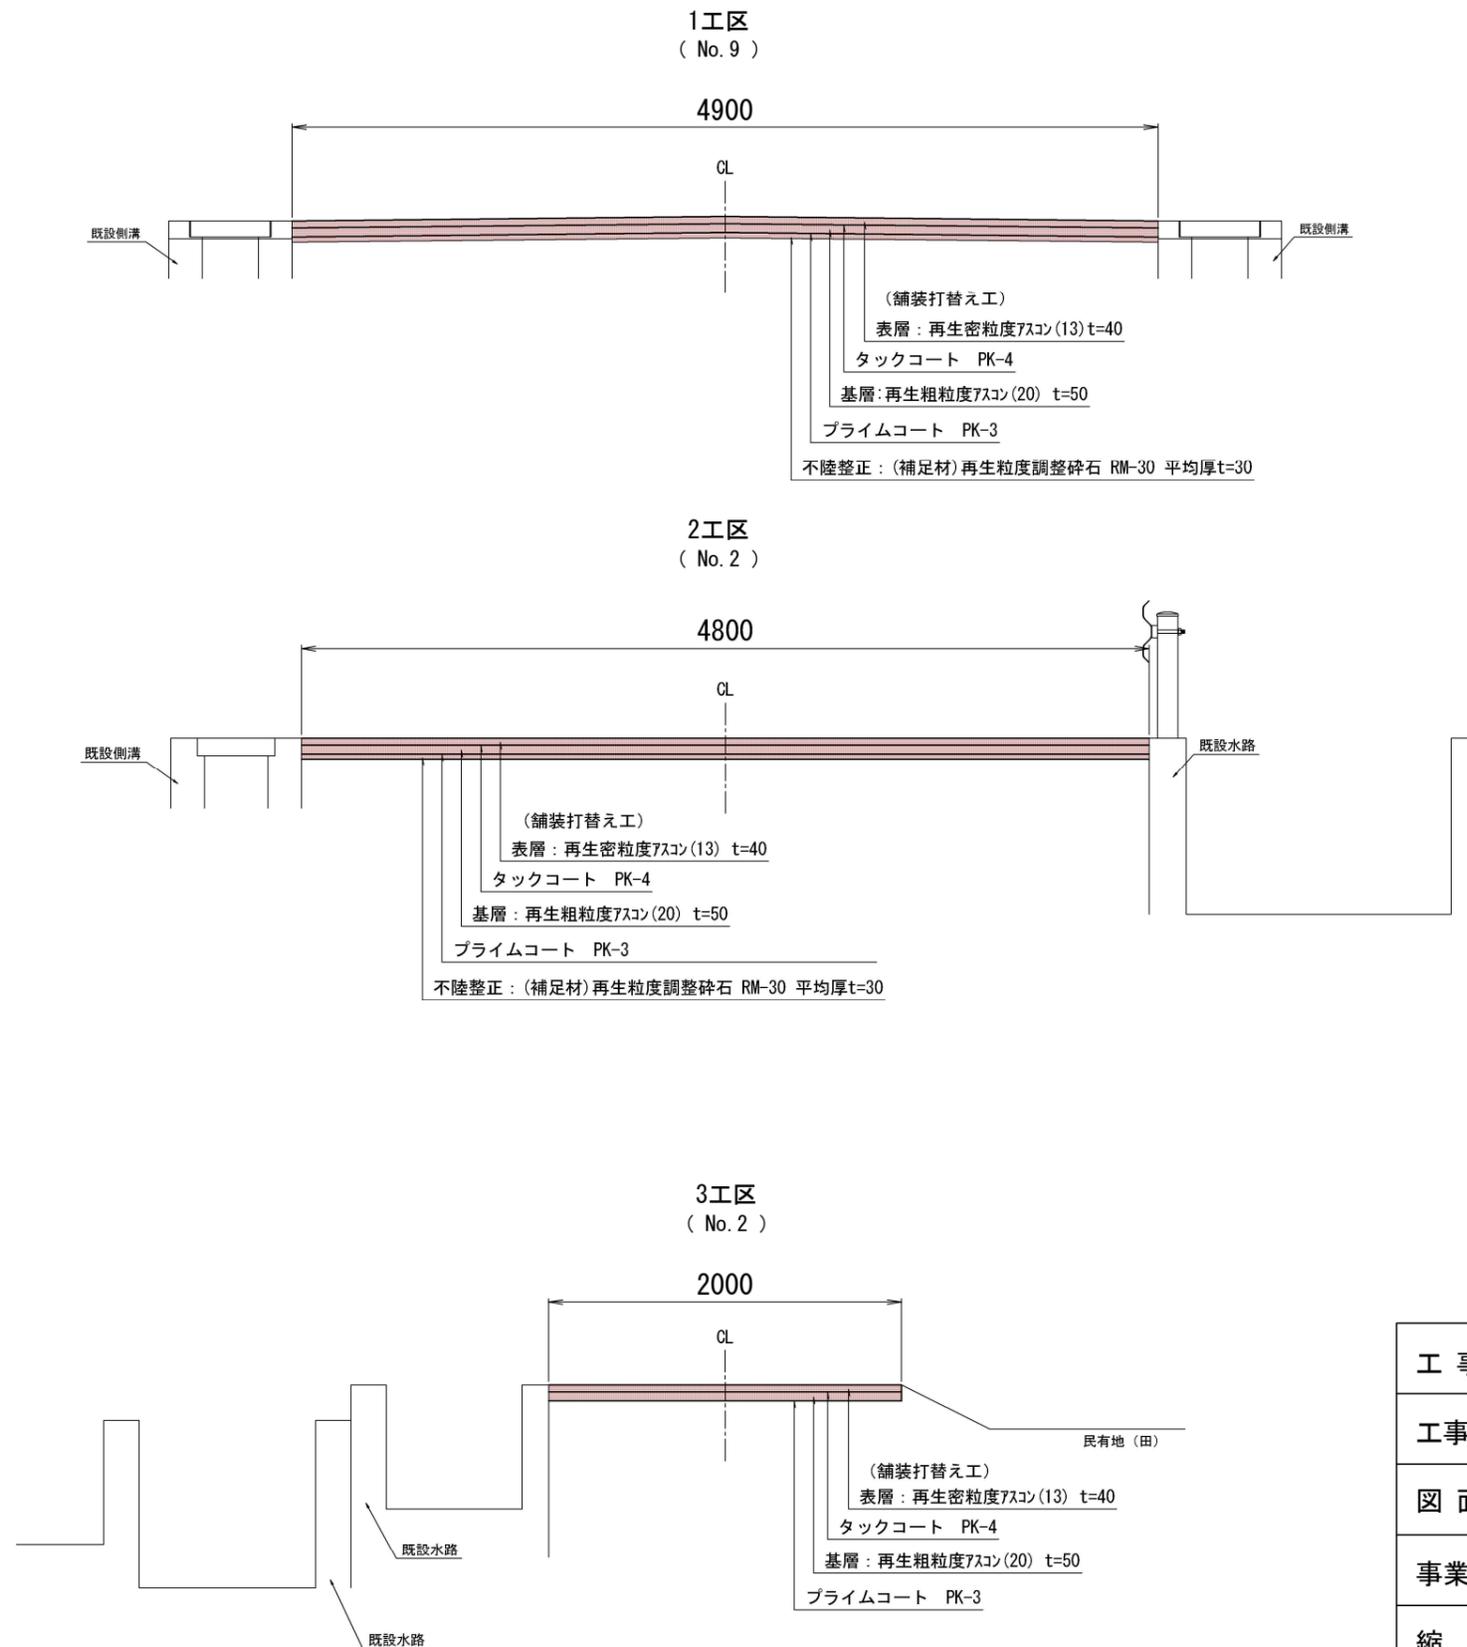


■ 本工事施工箇所


工事名	舗装道補修工事(桃山東経13号線他)		
工事場所	京都市伏見区深草大亀谷東安信町他 地内		
図面名	標準横断面図		
事業年度	令和6年度		
縮尺	1:40	図面番号	4/5
京都市建設局土木管理部伏見土木みどり事務所			

# 構造図


舗装打替え工 S=1:20  
(1工区、2工区)

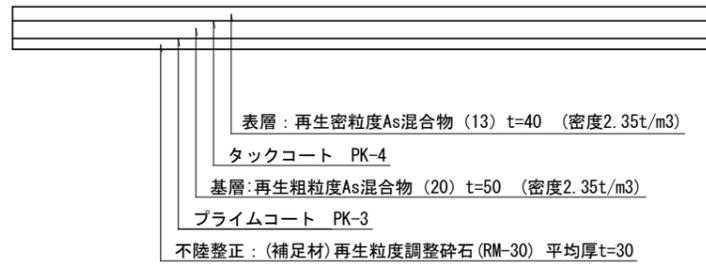

舗装打替え工 S=1:20  
(3工区)

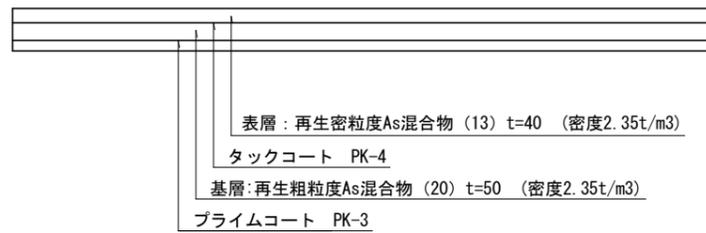

区画線工 概念図  
(3種1号、白)

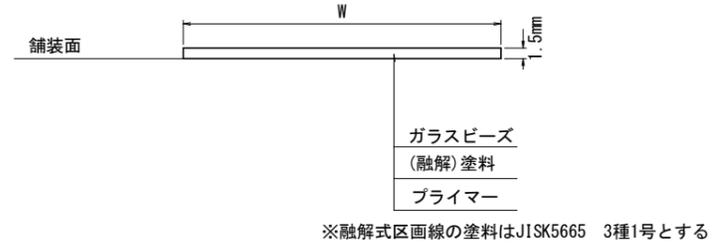

換算数量 1箇所当たり

(細別) 区画線設置 (矢印・記号・文字・白) 15cm換算		
内 容	単 位	数 量
ダイヤモンド	m	16.51
交差点マーク (T)	m	5.40
交差点マーク (+)	m	5.40
「止まれ」	m	23.80
「通学路」	m	57.14
「速度落せ」	m	44.90

工 事 名	舗装道補修工事 (桃山東経13号線他)		
工事場所	京都市伏見区深草大亀谷東安信町他 地内		
図 面 名	構造図		
事業年度	令和6年度		
縮 尺	図示	図面番号	5 / 5
京都市建設局土木管理部伏見土木みどり事務所			