


平面図

工事延長 L=196.7m

工事起点
NO. 0

工事終点
NO. 9+16.7

- 舗装工 : 切削オーバーレイ工 A=926.5m², オーバーレイ工 A=926.5m²
- 区画線工 : 溶融式区画線 (実線・白・15cm) L=193.1m, 溶融式区画線 (実線・赤・20cm) L=180.9m, 溶融式区画線 (セラ・白・45cm) L=13.9m
溶融式区画線 (ダイヤモンド) N=2箇所
- 構造物撤去工 : 一式
- 仮設工 : 一式

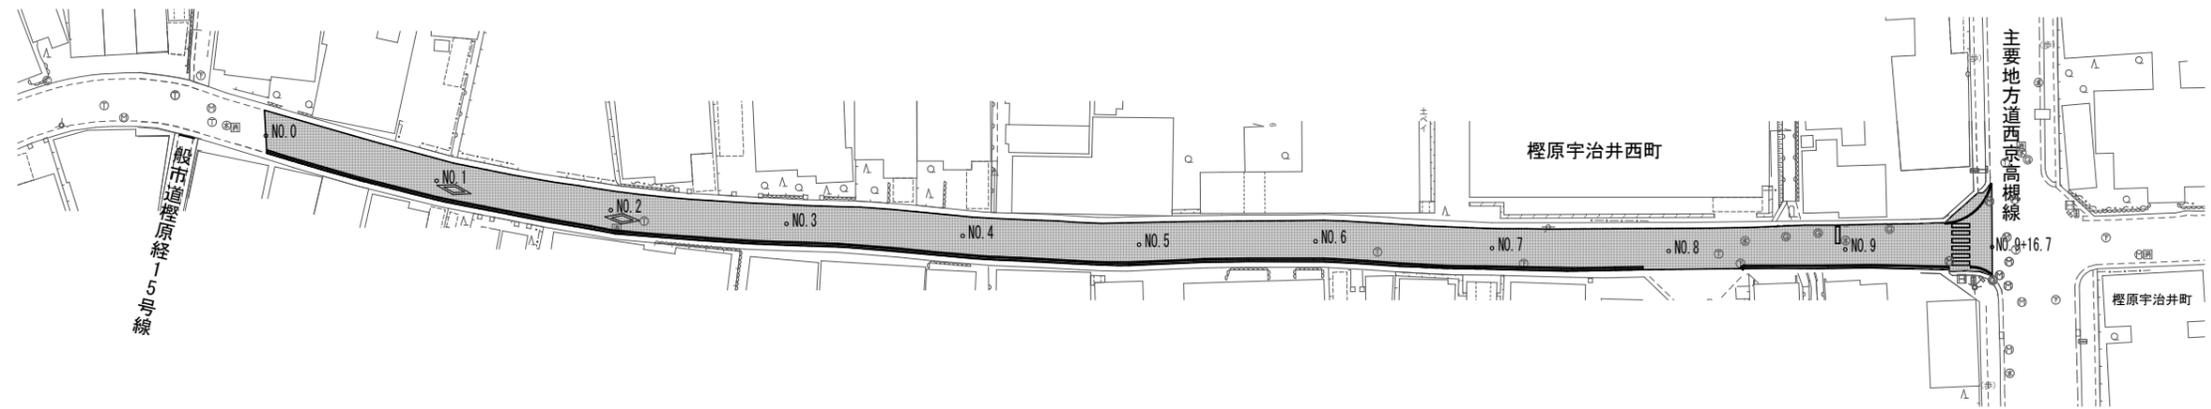


■ 本工事施工箇所

工事名	舗装道補修工事 (旧山陰街道)		
工事場所	京都市西京区榎原宇治井西町他地内		
図面名	平面図		
事業年度	令和7年度		
縮尺	1:1000	図面番号	1 / 3
京都市建設局土木管理部西京土木みどり事務所			

標準横断面図

NO. 1+3.0

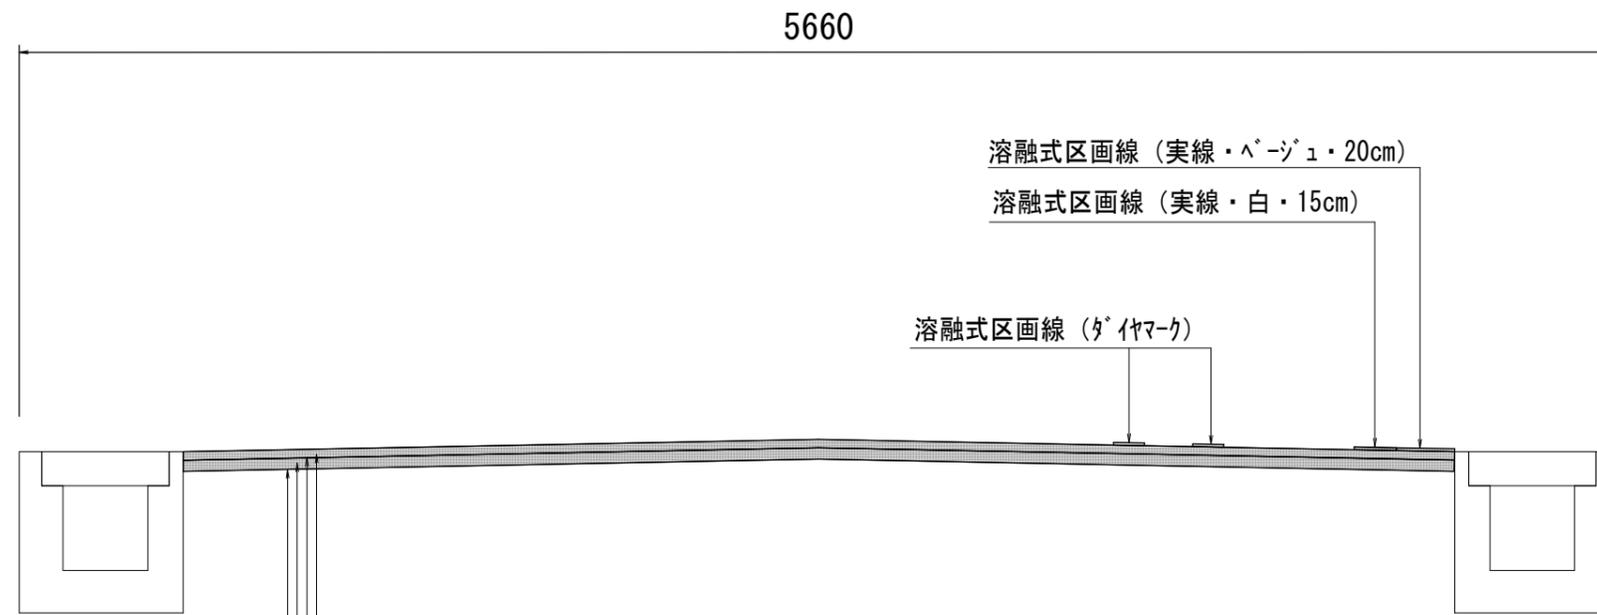

オーバーレイ工
 表層：再生密粒度As (13) t=30 (2.35t/m³)
 タックコート (PK-4)

切削オーバーレイ工
 基層：再生粗粒度As (20) t=40 (2.35t/m³)
 タックコート (PK-4)


■ 本工事施工箇所

工事名	舗装道補修工事(旧山陰街道)		
工事場所	京都市西京区榎原宇治井西町他地内		
図面名	標準横断面図		
事業年度	令和7年度		
縮尺	1 : 25	図面番号	2 / 3
京都市建設局土木管理部西京土木みどり事務所			

舗装構成図


舗装工(1:20)

切削オーバーレイ工及びオーバーレイ工

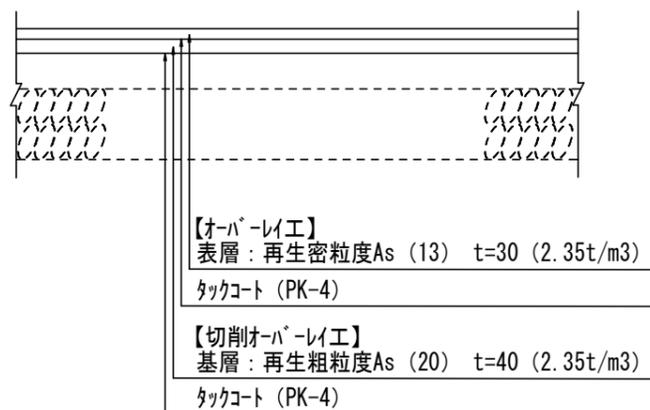


区画線詳細図


区画線工(1:50)

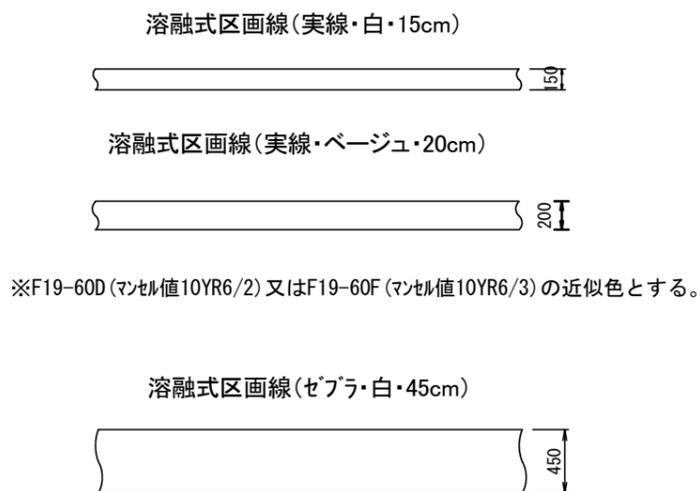

溶融式区画線(矢印・記号・文字・白・15cm換算)L=16.51m
 ダイヤマーク

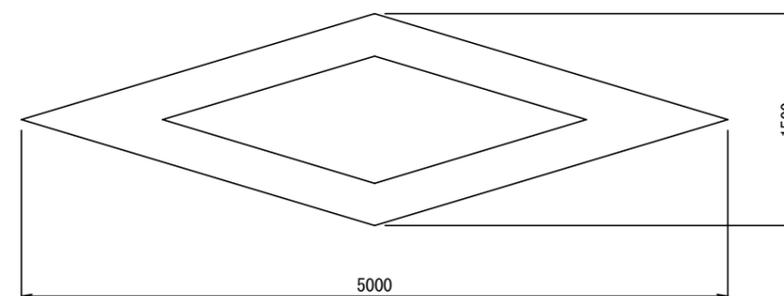

(注) 溶融式の厚さはt=1.5mmとする。

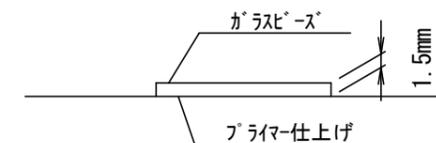

※品質の規格は、JIS K 5665 3種1号とする。

工事名	舗装道補修工事(旧山陰街道)		
工事場所	京都市西京区榎原宇治井西町他地内		
図面名	舗装構成図及び区画線詳細図		
事業年度	令和7年度		
縮尺	図示	図面番号	3 / 3
京都市建設局土木管理部西京土木みどり事務所			