



工事終点

工事始点

施工面積 A=8300m²
基盤整備 1式、施設整備 1式、グラウンド・コート整備 1式

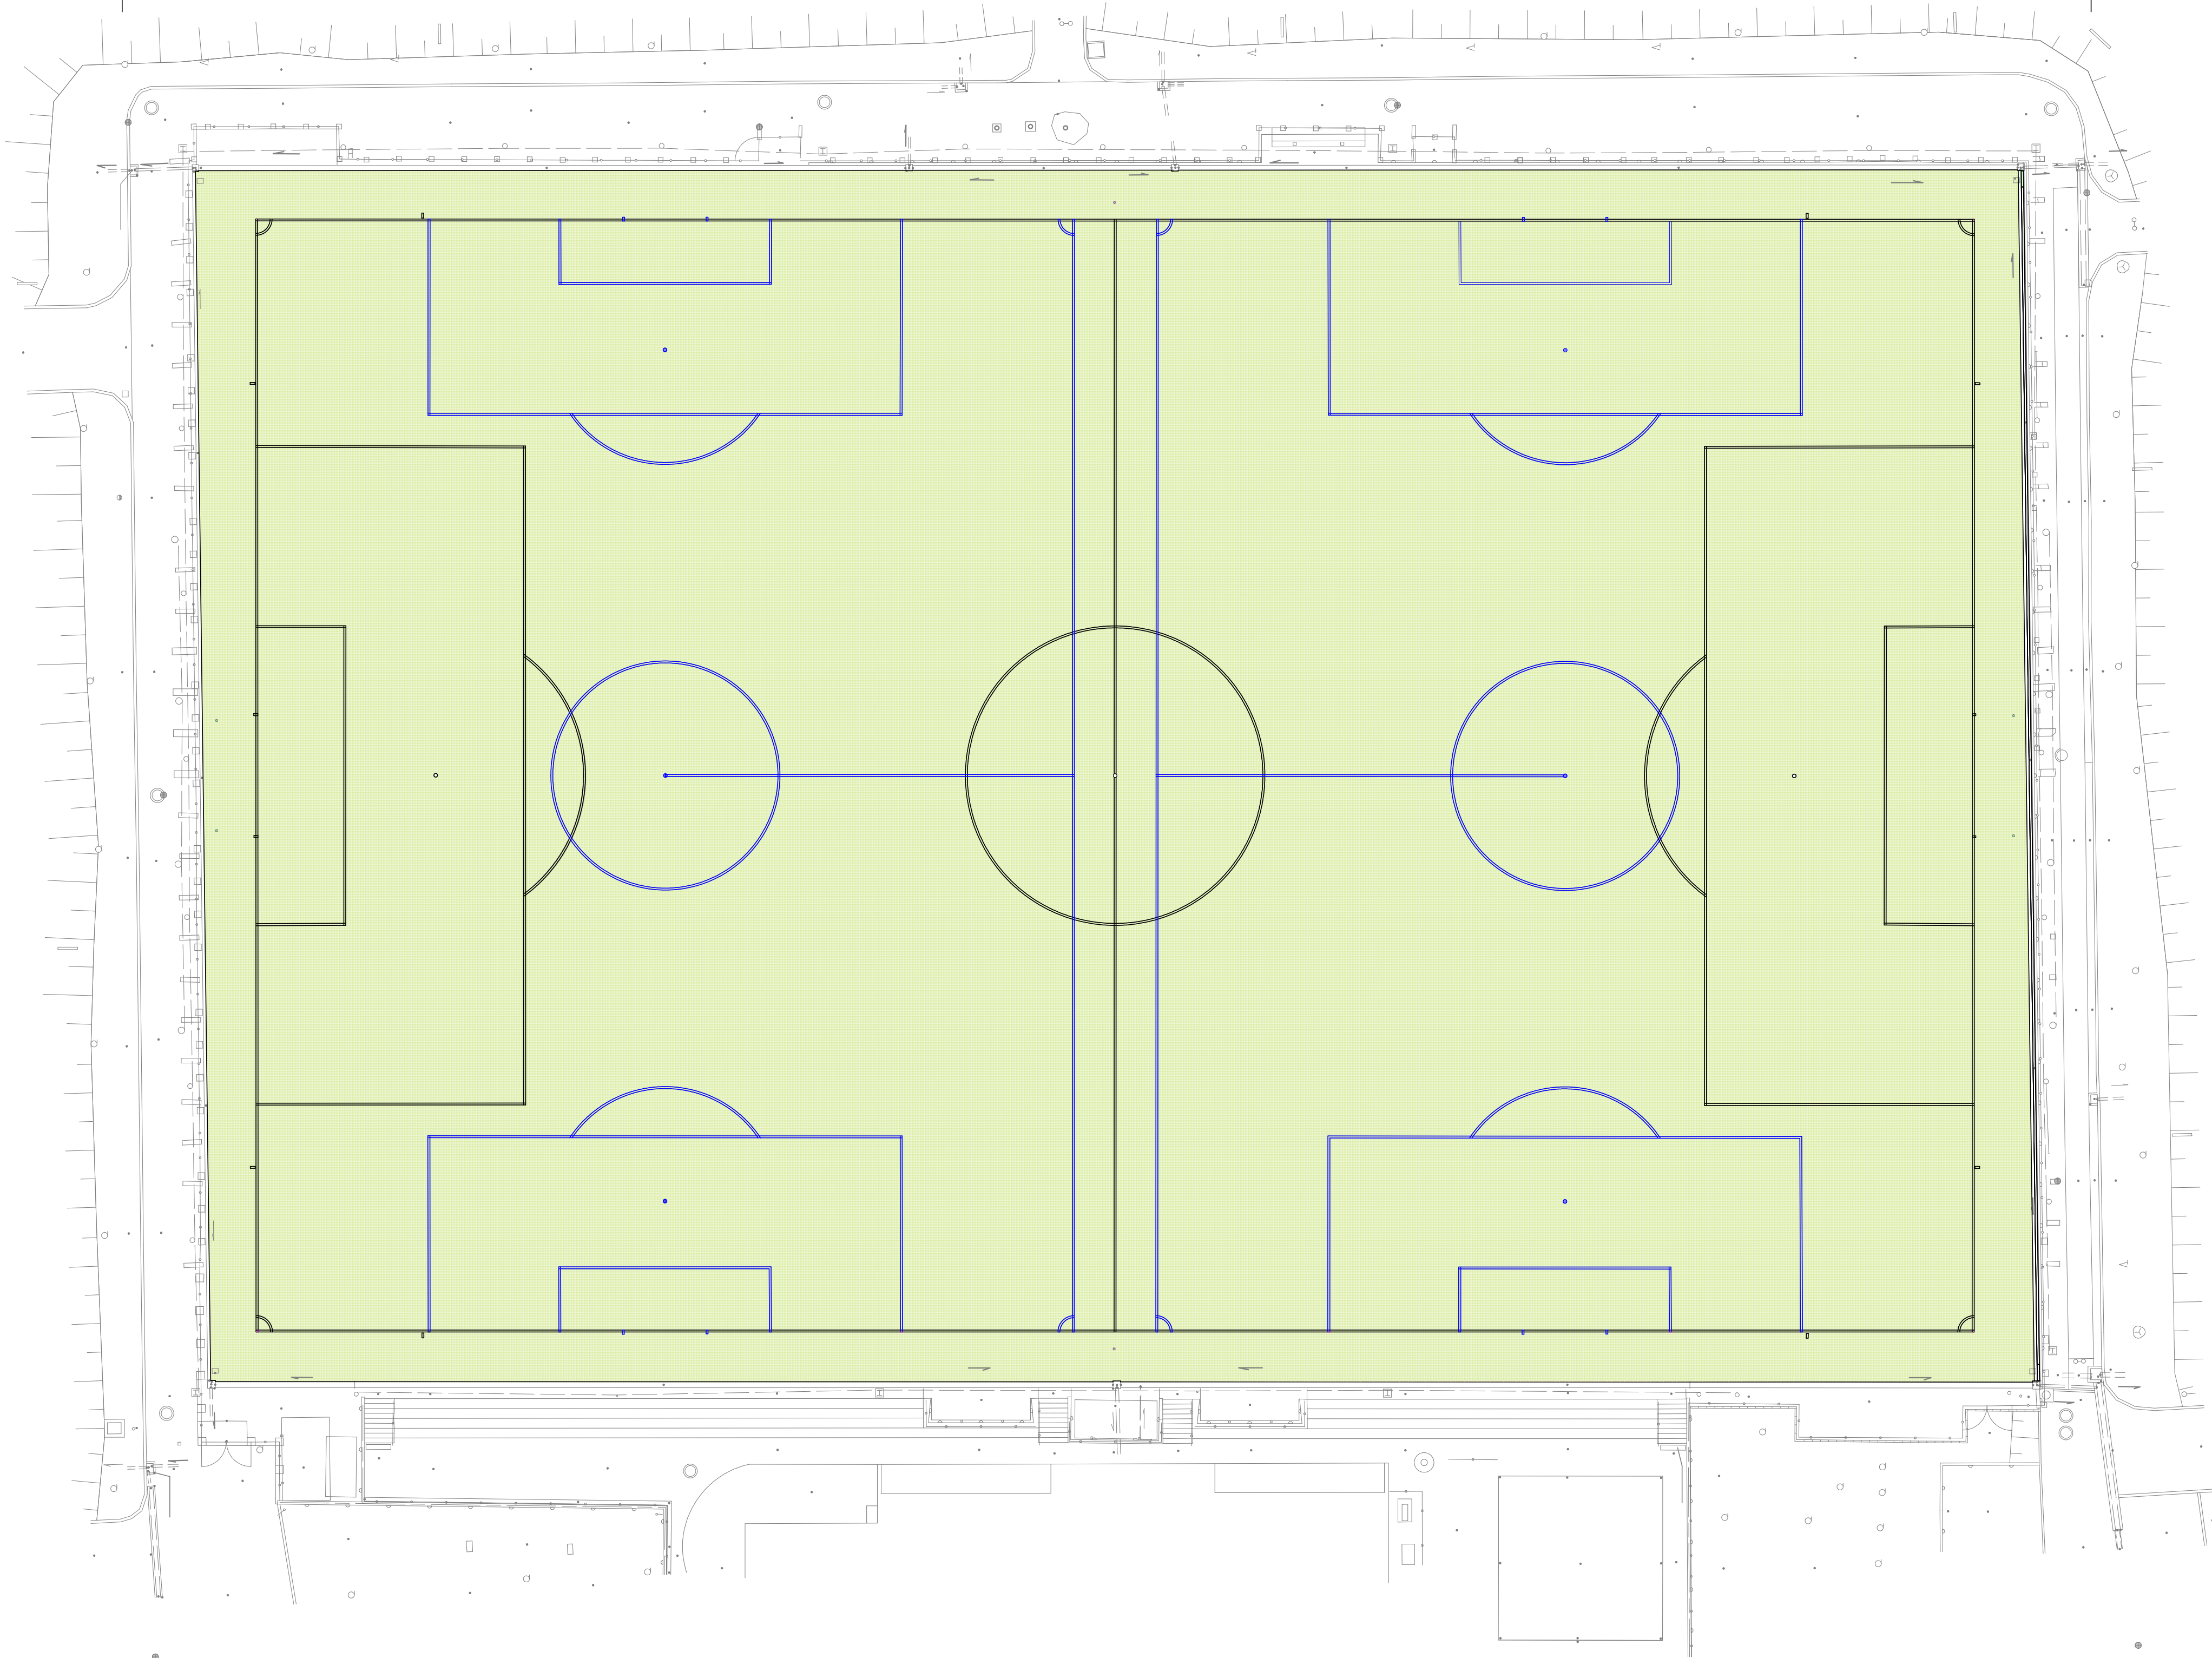


工 事 名	下鳥羽公園球技場 人工芝改修工事		
工事場所	京都市伏見区下鳥羽西芹川町 地内		
図 面 名	総 括 平 面 図		
事業年度	令 和 7 年 度		
縮 尺	1 : 2 5 0	図面番号	1 / 31
京 都 市 建 設 局 み ど り 政 策 推 進 室			

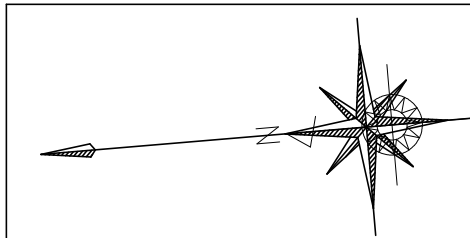


KBM1
H=13.886

KBM2
H=13.447

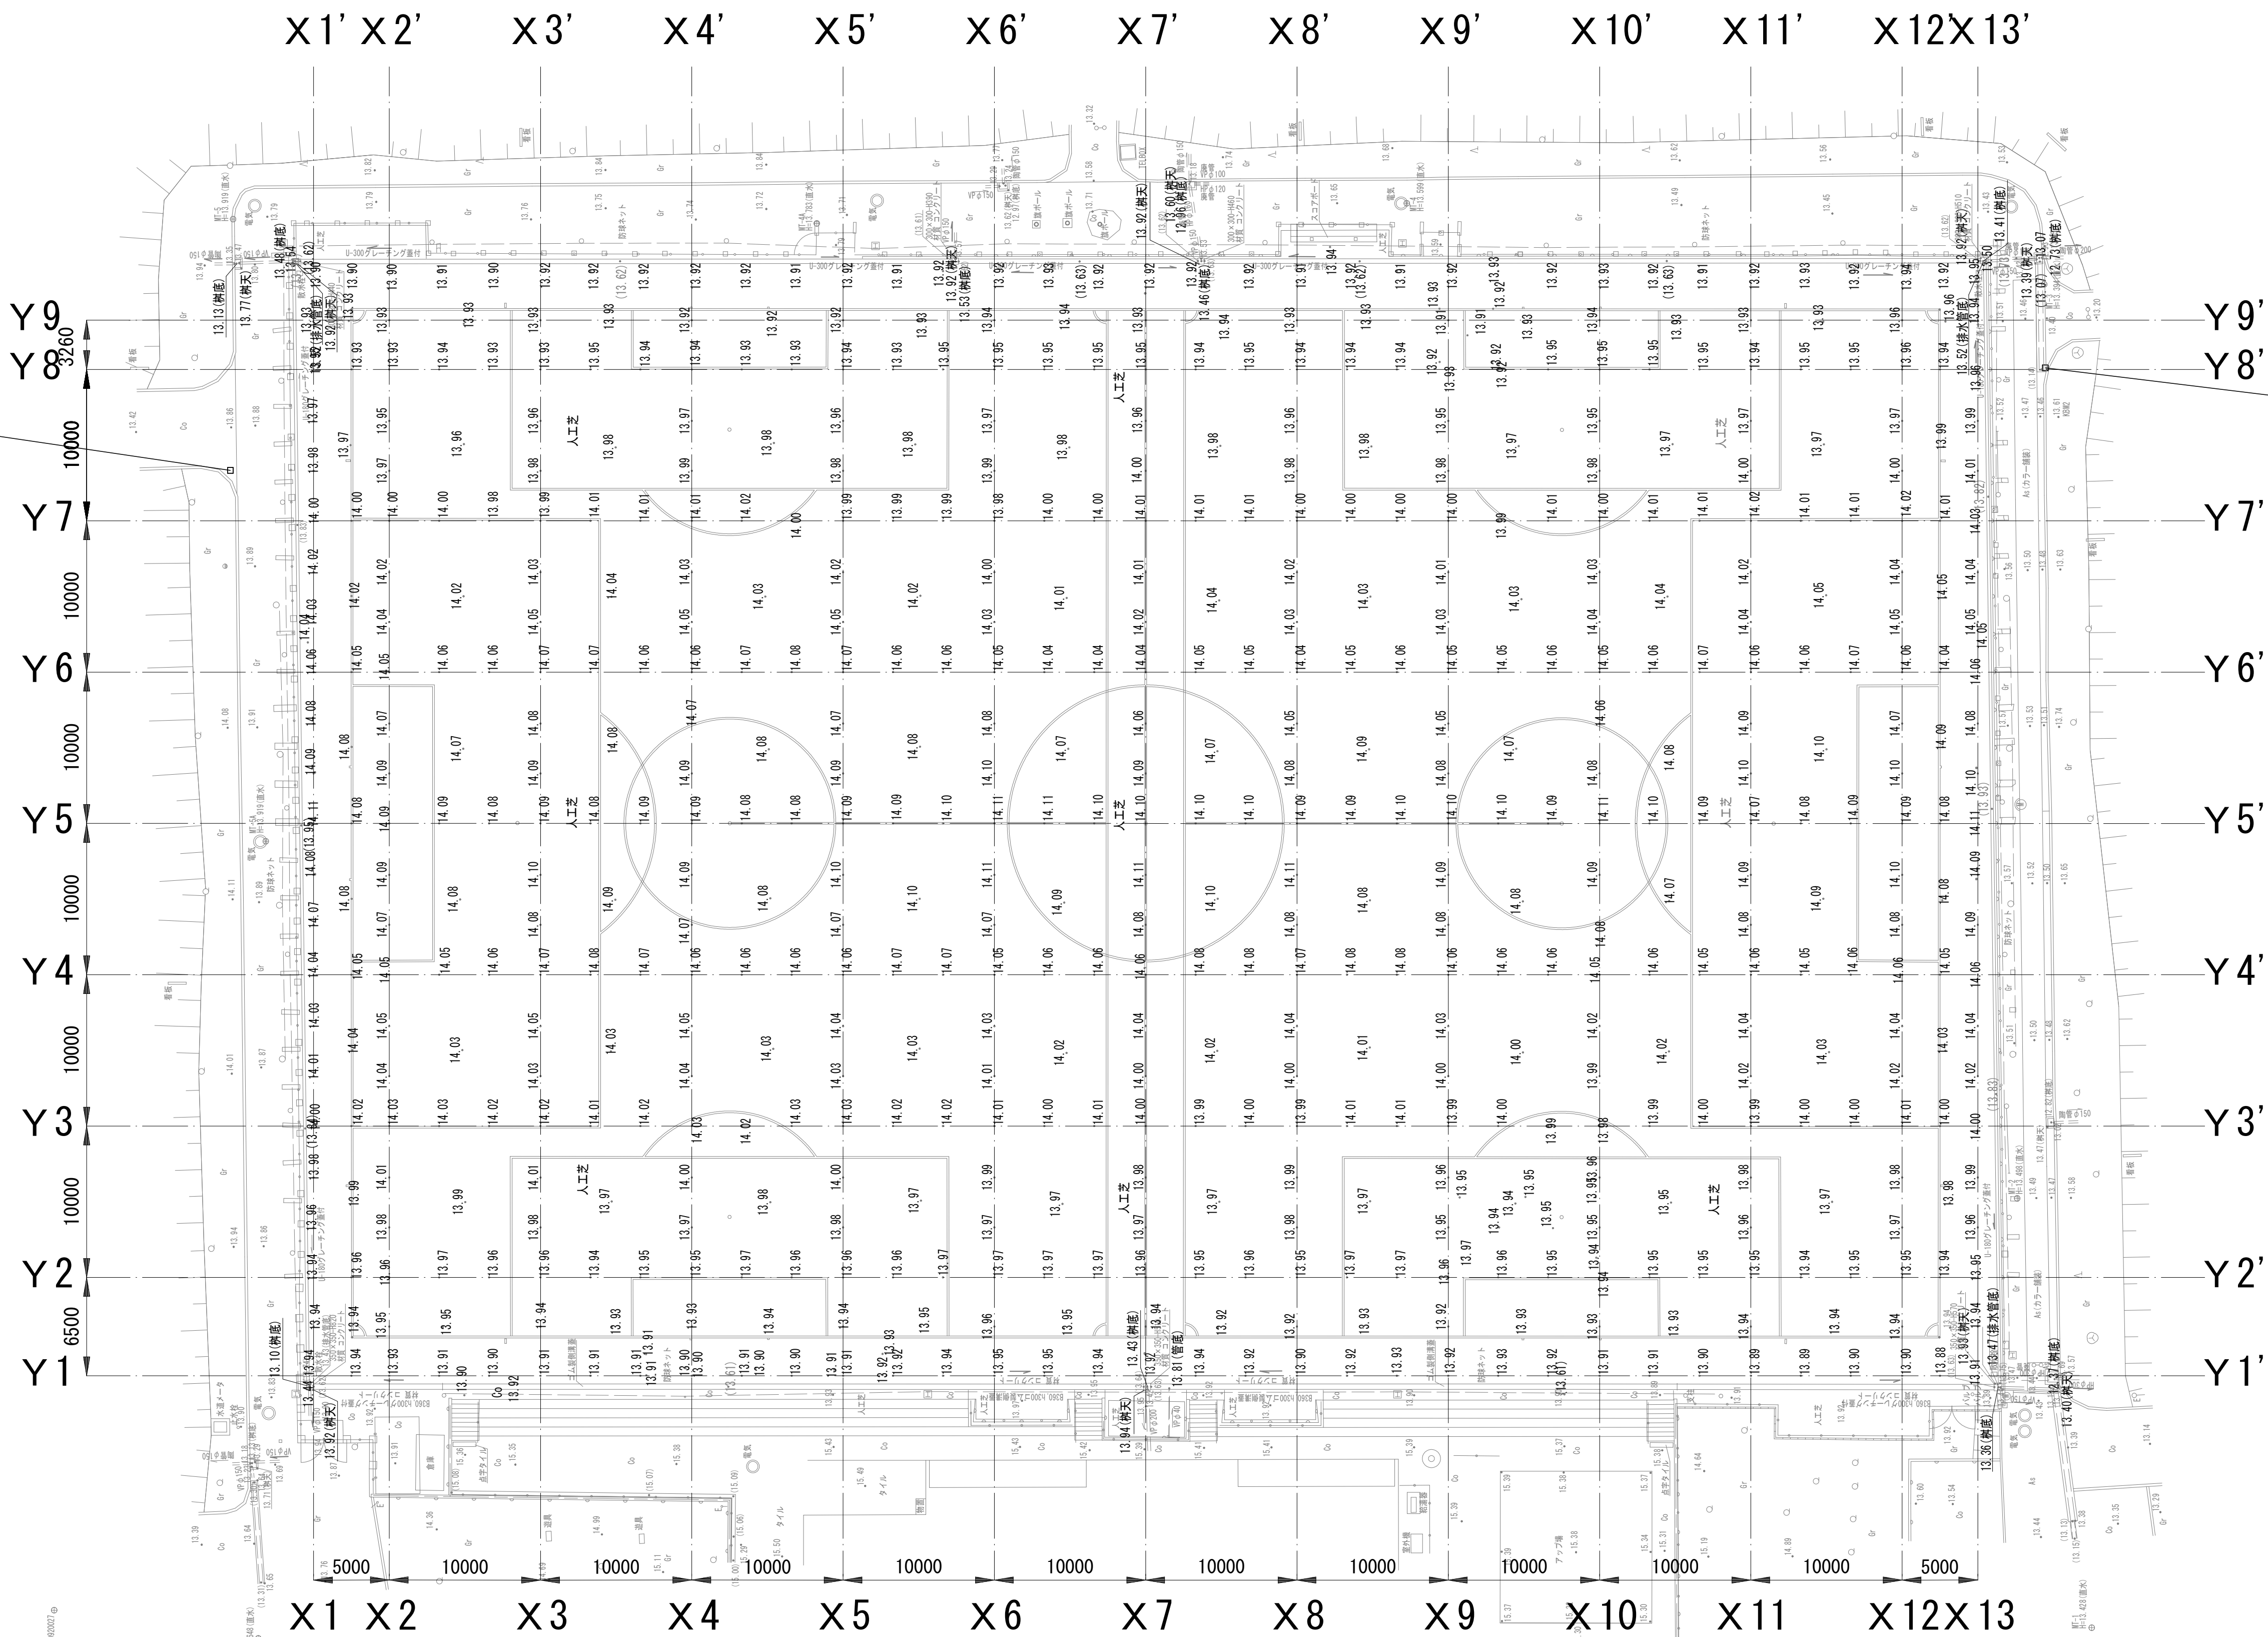


工 事 名	下鳥羽公園球技場 人工芝改修工事		
工事場所	京都市伏見区下鳥羽西芹川町 地内		
図 面 名	現 況 平 面 図		
事業年度	令 和 7 年 度		
縮 尺	1 : 2 5 0	図面番号	2 / 31
京 都 市 建 設 局 み ど り 政 策 推 進 室			

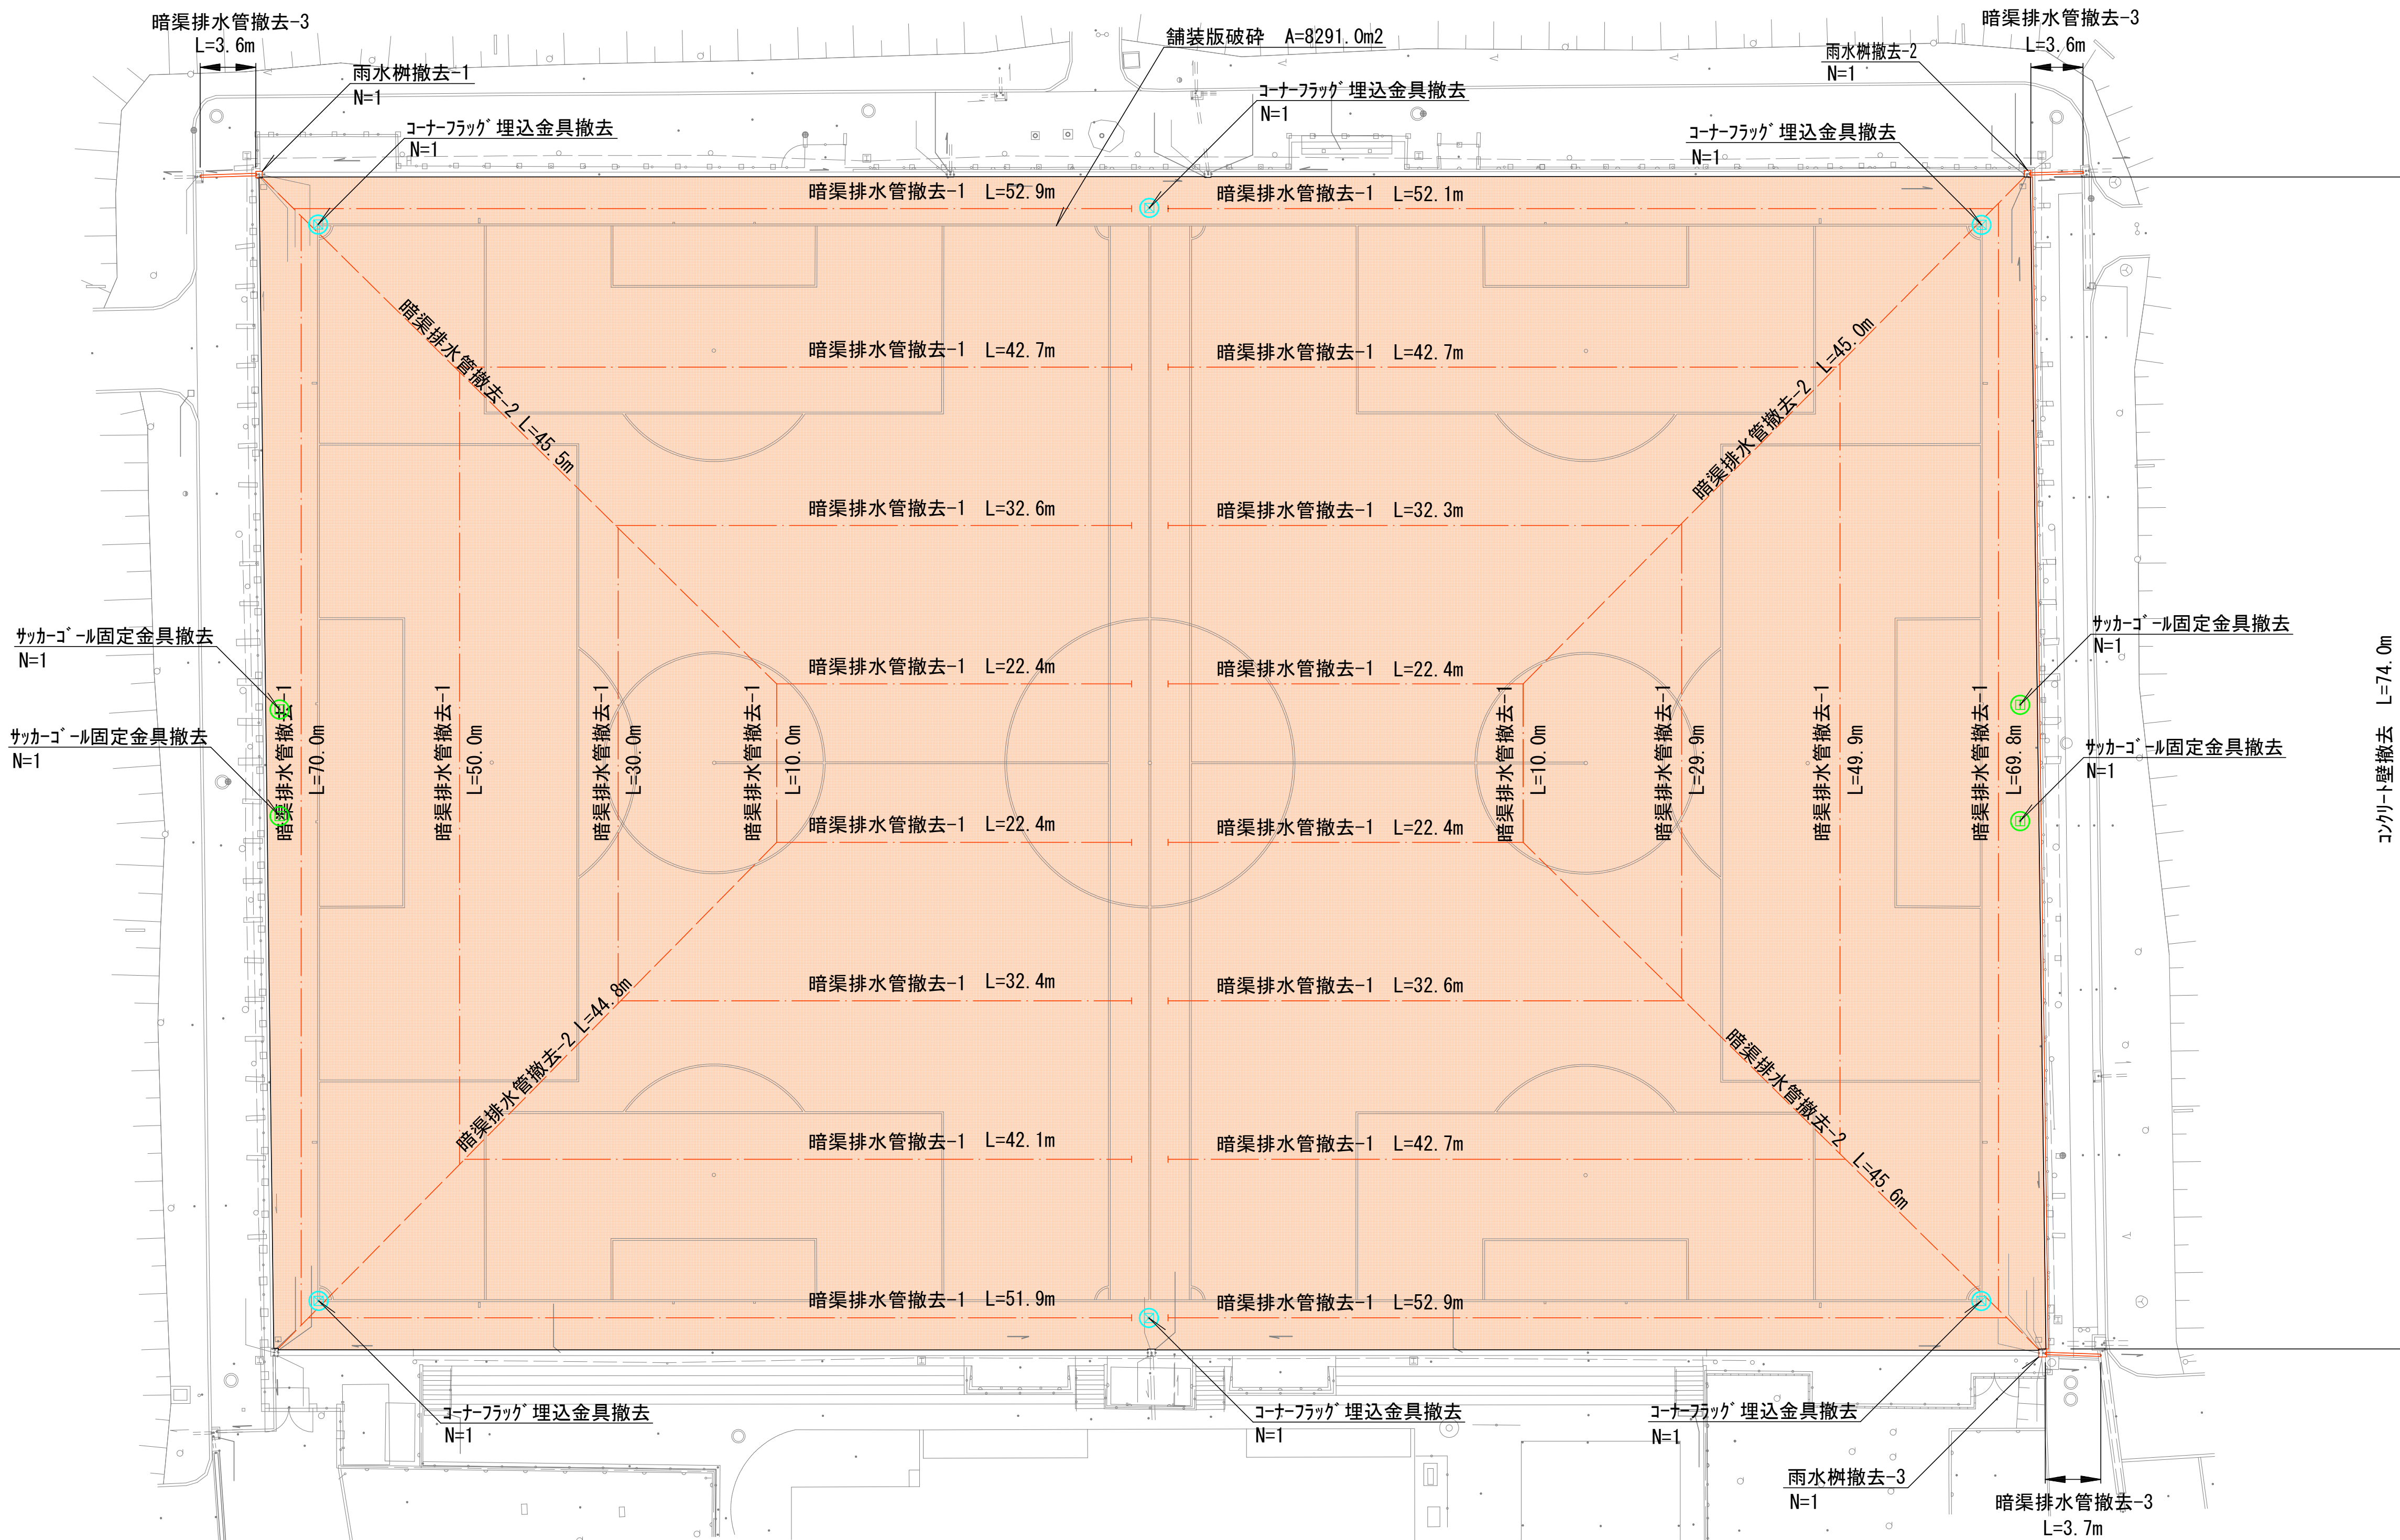


凡 例						
工事区分	細 別	記 号	規 格 (形状寸法等)	数 量	単位	備 考
工程 種別						
グラウンド・コート整備						
構造物撤去工	構造物取壊し工					
	雨水樹撤去-1 (構造物とりこわし)	□	無筋構造物, 機械施工	1.0	箇所	
	雨水樹撤去-2 (構造物とりこわし)	□	無筋構造物, 機械施工	1.0	箇所	
	雨水樹撤去-3 (構造物とりこわし)	□	無筋構造物, 機械施工	1.0	箇所	
	コンクリート壁撤去 (構造物とりこわし)	▭	無筋構造物, 機械施工	74.0	m	
	舗装版破砕	■	舗装版種別: 7スラブ舗装版, 舗装版厚: 15cm以下, 積込作業: 有り	8291.0	m2	
	サッカーゴール固定金具撤去 (構造物とりこわし)	Ⓜ	無筋構造物, 機械施工	4.0	箇所	
	コーナーフラッグ埋込金具撤去	Ⓢ		6.0	箇所	
	暗渠排水管撤去-1	—	撤去, 波状管及び網状管, φ100	919.1	m	
	暗渠排水管撤去-2	—	撤去, 波状管及び網状管, φ150	180.9	m	
	暗渠排水管撤去-3	—	撤去, 直管, φ150	10.9	m	

工 事 名	下鳥羽公園球技場 人工芝改修工事		
工事場所	京都市伏見区下鳥羽西芹川町 地内		
図 面 名	撤 去 平 面 図		
事業年度	令 和 7 年 度		
縮 尺	1 : 2 5 0	図面番号	3 / 31
京 都 市 建 設 局 み ど り 政 策 推 進 室			

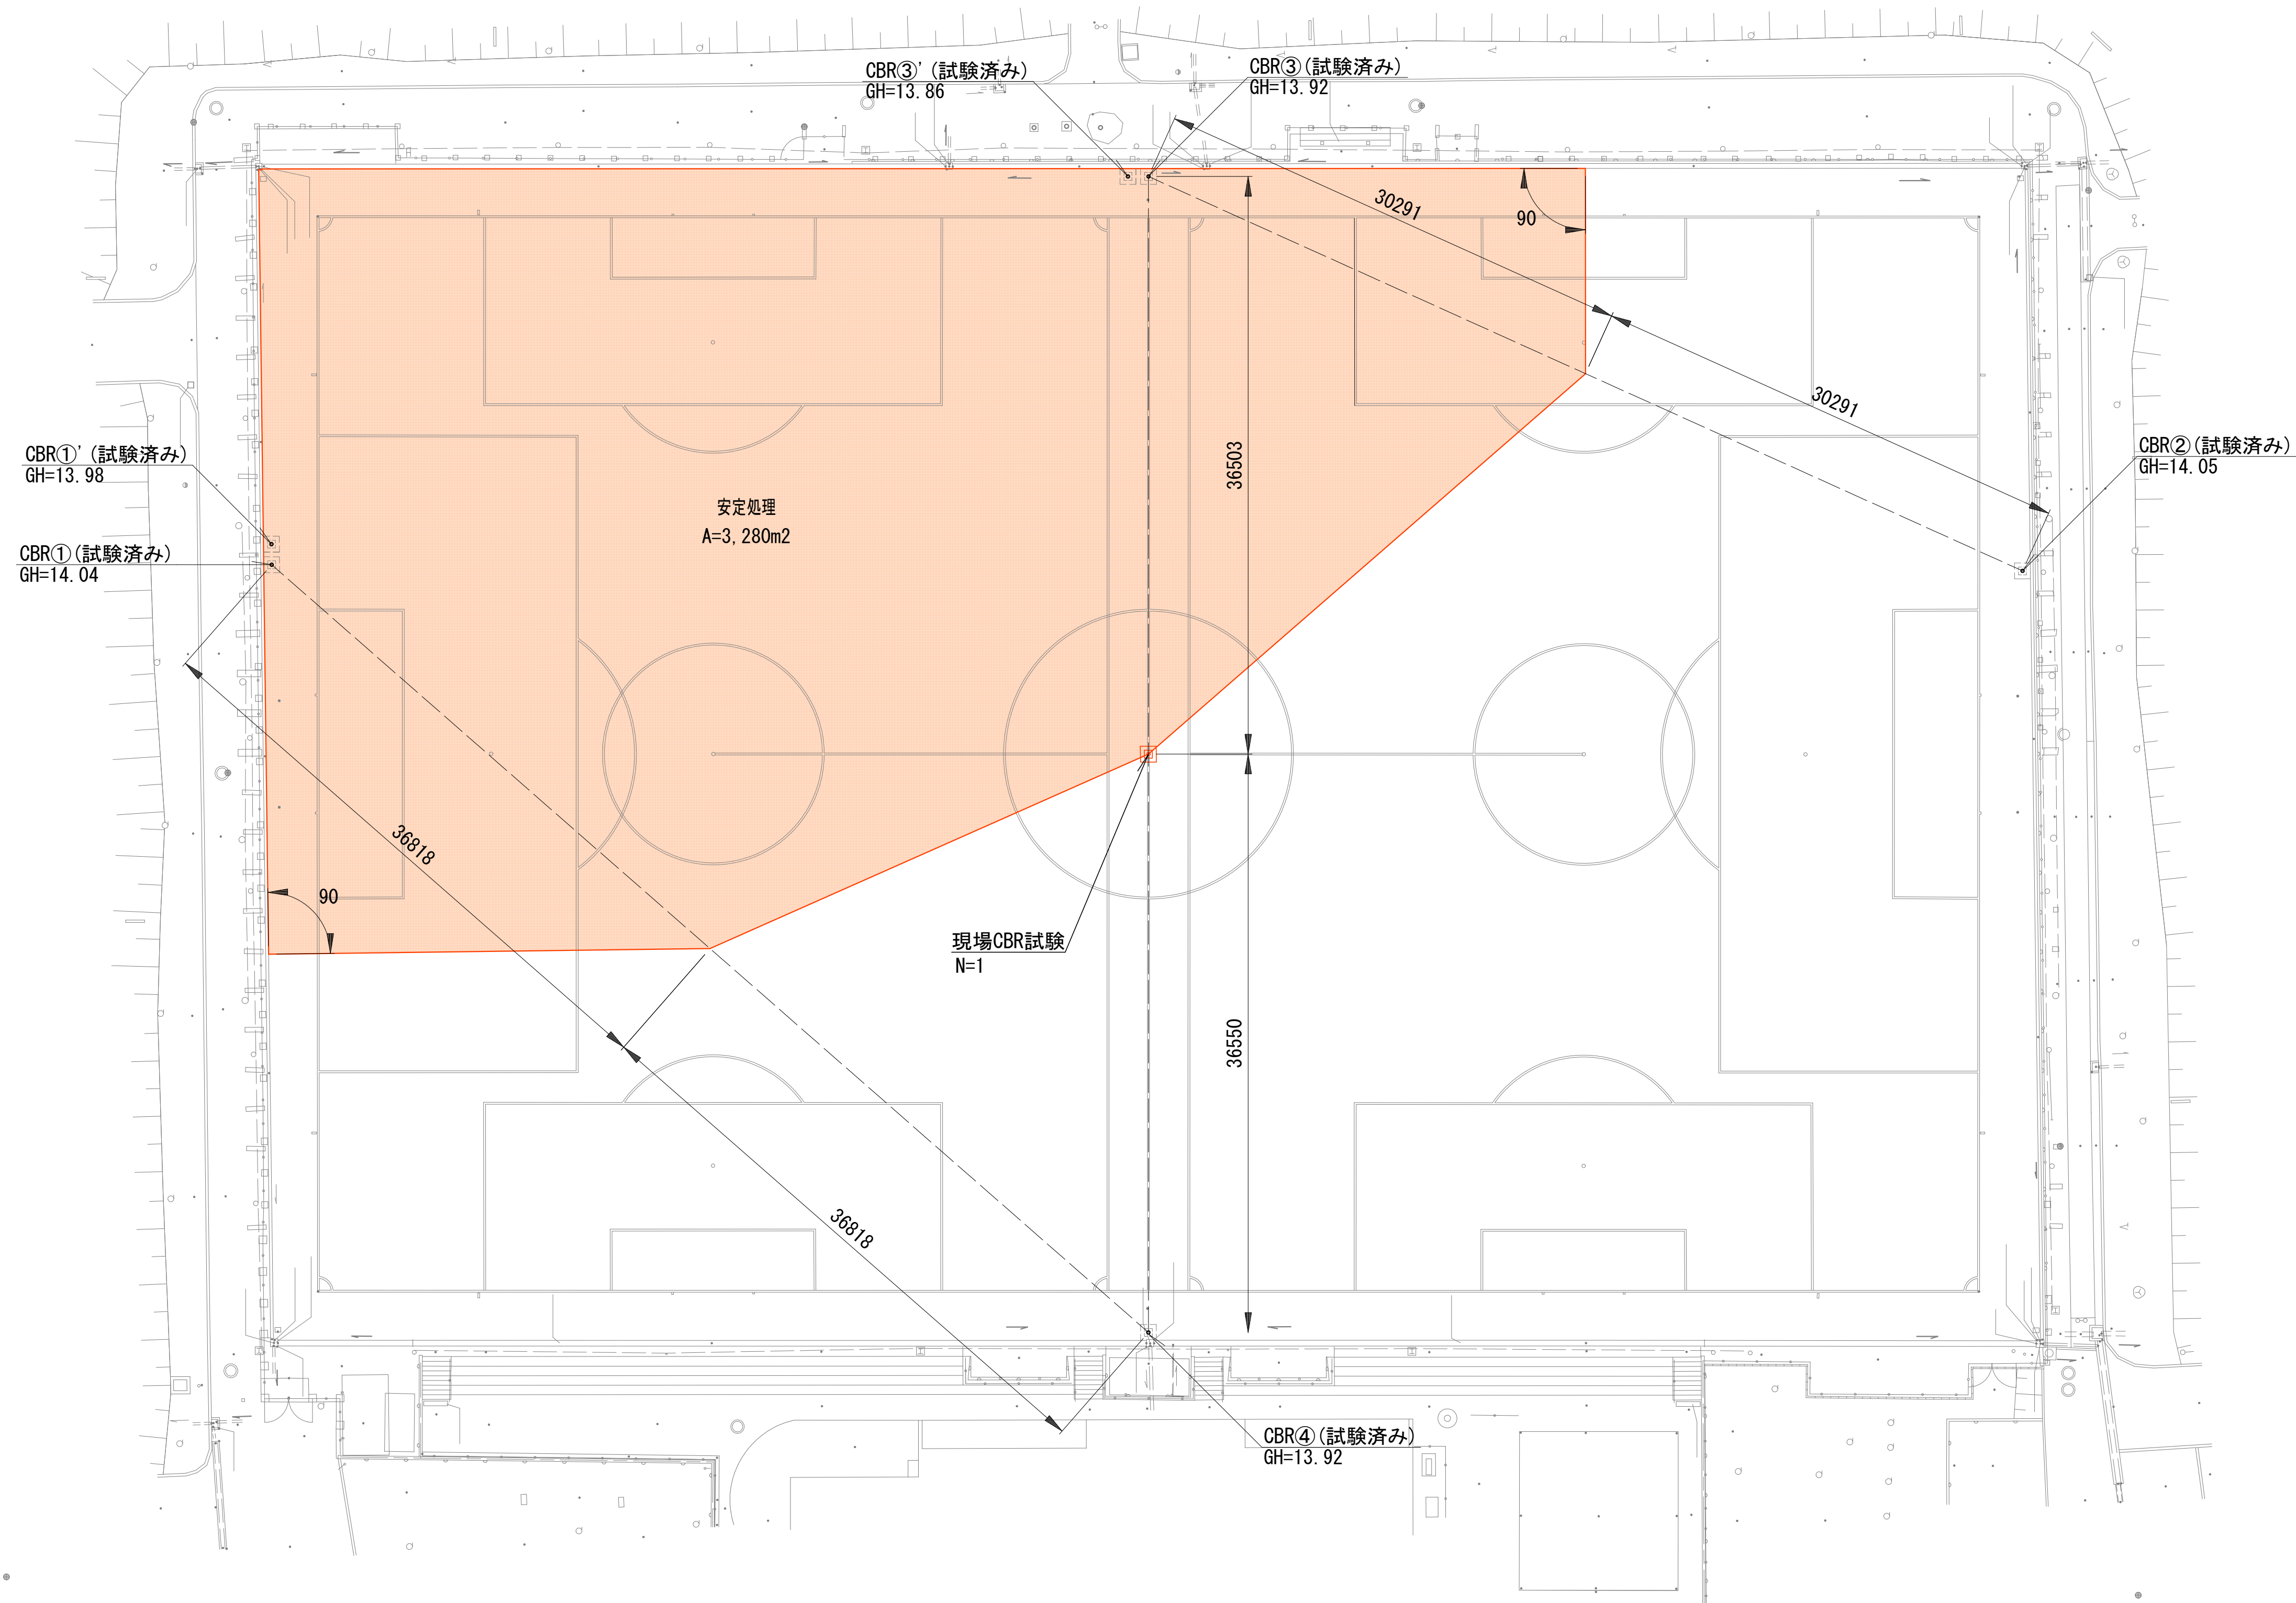

※ 安定処理の混合回数は1回とする。

工 事 名	下 鳥 羽 公 園 球 技 場 人 工 芝 改 修 工 事		
工事場所	京都市伏見区下鳥羽西芹川町 地内		
図 面 名	改 良 平 面 図		
事業年度	令 和 7 年 度		
縮 尺	1 : 2 5 0	図面番号	4 / 31
京 都 市 建 設 局 み ど り 政 策 推 進 室			

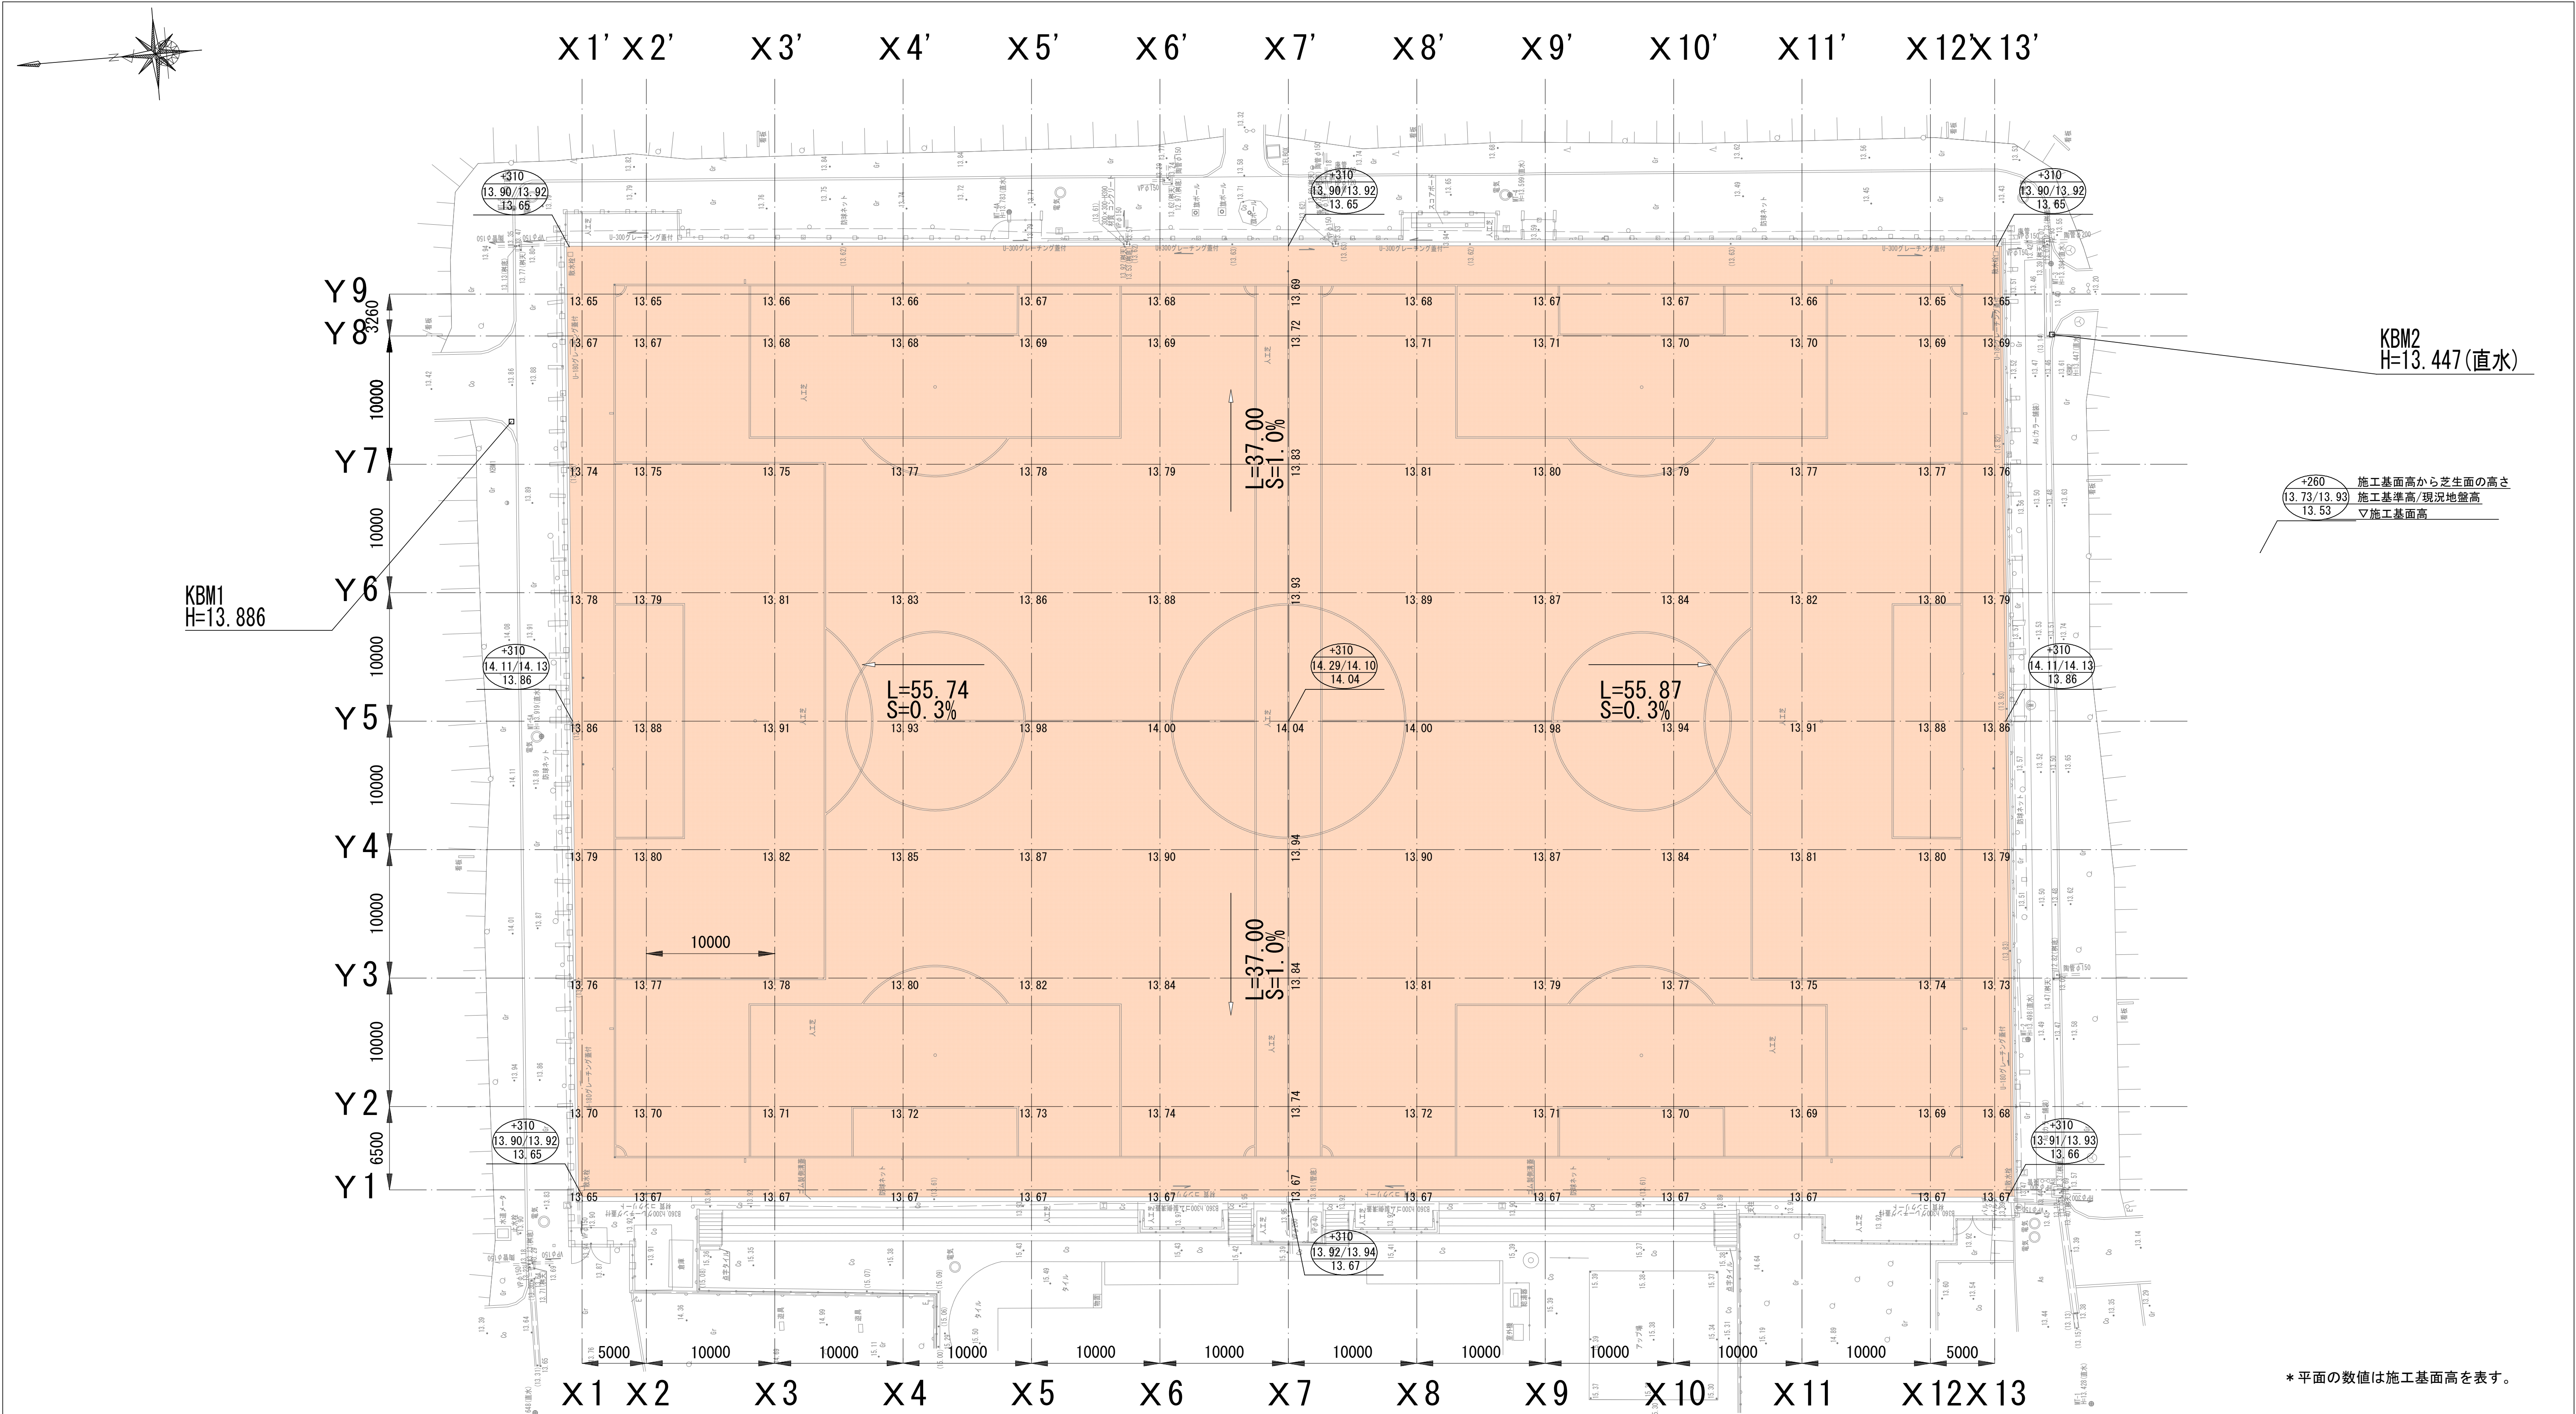



* 平面の数値は施工基面高を表す。

凡 例					
工事区分	工程	細 別	規 格 (形状寸法等)	数 量	単 位
	種別				
基盤整備	敷地造成工				
	掘削工	掘削	土質：土砂、施工方法：オープンカット、 押土：無し、障害：無し、 施工数量：5,000m3未満	1416.4	m3
	盛土工	路体(築堤)盛土	施工幅員：4.0m以上	138.0	m3


※掘削による発生土は残土と廃路盤材に分別し、設計書で示した方法で適切に処分すること。

工 事 名	下鳥羽公園球技場 人工芝改修工事	
工事場所	京都市伏見区下鳥羽西芹川町 地内	
図 面 名	造 成 平 面 図	
事業年度	令和 7 年 度	
縮 尺	1 : 2 5 0	図面番号 5 / 31
京 都 市 建 設 局 み ど り 政 策 推 進 室		

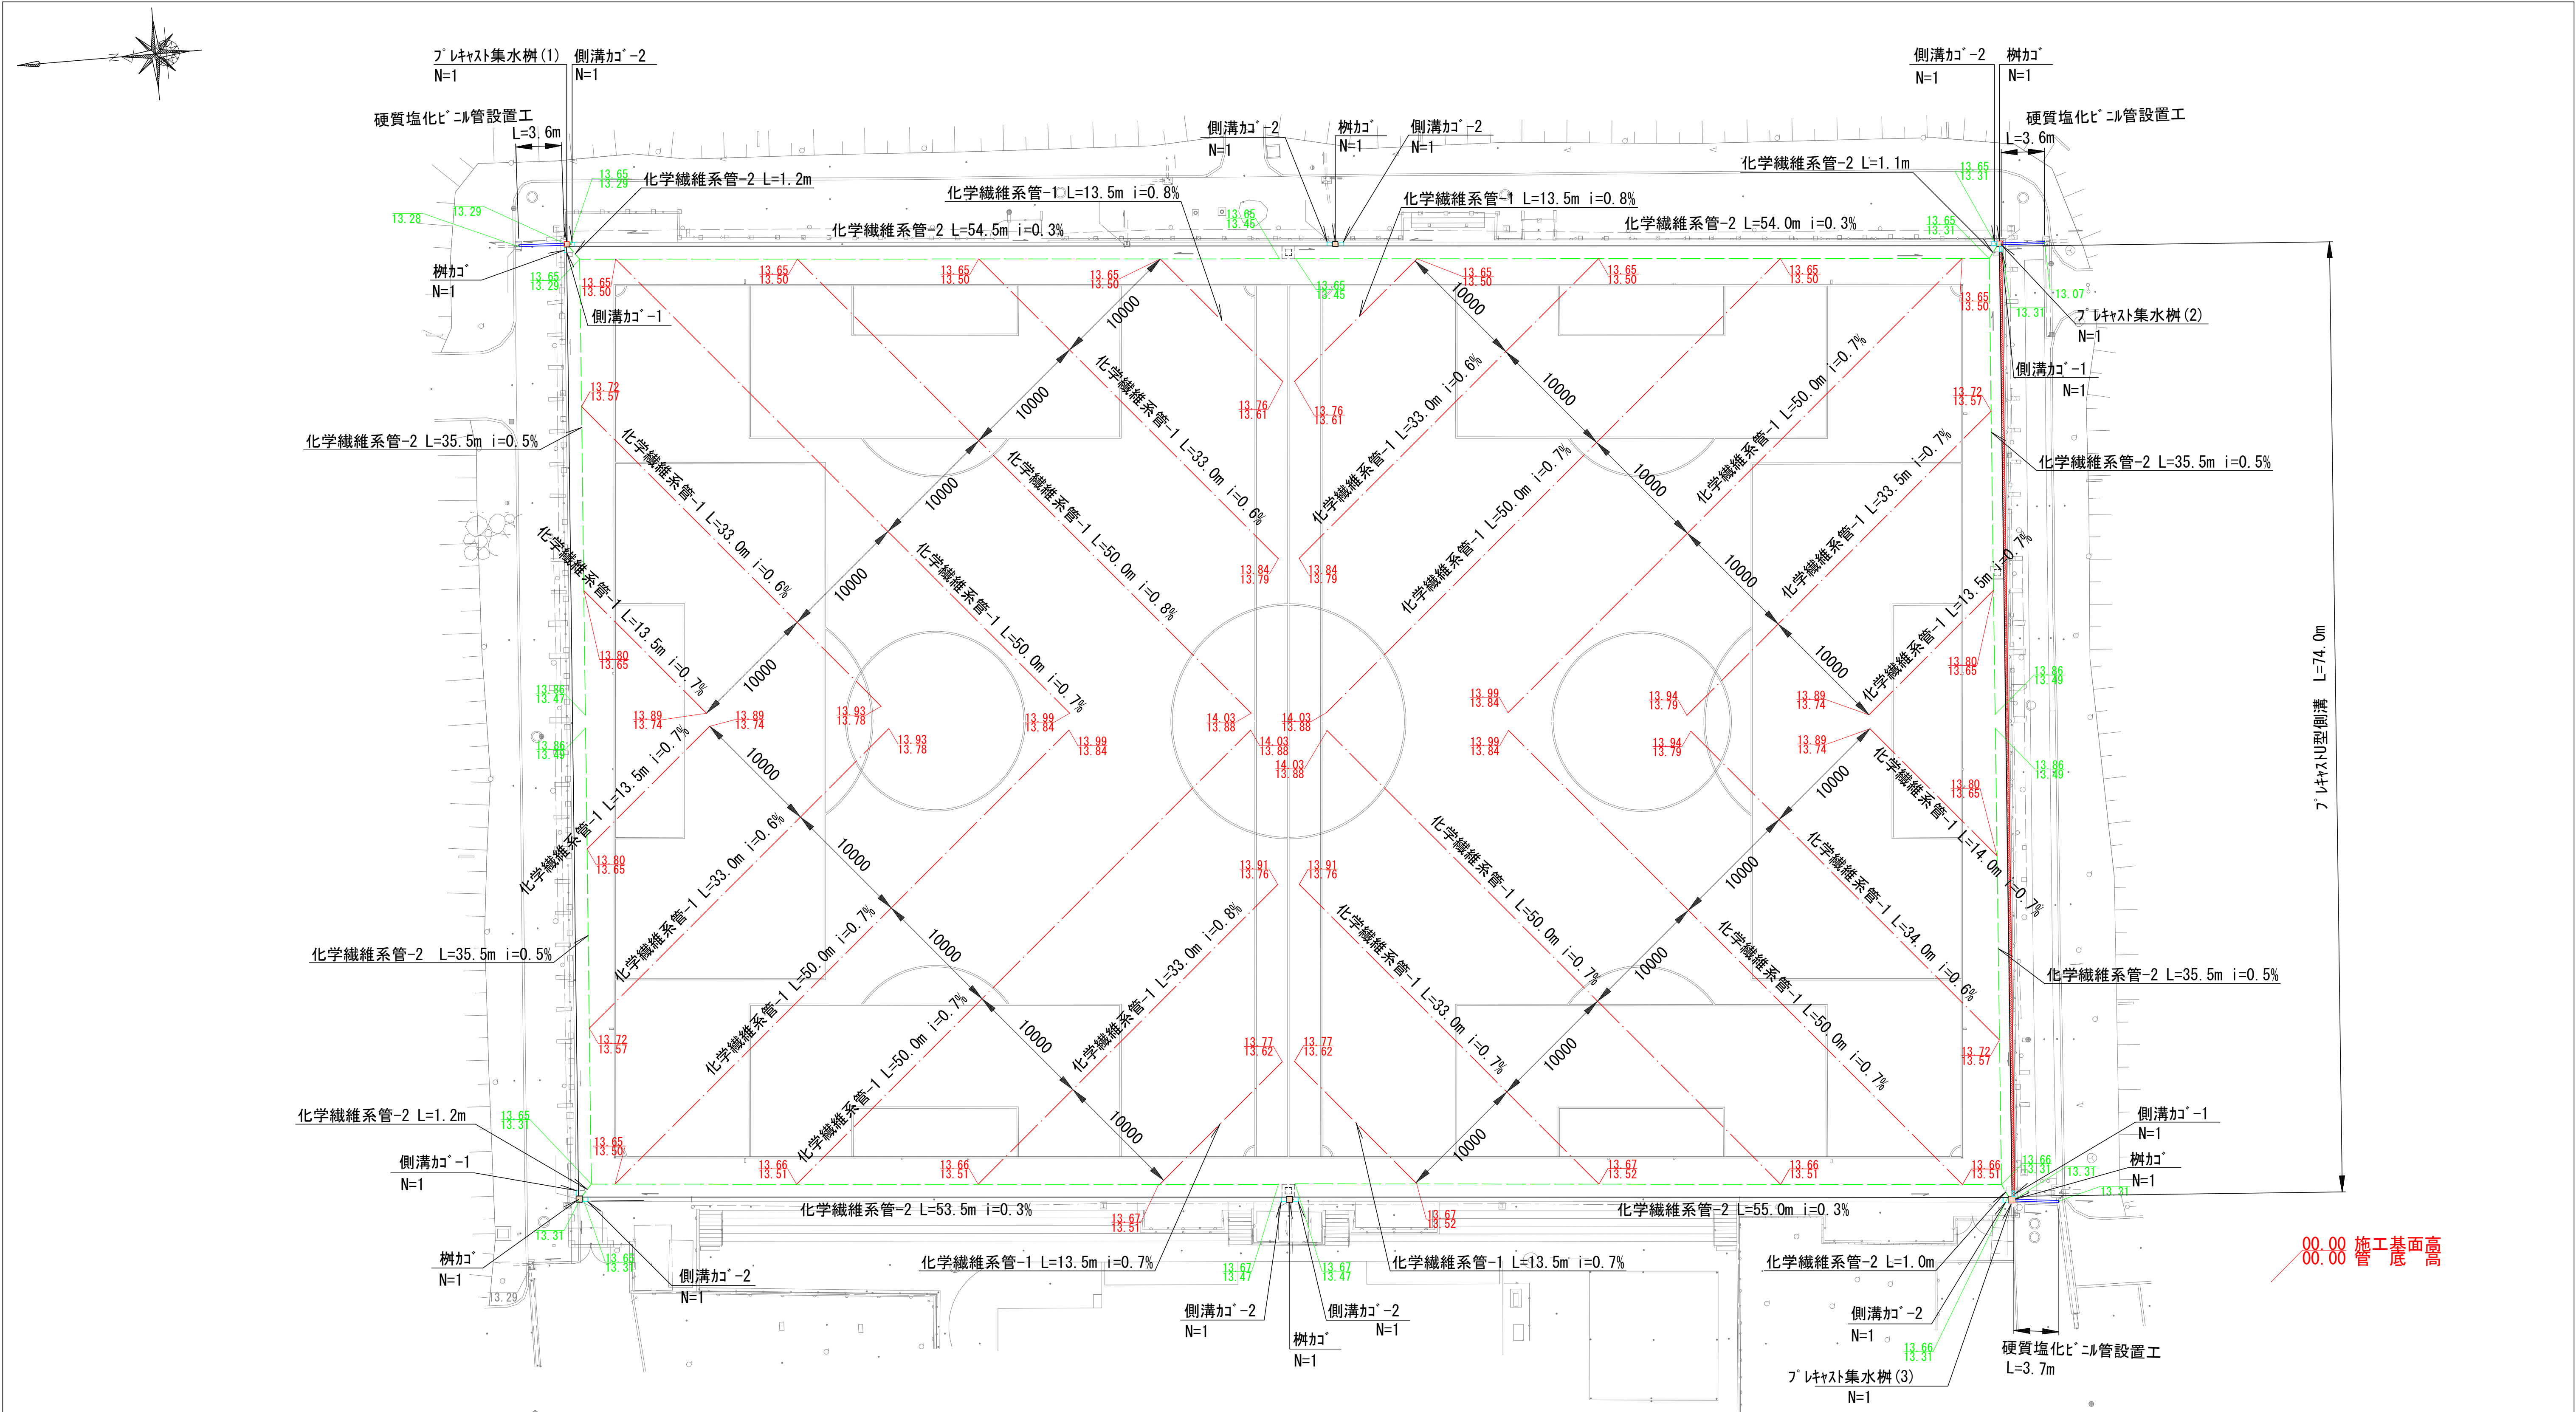

 凡 例						
工事区分 工程 種別	細 別	記 号	規 格 (形状寸法等)	数 量	単位	備 考
施設整備						
雨水排水整備工						
側溝工	側溝かゝ-1		U180用, SUS製	4.0	箇所	
	側溝かゝ-2		U300用, SUS製	8.0	箇所	
	プラスチックU型側溝		U-180, 再利用撤去・据付, L=2000, 1000kg/個以下	74.0	m	
管渠工	硬質塩化ビニル管設置工		VP150, 呼び径:150mm, 施工規模:20m未満	10.9	m	
集水樹・マホール工	樹かゝ		SUS+ヤシ繊維マホール製	6.0	箇所	
	プラスチック集水樹		樹規格:口520, 参考重量:211kg	3.0	箇所	
地下排水工	化学繊維系管-1		作業区分:据付, 管種別:波状管 及び網状管, 呼び径100mm, 継手材料費含む	774.0	m	
	化学繊維系管-2		作業区分:据付, 管種別:波状管 及び網状管, 呼び径150mm, 継手材料費含む	363.5	m	


工 事 名	下鳥羽公園球技場 人工芝改修工事
工事場所	京都市伏見区下鳥羽西芹川町 地内
図 面 名	排 水 平 面 図
事業年度	令 和 7 年 度
縮 尺	1 : 2 5 0
図面番号	6 / 31
京 都 市 建 設 局 み ど り 政 策 推 進 室	

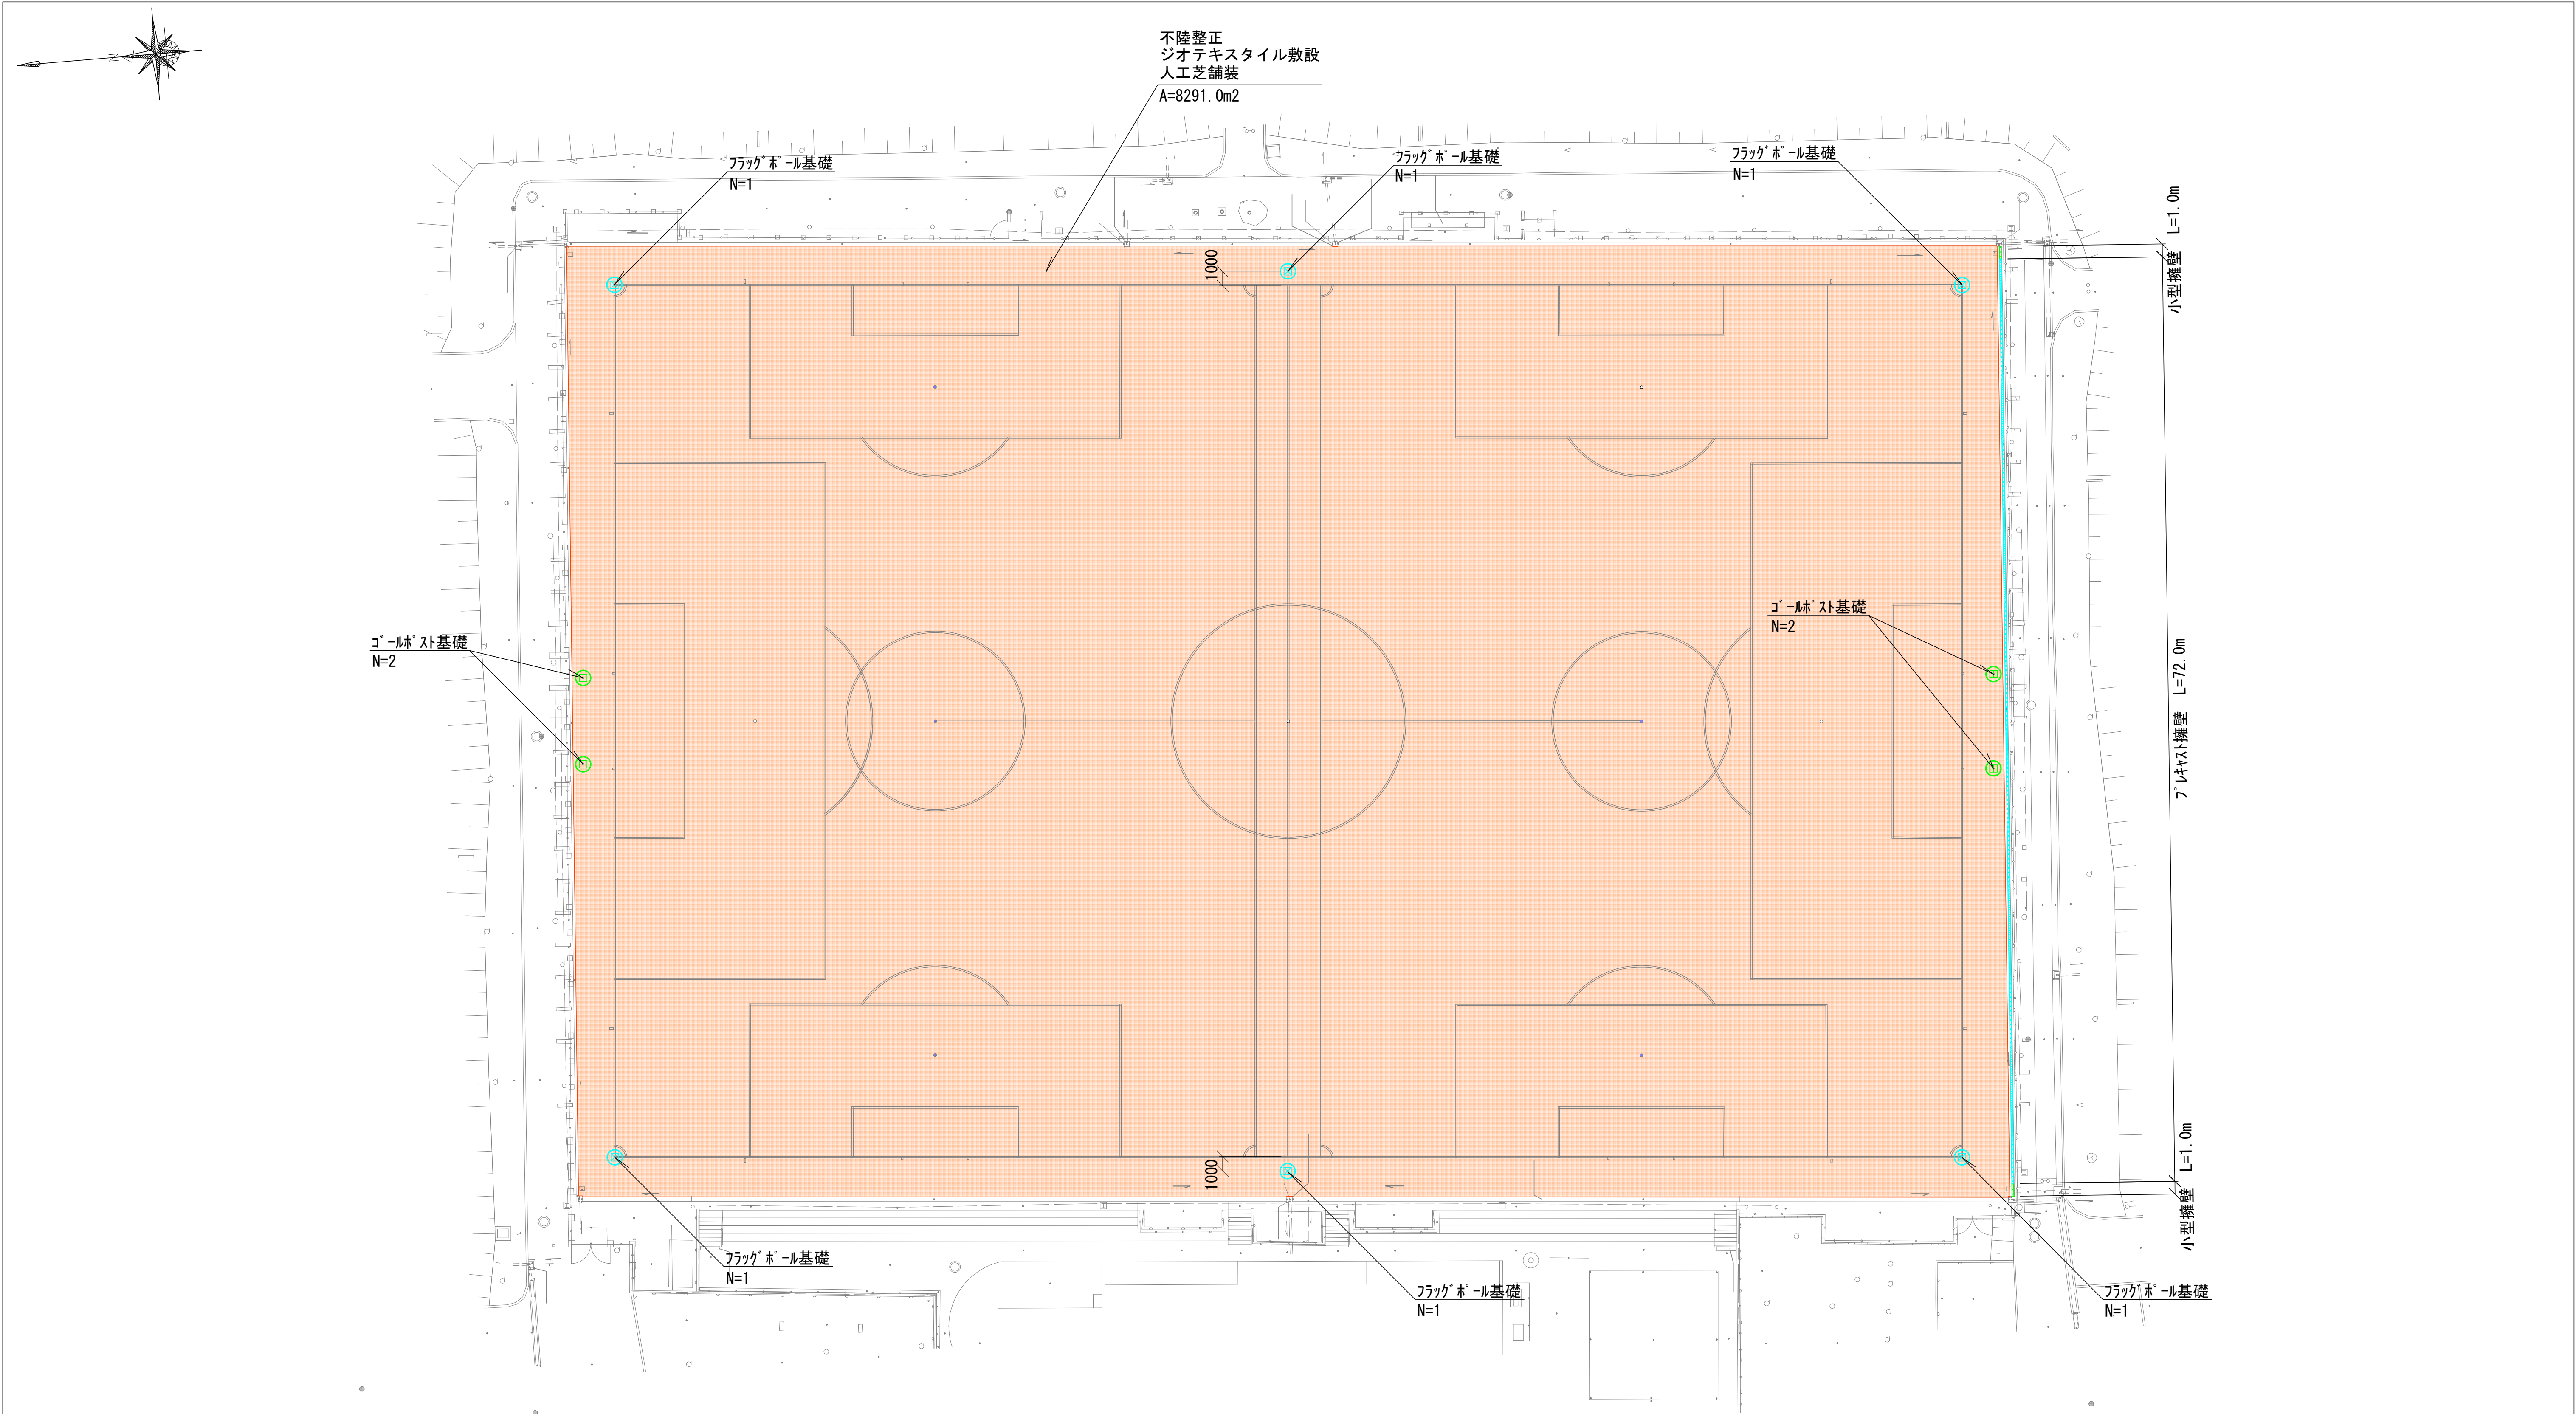

凡 例										
工事区分 工程 種別	細 別	記 号	規 格 (形状寸法等)	数 量	単位	備 考				
グランド・コート整備										
グランド・コート舗装工	舗装準備工	不陸整正	補足材:無し	8291.0	m2					
	グランド・コート用舗装工						ジオテキスタイル敷設	長繊維ポリエステル系不織布(300g/m2)	8291.0	m2
	人工芝舗装						路盤材の種類:0-40,人工芝の規格:ロングパイル人工芝,各種ライン及びマークを含む,仕上り厚:290mm	8291.0	m2	
グランド・コート施設整備工										
競技施設工	ゴールポスト基礎	11	金物一式を含む	4.0	基					
	フラッグポール基礎	55	ゴム仕切りタイプ	6.0	基					


凡 例						
工事区分	細 別	記 号	規 格 (形状寸法等)	数 量	単位	備 考
種別						
基礎整備						
擁壁工						
場所打擁壁工 (構造物単位)	小型擁壁		擁壁平均高さ:0.5m以上0.6m未満, 本体コンクリート規格:18-8-40(高炉)	2.0	m	
	プレキャスト擁壁工	プレキャスト擁壁		擁壁規格:L型擁壁, H=900, W=800, L=2000	72.0	m

工 事 名	下鳥羽公園球技場 人工芝改修工事		
工事場所	京都市伏見区下鳥羽西芹川町 地内		
図 面 名	施 設 平 面 図		
事業年度	令 和 7 年 度		
縮 尺	1 : 2 5 0	図面番号	7 / 31
京 都 市 建 設 局 み ど り 政 策 推 進 室			

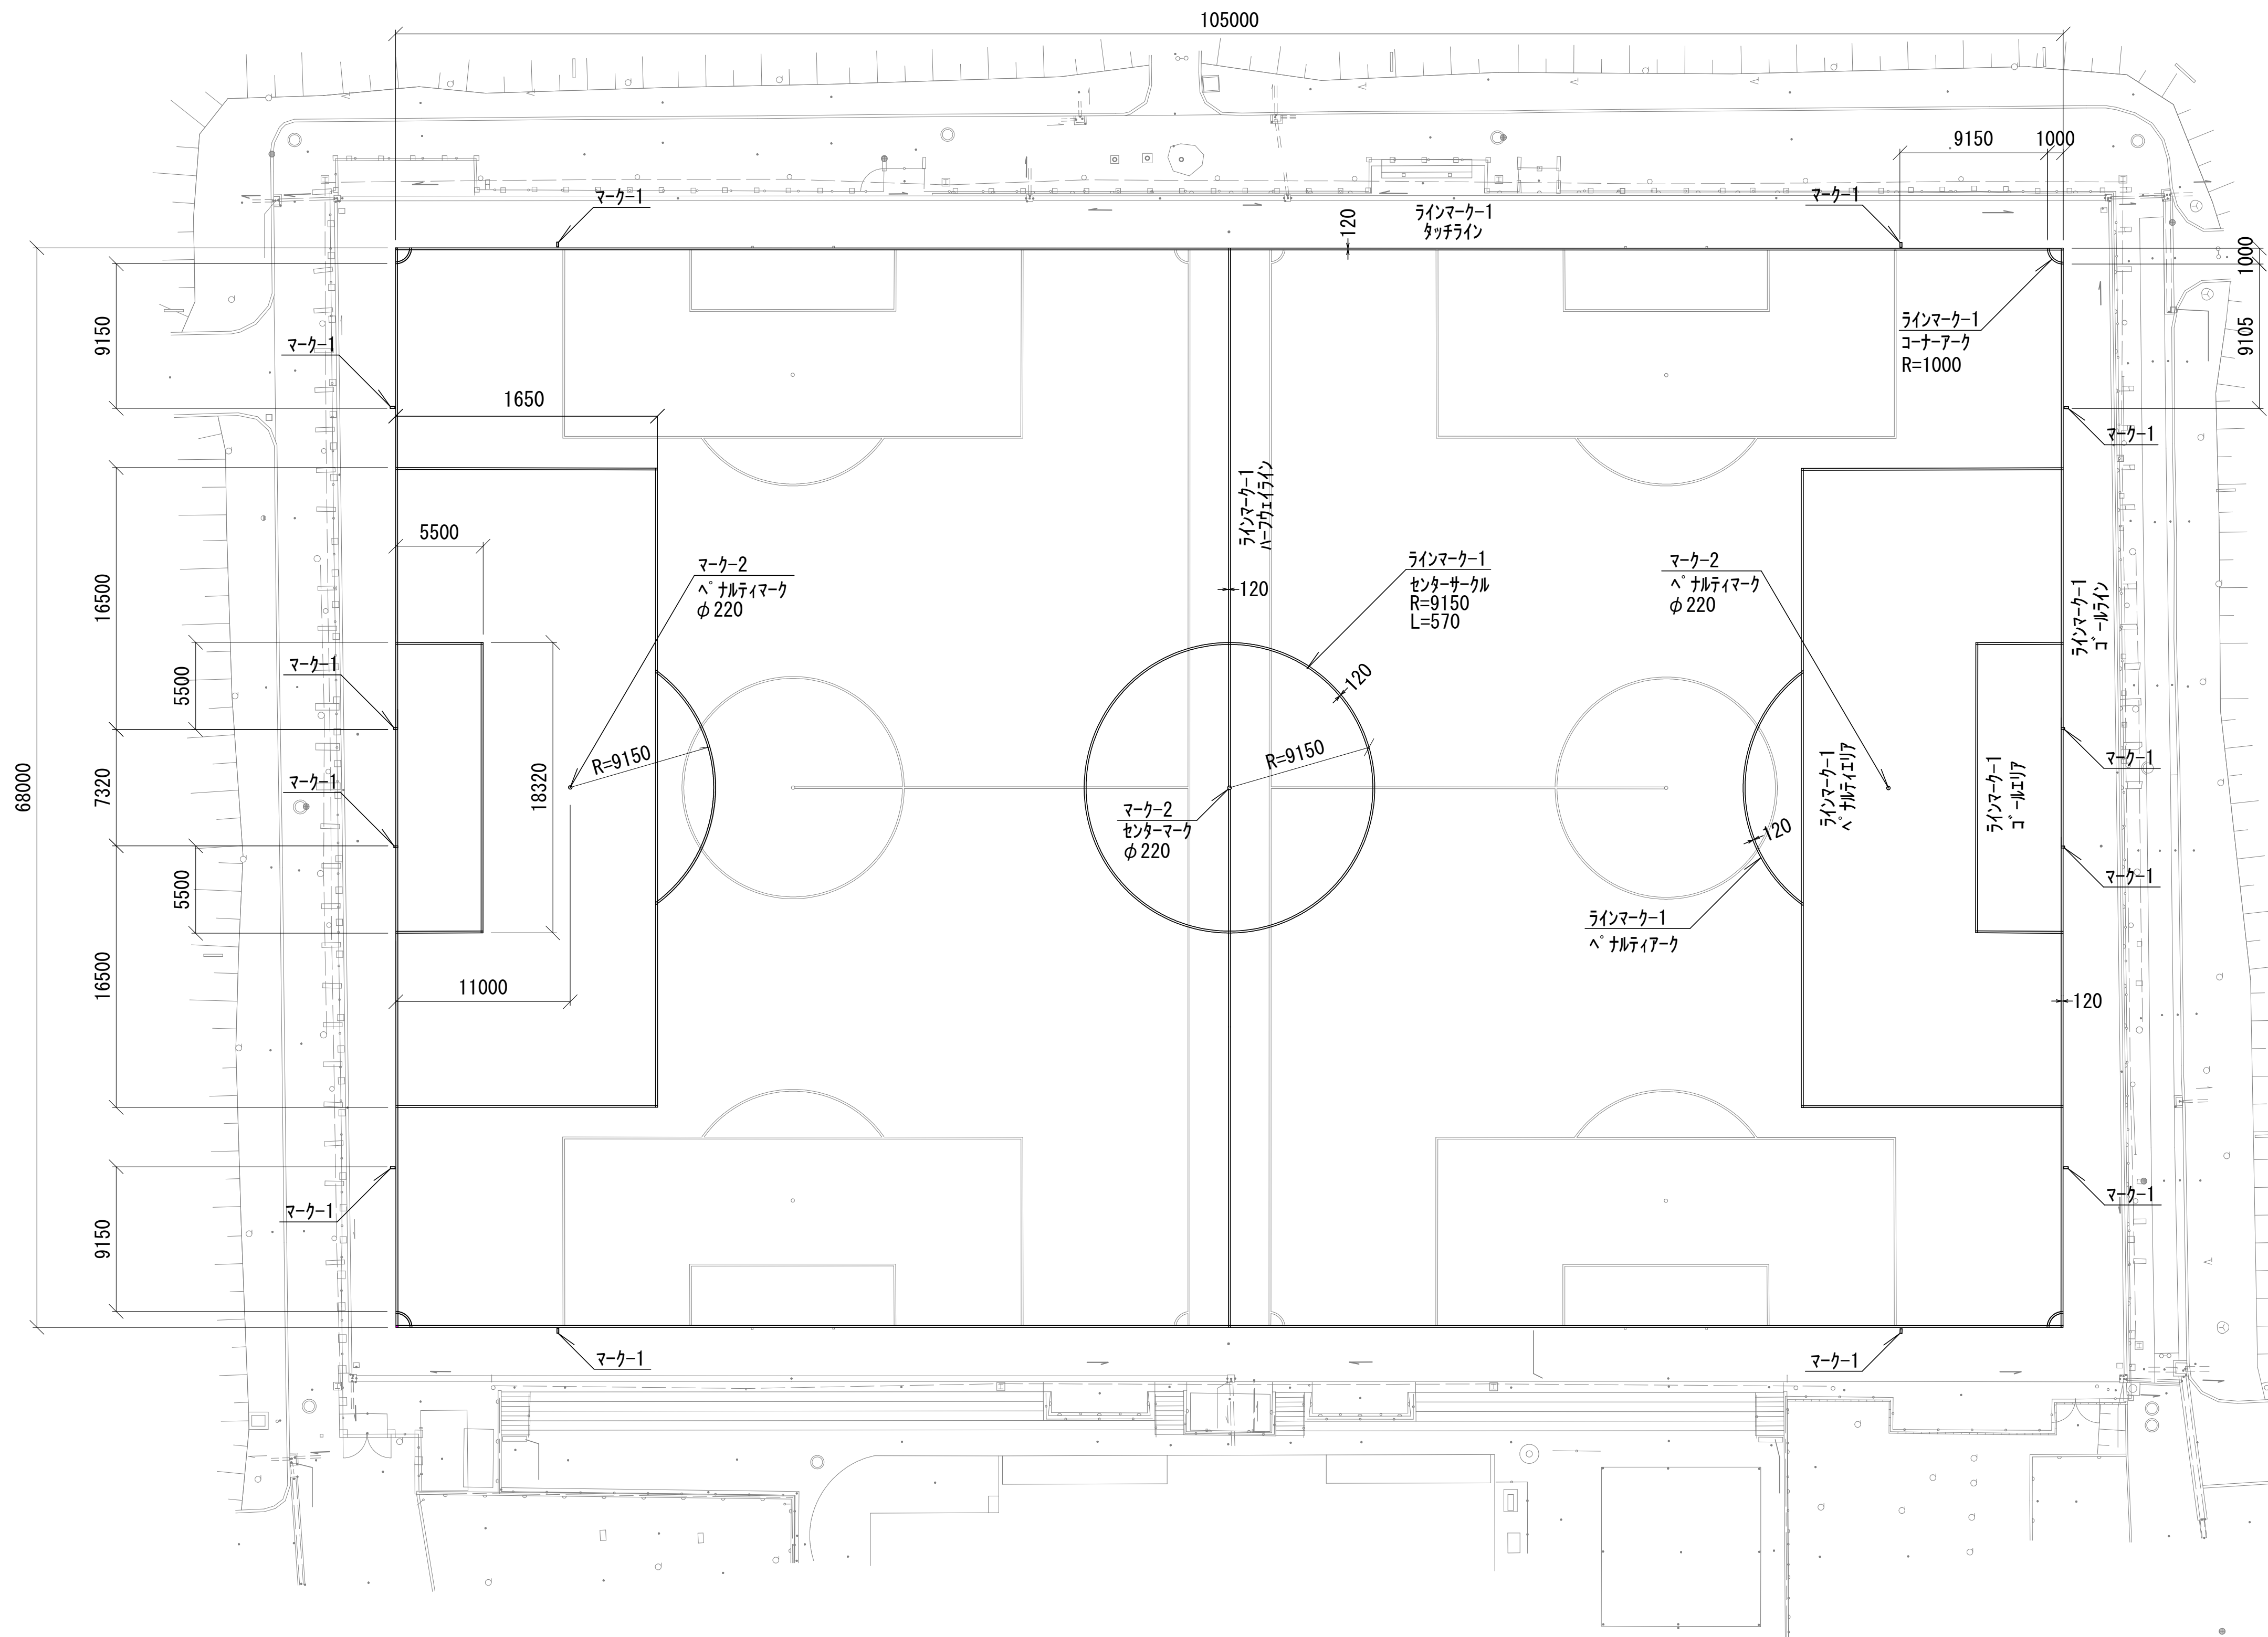

※各種ライン及びマークに係る施工費及び材料費は人工芝舗装工に含む。

工 事 名	下 鳥 羽 公 園 球 技 場 人 工 芝 改 修 工 事		
工事場所	京都市伏見区下鳥羽西芹川町 地内		
図 面 名	割付平面図 - 1		
事業年度	令 和 7 年 度		
縮 尺	1 : 2 5 0	図面番号	8 / 31
京 都 市 建 設 局 み ど り 政 策 推 進 室			

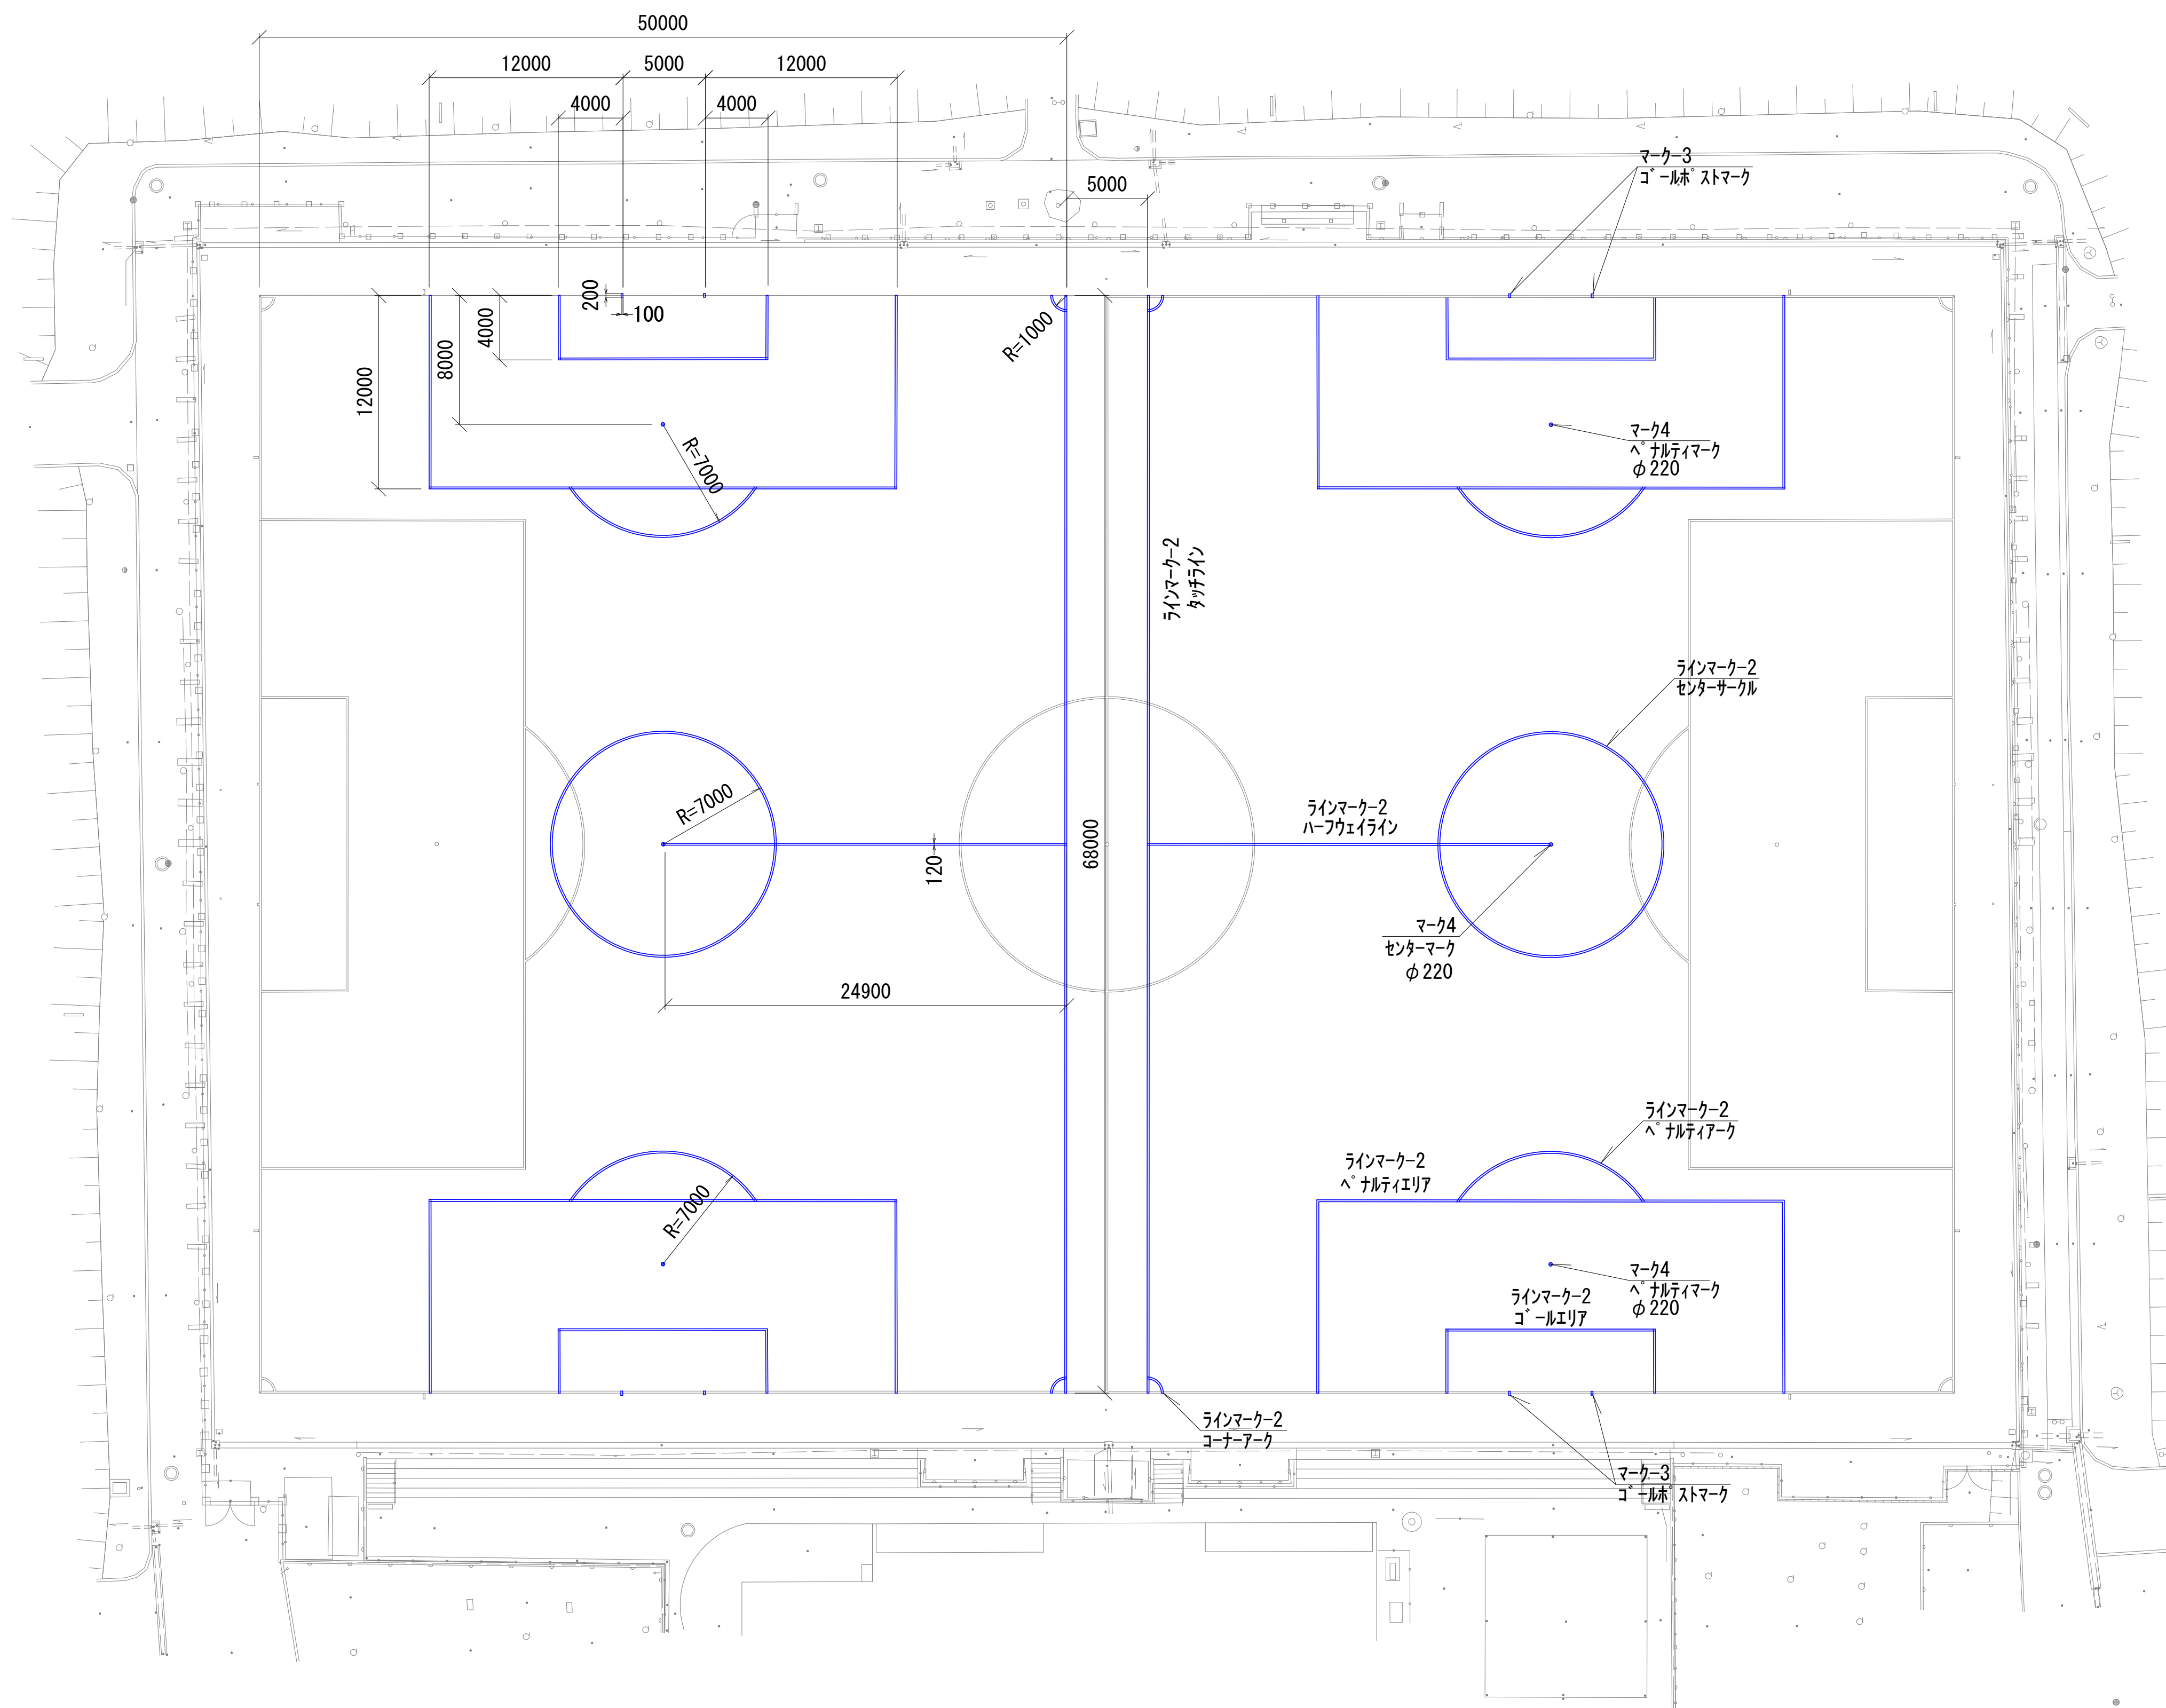


※各種ライン及びマークに係る施工費及び材料費は人工芝舗装工に含む。


工 事 名	下鳥羽公園球技場 人工芝改修工事		
工事場所	京都市伏見区下鳥羽西芹川町 地内		
図 面 名	割付平面図 - 2		
事業年度	令 和 7 年 度		
縮 尺	1 : 2 5 0	図面番号	9 / 31
京 都 市 建 設 局 み ど り 政 策 推 進 室			

縦断面図(1-1)


X 3-X 3'
GH=14.09
FH=14.22

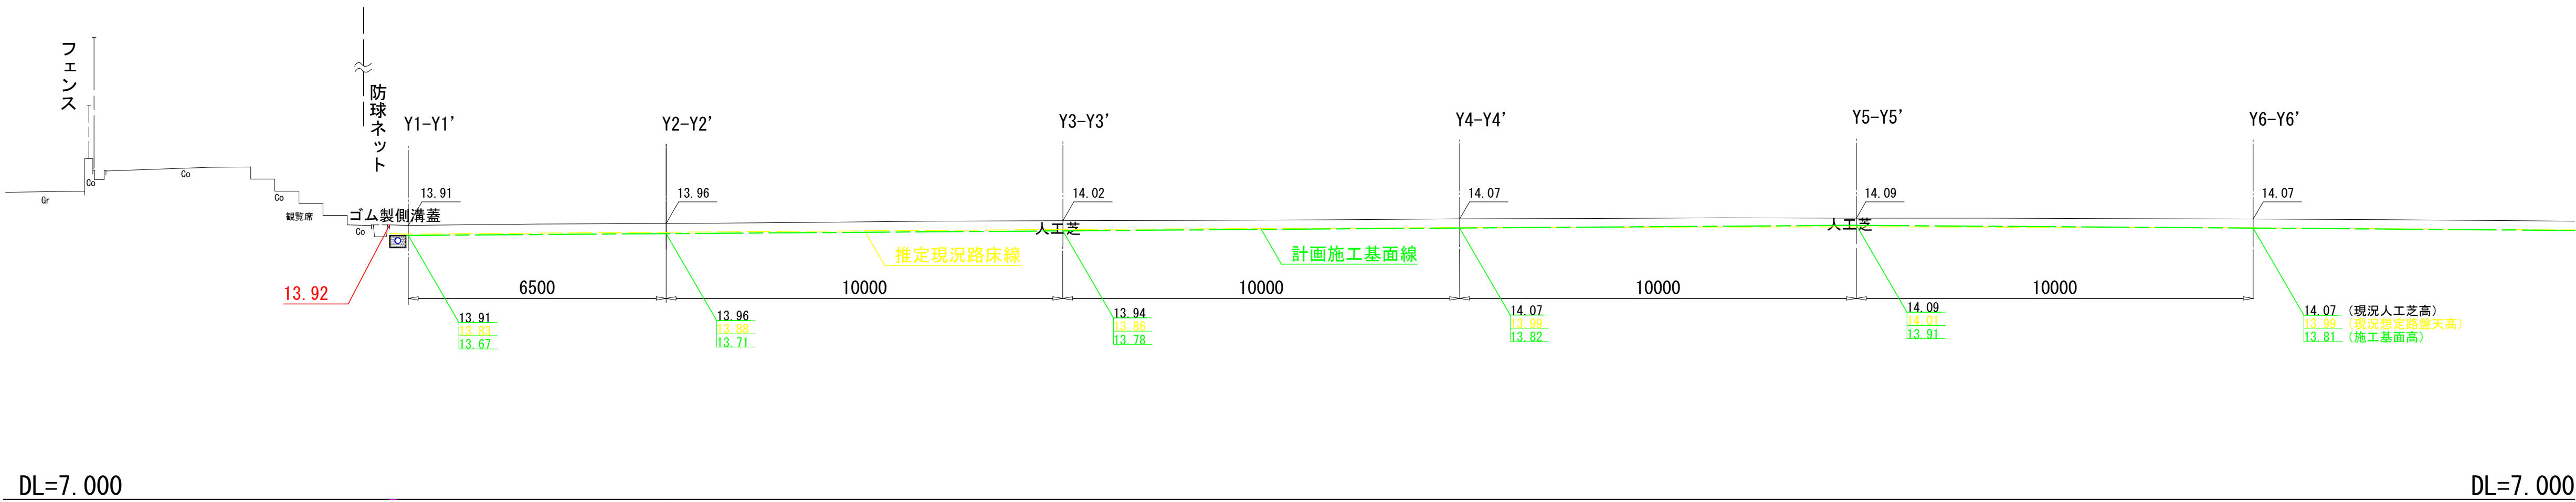

X 2-X 2'
GH=14.09
FH=14.19



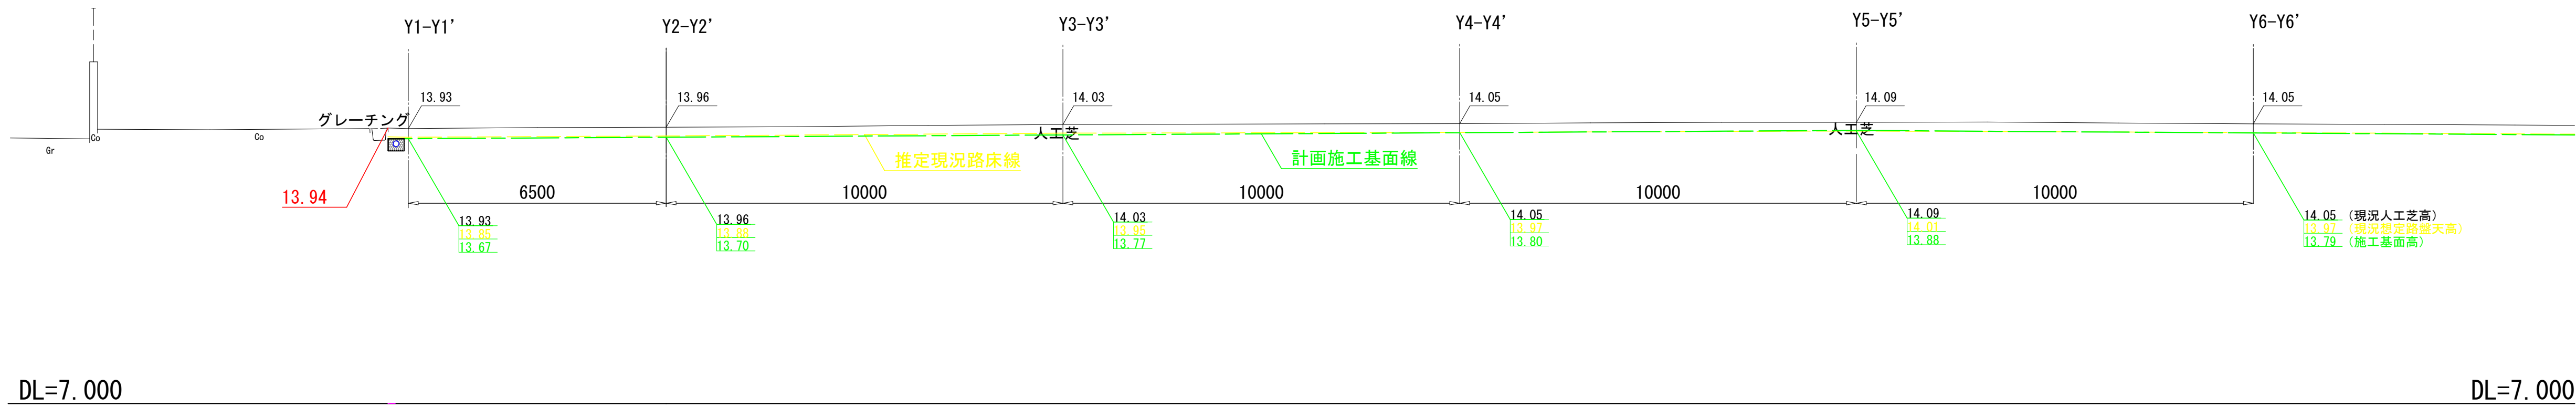


X 1-X 1'
GH=14.11
FH=14.17

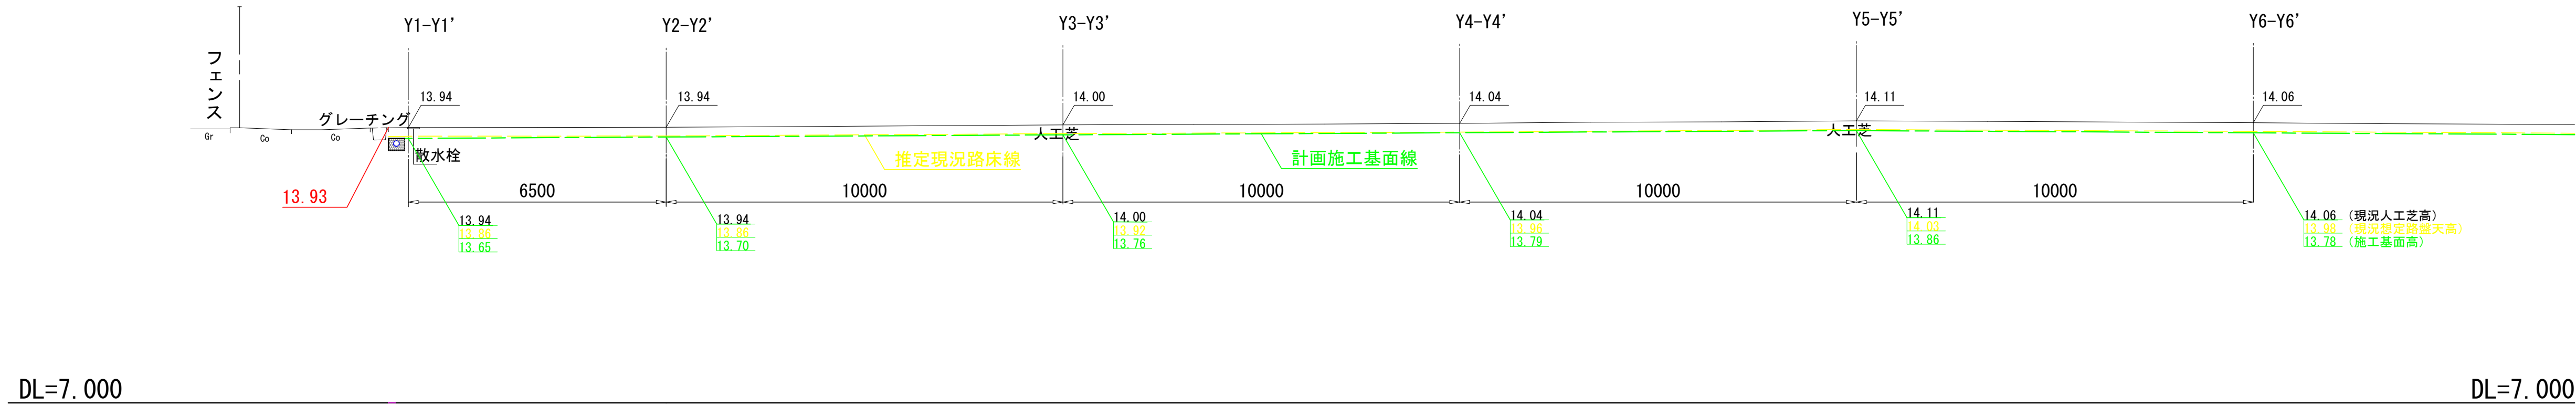

工事名	下鳥羽公園球技場 人工芝改修工事		
工事場所	京都市伏見区下鳥羽西芹川町 地内		
図面名	縦断面図(1-1)		
事業年度	令和7年度		
縮尺	1:100	図面番号	10 / 31
京都市建設局みどり政策推進室			


縦断面図(1-2)

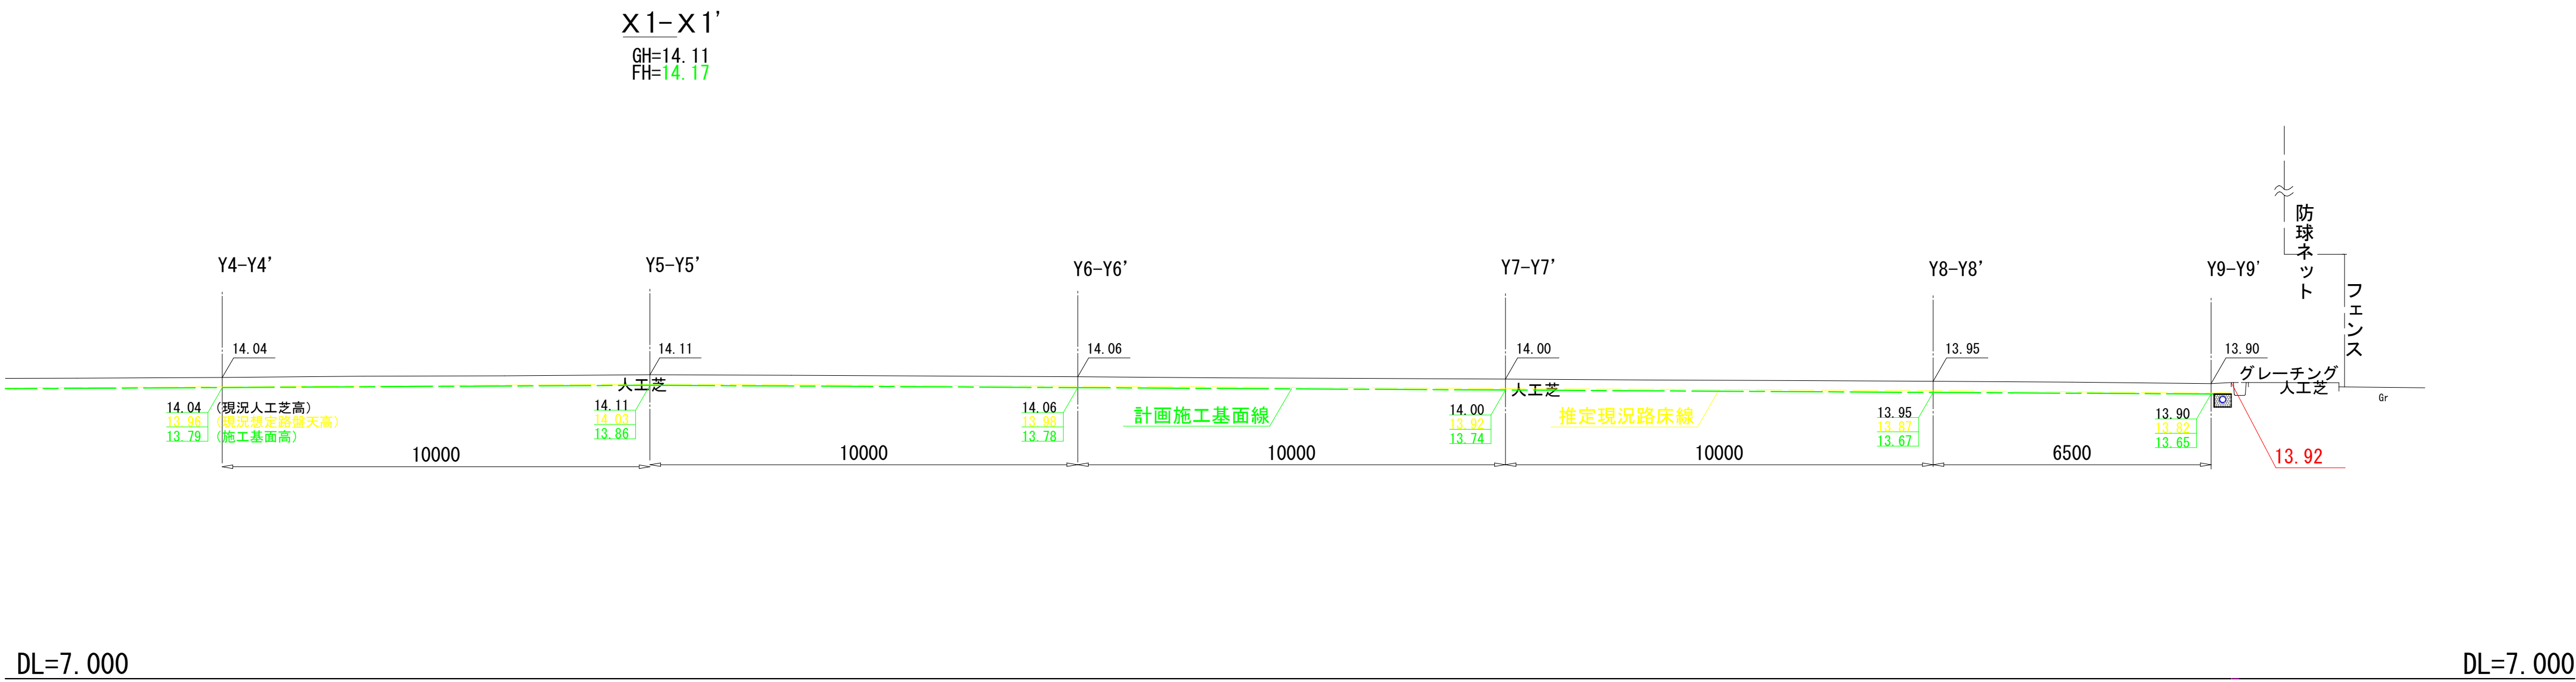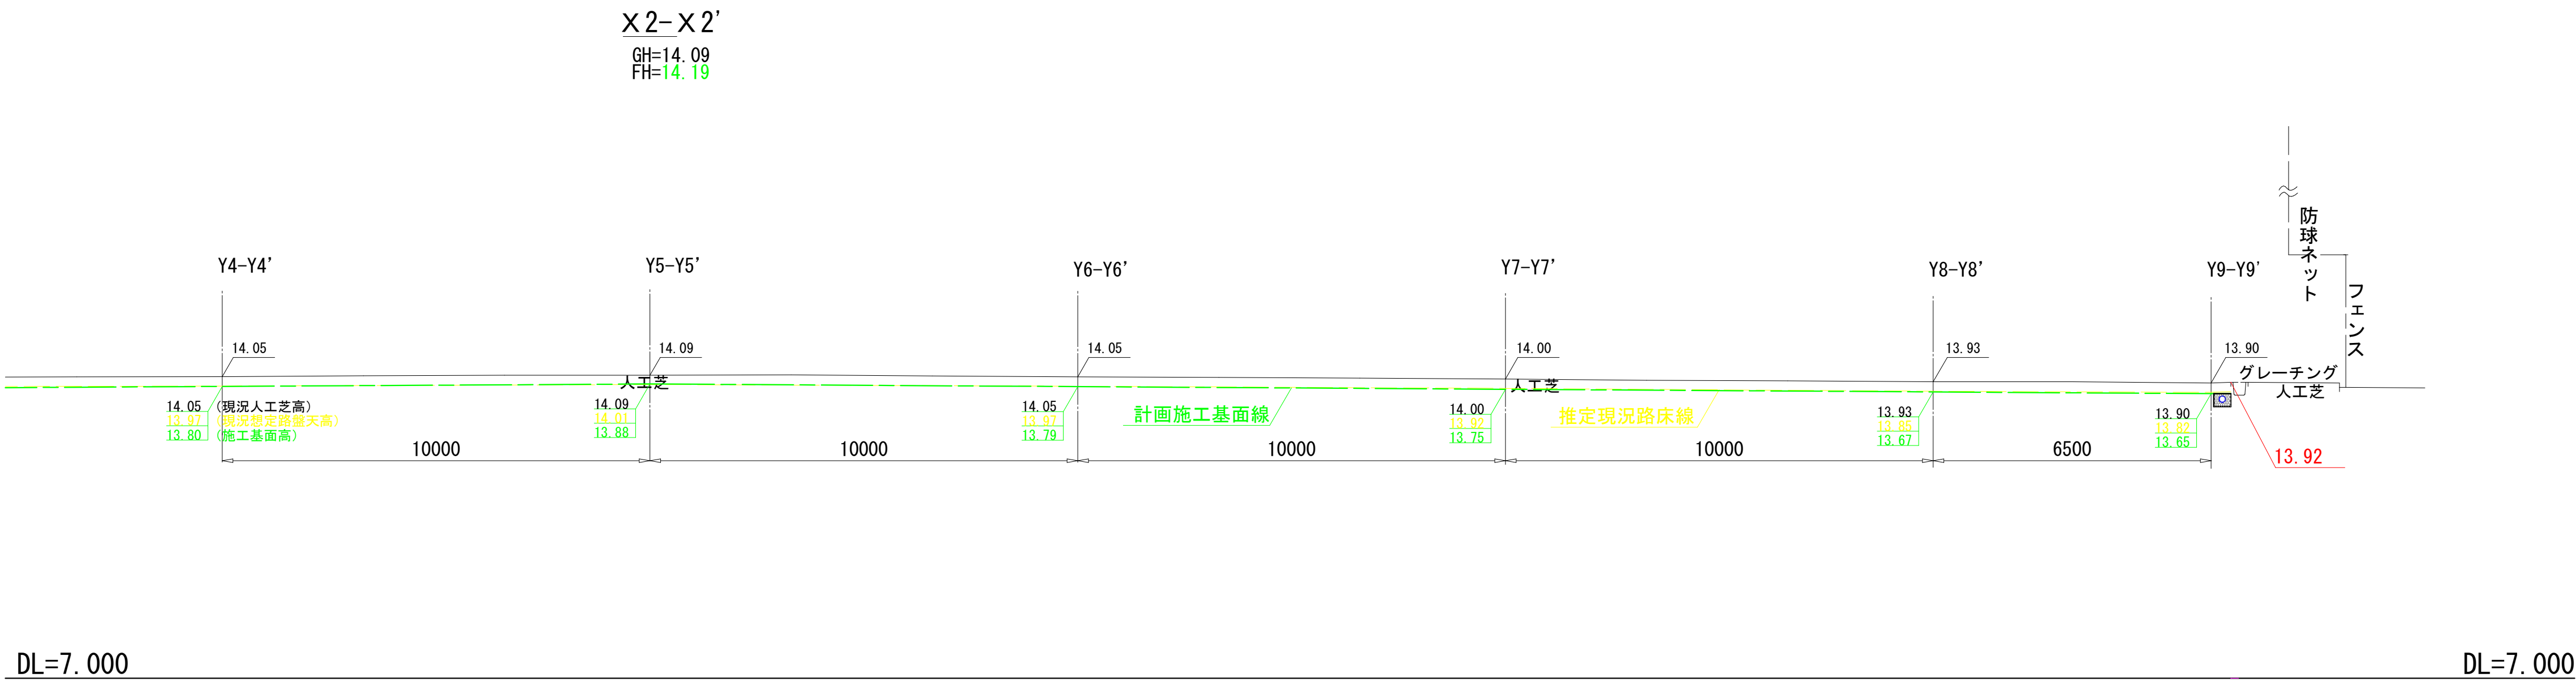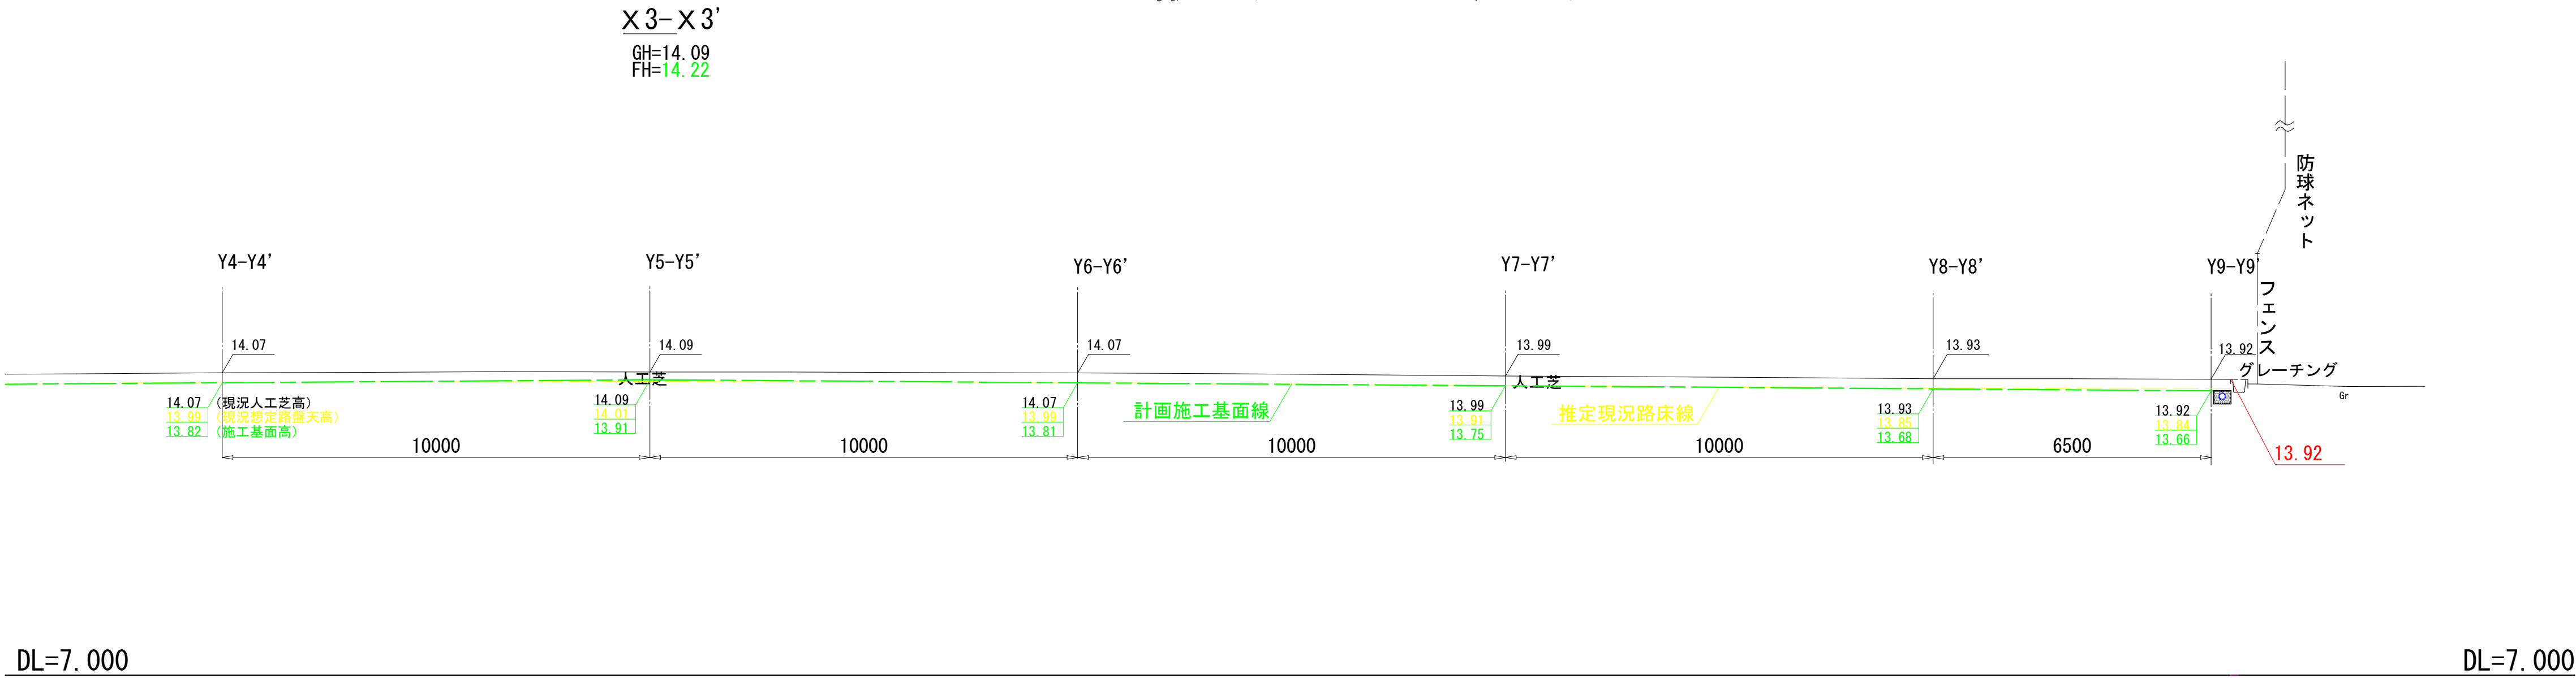


工 事 名	下鳥羽公園球技場 人工芝改修工事		
工事場所	京都市伏見区下鳥羽西芹川町 地内		
図 面 名	縦断面図(1-2)		
事業年度	令和 7 年 度		
縮 尺	1 : 1 0 0	図面番号	11 / 31
京 都 市 建 設 局 み ど り 政 策 推 進 室			

縦断面図(2-1)


X6-X6'
GH=14.11
FH=14.31

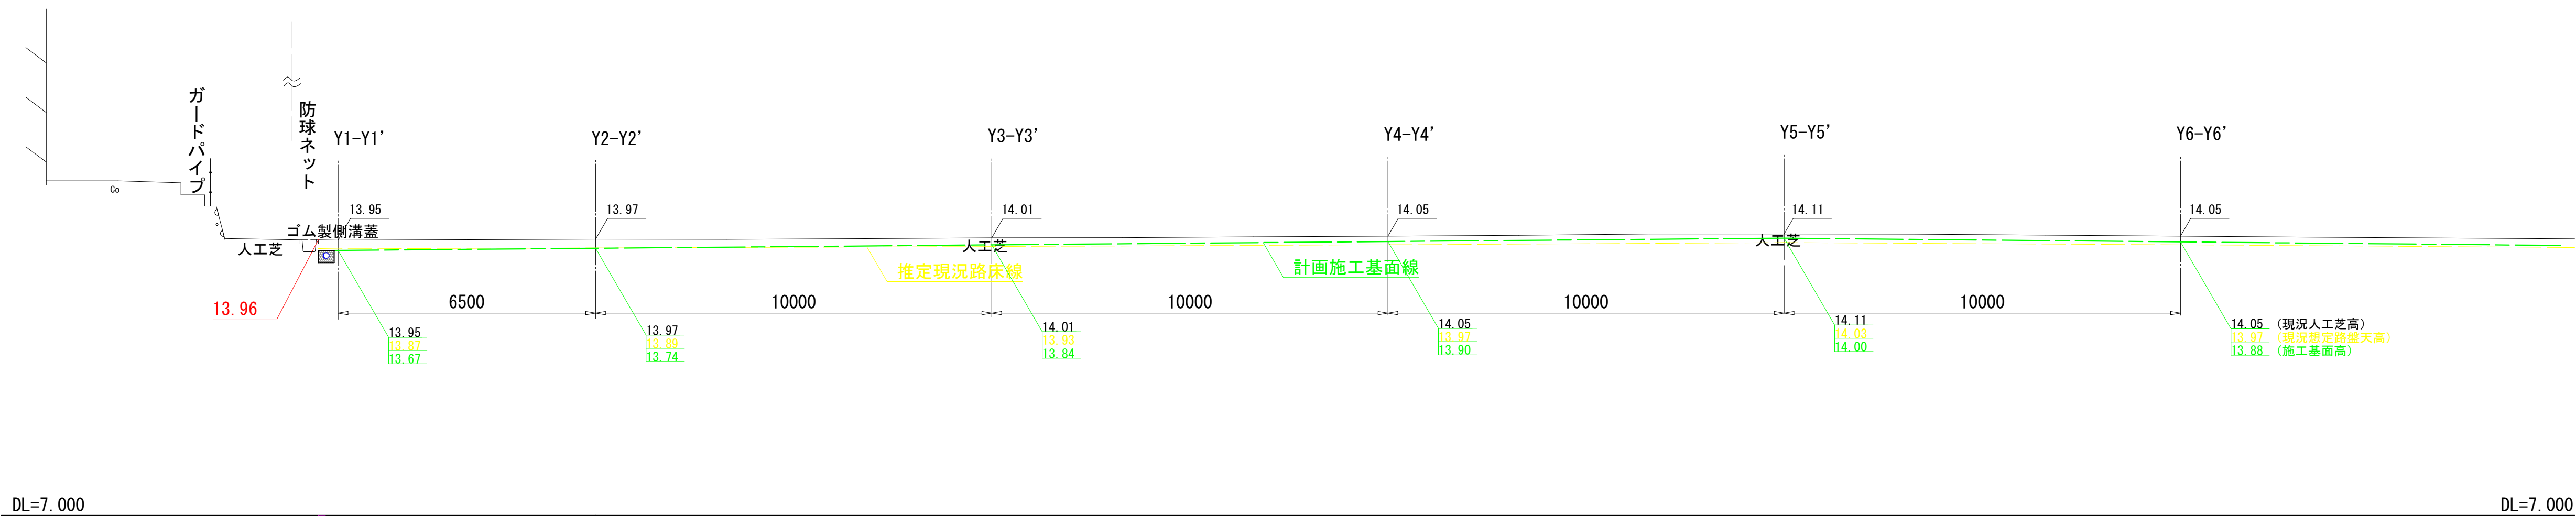

X5-X5'
GH=14.09
FH=14.29



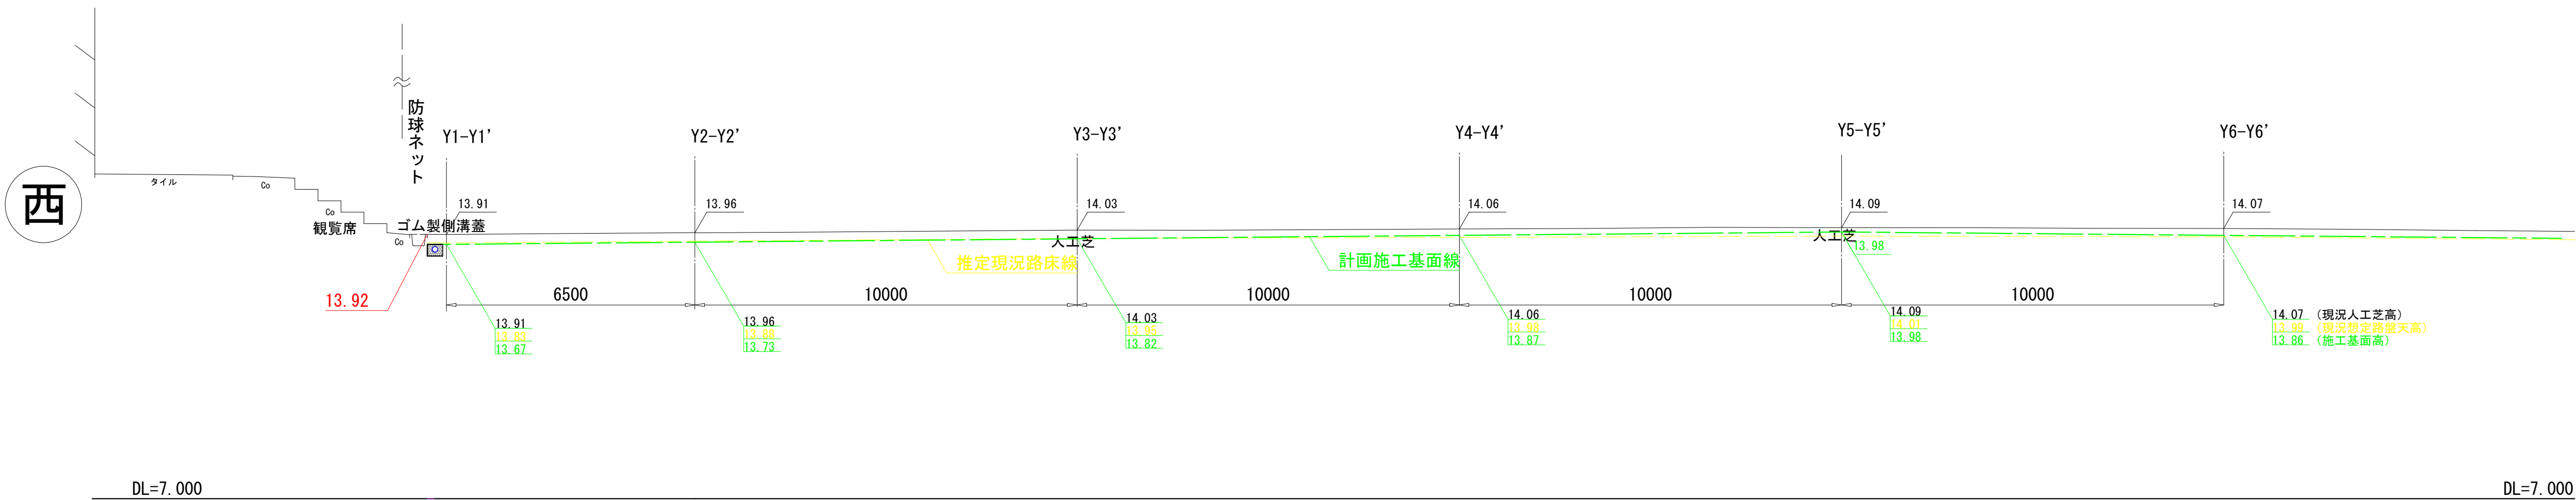


X4-X4'
GH=14.09
FH=14.24

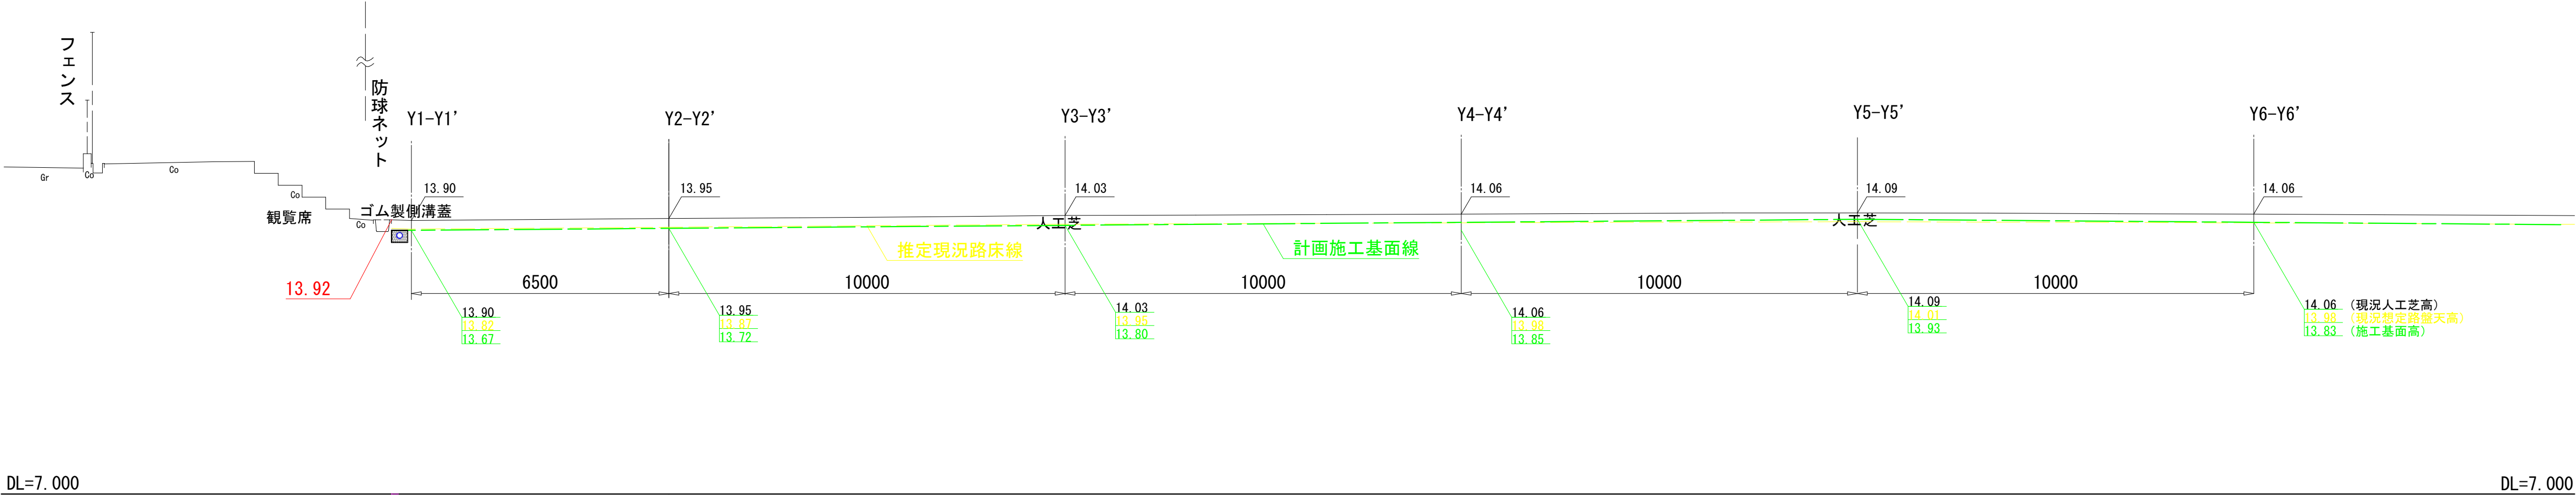

工 事 名	下鳥羽公園球技場 人工芝改修工事		
工事場所	京都市伏見区下鳥羽西芹川町 地内		
図 面 名	縦断面図(2-1)		
事業年度	令和 7 年 度		
縮 尺	1 : 1 0 0	図面番号	12 / 31
京 都 市 建 設 局 み ど り 政 策 推 進 室			


縦断面図(2-2)

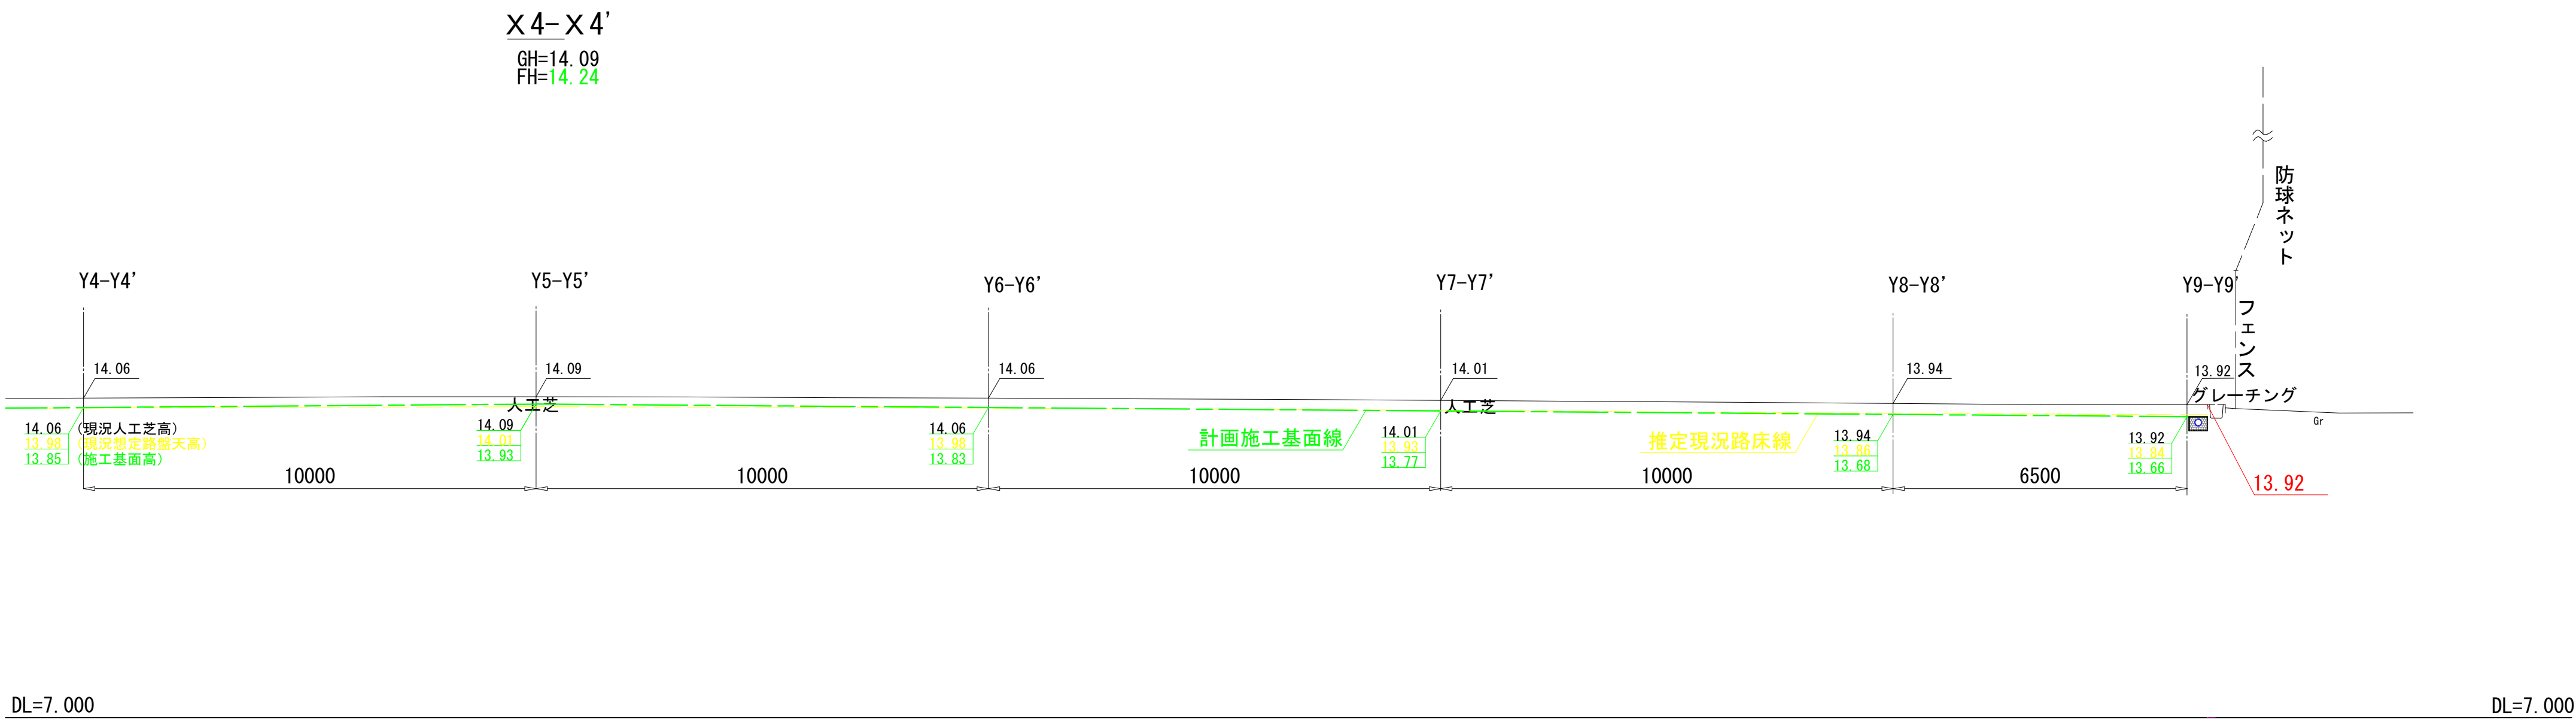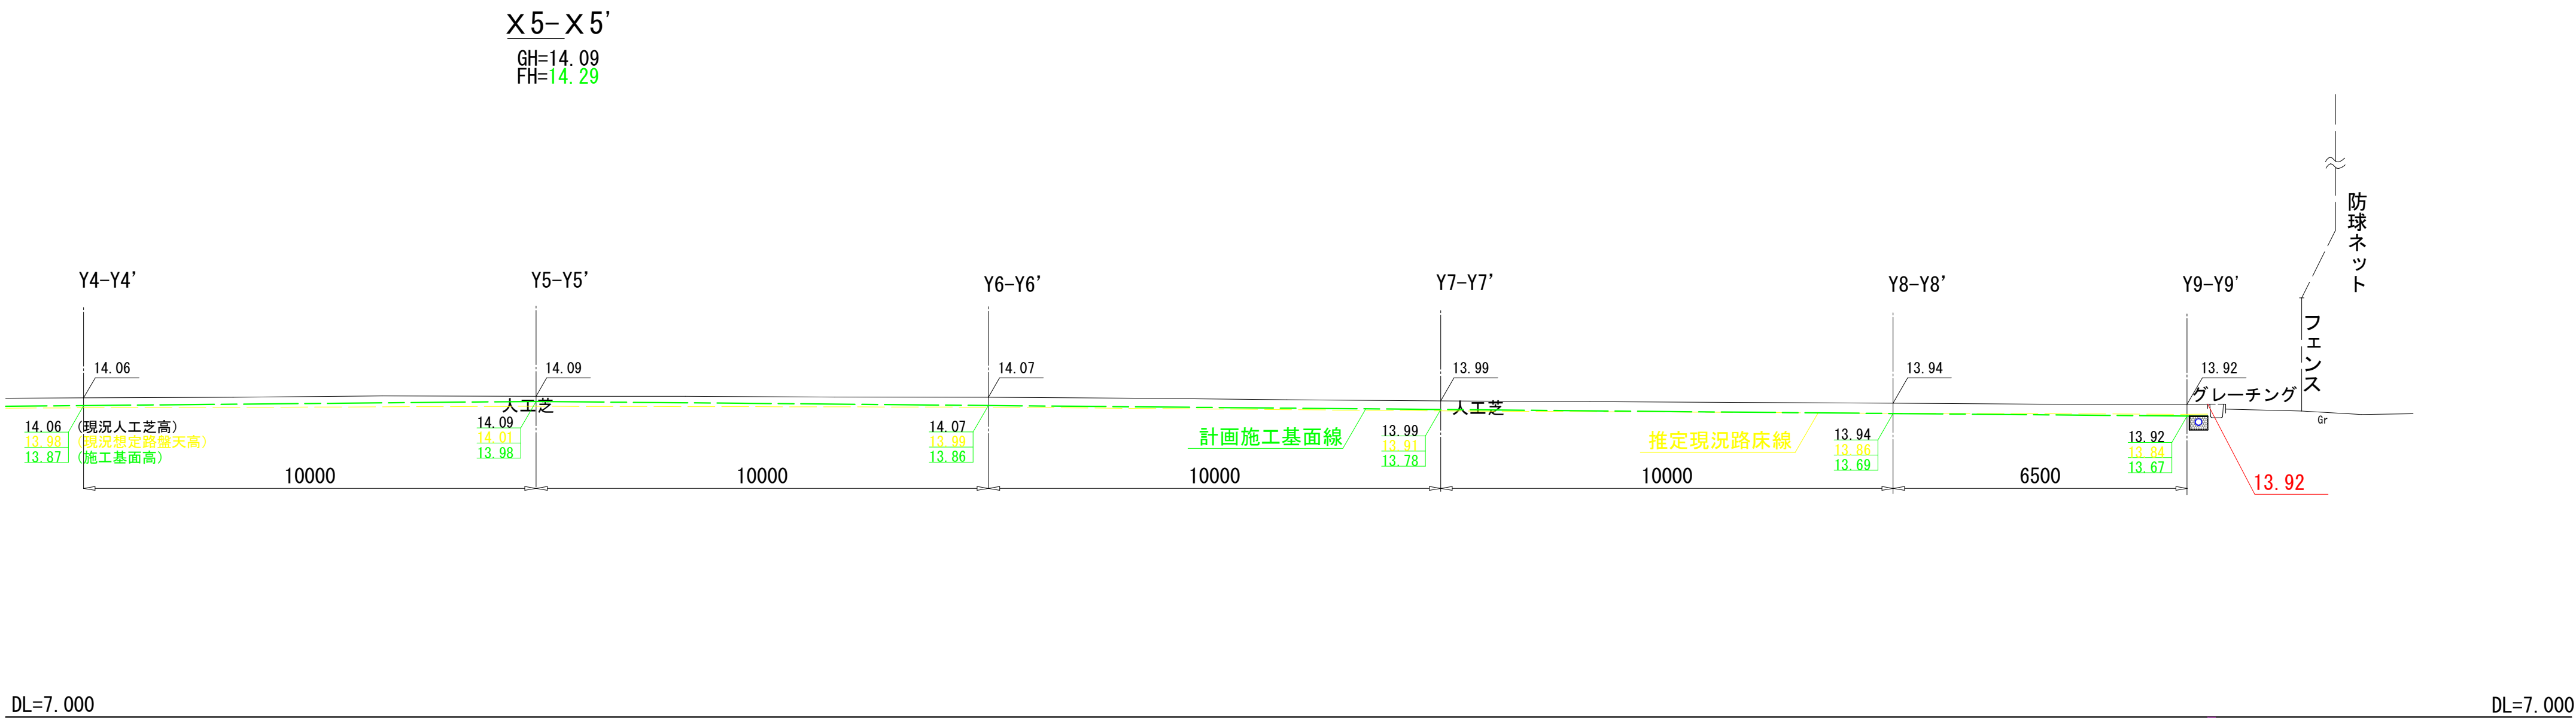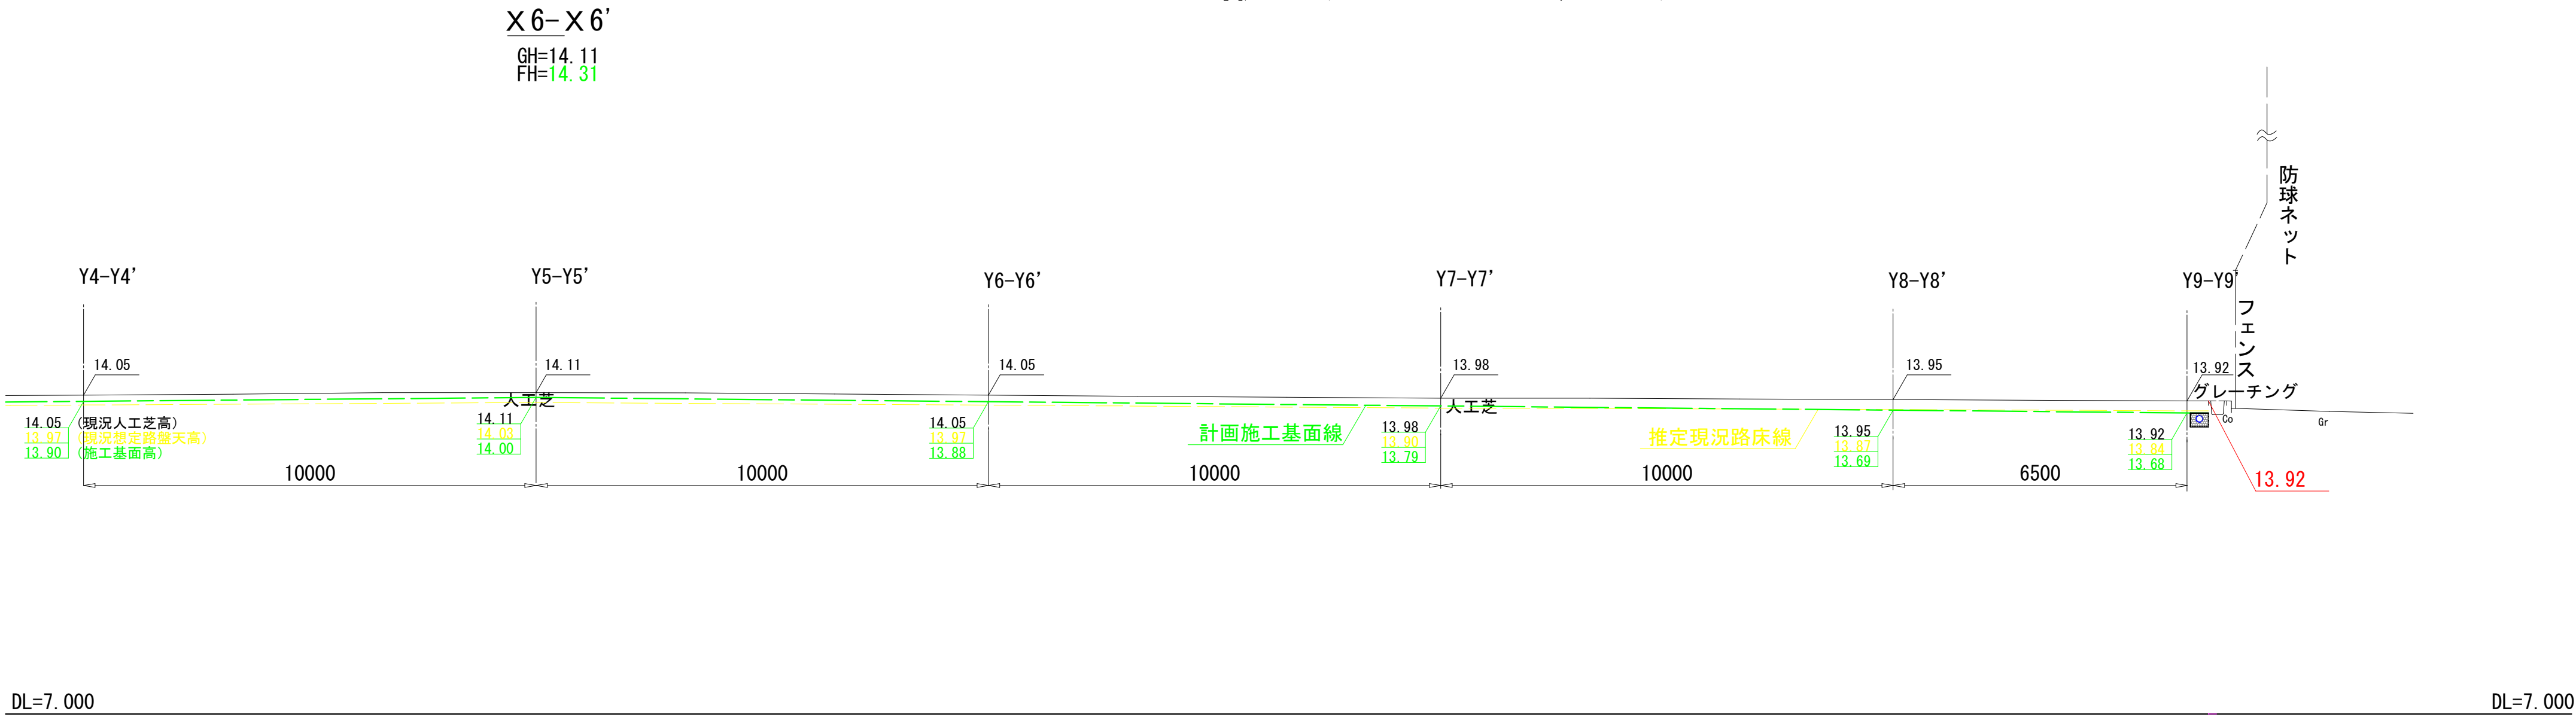

工事名	下鳥羽公園球技場 人工芝改修工事		
工事場所	京都市伏見区下鳥羽西芹川町 地内		
図面名	縦断面図(2-2)		
事業年度	令和7年度		
縮尺	1:100	図面番号	13 / 31
京都市建設局みどり政策推進室			


縦断面図(3-1)

X9-X9'
GH=14.10
FH=14.29

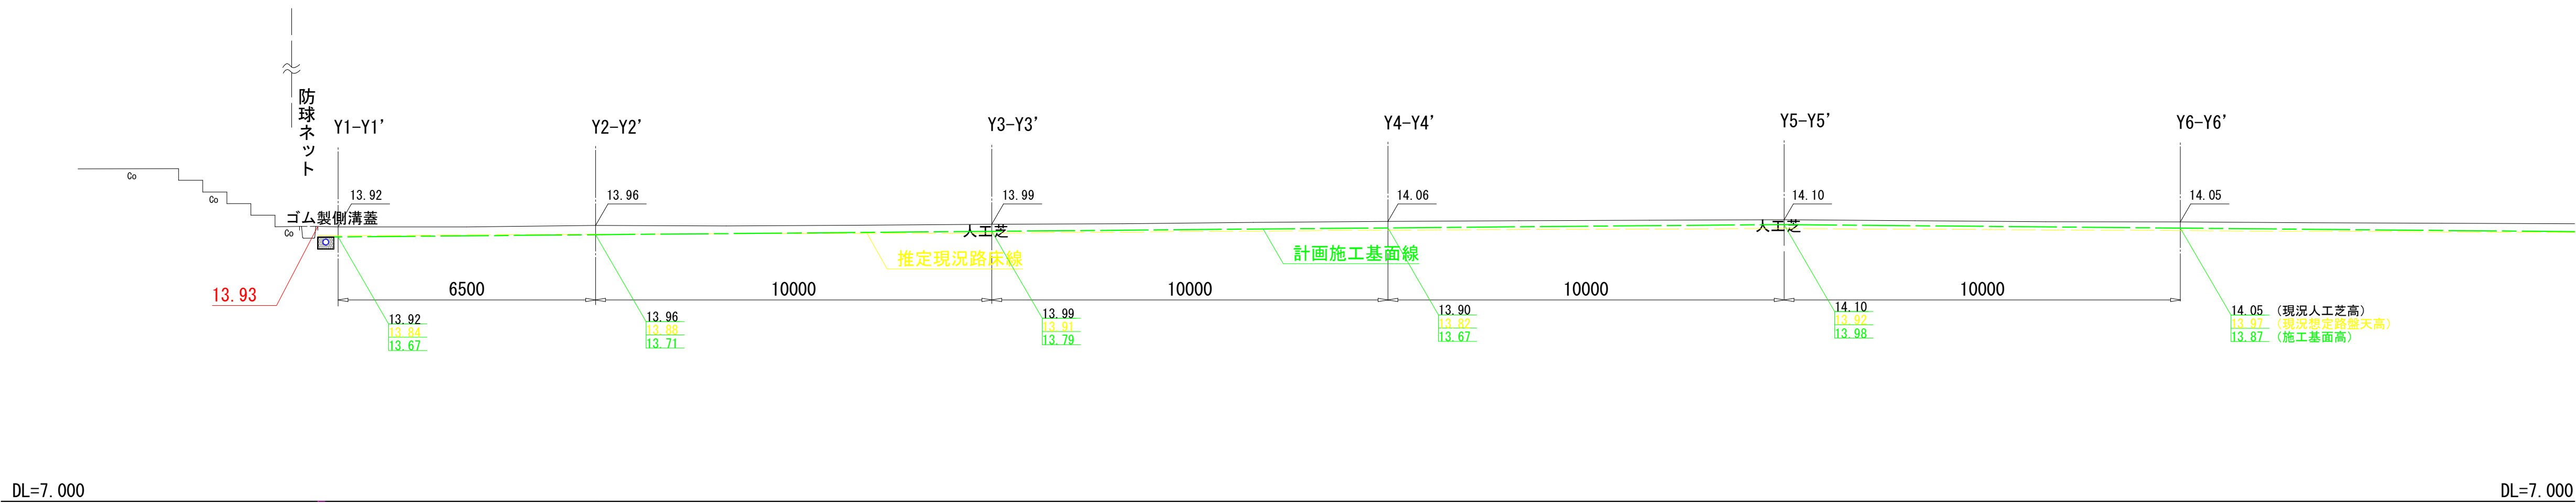


DL=7.000

X8-X8'
GH=14.09
FH=14.31

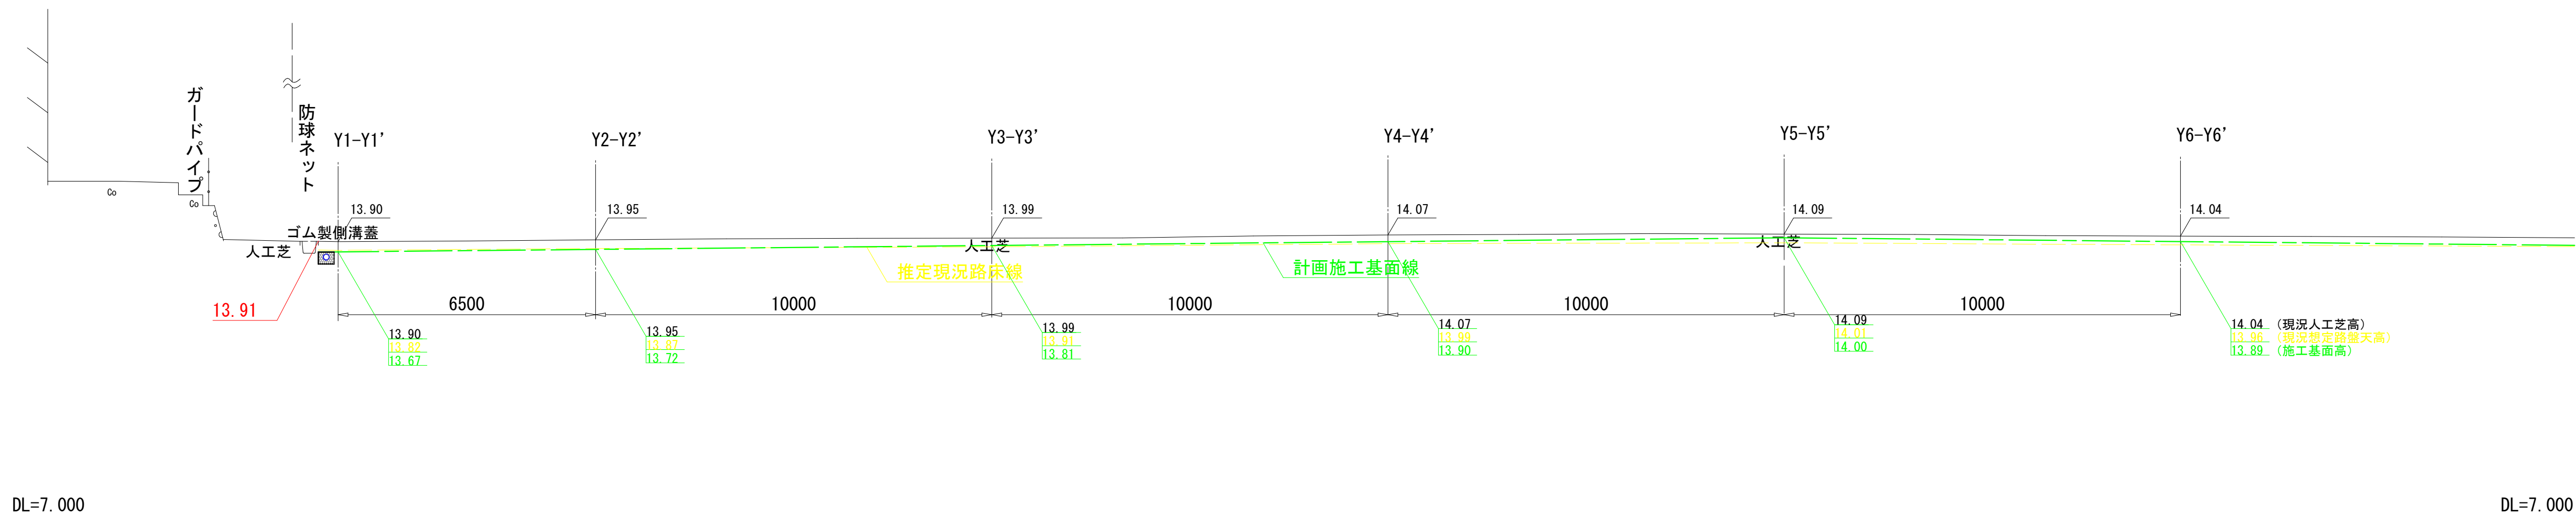

DL=7.000




X7-X7'
GH=14.10
FH=14.35

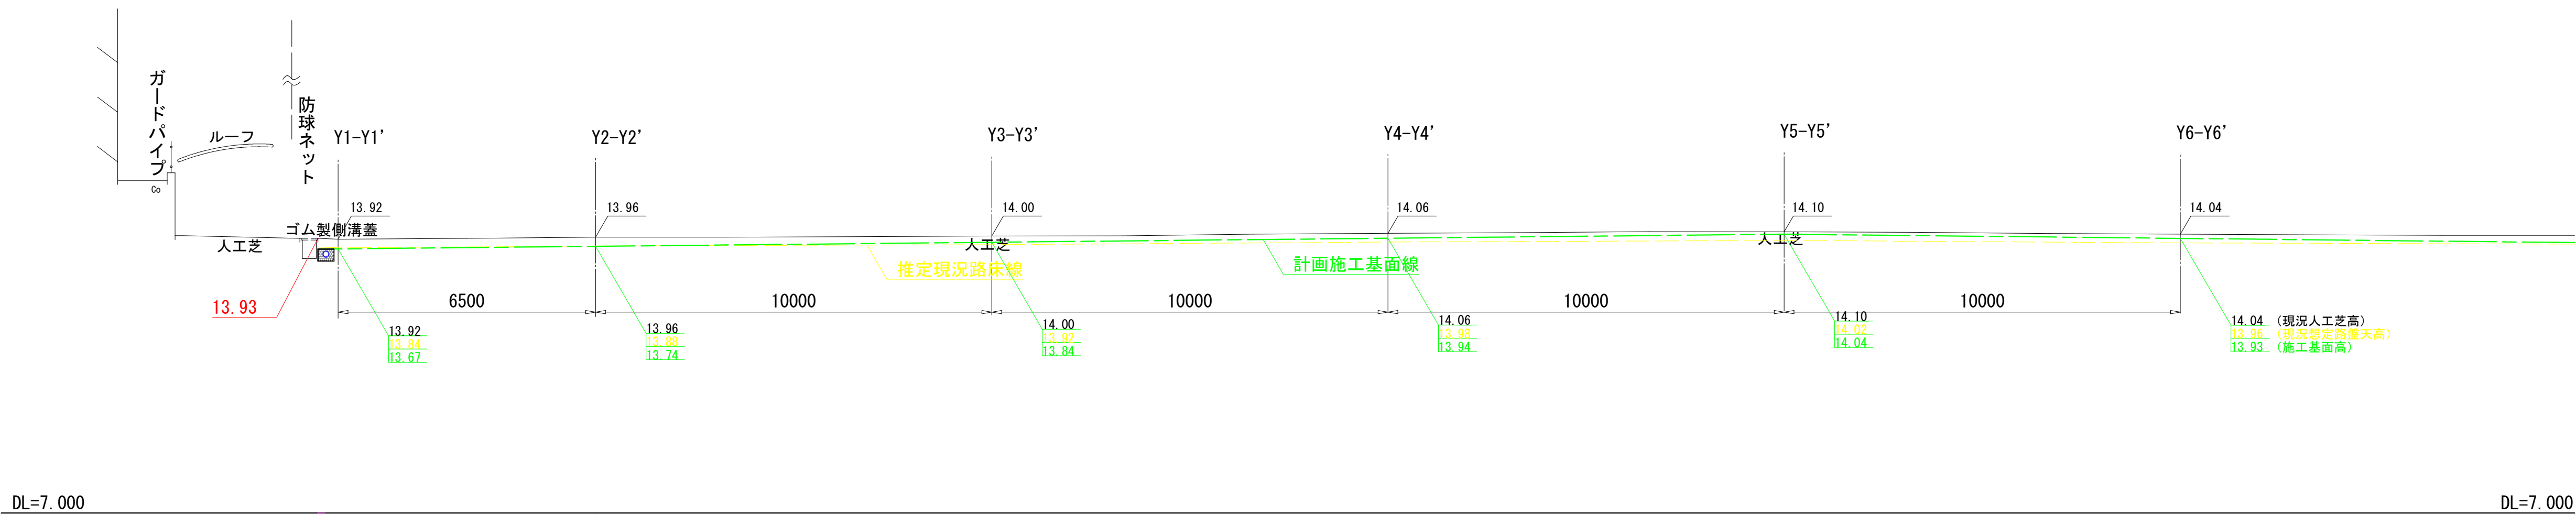

DL=7.000

工事名	下鳥羽公園球技場 人工芝改修工事		
工事場所	京都市伏見区下鳥羽西芹川町 地内		
図面名	縦断面図(3-1)		
事業年度	令和7年度		
縮尺	1:100	図面番号	14 / 31
京都市建設局みどり政策推進室			


縦断面図(3-2)

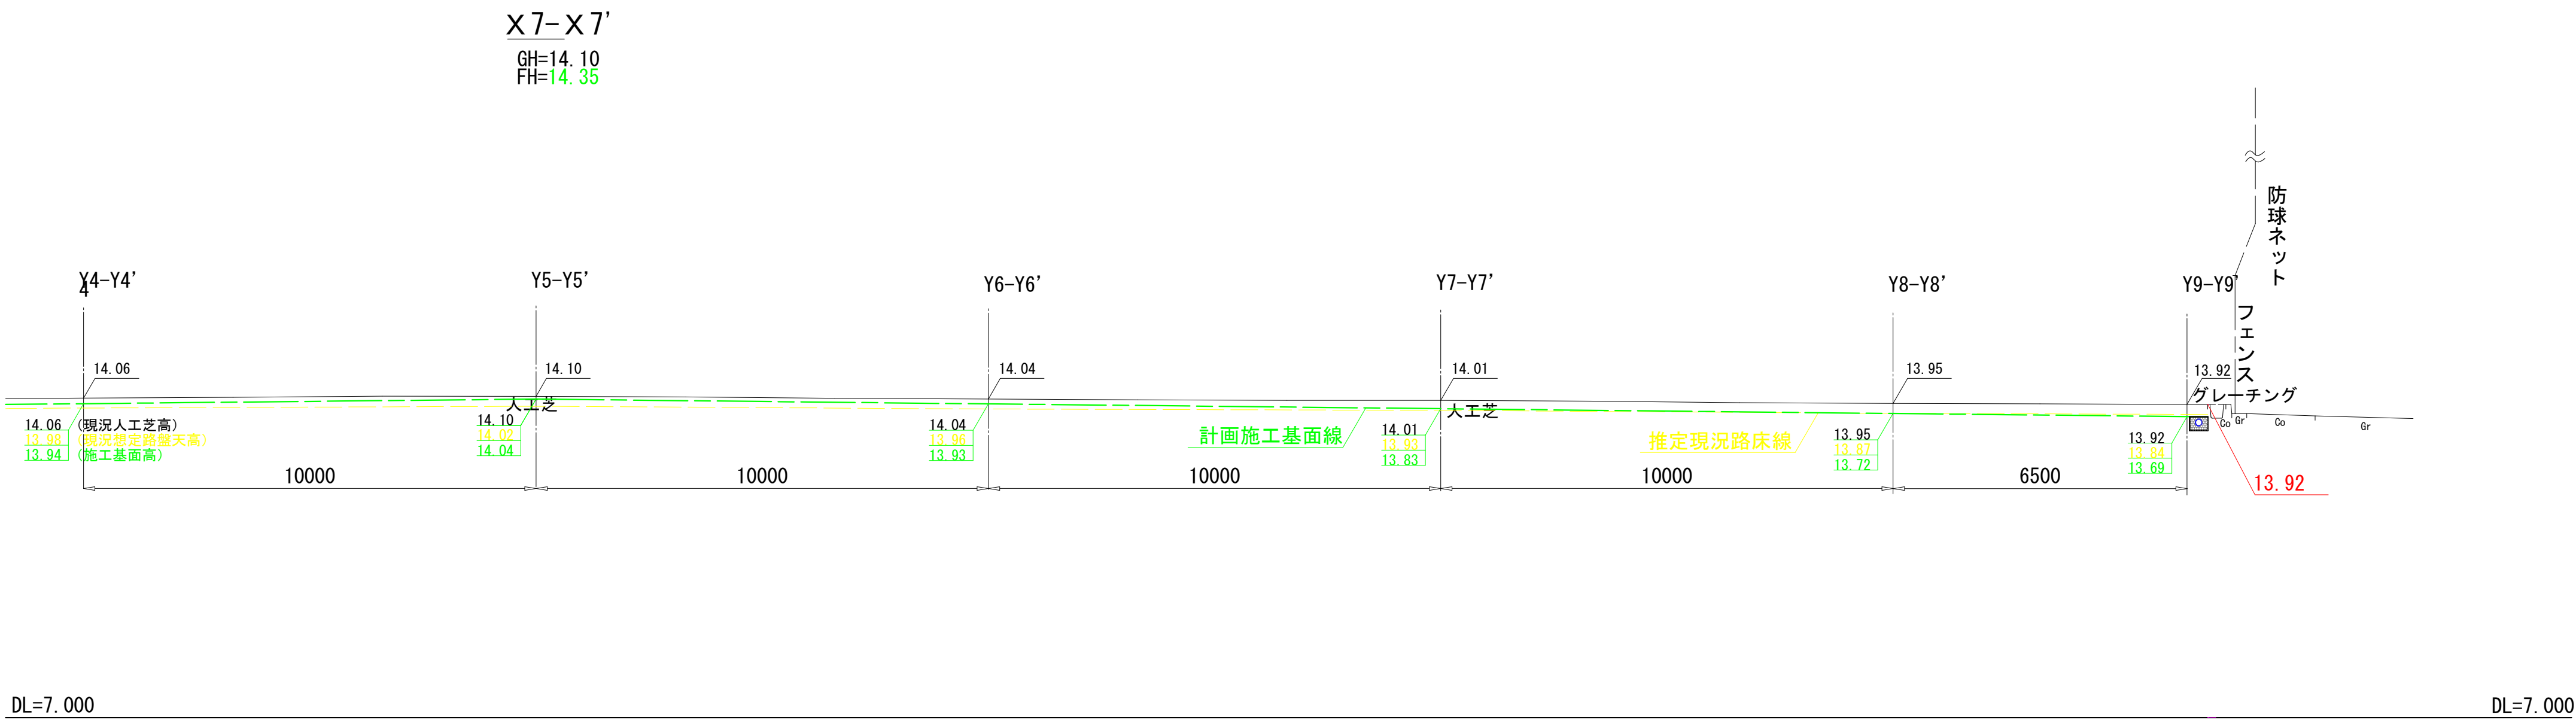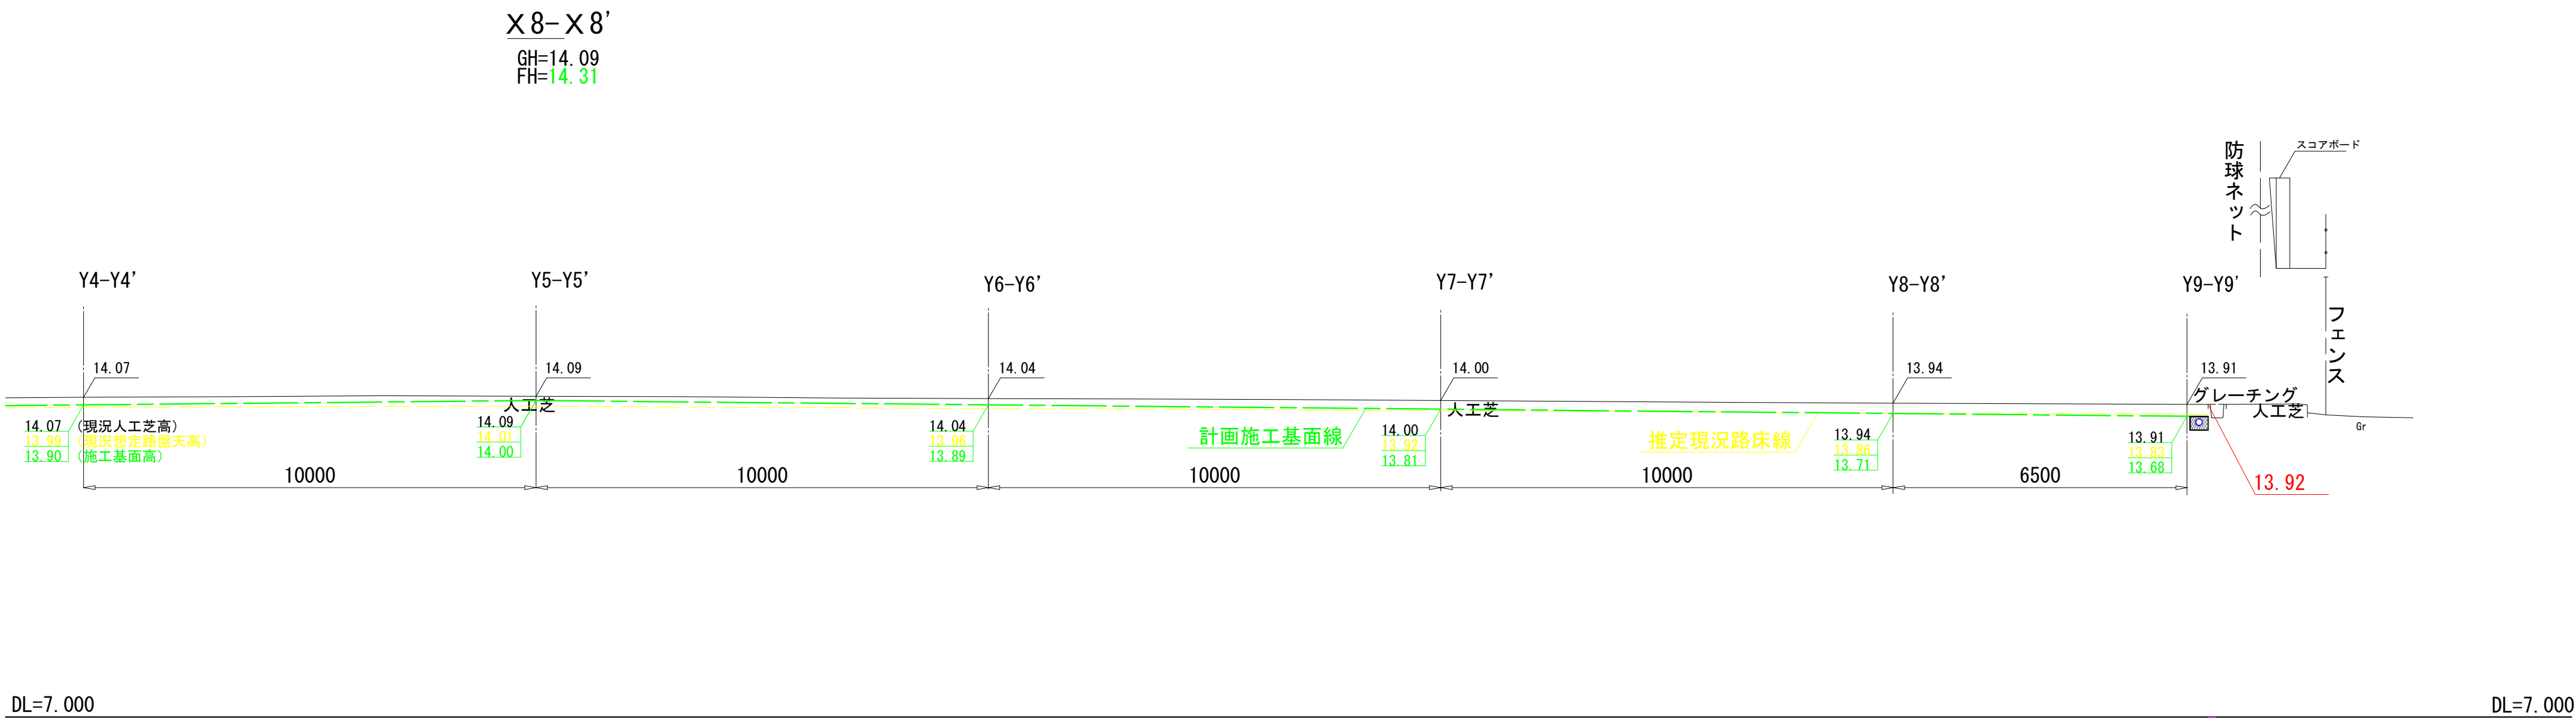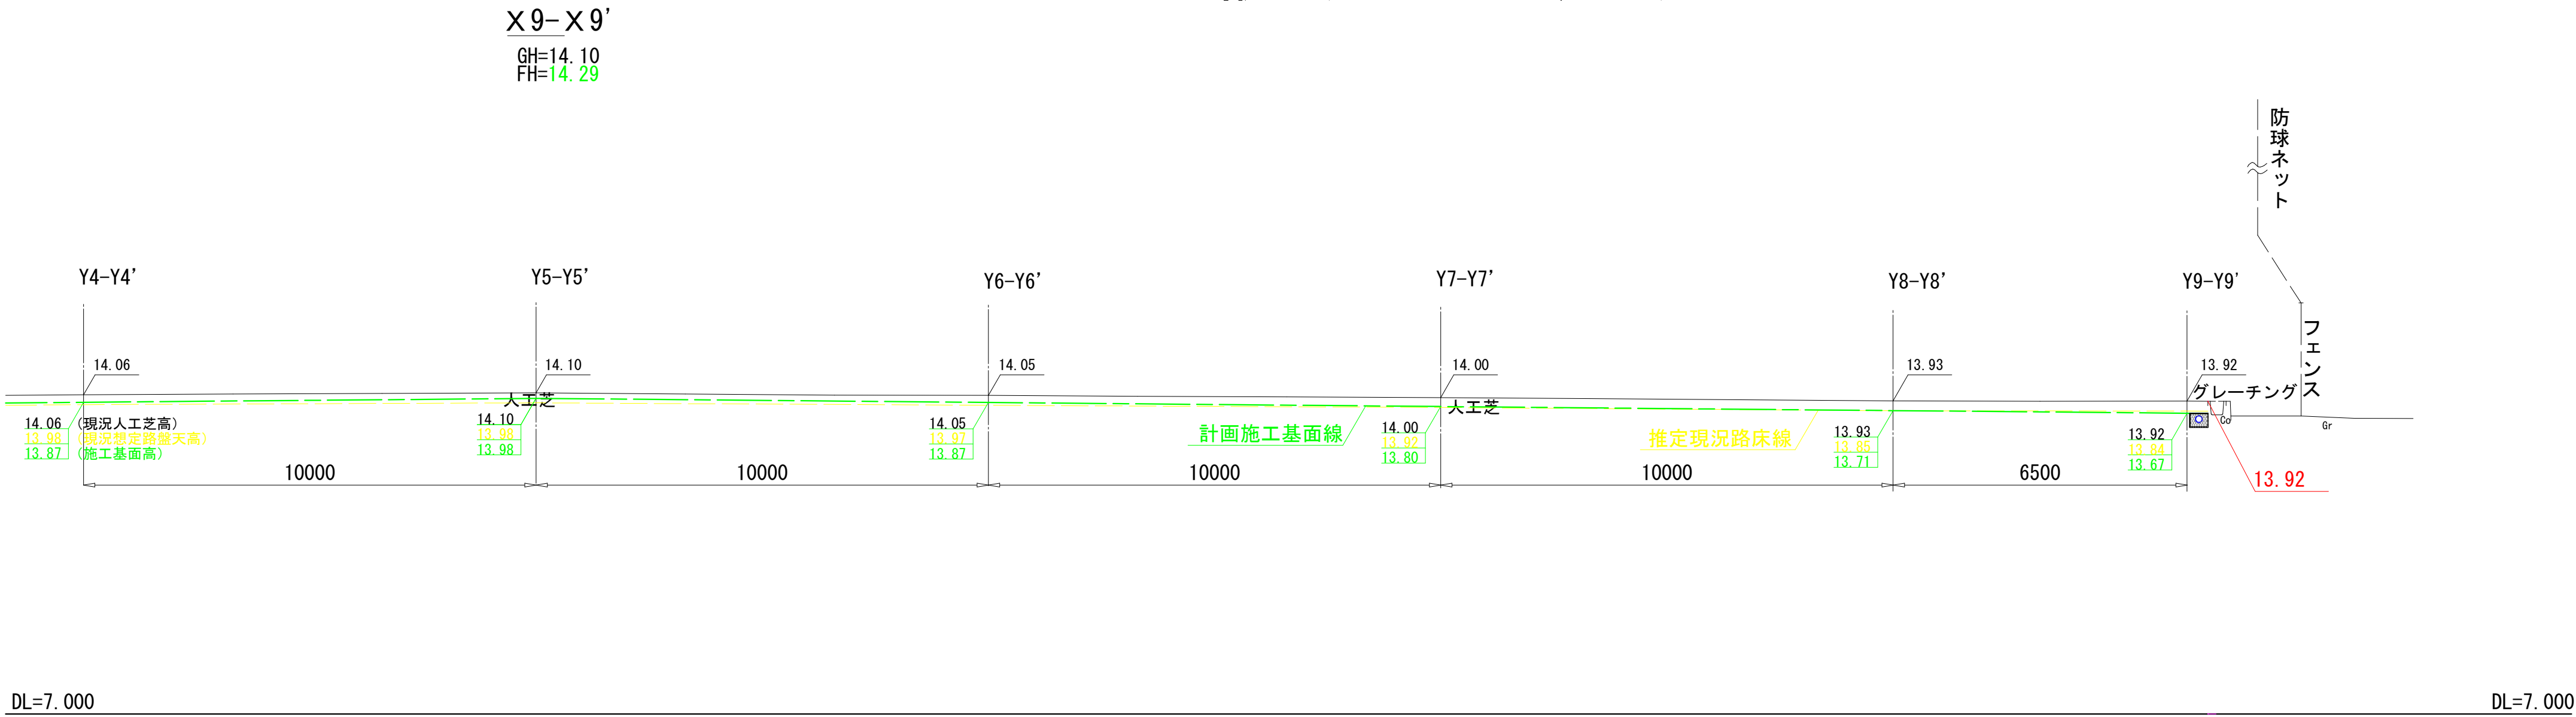

工事名	下鳥羽公園球技場 人工芝改修工事		
工事場所	京都市伏見区下鳥羽西芹川町 地内		
図面名	縦断面図(3-2)		
事業年度	令和7年度		
縮尺	1:100	図面番号	15 / 31
京都市建設局みどり政策推進室			

縦断面図(4-1)


×12-×12'
GH=14.09
FH=14.19

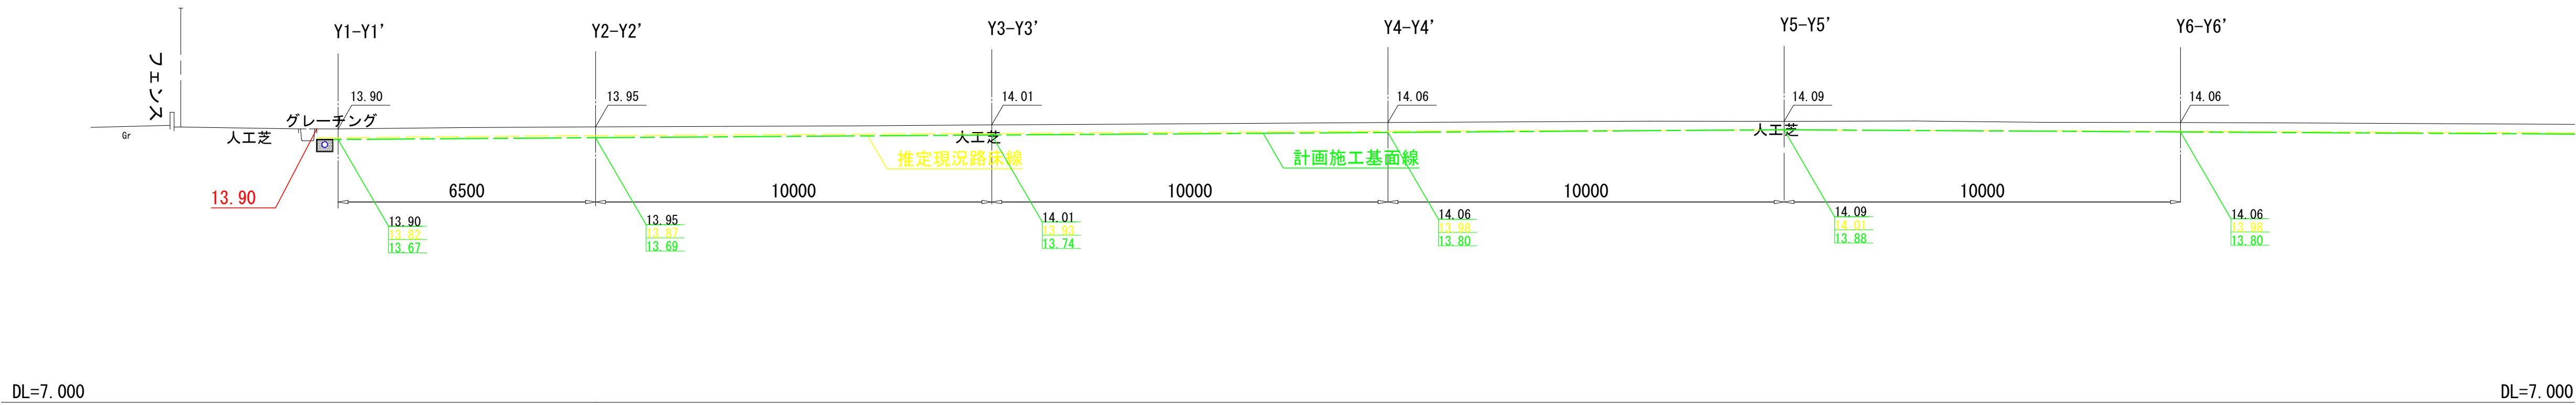


DL=7.000

DL=7.000

×11-×11'
GH=14.07
FH=14.22



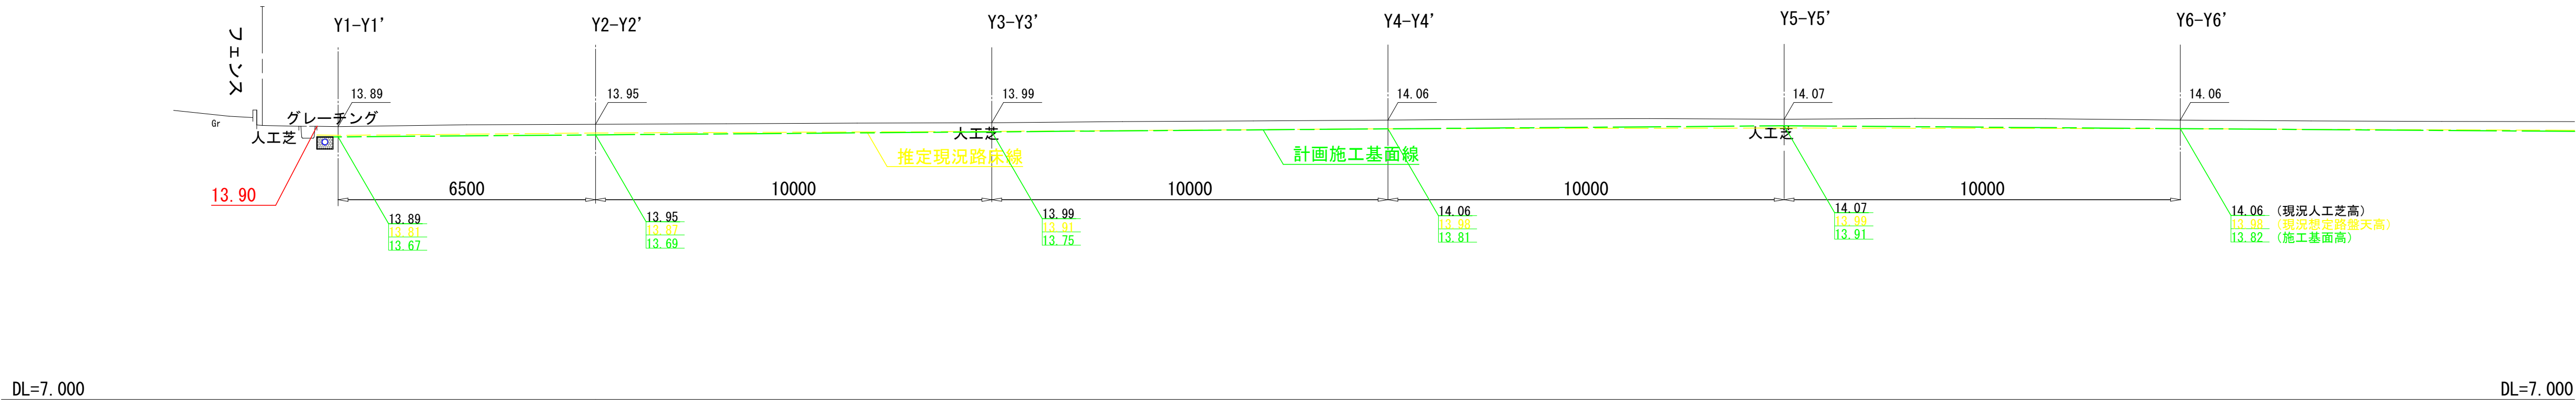


×10-×10'
GH=14.11
FH=14.25

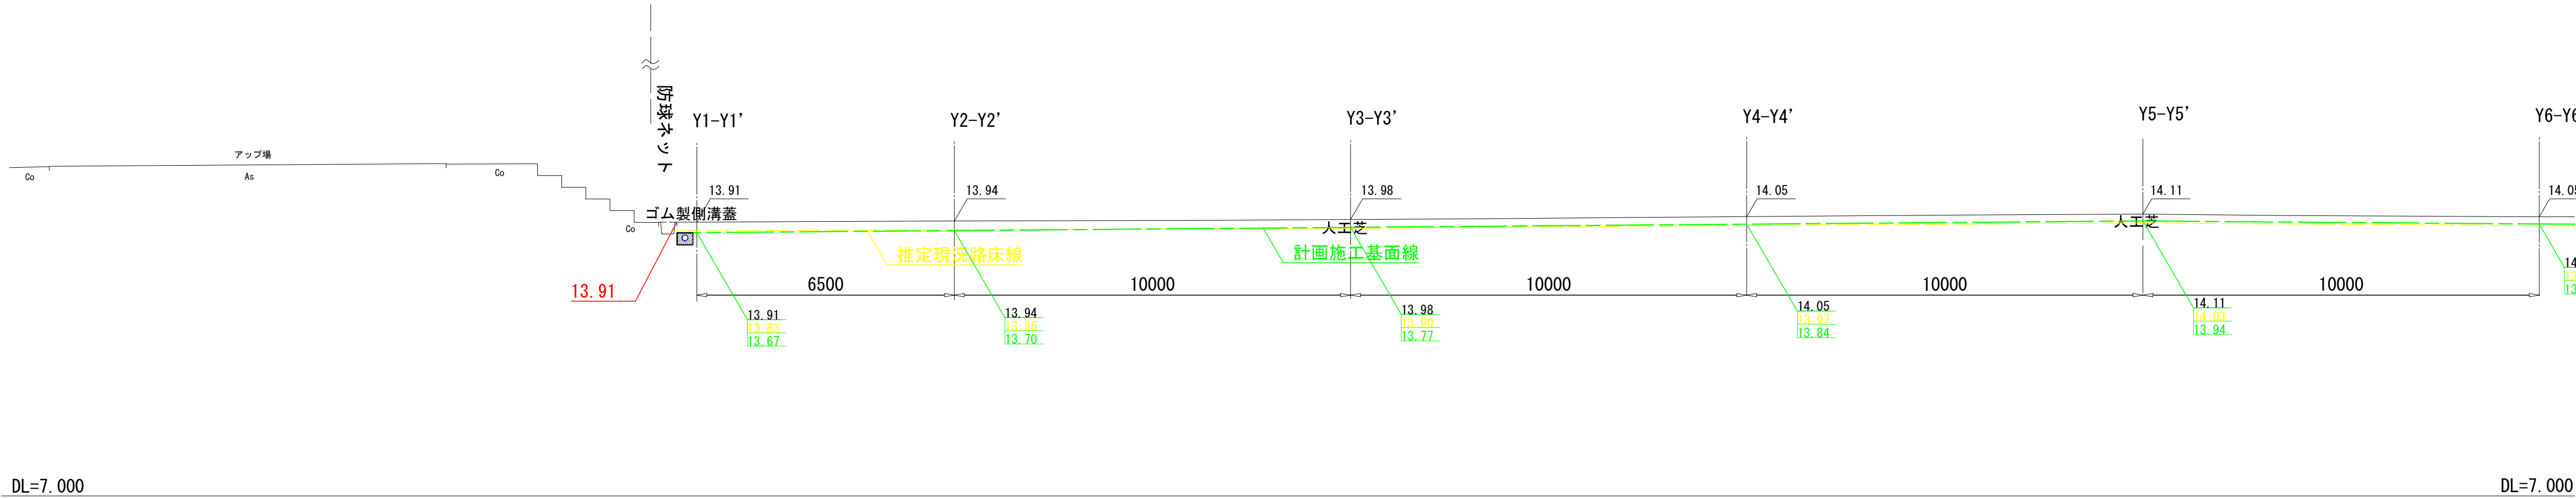

工事名	下鳥羽公園球技場 人工芝改修工事		
工事場所	京都市伏見区下鳥羽西芹川町 地内		
図面名	縦断面図(4-1)		
事業年度	令和7年度		
縮尺	1:100	図面番号	16 / 31
京都市建設局みどり政策推進室			

縦断面図(4-2)

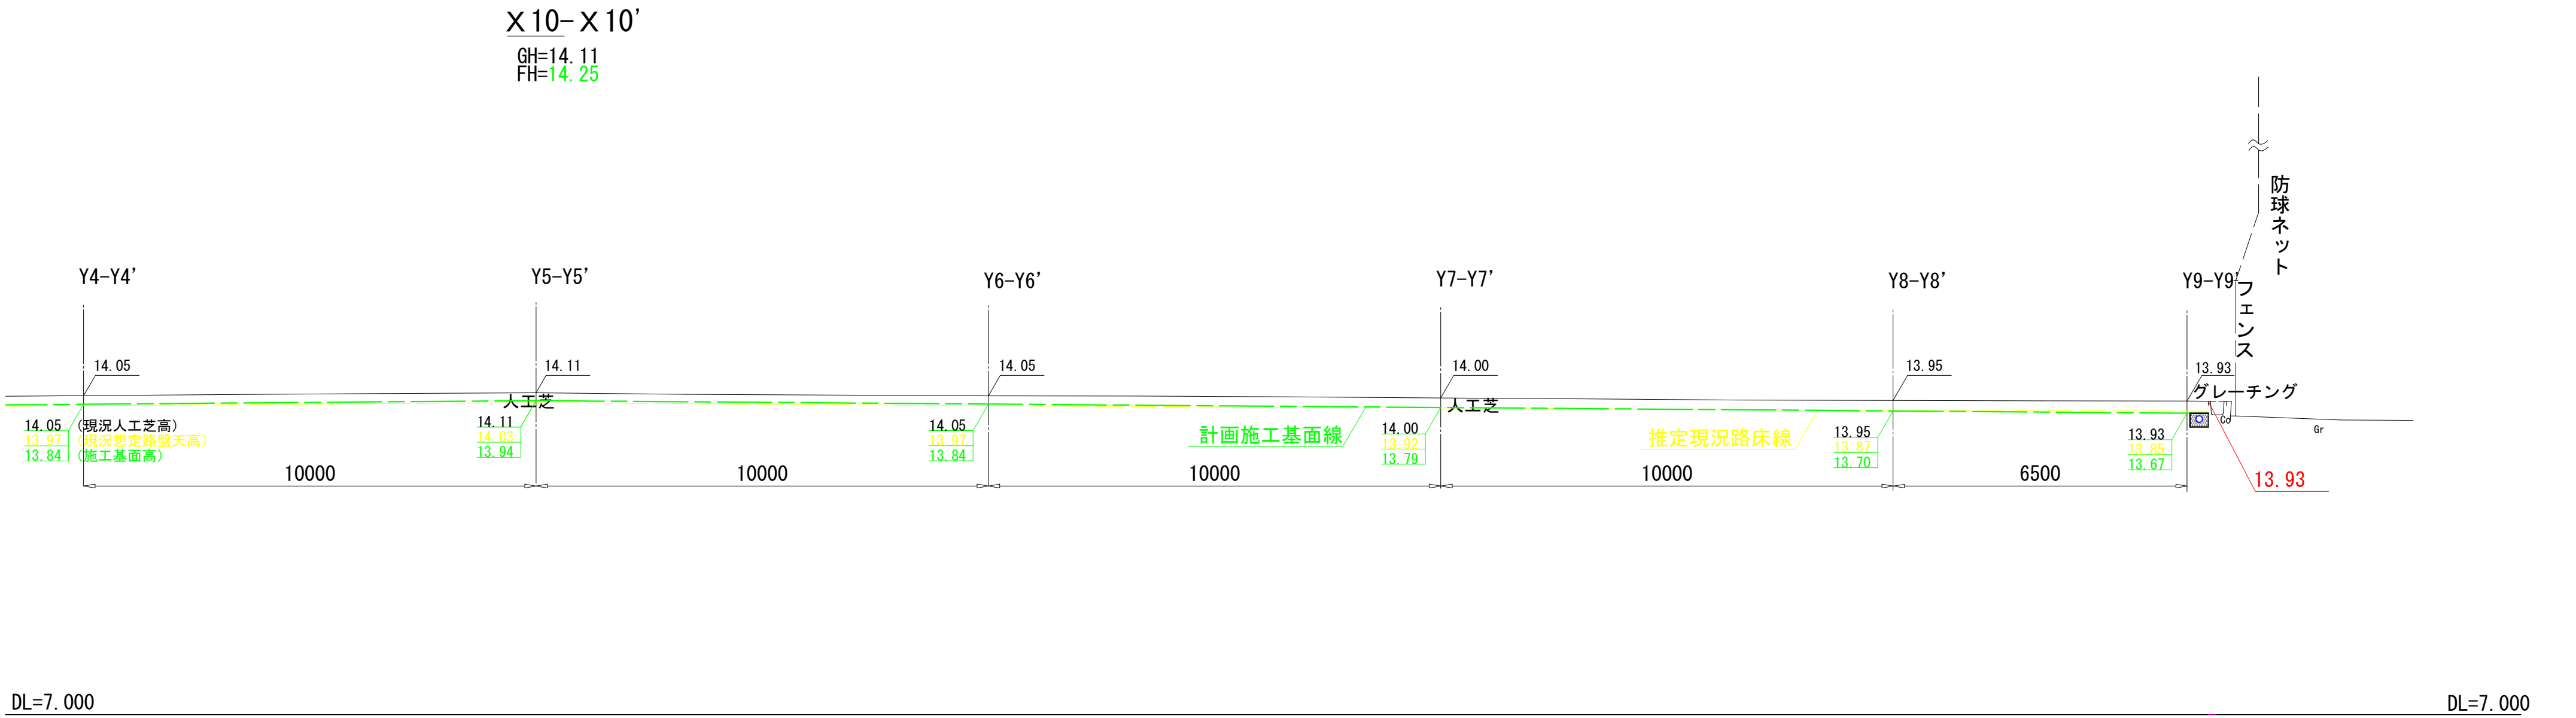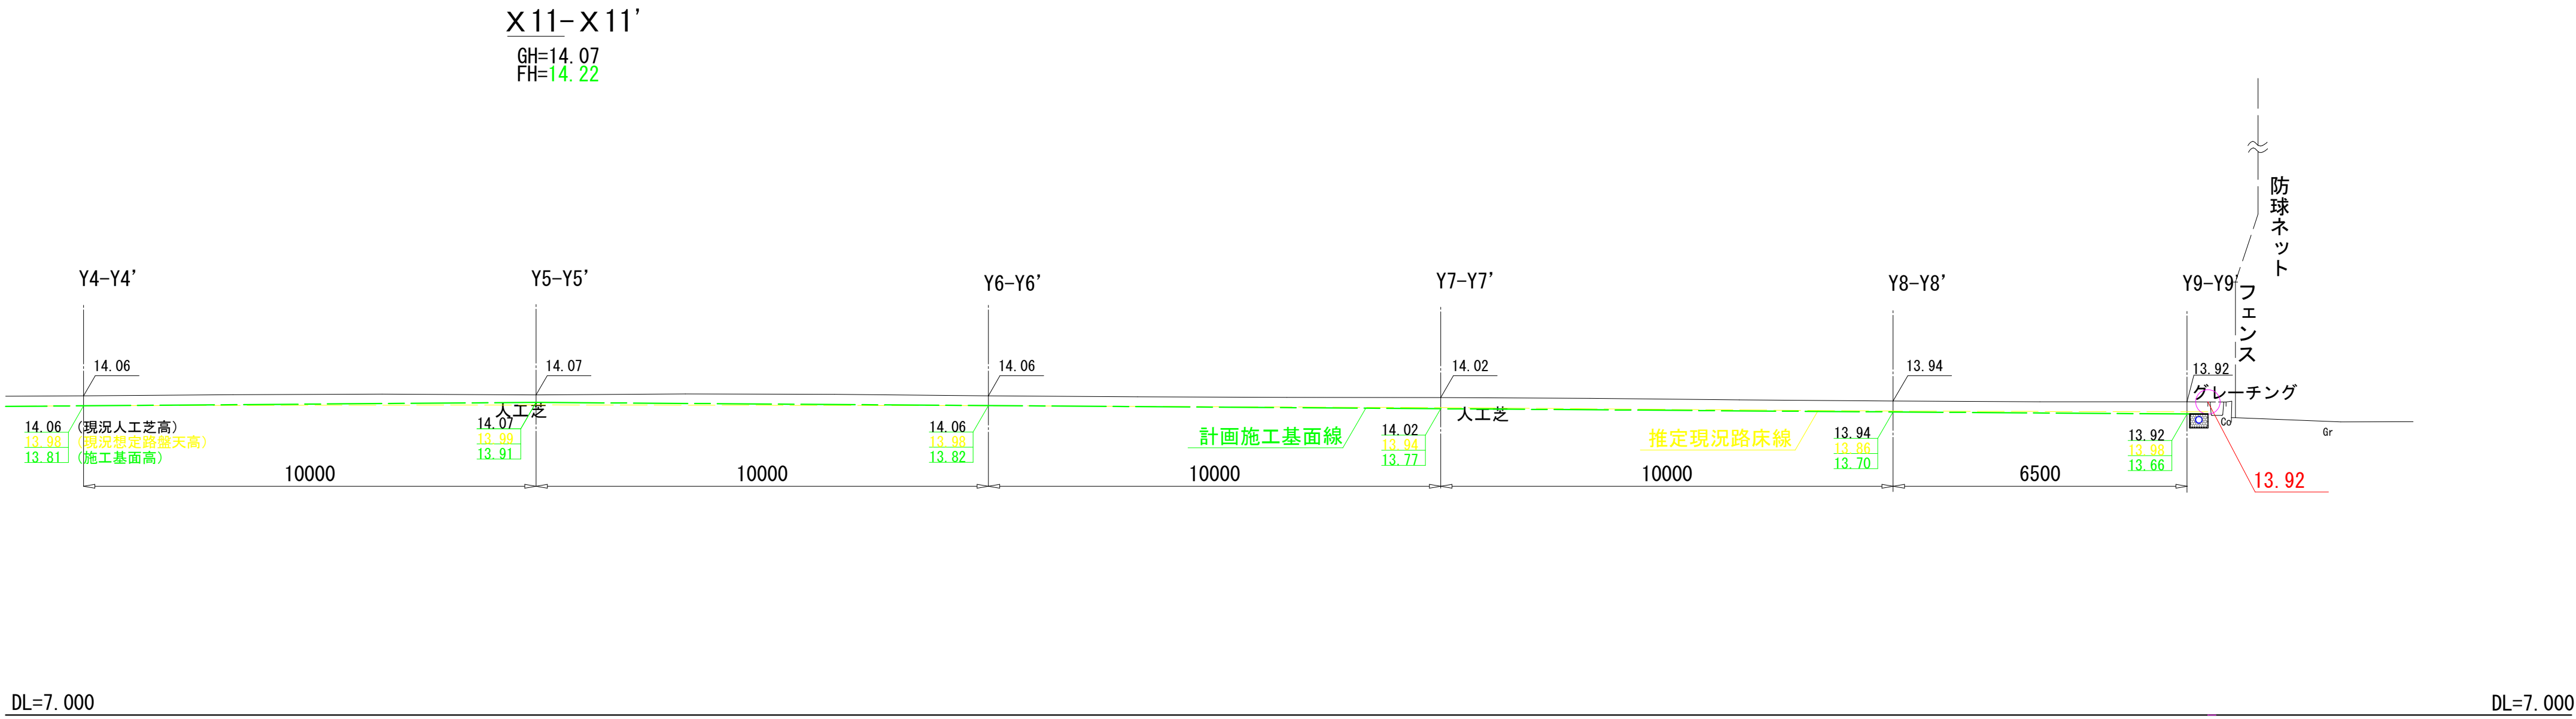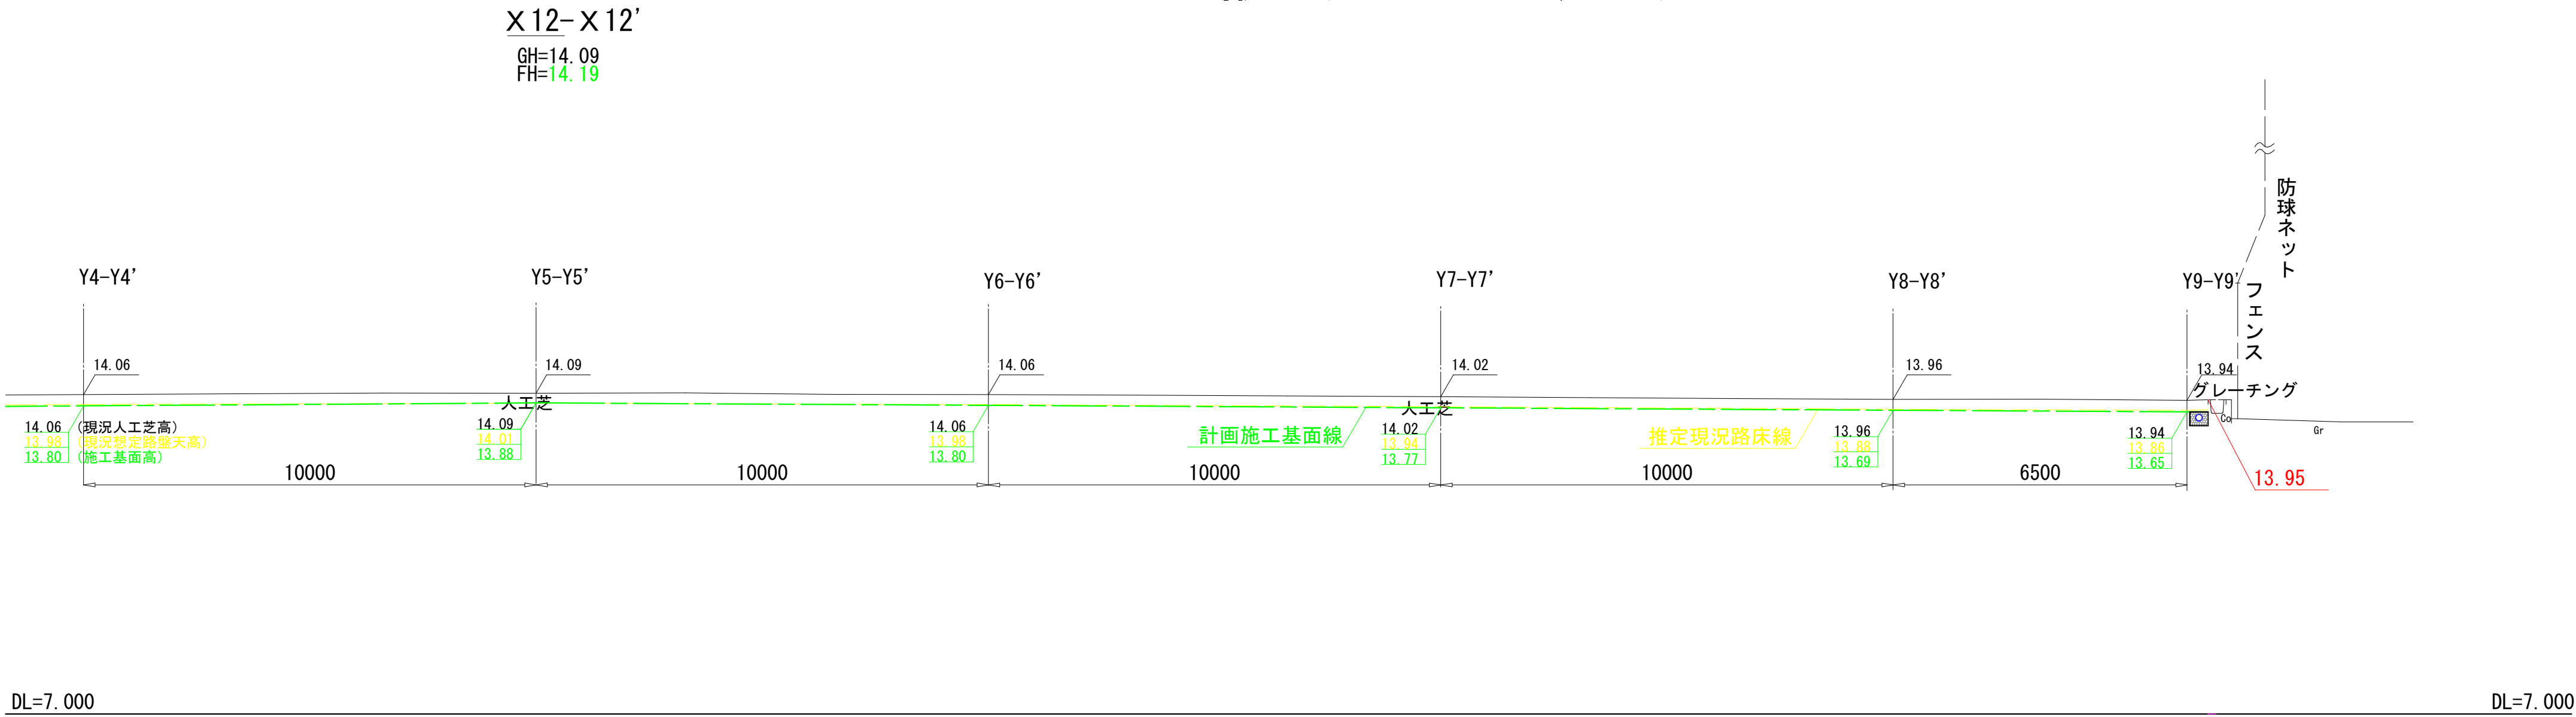


工事名	下鳥羽公園球技場 人工芝改修工事		
工事場所	京都市伏見区下鳥羽西芹川町 地内		
図面名	縦断面図(4-2)		
事業年度	令和7年度		
縮尺	1:100	図面番号	17 / 31
京都市建設局みどり政策推進室			

縦断面図(5-1)

西

東

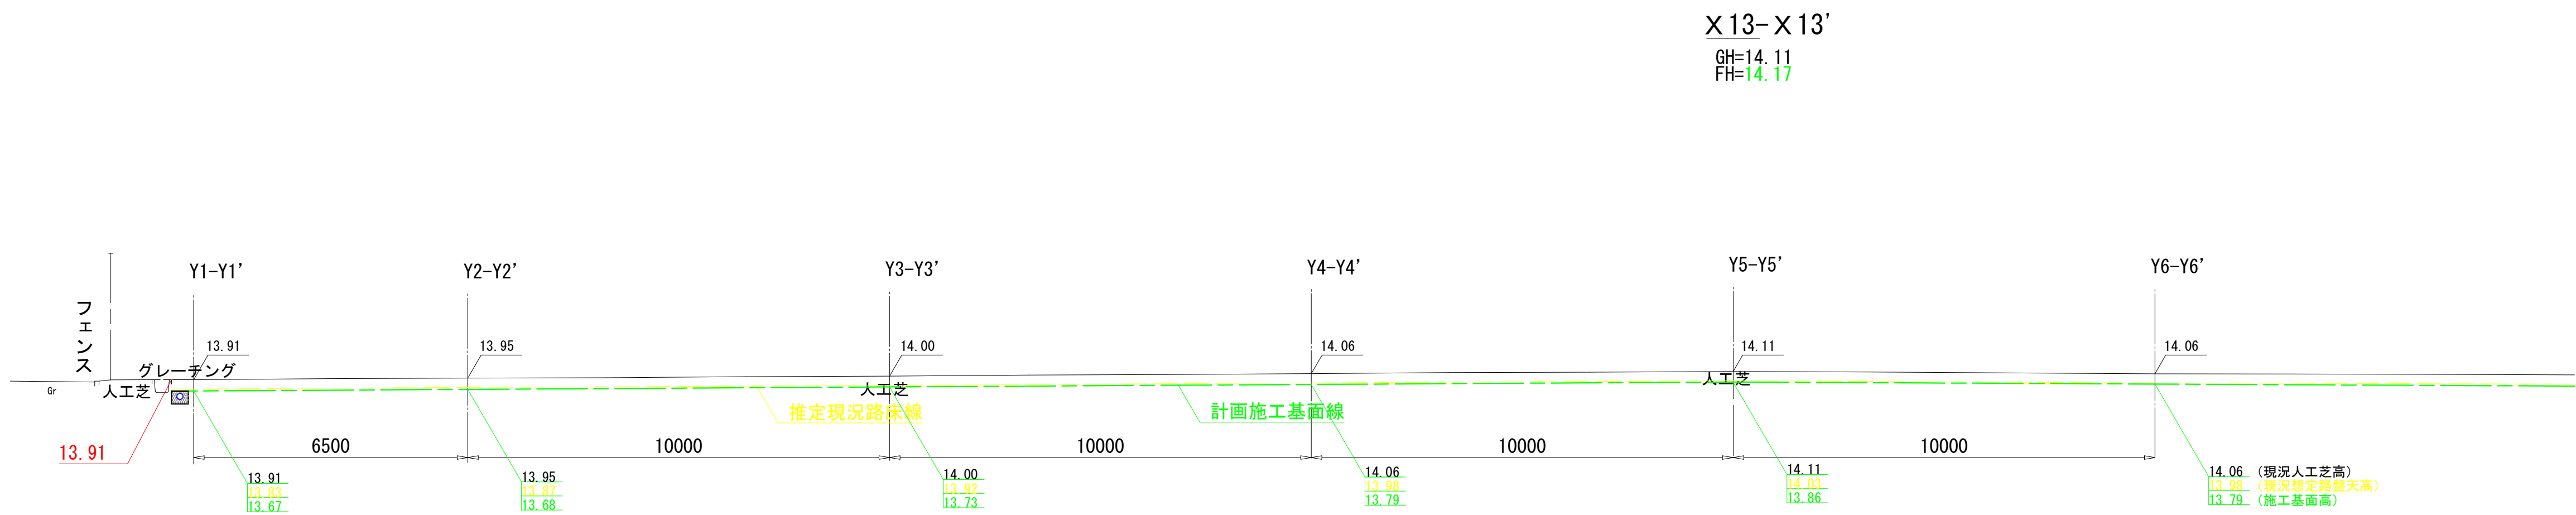

DL=7.000


DL=7.000

工 事 名	下鳥羽公園球技場 人工芝改修工事		
工事場所	京都市伏見区下鳥羽西芹川町 地内		
図 面 名	縦断面図(5-1)		
事業年度	令和 7 年 度		
縮 尺	1 : 1 0 0	図面番号	18 / 31
京 都 市 建 設 局 み ど り 政 策 推 進 室			

縦断面図(5-2)

西

東

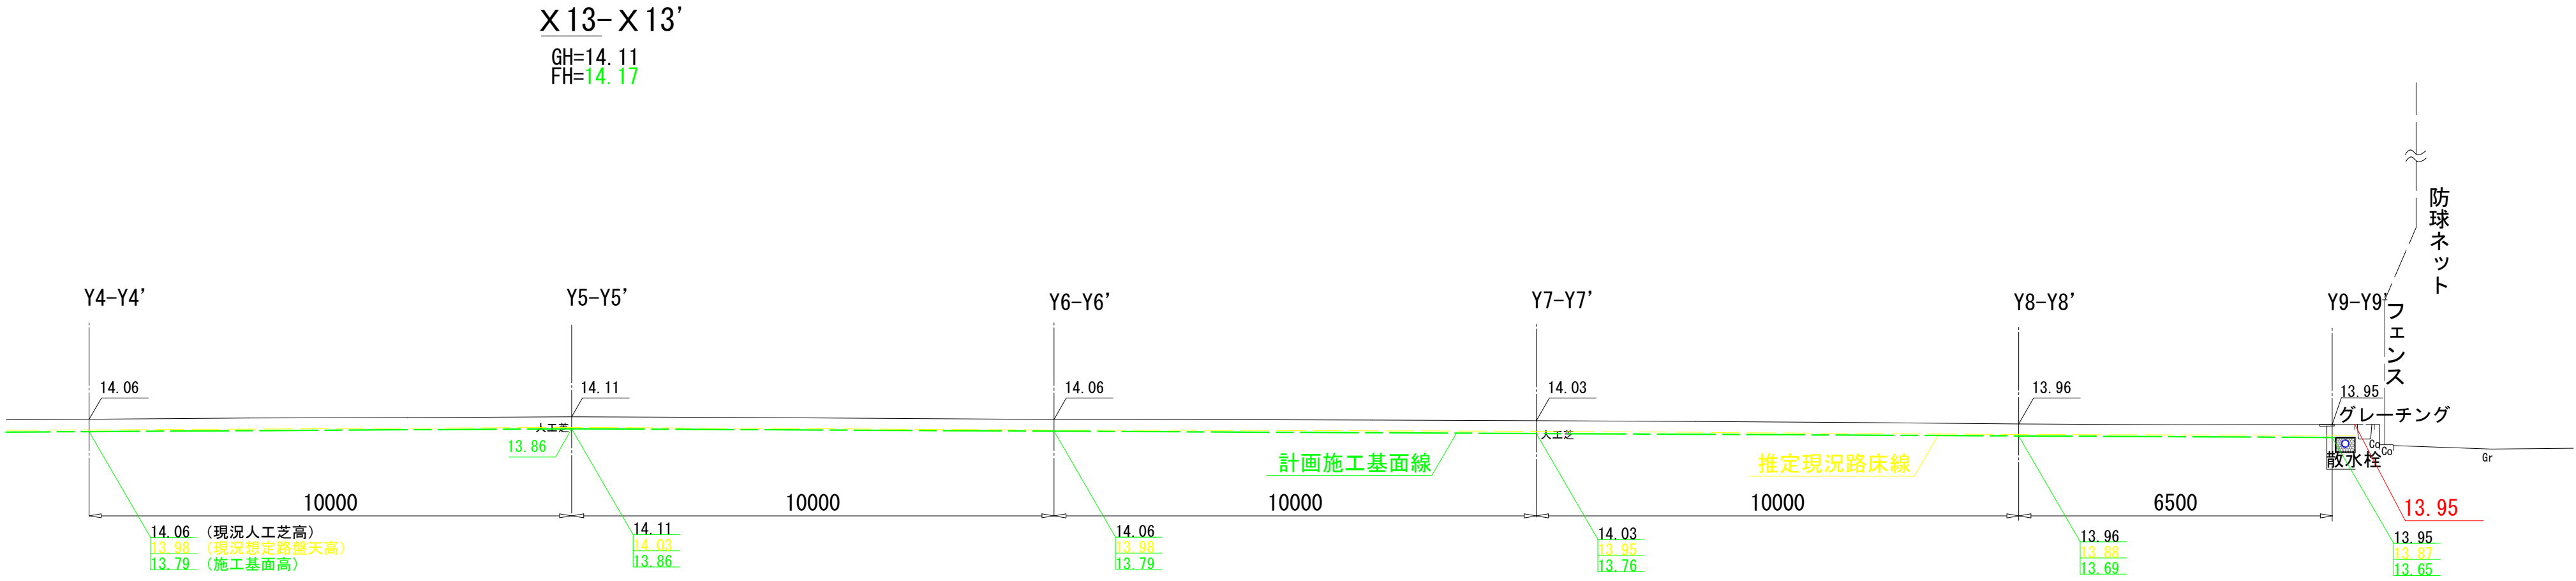


DL=7.000

DL=7.000


工 事 名	下鳥羽公園球技場 人工芝改修工事		
工事場所	京都市伏見区下鳥羽西芹川町 地内		
図 面 名	縦断面図(5-2)		
事業年度	令和 7 年 度		
縮 尺	1 : 1 0 0	図面番号	19 / 31
京 都 市 建 設 局 み ど り 政 策 推 進 室			

横断面図(1-1)

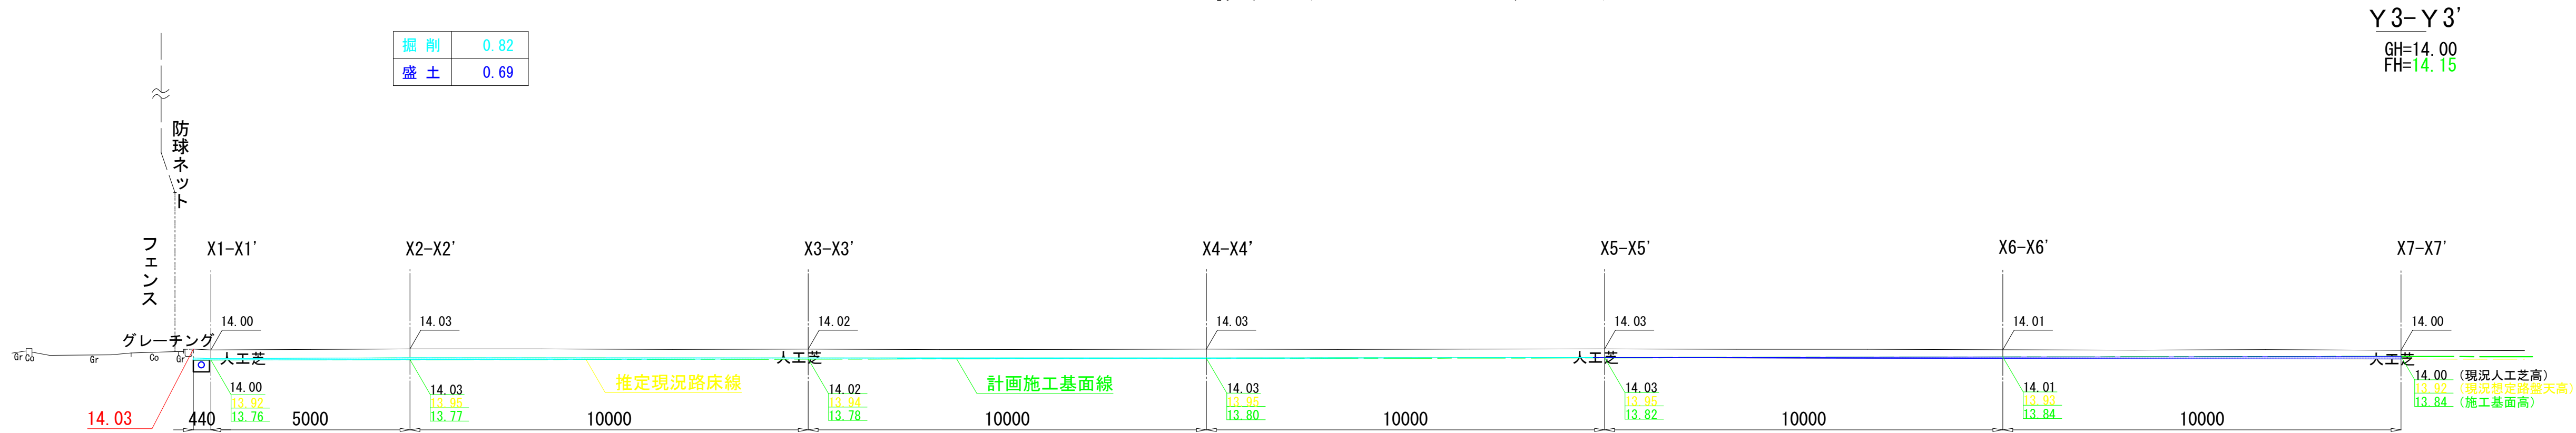


DL=7.000

DL=7.000

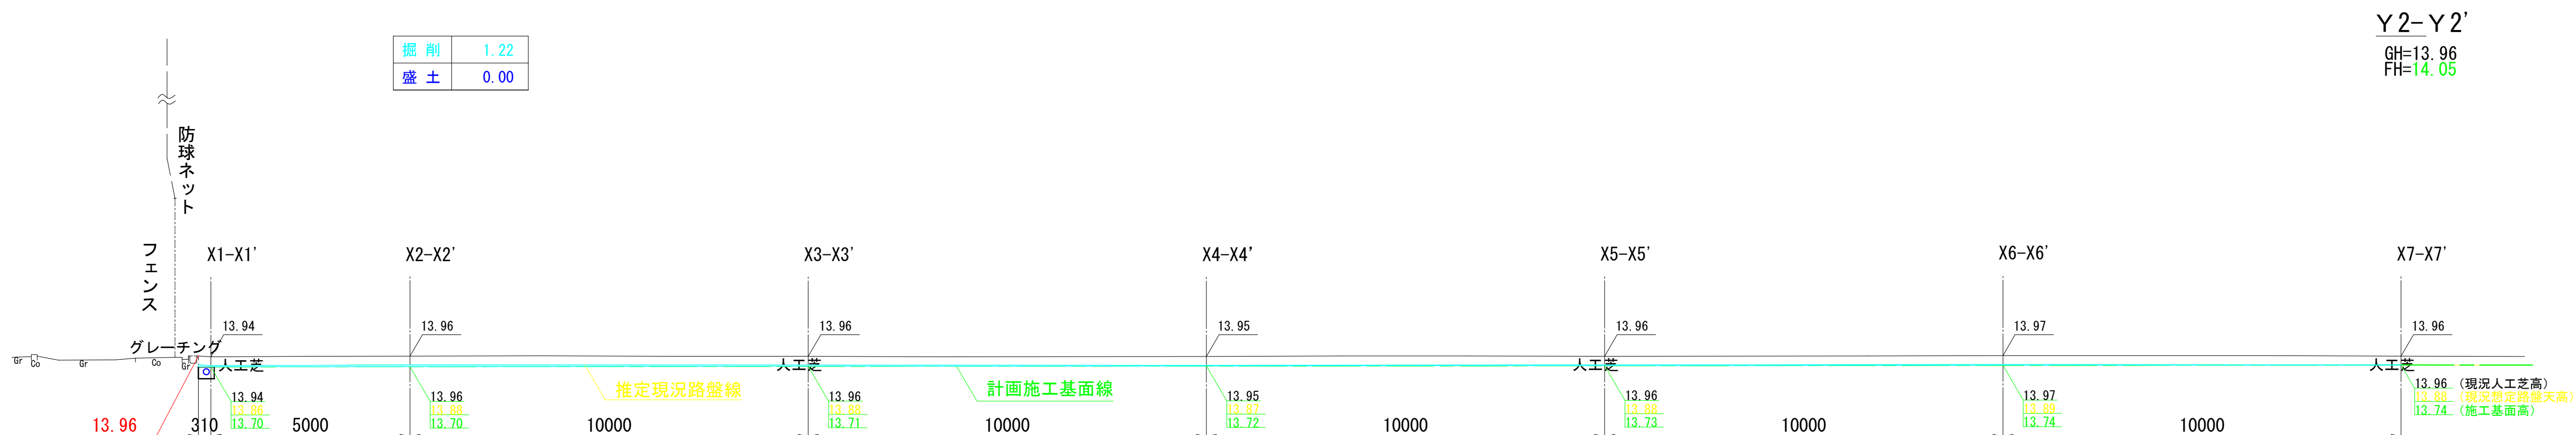

DL=7.000

DL=7.000

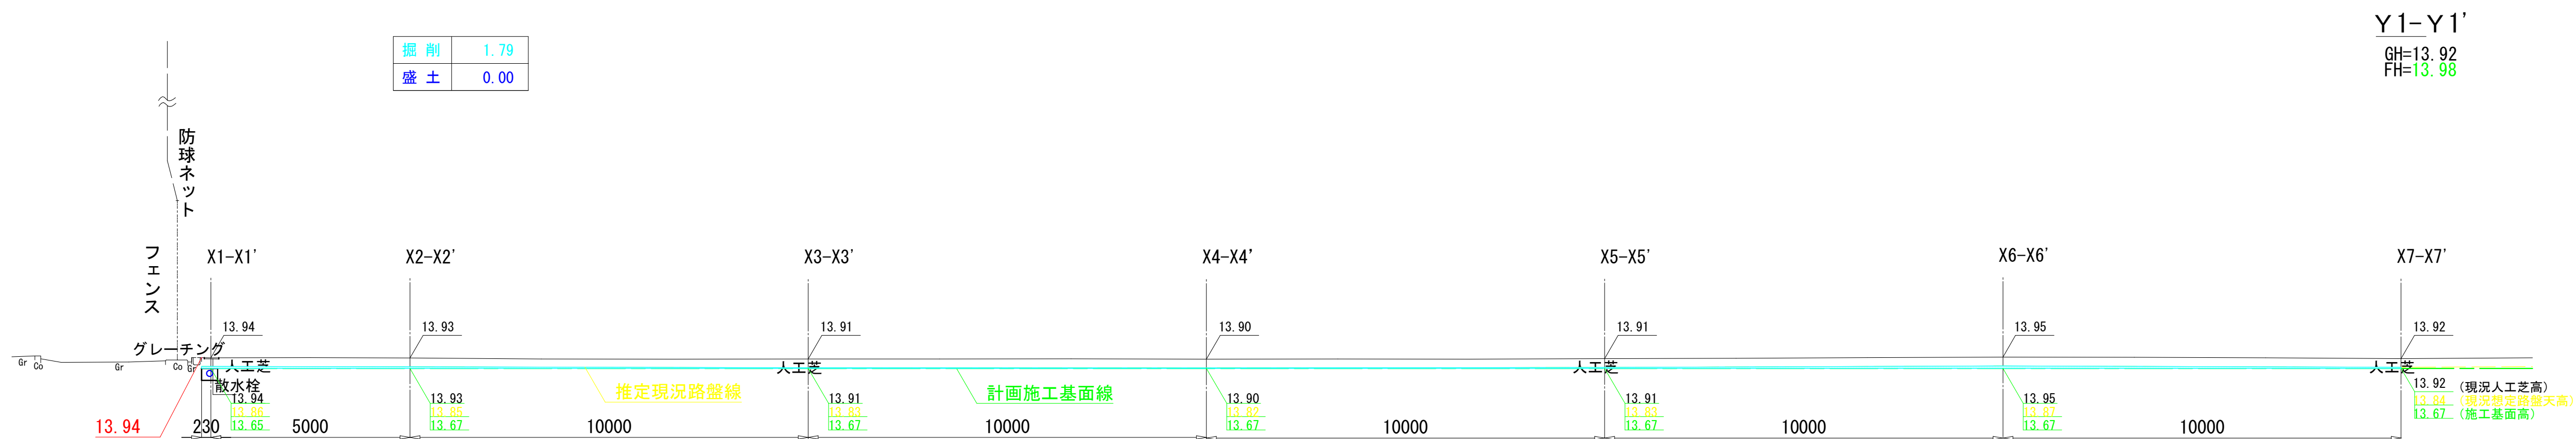


DL=7.000

DL=7.000


工 事 名	下鳥羽公園球技場 人工芝改修工事		
工事場所	京都市伏見区下鳥羽西芹川町 地内		
図 面 名	横断面図(1-1)		
事業年度	令和 7 年 度		
縮 尺	1 : 1 0 0	図面番号	20 / 31
京 都 市 建 設 局 み ど り 政 策 推 進 室			

横断面図(1-2)

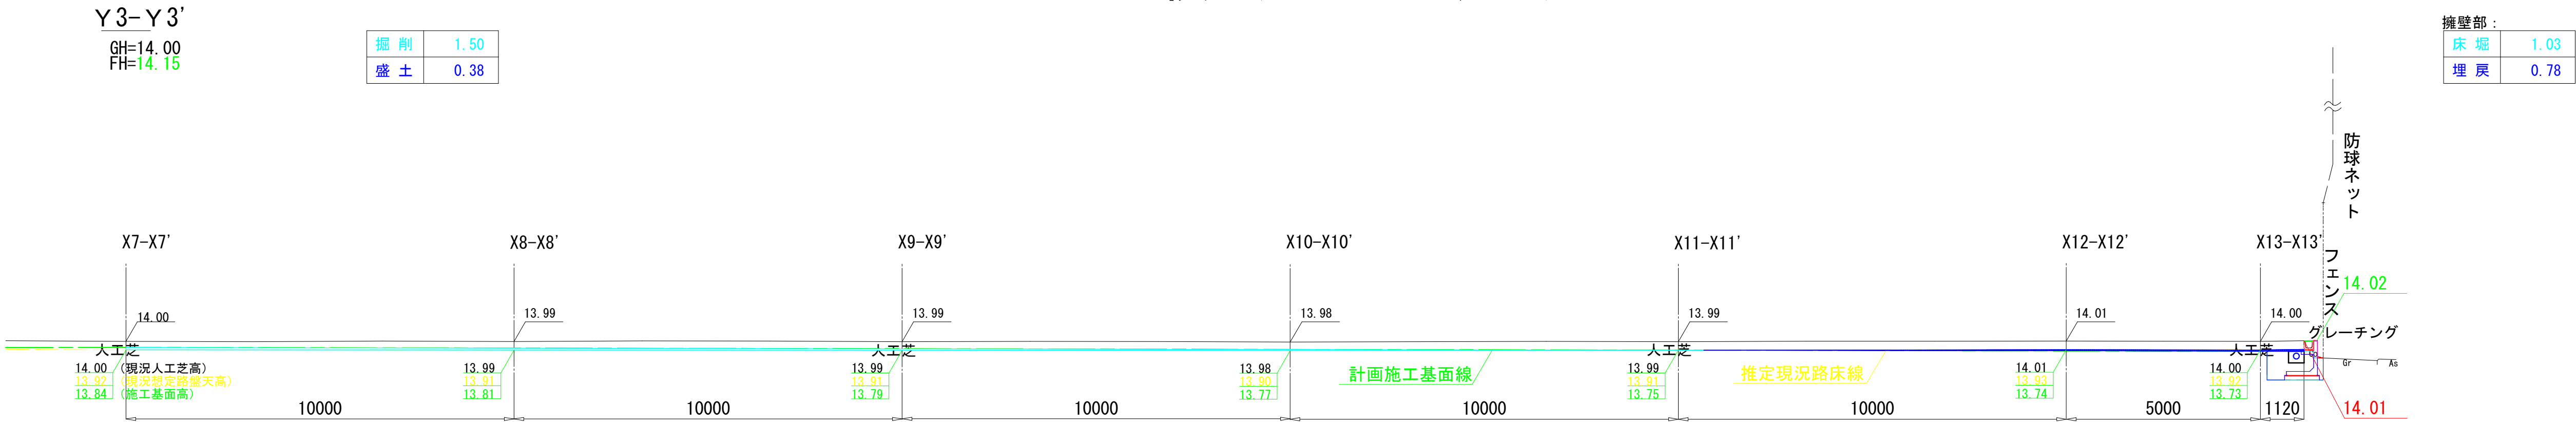


DL=7.000

DL=7.000

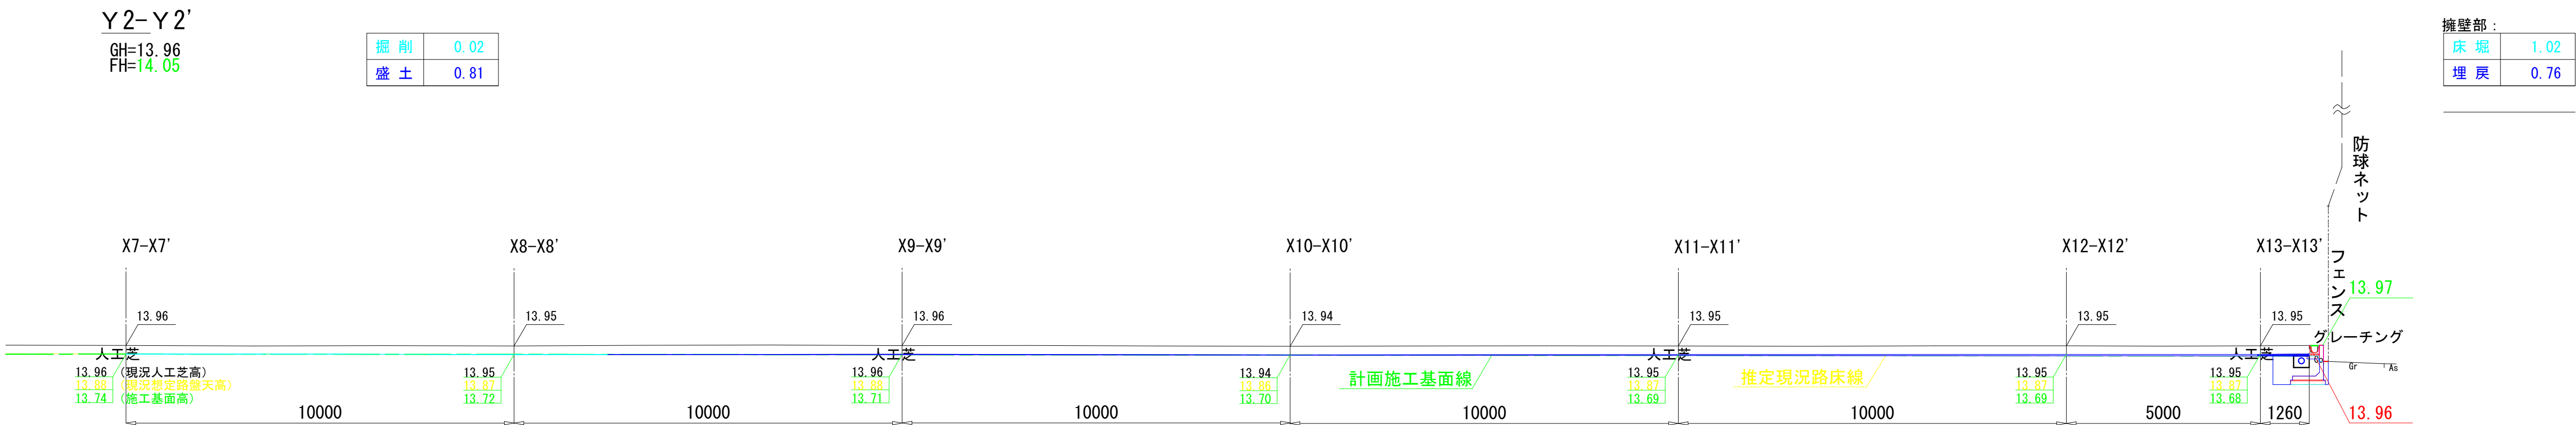

DL=7.000

DL=7.000

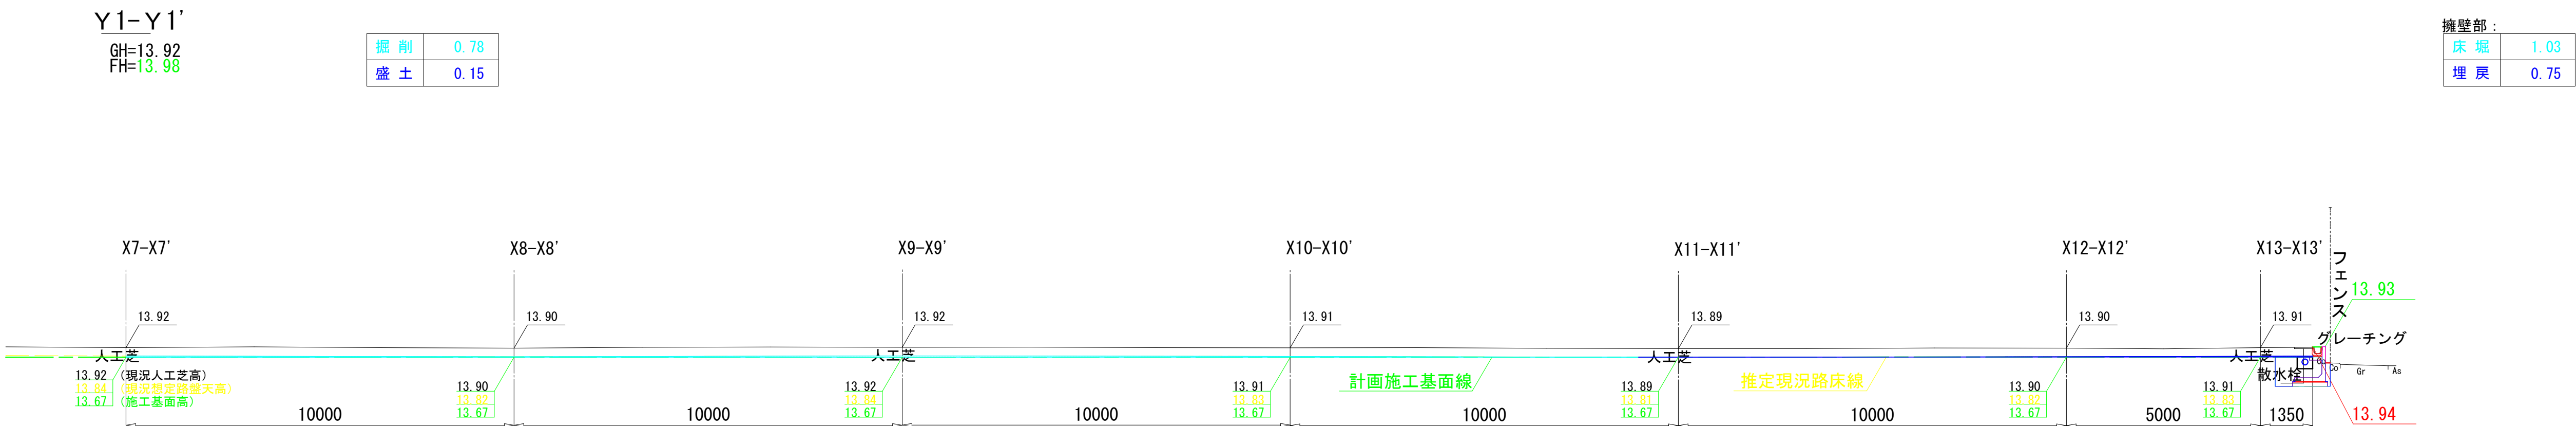

DL=7.000


DL=7.000

工事名	下鳥羽公園球技場 人工芝改修工事		
工事場所	京都市伏見区下鳥羽西芹川町 地内		
図面名	横断面図(1-2)		
事業年度	令和7年度		
縮尺	1:100	図面番号	21 / 31
京都市建設局みどり政策推進室			

横断面図(2-1)

Y 6-Y 6'

GH=14.04
FH=14.24

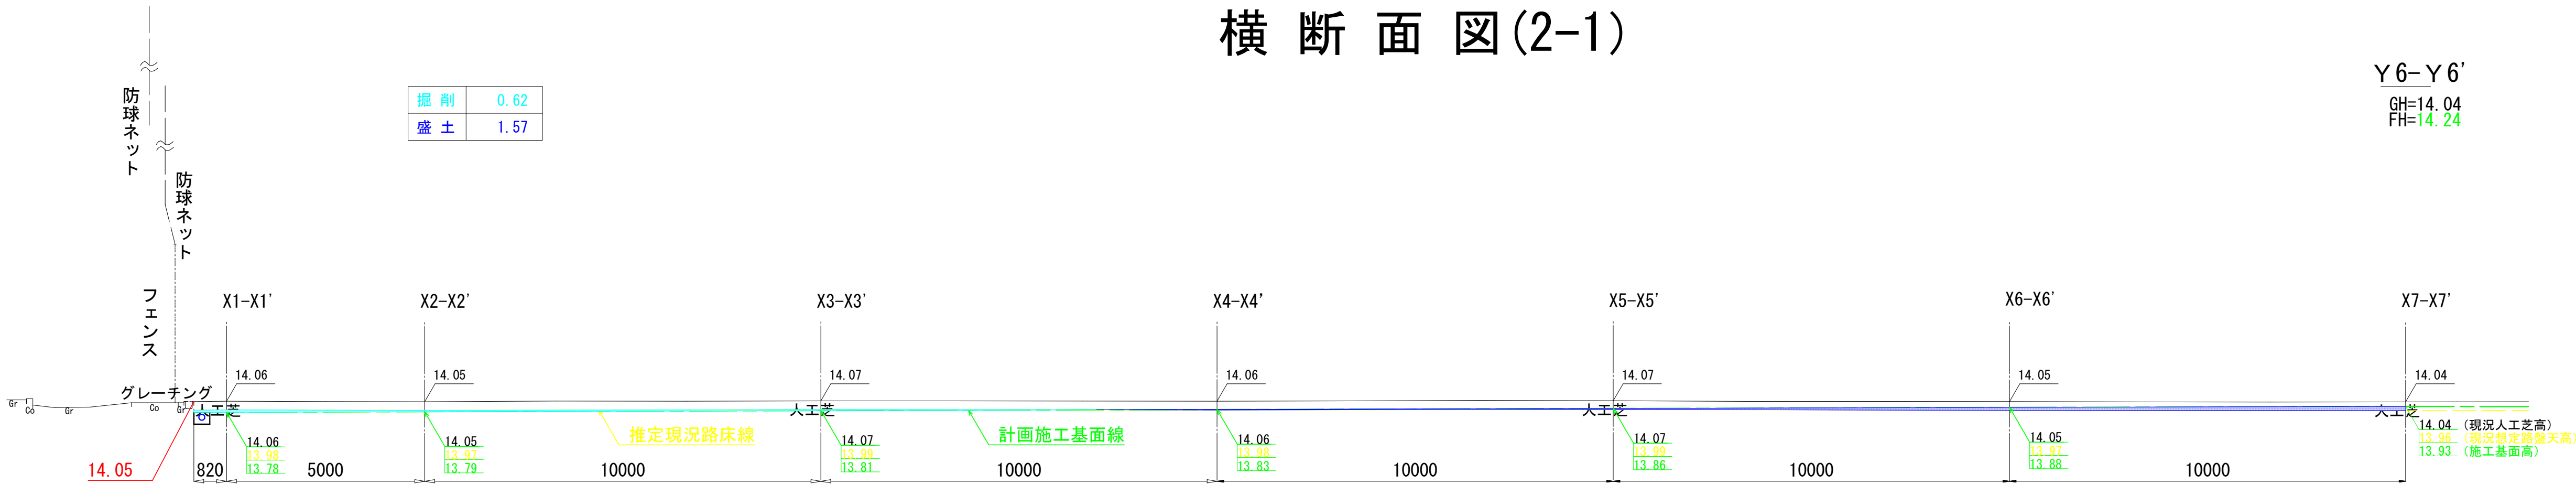


DL=7.000

DL=7.000

Y 5-Y 5'

GH=14.10
FH=14.35

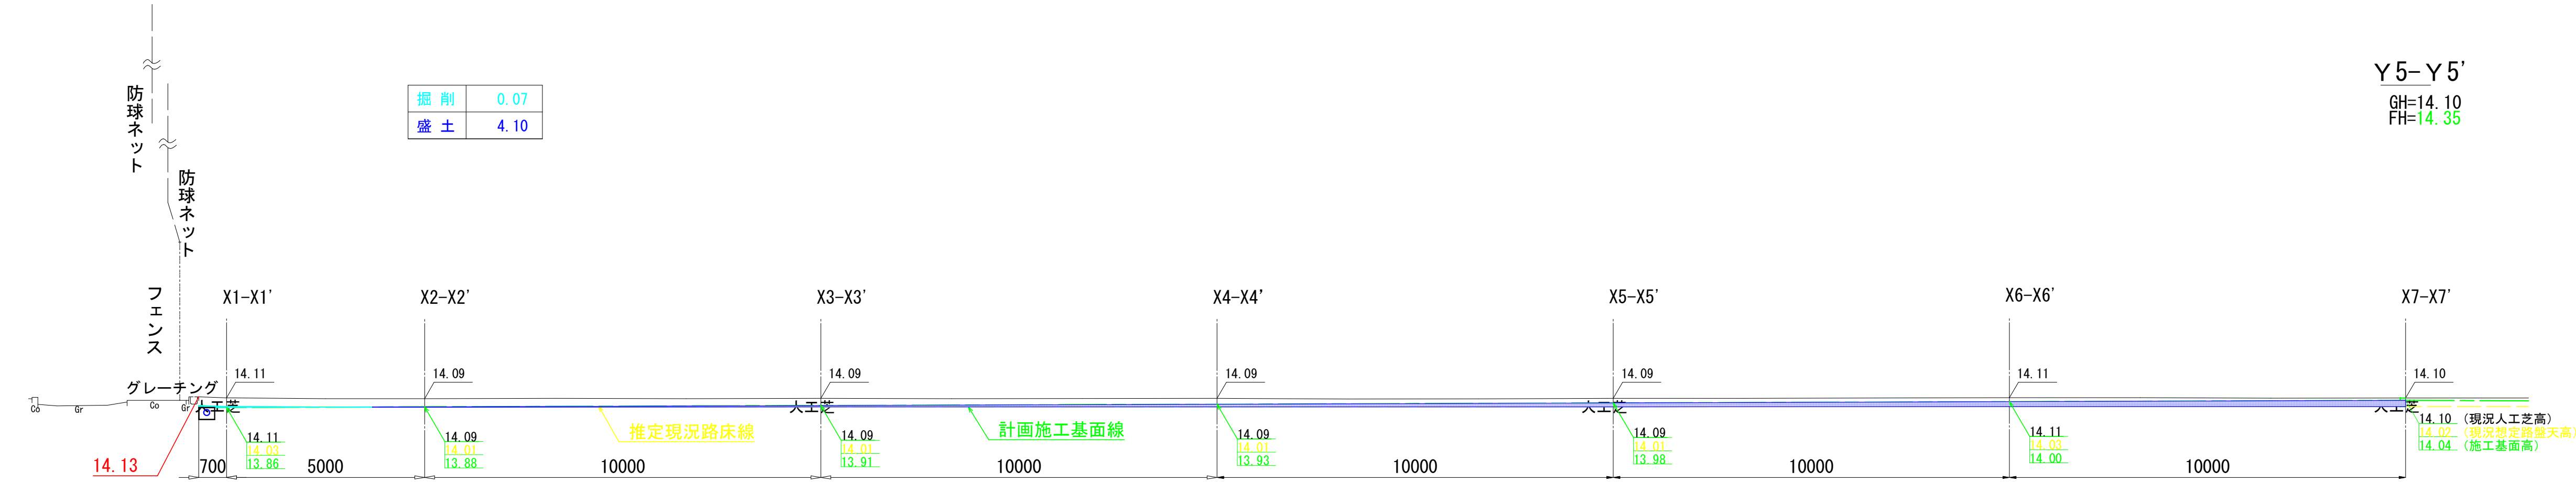


DL=7.000

DL=7.000

Y 4-Y 4'

GH=14.06
FH=14.25



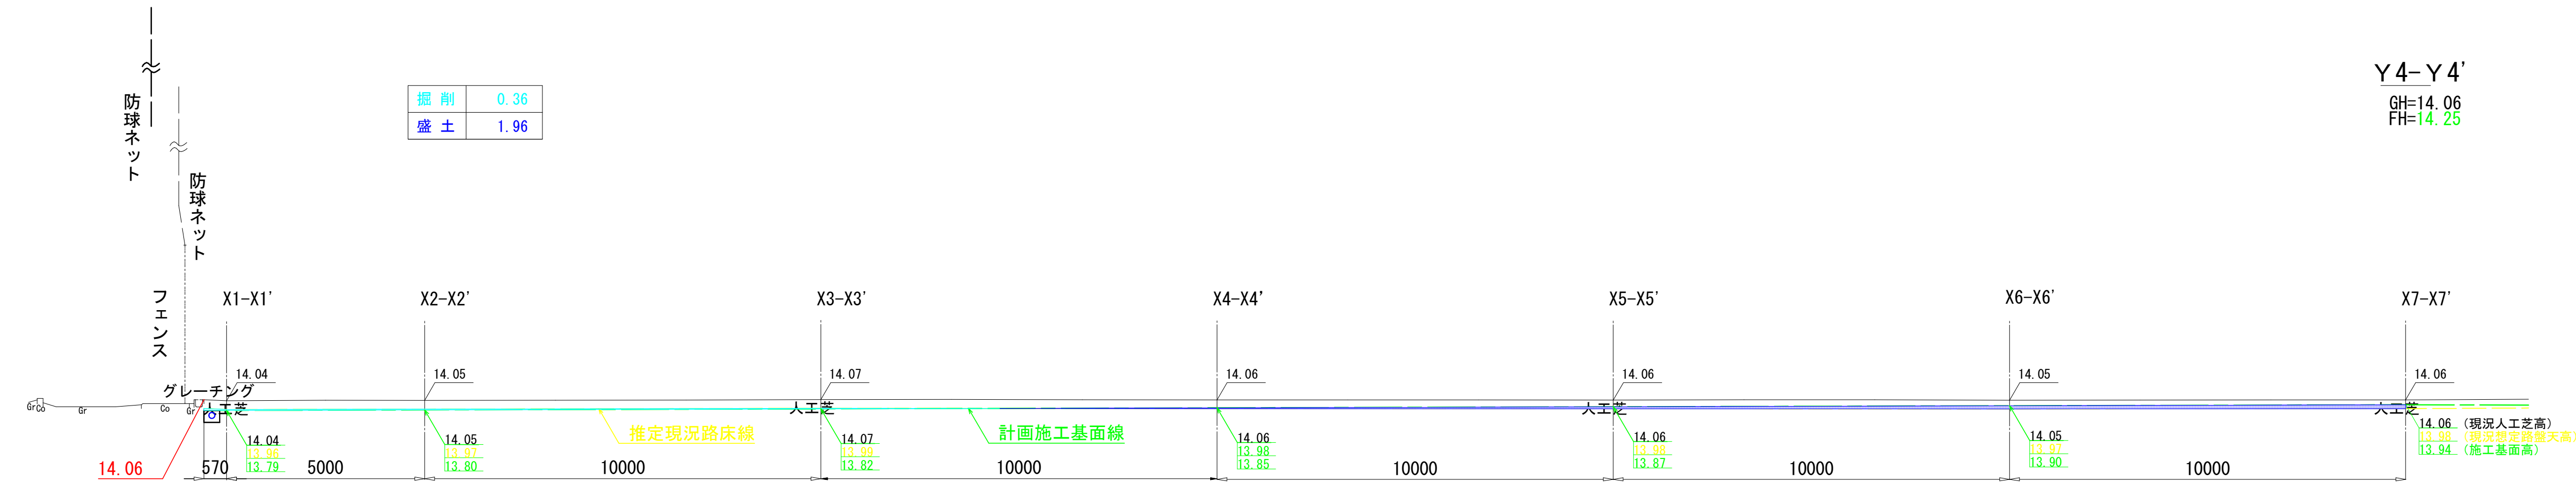


DL=7.000

DL=7.000


工 事 名	下鳥羽公園球技場 人工芝改修工事		
工事場所	京都市伏見区下鳥羽西芹川町 地内		
図 面 名	横断面図(2-1)		
事業年度	令和 7 年 度		
縮 尺	1 : 1 0 0	図面番号	22 / 31
京 都 市 建 設 局 み ど り 政 策 推 進 室			

横断面図(2-2)

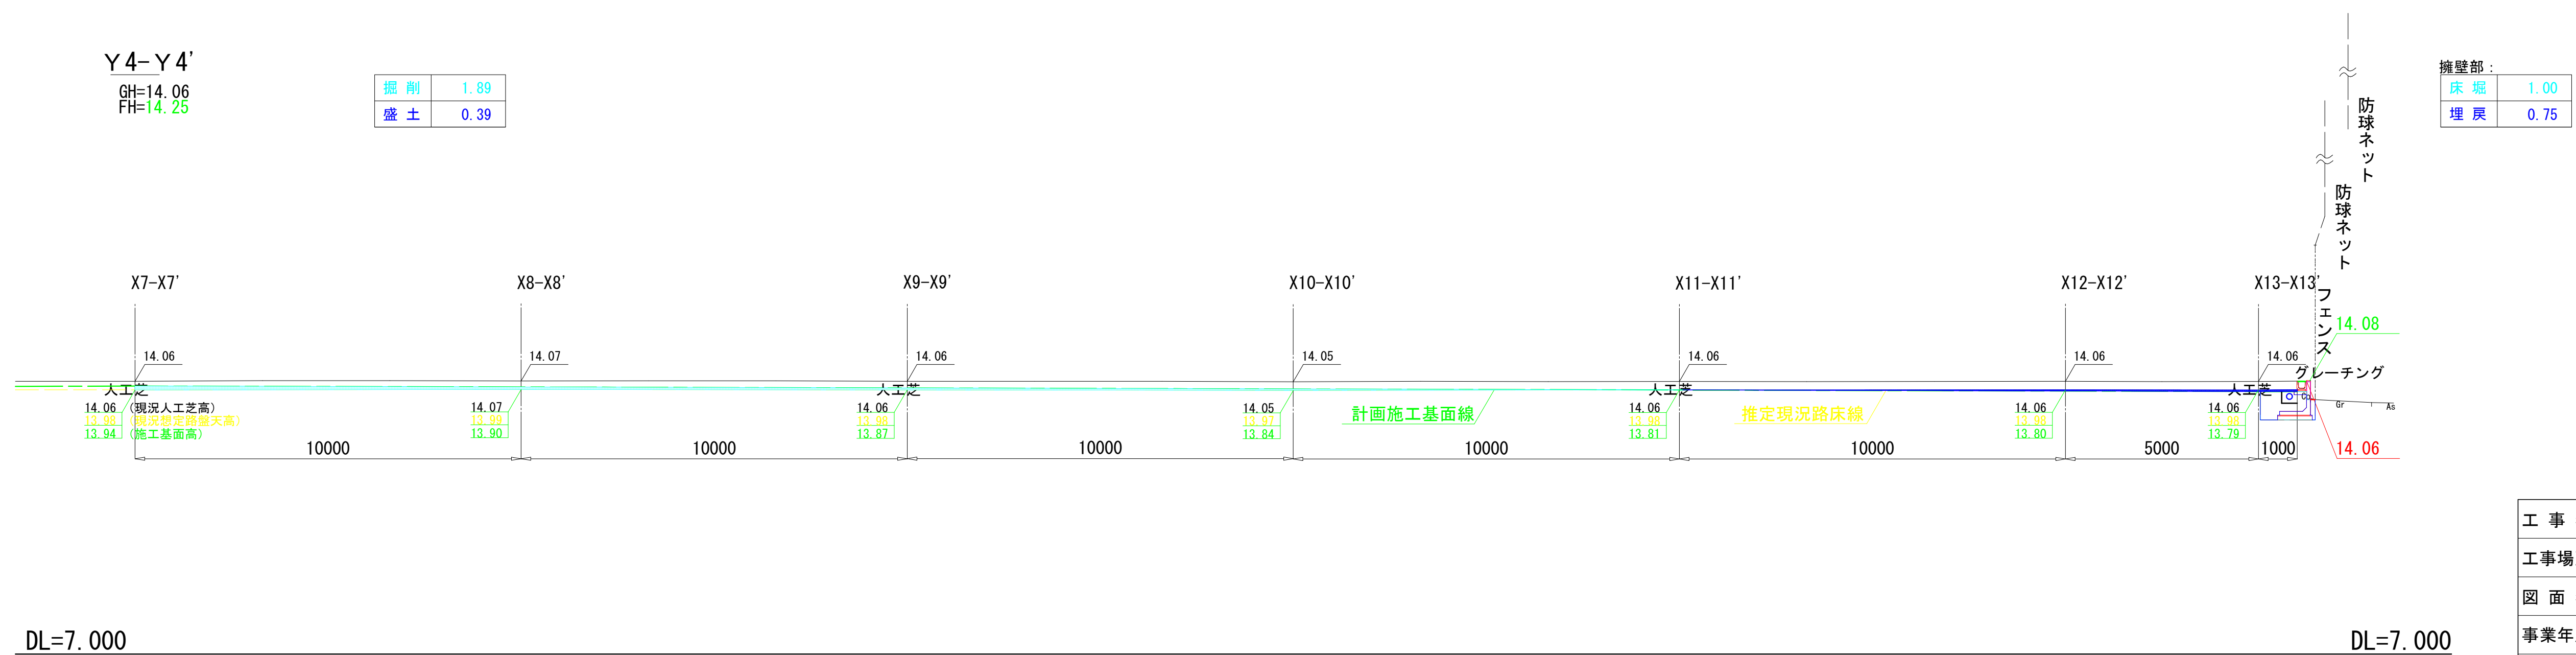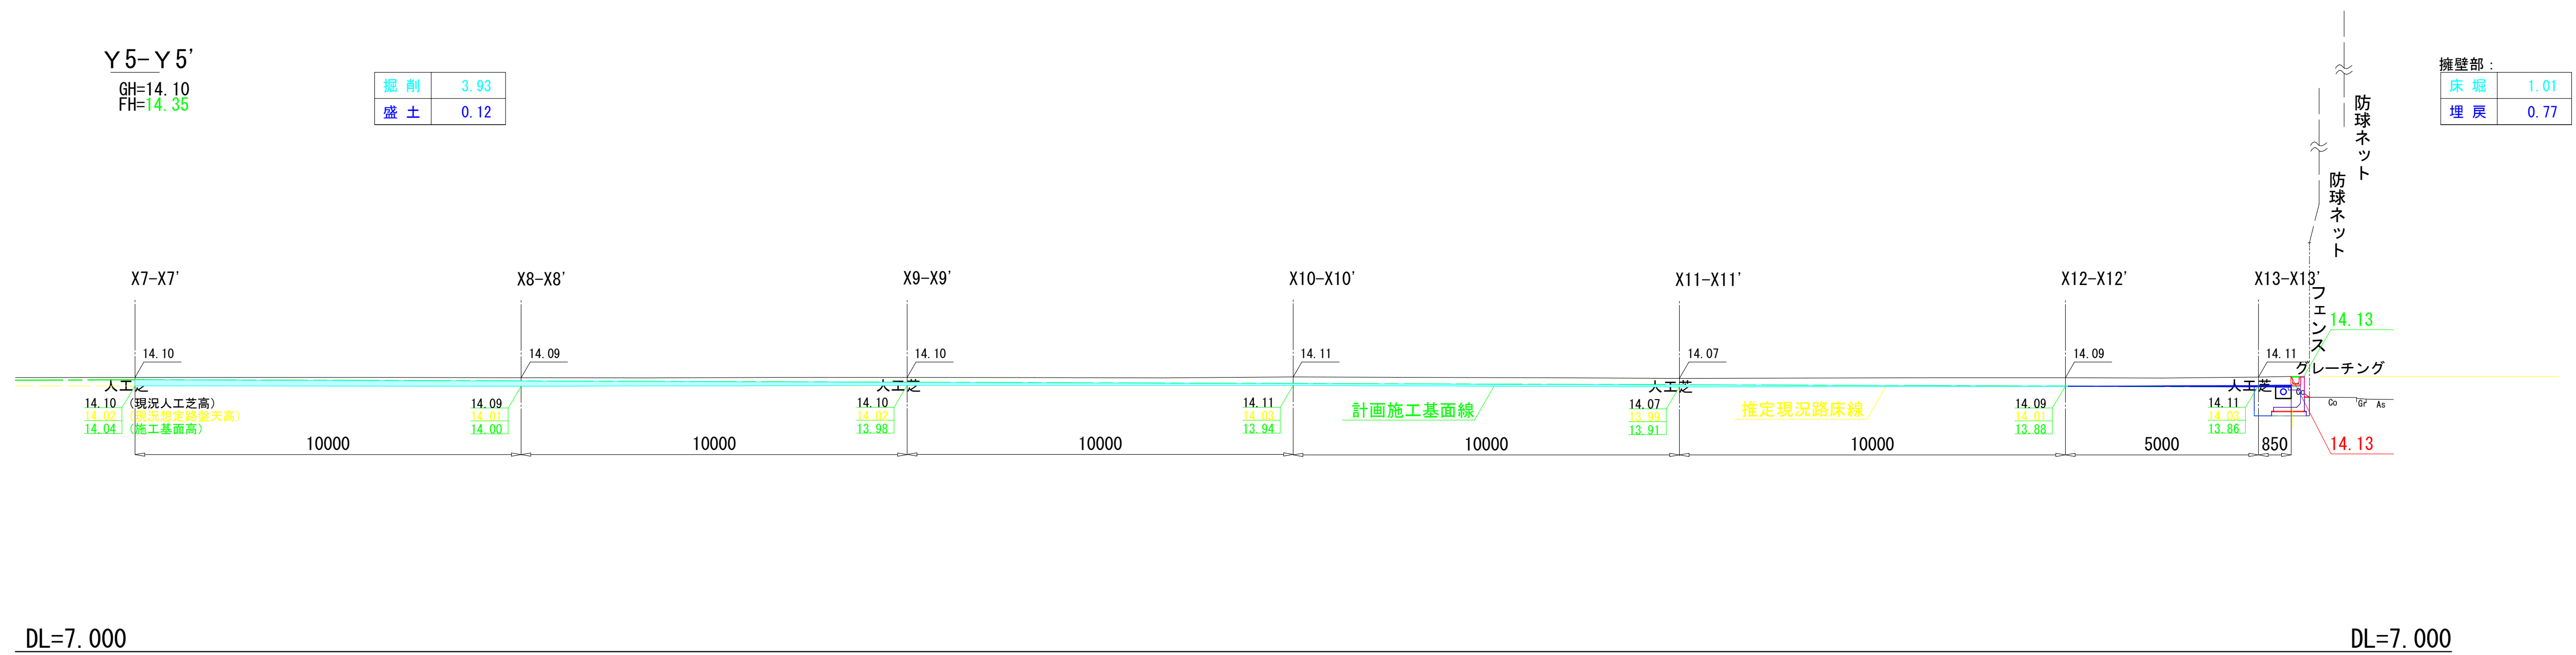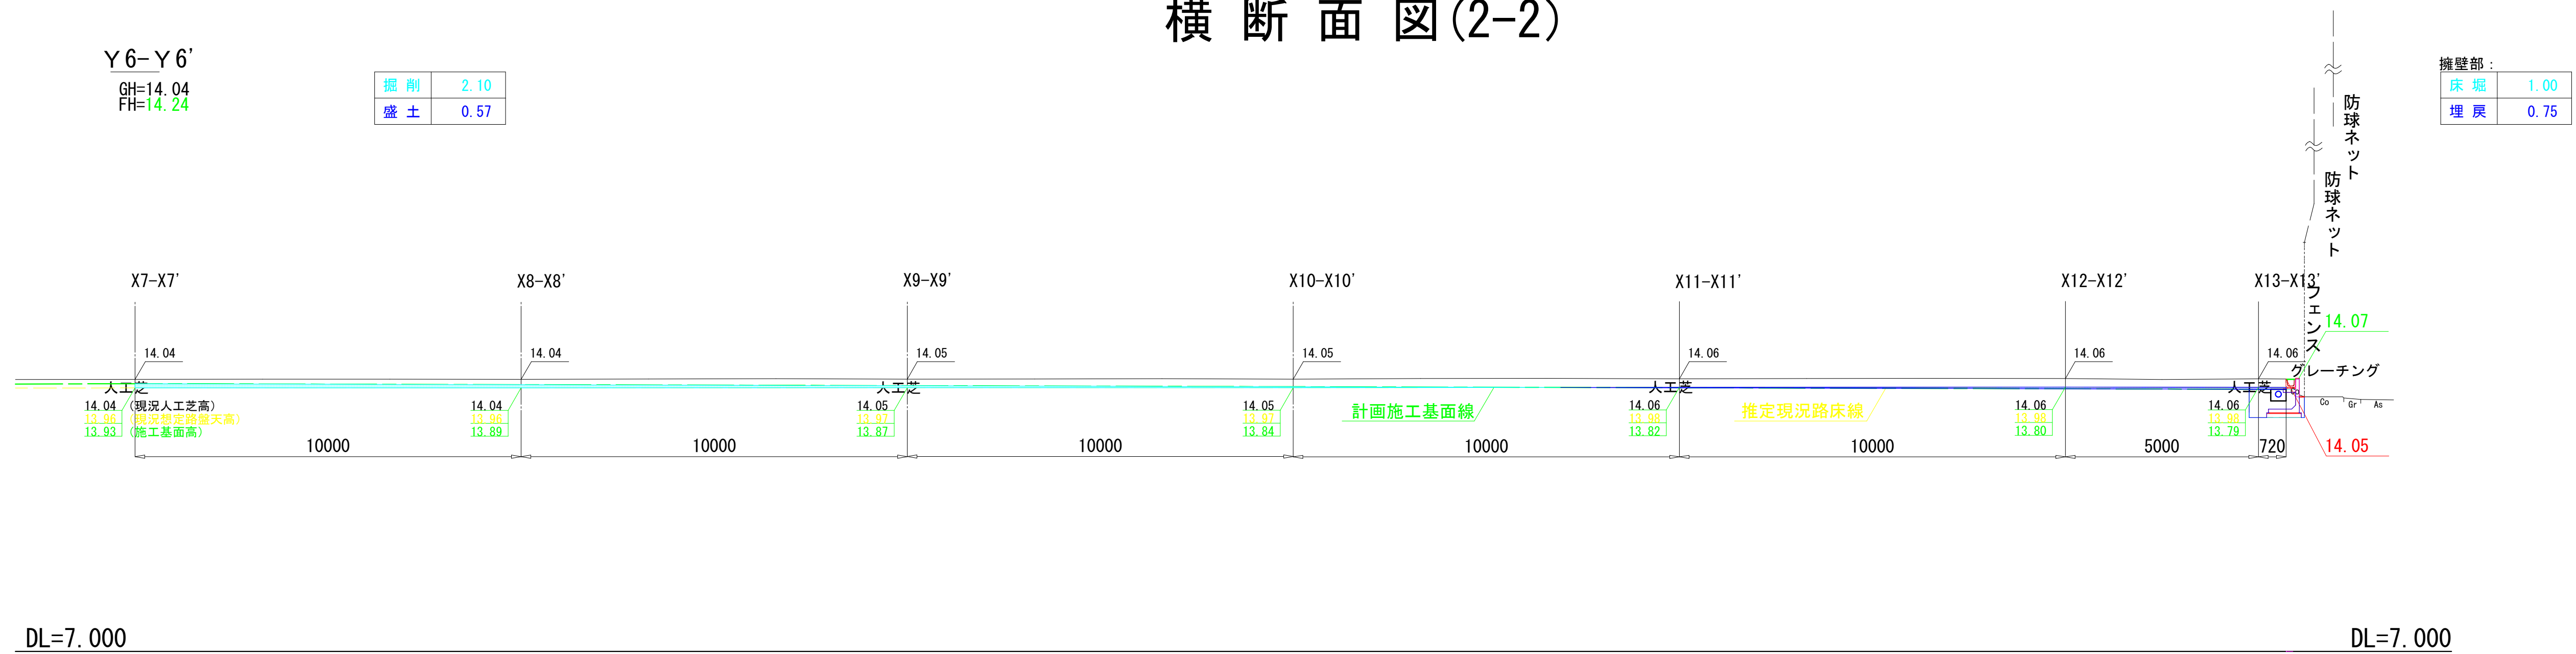


工 事 名	下 鳥 羽 公 園 球 技 場 人 工 芝 改 修 工 事		
工事場所	京都市伏見区下鳥羽西芹川町 地内		
図 面 名	横断面図(2-2)		
事業年度	令和 7 年 度		
縮 尺	1 : 1 0 0	図面番号	23 / 31
京 都 市 建 設 局 み ど り 政 策 推 進 室			

横断面図(3-1)

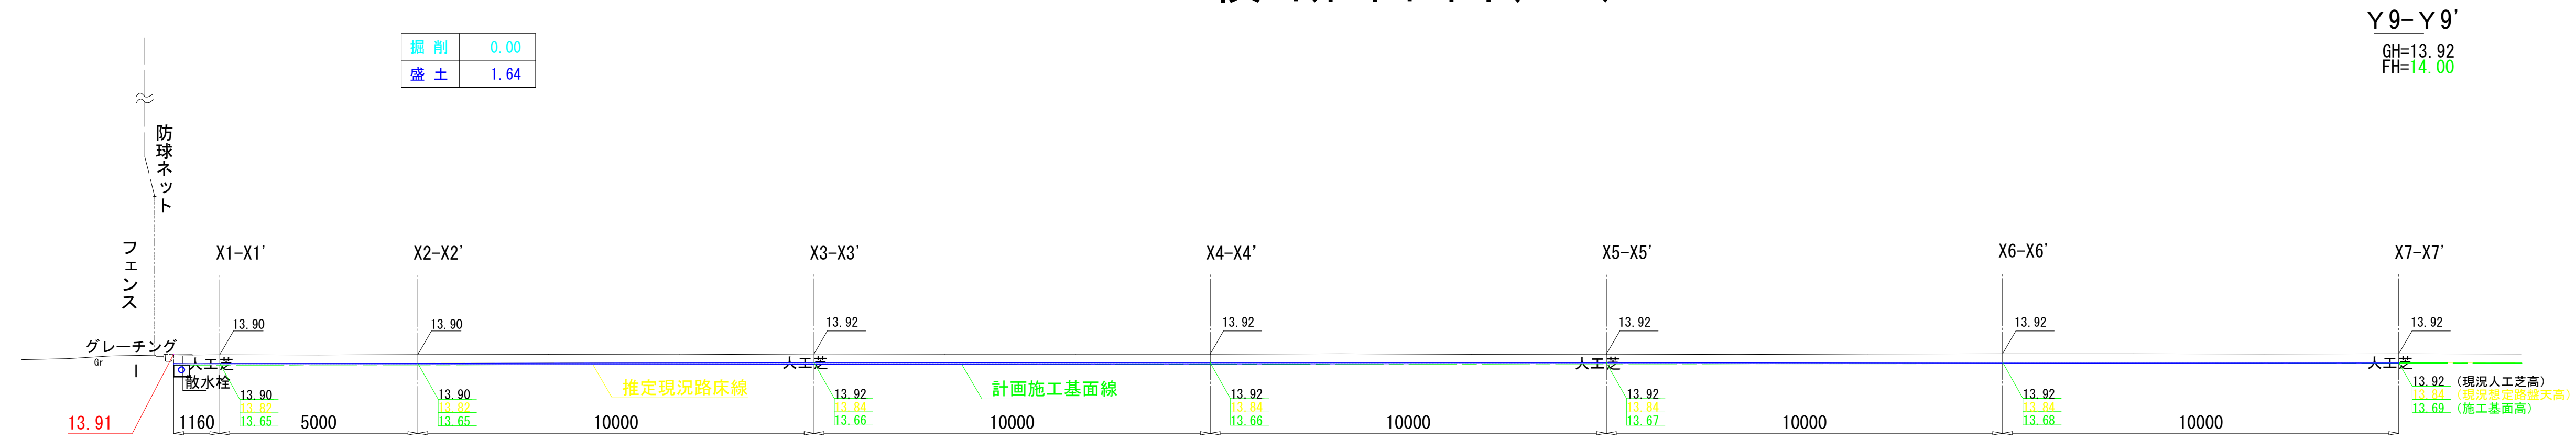


DL=7.000

DL=7.000

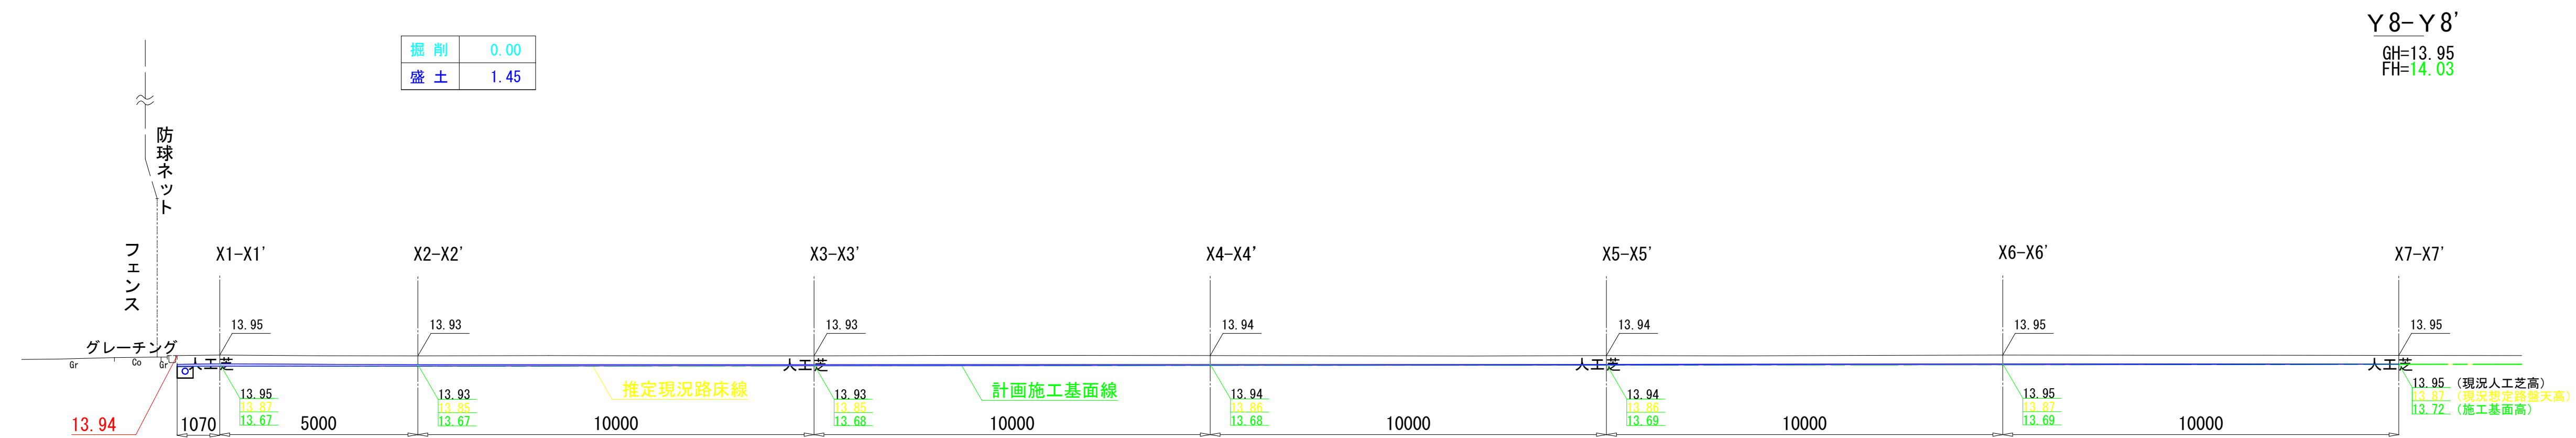

DL=7.000

DL=7.000



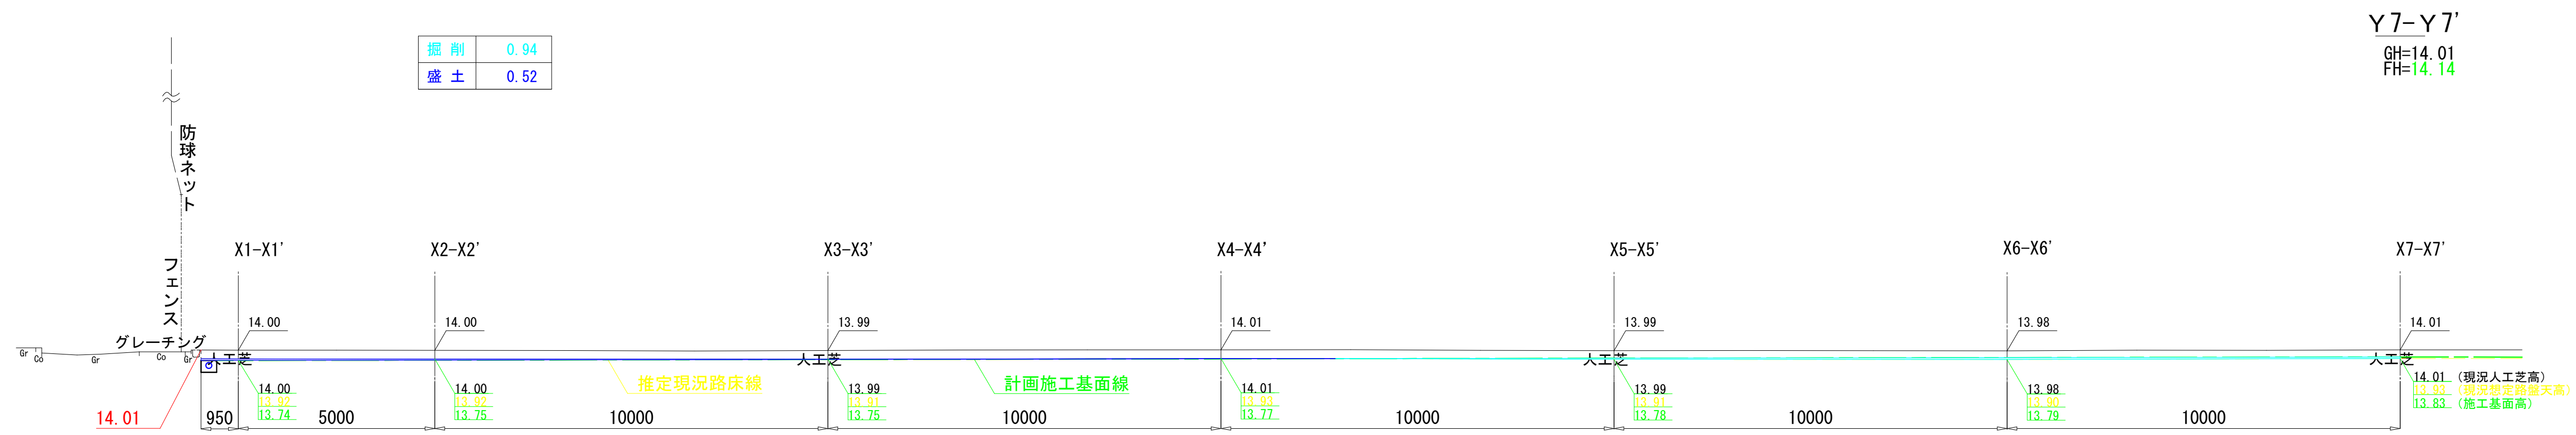


DL=7.000

DL=7. 000

工 事 名	下 鳥 羽 公 園 球 技 場 人 工 芝 改 修 工 事		
工事場所	京都市伏見区下鳥羽西芹川町 地内		
図 面 名	横断面図(3-1)		
事業年度	令和 7 年 度		
縮 尺	1 : 1 0 0	図面番号	24 / 31
京 都 市 建 設 局 み ど り 政 策 推 進 室			


横断面図(3-2)

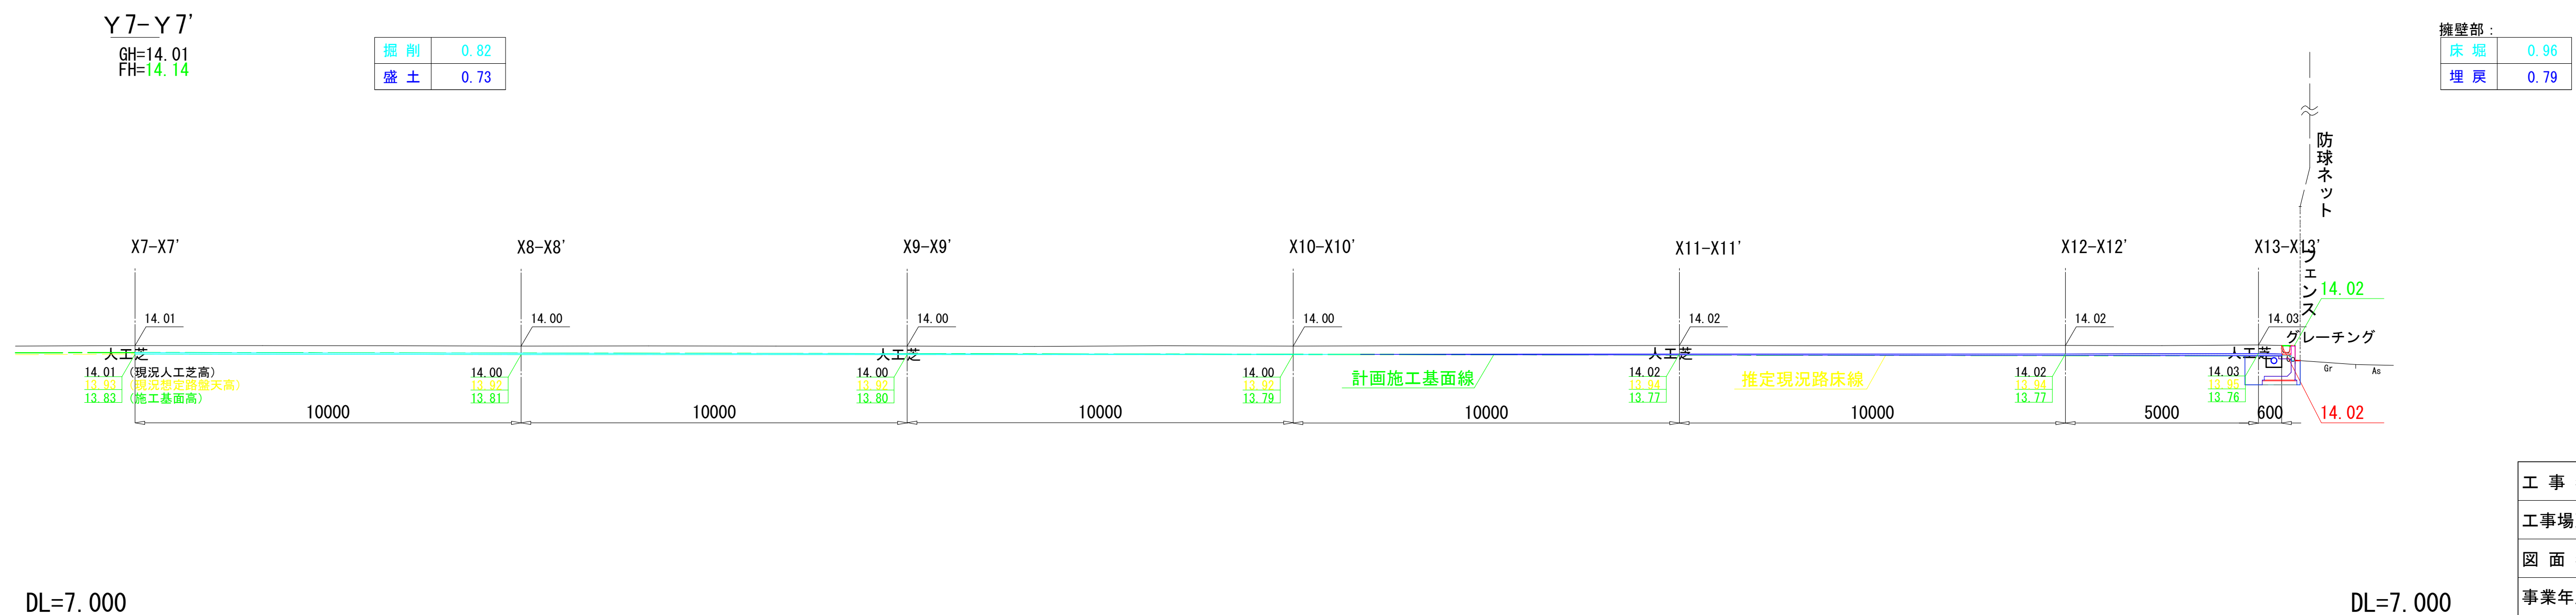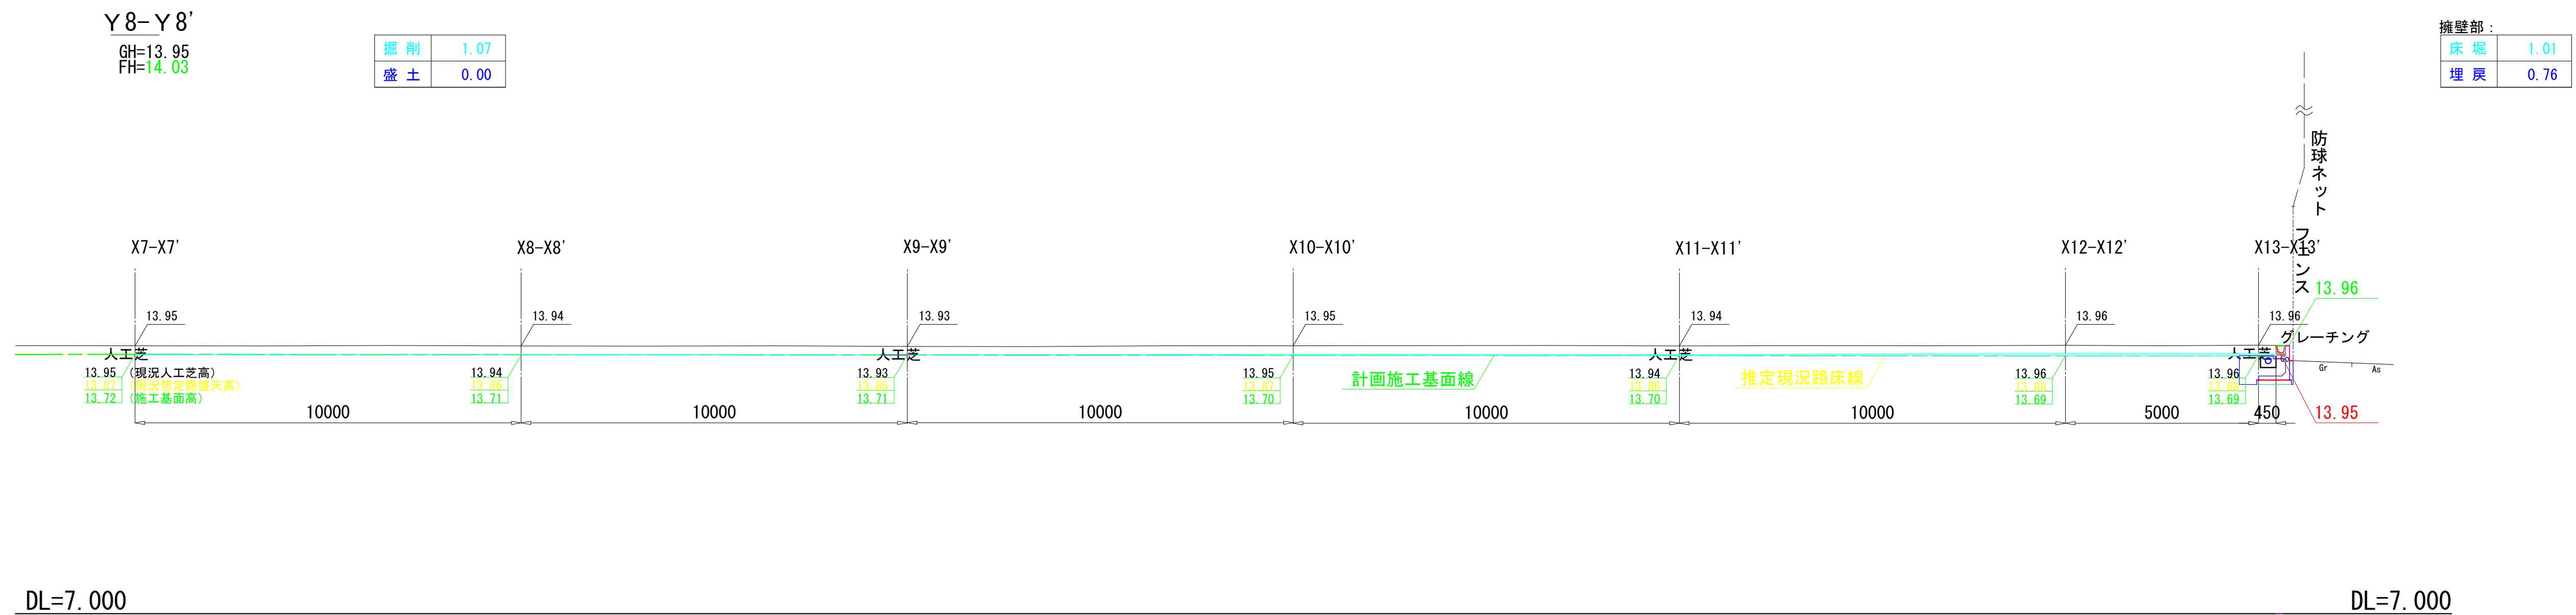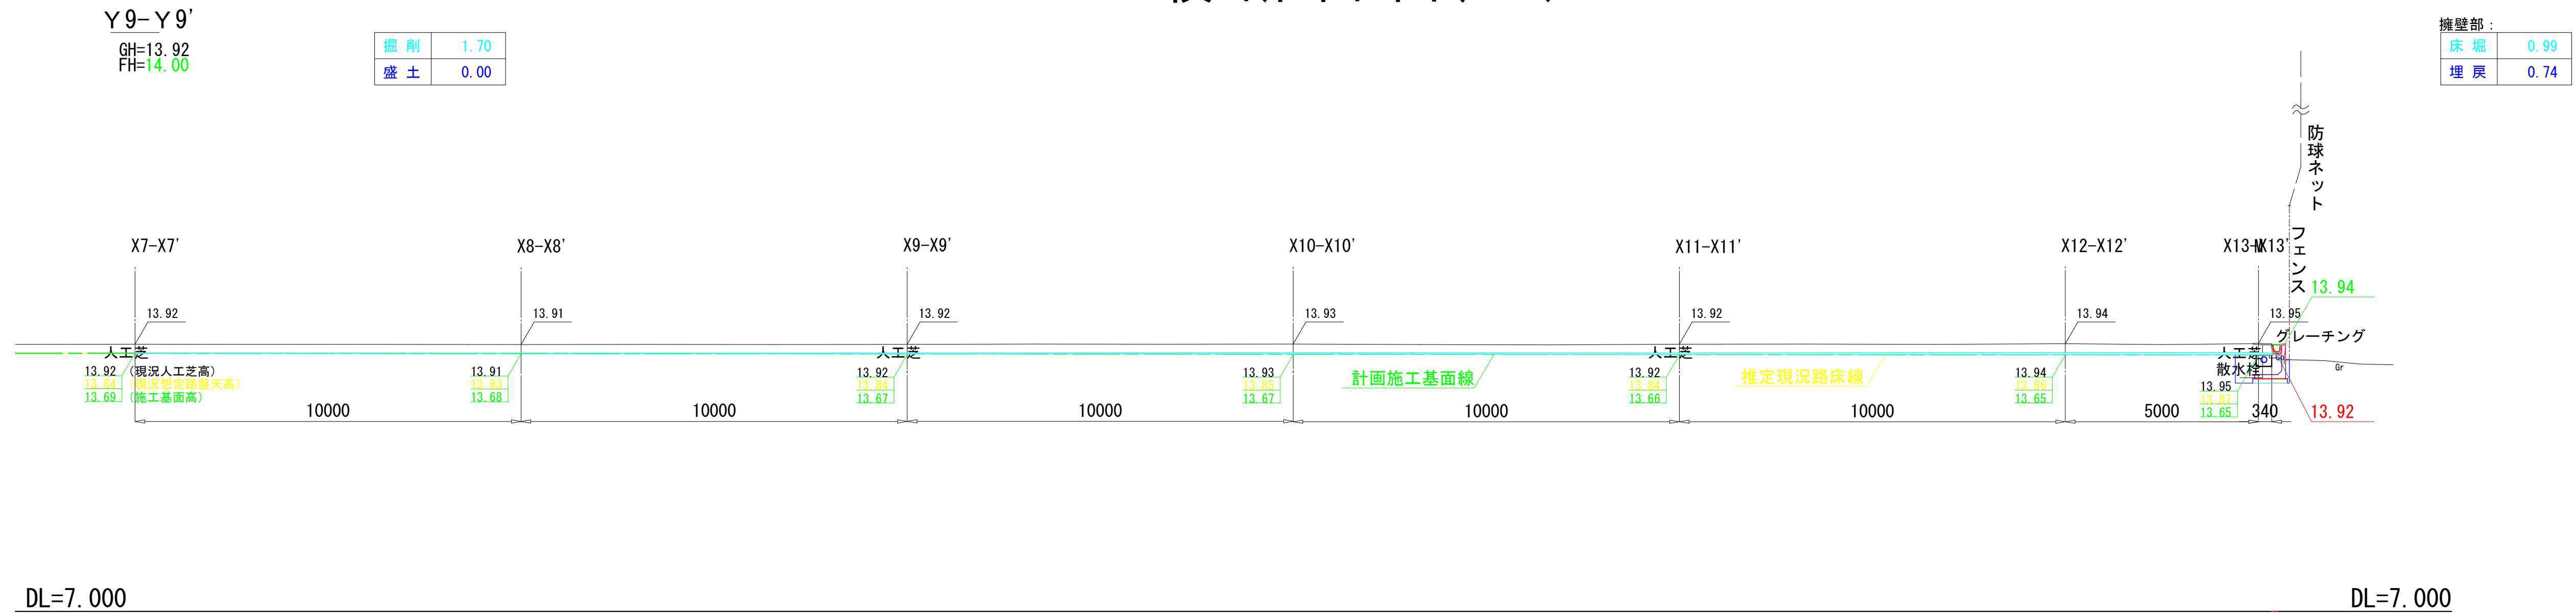

工 事 名	下 鳥 羽 公 園 球 技 場 人 工 芝 改 修 工 事		
工事場所	京都市伏見区下鳥羽西芹川町 地内		
図 面 名	横断面図(3-2)		
事業年度	令和 7 年 度		
縮 尺	1 : 1 0 0	図面番号	25 / 31
京 都 市 建 設 局 み ど り 政 策 推 進 室			

人工芝舗装・ジオテキスタイル敷設

S=1：10

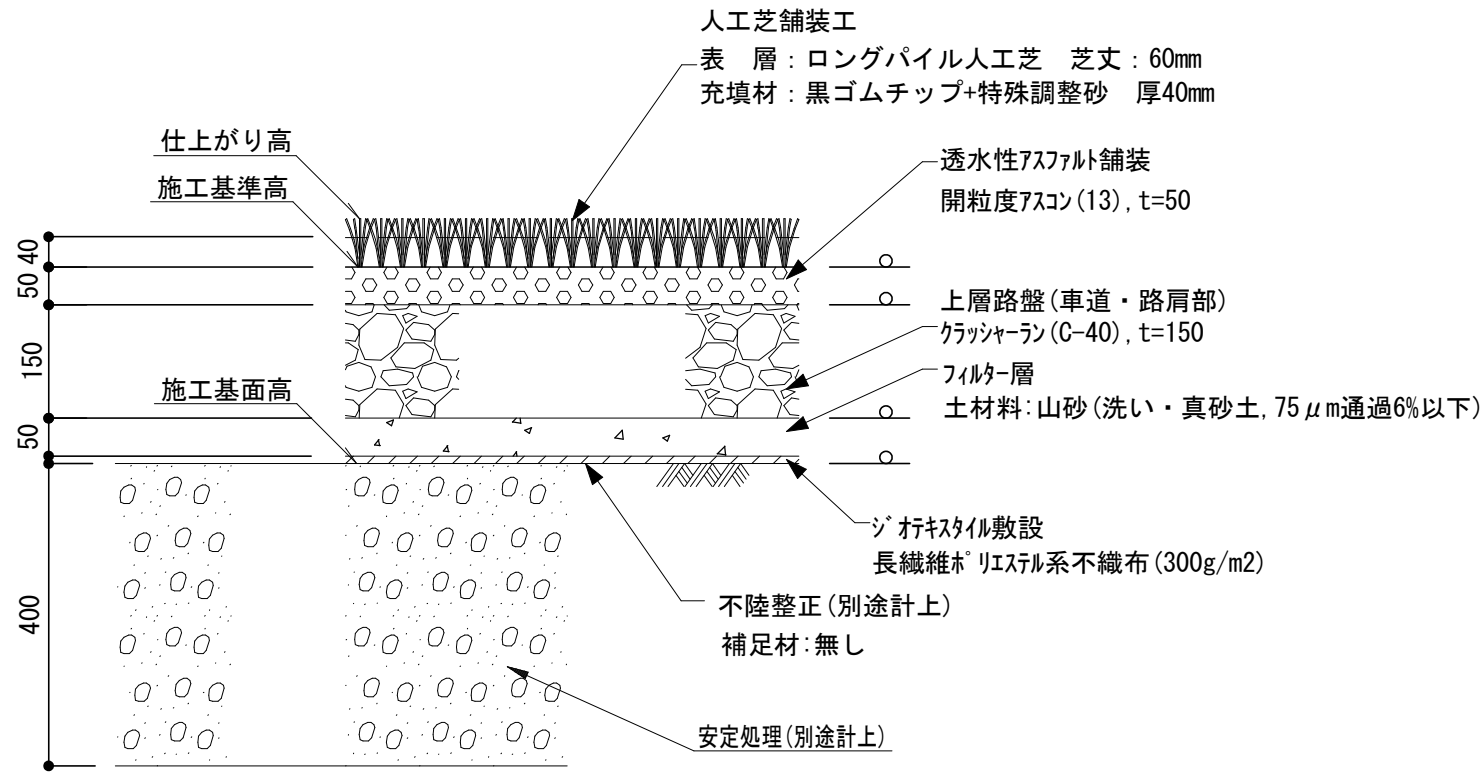

人工芝舗装		材 料 表		100m2 当り	
名 称	規格・条件	単位	数 量	摘 要	
フィルター層	平均厚さ:40mm以上60mm未満, 土材料 (山砂(洗い・真砂土, 75 μ m通過6%以下))	m2	100.0		
上層路盤(車道・路肩部)	1層施工, 路盤材:クラッシュ granite (C-40)	m2	100.0		
透水性アスファルト舗装	幅員:2.4m以上	m2	100.0		
人工芝舗装工	ロングパイル人工芝	m2	100.0	材工共, 各種ラン及びマーク含む	

※ロングパイル人工芝はMCCスポーツ(株)製アストロフィールドまたは同等品以上とする。

詳細な仕様は特記仕様書を参照すること。

※開粒度アスコン(13)の締固め後密度は2.05t/m3とする。

ジオテキスタイル敷設		材 料 表		100m2 当り	
名 称	規格・条件	単位	数 量	摘 要	
ジオテキスタイル敷設	長繊維ポリエステル系不織布(300g/m2)	m2	110.0	取率10%含む, 材工共	


※ジオテキスタイルは前田工織(株)製ジオテックス(S-R300)または同等品以上とする。

※ジオテキスタイル敷設にはピン等の施工に必要な部品を全てを含む。

※ジオテキスタイルの重ね合わせは20cm以上とし、重ね合わせ部分はピンで固定すること。


化学繊維系管-1

S=1：10

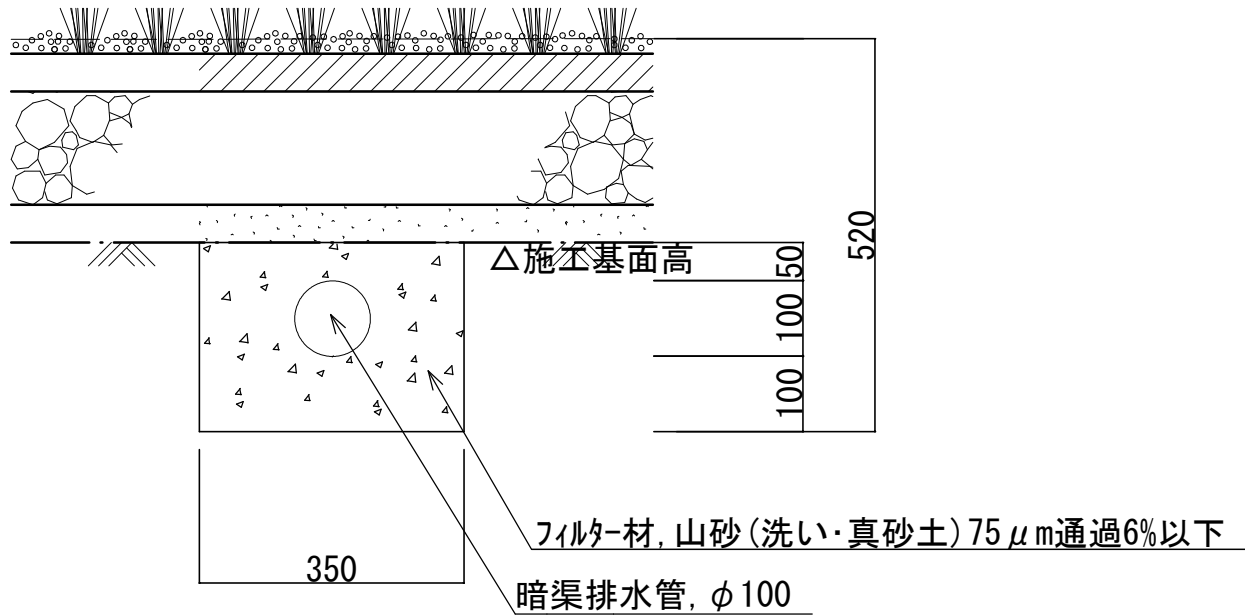

化学繊維系管-2

S=1：10

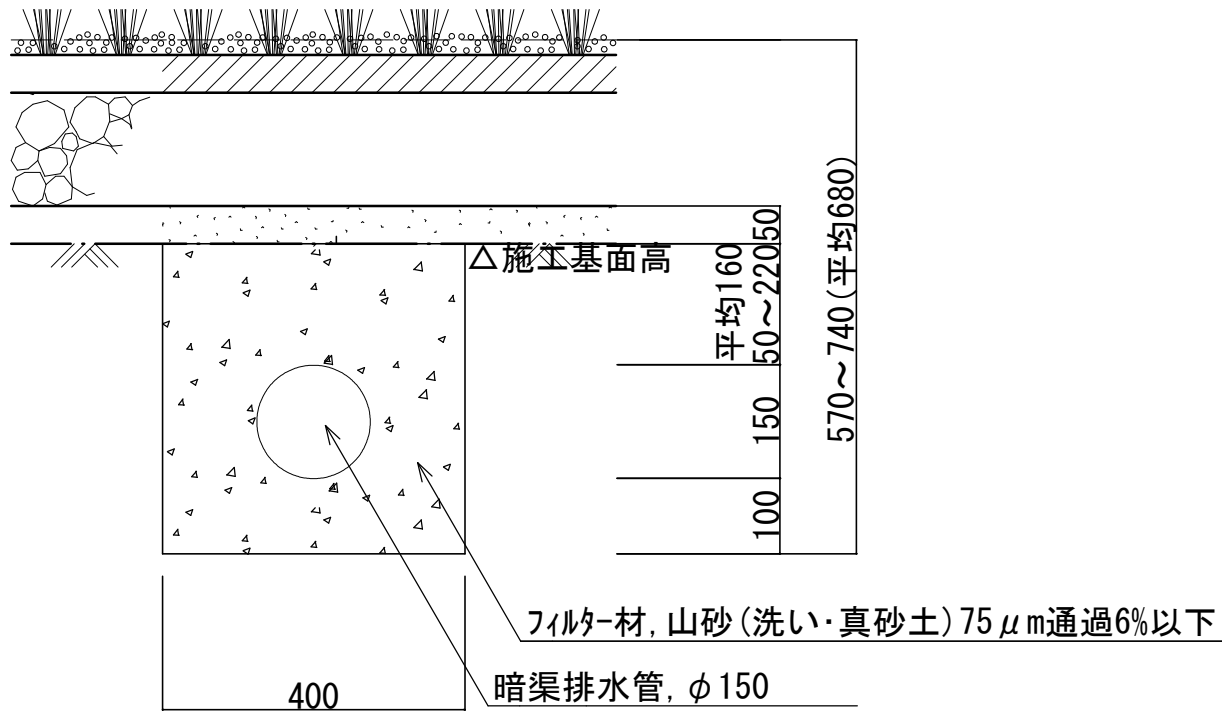

化学繊維系管-1		材 料 表		10m 当り	
名 称	規 格	形状・寸法	単位	数 量	摘 要
フィルター材	山砂, 洗い・真砂土	75 μ m通過6%以下	m3	0.8	
暗渠排水管	波状管及び網状管	呼び径:φ100mm	m	10.0	


化学繊維系管-2		材 料 表		10m 当り	
名 称	規 格	形状・寸法	単位	数 量	摘 要
フィルター材	山砂, 洗い・真砂土	75 μ m通過6%以下	m3	1.5	
暗渠排水管	波状管及び網状管	呼び径:φ150mm	m	10.0	

・化学繊維系管-1, -2の暗渠排水管は太陽工業(株)製マックスドレーンまたは同等品以上とする。

工 事 名	下鳥羽公園球技場 人工芝改修工事		
工事場所	京都市伏見区下鳥羽西芹川町 地内		
図 面 名	構 造 図 - 1		
事業年度	令和 7 年 度		
縮 尺	図 示	図面番号	26 / 31
京 都 市 建 設 局 み ど り 政 策 推 進 室			

プレキャスト擁壁


S=1：20

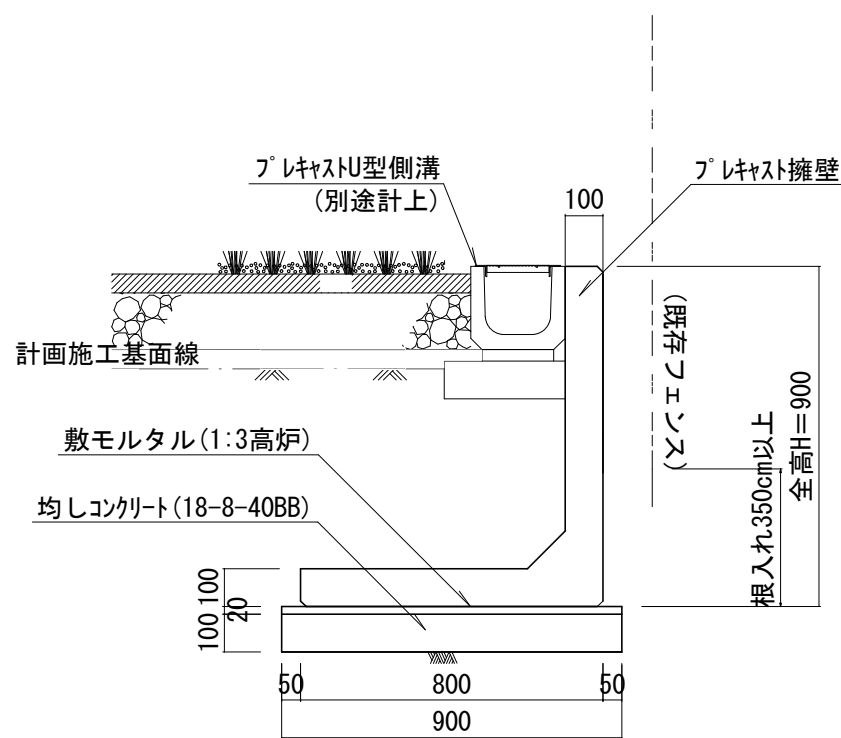

プレキャスト擁壁		材 料 表		10m 当り	
名 称	規 格	形状・寸法	単 位	数 量	摘 要
プレキャスト擁壁設置	0.5m以上1.0m以下	H=900, W=800, L=2000	m	10.0	

小型擁壁

S=1：20

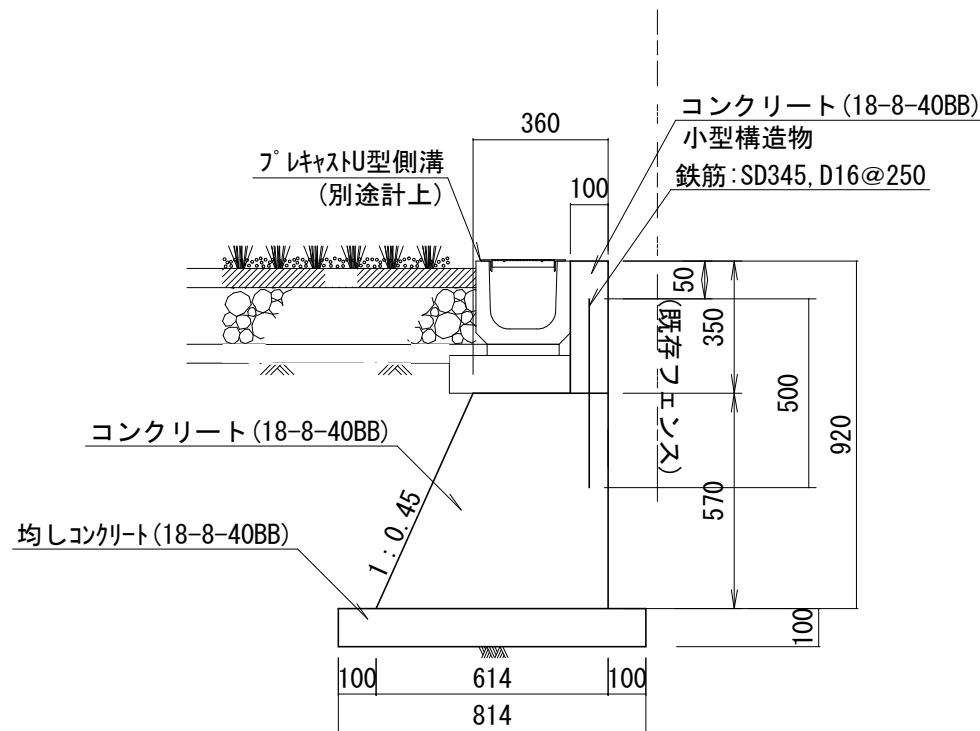


小型擁壁		材 料 表		10m 当り	
名 称	規 格	形状・寸法	単 位	数 量	摘 要
小型擁壁	0.5m以上0.6m未満	H=570, W=614	m3	2.8	
型枠	一般型枠, 小型構造物		m2	4.0	
コンクリート	18-8-40BB, 小型構造物	人力打設, 一般養生	m3	0.4	
鉄筋	SD345, D16		t	0.03	

ゴールポスト基礎

(ロングポール用)

S=1：5

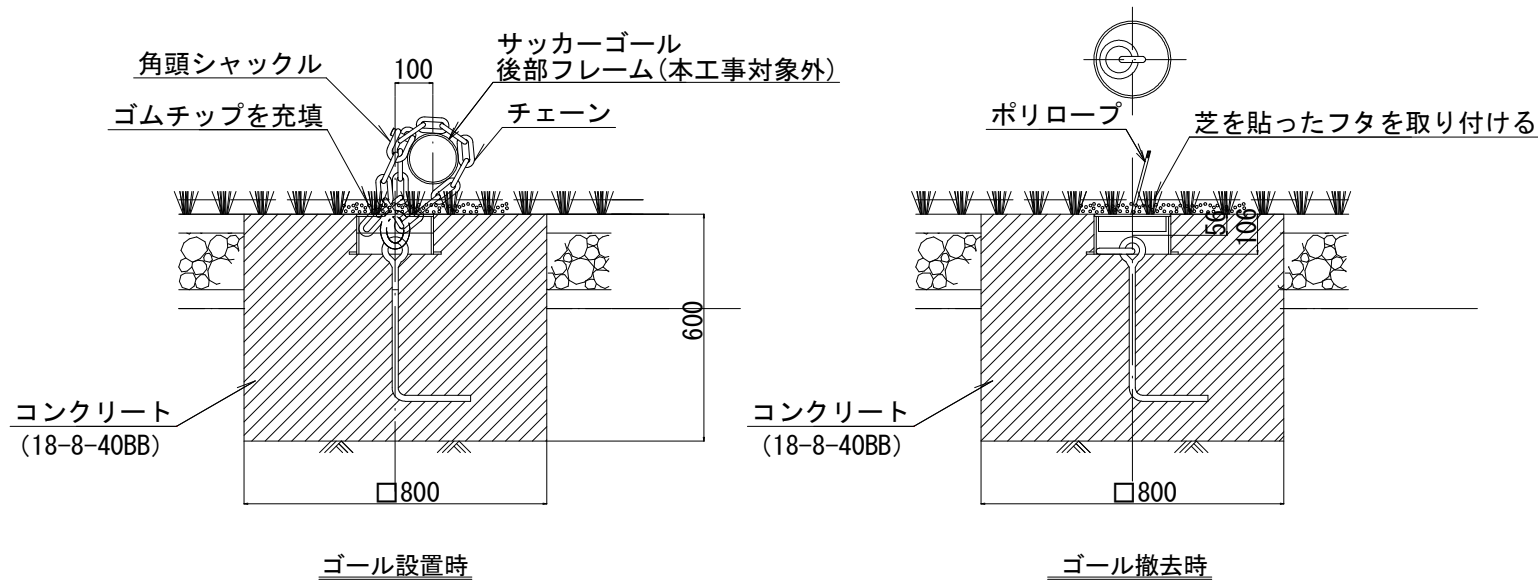


ゴールポスト基礎		材 料 表		10基 当り	
名 称	規 格	形状・寸法	単 位	数 量	摘 要
ゴールポスト基礎設置	金物1式含む		基	10.0	材工共
型枠	一般型枠, 小型構造物		m2	19.2	
コンクリート	18-8-40BB, 小型構造物	人力打設, 一般養生	m3	3.8	

・ゴールポスト基礎は（株）ルイ高製「RT-F010998」または同等品以上とする。

フラッグポール基礎

(ロングポール用)

S=1：3

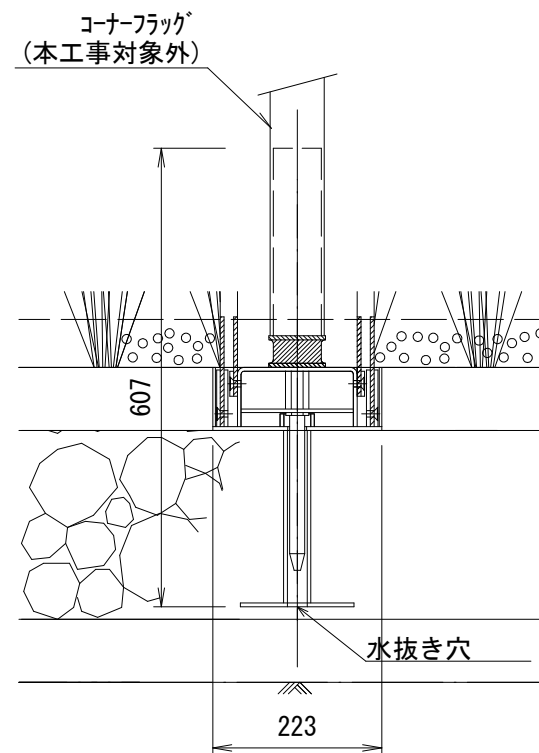


フラッグポール基礎		材 料 表		10基 当り	
名 称	規 格	形状・寸法	単 位	数 量	摘 要
フラッグポール基礎設置	ゴム仕切りタイプ		基	10.0	材工共

・フラッグポール基礎は（株）ルイ高製「RT-F011945」または同等品以上とする。

工 事 名	下鳥羽公園球技場 人工芝改修工事		
工事場所	京都市伏見区下鳥羽西芹川町 地内		
図 面 名	構 造 図 - 2		
事業年度	令 和 7 年 度		
縮 尺	図 示	図面番号	27 / 31
京 都 市 建 設 局 み ど り 政 策 推 進 室			

展開図 V=1:20
H=1:100

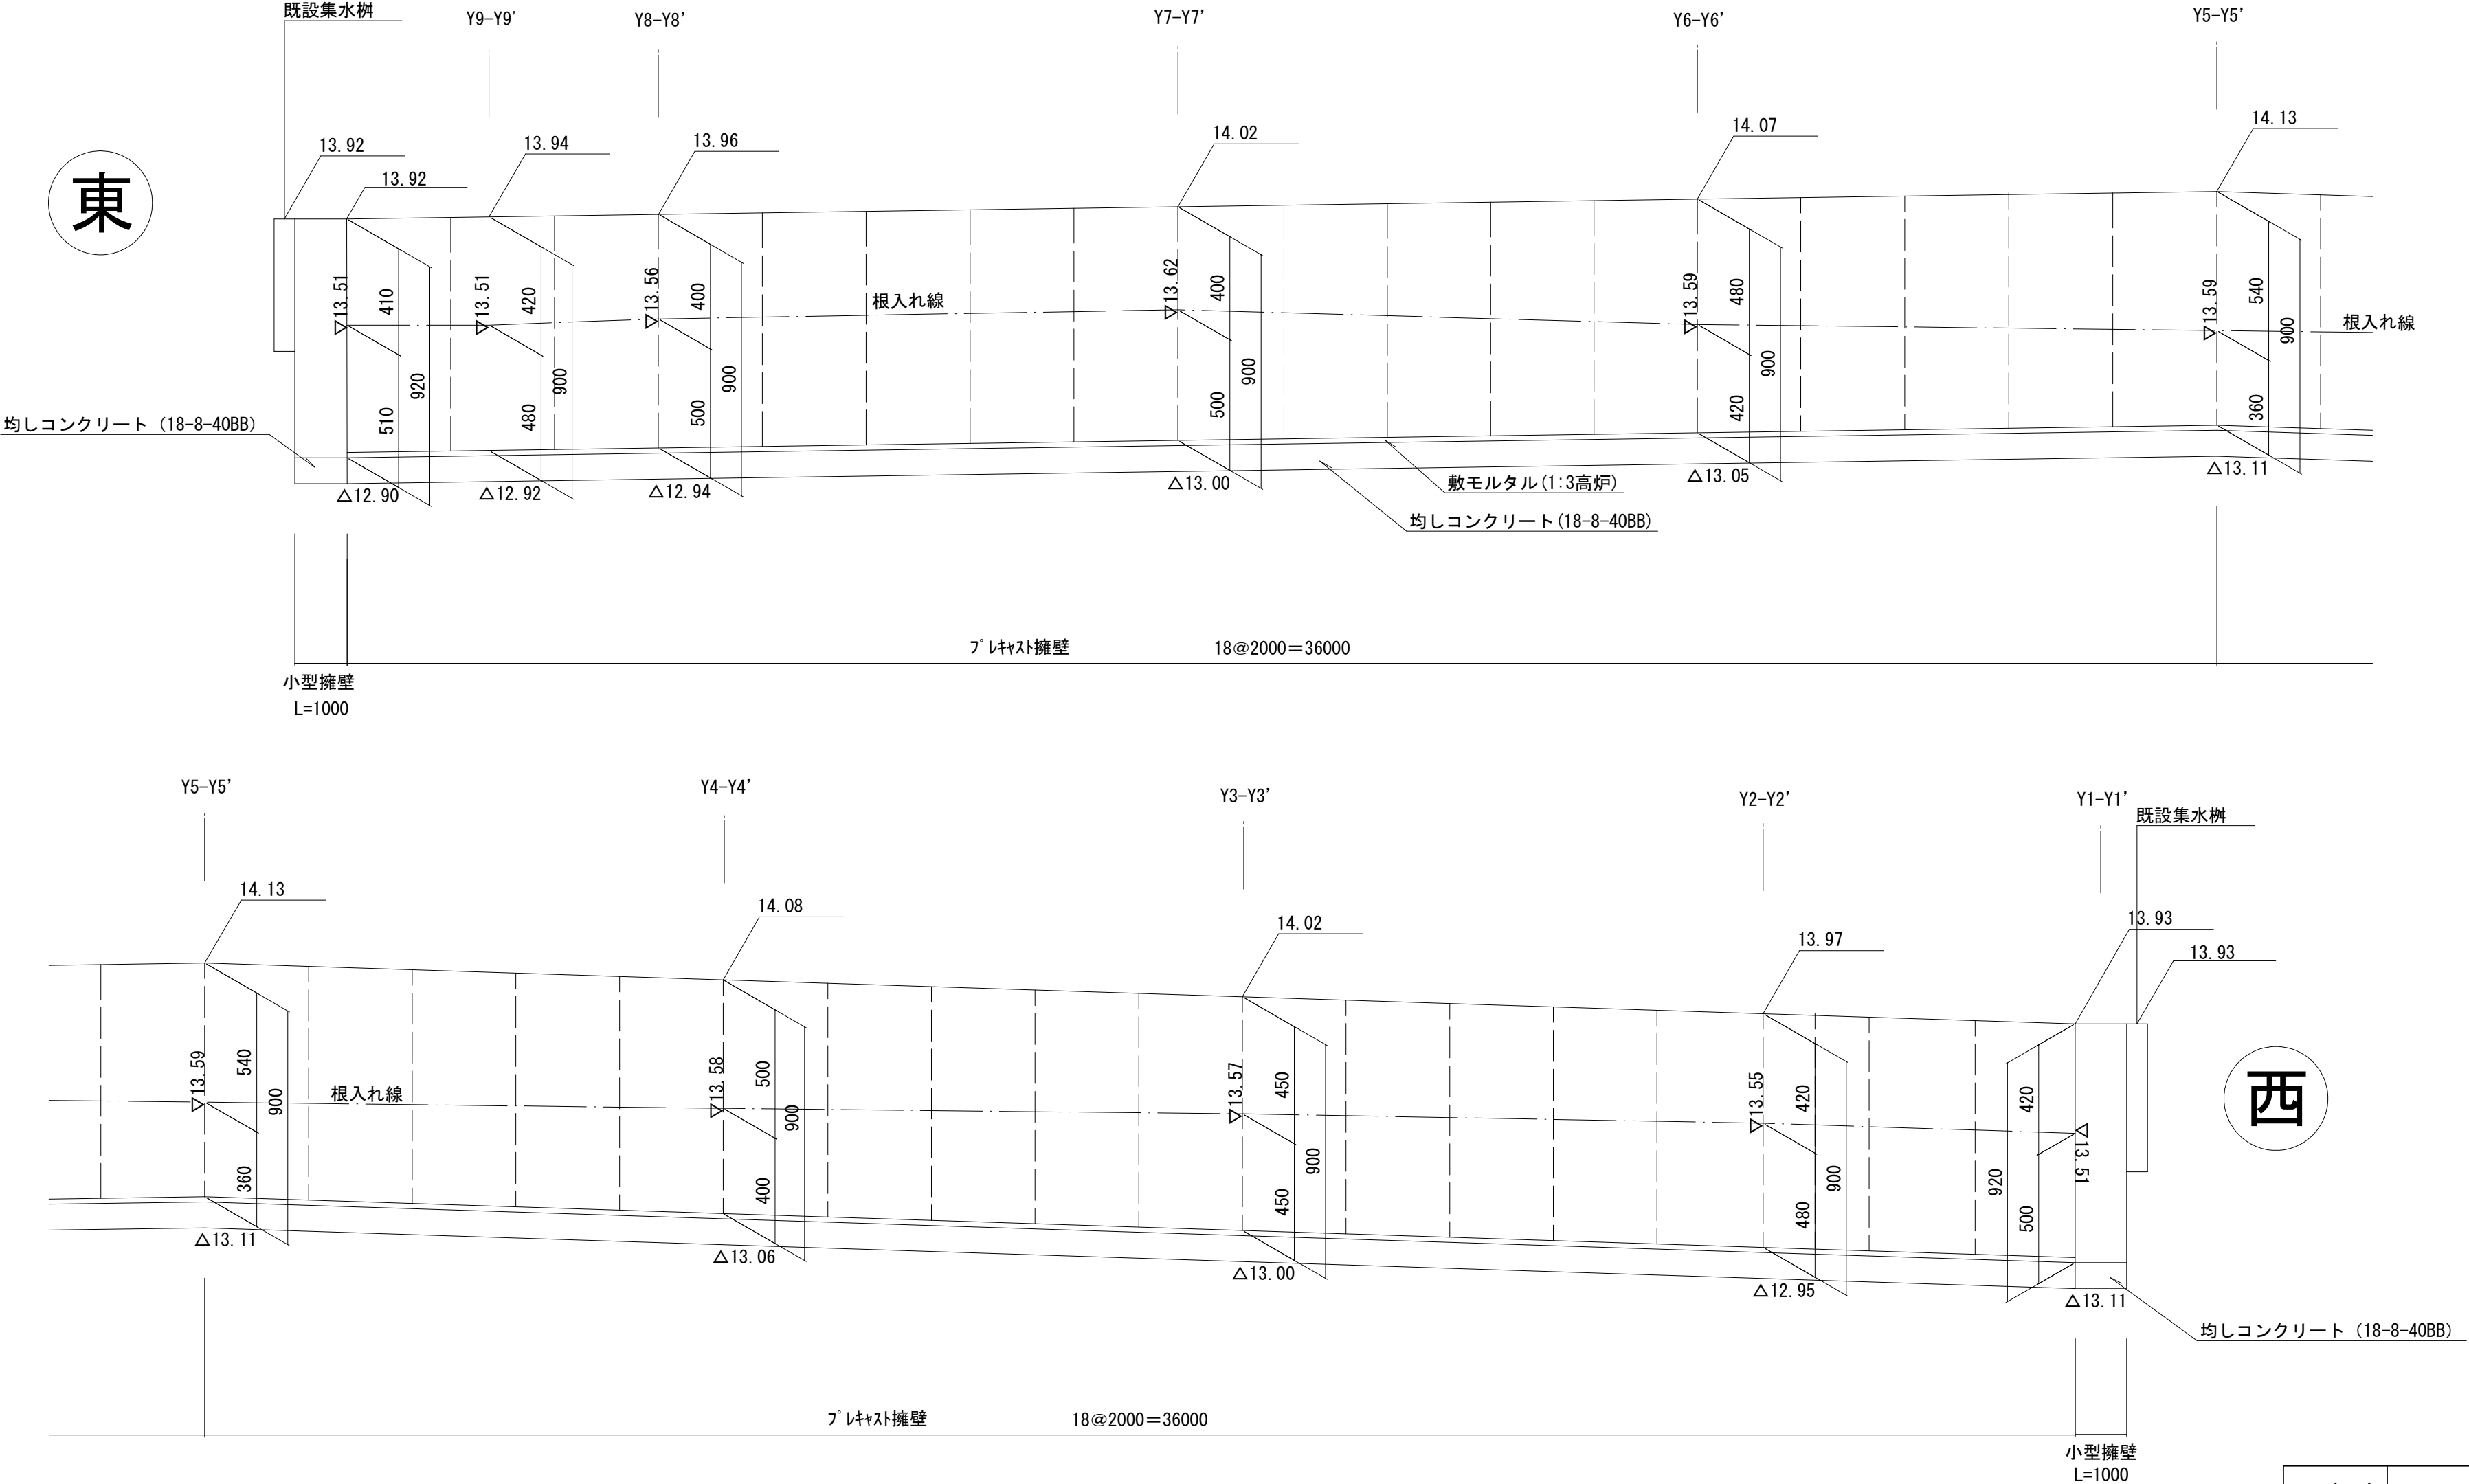


* 背面の既設フェンスに注意すること。
* 小型擁壁の付近の散水栓及び横断給水管φ40に注意すること。


工 事 名	下鳥羽公園球技場 人工芝改修工事		
工事場所	京都市伏見区下鳥羽西芹川町 地内		
図 面 名	展 開 図		
事業年度	令 和 7 年 度		
縮 尺	図 示	図面番号	28 / 31
京 都 市 建 設 局 み ど り 政 策 推 進 室			

側溝カゴ-1


平面図 S=1 : 5

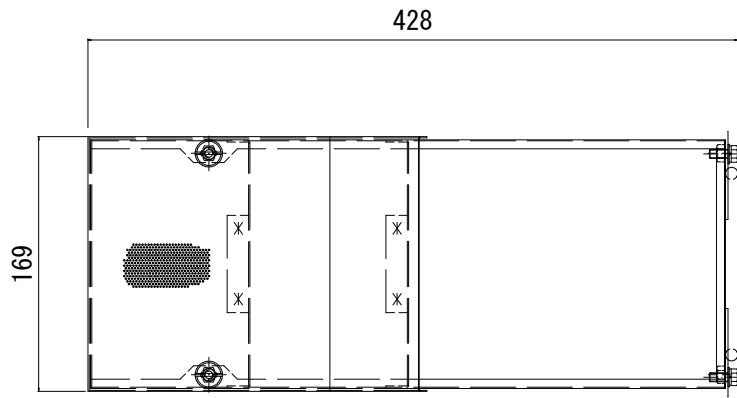

側面図 S=1 : 5

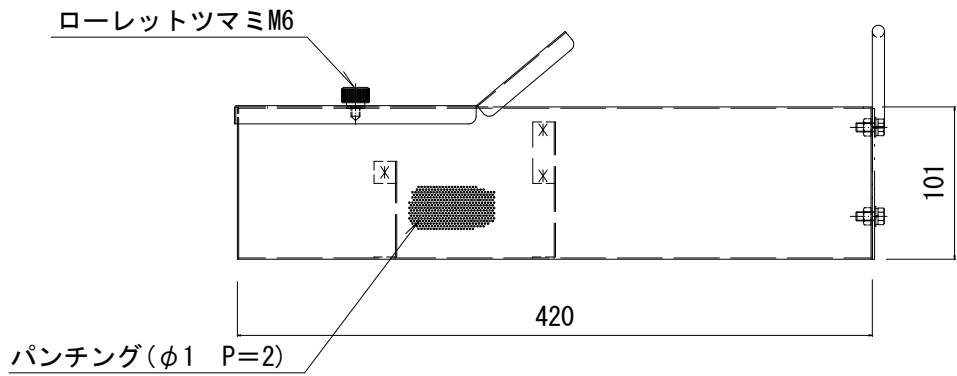


設置断面図 S=1 : 10

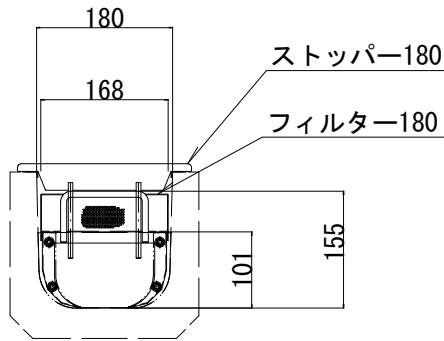


側溝カゴ-2


平面図 S=1 : 5

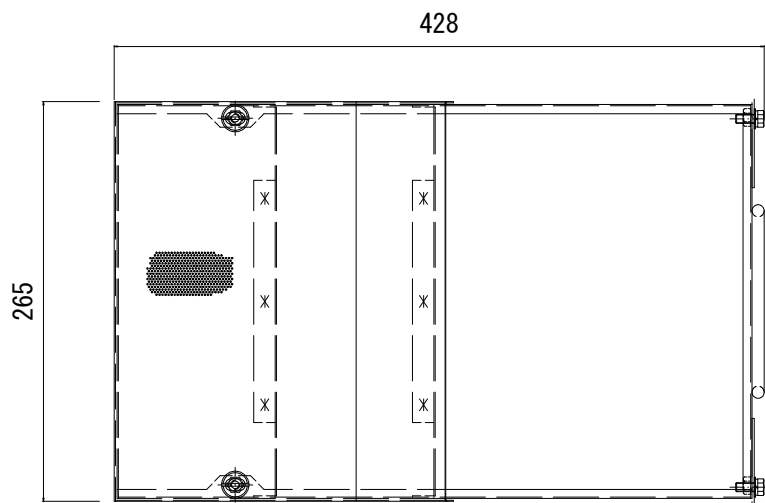

側面図 S=1 : 5

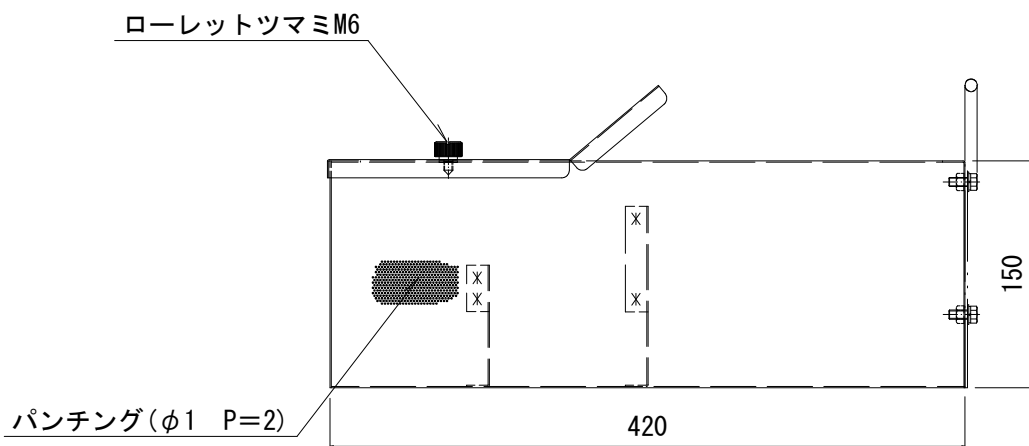


設置断面図 S=1 : 10

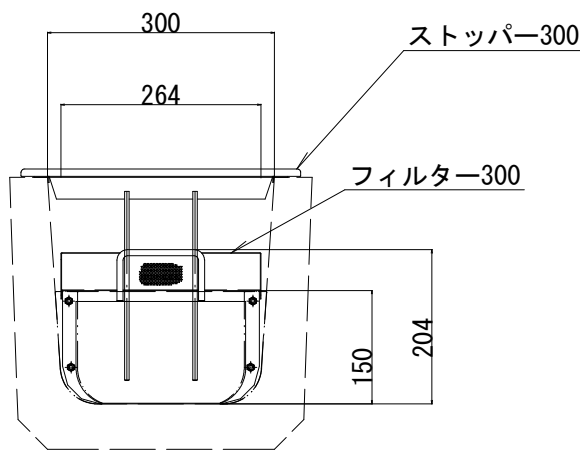


柵カゴ S=1:10


平面図

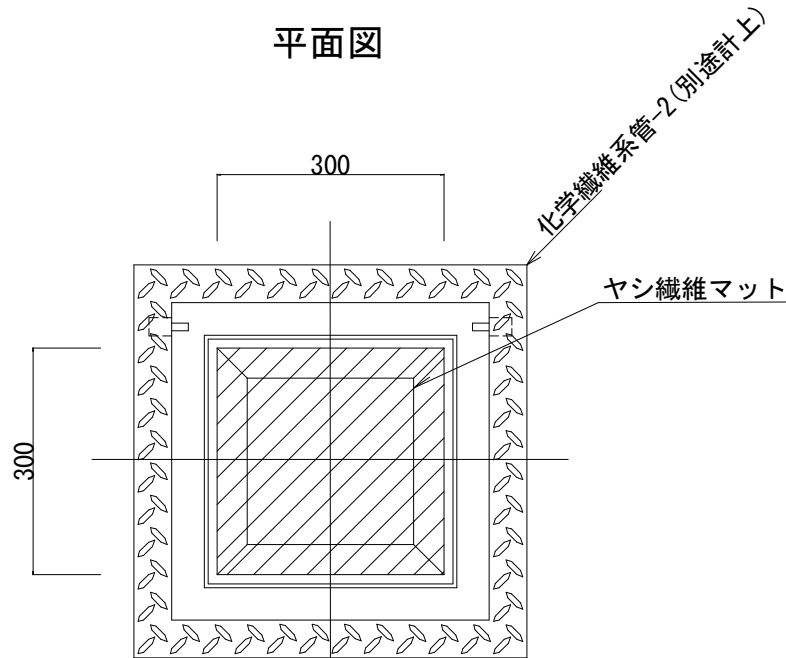

側面図

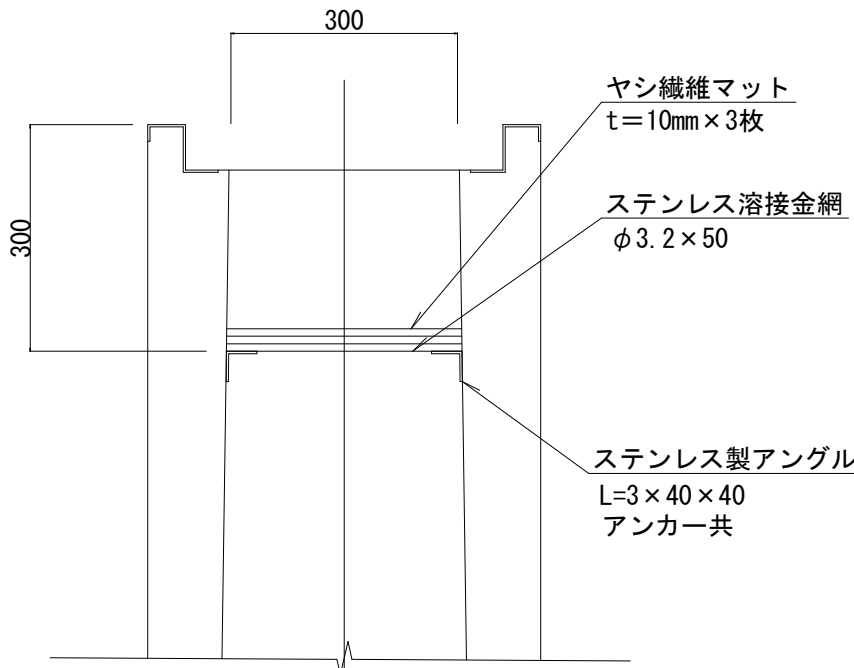

プレキャストU型側溝 S=1:10

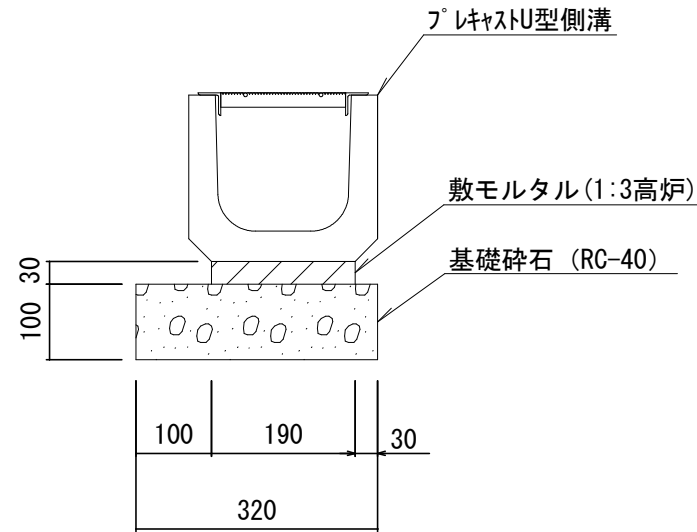

プレキャストU型側溝		代 価 表		10m 当り	
名 称	規 格	形状・寸法	単位	数 量	摘 要
U型側溝	再利用撤去・据付	L=2000, 重量1000kg/個以下	m	10.0	

側溝カゴ-1		代 価 表		10箇所 当り	
名 称	規 格	形状・寸法	単位	数 量	摘 要
側溝カゴ-1設置	U-180用		箇所	10.0	材工共







側溝カゴ-2		代 価 表		10箇所 当り	
名 称	規 格	形状・寸法	単位	数 量	摘 要
側溝カゴ-2設置	U-300用		箇所	10.0	材工共

- ・側溝カゴ-1, -2は積水樹脂(株)MPフィルターGTまたは同等品以上とする。
- ・施工は、既存側溝に取り付けることから、現地で既存グレーチング蓋等との取り合い調整を行い取り付けるものとする。

柵カゴ		代 価 表		10箇所 当り	
名 称	規 格	形状・寸法	単位	数 量	摘 要
柵カゴ設置	300×300		箇所	10.0	材工共




- ・柵カゴは日本体育施設(株)捕捉集水柵または同等品以上とする。
- ・施工は、既存柵に取り付けることから、現地で寸法等調整を行い取り付けるものとする。

工 事 名	下鳥羽公園球技場 人工芝改修工事		
工事場所	京都市伏見区下鳥羽西芹川町 地内		
図 面 名	構 造 図 - 3		
事業年度	令 和 7 年 度		
縮 尺	図 示	図面番号	29 / 31
京 都 市 建 設 局 み ど り 政 策 推 進 室			

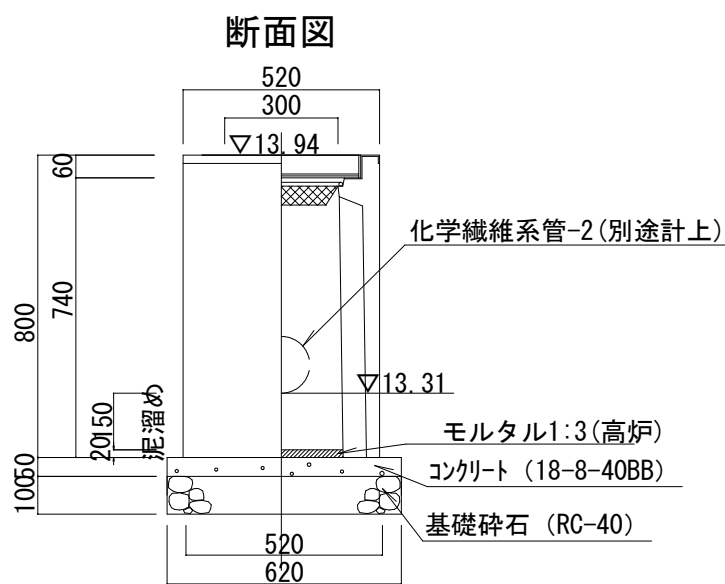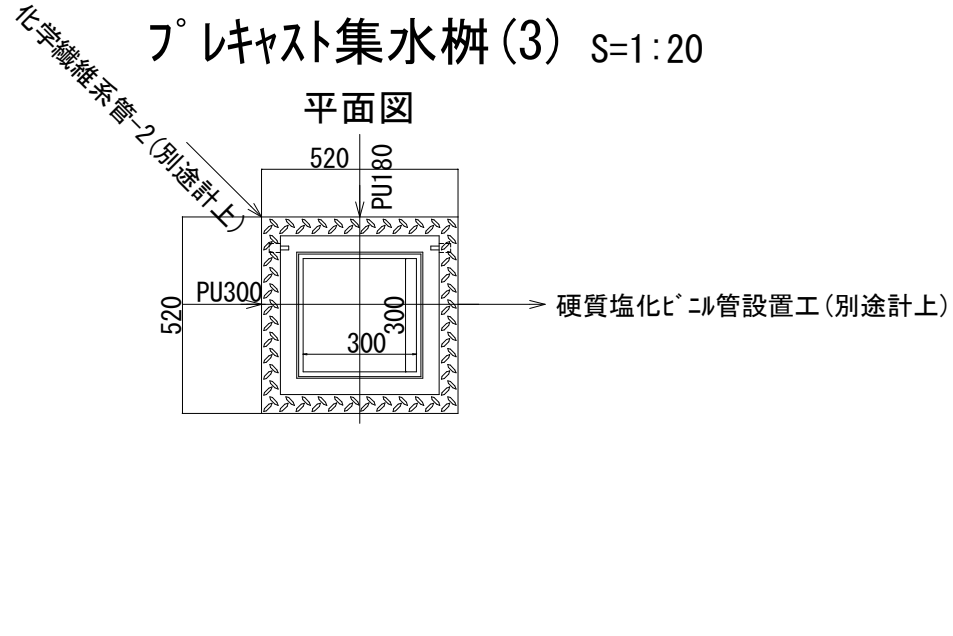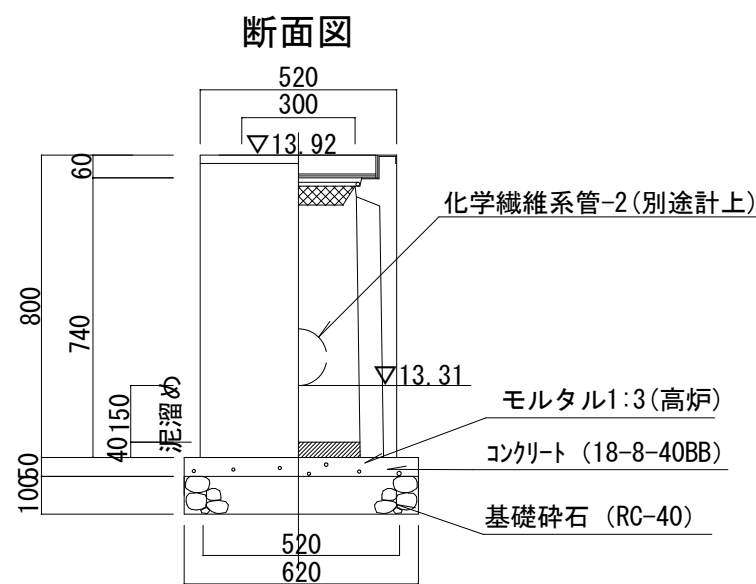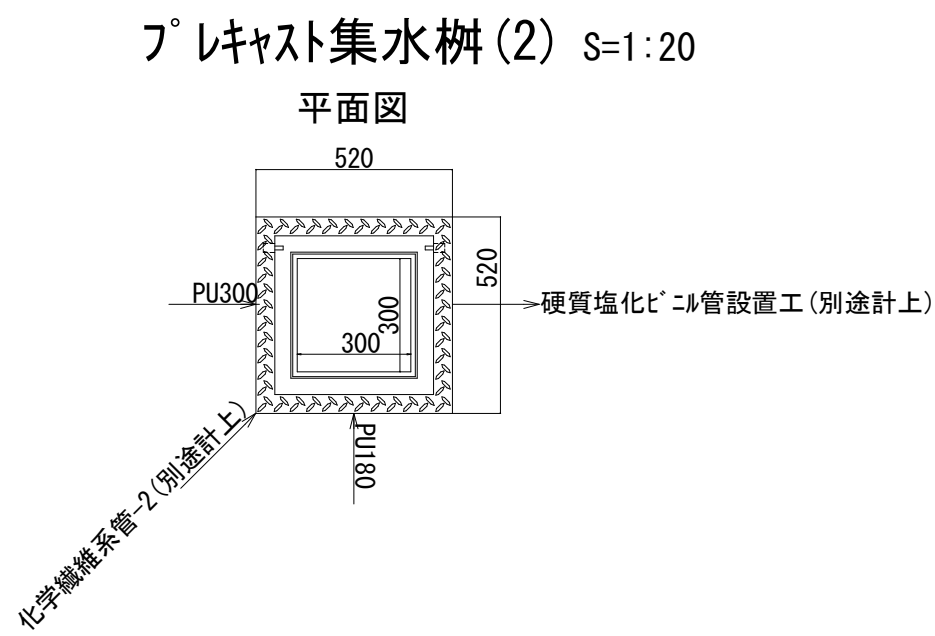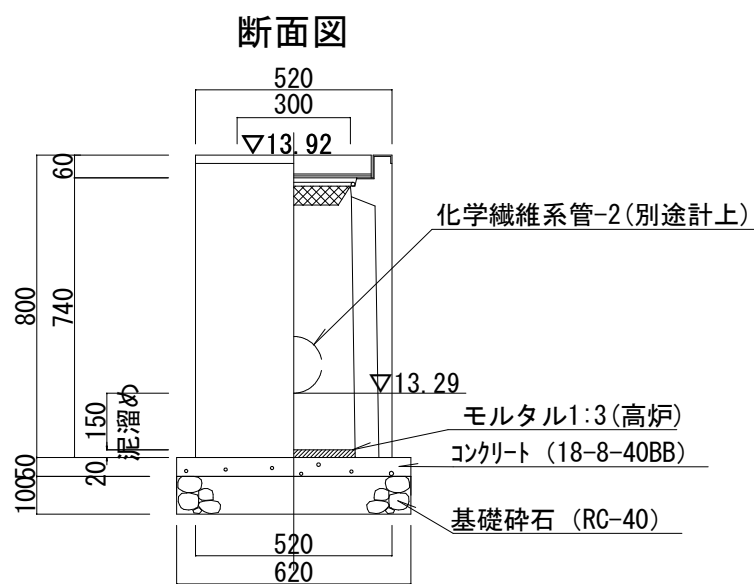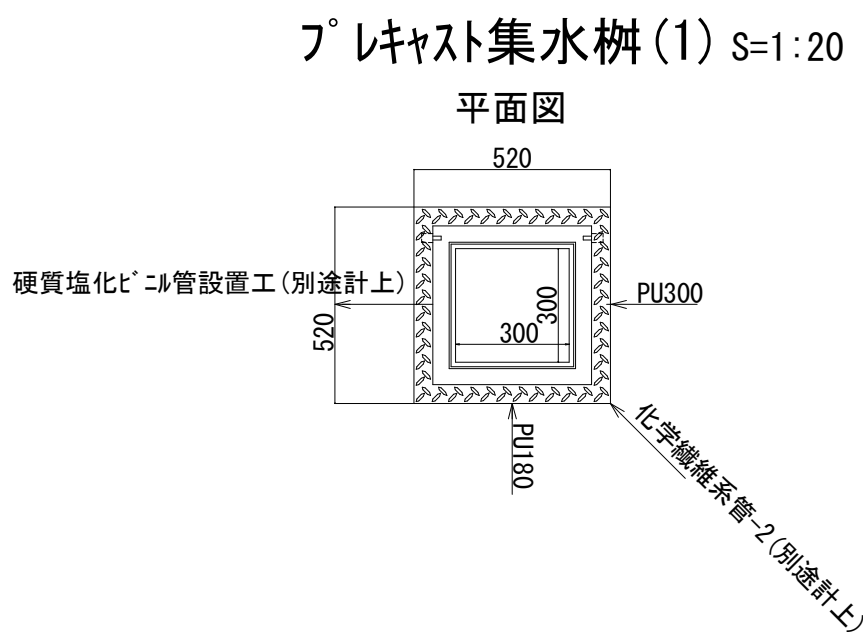

プラスチック集水樹		材 料 表			10基 当り
名 称	規 格	形状・寸法	単位	数 量	摘 要
プラスチック集水樹	据付, 基礎砕石含む	200kgを超えて400kg以下	基	10.0	
プラスチック集水樹(材料費)		□520×800	基	10.0	参考重量:211kg

硬質塩化ビニル管設置工(拡大図) S=1:20

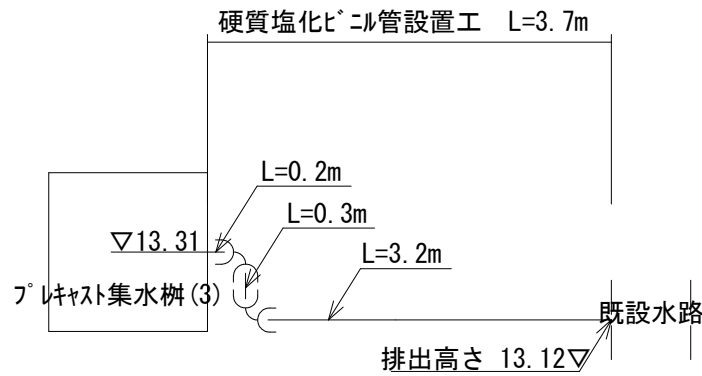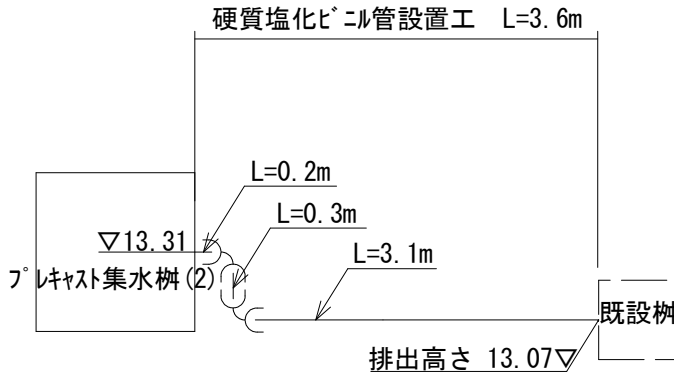
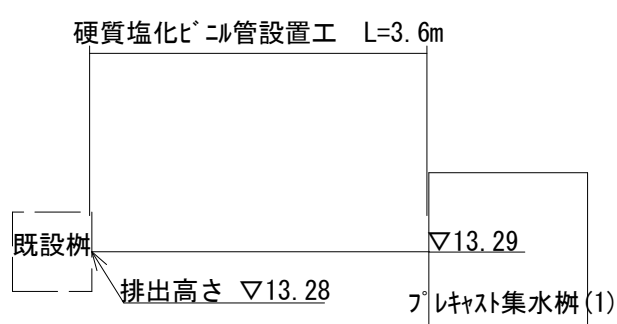


硬質塩化ビニル管設置工		材 料 表			10m 当り
名 称	規 格	形状・寸法	単位	数 量	摘 要
硬質塩化ビニル管設置工(市場単価)	呼び径:150mm, 施工規模:20m未満	VP150	m	10.0	

工 事 名	下鳥羽公園球技場 人工芝改修工事		
工事場所	京都市伏見区下鳥羽西芹川町 地内		
図 面 名	構 造 図 - 4		
事業年度	令 和 7 年 度		
縮 尺	図 示	図面番号	30 / 31
京 都 市 建 設 局 み ど り 政 策 推 進 室			



雨水柵撤去-1

S=1：20

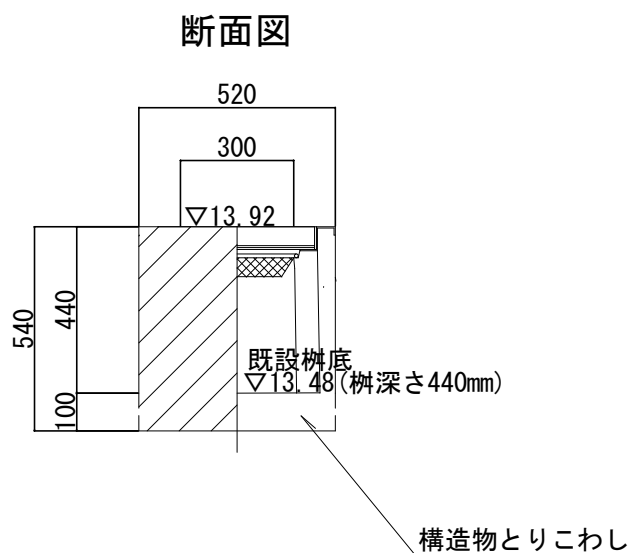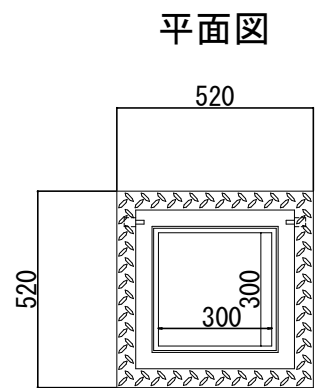



雨水柵撤去-2

S=1：20

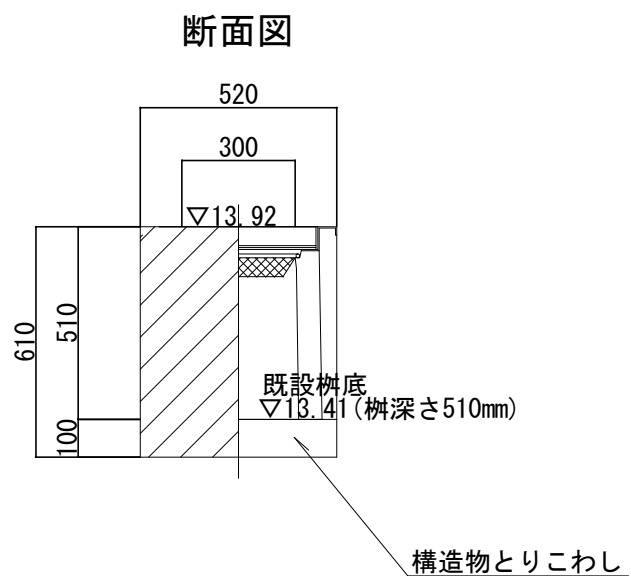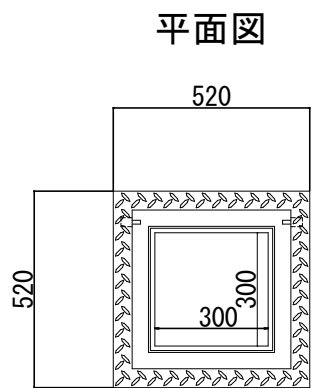


雨水柵撤去-3

S=1：20

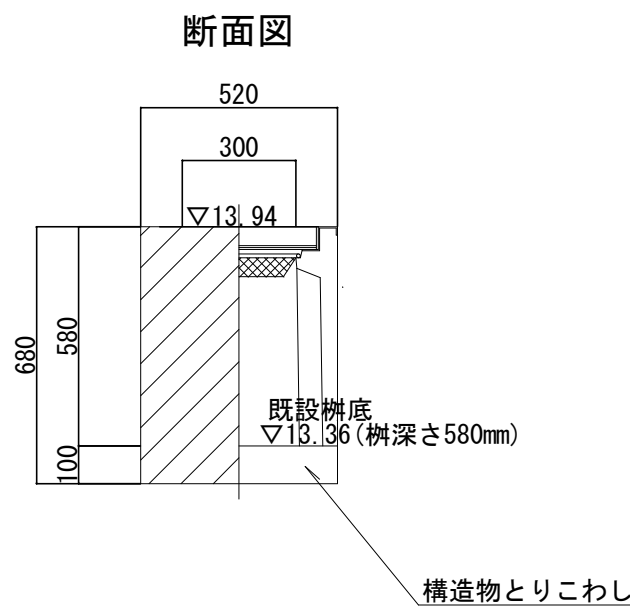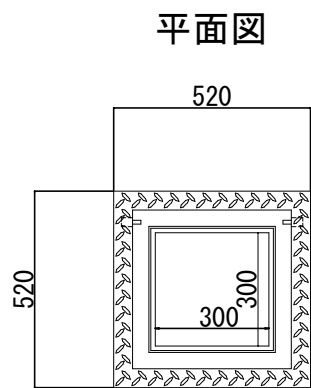

コンクリート壁撤去

S=1：20

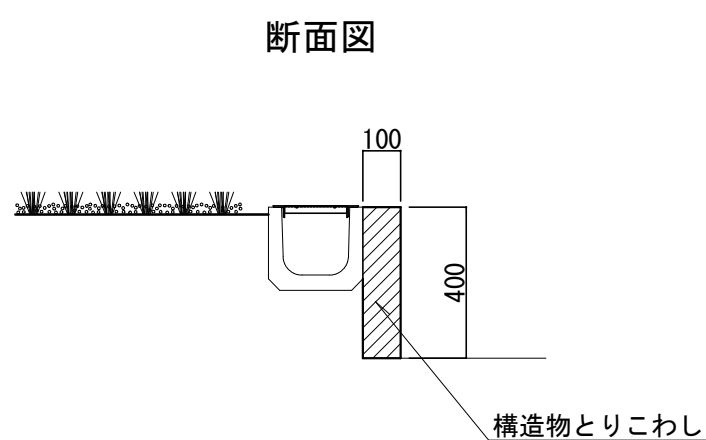

雨水柵撤去-1		代 価 表		10箇所 当り	
名 称	規 格	形状・寸法	単位	数 量	摘 要
構造物とりこわし	無筋構造物, 機械施工	□520×540	m3	1. 1	


雨水柵撤去-2		代 価 表		10箇所 当り	
名 称	規 格	形状・寸法	単位	数 量	摘 要
構造物とりこわし	無筋構造物, 機械施工	□520×610	m3	1. 2	

雨水柵撤去-3		代 価 表		10箇所 当り	
名 称	規 格	形状・寸法	単位	数 量	摘 要
構造物とりこわし	無筋構造物, 機械施工	□520×680	m3	1. 3	

コンクリート壁撤去		代 価 表		10m 当り	
名 称	規 格	形状・寸法	単位	数 量	摘 要
構造物とりこわし	無筋構造物, 機械施工	100×400	m3	0. 40	

サッカーゴール固定金具撤去

S=1：20

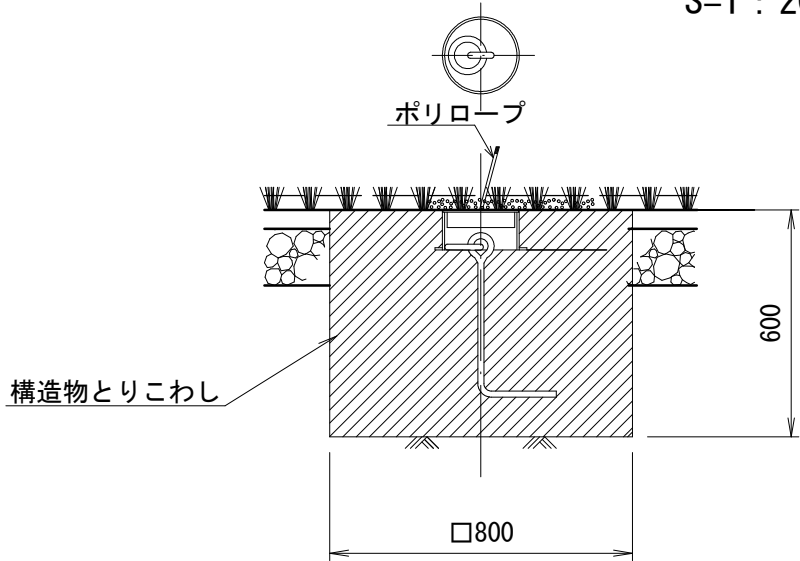


サッカーゴール固定金具撤去		代 価 表		10箇所 当り	
名 称	規 格	形状・寸法	単位	数 量	摘 要
構造物とりこわし	無筋構造物, 機械施工	0. 8×0. 8×0. 6	m3	3. 8	

コーナーフラッグ埋込金具撤去		代 価 表		10箇所 当り	
名 称	規 格	形状・寸法	単位	数 量	摘 要
コーナーフラッグ埋込金具撤去		コーナーフラッグ埋込金具	箇所	10. 0	

コーナーフラッグ埋込金具撤去


S=1：6

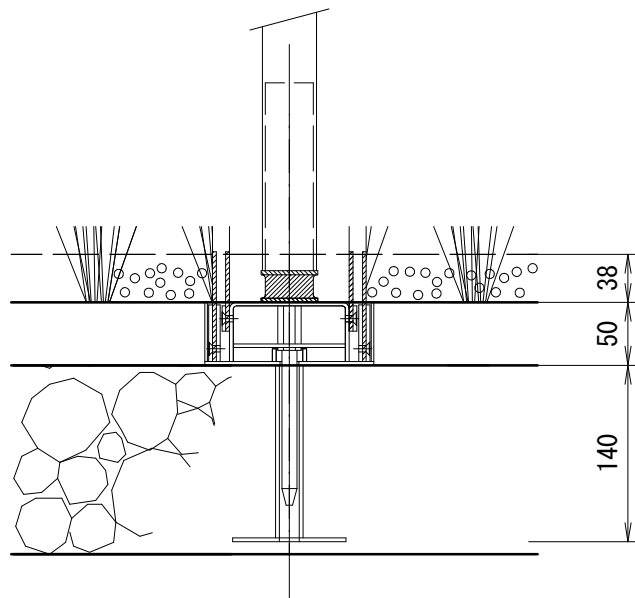

暗渠排水管撤去-1

暗渠排水管撤去-2

S=1：10

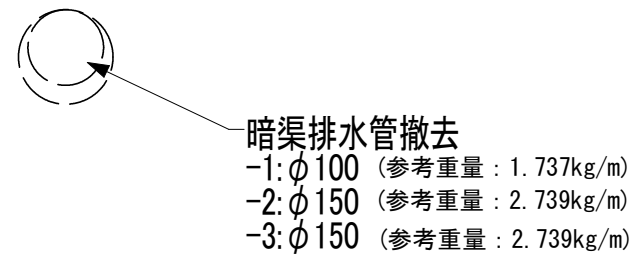

暗渠排水管撤去-1		代 価 表		100m 当り	
名 称	規 格	形状・寸法	単位	数 量	摘 要
暗渠排水管	撤去, 波状及び網状管	φ100	m	100. 0	

暗渠排水管撤去-2		代 価 表		100m 当り	
名 称	規 格	形状・寸法	単位	数 量	摘 要
暗渠排水管	撤去, 波状及び網状管	φ150	m	100. 0	

暗渠排水管撤去-3		代 価 表		100m 当り	
名 称	規 格	形状・寸法	単位	数 量	摘 要
暗渠排水管	撤去, 直管	φ150	m	100. 0	

工 事 名	下鳥羽公園球技場 人工芝改修工事		
工事場所	京都市伏見区下鳥羽西芹川町 地内		
図 面 名	撤 去 構 造 図		
事業年度	令 和 7 年 度		
縮 尺	図 示	図面番号	31 / 31
京 都 市 建 設 局 み ど り 政 策 推 進 室			