

図 面 目 録

（総合評価） 3・3・5 中山石見線道路改築（その24）工事（橋梁上部工）

図面番号	図面名称
1 / 88	橋梁一般図
2 / 88	縦断面図
3 / 88	上部工構造一般図（その1）
4 / 88	上部工構造一般図（その2）
5 / 88	横桁配筋図（その1）
6 / 88	横桁配筋図（その2）
7 / 88	横桁配筋図（その3）
8 / 88	主桁断面詳細図
9 / 88	主桁配筋図（その1）
10 / 88	主桁配筋図（その2）
11 / 88	主桁配筋図（その3）
12 / 88	主桁配筋図（その4）
13 / 88	主桁配筋図（その5）
14 / 88	主桁配筋図（その6）
15 / 88	主桁配筋図（その7）
16 / 88	主桁配筋図（その8）
17 / 88	主桁配筋図（その9）
18 / 88	主桁配筋図（その10）
19 / 88	主桁配筋図（その11）
20 / 88	主桁配筋図（その12）
21 / 88	主桁配筋図（その13）
22 / 88	主桁配筋図（その14）
23 / 88	主桁配筋図（その15）
24 / 88	主桁配筋図（その16）
25 / 88	A 1 橋台構造一般図（その1）
26 / 88	A 1 橋台構造一般図（その2）
27 / 88	A 2 橋台構造一般図（その1）
28 / 88	A 2 橋台構造一般図（その2）
29 / 88	A 1 橋台配筋図（その1）
30 / 88	A 1 橋台配筋図（その2）
31 / 88	A 1 橋台配筋図（その3）

図 面 目 録

（総合評価） 3・3・5 中山石見線道路改築（その 2 4）工事（橋梁上部工）

図面番号	図面名称
32 / 88	A 1 橋台配筋図（その 4）
33 / 88	A 1 橋台配筋図（その 5）
34 / 88	A 1 橋台配筋図（その 6）
35 / 88	A 1 橋台配筋図（その 7）
36 / 88	A 2 橋台配筋図（その 1）
37 / 88	A 2 橋台配筋図（その 2）
38 / 88	A 2 橋台配筋図（その 3）
39 / 88	A 2 橋台配筋図（その 4）
40 / 88	A 2 橋台配筋図（その 5）
41 / 88	A 2 橋台配筋図（その 6）
42 / 88	A 2 橋台配筋図（その 7）
43 / 88	橋台踏掛版設置（A 1）詳細図
44 / 88	橋台踏掛版設置（A 2）詳細図
45 / 88	PC鋼材配置図（その 1）
46 / 88	PC鋼材配置図（その 2）
47 / 88	PC鋼材配置図（その 3）
48 / 88	PC鋼材配置図（その 4）
49 / 88	PC鋼材配置図（その 5）
50 / 88	支承詳細図（その 1）
51 / 88	支承詳細図（その 2）
52 / 88	支承詳細図（その 3）
53 / 88	支承詳細図（その 4）
54 / 88	配水装置詳細図（その 1）
55 / 88	配水装置詳細図（その 2）
56 / 88	配水装置詳細図（その 3）
57 / 88	配水装置詳細図（その 4）
58 / 88	配水装置詳細図（その 5）
59 / 88	場所打地覆・歩車道境界・中央分離帯詳細図（その 1）
60 / 88	場所打地覆・歩車道境界・中央分離帯詳細図（その 2）
61 / 88	橋梁用高欄工（その 1）
62 / 88	橋梁用高欄工（その 2）


図 面 目 録

（総合評価） 3・3・5 中山石見線道路改築（その 24）工事（橋梁上部工）


図面番号	図面名称
63 / 88	検査孔蓋詳細図
64 / 88	伸縮装置詳細図
65 / 88	床版受支保工一般図（その 1）
66 / 88	床版受支保工一般図（その 2）
67 / 88	床版受支保工一般図（その 3）
68 / 88	床版受支保工一般図（その 4）
69 / 88	支保工上部工詳細図（その 1）
70 / 88	支保工上部工詳細図（その 2）
71 / 88	支保工上部工詳細図（その 3）
72 / 88	支保工上部工詳細図（その 4）
73 / 88	支保工上部工詳細図（その 5）
74 / 88	支保工上部工詳細図（その 6）
75 / 88	支保工下部工詳細図（その 1）
76 / 88	支保工下部工詳細図（その 2）
77 / 88	支保工下部工詳細図（その 3）
78 / 88	支保工下部工詳細図（その 4）
79 / 88	支保工下部工詳細図（その 5）
80 / 88	支保工下部工詳細図（その 6）
81 / 88	支保工下部工詳細図（その 7）
82 / 88	支保工下部工詳細図（その 8）
83 / 88	支保工下部工詳細図（その 9）
84 / 88	支保工下部工詳細図（その 10）
85 / 88	支保工下部工詳細図（その 11）
86 / 88	支保工下部工詳細図（その 12）
87 / 88	参考図（型枠支保工一般図）
88 / 88	工事用道路工一般図

(単純ポステンPC箱桁)

側 面 図

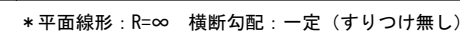

平面图

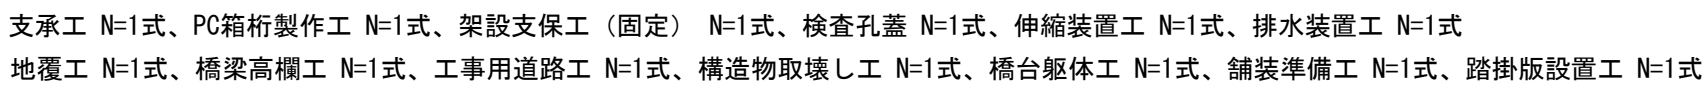


S=1 : 100

端支点部



A1橋台

A2橋台

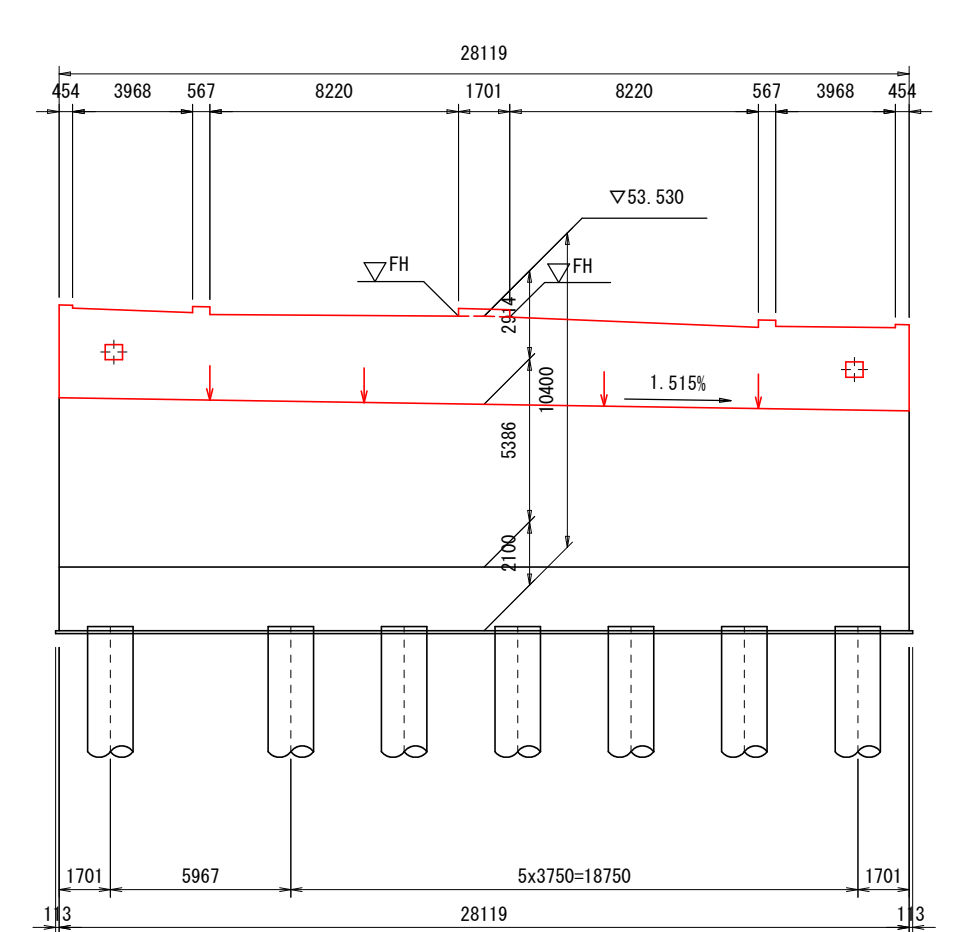


河川断面 (No. 20)



工 事 名	(総合評価) 3・3・5 中山石見線道路改築 (その24) 工事 (橋梁上部工)		
工事場所	京都市西京区大原野上里南ノ町他地内		
図面名	橋梁一般図		
事業年度	令和7年度		
縮 尺	図示	図面番号	1 / 88
京都市建設局道路建設部道路建設課			

縦断面図


SH=1:500
SV=1:100

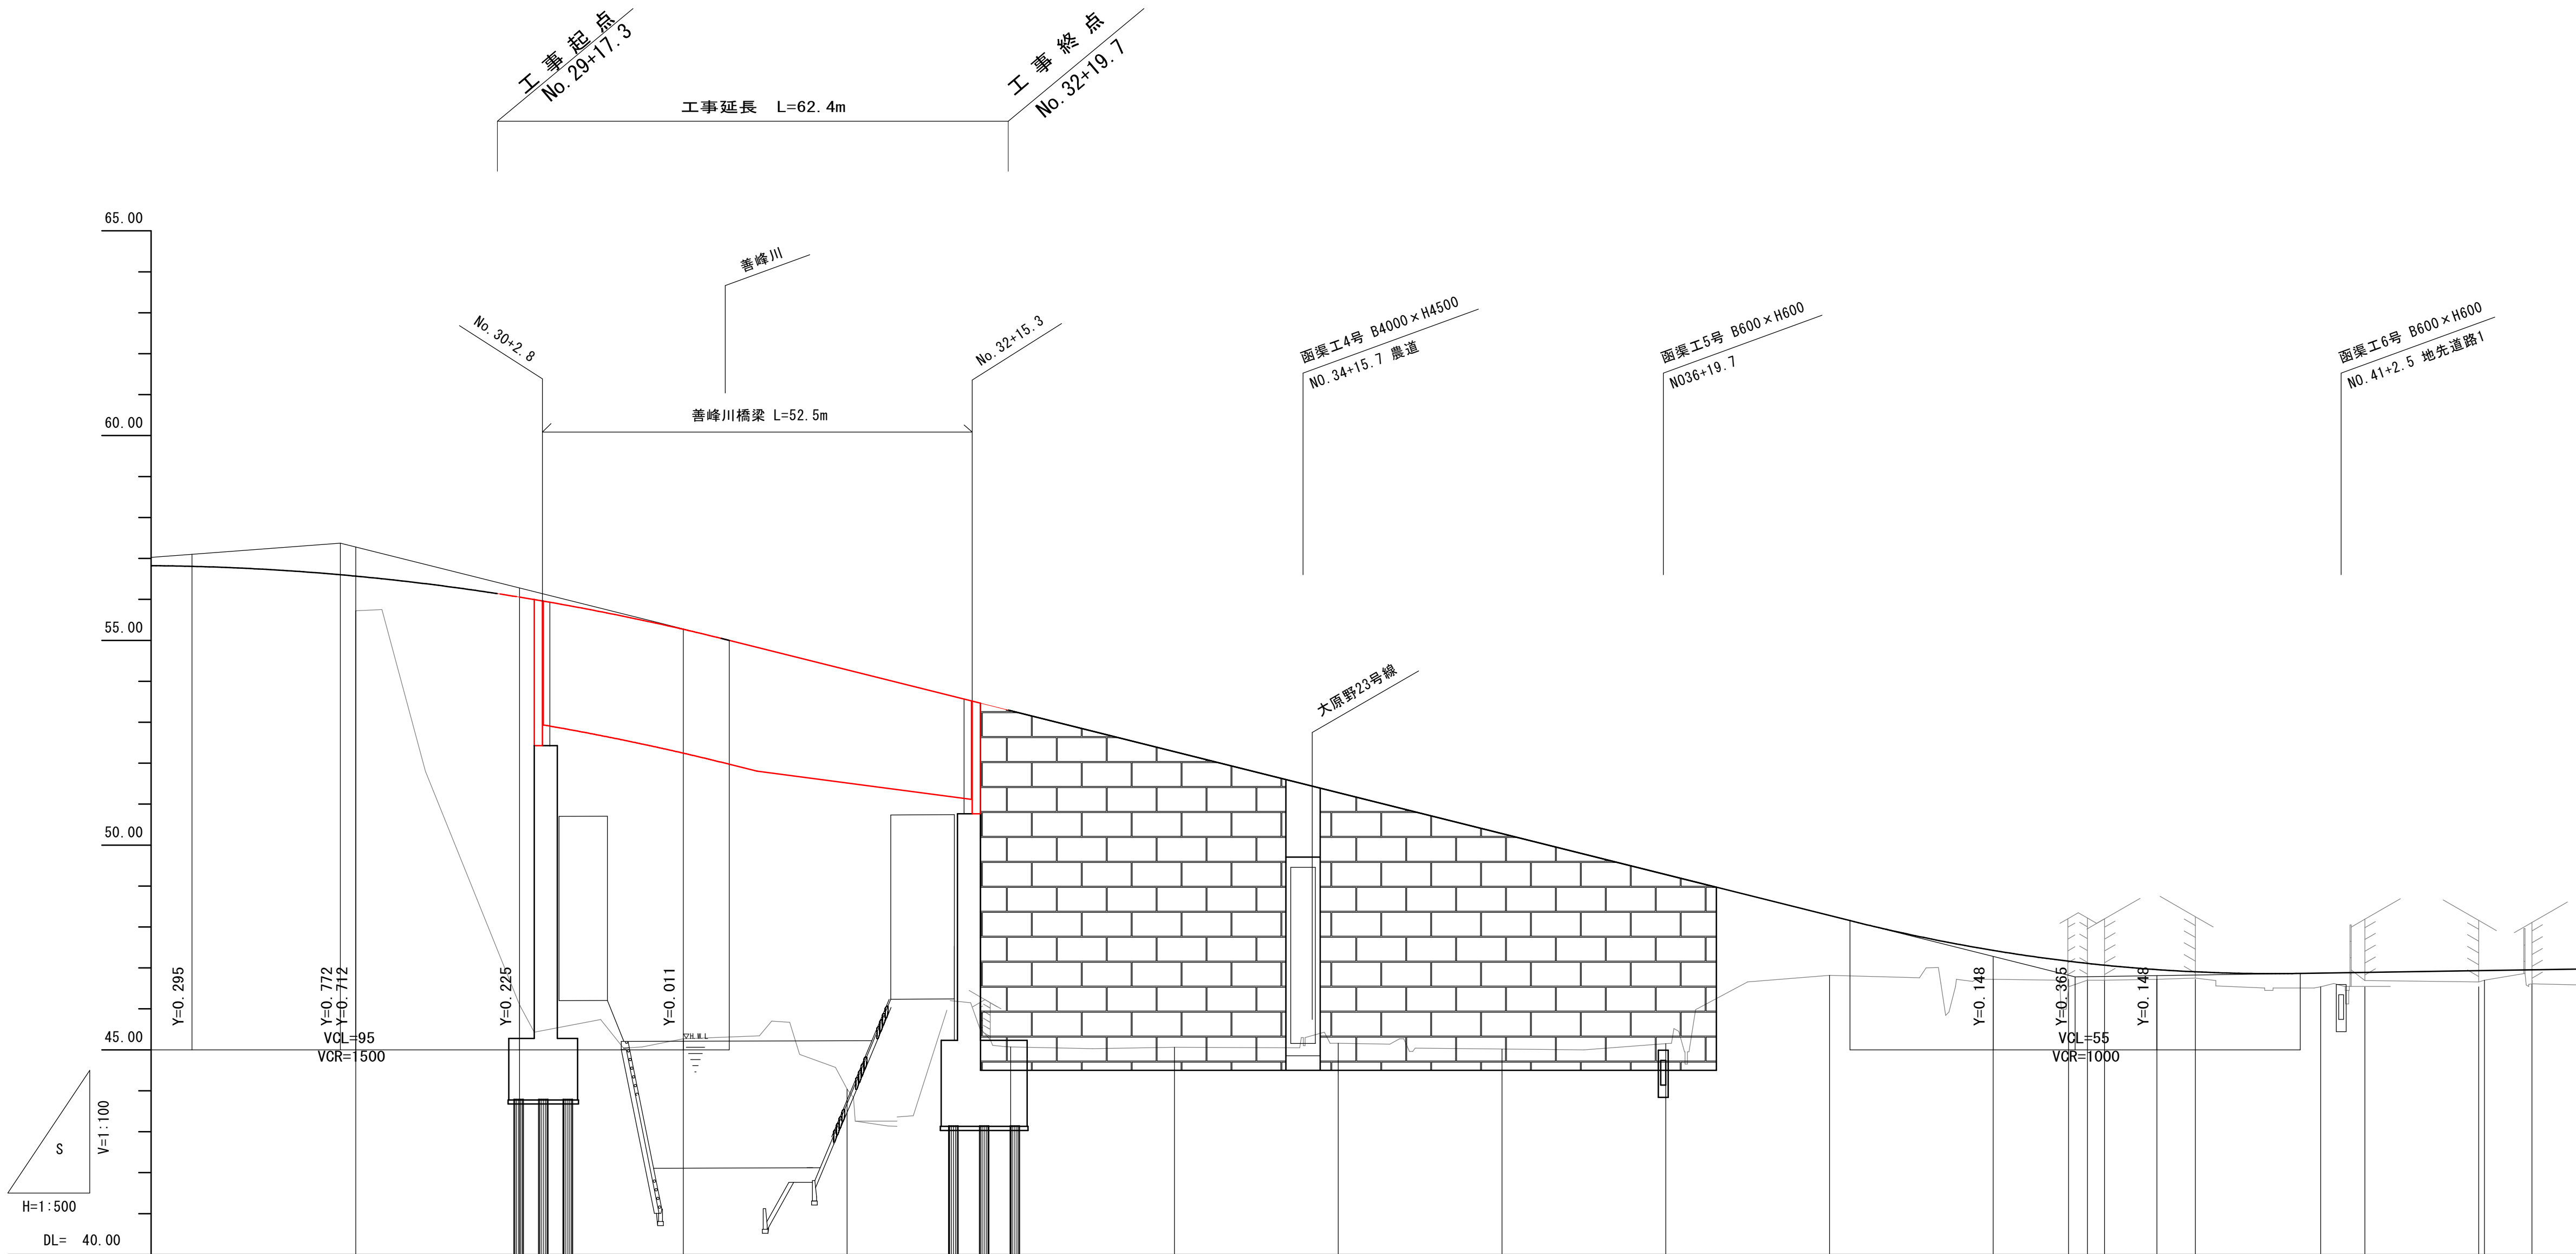

勾配	57.374																							
----	--	--	--	--	--	--	--	--	--	--	--	--	--	--	--	--	--	--	--	--	--	--	--	--

工事名	(総合評価) 3・3・5中山石見線道路改築 (その24)工事 (橋梁上部工)		
工事場所	京都市西京区大原野上里南ノ町他地内		
図面名	縦断面図		
事業年度	令和7年度		
縮尺	図示	図面番号	2 / 88
京都市建設局道路建設部道路建設課			

上部工構造一般図（その１）

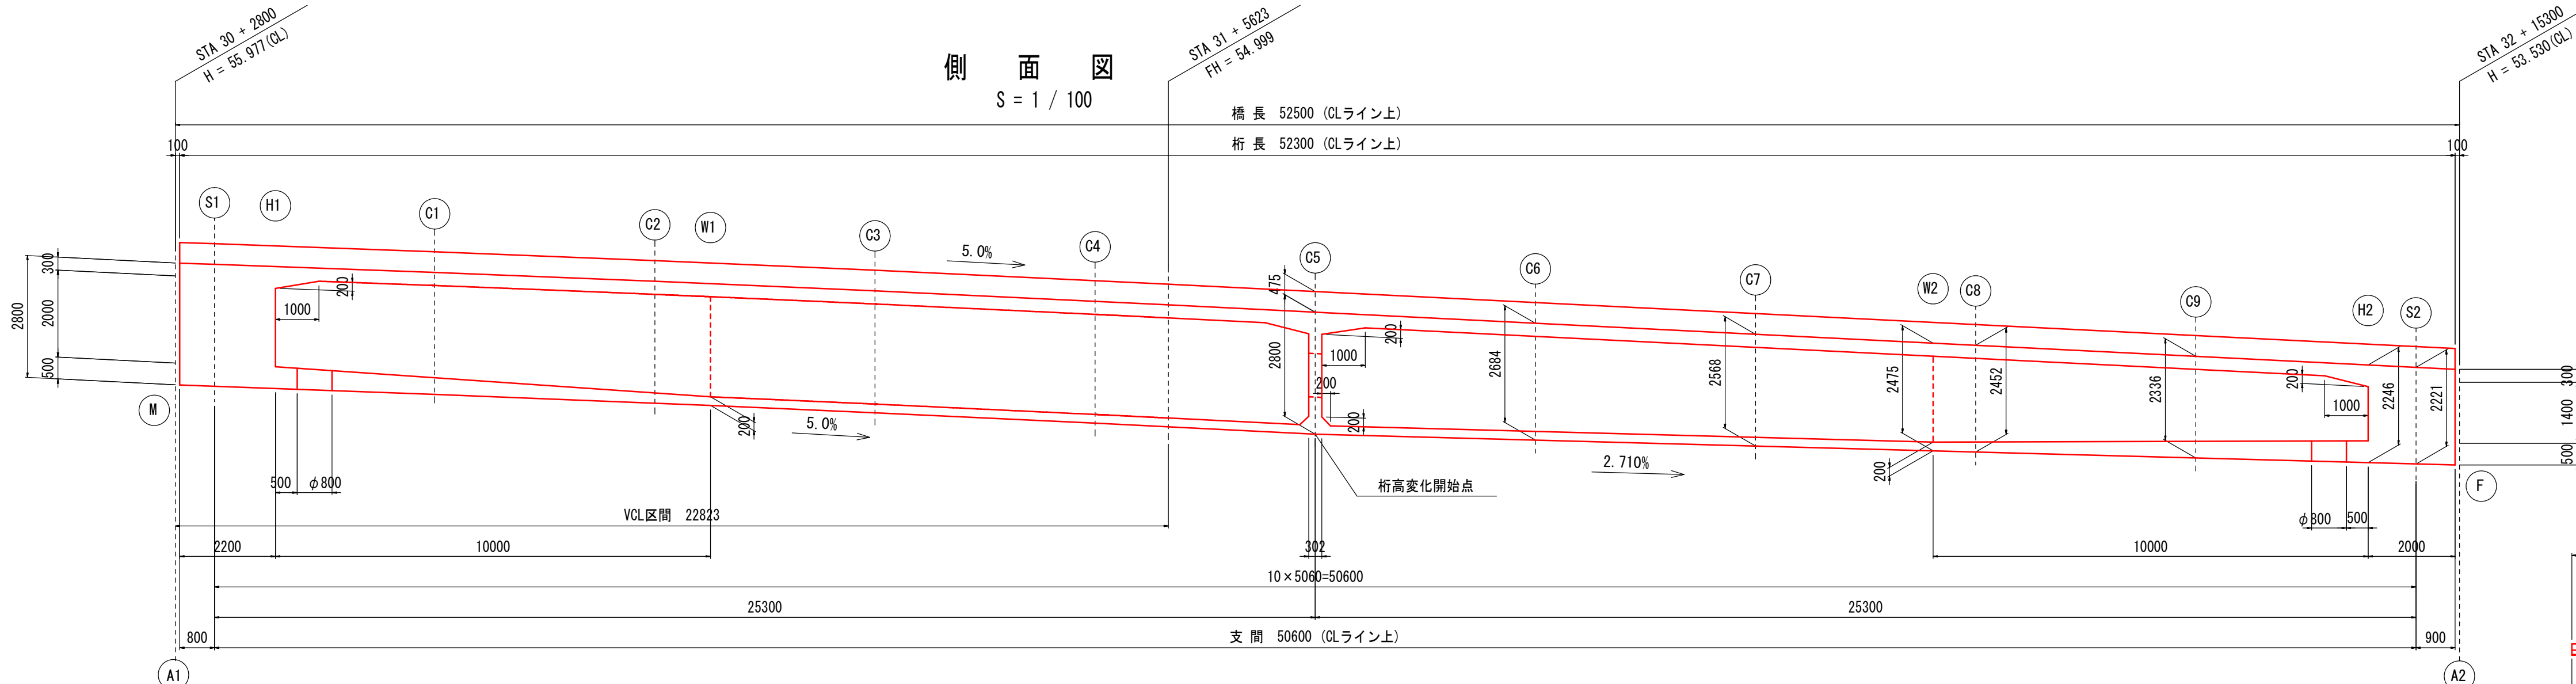

平面図 $S = 1 / 1$
47110 (L1ライン上)


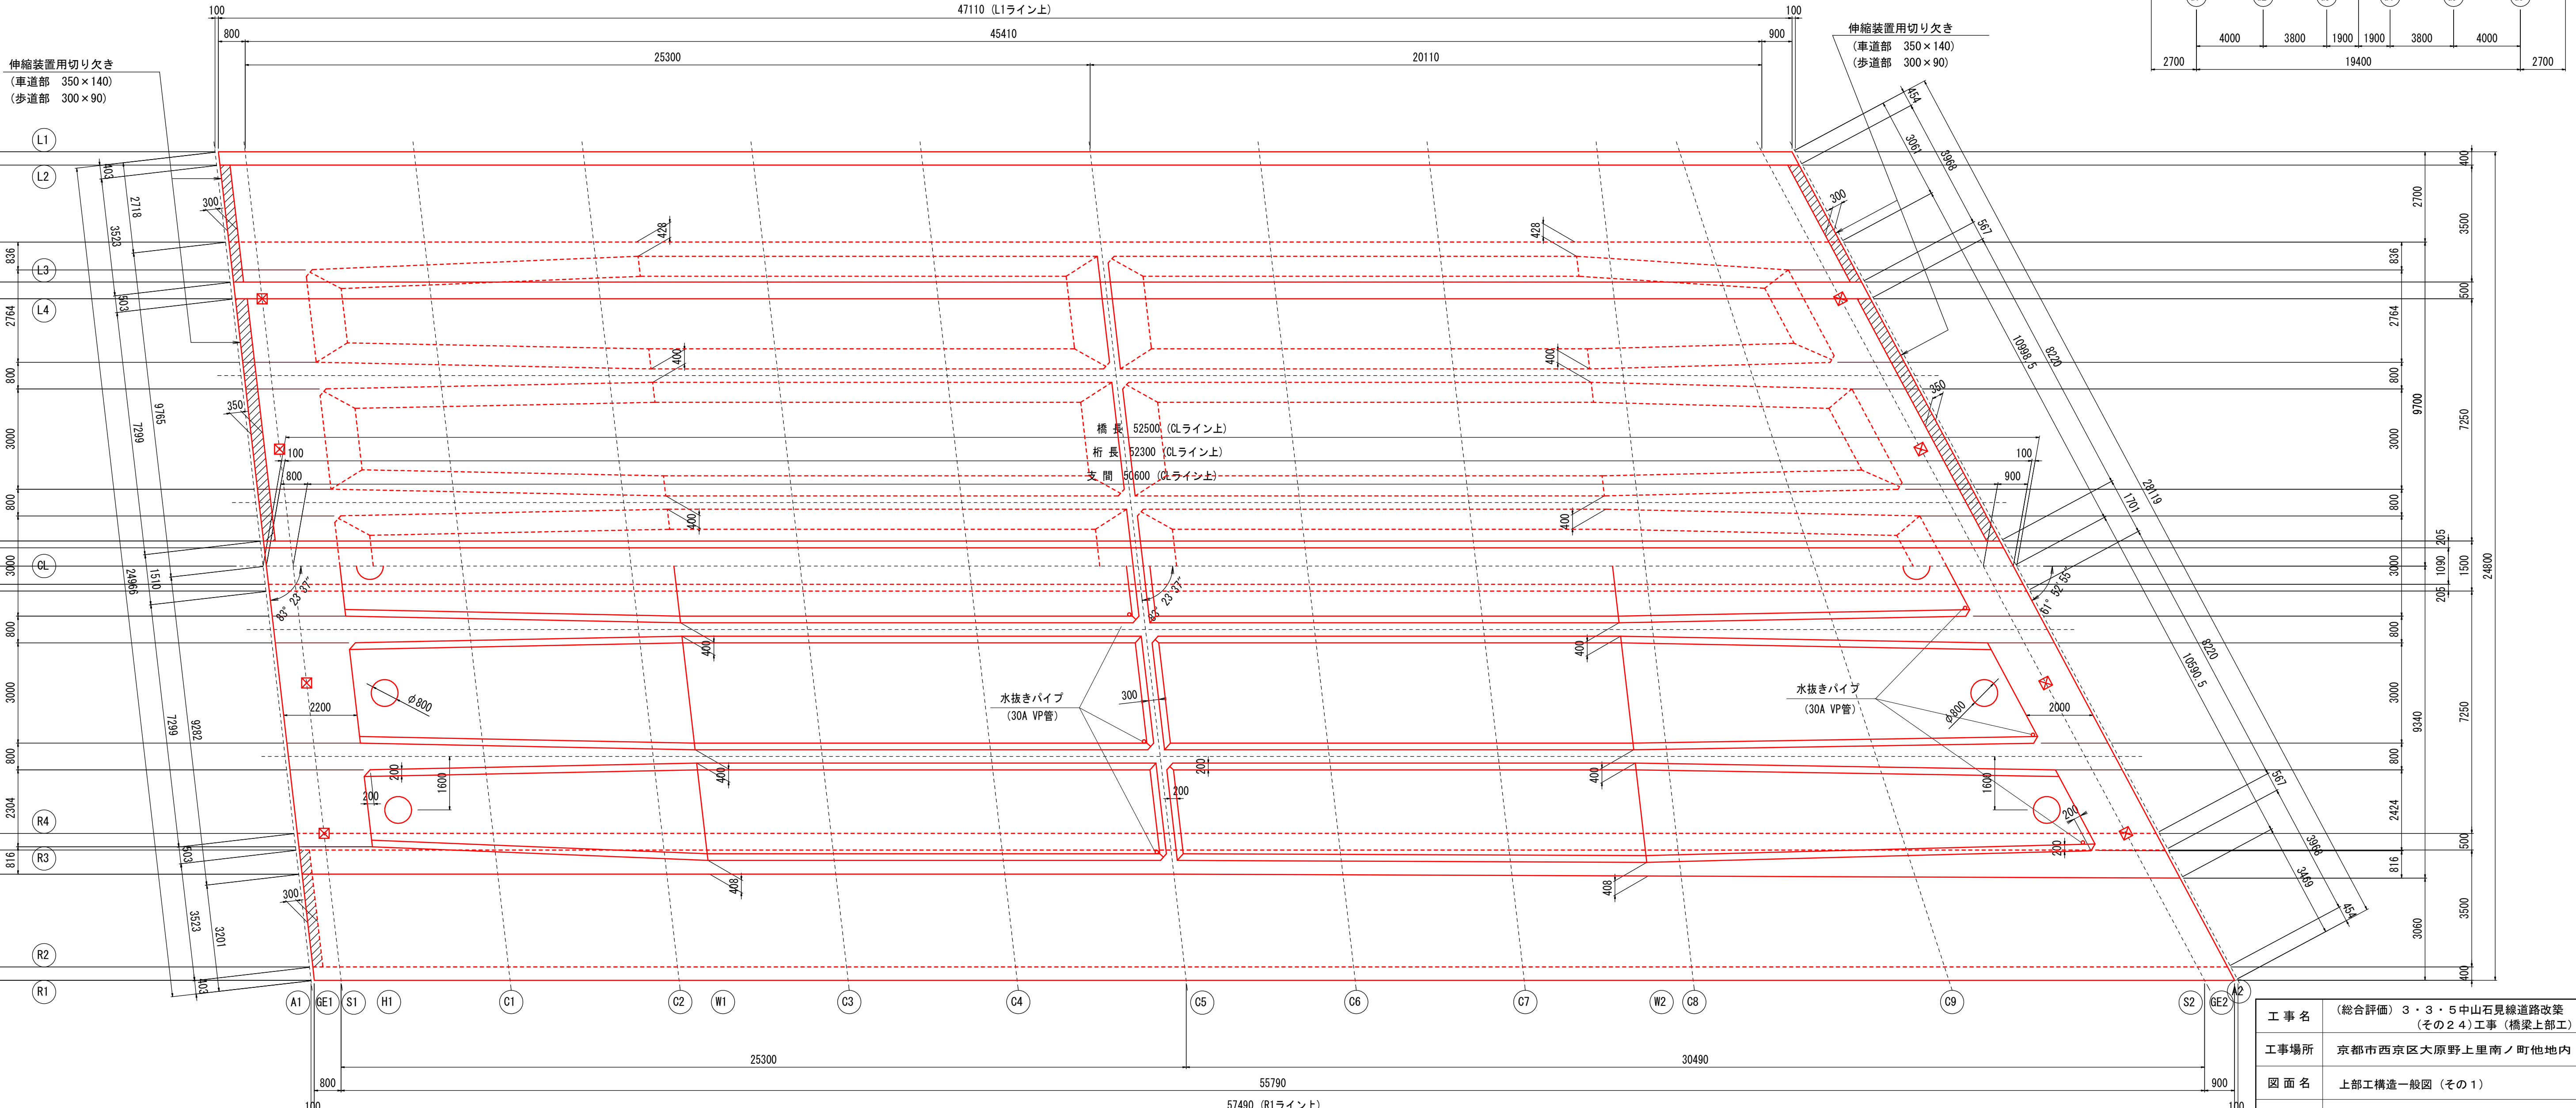


表 高 桁

	G9ライン	H2ライン	S2ライン	GE2ライン
G1	2383	2339	2314	2293
G2	2364	2300	2275	2255
G3	2346	2264	2239	2218
CL	2336	2246	2221	2200
G4	2327	2228	2202	2182
G5	2309	2191	2166	2145
G6	2290	2153	2128	2107
桁下繰 横断分配	0.4354 %	0.7647 %	0.7647 %	0.7647 %

注：桁高変化はA1カットラインと平行とする。

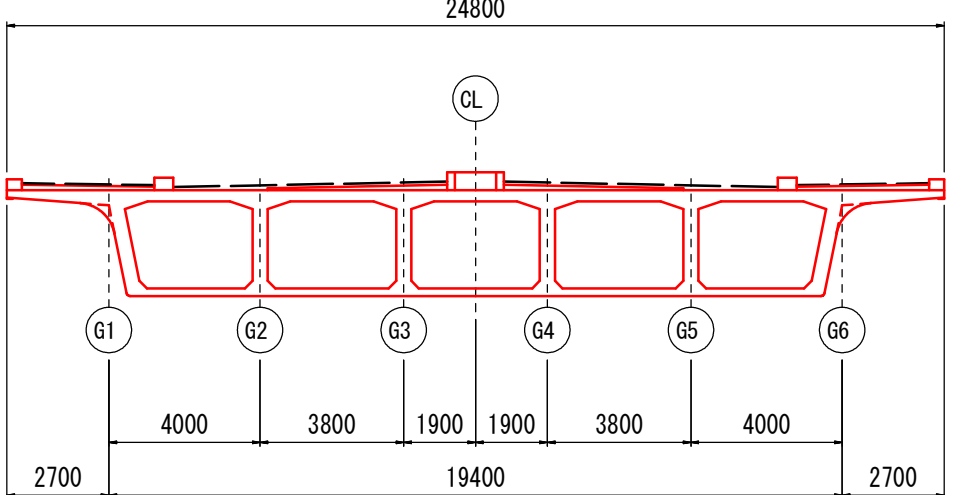


工 事 名	(総合評価) 3・3・5中山石見線道路改築 (その24)工事 (橋梁上部工)		
工事場所	京都市西京区大原野上里南ノ町他地内		
図 面 名	上部工構造一般図 (その1)		
事業年度	令和7年度		
縮 尺	図 示	図面番号	3 / 88
京都市建設局道路建設部道路建設課			

上部工構造一般図（その2）


断面図 S = 1 / 100

1 - 1 (S1端支点部)

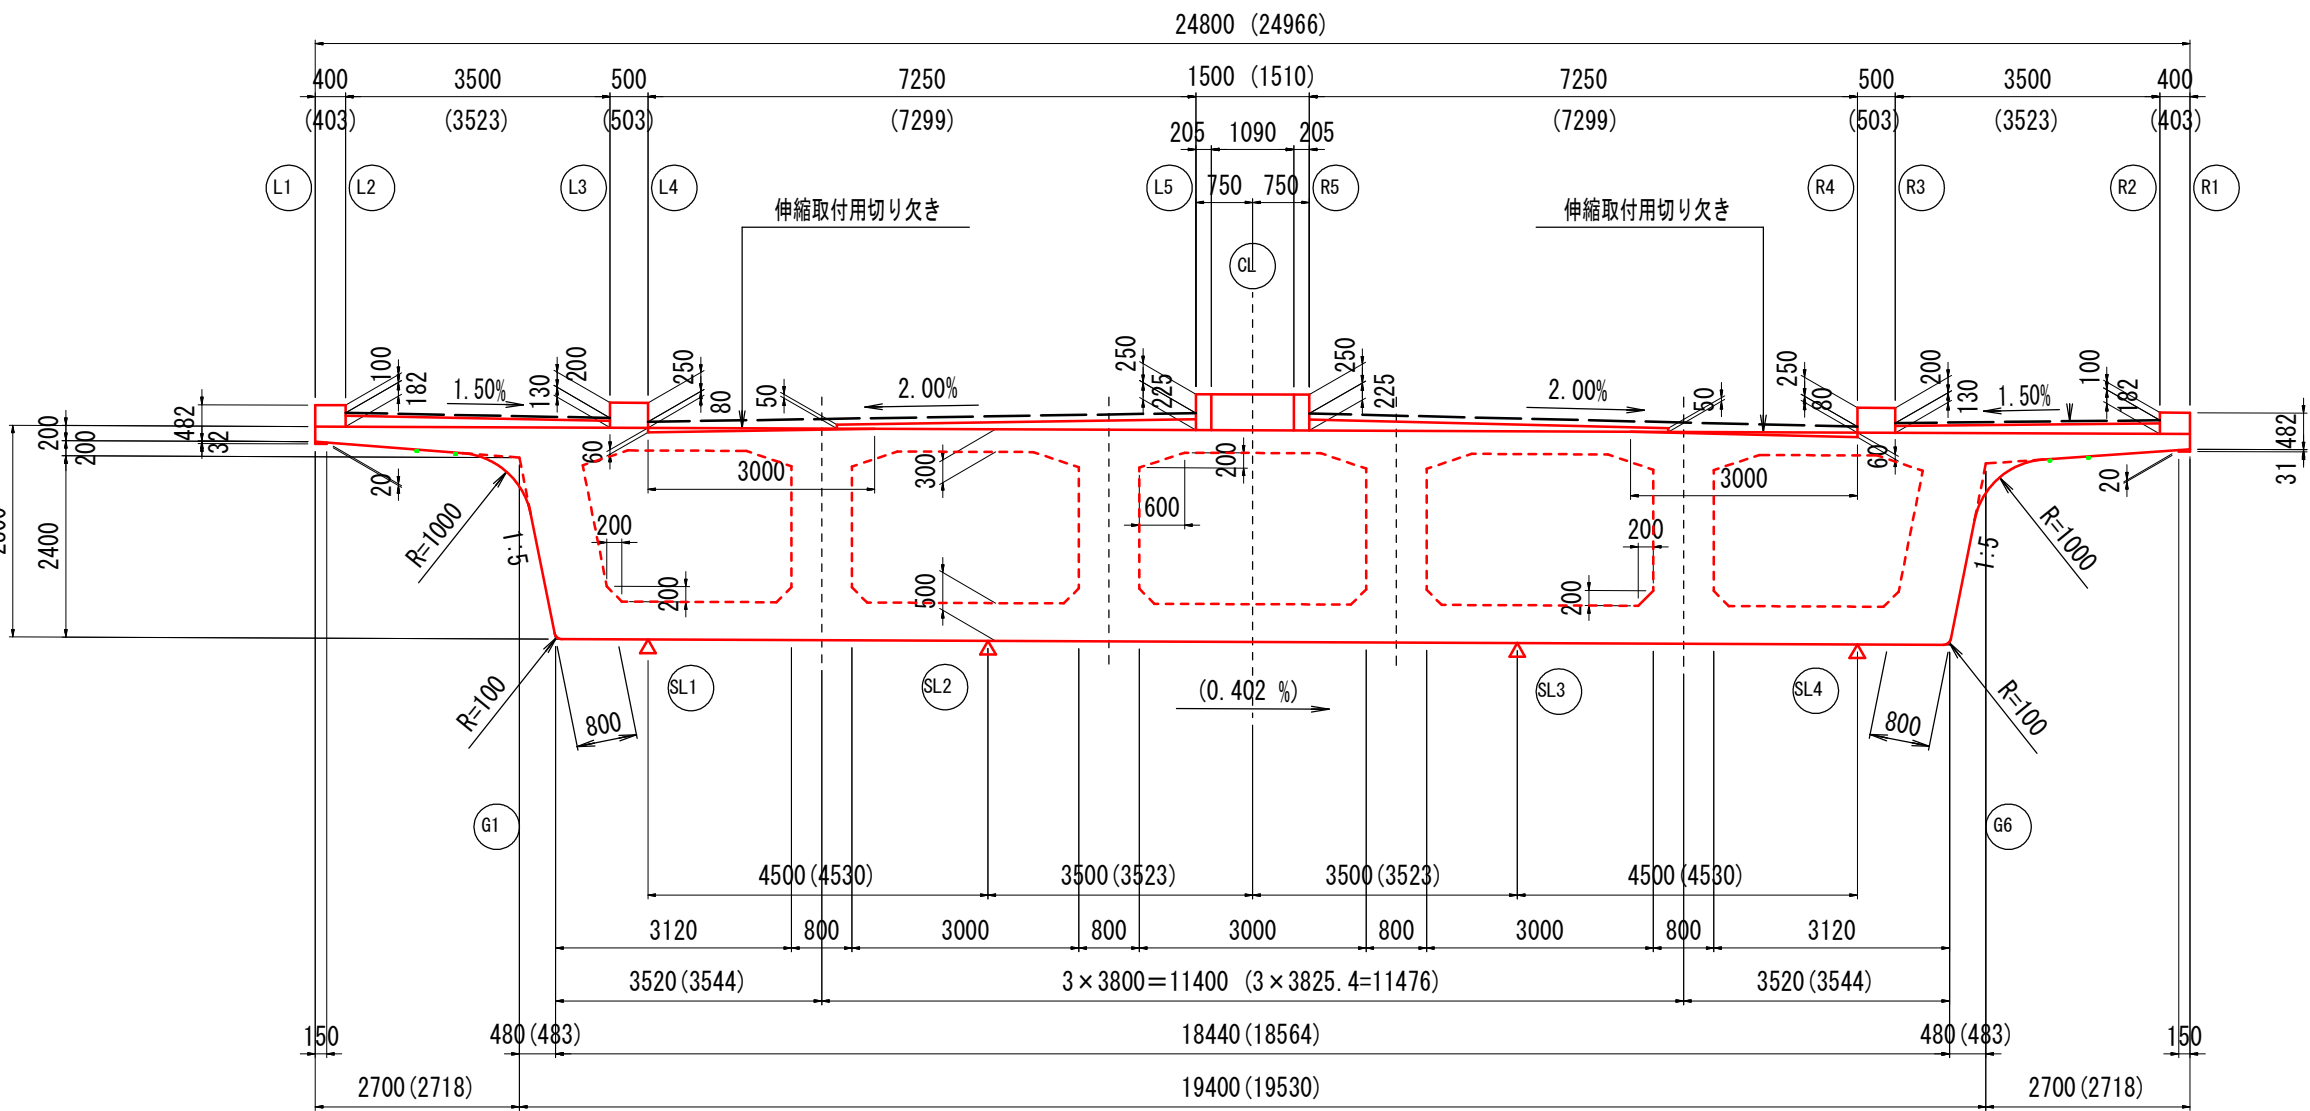

注：()内は斜方向の寸法を示す。


5 - 5 (S2端支点部)

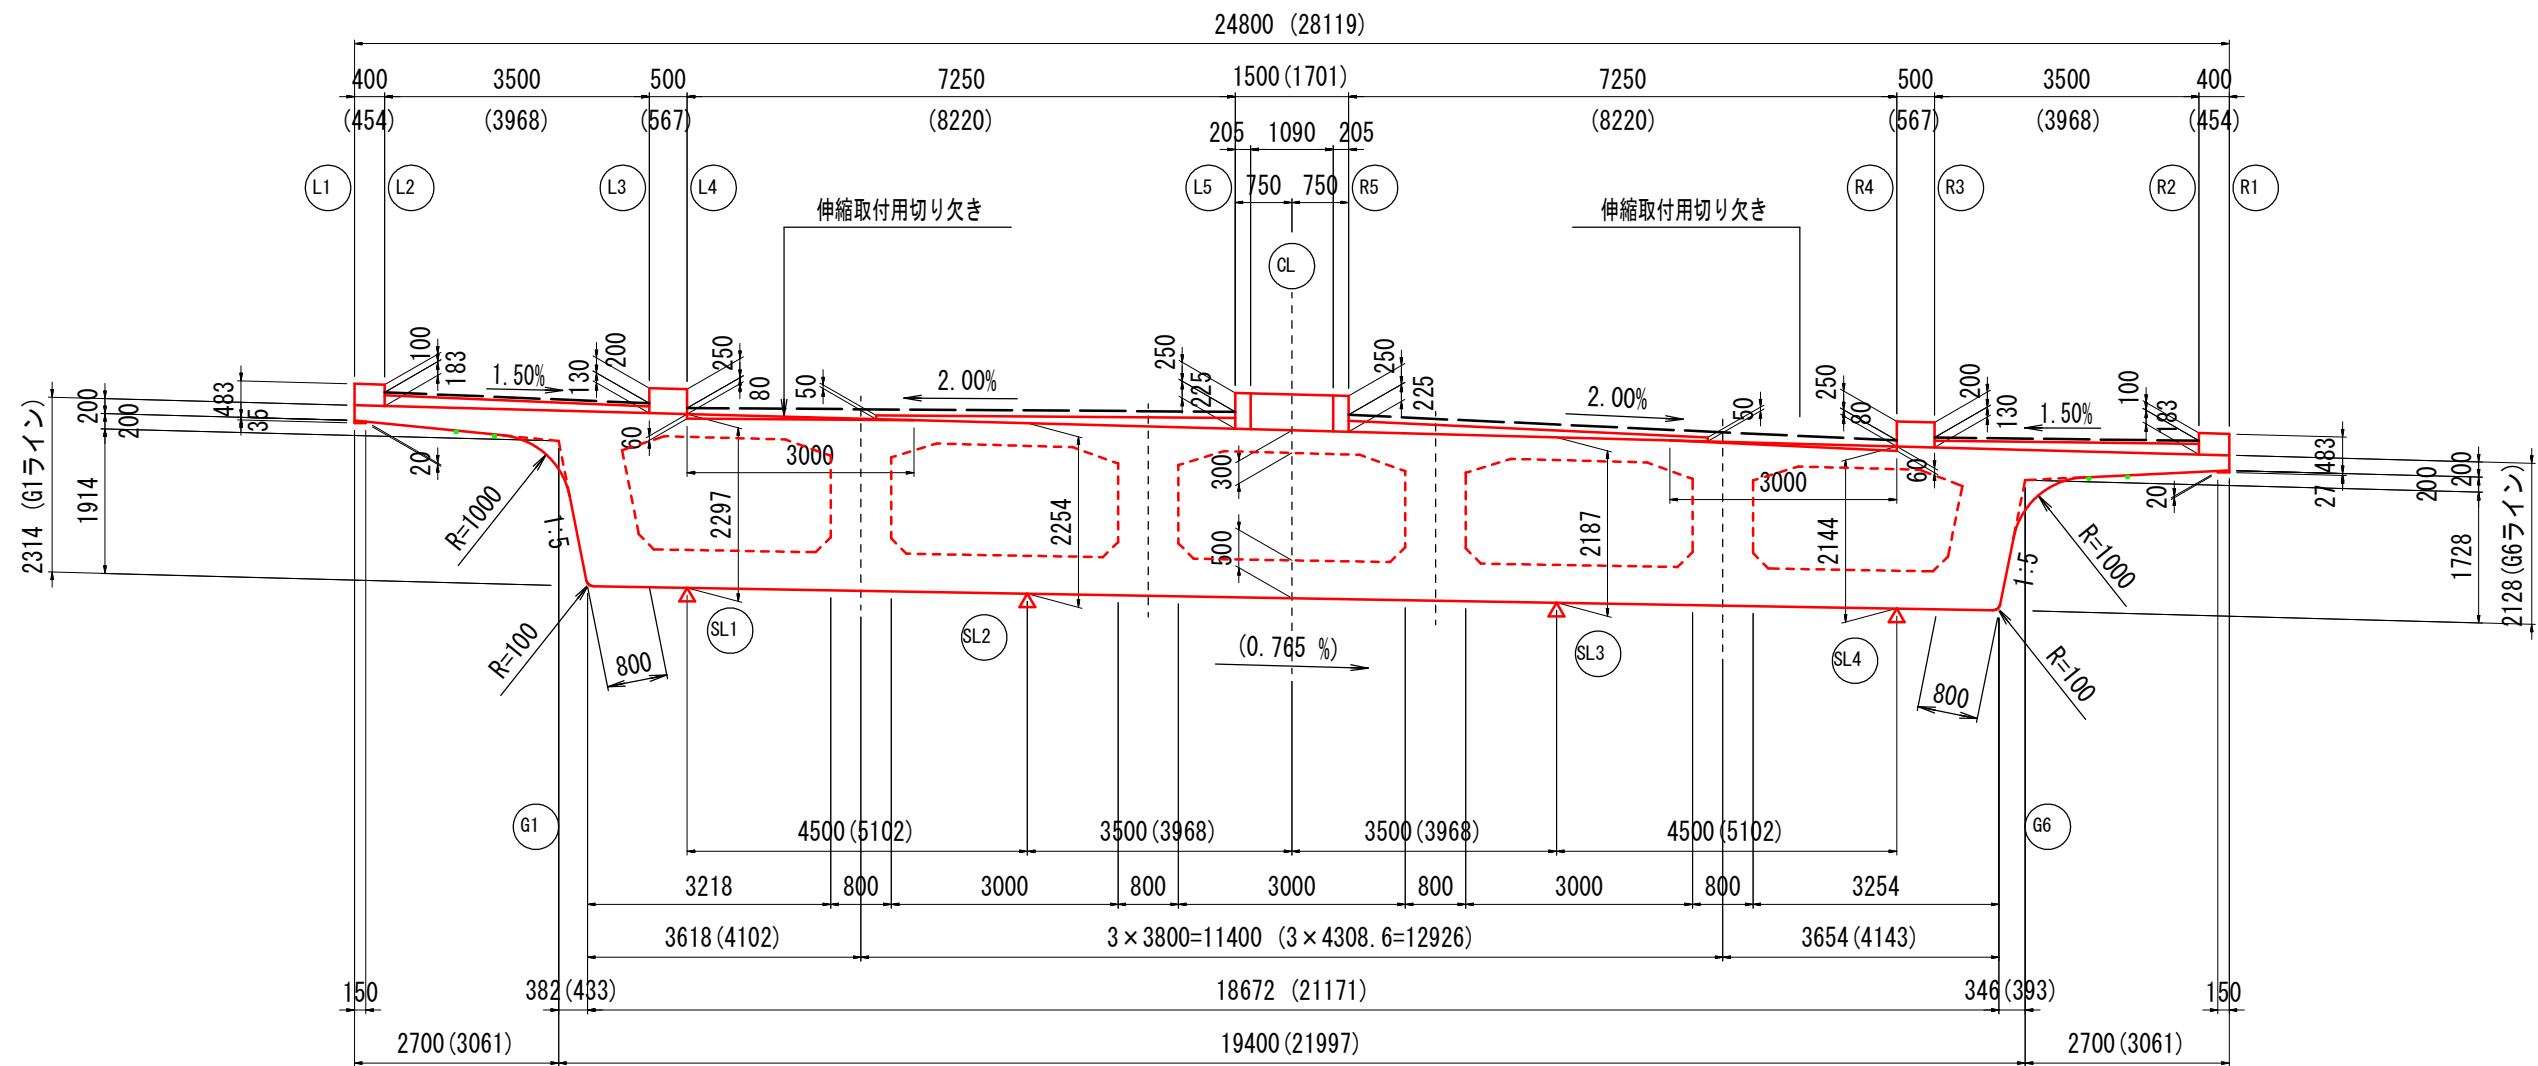

注：()内は斜方向の寸法を示す。

サークルハンチ詳細


S = 1 / 60

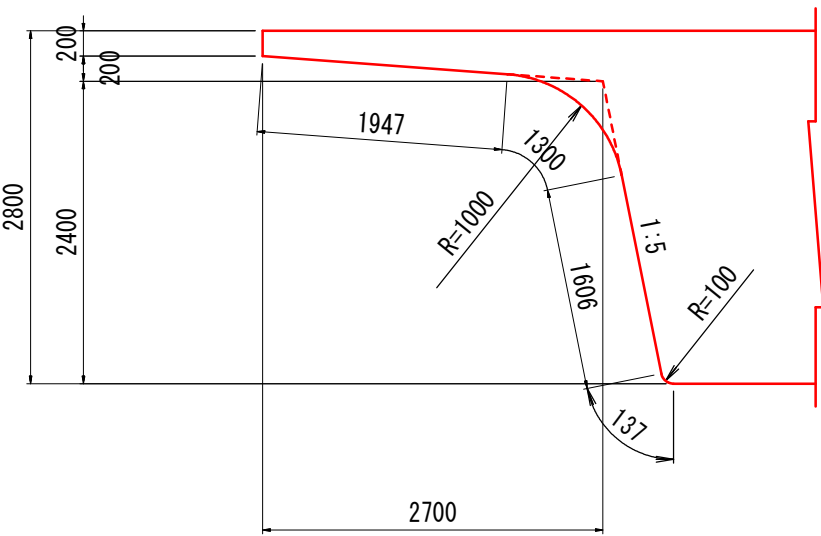


レアー詳細図

S = 1 / 30


SL1, SL2, SL3, SL4

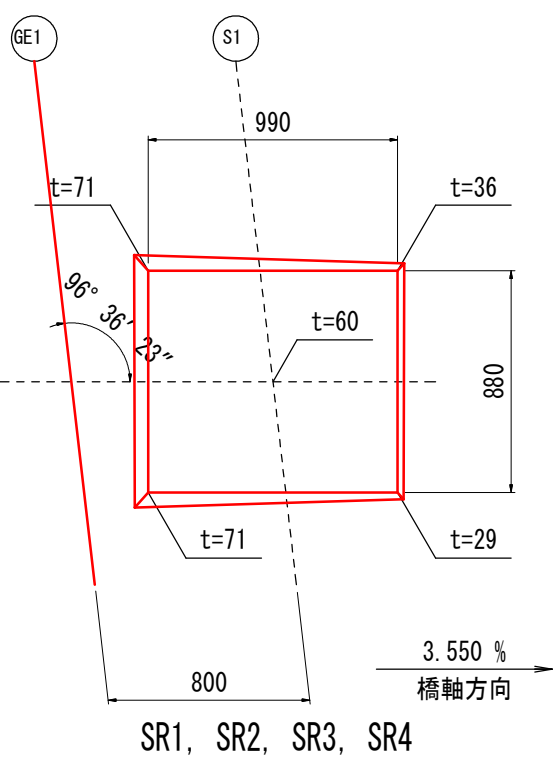


2 - 2

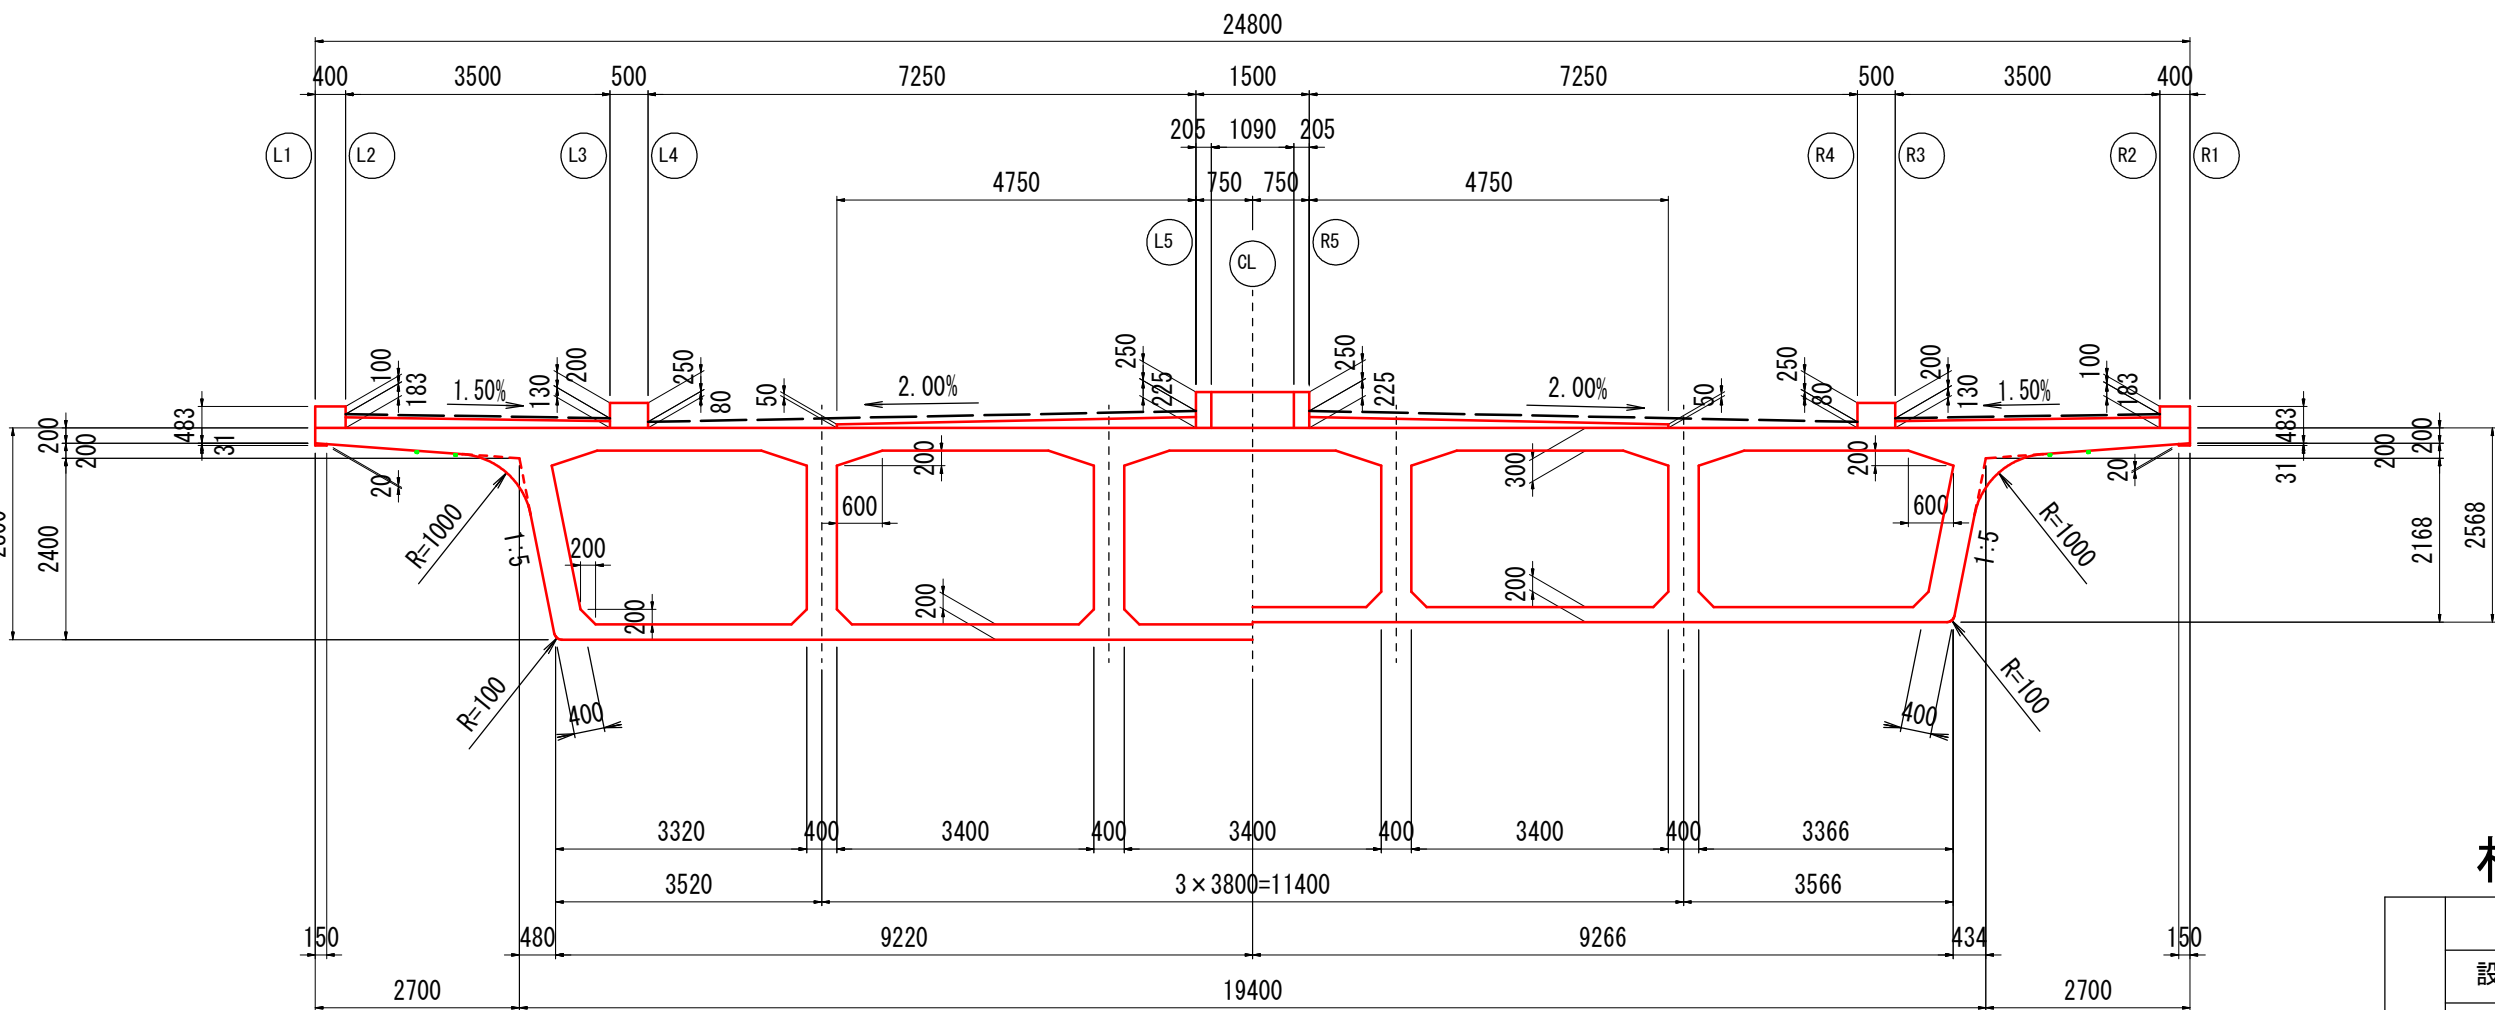

3 - 3 (中間横桁部)

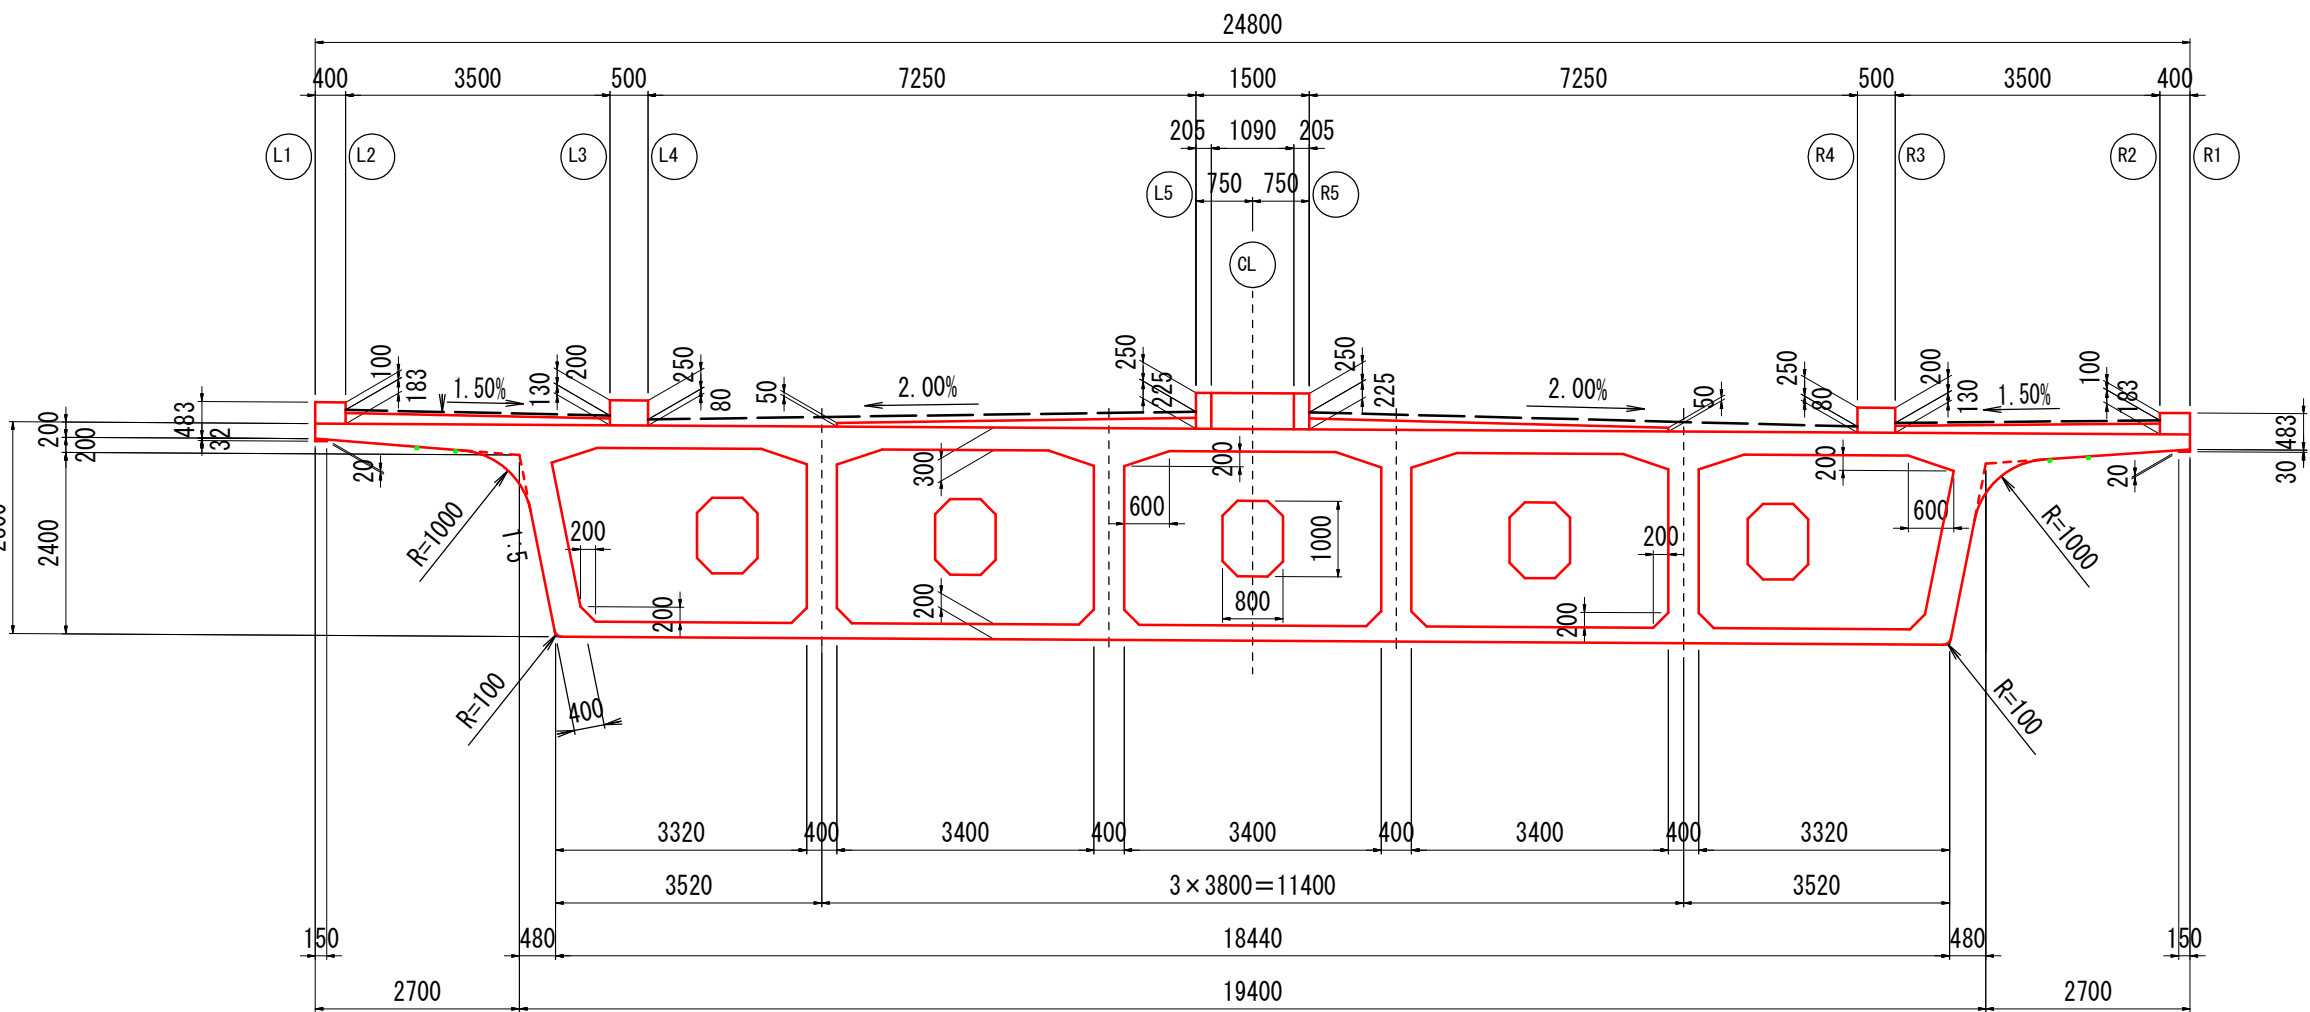

4 - 4

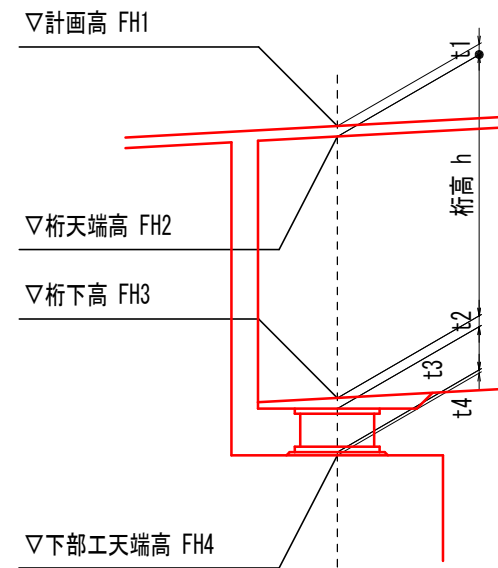

計画高表

		A1 橋台 (S1)				A2 橋台 (S2)			
		SL1 支点	SL2 支点	SL3 支点	SL4 支点	SL1 支点	SL2 支点	SL3 支点	SL4 支点
計画高	FH1	55.818	55.890	55.862	55.753	53.634	53.604	53.417	53.206
舗装厚	t1	0.080	0.170	0.170	0.080	0.080	0.170	0.170	0.080
桁天端高	FH2	55.738	55.720	55.692	55.673	53.554	53.434	53.247	53.126
桁高	h	2.800	2.800	2.800	2.800	2.297	2.254	2.187	2.144
桁下高	FH3	52.938	52.920	52.892	52.873	51.257	51.180	51.060	50.982
レアー厚	t2	0.060	0.060	0.060	0.060	0.050	0.050	0.050	0.050
支承厚	t3	0.188	0.188	0.188	0.188	0.444	0.444	0.444	0.444
モルタル厚	t4	0.035	0.035	0.035	0.035	0.045	0.045	0.045	0.045
下部工天端高	FH4	52.655	52.637	52.609	52.590	50.718	50.641	50.521	50.443

材料強度及び許容応力度


種別	単位	主桁	地覆
設計基準強度	N/mm^2	36	24
プレストレス導入時の圧縮強度	N/mm^2	29	—
コンクリートの許容曲げ圧縮応力度	プレストレス導入直後	N/mm^2	16.4
	設計荷重時	N/mm^2	12.8
コンクリートの許容曲げ引張応力度	プレストレス導入直後	N/mm^2	-1.38
	全死荷重時	N/mm^2	0
設計荷重時	N/mm^2	-1.38	—
コンクリートが負担できる平均せん断応力度	N/mm^2	0.51	—
コンクリートの平均せん断応力度の最大値	N/mm^2	4.78	—
せん断 + ねじり	死荷重時	N/mm^2	0.92
	せん断 + ねじり	N/mm^2	1.22
設計荷重時	せん断またはねじり	N/mm^2	1.88
	せん断 + ねじり	N/mm^2	2.38
呼び径	mm	SWPR7BL 12S15.2B	
引張強度	N/mm^2	1 850	
降伏点応力度	N/mm^2	1 600	
鋼材の許容引張応力度	プレストレス導入時	N/mm^2	1 440
	プレストレス導入直後	N/mm^2	1 295
設計荷重時	N/mm^2	1 110	
種別	単位	SD345	
降伏点応力度	N/mm^2	345	
鉄筋の許容引張応力度	主版	N/mm^2	180
	床版	N/mm^2	140

コンクリート配合：主桁36-12-25（早強）、地覆24-12-25（BB）

設計条件

種別	プレストレストコンクリート 道路橋
形式	ポストテンション方式 PC単純箱桁橋
荷重	B 活荷重
橋長	52.500 m (CL上)
桁長	52.300 m
支間	50.600 m
全幅員	24.800 m (法線方向)
有効幅員	3.500+7.250+7.250+3.500 m
斜角	A1: 9° 36' 23" A2: 11° 8' 05"
縦断勾配	1.500% (VCL) 5.000% ~ 5.000%
横断勾配	2.000% 2.000% (車道) 1.500% 1.500% (歩道)

位置図

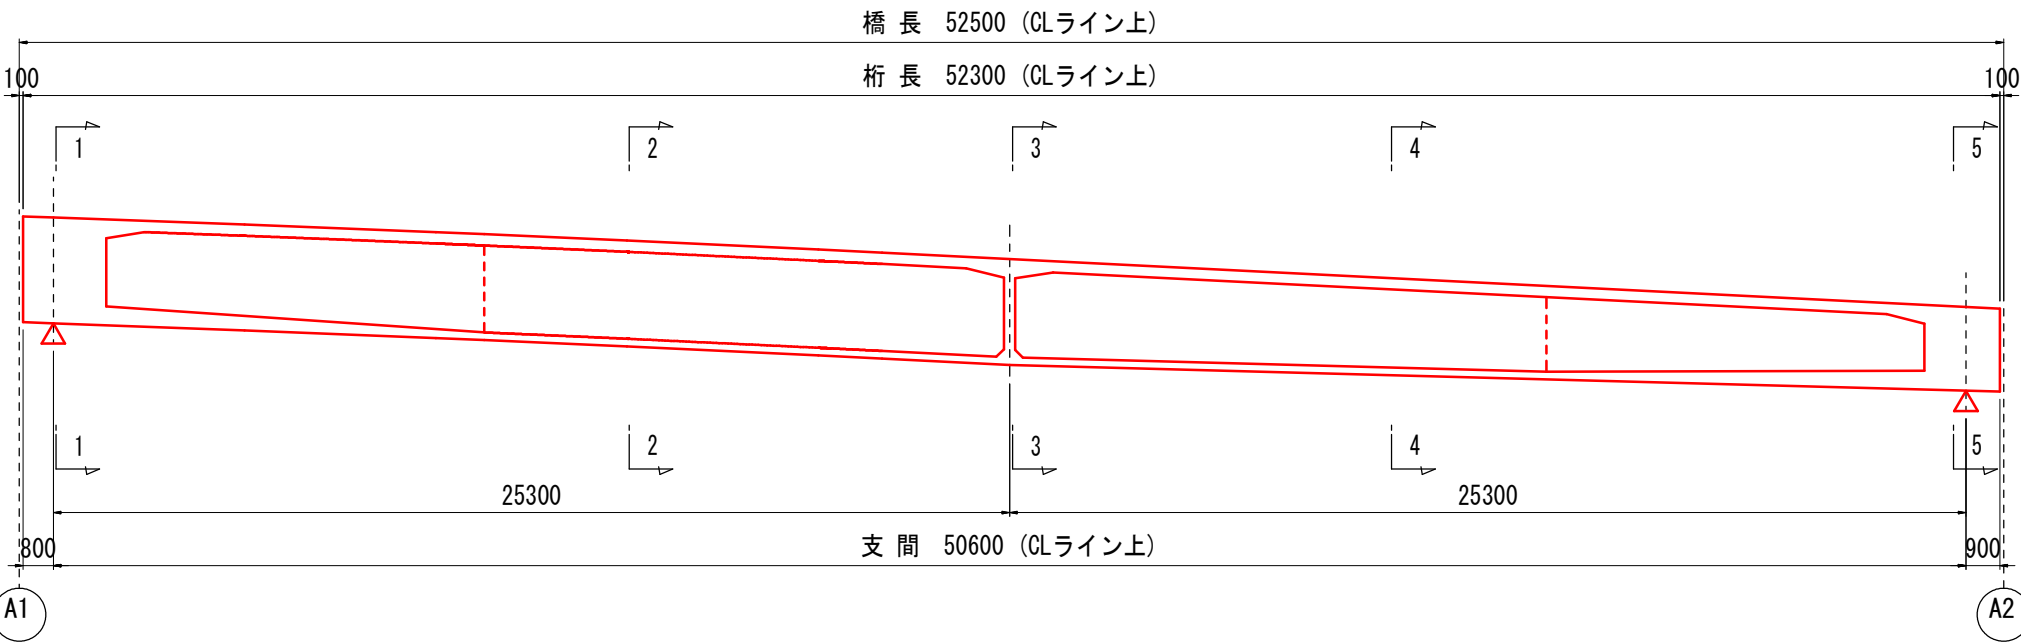

工事名	(総合評価) 3・3・5中山石見線道路改築 (その24) 工事 (橋梁上部工)
工事場所	京都市西京区大原野上里南ノ町他地内
図面名	上部工構造一般図 (その2)
事業年度	令和7年度
縮尺	図示 図面番号 4 / 88
京都市建設局道路建設部道路建設課	


横桁配筋図（その１）

A 1 側 端 支 点 部

断 面 図 S = 1 / 50

1 - 1


2

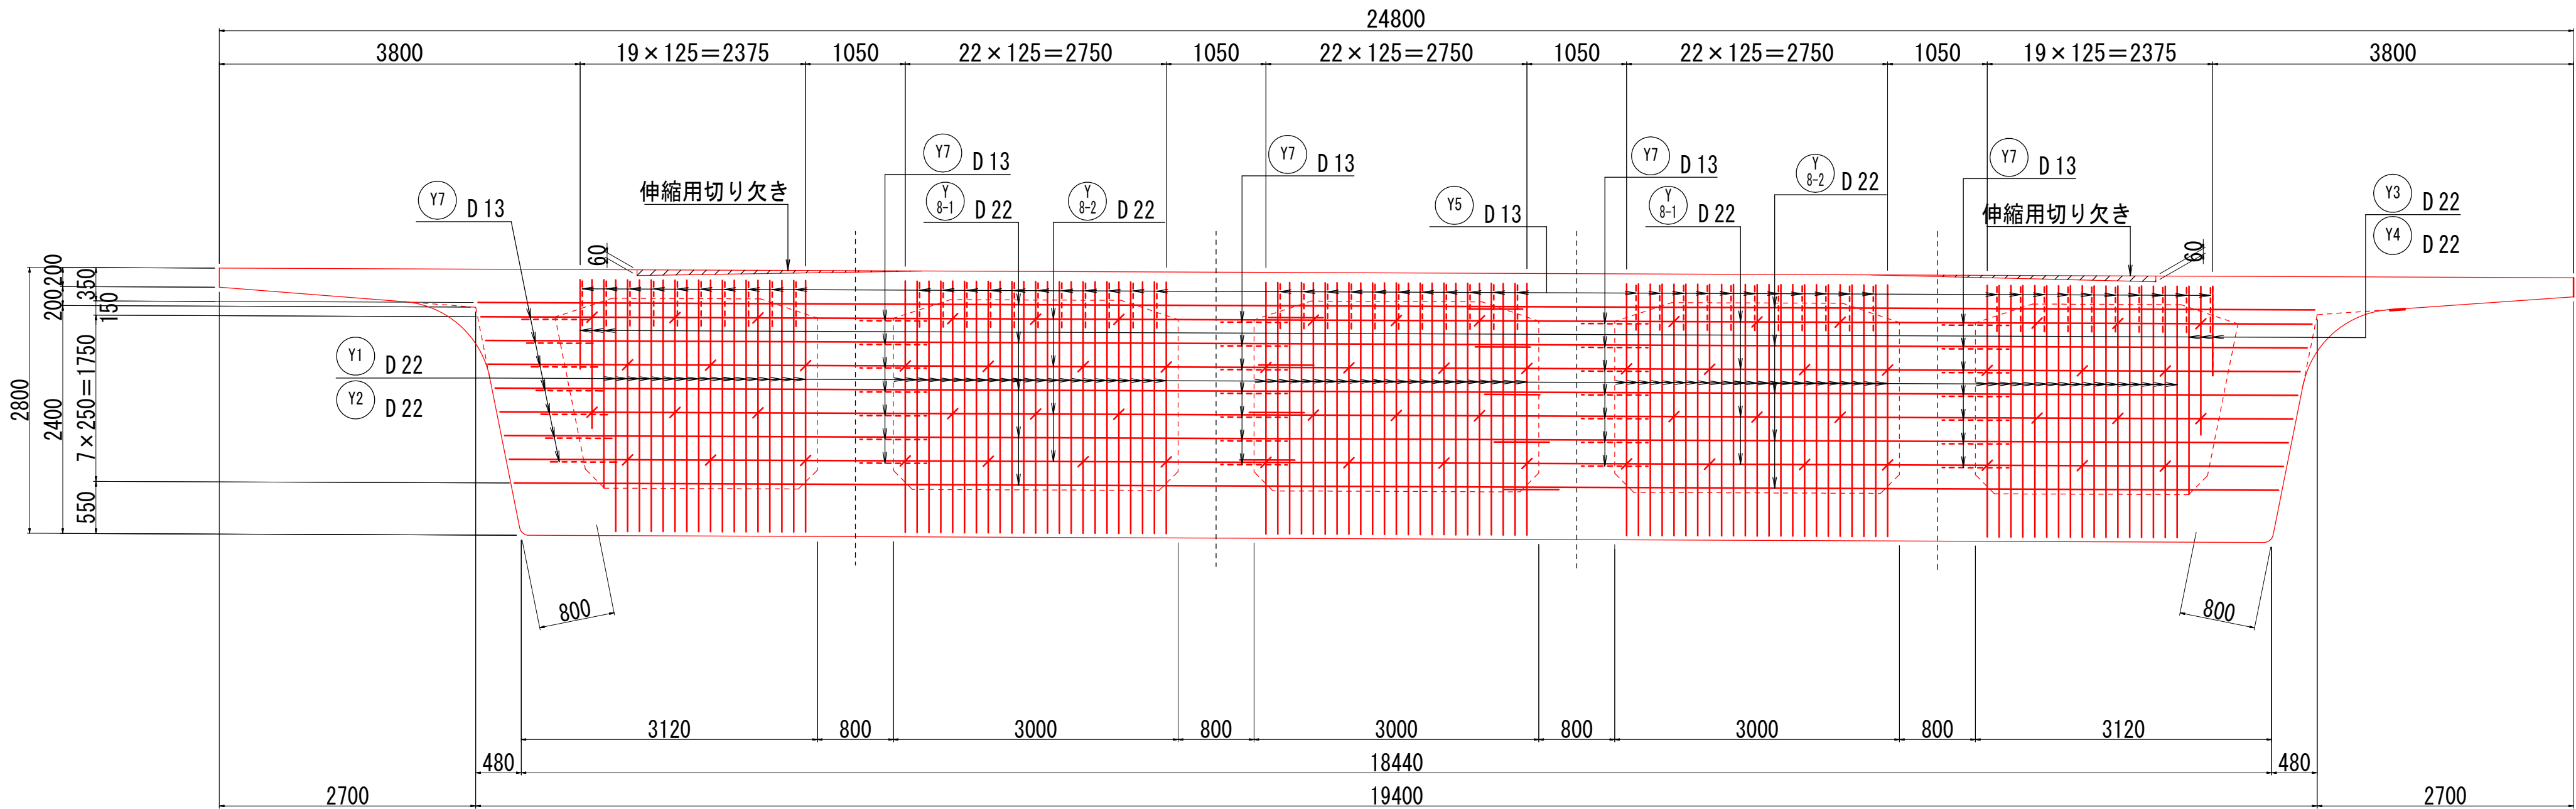

2

側 面 図 S = 1 / 50


2 - 2

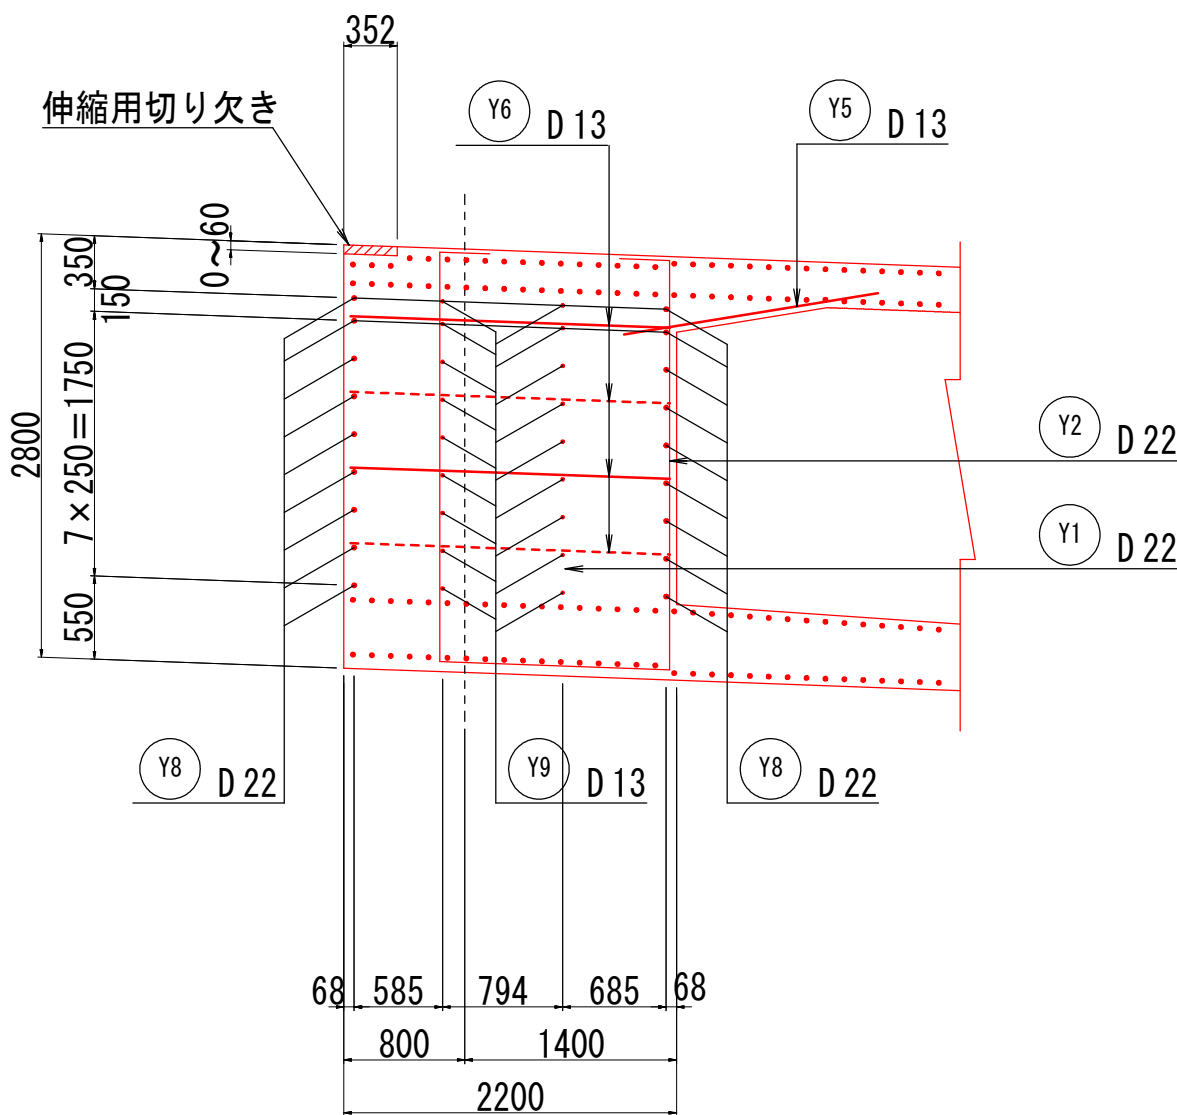


鉄 筋 表 (SD345)

(1 橋 当 り)


記号	径	長 さ	本数	単位質量	1 本 当 質 量	質 量	摘 要
Y 1	D22	7440	103	3. 04	22. 62	2330	□
2	〃	7600	103	〃	23. 10	2379	□
3	〃	5270	6	〃	16. 02	96	□ (平均長)
4	〃	5430	6	〃	16. 51	99	□ (平均長)
5	D13	1700	53	0. 995	1. 69	90	／
6	〃	2320	66	〃	2. 31	152	／
7	〃	920	35	〃	0. 92	32	／
8-1	D22	11000	18	3. 04	33. 44	602	—
8-2	〃	8680	18	〃	26. 39	475	— (平均長)
9-1	D13	11000	18	0. 995	10. 95	197	—
9-2	〃	8440	18	〃	8. 40	151	— (平均長)

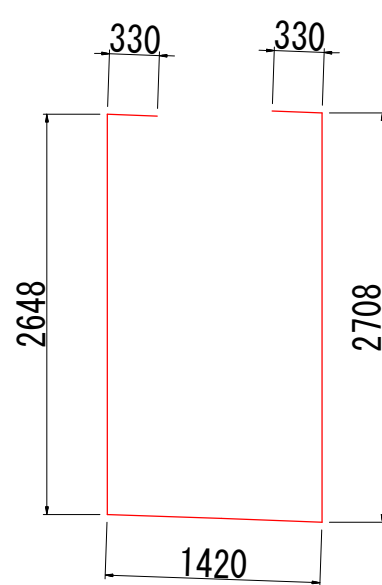


Y1 103 - D 22 x 7440

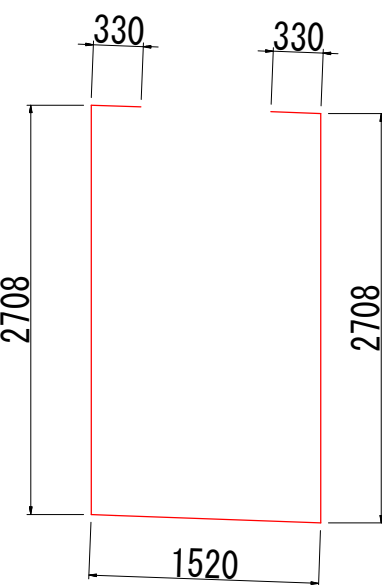


Y2 103 - D 22 x 7600

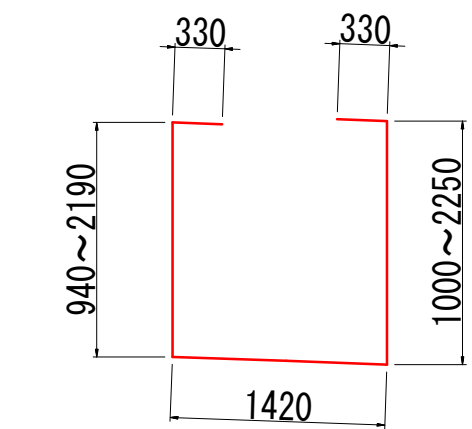


Y3 6 - D 22 x 5270 (平均長)

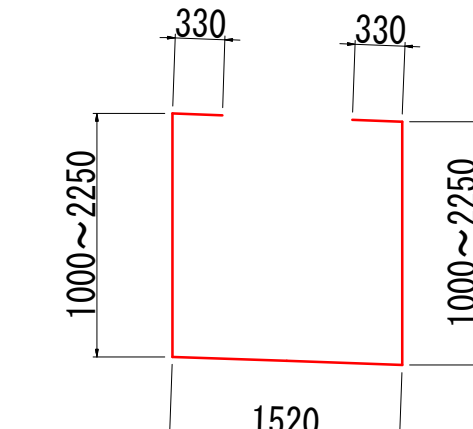


Y4 6 - D 22 x 5430 (平均長)

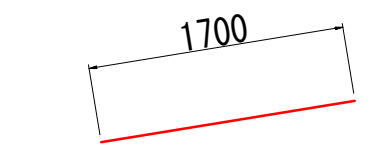


Y5 53 - D 13 x 1700

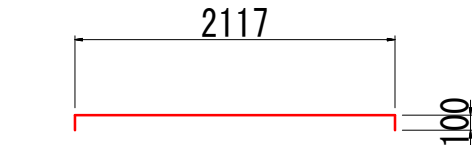

Y6 66 - D 13 x 2320

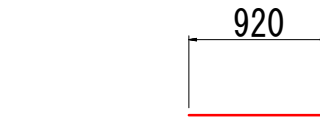


Y7 35 - D 13 x 920

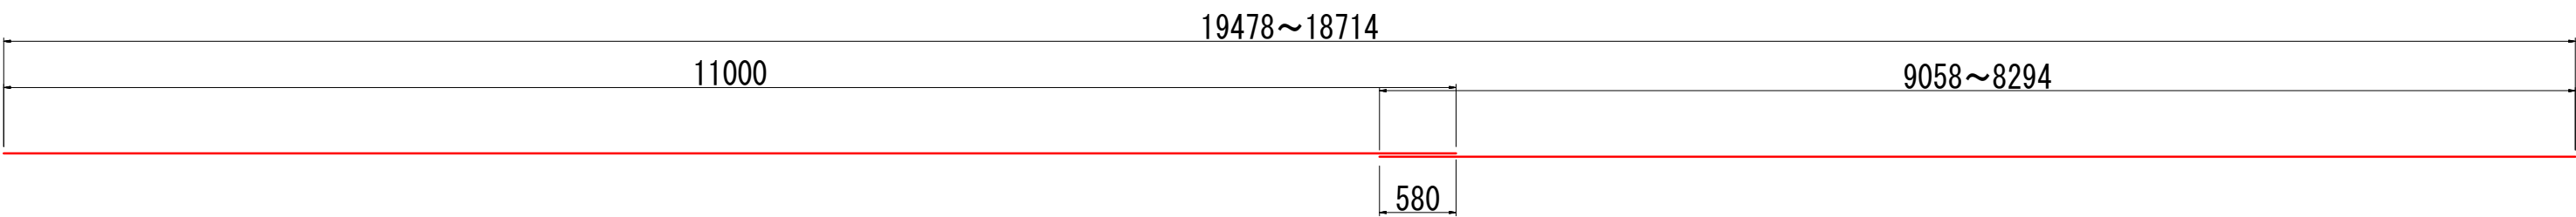

Y 8-1 18 - D 22 x 11000


Y 8-2 18 - D 22 x 8680 (平均長)

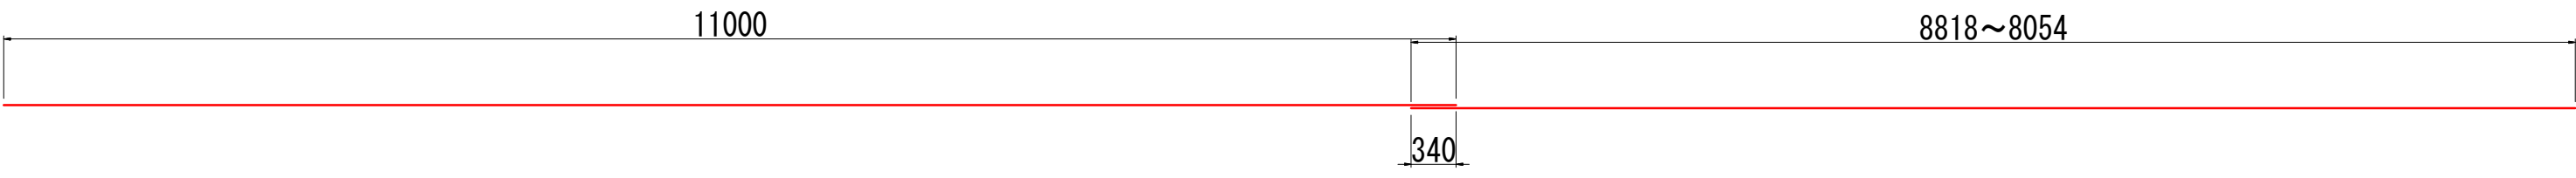

Y 9-1 18 - D 13 x 11000

Y 9-2 18 - D 13 x 8440 (平均長)

位 置 図

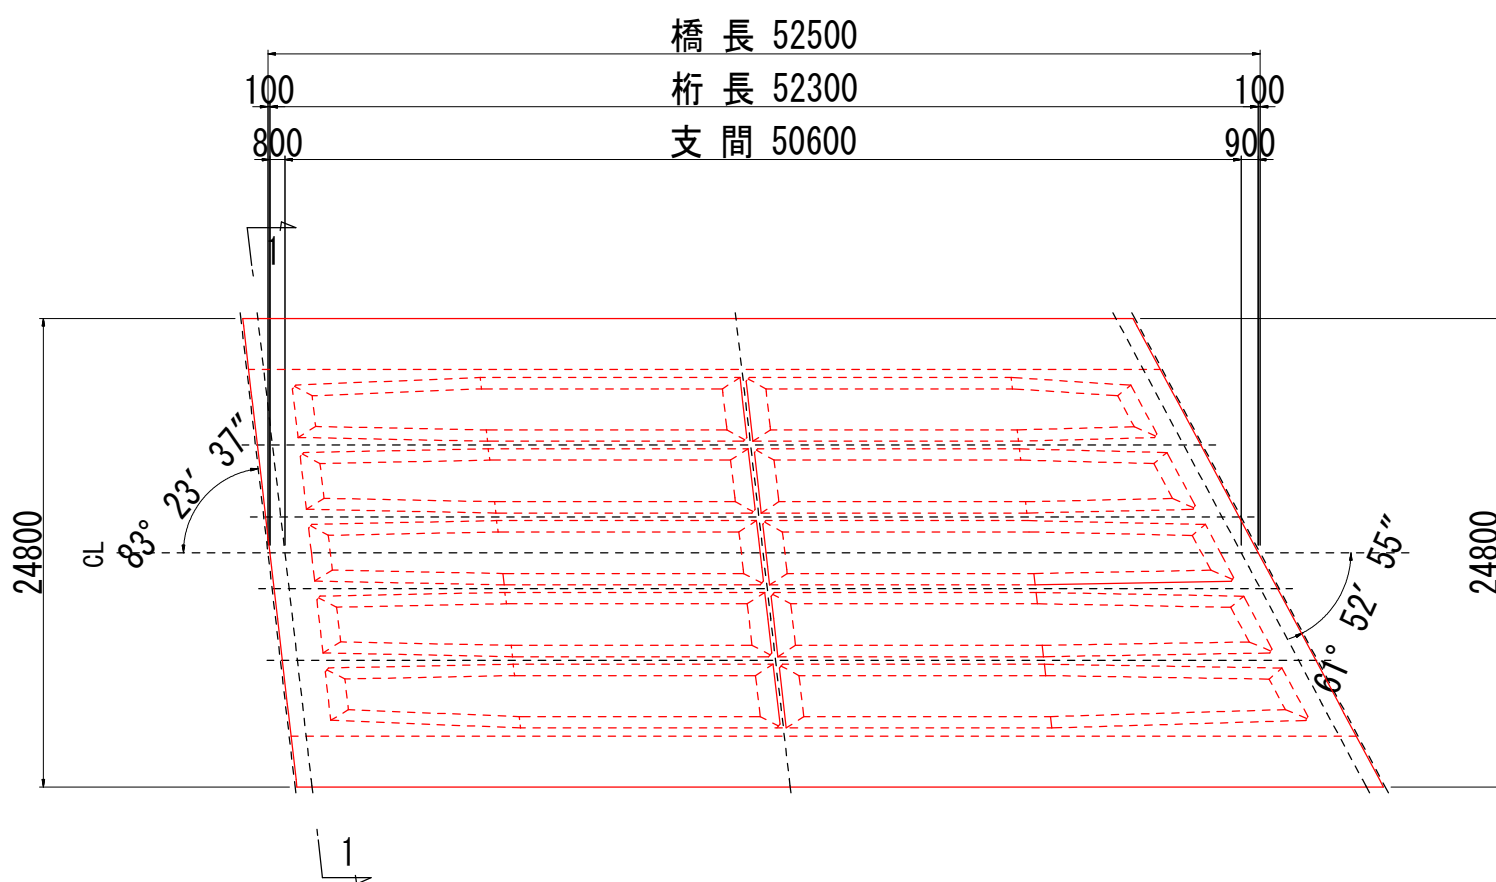




工 事 名	(総合評価) 3・3・5中山石見線道路改築 (その24)工事 (橋梁上部工)		
工事場所	京都市西京区大原野上里南ノ町他地内		
図 面 名	横桁配筋図 (その1)		
事業年度	令和7年度		
縮 尺	図示	図面番号	5 / 88
京都市建設局道路建設部道路建設課			

横桁配筋図（その2）

A 2 側 端 支 点 部

断 面 図 S = 1 / 50

側 面 図 S = 1 / 50

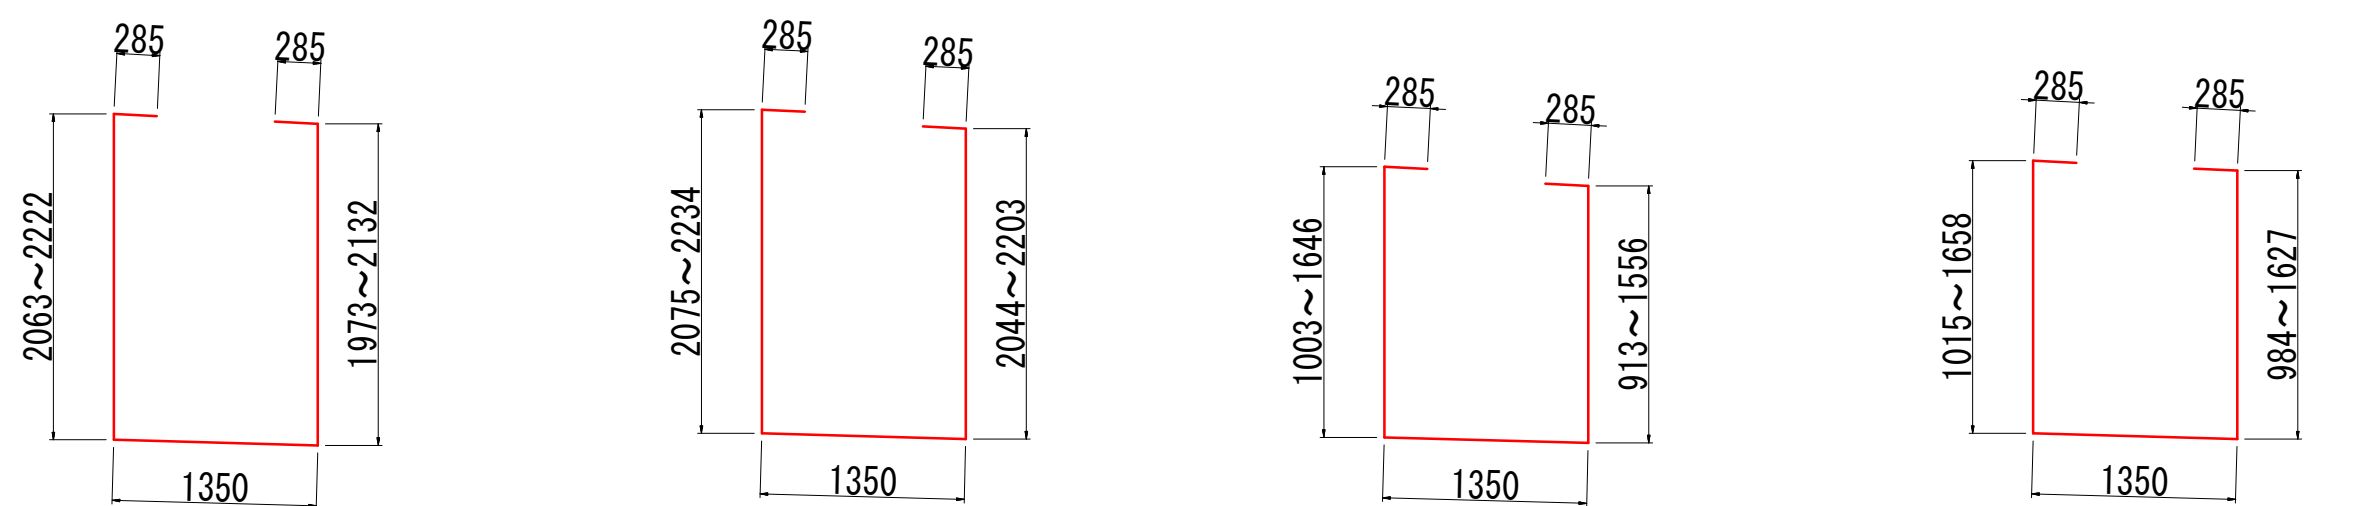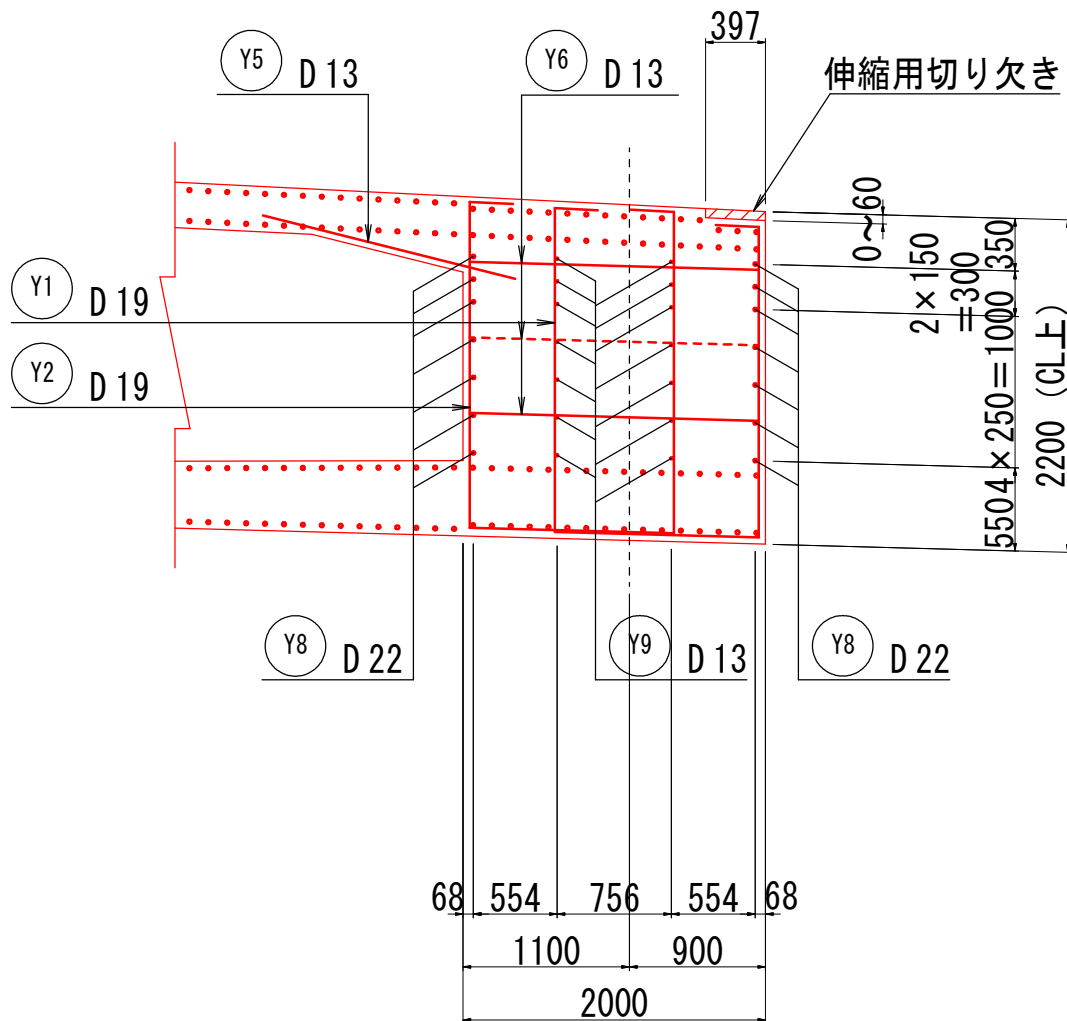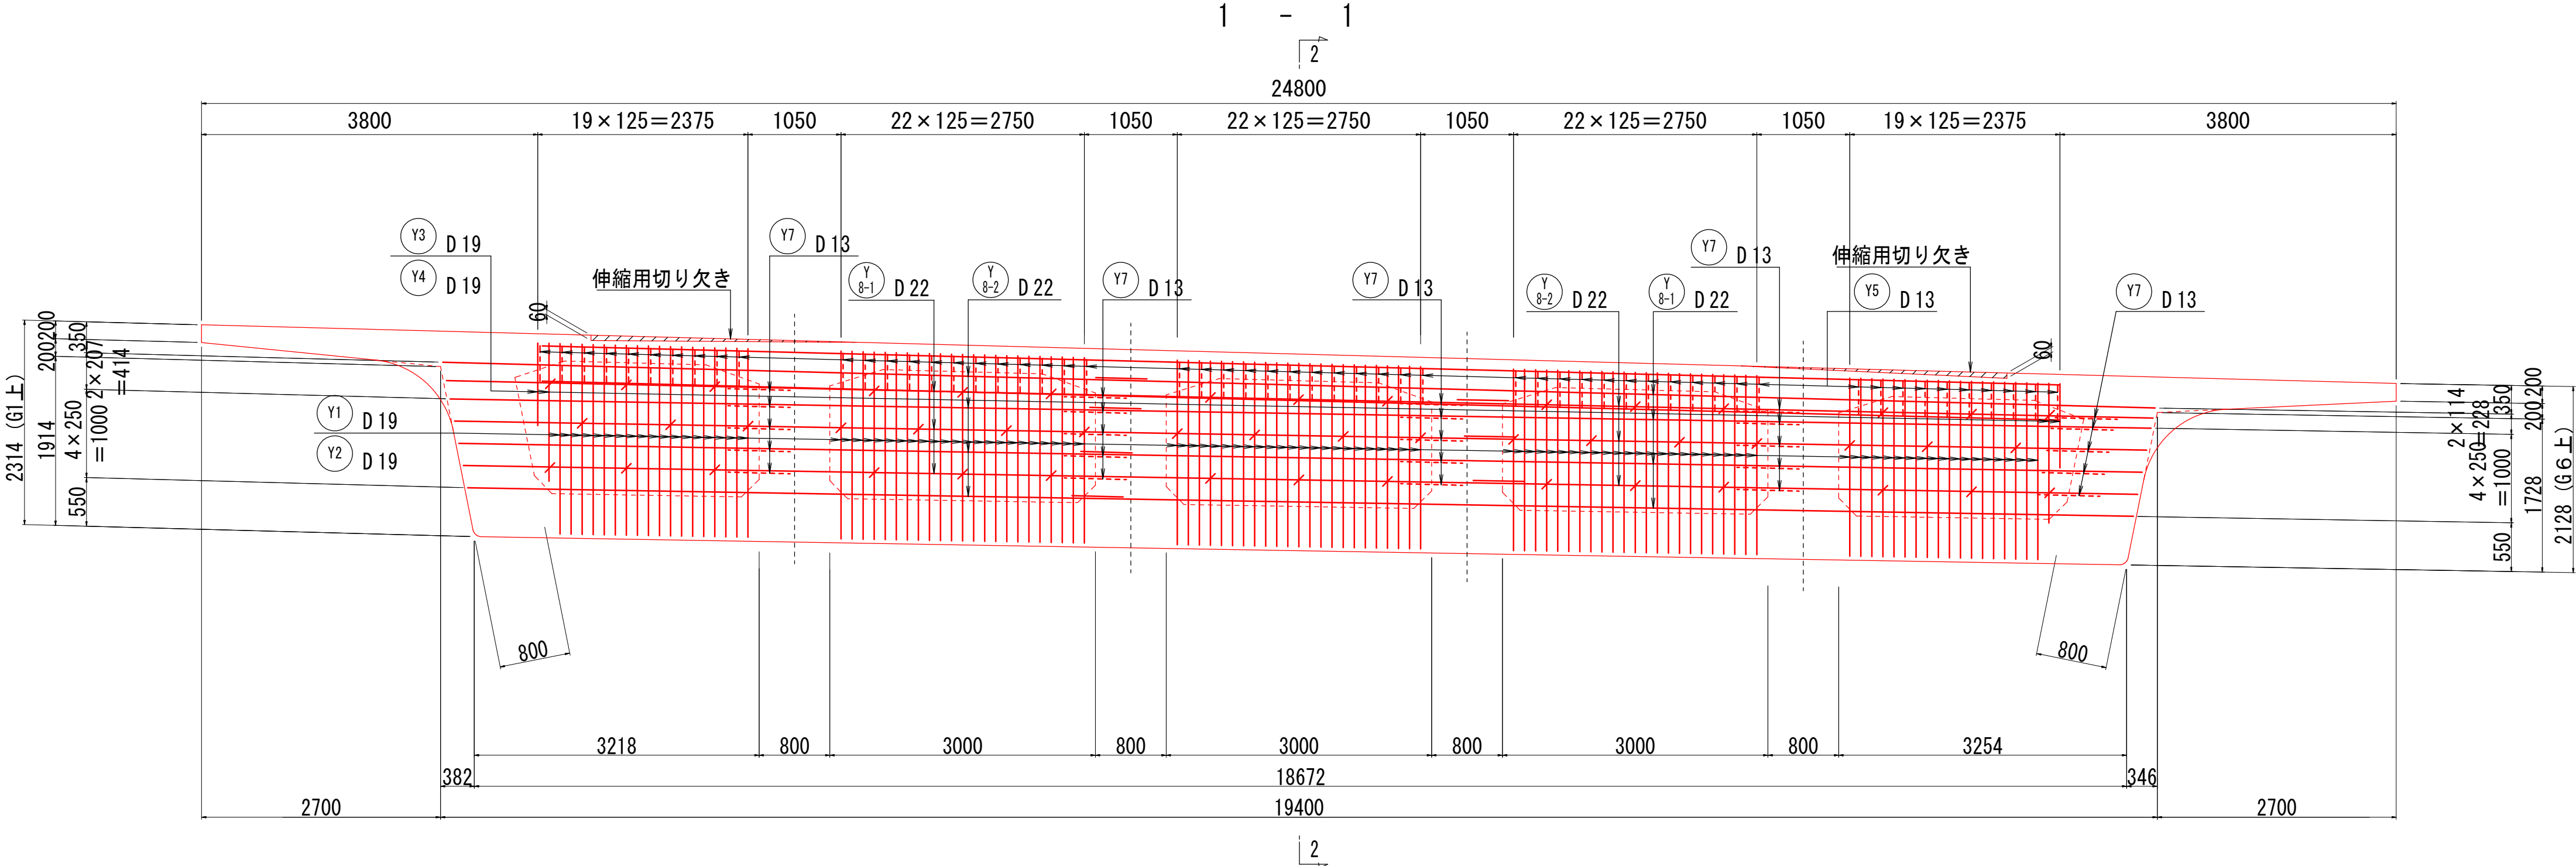

Y1 105 _ D 19 x 6120 (平均長) Y2 105 _ D 19 x 6200 (平均長) Y3 4 _ D 19 x 4480 (平均長) Y4 4 _ D 19 x 4560 (平均長)





Y5 56 _ D 13 x 1720 Y6 48 _ D 13 x 2120 Y7 25 _ D 13 x 920

鉄 筋 表 (SD345) (1 橋 当 り)

記号	径	長 さ	本数	単位質量	1 本 当 質 量	質 量	摘 要
Y 1	D19	6120	105	2. 25	13. 77	1446	□ (平均長)
2	"	6200	105	"	13. 95	1465	□ (平均長)
3	"	4480	4	"	10. 08	40	□ (平均長)
4	"	4560	4	"	10. 26	41	□ (平均長)
5	D13	1720	56	0. 995	1. 71	96	—
6	"	2120	48	"	2. 11	101	—
7	"	920	25	"	0. 92	23	—
8-1	D22	12000	14	3. 04	36. 48	511	—
8-2	"	10220	14	"	31. 07	435	— (平均長)
9-1	D13	12000	14	0. 995	11. 94	167	—
9-2	"	9980	14	"	9. 93	139	— (平均長)
					D22	946 kg	
					D19	2992 kg	
					D13	526 kg	
					合計	4464 kg	



位 置 図

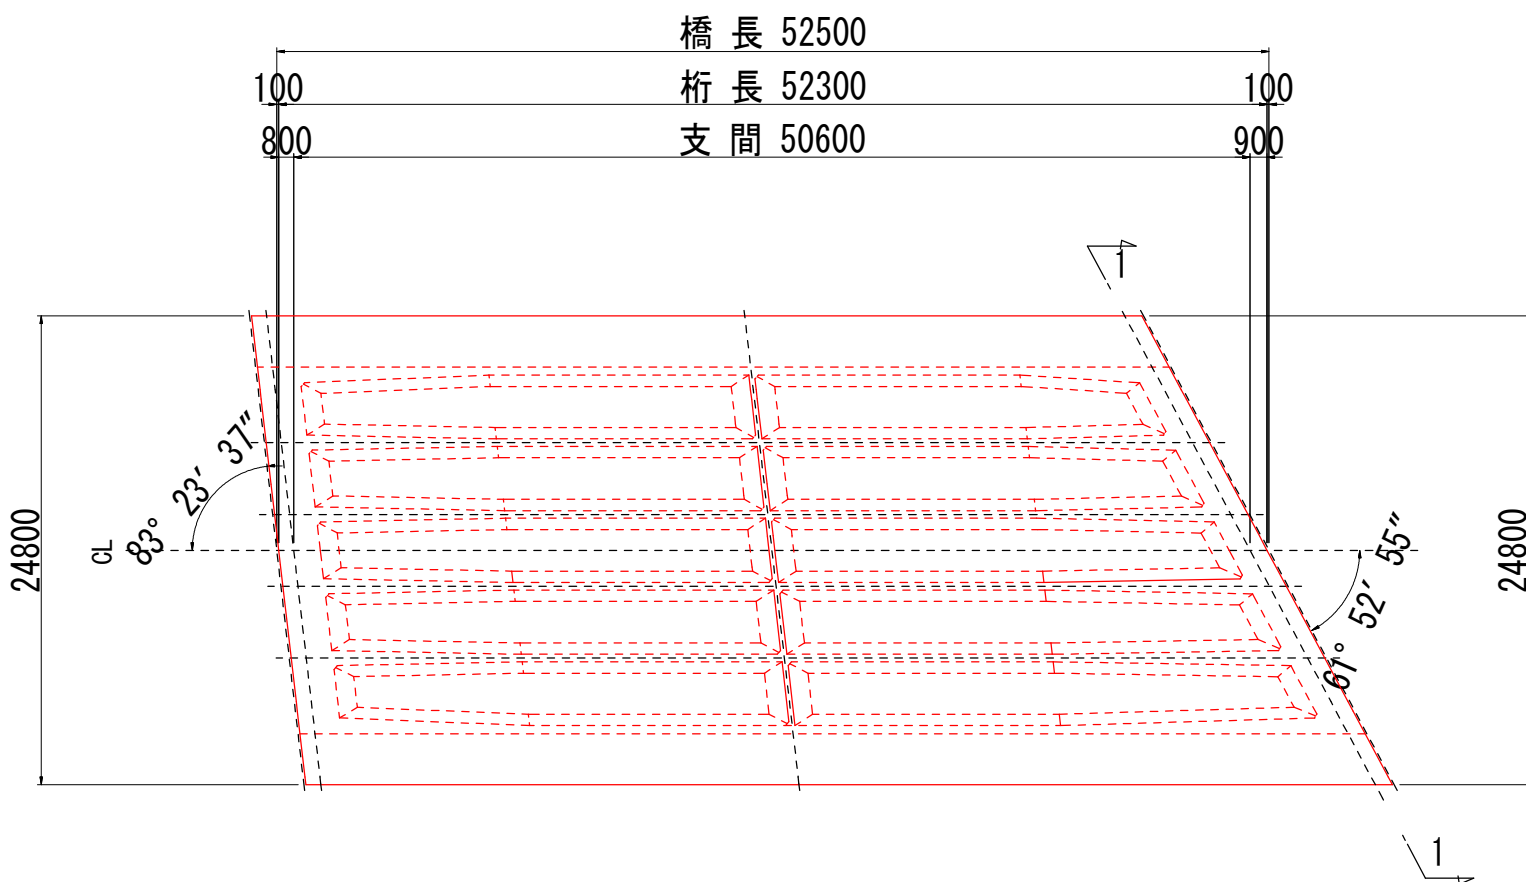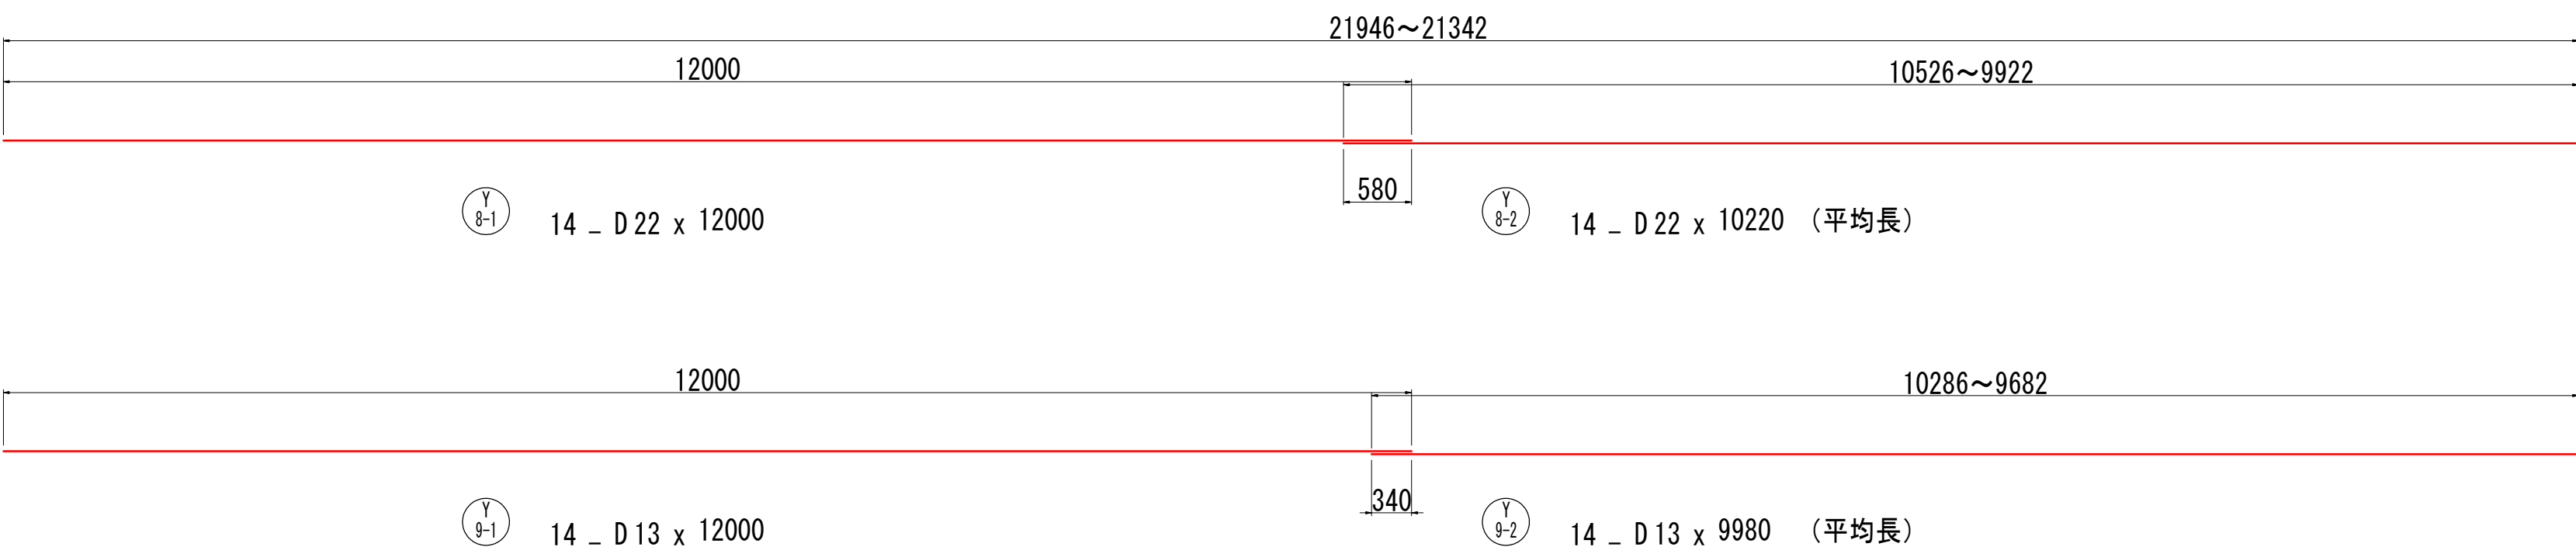

工 事 名	(総合評価) 3・3・5中山石見線道路改築 (その24)工事 (橋梁上部工)		
工事場所	京都市西京区大原野上里南ノ町他地内		
図 面 名	横桁配筋図 (その2)		
事業年度	令和7年度		
縮 尺	図示	図面番号	6 / 88
京都市建設局道路建設部道路建設課			

中間隔壁部

1 - 1

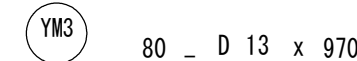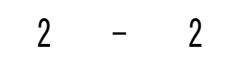

橋長 52500

桁長 52300

支間 50600


24800

83' 23' 31"

61' 02' 55"

1

1 橋当り)

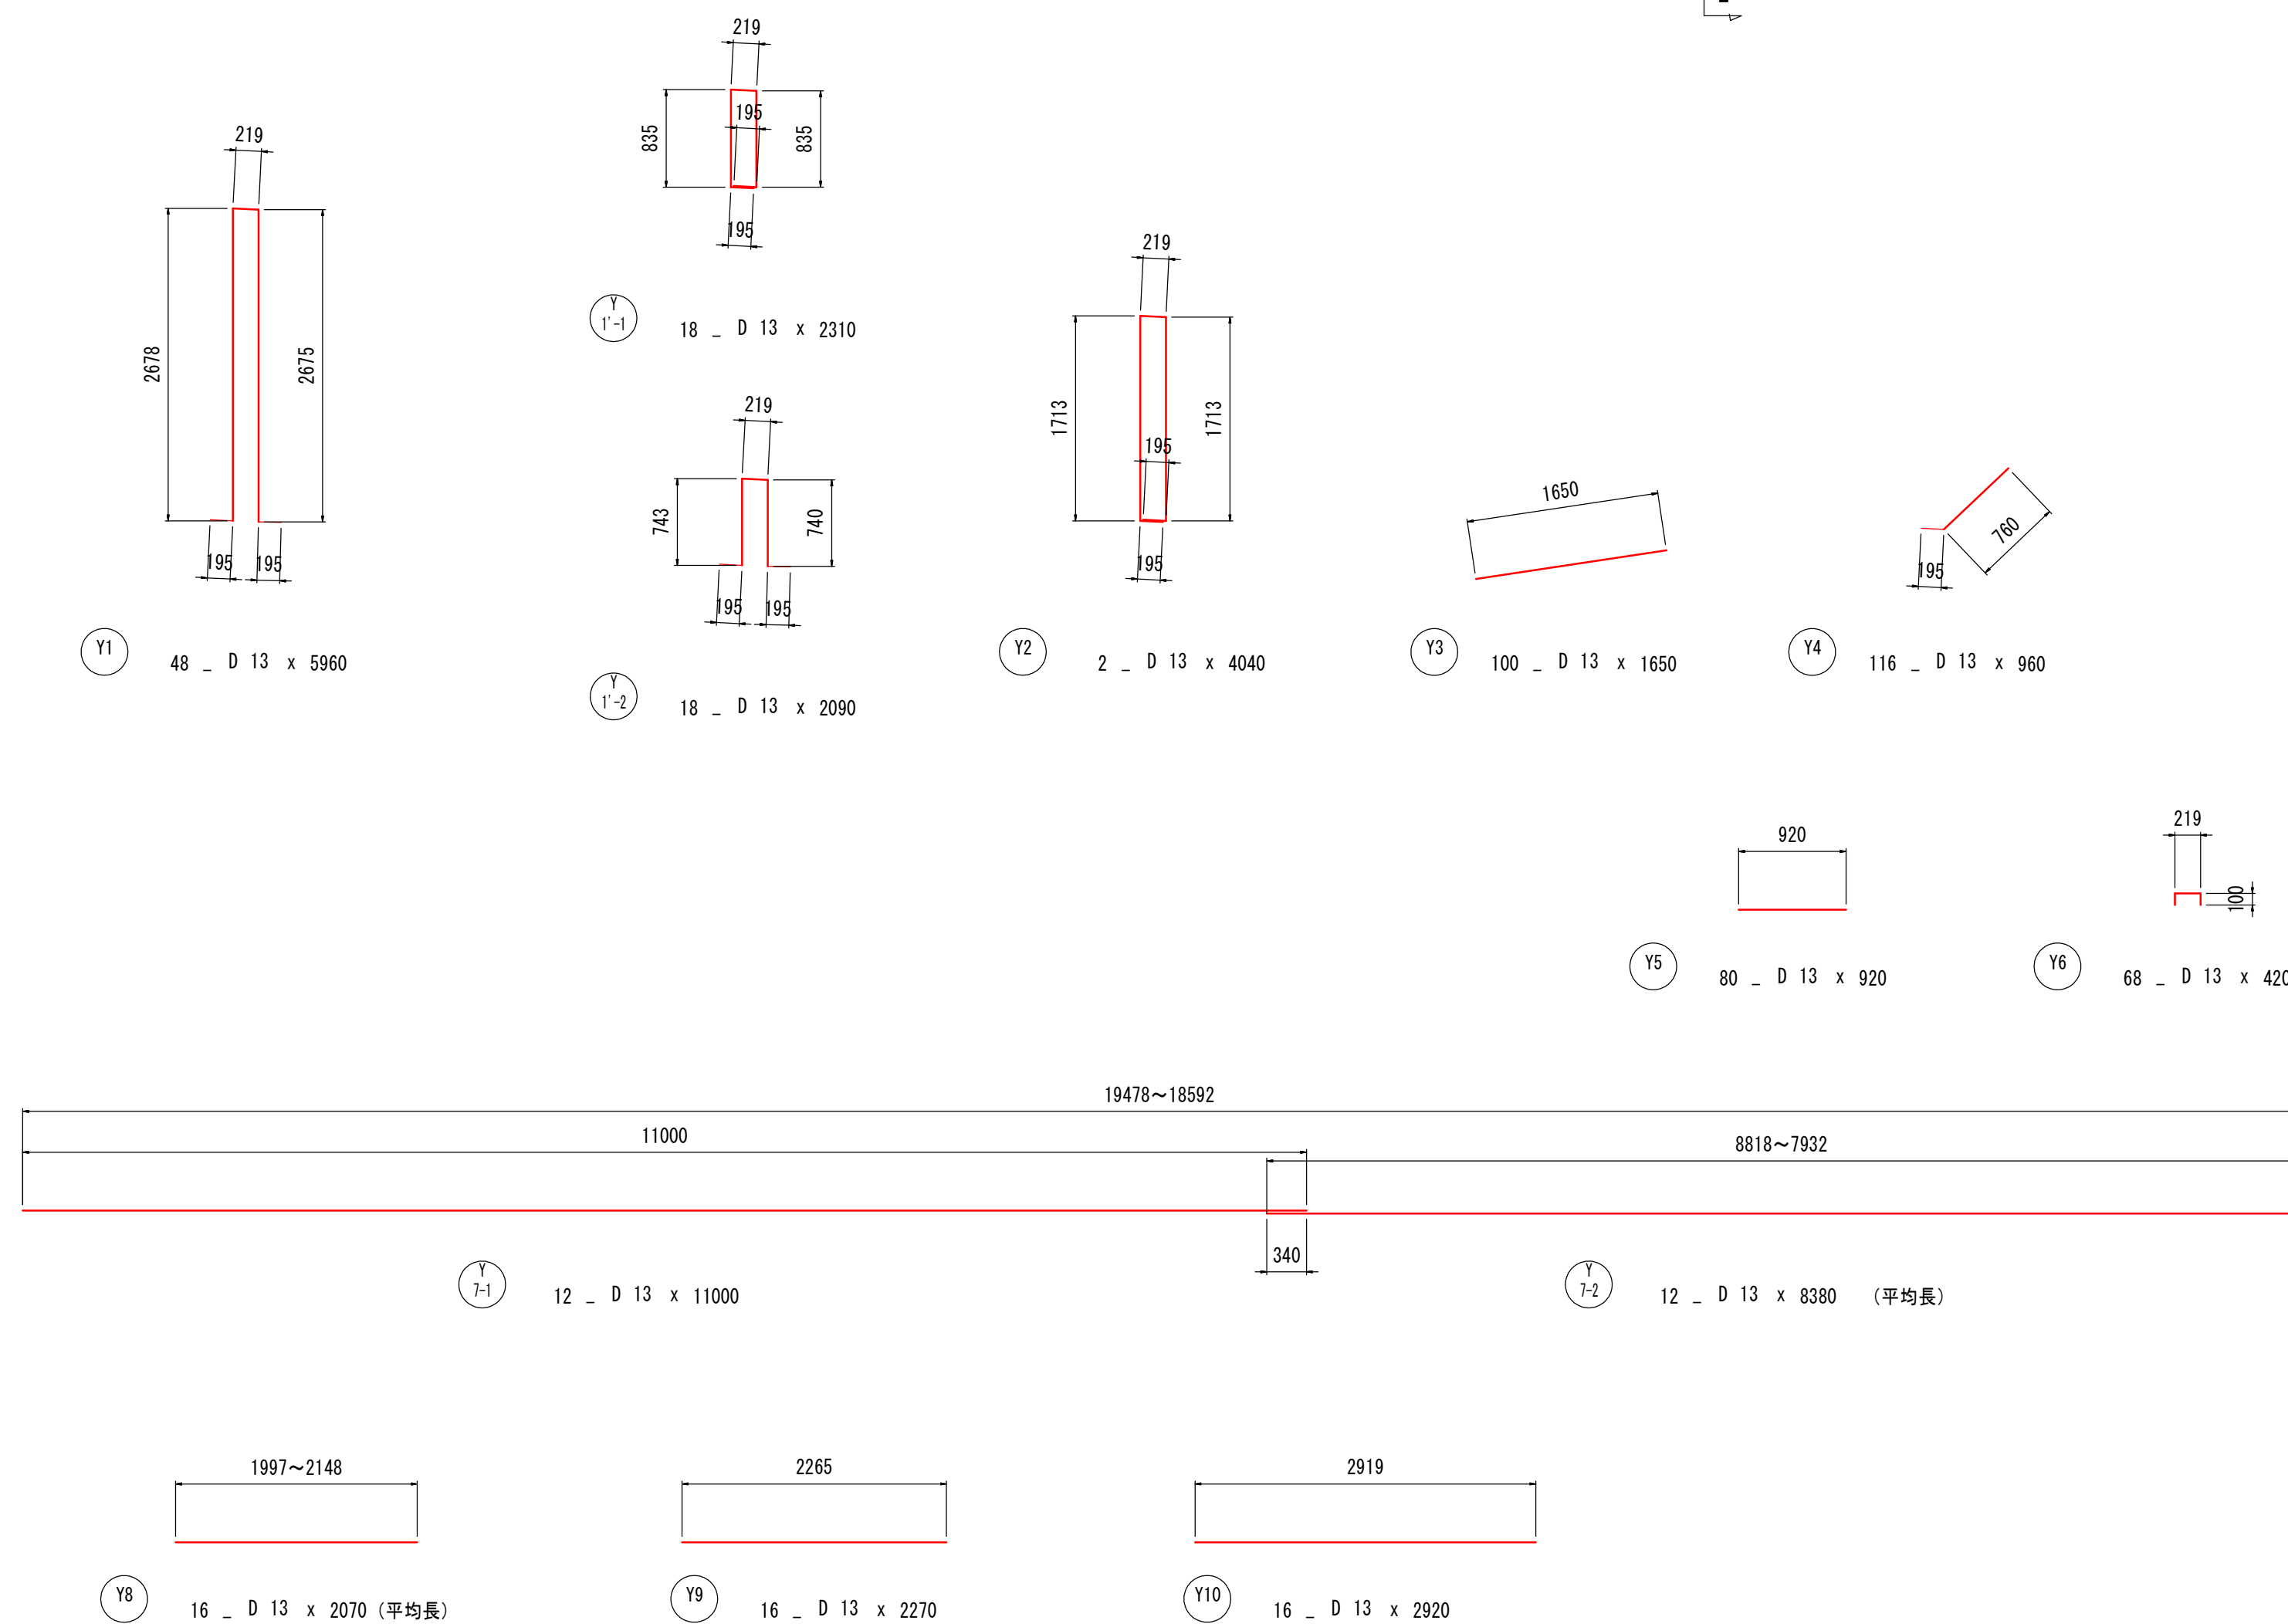
[illegible]

主桁断面詳細図


S = 1 : 40

1 - 1 (S1 支 点 部)

2 - 2 (標 準 断 面)

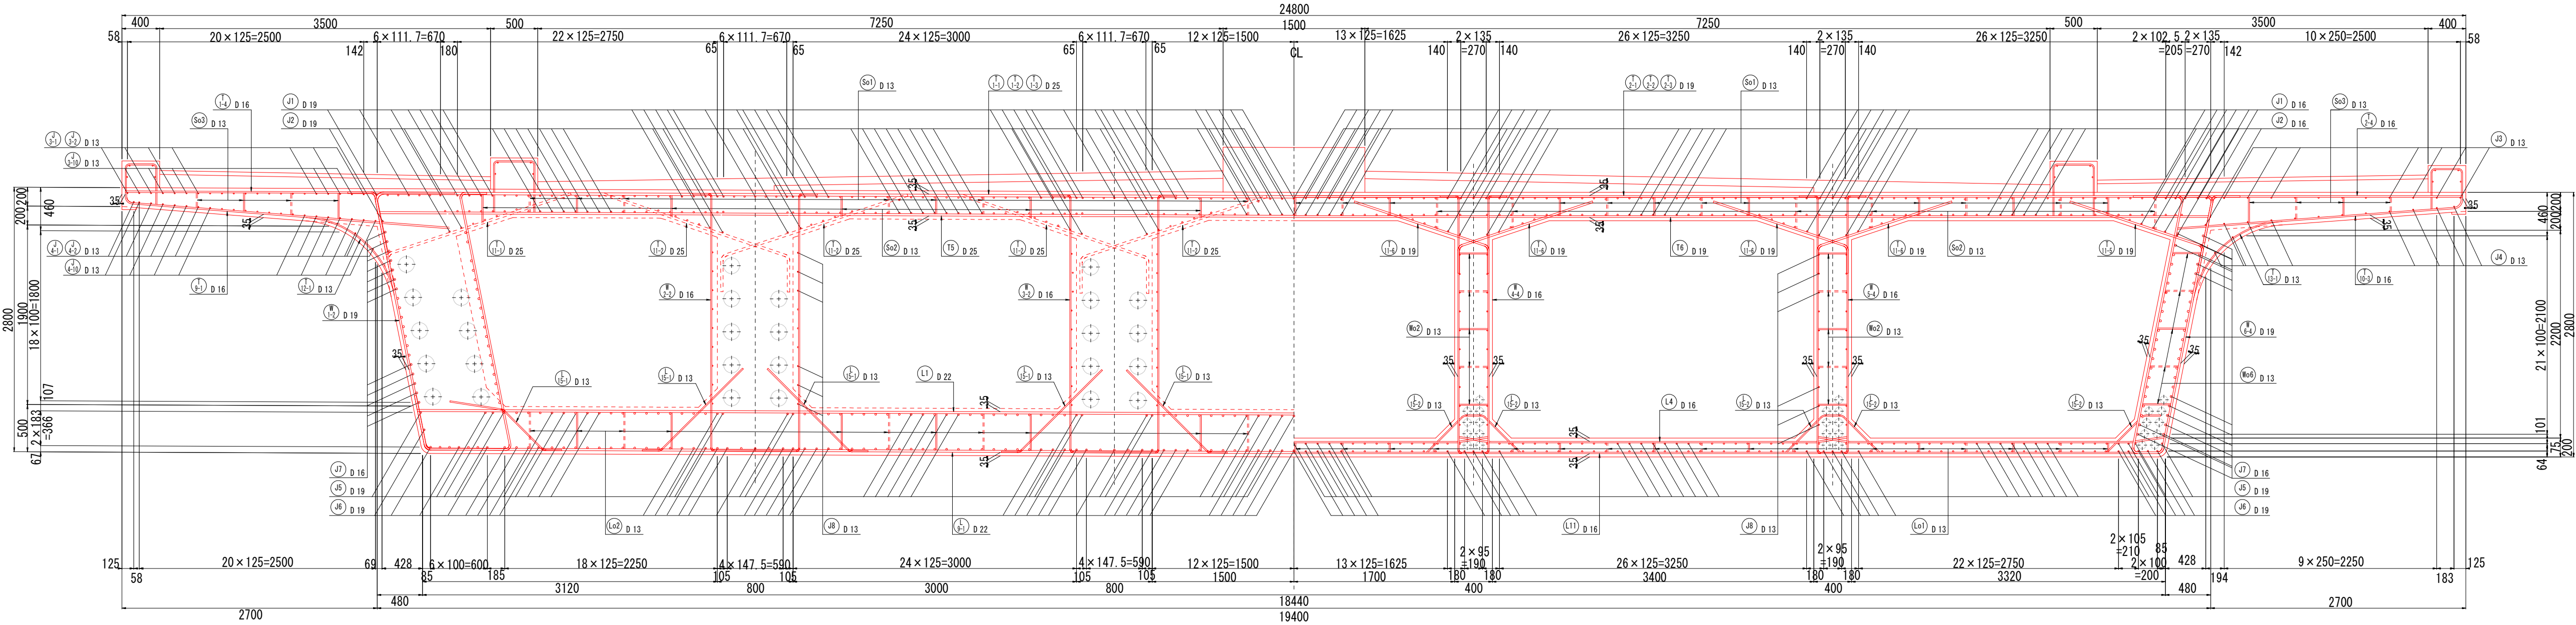


位 置 図

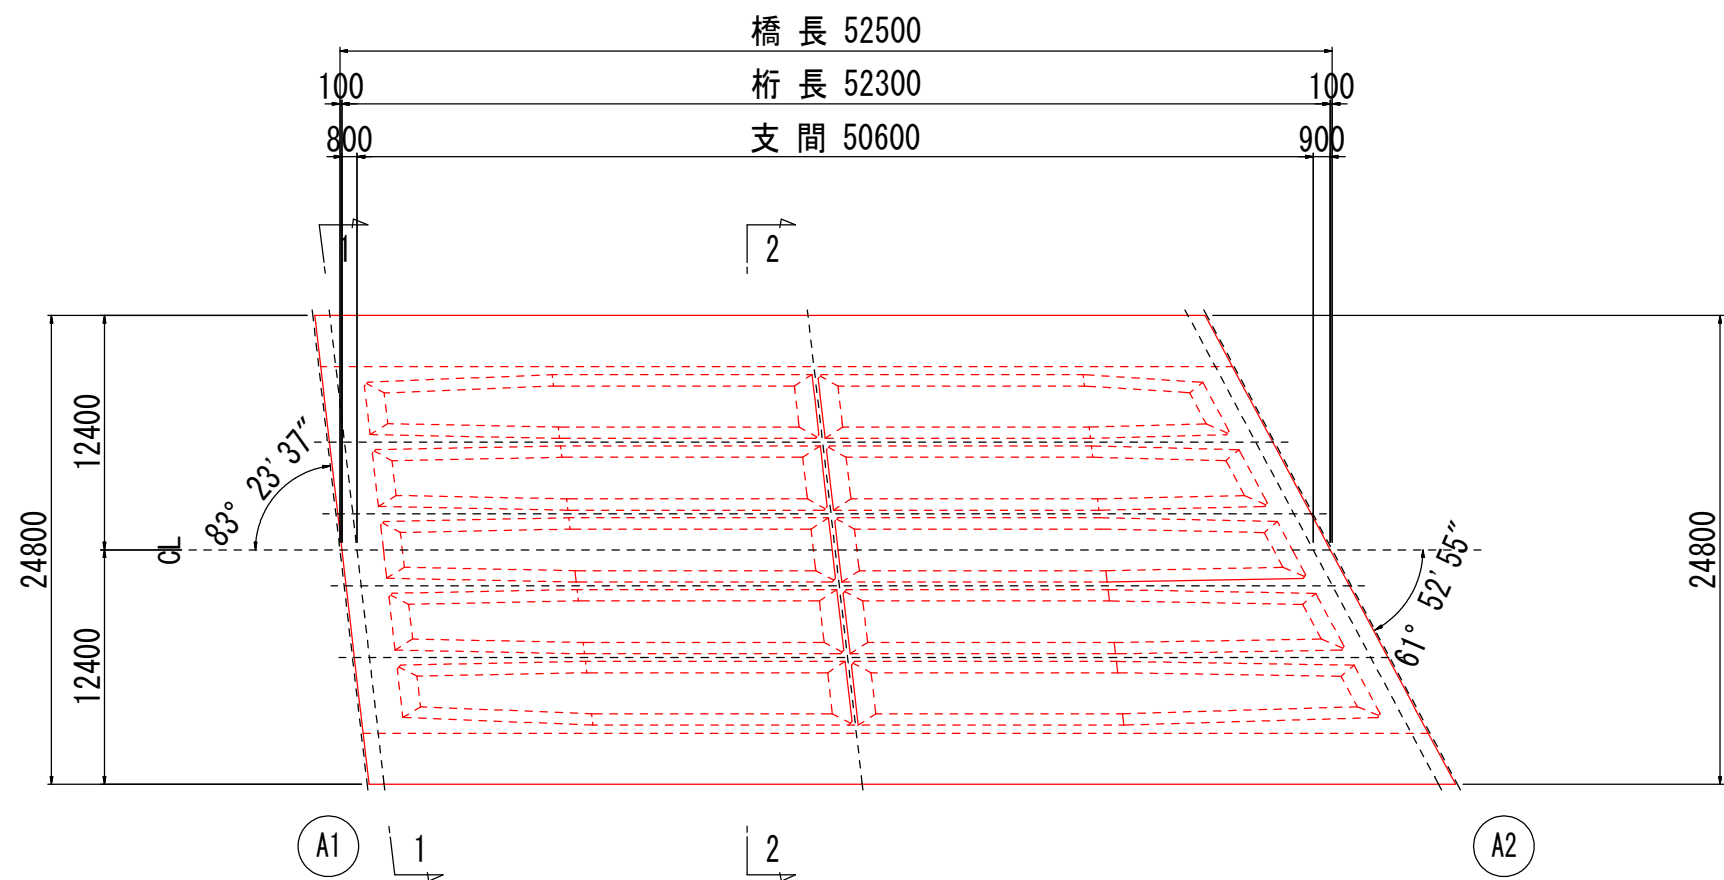



工 事 名	(総合評価) 3・3・5中山石見線道路改築 (その24)工事 (橋梁上部工)		
工事場所	京都市西京区大原野上里南ノ町他地内		
図 面 名	主桁断面詳細図		
事業年度	令和7年度		
縮 尺	1:40	図面番号	8 / 88
京都市建設局道路建設部道路建設課			

主桁配筋図（その１）

平 面 図 S = 1:100
1 - 1（上床版上面）

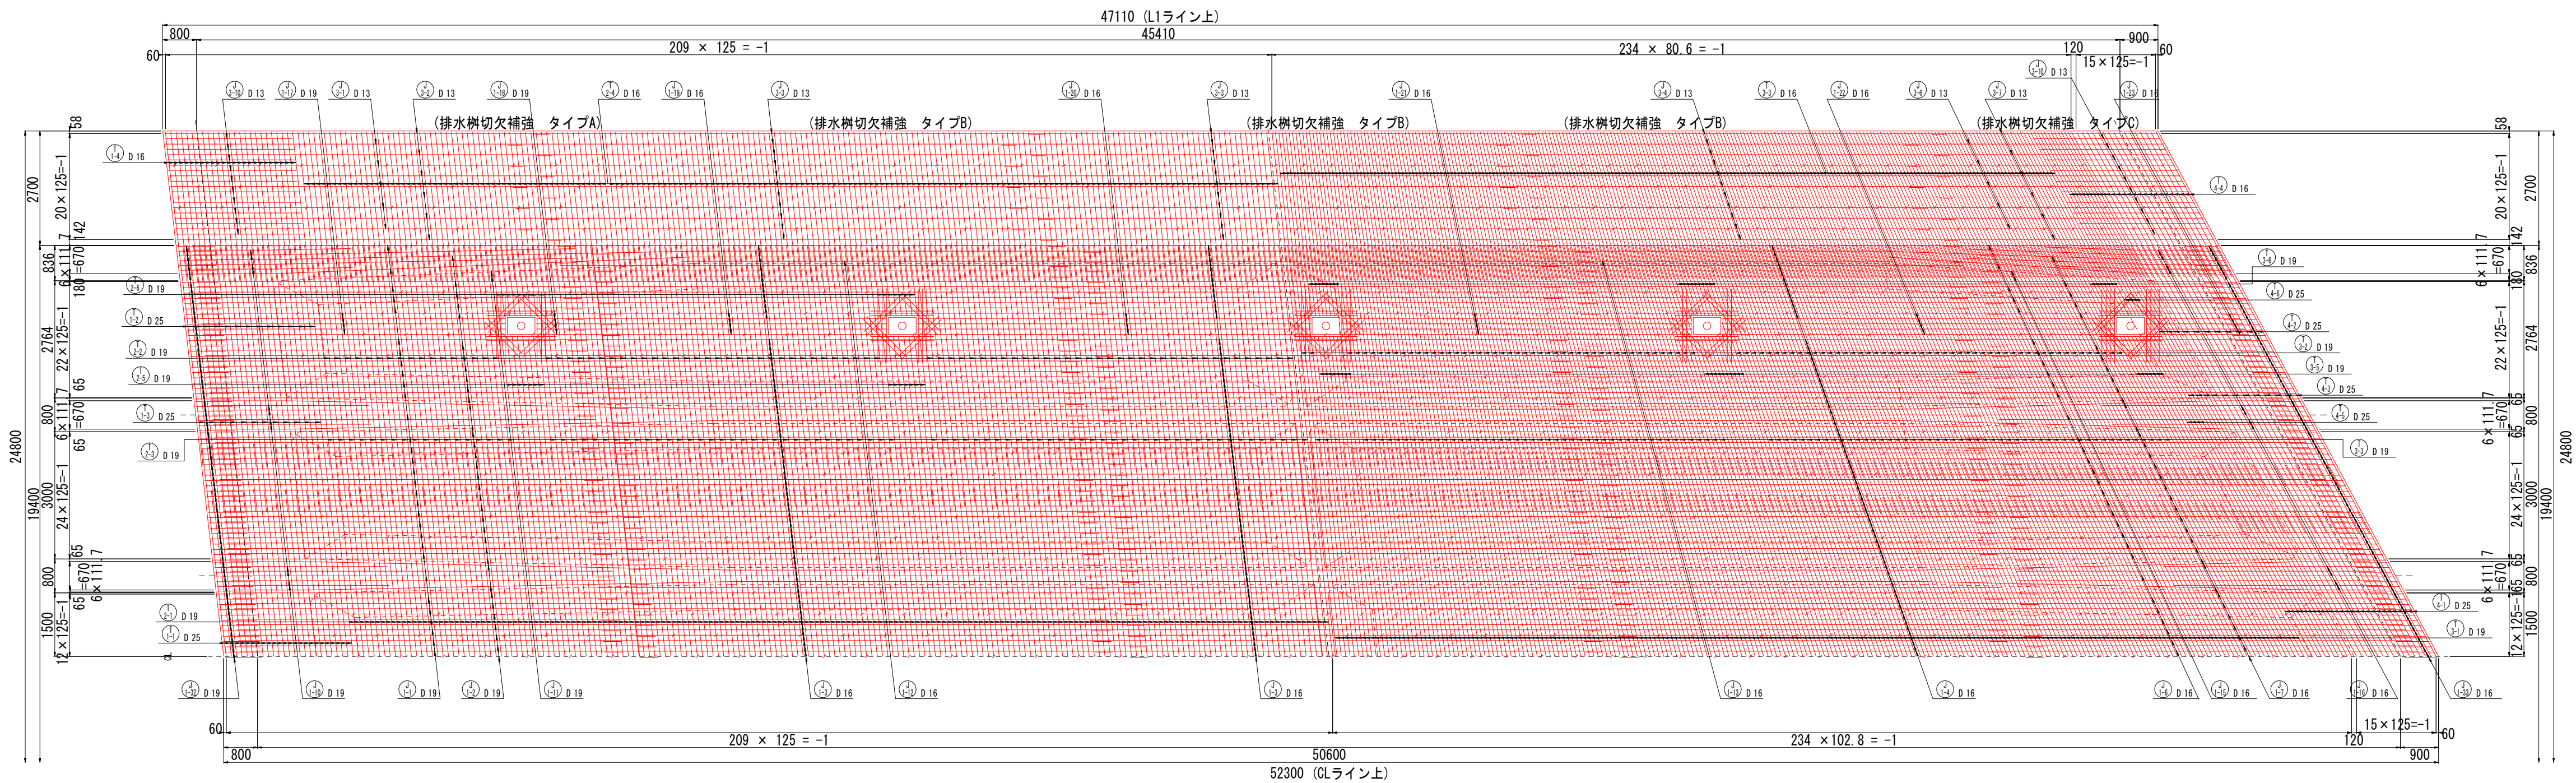


位 置 図

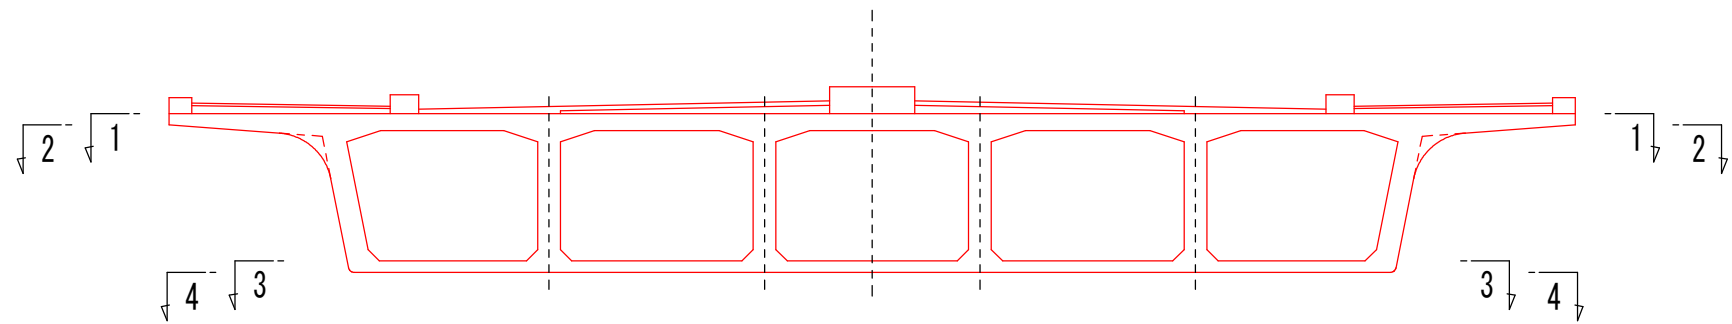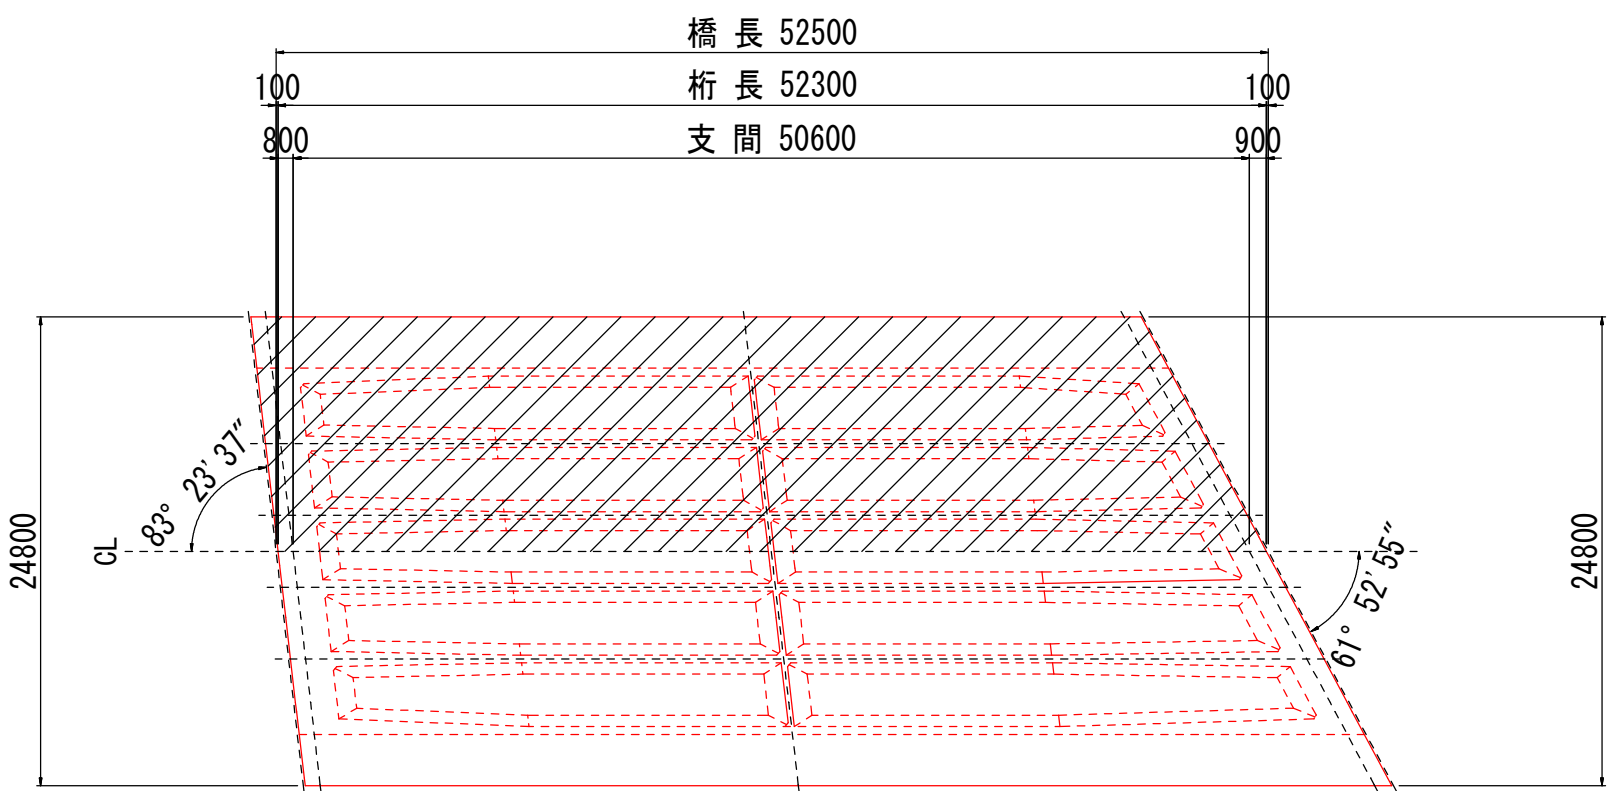



工 事 名	(総合評価) 3・3・5中山石見線道路改築 (その24)工事 (橋梁上部工)		
工事場所	京都市西京区大原野上里南ノ町他地内		
図 面 名	主桁配筋図 (その1)		
事業年度	令和7年度		
縮 尺	1:100	図面番号	9 / 88
京都市建設局道路建設部道路建設課			

主桁配筋図（その２）

平 面 図 S = 1:100
1 - 1（上床版上面）

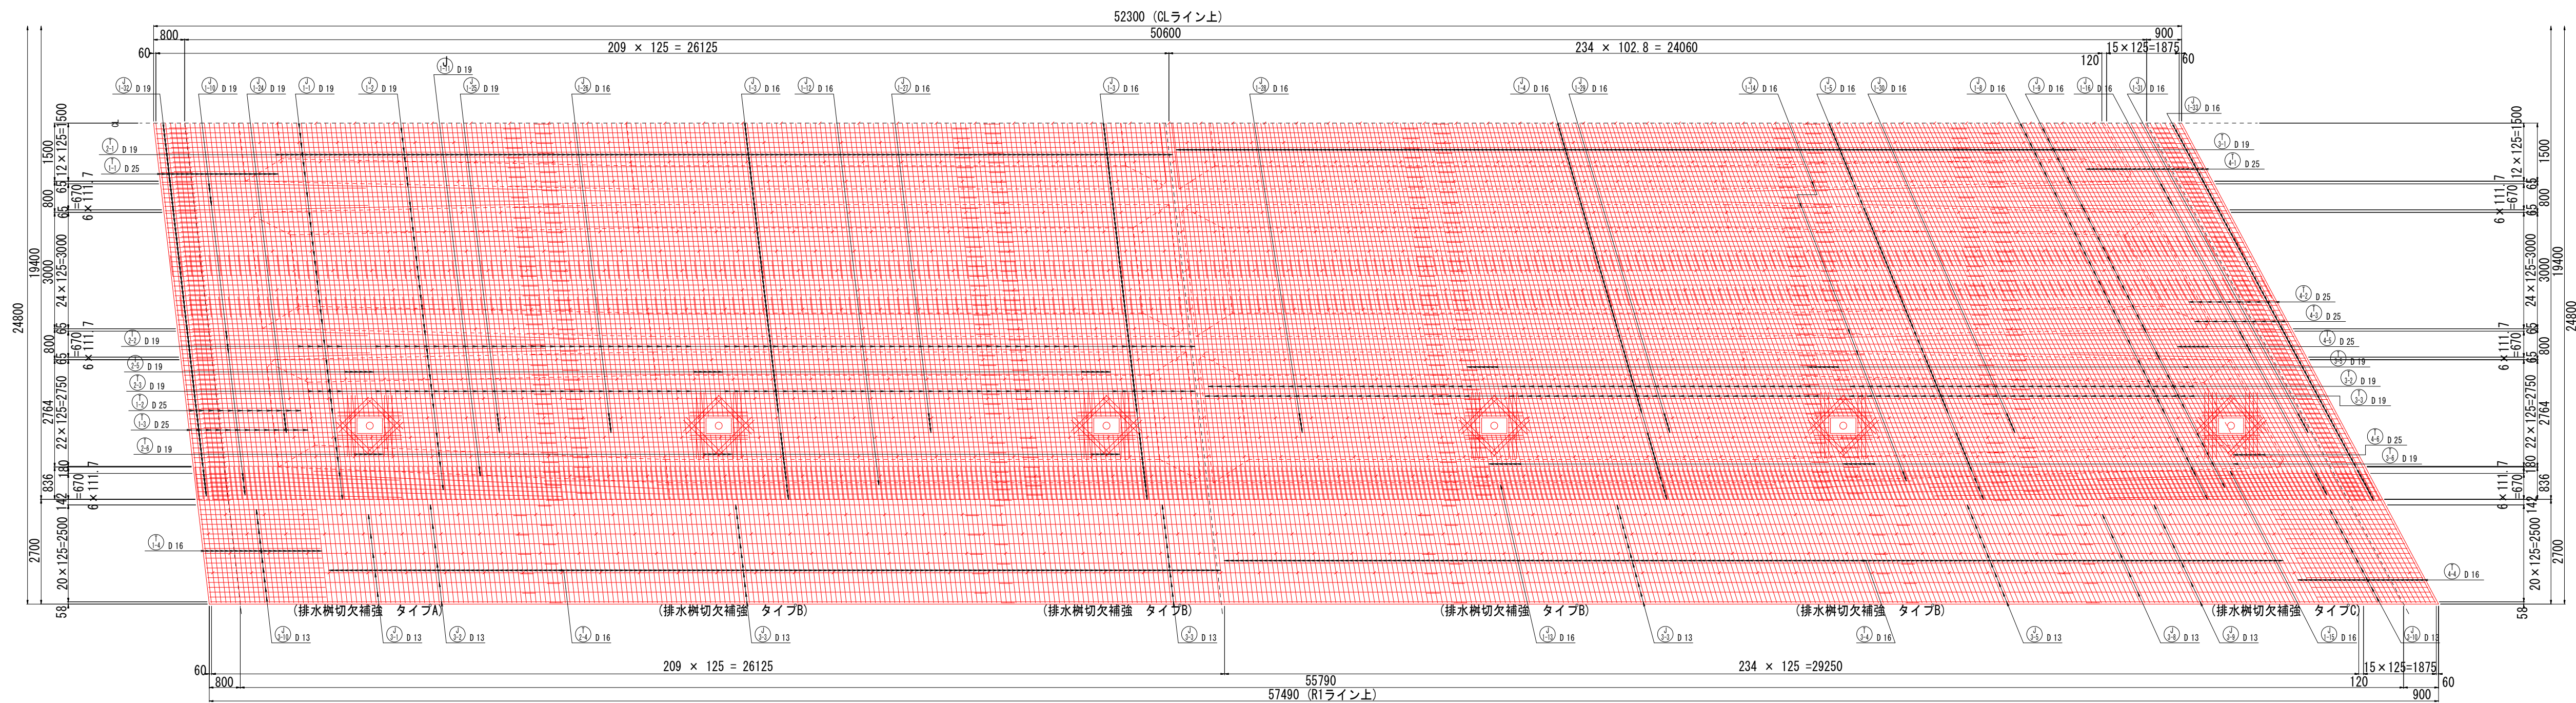

位 置 図

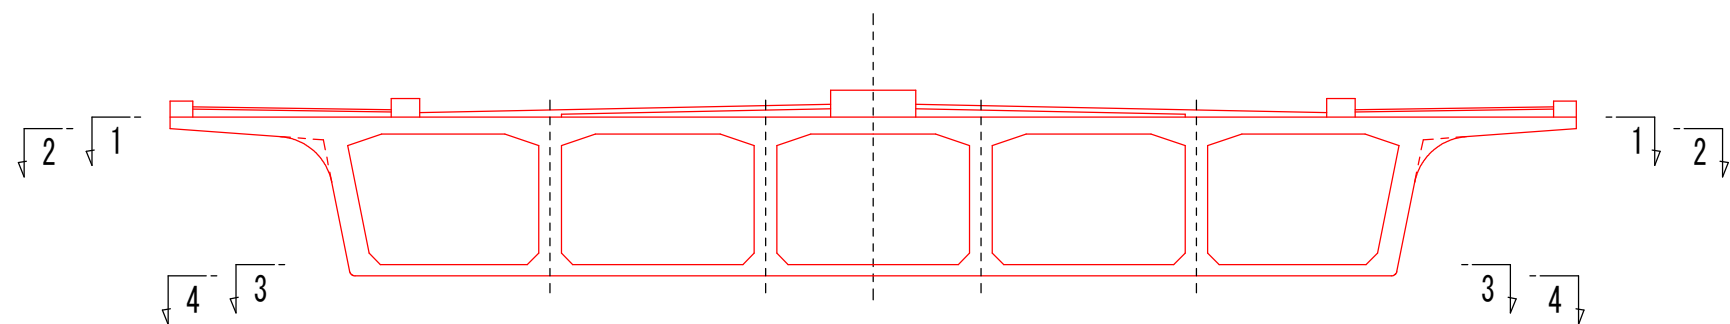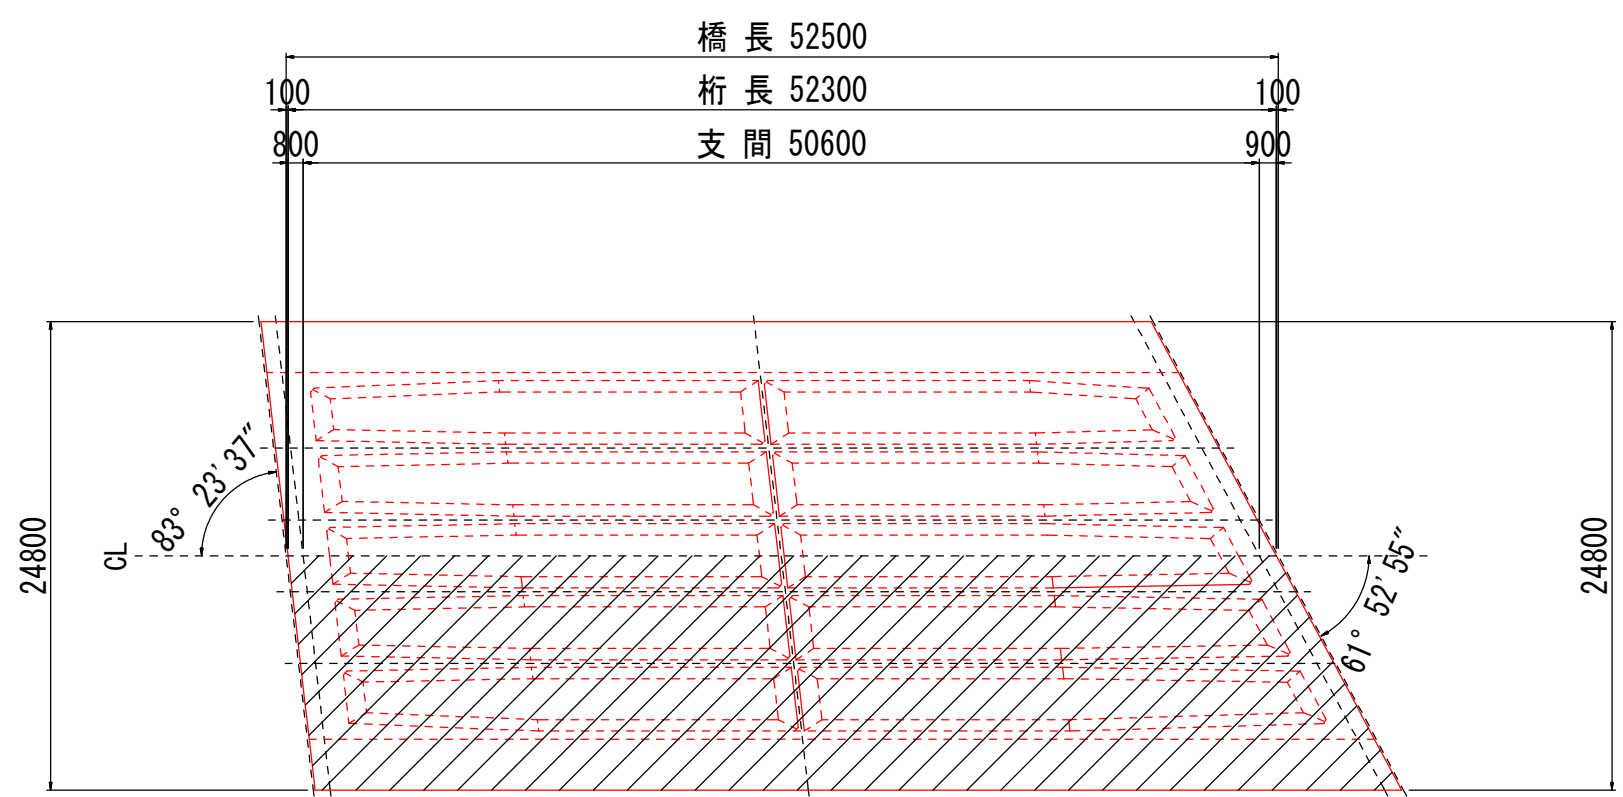


工 事 名	(総合評価) 3・3・5中山石見線道路改築 (その24)工事 (橋梁上部工)		
工事場所	京都市西京区大原野上里南ノ町他地内		
図 面 名	主桁配筋図 (その2)		
事業年度	令和7年度		
縮 尺	1:100	図面番号	10 / 88
京都市建設局道路建設部道路建設課			


主桁配筋図（その３）

平面图 S = 1:100

2 - 2 (上床版下面)

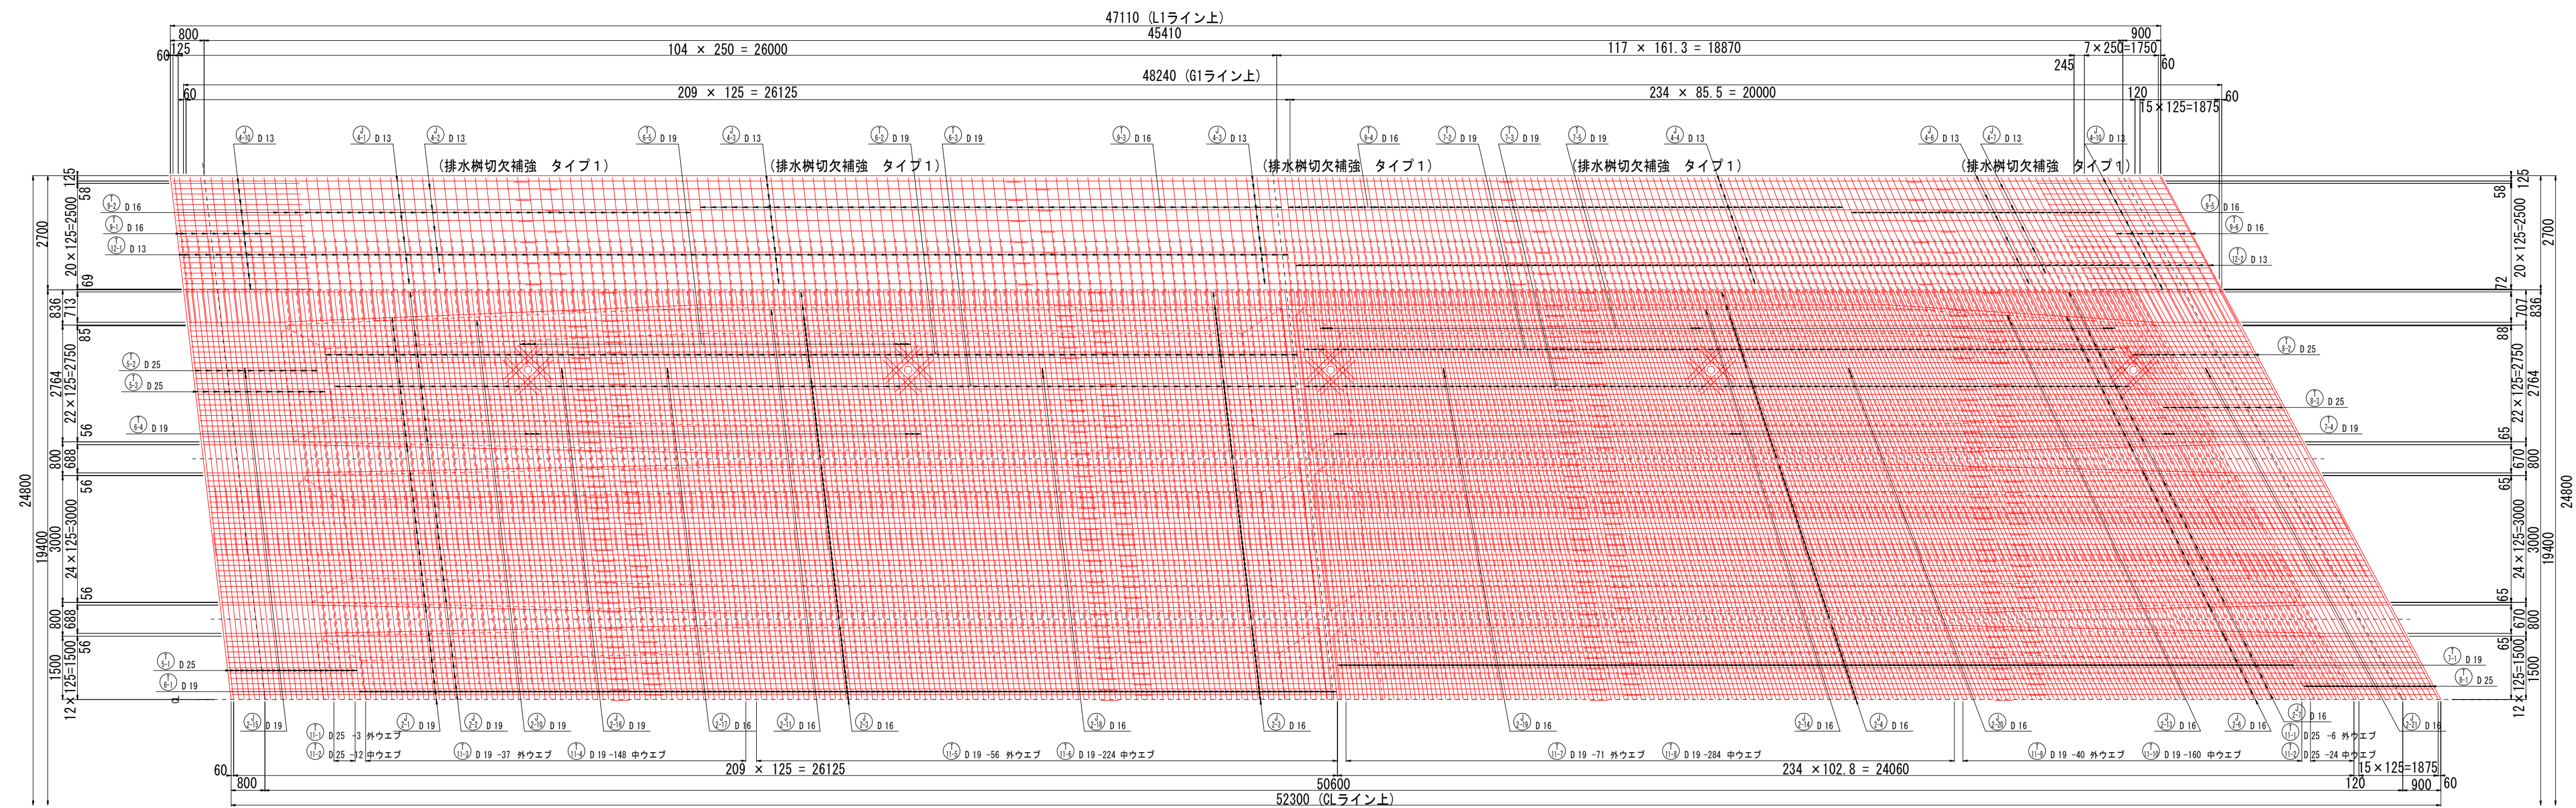

位置図

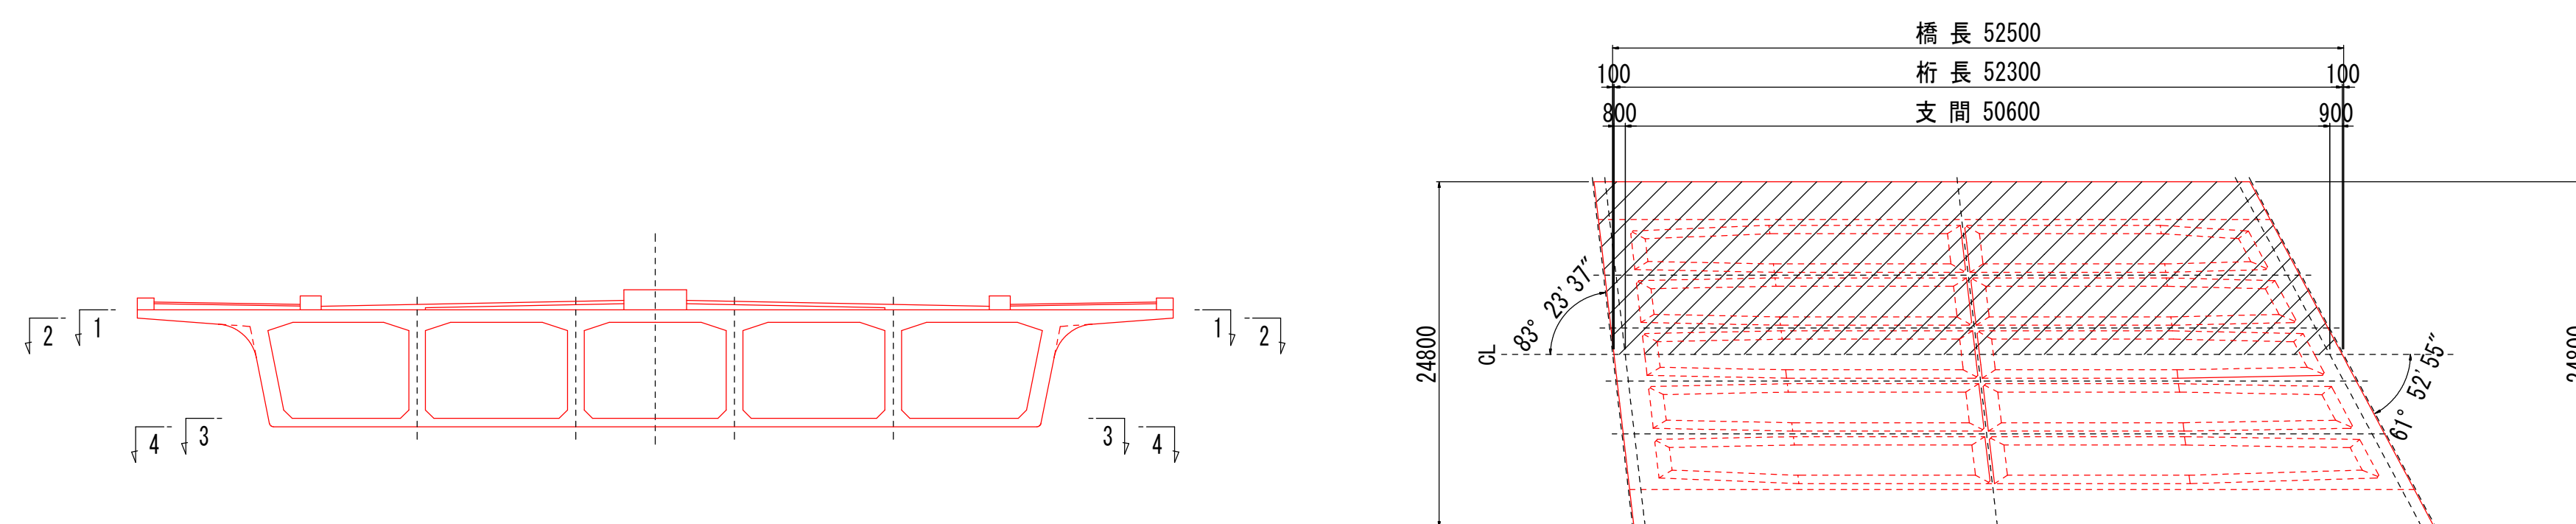


工事名	(総合評価) 3・3・5中山石見線道路改築 (その24)工事(橋梁上部工)		
工事場所	京都市西京区大原野上里南ノ町他地内		
図面名	主桁配筋図(その3)		
事業年度	令和7年度		
縮尺	1:100	図面番号	11 / 88
京都市建設局道路建設部道路建設課			



主桁配筋図（その４）

平面图 S = 1:100

2 - 2 (上床版下面)

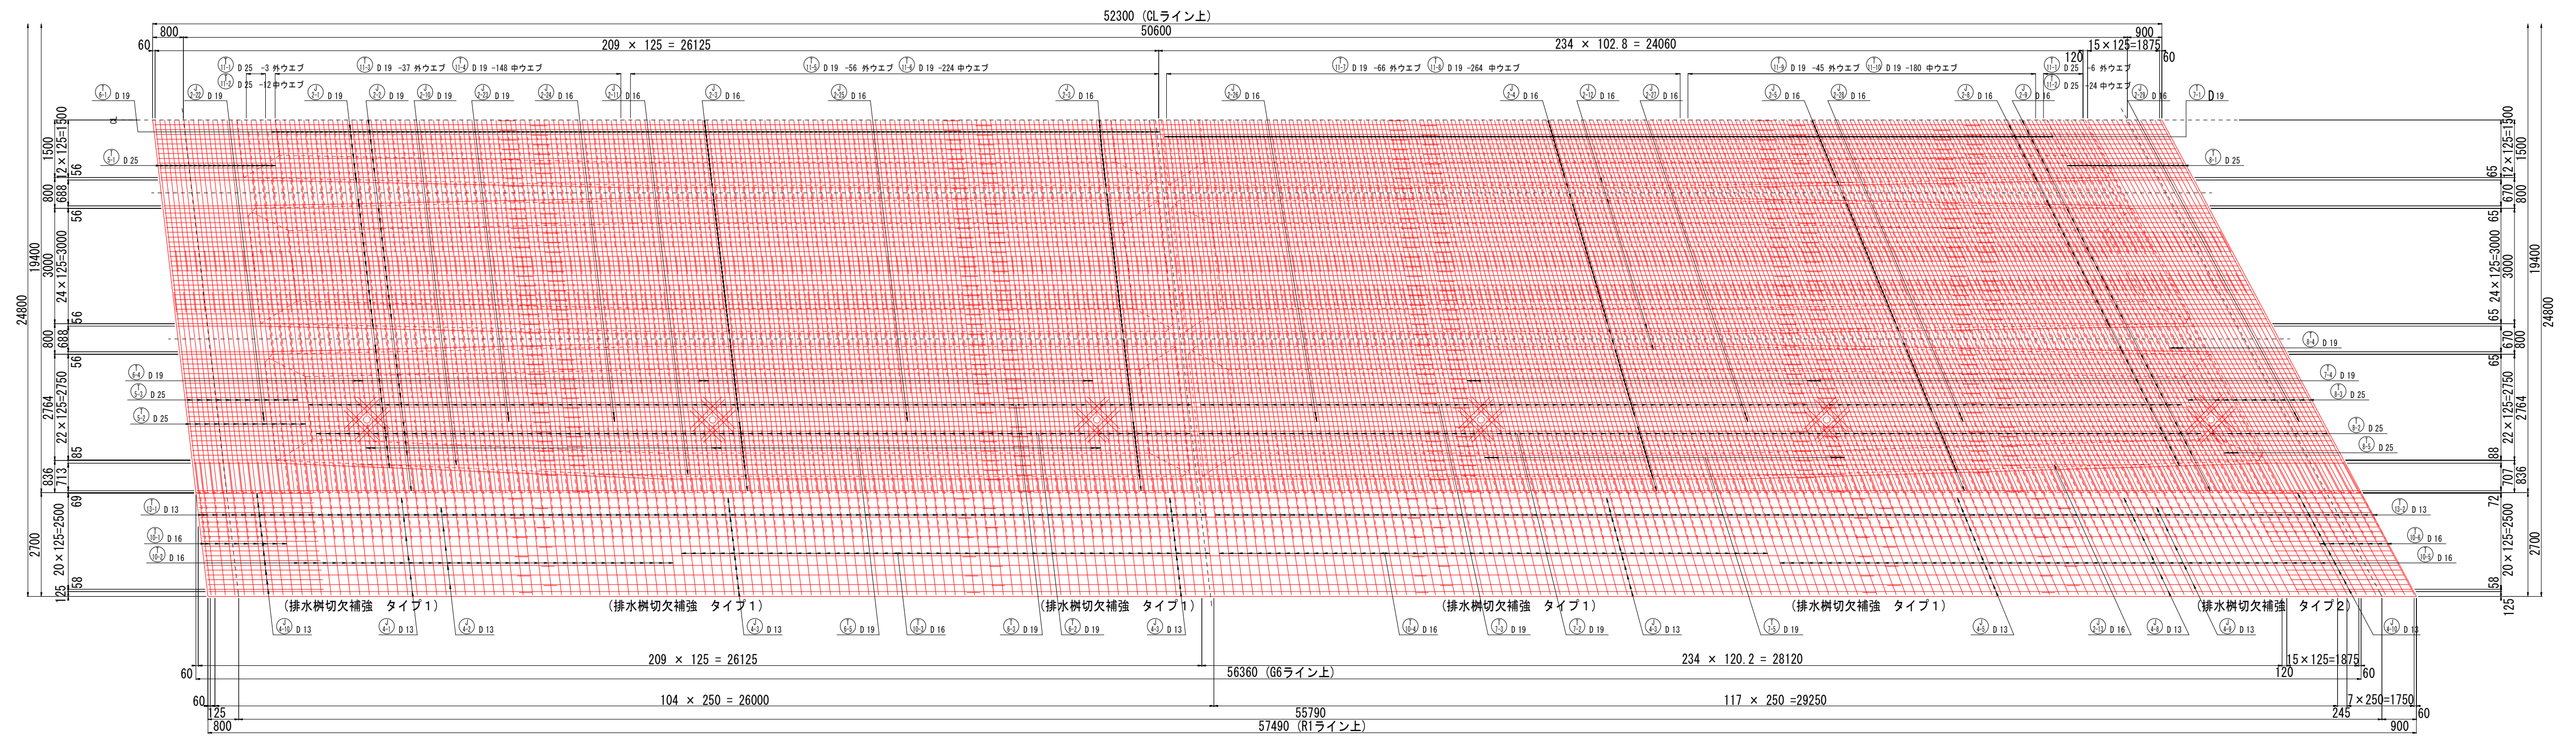


位置図

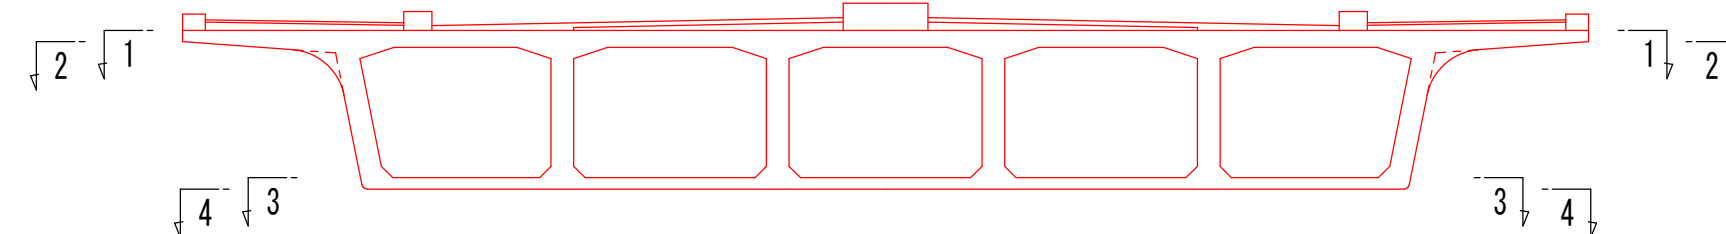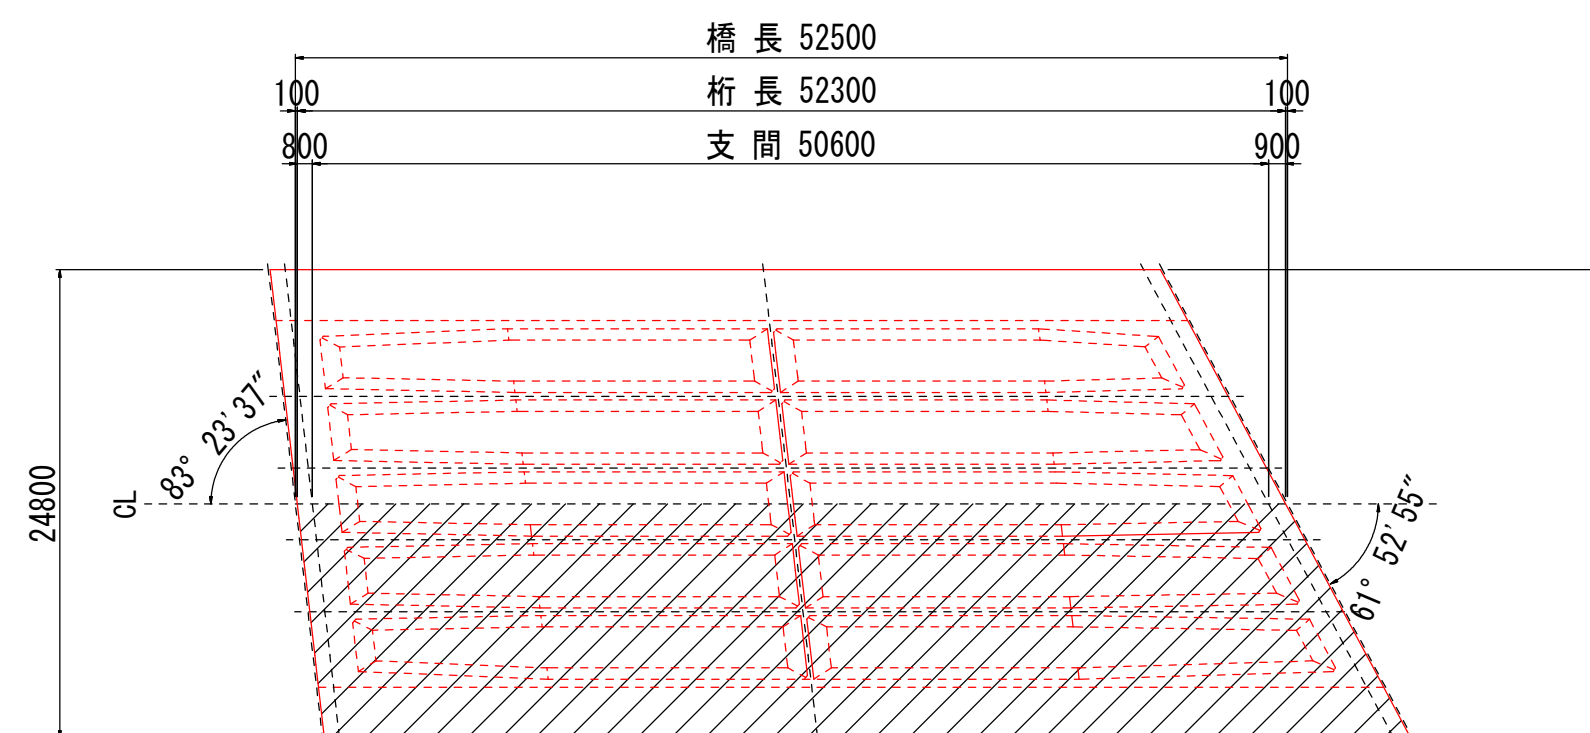



工事名	(総合評価) 3・3・5中山石見線道路改築 (その24)工事(橋梁上部工)		
工事場所	京都市西京区大原野上里南ノ町他地内		
図面名	主桁配筋図(その4)		
事業年度	令和7年度		
縮尺	1:100	図面番号	12 / 88
京都市建設局道路建設部道路建設課			

主桁配筋図（その５）

平 面 図 S = 1:100
3 - 3（下床版上面）

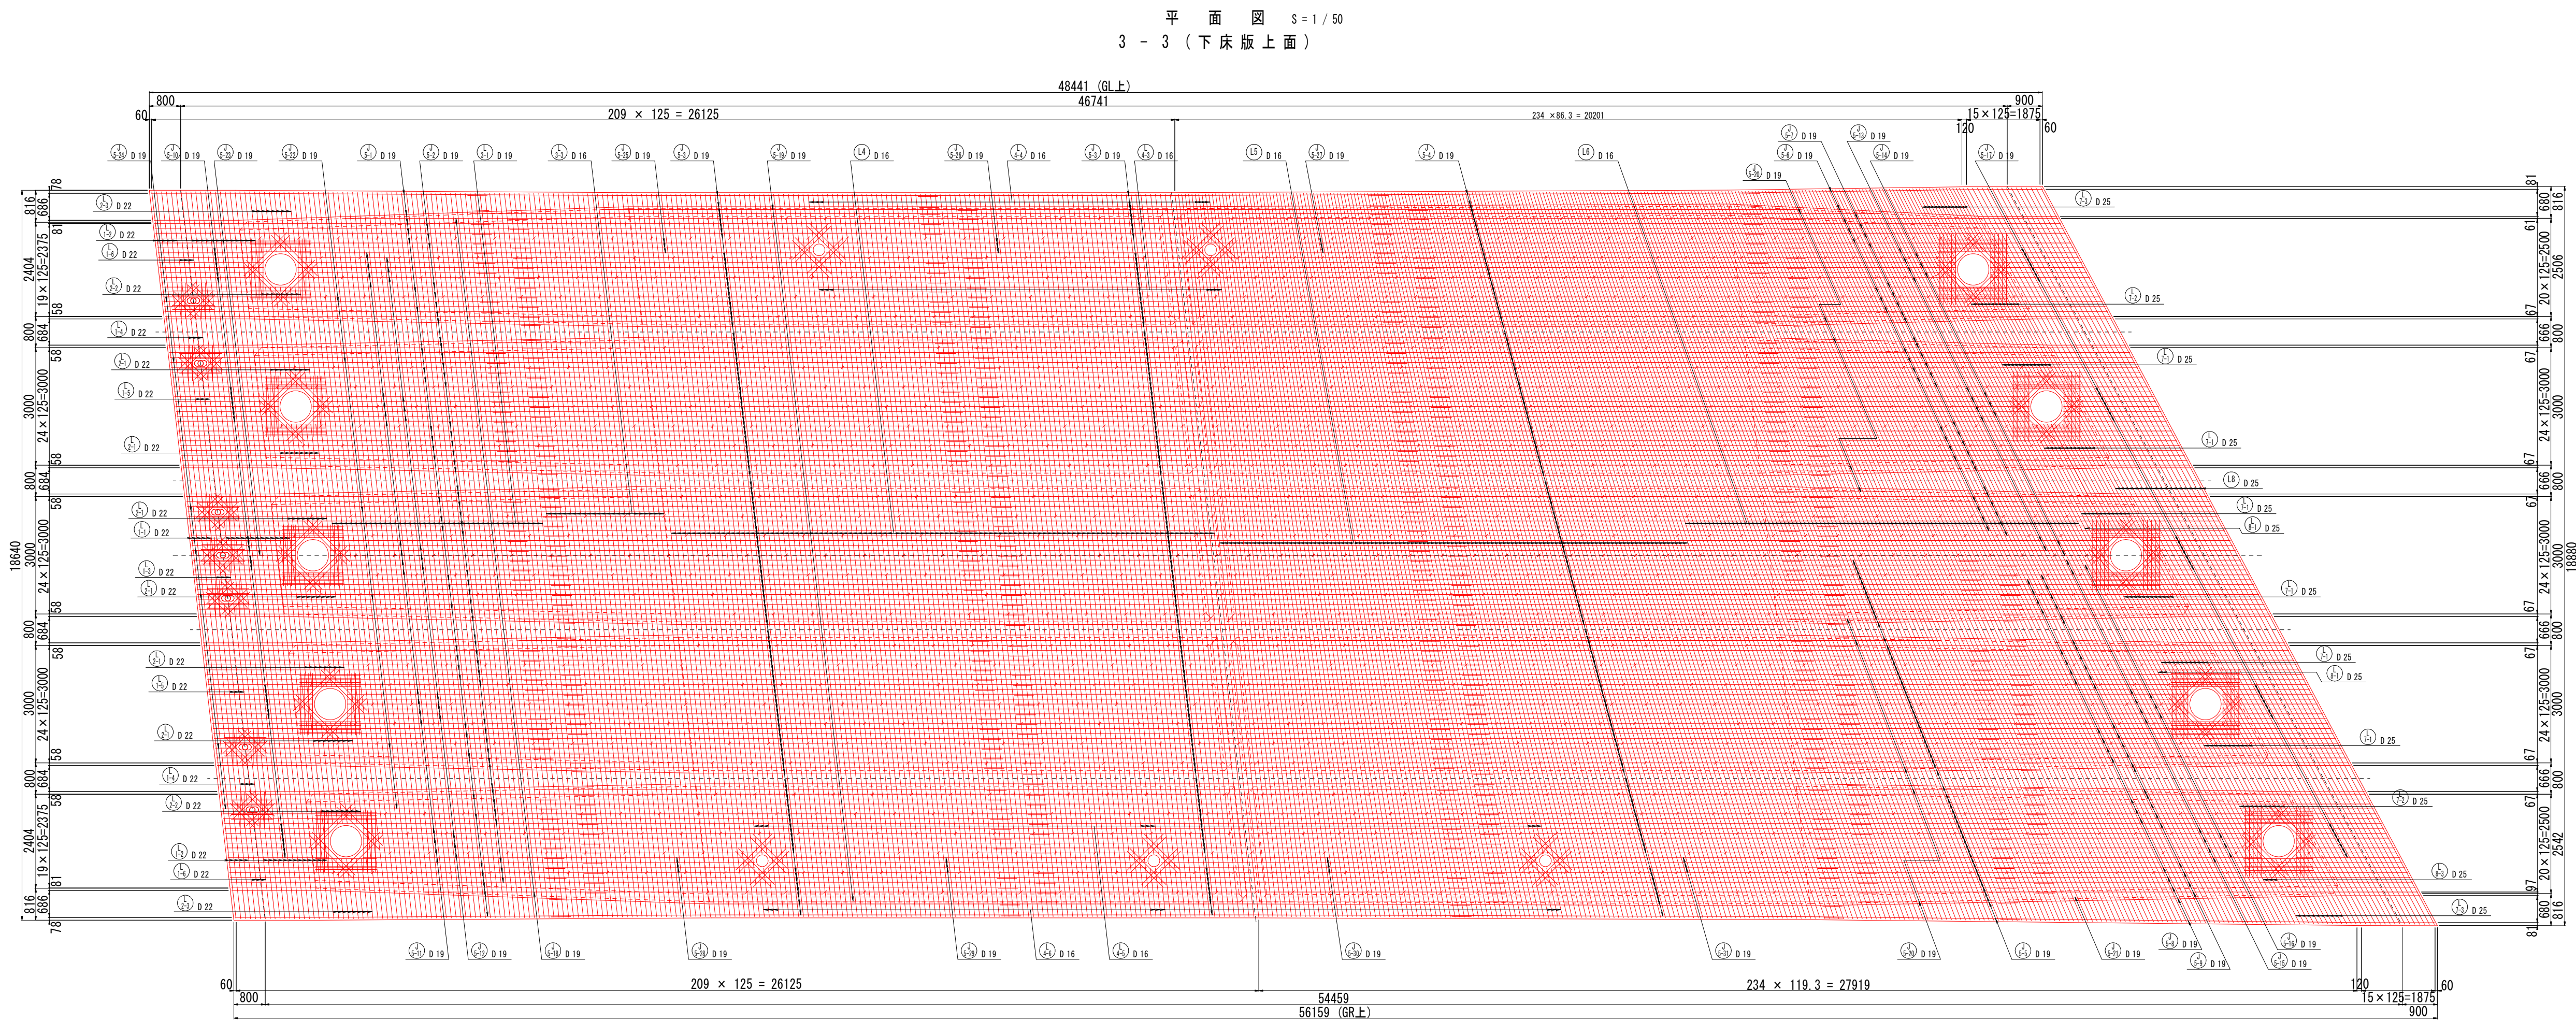

位 置 図

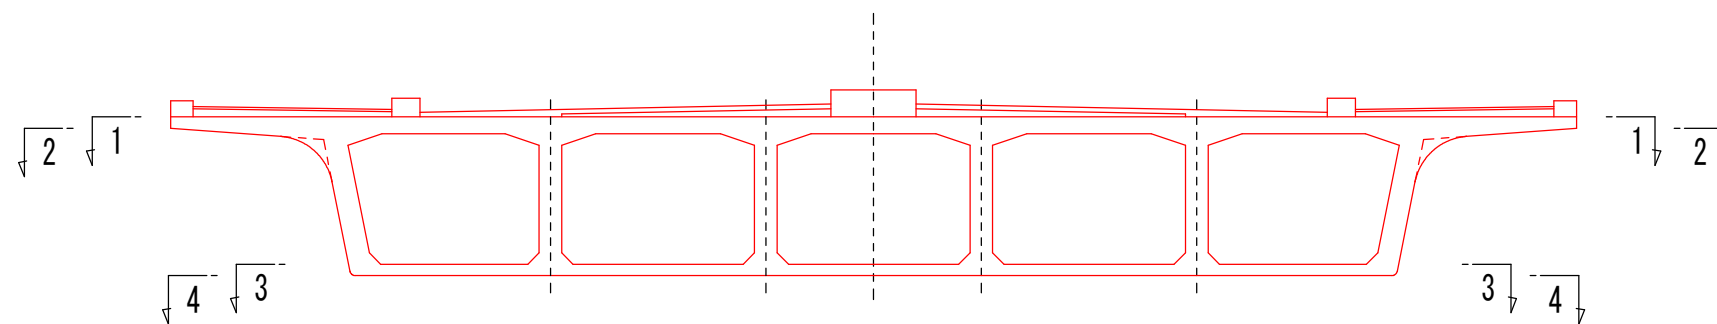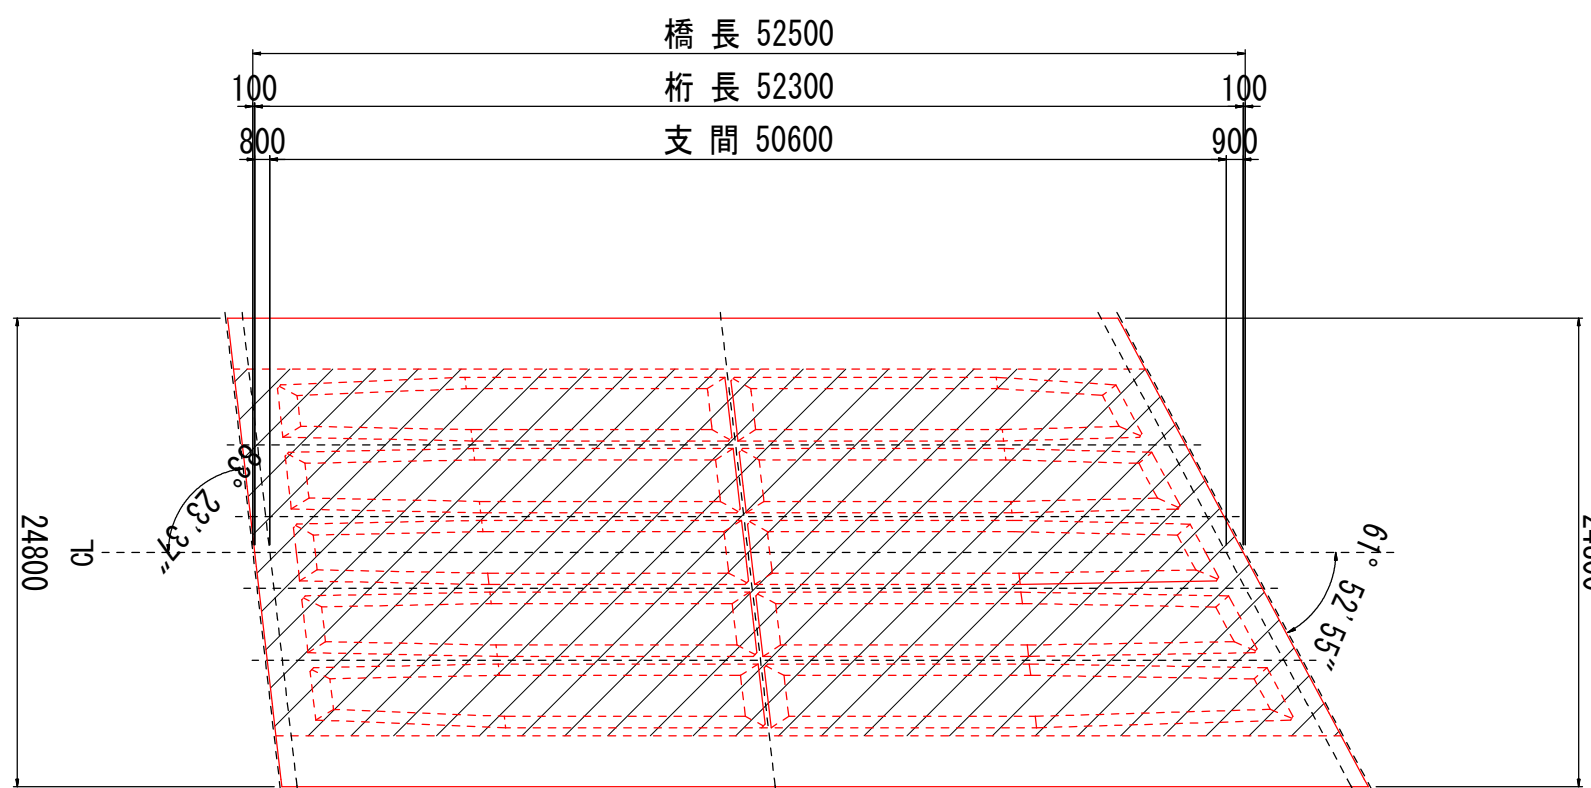


工 事 名	(総合評価) 3・3・5中山石見線道路改築 (その24)工事 (橋梁上部工)		
工事場所	京都市西京区大原野上里南ノ町他地内		
図 面 名	主桁配筋図 (その5)		
事業年度	令和7年度		
縮 尺	1:100	図面番号	13 / 88
京都市建設局道路建設部道路建設課			



主桁配筋図（その6）

平面图 S = 1:100

4 - 4 (下床版下面)

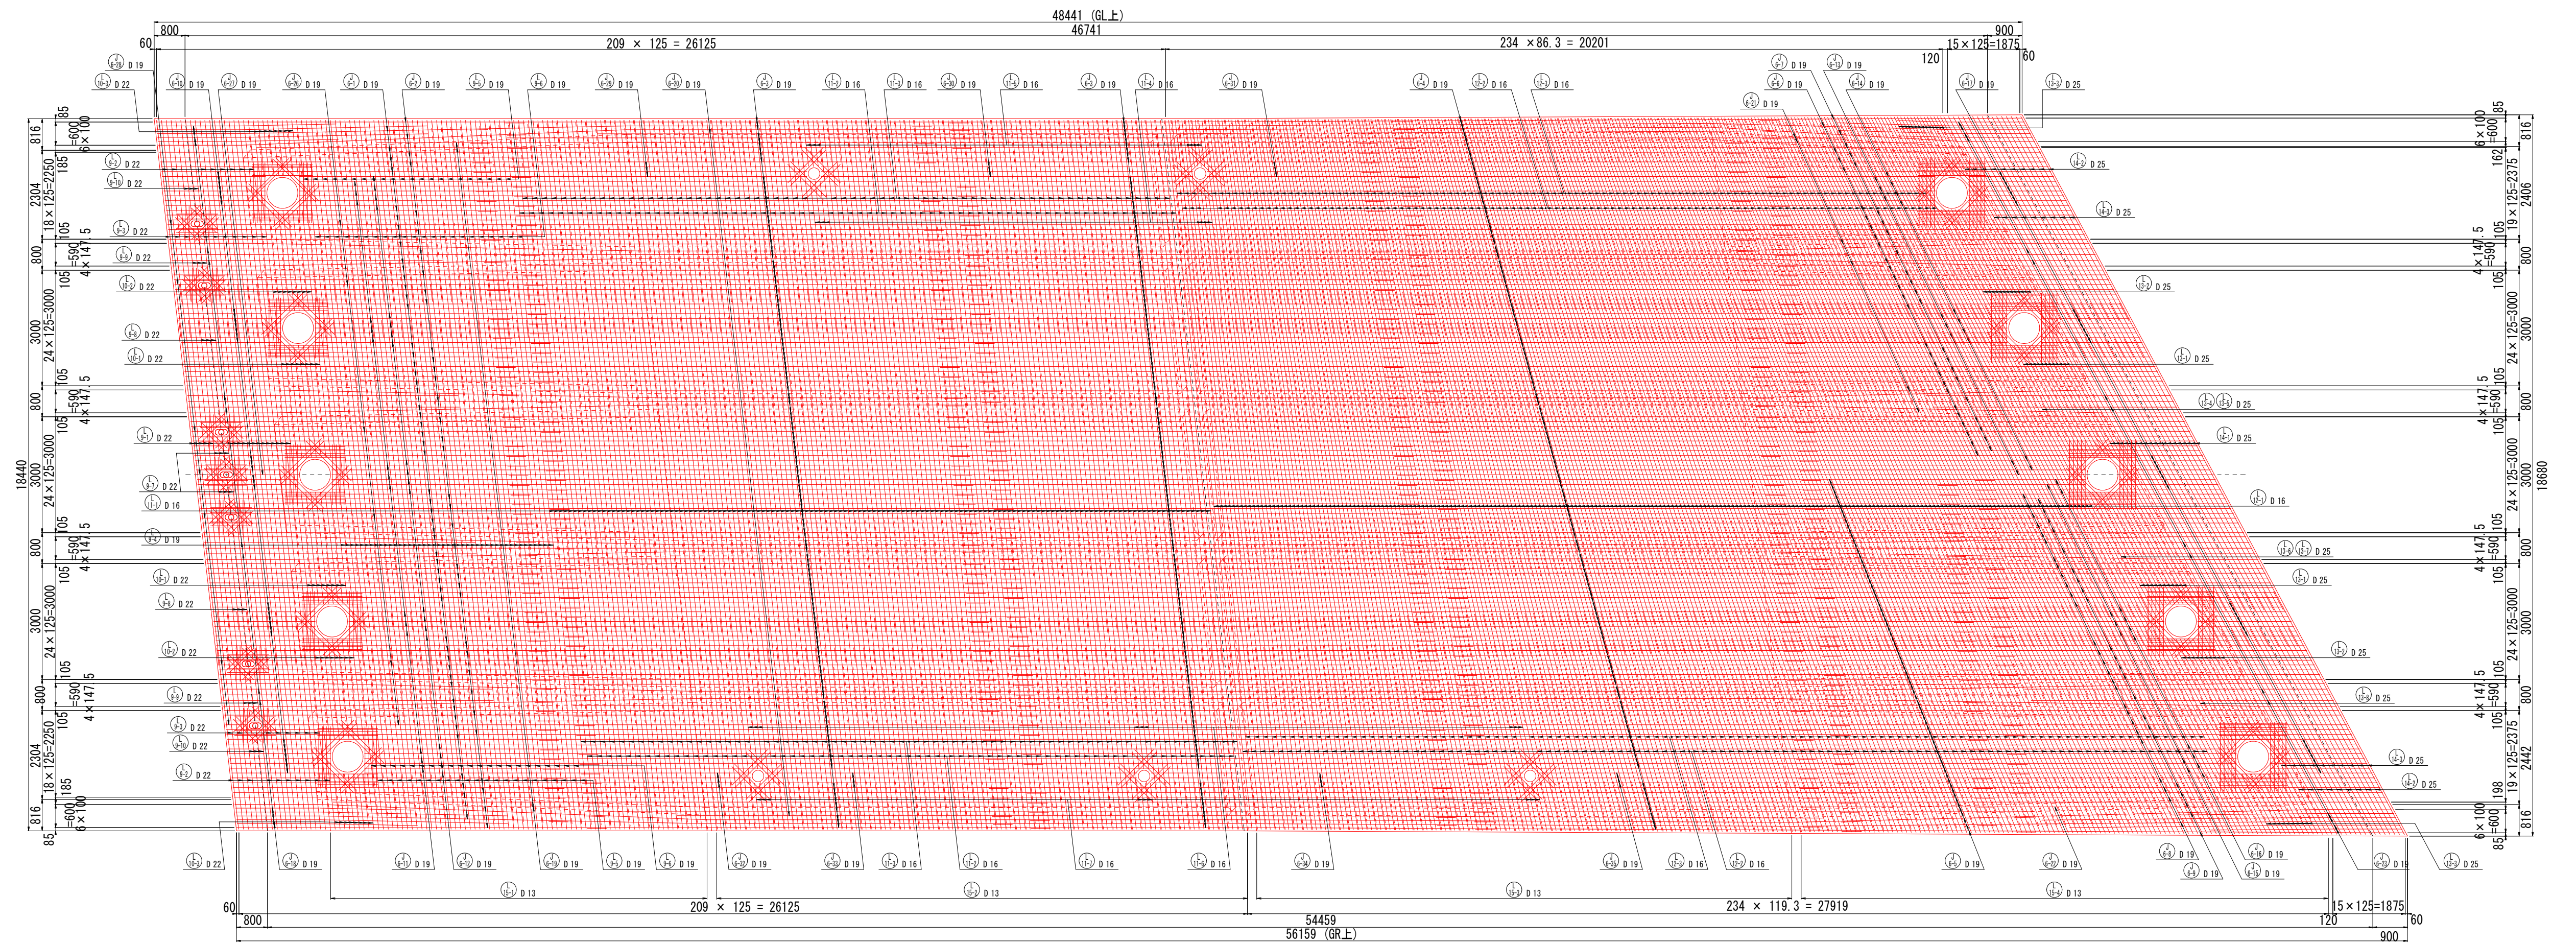

位置図

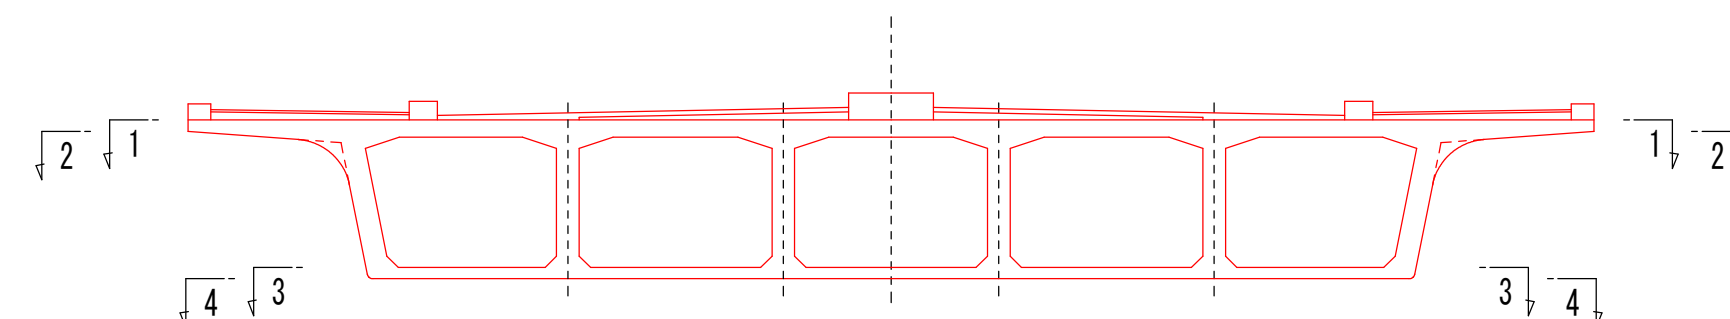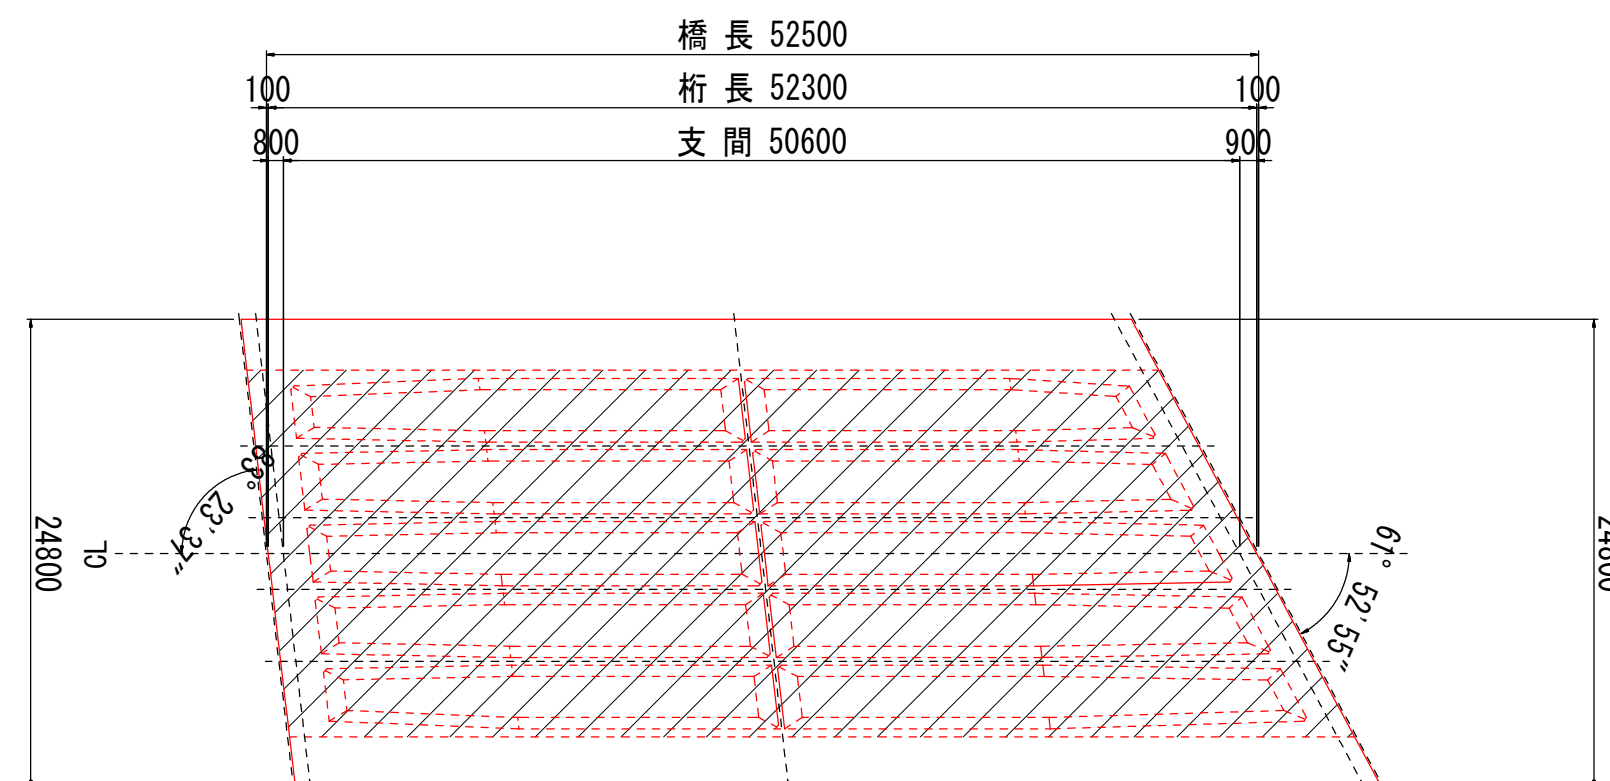


ハンチ筋本数

	L15-1	L15-2	L15-3	L15-4
G1ウェブ	40	56	82	36
G2ウェブ	80	112	154	82
G3ウェブ	80	112	144	92
G4ウェブ	80	112	134	102
G5ウェブ	80	112	126	110
G6ウェブ	40	56	60	58
合 計	400	560	700	480


工 事 名	(総合評価) 3・3・5中山石見線道路改築 (その24)工事(橋梁上部工)		
工事場所	京都市西京区大原野上里南ノ町他地内		
図 面 名	主桁配筋図 (その6)		
事業年度	令和7年度		
縮 尺	1:100	図面番号	14 / 88
京都市建設局道路建設部道路建設課			

主桁配筋図（その 7）

側 面 図 S = 1:100
1 - 1 （L側 外ウェブ）

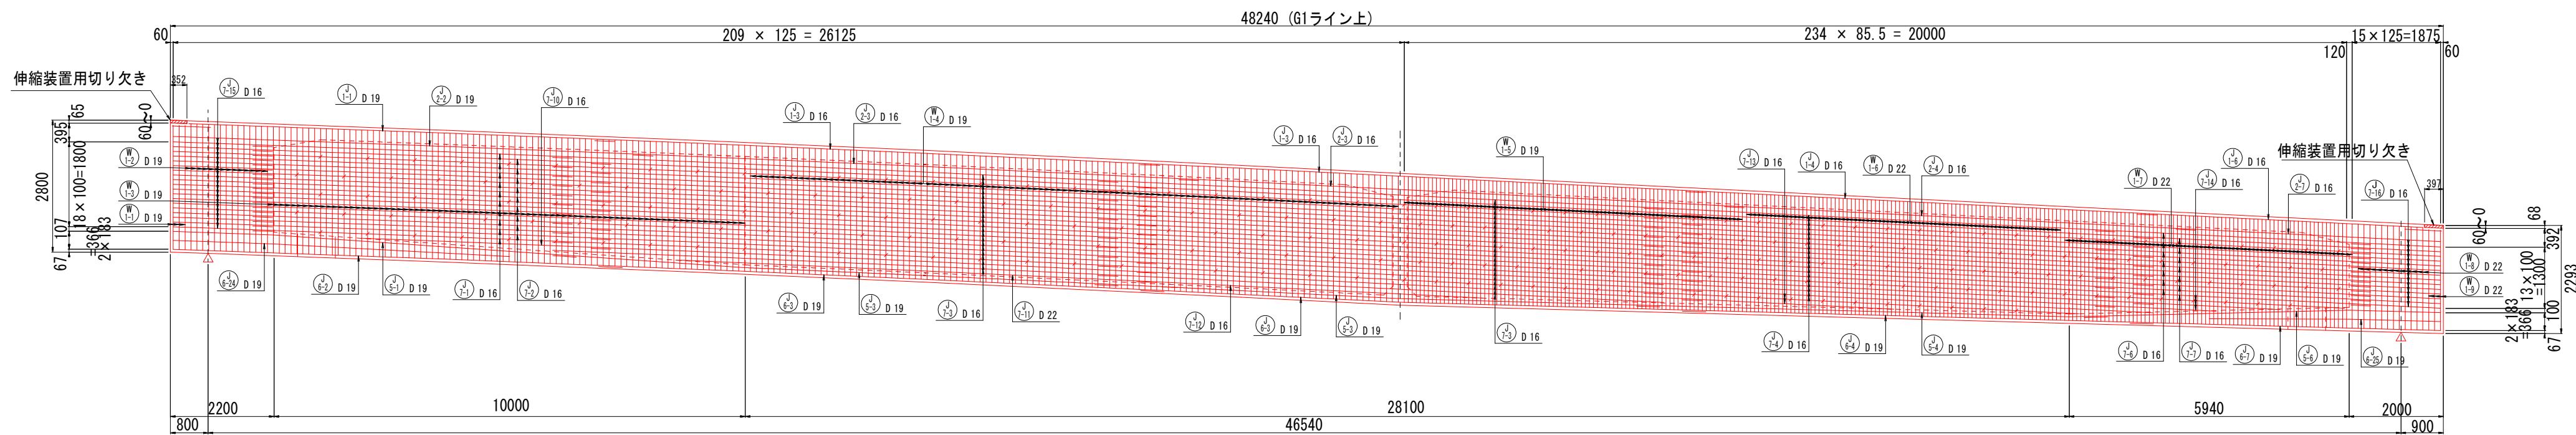


2 - 2 （中ウェブ）

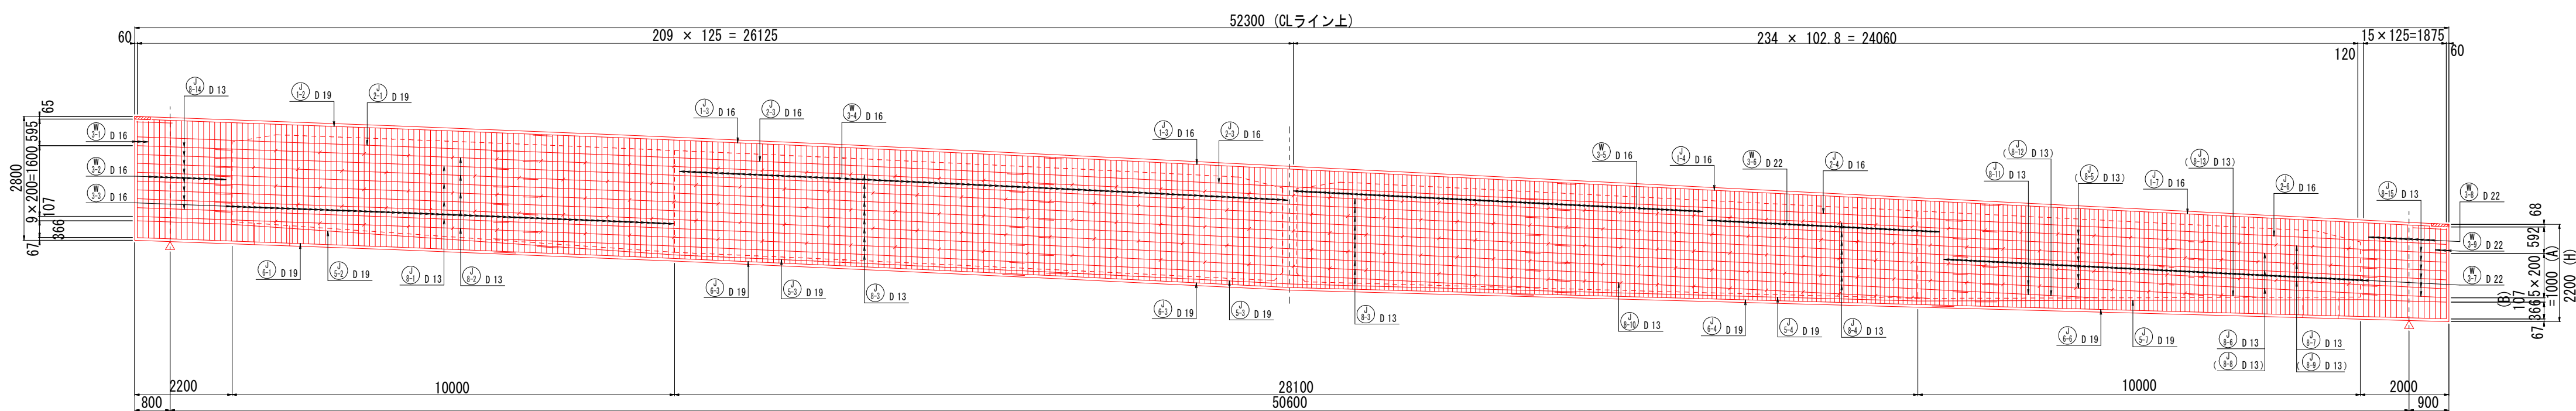


注：（ ）内はG4ウェブ、G5ウェブを示す

位 置 図

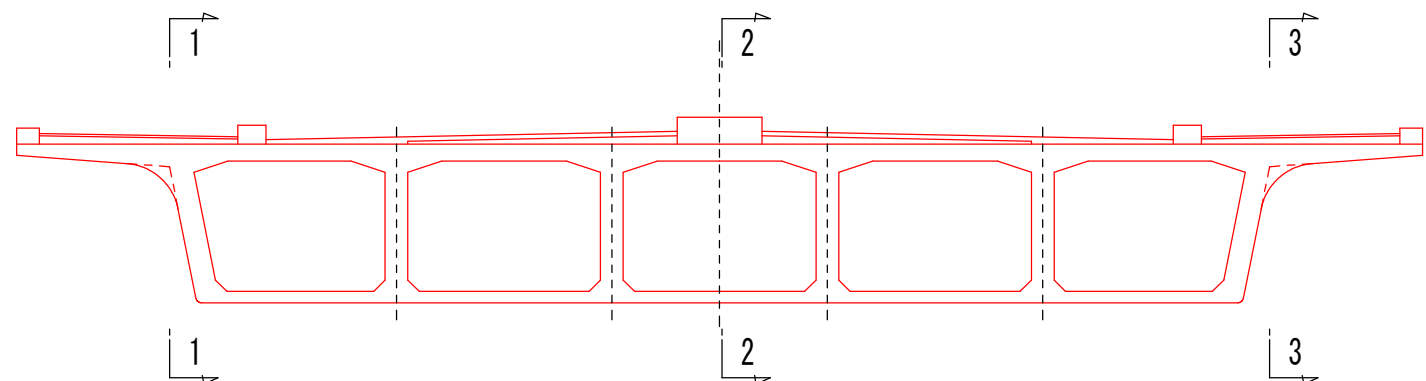

位 置 図

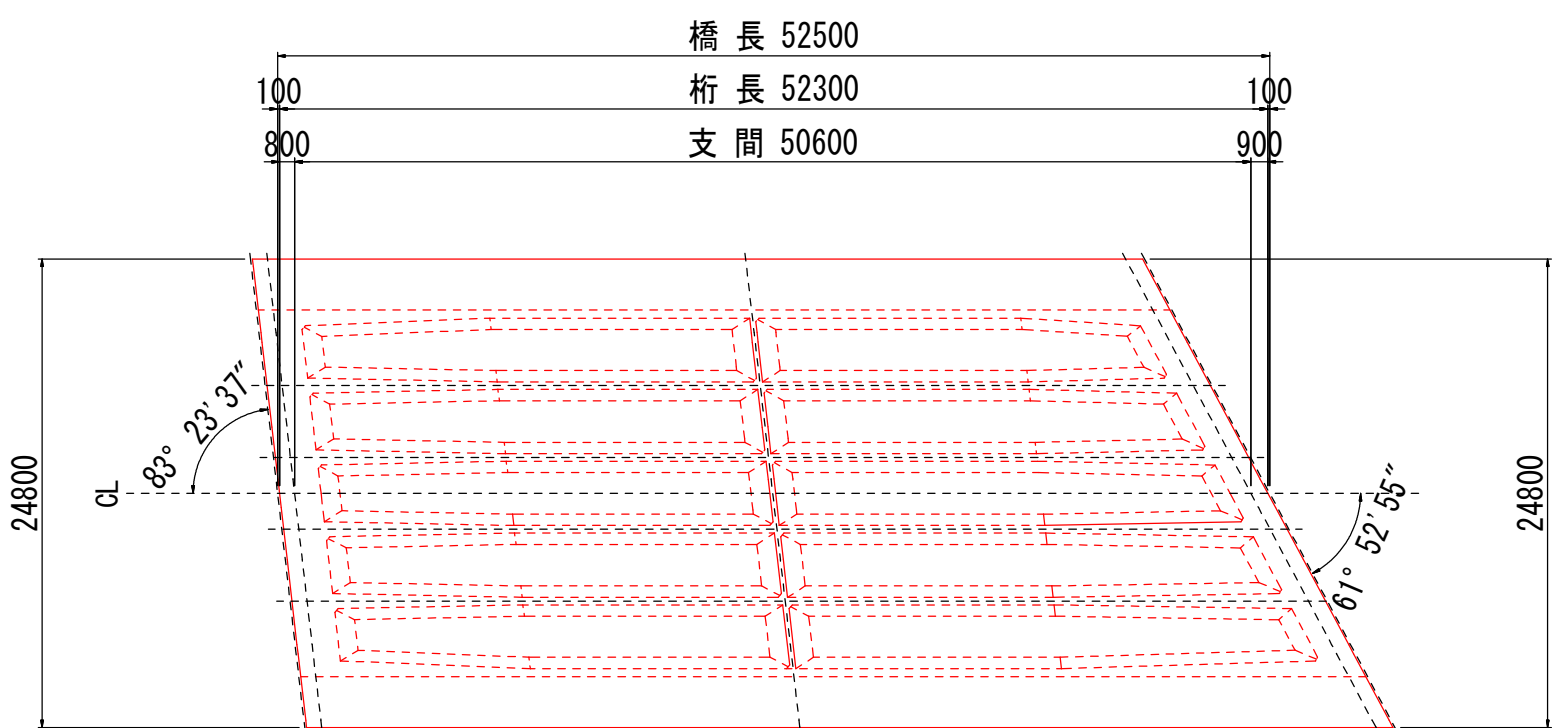


寸 法 表

	桁高 (H)	A	B
G2ウェブ	2255	5 × 200 = 1000	162
G3ウェブ	2218	"	125
G4ウェブ	2182	"	89
G5ウェブ	2145	"	52

工 事 名	(総合評価) 3・3・5中山石見線道路改築 (その24)工事 (橋梁上部工)		
工事場所	京都市西京区大原野上里南ノ町他地内		
図 面 名	主桁配筋図 (その 7)		
事業年度	令和 7 年度		
縮 尺	1:100	図面番号	15 / 88
京都市建設局道路建設部道路建設課			

主桁配筋図（その8）


側 面 図 S = 1:100
3 - 3（R側 外ウェブ）

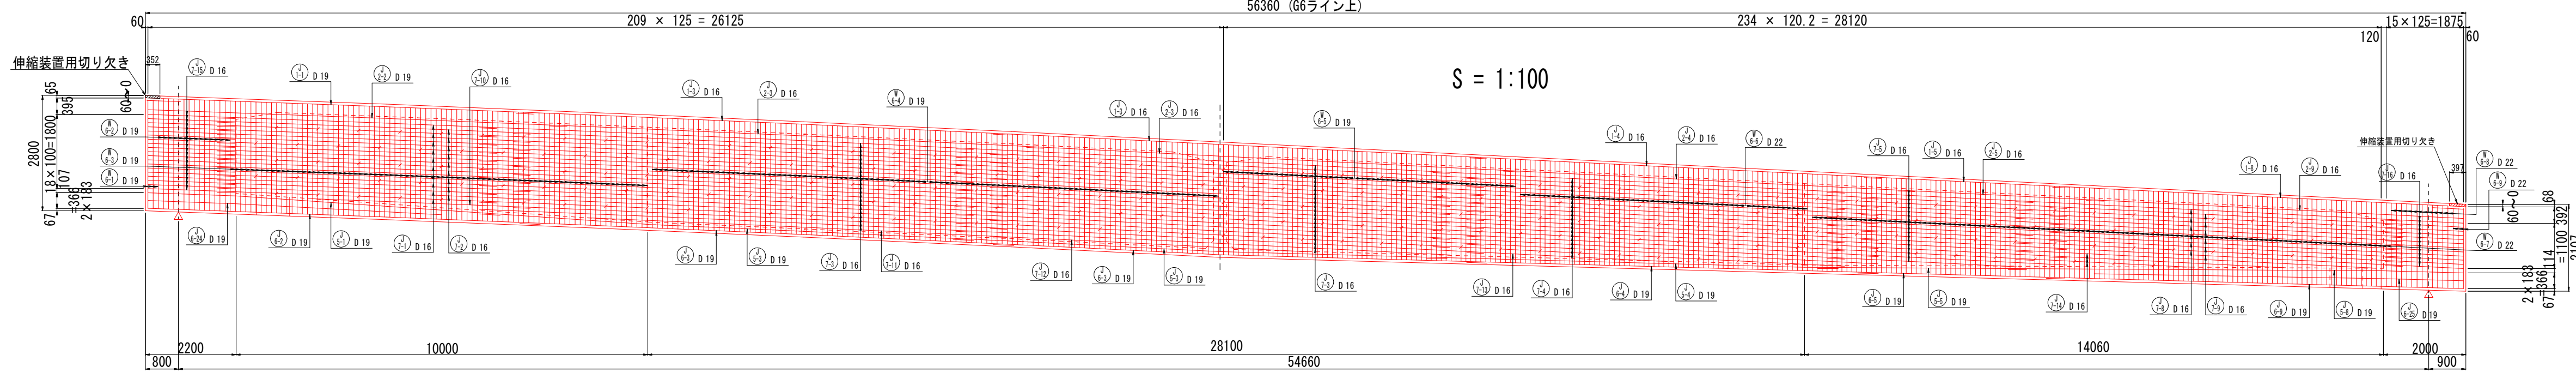


S1 端 支 点 部
(伸縮装置用切り欠き部)

断 面 図 S = 1:50

標 準 断 面

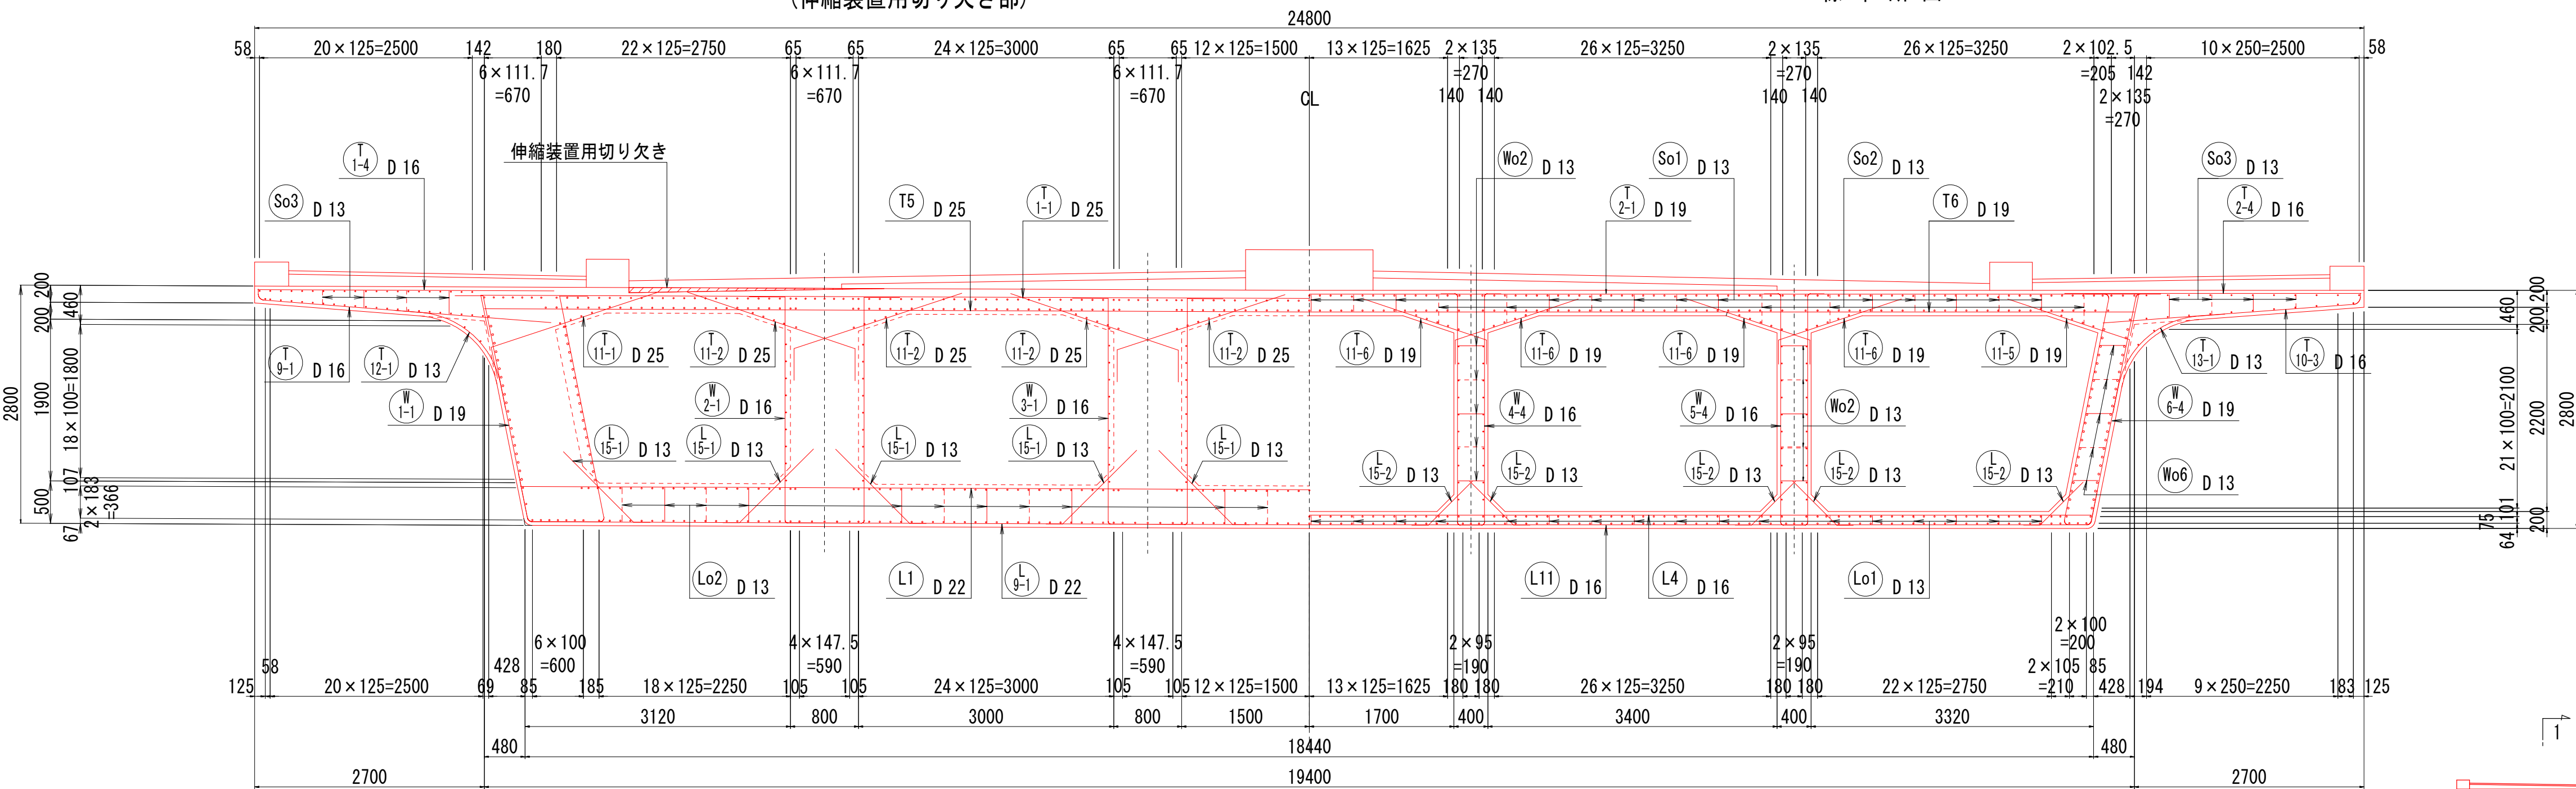


位 置 図

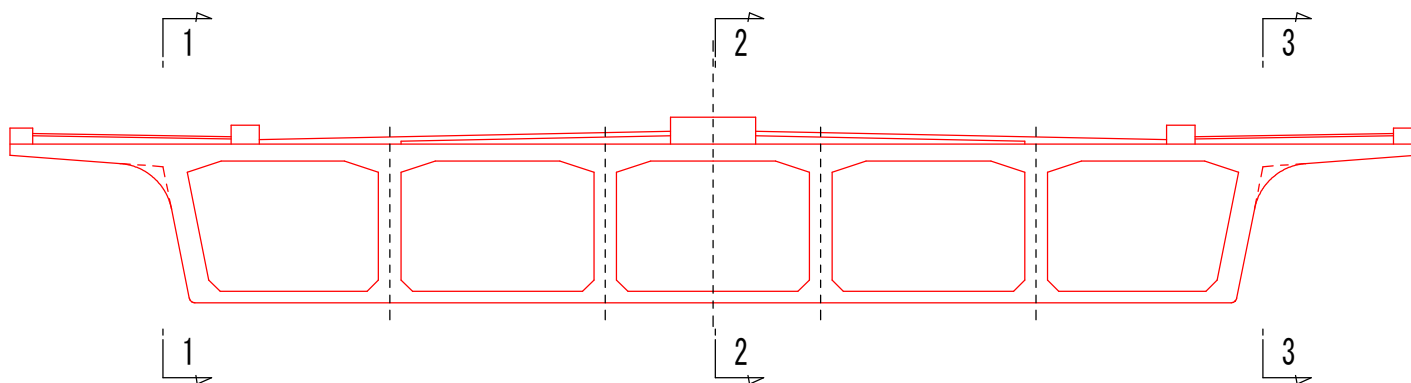

S2 端 支 点 部


(伸縮装置用切り欠き部)

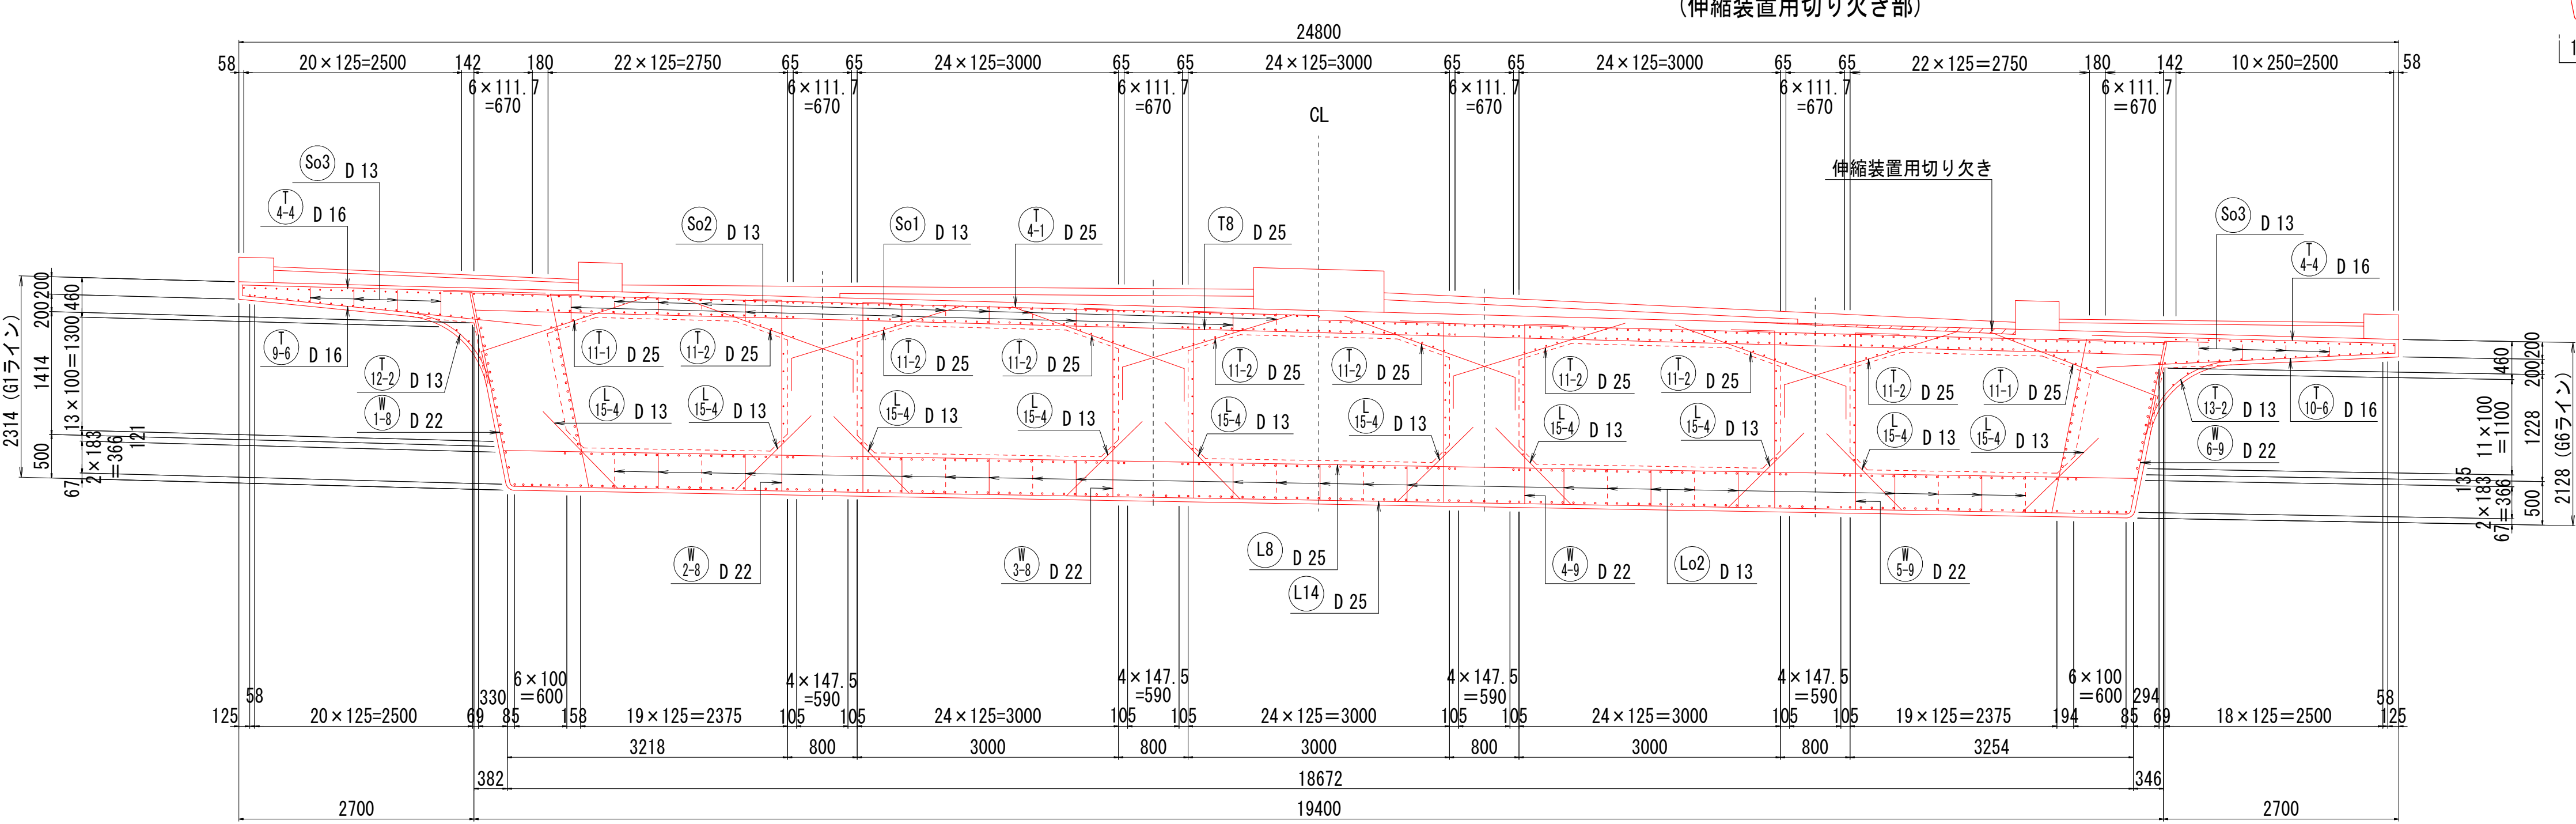

工 事 名	(総合評価) 3・3・5中山石見線道路改築 (その24)工事 (橋梁上部工)		
工事場所	京都市西京区大原野上里南ノ町他地内		
図 面 名	主桁配筋図 (その8)		
事業年度	令和7年度		
縮 尺	図示	図面番号	16 / 88
京都市建設局道路建設部道路建設課			


主桁配筋図（その９）

平 面 図 S = 1:100
(ス タ ー ラ ッ プ 配 置 図)

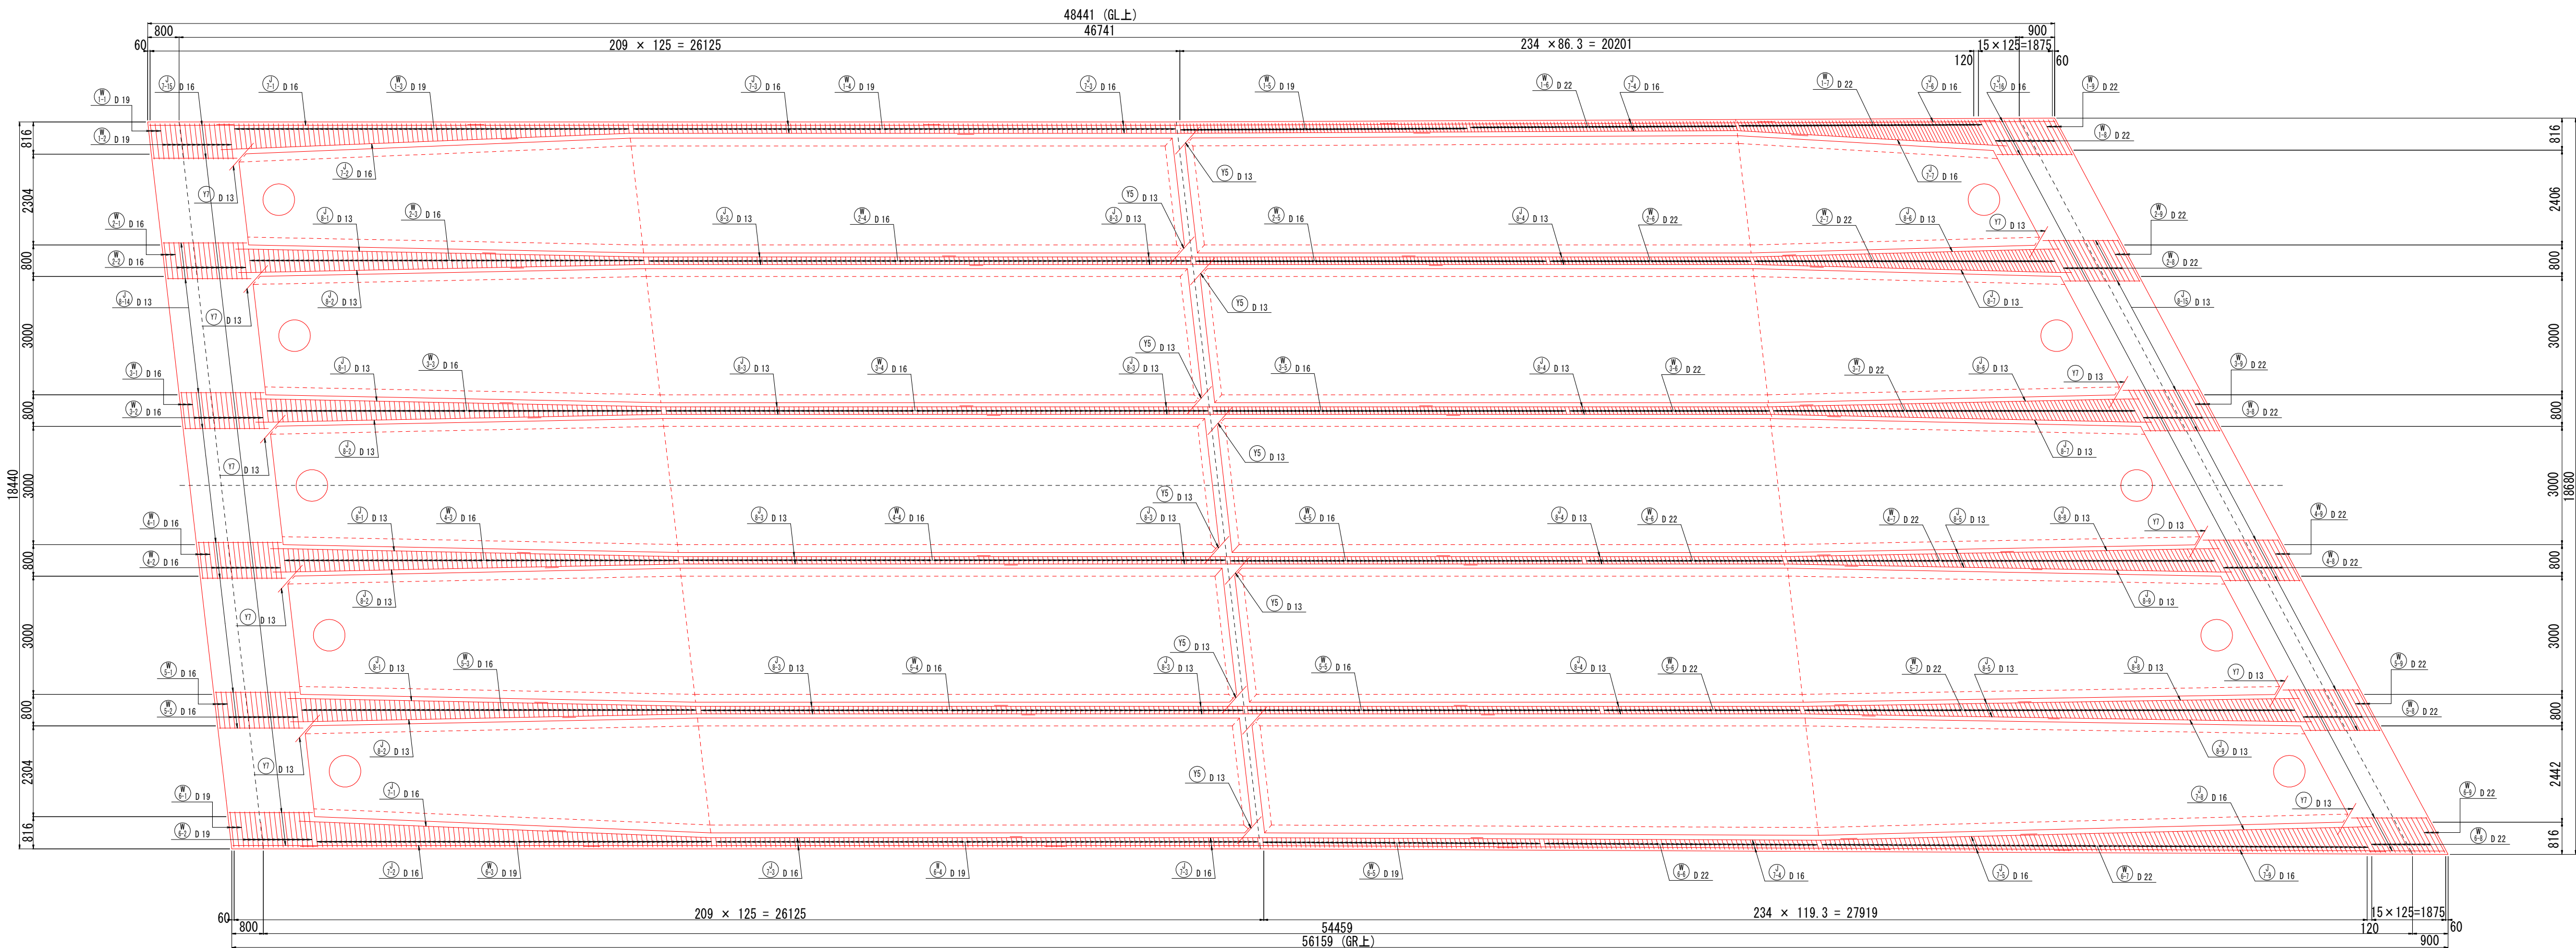


注： Y5, Y7 は横桁配筋図参照

位 置 図

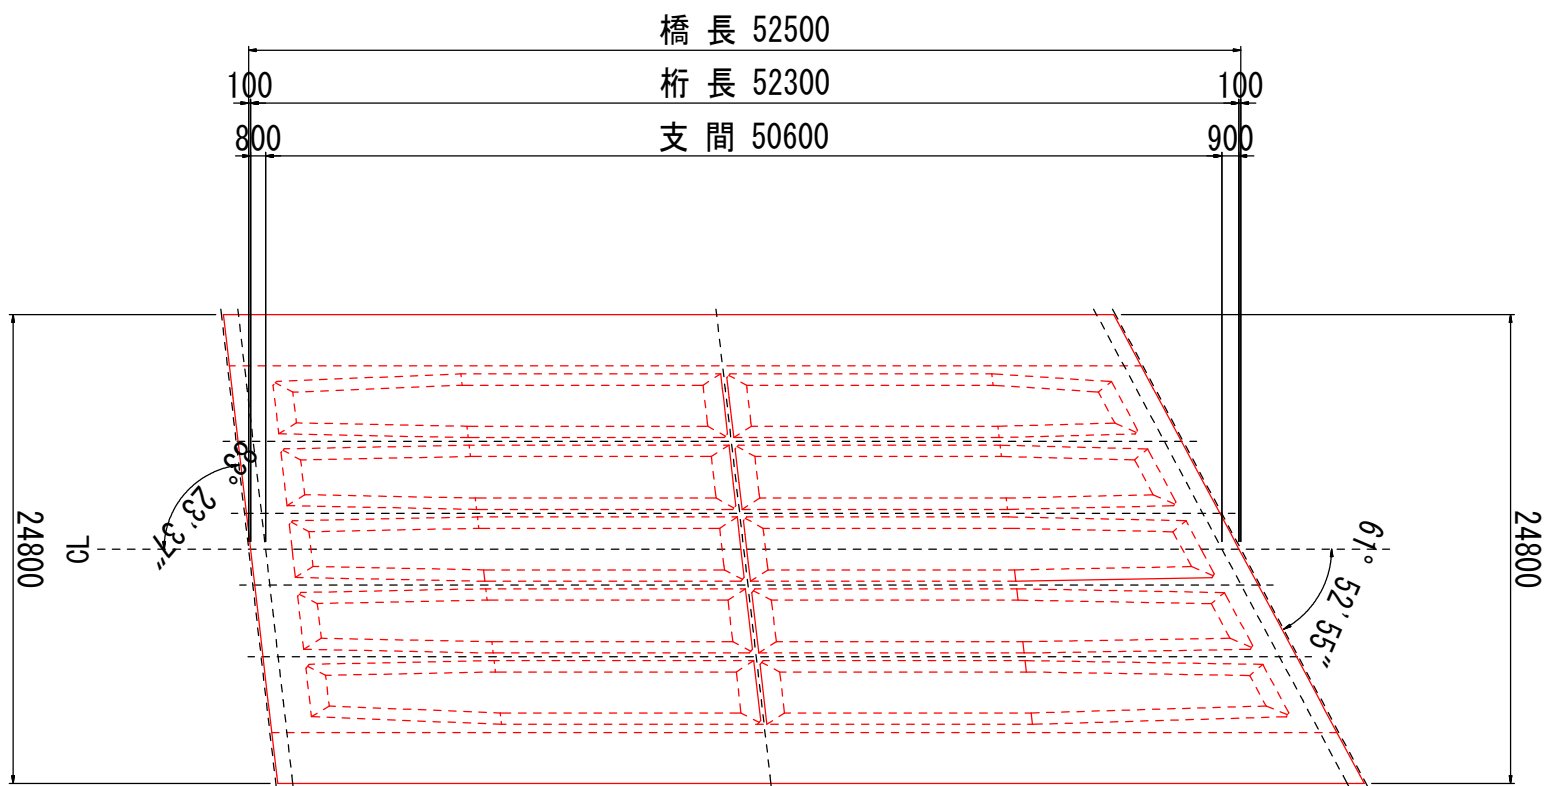

工 事 名	(総合評価) 3・3・5中山石見線道路改築 (その24)工事 (橋梁上部工)		
工事場所	京都市西京区大原野上里南ノ町他地内		
図 面 名	主桁配筋図 (その9)		
事業年度	令和7年度		
縮 尺	1:100	図面番号	17 / 88
京都市建設局道路建設部道路建設課			


主桁配筋図（その１０）

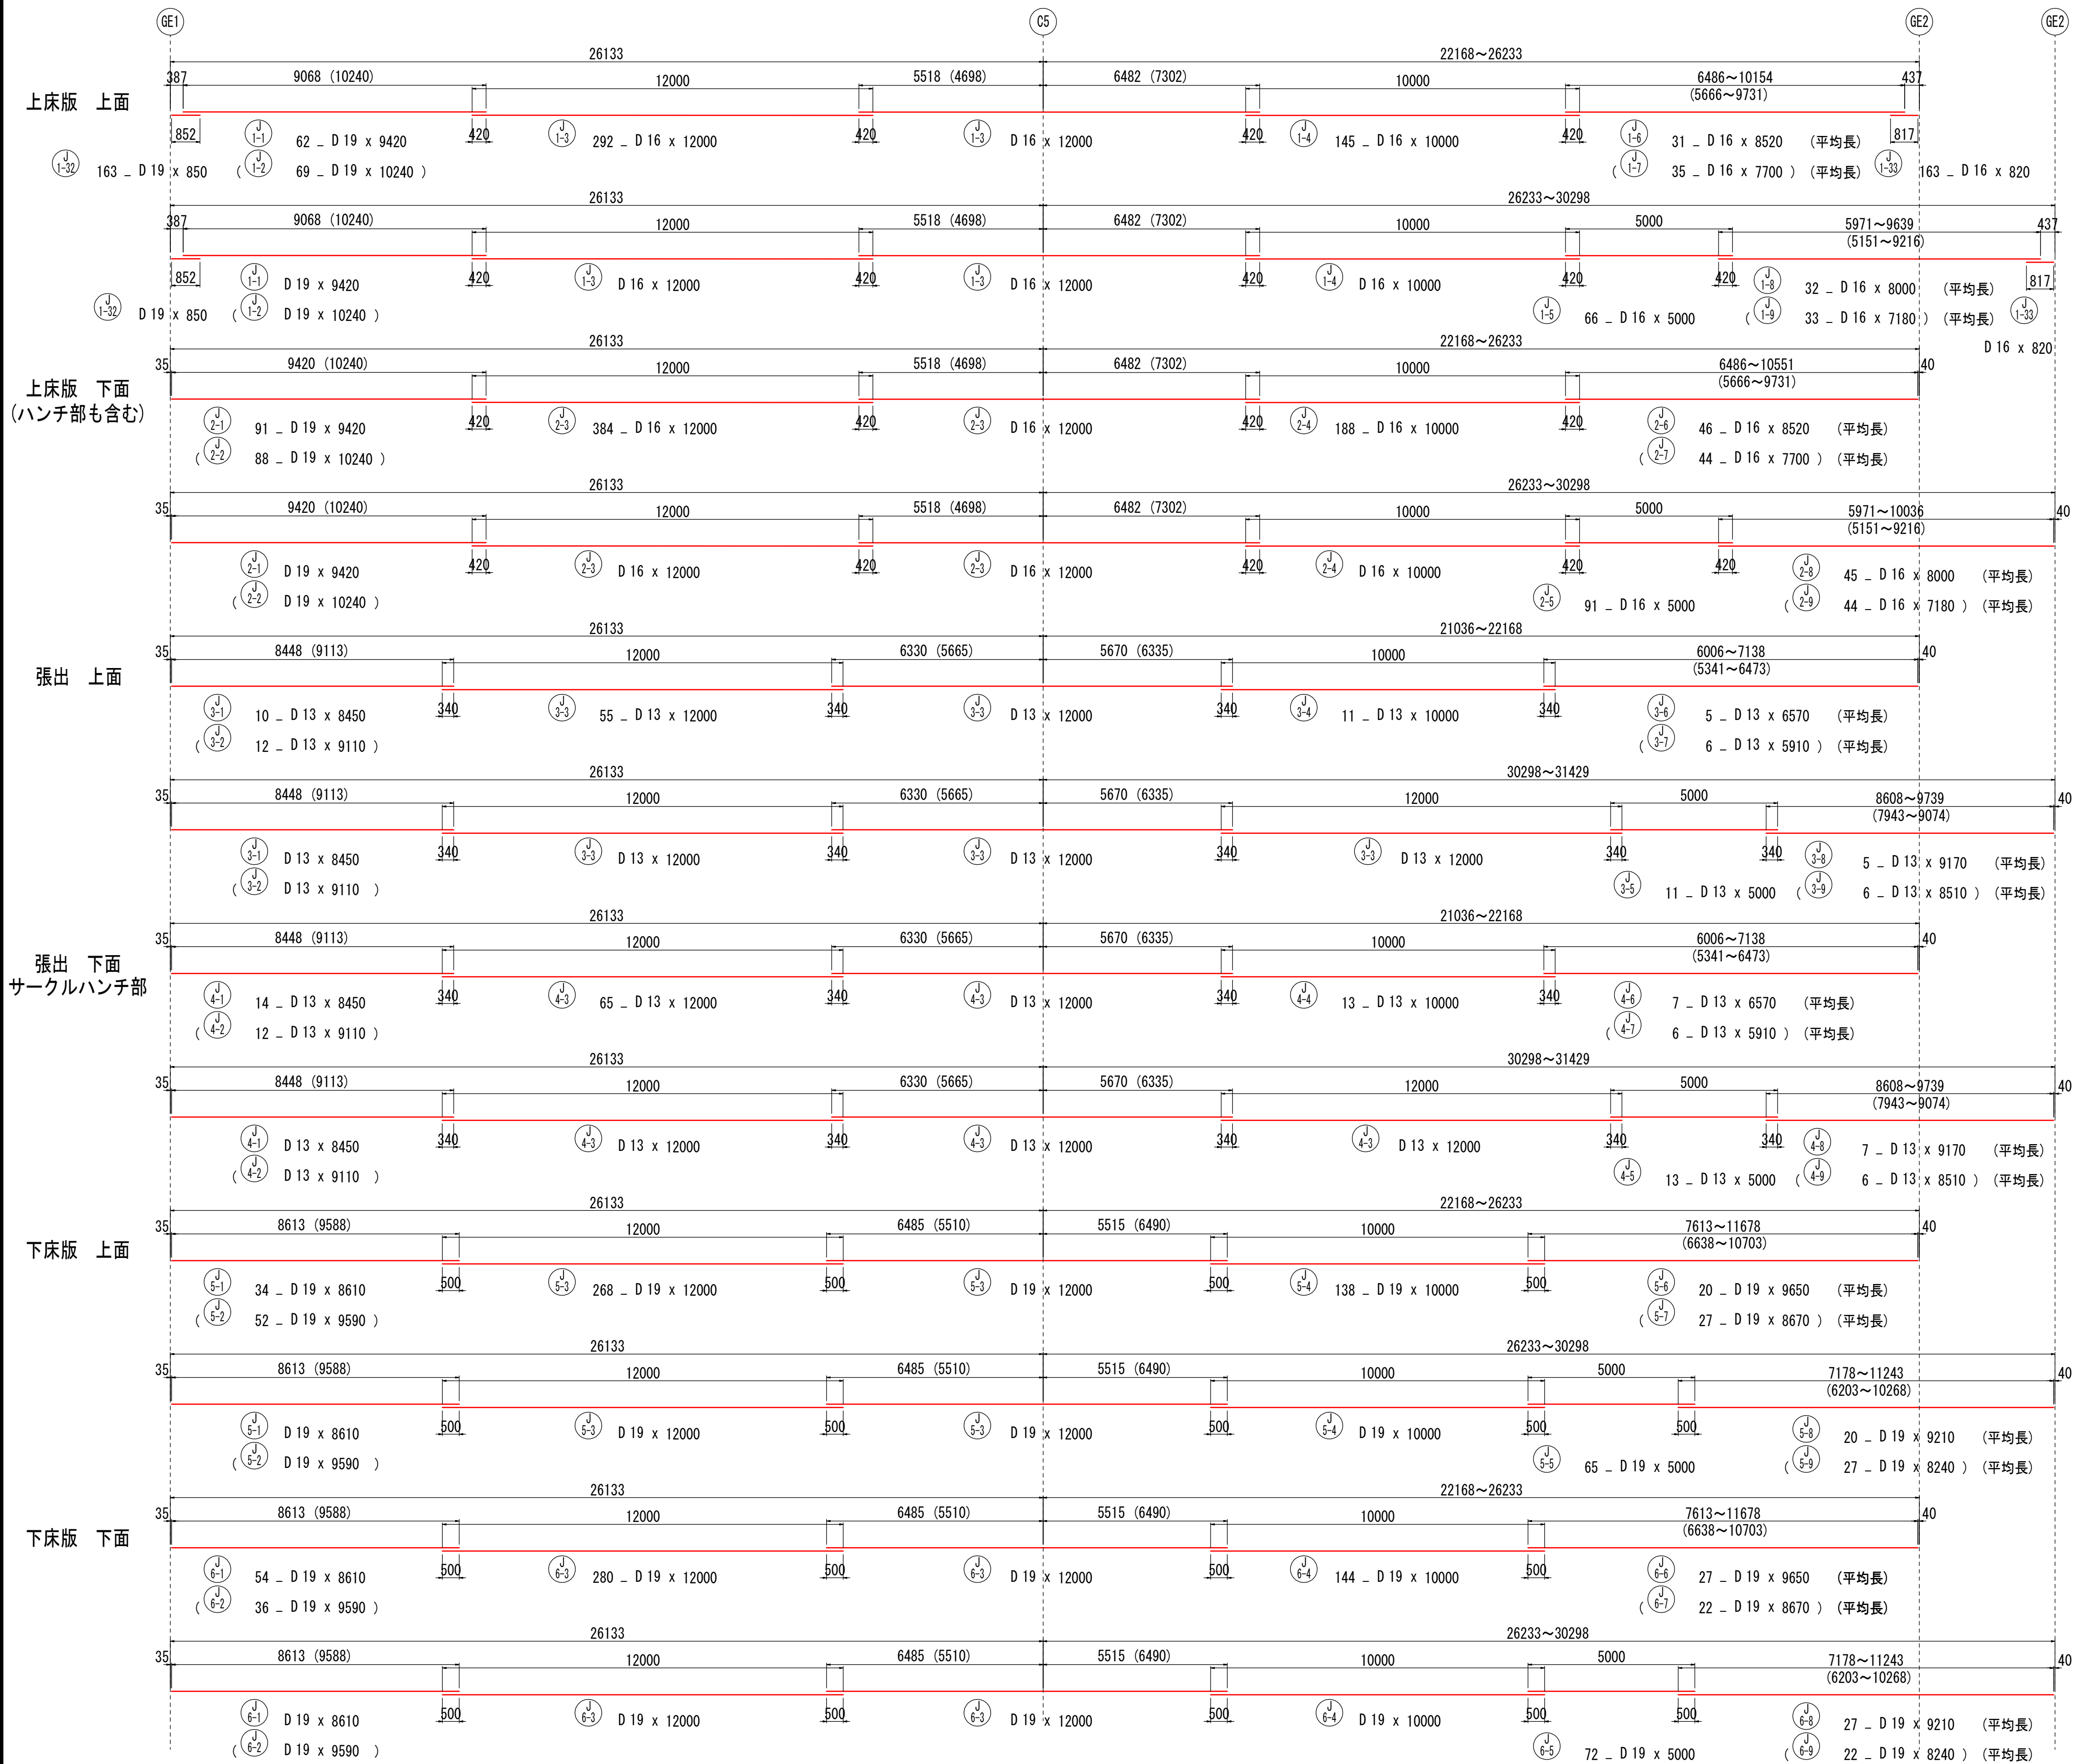

N - D x Σ L					N - D x Σ L				
記 号	径	N	L	Σ L	記 号	径	N	L	Σ L
J 1-10	D19	24	9000~4000	6500 (平均長)	J 5-10	D19	34	2699~2587	2640 (平均長)
J 1-11	"	4	4050~6350	5200 (平均長)	J 5-11	"	20	5017~5135	5080 (平均長)
J 1-12	D16	2	9950	9950	J 5-12	"	15	6007~6098	6050 (平均長)
J 1-13	"	2	7500~7750	7630 (平均長)	J 5-13	"	10	5351~8374	6860 (平均長)
J 1-14	"	6	1250~6050	3650 (平均長)	J 5-14	"	8	4359~7384	5870 (平均長)
J 1-15	"	3	1450~6550	4000 (平均長)	J 5-15	"	10	3841~6952	5400 (平均長)
J 1-16	"	24	4150~11450	7800 (平均長)	J 5-16	"	7	2850~5960	4410 (平均長)
J 1-17	D19	4	7561~7517	7540 (平均長)	J 5-17	"	35	2203~2657	2430 (平均長)
J 1-18	"	4	1111~1975	1540 (平均長)	J 5-18	"	2	4670	4670 (平均長)
J 1-19	D16	4	7585~6721	7150 (平均長)	J 5-19	"	2	9590	9590 (平均長)
J 1-20	"	4	9288	9290	J 5-20	"	10	2476~4397	3440 (平均長)
J 1-21	"	4	8286	8290	J 5-21	"	1	3575	3580 (平均長)
J 1-22	"	4	9288	9290	J 5-22	"	6	7617	7620 (平均長)
J 1-23	"	4	2615~2816	2720 (平均長)	J 5-23	"	1	1658	1660 (平均長)
J 1-24	D19	4	4303~4260	4280 (平均長)	J 5-24	"	7	560	560 (平均長)
J 1-25	"	4	5214~4380	4800 (平均長)	J 5-25	"	3	7669~8660	8160 (平均長)
J 1-26	D16	4	3482~4316	3900 (平均長)	J 5-26	"	3	9642	9640 (平均長)
J 1-27	"	4	9288	9290	J 5-27	"	3	5478~4516	5000 (平均長)
J 1-28	"	4	9288	9290	J 5-28	"	3	5387~4396	4890 (平均長)
J 1-29	"	4	8286	8290	J 5-29	"	3	9642	9640 (平均長)
J 1-30	"	4	9288	9290	J 5-30	"	3	9642	9640 (平均長)
J 1-31	"	4	2388~2588	2490 (平均長)	J 5-31	"	3	7259~8249	7750 (平均長)
J 2-10	D19	2	5850~6000	5930 (平均長)	J 6-10	D19	34	2581~2692	2640 (平均長)
J 2-11	D16	2	11250~11350	11300 (平均長)	J 6-11	"	15	5045~5121	5080 (平均長)
J 2-12	"	4	11150	11150 (平均長)	J 6-12	"	20	6025~6112	6070 (平均長)
J 2-13	"	3	1500~2600	2050 (平均長)	J 6-13	"	8	5279~8389	6830 (平均長)
J 2-14	"	1	8350	8350 (平均長)	J 6-14	"	10	4287~7427	5860 (平均長)
J 2-15	D19	2	7784~7770	7780 (平均長)	J 6-15	"	7	3826~6937	5380 (平均長)
J 2-16	"	2	1363~2197	1780 (平均長)	J 6-16	"	10	2836~5975	4410 (平均長)
J 2-17	D16	2	7807~6973	7390 (平均長)	J 6-17	"	35	2198~2652	2430 (平均長)
J 2-18	"	2	9762	9760 (平均長)	J 6-18	"	16	9000~4700	6850 (平均長)
J 2-19	"	2	8761	8760 (平均長)	J 6-19	"	4	2926~7014	4970 (平均長)
J 2-20	"	2	9762	9760 (平均長)	J 6-20	"	2	12000~8666	10330 (平均長)
J 2-21	"	2	2919~2986	2950 (平均長)	J 6-21	"	6	2205~5381	3790 (平均長)
J 2-22	D19	2	4526~4512	4520 (平均長)	J 6-22	"	1	8000	8000 (平均長)
J 2-23	"	2	5437~4631	5030 (平均長)	J 6-23	"	16	9200~3500	6350 (平均長)
J 2-24	D16	2	3733~4539	4140 (平均長)	J 6-24	"	2	7200	7200 (平均長)
J 2-25	"	2	9762	9760 (平均長)	J 6-25	"	2	5000~9000	7000 (平均長)
J 2-26	"	2	9762	9760 (平均長)	J 6-26	"	6	8598	8600 (平均長)
J 2-27	"	2	8761	8760 (平均長)	J 6-27	"	1	1658	1660 (平均長)
J 2-28	"	2	9762	9760 (平均長)	J 6-28	"	7	560	560 (平均長)
J 2-29	"	2	2691~2758	2720 (平均長)	J 6-29	"	3	7655~8645	8160 (平均長)
J 3-10	"	40	D13 x 3000		J 6-30	"	3	9642	9640 (平均長)
J 4-10	"	44	D13 x 3000		J 6-31	"	3	4502~5492	5000 (平均長)
J 5-10	"	20	D19 x 9210	(平均長)	J 6-32	"	3	4381~5373	4880 (平均長)
J 5-19	"	27	D19 x 8240	(平均長)	J 6-33	"	3	9642	9640 (平均長)
J 6-8	"	27	D19 x 9650	(平均長)	J 6-34	"	3	9642	9640 (平均長)
J 6-9	"	22	D19 x 8240	(平均長)	J 6-35	"	3	7273~8264	7770 (平均長)

工 事 名	(総合評価) 3・3・5中山石見線道路改築 (その24)工事 (橋梁上部工)		
工事場所	京都市西京区大原野上里南ノ町他地内		
図 面 名	主桁配筋図 (その10)		
事業年度	令和7年度		
縮 尺	図示	図面番号	18 / 88
京都市建設局道路建設部道路建設課			


主桁配筋図（その１１）

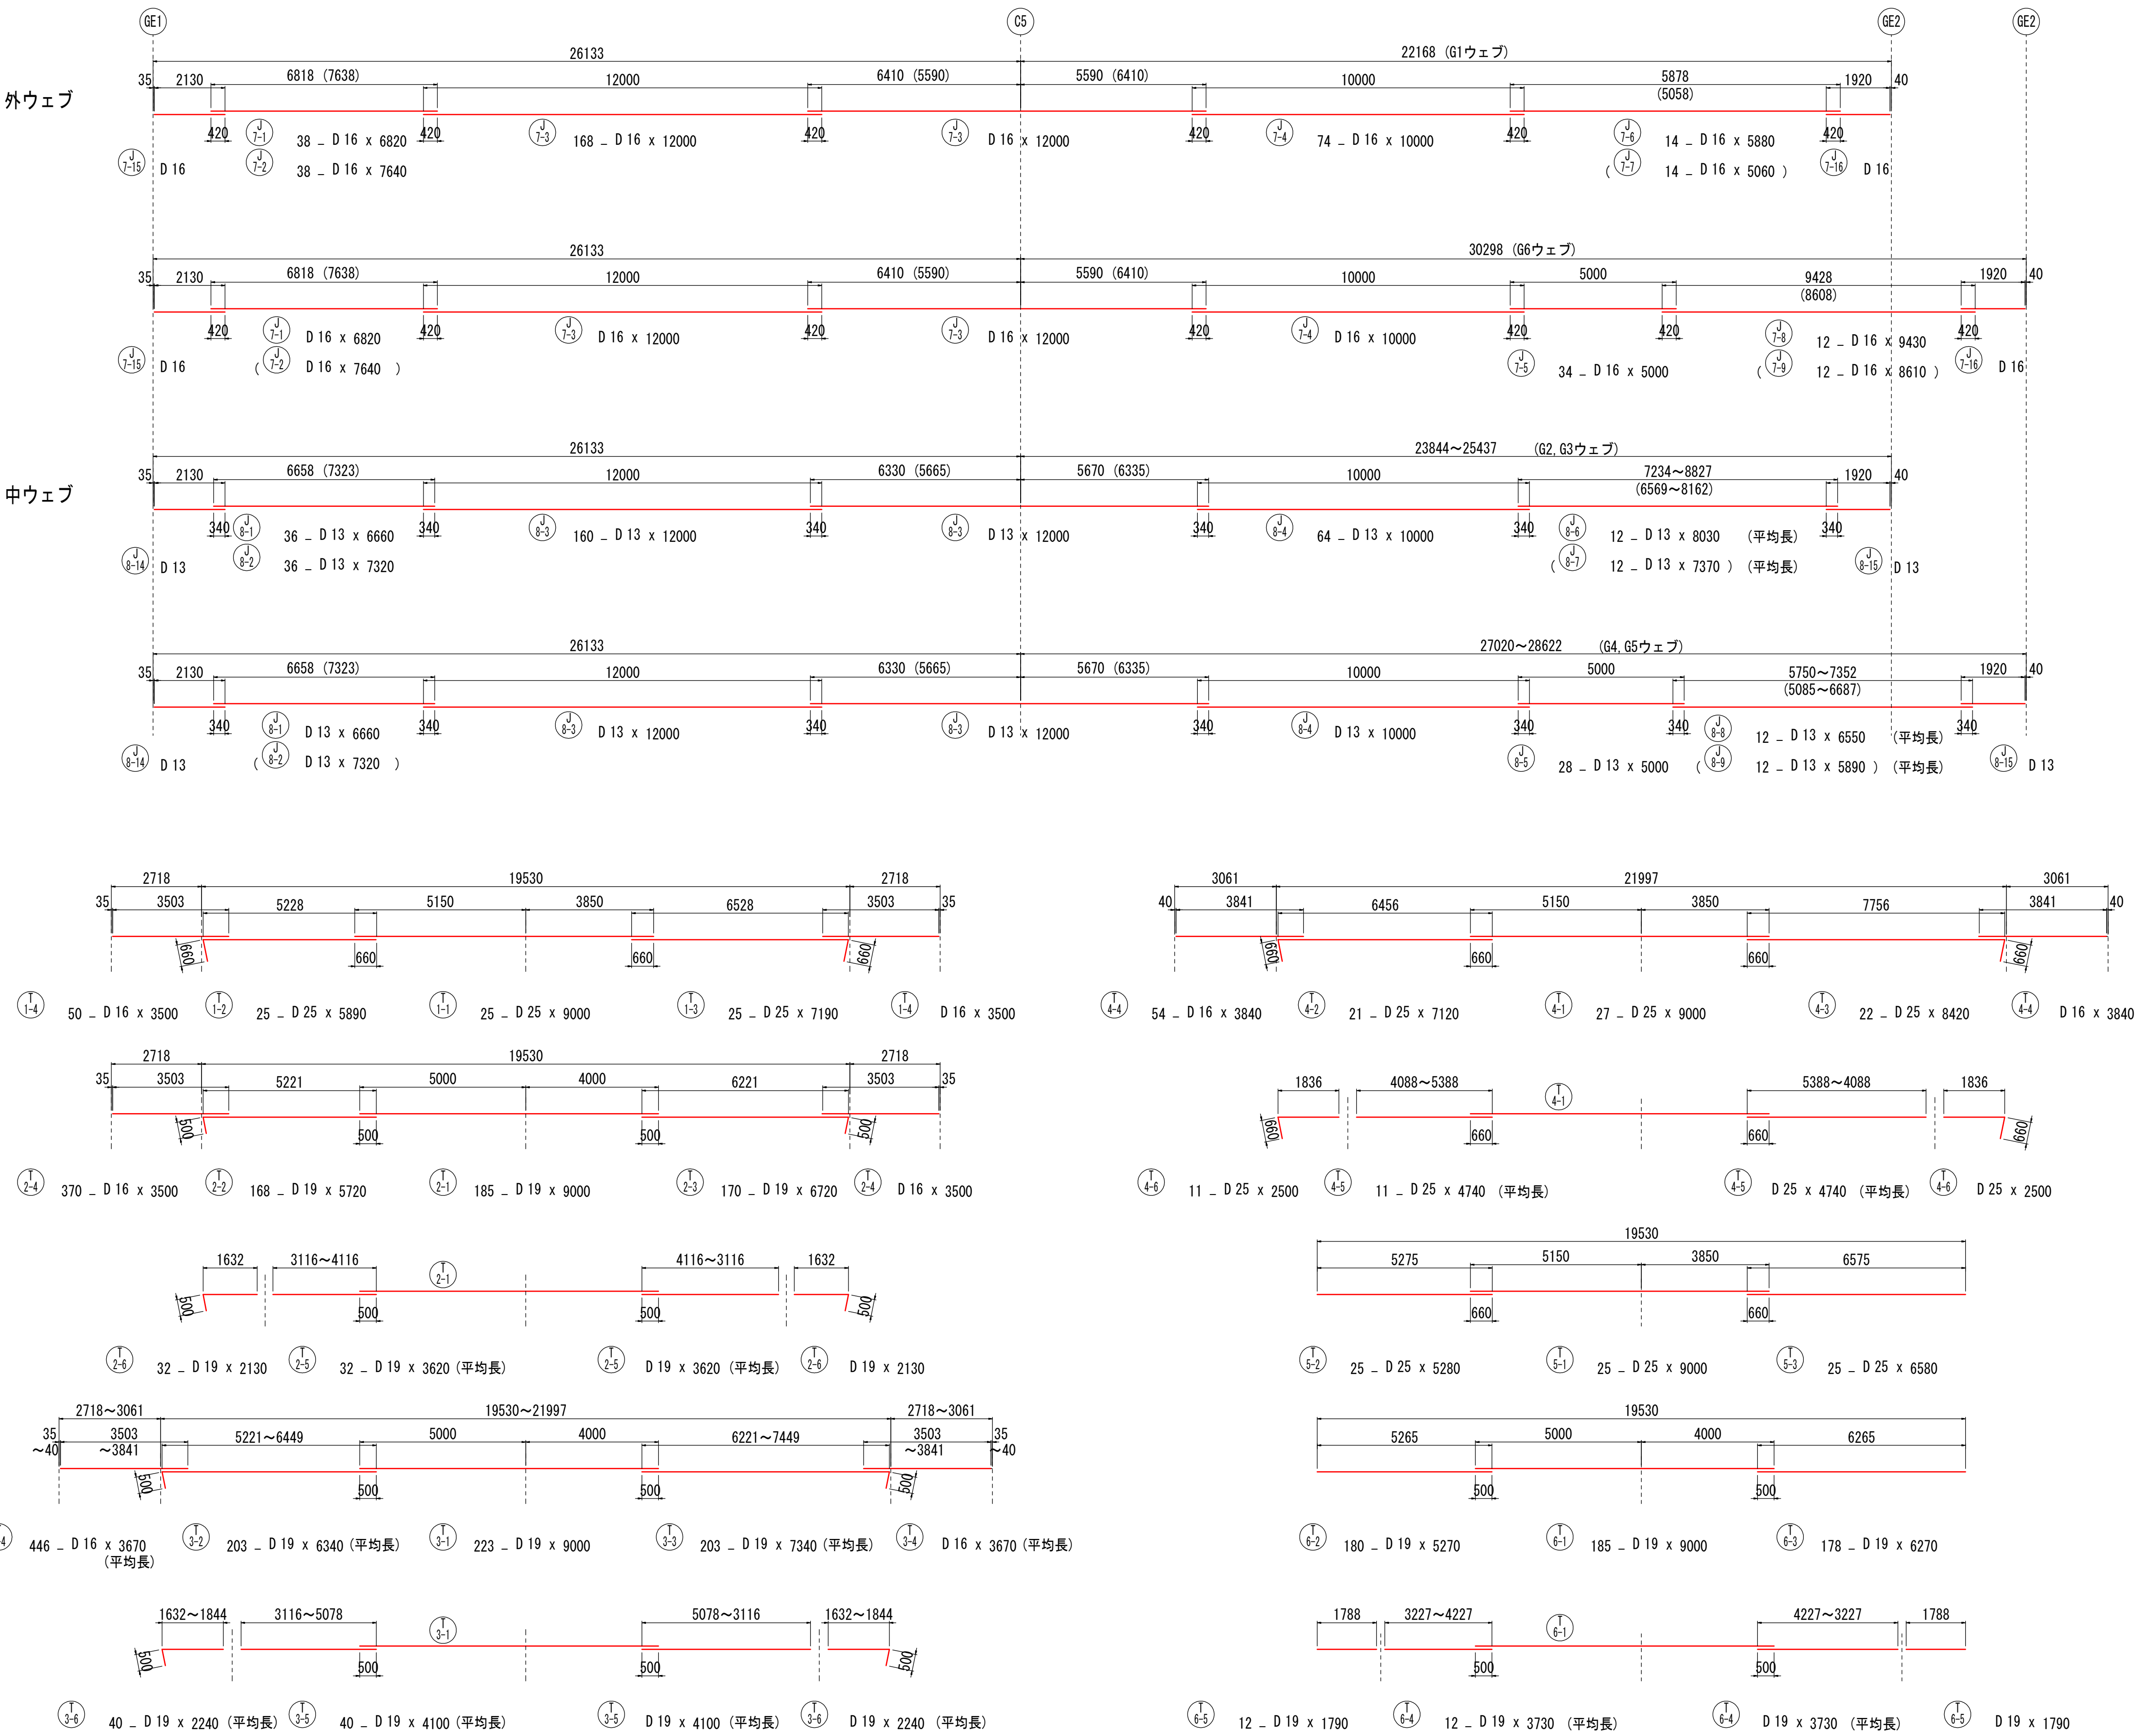









工 事 名	(総合評価) 3・3・5中山石見線道路改築 (その24)工事 (橋梁上部工)		
工事場所	京都市西京区大原野上里南ノ町他地内		
図 面 名	主桁配筋図 (その11)		
事業年度	令和7年度		
縮 尺	図 示	図面番号	19 / 88
京都市建設局道路建設部道路建設課			

主桁配筋図（その１２）

排水装置取付部補強鉄筋 S = 1 / 50

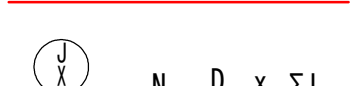L				
				
記 号	径	N	L	Σ L
J 7-10	D16	4	5300	5300
J 7-11	"	4	10020	10020
J 7-12	"	4	7740	7740
J 7-13	"	6	4500~9500	7000 (平均長)
J 7-14	"	12	3000~9300	6150 (平均長)
J 7-15	"	76	2130	2130
J 7-16	"	52	1920	1920
J 8-10	D13	10	8500	8500
J 8-11	"	8	3270~6400	4840 (平均長)
J 8-12	"	4	3270	3270
J 8-13	"	4	1730~6400	4070 (平均長)
J 8-14	"	64	2130	2130
J 8-15	"	48	1920	1920

※各種SD345













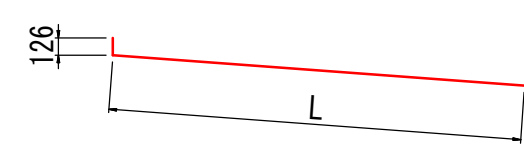
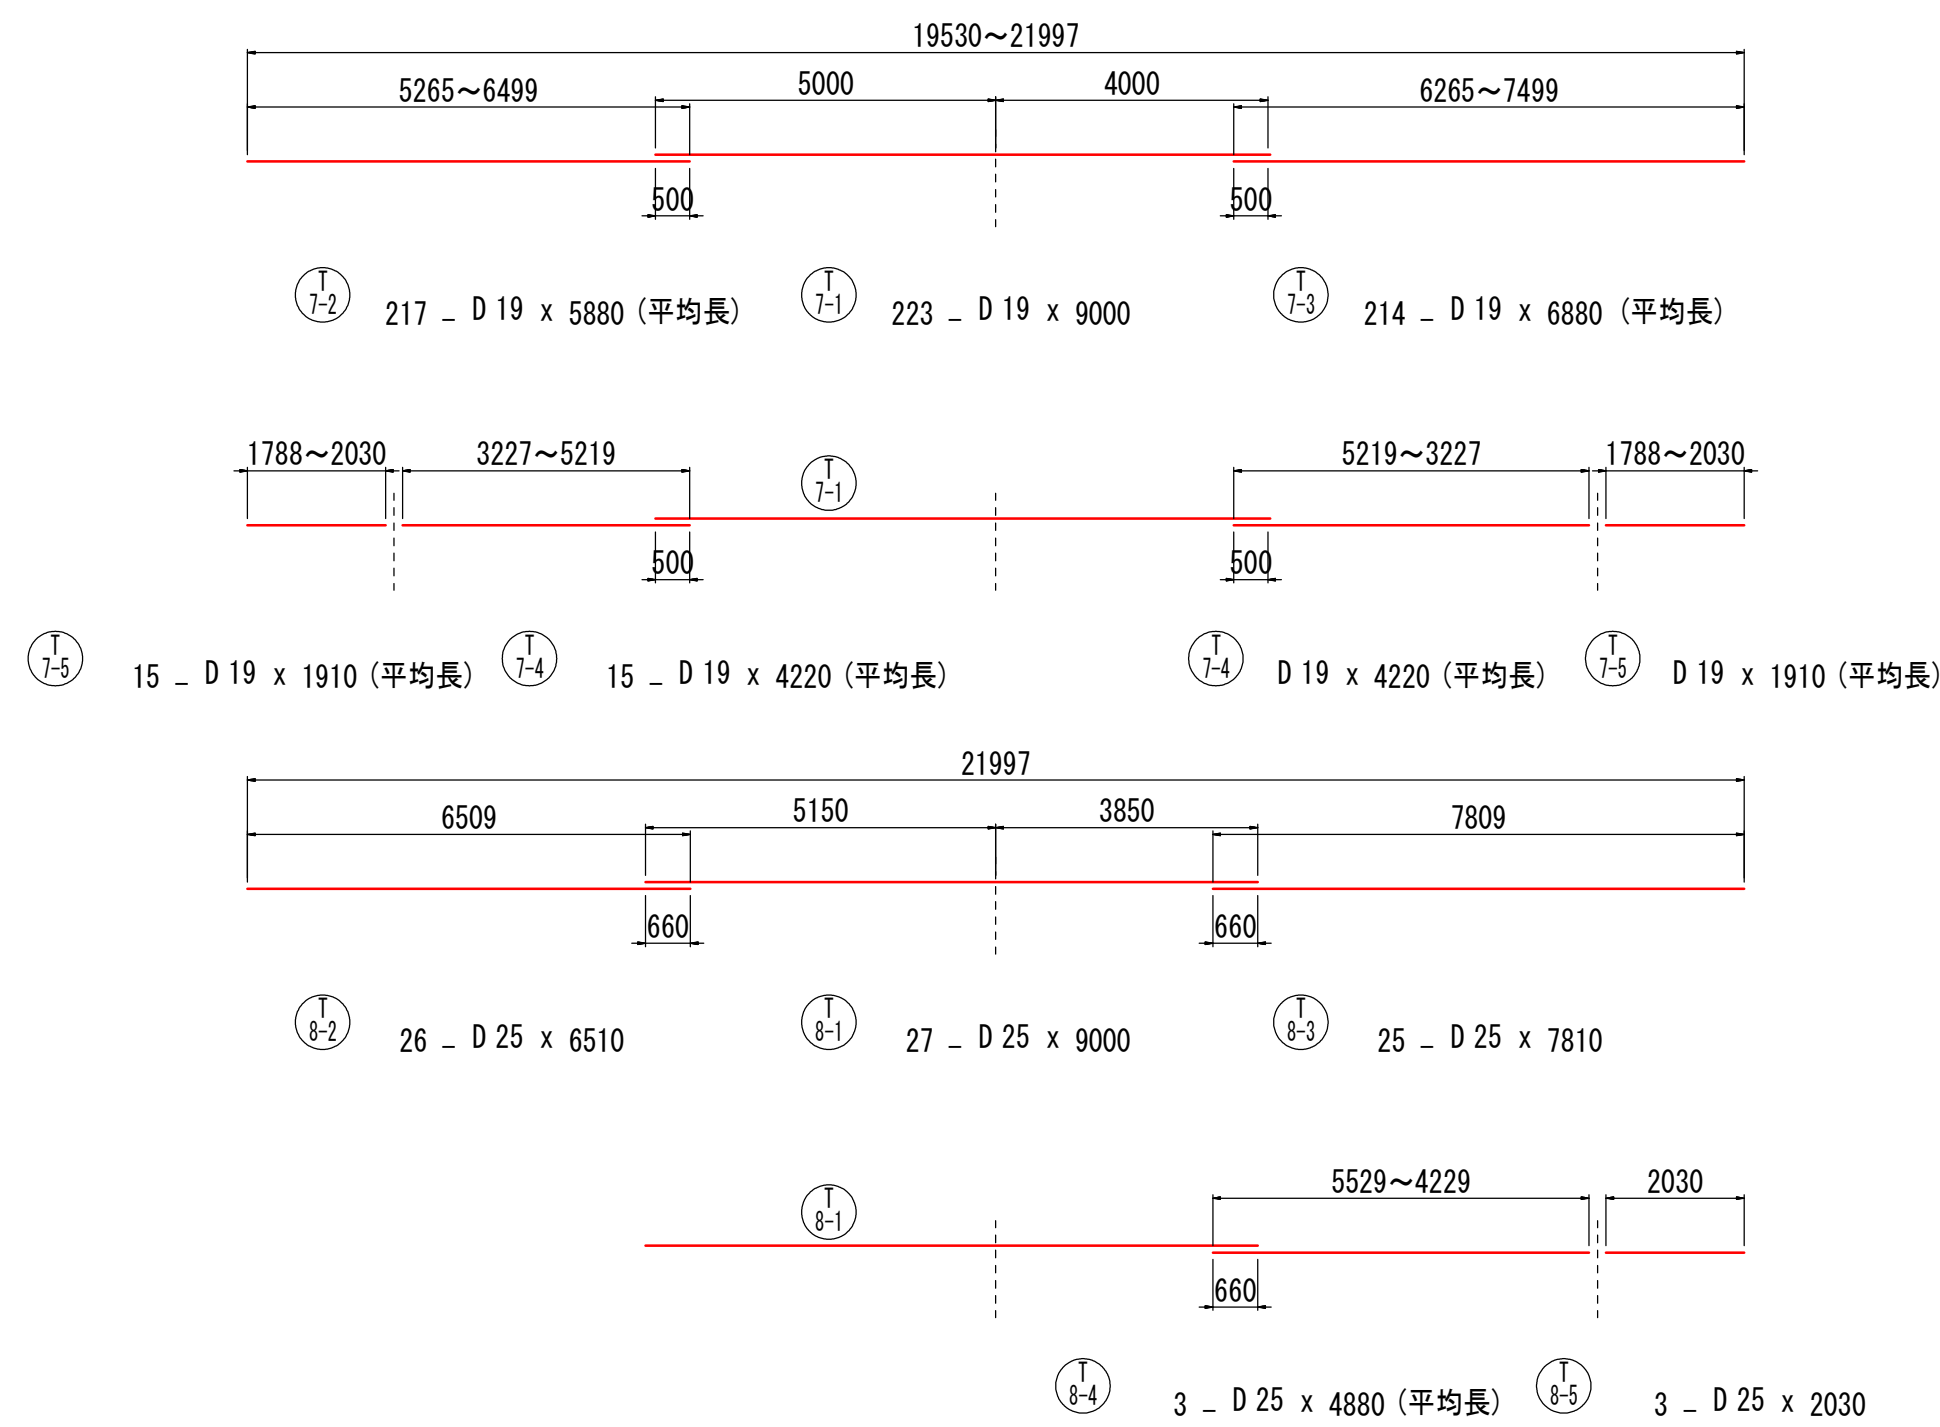
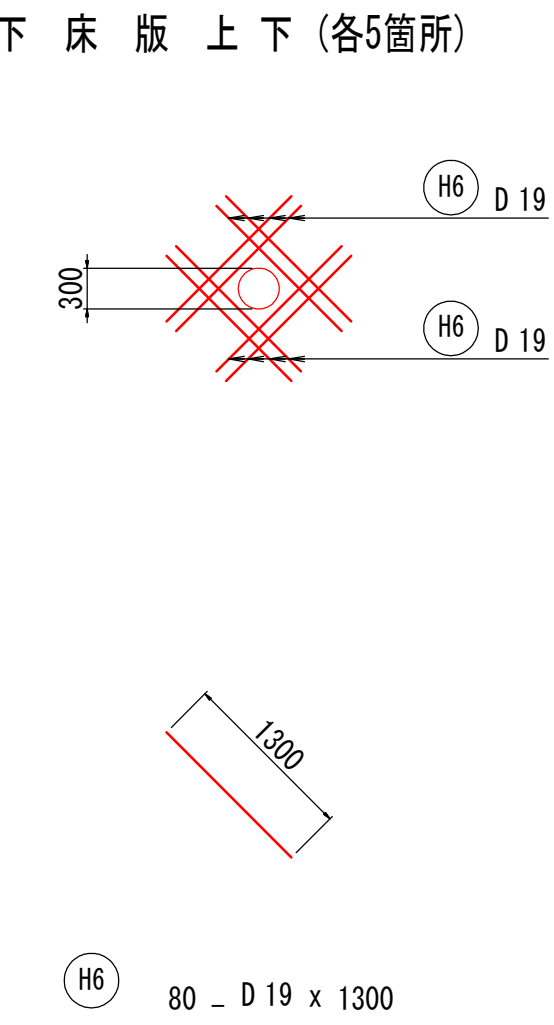
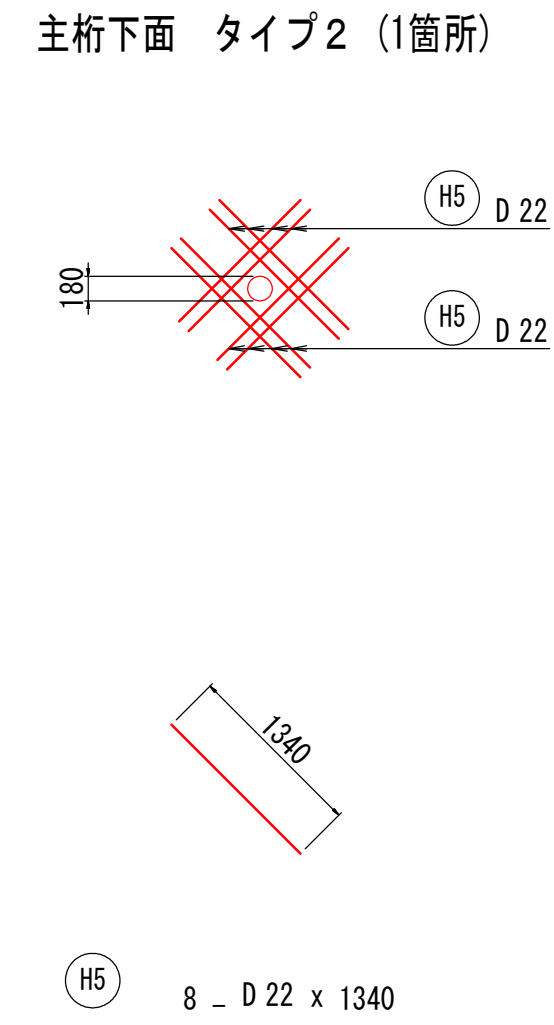
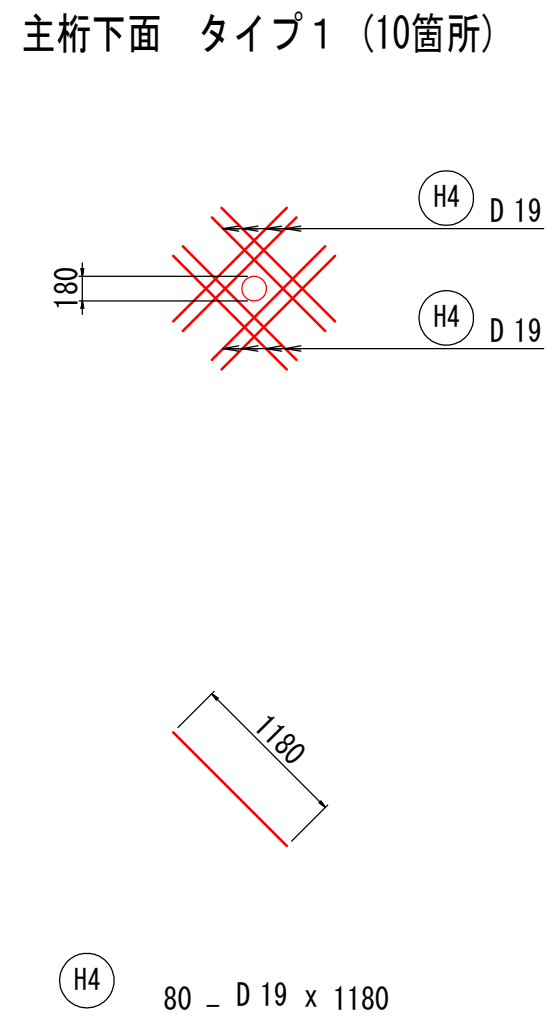
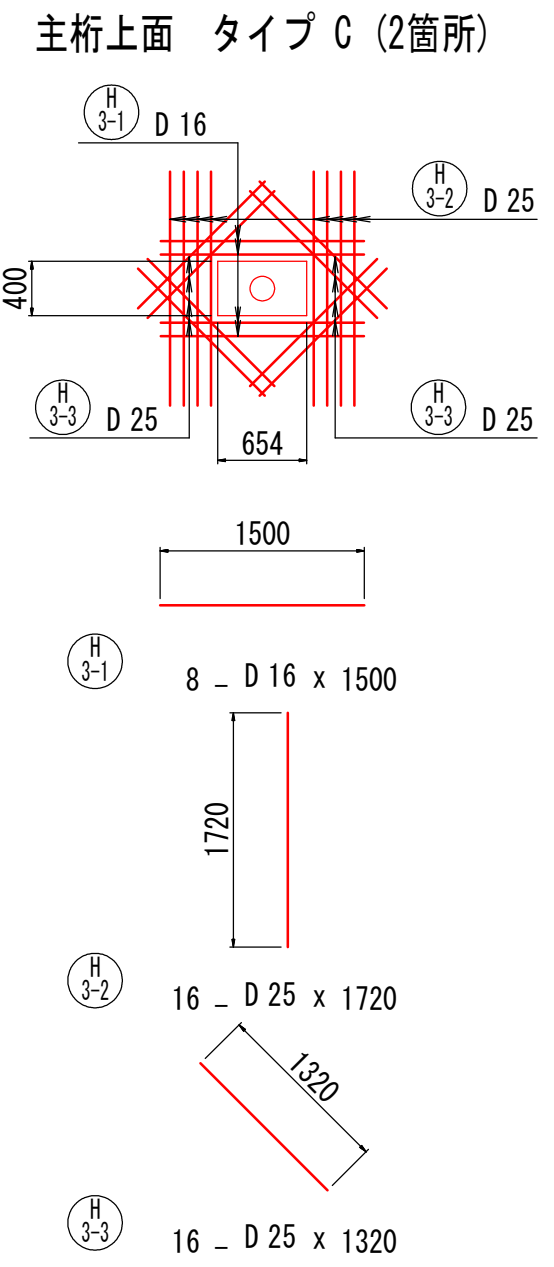
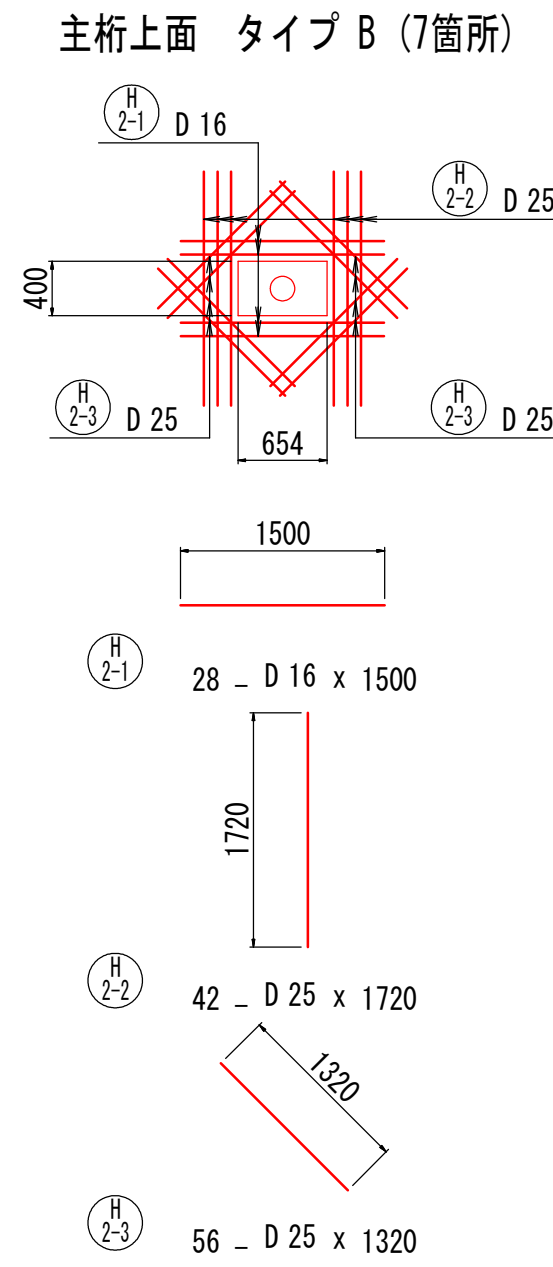
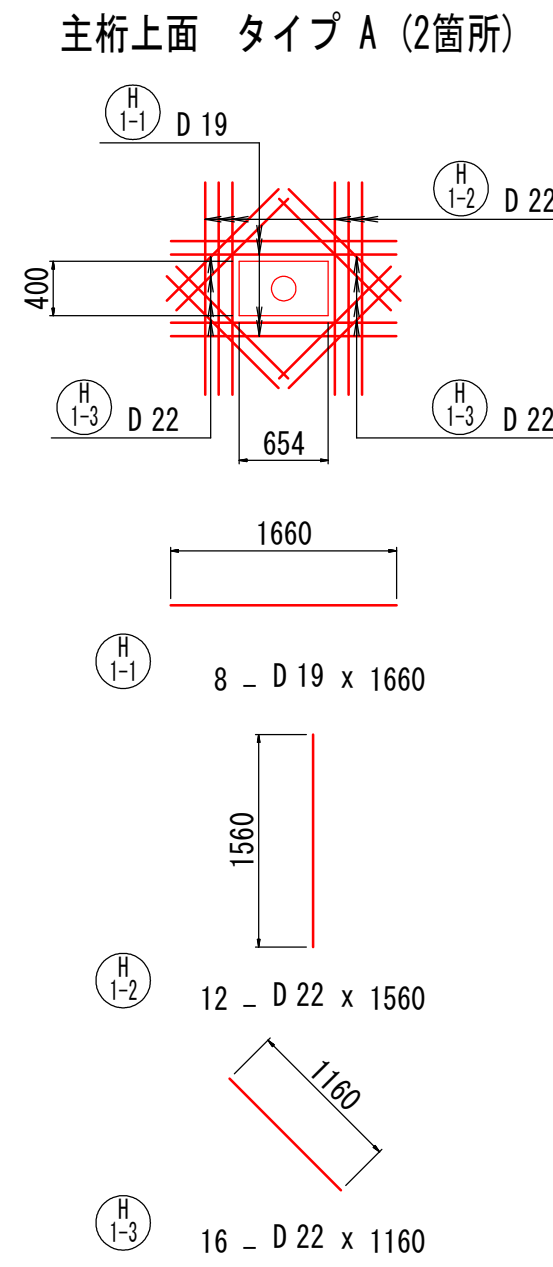


$\begin{matrix} \textcircled{9-1} \end{matrix}$ $N - D \times \Sigma L$			
記 号	径	N	ΣL
T 9-1	D16	10	3476
T 9-2	"	40	2476~3057
T 9-3	"	56	3057
T 9-4	"	81	3057~3206
T 9-5	"	36	3206~3926
T 9-6	"	8	3926

※各種SD345




 N - D x Σ L				
記 号	径	N	L	Σ L
T 10-1	D16	10	3473	3600
T 10-2	"	40	3473~3055	3390
T 10-3	"	56	3055	3180
T 10-4	"	59	3055~3189	3250
T 10-5	"	58	3189~3903	3670
T 10-6	"	8	3903	4030

※各種SD345

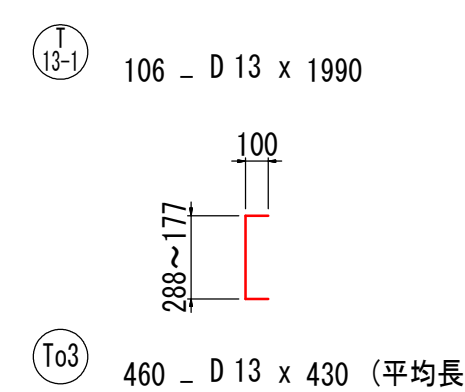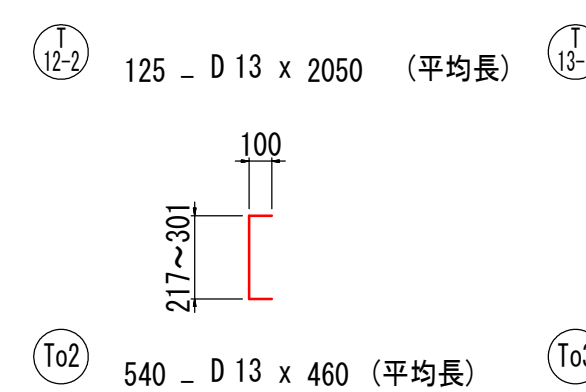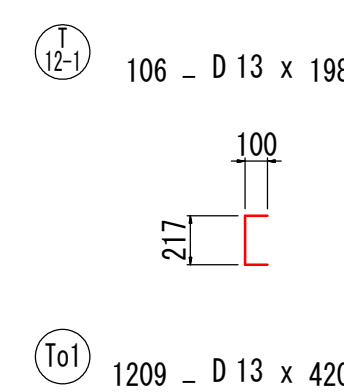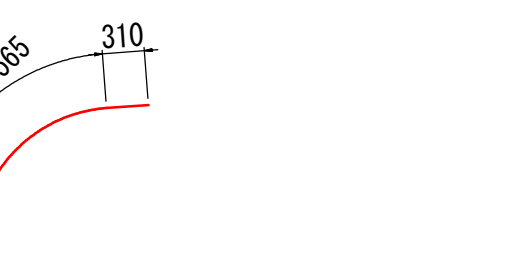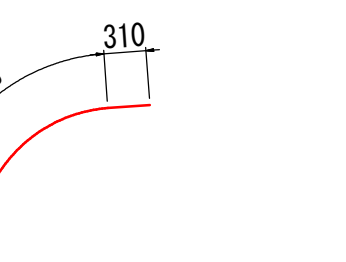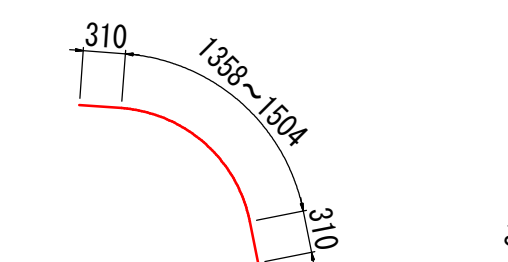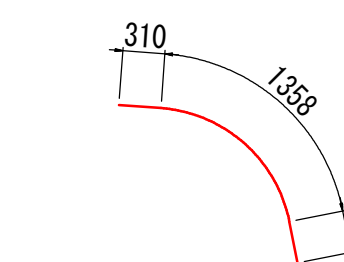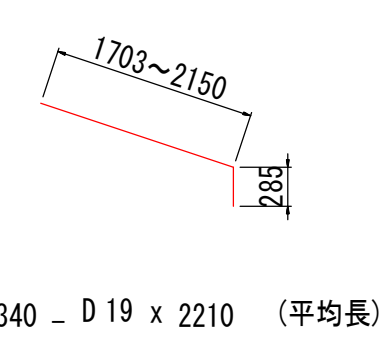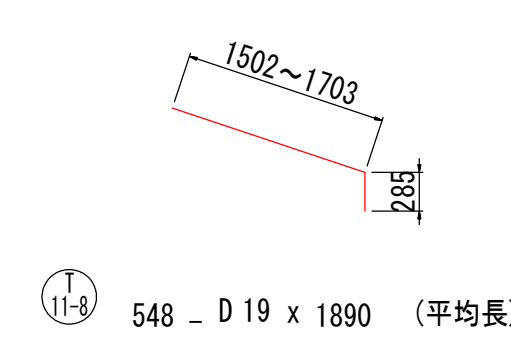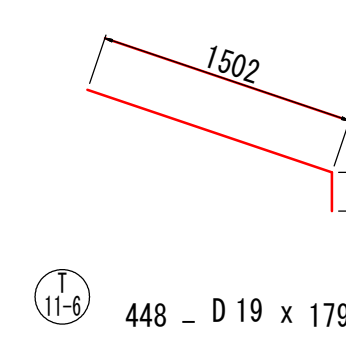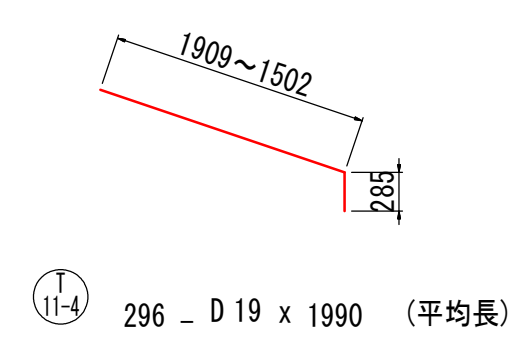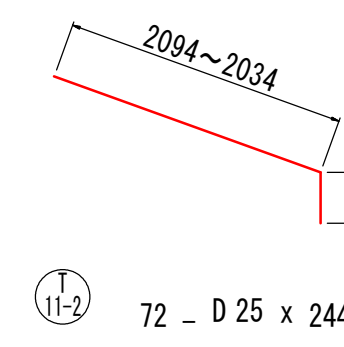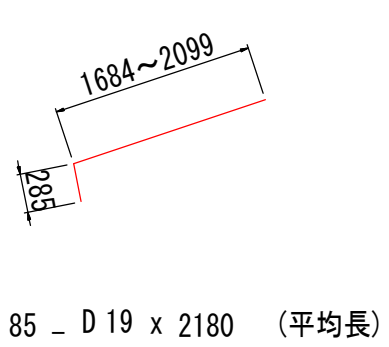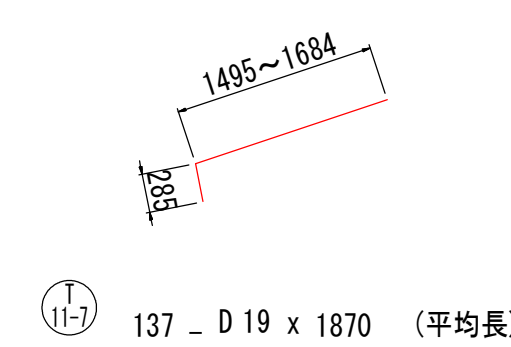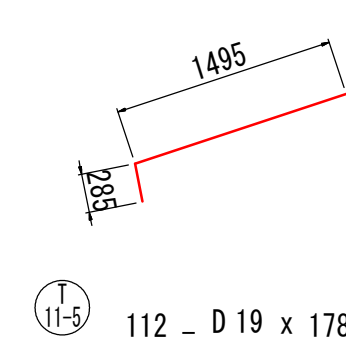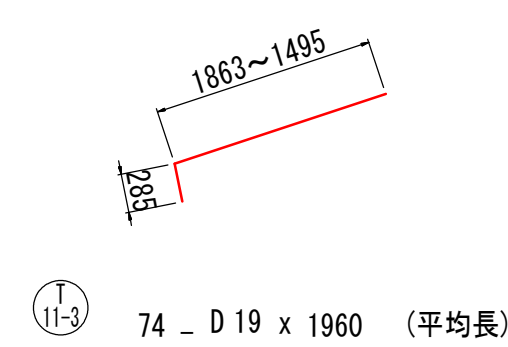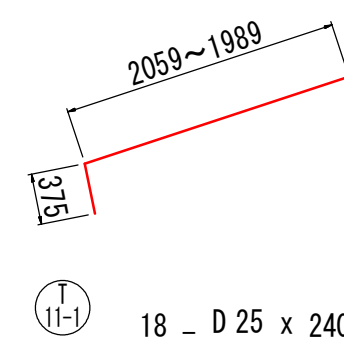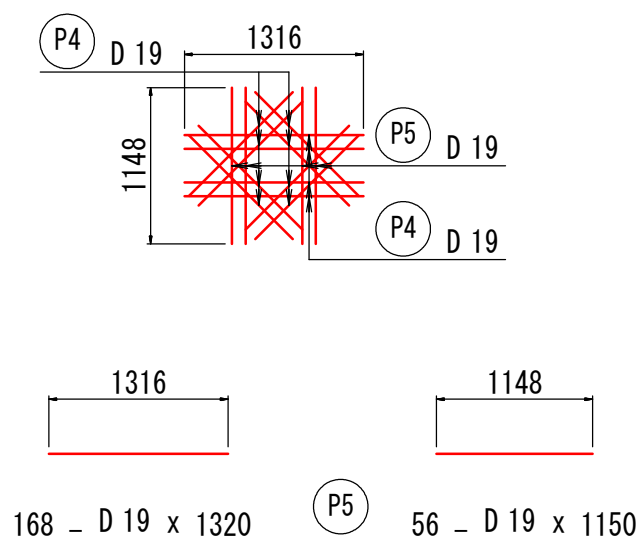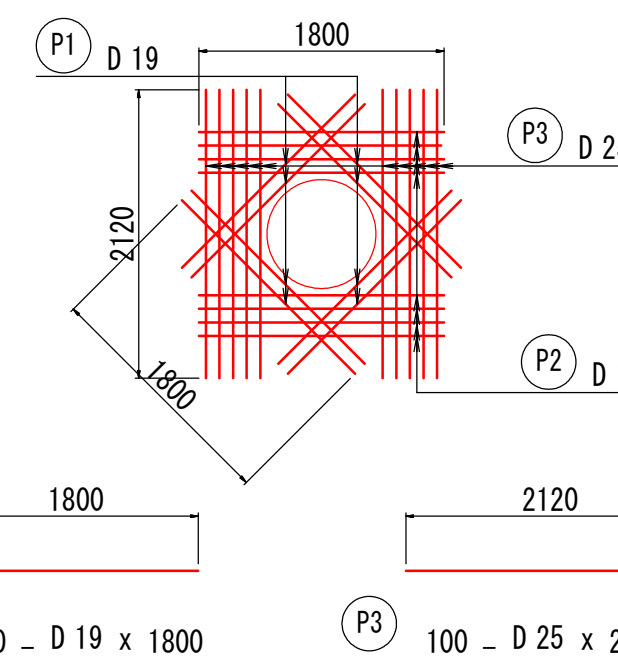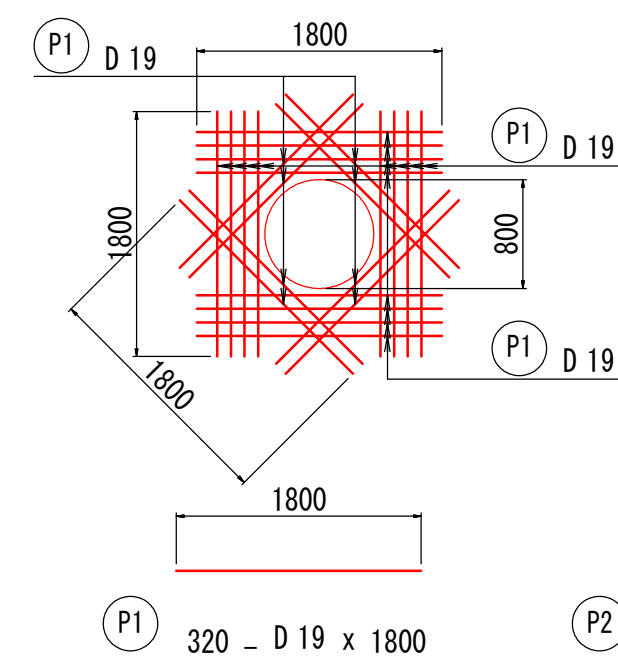


工事名	(総合評価) 3・3・5 中山石見線道路改築 (その24) 工事 (橋梁上部工)		
工事場所	京都市西京区大原野上里南ノ町他地内		
図面名	主桁配筋図 (その12)		
事業年度	令和7年度		
縮尺	図示	図面番号	20 / 88
京都市建設局道路建設部道路建設課			

主桁配筋図（その 13）

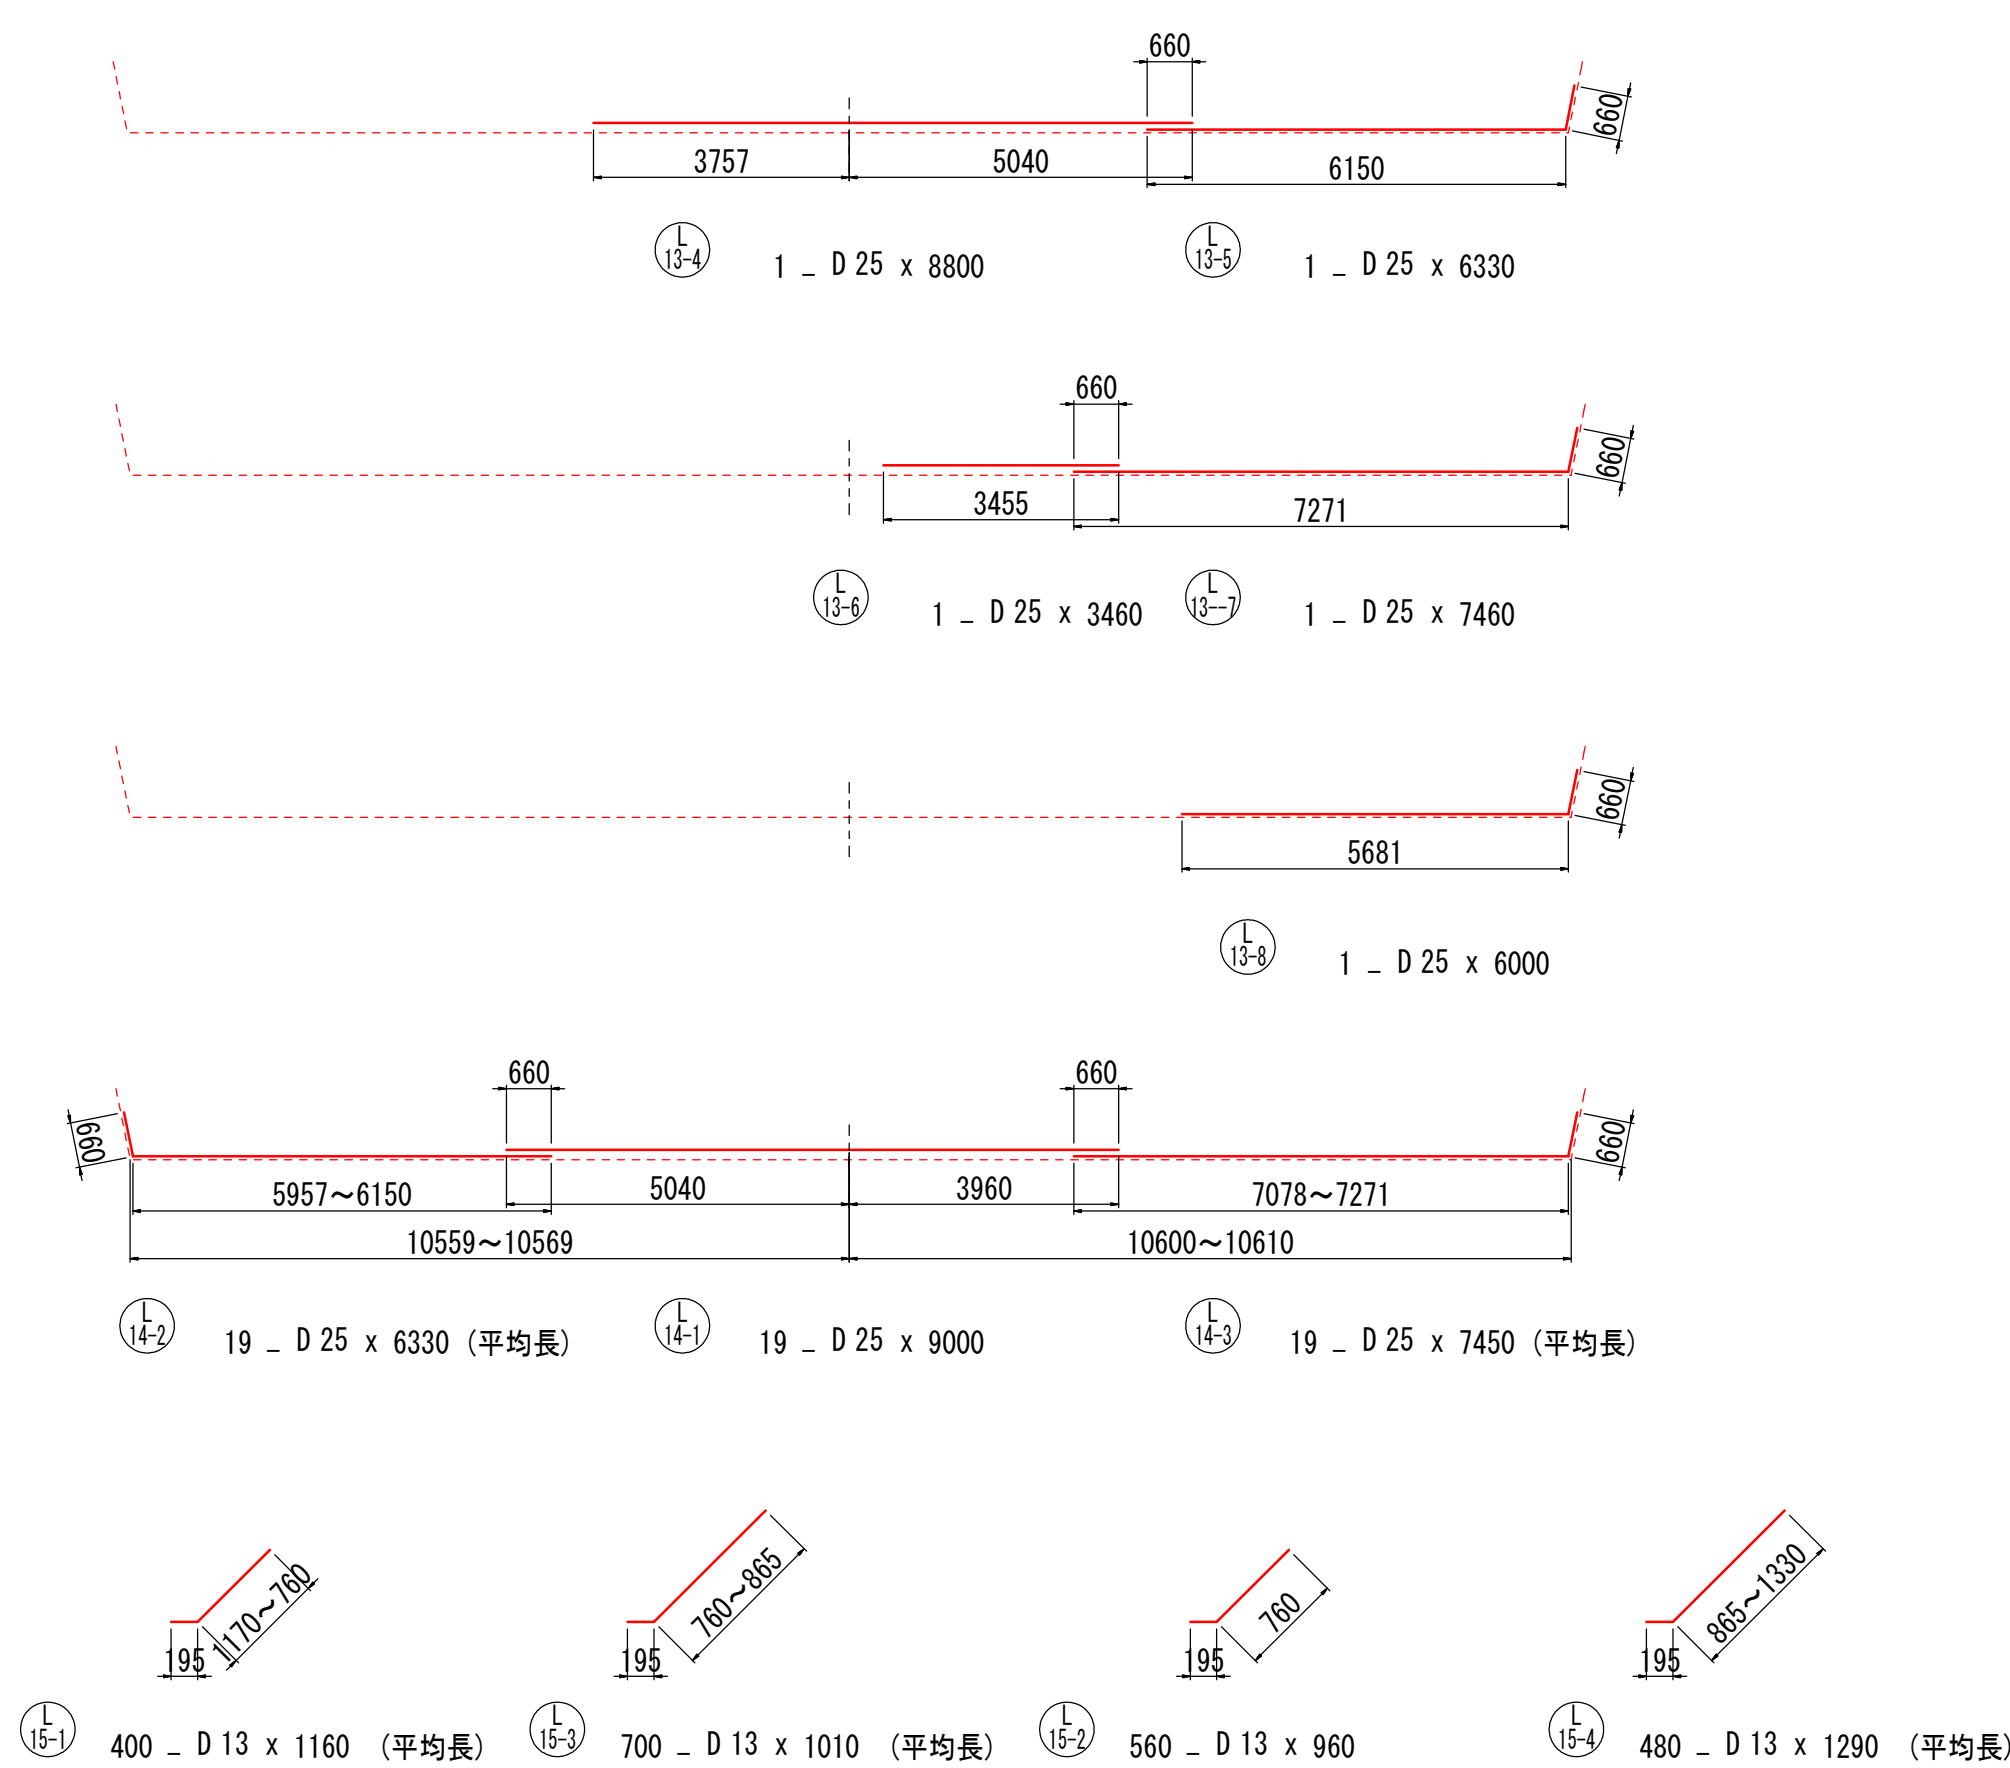
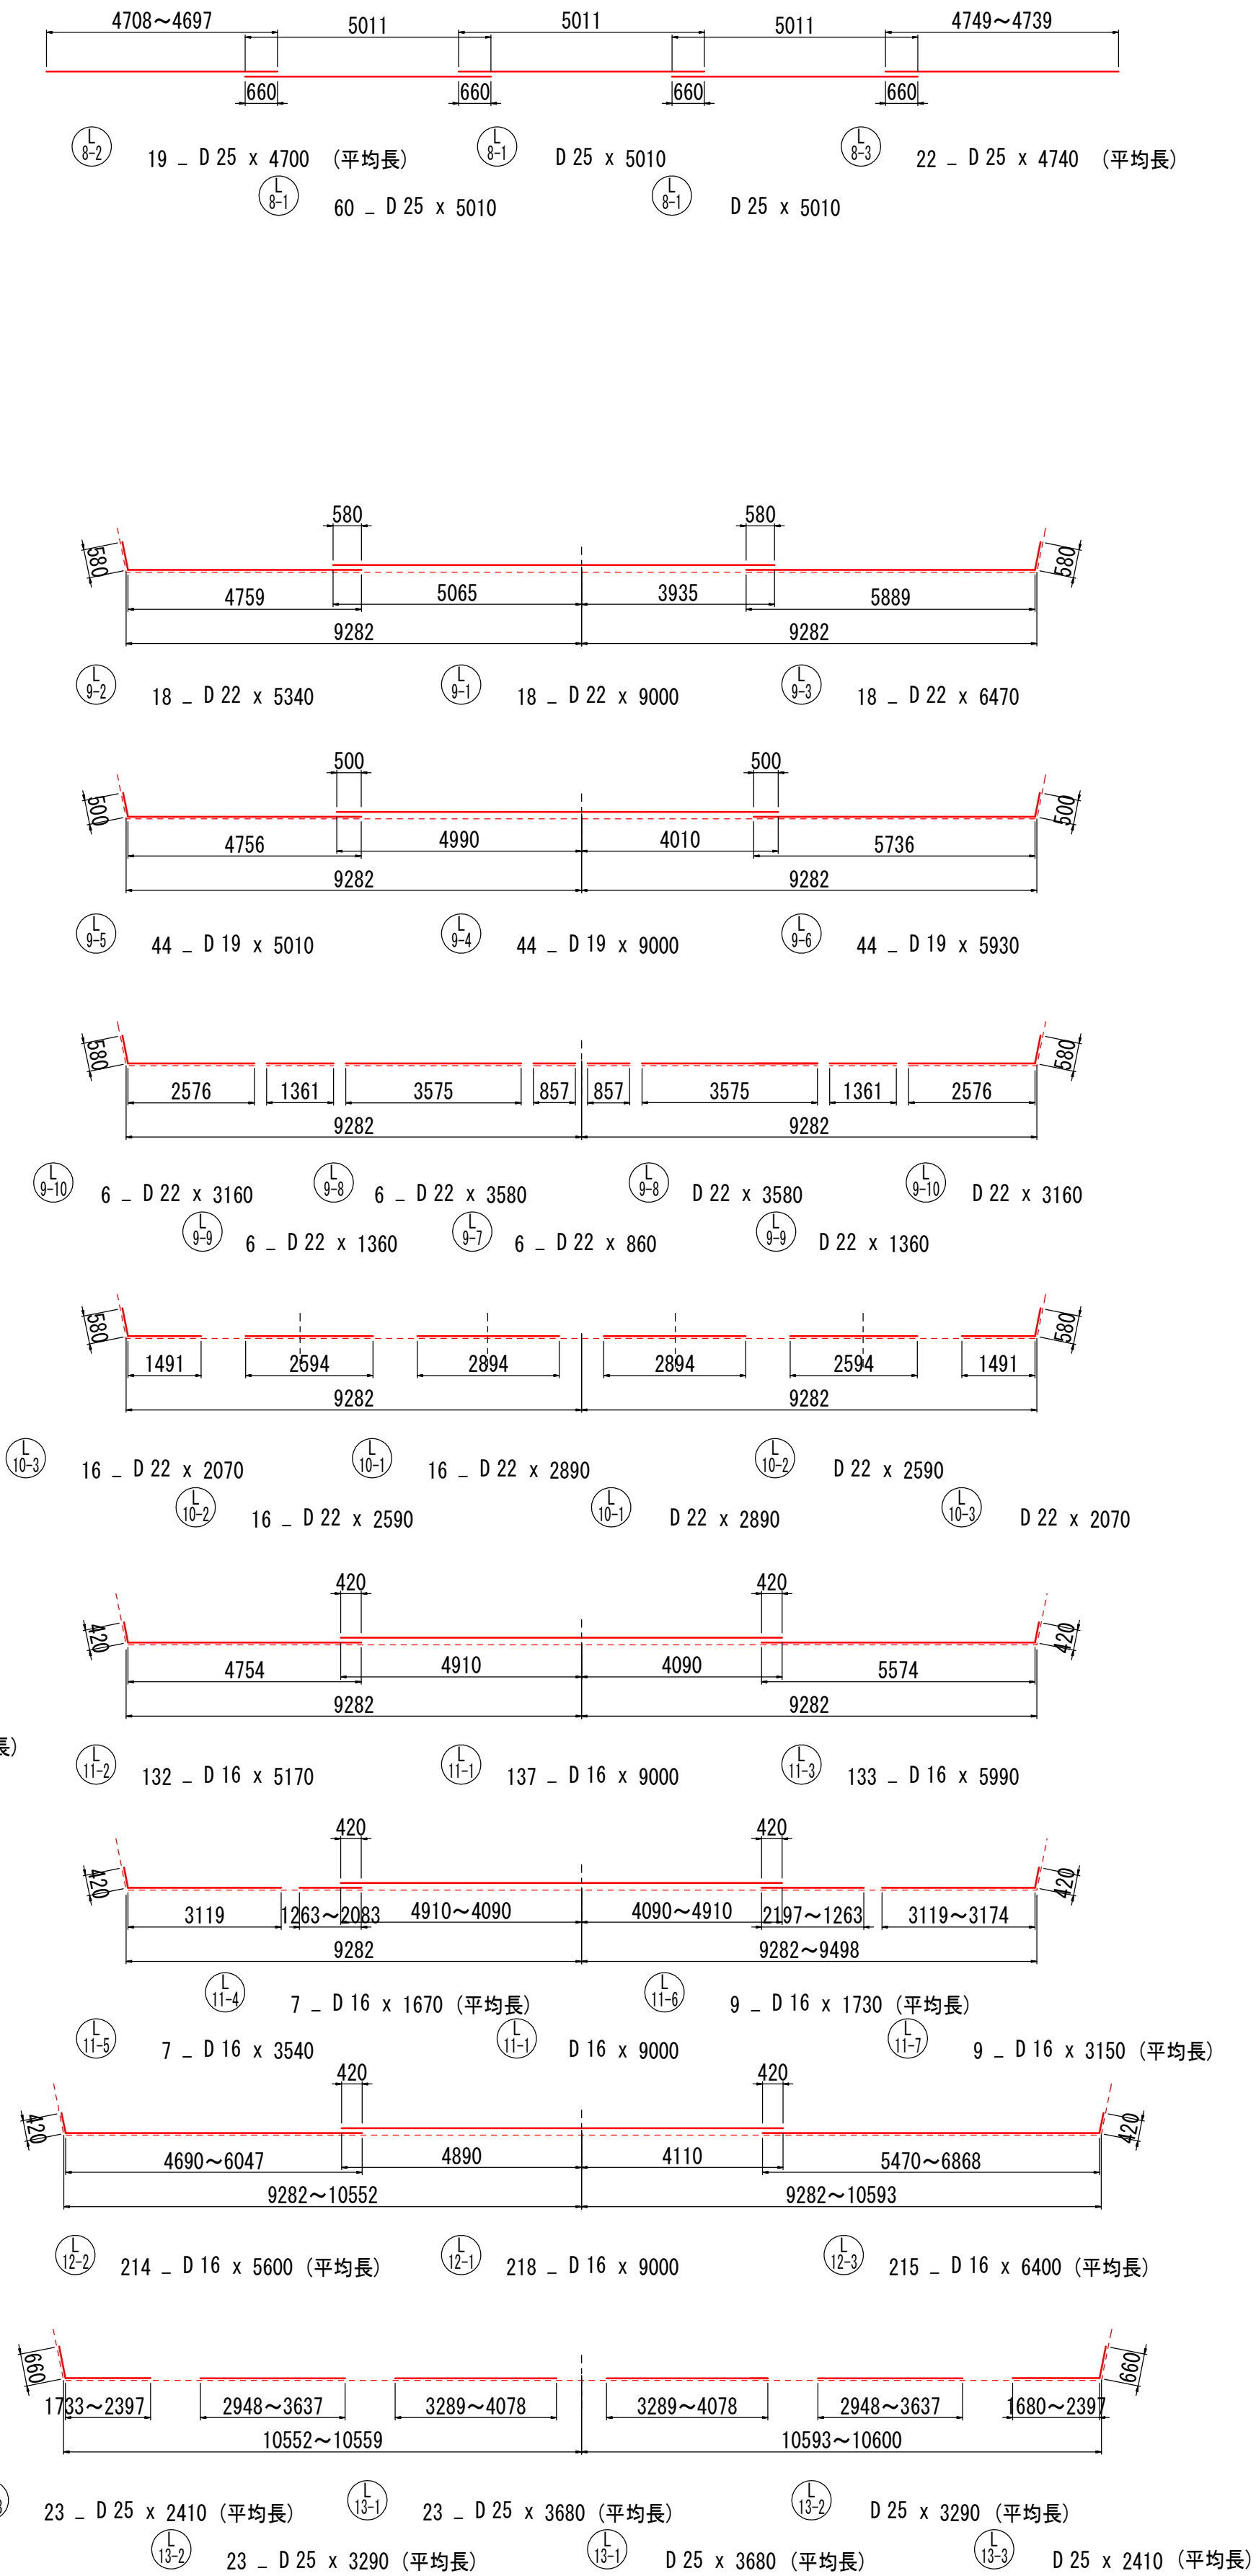
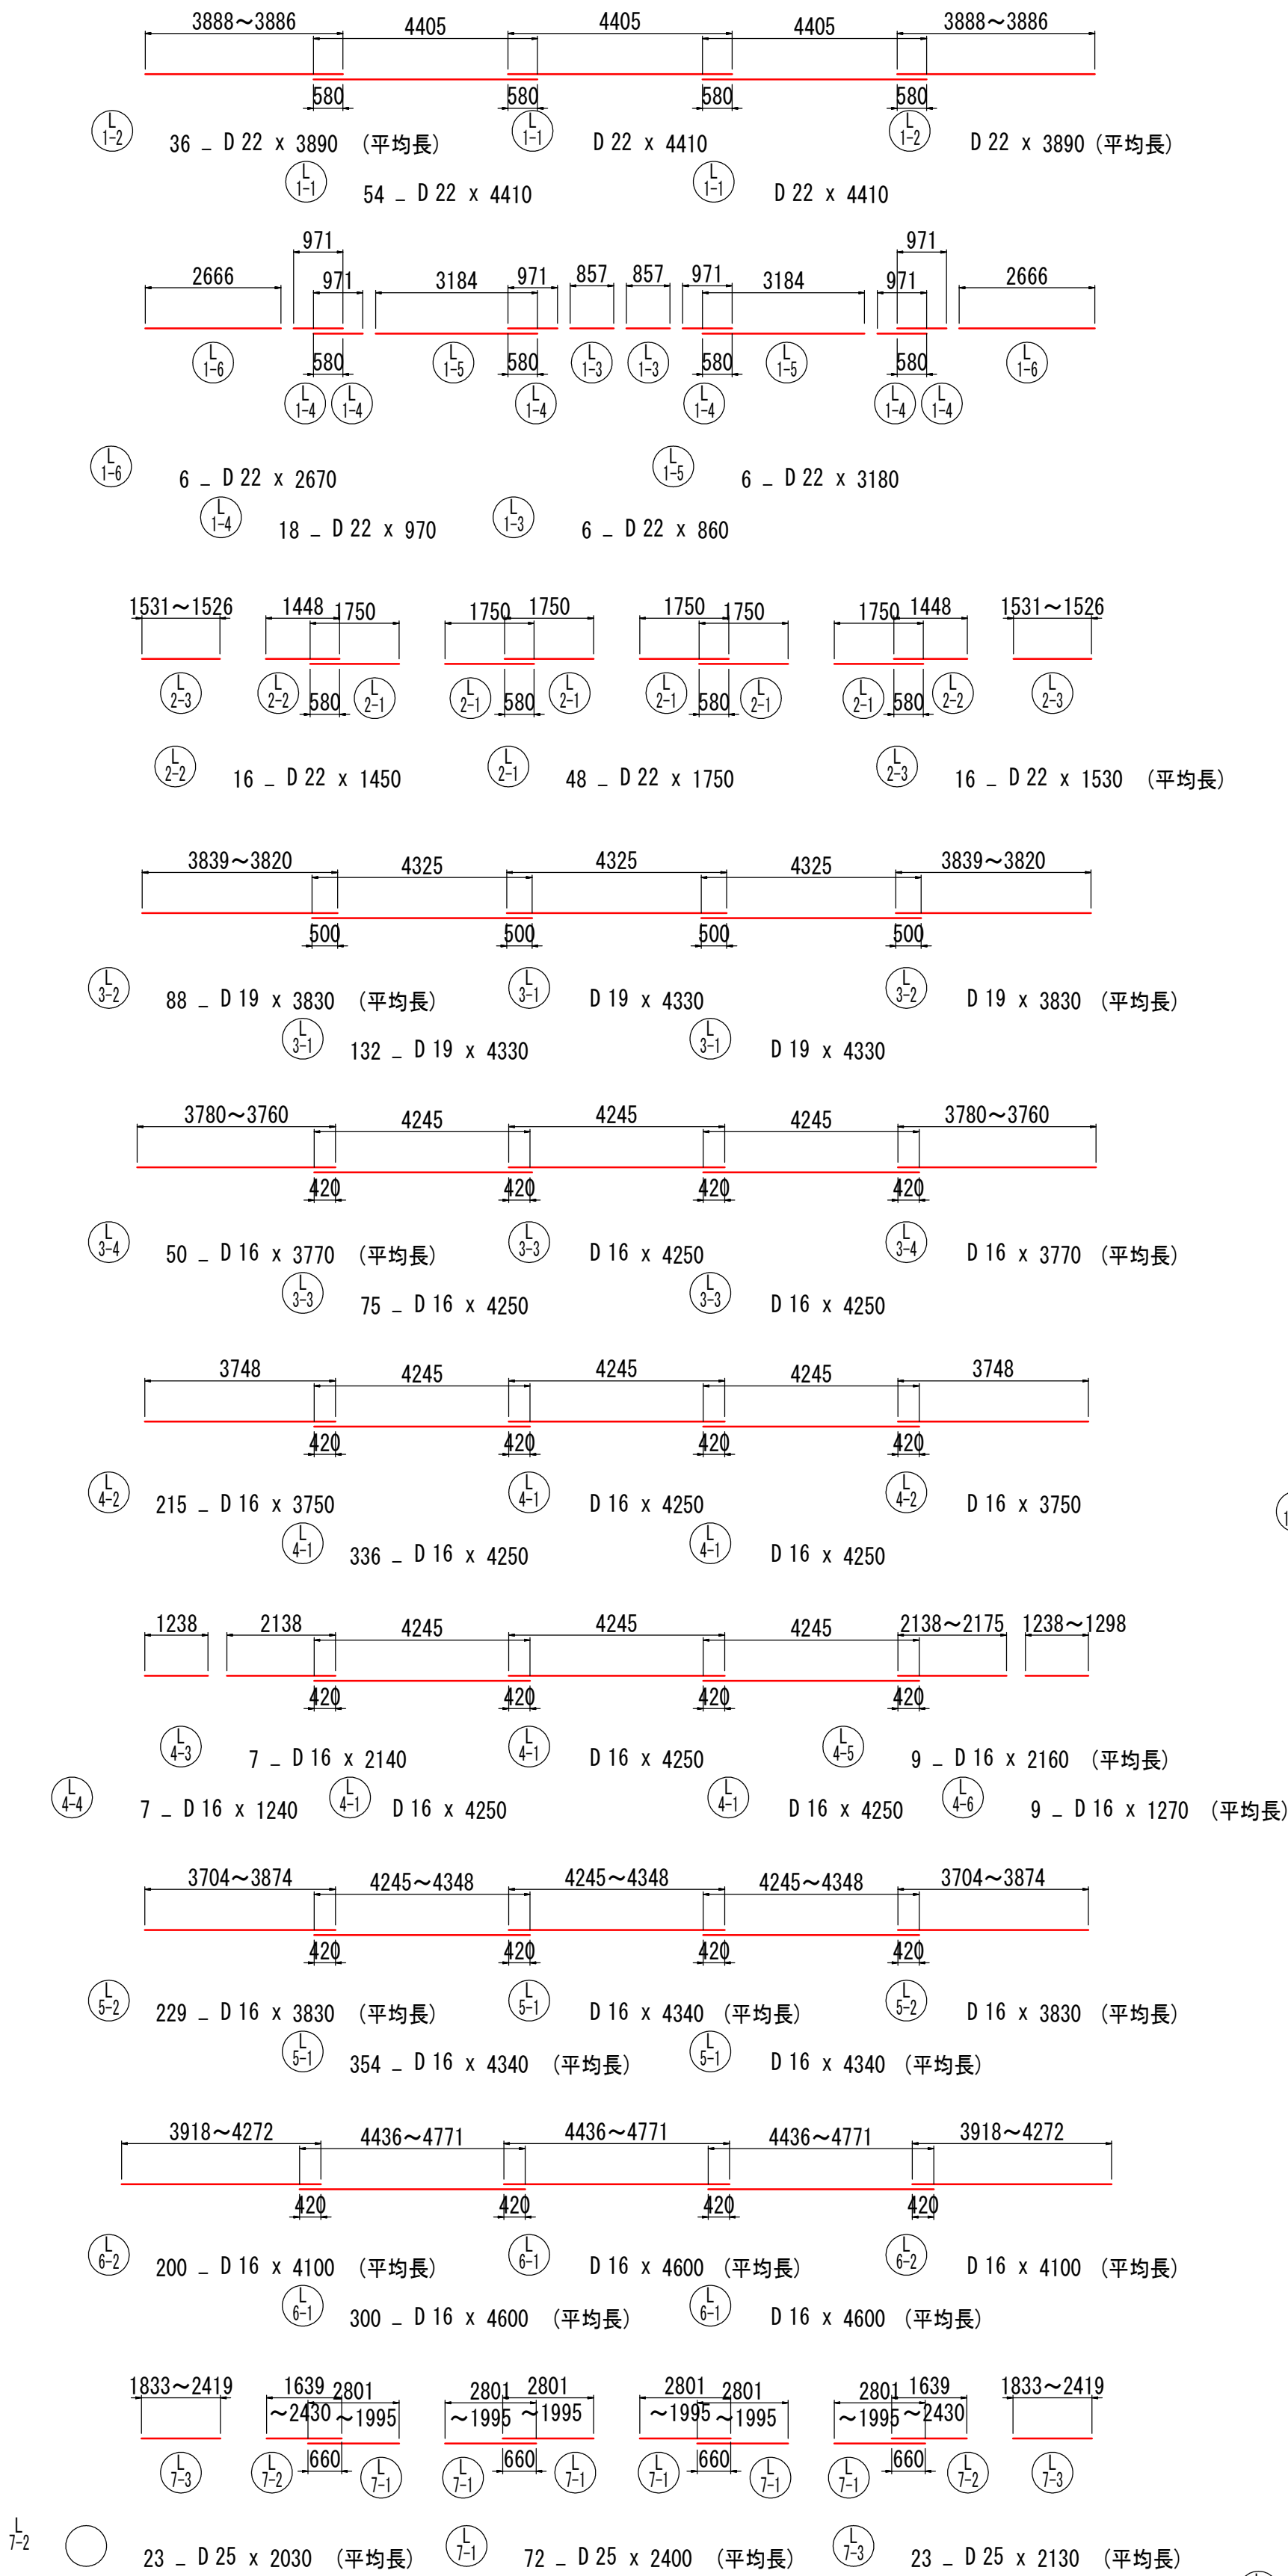


レア一部補強鉄筋 $S = 1 / 30$

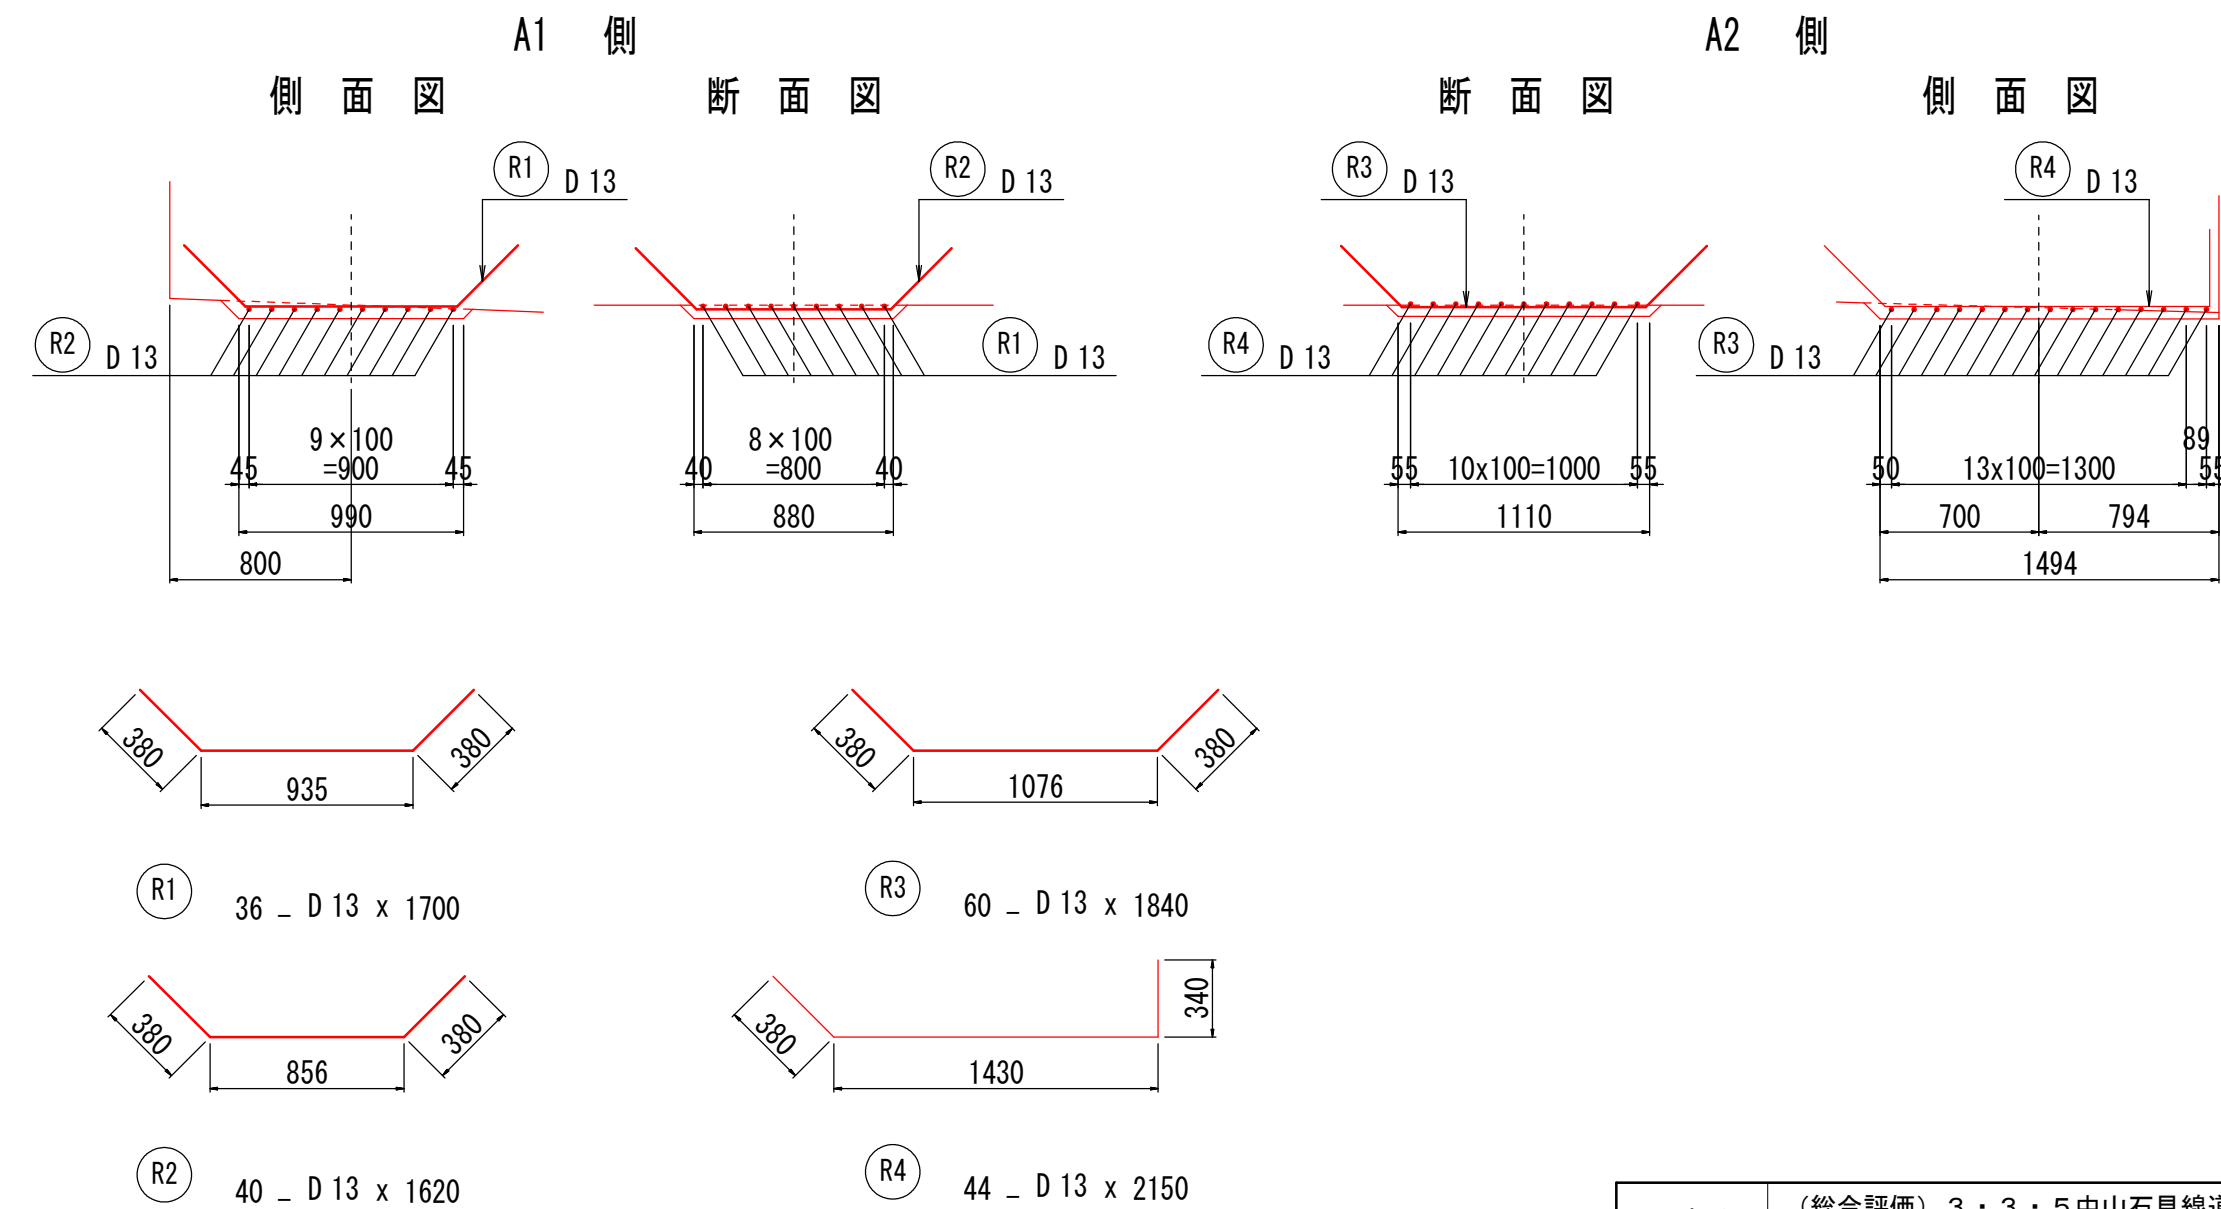

工 事 名	(総合評価) 3・3・5中山石見線道路改築 (その24)工事 (橋梁上部工)		
工事場所	京都市西京区大原野上里南ノ町他地内		
図 面 名	主桁配筋図 (その13)		
事業年度	令和7年度		
縮 尺	図示	図面番号	21 / 88
京都市建設局道路建設部道路建設課			

主桁配筋図（その１４）

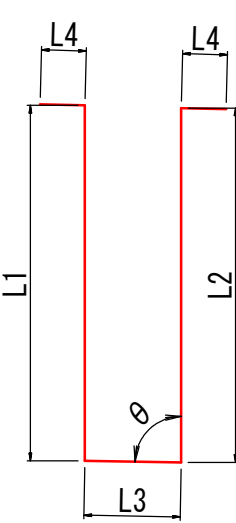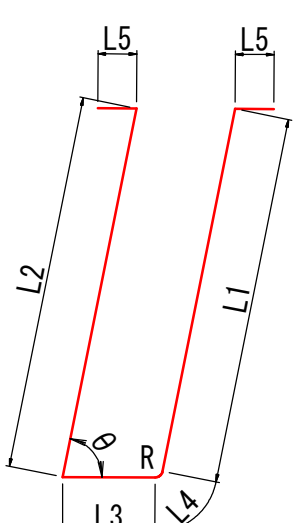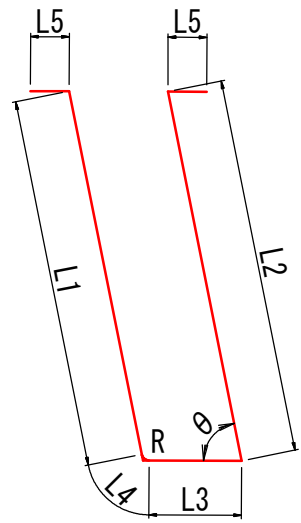

④ W 1-3 N - D x ΣL （G1ウェブ）										
記号	径	N	L1	L2	L3	L4	L5	ΣL	R	θ
W 1-1	D19	3	2660	2706	861	76	285	6870	55.5	78° 28′
1-2	〃	14	2722	2767	861	76	〃	7000	〃	〃
1-3	〃	81	2722	2767	685～274	76	〃	6610	〃	〃
1-4	〃	111	2722	2767	274	76	〃	6410	〃	〃
1-5	〃	85	2720～2553	2765～2598	274～281	76	〃	6240	〃	78° 28′ ～78° 42′
1-6	D22	79	2550～2392	2595～2437	281～295	76	330	6010	54	78° 42′ ～78° 56′
1-7	〃	72	2392～2255	2437～2292	295～777	76	〃	5960	〃	78° 56′ ～77° 46′
1-8	〃	12	2255～2208	2292～2245	975	76	〃	6210	〃	77° 46′
1-9	〃	3	2146	2183	975	76	〃	6040	〃	〃

※各種SD345

④ W 3-3 N - D x ΣL （G6ウェブ）										
記号	径	N	L1	L2	L3	L4	L5	ΣL	R	θ
W 3-1	D19	3	2656	2701	861	76	285	6860	55.5	78° 55′
3-2	〃	14	2717	2763	861	76	〃	6990	〃	〃
3-3	〃	81	2717	2763	684～273	76	〃	6600	〃	〃
3-4	〃	111	2717	2763	273	76	〃	6400	〃	〃
3-5	〃	60	2715～2547	2761～2593	273～280	76	〃	6230	〃	78° 55′ ～79° 05′
3-6	D22	59	2544～2386	2589～2432	280～284	76	330	5990	54	79° 05′ ～79° 15′
3-7	〃	117	2386～2049	2432～2102	284～770	76	〃	5750	〃	79° 15′ ～79° 37′
3-8	〃	12	2049～2002	2102～2055	975	76	〃	5820	〃	79° 37′
3-9	〃	3	1941	1944	975	76	〃	5600	〃	〃

※各種SD345

中 ウェブ	
④ Wo1 722～319 200 - D 13 x 720 (平均長)	④ Wo2 319 268 - D 13 x 520
④ Wo3 319～359 352 - D 13 x 540 (平均長)	④ Wo4 359～813 180 - D 13 x 790 (平均長)

下 床 版	
④ Lo1 100 1043 - D 13 x 320	④ Lo2 100 473 - D 13 x 470 (平均長)

外 ウェブ	
④ Wo5 736～325 100 - D 13 x 730 (平均長)	④ Wo6 325 134 - D 13 x 530
④ Wo7 325～366 177 - D 13 x 550 (平均長)	④ Wo8 366～829 86 - D 13 x 800 (平均長)

④ W 2-3 N - D x ΣL （G2ウェブ）								
記 号	径	N	L1	L2	L3	L4	Σ L	θ
W 2-1	D16	3	2654	2654	906	240	6690	89° 46'
2-2	〃	14	2714	2714	906	〃	6810	〃
2-3	〃	81	2714	2714	719～316	〃	6430	〃
2-4	〃	111	2714	2714	316	〃	6220	〃
2-5	〃	97	2715～2509	2715～2508	319～325	〃	6030	89° 46' ～89° 43'
2-6	D22	56	2501～2384	2500～2383	319～327	330	5870	89° 42' ～89° 39'
2-7	〃	83	2384～2212	2383～2205	327～813	〃	5820	89° 39' ～89° 01'
2-8	〃	12	2212～2166	2205～2159	1054	〃	6090	89° 01'
2-9	〃	3	2106	2099	1054	〃	5920	〃

※各種SD345

④ W 3-3 N - D x ΣL (G3ウェブ)									
記 号	径	N	L1		L2	L3	L4	Σ L	θ
W 3-1	D16	3	2654		2654	906	240	6690	89° 46′
3-2	〃	14	2714		2714	906	〃	6810	〃
3-3	〃	81	2714		2714	719～316	〃	6430	〃
3-4	〃	111	2714		2714	316	〃	6220	〃
3-5	〃	91	2715～2508		2715～2507	319～325	〃	6020	89° 46′ ～89° 43′
3-6	D22	52	2500～2384		2498～2382	318～325	330	5860	89° 42′ ～89° 39′
3-7	〃	93	2384～2176		2382～2169	325～813	〃	5780	89° 39′ ～89° 01′
3-8	〃	12	2176～2130		2169～2123	1054	〃	6010	89° 01′
3-9	〃	3	2070		2063	1054	〃	5850	〃

※各種SD345

④ W 4-3 N - D x ΣL (64ウェブ)								
記 号	径	N	L1	L2	L3	L4	Σ L	θ
W 4-1	D16	3	2654	2654	906	240	6690	89° 46′
4-2	〃	14	2714	2714	906	〃	6810	〃
4-3	〃	81	2714	2714	719～316	〃	6430	〃
4-4	〃	111	2714	2714	316	〃	6220	〃
4-5	〃	85	2715～2508	2715～2507	319～323	〃	6020	89° 46′ ～89° 43′
4-6	D22	48	2500～2386	2499～2384	317～324	330	5870	89° 42′ ～89° 39′
4-7	〃	103	2386～2139	2384～2132	324～813	〃	5750	89° 39′ ～89° 01′
4-8	〃	12	2139～2093	2132～2086	1054	〃	5940	89° 01′
4-9	〃	3	2033	2026	1054	〃	5770	〃

※各種SD345

④ W 5-3 N - D x ΣL (G5ウェブ)								
記 号	径	N	L1	L2	L3	L4	Σ L	θ
W 5-1	D16	3	2654	2654	906	240	6690	89° 46′
5-2	〃	14	2714	2714	906	〃	6810	〃
5-3	〃	81	2714	2714	719～316	〃	6430	〃
5-4	〃	111	2714	2714	316	〃	6220	〃
5-5	〃	80	2715～2508	2715～2507	319～323	〃	6020	89° 46′ ～89° 43′
5-6	D22	45	2500～2386	2498～2384	317～323	330	5860	89° 42′ ～89° 39′
5-7	〃	111	2386～2103	2384～2096	323～813	〃	5710	89° 39′ ～89° 01′
5-8	〃	12	2103～2057	2096～2050	1054	〃	5870	89° 01′
5-9	〃	3	1997	1990	1054	〃	5700	〃

※各種SD345

工 事 名	(総合評価) 3・3・5中山石見線道路改築 (その24)工事 (橋梁上部工)		
工事場所	京都市西京区大原野上里南ノ町他地内		
図 面 名	主桁配筋図 (その14)		
事業年度	令和7年度		
縮 尺	図示	図面番号	22 / 88
京都市建設局道路建設部道路建設課			

主桁配筋図（その１５）

鉄 筋 表								(1橋当たり)	
記号	径	長 さ	本 数	単位質量	1本当質量	質 量	摘 要		
J 1-1	D19	9 420	62	2.25	21.20	1 314	――		
1-2	〃	10 240	69	〃	23.04	1 590	〃		
1-3	D16	12 000	292	1.56	18.72	5 466	〃		
1-4	〃	10 000	145	〃	15.60	2 262	〃		
1-5	〃	5 000	66	〃	7.80	515	〃		
1-6	〃	8 520	31	〃	13.29	412	〃 (平均長)		
1-7	〃	7 700	35	〃	12.01	420	〃 (〃)		
1-8	〃	8 000	32	〃	12.48	399	〃 (〃)		
1-9	〃	7 180	33	〃	11.20	370	〃 (〃)		
1-10	D19	6 500	24	2.25	14.63	351	〃 (〃)		
1-11	〃	5 200	4	〃	11.70	47	〃 (〃)		
1-12	D16	9 950	2	1.56	15.52	31	〃		
1-13	〃	7 630	2	〃	11.90	24	〃 (平均長)		
1-14	〃	3 650	6	〃	5.69	34	〃 (〃)		
1-15	〃	4 000	3	〃	6.24	19	〃 (〃)		
1-16	〃	7 800	24	〃	12.17	292	〃 (〃)		
1-17	D19	7 540	4	2.25	16.97	68	〃 (〃)		
1-18	〃	1 540	4	〃	3.47	14	〃 (〃)		
1-19	D16	7 150	4	1.56	11.15	45	〃 (〃)		
1-20	〃	9 290	4	〃	14.49	58	〃		
1-21	〃	8 290	4	〃	12.93	52	〃		
1-22	〃	9 290	4	〃	14.49	58	〃		
1-23	〃	2 720	4	〃	4.24	17	〃 (平均長)		
1-24	D19	4 280	4	2.25	9.63	39	〃 (〃)		
1-25	〃	4 800	4	〃	10.80	43	〃 (〃)		
1-26	D16	3 900	4	1.56	6.08	24	〃 (〃)		
1-27	〃	9 290	4	〃	14.49	58	〃		
1-28	〃	9 290	4	〃	14.49	58	〃		
1-29	〃	8 290	4	〃	12.93	52	〃		
1-30	〃	9 290	4	〃	14.49	58	〃		
1-31	〃	2 490	4	〃	3.88	16	〃 (平均長)		
1-32	D19	850	163	2.25	1.91	311	〃		
1-33	D16	820	163	1.56	1.28	209	〃		
2-1	D19	9 420	91	2.25	21.20	1 929	〃		
2-2	〃	10 240	88	〃	23.04	2 028	〃		
2-3	D16	12 000	384	1.56	18.72	7 188	〃		
2-4	〃	10 000	188	〃	15.60	2 933	〃		
2-5	〃	5 000	91	〃	7.80	710	〃		
2-6	〃	8 520	46	〃	13.29	611	〃 (平均長)		
2-7	〃	7 700	44	〃	12.01	528	〃 (〃)		
2-8	〃	8 000	45	〃	12.48	562	〃 (〃)		
2-9	〃	7 180	44	〃	11.20	493	〃 (〃)		
2-10	D19	5 930	2	2.25	13.34	27	〃 (〃)		
2-11	D16	11 300	2	1.56	17.63	35	〃 (〃)		
2-12	〃	11 150	4	〃	17.39	70	〃		
2-13	〃	2 050	3	〃	3.20	10	〃 (平均長)		
2-14	〃	8 350	1	〃	13.03	13	〃		
2-15	D19	7 780	2	2.25	17.51	35	〃 (平均長)		
2-16	〃	1 780	2	〃	4.01	8	〃 (〃)		
2-17	D16	7 390	2	1.56	11.53	23	〃 (〃)		
2-18	〃	9 760	2	〃	15.23	30	〃		
2-19	〃	8 760	2	〃	13.67	27	〃		
2-20	〃	9 760	2	〃	15.23	30	〃		
2-21	〃	2 950	2	〃	4.60	9	〃 (平均長)		
2-22	D19	4 520	2	2.25	10.17	20	〃 (〃)		
2-23	〃	5 030	2	〃	11.32	23	〃 (〃)		
2-24	D16	4 140	2	1.56	6.46	13	〃 (〃)		
2-25	〃	9 760	2	〃	15.23	30	〃		
2-26	〃	9 760	2	〃	15.23	30	〃		
2-27	〃	8 760	2	〃	13.67	27	〃		
2-28	〃	9 760	2	〃	15.23	30	〃		
2-29	〃	2 720	2	〃	4.24	8	〃 (平均長)		
3-1	D13	8 450	10	0.995	8.41	84	〃		
3-2	〃	9 110	12	〃	9.06	109	〃		
3-3	〃	12 000	55	〃	11.94	657	〃		
3-4	〃	10 000	11	〃	9.95	109	〃		
3-5	〃	5 000	11	〃	4.98	55	〃		
3-6	〃	6 570	5	〃	6.54	33	〃 (平均長)		
3-7	〃	5 910	6	〃	5.88	35	〃 (〃)		
3-8	〃	8 170	5	〃	8.13	41	〃 (〃)		
3-9	〃	8 510	6	〃	8.47	51	〃 (〃)		
4-1	〃	8 450	14	〃	8.41	118	〃		

鉄 筋 表								(1橋当たり)	
記号	径	長 さ	本 数	単位質量	1本当質量	質 量	摘 要		
J 4-2	D13	9 110	12	0.995	9.06	109	――		
4-3	〃	12 000	65	〃	11.94	776	〃		
4-4	〃	10 000	13	〃	9.95	129	〃		
4-5	〃	5 000	13	〃	4.98	65	〃		
4-6	〃	6 570	7	〃	6.54	46	〃		
4-7	〃	5 910	6	〃	5.88	35	〃		
4-8	〃	9 170	7	〃	9.12	64	〃		
4-9	〃	8 510	6	〃	8.47	51	〃		
5-1	D19	8 610	34	2.25	19.37	659	〃		
5-2	〃	9 590	52	〃	21.58	1 122	〃		
5-3	〃	12 000	268	〃	27.00	7 236	〃		
5-4	〃	10 000	138	〃	22.50	3 105	〃		
5-5	〃	5 000	65	〃	11.25	731	〃		
5-6	〃	9 650	20	〃	21.71	434	〃 (平均長)		
5-7	〃	8 670	27	〃	19.51	527	〃 (〃)		
5-8	〃	9 210	20	〃	20.72	414	〃 (〃)		
5-9	〃	8 240	27	〃	18.54	501	〃 (〃)		
5-10	〃	2 640	34	〃	5.94	202	〃 (〃)		
5-11	〃	5 080	20	〃	11.43	229	〃 (〃)		
5-12	〃	6 050	15	〃	13.61	204	〃 (〃)		
5-13	〃	6 860	10	〃	15.44	154	〃 (〃)		
5-14	〃	5 870	8	〃	13.21	106	〃 (〃)		
5-15	〃	5 400	10	〃	12.15	122	〃 (〃)		
5-16	〃	4 410	7	〃	9.92	69	〃 (〃)		
5-17	〃	2 430	35	〃	5.47	191	〃 (〃)		
5-18	〃	4 670	2	〃	10.51	21	〃		
5-19	〃	9 590	2	〃	21.58	43	〃		
5-20	〃	3 440	10	〃	7.74	77	〃 (平均長)		
5-21	〃	3 580	1	〃	8.06	8	〃		
5-22	〃	7 620	6	〃	17.15	103	〃		
5-23	〃	1 660	1	〃	3.74	4	〃		
5-24	〃	560	7	〃	1.26	9	〃		
5-25	〃	8 160	3	〃	18.36	55	〃 (平均長)		
5-26	〃	9 640	3	〃	21.69	65	〃		
5-27	〃	5 000	3	〃	11.25	34	〃 (平均長)		
5-28	〃	4 890	3	〃	11.00	33	〃 (〃)		
5-29	〃	9 640	3	〃	21.69	65	〃		
5-30	〃	9 640	3	〃	21.69	65	〃		
5-31	〃	7 750	3	〃	17.44	52	〃 (平均長)		
6-1	〃	8 610	54	〃	19.37	1 046	〃		
6-2	〃	9 590	36	〃	21.58	777	〃		
6-3	〃	12 000	280	〃	27.00	7 560	〃		
6-4	〃	10 000	144	〃	22.50	3 240	〃		
6-5	〃	5 000	72	〃	11.25	810	〃		
6-6	〃	9 650	27	〃	21.71	586	〃 (平均長)		
6-7	〃	8 670	22	〃	19.51	429	〃 (〃)		
6-8	〃	9 210	27	〃	20.72	559	〃 (〃)		
6-9	〃	8 240	22	〃	18.54	408	〃 (〃)		
6-10	〃	2 640	34	〃	5.94	202	〃 (〃)		
6-11	〃	5 080	15	〃	11.43	171	〃 (〃)		
6-12	〃	6 070	20	〃	13.66	273	〃 (〃)		
6-13	〃	6 830	8	〃	15.37	123	〃 (〃)		
6-14	〃	5 860	10	〃	13.19	132	〃 (〃)		
6-15	〃	5 380	7	〃	12.11	85	〃 (〃)		
6-16	〃	4 410	10	〃	9.92	99	〃 (〃)		
6-17	〃	2 430	35	〃	5.47	191	〃 (〃)		
6-18	〃	6 850	16	〃	15.41	247	〃 (〃)		
6-19	〃	4 970	4	〃	11.18	45	〃 (〃)		
6-20	〃	10 330	2	〃	23.24	46	〃 (〃)		
6-21	〃	3 790	6	〃	8.53	51	〃 (〃)		
6-22	〃	8 000	1	〃	18.00	18	〃		
6-23	〃	6 350	16	〃	14.29	229	〃 (平均長)		
6-24	〃	7 200	2	〃	16.20	32	〃		
6-25	〃	7 000	2	〃	15.75	32	〃 (平均長)		
6-26	〃	8 600	6	〃	19.35	116	〃		
6-27	〃	1 660	1	〃	3.74	4	〃		
6-28	〃	560	7	〃	1.26	9	〃		
6-29	〃	8 160	3	〃	18.36	55	〃 (平均長)		
6-30	〃	9 640	3	〃	21.69	65	〃		
6-31	〃	5 000	3	〃	11.25	34	〃 (平均長)		
6-32	〃	4 880	3	〃	10.98	33	〃 (〃)		
6-33	〃	9 640	3	〃	21.69	65	〃		

鉄 筋 表								(1橋当たり)	
記号	径	長 さ	本 数	単位質量	1本当質量	質 量	摘 要		
J6-34	D19	9 640	3	2.25	21.69	65	――		
6-35	〃	7 770	3	〃	17.48	52	〃 (平均長)		
7-1	D16	6 820	38	1.56	10.64	404	〃		
7-2	〃	7 640	38	〃	11.92	453	〃		
7-3	〃	12 000	168	〃	18.72	3 145	〃		
7-4	〃	10 000	74	〃	15.60	1 154	〃		

主桁配筋図（その１６）

鉄筋表

記号	径	長さ	本数	単位質量	1本当質量	質量	摘要
T 8-5	D25	2 030	3	3.98	8.08	24	――
9-1	D16	3 600	10	1.56	5.62	56	└┐
9-2	〃	2 890	40	〃	4.51	180	〃（平均長）
9-3	〃	3 180	56	〃	4.96	278	〃
9-4	〃	3 260	81	〃	5.09	412	〃（平均長）
9-5	〃	3 690	36	〃	5.76	207	〃（ 〃 ）
9-6	〃	4 050	8	〃	6.32	51	〃
10-1	〃	3 600	10	〃	5.62	56	└┐
10-2	〃	3 390	40	〃	5.29	212	〃（平均長）
10-3	〃	3 180	56	〃	4.96	278	〃
10-4	〃	3 250	59	〃	5.07	299	〃（平均長）
10-5	〃	3 670	58	〃	5.73	332	〃（ 〃 ）
10-6	〃	4 030	8	〃	6.29	50	〃
11-1	D25	2 400	18	3.98	9.55	172	└┐（平均長）
11-2	〃	2 440	72	〃	9.71	699	└┐（ 〃 ）
11-3	D19	1 960	74	2.25	4.41	326	└┐（ 〃 ）
11-4	〃	1 990	296	〃	4.48	1 326	└┐（ 〃 ）
11-5	〃	1 780	112	〃	4.01	449	――
11-6	〃	1 790	448	〃	4.03	1 805	└┐
11-7	〃	1 870	137	〃	4.21	577	└┐（平均長）
11-8	〃	1 890	548	〃	4.25	2 329	└┐（ 〃 ）
11-9	〃	2 180	85	〃	4.91	417	└┐（ 〃 ）
11-10	〃	2 210	340	〃	4.97	1 690	└┐（ 〃 ）
12-1	D13	1 980	106	0.995	1.97	209	└┐
12-2	〃	2 050	125	〃	2.04	255	〃（平均長）
13-1	〃	1 990	106	〃	1.98	210	└┐
13-2	〃	2 090	125	〃	2.08	260	〃（平均長）
To1	〃	420	1 209	〃	0.42	508	└┐
2	〃	460	540	〃	0.46	248	〃（平均長）
3	〃	430	460	〃	0.43	198	〃（ 〃 ）
L1-1	D22	4 410	54	3.04	13.41	724	――
1-2	〃	3 890	36	〃	11.83	426	〃（平均長）
1-3	〃	860	6	〃	2.61	16	〃
1-4	〃	970	18	〃	2.95	53	〃
1-5	〃	3 180	6	〃	9.67	58	〃
1-6	〃	2 670	6	〃	8.12	49	〃
2-1	〃	1 750	48	〃	5.32	255	〃
2-2	〃	1 450	16	〃	4.41	71	〃
2-3	〃	1 530	16	〃	4.65	74	〃（平均長）
3-1	D19	4 330	132	2.25	9.74	1 286	〃
3-2	〃	3 830	88	〃	8.62	759	〃（平均長）
3-3	D16	4 250	75	1.56	6.63	497	〃
3-4	〃	3 770	50	〃	5.88	294	〃（平均長）
4-1	〃	4 250	336	〃	6.63	2 228	〃
4-2	〃	3 750	215	〃	5.85	1 258	〃
4-3	〃	2 140	7	〃	3.34	23	〃
4-4	〃	1 240	7	〃	1.93	14	〃
4-5	〃	2 160	9	〃	3.37	30	〃（平均長）
4-6	〃	1 270	9	〃	1.98	18	〃（ 〃 ）
5-1	D16	4 340	354	1.56	6.77	2 397	〃（ 〃 ）
5-2	〃	3 830	229	〃	5.97	1 367	〃（ 〃 ）
6-1	〃	4 600	300	〃	7.18	2 154	〃（ 〃 ）
6-2	〃	4 100	200	〃	6.40	1 280	〃（ 〃 ）
7-1	D25	2 400	72	3.98	9.55	688	〃（ 〃 ）
7-2	〃	2 030	23	〃	8.08	186	〃（ 〃 ）
7-3	〃	2 130	23	〃	8.48	195	〃（ 〃 ）
8-1	〃	5 010	60	〃	19.94	1 196	〃（ 〃 ）
8-2	〃	4 700	19	〃	18.71	355	〃（ 〃 ）
8-3	〃	4 740	22	〃	18.87	415	〃（ 〃 ）
9-1	D22	9 000	18	3.04	27.36	492	――
9-2	〃	5 340	18	〃	16.23	292	└┐
9-3	〃	6 470	18	〃	19.67	354	――┐
9-4	D19	9 000	44	2.25	20.25	891	――
9-5	〃	5 010	44	〃	11.27	496	└┐
9-6	〃	5 930	44	〃	13.34	587	――┐
9-7	D22	860	6	3.04	2.61	16	――
9-8	〃	3 580	6	〃	10.88	65	〃
9-9	〃	1 360	6	〃	4.13	25	〃
9-10	〃	3 160	6	〃	9.61	58	└┐
10-1	〃	2 890	16	〃	8.79	141	――
10-2	〃	2 590	16	〃	7.87	126	〃
10-3	〃	2 070	16	〃	6.29	101	――┐





鉄筋表

記号	径	長さ	本数	単位質量	1本当質量	質量	摘要
L11-1	D16	9 000	137	1.56	14.04	1 923	――
11-2	〃	5 170	132	〃	8.07	1 065	└┐
11-3	〃	5 990	133	〃	9.34	1 242	――┐
11-4	〃	1 670	7	〃	2.61	18	――（平均長）
11-5	〃	3 540	7	〃	5.52	39	└┐
11-6	〃	1 730	9	〃	2.70	24	――（平均長）
11-7	〃	3 150	9	〃	4.91	44	――┐（ 〃 ）
12-1	〃	9 000	218	〃	14.04	3 061	――
12-2	〃	5 600	214	〃	8.74	1 870	└┐（平均長）
12-3	〃	6 400	215	〃	9.98	2 146	――┐（ 〃 ）
13-1	D25	3 680	23	3.98	14.65	337	――（ 〃 ）
13-2	〃	3 290	23	〃	13.09	301	〃（ 〃 ）
13-3	〃	2 410	23	〃	9.59	221	――（ 〃 ）
13-4	〃	8 800	1	〃	35.02	35	――
13-5	〃	6 330	1	〃	25.19	25	――
13-6	〃	3 460	1	〃	13.77	14	――
13-7	〃	7 460	1	〃	29.69	30	――┐
13-8	〃	6 000	1	〃	23.88	24	――┐
14-1	〃	9 000	19	〃	35.82	681	――
14-2	〃	6 330	19	〃	25.19	479	└┐（平均長）
14-3	〃	7 450	19	〃	29.65	563	――┐（ 〃 ）
15-1	D13	1 160	400	0.995	1.15	460	――┐（ 〃 ）
15-2	〃	960	560	〃	0.96	538	〃
15-3	〃	1 010	700	〃	1.00	700	〃（平均長）
15-4	〃	1 290	480	〃	1.28	614	〃（ 〃 ）
Lo 1	〃	320	1 043	〃	0.32	334	└┐
2	〃	470	473	〃	0.47	222	〃（平均長）
W 1-1	D19	6 870	3	2.25	15.46	46	└┐
1-2	〃	7 000	14	〃	15.75	221	〃
1-3	〃	6 610	81	〃	14.87	1 204	〃（平均長）
1-4	〃	6 410	111	〃	14.42	1 601	〃
1-5	〃	6 240	85	〃	14.04	1 193	〃（平均長）
1-6	D22	6 010	79	3.04	18.27	1 443	〃（ 〃 ）
1-7	〃	5 960	72	〃	18.12	1 305	〃（ 〃 ）
1-8	〃	6 210	12	〃	18.88	227	〃（ 〃 ）
1-9	〃	6 040	3	〃	18.36	55	〃
2-1	D16	6 690	3	1.56	10.44	31	└┐
2-2	〃	6 810	14	〃	10.62	149	〃
2-3	〃	6 430	81	〃	10.03	812	〃（平均長）
2-4	〃	6 220	111	〃	9.70	1 077	〃
2-5	〃	6 030	97	〃	9.41	913	〃（平均長）
2-6	D22	5 870	56	3.04	17.84	999	〃（ 〃 ）
2-7	〃	5 820	83	〃	17.69	1 468	〃（ 〃 ）
2-8	〃	6 090	12	〃	18.51	222	〃（ 〃 ）
2-9	〃	5 920	3	〃	18.00	54	〃
3-1	D16	6 690	3	1.56	10.44	31	〃
3-2	〃	6 810	14	〃	10.62	149	〃
3-3	〃	6 430	81	〃	10.03	812	〃（平均長）
3-4	〃	6 220	111	〃	9.70	1 077	〃
3-5	〃	6 020	91	〃	9.39	854	〃（平均長）
3-6	D22	5 860	52	3.04	17.81	926	〃（ 〃 ）
3-7	〃	5 780	93	〃	17.57	1 634	〃（ 〃 ）
3-8	〃	6 010	12	〃	18.27	219	〃（ 〃 ）
3-9	〃	5 850	3	〃	17.78	53	〃
4-1	D16	6 690	3	1.56	10.44	31	〃
4-2	〃	6 810	14	〃	10.62	149	〃
4-3	〃	6 430	81	〃	10.03	812	〃（平均長）
4-4	〃	6 220	111	〃	9.70	1 077	〃
4-5	〃	6 020	85	〃	9.39	798	〃（平均長）
4-6	D22	5 870	48	3.04	17.84	856	〃（ 〃 ）
4-7	〃	5 750	103	〃	17.48	1 800	〃（ 〃 ）
4-8	〃	5 940	12	〃	18.06	217	〃（ 〃 ）
4-9	〃	5 770	3	〃	17.54	53	〃
5-1	D16	6 690	3	1.56	10.44	31	〃
5-2	〃	6 810	14	〃	10.62	149	〃
5-3	〃	6 430	81	〃	10.03	812	〃（平均長）
5-4	〃	6 220	111	〃	9.70	1 077	〃
5-5	〃	6 020	80	〃	9.39	751	〃（平均長）
5-6	D22	5 860	45	3.04	17.81	801	〃（ 〃 ）
5-7	〃	5 710	111	〃	17.36	1 927	〃（ 〃 ）
5-8	〃	5 870	12	〃	17.84	214	〃（ 〃 ）
5-9	〃	5 700	3	〃	17.33	52	〃

鉄筋表

記号	径	長さ	本数	単位質量	1本当質量	質量	摘 要
W 6-1	D19	6 860	3	2.25	15.44	46	└┐
6-2	"	6 990	14	"	15.73	220	"
6-3	"	6 600	81	"	14.85	1 203	" (平均長)
6-4	"	6 400	111	"	14.40	1 598	"
6-5	"	6 230	60	"	14.02	841	" (平均長)
6-6	D22	5 990	59	3.04	18.21	1 074	" (")
6-7	"	5 750	117	"	17.48	2 045	" (")
6-8	"	5 820	12	"	17.69	212	" (")
6-9	"	5 600	3	"	17.02	51	"
Wo 1	D13	720	200	0.995	0.72	144	┐ (平均長)
2	"	520	268	"	0.52	139	"
3	"	540	352	"	0.54	190	" (平均長)
4	"	790	180	"	0.79	142	" (")
5	"	730	100	"	0.73	73	" (")
6	"	530	134	"	0.53	71	"
7	"	550	117	"	0.55	64	" (平均長)
8	"	800	86	"	0.80	69	" (")
H 1-1	D19	1 660	8	2.25	3.74	30	——
1-2	D22	1 560	12	3.04	4.74	57	"
1-3	"	1 160	16	"	3.53	56	"
2-1	D16	1 500	28	1.56	2.34	66	"
2-2	D25	1 720	42	3.98	6.85	288	"
2-3	"	1 320	56	"	5.25	294	"
3-1	D16	1 500	8	1.56	2.34	19	"
3-2	D25	1 720	16	3.98	6.85	110	"
3-3	"	1 320	16	"	5.25	84	"
4	D19	1 180	80	2.25	2.66	213	"
5	D22	1 340	8	3.04	4.07	33	"
6	D19	1 300	80	2.25	2.93	234	"
P 1	"	1 800	320	"	4.05	1 296	"
2	"	1 800	80	"	4.05	324	"
3	D25	2 120	100	3.98	8.44	844	"
4	D19	1 320	168	2.25	2.97	499	"
5	"	1 150	56	"	2.59	145	"
R 1	D13	1 700	36	0.995	1.69	61	┐┐
2	"	1 620	40	"	1.61	64	"
3	"	1 840	60	"	1.83	110	"
4	"	2 150	44	"	2.14	94	┐┐
G 1	"	870	32	"	0.87	28	——
2	"	1 790	16	"	1.78	28	"
3	"	870	32	"	0.87	28	"
4	"	1 780	16	"	1.77	28	"
5	"	850	128	"	0.85	109	"
6	"	1 750	64	"	1.74	111	"
7	"	360	64	"	0.36	23	"
8	"	1 790	16	"	1.78	28	"
9	"	360	64	"	0.36	23	"
10	"	1 780	16	"	1.77	28	"
11	"	350	256	"	0.35	90	"
12	"	1 750	64	"	1.74	111	"
13	D16	1 170	12	1.56	1.83	22	┐┐
14	"	1 480	12	"	2.31	28	┐┐
15	"	1 020	60	"	1.59	95	┐┐
16	"	1 340	60	"	2.09	125	┐┐
17	"	1 470	48	"	2.29	110	┐┐
18	"	1 330	12	"	2.07	25	┐┐
19	D13	2 180	58	0.995	2.17	126	—— (平均長)

S=1:100

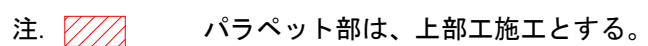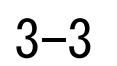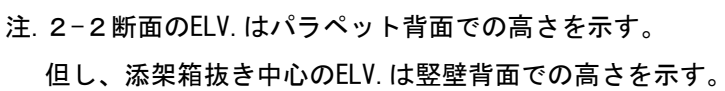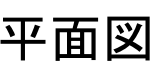


特記：背面の盛土施工は、除々に行うこと。
急速な盛土は、避けること。
※添加用箱抜き跡の処理方法については監督員と協議を行うこと。


	X	Y	摘要
②	-116810.500	-28938.577	パラベット前面道路中心
①	-116814.908	-28926.179	フーチング前面下流端
②	-116801.821	-28926.173	フーチング背面下流端
③	-116817.769	-28950.980	フーチング前面上流端
④	-116804.682	-28950.974	フーチング背面上流端
⑤	-116804.942	-28926.174	ウイング左側先端
支床中心	SL1	-116810.477	-28930.577
	SL2	-116810.996	-28935.077
	SL3	-116811.804	-28942.077
	SL4	-116812.323	-28946.577

工 事 名	(総合評価) 3・3・5 中石見線道路改築 (その2 4) 工事 (橋梁上部工)		
工事場所	京都市西京区大原野上里南ノ町他地内		
図 面 名	A 1 橋台構造一般図 (その1)		
事業年度	令和7年度		
縮 尺	1:100	図面番号	25 / 88
京都市建設局道路建設部道路建設課			


A 1 橋台構造一般図（その2）
S=1:100

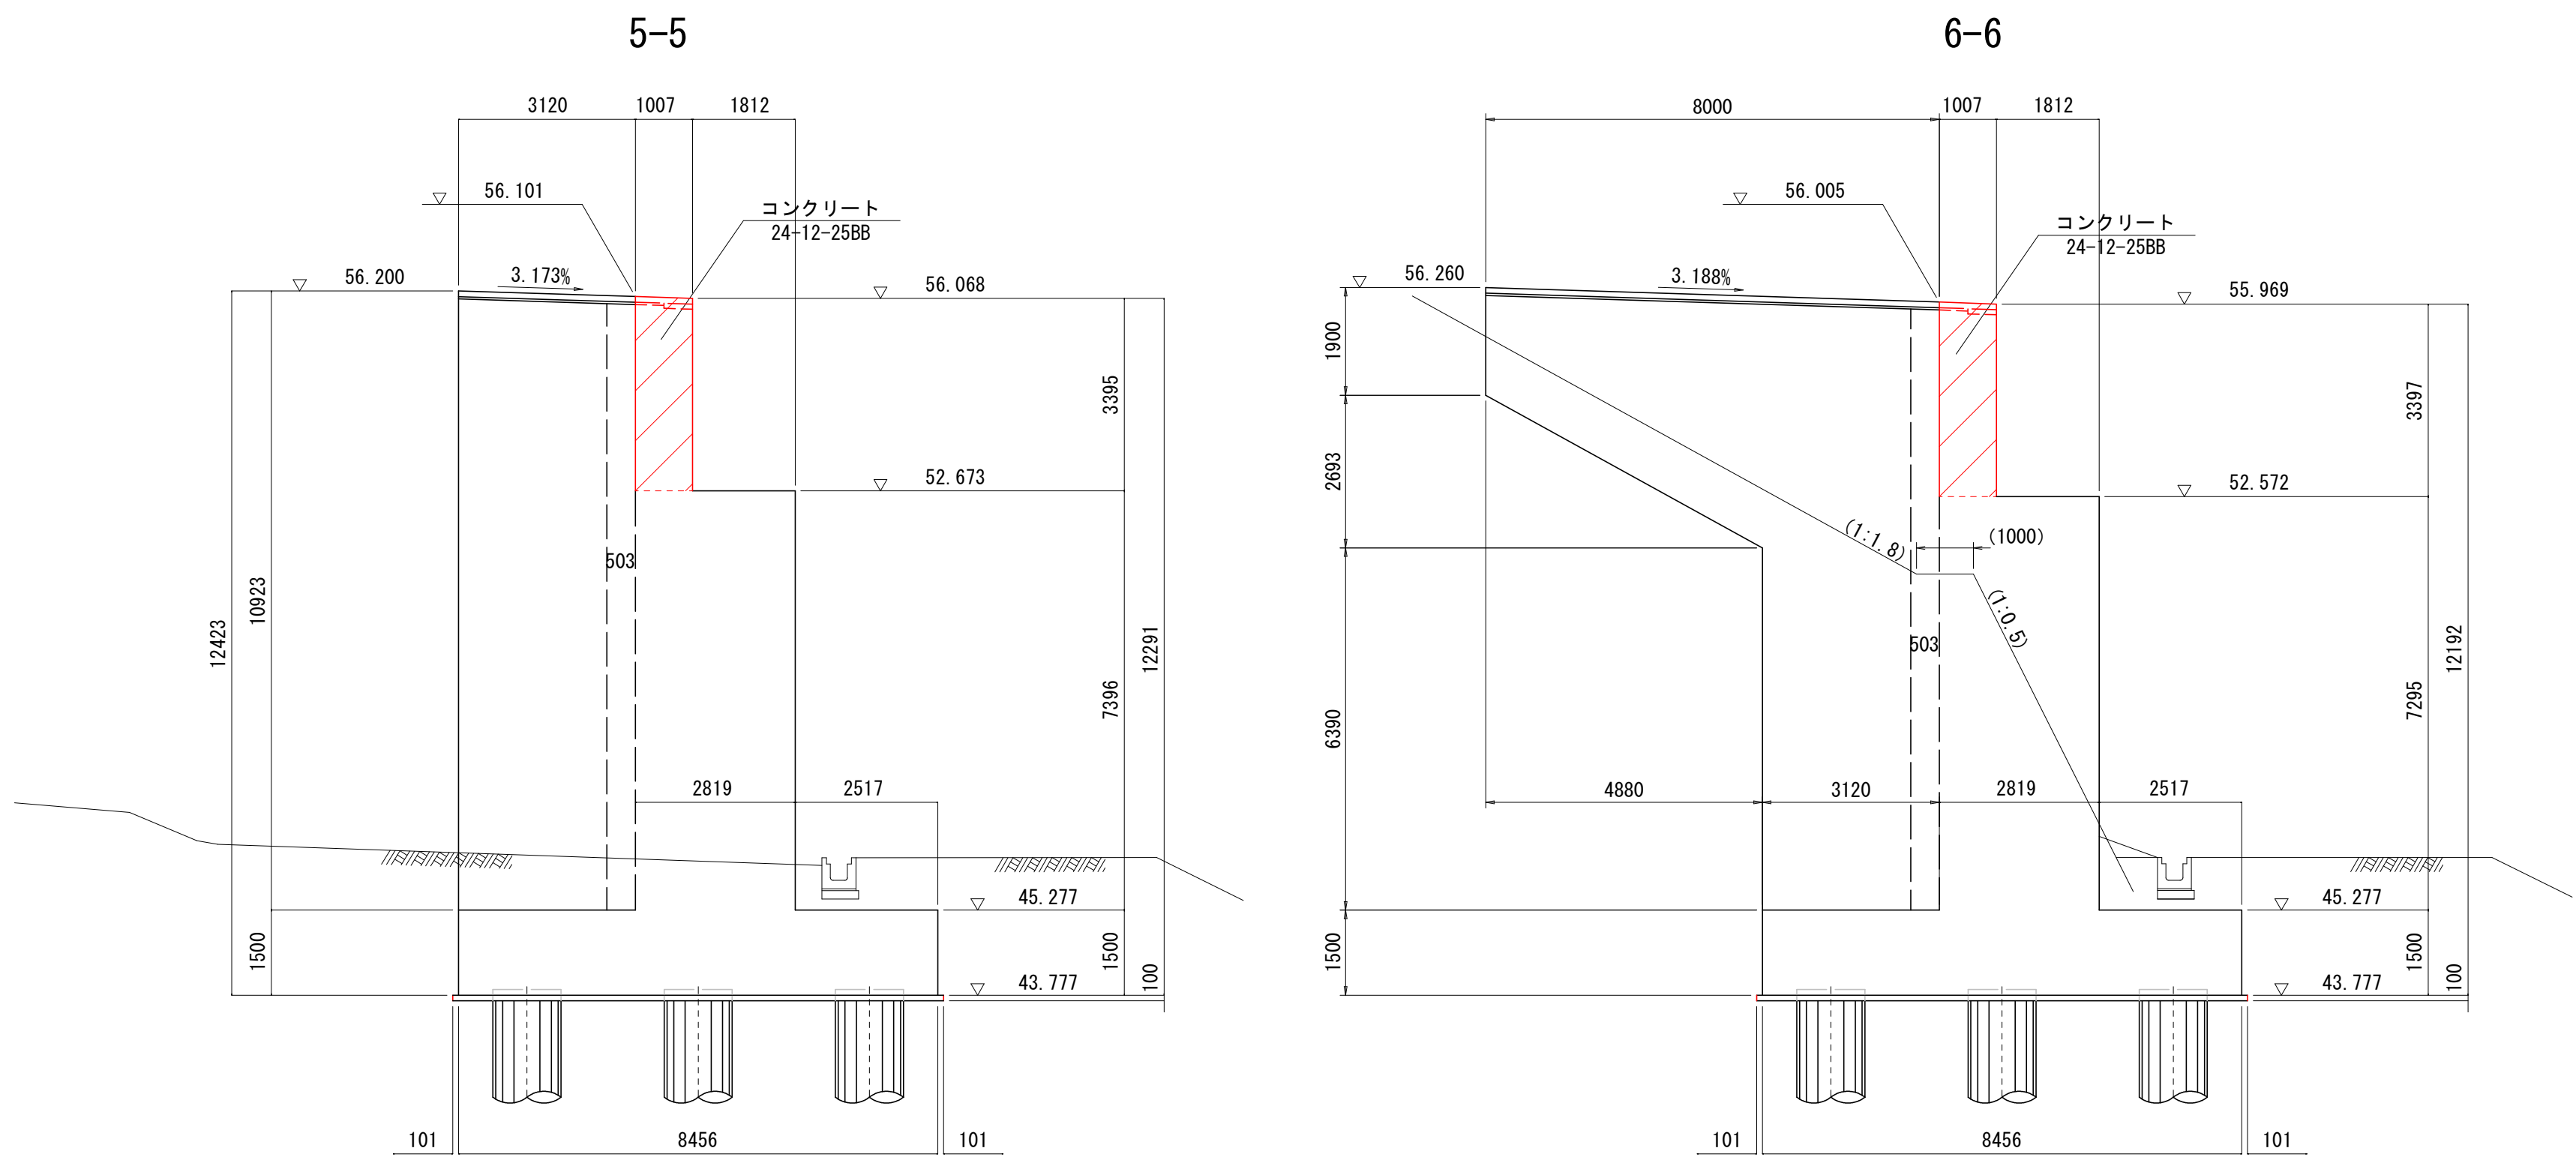

橋座面詳細図

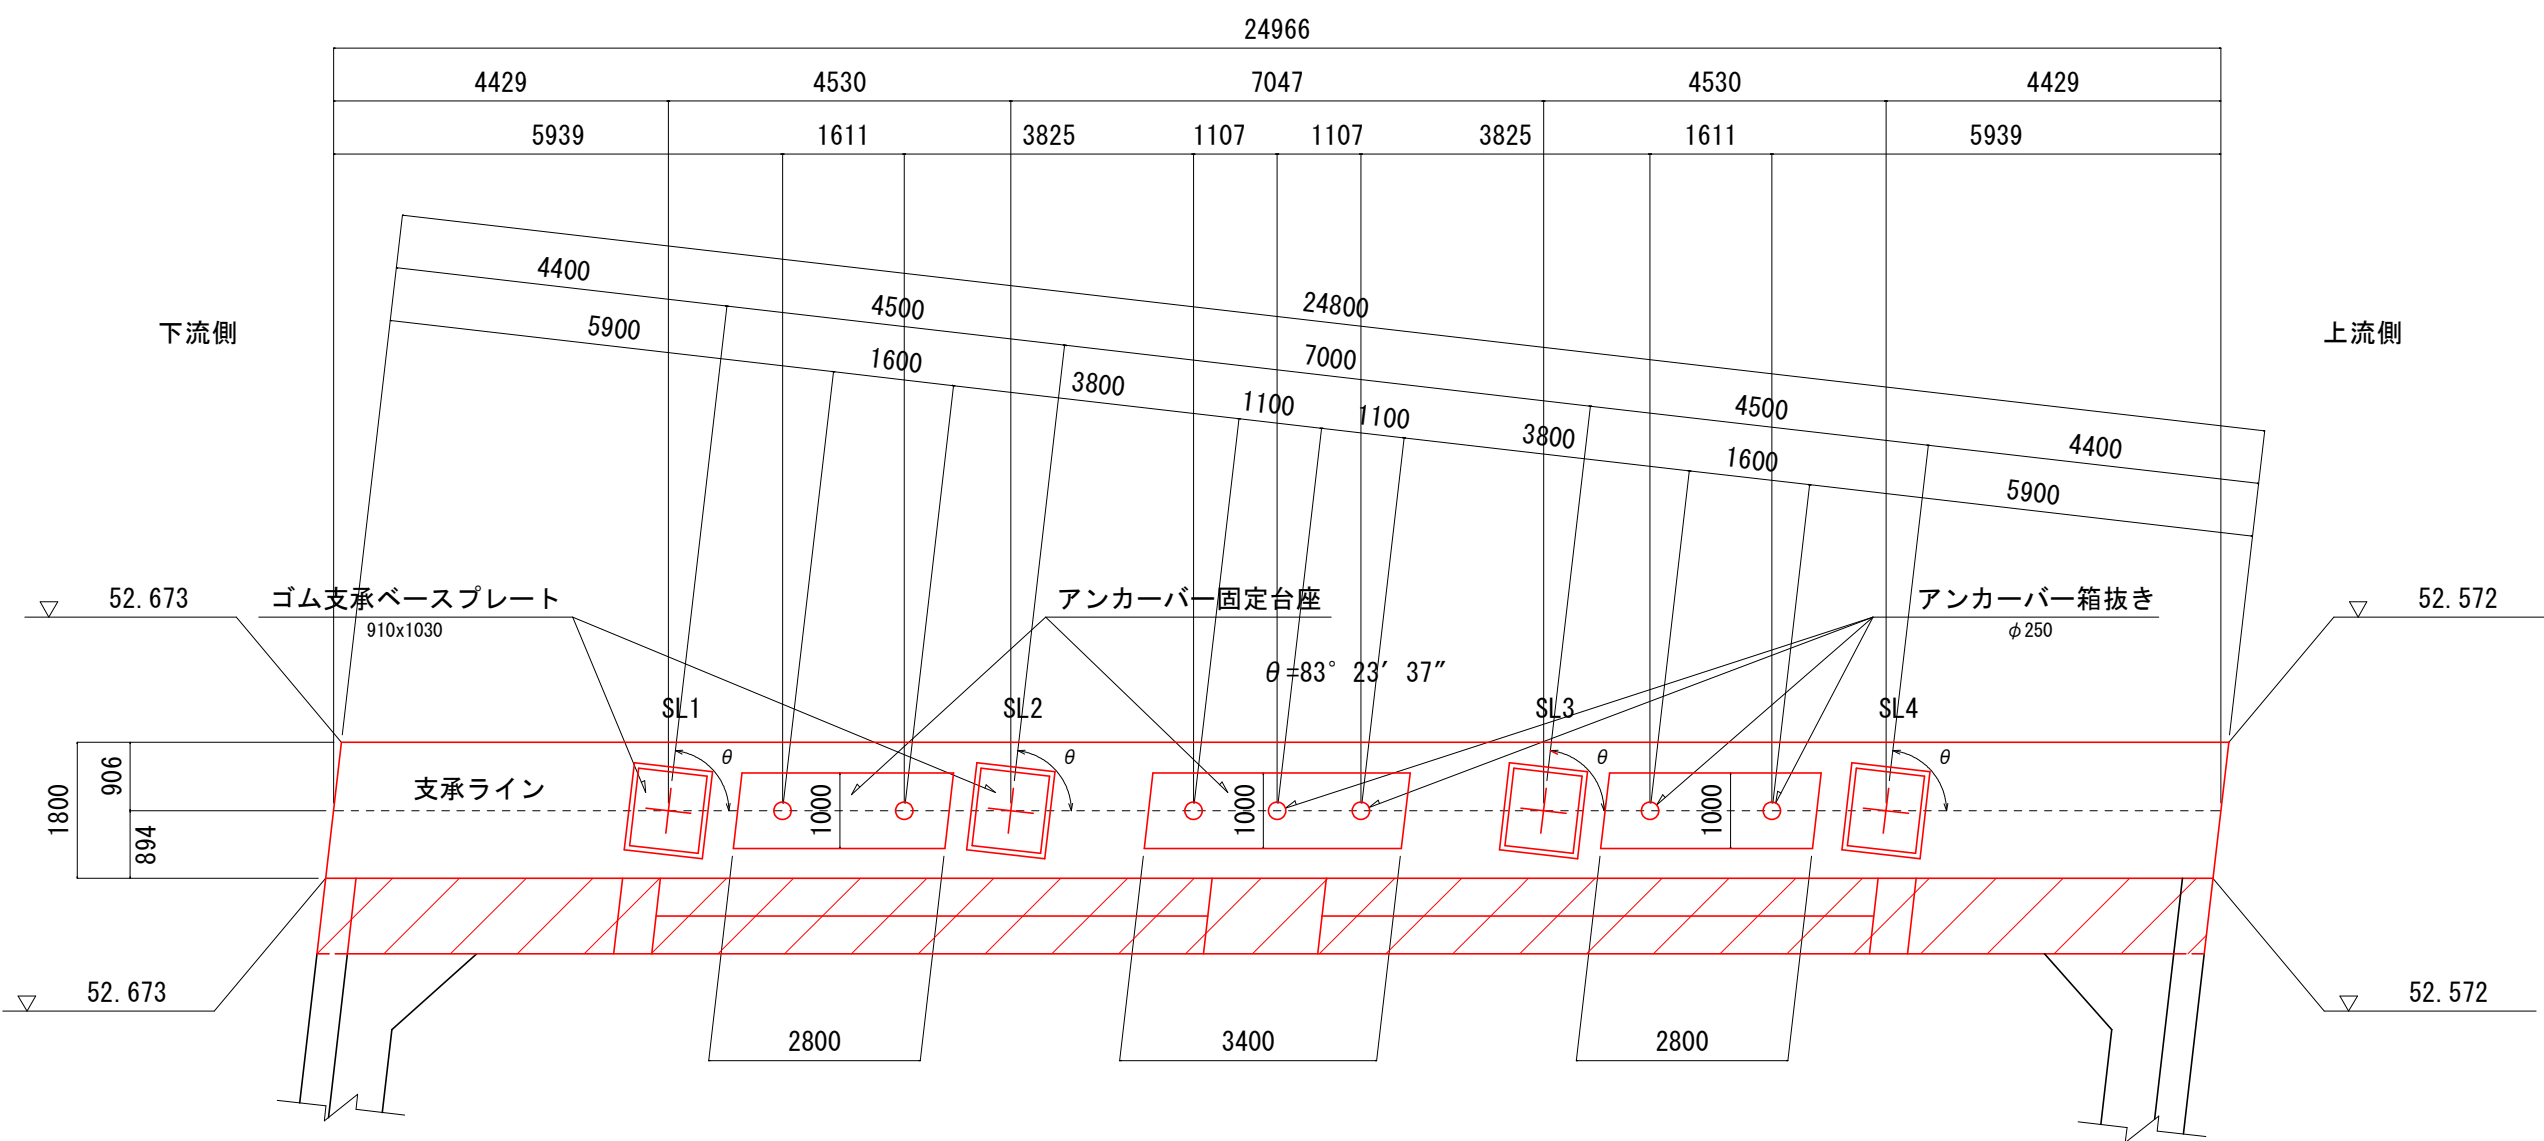


アンカーバー固定台座（支承ライン）

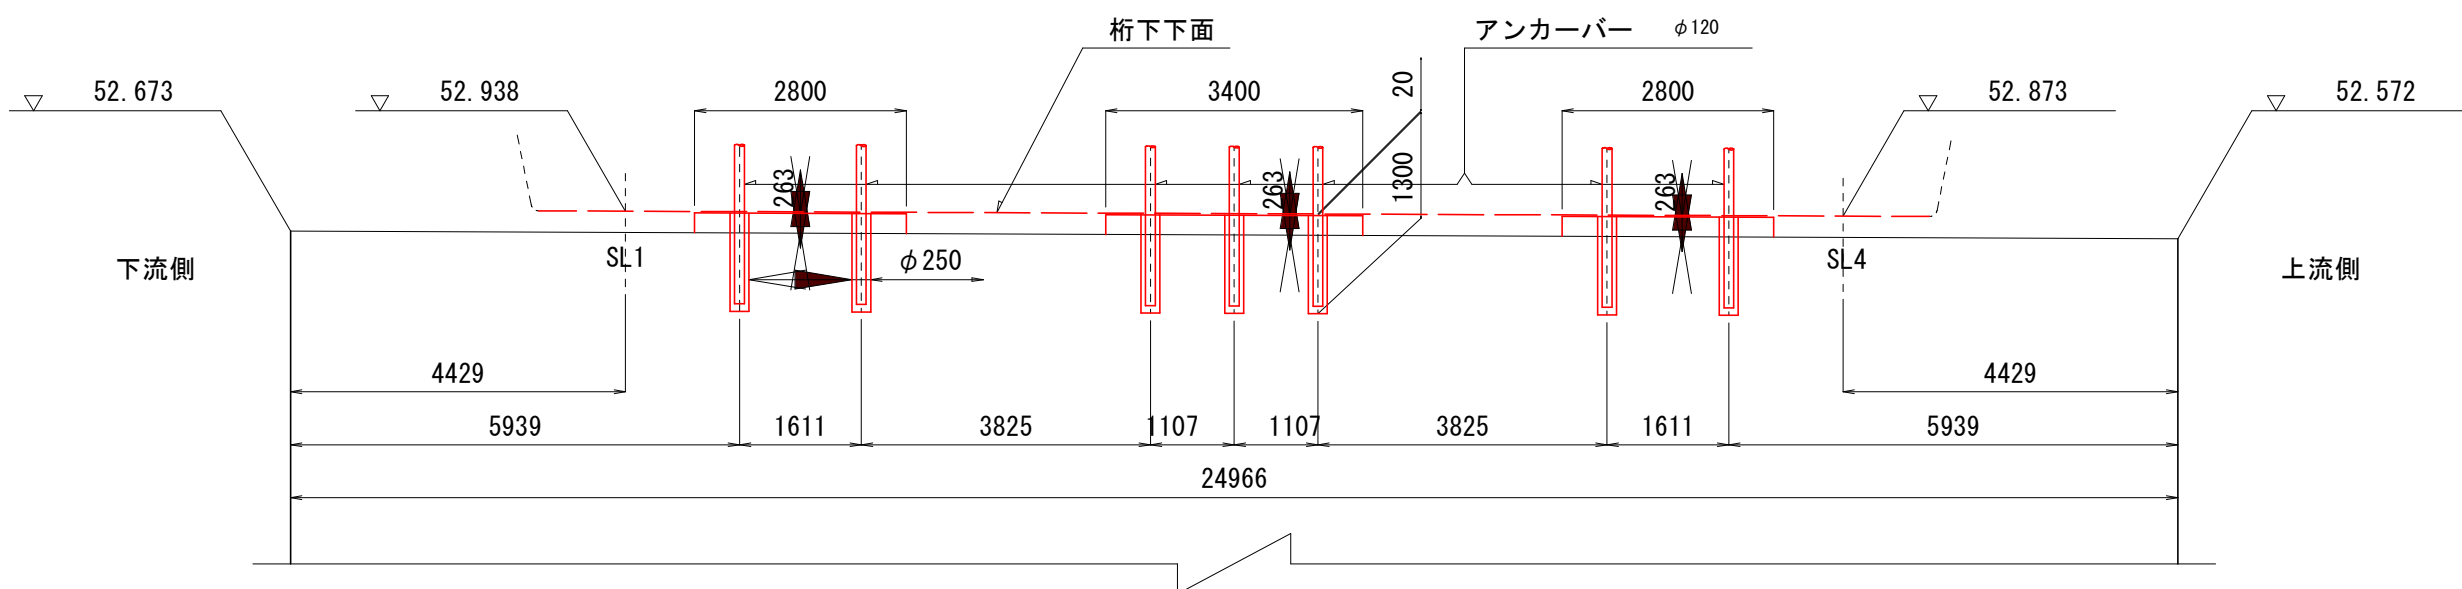


支承部箱抜き詳細図

S=1:20

平面図

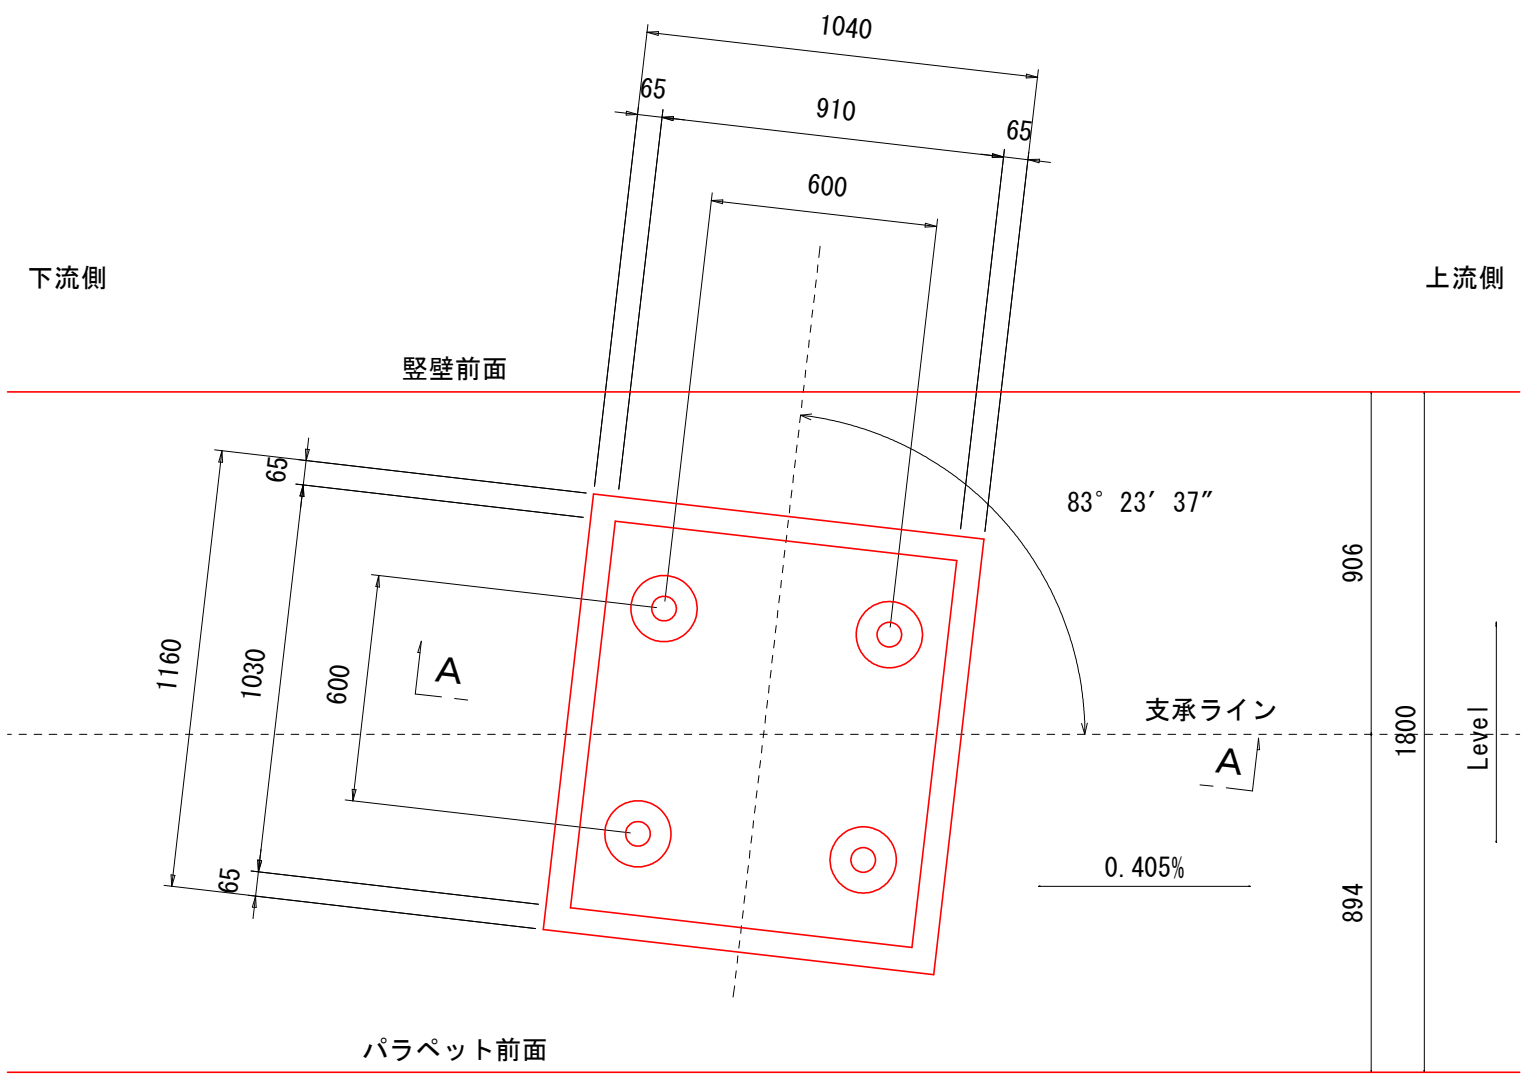

A-A

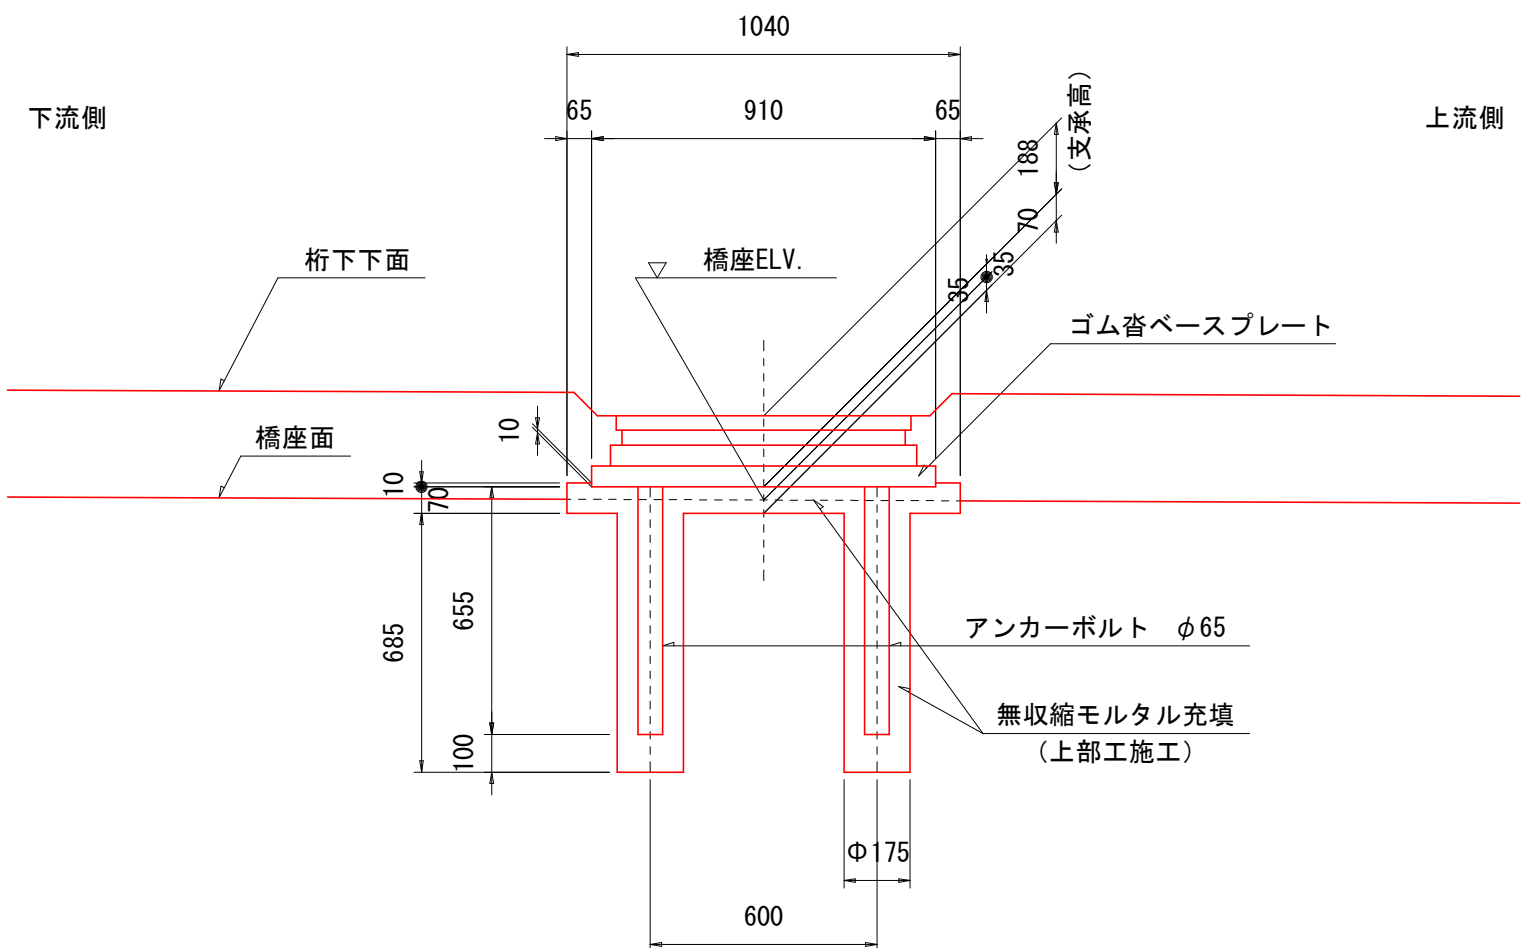

モルタル厚等


		桁下ELV.	モルタル厚	橋座ELV.
中央部	SL1	52.938	35 mm	52.655
	SL2	52.920	35 mm	52.637
	SL3	52.892	35 mm	52.609
	SL4	52.873	35 mm	52.590

注:  パラベット部は、上部工施工とする。


特記：背面の盛土施工は、除々に行うこと。
急速な盛土は、避けること。

工事名	(総合評価) 3・3・5中山石見線道路改築 (その24)工事(橋梁上部工)		
工事場所	京都市西京区大原野上里南ノ町他地内		
図面名	A 1 橋台構造一般図 (その2)		
事業年度	令和7年度		
縮尺	1:100	図面番号	26 / 88
京都市建設局道路建設部道路建設課			


A 2 橋台構造一般図（その 1）

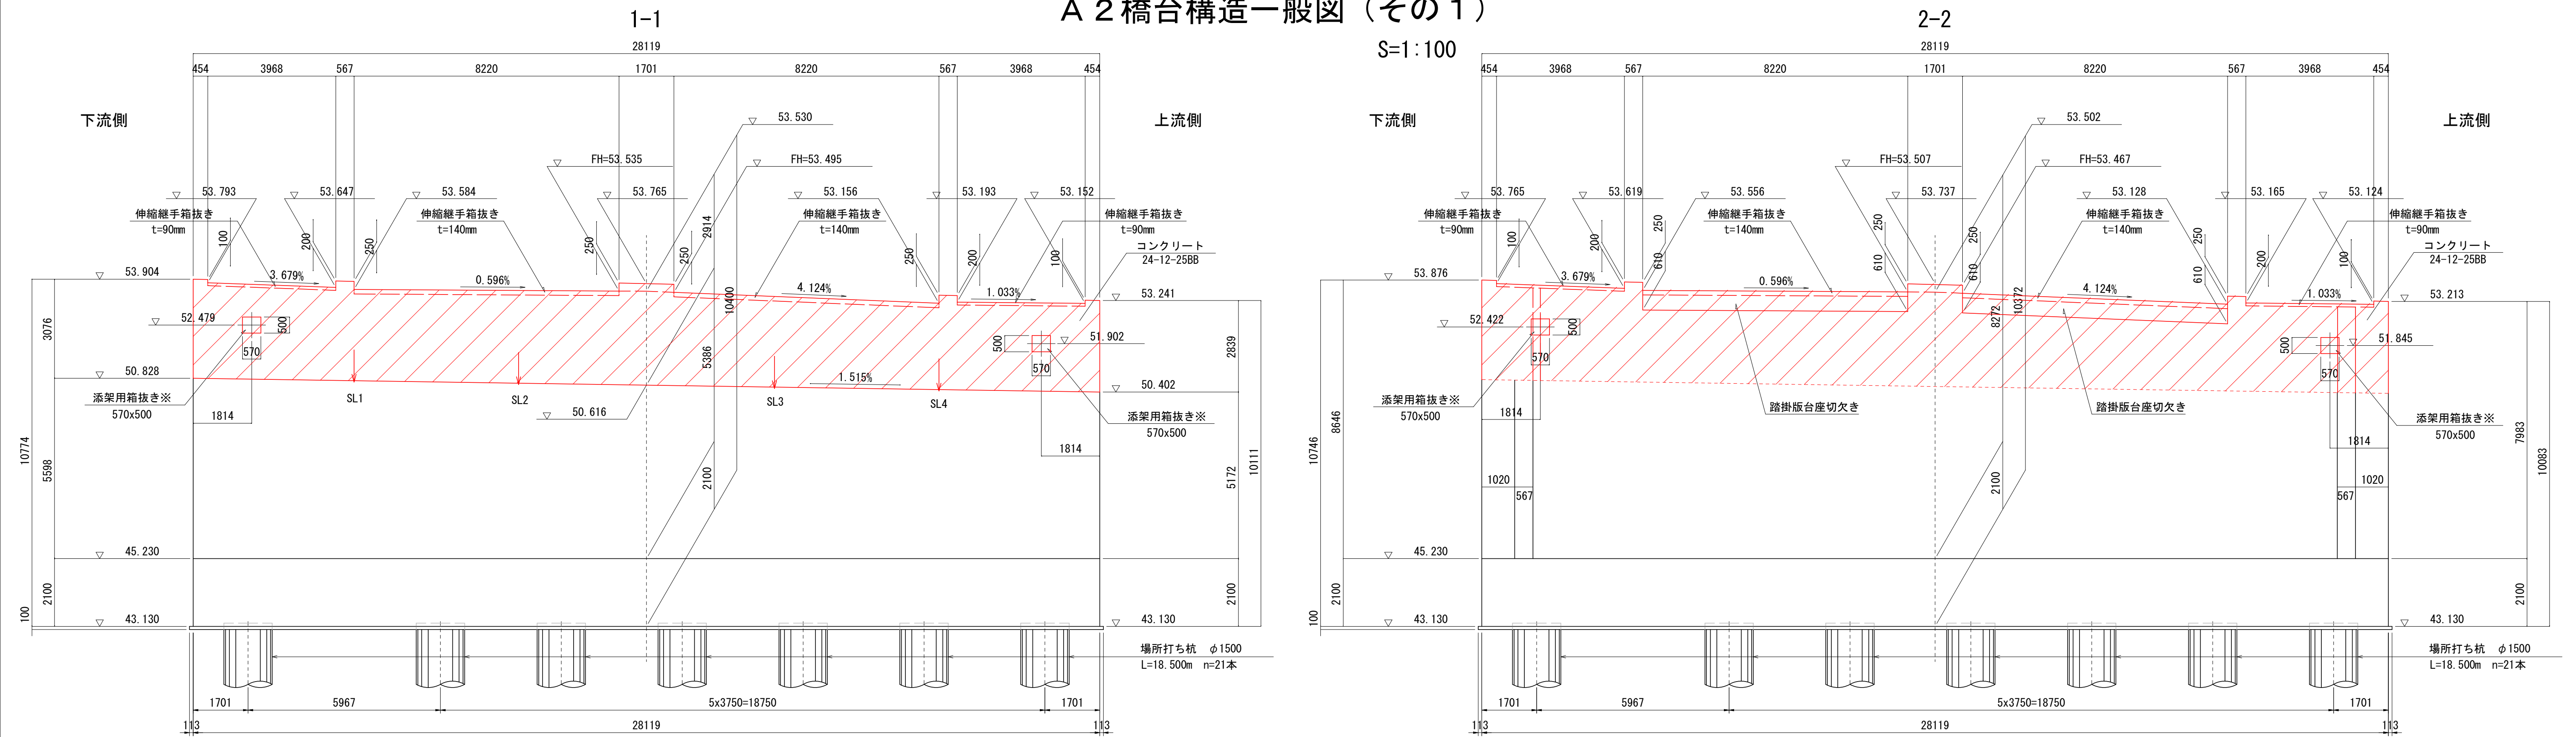


平面図

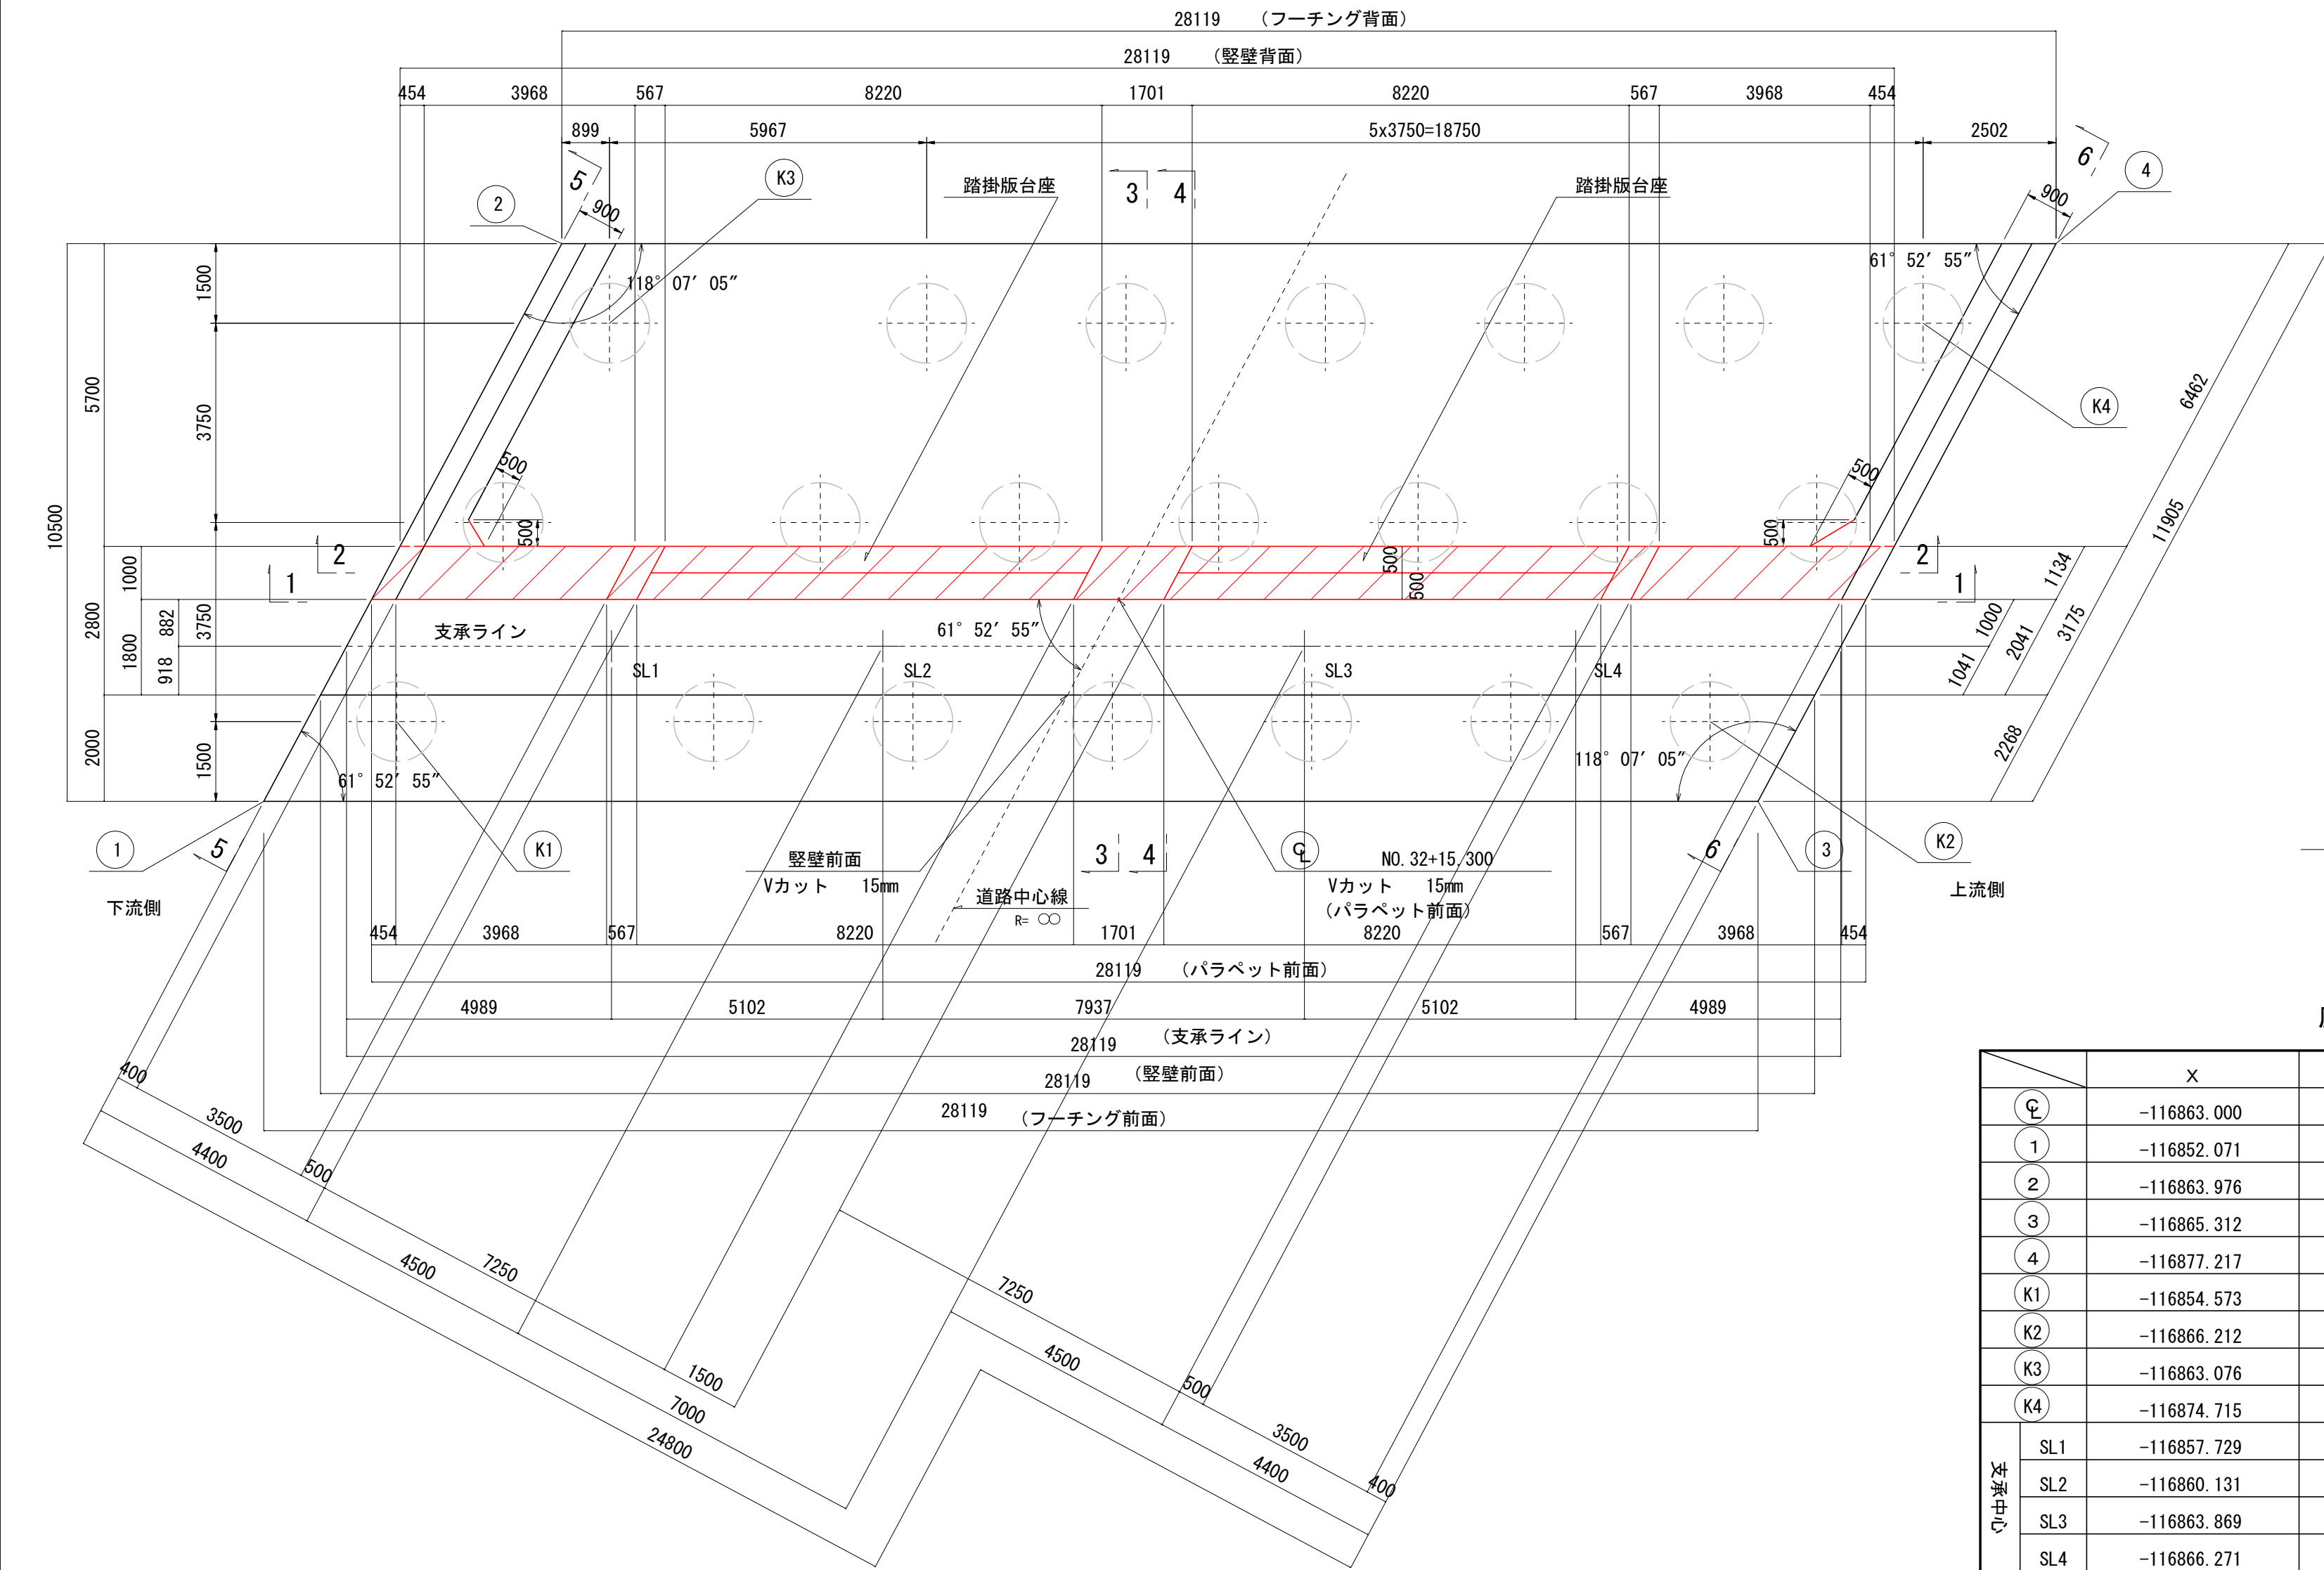

3-3

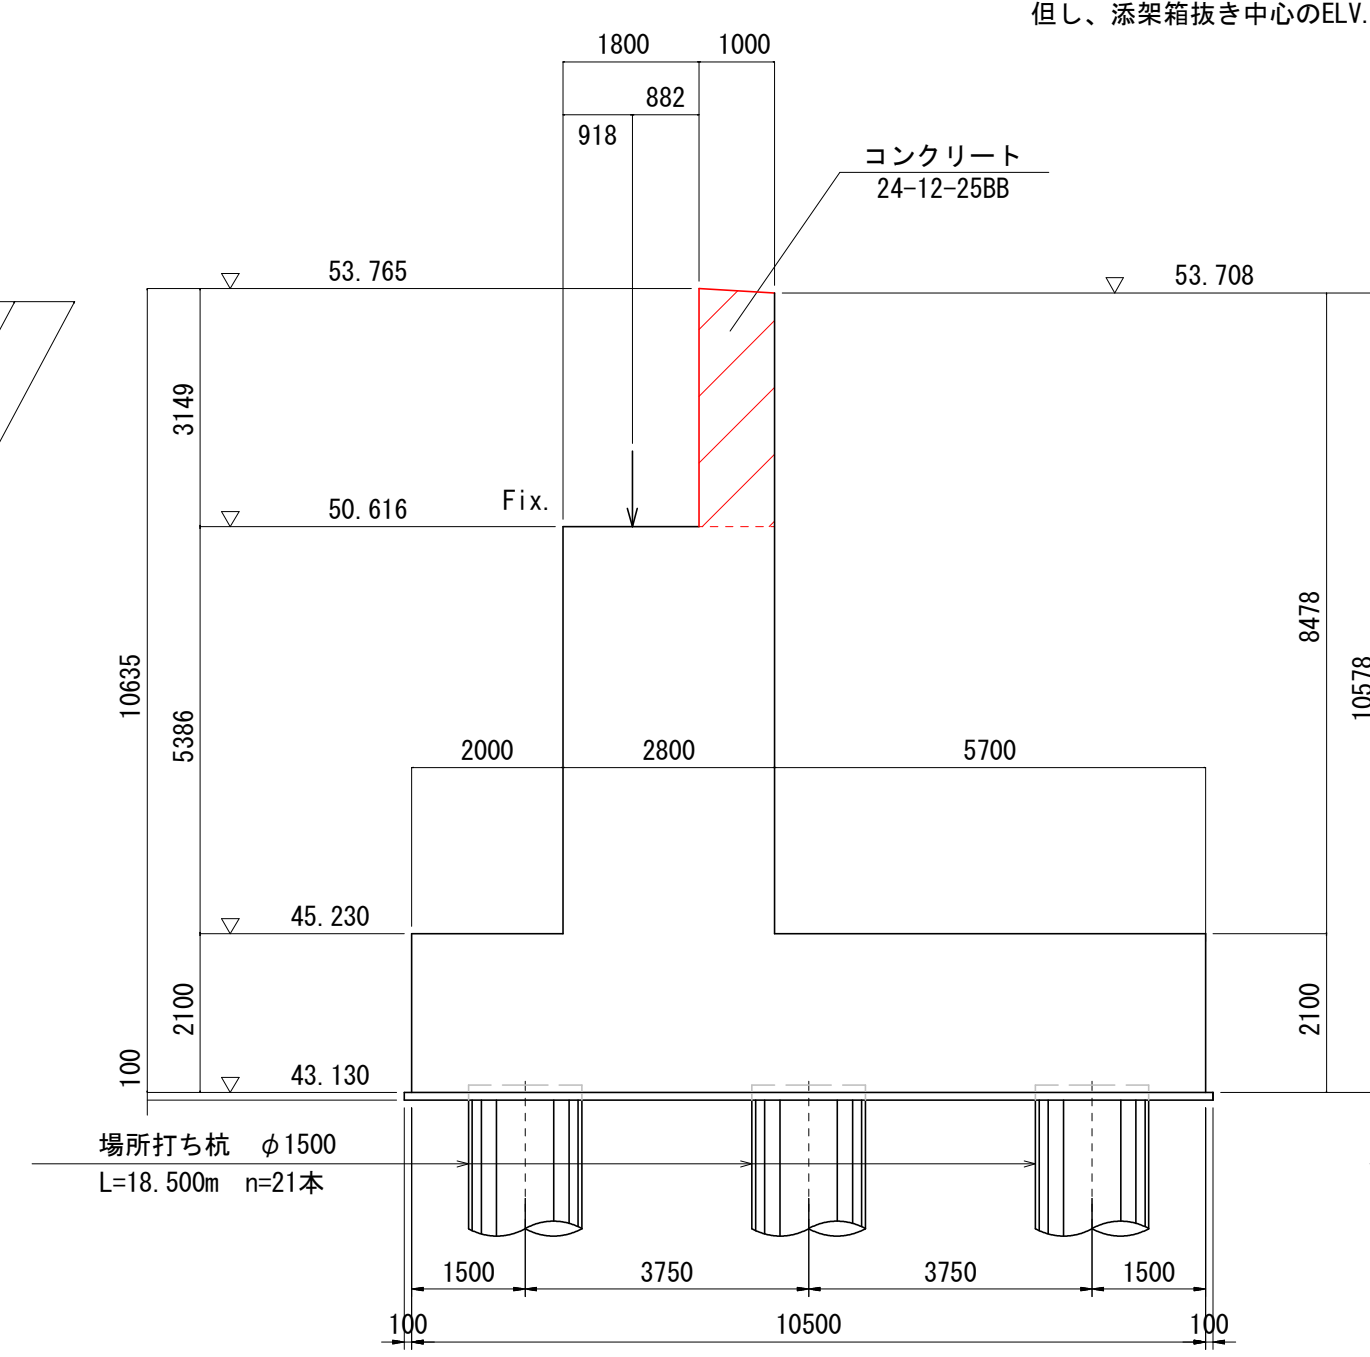

4-4

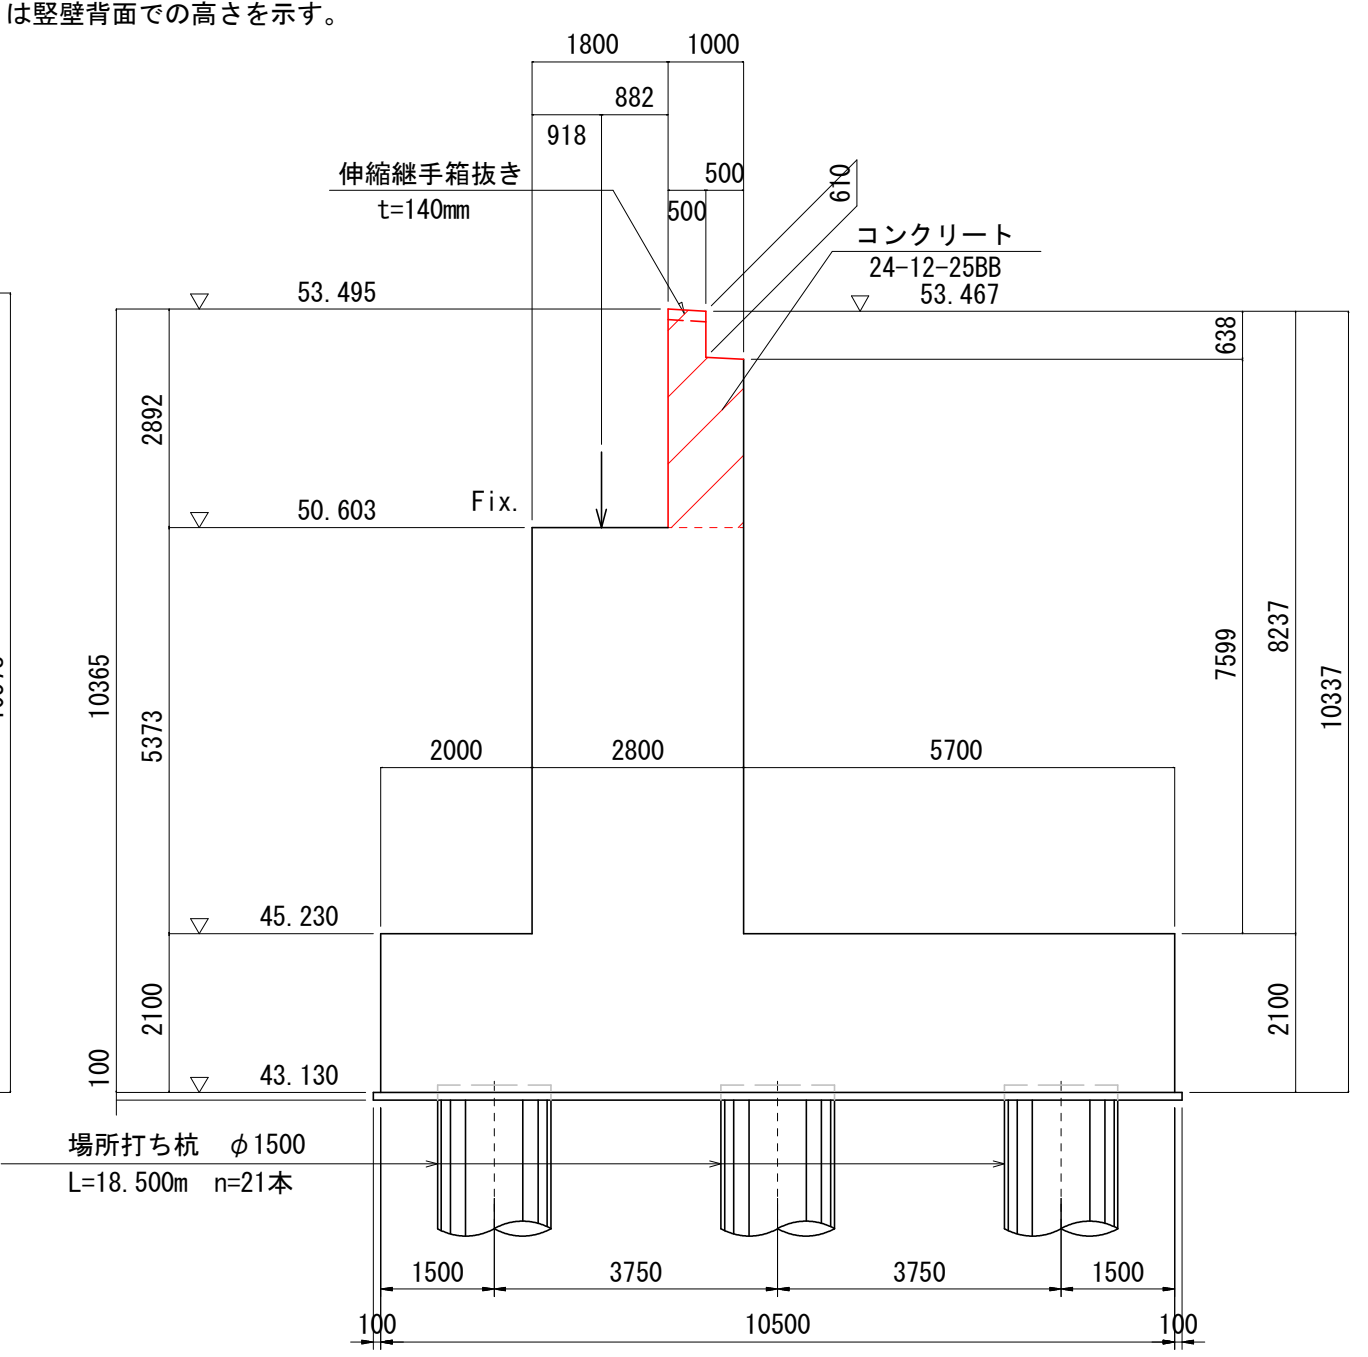

注. 2-2 断面のELV. はパラベット背面での高さを示す。
但し、添架箱抜き中心のELV. は堅壁背面での高さを示す。

座標値

	X	Y	摘要
①	-116863.000	-28938.601	パラベット前面道路中心
②	-116852.071	-28926.196	フーチング前面下流端
③	-116863.976	-28926.201	フーチング背面下流端
④	-116865.312	-28951.002	フーチング前面上流端
⑤	-116877.217	-28951.007	フーチング背面上流端
K1	-116854.573	-28927.697	フーチング前面下流端
K2	-116866.212	-28949.502	フーチング前面上流端
K3	-116863.076	-28927.701	フーチング背面下流端
K4	-116874.715	-28949.506	フーチング背面上流端
SL1	-116857.729	-28930.598	
SL2	-116860.131	-28935.099	
SL3	-116863.869	-28942.101	
SL4	-116866.271	-28946.602	


注. パラベット部は、上部施工とする。

特記：背面の盛土施工は、除々に行うこと。
急速な盛土は、避けること。
※添加用箱抜きの跡処理方法については監督員と協議を行うこと。


工事名	(総合評価) 3・3・5 中山石見線道路改築 (その 2) 工事 (橋梁上部工)	
工事場所	京都市西京区大原野上里南ノ町他地内	
図面名	A 2 橋台構造一般図 (その 1)	
事業年度	令和 7 年度	
縮尺	1:100	図面番号 27 / 88
京都市建設局道路建設部道路建設課		

6-6

S=1 : 100

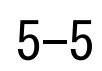


6-6

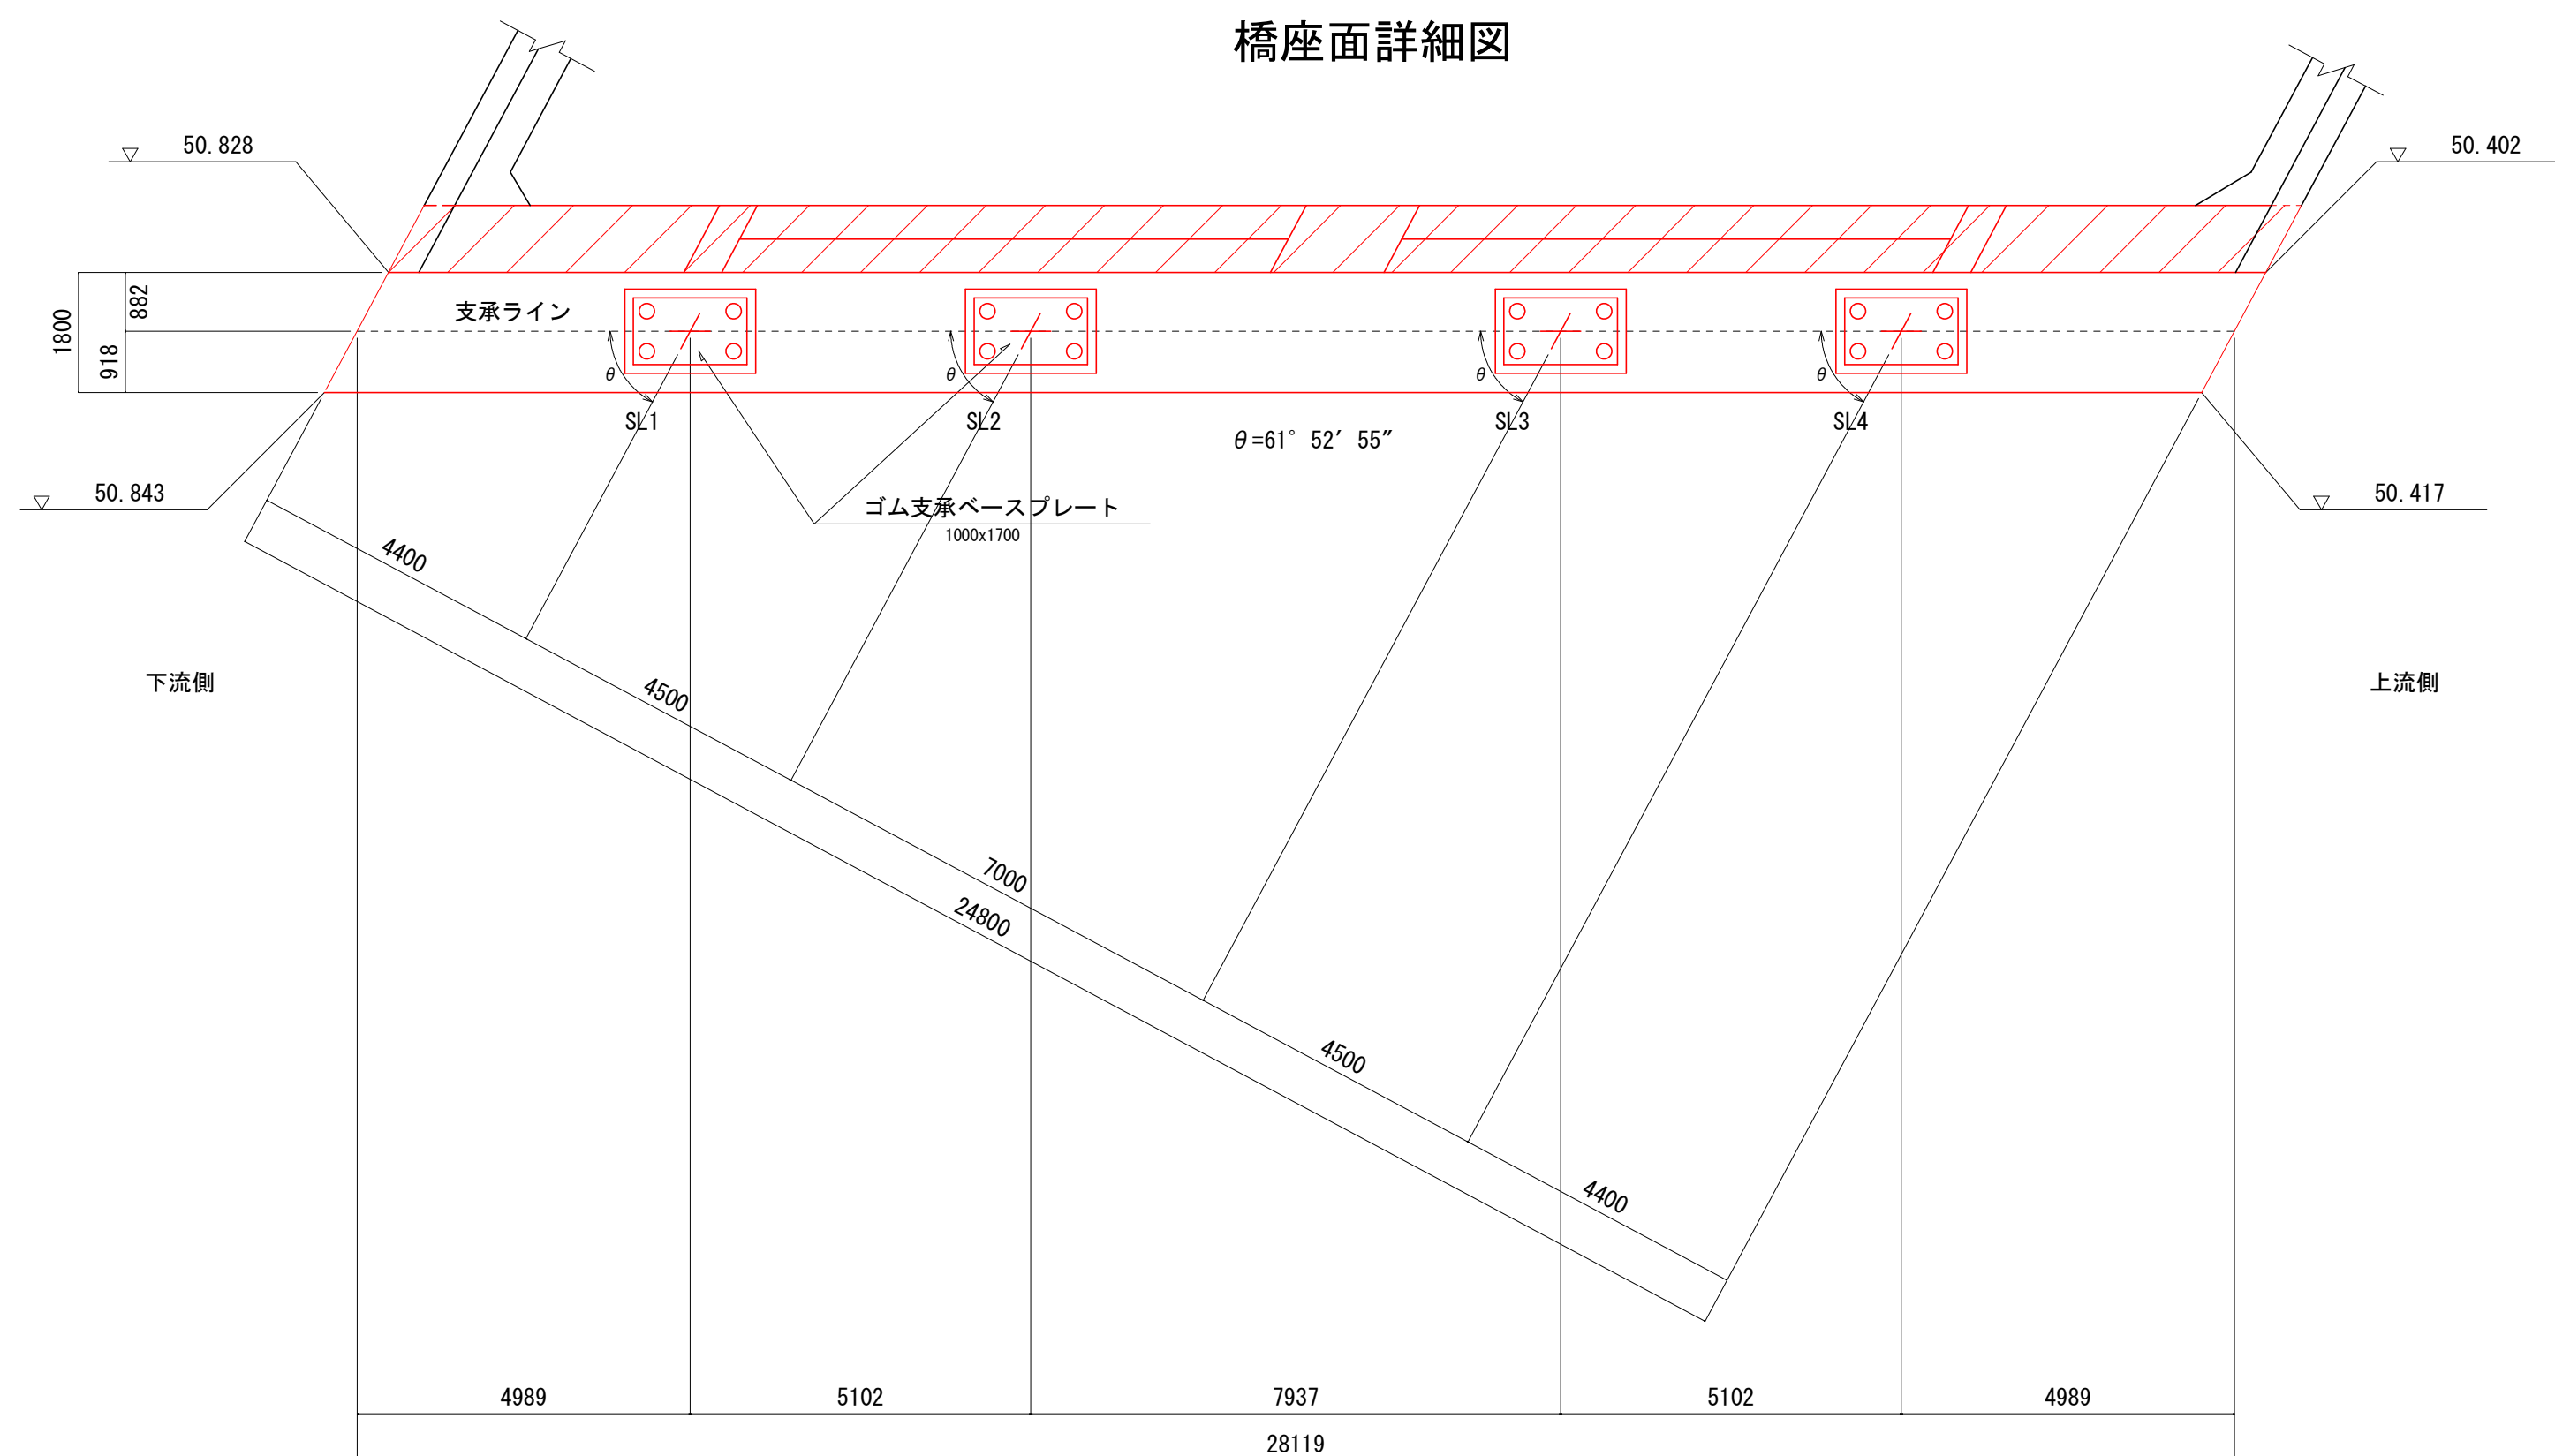

平面图

S=1:20

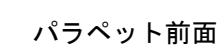

モルタル厚等

		桁下ELV.	モルタル厚	橋座ELV.
支保中心	SL1	51.257	45 mm	50.760
	SL2	51.180	45 mm	50.683
	SL3	51.060	45 mm	50.563
	SL4	50.982	45 mm	50.485

注. パラペット部は、上部工施工とする。


注2. 支承は支承線に90°で配置する。

特記：背面の盛土施工は、除々に行うこと。
急速な盛土は、避けること。


工事名	(総合評価) 3・3・5 中山石見線道路改築 (その24) 工事 (橋梁上部工)		
工事場所	京都市西京区大原野上里南ノ町他地内		
図面名	A2 橋台構造一般図 (その2)		
事業年度	令和7年度		
縮尺	1:100	図面番号	28 / 88
京都市建設局道路建設部道路建設課			

A 1 橋台配筋図（その 1）
S=1:50

1-1

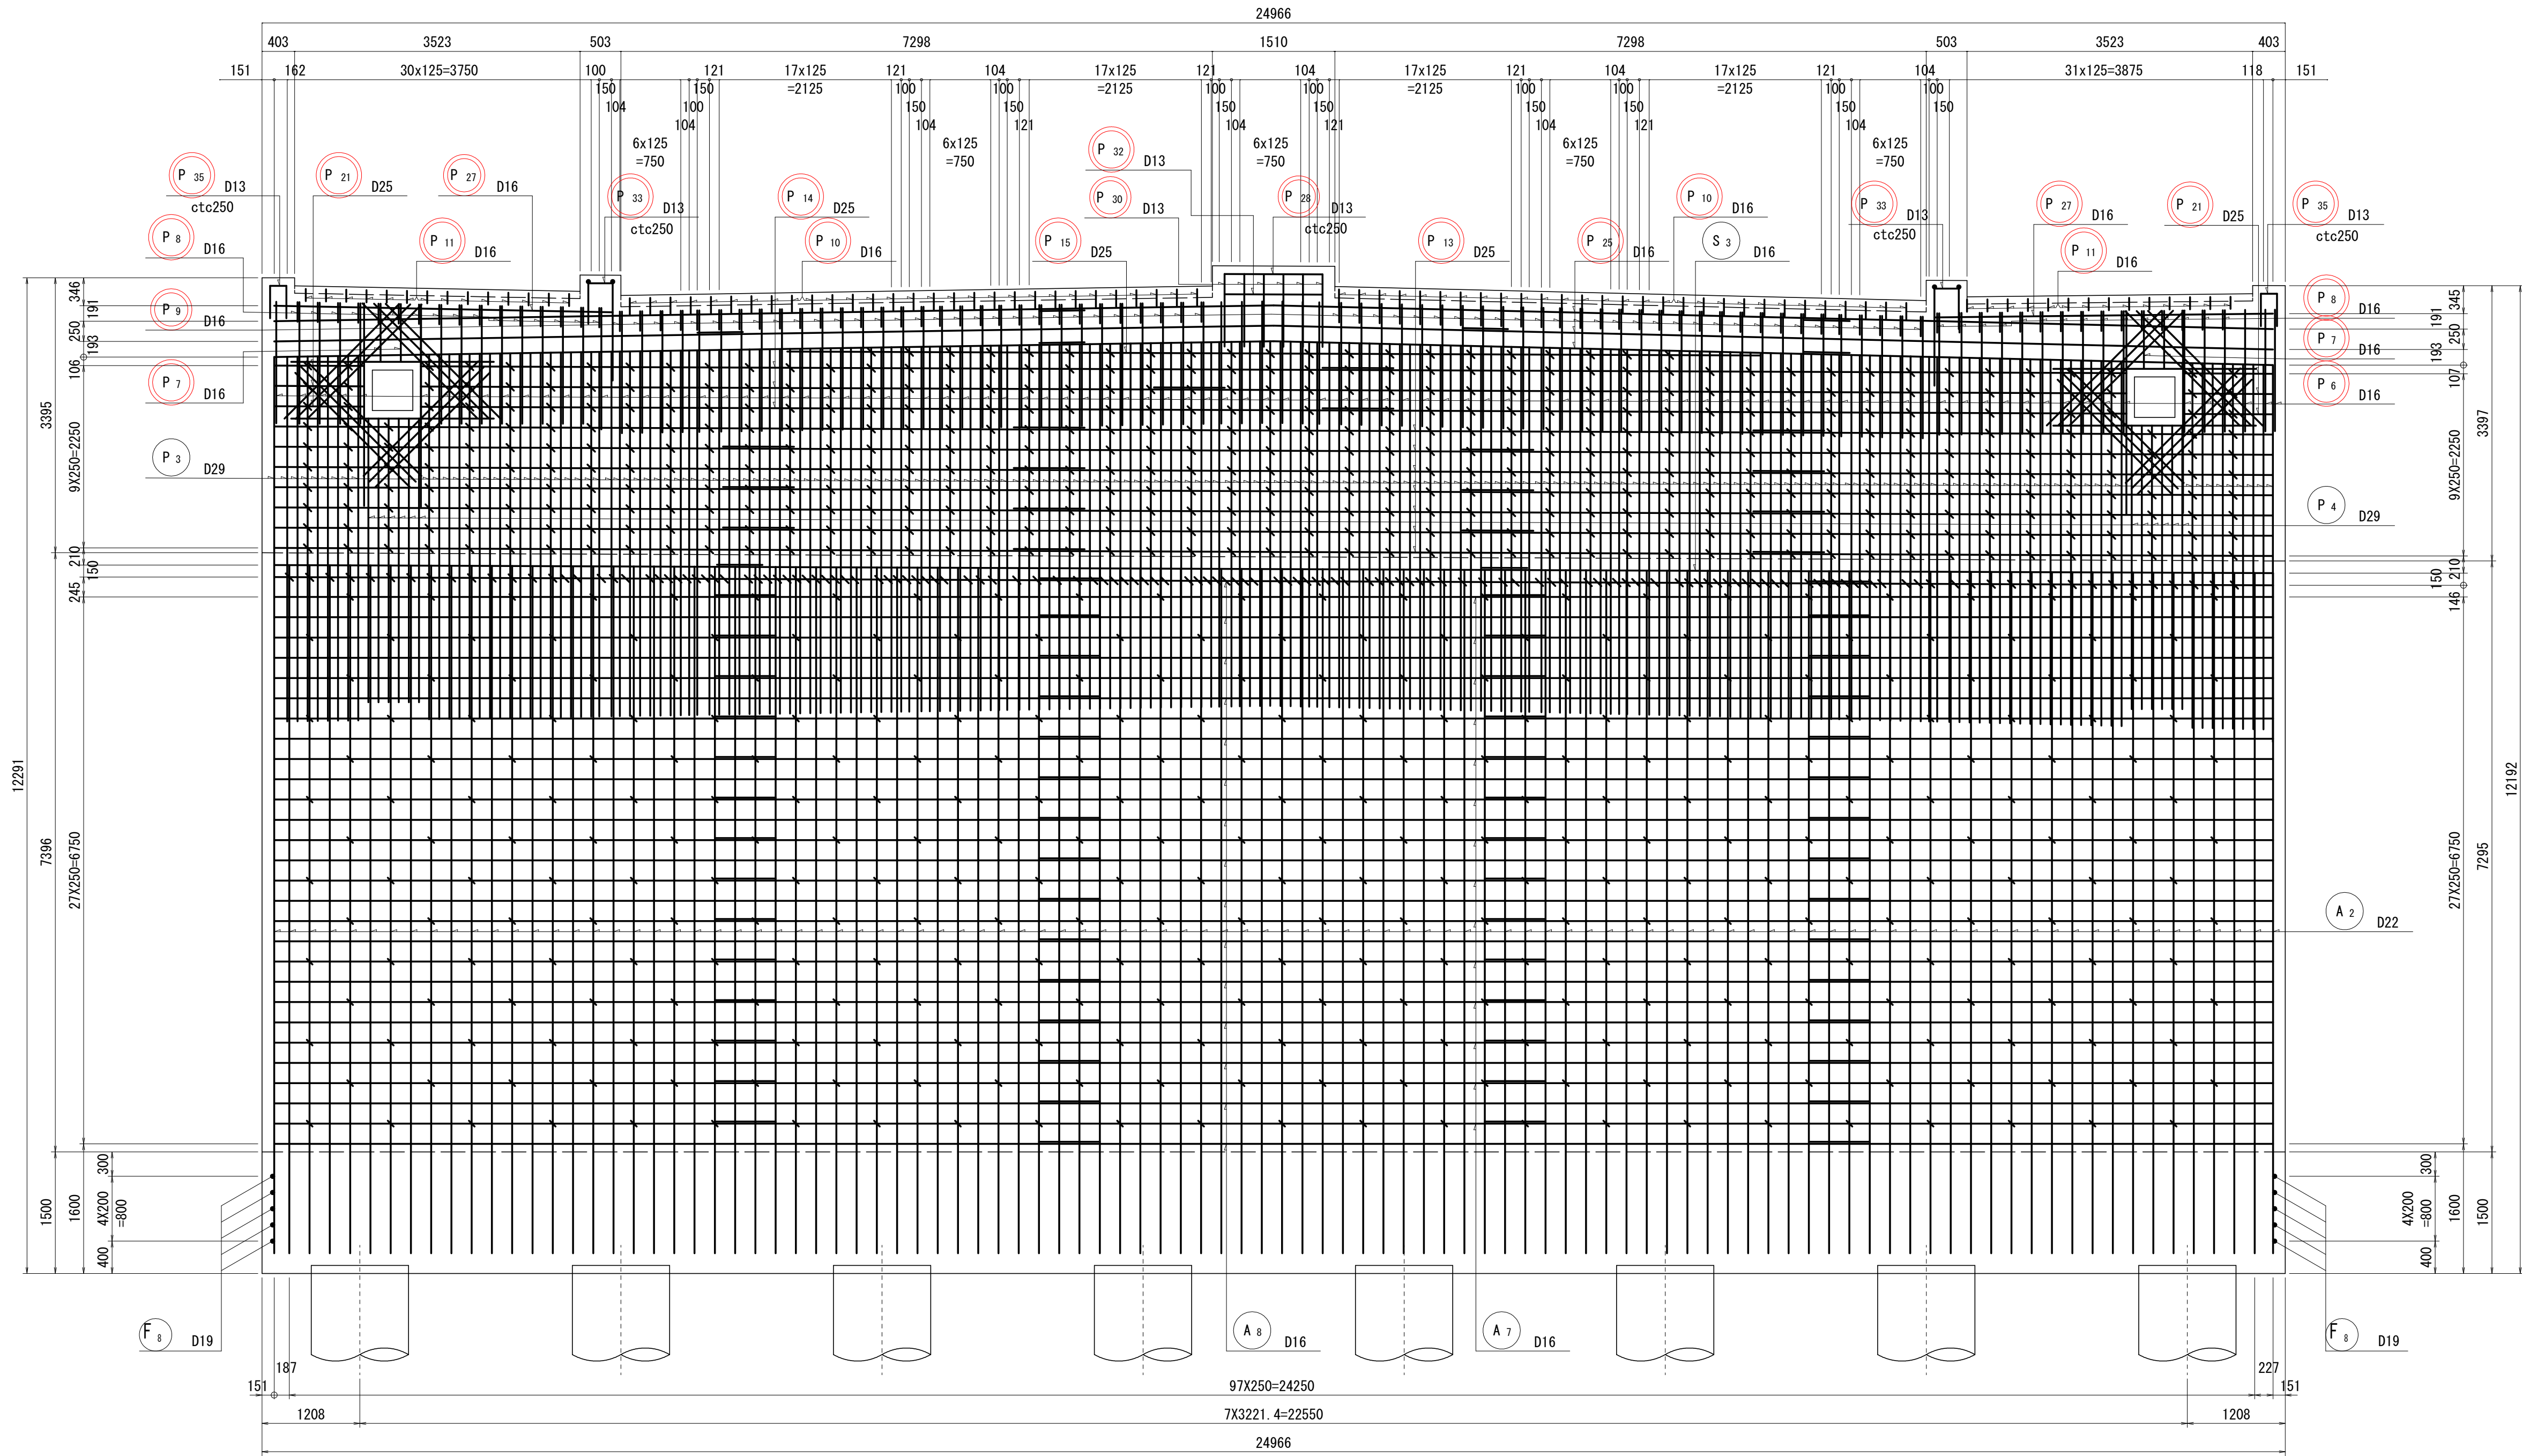


位置図

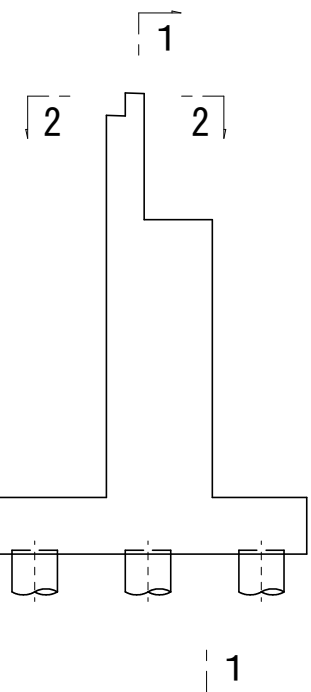


伸縮継手アンカー鉄筋

1:20

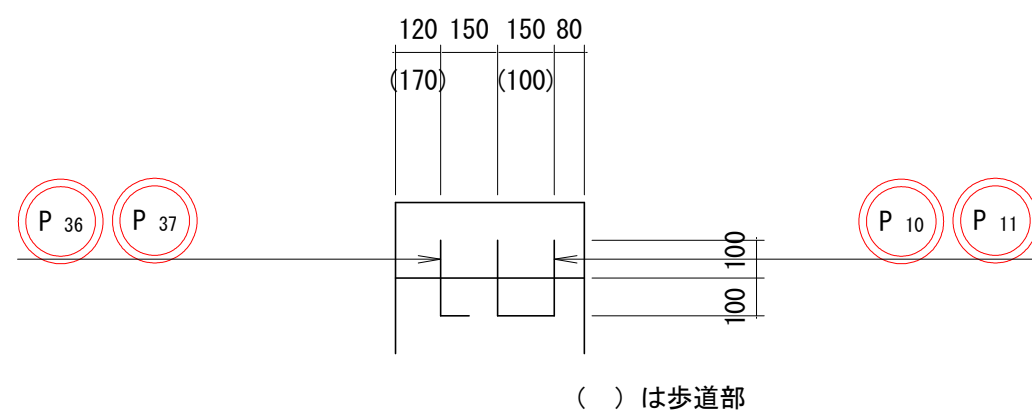


注) ◎は上部施工工
本工事施工箇所は◎のみとする。

2-2 (伸縮継手アンカー鉄筋)

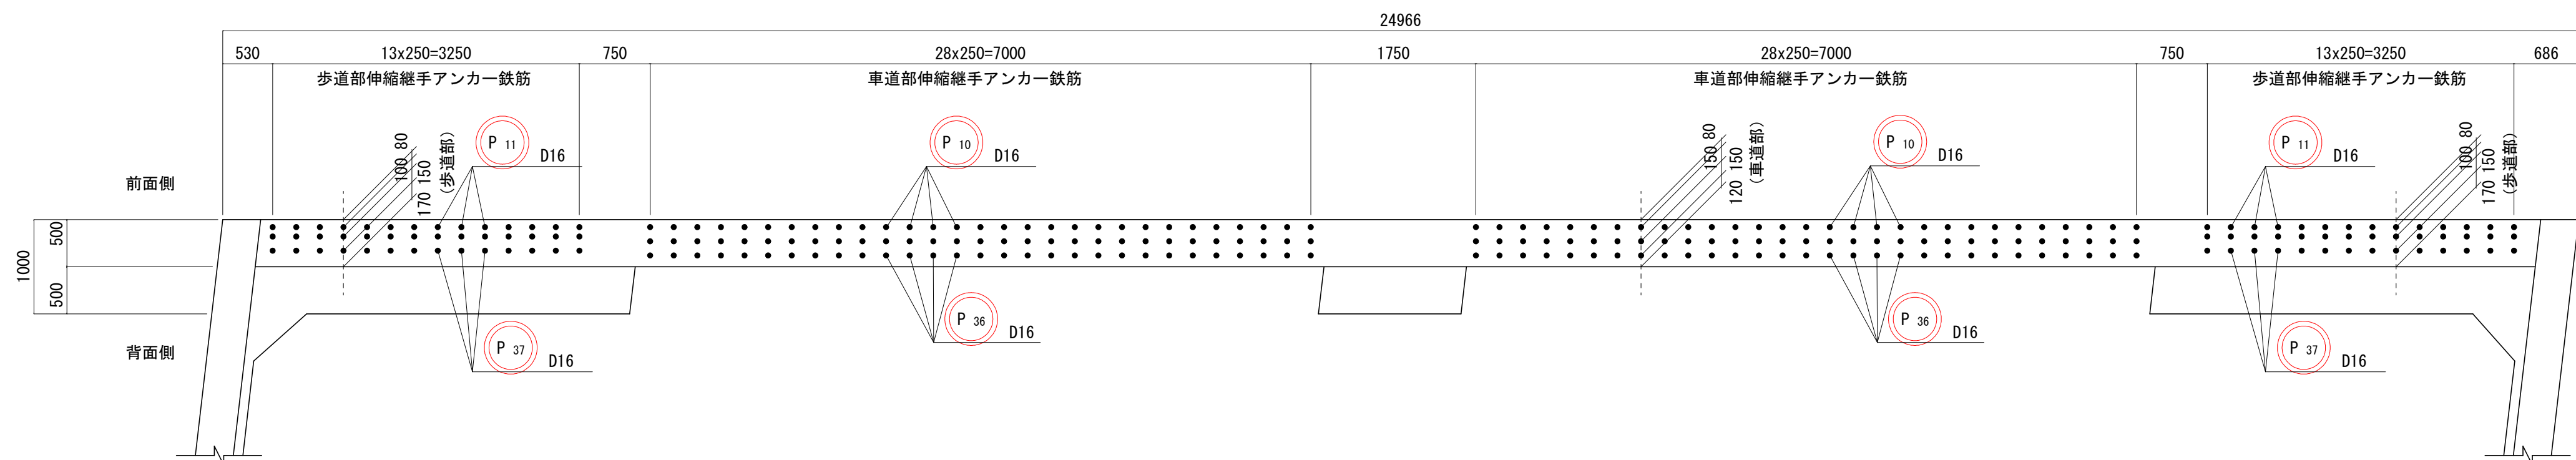


工 事 名	(総合評価) 3・3・5中山石見線道路改築 (その24)工事(橋梁上部工)		
工事場所	京都市西京区大原野上里南ノ町他地内		
図 面 名	A 1 橋台配筋図 (その 1)		
事業年度	令和 7 年度		
縮 尺	1:50	図面番号	29 / 88
京都市建設局道路建設部道路建設課			


A 1 橋台配筋図（その2）
3-3 S=1:50

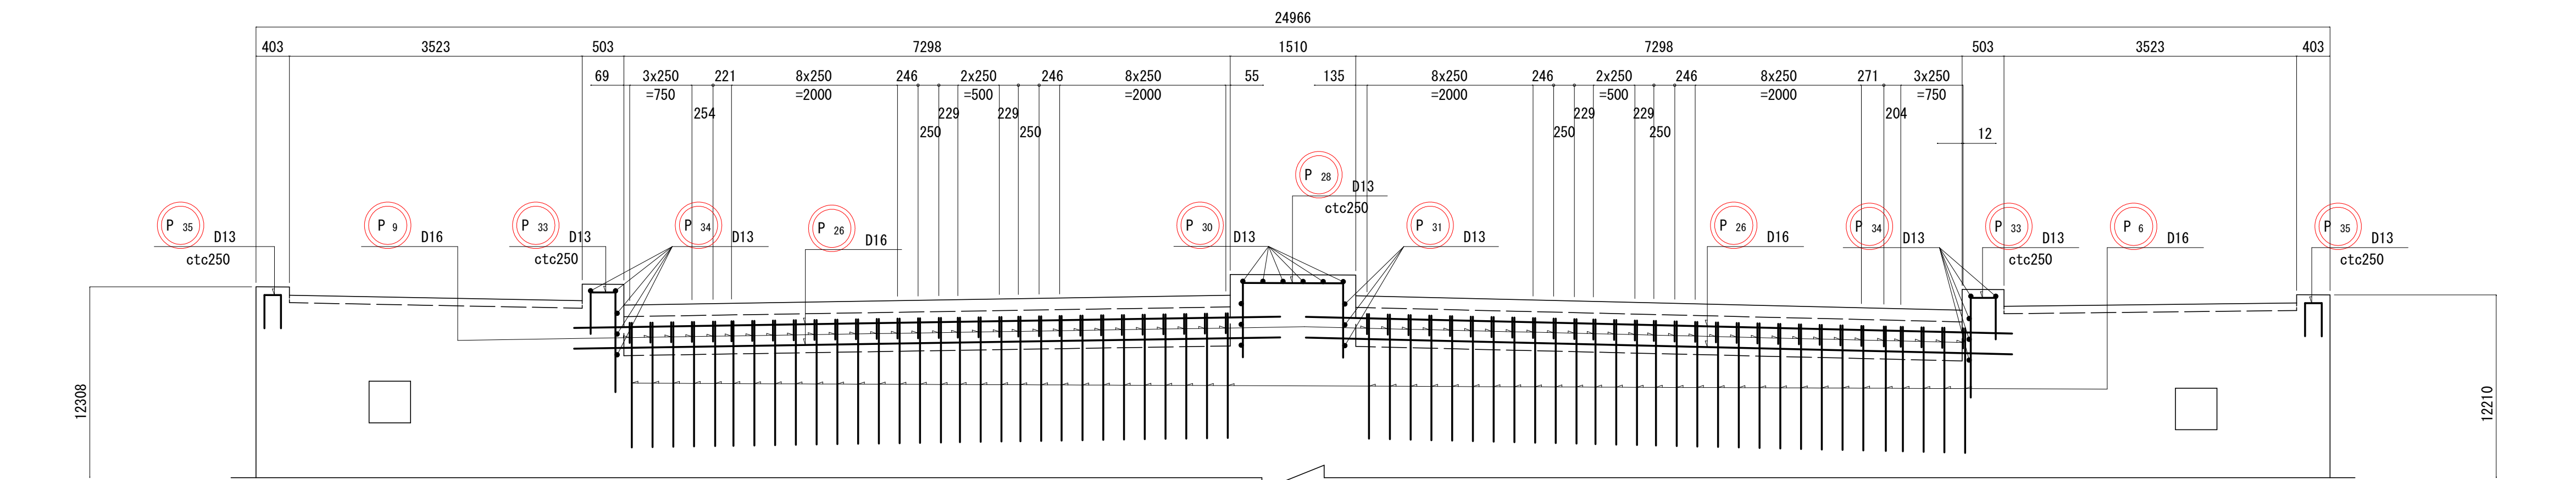


添架箱抜部補強鉄筋

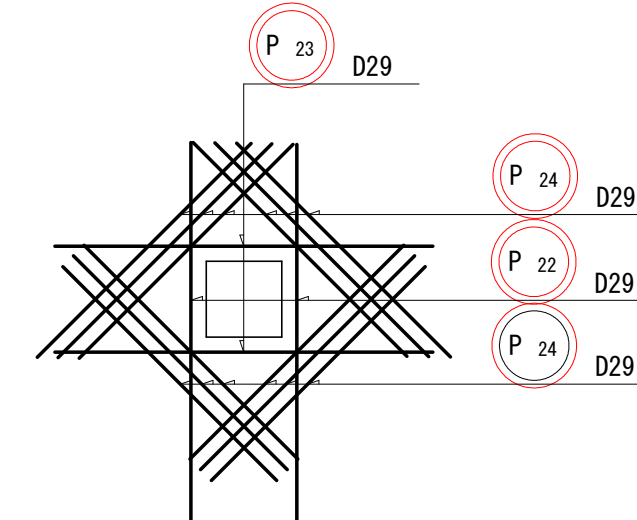


4-4

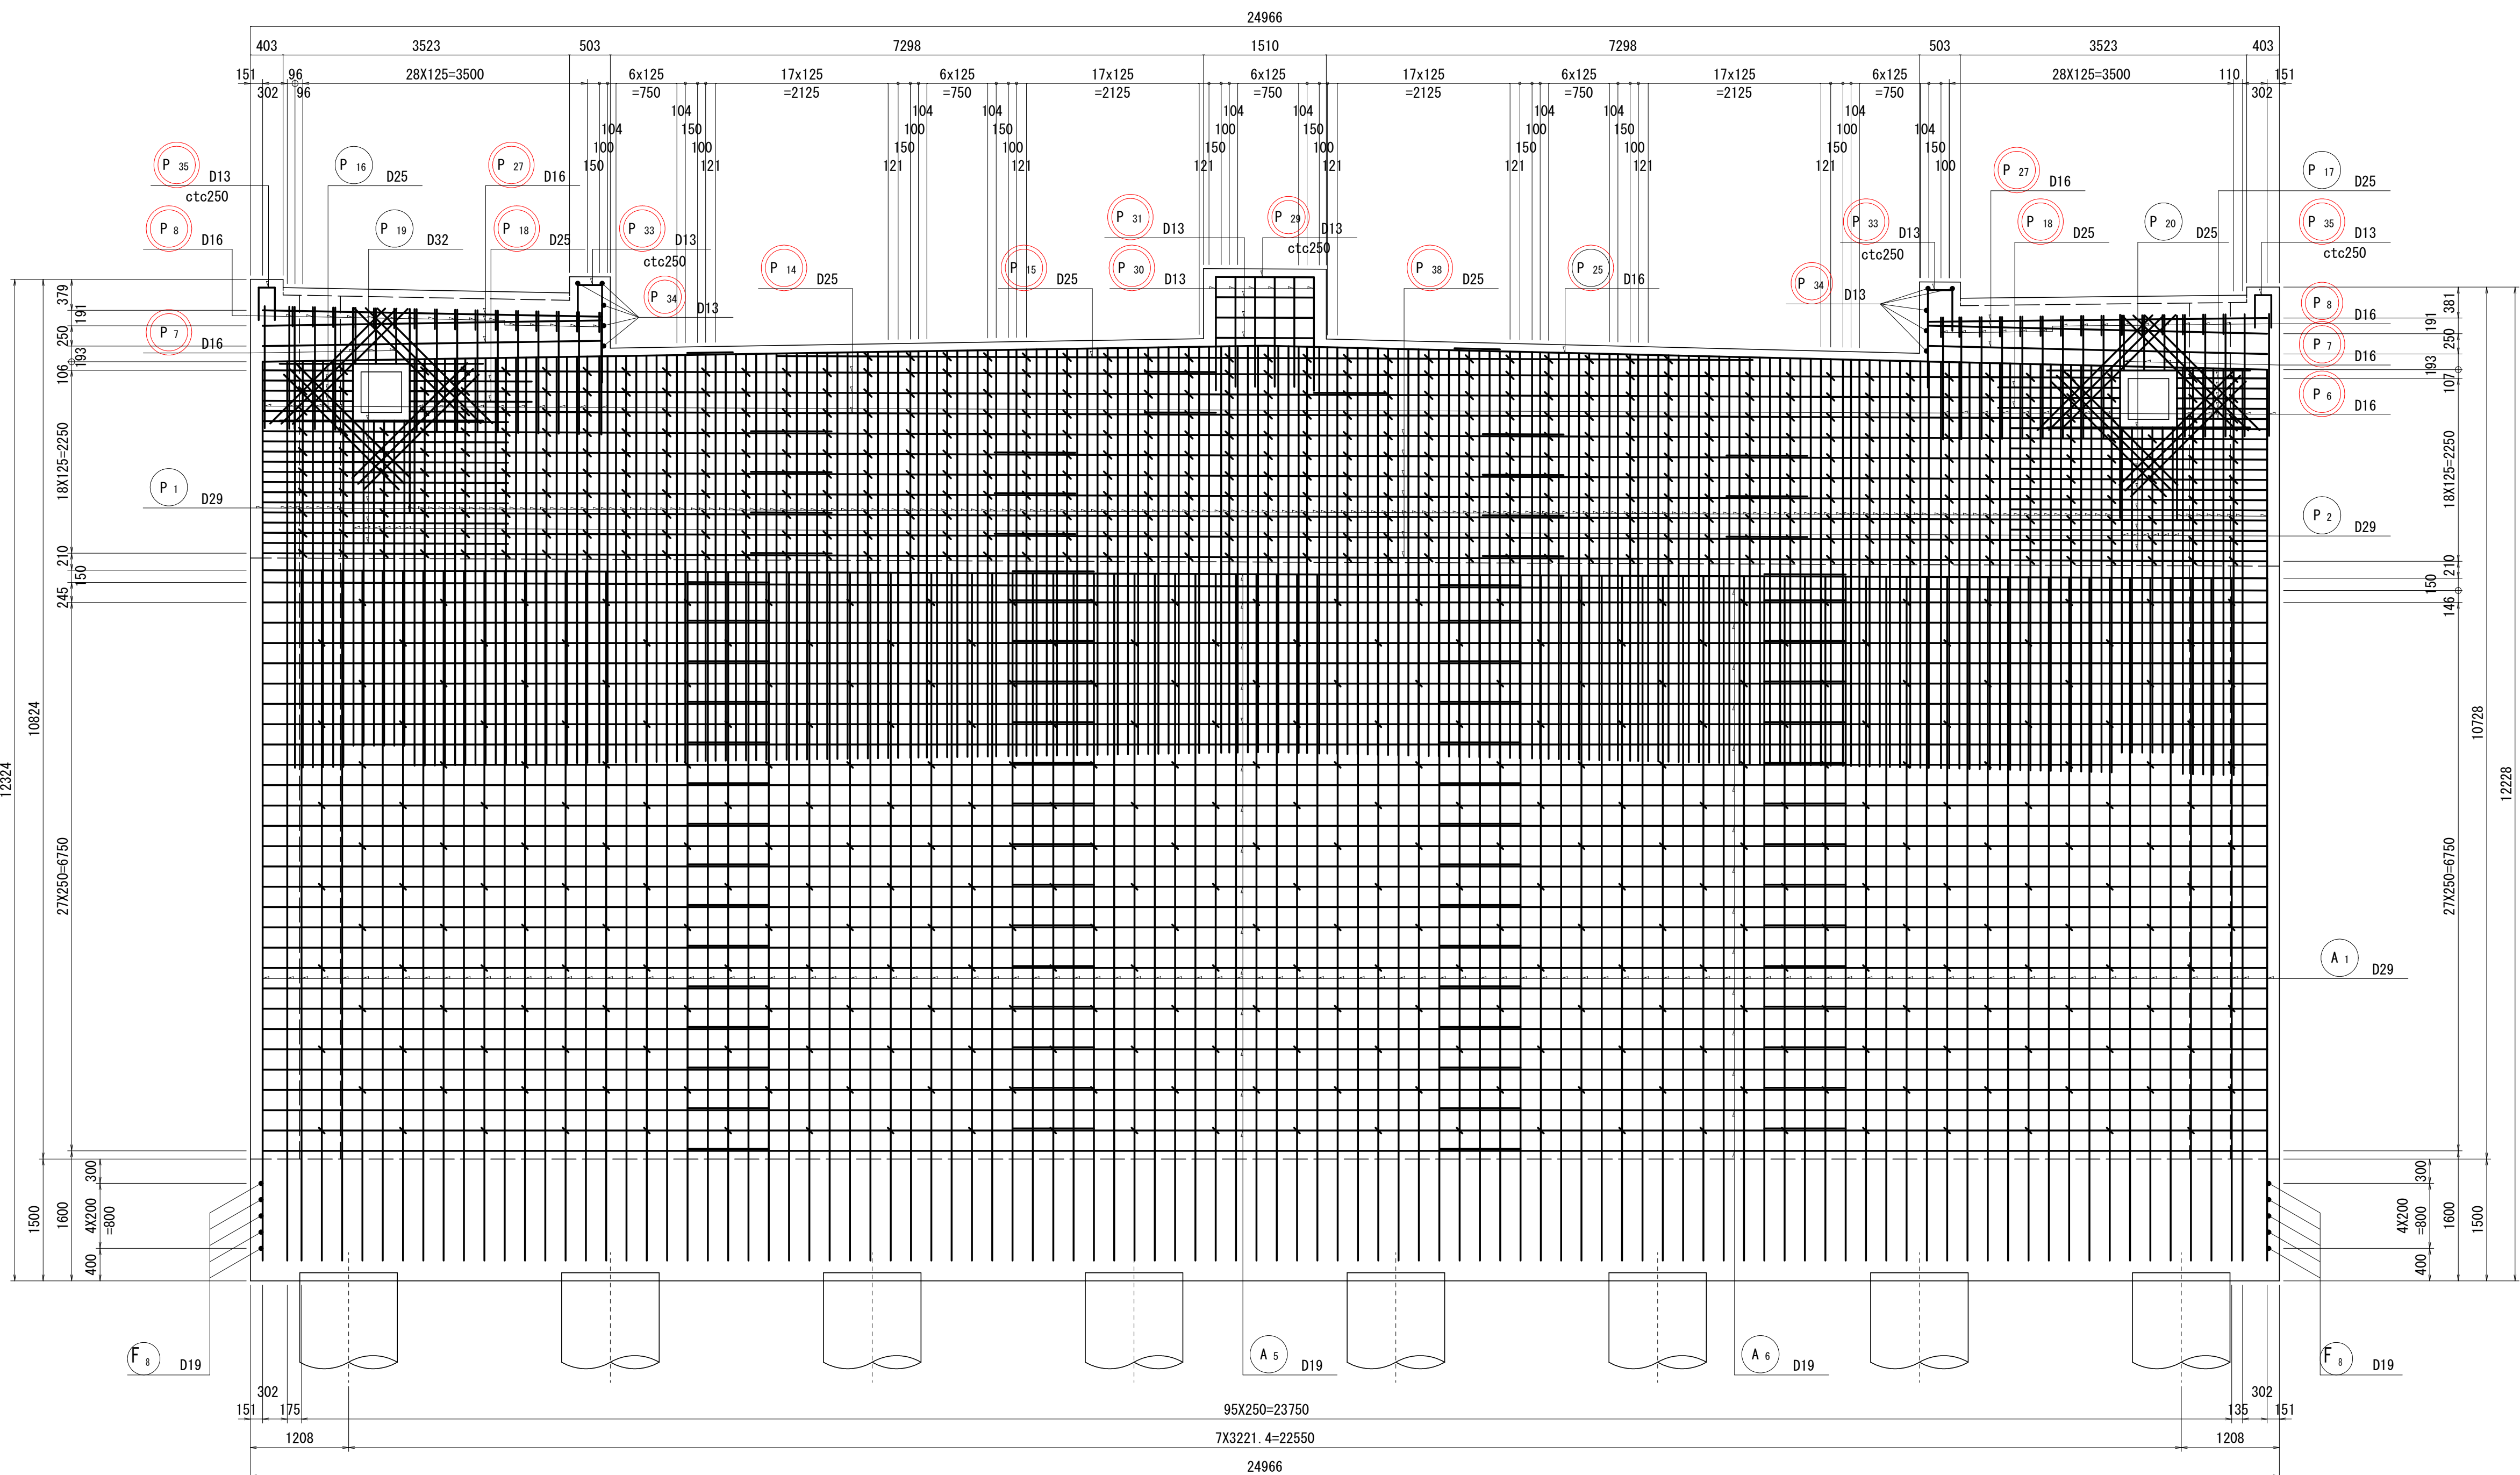

中央分離帯配筋図

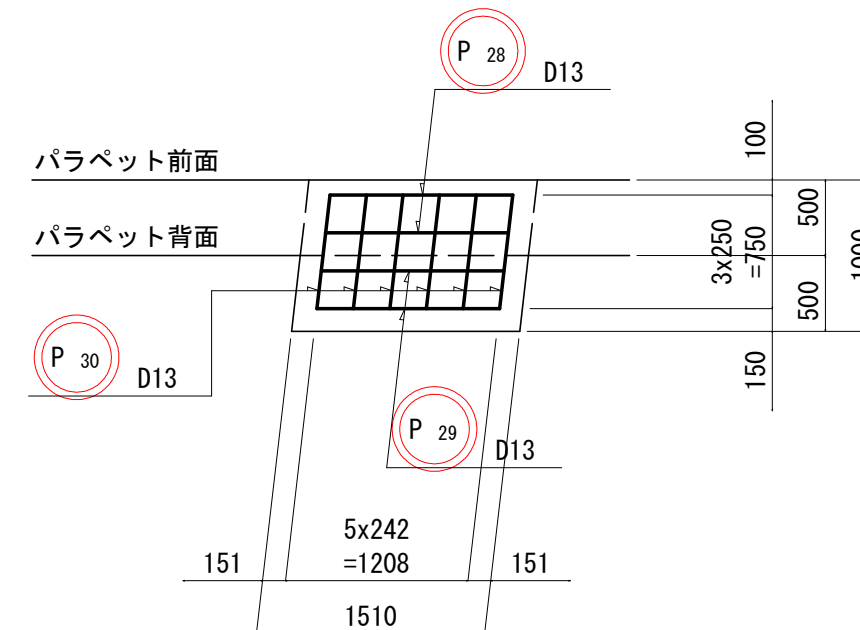

位置図

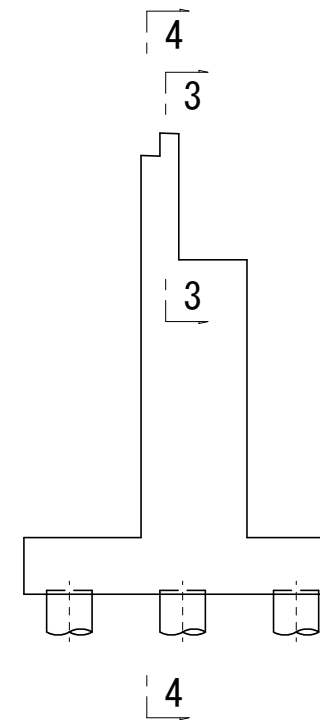


注) ◎は上部工施工
本工事施工箇所は◎のみとする。

工 事 名	(総合評価) 3・3・5中山石見線道路改築 (その24)工事 (橋梁上部工)		
工事場所	京都市西京区大原野上里南ノ町他地内		
図 面 名	A 1 橋台配筋図 (その2)		
事業年度	令和7年度		
縮 尺	1:50	図面番号	30 / 88
京都市建設局道路建設部道路建設課			

A 1 橋台配筋図（その3）

S=1:50


5-5

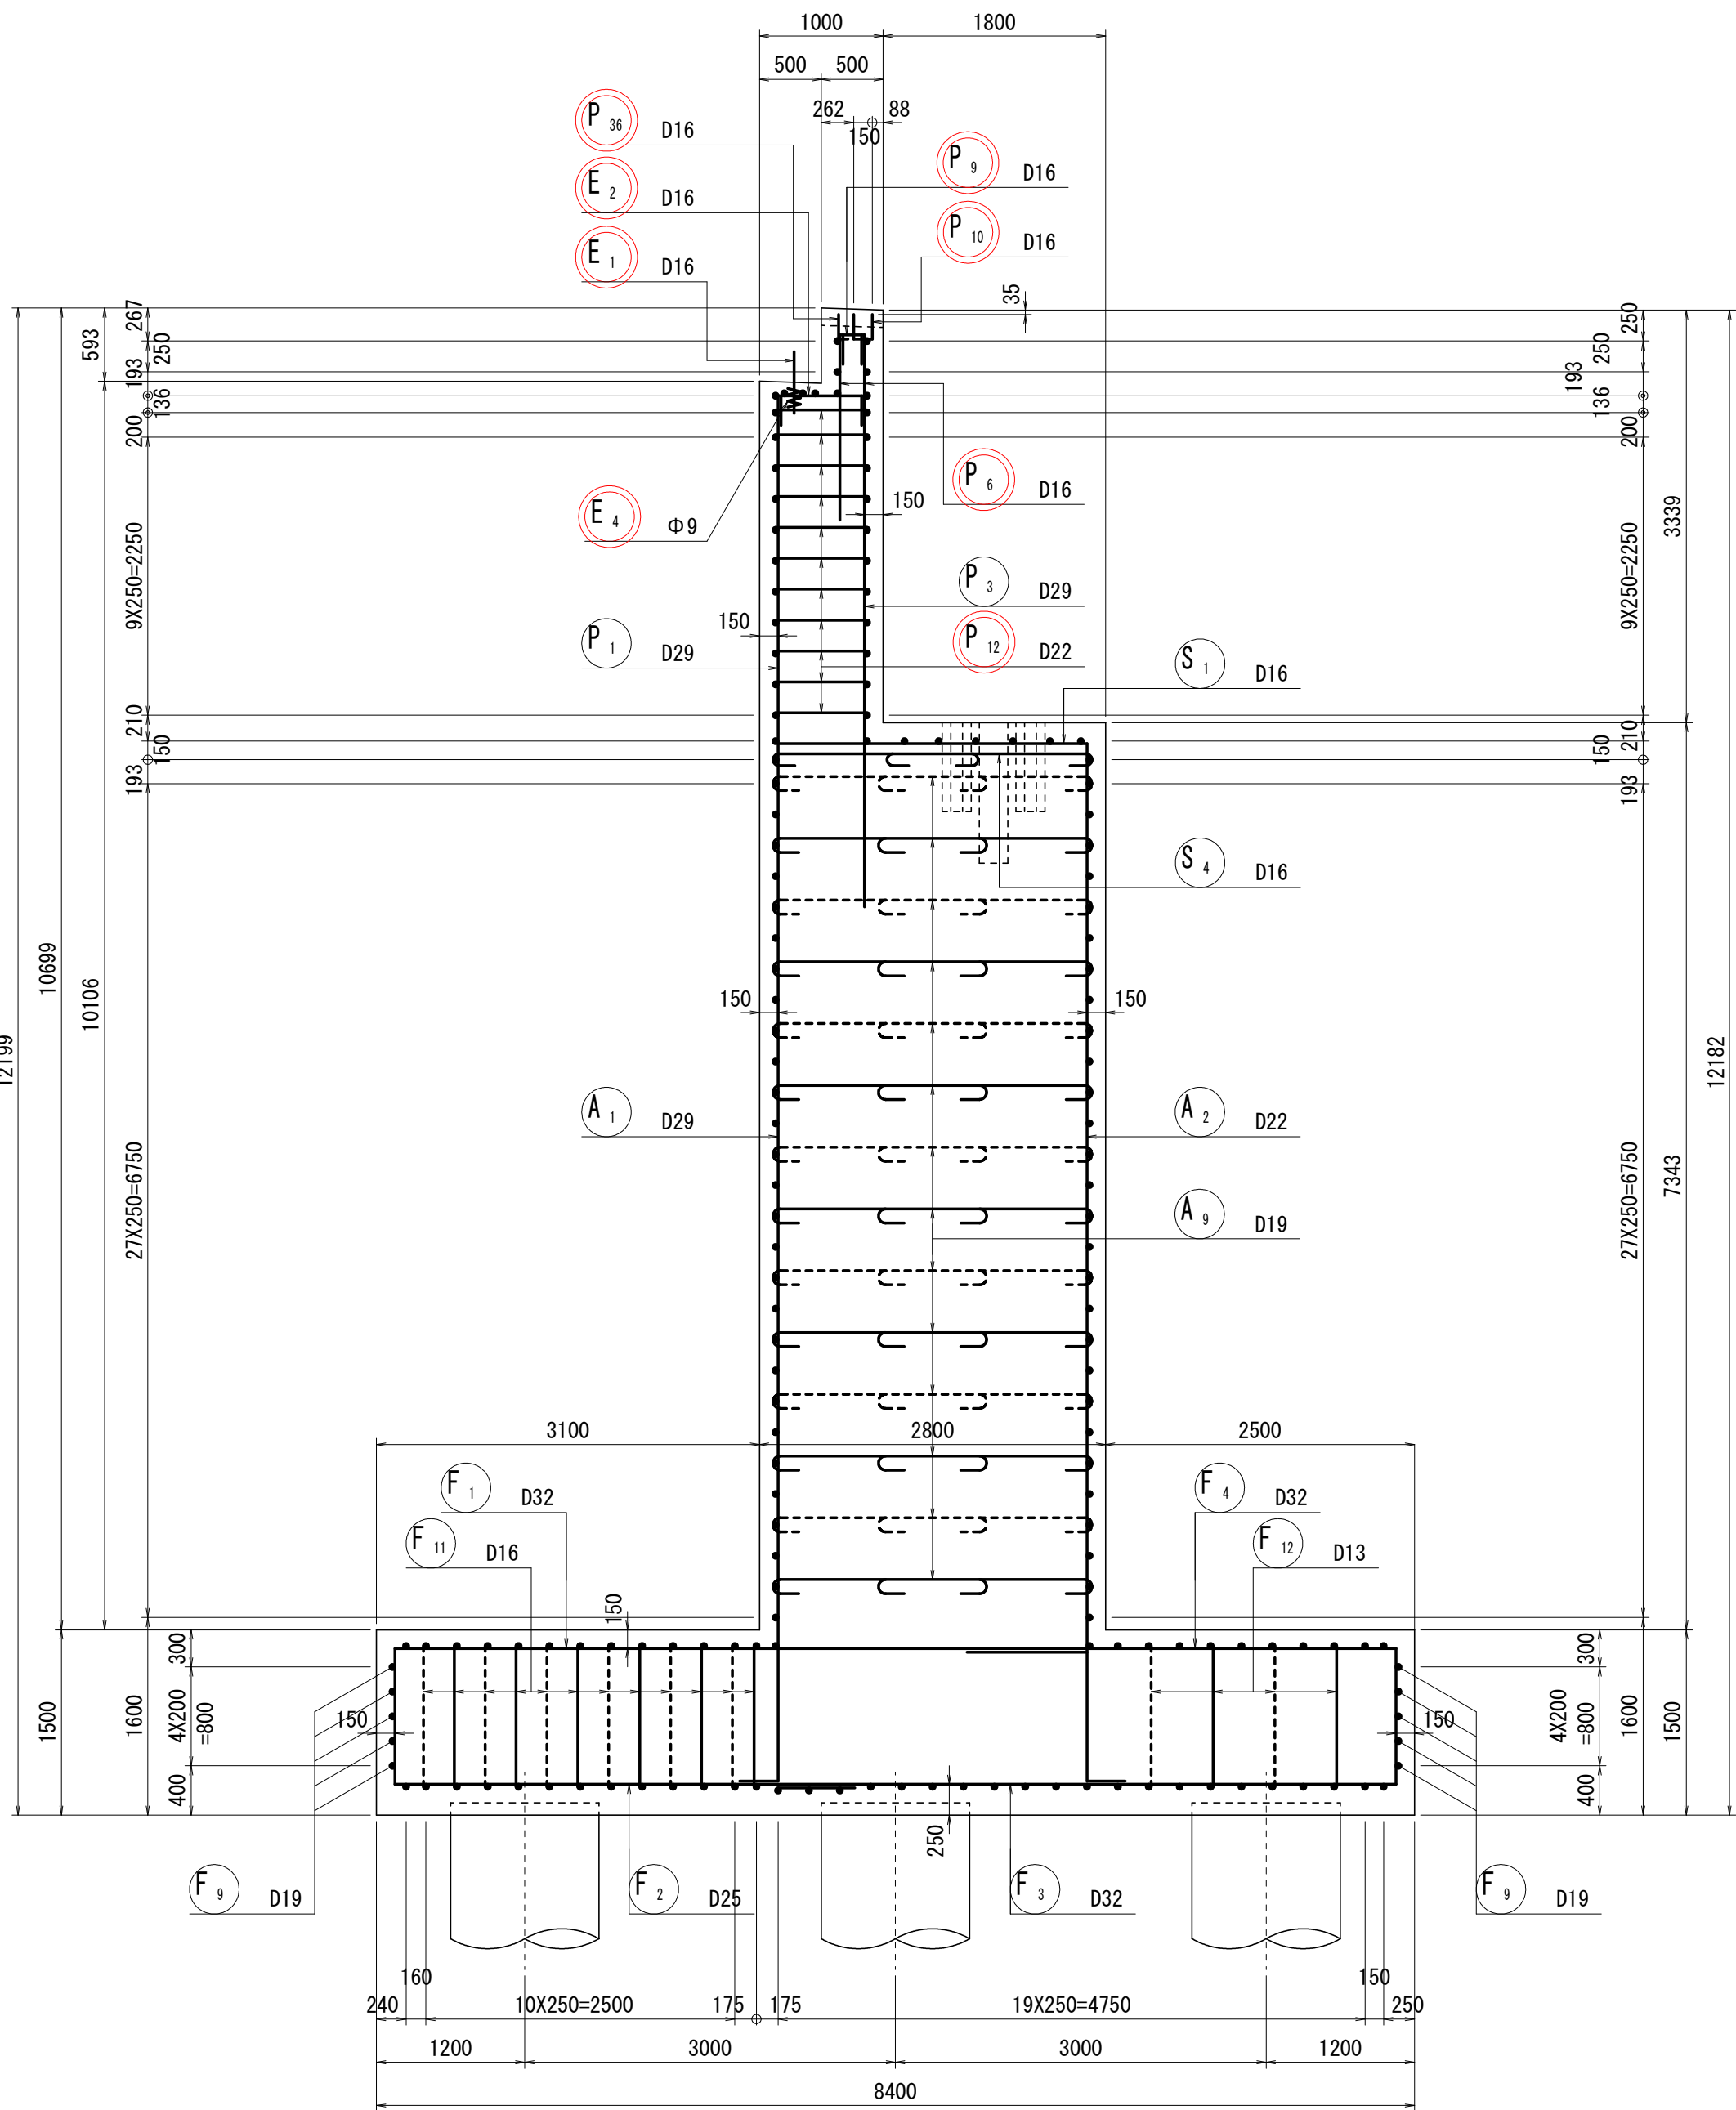

かぶり詳細図



S=1:20

パラベット

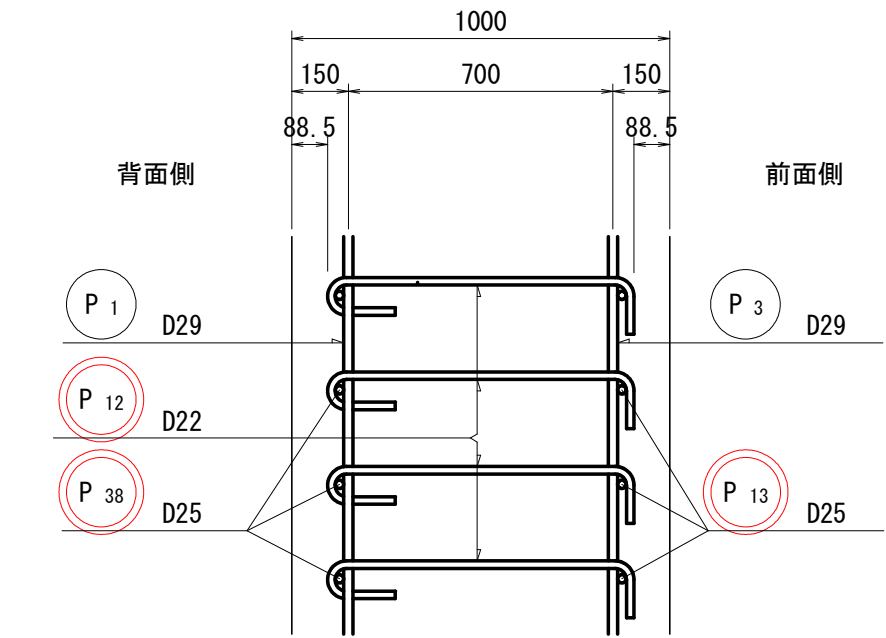


注. スターラップ P12 は半円形フックを背面側に配置する。

縦壁

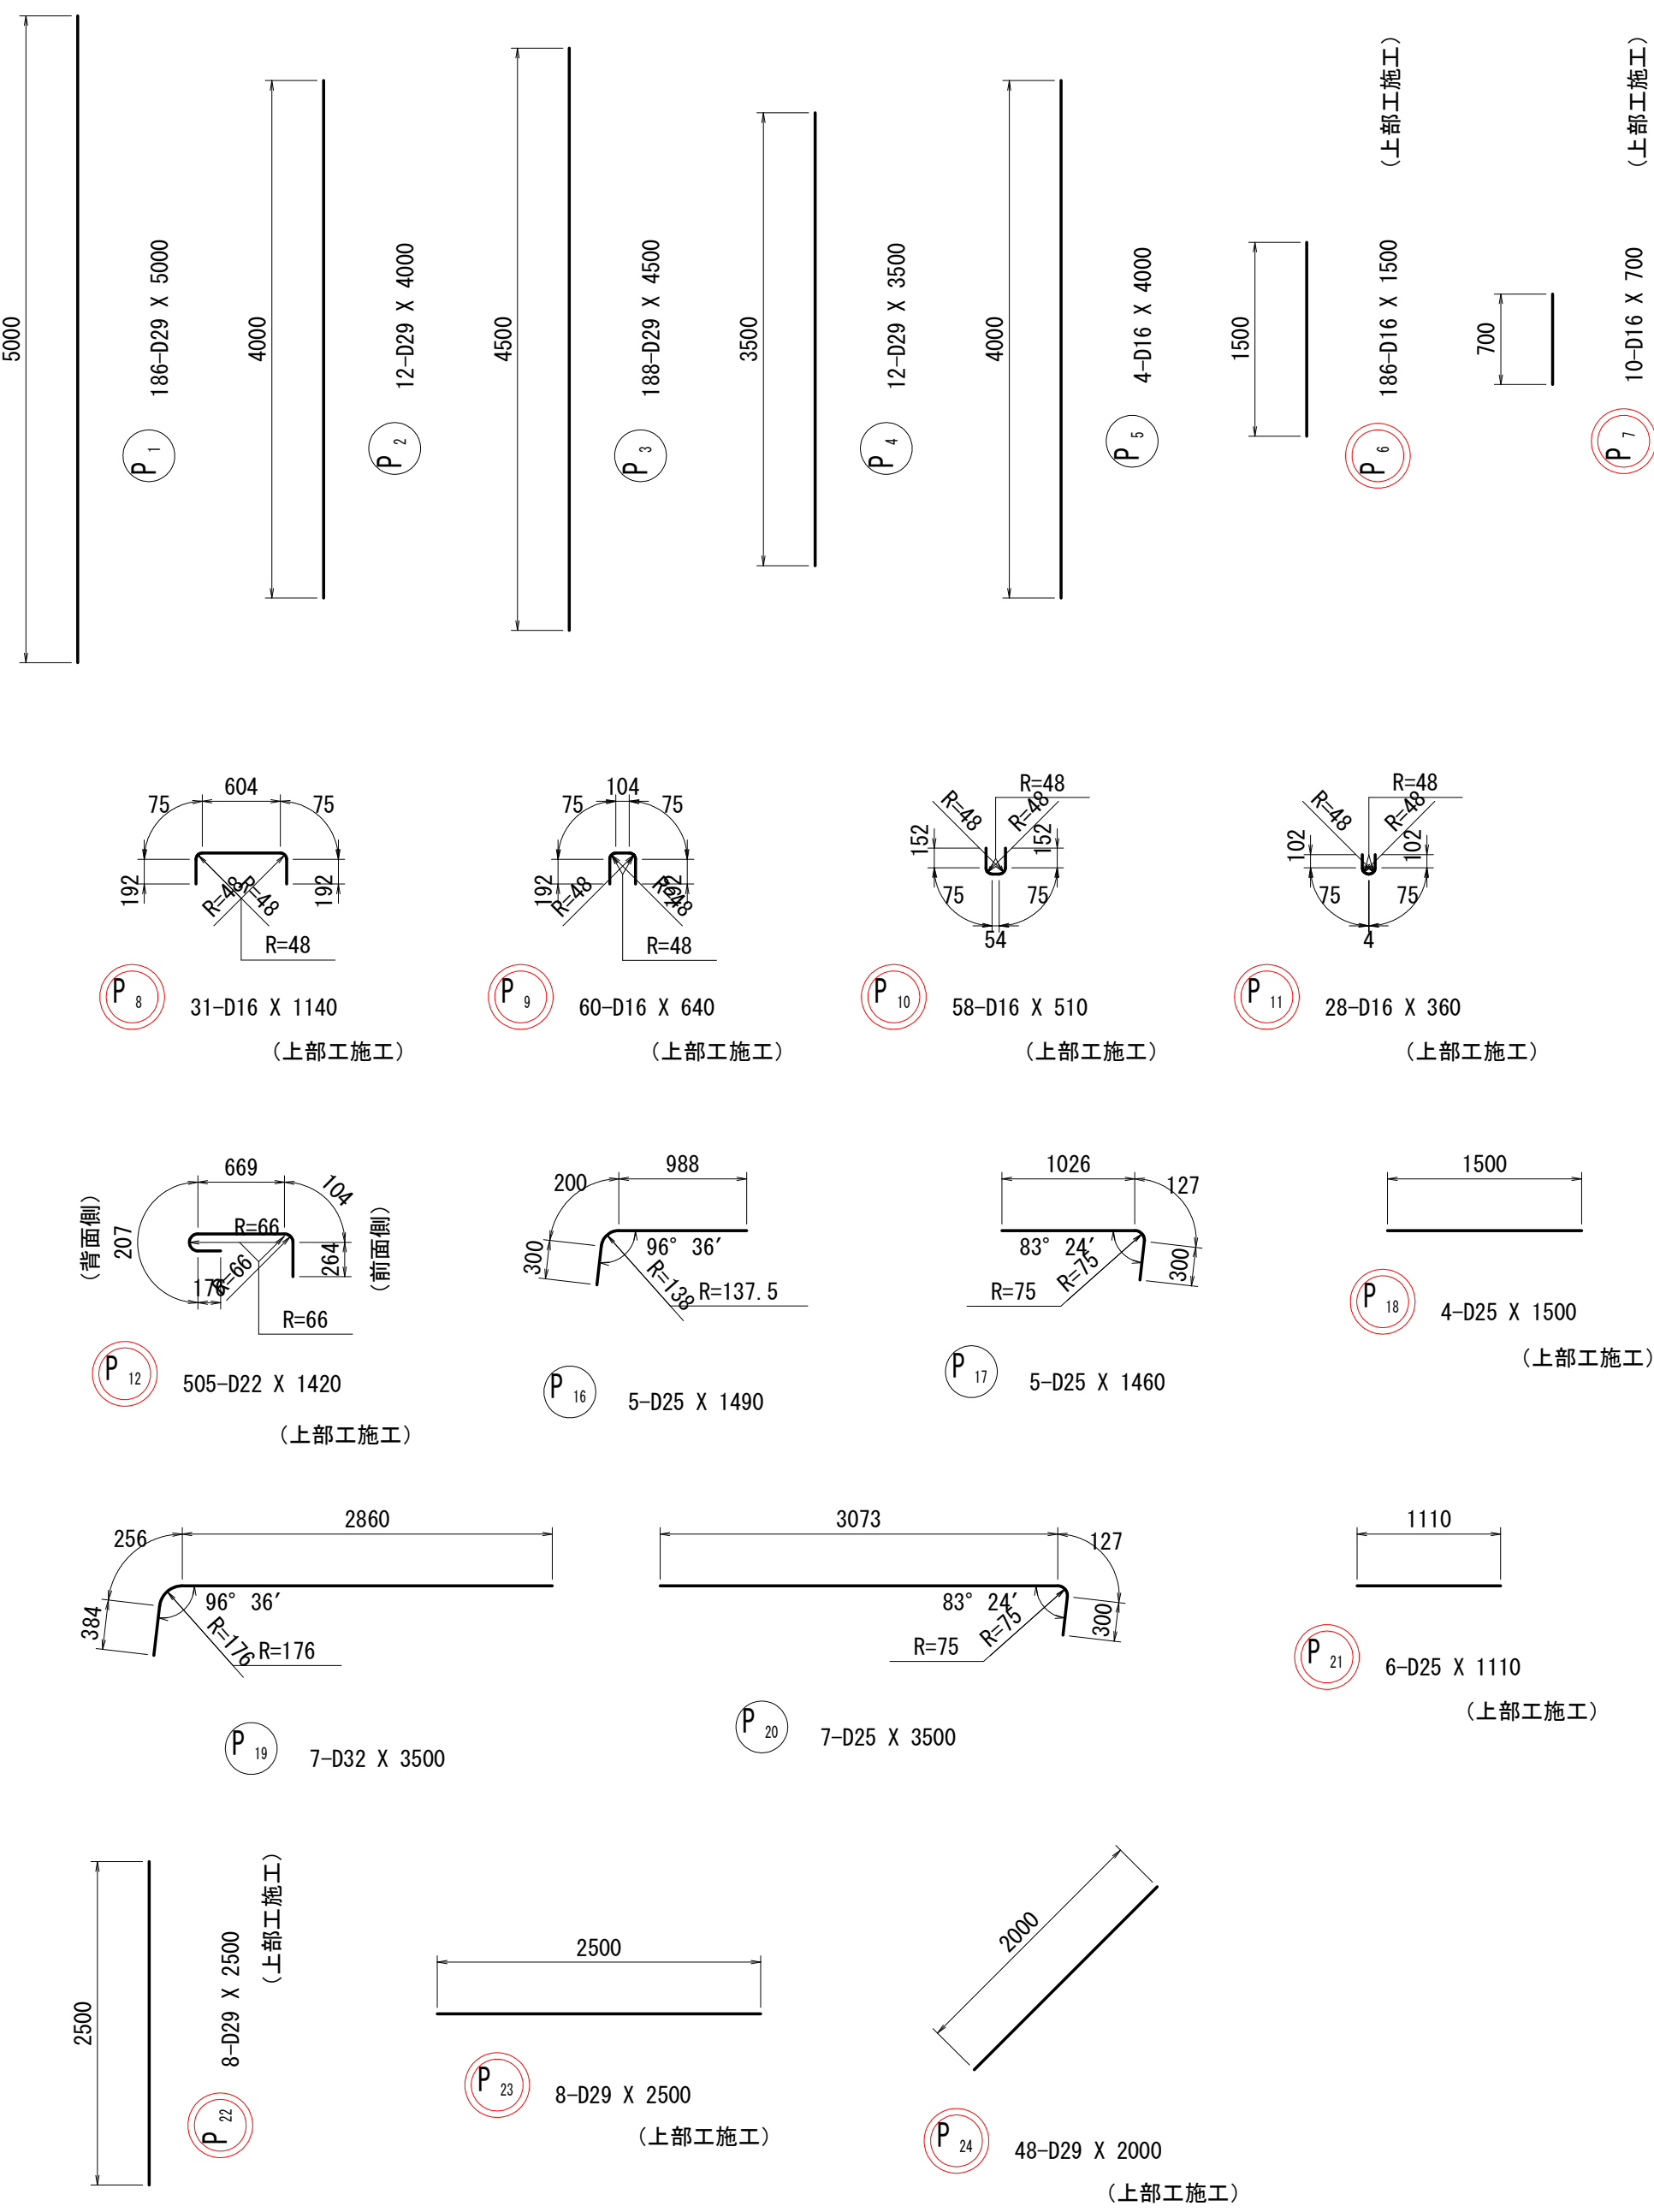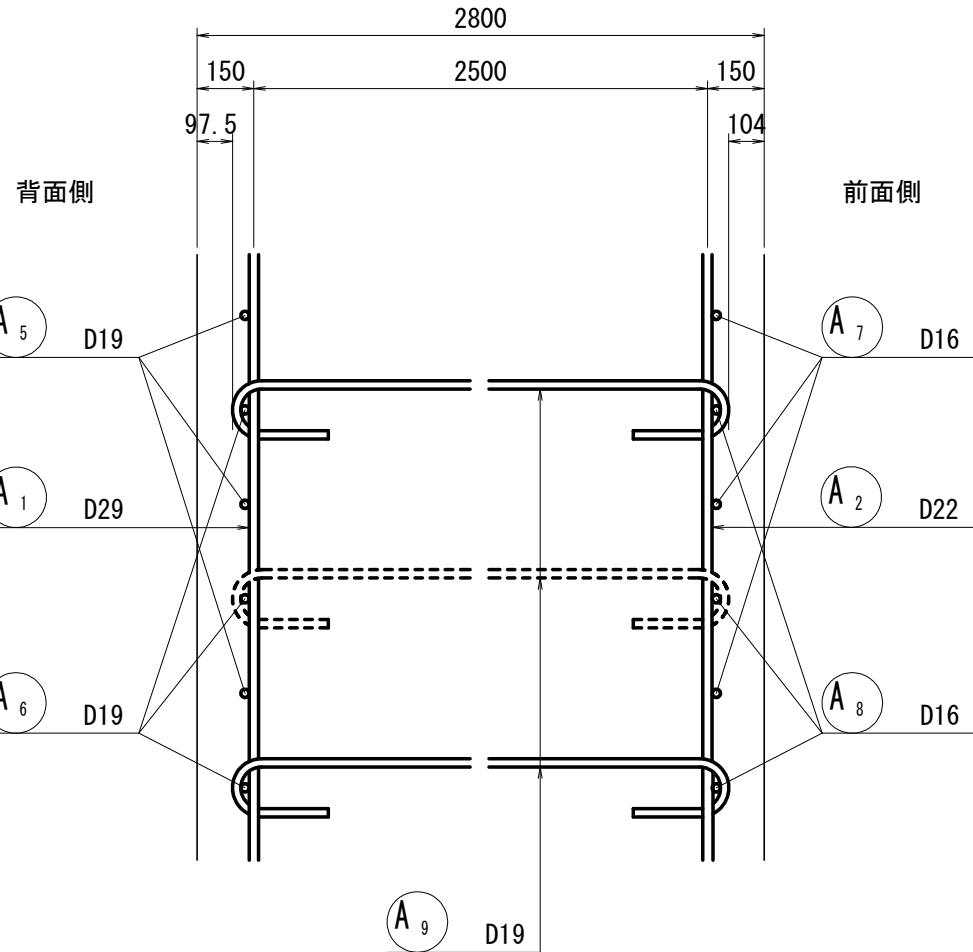

位置図

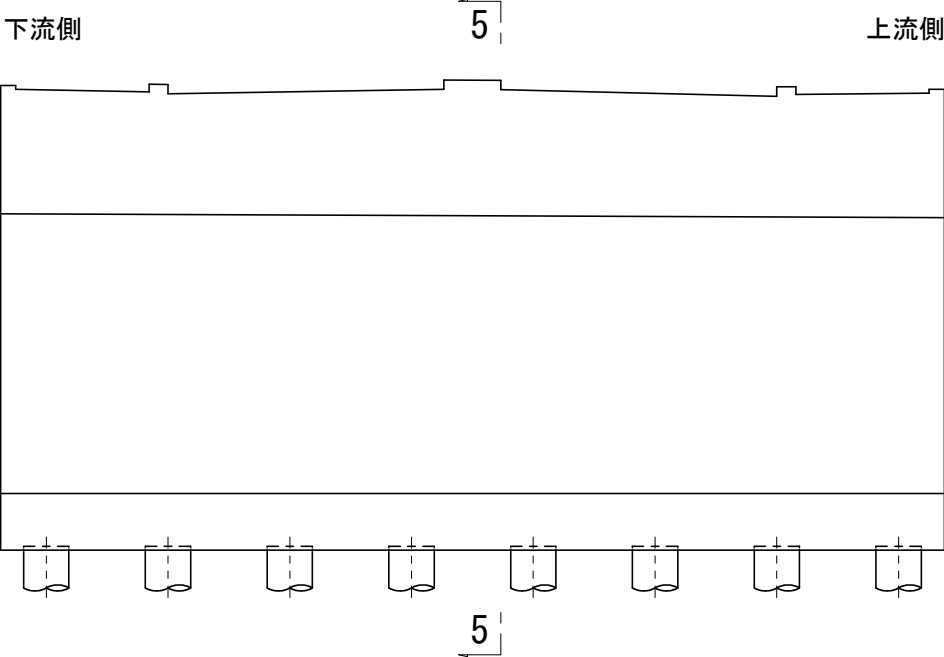

注) ◎は上部施工
本工事施工箇所は◎のみとする。

工 事 名	(総合評価) 3・3・5 中山石見線道路改築 (その24) 工事 (橋梁上部工)		
工事場所	京都市西京区大原野上里南ノ町他地内		
図 面 名	A 1 橋台配筋図 (その3)		
事業年度	令和7年度		
縮 尺	1:50	図面番号	31 / 88
京都市建設局道路建設部道路建設課			

S=1:50

2496

1510

7298

4487

120

270

23x300=6900

278

22x300=6600

428

パラベット前面

壁壁背面

E 1

E 2

E 3


D16

D16

D16


Technical drawing of a bridge deck cross-section showing reinforcement layout. The drawing includes dimensions for the deck width (24966 mm), height (1000 mm), and various reinforcement bars (e.g., 30x125=3750, 17x125=2125, 6x125=750). It also shows the locations of sensors P13, P12, P16, P15, and P38, and the positions of the front (前面側) and back (背面側) faces of the deck.

A-A

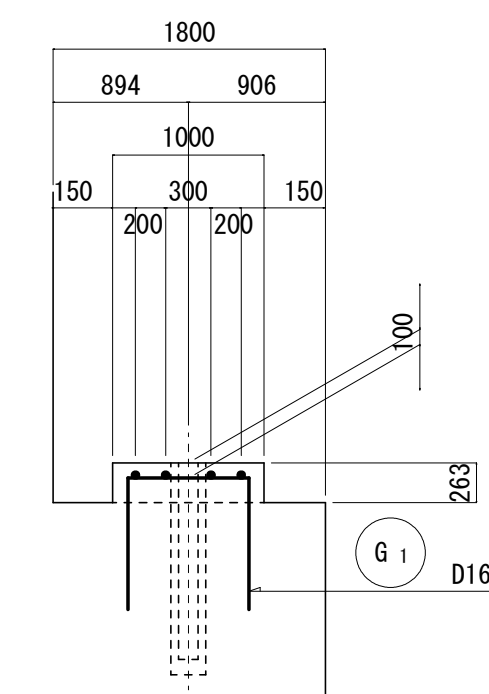

工事名	(総合評価) 3・3・5 中山石見線道路改築 (その24) 工事 (橋梁上部工)		
工事場所	京都市西京区大原野上里南ノ町他地内		
図面名	A 1 橋台配筋図 (その4)		
事業年度	令和7年度		
縮尺	1:50	図面番号	32 / 88
京都市建設局道路建設部道路建設課			

A 1 橋台配筋図 (その5)
S=1:50

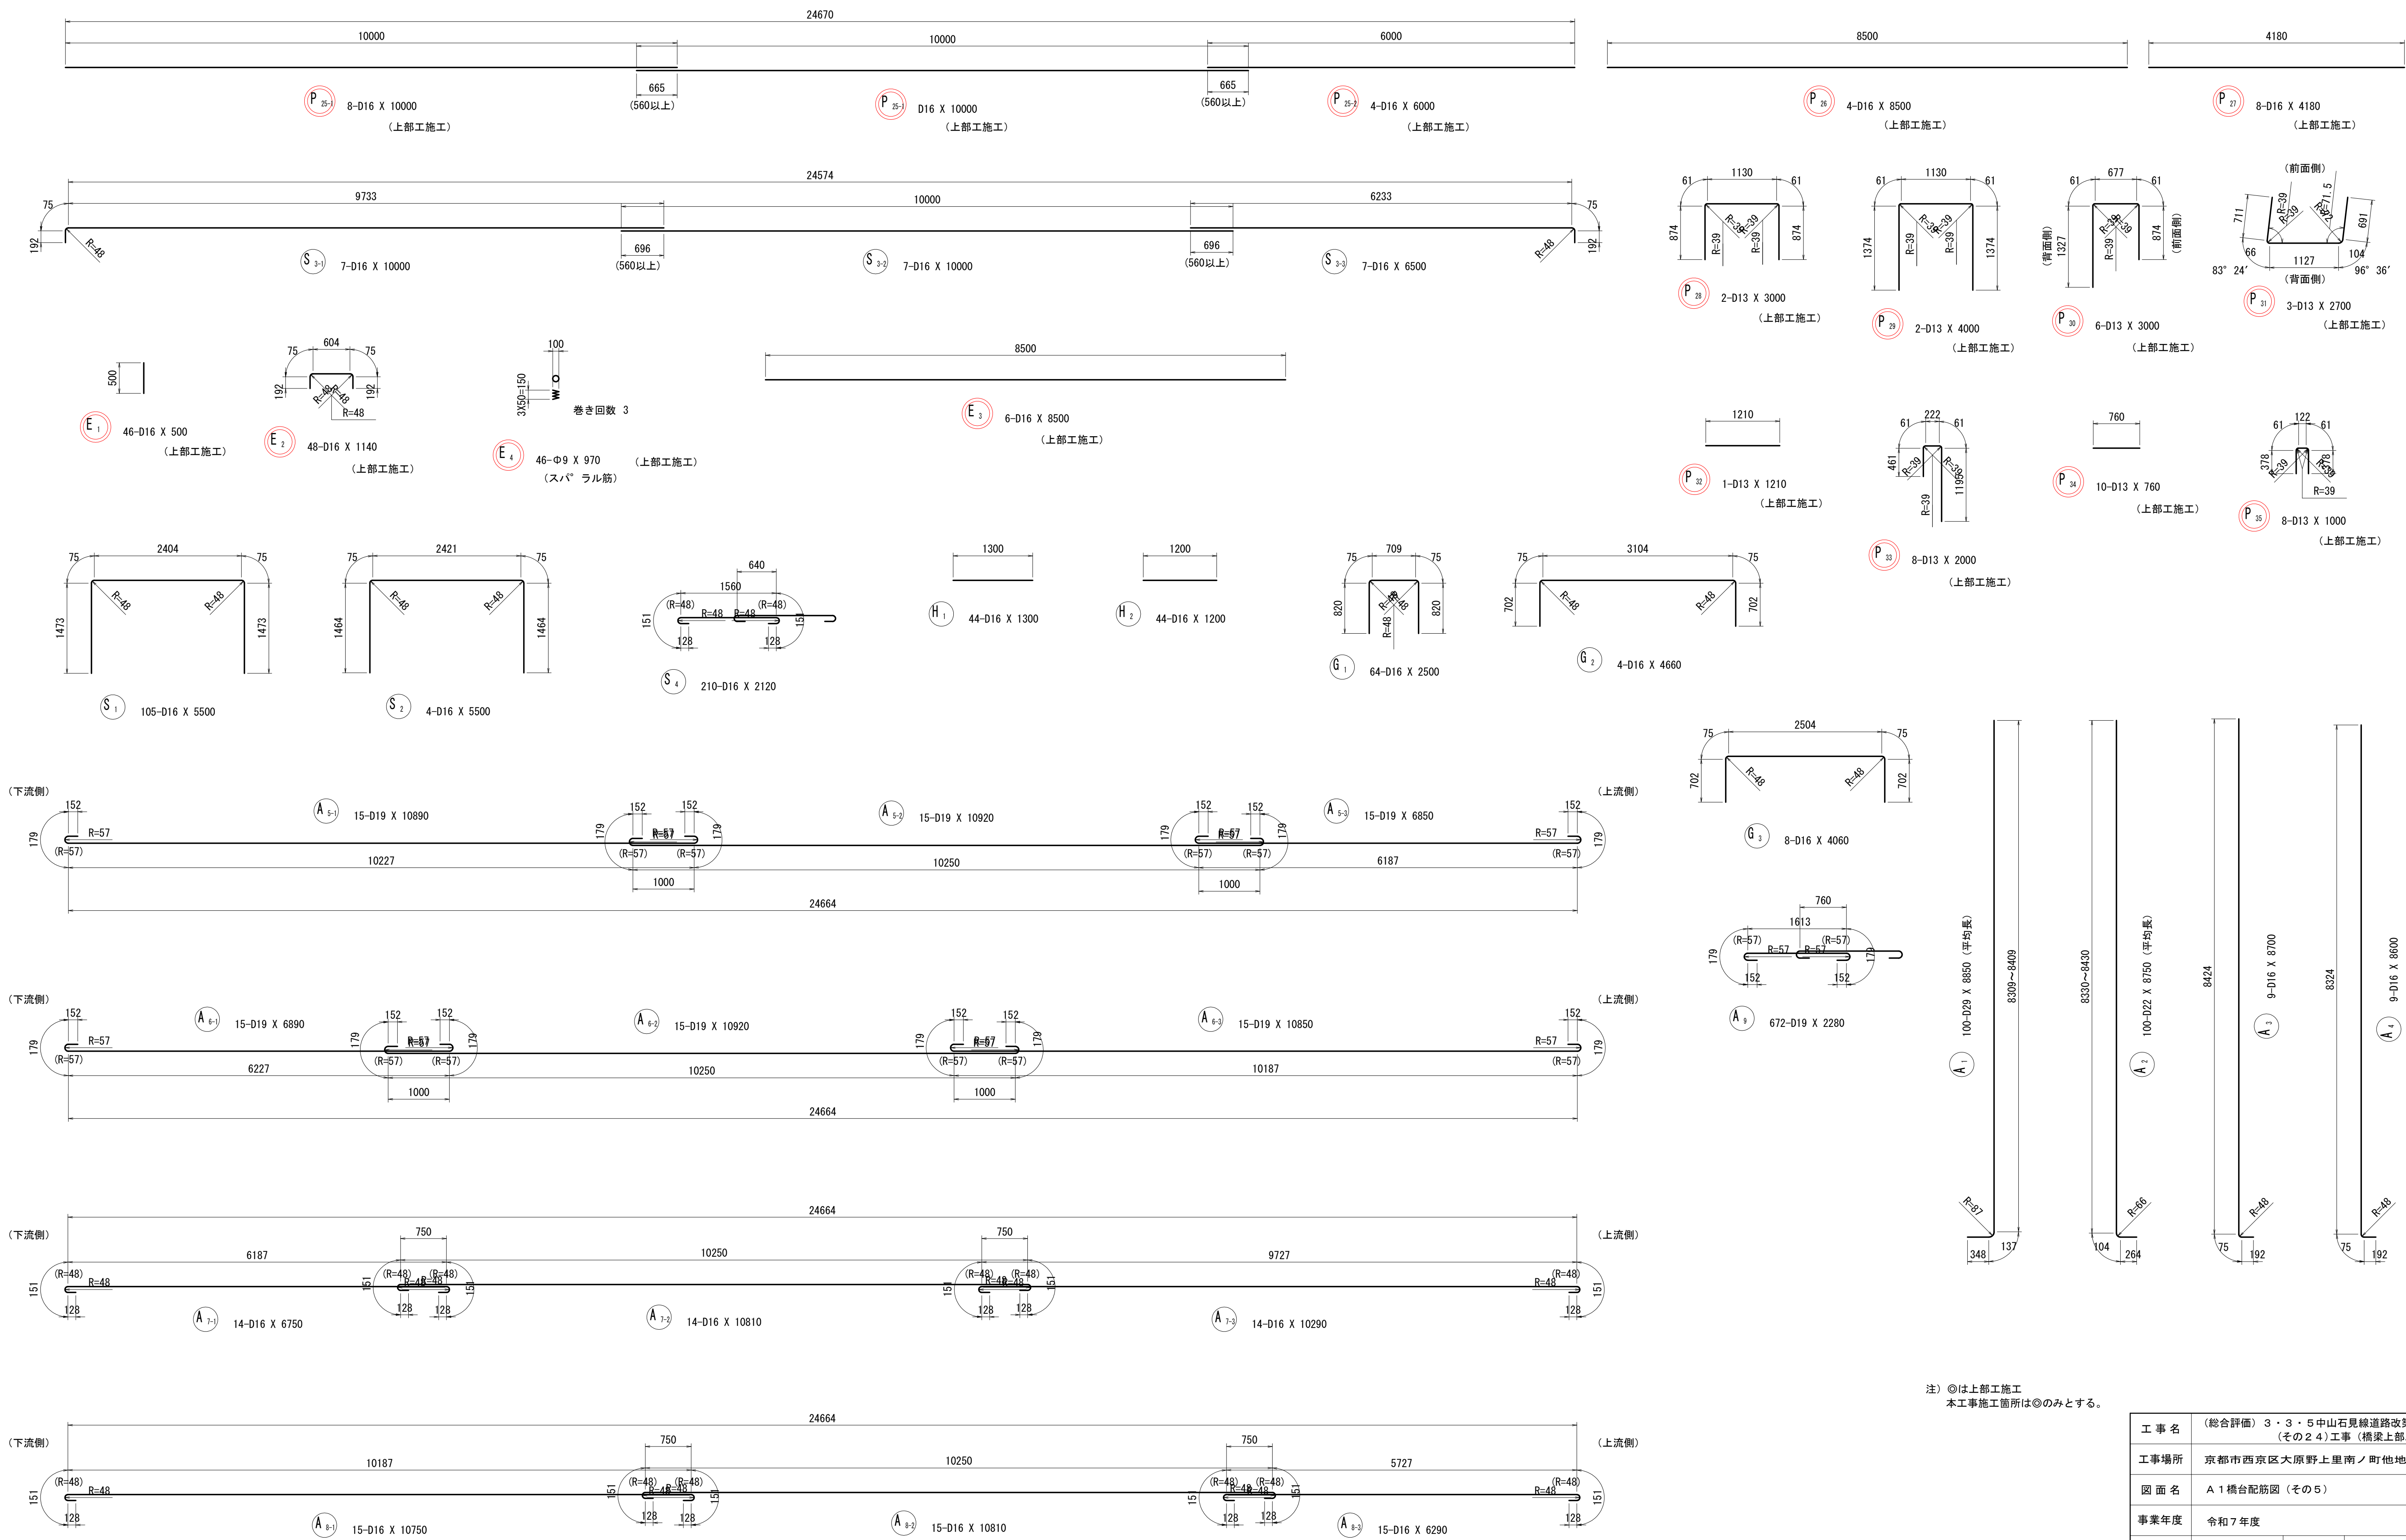

注) ◎は上部工施工
本工事施工箇所は◎のみとする。

工 事 名	(総合評価) 3・3・5 中山石見線道路改築 (その24) 工事 (橋梁上部工)		
工事場所	京都市西京区大原野上里南ノ町他地内		
図 面 名	A 1 橋台配筋図 (その5)		
事業年度	令和7年度		
縮 尺	1:50	図面番号	33 / 88
京都市建設局道路建設部道路建設課			

A 1 橋台配筋図（その6）

鉄筋加工表 1

形状1 形状2 形状3 形状4 形状5 形状6 形状7 形状8 形状9 形状10 形状11 形状12 巻き回数 n=3															
部材	鉄筋 番号	鋼材 材質	鉄筋 公称径 (mm)	鉄筋長 (mm)	部材数	各部材 の鉄筋 本数	鉄筋 総数	総延長 (mm)	形状 番号	曲げ寸法 (mm)					
										a	b	c	d	e	f
バラベット	P 1	SD345	D29	5000	1				1	5000					
	2	〃	〃	4000	1	12	12	48000	1	4000					
	3	〃	〃	4500	1	188	188	846000	1	4500					
	4	〃	〃	3500	1	12	12	42000	1	3500					
	5	〃	D16	4000	1	4	4	16000	1	4000					
	6	〃	〃	1500	1				1	1500					
	7	〃	〃	700	1	10	10	7000	1	700					
	8	〃	〃	1140	1				3	716	248	248			
	9	〃	〃	640	1	60	60	38400	3	216	248	248			
	10	〃	〃	510	1	58	58	29580	3	166	208	208			
	11	〃	〃	360	1	28	28	10080	3	116	158	158			
	12	〃	D22	1420	1				6	823	154	253	341		
	13-1	〃	D25	10000	1	14	14	140000	1	10000					
	13-2	〃	〃	6500	1	7	7	45500	1	6500					
	14-1	〃	〃	12000	1	6	6	72000	1	12000					
	14-2	〃	〃	10000	1	6	6	60000	1	10000					
	15	〃	〃	12000	1	2	2	24000	1	12000					
	16	〃	〃	1490	1	5	5	7450	8	1122	434	431			
	17	〃	〃	1460	1	5	5	7300	9	1113	388	396	35		
	18	〃	〃	1500	1	4	4	6000	1	1500					
	19	〃	D32	3500	1	7	7	24500	8	3031	555	551			
	20	〃	D25	3500	1	7	7	24500	9	3161	388	396	35		
	21	〃	〃	1110	1	6	6	6660	1	1110					
	22	〃	D29	2500	1	8	8	20000	1	2500					
	23	〃	〃	2500	1	8	8	20000	1	2500					
	24	〃	〃	2000	1	48	48	96000	1	2000					
	25-1	〃	D16	10000	1	8	8	80000	1	10000					
	25-2	〃	〃	6000	1	4	4	24000	1	6000					
	26	〃	〃	8500	1	4	4	34000	1	8500					
	27	〃	〃	4180	1	8	8	33440	1	4180					
	28	〃	D13	3000	1	2	2	6000	3	1221	920	920			
	29	〃	〃	4000	1	2	2	8000	3	1221	1420	1420			
	30	〃	〃	3000	1	6	6	18000	3	768	1373	920			
	31	〃	〃	2700	1	3	3	8100	7	1242	761	755	757	757	82
	32	〃	〃	1210	1	1	1	1210	1	1210					
	33	〃	〃	2000	1	8	8	16000	3	313	507	1241			
	34	〃	〃	760	1	10	10	7600	1	760					
	35	〃	〃	1000	1	8	8	8000	3	213	424	424			
	36	〃	D16	240	1	58	58	13920	2	208	68				
	37	〃	〃	190	1	28	28	5320	2	158	68				
	38-1	〃	D25	10000	1	10	10	100000	1	10000					
	38-2	〃	〃	7000	1	4	4	28000	1	7000					
	38-3	〃	〃	7000	1	3	3	21000	9	6661	388	396	35		
	38-4	〃	〃	10000	1	4	4	40000	9	9661	388	396	35		
路掛版受台	E 1	SD345	D16	500	1	46	46	23000	1	500					
	2	〃	〃	1140	1	48	48	54720	3	716	248	248			
	3	〃	〃	8500	1	6	6	51000	1	8500					
	4	SR235	φ9	970	1	46	46	44620	12	109	50				

部材	鉄筋 番号	鋼材 材質	鉄筋 公称径 (mm)	鉄筋長 (mm)	部材数	各部材 の鉄筋 本数	鉄筋 総数	総延長 (mm)	形状 番号	曲げ寸法 (mm)					
										a	b	c	d	e	f
アンカー バー 固定台座	G 1	SD345	D16	2500	1	64	64	160000	3	821	876	876			
	2	〃	〃	4660	1	4	4	18640	3	3216	758	758			
	3	〃	〃	4060	1	8	8	32480	3	2616	758	758			
縦壁	H 1	SD345	D16	1300	1	44	44	57200	1	1300					
	2	〃	〃	1200	1	44	44	52800	1	1200					
	S 1	SD345	D16	5500	1	105	105	577500	3	2516	1529	1529			
	2	〃	〃	5500	1	4	4	22000	3	2533	1520	1520			
	3-1	〃	〃	10000	1	7	7	70000	4	9789	248				
	3-2	〃	〃	10000	1	7	7	70000	1	10000					
	3-3	〃	〃	6500	1	7	7	45500	4	6289	248				
	4	〃	〃	2120	1	210	210	445200	5	1672	112	184			
	A 1	SD345	D29		1				2	⁸⁴¹¹ ₈₄₀₇ 〃8511	450				
	2	〃	D22		1				2	〃8507	341				
	3	〃	D16		1				2	8480	248				
	4	〃	〃		1				2	8380	248				
	5-1	〃	D19		1				5	10360	133	219			
	5-2	〃	〃		1				5	10383	133	219			
	5-3	〃	〃		1				5	6320	133	219			
	6-1	〃	〃		1				5	6360	133	219			
	6-2	〃	〃		1				5	10383	133	219			
	6-3	〃	〃		1				5	10320	133	219			
	7-1	〃	D16		1				5	6299	112	184			
	7-2	〃	〃		1				5	10362	112	184			
	7-3	〃	〃		1				5	9839	112	184			
	8-1	〃	〃		1				5	10299	112	184			
	8-2	〃	〃		1				5	10362	112	184			
	8-3	〃	〃		1				5	5839	112	184			
	9	〃	D19		1				5	1746	133	219			
フーチング	F 1	SD345			1										
	2	〃			1										
	3	〃			1										
	4	〃			1										
	5-1	〃			1										
	5-2	〃			1										
	6-1	〃			1										
	6-2	〃			1										
	7-1	〃			1										
	7-2	〃			1										
	7-3	〃			1										
	8	〃			1										
	9-1	〃			1										
	9-2	〃			1										
	10	〃			1										
	11	〃			1										
	12	〃			1										

指示事項：曲げ寸法は、鉄筋の外形寸法を示す。
：鉄筋長は、鉄筋の中心寸法を示す。

工 事 名	(総合評価) 3・3・5中山石見線道路改築 (その24)工事 (橋梁上部工)		
工事場所	京都市西京区大原野上里南ノ町他地内		
図 面 名	A 1 橋台配筋図 (その6)		
事業年度	令和7年度		
縮 尺	－	図面番号	3 4 / 8 8
京都市建設局道路建設部道路建設課			

A 1 橋台配筋図（その 7）

鉄筋質量表


記 号	径	長 さ (mm)	本 数	単位質量 (Kg/m)	1本当り質量 (Kg)	質 量 (Kg)	摘 要	
P 1	D29	5000	186	5.04	25.20	4687		
P 2	"	4000	12	"	20.16	242		
P 3	"	4500	188	"	22.68	4264		
P 4	"	3500	12	"	17.64	212		
P 5	D16	4000	4	1.56	6.24	25		
P 6	"	1500	186	"	2.34	435		(上部工施工)
P 7	"	700	10	"	1.09	11		(上部工施工)
P 8	"	1140	31	"	1.78	55		(上部工施工)
P 9	"	640	60	"	1.00	60		(上部工施工)
P 10	"	510	58	"	0.80	46		(上部工施工)
P 11	"	360	28	"	0.56	16		(上部工施工)
P 12	D22	1420	505	3.04	4.32	2182		(上部工施工)
P 13-1	D25	10000	14	3.98	39.80	557		(上部工施工)
P 13-2	"	6500	7	"	25.87	181		(上部工施工)
P 14-1	"	12000	6	"	47.76	287		(上部工施工)
P 14-2	"	10000	6	"	39.80	239		(上部工施工)
P 15	"	12000	2	"	47.76	96		(上部工施工)
P 16	"	1490	5	"	5.93	30		(上部工施工)
P 17	"	1460	5	"	5.81	29		(上部工施工)
P 18	"	1500	4	"	5.97	24		(上部工施工)
P 19	D32	3500	7	6.23	21.81	153		(上部工施工)
P 20	D25	3500	7	3.98	13.93	98		(上部工施工)
P 21	"	1110	6	"	4.42	27		(上部工施工)
P 22	D29	2500	8	5.04	12.60	101		(上部工施工)
P 23	"	2500	8	"	12.60	101		(上部工施工)
P 24	"	2000	48	"	10.08	484		(上部工施工)
P 25-1	D16	10000	8	1.56	15.60	125		(上部工施工)
P 25-2	"	6000	4	"	9.36	37		(上部工施工)
P 26	"	8500	4	"	13.26	53		(上部工施工)
P 27	"	4180	8	"	6.52	52		(上部工施工)
P 28	D13	3000	2	0.995	2.99	6		(上部工施工)
P 29	"	4000	2	"	3.98	8		(上部工施工)
P 30	"	3000	6	"	2.99	18		(上部工施工)
P 31	"	2700	3	"	2.69	8		(上部工施工)
P 32	"	1210	1	"	1.20	1		(上部工施工)
P 33	"	2000	8	"	1.99	16		(上部工施工)
P 34	"	760	10	"	0.76	8		(上部工施工)
P 35	"	1000	8	"	1.00	8		(上部工施工)
P 36	D16	240	58	1.56	0.37	21		(上部工施工)
P 37	"	190	28	"	0.30	8		(上部工施工)
P 38-1	D25	10000	10	3.98	39.80	398		(上部工施工)
P 38-2	"	7000	4	"	27.86	111		(上部工施工)
P 38-3	"	7000	3	"	27.86	84		(上部工施工)
P 38-4	"	10000	4	"	39.80	159		(上部工施工)
15763 kg								
E 1	D16	500	46	1.56	0.78	36		(上部工施工)
E 2	"	1140	48	"	1.78	85		(上部工施工)
E 3	"	8500	6	"	13.26	80		(上部工施工)
E 4	φ9	970	46	0.499	0.48	22		(上部工施工)
223 Kg								
G 1	D16	2500	64	1.56	3.90	250		(上部工施工)
G 2	"	4660	4	"	7.27	29		(上部工施工)
G 3	"	4060	8	"	6.33	51		(上部工施工)
330 Kg								
H 1	D16	1300	44	1.56	2.03	89		(上部工施工)
H 2	"	1200	44	"	1.87	82		(上部工施工)
171 Kg								
S 1	D16	5500	105	1.56	8.58	901		(上部工施工)
S 2	"	5500	4	"	8.58	34		(上部工施工)
S 3-1	"	10000	7	"	15.60	109		(上部工施工)
S 3-2	"	10000	7	"	15.60	109		(上部工施工)
S 3-3	"	6500	7	"	10.14	71		(上部工施工)
S 4	"	2120	210	"	3.31	695		(上部工施工)
1919 Kg								

記 号	径	長 さ (mm)	本 数	単位質量 (Kg/m)	1 本当り質量 (Kg)	質 量 (Kg)	摘 要
A 1	D29	8850	100	5.04	44.60	4460	┌ (平均長)
A 2	D22	8750	100	3.04	26.60	2660	┌ (平均長)
A 3	D16	8700	9	1.56	13.57	122	┌
A 4	"	8600	9	"	13.42	121	┌
A 5-1	D19	10890	15	2.25	24.50	368	┌
A 5-2	"	10920	15	"	24.57	369	┌
A 5-3	"	6850	15	"	15.41	231	┌
A 6-1	"	6890	15	"	15.50	233	┌
A 6-2	"	10920	15	"	24.57	369	┌
A 6-3	"	10850	15	"	24.41	366	┌
A 7-1	D16	6750	14	1.56	10.53	147	┌
A 7-2	"	10810	14	"	16.86	236	┌
A 7-3	"	10290	14	"	16.05	225	┌
A 8-1	"	10750	15	"	16.77	252	┌
A 8-2	"	10810	15	"	16.86	253	┌
A 8-3	"	6290	15	"	9.81	147	┌
A 9	D19	2280	672	2.25	5.13	3447	┌
14006 kg							
F 1	D32	6090	99	6.23	37.94	3756	┌
F 2	D25	4920	99	3.98	19.58	1938	┌
F 3	D32	6100	197	6.23	38.00	7486	┌
F 4	"	3930	99	"	24.48	2424	┌
F 5-1	D19	10000	50	2.25	22.50	1125	┌
F 5-2	"	6000	25	"	13.50	338	┌
F 6-1	D16	10000	26	1.56	15.60	406	┌
F 6-2	"	6000	13	"	9.36	122	┌
F 7-1	D29	9500	21	5.04	47.88	1005	┌ (21)
F 7-2	"	9500	21	"	47.88	1005	┌ (21)
F 7-3	"	5670	21	"	28.58	600	┌
F 8	D19	8760	10	2.25	19.71	197	┌
F 9-1	"	10000	20	"	22.50	450	┌
F 9-2	"	6500	10	"	14.63	146	┌
F 10	D16	1590	20	1.56	2.48	50	┌
F 11	"	1630	282	"	2.54	716	┌
F 12	D13	1580	98	0.995	1.57	154	┌
21918 kg							
L 1-1	D29	9000	10	5.04	45.36	454	┌ (10)
L 1-2	"	3260	10	"	16.43	164	┌ (平均長)
L 2-1	"	7500	9	"	37.80	340	┌ (9)
L 2-2	"	4760	9	"	23.99	216	┌ (平均長)
L 3	D13	750	63	0.995	0.75	47	┌
L 4	D25	6040	52	3.98	24.04	1250	┌
L 5	"	4230	14	"	16.84	236	┌
L 6	"	5850	52	"	23.28	1211	┌
L 7	"	3140	10	"	12.50	125	┌
L 8-1	D29	9000	4	5.04	45.36	181	┌ (4)
L 8-2	"	3280	4	"	16.53	66	┌ (平均長)
L 9-1	"	7500	4	"	37.80	151	┌ (4)
L 9-2	"	4780	4	"	24.09	96	┌ (平均長)
L 10-1	D22	9000	2	3.04	27.36	55	┌
L 10-2	"	4000	2	"	12.16	24	┌
L 11-1	"	7500	3	"	22.80	68	┌
L 11-2	"	5500	3	"	16.72	50	┌
L 12	D19	5950	5	2.25	13.39	67	┌
L 13	D25	6040	24	3.98	24.04	577	┌
L 14	D19	4140	14	2.25	9.32	130	┌
L 15	D16	3830	2	1.56	5.97	12	┌
L 16	D13	660	13	0.995	0.66	9	┌
L 17	"	720	43	"	0.72	31	┌
L 18	"	1000	13	"	1.00	13	┌
L 19	"	3830	2	"	3.81	8	┌
5581 kg							


記 号	径	長 さ (mm)	本 数	単位質量 (Kg/m)	1 本当り質量 (Kg)	質 量 (Kg)	摘 要
R 1-1	D29	9000	10	5.04	45.36	454	┌ (10)
R 1-2	"	3160	10	"	15.93	159	└ (平均長)
R 2-1	"	7500	9	"	37.80	340	┌ (9)
R 2-2	"	4670	9	"	23.54	212	└ (平均長)
R 3	D13	750	91	0.995	0.75	68	┌
R 4	D25	6010	47	3.98	23.92	1124	└
R 5	"	6730	5	"	26.79	134	└ (平均長)
R 6	"	7300	16	"	29.05	465	└ (平均長)
R 7	"	9070	10	"	36.10	361	└
R 8	"	6280	2	"	24.99	50	└ (平均長)
R 9	"	5330	52	"	21.21	1103	└
R 10	"	2920	20	"	11.62	232	└
R 11-1	D29	9000	4	5.04	45.36	181	┌ (4)
R 11-2	"	3180	4	"	16.03	64	└ (平均長)
R 12-1	"	7500	4	"	37.80	151	┌ (4)
R 12-2	"	4690	4	"	23.64	95	└ (平均長)
R 13-1	D22	9000	2	3.04	27.36	55	└
R 13-2	"	4000	2	"	12.16	24	└
R 14-1	"	7500	3	"	22.80	68	└
R 14-2	"	5500	3	"	16.72	50	└
R 15	D19	5920	5	2.25	13.32	67	└
R 16	D25	6010	21	3.98	23.92	502	└
R 17	"	6770	3	"	26.94	81	└ (平均長)
R 18	"	7450	8	"	29.65	237	└ (平均長)
R 19	"	9120	5	"	36.30	182	└
R 20	"	4390	1	"	17.47	17	└
R 21	D22	2900	19	3.04	8.82	168	└ (平均長)
R 22	D16	2900	19	1.56	4.52	86	└ (平均長)
R 23	"	8000	2	"	12.48	25	└
R 24	"	8730	2	"	13.62	27	└ (平均長)
R 25	D13	660	32	0.995	0.66	21	└
R 26	"	720	26	"	0.72	19	└
R 27	"	700	17	"	0.70	12	└
R 28	"	1000	32	"	1.00	32	└
R 29	"	8740	2	"	8.70	17	└ (平均長)
6883 kg							

S=1 : 50

1-1

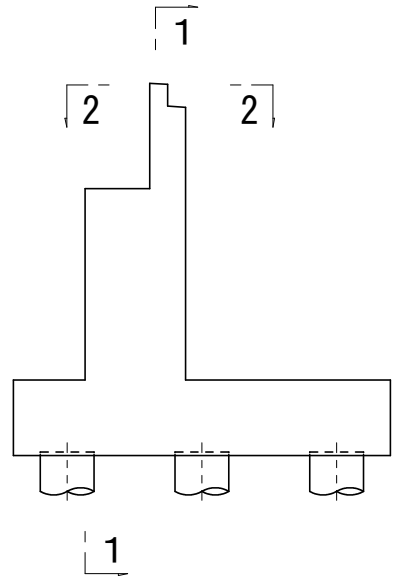


伸縮継手アンカー鉄筋 1:20

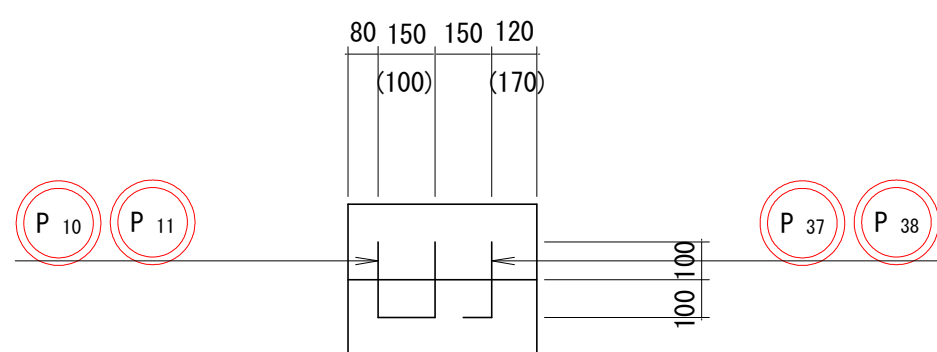

() は歩道部


注) ◎は上部工施工
本工事施工箇所は◎のみとする。

2-2 (伸縮継手アンカー鉄筋)

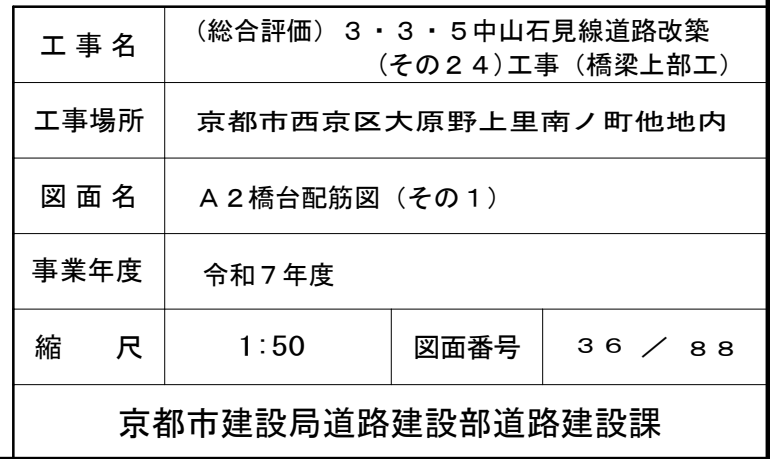

S=1 : 50


4-4

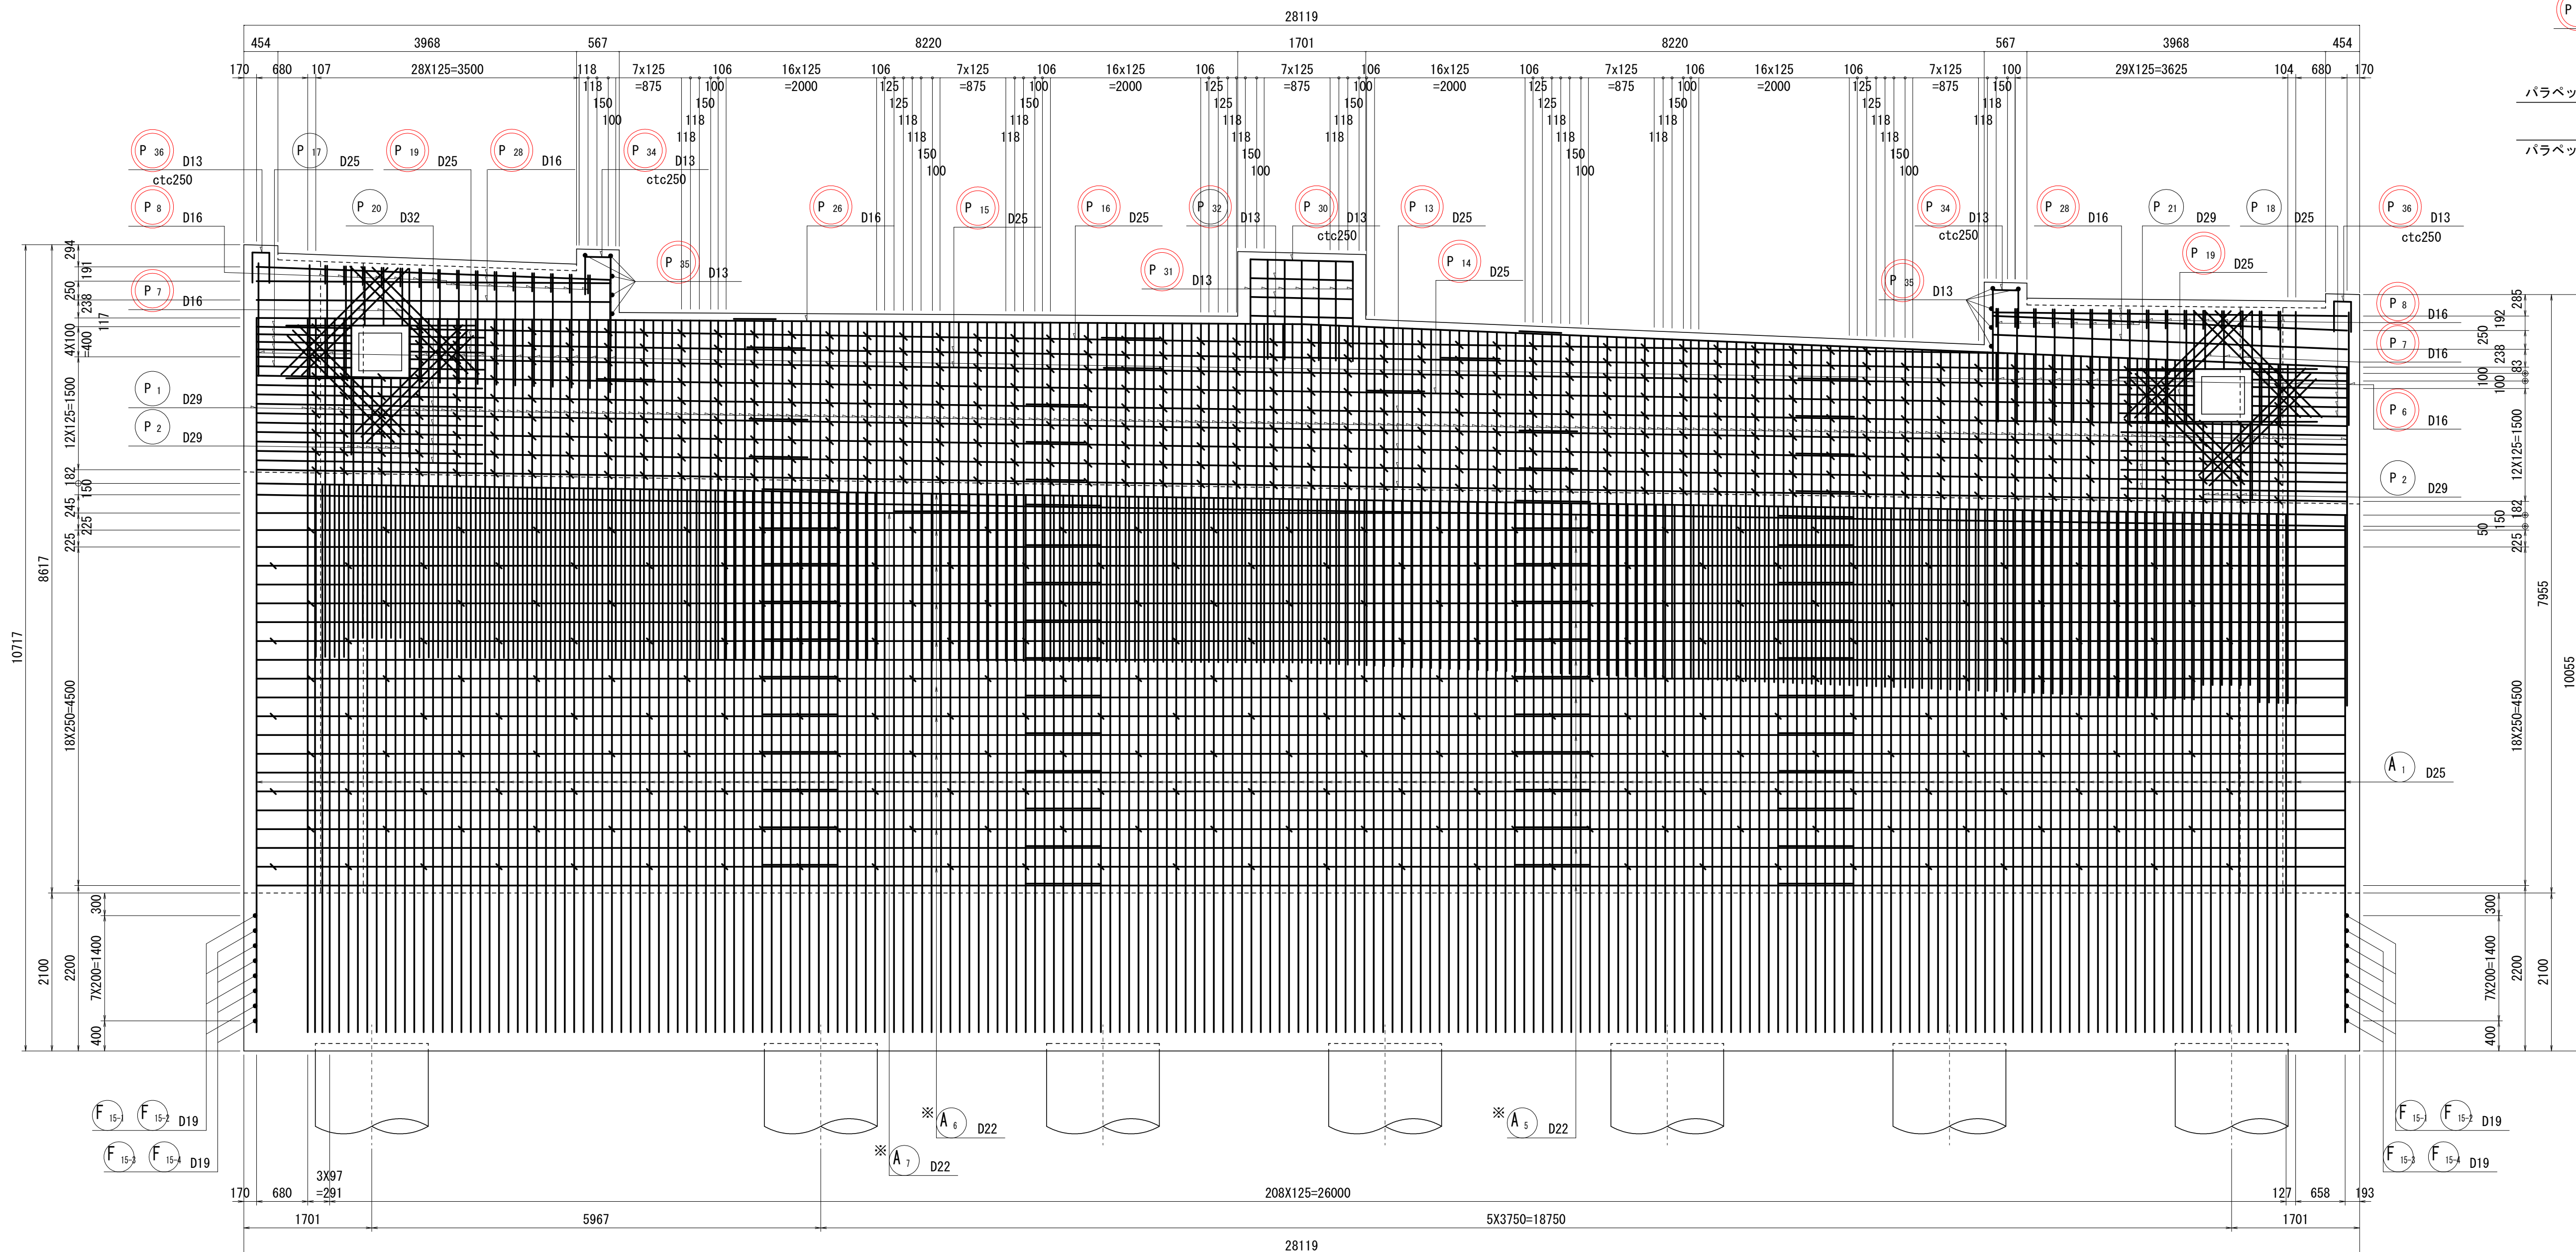


F₁₅₋₁ F₁₅₋₂ D19
F₁₅₋₃ F₁₅₋₄ D19

工事名	(総合評価) 3・3・5 中山石見線道路改築 (その2) 工事 (橋梁上部工)		
工事場所	京都市西京区大原野上里南ノ町他地内		
図面名	A2 橋台配筋図 (その2)		
事業年度	令和7年度		
縮尺	1:50	図面番号	37 / 88
京都市建設局道路建設部道路建設課			



A 2 橋台配筋図 (その 3)
S=1:50

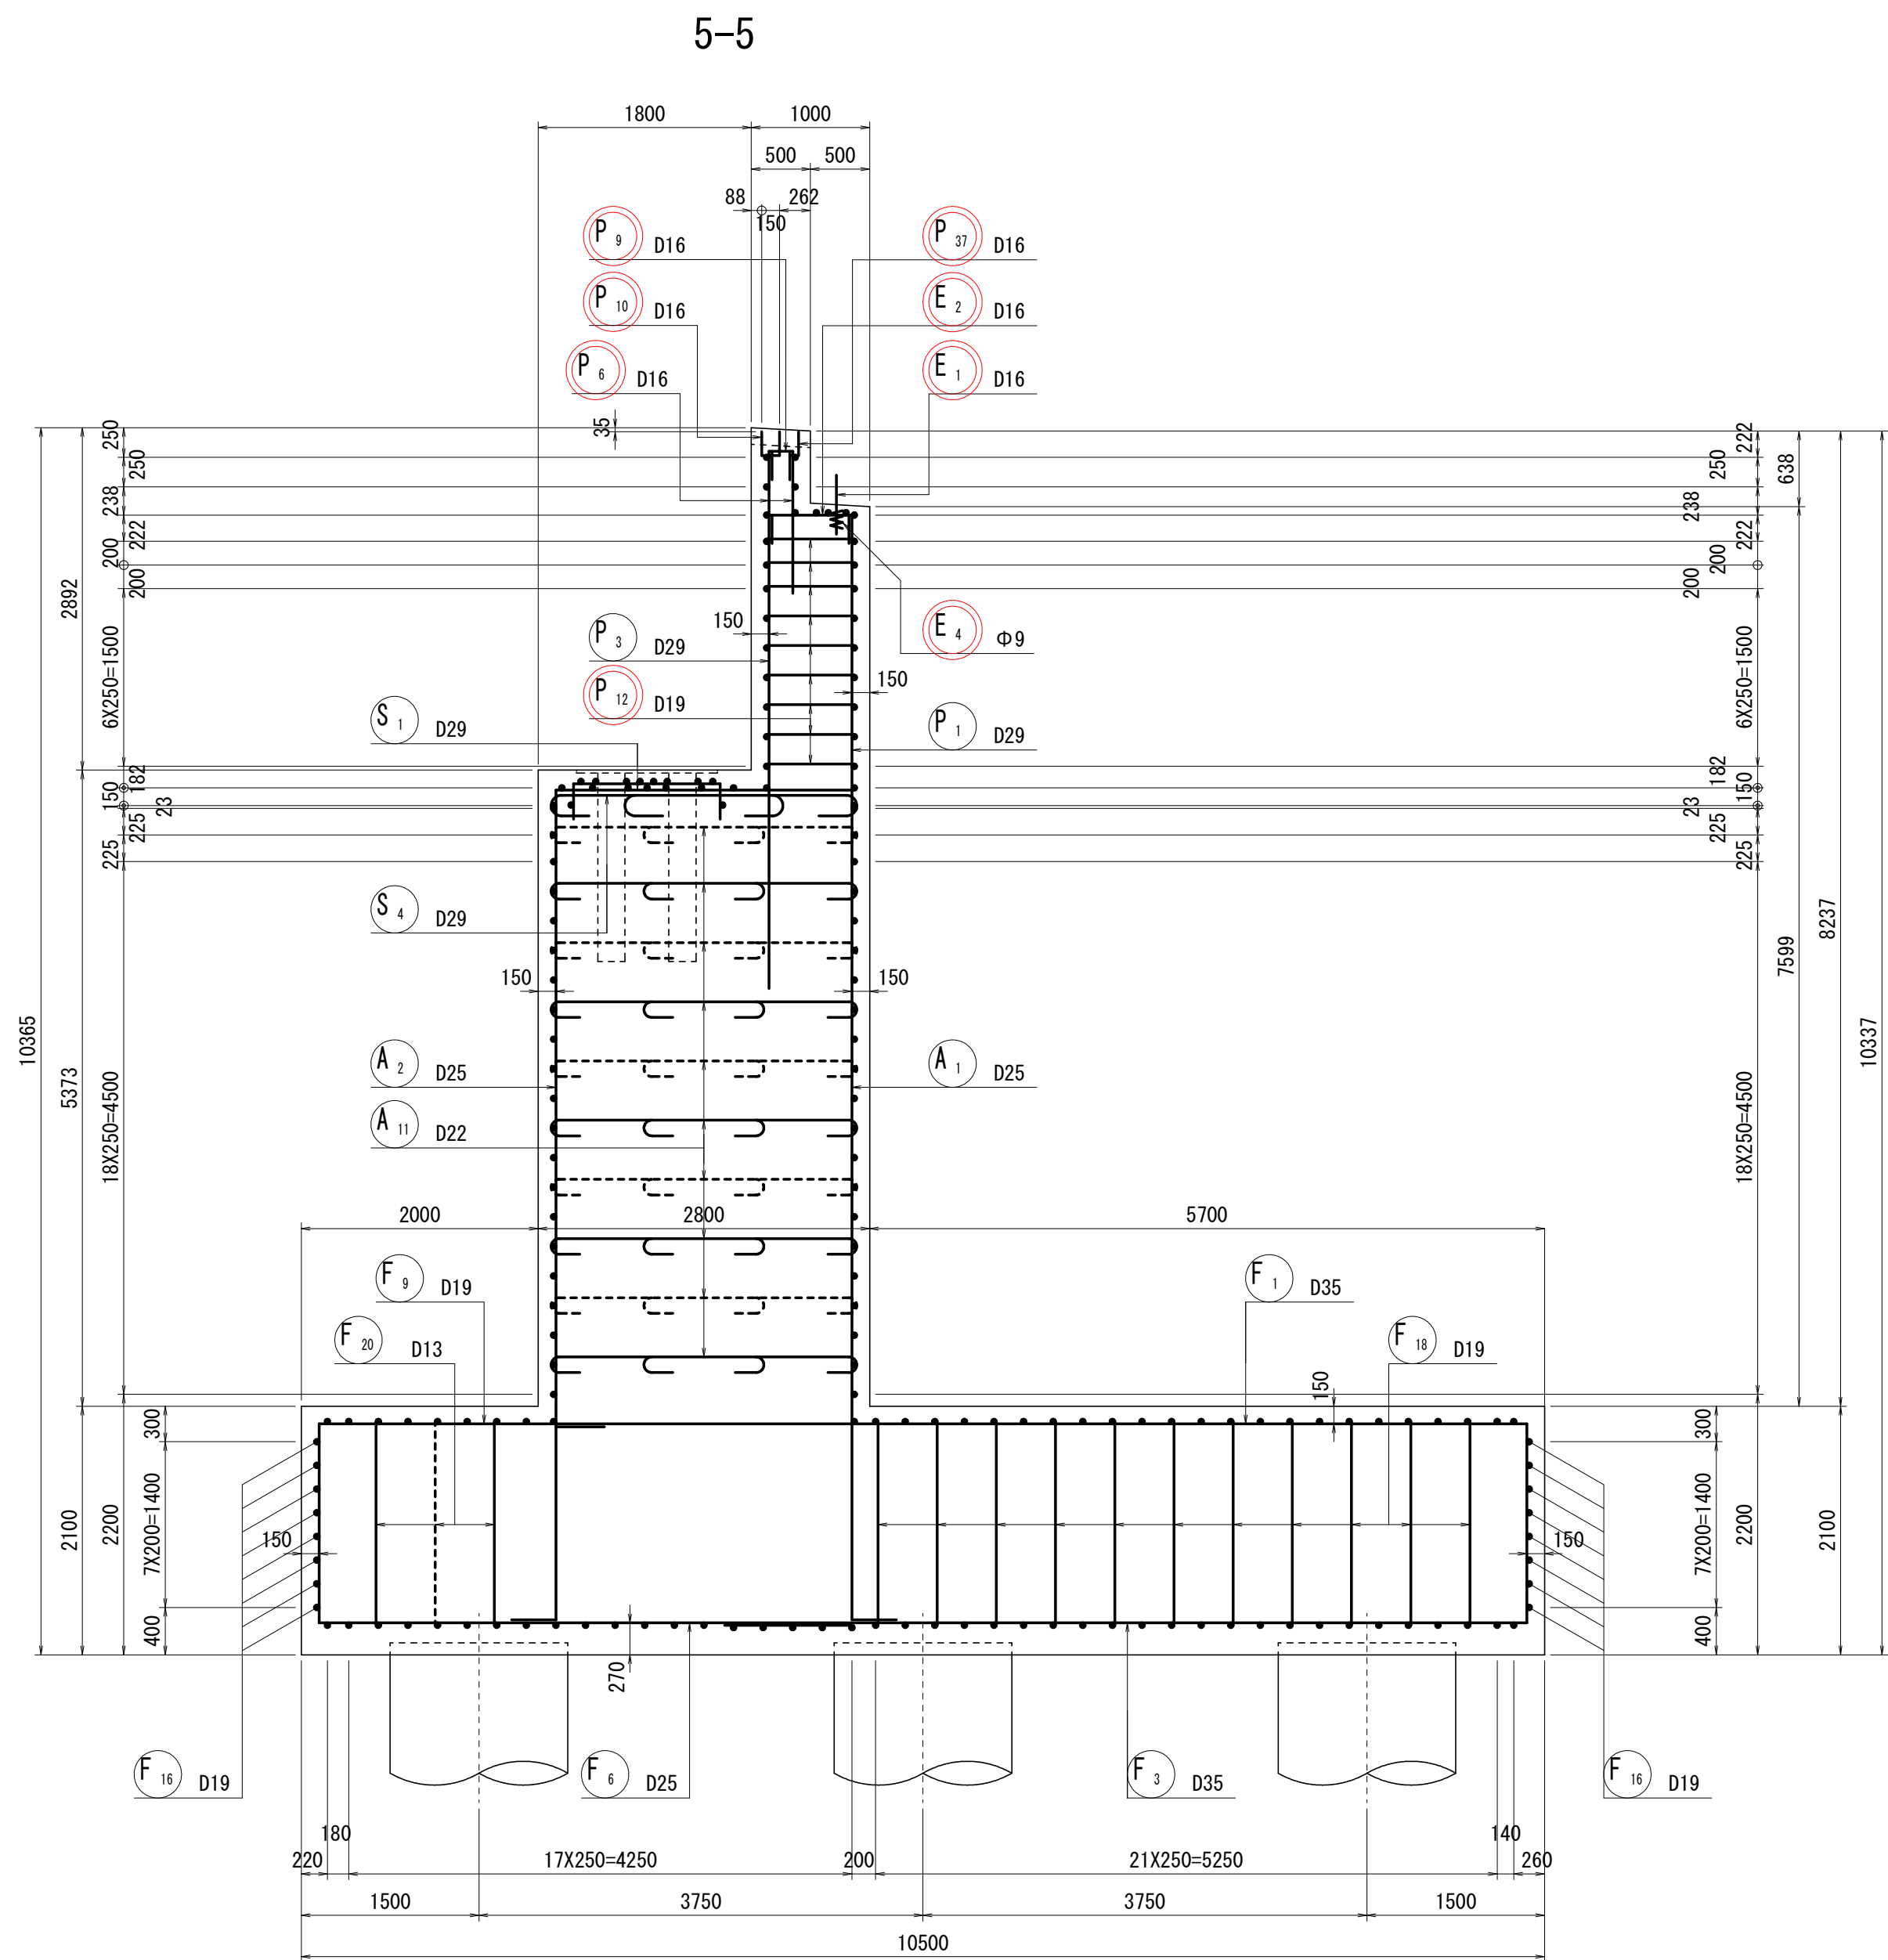


かぶり詳細図 S=1:20

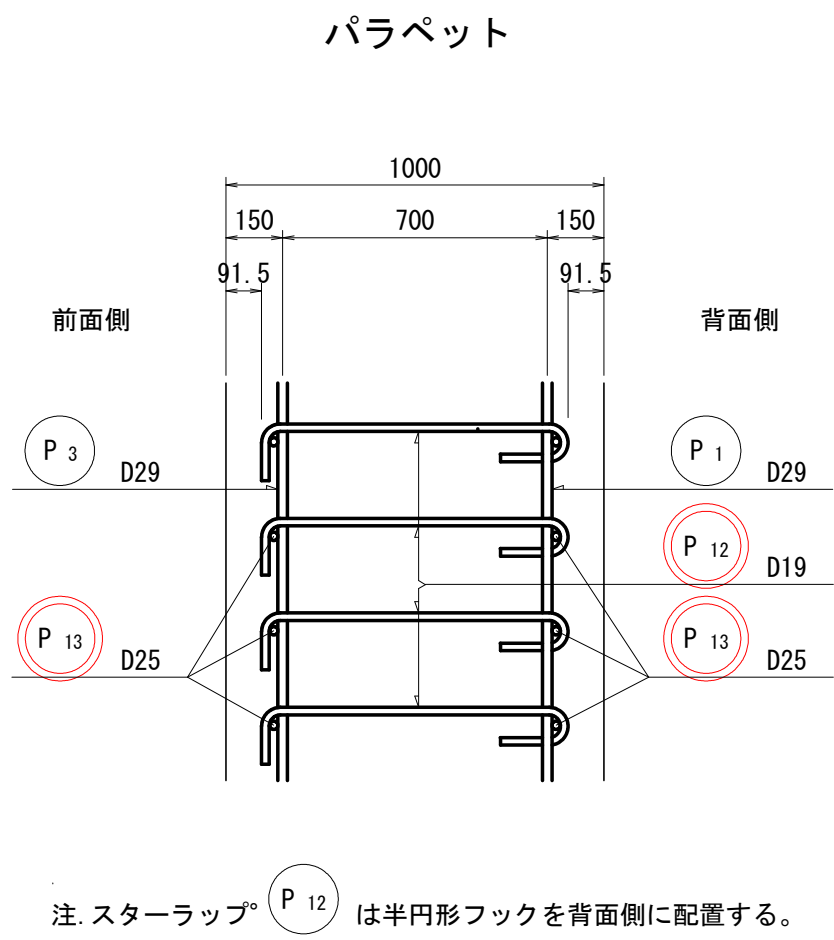

縦壁

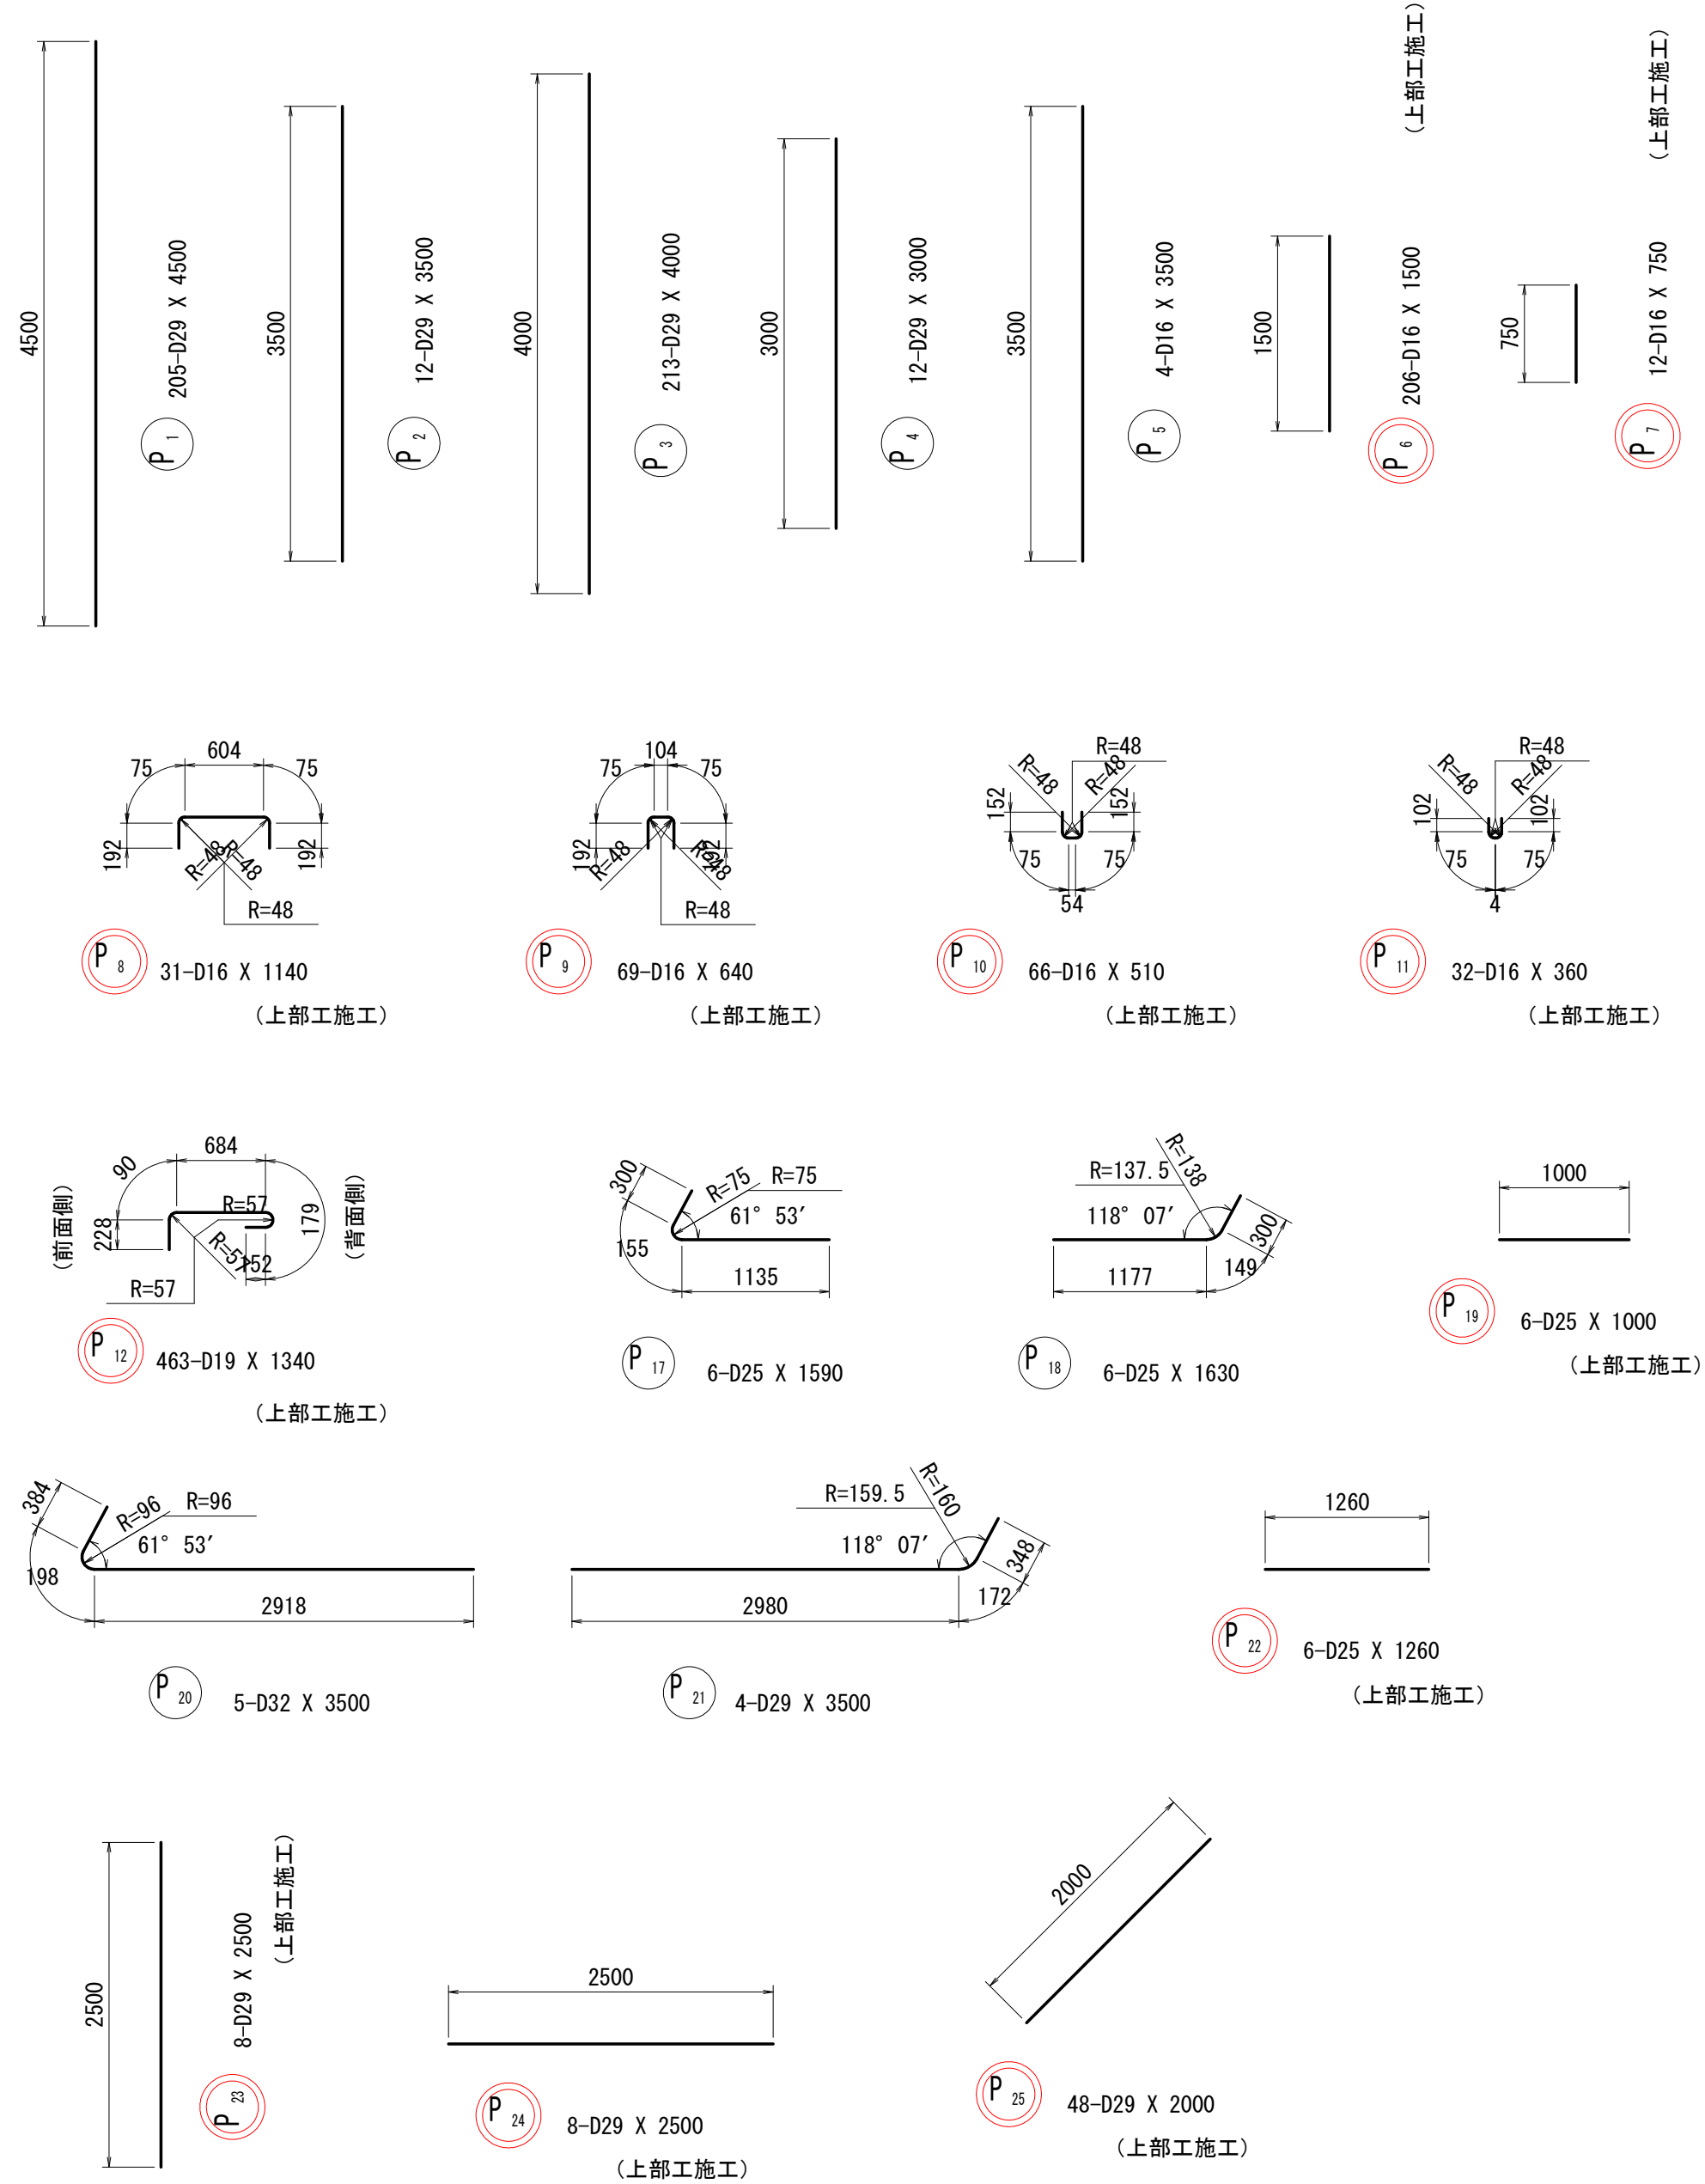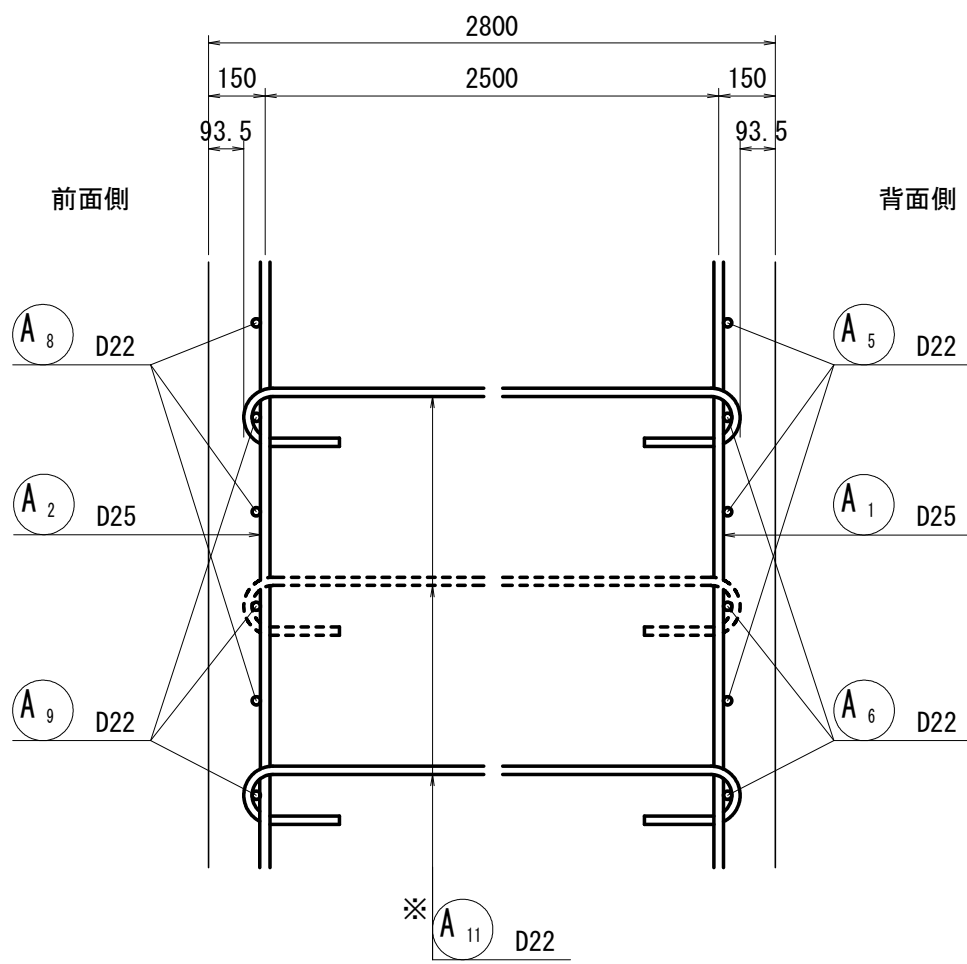

位置図

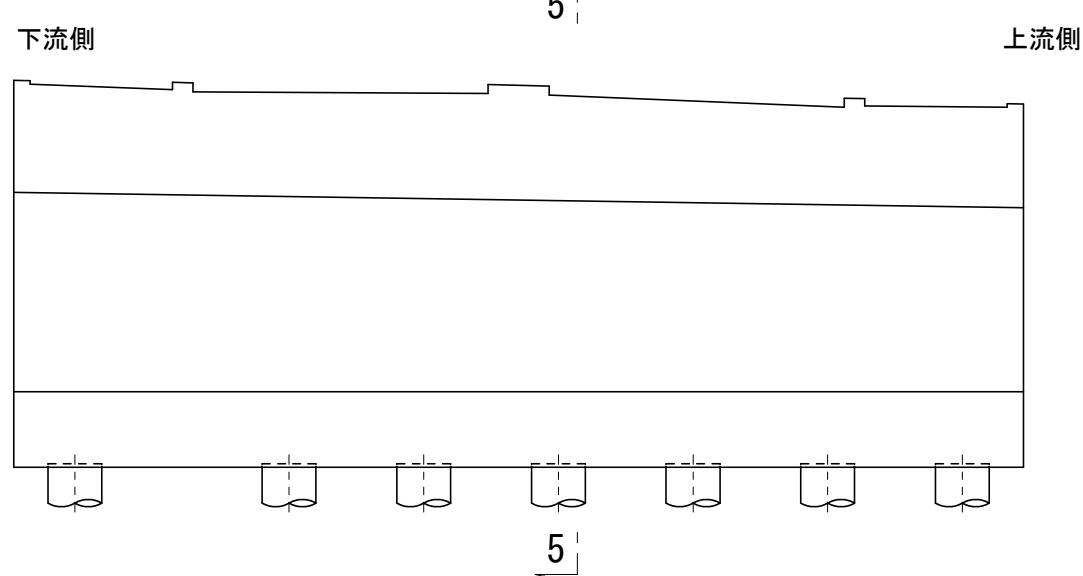


注 ◎は上部施工
本工事施工箇所は◎のみとする。

工 事 名	(総合評価) 3・3・5中山石見線道路改築 (その24)工事 (橋梁上部工)		
工事場所	京都市西京区大原野上里南ノ町他地内		
図 面 名	A 2 橋台配筋図 (その3)		
事業年度	令和7年度		
縮 尺	1:50	図面番号	38 / 88
京都市建設局道路建設部道路建設課			

S=1 : 50




位置図

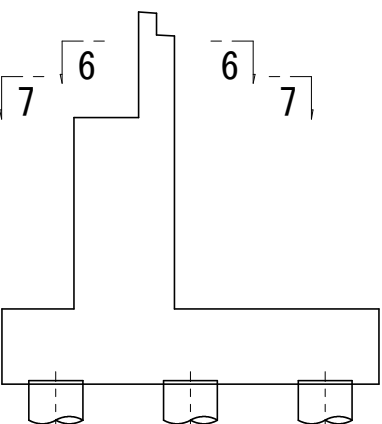

工 事 名	(総合評価) 3・3・5 中山石見線道路改築 (その24) 工事 (橋梁上部工)		
工事場所	京都市西京区大原野上里南ノ町他地内		
図 面 名	A2橋台配筋図 (その4)		
事業年度	令和7年度		
縮 尺	1:50	図面番号	39 / 88
京都市建設局道路建設部道路建設課			

A 2 橋台配筋図（その5）
S=1:50

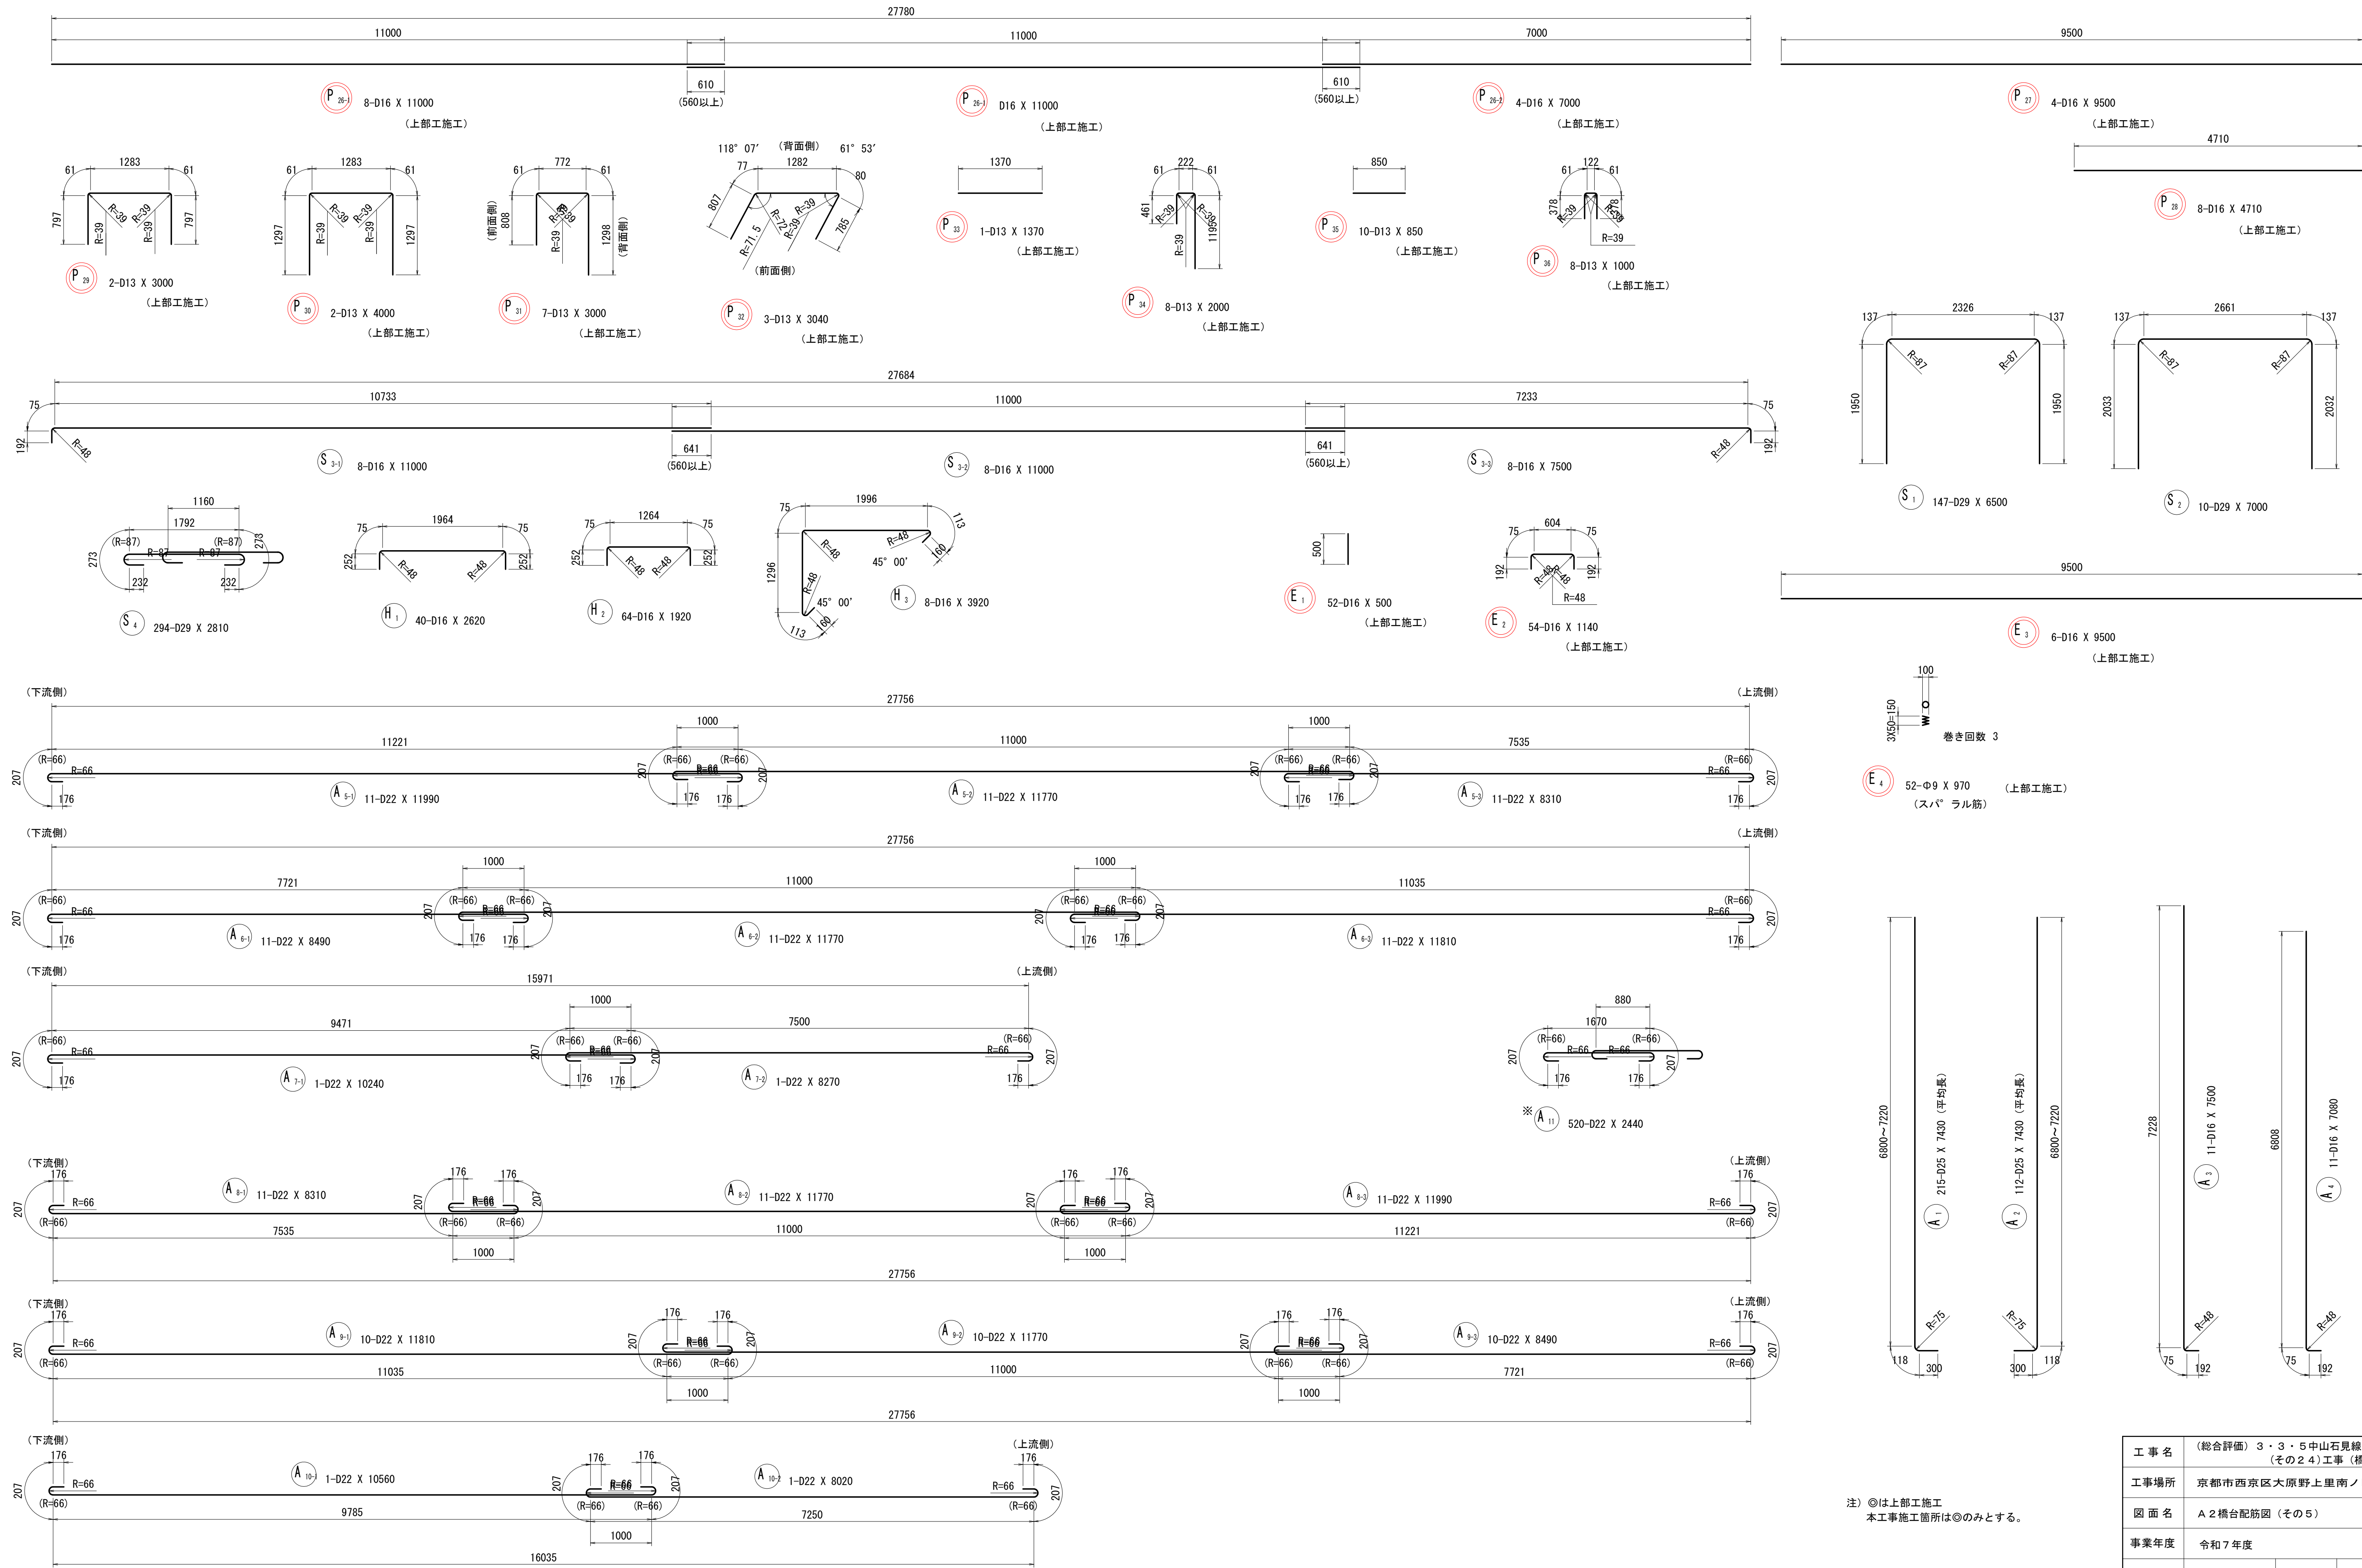


注) ◎は上部工施工
本工事施工箇所は◎のみとする。

工 事 名	(総合評価) 3・3・5中山石見線道路改築 (その24)工事 (橋梁上部工)		
工事場所	京都市西京区大原野上里南ノ町他地内		
図 面 名	A 2 橋台配筋図 (その5)		
事業年度	令和7年度		
縮 尺	1:50	図面番号	40 / 88
京都市建設局道路建設部道路建設課			

A 2 橋台配筋図 (その6)

鉄筋加工表 1

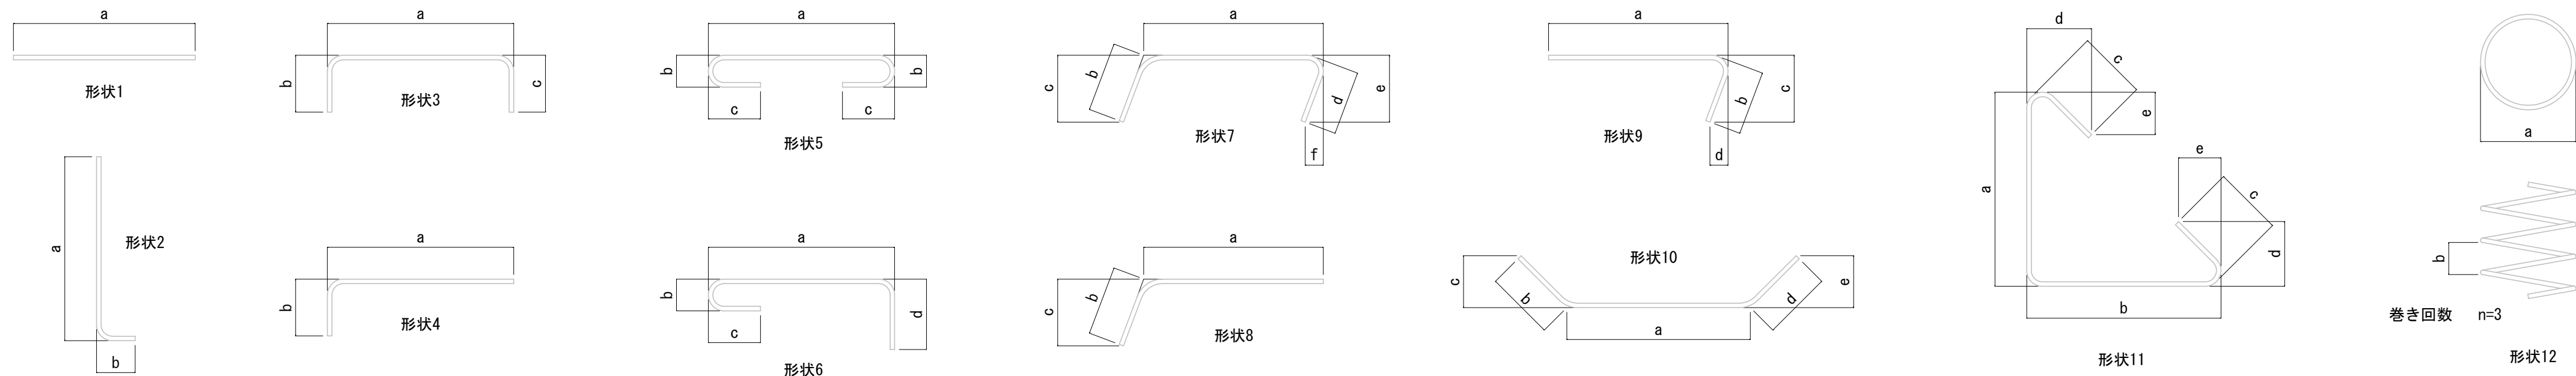

部材	鉄筋 番号	鋼材 材質	鉄筋 公称径 (mm)	鉄筋長 (mm)	部材数	各部材 の鉄筋 本数	鉄筋 総数	総延長 (mm)	形状 番号	曲げ寸法 (mm)					
										a	b	c	d	e	f
バラベツト	P 1	SD345	D29	4500	1				1	4500					
	2	〃	〃	3500	1	12	12	42000	1	3500					
	3	〃	〃	4000	1	213	213	852000	1	4000					
	4	〃	〃	3000	1	12	12	36000	1	3000					
	5	〃	D16	3500	1	4	4	14000	1	3500					
	6	〃	〃	1500	1				1	1500					
	7	〃	〃	750	1	12	12	9000	1	750					
	8	〃	〃	1140	1				3	716	248	248			
	9	〃	〃	640	1	69	69	44160	3	216	248	248			
	10	〃	〃	510	1	66	66	33660	3	166	208	208			
	11	〃	〃	360	1	32	32	11520	3	116	158	158			
	12	〃	D19	1340	1				6	817	133	219	295		
	13-1	〃	D25	11000	1	20	20	220000	1	11000					
	13-2	〃	〃	8000	1	10	10	80000	1	8000					
	14-1	〃	〃	11000	1	4	4	44000	1	11000					
	14-2	〃	〃	5500	1	2	2	11000	1	5500					
	15-1	〃	〃	10000	1	8	8	80000	1	10000					
	15-2	〃	〃	5500	1	4	4	22000	1	5500					
	16-1	〃	〃	12000	1	2	2	24000	1	12000					
	16-2	〃	〃	10500	1	2	2	21000	1	10500					
	17	〃	〃	1590	1	6	6	9540	9	1222	388	393	152		
	18	〃	〃	1630	1	6	6	9780	8	1268	390	356			
	19	〃	〃	1000	1	6	6	6000	1	1000					
	20	〃	D32	3500	1	5	5	17500	9	3030	496	504	194		
	21	〃	D29	3500	1	4	4	14000	8	3084	453	413			
	22	〃	D25	1260	1	6	6	7560	1	1260					
	23	〃	D29	2500	1	8	8	20000	1	2500					
	24	〃	〃	2500	1	8	8	20000	1	2500					
	25	〃	〃	2000	1	48	48	96000	1	2000					
	26-1	〃	D16	11000	1	8	8	88000	1	11000					
	26-2	〃	〃	7000	1	4	4	28000	1	7000					
	27	〃	〃	9500	1	4	4	38000	1	9500					
	28	〃	〃	4710	1	8	8	37680	1	4710					
	29	〃	D13	3000	1	2	2	6000	3	1374	843	843			
	30	〃	〃	4000	1	2	2	8000	3	1374	1343	1343			
	31	〃	〃	3000	1	7	7	21000	3	863	854	1344			
	32	〃	〃	3040	1	3	3	9120	7	1374	854	759	831	759	375
	33	〃	〃	1370	1	1	1	1370	1	1370					
34	〃	〃	2000	1	8	8	16000	3	313	507	1241				
35	〃	〃	850	1	10	10	8500	1	850						
36	〃	〃	1000	1	8	8	8000	3	213	424	424				
37	〃	D16	240	1	66	66	15840	2	208	68					
38	〃	〃	190	1	32	32	6080	2	158	68					
踏掛版受台	E 1	SD345	D16	500	1	52	52	26000	1	500					
	2	〃	〃	1140	1	54	54	61560	3	716	248	248			
	3	〃	〃	9500	1	6	6	57000	1	9500					
	4	SR235	φ9	970	1	52	52	50440	12	109	50				

部材	鉄筋 番号	鋼材 材質	鉄筋 公称径 (mm)	鉄筋長 (mm)	部材数	各部材 の鉄筋 本数	鉄筋 総数	総延長 (mm)	形状 番号	曲げ寸法 (mm)					
										a	b	c	d	e	f
縦壁	H 1	SD345	D16	2620	1	40	40	104800	1	2076	308	308			
	2	〃	〃	1920	1	64	64	122880	1	1376	308	308			
	3	〃	〃	3920	1	8	8	31360	1	2108	1408	216	209	130	
	S 1	SD345	D29	6500	1	147	147	955500	3	2529	2052	2052			
	2	〃	〃	7000	1	10	10	70000	3	2864	2135	2134			
	3-1	〃	D16	11000	1	8	8	88000	4	10789	248				
	3-2	〃	〃	11000	1	8	8	88000	1	11000					
	3-3	〃	〃	7500	1	8	8	60000	4	7289	248				
	4	〃	D29	2810	1	294	294	826140	5	1995	203	334			
	A 1	SD345			1				2	⁶⁸⁸⁸ 7308					
	2	〃			1				2	⁶⁸⁸⁸ 7308					
	3	〃			1				2						
	4	〃			1				2						
	5-1	〃			1				5						
	5-2	〃			1				5						
	5-3	〃			1				5						
	6-1	〃			1				5						
	6-2	〃			1				5						
	6-3	〃			1				5						
	7-1	〃			1				5						
	7-2	〃			1				5						
	8-1	〃			1				5						
	8-2	〃			1				5						
	8-3	〃			1				5						
	9-1	〃			1				5						
	9-2	〃			1				5						
	9-3	〃			1				5						
	10-1	〃			1				5						
	10-2	〃			1				5						
	11	〃			1				5						

指示事項：曲げ寸法は、鉄筋の外形寸法を示す。
：鉄筋長は、鉄筋の中心寸法を示す。

工 事 名	(総合評価) 3・3・5 中山石見線道路改築 (その24) 工事 (橋梁上部工)		
工事場所	京都市西京区大原野上里南ノ町他地内		
図 面 名	A2 橋台配筋図 (その6)		
事業年度	令和7年度		
縮 尺	-	図面番号	41 / 88
京都市建設局道路建設部道路建設課			

A 2 橋台配筋図（その 7）





鉄筋質量表

記 号	径	長 さ (mm)	本 数	単位質量 (Kg/m)	1本当たり質量 (Kg)	質 量 (Kg)	摘 要	
P 1	D29	4500	205	5.04	22.68	4649		
P 2	D29	3500	12	5.04	17.64	212		
P 3	D29	4000	213	5.04	20.16	4294		
P 4	D29	3000	12	5.04	15.12	181		
P 5	D16	3500	4	1.56	5.46	22		
P 6	D16	1500	206	1.56	2.34	482	┐	(上部工施工)
P 7	D16	750	12	1.56	1.17	14	┐	(上部工施工)
P 8	D16	1140	31	1.56	1.78	55	┐	(上部工施工)
P 9	D16	640	69	1.56	1.00	69	┐	(上部工施工)
P 10	D16	510	66	1.56	0.80	53	┐	(上部工施工)
P 11	D16	360	32	1.56	0.56	18	┐	(上部工施工)
P 12	D19	1340	463	2.25	3.02	1398	┐	(上部工施工)
P 13-1	D25	11000	20	3.98	43.78	876	┐	(上部工施工)
P 13-2	D25	8000	10	3.98	31.84	318	┐	(上部工施工)
P 14-1	D25	11000	4	3.98	43.78	175	┐	(上部工施工)
P 14-2	D25	5500	2	3.98	21.89	44	┐	(上部工施工)
P 15-1	D25	10000	8	3.98	39.80	318	┐	(上部工施工)
P 15-2	D25	5500	4	3.98	21.89	88	┐	(上部工施工)
P 16-1	D25	12000	2	3.98	47.76	96	┐	(上部工施工)
P 16-3	D25	10500	2	3.98	41.79	84	┐	(上部工施工)
P 17	D25	1590	6	3.98	6.33	38	┐	
P 18	D25	1630	6	3.98	6.49	39	┐	
P 19	D25	1000	6	3.98	3.98	24	┐	(上部工施工)
P 20	D32	3500	5	6.23	21.81	109	┐	
P 21	D29	3500	4	5.04	17.64	71	┐	
P 22	D25	1260	6	3.98	5.01	30	┐	(上部工施工)
P 23	D29	2500	8	5.04	12.60	101	┐	(上部工施工)
P 24	D29	2500	8	5.04	12.60	101	┐	(上部工施工)
P 25	D29	2000	48	5.04	10.08	484	┐	(上部工施工)
P 26-1	D16	11000	8	1.56	17.16	137	┐	(上部工施工)
P 26-2	D16	7000	4	1.56	10.92	44	┐	(上部工施工)
P 27	D16	9500	4	1.56	14.82	59	┐	(上部工施工)
P 28	D16	4710	8	1.56	7.35	59	┐	(上部工施工)
P 29	D13	3000	2	0.995	2.99	6	┐	(上部工施工)
P 30	D13	4000	2	0.995	3.98	8	┐	(上部工施工)
P 31	D13	3000	7	0.995	2.99	21	┐	(上部工施工)
P 32	D13	3040	3	0.995	3.02	9	┐	(上部工施工)
P 33	D13	1370	1	0.995	1.36	1	┐	(上部工施工)
P 34	D13	2000	8	0.995	1.99	16	┐	(上部工施工)
P 35	D13	850	10	0.995	0.85	9	┐	(上部工施工)
P 36	D13	1000	8	0.995	1.00	8	┐	(上部工施工)
P 37	D16	240	66	1.56	0.37	24	┐	(上部工施工)
P 38	D16	190	32	1.56	0.30	10	┐	(上部工施工)
14854 kg								
E 1	D16	500	52	1.56	0.78	41	┐	(上部工施工)
E 2	D16	1140	54	1.56	1.78	96	┐	(上部工施工)
E 3	D16	9500	6	1.56	14.82	89	┐	(上部工施工)
E 4	Φ9	970	52	0.499	0.48	25	┐	(上部工施工)
251 kg								
H 1	D16	2620	40	1.56	4.09	164	┐	
H 2	D16	1920	64	1.56	3.00	192	┐	
H 3	D16	3920	8	1.56	6.12	49	┐	
405 kg								
S 1	D29	6500	147	5.04	32.76	4816	┐	
S 2	D29	7000	10	5.04	35.28	353	┐	
S 3-1	D16	11000	8	1.56	17.16	137	┐	
S 3-2	D16	11000	8	1.56	17.16	137	┐	
S 3-3	D16	7500	8	1.56	11.70	94	┐	
S 4	D29	2810	294	5.04	14.16	4163	┐	
9700 kg								

記 号	径	長 さ (mm)	本 数	単位質量 (Kg/m)	1本当り質量 (Kg)	質 量 (Kg)	摘 要
A 1	D25	7430	215	3.98	29.57	6358	┐ (平均長)
A 2	D25	7430	112	3.98	29.57	3312	┐ (平均長)
A 3	D16	7500	11	1.56	11.70	129	┐
A 4	D16	7080	11	1.56	11.04	121	┐
A 5-1	D22	11990	11	3.04	36.45	401	┐
A 5-2	D22	11770	11	3.04	35.78	394	┐
A 5-3	D22	8310	11	3.04	25.26	278	┐
A 6-1	D22	8490	11	3.04	25.81	284	┐
A 6-2	D22	11770	11	3.04	35.78	394	┐
A 6-3	D22	11810	11	3.04	35.90	395	┐
A 7-1	D22	10240	1	3.04	31.13	31	┐
A 7-2	D22	8270	1	3.04	25.14	25	┐
A 8-1	D22	8310	11	3.04	25.26	278	┐
A 8-2	D22	11770	11	3.04	35.78	394	┐
A 8-3	D22	11990	11	3.04	36.45	401	┐
A 9-1	D22	11810	10	3.04	35.90	359	┐
A 9-2	D22	11770	10	3.04	35.78	358	┐
A 9-3	D22	8490	10	3.04	25.81	258	┐
A 10-1	D22	10560	1	3.04	32.10	32	┐
A 10-2	D22	8020	1	3.04	24.38	24	┐
A 11	D22	2440	520	3.04	7.42	3858	┐
18084 kg							
F 1	D35	8680	185	7.51	65.19	12060	┐
F 2	D35	9780	53	7.51	73.45	3893	┐
F 3	D35	8410	93	7.51	63.16	5874	┐
F 4	D35	9090	20	7.51	68.27	1365	┐
F 5	D35	8000	12	7.51	60.08	721	┐
F 6	D25	6150	101	3.98	24.48	2472	┐
F 7	D25	6710	12	3.98	26.71	321	┐
F 8	D25	5450	8	3.98	21.69	174	┐
F 9	D19	2780	101	2.25	6.26	632	┐
F 10	D19	3030	16	2.25	6.82	109	┐
F 11-1	D29	11000	24	5.04	55.44	1331	┐ (24)
F 11-2	D29	11000	24	5.04	55.44	1331	┐
F 11-3	D29	7000	24	5.04	35.28	847	┐
F 12-1	D22	6500	12	3.04	19.76	237	┐
F 12-2	D22	12000	12	3.04	36.48	438	┐
F 12-3	D22	11000	12	3.04	33.44	401	┐
F 12-4	D22	10000	12	3.04	30.40	365	┐
F 12-5	D22	12000	12	3.04	36.48	438	┐
F 12-6	D22	7500	12	3.04	22.80	274	┐
F 13-1	D16	6000	9	1.56	9.36	84	┐
F 13-2	D16	12000	9	1.56	18.72	168	┐
F 13-3	D16	11000	9	1.56	17.16	154	┐
F 13-4	D16	9500	9	1.56	14.82	133	┐
F 13-5	D16	12000	9	1.56	18.72	168	┐
F 13-6	D16	7500	9	1.56	11.70	105	┐
F 14-1	D13	11000	18	0.995	10.95	197	┐
F 14-2	D13	7000	9	0.995	6.97	63	┐
F 15-1	D19	8000	8	2.25	18.00	144	┐
F 15-2	D19	5000	8	2.25	11.25	90	┐
F 15-3	D19	5000	8	2.25	11.25	90	┐
F 15-4	D19	8000	8	2.25	18.00	144	┐
F 16-1	D19	11000	32	2.25	24.75	792	┐
F 16-2	D19	7500	16	2.25	16.88	270	┐
F 17	D16	2160	16	1.56	3.37	54	┐
F 18	D19	2320	515	2.25	5.22	2688	┐
F 19	D19	2250	61	2.25	5.06	309	┐
F 20	D13	2130	77	0.995	2.12	163	┐
F 21	D13	2090	7	0.995	2.08	15	┐
39114 kg							

記 号	径	長 さ (mm)	本 数	単位質量 (Kg/m)	1本当たり質量 (Kg)	質 量 (Kg)	摘 要	
L 1	D32	10480	40	6.23	65.29	2612		(平均長)
L 2	D13	1060	96	0.995	1.05	101		
L 3	D32	9760	22	6.23	60.80	1338		
L 4-1	D32	7810	7	6.23	48.66	341		
L 4-2	D32	7720	3	6.23	48.10	144		
L 5	D32	7060	1	6.23	43.98	44		
L 6	D32	5370	22	6.23	33.46	736		
L 7	D32	3270	8	6.23	20.37	163		
L 8	D32	10400	13	6.23	64.79	842		(平均長)
L 9	D25	10470	13	3.98	41.67	542		
L 10	D25	9660	22	3.98	38.45	846		
L 11	D25	7620	10	3.98	30.33	303		
L 12	D25	6870	1	3.98	27.34	27		
L 13	D16	10140	2	1.56	15.82	32		
L 14	D16	7270	4	1.56	11.34	45		
L 15	D13	960	26	0.995	0.96	25		
L 16	D13	1040	1	0.995	1.03	1		
L 17	D13	1100	32	0.995	1.09	35		
L 18	D13	1000	26	0.995	1.00	26		
L 19	D13	1000	1	0.995	1.00	1		
L 20	D13	7270	2	0.995	7.23	14		
8218 kg								
R 1	D29	9780	39	5.04	49.29	1922		(平均長)
R 2	D13	1050	90	0.995	1.04	94		
R 3	D29	9760	20	5.04	49.19	984		
R 4	D29	7720	10	5.04	38.91	389		
R 5	D29	3730	1	5.04	18.80	19		
R 6	D29	7970	20	5.04	40.17	803		
R 7	D29	4470	7	5.04	22.53	158		
R 8	D29	9710	16	5.04	48.94	783		
R 9	D22	9780	11	3.04	29.73	327		(平均長)
R 10	D22	9650	20	3.04	29.34	587		
R 11	D22	7610	10	3.04	23.13	231		
R 12	D22	3620	1	3.04	11.00	11		
R 13	D16	9470	2	1.56	14.77	30		
R 14	D16	7270	4	1.56	11.34	45		
R 15	D13	960	26	0.995	0.96	25		
R 16	D13	1040	1	0.995	1.03	1		
R 17	D13	1090	29	0.995	1.08	31		
R 18	D13	1000	26	0.995	1.00	26		
R 19	D13	1000	1	0.995	1.00	1		
R 20	D13	7270	2	0.995	7.23	14		
6481 kg								

橋台踏掛版設置 (A 1) 詳細図

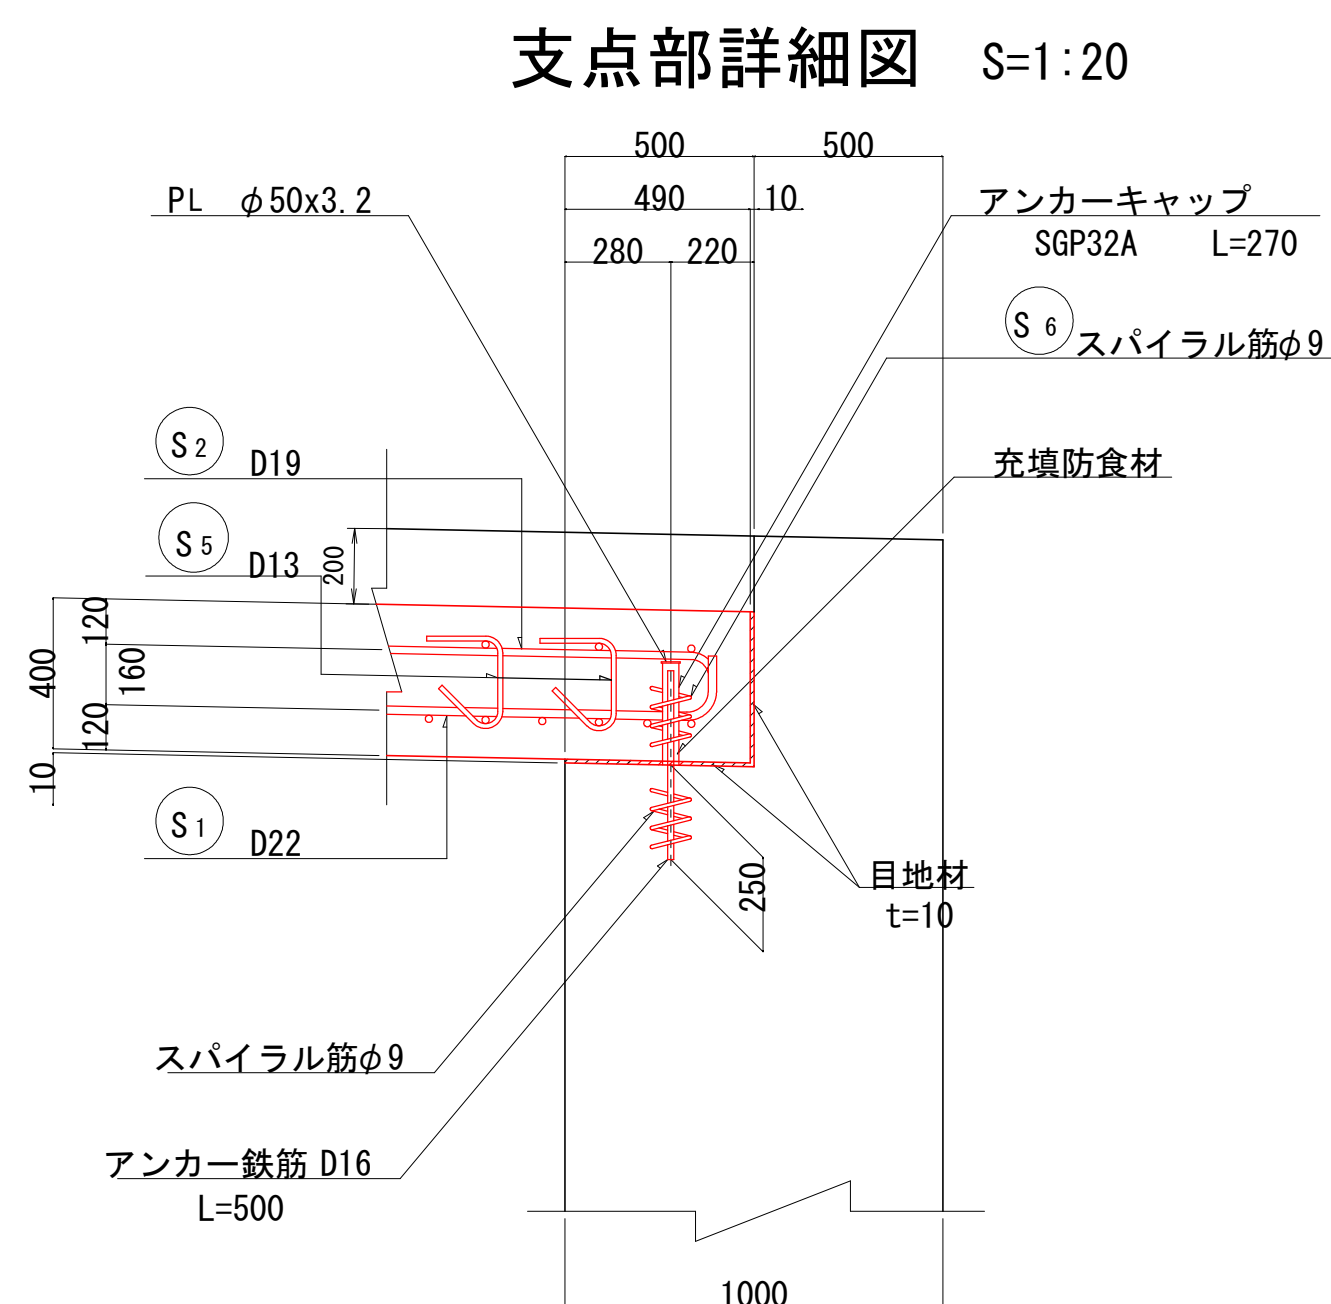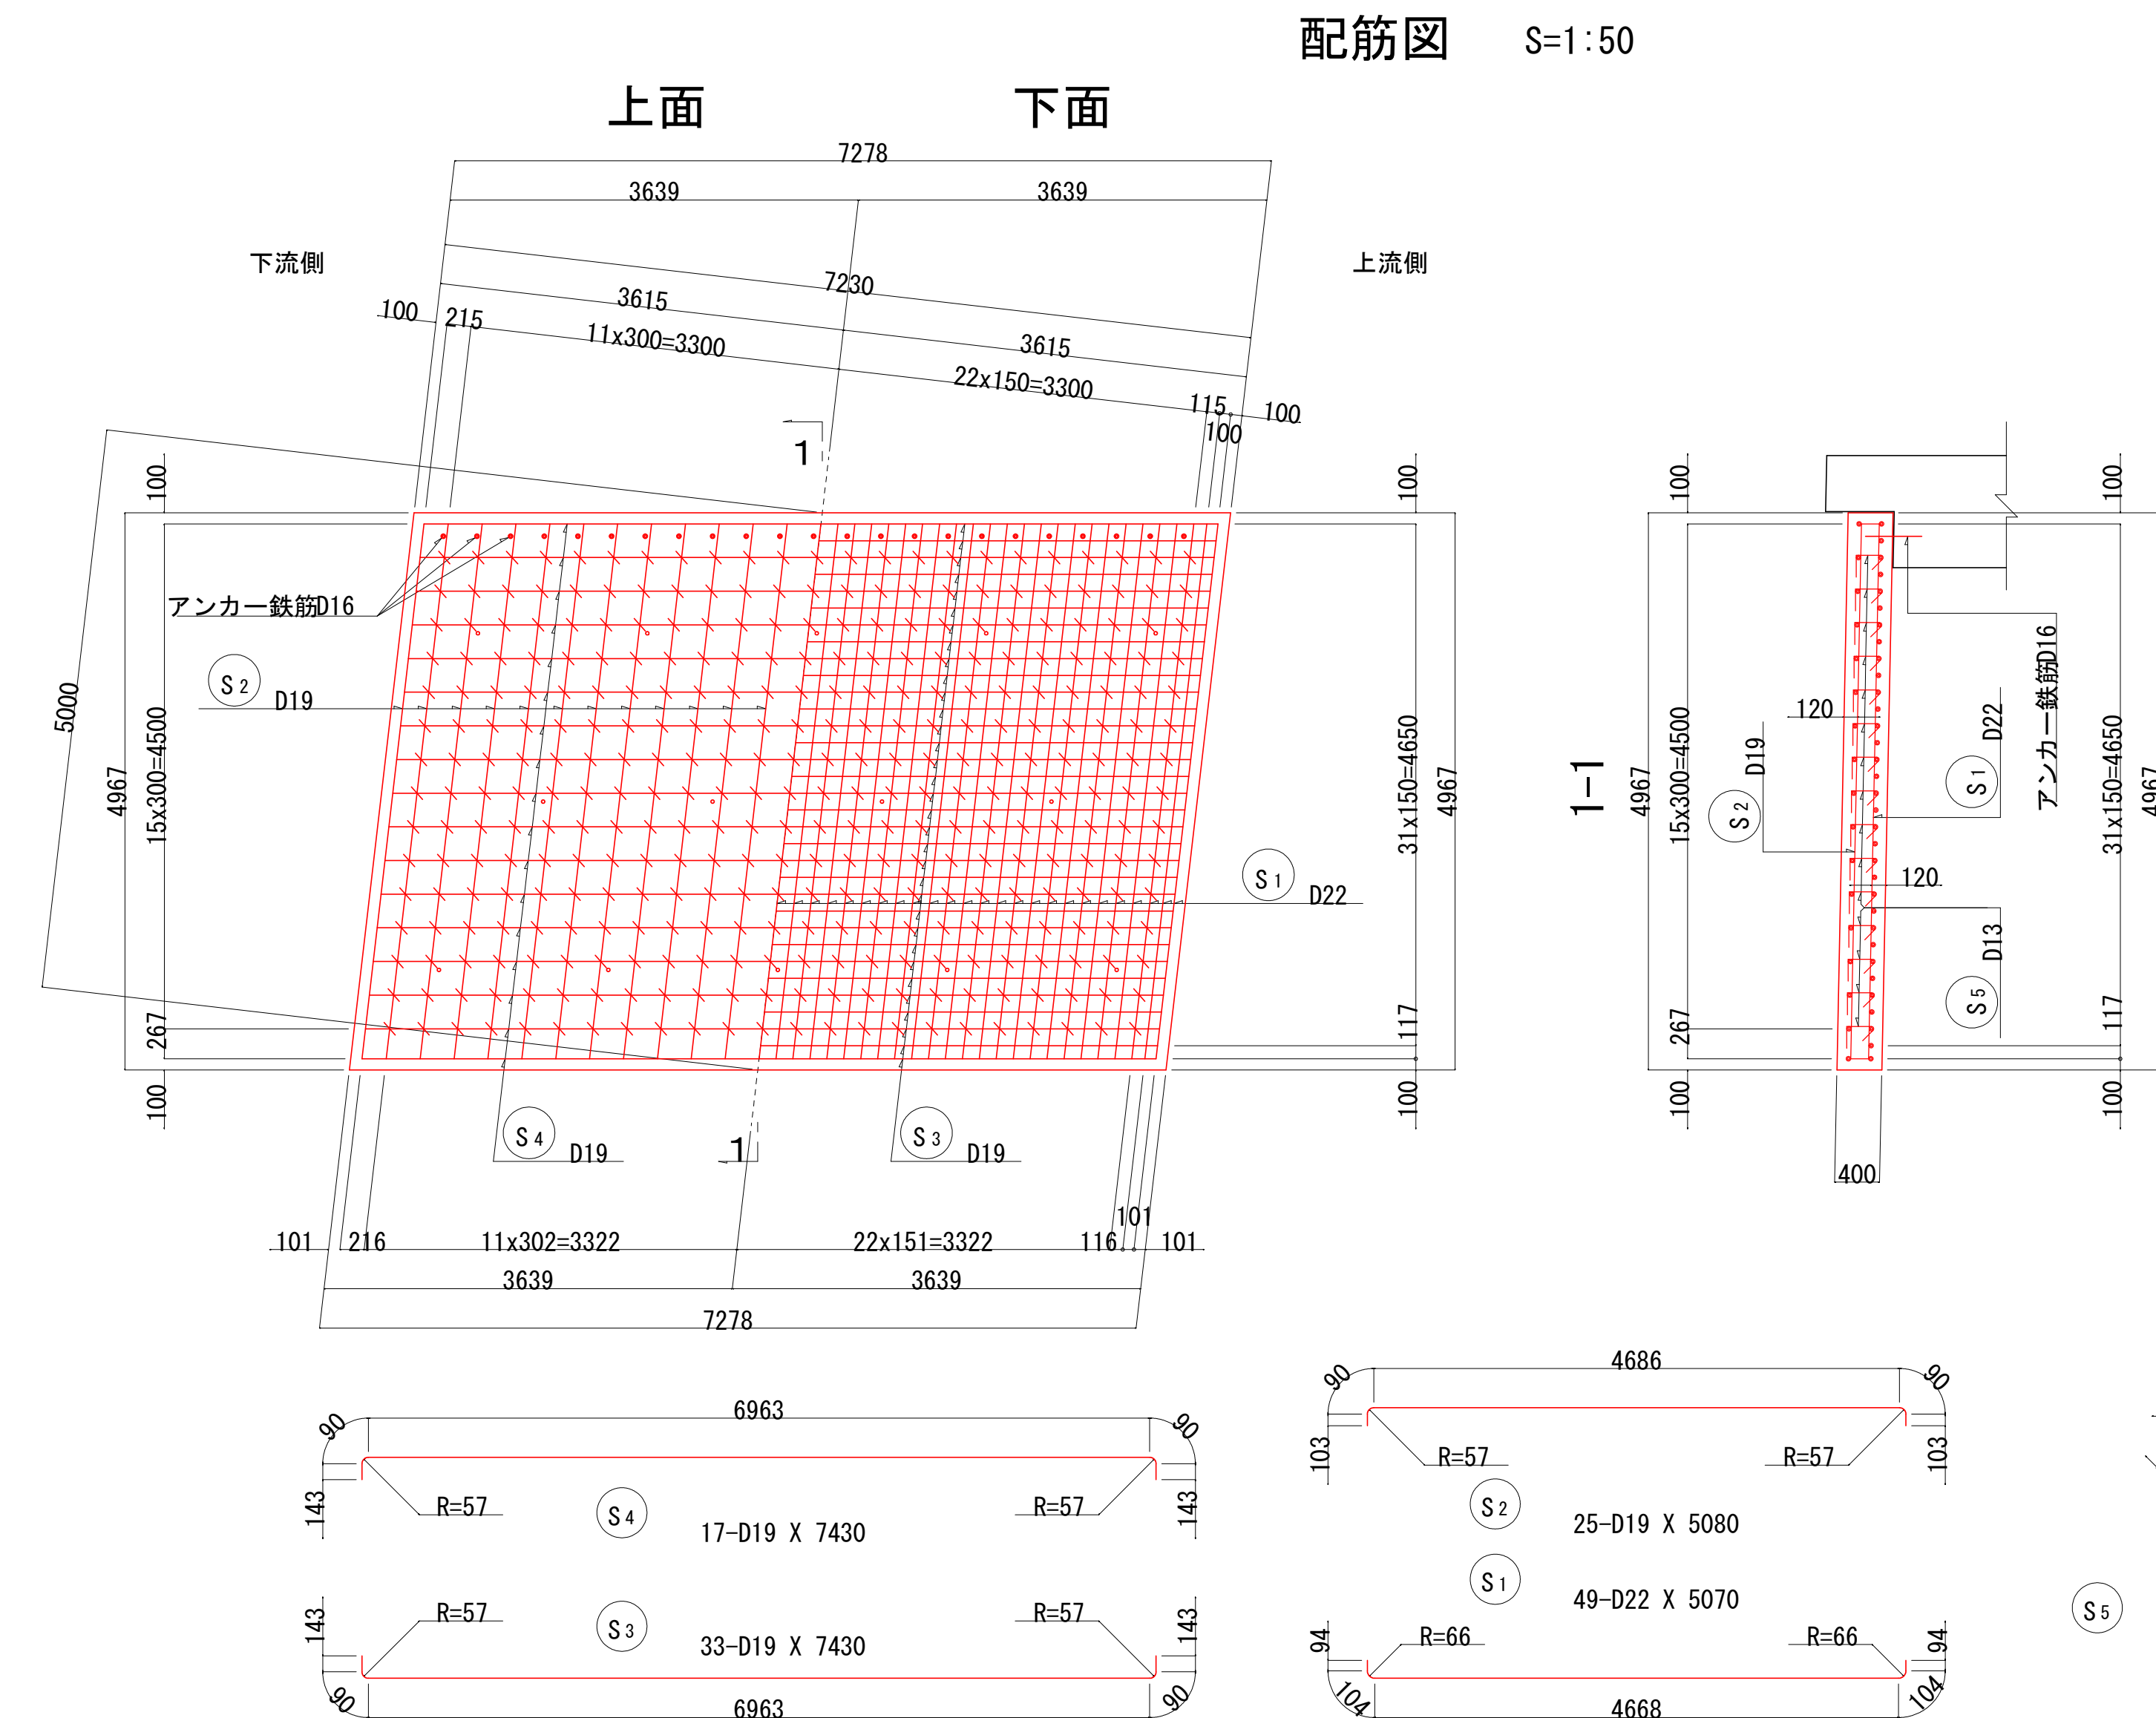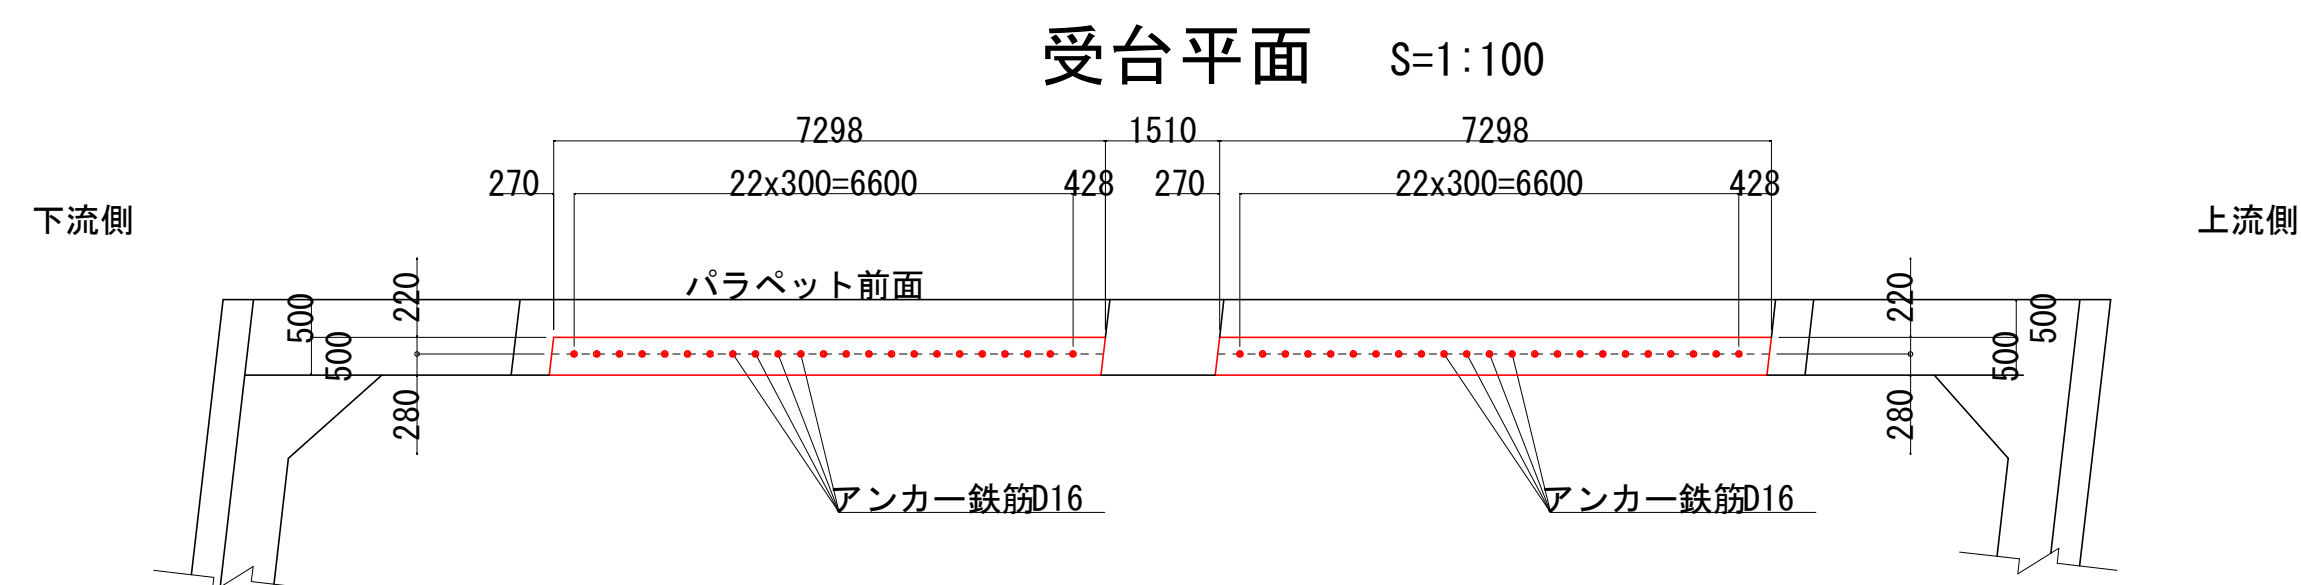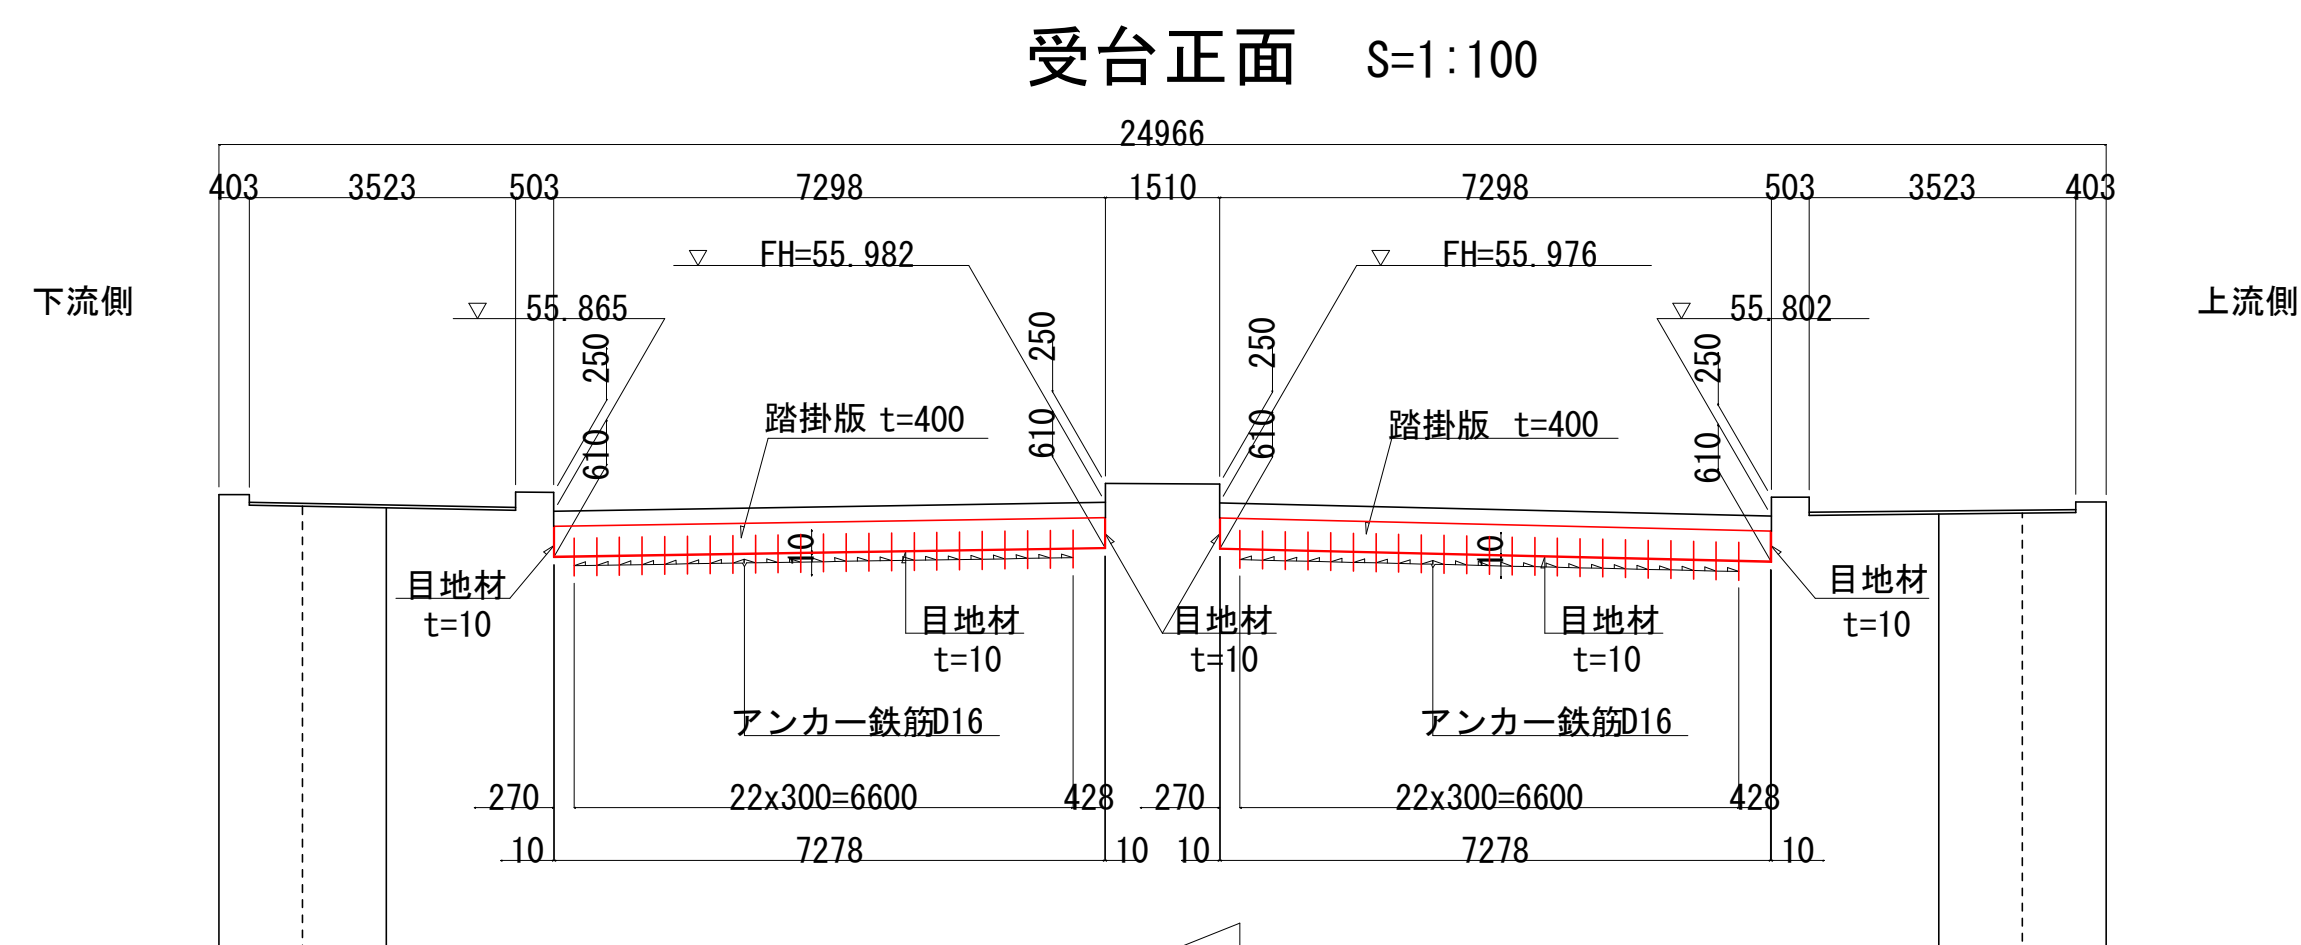

A1橋台路掛板 数量表			1基あたり
名 称	規 格	単 位	数 量
踏掛板設置	24-12-25B、ゴム支承無、養生有	m3	14.5
鉄筋工〔市場単価〕	SD345 D16～D25、一般構造物、10t以上、補正無	t	1.88
鉄筋工〔市場単価〕	SD345 D13、一般構造物、10t以上、補正無	t	0.21

ス、バール筋、型、枠、目、アンカーキャップ、充填防食材等は踏掛板設置に含む

鉄筋質量表


記号	径	長さ (mm)	本数	単位質量 (Kg/m)	1本当り質量 (Kg)	質量 (Kg)	摘要
踏掛版1基当り							
S 1	D22	5070	49	3.04	15.41	755	┌──┐
2	D19	5080	25	2.25	11.43	286	┌──┐
3	"	7430	33	"	16.72	552	┌──┐
4	"	7430	17	"	16.72	284	┌──┐
5	D13	600	345	0.995	0.60	207	└─┘
6	φ9	970	23	0.499	0.48	11	≡
						2095	Kg
材質		径	踏掛版1基当り質量		踏掛版2基当り質量		
SD345		D22	755	Kg	1510	Kg	
"		D19	1122	"	2244	"	
"		D13	207	"	414	"	
		小計	2084	"	4168	"	
SR235		φ9	11	"	22	"	(スバイラル筋)
		合計	2095	Kg	4190	Kg	

※アンカー鉄筋は下部工に含む

鋼材質量表


種別	断面	長さ (mm)	本数	1本当り質量 (Kg)	質量 (Kg)	摘要
アンカーキャップ	32A	270	46	0.913	42.0	SGP
PL	φ50x3.2		46	0.049	2.3	SS400

鉄筋加工表

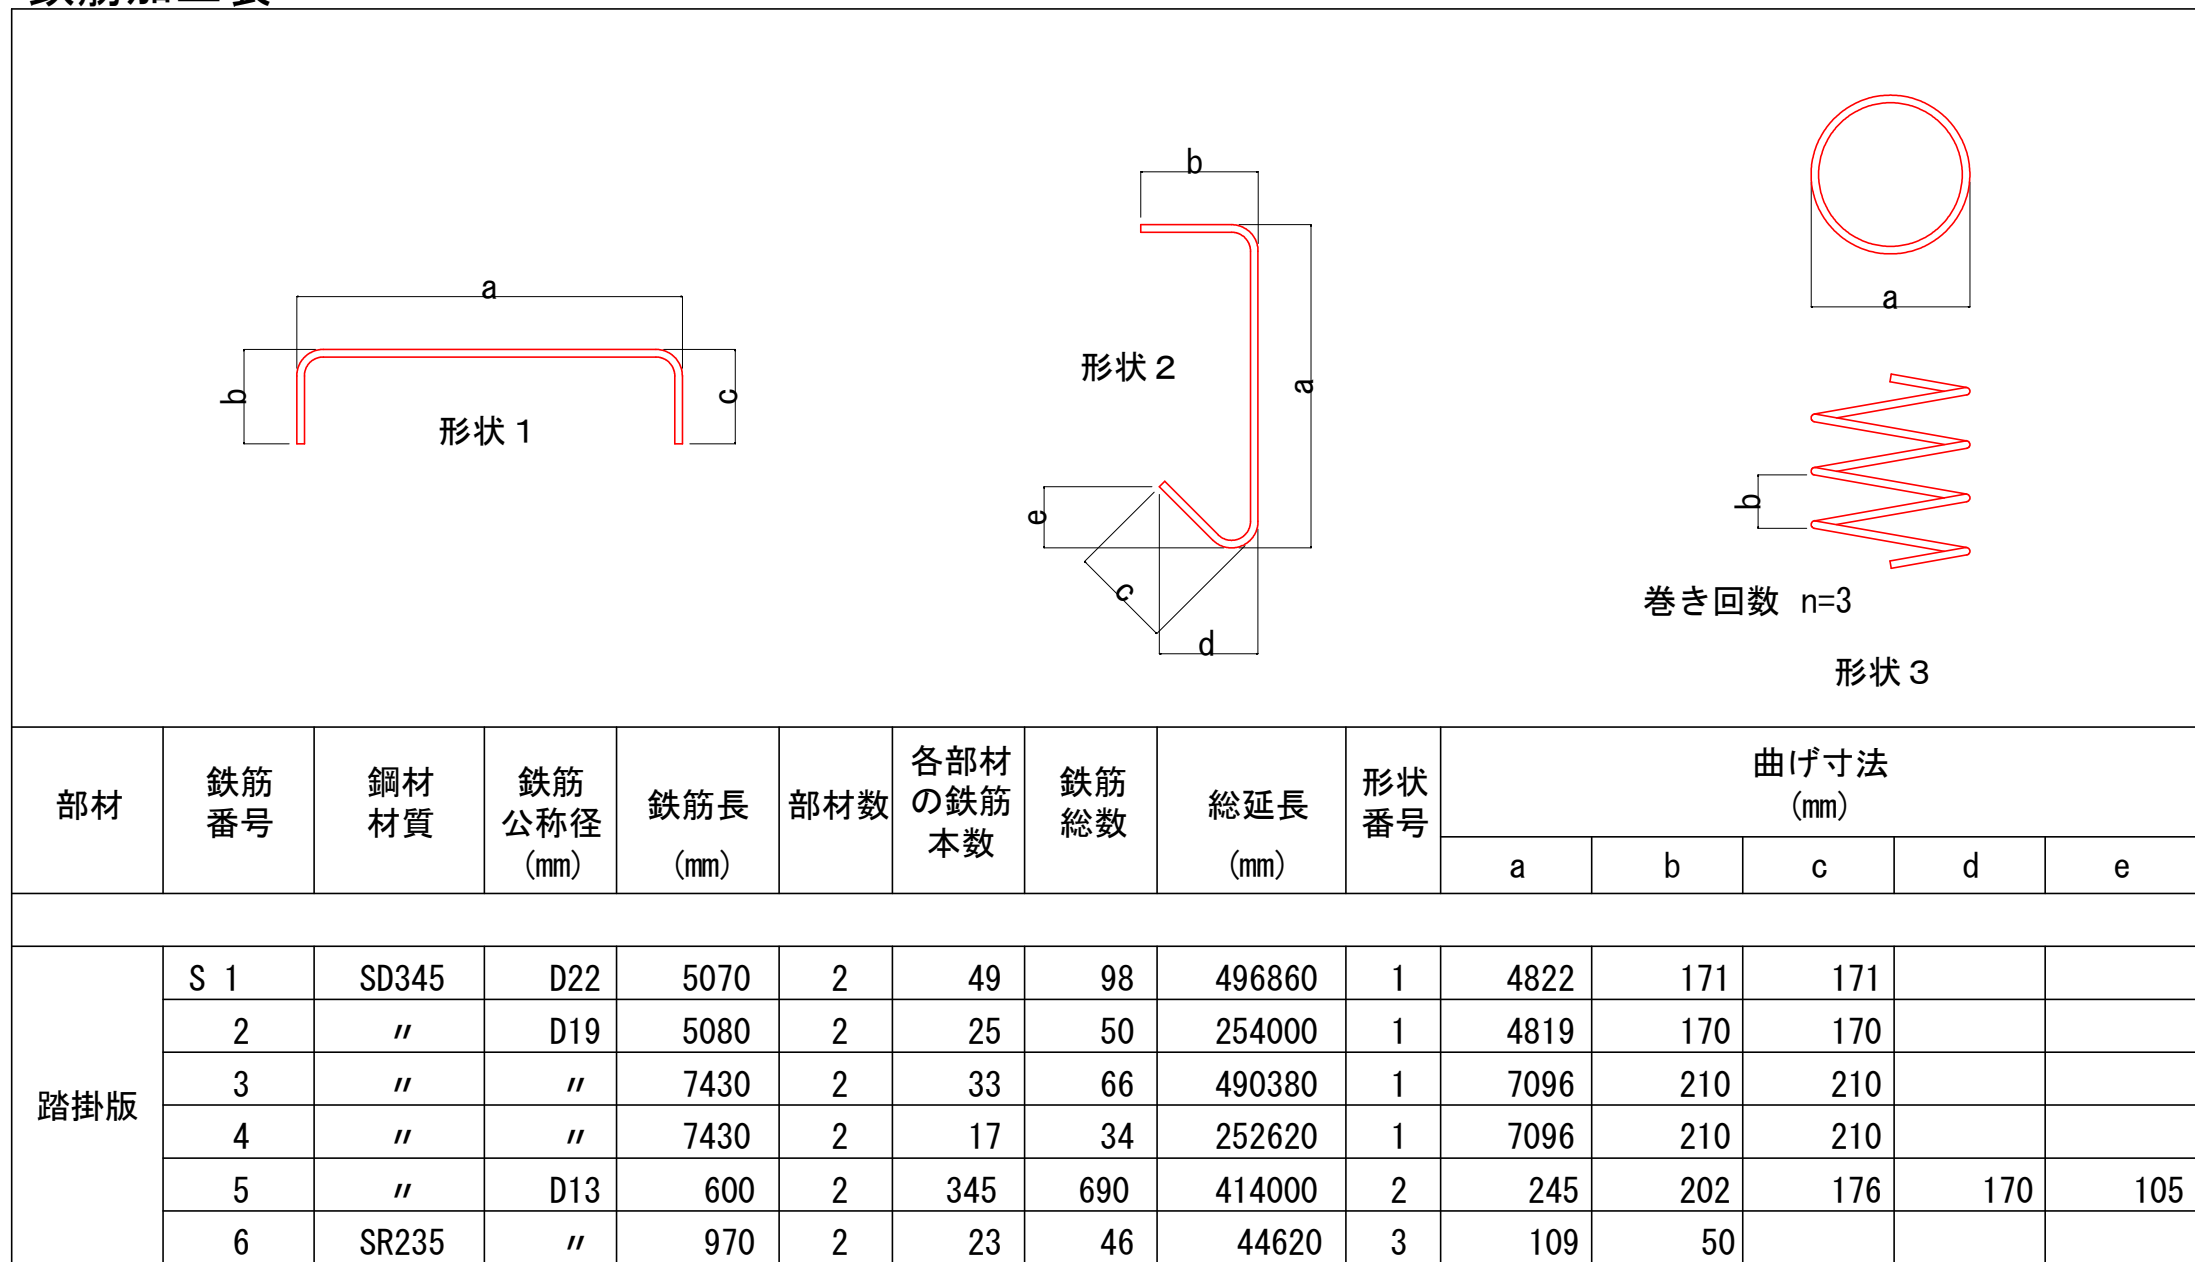

指示事項：曲げ寸法は、鉄筋の外形寸法を示す。
；鉄筋長は、鉄筋の中心寸法を示す。


位置図

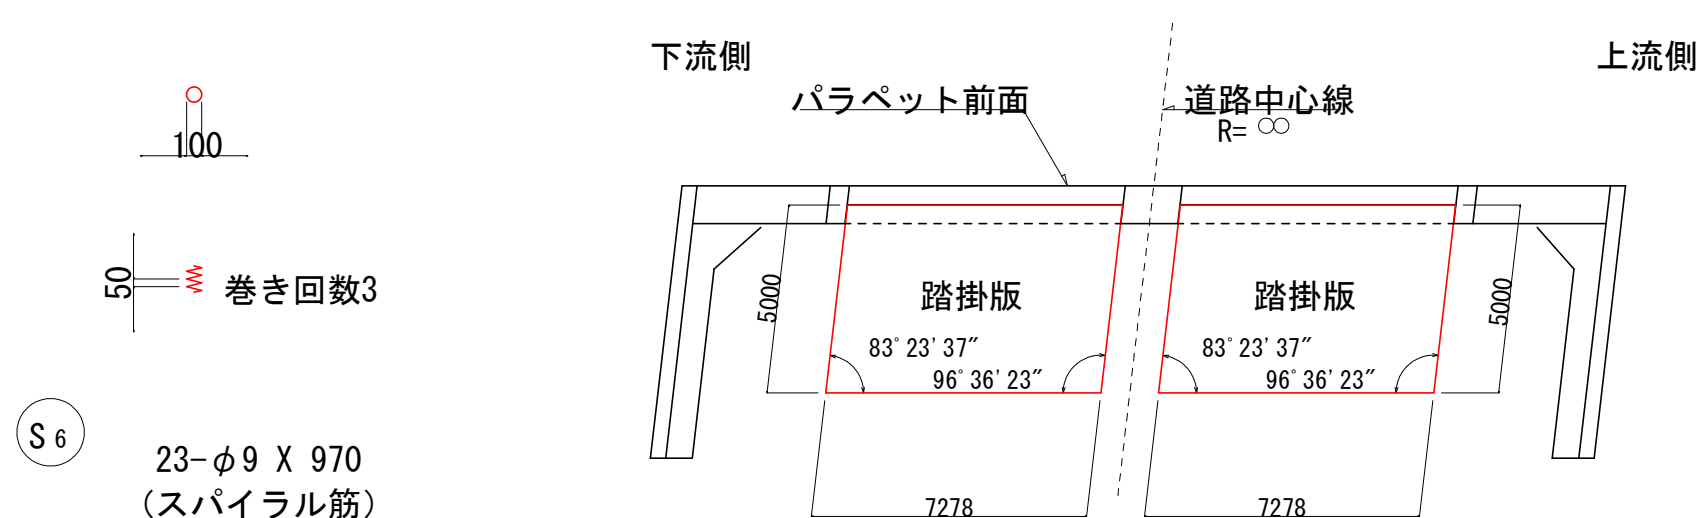


工 事 名	(総合評価) 3・3・5 中石見線道路改築 (その24) 工事 (橋梁上部工)		
工事場所	京都市西京区大原野上里南ノ町他地内		
図 面 名	橋台踏掛版設置 (A 1) 詳細図		
事業年度	令和 7 年度		
縮 尺	図 示	図面番号	4 3 / 8 8
京都市建設局道路建設部道路建設課			

橋台踏掛版設置 (A 2) 詳細図






受台正面 S=1:100

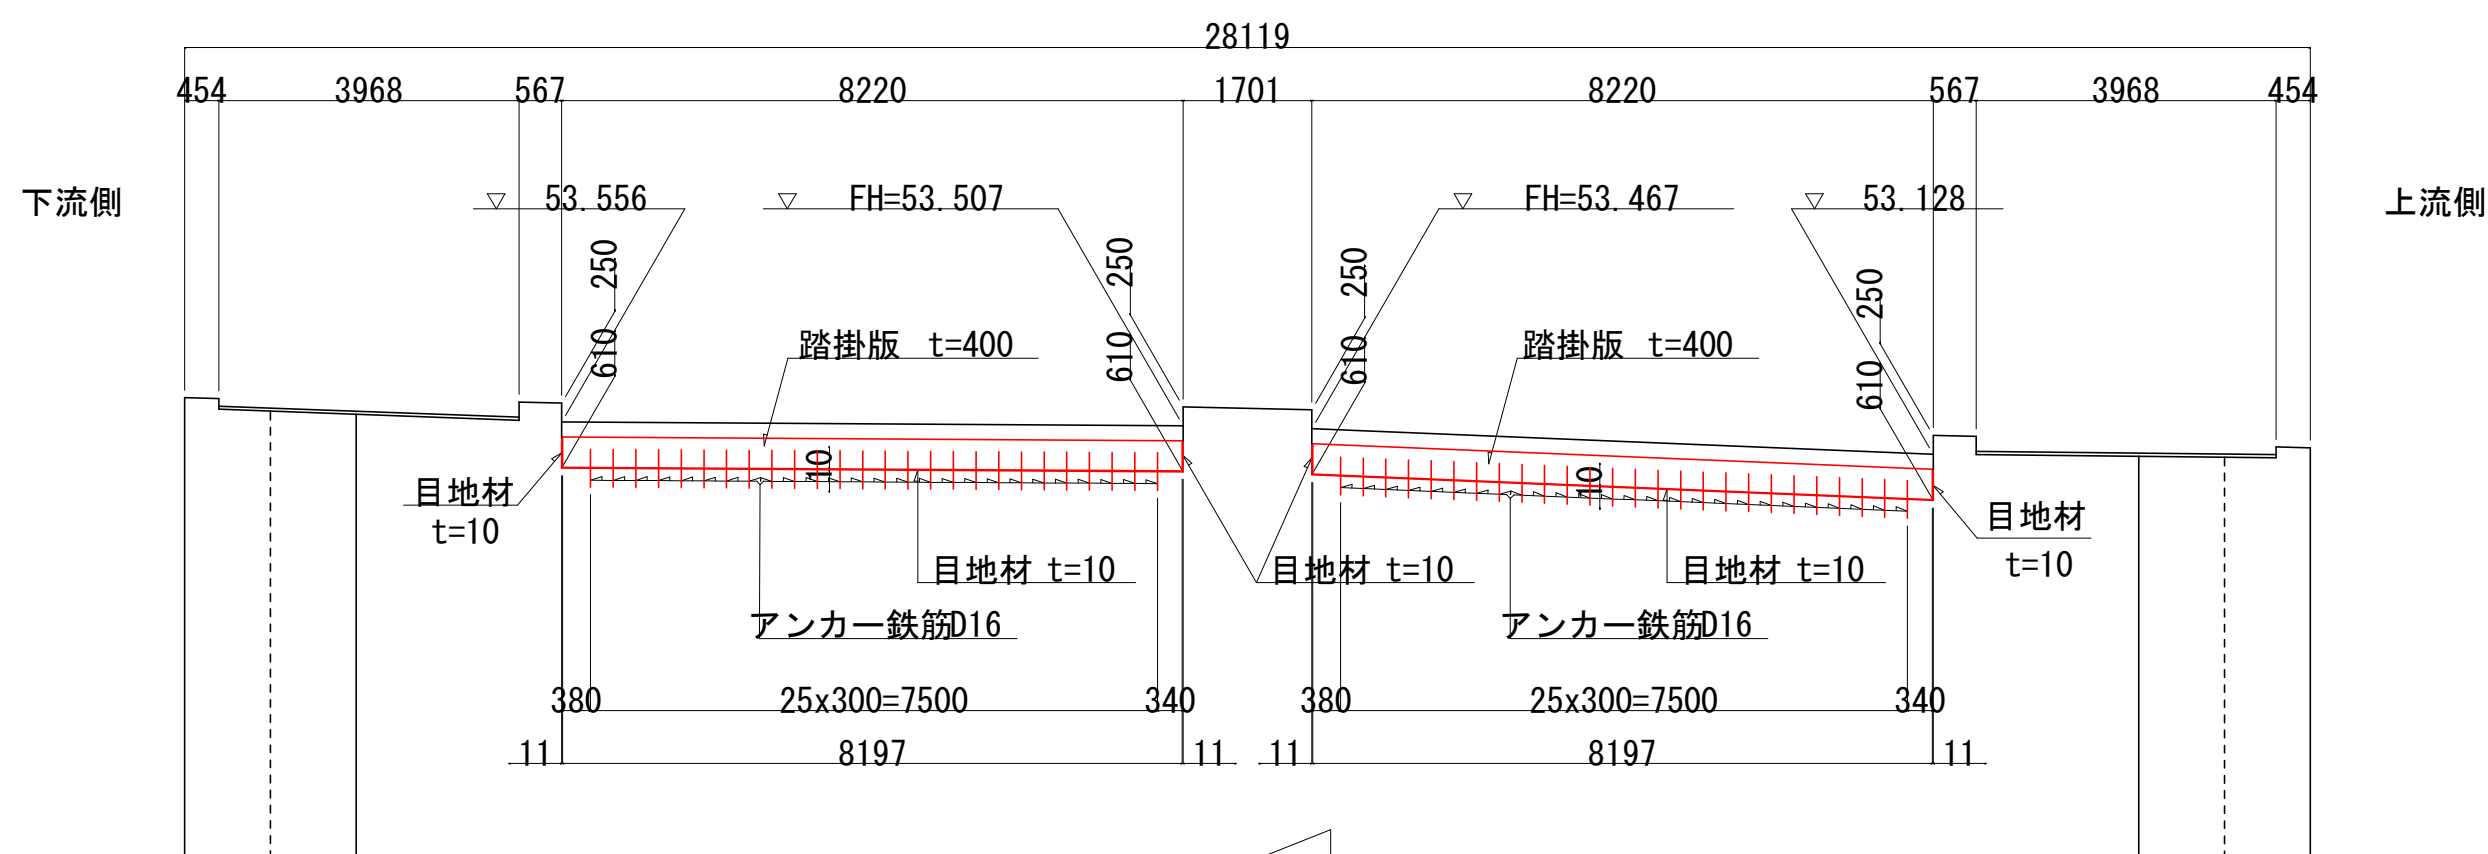


受台平面 S=1:100

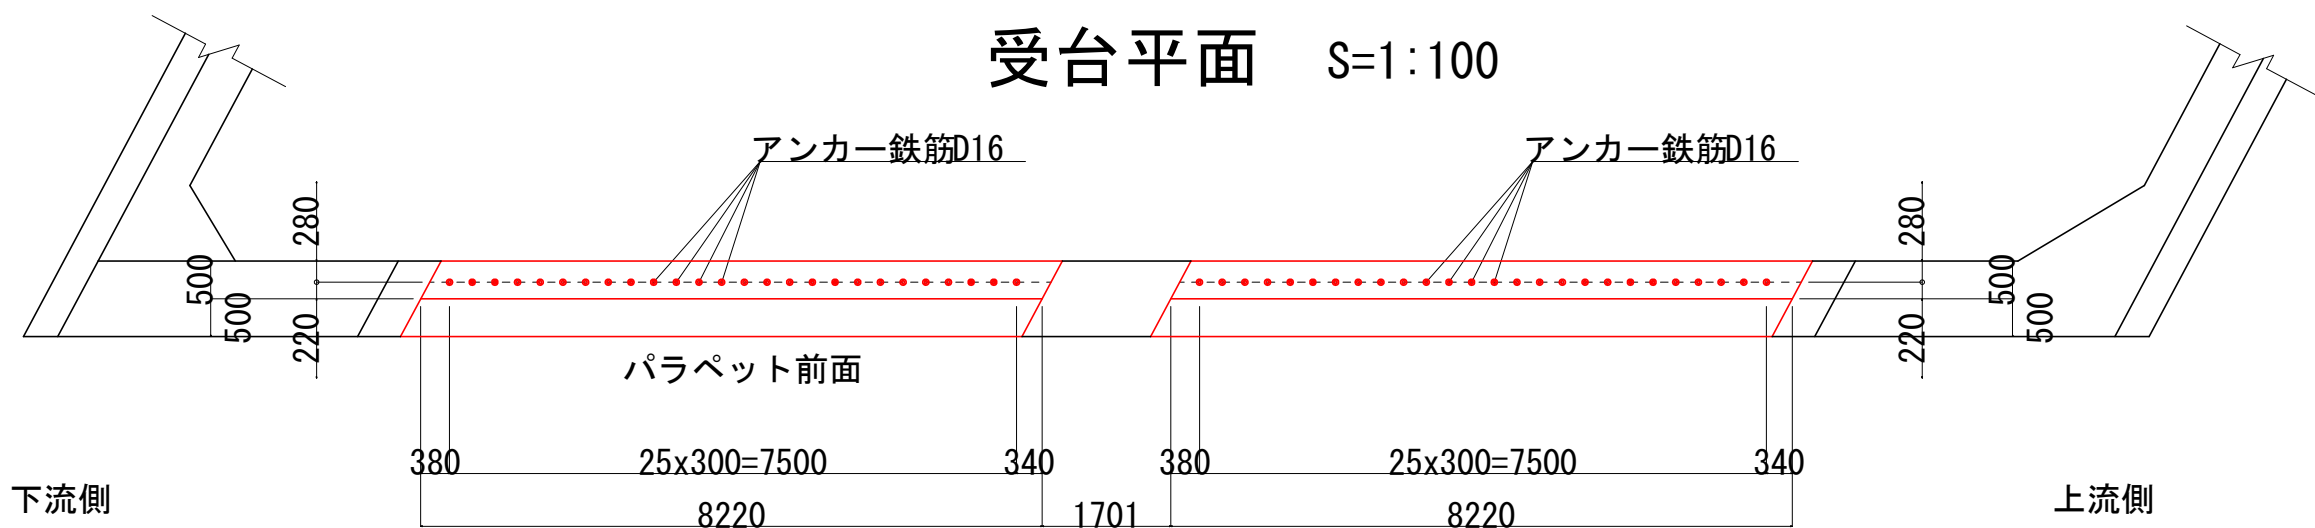

配筋図 S=1:50

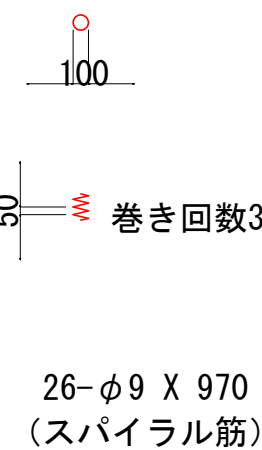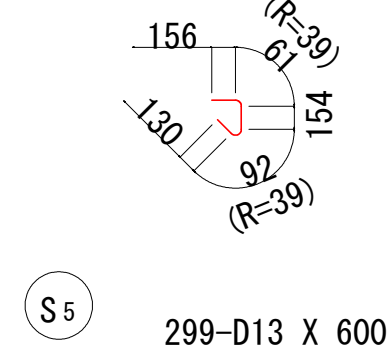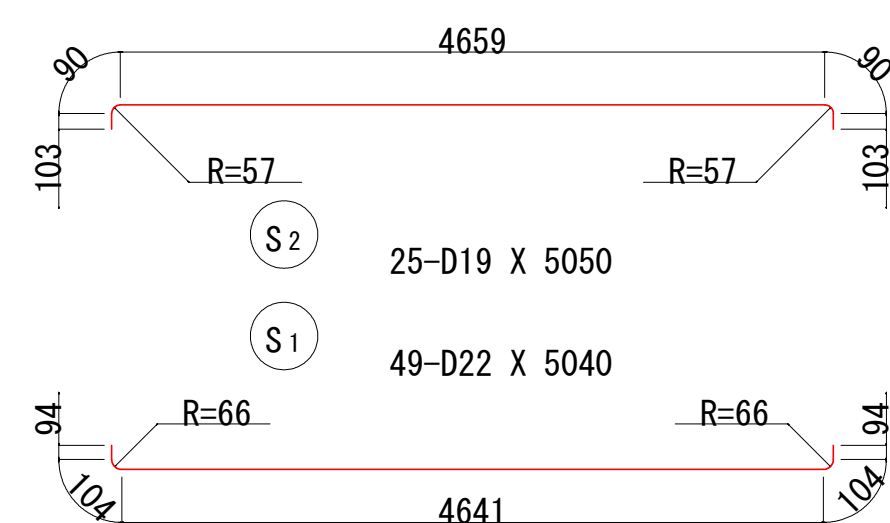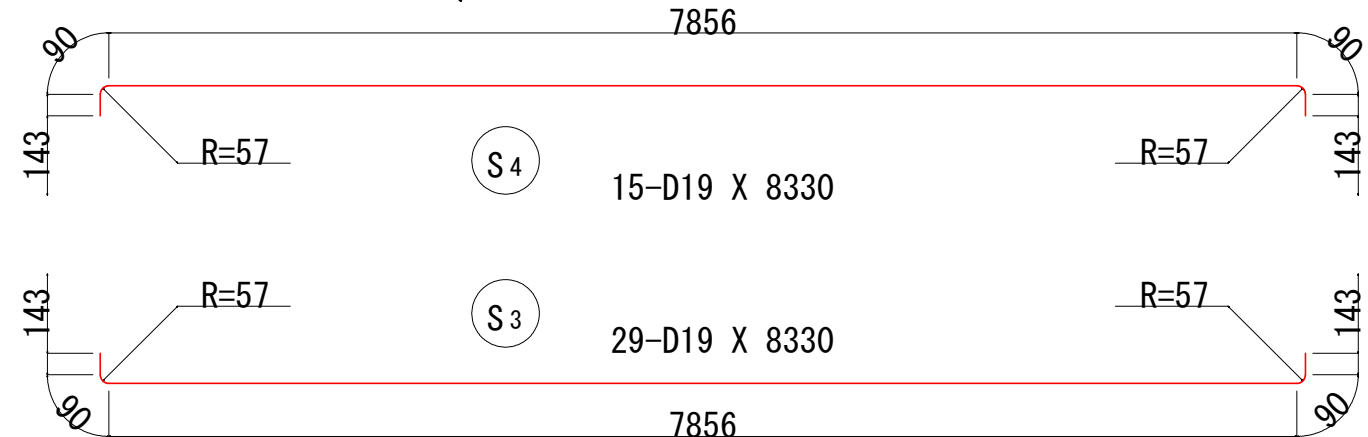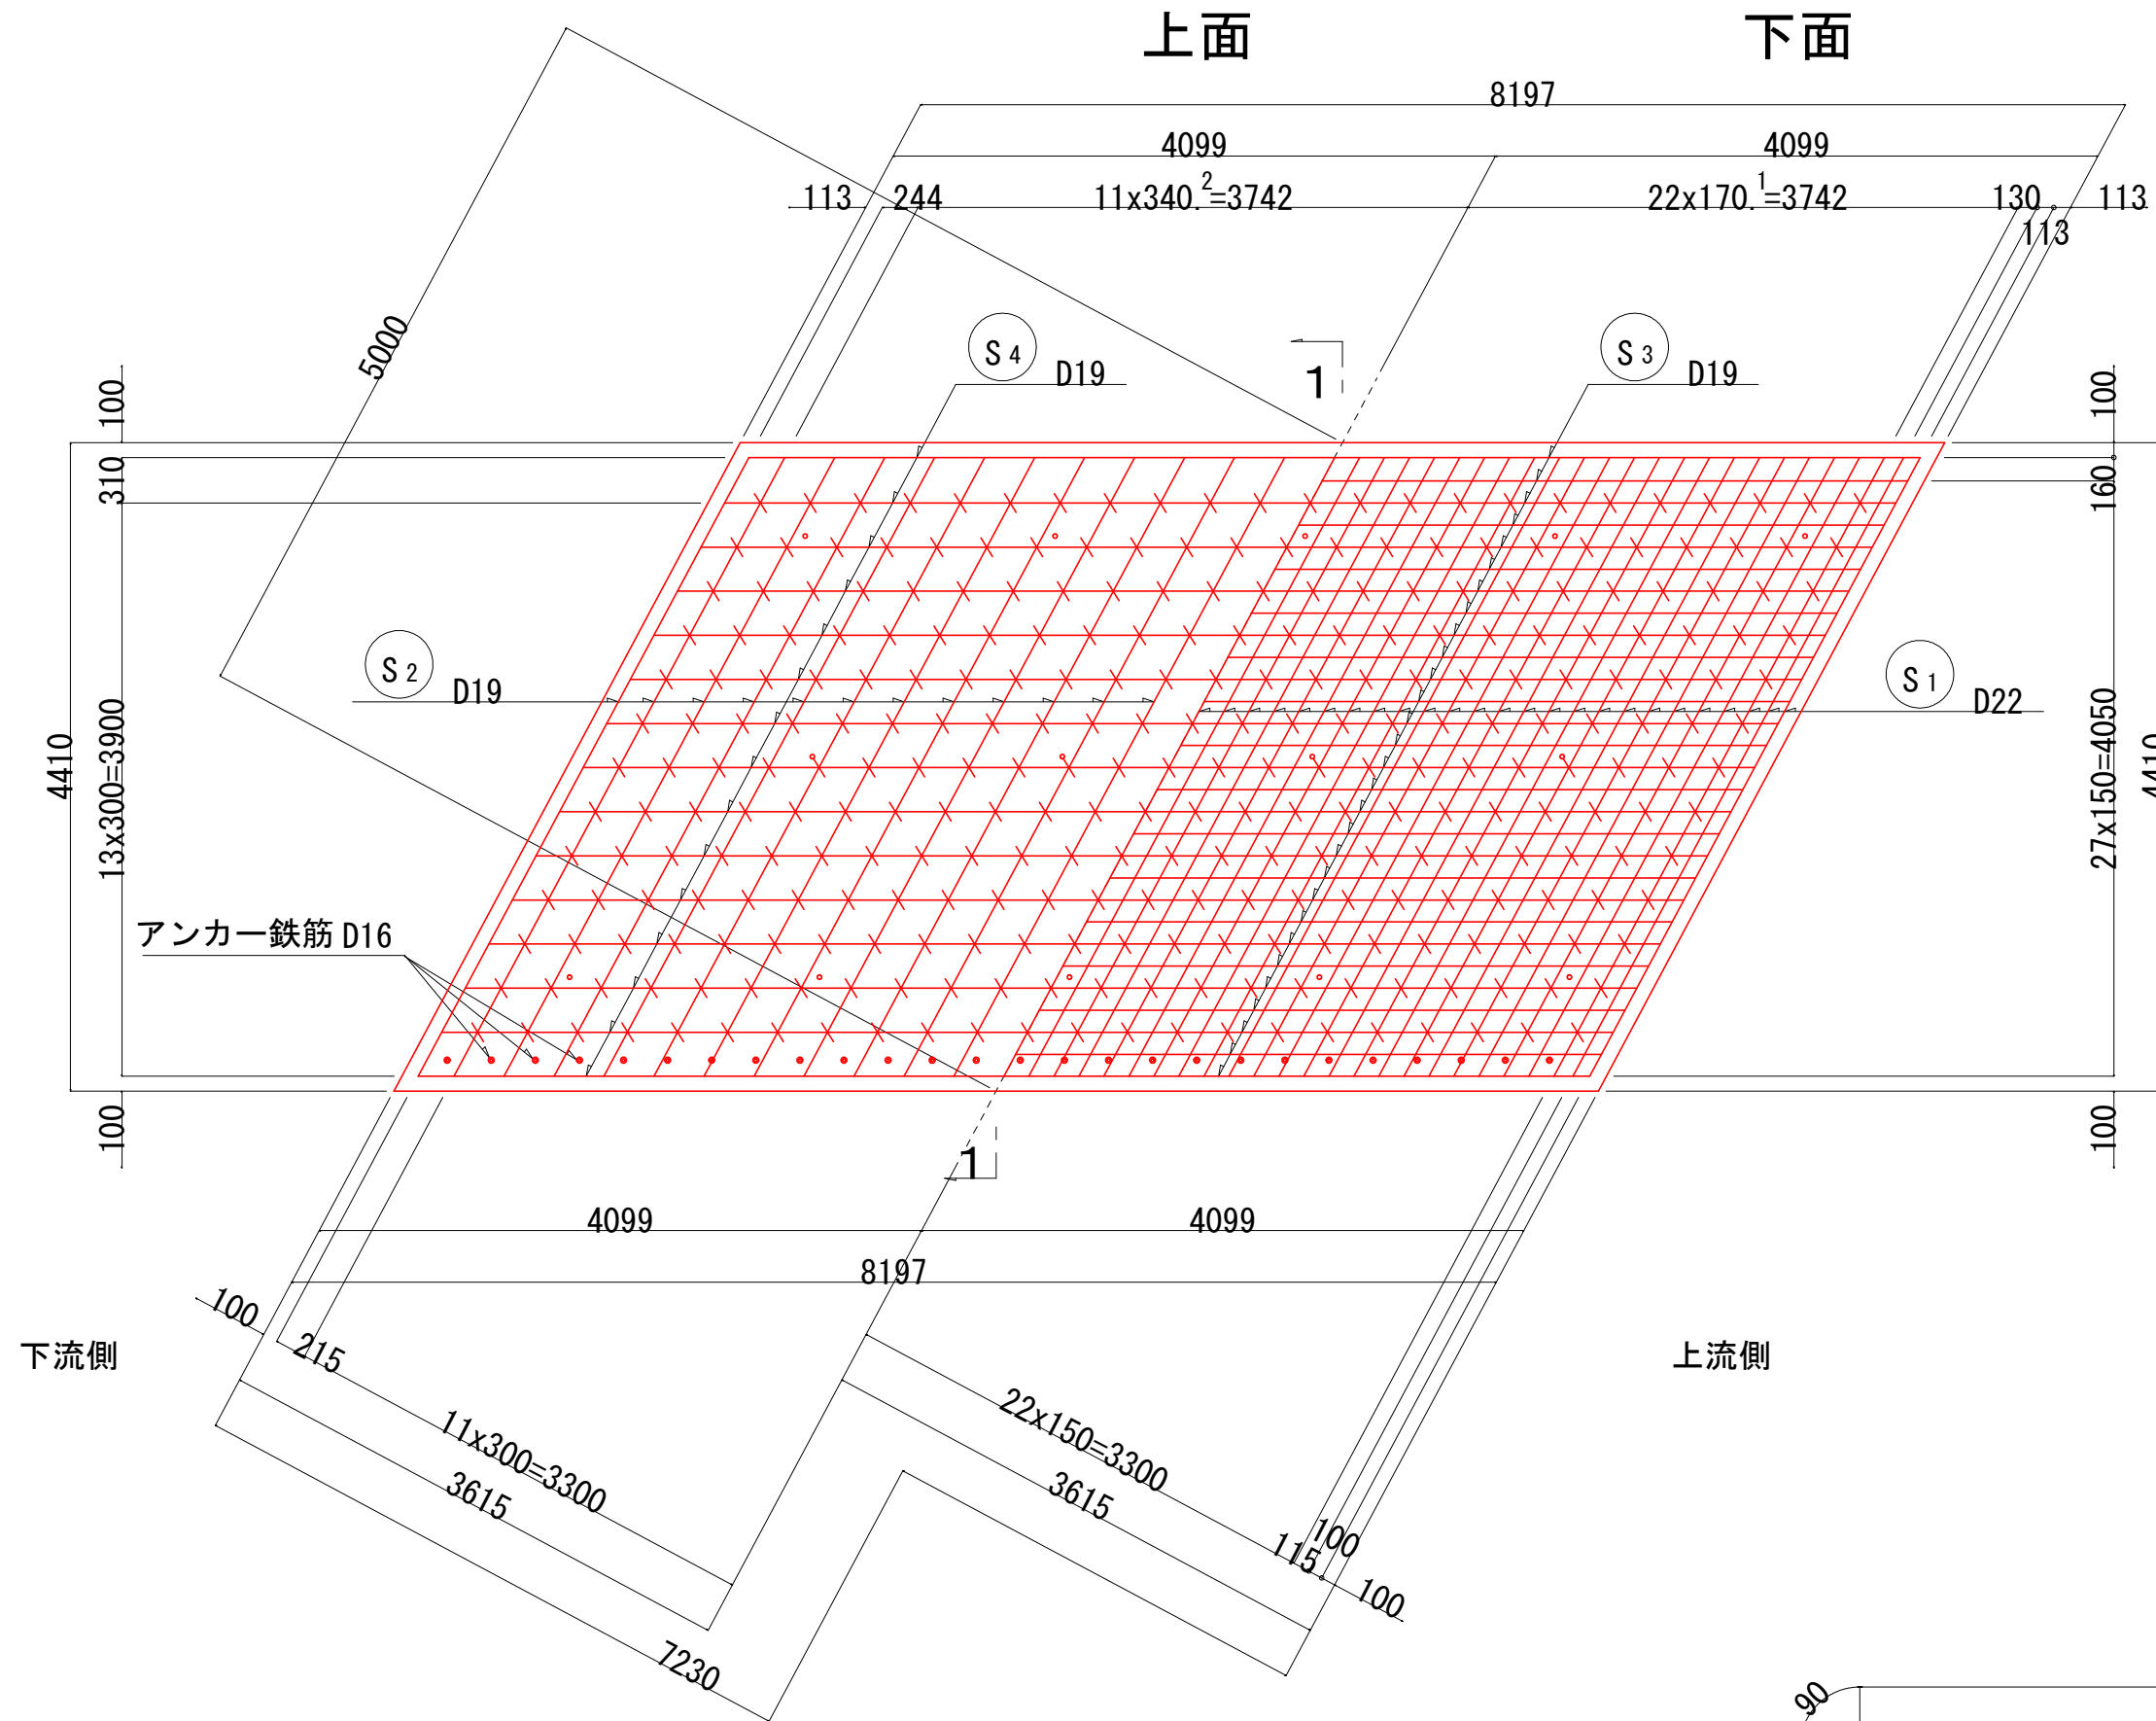


支点部詳細図 S=1:20

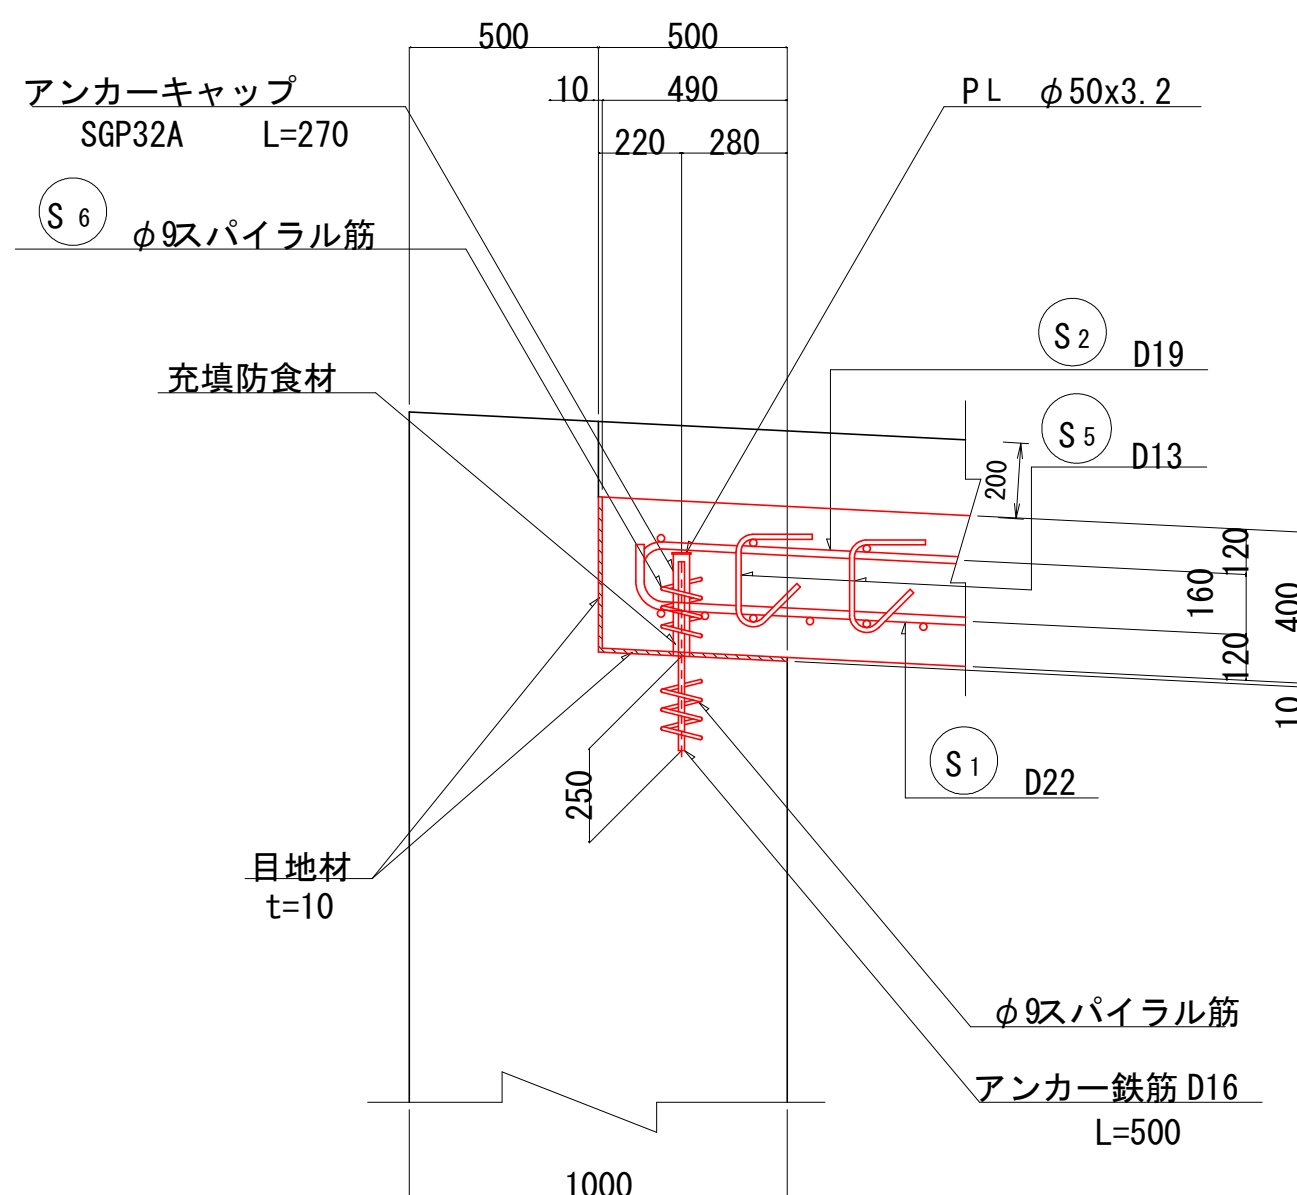

A2橋台踏掛版 数量表


名 称	規 格	単 位	数 量
踏掛版設置	24-12-25BB、ゴム支承無、養生有	m3	14.5
鉄筋工〔市場単価〕	SD345 D16～D25、一般構造物、10t以上、補正無	t	1.86
鉄筋工〔市場単価〕	SD345 D13、一般構造物、10t以下、補正無	t	0.18
スパイラル筋、型枠、目地、アンカーキャップ、充填防食材等は踏掛版設置に含む			

鉄筋加工表

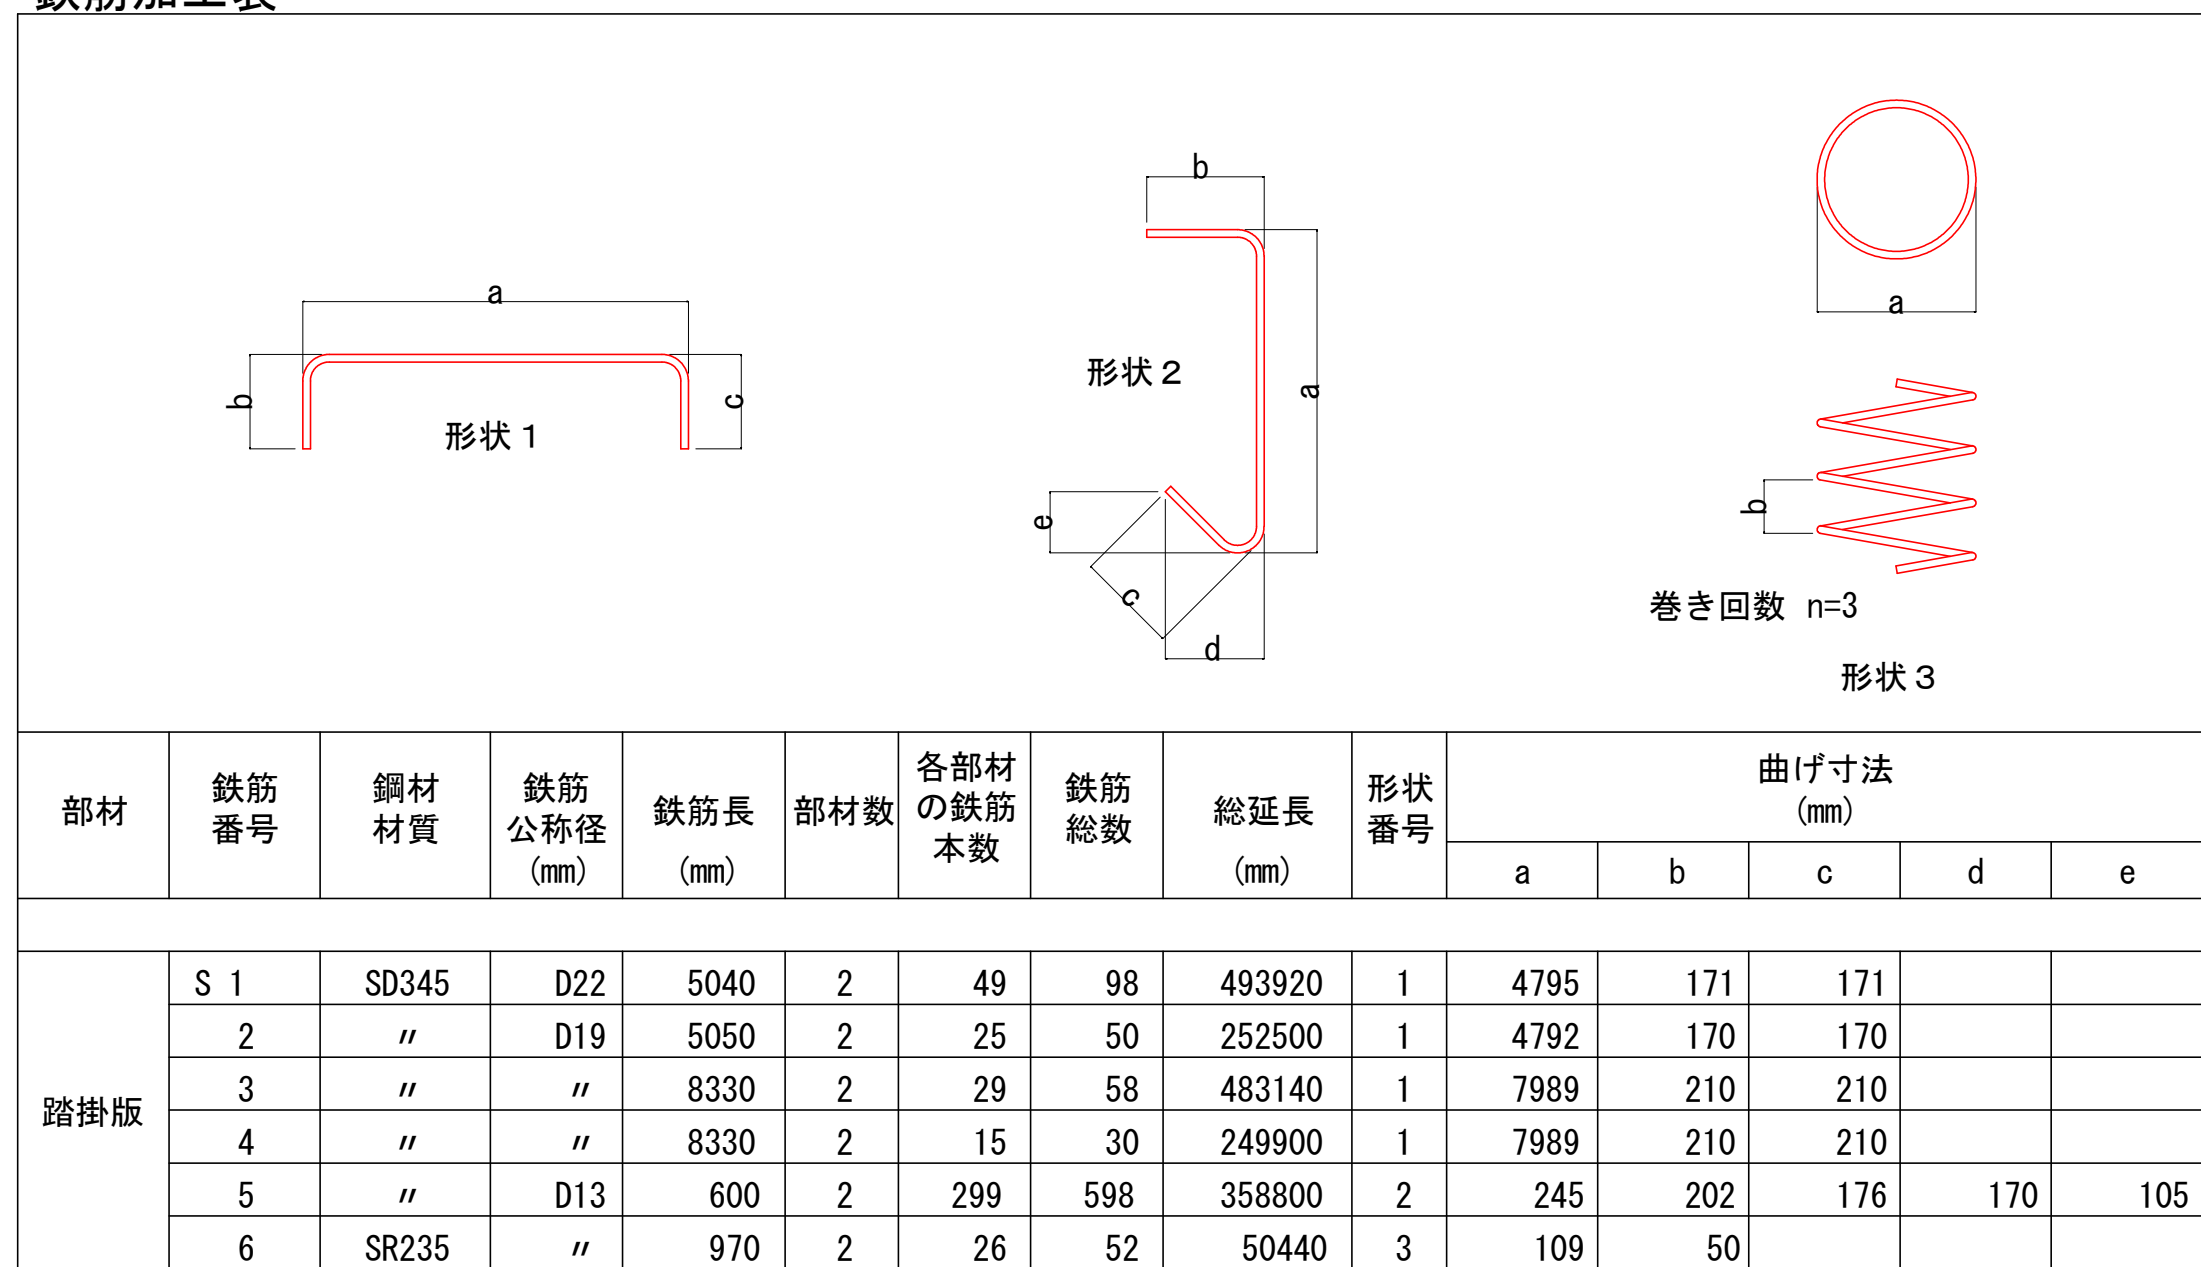

指示事項：曲げ寸法は、鉄筋の外形寸法を示す。
：鉄筋長は、鉄筋の中心寸法を示す。


位置図

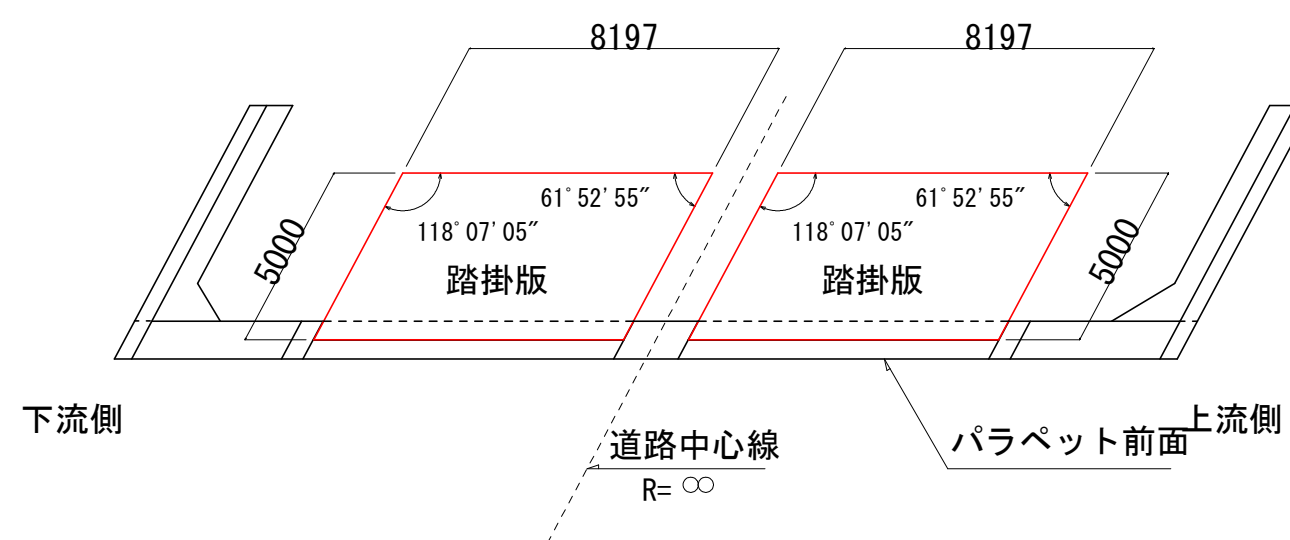

工 事 名	(総合評価) 3・3・5 中山石見線道路改築 (その2.4) 工事 (橋梁上部工)		
工事場所	京都市西京区大原野上里南ノ町他地内		
図 面 名	橋台踏掛板設置 (A2) 詳細図		
事業年度	令和7年度		
縮 尺	図示	図面番号	44 / 88
京都市建設局道路建設部道路建設課			

PC鋼材配置図（その1）


側 面 図 S = 1:100

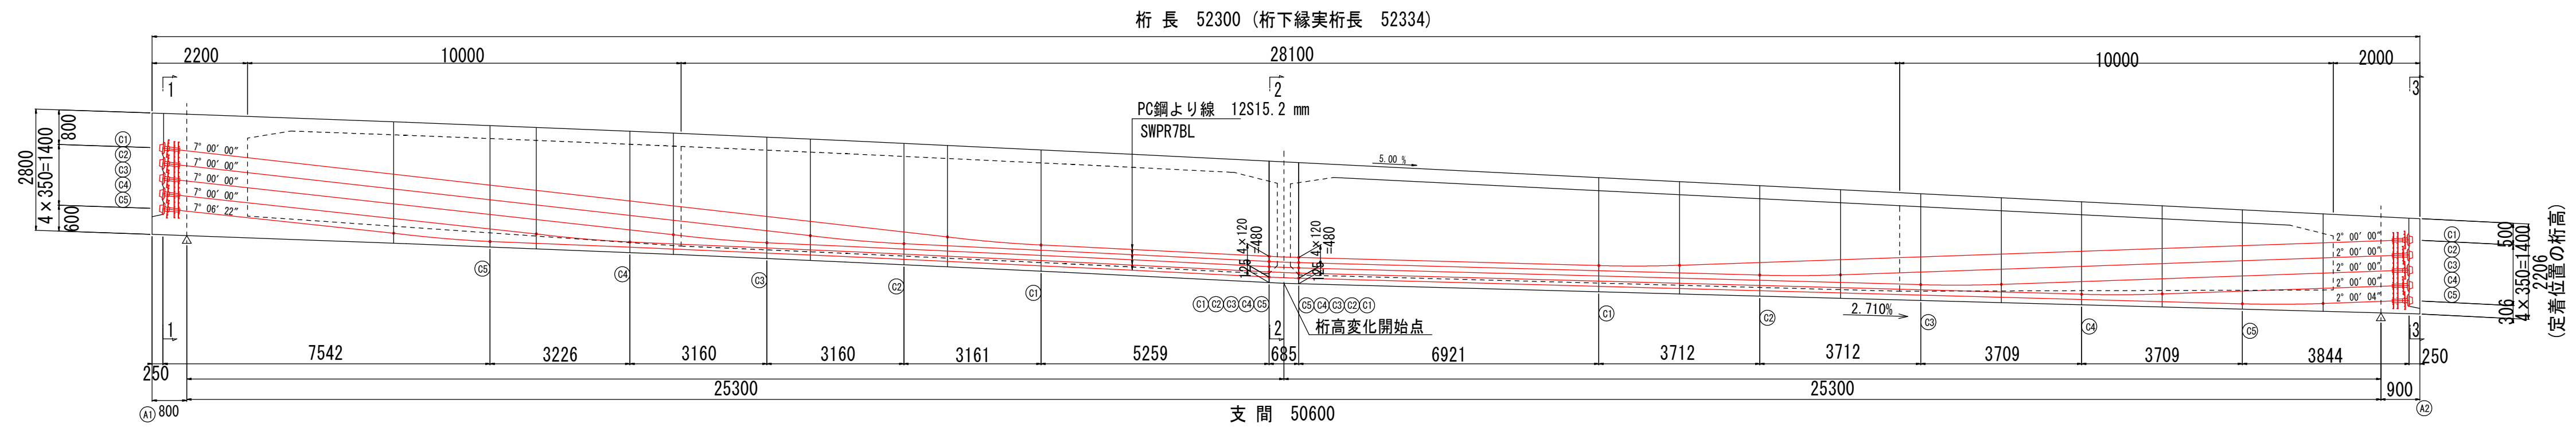


注： 鋼材の曲げ半径は全て 30.000m とする

断面图 S = 1:50

1 - 1 (A1 側 定 着 部)

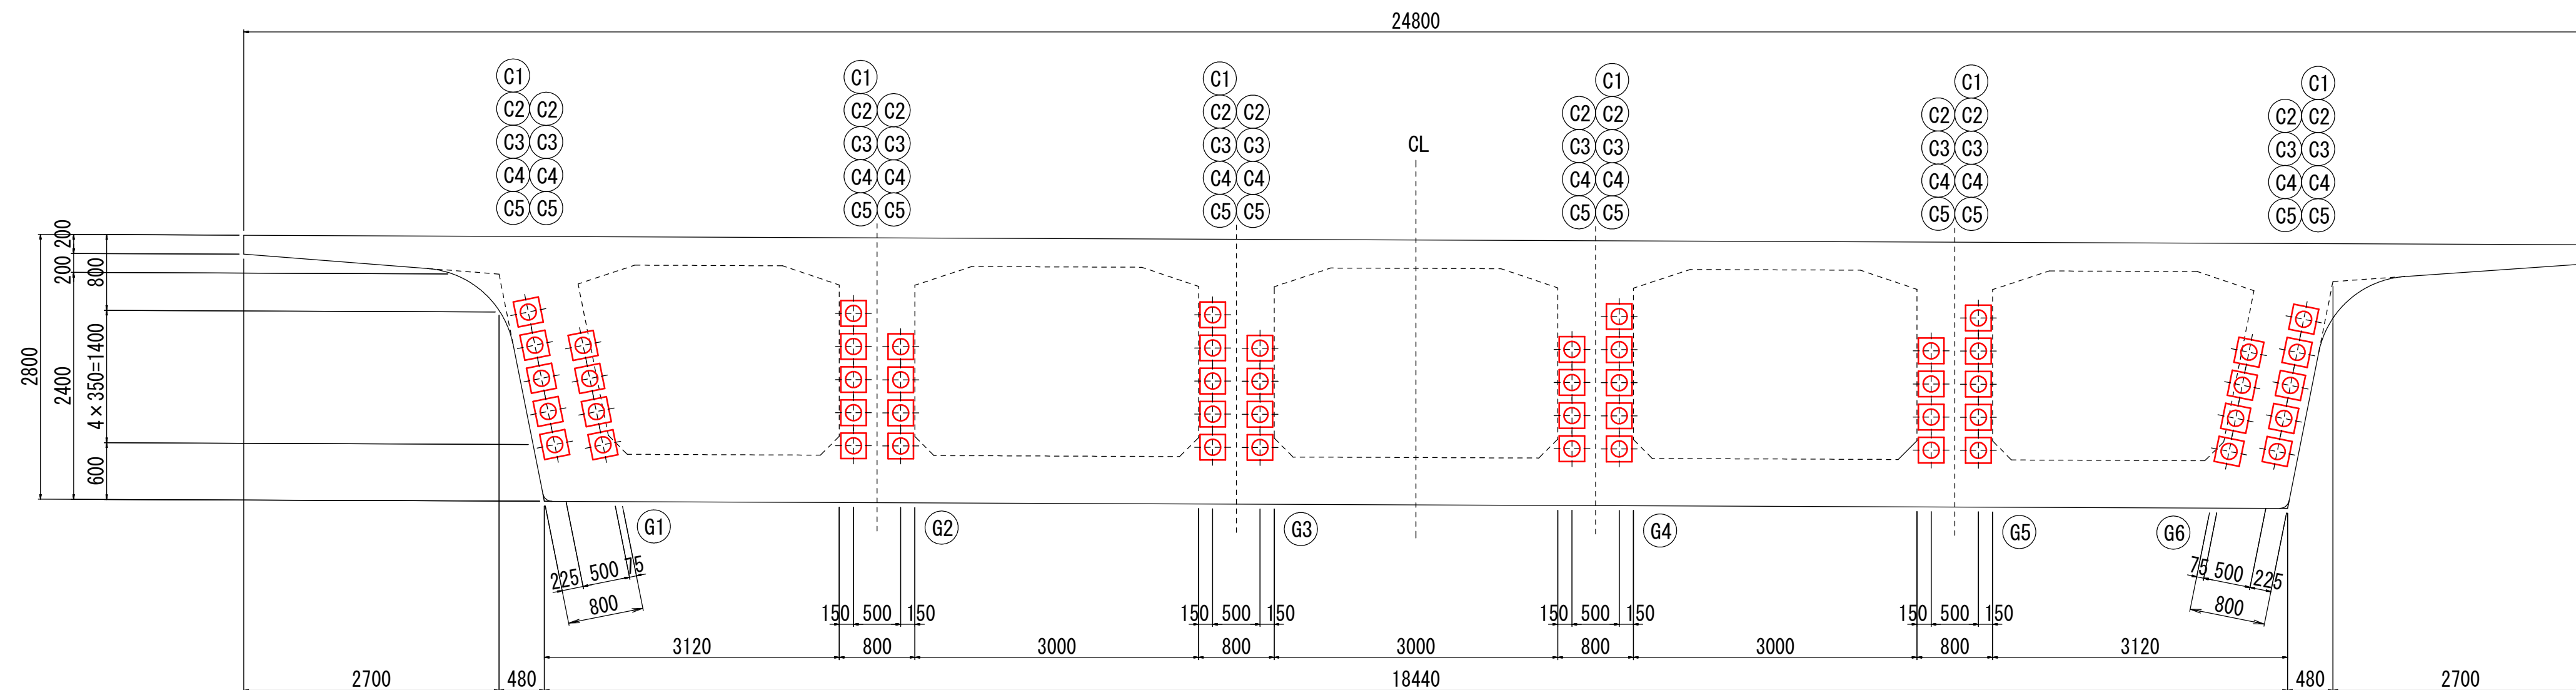

2 - 2 (支間中央部)

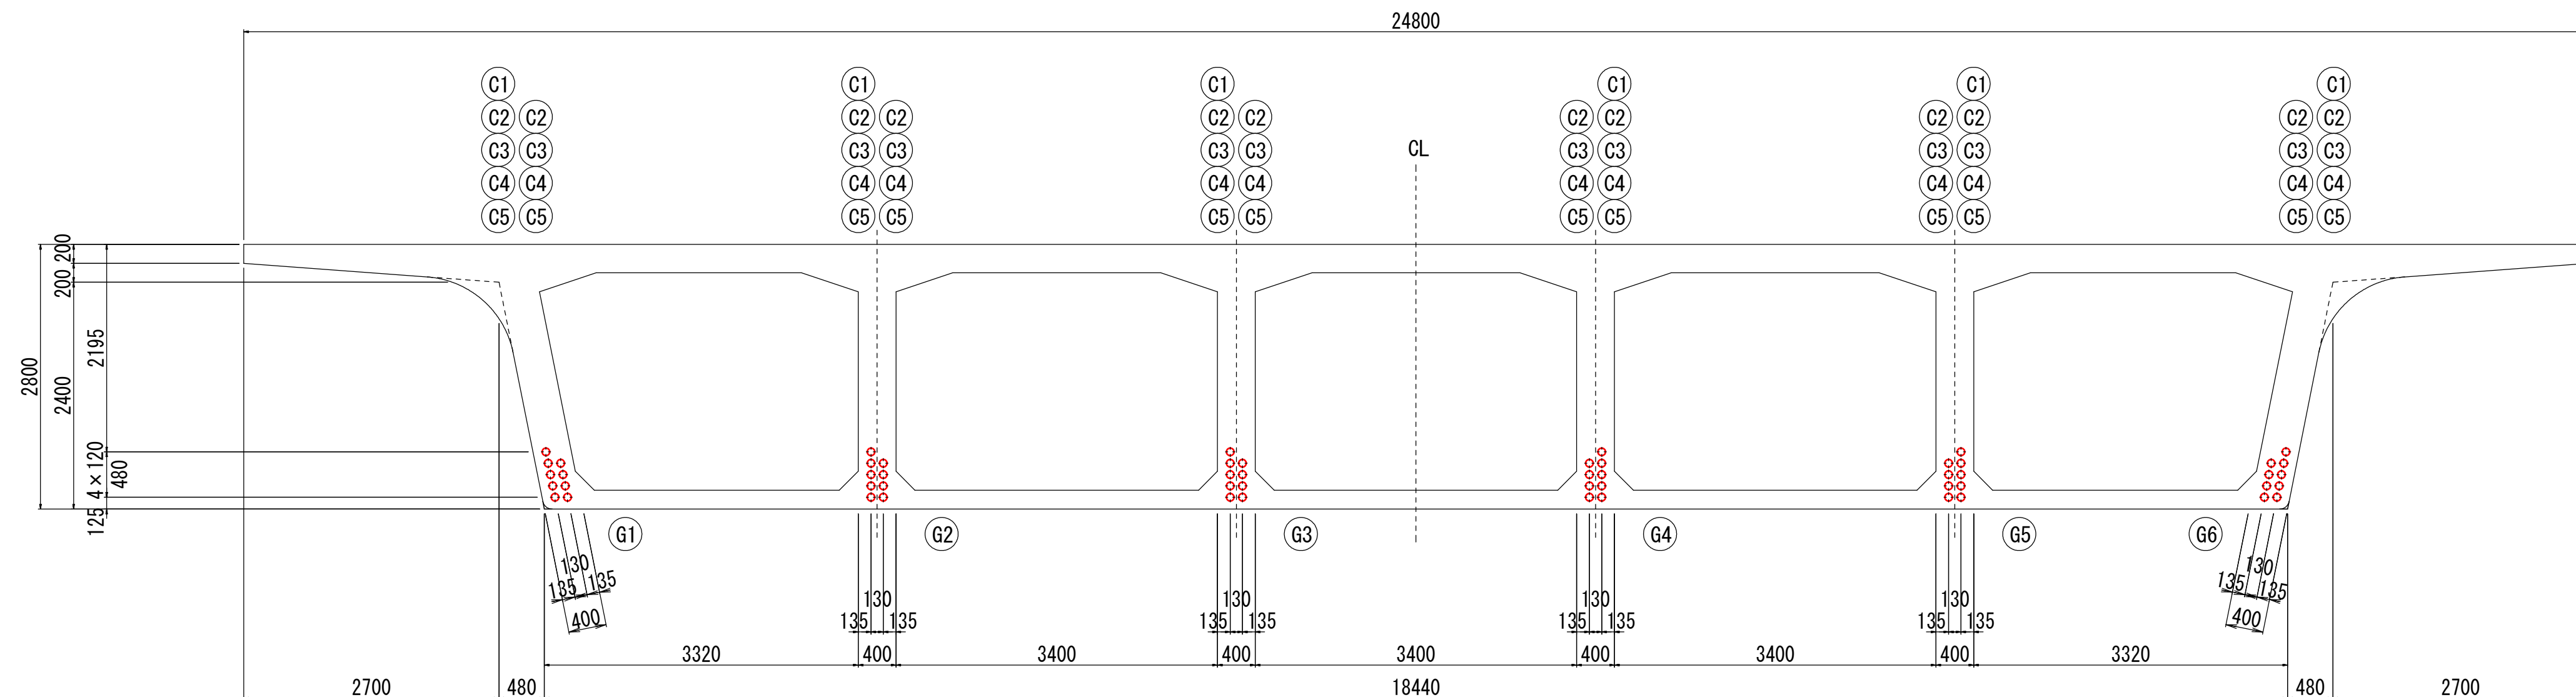

注：鉄筋質量は、主桁配筋図で計上する。


工事名	(総合評価) 3・3・5中山石見線道路改築 (その24)工事(橋梁上部工)		
工事場所	京都市西京区大原野上里南ノ町他地内		
図面名	P C鋼材配置図(その1)		
事業年度	令和7年度		
縮尺	図示	図面番号	45 / 88
京都市建設局道路建設部道路建設課			

PC鋼材配置図（その2）


断 面 图 $S = 1:5$

3 - 3 (A2 側 定 着 部)

2480

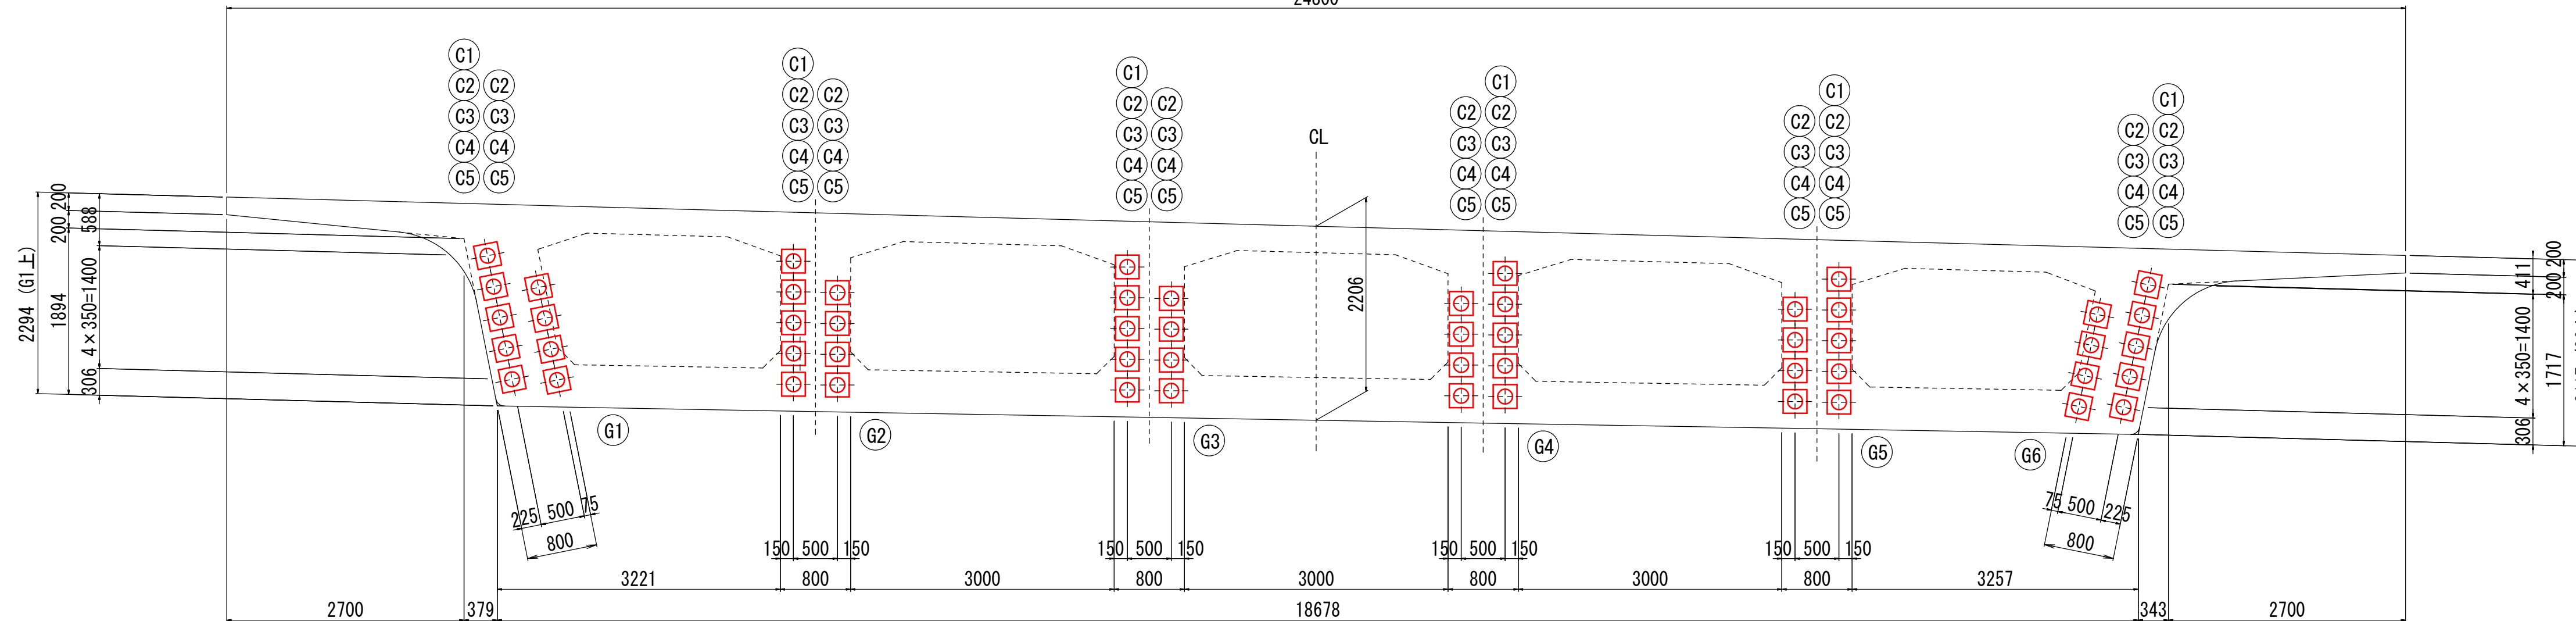

定 着 部 補 強 筋 S = 1:30

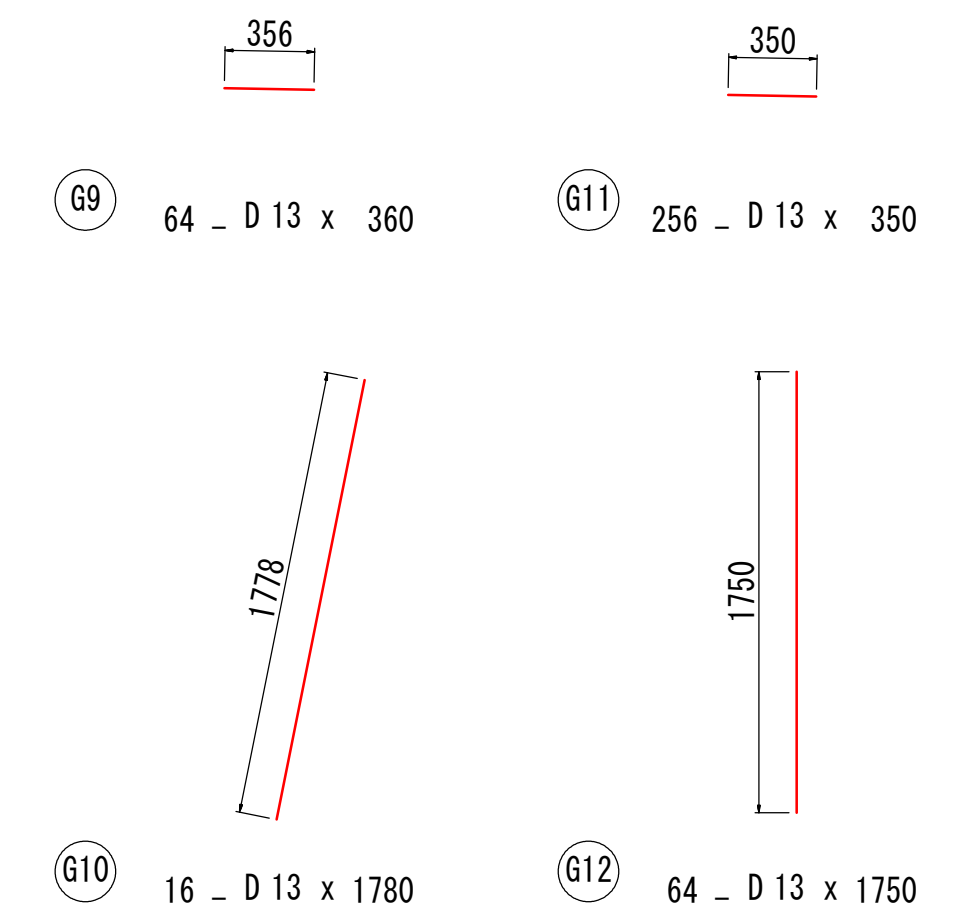


注：鉄筋質量は、主桁配筋図で計上する。


定着部詳細図

$$S = 1:3$$


A2 側 定 着 部

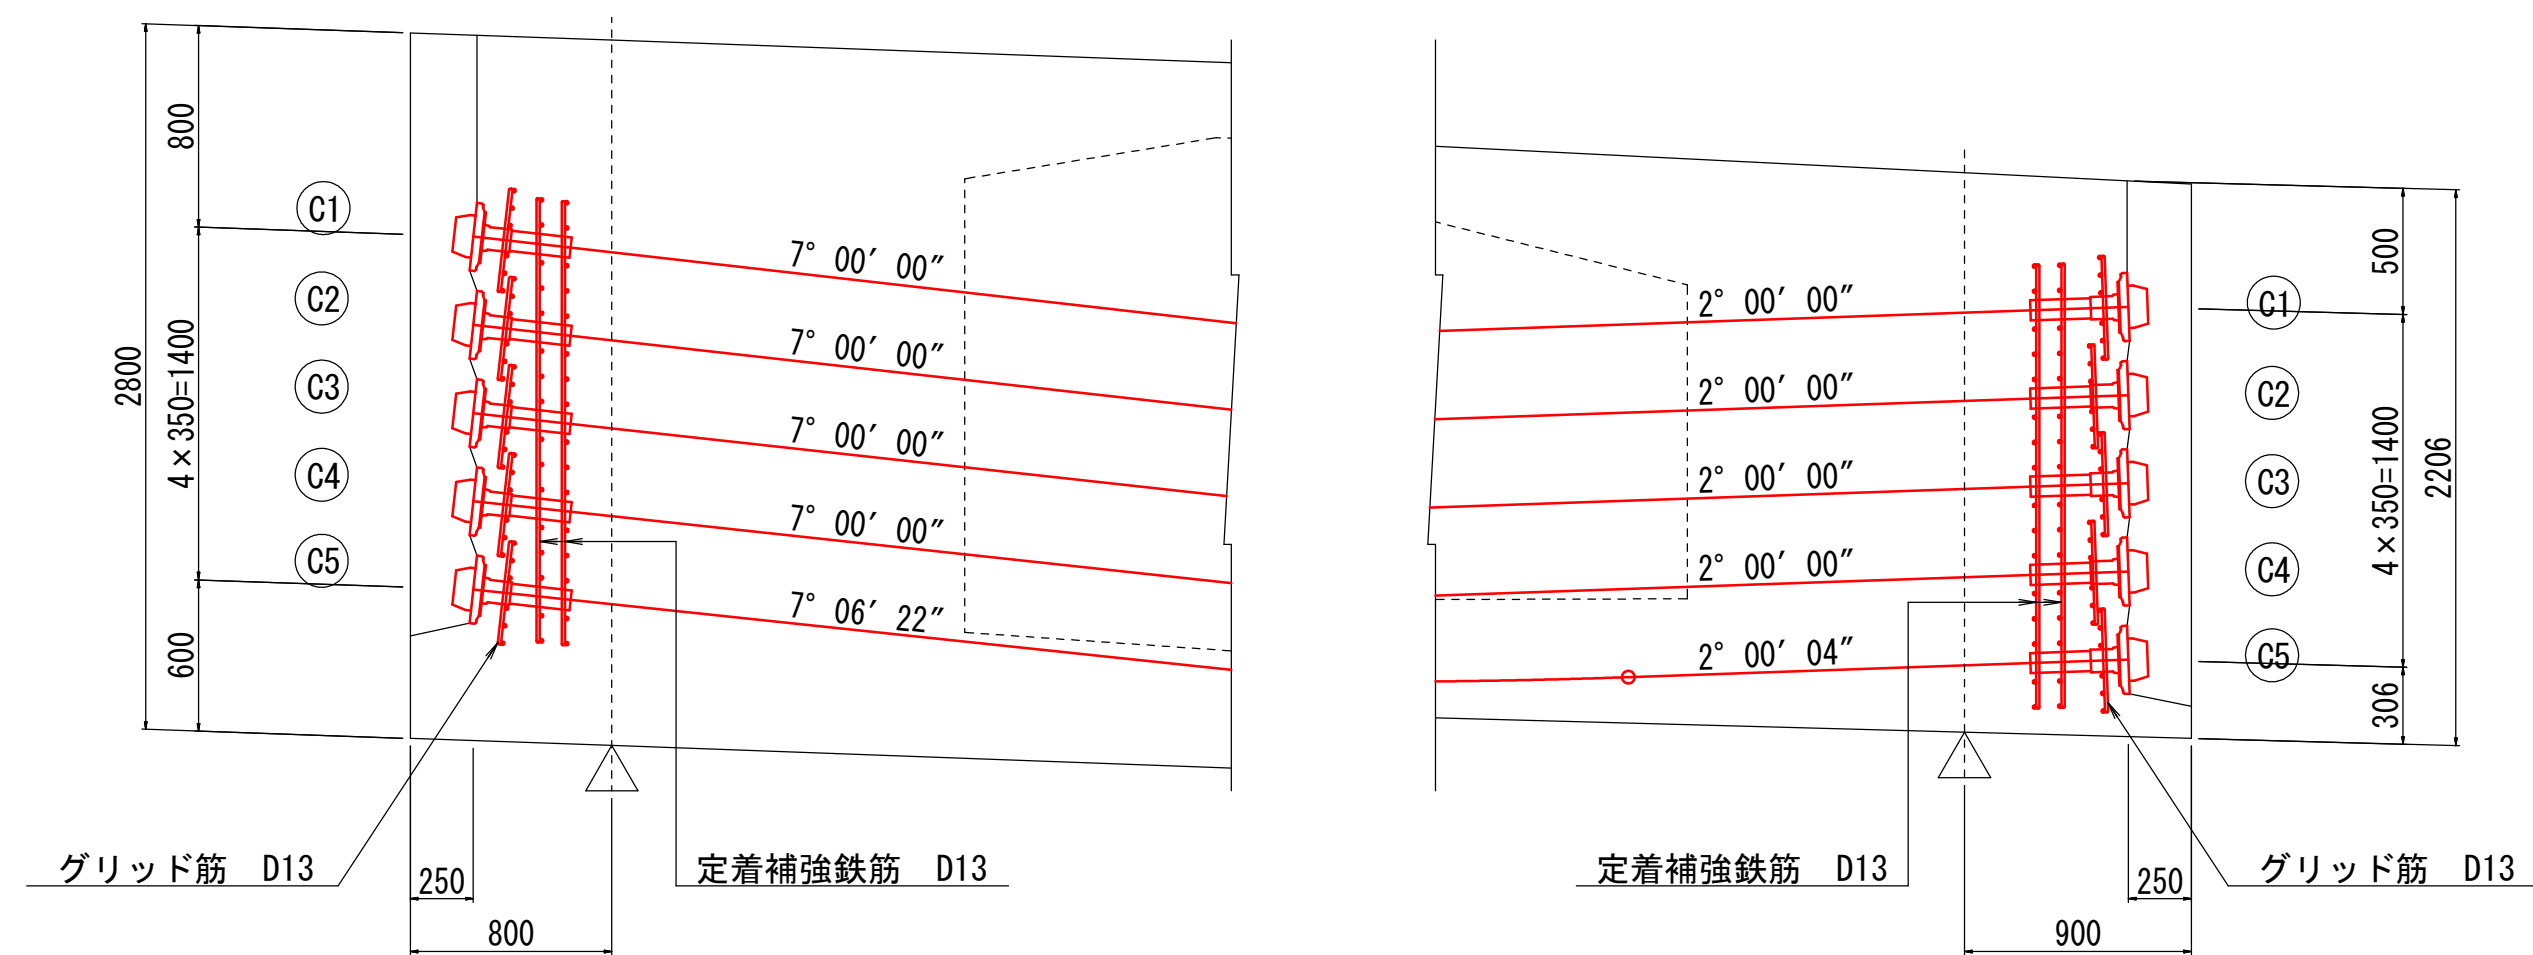

グリッド筋詳細 S = 1:10

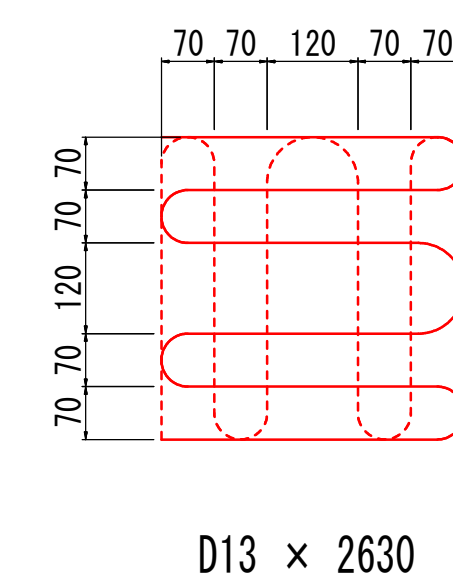


定着部補強筋 $S = 1:3$

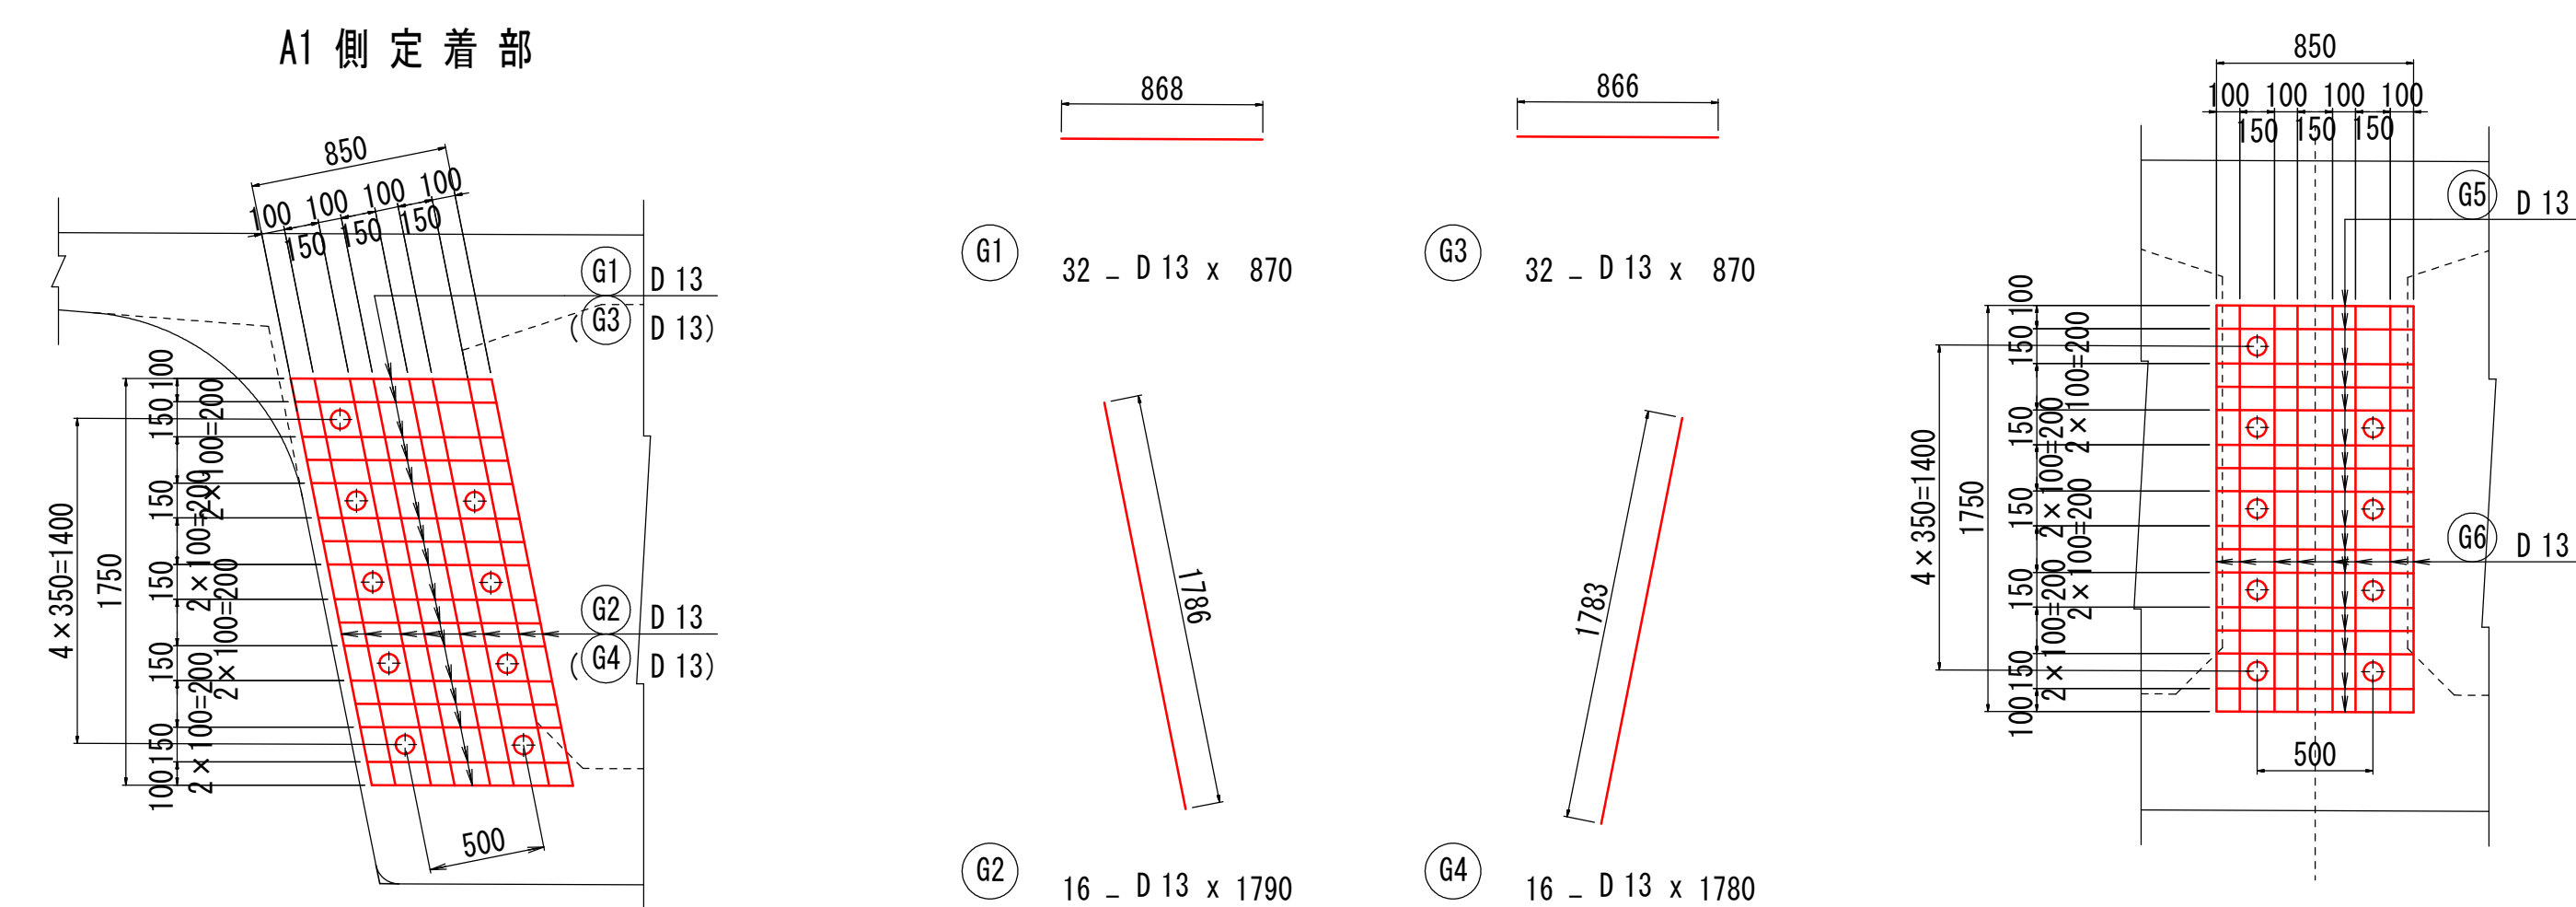


(G5) 128 - D 13 x 850

(G7) 64 - D 13 x 358

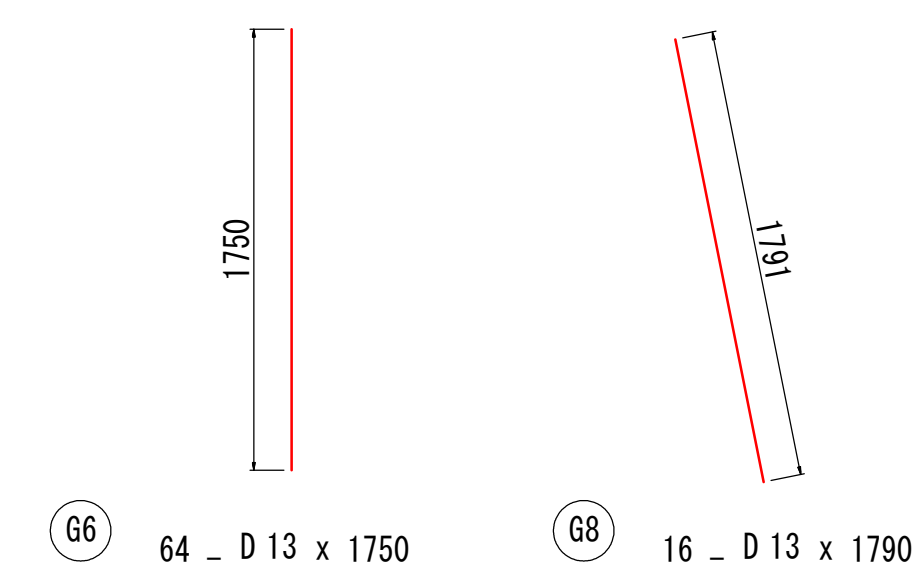


注：（ ）内はG6側を示す。

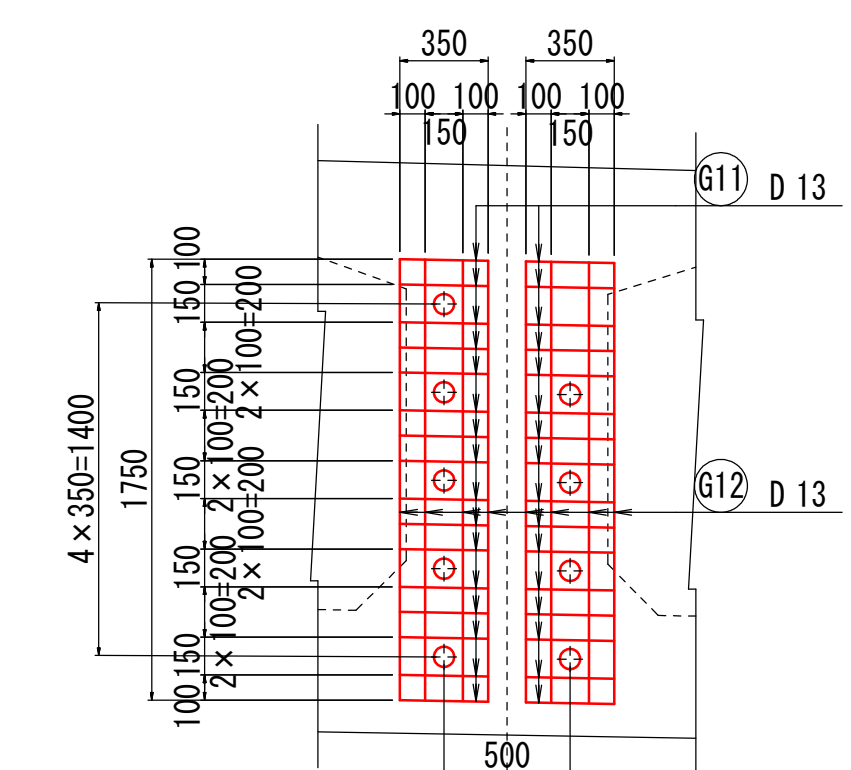

工事名	(総合評価) 3・3・5中山石見線道路改築 (その24)工事(橋梁上部工)		
工事場所	京都市西京区大原野上里南ノ町他地内		
図面名	P C鋼材配置図(その2)		
事業年度	令和7年度		
縮尺	図示	図面番号	46 / 88
京都市建設局道路建設部道路建設課			

P C鋼材配置図（その3）

平 面 図 S = 1:50

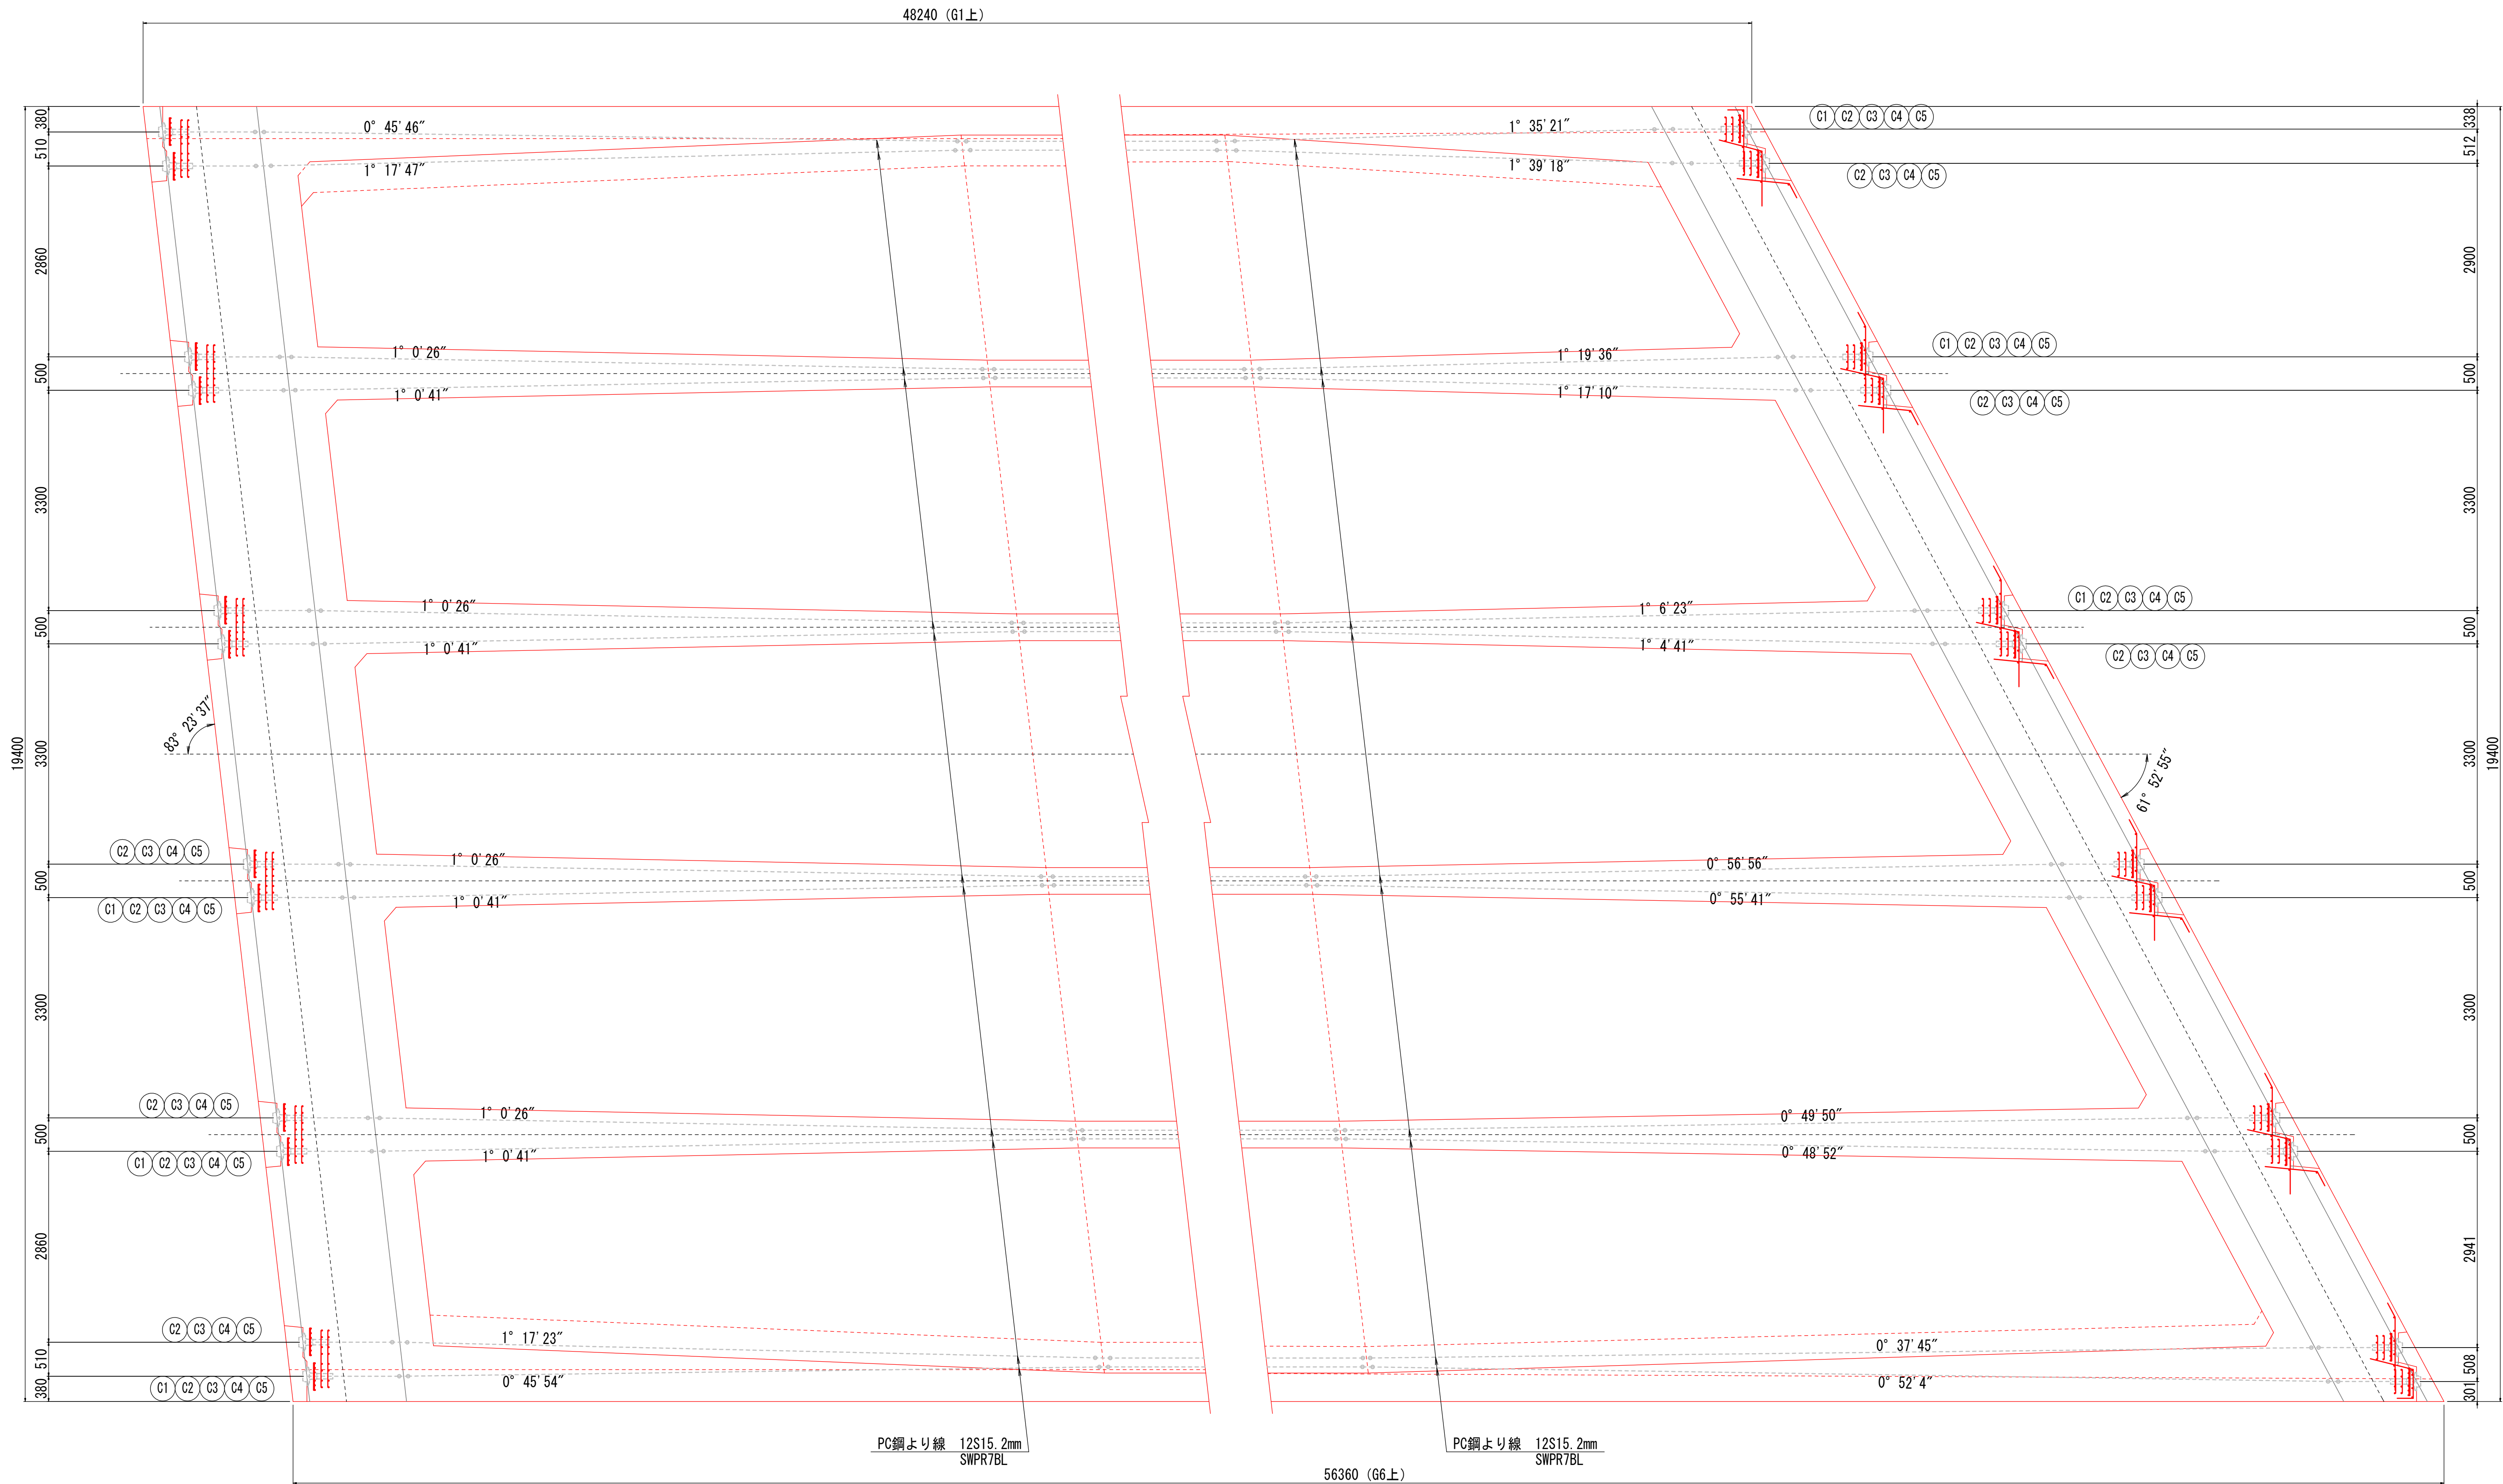

注：破線は桁下縁のウェブ位置を示す
注：外ウェブは (C4) の鋼材の位置を示す



工 事 名	(総合評価) 3・3・5中山石見線道路改築 (その24)工事 (橋梁上部工)		
工事場所	京都市西京区大原野上里南ノ町他地内		
図 面 名	P C鋼材配置図 (その3)		
事業年度	令和7年度		
縮 尺	1:50	図面番号	47 / 88
京都市建設局道路建設部道路建設課			

P C鋼材配置図（その4）



切 欠 き 部 補 強 筋

S = 1:50

平 面 図

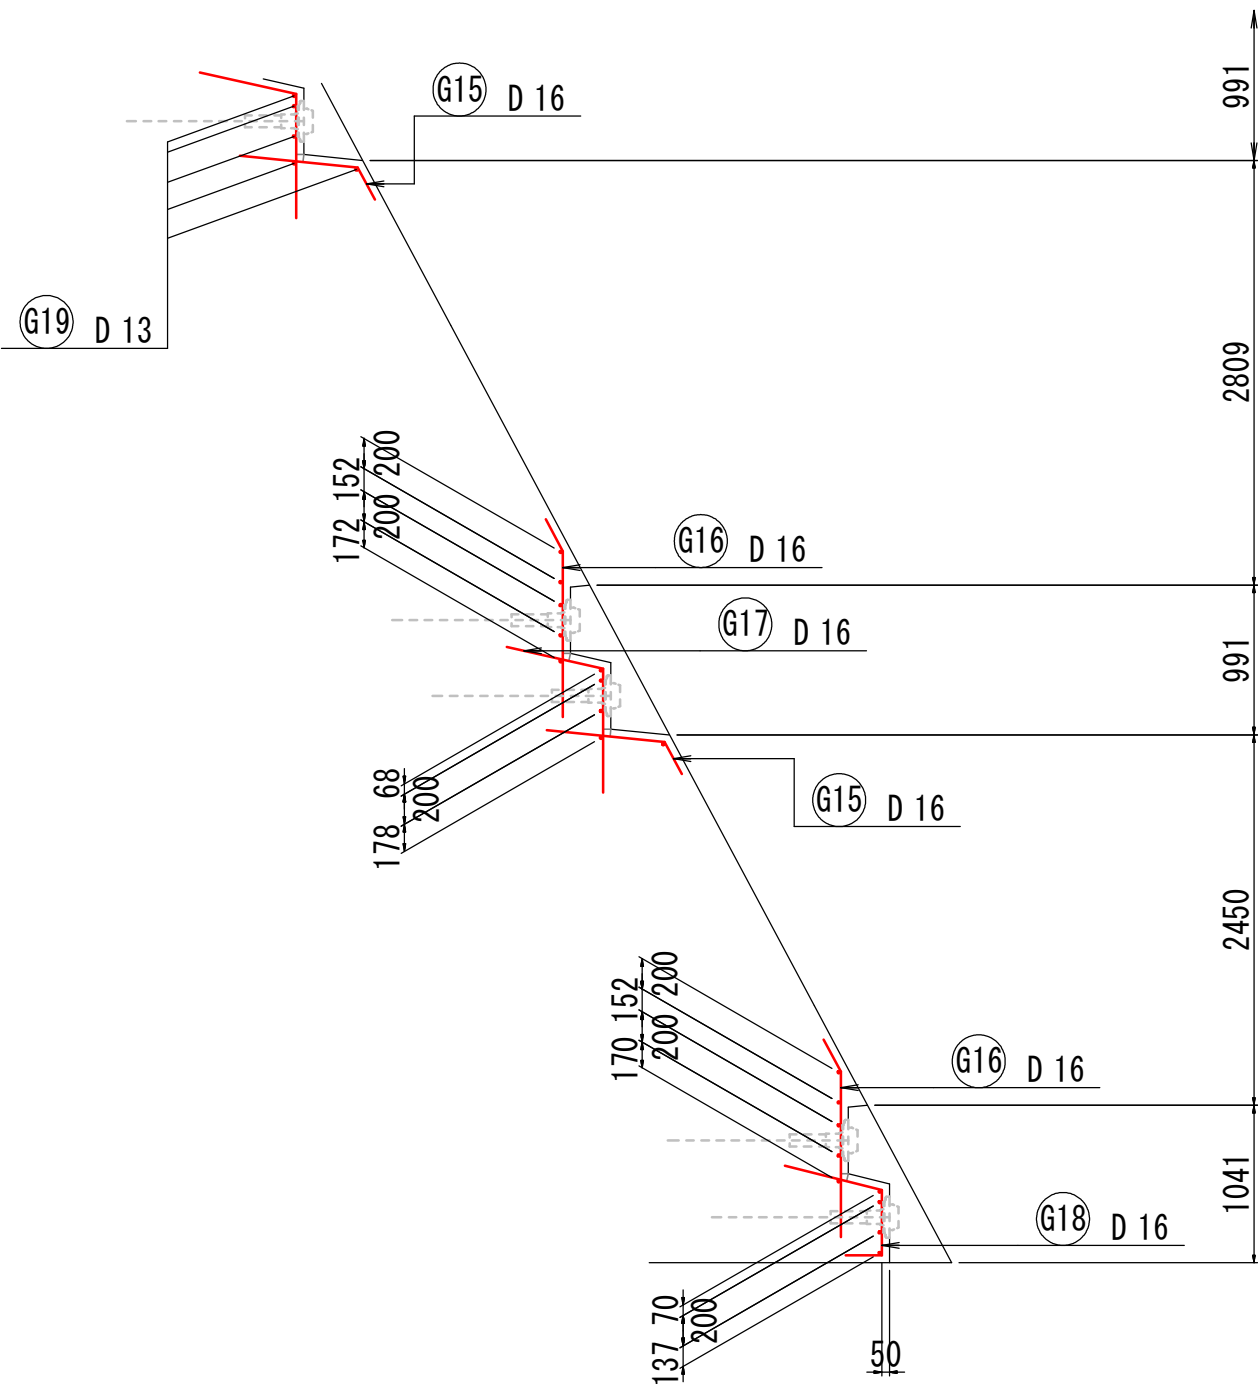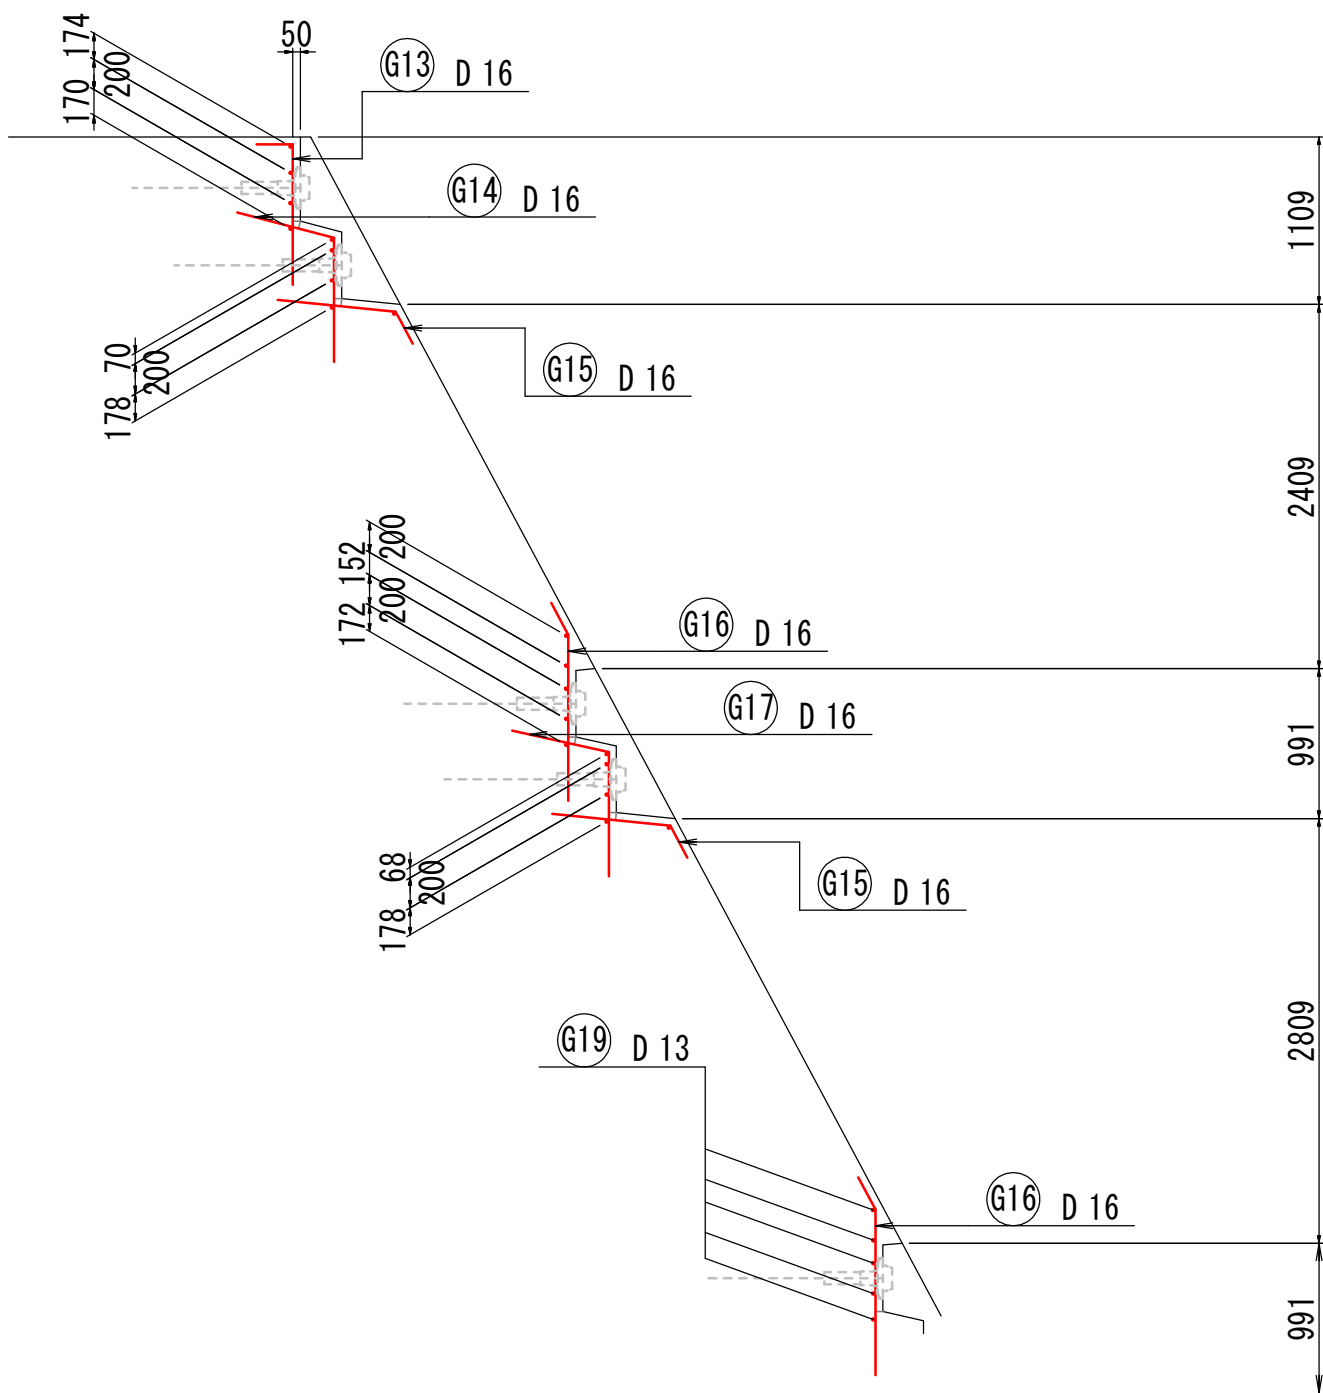

断 面 図

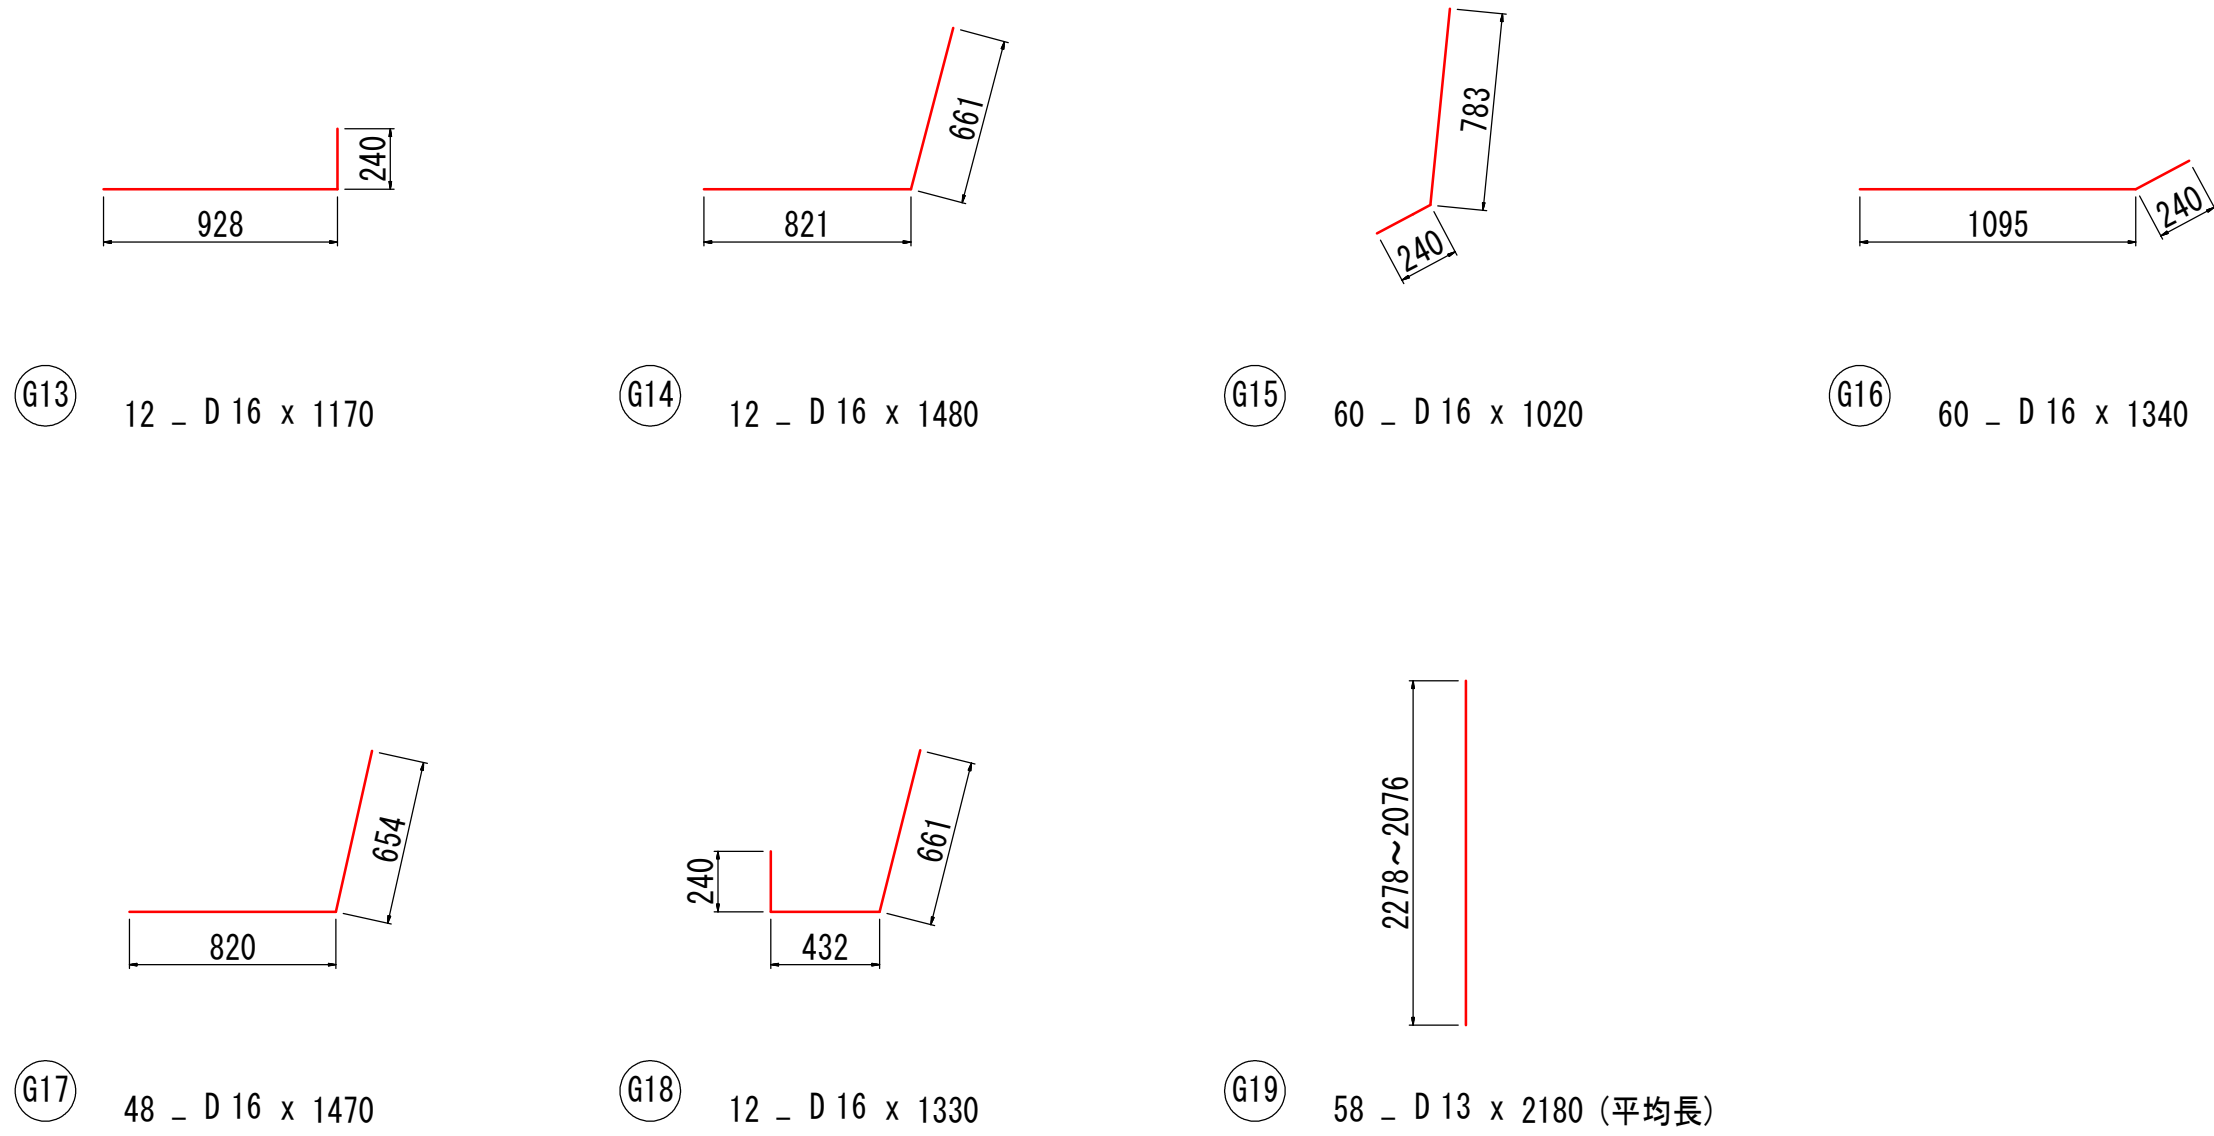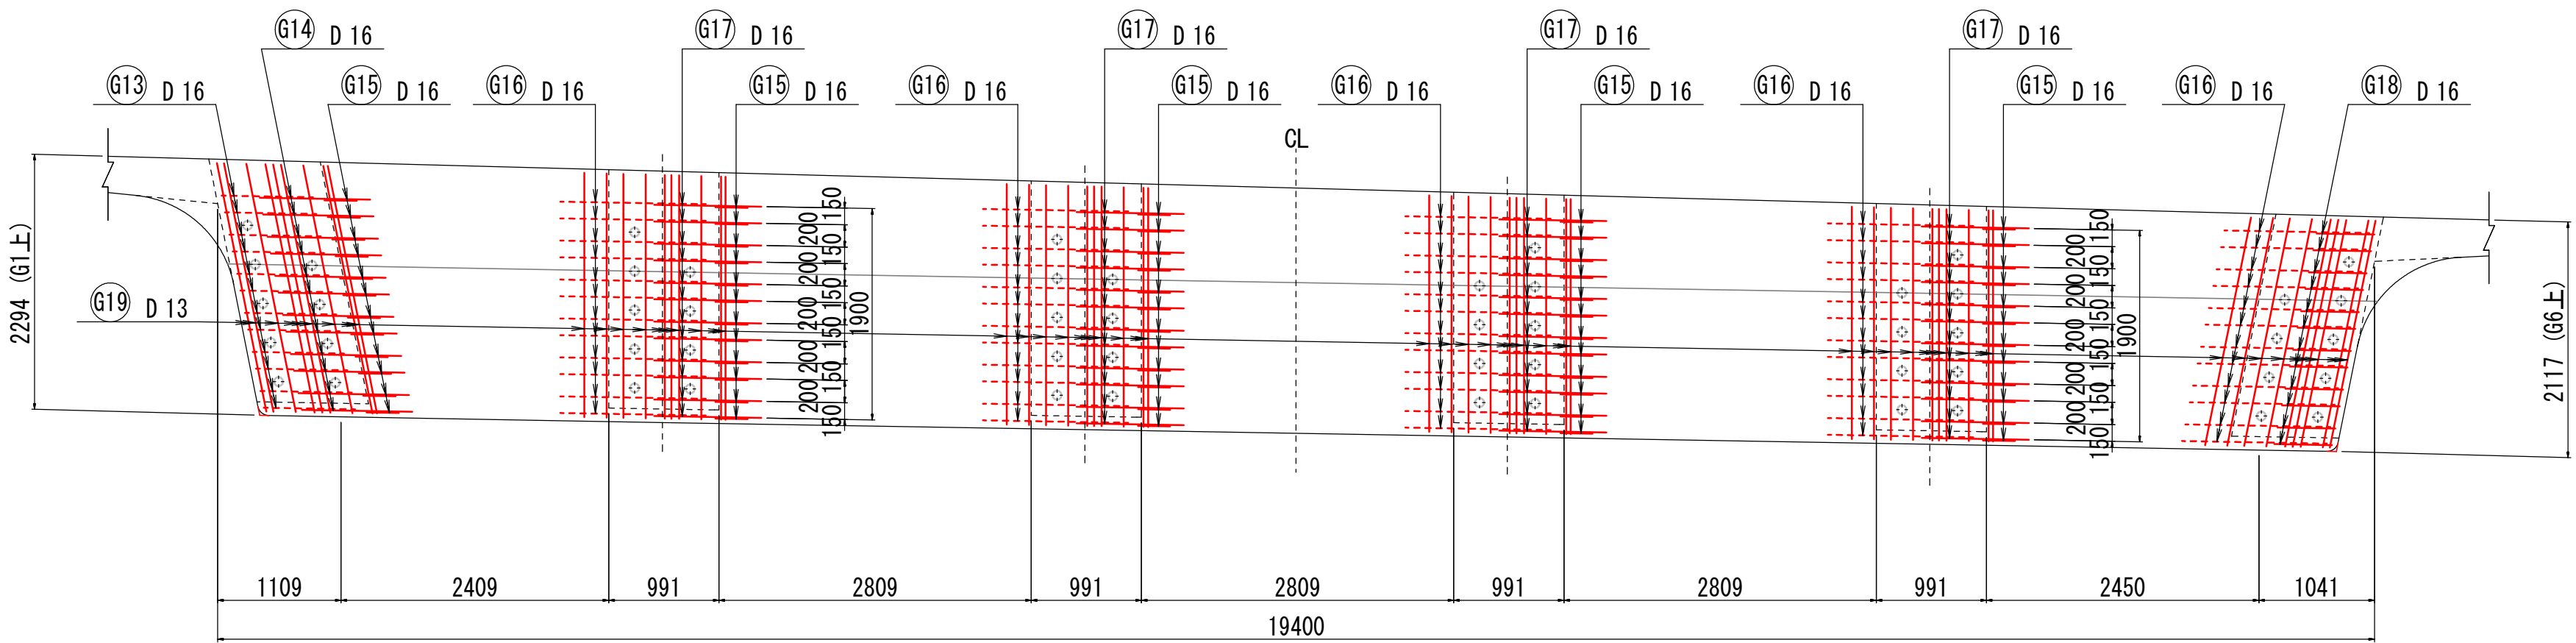


注：鉄筋質量は、主桁配筋図で計上する。

工 事 名	(総合評価) 3・3・5中山石見線道路改築 (その24)工事 (橋梁上部工)		
工事場所	京都市西京区大原野上里南ノ町他地内		
図 面 名	P C鋼材配置図 (その4)		
事業年度	令和7年度		
縮 尺	1:50	図面番号	48 / 88
京都市建設局道路建設部道路建設課			

P C鋼材配置図（その5）

P C 鋼 材 形 状 図

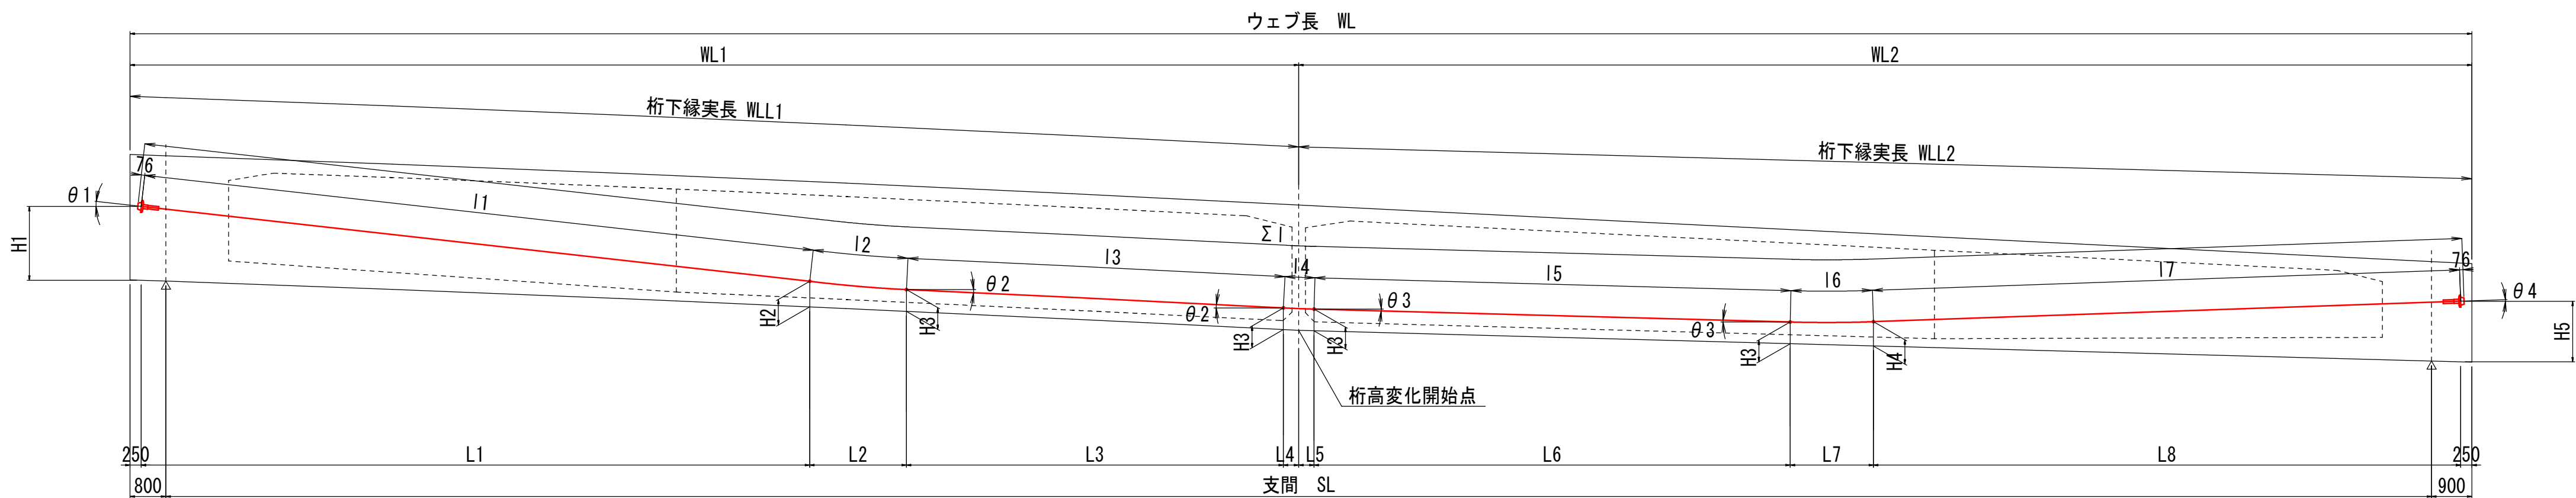

寸 法 表

	WL	SL	WL1	WL2	WLL1	WLL2
G1 ウェブ	48240	46540	26100	22140	26125	22148
G2 ウェブ	49914	48214	26100	23814	26125	23823
G3 ウェブ	51505	49805	26100	25405	26125	25414
G4 ウェブ	53095	51395	26100	26995	26125	27005
G5 ウェブ	54686	52986	26100	28586	26125	28596
G6 ウェブ	56360	54660	26100	30260	26125	30271

寸 法 表

	鋼材番号	θ 1	θ 2	θ 3	θ 4	H1	H2	H3	H4	H5	L1	L2	L3	L4	L5	L6	L7	L8	I1	I2	I3	I4	I5	I6	I7	Σ I
G1 ウェブ	C1	7° 00′ 00″	2° 51′ 43″	1° 33′ 18″	2° 00′ 00″	2000	689	605	662	1706	18091	2158	5284	342	343	2869	1861	16825	18226	2166	5284	685	2869	1861	16835	48078
	C2	7° 00′ 00″	2° 51′ 43″	1° 33′ 14″	2° 00′ 00″	1650	572	485	542	1356	14930	2158	8445	342	343	6581	1860	13114	15043	2166	8445	685	6581	1861	13122	48055
	C3	7° 00′ 00″	2° 51′ 43″	1° 33′ 07″	2° 00′ 00″	1300	456	365	423	1006	11770	2158	11605	342	343	10293	1860	9402	11859	2166	11605	685	10293	1860	9407	48027
	C4	7° 00′ 00″	2° 51′ 43″	1° 33′ 07″	2° 00′ 00″	950	344	245	303	656	8610	2158	14765	342	343	14002	1860	5693	8675	2166	14765	685	14002	1860	5696	48001
	C5	7° 06′ 22″	2° 50′ 53″	1° 33′ 07″	2° 00′ 04″	600	230	125	183	306	5321	2221	17991	342	343	17711	1860	1984	5362	2230	17991	685	17711	1860	1985	47976
G2 ウェブ	C1	7° 00′ 00″	2° 51′ 43″	1° 33′ 18″	2° 00′ 00″	2000	689	605	662	1706	18091	2158	5284	342	343	4544	1861	16825	18226	2166	5284	685	4544	1861	16835	49753
	C2	7° 00′ 00″	2° 51′ 43″	1° 33′ 14″	2° 00′ 00″	1650	572	485	542	1356	14930	2158	8445	342	343	8256	1860	13114	15043	2166	8445	685	8256	1861	13122	49730
	C3	7° 00′ 00″	2° 51′ 43″	1° 33′ 07″	2° 00′ 00″	1300	456	365	423	1006	11770	2158	11605	342	343	11968	1860	9402	11859	2166	11605	685	11968	1860	9407	49702
	C4	7° 00′ 00″	2° 51′ 43″	1° 33′ 07″	2° 00′ 00″	950	344	245	303	656	8610	2158	14765	342	343	15677	1860	5693	8675	2166	14765	685	15677	1860	5696	49676
	C5	7° 06′ 22″	2° 50′ 53″	1° 33′ 07″	2° 00′ 04″	600	230	125	183	306	5321	2221	17991	342	343	19386	1860	1984	5362	2230	17991	685	19386	1860	1985	49651
G3 ウェブ	C1	7° 00′ 00″	2° 51′ 43″	1° 33′ 18″	2° 00′ 00″	2000	689	605	662	1706	18091	2158	5284	342	343	6135	1861	16825	18226	2166	5284	685	6135	1861	16835	51344
	C2	7° 00′ 00″	2° 51′ 43″	1° 33′ 14″	2° 00′ 00″	1650	572	485	542	1356	14930	2158	8445	342	343	9847	1860	13114	15043	2166	8445	685	9847	1861	13122	51321
	C3	7° 00′ 00″	2° 51′ 43″	1° 33′ 07″	2° 00′ 00″	1300	456	365	423	1006	11770	2158	11605	342	343	13559	1860	9402	11859	2166	11605	685	13559	1860	9407	51293
	C4	7° 00′ 00″	2° 51′ 43″	1° 33′ 07″	2° 00′ 00″	950	344	245	303	656	8610	2158	14765	342	343	17268	1860	5693	8675	2166	14765	685	17268	1860	5696	51267
	C5	7° 06′ 22″	2° 50′ 53″	1° 33′ 07″	2° 00′ 04″	600	230	125	183	306	5321	2221	17991	342	343	20977	1860	1984	5362	2230	17991	685	20977	1860	1985	51242
G4 ウェブ	C1	7° 00′ 00″	2° 51′ 43″	1° 33′ 18″	2° 00′ 00″	2000	689	605	662	1706	18091	2158	5284	342	343	7726	1861	16825	18226	2166	5284	685	7726	1861	16835	52935
	C2	7° 00′ 00″	2° 51′ 43″	1° 33′ 14″	2° 00′ 00″	1650	572	485	542	1356	14930	2158	8445	342	343	11438	1860	13114	15043	2166	8445	685	11438	1861	13122	52912
	C3	7° 00′ 00″	2° 51′ 43″	1° 33′ 07″	2° 00′ 00″	1300	456	365	423	1006	11770	2158	11605	342	343	15150	1860	9402	11859	2166	11605	685	15150	1860	9407	52884
	C4	7° 00′ 00″	2° 51′ 43″	1° 33′ 07″	2° 00′ 00″	950	344	245	303	656	8610	2158	14765	342	343	18859	1860	5693	8675	2166	14765	685	18859	1860	5696	52858
	C5	7° 06′ 22″	2° 50′ 53″	1° 33′ 07″	2° 00′ 04″	600	230	125	183	306	5321	2221	17991	342	343	22568	1860	1984	5362	2230	17991	685	22568	1860	1985	52833
G5 ウェブ	C1	7° 00′ 00″	2° 51′ 43″	1° 33′ 18″	2° 00′ 00″	2000	689	605	662	1706	18091	2158	5284	342	343	9317	1861	16825	18226	2166	5284	685	9317	1861	16835	54526
	C2	7° 00′ 00″	2° 51′ 43″	1° 33′ 14″	2° 00′ 00″	1650	572	485	542	1356	14930	2158	8445	342	343	13029	1860	13114	15043	2166	8445	685	13029	1861	13122	54503
	C3	7° 00′ 00″	2° 51′ 43″	1° 33′ 07″	2° 00′ 00″	1300	456	365	423	1006	11770	2158	11605	342	343	16741	1860	9402	11859	2166	11605	685	16741	1860	9407	54475
	C4	7° 00′ 00″	2° 51′ 43″	1° 33′ 07″	2° 00′ 00″	950	344	245	303	656	8610	2158	14765	342	343	20450	1860	5693	8675	2166	14765	685	20450	1860	5696	54449
	C5	7° 06′ 22″	2° 50′ 53″	1° 33′ 07″	2° 00′ 04″	600	230	125	183	306	5321	2221	17991	342	343	24159	1860	1984	5362	2230	17991	685	24159	1860	1985	54424
G6 ウェブ	C1	7° 00′ 00″	2° 51′ 43″	1° 33′ 18″	2° 00′ 00″	2000	689	605	662	1706	18091	2158	5284	342	343	10992	1861	16825	18226	2166	5284	685	10992	1861	16835	56201
	C2	7° 00′ 00″	2° 51′ 43″	1° 33′ 14″	2° 00′ 00″	1650	572	485	542	1356	14930	2158	8445	342	343	14704	1860	13114	15043	2166	8445	685	14704	1861	13122	56178
	C3	7° 00′ 00″	2° 51′ 43″	1° 33′ 07″	2° 00′ 00″	1300	456	365	423	1006	11770	2158	11605	342	343	18416	1860	9402	11859	2166	11605	685	18416	1860	9407	56150
	C4	7° 00′ 00″	2° 51′ 43″	1° 33′ 07″	2° 00′ 00″	950	344	245	303	656	8610	2158	14765	342	343	22125	1860	5693	8675	2166	14765	685	22125	1860	5696	56124
	C5	7° 06′ 22″	2° 50′ 53″	1° 33′ 07″	2° 00′ 04″	600	230	125	183	306	5321	2221	17991	342	343	25834	1860	1984	5362	2230	17991	685	25834	1860	1985	56099


P C 鋼 材 質 量 表

(1橋当たり)

	記 号	径	長 さ	本 数	単位質量	1本当たり質量	質 量	摘 要
G1	C1	12S15.2	48078	1	13.212	635.21	635	余長含まず
	C2	〃	48055	2	〃	634.90	1270	〃
	C3	〃	48027	2	〃	634.53	1269	〃
	C4	〃	48001	2	〃	634.19	1268	〃
	C5	〃	47976	2	〃	633.86	1268	〃
G2	C1	〃	49753	1	〃	657.34	657	〃
	C2	〃	49730	2	〃	657.03	1314	〃
	C3	〃	49702	2	〃	656.66	1313	〃
	C4	〃	49676	2	〃	656.32	1313	〃
	C5	〃	49651	2	〃	655.99	1312	〃
G3	C1	〃	51344	1	〃	678.36	678	〃
	C2	〃	51321	2	〃	678.05	1356	〃
	C3	〃	51293	2	〃	677.68	1355	〃
	C4	〃	51267	2	〃	677.34	1355	〃
	C5	〃	51242	2	〃	677.01	1354	〃
G4	C1	〃	52935	1	〃	699.38	699	〃
	C2	〃	52912	2	〃	699.07	1398	〃
	C3	〃	52884	2	〃	698.70	1397	〃
	C4	〃	52858	2	〃	698.36	1397	〃
	C5	〃	52833	2	〃	698.03	1396	〃
G5	C1	〃	54526	1	〃	720.40	720	〃
	C2	〃	54503	2	〃	720.09	1440	〃
	C3	〃	54475	2	〃	719.72	1439	〃
	C4	〃	54449	2	〃	719.38	1439	〃
	C5	〃	54424	2	〃	719.05	1438	〃
G6	C1	〃	56201	1	〃	742.53	743	〃
	C2	〃	56178	2	〃	742.22	1484	〃
	C3	〃	56150	2	〃	741.85	1484	〃
	C4	〃	56124	2	〃	741.51	1483	〃
	C5	〃	56099	2	〃	741.18	1482	〃









定 着 具 詳 細 図 （参考図） S=1/6

12T15M319 形状寸法

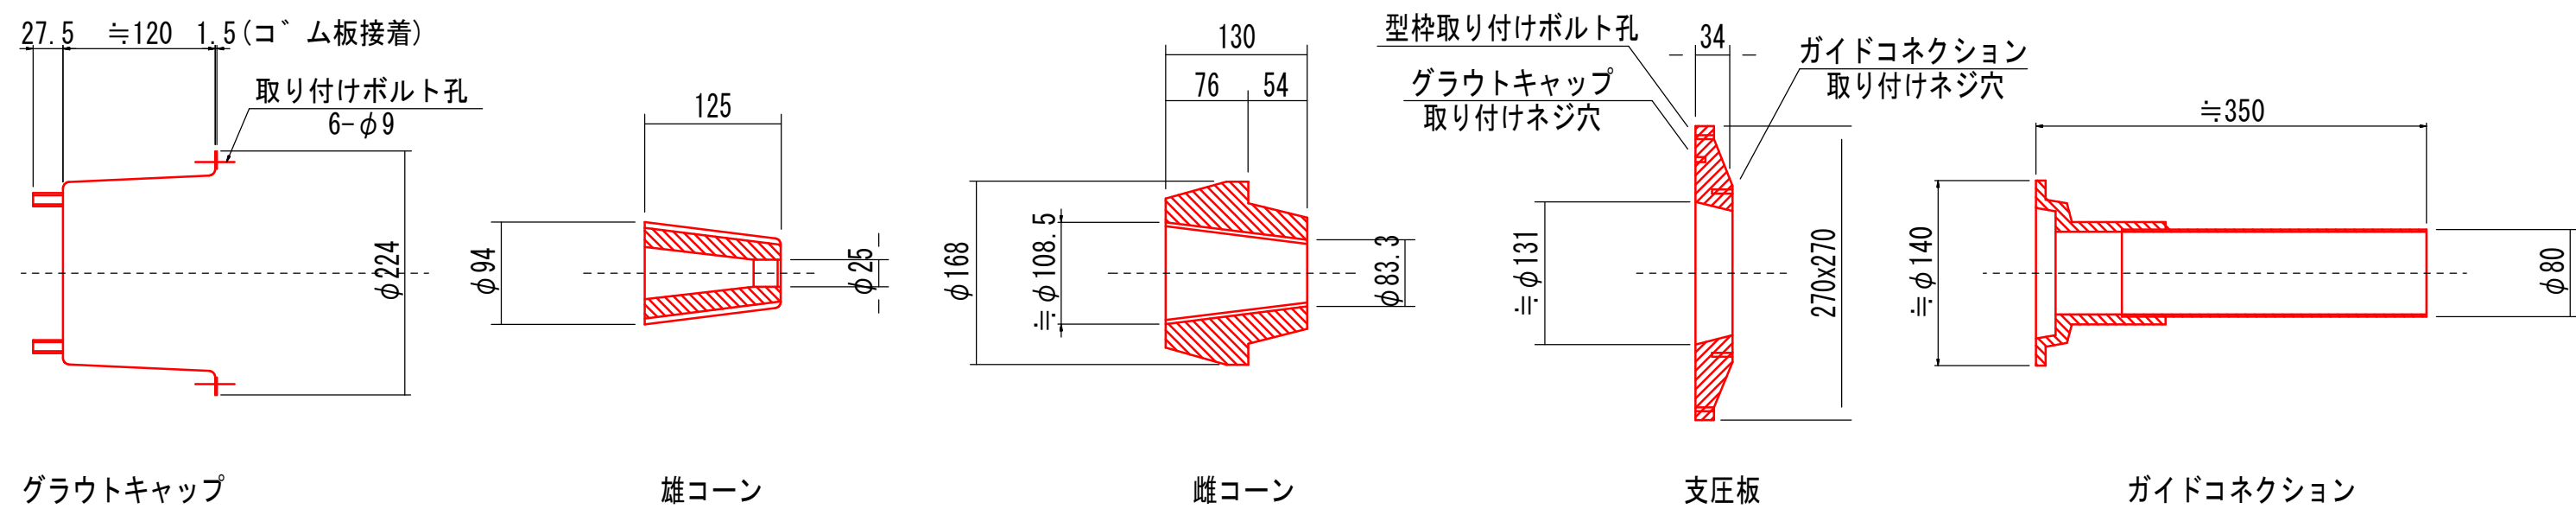

工 事 名	(総合評価) 3・3・5中山石見線道路改築 (その24)工事 (橋梁上部工)		
工事場所	京都市西京区大原野上里南ノ町他地内		
図 面 名	P C鋼材配置図 (その5)		
事業年度	令和7年度		
縮 尺	図示	図面番号	49 / 88
京都市建設局道路建設部道路建設課			

スベリ型ゴム支承

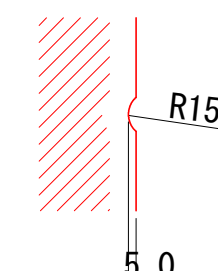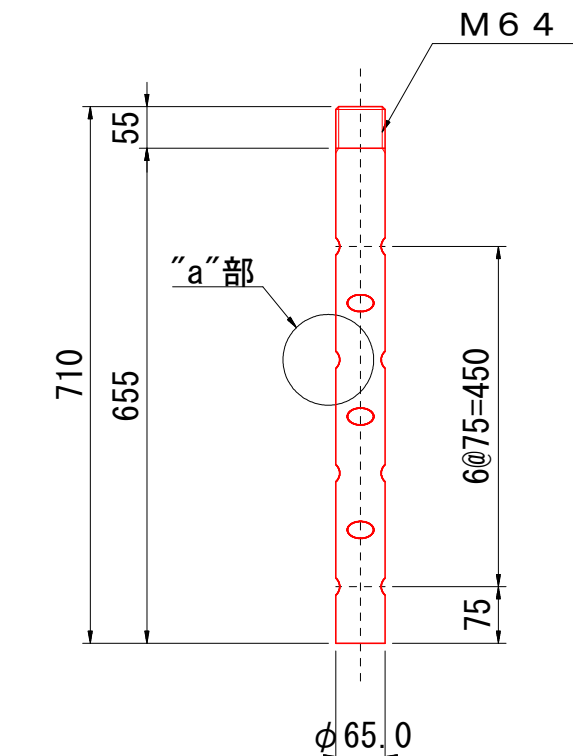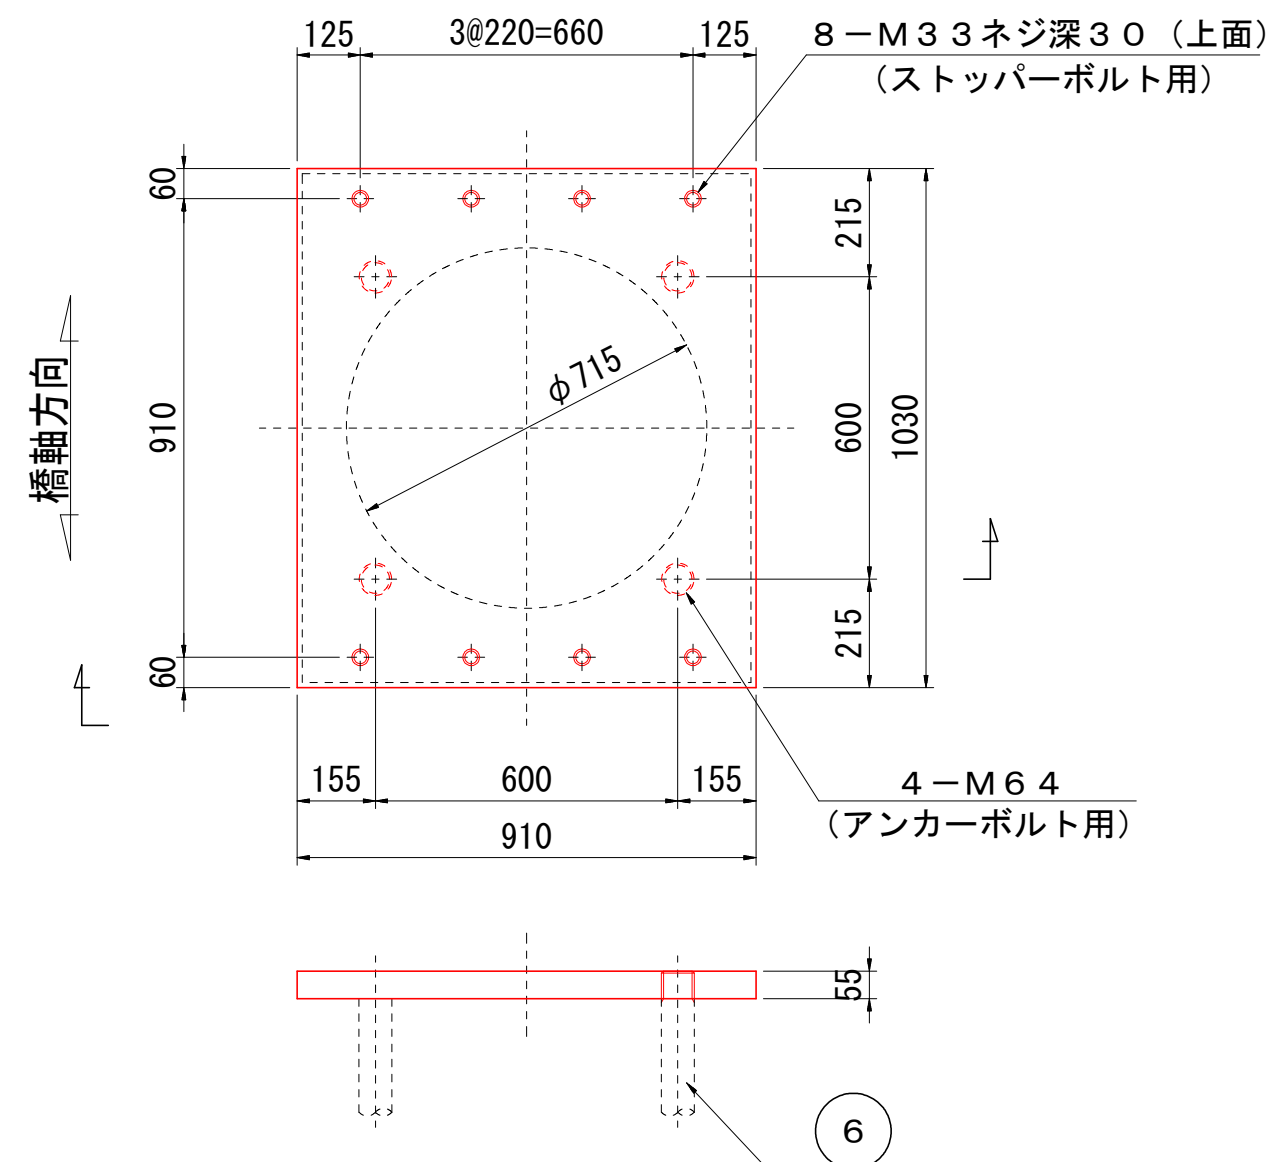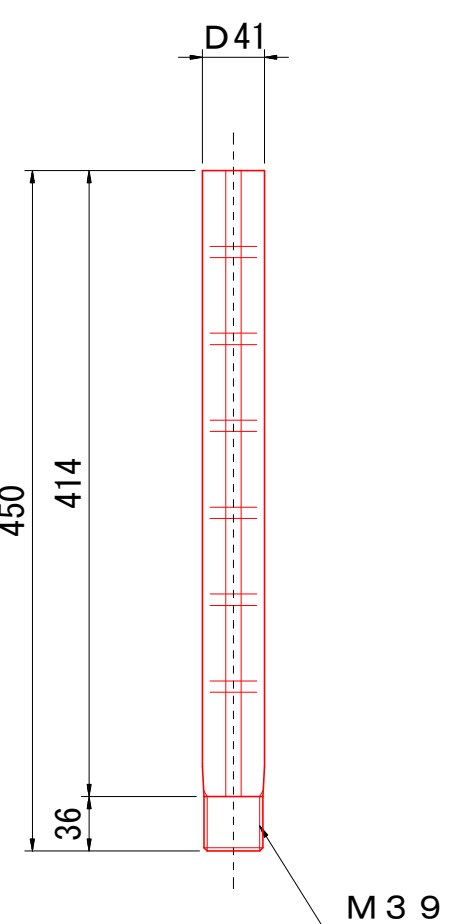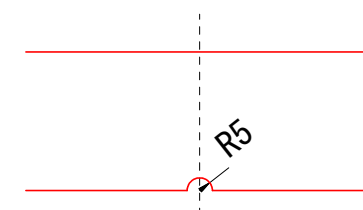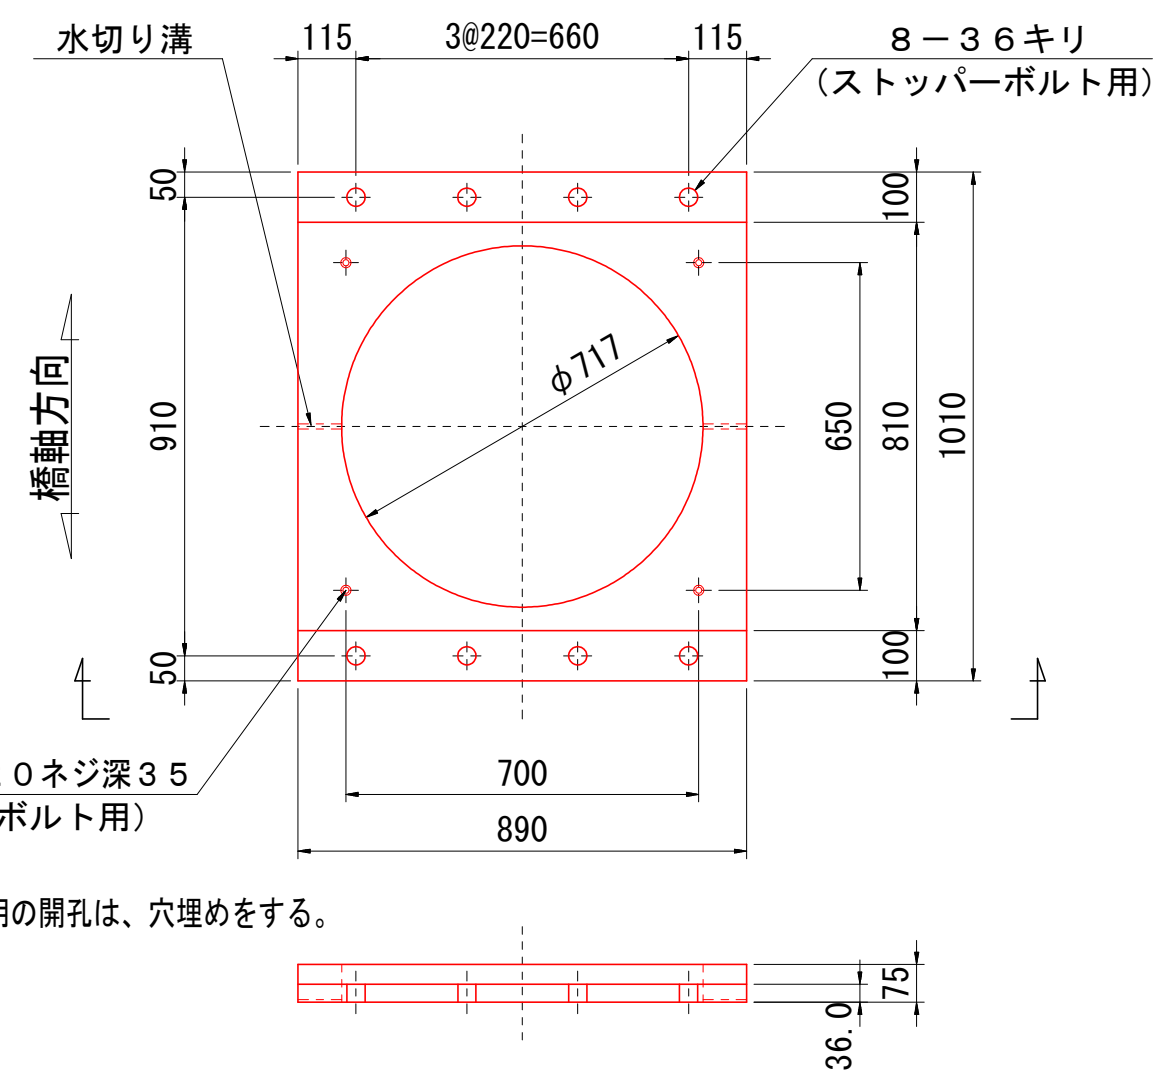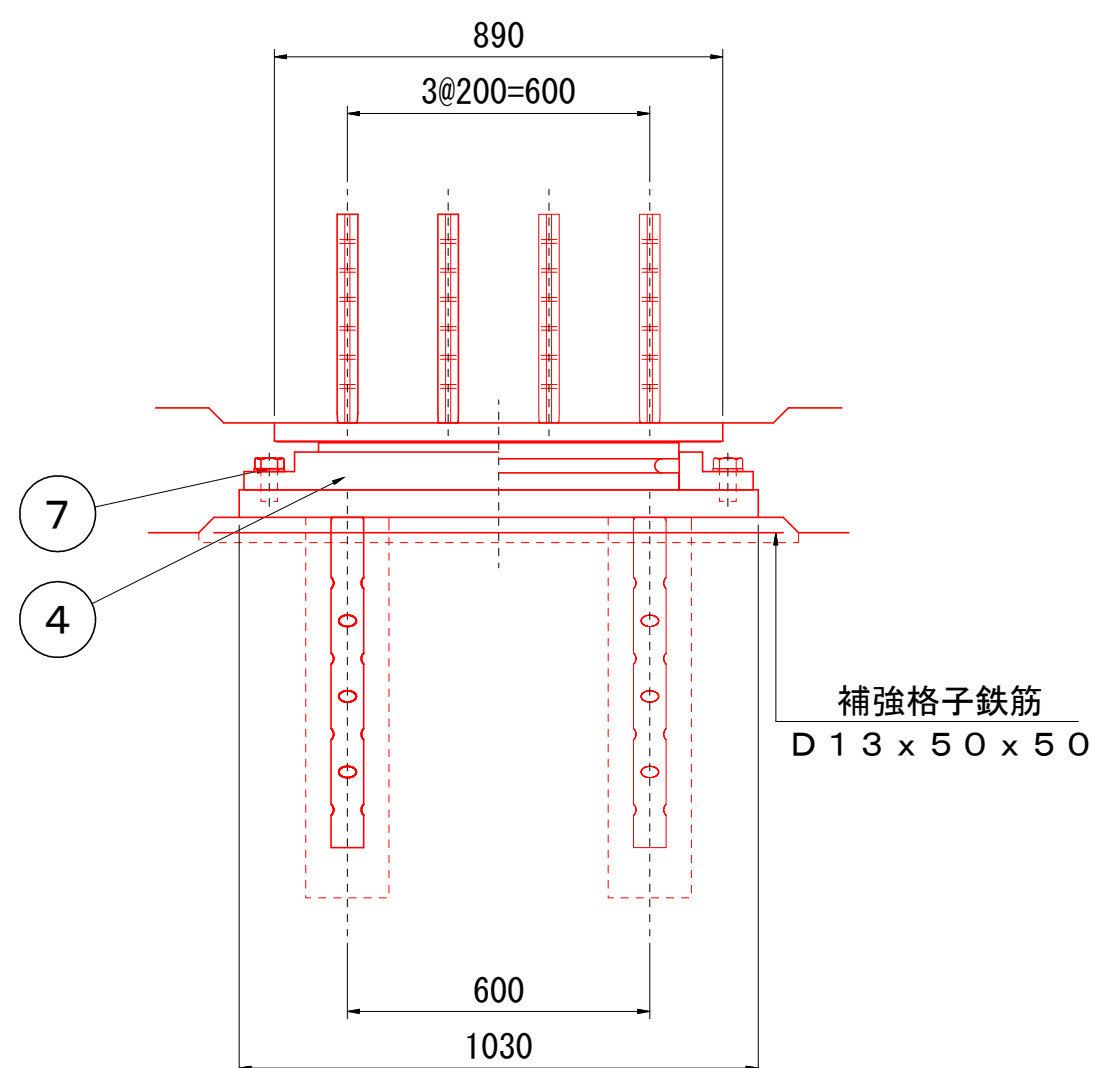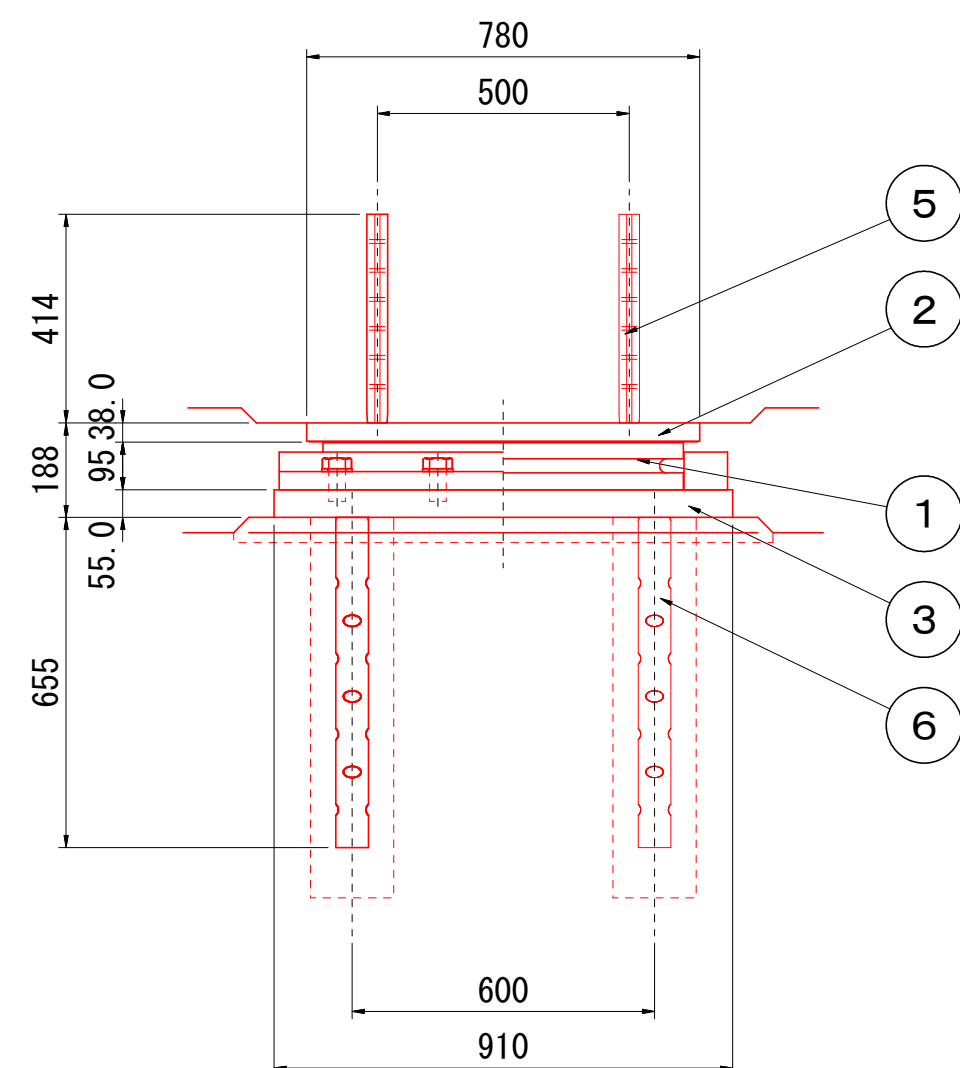

支 承 反 力			A1
最 大 反 力	k N	R	6570
最 大 反 力 (回転釜み用)	k N	R ₁	4390
死 荷 重 反 力	k N	R ₃	5270
端支点部の照査荷重	k N	R ₁₁	650
照査荷重時の変位量	mm	δ_c	0.26
回 転 変 位 量	mm	δ_r	1.00
圧 縮 バ ネ 定 数	k N/mm	K _v	2570
水 平 変 位 (荷重支持板)			
橋軸方向	(常時・温度時) mm	ΔL	80
荷重支持板本体の材料及び性能			
ゴムの種類及び呼び	——	材料、G	NR・G10

部番	部 品 名 称	材 質	個数	重量 (kg)	備 考
1	ゴム支承 (弾性荷重支持板)	NR, SS400, PTFE	1	194.0	NR (天然ゴム)
2	スライディングプレート	SM490A, SUS316	1	204.3	
3	ベースプレート	SM490A	1	397.5	
4	ストッパープレート	SM490A	1	234.7	
5	アンカーバー	SD345	8	37.8	
6	アンカーボルト	S35CN	4	74.0	
7	ストッパーボルト、ワッシャー	強度区分 8. 8	8	6. 8	
8	アイボルト	SS400	—	—	M12
9	アイボルト	SS400	—	—	M20
合 計				1149. 1 (k g)	
沓座モルタル		無収縮モルタル		0. 145	(m ³)
補強格子鉄筋					
S 1	D 1 3 × 1 1 5 0	SD345	21	13. 5	
S 2	D 1 3 × 1 0 0 0	SD345	24	13. 4	
合 計				26. 9 (k g)	

- ※ 道路橋支承受便覧準拠。
- ※ 使用材料は道路橋支承受便覧2.9に適合。
- ※ ○内部品は、溶融亜鉛めっきとする。

J I S H 8 6 4 1 H D Z 5 5 , ボルト類は、H D Z 3 5 とする。

- ※ ゴム支承（弾性荷重支持板）の重量は施工上の参考重量。
- ※ アイボルトは、架設に必要な本数を協議して決定する。
- ※ 製作に必要なアイボルト穴は、適宜孔開けのこと。

無収縮モルタル配合		1m3あたりの	
名 称	規 格	単 位	数 量
無収縮材	セメント系プレミックスタイプ [®]		1875
水		リットル	338

⑦ ストッパーボルト, ワッシャー M3 3 x 7 0 強度区分 8. 8

The diagram shows a parallel plate capacitor with two horizontal plates. The left plate is labeled 'M' and the right plate is labeled 'F'. The space between the plates is divided into four equal vertical regions by three dashed vertical lines. Each region contains a small circle with a number inside, representing a different dielectric material. From left to right, the numbers are 2, 3, 4, and 1. Below the left plate, there is a circle containing 'A' and a '1' next to it. Below the right plate, there is a circle containing 'A'.

機能分離型支承設置 (A1橋台) 数量表		1基あたり	
名 称	規 格	単 位	数 量
機能分離型支承設置	施工費・スベリ型ゴム支承	基	1.0
ゴム支承 (材料費)	スベリ型ゴム支承	個	1.0
無収縮材 (材料費)	セメントスプリングス 1875kg	kg	271.9
鉄筋工 (市場単価)	SD345 D13・一般構造物, 10t以上 補正無	t	0.03
ゴム支承 (材料費) に各種プレート・ボルト含む			

工事名	(総合評価) 3・3・5 中山石見線道路改善 (その24) 工事 (橋梁上部工)		
工事場所	京都市西京区大原野上里南ノ町他地内		
図面名	支承詳細図 (その1)		
事業年度	令和7年度		
縮 尺	図示	図面番号	50 / 88
京都市建設局道路建設部道路建設課			

支承詳細図（その2）

A1 ヘッド付アンカー詳細図（可動）

変位拘束構造据付

設計条件

反力			A1
橋軸方向水平力	H 1	KN/脚	0
直角方向水平力	H 2	KN/脚	13627
移動量	橋軸方向	δ 1	mm
	直角方向	δ 2	mm
			0

材料表


(1組当たり)					
部番	部 品 名 称	材 質	個数	重量 (kg)	備 考
①	アンカーボルト	S35CN, SR235	1	191.3	
②	ヘッドプレート	SM490A	1	16.0	
③	型枠プレート	SS400	1	21.8	
④	キャップ	SS400	1	3.9	
5	遊間スポンジ	合成ゴム	1	2.6	
6	セット用スポンジ	合成ゴム	1式	2.9	
7	補強鉄筋	SD345	1式	16.1	
	無収縮モルタル		m3	0.05	
合 計				254.6	(kg)

- ※ 道路橋支承便覧準拠。
- ※ ○内部品は、溶融亜鉛めっきとする。
- ※ 重量は施工上の参考重量。

無収縮モルタル配合			1m3あたり
名 称	規 格	単 位	数 量
無収縮材	セメント系プレミックスタイプ		1875
水		リットル	338

- ⑤ 240×410×20 (φ125)
- ⑥ φ240×20 (φ125)
2-430×95×10
2-240×95×10
- ⑧ アイボルト M20 (施工用)
- ⑨ 回転ハンドル 2-M16×120 (施工用)

位置図

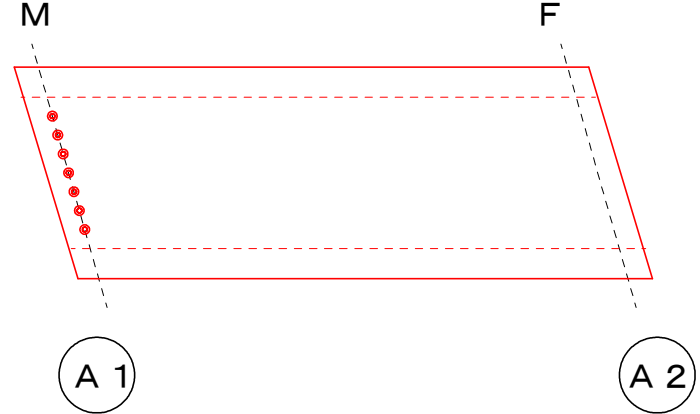


変位拘束装置据付(A1橋台) 数量表

名 称		規 格	単 位	数 量
変位拘束装置据付		施工費・ヘッド付アンカー	組	1.0
ヘッド付アンカー(材料費)		ヘッド付アンカー	組	1.0
無収縮材(材料費)		セメント系プレミックス 1875kg	kg	93.8

ヘッド付きアンカー(材料費)にはアンカーボルト、ヘッドプレート、型枠プレート、キャップ、遊間スポンジ、セット用スポンジ、補強鉄筋含む


組立断面図

S=1:20

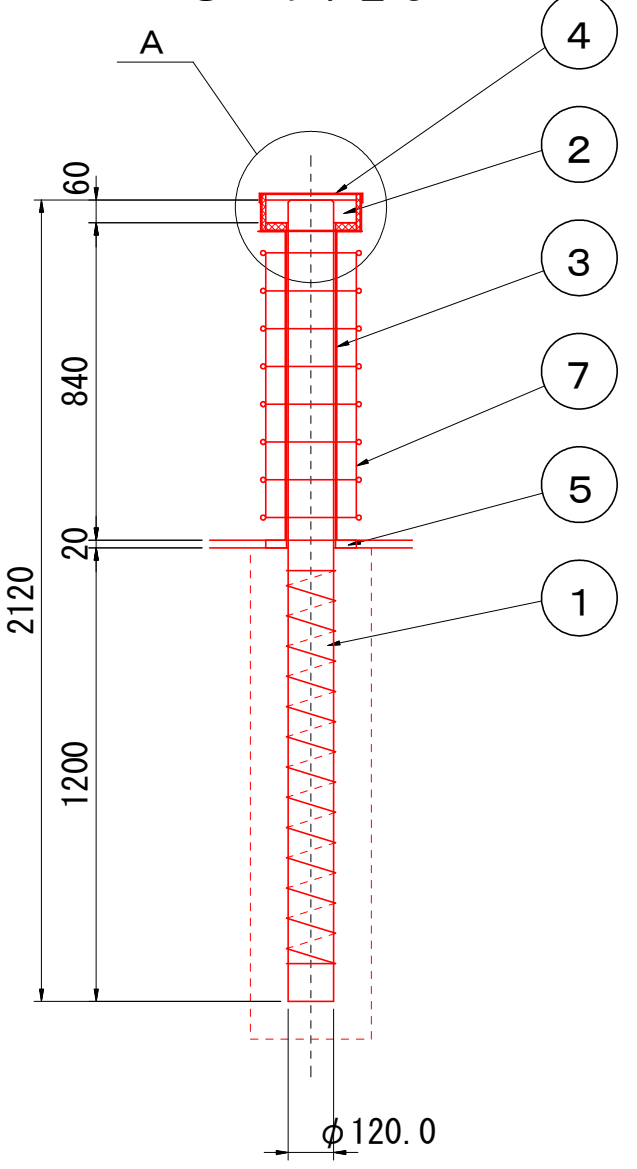


組立側面図

S=1:20

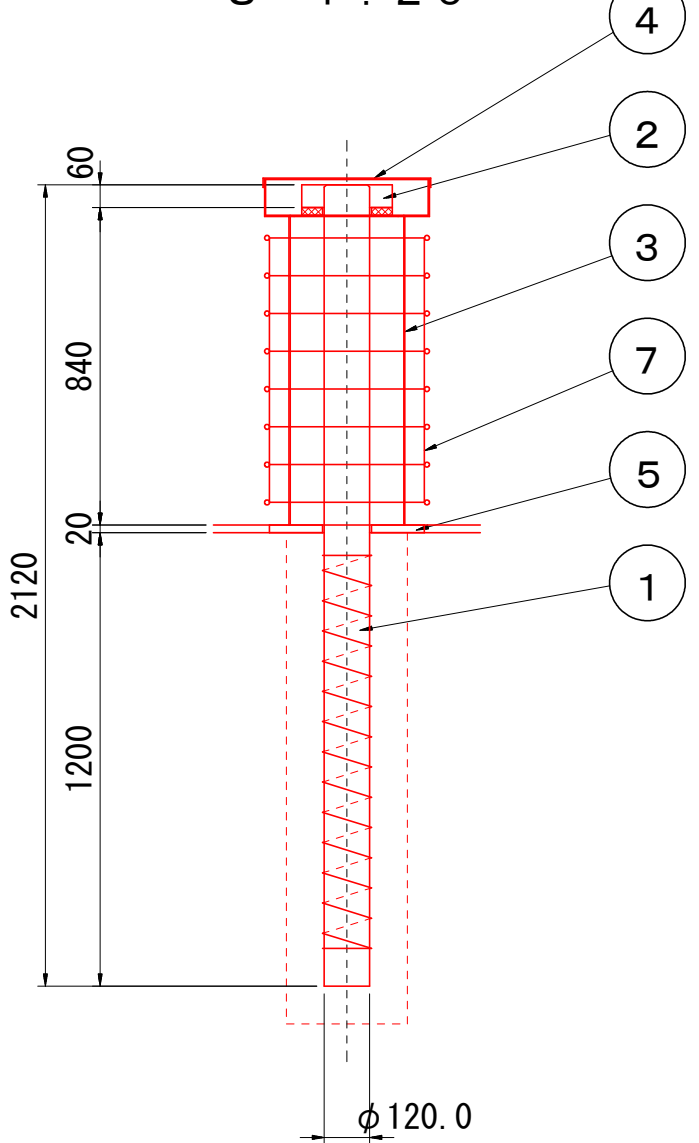


① アンカーボルト

S=1:10

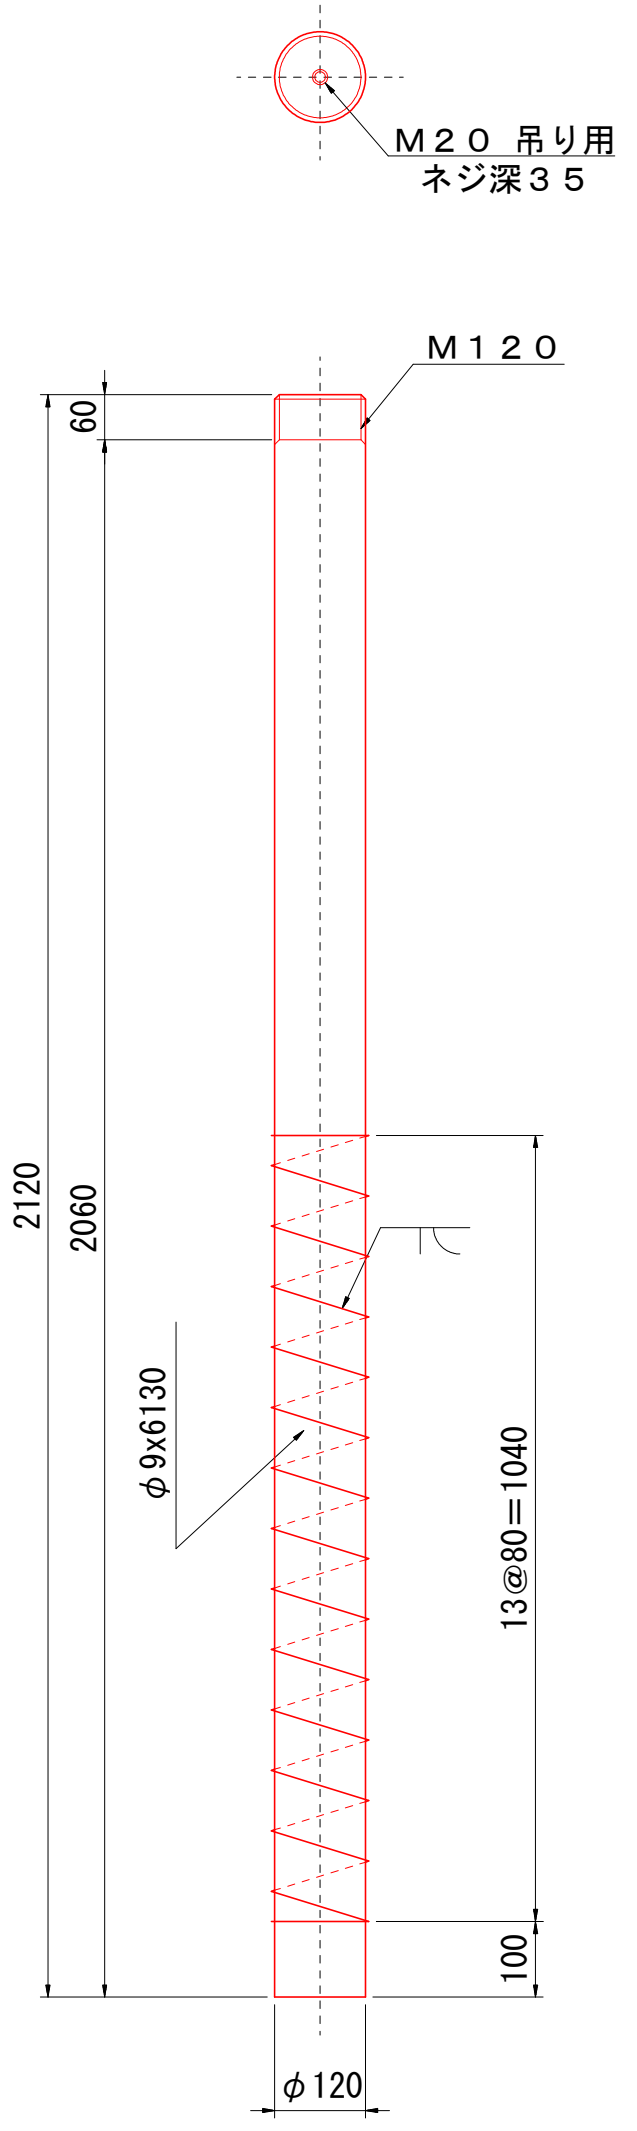


② ヘッドプレート

S=1:10

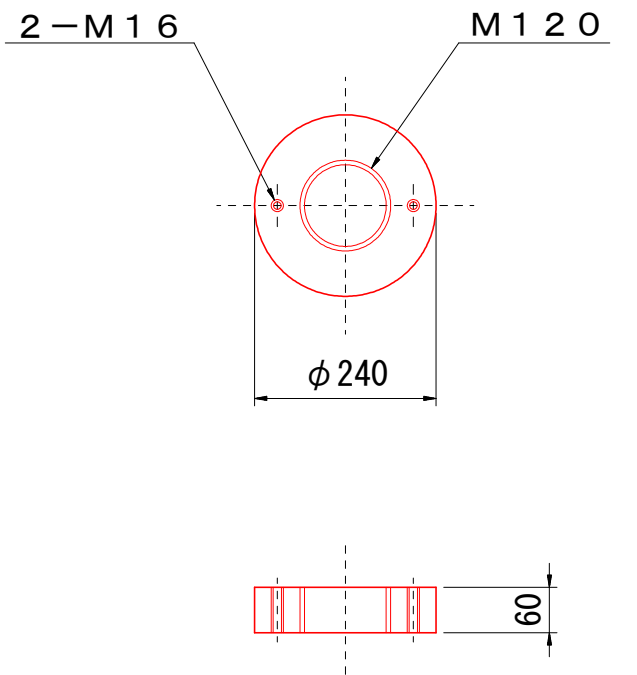



④ キャップ

S=1:10

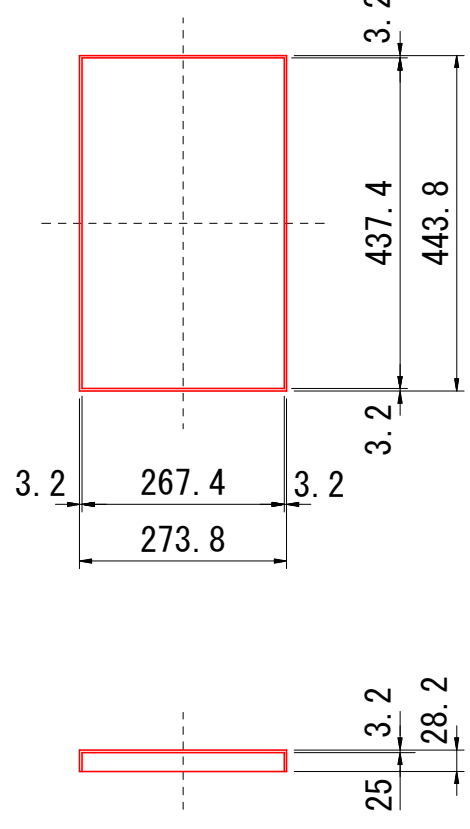


③ 型枠プレート

S=1:10

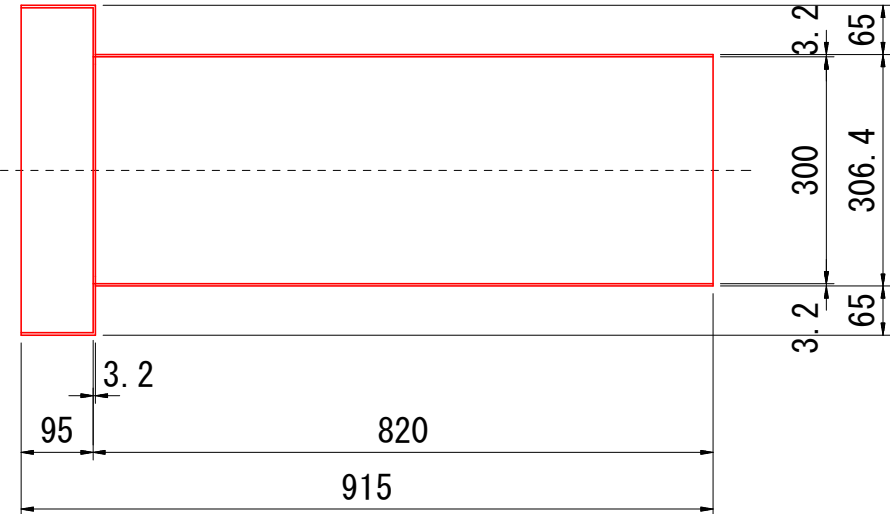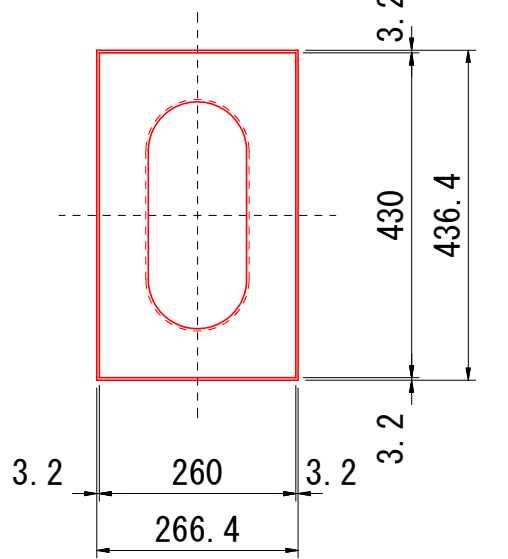


A部詳細図

S=1:5

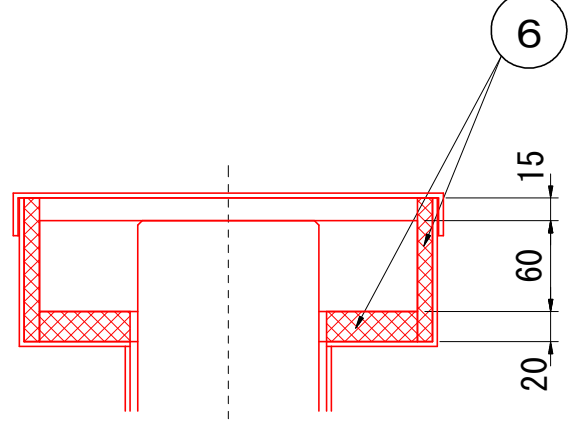


⑦ 補強鉄筋

S=1:10

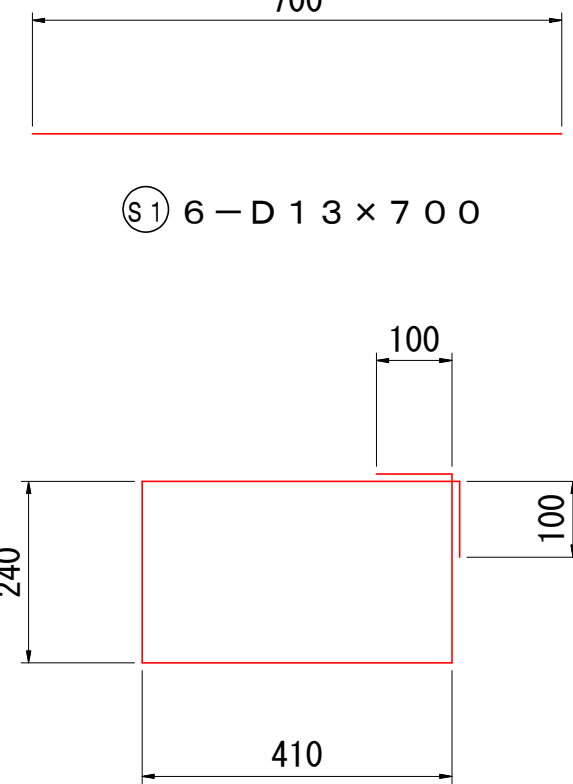

⑥ 8-D13×1500

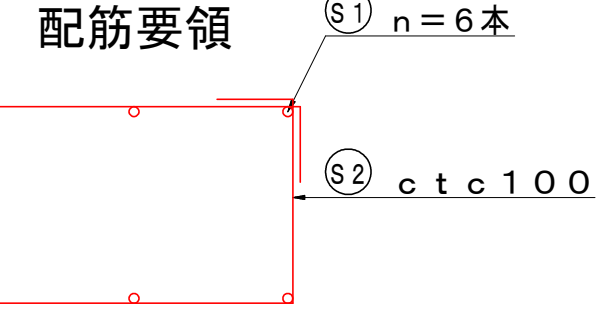

支承詳細図（その3）

固定ゴム支承装置（コンパクト沓）

設計条件

タイプB支承

支 承 反 力			A2
最 大 反 力	k N	R	5600
最 大 反 力（回転歪用）	k N	R ₁	4590
死 荷 重 反 力	k N	R ₃	4350
端支点部の照査荷重	k N	R _{1 l}	625
照査荷重時の変位量	mm	δ _{c l}	0.30
回 転 変 位 量		δ _r	1.22
圧 縮 パ ネ 定 数	k N/mm	K _v	2140
最 大 水 平 力（橋軸方向）	k N	R _{h e1}	6648
最 大 水 平 力（橋軸直角方向）	k N	R _{h e2}	3393
上向きの地震力	k N	R _u	1305
ゴム支承本体の材料及び性能			
ゴムの種類及び呼び	材料、G		NR・G10

材 料 表

（1基当たり）


部番	部 品 名 称	材 質	個数	重量 (kg)	備 考
1	ゴム支承（弾性荷重支持板）	NR, SS400	1	222.0	NR (天然ゴム)
2	ソールプレート	SM490A	1	919.6	
3	フランジプレート	SM490A	1	683.3	
4	ベースプレート	SM490A	1	1588.2	
5	シンボウ	S45CN	1	234.1	
6	リングナット	S45CN	1	5.8	
7	アンカーバー	S35CN	4	461.7	
8	アンカーボルト	S35CN, SR235	4	473.9	
9	カップラー	S35CN	4	75.1	
10	カップラーボルト, ワッシャー	強度区分8.8	4	137.5	
11	固定ボルト, ワッシャー	強度区分10.9	14	36.5	
12	アイボルト	SS400	—	—	M42
合 計				4837.7 (kg)	
沓座モルタル		無収縮モルタル		0.438 (m³)	
補強格子鉄筋					
S1	D13 x 1100	SD345	37	22.8	
S2	D13 x 1800	SD345	23	23.2	
合 計				46.0 (kg)	

- ※ 道路橋支承便覧準拠。
※ 使用材料は道路橋支承便覧2.9に適合。
※ ゴム支承（弾性固定支承）の重量は施工上の参考重量を示す。
※ ○内部品は溶融亜鉛めっきとする。
J I S H 8 6 4 1 H D Z 5 5 , ボルト類はH D Z 3 5 とする。
※ シンボウ及びリングナットは、溶融亜鉛メッキ後ネジ加工する。
※ △内部品はダクロタイズド処理とする。
※ アイボルトは架設に必要な本数を協議して決定する。
※ 製作に必要なアイボルト穴は、適宜孔明けのこと。

無収縮モルタル配合		1m3あたり	
名 称	規 格	単 位	数 量
無収縮材	セメント系プレミックスタイプ		1875
水	リットル		338

- 10 カップラーボルト, ワッシャー M120 x 250 強度区分8.8
11 固定ボルト, ワッシャー M45 x 130 強度区分10.9


位置図

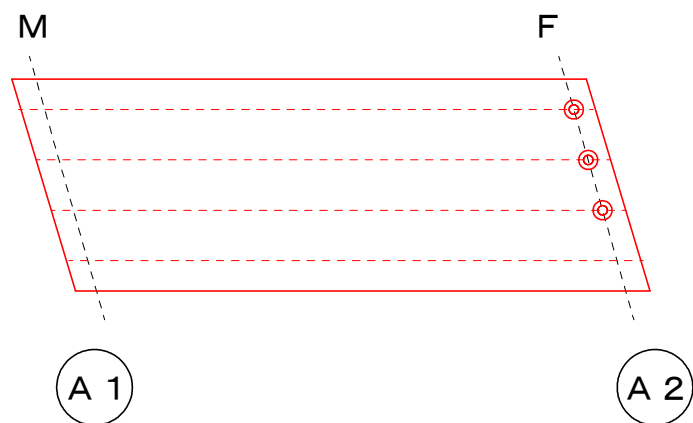


機能分離型支承設置

A2 G1~G3


断面図 S=1:20
(橋軸直角方向)

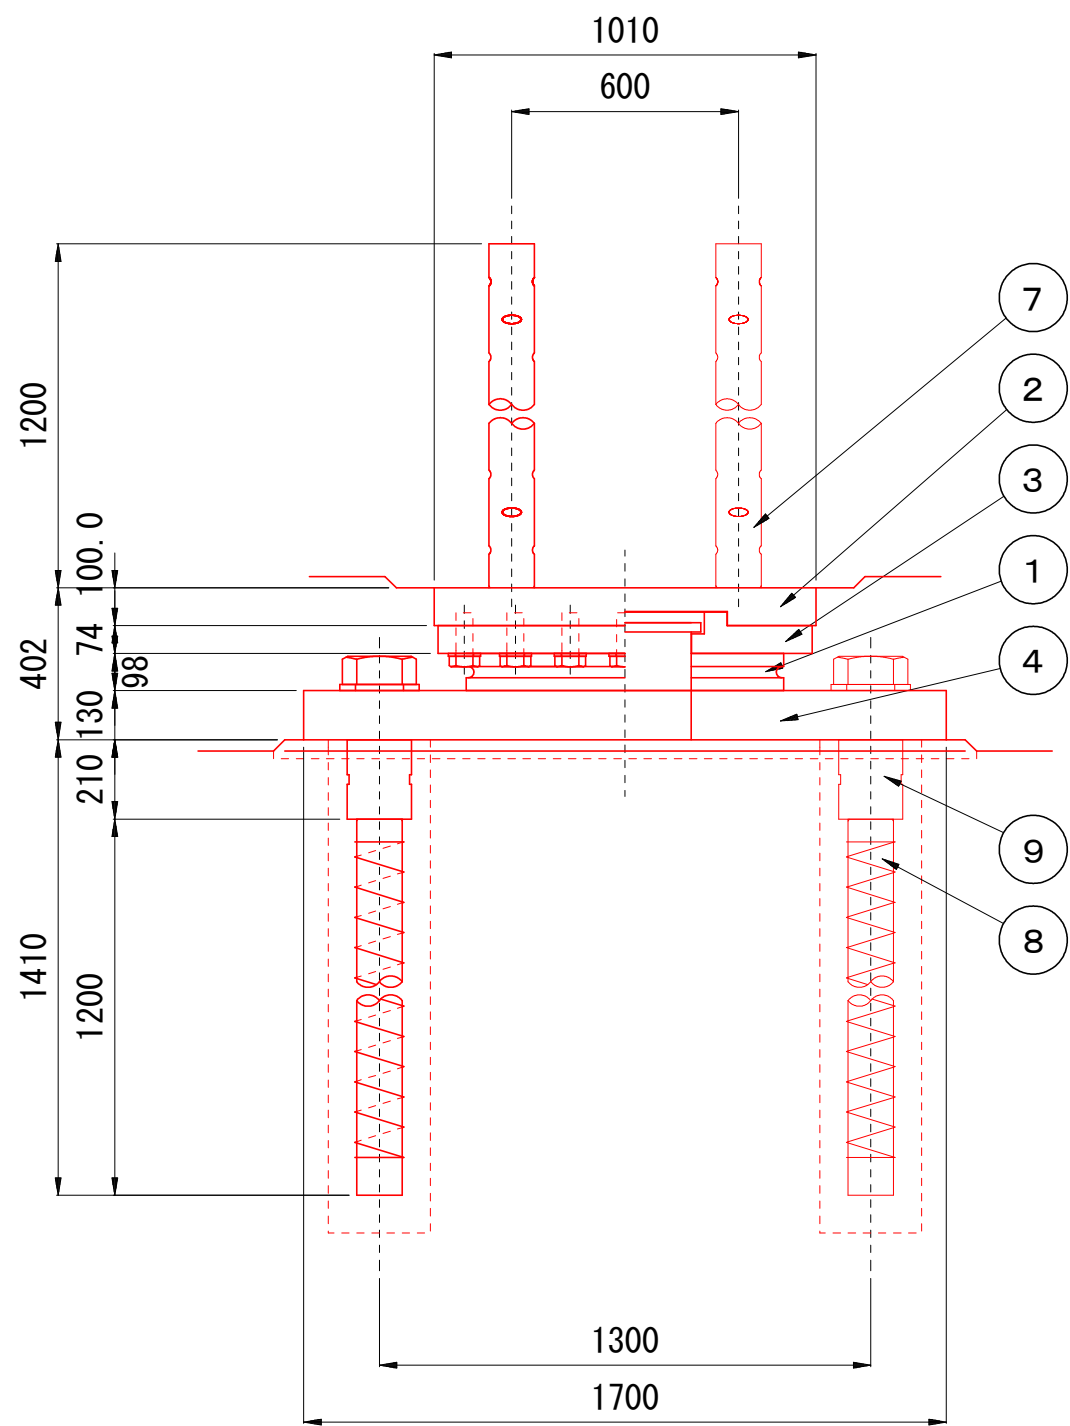

側面図 S=1:20
(橋軸方向)

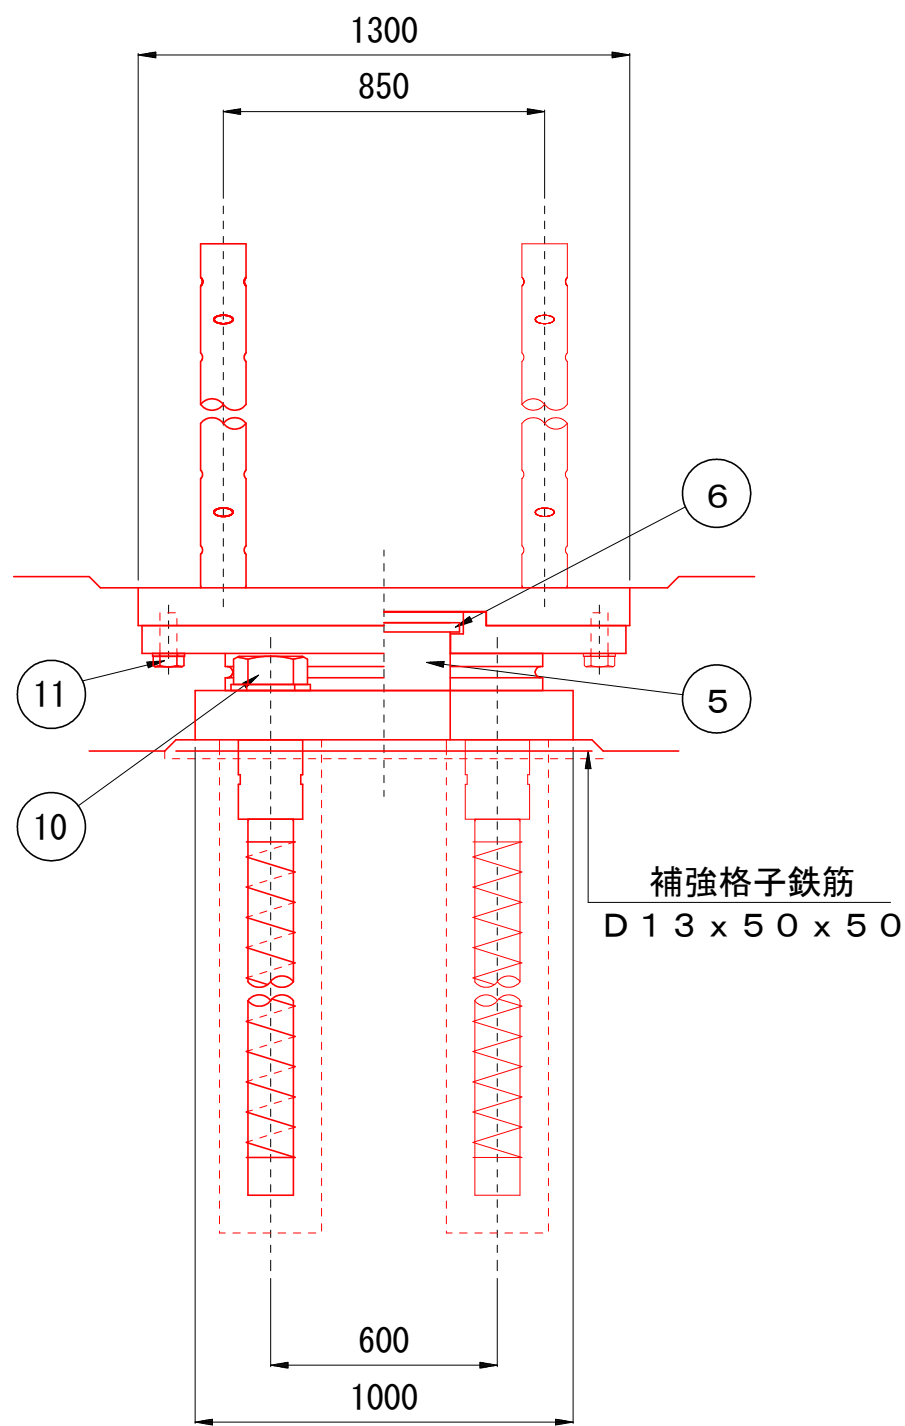


4 ベースプレート S=1:20

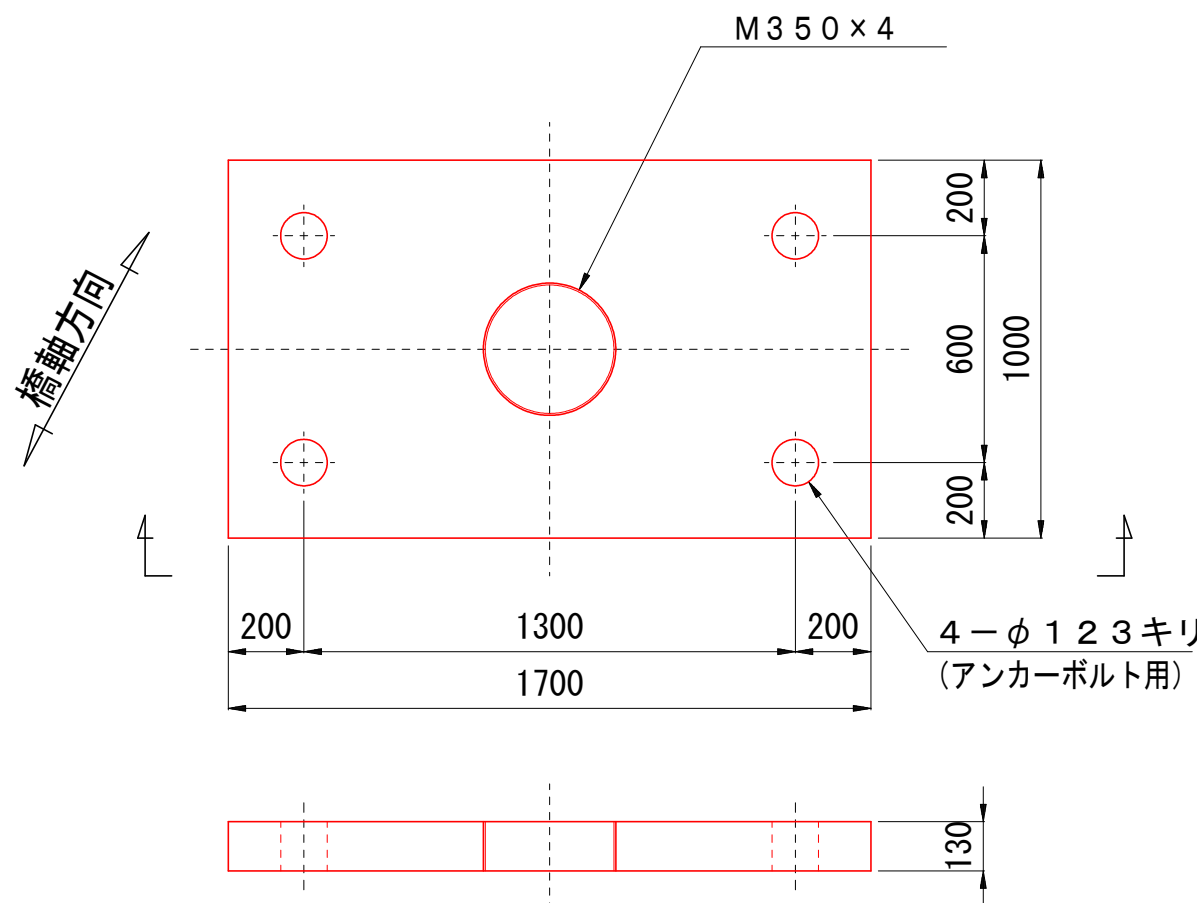


7 アンカーバー S=1:20

8 アンカーボルト S=1:20

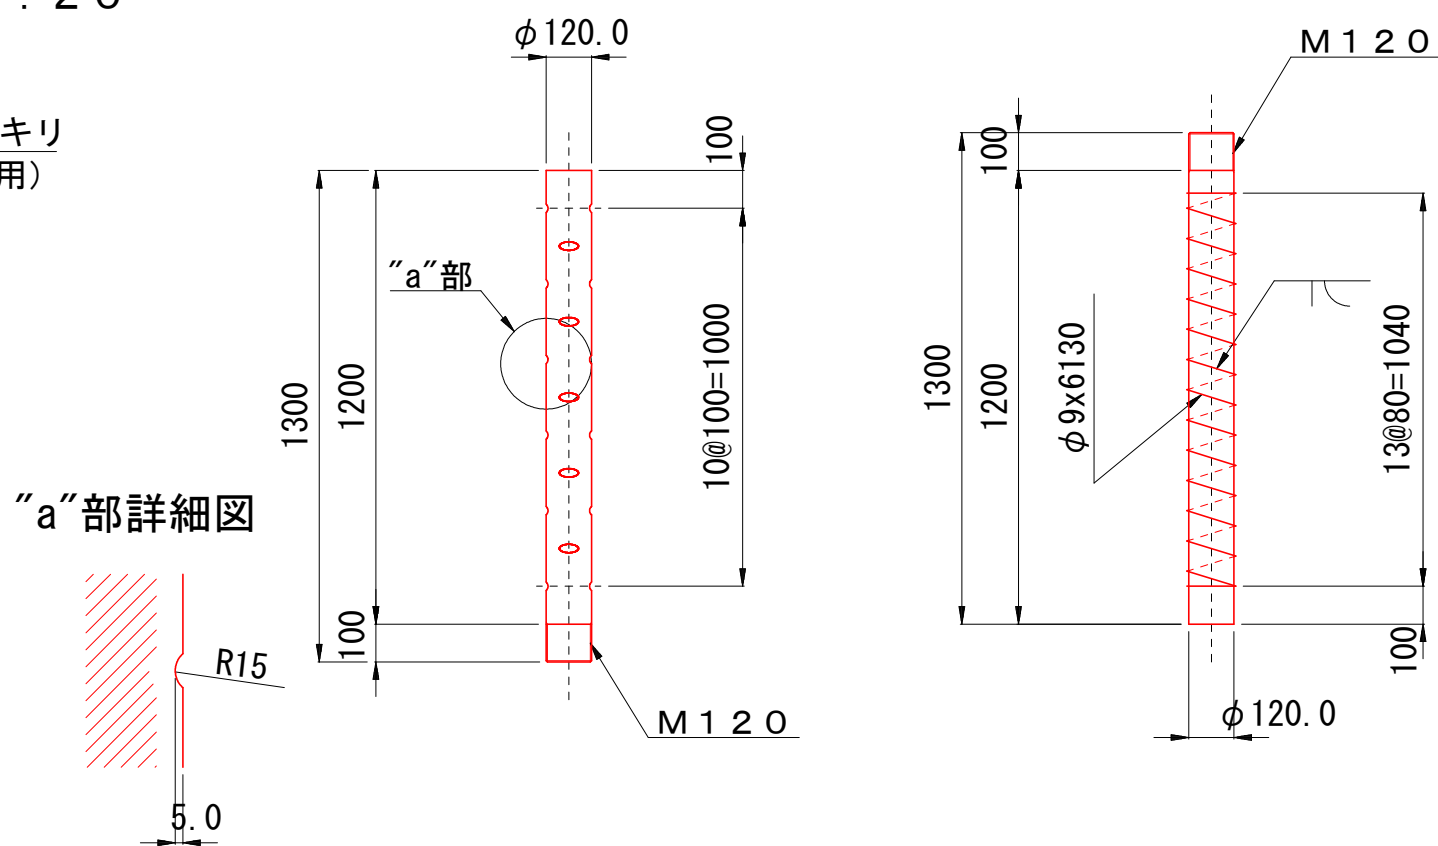


5 シンボウ S=1:20


9 カップラー S=1:10

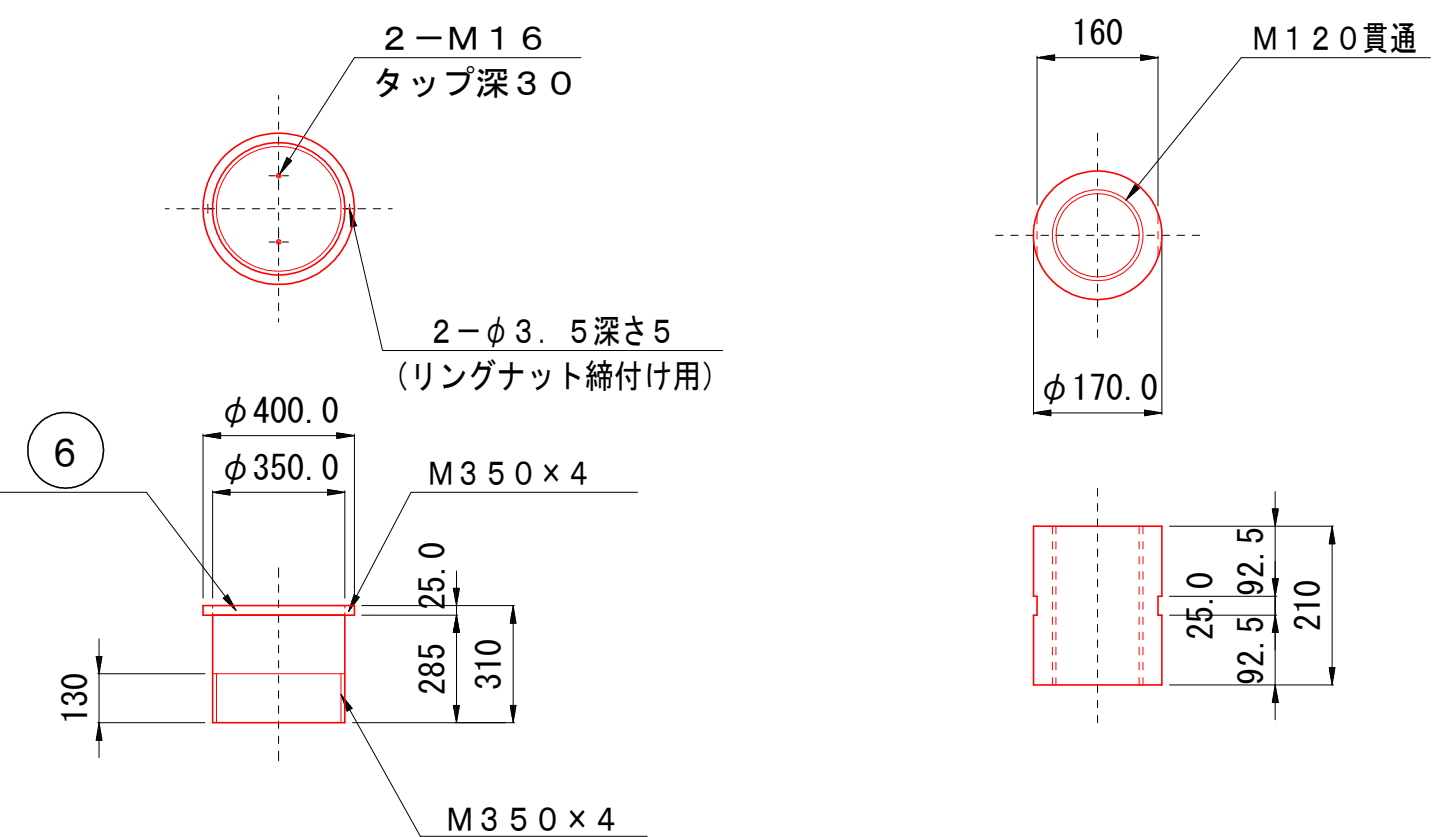


1 ゴム支承 S=1:20
[弾性荷重支持板]

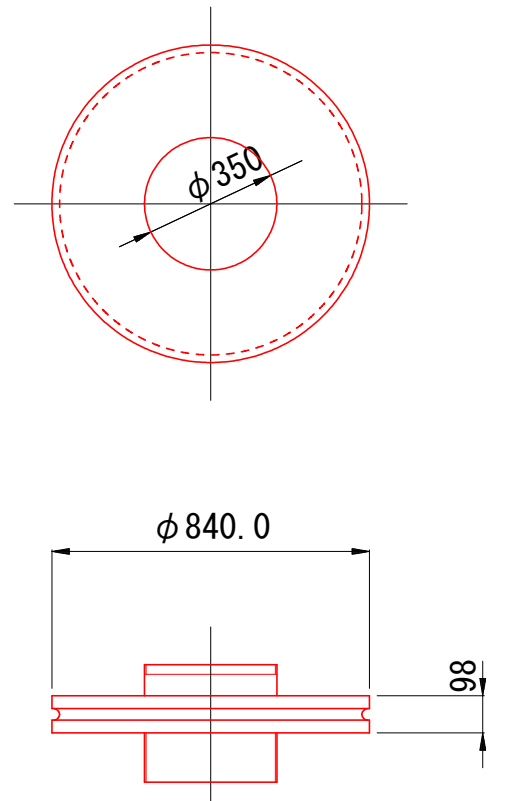


2 ソールプレート S=1:20

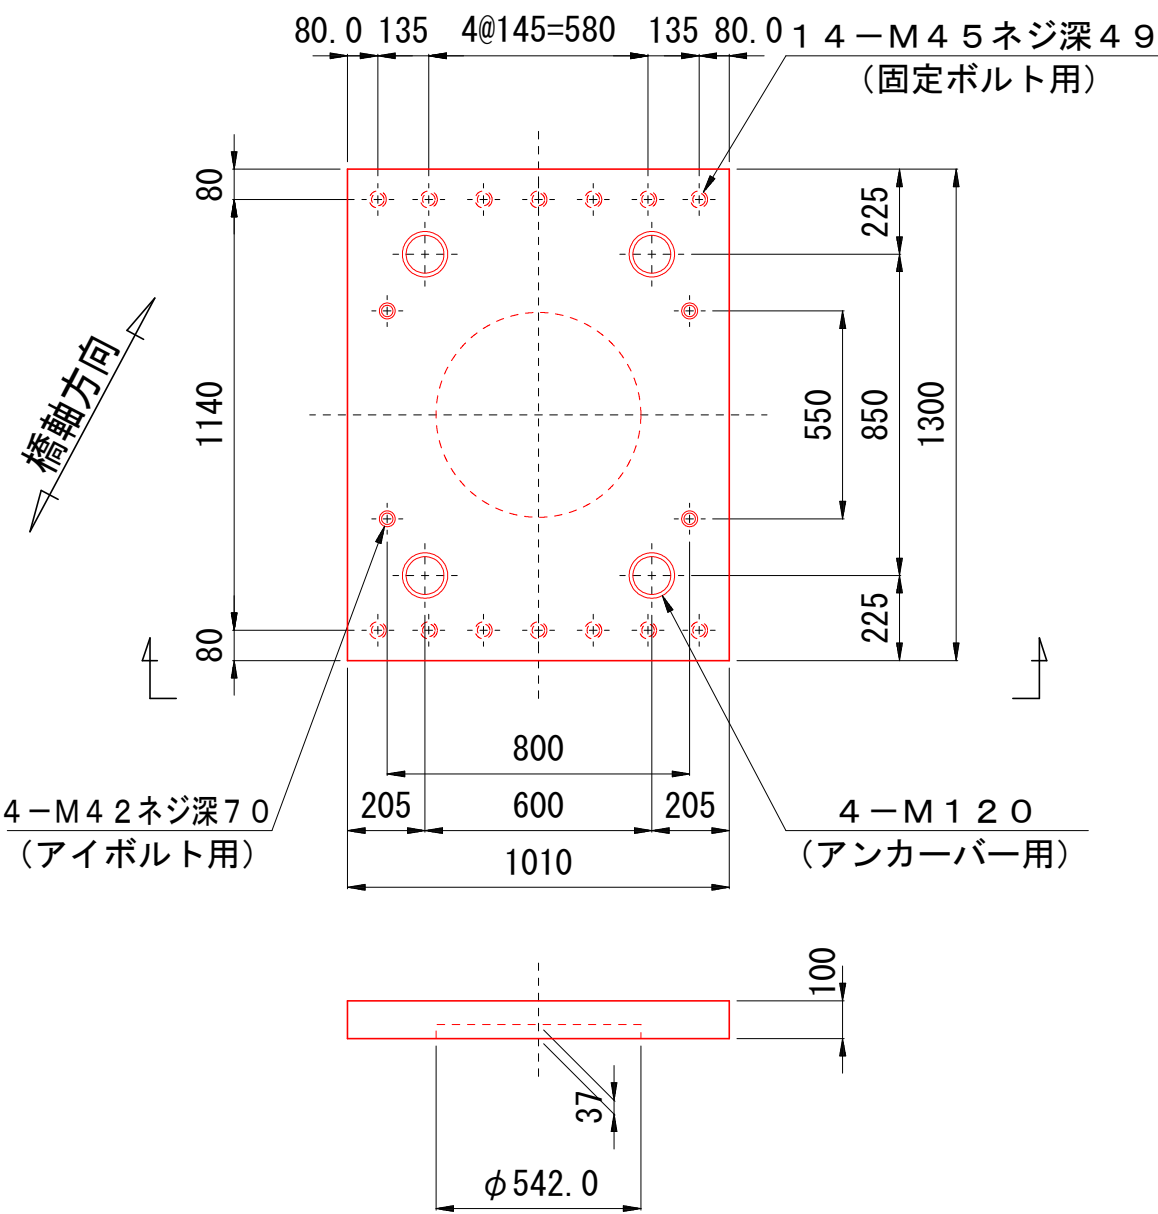

3 フランジプレート S=1:20

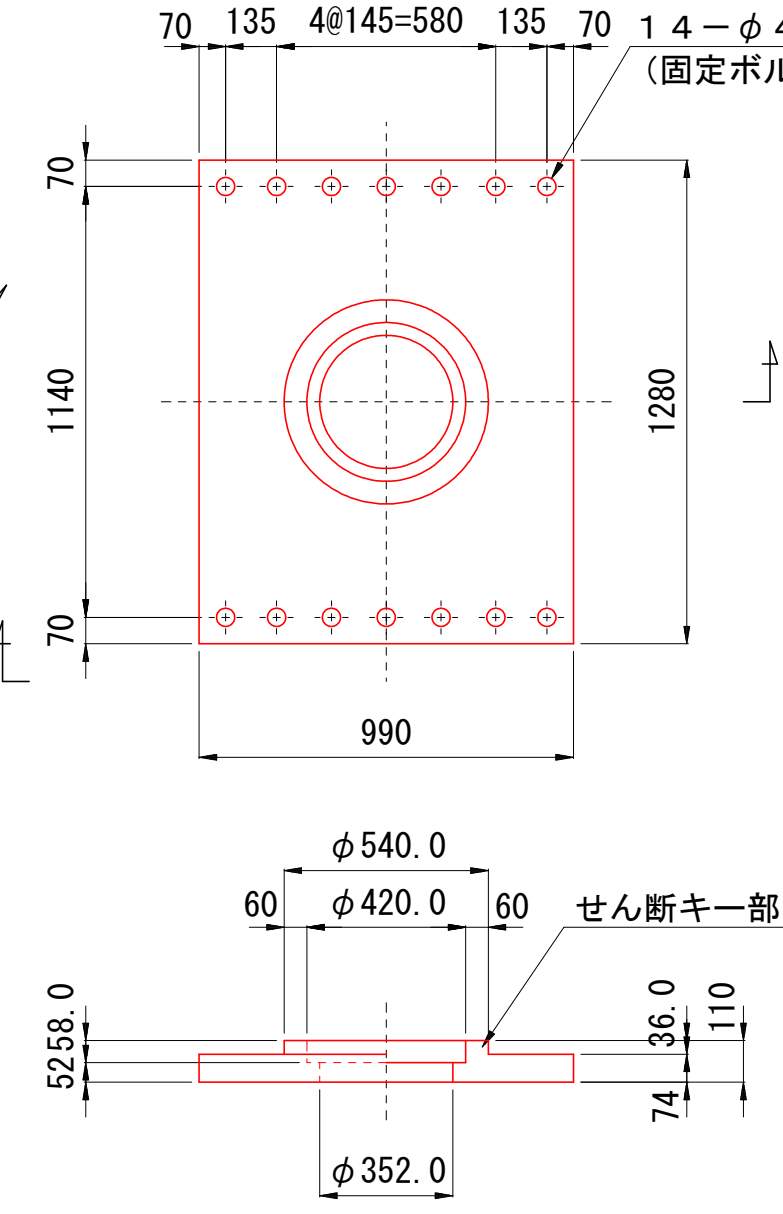

弾性荷重支持板詳細図

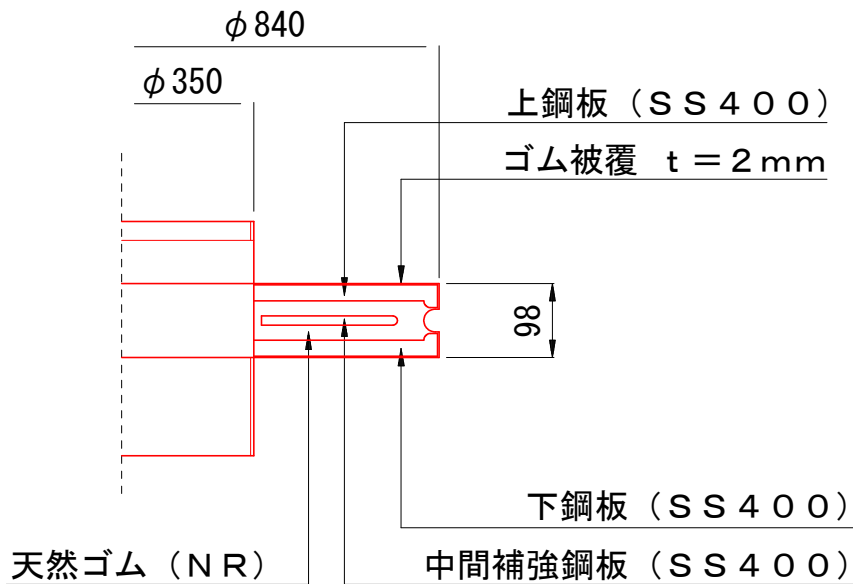

機能分離型支承設置 (A2橋台G1~G3) 数量表				1基あたり
名 称	規 格	単 位	数 量	
機能分離型支承設置	施工費・固定ゴム支承	基	1.0	
ゴム支承 (材料費)	固定ゴム支承	個	1.0	
無収縮材 (材料費)	セメント系プレミックス 1875kg	kg	821.3	
鉄筋工 [市場単価]	SD345 D13, 一般構造物, 10t以上, 補正無	t	0.05	

ゴム支承 (材料費) には各種プレート・ボルト含む

機能分離型支承設置

支承詳細図（その４）

固定ゴム支承装置（コンパクト沓）

設計条件

タイプB支承

支 承 反 力			A2
最 大 反 力	k N	R	5600
最 大 反 力（回転歪用）	k N	R ₁	4590
死 荷 重 反 力	k N	R _s	4350
端支点部の照査荷重	k N	R _{1 l}	625
照査荷重時の変位量	mm	δ _{c l}	0.30
回 転 変 位 量	mm	δ _r	1.22
圧 縮 パ ネ 定 数	k N/mm	K _v	2140
最 大 水 平 力（橋軸方向）	k N	R _{h e1}	6648
最 大 水 平 力（橋軸直角方向）	k N	R _{h e2}	3393
上向きの地震力	k N	R _u	1305
ゴム支承本体の材料及び性能			
ゴムの種類及び呼び	材料、G		NR・G10

材 料 表

（1基当たり）




部番	部 品 名 称	材 質	個数	重量 (kg)	備 考
1	ゴム支承（弾性荷重支持板）	NR, SS400	1	222.0	NR(天然ゴム)
2	ソールプレート	SM490A	1	919.6	
3	フランジプレート	SM490A	1	683.3	
4	ベースプレート	SM490A	1	1588.2	
5	シンボウ	S45CN	1	234.1	
6	リングナット	S45CN	1	5.8	
7	アンカーバー	S35CN	4	461.7	
8	アンカーボルト	S35CN, SR235	4	473.9	
9	カップラー	S35CN	4	75.1	
10	カップラーボルト, ワッシャー	強度区分8.8	4	137.5	
11	固定ボルト, ワッシャー	強度区分10.9	14	36.5	
12	アイボルト	SS400	—	—	M42
合 計				4837.7 (kg)	
沓座モルタル		無収縮モルタル		0.438 (m³)	
補強格子鉄筋					
S1	D13 x 1100	SD345	37	22.8	
S2	D13 x 1800	SD345	23	23.2	
合 計				46.0 (kg)	

- ※ 道路橋支承便覧準拠。
- ※ 使用材料は道路橋支承便覧2.9に適合。
- ※ ゴム支承（弾性固定支承）の重量は施工上の参考重量を示す。
- ※ ○内部品は溶融亜鉛めっきとする。
- ※ JIS H8641 HDZ55, ボルト類はHDZ35とする。
- ※ シンボウ及びリングナットは、溶融亜鉛メッキ後ネジ加工する。
- ※ △内部品はダクロタイズド処理とする。
- ※ アイボルトは架設に必要な本数を協議して決定する。
- ※ 製作に必要なアイボルト穴は、適宜孔開けのこと。


無収縮モルタル配合		1m3あたり	
名 称	規 格	単 位	数 量
無収縮材	セメント系プレミックスタイプ		1875
水		リットル	338

- 10 カップラーボルト, ワッシャー M120 x 250 強度区分8.8
- 11 固定ボルト, ワッシャー M45 x 130 強度区分10.9

位 置 図

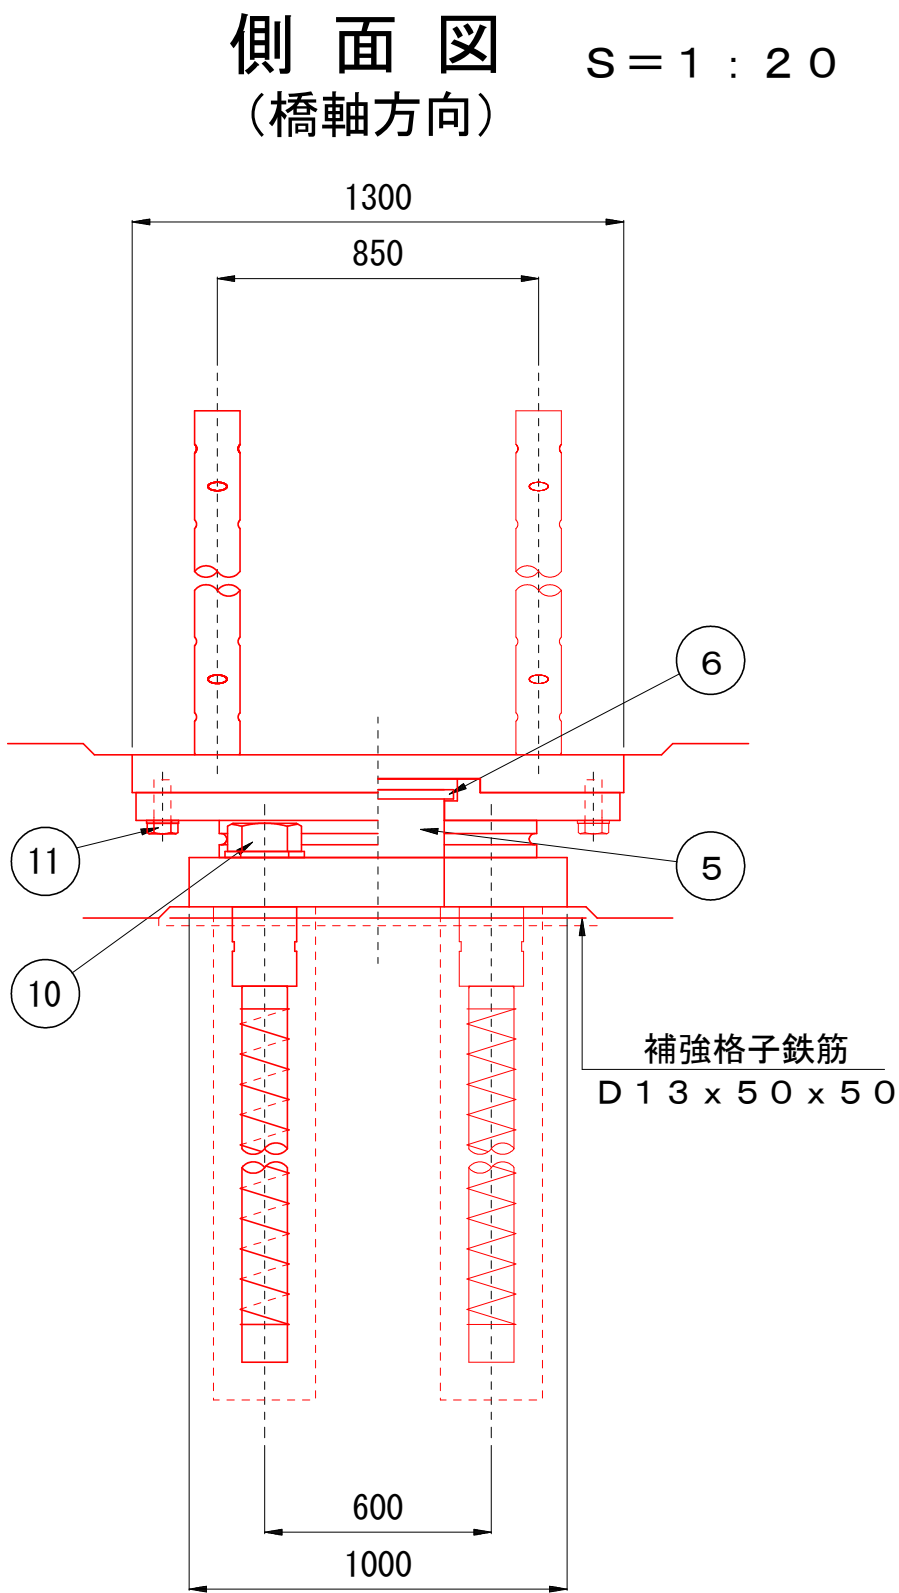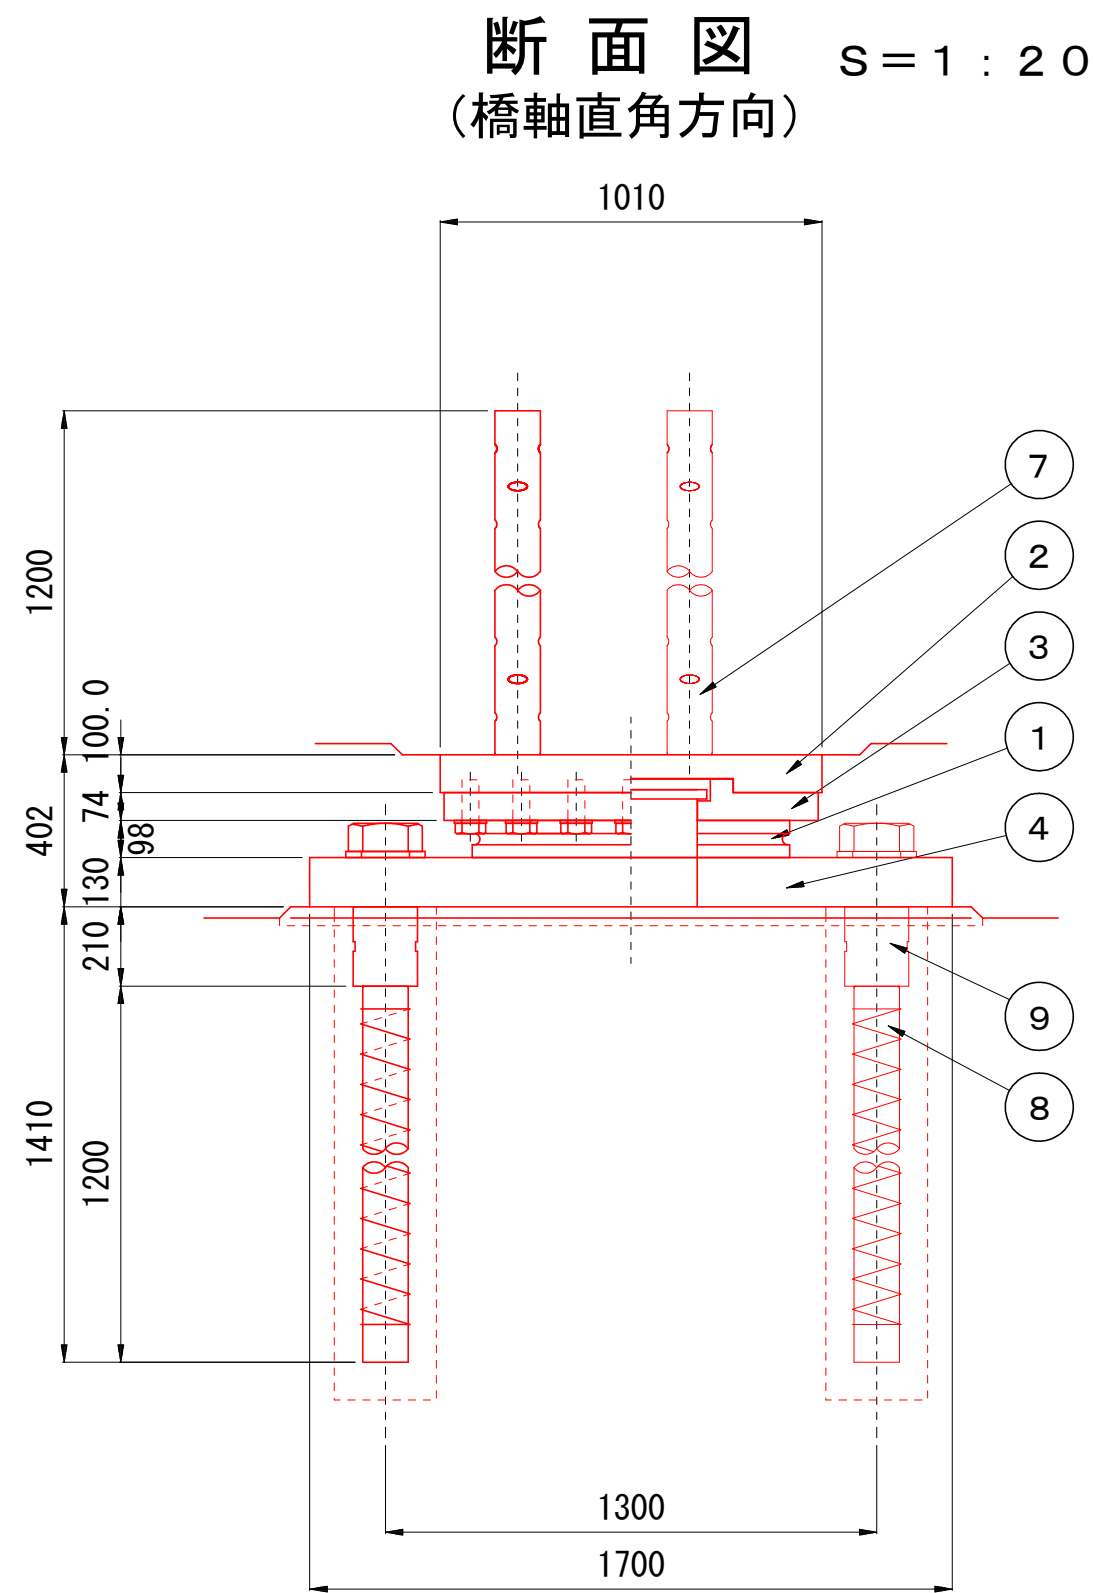
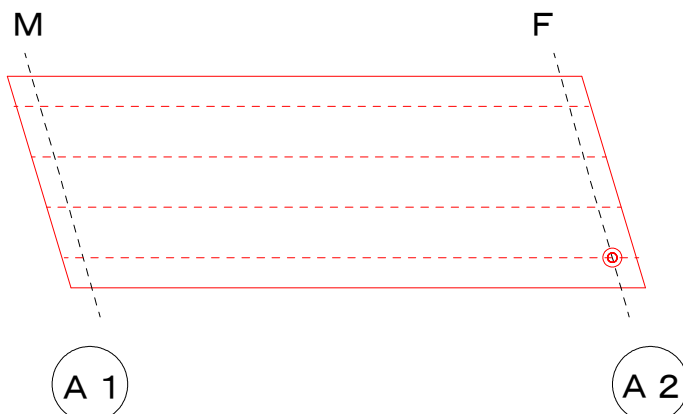


4 ベースプレート S=1:20

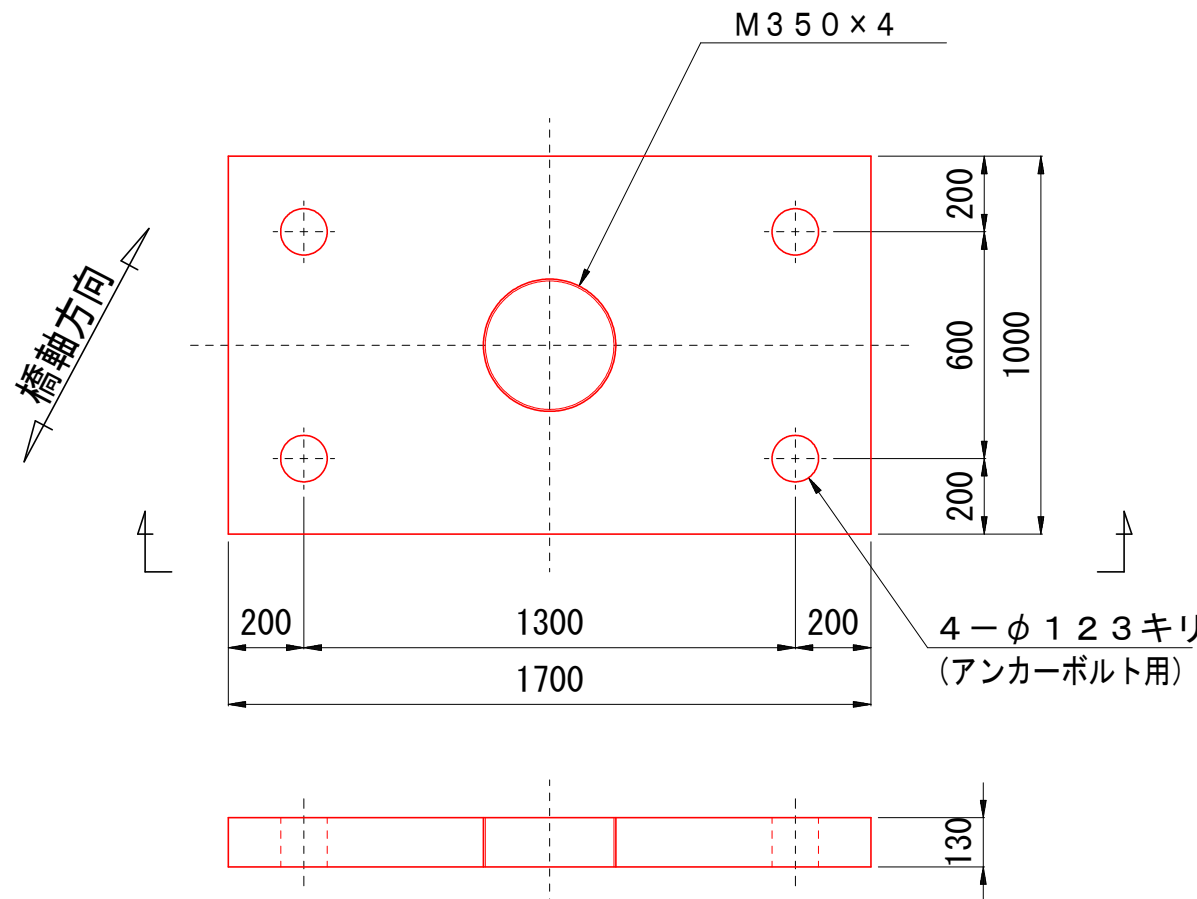


7 アンカーバー S=1:20

8 アンカーボルト S=1:20

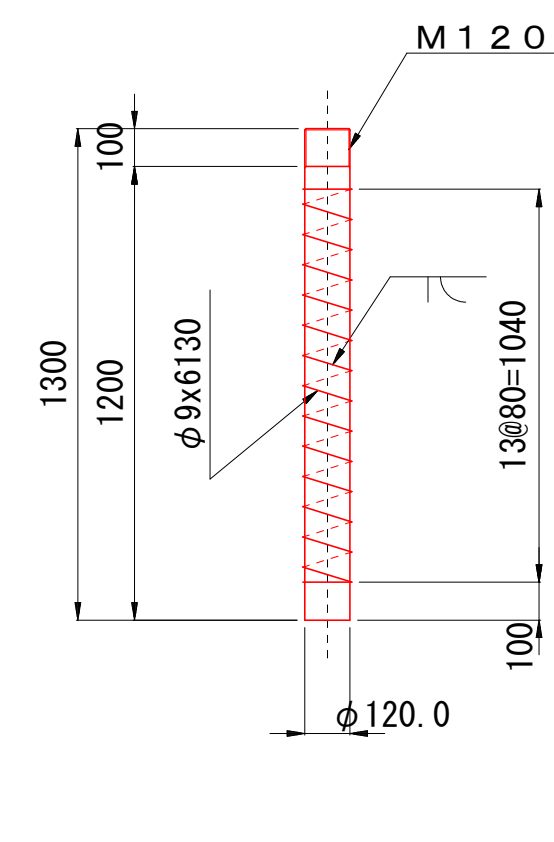
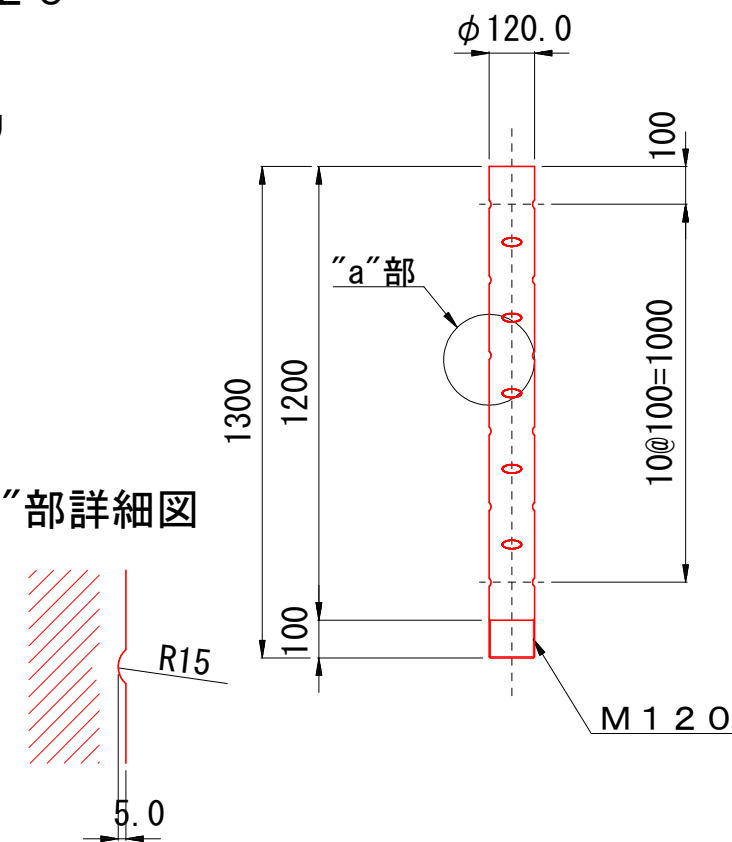


"a"部詳細図

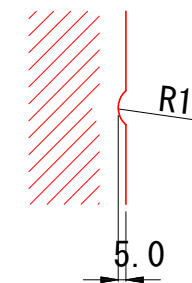

5 シンボウ S=1:20




9 カップラー S=1:10

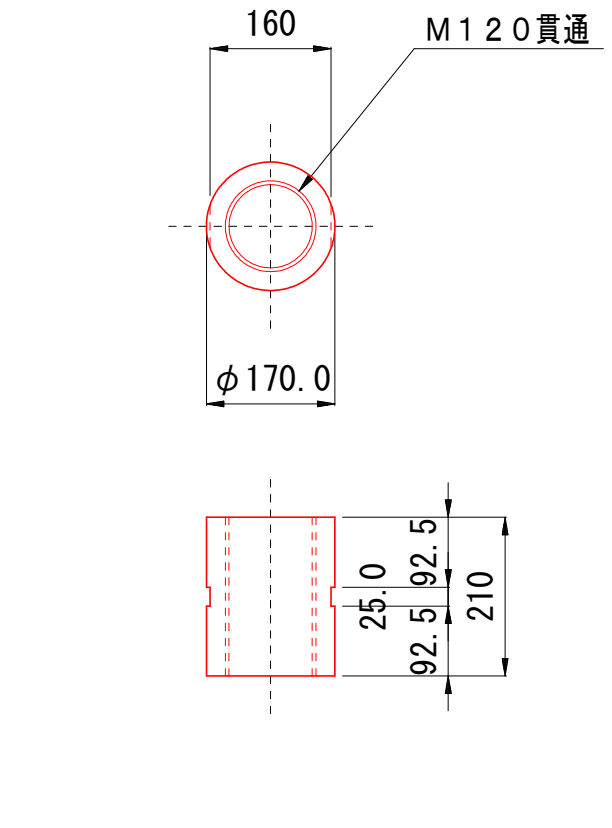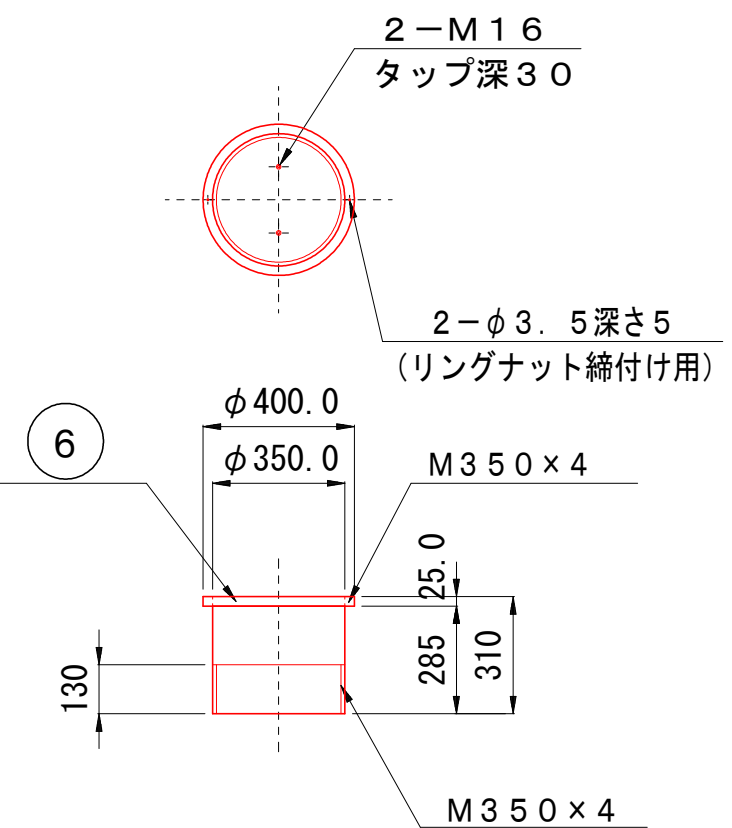


1 ゴム支承 S=1:20 [弾性荷重支持板]

2 ソールプレート S=1:20

3 フランジプレート S=1:20

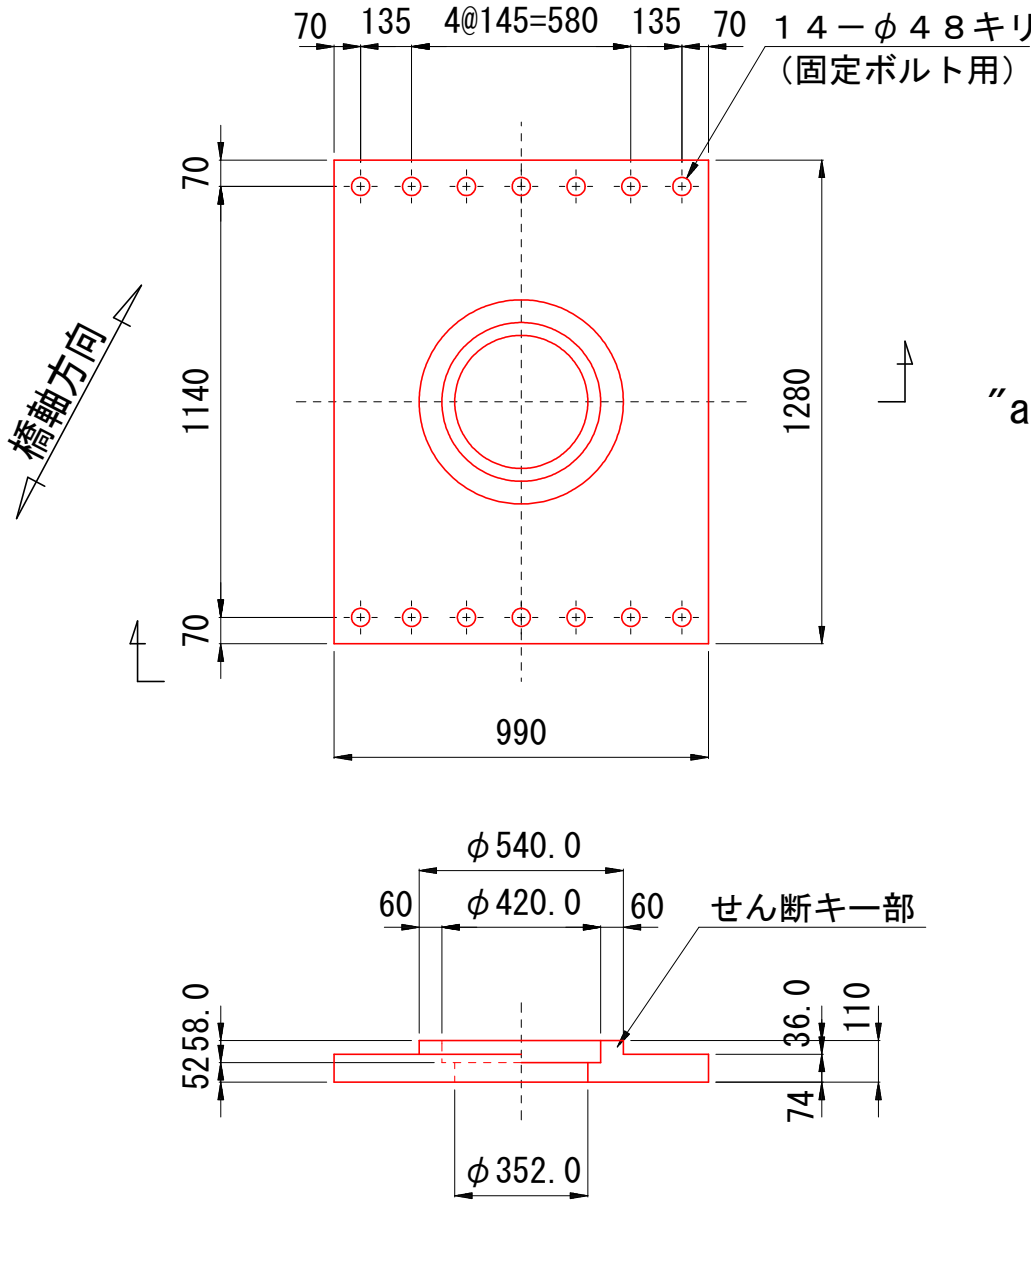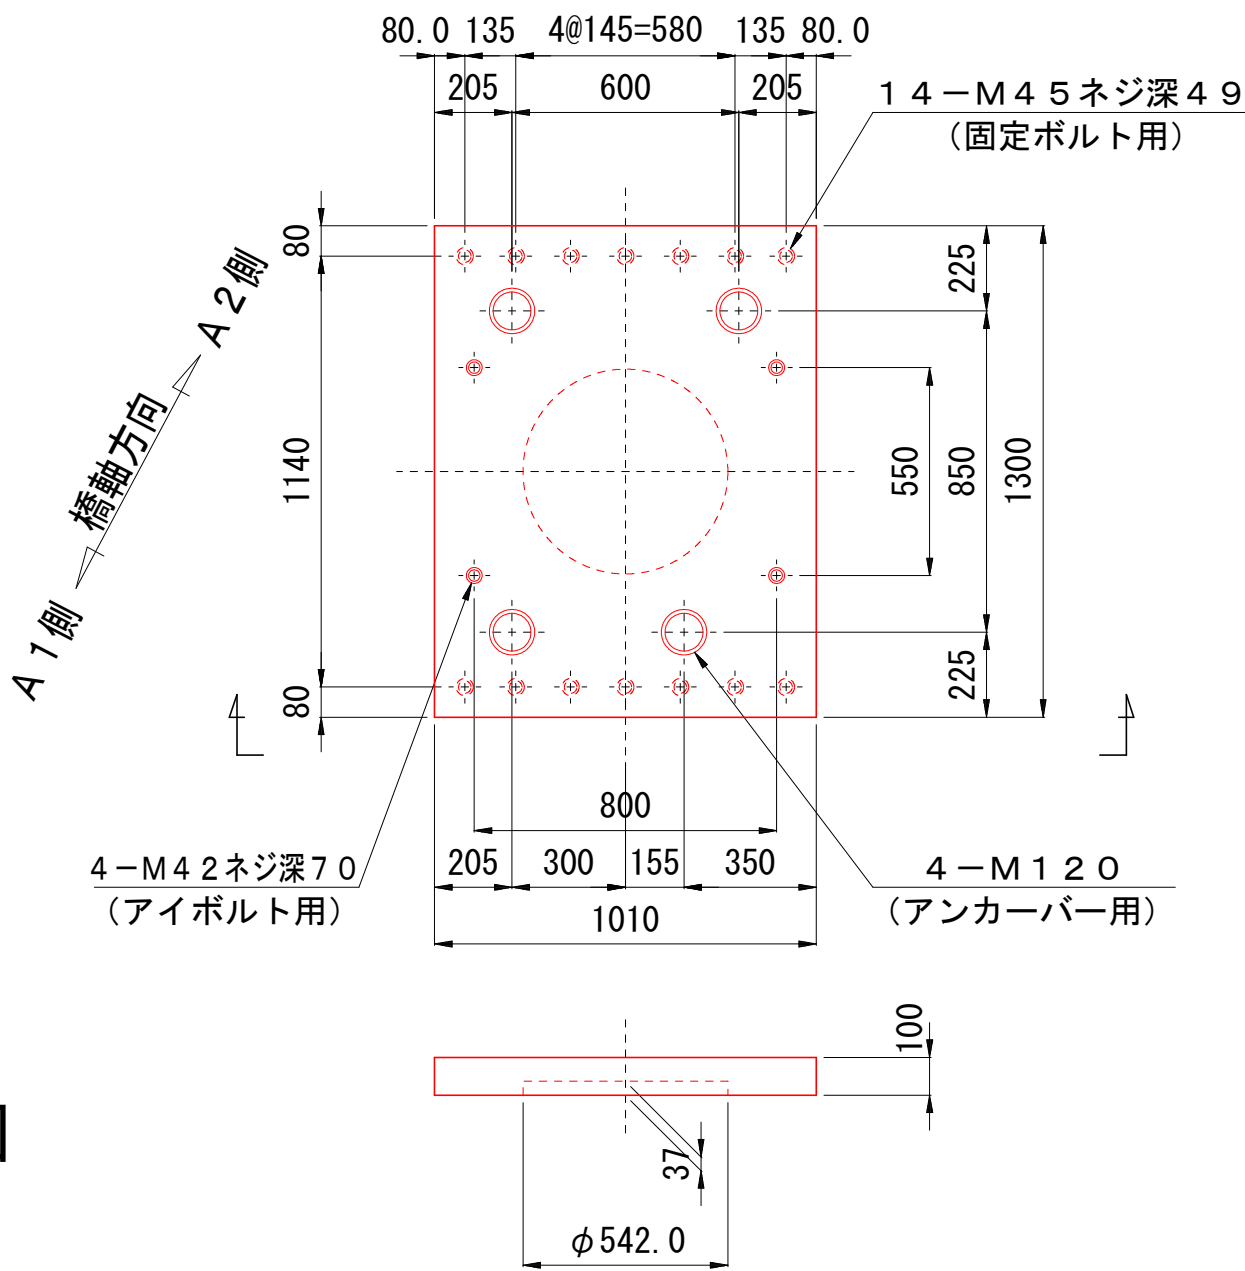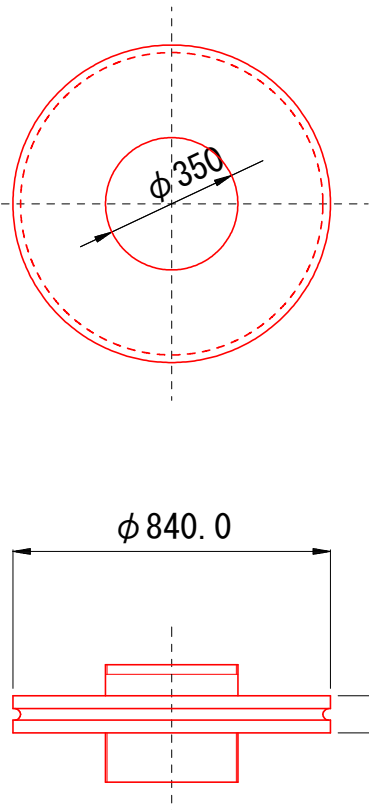

弾性荷重支持板詳細図

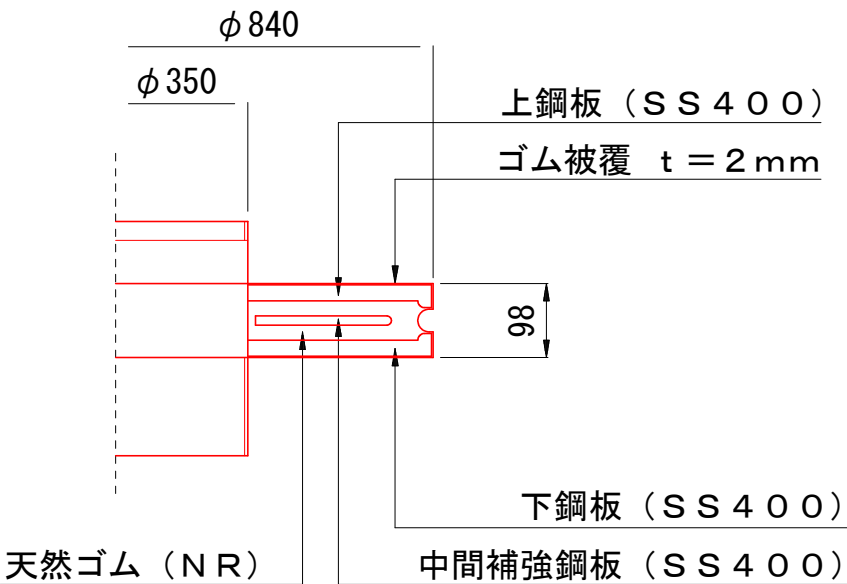


機能分離型支承設置 (A2橋台G4) 数量表				1基あたり	
名 称	規 格	単 位	数 量		
機能分離型支承設置	施工費・固定ゴム支承	基	1.0		
ゴム支承 (材料費)	固定ゴム支承	個	1.0		
無収縮材 (材料費)	セメント系プレミックス 1875kg	kg	821.3		
鉄筋工 [市場単価]	SD345 D13, 一般構造物, 10t以上, 補正無	t	0.05		

ゴム支承 (材料費) には各種プレート・ボルト含む


工 事 名	(総合評価) 3・3・5中山石見線道路改築 (その24) 工事 (橋梁上部工)		
工事場所	京都市西京区大原野上里南ノ町他地内		
図 面 名	支承詳細図 (その4)		
事業年度	令和7年度		
縮 尺	図示	図面番号	53 / 88
京都市建設局道路建設部道路建設課			

排水装置詳細図（その１）


排水柵 S=1/5

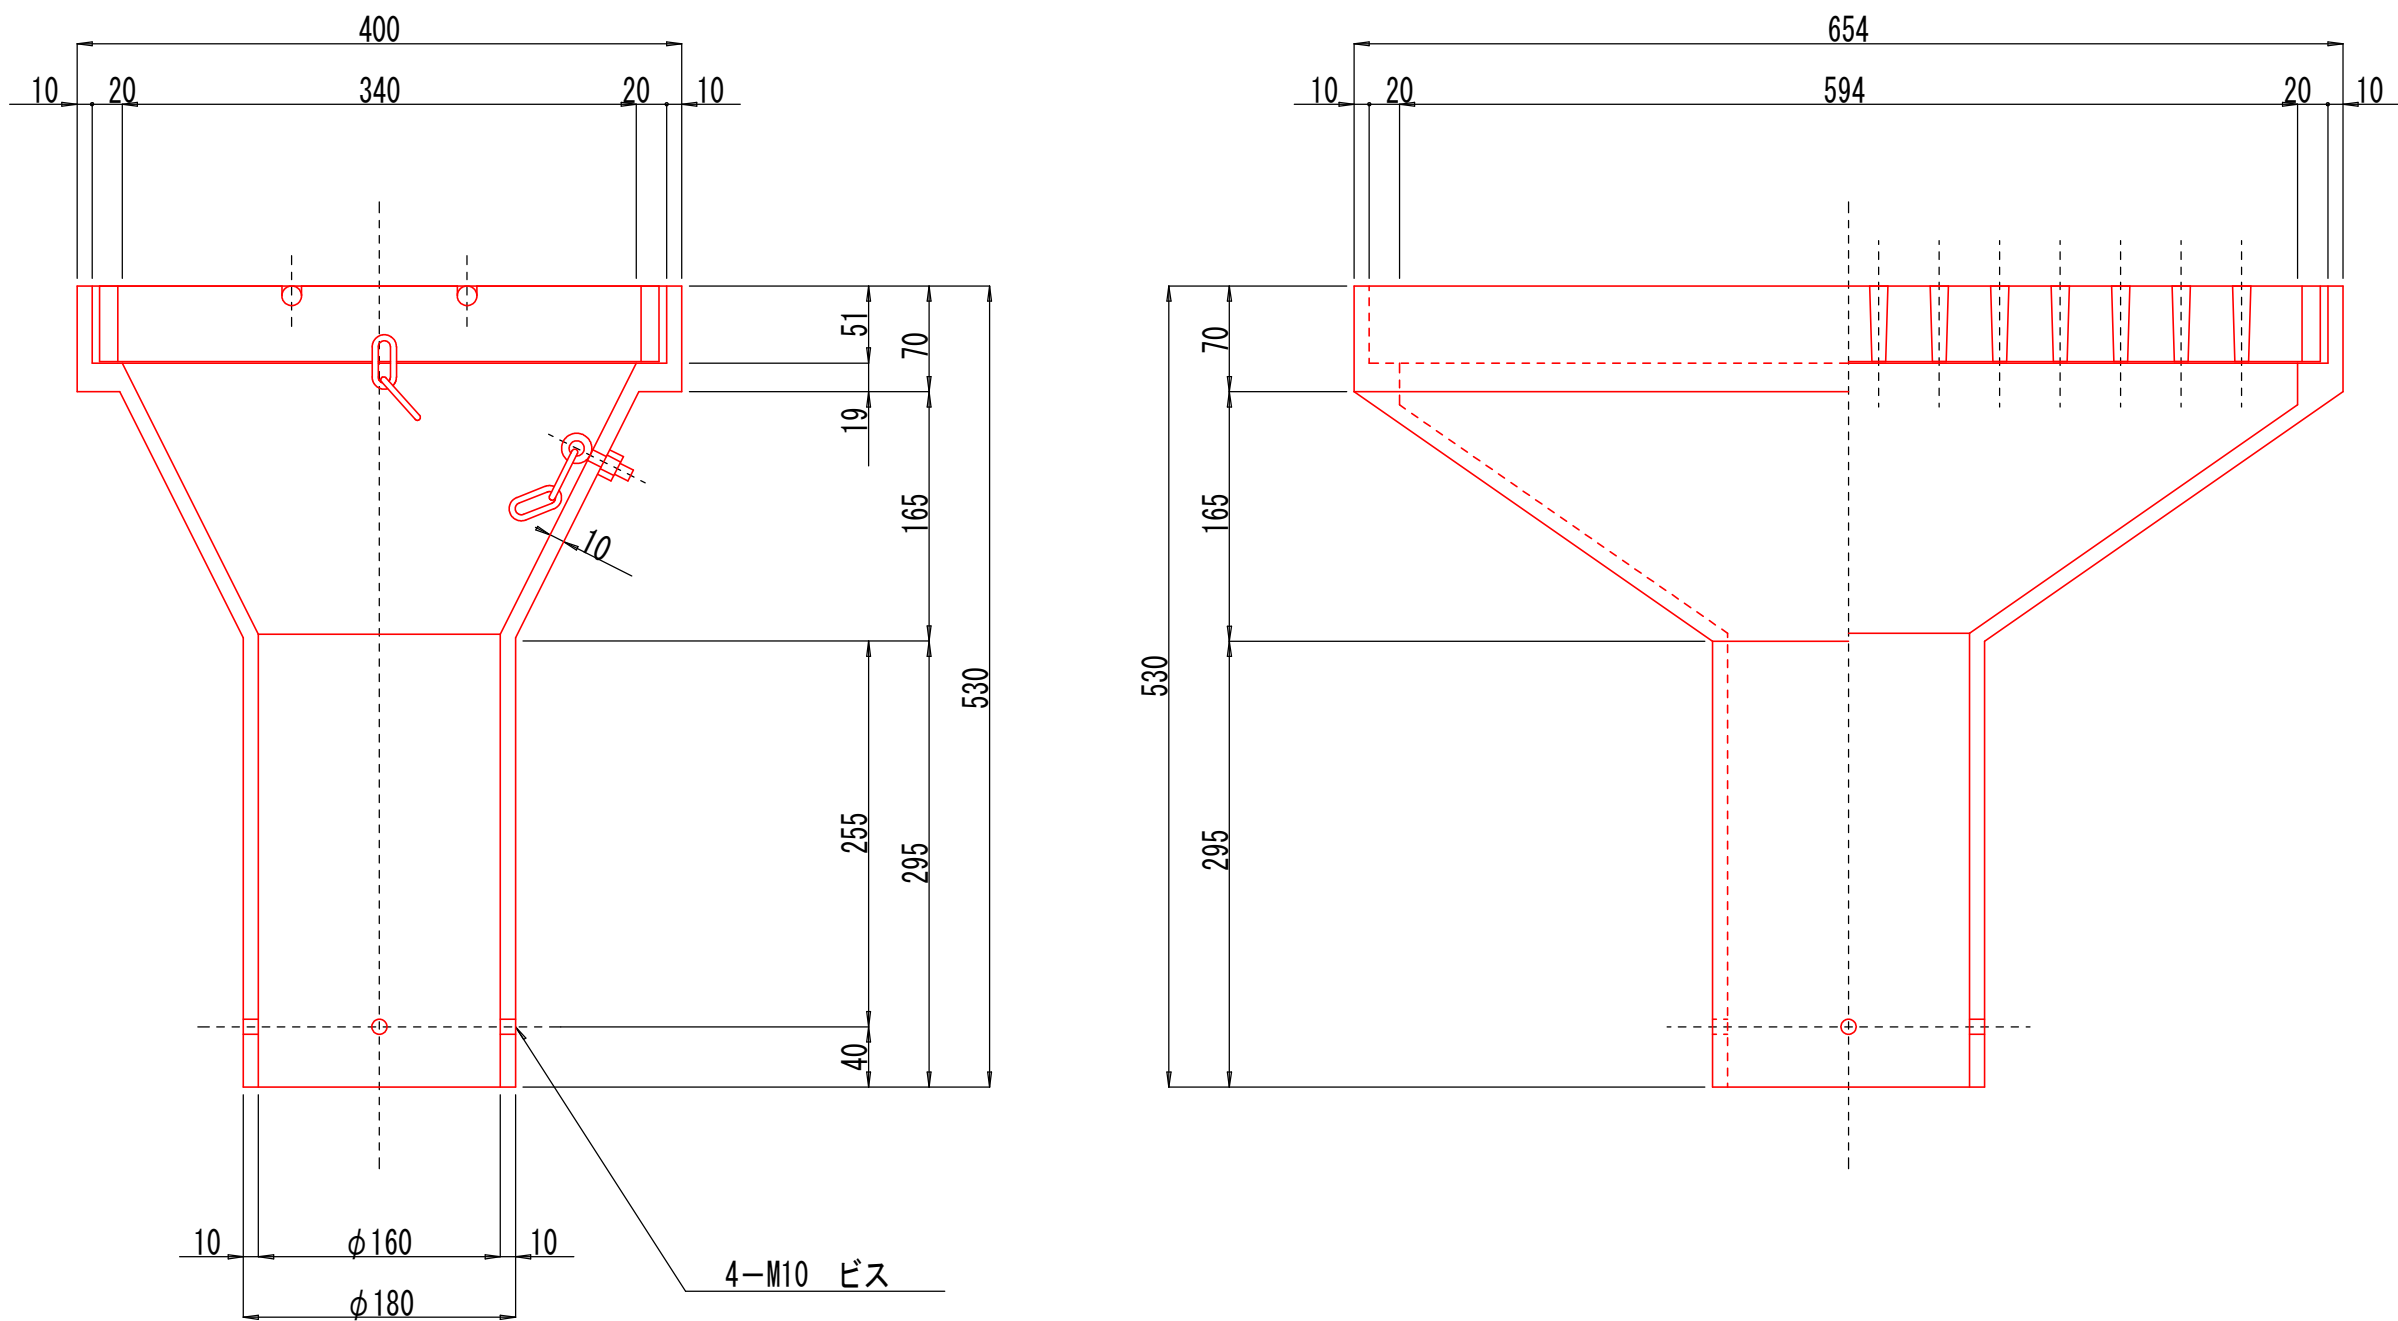


グレーチング

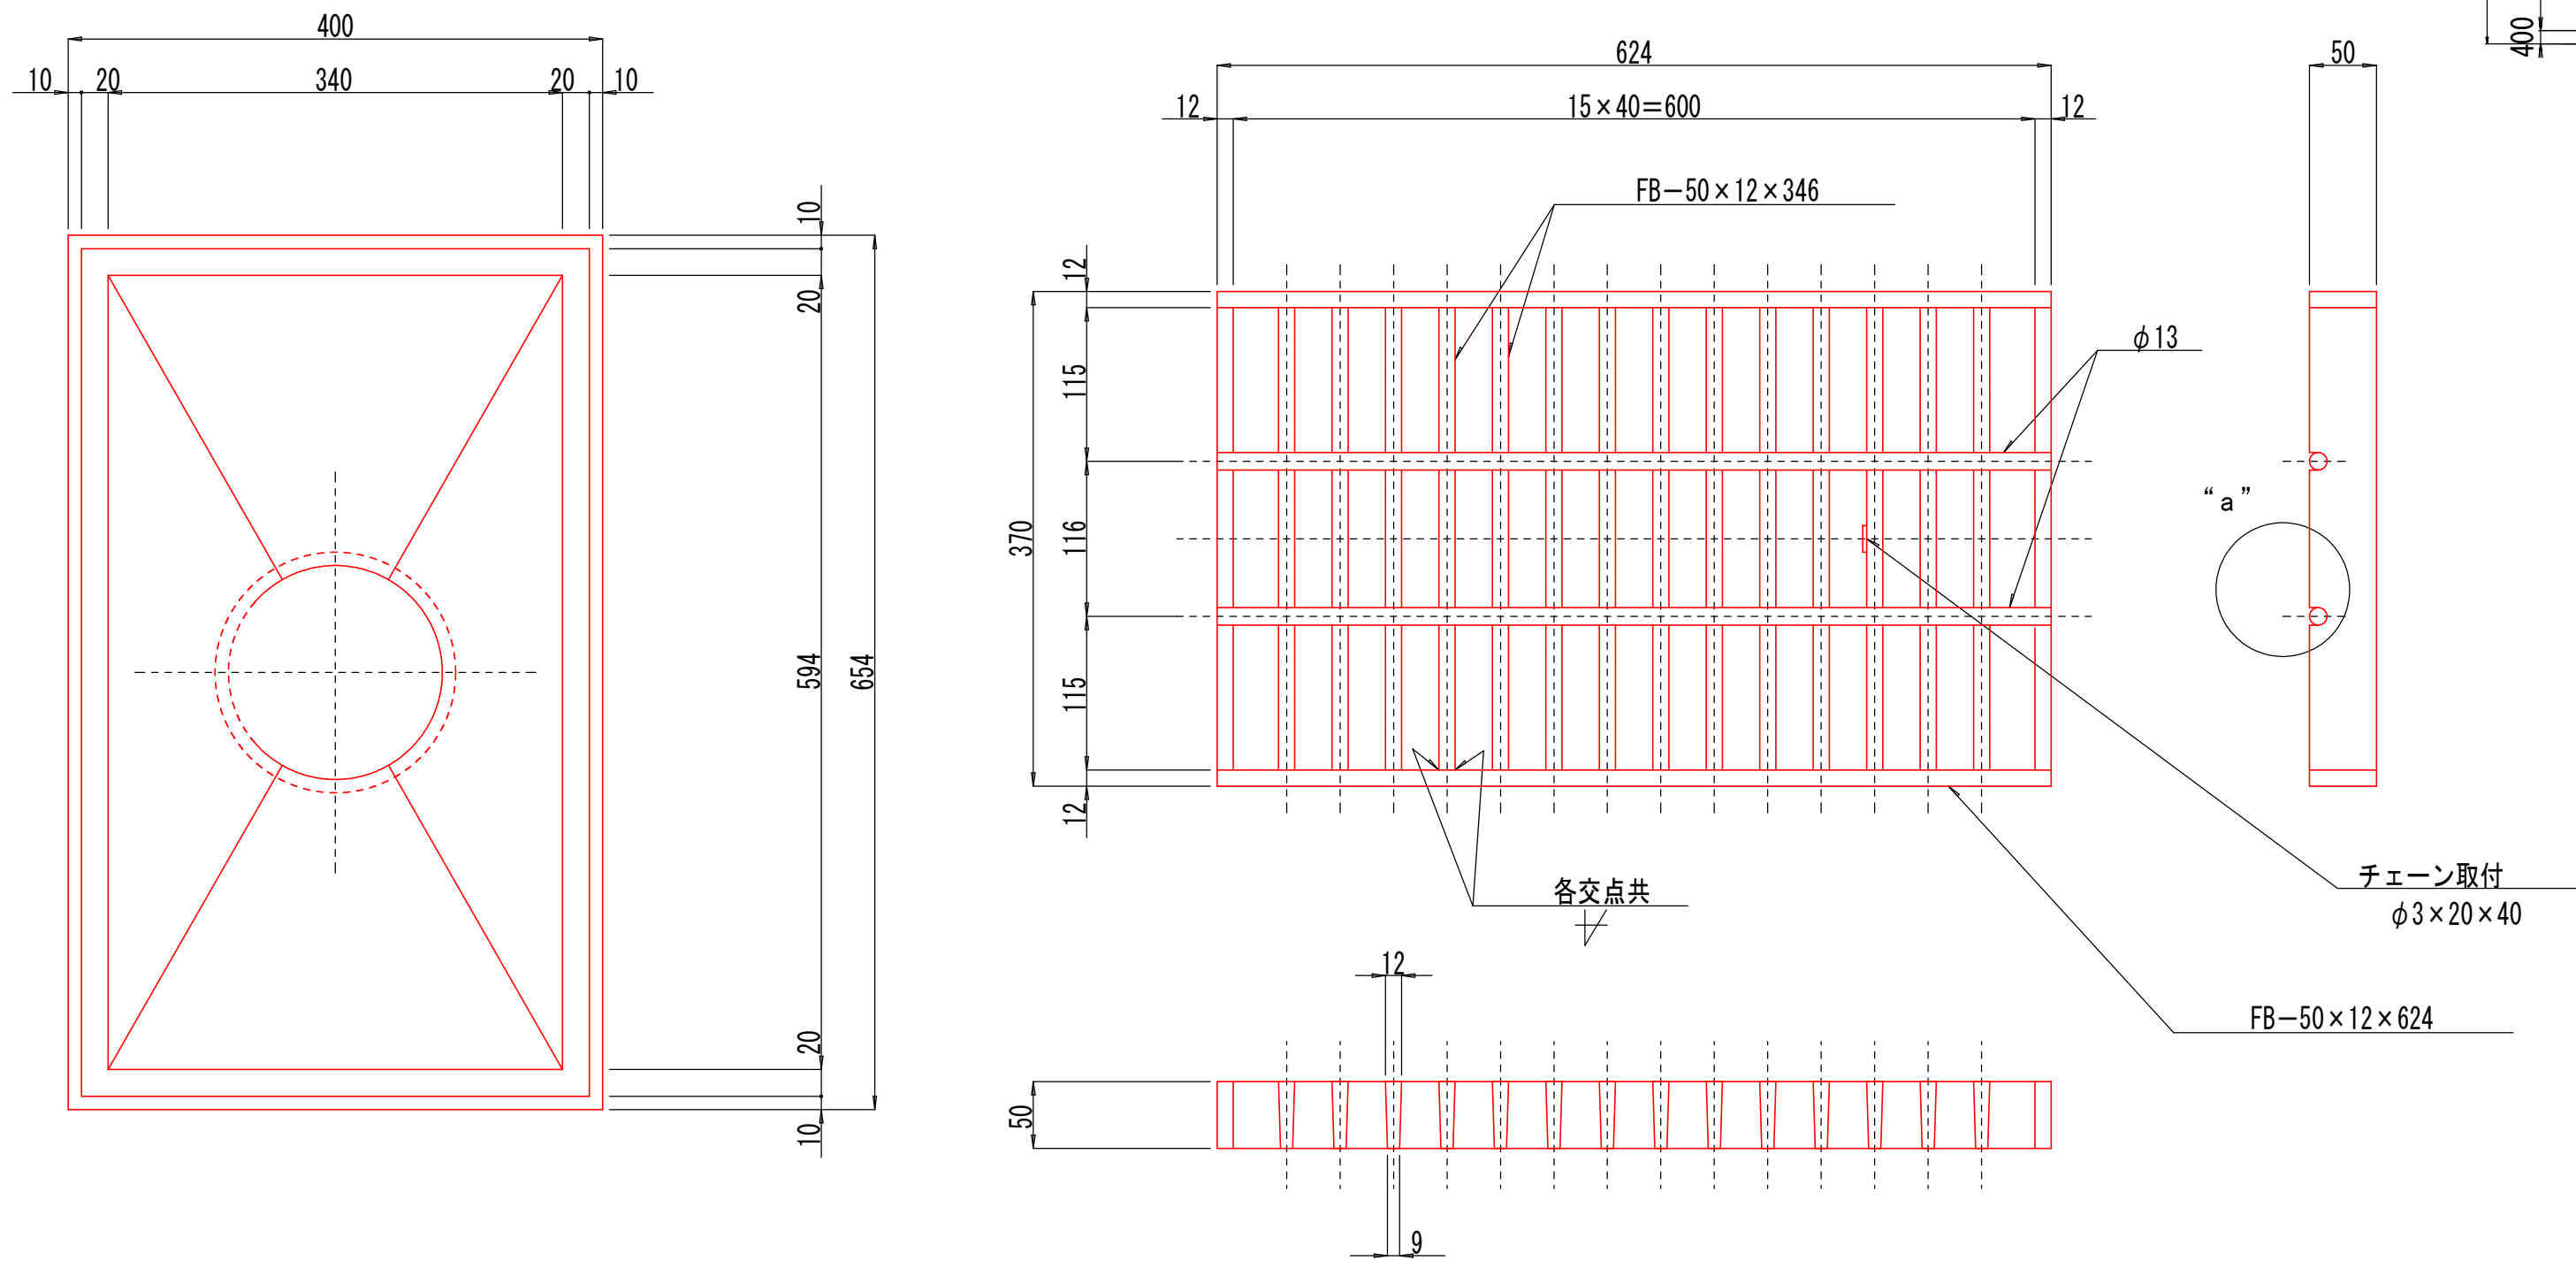


排水柵配置図 S=1/200

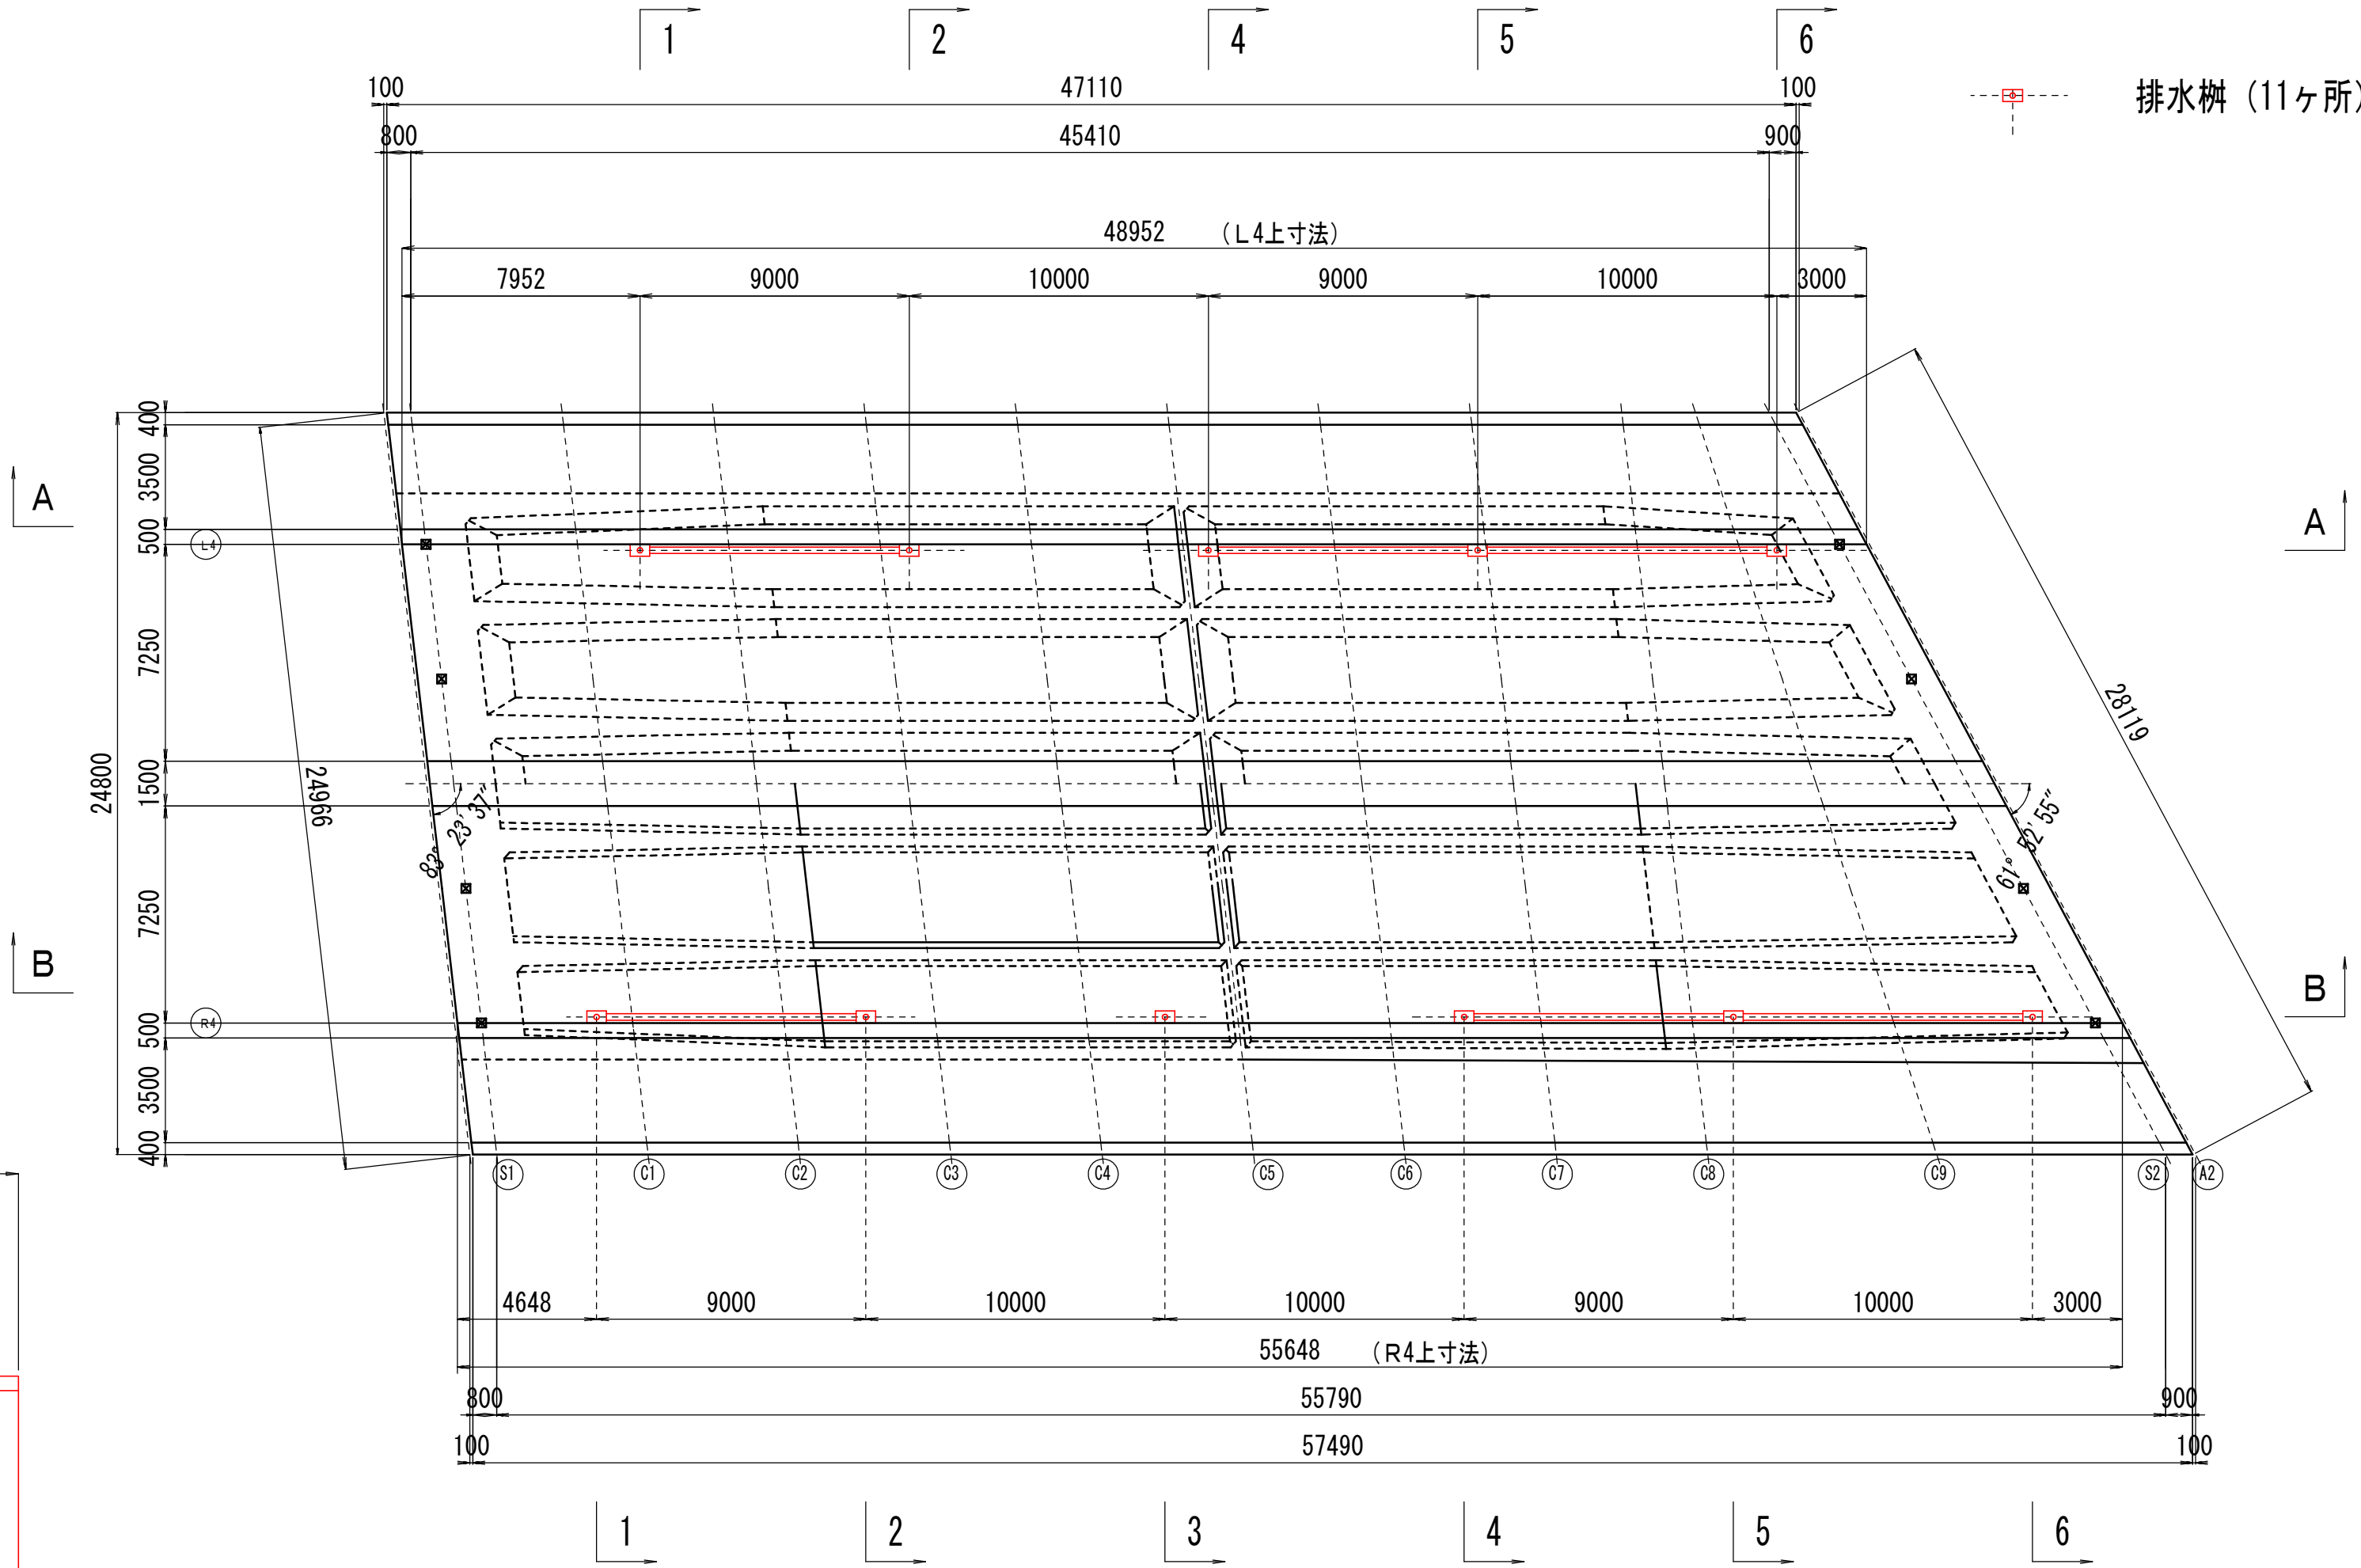


M10×27 ビス S=1/2

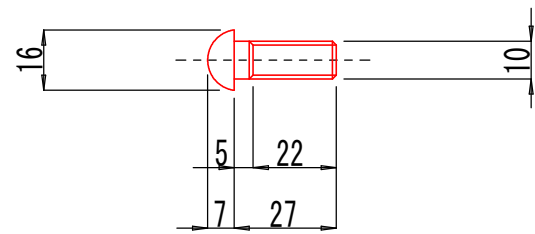

チェーン取付ボルト S=1/2

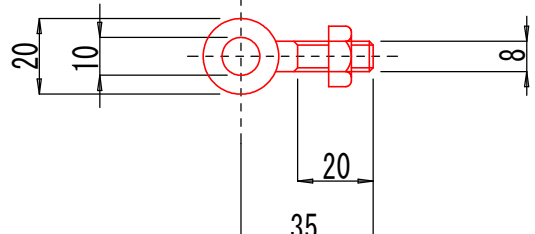

“a”部詳細図 S=1/2

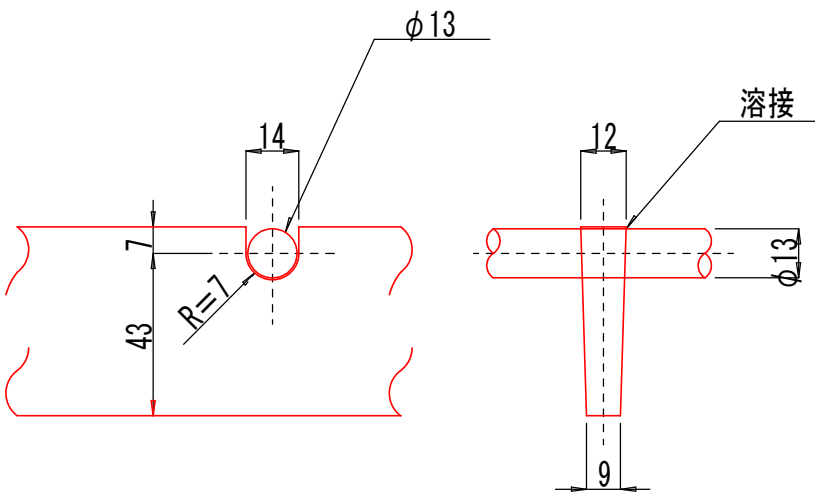


排水柵質量表（1組当り）				
名 称	材 質	数 量	質 量 (kg)	備 考
排 水 柵	FC250	1	57.6	
グレーチング	SS400	1	30.0	亜鉛メッキ
ビ ス	SS400	4	0.096	亜鉛メッキ
チェーン取付ボルト	SS400	1	0.22	亜鉛メッキ
チェーン	SS400	1	0.025	亜鉛メッキ
合 計 質 量			87.9 kg	

工 事 名	(総合評価) 3・3・5中山石見線道路改築 (その24)工事 (橋梁上部工)		
工事場所	京都市西京区大原野上里南ノ町他地内		
図 面 名	排水装置詳細図 (その1)		
事業年度	令和7年度		
縮 尺	図示	図面番号	54 / 88
京都市建設局道路建設部道路建設課			


排水装置詳細図（その2）

A - A 側 面 図 S=1/50

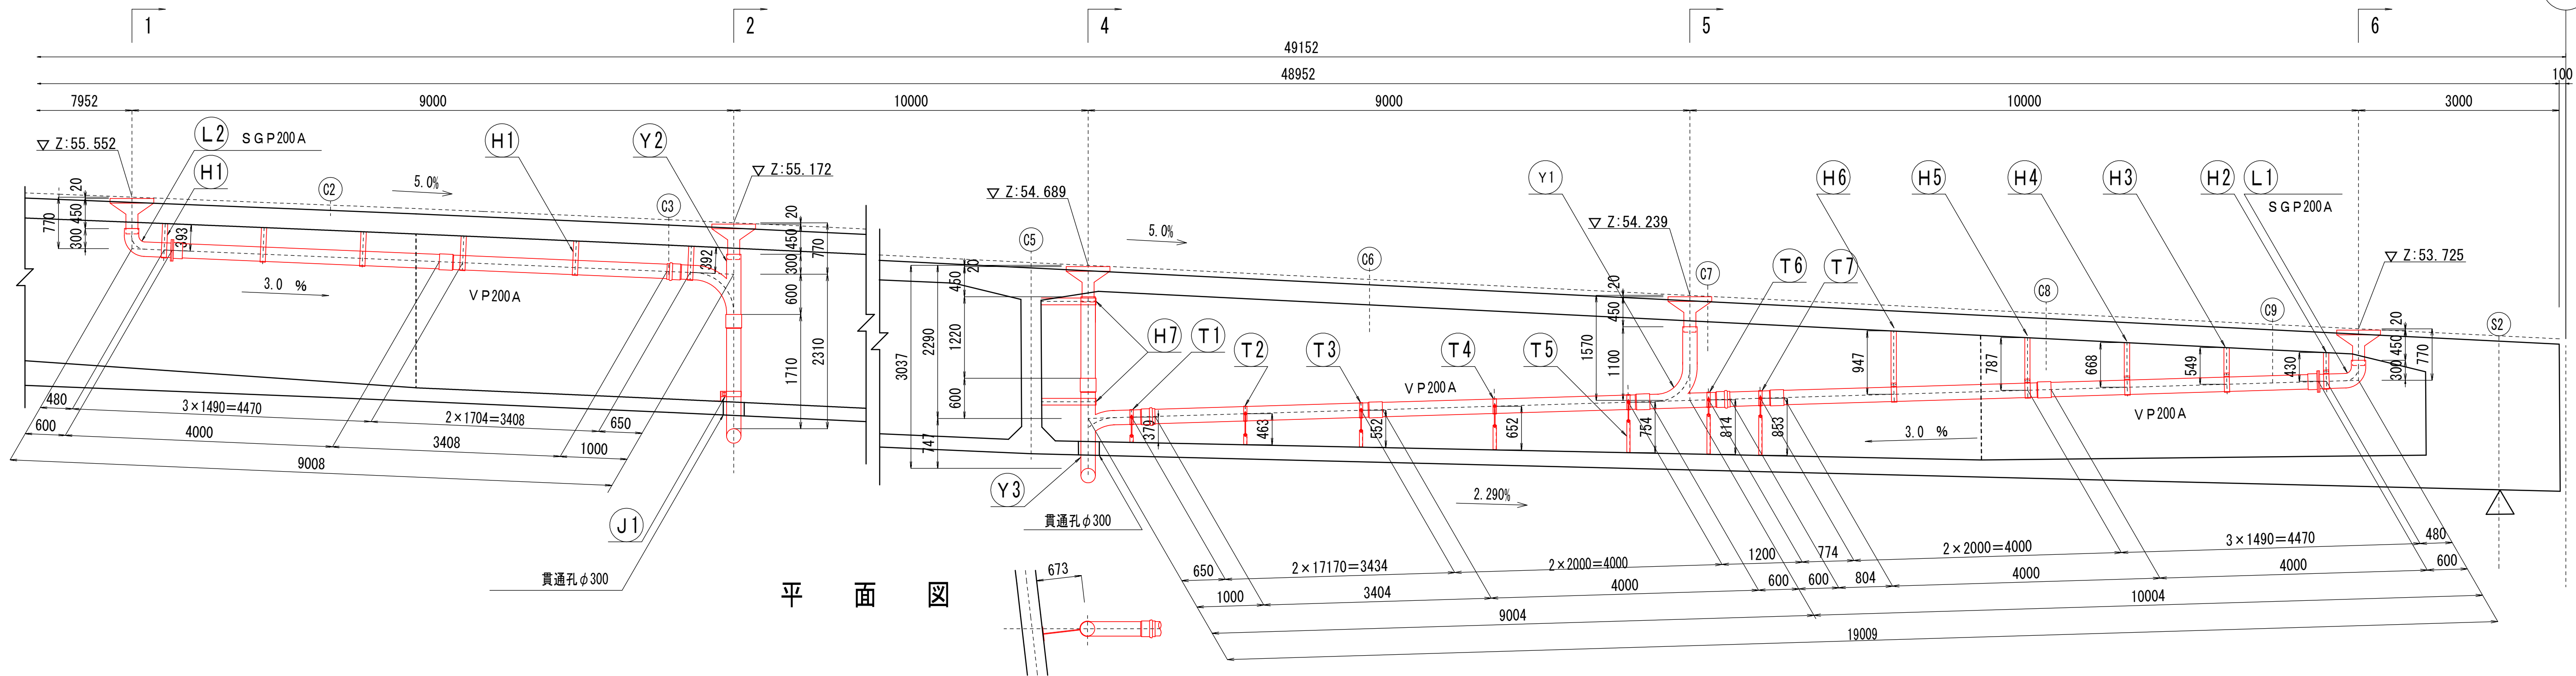


1-1, 6-6 断 面 図 S=1/50

5-5 断 面 図 S=1/50

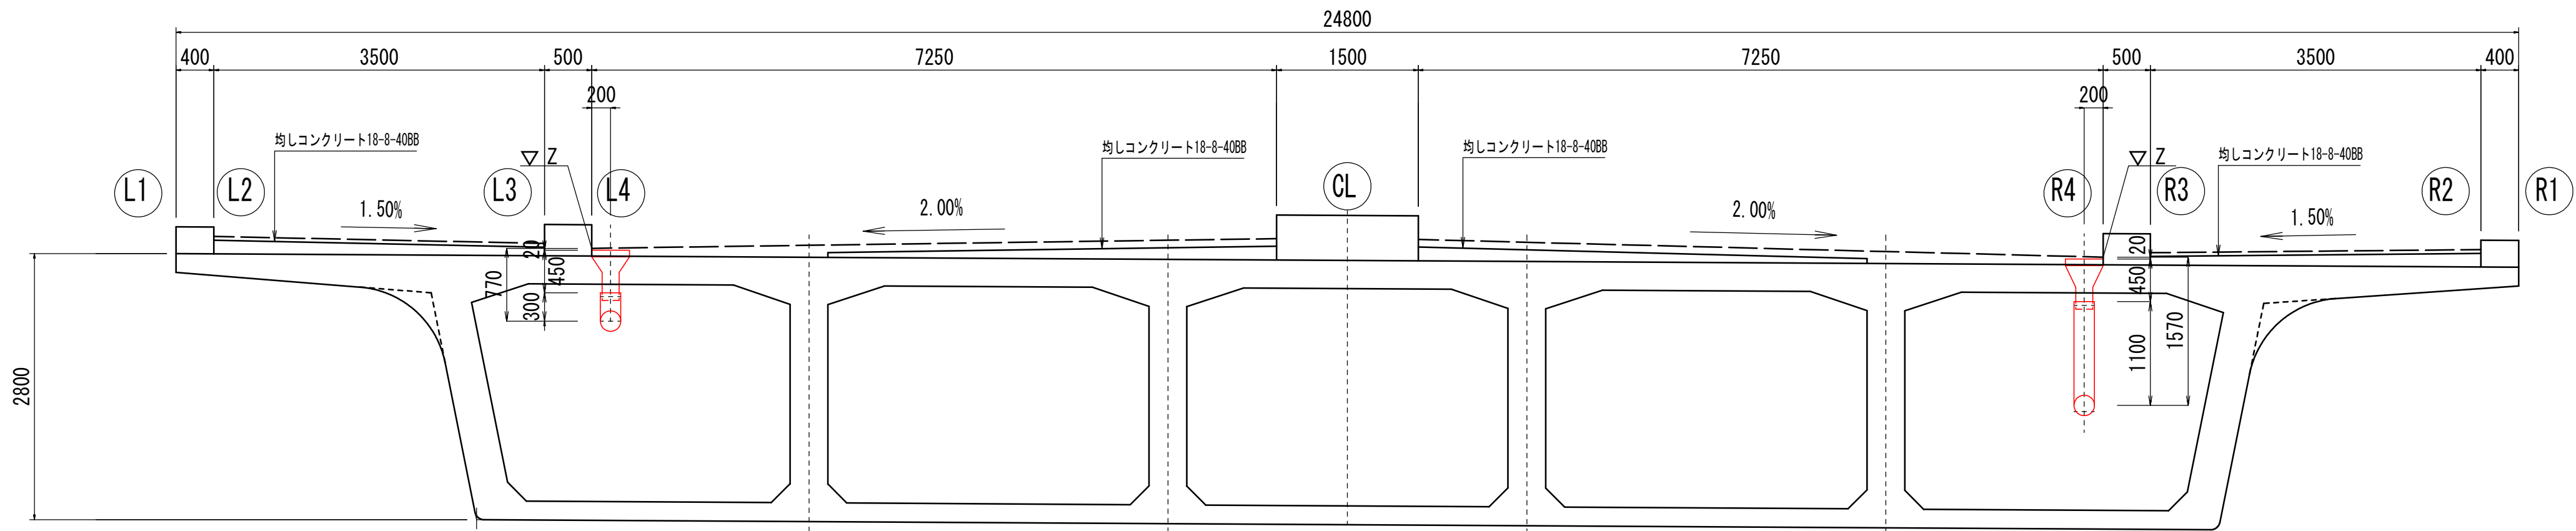

2-2 断 面 図 S=1/50



4-4 断 面 図 S=1/50

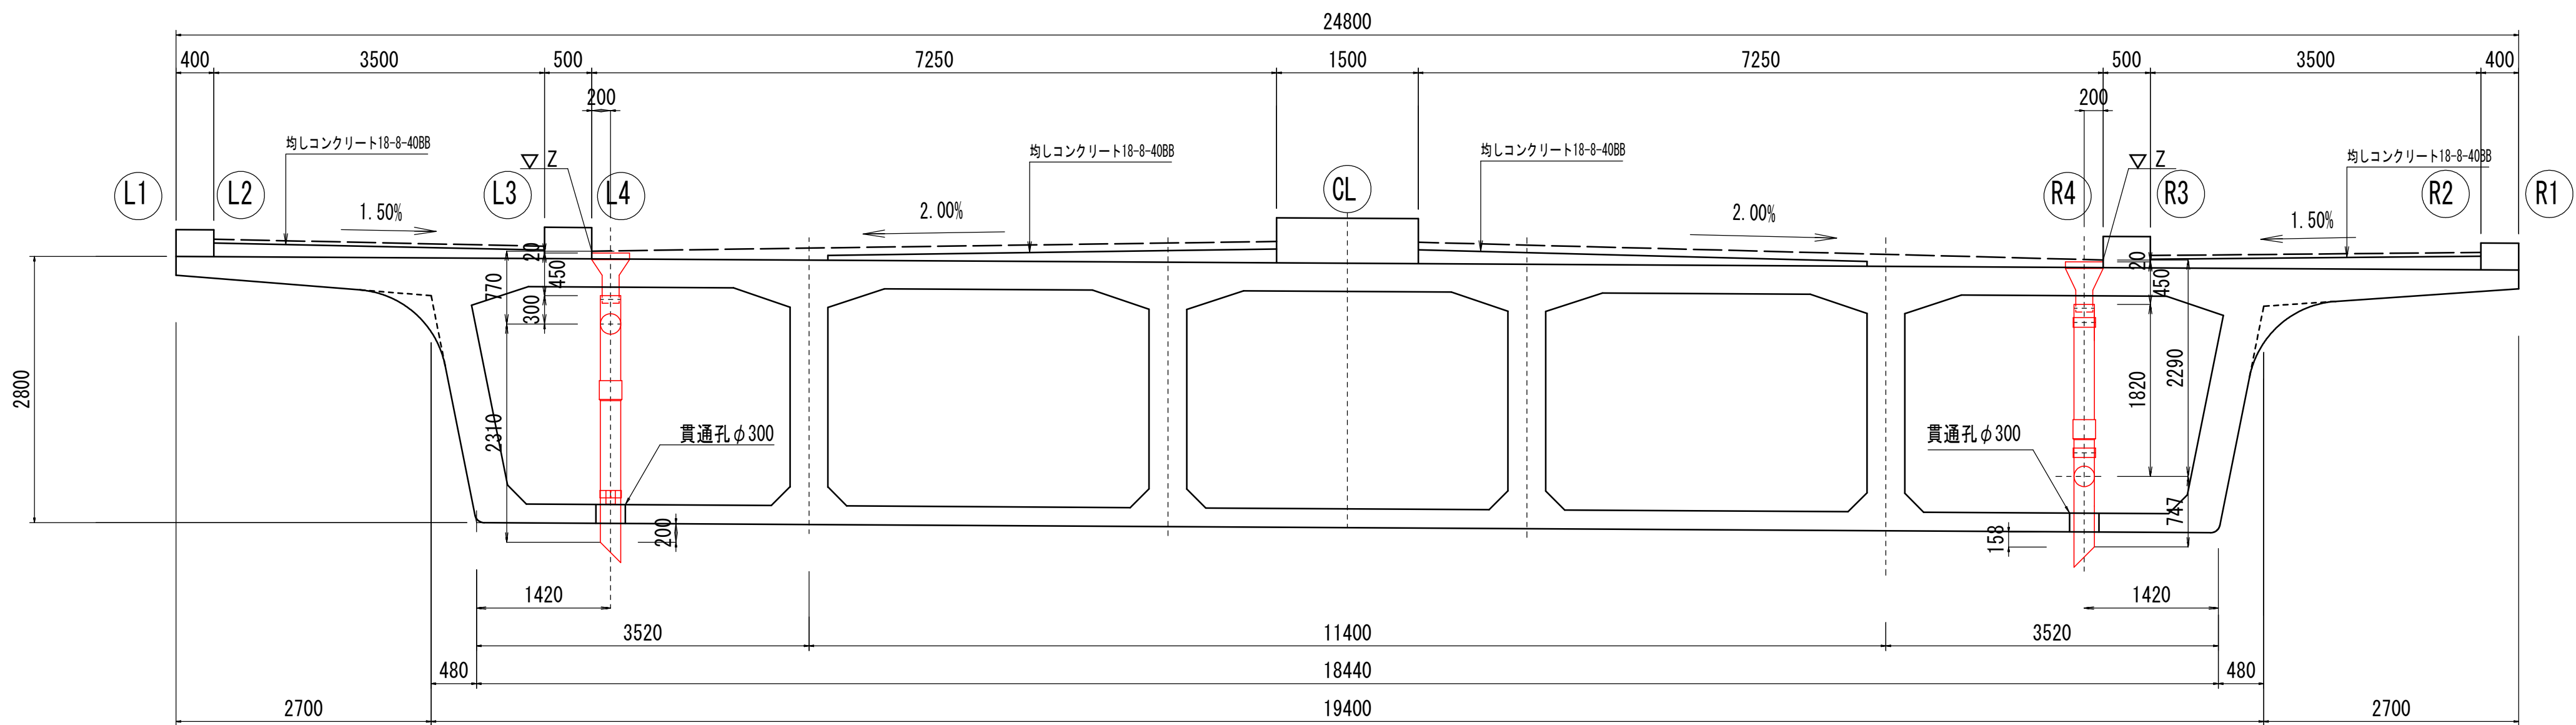


工 事 名	(総合評価) 3・3・5中山石見線道路改築 (その24)工事(橋梁上部工)		
工事場所	京都市西京区大原野上里南ノ町他地内		
図 面 名	排水装置詳細図(その2)		
事業年度	令和7年度		
縮 尺	図 示	図面番号	55 / 88
京都市建設局道路建設部道路建設課			

排水装置詳細図（その3）

B-B 側 面 図 S=1/50

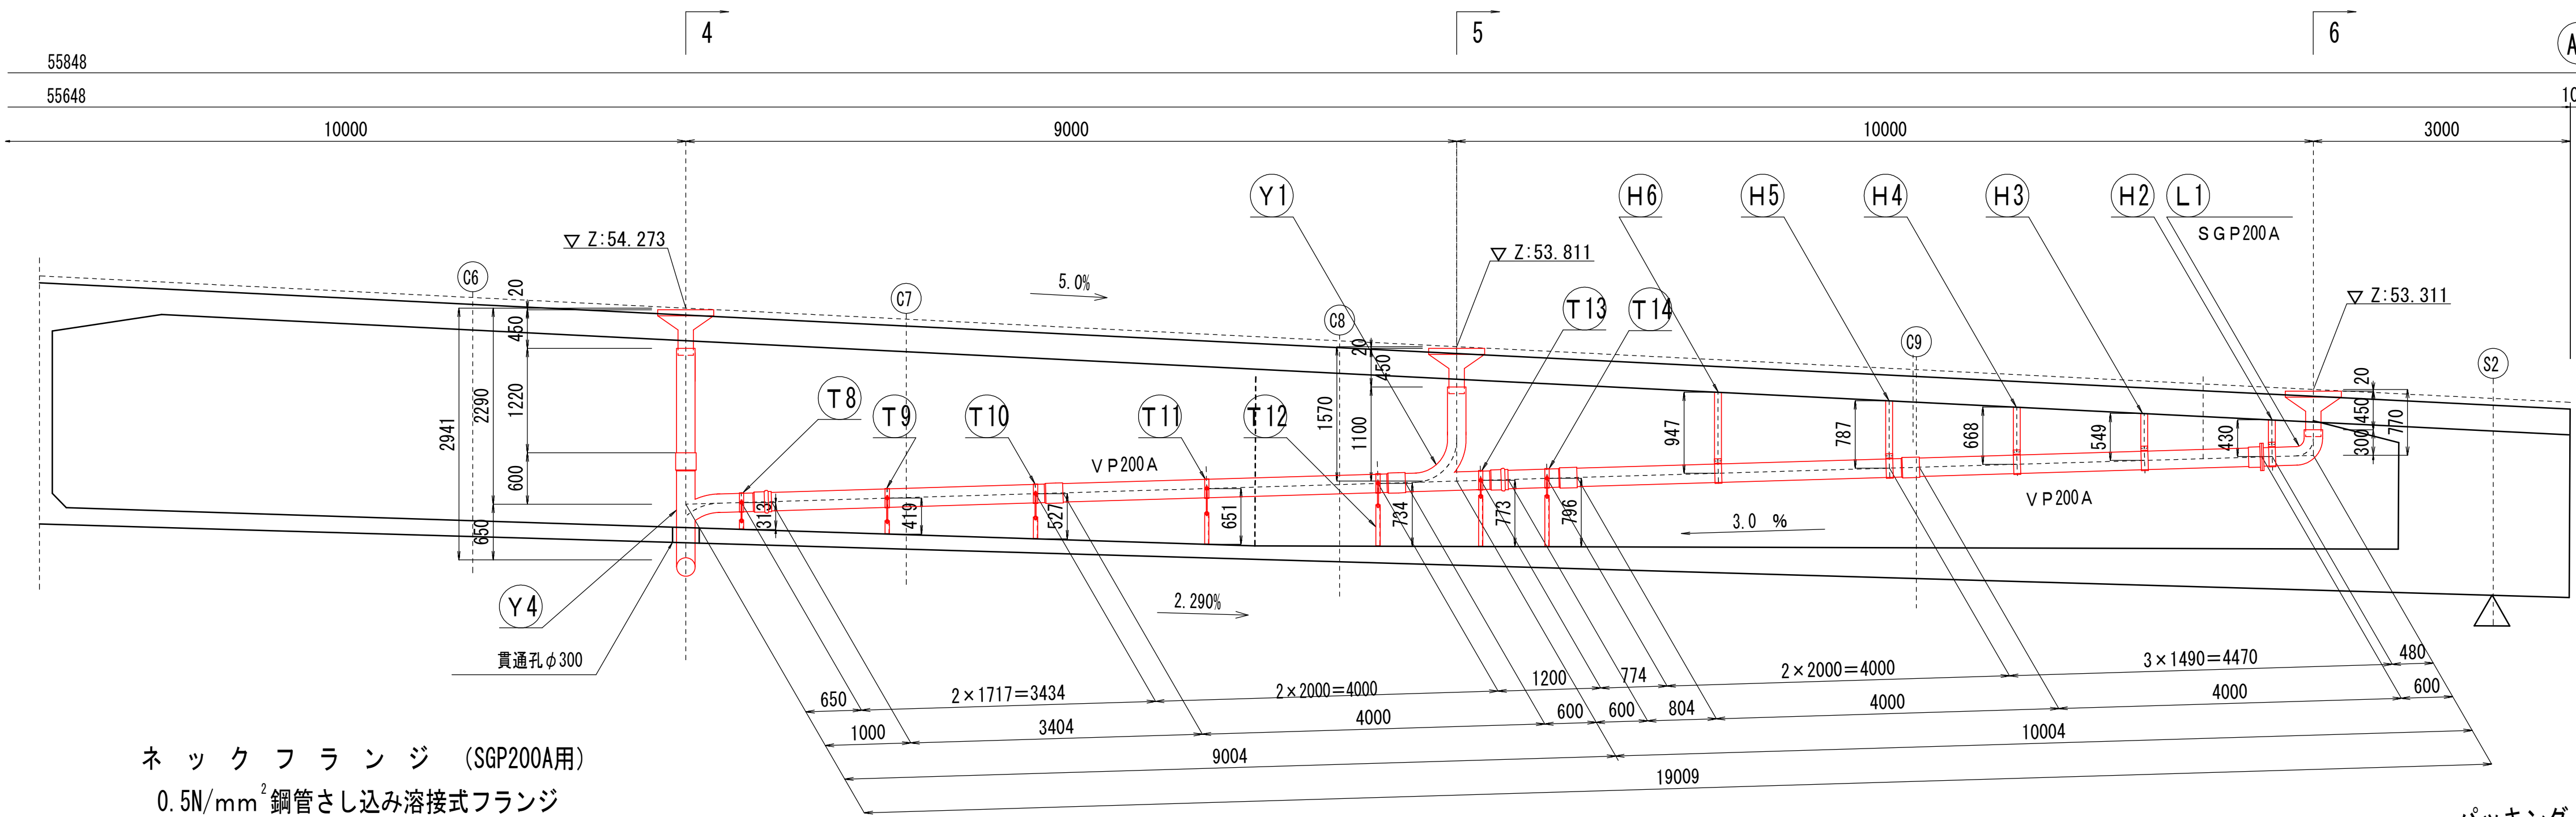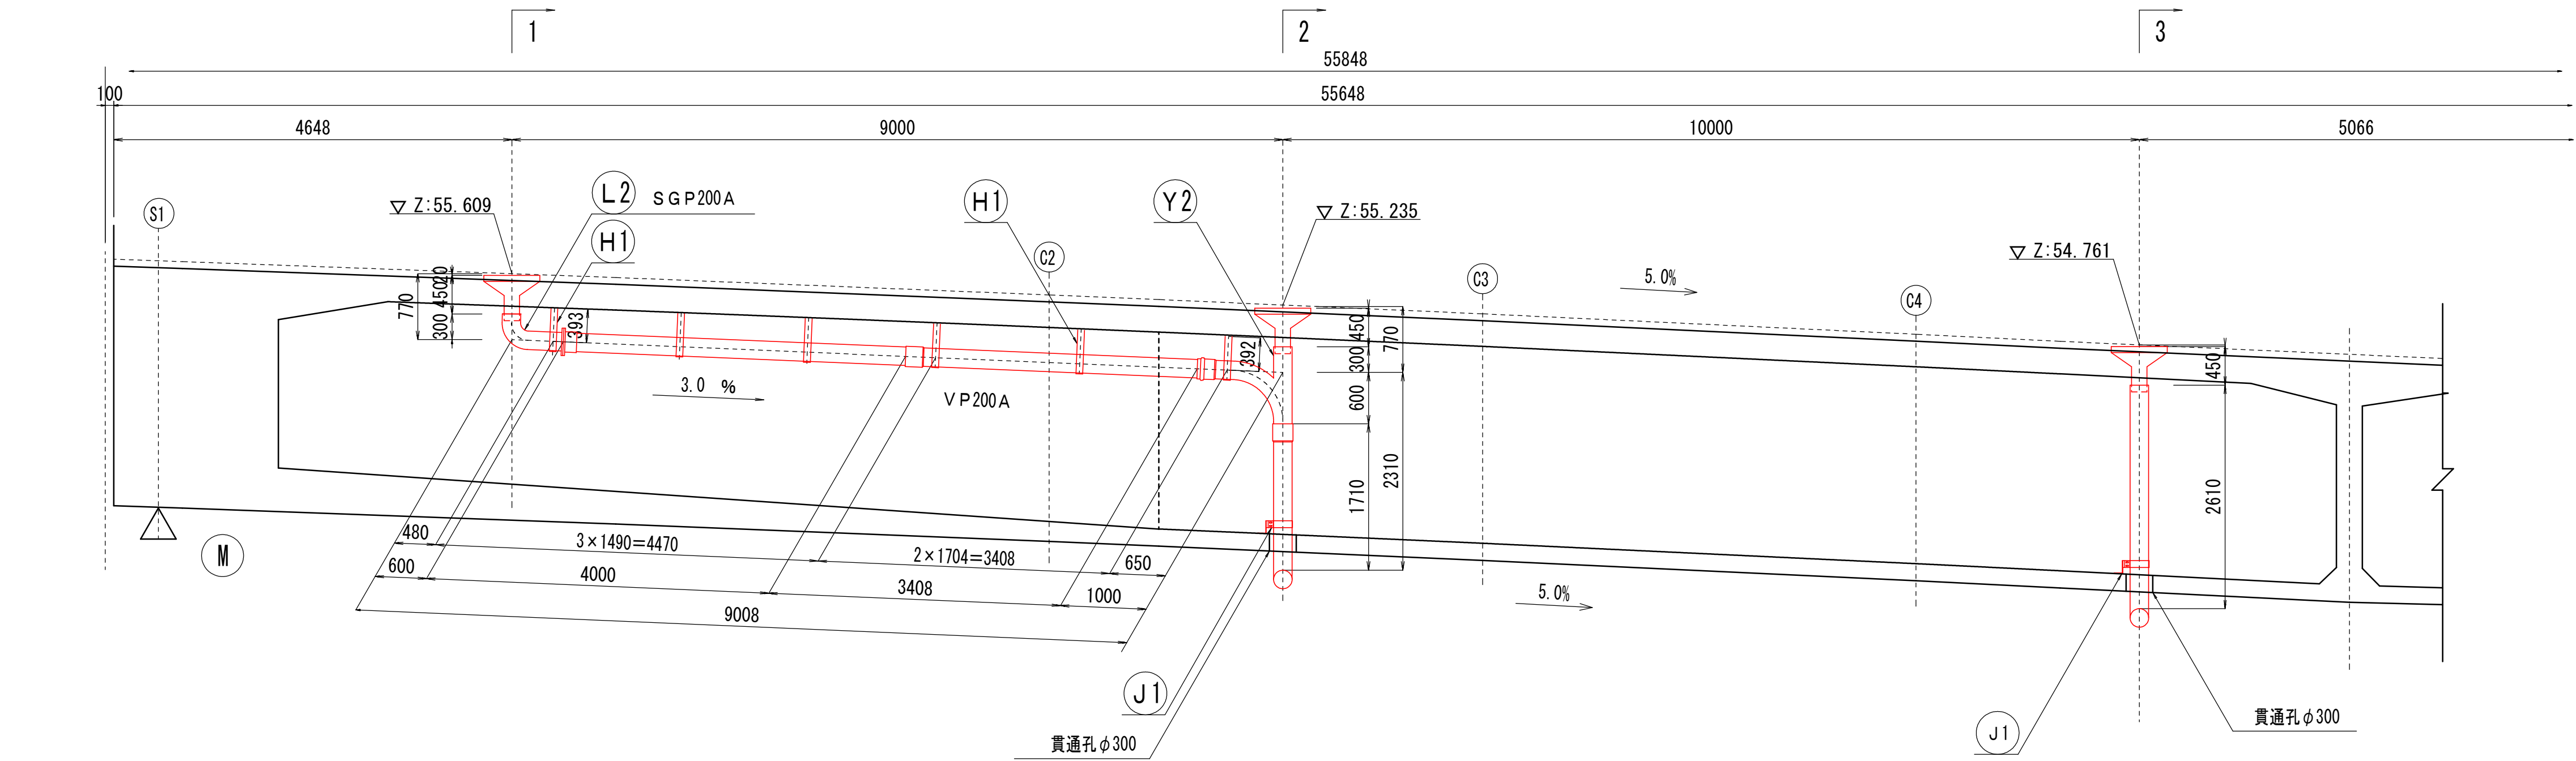


ネ ッ ク フ ラ ン ジ (SGP200A用)
0.5N/mm² 鋼管さし込み溶接式フランジ

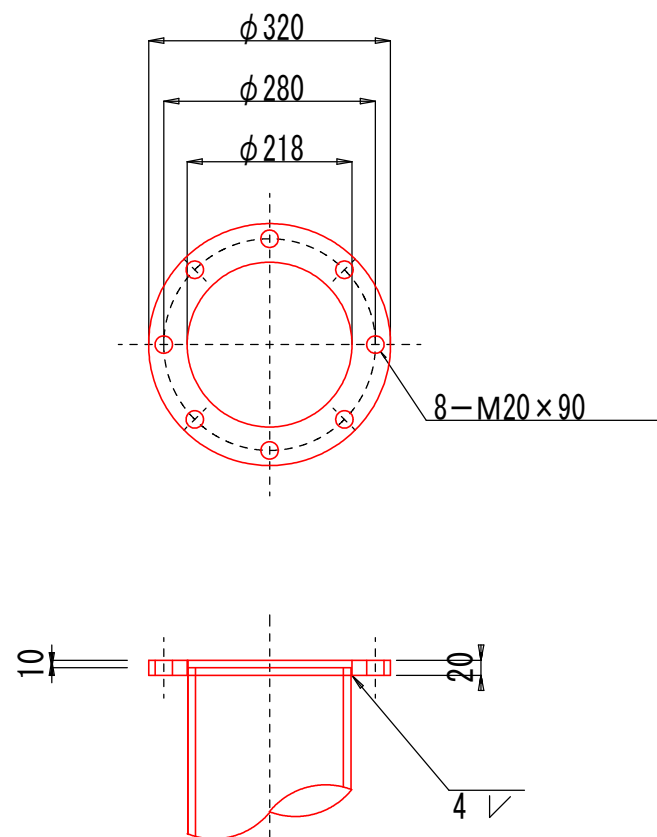


参考質量
6.3 Kg

取付ボルト
JIS規格中 3級 SS400

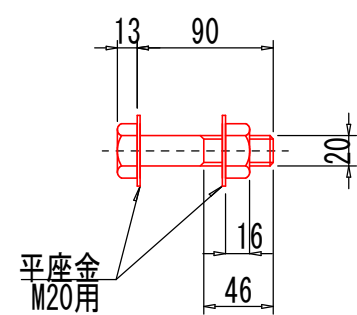


参考質量
0.352 Kg

ゴム輪付受け口 VP200A

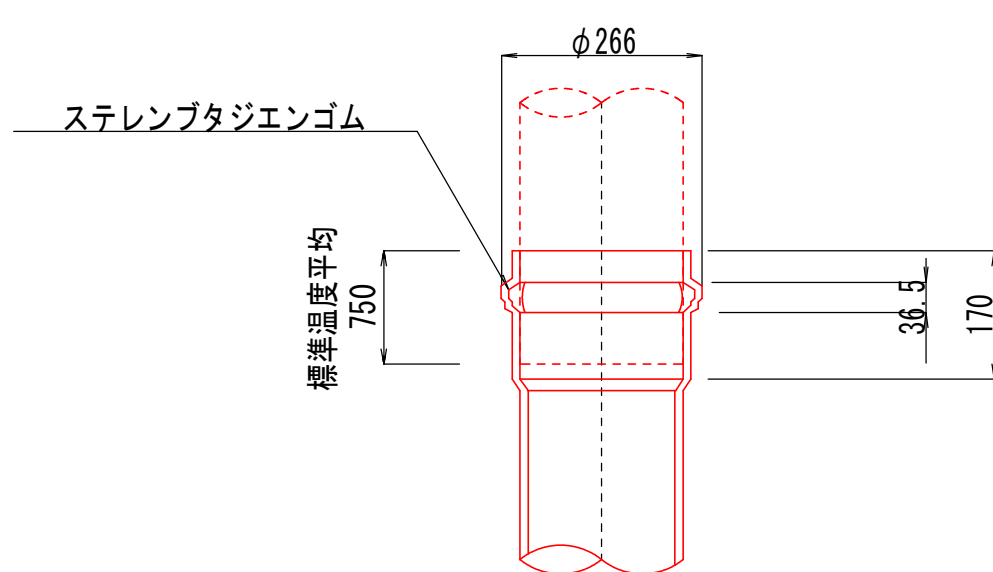


パッキング (200A用)
(エチレンプロピレンゴムパッキング)

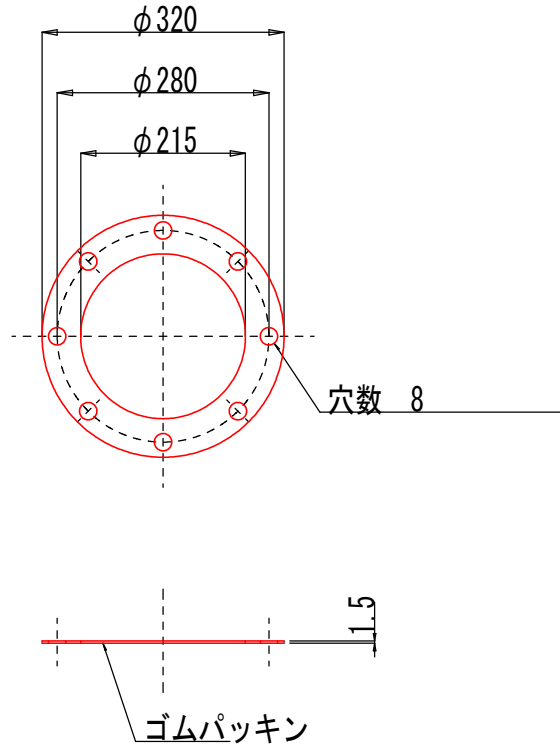


質 量kg
3.4

3-3 側 面 図 S=1/50

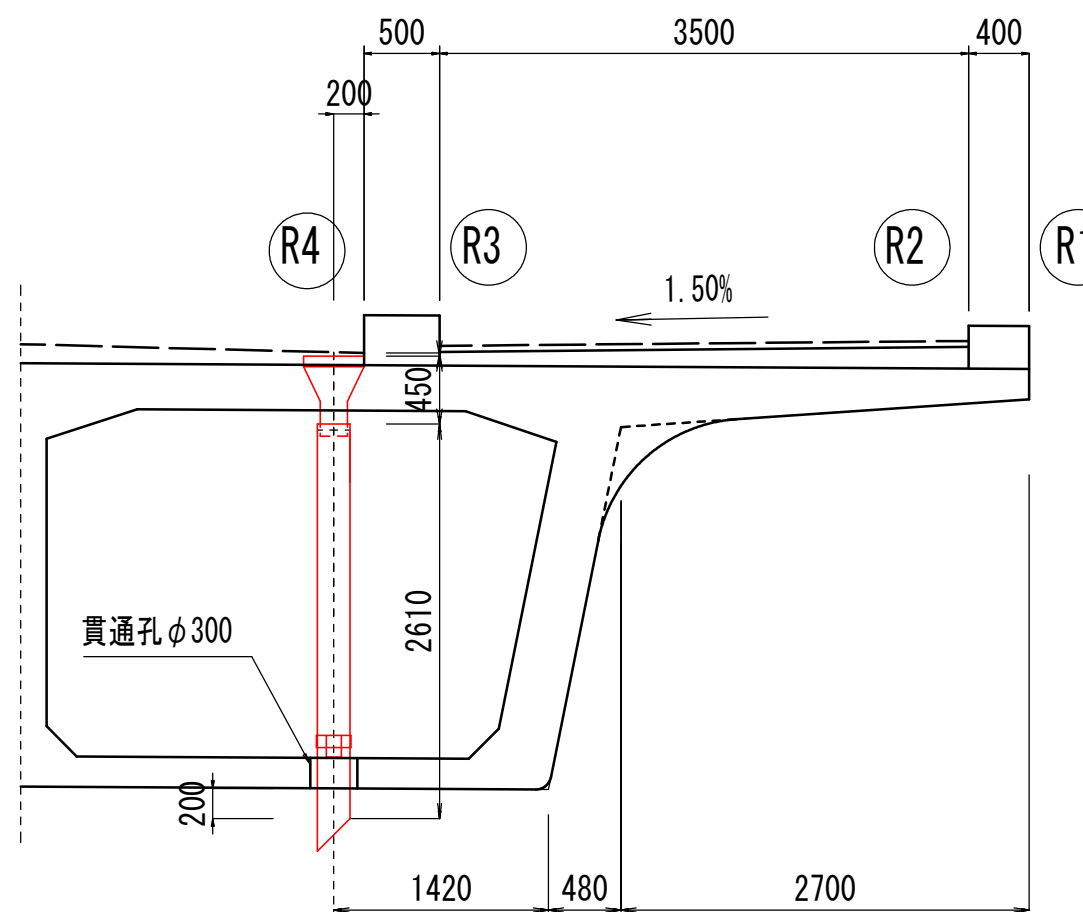

T S フ ラ ン ジ (VP200A用) S=1/10

JIS 5Kタイプ、材質 PVC

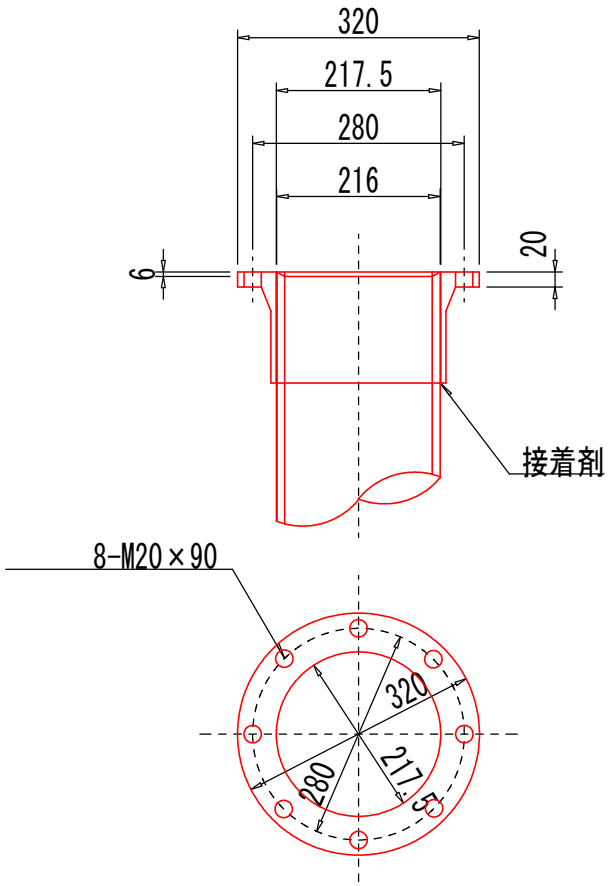

質 量kg
3.4

工 事 名	(総合評価) 3・3・5中山石見線道路改築 (その24)工事 (橋梁上部工)		
工事場所	京都市西京区大原野上里南ノ町他地内		
図 面 名	排水装置詳細図 (その3)		
事業年度	令和7年度		
縮 尺	図示	図面番号	56 / 88
京都市建設局道路建設部道路建設課			

排水装置詳細図（その４）


部 品 図

$$S=1/10$$


(L1) (L2) L 曲 管 (SGP200A)

 ~ 
 取 付 金 具 (200A用)



⑪ (床から) 取 付 金 具

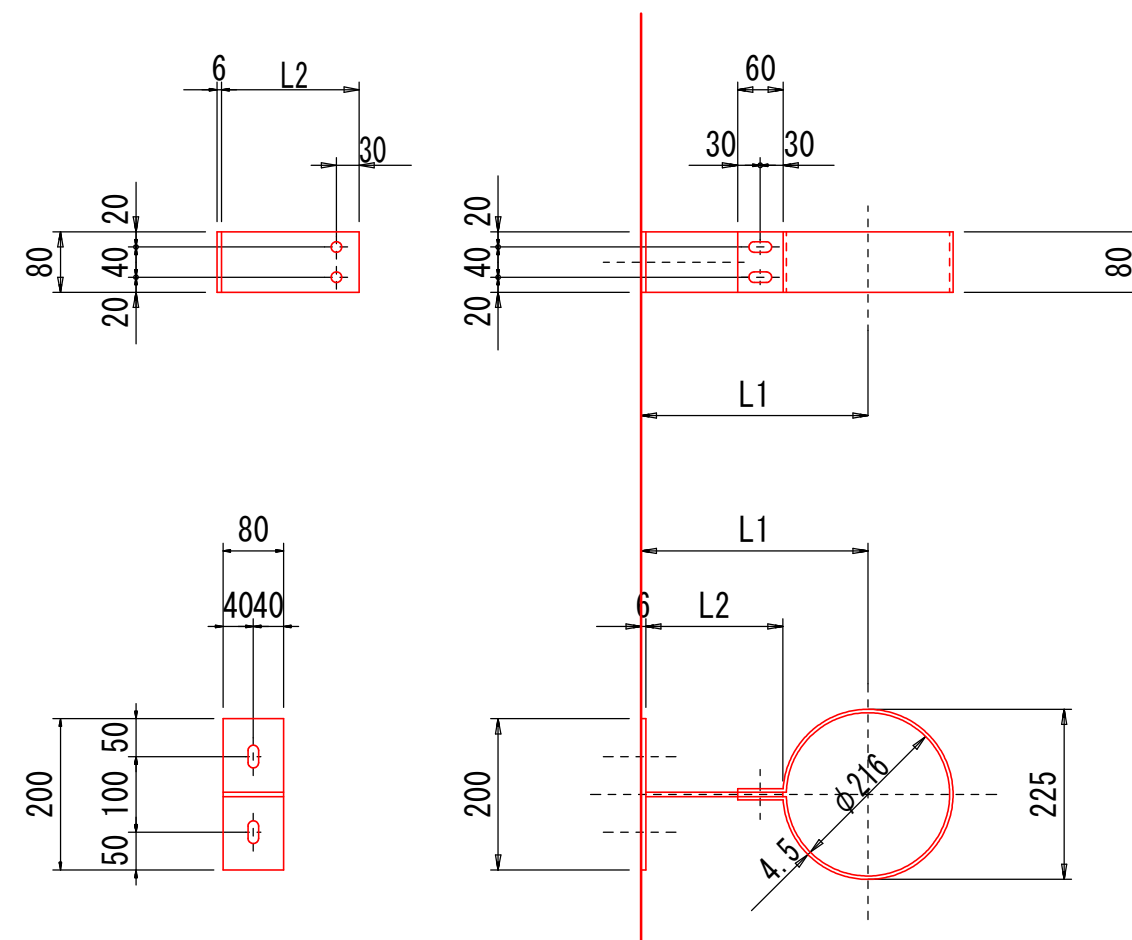



1-PL 6×80×200	0.8	
1-PL 6×80×L2	Z1	
1-PL 4.5×80×807	2.3	
2-BN M12×40		
2-アンカーボルト M12		
合 計	Z2	Kg

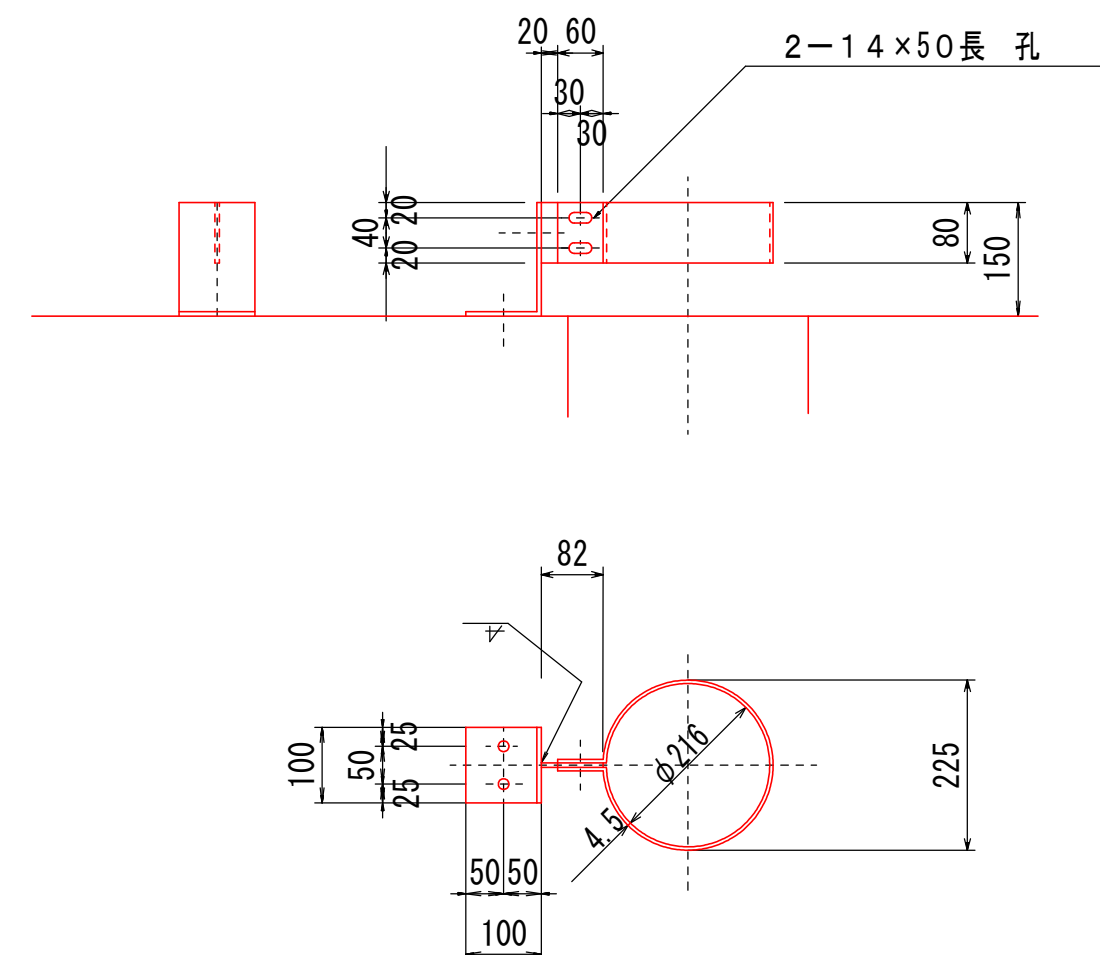


	重量	kg
1-PL 6×100×244	1.1	
1-PL 6×80×80	0.3	
1-PL 4.5×80×807	2.3	
2-BN M12×40		
2-後施工アンカー M12		
合計重量	3.7	kg

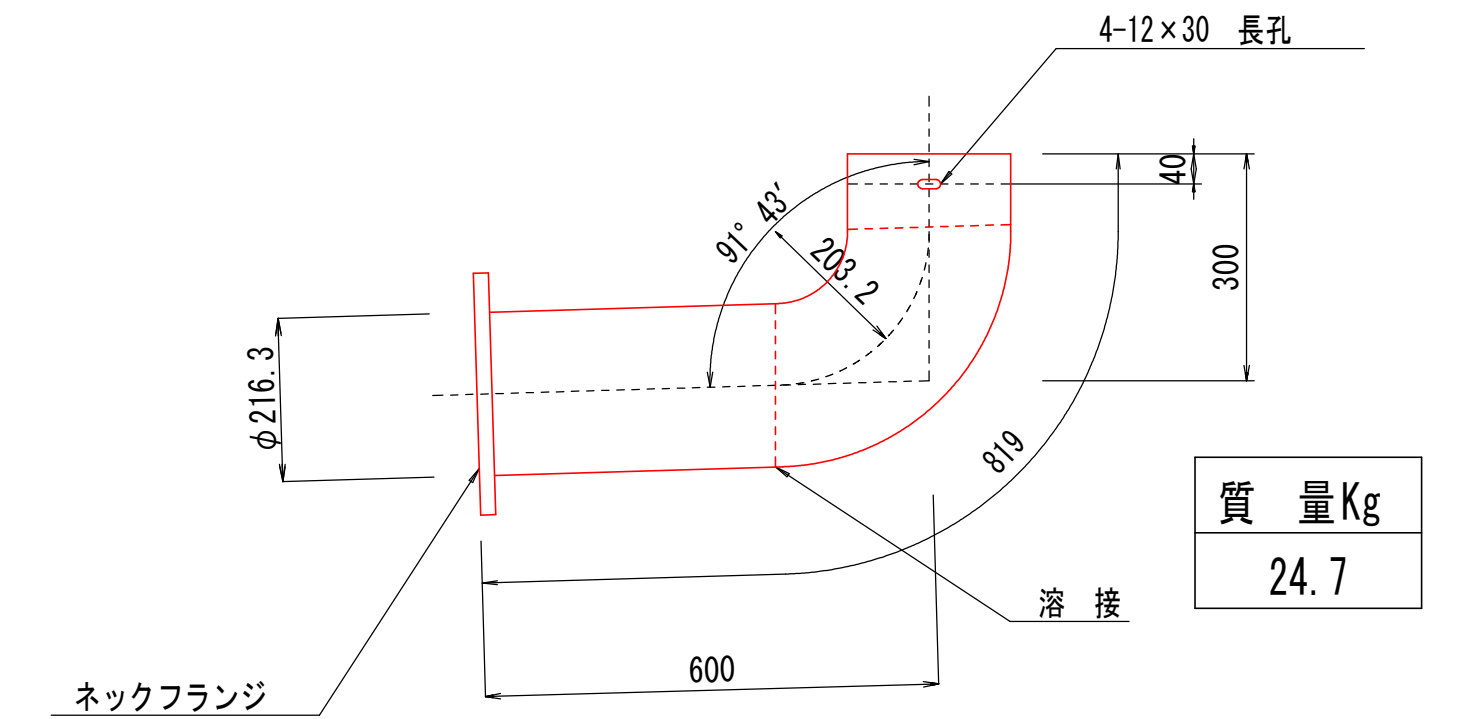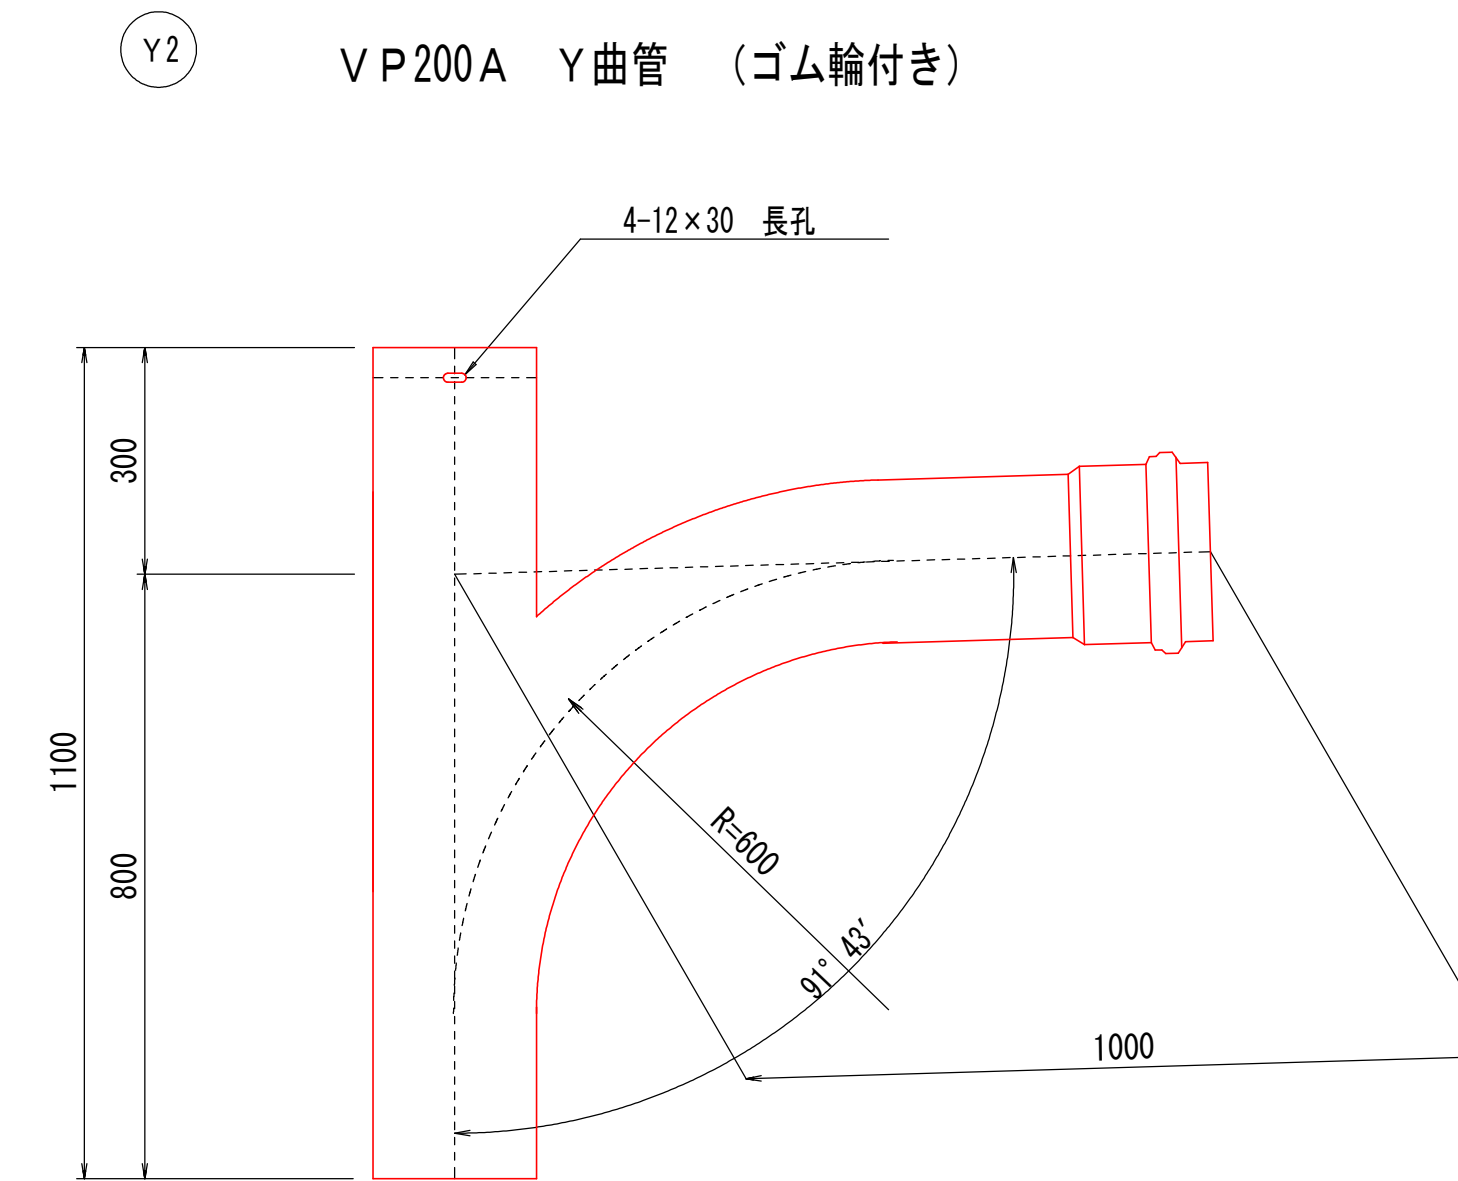

Y3 Y4 VP200A Y曲管 (ゴム輪付き)

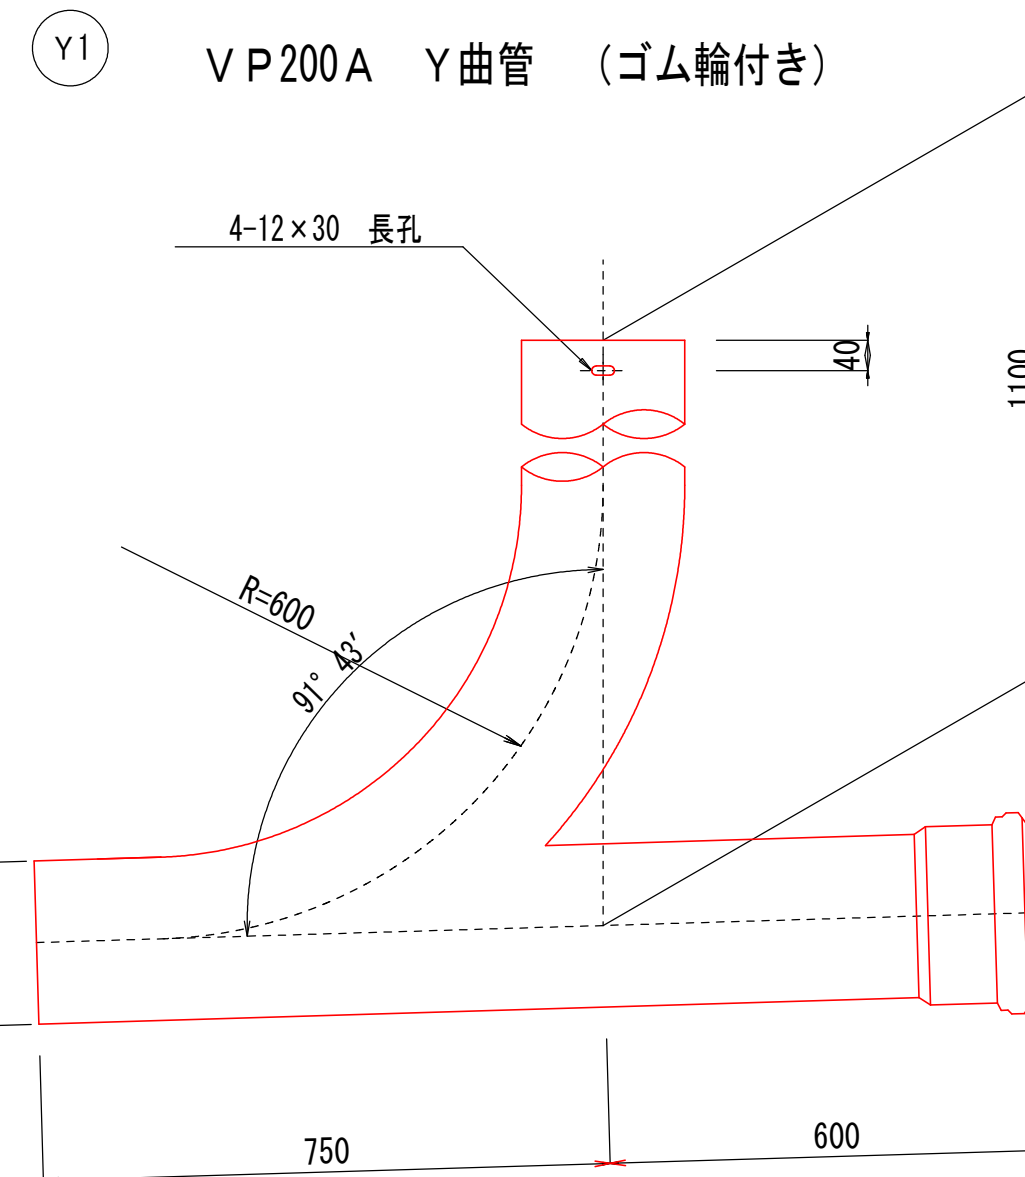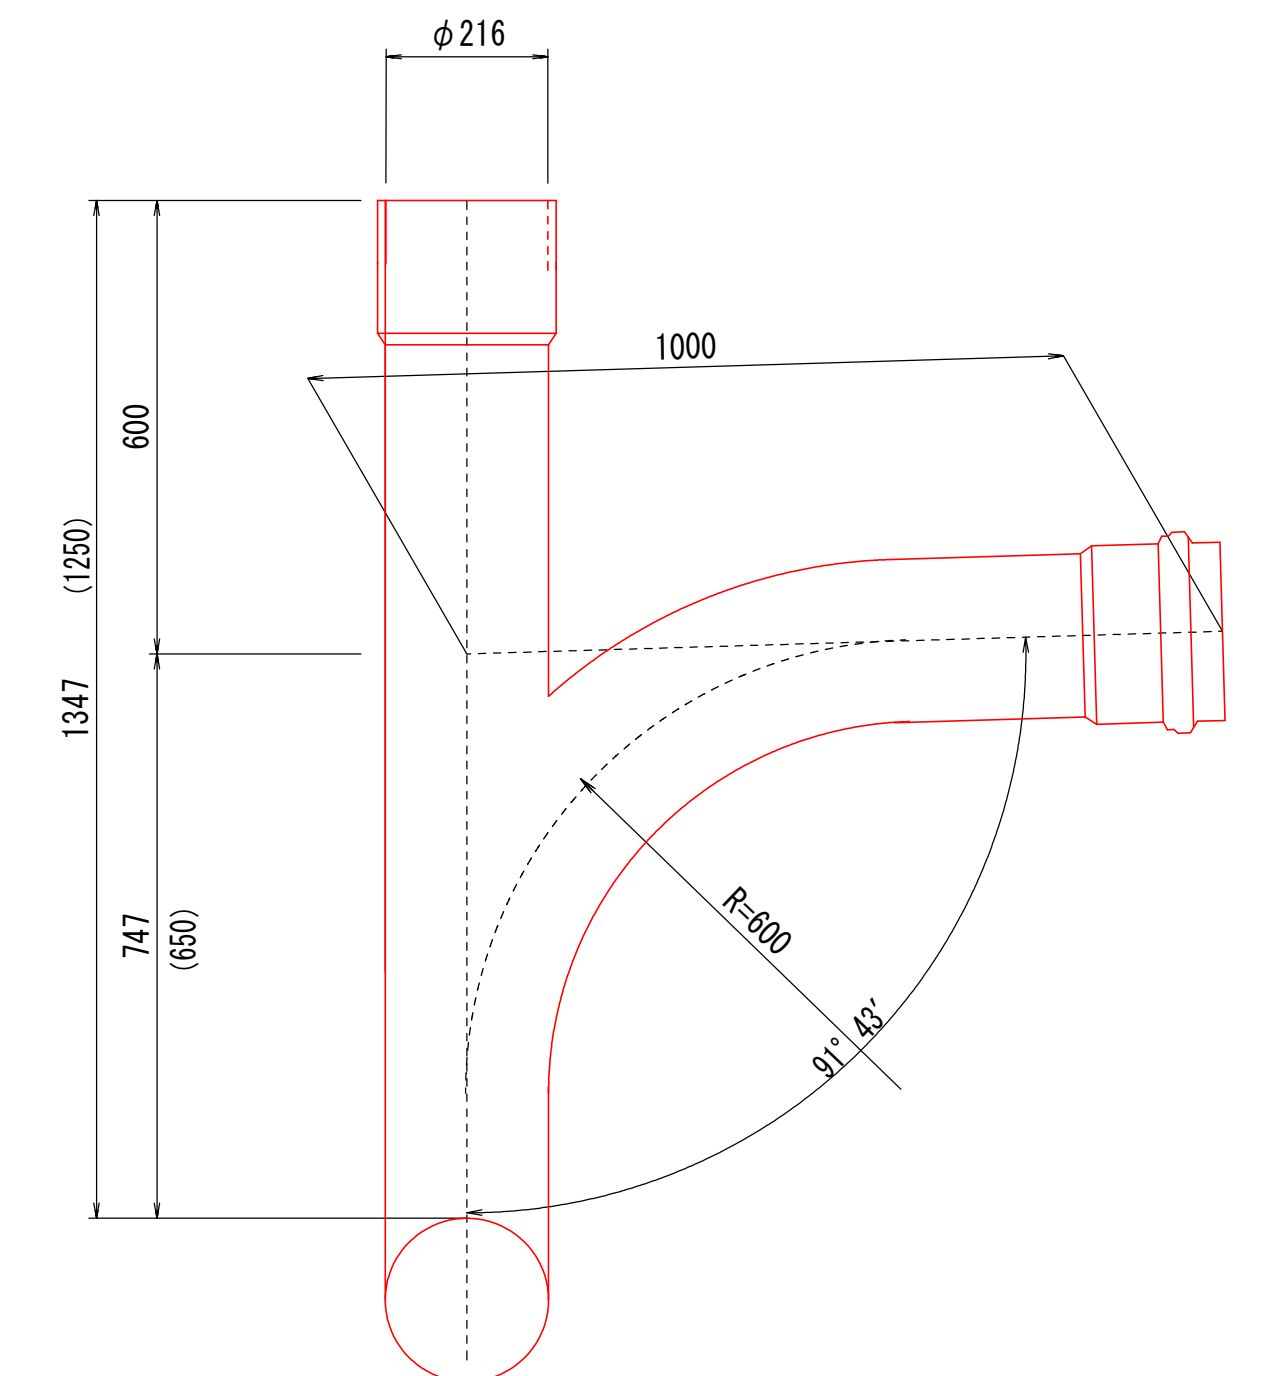


 取 付 金 具 (200A用)

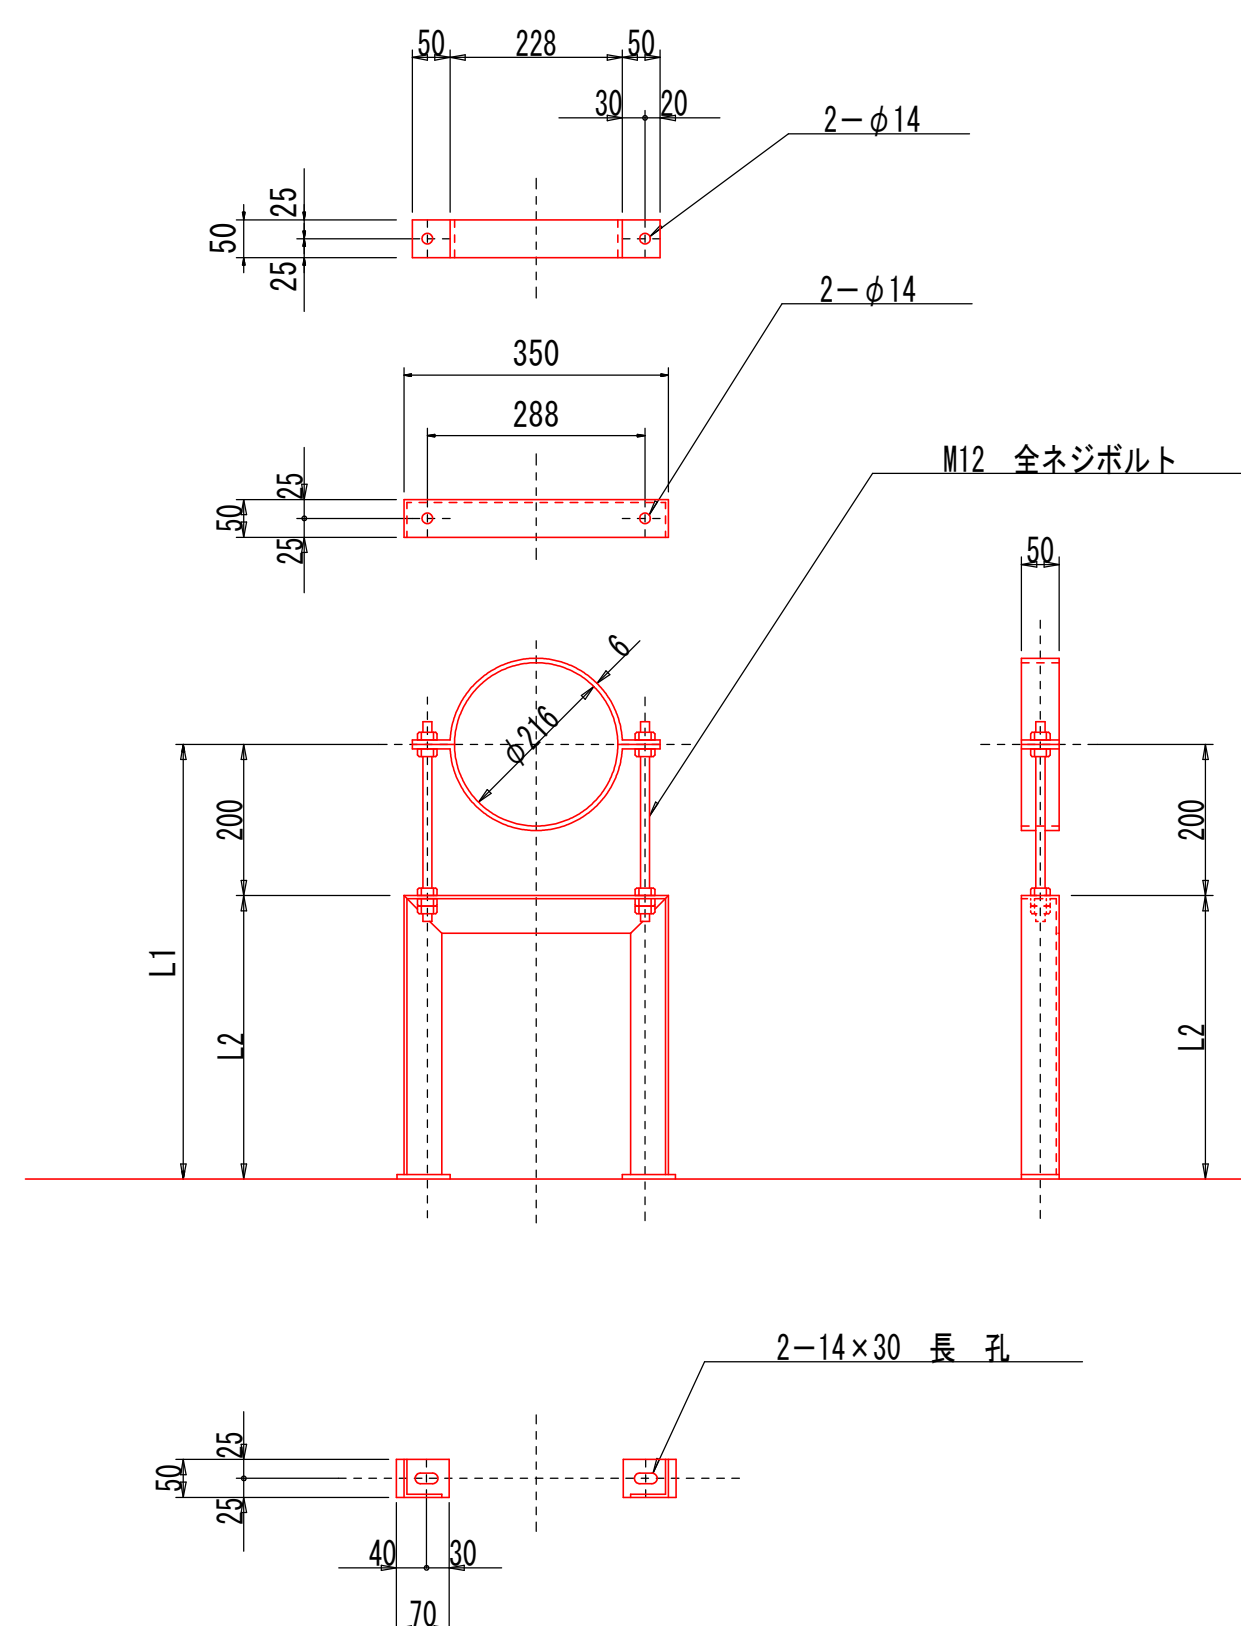

1-L	50×50×4×L3 (アングル全長)	Z1	
2-PL	50×6×449	2.2	
2-PL	50×70×6	0.4	
2-M12	全ネジボルト L=300		
2-アンカーボルト	M12		
	合 計	Z2	kg


材料表

名 称	規 格・材 質	記号		L 側	R 側	合計	単位重量 (kg)	合計重量 (kg)
排 水 樹	F C250		箇所	5	6	11	87.9 kg	966.9 kg
曲 管	SGP200 A	L 1 L 2	m	0.9	0.9	1.8	24.7 kg	98.8 kg
Y 曲 管 (ゴム輪付)	VP200 A	Y1	個	1	1	2		
		Y2	個	1	1	2		
		Y3 Y4	個	1	1	2		
直 管 (スリーブパイプ)	VP200 A		本	5	5	10		
			m	16.466	16.466	32.932		
直 管 (TSフランジ付)	VP200 A		本	2	2	4		
			m	8.400	8.400	16.800		
直 管 (末端45° 切))	VP200 A		本		1	1		
					2.810	2.810		
取付金具	S S400	H1~H7	組	13	11	24	kg	kg
		T1~T14	組	7	7	14	kg	kg
		J1	組	1	2	3	kg	kg
T Sフランジ	PVC 200 A-5 K		枚	2	2	4		
ネックフランジ	SS400 200 A-5 K		枚	2	2	4	6.3 kg	25.2 kg
パッキン	ネオプレンゴム 200 A用		枚	2	2	4		
取付ボルト	SS400 M20×90		本	16	16	32	0.3 kg	9.6 kg
流 芯 長	SGP200 A		m	0.900	0.900	1.800		
	VP200 A		m	35.294	38.007	73.301		


工事名	(総合評価) 3・3・5中山石見線道路改築 (その24)工事(橋梁上部工)		
工事場所	京都市西京区大原野上里南ノ町他地内		
図面名	排水装置詳細図(その4)		
事業年度	令和7年度		
縮尺	図示	図面番号	57 / 88
京都市建設局道路建設部道路建設課			

排水装置詳細図（その5）


平面図 S=1/200

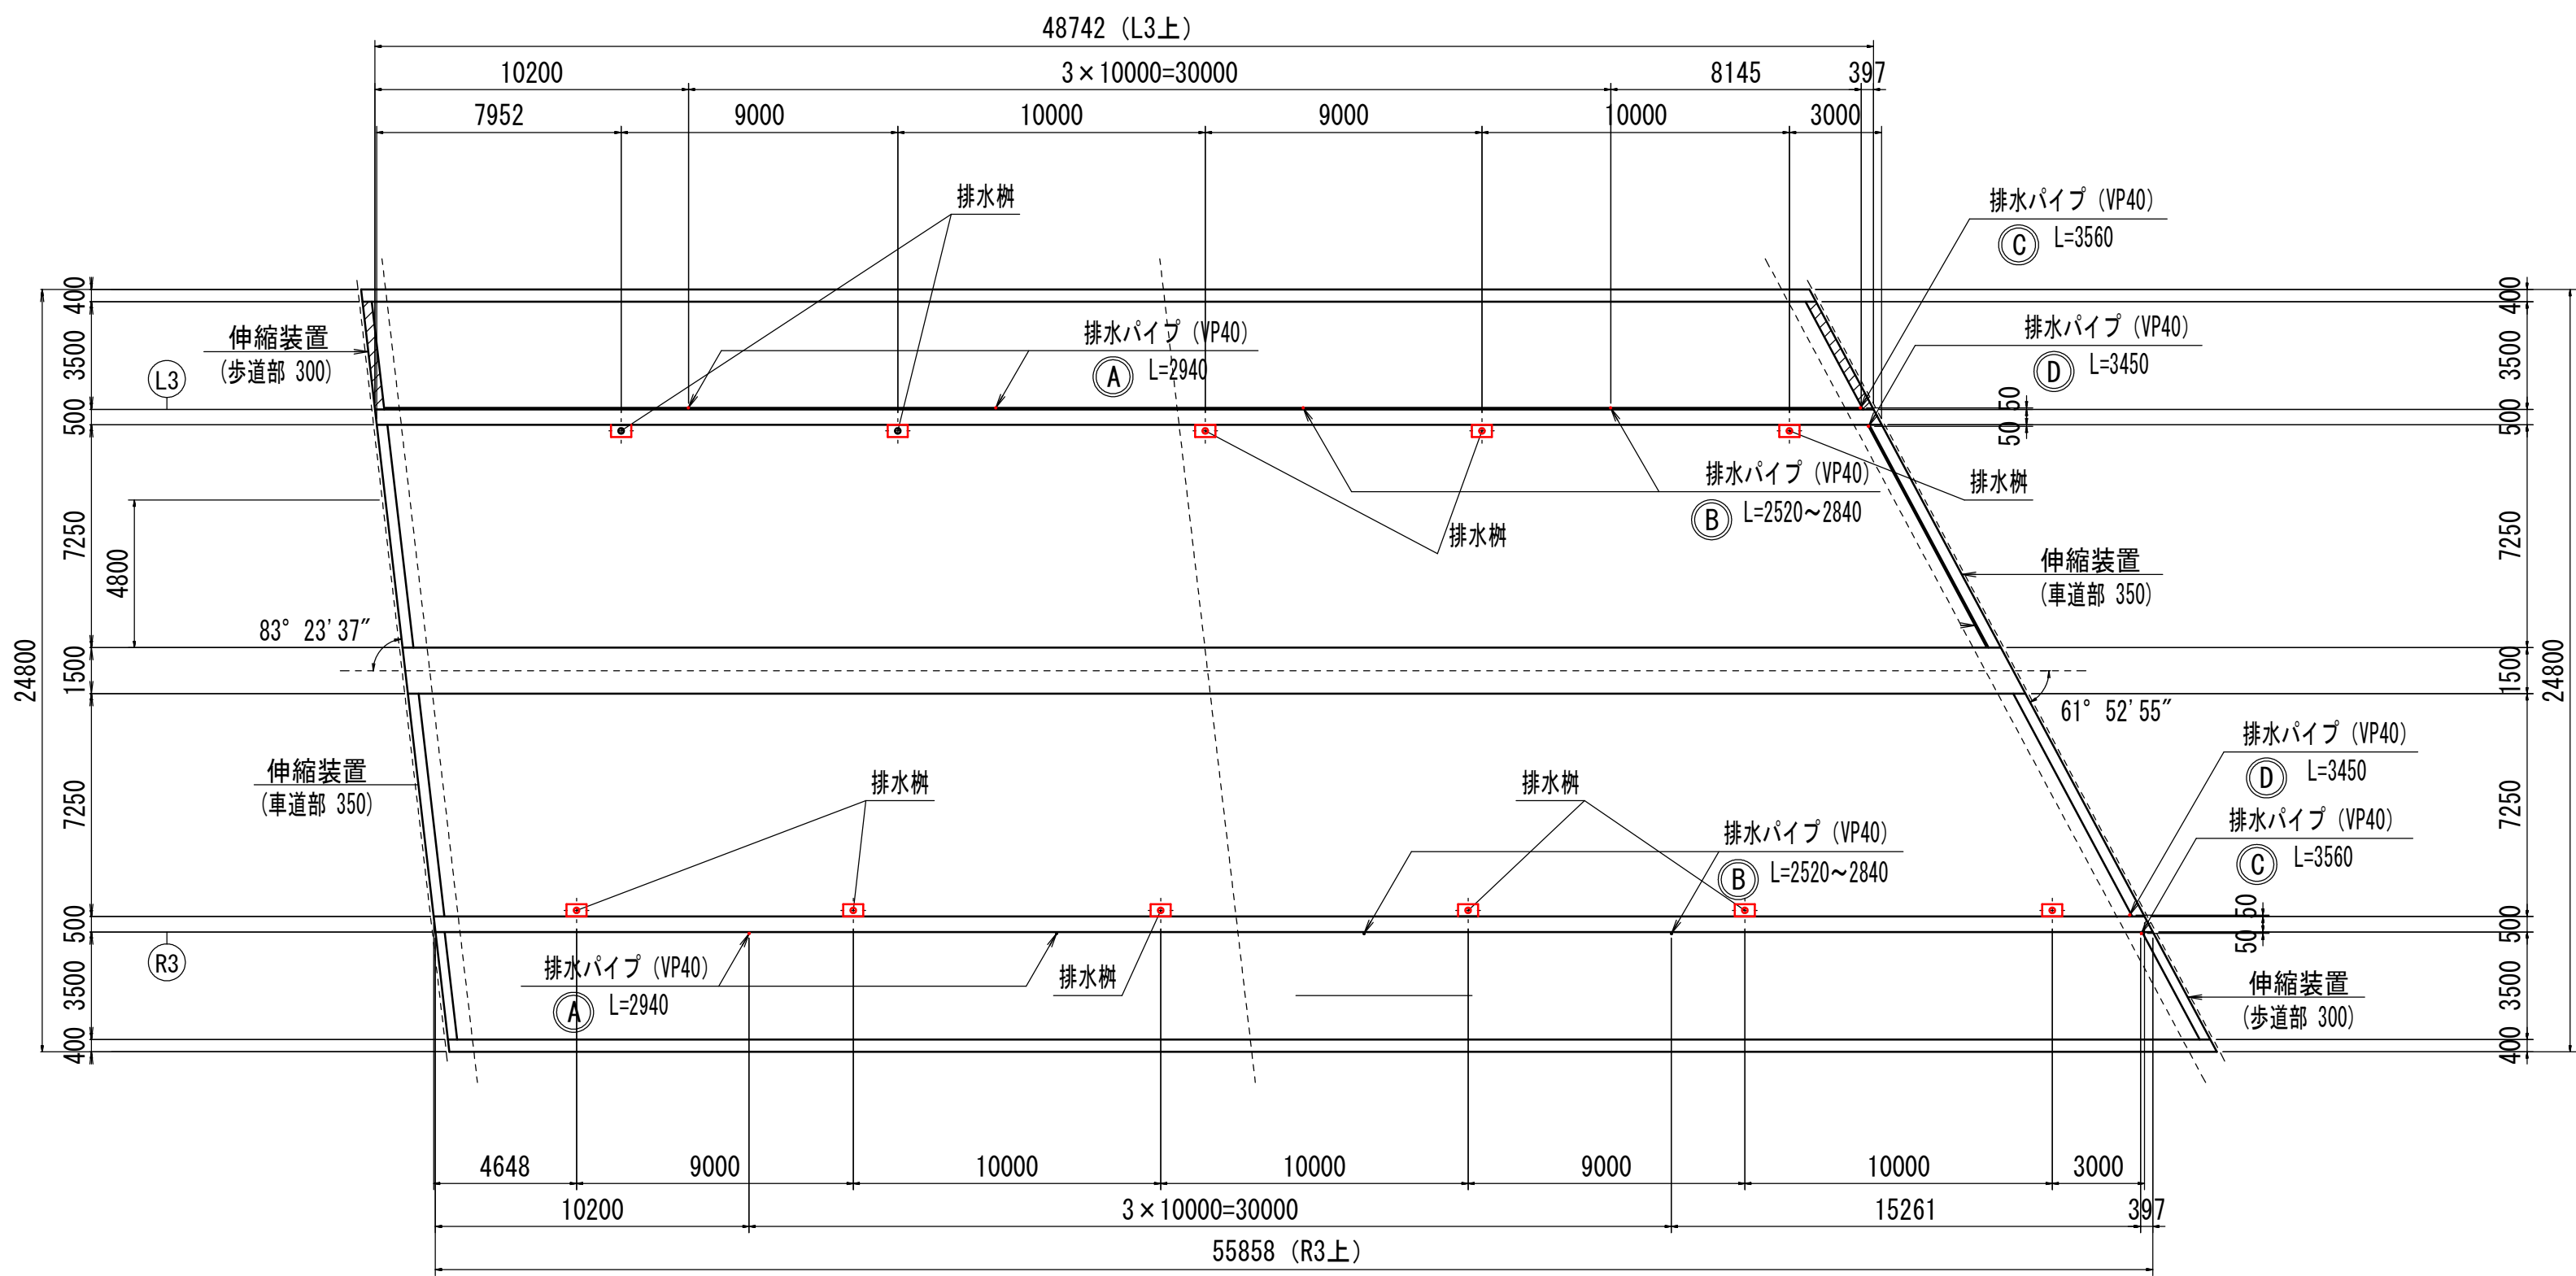



A部詳細図 S=1/3

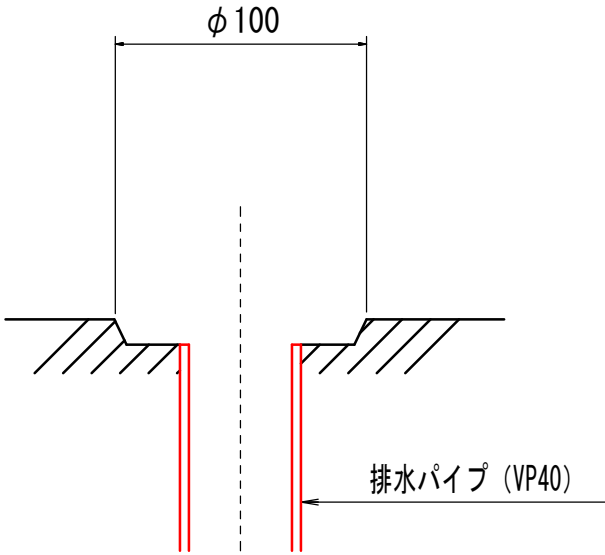

断面図 S=1/60

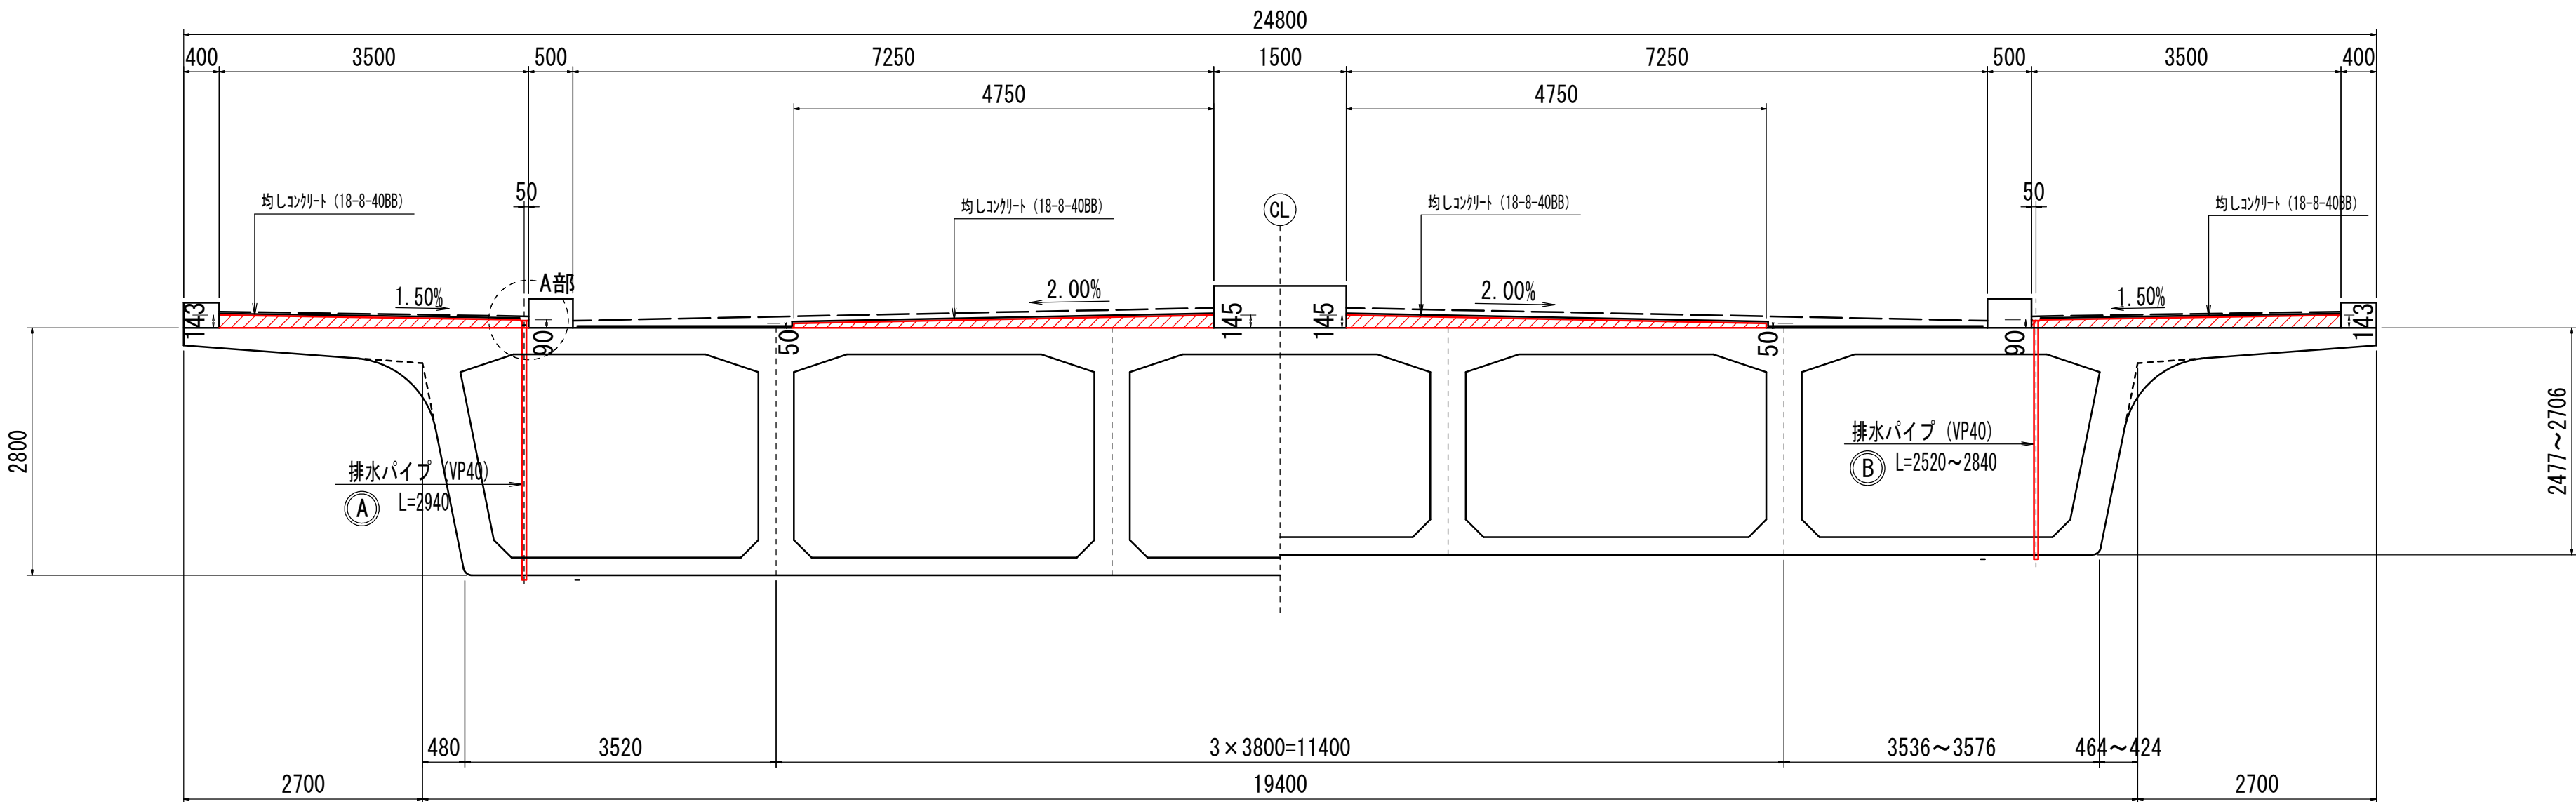

側面図 S=1/60

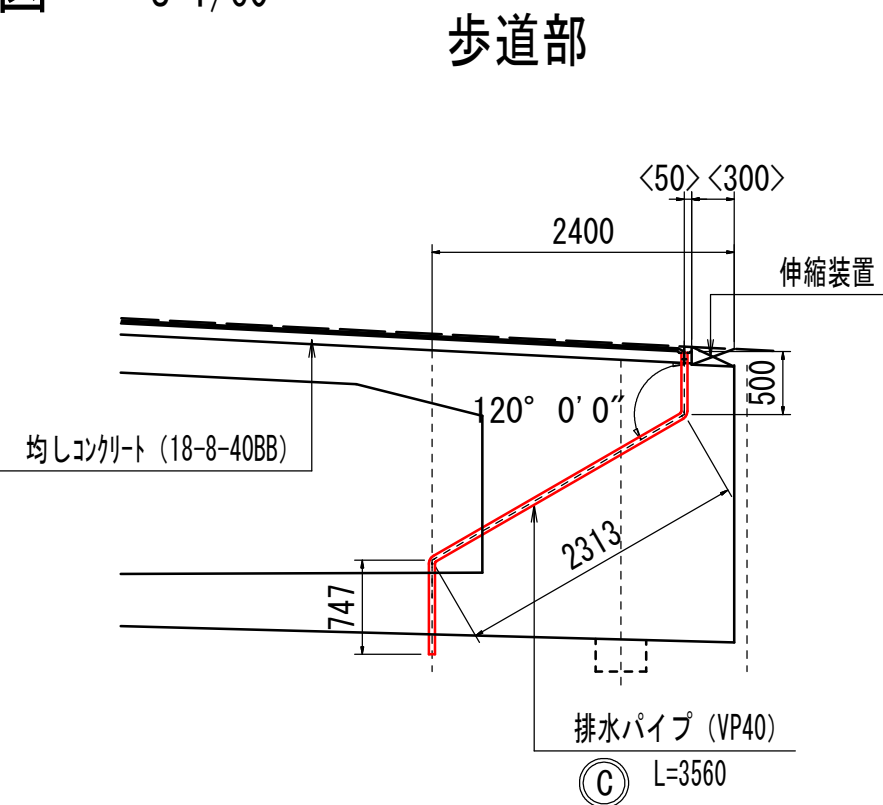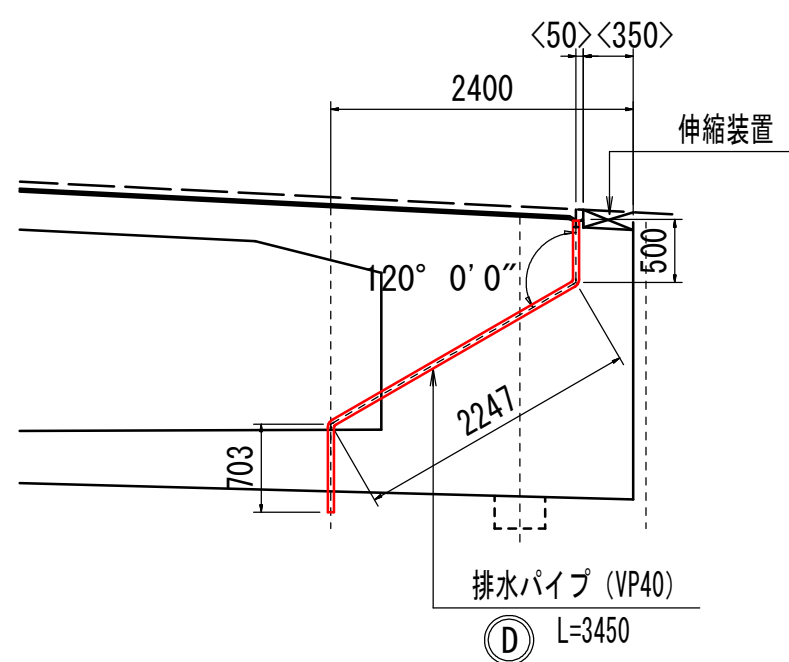

注) <>内数値は、下部工直角方向の寸法を示す。


均しコンクリート 数量表		全数あたり	
箇所	規格	単位	数量
車道部	18-8-40BB	m3	54.6
歩道部	18-8-40BB	m3	42.1
合計		m3	96.7

排水パイプ設置 数量表		全数あたり	
名称	規格	単位	数量
排水パイプ (JIS K 6741)	一般管VP40	m	11.76
		"	10.72
		"	7.12
		"	6.90
合計		"	36.50

工事名	(総合評価) 3・3・5中山石見線道路改築 (その24)工事(橋梁上部工)		
工事場所	京都市西京区大原野上里南ノ町他地内		
図面名	排水装置詳細図(その5)		
事業年度	令和7年度		
縮尺	図示	図面番号	58 / 88
京都市建設局道路建設部道路建設課			

場所打地覆・歩車道境界・中央分離帯詳細図（その１）


平面図 $S = 1 / 50$

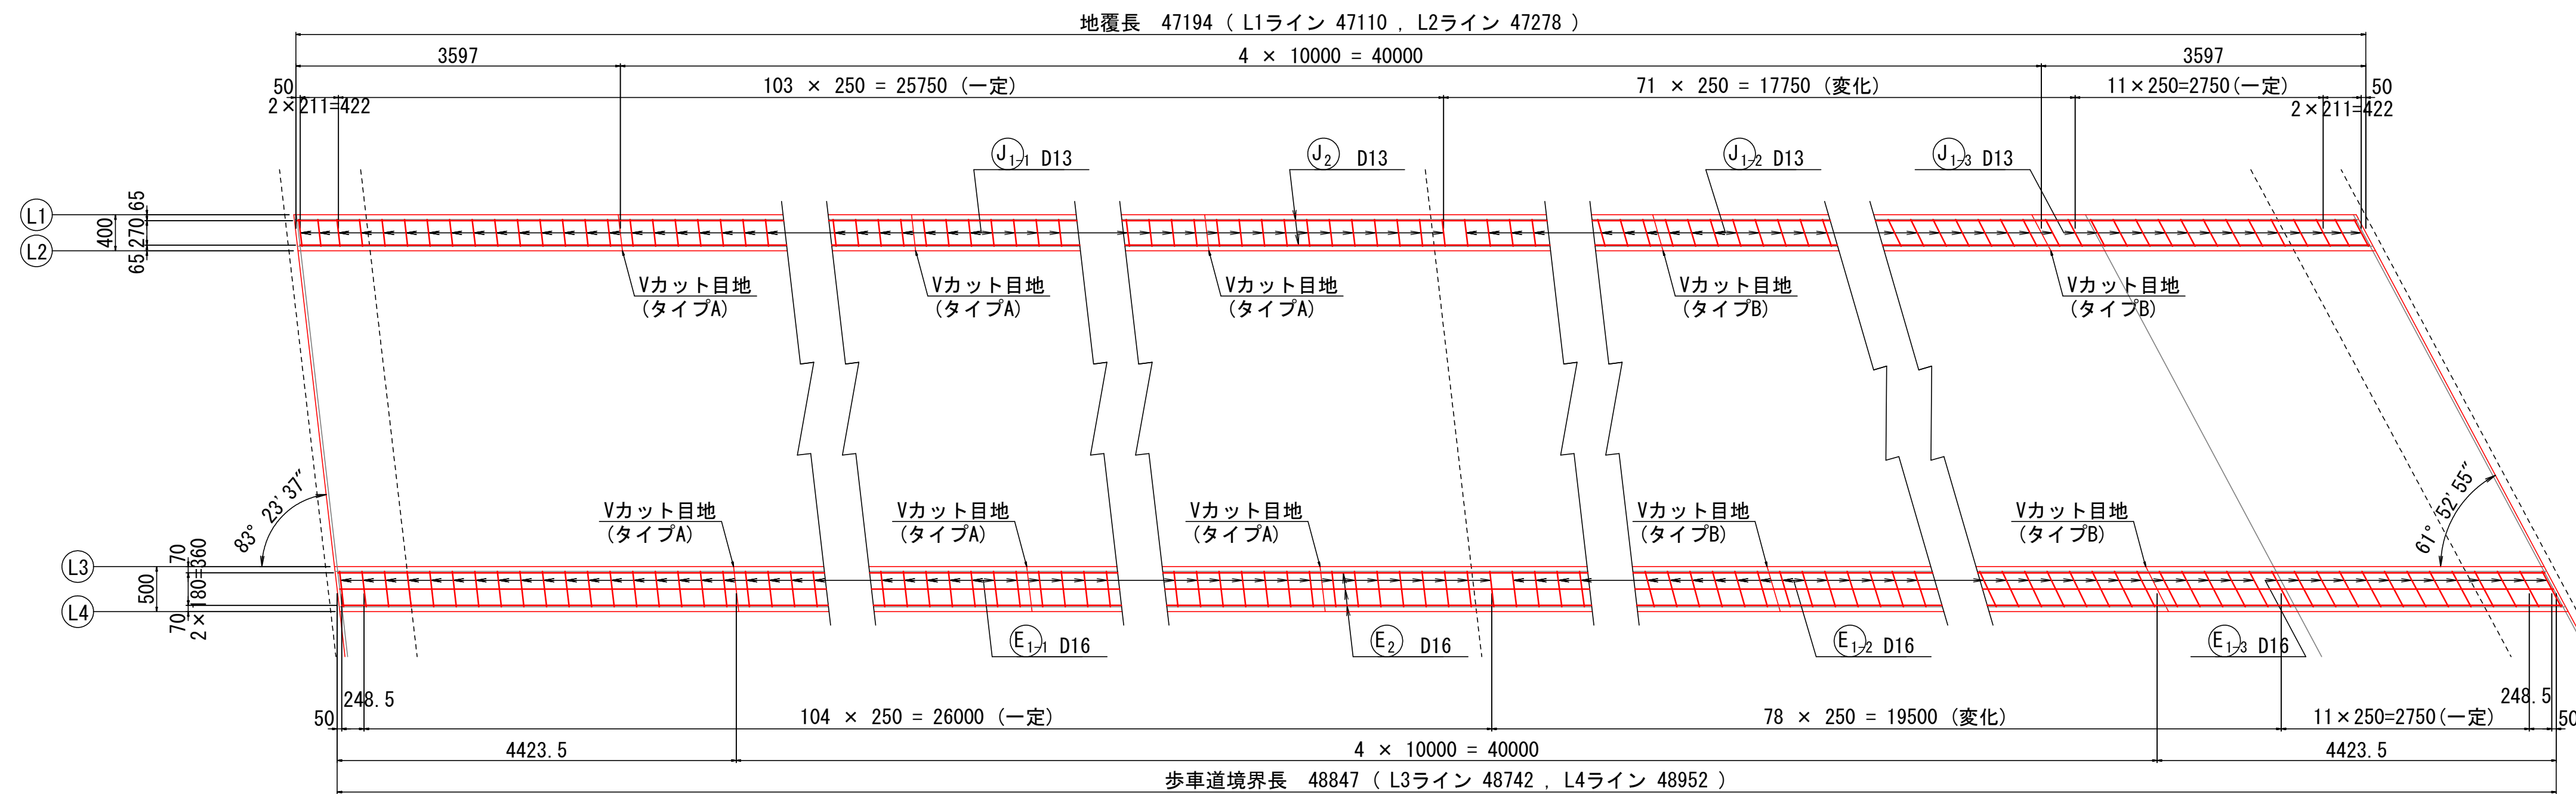


Vカット詳細図 S = 1 / 30

L 側 R 側


断 面 図 断 面 図

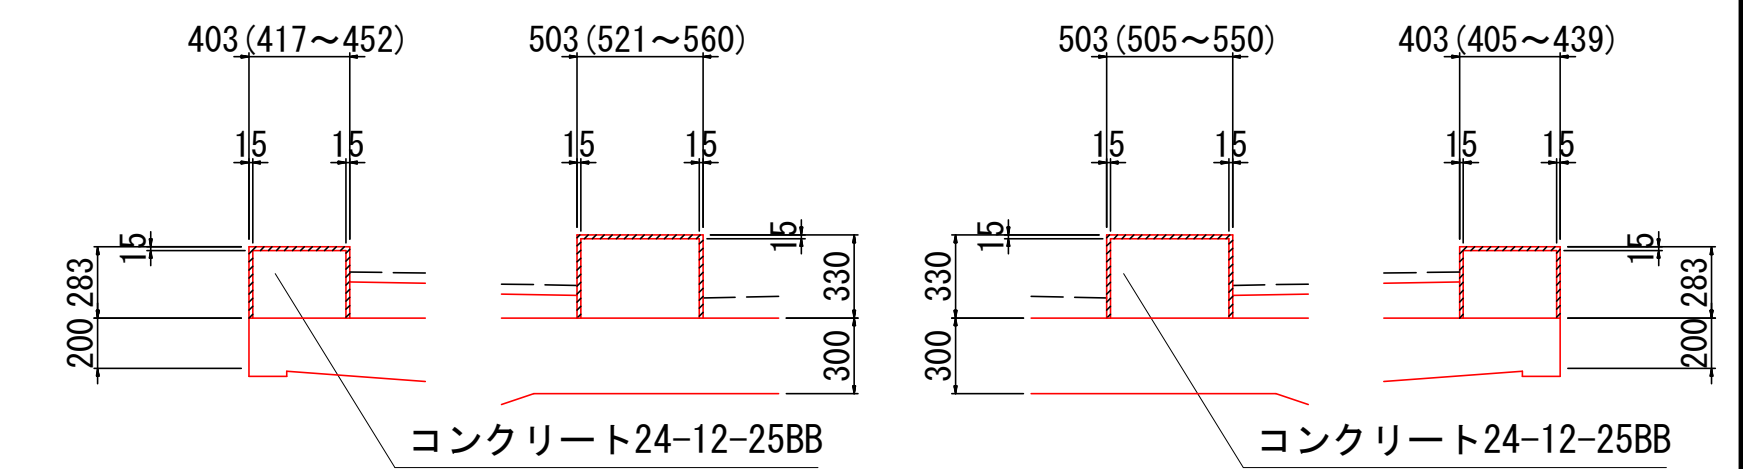


平面图
平面图

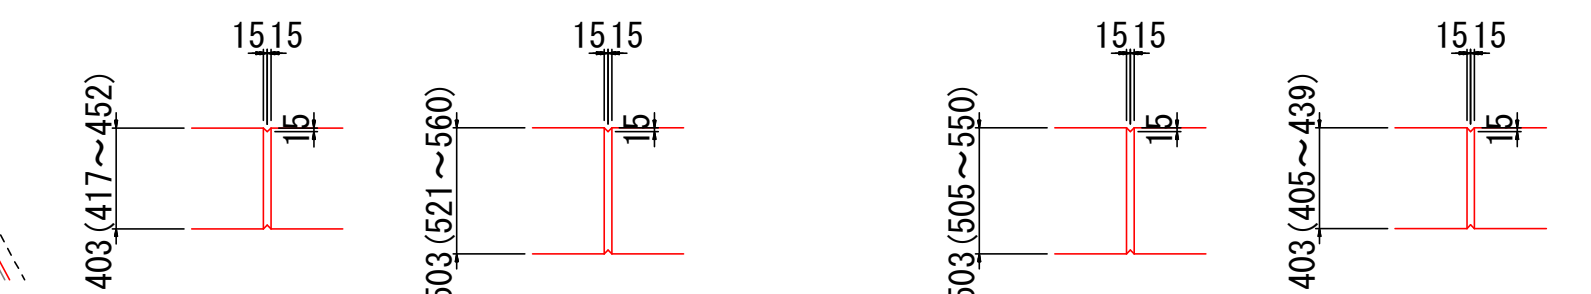


中央分離帯
断面図

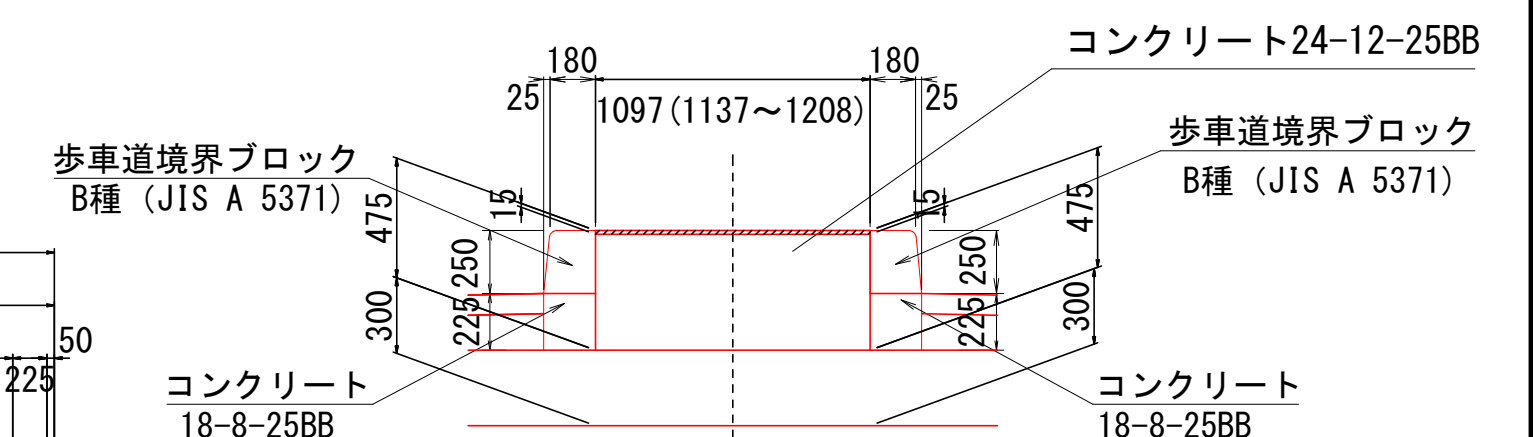


平面図

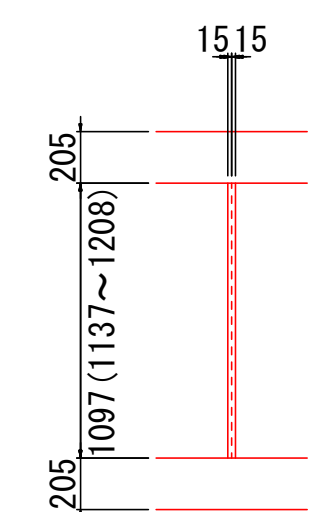

※()内の寸法値は、タイプBの値を示す。

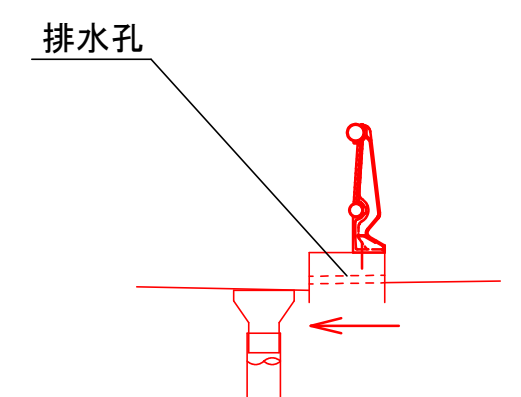


※歩道部の雨水は直接ますに流下させる。
排水ます位置で橋軸方向鉄筋、横断方向鉄筋の
切断やピッチ調整を行い排水孔を設けること。

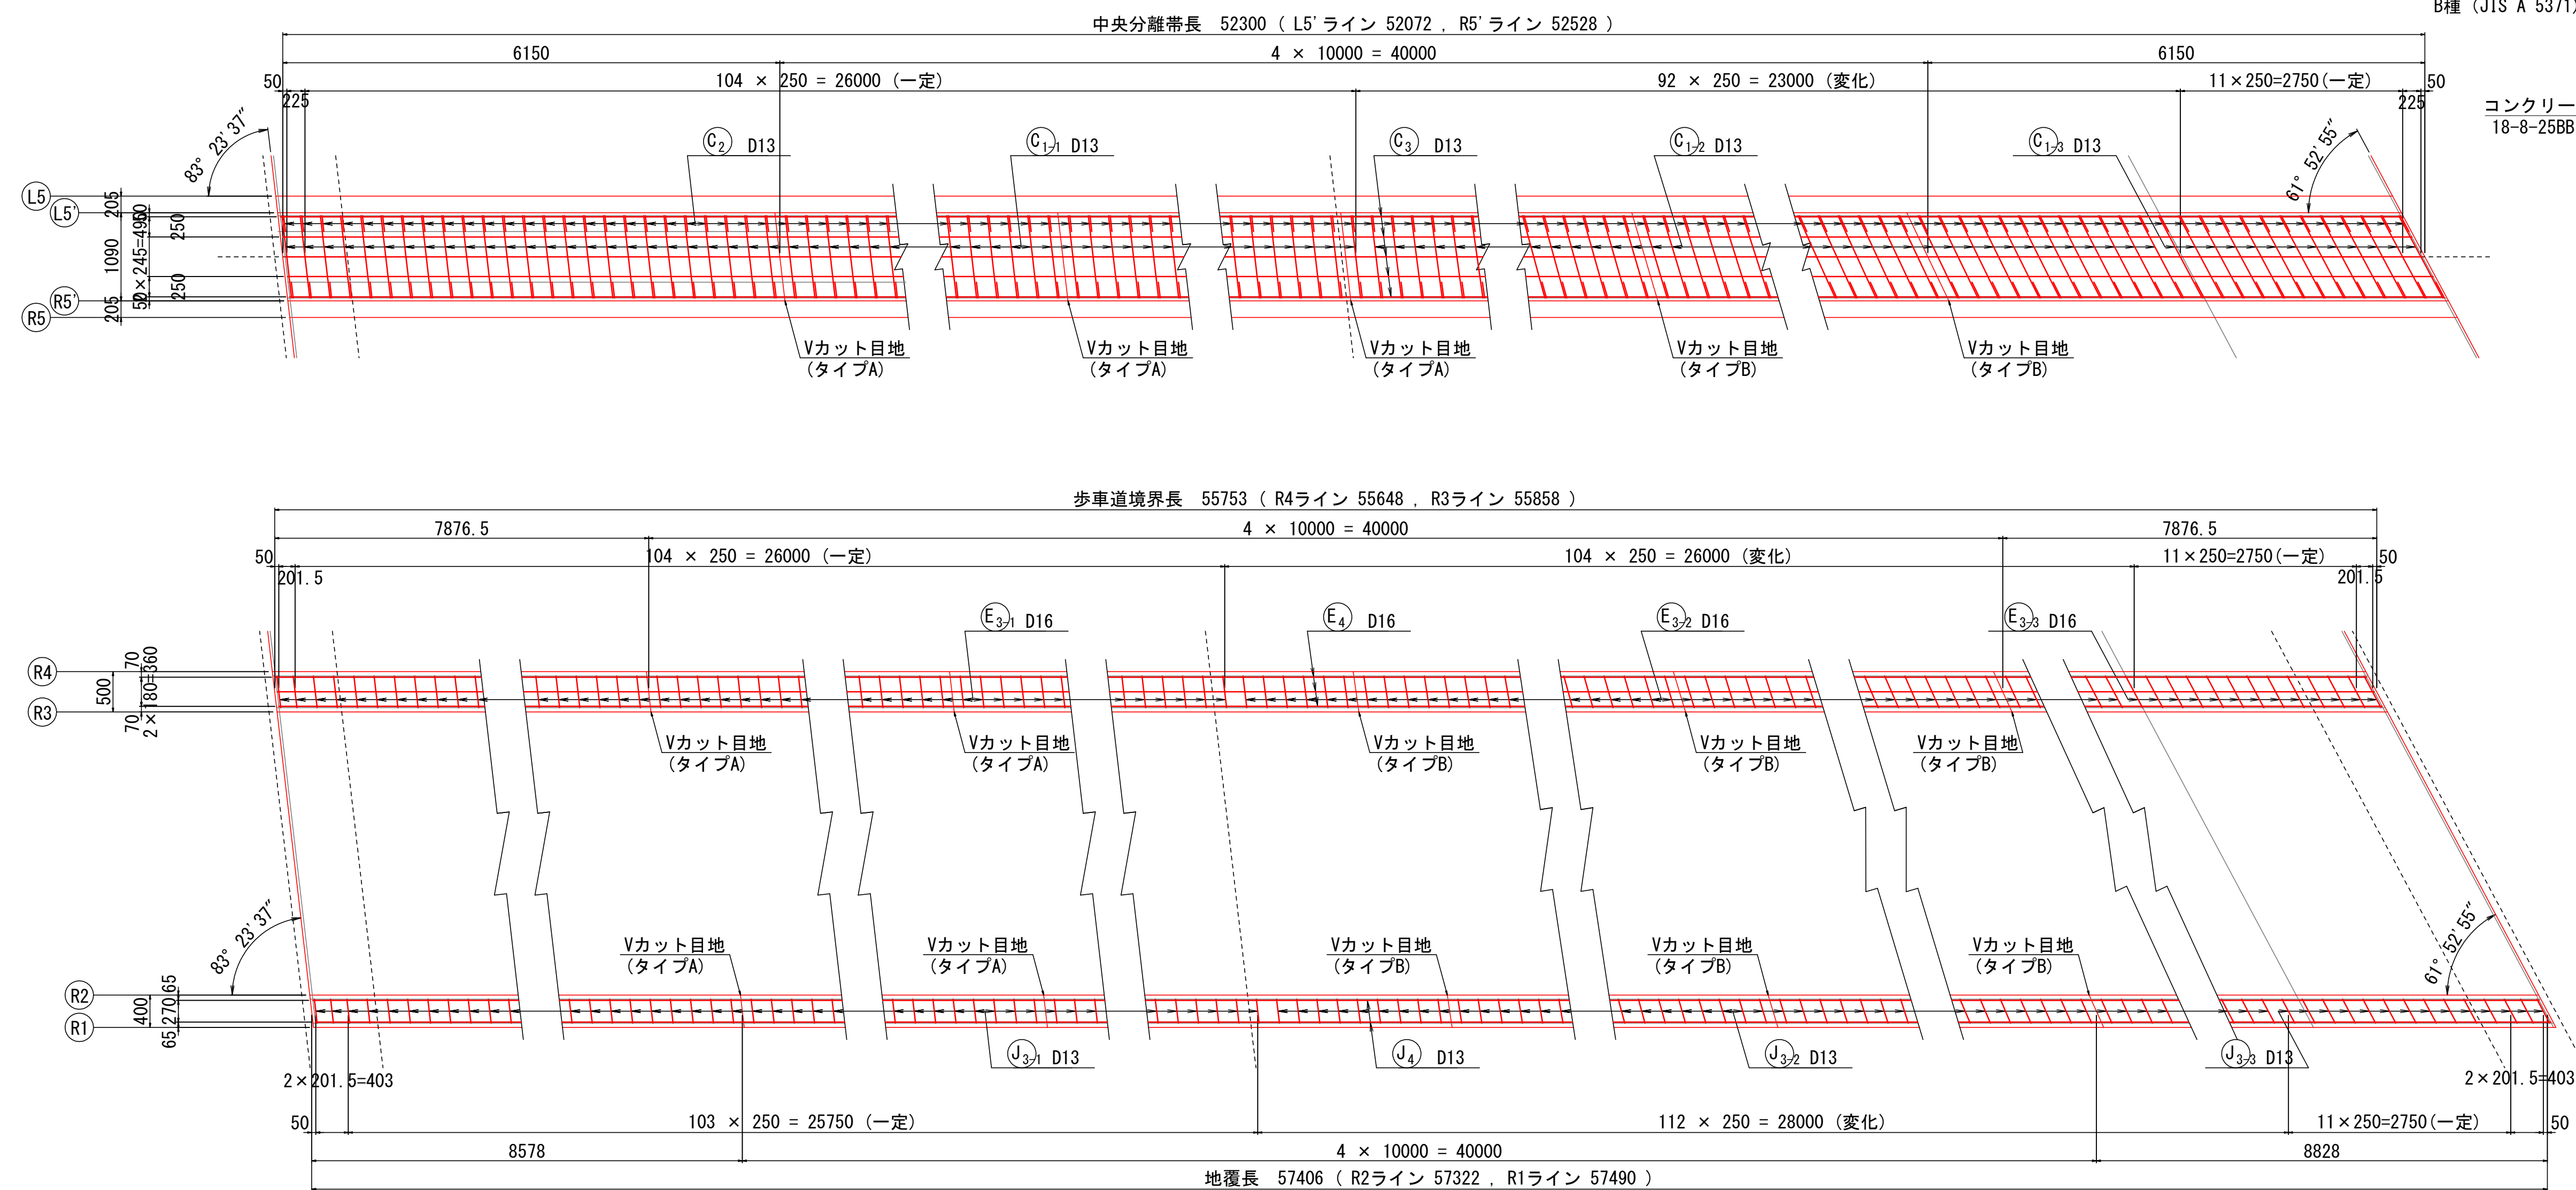

工 事 名	(総合評価) 3・3・5中山石見線道路改良 (その2)4工事 (橋梁上部工)		
工事場所	京都市西京区大原野上里南ノ町他地内		
図 面 名	場所打地覆・歩道境界・ 中央分離帯詳細図 (その1)		
事業年度	令和7年度		
縮 尺	図示	図面番号	59 / 88
京都市建設局道路建設部道路建設課			

場所打地覆・歩車道境界・中央分離帯詳細図（その２）

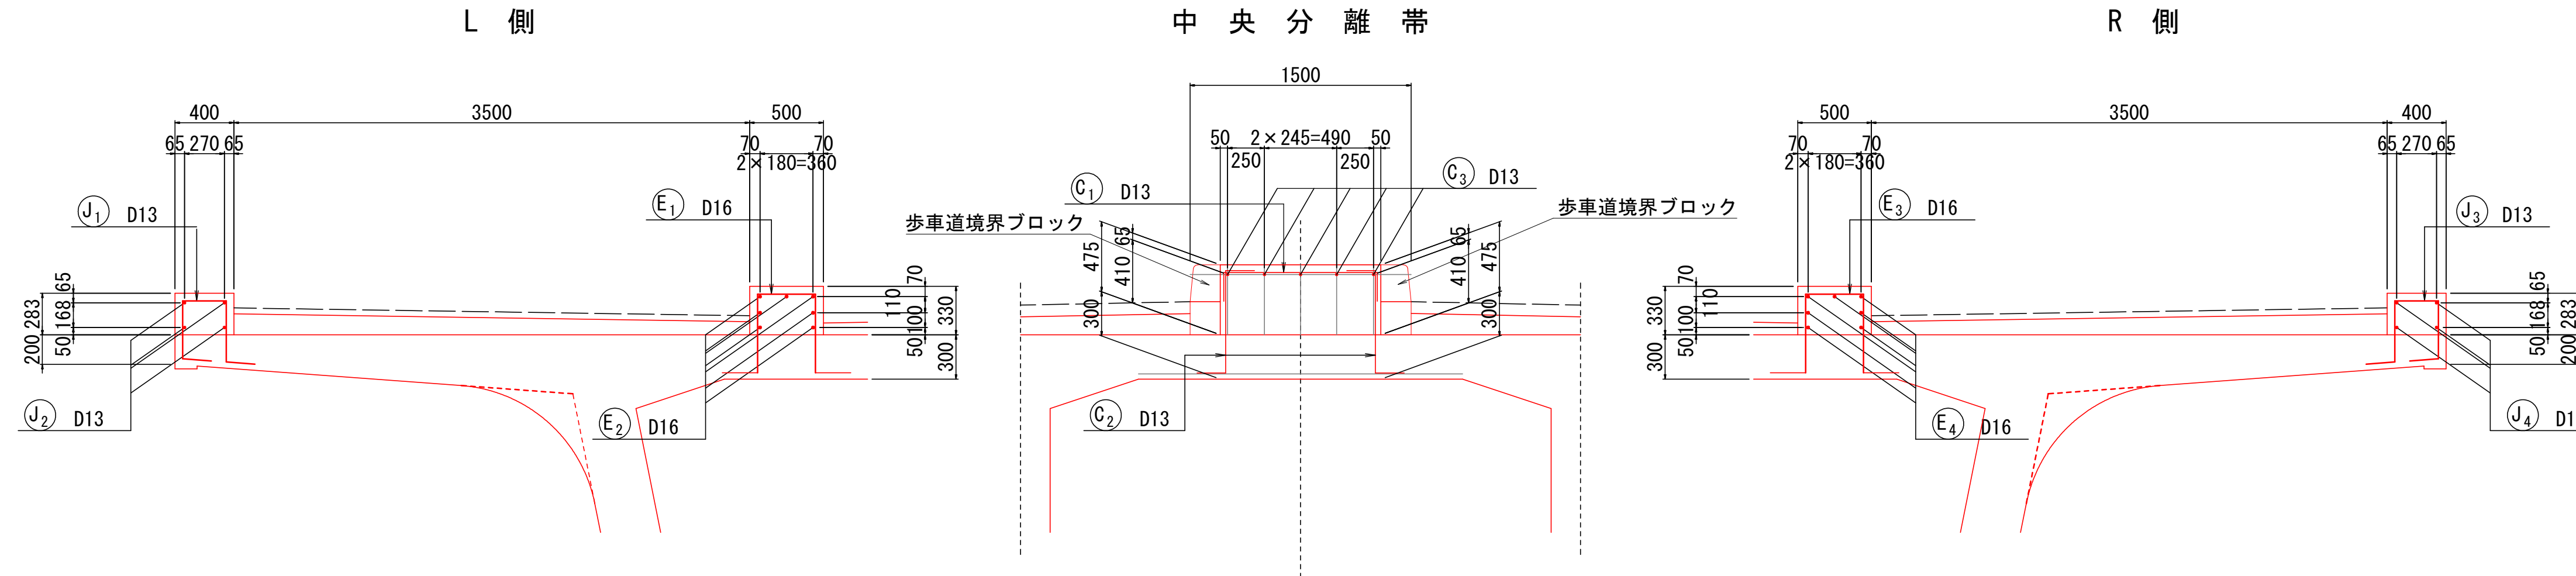斷 面 図 $S = 1 / 30$ 







場所打地覆 数量表			100mあたり	
名 称	規 格	単 位	数 量	
コンクリート	鉄筋構造物、人力打設、24-12-25BB、一般養生、小運搬有り	m3	11.3	
型枠	一般型枠、鉄筋・無筋構造物	m2	57.1	

鉄筋は「鉄筋工」市場単価地覆・歩車道境界・中央分離帯で計上

歩車道境界設置 数量表			100mあた	
名 称	規 格		単 位	数 量
コンクリート	鉄筋構造物、人力打設、24-12-25BB、一般養生、小運搬有り		m3	16.5
型 枠	一般型枠 鉄筋・無筋構造物		m2	66.7


鉄筋は「鉄筋工[市場単価]地覆・歩車道境界・中央分離帯」で計上

中央分範設置 数量表		100mあたり
名 称	規 格	単 位 数 量
コンクリート 型枠	鉄筋構造物、コンクリート打設、24-12-25B、10m3以上一般養生、延長60m以下 一般型枠、鉄筋、無筋構造物	m3 52.1 m2 97.3
歩道境界ブロック 型枠	設置、日押、基礎、均コンクリート無し 小型構造物、人力打設、18-8-25B、一般養生、小運搬あり 一般型枠、均しコンクリート	m 200.0 m2 9.2 m2 45.0
鉄路は「鉄路工[市場単価]地覆・歩道境界・中央分範帯」で計上		

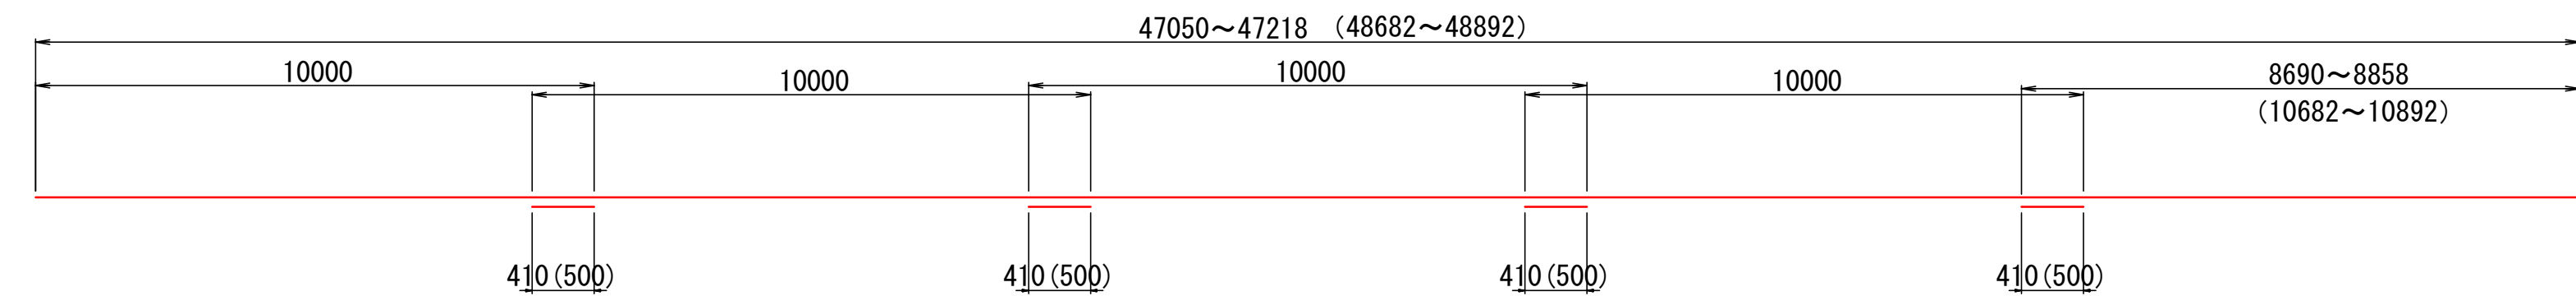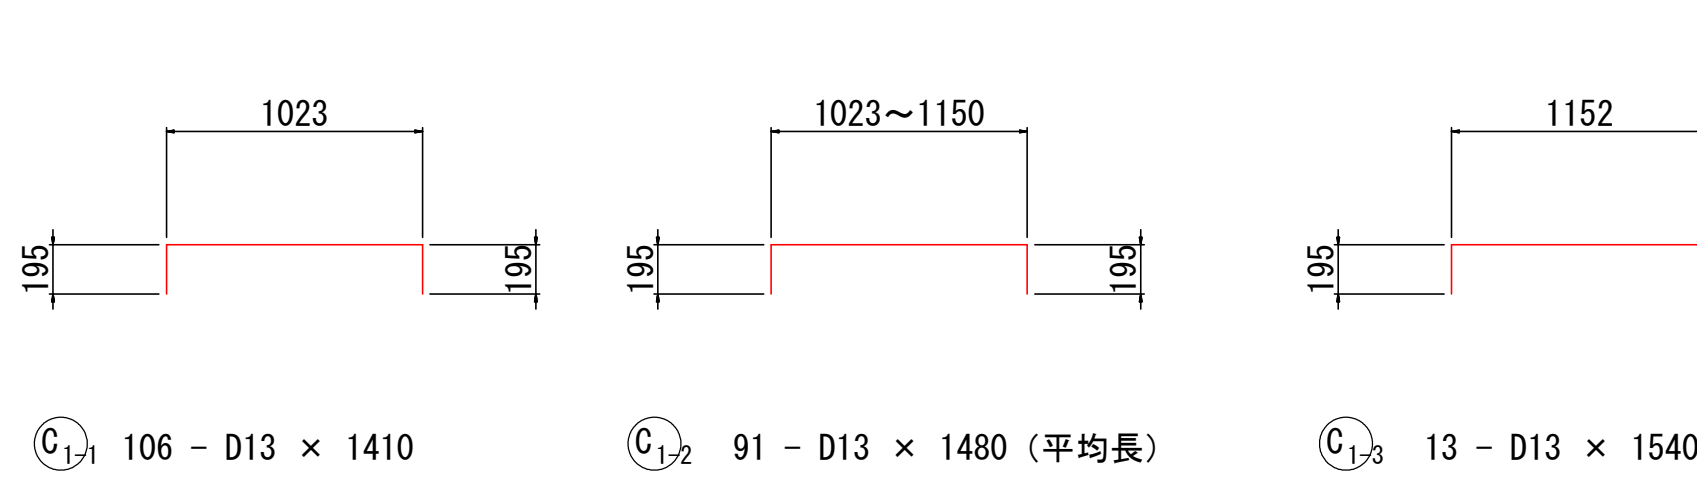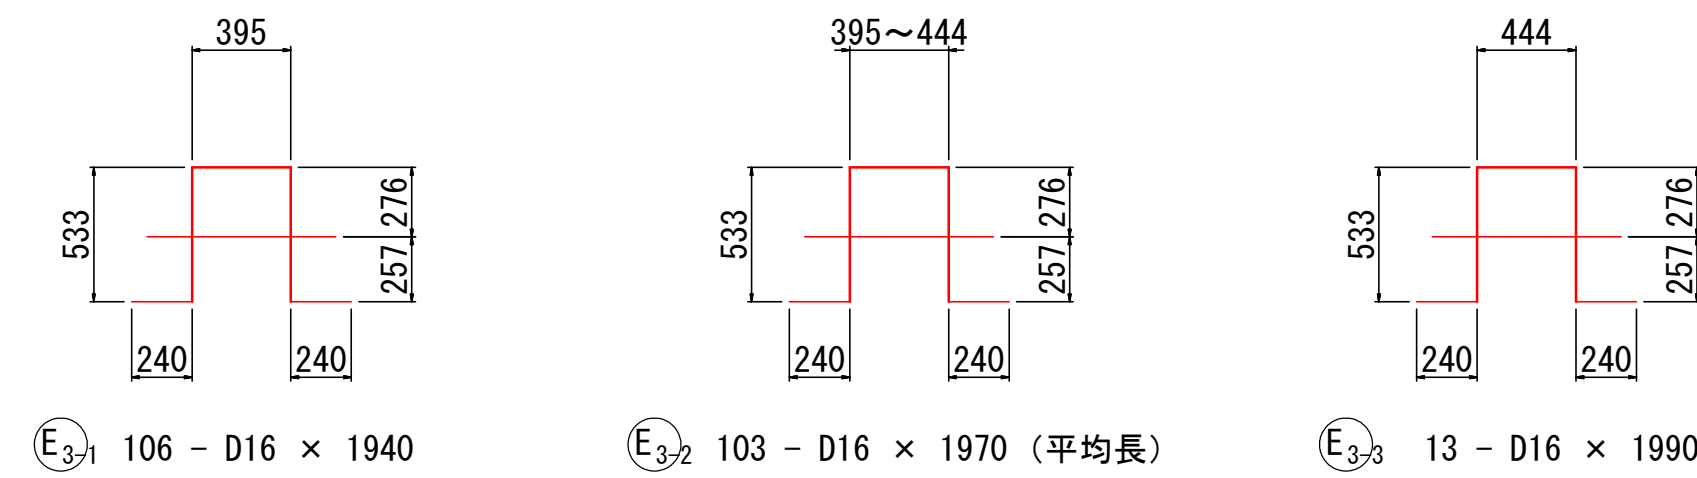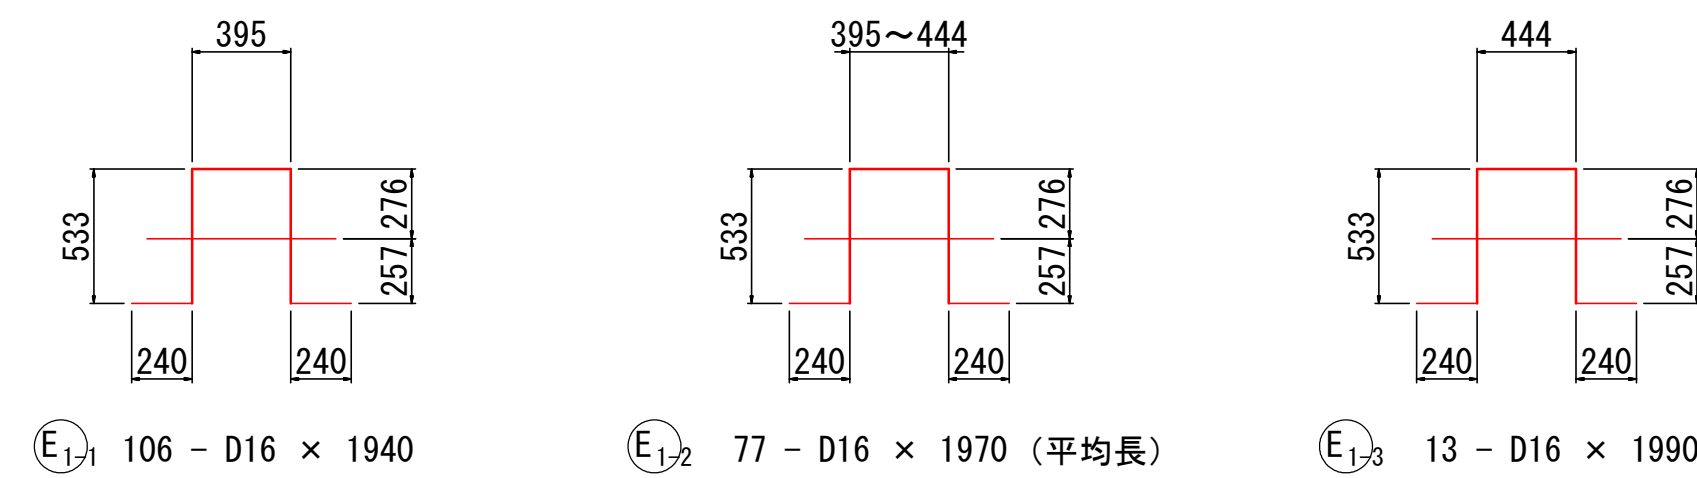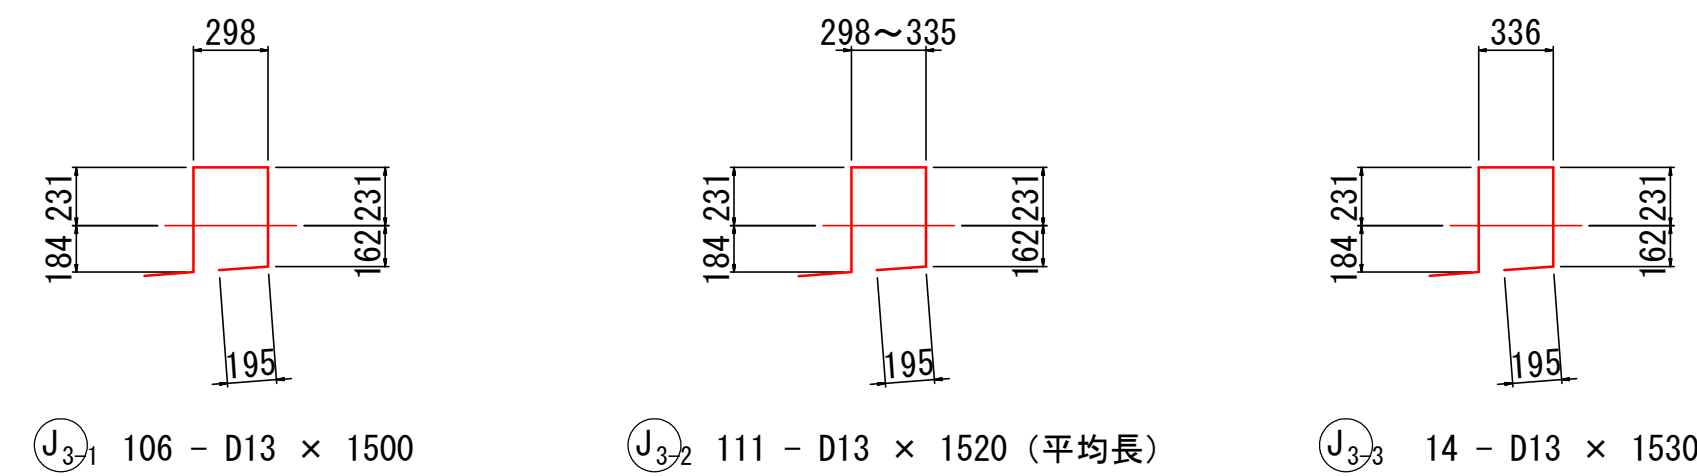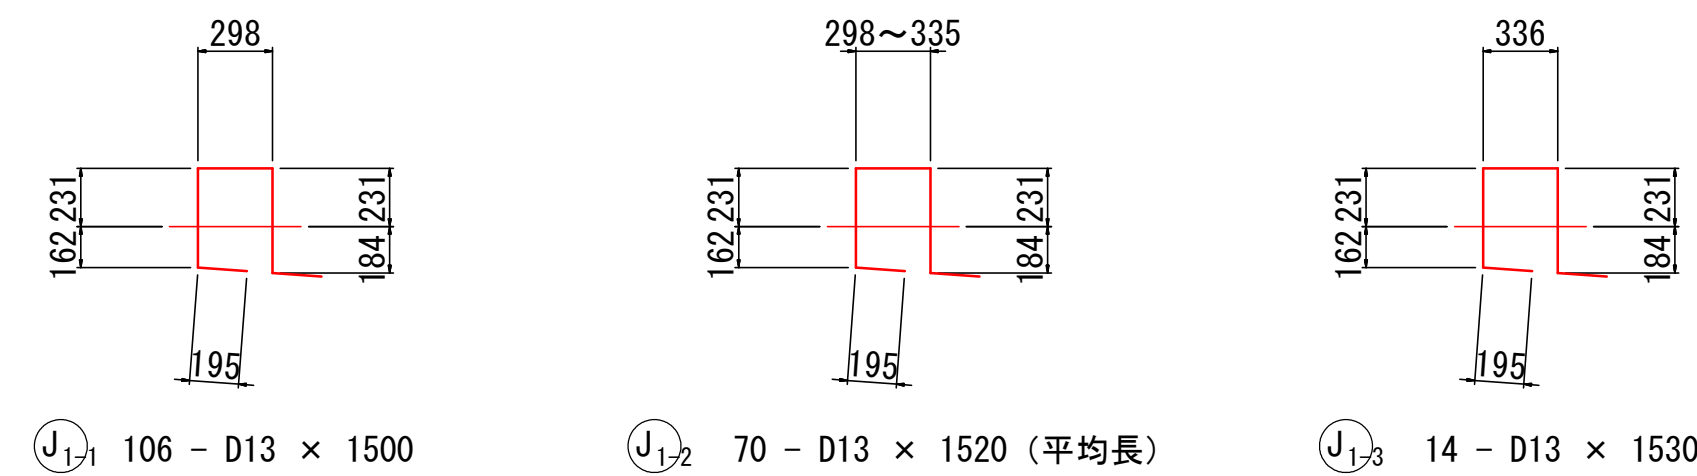
[illegible]

④ J₂ 4 - D13 × 48770 (平均長)

(E₂) 7 - D16 × 50790 (平均長))

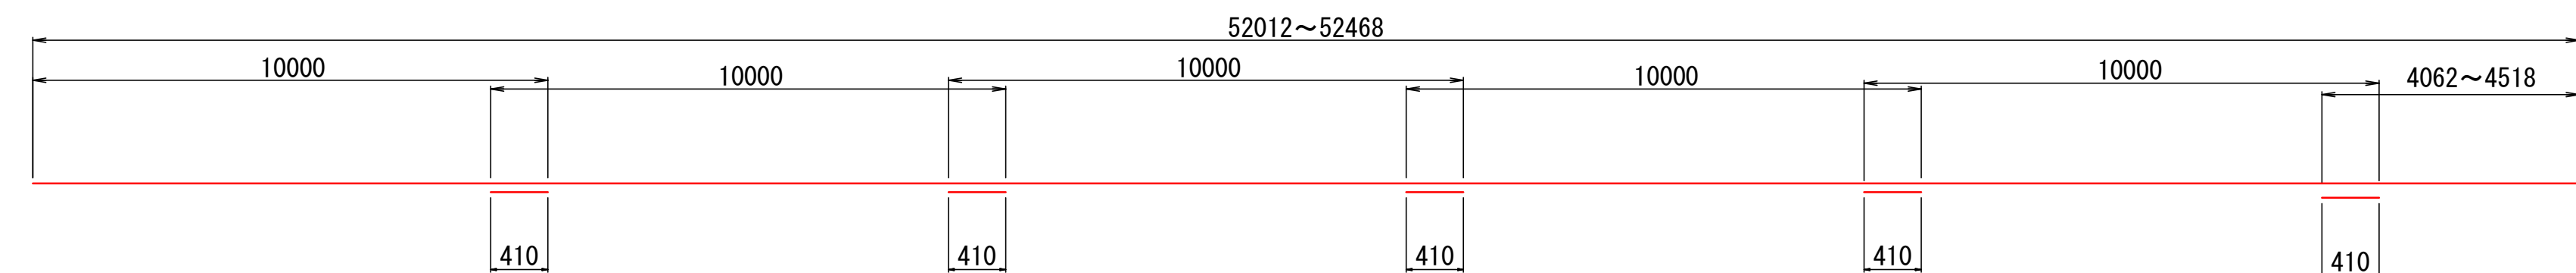

③ 5 - D13 × 54290 (平均長)

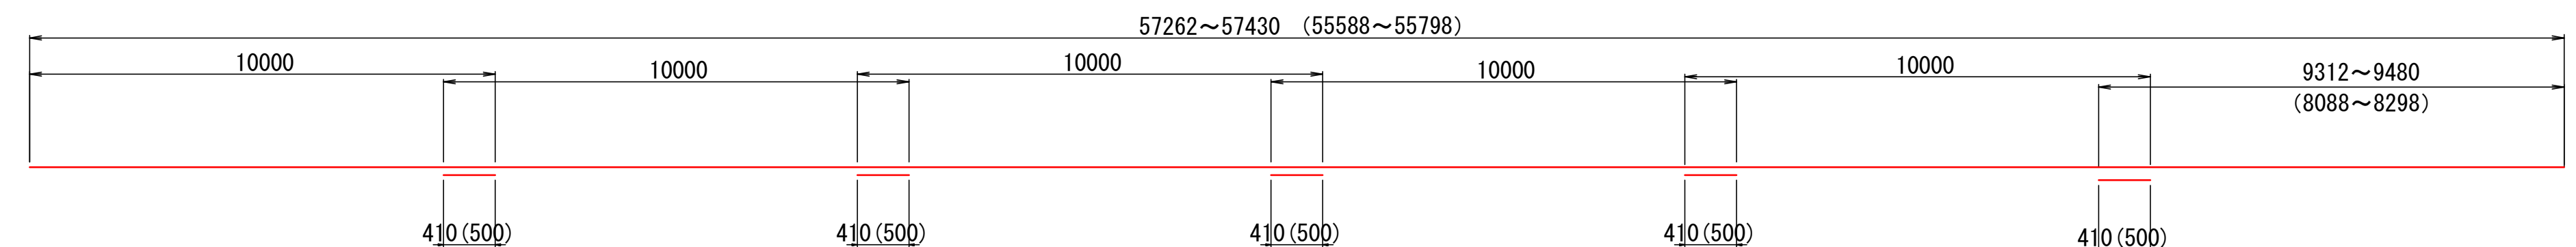

④ 4 - D13 × 59400 (平均長)

(E₄) 7 - D16 × 58190 (平均長))

工事名	(総合評価) 3・3・5中山石見線道路改築 (その24)工事(橋梁上部工)		
工事場所	京都市西京区大原野上里南ノ町他地内		
図面名	場所打地覆・歩車道境界・ 中央分離帯詳細図(その2)		
事業年度	令和7年度		
縮尺	図示	図面番号	60 / 88
京都市建設局道路建設部道路建設課			


橋梁用高欄工（その１）

支柱割付平面図 S=1:200


注1. () 寸法は水平長を示す。

注2. 防護柵長は縦断勾配を考慮した支柱割付基準位置の実長（斜長）を示す。

注3. ⑤ は伸縮位置、 は伸縮スリーブ方向を示す。

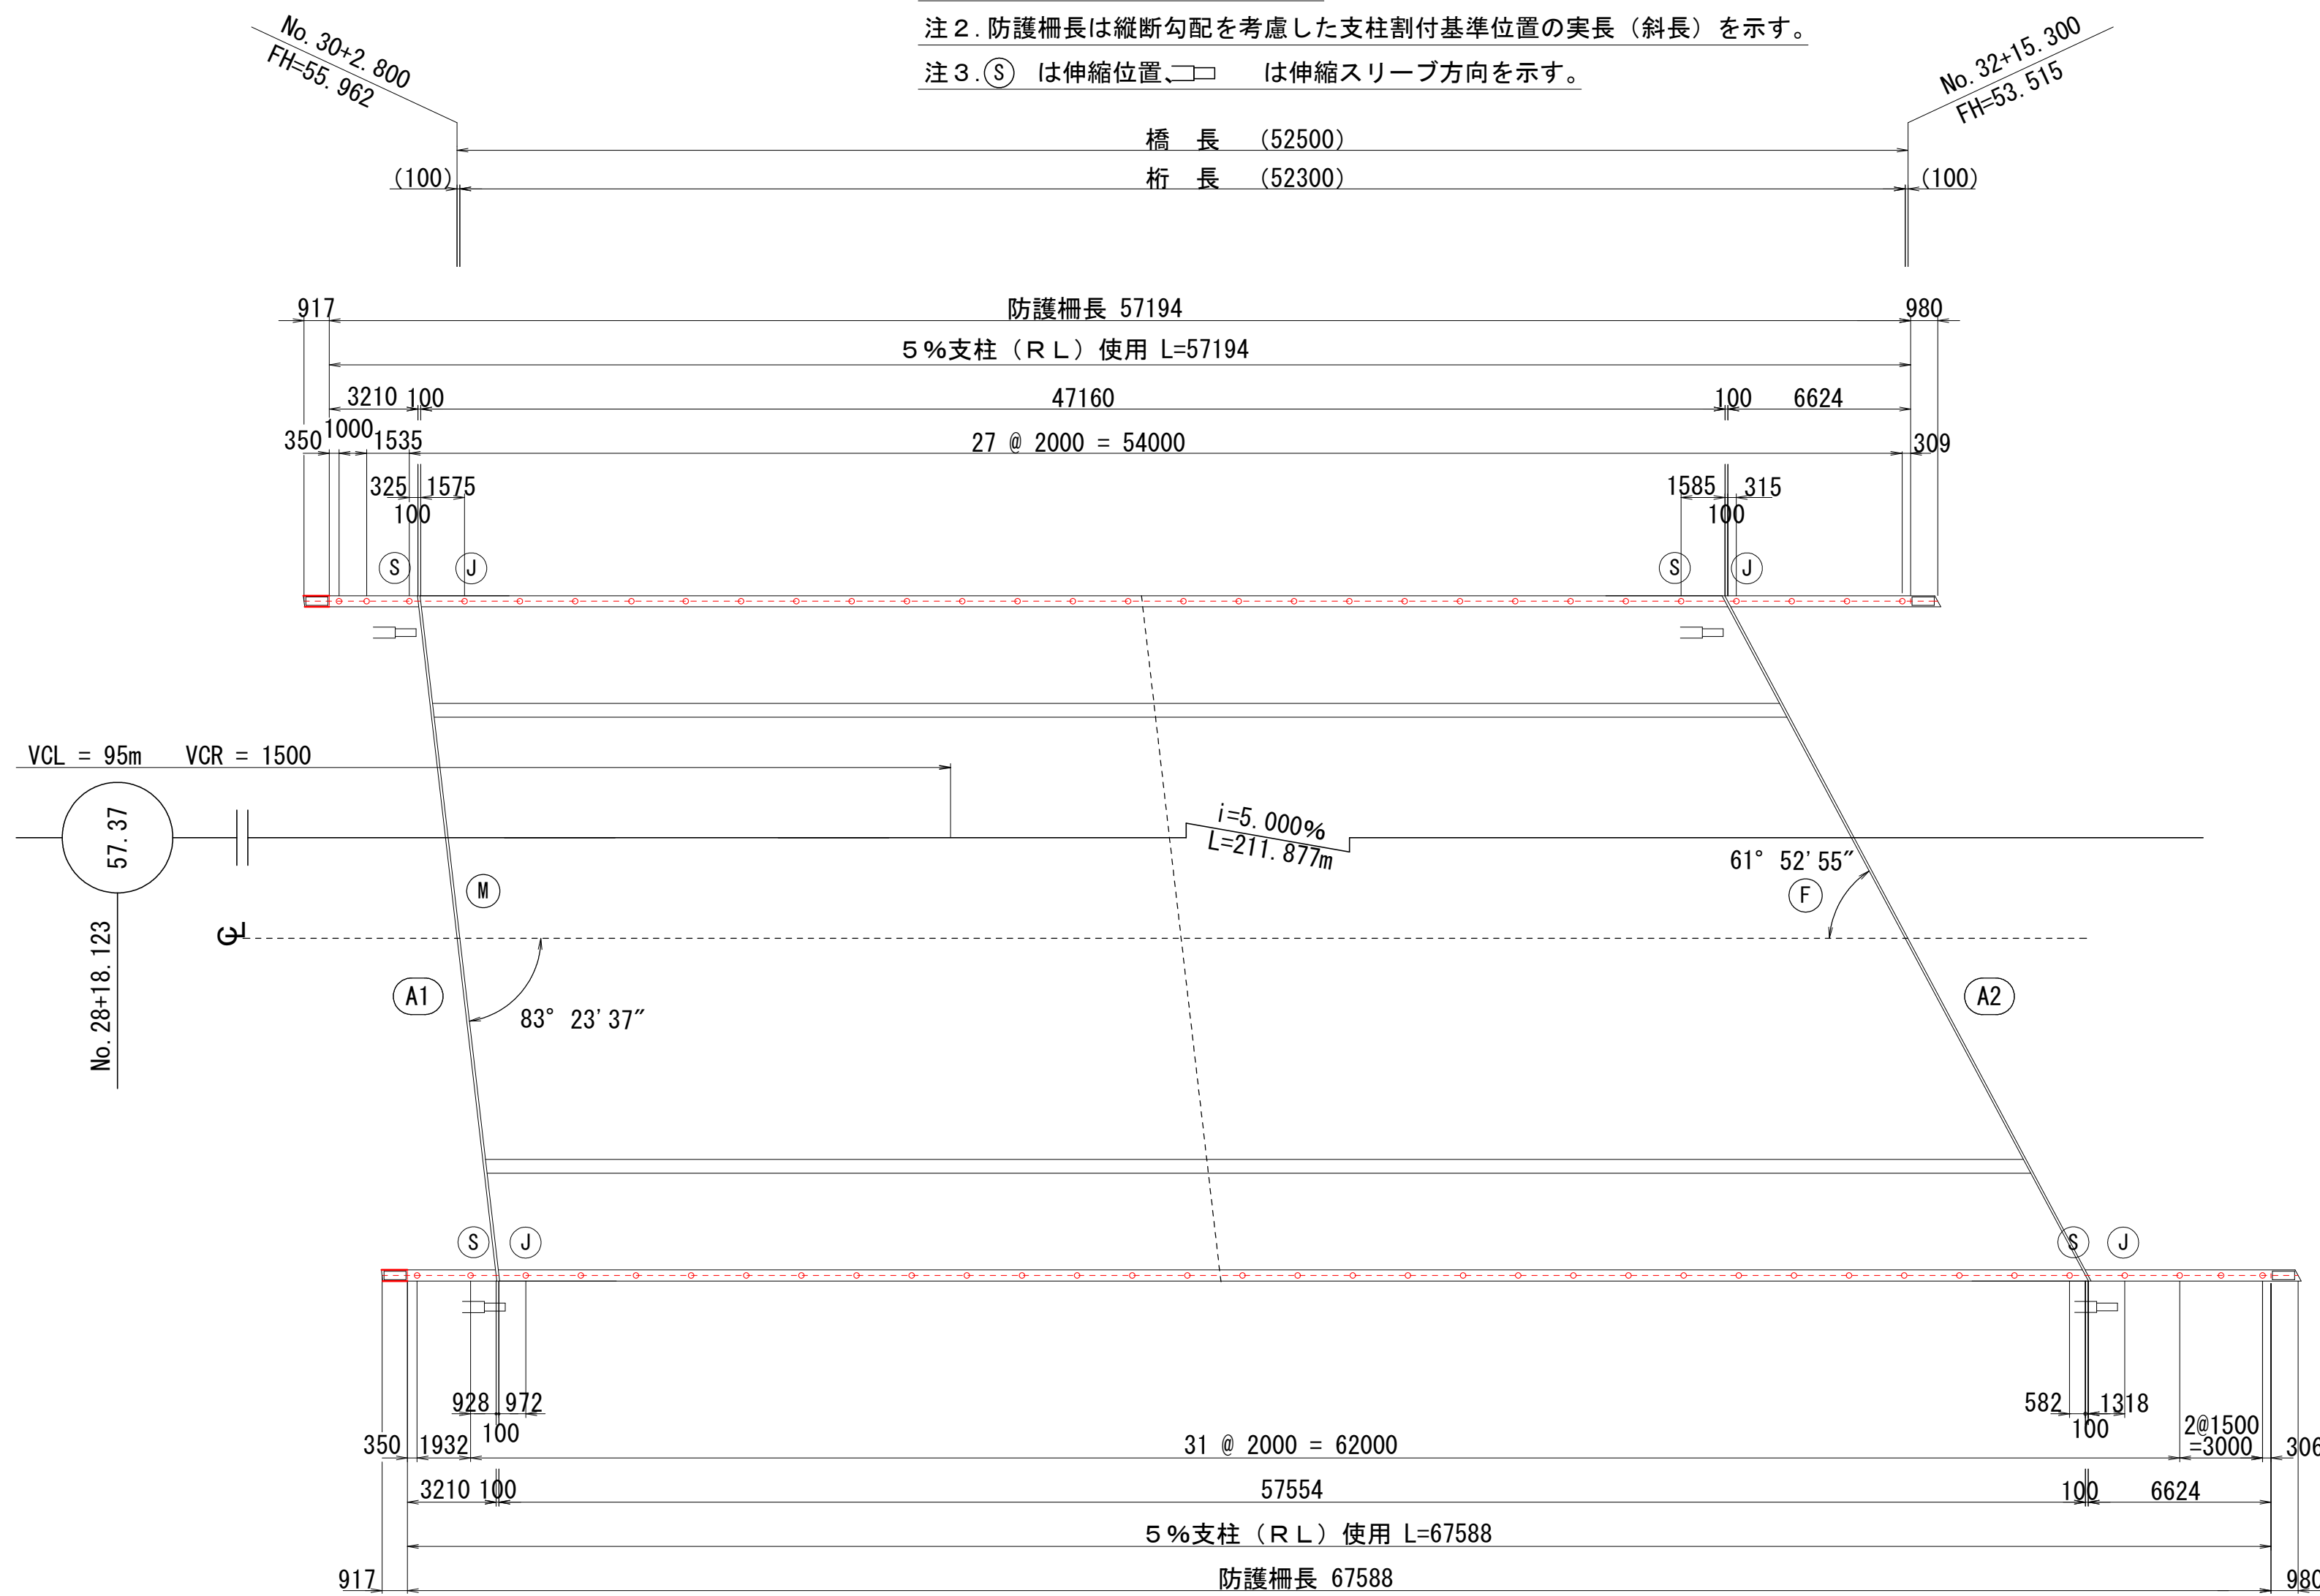

断面図 S=1:150

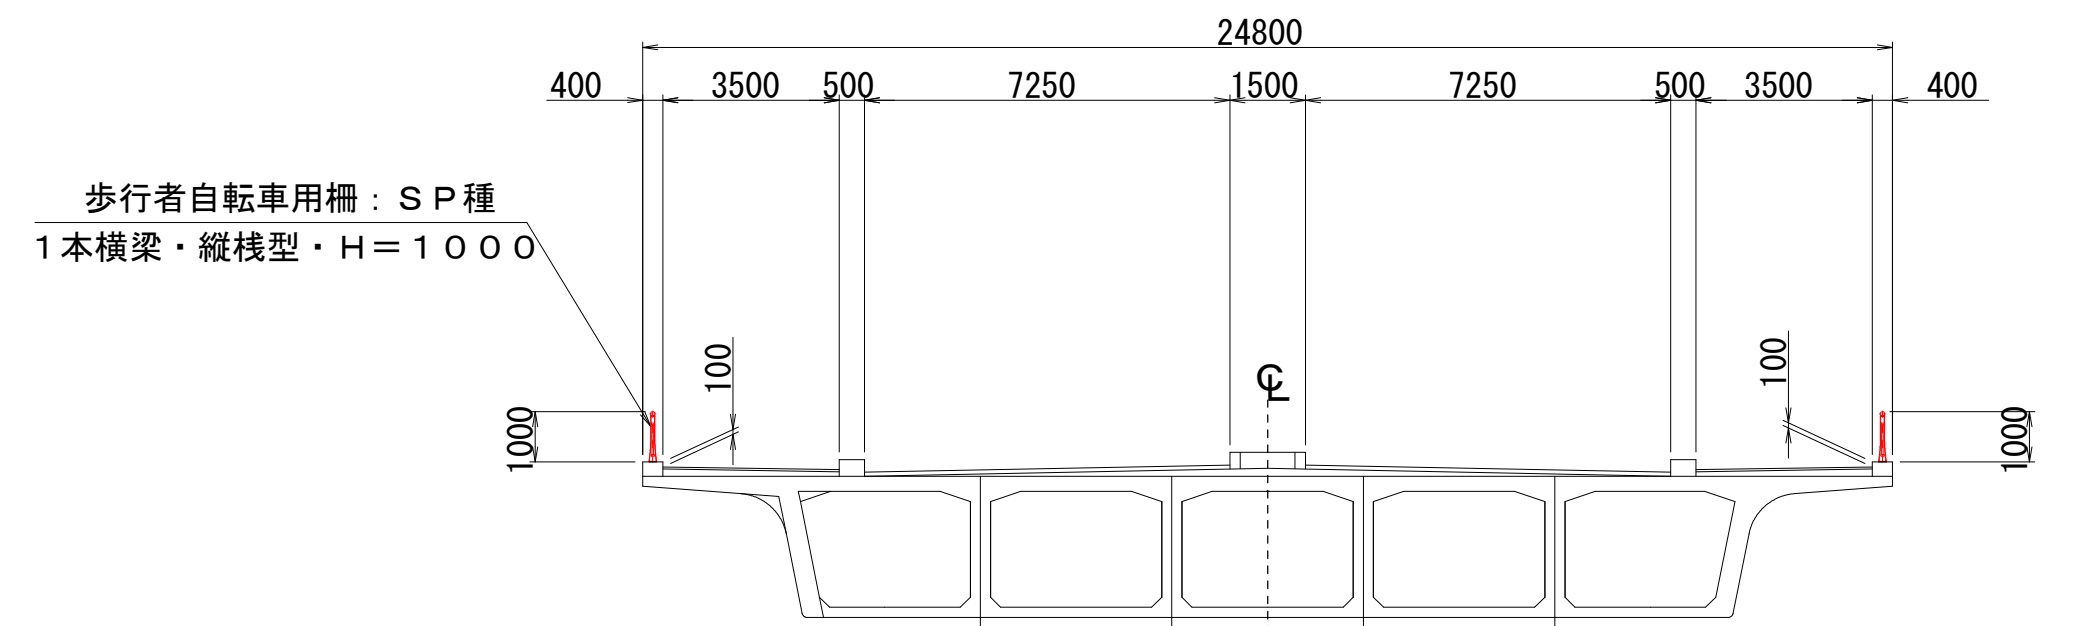

歩行者自転車用柵：SP種
1本横梁・縦棧型・H=10

縦桟ピッチ表

P1	P2	P3	P4
306	126	150	30
309	129	150	30
350	150	170	30

P5	P6	P7
1000	125	5@150= 750
1500	150	8@150=1200
1535	167. 5	8@150=1200
1932	141	11@150=1650
2000	175	11@150=1650

橋梁用高欄（歩道部） 材料表

SP種・1本横梁・縦棧型・H=1000〈塗装品〉

特号	名 称	寸 法	材 質	単位質量	数 量	質 量	表面处理
①	支柱	1000×150×120	FCD450-10	17.50	65	1137.5	HDZ55
②	主要横梁	φ 89.1×2.8t	STK400	5.96	124.177 m	740.1	HDZ40
③	下段横梁	□60×30×2.3t	STKR400	2.98	246.644 m	735.0	HDZ40
④	縦棧	FB 6×25×590	SS400	0.70	749	524.3	HDZ55
⑤	Tスリーブ	φ 76.3×2.8t×300	STK400	1.56	57	88.9	HDZ40
⑥	端部スリーブ	□50×20×2.3t×300	STKMR	0.68	8	5.4	HDZ40
⑦	端部取付ボルト	M10×25 (W1, SW1)	強度区分 4.6 以上	0.04	16	0.6	HDZ35
⑧	取付ボルト	M12×35 (W1, SW1)	強度区分 4.6 以上	0.06	244	14.6	HDZ35
⑨	取付ボルト	M 8×60 (N1, W2, SW1)	強度区分 4.6 以上	0.04	260	10.4	HDZ35
⑩	アンカーボルト	1-M16×175 (N3, W1, SW1)	強度区分 6.8 以上	0.39	260	101.4	HDZ35
⑪	アンカープレート	φt 6×32×150	SS400	0.20	130	26.0	—
⑫	キャップ	φ 89.1×30	アルミ製	0.30	4	1.2	—
⑬	キャップ	□60×30×10	アルミ製	0.10	8	0.8	—
⑭	伸縮Tスリーブ	φ 76.3×2.8t×450	STK400	2.30	4	9.2	HDZ40
⑮	伸縮スリーブ	□50×20×2.3t×300	STKMR	0.68	8	5.4	HDZ40
⑯	スリーブ <J部>	□50×20×2.3t×300	STKMR	0.68	8	5.4	HDZ40

合計 3406.2 kg

防護柵長 124.782 m (57.194 m + 67.588 m)

- ・ 縦棧端末：4ヶ所


・勾配エキストラ (3%以上 7%未満) : L = 124.782m

< 5%(RL)支柱：65本 >


同筆只以上とする

歩行者自転車用柵詳細図 S=1:10

SP種：1本横梁・縦棧型・H=100C

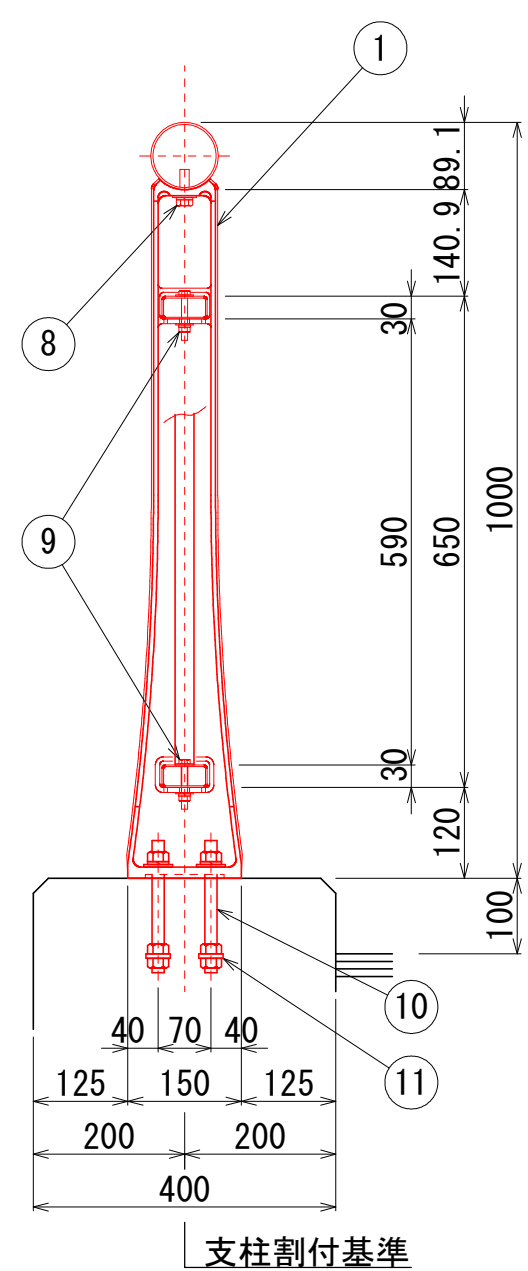


支柱割付基準

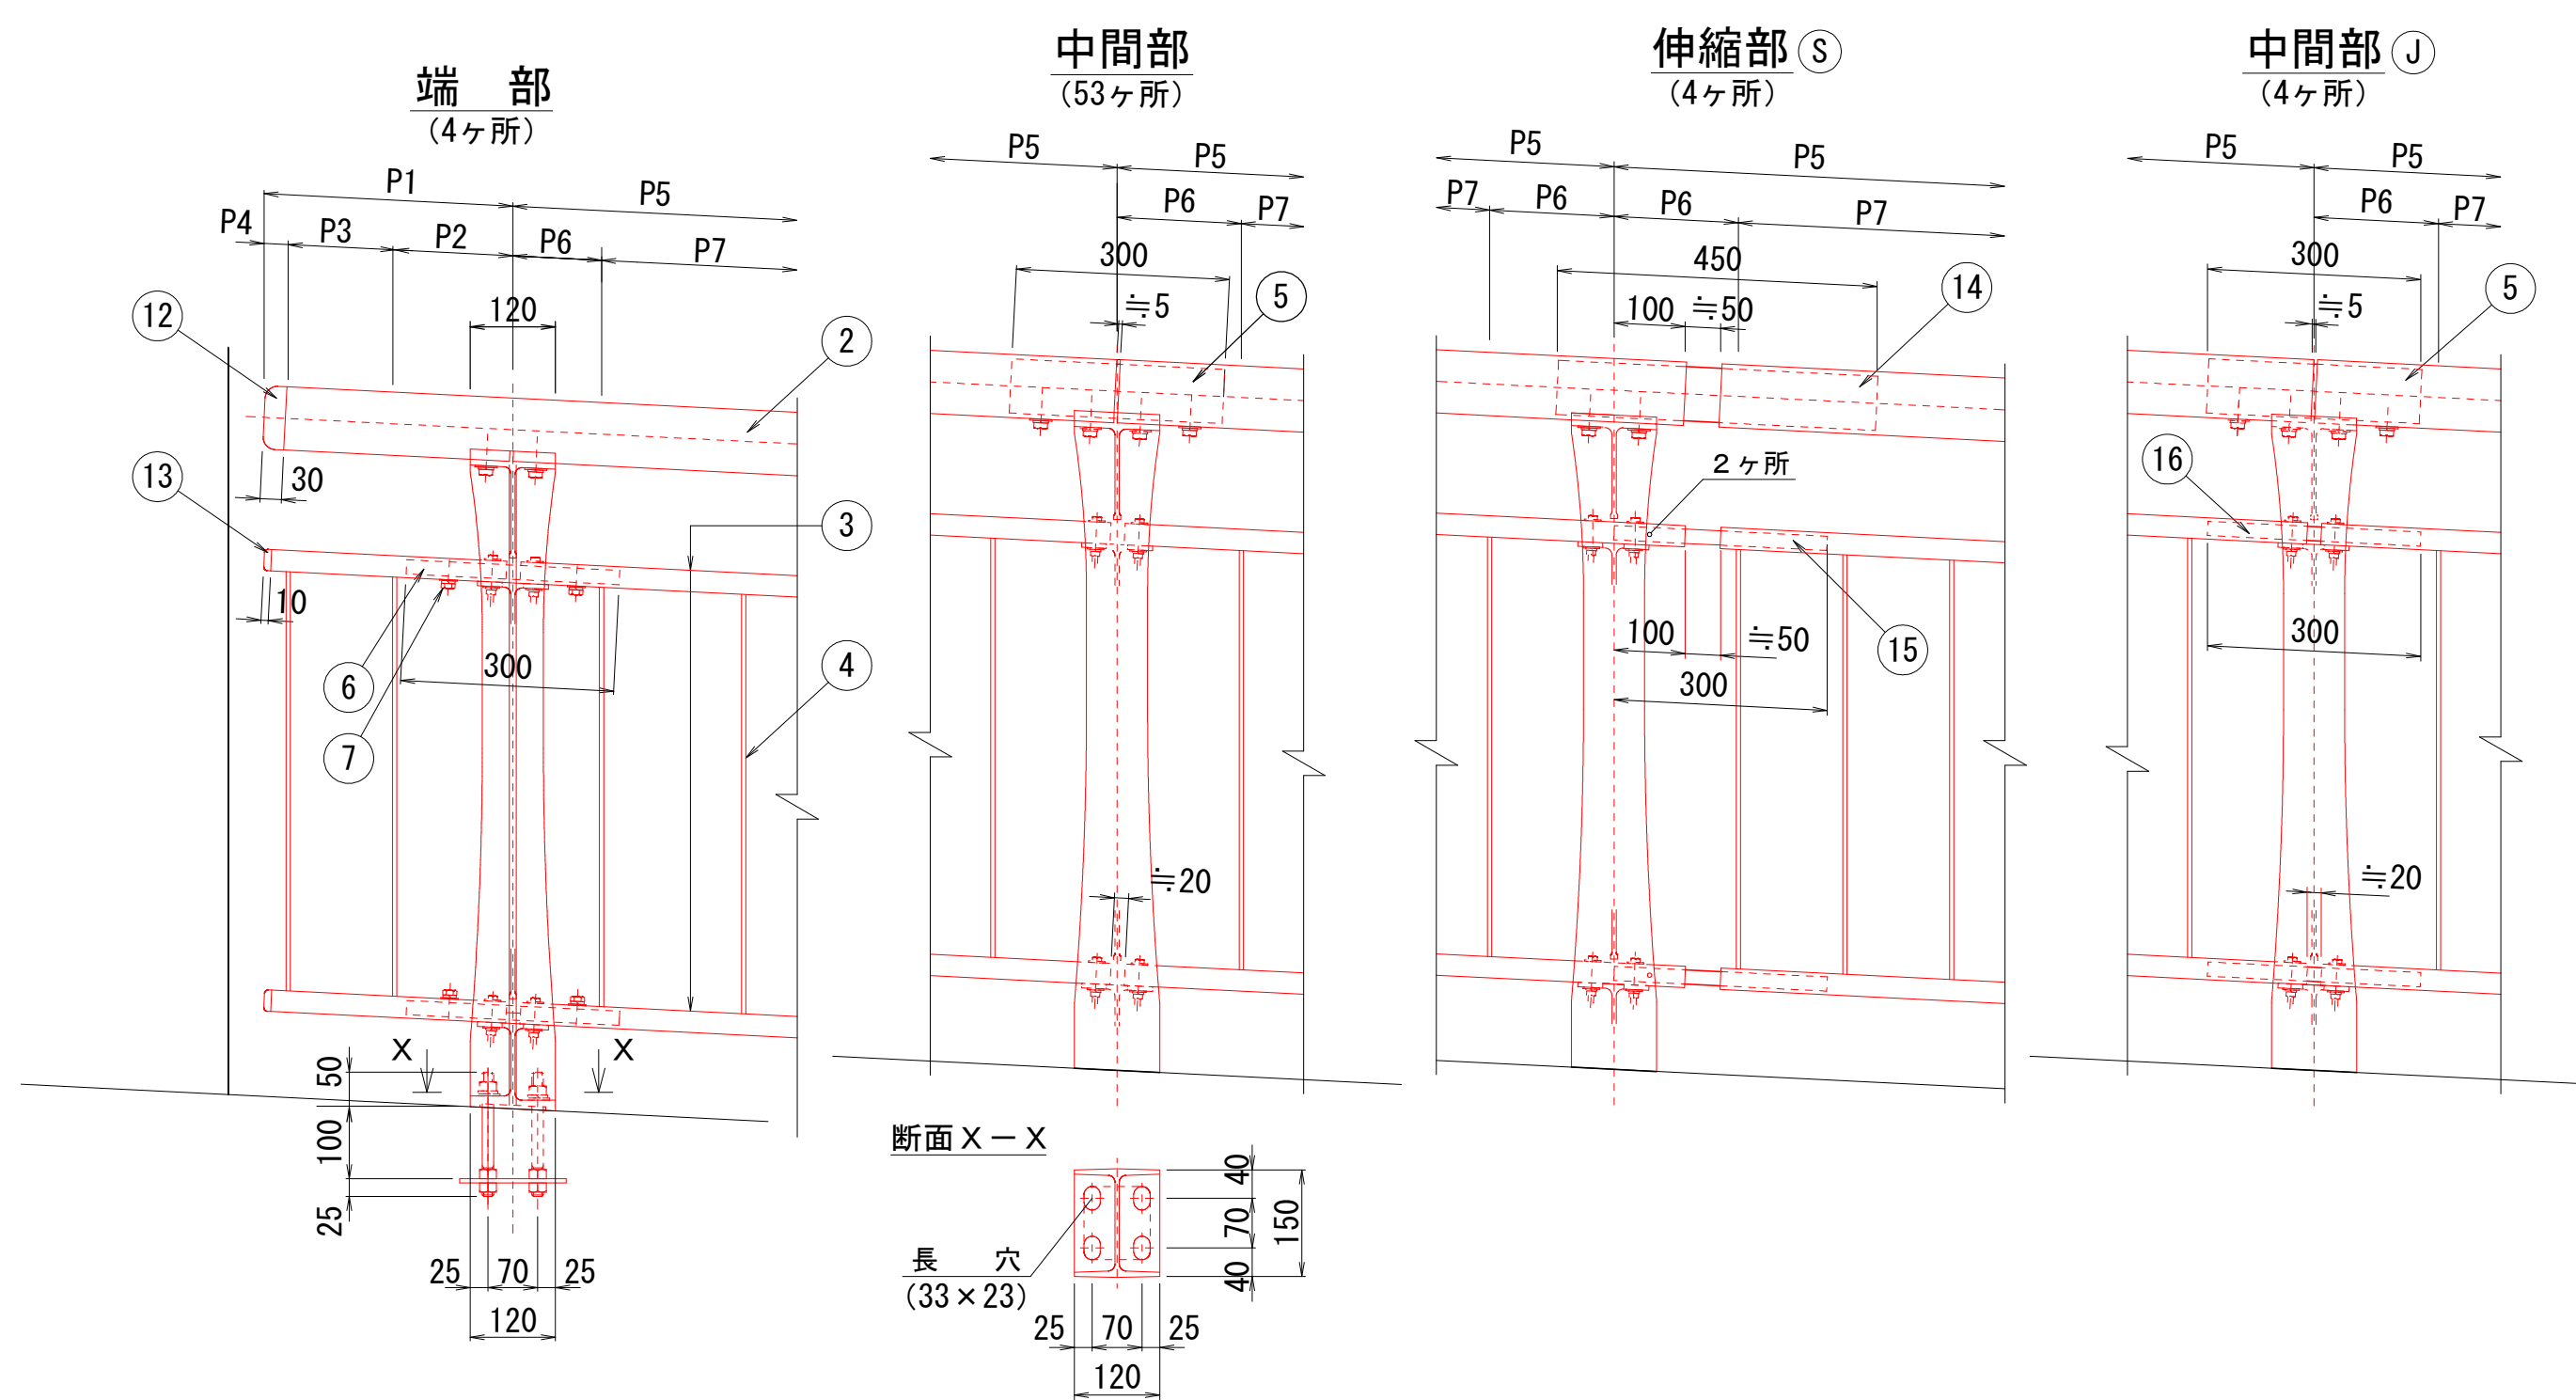


工 事 名	(総合評価) 3・3・5中山石見線道路改築 (その24)工事 (橋梁上部工)		
工事場所	京都市西京区大原野上里南ノ町他地内		
図 面 名	橋梁用高欄工 (その1)		
事業年度	令和7年度		
縮 尺	図 示	図面番号	6 1 / 8 8
京都市建設局道路建設部道路建設課			

橋梁用高欄工（その２）


支柱割付平面図 S=1:200

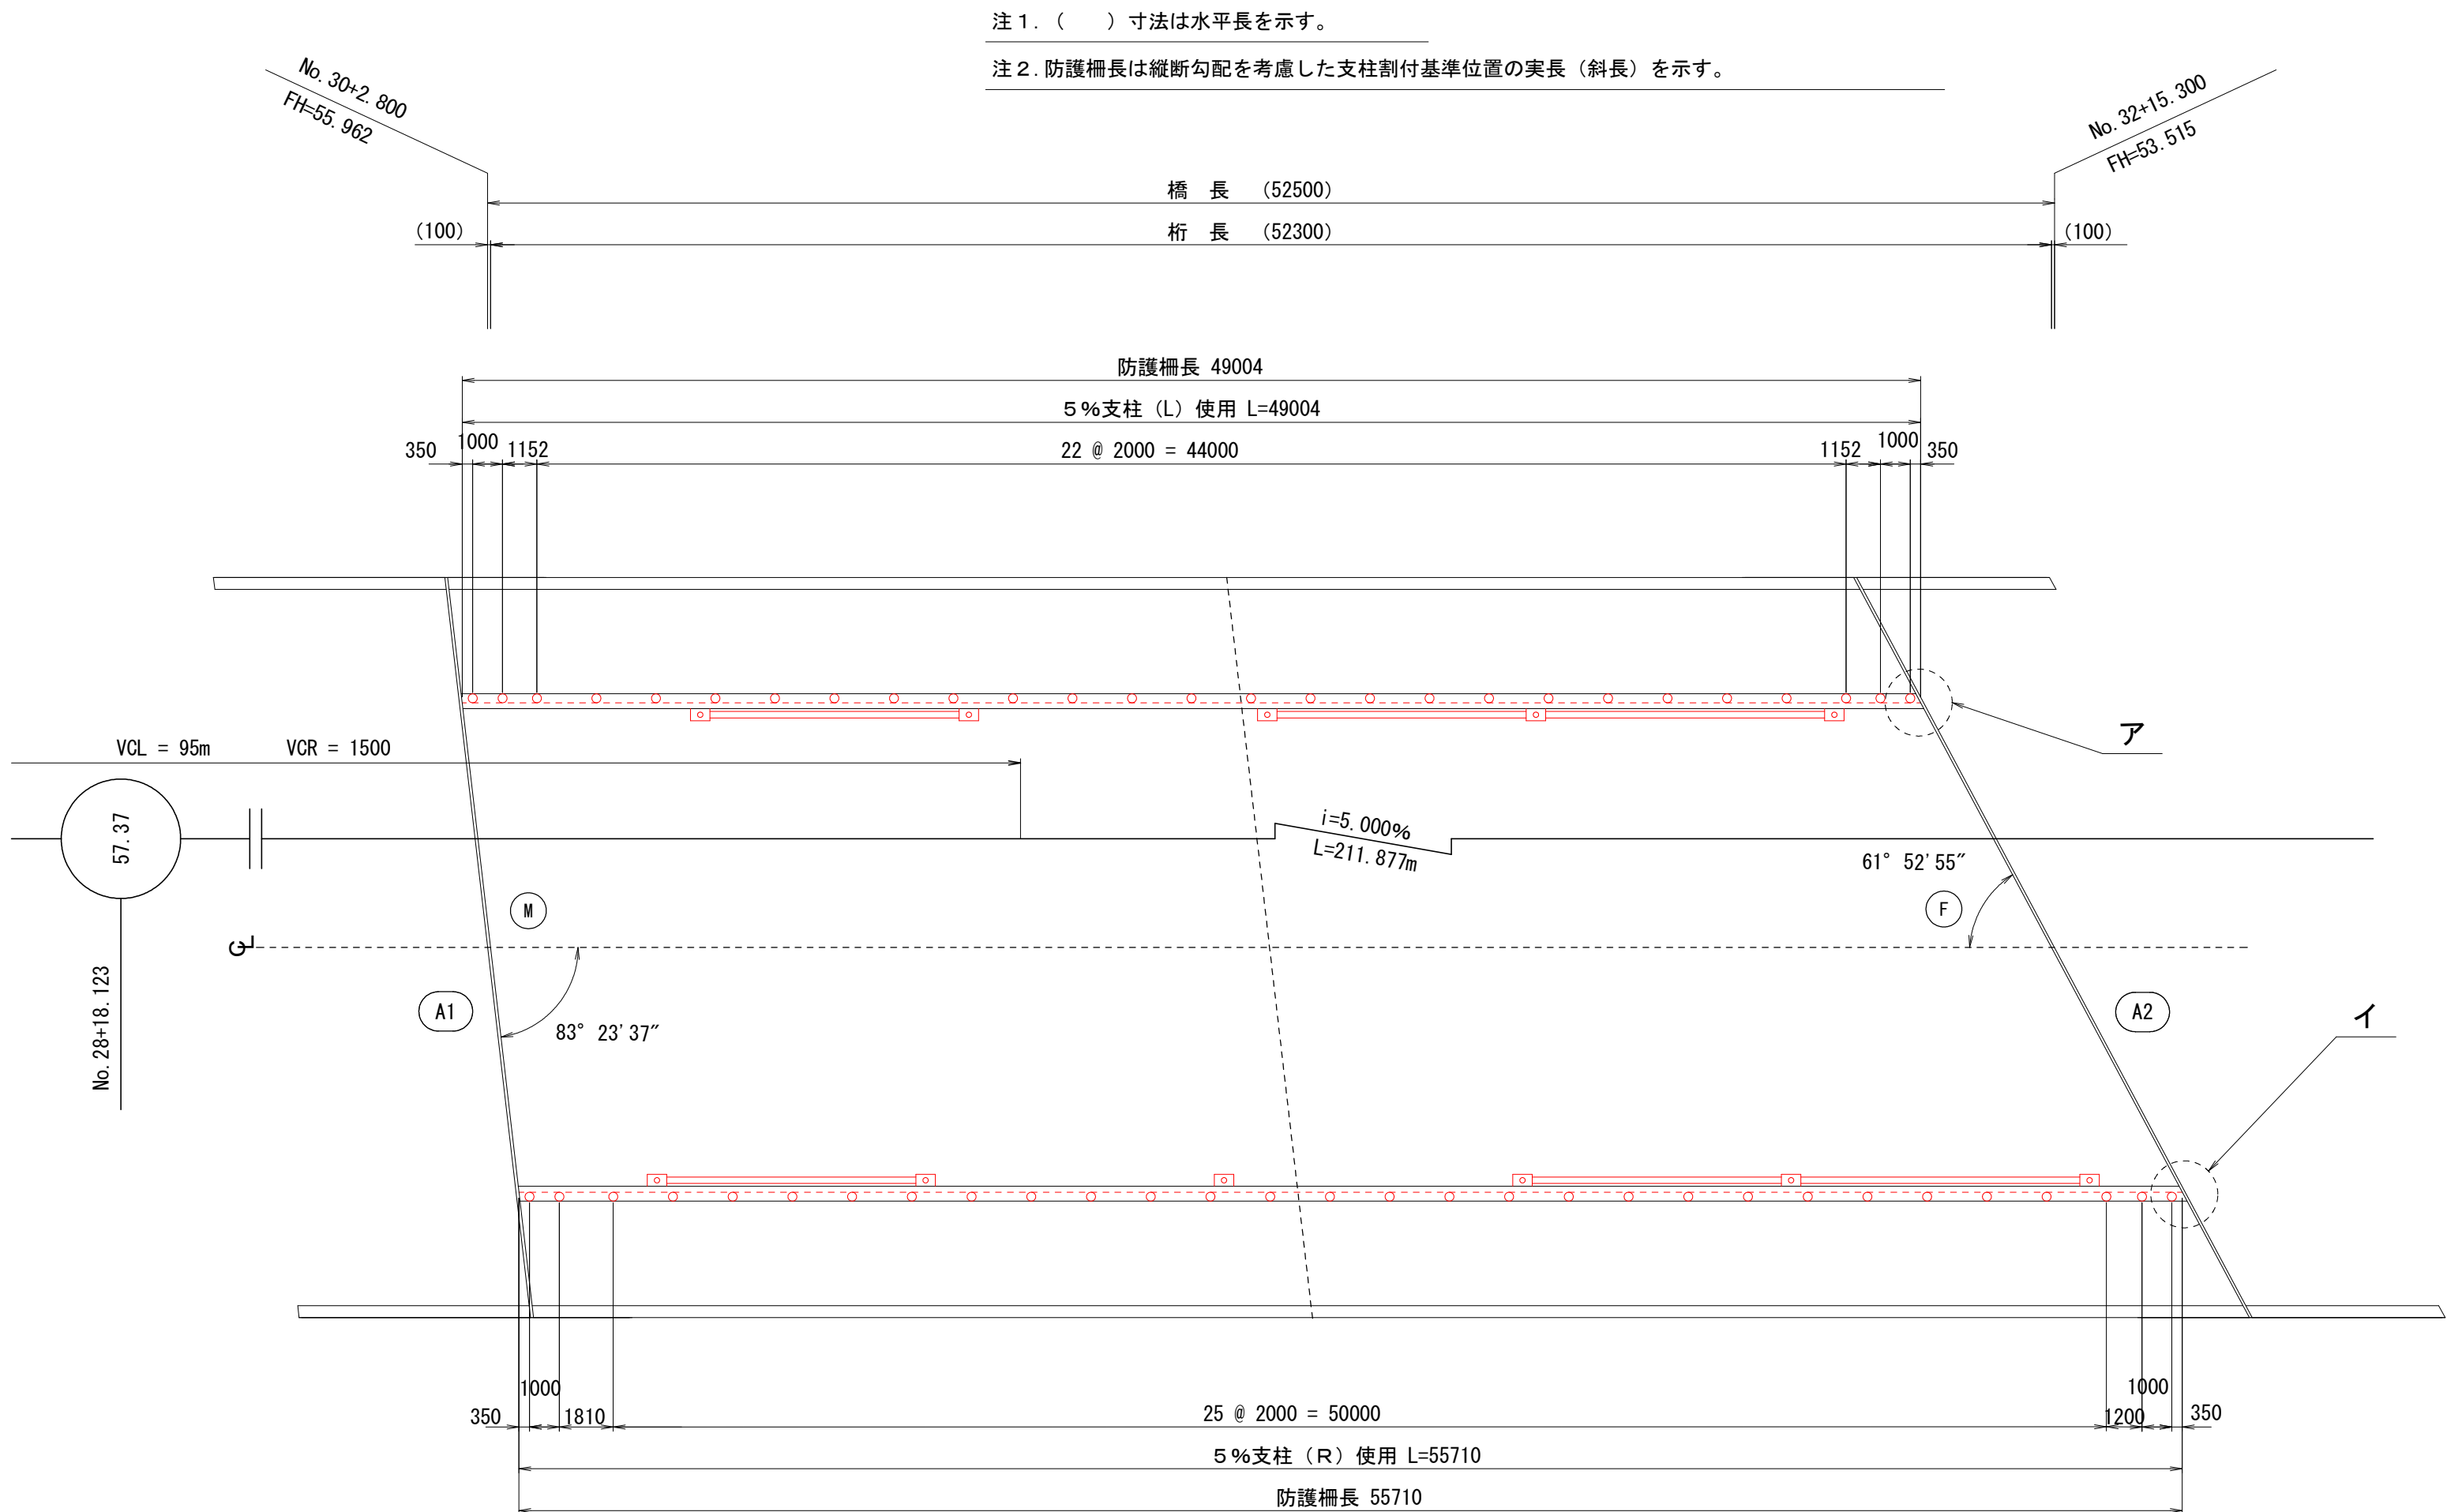


断面図 S=1:150

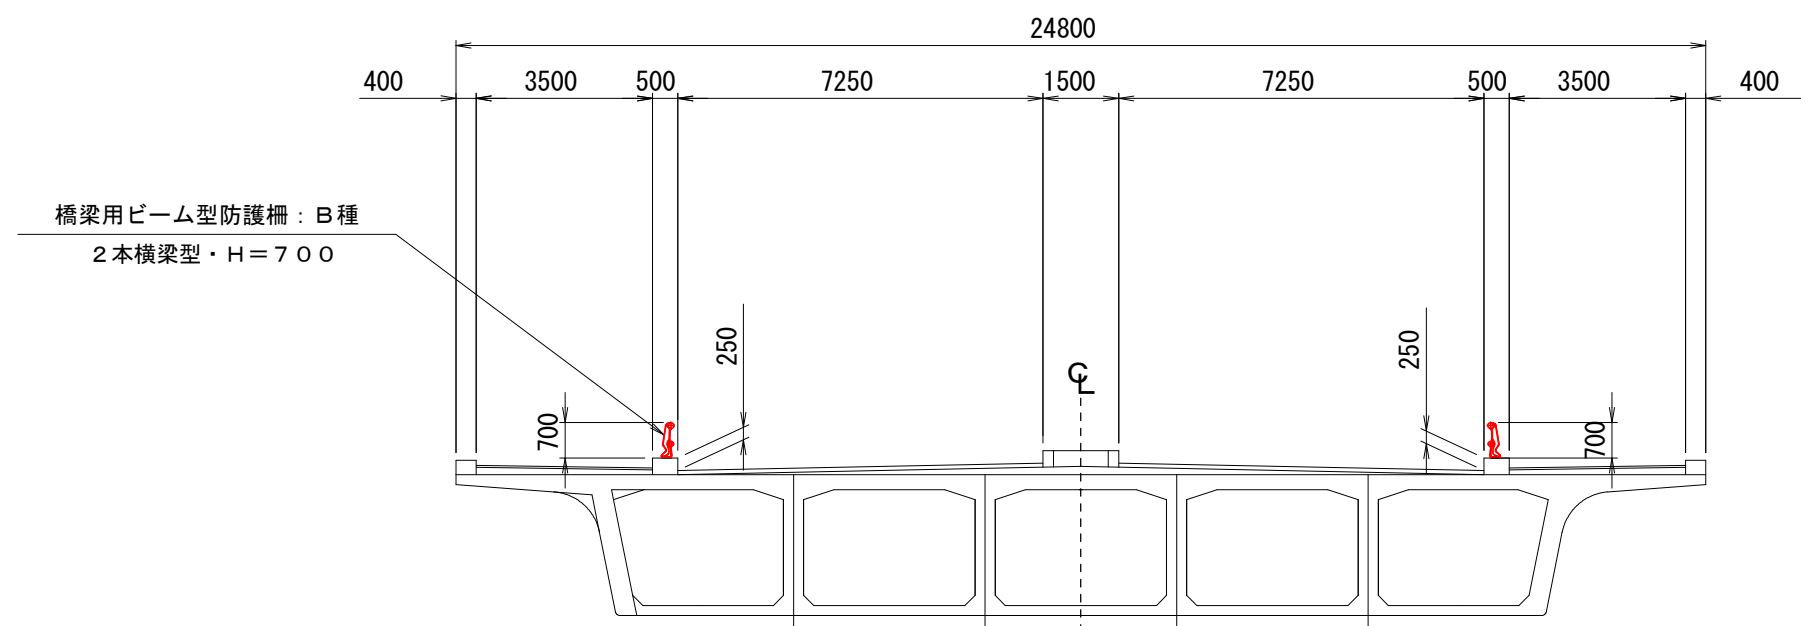

ア部詳細図 S=1:30

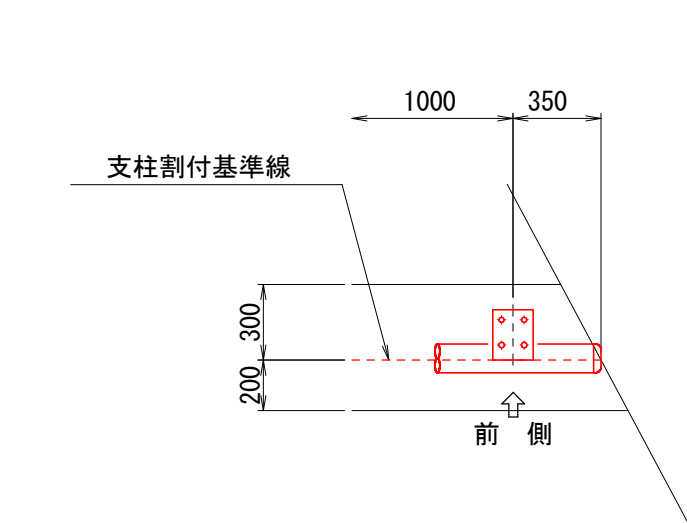


イ部詳細図 S=1:30

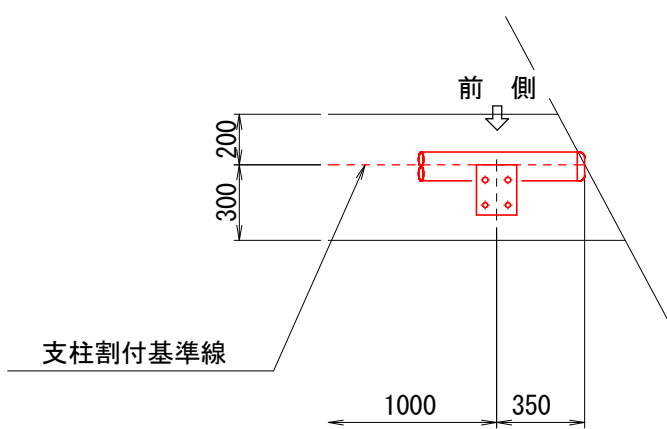

橋梁用ビーム型防護柵詳細図 S=1:10

B種：2本横梁型・H=700

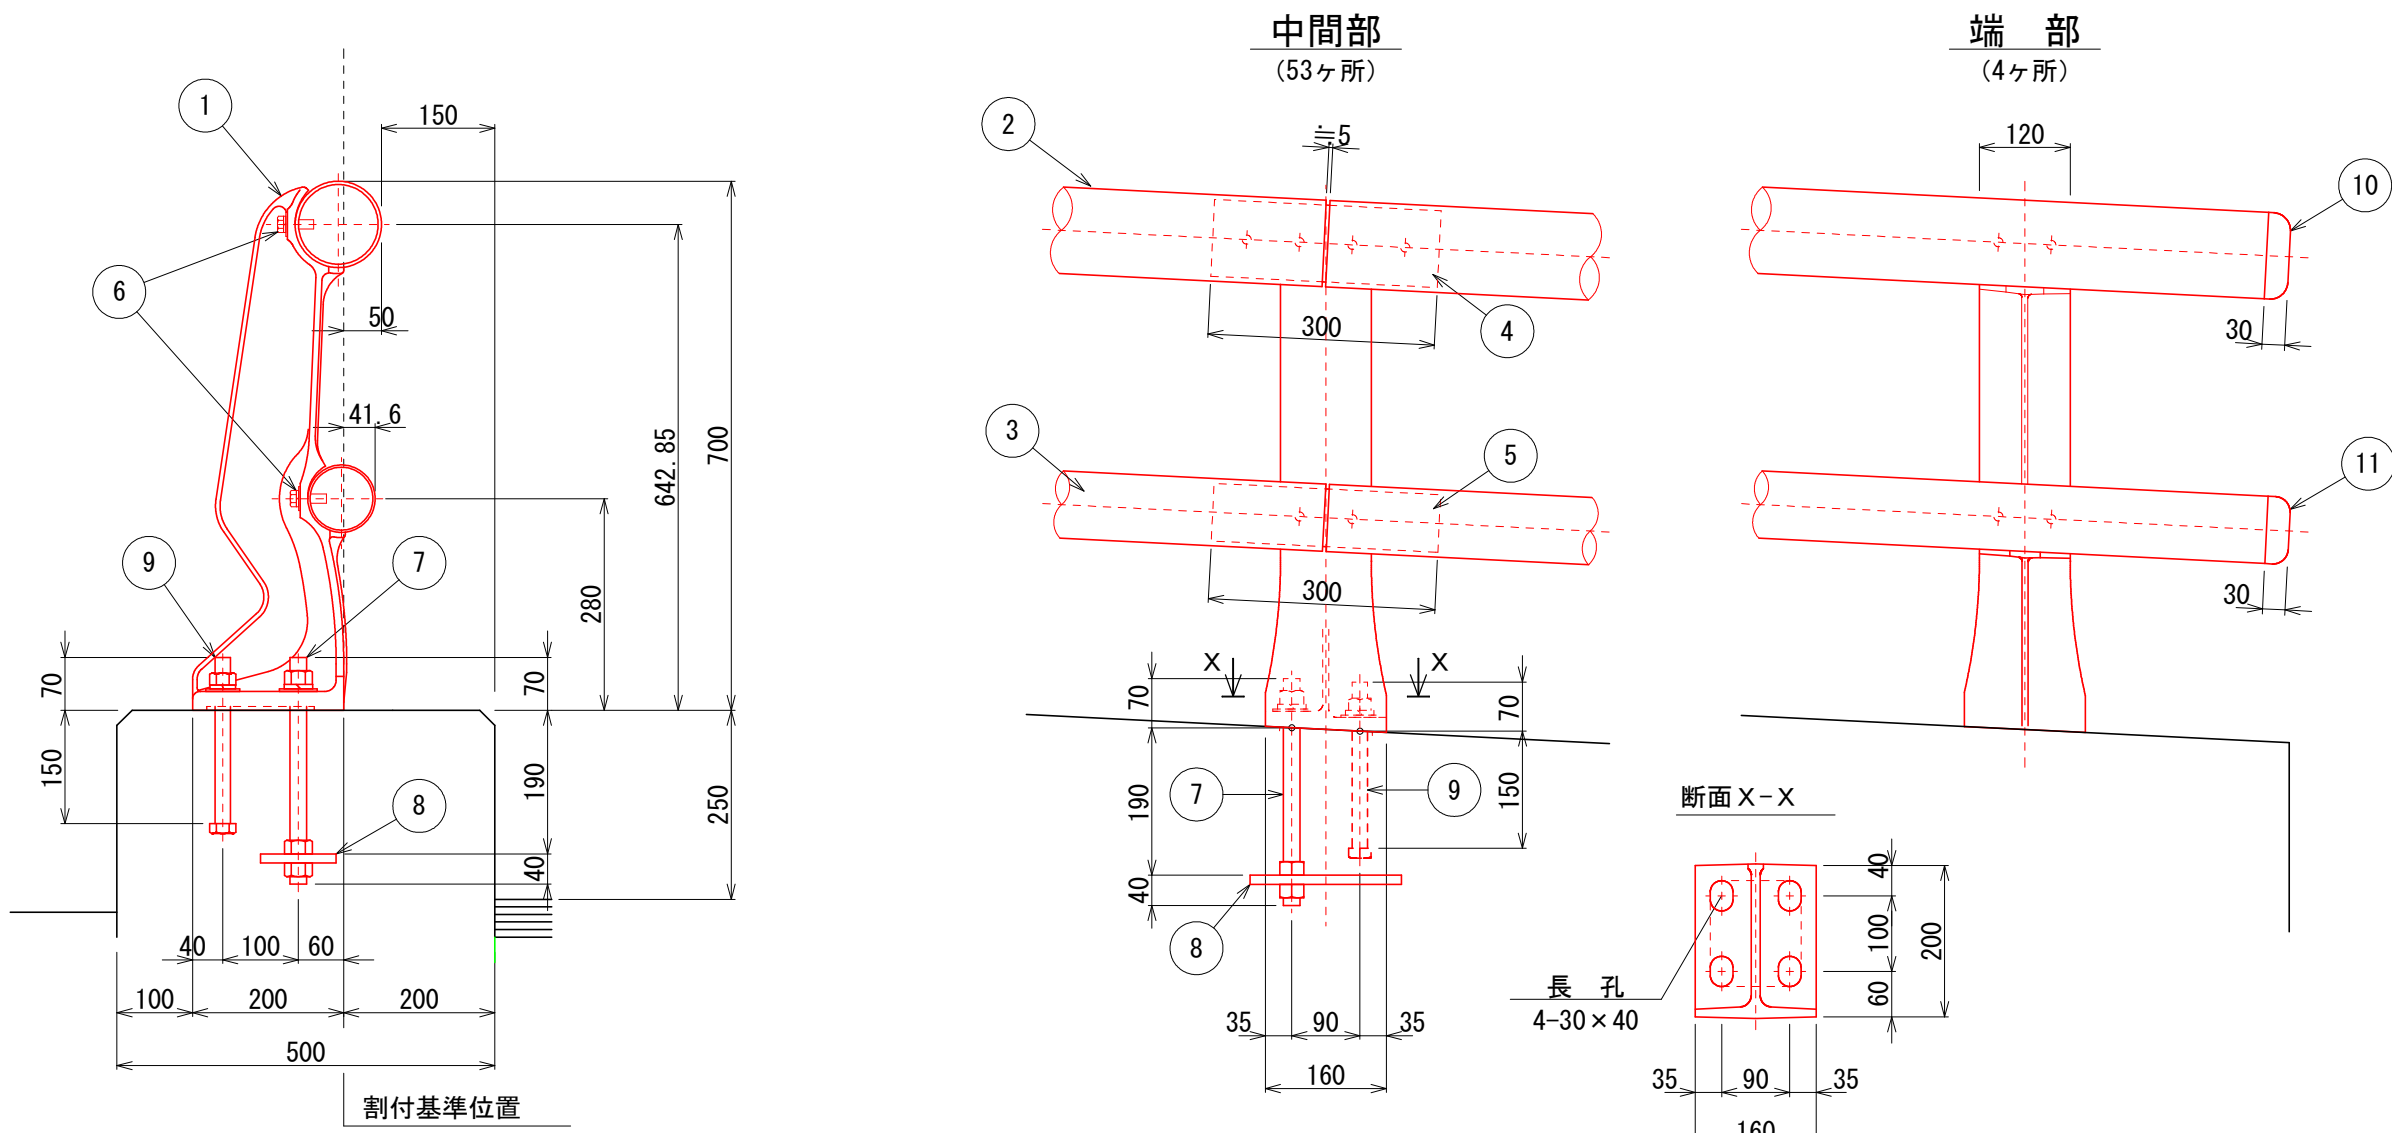

橋梁用高欄（車道部） 材料表


符号	名 称	寸 法	材 質	単位質量	数 量	質 量	表面処理	
①	支柱	700×200×160	FCD450-10	17.80	57	1014.6	HDZ55	
②	主要横梁	φ114.3×4.5t	STK400	12.20	104.329 m	1272.8	HDZ55	
③	下段横梁	φ 89.1×3.2t	STK400	6.78	104.329 m	707.4	HDZ55	
④	スリーブ	φ101.6×4.5t×300	STK400	3.23	53	171.2	HDZ55	
⑤	スリーブ	φ 76.3×4.2t×300	STK400	2.24	53	118.7	HDZ55	
⑥	取付ボルト	M12×35	(N1, SW1)	強度区分 6.8以上	0.06	334	20.0	HDZ35
⑦	アンカーボルト	I-M22×300	(N3, W1, SW1)	強度区分 6.8以上	1.13	114	128.8	HDZ35
⑧	アンカープレート	12t×100×200	SS400	1.82	57	103.7	—	
⑨	アンカーボルト	M20×220	(N1, W1, SW1)	強度区分 4.6以上	0.68	114	77.5	HDZ35
⑩	キャップ	φ114.3×30	アルミ製	0.47	4	1.9	—	
⑪	キャップ	φ 89.1×30	アルミ製	0.30	4	1.2	—	
合 計						3617.8 kg		
防護柵長 104.714 m (49.004 m + 55.710m)								
・勾配エキストラ (3%以上 7%未満) : L = 104.714m								
< 5%(R) 支柱 : 30本、 5%(L) 支柱 : 27本 >								

※FM-K270Bと同等品以上とする。
※塗装色はダークブラウンとする。

工 事 名	(総合評価) 3・3・5 中山石見線道路改築 (その24) 工事 (橋梁上部工)		
工事場所	京都市西京区大原野上里南ノ町他地内		
図 面 名	橋梁用高欄工 (その2)		
事業年度	令和7年度		
縮 尺	図示	図面番号	62 / 88
京都市建設局道路建設部道路建設課			

S = 1 : 1 0

平面图

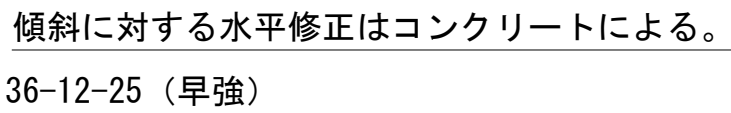



注：（ ）はA 2側を示す。

検査孔蓋1箇所当り

N = 10箇所


2- <u>ch</u> PL450	×	2.3	×	900	
2-PL	150	×	2.3	×	160
4-PL	50	×	6	×	900
6-PL	50	×	6	×	438
2-□	65	×	65	×	6 × 1800
6-L	50	×	50	×	6 × 50
4-F. B	65	×	6	×	100
1-R. B	φ 10	×	300		
1-R. B	φ 10	×	257		
6-B. N	M10	×	25		
4-PL	53	×	53	×	6
6-ホールインアンカー-M16×125					
4- φ 40 戸 車					

指掛部詳細図

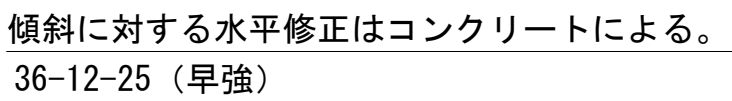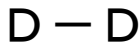

注：（ ）はA 2側を示す。

位置図

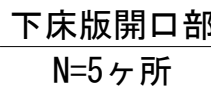

N=5ヶ所


特 記： 鋼材の性質は、特記のない物は全てSS400とし
鋼材には全て、JIS. H8641. HDZ45 相当の
溶融亜鉛メッキを施す。
水平修正コンクリート及び型枠はPC箱桁製作工に含む。

工 事 名	(総合評価) 3・3・5 中山石見線道路改築 (その2) 4 工事 (橋梁上部工)		
工事場所	京都市西京区大原野上里南ノ町他地内		
図 面 名	検査孔蓋詳細図		
事業年度	令和7年度		
縮 尺	1:10	図面番号	63 / 88
京都市建設局道路建設部道路建設課			

伸縮装置詳細図

断面図



$S = 1:100$

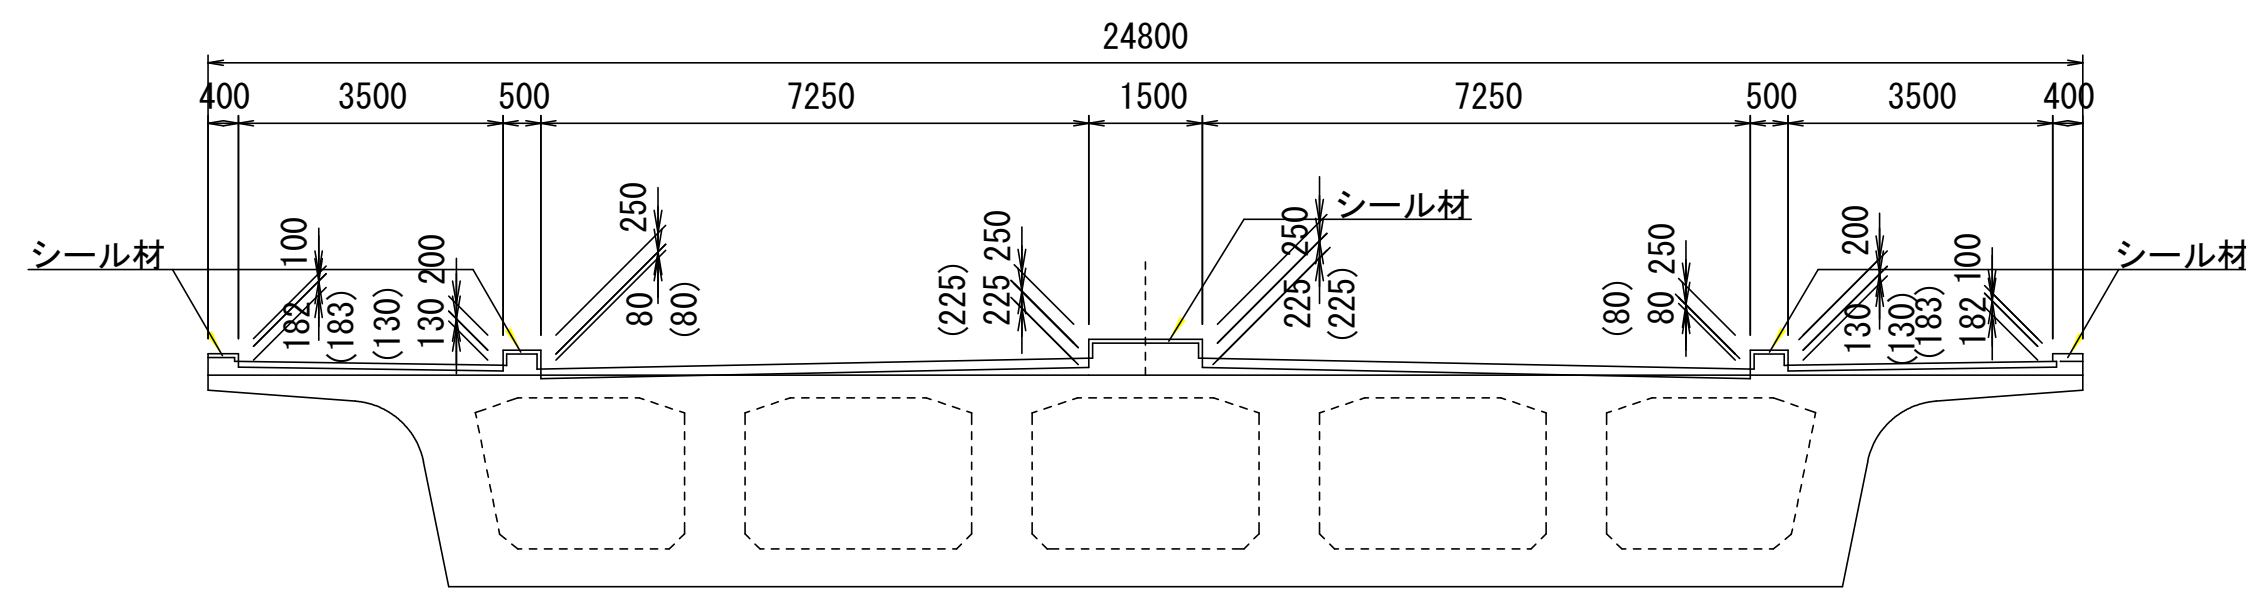

注) ()内寸法はA2を示す。


平面图

S = 1:100



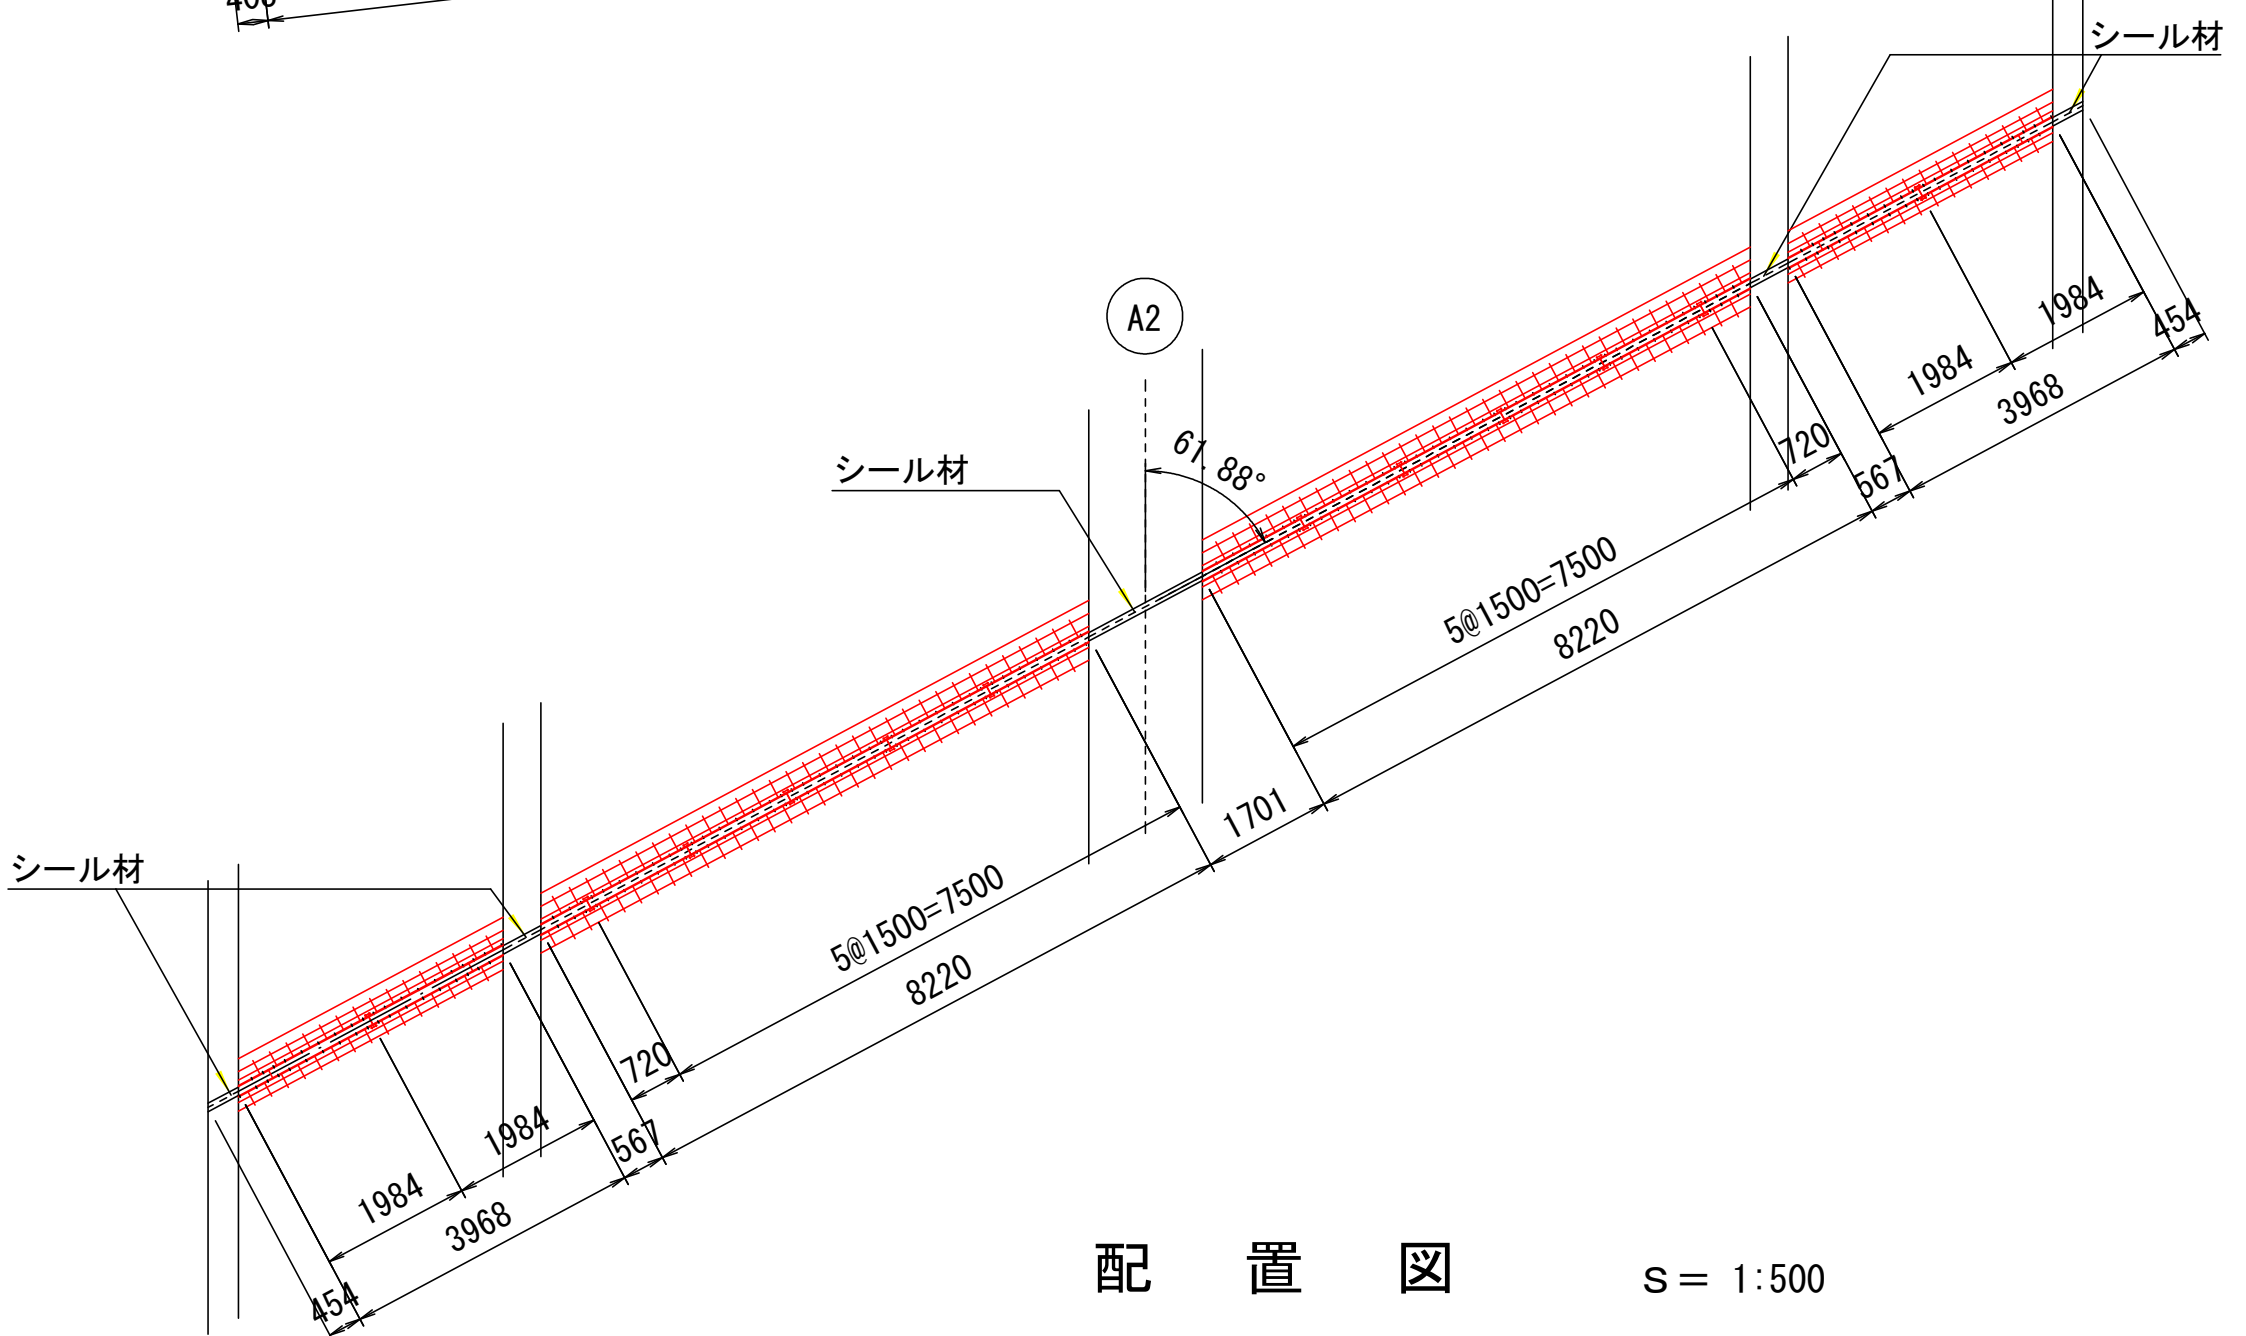
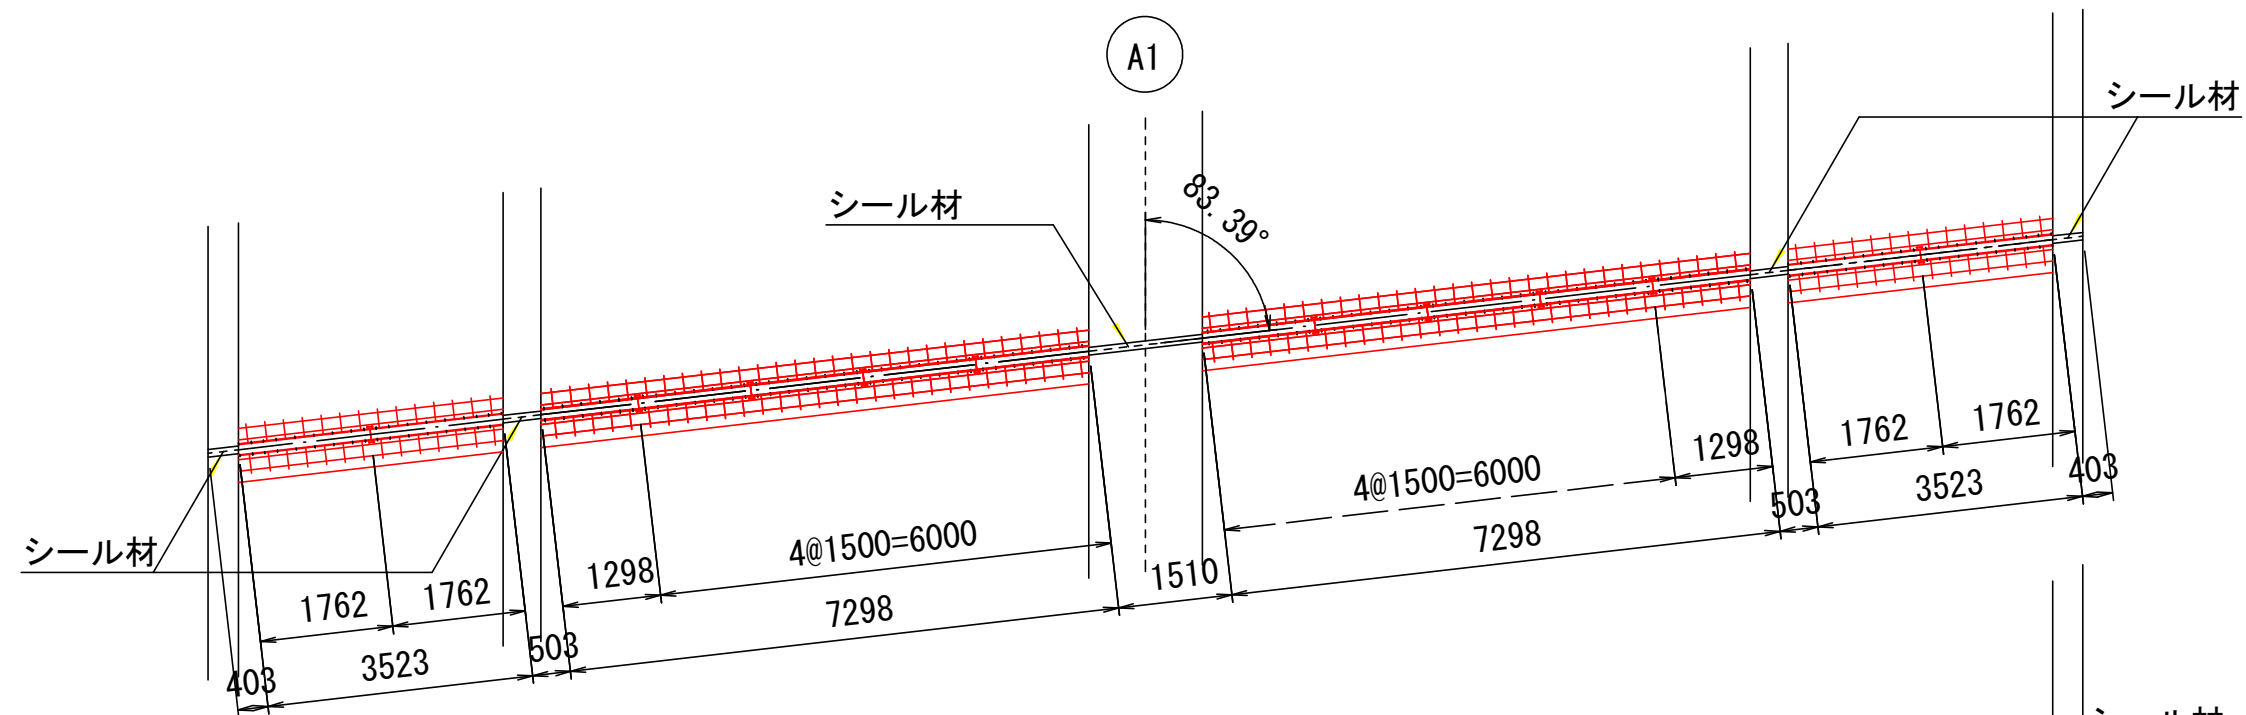


配置図

$S = 1:500$

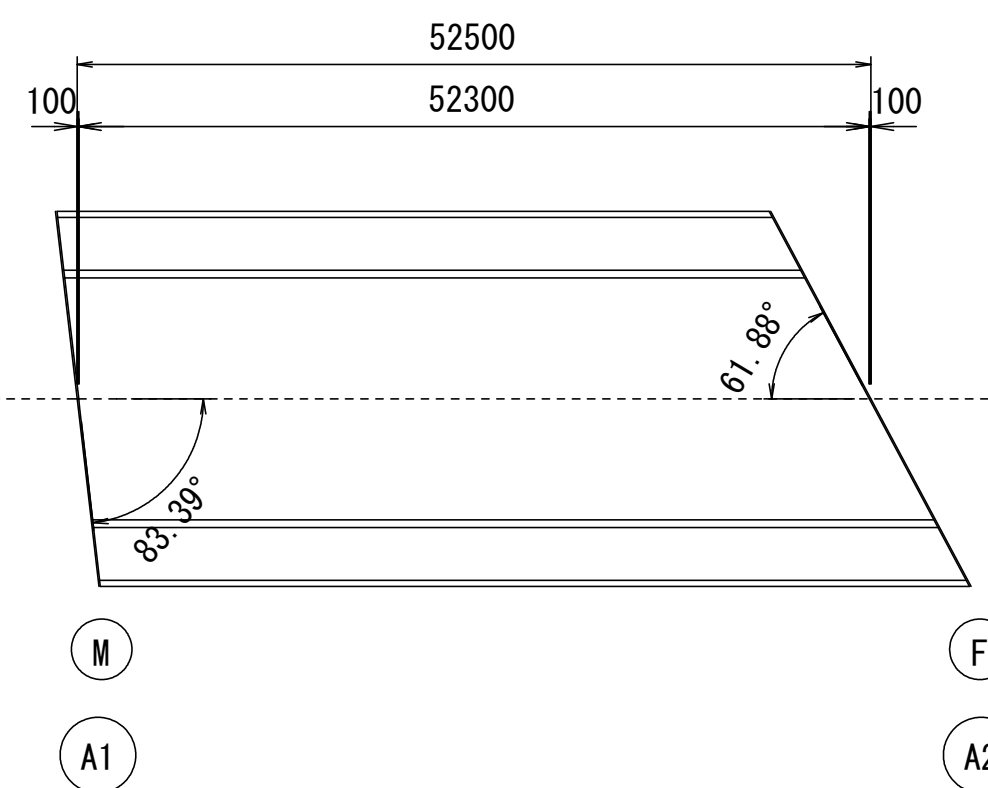


伸縮継手断面図
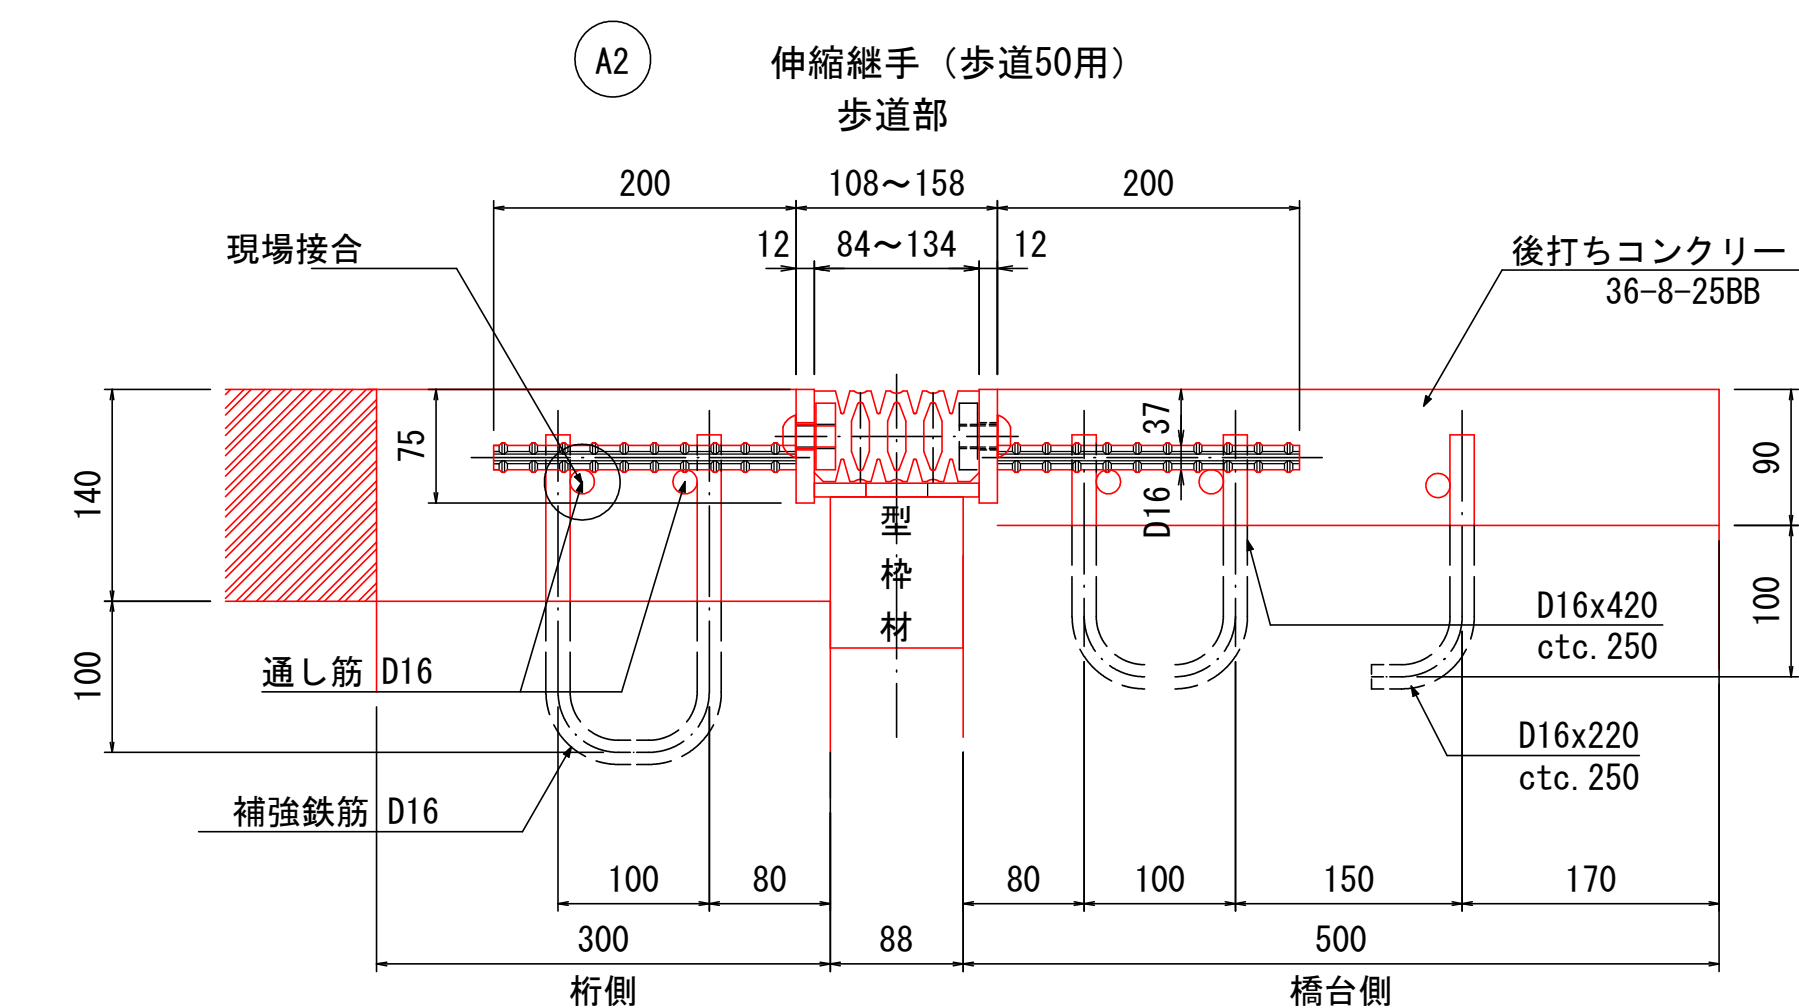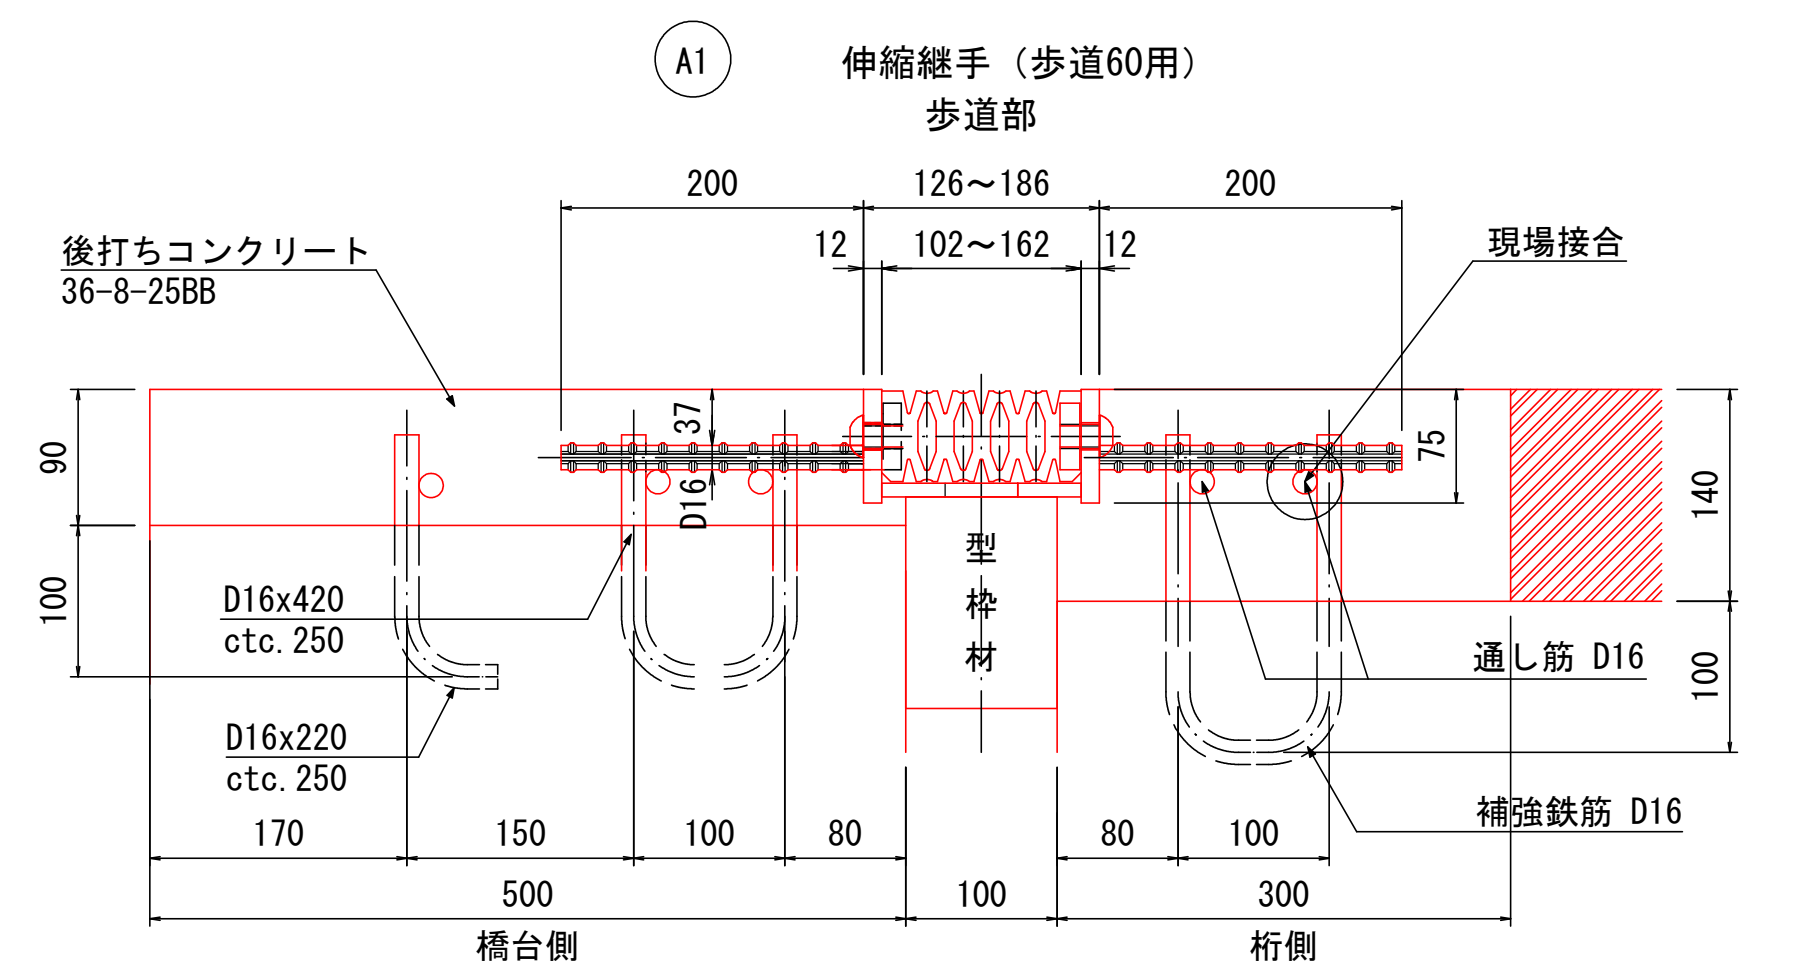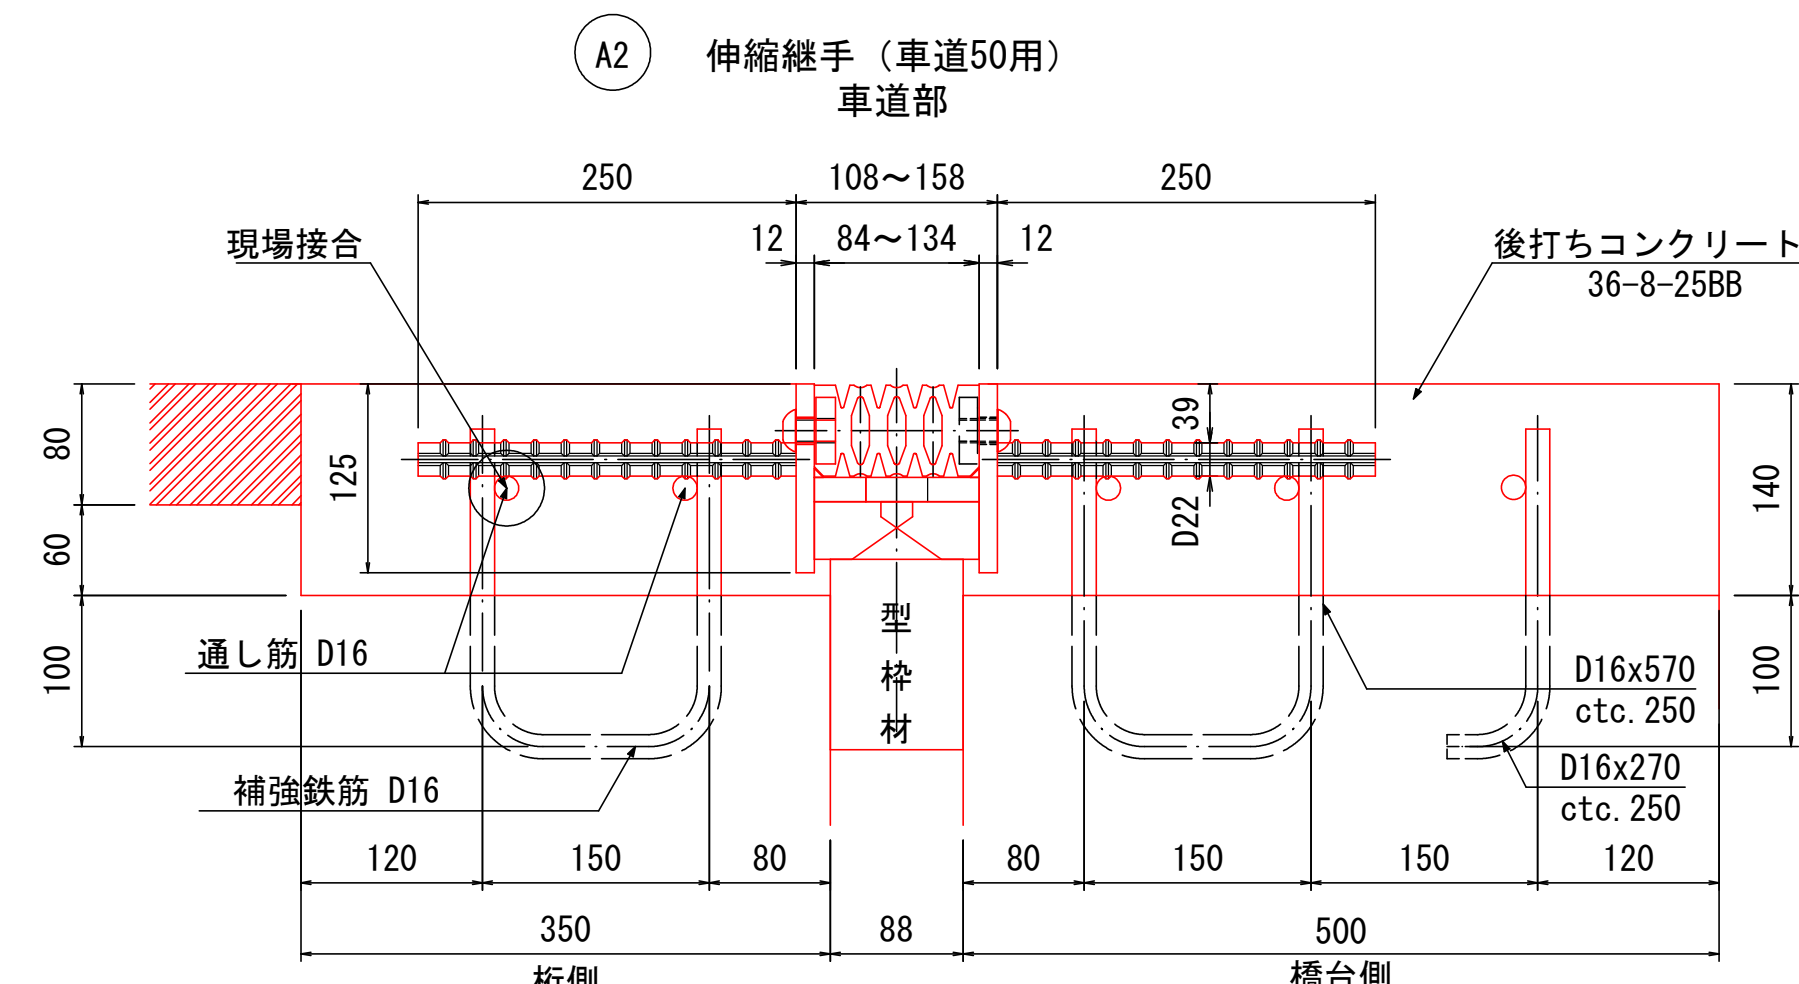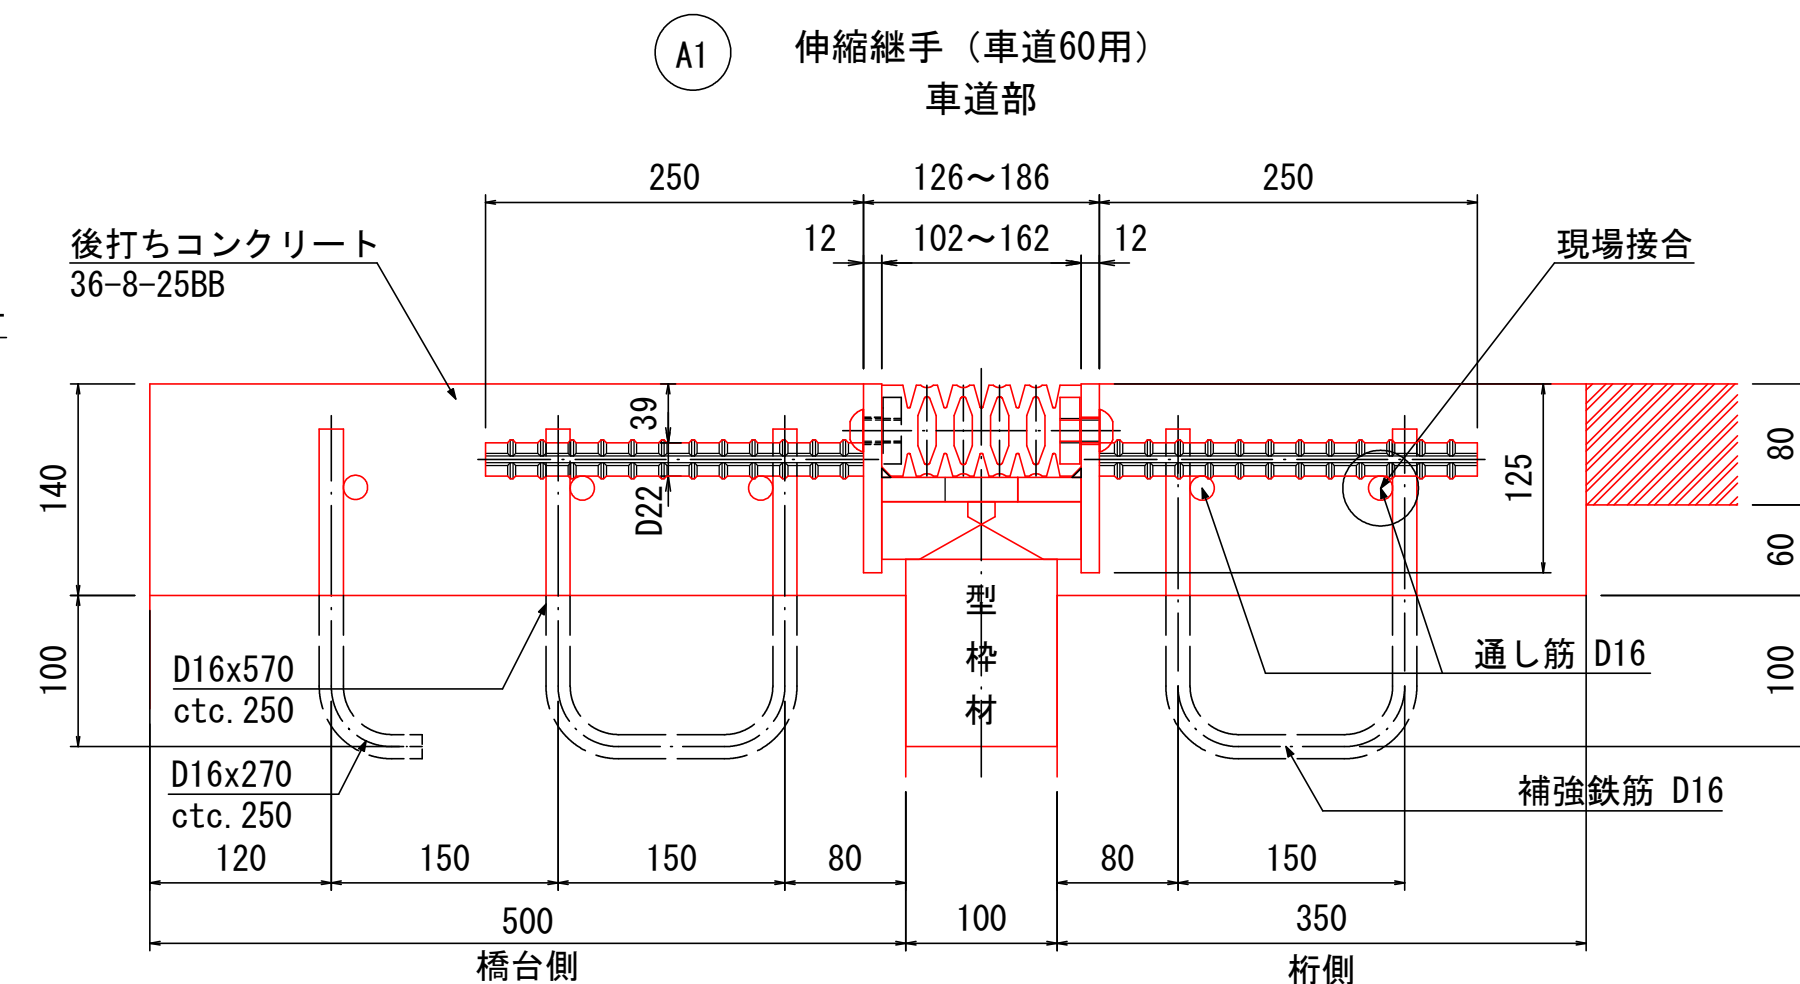
$$S = 1:5$$


アンカー筋埋設図


$S = 1:30$

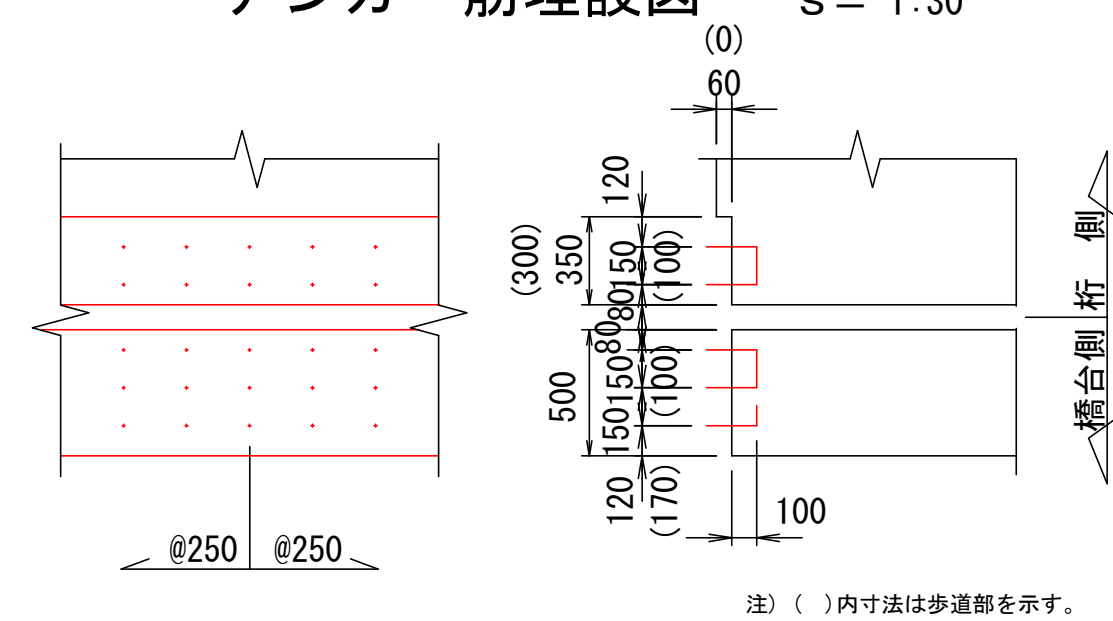

注) ()内寸法は歩道部を示す。


鉄筋加工図

S = 1:10

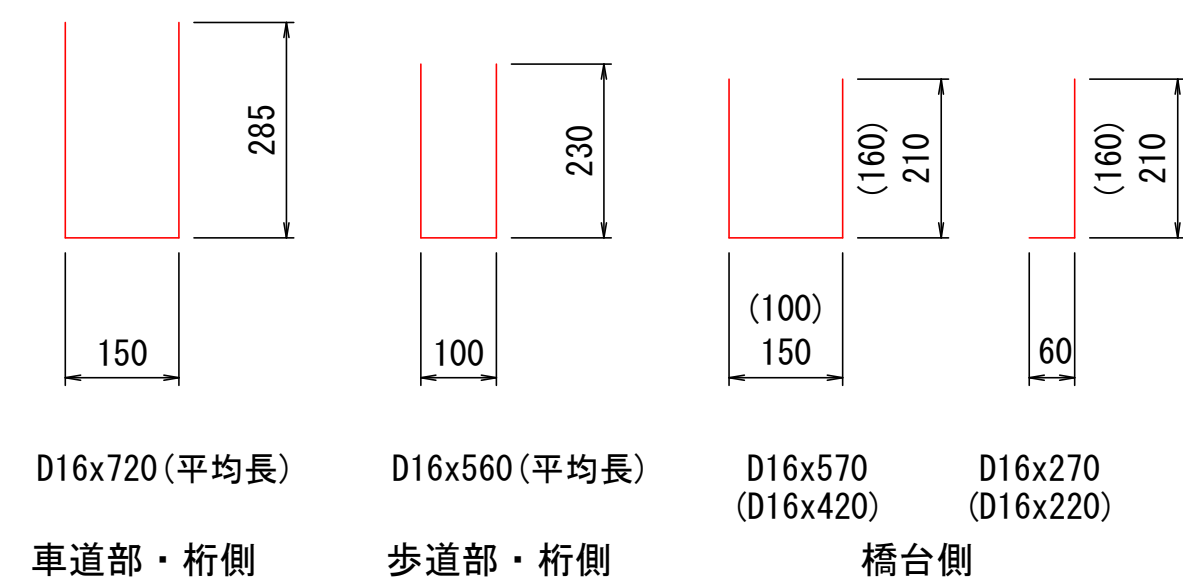

シール材充填図

S = 1:10

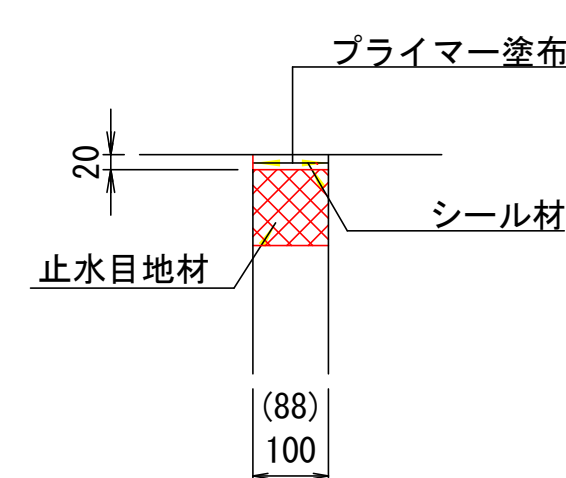

注) ()内寸法はA2を示す。

伸縮継手材料表

名 称	材 質	A 1 数量	A 2 数量	合計数量	備 考
伸縮装置（車道60用）	S8400 合成ゴム S8345	14.598 m		14.598 m	車道用102kg/1.8m
伸縮装置（歩道60用）	"	7.046 m		7.046 m	歩道用71kg/1.8m
伸縮装置（車道50用）	"		16.440 m	16.440 m	車道用102kg/1.8m
伸縮装置（歩道50用）	"		7.936 m	7.936 m	歩道用71kg/1.8m
シール材	シリコン系 ST-1ユーラ	9.8 L	9.4 L	19.2 L	フタマ、ベアワッパ 材 含む
後打コンクリート	36-8-55B	2.756 m ³	3.103 m ³	5.859 m ³	

後打コンクリート及び補強鉄筋は市場単価に含む。
 シール材施工費は市場単価に含む。
 伸縮装置各種には通し筋SD345D16を含む。

補強鉄筋



寸 法	A 1 数量	A 2 数量	合計数量	1 本当り質量	合計質量	備 考
SD345 D16x720	60 本	66 本	126 本	1.123 kg	141.5 kg	車道用 柵側のみ
SD345 D16x560	30 本	32 本	62 本	0.874 kg	54.2 kg	歩道用 柵側のみ

注) ()内寸法は歩道部を示す。


※上記記載の材料同等品以上とする。

工 事 名	(総合評価) 3・3・5 中山石見線道路改築 (その24) 工事 (橋梁上部工)		
工事場所	京都市西京区大原野上里南ノ町他地内		
図 面 名	伸縮装置詳細図		
事業年度	令和7年度		
縮 尺	図 示	図面番号	64 / 8
京都市建設局道路建設部道路建設課			

床版受支保工一般図(その1)


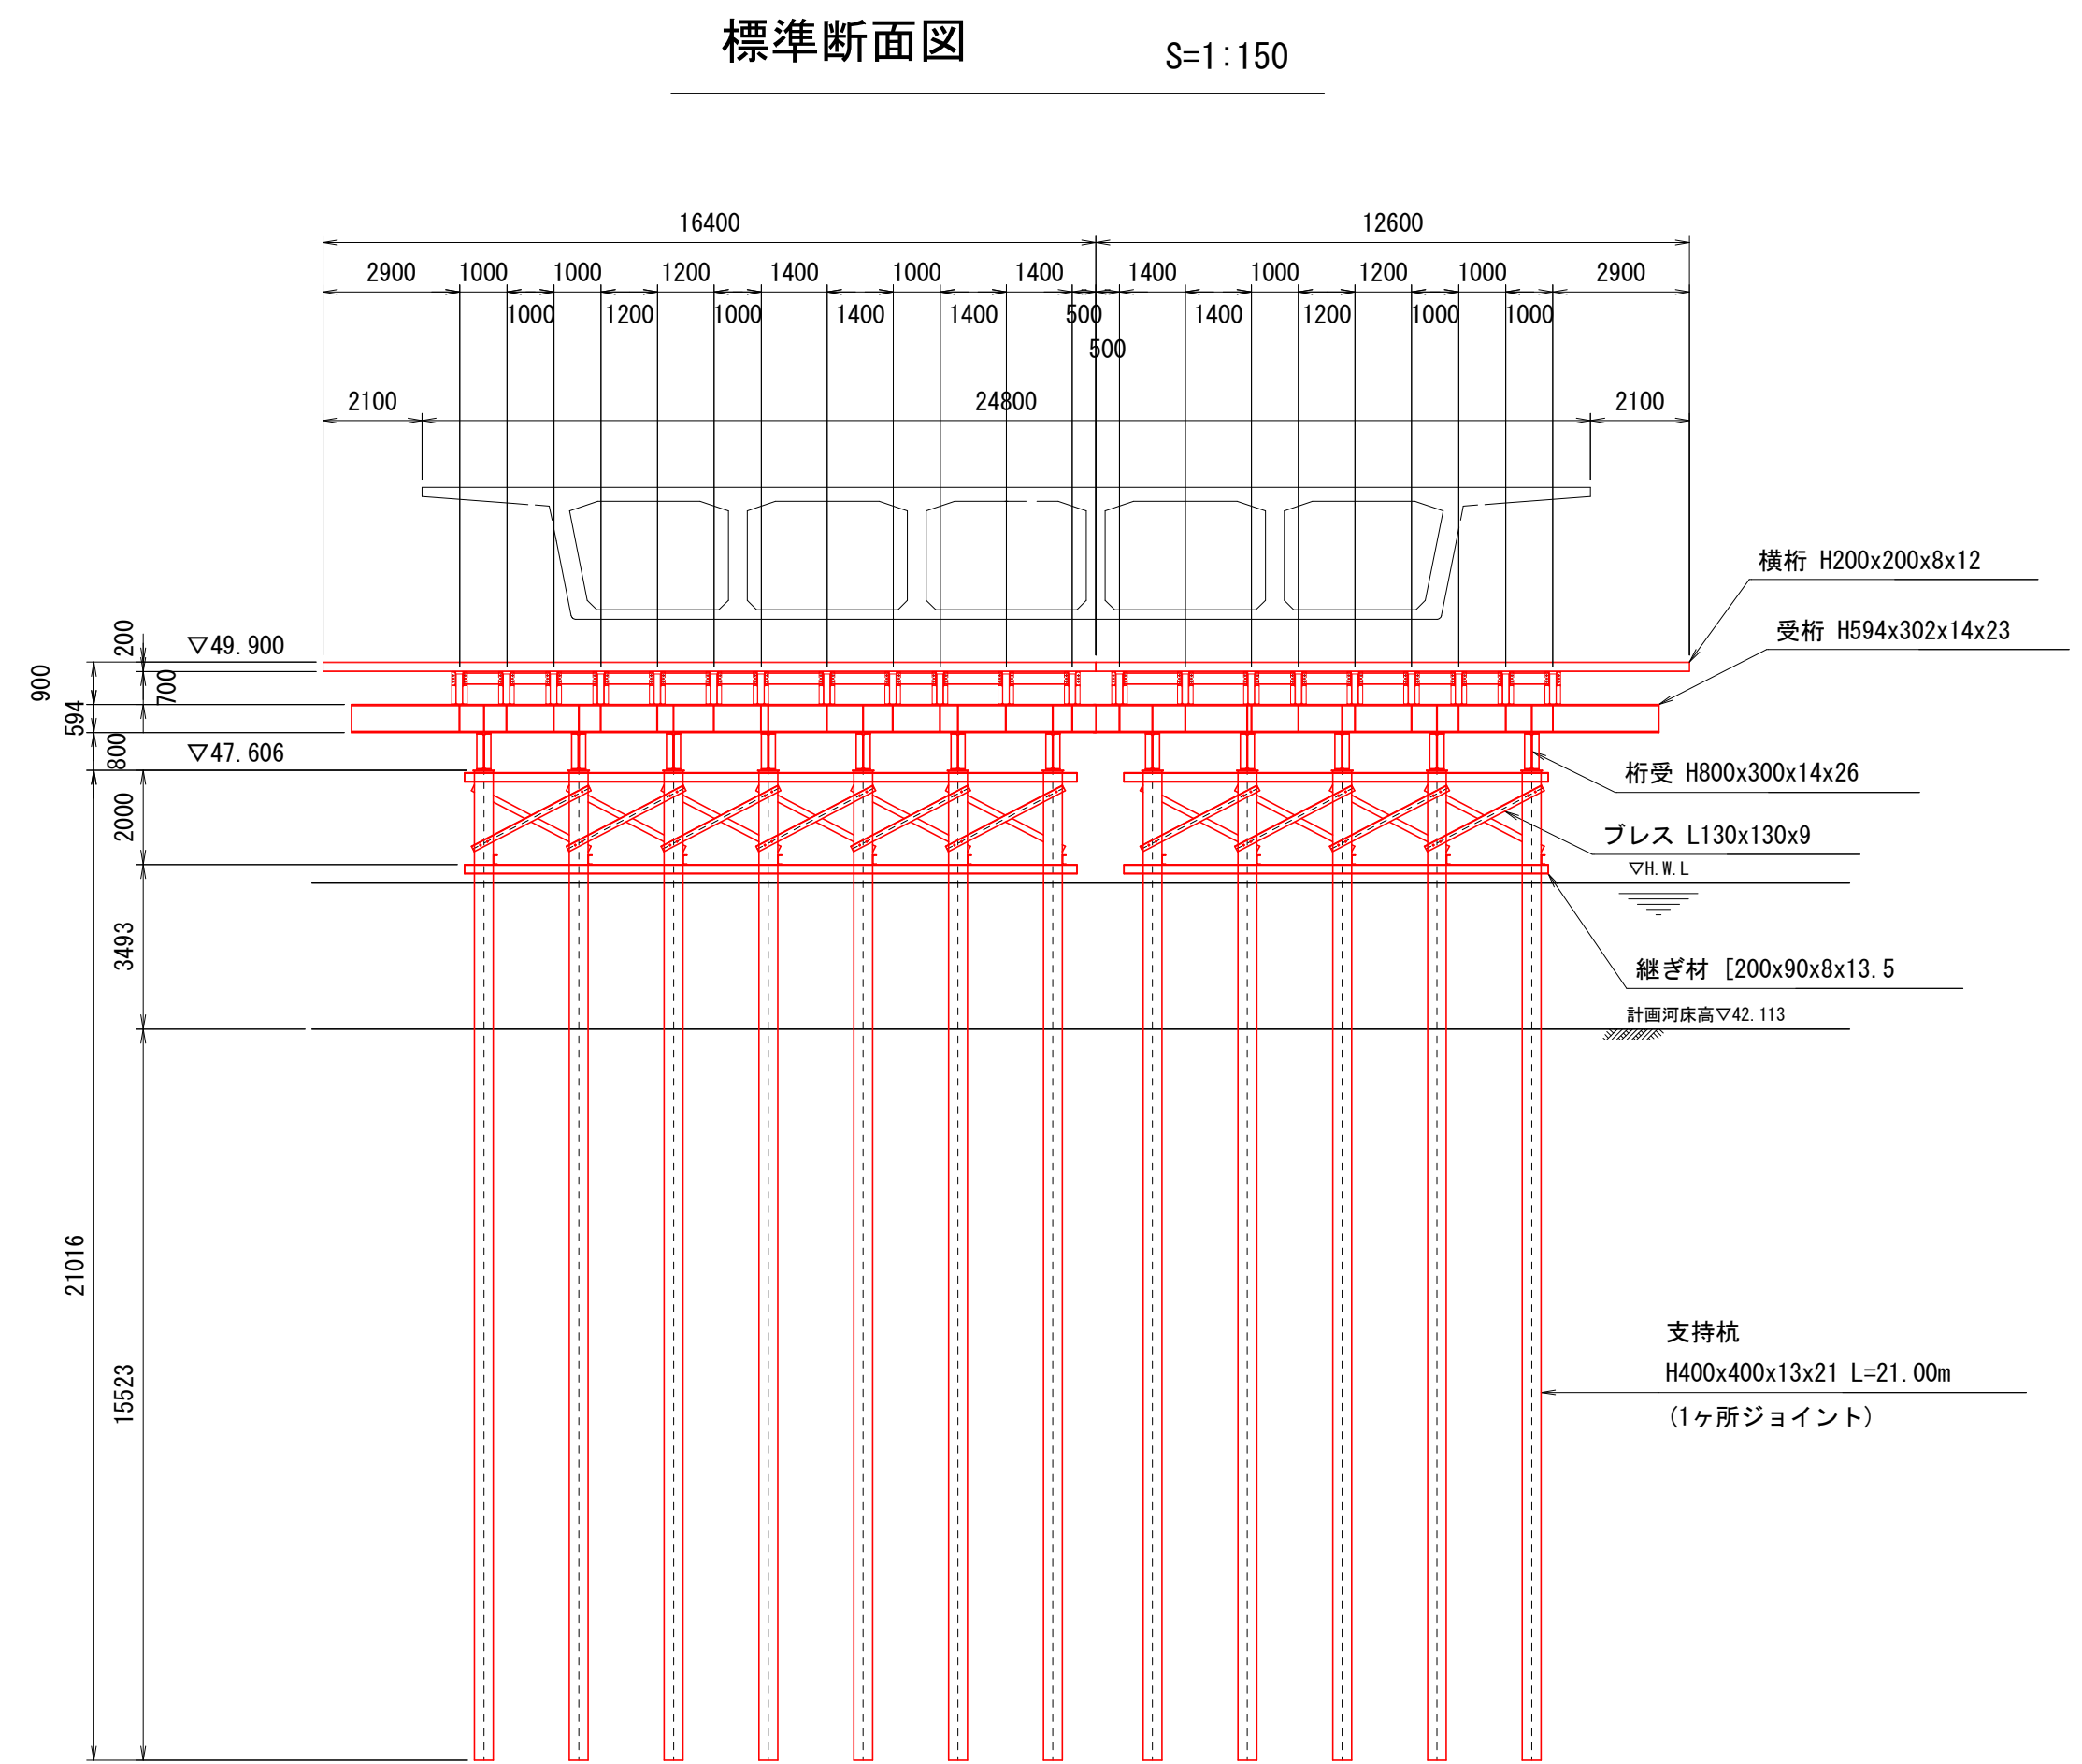
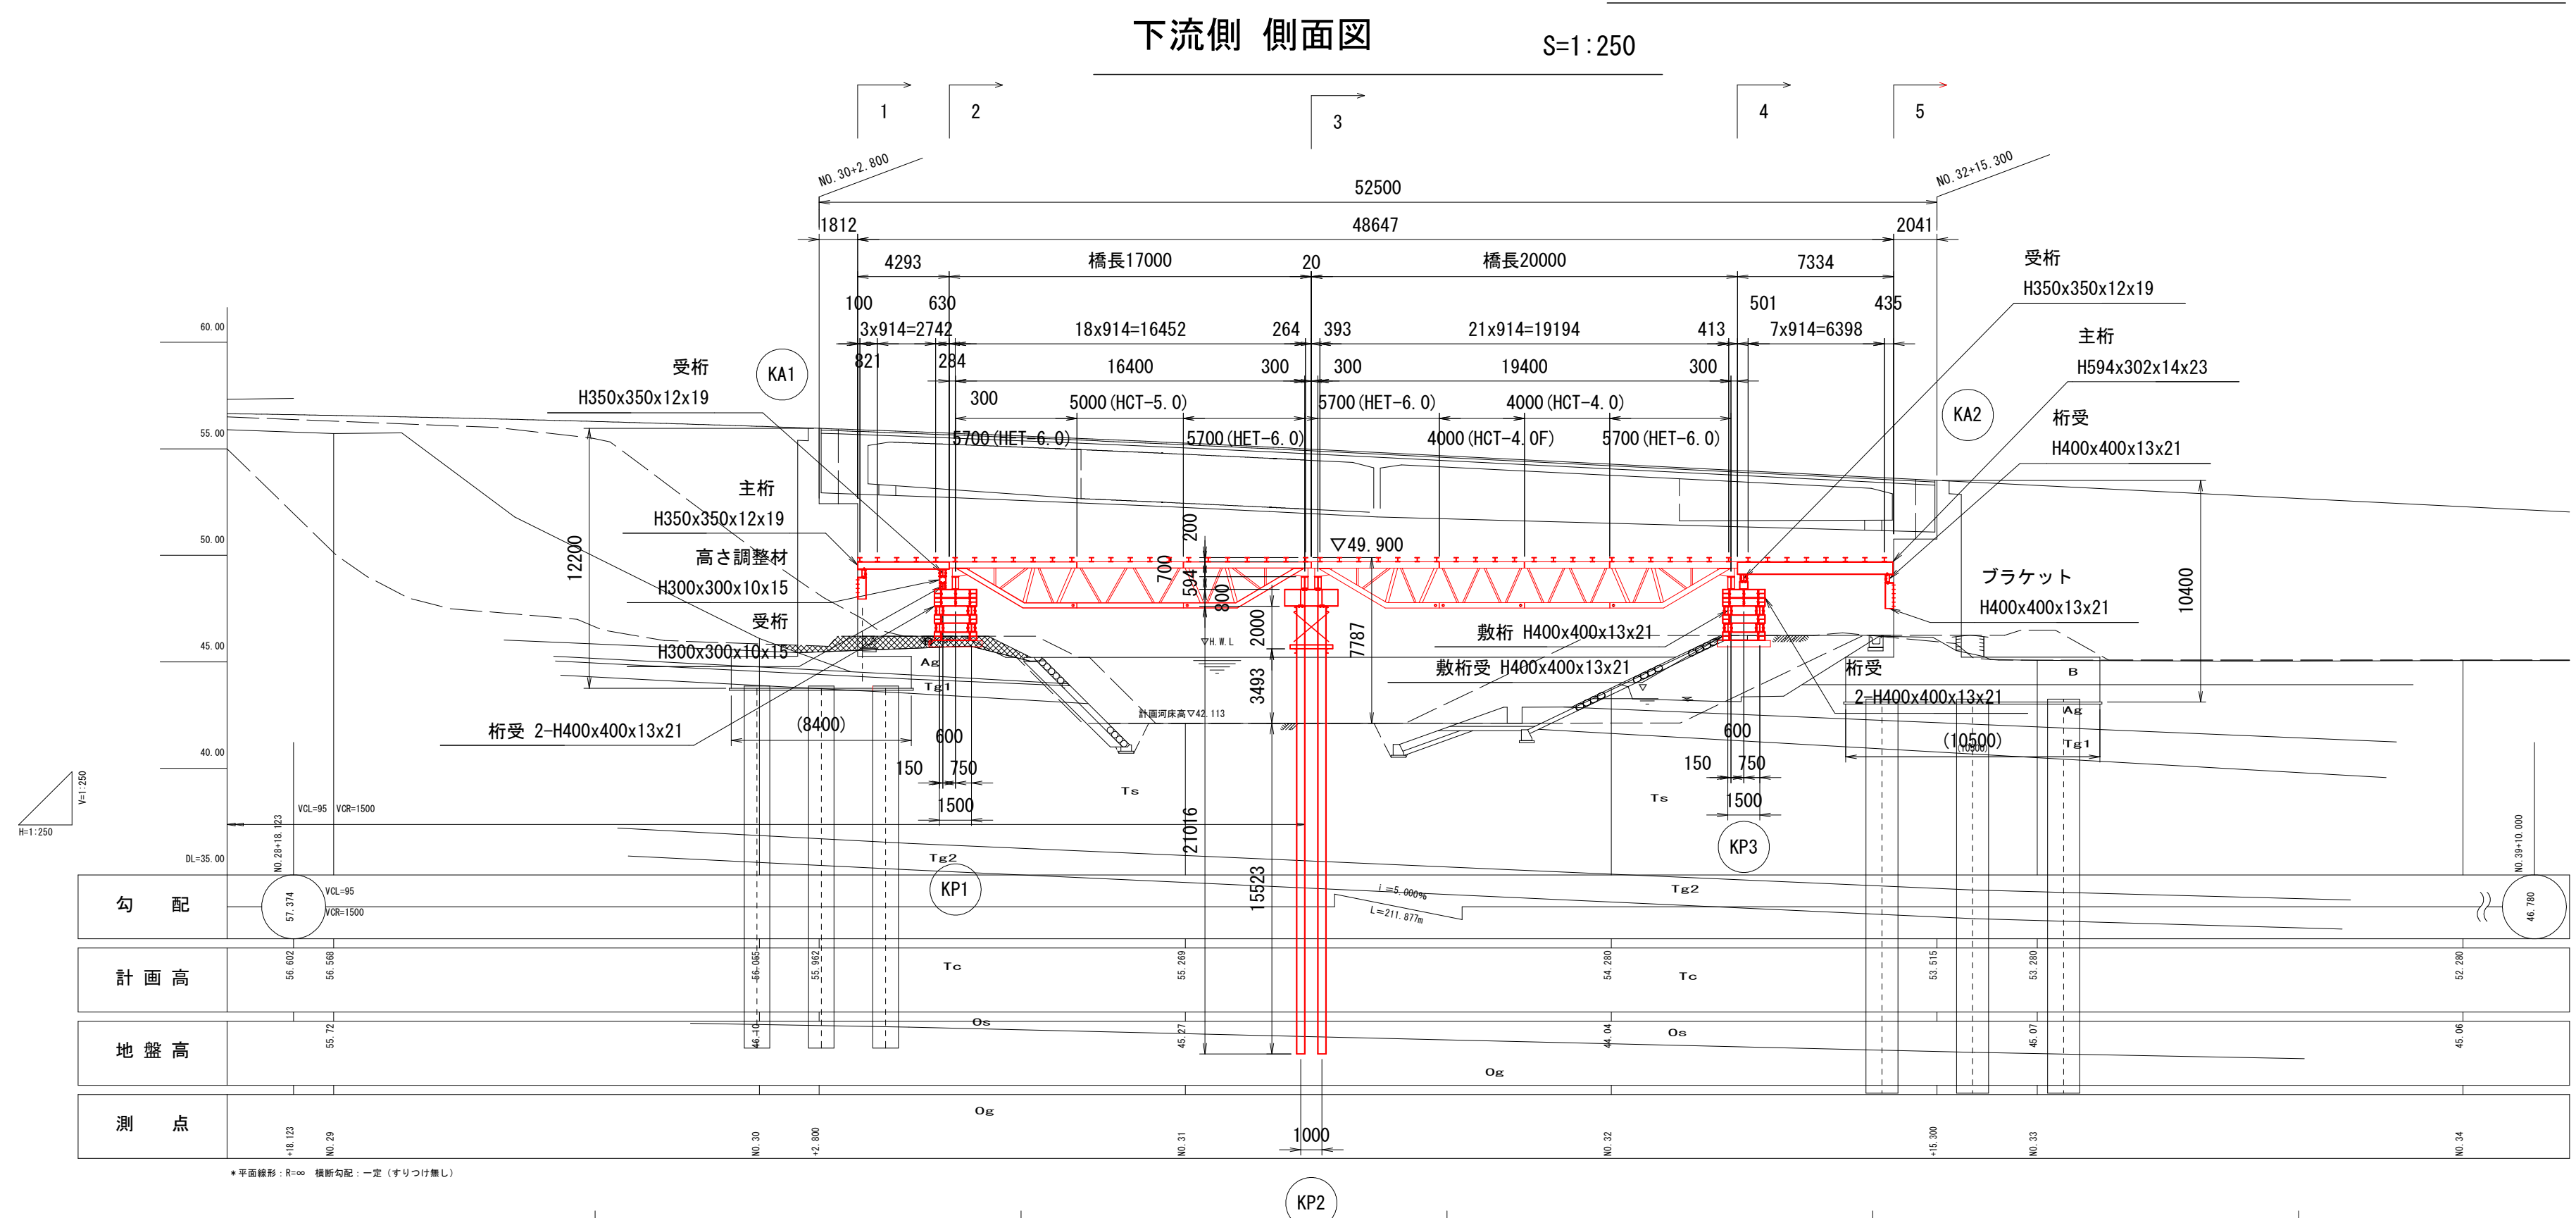


支持杭撤去後の河床の復旧方法について、監督員と協議すること。

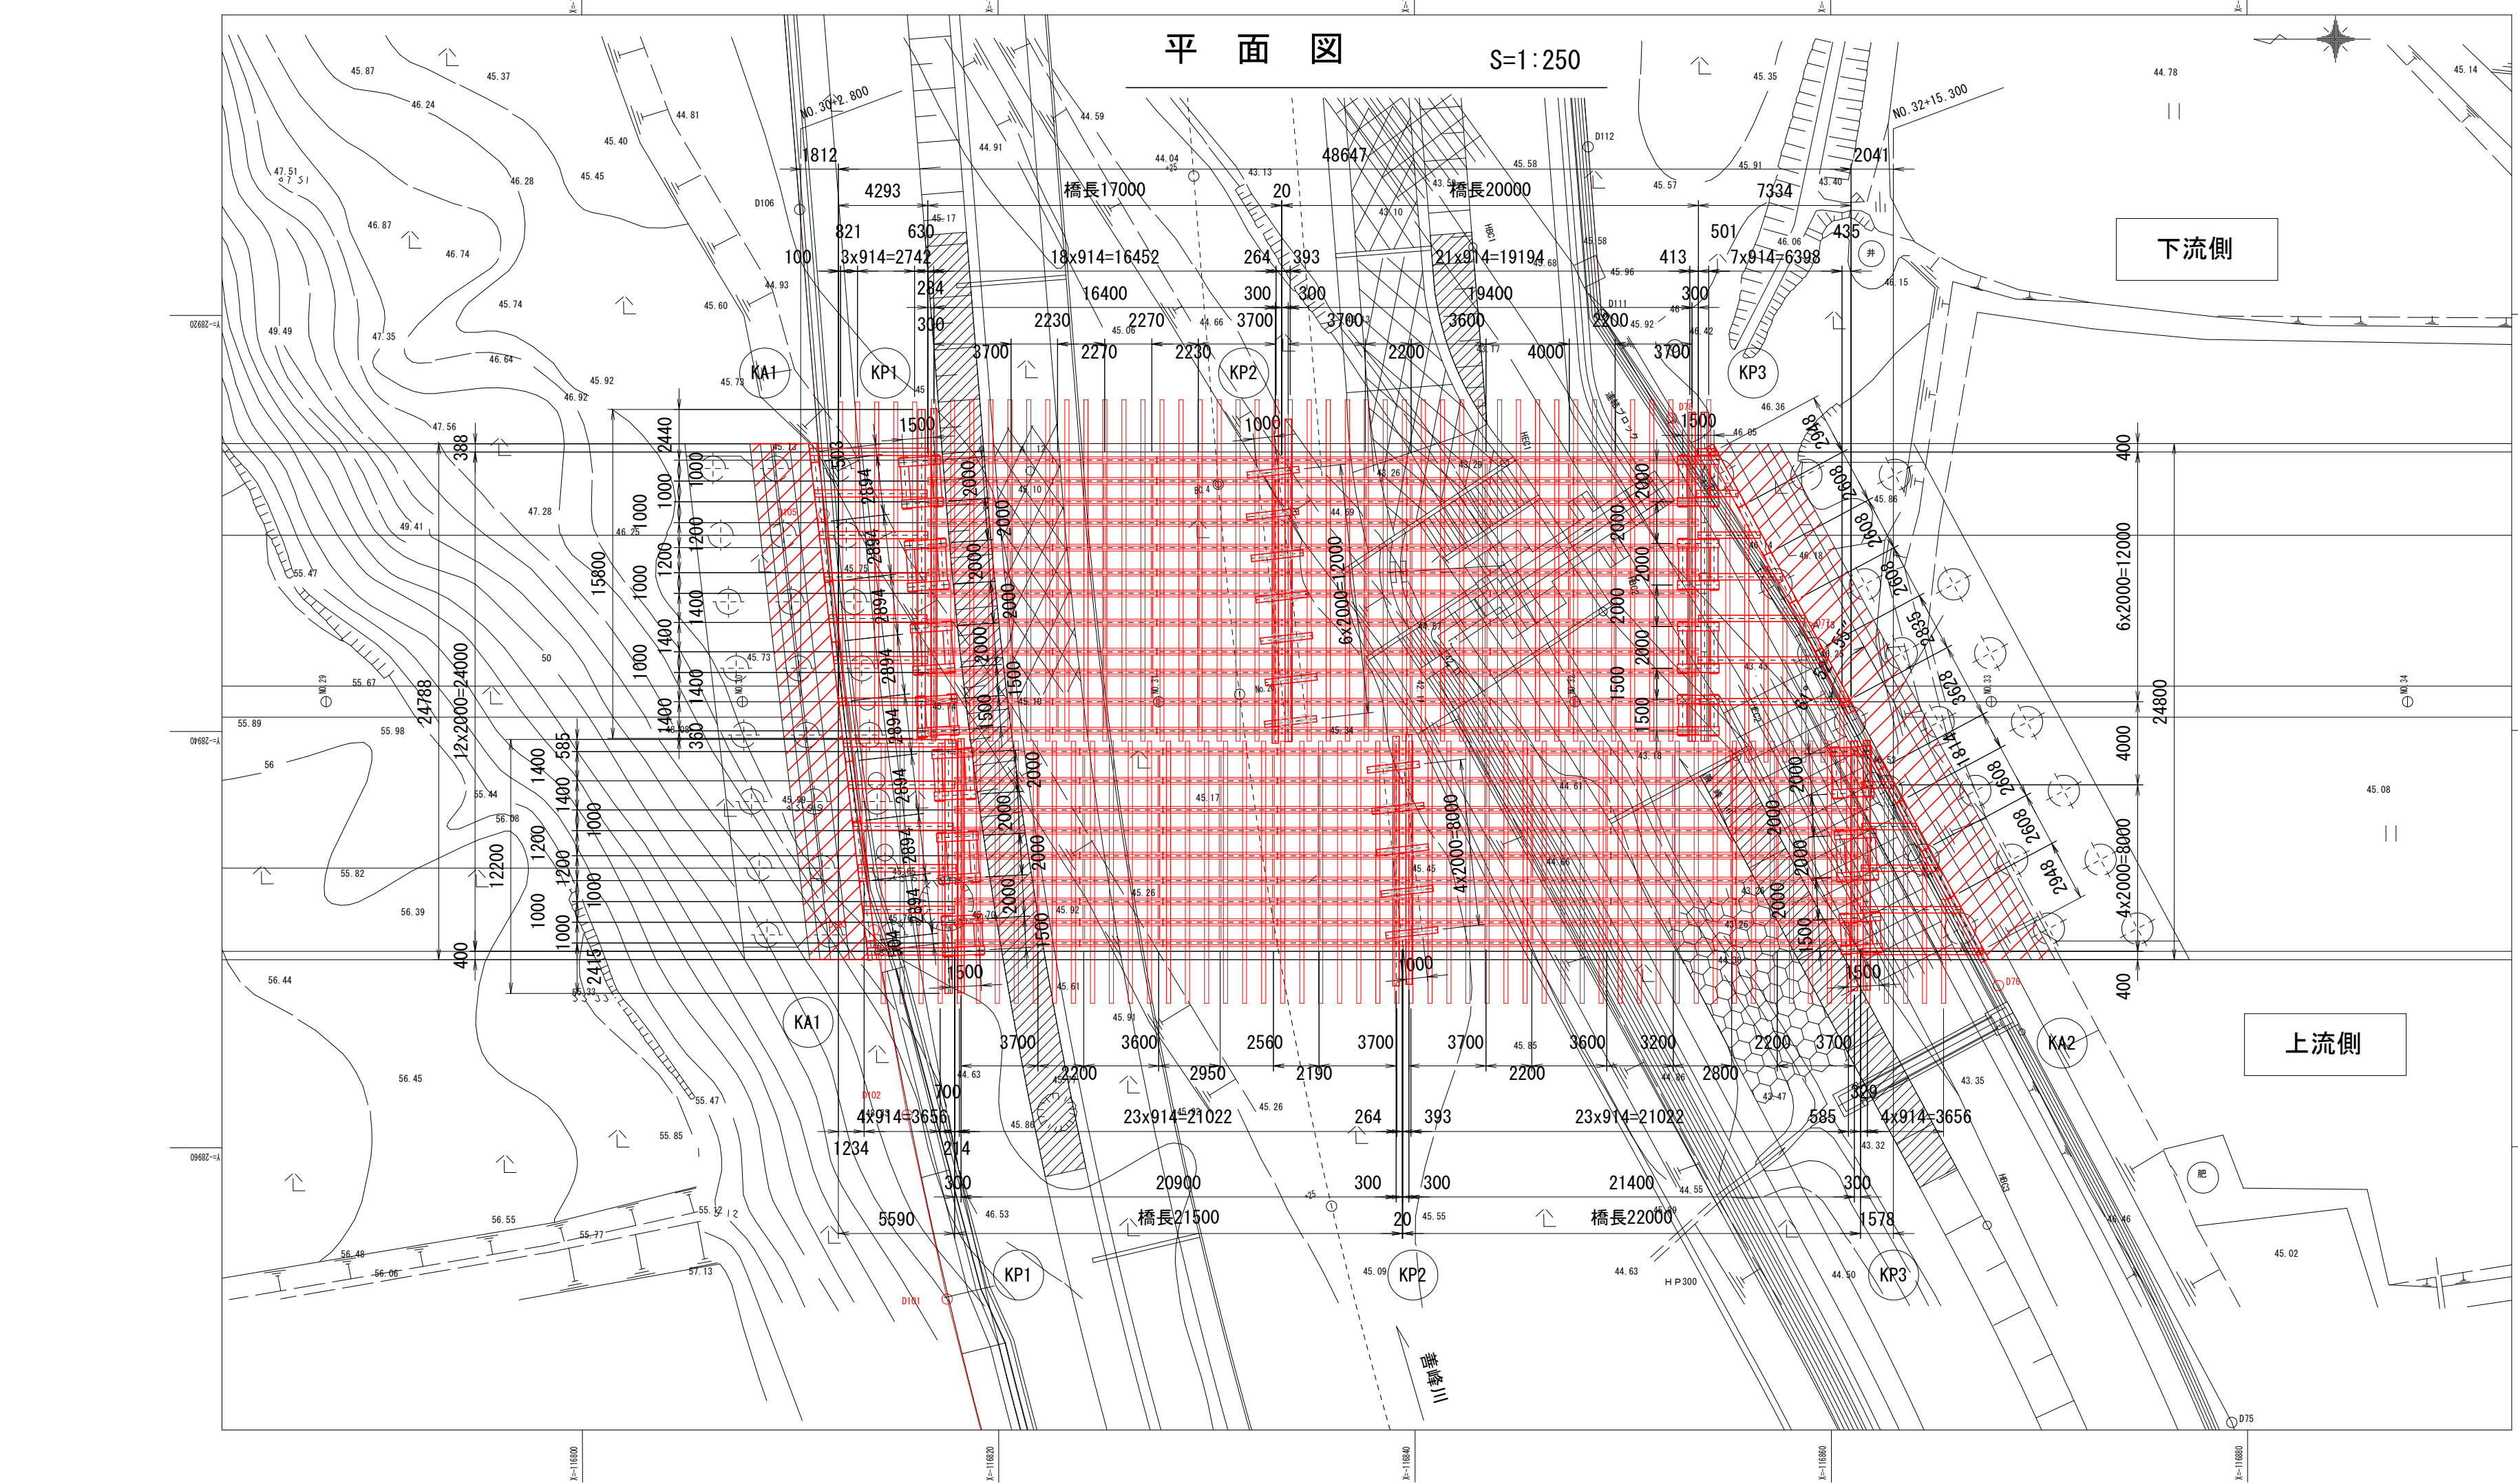

工事名	(総合評価) 3・3・5中山石見線道路改築 (その24)工事(橋梁上部工)		
工事場所	京都市西京区大原野上里南ノ町他地内		
図面名	床版受支保工一般図(その1)		
事業年度	令和7年度		
縮尺	図示	図面番号	65 / 88
京都市建設局道路建設部道路建設課			

床版受支保工一般図（その2）

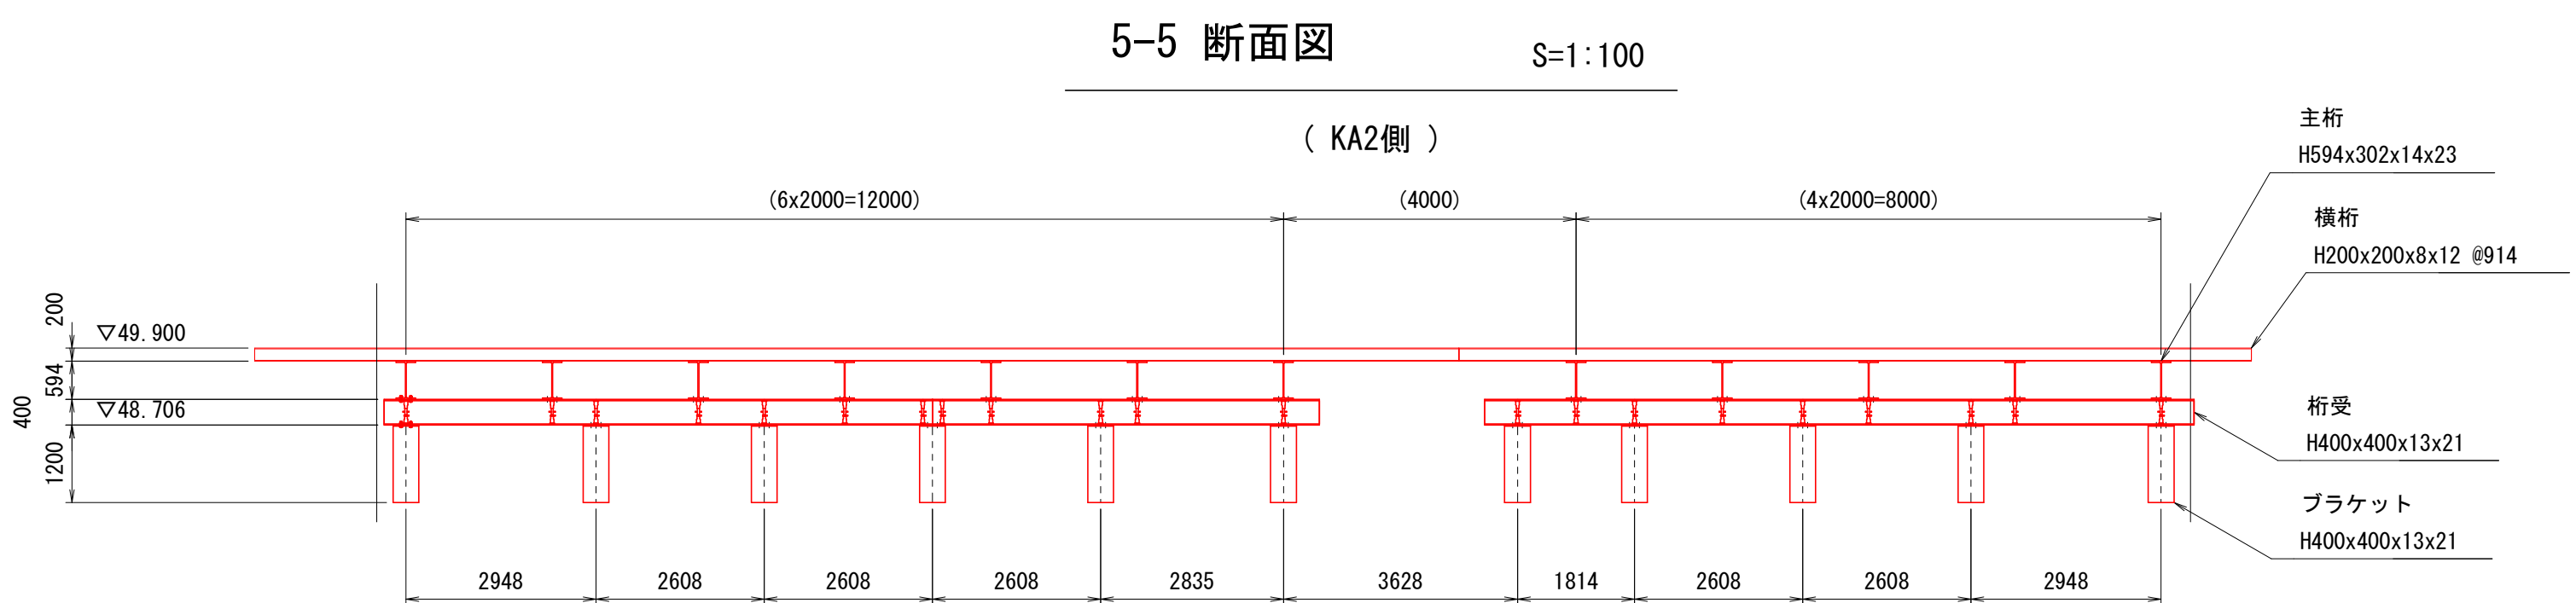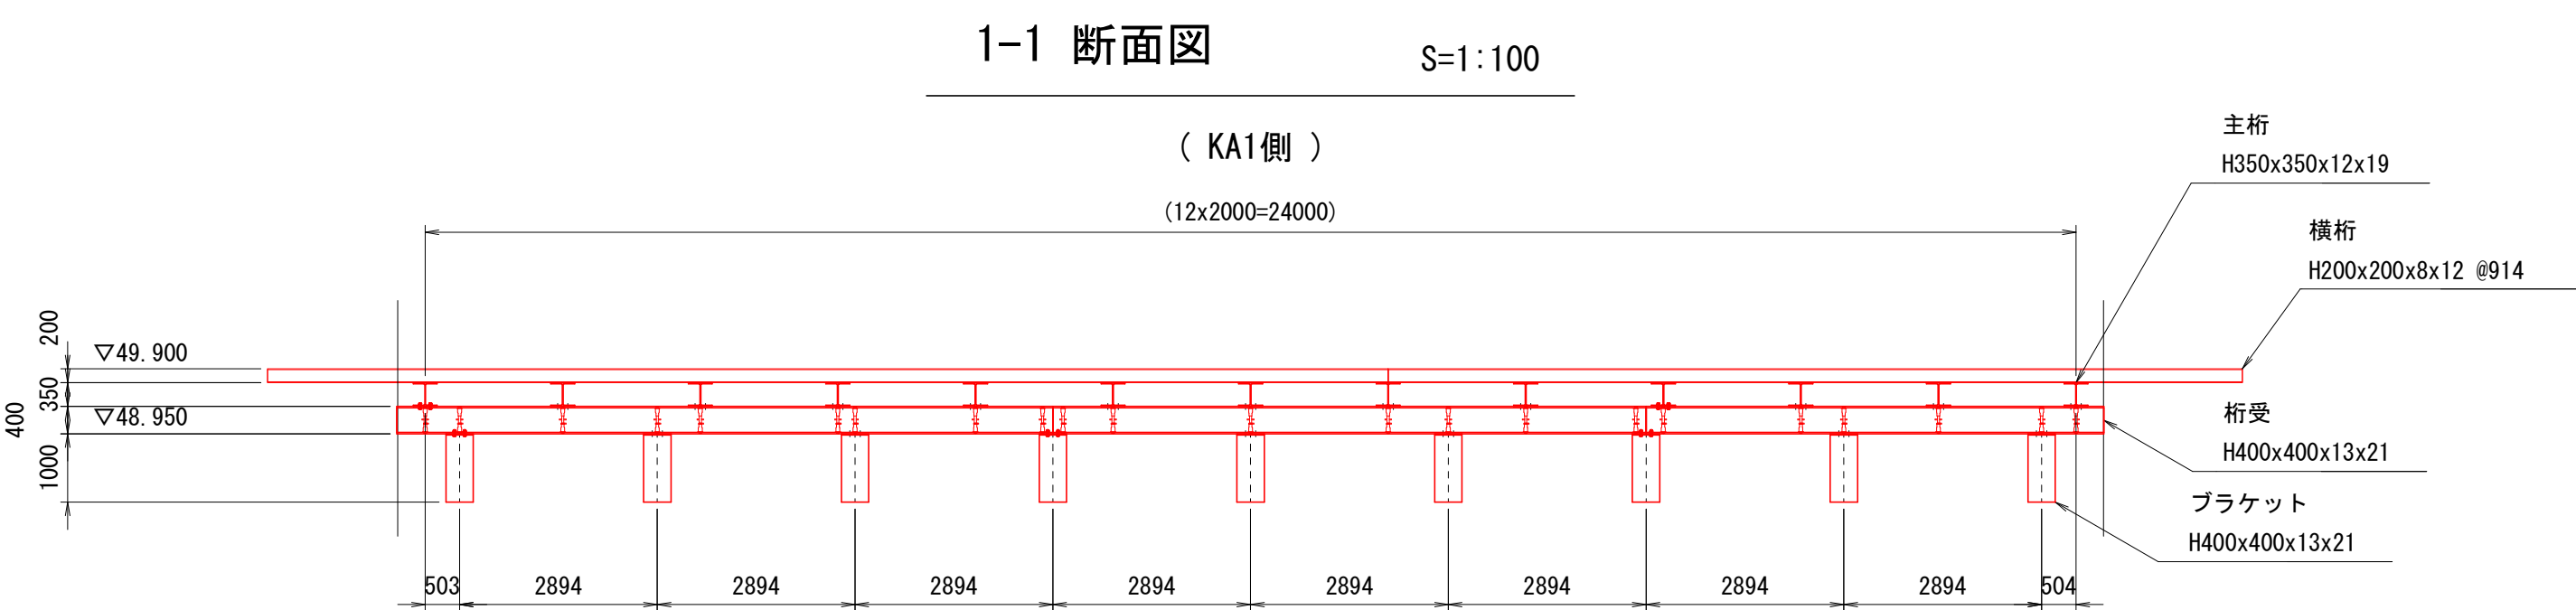
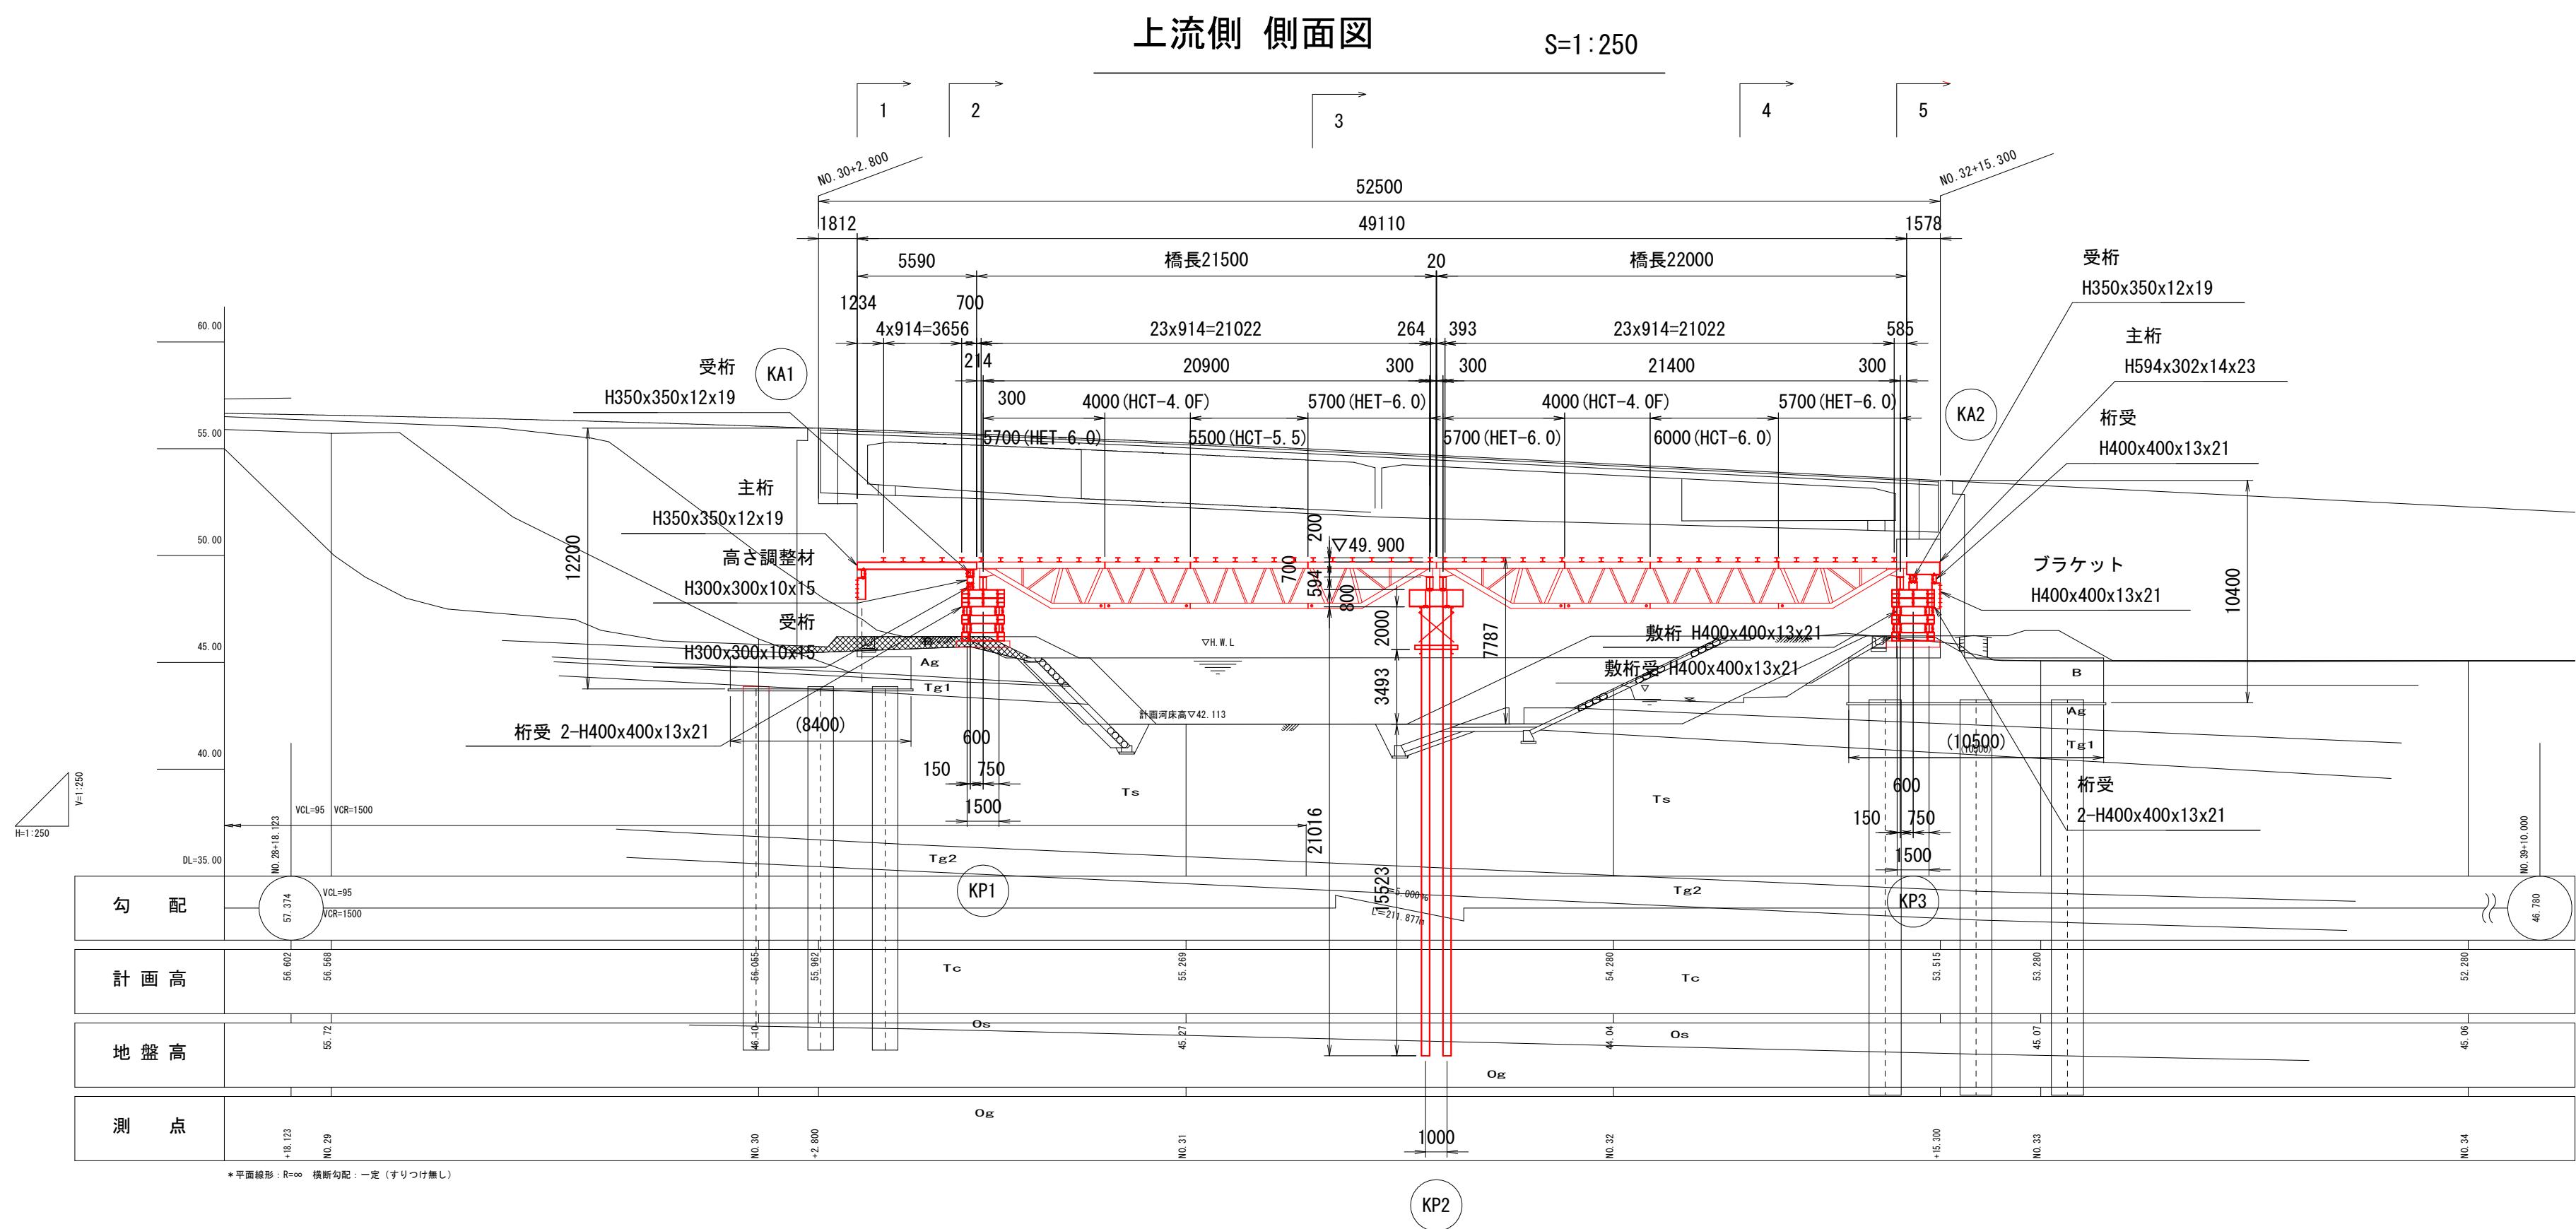


工事名	(総合評価) 3・3・5中山石見線道路改築 (その24)工事(橋梁上部工)		
工事場所	京都市西京区大原野上里南ノ町他地内		
図面名	床版受支保工一般図(その2)		
事業年度	令和7年度		
縮尺	図示	図面番号	66 / 88
京都市建設局道路建設部道路建設課			

床版受支保工一般図（その3）



2-2 (KA1側) 断面図

S=1:100

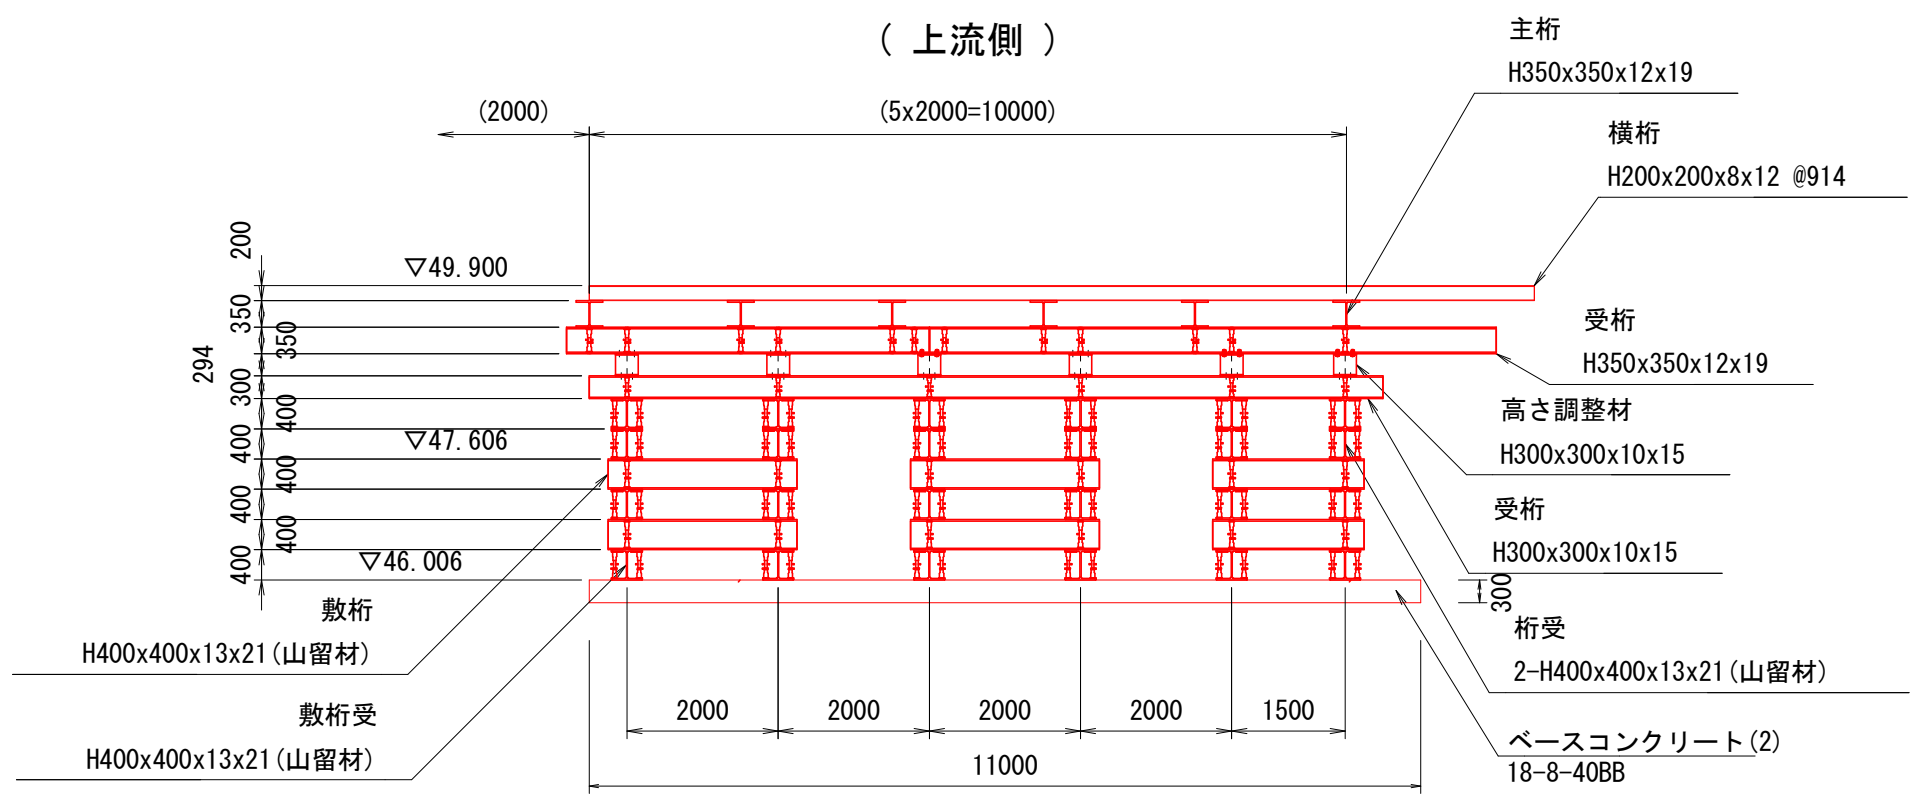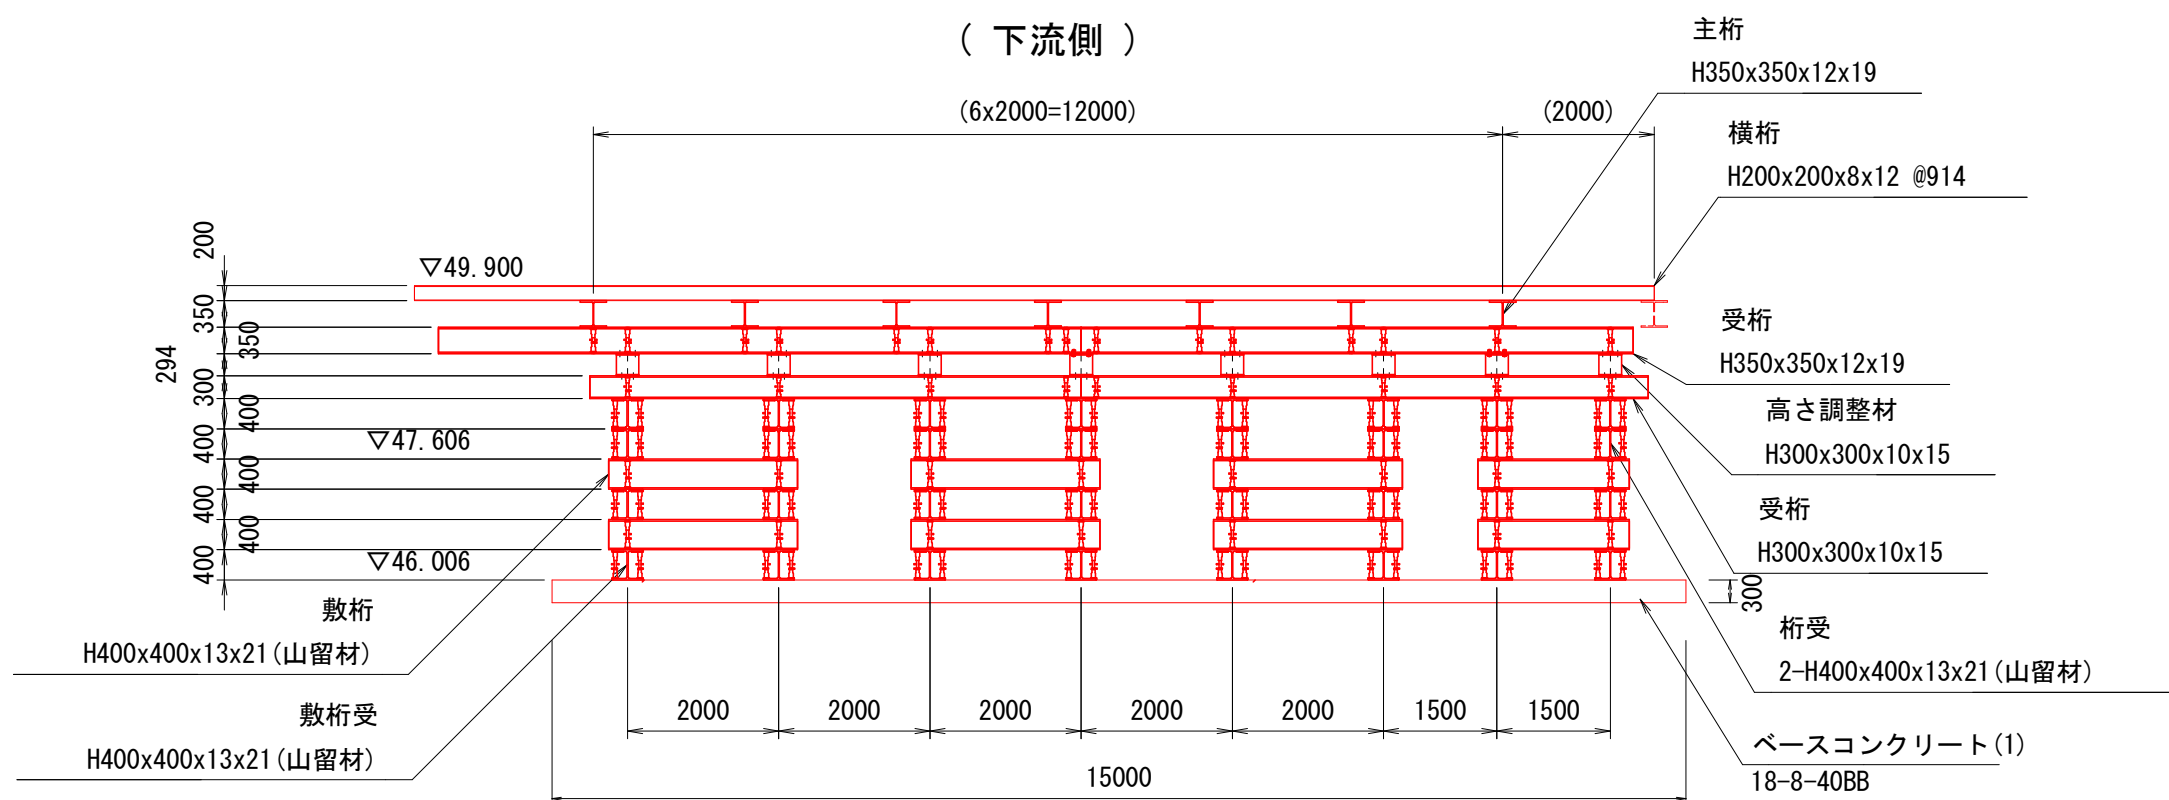



2-2 (KP2側) 断面図

S=1:100

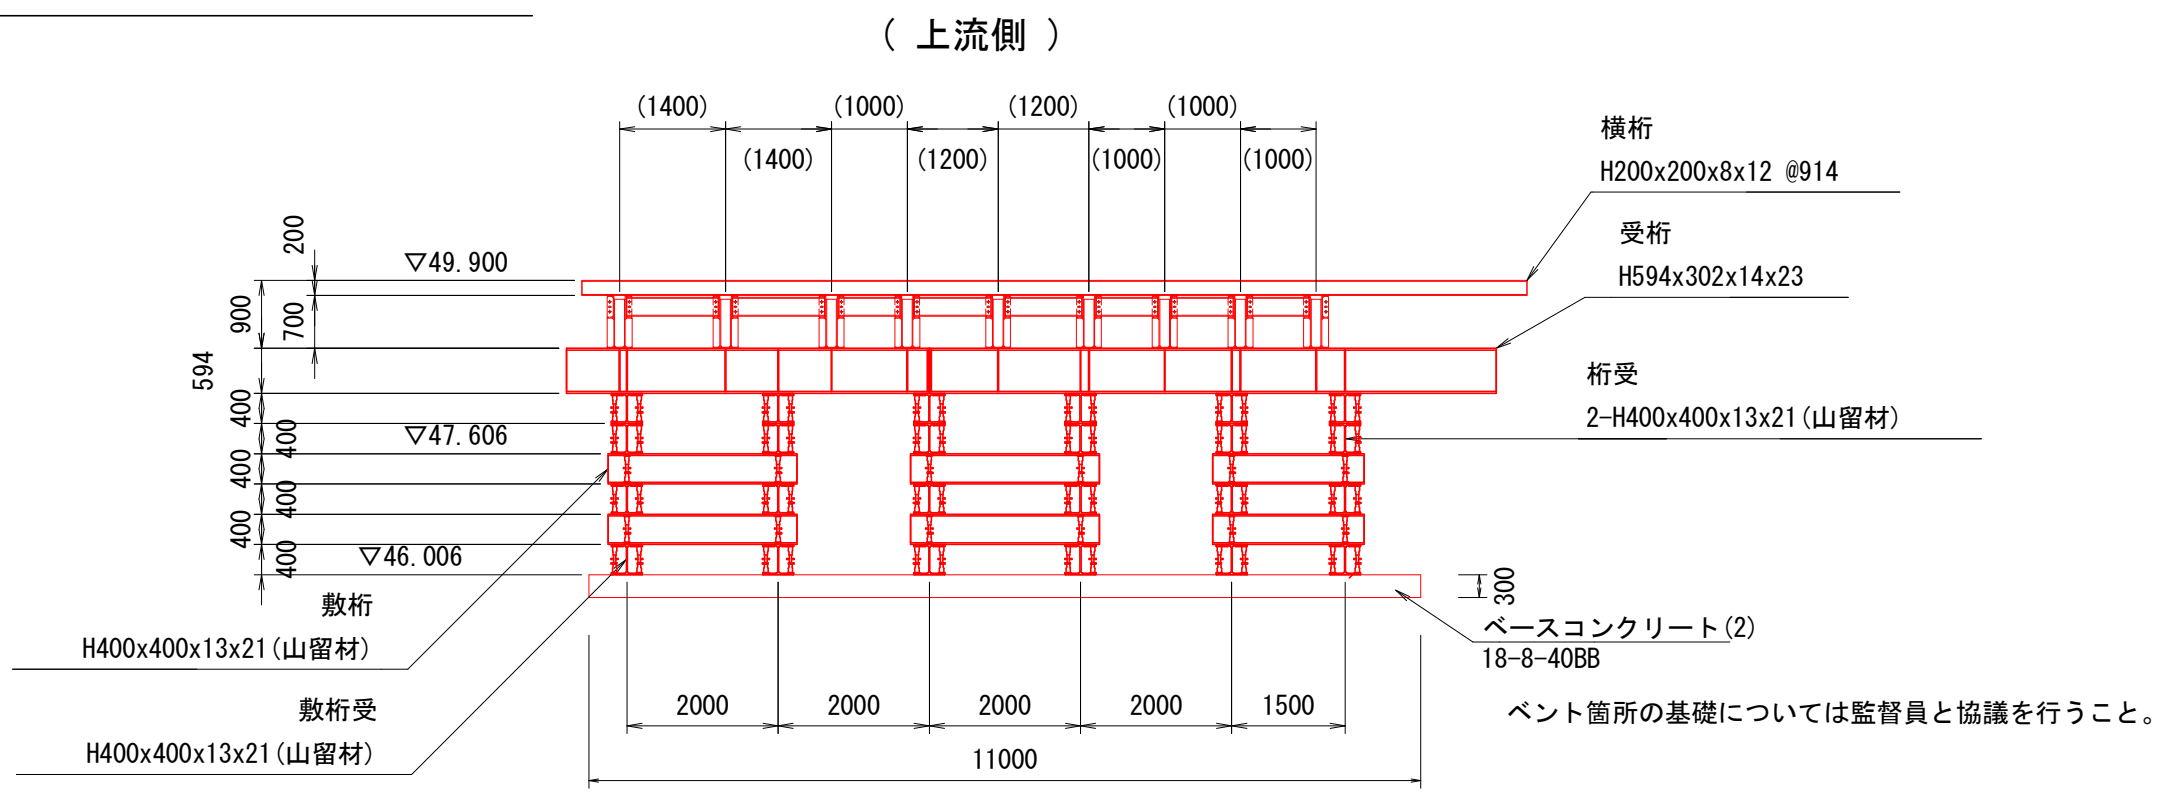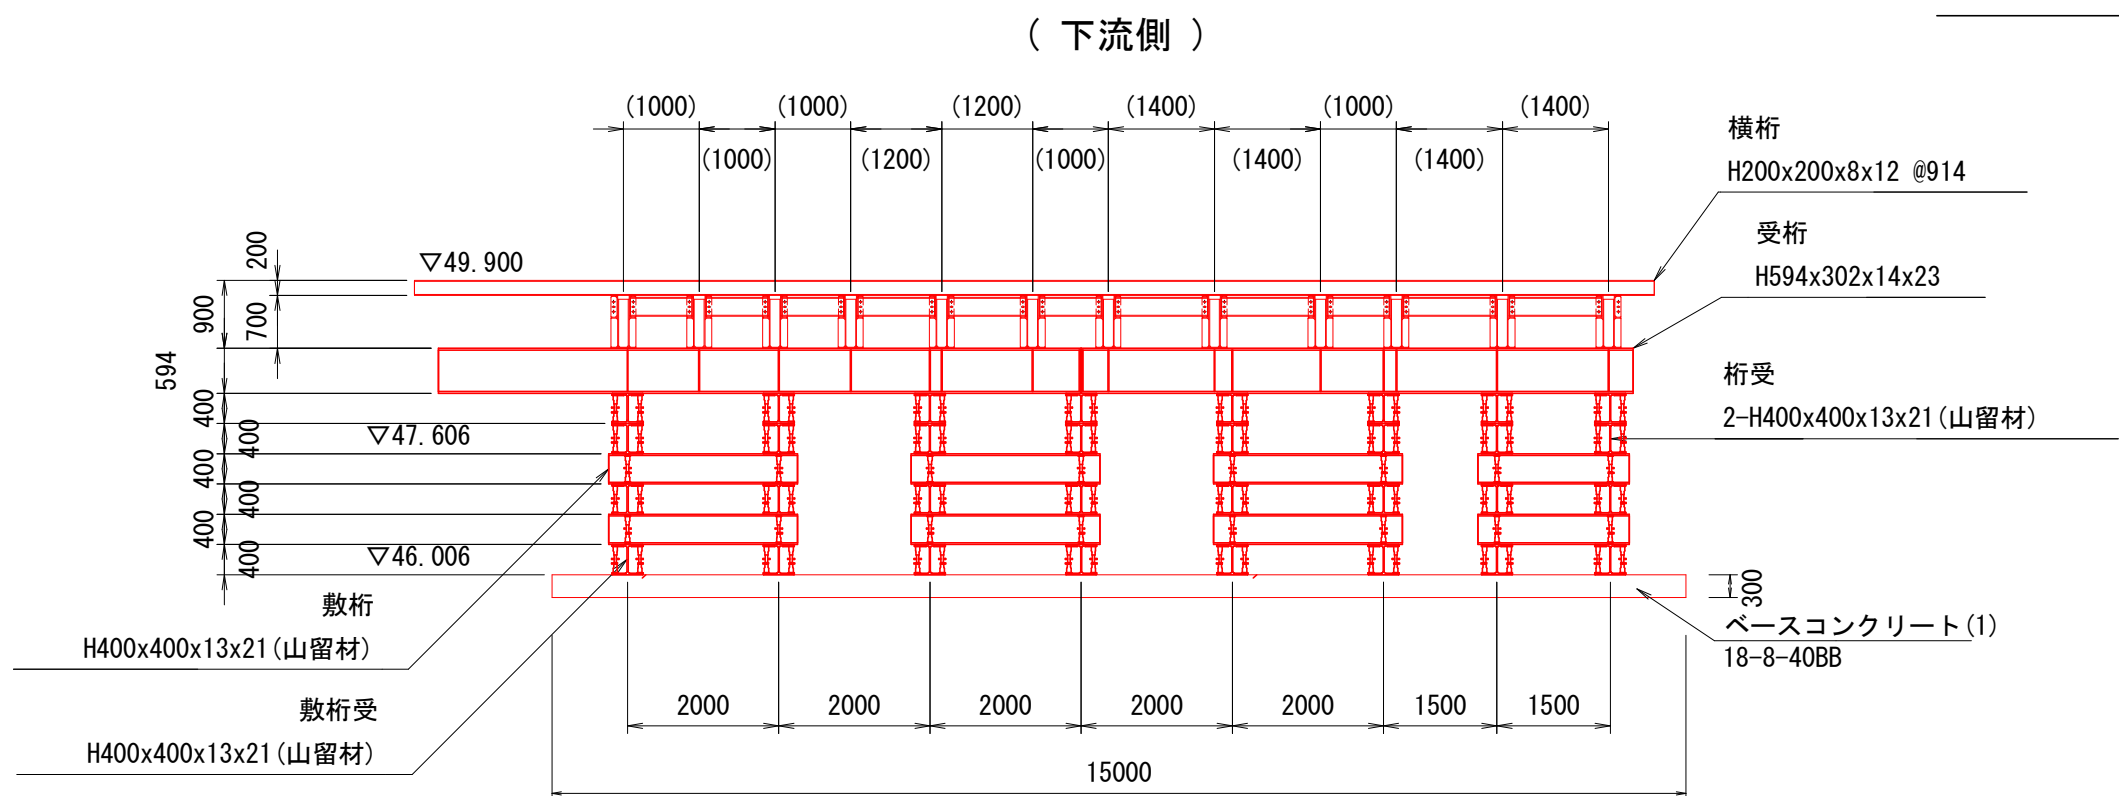

3-3 断面図

S=1:100

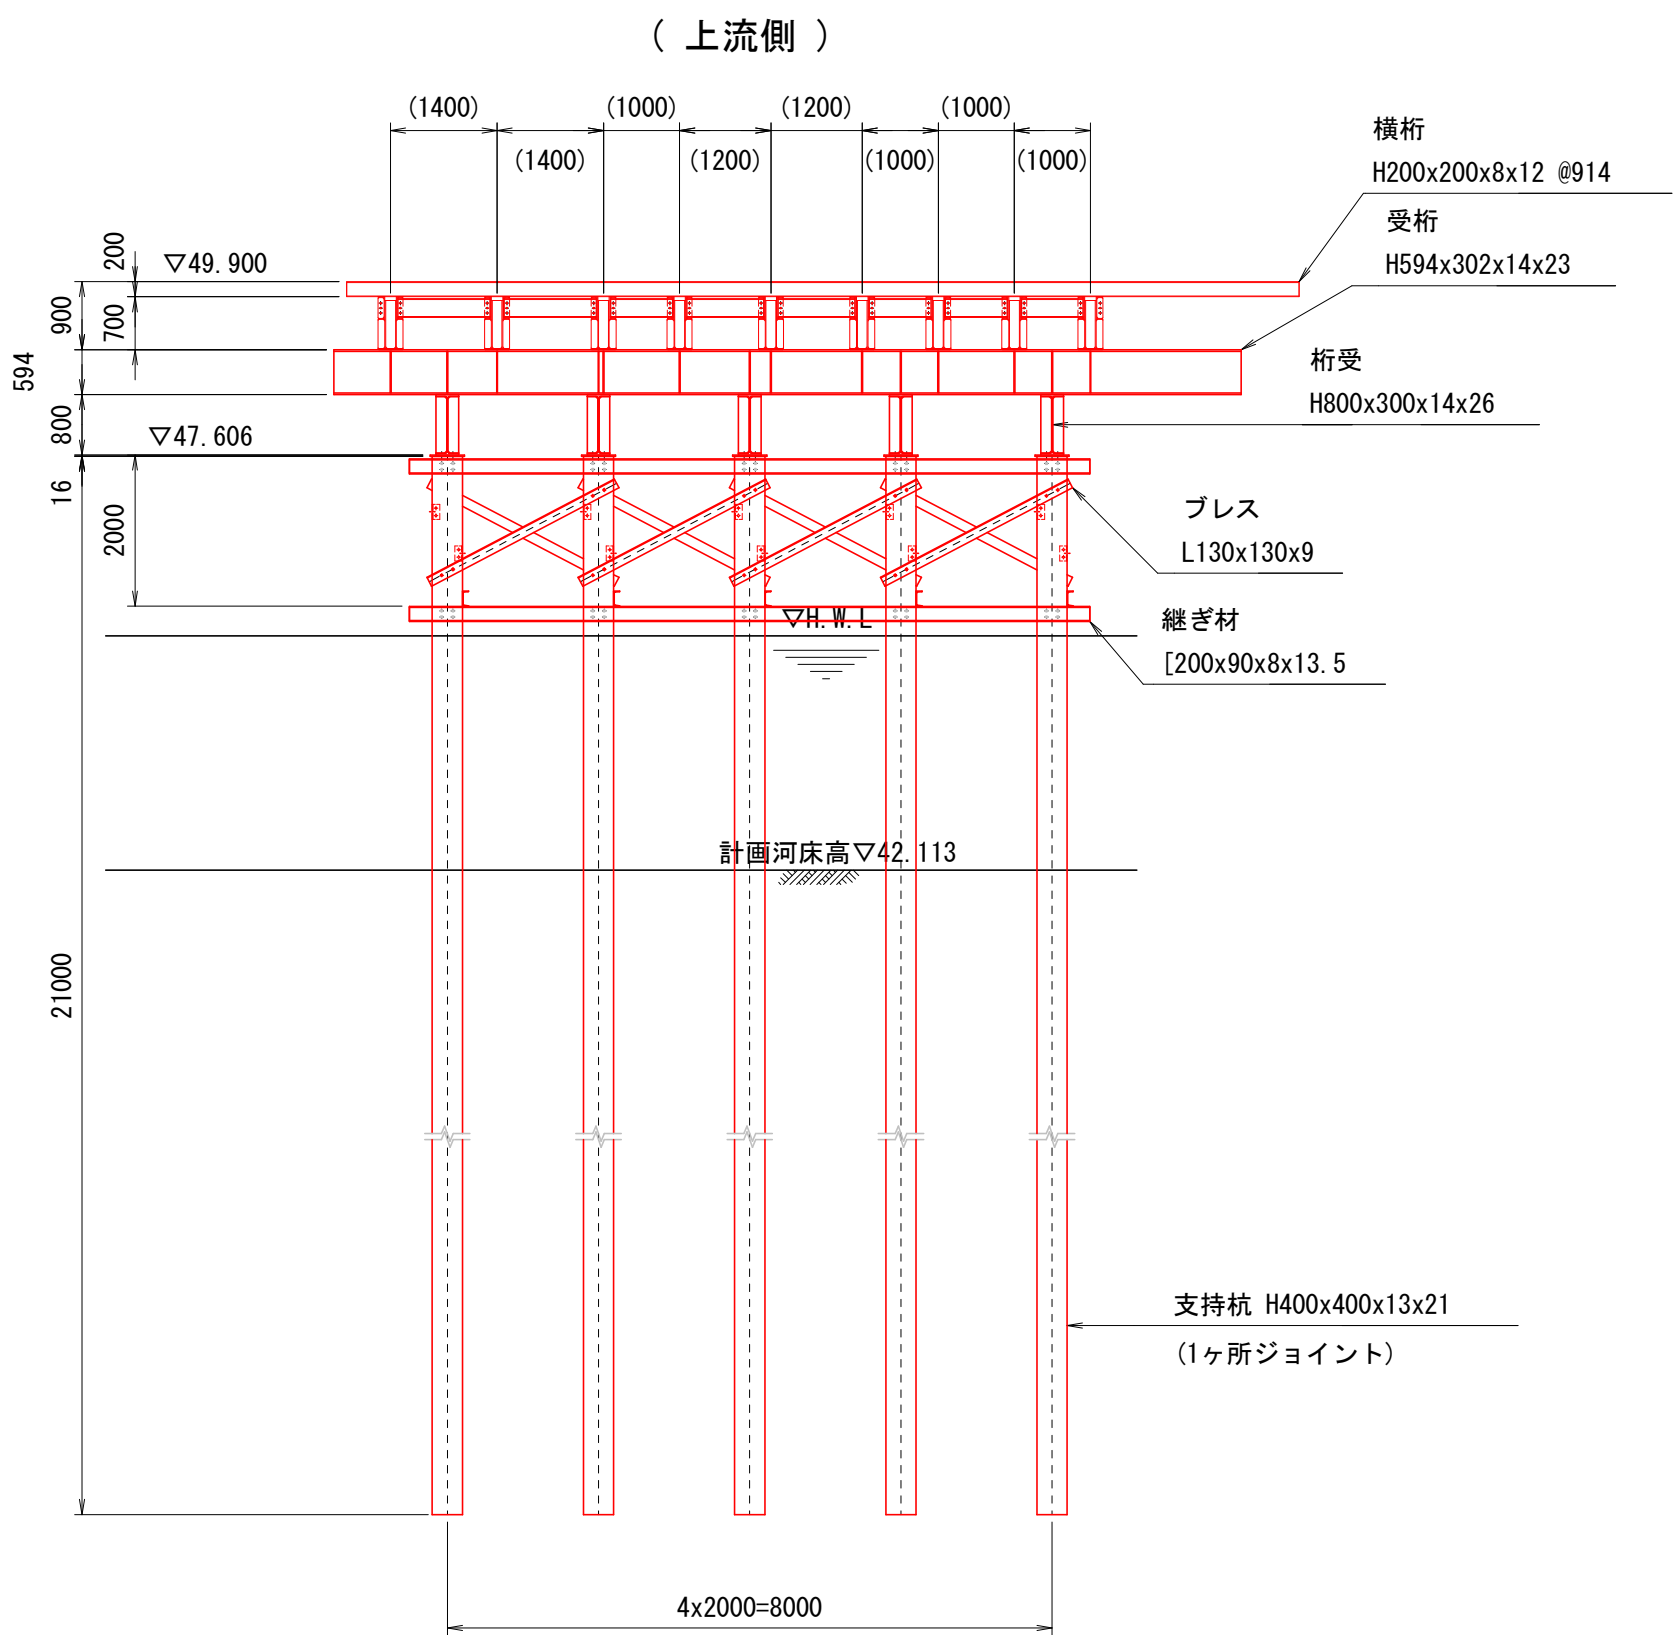
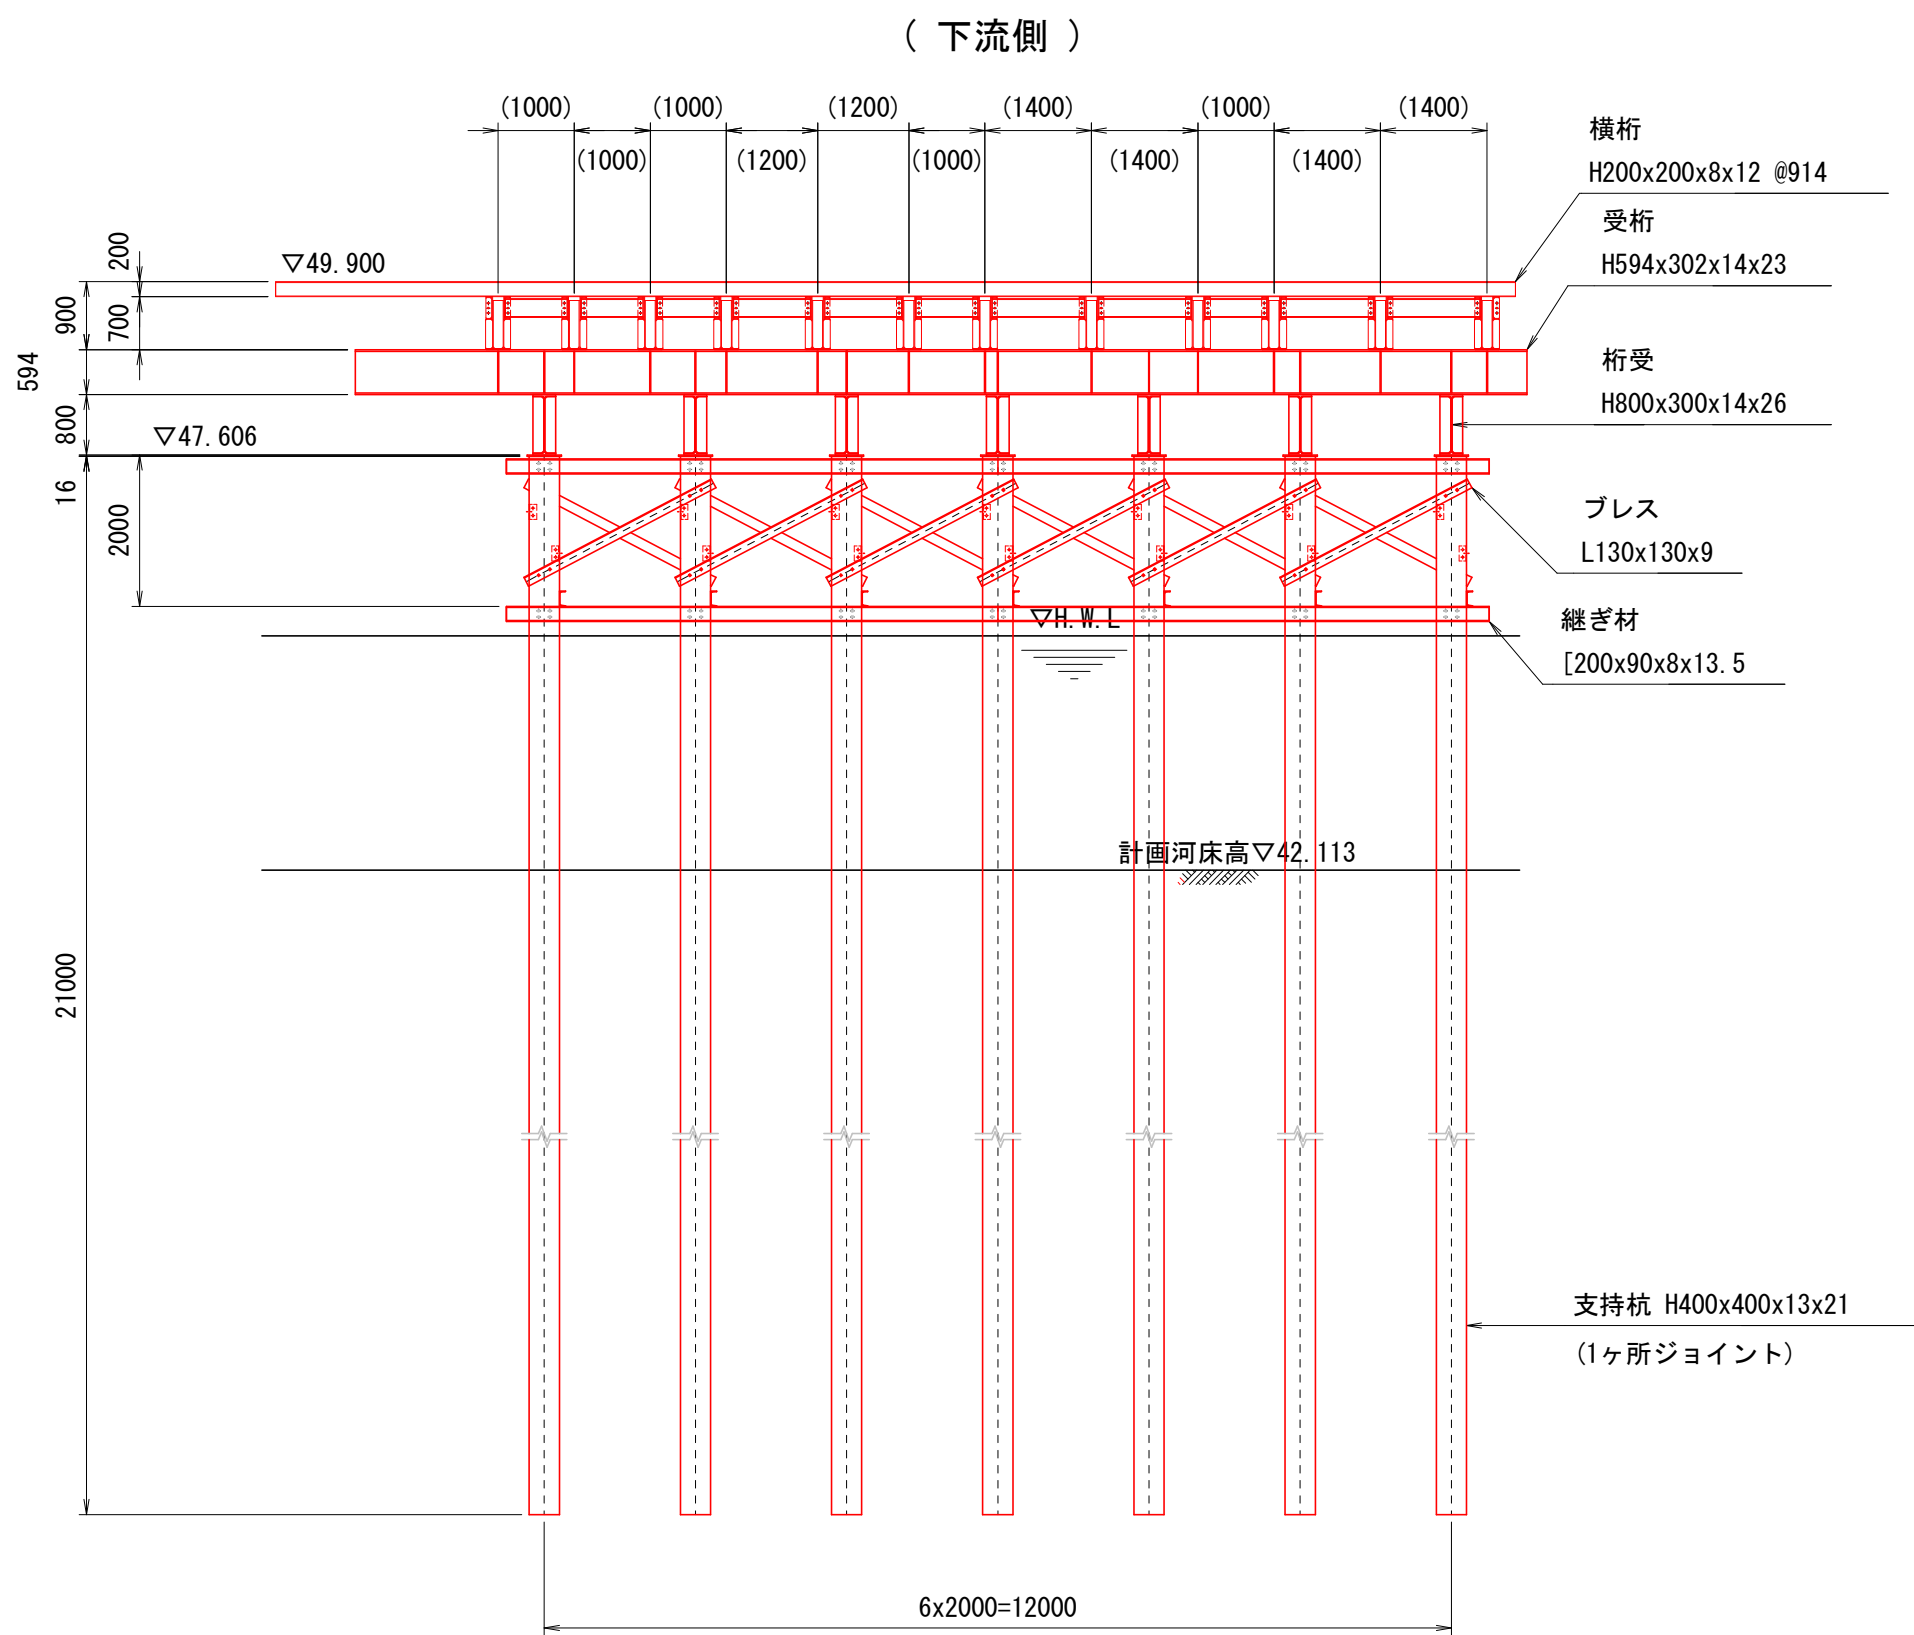


工 事 名	(総合評価) 3・3・5中山石見線道路改築 (その24)工事 (橋梁上部工)		
工事場所	京都市西京区大原野上里南ノ町他地内		
図 面 名	床版受支保工一般図 (その3)		
事業年度	令和7年度		
縮 尺	1:100	図面番号	67 / 88
京都市建設局道路建設部道路建設課			

床版受支保工一般図（その４）



4-4 (KP2側) 断面図

S=1:100

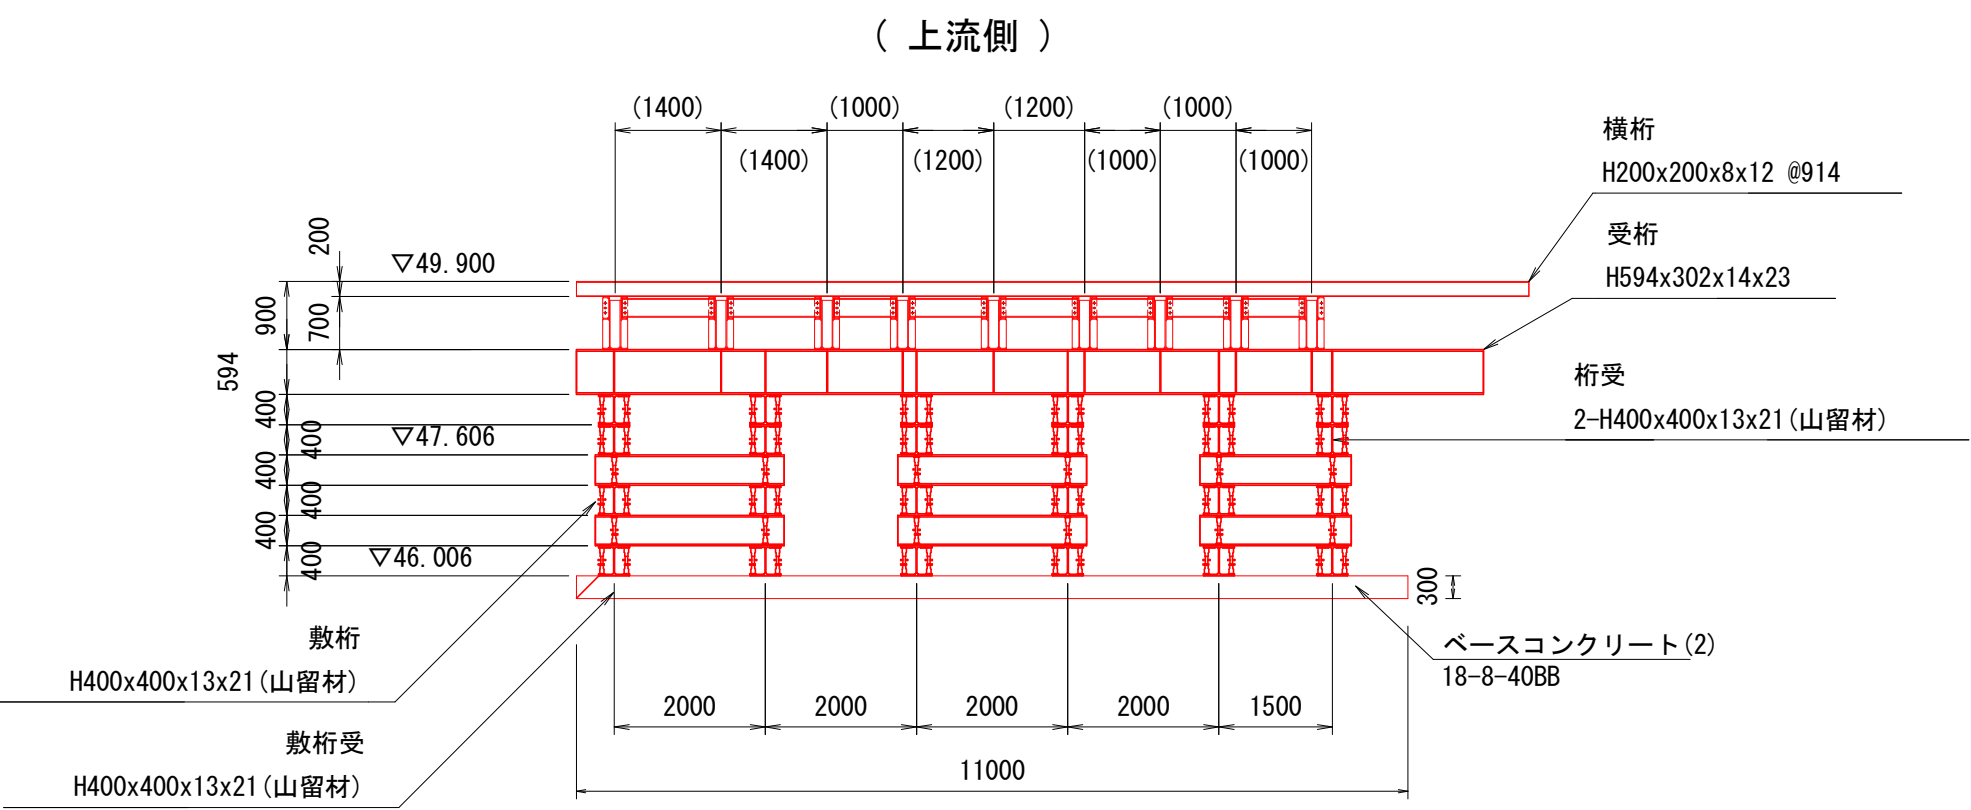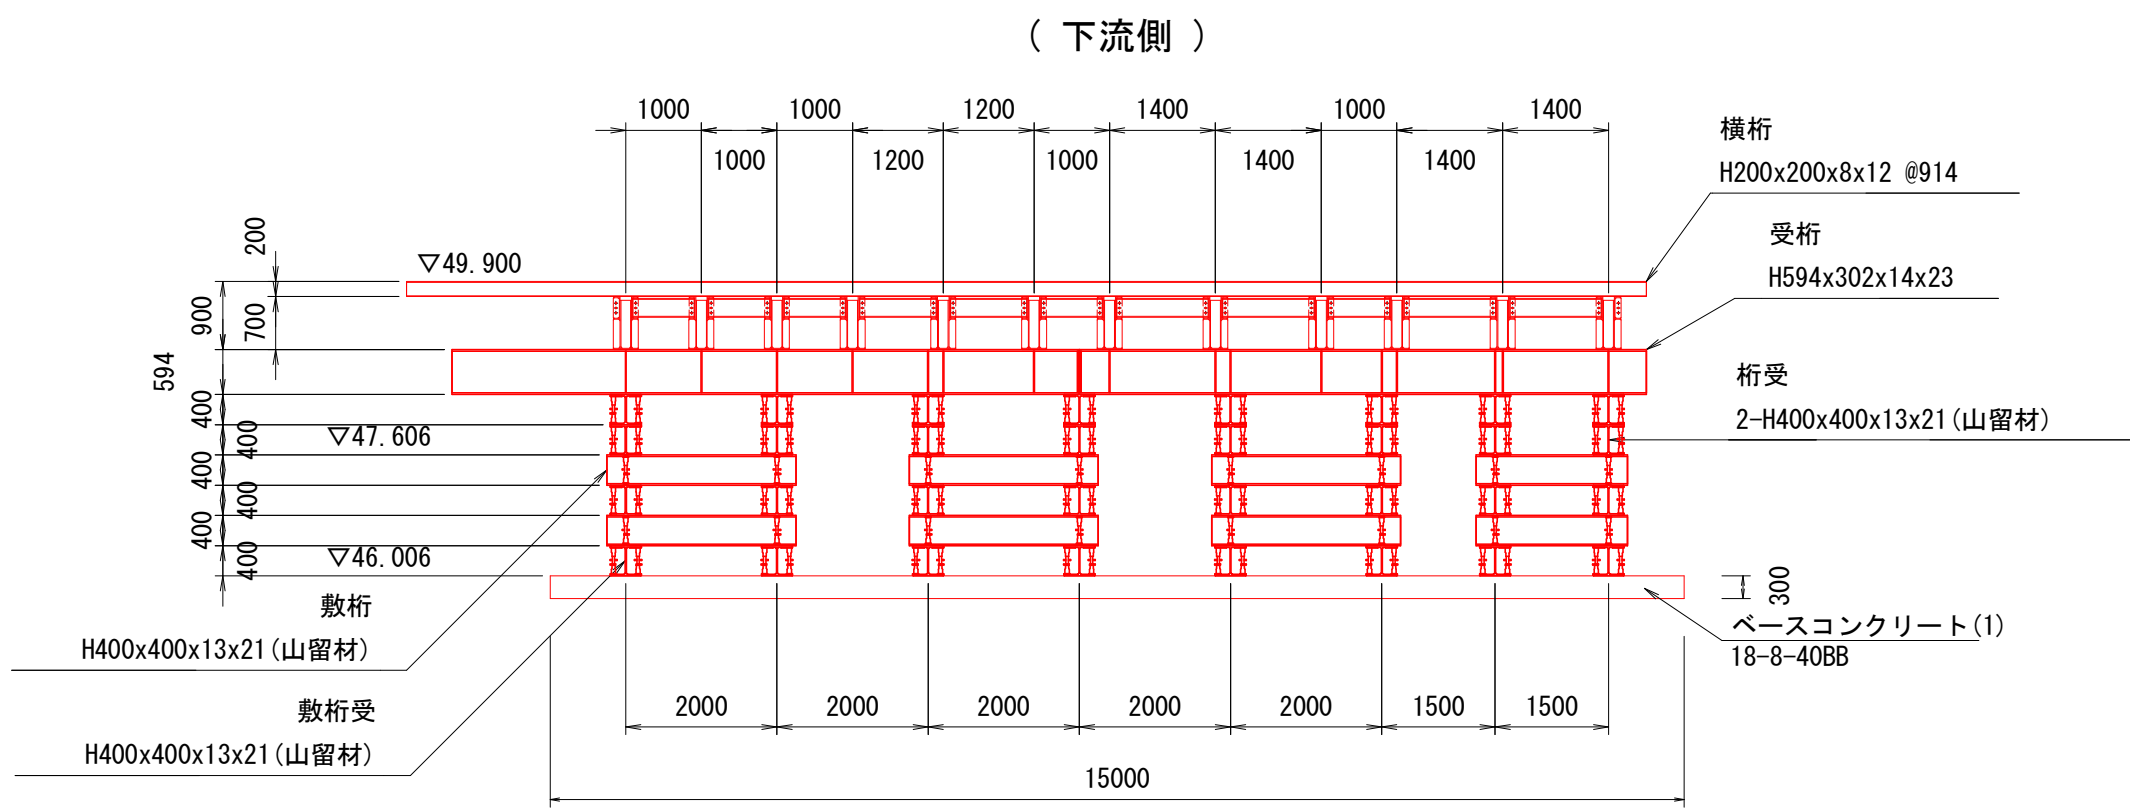

4-4 (KA2側) 断面図

S=1:100

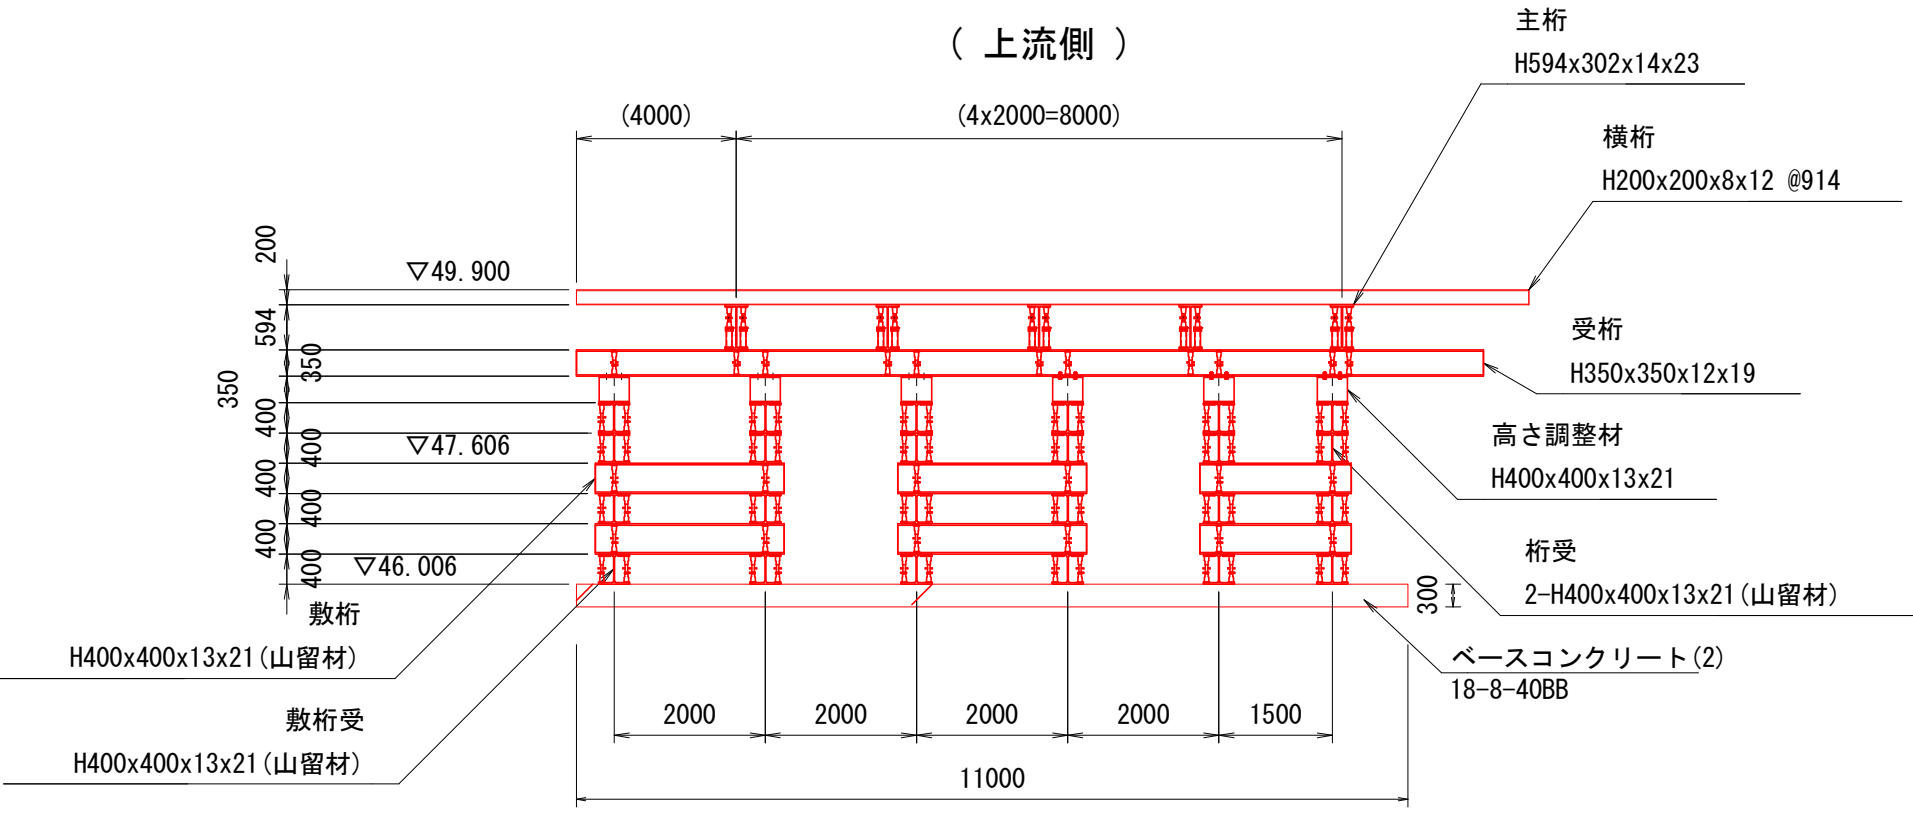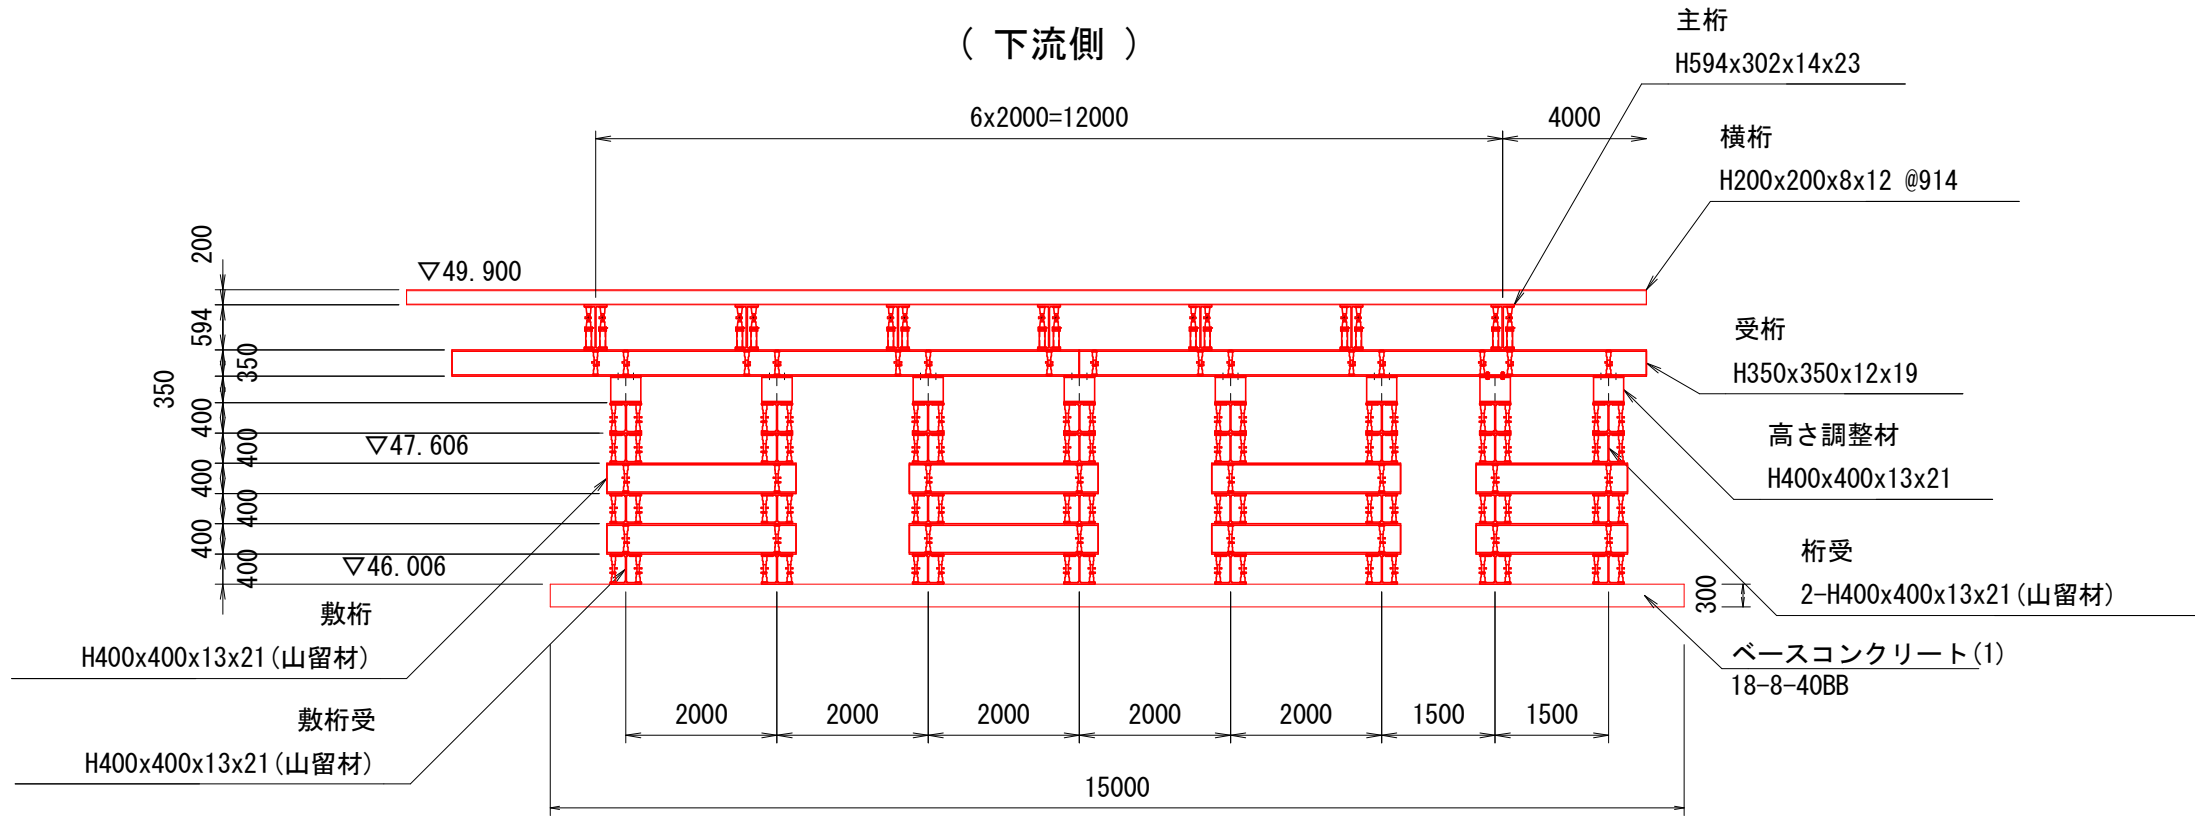


ペント箇所基礎については監督員と協議を行うこと。


工事名	(総合評価) 3・3・5中山石見線道路改築 (その24)工事(橋梁上部工)		
工事場所	京都市西京区大原野上里南ノ町他地内		
図面名	床版受支保工一般図(その4)		
事業年度	令和7年度		
縮尺	1:100	図面番号	68 / 88
京都市建設局道路建設部道路建設課			

支保工上部工詳細図（その１）


横桁 平面図
（ HSトラス部 ）
S=1:100

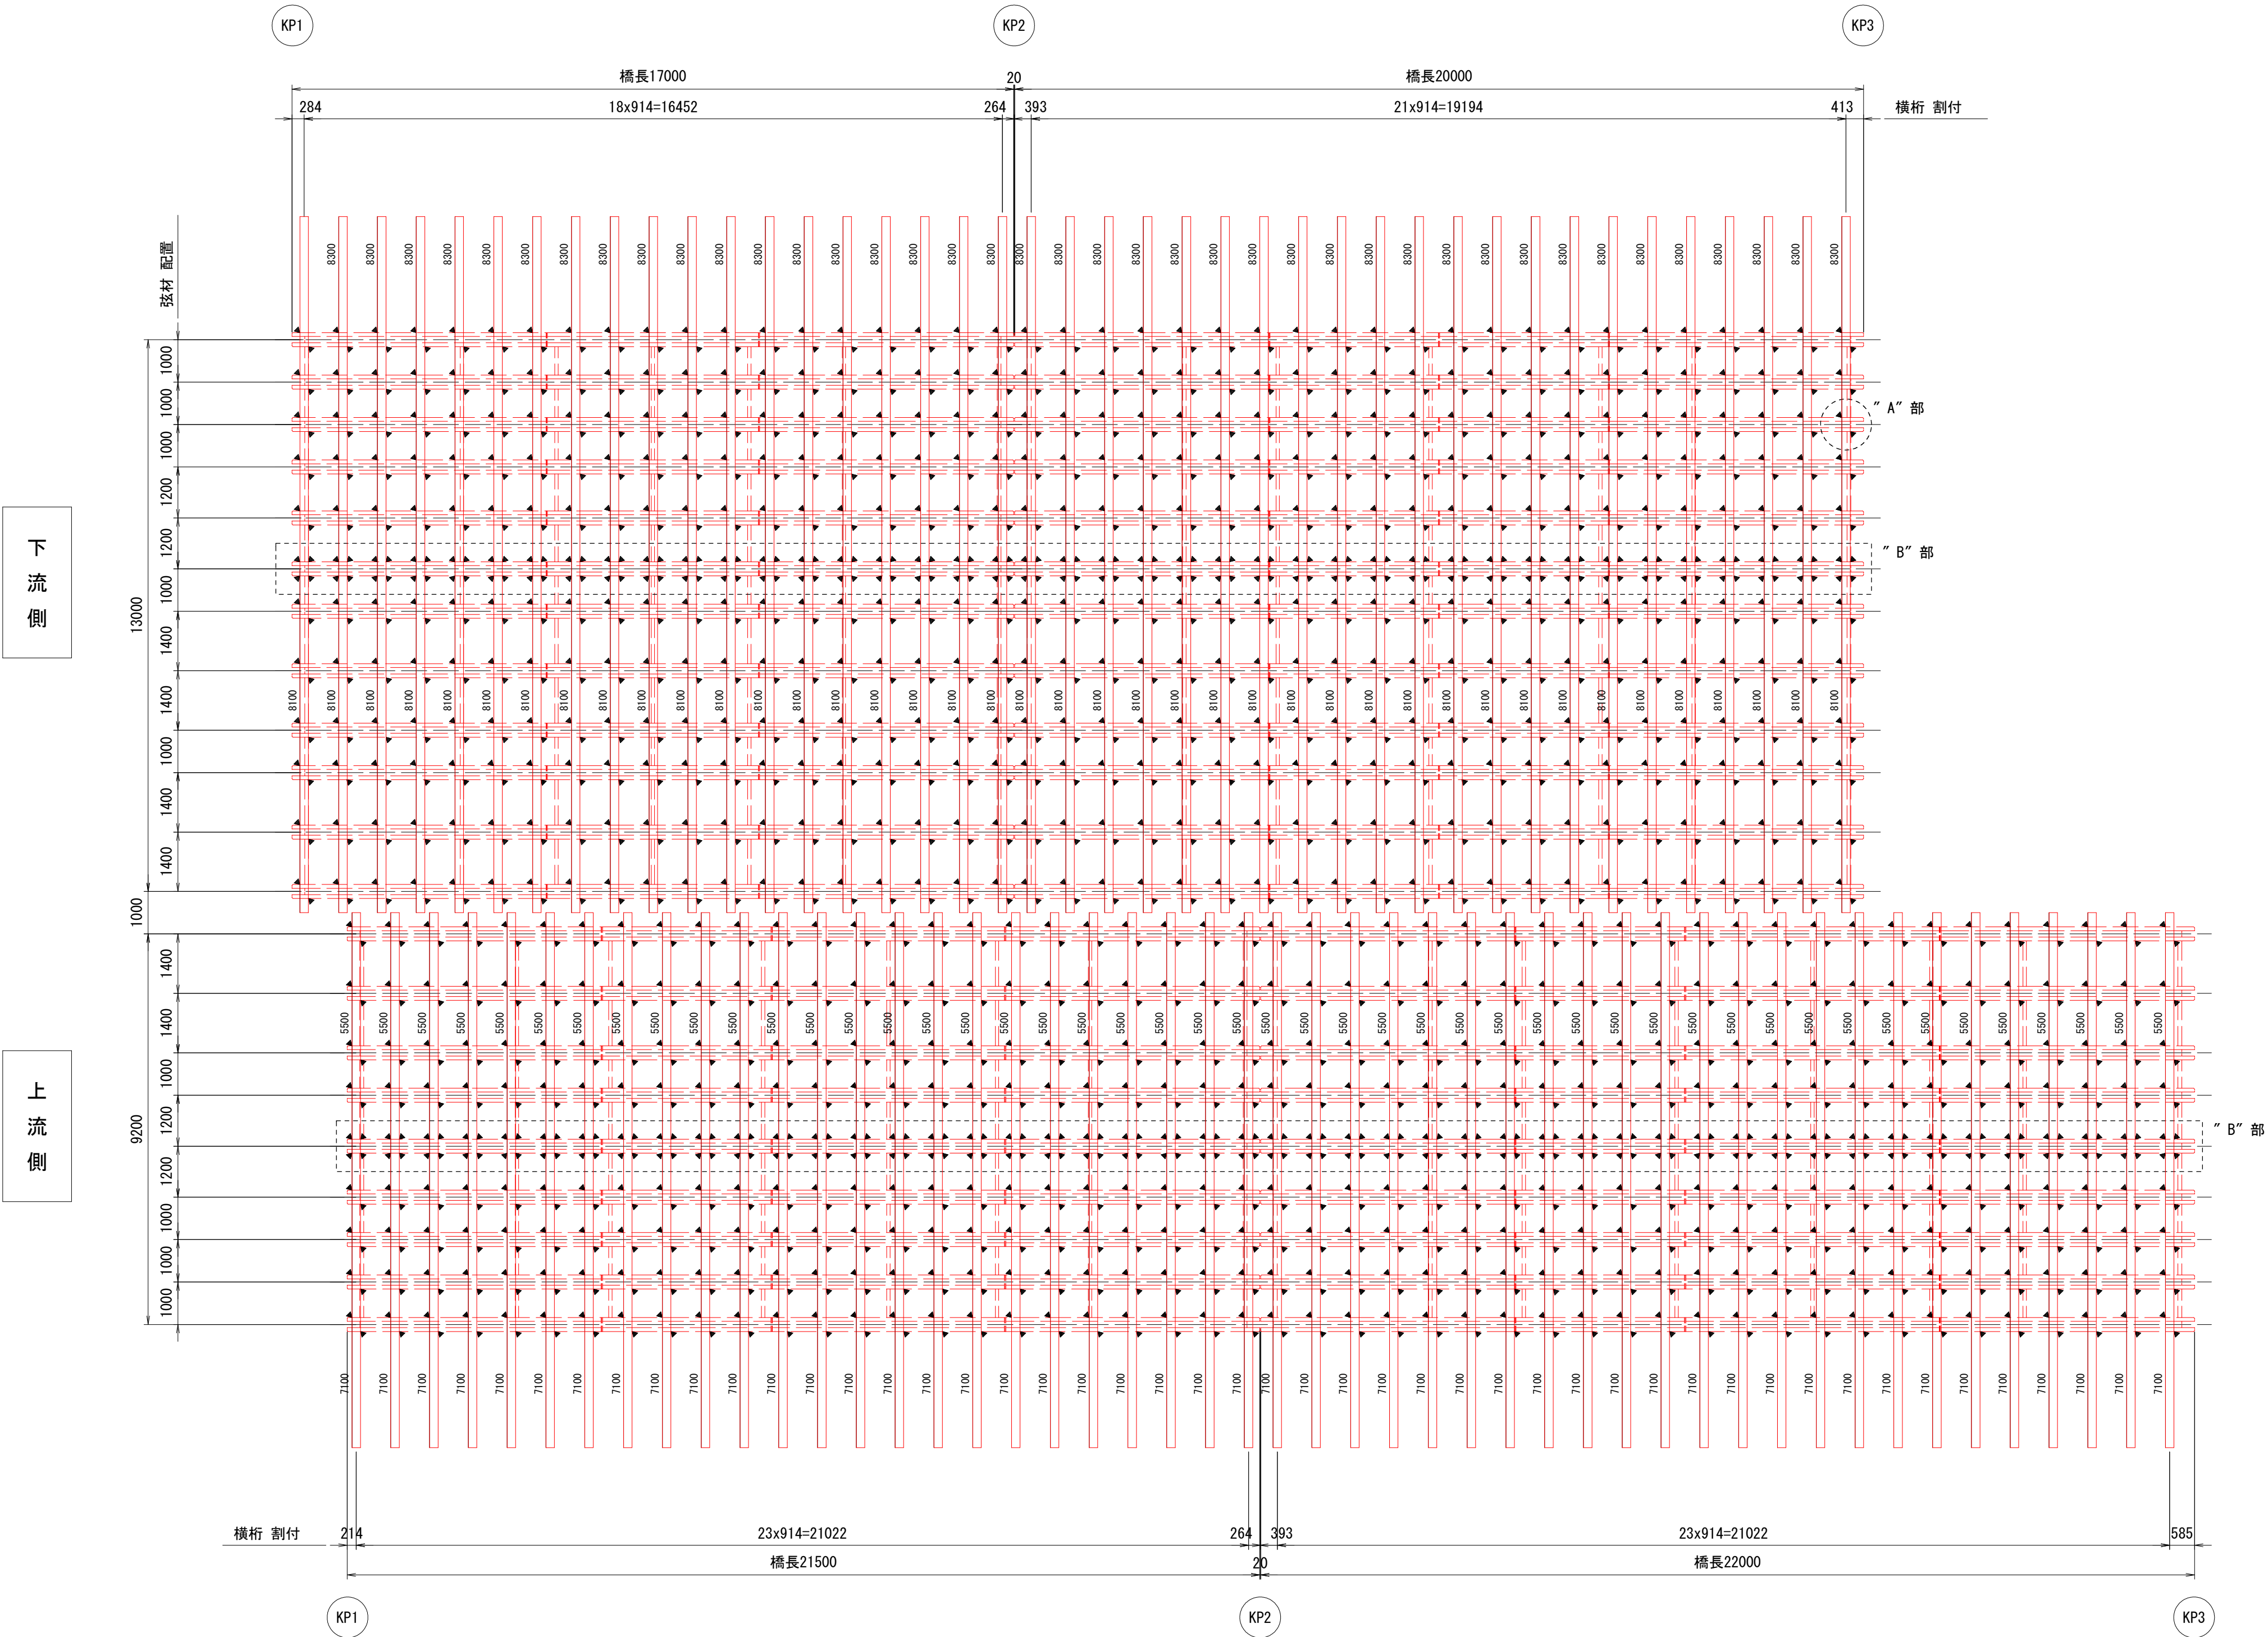

“ A ” 部 拡大図
S=1:10

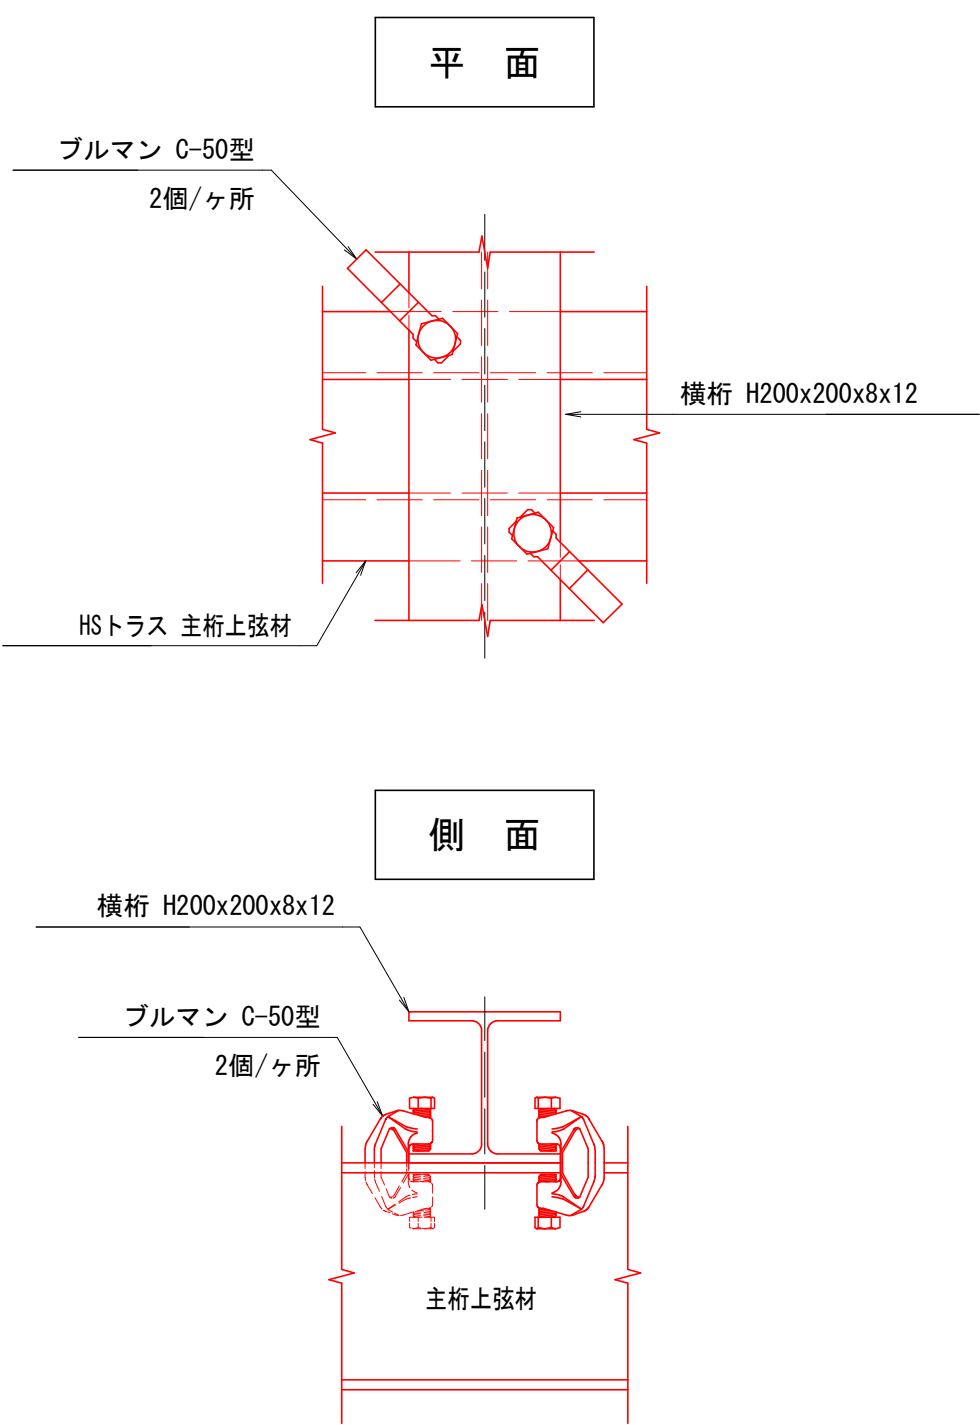

“ B ” 部 拡大図
S=1:10

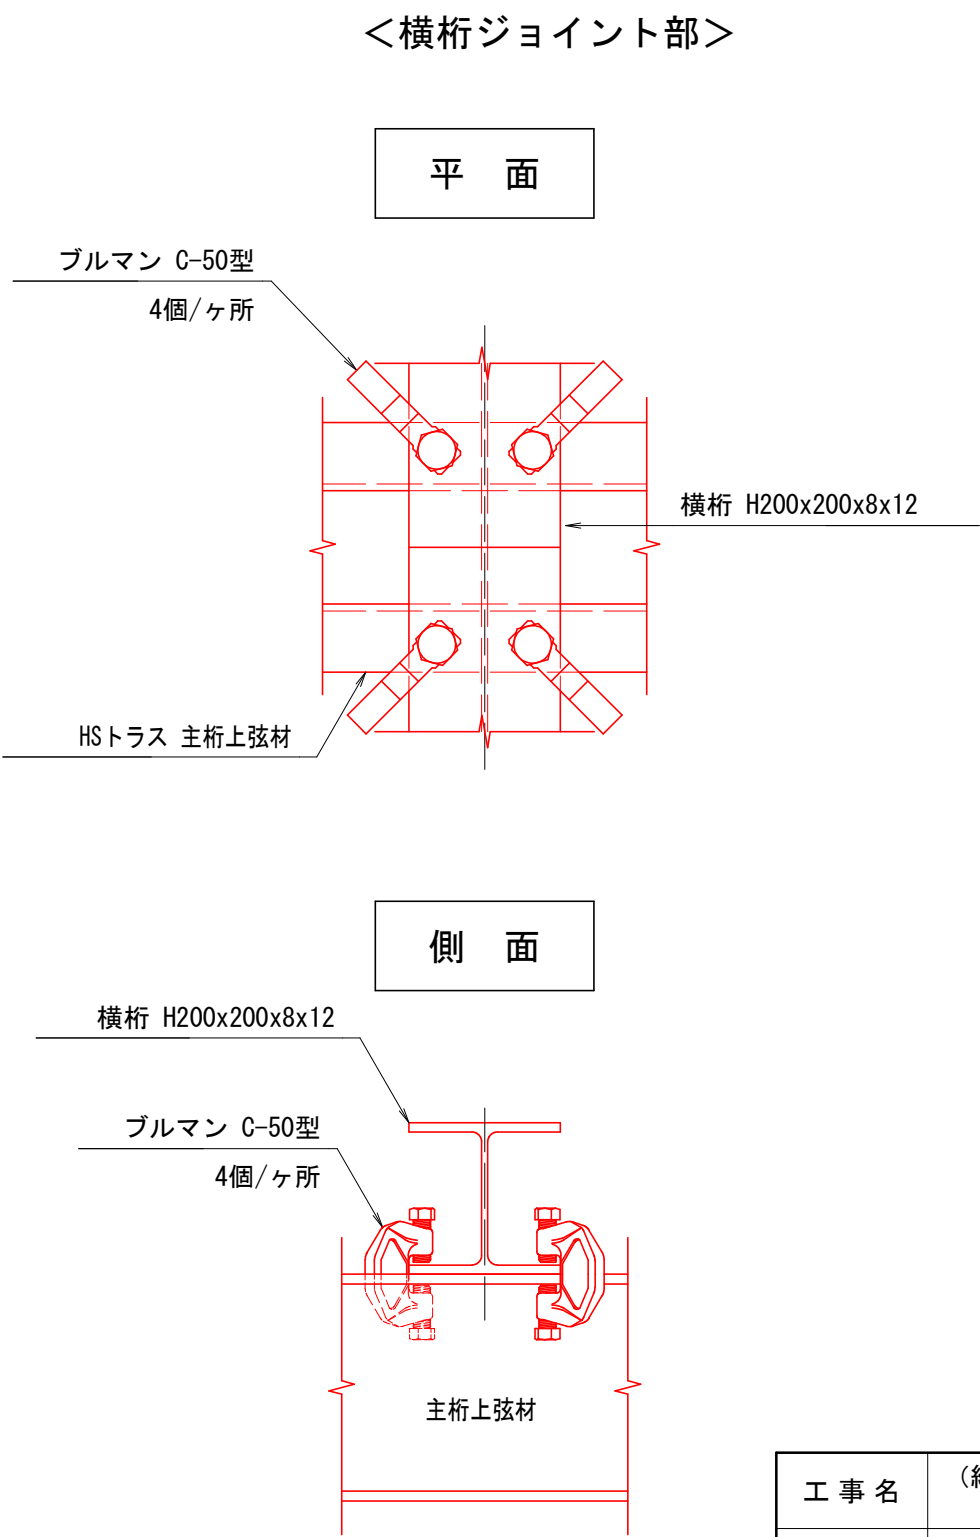


工 事 名	(総合評価) 3・3・5中山石見線道路改築 (その24)工事 (橋梁上部工)		
工事場所	京都市西京区大原野上里南ノ町他地内		
図 面 名	支保工上部工詳細図 (その1)		
事業年度	令和7年度		
縮 尺	図示	図面番号	69 / 88
京都市建設局道路建設部道路建設課			

支保工上部工詳細図（その2）

横桁 平面図


S=1:100

（H鋼部）

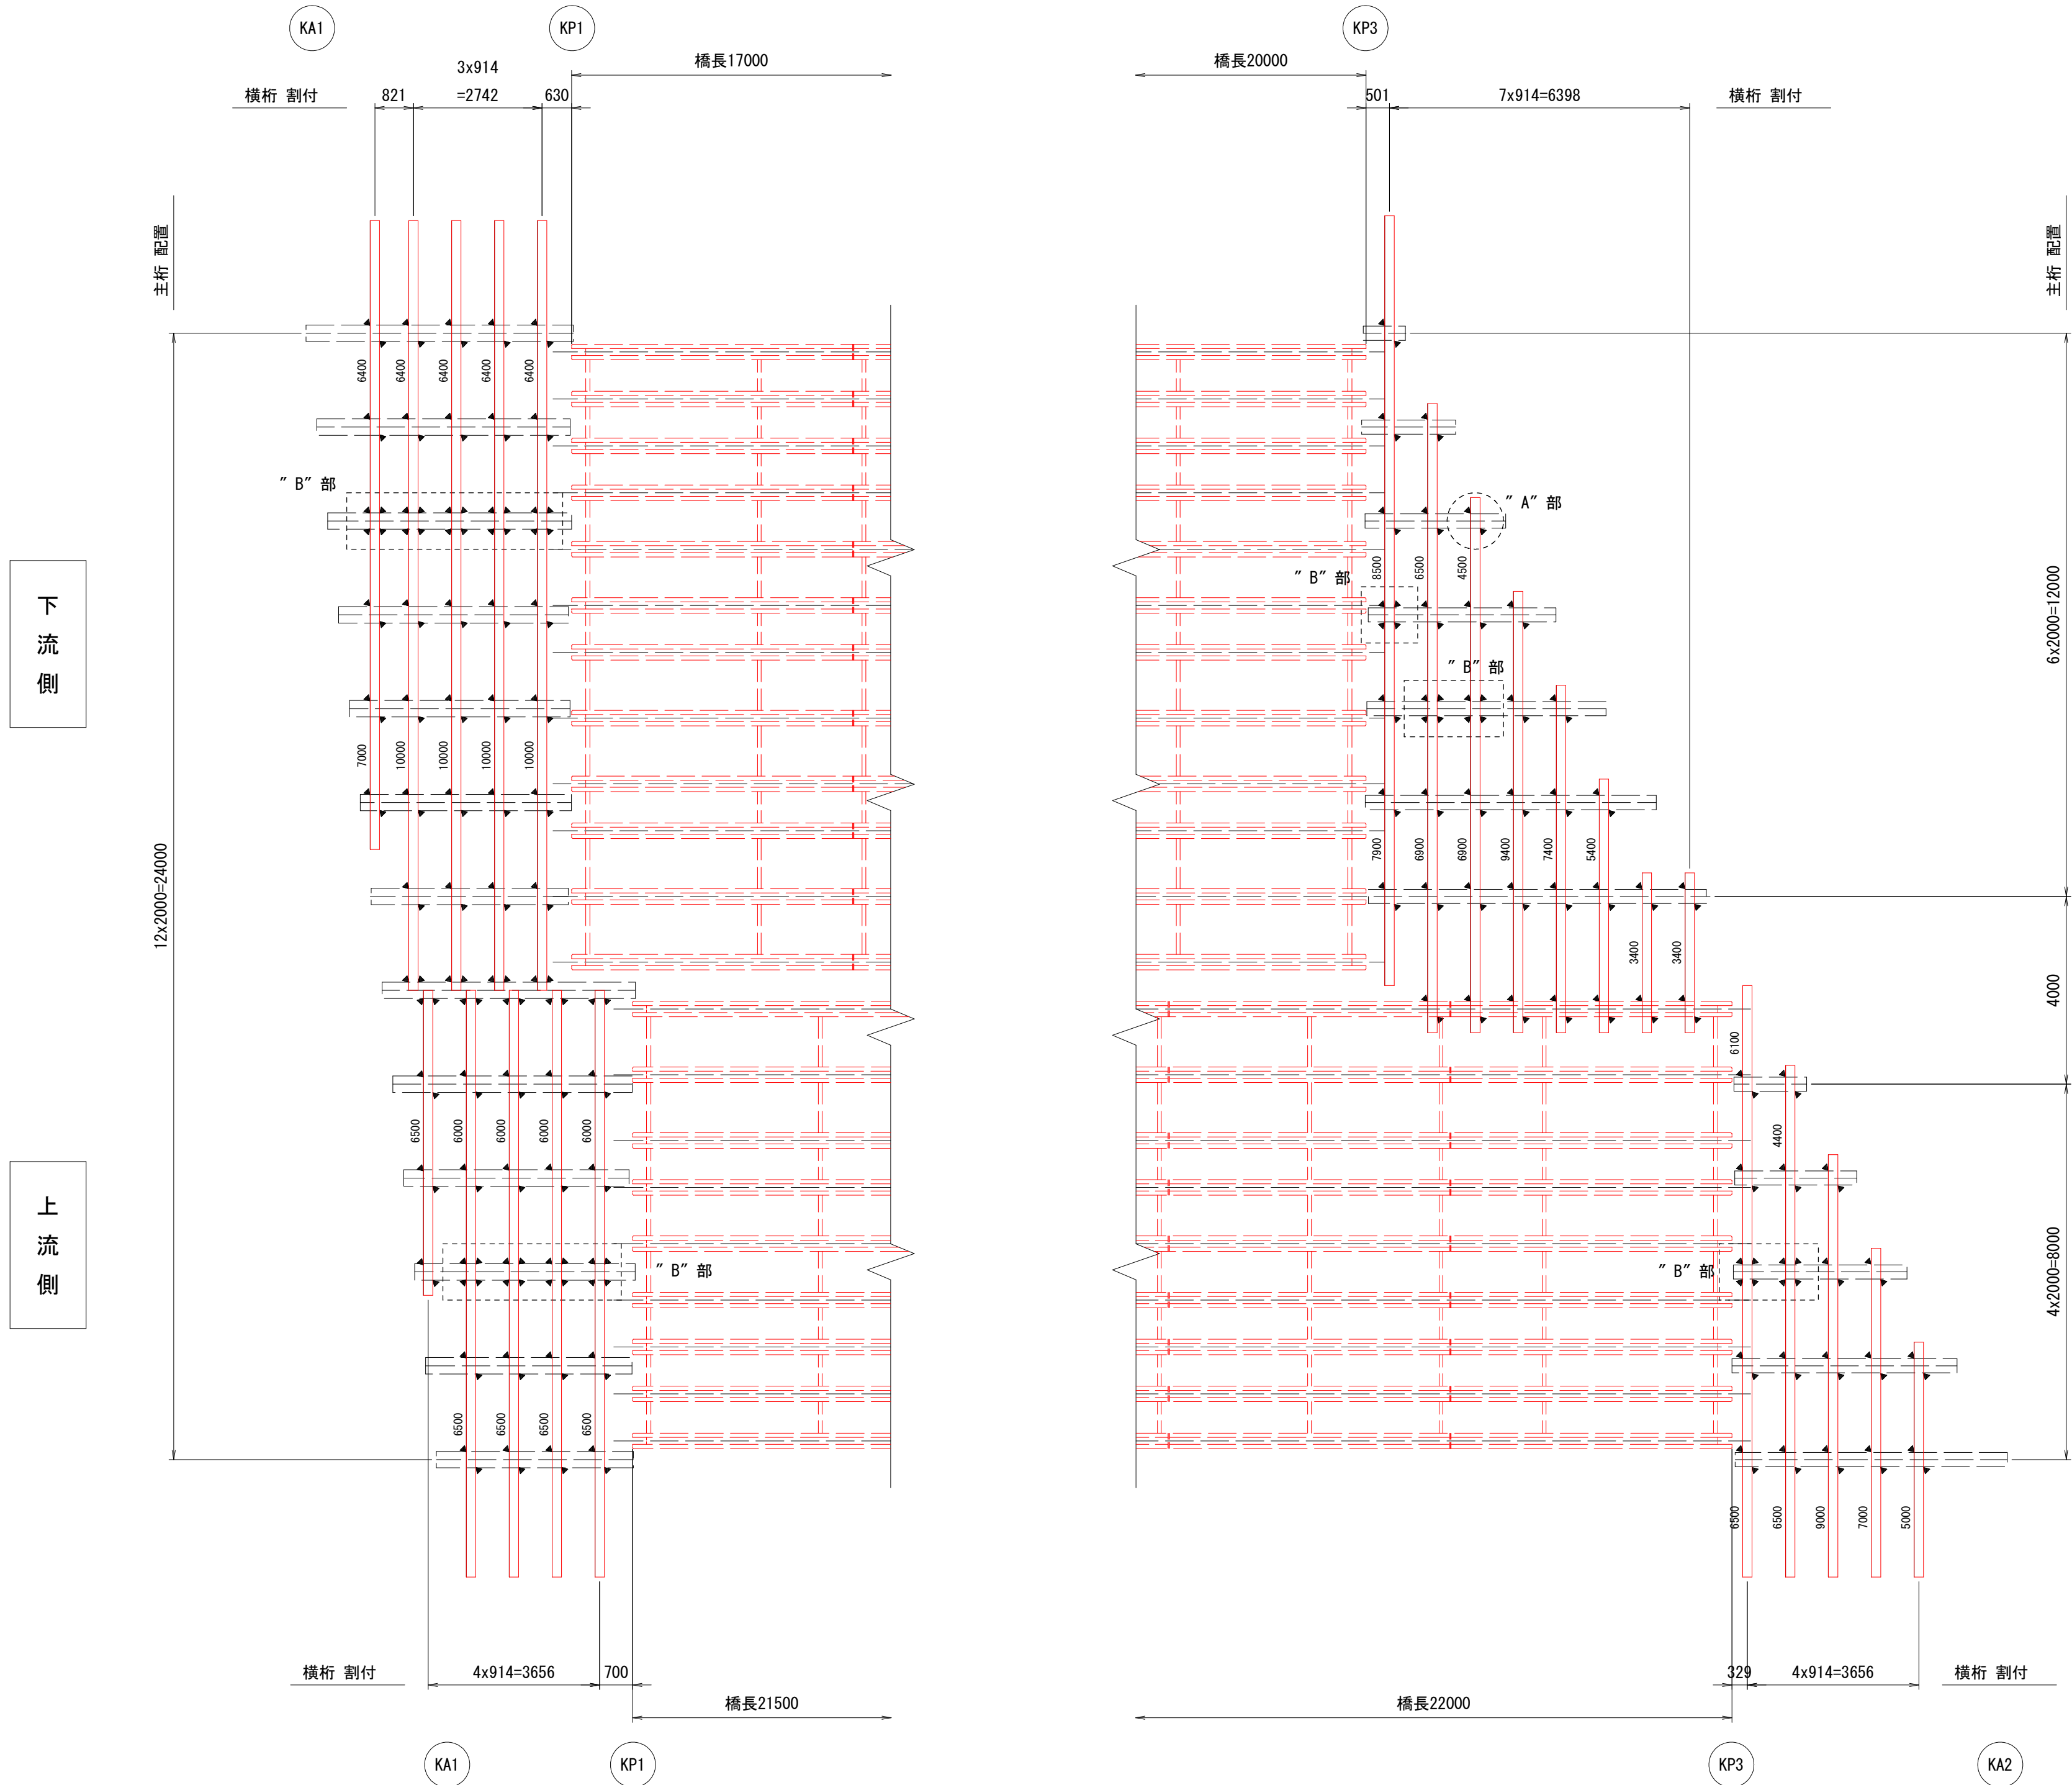

“A”部 拡大図


S=1:10

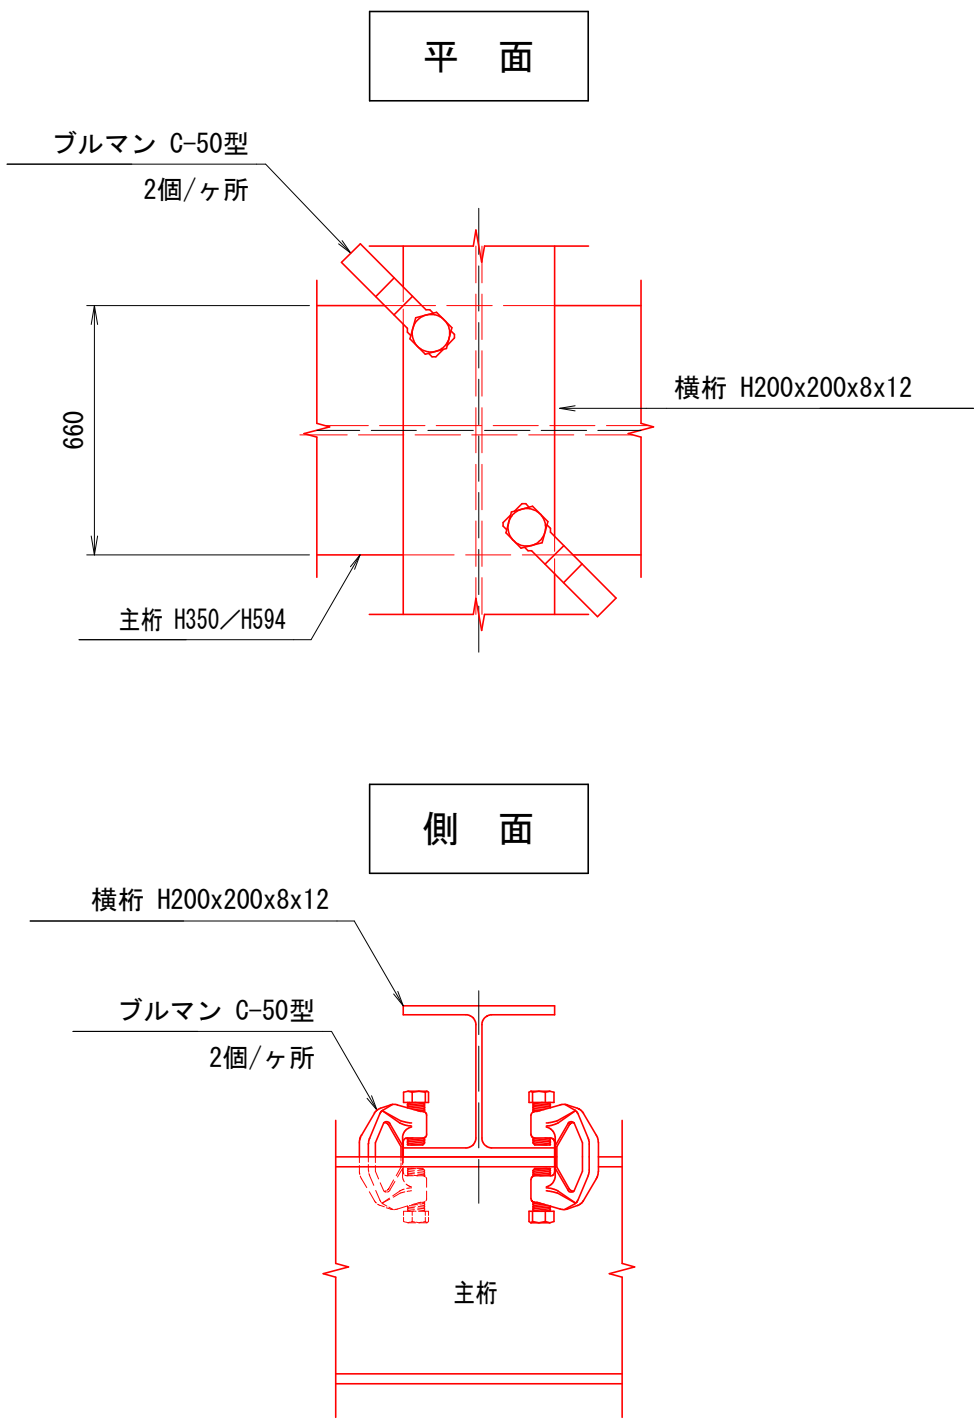

“B”部 拡大図

S=1:10


<横桁ジョイント部>

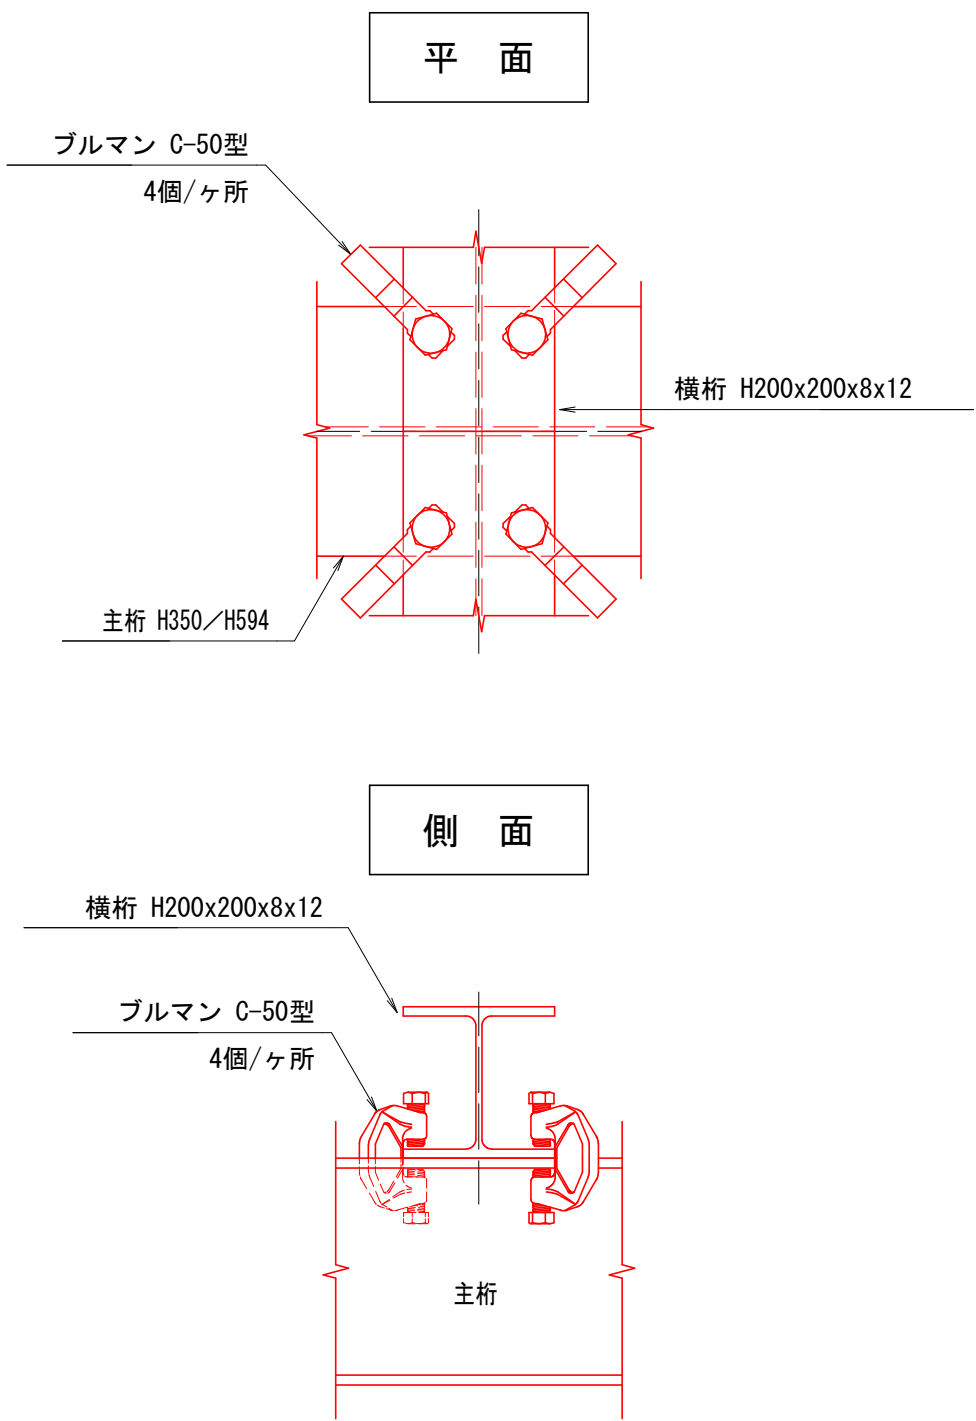


工事名	(総合評価) 3・3・5中山石見線道路改築 (その24)工事(橋梁上部工)		
工事場所	京都市西京区大原野上里南ノ町他地内		
図面名	支保工上部工詳細図(その2)		
事業年度	令和7年度		
縮尺	図示	図面番号	70 / 88
京都市建設局道路建設部道路建設課			

支保工上部工詳細図（その3）


側面図 S=1:100

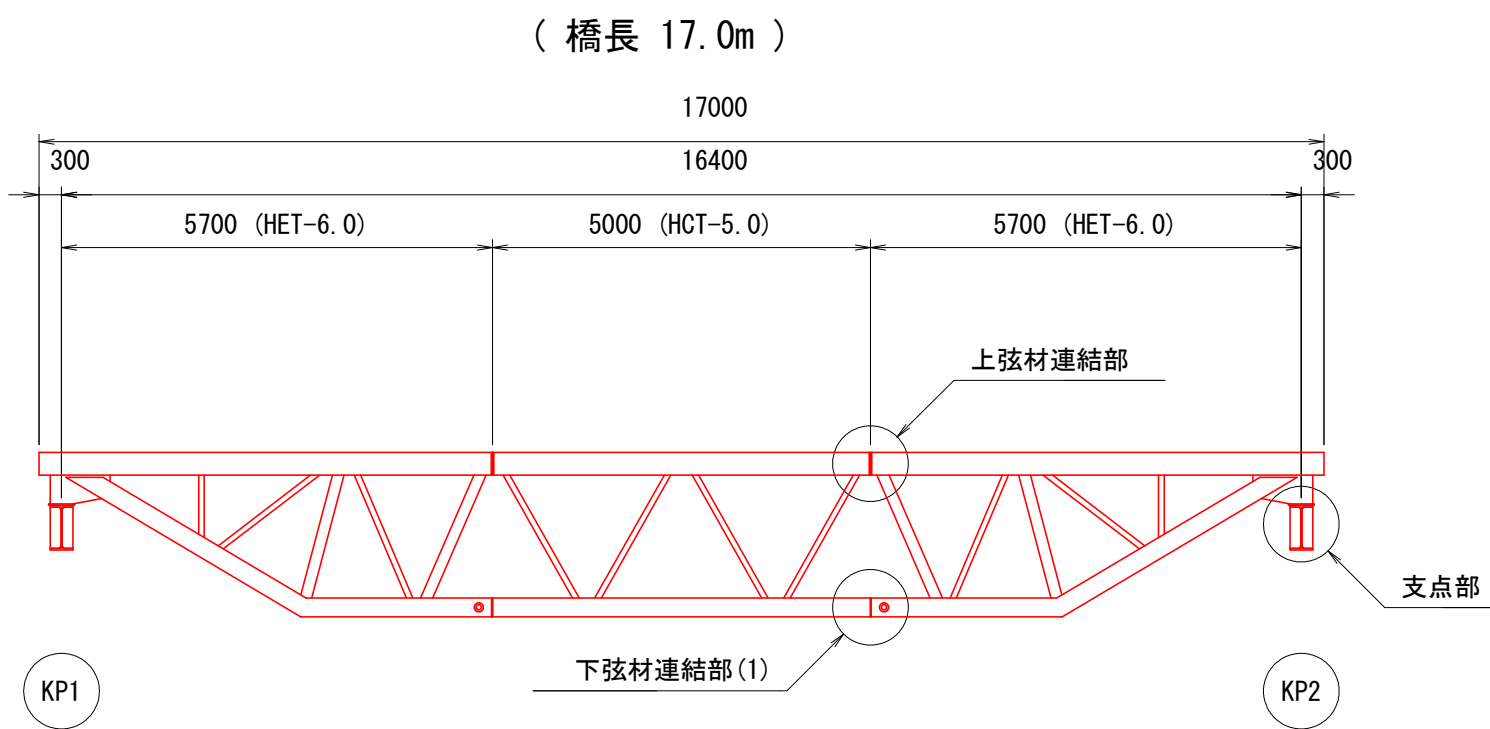


弦材 平面図 S=1:100

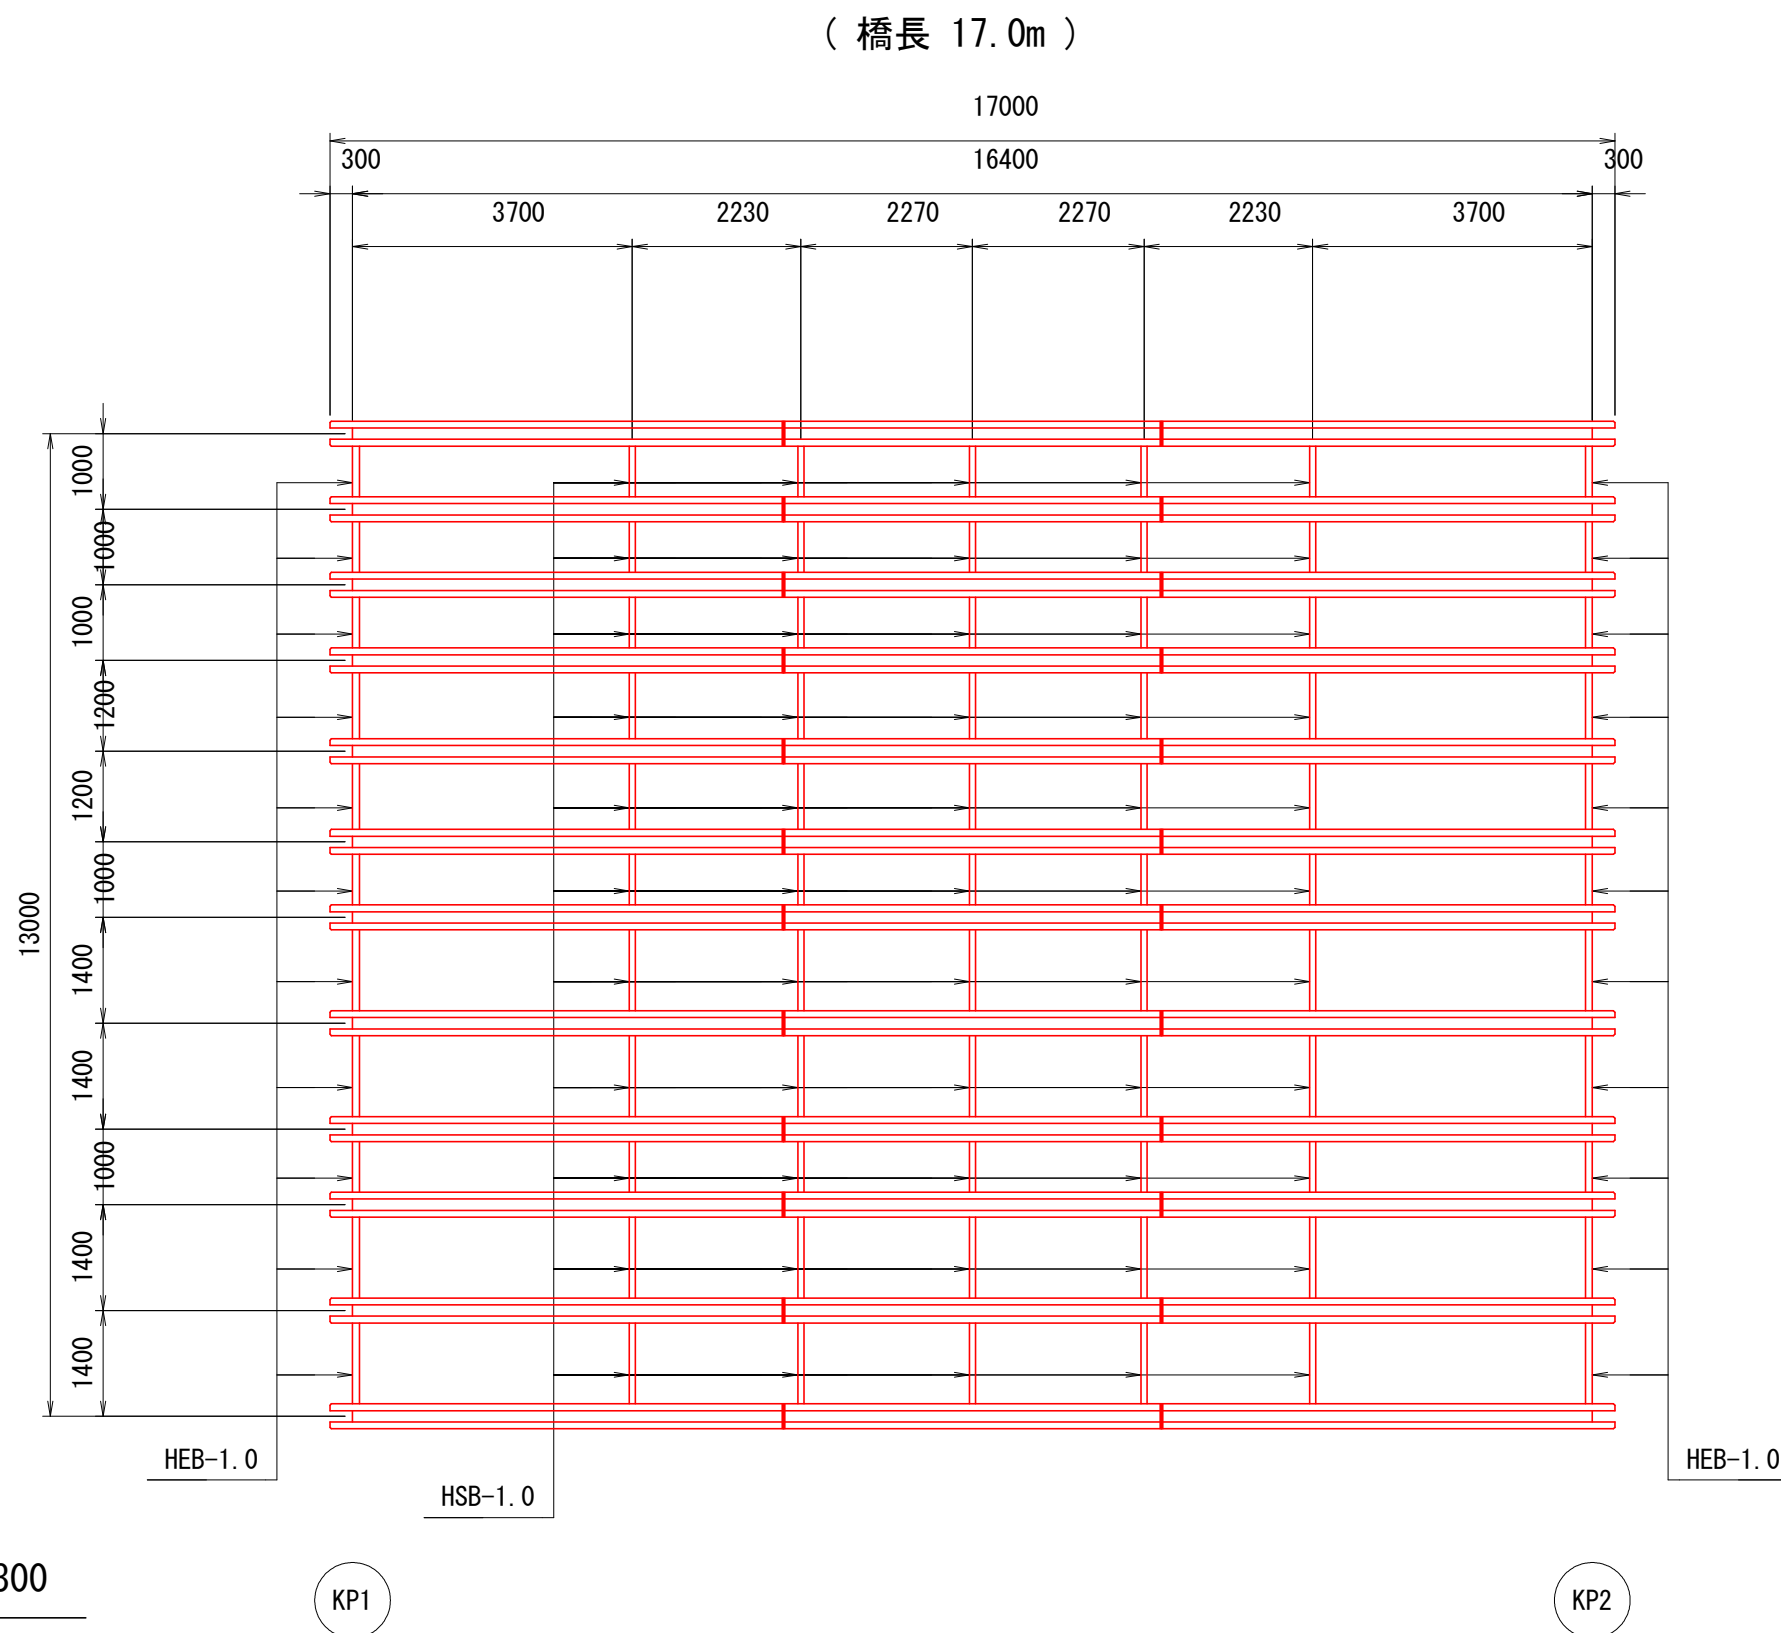


側面図 S=1:100

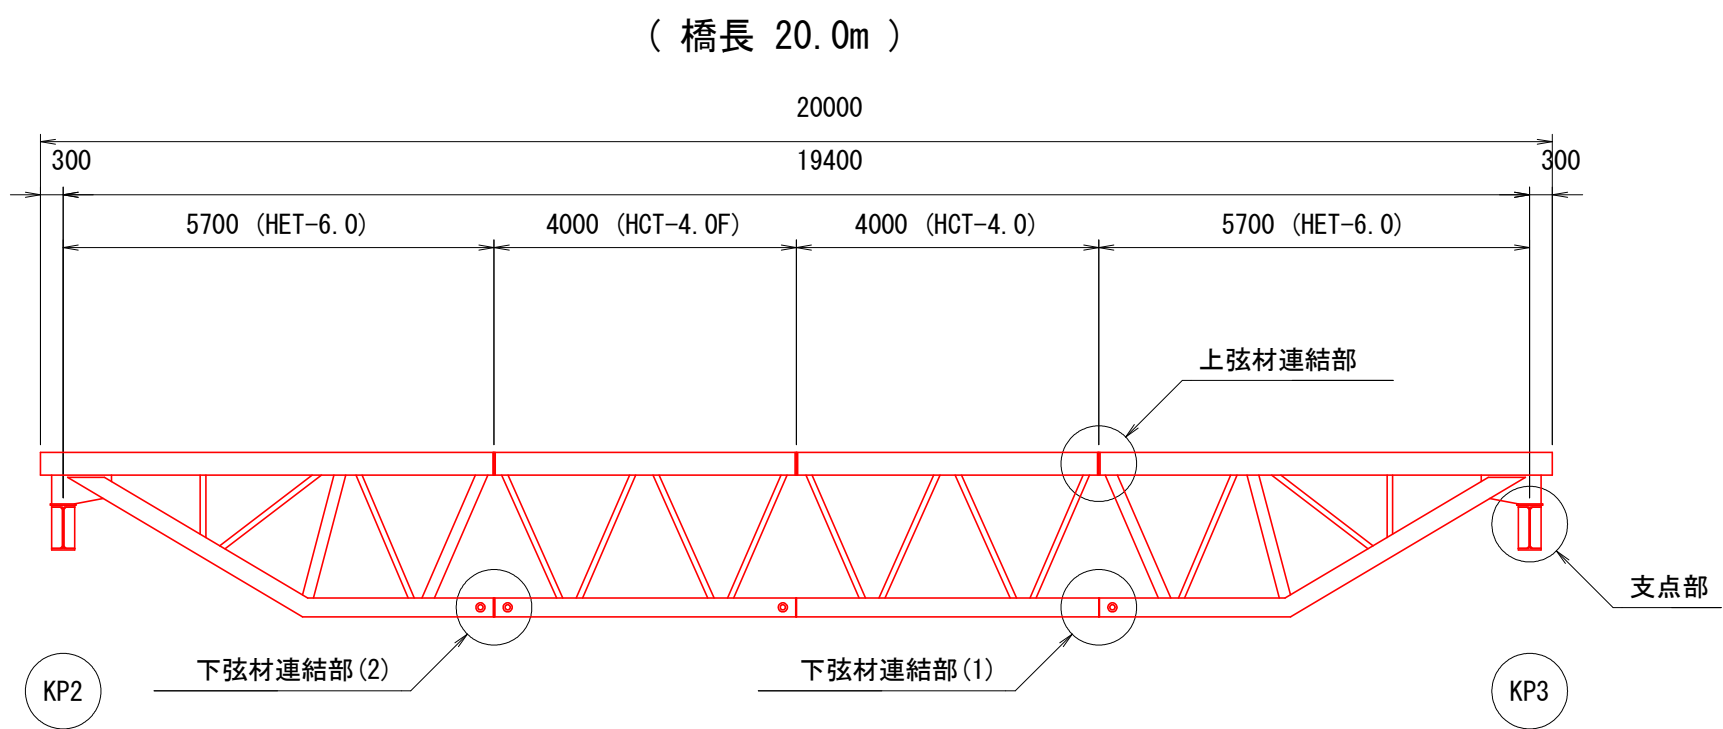

弦材 平面図 S=1:100

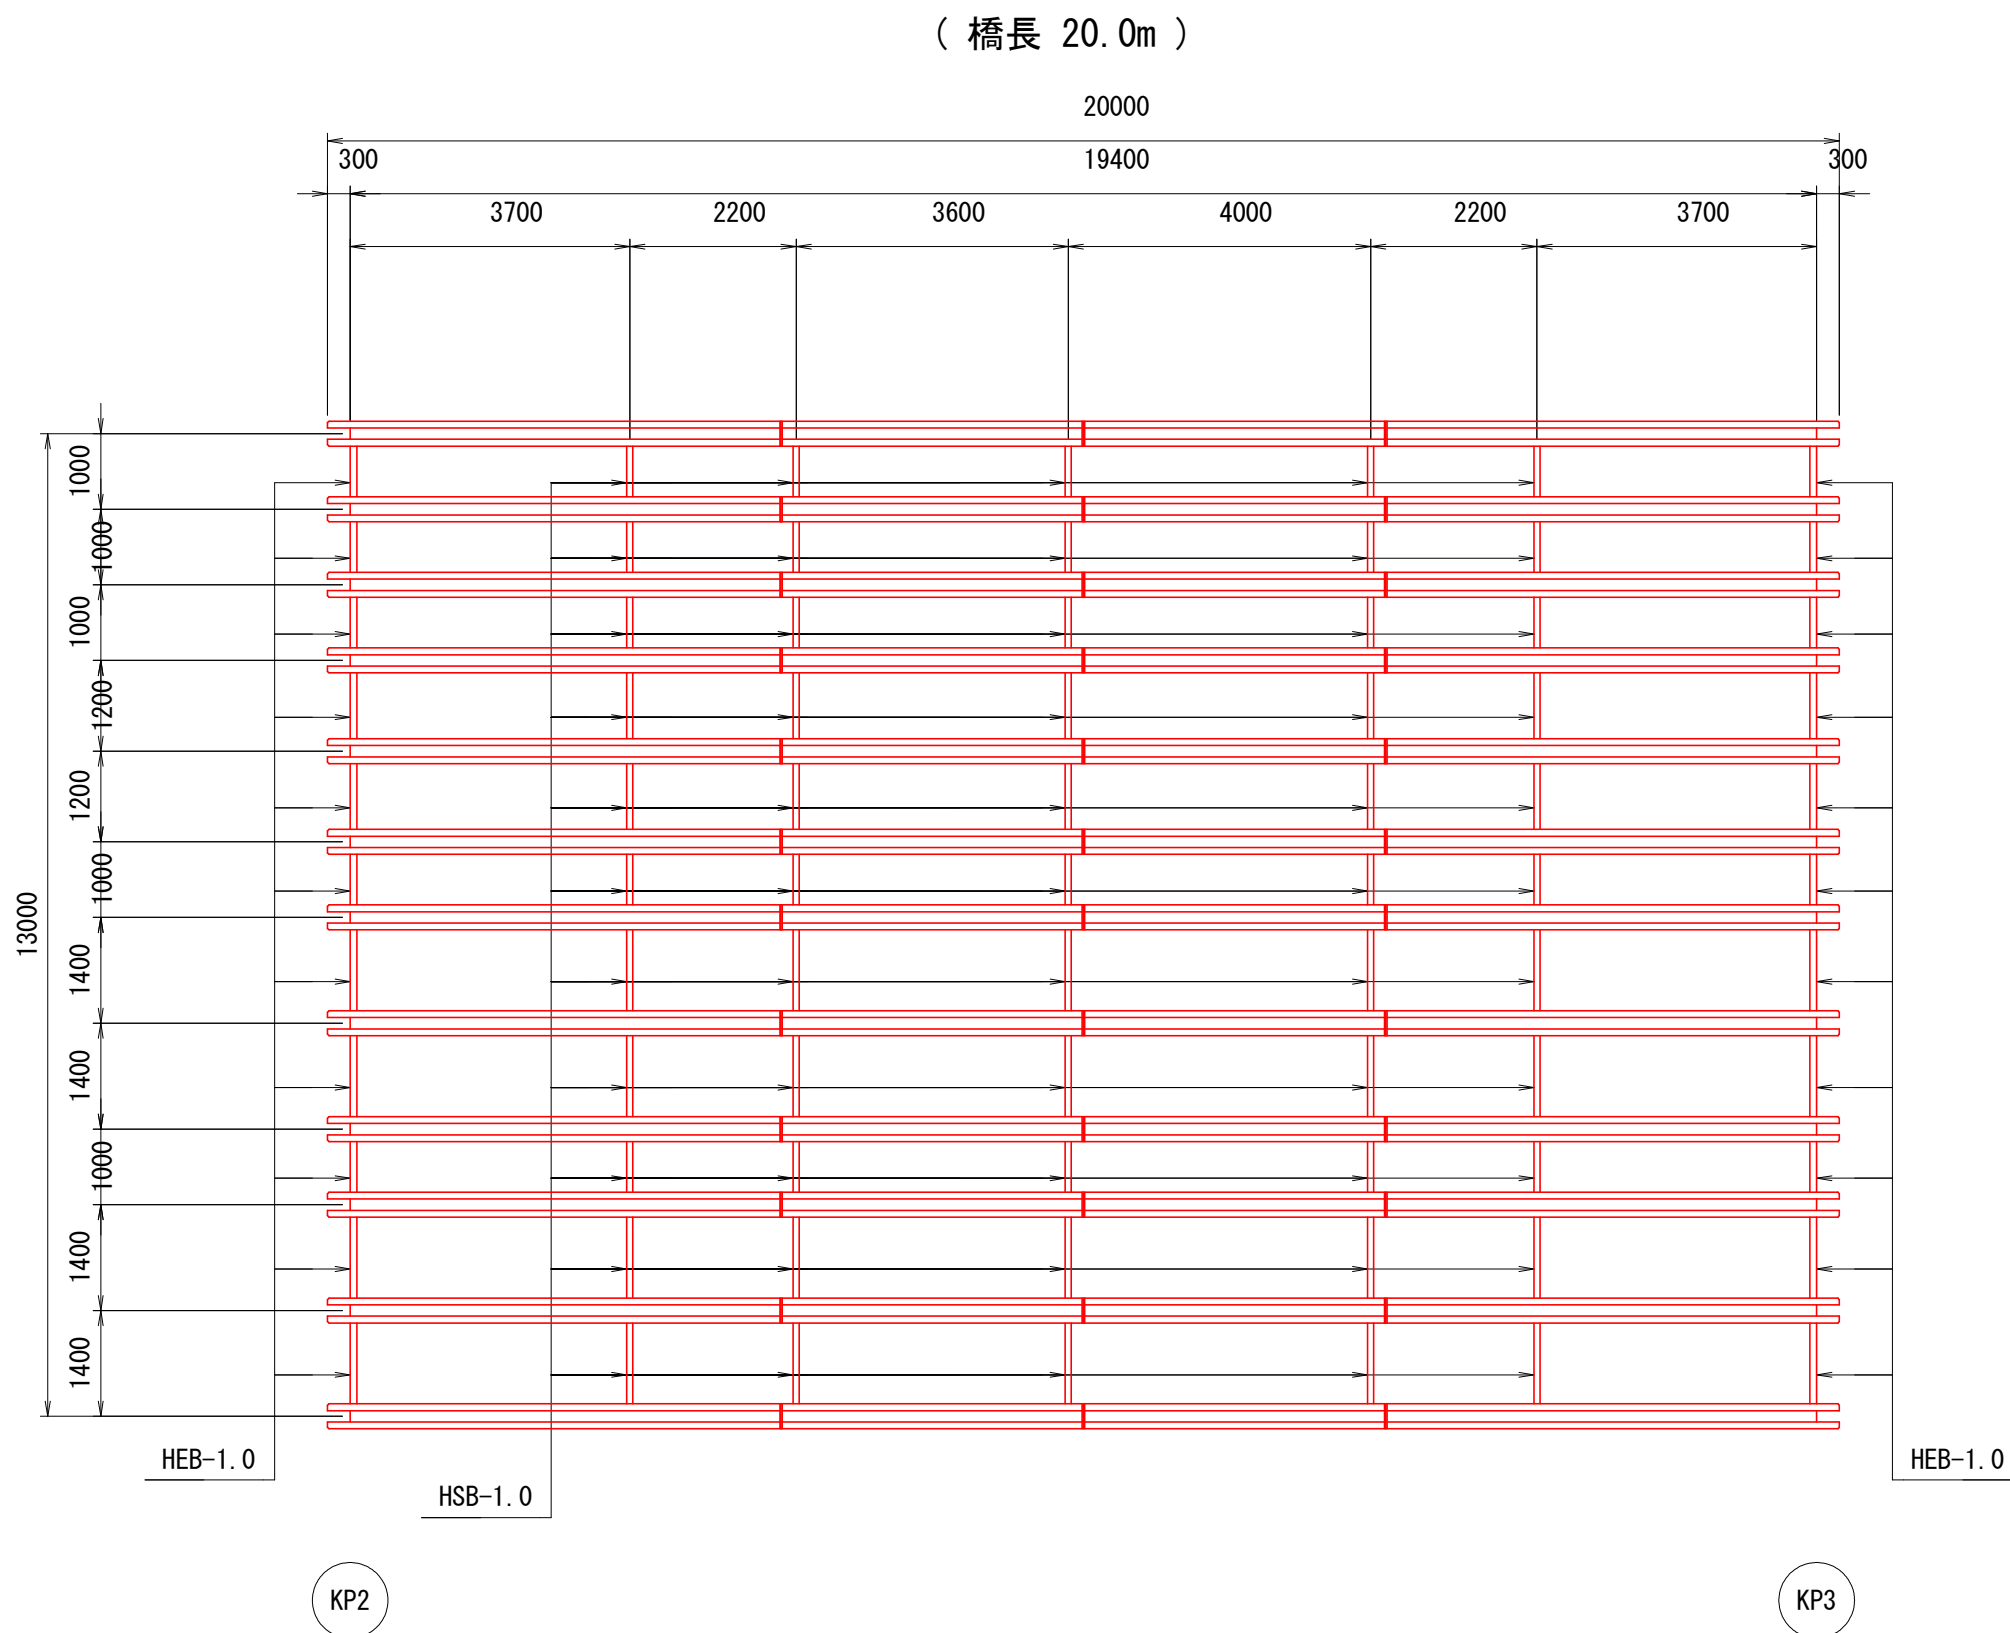


全体平面 KEY-PLAN S=1:300

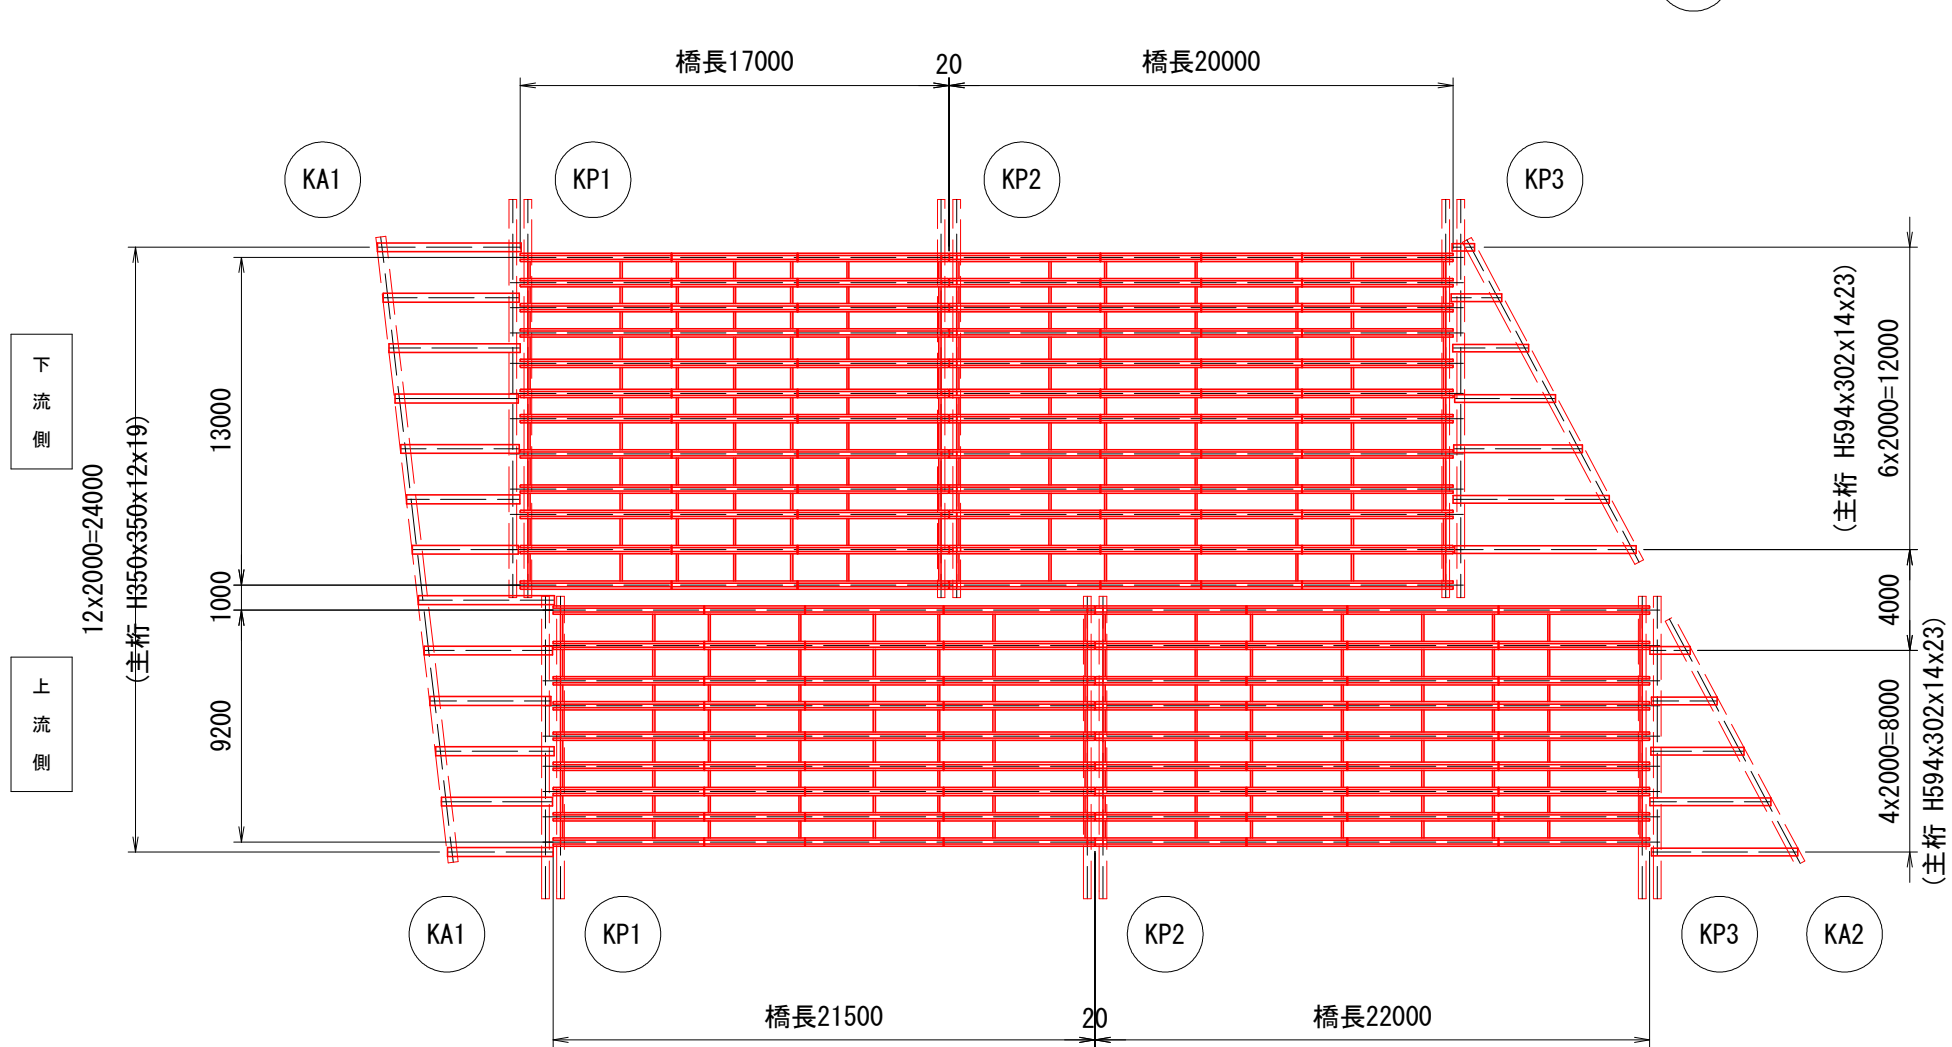

工事名	(総合評価) 3・3・5中山石見線道路改築 (その24)工事(橋梁上部工)		
工事場所	京都市西京区大原野上里南ノ町他地内		
図面名	支保工上部工詳細図(その3)		
事業年度	令和7年度		
縮尺	図示	図面番号	71 / 88
京都市建設局道路建設部道路建設課			

支保工上部工詳細図（その４）


側 面 図 S=1:100

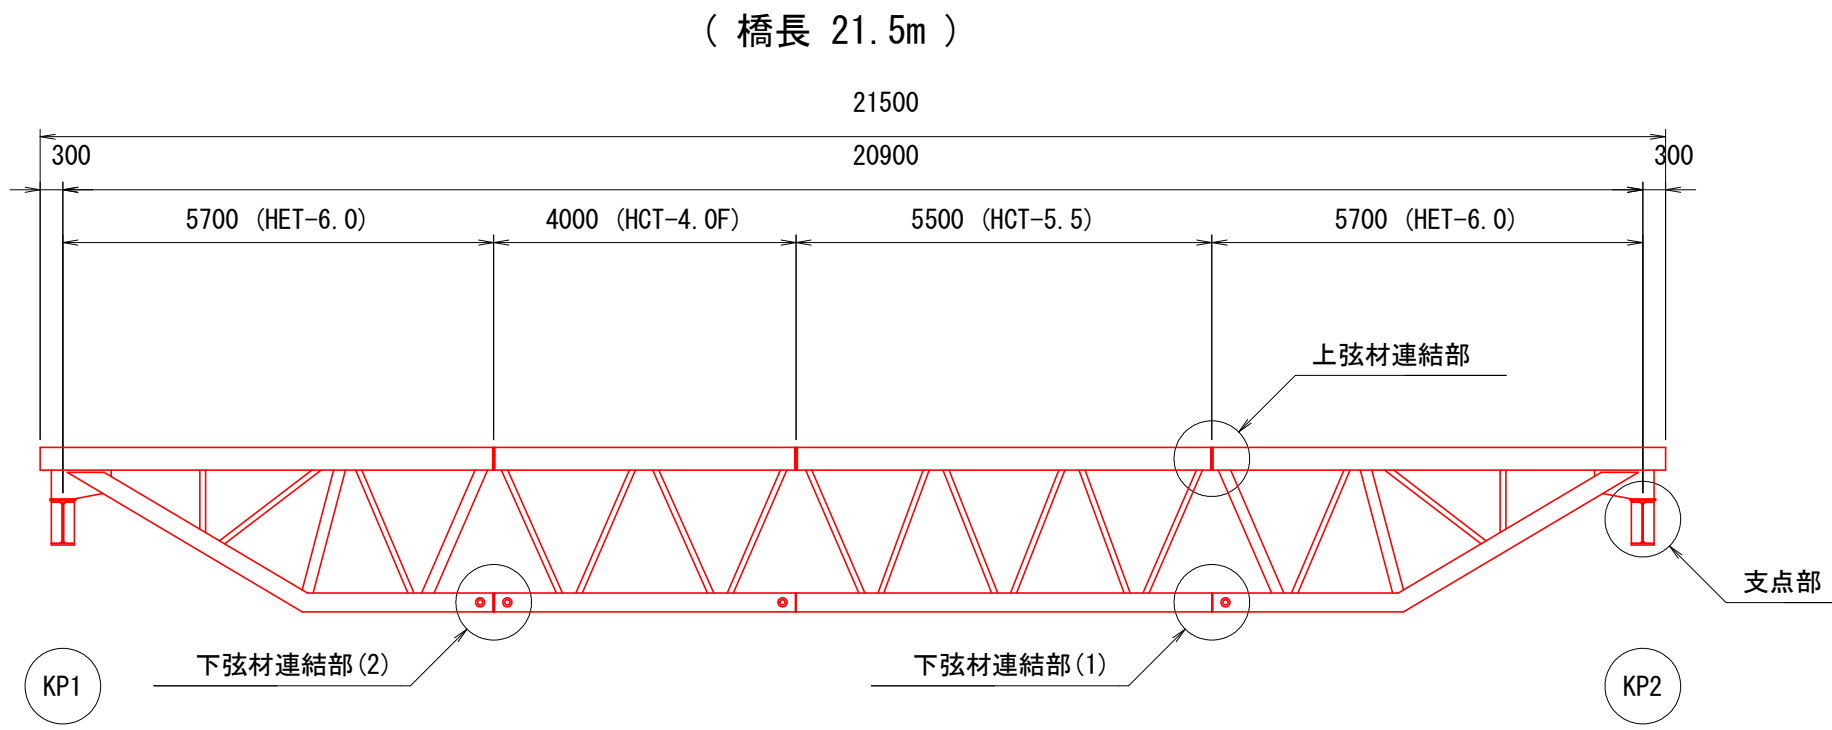

弦材 平面図 S=1:100




側 面 図 S=1:100

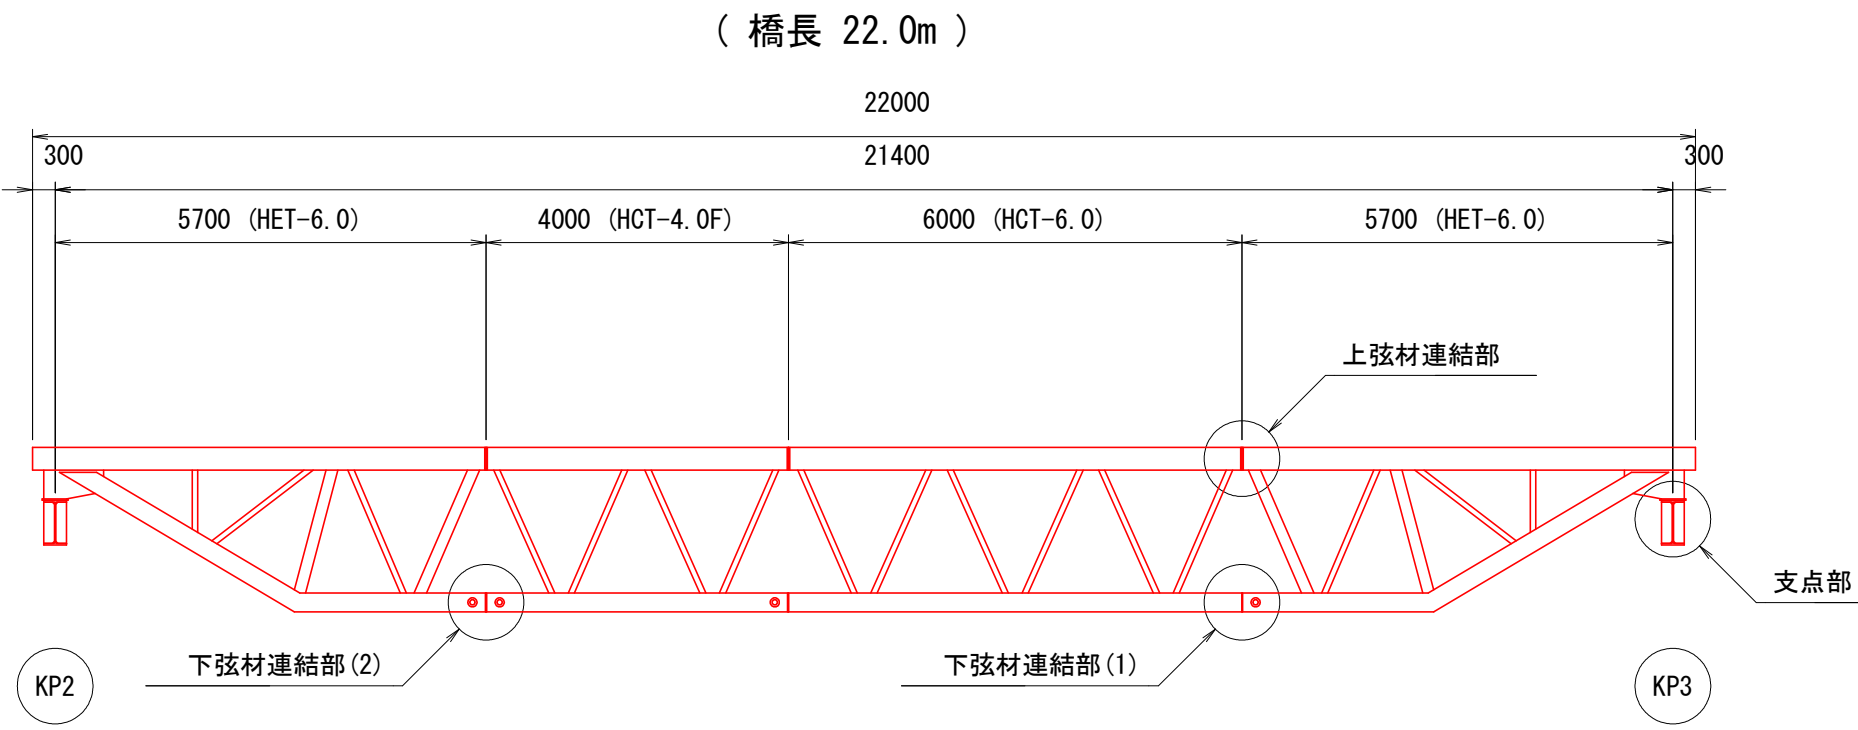

弦材 平面図 S=1:100



全体平面 KEY-PLAN S=1:300

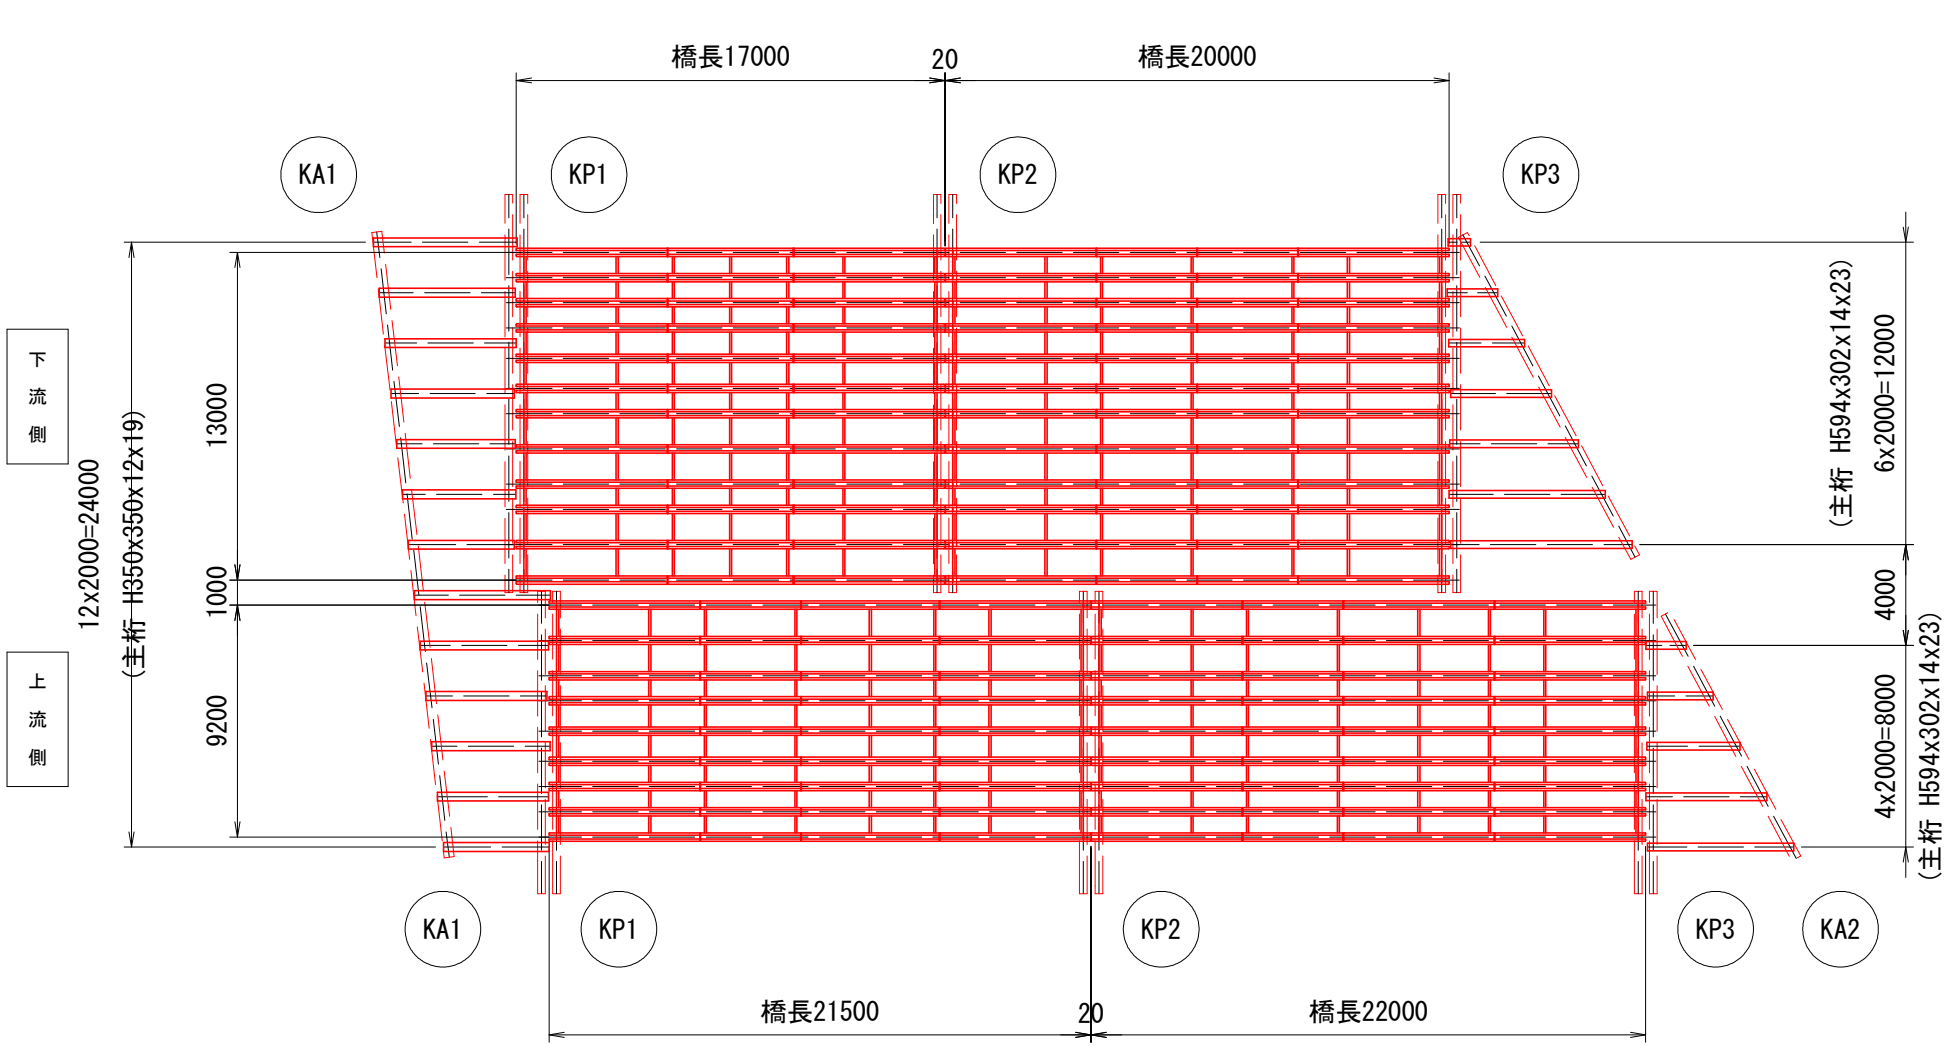


工 事 名	(総合評価) 3・3・5中山石見線道路改築 (その24)工事 (橋梁上部工)		
工事場所	京都市西京区大原野上里南ノ町他地内		
図 面 名	支保工上部工詳細図 (その4)		
事業年度	令和7年度		
縮 尺	図示	図面番号	72 / 88
京都市建設局道路建設部道路建設課			

支保工上部工詳細図（その5）


支 点 部

S=1:20

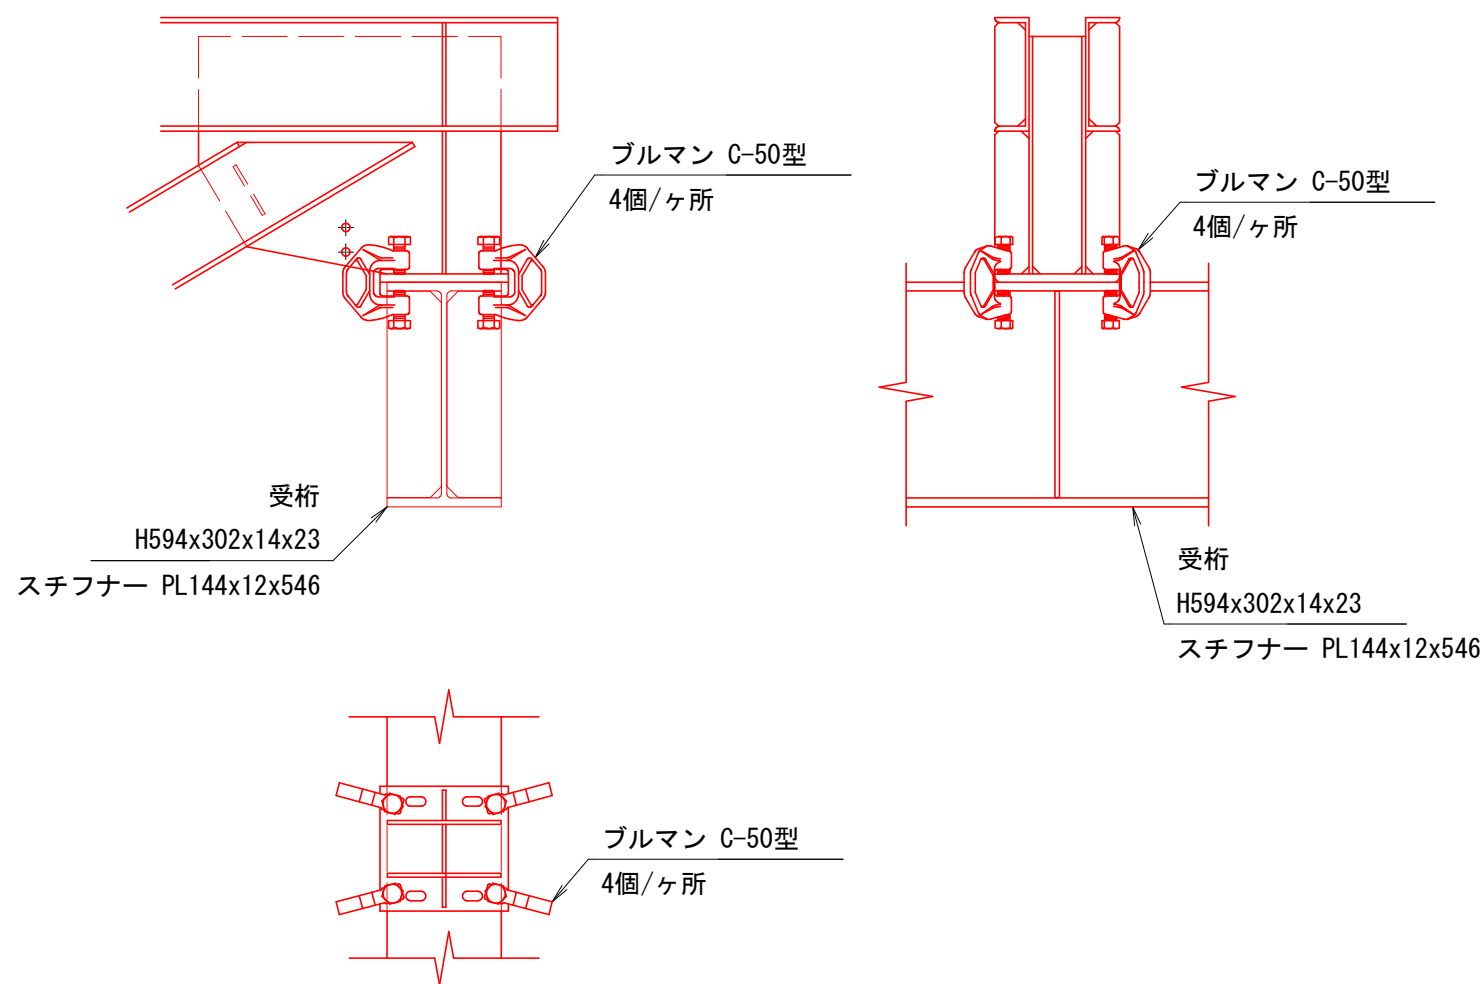


上弦材連結部

S=1:10

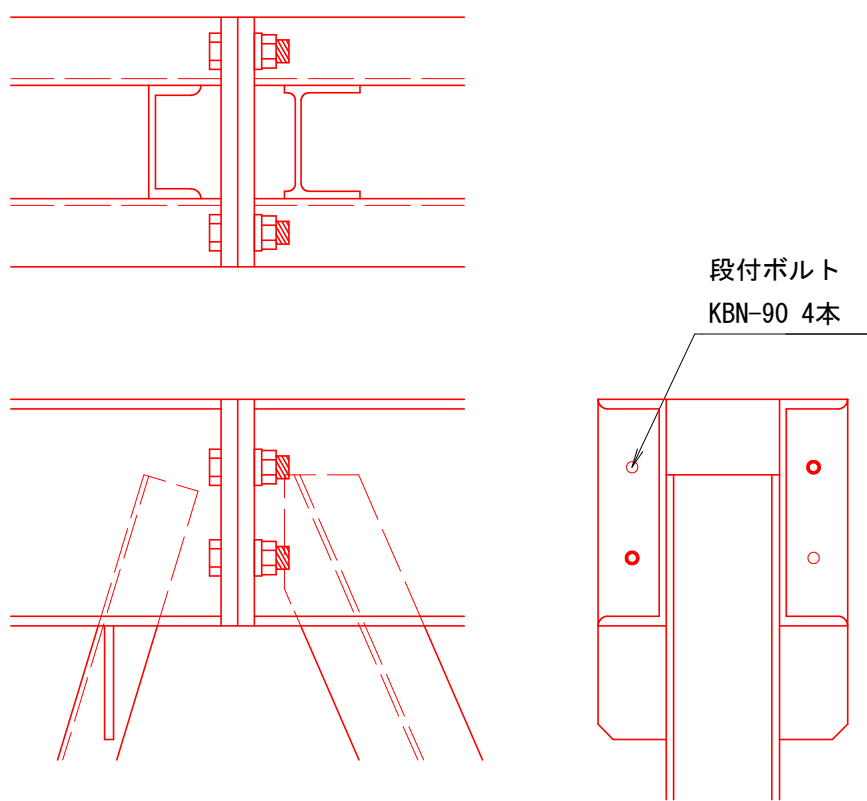

下弦材連結部(1)


S=1:10

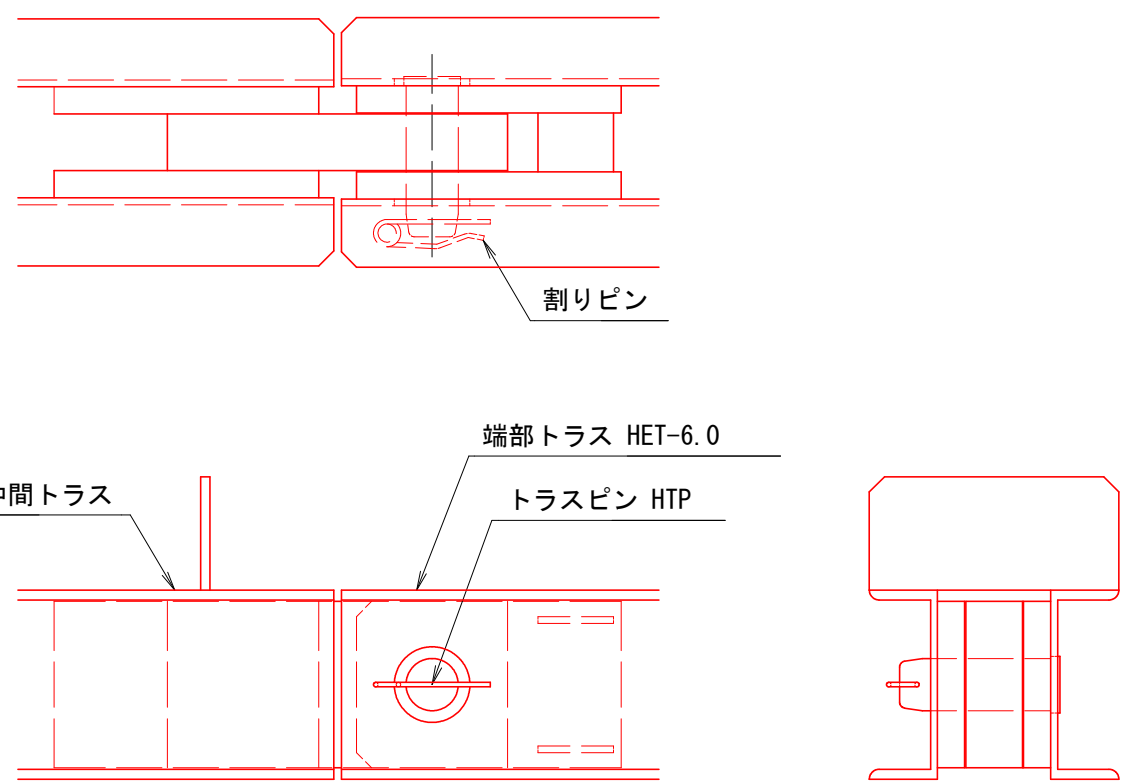

端部対傾構取付詳細図

S=1:30


(トラス間隔: 1.0m)

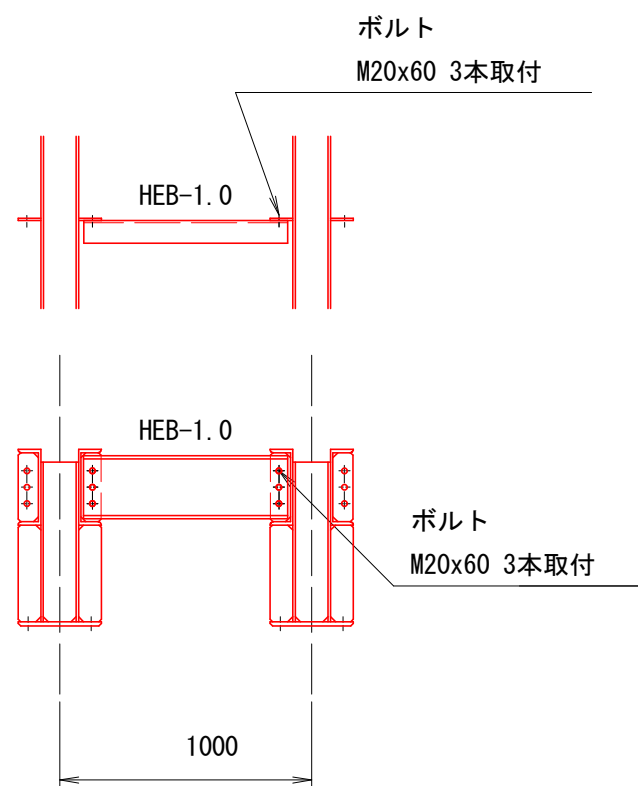

中間対傾構取付詳細図


S=1:30

(トラス間隔: 1.0m)

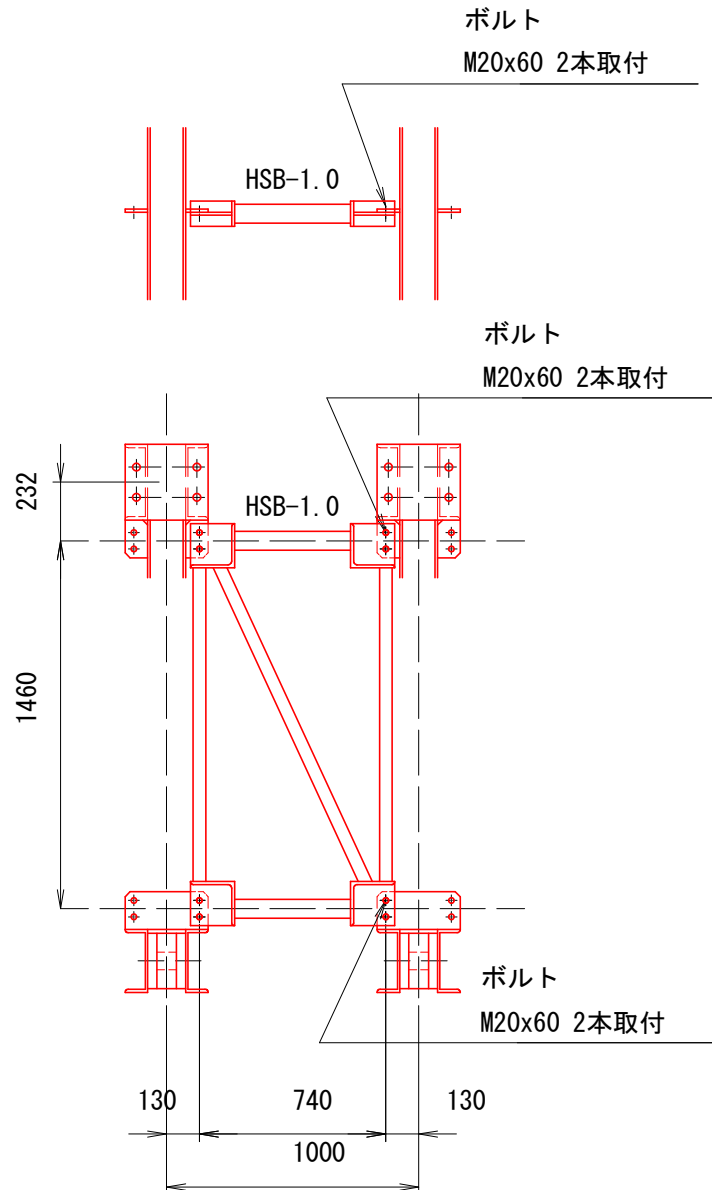

下弦材連結部(2)


S=1:10

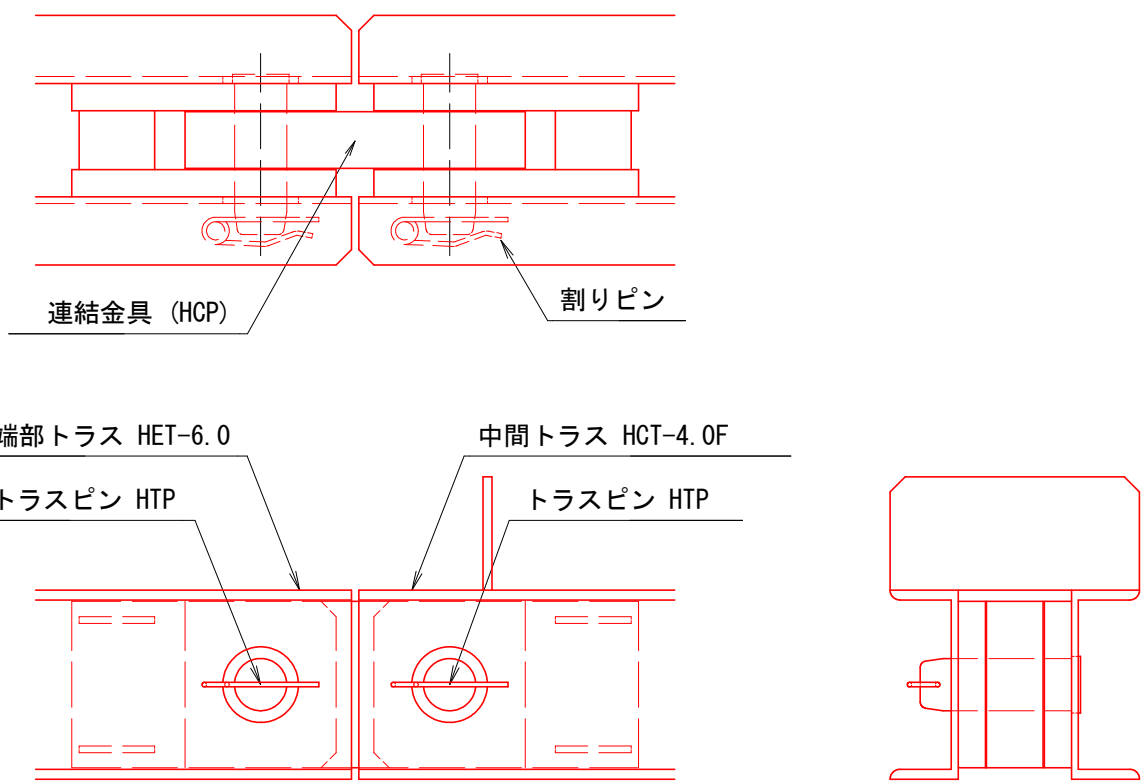

端部対傾構取付詳細図

S=1:30


(トラス間隔: 1.2m)

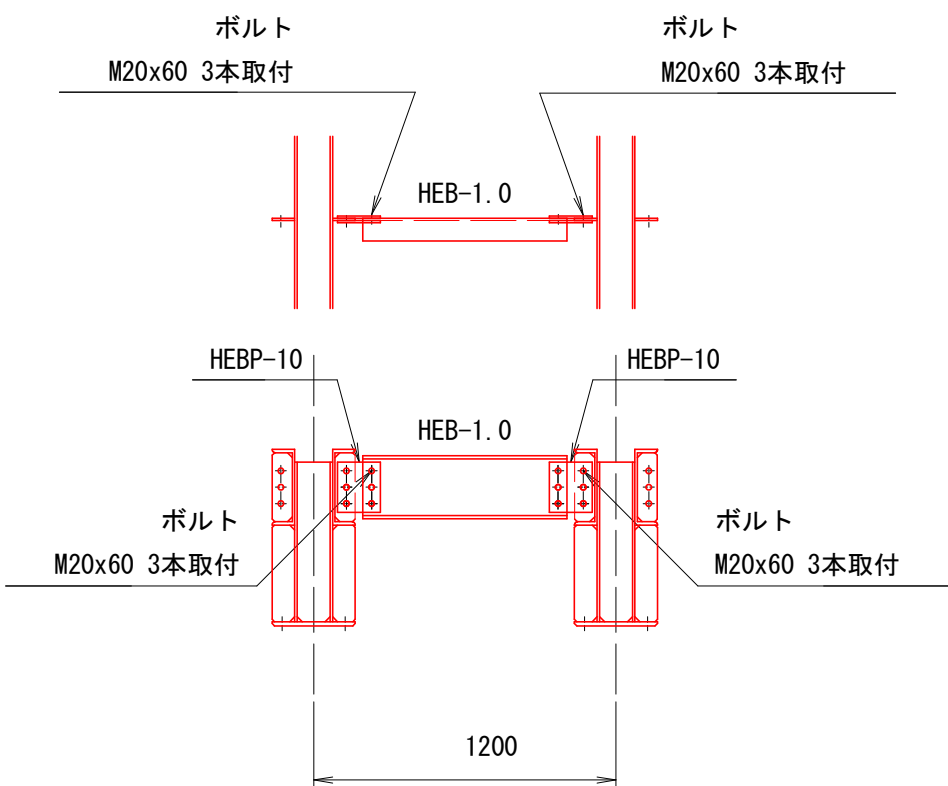

中間対傾構取付詳細図

S=1:30


(トラス間隔: 1.2m)

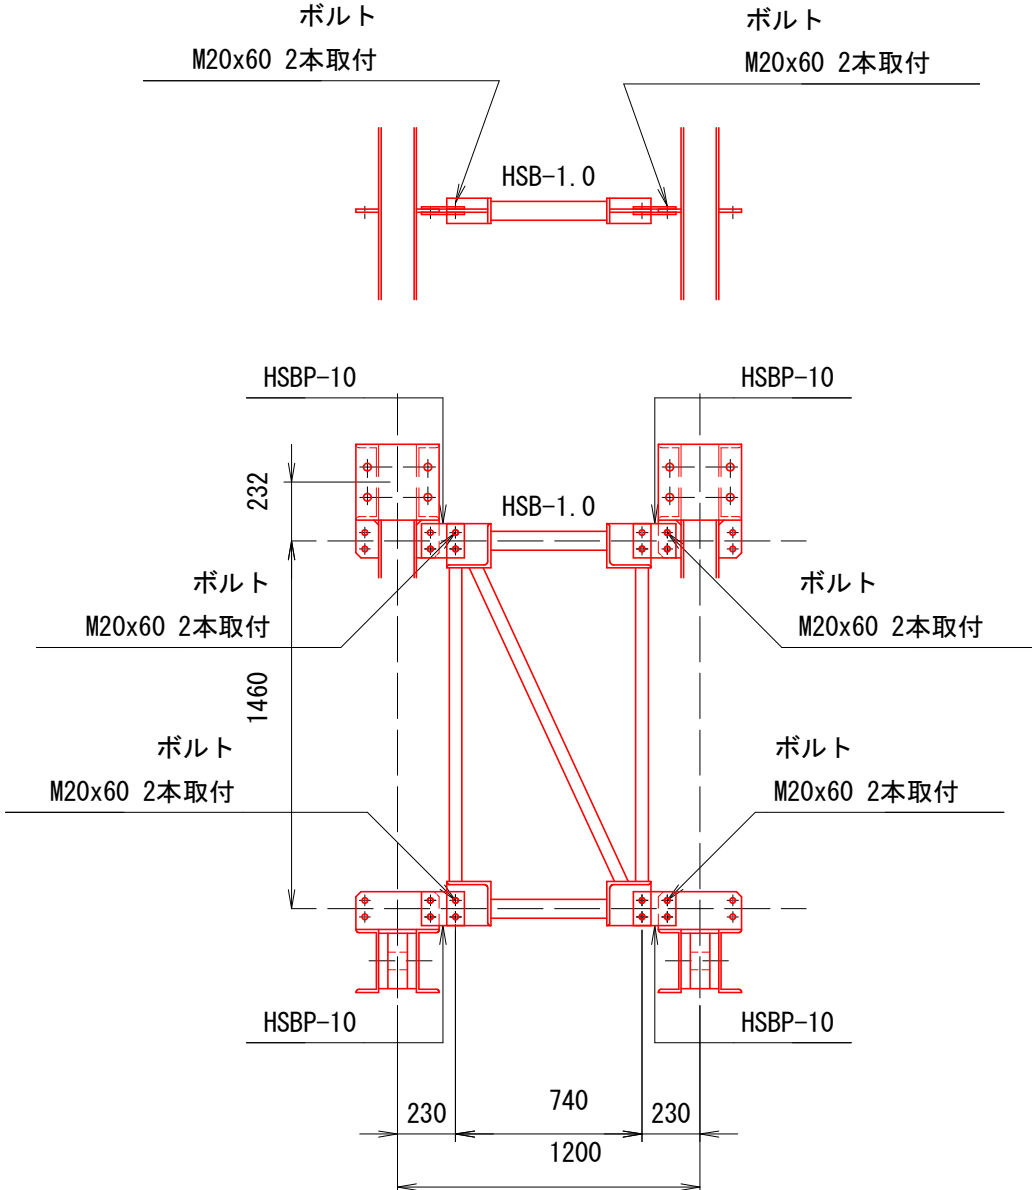

端部対傾構取付詳細図

S=1:30


(トラス間隔: 1.4m)

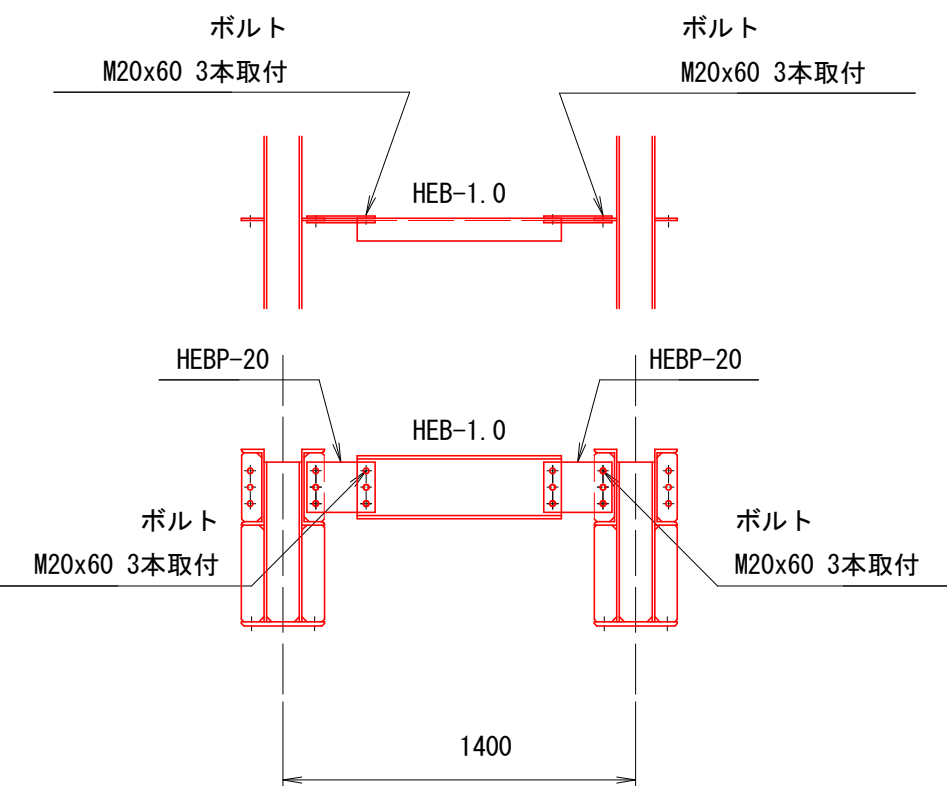

中間対傾構取付詳細図

S=1:30

(トラス間隔: 1.4m)

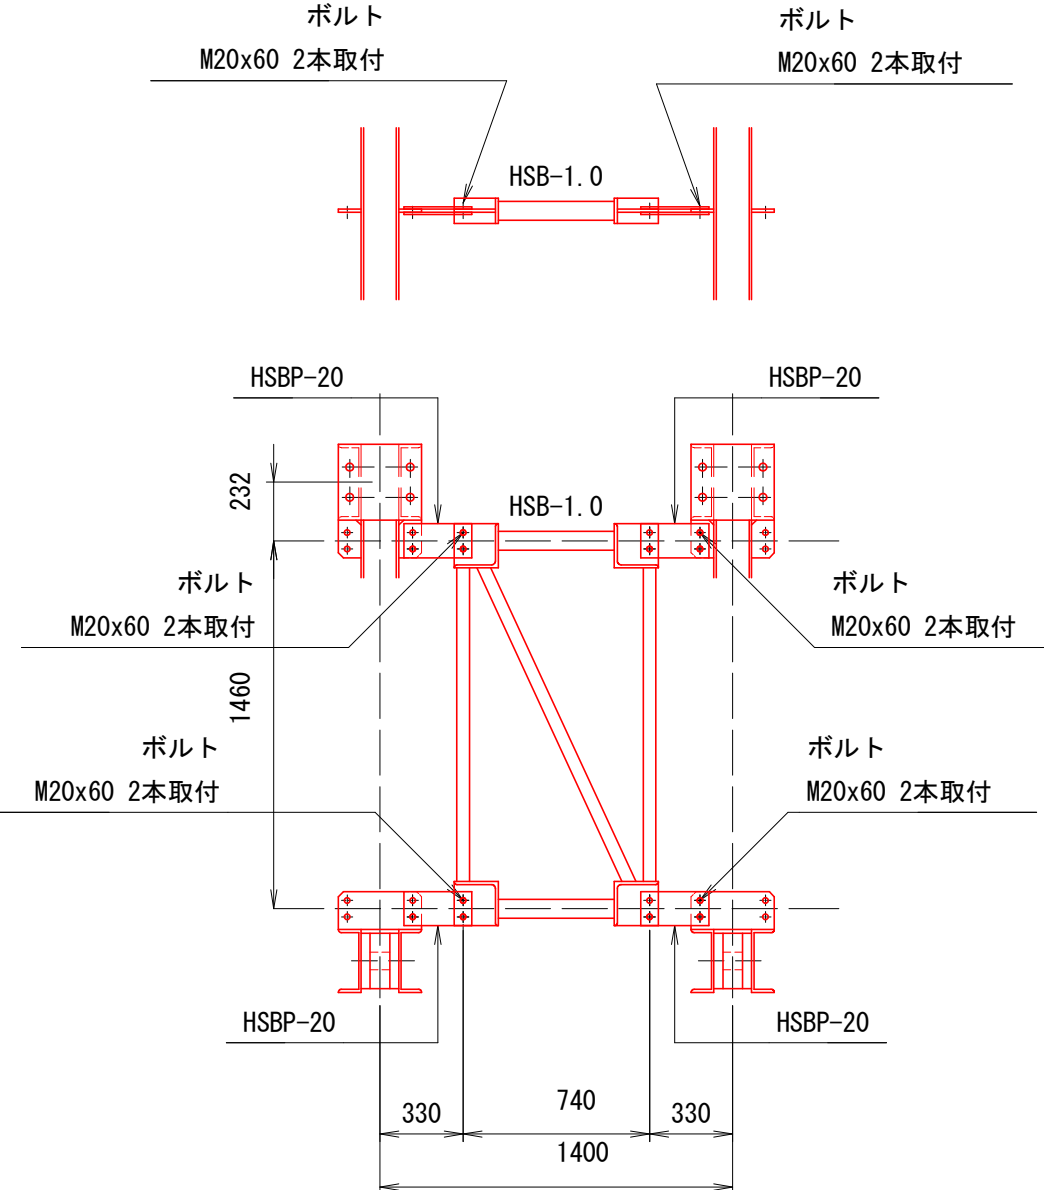


工 事 名	(総合評価) 3・3・5中山石見線道路改築 (その24)工事(橋梁上部工)		
工事場所	京都市西京区大原野上里南ノ町他地内		
図 面 名	支保工上部工詳細図(その5)		
事業年度	令和7年度		
縮 尺	図 示	図面番号	73 / 88
京都市建設局道路建設部道路建設課			


支保工上部工詳細図（その6）

主桁 平面図 S=1:10


(H鋼部)

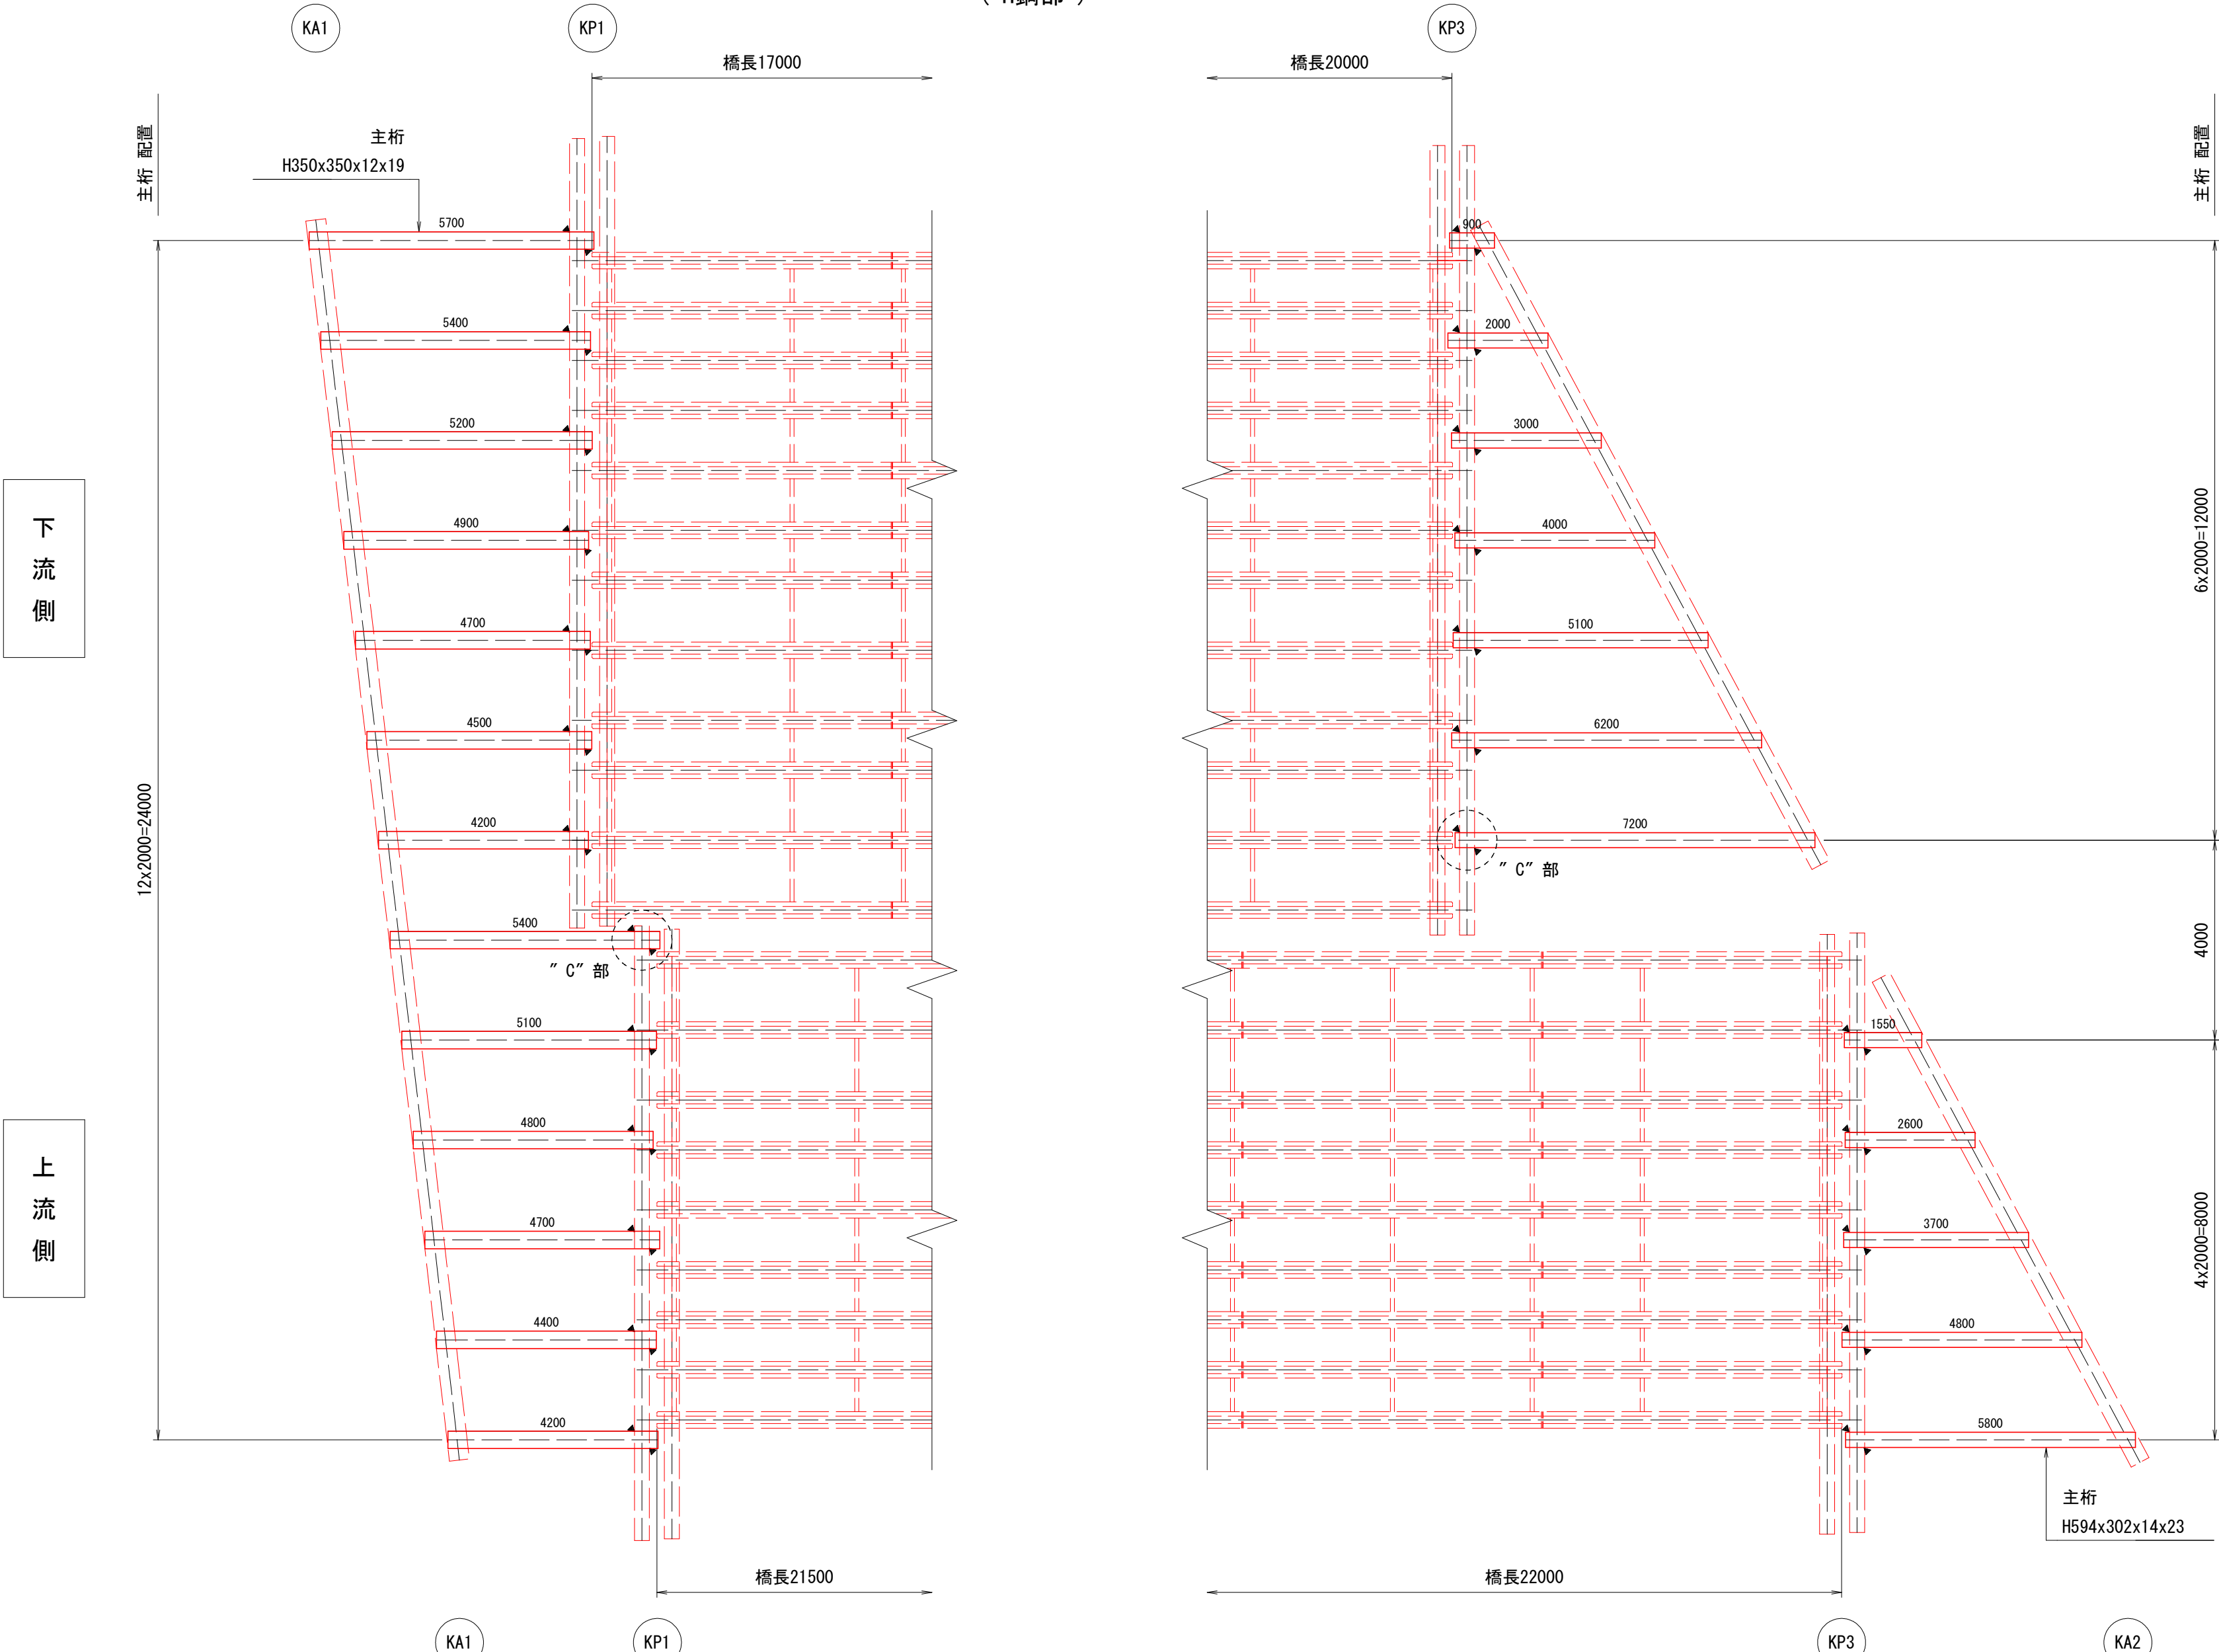


全体平面 KEY-PLAN S=1:30

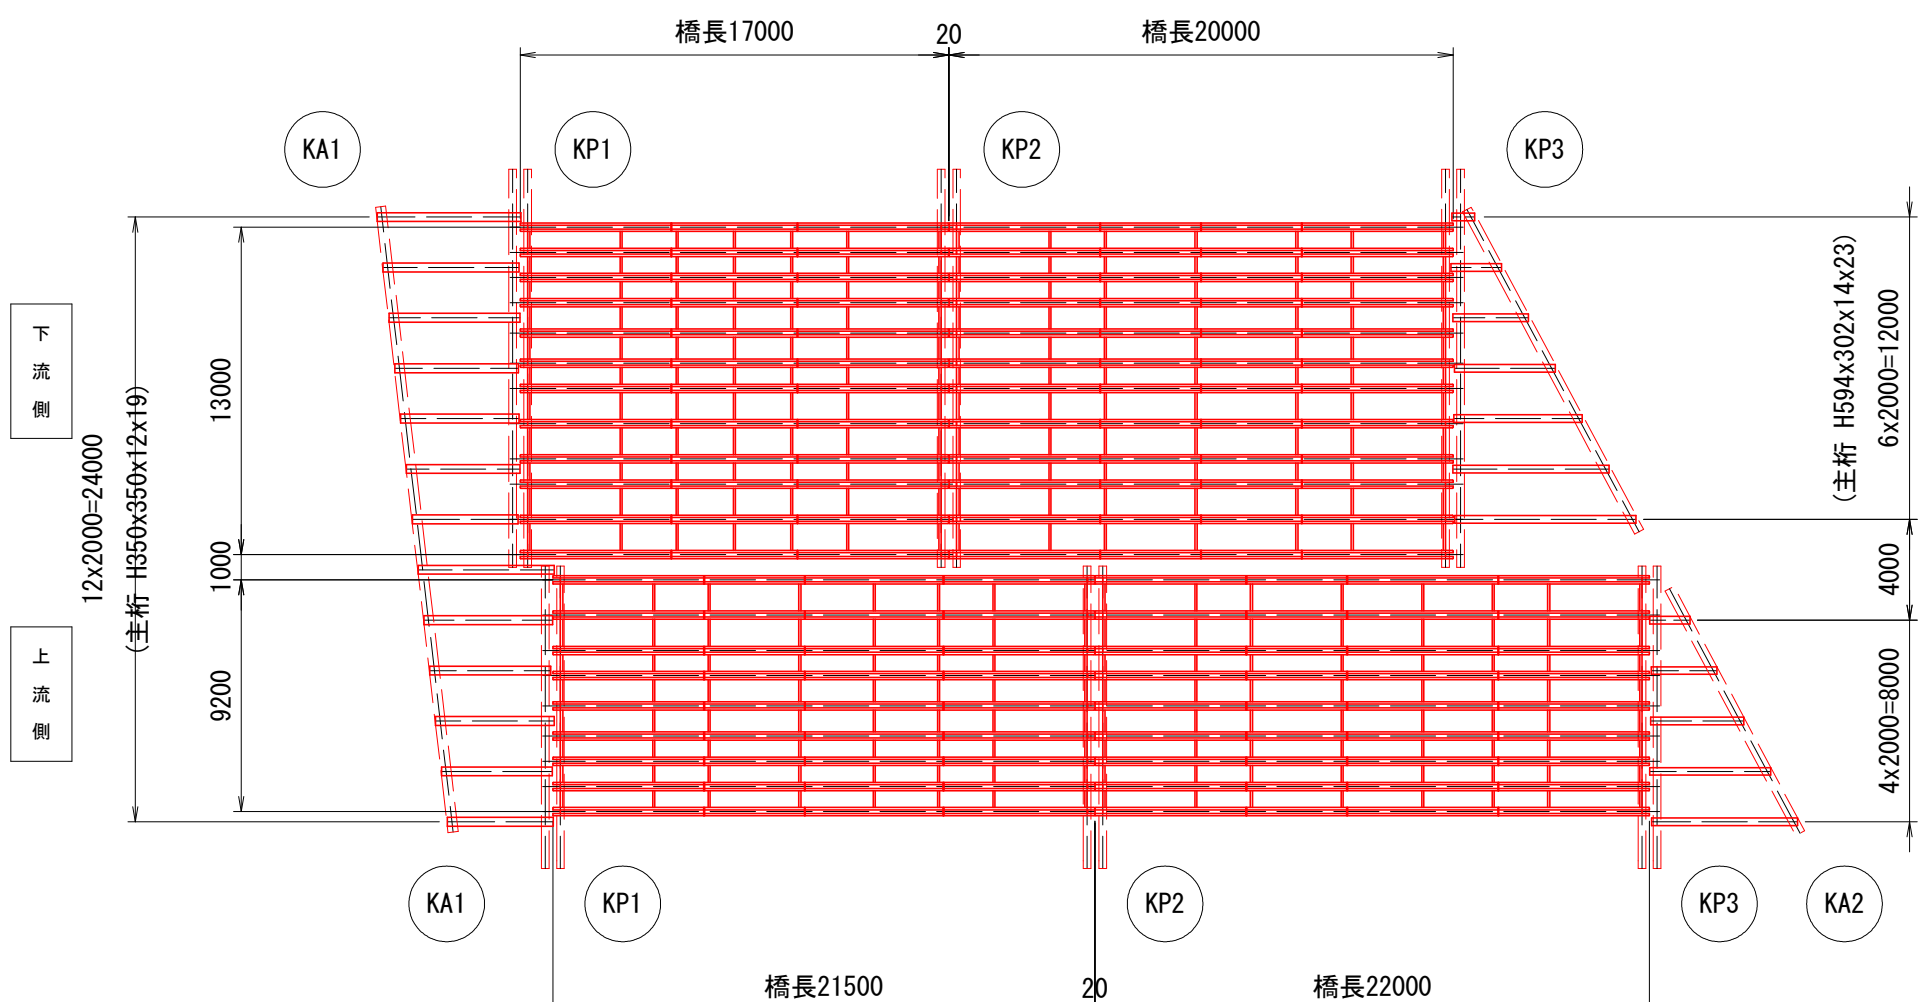

主桁+桁受 取付詳細図 S=1:2

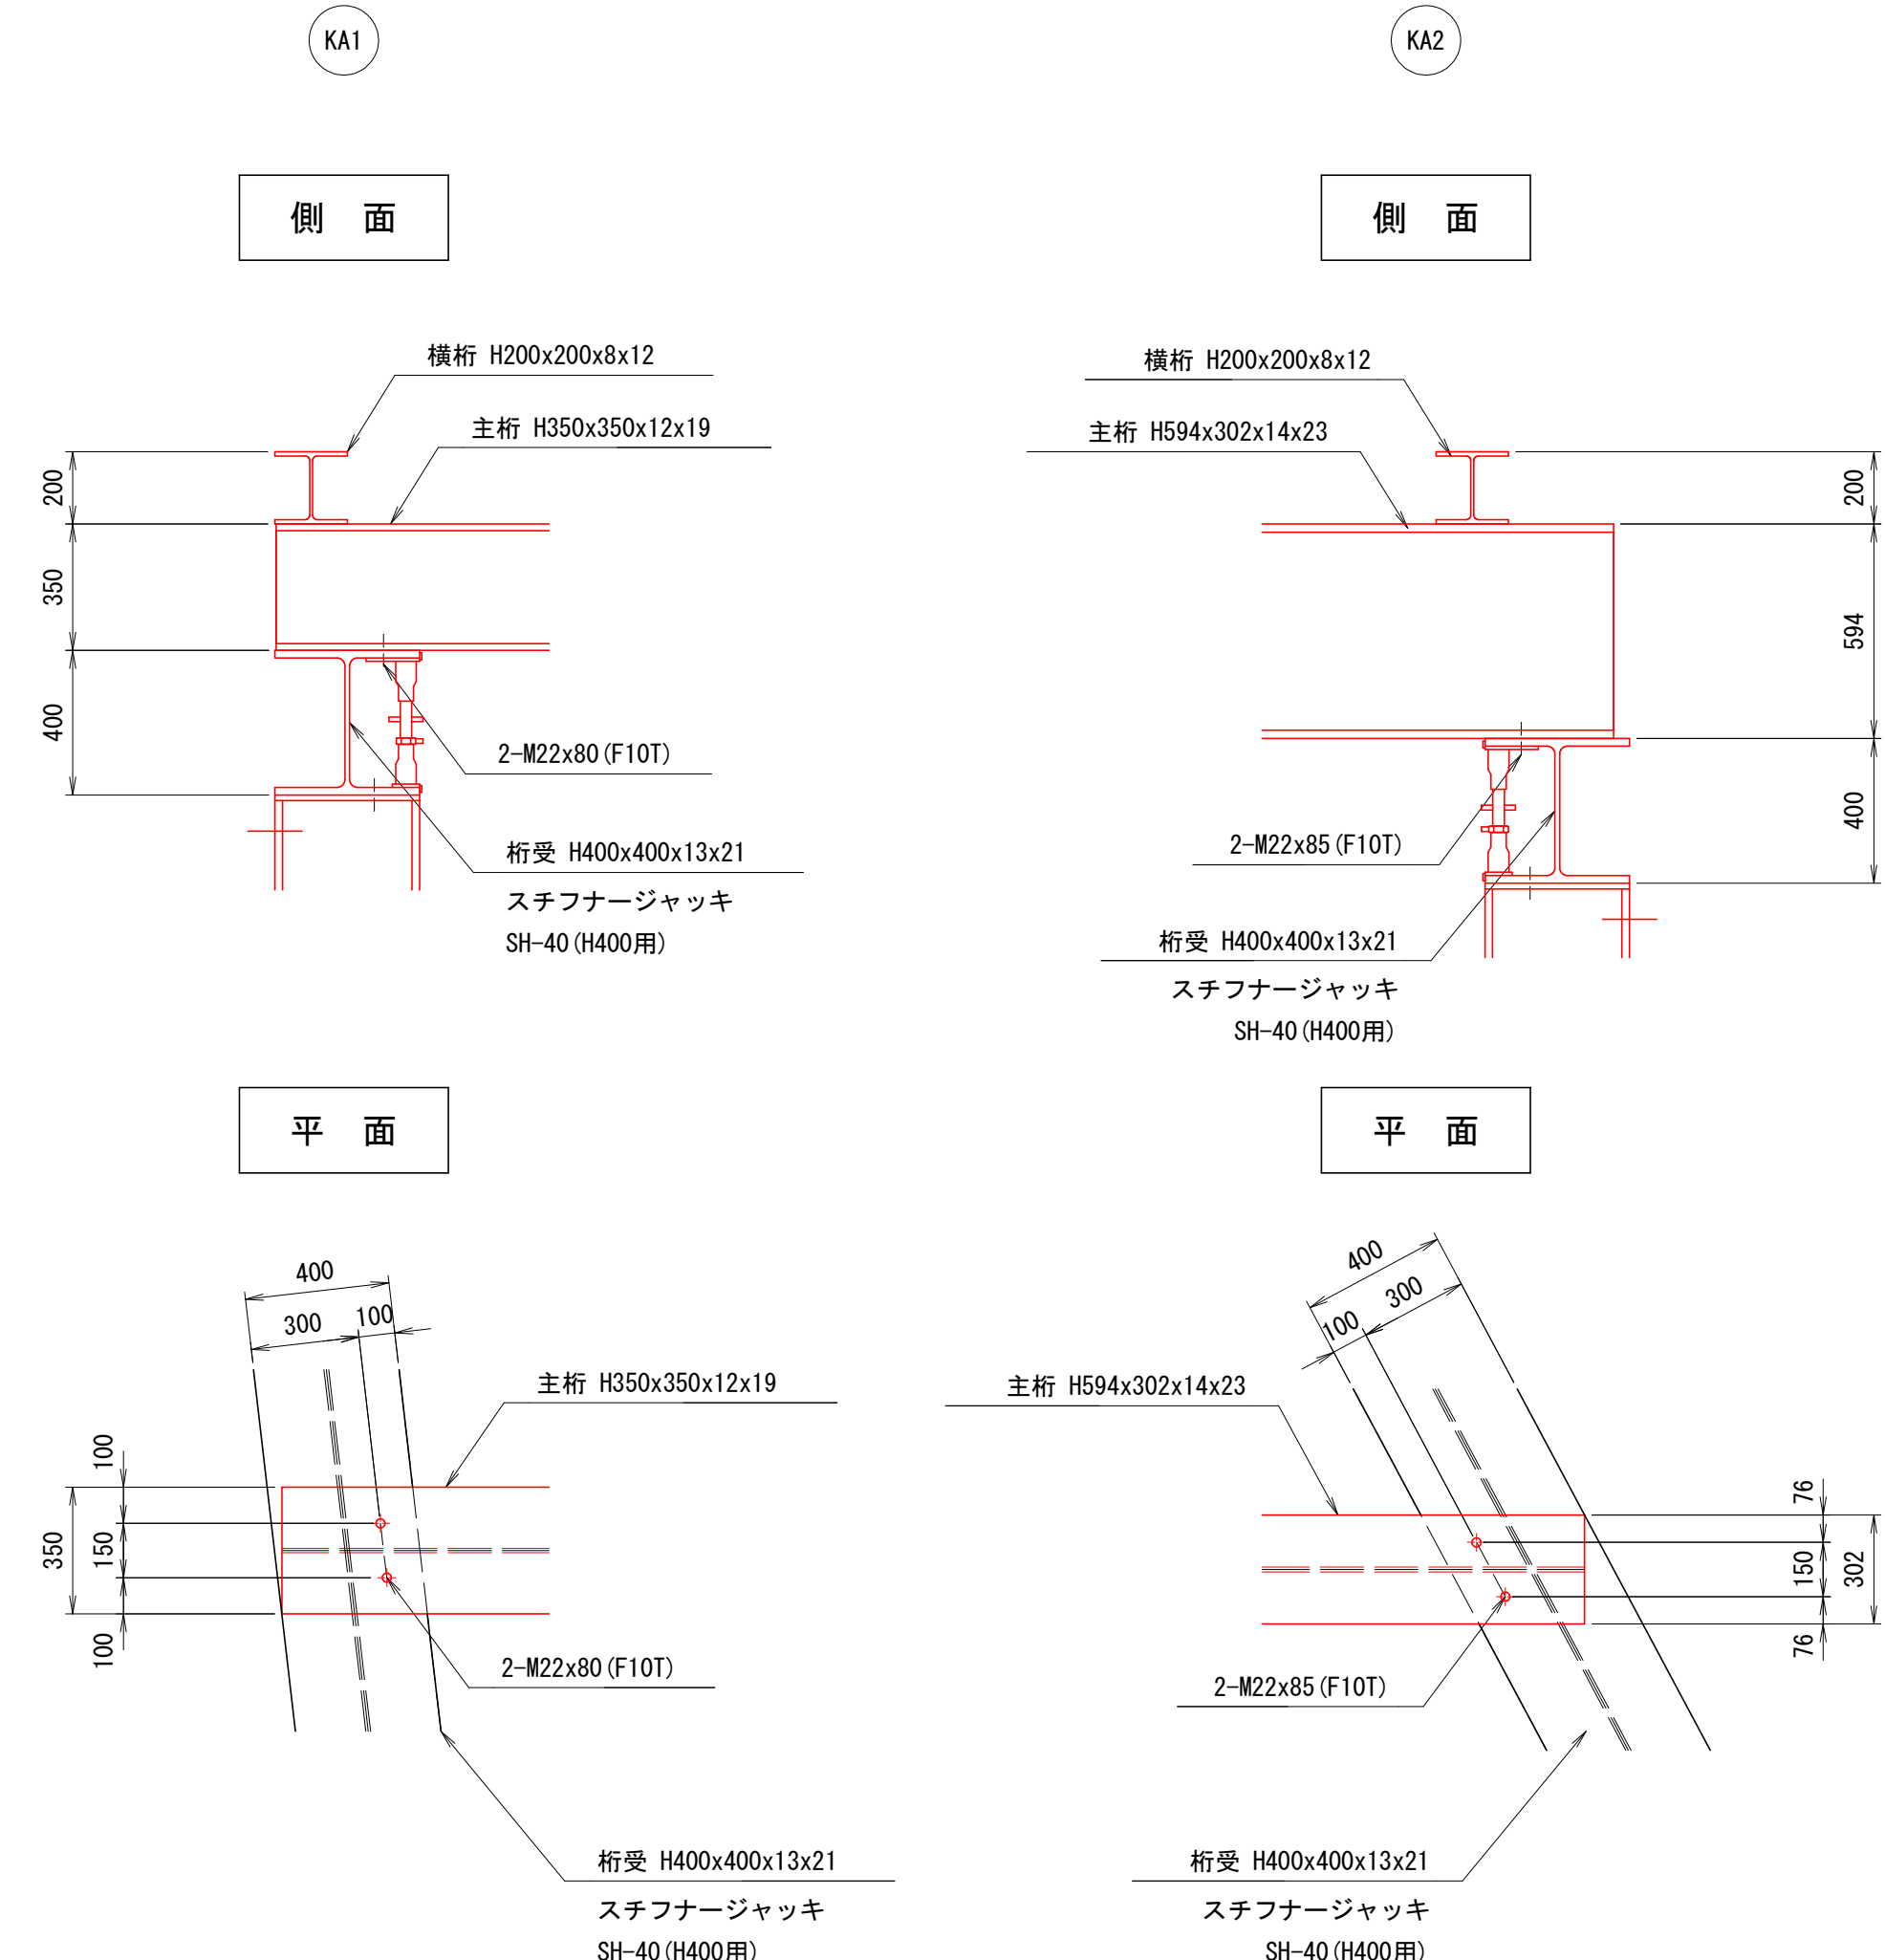


“C”部 拡大図

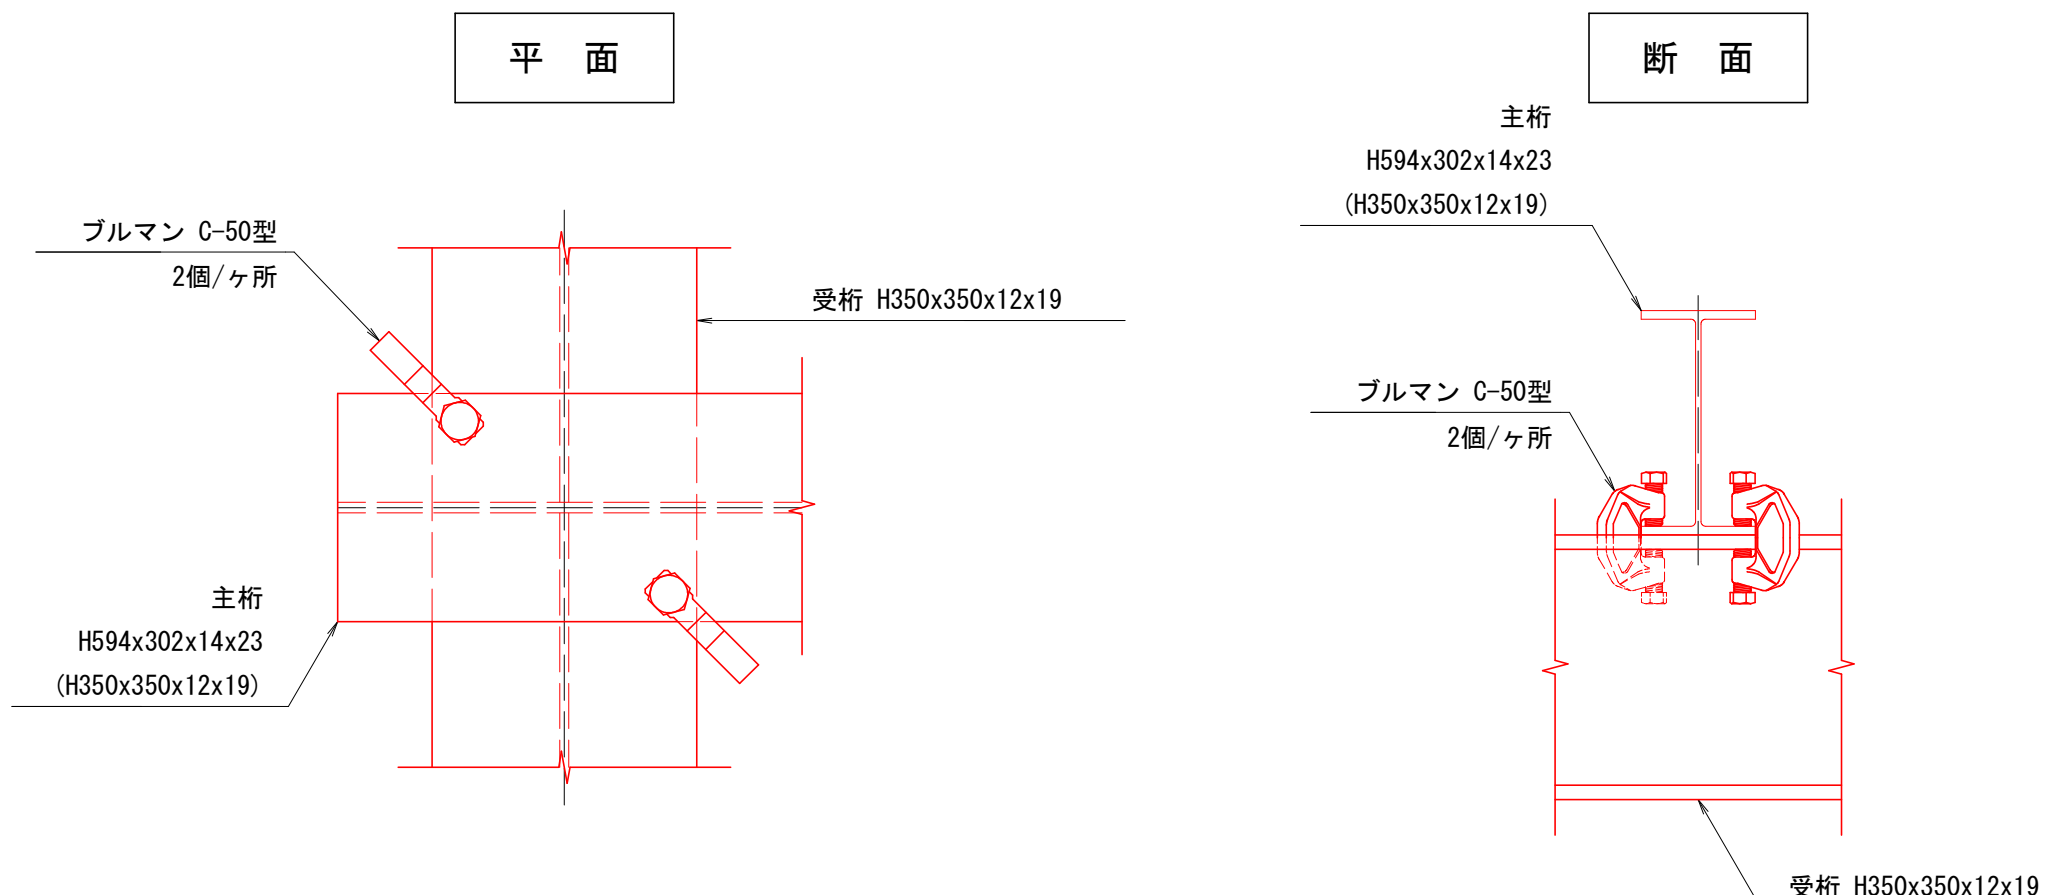


工 事 名	(総合評価) 3・3・5中山石見線道路改築 (その24)工事 (橋梁上部工)		
工事場所	京都市西京区大原野上里南ノ町他地内		
図 面 名	支保工上部工詳細図 (その6)		
事業年度	令和7年度		
縮 尺	図示	図面番号	74 / 88
京都市建設局道路建設部道路建設課			

<KA1>


S=1:40

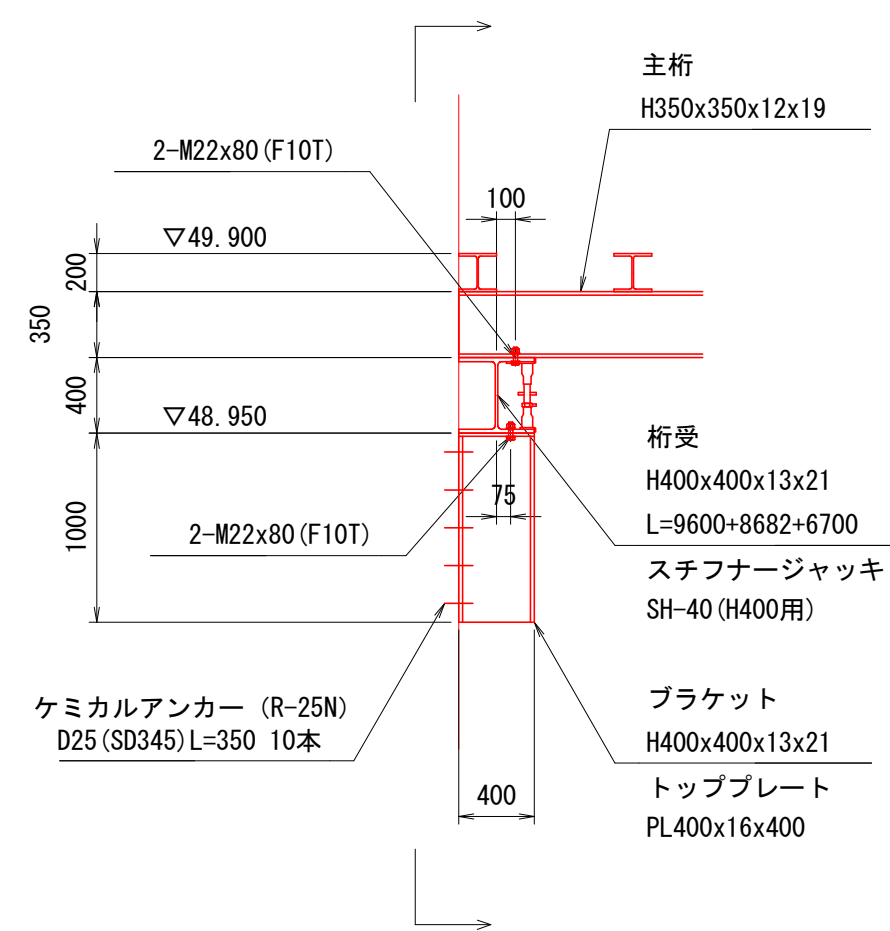


S=1:20

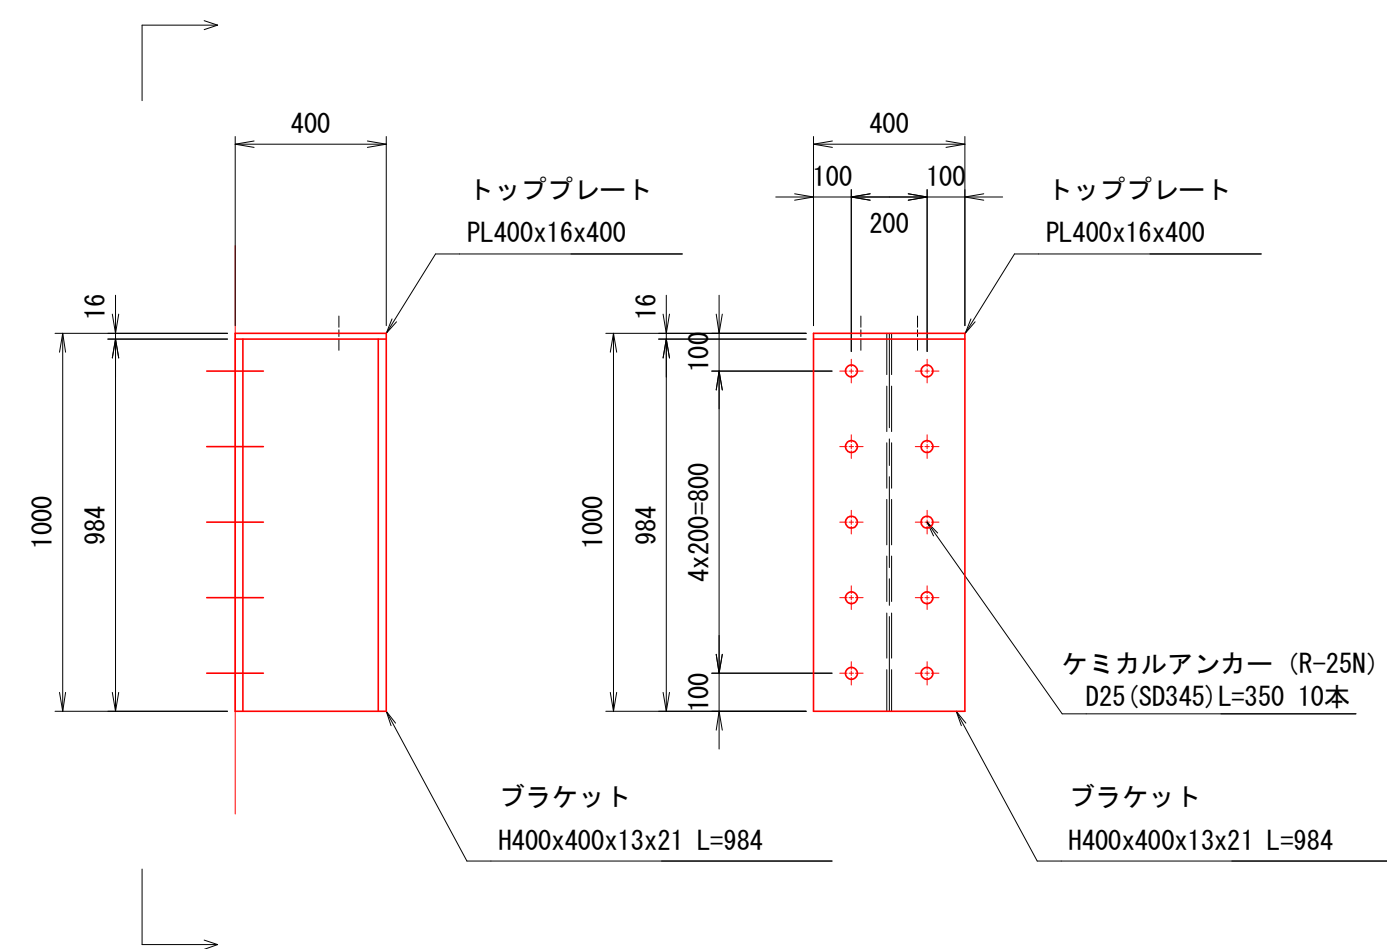


S=1:50

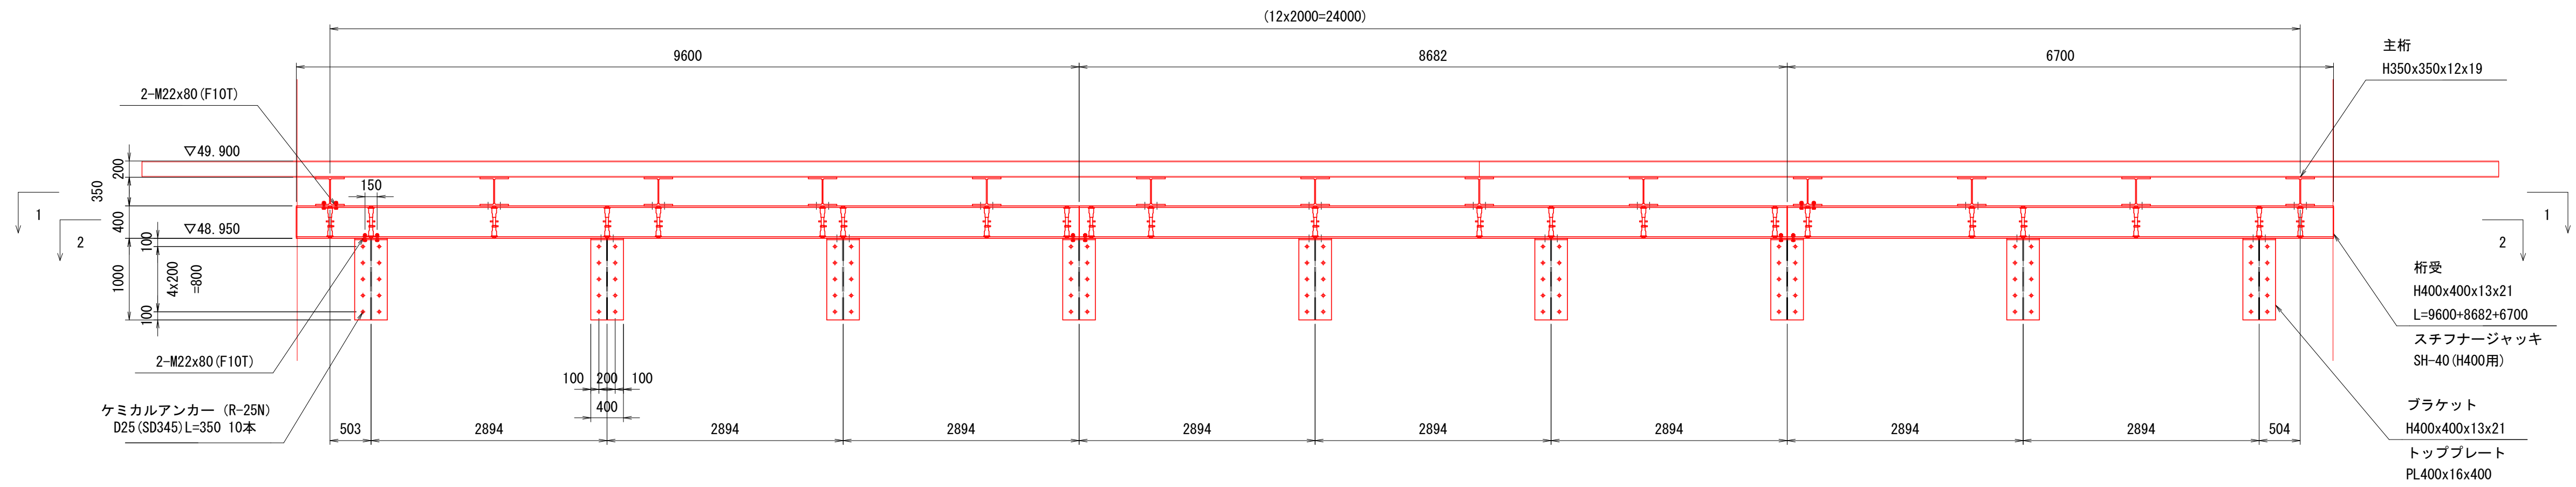


S=1:50

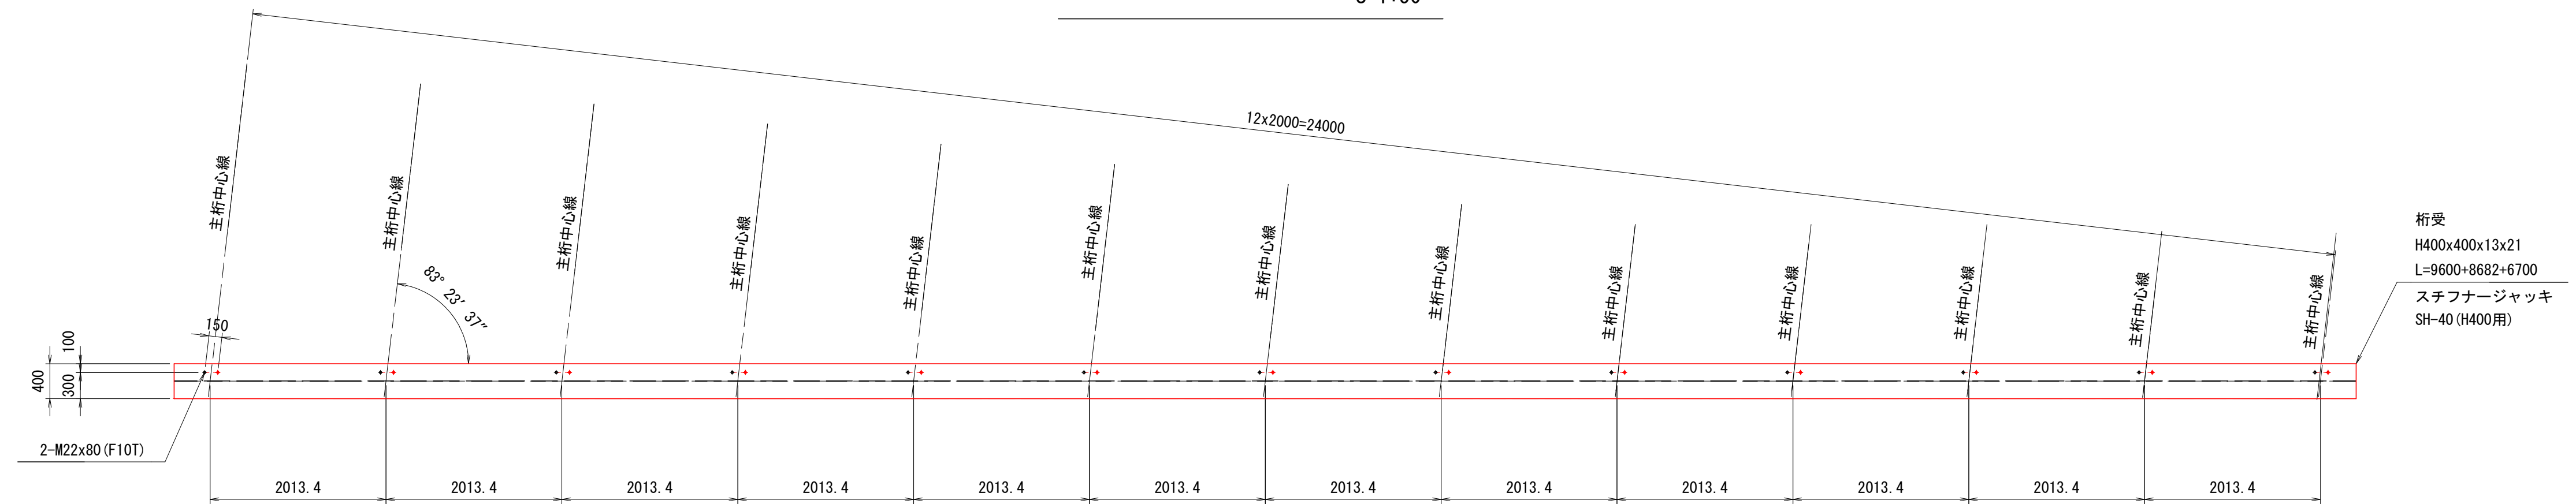

S=1:50

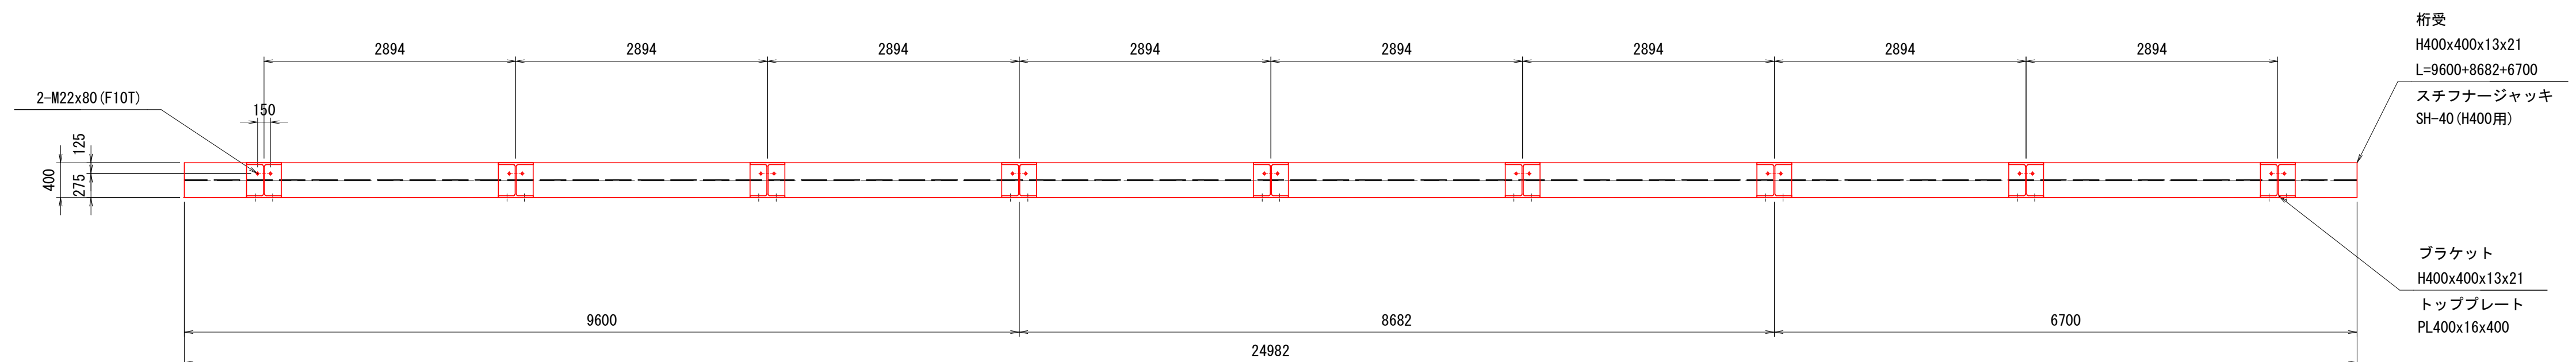

S=1 : 400

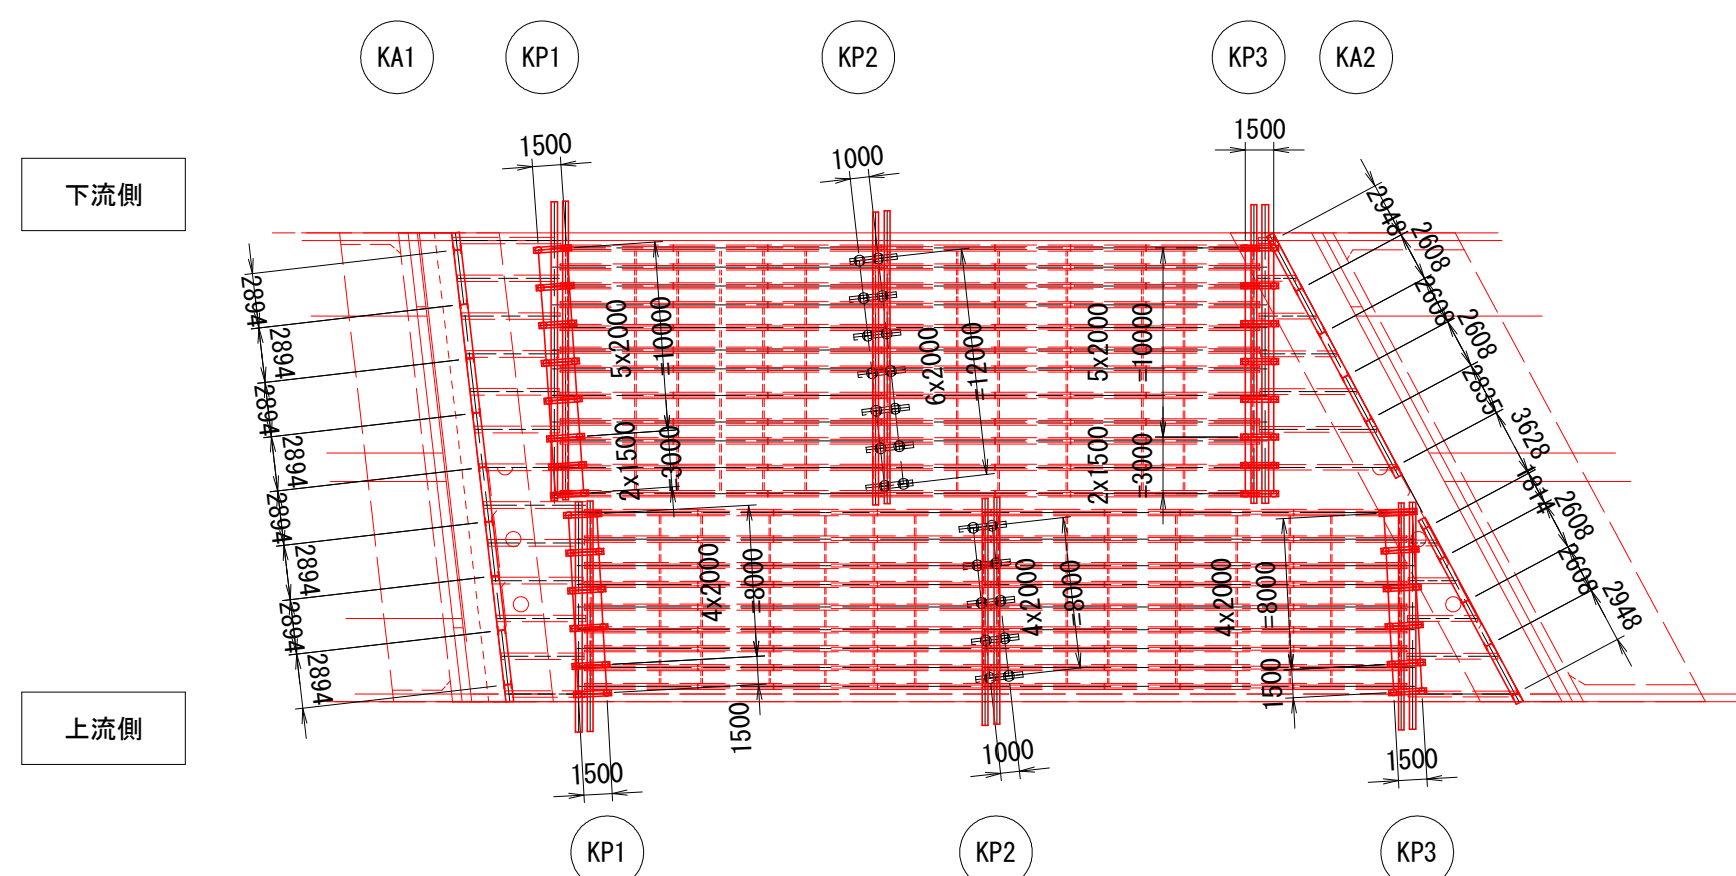


ブラケット設置・撤去工(KA1) 数量表				箇所あたり
名 称	規 格	単 位	数 量	
ブラケット設置	施工費、鋼製400×984 W=600kg以下	基	1.0	
ブラケット撤去	施工費、鋼製400×984 W=600kg以下	基	1.0	
コンクリート削孔	施工費、電動式コアーリッジ 横向φ32L=300	孔	10.0	
アンカー工	施工費、R-25N(材料費別途)	本	10.0	
アンカー切断・補修	施工費、材料費(高炉1:3)	本	10.0	

ブラケット・ケミカルアンカー材料費は別途計上


工事名	(総合評価) 3・3・5 中山石見線道路改築 (その24) 工事 (橋梁上部工)		
工事場所	京都市西京区大原野上里南ノ町他地内		
図面名	支保工下部工詳細図 (その1)		
事業年度	令和7年度		
縮尺	図示	図面番号	75 / 88
京都市建設局道路建設部道路建設課			

<KA2>

S=1 : 40

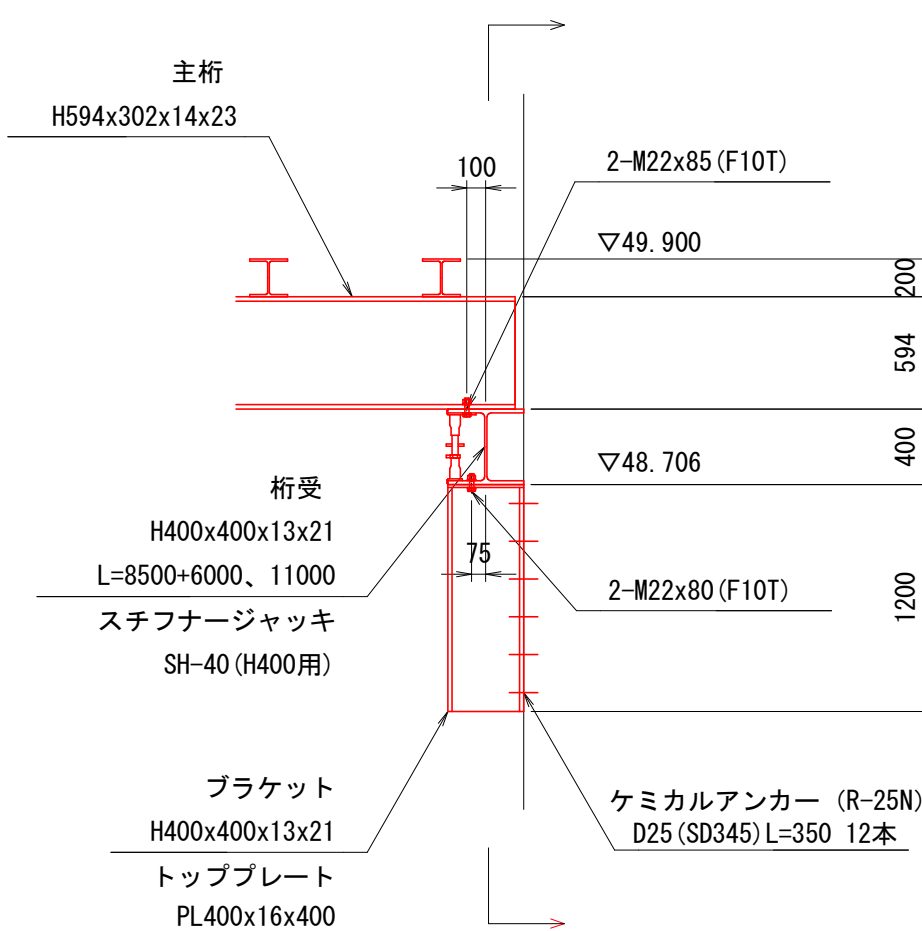


S=1 : 60

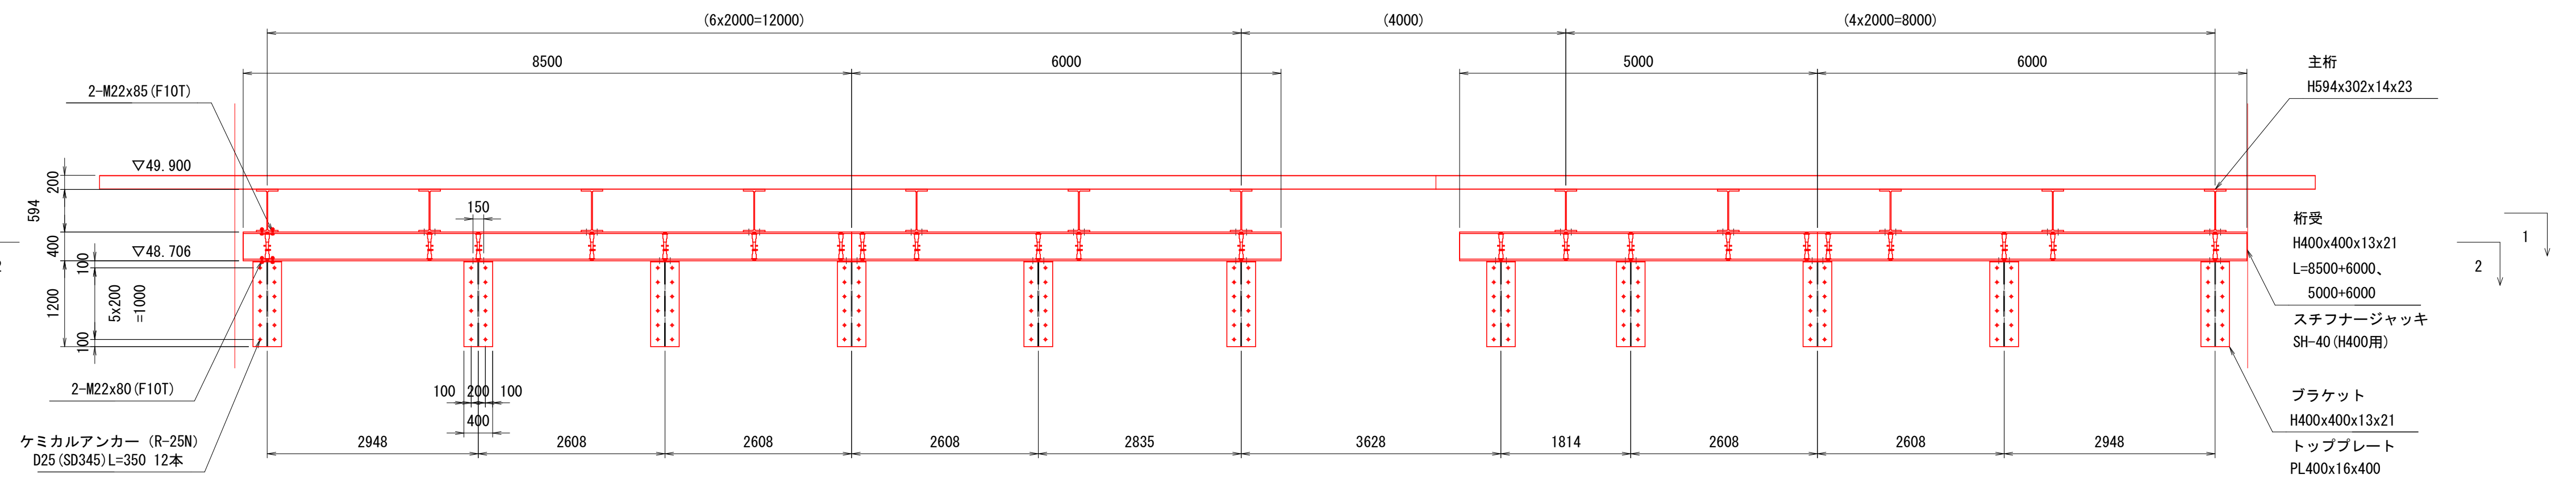


S=1 : 60


S=1:20

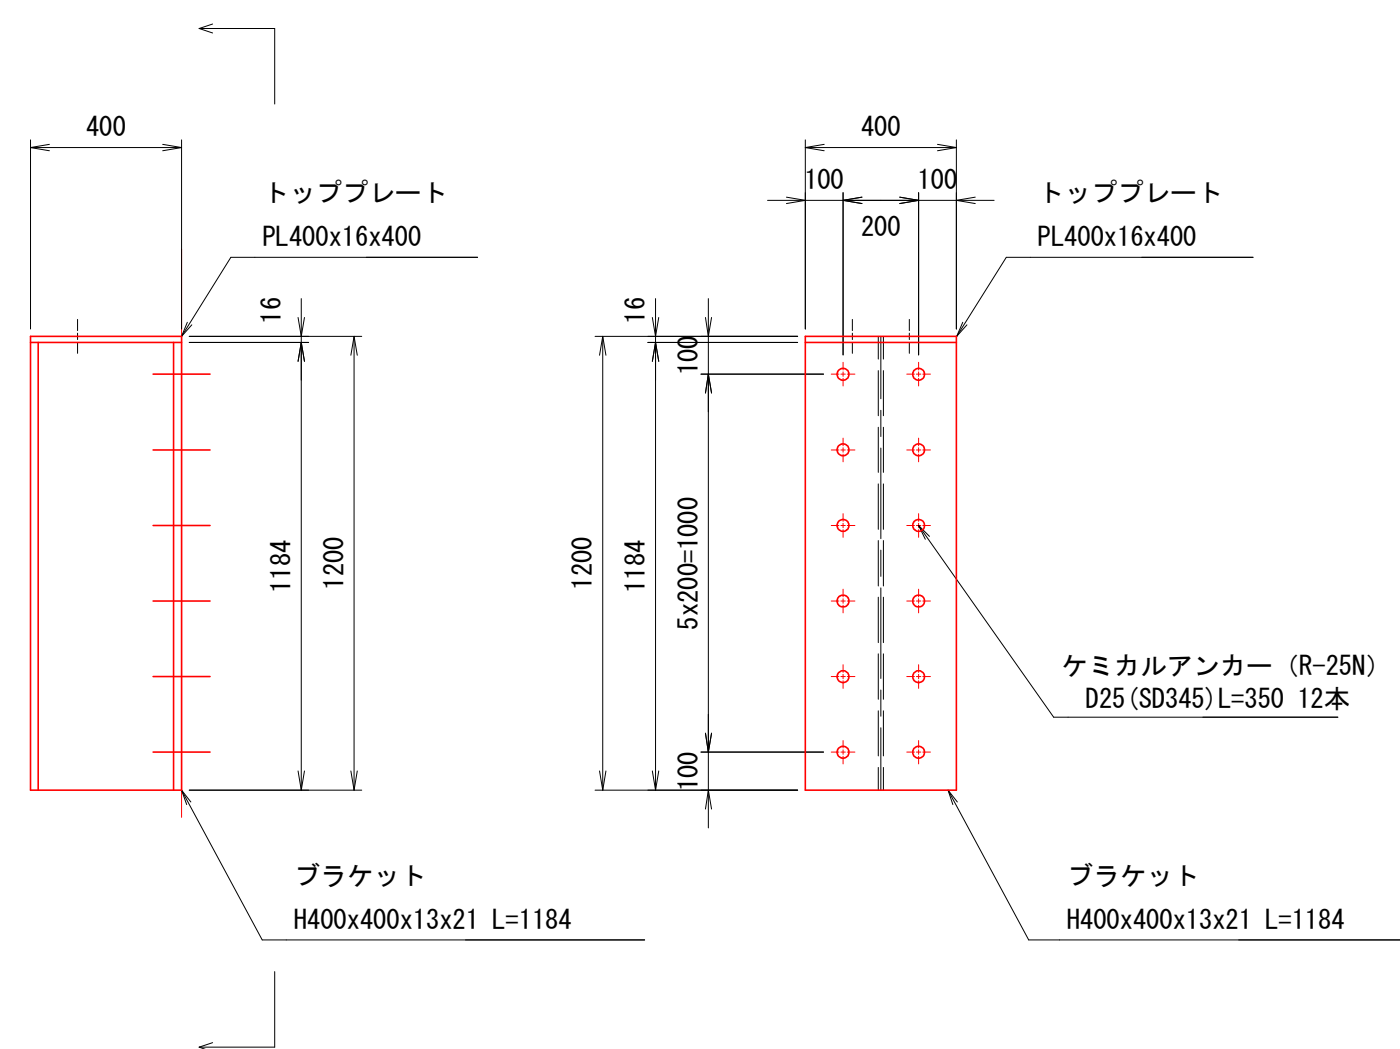

S=1:20

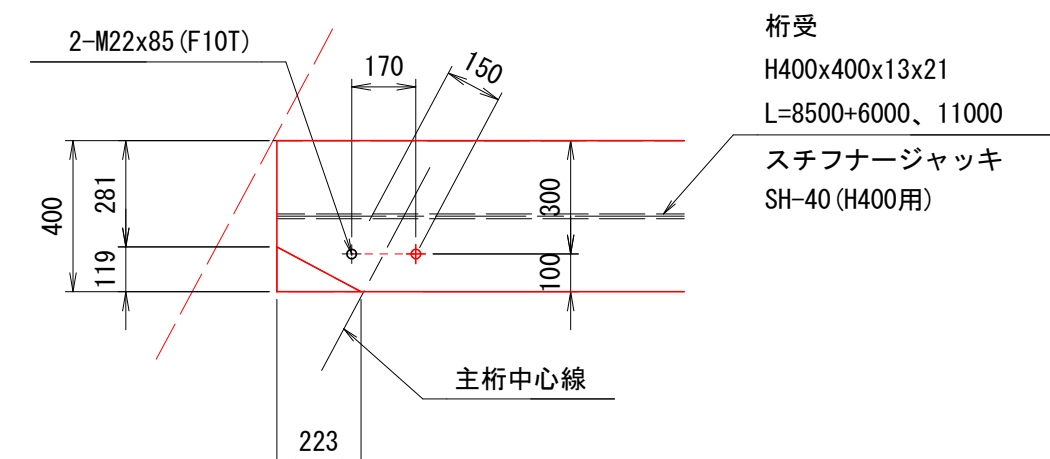

S=1 : 60

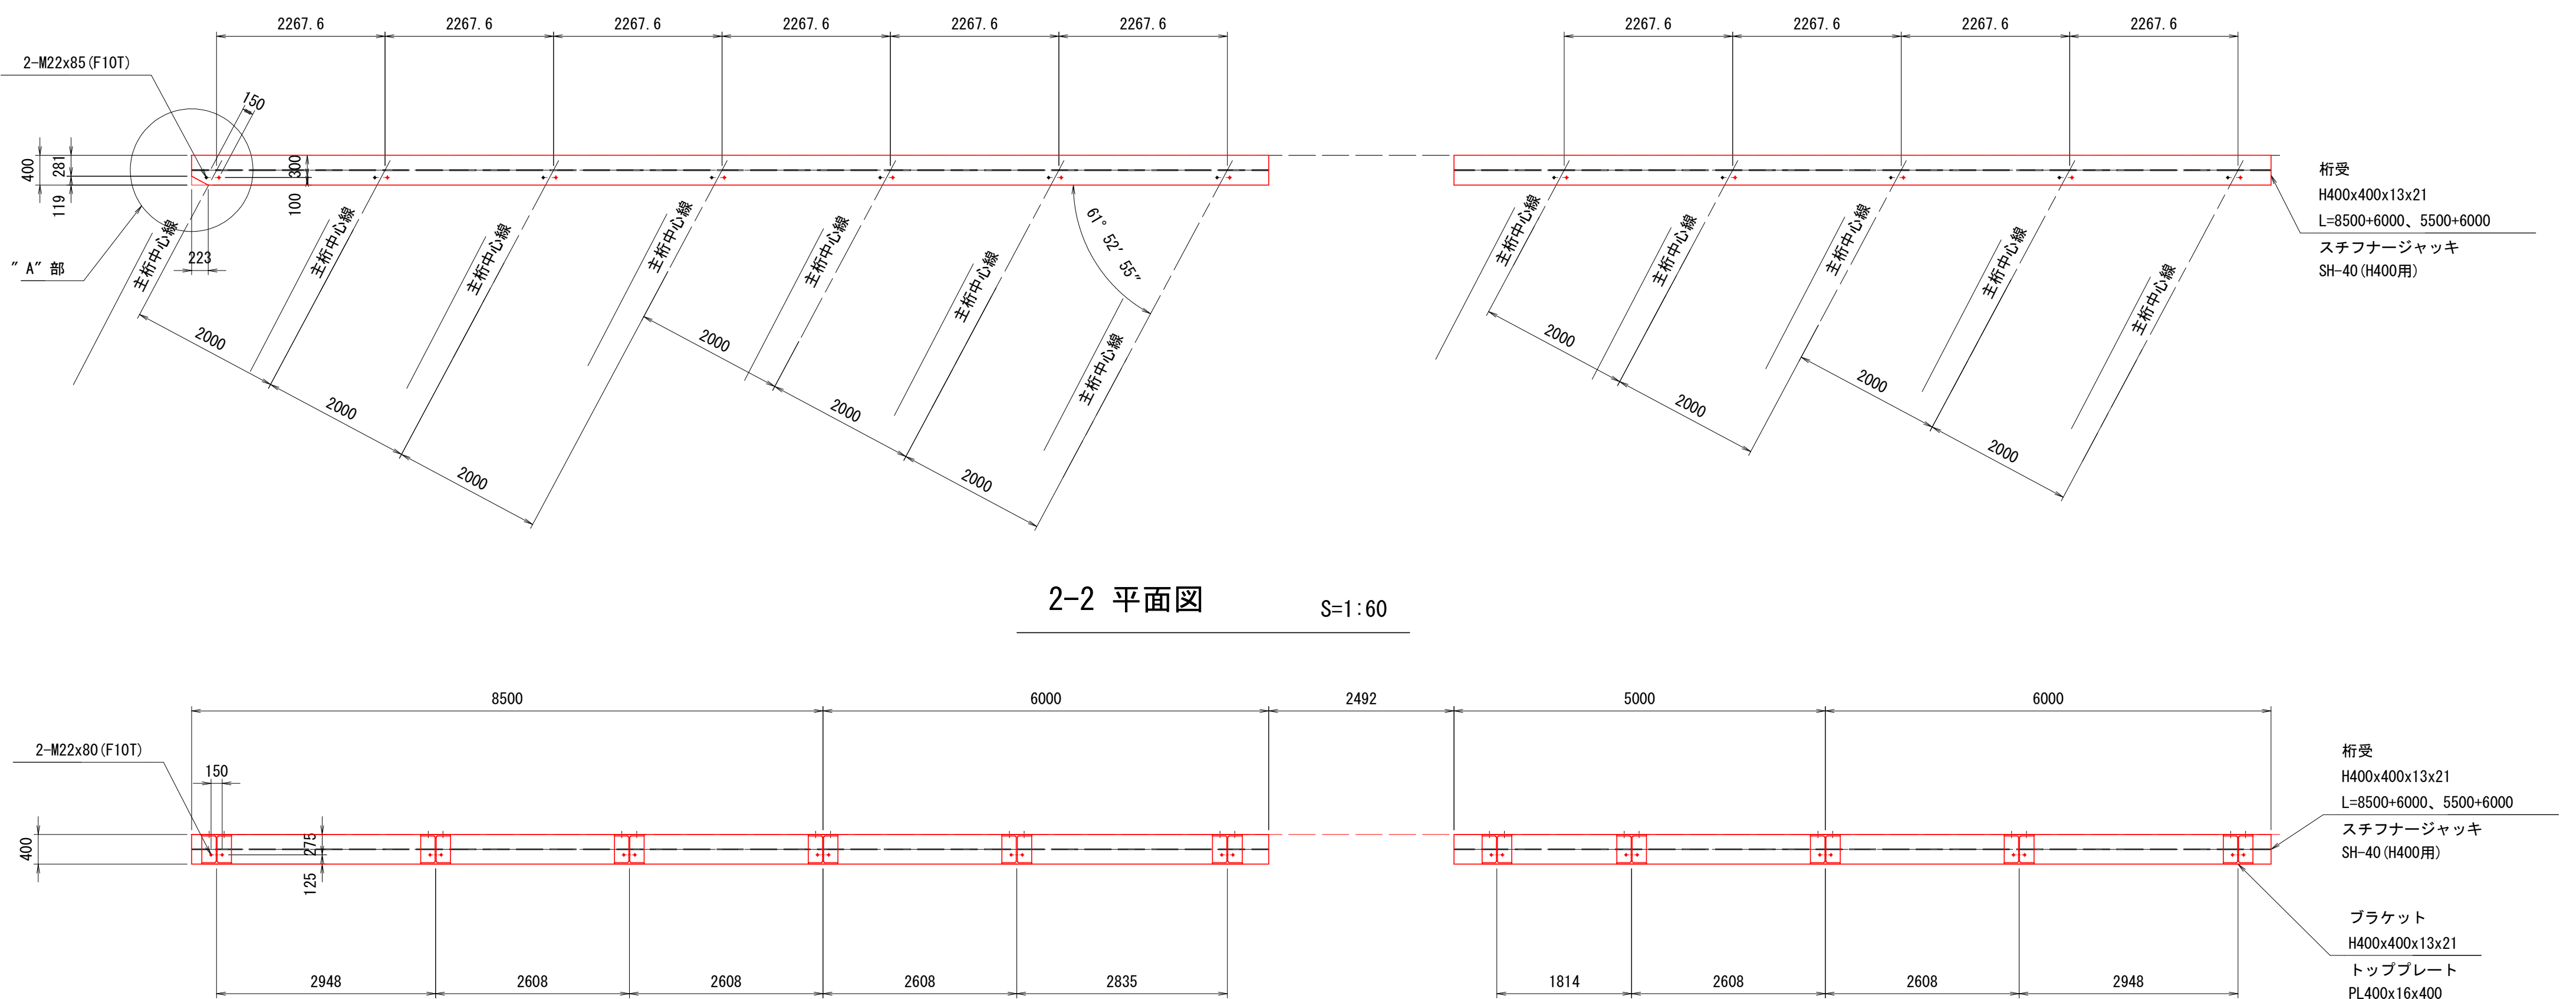

1箇所あたり

名 称	規 格	単 位	数 量
ブラケット設置	施工費、鋼製400×1184 W=600kg以下	基	1.0
ブラケット撤去	施工費、鋼製400×1184 W=600kg以下	基	1.0
コンクリート削孔	施工費、電動式コアボーリング横方向φ32L=300	孔	12.0
アンカー工	施工費、R-25N(材料費別添)	本	12.0
アンカー切断・補修	施工費、材料費(高圧J:3)	本	12.0


ブラケット・ケミカルアンカー材料費は別途計上

工事名	(総合評価) 3・3・5 中山石見線道路改築 (その24) 工事 (橋梁上部工)		
工事場所	京都市西京区大原野上里南ノ町他地内		
図面名	支保工下部工詳細図 (その2)		
事業年度	令和7年度		
縮尺	図示	図面番号	76 / 88
京都市建設局道路建設部道路建設課			


S=1 : 40




S=1:40

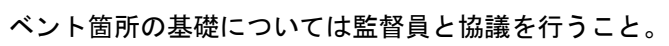

S=1:40

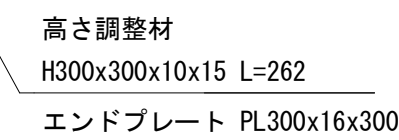


S=1 : 400

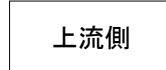京都市建設局道路建設部道路建設課

支保工下部工詳細図（その４）

側 面 図


S=1 : 40

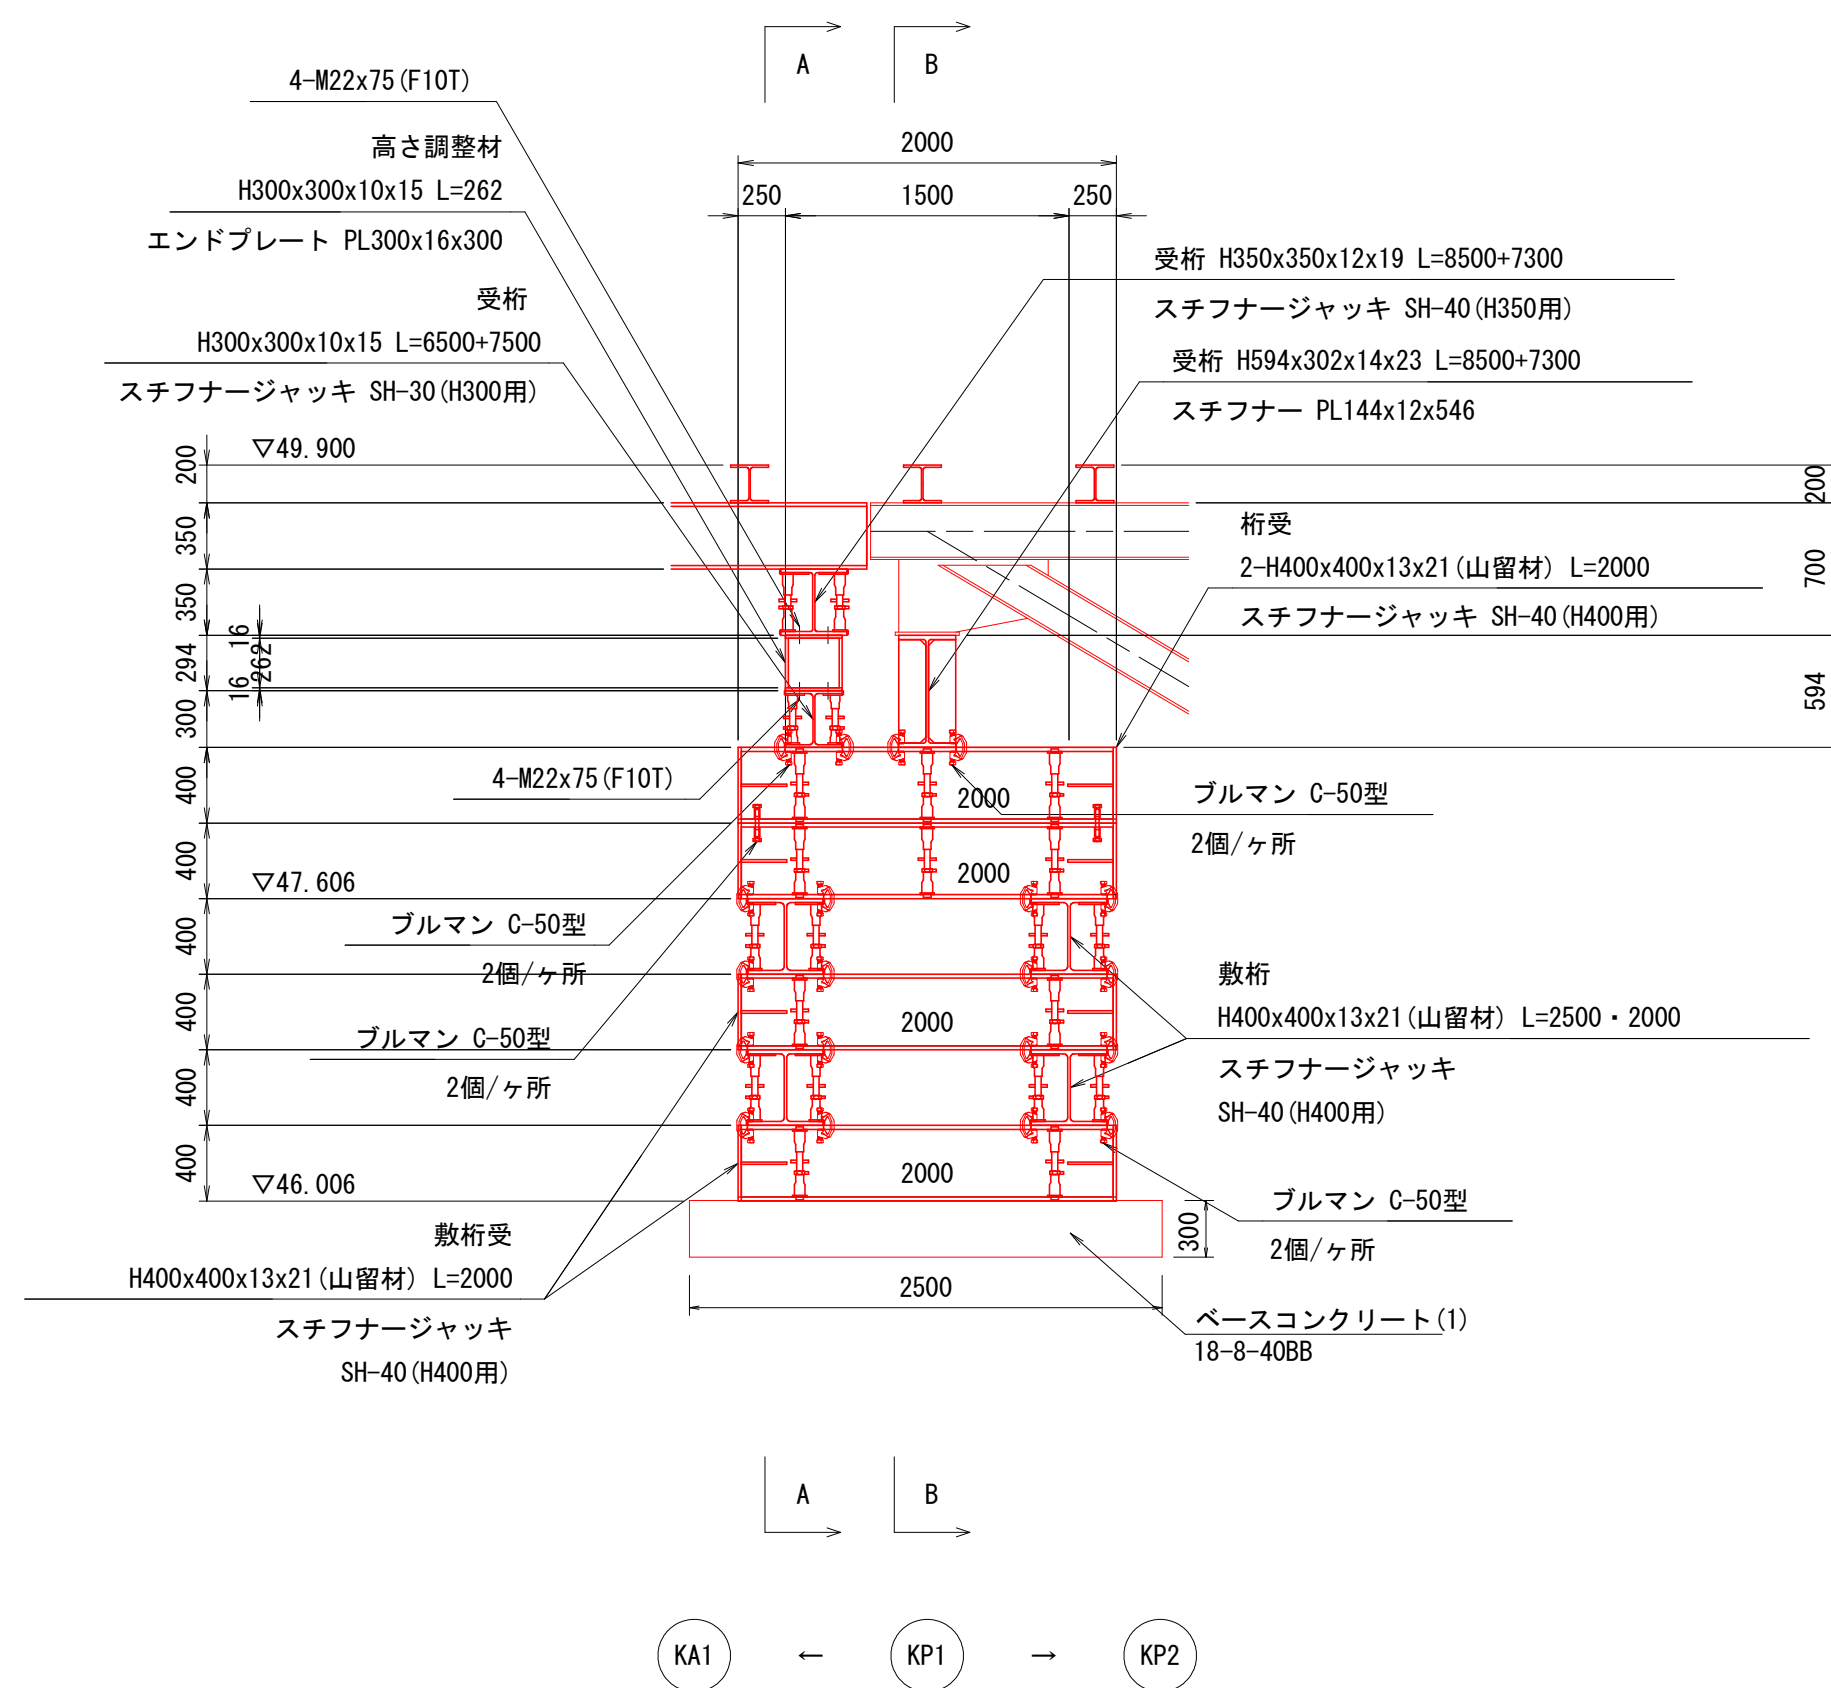

ベント箇所基礎については監督員と協議を行うこと。

“ A ” 部 擴 大 圖


S=1:10

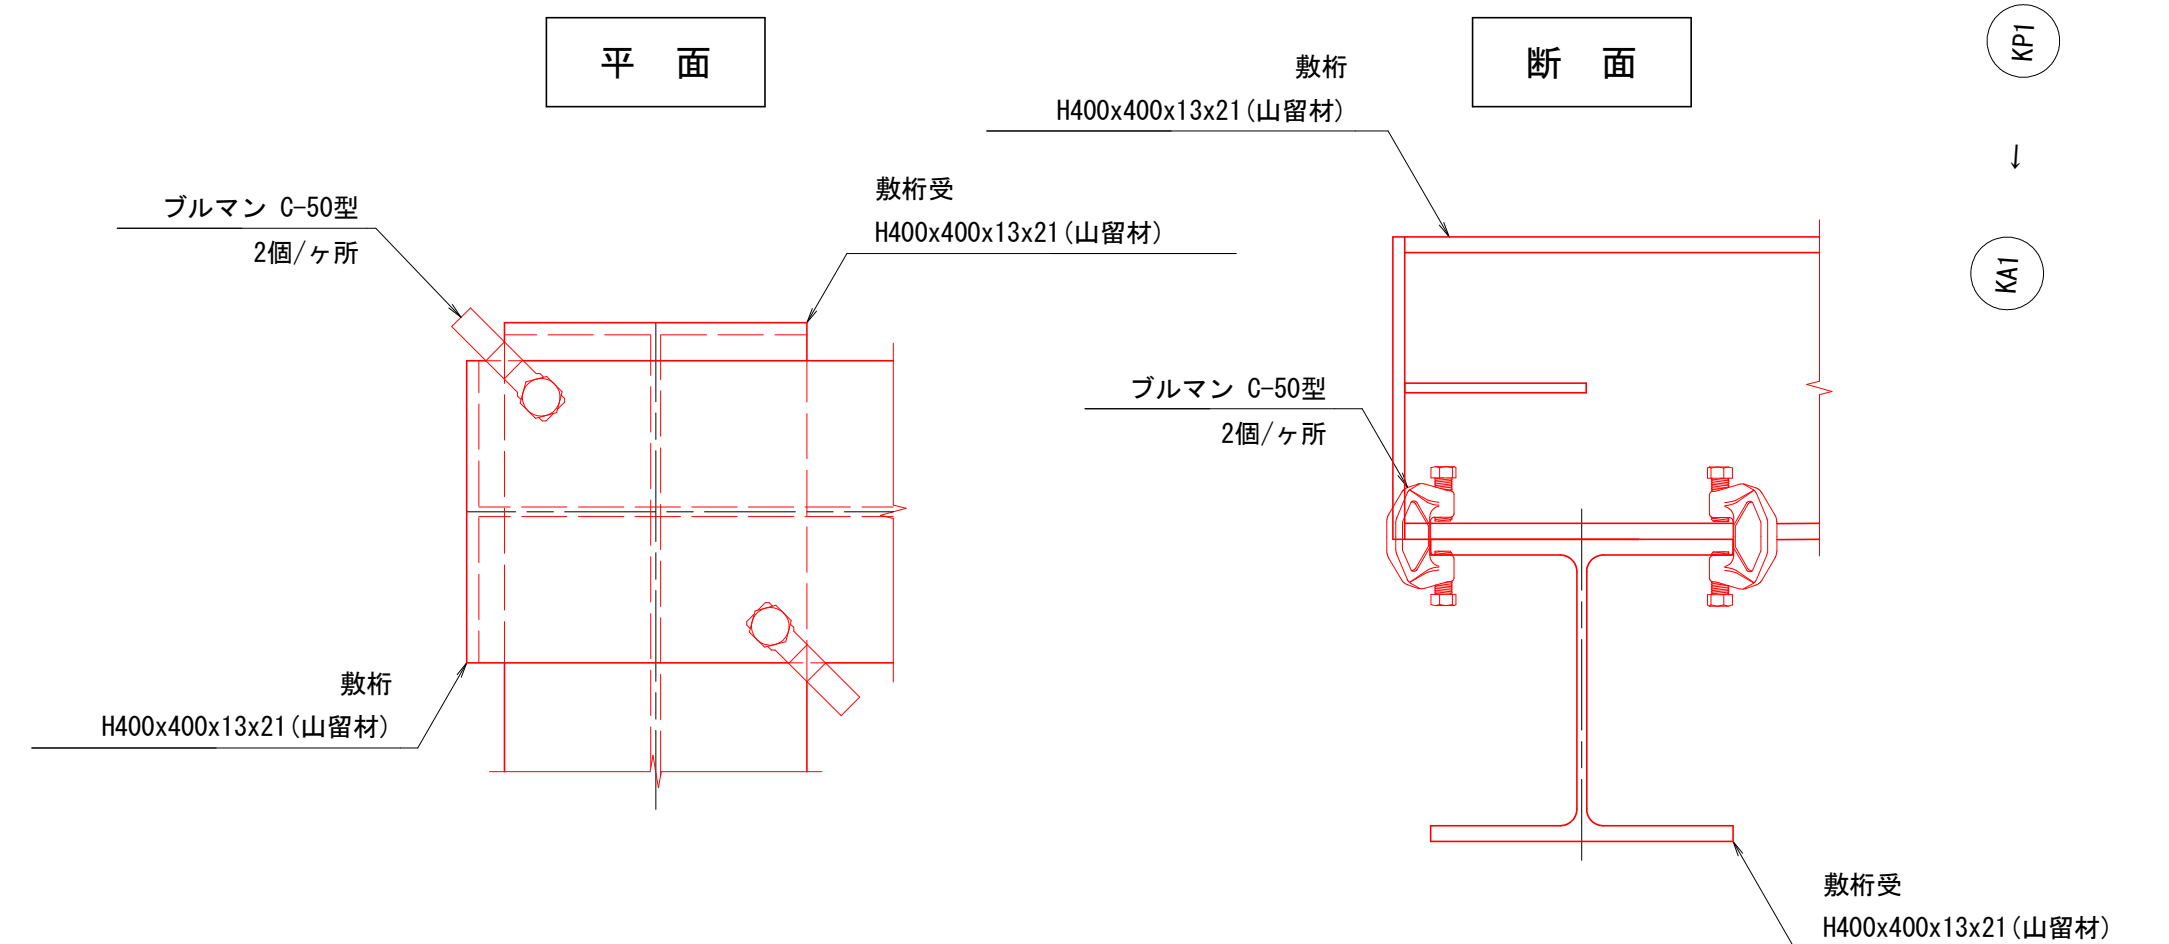

<KP1>


下流側 B-B 断面図

S=1:40

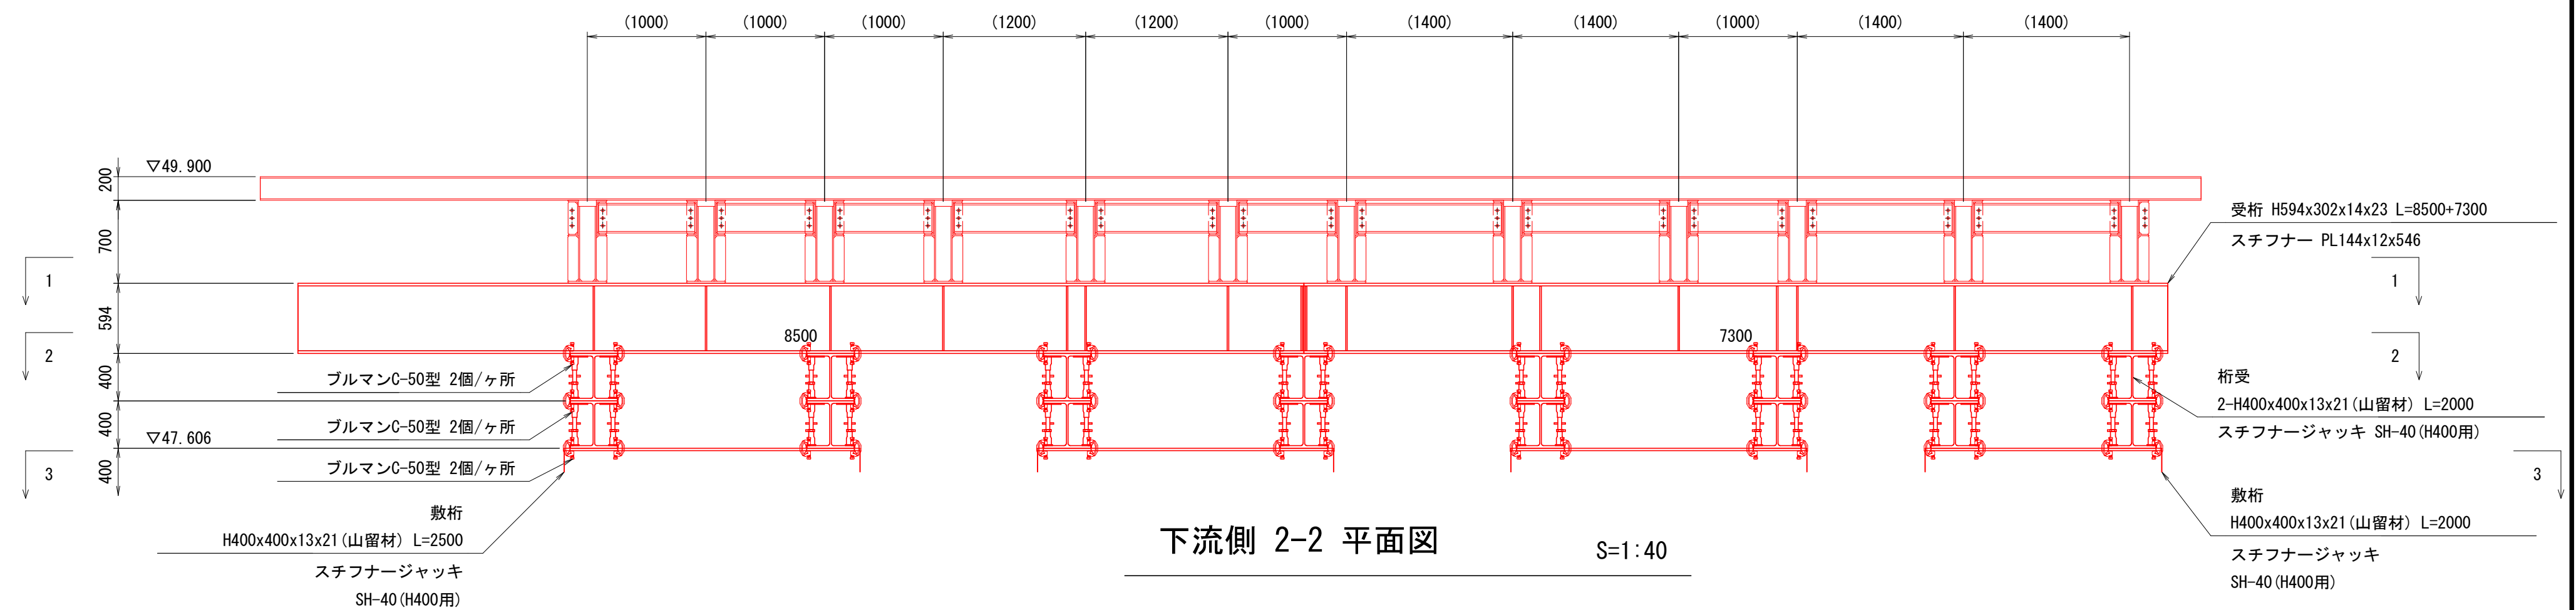


下流側 2-2 平面図

S=1:40

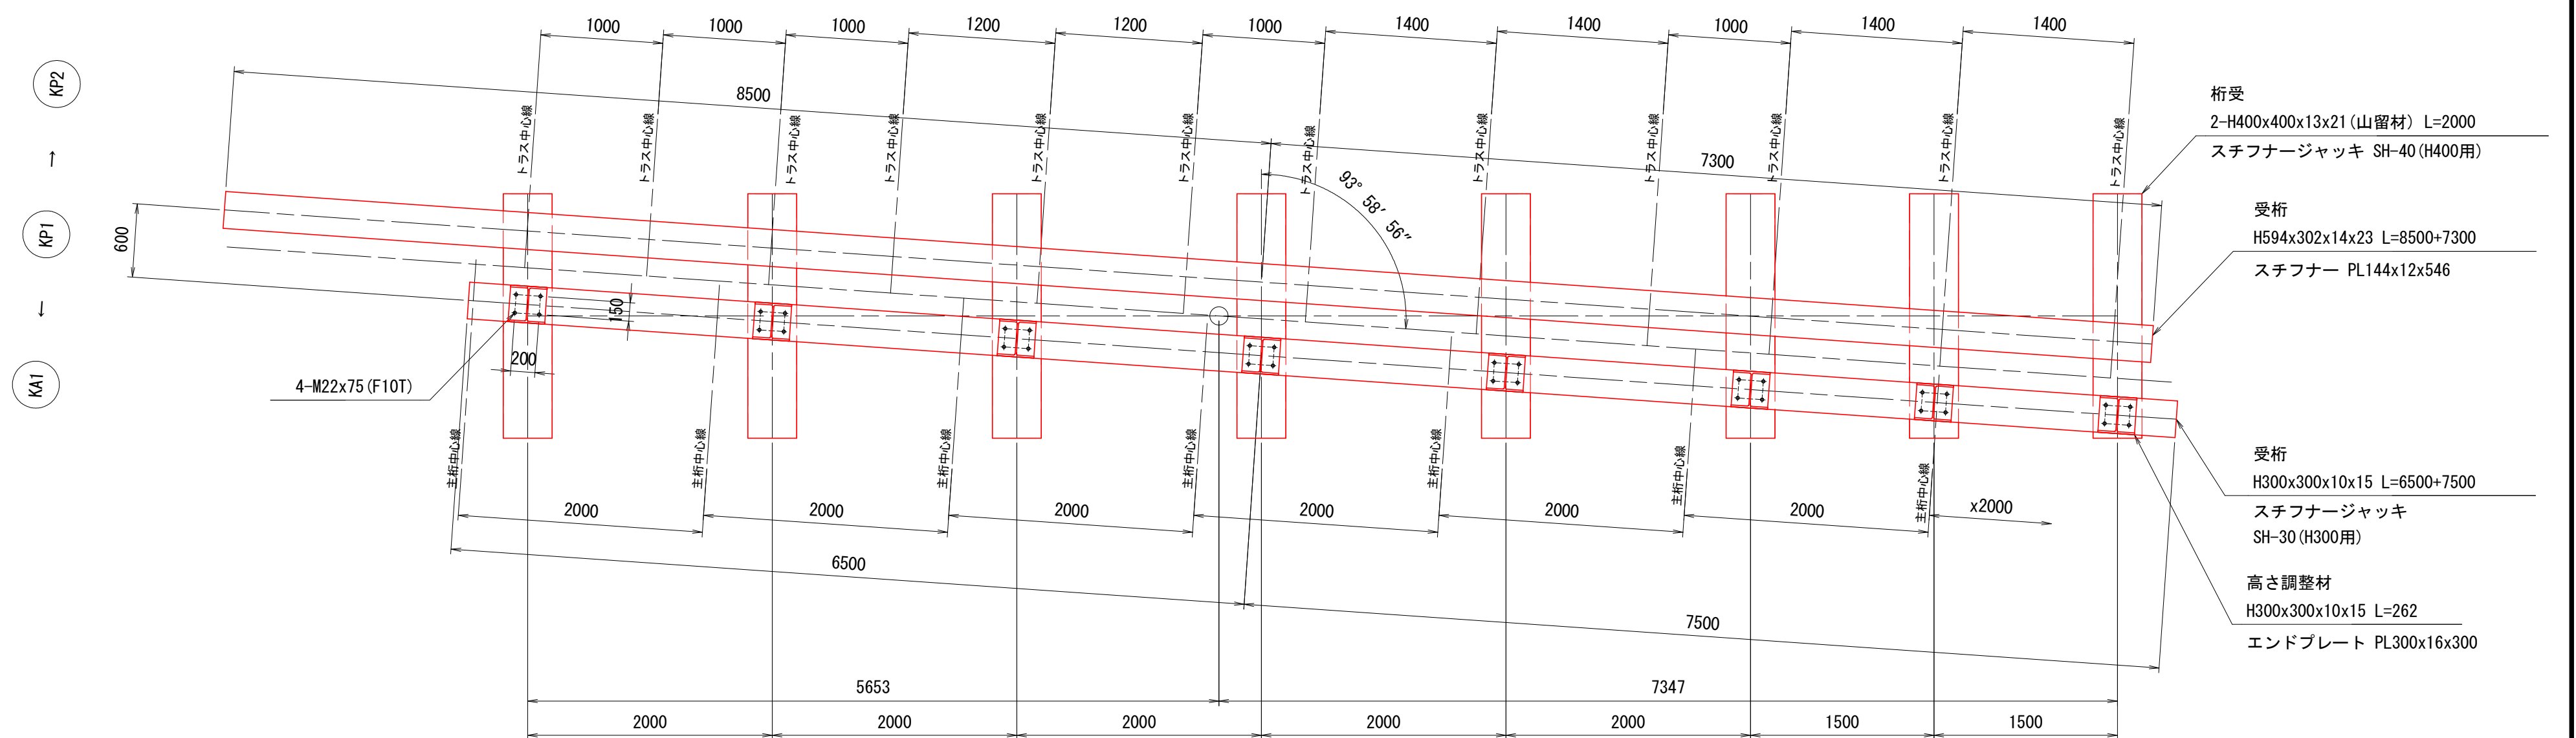


下流側 3-3 平面図

S=1:40

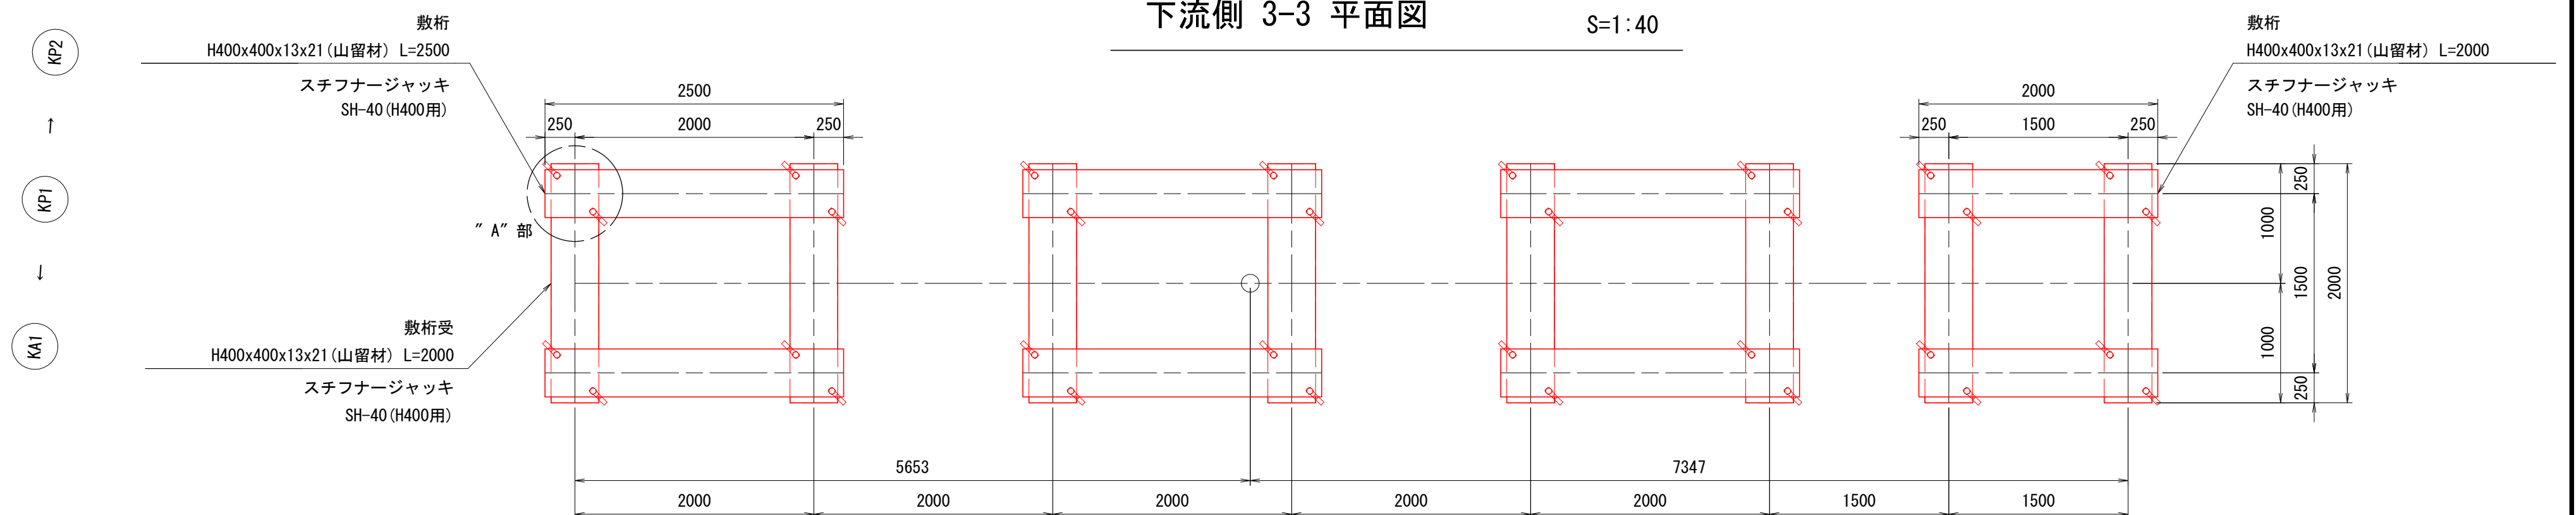

工事名	(総合評価) 3・3・5中山石見線道路改築 (その24)工事(橋梁上部工)		
工事場所	京都市西京区大原野上里南ノ町他地内		
図面名	支保工下部工詳細図(その4)		
事業年度	令和7年度		
縮尺	図示	図面番号	78 / 88
京都市建設局道路建設部道路建設課			

S=1 : 40

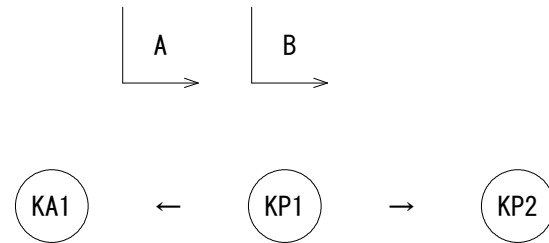


1箇所あたり


S=1 : 400





S=1:40

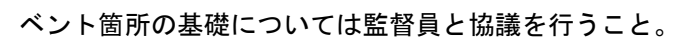

S=1 : 40

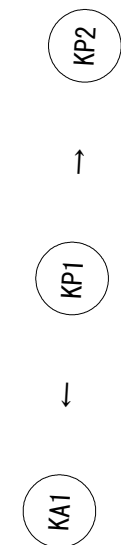


工 事 名	(総合評価) 3・3・5 中山石見線道路改築 (その24) 工事 (橋梁上部工)		
工事場所	京都市西京区大原野上里南ノ町他地内		
図 面 名	支保工下部工詳細図 (その5)		
事業年度	令和7年度		
縮 尺	図示	図面番号	79 / 88
京都市建設局道路建設部道路建設課			

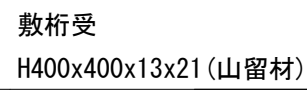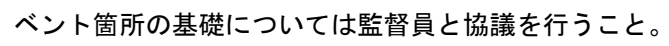

工 事 名	(総合評価) 3・3・5中山石見線道路改築 (その24)工事 (橋梁上部工)		
工事場所	京都市西京区大原野上里南ノ町他地内		
図 面 名	支保工下部工詳細図 (その6)		
事業年度	令和7年度		
縮 尺	図示	図面番号	80 / 88
京都市建設局道路建設部道路建設課			


側 面 図

S=1:40

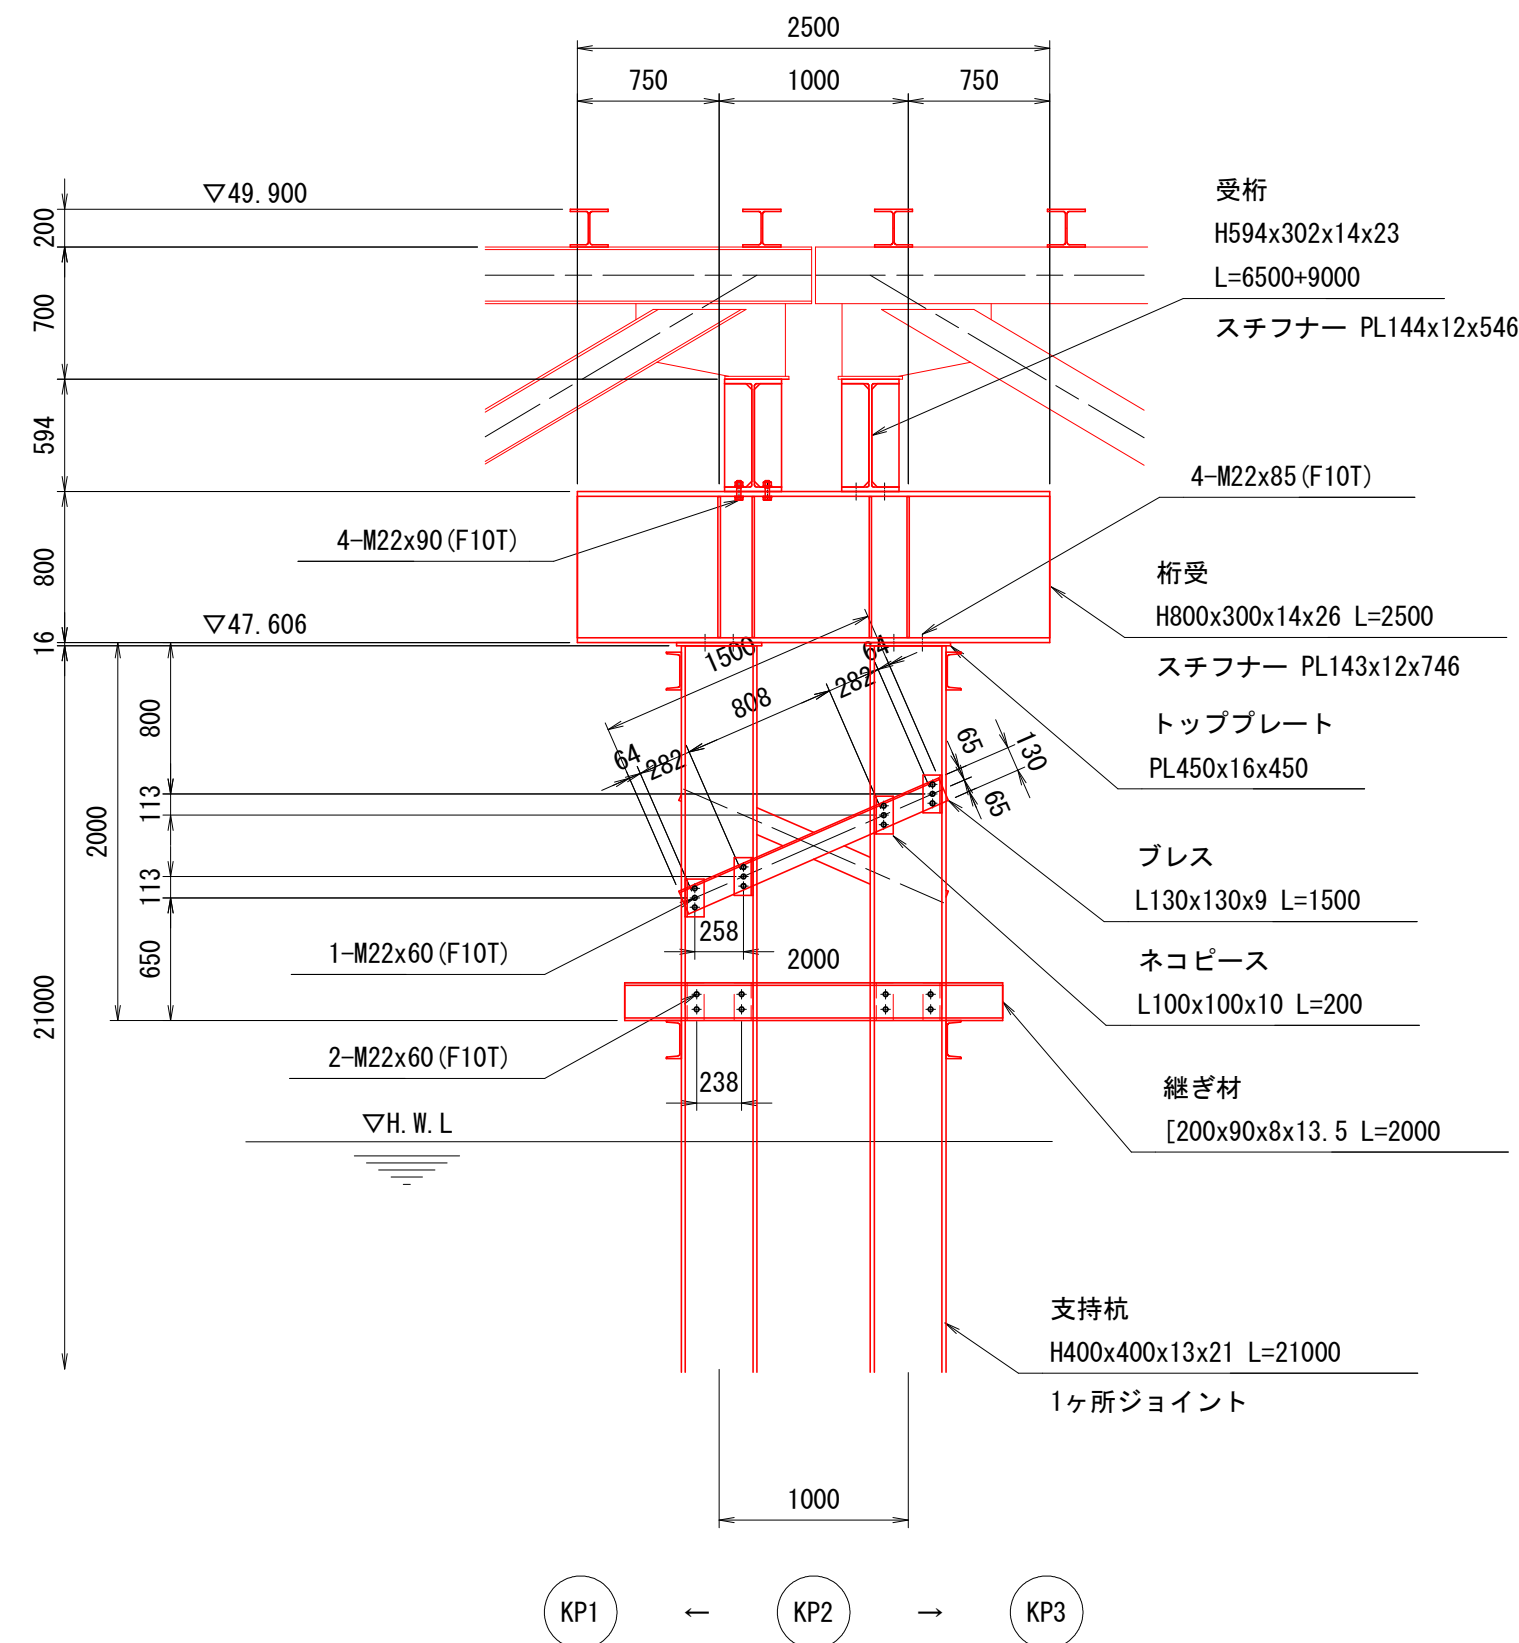

全体平面図


S=1 : 400

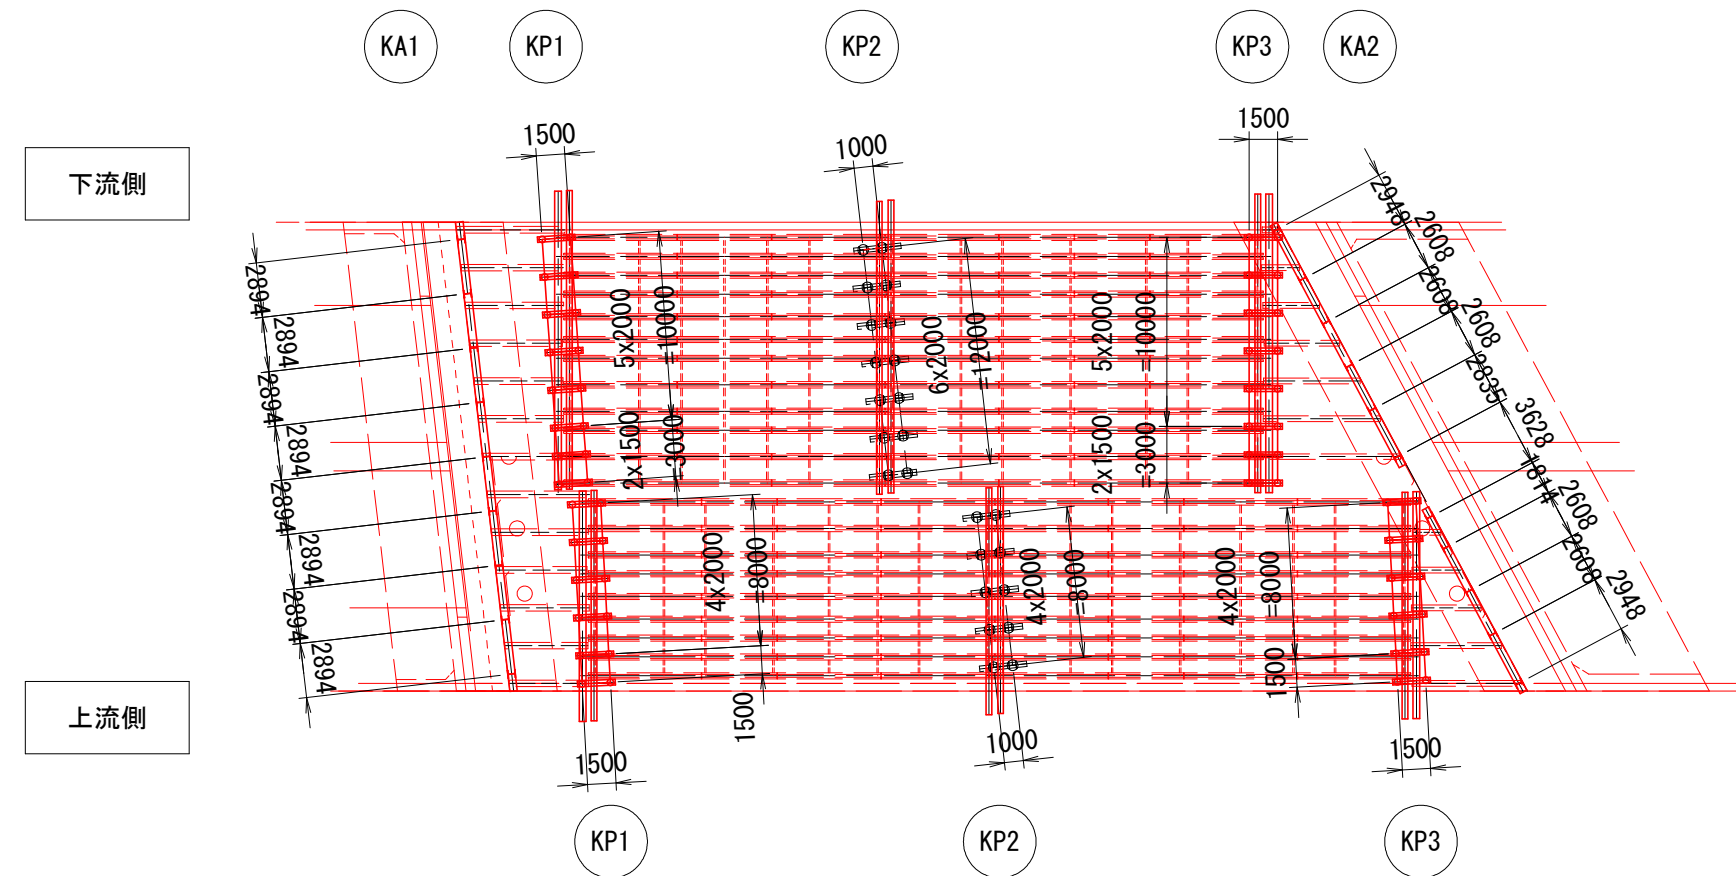

<KP2>


下流側 断面図

S=1:40

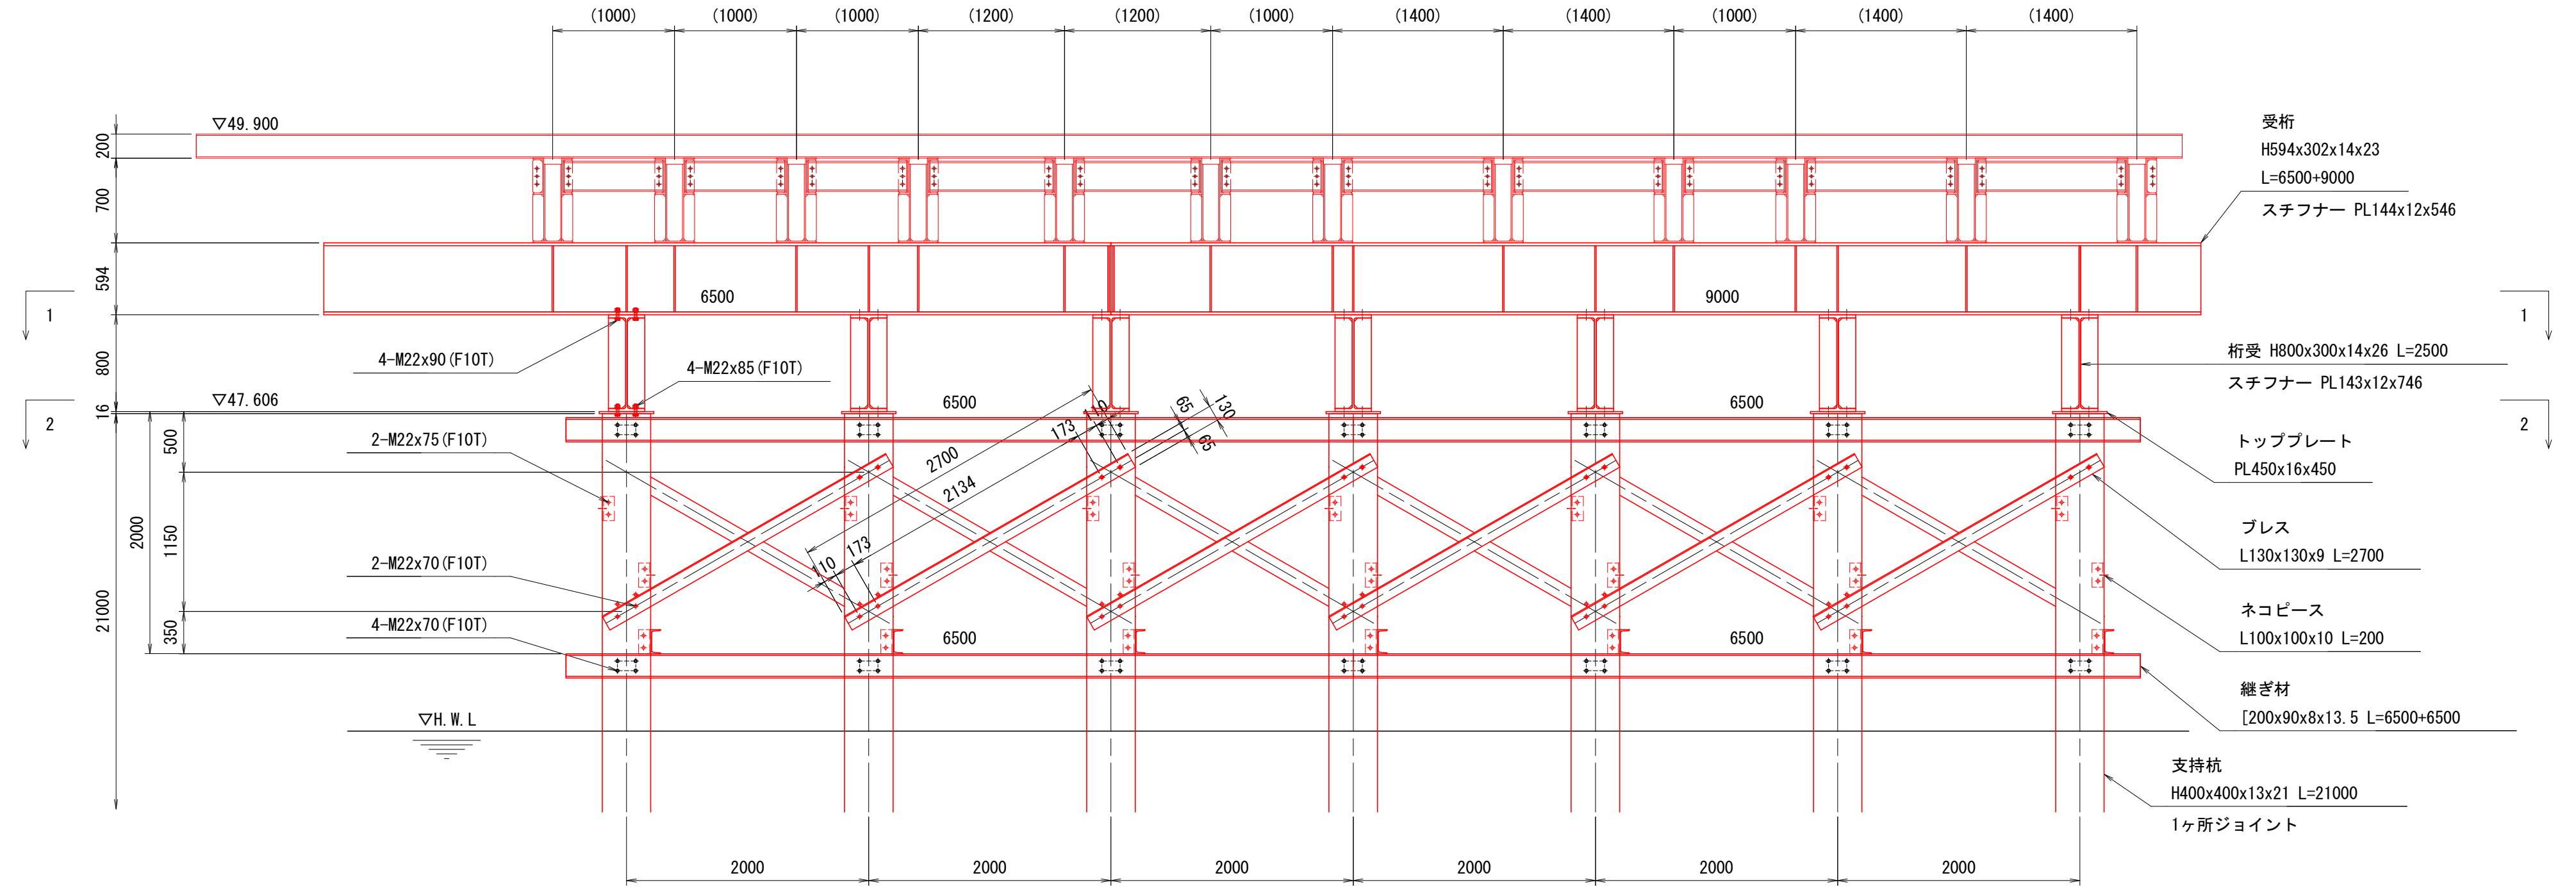


下流側 1-1 平面図

S=1 : 40

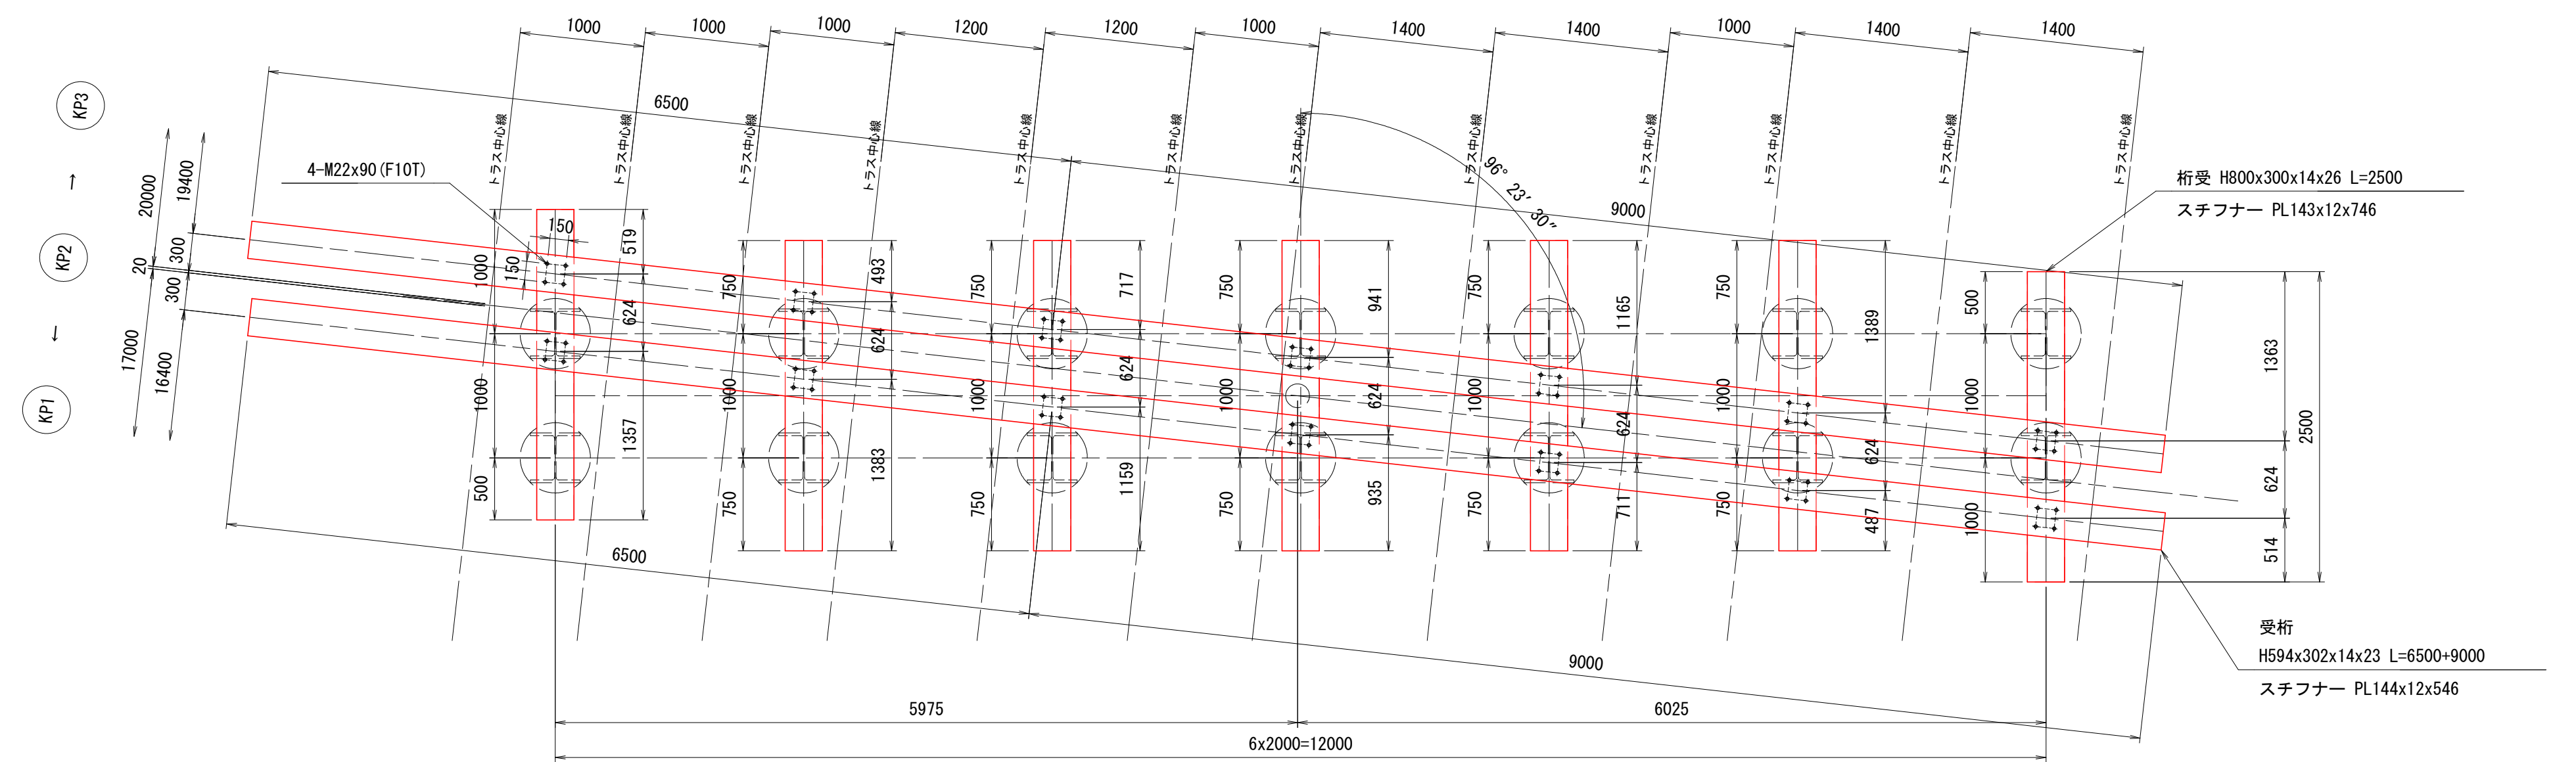


下流側 2-2 平面図

S=1 : 40



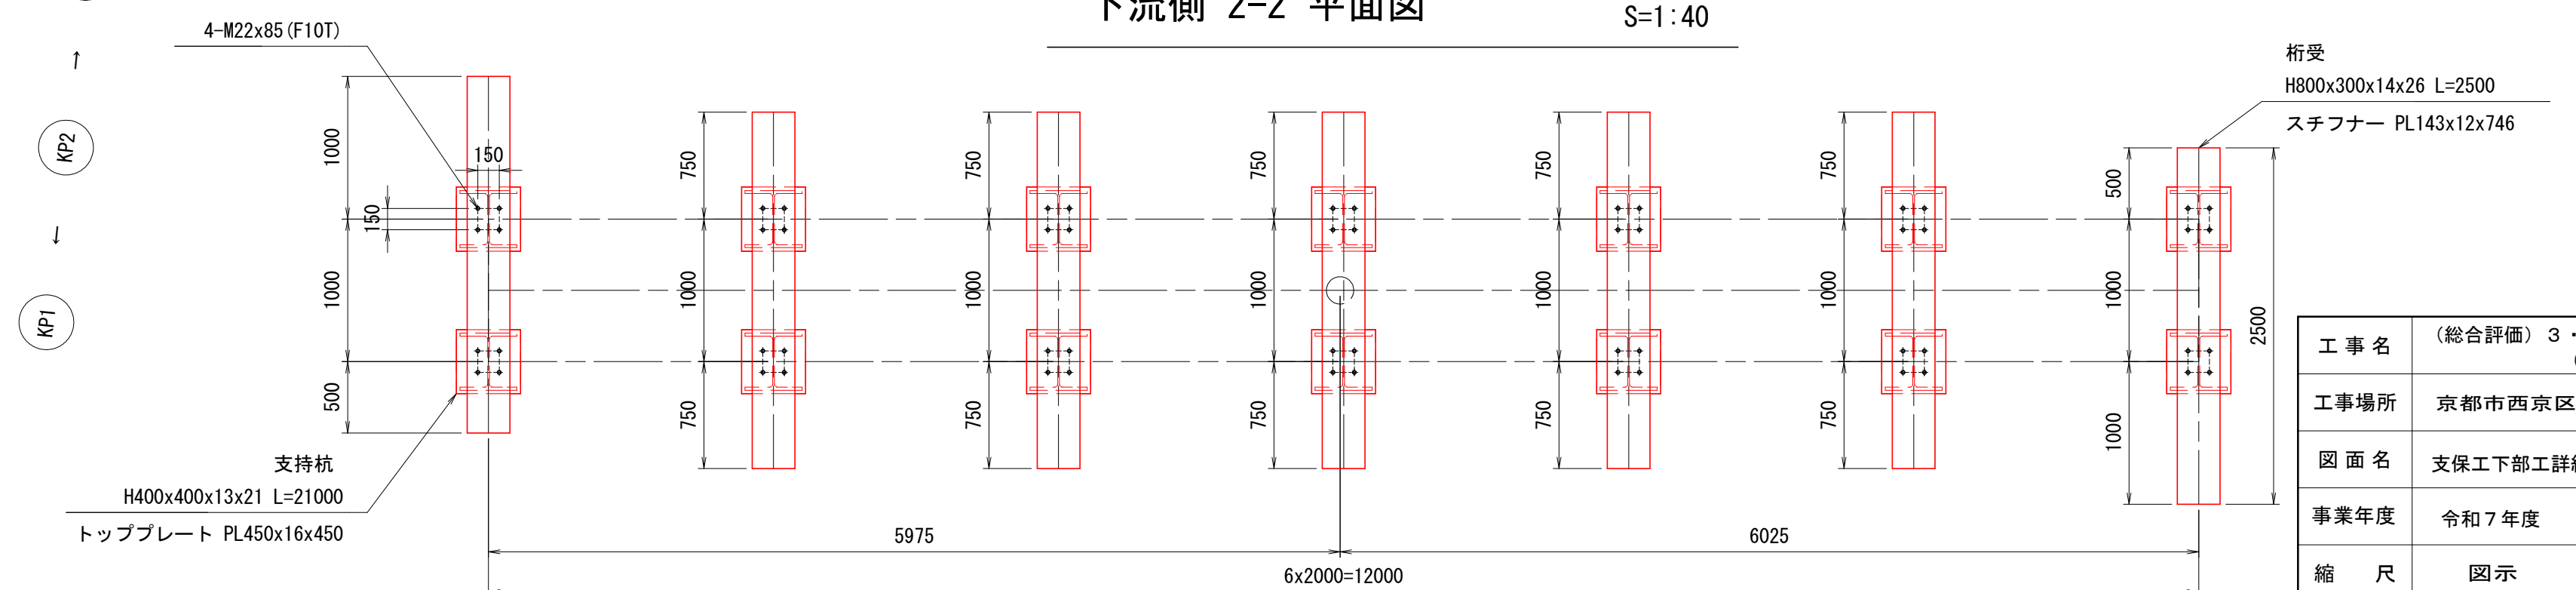


工 事 名	(総合評価) 3・3・5 中山石見線道路改築 (その24) 工事 (橋梁上部工)		
工事場所	京都市西京区大原野上里南ノ町他地内		
図 面 名	支保工下部工詳細図 (その7)		
事業年度	令和7年度		
縮 尺	図示	図面番号	81 / 88
京都市建設局道路建設部道路建設課			

支保工下部工詳細図（その８）

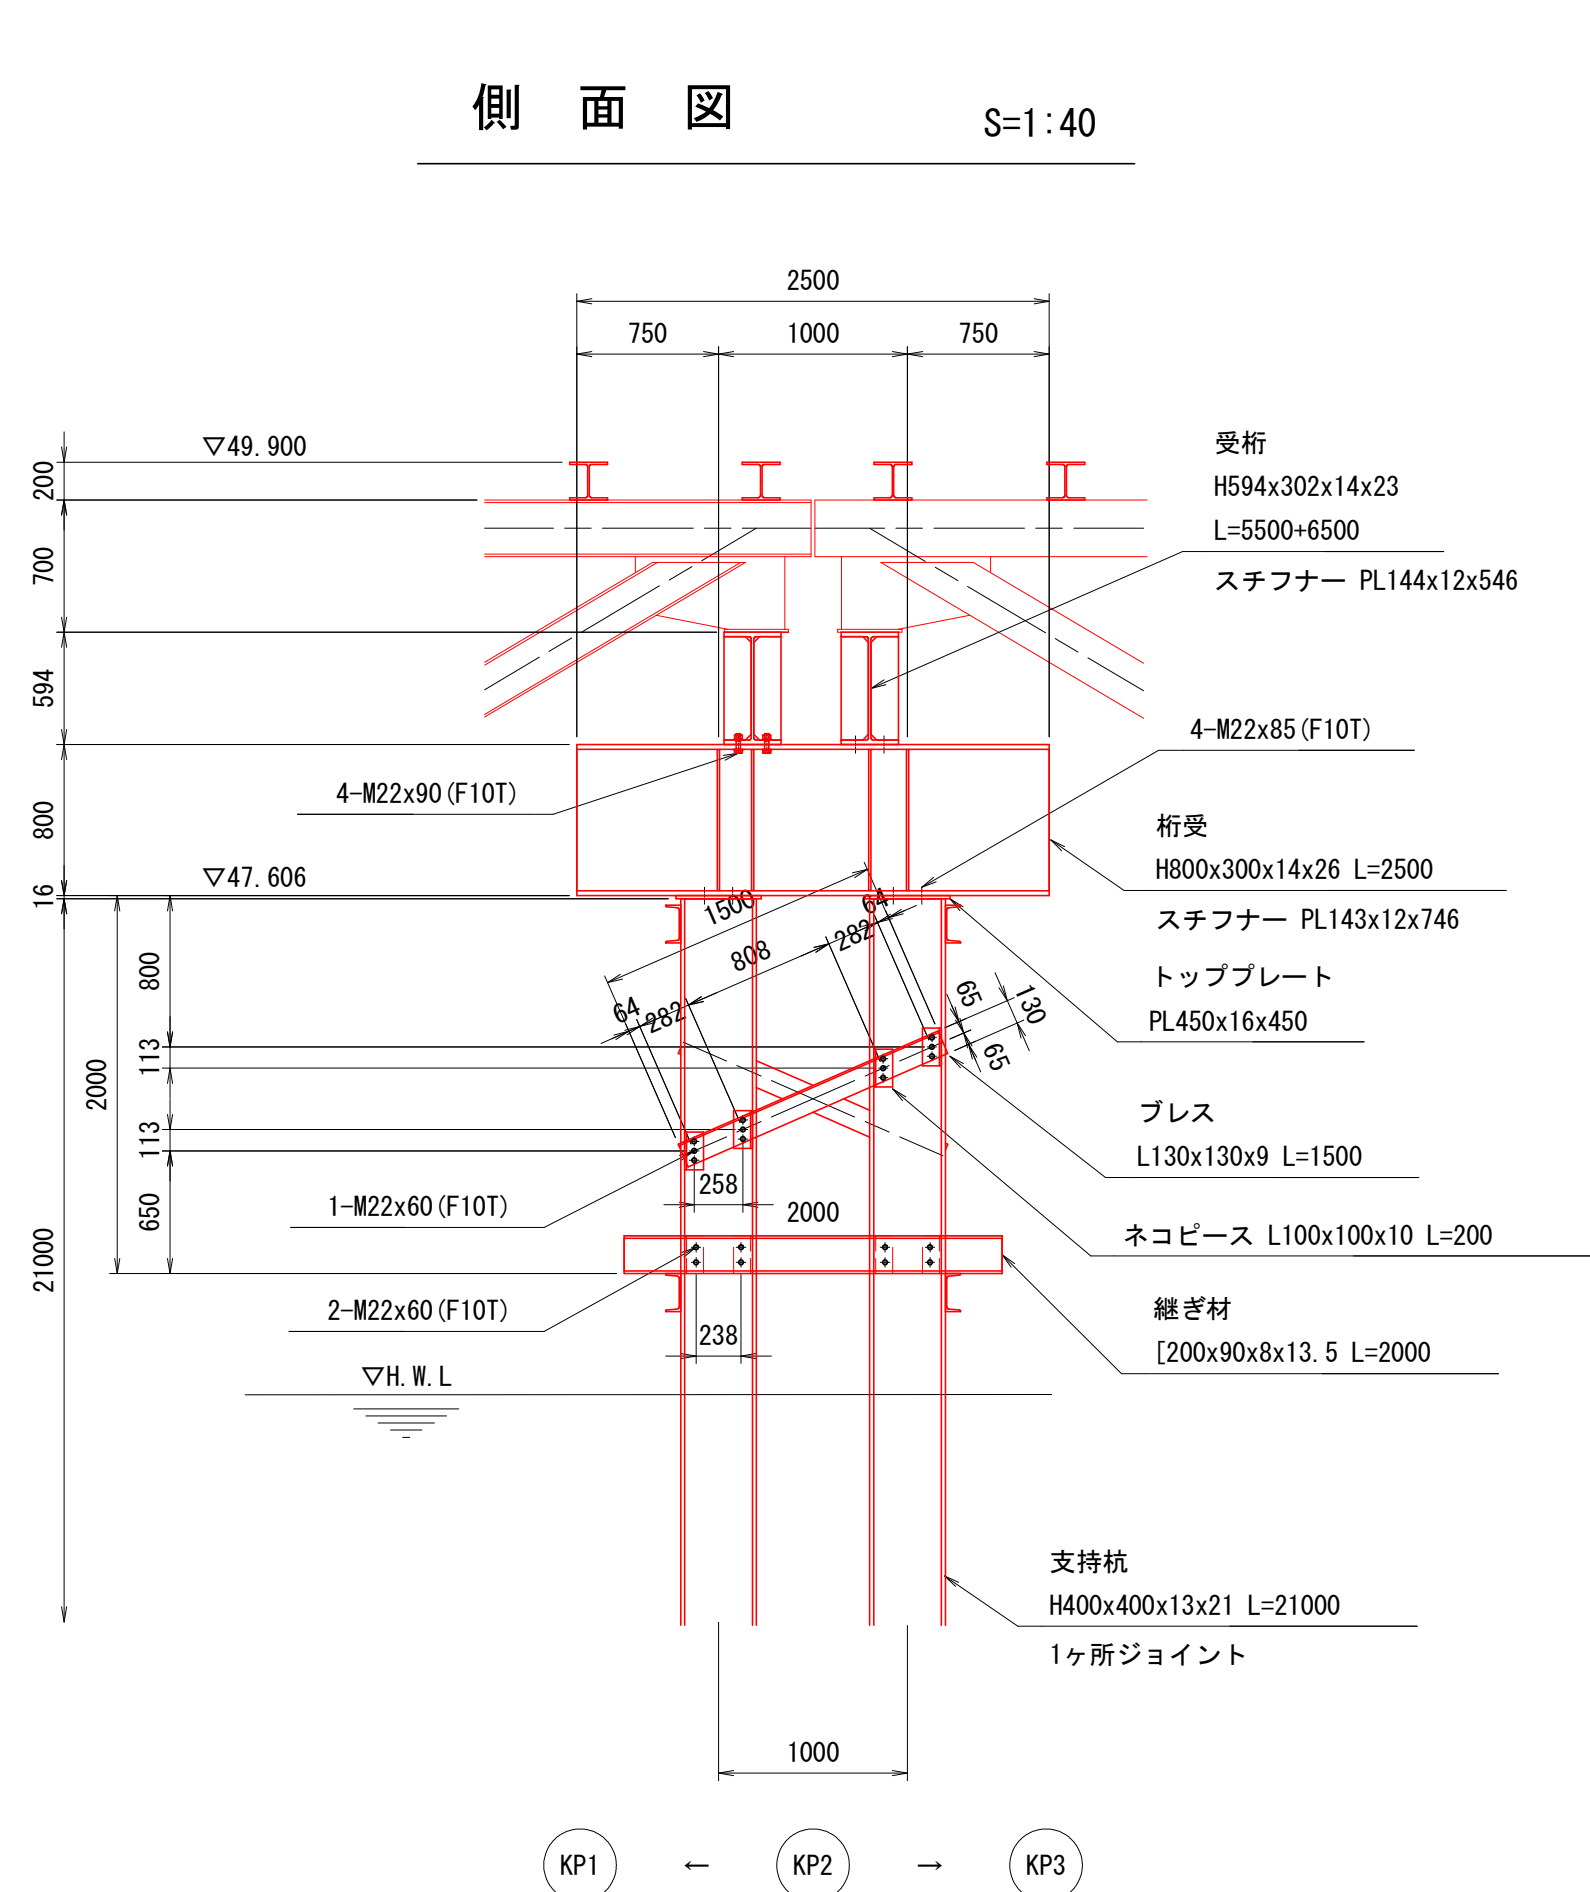


支持杭接合部詳細図 S=1:20
(H400x400x13x21)

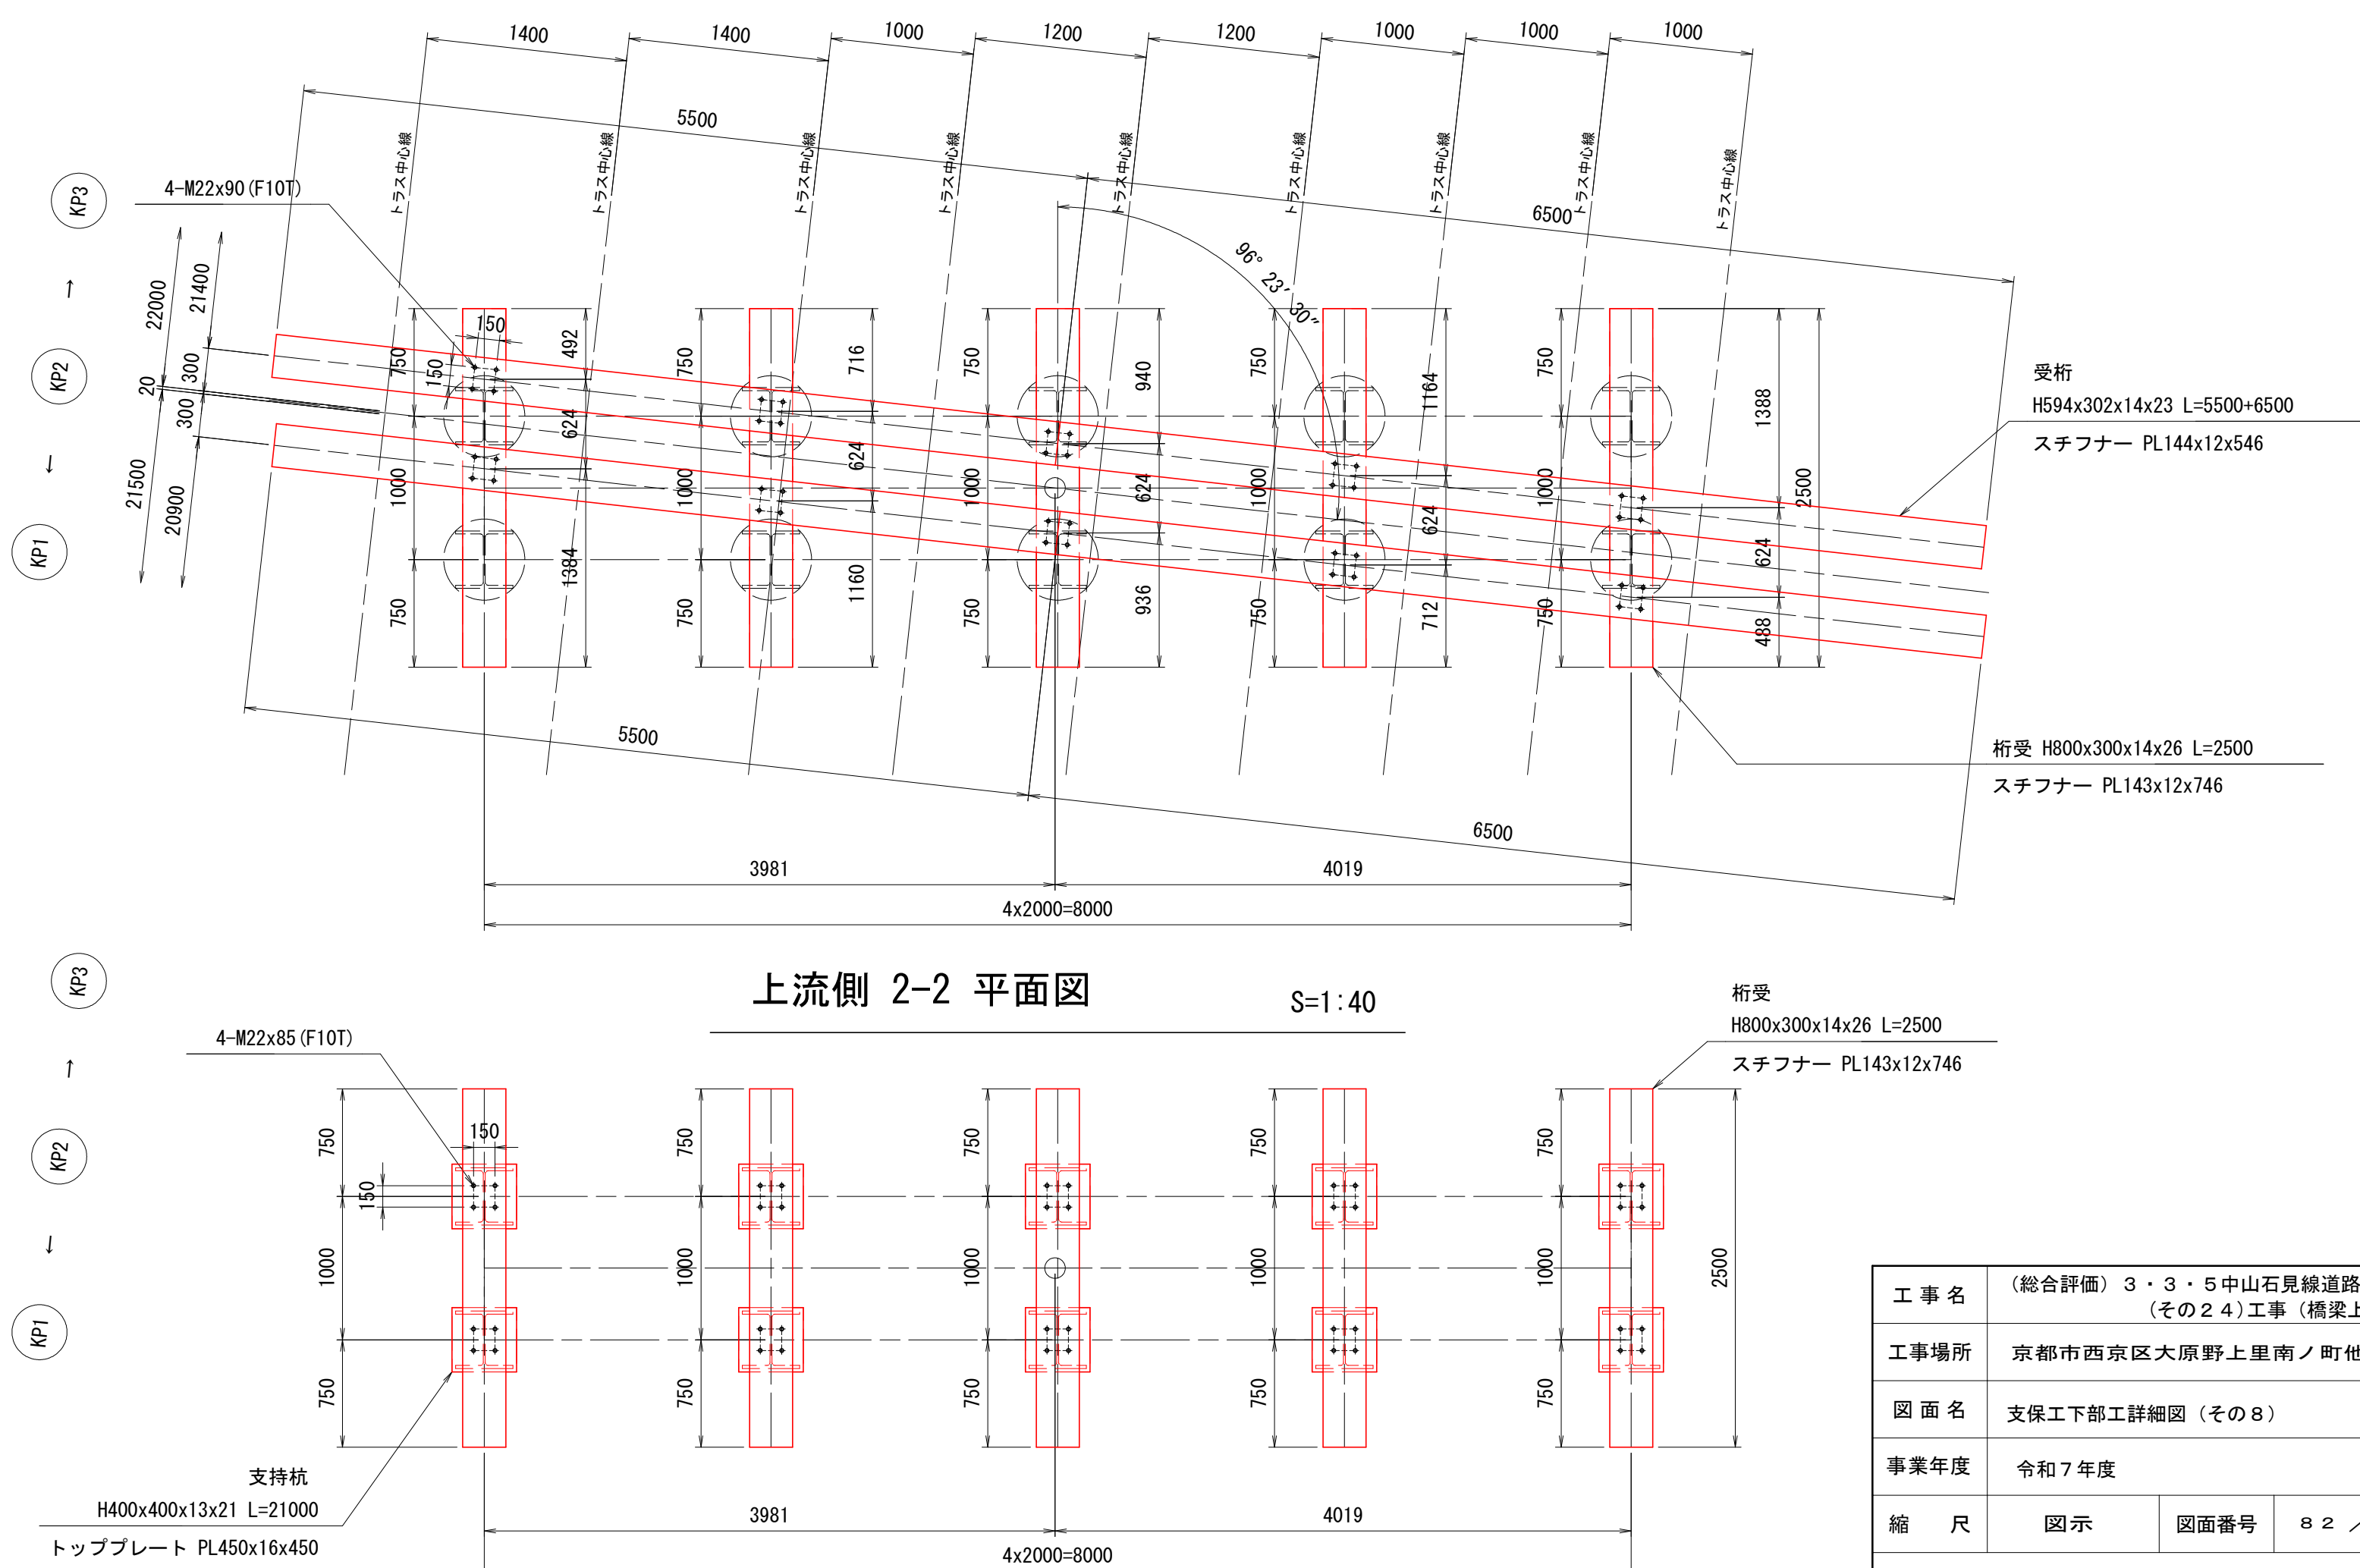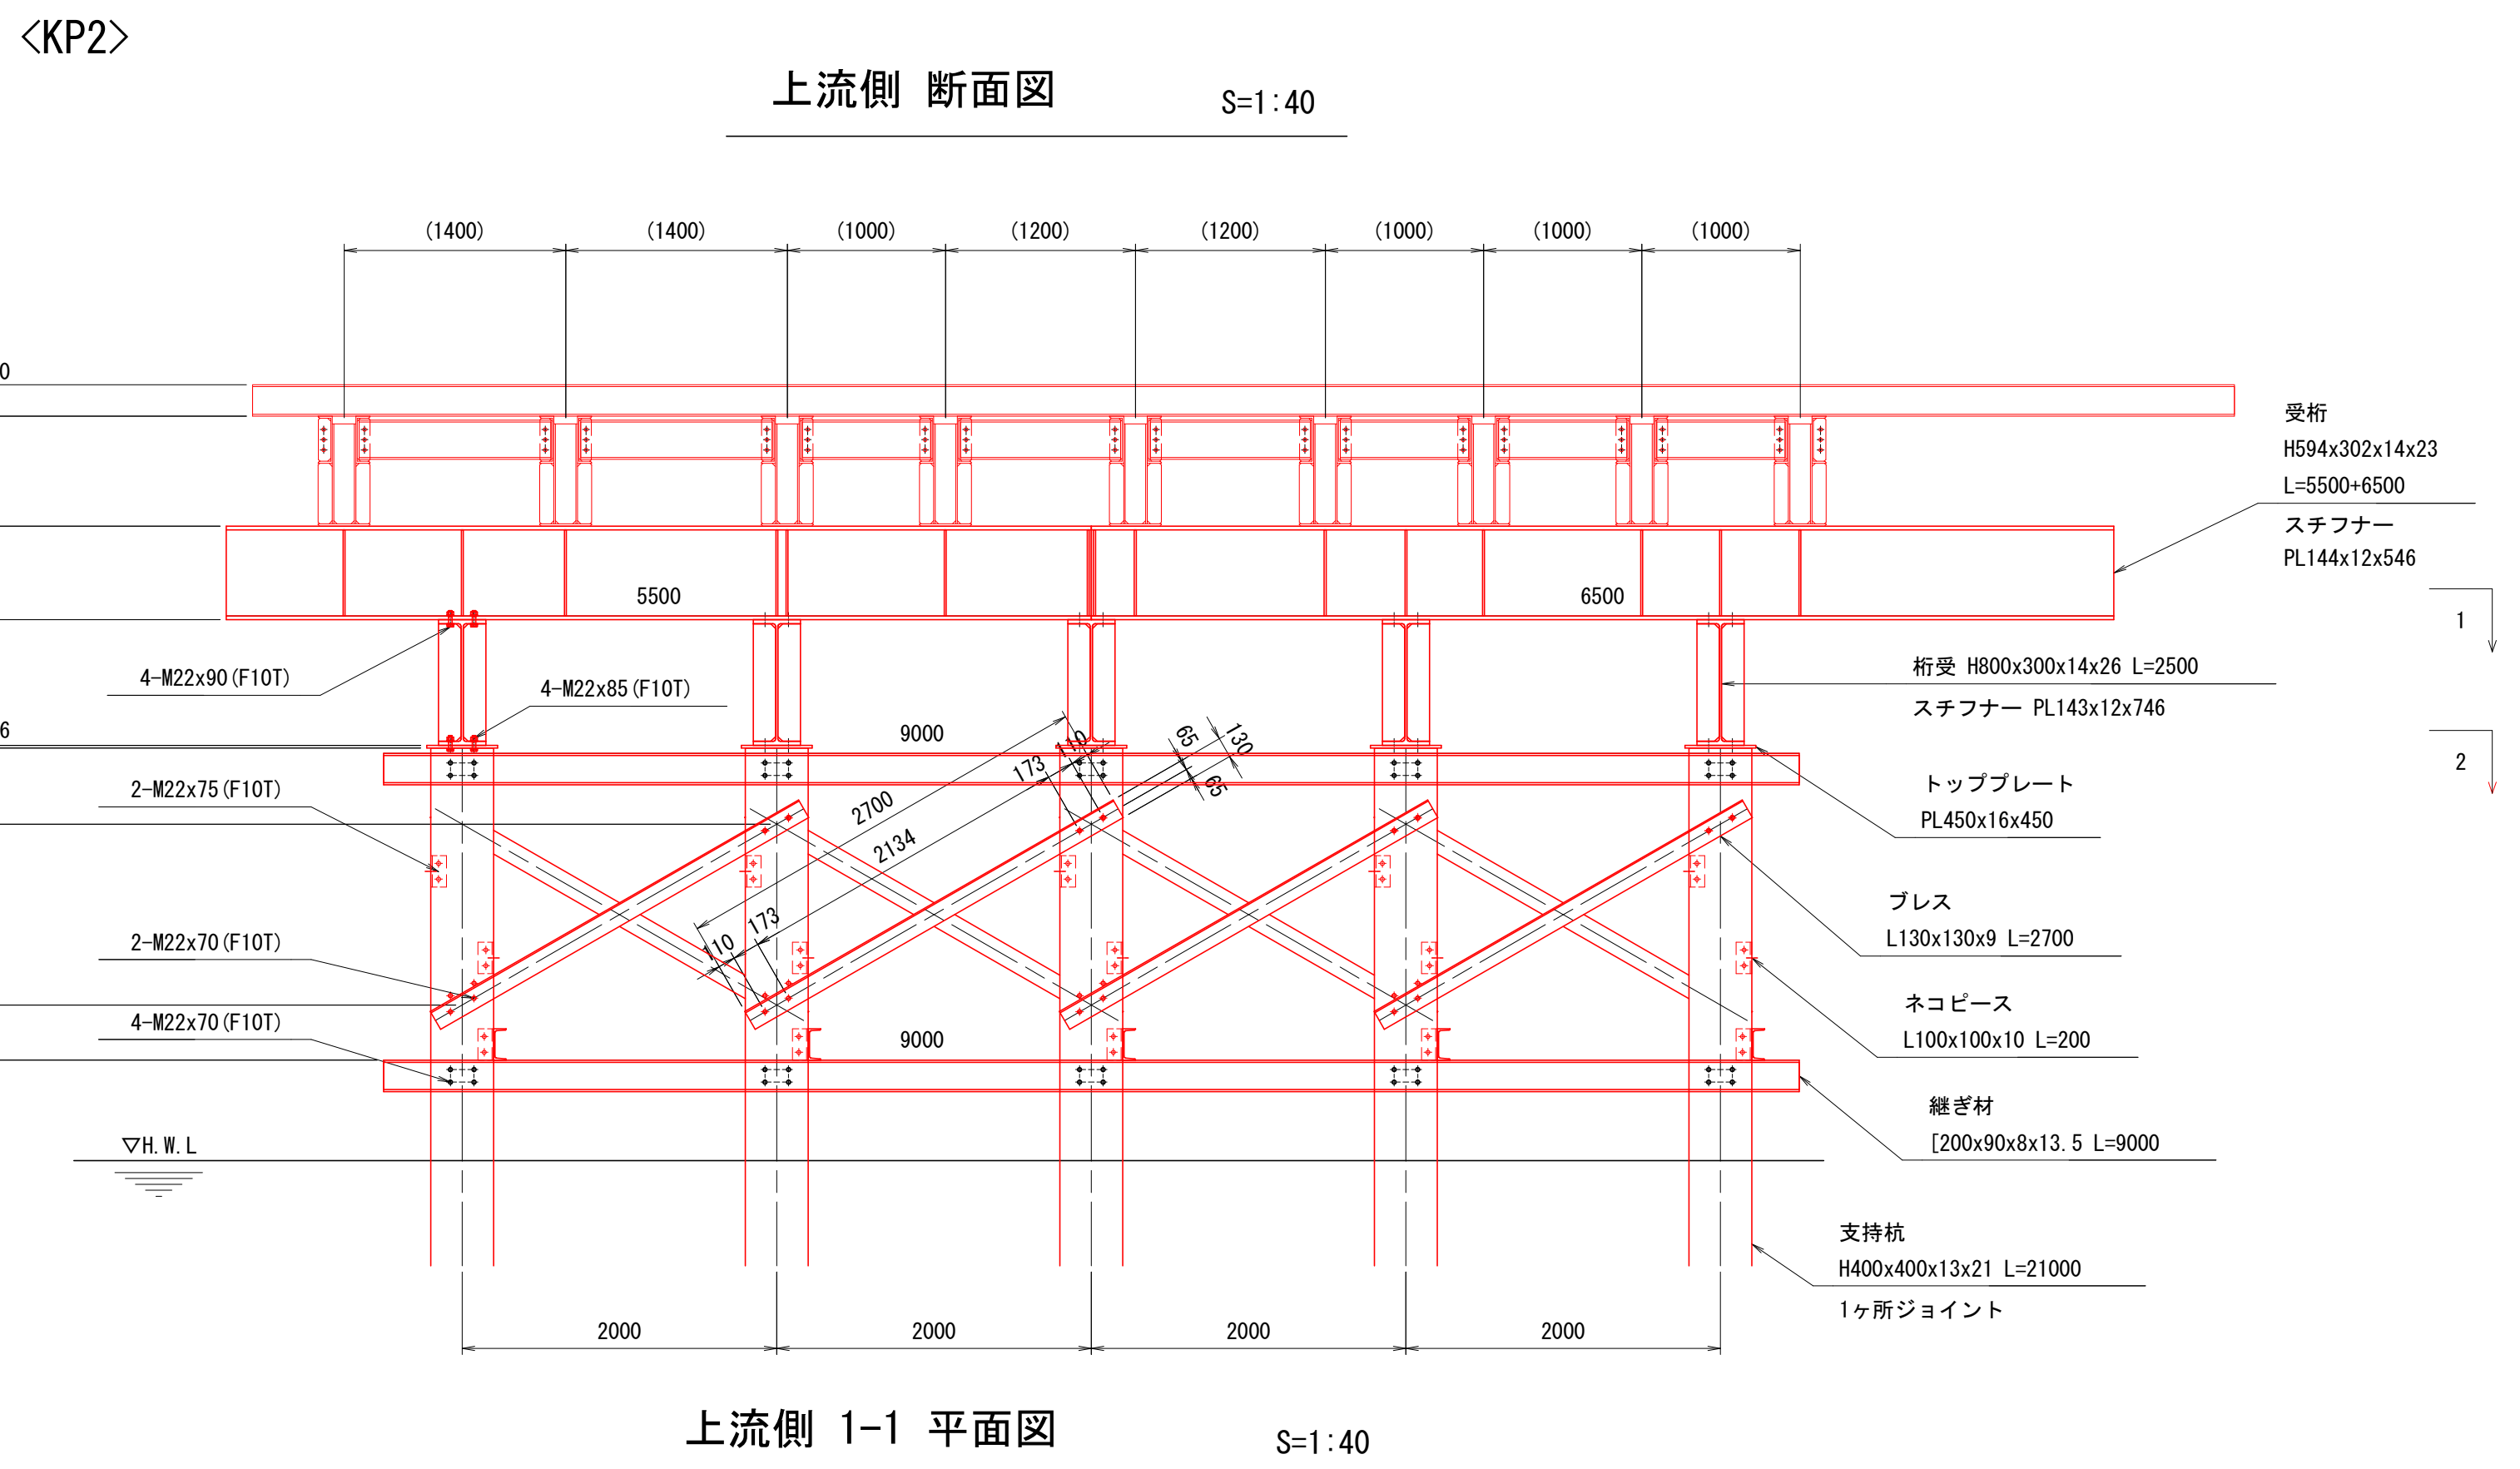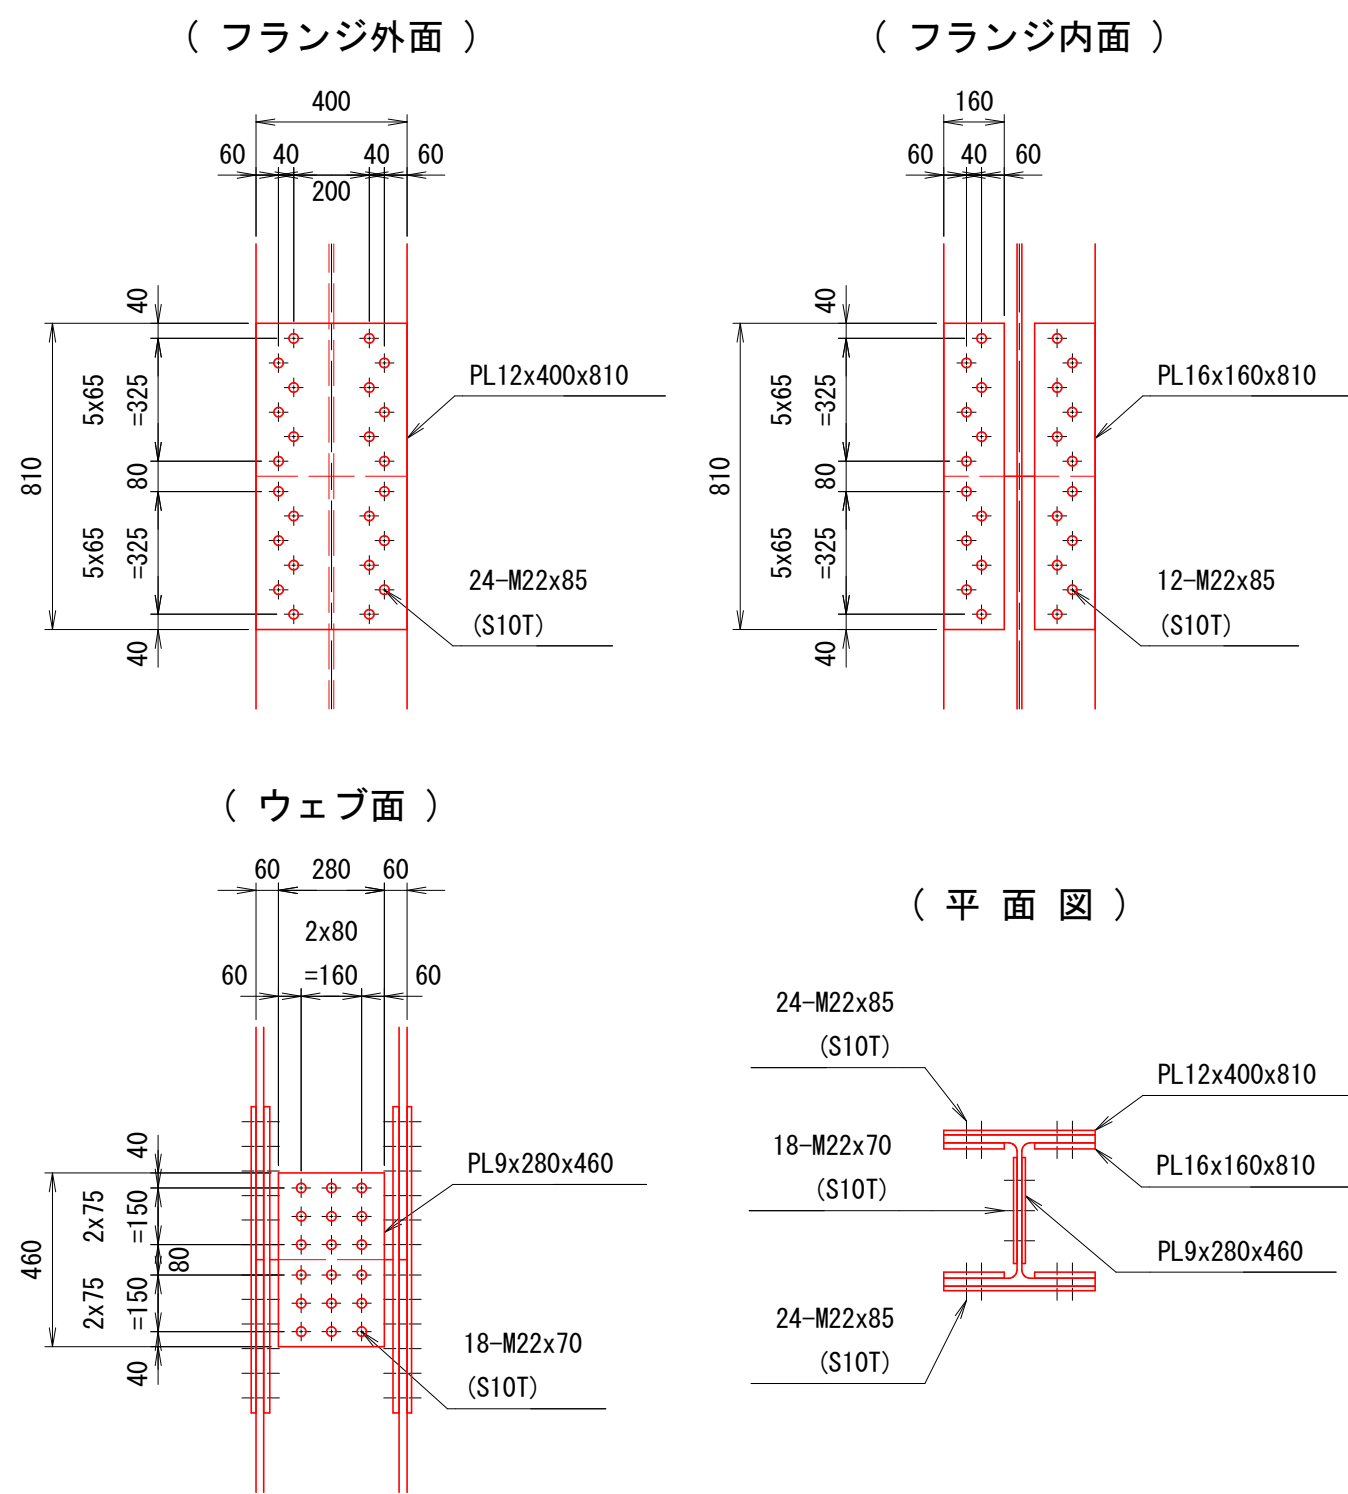

工 事 名	(総合評価) 3・3・5 中山石見線道路改築 (その24) 工事 (橋梁上部工)		
工事場所	京都市西京区大原野上里南ノ町他地内		
図 面 名	支保工下部工詳細図 (その8)		
事業年度	令和7年度		
縮 尺	図示	図面番号	82 / 88
京都市建設局道路建設部道路建設課			


支保工下部工詳細図（その9）

側面図 S=1:40

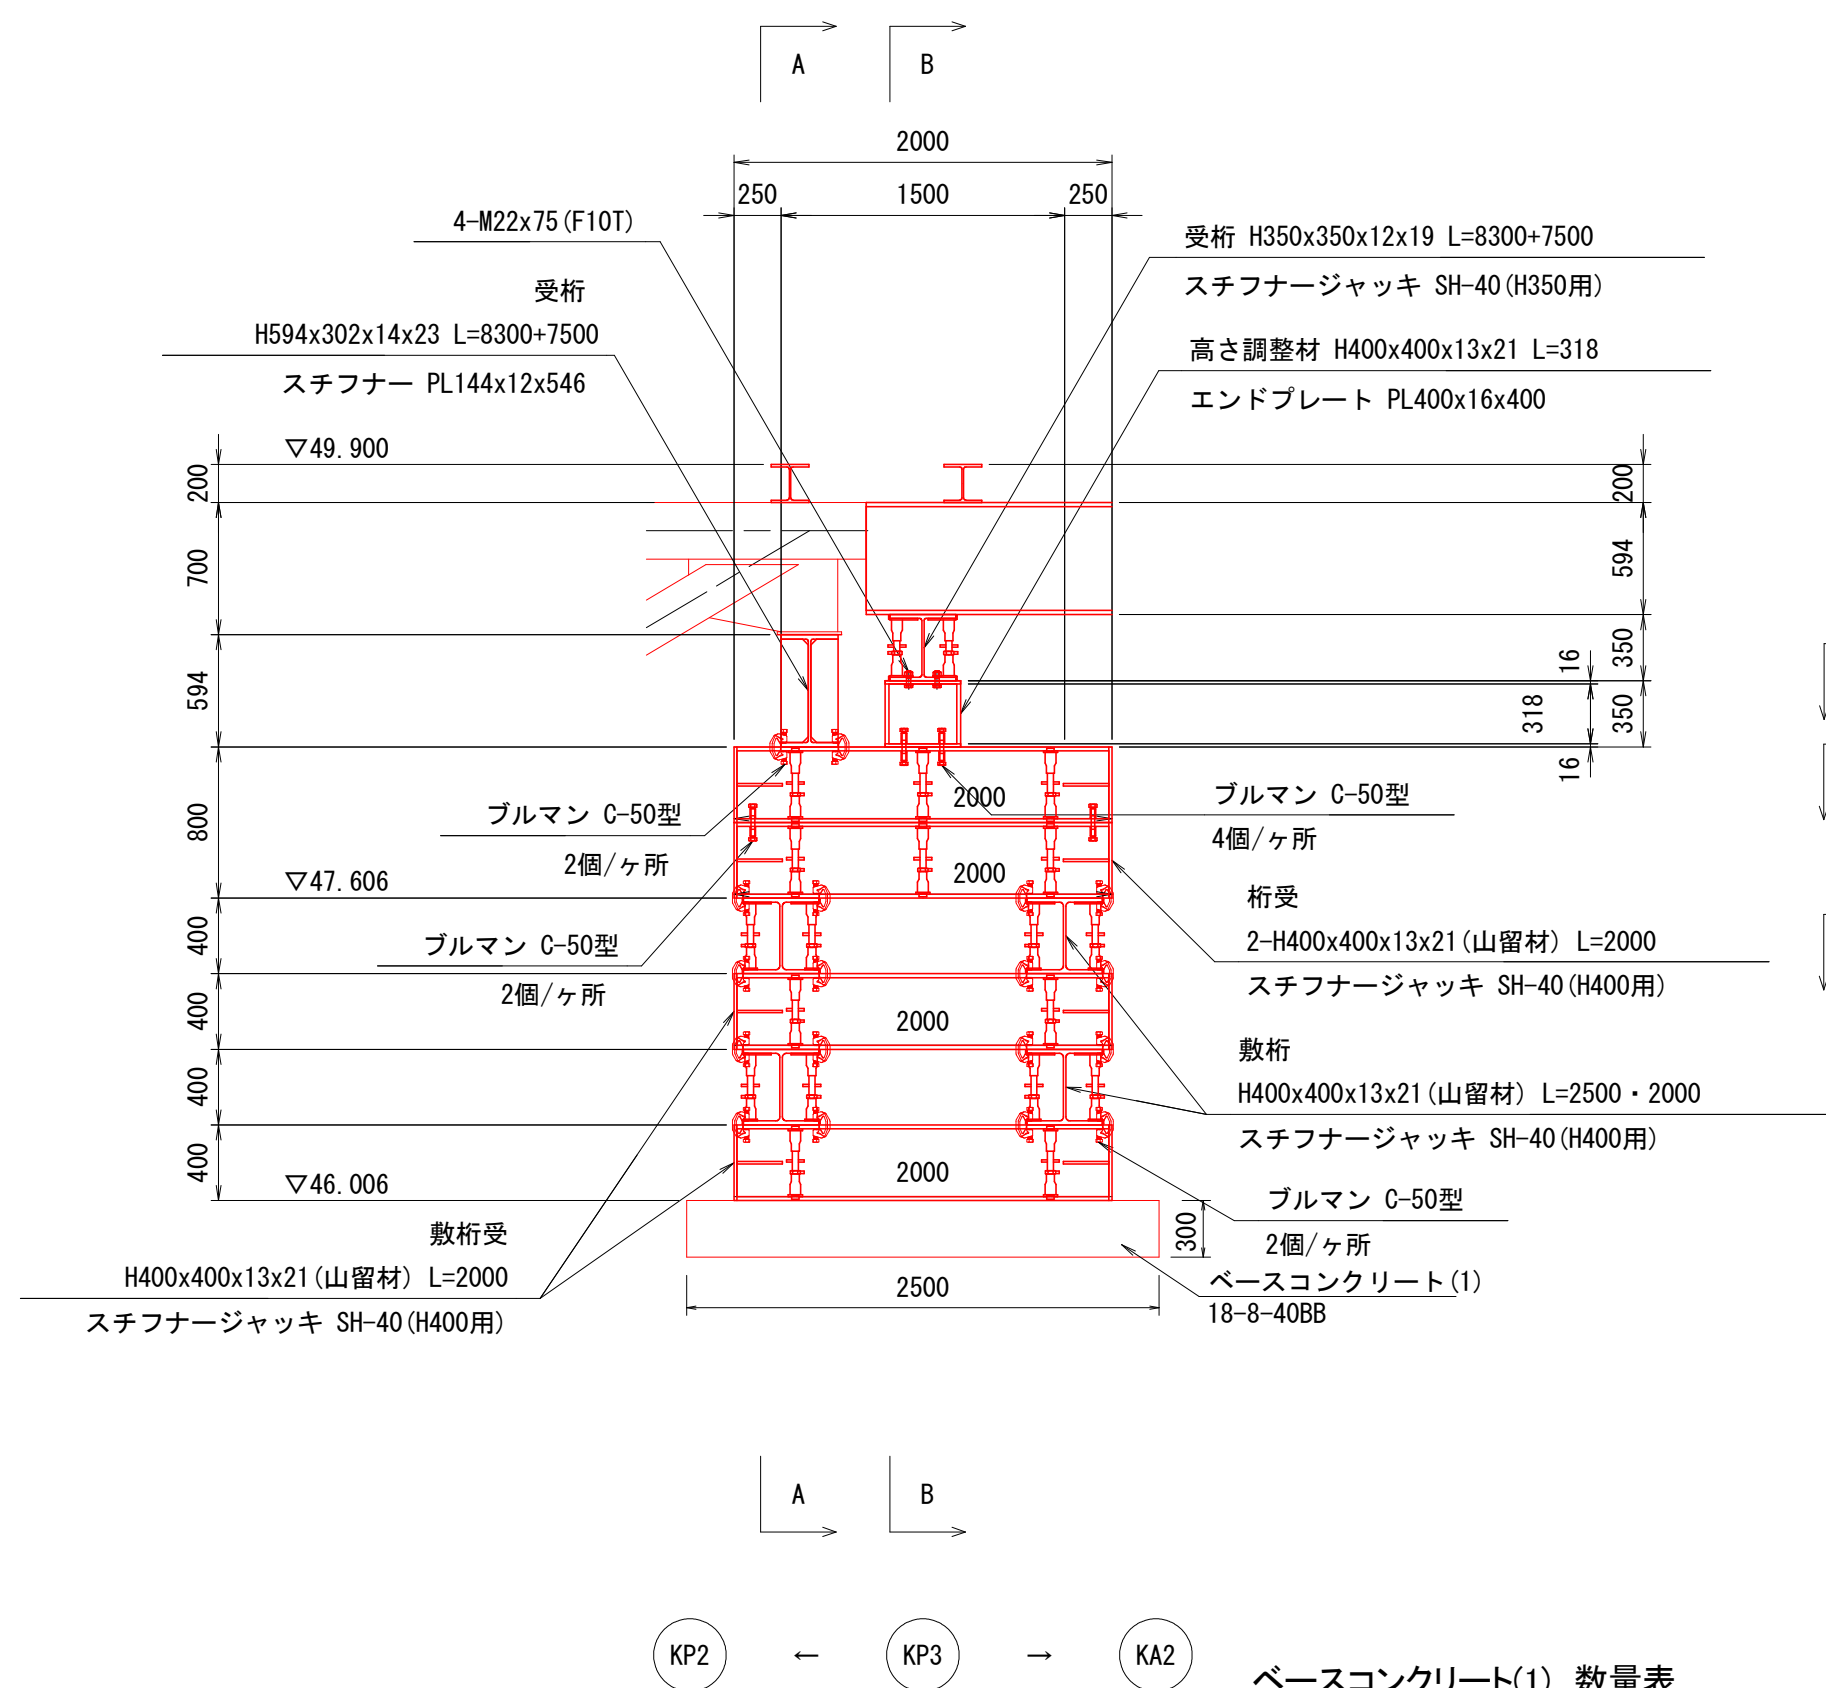


＜KP3＞


下流側 A-A 断面図 S=1:40

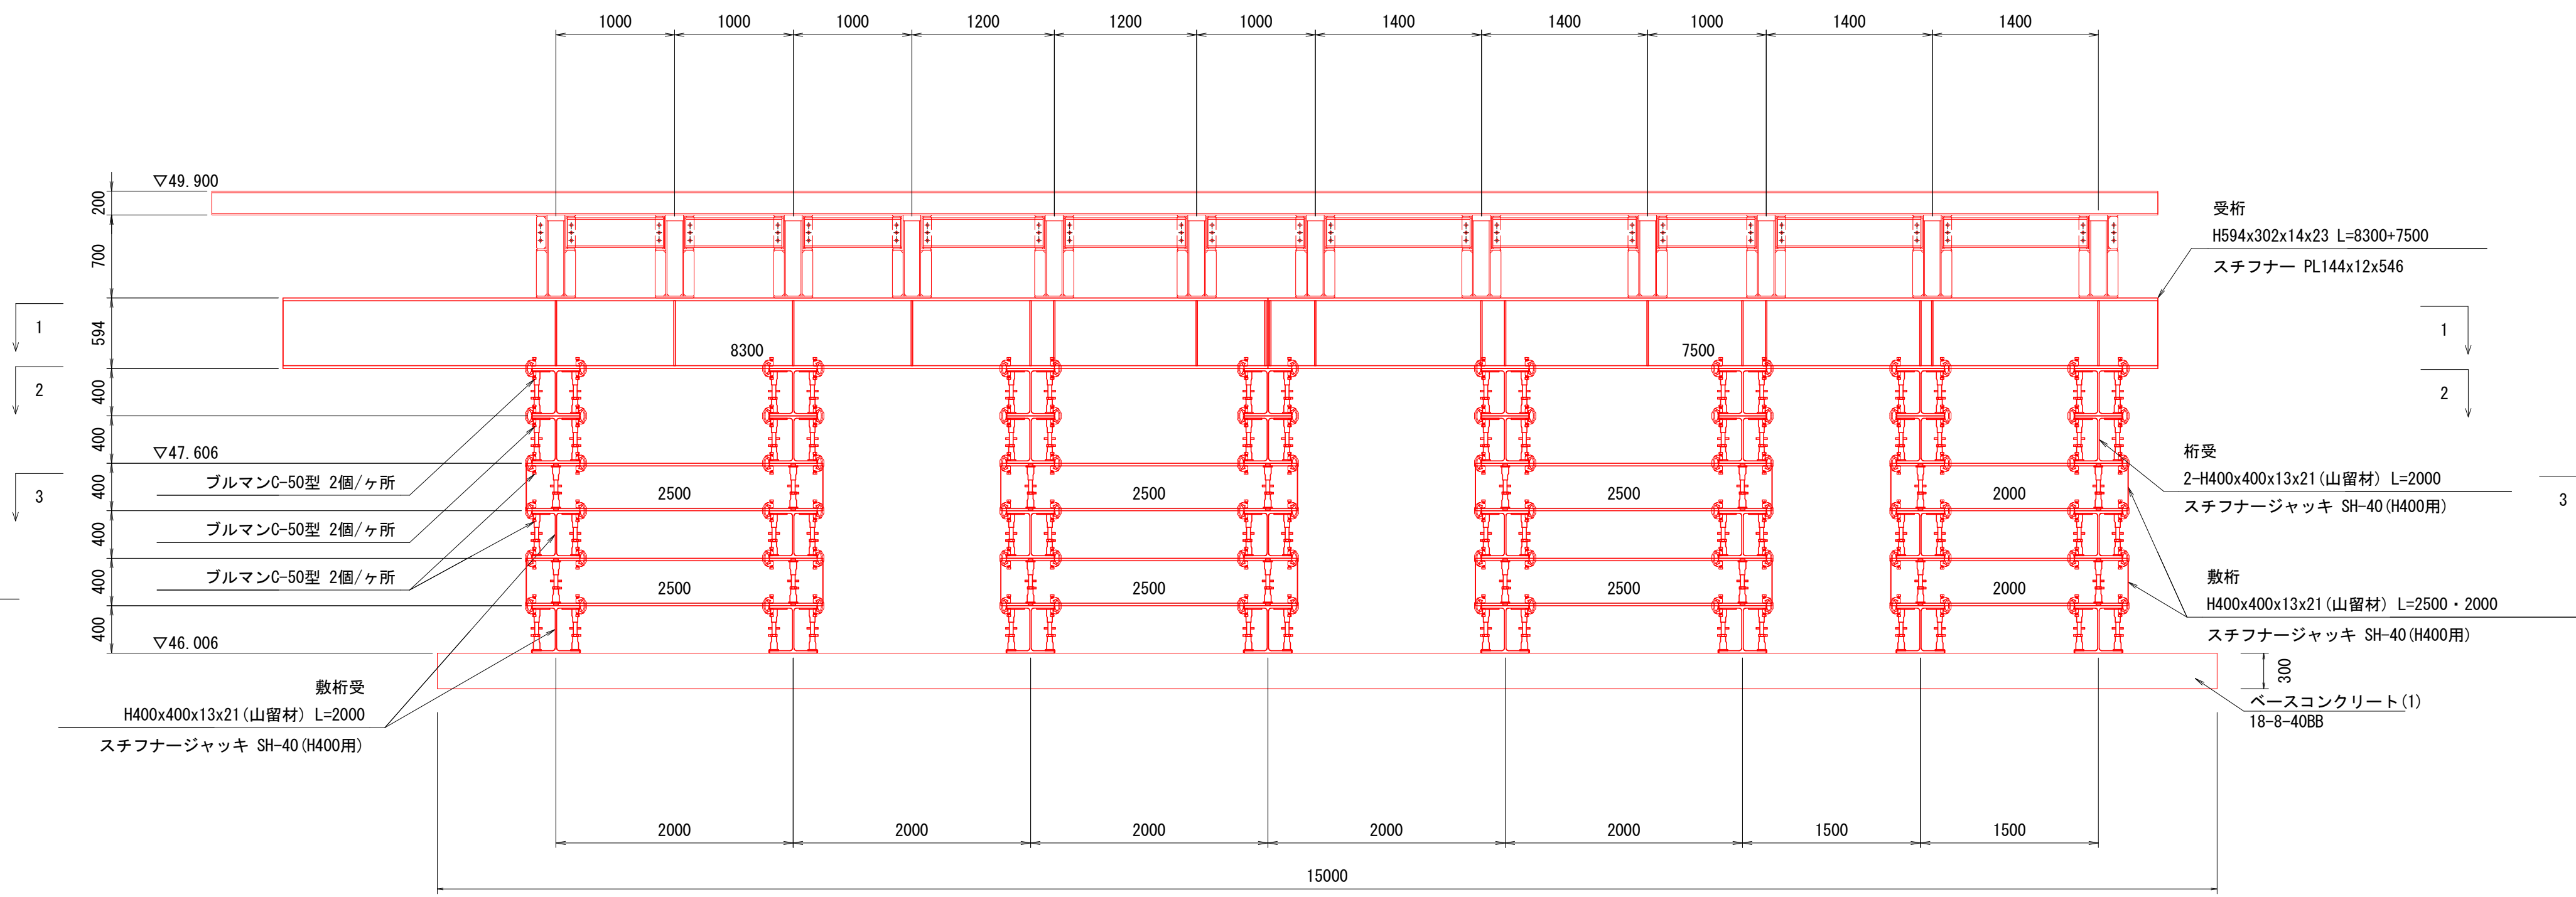

下流側 1-1 平面図 S=1:40

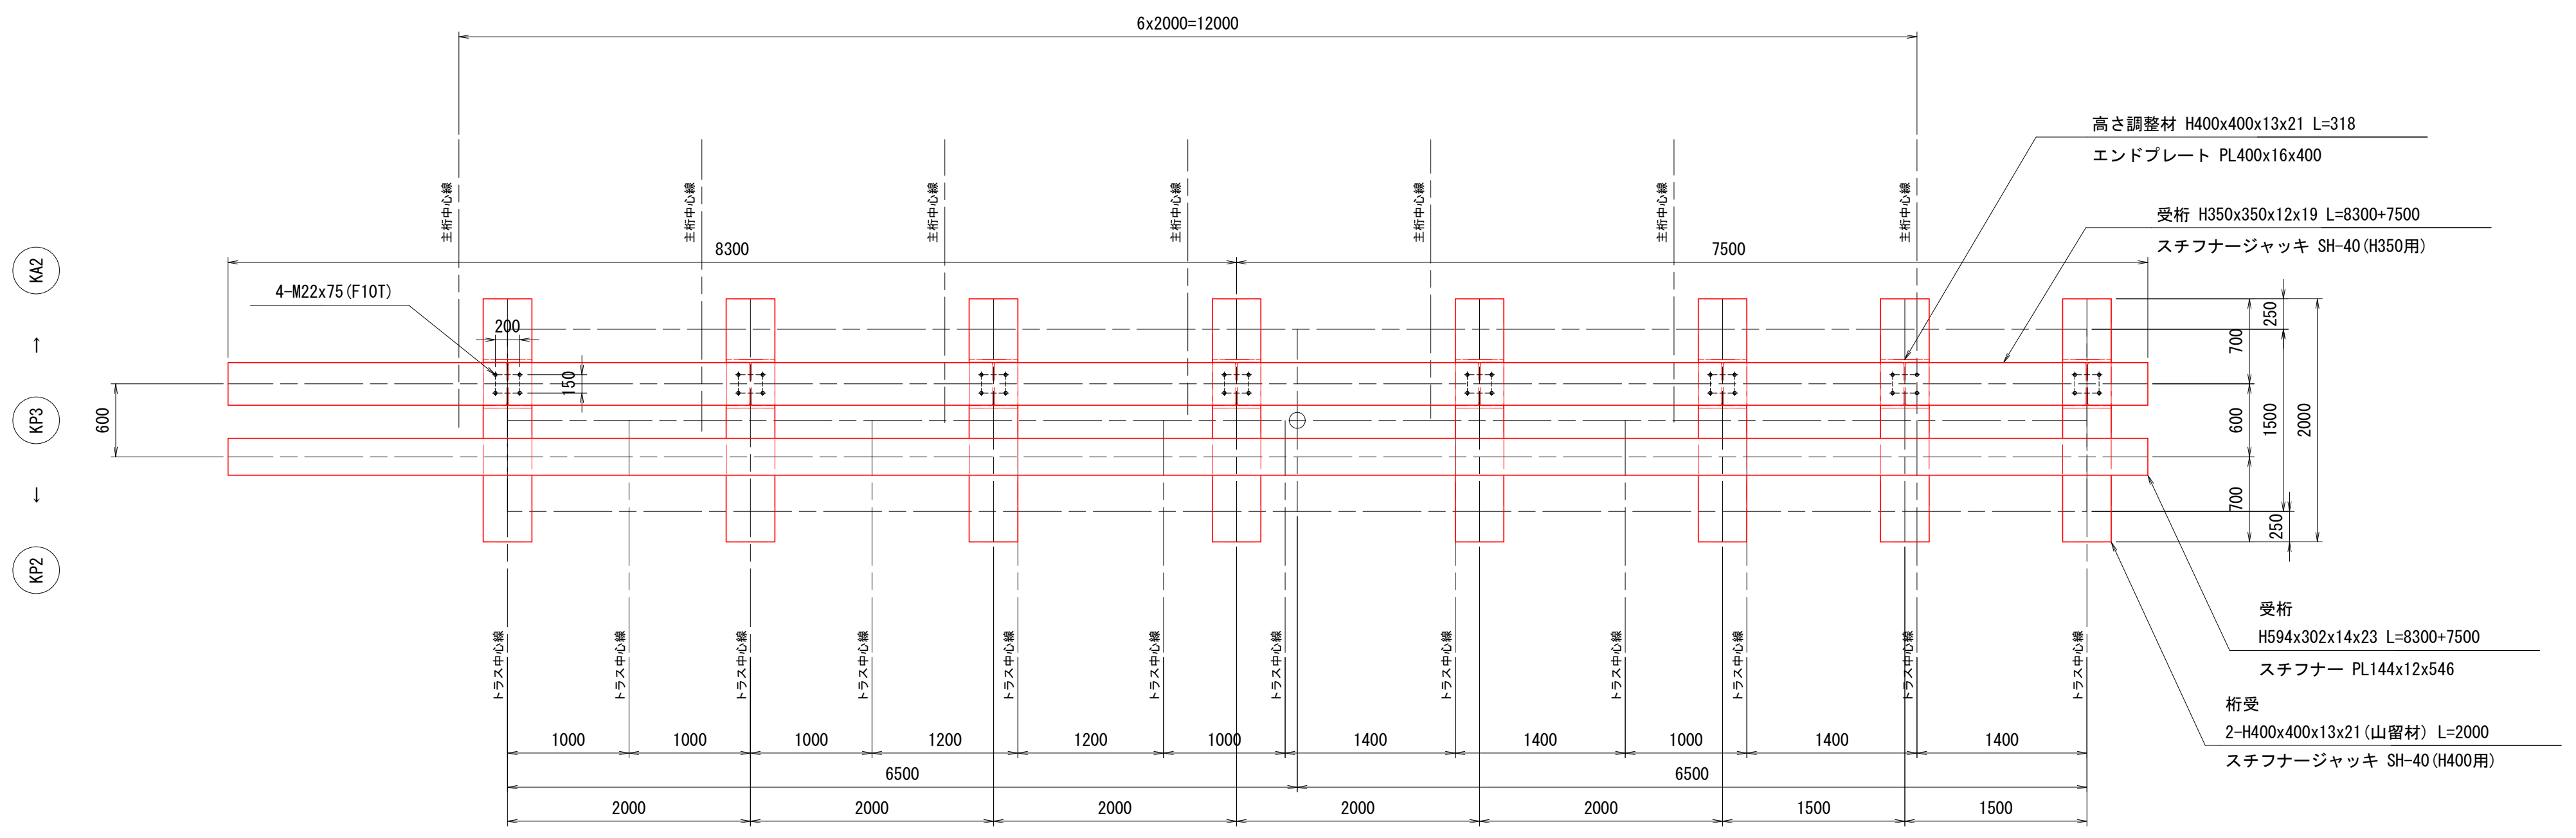



全体平面図 S=1:400

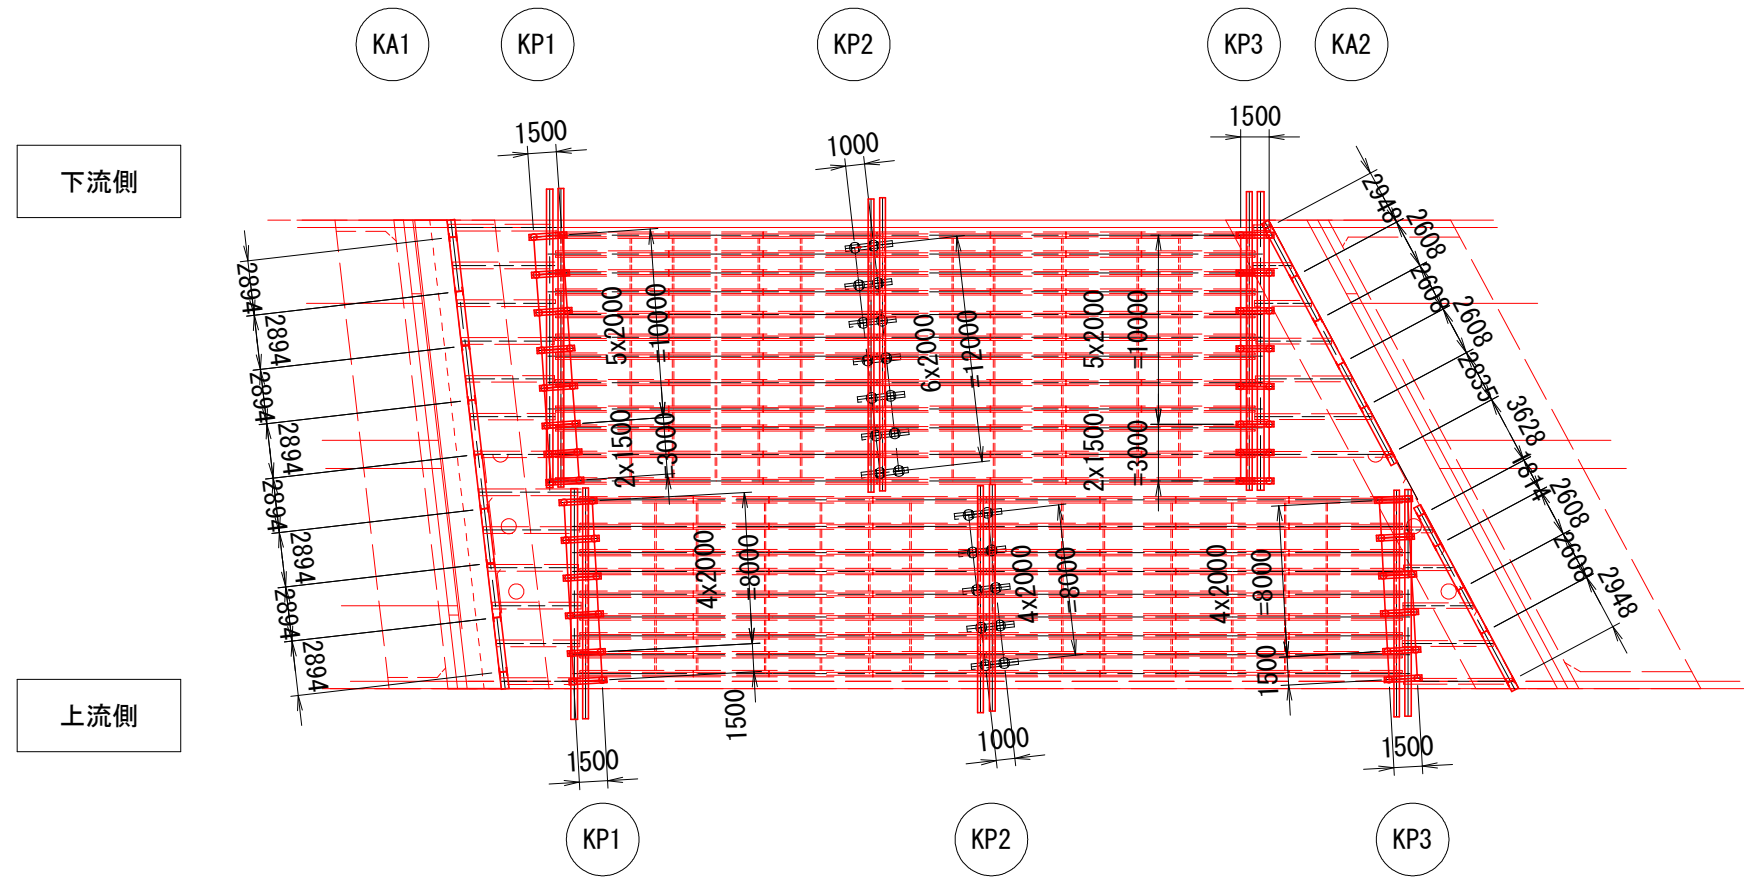

工 事 名	(総合評価) 3・3・5 中山石見線道路改築 (その24) 工事 (橋梁上部工)		
工事場所	京都市西京区大原野上里南ノ町他地内		
図 面 名	支保工下部工詳細図 (その9)		
事業年度	令和7年度		
縮 尺	図示	図面番号	83 / 88
京都市建設局道路建設部道路建設課			


支保工下部工詳細図（その１０）

側面図 S=1:40

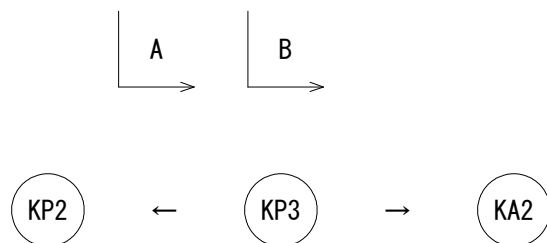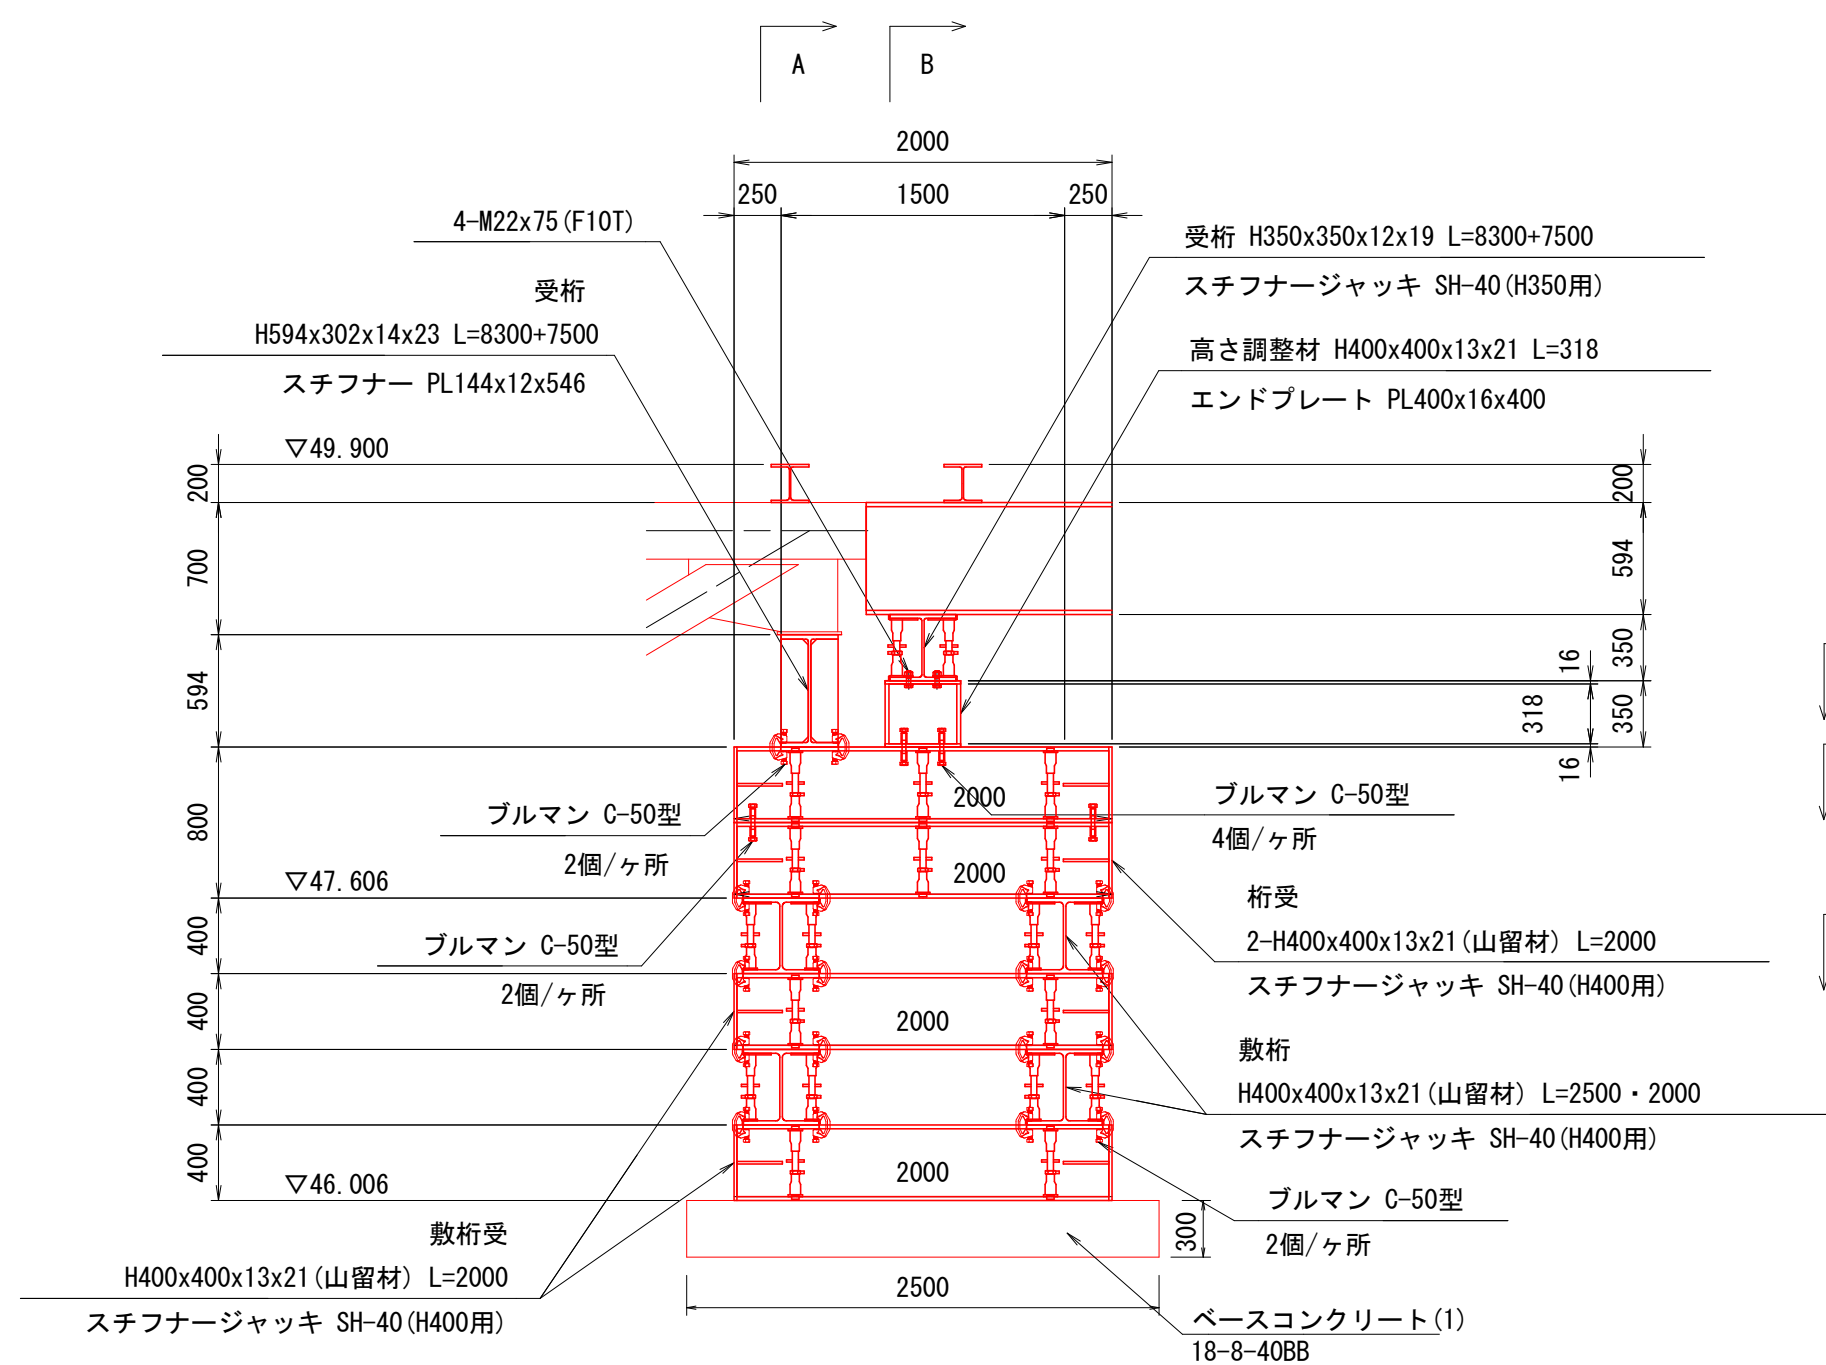


＜KP3＞


下流側 B-B 断面図 S=1:40

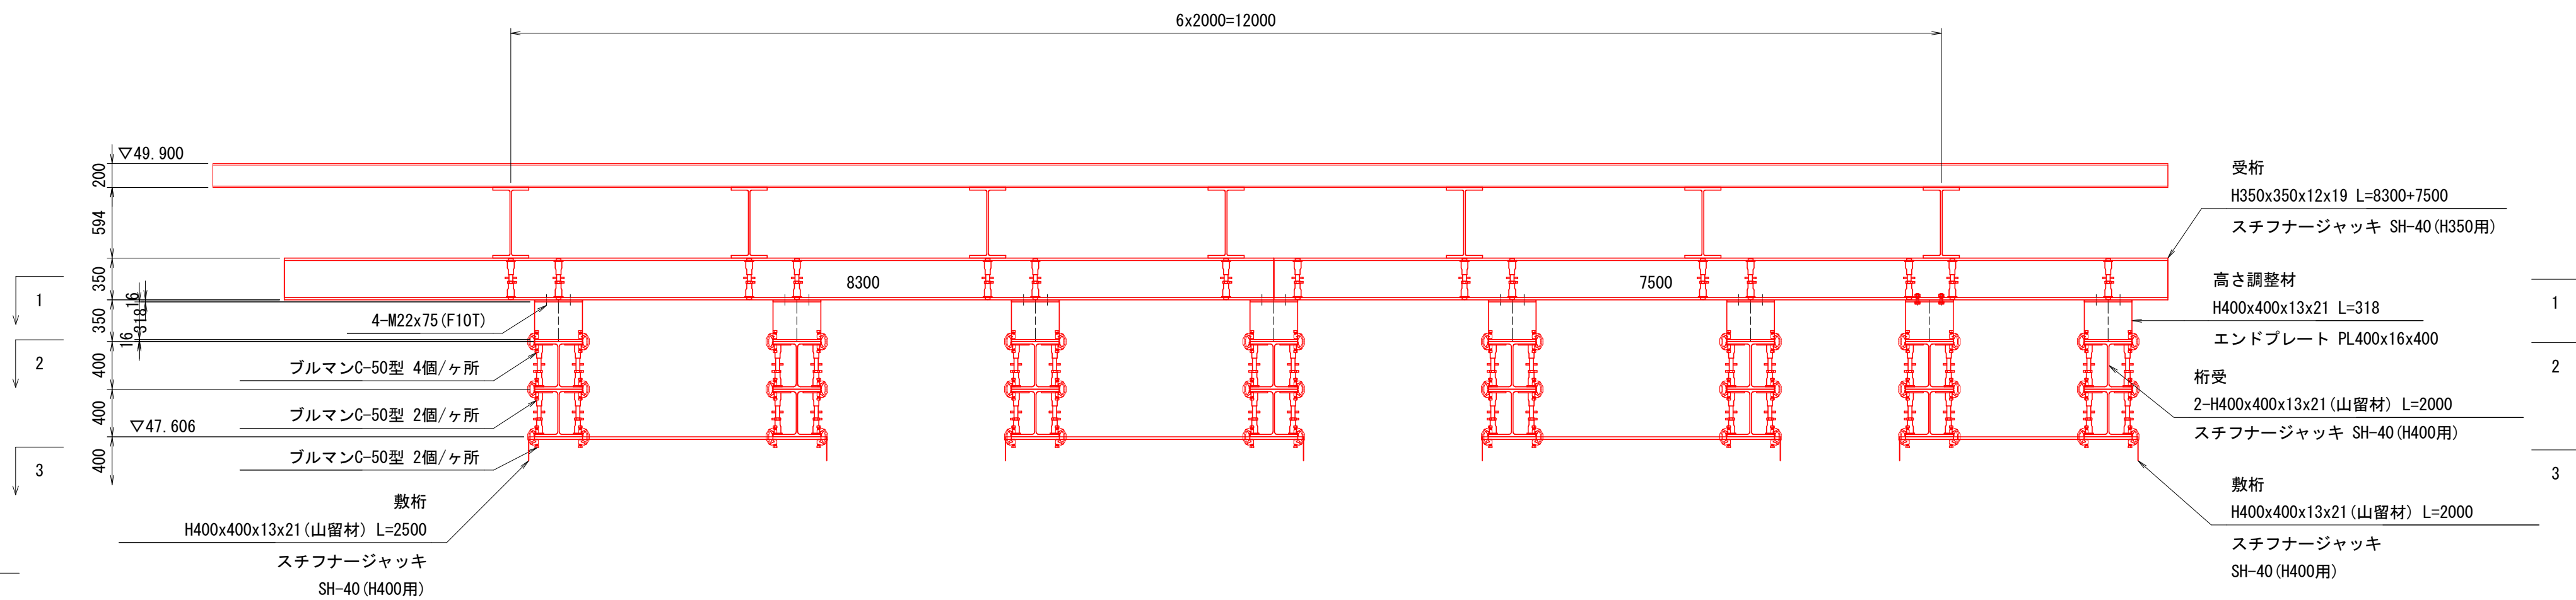


下流側 2-2 平面図 S=1:40

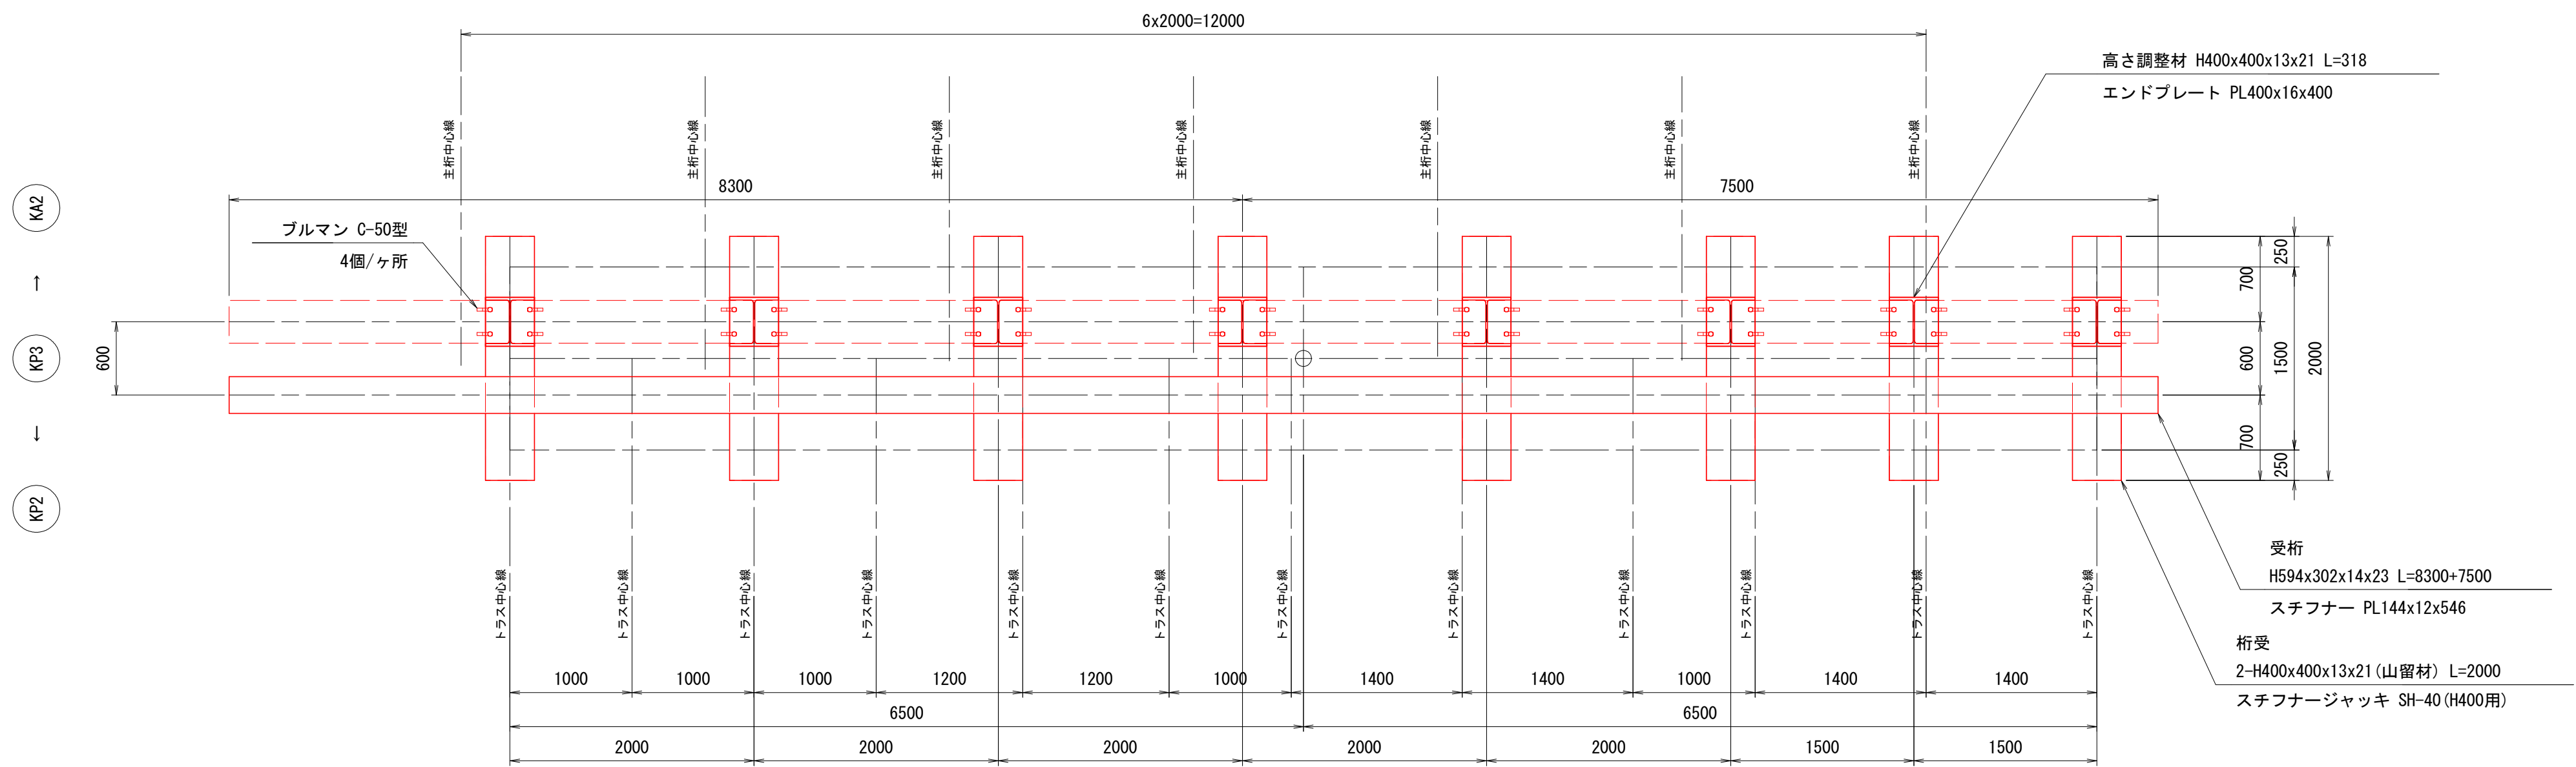

“A”部 拡大図 S=1:10

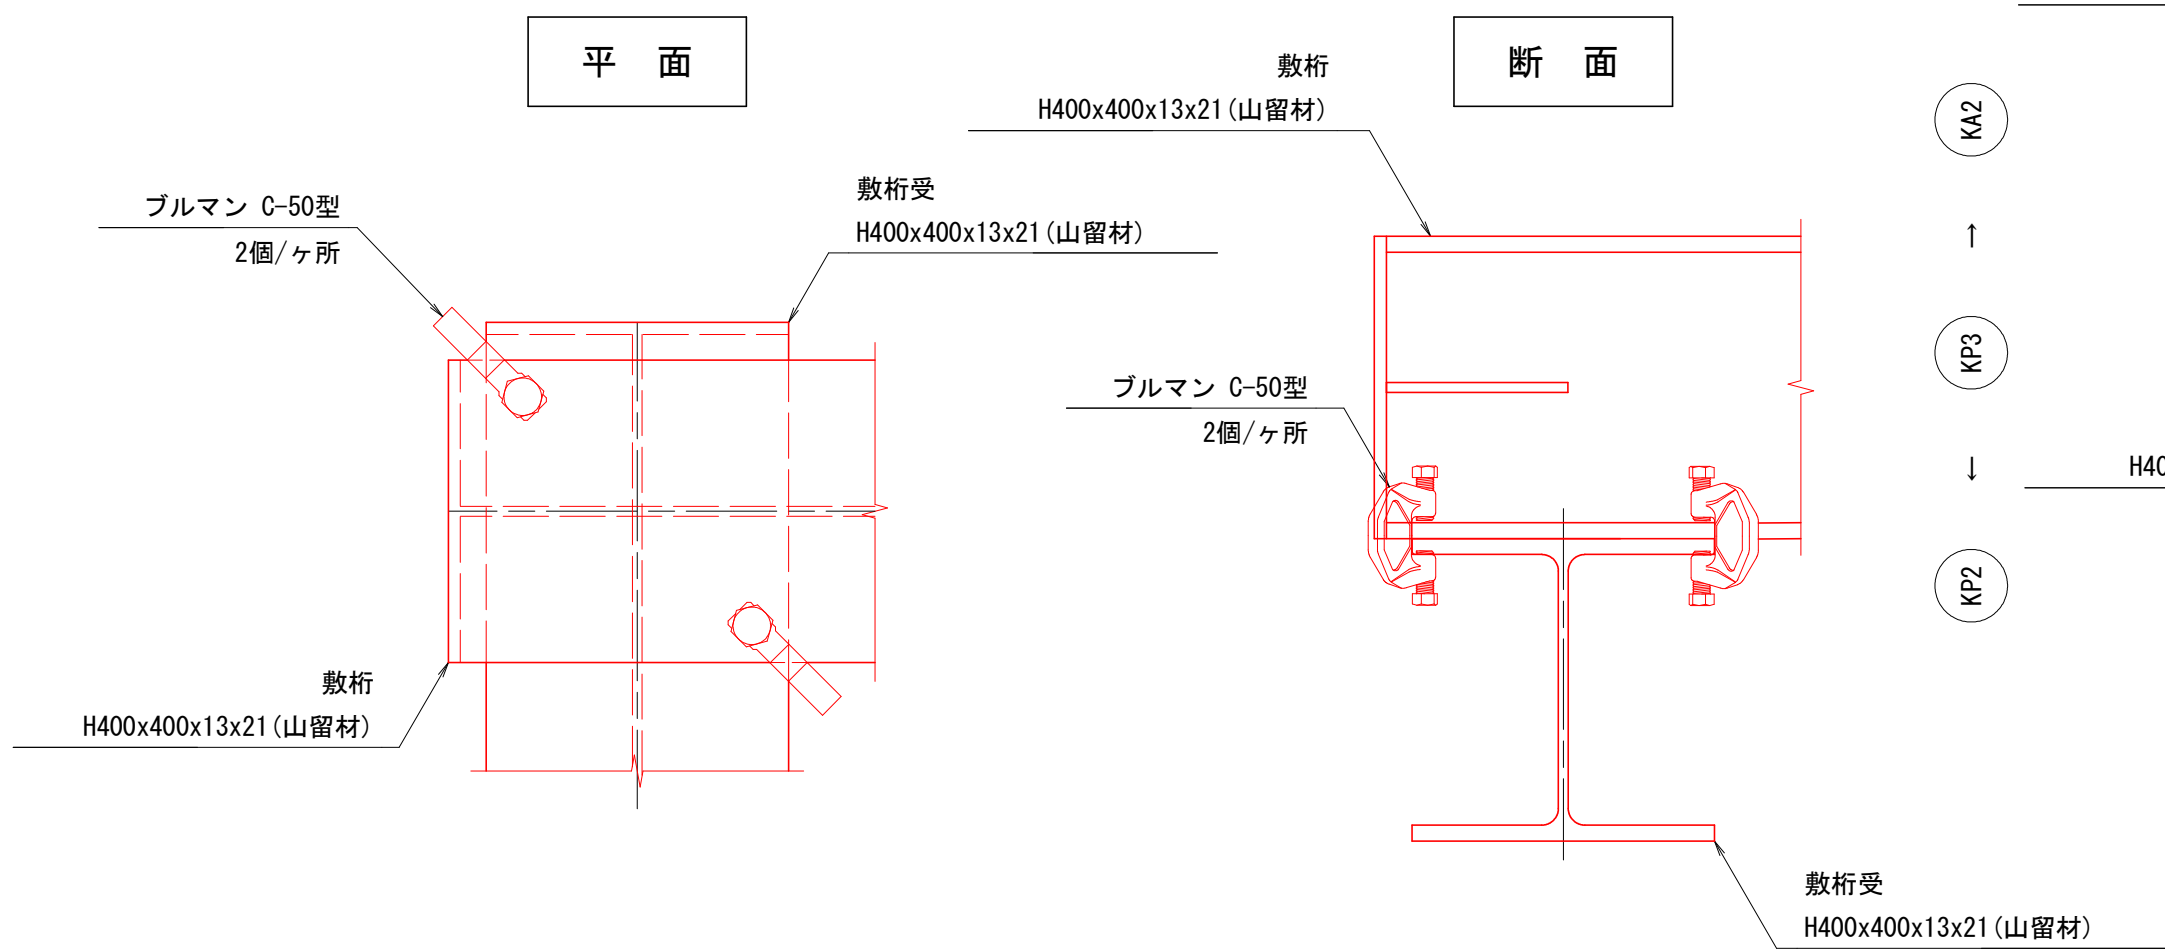



下流側 3-3 平面図 S=1:40

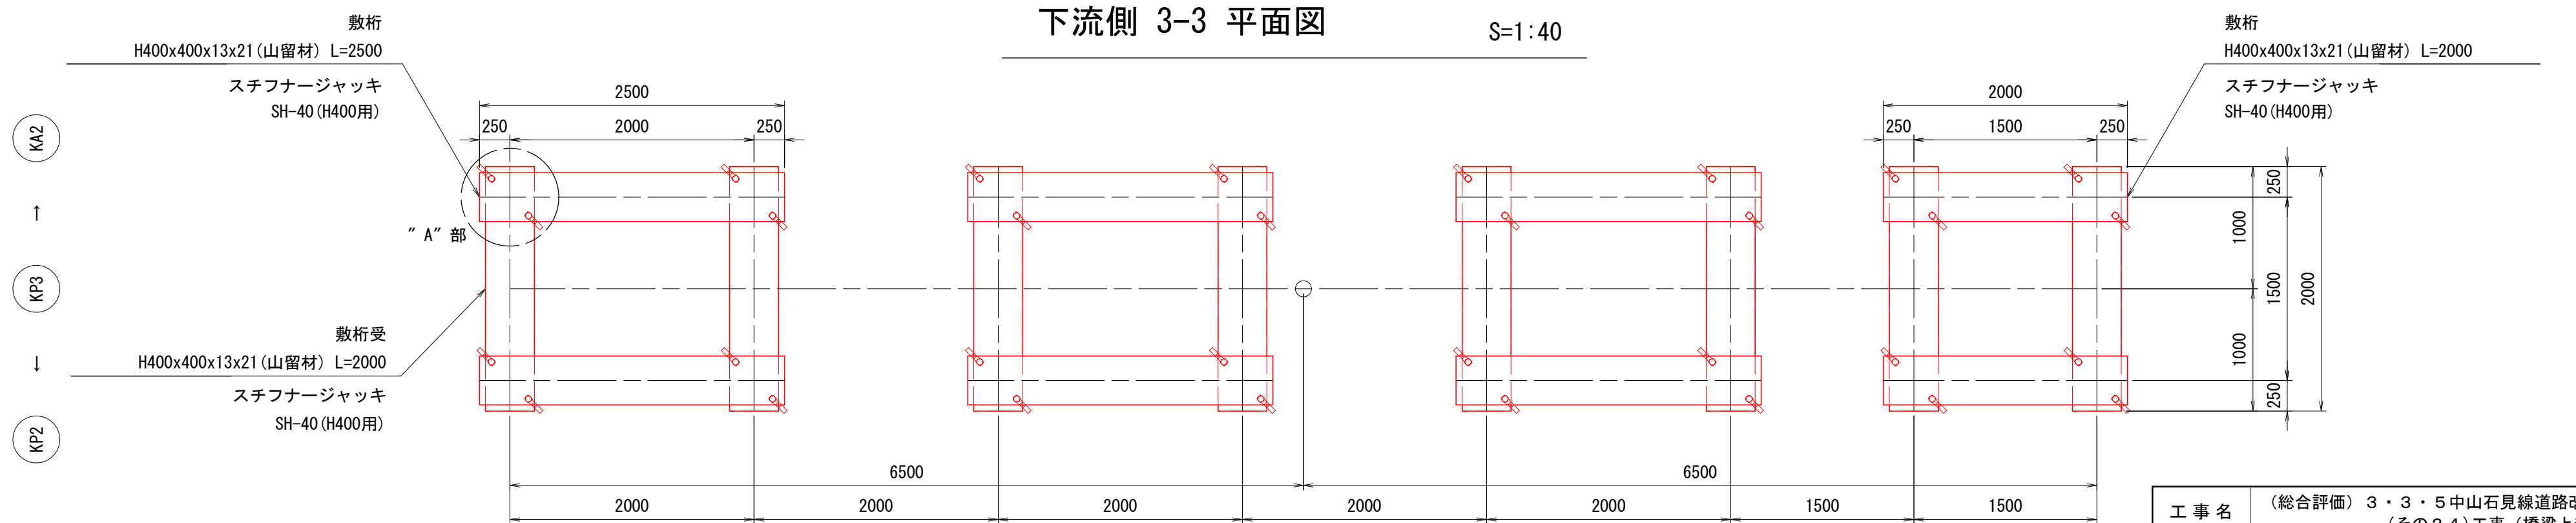

工事名	(総合評価) 3・3・5 中山石見線道路改築 (その24) 工事 (橋梁上部工)		
工事場所	京都市西京区大原野上里南ノ町他地内		
図面名	支保工下部工詳細図 (その10)		
事業年度	令和7年度		
縮尺	図示	図面番号	84 / 88
京都市建設局道路建設部道路建設課			

支保工下部工詳細図（その１１）


側面図 S=1:40

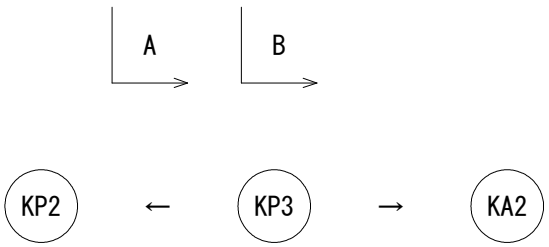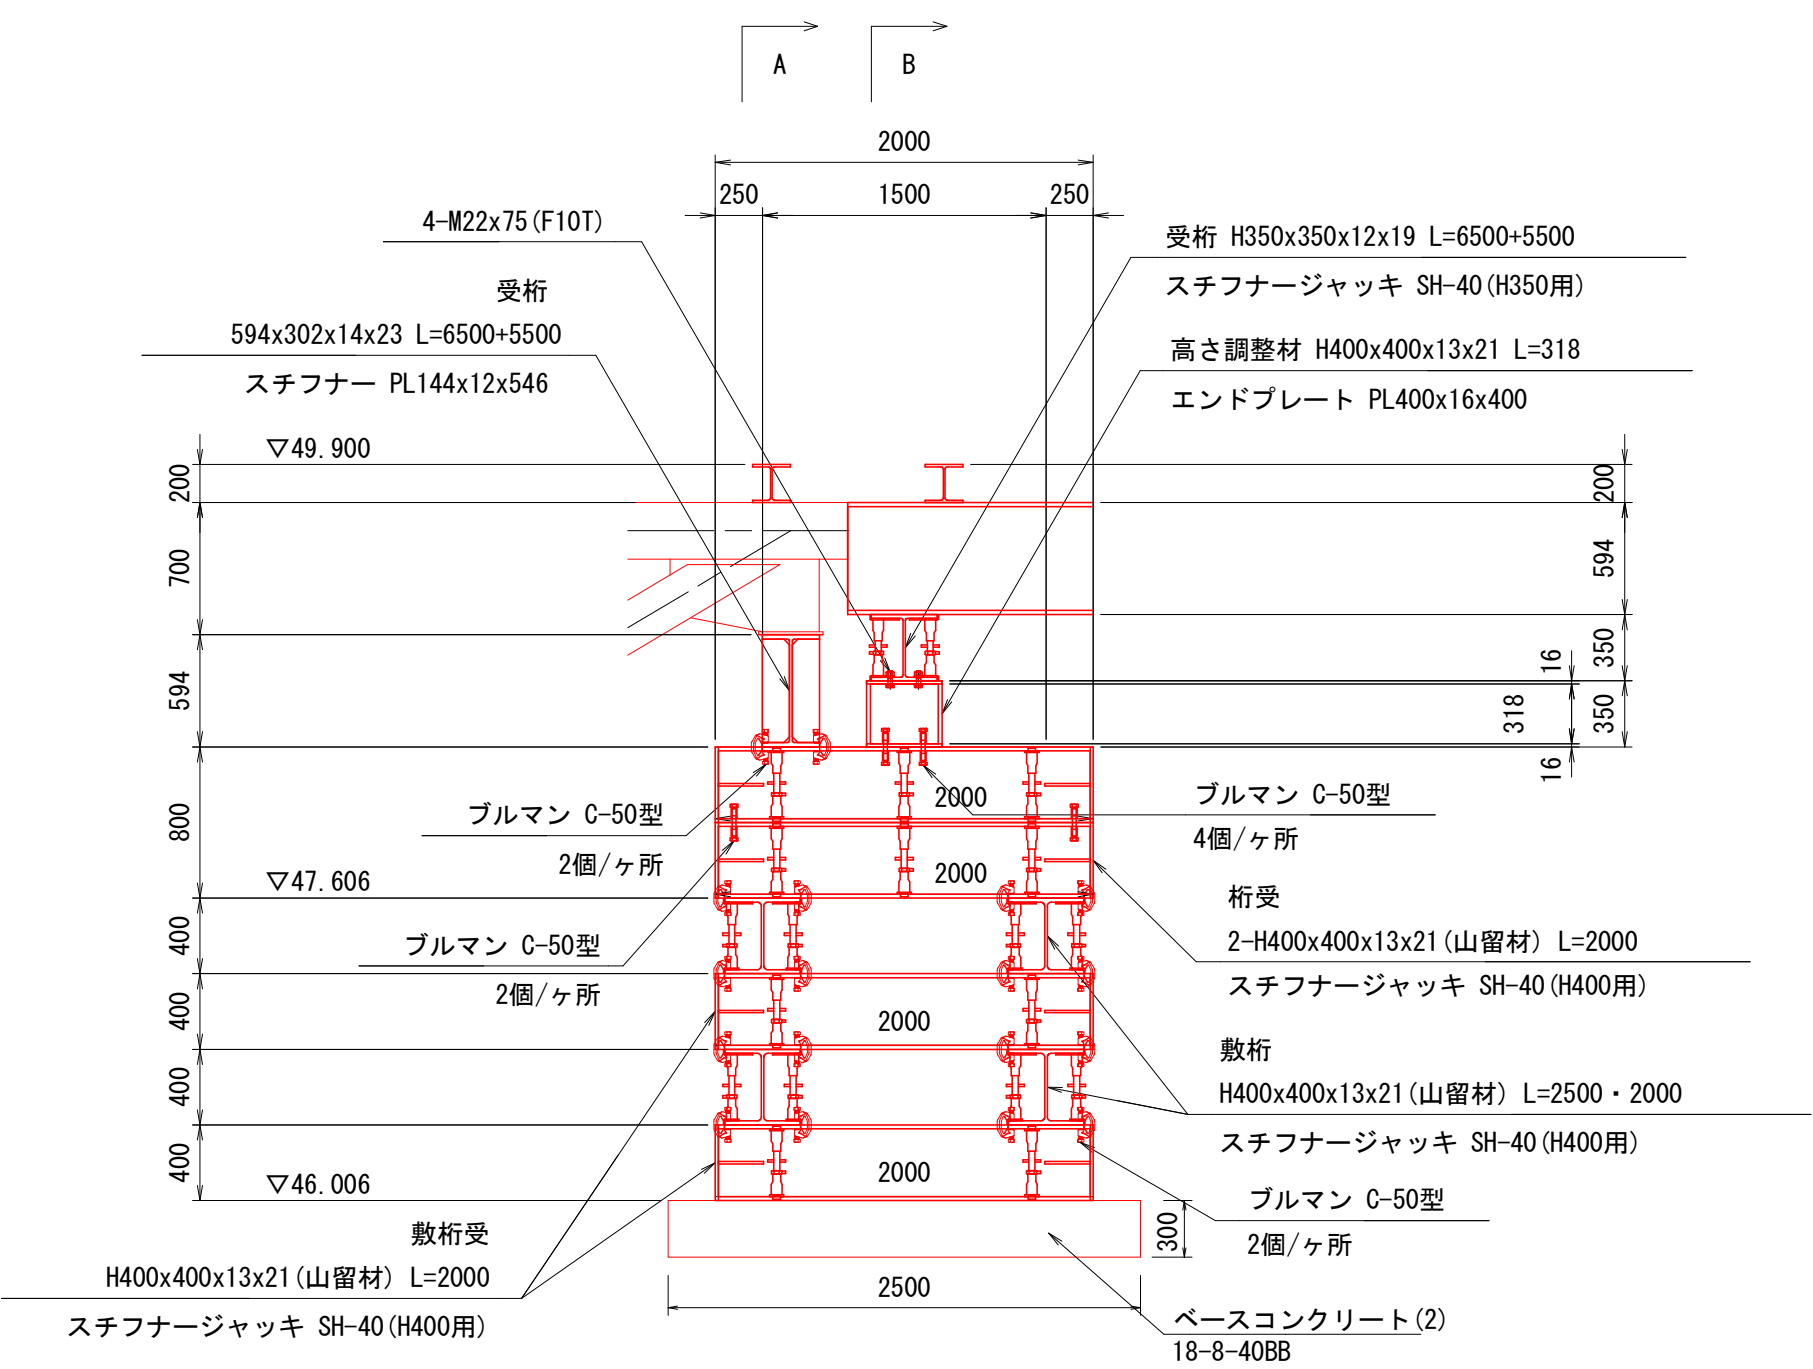


ベースコンクリート(2) 数量表		1箇所あたり	
名称	規格	単位	数量
コンクリート	無筋構造物、ポンプ車打設、18-8-40BB、10m3以上、一般養生、延長無し	m3	8.3
型枠	一般型枠、鉄筋・無筋構造物	m2	8.1

＜KP3＞


上流側 A-A 断面図 S=1:40

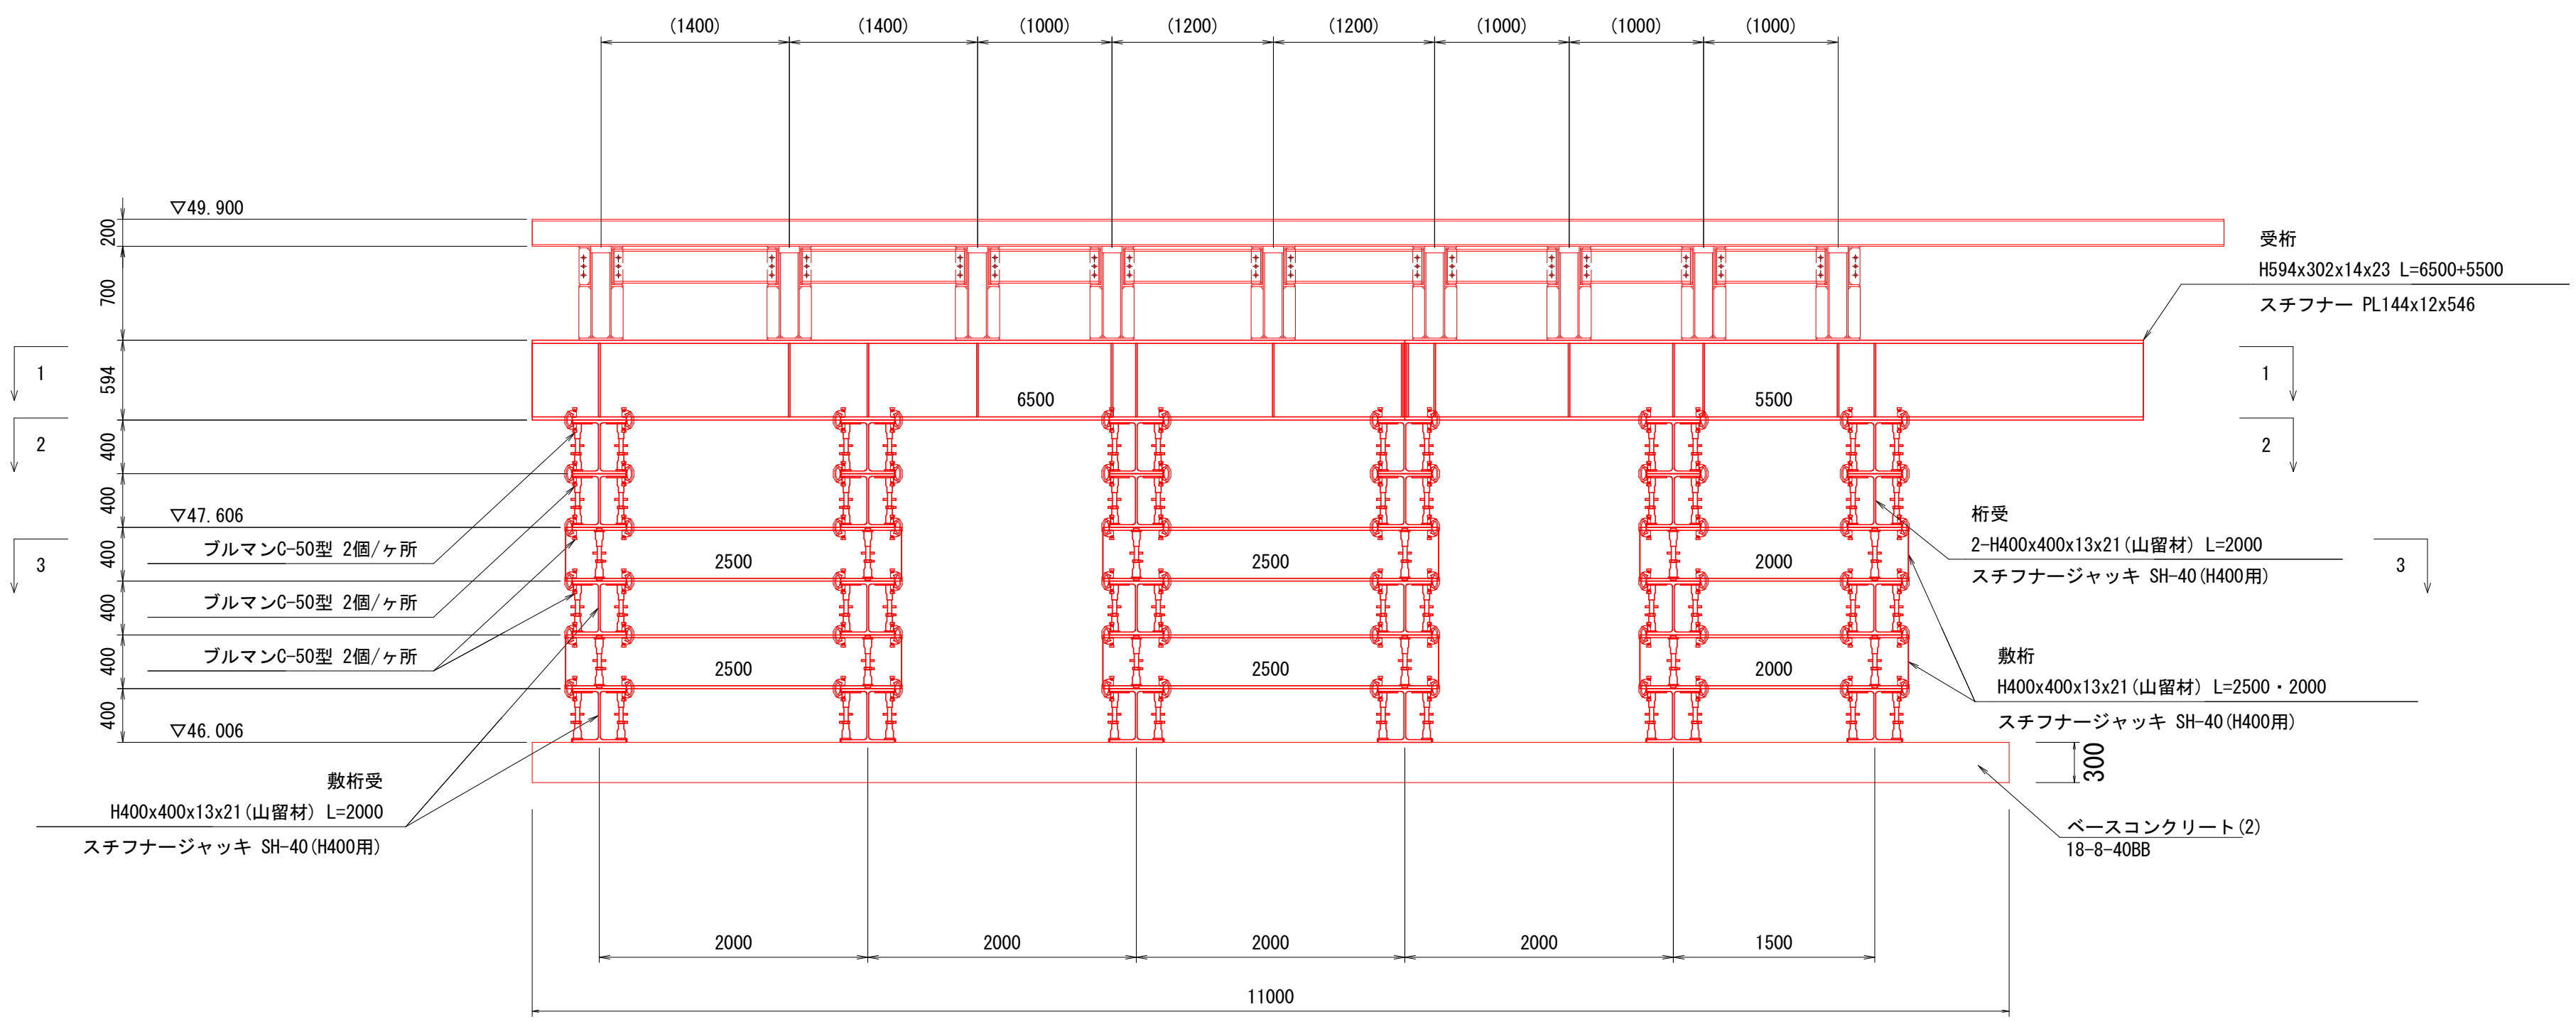

上流側 1-1 平面図 S=1:40

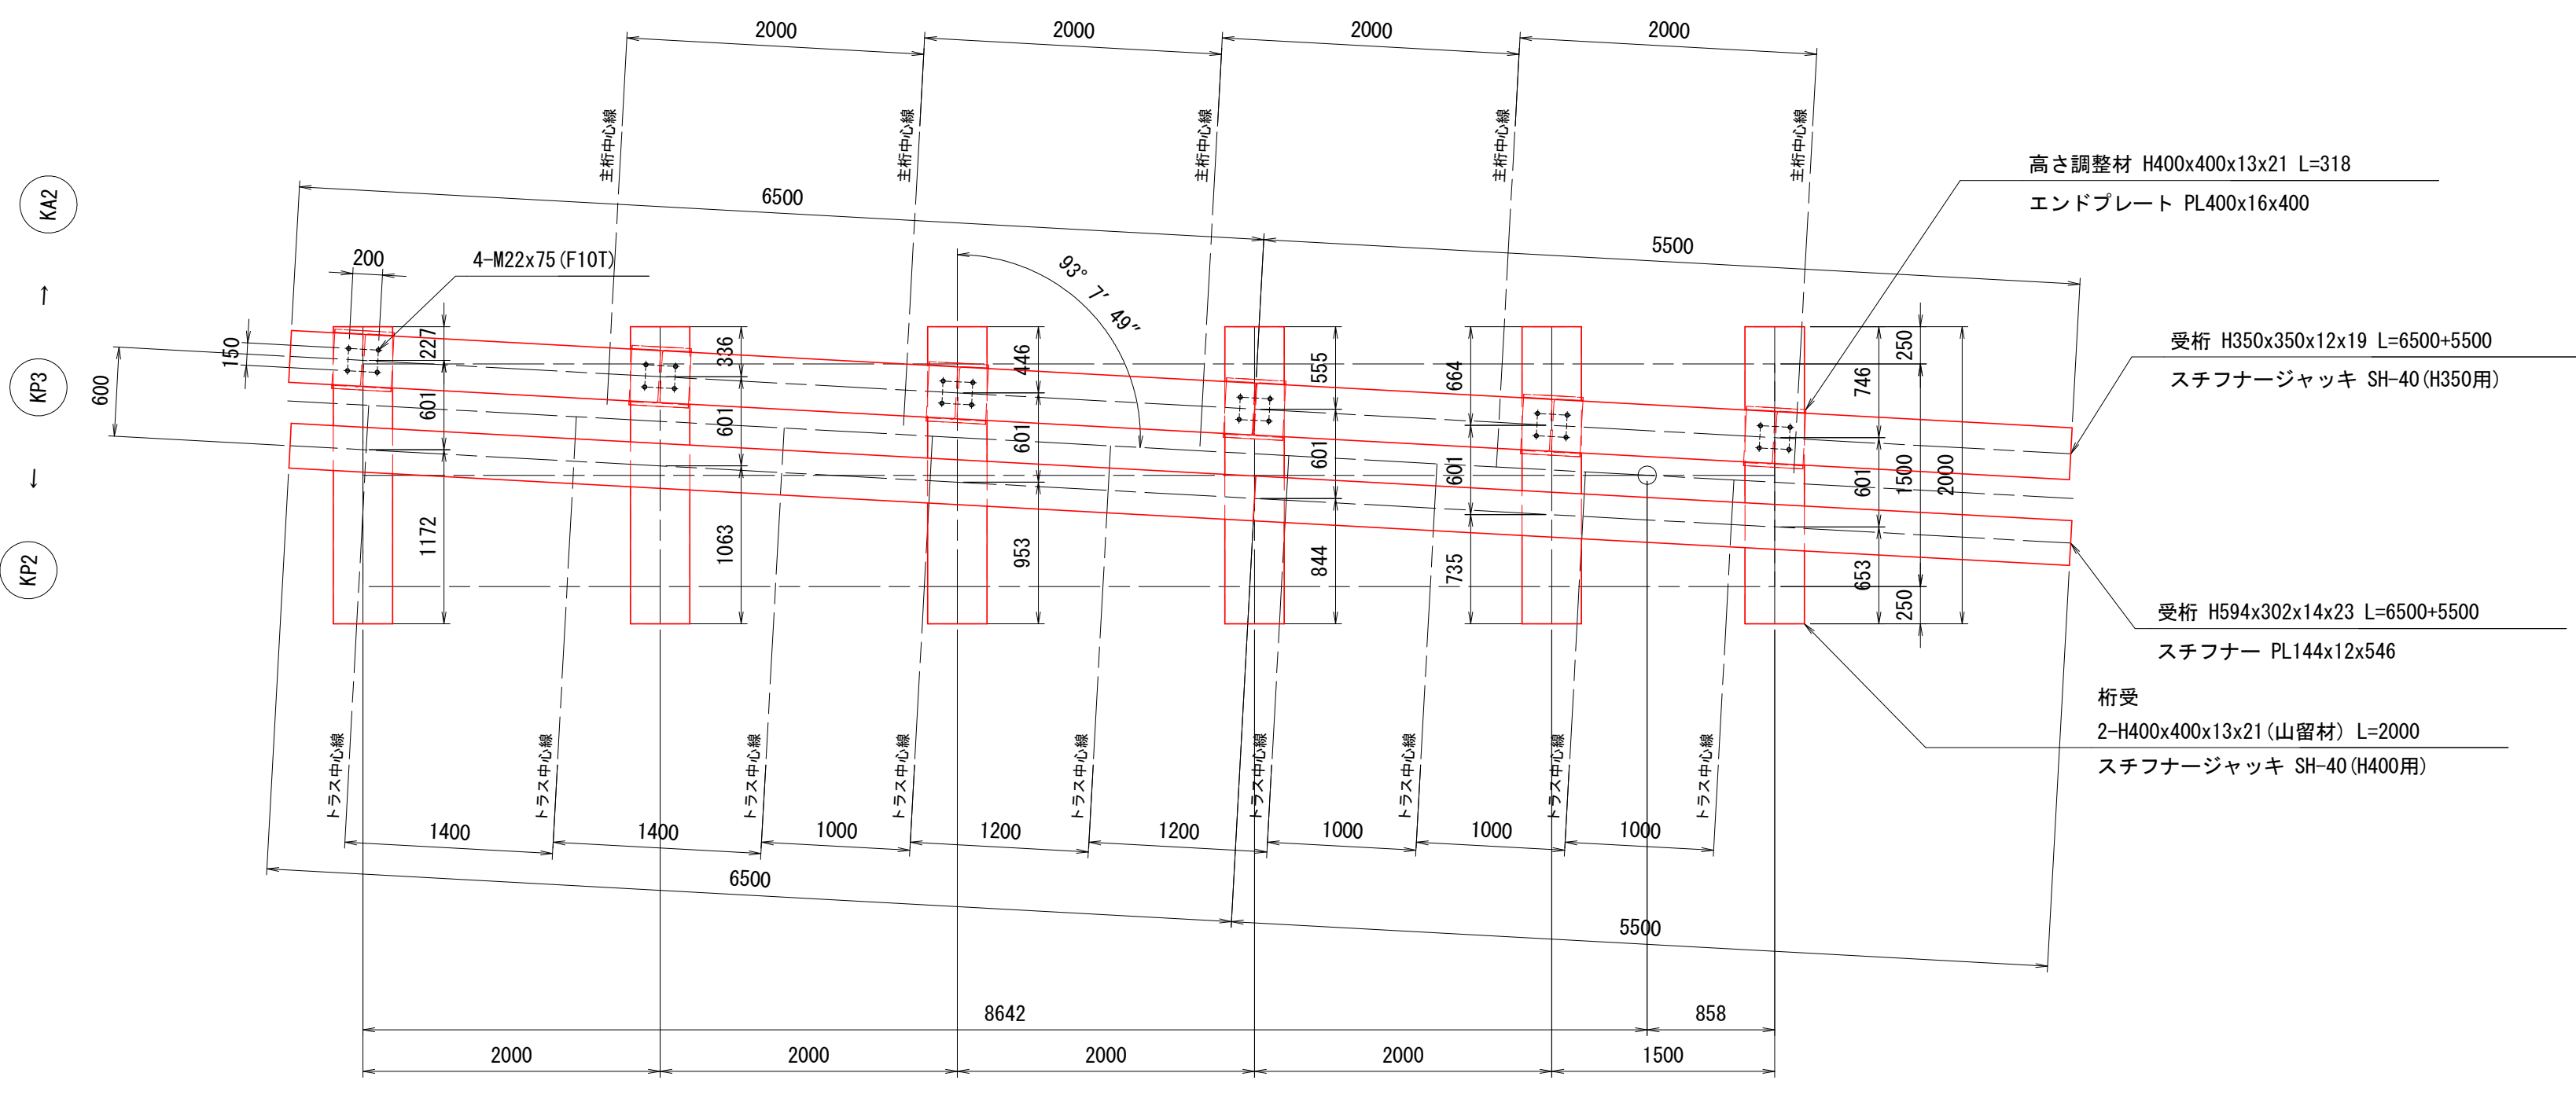

全体平面図 S=1:400

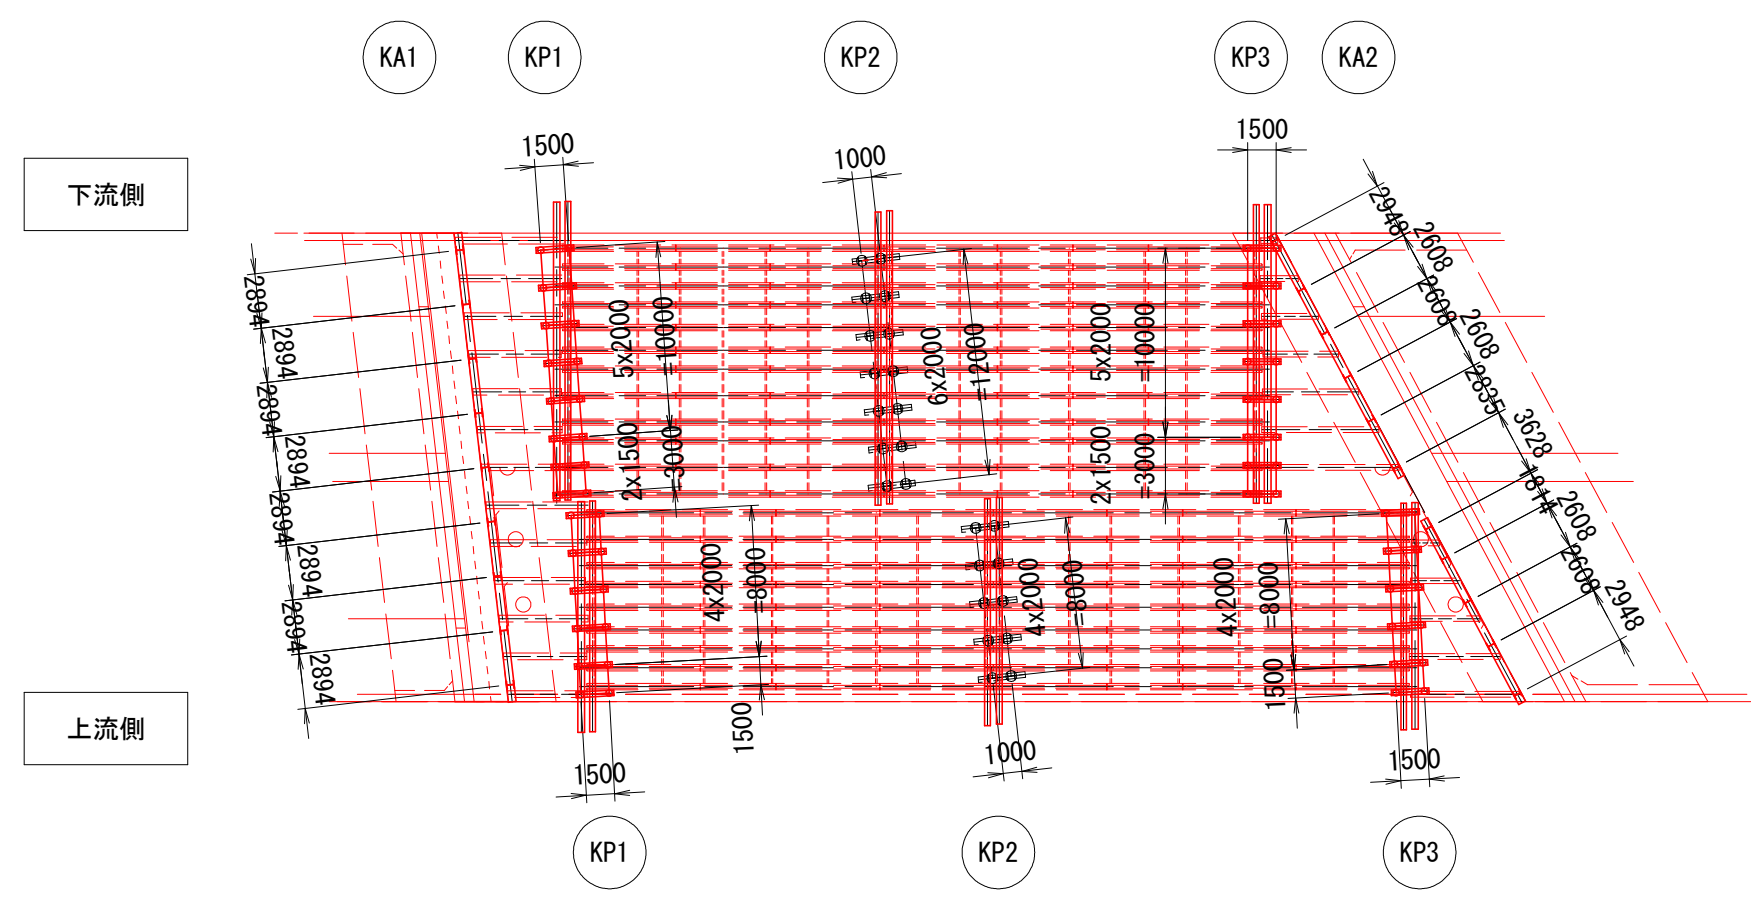


工事名	(総合評価) 3・3・5 中山石見線道路改築 (その24) 工事 (橋梁上部工)		
工事場所	京都市西京区大原野上里南ノ町他地内		
図面名	支保工下部工詳細図 (その11)		
事業年度	令和7年度		
縮尺	図示	図面番号	85 / 88
京都市建設局道路建設部道路建設課			

支保工下部工詳細図（その１２）


側 面 図

S=1:40

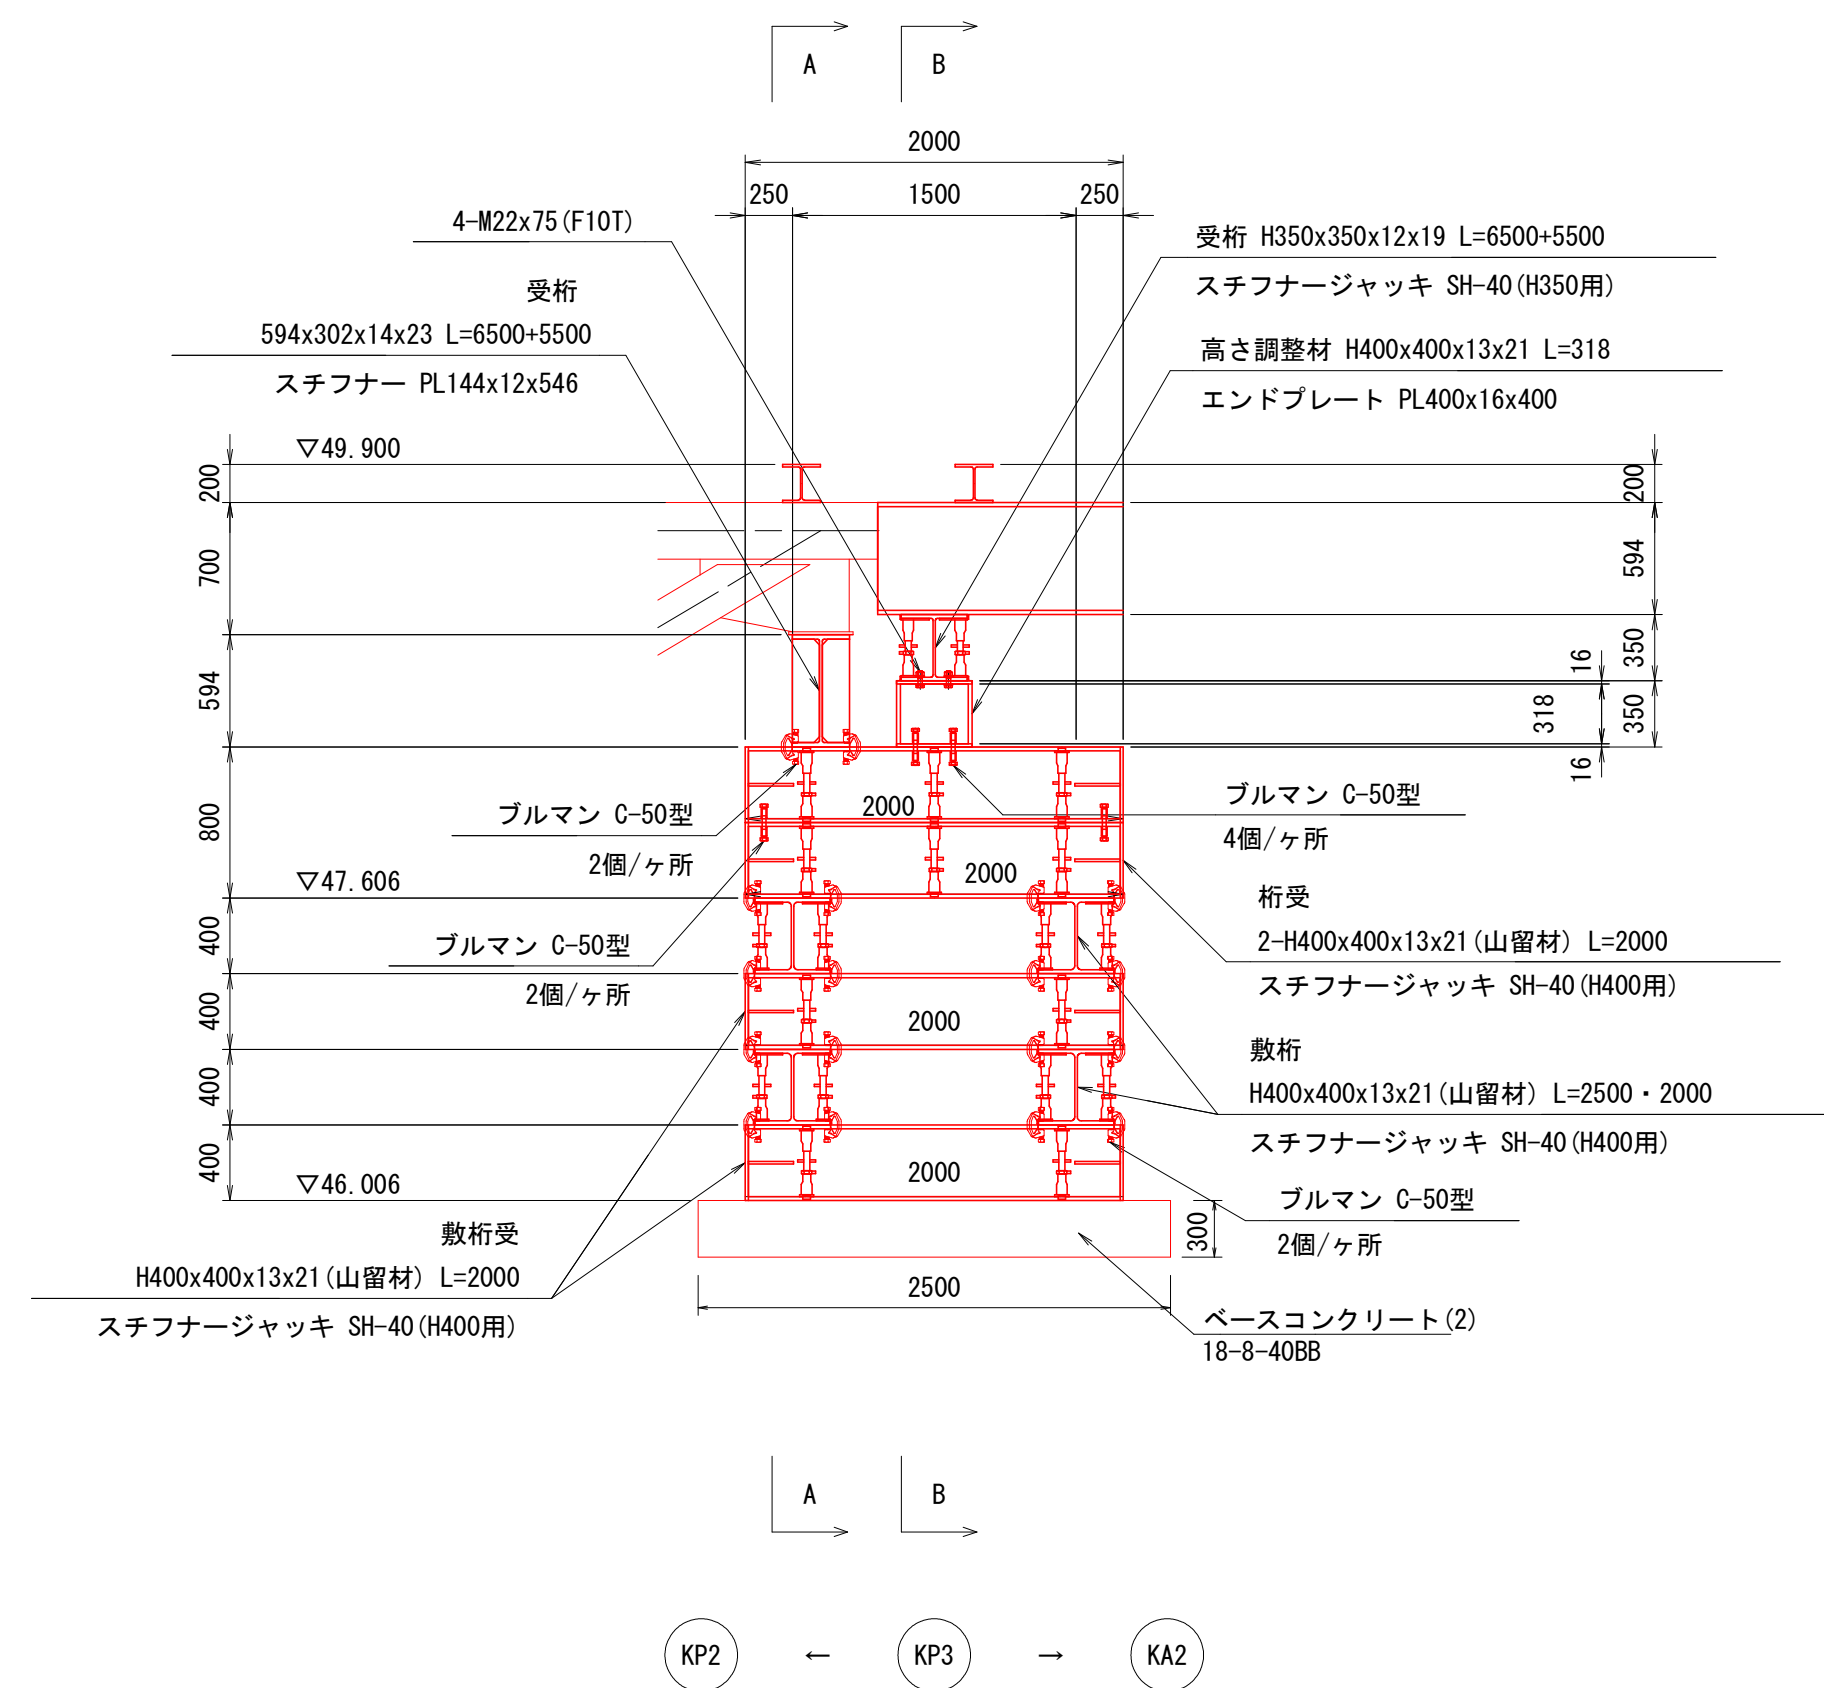

“ A ” 部 拡大図


S=1:10

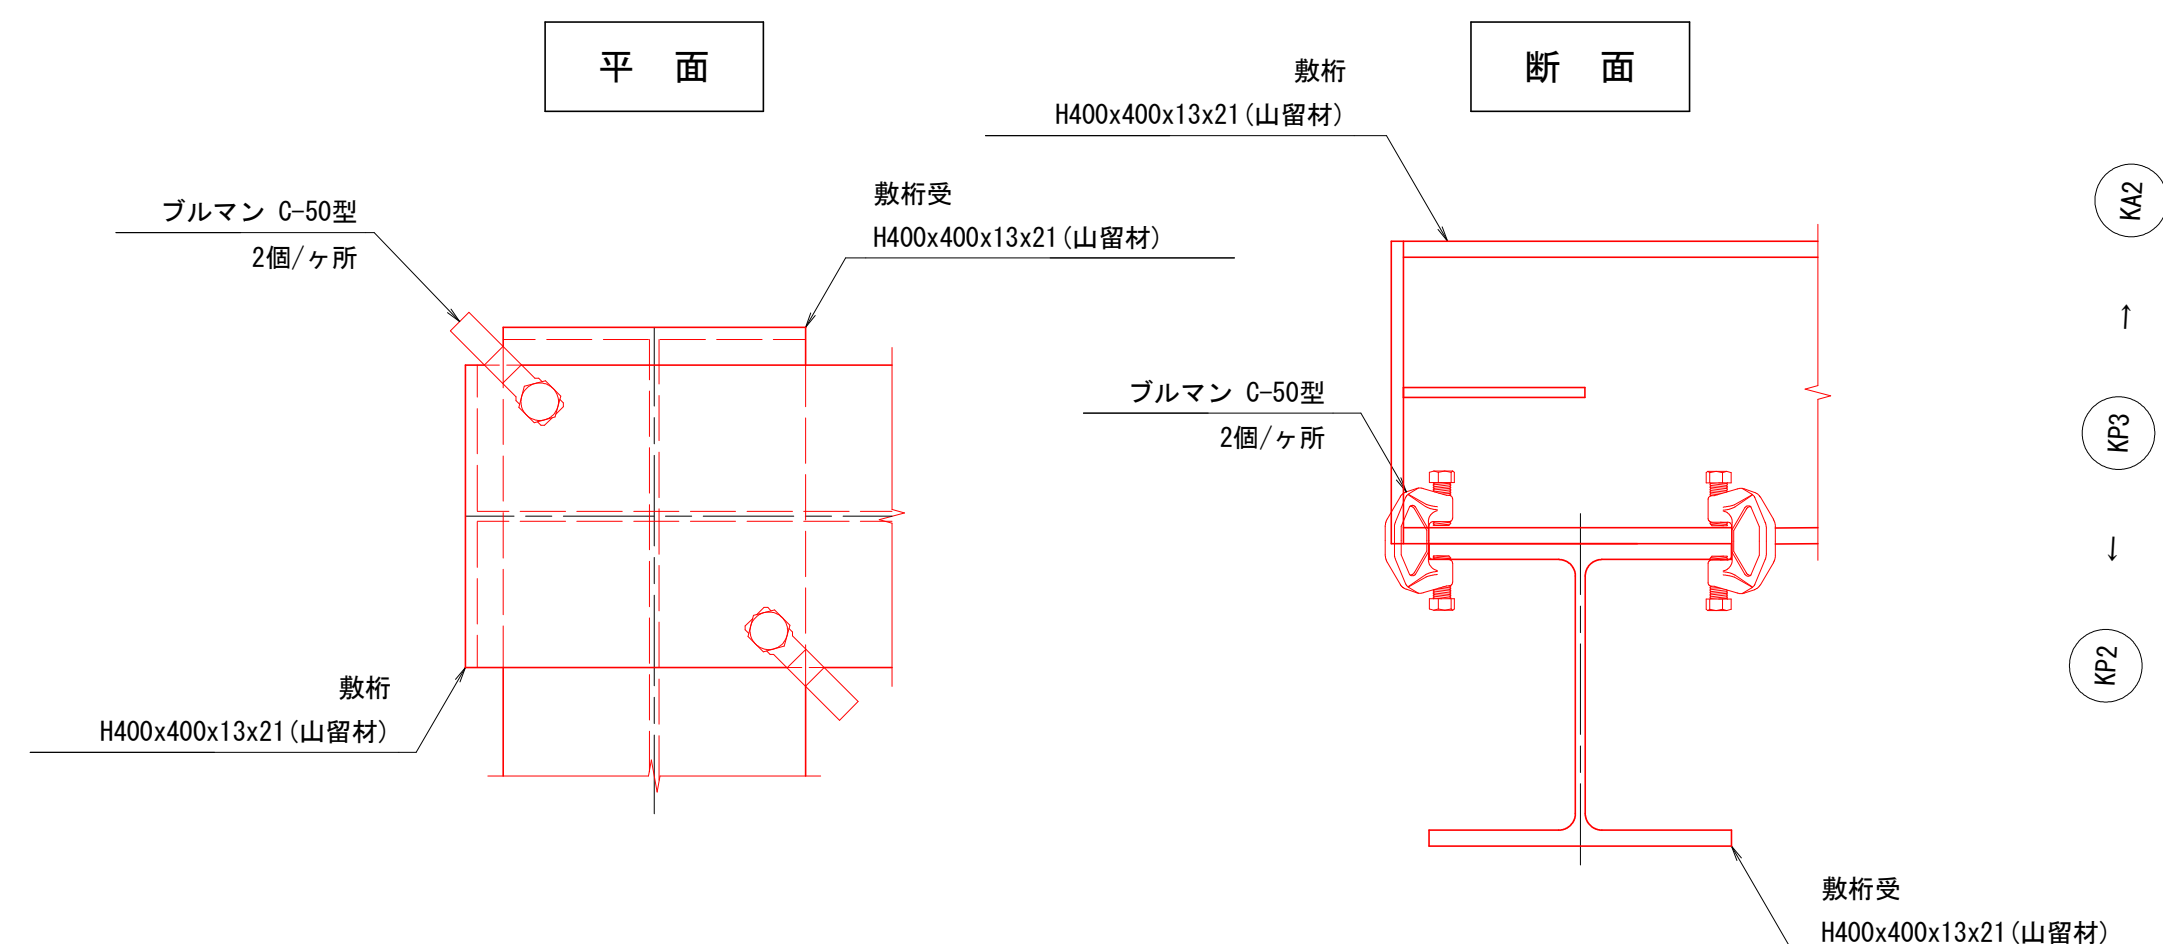

〈KP3〉


上流側 B-B 断面図

S=1:40

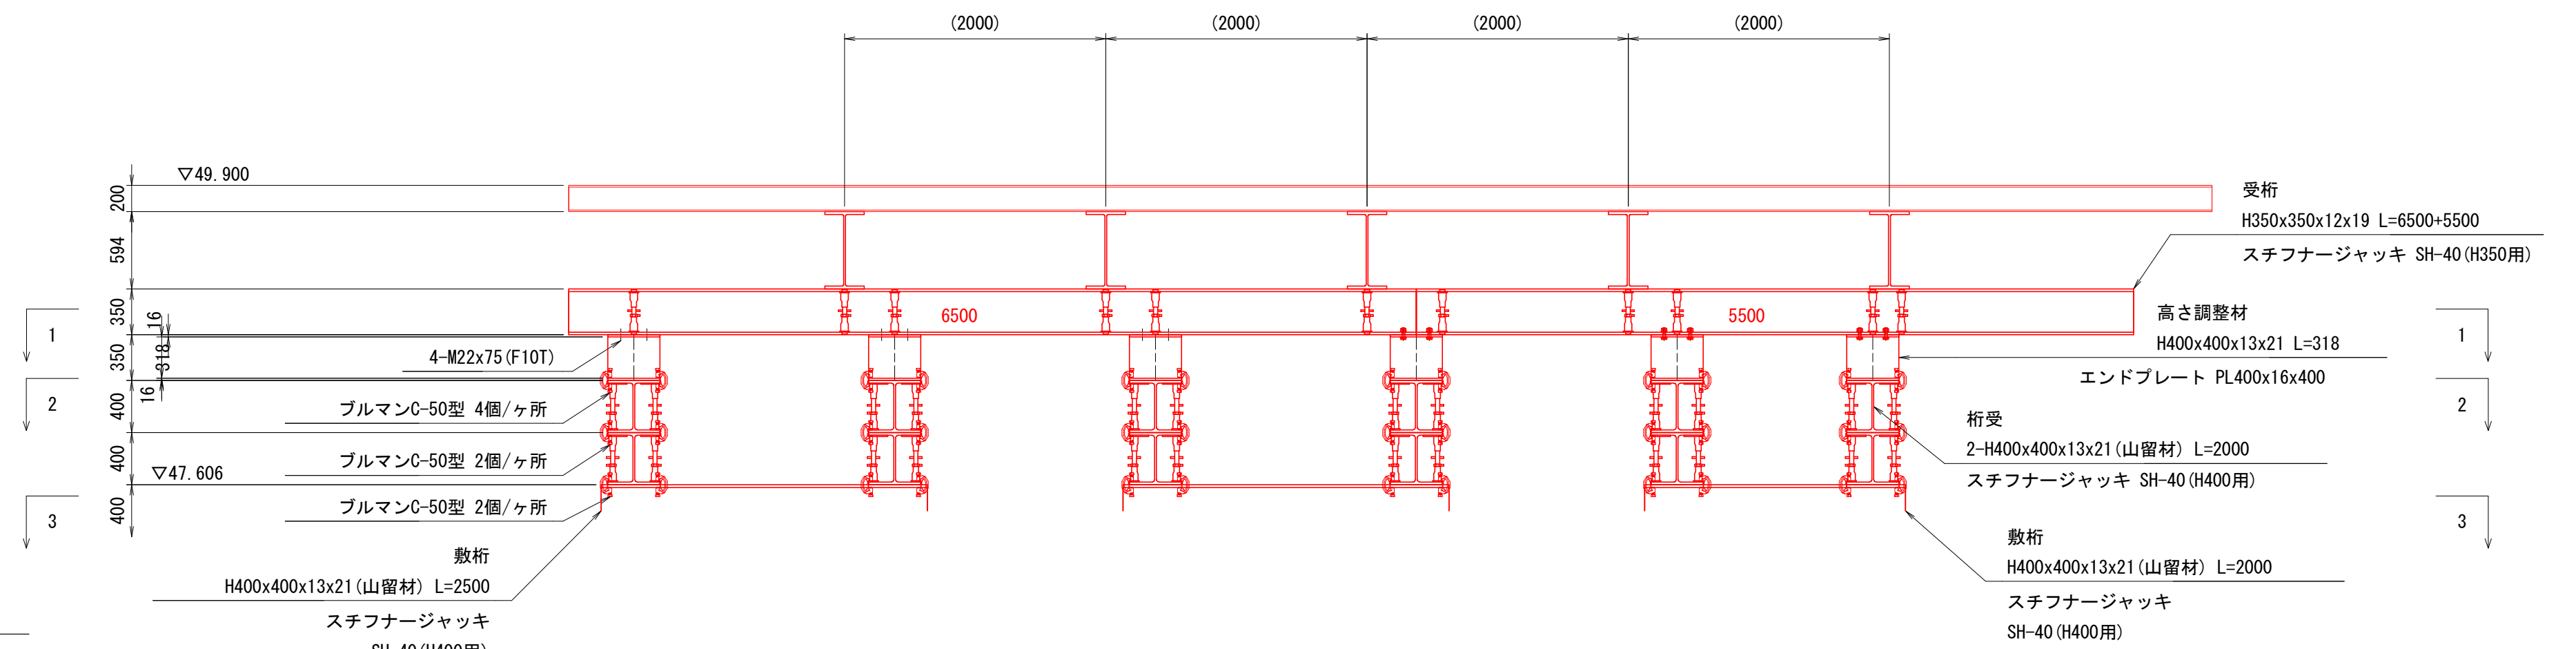


上流側 2-2 平面図

S=1:40

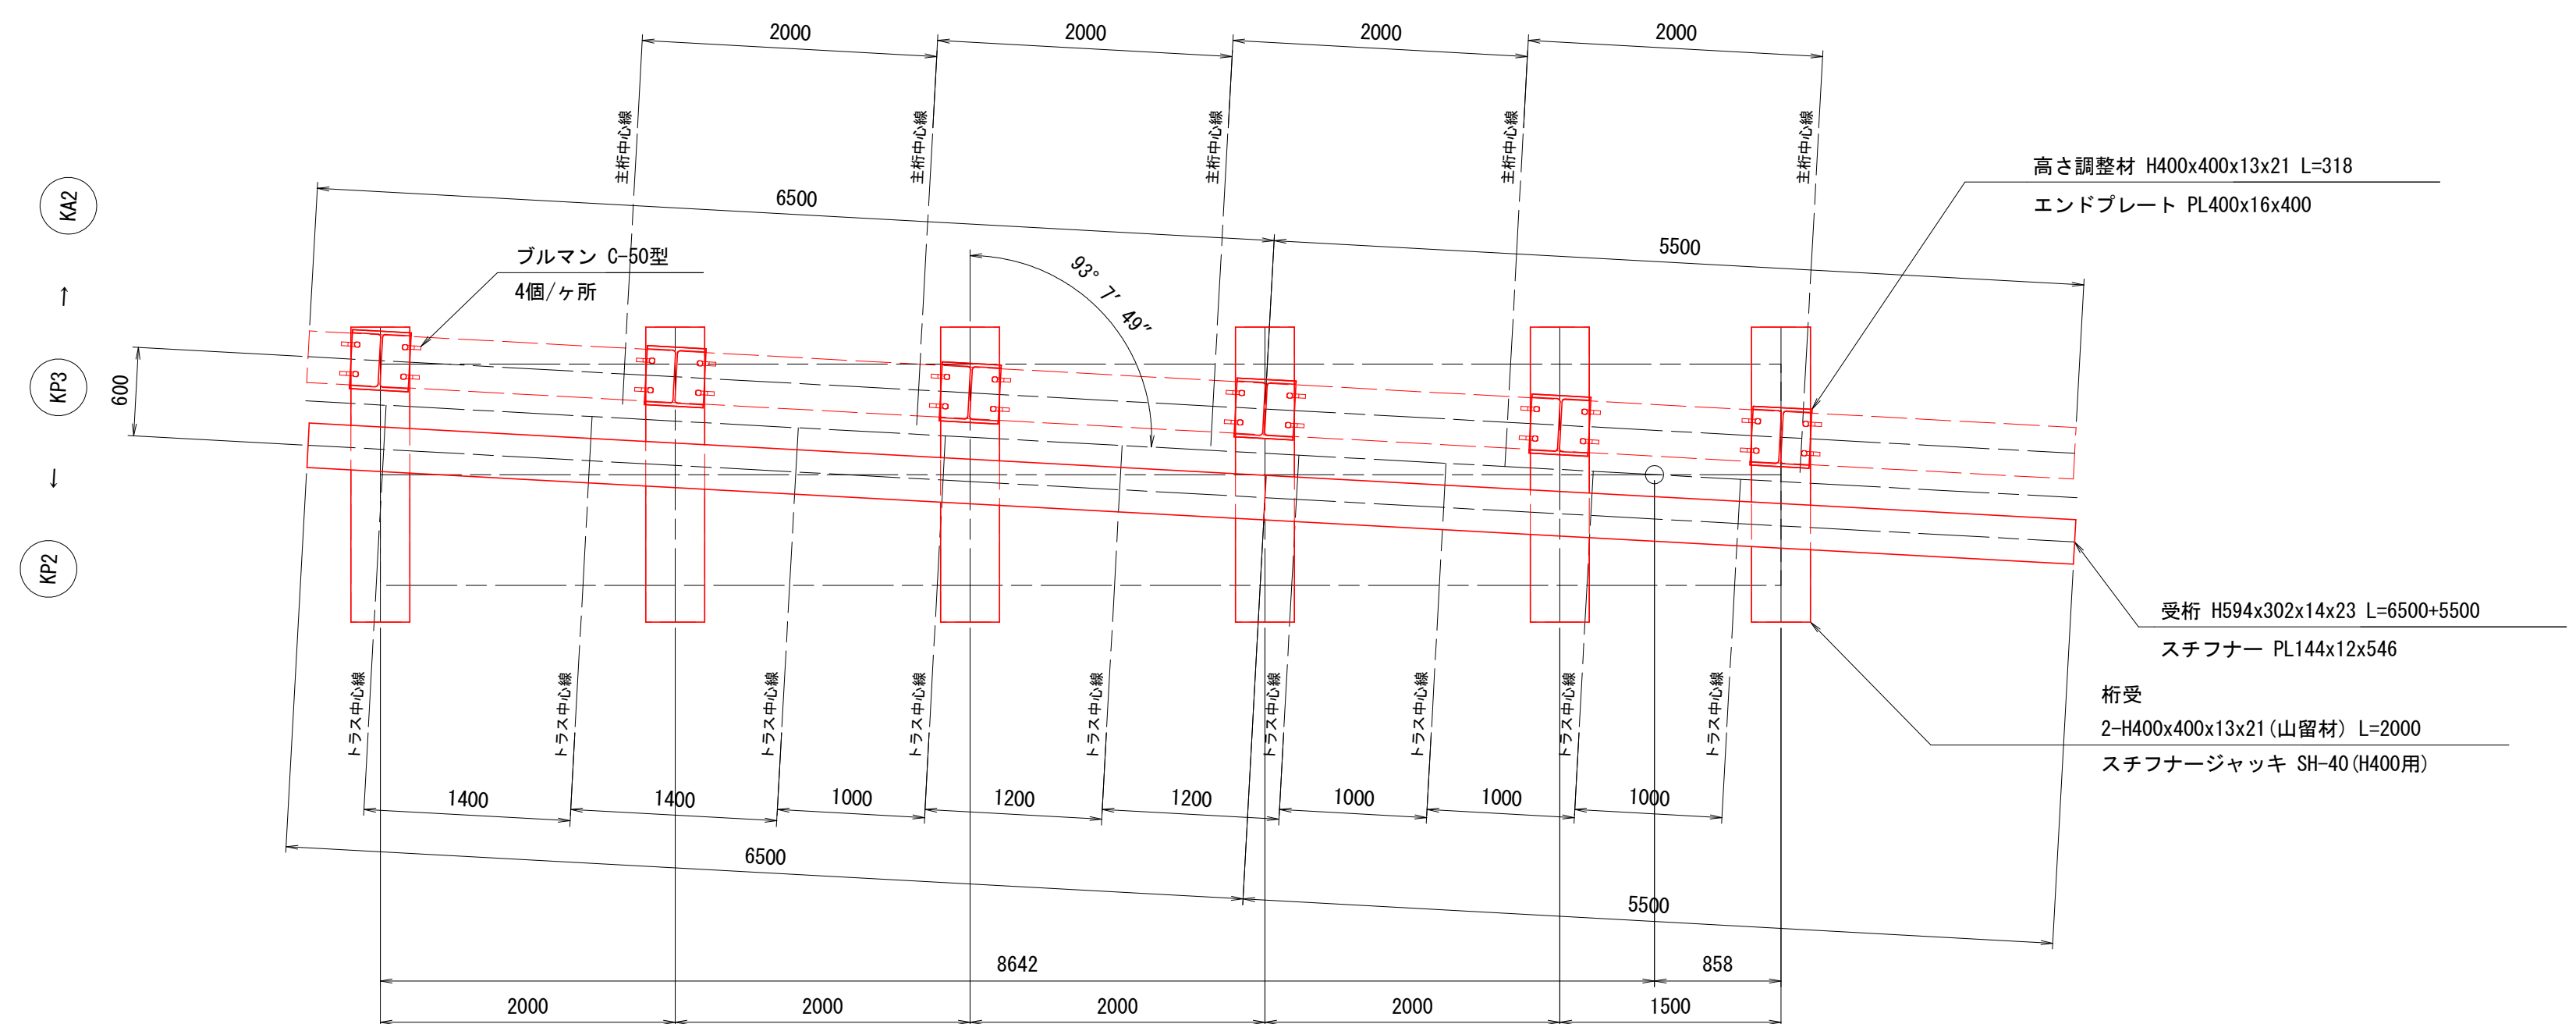

上流側 3-3 平面図

S=1:40

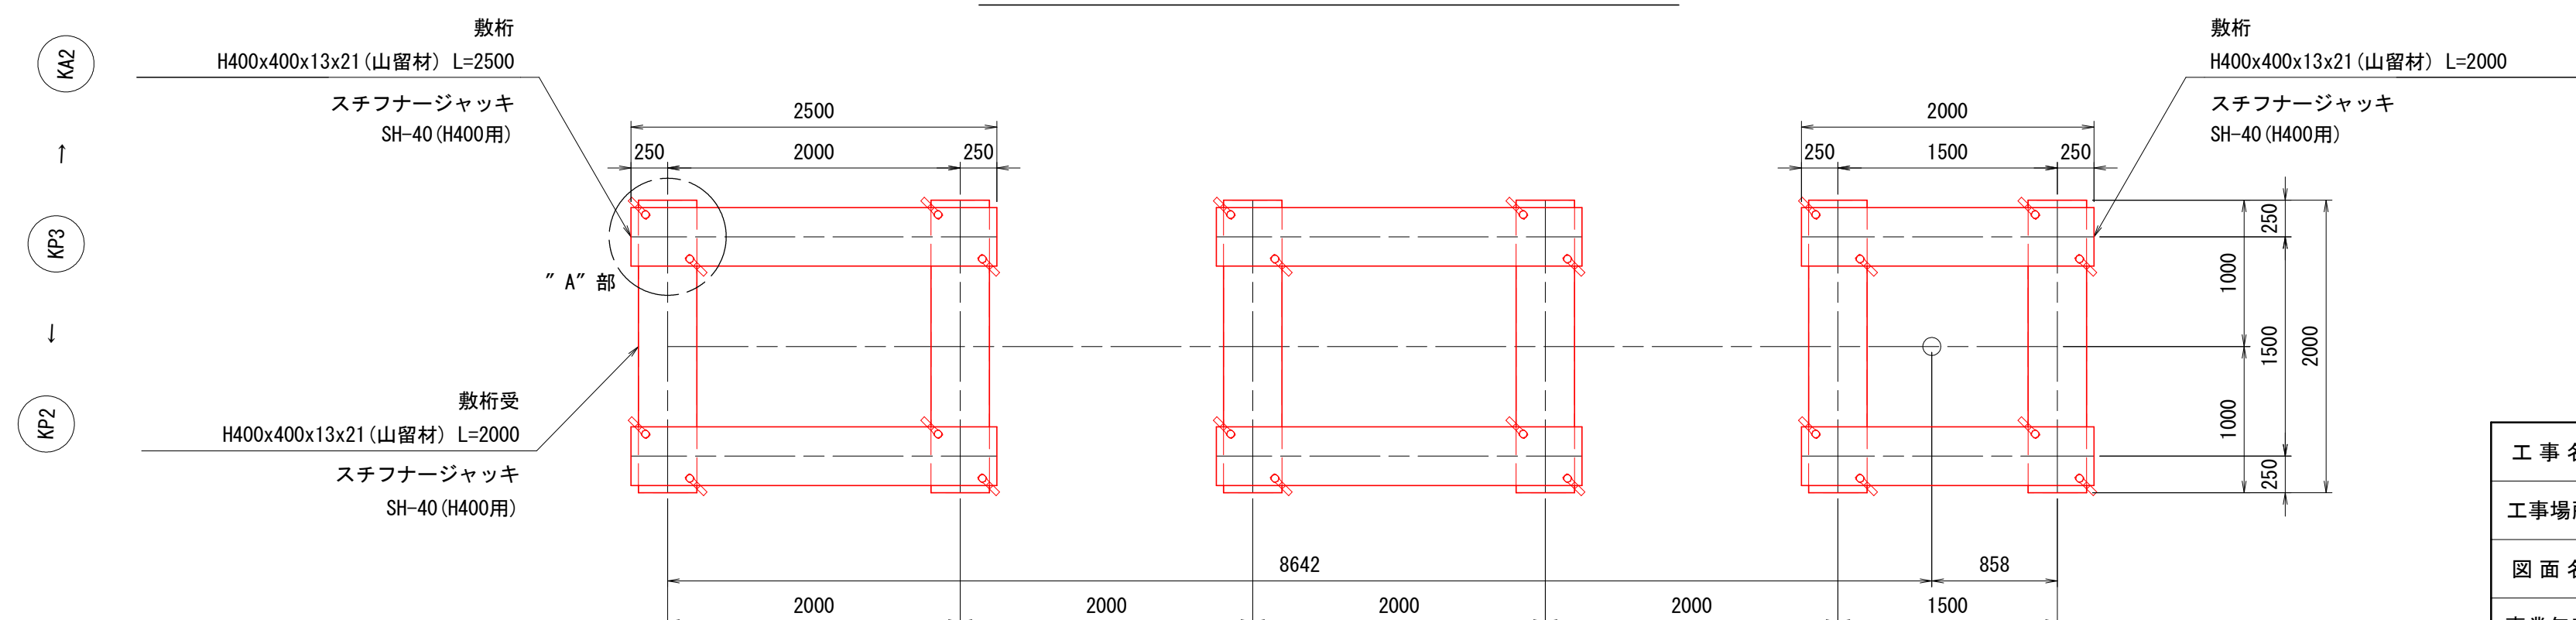


工事名	(総合評価) 3・3・5 中山石見線道路改築 (その24) 工事 (橋梁上部工)		
工事場所	京都市西京区大原野上里南ノ町他地内		
図面名	支保工下部工詳細図 (その12)		
事業年度	令和7年度		
縮尺	図示	図面番号	86 / 88
京都市建設局道路建設部道路建設課			

参考図（型枠支保工一般図）


下流側 側面図

S=1:250

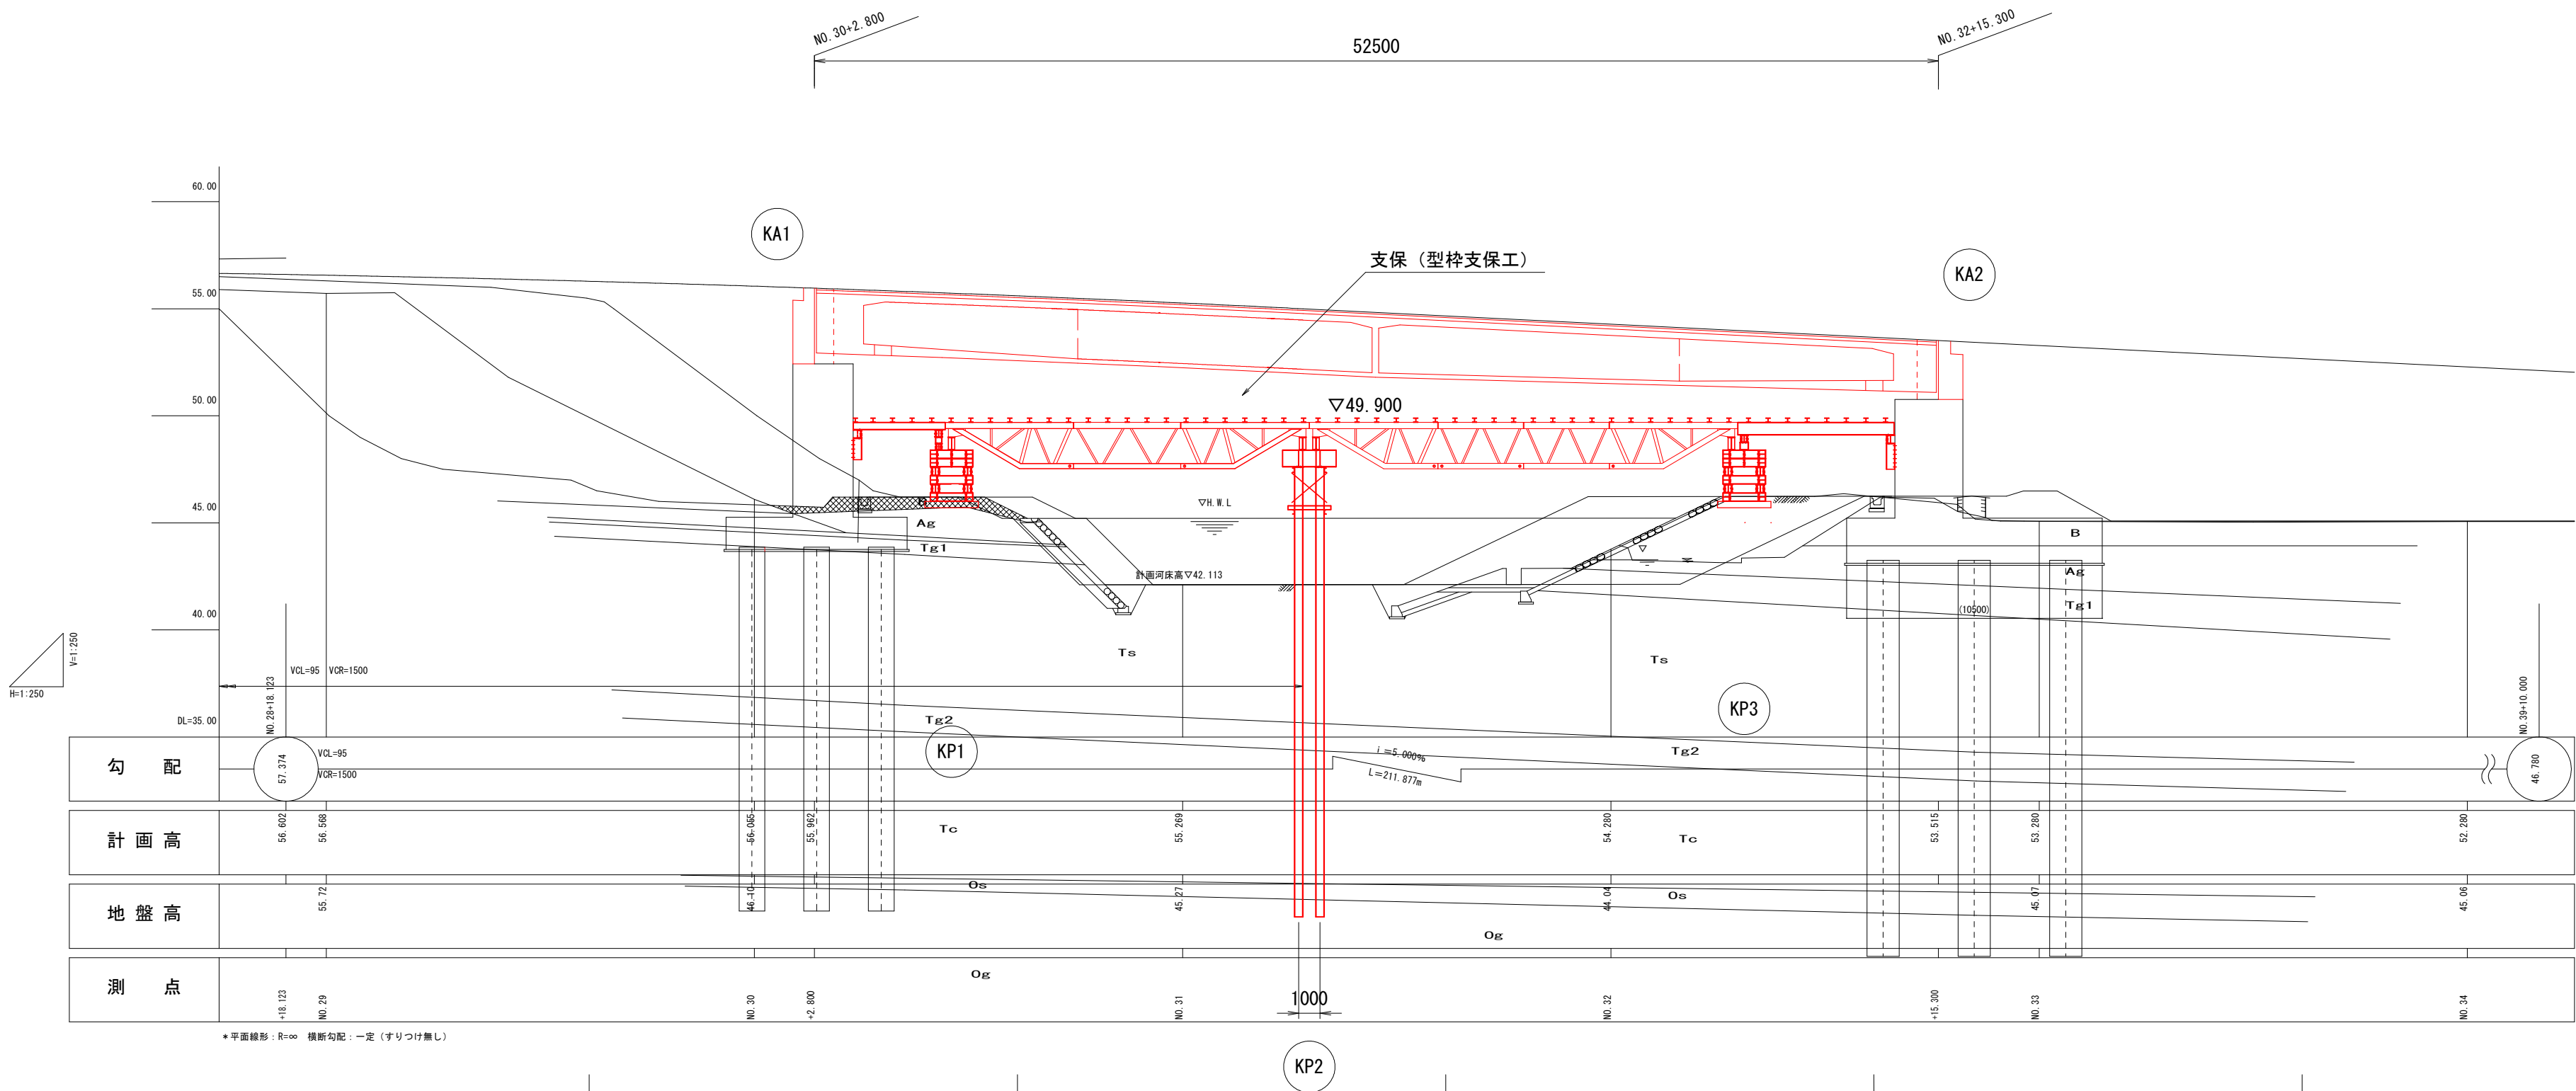


標準断面図

S=1:150

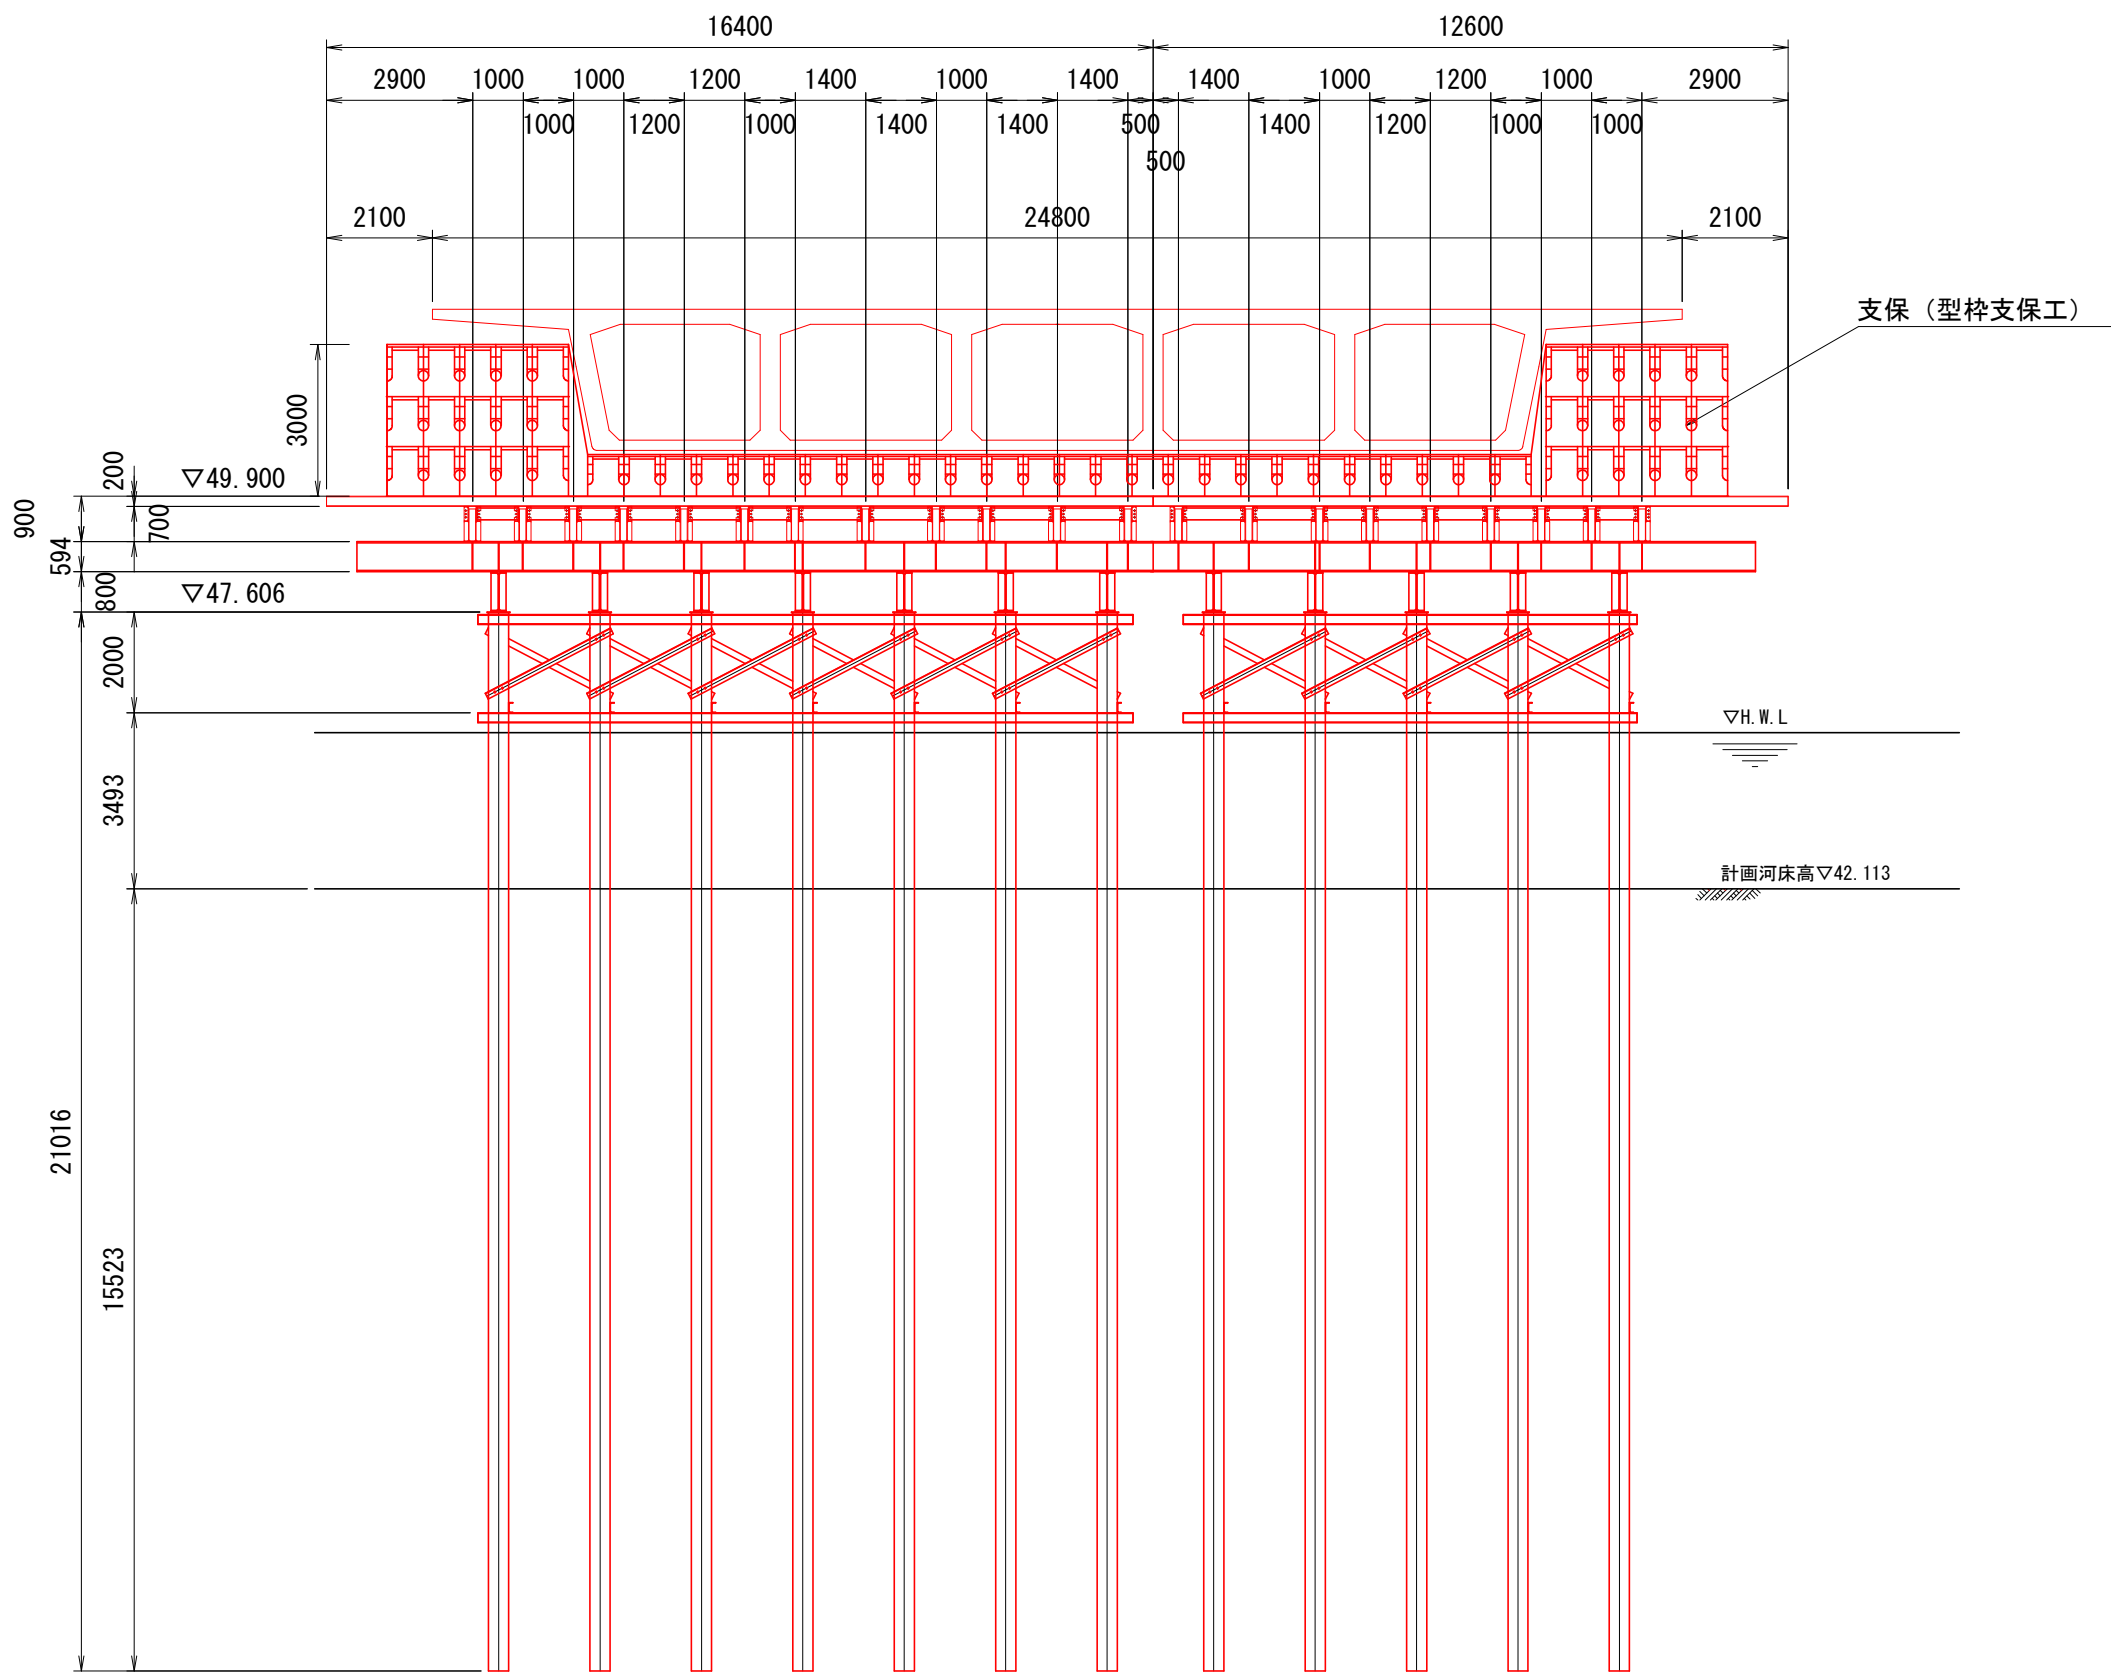


種別	種別	規格	単位	数量	摘要
支保（型枠支保工）	くさび結合支保設置・撤去工	1.2<h≤3.6, 支保耐力36.4KN/m2	空m3	1880.8	

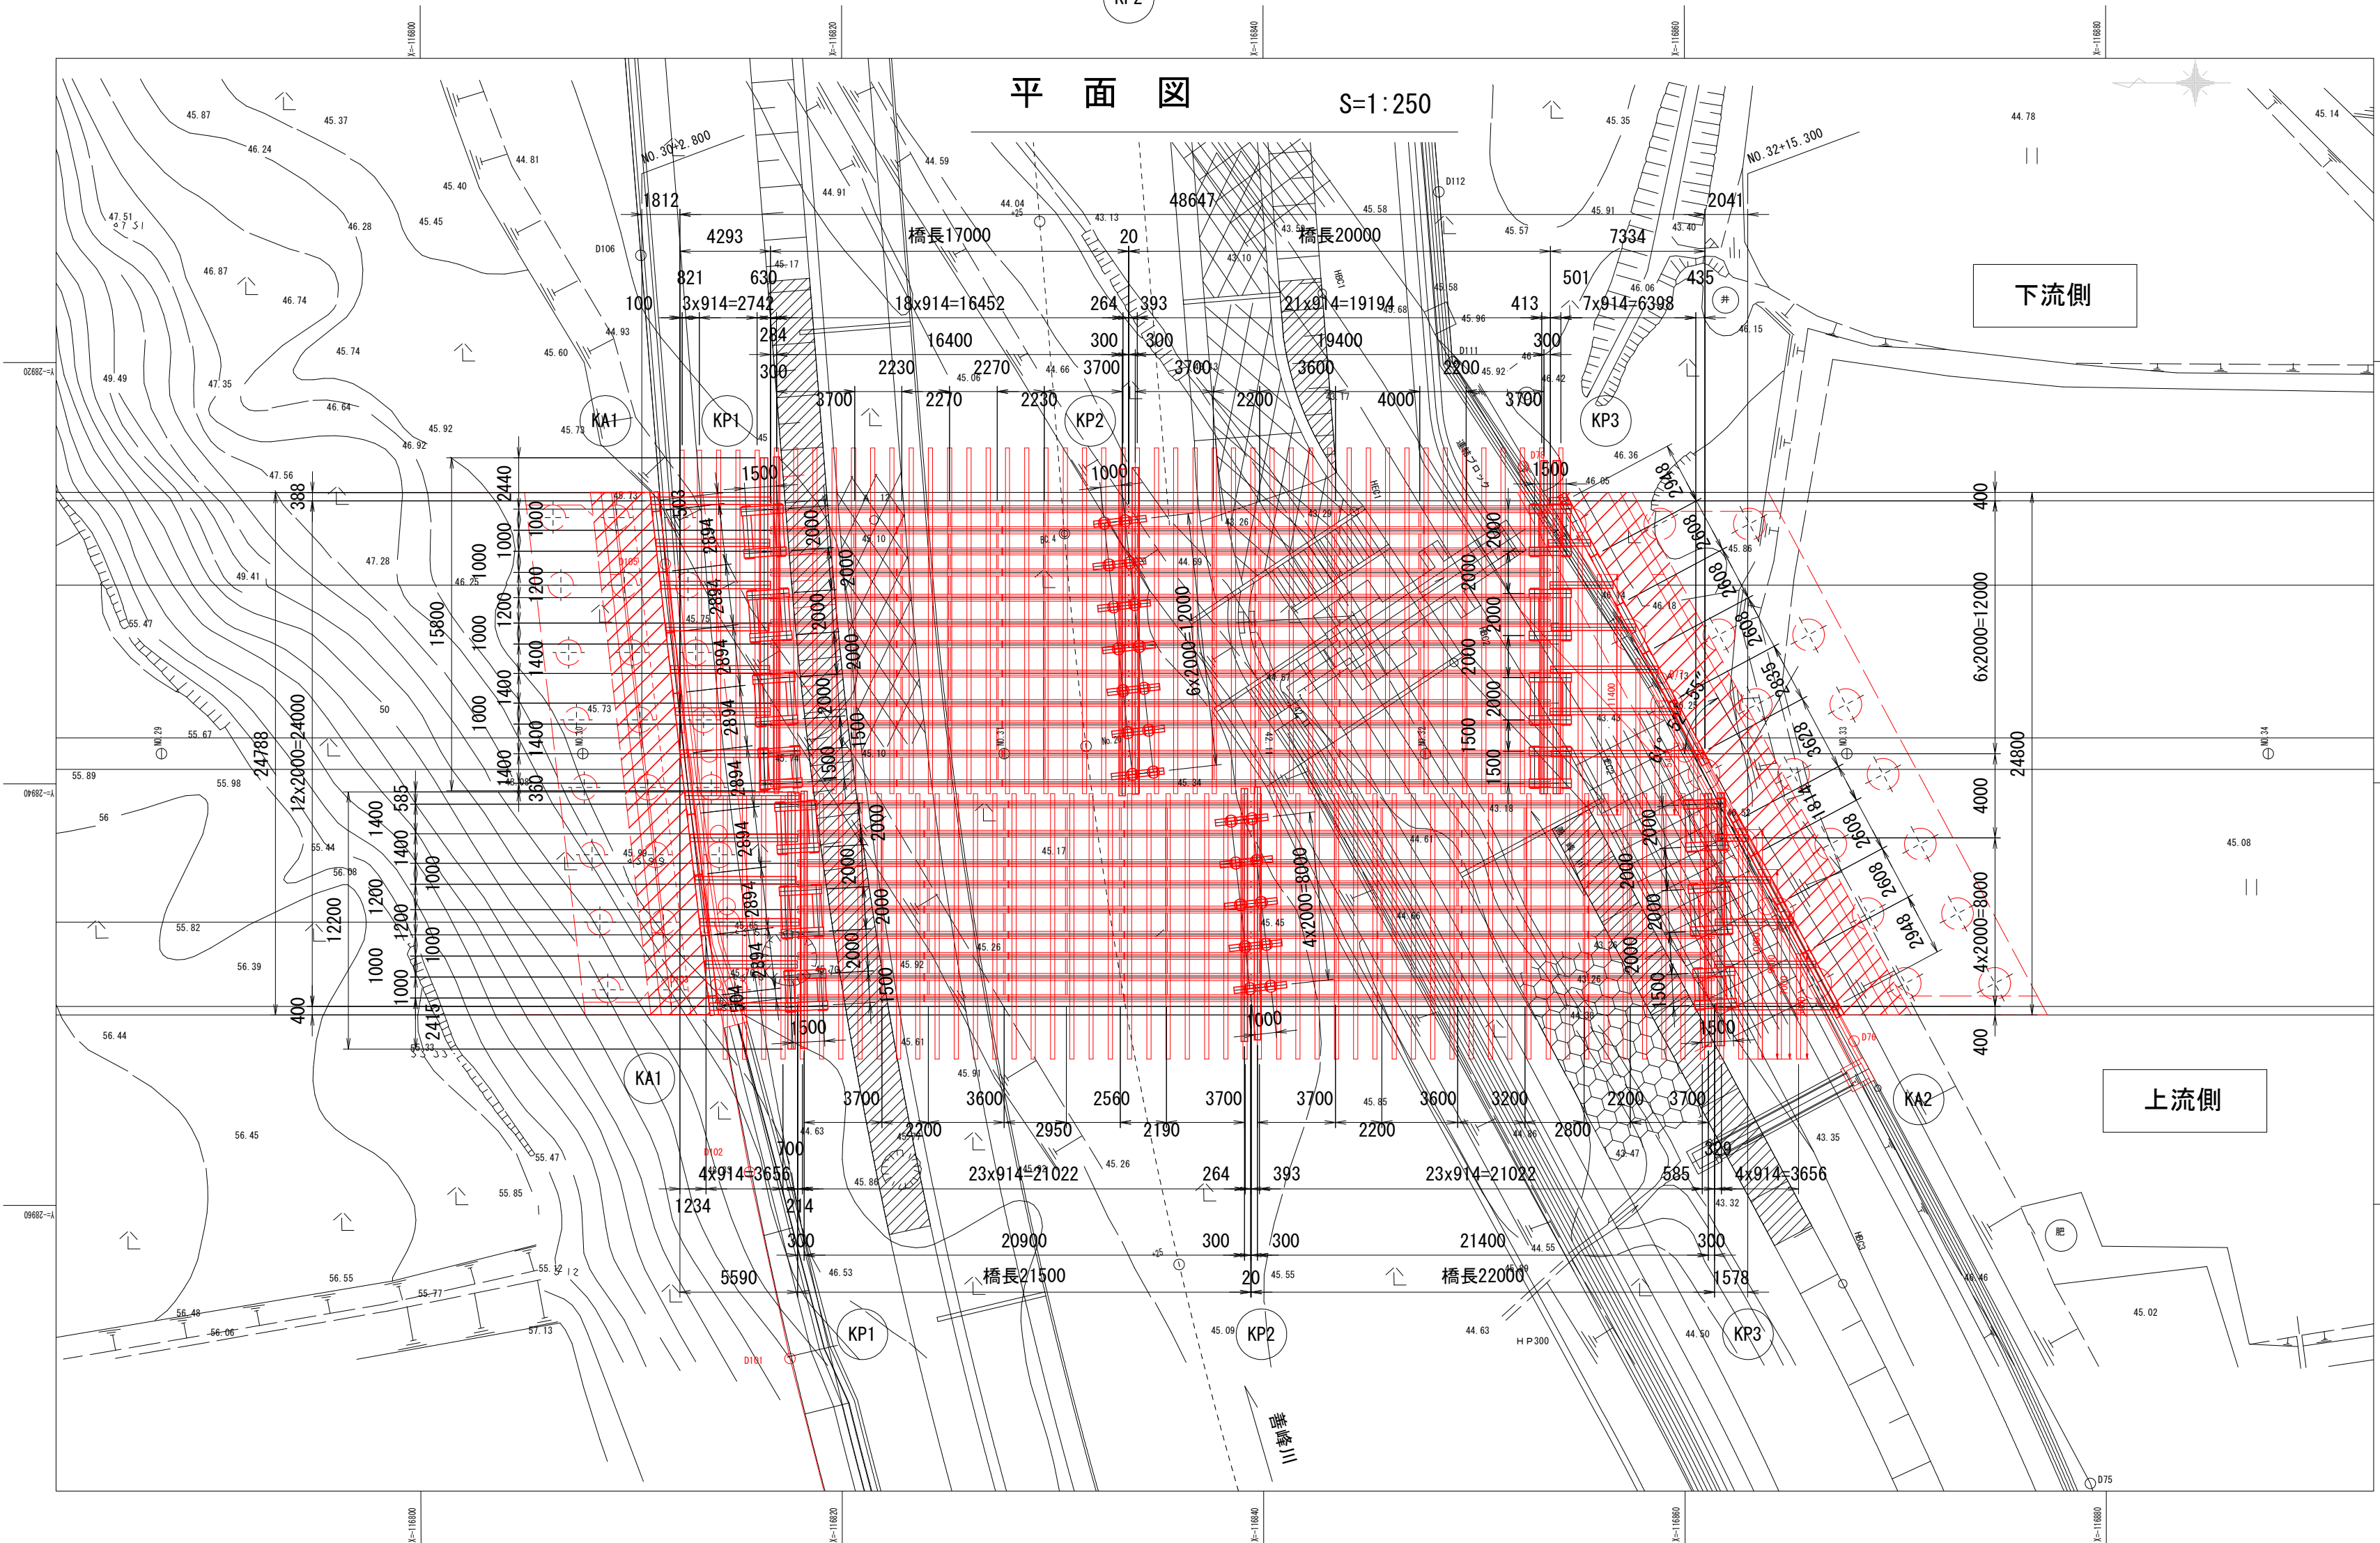


工 事 名	(総合評価) 3・3・5中山石見線道路改築 (その24)工事(橋梁上部工)			
工事場所	京都市西京区大原野上里南ノ町他地内			
図 面 名	参考図(型枠支保工一般図)			
事業年度	令和7年度			
縮 尺	図示	図面番号	87 / 88	
京都市建設局道路建設部道路建設課				


工事用道路工一般図

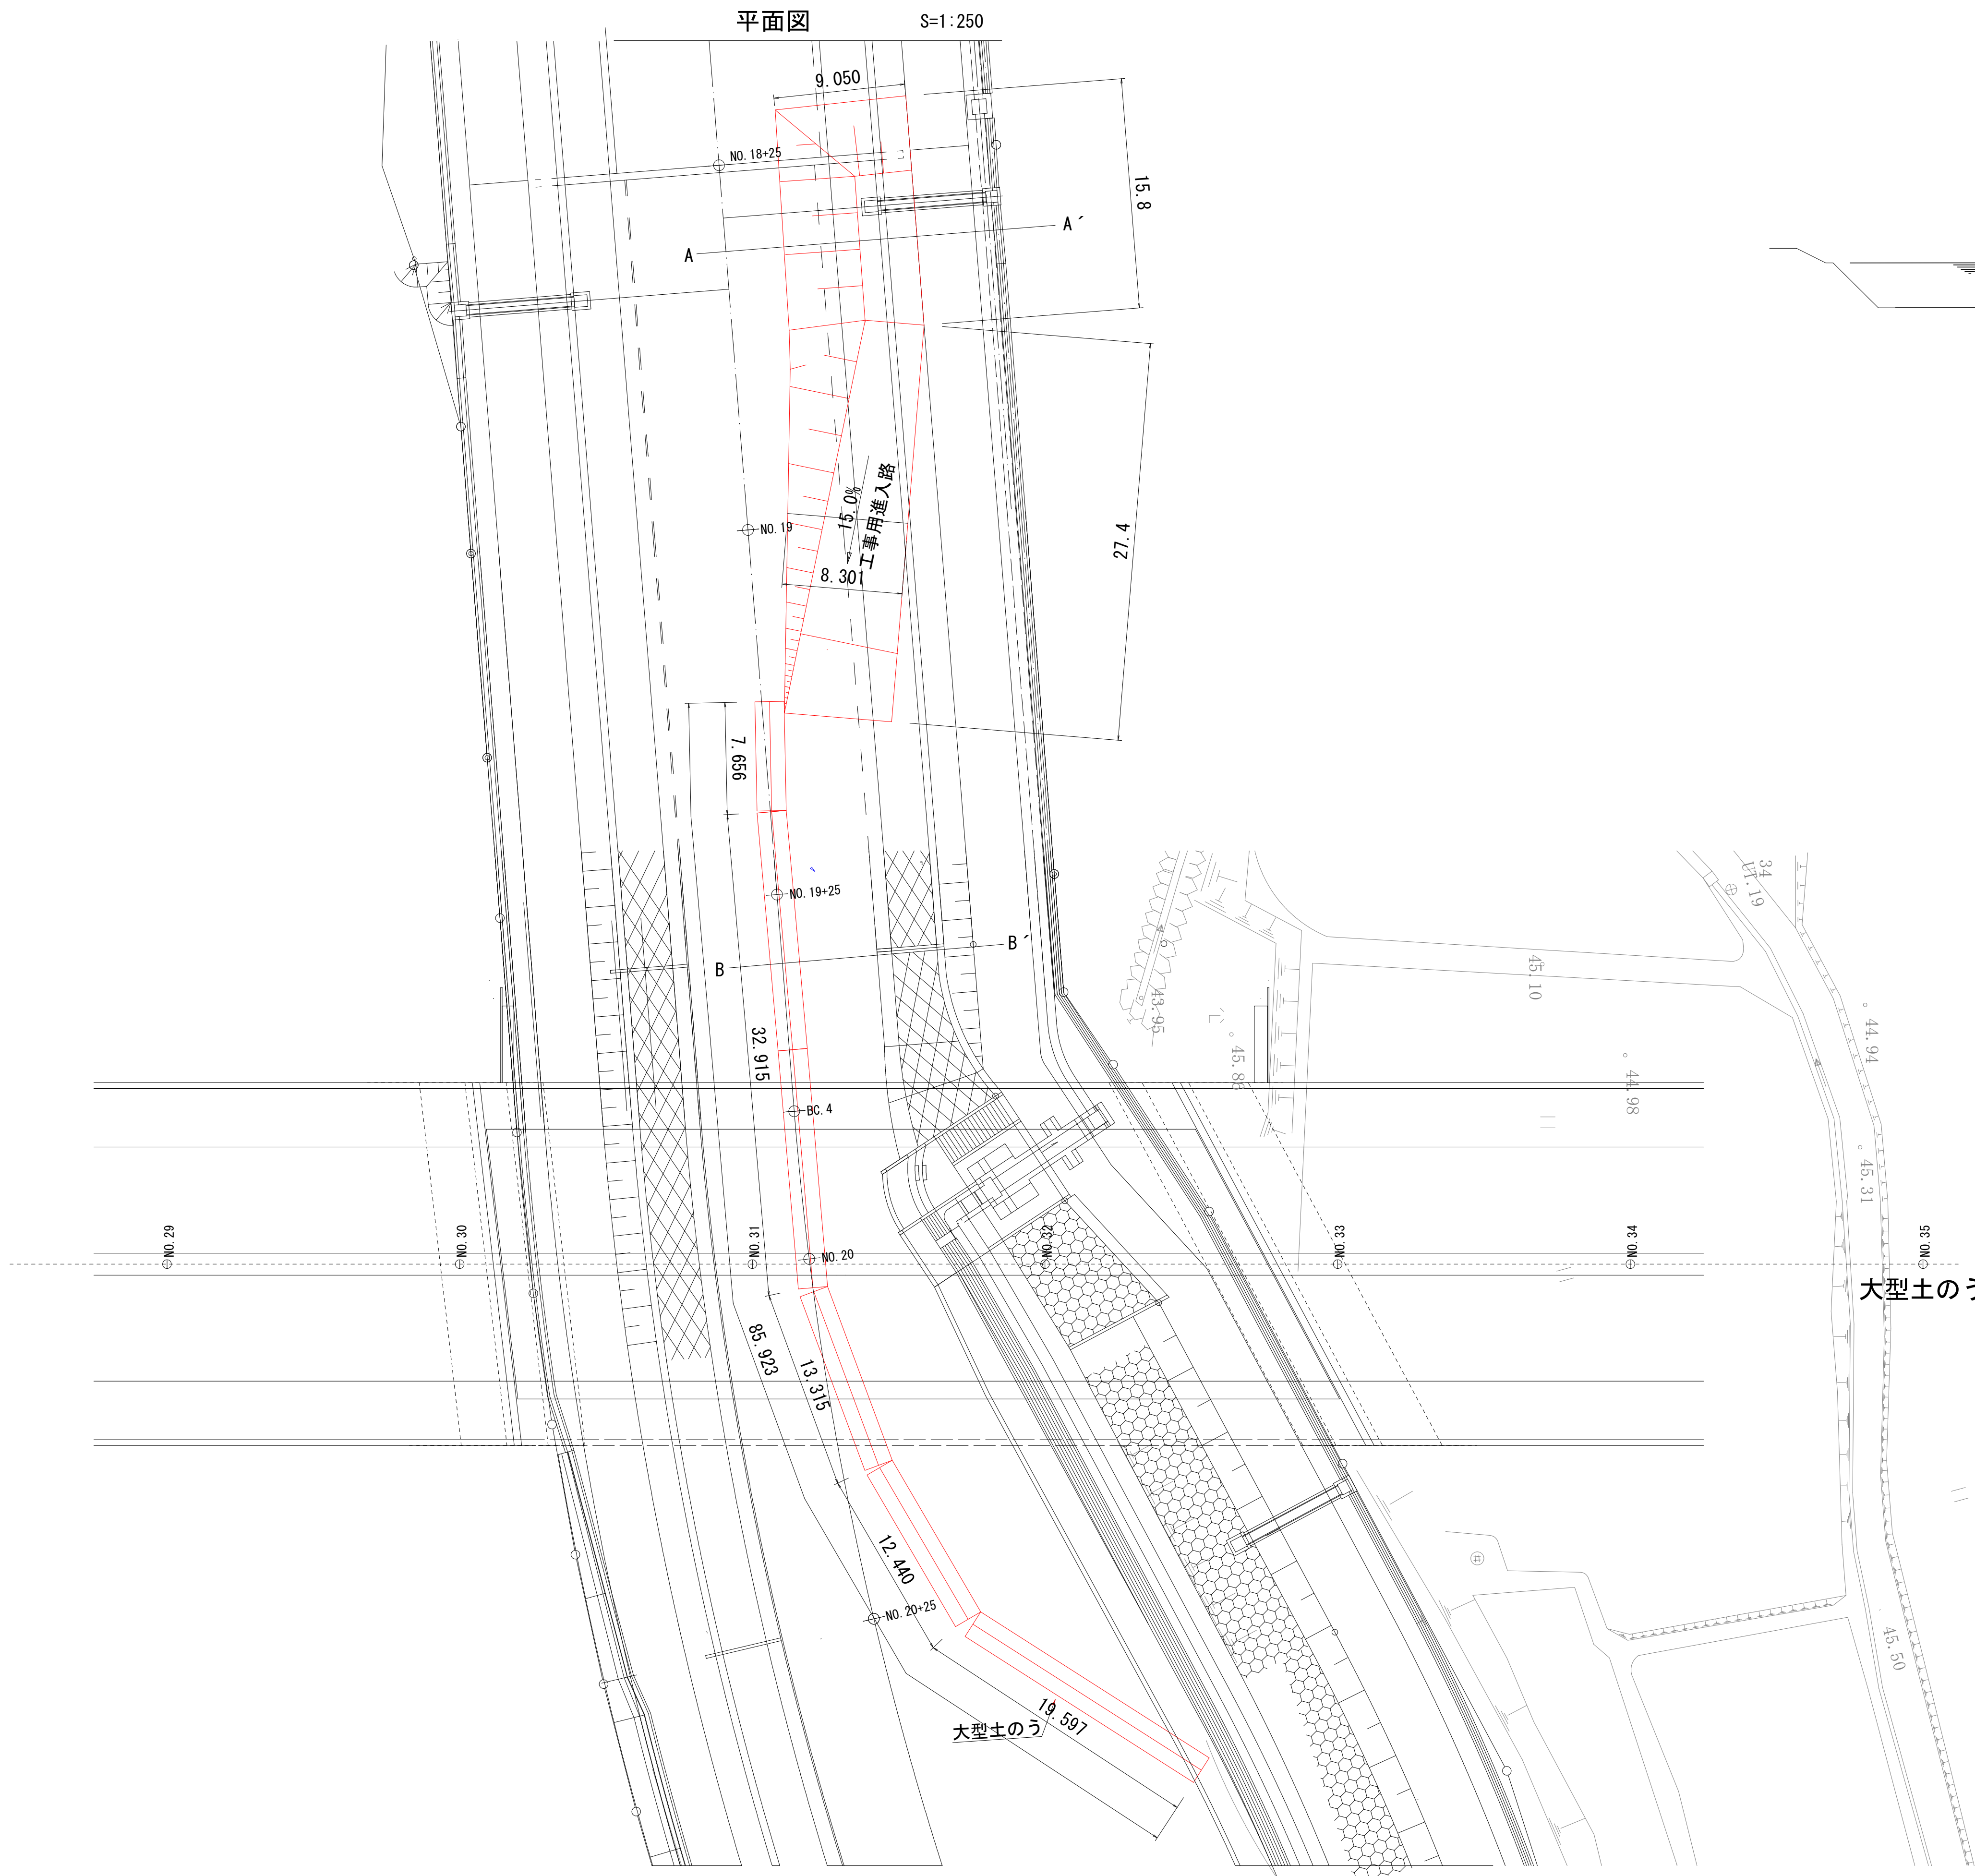

A-A' 断面図
S=1:250

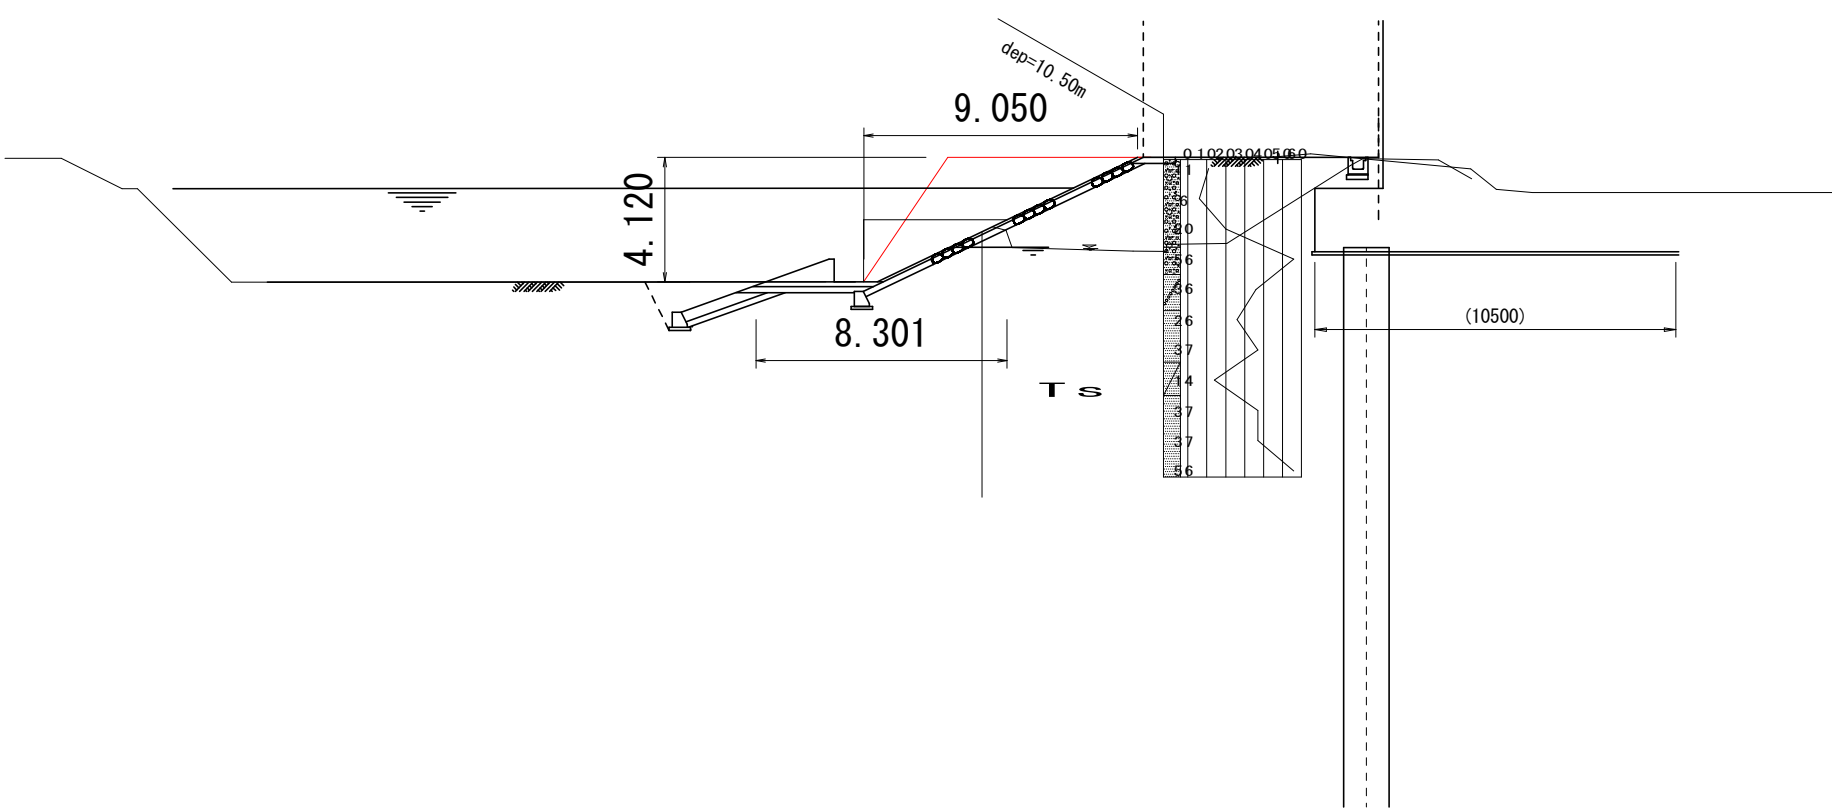

B-B' 断面図
S=1:250

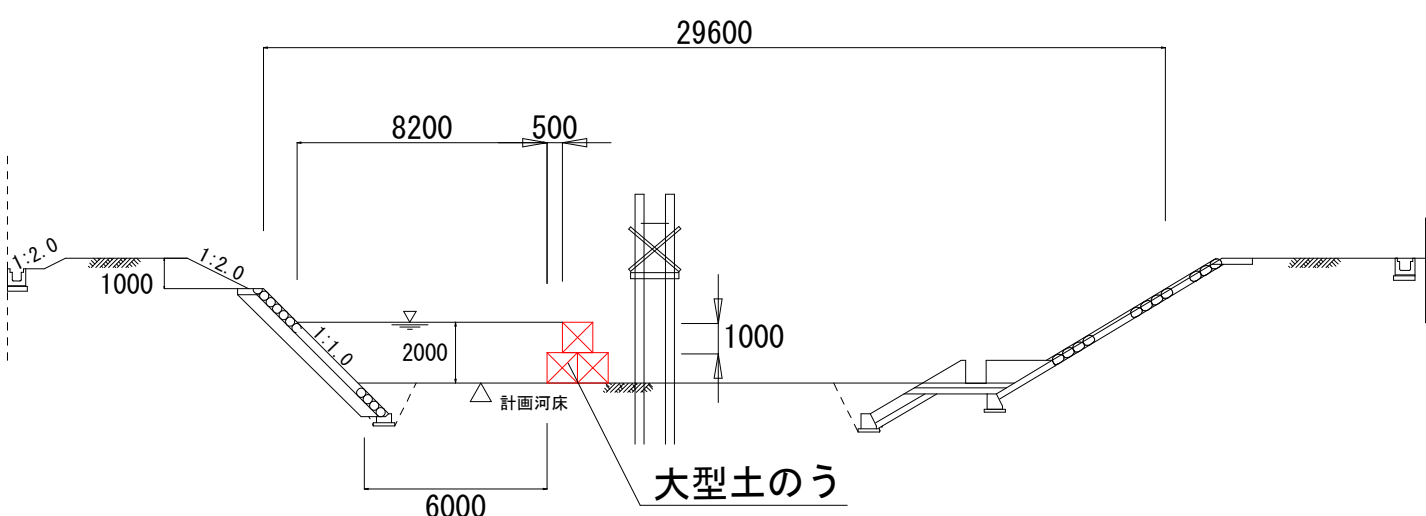

大型土のう工及び路体(築堤)盛土に使用する材料は、自工区内土砂とする。

工 事 名	(総合評価) 3・3・5中山石見線道路改築 (その24)工事(橋梁上部工)		
工事場所	京都市西京区大原野上里南ノ町他地内		
図 面 名	工事用道路工一般図		
事業年度	令和7年度		
縮 尺	図示	図面番号	88 / 88
京都市建設局道路建設部道路建設課			