


第1工区 一般図
(鴨谷川・荒木川)

平面図 (S=1/2,000)

標準横断面図 (S=1/500)

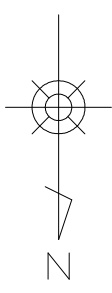

工区起点



工区終点

工区延長 L=724.0m

除草工 A=8,231.4m²

伐木 A=756.9m²

防草シート敷設工 A=80.0m²

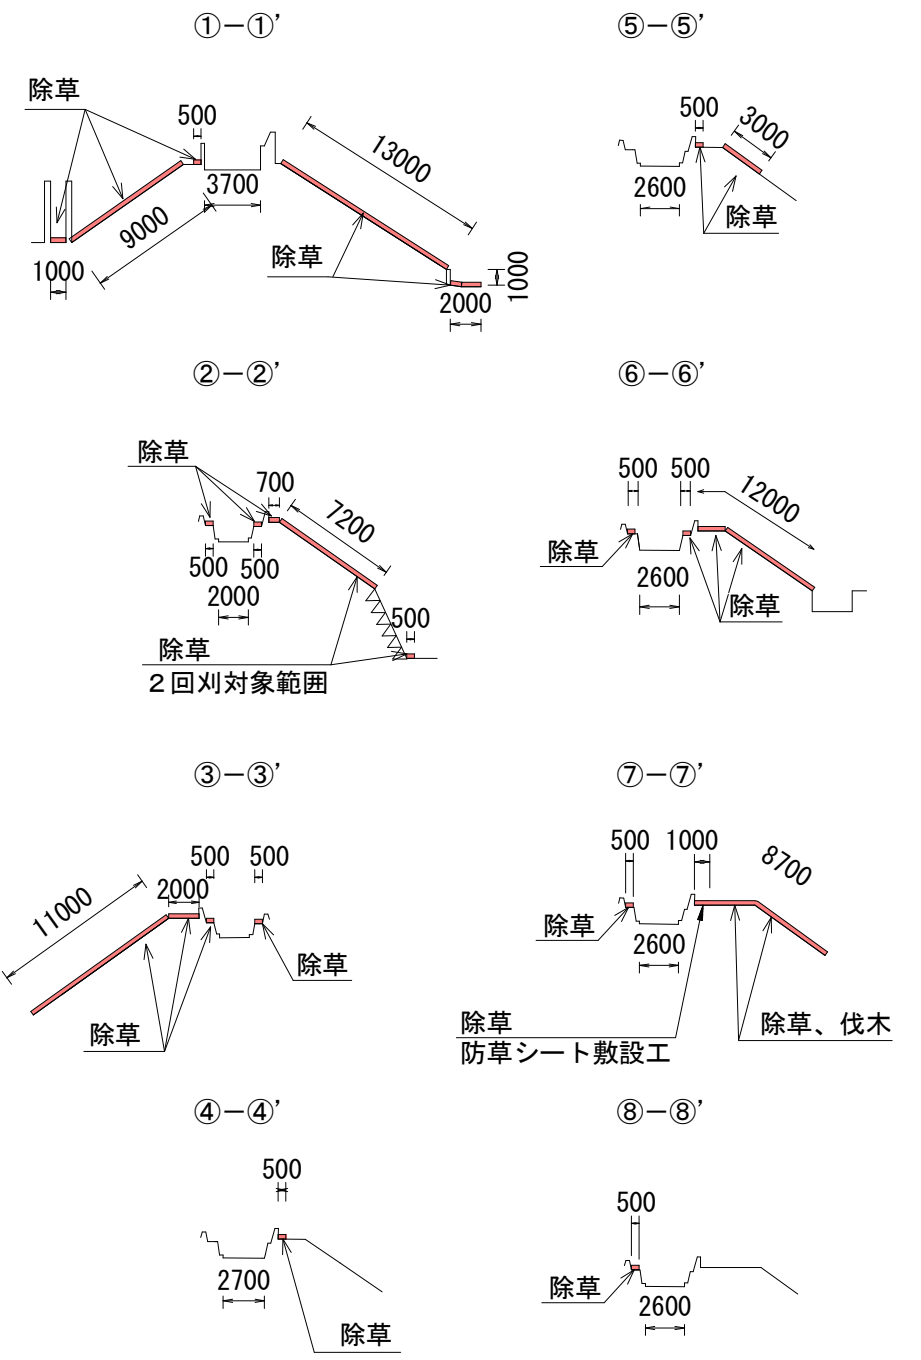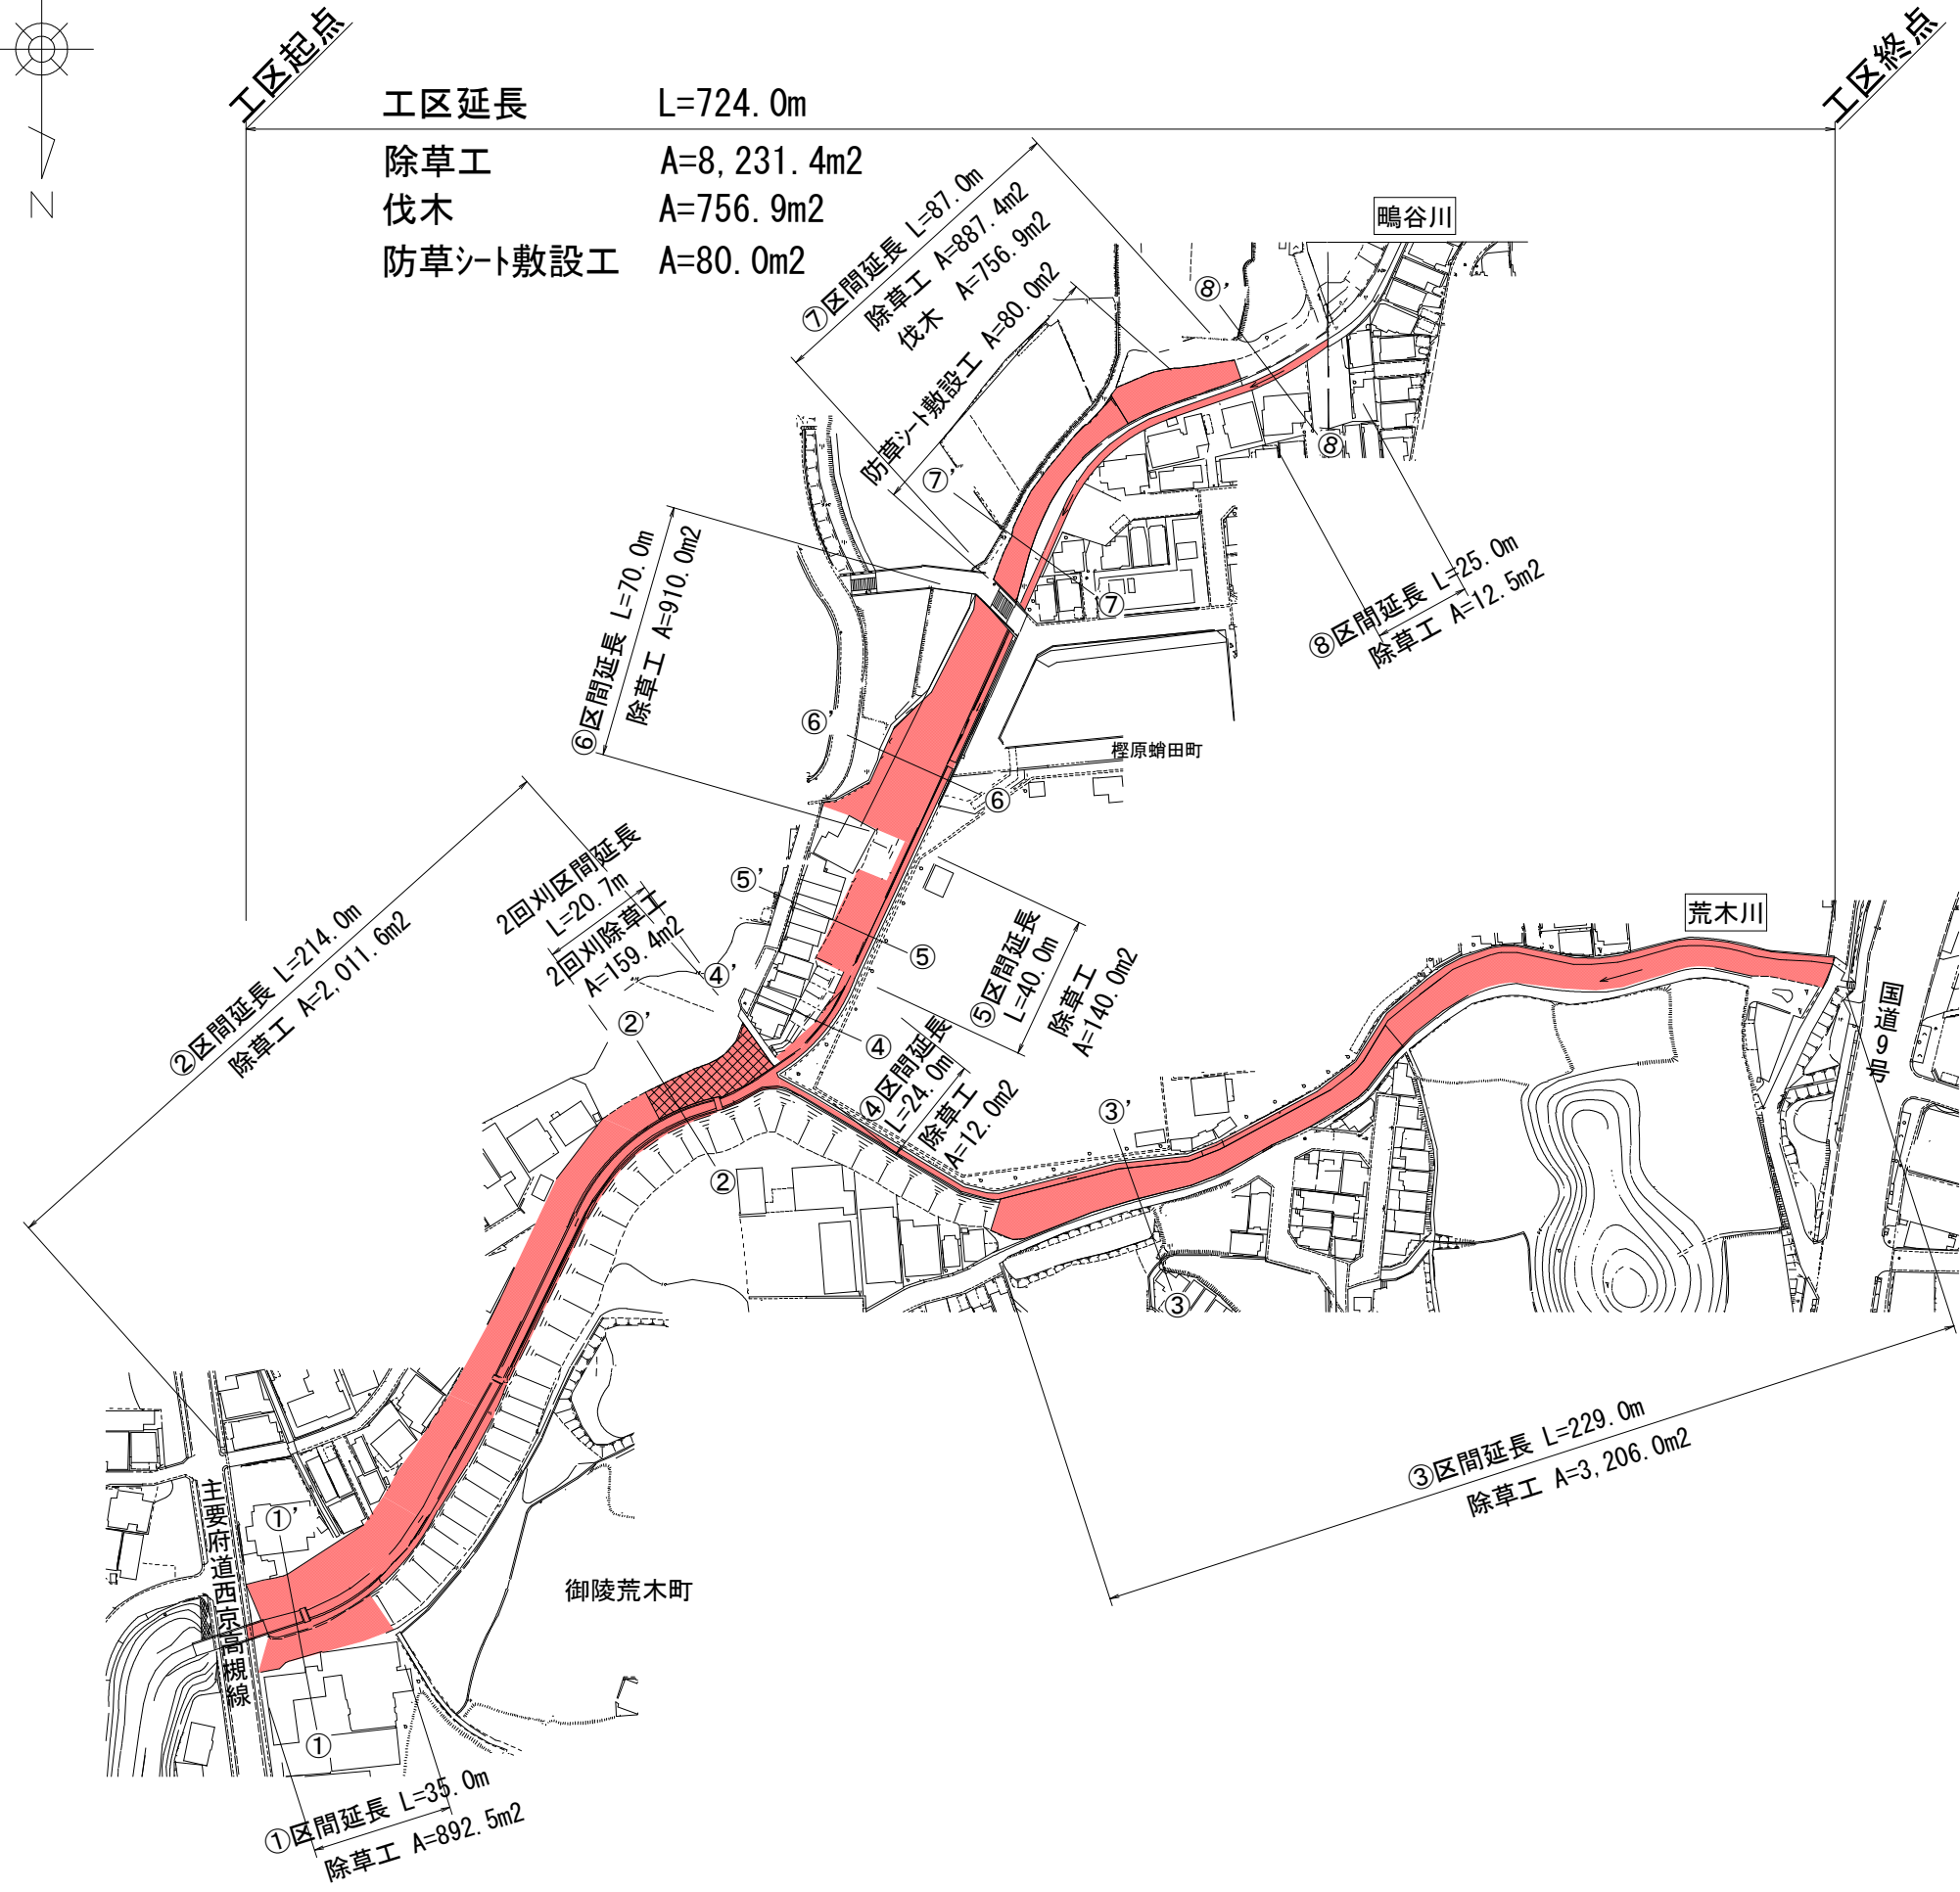


工事施工箇所


工 事 名	河川維持補修工事（西京土木みどり事務所管内）		
工事場所	京都市西京区御陵南荒木町他地内		
図 面 名	第1工区一般図（鴨谷川・荒木川）		
事業年度	令和7年度		
縮 尺	図示	図面番号	1 / 16
京都市建設局土木管理部西京土木みどり事務所			

第2工区 一般図
(新池)

標準横断面図 (S=1/200)

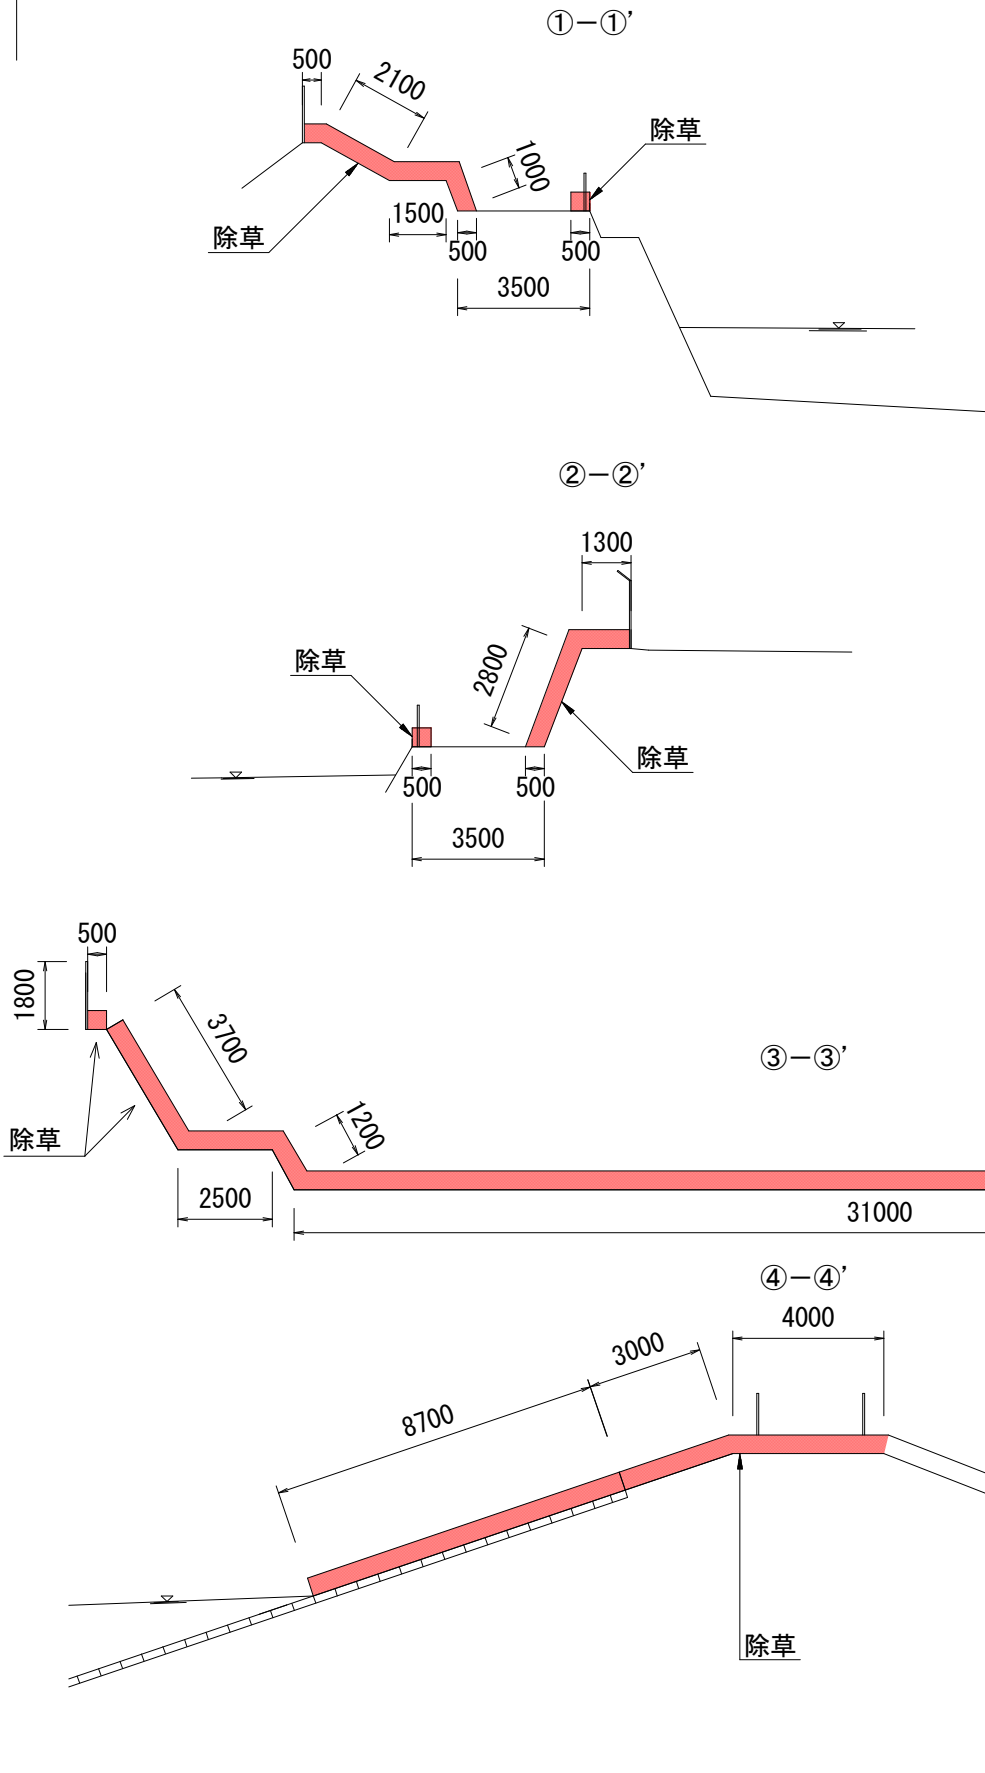


平面図 (S=1/1,500)

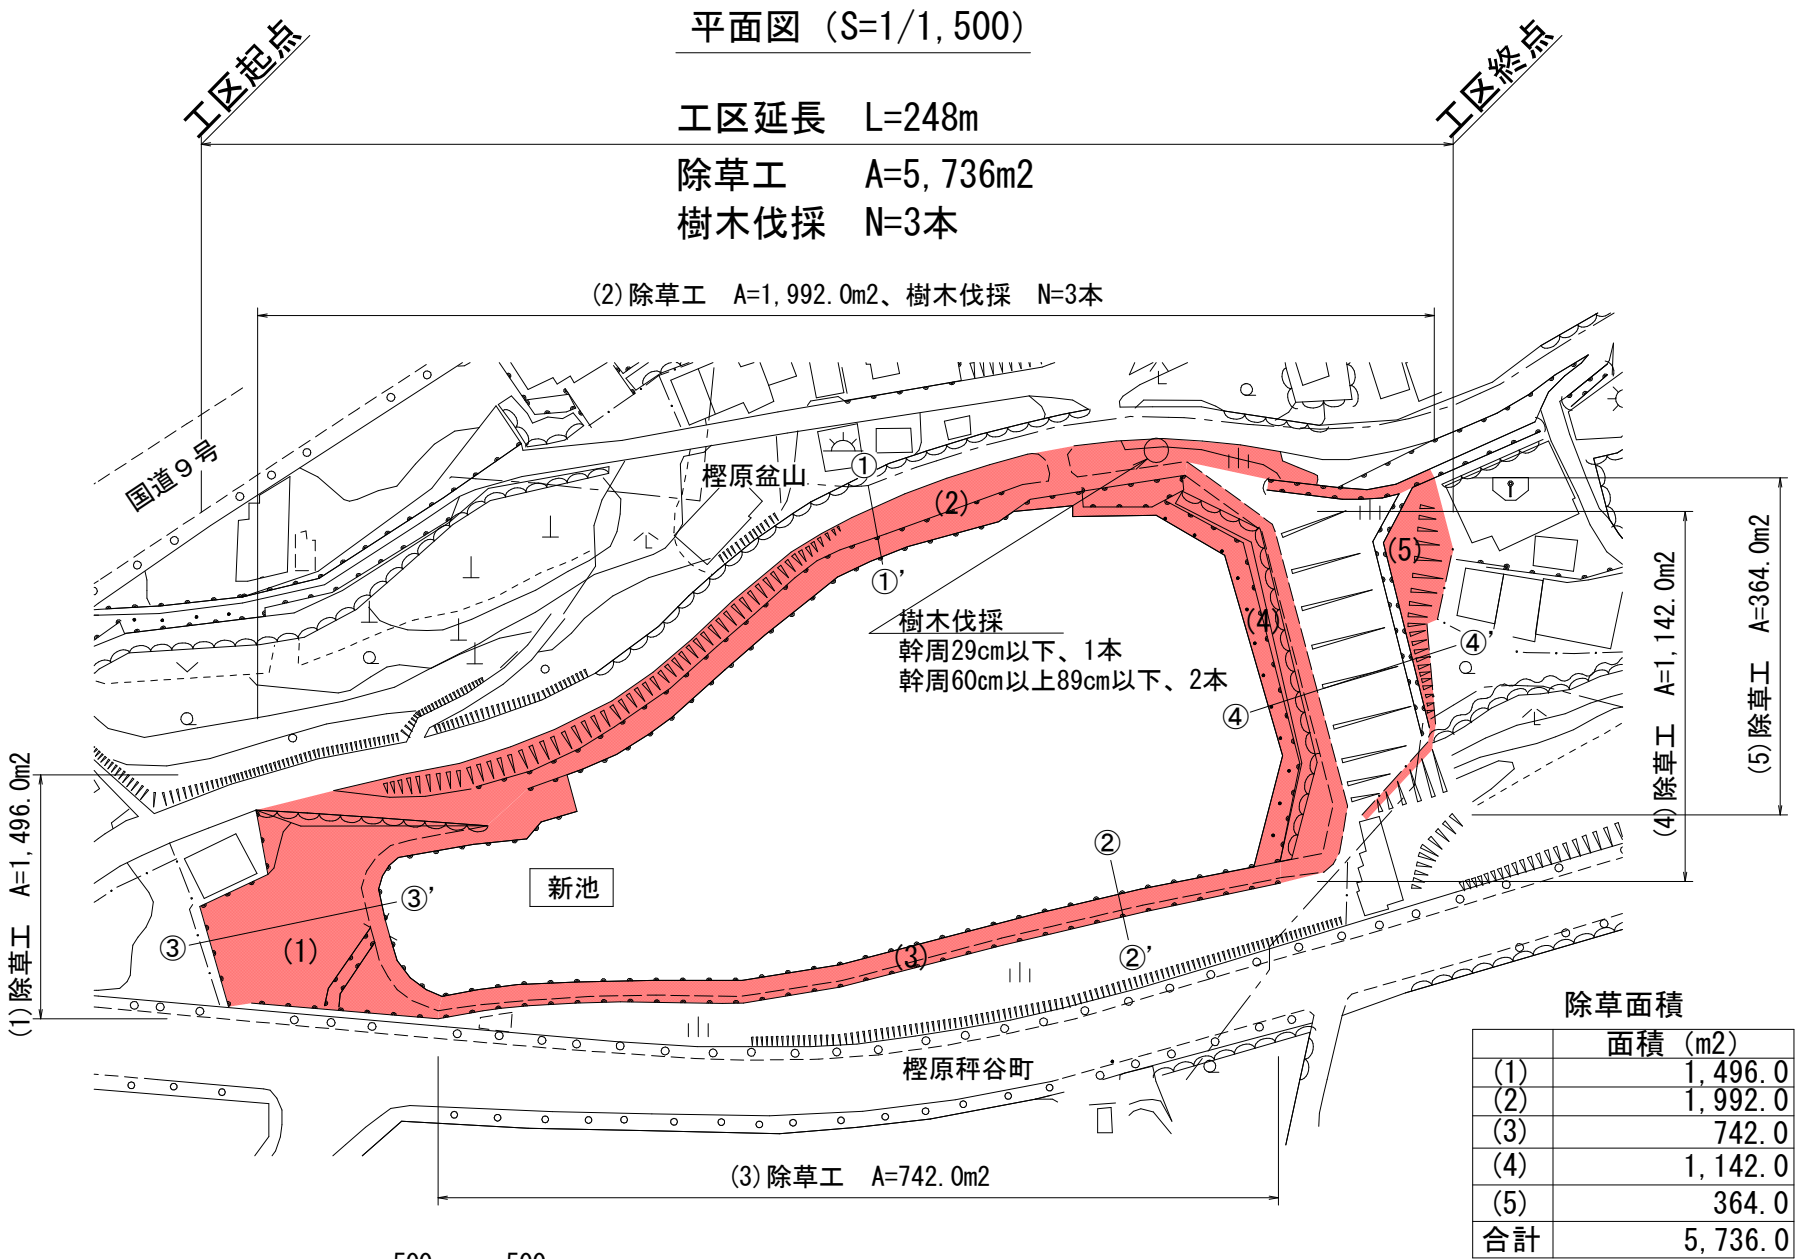

工事施工箇所

工 事 名	河川維持補修工事（西京土木みどり事務所管内）		
工事場所	京都市西京区御陵南荒木町他地内		
図 面 名	第2工区一般図（新池）		
事業年度	令和7年度		
縮 尺	図示	図面番号	2 / 16
京都市建設局土木管理部西京土木みどり事務所			

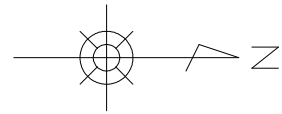

第3工区 一般図 (1)


(寺戸川1)

平面図 (S=1/3,000)

寺戸川全体 工区延長 L=1,402.2m、除草工 A=2,889.6m²、塵芥処理工 A=1,236.8m²
(寺戸川1 工区延長 L=1,075.9m、除草工 A=2,682.8m²、塵芥処理工 A=568.8m²)




標準横断面図 (S=1/150)

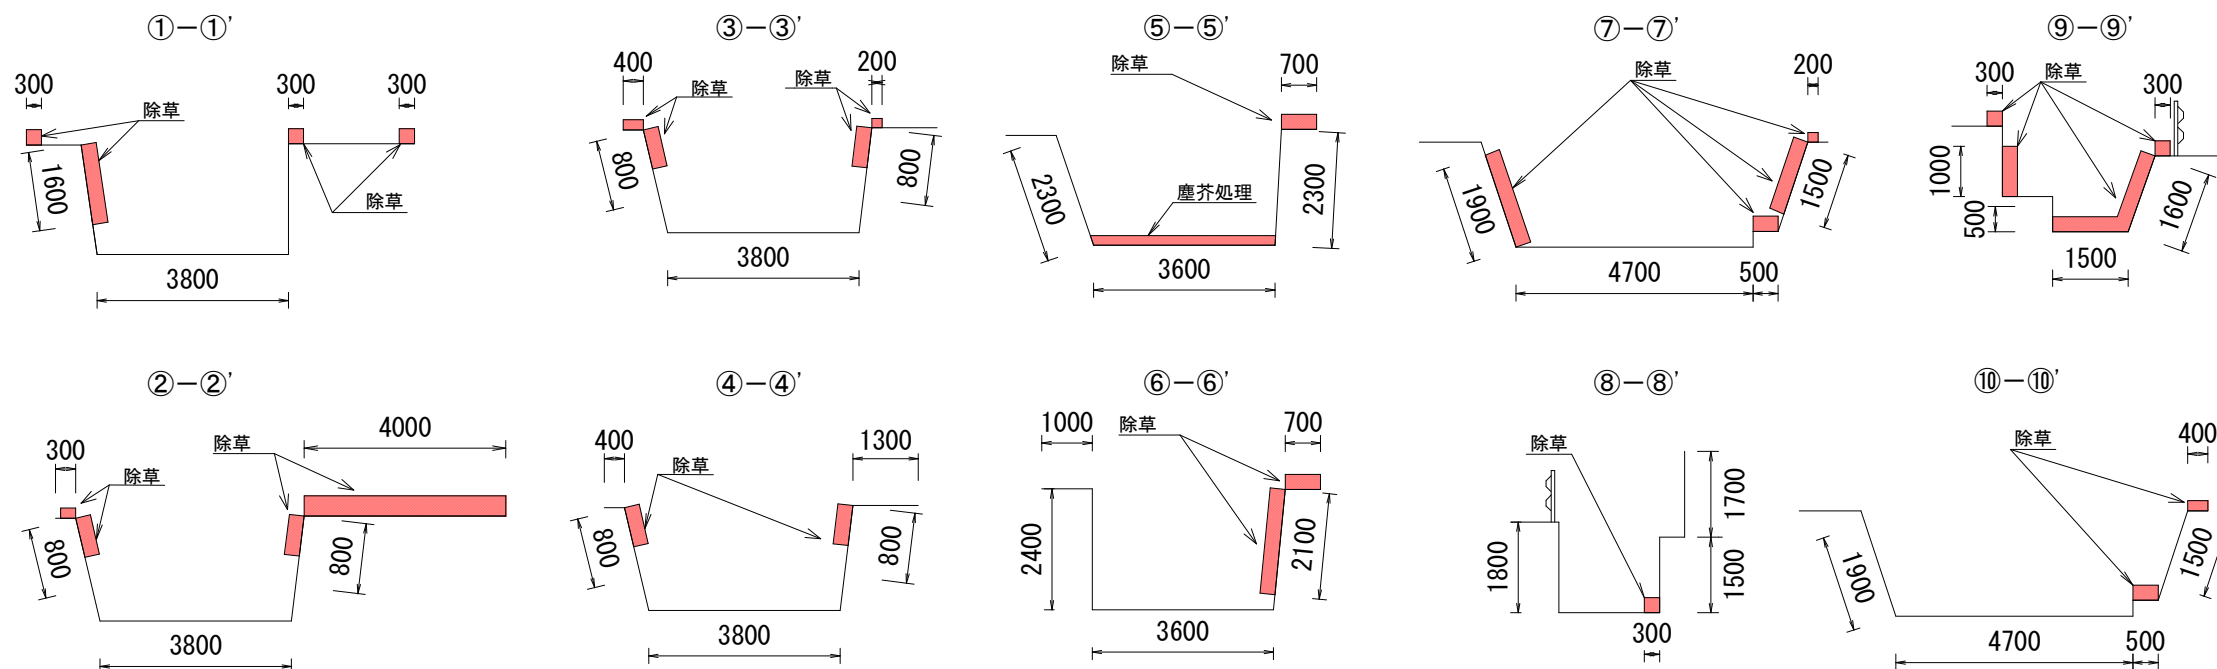


工事施工箇所

工 事 名	河川維持補修工事 (西京土木みどり事務所管内)		
工事場所	京都市西京区御陵南荒木町他地内		
図 面 名	第3工区一般図 (1) (寺戸川1)		
事業年度	令和7年度		
縮 尺	図示	図面番号	3 / 16
京都市建設局土木管理部西京土木みどり事務所			

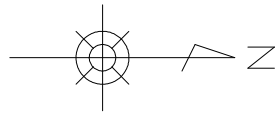


第3工区 一般図（2） （寺戸川2）

平面図（S=1/1,000）

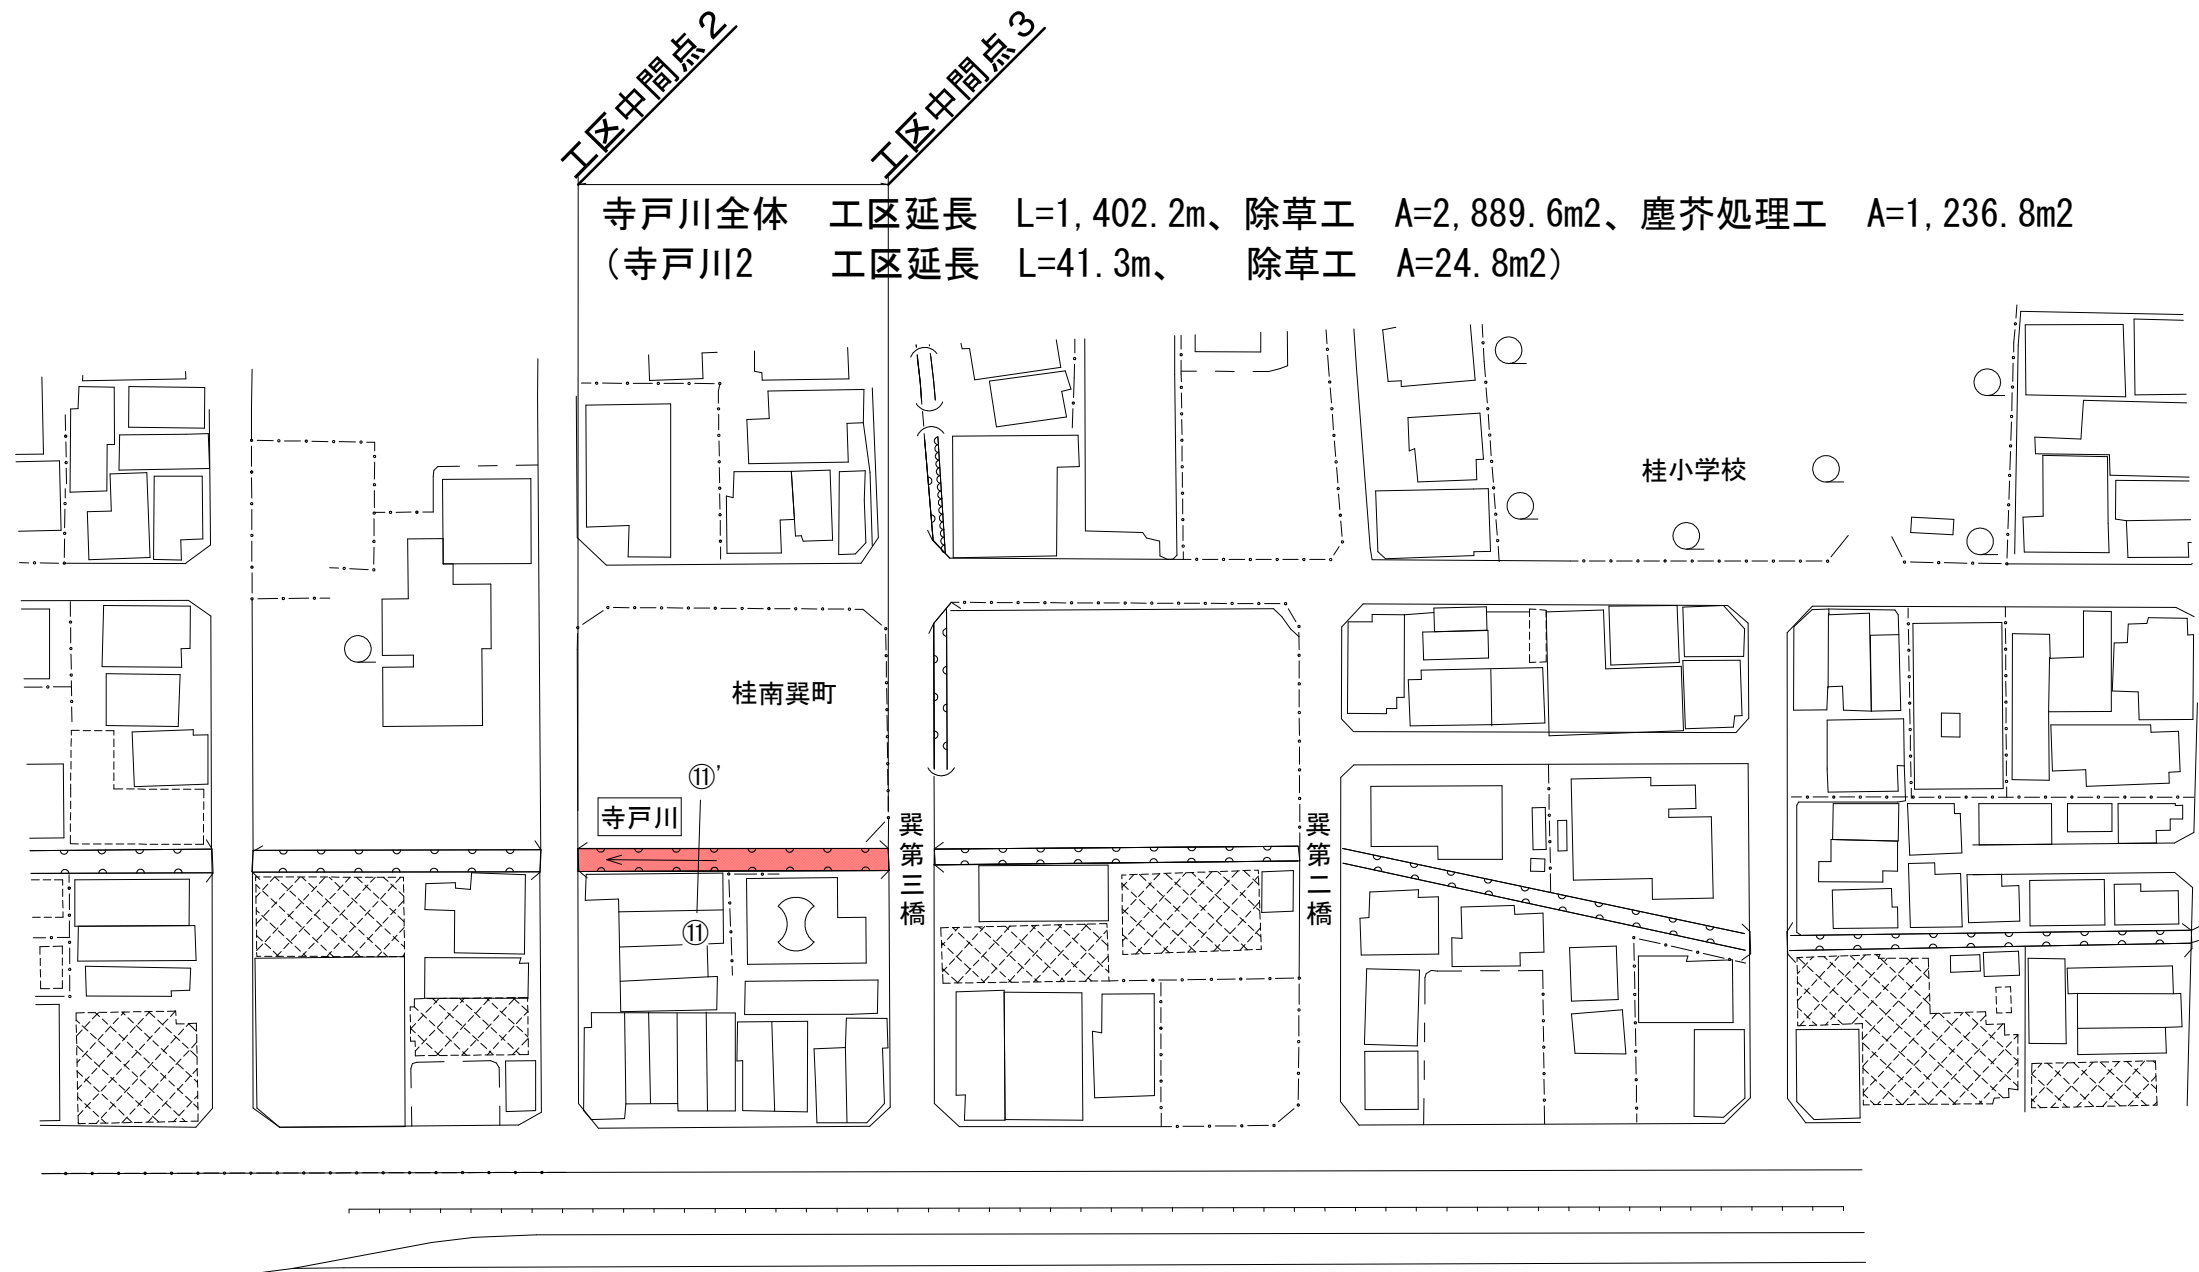


標準横断面図（S=1/50）

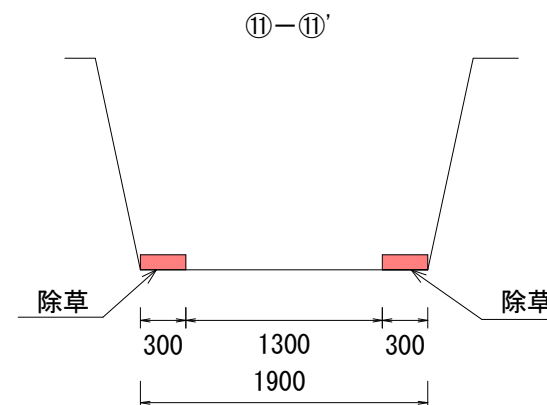

工事施工箇所

工 事 名	河川維持補修工事（西京土木みどり事務所管内）		
工事場所	京都市西京区御陵南荒木町他地内		
図 面 名	第3工区一般図（2）（寺戸川2）		
事業年度	令和7年度		
縮 尺	図示	図面番号	4 / 1 6
京都市建設局土木管理部西京土木みどり事務所			

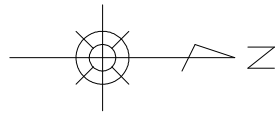


第3工区 一般図（3） （寺戸川3）

平面図（S=1/2,000）




標準横断面図（S=1/150）

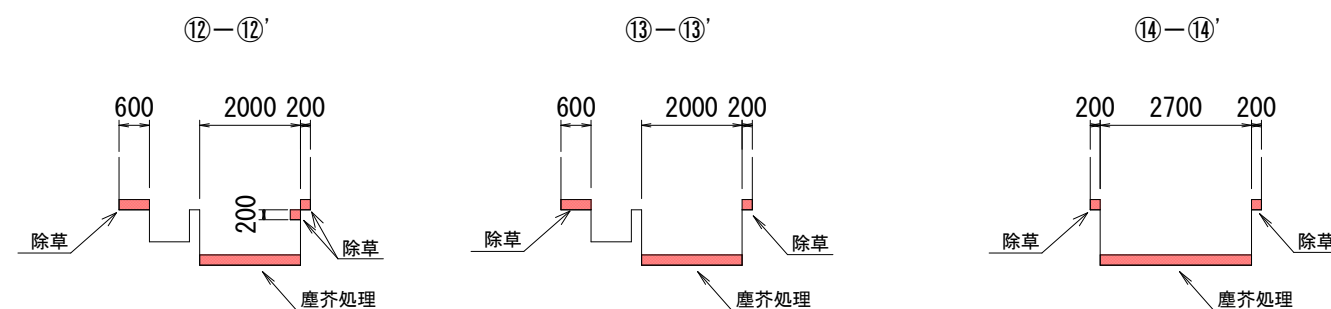

工事施工箇所

工 事 名	河川維持補修工事（西京土木みどり事務所管内）		
工事場所	京都市西京区御陵南荒木町他地内		
図 面 名	第3工区一般図（3）（寺戸川3）		
事業年度	令和7年度		
縮 尺	図示	図面番号	5 / 16
京都市建設局土木管理部西京土木みどり事務所			

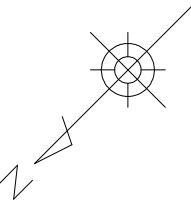


第4工区 一般図 (谷田川)

平面図 (S=1/1,000)



標準横断面図 (S=1/100)

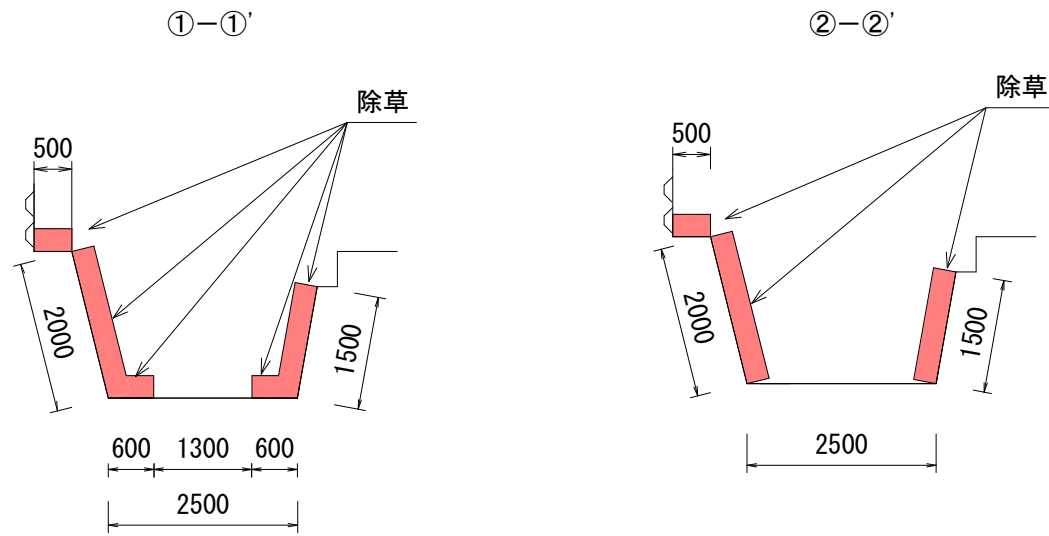

工事施工箇所


工 事 名	河川維持補修工事（西京土木みどり事務所管内）		
工事場所	京都市西京区御陵南荒木町他地内		
図 面 名	第4工区一般図（谷田川）		
事業年度	令和7年度		
縮 尺	図示	図面番号	6 / 16
京都市建設局土木管理部西京土木みどり事務所			

第5工区 一般図（1）
（上里川1）

平面図（S=1/3,000）



標準横断面図（S=1/100）


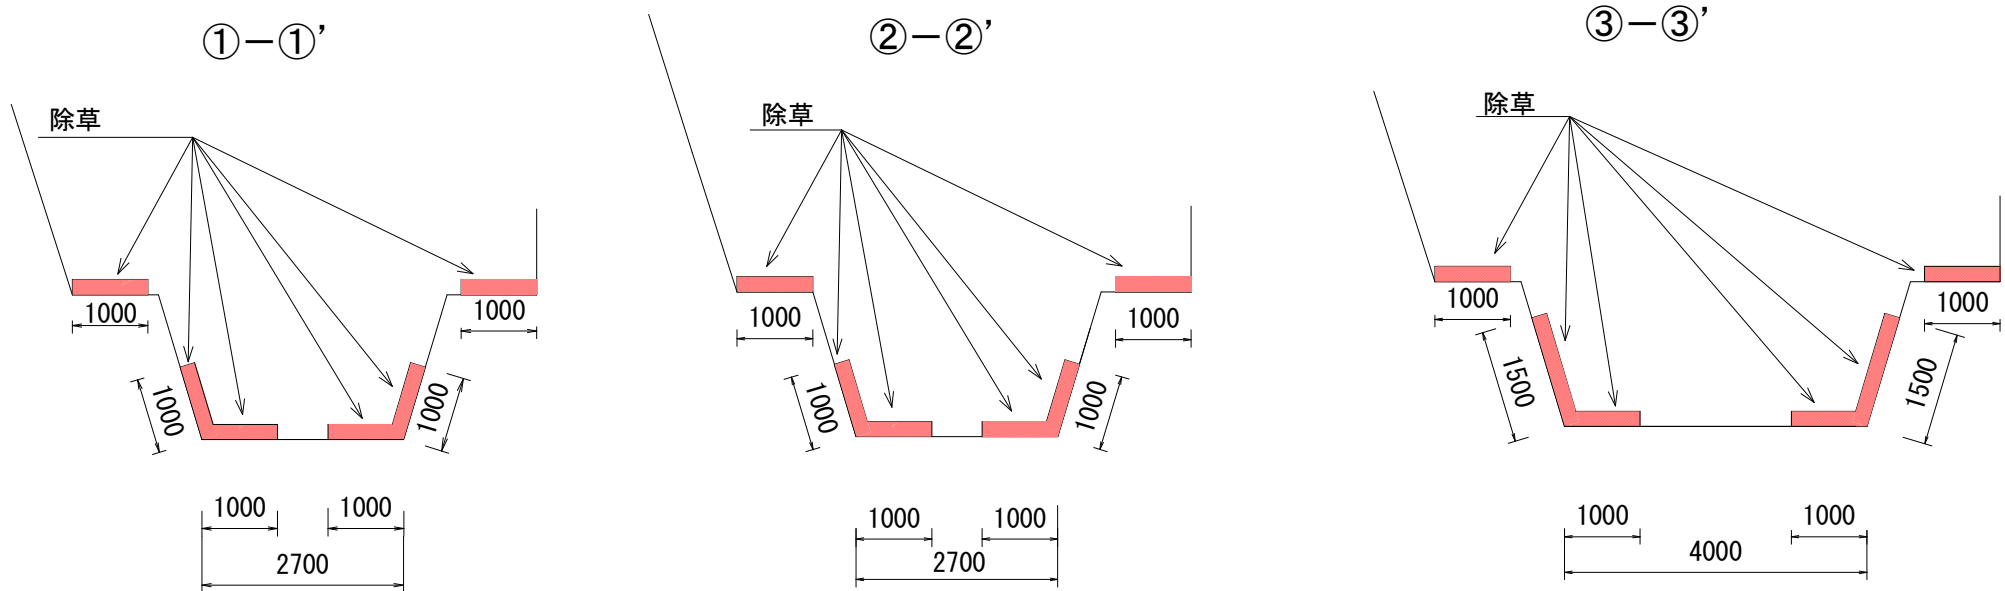


工事施工箇所			
工事名	河川維持補修工事（西京土木みどり事務所管内）		
工事場所	京都市西京区御陵南荒木町他地内		
図面名	第5工区一般図（1）（上里川1）		
事業年度	令和7年度		
縮尺	図示	図面番号	7 / 16
京都市建設局土木管理部西京土木みどり事務所			

第5工区 一般図（2）
（上里川2）

平面図（S=1/3,000）

標準横断面図（S=1/150）

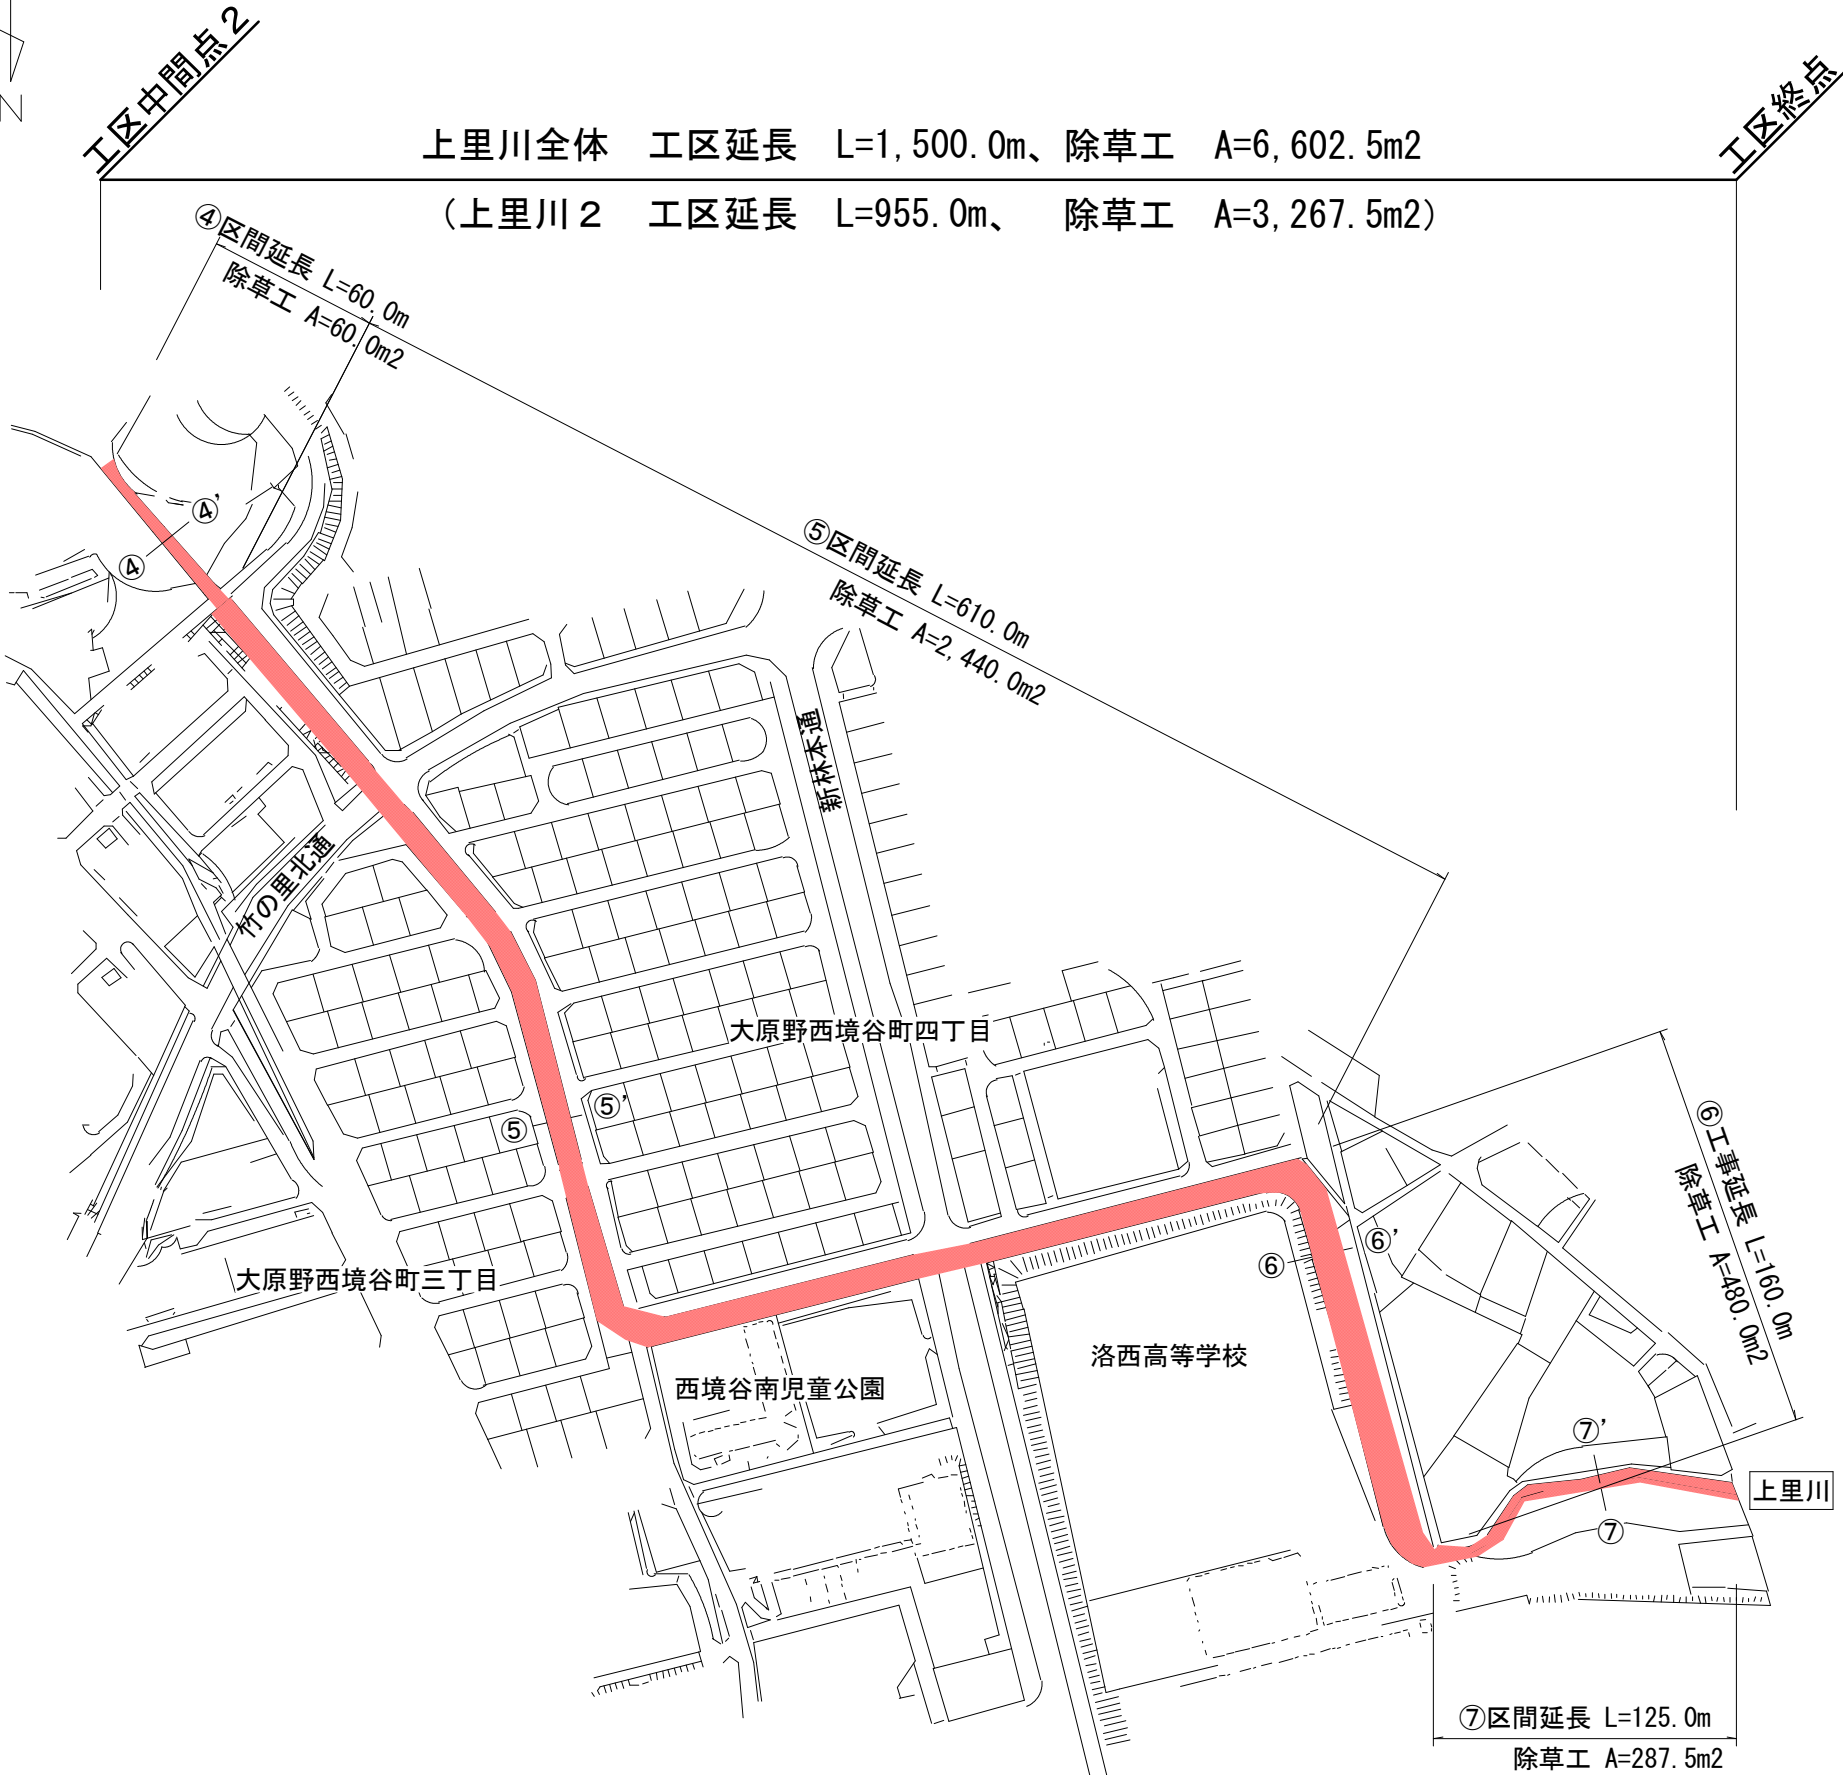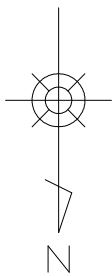

上里川全体 工区延長 L=1,500.0m、除草工 A=6,602.5m²


（上里川2 工区延長 L=955.0m、除草工 A=3,267.5m²）

④区間延長 L=60.0m
除草工 A=60.0m²

⑤区間延長 L=610.0m
除草工 A=2,440.0m²

⑥工事延長 L=160.0m
除草工 A=480.0m²

⑦区間延長 L=125.0m
除草工 A=287.5m²

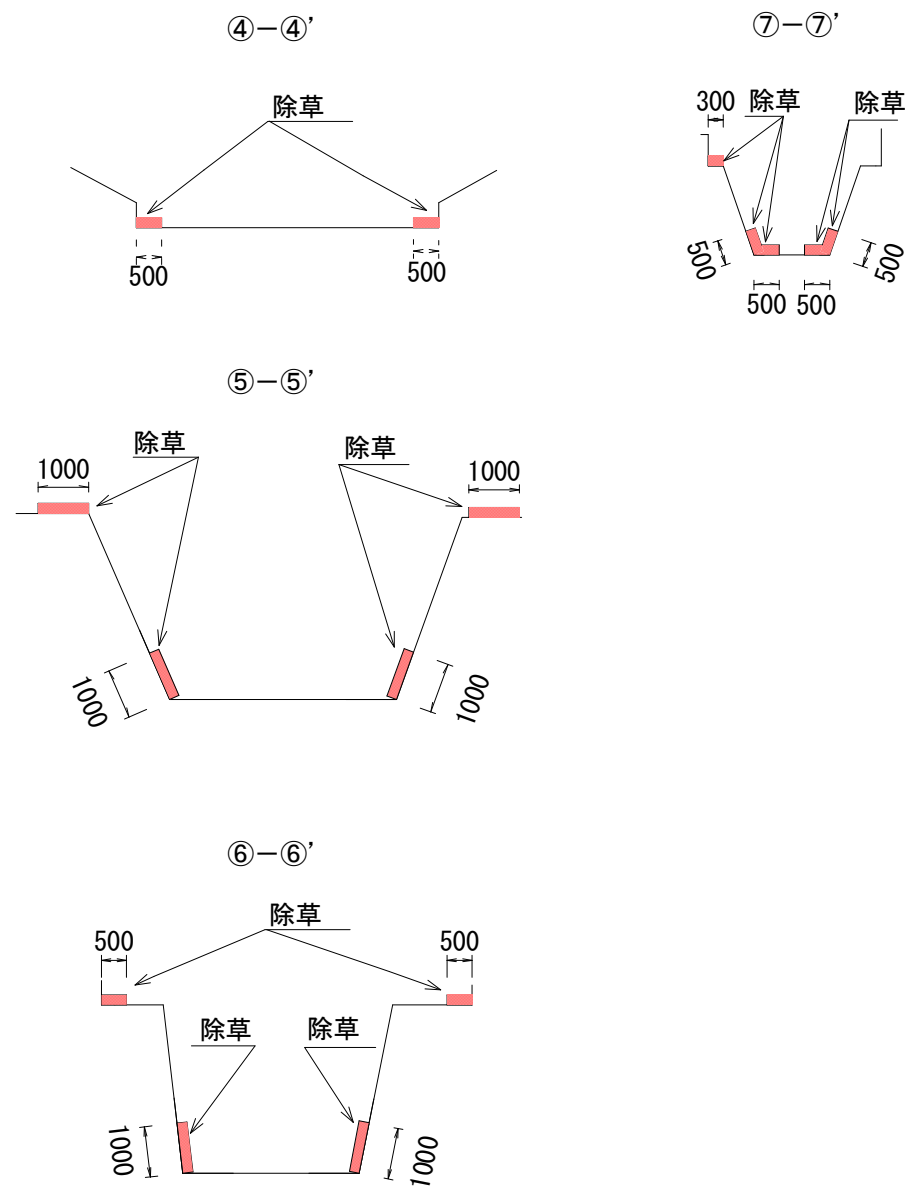


工事施工箇所

工 事 名	河川維持補修工事（西京土木みどり事務所管内）		
工事場所	京都市西京区御陵南荒木町他地内		
図 面 名	第5工区一般図（2）（上里川2）		
事業年度	令和7年度		
縮 尺	図示	図面番号	8 / 16
京都市建設局土木管理部西京土木みどり事務所			

第6工区 一般図（1）
（北川1）

平面図（S=1/2,000）

標準横断面図（S=1/250）

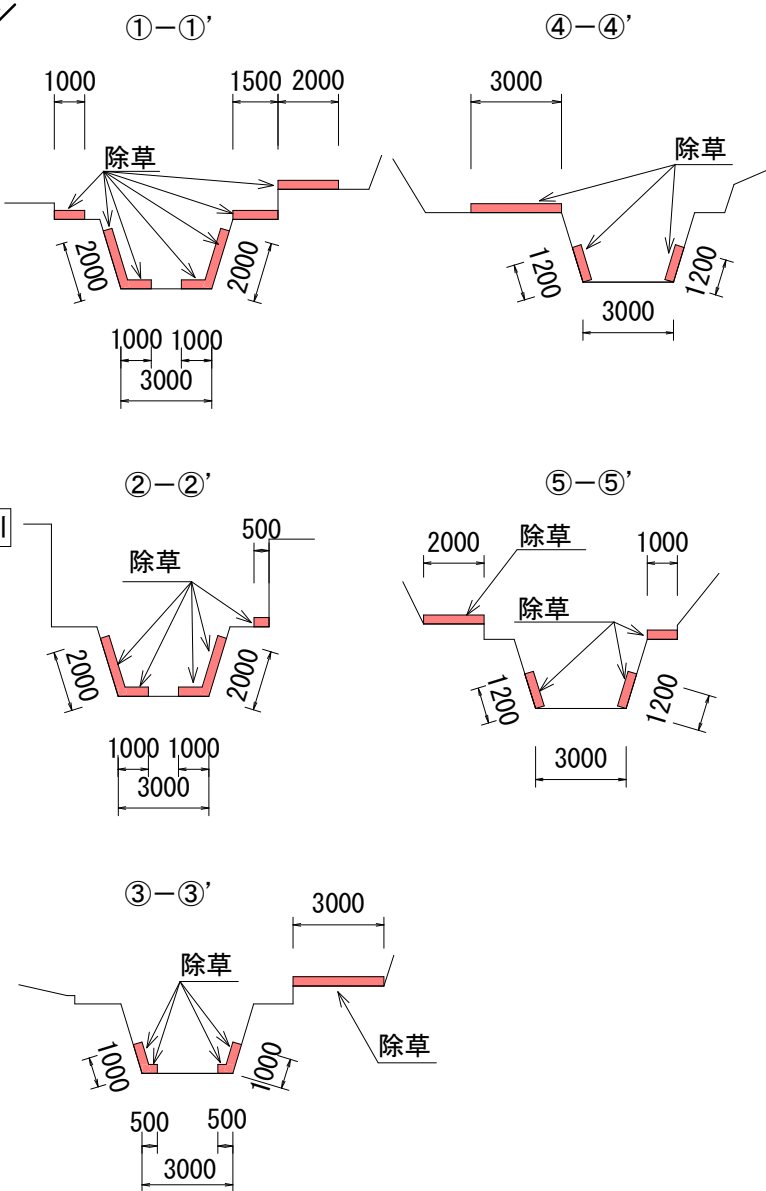



工事施工箇所

工 事 名	河川維持補修工事（西京土木みどり事務所管内）		
工事場所	京都市西京区御陵南荒木町他地内		
図 面 名	第6工区一般図（1）（北川1）		
事業年度	令和7年度		
縮 尺	図示	図面番号	9 / 16
京都市建設局土木管理部西京土木みどり事務所			

第6工区 一般図（2）
（北川2）


平面図（S=1/2,000）

標準横断面図（S=1/250）

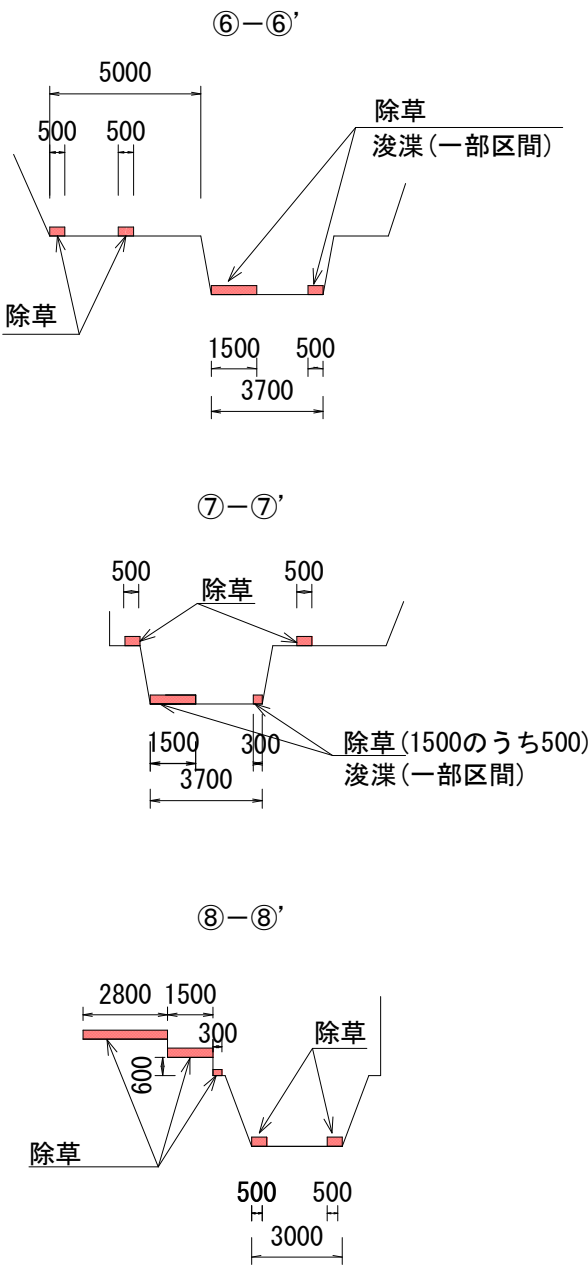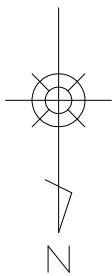

工事施工箇所



工 事 名	河川維持補修工事（西京土木みどり事務所管内）		
工事場所	京都市西京区御陵南荒木町他地内		
図 面 名	第6工区一般図（2）（北川2）		
事業年度	令和7年度		
縮 尺	図示	図面番号	10 / 16
京都市建設局土木管理部西京土木みどり事務所			

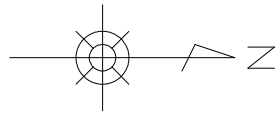

第7工区 一般図（1） （社家川1）


平面図（S=1/1,500）

標準横断面図（S=1/100）

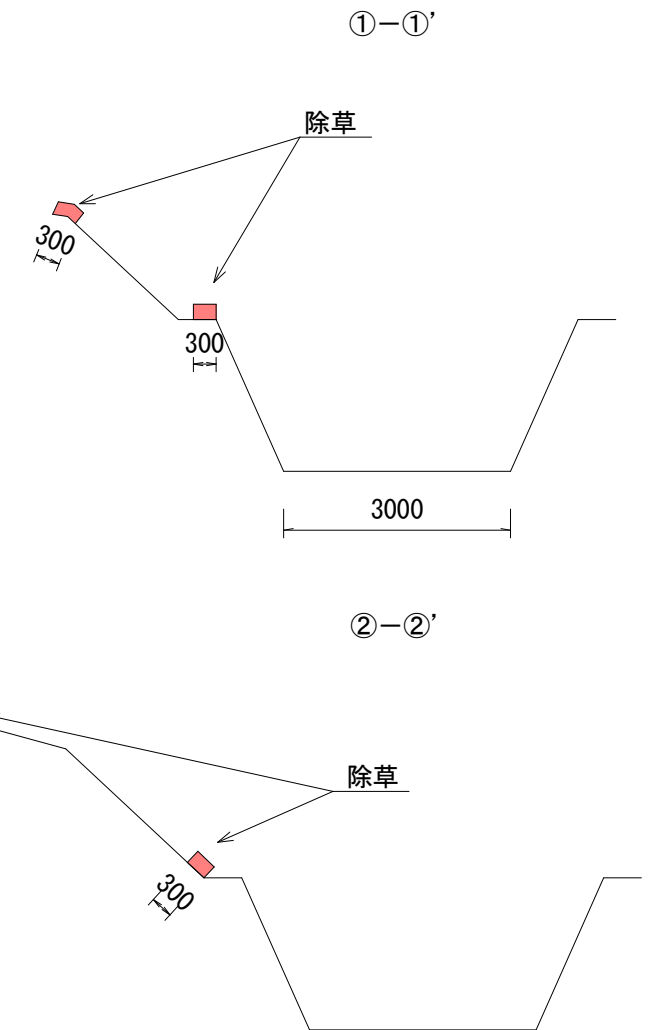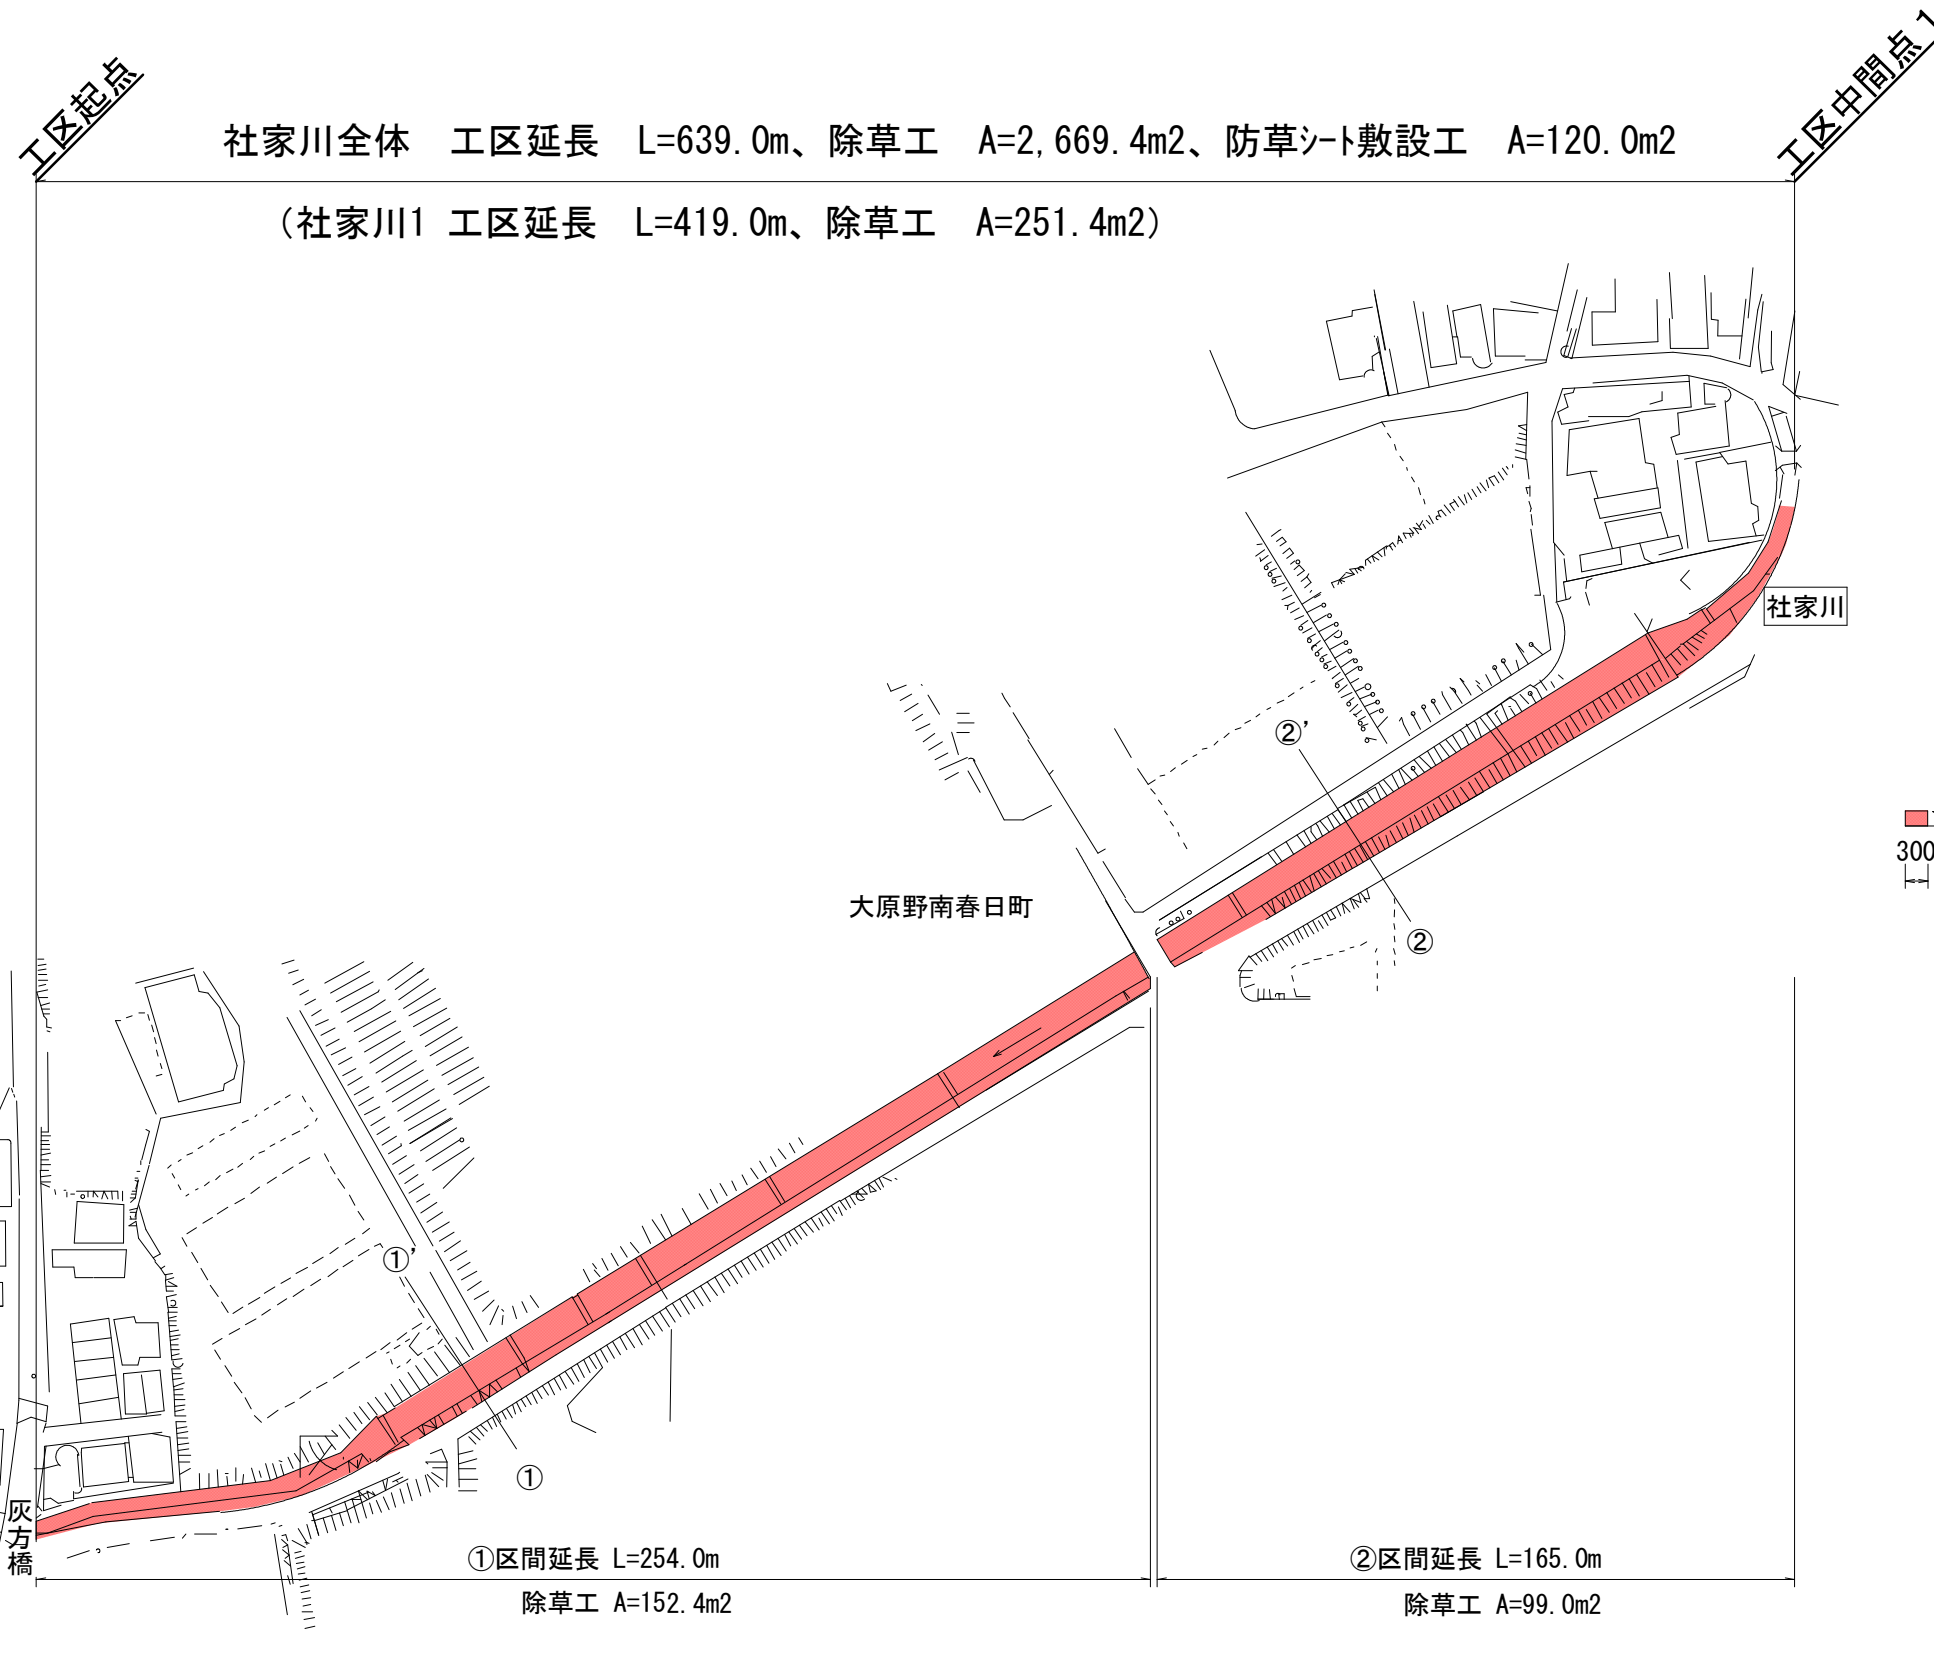

工事施工箇所

工 事 名	河川維持補修工事（西京土木みどり事務所管内）		
工事場所	京都市西京区御陵南荒木町他地内		
図 面 名	第7工区一般図（1）（社家川1）		
事業年度	令和7年度		
縮 尺	図示	図面番号	11 / 16
京都市建設局土木管理部西京土木みどり事務所			

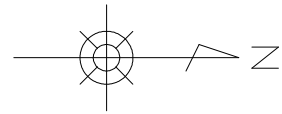

第7工区 一般図（2） （社家川2）


平面図（S=1/1,500）

工区終点

工区中間点2

社家川全体
（社家川2）

工区延長 L=639.0m、除草工 A=2,669.4m²、防草シート敷設工 A=120.0m²
工区延長 L=220.0m、除草工 A=2,418.0m²、防草シート敷設工 A=120.0m²

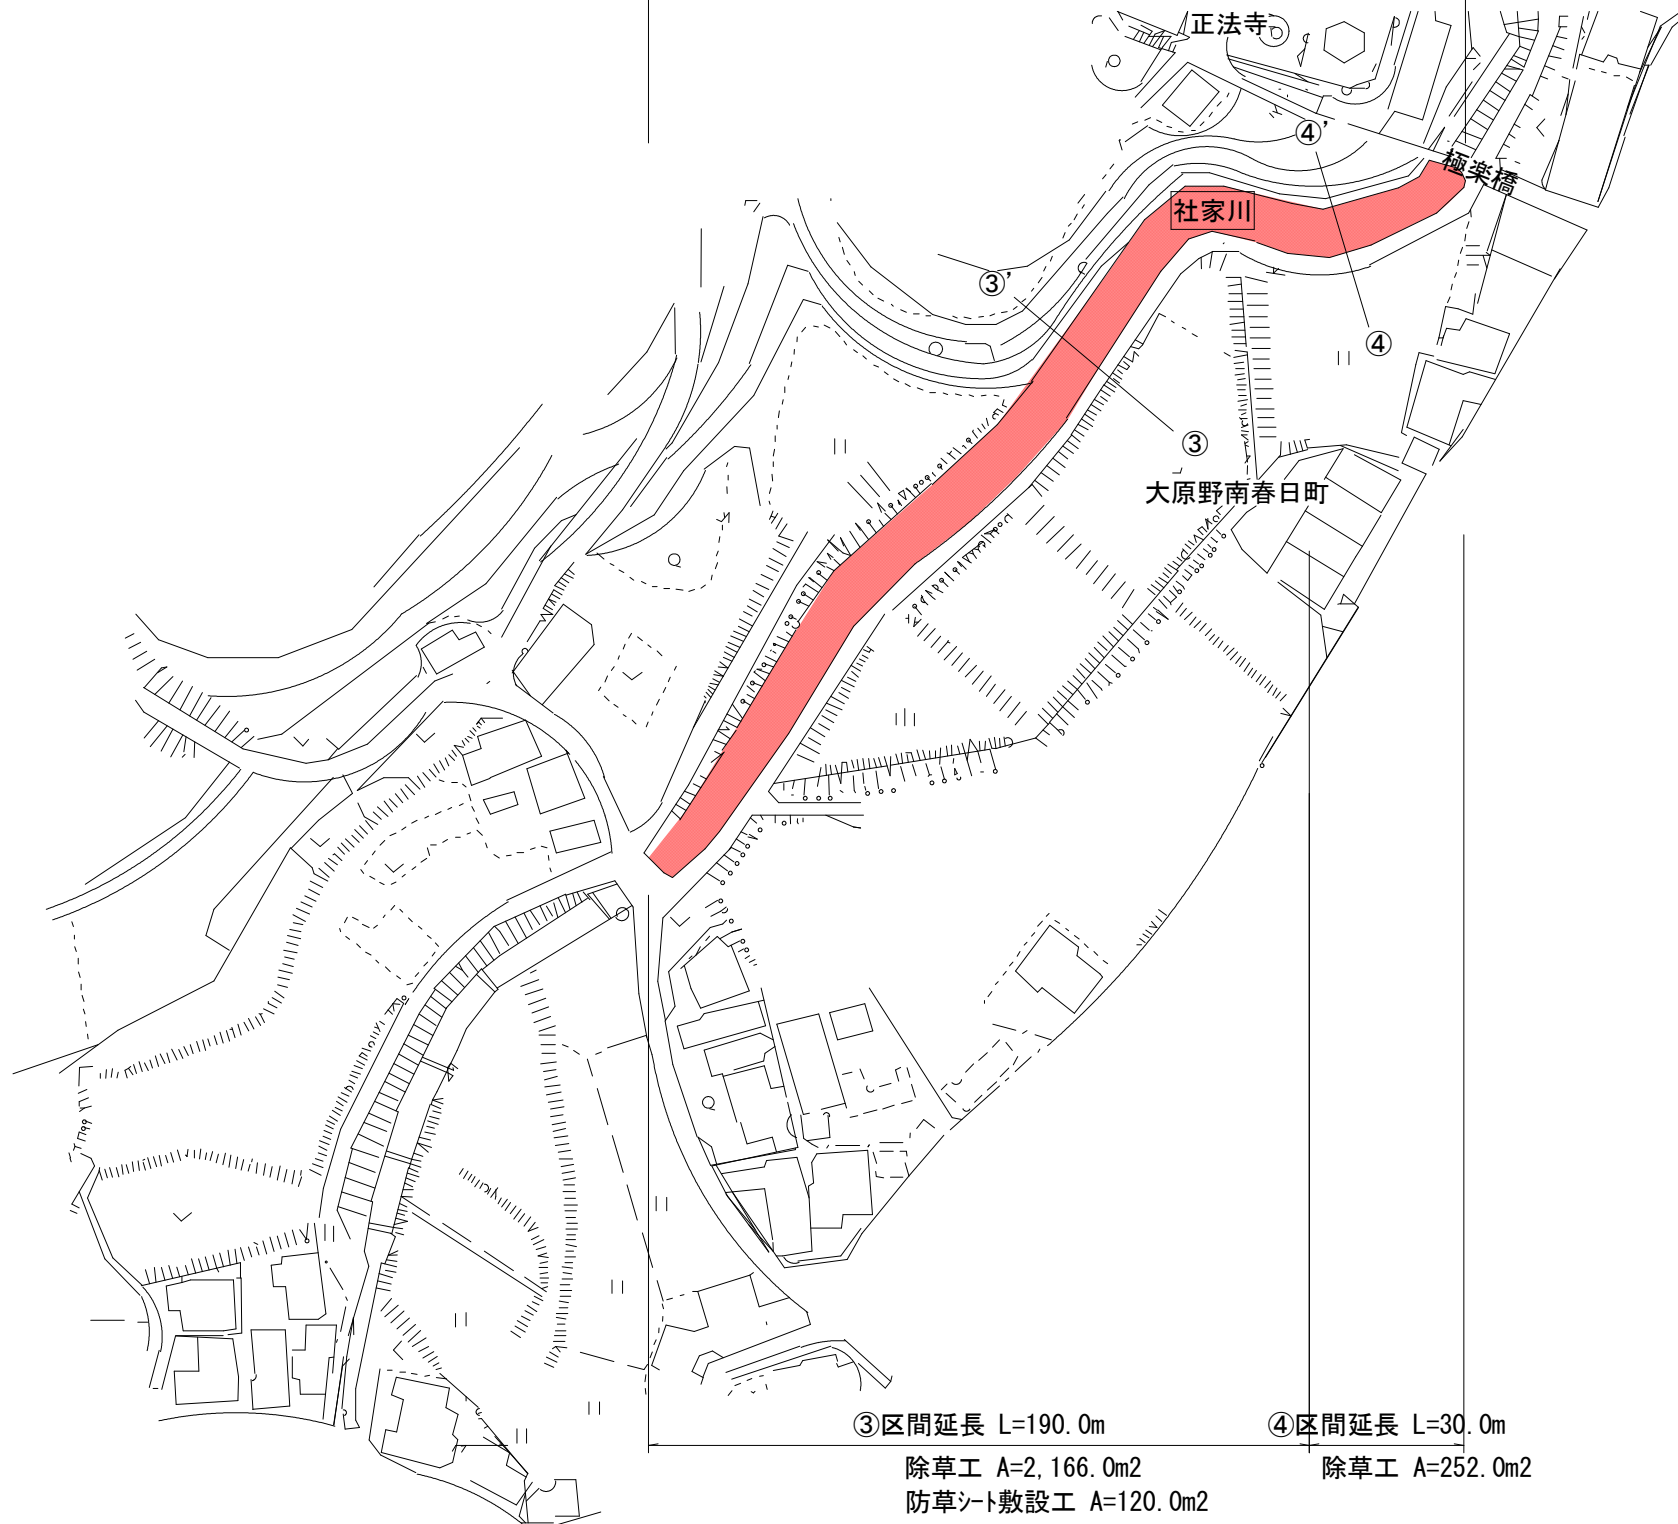


③区間延長 L=190.0m

④区間延長 L=30.0m

除草工 A=2,166.0m²
防草シート敷設工 A=120.0m²

除草工 A=252.0m²

標準横断面図（S=1/100）

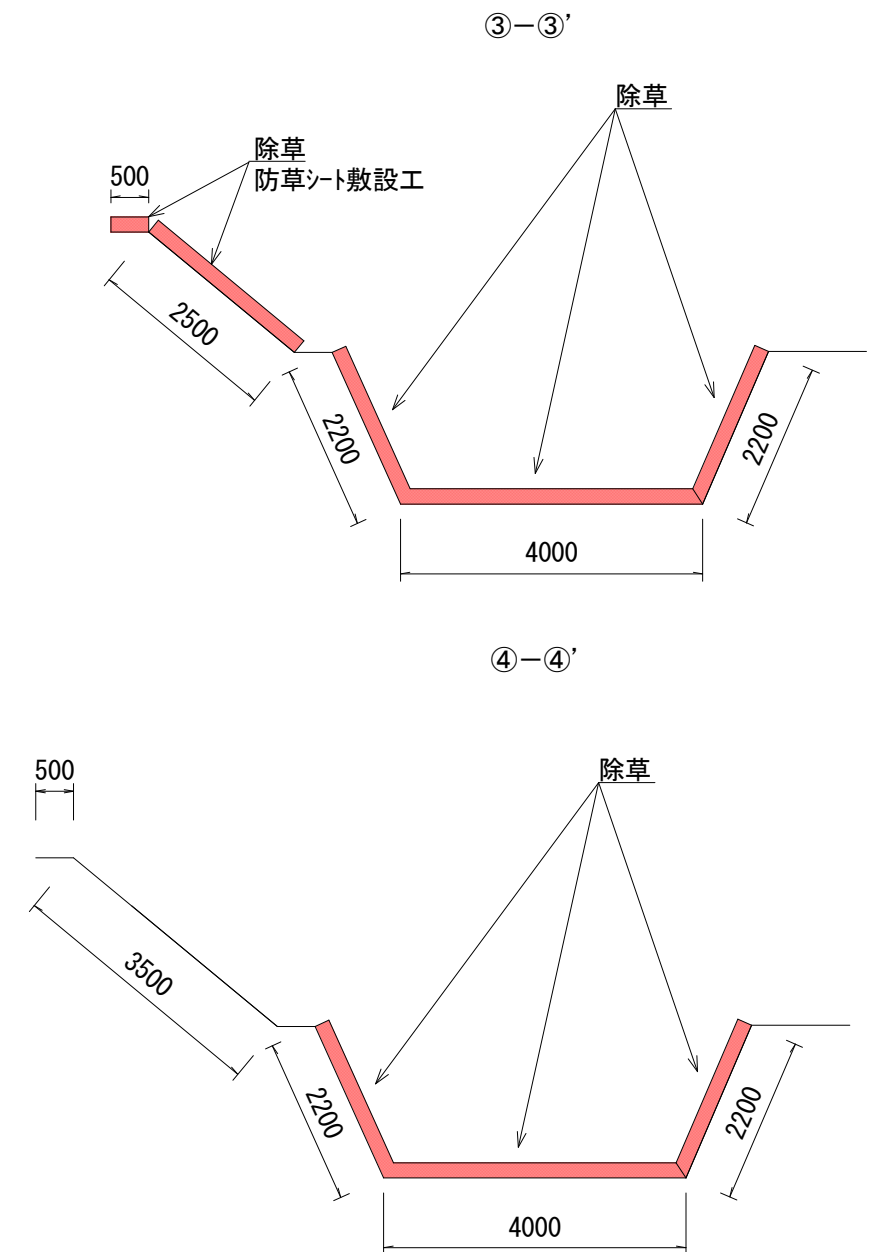

工事施工箇所

工 事 名	河川維持補修工事（西京土木みどり事務所管内）		
工事場所	京都市西京区御陵南荒木町他地内		
図 面 名	第7工区一般図（2）（社家川2）		
事業年度	令和7年度		
縮 尺	図示	図面番号	12 / 16
京都市建設局土木管理部西京土木みどり事務所			

第8工区 一般図
(西芳寺川)



平面図 (S=1/3,000)

工区延長 L=1,215.0m

除草工 A=5,486.5m²

樹木伐採 N=1本

標準横断面図 (S=1/200)

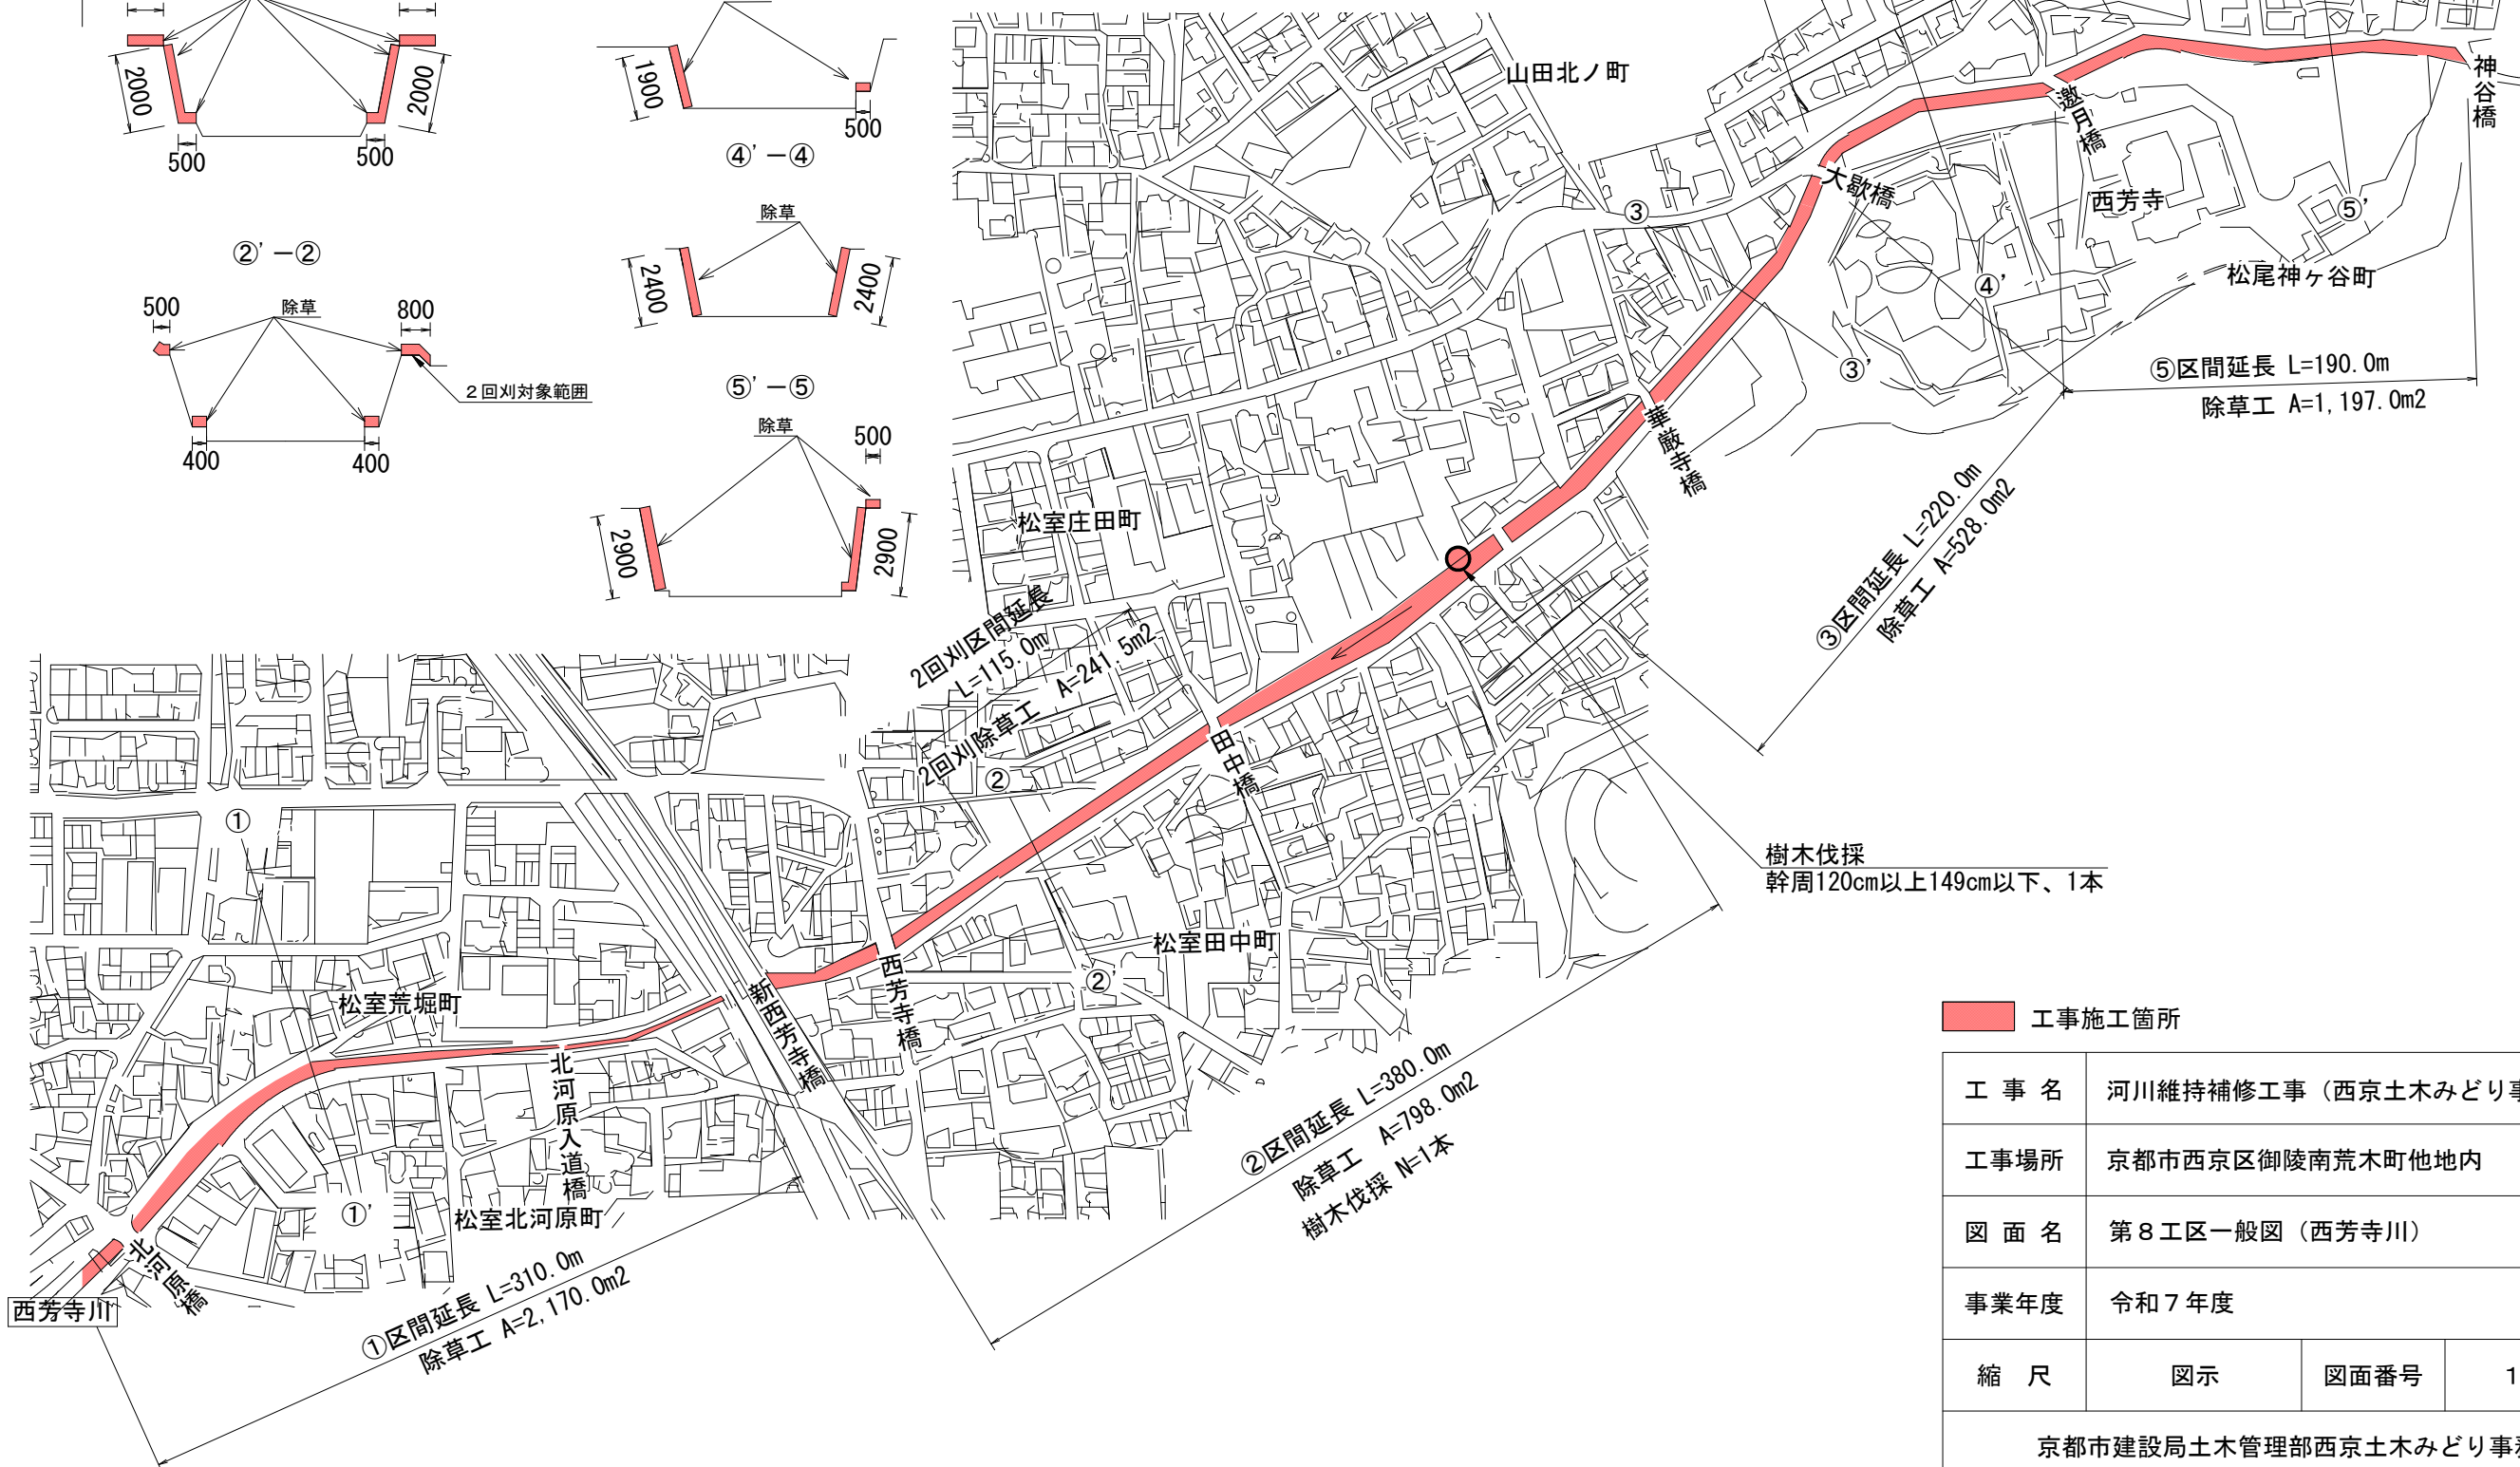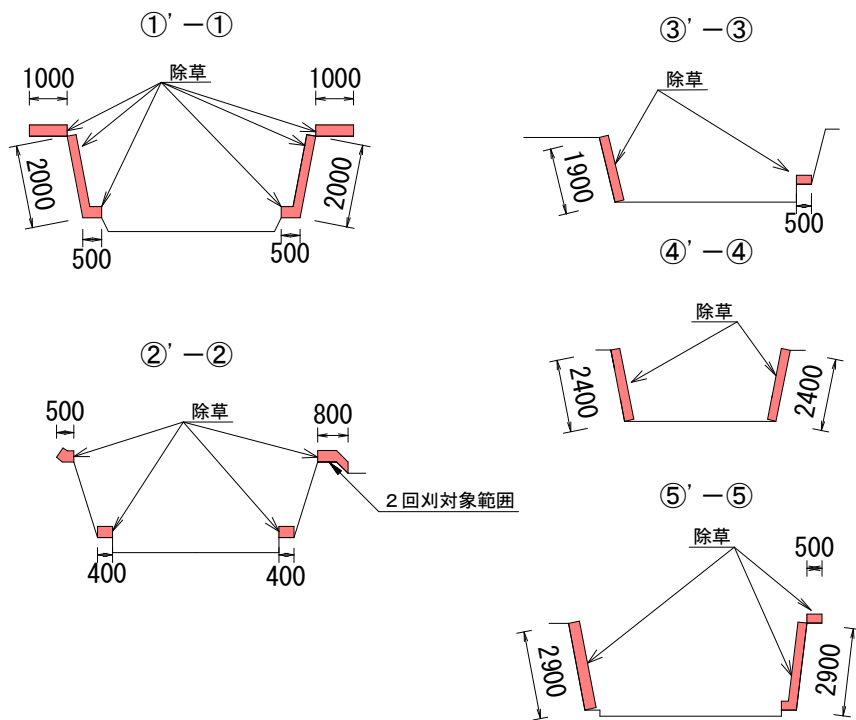


工事施工箇所



工 事 名	河川維持補修工事（西京土木みどり事務所管内）		
工事場所	京都市西京区御陵南荒木町他地内		
図 面 名	第8工区一般図（西芳寺川）		
事業年度	令和7年度		
縮 尺	図示	図面番号	13 / 16
京都市建設局土木管理部西京土木みどり事務所			

第9工区 一般図（1）
（千丈川1）

平面図（S=1/1,500）

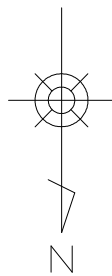

標準横断面図（S=1/100）

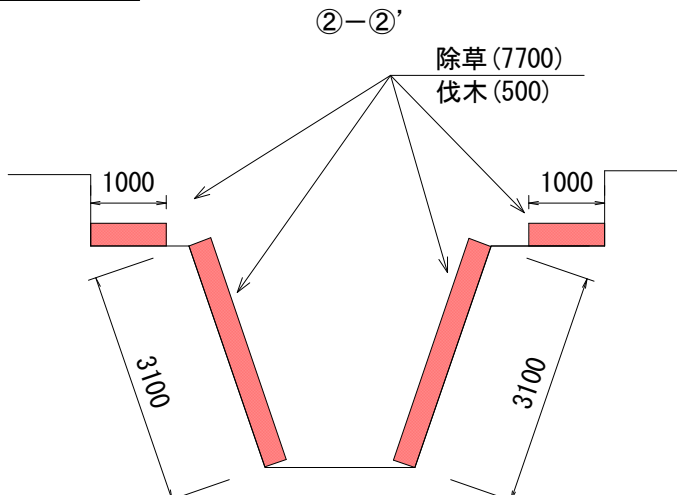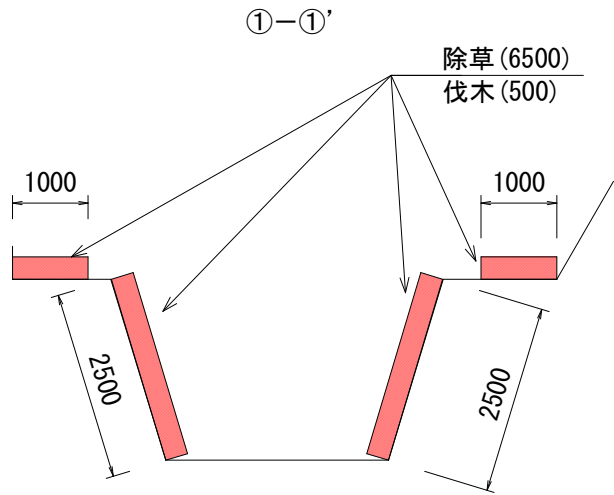


工事施工箇所


工 事 名	河川維持補修工事（西京土木みどり事務所管内）		
工事場所	京都市西京区御陵南荒木町他地内		
図 面 名	第 9 工区一般図（ 1 ）（千丈川 1）		
事業年度	令和 7 年度		
縮 尺	図示	図面番号	1 4 ／ 1 6
京都市建設局土木管理部西京土木みどり事務所			

第9工区 一般図（2）
（千丈川2）

平面図（S=1/1,500）

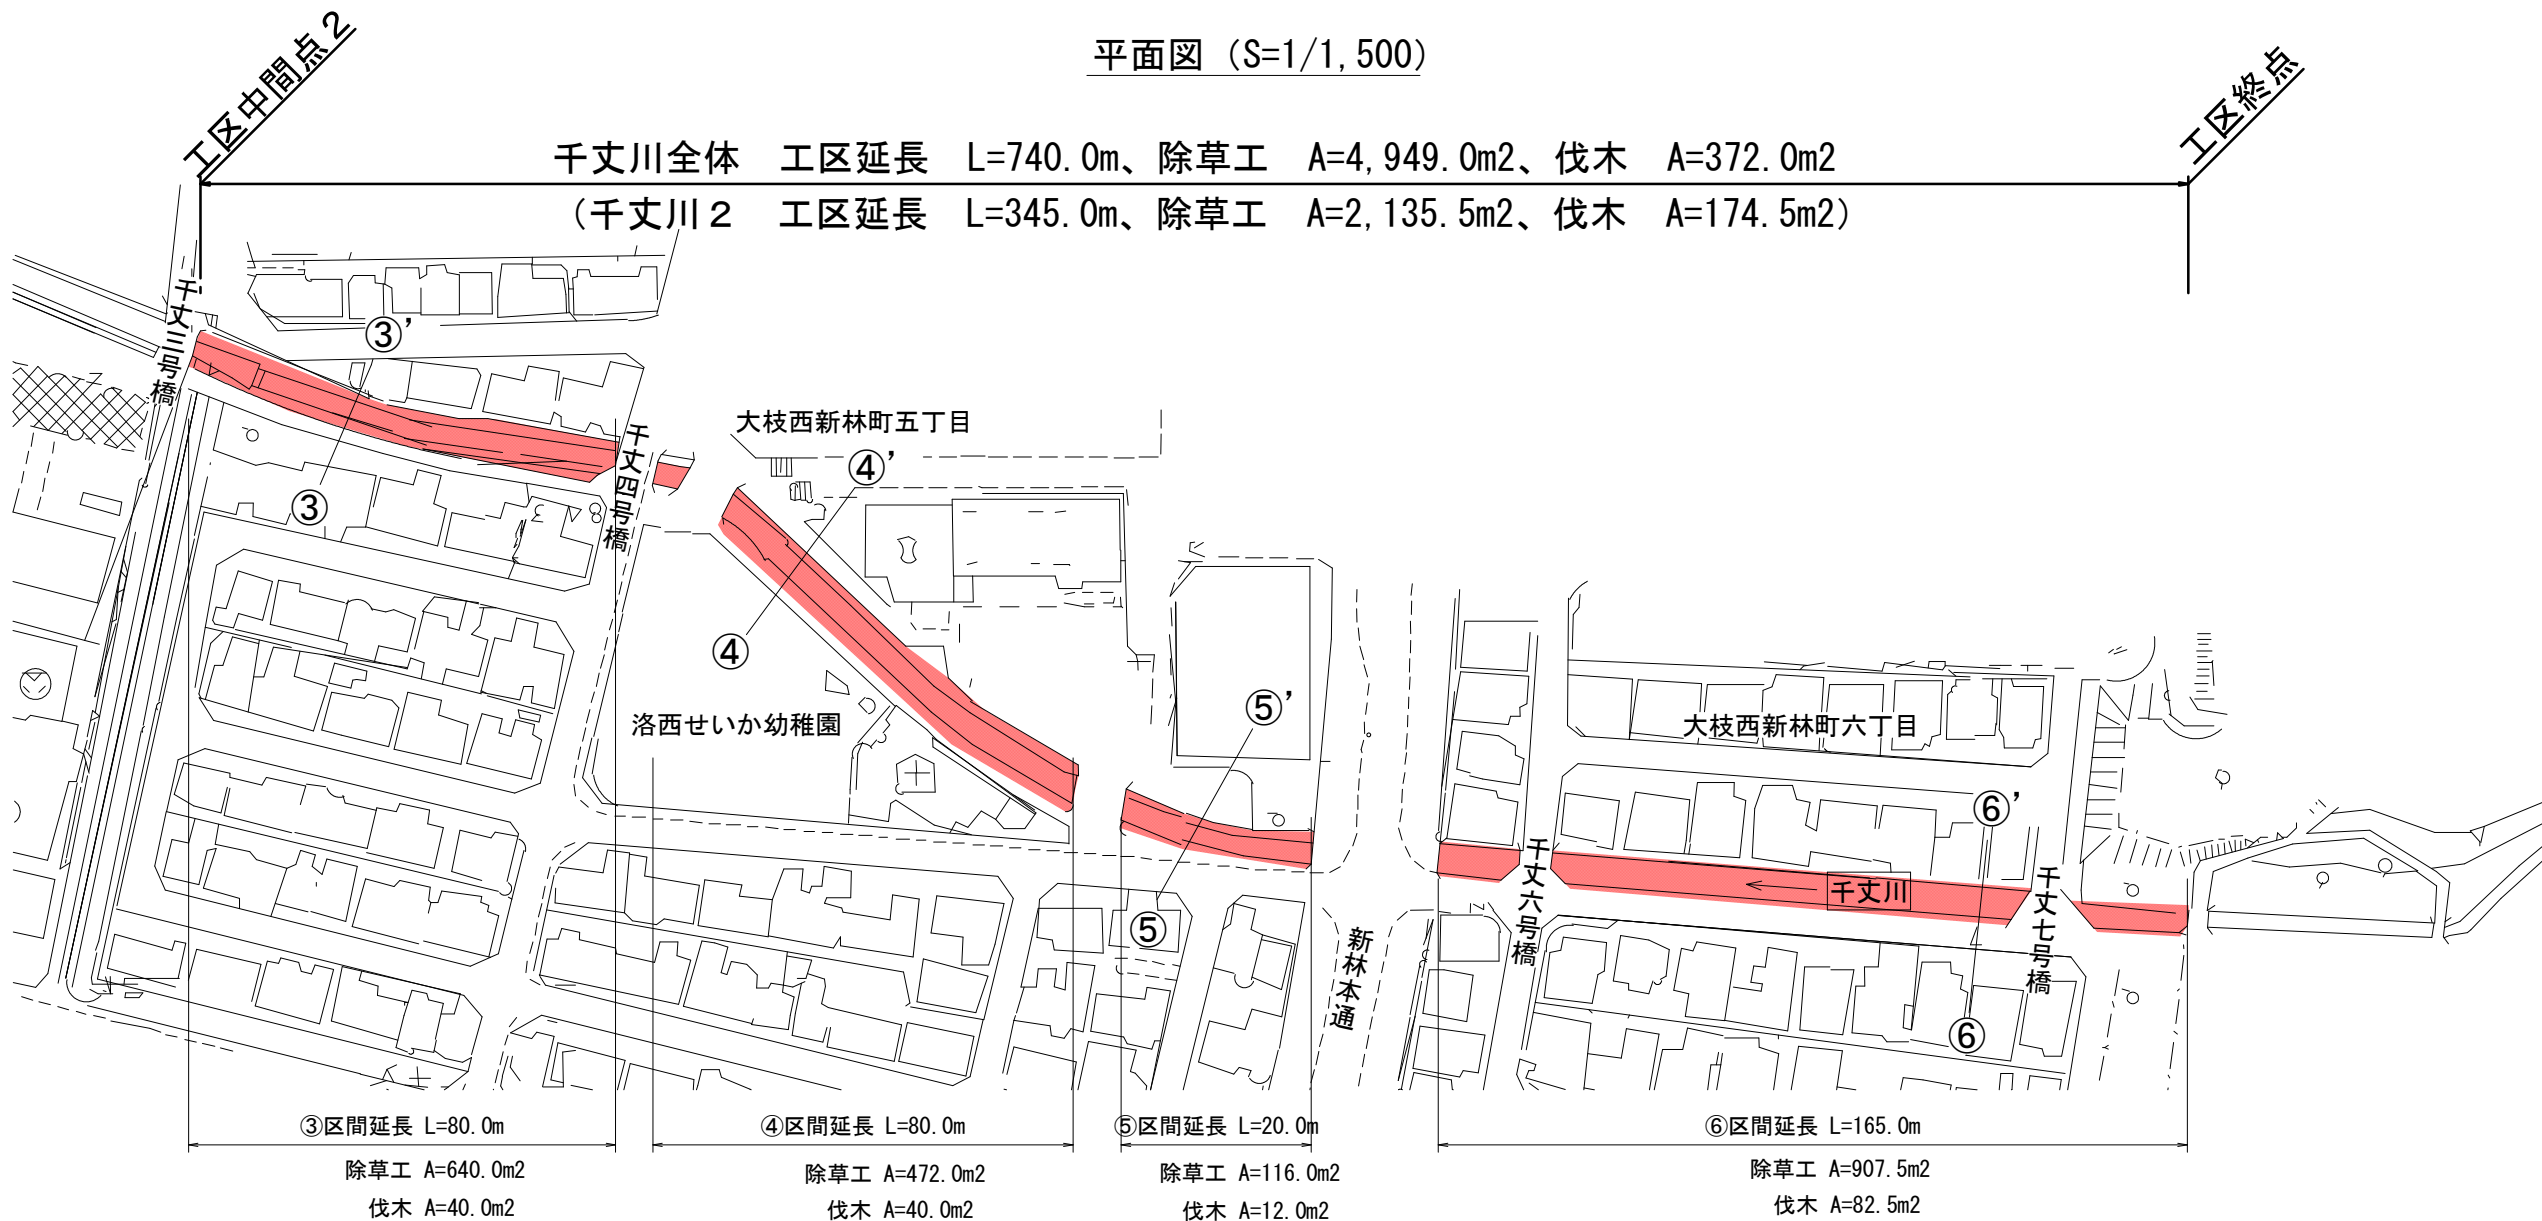

標準横断面図（S=1/100）

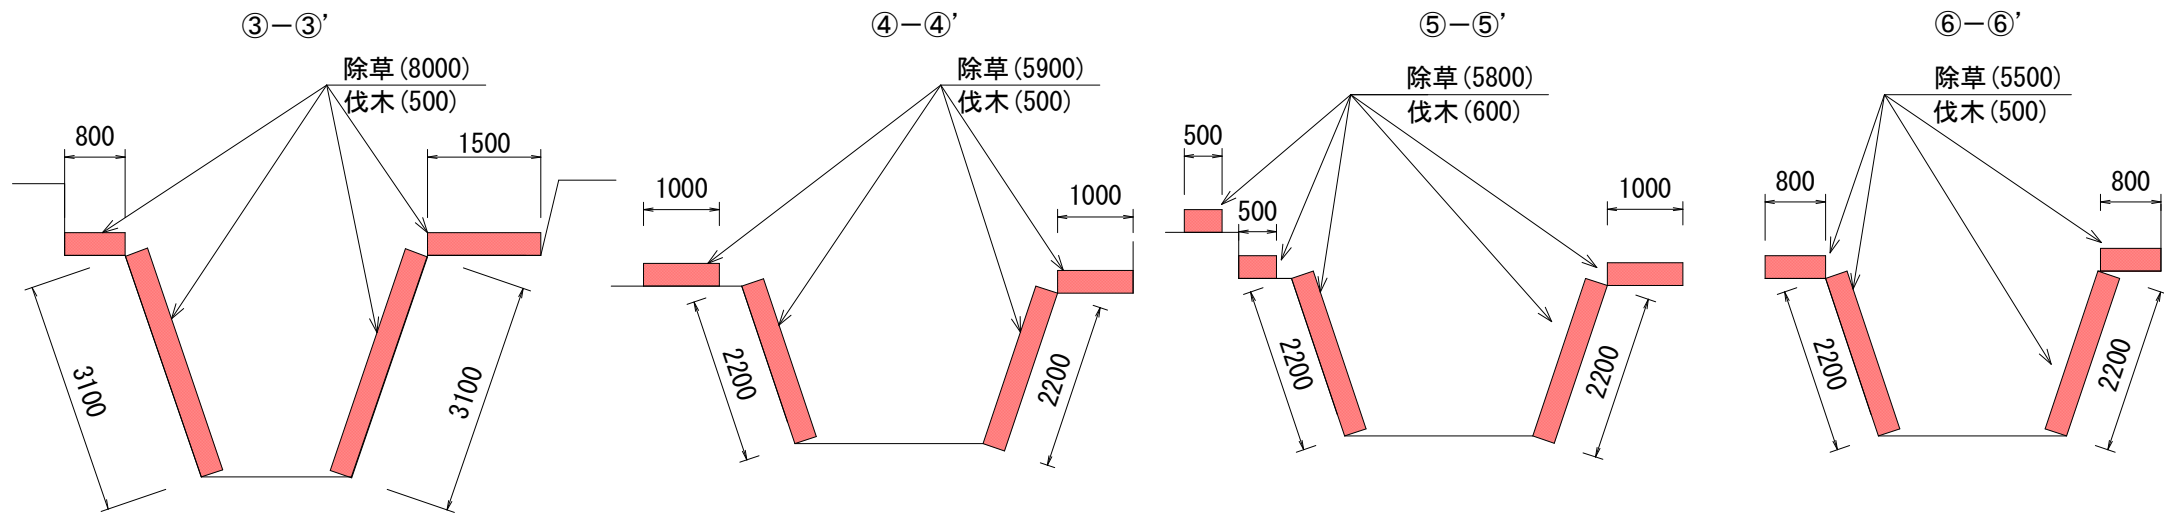


工事施工箇所


工 事 名	河川維持補修工事（西京土木みどり事務所管内）		
工事場所	京都市西京区御陵南荒木町他地内		
図 面 名	第9工区一般図（2）（千丈川2）		
事業年度	令和7年度		
縮 尺	図示	図面番号	15 / 16
京都市建設局土木管理部西京土木みどり事務所			

構 造 図


平面図（S=1/30）

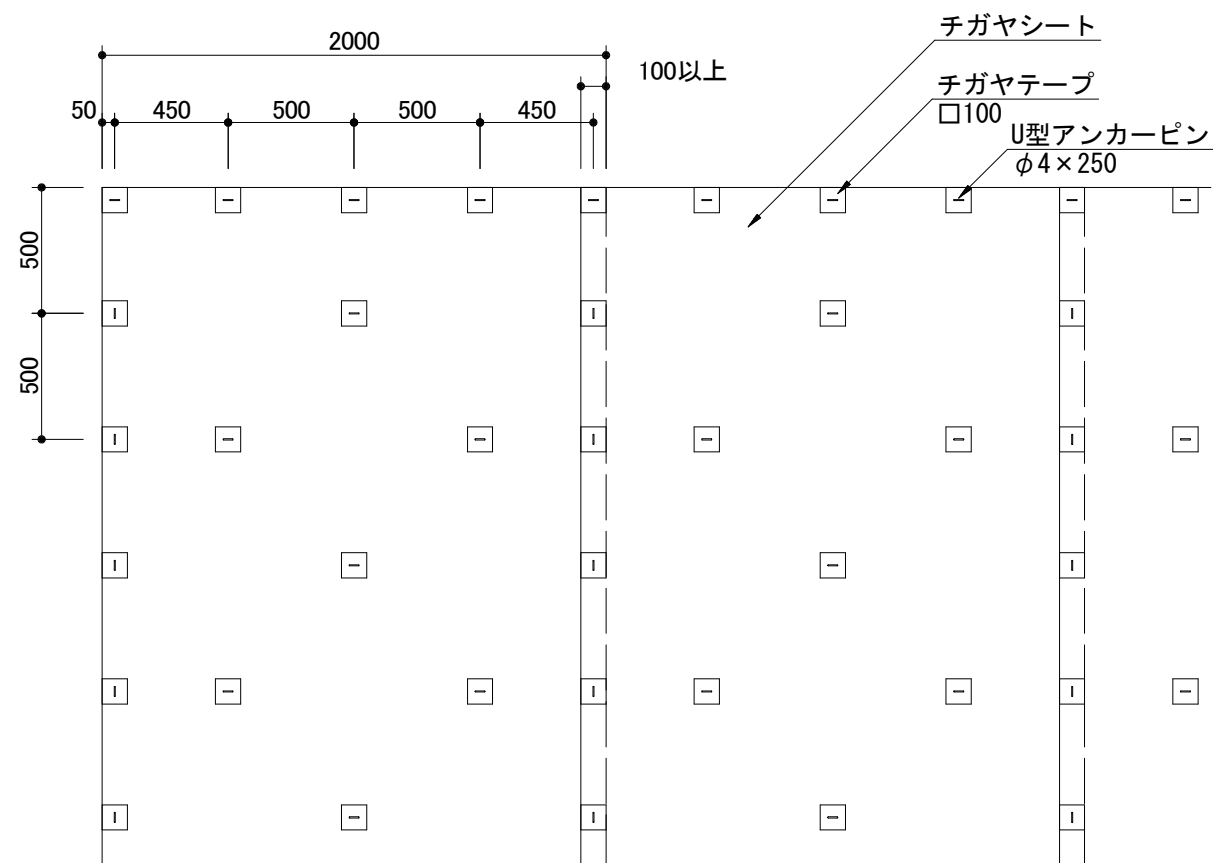

断面図（S=1/30）

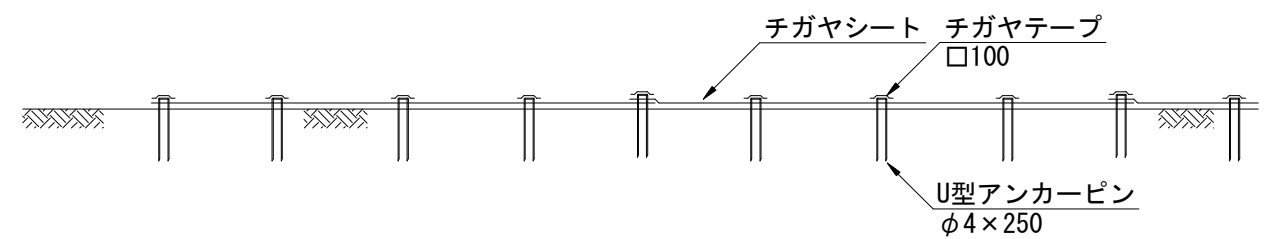

シート重ね詳細図（S=1/5）

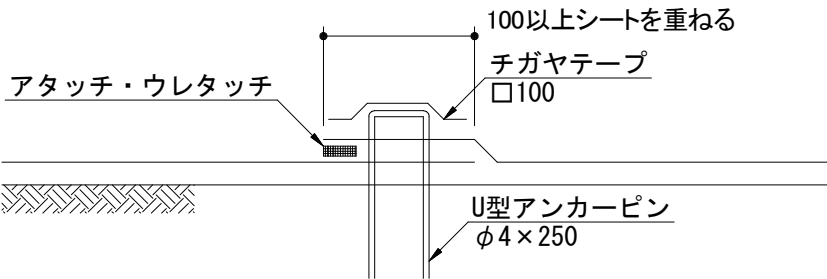

防草シート敷設工		材 料 表			100m2当り
名 称	規 格	単 位	数 量	摘 要	
チガヤシート	グリーン、1m/2m×25m	m2	120.0		
U型アンカーピン	φ 4mm×250mm	本	400.0	4本/m2	
チガヤテープ	グリーン、□10cm、250枚/パック、スリット品	パック	1.6	□10cm/ピン	

シート重ね・コンクリート部端部処理工		材 料 表			100m当り
名 称	規 格	単 位	数 量	摘 要	
Dタッチ	変成シリコン:333ml	本	10.0	10m/本目安	

アスファルト部端部工		材 料 表			100m当り
名 称	規 格	単 位	数 量	摘 要	
Dタッチ	変成シリコン:333ml	本	10.0	10m/本目安	
アスファルトピンセット	ピン: #9×50mm、平ワッシャー: 5.5×25mm	セット	200.0		
チガヤテープ	グリーン、□10cm、250枚/パック、スリット品	パック	0.8	□10cm/ピン	

防草ラバーコート設置工		材 料 表			100箇所当り
名 称	規 格	単 位	数 量	摘 要	
ラバーチップ	20L/袋	袋	4.0		
接着剤GU2-4L	4L/缶	缶	4.0		

- ※材料については、同等品以上とし、必ず注文前に監督職員の承諾を得ること。
- ※施工前に雑草、浮石を除去し平らにすること。
- ※防草シートの重ね部分は10cm以上とり、風進入防止のため風向きを考慮して張り合わせること。
- ※テープの設置は、ピン周りの砂埃を払い、シート上が乾燥しているのを確認してから貼り付けること。
- ※構造物及びシートの重ね部分の処理は、接着部の砂埃を払い、シート上が乾燥しているのを確認してから貼り付けること。
- 構造物がある場合はシートを10cm以上重ねること。

工 事 名	河川維持補修工事（西京土木みどり事務所管内）		
工事場所	京都市西京区御陵南荒木町他地内		
図 面 名	構造図		
事業年度	令和7年度		
縮 尺	図示	図面番号	16／16
京都市建設局土木管理部西京土木みどり事務所			