



計画平面図 S=1:1000

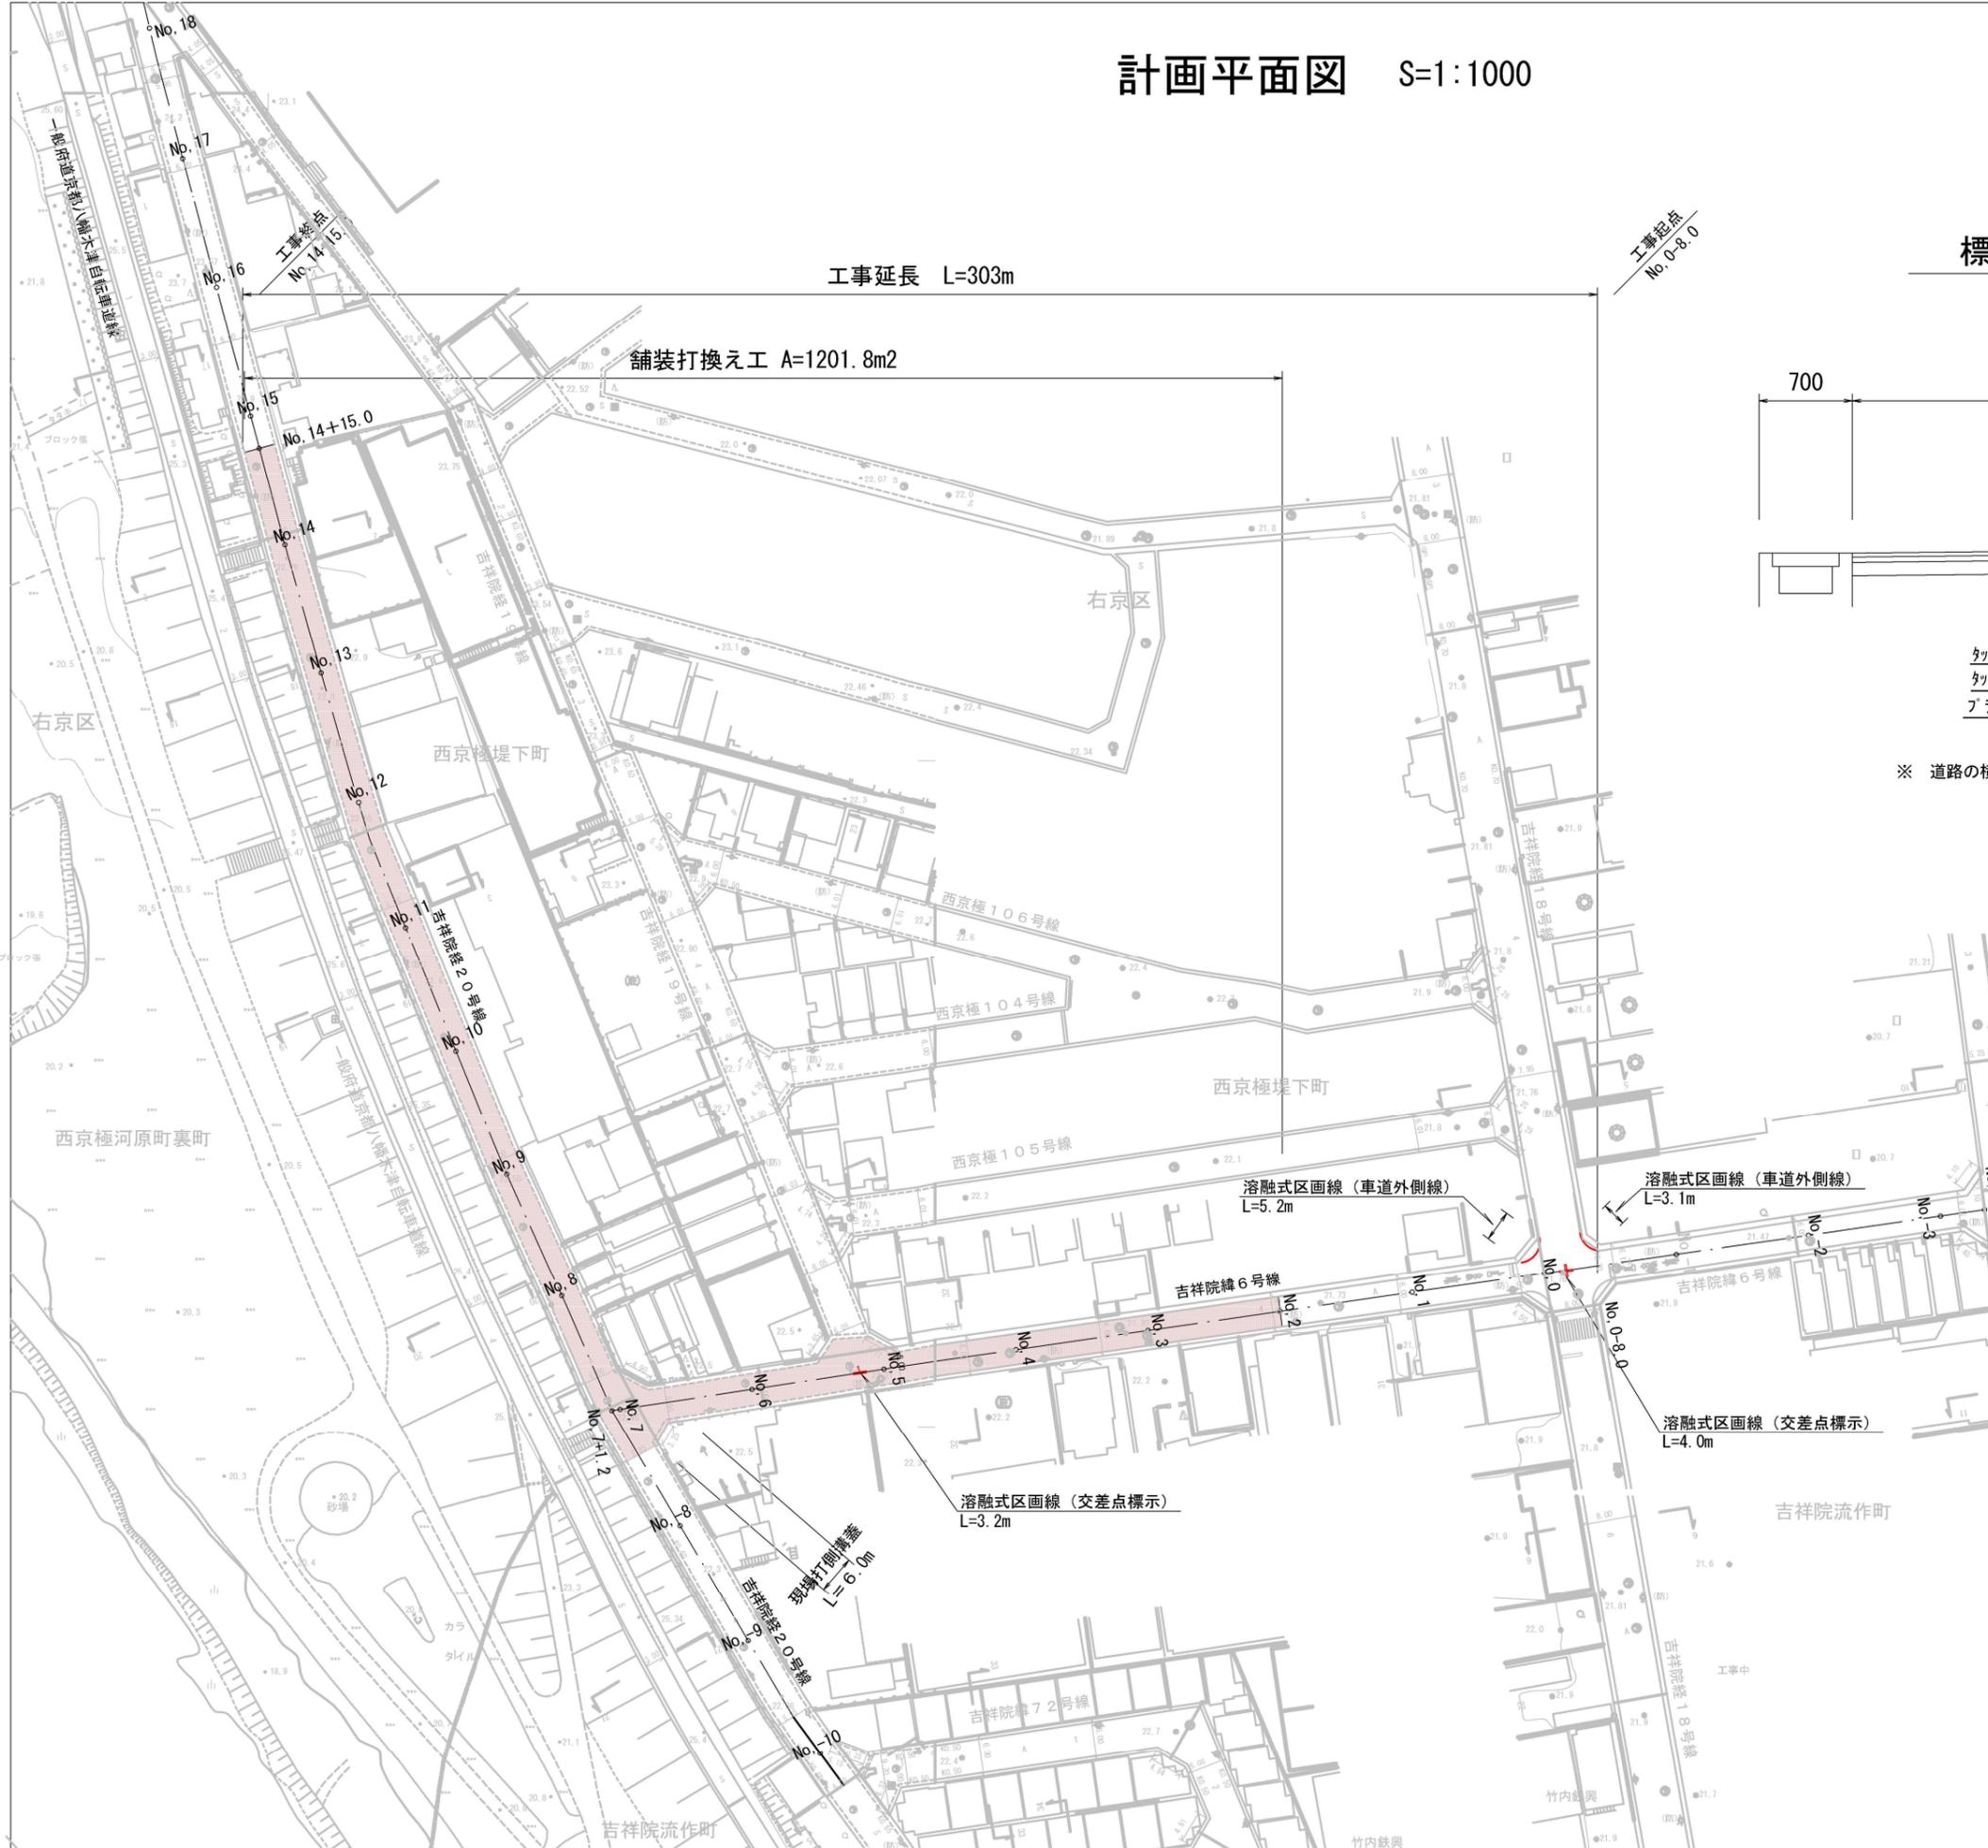

標準横断面図 S=1:50 (No. 3付近)

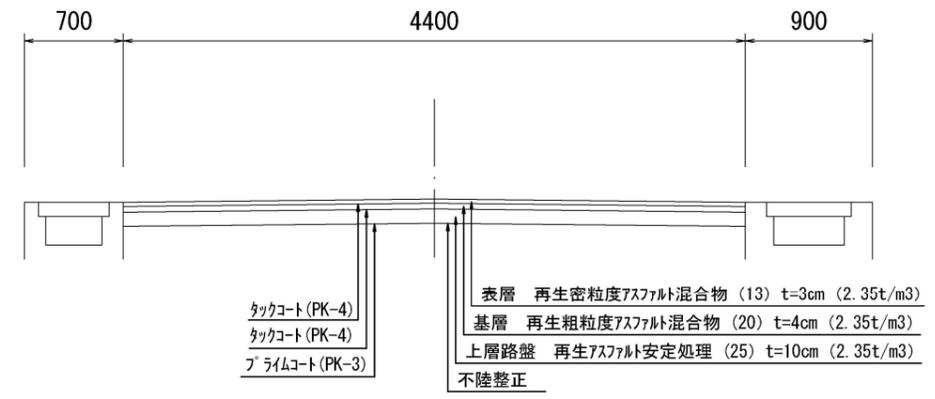

※ 道路の横断勾配及び区画線の設置位置は現状復旧を基本とする。



本工事施工箇所

工事名	舗装道補修工事 (吉祥院緯6号線)		
工事場所	京都市右京区西京極堤下町他地内		
図面名	計画平面図・標準横断面図		
事業年度	令和7年度		
縮尺	図示	図面番号	1 / 2

京都市建設局土木管理部西部土木みどり事務所

構造図

現場打側溝蓋 S=1:20

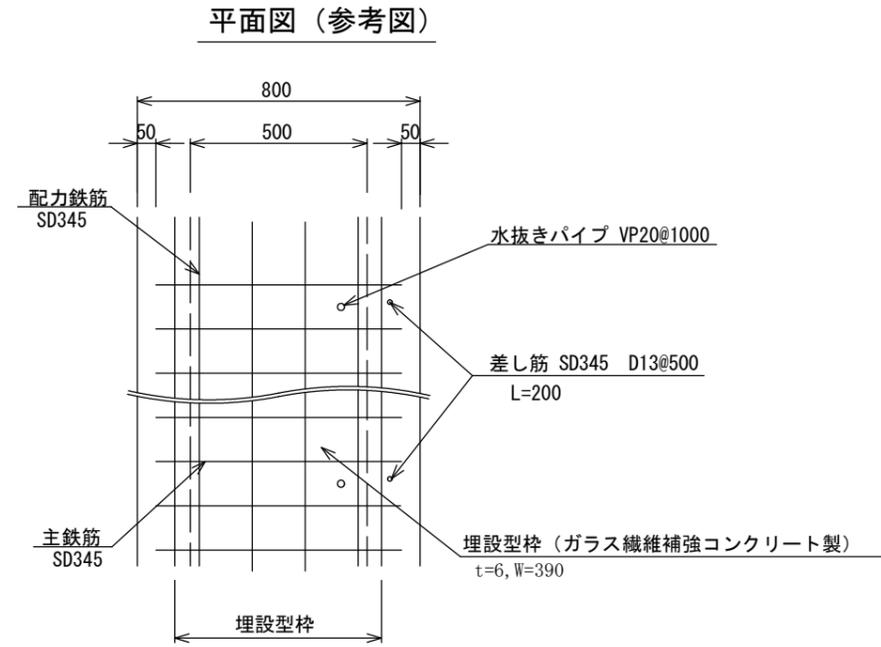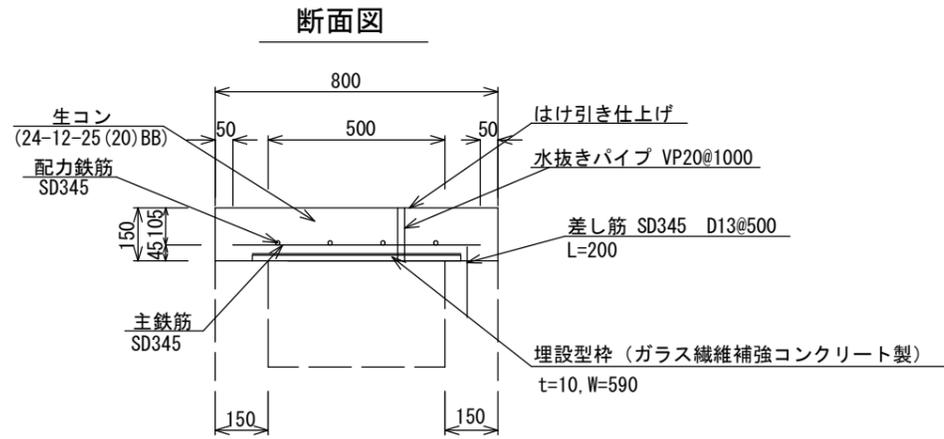


種別	材料表 (10m当り)					摘要 ・乗入れ車両は、 重車両 (10t以上) とする。
	型枠 (m ²)	生コンクリート (m ³)	鉄筋 (t)	水抜き パイプ (m)	埋設型枠 (m)	
500	1.5	1.15	0.096	1.50	10.0	

※側溝寸法については、事前に測量のうえ監督職員の承諾を得ること。

側溝内幅	t	t'	主鉄筋	配力鉄筋	設計荷重	埋設型枠厚 (参考)
500	150	45	D13@125 L=700	D13@150 4本	T-25	10mm

※ 目地は、おおむね20mに1箇所設置する。

溶融式区画線 nonscale

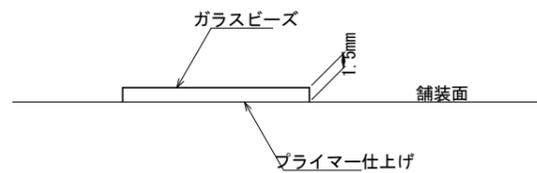

※JIS K5665 3種1号 (ガラスビーズの含有量15~18%)とする。
※車道外側線 (白)、交差点標示 (白)とする。

工事名	舗装道補修工事 (吉祥院緯6号線)		
工事場所	京都市右京区西京極堤下町他地内		
図面名	構造図		
事業年度	令和7年度		
縮尺	図示	図面番号	2 / 2
京都市建設局土木管理部西部土木みどり事務所			