

図面目録

番号	名称	備考
1	平面図(七瀬川調節池)	
3	標準横断図(七瀬川調節池)	
3	構造図(七瀬川調節池)	
4	平面図(梅津都市下水路)	

平面図(七瀬川調節池)

1工区
堤防除草 A=800.0m2×2回=1,600.0m2
散在塵芥処理 A=800.0m2×2回=1,600.0m2

4工区
堤防除草 A=4,700.0m2×2回=9,400.0m2
伐木・伐竹 A=5.0m2
散在塵芥処理 A=4,700.0m2×2回=9,400.0m2

5工区
堤防除草 A=400.0m2×2回=800.0m2
散在塵芥処理 A=500.0m2×2回=1,000.0m2

2工区
堤防除草 A=600.0m2×2回=1,200.0m2
伐木・伐竹 A=10.0m2
防草シート設置 A=8.0m2
基礎ブロック N=2基
控柱基礎 N=2基
金網・支柱(立入防止柵) L=7.7m
散在塵芥処理 A=600.0m2×2回=1,200.0m2
石撤去 V=0.5m3
支障木地上部撤去(C<30cm) N=4本
根株撤去(C<30cm) N=4本

3工区
伐木・伐竹 A=5.0m2

施工延長 L=400m

工事起点

工事終点




7月中旬～下旬に1・2・4・5工区の1回目を行う。
9月末～10月末に1・2・4・5工区の2回目を行う。

堤防除草工 A=13,000.0m2
伐木除根工 A=20.0m2
防草シート工 A=8.0m2
防止柵工 L=7.7m
塵芥処理工 A=13.2千m2
樹木・芝生管理工 N=4本

本工事施工箇所
堤防除草工 防草シート工 防止柵工 塵芥処理工 樹木・芝生管理工
伐木除根工

工事名	令和7年度 七瀬川調節池他維持補修工事		
工事場所	京都市伏見区深草大亀谷大谷町他地内		
図面名	平面図(七瀬川調節池)		
事業年度	令和7年度		
縮尺	1/1000	図面番号	1/4
京都市建設局土木管理部河川整備課			

標準横断図(七瀬川調節池)
S=1:100

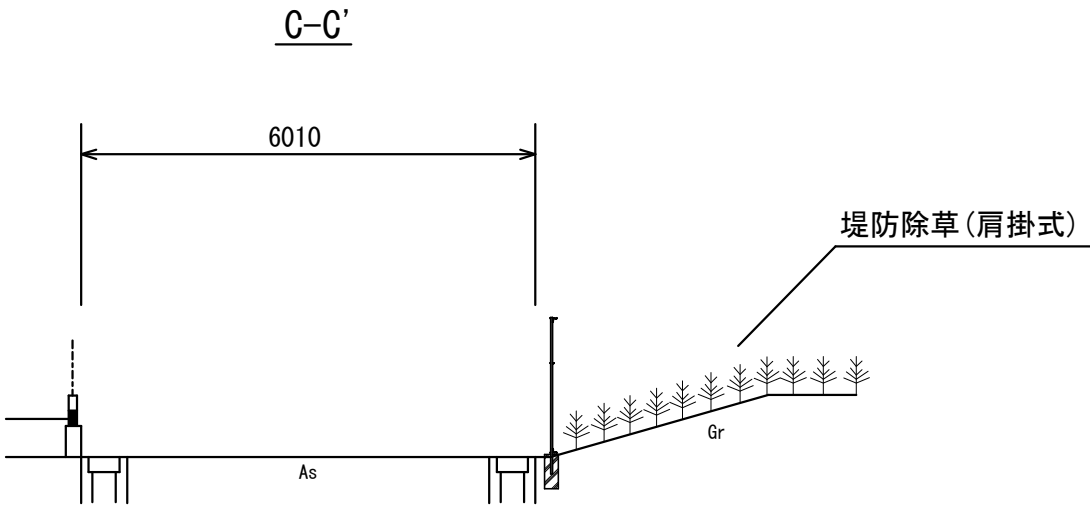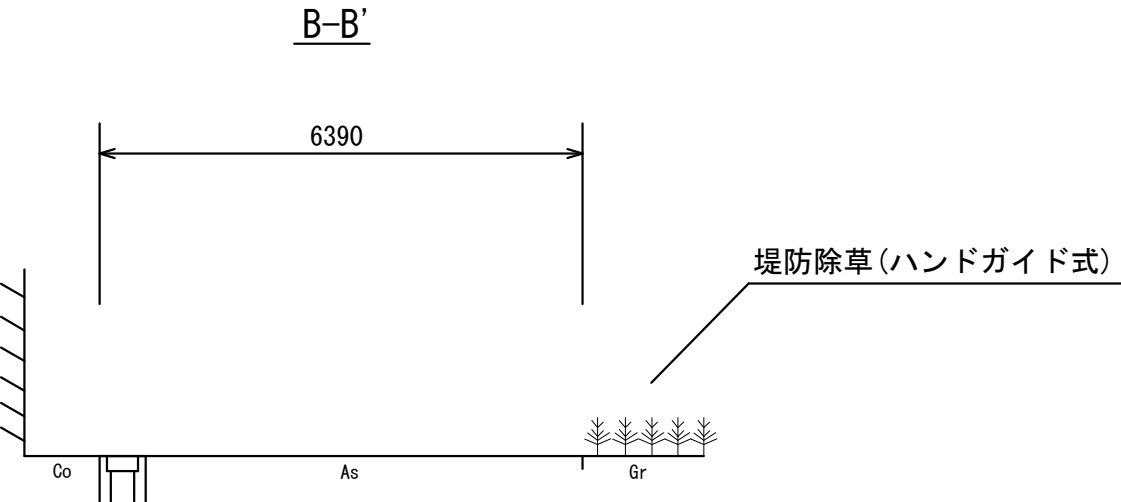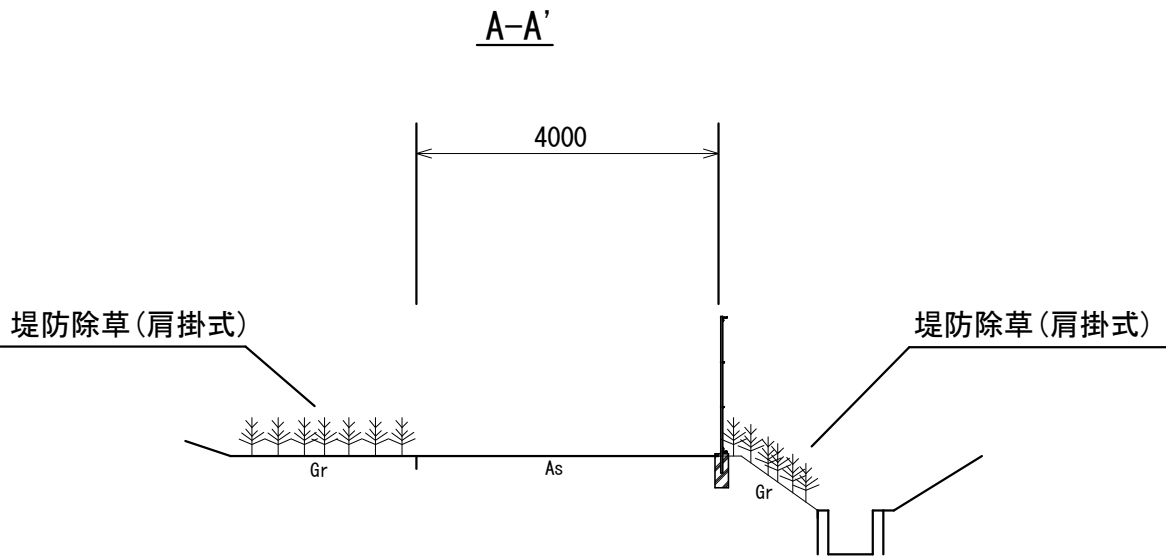


工事名	令和7年度 七瀬川調節池他維持補修工事		
工事場所	京都市伏見区深草大亀谷大谷町他地内		
図面名	標準横断図(七瀬川調節池)		
事業年度	令和7年度		
縮尺	1/100	図面番号	2/4
京都市建設局土木管理部河川整備課			

構造図(七瀬川調節池)


詳細平面図
(S=1/500)

金網・支柱(立入防止柵)(既設)

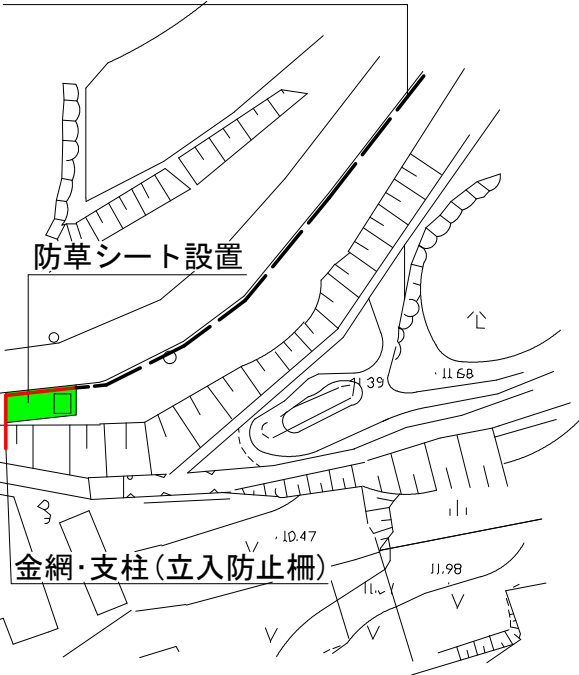


防草シート工
防止柵工

標準横断面図
(S=1/100)

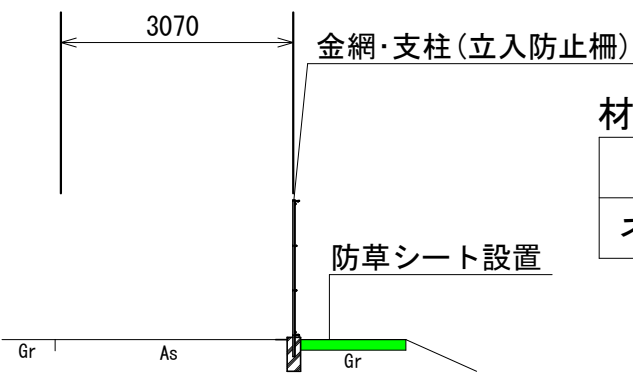


※ザバーン240G同等品以上とする。

正面図
(S=1/20)

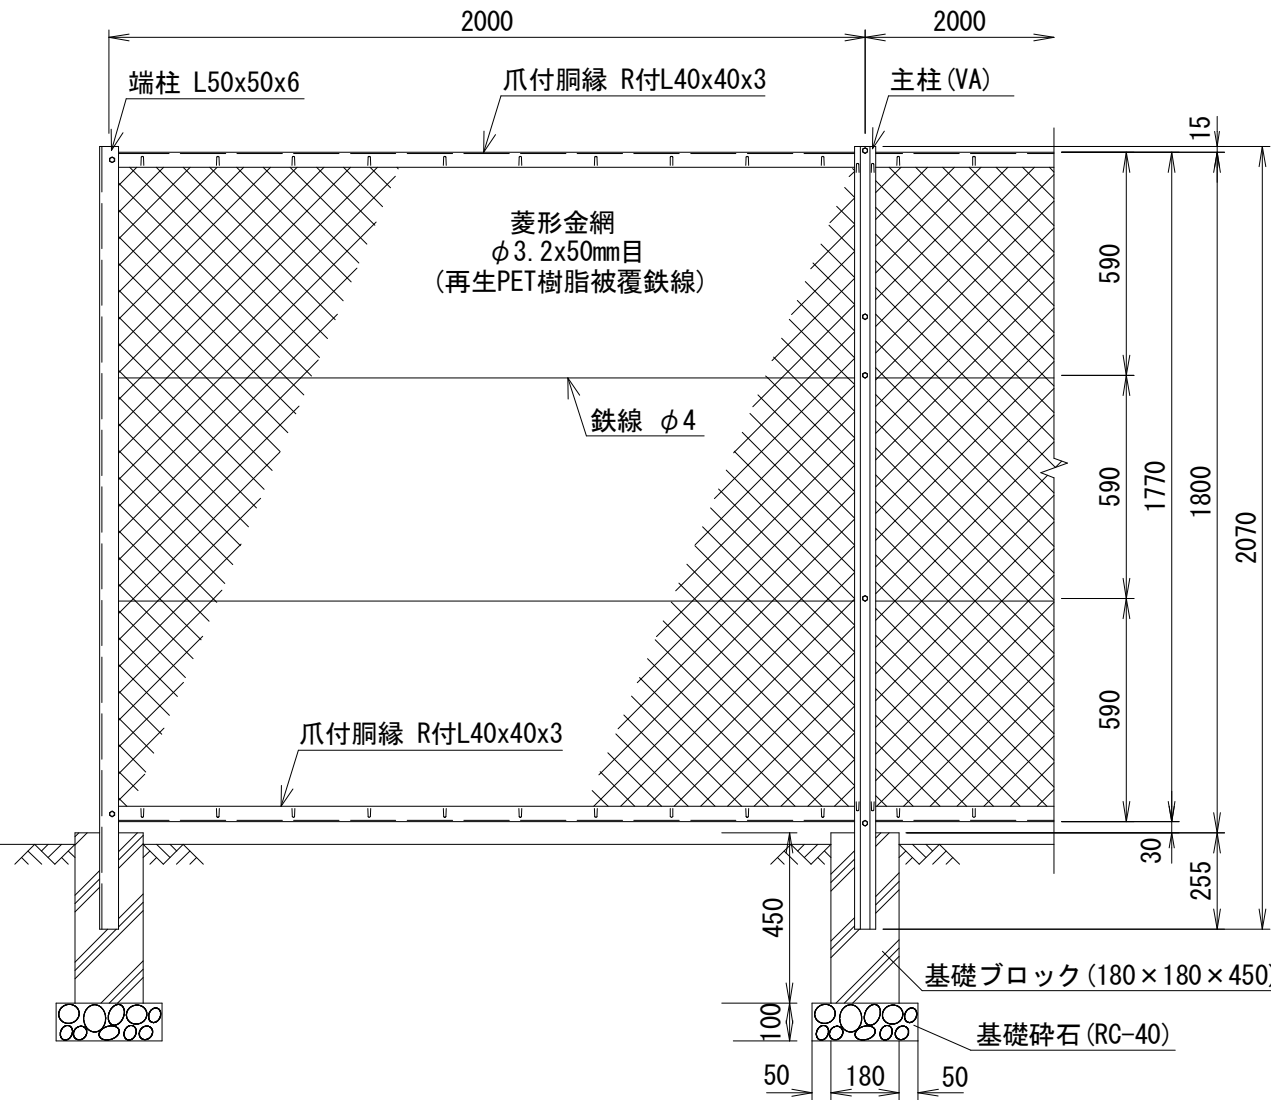


金網・支柱(立入防止柵)

側面図(控柱なし)
(S=1/20)

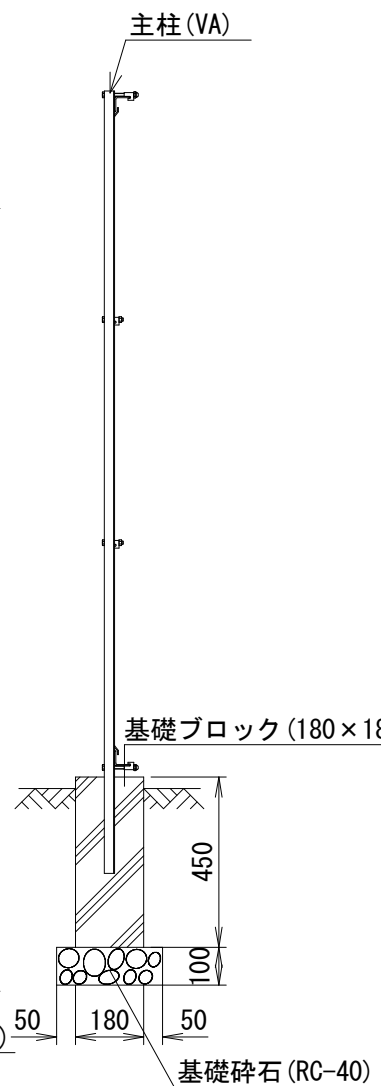

側面図(控柱あり)
(S=1/20)

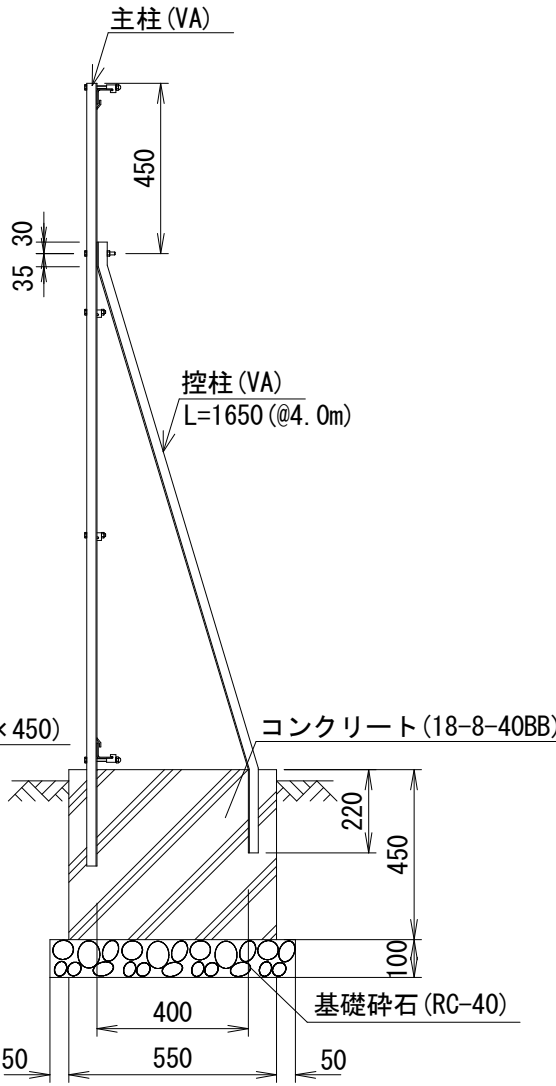

※控柱は4mに1箇所とする。

材料表(金網・支柱)(立入防止柵)(L=8mあたり)

名称	規格	単位	数量
ネットフェンス	H=1800	m	8.0

※VA5型 同等品とする。
※色はライトグリーンとする。

材料表(基礎ブロック)(N=2基あたり)

名称	規格	単位	数量
基礎碎石	RC-40	m ²	0.2
基礎ブロック	180×180×450	基	2.0

材料表(控柱基礎)(N=2基あたり)

名称	規格	単位	数量
基礎碎石	RC-40	m ²	0.4
型枠		m ²	0.2
コンクリート	18-8-40BB	m ³	0.1


工事名	令和7年度 七瀬川調節池他維持補修工事		
工事場所	京都市伏見区深草大亀谷大谷町他地内		
図面名	構造図(七瀬川調節池)		
事業年度	令和7年度		
縮尺	図示	図面番号	3/4
京都市建設局土木管理部河川整備課			

平面図(梅津都市下水路)

(S=1/2000)



標準横断面図
(S=1/100)

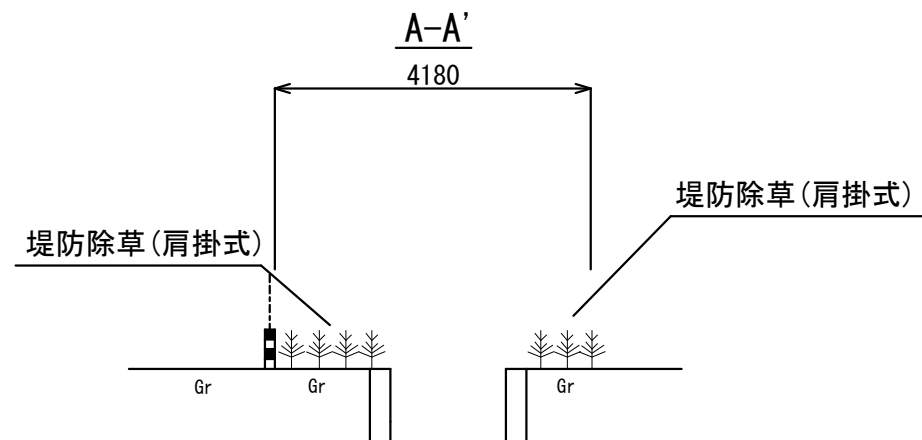

本工事施工箇所

- 堤防除草工
- 塵芥処理工
- 堆砂撤去工

工事名	令和7年度 七瀬川調節池他維持補修工事		
工事場所	京都市伏見区深草大亀谷大谷町他地内		
図面名	平面図(梅津都市下水路)		
事業年度	令和7年度		
縮尺	図示	図面番号	4/4
京都市建設局土木管理部河川整備課			