

平面図(1)


作業延長L=2,510m

除草（肩掛式）A=6,216m2
(3,108m2×2回)

除草（人力）A=3,866m2
(1,933m2×2回)

集草・積込・荷卸・運搬・処分 A=10,082m2
(5,041m2×2回)

散在塵芥処理 A=13.02千m2
(6.51千m2×2回)

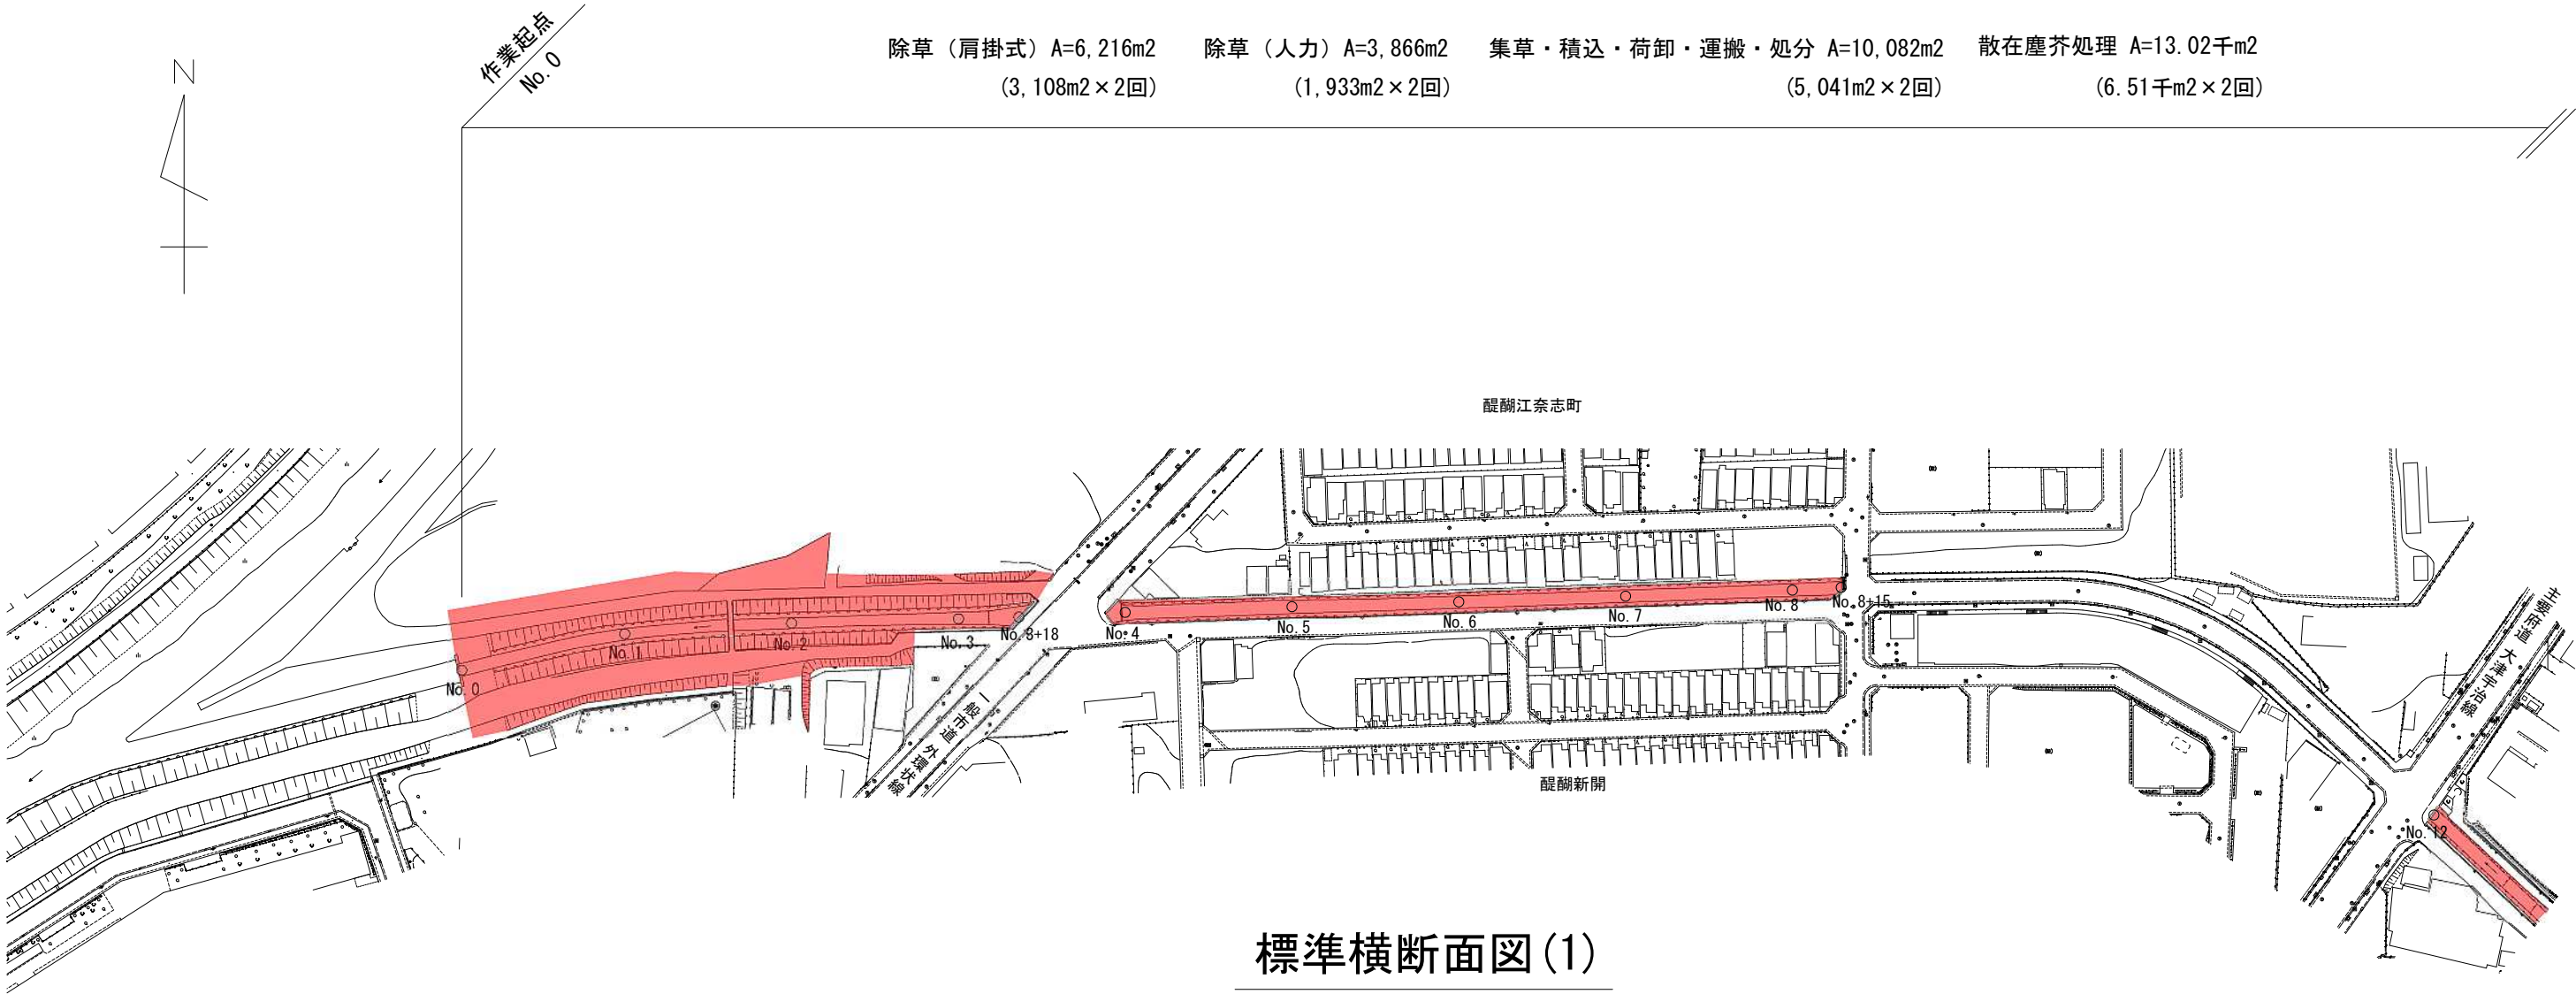




標準横断面図(1)

1/100

NO. 0～No. 2+10m

NO. 2+10m～No. 3+18m

NO. 3+48m～No. 8+15m

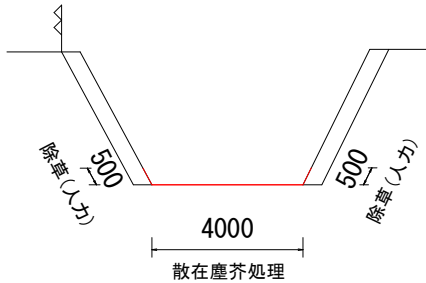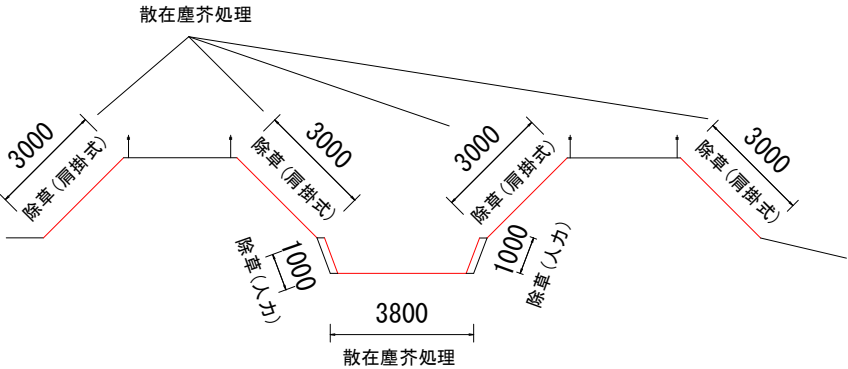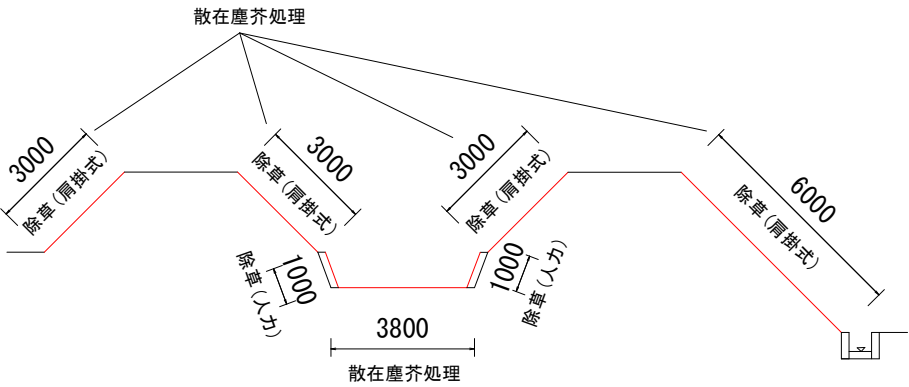

1 工区	■ 本作業施工箇所		
作業名	一般排水路維持作業(除草)(柳戸川他)		
作業場所	伏見土木みどり事務所管内		
図面名	平面図(1)・標準横断面図(1)		
事業年度	令和7年度		
縮尺	1/1000	図面番号	1 / 18
京都市建設局土木管理部伏見土木みどり事務所			

平面図(2)


作業延長L=2,510m

除草（肩掛式）A=6,216m2
(3,108m2×2回)

除草（人力）A=3,866m2
(1,933m2×2回)


集草・積込・荷卸・運搬・処分 A=10,082m2
(5,041m2×2回)

散在塵芥処理 A=13.02千m2
(6.51千m2×2回)

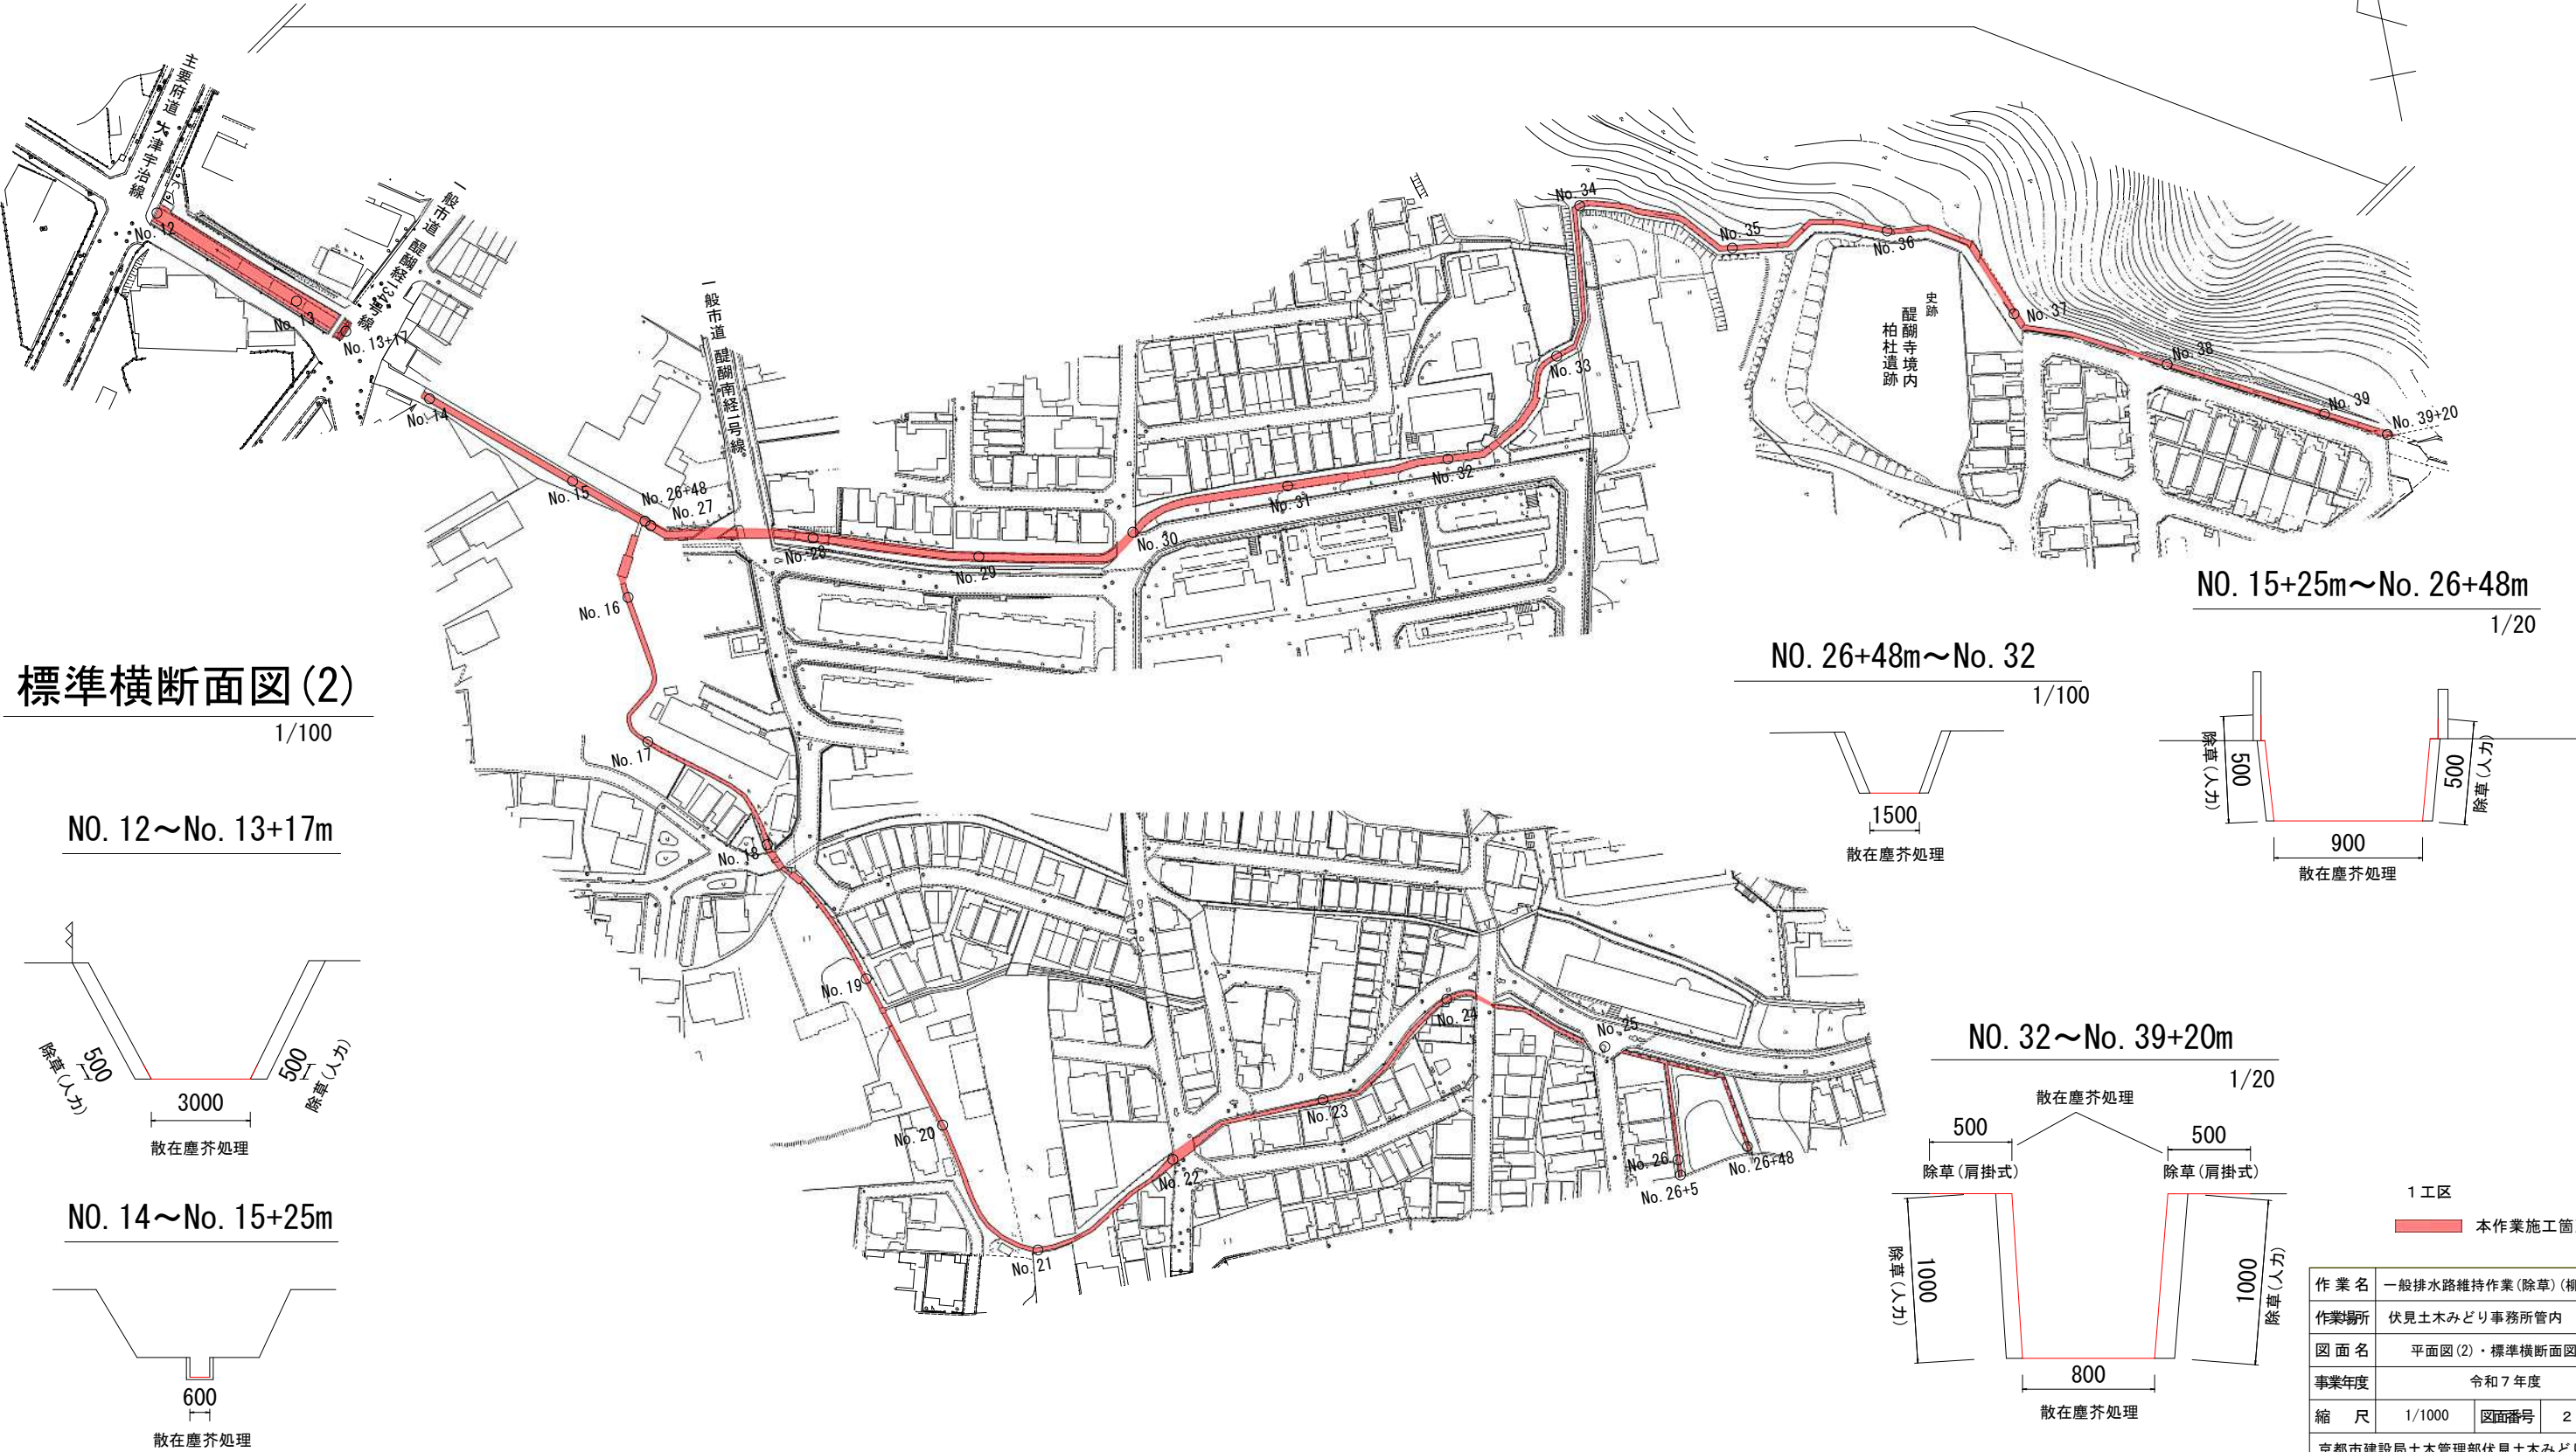


標準横断面図(2)
1/100


No. 12～No. 13+17m

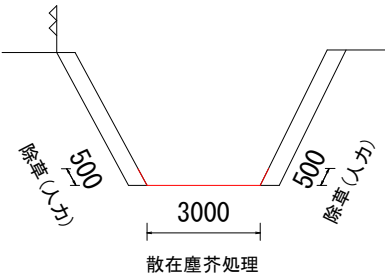


No. 14～No. 15+25m

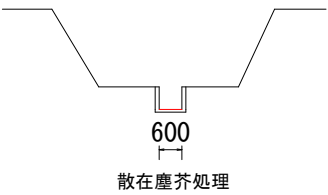


No. 26+48m～No. 32
1/100

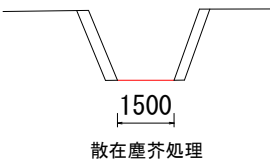

No. 15+25m～No. 26+48m
1/20

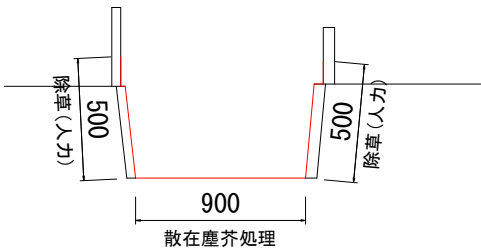

No. 32～No. 39+20m
1/20

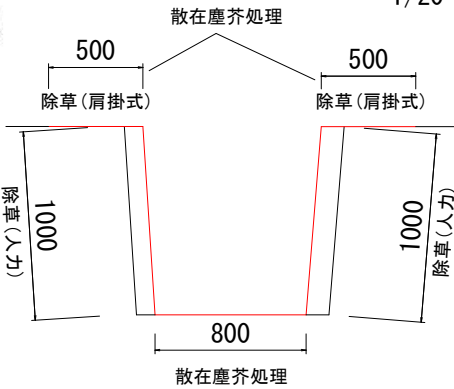

1 工区	
■ 本作業施工箇所	
作業名	一般排水路維持作業(除草)(柳戸川他)
作業場所	伏見土木みどり事務所管内
図面名	平面図(2)・標準横断面図(2)
事業年度	令和7年度
縮尺	1/1000
図面番号	2 / 18
京都市建設局土木管理部伏見土木みどり事務所	

平面図(3)

1/1000

作業延長L=2,510m

除草（肩掛式）A=6,216m2
(3,108m2×2回) 除草（人力）A=3,866m2
(1,933m2×2回) 集草・積込・荷卸・運搬・処分 A=10,082m2
(5,041m2×2回) 散在塵芥処理 A=13.02千m2
(6.51千m2×2回)

作業終点
No. 50+10



No. 49+25m付近

1500

除草（肩掛式）
散在塵芥処理

標準横断面図(3)

1/20


No. 39+20m～No. 41

No. 41～No. 42+24付近

No. 42+24～No. 44付近

No. 44～No. 47付近

No. 47+21～No. 49+25付近

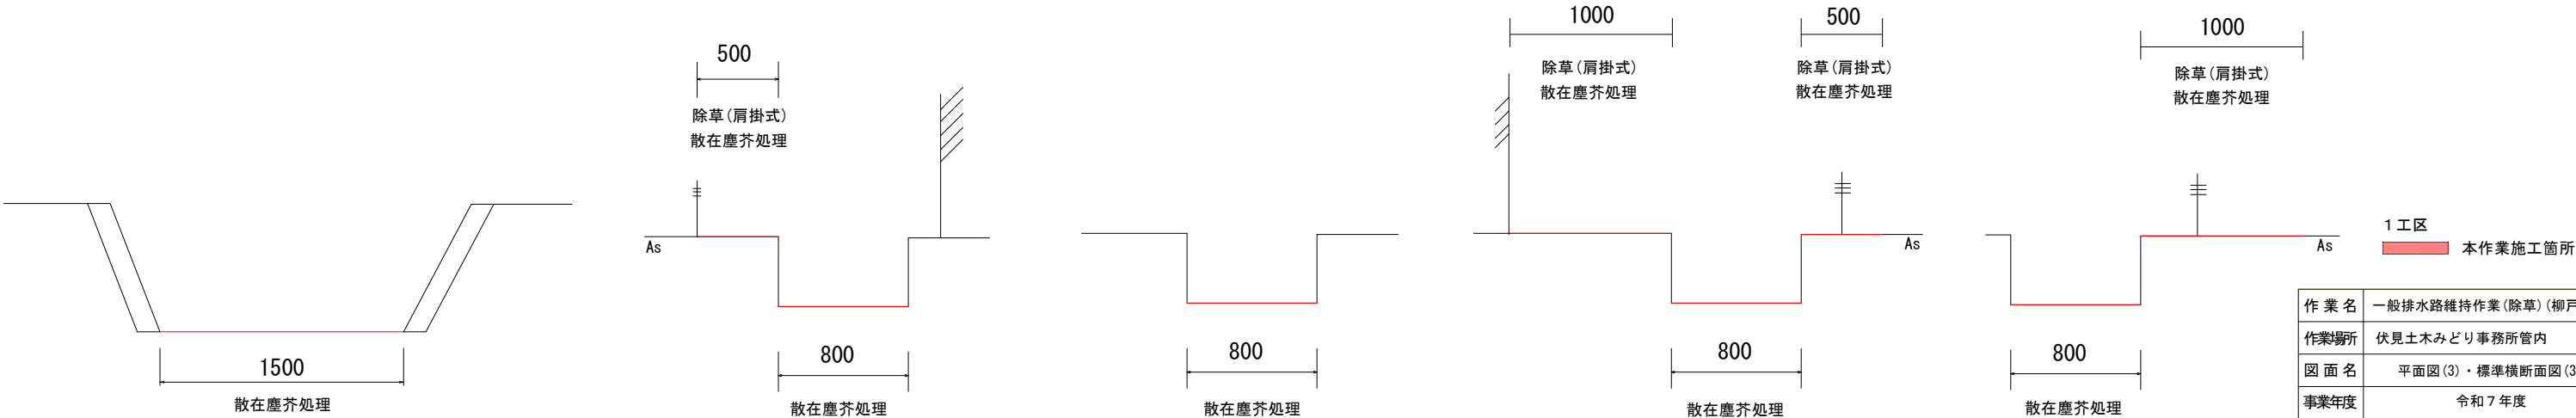

作業名	一般排水路維持作業（除草）（柳戸川他）		
作業場所	伏見土木みどり事務所管内		
図面名	平面図(3)・標準横断面図(3)		
事業年度	令和7年度		
縮尺	図示	図面番号	3 / 18
京都市建設局土木管理部伏見土木みどり事務所			


2 工区

平面図(4) 1/2500



標準横断面図(4)

1/100

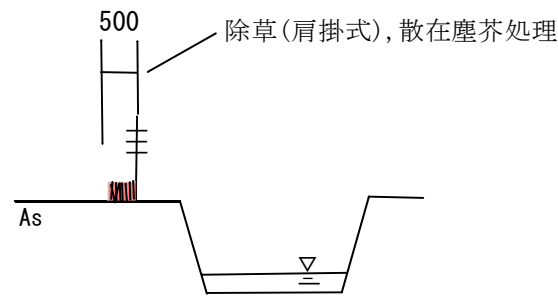

3 工区

平面図(5) 1/2500




2 工区・3 工区

本作業施工箇所


標準横断面図(5)

1/100

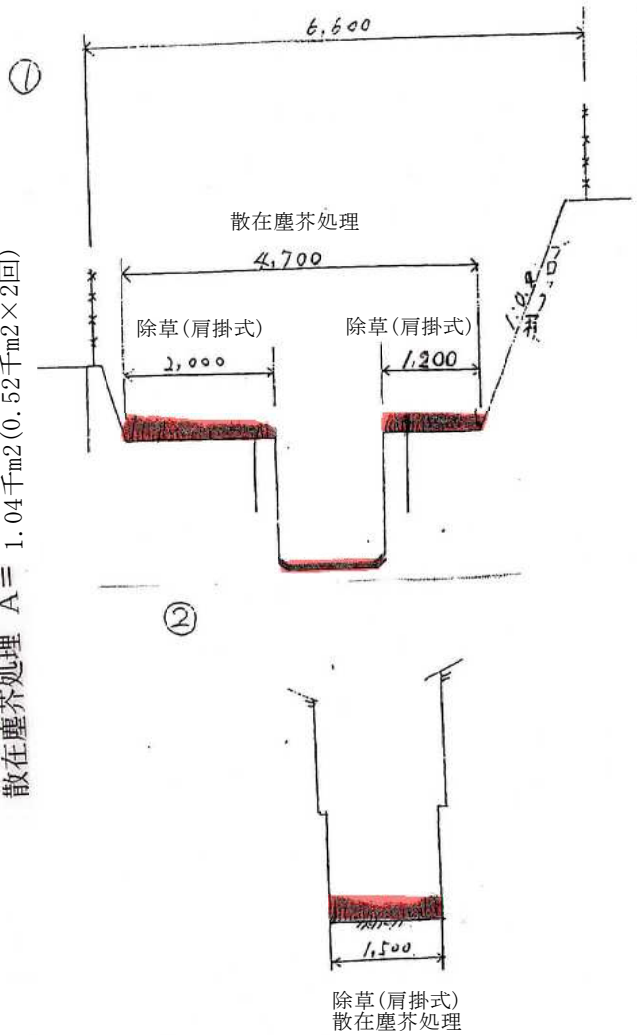


作業名	一般排水路維持作業(除草)(柳戸川他)		
作業場所	伏見土木みどり事務所管内		
図面名	平面図(4)(5)・標準横断面図(4)(5)		
事業年度	令和7年度		
縮尺	図示	図面番号	4 / 18
京都市建設局土木管理部伏見土木みどり事務所			

平面図(6) 1/3000

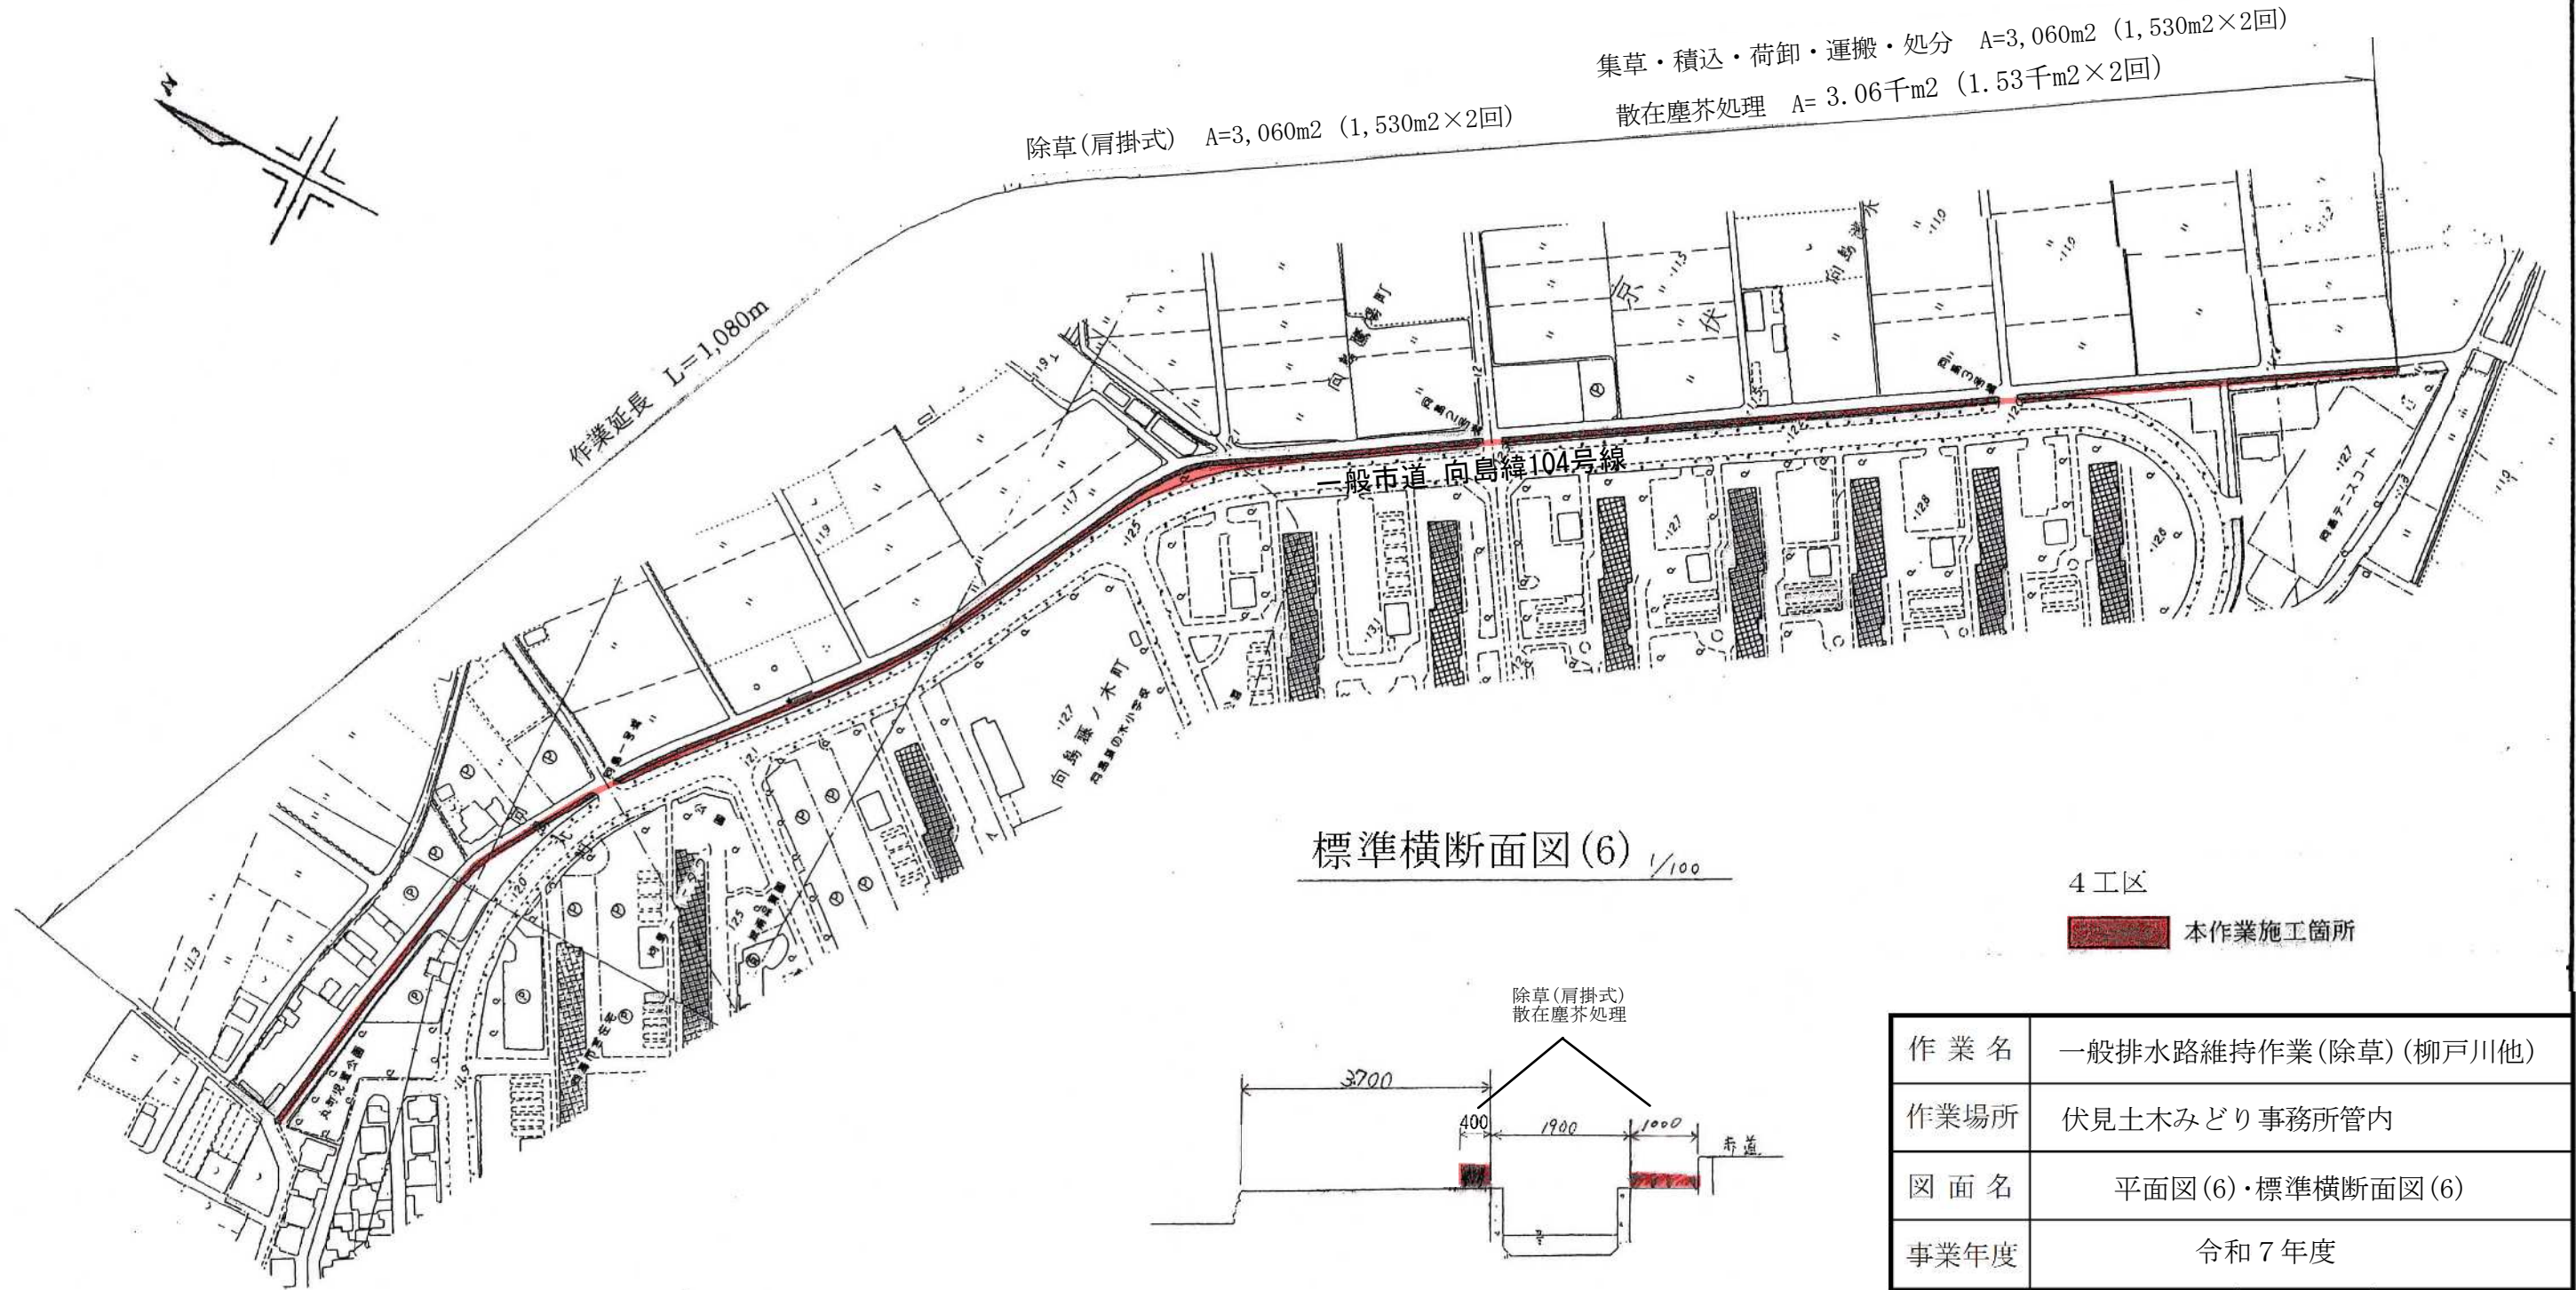

標準横断面図(6) 1/100

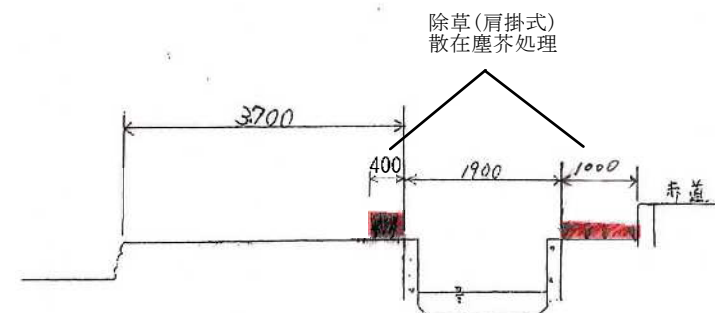


4 工区

■ 本作業施工箇所

作業名	一般排水路維持作業(除草)(柳戸川他)		
作業場所	伏見土木みどり事務所管内		
図面名	平面図(6)・標準横断面図(6)		
事業年度	令和7年度		
縮尺	図示	図面番号	5 / 18
京都市建設局土木管理部伏見土木みどり事務所			












平面図(7)

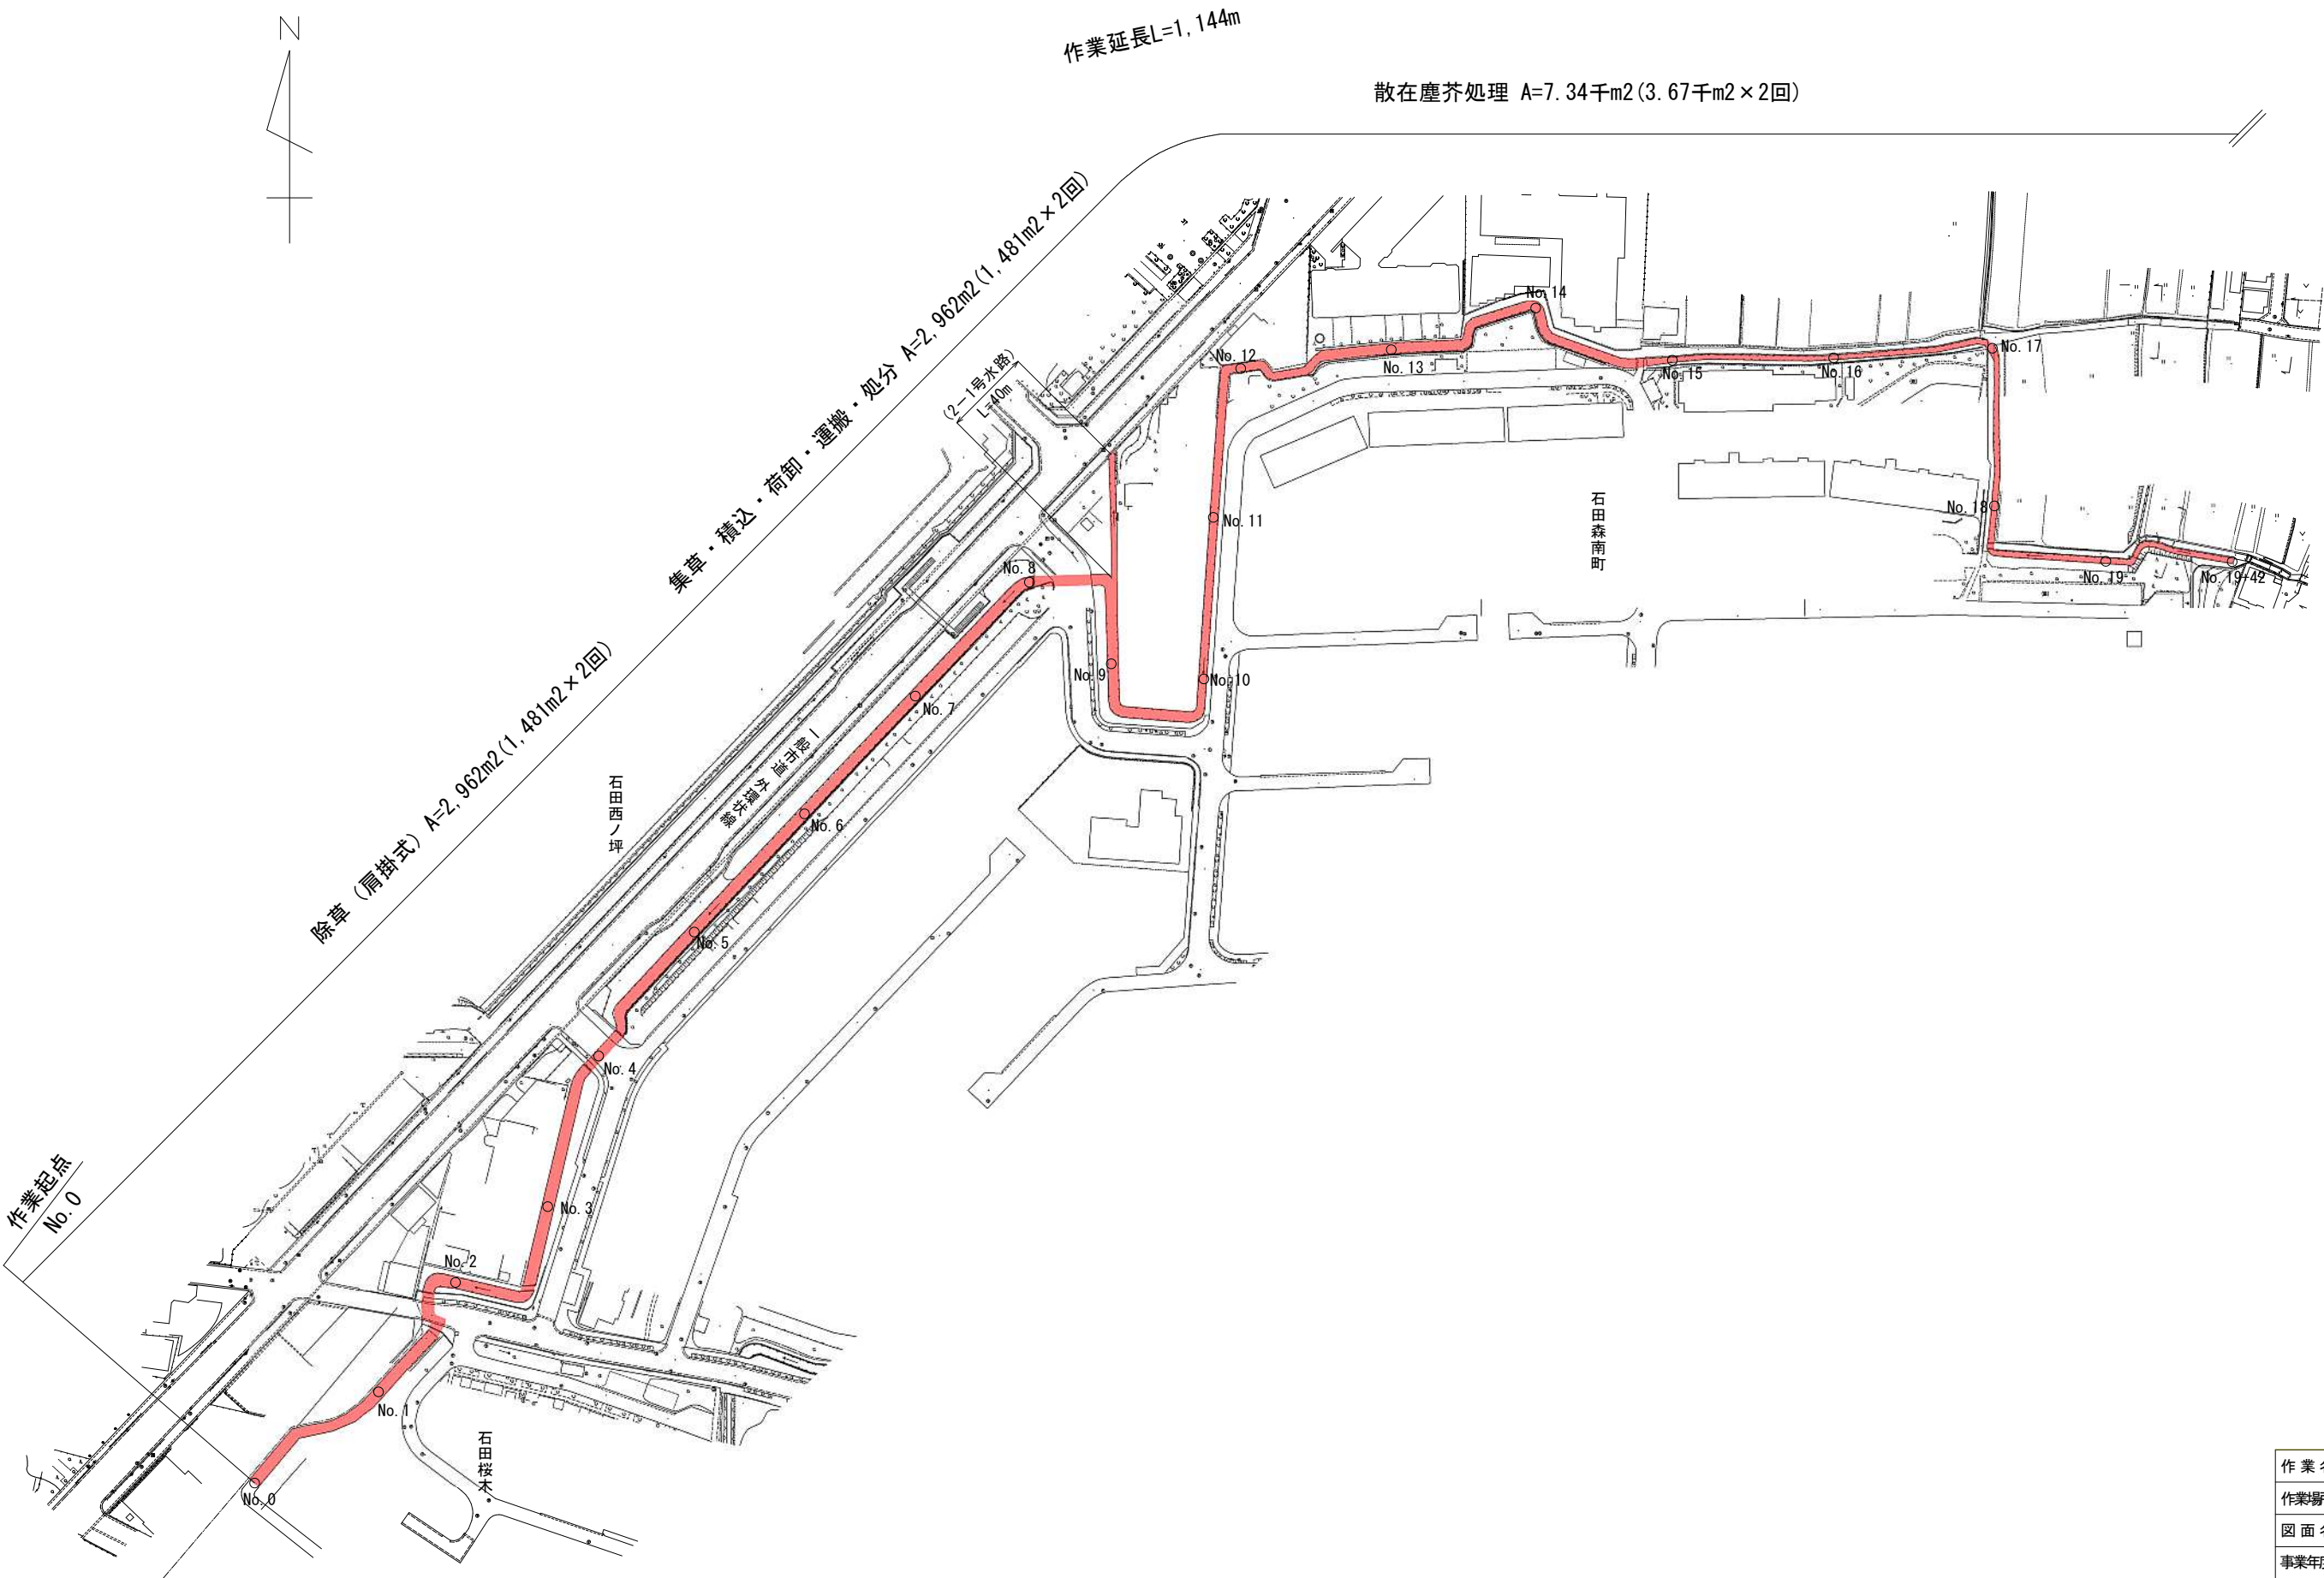

5 工区
■ 本作業施工箇所

作 業 名	一般排水路維持作業(除草)(柳戸川他)		
作業場所	伏見土木みどり事務所管内		
図 面 名	平面図(7)		
事業年度	令和7年度		
縮 尺	1/1000	図面番号	6 / 18
京都市建設局土木管理部伏見土木みどり事務所			


標準横断面図(7)

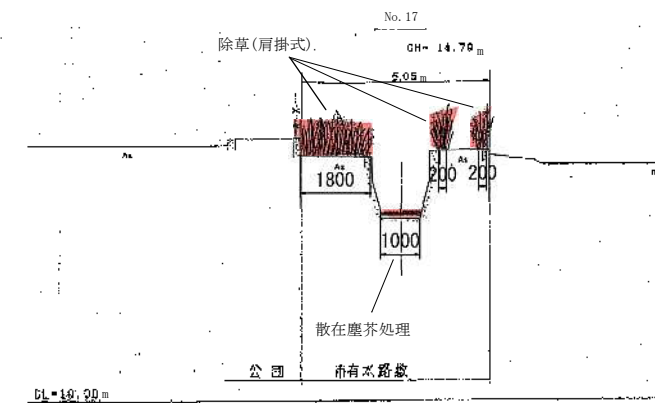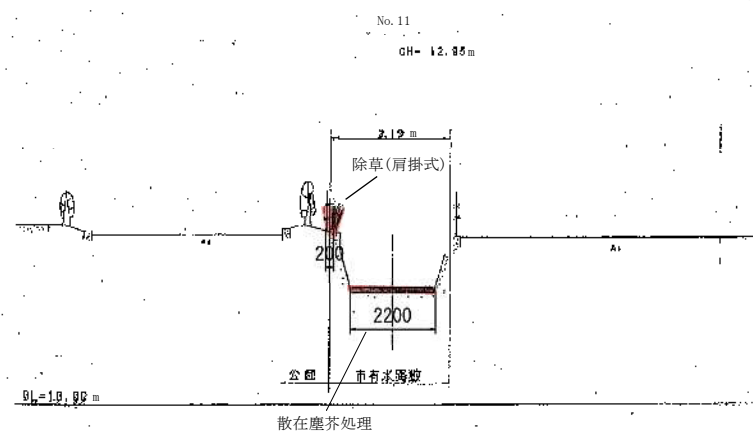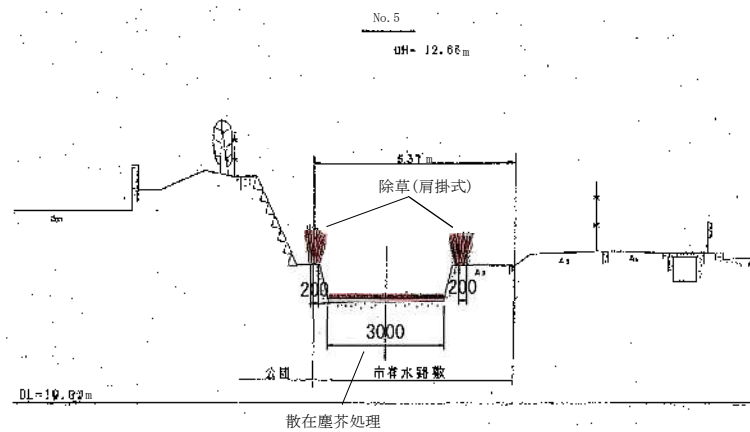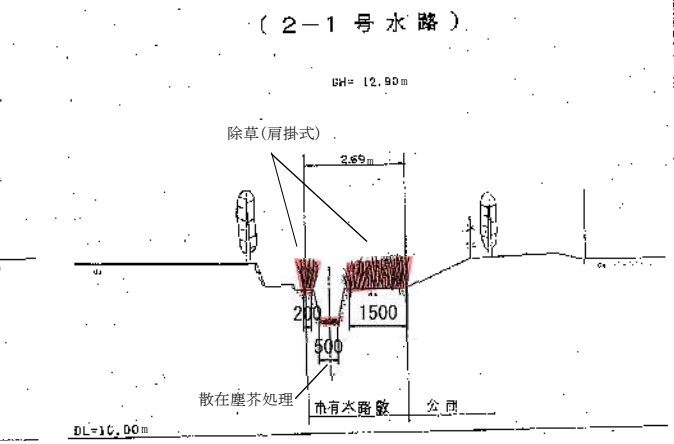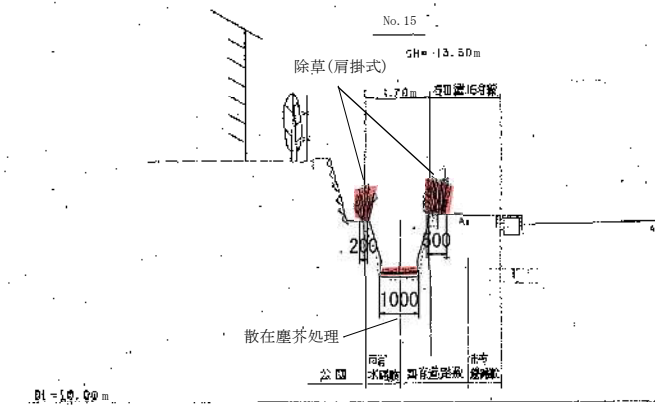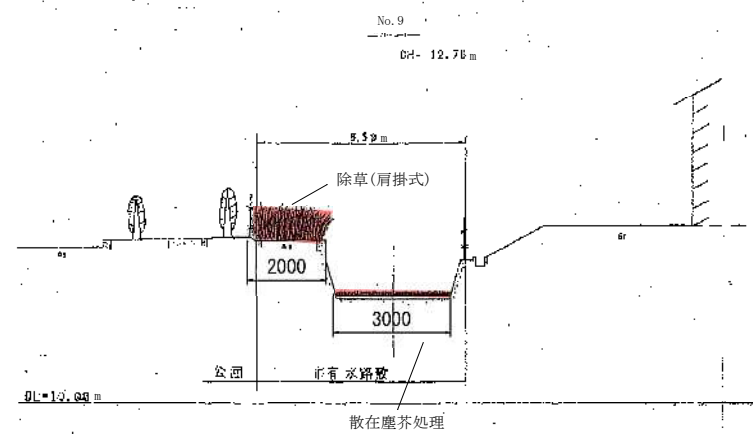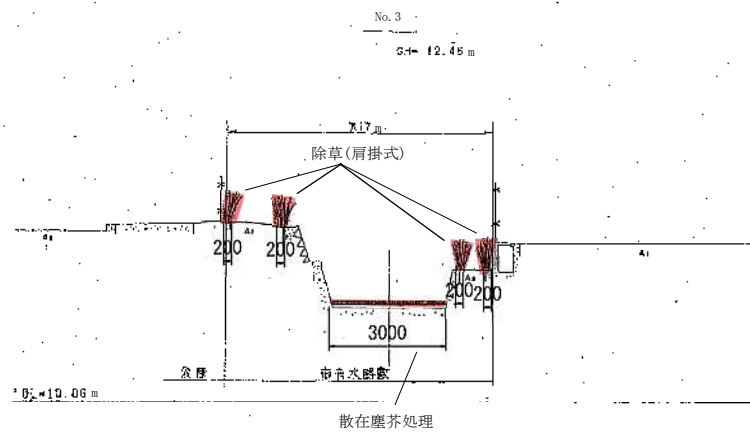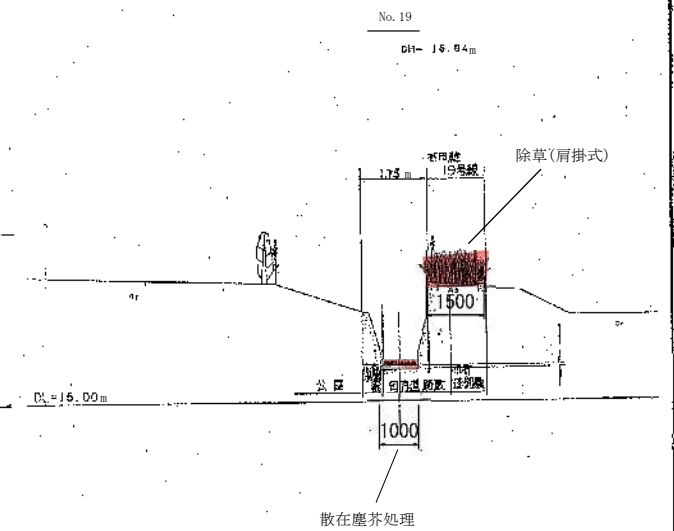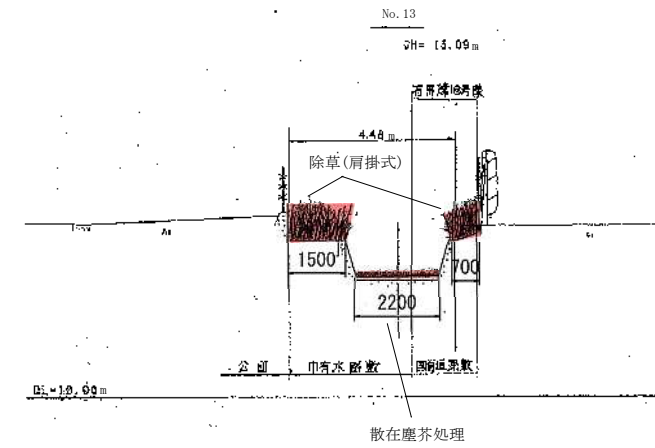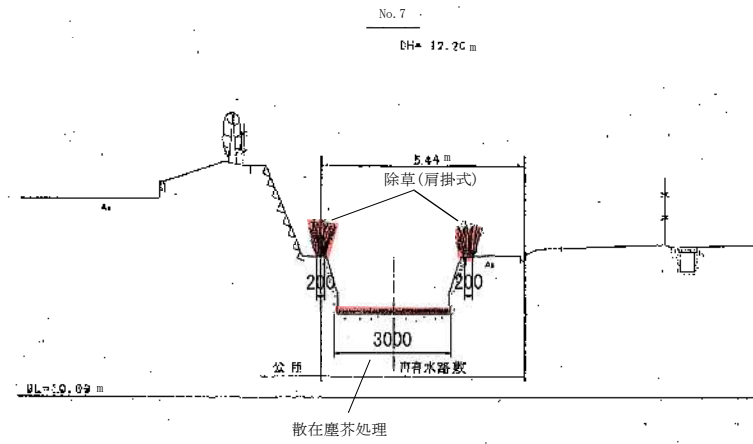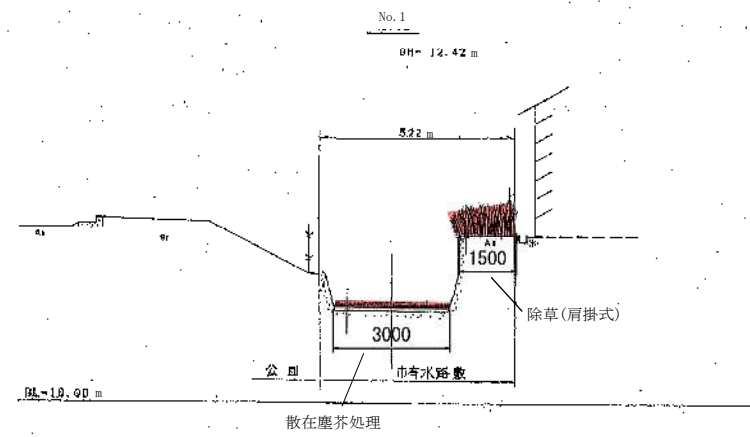

5工区
■ 本作業施工箇所


作業名	一般排水路維持作業(除草)(柳戸川他)		
作業場所	伏見土木みどり事務所管内		
図面名	標準横断面図(7)		
事業年度	令和7年度		
縮尺	1/100	図面番号	7 / 18
京都市建設局土木管理部伏見土木みどり事務所			

平面図(8) 1/500

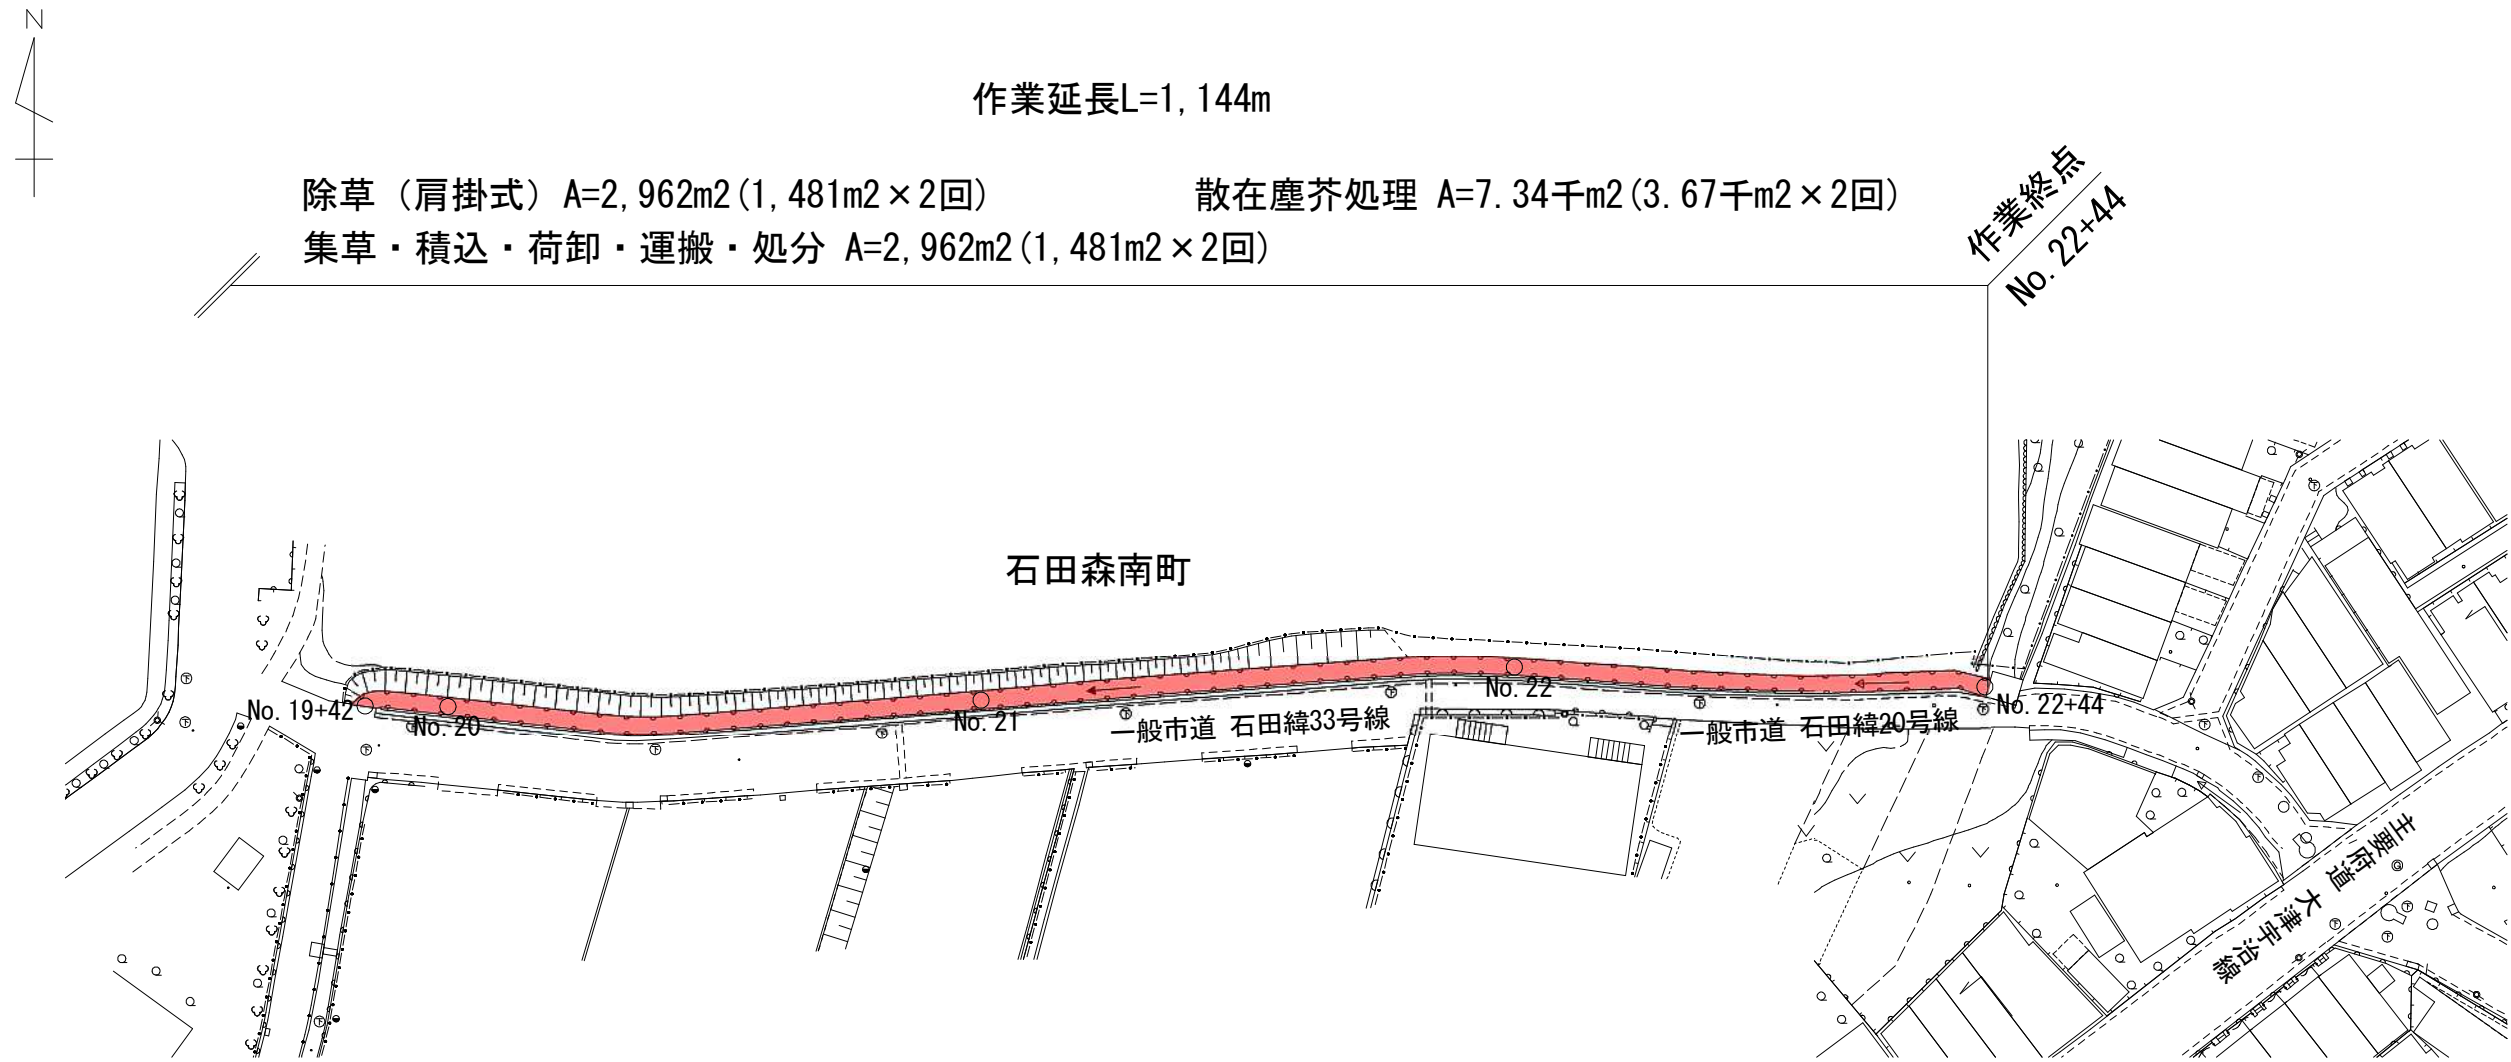

標準横断面図(8) 1/100

No. 21

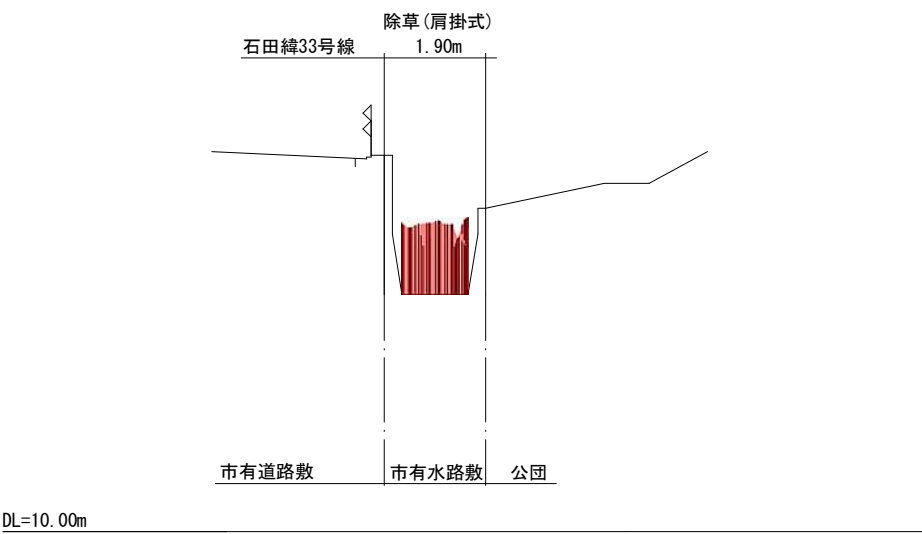


5工区
本作業施工箇所

作業名	一般排水路維持作業(除草)(柳戸川他)		
作業場所	伏見土木みどり事務所管内		
図面名	平面図(8)・標準横断面図(8)		
事業年度	令和7年度		
縮尺	図示	図面番号	8 / 18
京都市建設局土木管理部伏見土木みどり事務所			


平面図(9) 1/500




標準横断面図(9) 1/50

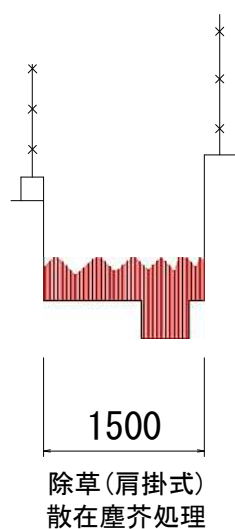

平面図(10) 1/500

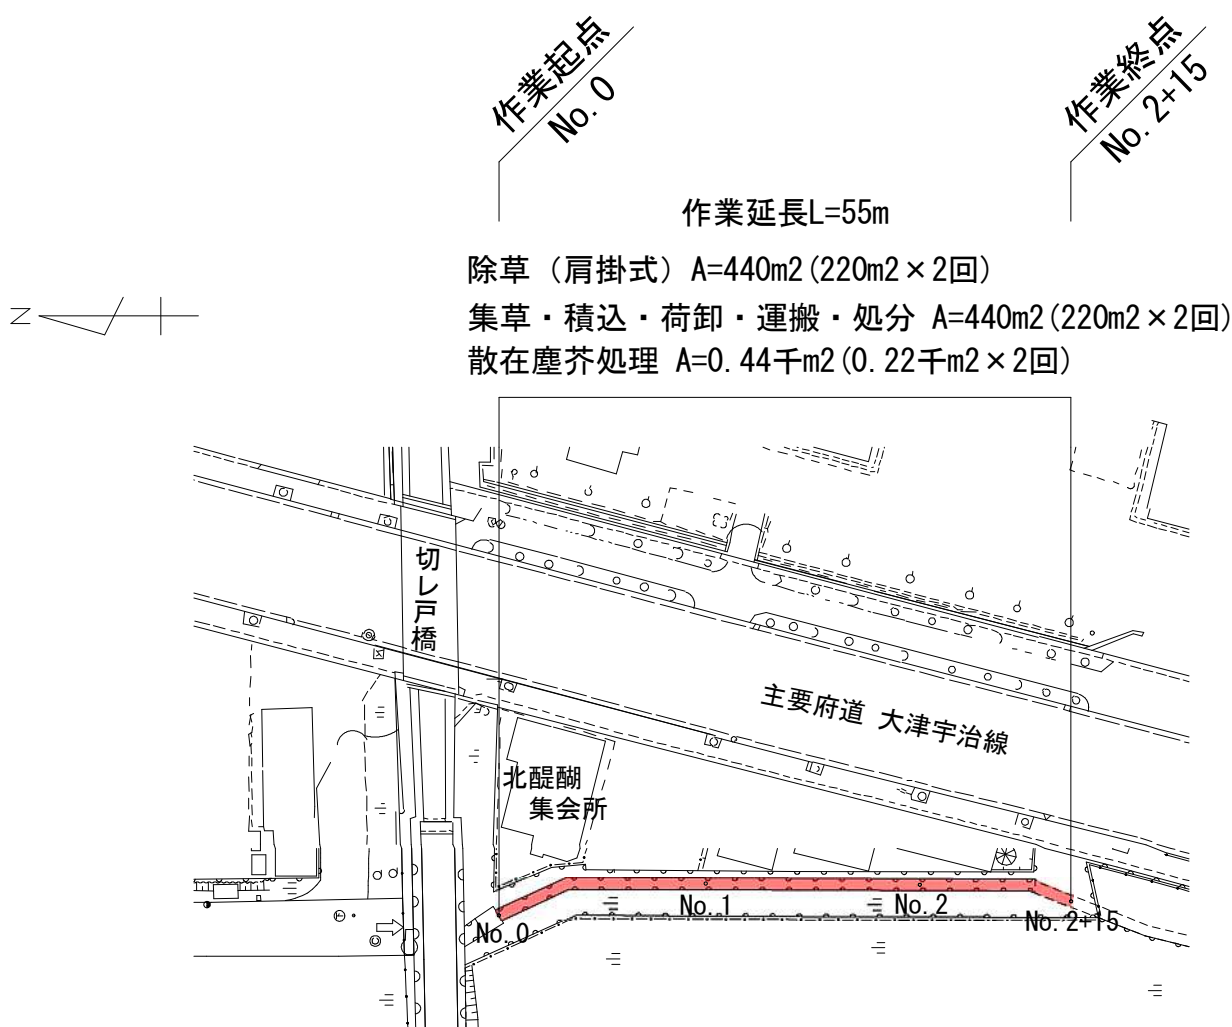


標準横断面図(10) 1/50

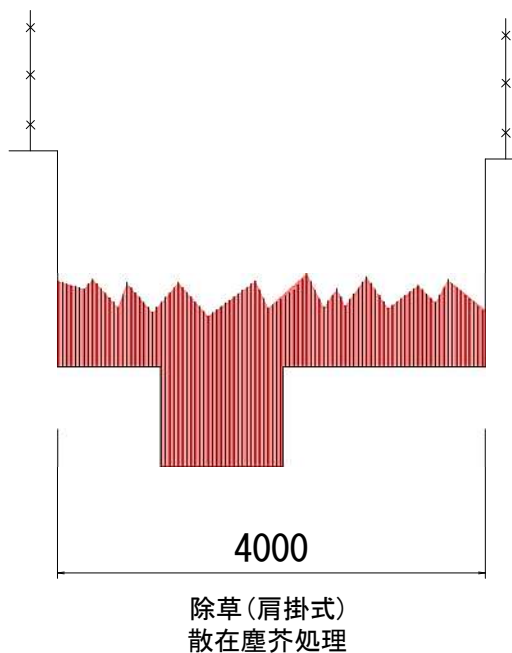


6工区			
■ 本作業施工箇所			
作業名	一般排水路維持作業(除草)(柳戸川他)		
作業場所	伏見土木みどり事務所管内		
図面名	平面図(9)(10)・標準横断面図(9)(10)		
事業年度	令和7年度		
縮尺	図示	図面番号	9 / 18
京都市建設局土木管理部伏見土木みどり事務所			

平面図(11)

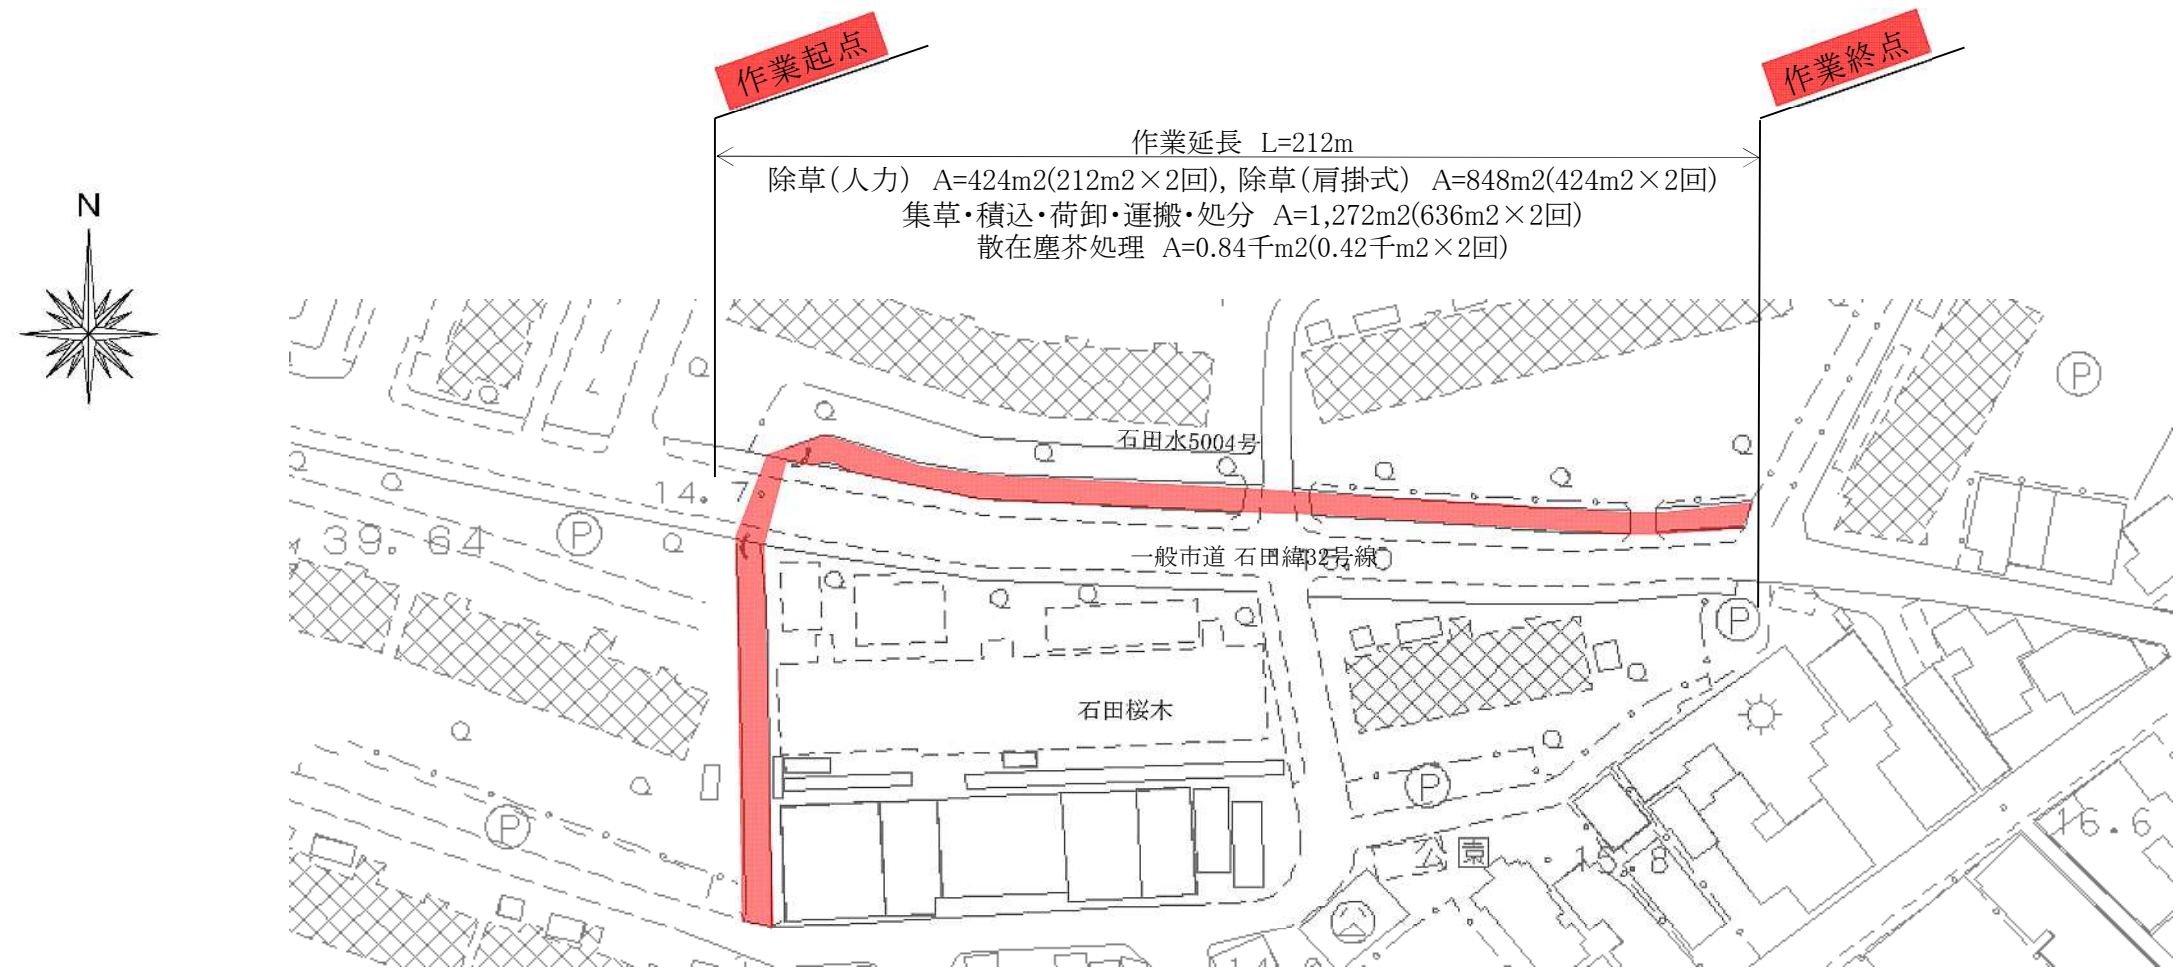

標準横断面図(11)

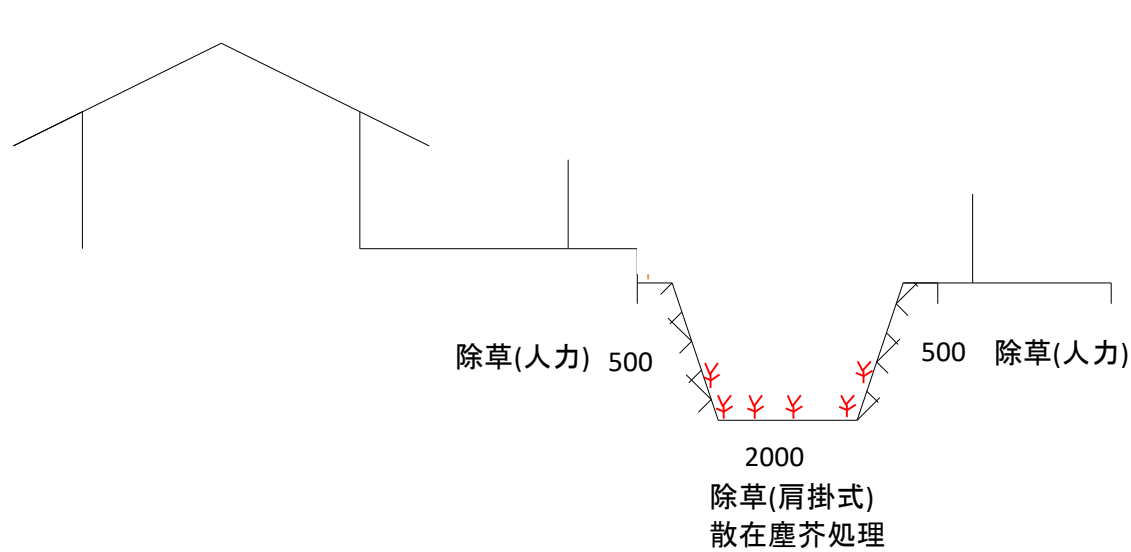

7工区


■ 本作業施工箇所

作業名	一般排水路維持作業(除草)(柳戸川他)		
作業場所	伏見土木みどり事務所管内		
図面名	平面図(11)・標準横断面図(11)		
事業年度	令和7年度		
縮尺	—	図面番号	10/18
京都市建設局土木管理部伏見土木みどり事務所			

平面図(12)



標準横断面図(12)

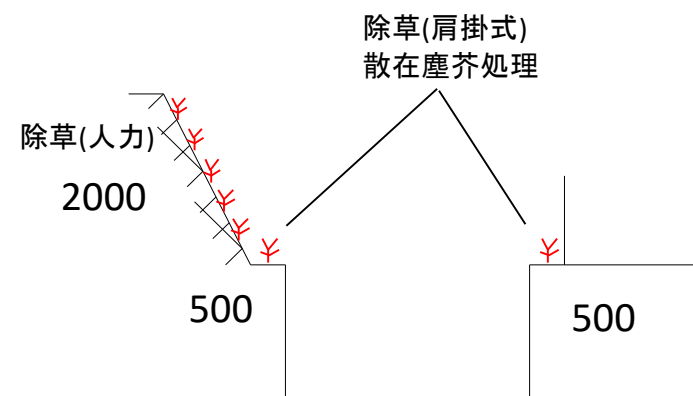

8工区


■ 本作業施工箇所

作業名	一般排水路維持作業(除草)(柳戸川他)		
作業場所	伏見土木みどり事務所管内		
図面名	平面図(12)・標準横断面図(12)		
事業年度	令和7年度		
縮尺	—	図面番号	11/18
京都市建設局土木管理部伏見土木みどり事務所			

平面図(13)



標準横断面図(13)

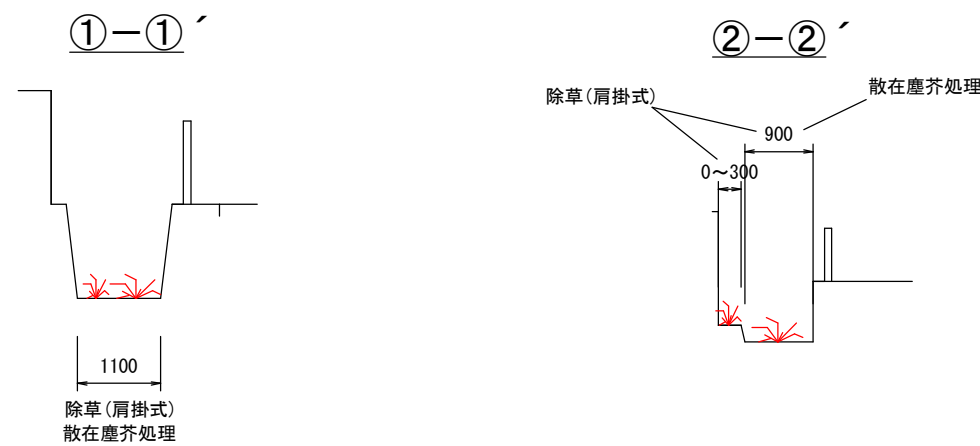

9工区
■ 本作業施工箇所

作業名	一般排水路維持作業(除草)(柳戸川他)		
作業場所	伏見土木みどり事務所管内		
図面名	平面図(13)・標準横断面図(13)		
事業年度	令和7年度		
縮尺	—	図面番号	12 / 18
京都市建設局土木管理部伏見土木みどり事務所			


平面図(14) 1/500

作業延長 L=138m 除草（肩掛式） A=470m² (235m² × 2回) 散在塵芥処理 A=0.2千m² (0.1千m² × 2回)
集草・積込・荷卸・運搬・処分 A=470m² (235m² × 2回)







10工区
■ 本作業施工箇所

標準横断面図(14) 1/100

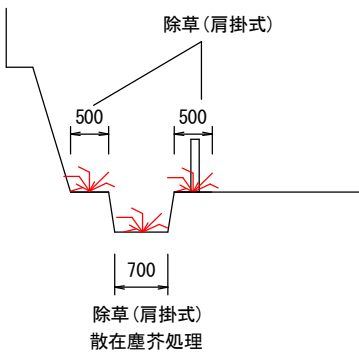

作業名	一般排水路維持作業(除草)(柳戸川他)		
作業場所	伏見土木みどり事務所管内		
図面名	平面図(14)・標準横断面図(14)		
事業年度	令和7年度		
縮尺	図示	図面番号	13 / 18
京都市建設局土木管理部伏見土木みどり事務所			

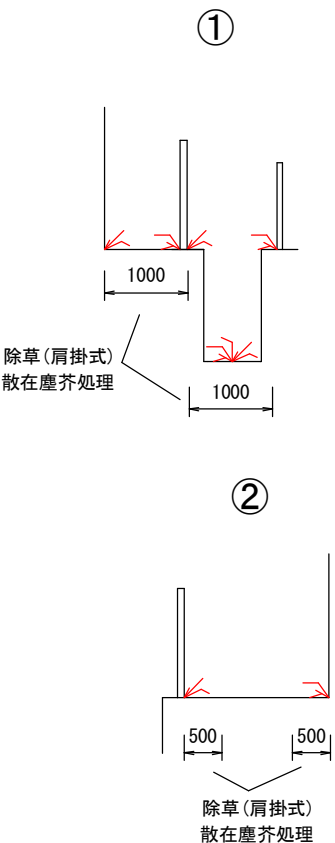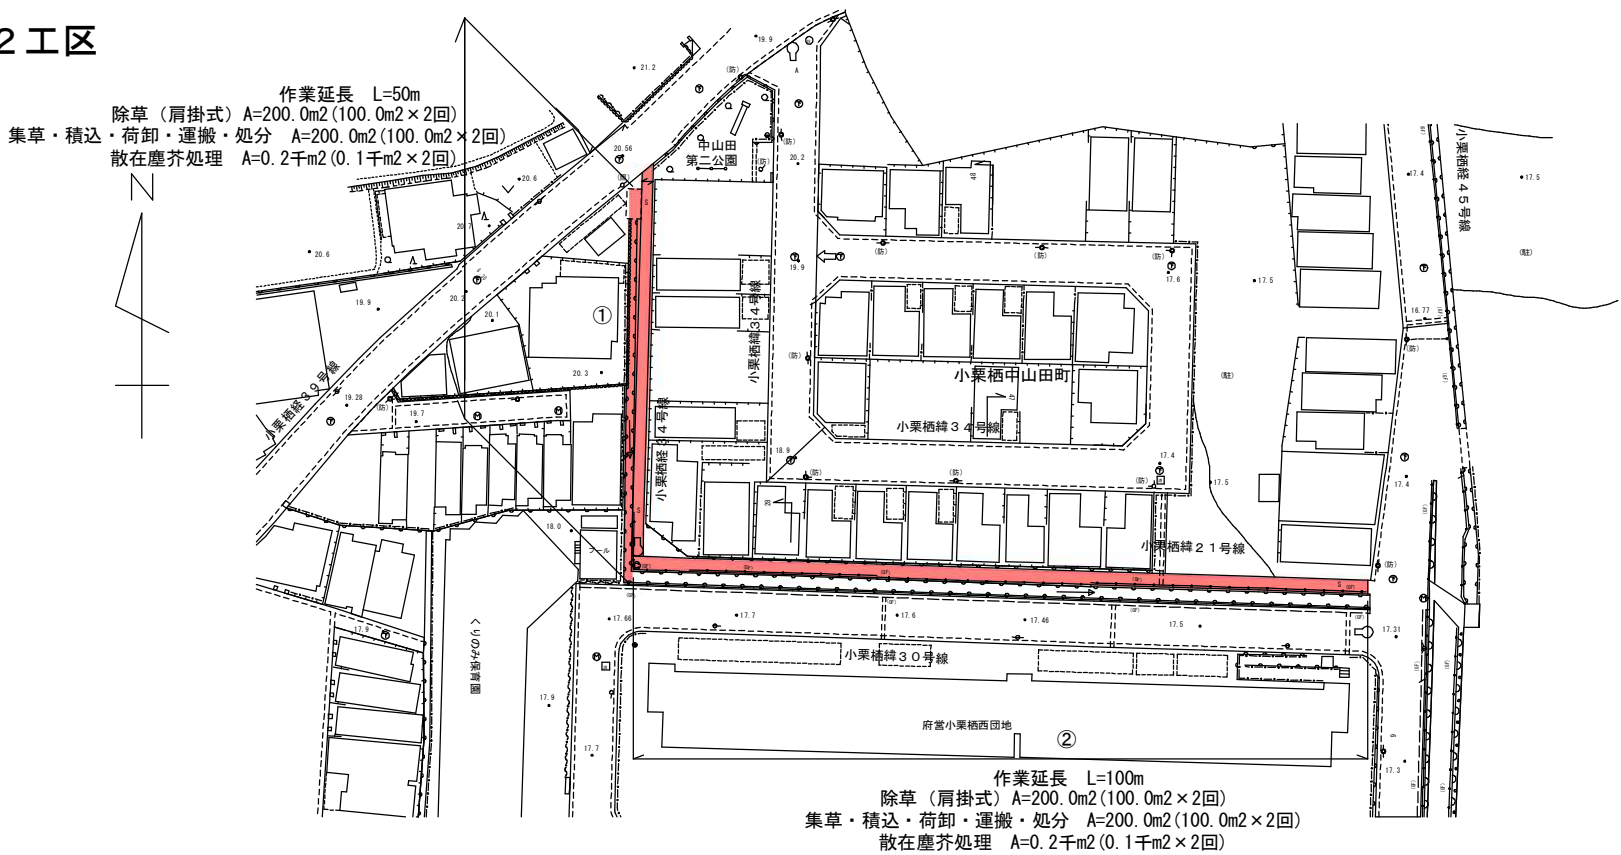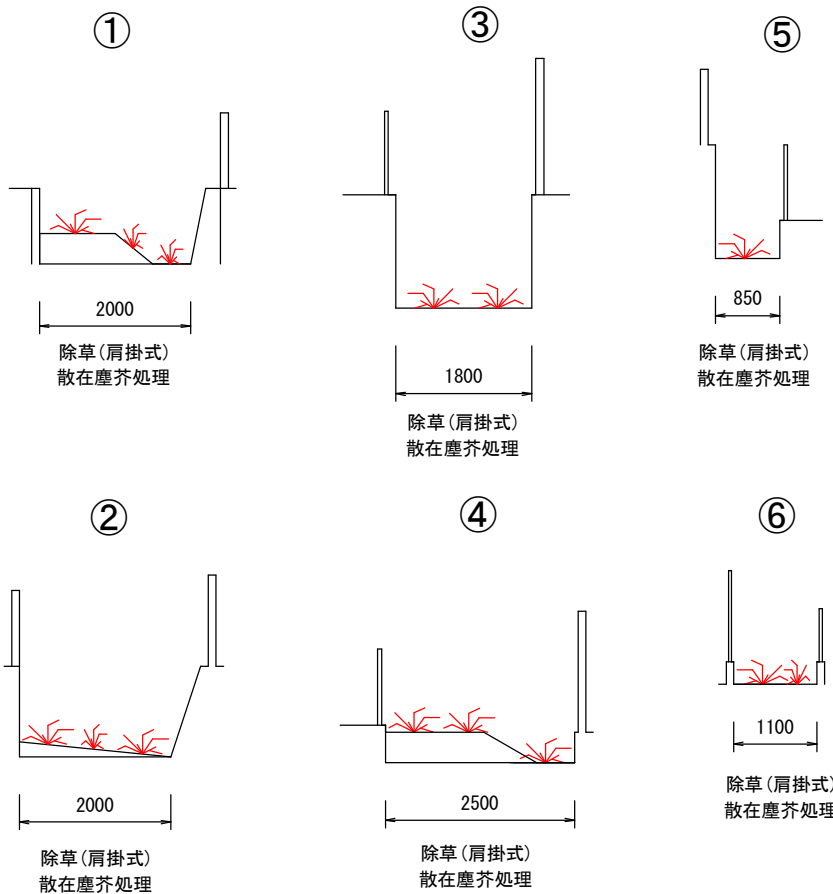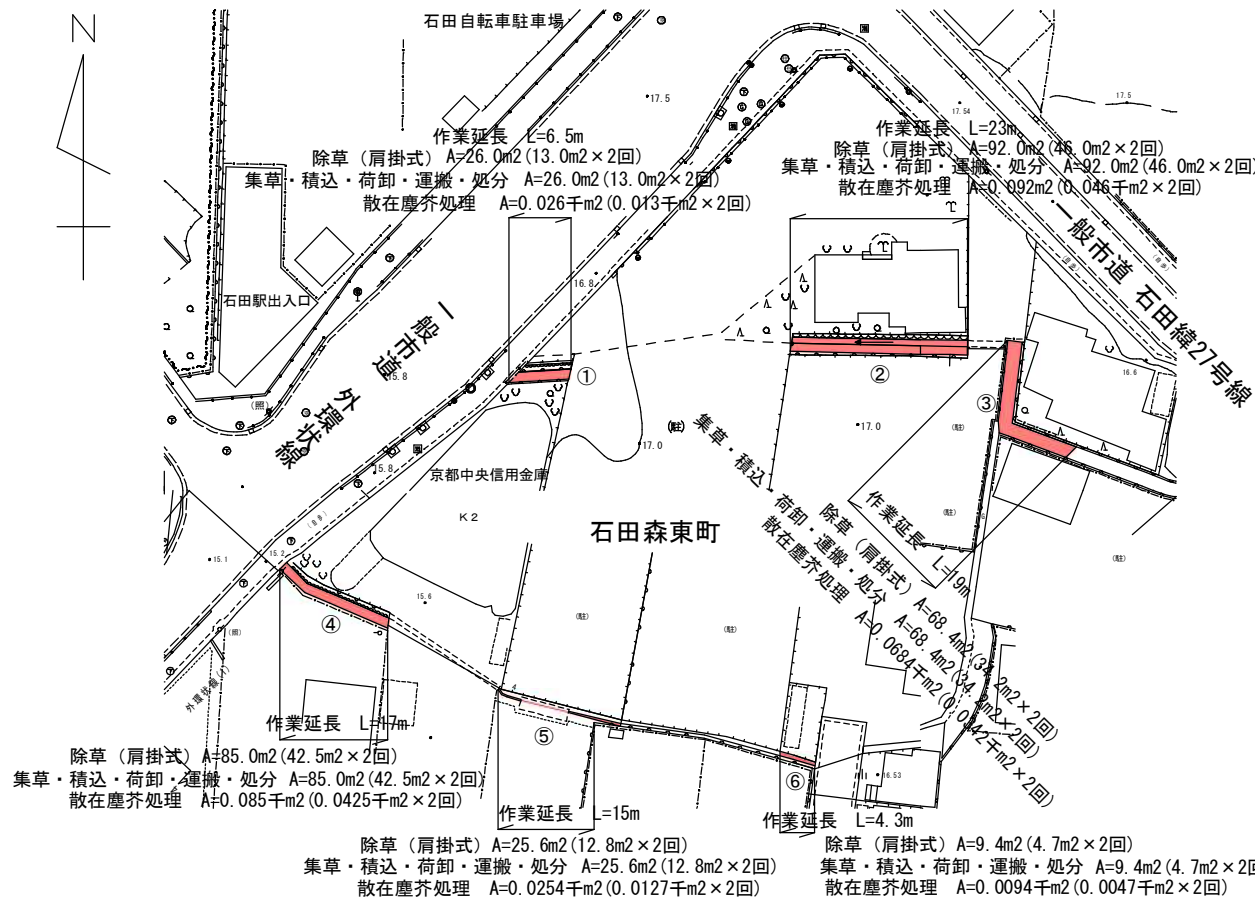


1 1 工区・1 2 工区
■ 本作業施工箇所

作業名	一般排水路維持作業(除草)(柳戸川他)		
作業場所	伏見土木みどり事務所管内		
図面名	平面図(15)(16)・標準横断面図(15)(16)		
事業年度	令和7年度		
縮尺	図示	図面番号	1 4 / 1 8
京都市建設局土木管理部伏見土木みどり事務所			

平面図(17) 1/500




標準横断面図(17) 1/100

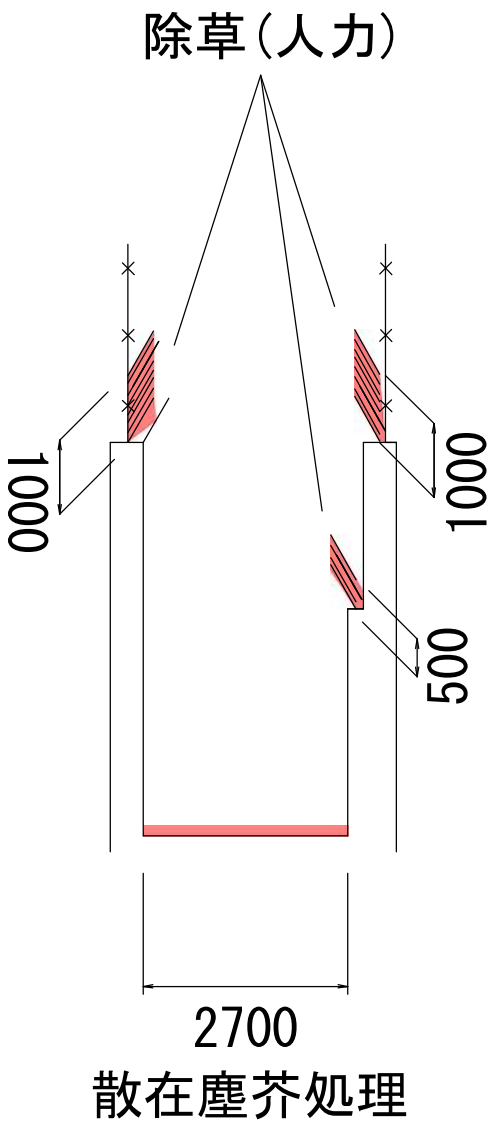

1 3 工区
■ 本作業施工箇所

作業名	一般排水路維持作業(除草)(柳戸川他)		
作業場所	伏見土木みどり事務所管内		
図面名	平面図(17)・標準横断面図(17)		
事業年度	令和7年度		
縮尺	図示	図面番号	15 / 18
京都市建設局土木管理部伏見土木みどり事務所			

平面図(18) 1/2000

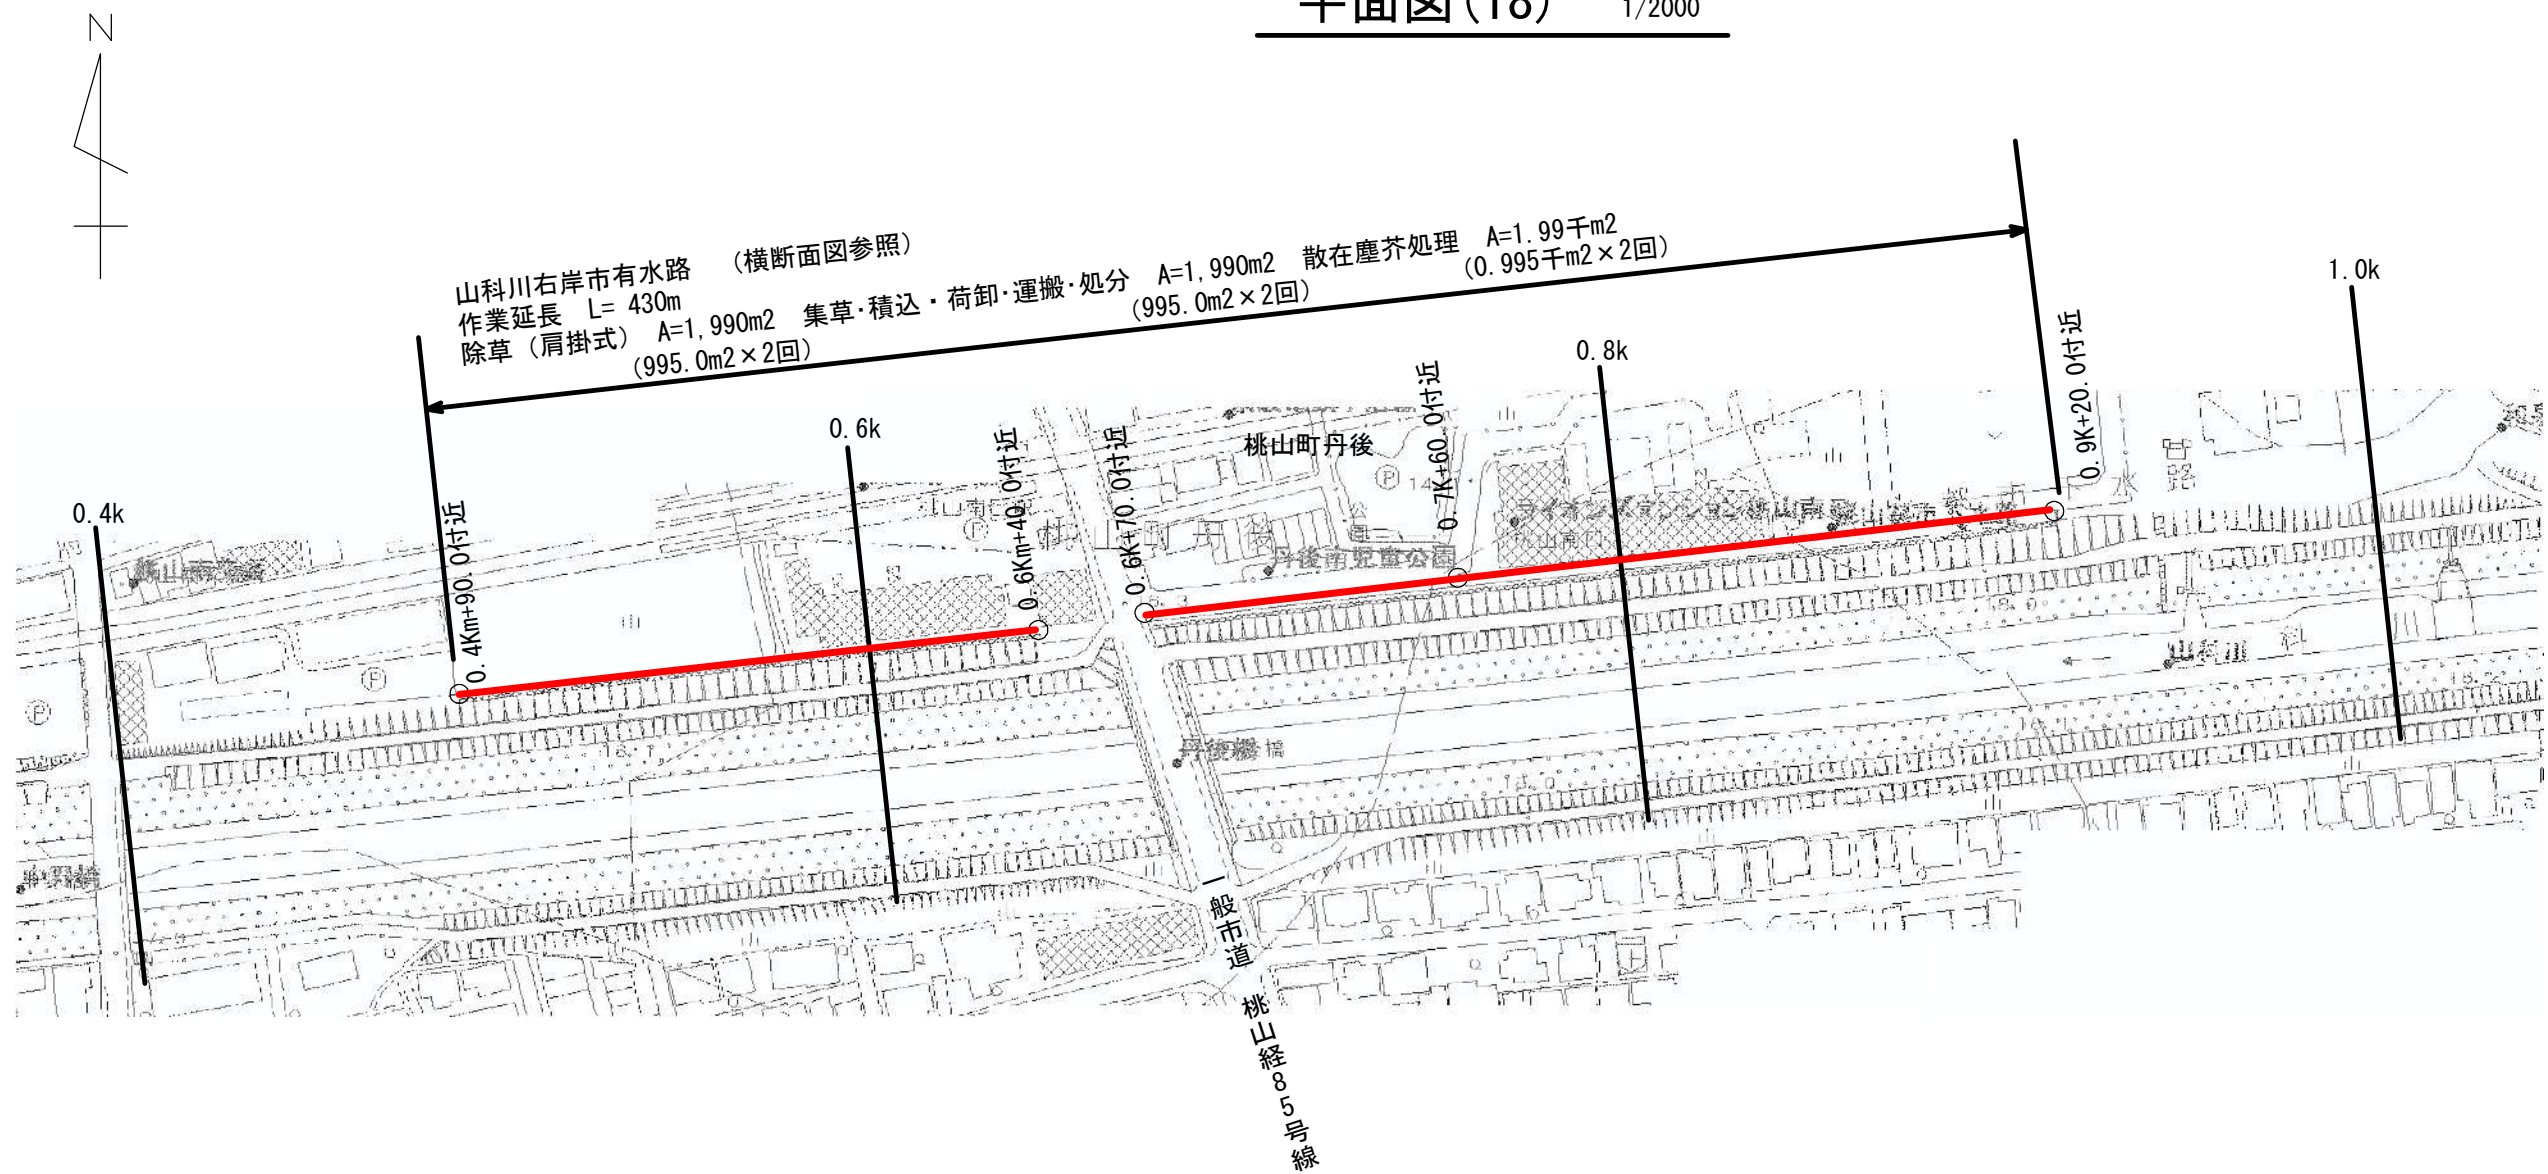


標準横断面図(18) 1/100

*キロポストの位置は目安である


14工区

■ 本作業施工箇所


山科川右岸市有水路
0.4km+90.0~0.6km+40.0

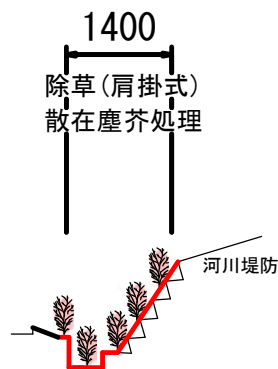

山科川右岸市有水路
0.6km+70.0~0.7km+60.0

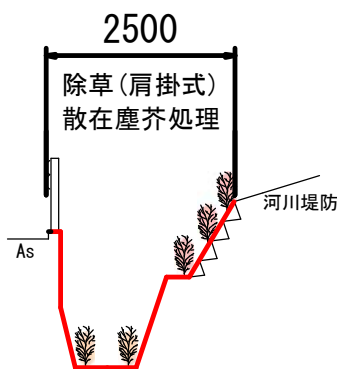

山科川右岸市有水路
0.7km+60.0~0.9km+20.0

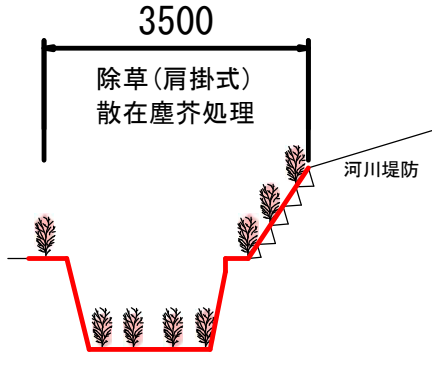


作業名	一般排水路維持作業(除草)(柳戸川他)		
作業場所	伏見土木みどり事務所管内		
図面名	平面図(18)・標準横断面図(18)		
事業年度	令和7年度		
縮尺	図示	図面番号	16 / 18
京都市建設局土木管理部伏見土木みどり事務所			

平面図(19) S=1:1000

工事起点
No. 0

工事延長 L=595.0m

工事終点
No. 11+45.0

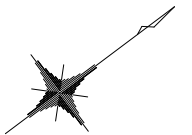


除草（肩掛式）A=726m²
(363m² × 2回)


除草（人力）A=530m²
(265m² × 2回)

集草・積込・荷卸・運搬・処分 A=1,256m²
(628m² × 2回)

散在塵芥処理 A=6.38千m²
(3.19千m² × 2回)

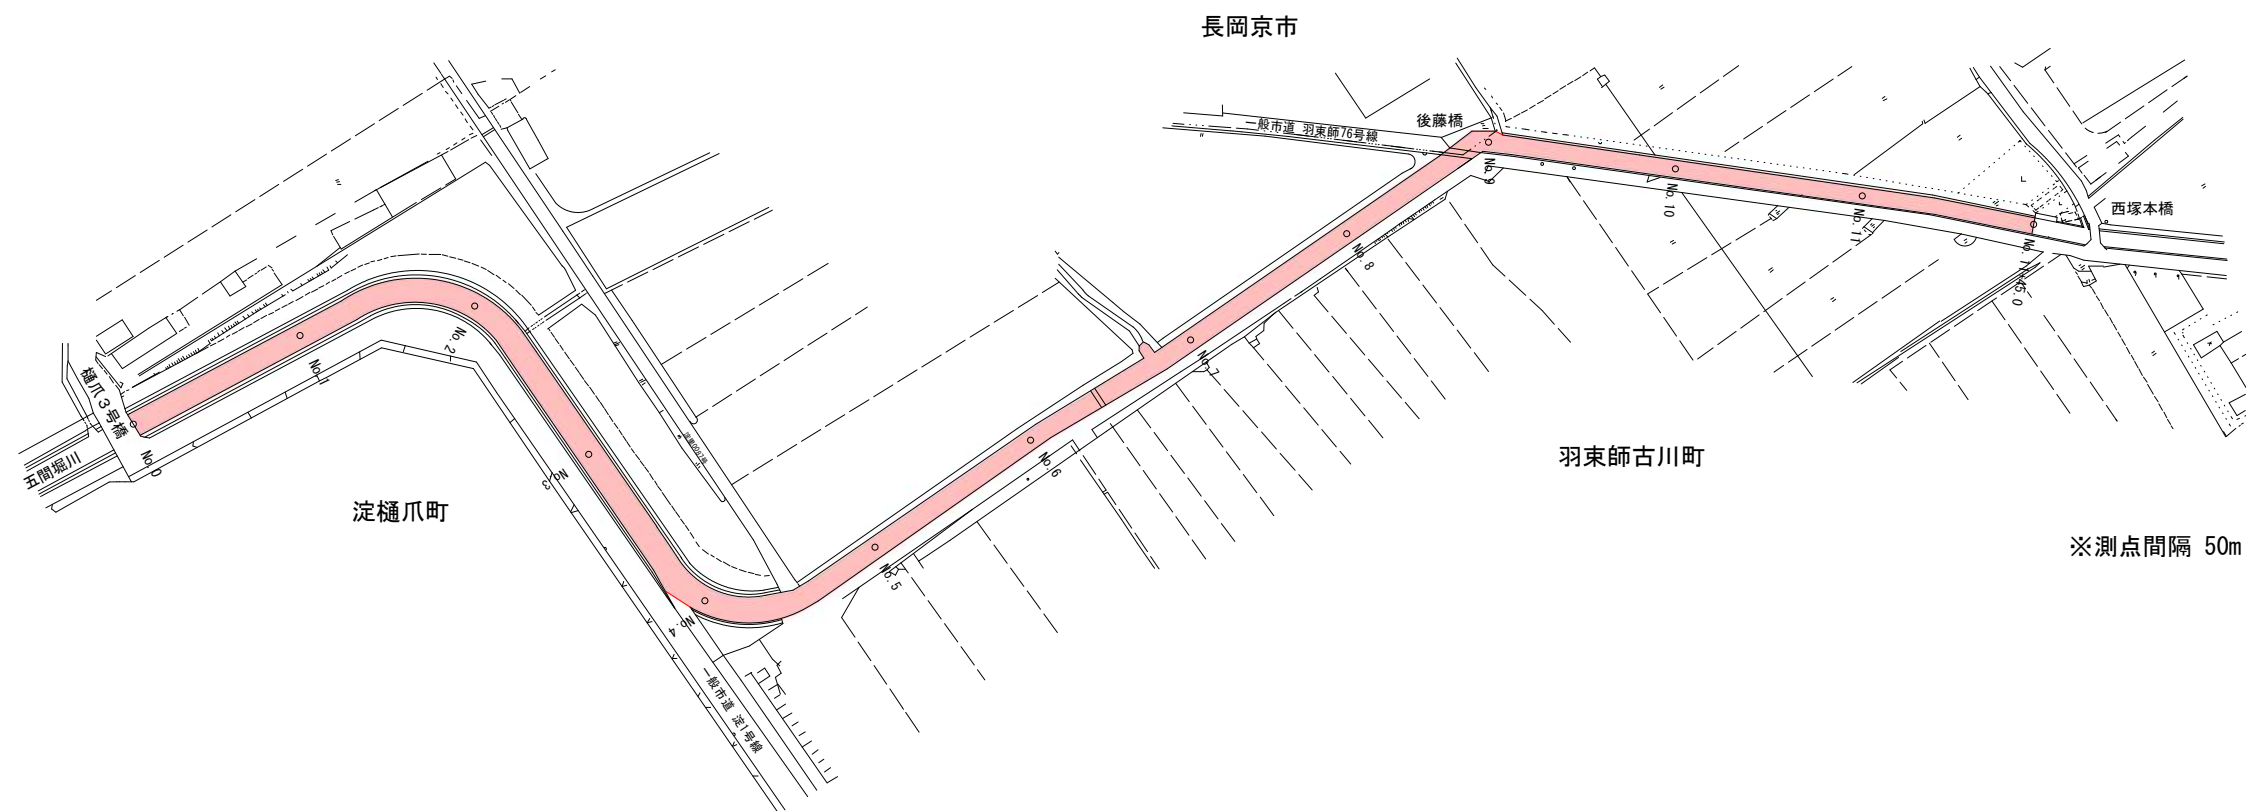


標準横断面図(19) (概念図)

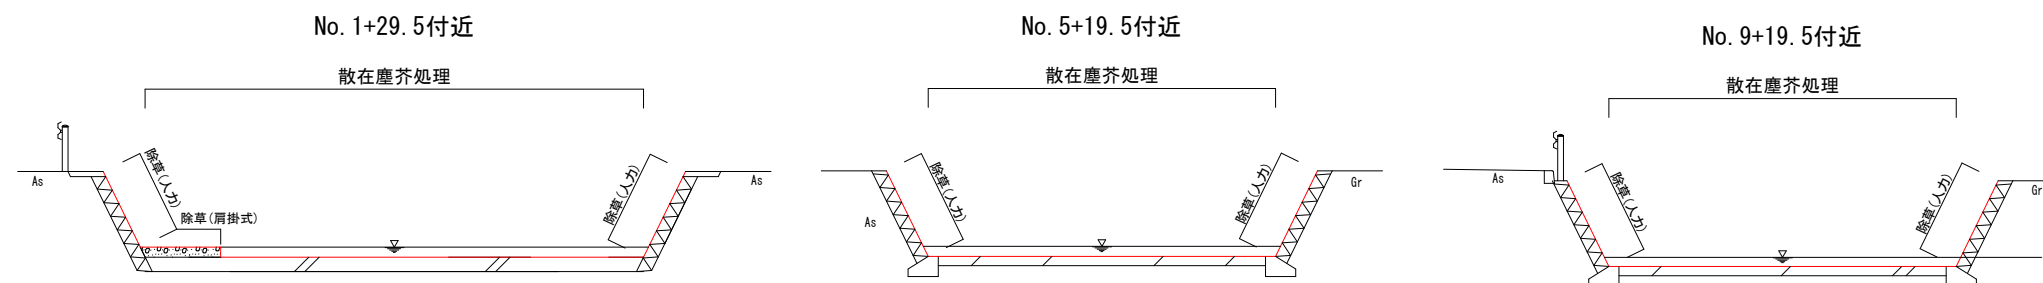

15工区
■ 本作業施工箇所

作業名	一般排水路維持作業(除草)(柳戸川他)		
作業場所	伏見土木みどり事務所管内		
図面名	平面図(19)・標準横断面図(19)		
事業年度	令和7年度		
縮尺	図示	図面番号	17 / 18
京都市建設局土木管理部伏見土木みどり事務所			

平面図(20) S=1:500

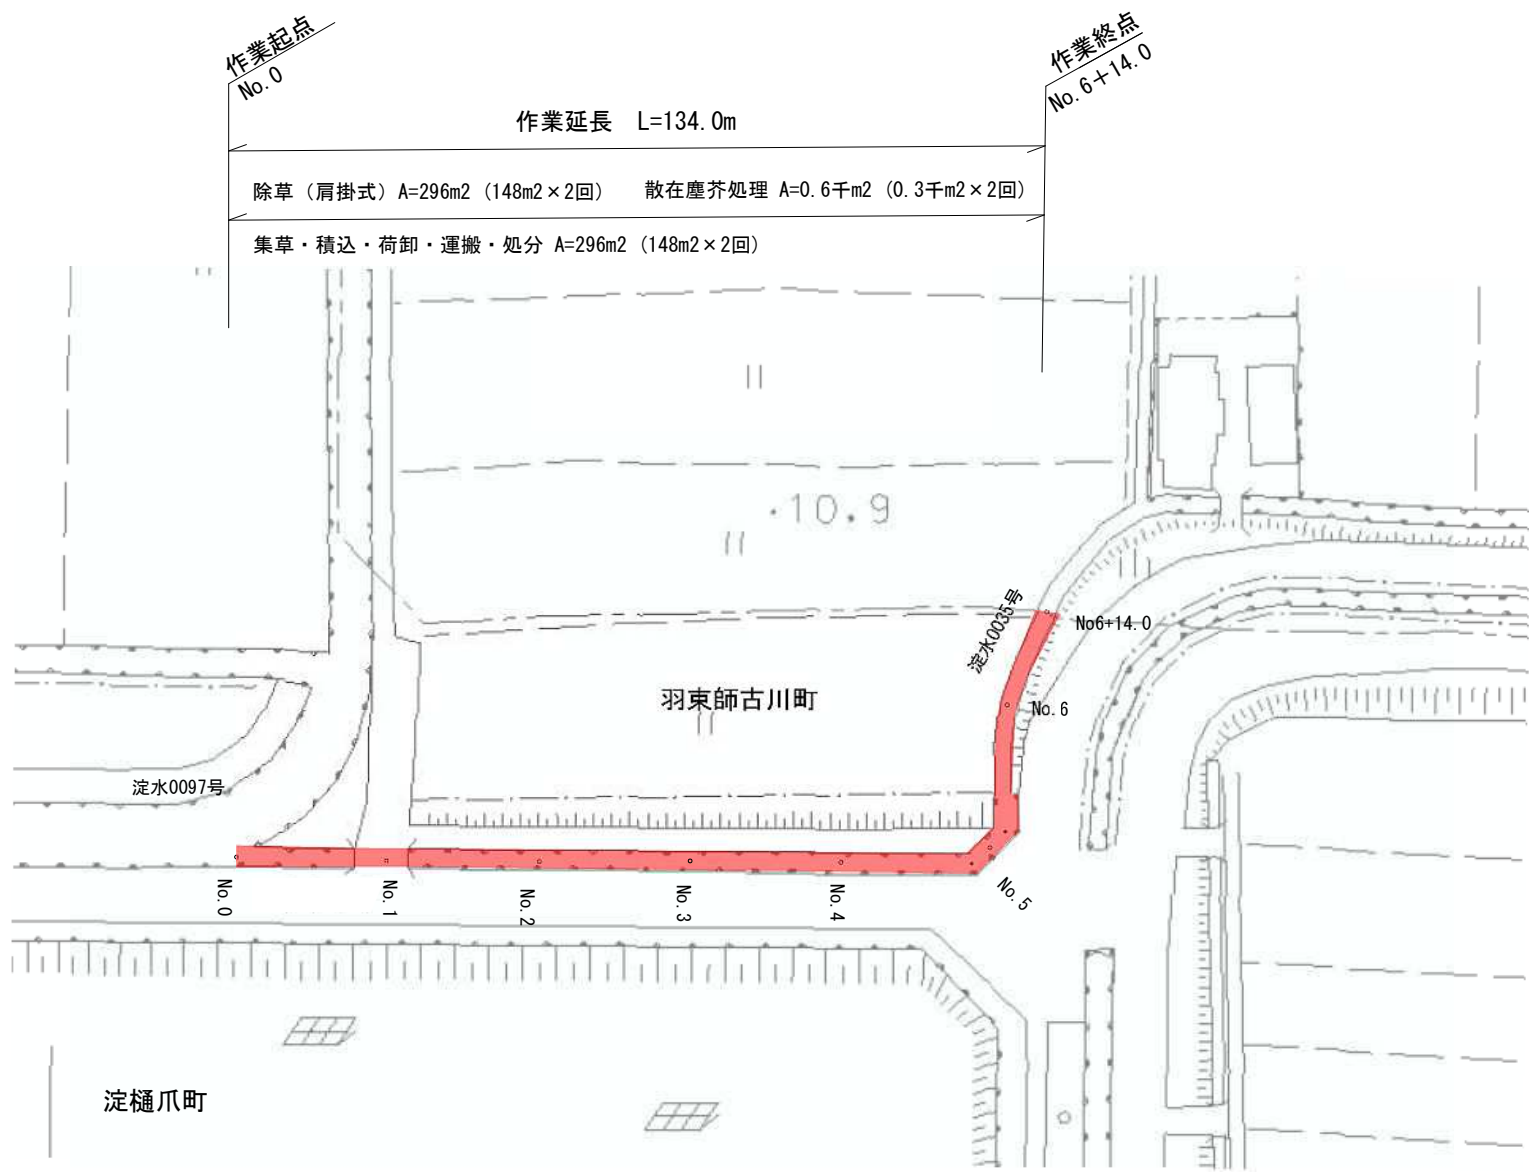

標準横断面図(20) (概念図)



16工区			
■ 本作業施工箇所			
作業名	一般排水路維持作業(除草)(柳戸川他)		
作業場所	伏見土木みどり事務所管内		
図面名	平面図(20)・標準横断面図(20)		
事業年度	令和7年度		
縮尺	図示	図面番号	18 / 18
京都市建設局土木管理部伏見土木みどり事務所			