



計画平面図

S=1:500

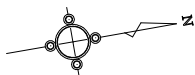

|                                                       |              |                  |
|-------------------------------------------------------|--------------|------------------|
| 起点<br>No. 22+12.5                                     | 工事延長 L=76.5m | 終点<br>No. 23+9.0 |
| 道路土工 V=510m3、法面工 A=142m2、構造物撤去工 1式、舗装工 A=165m2、仮設工 1式 |              |                  |
| 植生工 A=203.2m2                                         |              |                  |
| 法砕工 A=141.9m2                                         |              |                  |
| 鉄筋挿入工 (L=2.5m) L=29.4m、(L=4.5m) L=102.5m              |              |                  |
| 7A7A舗装工 A=165.3m2、区画線工 L=69.5m                        |              |                  |

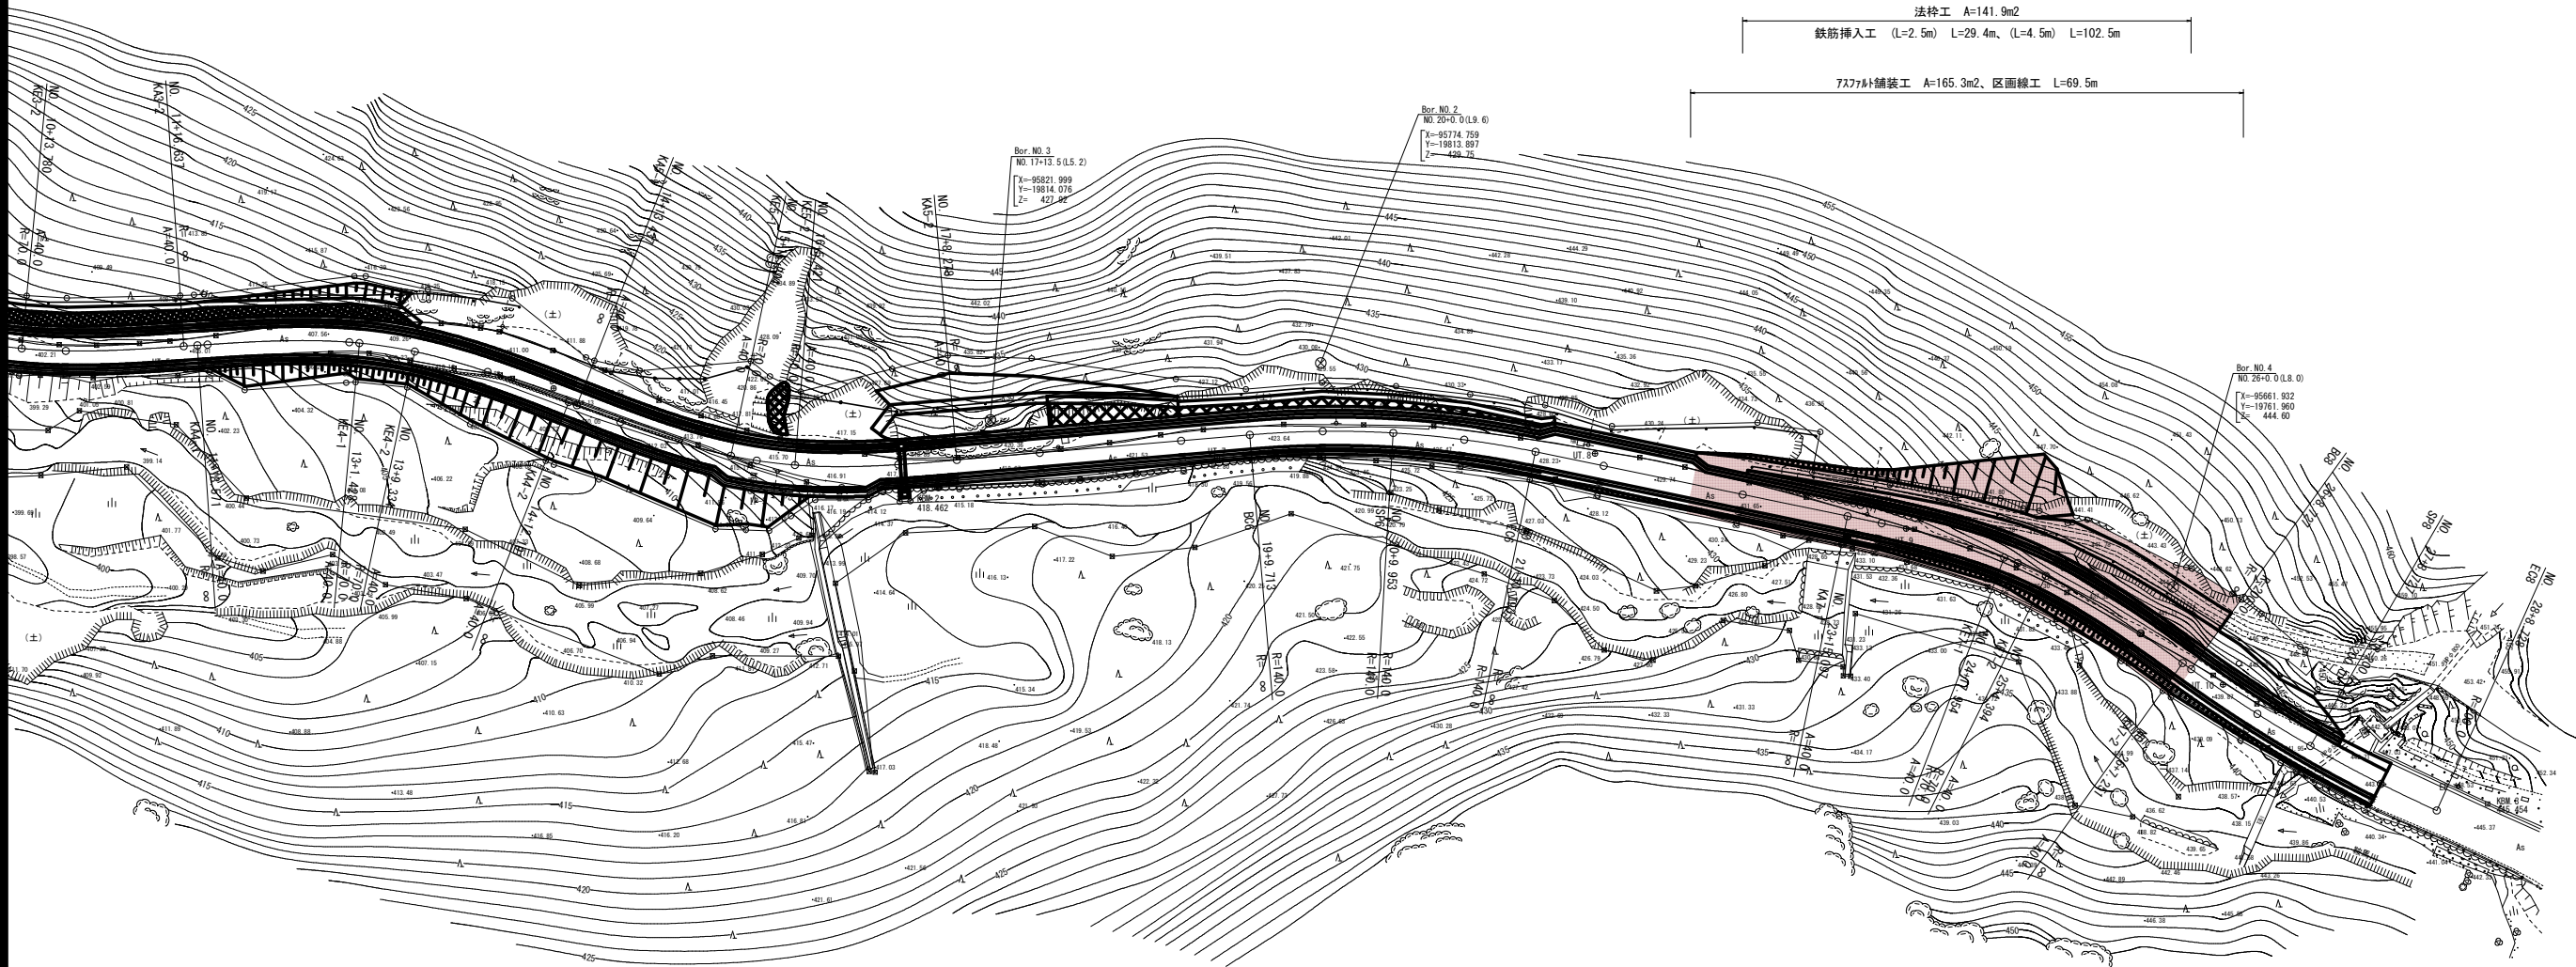

|     |             |        |        |            |
|-----|-------------|--------|--------|------------|
| IP  | IP-4        | Y      | 1.242  | 1.242      |
| KNO | IP-4-1      | IP-4-2 | τ      | 9° 21' 16" |
| IA  | 25° 10' 47" | Lc     | 7.906  | 9° 21' 16" |
| R   | 70.000      | CL     | 53.620 |            |
| L   | 22.857      | 22.857 | Tc     | 27.122     |
| ΔR  | 0.311       | 0.311  | S      | 22.830     |
| XM  | 11.418      | 11.418 | W      | 15.703     |
| X   | 22.796      | 22.796 | A      | 40.000     |


|     |             |        |        |            |
|-----|-------------|--------|--------|------------|
| IP  | IP-5        | Y      | 1.242  | 1.242      |
| KNO | IP-5-1      | IP-5-2 | τ      | 9° 21' 16" |
| IA  | 26° 10' 46" | Lo     | 9.127  | 9° 21' 16" |
| R   | 70.000      | CL     | 54.841 |            |
| L   | 22.857      | 22.857 | Tc     | 27.767     |
| ΔR  | 0.311       | 0.311  | S      | 22.830     |
| XM  | 11.418      | 11.418 | W      | 16.349     |
| X   | 22.796      | 22.796 | A      | 40.000     |

IP-6  
IA=16° 33' 60"  
R=140.000  
TL=20.392  
CL=40.480  
SL=1.476

|     |             |        |        |            |
|-----|-------------|--------|--------|------------|
| IP  | IP-7        | Y      | 1.242  | 1.242      |
| KNO | IP-7-1      | IP-7-2 | τ      | 9° 21' 16" |
| IA  | 23° 58' 46" | Lc     | 6.439  | 9° 21' 16" |
| R   | 70.000      | CL     | 52.154 |            |
| L   | 22.857      | 22.857 | Tc     | 26.350     |
| ΔR  | 0.311       | 0.311  | S      | 22.830     |
| XM  | 11.418      | 11.418 | W      | 14.932     |
| X   | 22.796      | 22.796 | A      | 40.000     |

IP-8  
IA=11° 27' 33"  
R=200.000  
TL=20.067  
CL=40.000  
SL=1.004


|                    |                                |      |        |
|--------------------|--------------------------------|------|--------|
| 本工事施工箇所            |                                |      |        |
| 工事名                | (主)京都市河原美山線(鞍馬北工区)道路改良(その16)工事 |      |        |
| 工事場所               | 京都市左京区鞍馬本町地内                   |      |        |
| 図面名                | 計画平面図                          |      |        |
| 事業年度               | 令和7年度                          |      |        |
| 縮尺                 | S=1:500                        | 図面番号 | 1 / 16 |
| 京都市建設局 道路建設部 道路建設課 |                                |      |        |

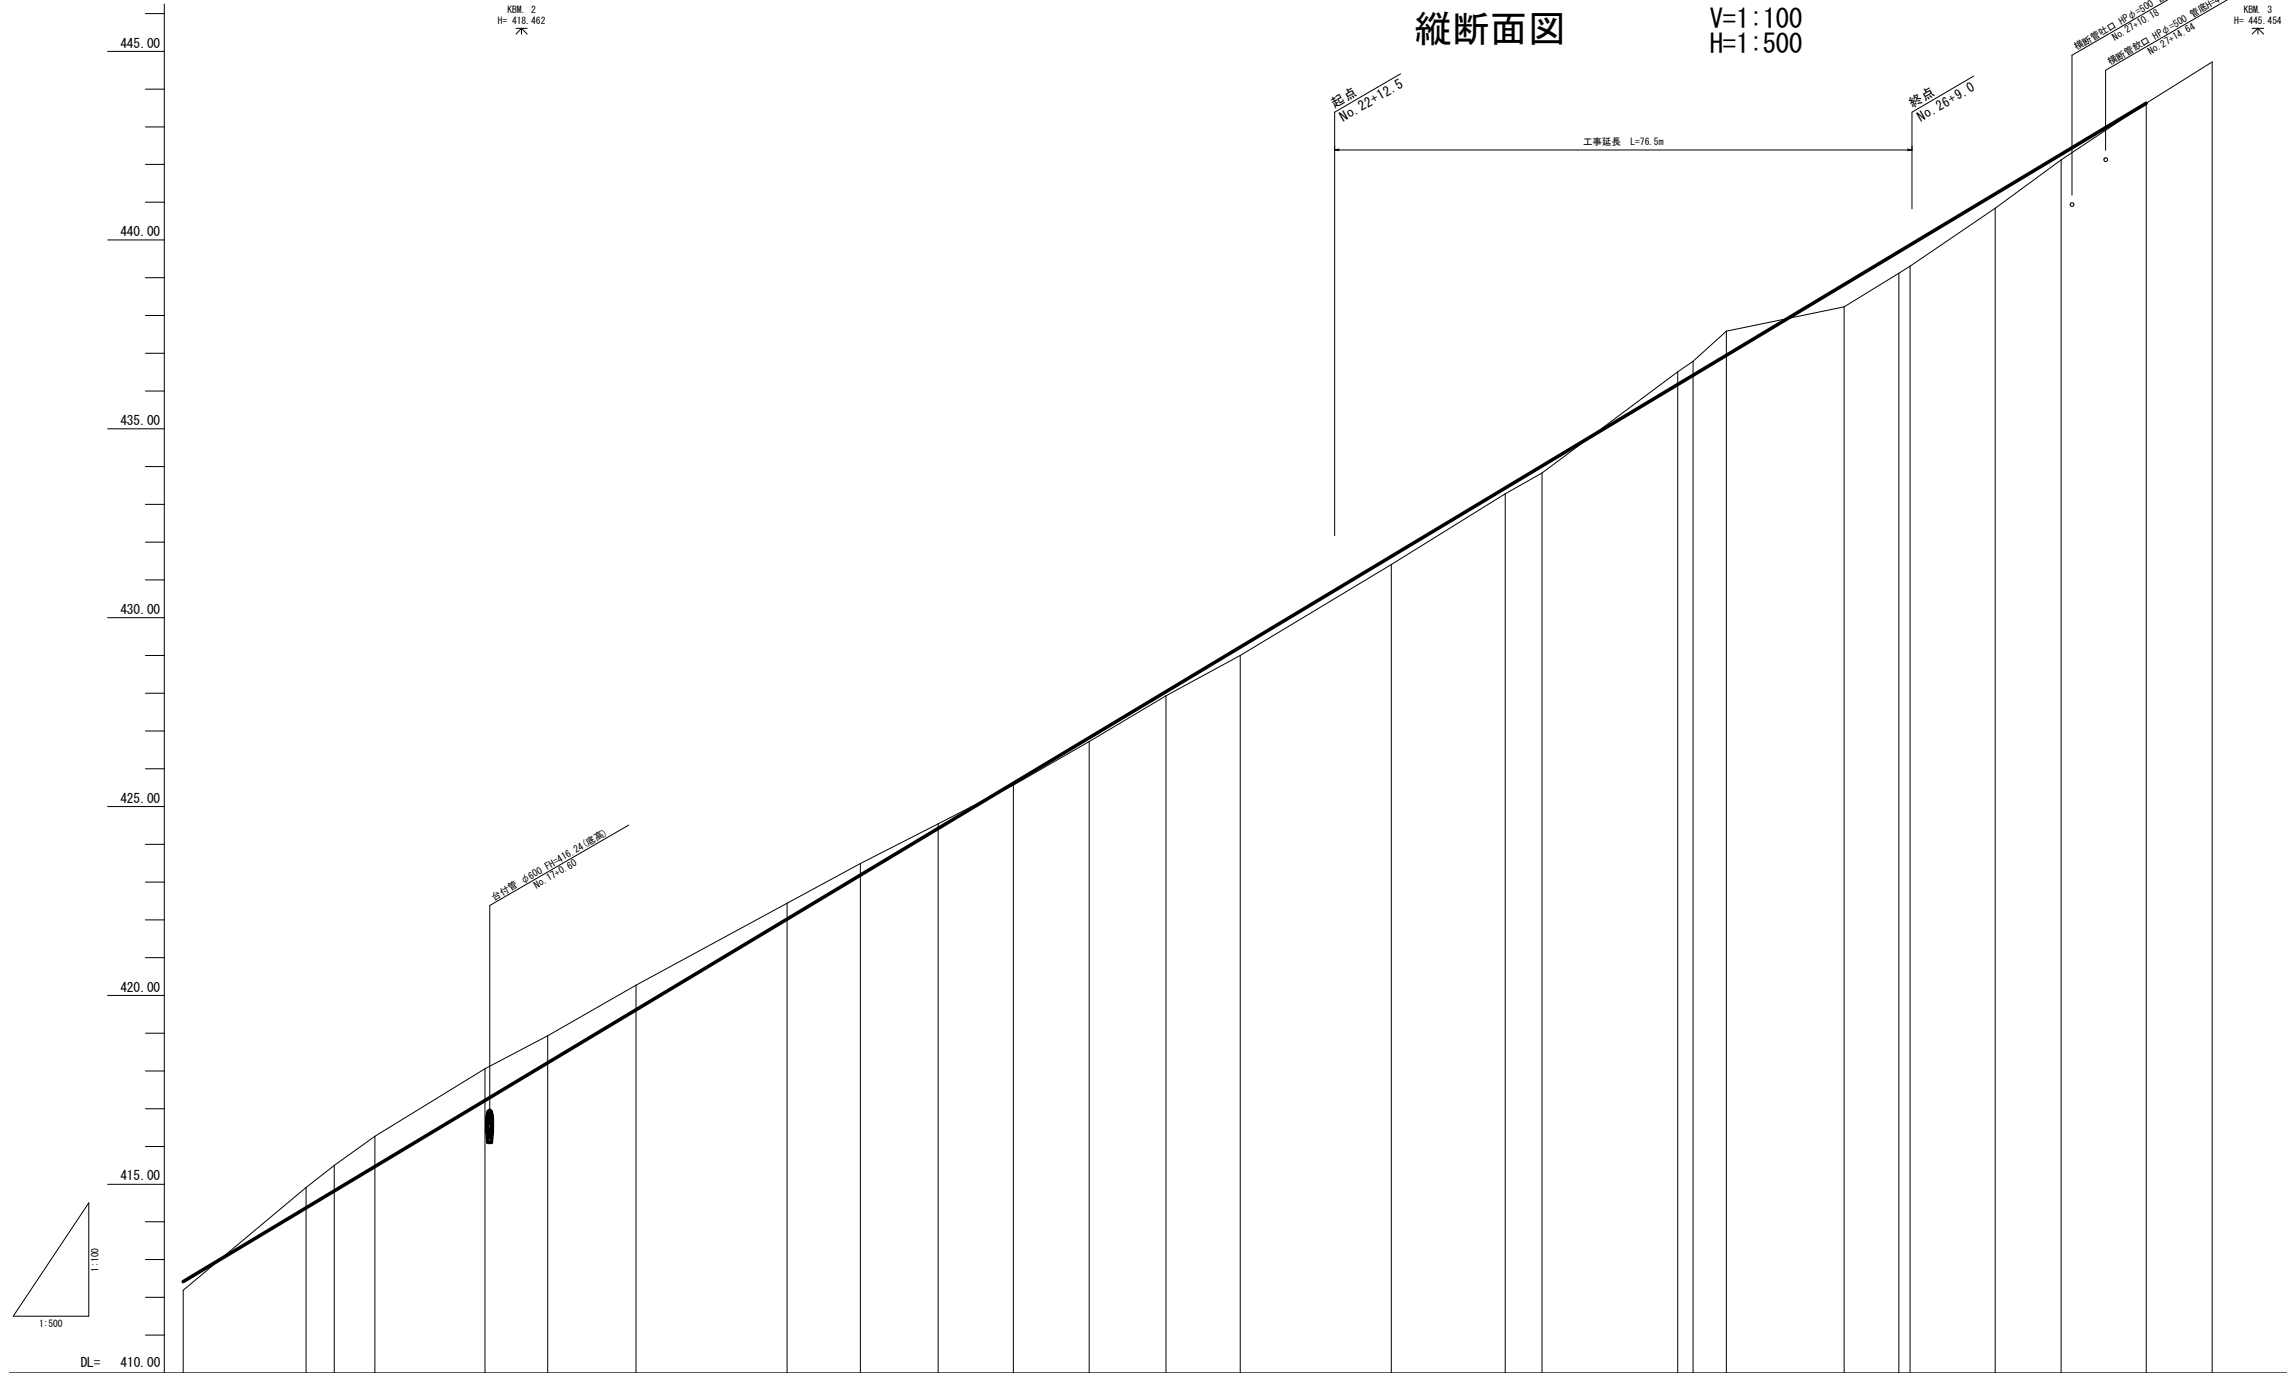

|      |         |         |         |         |         |         |         |         |         |         |         |         |
|------|---------|---------|---------|---------|---------|---------|---------|---------|---------|---------|---------|---------|
| 勾配   |         |         |         |         |         |         |         |         |         |         |         |         |
| 盛土   | 0.230   |         |         |         |         |         |         |         |         |         |         |         |
| 切土   |         | 0.535   | 0.600   | 0.806   |         |         |         |         |         |         |         |         |
| 計画高  | 412.400 | 414.315 | 414.820 | 415.410 | 417.220 | 418.094 | 418.213 | 419.620 | 422.444 | 423.185 | 424.426 | 425.614 |
| 地盤高  | 412.194 | 414.914 | 415.591 | 416.271 | 418.094 | 418.094 | 418.094 | 419.620 | 422.444 | 423.185 | 424.426 | 425.614 |
| 追加距離 | 300.000 | 316.294 | 320.000 | 325.420 | 340.000 | 348.277 | 350.000 | 358.000 | 380.000 | 389.712 | 400.000 | 409.952 |
| 単距離  | 6.503   | 16.294  | 3.706   | 5.420   | 14.500  | 8.277   | 11.723  | 20.000  | 20.000  | 9.712   | 10.206  | 9.952   |
| 測点名  | No. 15  | HE-1    | No. 16  | HE-2    | No. 17  | HE-2    | No. 18  | HE-1    | No. 19  | HE-6    | No. 20  | HE-6    |
| 曲率図  |         |         |         |         |         |         |         |         |         |         |         |         |
| 片勾配  |         |         |         |         |         |         |         |         |         |         |         |         |
| 拡幅   | 16294   | 9126    | 22857   | 31723   | 8571    | 11429   | 20000   | 11429   | 8571    | 35097   | 7619    | 15238   |


|                    |                                   |      |        |
|--------------------|-----------------------------------|------|--------|
| 工事名                | (主)京都河原美山線(鞍馬北工区)<br>道路改良(その16)工事 |      |        |
| 工事場所               | 京都市左京区鞍馬本町地内                      |      |        |
| 図面名                | 縦断面図                              |      |        |
| 事業年度               | 令和7年度                             |      |        |
| 縮尺                 | V=1:100<br>H=1:500                | 図面番号 | 2 / 16 |
| 京都市建設局 道路建設部 道路建設課 |                                   |      |        |

標準断面図 S=1:100

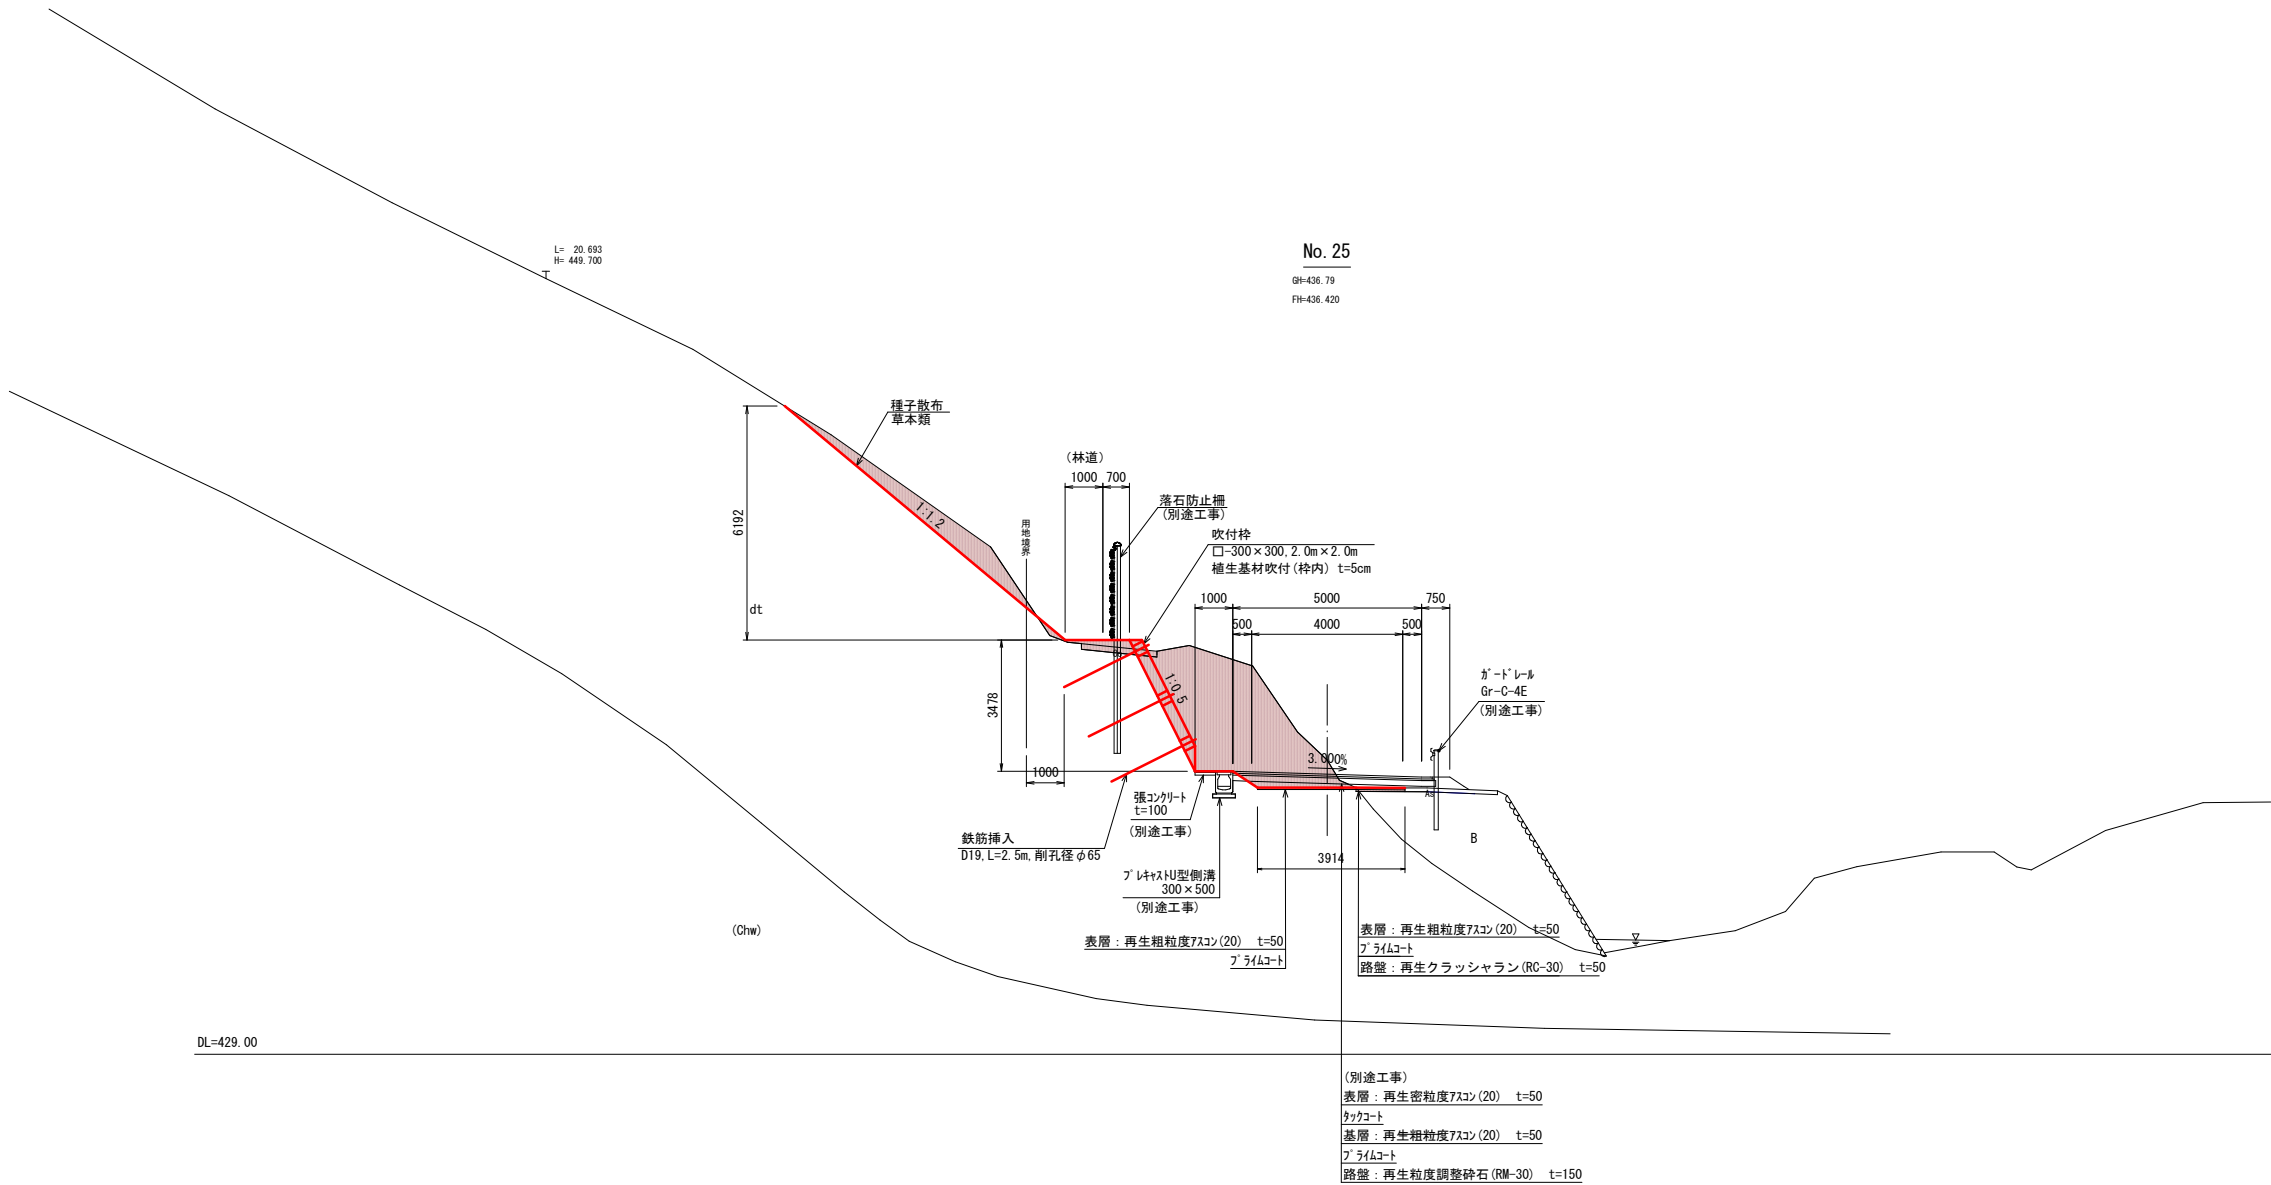

|                    |                                |      |        |
|--------------------|--------------------------------|------|--------|
| 本工事施工箇所            |                                |      |        |
| 工事名                | (主)京都広河原美山線(鞍馬北工区)道路改良(その16)工事 |      |        |
| 工事場所               | 京都市左京区鞍馬本町地内                   |      |        |
| 図面名                | 標準断面図                          |      |        |
| 事業年度               | 令和7年度                          |      |        |
| 縮尺                 | S=1:100                        | 図面番号 | 3 / 16 |
| 京都市建設局 道路建設部 道路建設課 |                                |      |        |

横断面図(1) S=1:100

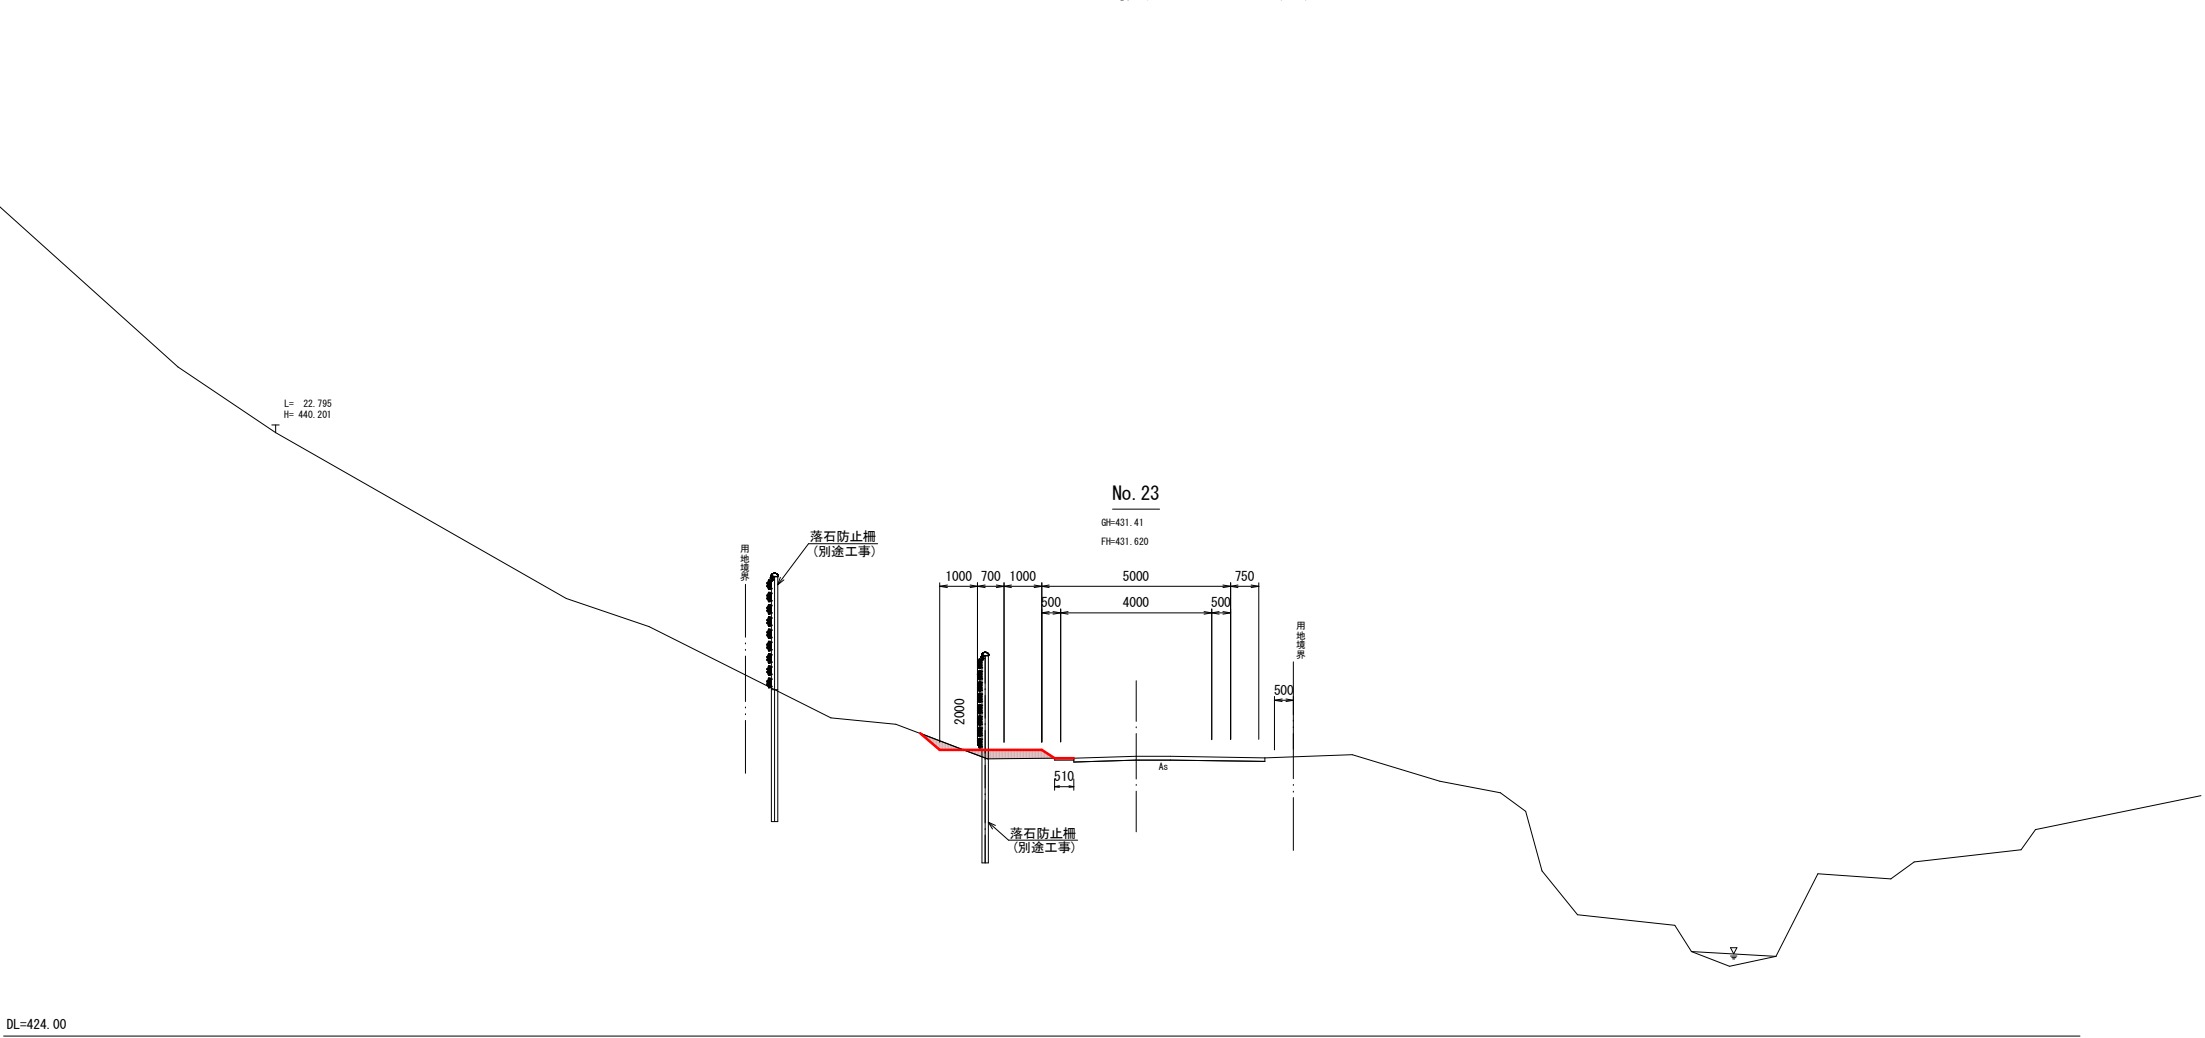

| 項 目      |             | 数 量 | 単位 | 備 考 |
|----------|-------------|-----|----|-----|
| 掘削       | オープン、土砂     | -   | m2 |     |
|          | 片切、土砂       | 0.2 | m2 |     |
|          | 片切、硬岩       | -   | m2 |     |
| 表土はぎ取り   | オープン        | -   | m2 |     |
| 路体盛土     | 4.0≦W       | -   | m2 |     |
|          | 2.5≦W<4.0   | -   | m2 |     |
|          | W<2.5       | -   | m2 |     |
| 路床盛土     | 4.0≦W       | -   | m2 |     |
|          | 2.5≦W<4.0   | -   | m2 |     |
|          | W<2.5       | 0.5 | m2 |     |
| 路肩盛土     |             | -   | m2 |     |
| 法面整形     | 切土部、土砂      | 0.7 | m  |     |
|          | 盛土部         | 0.4 | m  |     |
| 擁壁工      | 床掘り(土砂)     | -   | m2 |     |
|          | 埋戻し(流用土)    | -   | m2 |     |
| ブロック積工   | 床掘り(土砂)     | -   | m2 |     |
|          | 埋戻し(流用土)    | -   | m2 |     |
| 排水構造物工   | 床掘り(土砂)     | -   | m2 |     |
|          | 床掘り(硬岩)     | -   | m2 |     |
|          | 埋戻し(流用土)    | -   | m2 |     |
| 落石防止工    | 床掘り(土砂)     | -   | m2 |     |
|          | 床掘り(掘削)(土砂) | -   | m2 |     |
| アスファルト舗装 | 表層(5cm)     | -   | m  |     |
|          | 基層(5cm)     | -   | m  |     |
|          | 路盤(15cm)    | -   | m  |     |
| コンクリート舗装 | 表層(15cm)    | -   | m  |     |
|          | 路盤(15cm)    | -   | m  |     |
| 舗装版取壊し   | As, t=5cm   | -   | m  |     |
| 石積取壊し    | Co, t=15cm  | -   | m  |     |
|          | 控え35cm      | -   | m  |     |

|                    |                                    |      |        |
|--------------------|------------------------------------|------|--------|
| ■ 本工事施工箇所          |                                    |      |        |
| 工事名                | (主)京都広河原美山線(鞍馬北工区)<br>道路改良(その16)工事 |      |        |
| 工事場所               | 京都市左京区鞍馬本町地内                       |      |        |
| 図面名                | 横断面図(1)                            |      |        |
| 事業年度               | 令和7年度                              |      |        |
| 縮尺                 | S=1:100                            | 図面番号 | 4 / 16 |
| 京都市建設局 道路建設部 道路建設課 |                                    |      |        |

S=1 : 100




| 項        | 目           | 数 量 | 単 位 | 備 考 |
|----------|-------------|-----|-----|-----|
| 掘削       | オープン、土砂     | -   | m2  |     |
|          | 片切、土砂       | 2.2 | m2  |     |
|          | 片切、硬岩       | -   | m2  |     |
| 表土はぎ取り   | オープン        | -   | m2  |     |
|          | 4.0≦W       | -   | m2  |     |
|          | 2.5≦W<4.0   | -   | m2  |     |
| 路体盛土     | W<2.5       | -   | m2  |     |
|          | 4.0≦W       | -   | m2  |     |
|          | 2.5≦W<4.0   | -   | m2  |     |
| 路床盛土     | W<2.5       | 0.9 | m2  |     |
|          |             | -   | m2  |     |
|          |             | -   | m2  |     |
| 路肩盛土     |             | -   | m2  |     |
|          |             | -   | m2  |     |
| 法面整形     | 切土部、土砂      | 3.3 | m   |     |
|          | 盛土部         | 0.7 | m   |     |
| 擁壁工      | 床掘り(土砂)     | -   | m2  |     |
|          | 埋戻し(流用土)    | -   | m2  |     |
|          | 床掘り(土砂)     | -   | m2  |     |
| ブロック積工   | 埋戻し(流用土)    | -   | m2  |     |
|          | 床掘り(土砂)     | -   | m2  |     |
|          | 埋戻し(流用土)    | -   | m2  |     |
| 排水構造土工   | 床掘り(硬岩)     | -   | m2  |     |
|          | 埋戻し(流用土)    | -   | m2  |     |
|          | 床掘り(土砂)     | -   | m2  |     |
| 落石防止工    | 床掘り(掘削)(土砂) | -   | m2  |     |
|          | 埋戻し(流用土)    | -   | m2  |     |
|          | 表層(5cm)     | -   | m   |     |
| アスファルト舗装 | 基層(5cm)     | -   | m   |     |
|          | 路盤(15cm)    | -   | m   |     |
|          | 表層(15cm)    | -   | m   |     |
| コンクリート舗装 | 路盤(15cm)    | -   | m   |     |
|          | As、t=5cm    | -   | m2  |     |
| 舗装版取壊し   | Ca<t=15cm   | 2.2 | m   |     |
| 石積取壊し    | 控え35cm      | 1.8 | m   |     |

| 項        | 目           | 数 量 | 単 位 | 備 考 |
|----------|-------------|-----|-----|-----|
| 掘削       | オープン、土砂     | -   | m2  |     |
|          | 片切、土砂       | 1.3 | m2  |     |
|          | 片切、硬岩       | -   | m2  |     |
| 表土はぎ取り   | オープン        | -   | m2  |     |
|          | 4.0≦W       | -   | m2  |     |
|          | 2.5≦W<4.0   | -   | m2  |     |
| 路体盛土     | W<2.5       | -   | m2  |     |
|          | 4.0≦W       | -   | m2  |     |
|          | 2.5≦W<4.0   | -   | m2  |     |
| 路床盛土     | W<2.5       | 1.0 | m2  |     |
|          |             | -   | m2  |     |
| 路肩盛土     |             | -   | m2  |     |
|          |             | -   | m2  |     |
| 法面整形     | 切土部、土砂      | 2.1 | m   |     |
|          | 盛土部         | 0.5 | m   |     |
| 擁壁工      | 床掘り(土砂)     | -   | m2  |     |
|          | 埋戻し(流用土)    | -   | m2  |     |
| ブロック積工   | 床掘り(土砂)     | -   | m2  |     |
|          | 埋戻し(流用土)    | -   | m2  |     |
| 排水構造物工   | 床掘り(土砂)     | -   | m2  |     |
|          | 床掘り(硬岩)     | -   | m2  |     |
|          | 埋戻し(流用土)    | -   | m2  |     |
| 落石防止工    | 床掘り(土砂)     | -   | m2  |     |
|          | 床掘り(掘削)(土砂) | -   | m2  |     |
|          | 埋戻し(流用土)    | -   | m2  |     |
| アスファルト舗装 | 表層(5cm)     | -   | m   |     |
|          | 基層(5cm)     | -   | m   |     |
|          | 路盤(15cm)    | -   | m   |     |
| コンクリート舗装 | 表層(15cm)    | -   | m   |     |
|          | 路盤(15cm)    | -   | m   |     |
| 舗装版取壊し   | As、t=5cm    | -   | m   |     |
|          | Co、t=15cm   | 2.7 | m   |     |
| 石積取壊し    | 控え35cm      | 1.4 | m   |     |

 本工事施工箇所

|                    |                                      |      |        |
|--------------------|--------------------------------------|------|--------|
| 工事名                | (主) 京都広河原美山線(鞍馬北工区)<br>道路改良(その16) 工事 |      |        |
| 工事場所               | 京都市左京区鞍馬本町地内                         |      |        |
| 図面名                | 横断面図(2)                              |      |        |
| 事業年度               | 令和7年度                                |      |        |
| 縮尺                 | S=1:100                              | 図面番号 | 5 / 16 |
| 京都市建設局 道路建設部 道路建設課 |                                      |      |        |

横断面図(3) S=1:100

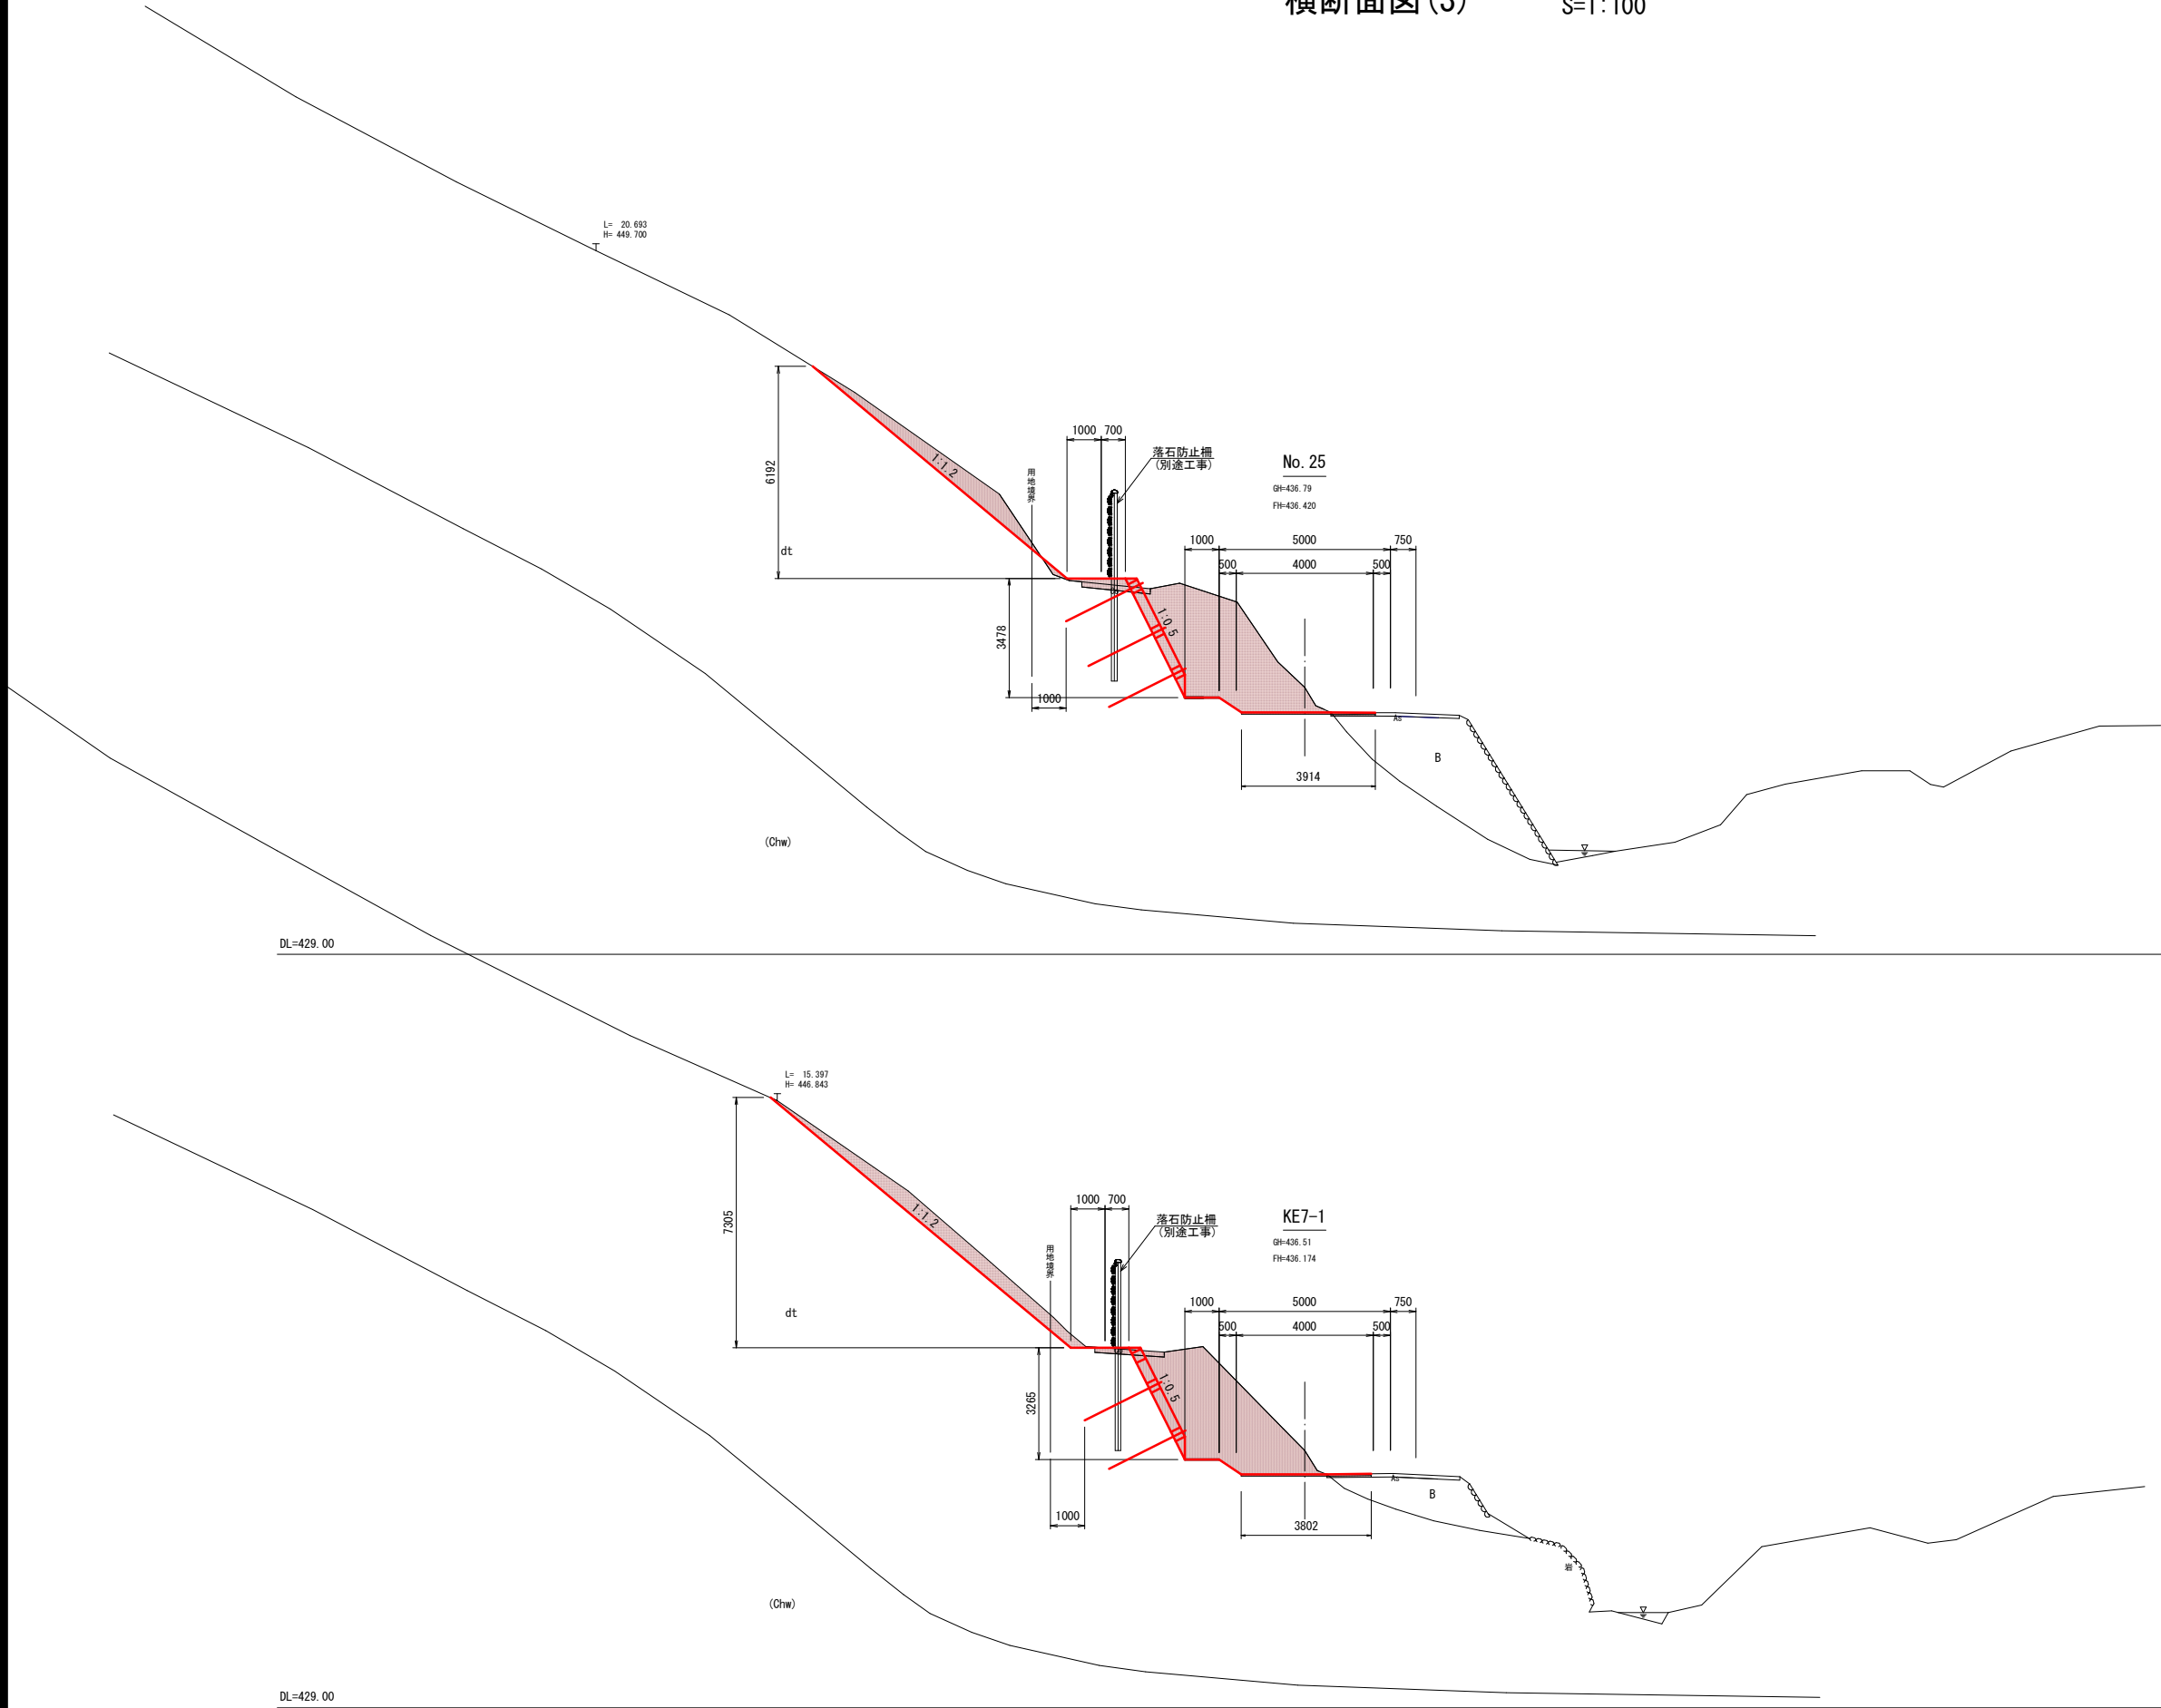

| 項目       |             | 数量   | 単位 | 備考 |
|----------|-------------|------|----|----|
| 掘削       | オープン、土砂     | -    | m2 |    |
|          | 片切、土砂       | 14.2 | m2 |    |
|          | 片切、硬岩       | -    | m2 |    |
| 表土はぎ取り   | オープン        | -    | m2 |    |
|          | 4.0≦W       | -    | m2 |    |
|          | 2.5≦W<4.0   | -    | m2 |    |
| 路体盛土     | W<2.5       | -    | m2 |    |
|          | 4.0≦W       | -    | m2 |    |
|          | 2.5≦W<4.0   | -    | m2 |    |
| 路床盛土     | W<2.5       | 0.7  | m2 |    |
|          |             | -    | m2 |    |
|          |             | -    | m2 |    |
| 路肩盛土     | 切土部、土砂      | 12.7 | m  |    |
|          | 盛土部         | 1.4  | m  |    |
| 法面整形     | 床掘り(土砂)     | -    | m2 |    |
|          | 埋戻し(流用土)    | -    | m2 |    |
| 擁壁工      | 床掘り(土砂)     | -    | m2 |    |
|          | 埋戻し(流用土)    | -    | m2 |    |
| ブロック積工   | 床掘り(土砂)     | -    | m2 |    |
|          | 埋戻し(流用土)    | -    | m2 |    |
| 排水構造物工   | 床掘り(土砂)     | -    | m2 |    |
|          | 床掘り(硬岩)     | -    | m2 |    |
|          | 埋戻し(流用土)    | -    | m2 |    |
| 落石防止工    | 床掘り(土砂)     | -    | m2 |    |
|          | 床掘り(掘削)(土砂) | -    | m2 |    |
|          | 埋戻し(流用土)    | -    | m2 |    |
| アスファルト舗装 | 表層(5cm)     | -    | m  |    |
|          | 基層(5cm)     | -    | m  |    |
|          | 路盤(15cm)    | -    | m  |    |
| コンクリート舗装 | 表層(15cm)    | -    | m  |    |
|          | 路盤(15cm)    | -    | m  |    |
| 舗装版取壊し   | As, t=5cm   | -    | m  |    |
|          | Co, t=15cm  | 2.0  | m  |    |
|          | 控え35cm      | -    | m  |    |
| 石積取壊し    |             | -    | m  |    |
|          |             | -    | m  |    |
|          |             | -    | m  |    |

| 項目       |             | 数量   | 単位 | 備考 |
|----------|-------------|------|----|----|
| 掘削       | オープン、土砂     | -    | m2 |    |
|          | 片切、土砂       | 14.6 | m2 |    |
|          | 片切、硬岩       | -    | m2 |    |
| 表土はぎ取り   | オープン        | -    | m2 |    |
|          | 4.0≦W       | -    | m2 |    |
|          | 2.5≦W<4.0   | -    | m2 |    |
| 路体盛土     | W<2.5       | -    | m2 |    |
|          | 4.0≦W       | -    | m2 |    |
|          | 2.5≦W<4.0   | -    | m2 |    |
| 路床盛土     | W<2.5       | 0.2  | m2 |    |
|          |             | -    | m2 |    |
|          |             | -    | m2 |    |
| 路肩盛土     | 切土部、土砂      | 15.3 | m  |    |
|          | 盛土部         | 0.2  | m  |    |
| 法面整形     | 床掘り(土砂)     | -    | m2 |    |
|          | 埋戻し(流用土)    | -    | m2 |    |
| 擁壁工      | 床掘り(土砂)     | -    | m2 |    |
|          | 埋戻し(流用土)    | -    | m2 |    |
| ブロック積工   | 床掘り(土砂)     | -    | m2 |    |
|          | 埋戻し(流用土)    | -    | m2 |    |
| 排水構造物工   | 床掘り(土砂)     | -    | m2 |    |
|          | 床掘り(硬岩)     | -    | m2 |    |
|          | 埋戻し(流用土)    | -    | m2 |    |
| 落石防止工    | 床掘り(土砂)     | -    | m2 |    |
|          | 床掘り(掘削)(土砂) | -    | m2 |    |
|          | 埋戻し(流用土)    | -    | m2 |    |
| アスファルト舗装 | 表層(5cm)     | -    | m  |    |
|          | 基層(5cm)     | -    | m  |    |
|          | 路盤(15cm)    | -    | m  |    |
| コンクリート舗装 | 表層(15cm)    | -    | m  |    |
|          | 路盤(15cm)    | -    | m  |    |
| 舗装版取壊し   | As, t=5cm   | -    | m  |    |
|          | Co, t=15cm  | 2.0  | m  |    |
|          | 控え35cm      | -    | m  |    |
| 石積取壊し    |             | -    | m  |    |
|          |             | -    | m  |    |
|          |             | -    | m  |    |


|                    |                                    |      |        |
|--------------------|------------------------------------|------|--------|
| 本工事施工箇所            |                                    |      |        |
| 工事名                | (主)京都広河原美山線(鞍馬北工区)<br>道路改良(その16)工事 |      |        |
| 工事場所               | 京都市左京区鞍馬本町地内                       |      |        |
| 図面名                | 横断面図(3)                            |      |        |
| 事業年度               | 令和7年度                              |      |        |
| 縮尺                 | S=1:100                            | 図面番号 | 6 / 16 |
| 京都市建設局 道路建設部 道路建設課 |                                    |      |        |







横断面図(5) S=1:100

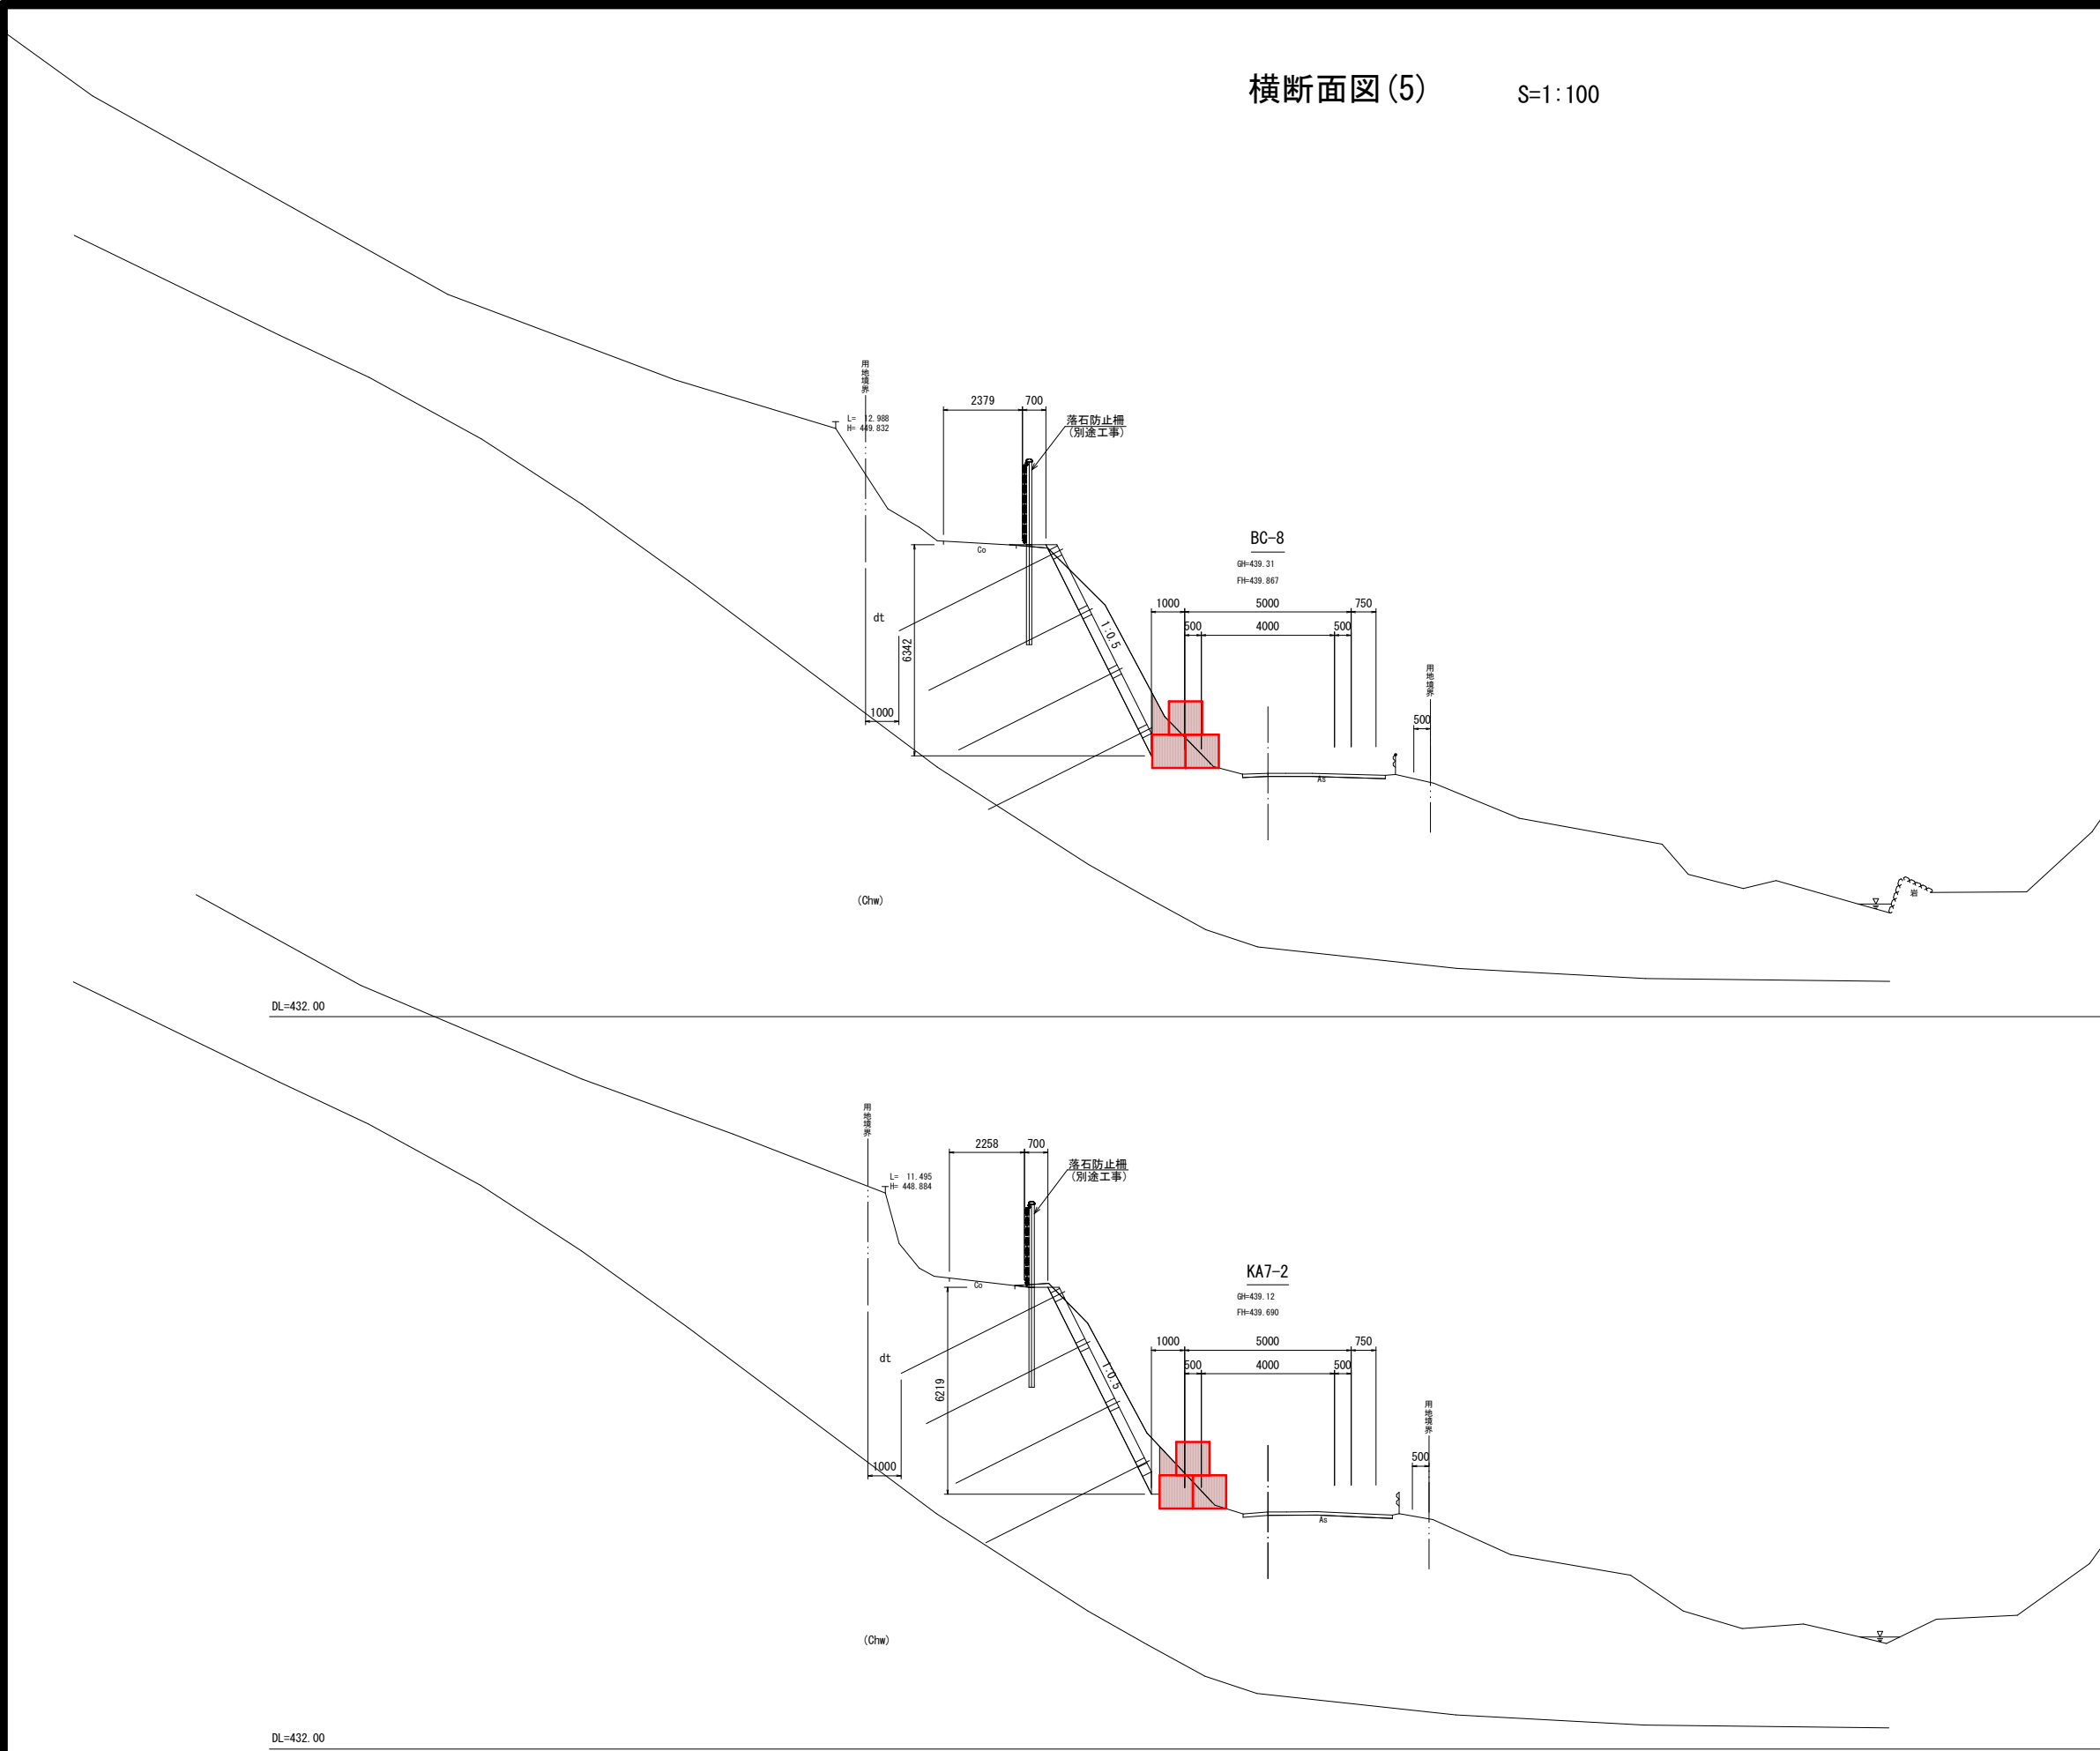

| 項目       |             | 数量  | 単位 | 備考 |
|----------|-------------|-----|----|----|
| 掘削       | オープン、土砂     | -   | m2 |    |
|          | 片切、土砂       | 1.9 | m2 |    |
|          | 片切、硬岩       | -   | m2 |    |
| 表土はぎ取り   | オープン        | -   | m2 |    |
|          | 4.0≦W       | -   | m2 |    |
|          | 2.5≦W<4.0   | -   | m2 |    |
| 路体盛土     | W<2.5       | -   | m2 |    |
|          | 4.0≦W       | -   | m2 |    |
|          | 2.5≦W<4.0   | -   | m2 |    |
| 路床盛土     | W<2.5       | -   | m2 |    |
|          | 4.0≦W       | -   | m2 |    |
|          | 2.5≦W<4.0   | -   | m2 |    |
| 路肩盛土     | 切土部、土砂      | -   | m  |    |
|          | 盛土部         | -   | m  |    |
| 擁壁工      | 床掘り(土砂)     | -   | m2 |    |
|          | 埋戻し(流用土)    | -   | m2 |    |
| ブロック積工   | 床掘り(土砂)     | -   | m2 |    |
|          | 埋戻し(流用土)    | -   | m2 |    |
| 排水構造物工   | 床掘り(土砂)     | -   | m2 |    |
|          | 床掘り(硬岩)     | -   | m2 |    |
|          | 埋戻し(流用土)    | -   | m2 |    |
| 落石防止工    | 床掘り(土砂)     | -   | m2 |    |
|          | 床掘り(掘削)(土砂) | -   | m2 |    |
|          | 埋戻し(流用土)    | -   | m2 |    |
| アスファルト舗装 | 表層(5cm)     | -   | m  |    |
|          | 基層(5cm)     | -   | m  |    |
|          | 路盤(15cm)    | -   | m  |    |
| コンクリート舗装 | 表層(15cm)    | -   | m  |    |
|          | 路盤(15cm)    | -   | m  |    |
|          | As, t=5cm   | -   | m  |    |
| 舗装版取壊し   | Co, t=15cm  | -   | m  |    |
|          | 石積取壊し       | -   | m  |    |
|          | 控え35cm      | -   | m  |    |

| 項目       |             | 数量  | 単位 | 備考 |
|----------|-------------|-----|----|----|
| 掘削       | オープン、土砂     | -   | m2 |    |
|          | 片切、土砂       | 1.7 | m2 |    |
|          | 片切、硬岩       | -   | m2 |    |
| 表土はぎ取り   | オープン        | -   | m2 |    |
|          | 4.0≦W       | -   | m2 |    |
|          | 2.5≦W<4.0   | -   | m2 |    |
| 路体盛土     | W<2.5       | -   | m2 |    |
|          | 4.0≦W       | -   | m2 |    |
|          | 2.5≦W<4.0   | -   | m2 |    |
| 路床盛土     | W<2.5       | -   | m2 |    |
|          | 4.0≦W       | -   | m2 |    |
|          | 2.5≦W<4.0   | -   | m2 |    |
| 路肩盛土     | 切土部、土砂      | -   | m  |    |
|          | 盛土部         | -   | m  |    |
| 擁壁工      | 床掘り(土砂)     | -   | m2 |    |
|          | 埋戻し(流用土)    | -   | m2 |    |
| ブロック積工   | 床掘り(土砂)     | -   | m2 |    |
|          | 埋戻し(流用土)    | -   | m2 |    |
| 排水構造物工   | 床掘り(土砂)     | -   | m2 |    |
|          | 床掘り(硬岩)     | -   | m2 |    |
|          | 埋戻し(流用土)    | -   | m2 |    |
| 落石防止工    | 床掘り(土砂)     | -   | m2 |    |
|          | 床掘り(掘削)(土砂) | -   | m2 |    |
|          | 埋戻し(流用土)    | -   | m2 |    |
| アスファルト舗装 | 表層(5cm)     | -   | m  |    |
|          | 基層(5cm)     | -   | m  |    |
|          | 路盤(15cm)    | -   | m  |    |
| コンクリート舗装 | 表層(15cm)    | -   | m  |    |
|          | 路盤(15cm)    | -   | m  |    |
|          | As, t=5cm   | -   | m  |    |
| 舗装版取壊し   | Co, t=15cm  | -   | m  |    |
|          | 石積取壊し       | -   | m  |    |
|          | 控え35cm      | -   | m  |    |

本工事施工箇所




|                    |                                   |      |        |
|--------------------|-----------------------------------|------|--------|
| 工事名                | (主)京都河原美山線(鞍馬北工区)<br>道路改良(その16)工事 |      |        |
| 工事場所               | 京都市左京区鞍馬本町地内                      |      |        |
| 図面名                | 横断面図(5)                           |      |        |
| 事業年度               | 令和7年度                             |      |        |
| 縮尺                 | S=1:100                           | 図面番号 | 8 / 16 |
| 京都市建設局 道路建設部 道路建設課 |                                   |      |        |



法面工詳細図(1)

法面工展開図 S=1:100


平面図 S=1:500

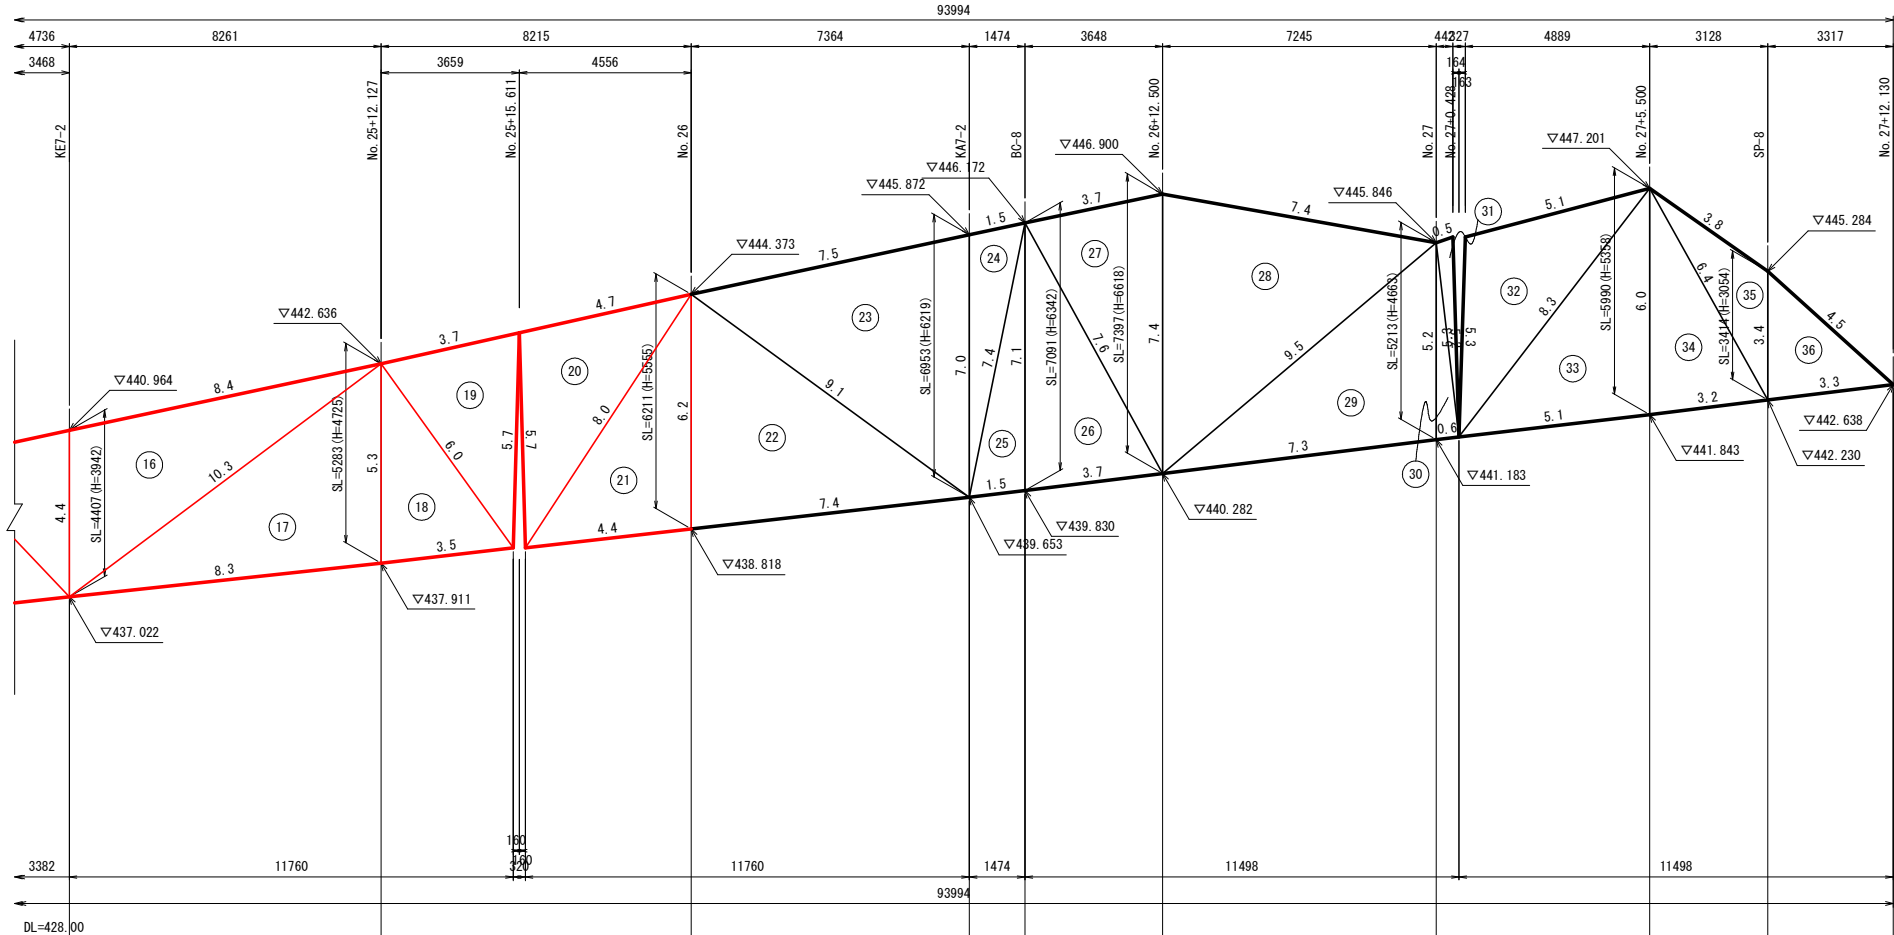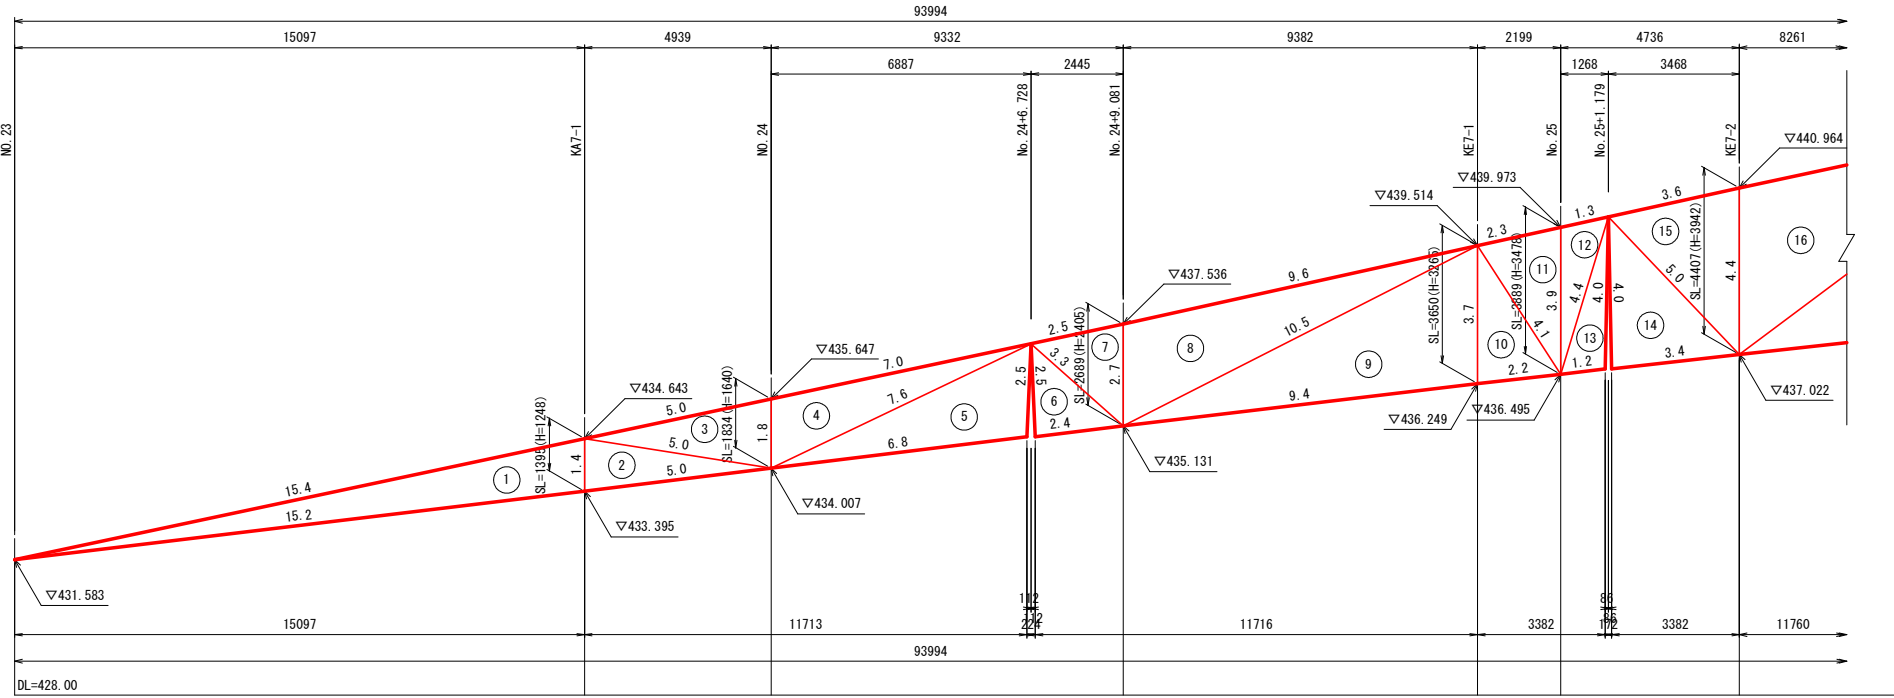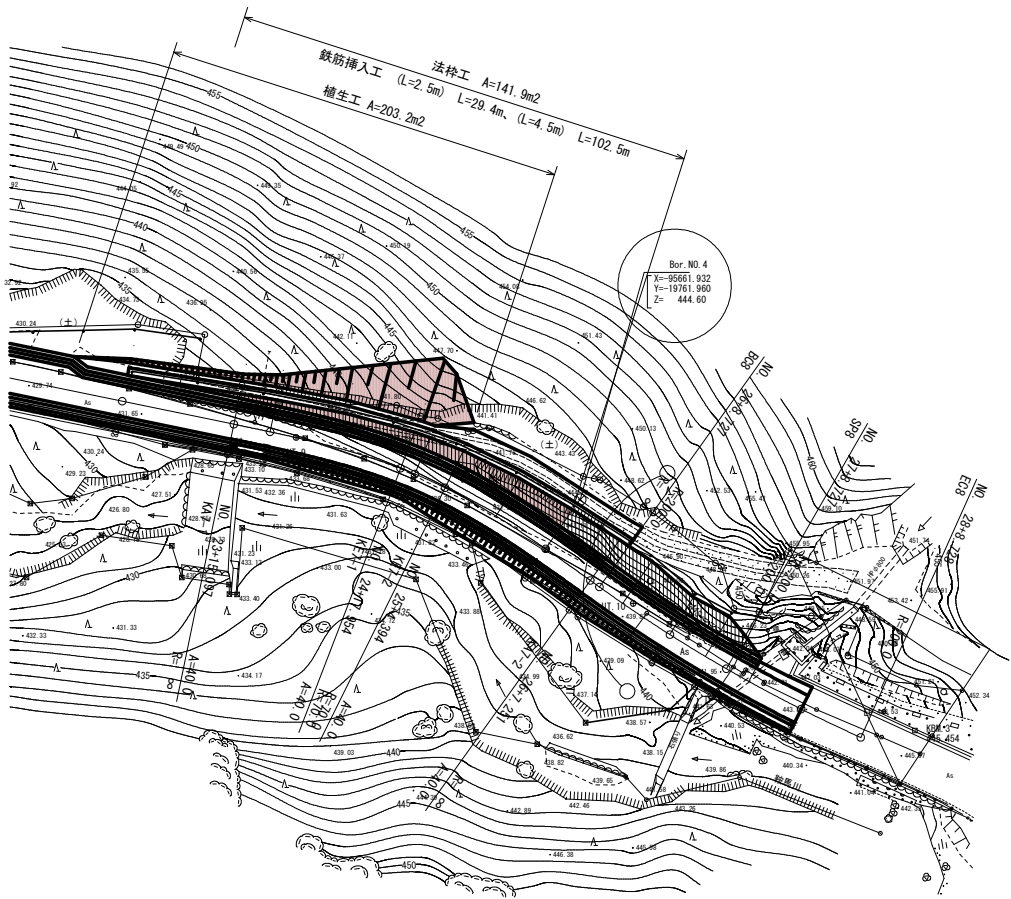


|                    |                                    |      |        |
|--------------------|------------------------------------|------|--------|
| 本工事施工箇所            |                                    |      |        |
| 工事名                | (主)京都広河原美山線(鞍馬北工区)<br>道路改良(その16)工事 |      |        |
| 工事場所               | 京都市左京区鞍馬本町地内                       |      |        |
| 図面名                | 法面工詳細図(1)                          |      |        |
| 事業年度               | 令和7年度                              |      |        |
| 縮尺                 | 図示                                 | 図面番号 | 9 / 16 |
| 京都市建設局 道路建設部 道路建設課 |                                    |      |        |

法面工詳細図(2)

法面工展開図 S=1:100

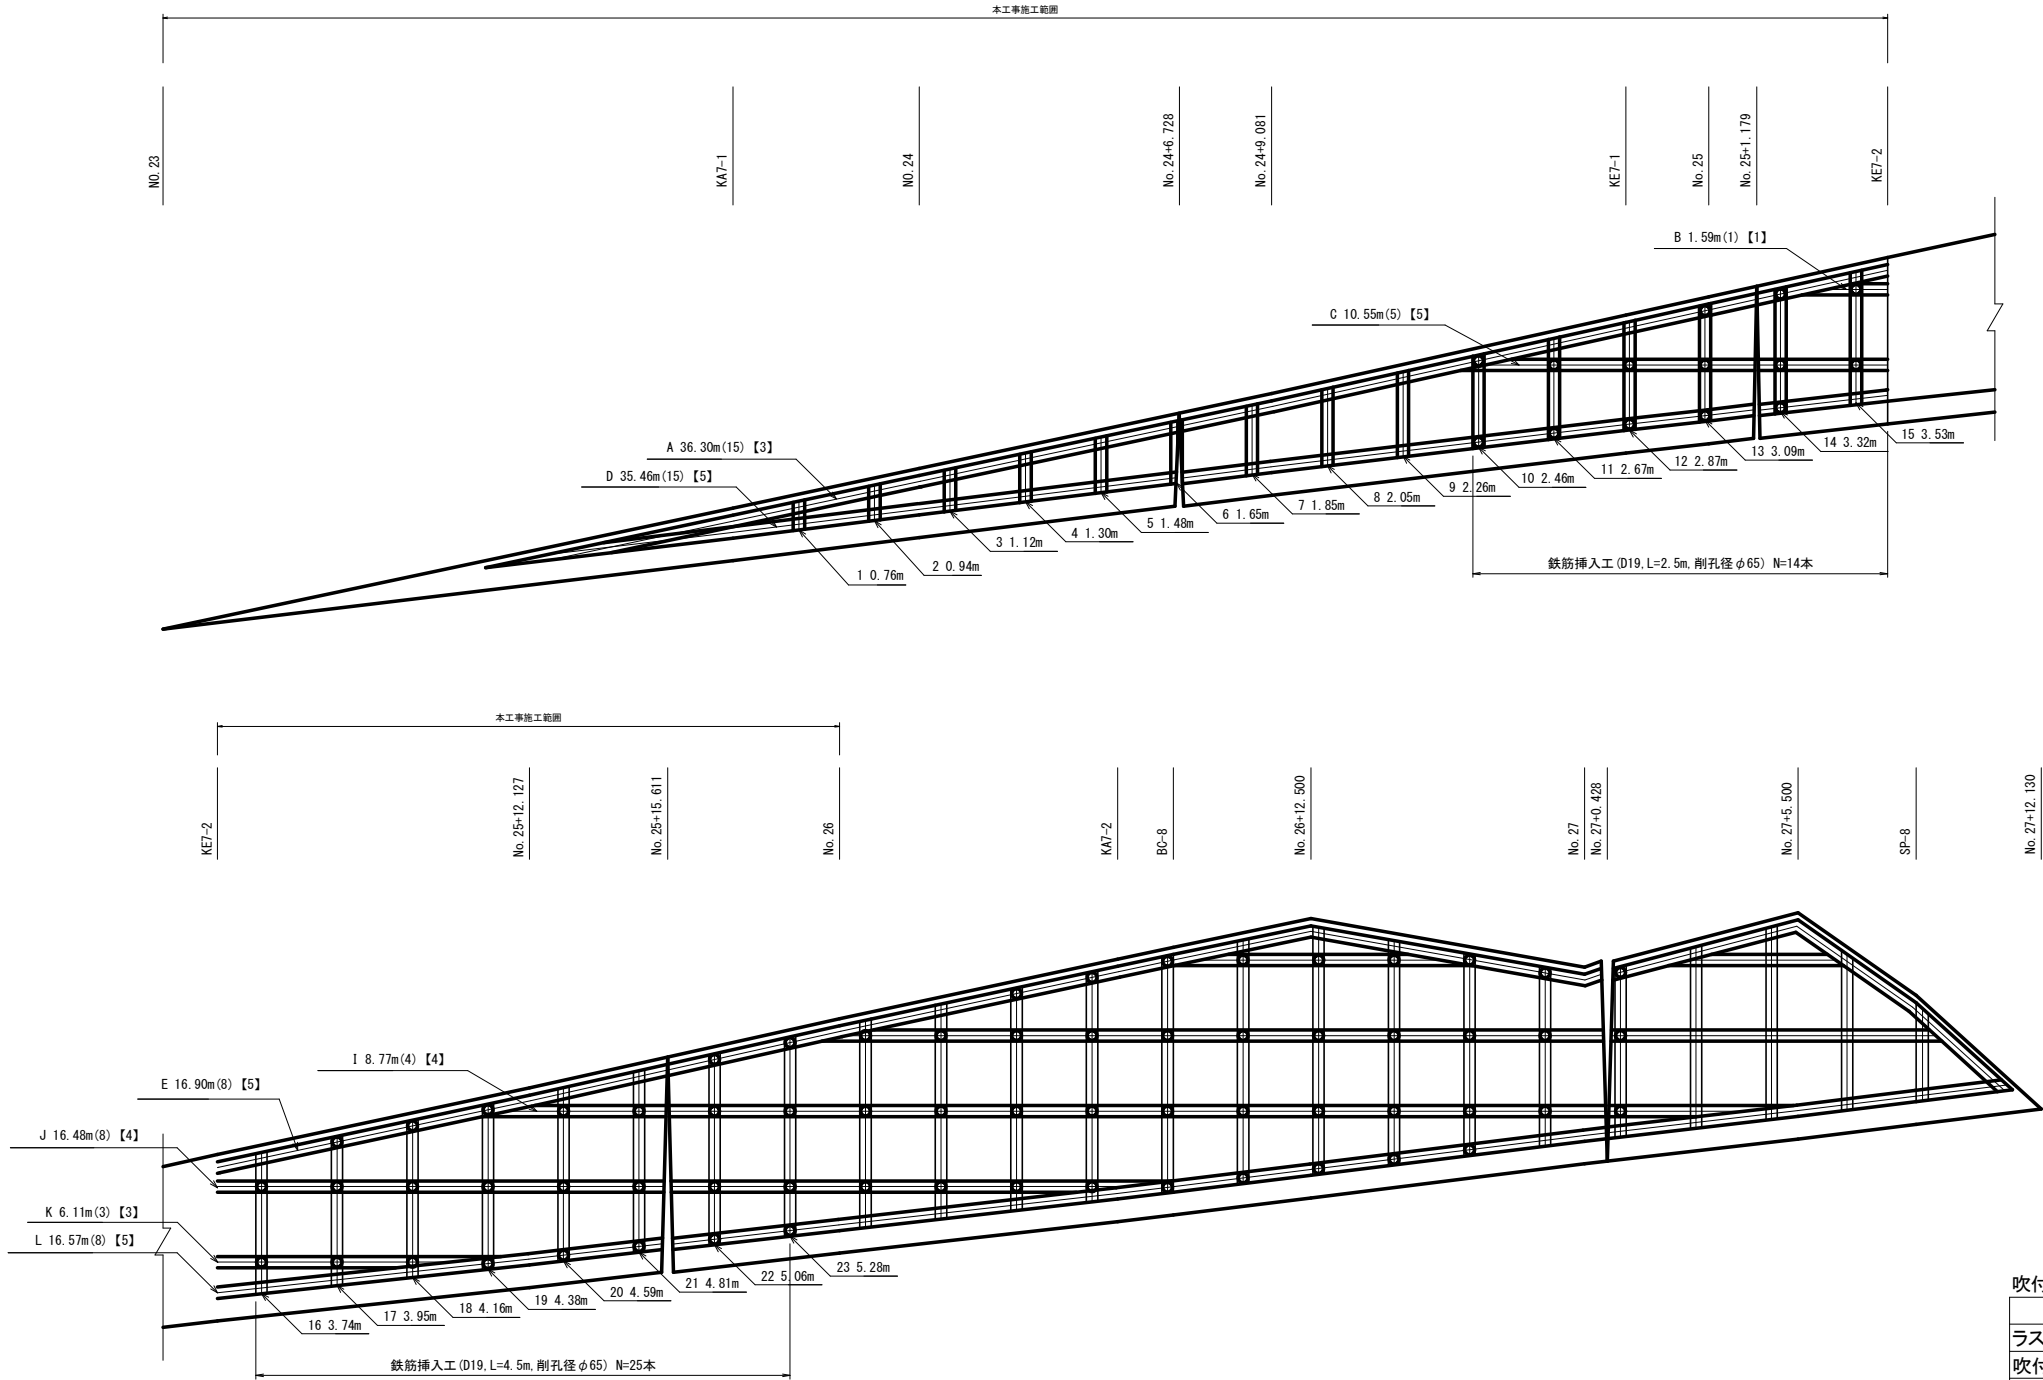

種子散布展開図 V=1:100 H=1:500

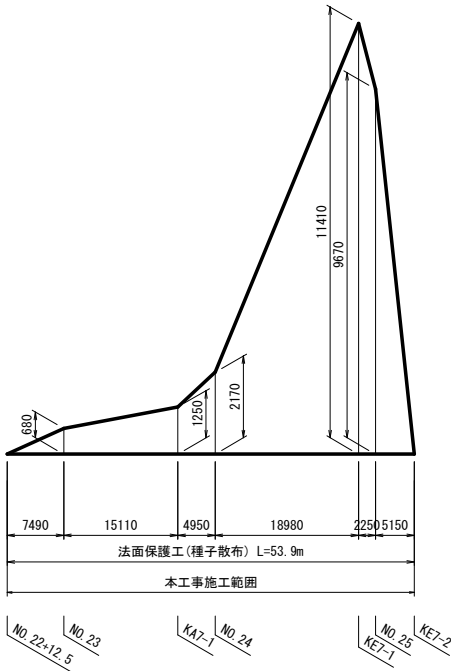


| 吹付枠 内訳表       |                        | 141.9m2あたり |       |
|---------------|------------------------|------------|-------|
| 名称            | 規格                     | 単位         | 数量    |
| ラス張工          | 100m2以上250m2未満         | m2         | 141.9 |
| 吹付枠工          | 300×300,100m2以上250m2未満 | m          | 196.0 |
| 水切モルタル・コンクリート | σ ck=18N/mm2           | m3         | 3.7   |
| 間詰モルタル・コンクリート | σ ck=18N/mm2           | m3         | 4.7   |
| 機械播種施工による植生工  | 植生基材吹付工,5cm,100m2未満    | m2         | 70.8  |

|                    |                                    |      |         |
|--------------------|------------------------------------|------|---------|
| 工事名                | (主)京都広河原美山線(鞍馬北工区)<br>道路改良(その16)工事 |      |         |
| 工事場所               | 京都市左京区鞍馬本町地内                       |      |         |
| 図面名                | 法面工詳細図(2)                          |      |         |
| 事業年度               | 令和7年度                              |      |         |
| 縮尺                 | 図示                                 | 図面番号 | 10 / 16 |
| 京都市建設局 道路建設部 道路建設課 |                                    |      |         |


法面工詳細図(3)

構造図


吹付枠工 (枠間隔2.0m×2.0m) 標準展開図 S=1:30

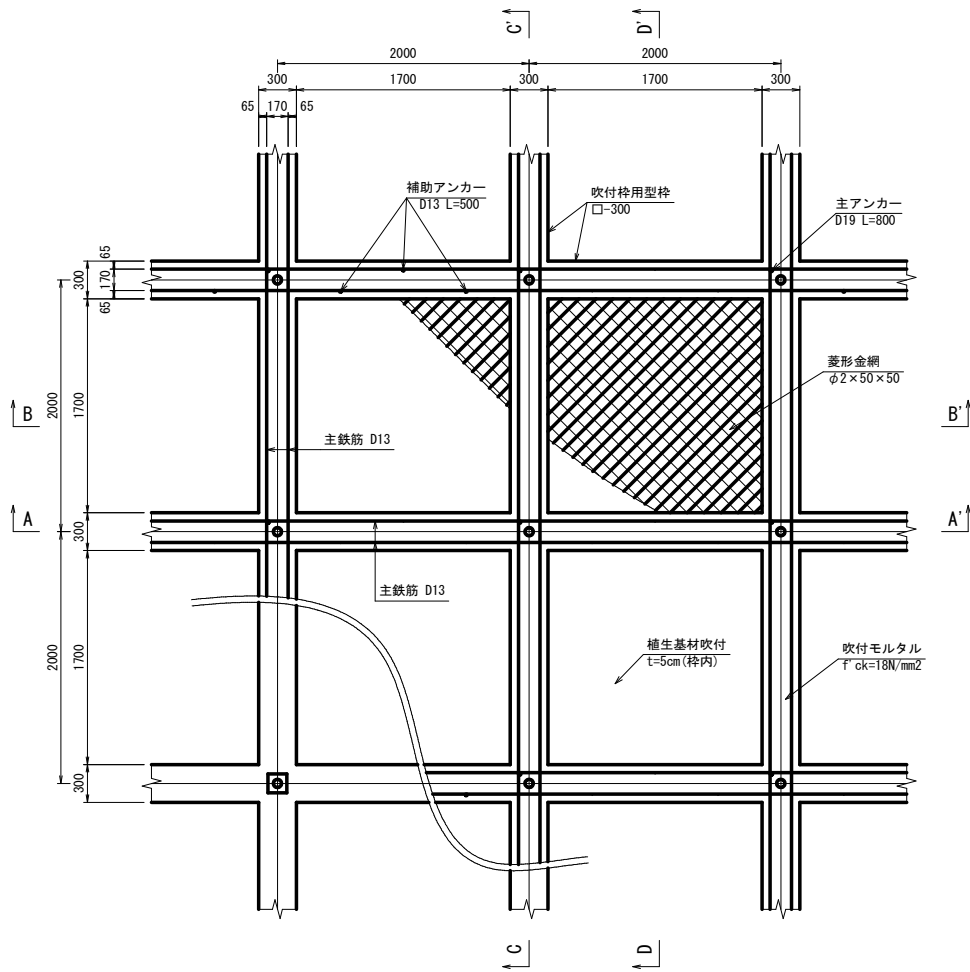


A-A' 断面図

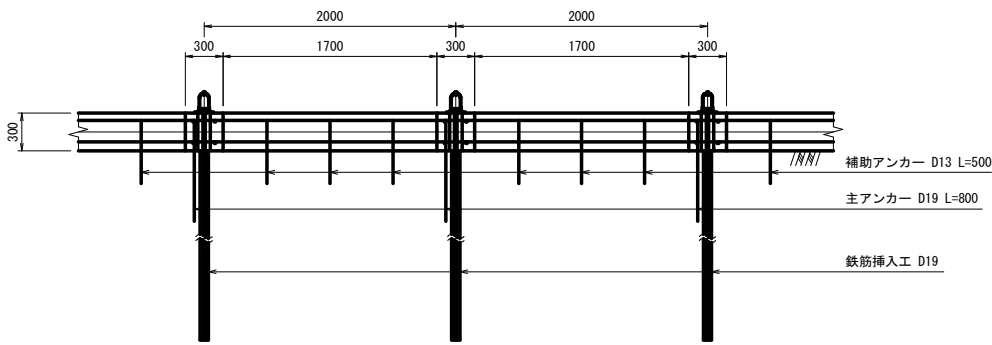


B-B' 断面図

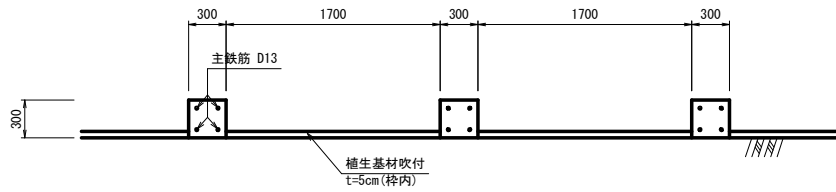


C-C' 断面図

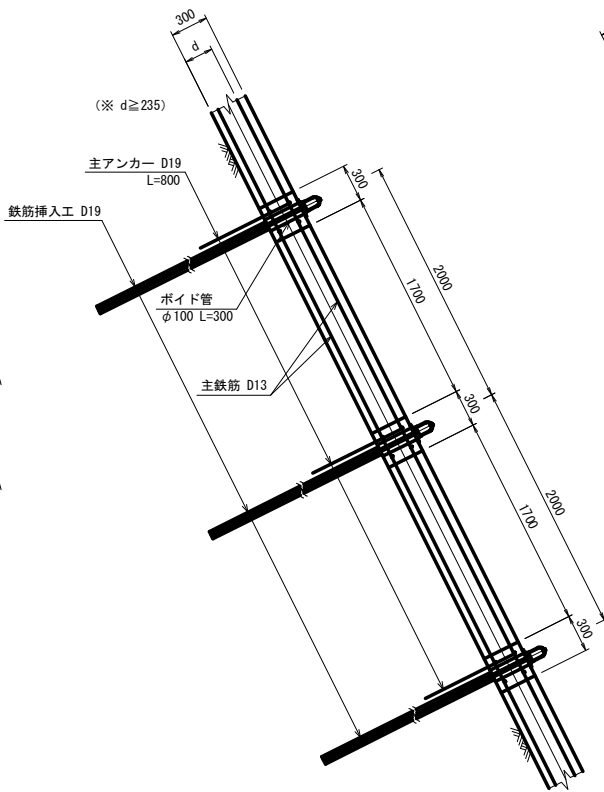


D-D' 断面図

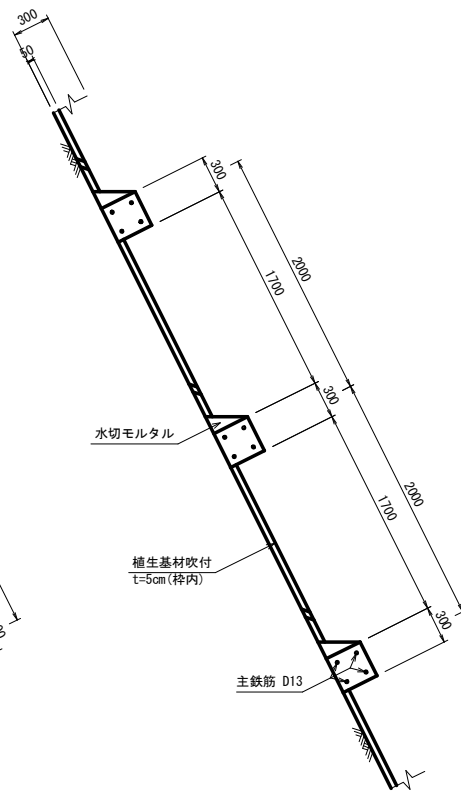


鉄筋挿入工標準断面図 S=1:6

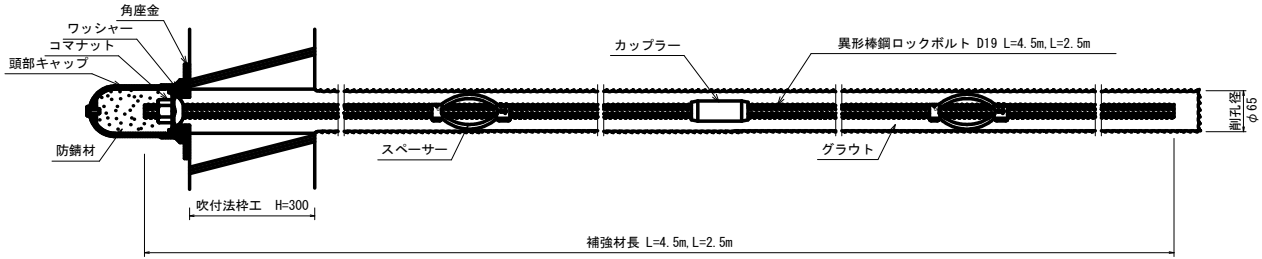


コマナット S=1:3

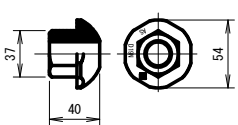


スペーサー S=1:3

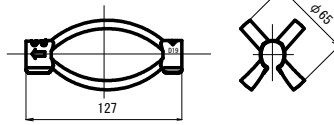


カップラー S=1:3

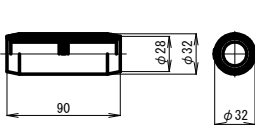


角座金 S=1:3

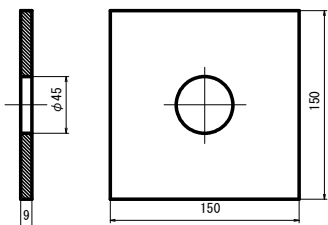


ワッシャー S=1:3

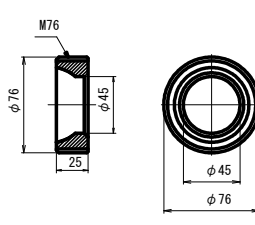


頭部キャップ S=1:3

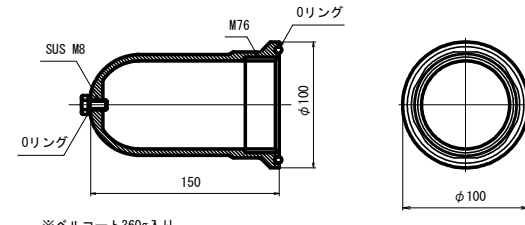


舗装構成図 S=1:10

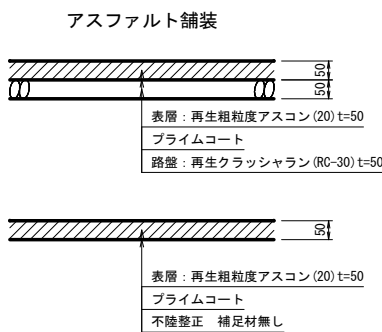

梁断面図 S=1:10

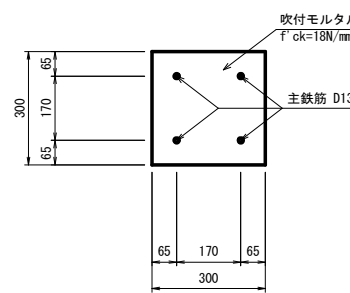

溶融式区画線

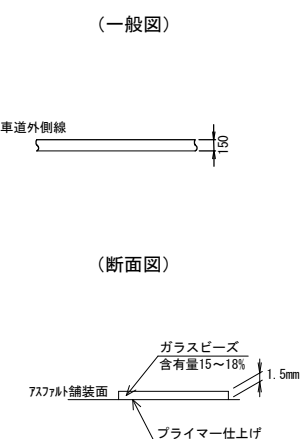

鉄筋挿入工グラウト配合 (1m3当り)

| 名 称          | 規 格       | 単 位 | 数 量  |
|--------------|-----------|-----|------|
| 早強ポルトランドセメント | 25kg袋入り   | t   | 1.23 |
| セメントFLC400   | 同等品以上とする。 | L   | 12.3 |

鉄筋挿入工 (1本当り)


| 名 称        | 規 格                 | 単 位 | 数 量      |
|------------|---------------------|-----|----------|
| 異形棒鋼ロックボルト | D19 SD345 めっき付き     | m   | 4.5, 2.5 |
| ナット        | D19用 めっき付き          | 個   | 1.0      |
| スペーサー      | D19用 めっき付き          | 個   | 2.0      |
| カップラー      | D19用 めっき付き          | 個   | 1.0      |
| 角座金        | 150×150×9 φ45 めっき付き | 個   | 1.0      |
| ワッシャー      | D19用 めっき付き          | 個   | 1.0      |
| 頭部キャップ     | 防錆剤入り               | 個   | 1.0      |

※L=2.5mの場合、カップラーは不要


|                    |                                |      |         |
|--------------------|--------------------------------|------|---------|
| 工事名                | (主)京都広河原美山線(鞍馬北工区)道路改良(その16)工事 |      |         |
| 工事場所               | 京都市左京区鞍馬本町地内                   |      |         |
| 図面名                | 法面工詳細図(3)、構造図                  |      |         |
| 事業年度               | 令和7年度                          |      |         |
| 縮尺                 | 図示                             | 図面番号 | 11 / 16 |
| 京都市建設局 道路建設部 道路建設課 |                                |      |         |

仮設防護柵計画図

平面図 S=1:500

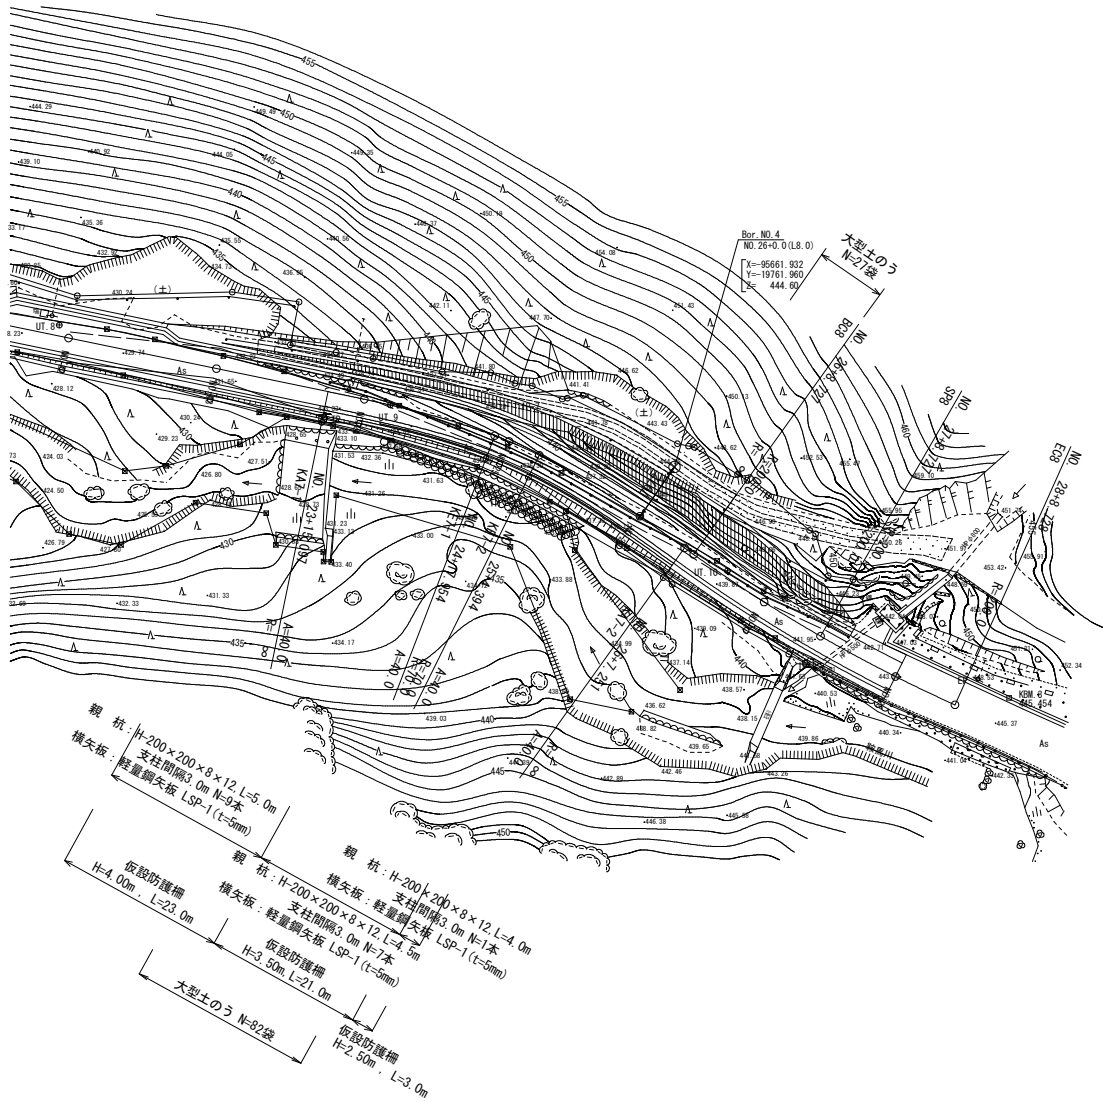

標準断面図 S=1:100

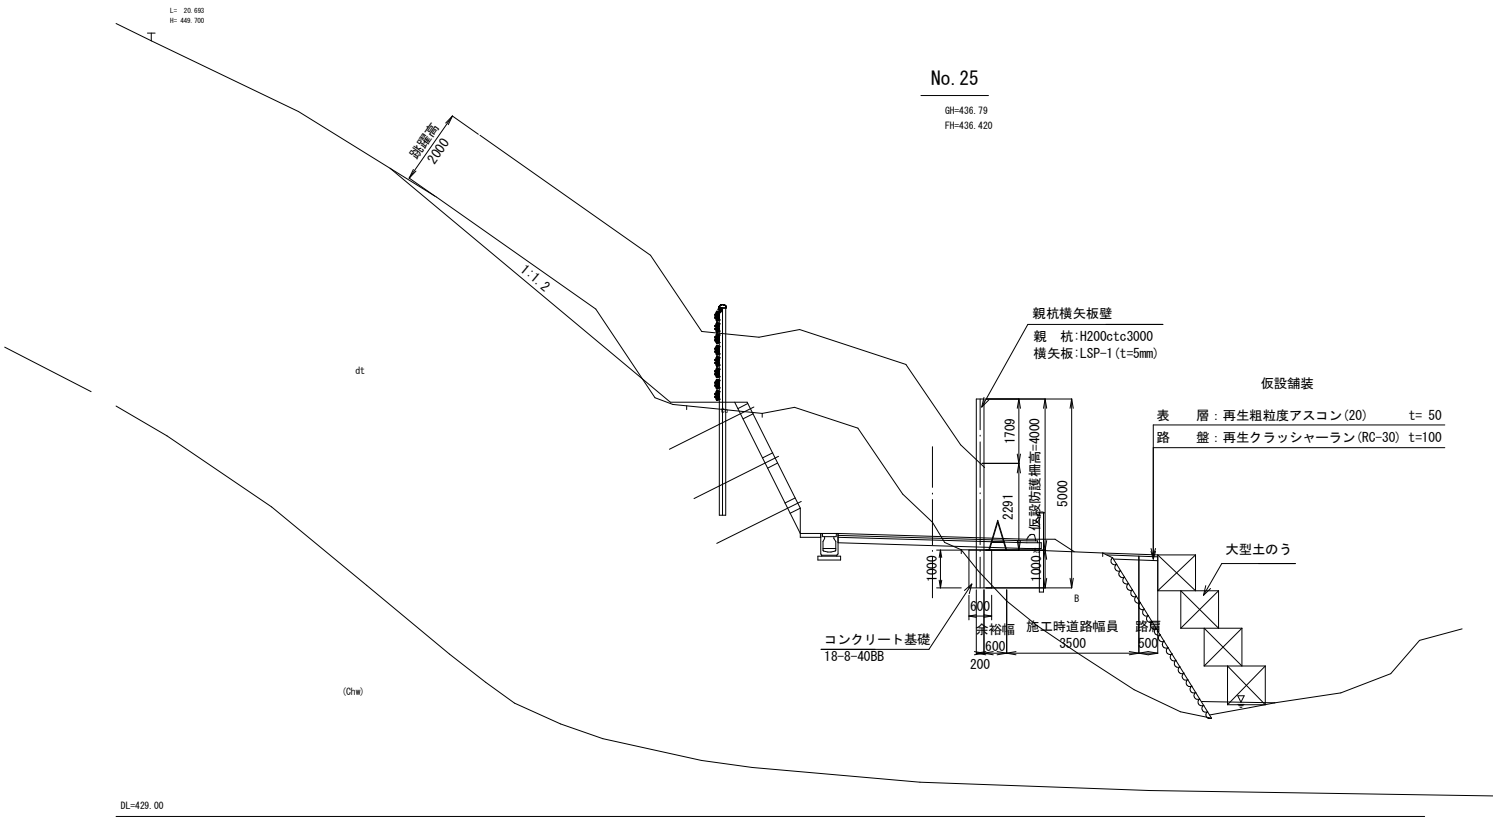

設計条件



| 項目            | 計画内容                                         | 備考         |
|---------------|----------------------------------------------|------------|
| 土留め工設置高さ      | H = 4.00 ~ 2.50 m                            |            |
| 支柱間隔および材料     | 支柱間隔 = 3.0 m H-200×200×8×12, L = 5.0 ~ 3.5 m | Lは、鋼材長を示す。 |
| 横矢板材料         | 軽量鋼矢板 LSP-1型 (t=5.0mm)                       |            |
| 想定落石寸法        | φ20cm程度を土中に想定                                |            |
| 土留め工背面(山側)の土圧 | 施工時の土圧は考慮していない。                              |            |
| 基礎工形式         | コンクリート基礎 口600×1000                           |            |
| 基礎工の支持層       | dt および Chw                                   |            |
|               |                                              |            |
|               |                                              |            |

切土及び発破防護柵 内訳表 173.0m2あたり

| 名称              | 規格                    | 単位 | 数量    |
|-----------------|-----------------------|----|-------|
| 切土及び発破防護柵の設置・撤去 | 設置撤去                  | m2 | 173.0 |
| 鋼矢板賃料           | 軽量鋼矢板 LSP-1型(t=5.0mm) | t  | 8.9   |
| H形鋼賃料           | H200.5m/本             | 本  | 9.0   |
| H形鋼賃料           | H200.4.5m/本           | 本  | 7.0   |
| H形鋼賃料           | H200.4.0m/本           | 本  | 1.0   |

|                    |                                |      |         |
|--------------------|--------------------------------|------|---------|
| 工事名                | (主)京都広河原美山線(鞍馬北工区)道路改良(その16)工事 |      |         |
| 工事場所               | 京都市左京区鞍馬本町地内                   |      |         |
| 図面名                | 仮設防護柵計画図                       |      |         |
| 事業年度               | 令和7年度                          |      |         |
| 縮尺                 | 図示                             | 図面番号 | 12 / 16 |
| 京都市建設局 道路建設部 道路建設課 |                                |      |         |


仮設防護柵横断面図(1) S=1:100

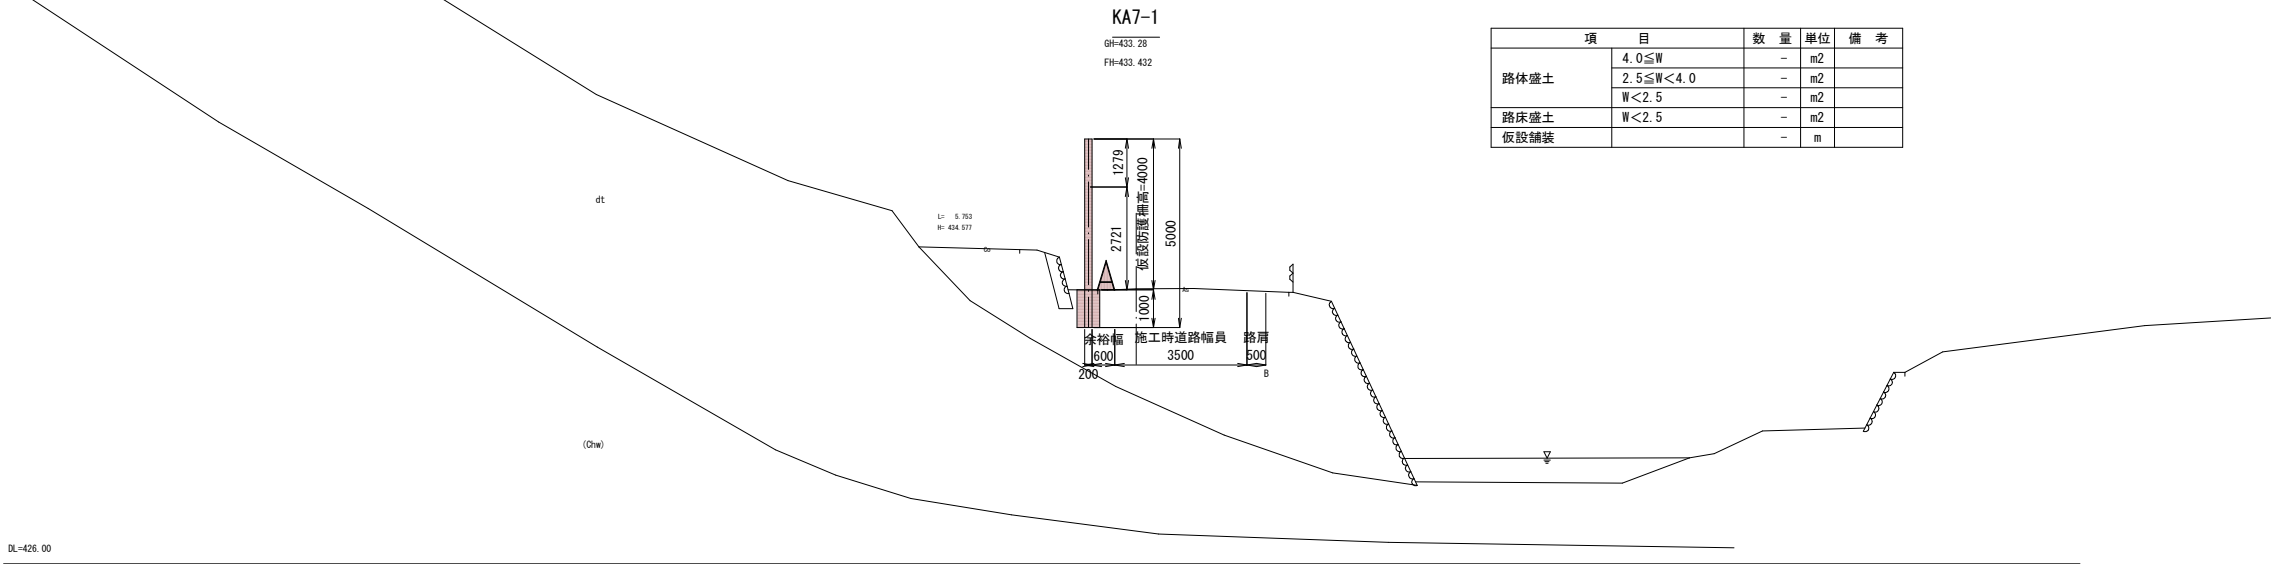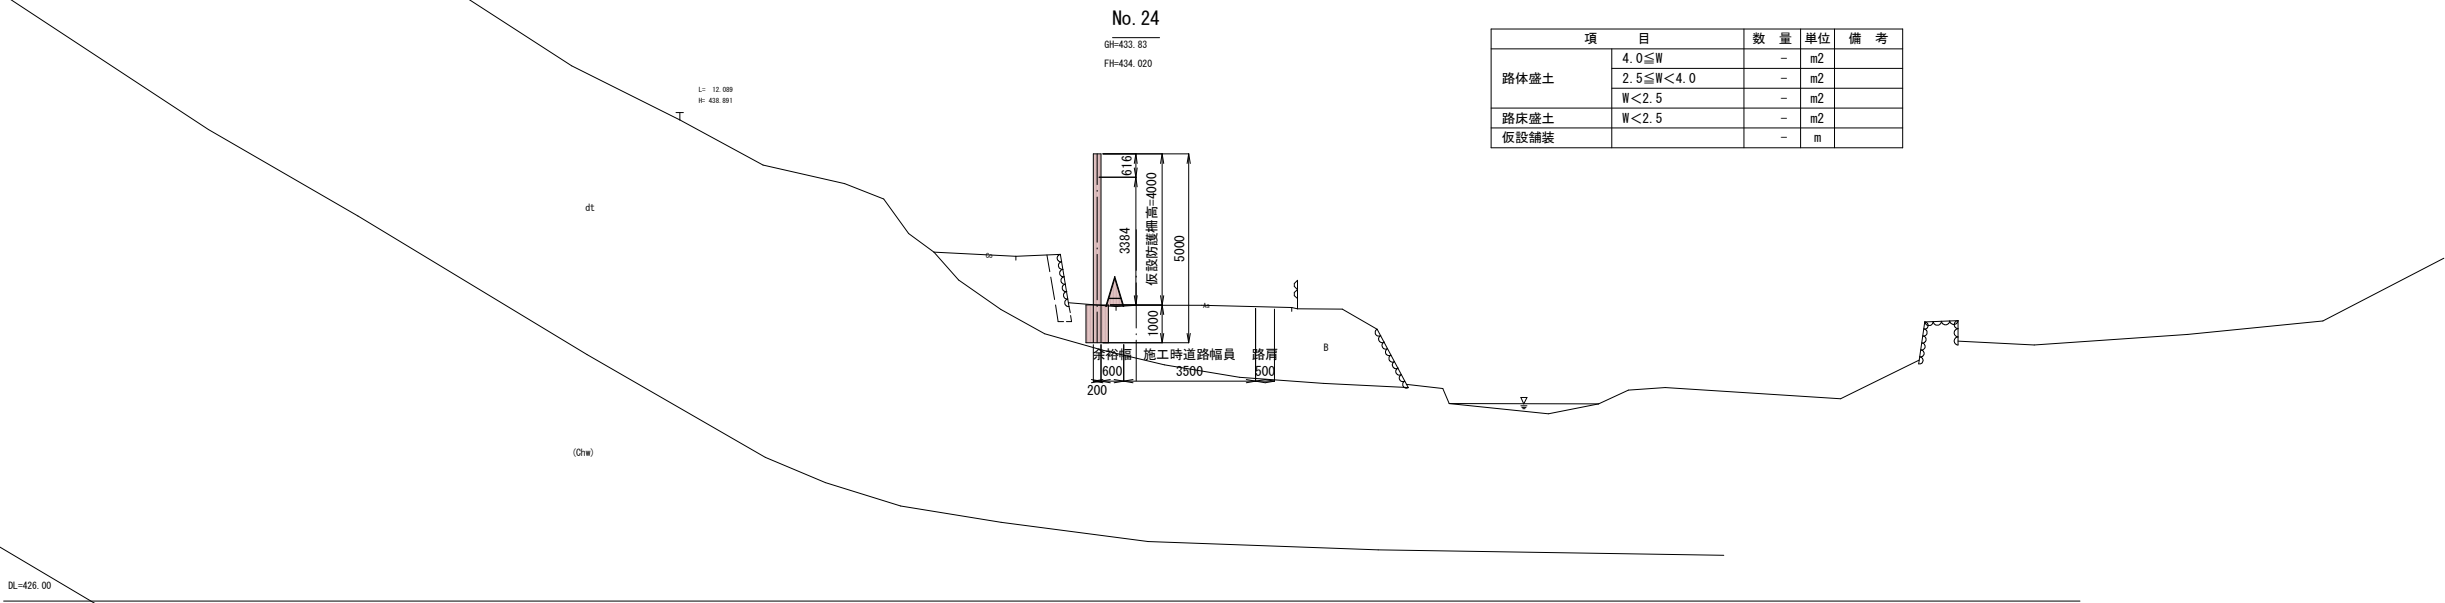


|                    |                                    |      |         |
|--------------------|------------------------------------|------|---------|
| 本工事施工箇所            |                                    |      |         |
| 工事名                | (主)京都広河原美山線(鞍馬北工区)<br>道路改良(その16)工事 |      |         |
| 工事場所               | 京都市左京区鞍馬本町地内                       |      |         |
| 図面名                | 仮設防護柵横断面図(1)                       |      |         |
| 事業年度               | 令和7年度                              |      |         |
| 縮尺                 | S=1:100                            | 図面番号 | 13 / 16 |
| 京都市建設局 道路建設部 道路建設課 |                                    |      |         |

仮設防護柵横断面図(2)

S=1:100

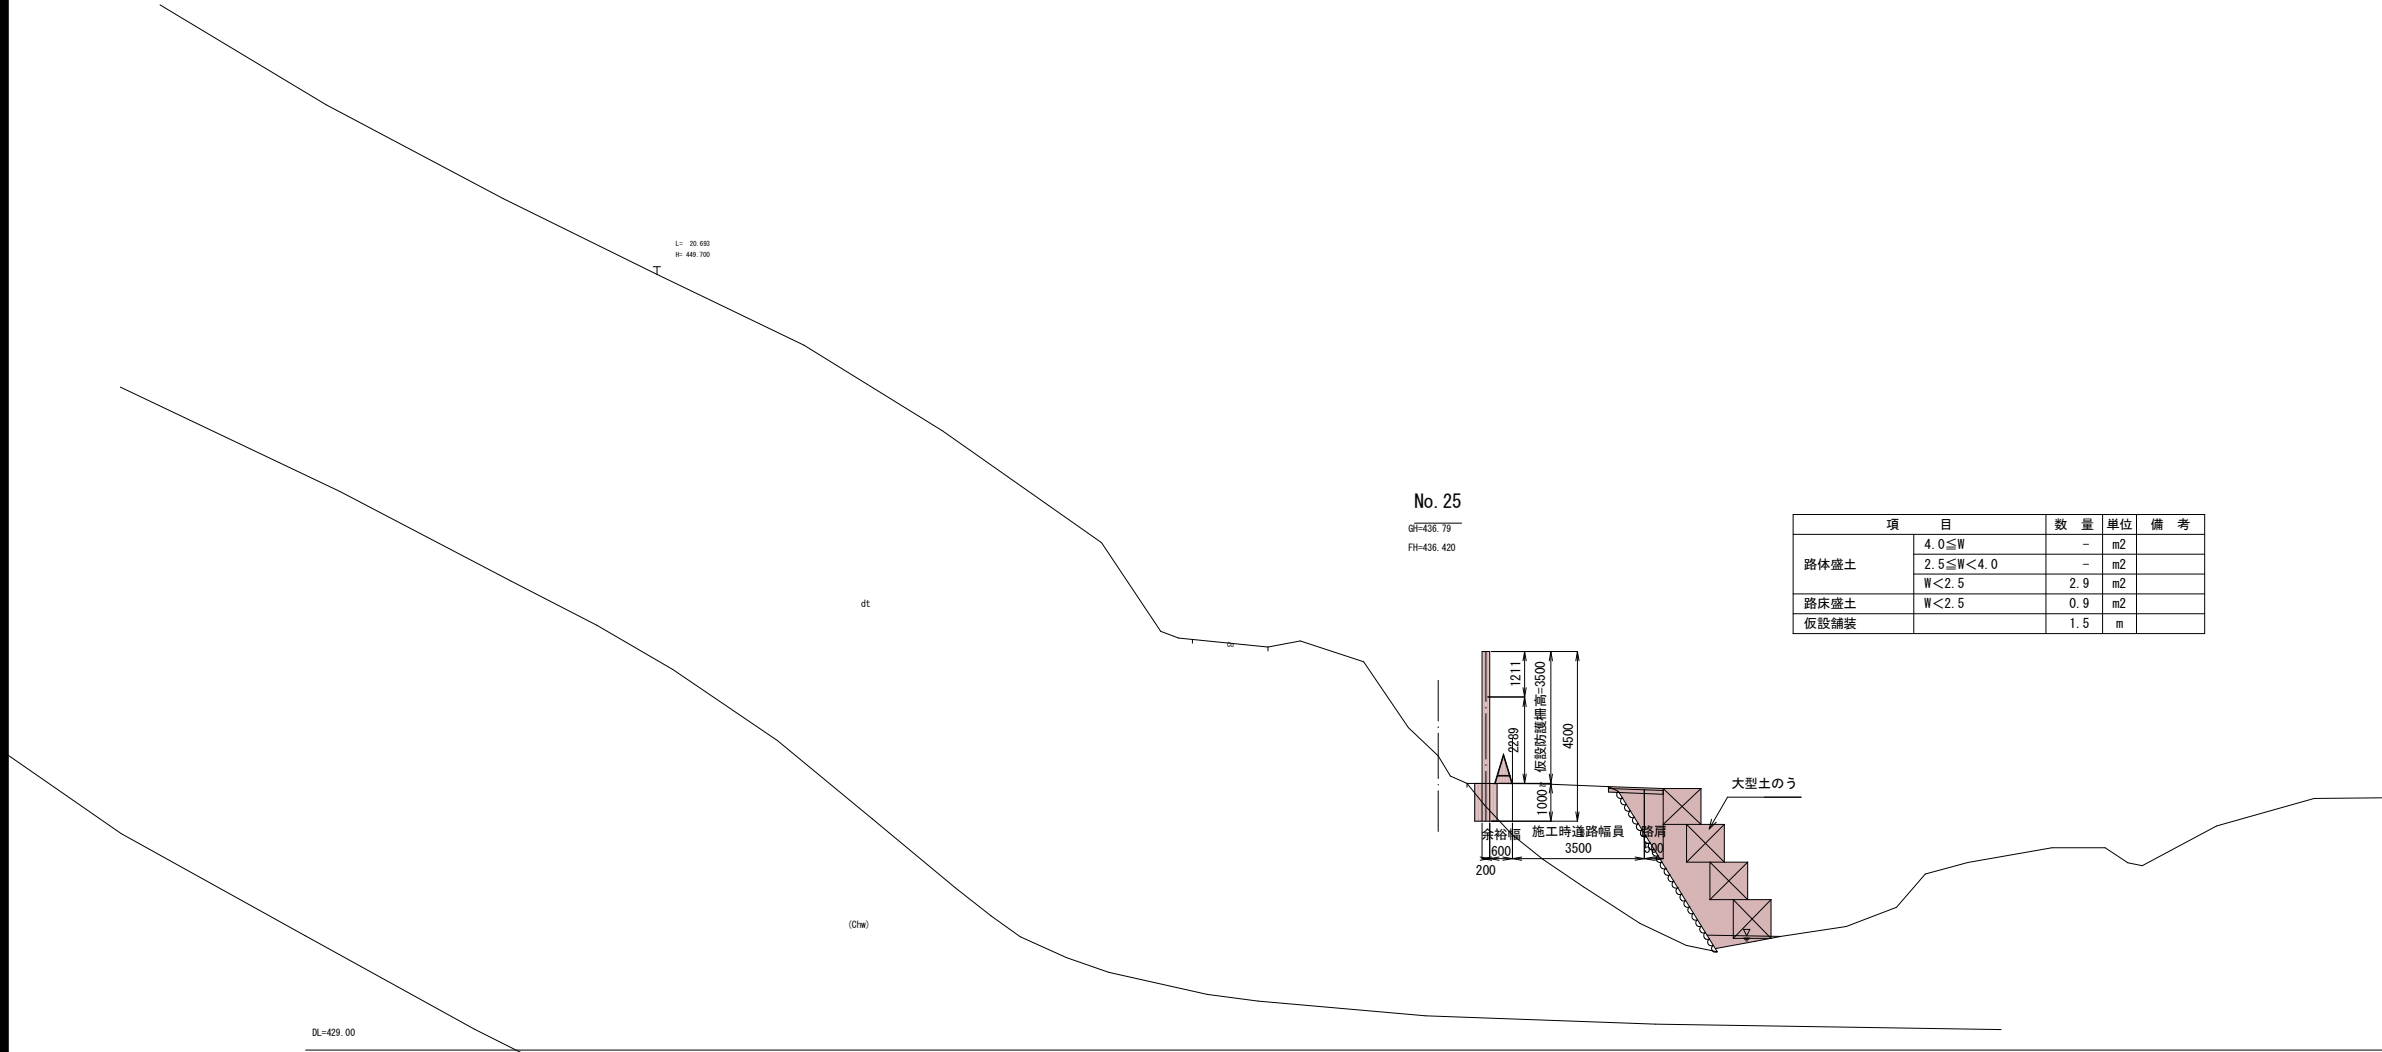

| 項 目  |           | 数 量 | 単 位 | 備 考 |
|------|-----------|-----|-----|-----|
| 路体盛土 | 4.0≦W     | -   | m2  |     |
|      | 2.5≦W<4.0 | -   | m2  |     |
|      | W<2.5     | 2.9 | m2  |     |
| 路床盛土 | W<2.5     | 0.9 | m2  |     |
| 仮設舗装 |           | 1.5 | m   |     |

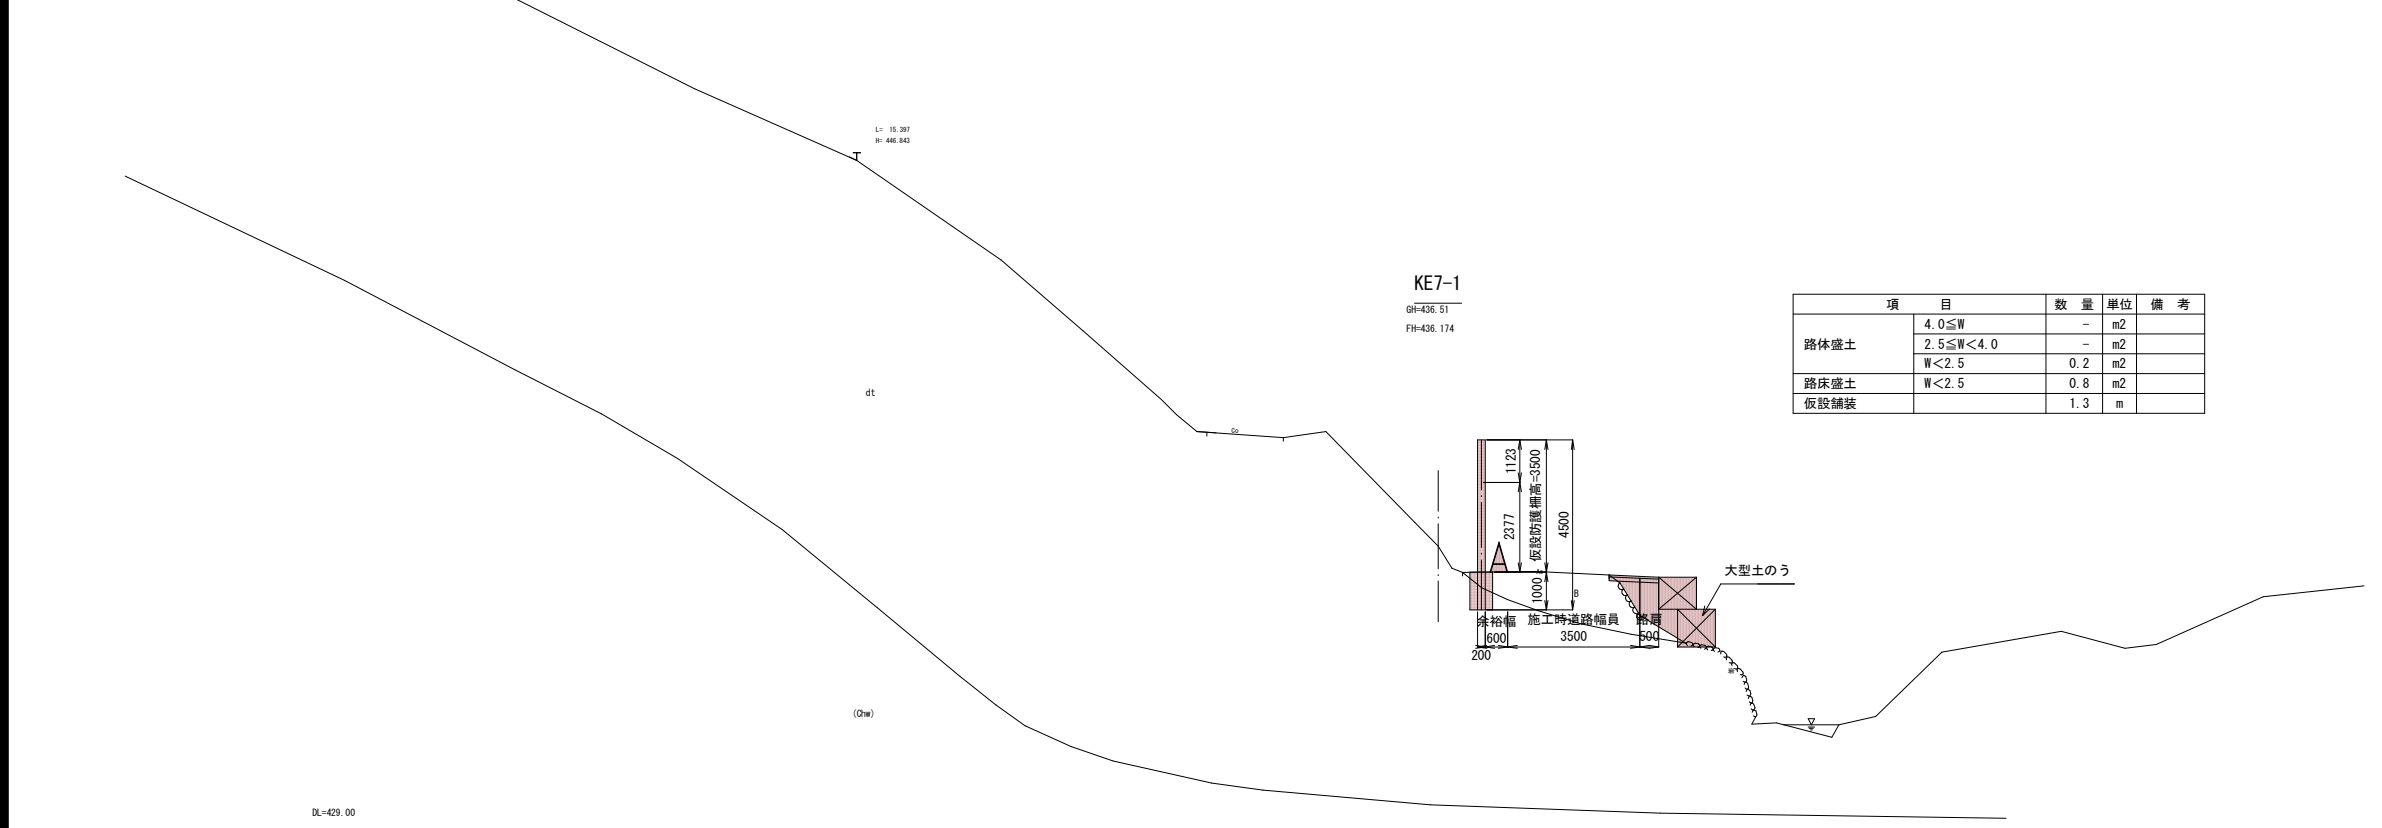

| 項 目  |           | 数 量 | 単 位 | 備 考 |
|------|-----------|-----|-----|-----|
| 路体盛土 | 4.0≦W     | -   | m2  |     |
|      | 2.5≦W<4.0 | -   | m2  |     |
|      | W<2.5     | 0.2 | m2  |     |
| 路床盛土 | W<2.5     | 0.8 | m2  |     |
| 仮設舗装 |           | 1.3 | m   |     |


本工事施工箇所

|                    |                                    |      |         |
|--------------------|------------------------------------|------|---------|
| 工事名                | (主)京都広河原美山線(鞍馬北工区)<br>道路改良(その16)工事 |      |         |
| 工事場所               | 京都市左京区鞍馬本町地内                       |      |         |
| 図面名                | 仮設防護柵横断面図(2)                       |      |         |
| 事業年度               | 令和7年度                              |      |         |
| 縮尺                 | S=1:100                            | 図面番号 | 14 / 16 |
| 京都市建設局 道路建設部 道路建設課 |                                    |      |         |




仮設防護柵横断面図(3)

S=1:100

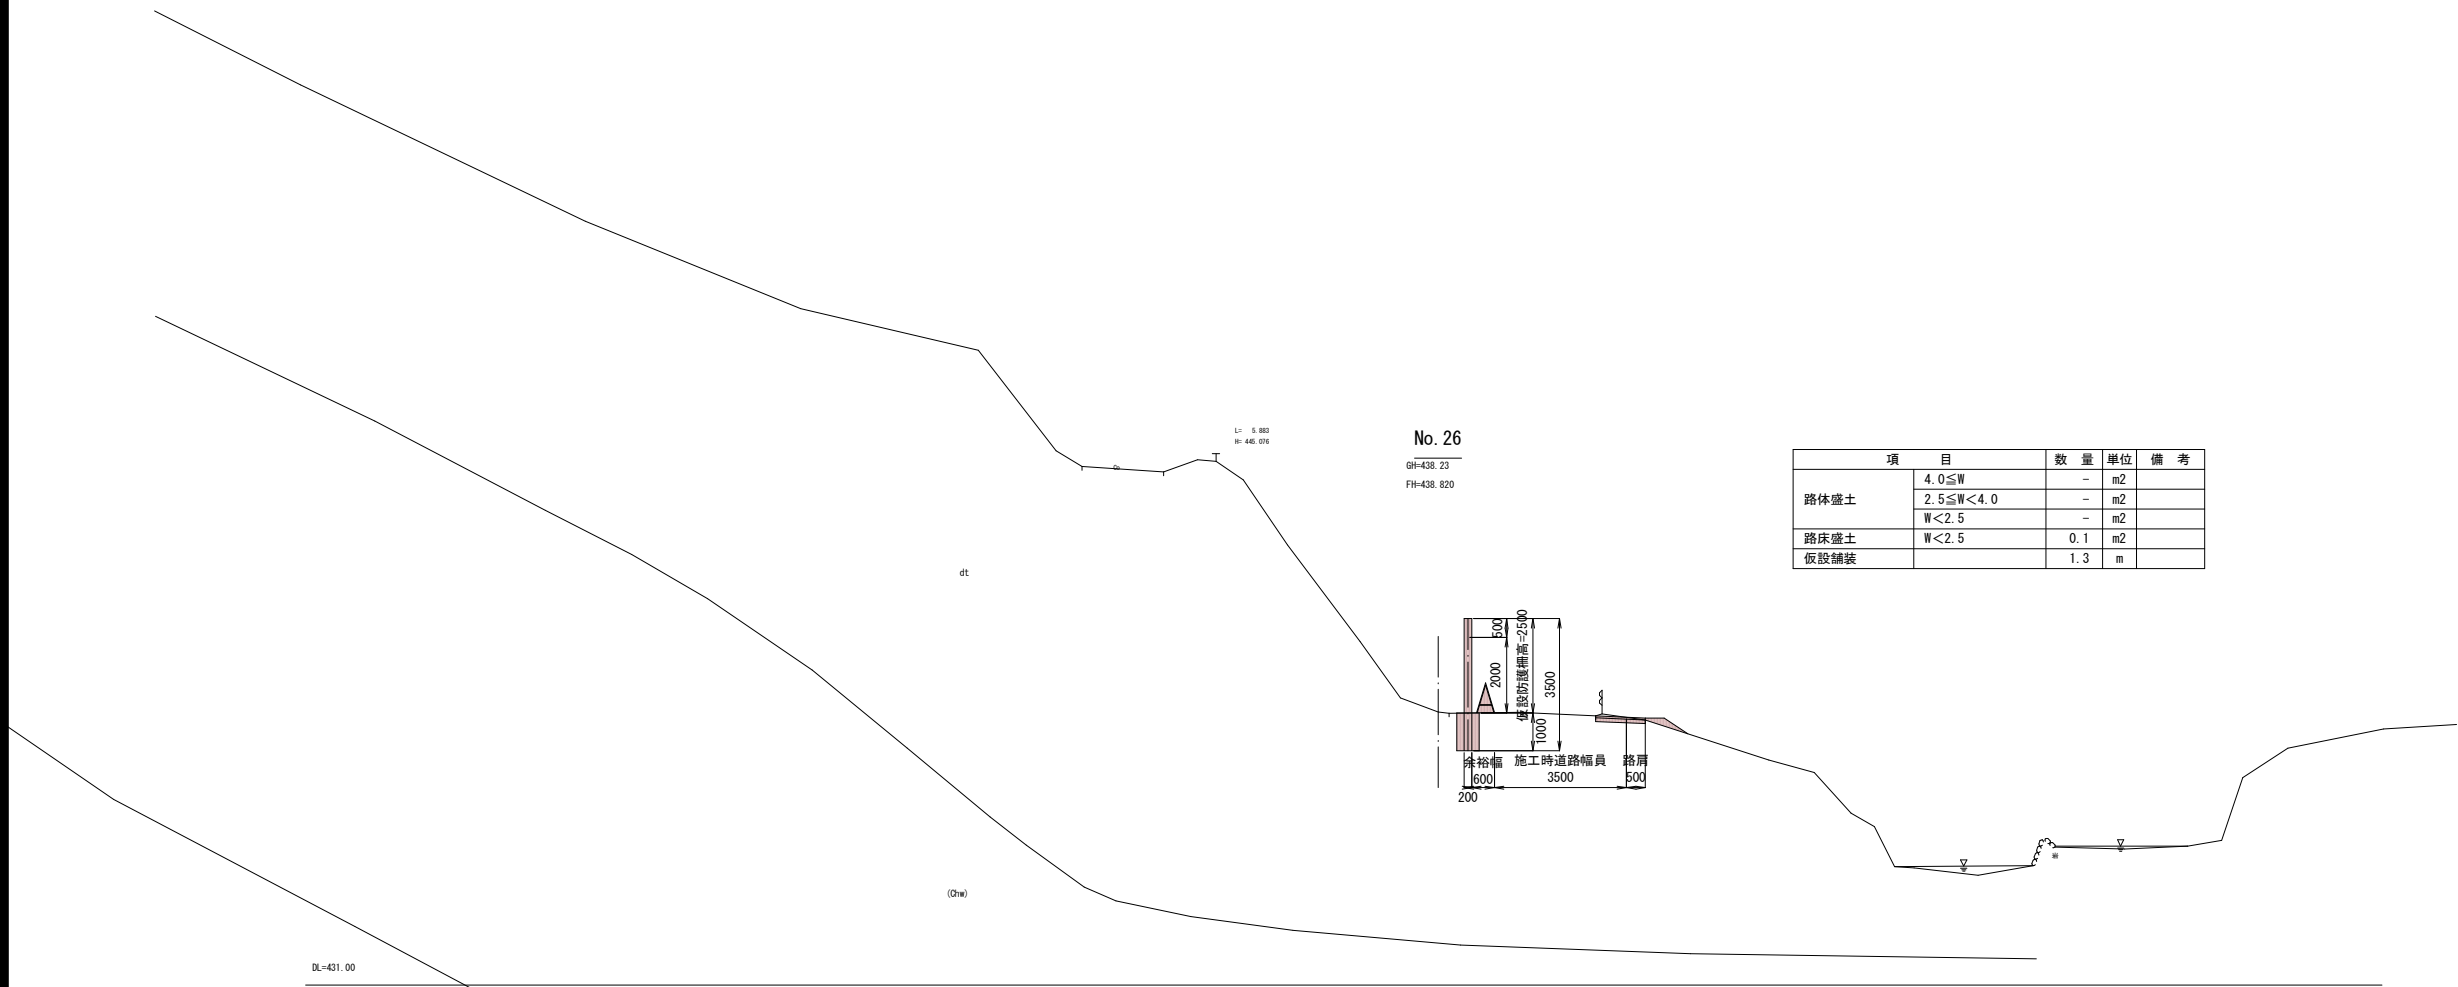

| 項 目  |           | 数 量 | 単 位 | 備 考 |
|------|-----------|-----|-----|-----|
| 路体盛土 | 4.0≦W     | -   | m2  |     |
|      | 2.5≦W<4.0 | -   | m2  |     |
|      | W<2.5     | -   | m2  |     |
| 路床盛土 | W<2.5     | 0.1 | m2  |     |
| 仮設舗装 |           | 1.3 | m   |     |

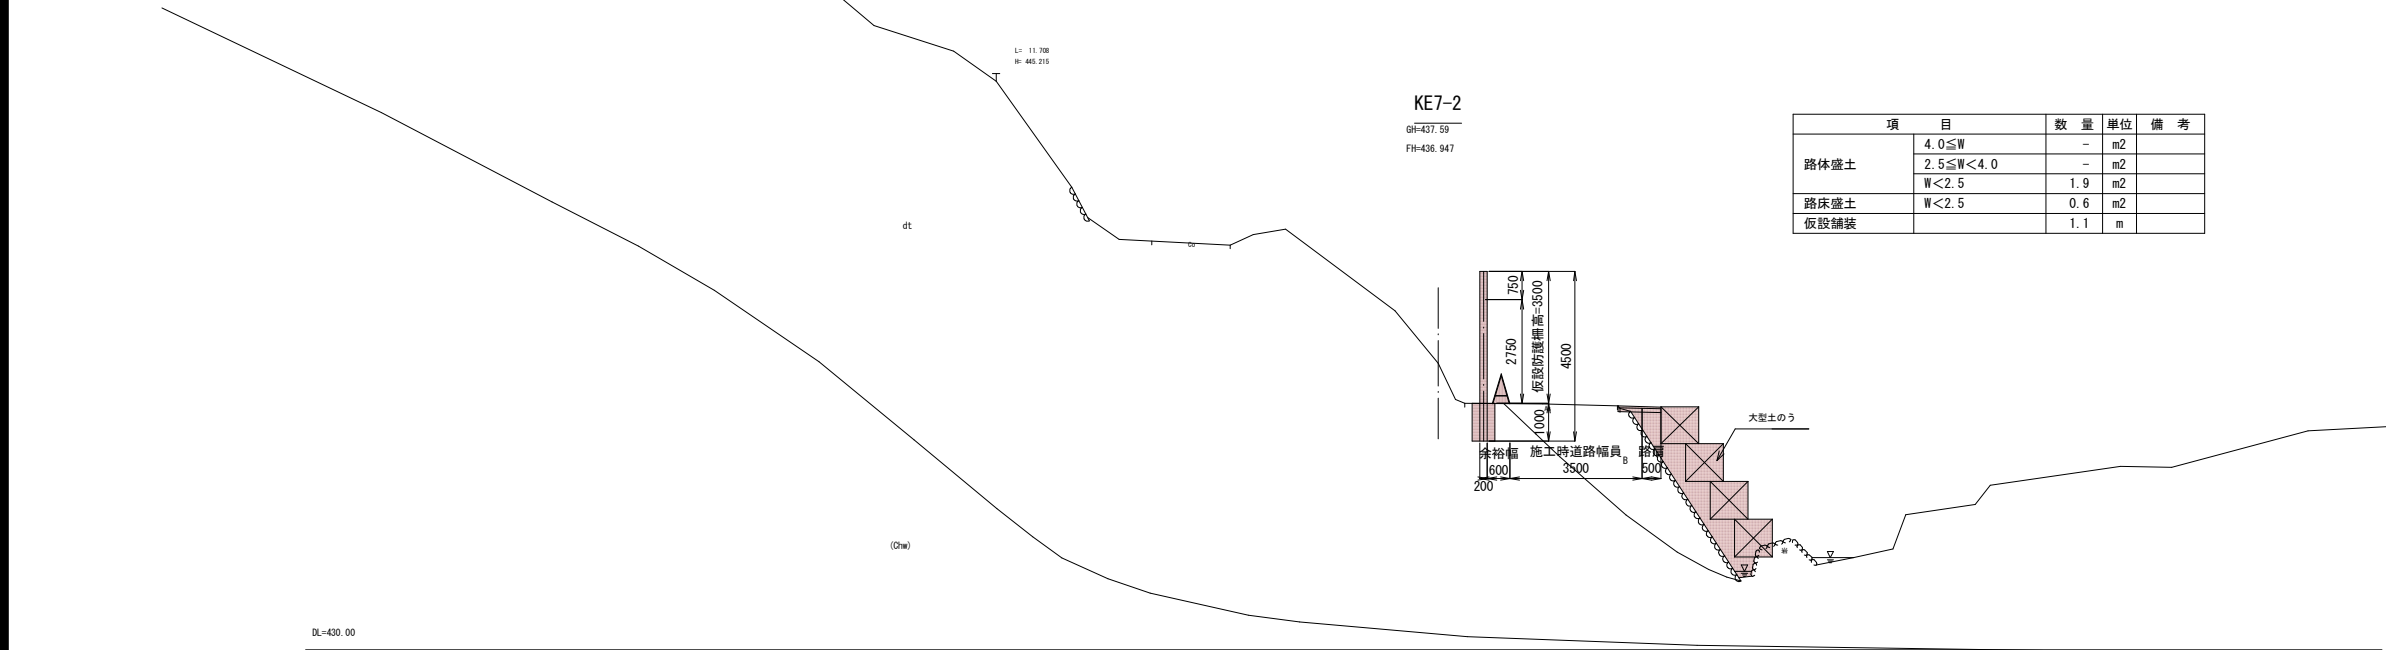



| 項 目  |           | 数 量 | 単 位 | 備 考 |
|------|-----------|-----|-----|-----|
| 路体盛土 | 4.0≦W     | -   | m2  |     |
|      | 2.5≦W<4.0 | -   | m2  |     |
|      | W<2.5     | 1.9 | m2  |     |
| 路床盛土 | W<2.5     | 0.6 | m2  |     |
| 仮設舗装 |           | 1.1 | m   |     |

|                    |                                    |      |         |
|--------------------|------------------------------------|------|---------|
| ■ 本工事施工箇所          |                                    |      |         |
| 工事名                | (主)京都広河原美山線(鞍馬北工区)<br>道路改良(その16)工事 |      |         |
| 工事場所               | 京都市左京区鞍馬本町地内                       |      |         |
| 図面名                | 仮設防護柵横断面図(3)                       |      |         |
| 事業年度               | 令和7年度                              |      |         |
| 縮尺                 | S=1:100                            | 図面番号 | 15 / 16 |
| 京都市建設局 道路建設部 道路建設課 |                                    |      |         |



仮設防護柵横断面図(4)

S=1:100

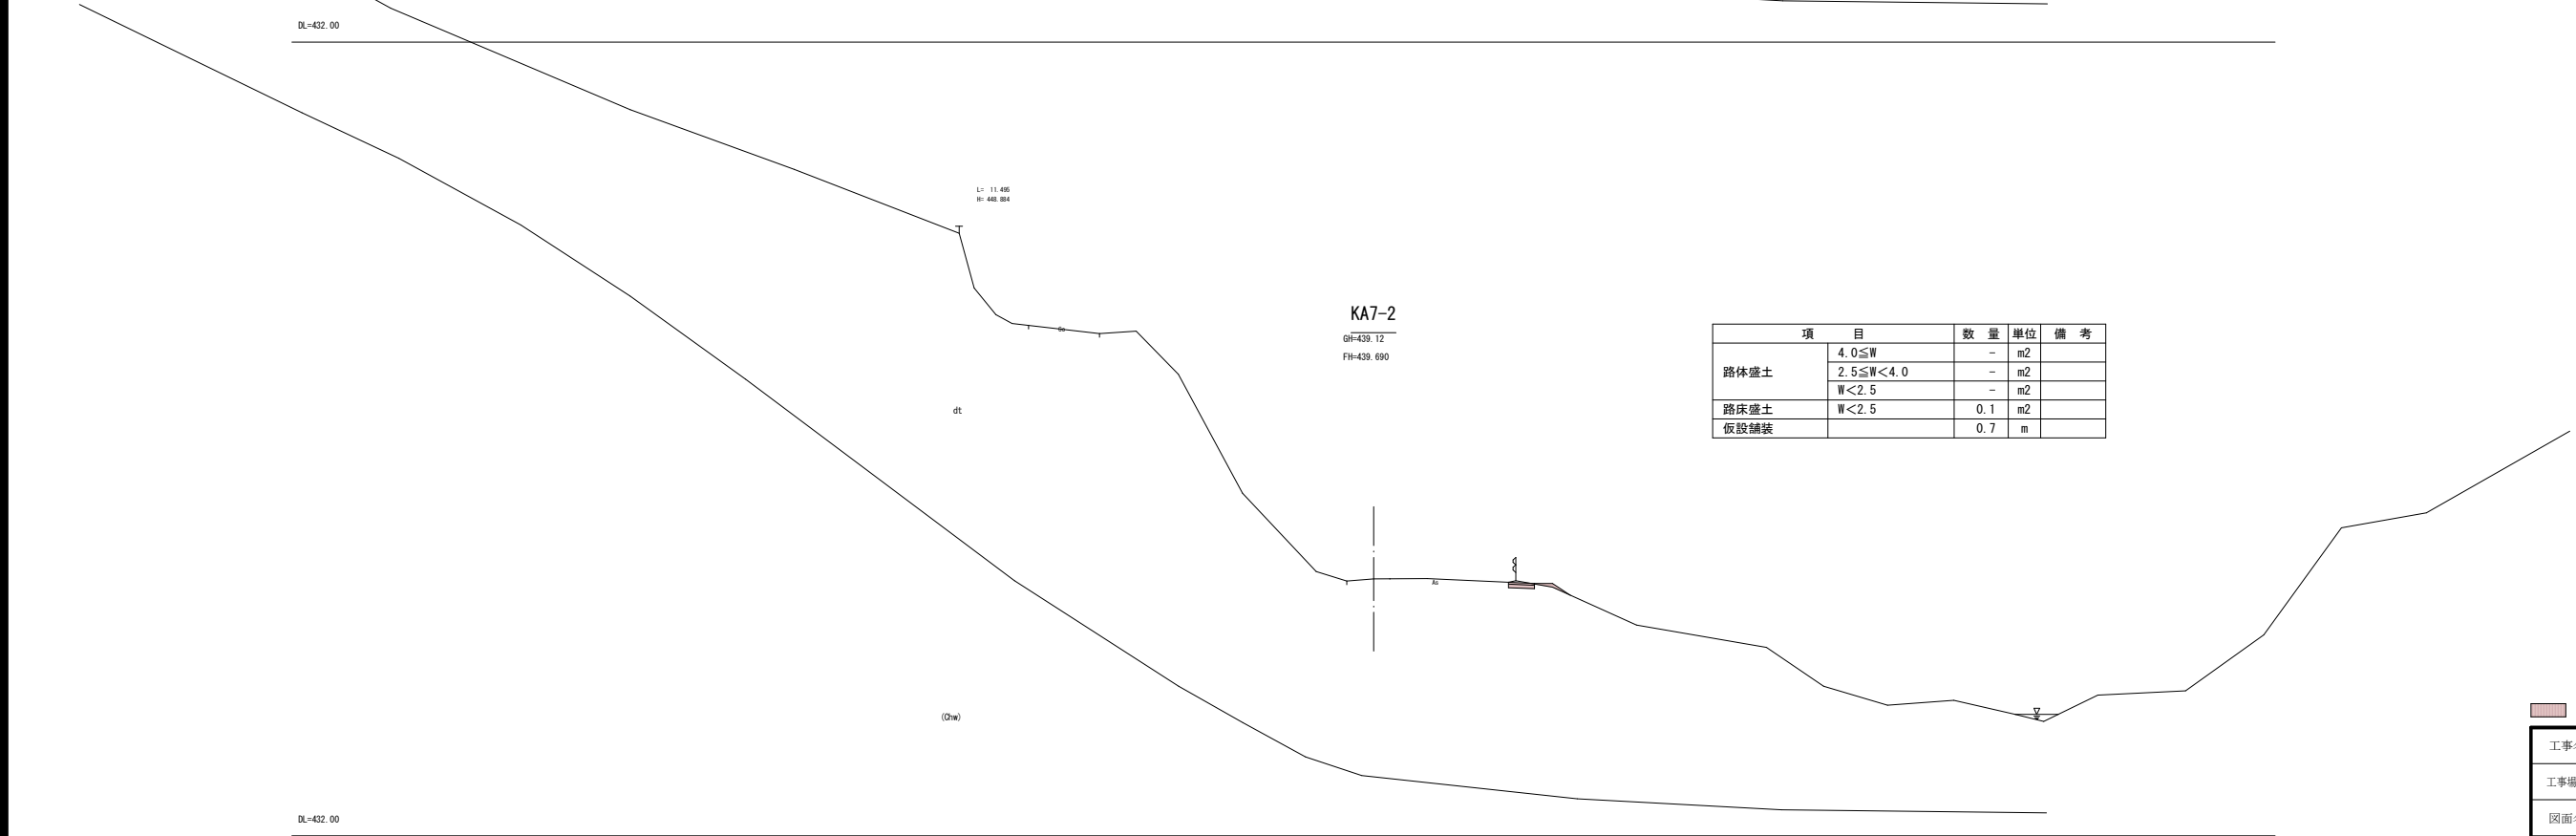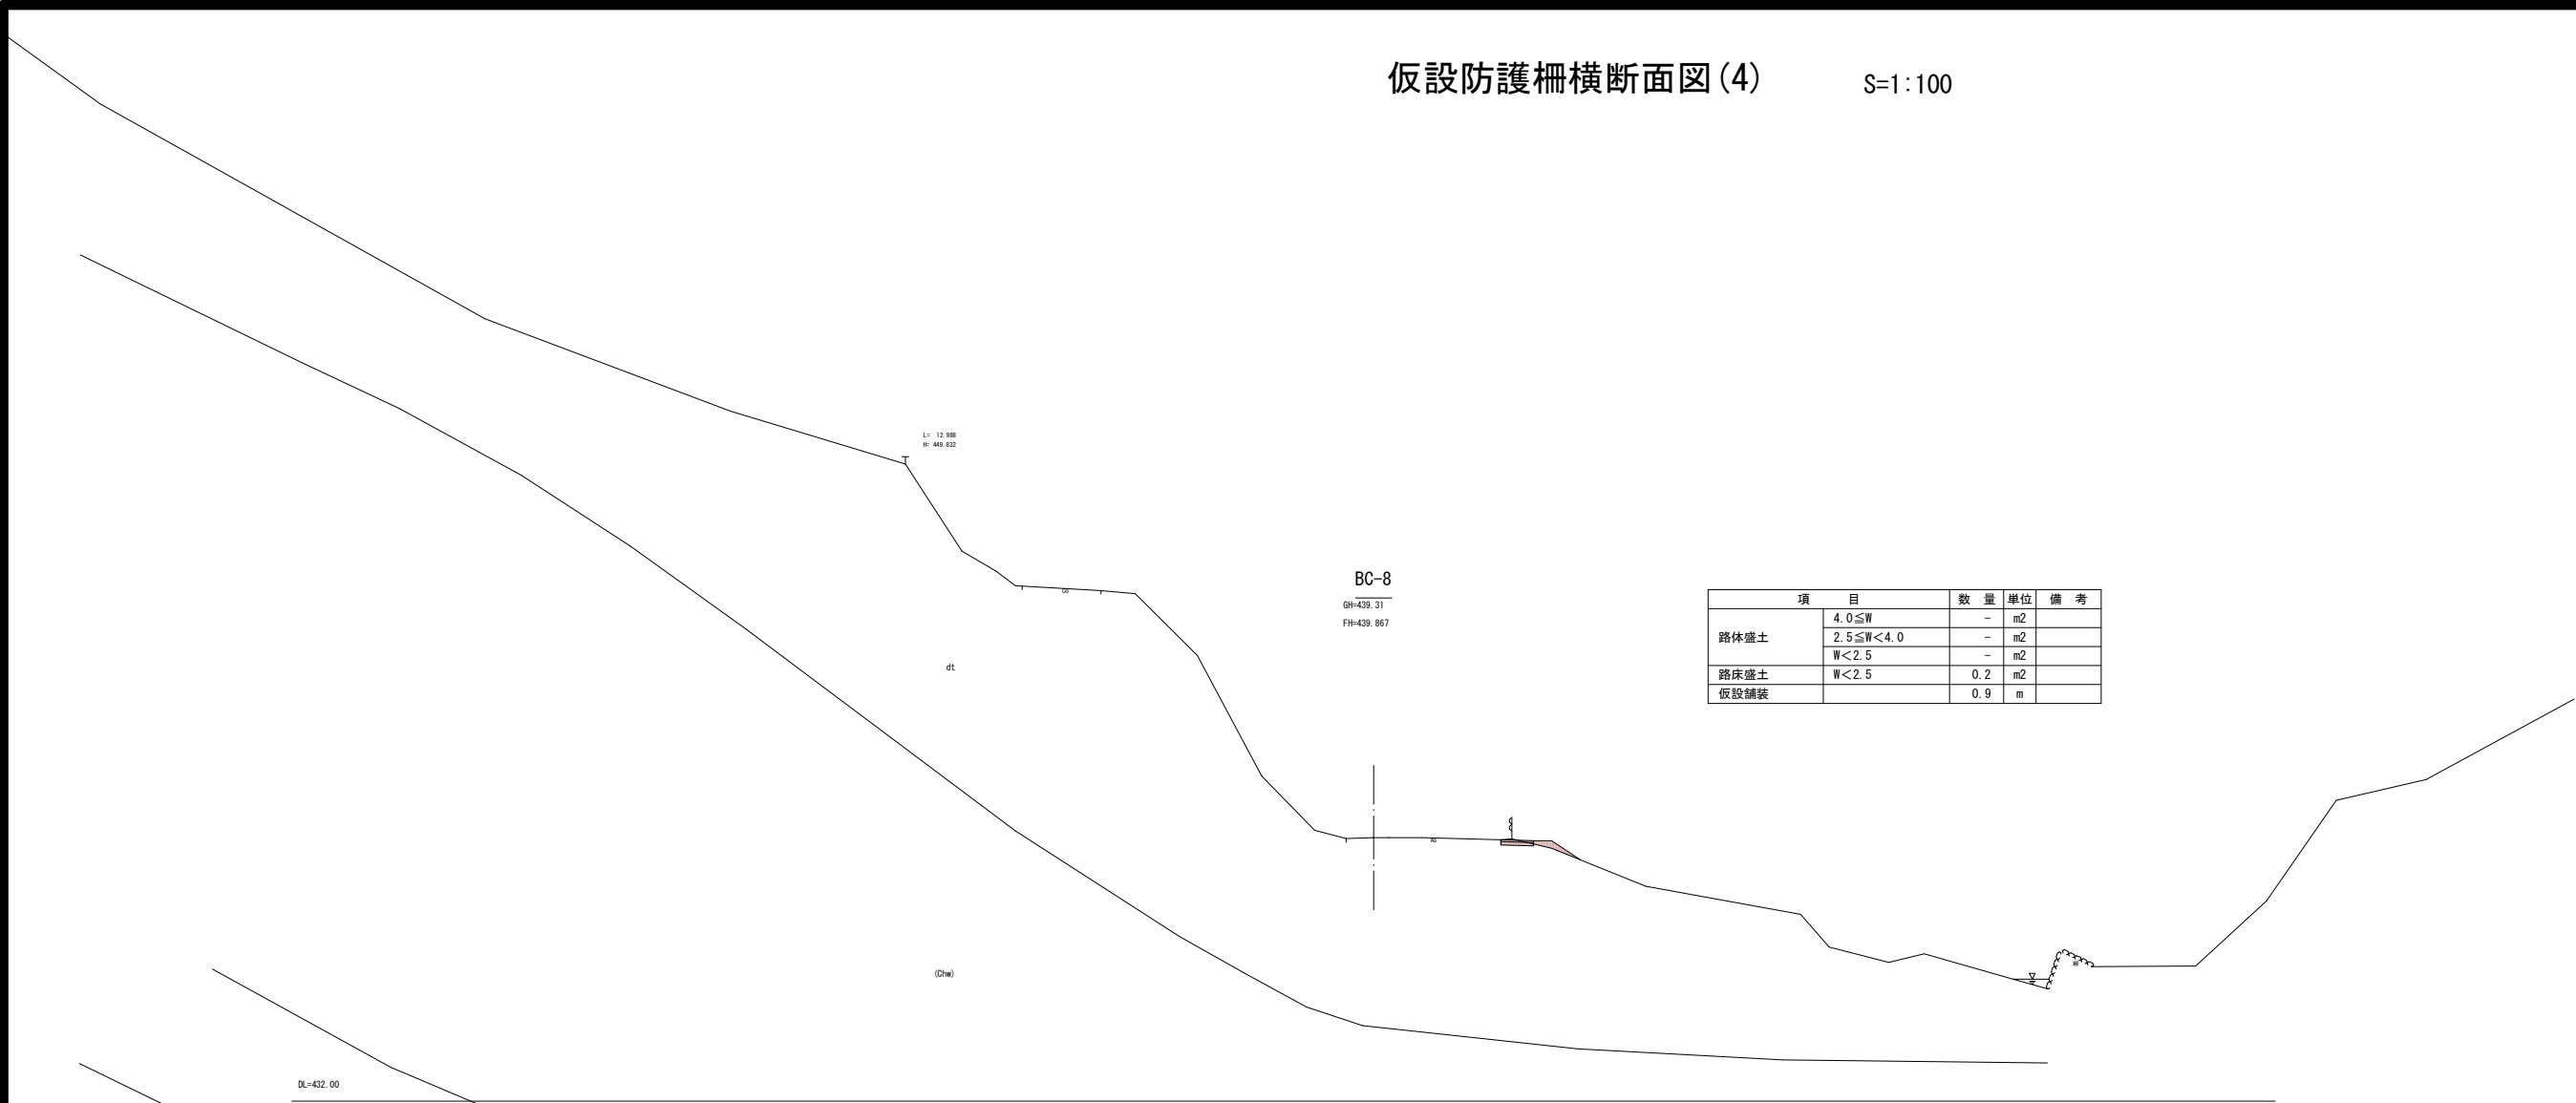

本工事施工箇所

|                    |                                    |      |         |
|--------------------|------------------------------------|------|---------|
| 工事名                | (主)京都広河原美山線(鞍馬北工区)<br>道路改良(その16)工事 |      |         |
| 工事場所               | 京都市左京区鞍馬本町地内                       |      |         |
| 図面名                | 仮設防護柵横断面図(4)                       |      |         |
| 事業年度               | 令和7年度                              |      |         |
| 縮尺                 | S=1:100                            | 図面番号 | 16 / 16 |
| 京都市建設局 道路建設部 道路建設課 |                                    |      |         |