

# 全体平面図 S=1:250

施設番号⑥

(西野児童公園)

施設番号⑦

平面図(1) S=1:100

平面図(2) S=1:100



東山幼稚園

グラウンド

山階南自治会館  
山階南消防団  
器具庫

工事名	京都市立山階南小学校ブロック塀改修工事		
工事場所	京都市山科区東野八代10番地		
図面名	全体平面図		
事業年度	令和7年度		
縮尺	S=1:250	図面番号	1 / 7
京都市教育委員会事務局教育環境整備室			

# 平面図 (1) S=1:100

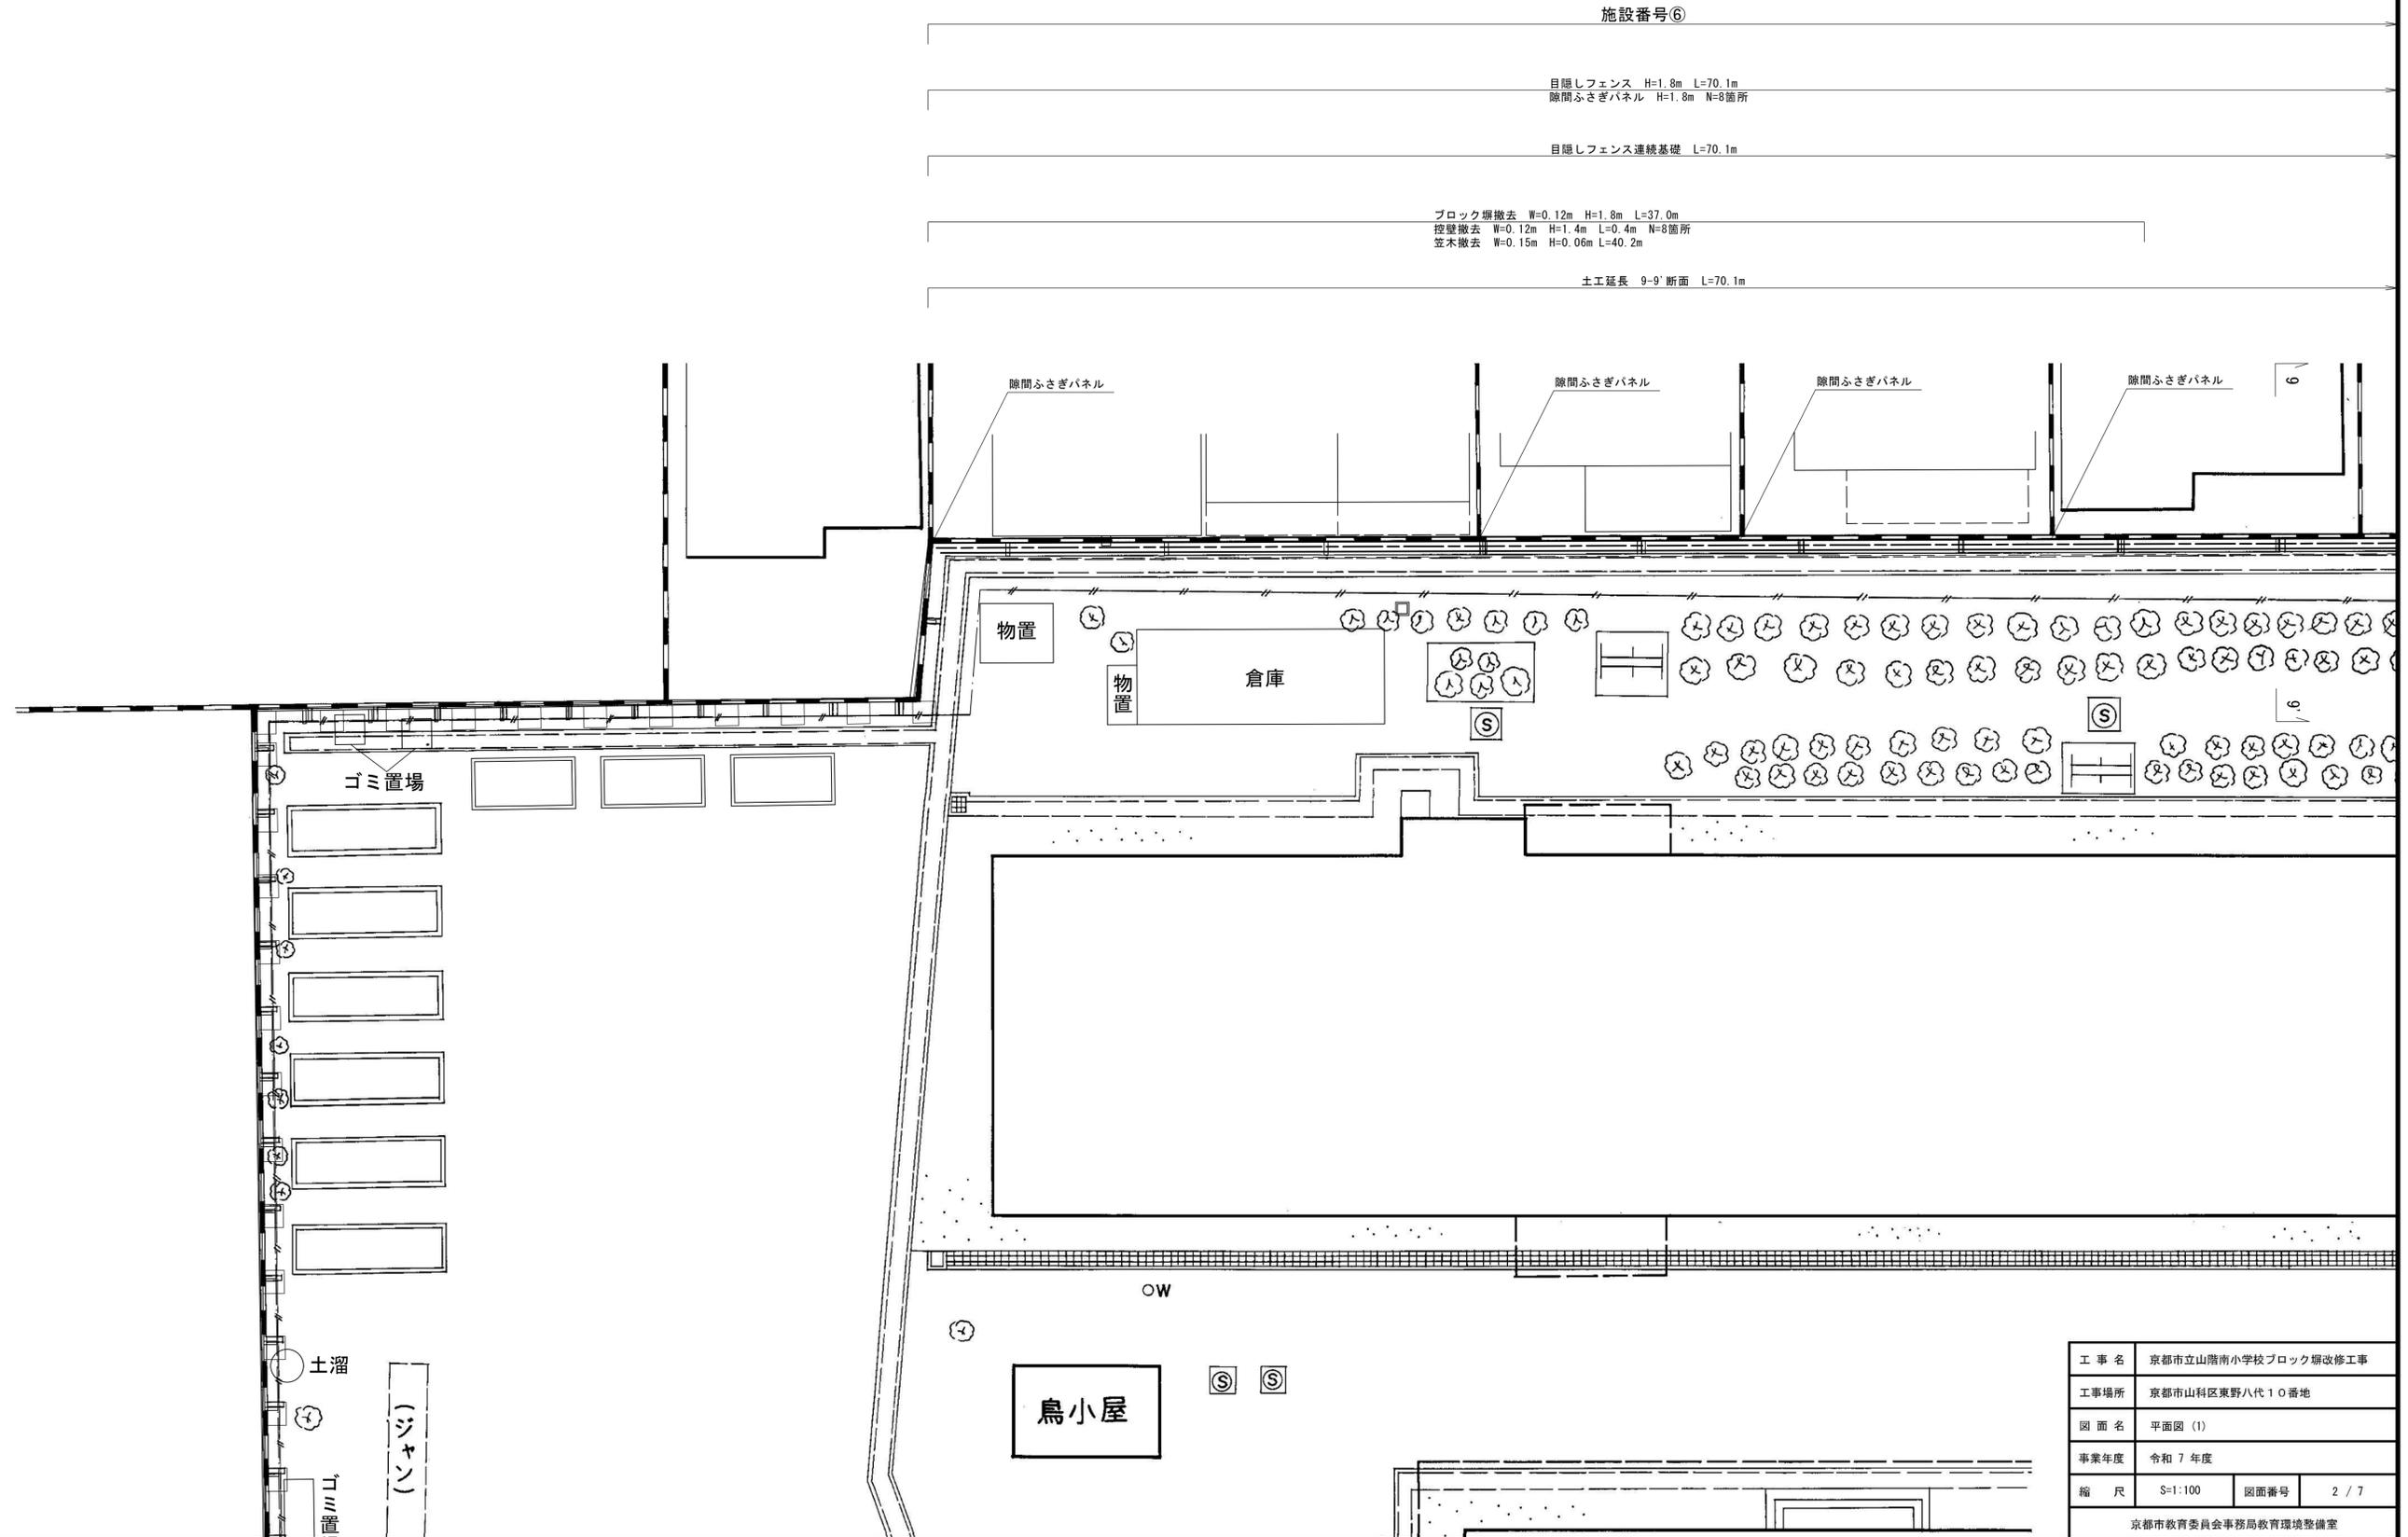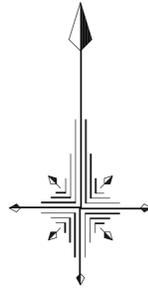

工事名	京都市立山階南小学校ブロック塀改修工事		
工事場所	京都市山科区東野八代10番地		
図面名	平面図 (1)		
事業年度	令和7年度		
縮尺	S=1:100	図面番号	2 / 7
京都市教育委員会事務局教育環境整備室			

# 平面図 (2) S=1:100



施設番号⑥

目隠しフェンス H=1.8m L=70.1m  
 隙間ふさぎパネル H=1.8m N=8箇所

目隠しフェンス H=1.8m L=4.5m

目隠しフェンス連続基礎 L=70.1m

目隠しフェンス連続基礎 L=4.5m

ブロック塀撤去 W=0.12m H=1.8m L=19.5m  
 控壁撤去 W=0.12m H=1.4m L=0.4m N=4箇所  
 笠木撤去 W=0.15m H=0.06m L=1.6m

ブロック塀撤去 W=0.12m H=1.8m L=13.6m  
 控壁撤去 W=0.12m H=1.4m L=0.4m N=3箇所  
 笠木撤去 W=0.15m H=0.06m L=1.2m

ブロック塀撤去 W=0.12m H=1.8m L=4.5m  
 控壁撤去 W=0.12m H=1.4m L=0.4m N=1箇所  
 笠木撤去 W=0.15m H=0.06m L=4.9m


有刺鉄線柵撤去 H=0.6m L=8.2m

有刺鉄線柵撤去 H=0.6m L=4.5m

土工延長 9-9' 断面 L=70.1m

土工延長 10-10' 断面 L=4.5m

(西野児童公園)

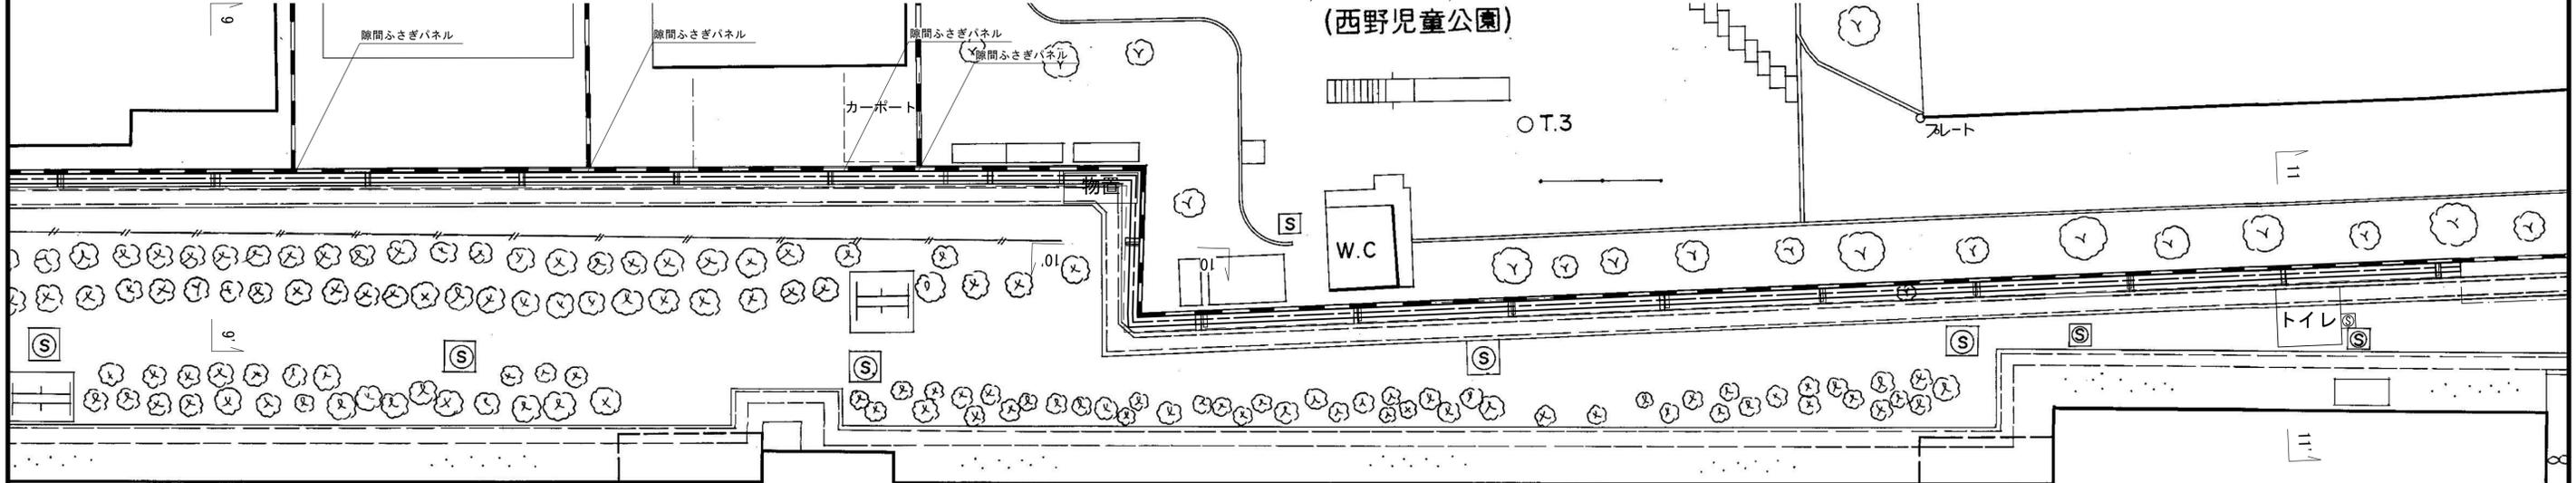

土工延長 11-11' 断面 L=41.4m

鋼製フェンス撤去 H=2.0m L=5.1m


有刺鉄線柵撤去 H=0.6m L=40.3m

ブロック塀撤去 W=0.12m H=1.6m L=41.4m  
 控壁撤去 W=0.12m H=1.4m L=0.4m N=9箇所  
 笠木撤去 W=0.15m H=0.06m L=45.0m

目隠しフェンス連続基礎 L=41.4m




目隠しフェンス H=1.8m L=41.4m  
 ブロック塀天端補修 W=0.12m L=41.4m

施設番号⑦

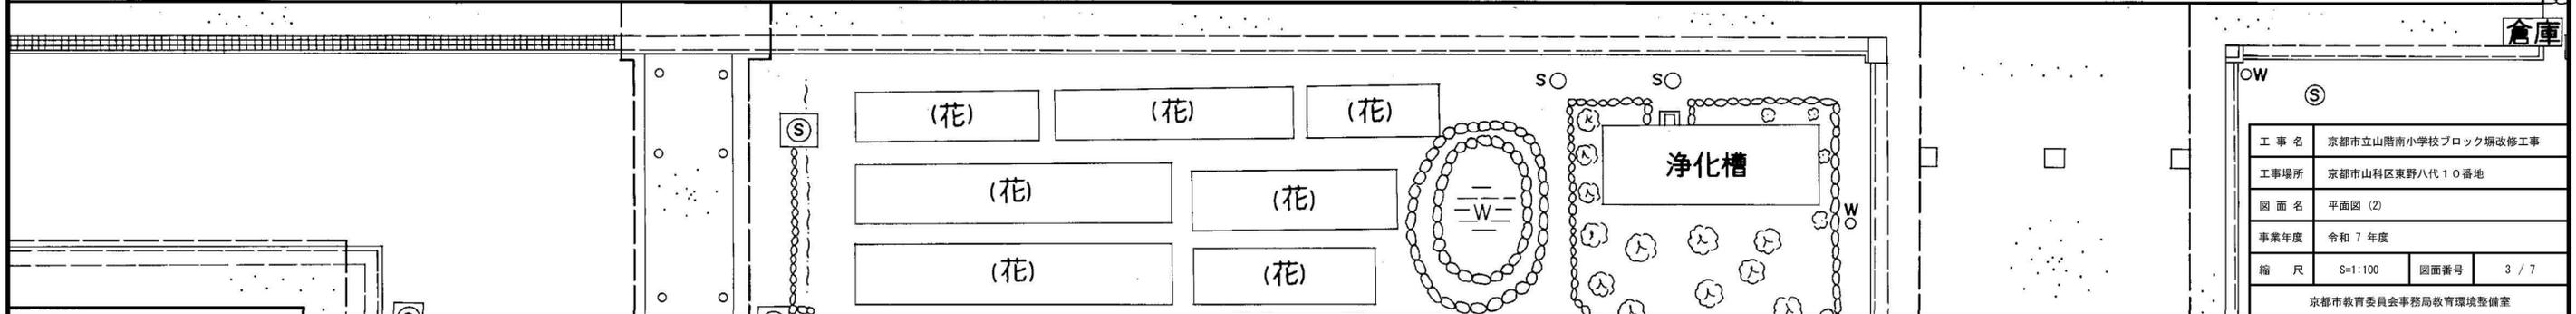

工事名	京都市立山階南小学校ブロック塀改修工事		
工事場所	京都市山科区東野八代10番地		
図面名	平面図 (2)		
事業年度	令和7年度		
縮尺	S=1:100	図面番号	3 / 7
京都市教育委員会事務局教育環境整備室			

# 横断図 S=1:20

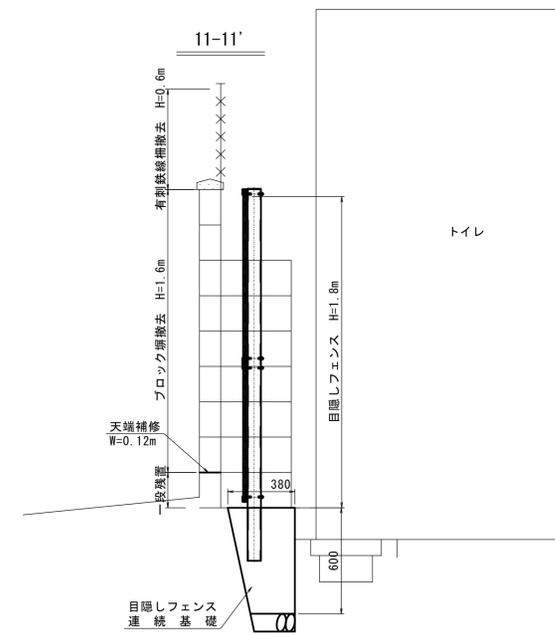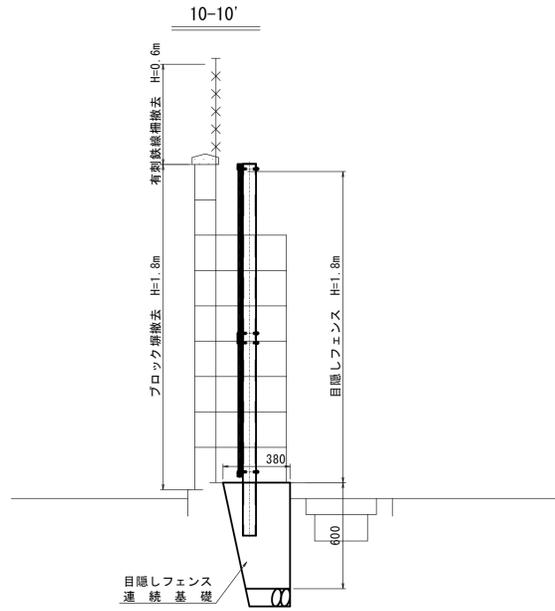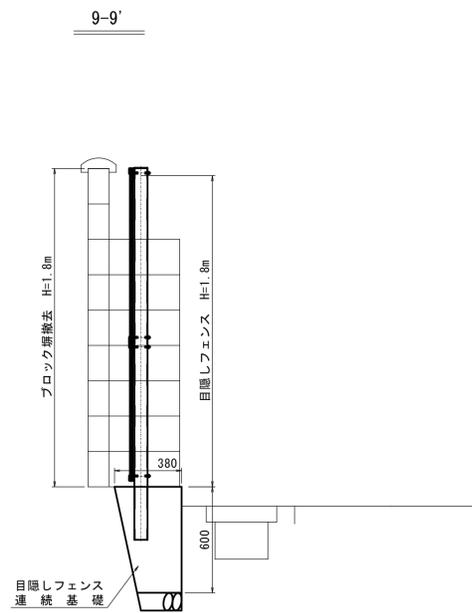


工事名	京都市立山階南小学校ブロック塀改修工事		
工事場所	京都市山科区東野八代10番地		
図面名	横断図		
事業年度	令和7年度		
縮尺	S=1:20	図面番号	4 / 7
京都市教育委員会事務局教育環境整備室			

# 構造図


## 目隠しフェンス H=1.8m

ニッケンフェンス&メタル ステラMK-180相当品


正面図 S=1:30

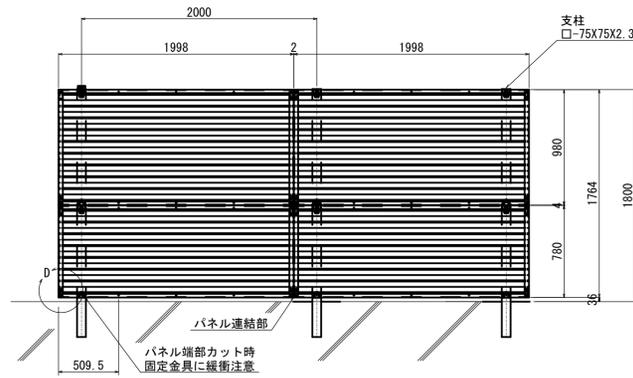

平面図 S=1:30

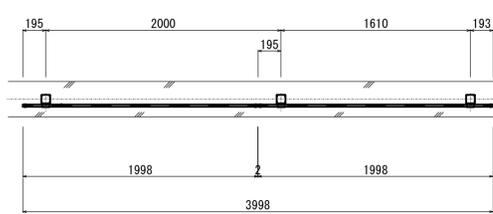


側面図 S=1:30

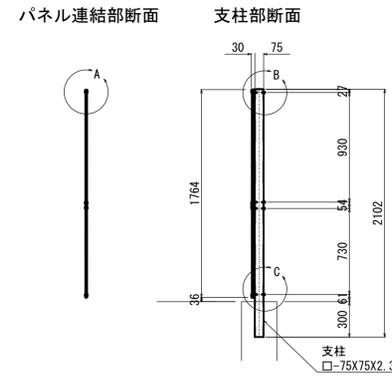


A部詳細図 S=1:10




B部詳細図 S=1:10

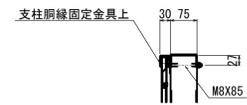


C部詳細図 S=1:10

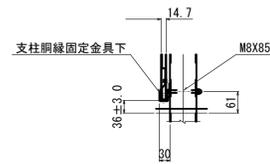

D部詳細図 S=1:10

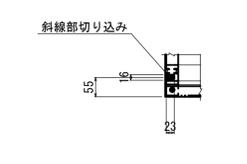

## 目隠しフェンス 連続基礎 S=1:20

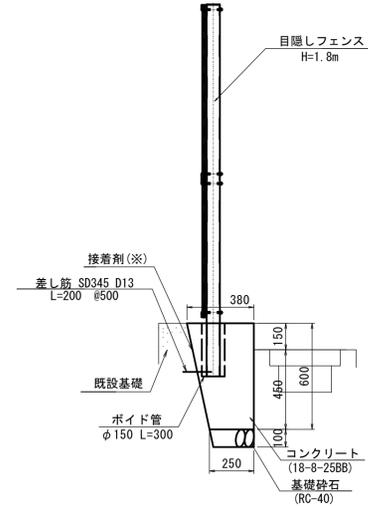


目隠しフェンス連続基礎 材料表 10m当り


名称	規格	単位	数量
コンクリート	18-8-25BB	m <sup>3</sup>	1.9
型枠		m <sup>2</sup>	1.5
基礎砕石	RC-40 t=100	m <sup>2</sup>	2.5
差し筋	SD345 D13 L=200	kg	2.2
差し筋打込	電動ハンマドリル	孔	20.0
接着剤(※)		m <sup>2</sup>	6.1
ポイド管	φ150 L=300	m	1.5

(※)打ち継ぎ用エポキシ樹脂系 ポンドE200 同等品以上


## 隙間ふさぎパネル H=1.8m S=1:30

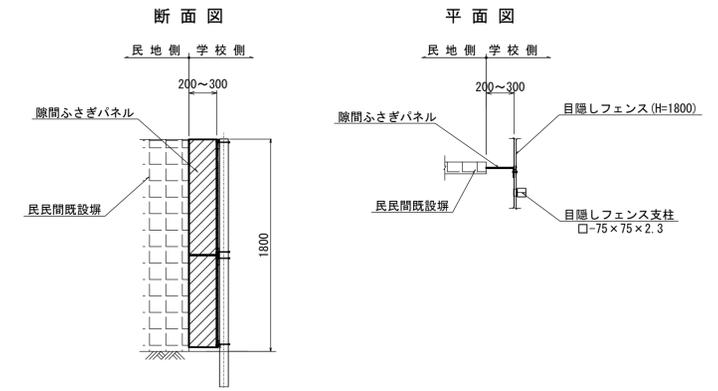


## ブロック塀天端補修 S=1:10

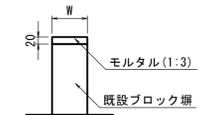


## 有刺鉄線柵撤去 S=1:20

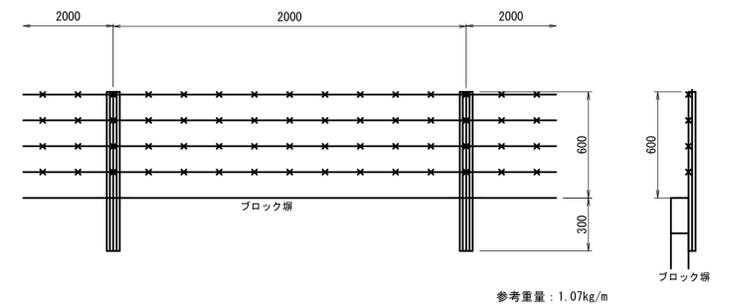


## ブロック塀撤去 S=1:20

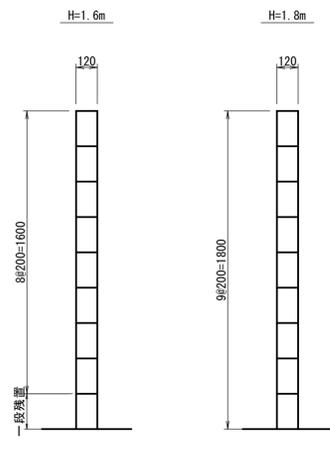


## 控壁撤去 S=1:20

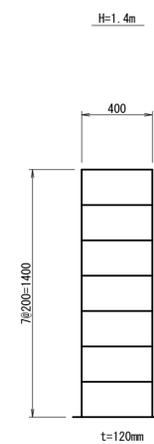

## 笠木撤去 S=1:10

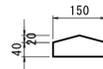


## 鋼製フェンス撤去 S=1:20

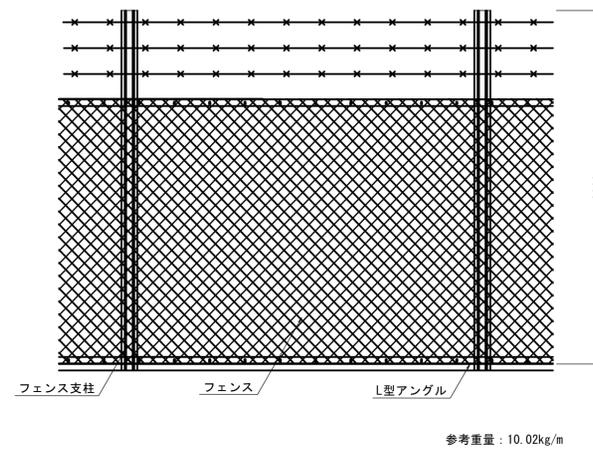


工事名	京都市立山階南小学校ブロック塀改修工事		
工事場所	京都市山科区東野八代10番地		
図面名	構造図		
事業年度	令和7年度		
縮尺	図示	図面番号	5 / 7
京都市教育委員会事務局教育環境整備室			

# 支障物件平面図 (1) S=1:100

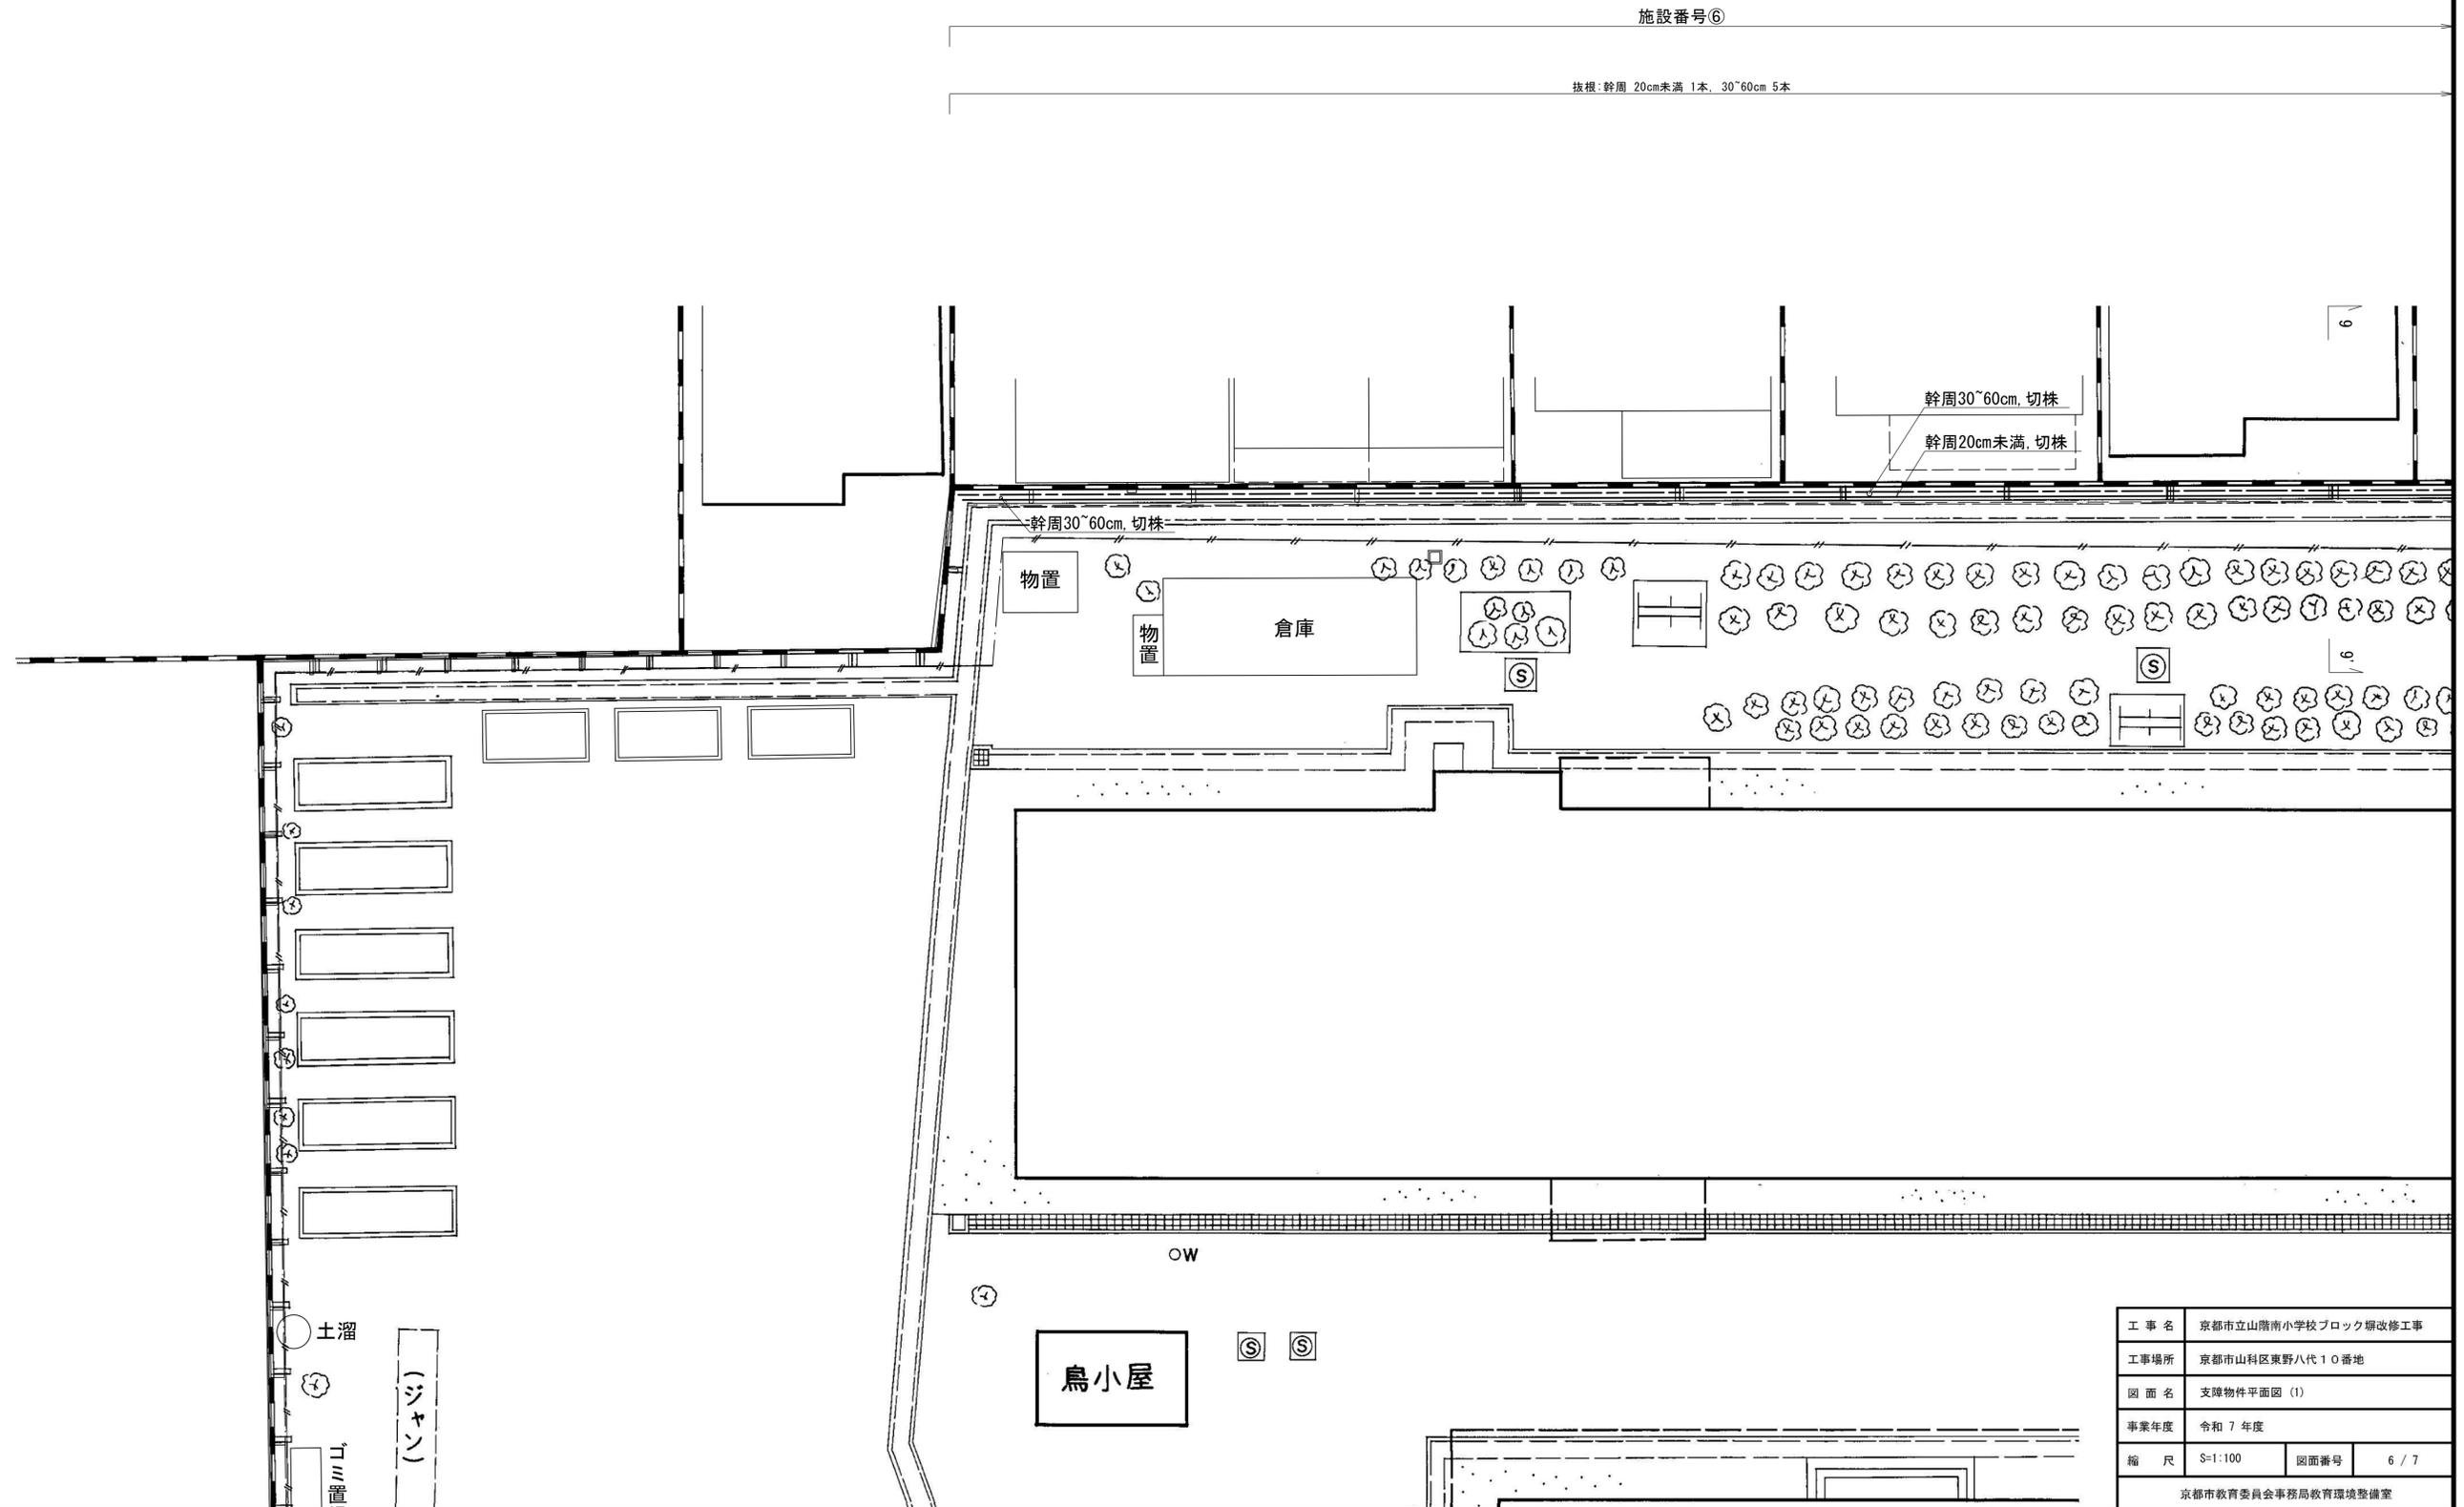


工事名	京都市立山階南小学校ブロック塀改修工事		
工事場所	京都市山科区東野八代10番地		
図面名	支障物件平面図 (1)		
事業年度	令和7年度		
縮尺	S=1:100	図面番号	6 / 7
京都市教育委員会事務局教育環境整備室			

# 支障物件平面図 (2) S=1:100

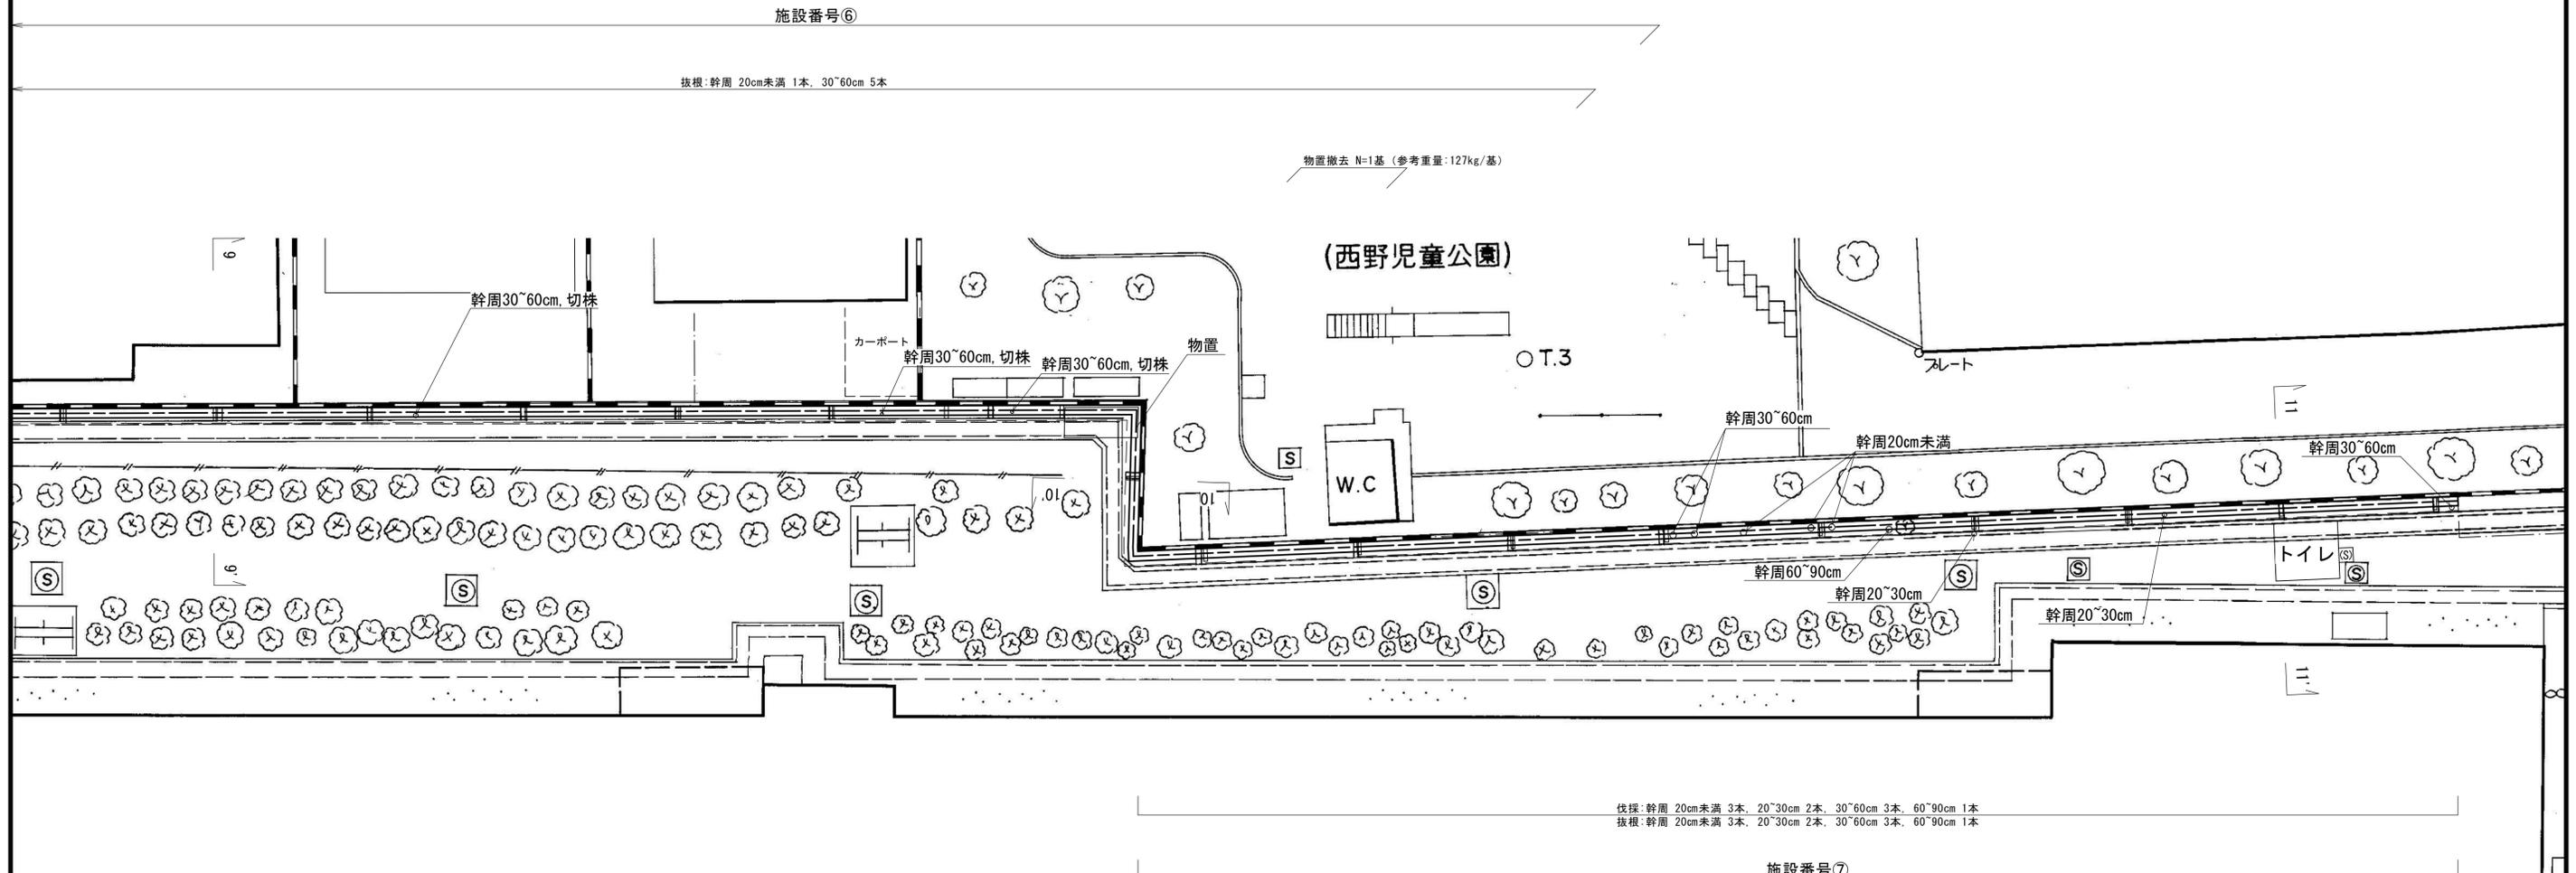

伐採: 幹周 20cm未満 3本, 20~30cm 2本, 30~60cm 3本, 60~90cm 1本  
 抜根: 幹周 20cm未満 3本, 20~30cm 2本, 30~60cm 3本, 60~90cm 1本

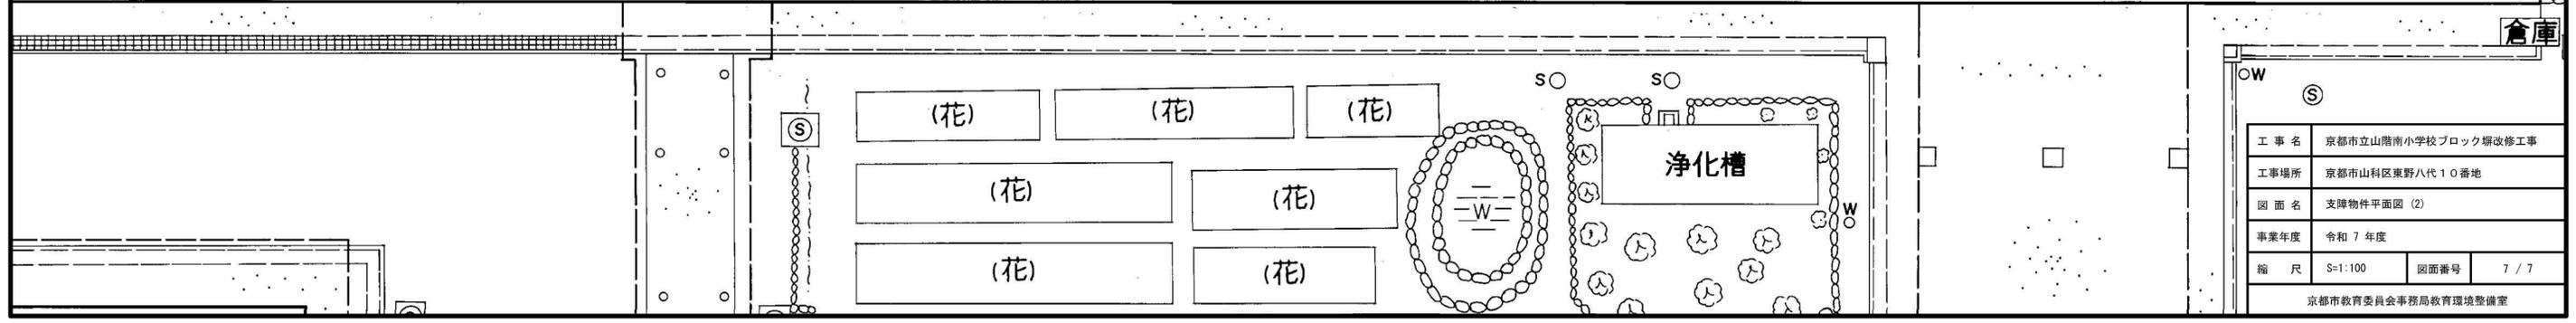

工事名	京都市立山階南小学校ブロック塀改修工事		
工事場所	京都市山科区東野八代10番地		
図面名	支障物件平面図 (2)		
事業年度	令和7年度		
縮尺	S=1:100	図面番号	7 / 7
京都市教育委員会事務局教育環境整備室			