


位置図



S=1 : 2500

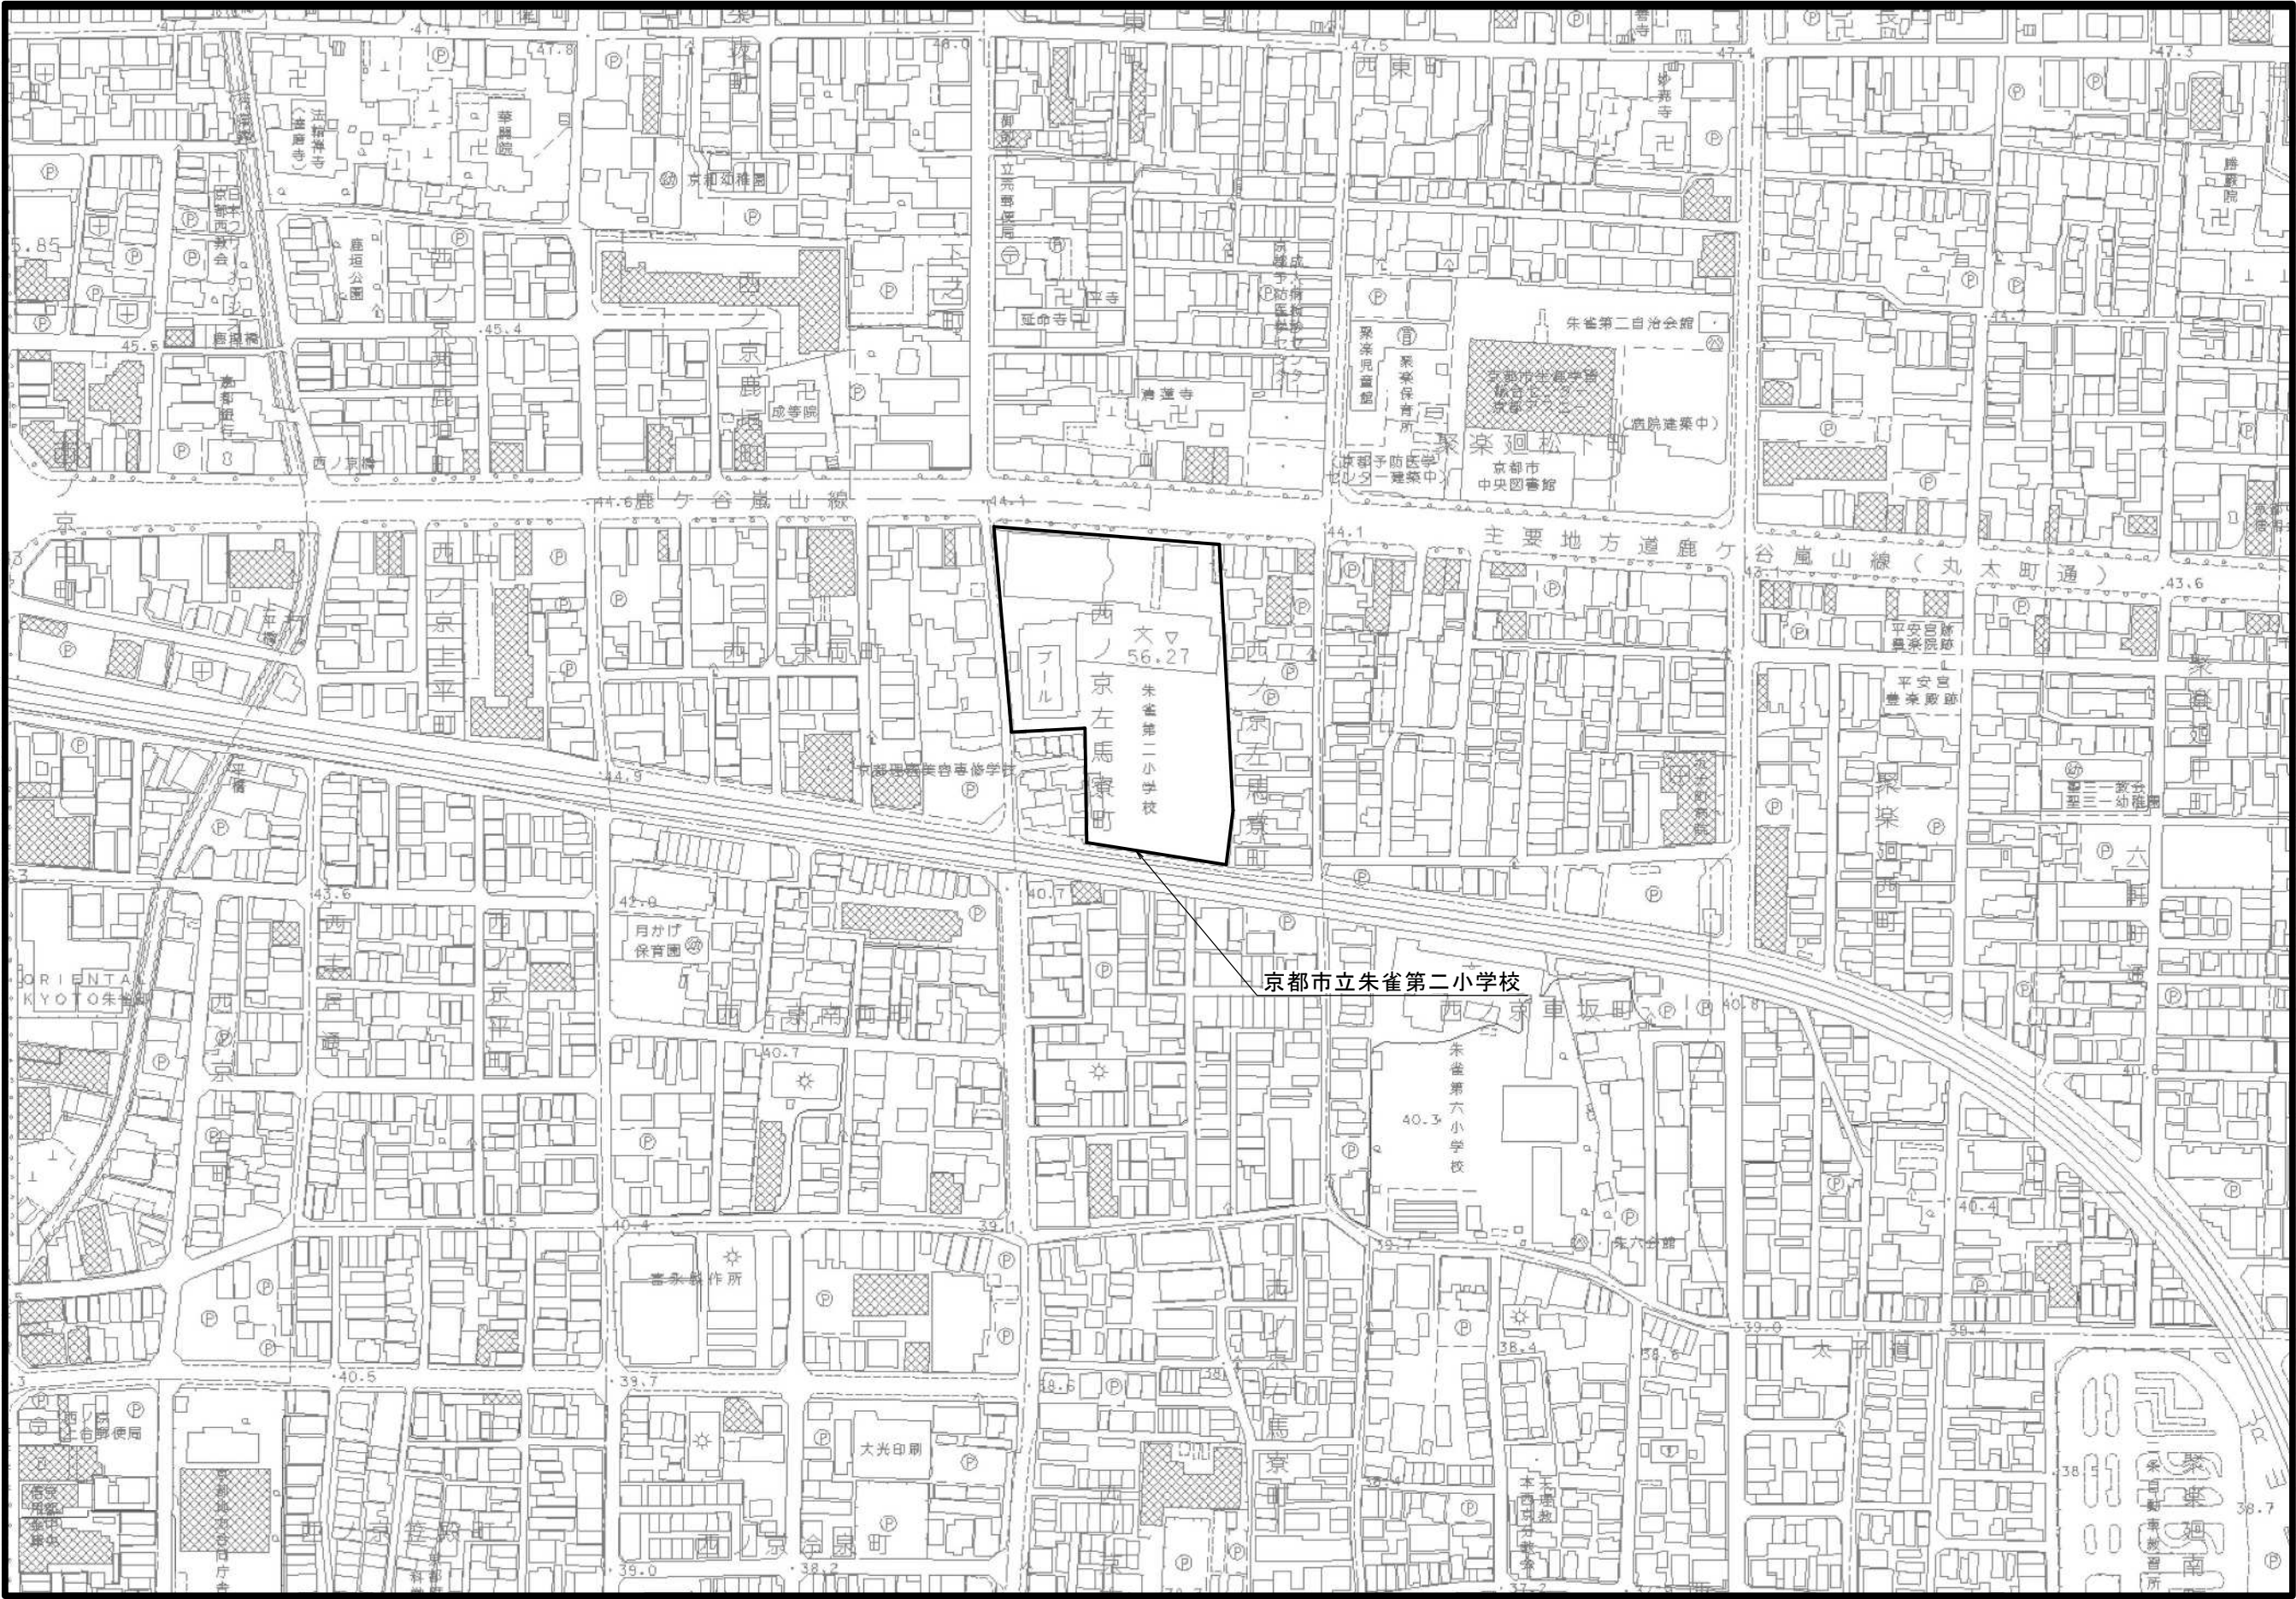

工事名	京都市立朱雀第二小学校 ブロック塀改修工事		
工事場所	京都市中京区西ノ京左馬察町3番地の1		
図面名	位置図		
事業年度	令和 7 年度		
縮尺	1:2500	図面番号	1 / 6
京都市教育委員会事務局 教育環境整備室			

S=1 : 250

	延長 (m)	本体高 (m)	基礎工	施工区分 (土工)
目隠しフェンス (1)	24.10	1.800	連続基礎 (1)	人力

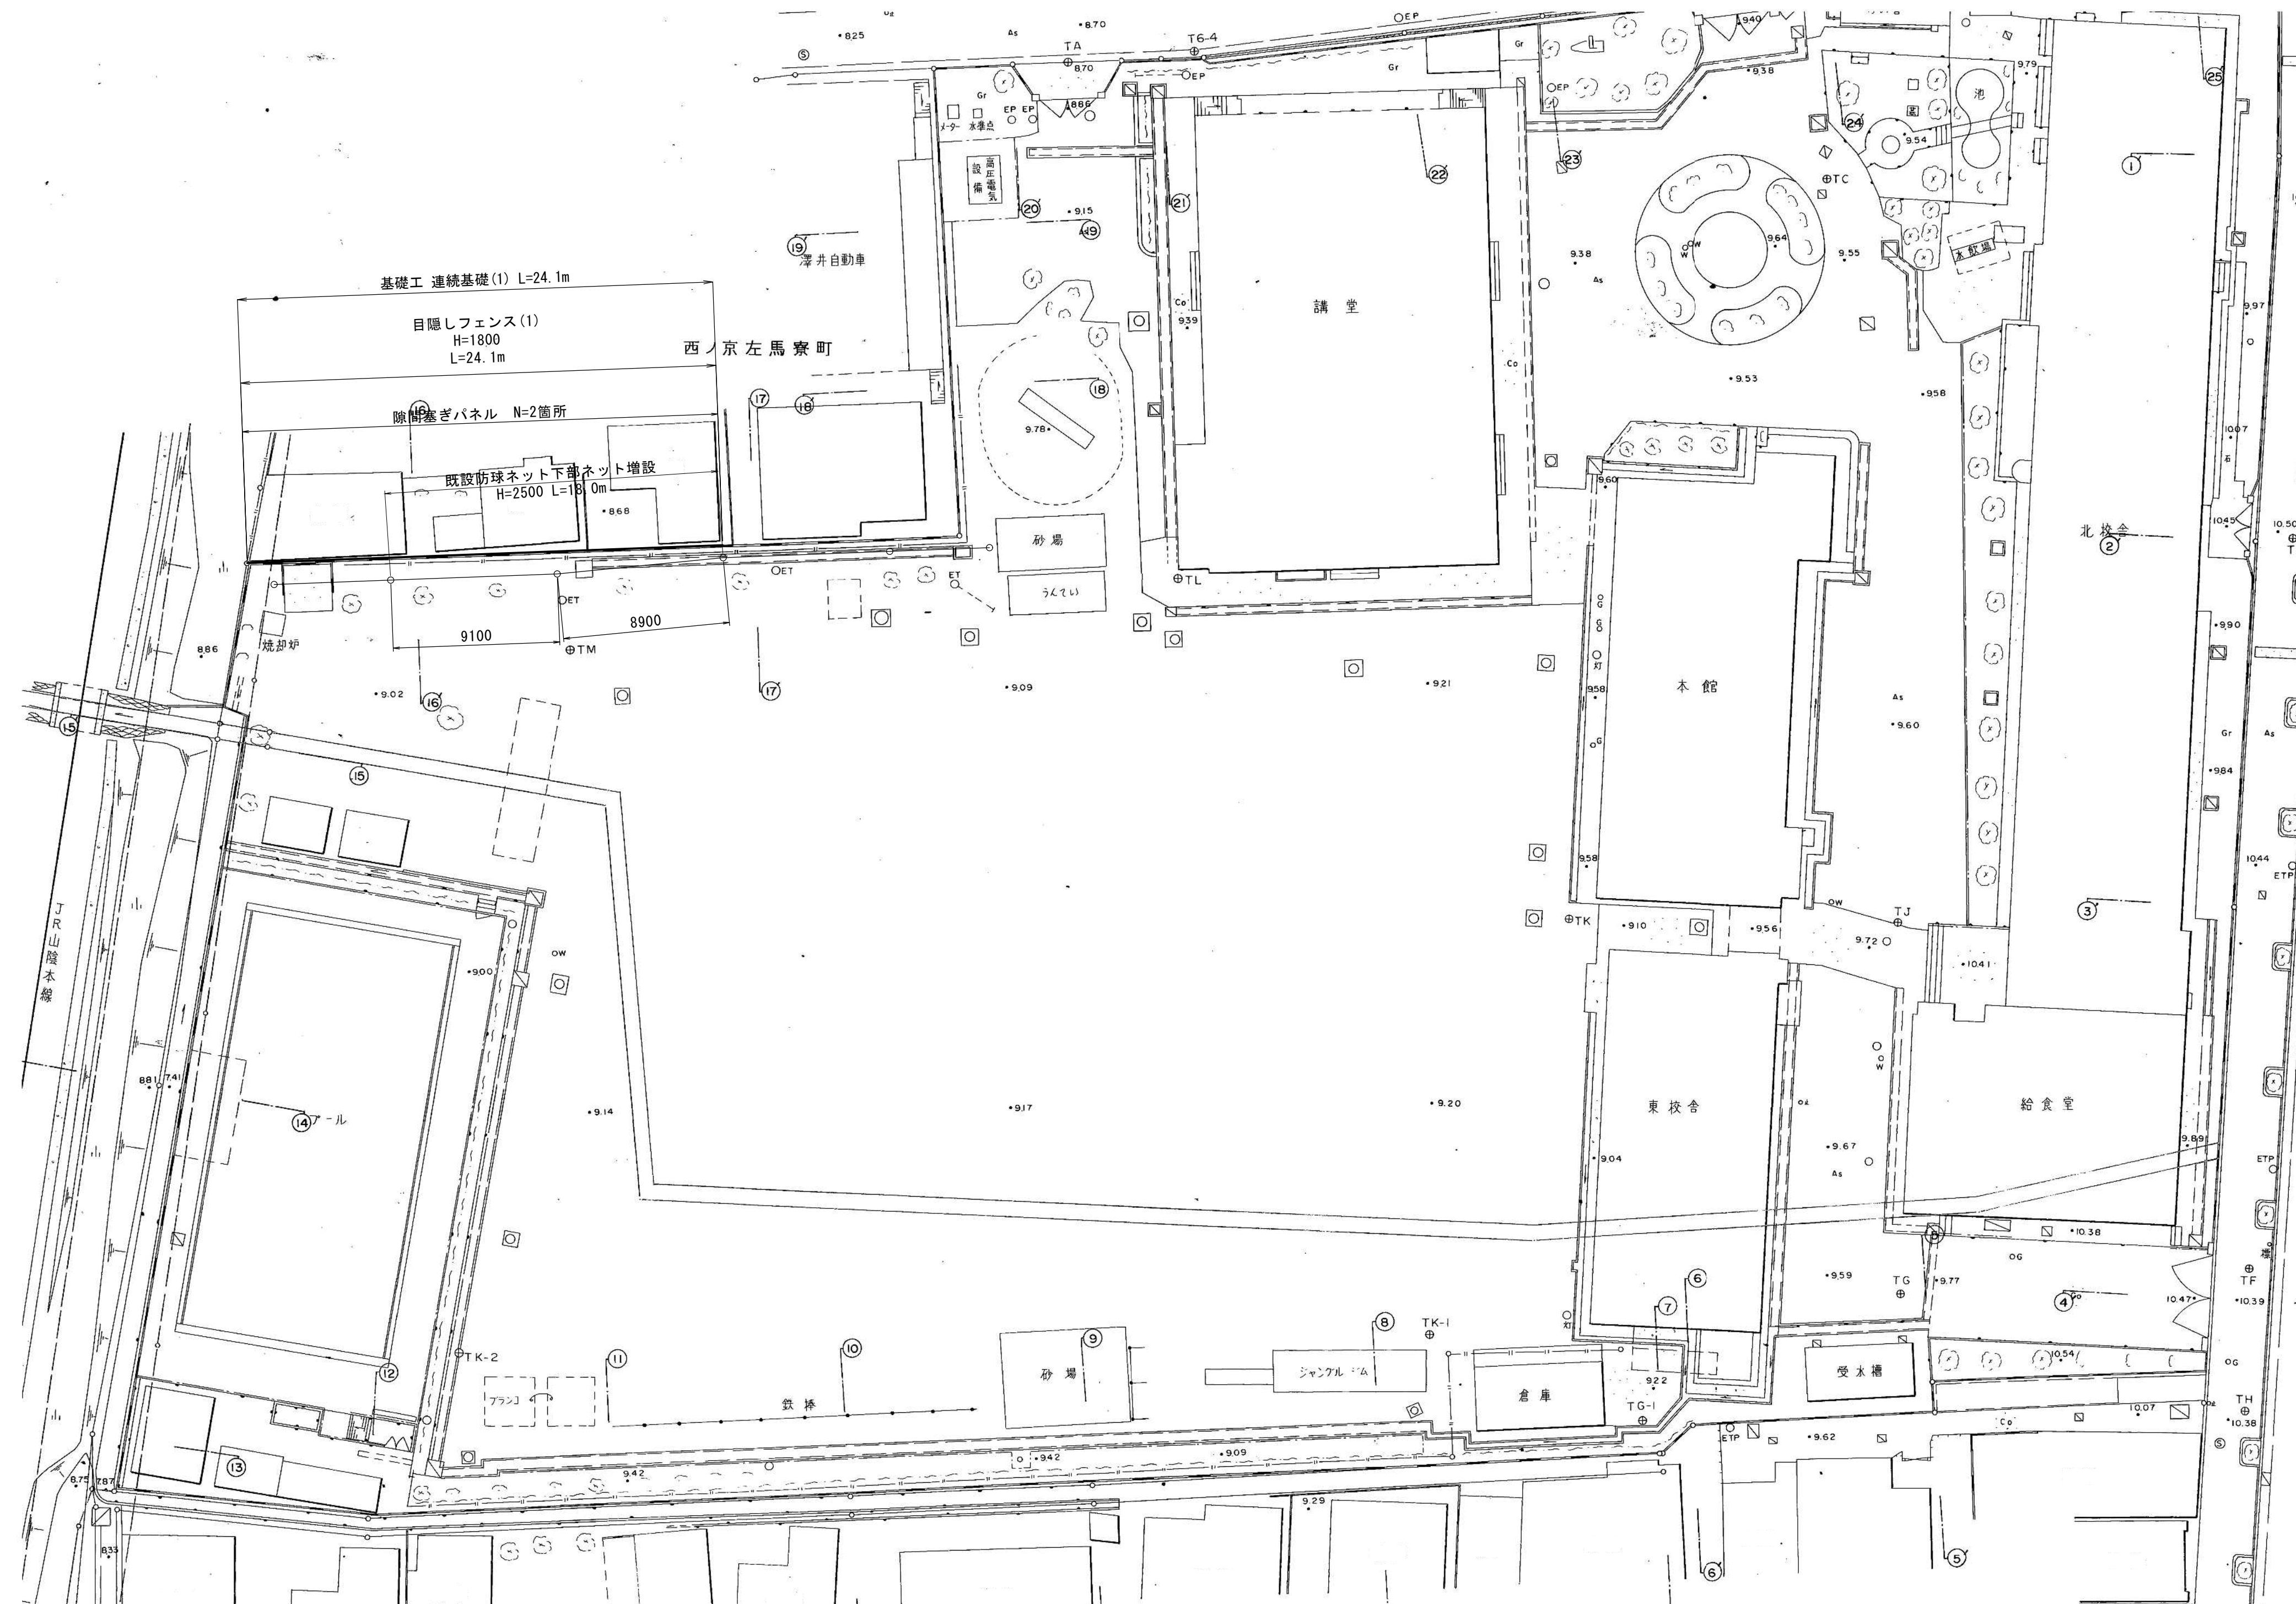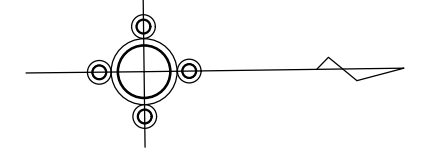


工事名	京都市立朱雀第二小学校 ブロック塀改修工事		
工事場所	京都市中京区西ノ京左馬察町3番地の1		
図面名	計画平面図		
事業年度	令和 7 年度		
縮尺	1:250	図面番号	2 / 6
京都市教育委員会事務局 教育環境整備室			

計画横断図

S=1:20

目隠しフェンス(1)


標準断面図
H=1800

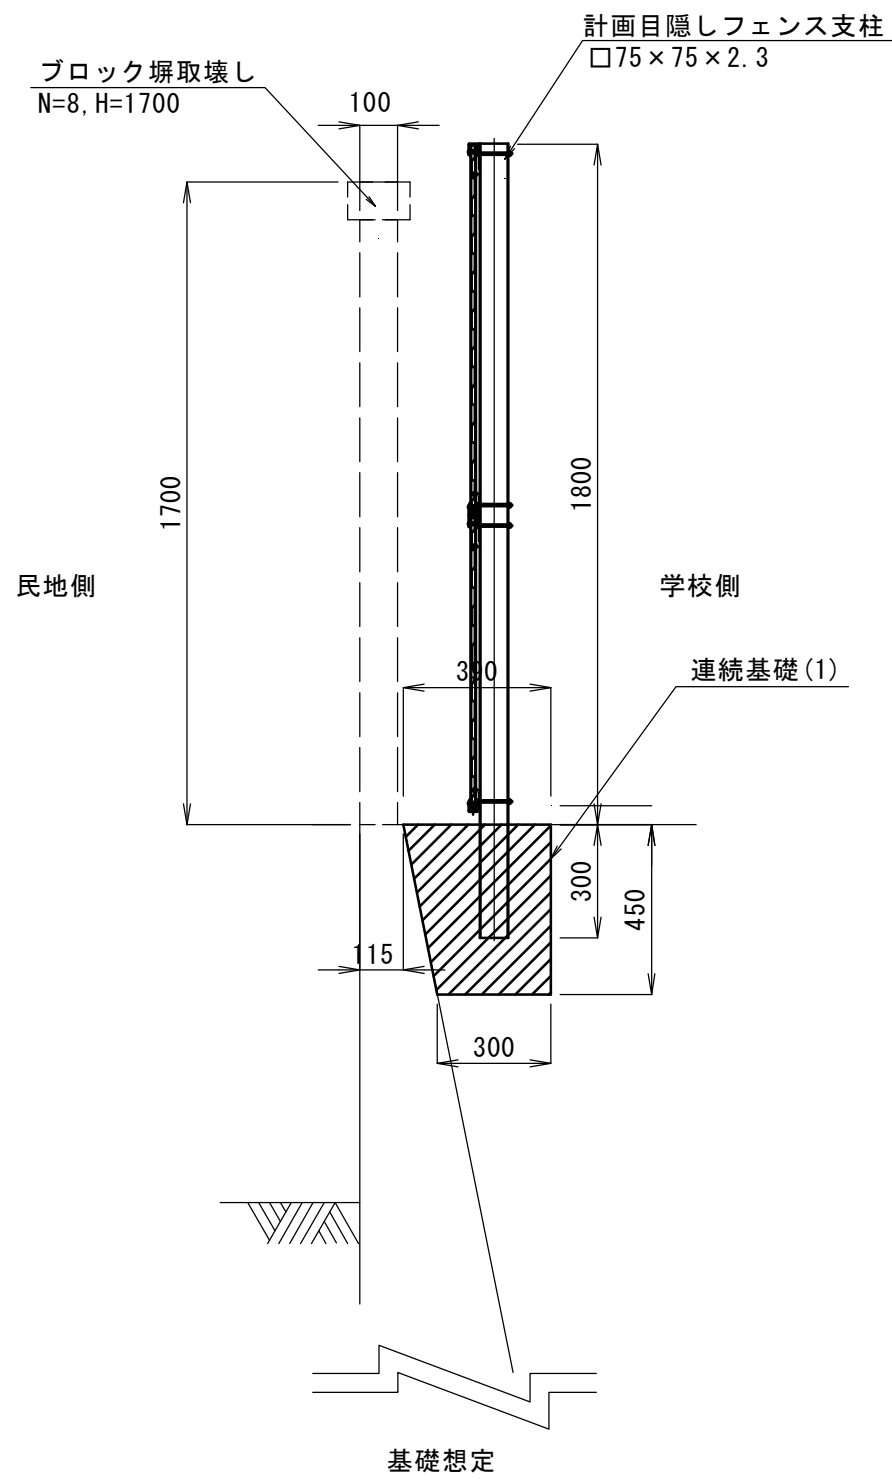


工事名	京都市立朱雀第二小学校 ブロック塀改修工事		
工事場所	京都市中京区西ノ京左馬寮町3番地の1		
図面名	計画横断図		
事業年度	令和 7 年度		
縮尺	1:20	図面番号	3 / 6
京都市教育委員会事務局 教育環境整備室			

構造詳細図

目隠しフェンス(1) (H=1800) 詳細図 S=1:20
ニッケンフェンス&メタル 目隠しフェンスステラMK-180相当品

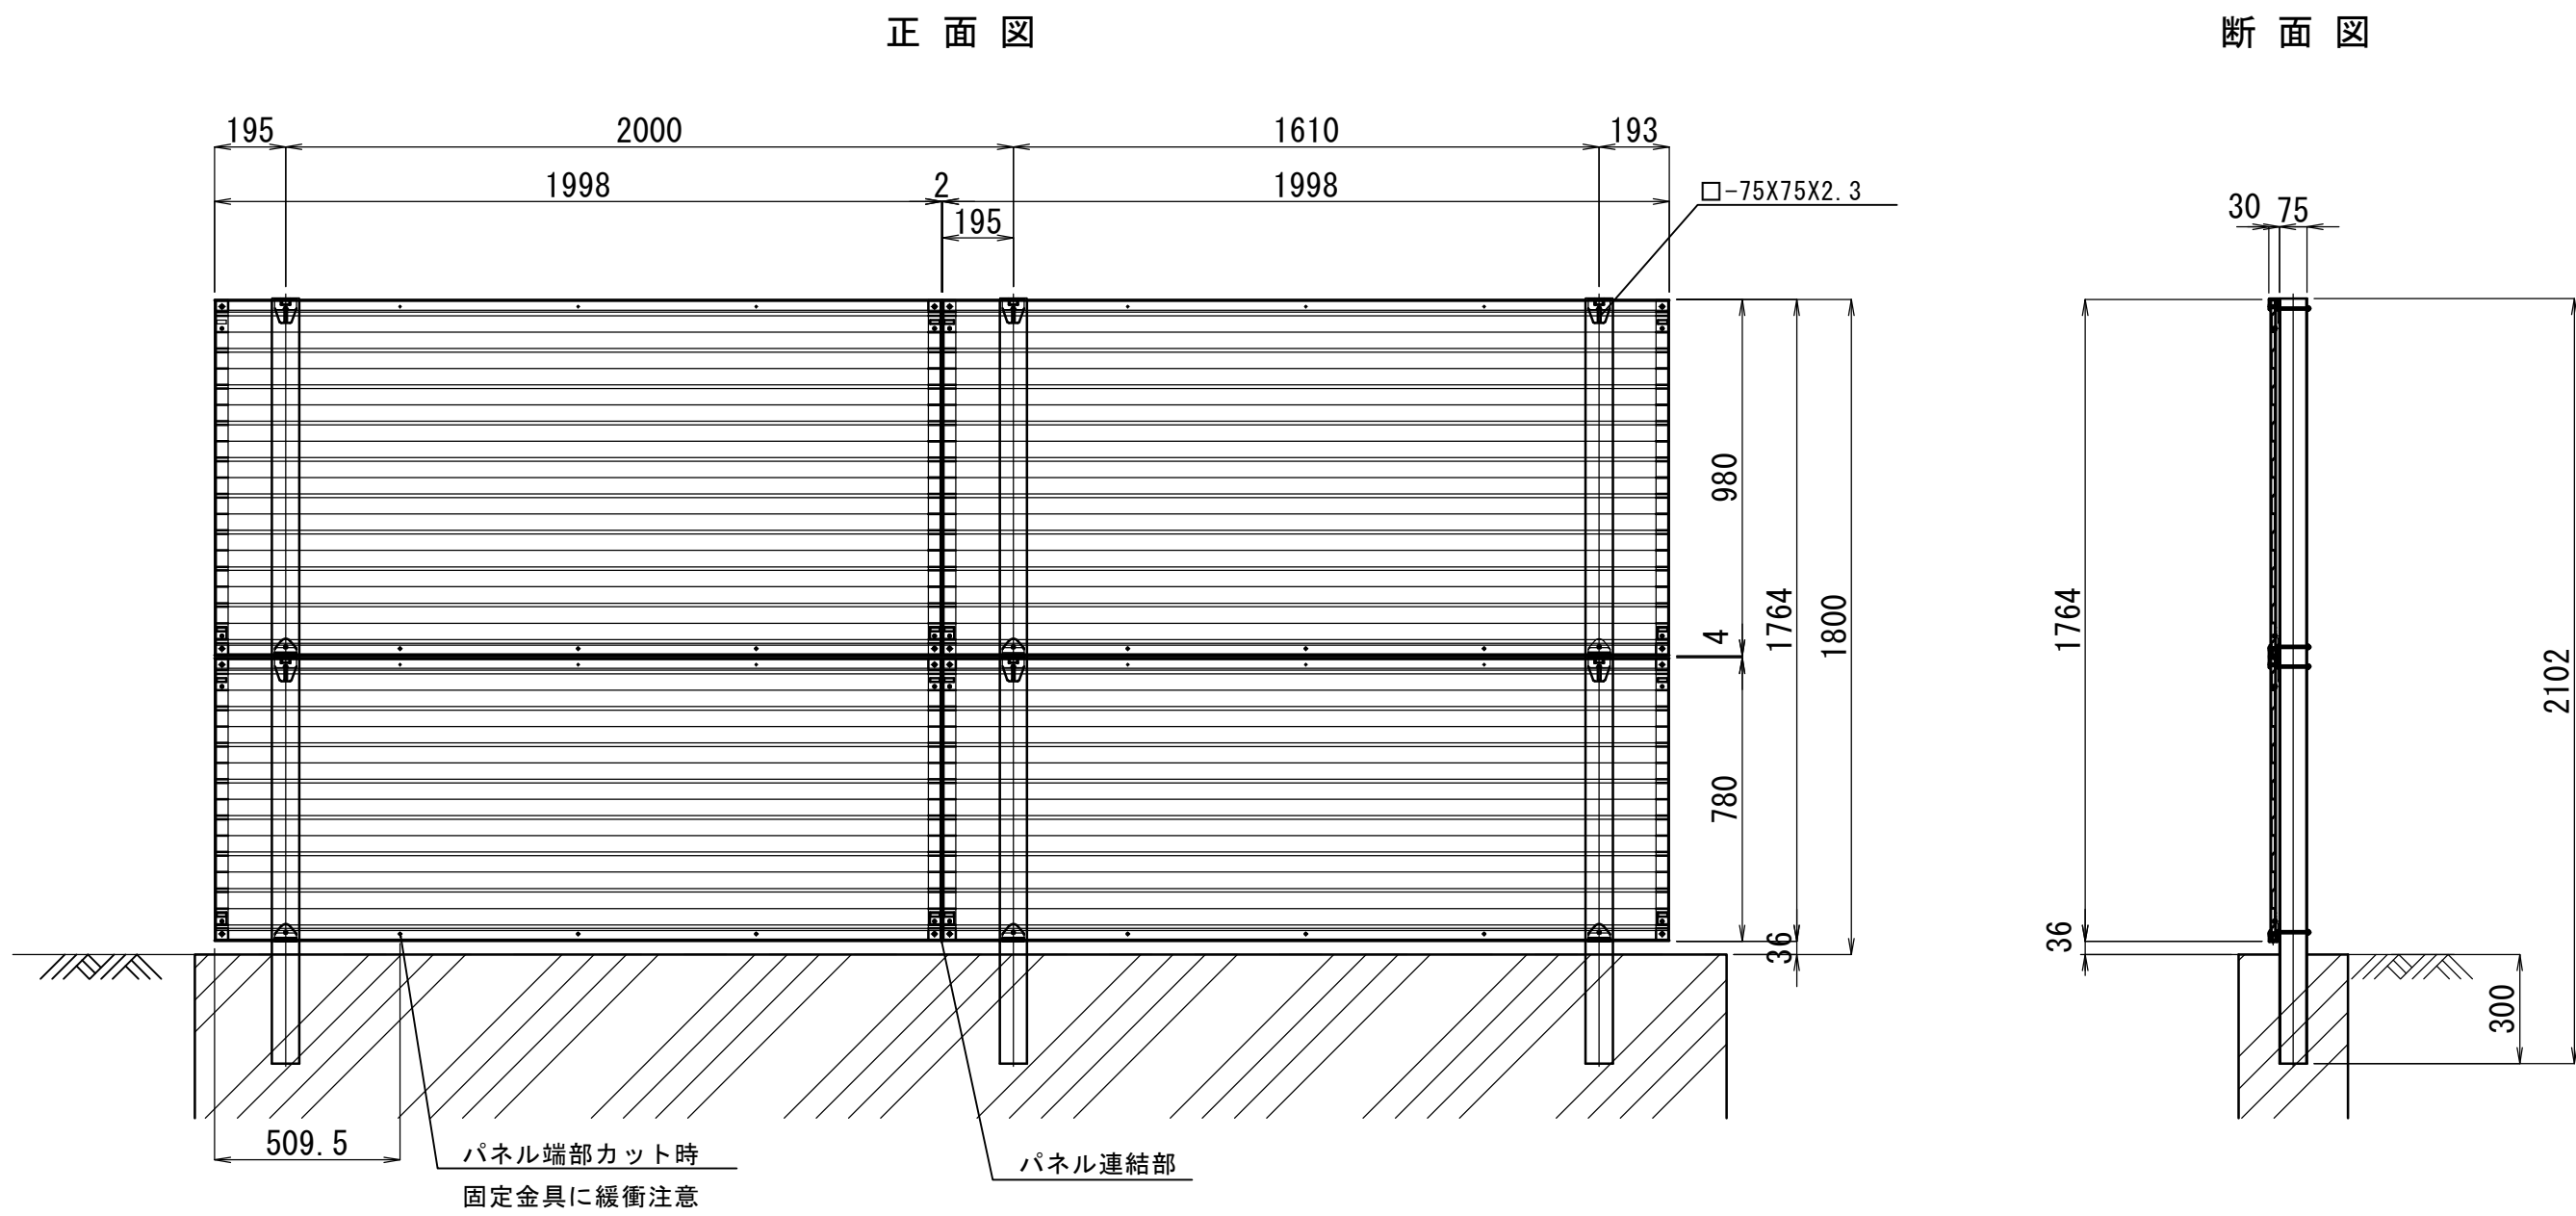


連続基礎(1) S=1:20

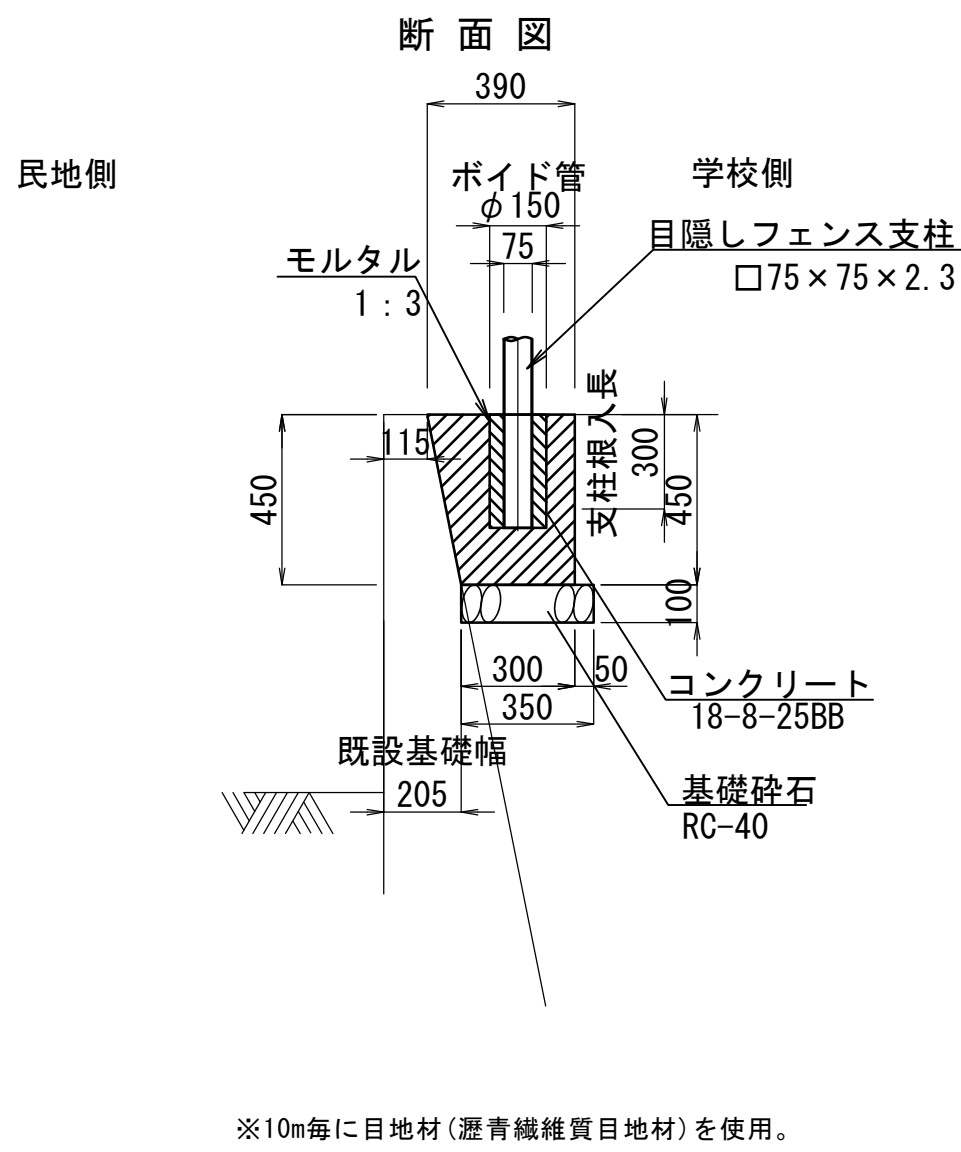


連続基礎(1) 材料表		10m当り	
名 称	規 格	単 位	数 量
コンクリート	18-8-25BB	m3	1.6
型 枠		m2	4.5
基礎砕石	RC-40 t=100	m2	3.5
筋鉄き	D150	m	1.5
目地板	瀝青繊維質目地板 t=10	m2	0.16

隙間塞ぎパネル S=1:20


既設防球ネット下部ネット増設 S=NON

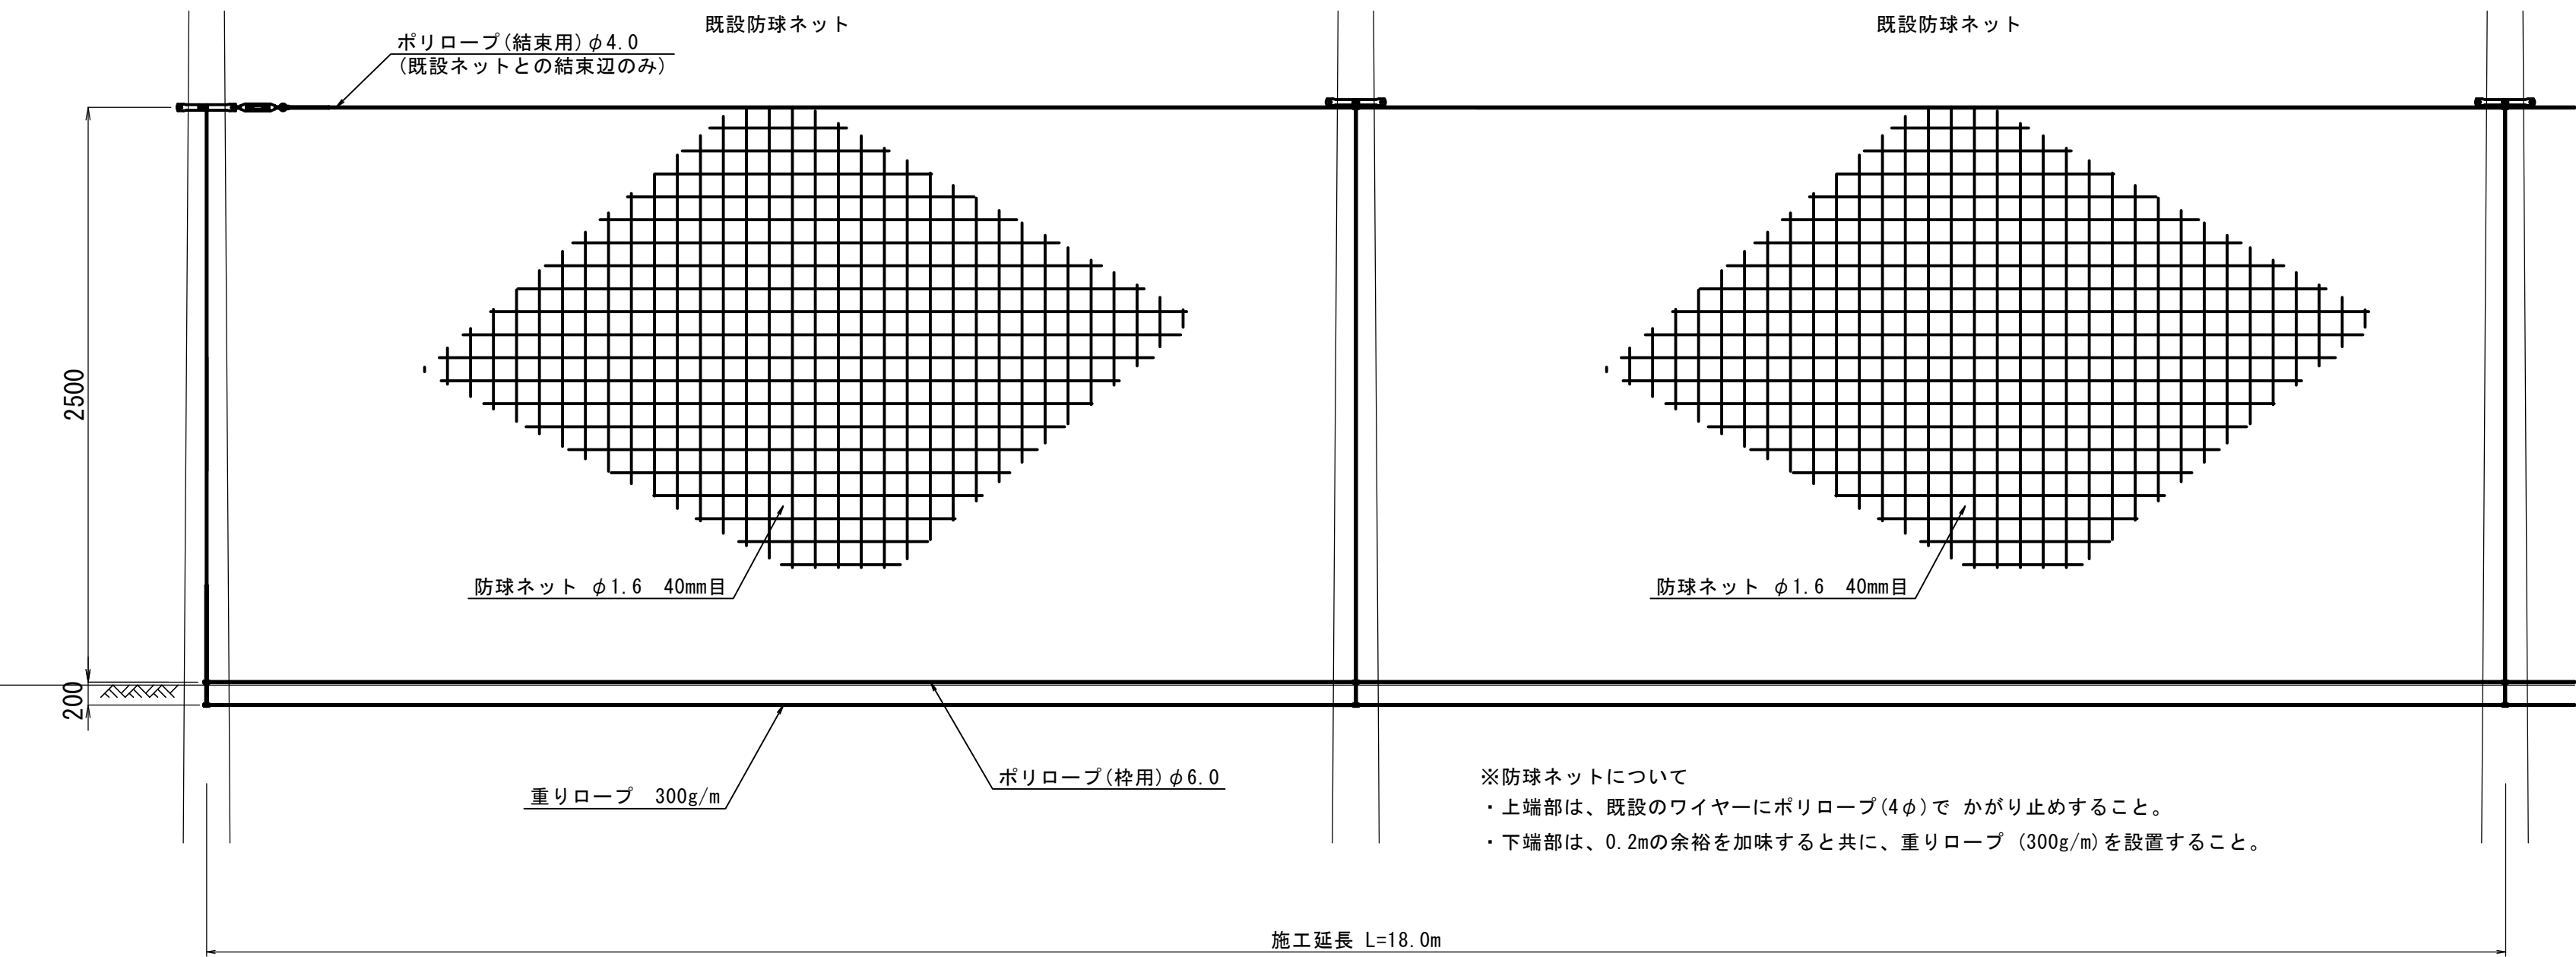

断面図

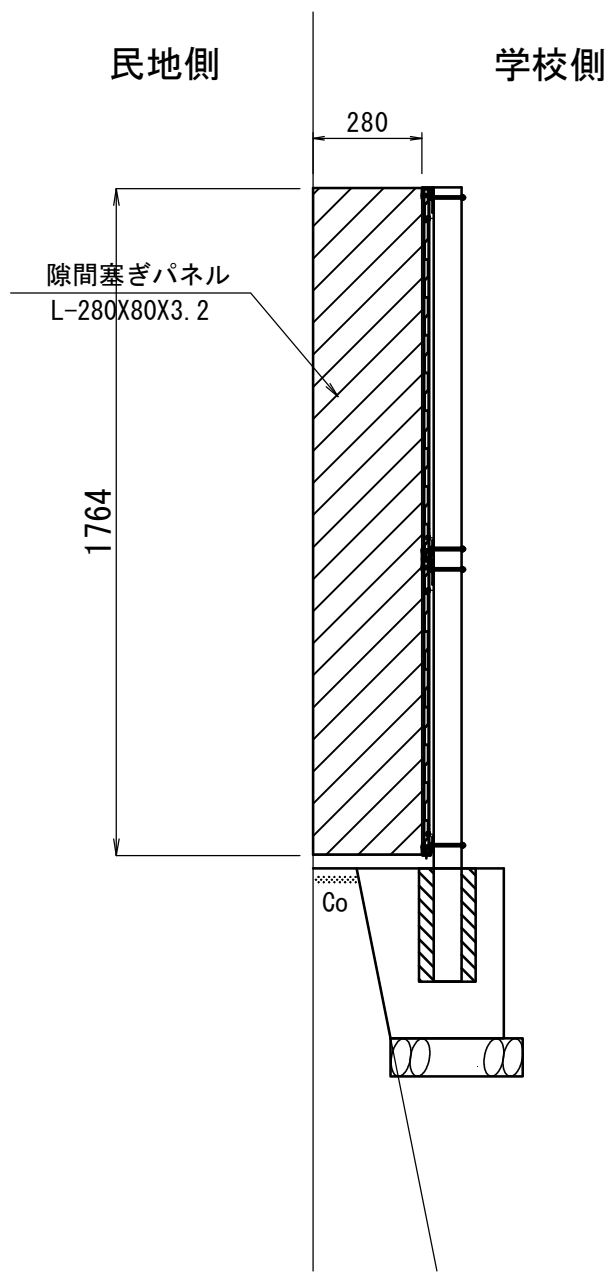

平面図

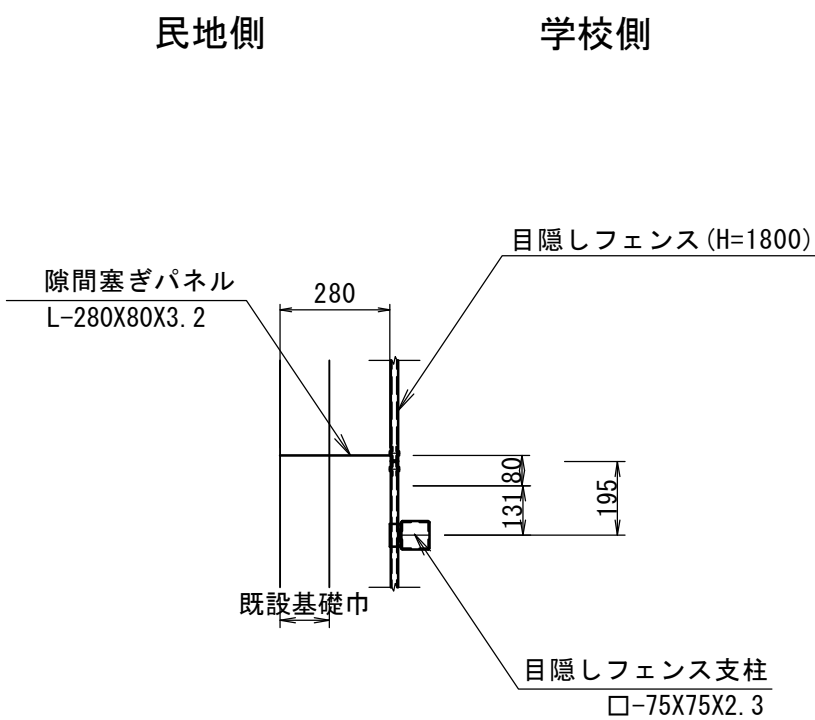

※隙間塞ぎパネルについては、現地の寸法を確認したうえで、加工を行うこと。



防球ネット数量一覧 H=2500		1式当り			
名 称	規 格	単 位	数 量	備 考	
ネット	PE強力糸 36本 40mm目	m2	48.6	余裕0.2m含む	
ポリロープ	4φ	m	27.0	施工延長×1.5	
重りロープ	300g/m	m	18.0		

工事名	京都市立朱雀第二小学校 ブロック塀改修工事		
工事場所	京都市中京区西ノ京左馬寮町3番地の1		
図面名	構造詳細図		
事業年度	令和 7 年度		
縮尺	図示	図面番号	4 / 6
京都市教育委員会事務局 教育環境整備室			

撤去平面図

S=1:250


撤去数量表				
	延長 (m)	本体高 (m)	控壁数 (本)	控壁高 (m)
ブロック塀 (1)-1	4.40	1.700	1	1.600
ブロック塀 (1)-2	19.70	1.700	6	1.600

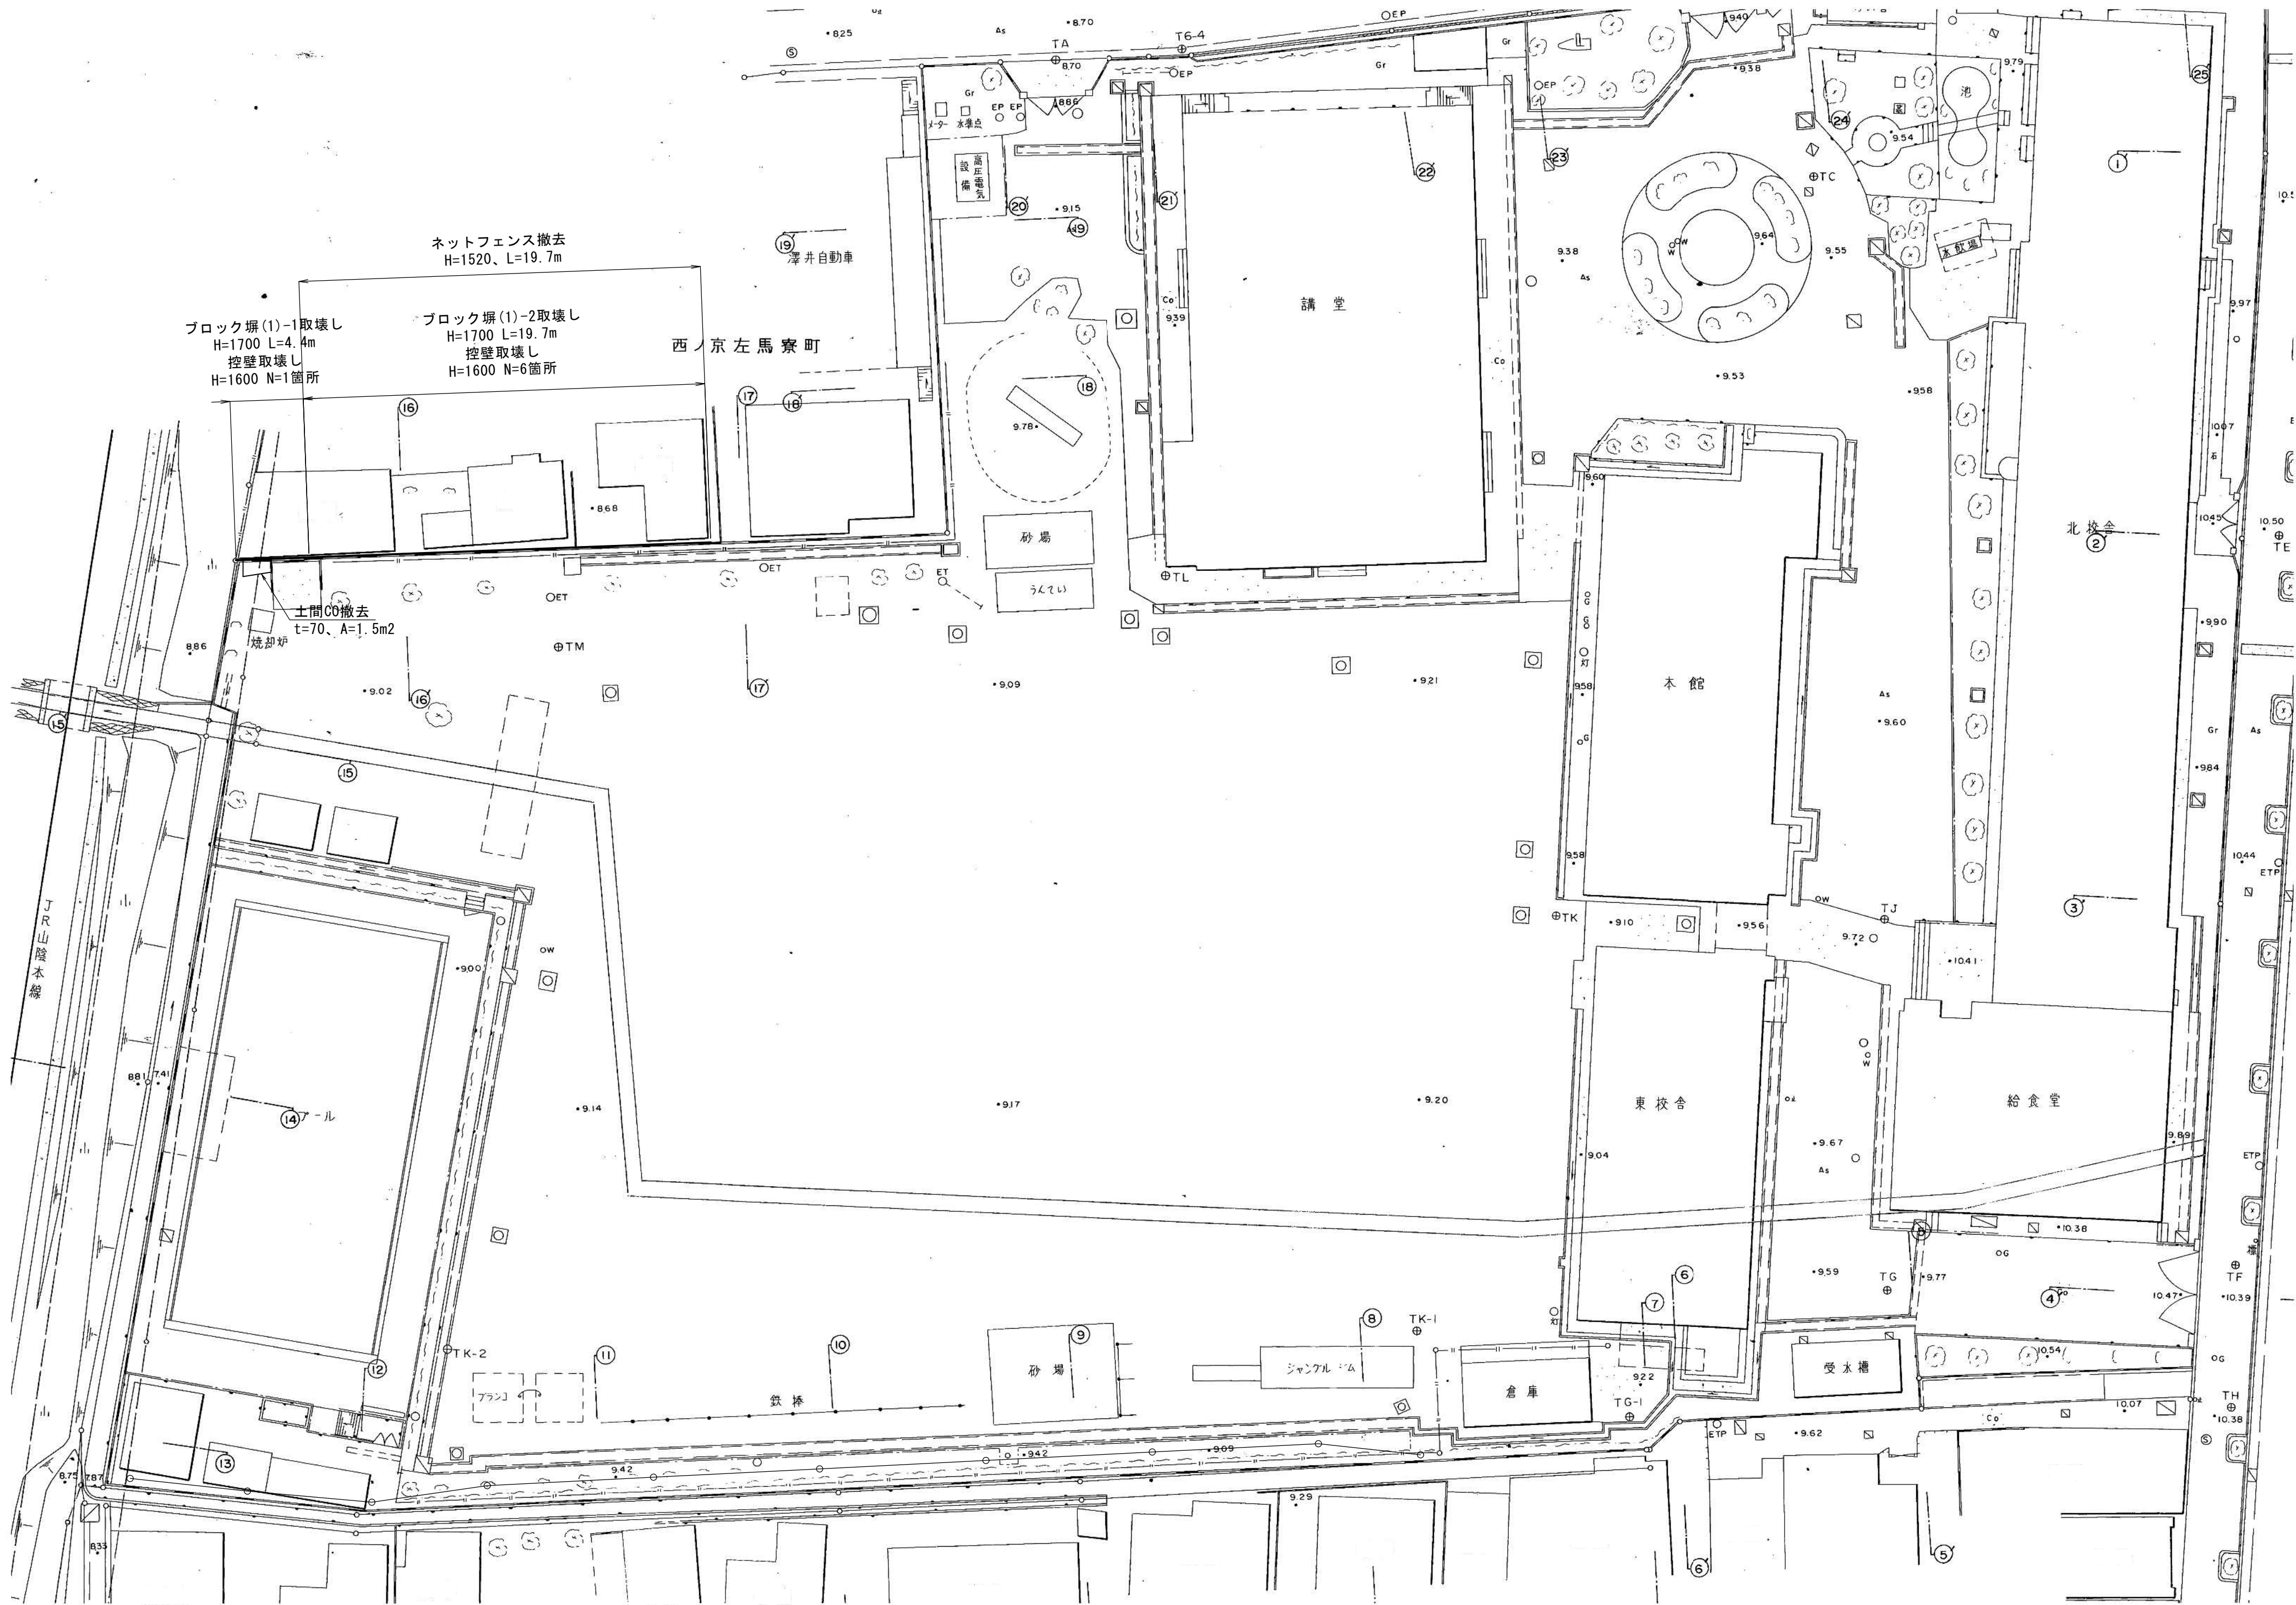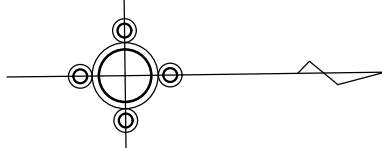

工事名	京都市立朱雀第二小学校 ブロック塀改修工事		
工事場所	京都市中京区西ノ京左馬寮町3番地の1		
図面名	撤去平面図		
事業年度	令和 7 年度		
縮尺	1:250	図面番号	5 / 6
京都市教育委員会事務局 教育環境整備室			

撤去構造図

S=1:25

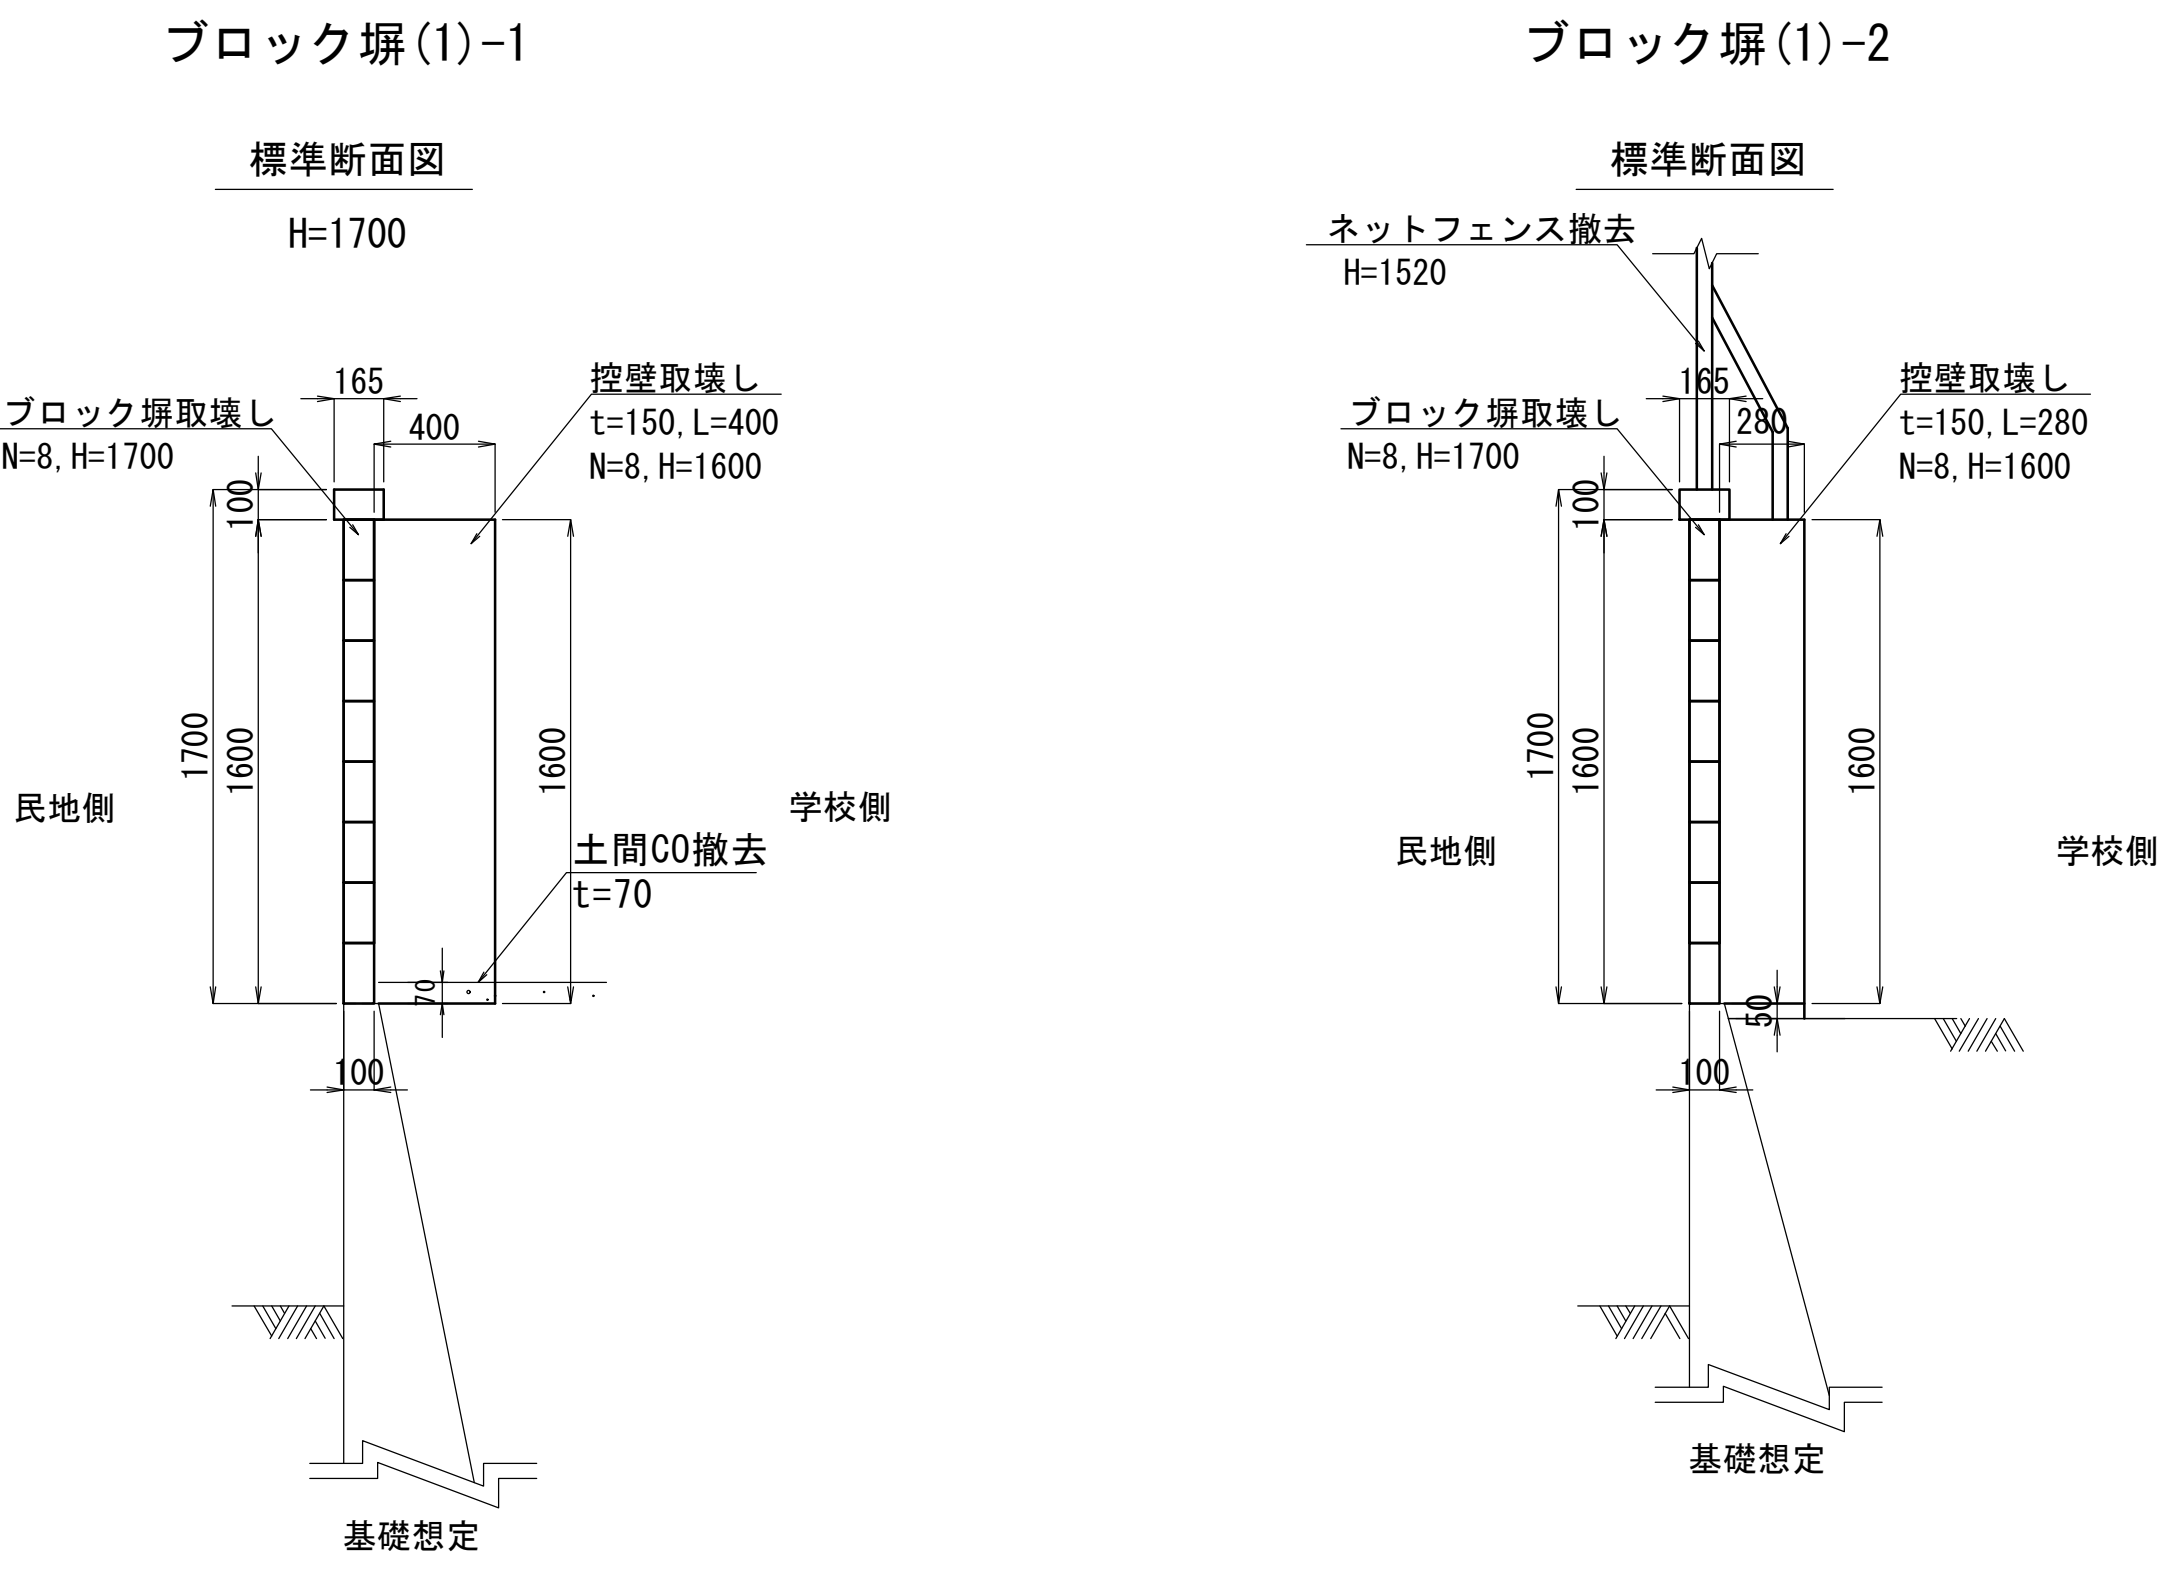

工事名	京都市立朱雀第二小学校 ブロック塀改修工事		
工事場所	京都市中京区西ノ京左馬寮町3番地の1		
図面名	撤去構造図		
事業年度	令和 7 年度		
縮尺	1:25	図面番号	6 / 6
京都市教育委員会事務局 教育環境整備室			