




平面図(2) S=1:2000
【府道 京都広河原美山線】

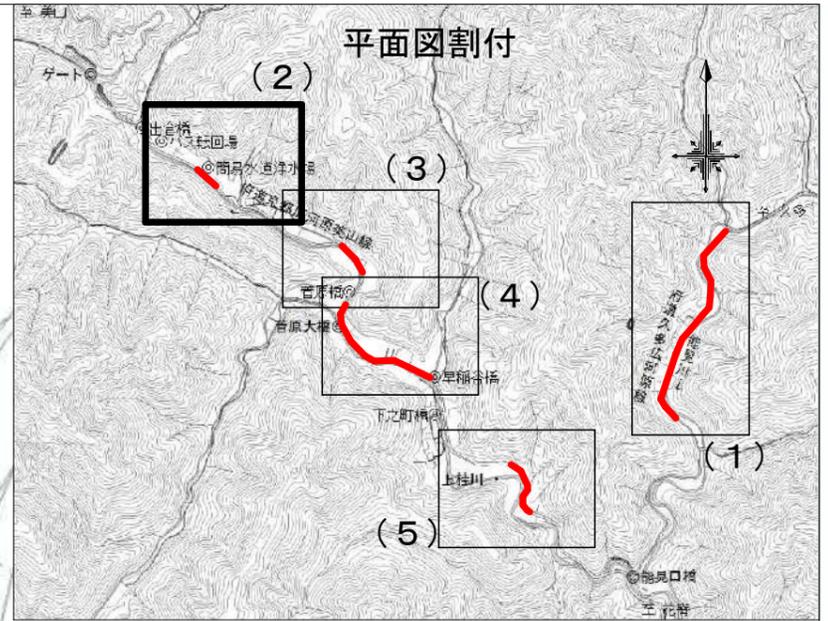

本工事施工箇所

工事名	舗装道補修工事(久多広河原線他)		
工事場所	京都市左京区広河原能見町他 地内		
図面名	平面図(2) 【府道 京都広河原美山線】		
事業年度	令和7年度		
縮尺	図示	図面番号	2/6



平面図(3) S=1:2000
【府道 京都広河原美山線】

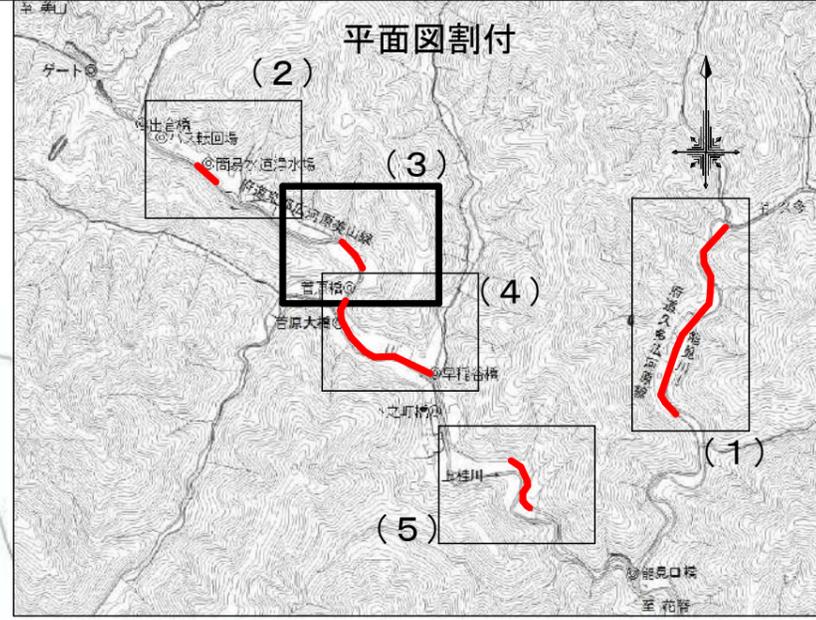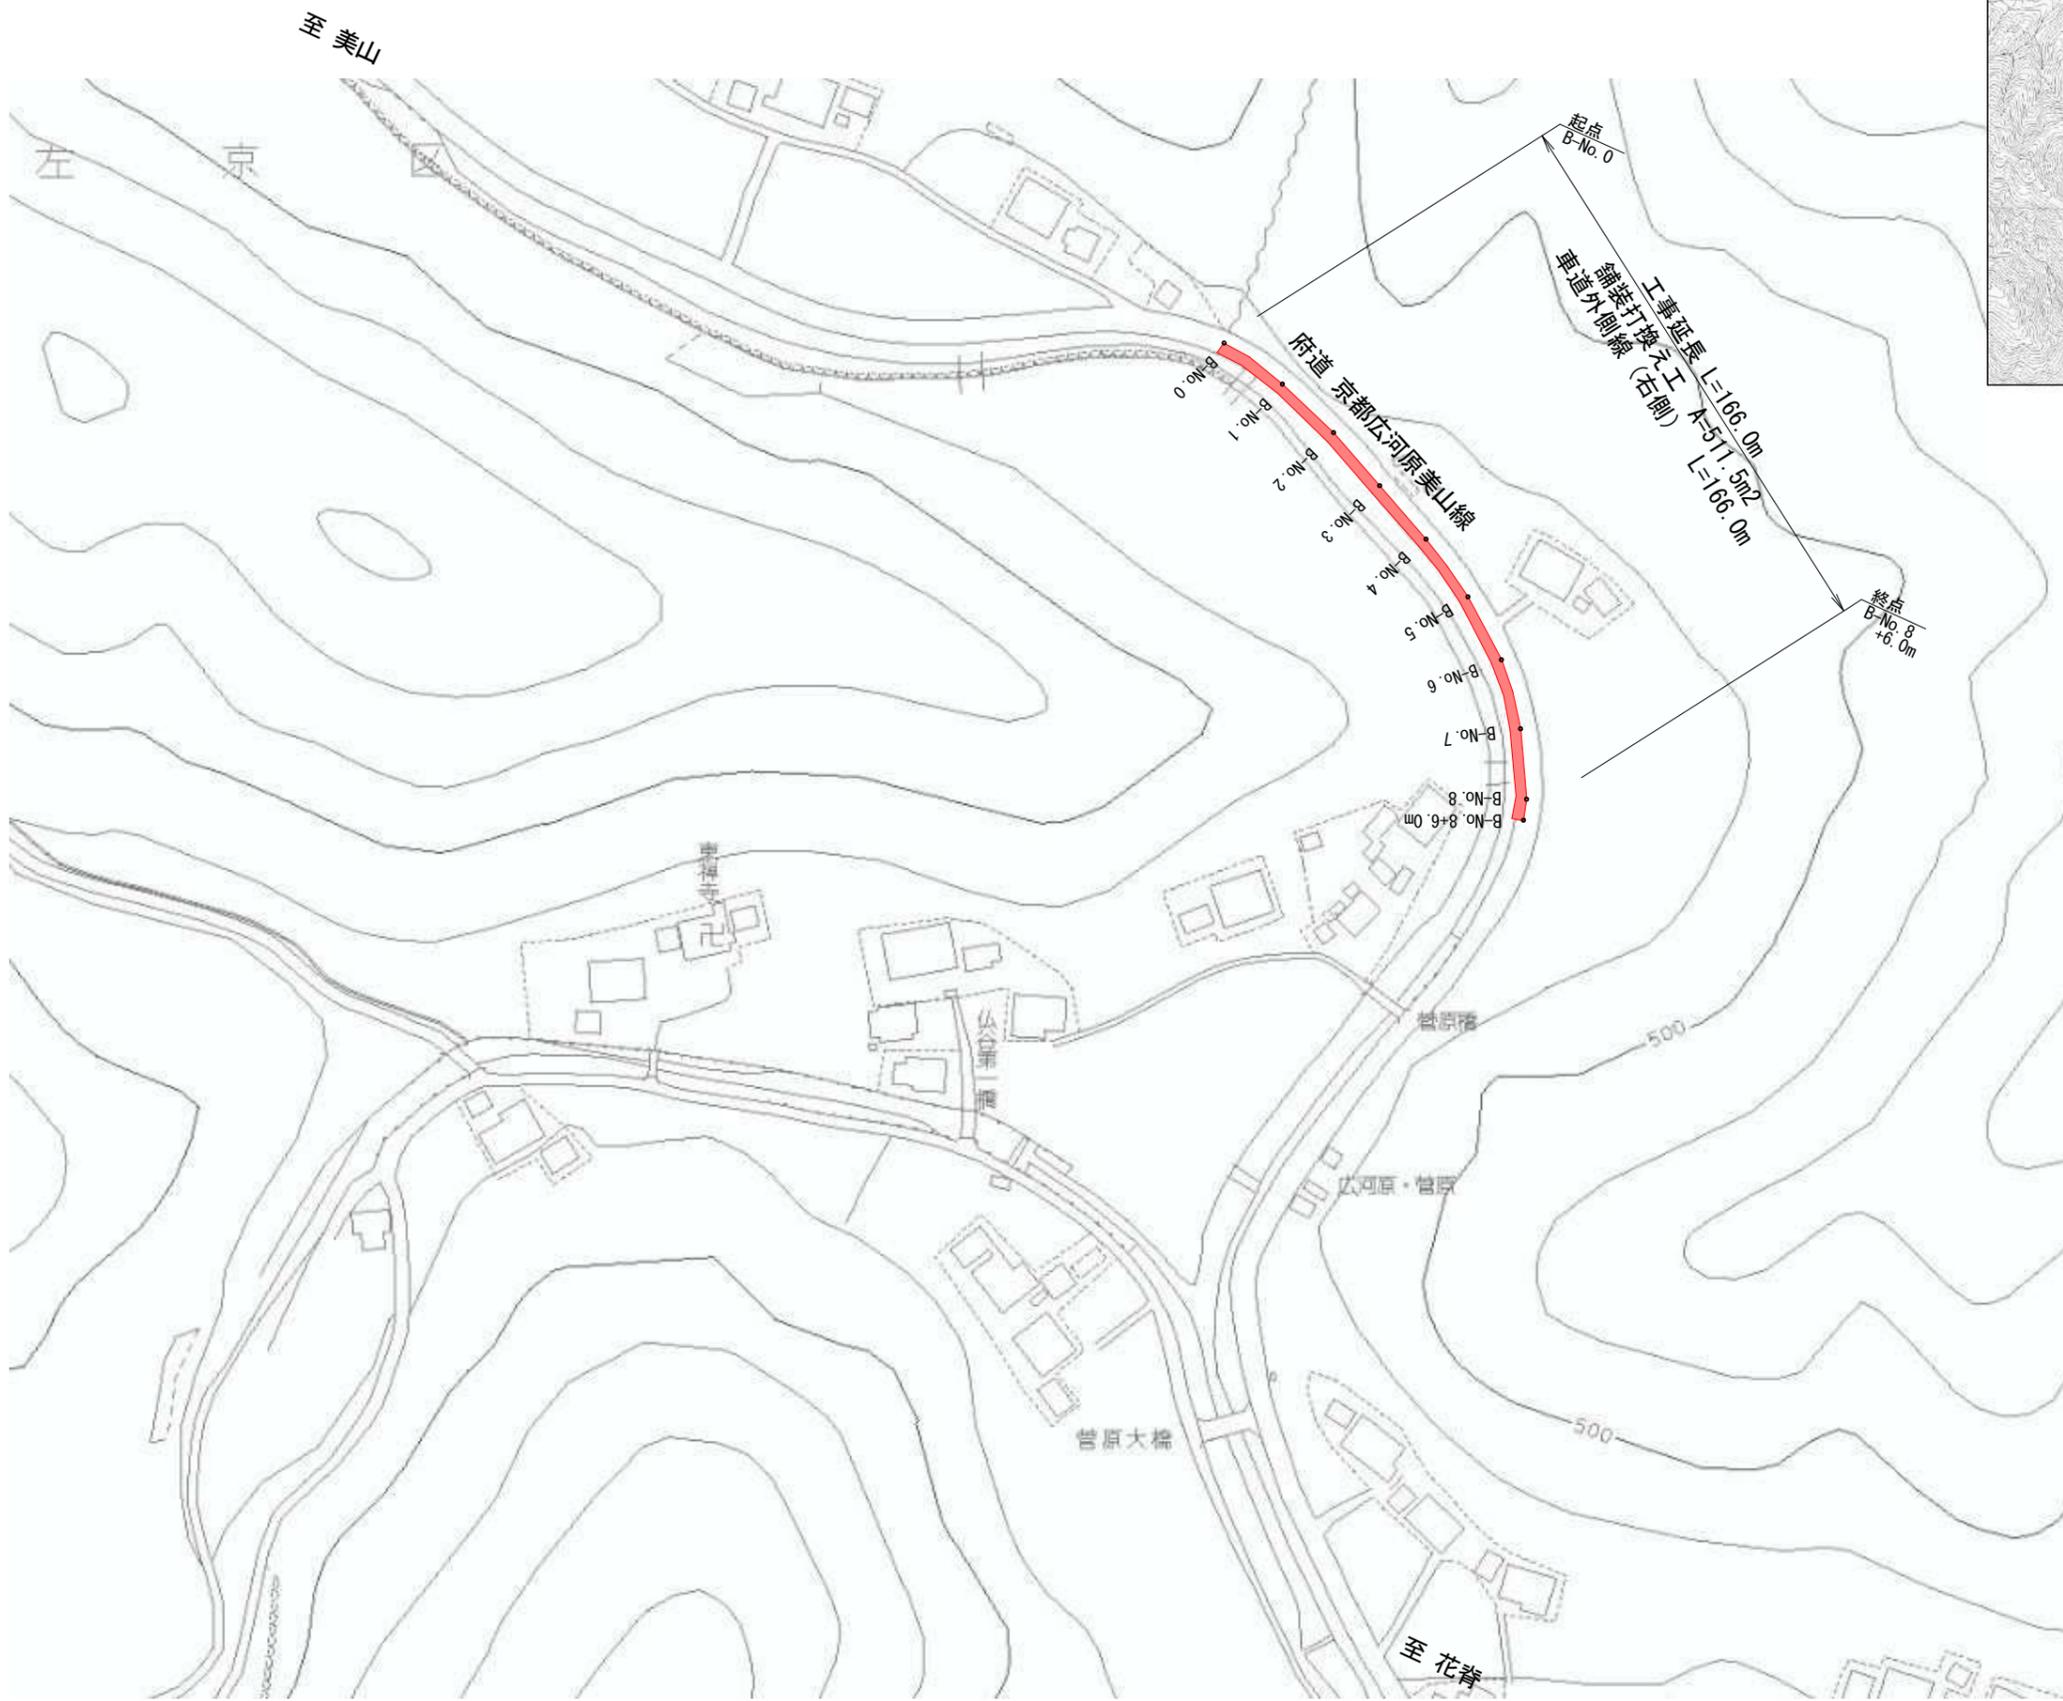

本工事施工箇所

工事名	舗装道補修工事(久多広河原線他)		
工事場所	京都市左京区広河原能見町他 地内		
図面名	平面図(3) 【府道 京都広河原美山線】		
事業年度	令和7年度		
縮尺	図示	図面番号	3/6



平面図(4) S=1:2000
【府道 京都広河原美山線】

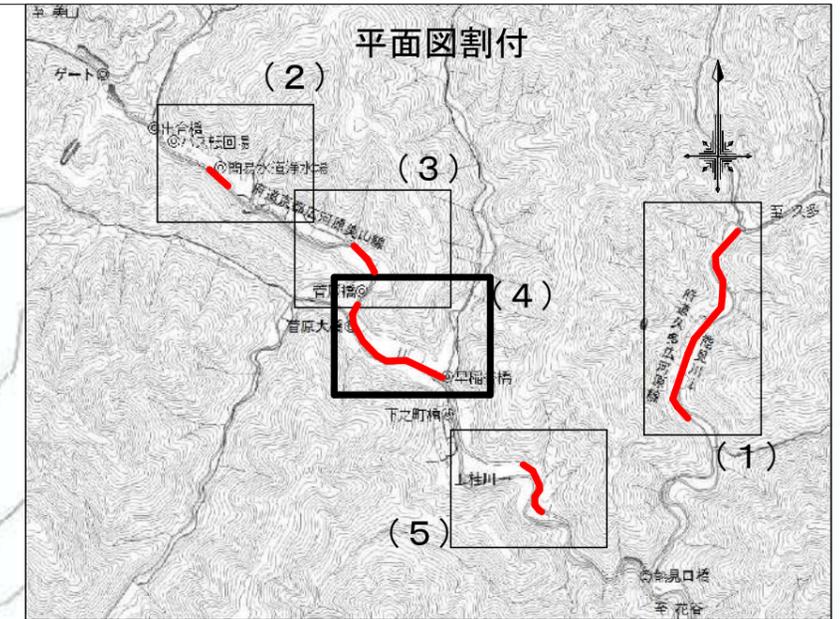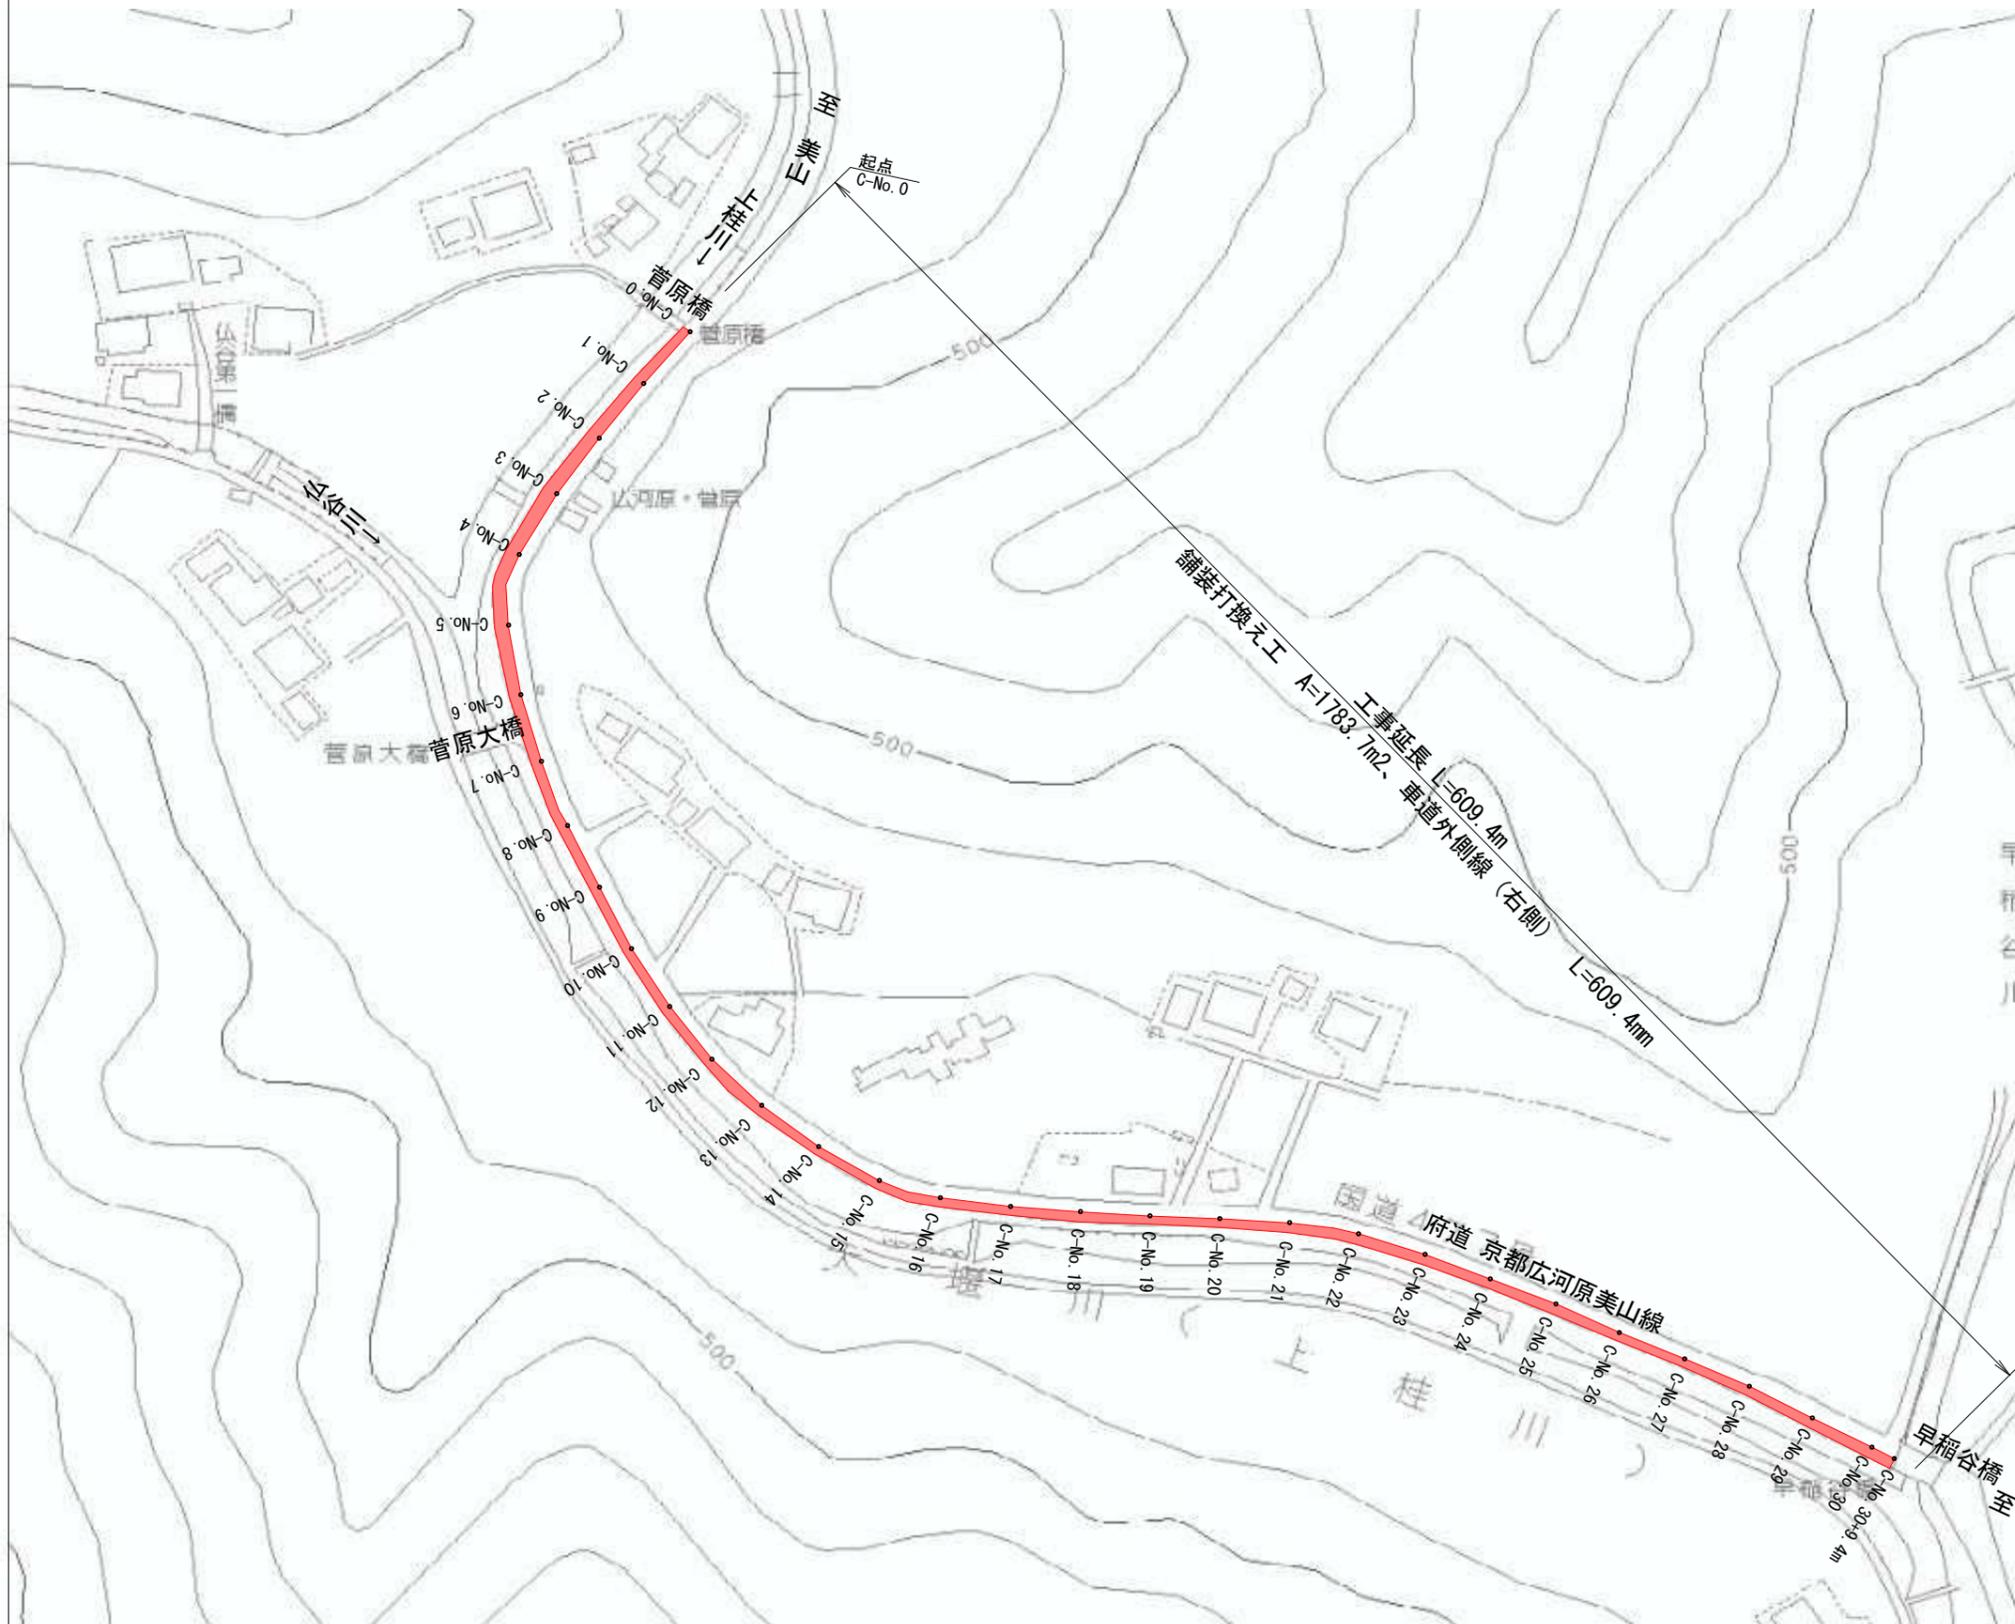

■ 本工事施工箇所

工事名	舗装道補修工事(久多広河原線他)		
工事場所	京都市左京区広河原能見町他 地内		
図面名	平面図(4) 【府道 京都広河原美山線】		
事業年度	令和7年度		
縮尺	図示	図面番号	4/6


平面図(5) S=1:2000
【府道 京都広河原美山線】

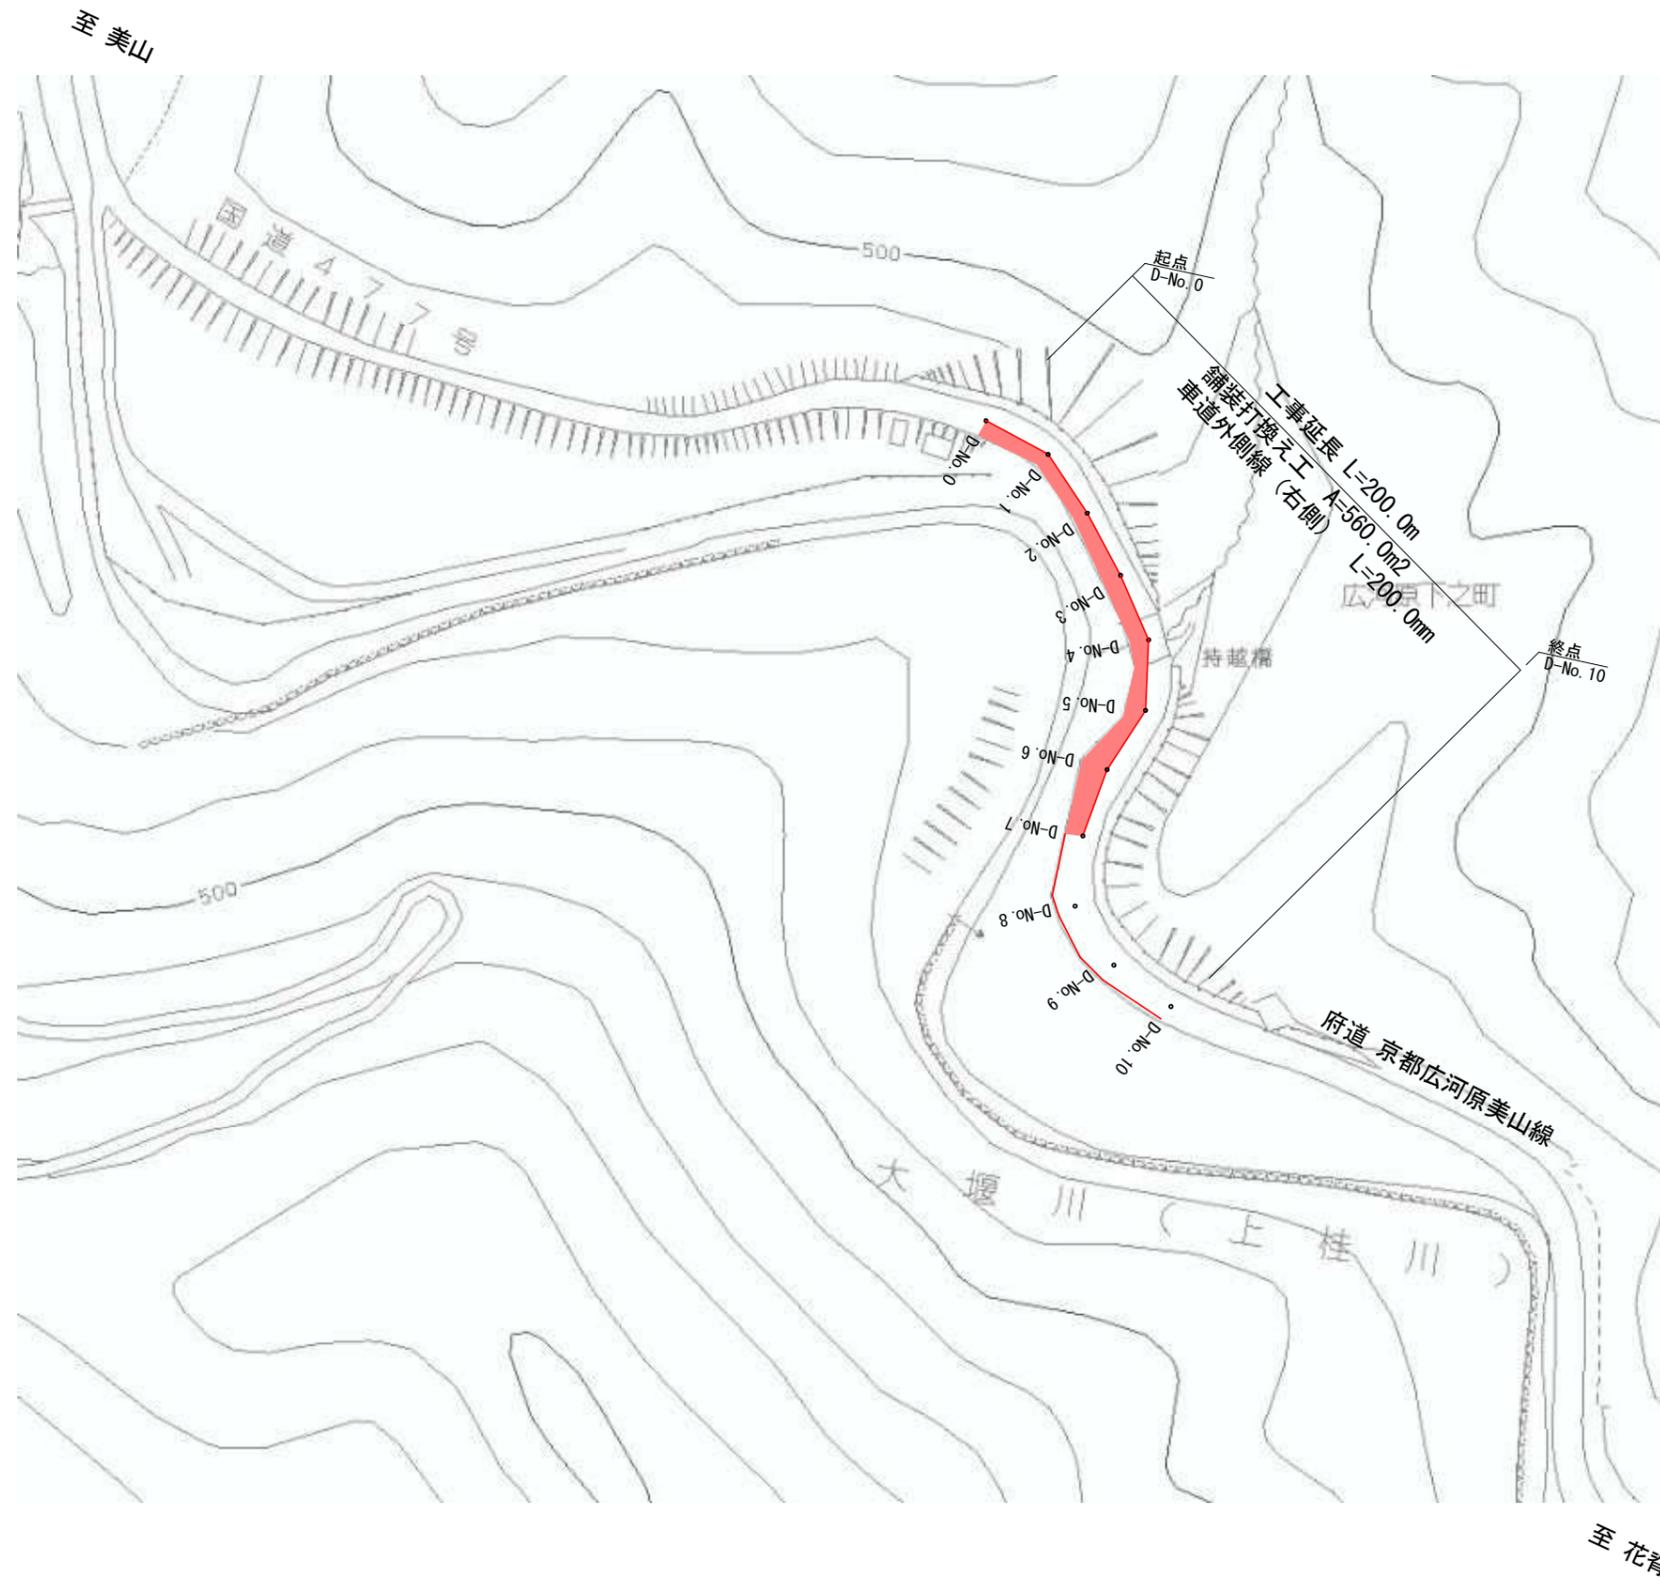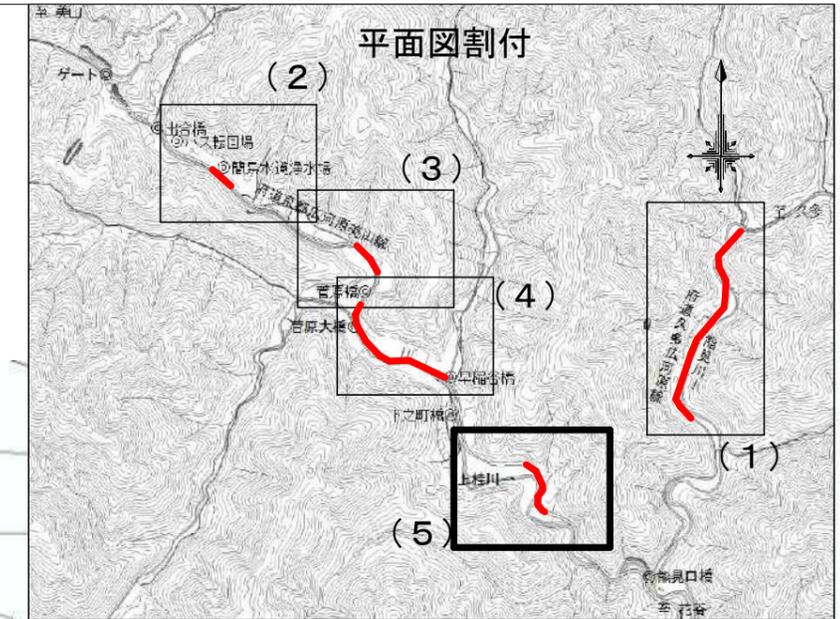

本工事施工箇所


工事名	舗装道補修工事(久多広河原線他)		
工事場所	京都市左京区広河原能見町他 地内		
図面名	平面図(5) 【府道 京都広河原美山線】		
事業年度	令和7年度		
縮尺	図示	図面番号	5/6

標準横断面図 (2) S=1:40
【府道 京都広河原美山線】

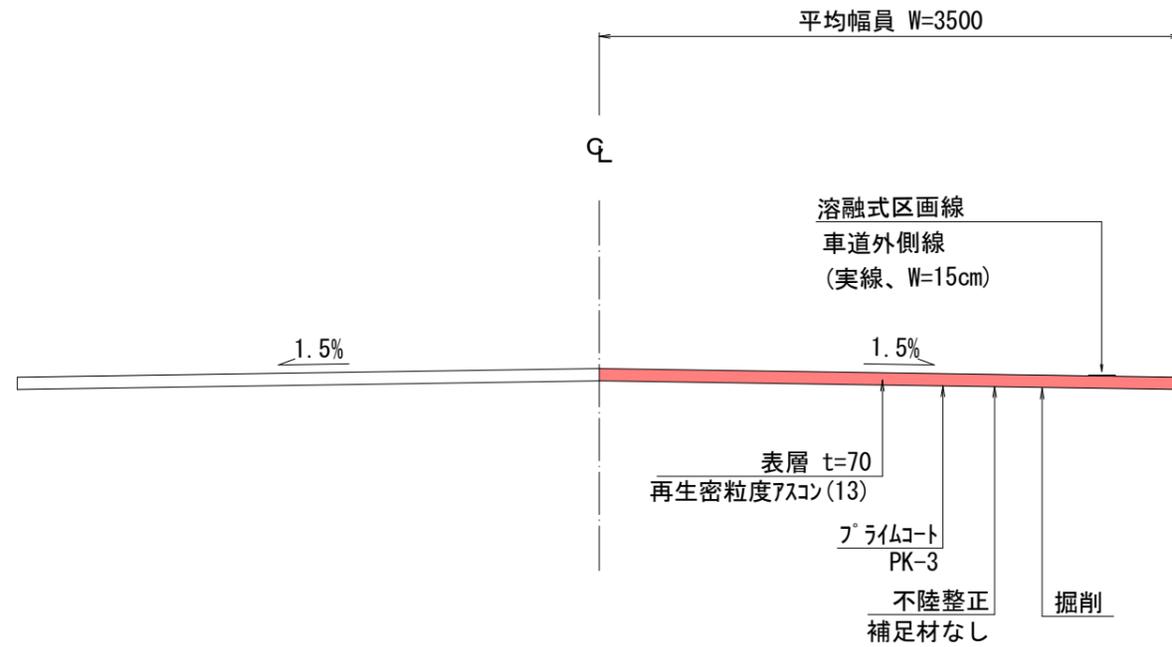


構造図 (2)
【府道 京都広河原美山線】

舗装打換え工 S=1:10
舗装構成図

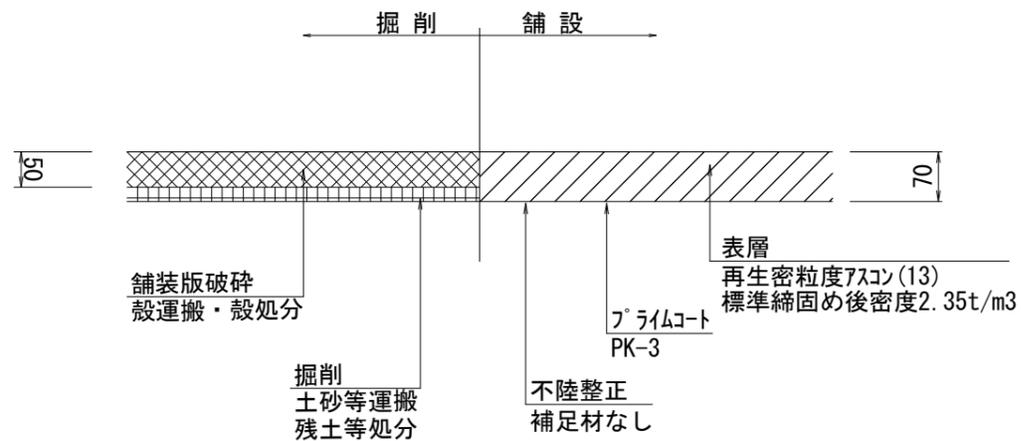

溶融式区画線 S=Non
(車道外側線)

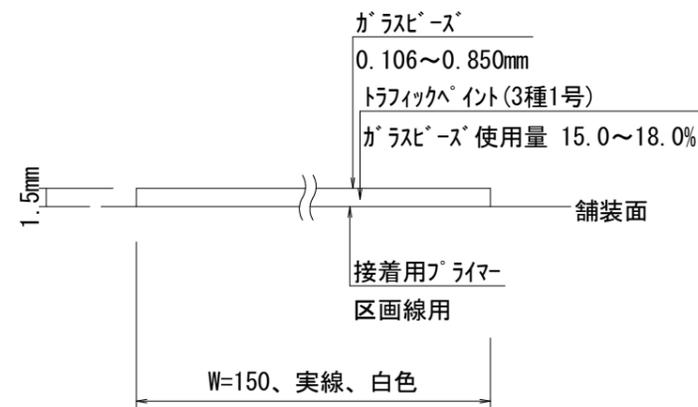

工事名	舗装道補修工事(久多広河原線他)		
工事場所	京都市左京区広河原能見町他 地内		
図面名	標準横断面図(2)、構造図(2) 【府道 京都広河原美山線】		
事業年度	令和7年度		
縮尺	図示	図面番号	6/6
京都市 建設局 京北・左京山間部土木みどり事務所			