
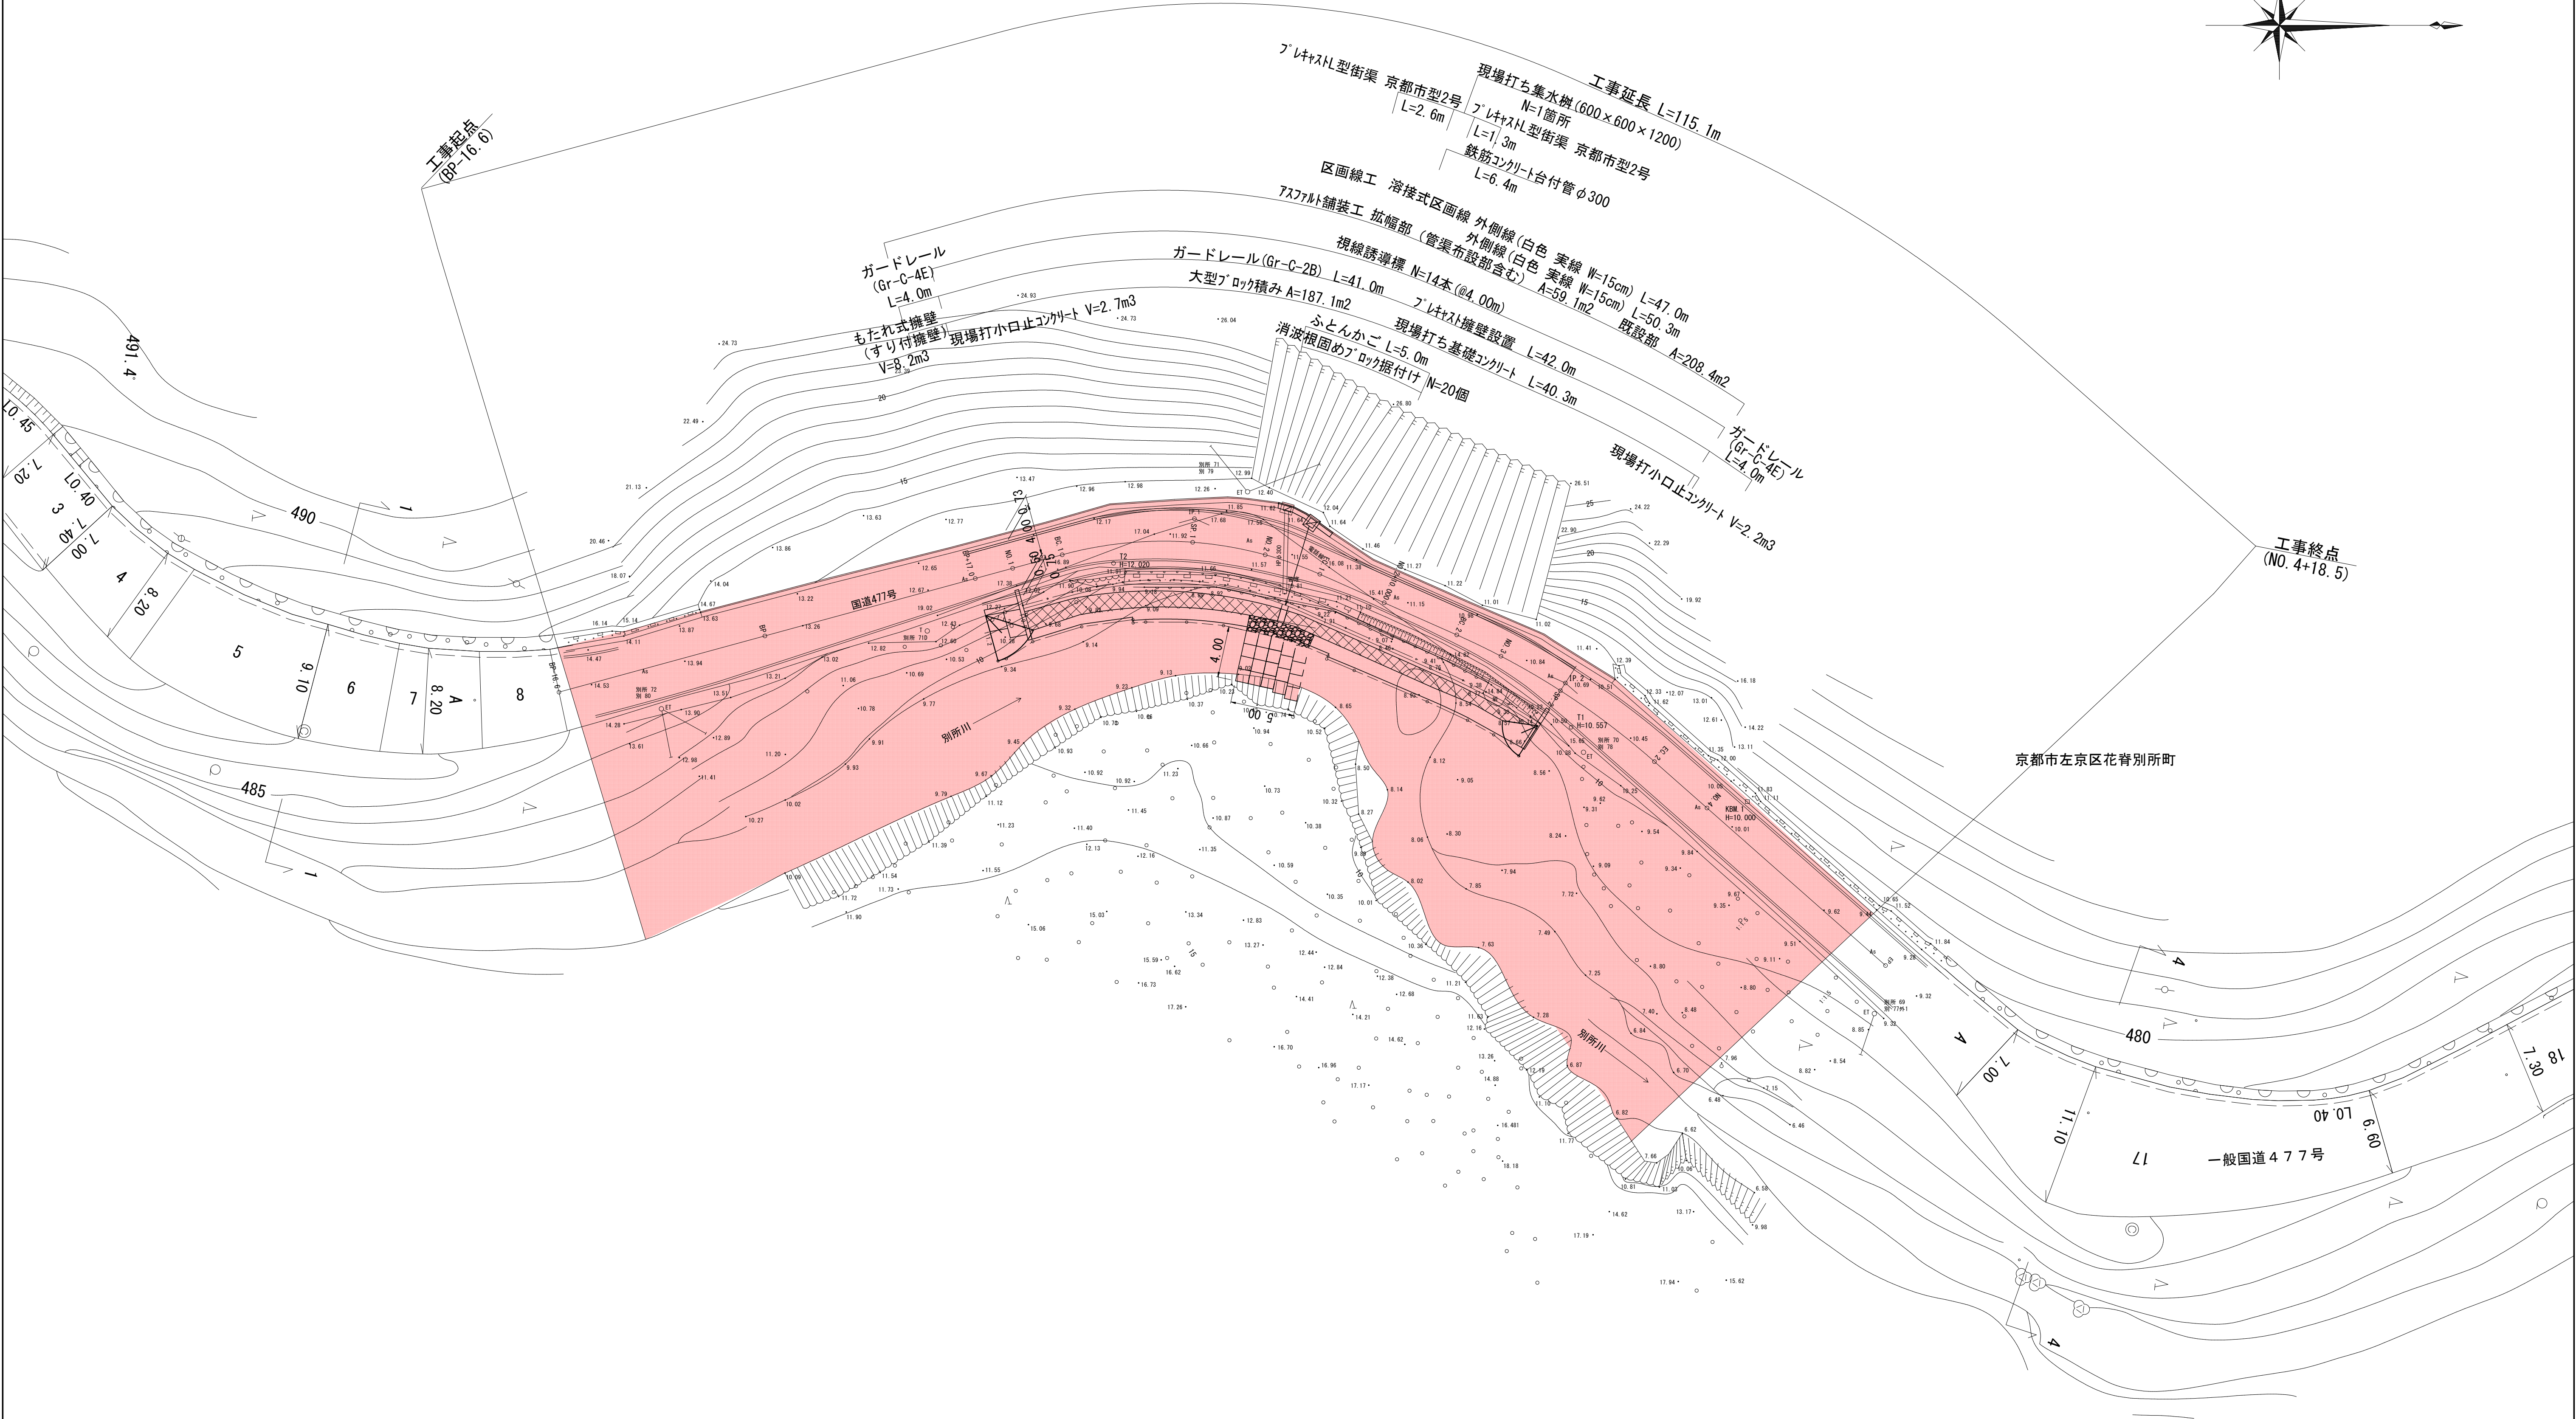


計画平面図

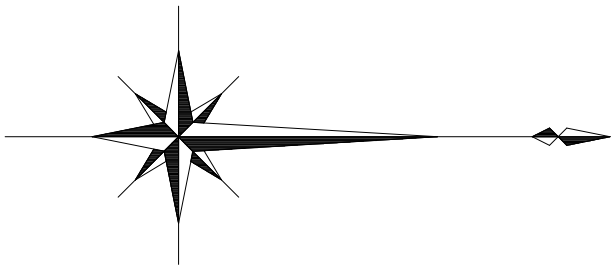


■ 本工事施工箇所

工 事 名	北部山間地域道路部分改良事業 (別所地区・477-11) 工事		
工 事 場 所	京都市左京区花脊別所町 地内		
図 面 名	計画平面図		
事業年度	令和 7 年度		
縮 尺	S=1:250	図面番号	1 / 13
京都市建設局道路建設部道路建設課			


計画縦断面図

V=1:100
H=1:250

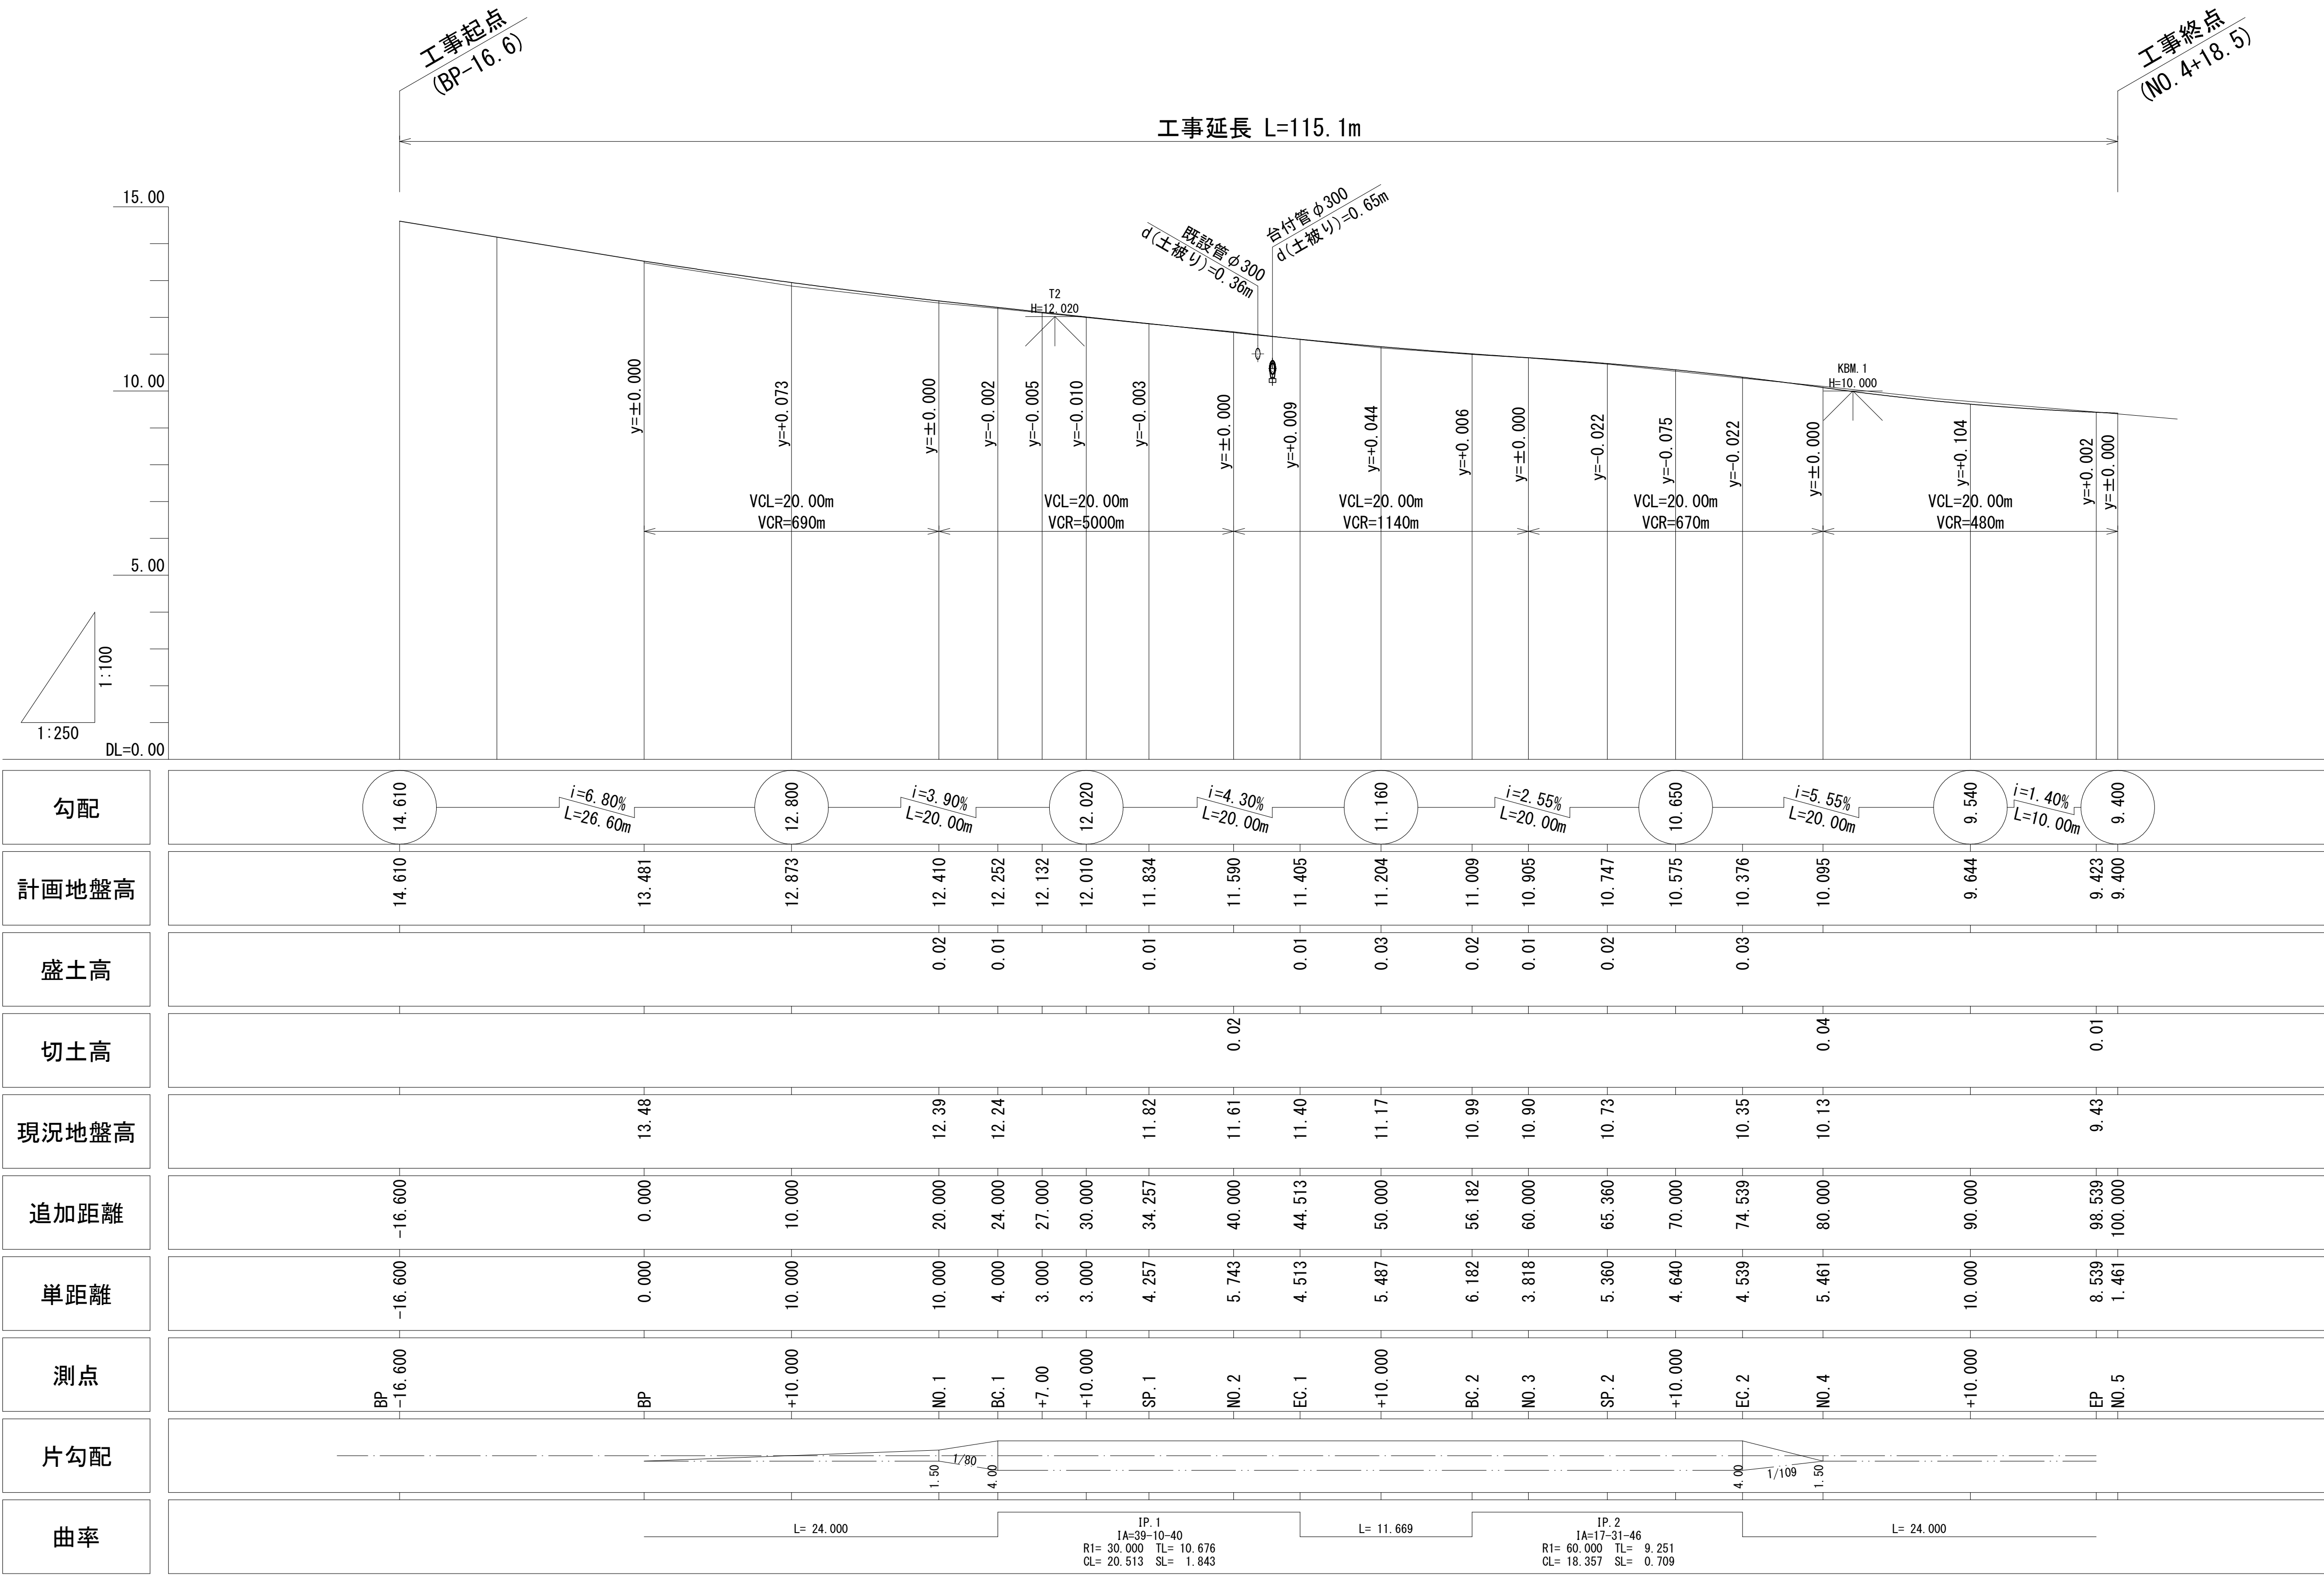

工 事 名	北部山間地域道路部分改良事業 (別所地区・477-11) 工事		
工 事 場 所	京都市左京区花脊別所町 地内		
図 面 名	計画縦断面図		
事業年度	令和 7 年度		
縮 尺	V=1:100 H=1:250	図 面 番 号	2 / 1 3
京都市建設局道路建設部道路建設課			

標準断面図

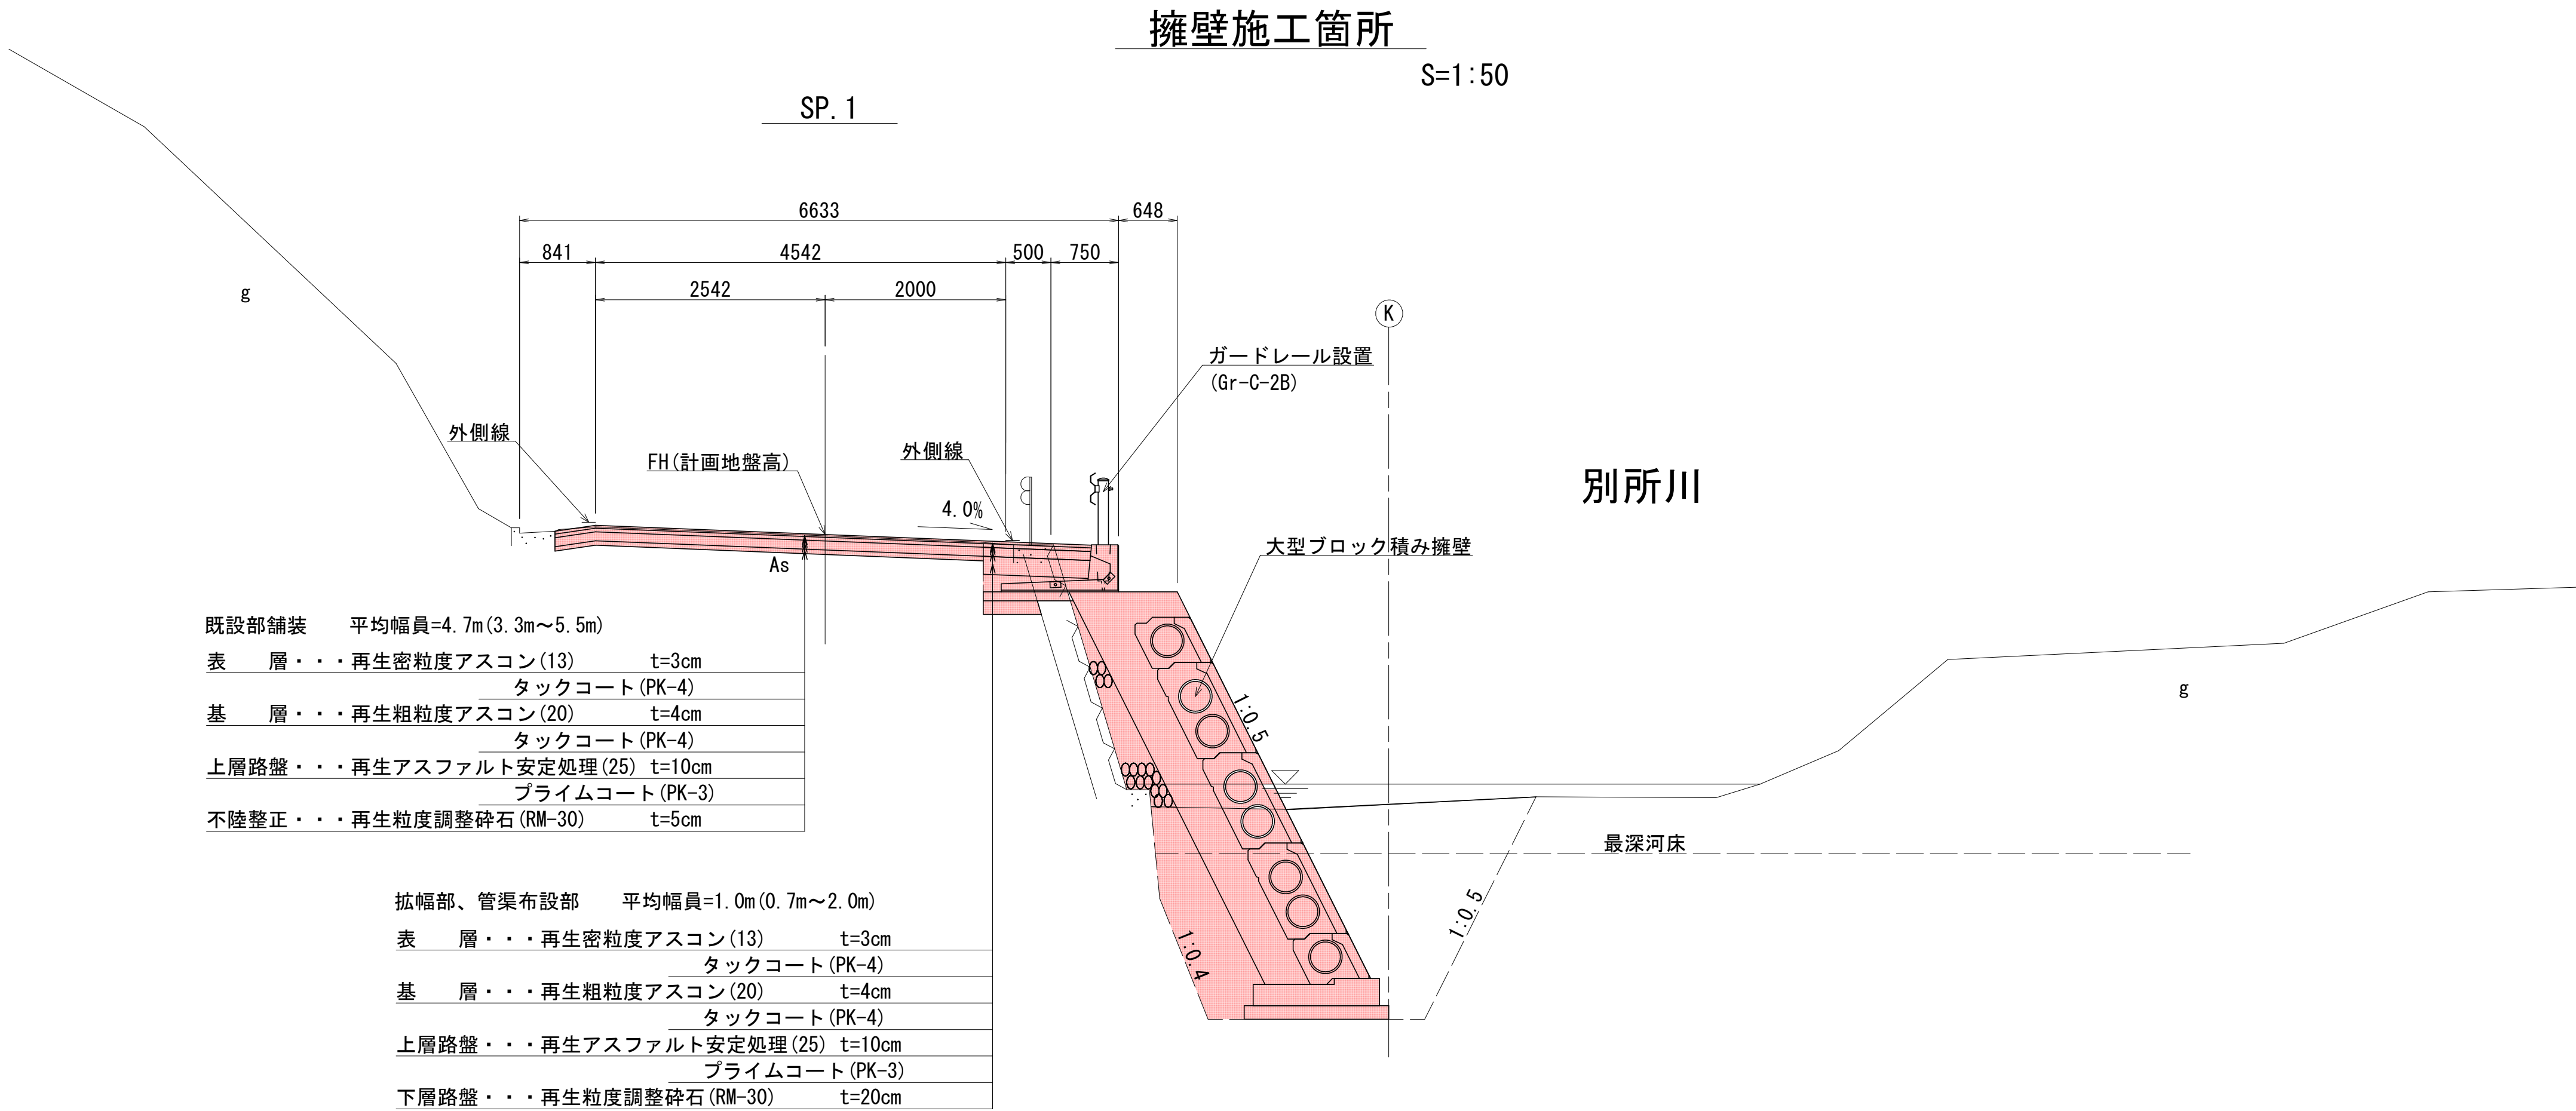

本工事施工箇所

工 事 名	北部山間地域道路部分改良事業 (別所地区・477-11) 工事		
工 事 場 所	京都市左京区花脊別所町 地内		
図 面 名	標準断面図		
事 業 年 度	令和 7 年度		
縮 尺	S=1:50	図 面 番 号	3 / 13
京都市建設局道路建設部道路建設課			


S=1 : 100

国道477号

土 工			
片切掘削	(土砂)	m ²	0.1
路体盛土	(B<2.5)	m ²	—
路体盛土	(2.5≤B<4.0)	m ²	—
路体盛土	(4.0≤B)	m ²	—
路床盛土	(B<2.5)	m ²	—
路床盛土	(2.5≤B<4.0)	m ²	—
路床盛土	(4.0≤B)	m ²	—

法面整形		
盛土部	m	—

作業土工		
床掘(土砂)	m ²	8.2
埋戻(1.0≦W<4.0)	m ²	3.3
埋戻(W<1.0)	m ²	1.9

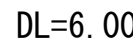


国道477号

土 工		
片切掘削 (土砂)	m ²	6.0
路体盛土 (B<2.5)	m ²	—
路体盛土 (2.5≤B<4.0)	m ²	—
路体盛土 (4.0≤B)	m ²	—
路床盛土 (B<2.5)	m ²	—
路床盛土 (2.5≤B<4.0)	m ²	—
路床盛土 (4.0≤B)	m ²	—

法面整形		
盛土部	m	-

作業土工		
床掘(土砂)	m ²	6.5
埋戻(1.0≦W<4.0)	m ²	2.2
埋戻(W<1.0)	m ²	1.7

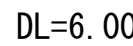


国道477号

土 工		
片切掘削 (土砂)	m^2	5.2
路体盛土 ($B < 2.5$)	m^2	—
路体盛土 ($2.5 \leq B < 4.0$)	m^2	—
路体盛土 ($4.0 \leq B$)	m^2	—
路床盛土 ($B < 2.5$)	m^2	—
路床盛土 ($2.5 \leq B < 4.0$)	m^2	—
路床盛土 ($4.0 \leq B$)	m^2	—

法面整形		
盛土部	m	-

作業土工		
床掘(土砂)	m ²	8.0
埋戻(1.0≦W<4.0)	m ²	3.0
埋戻(W<1.0)	m ²	1.9

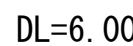

本工事施工箇所

工 事 名	北都山間地域道路部分改良事業 (別所地区・477-11) 工事		
工 事 場 所	京都市左京区花脊別所町 地内		
図 面 名	計画横断図 (1)		
事業年度	令和7年度		
縮 尺	S=1:100	図面番号	4 / 13
京都市建設局道路建設部道路建設課			


計画横断図(2) S=1:100

国道477号

土 工		
片切掘削 (土砂)	m ²	-
路体盛土 (B<2.5)	m ²	0.9
路体盛土 (2.5≦B<4.0)	m ²	-
路体盛土 (4.0≦B)	m ²	-
路床盛土 (B<2.5)	m ²	0.5
路床盛土 (2.5≦B<4.0)	m ²	-
路床盛土 (4.0≦B)	m ²	-

法面整形		
盛土部	m	-

作業土工		
床掘(土砂)	m ²	8.7
埋戻(1.0≦W<4.0)	m ²	4.0
埋戻(W<1.0)	m ²	2.0

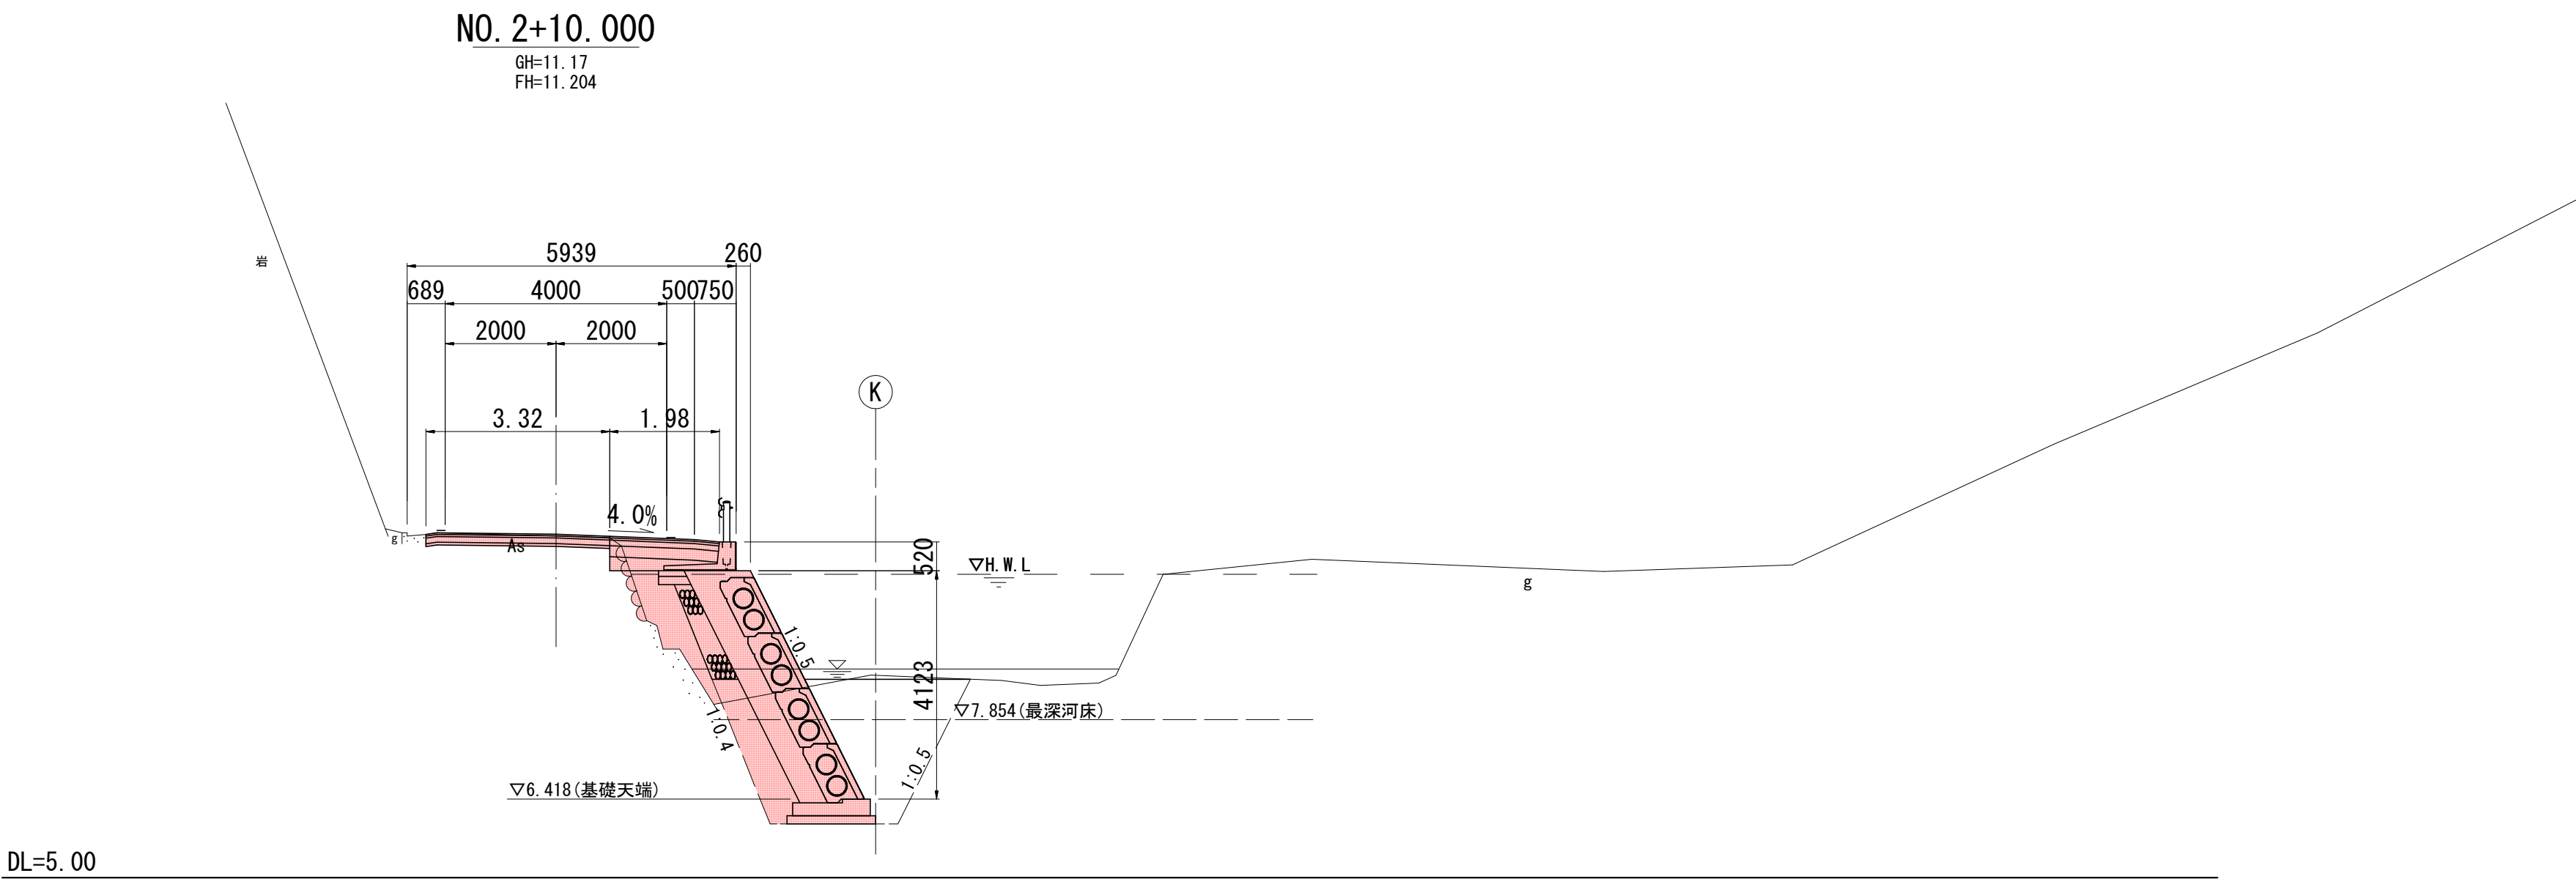


国道477号

土 工		
片切掘削 (土砂)	m ²	1.2
路体盛土 (B<2.5)	m ²	0.6
路体盛土 (2.5≦B<4.0)	m ²	-
路体盛土 (4.0≦B)	m ²	-
路床盛土 (B<2.5)	m ²	0.1
路床盛土 (2.5≦B<4.0)	m ²	-
路床盛土 (4.0≦B)	m ²	-

法面整形		
盛土部	m	-

作業土工		
床掘(土砂)	m ²	6.0
埋戻(1.0≦W<4.0)	m ²	2.0
埋戻(W<1.0)	m ²	1.6

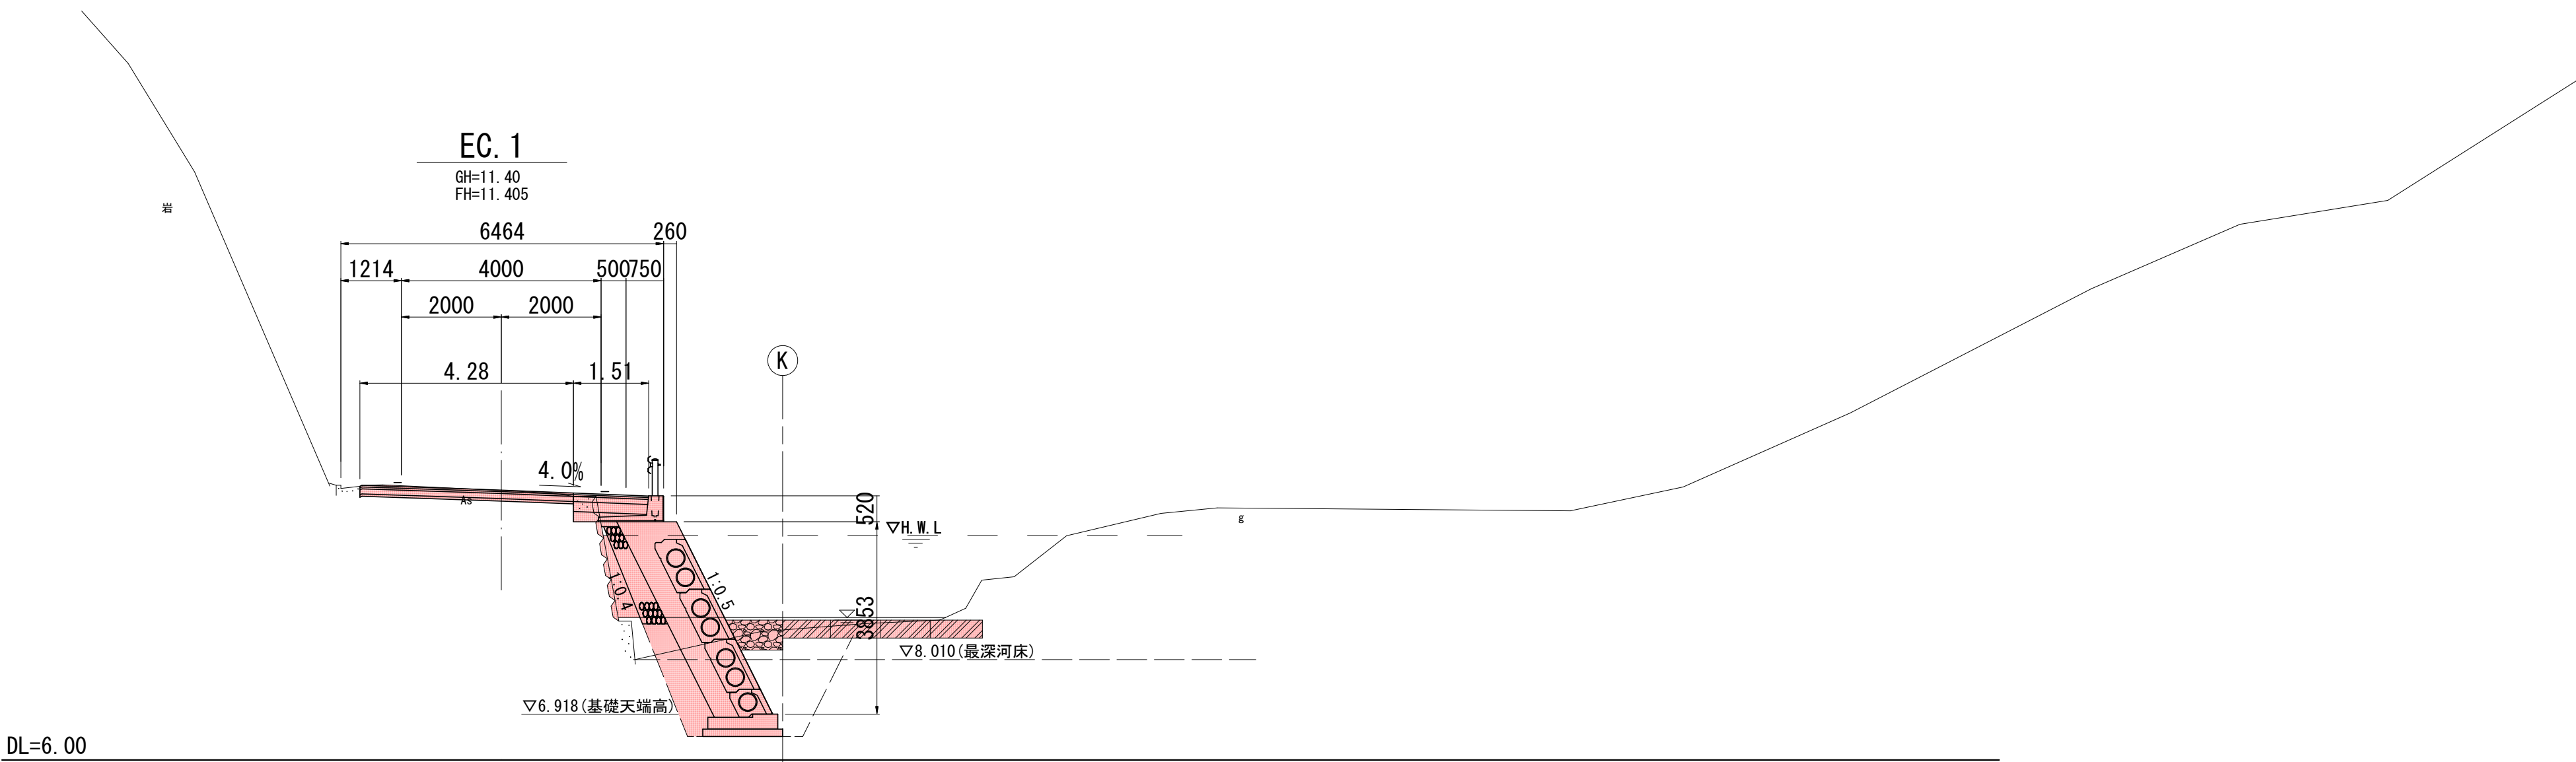


国道477号

土 工		
片切掘削 (土砂)	m ²	1.9
路体盛土 (B<2.5)	m ²	0.1
路体盛土 (2.5≦B<4.0)	m ²	-
路体盛土 (4.0≦B)	m ²	-
路床盛土 (B<2.5)	m ²	-
路床盛土 (2.5≦B<4.0)	m ²	-
路床盛土 (4.0≦B)	m ²	-

法面整形		
盛土部	m	-

作業土工		
床掘(土砂)	m ²	6.1
埋戻(1.0≦W<4.0)	m ²	2.0
埋戻(W<1.0)	m ²	1.4

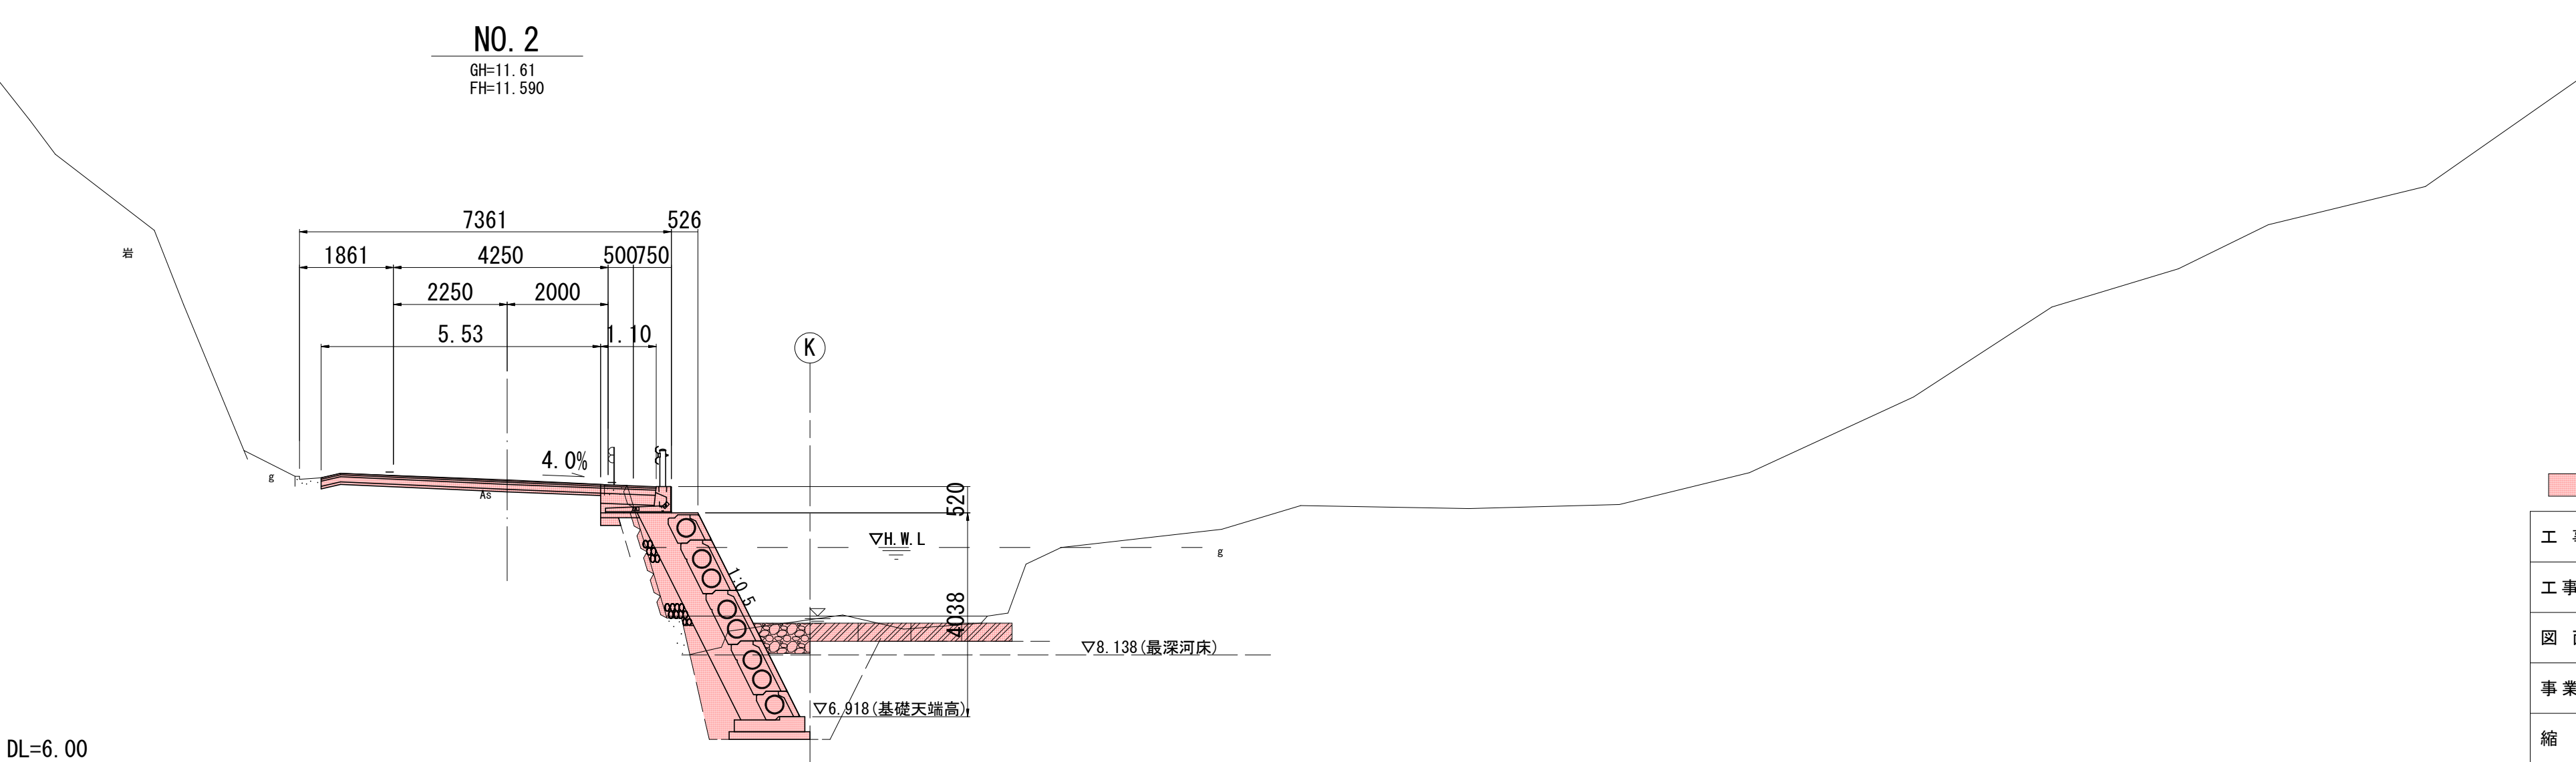


本工事施工箇所

工 事 名	北部山間地域道路部分改良事業 (別所地区・477-11) 工事		
工 事 場 所	京都市左京区花脊別所町 地内		
図 面 名	計画横断図(2)		
事業年度	令和7年度		
縮 尺	S=1:100	図 面 番 号	5 / 13
京都市建設局道路建設部道路建設課			

計画横断図(3)


国道477号				(終点側)		
土 工				法面整形		
片切掘削 (土砂)	m ²	0.2		盛土部	m	3.6
路体盛土 (B<2.5)	m ²	2.4				
路体盛土 (2.5≤B<4.0)	m ²	-				
路体盛土 (4.0≤B)	m ²	-				
路床盛土 (B<2.5)	m ²	-				
路床盛土 (2.5≤B<4.0)	m ²	-				
路床盛土 (4.0≤B)	m ²	-				

国道477号				(起点側)		
土 工				法面整形		
片切掘削	(土砂)	m ²	2.6	盛土部	m	-
路床盛土	(B<2.5)	m ²	-	作業土工		
路床盛土	(2.5≤B<4.0)	m ²	-			
路床盛土	(4.0≤B)	m ²	-			
路床盛土	(B<2.5)	m ²	-			
路床盛土	(2.5≤B<4.0)	m ²	-			
路床盛土	(4.0≤B)	m ²	-	床掘(土砂)	m ²	9.3
				埋戻(1.0≤W<4.0)	m ²	4.0
				埋戻(W<1.0)	m ²	1.8

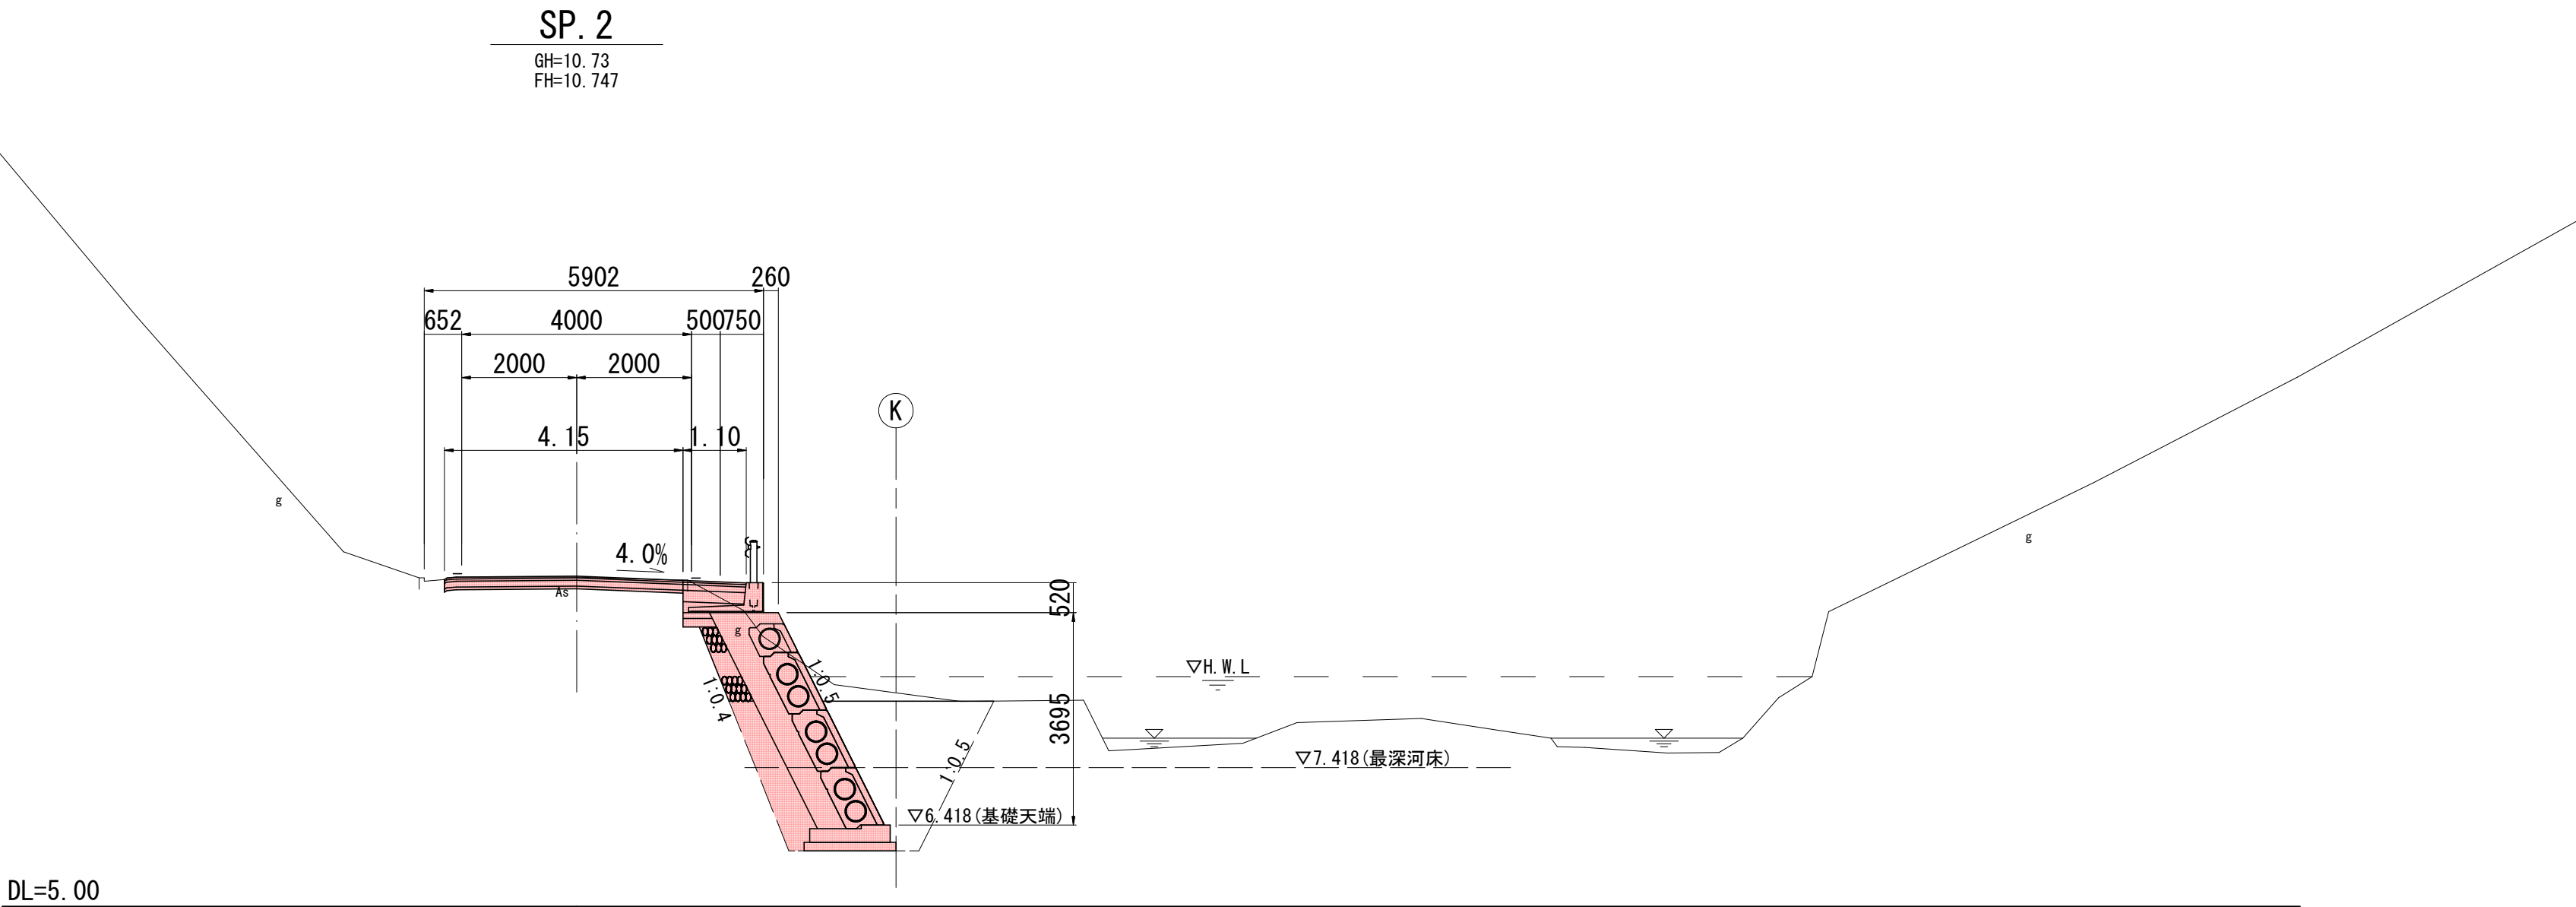


S=1 : 100

土 工				法面整形		
片切掘削 (土砂)	m ²	1.0		盛土部	m	-
路体盛土 (B<2.5)	m ²	-				
路体盛土 (2.5≤B<4.0)	m ²	-				
路体盛土 (4.0≤B)	m ²	-				
路床盛土 (B<2.5)	m ²	0.1				
路床盛土 (2.5≤B<4.0)	m ²	-				
路床盛土 (4.0≤B)	m ²	-				

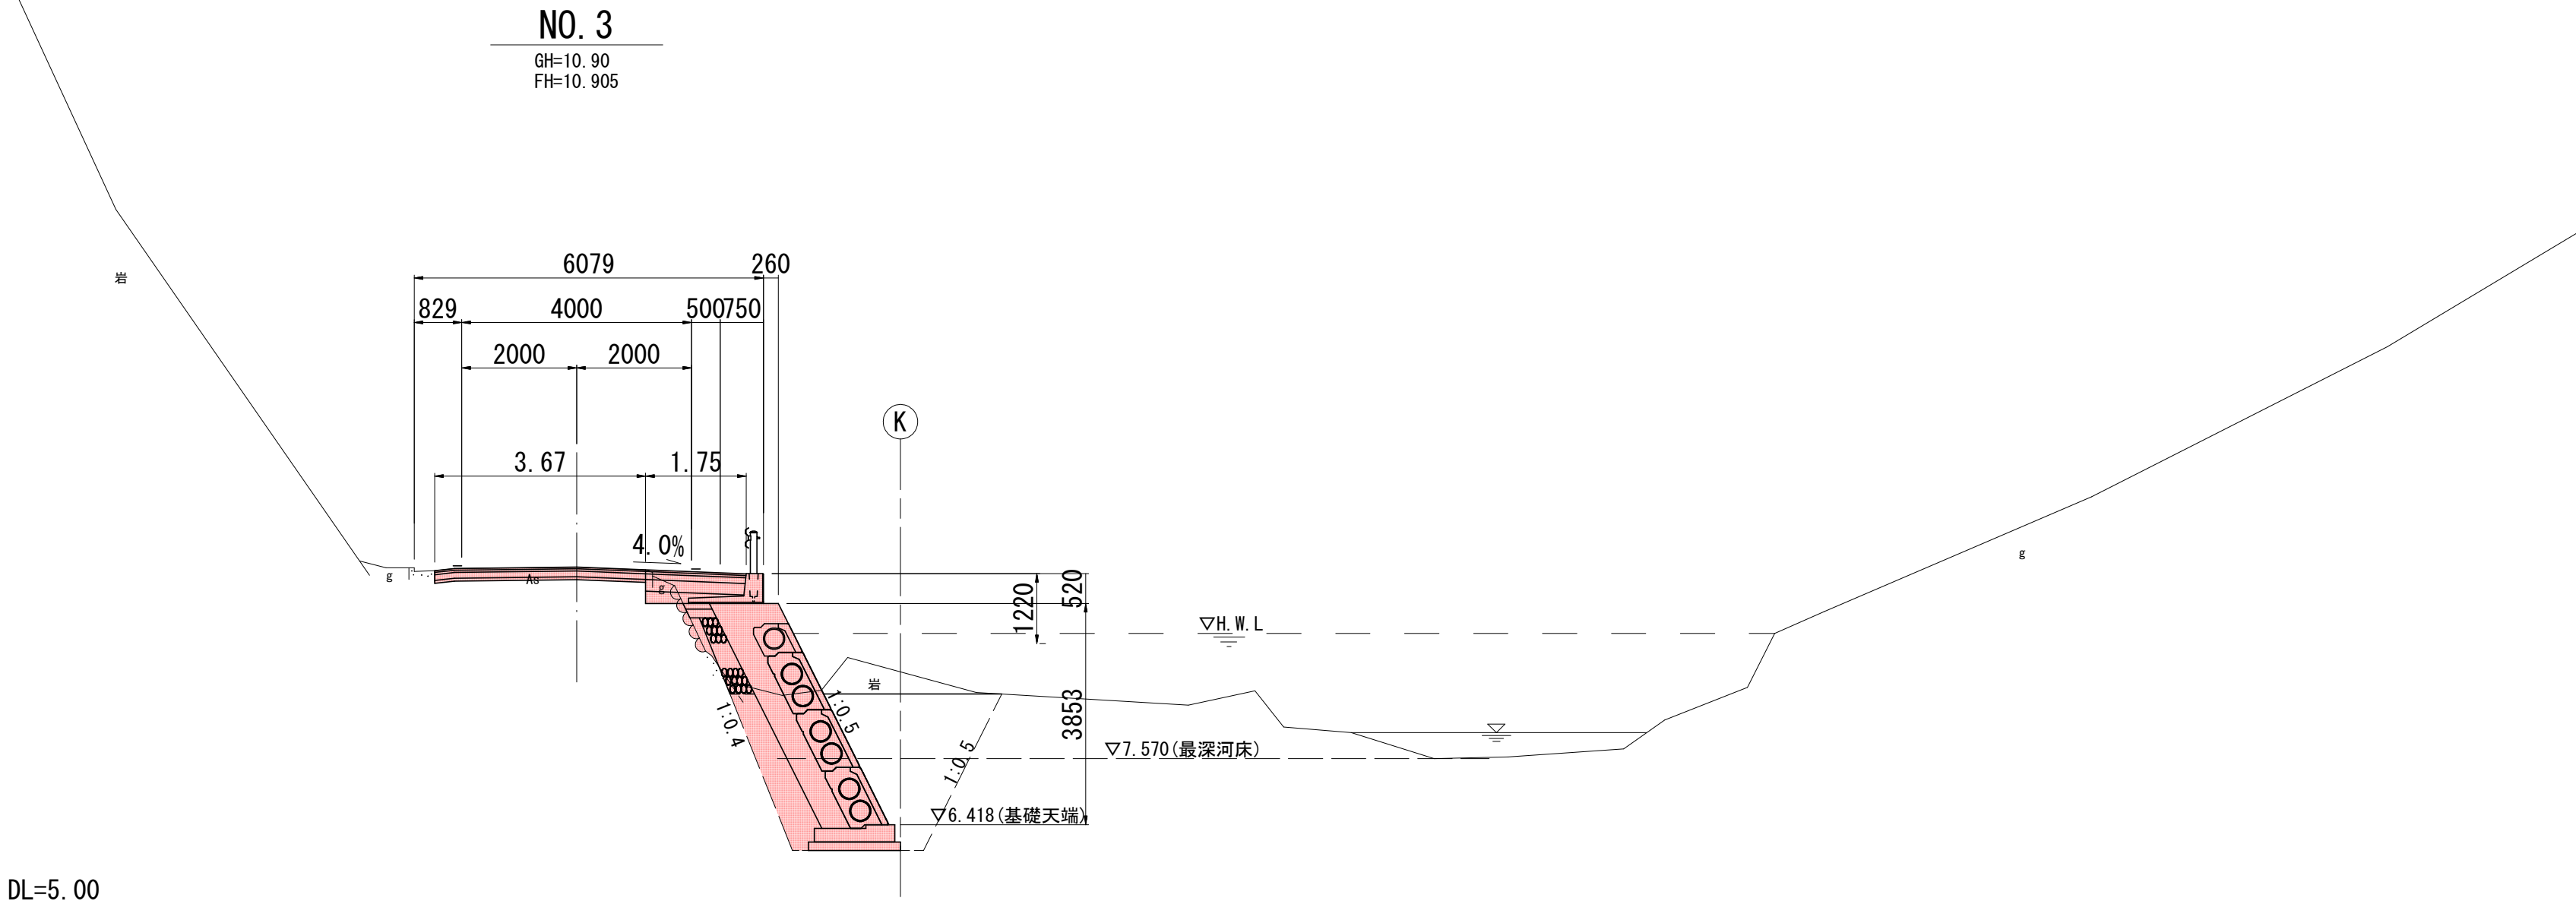

国道477号			
土 工			
片切掘削 (土砂)	m ²	2.6	
路床盛土 (B<2.5)	m ²	0.3	
路床盛土 (2.5≤B<4.0)	m ²	-	
路床盛土 (4.0≤B)	m ²	-	
路床盛土 (B<2.5)	m ²	0.3	
路床盛土 (2.5≤B<4.0)	m ²	-	
路床盛土 (4.0≤B)	m ²	-	
法面整形			
盛土部	m		-

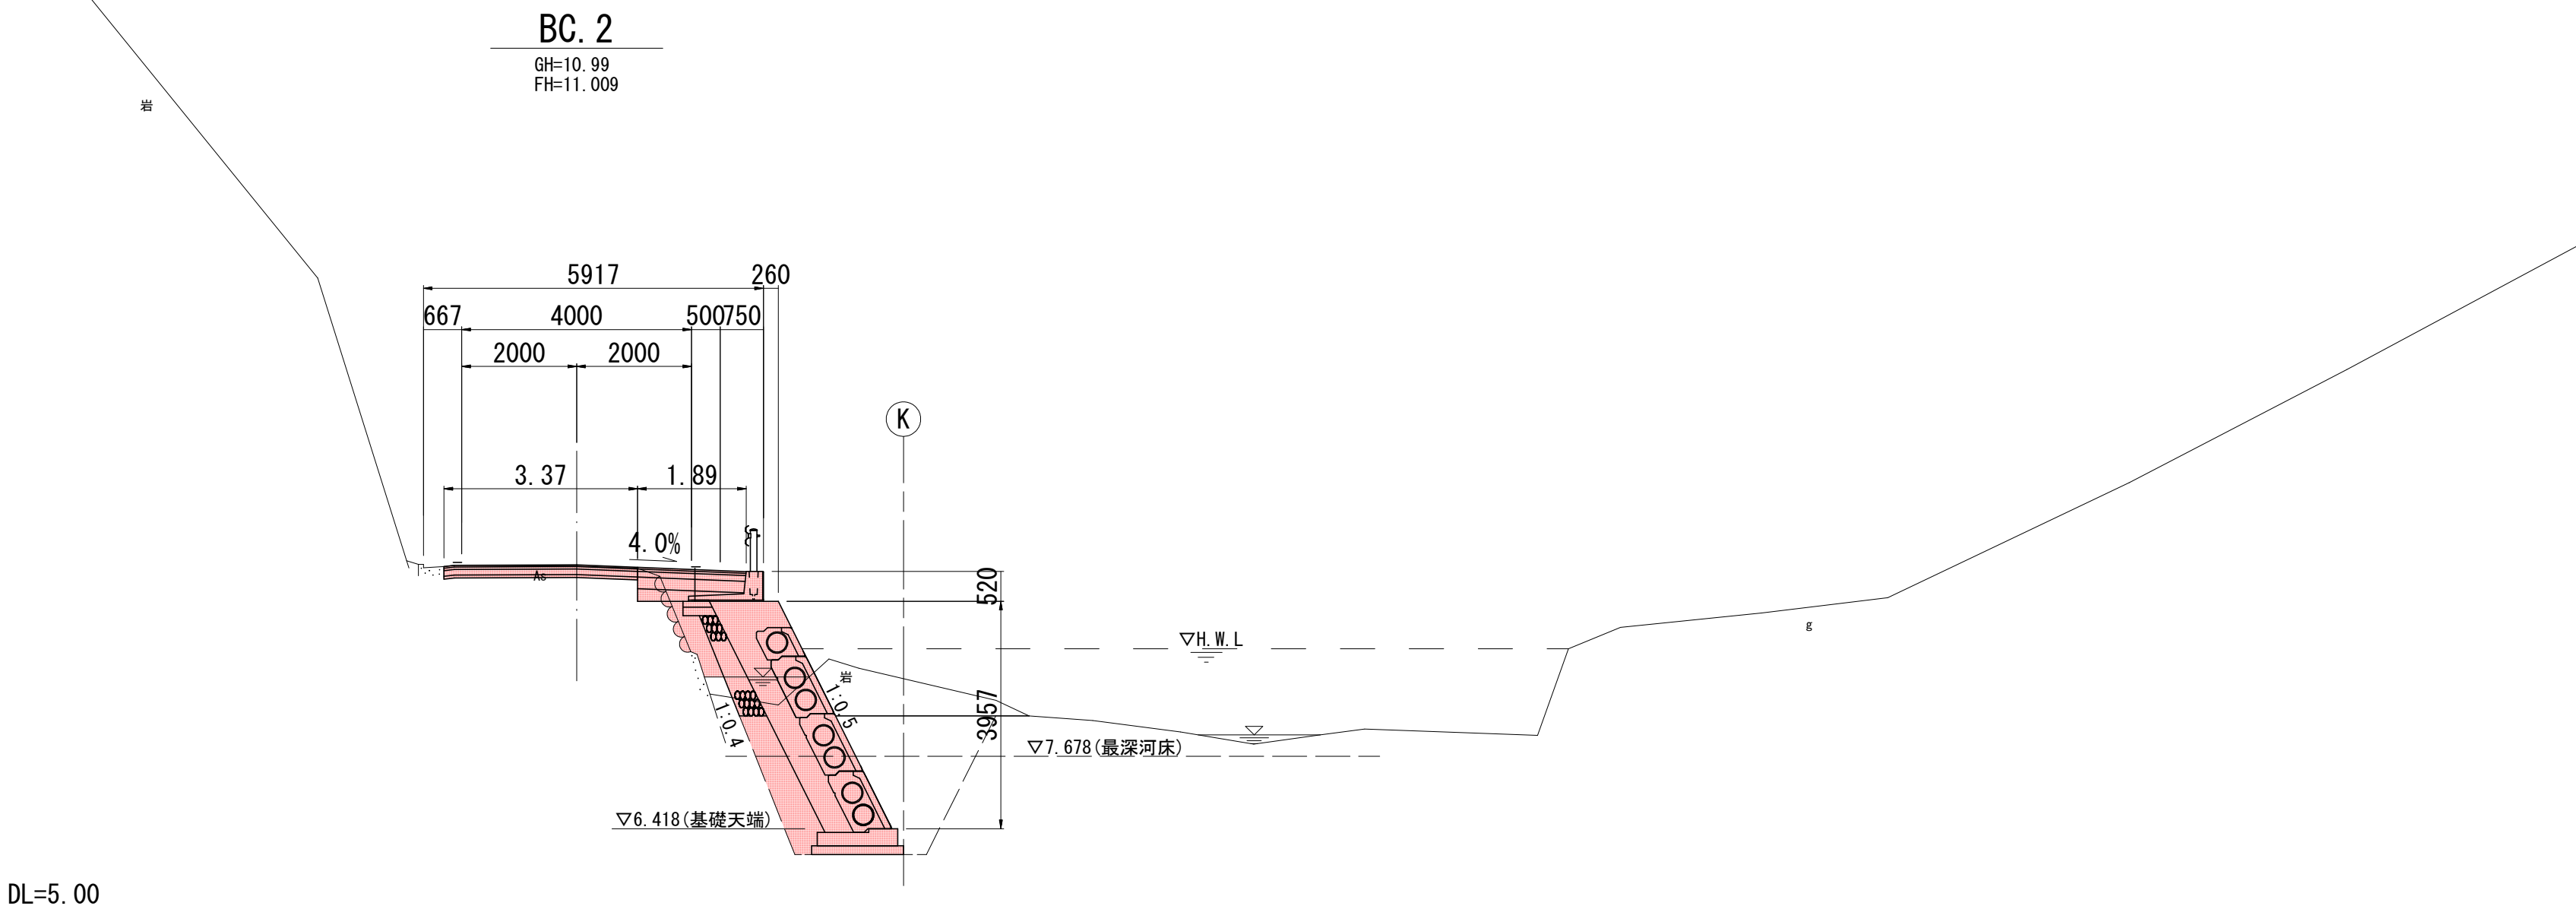


本工事施工箇所


工 事 名	北部山間地域道路部分改良事業 (別所地区・477-11) 工事		
工 事 場 所	京都市左京区花脊別所町 地内		
図 面 名	計画横断面 (3)		
事業年度	令和 7 年度		
縮 尺	S=1:100	図面番号	6 / 13
京都市建設局道路建設部道路建設課			

構造図(1)

大型ブロック積み擁壁断面図
S=1:50

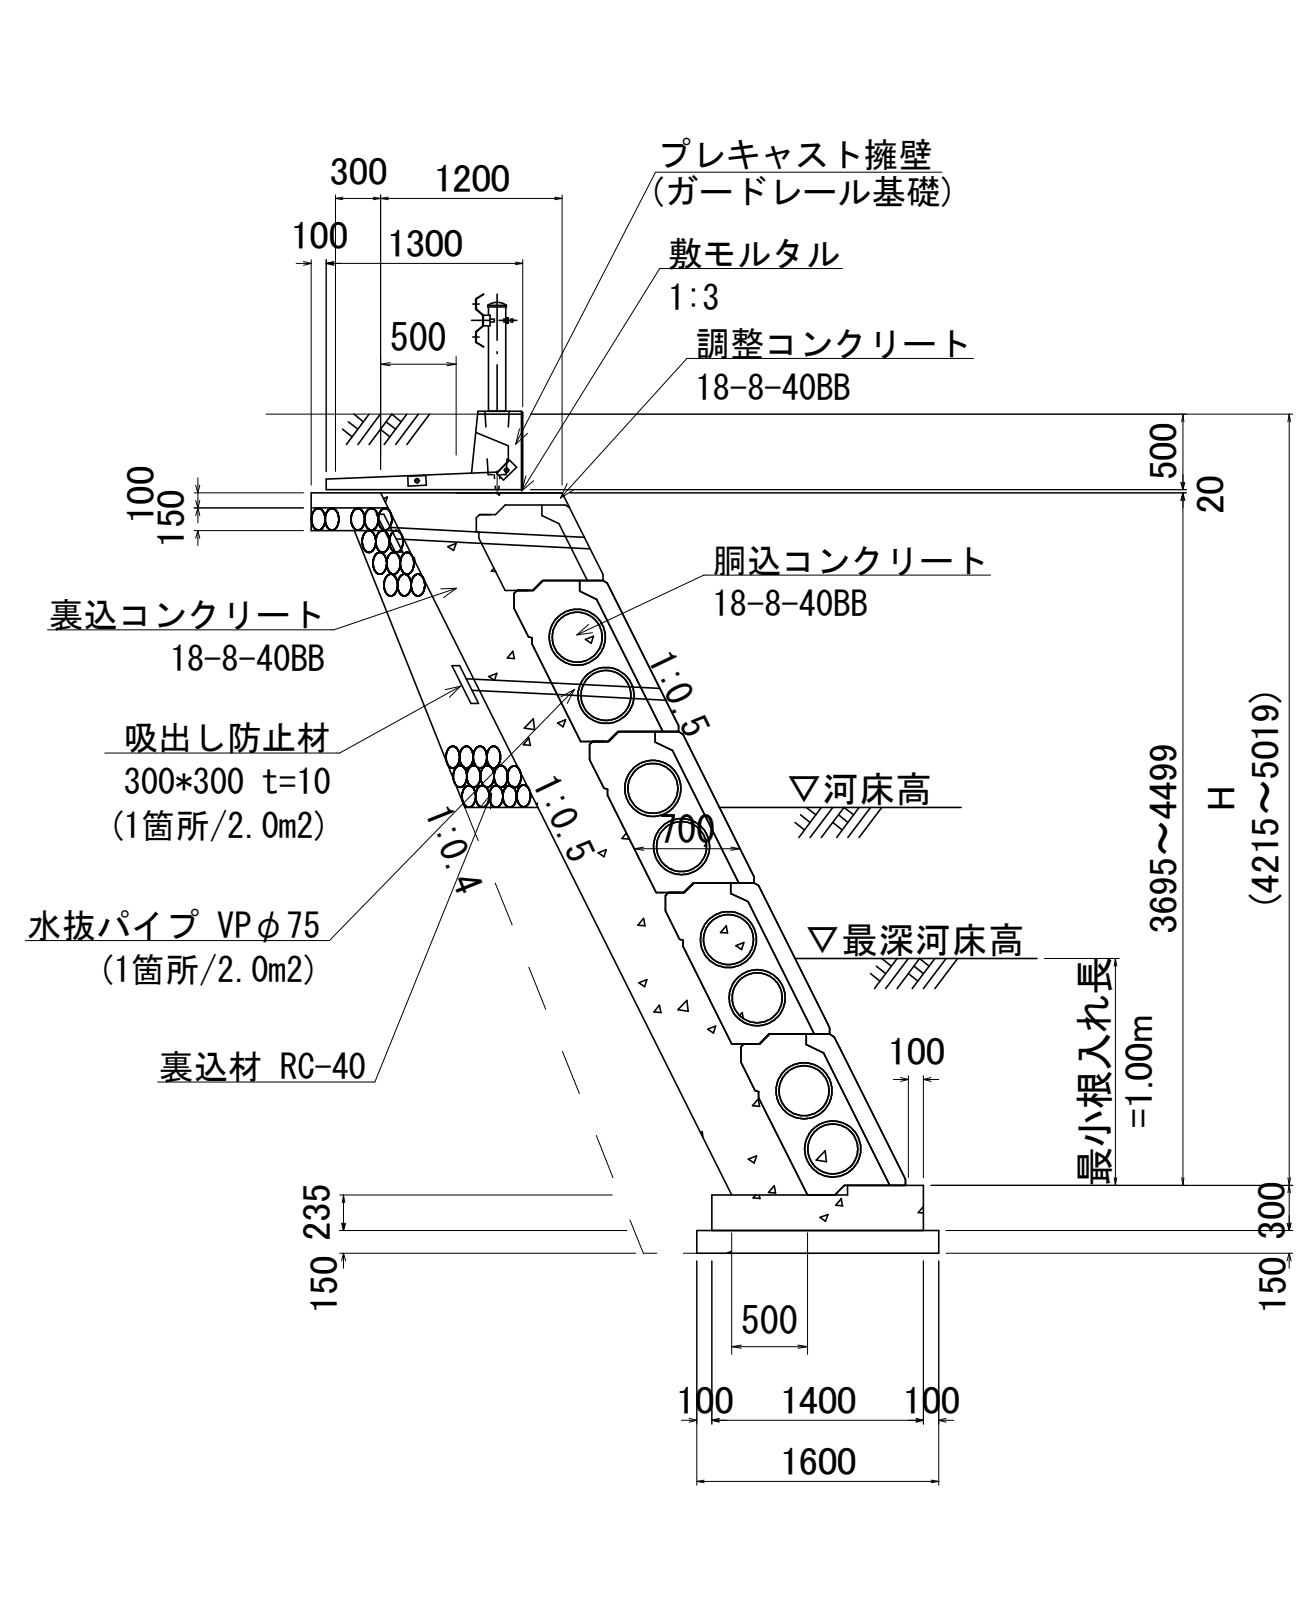



大型ブロック積み擁壁割付図
S=1:100

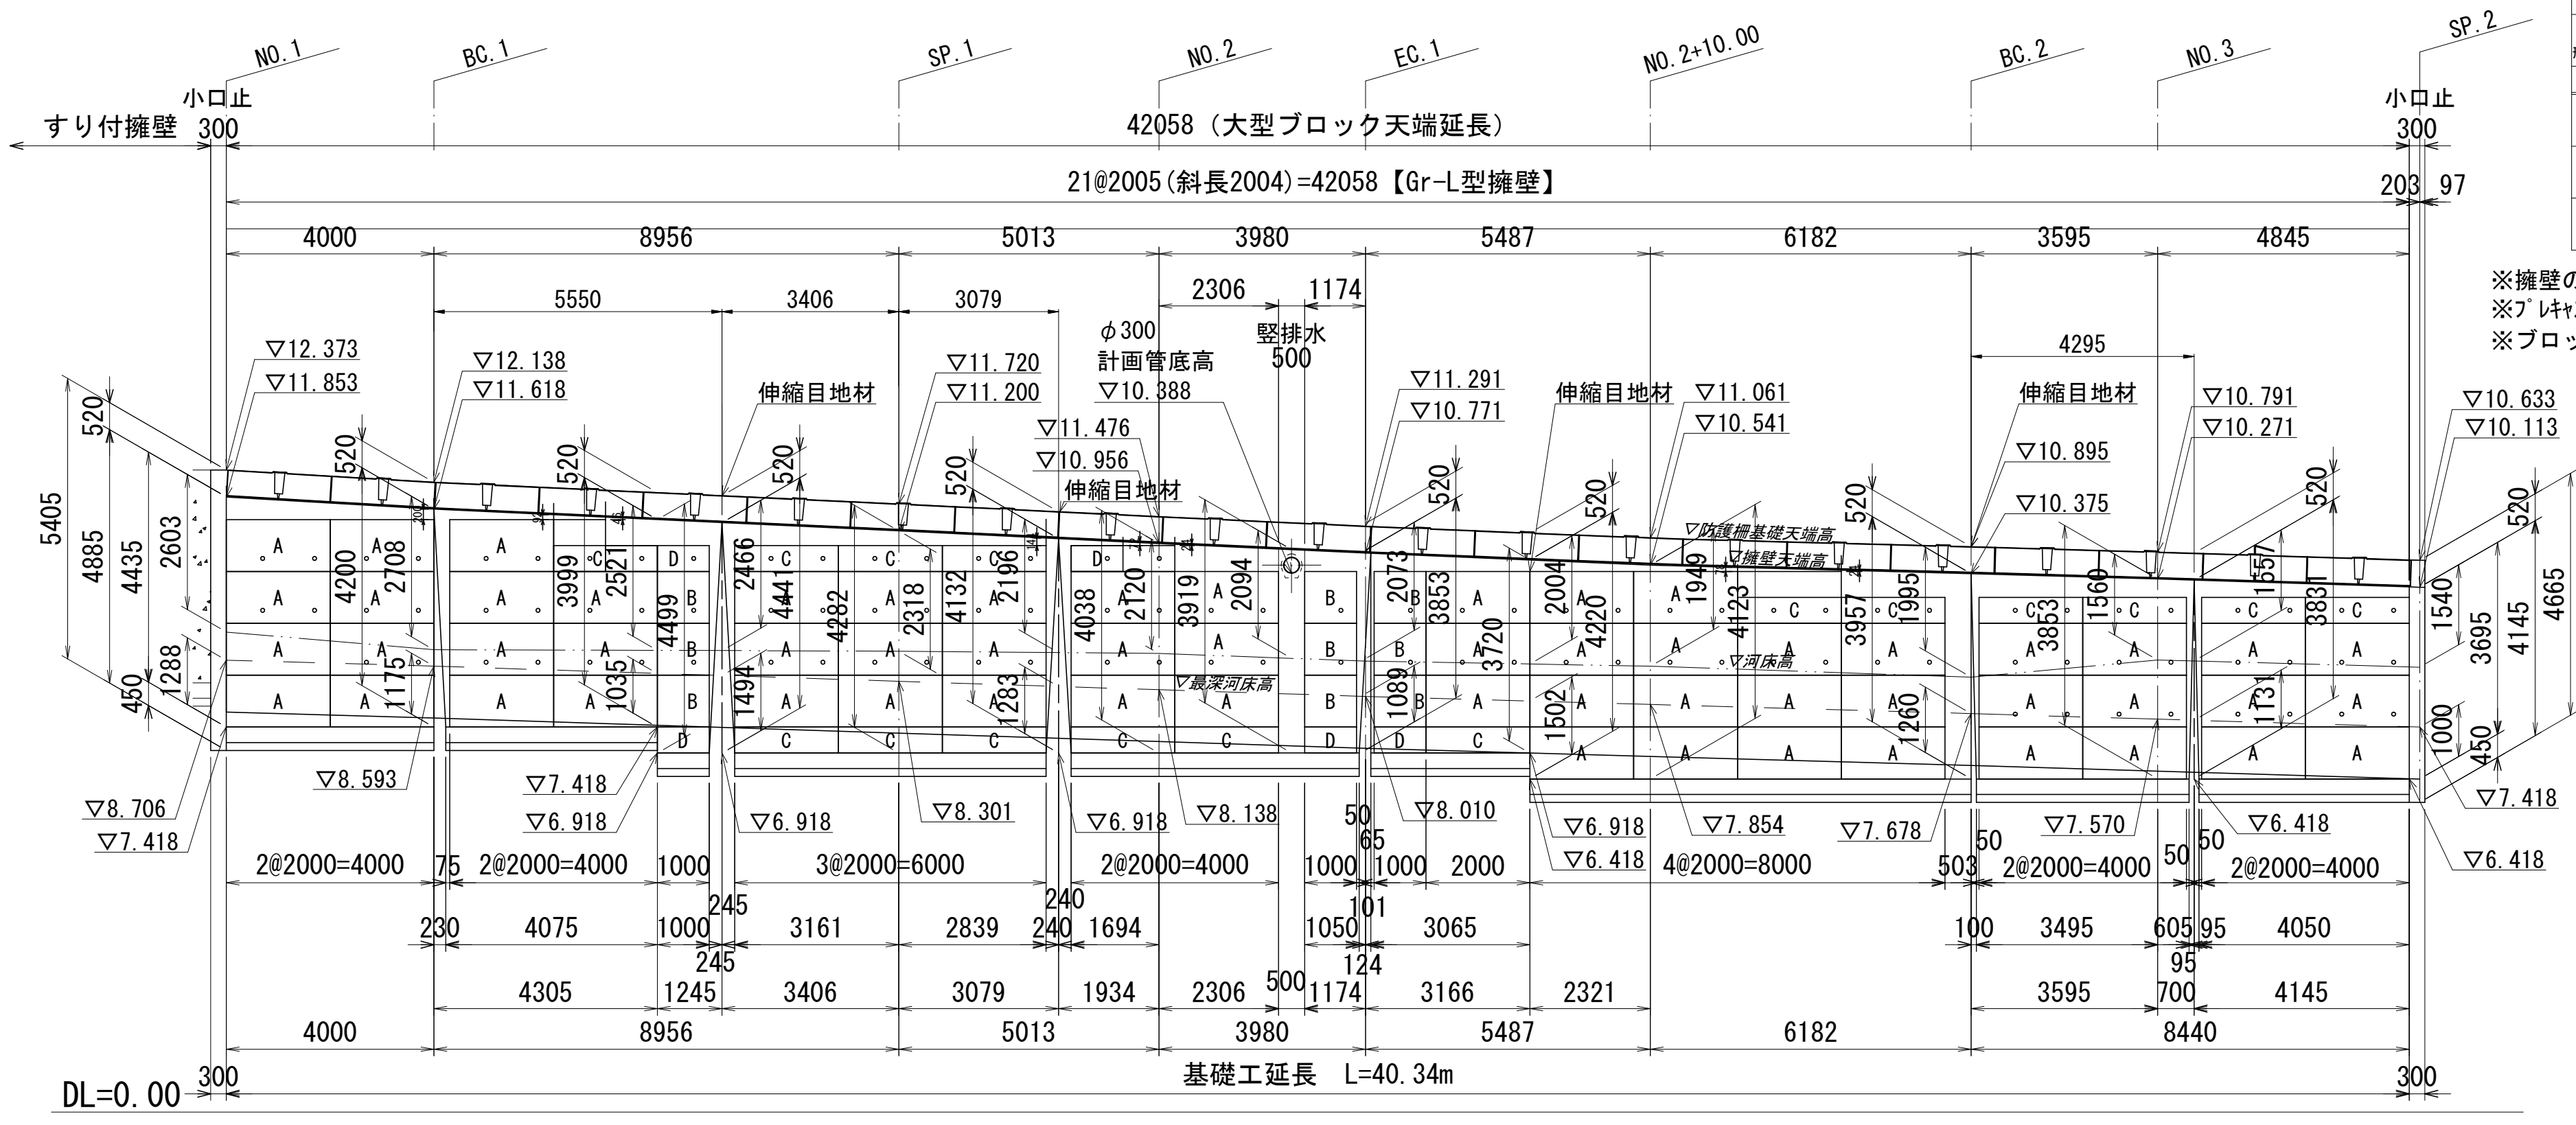



ブロック製品数量表					
呼称	A型	B型	C型	D型	プレキャスト擁壁 (ガードレール基礎)
形状・寸法(L×H)	2000 1000	1000 1000	2000 500	1000 500	2000 500
単位	個	個	個	個	個
滑面	26	3	6	3	—
粗面	33	6	10	2	—
合計数量	59	9	16	5	21

※擁壁の伸縮目地材は、10m以下に1箇所設置するものとする。
※プレキャスト擁壁は、最低設置延長 L=8.0m (4本) とする。
※ブロック最上部のコンクリート打設厚は、53mm (4/3φ) を確保する。
φ: 骨材粒径 (40mm)
※根入れ部については、滑面を使用すること。
※コンクリートの表面仕上げについては、監督員と協議すること。
※大型ブロック積の面積に竖排水を含む。


小口止(起点側)
S=1:50

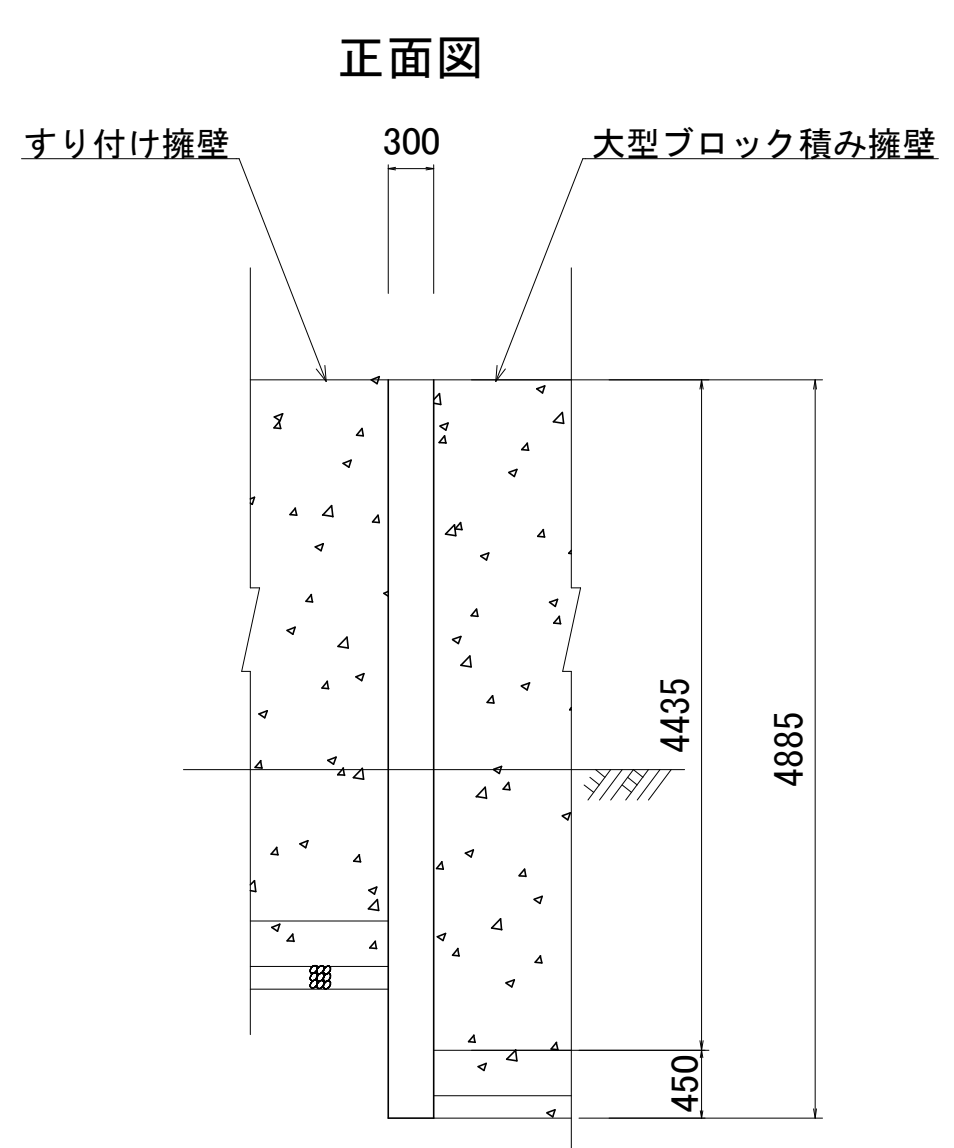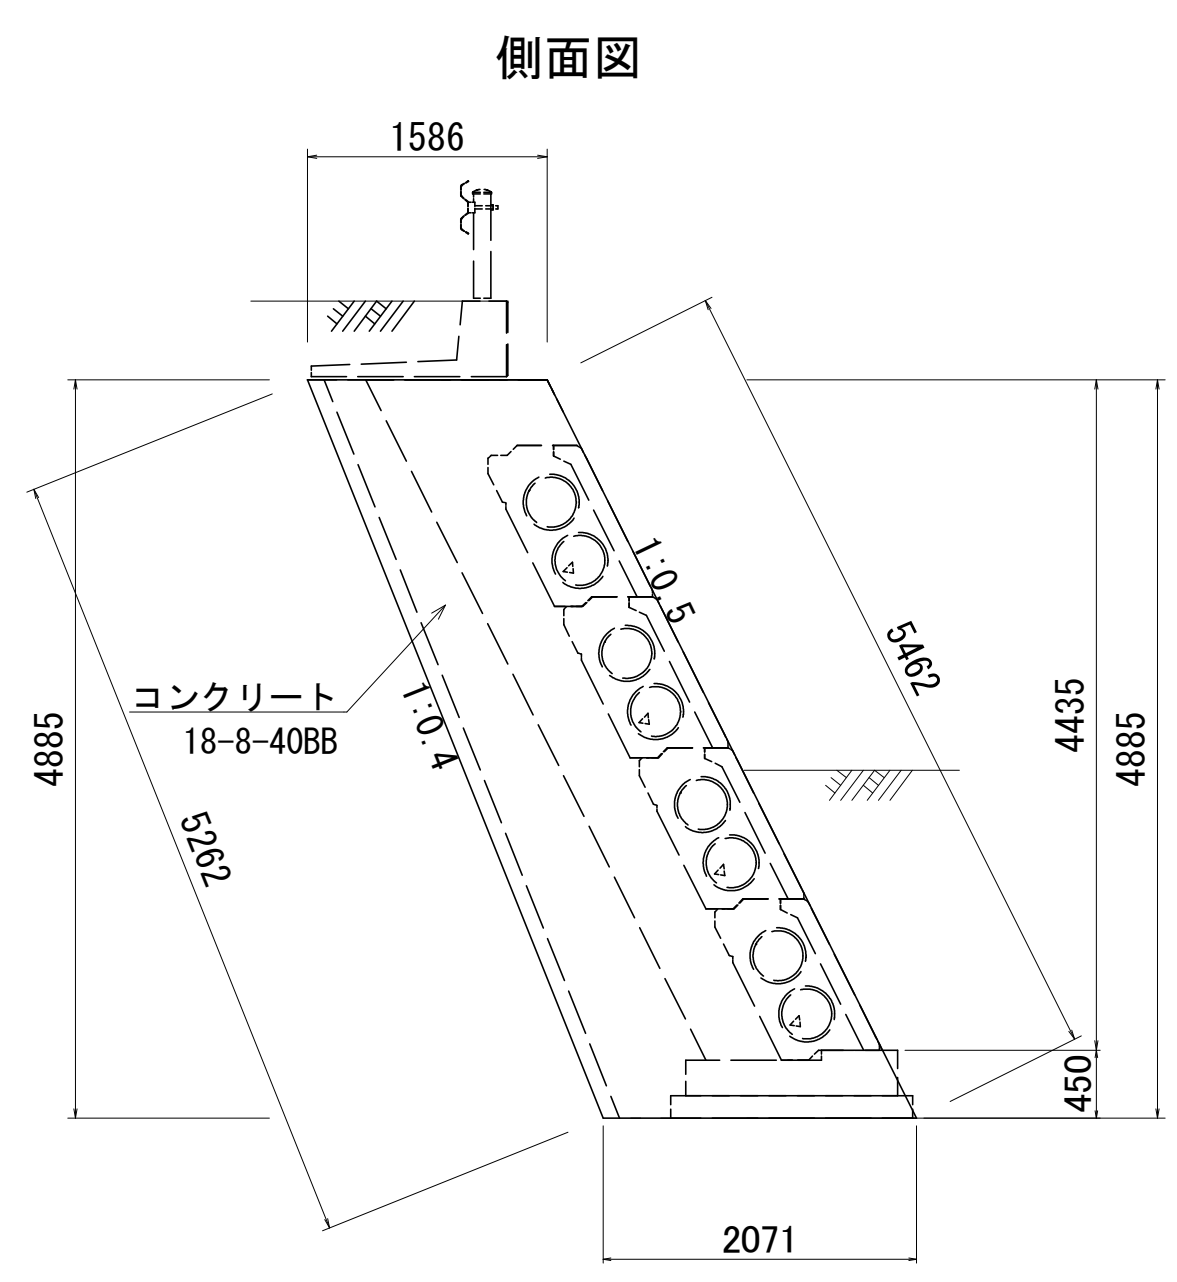

小口止(終点側)
S=1:50

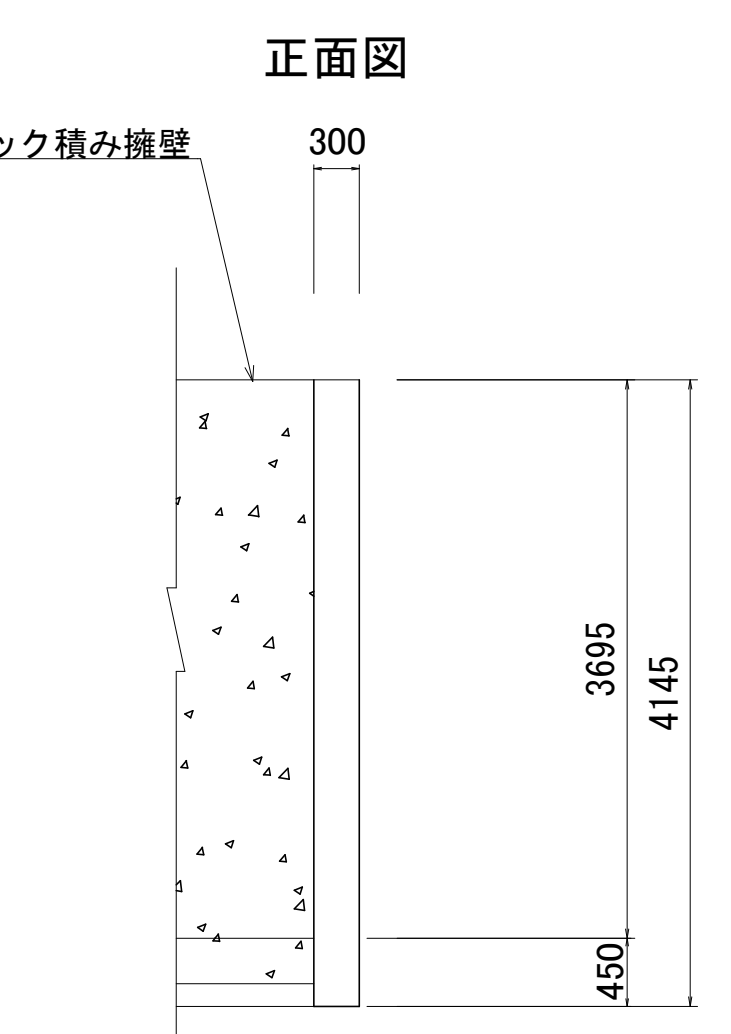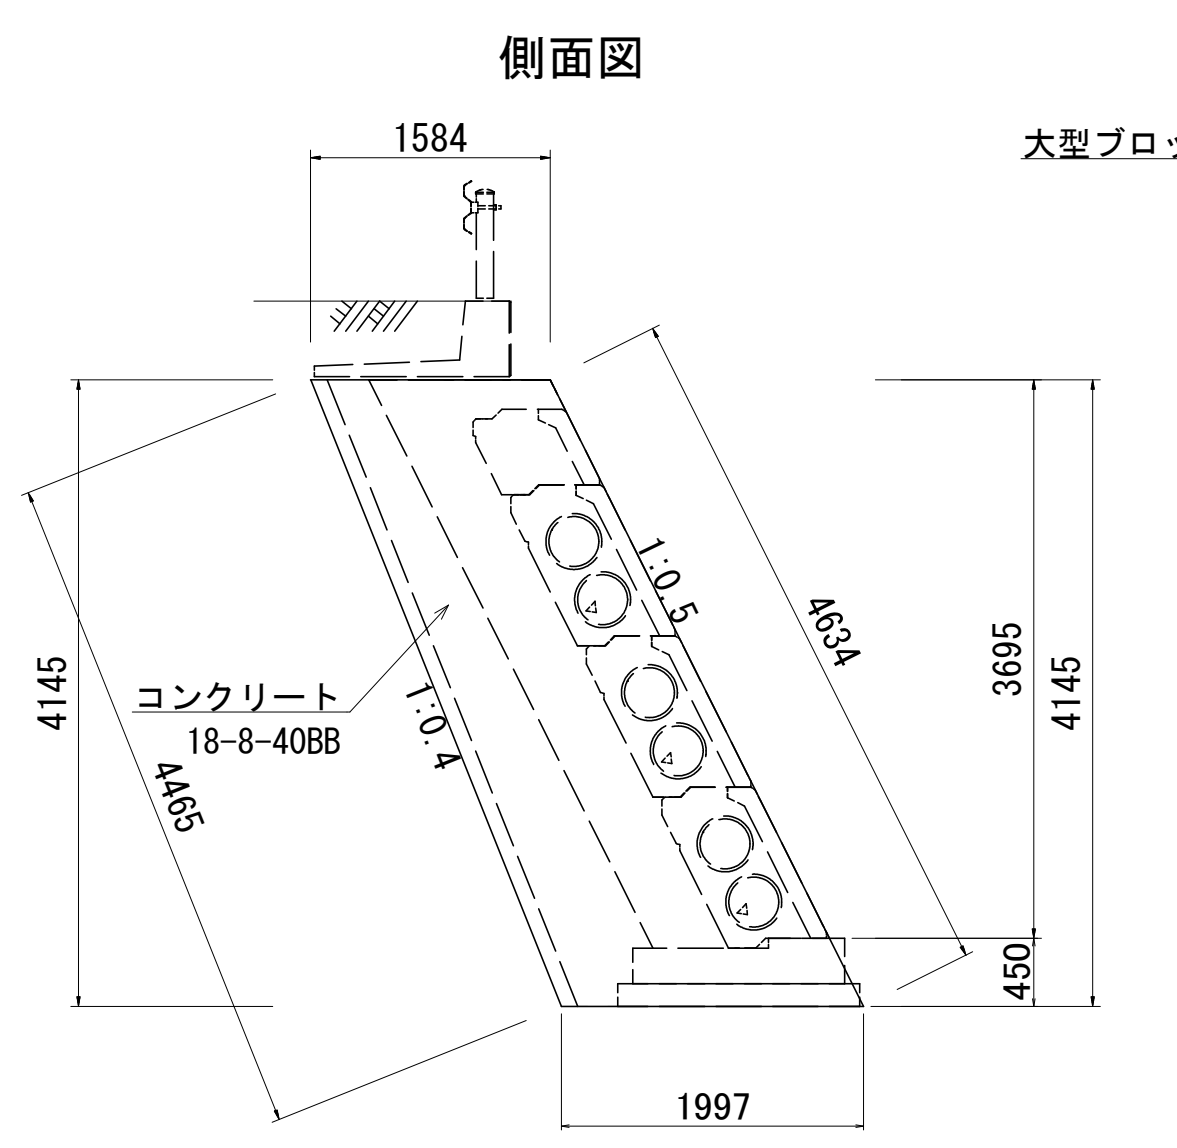

基礎工
S=1:30

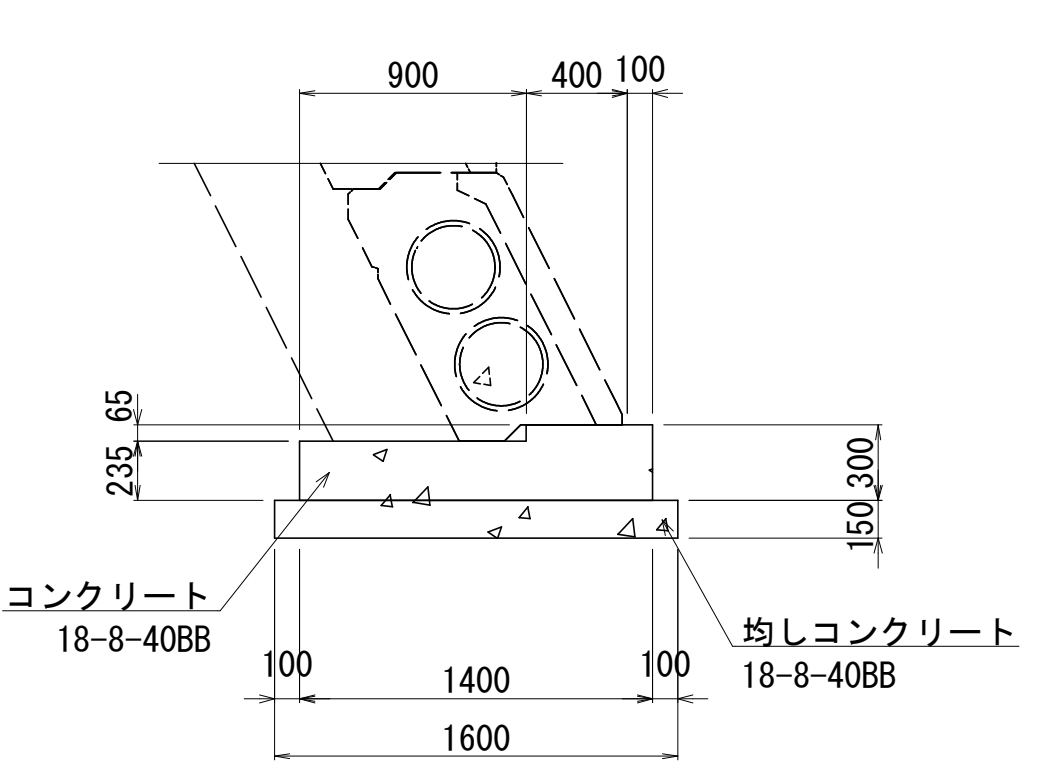


材料表	1.0m当り
現場打基礎 コンクリート 18-8-40BB (m3)	0.36


工事名	北部山間地域道路部分改良事業 (別所地区・477-11) 工事		
工事場所	京都市左京区花脊別所町 地内		
図面名	構造図(1)		
事業年度	令和7年度		
縮尺	図示	図面番号	7 / 13
京都市建設局道路建設部道路建設課			

構造図(2)


もたれ式擁壁（すり付擁壁）

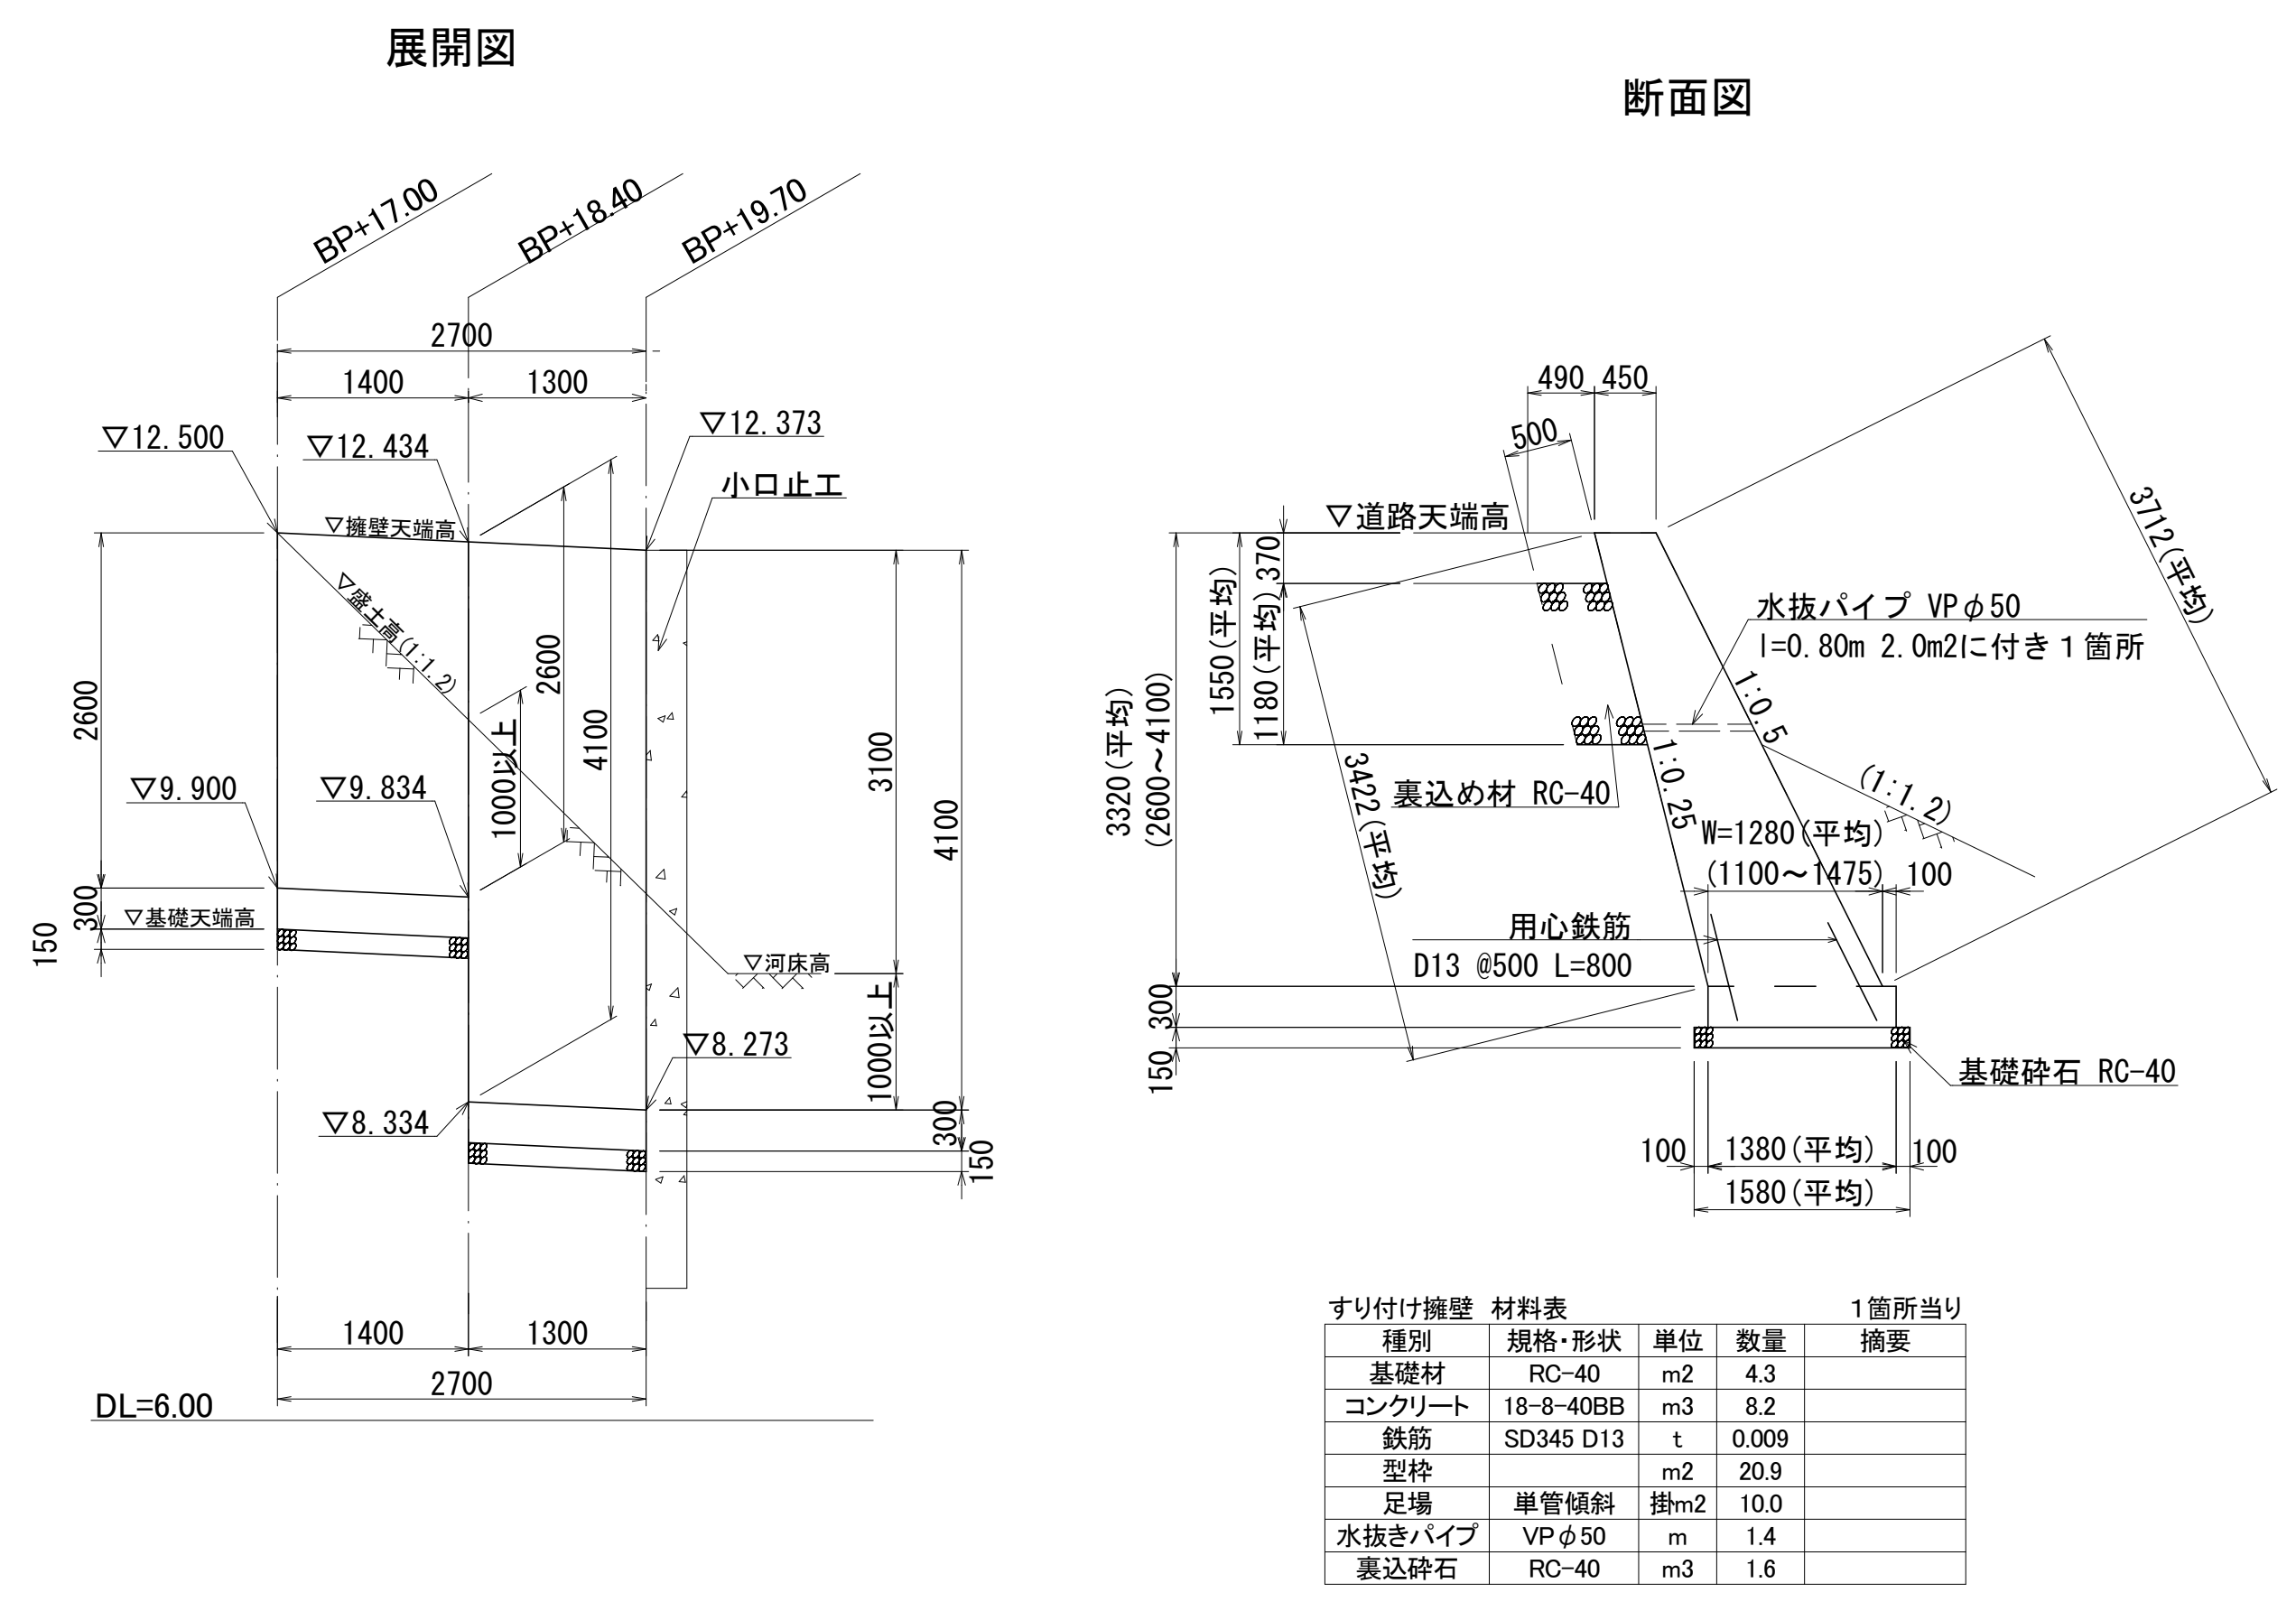


ふとんかご、消波根固めブロック

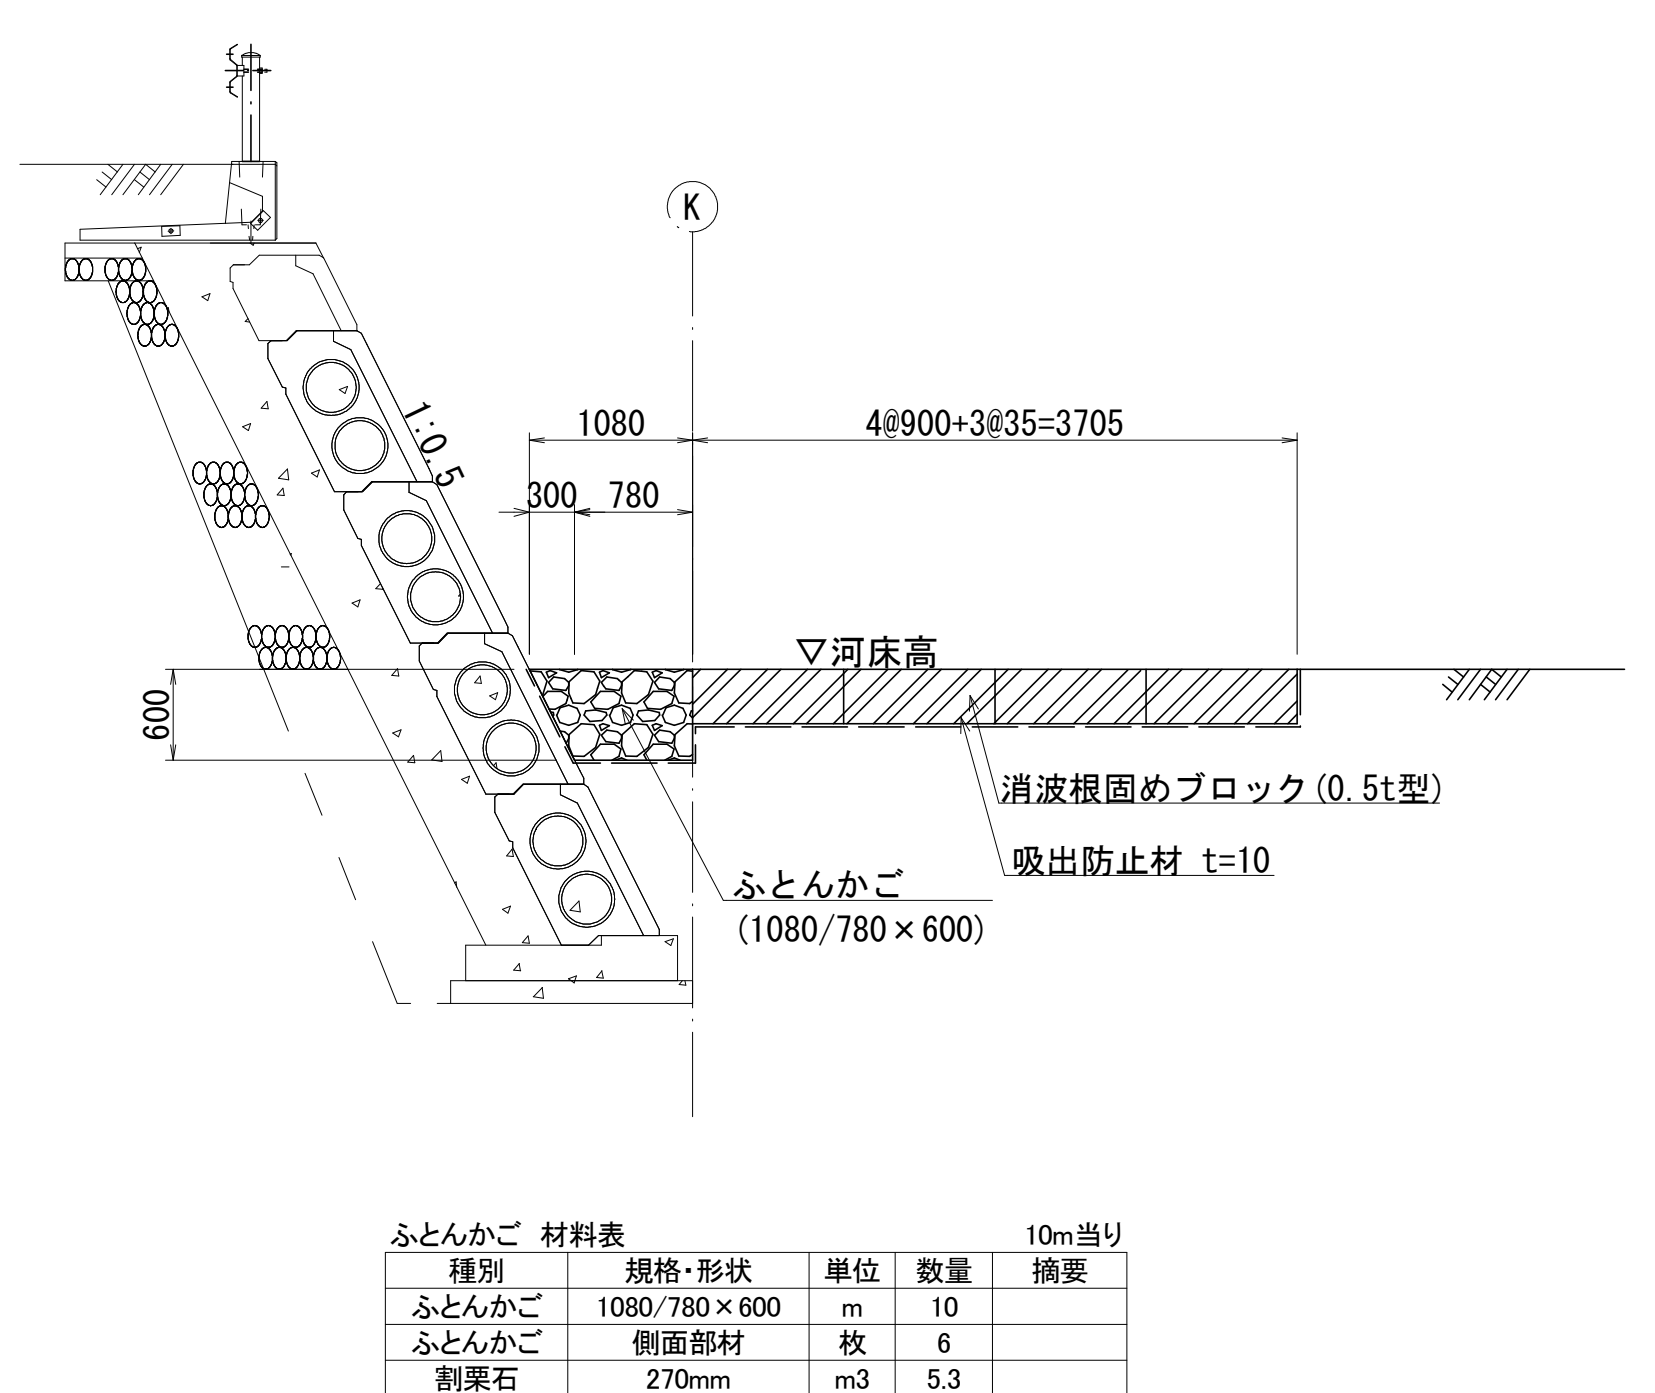

縦排水

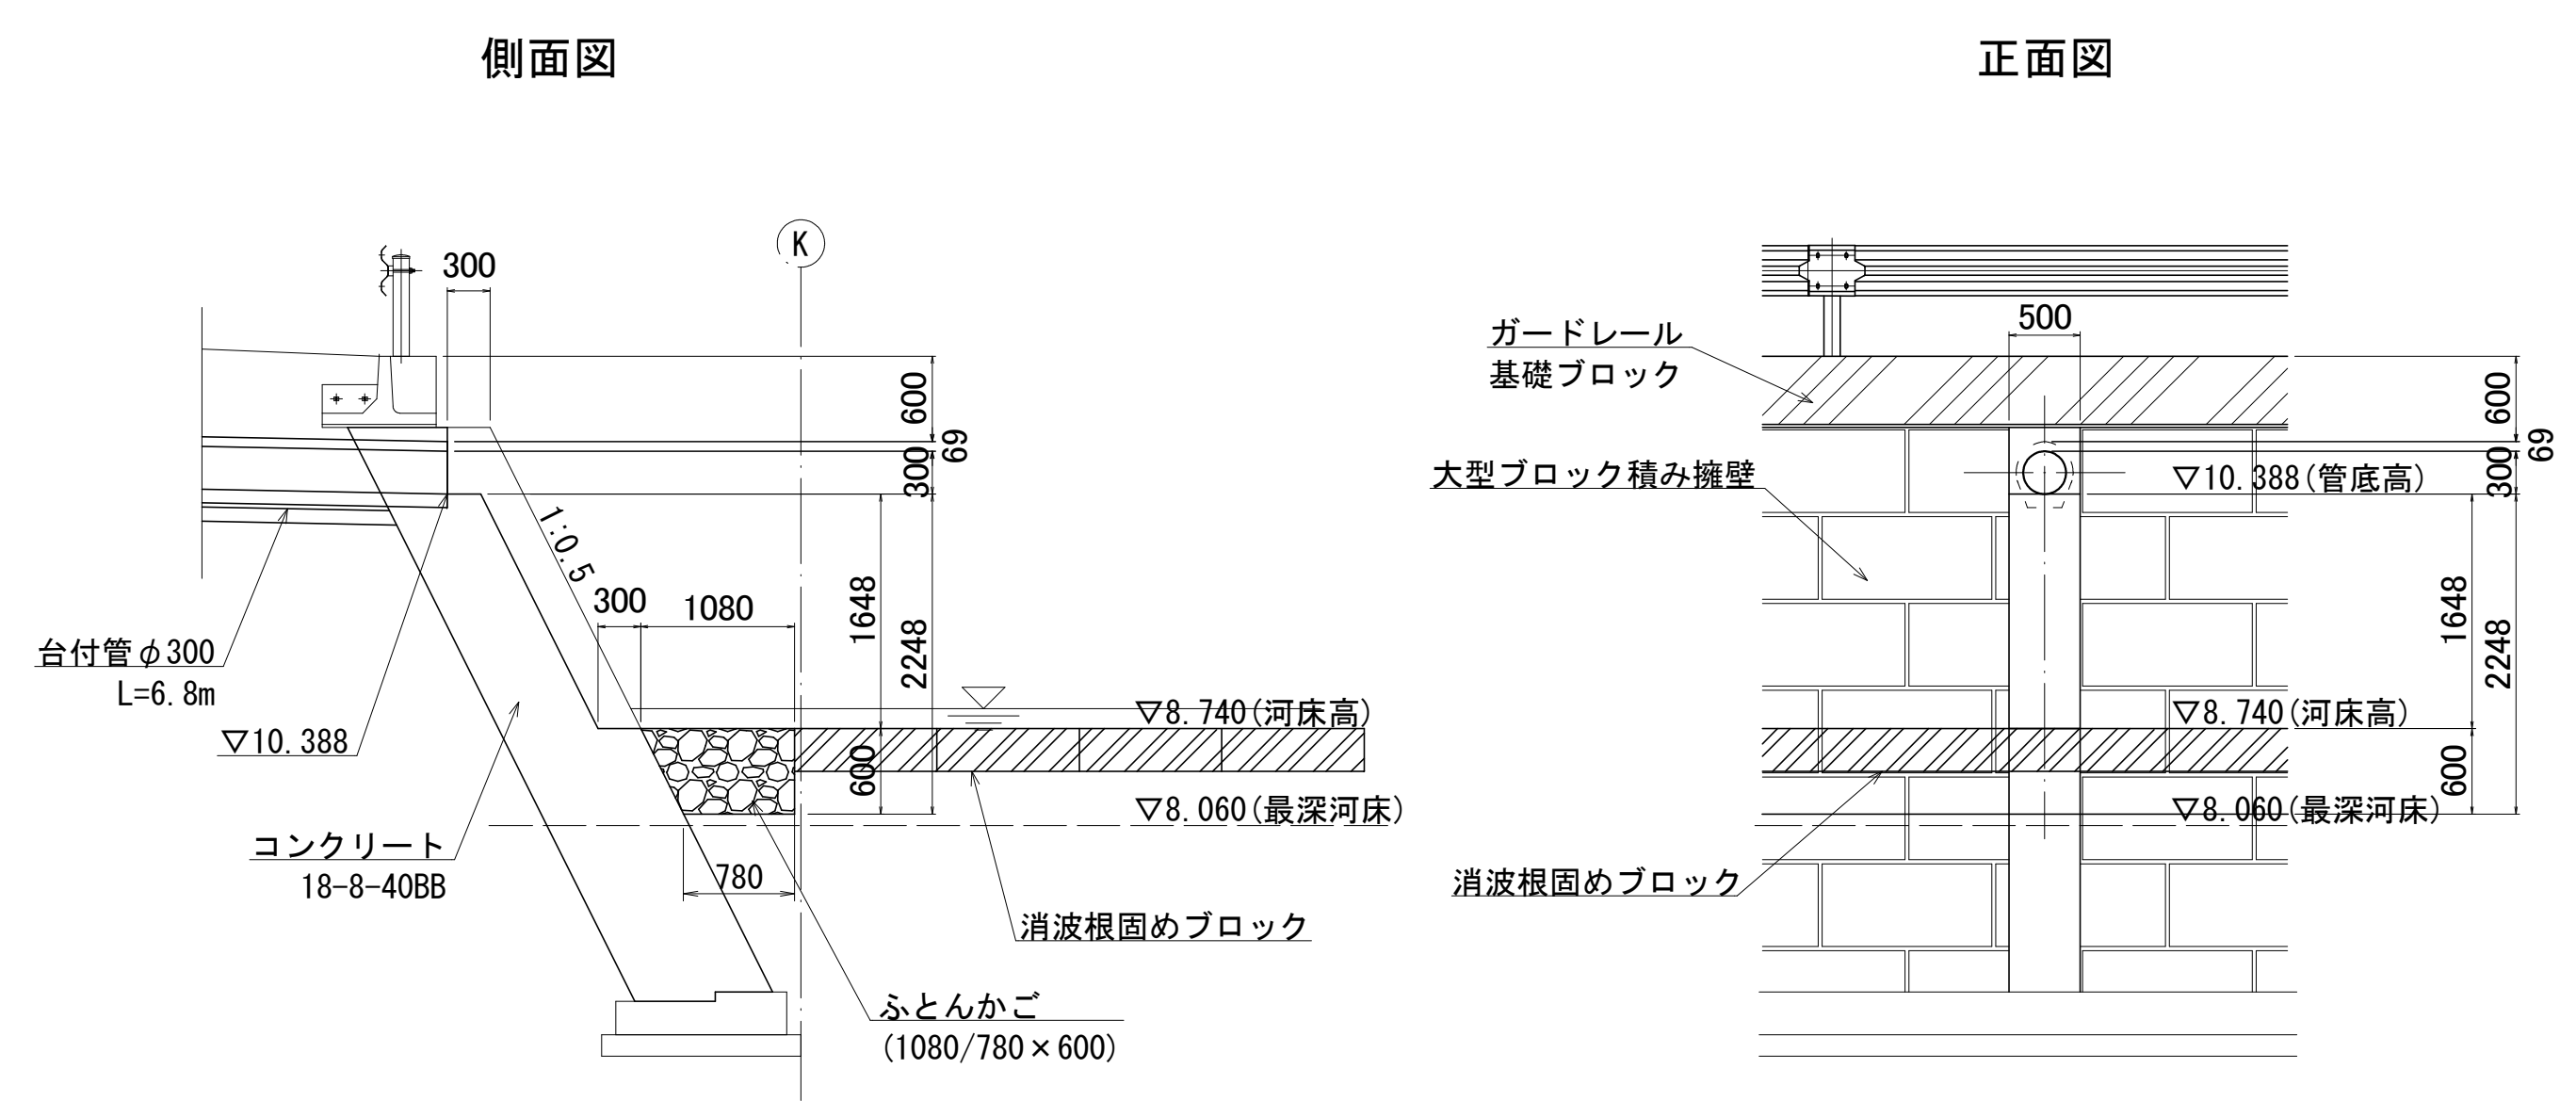


舗装構成

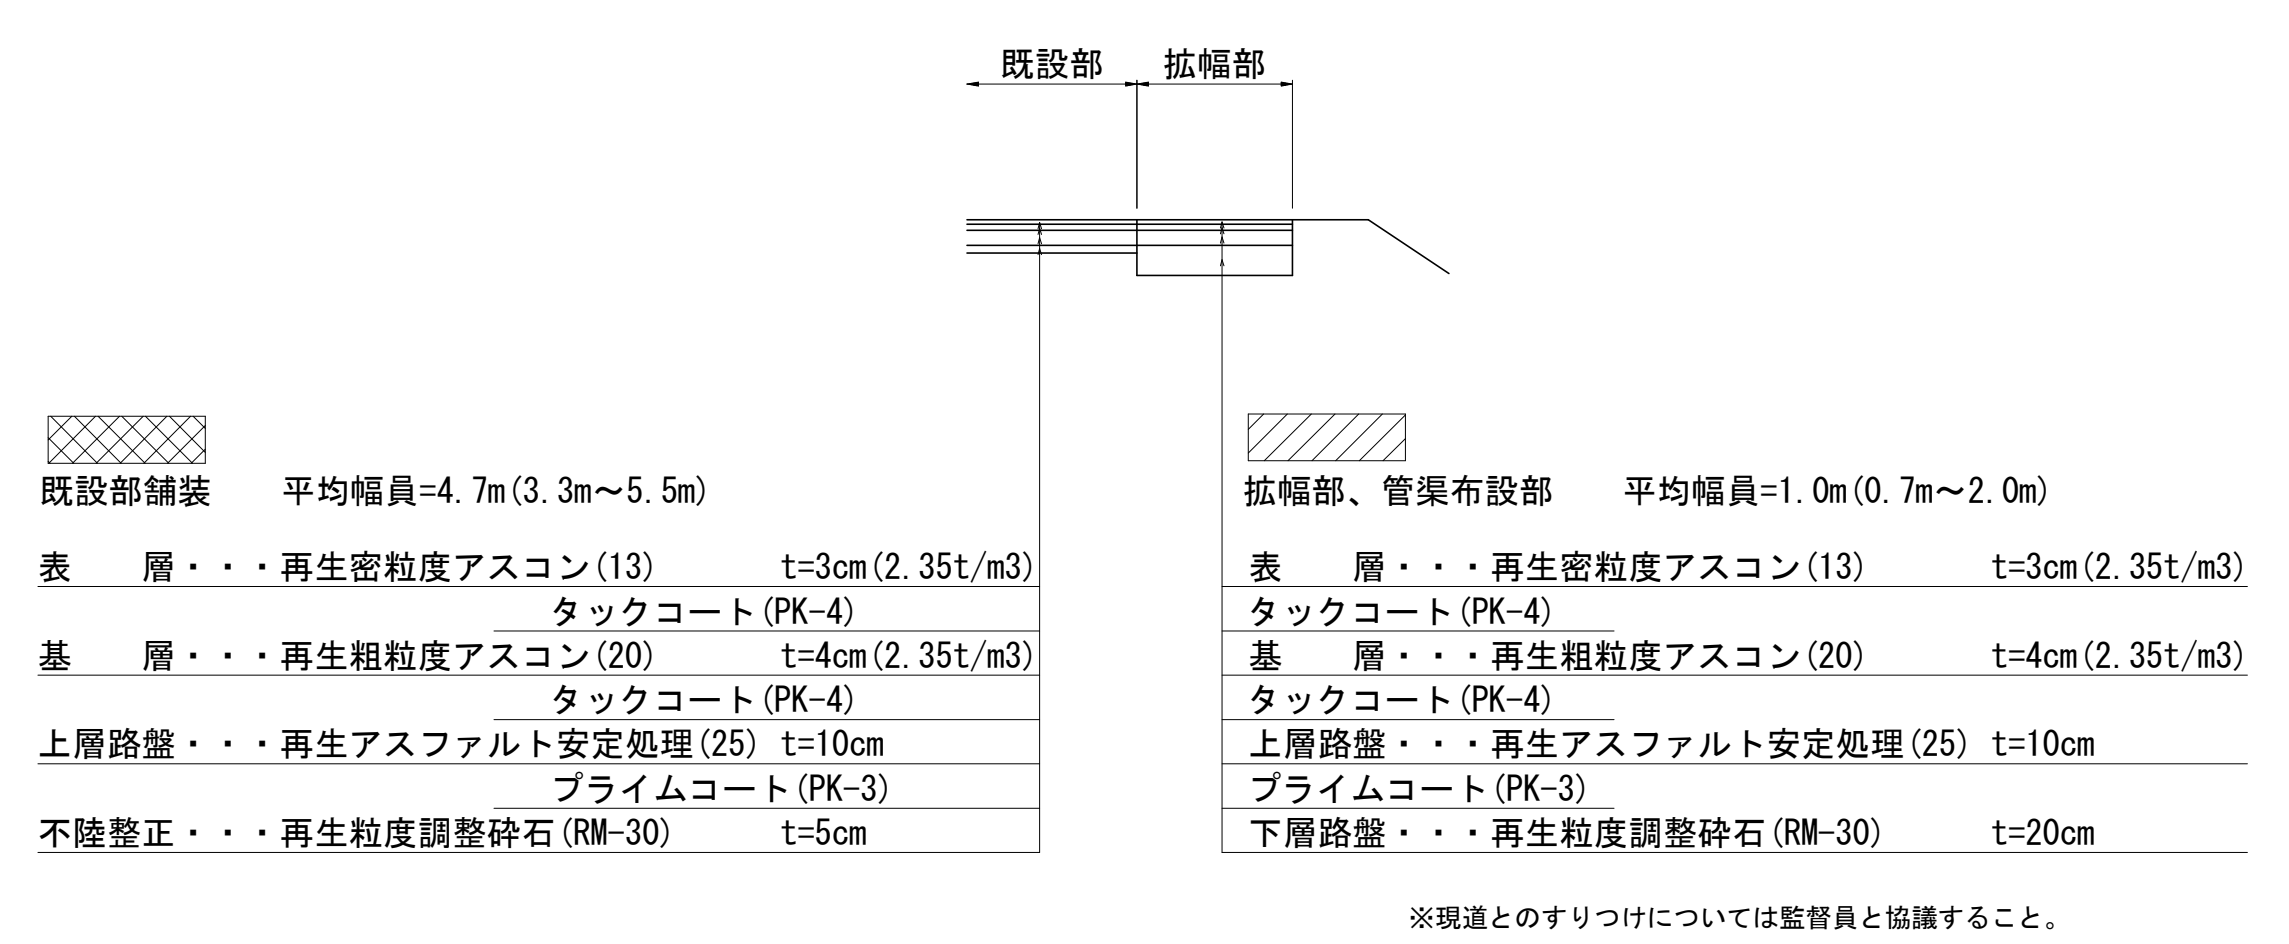

工 事 名	北部山間地域道路部分改良事業 (別所地区・477-11) 工事		
工 事 場 所	京都市左京区花脊別所町 地内		
図 面 名	構造図(2)		
事業年度	令和7年度		
縮 尺	S=1:50	図面番号	8 / 13
京都市建設局道路建設部道路建設課			


構造図(3)

L型街渠
(京都市型2号)

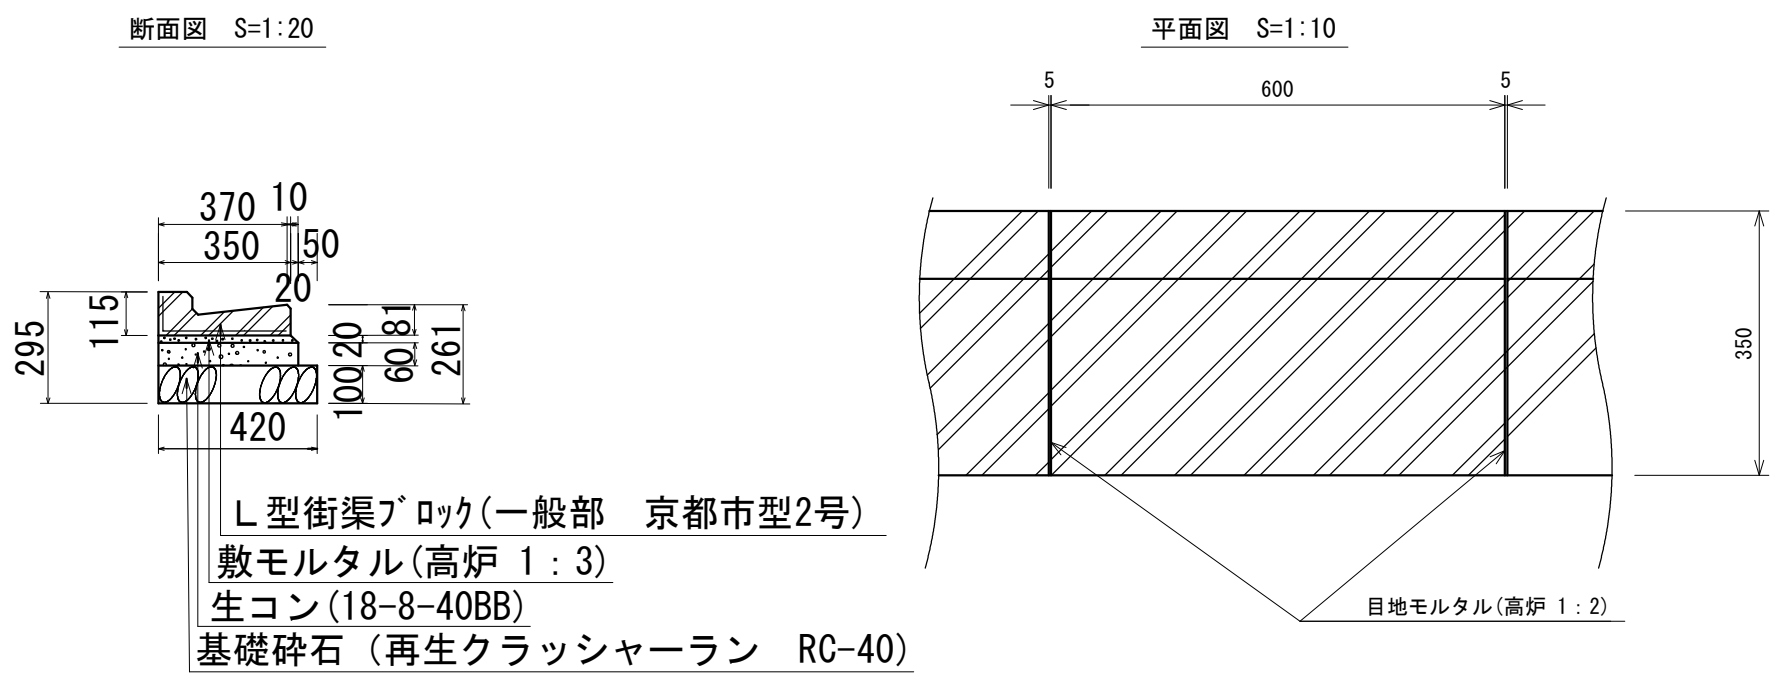


材料表		10.0m当り			
名 称	基礎材 RC-40 t=10cm (m2)	型枠 (m2)	コンクリート 18-8-40BB (m3)	敷モルタル 1:3 (m3)	L型街渠ブロック 一般部 京都市型1号 (個)
L型街渠(京都市型2号)	4.20	1.20	0.22	0.072	16.5

台付管φ300 S=1:20

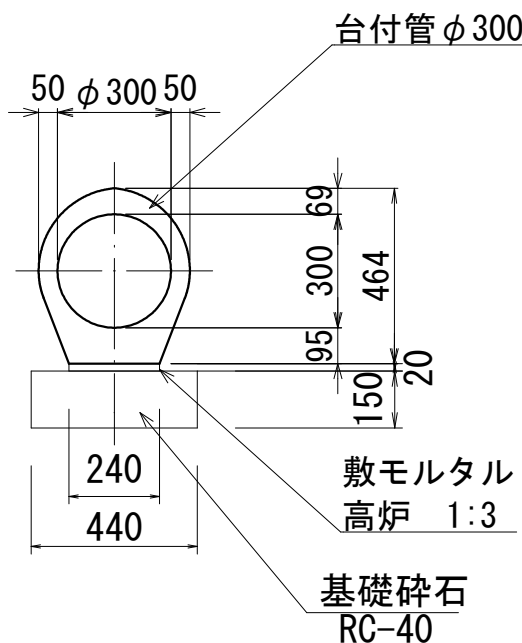

材料表			10.0m当り
名 称	基礎砕石 RC-40 t=15cm (m2)	敷モルタル 1：3 (m3)	台付管 φ300 (本)
台付管φ300	4.4	0.05	5.0


集水枳(600×600) S=1:20

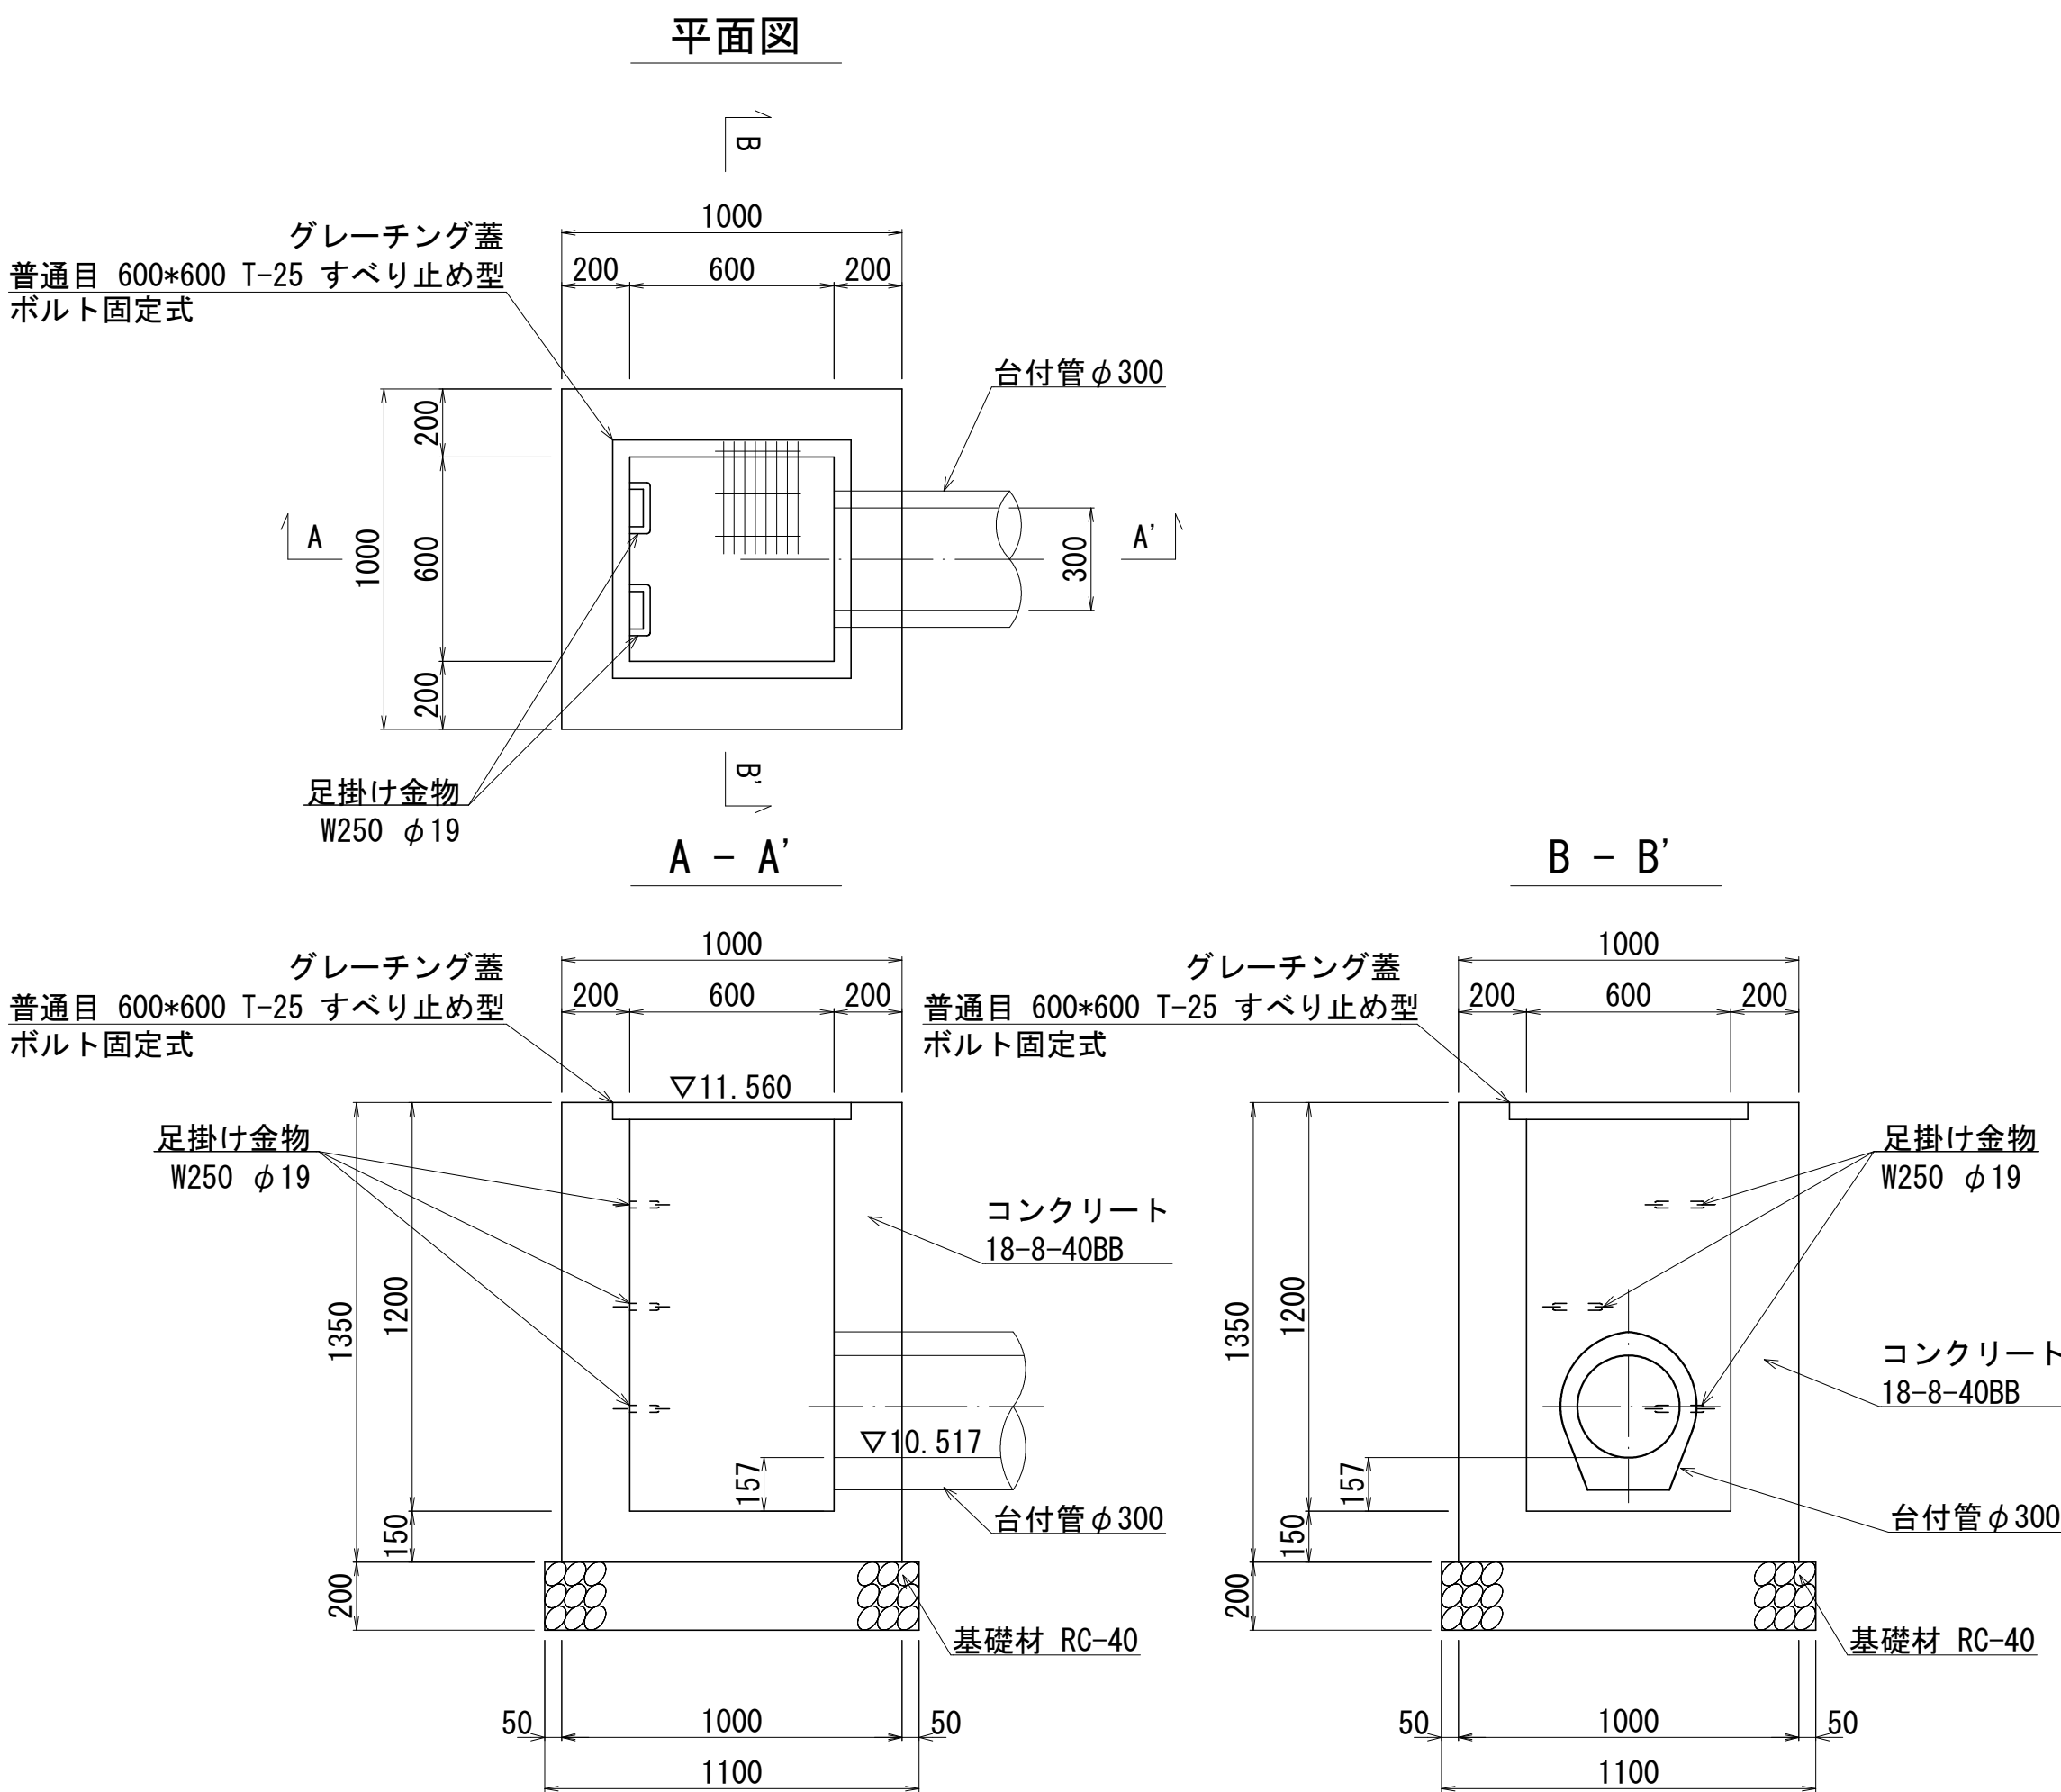

材料表				1箇所当り	
名 称	基礎材 RC-40 t=20cm (m2)	型枠 (m2)	コンクリート 18-8-40BB (m3)	足掛け金物 W250 φ19 (個)	グレーチング蓋 T-25 600×600 普通目 (組)
集水枳 (600×600×1200)	1. 21	7. 98	0. 89	3	1

※足掛け金物については、同等品以上とすること。


ガードレール (Gr-C-2B)、プレキャスト擁壁 (ガードレール基礎) S=1:30

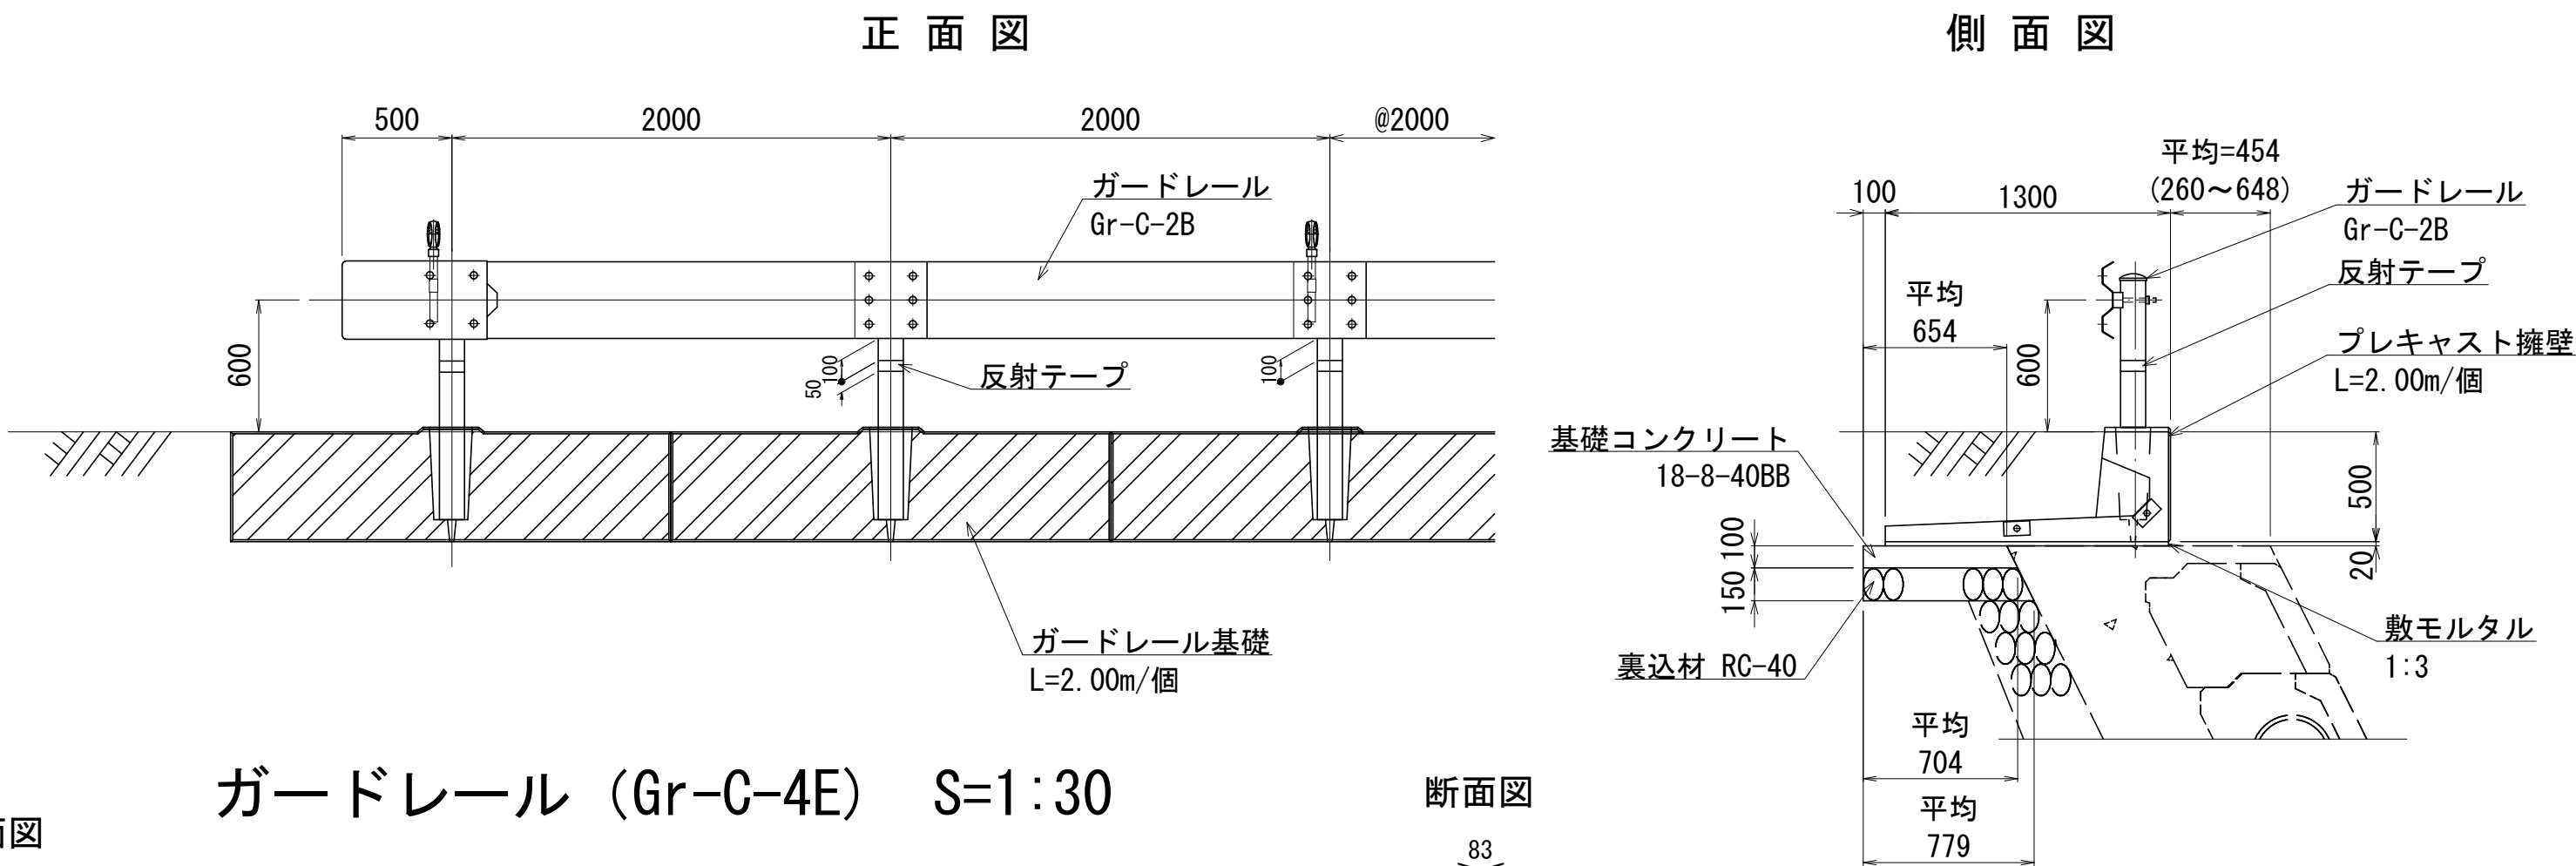

材 料 表			10.0m当り		
名 称	基礎材 RC-40 t=15cm (m2)	型 枠 (m2)	コンクリート 18-8-40BB (m3)	敷モルタル 1:3 (m3)	プレキャスト擁壁 (ガードレール基礎) (個)
プレキャスト擁壁 (ガードレール基礎)	7.42	1.00	0.68	0.26	5.00


※プレキャスト擁壁(ガードレール基礎)については、同等品以上とすること。

ガードレール (Gr-C-4E) S=1:30

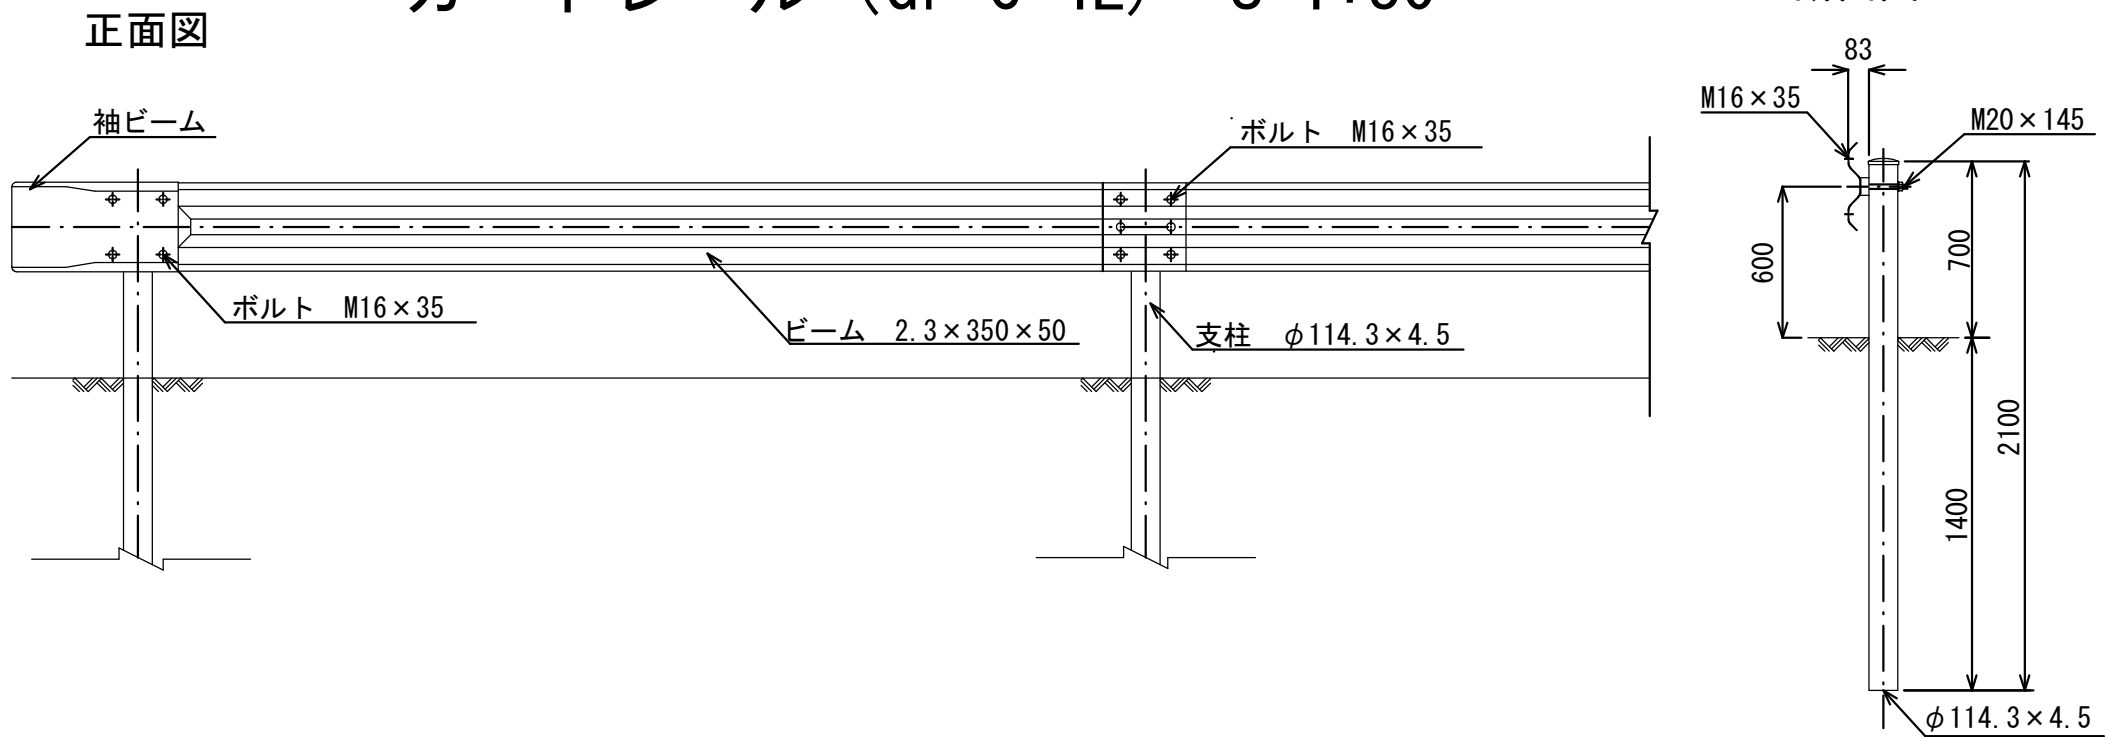


区画線 S=1:20

車道外側線

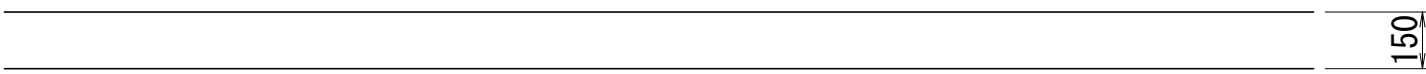


注)車道外側線は、車道幅員に含まない

断面図 S=1:10

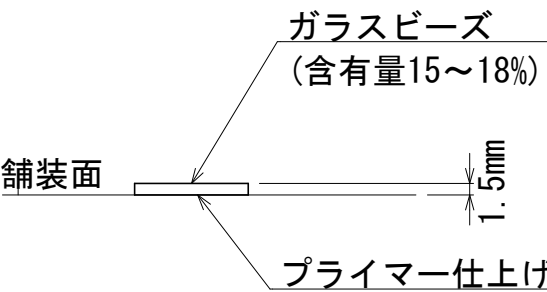


視線誘導標 S=1:30

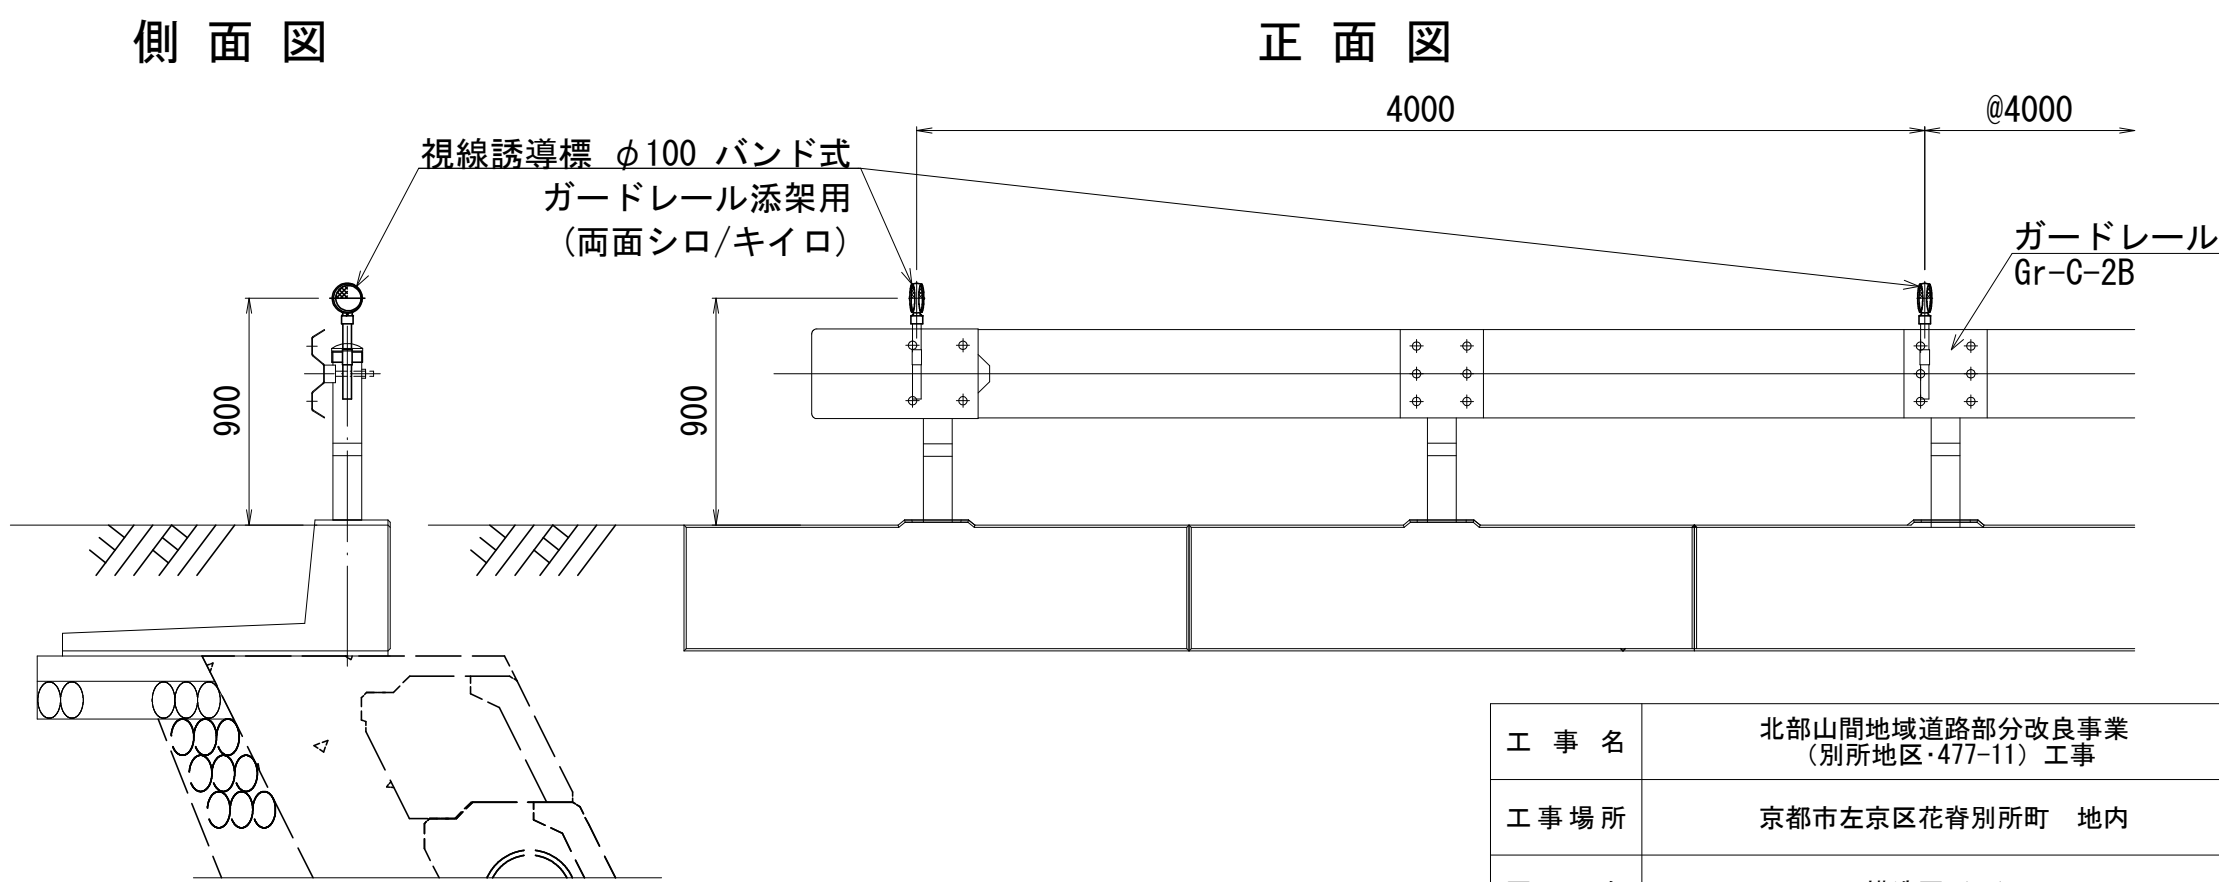


工 事 名	北部山間地域道路部分改良事業 (別所地区・477-11) 工事		
工 事 場 所	京都市左京区花脊別所町 地内		
図 面 名	構造図(3)		
事業年度	令和7年度		
縮 尺	図 示	図 面 番 号	9 / 13
京都市建設局道路建設部道路建設課			

消波根固めブロック詳細図

消波根固めブロック平面図 S=1:50

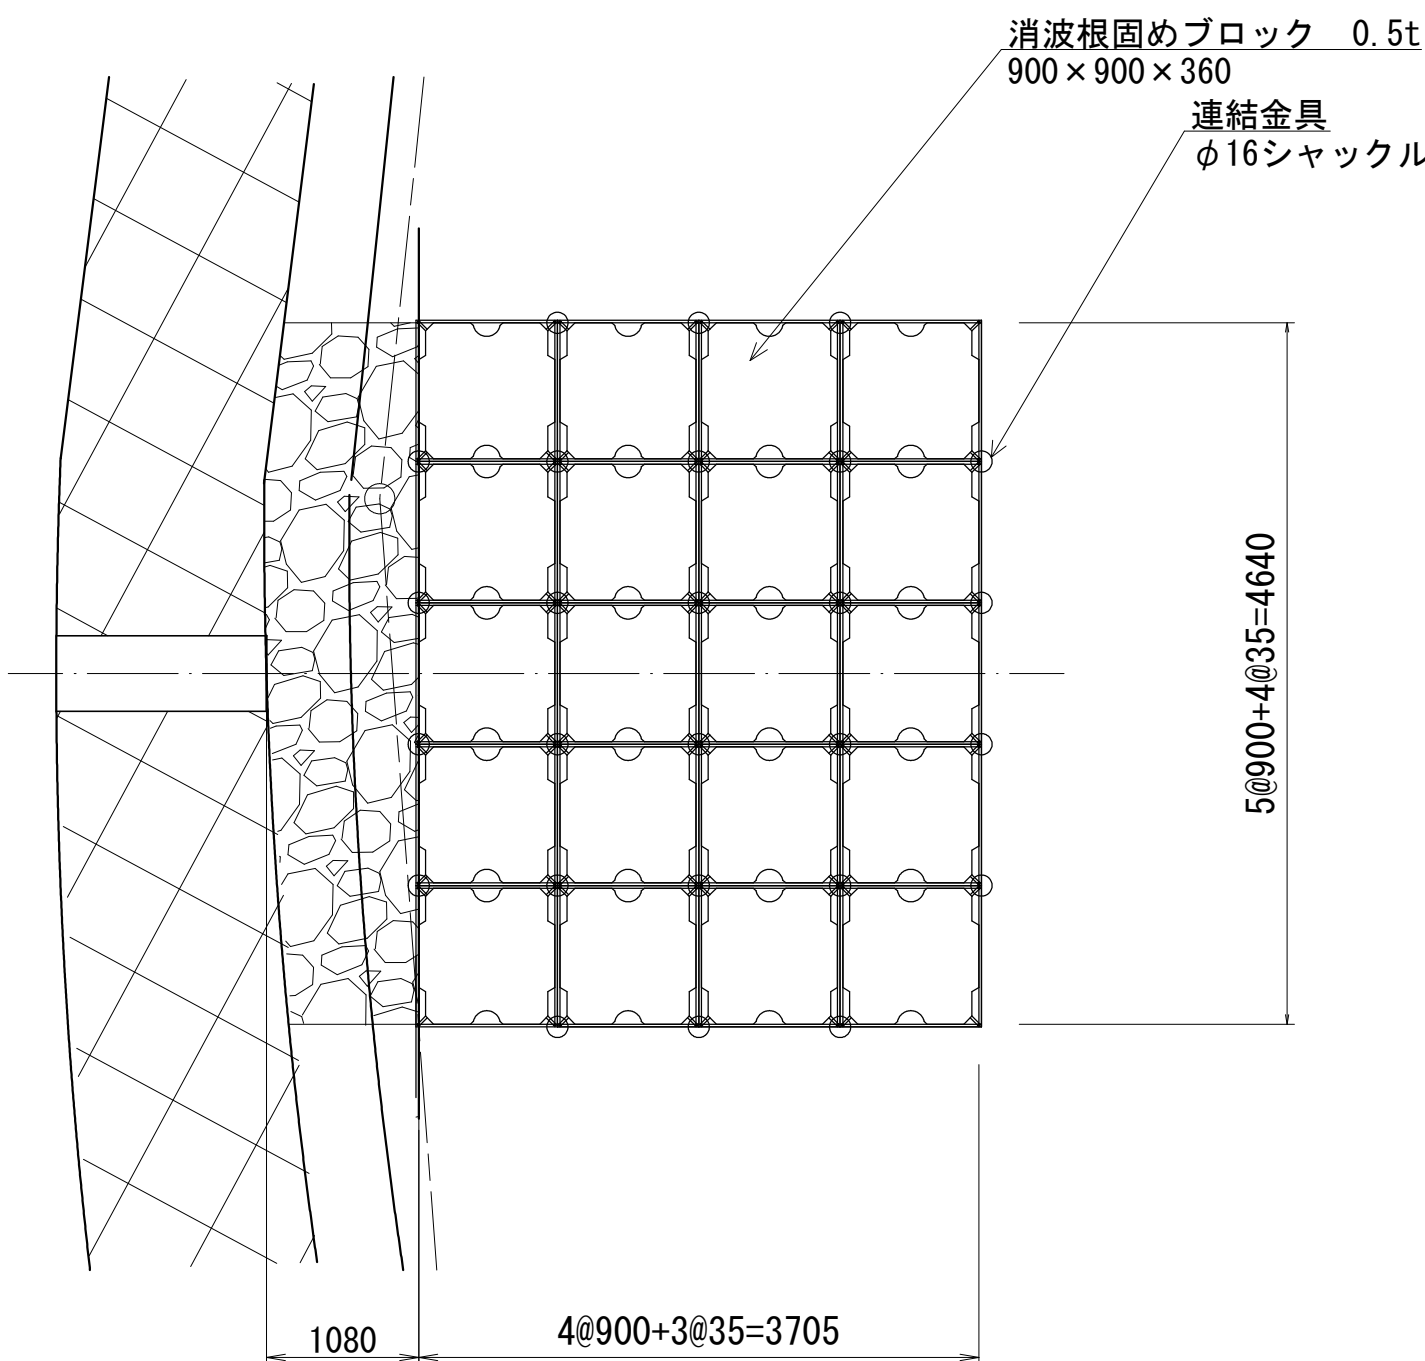

製品図 S=1:30

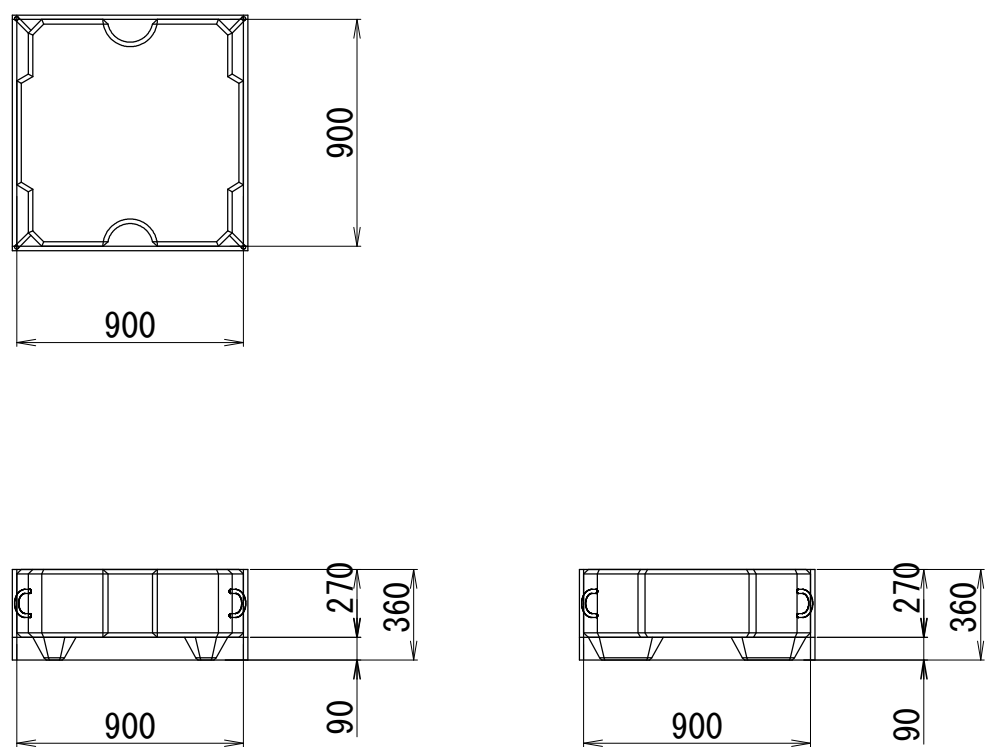


数量表 ブロック10個当り


名 称	単位	数 量
消波根固めブロック 0.5t	個	10
連結金具 φ16シャックル	個	13

※消波根固めブロックについては、同等品以上とすること

連結金具（シャックル）詳細図 S=1:5

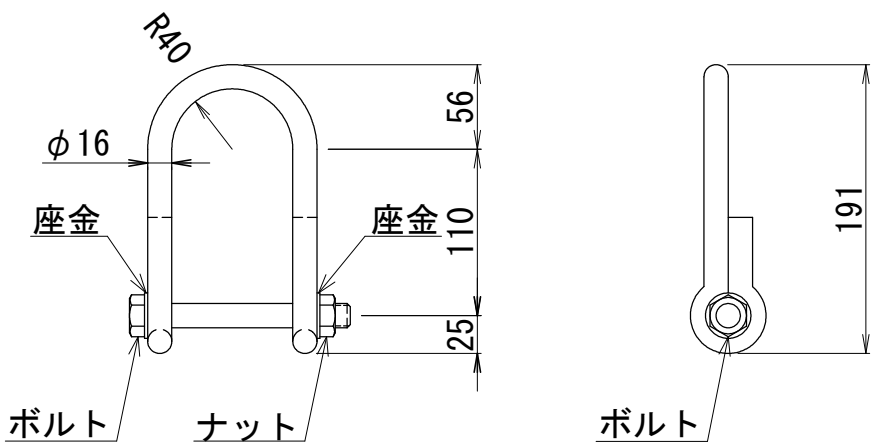


断面図 S=1:50

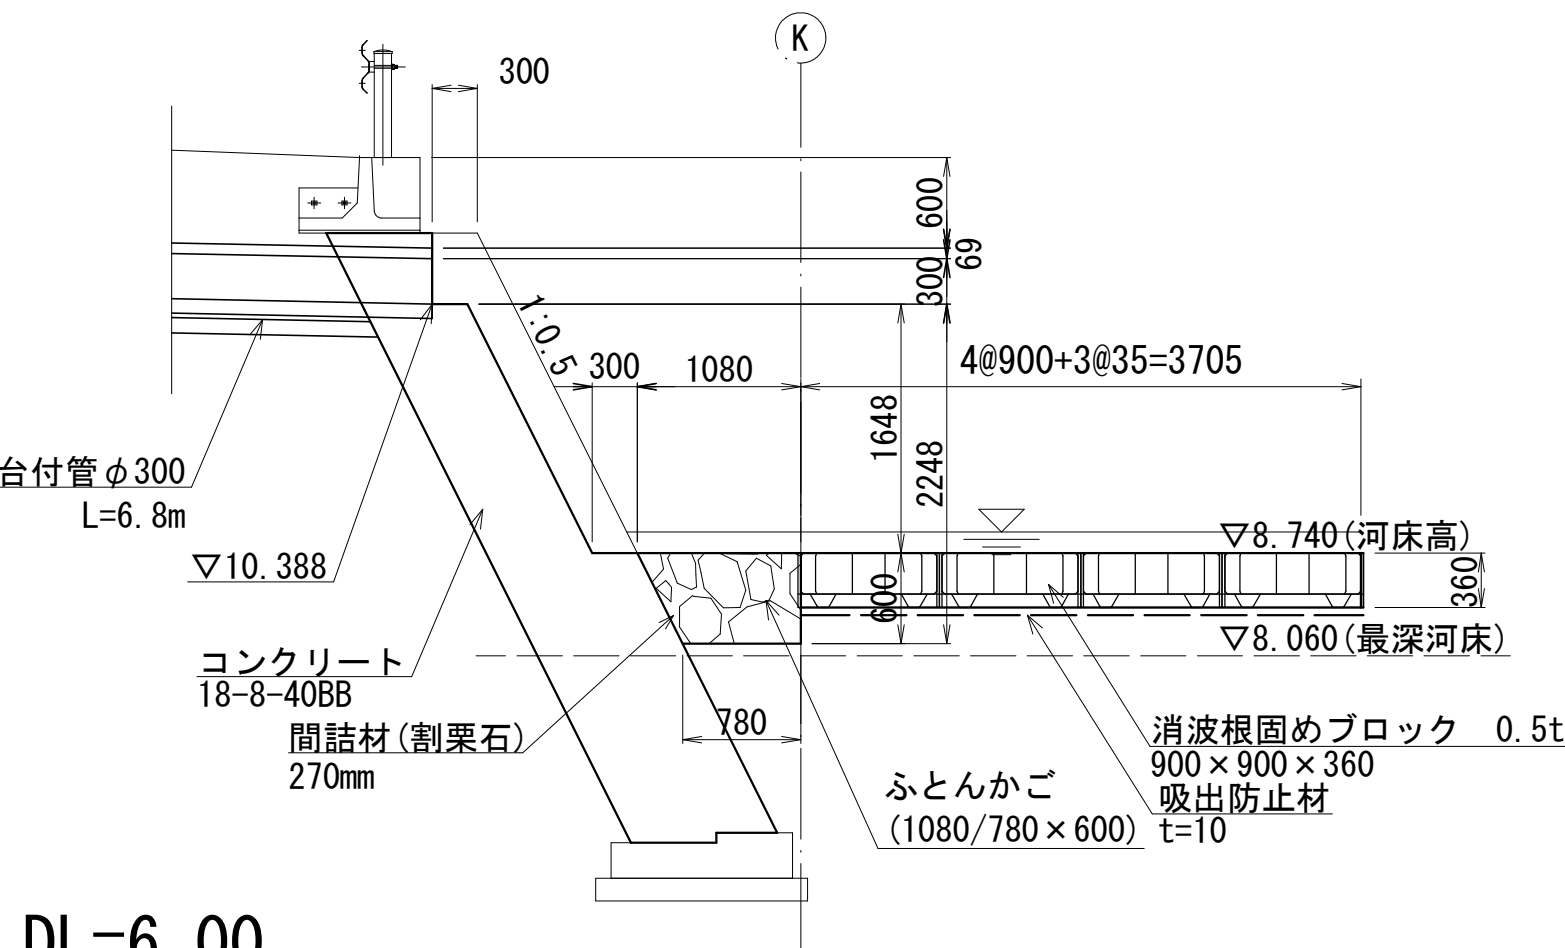



DL=6.00

正面図 S=1:50

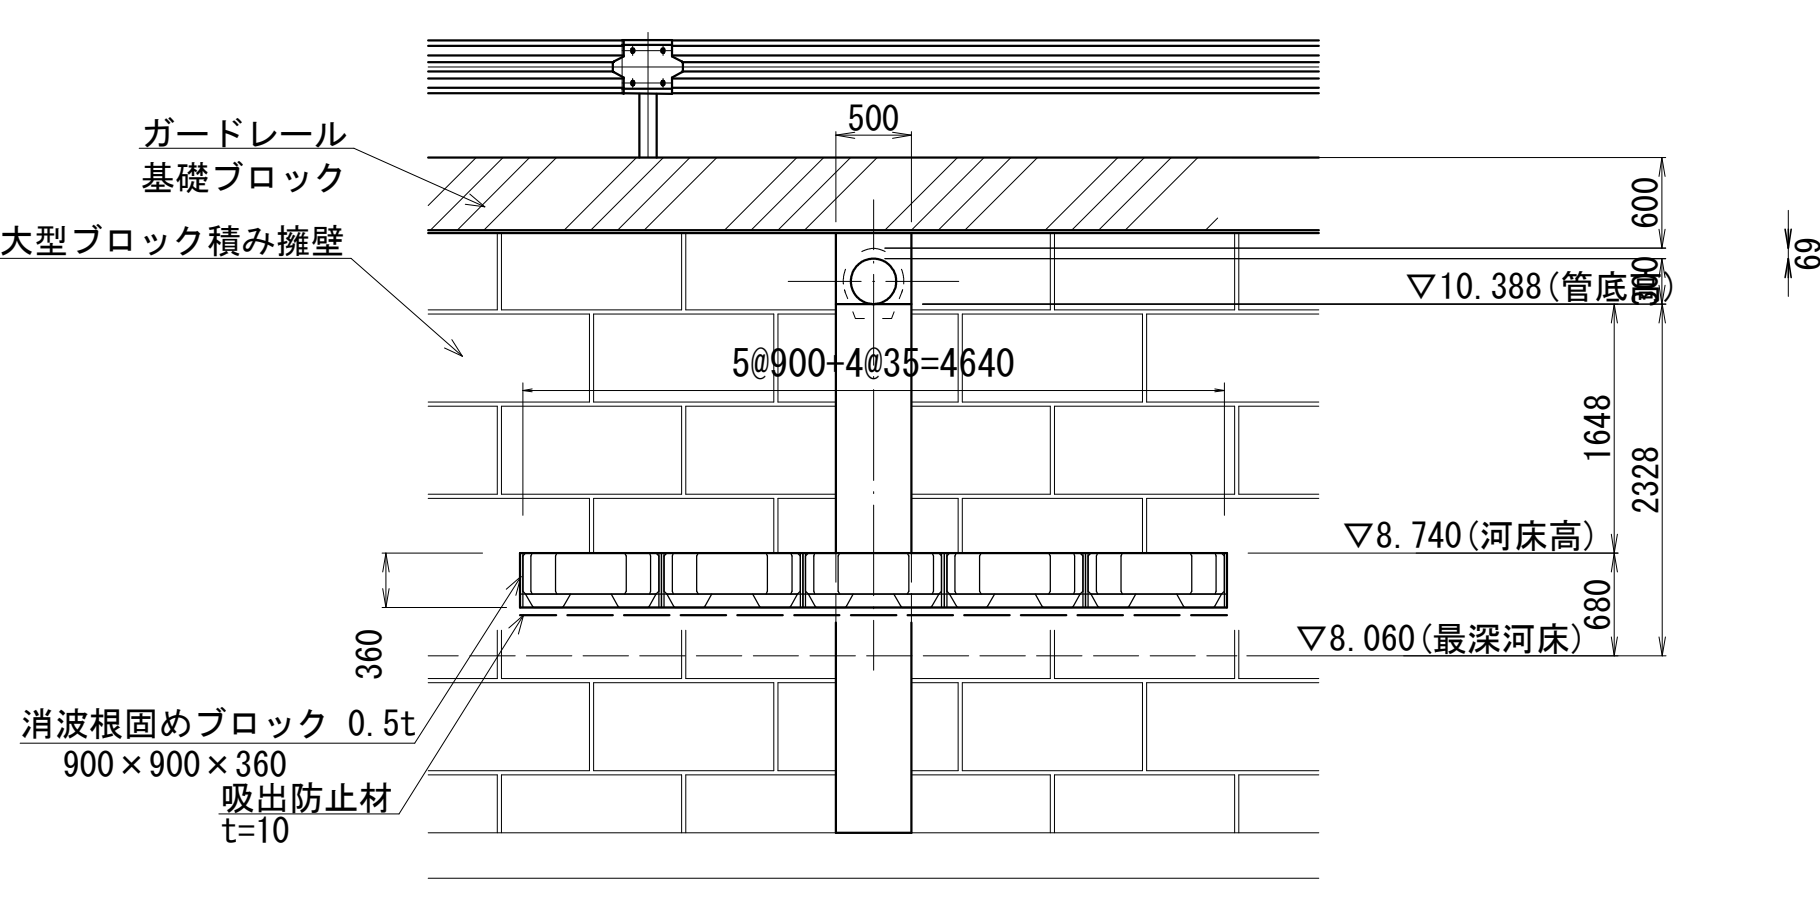



工 事 名	北部山間地域道路部分改良事業 (別所地区・477-11) 工事		
工 事 場 所	京都市左京区花脊別所町 地内		
図 面 名	護床ブロック詳細図		
事業年度	令和7年度		
縮 尺	図 示	図 面 番 号	10 / 13
京都市建設局道路建設部道路建設課			

撤去工平面図 S=1:250

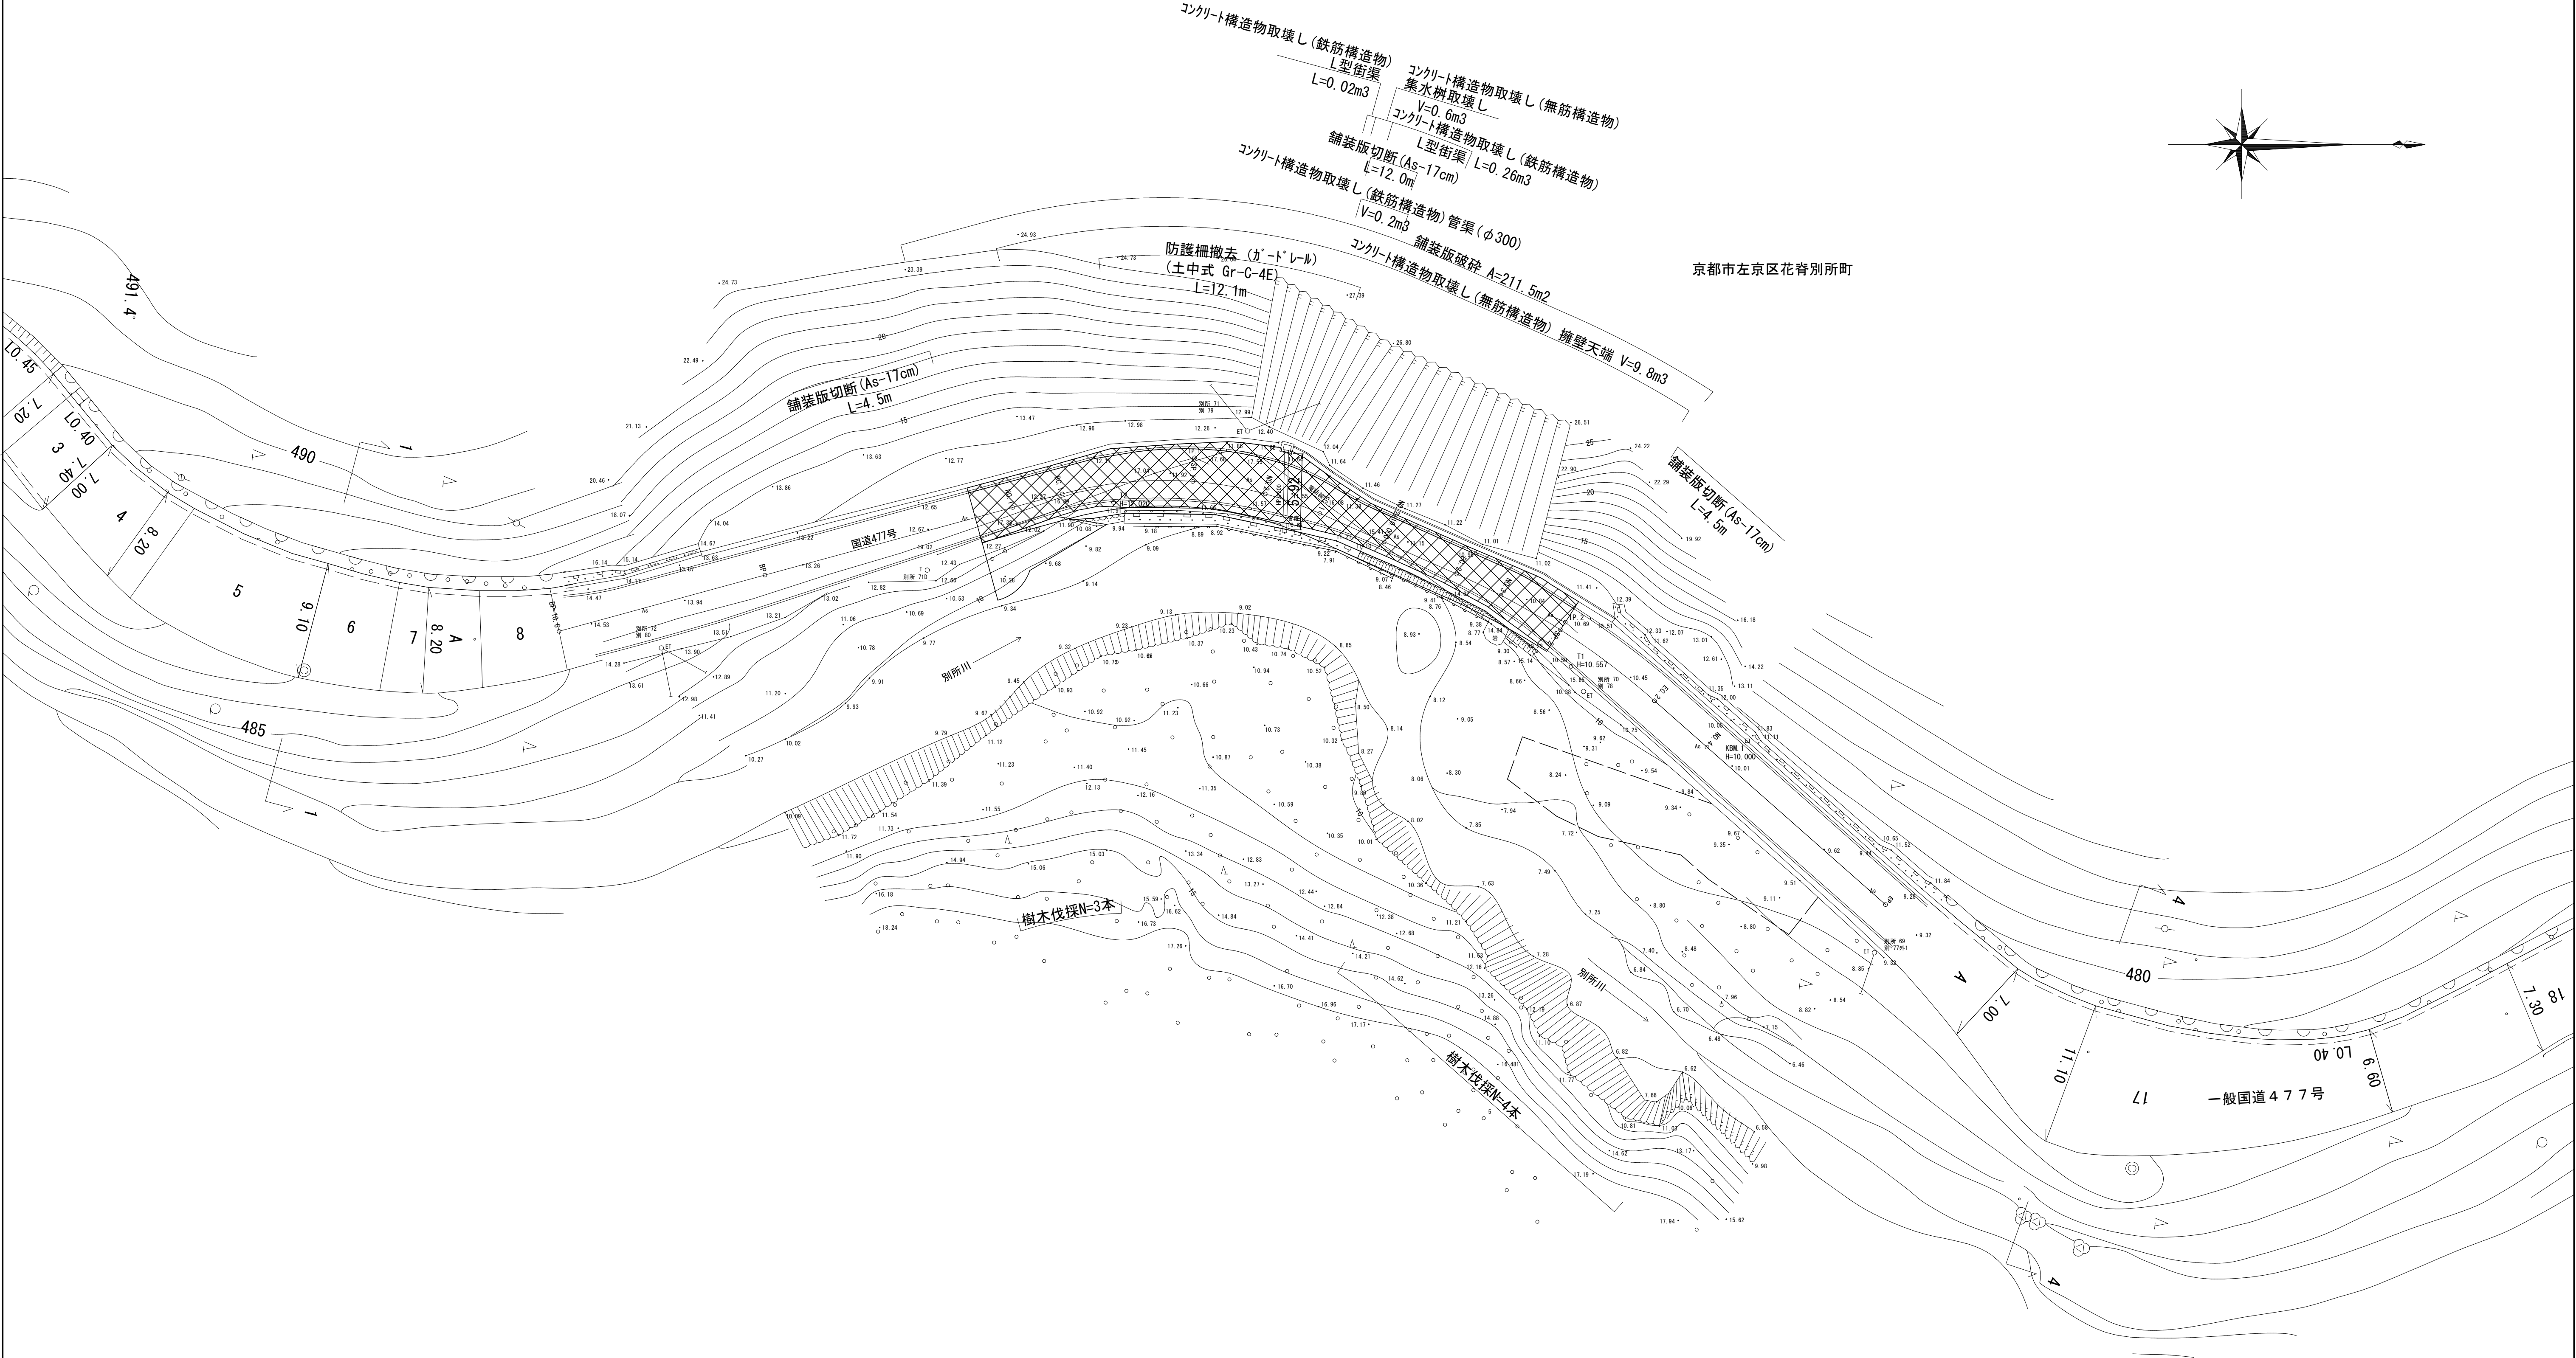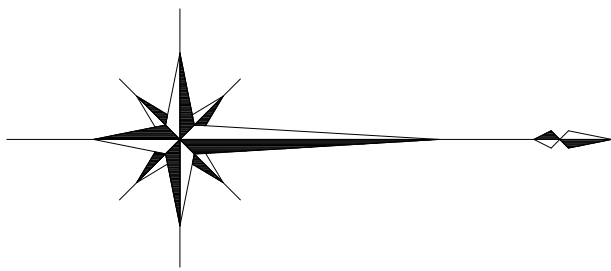


工 事 名	北部山間地域道路部分改良事業 (別所地区・477-11) 工事		
工事場所	京都市左京区花脊別所町 地内		
図 面 名	撤去工平面図		
事業年度	令和7年度		
縮 尺	S=1:250	図面番号	11 / 13
京都市建設局道路建設部道路建設課			

参考図（仮設計画平面図）

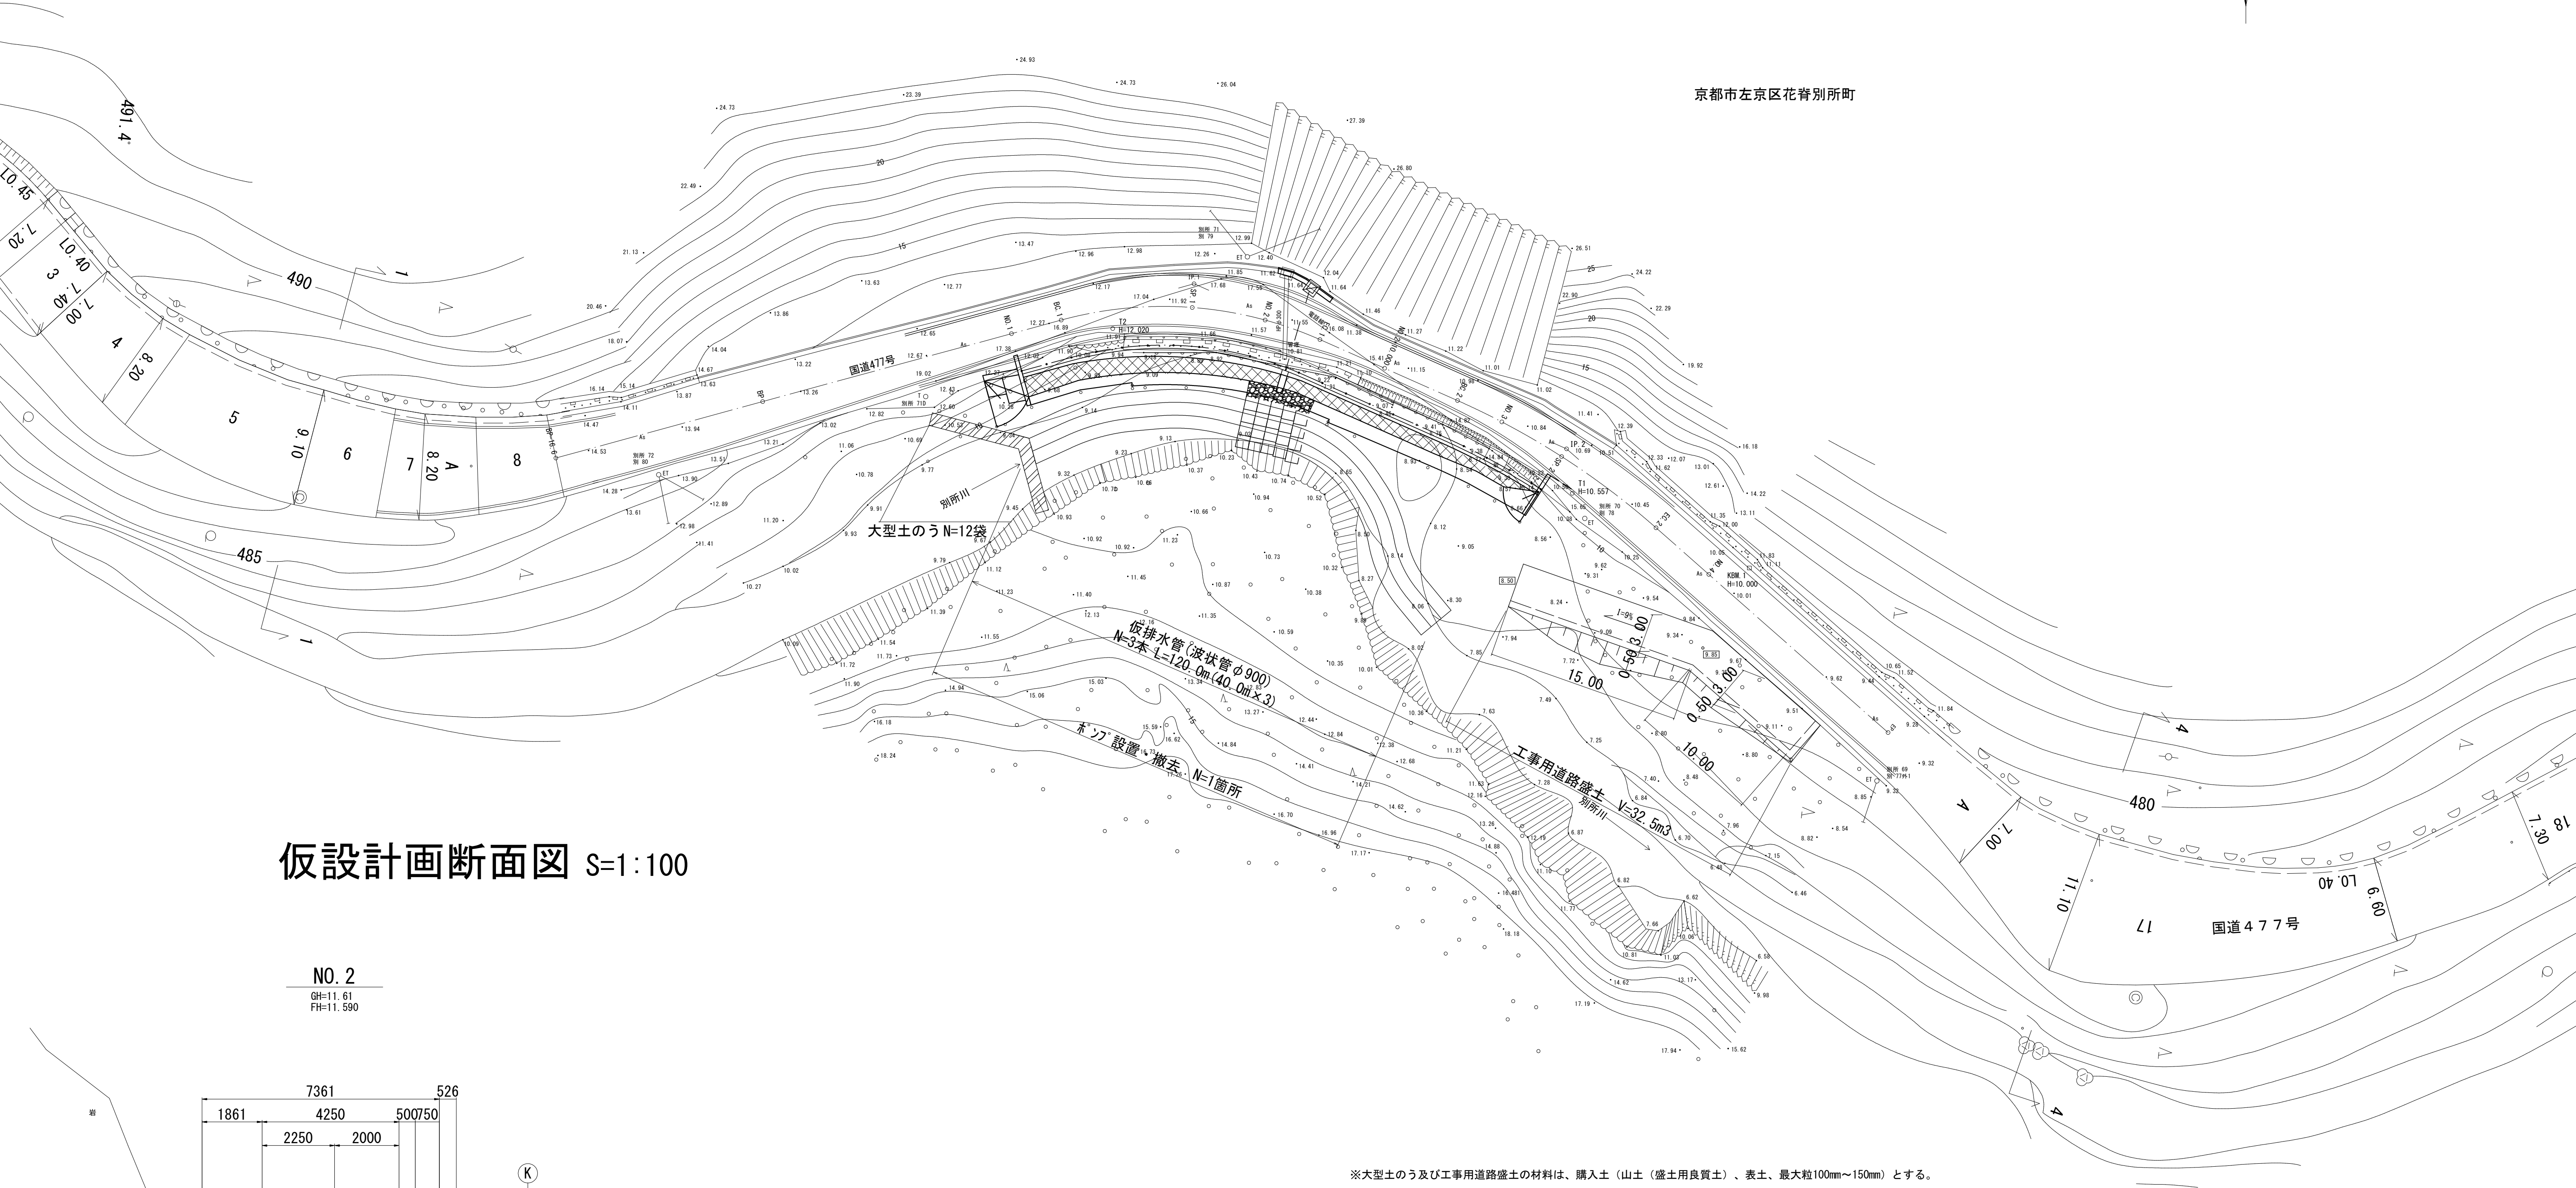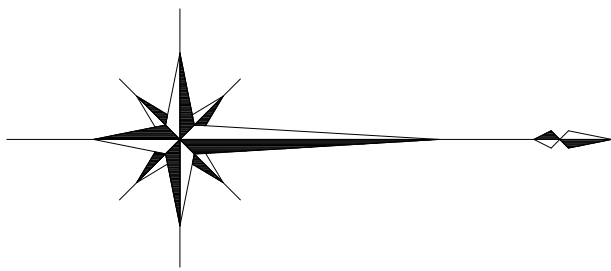

仮設計画断面図 S=1:100

NO. 2
GH=11.61
FH=11.590

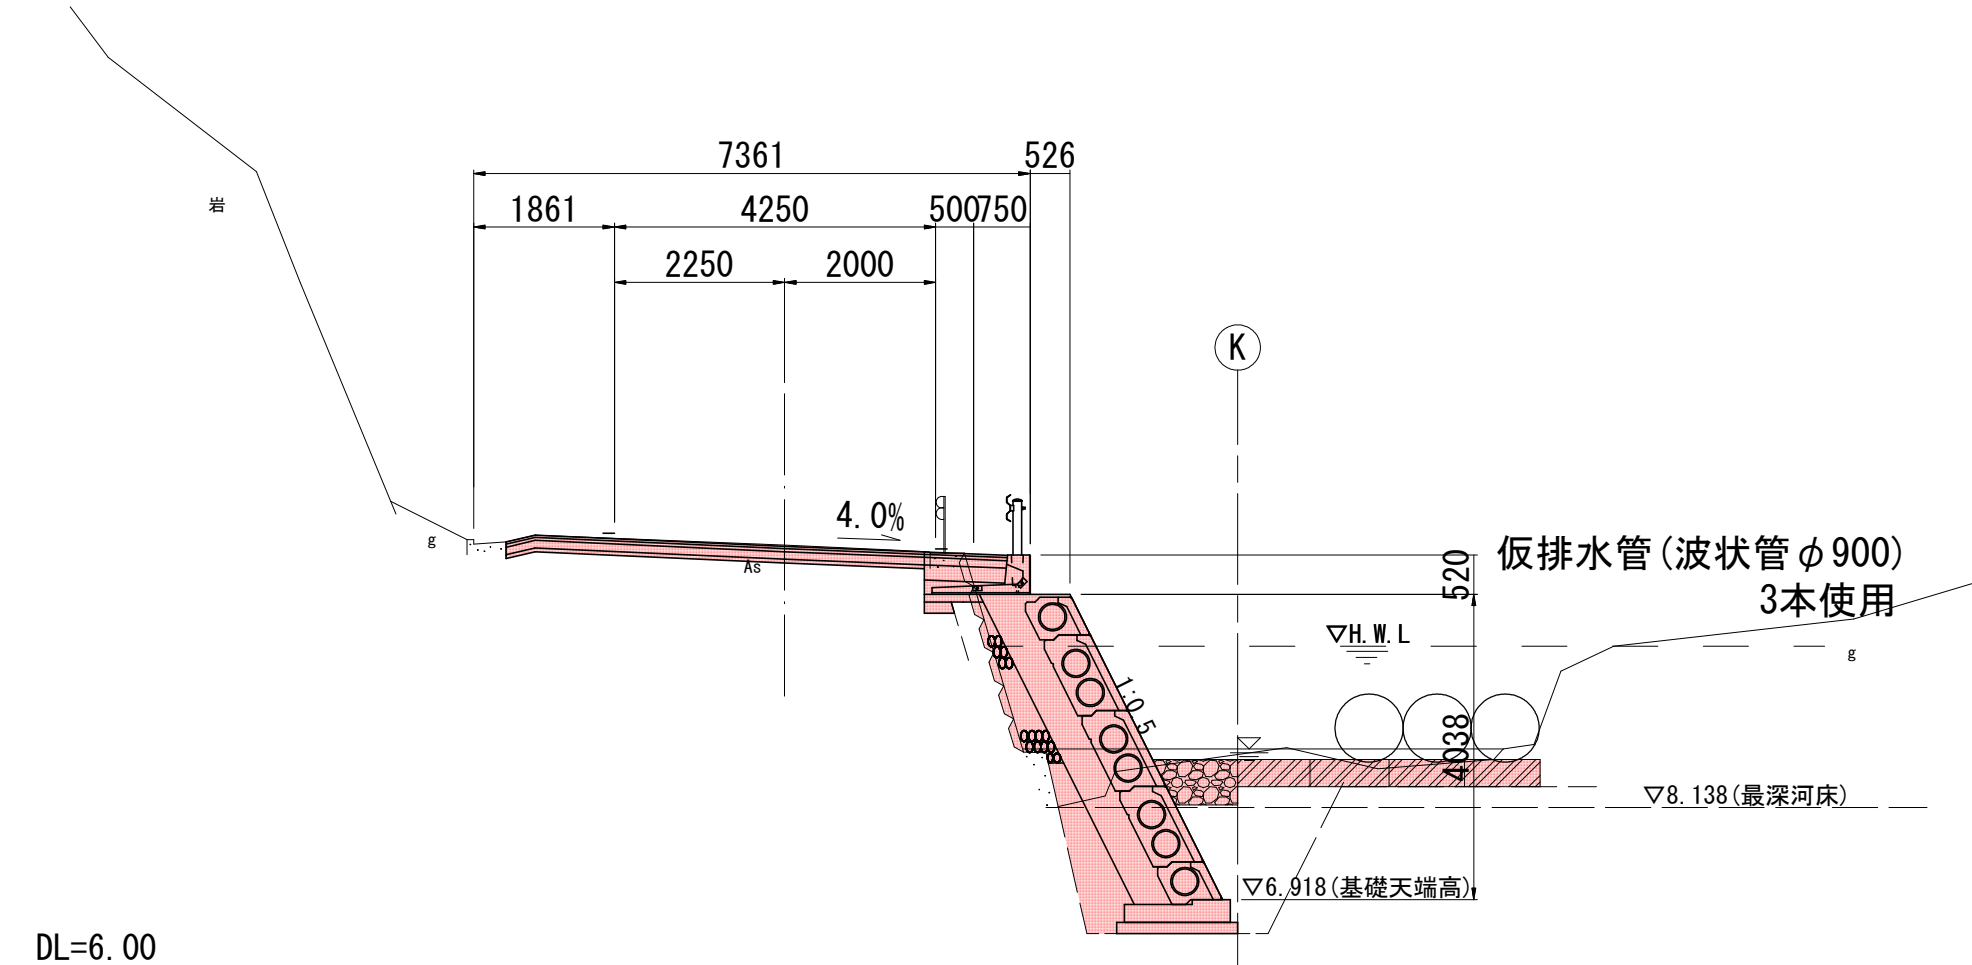

※大型土のう及び工事用道路盛土の材料は、購入土（山土（盛土用良質土）、表土、最大粒100mm～150mm）とする。


■ 本工事施工箇所

工 事 名	北部山間地域道路部分改良事業 (別所地区・477-11) 工事		
工事場所	京都市左京区花脊別所町 地内		
図 面 名	参考図（仮設計画平面図）		
事業年度	令和7年度		
縮 尺	S=1:250	図面番号	12 / 13
京都市建設局道路建設部道路建設課			


DL=6.00

参考図（工事用道路一般図）

平面図 S=1:150

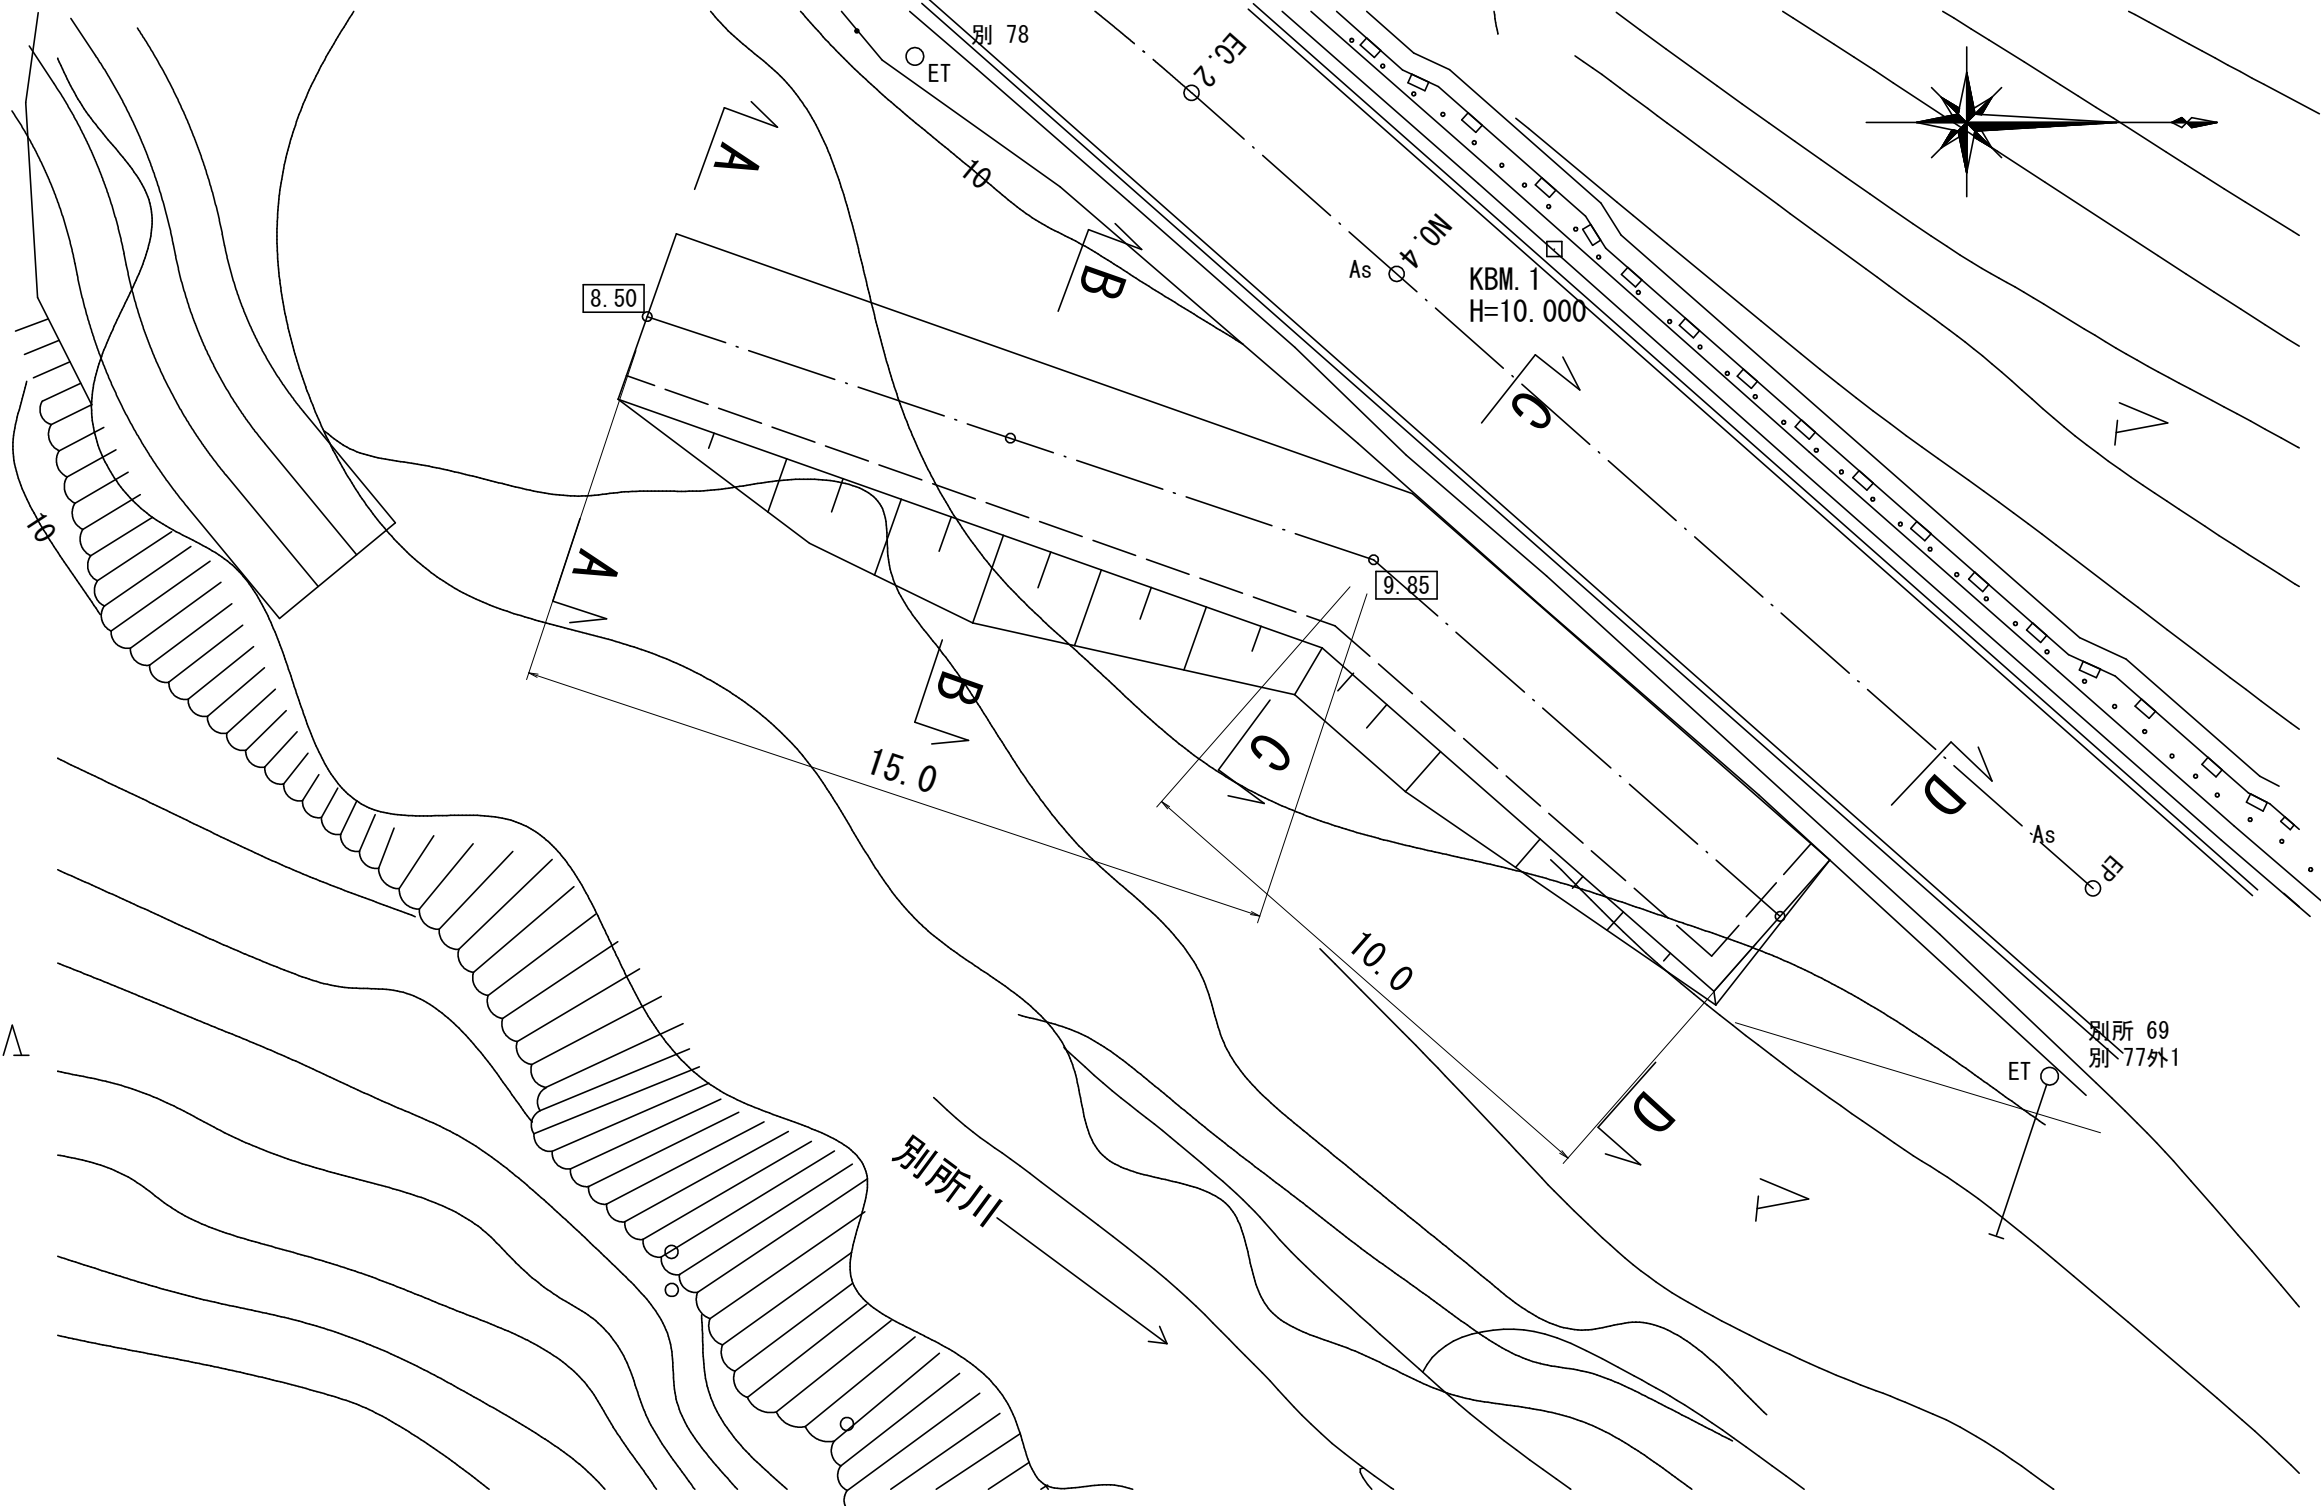


A-A

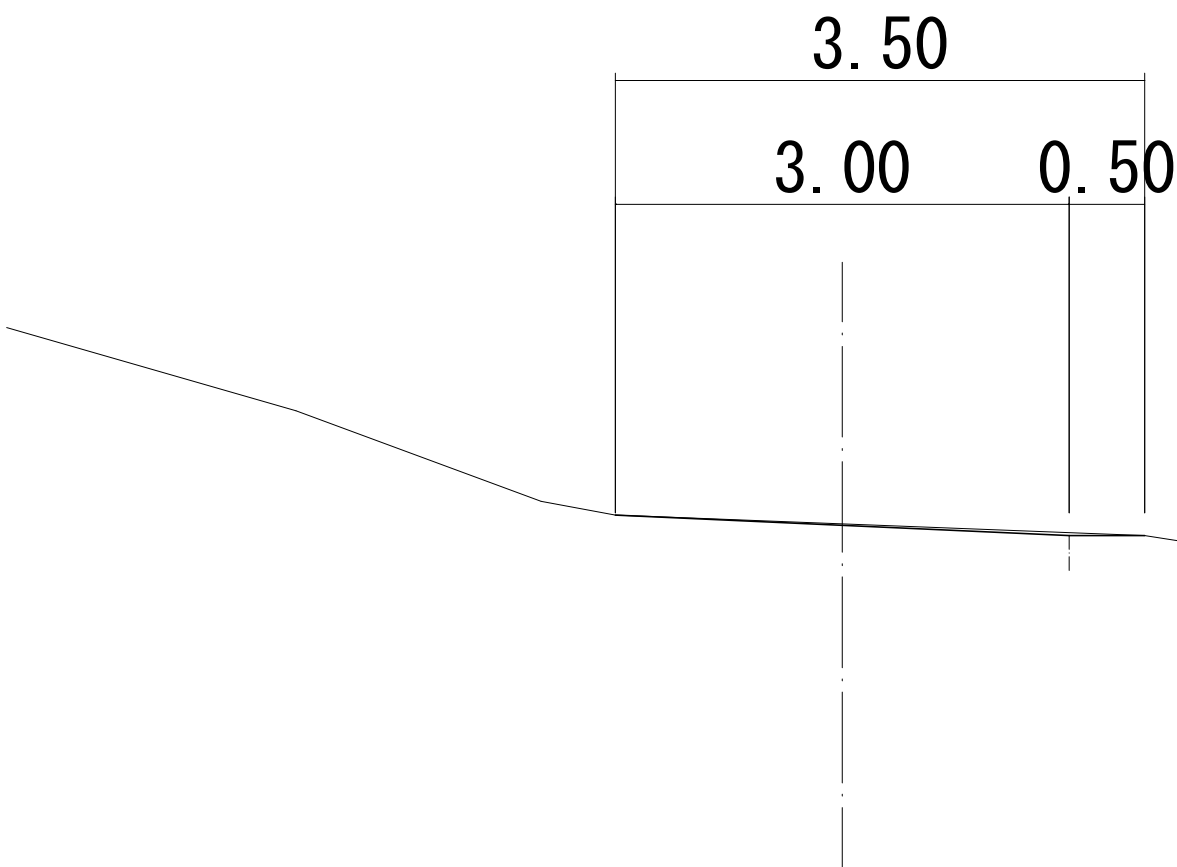

土 工		
工事用道路盛土 (B<2.5)	m ²	—
工事用道路盛土 (2.5≤B<4.0)	m ²	—
工事用道路盛土 (4.0≤B)	m ²	—


断面図 S=1:50

D-D

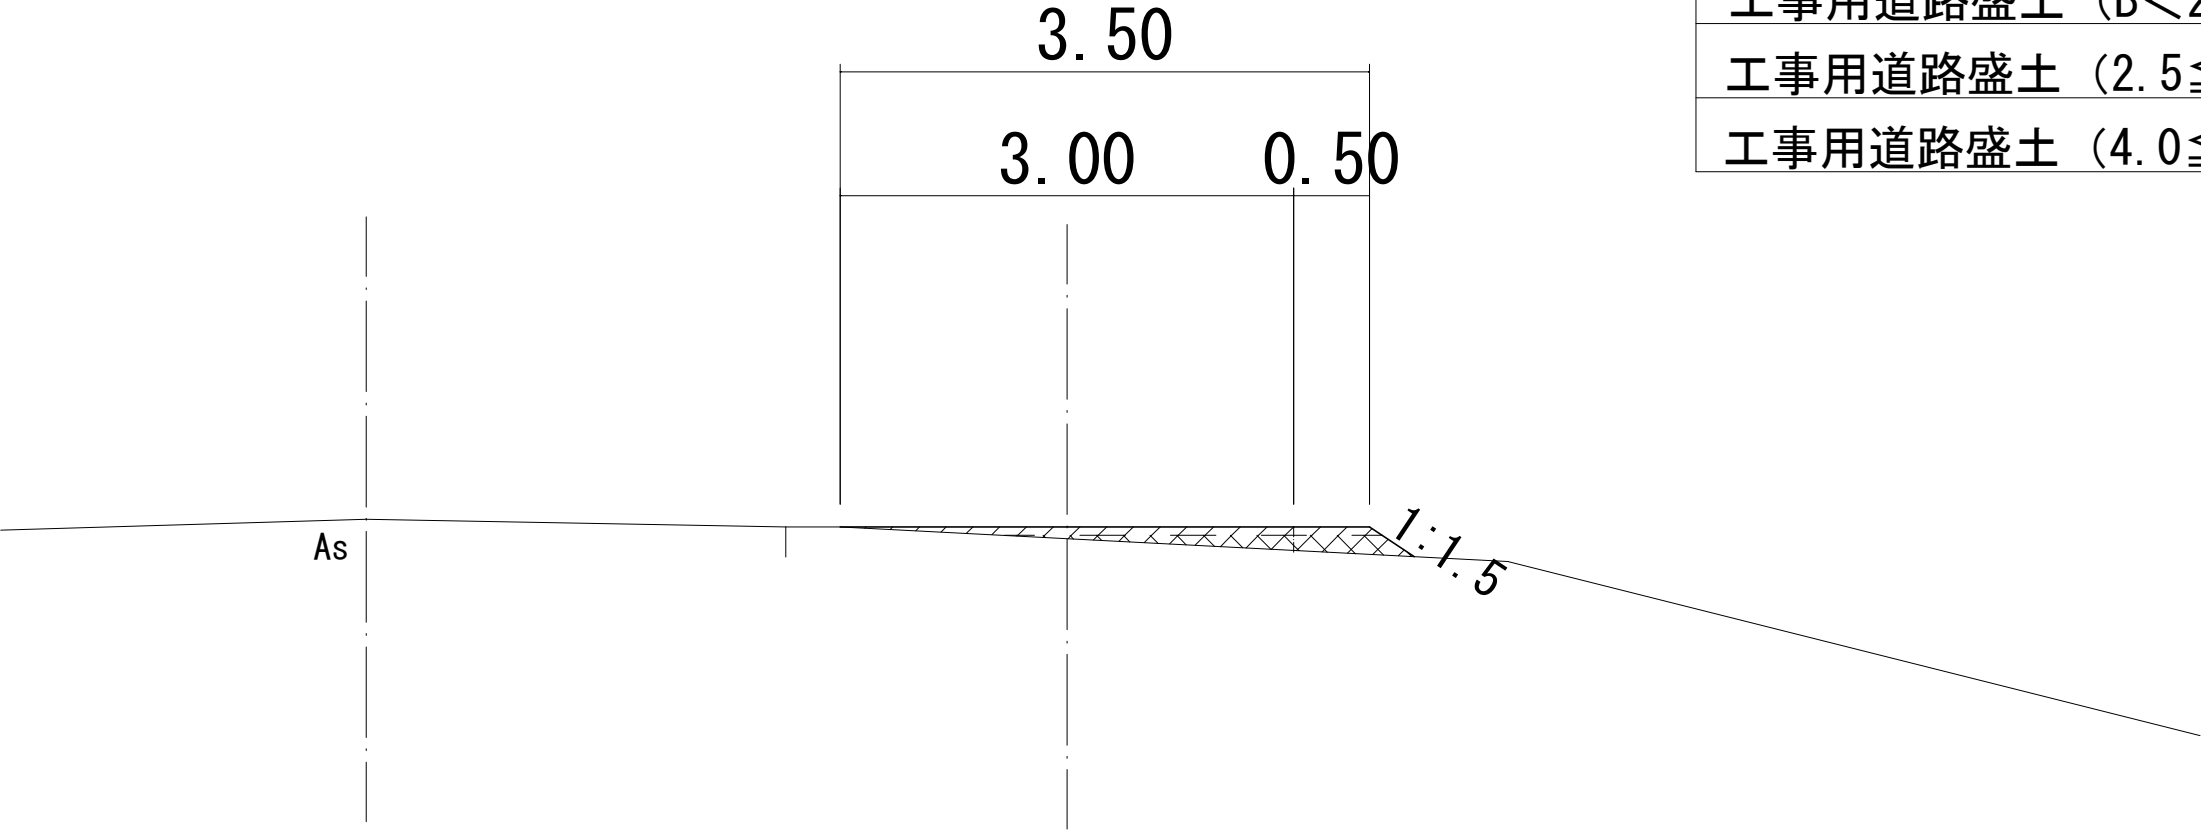


土 工		
工事用道路盛土 (B<2.5)	m ²	0.2
工事用道路盛土 (2.5≤B<4.0)	m ²	0.2
工事用道路盛土 (4.0≤B)	m ²	—

C-C

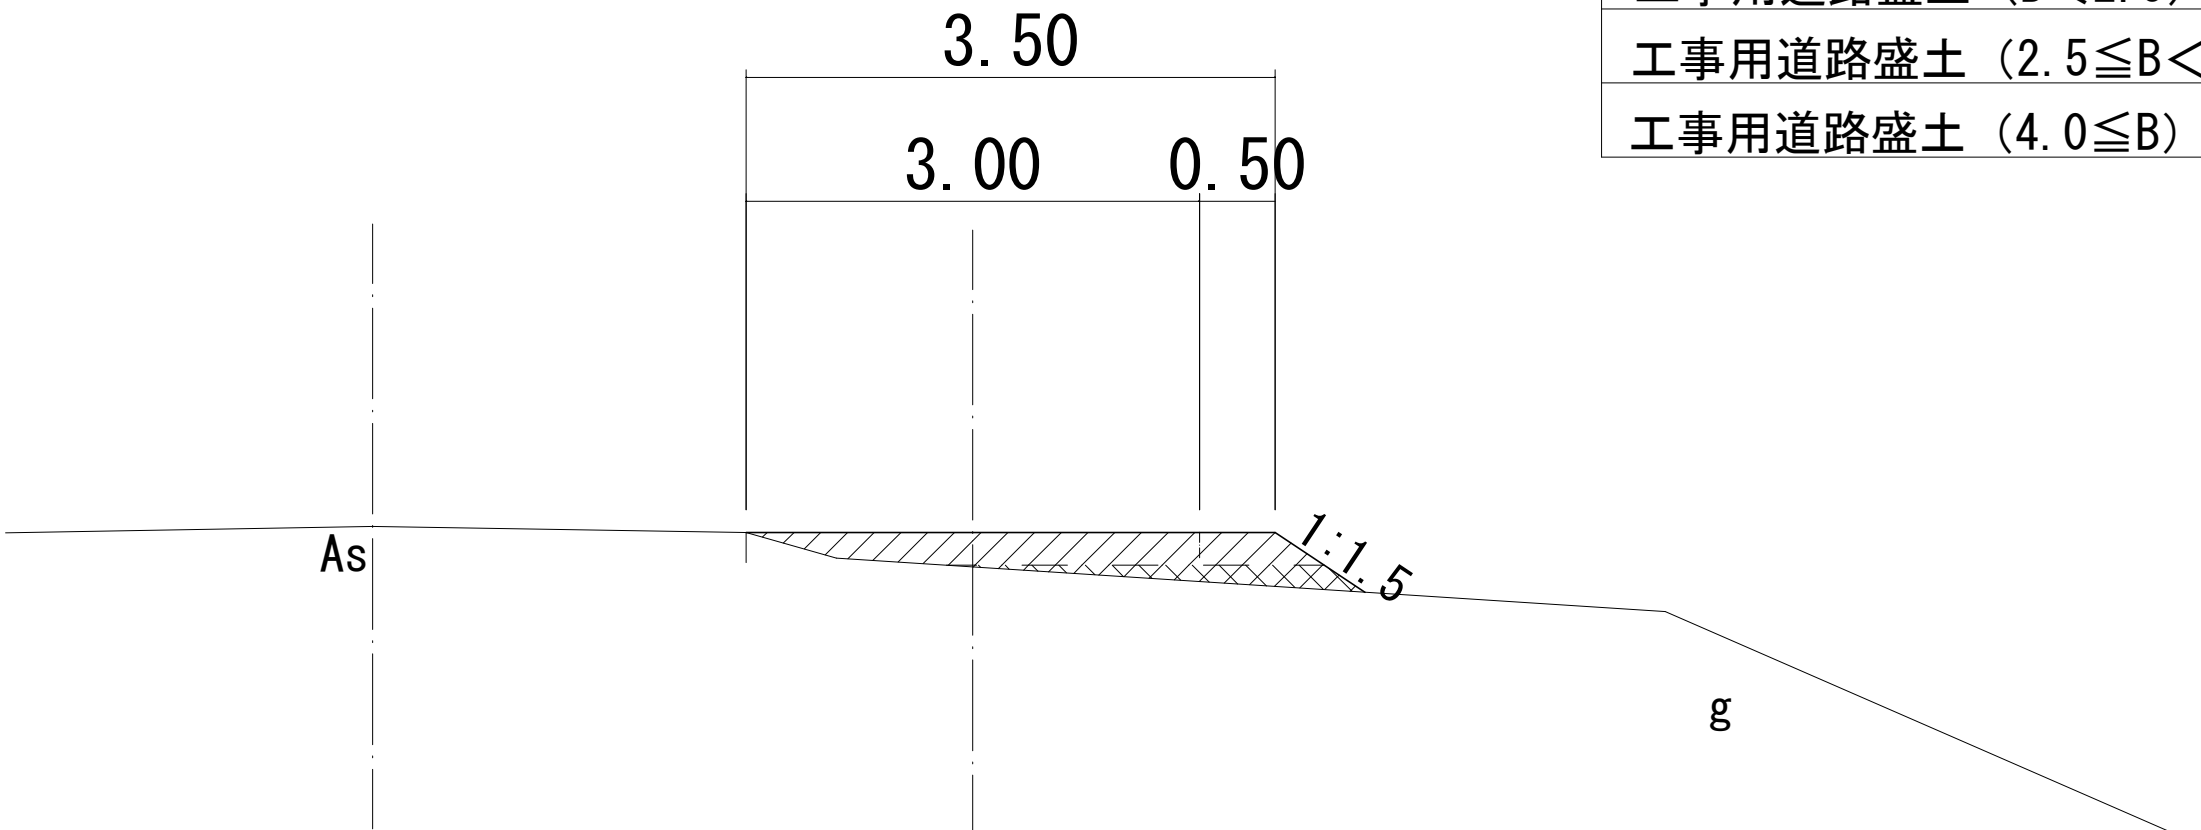

土 工		
工事用道路盛土 (B<2.5)	m ²	0.2
工事用道路盛土 (2.5≤B<4.0)	m ²	0.7
工事用道路盛土 (4.0≤B)	m ²	—

B-B

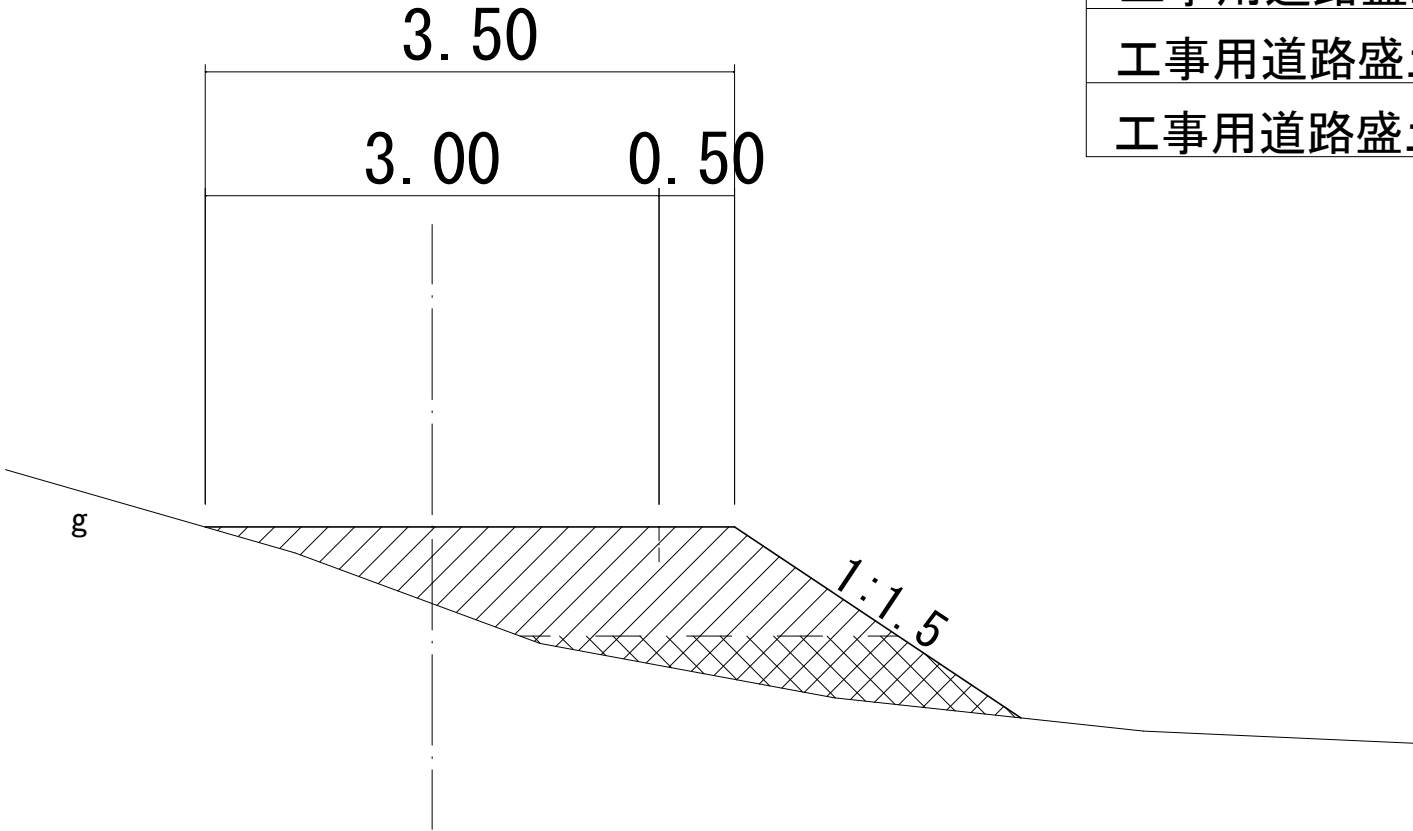

土 工		
工事用道路盛土 (B<2.5)	m ²	0.8
工事用道路盛土 (2.5≤B<4.0)	m ²	2.1
工事用道路盛土 (4.0≤B)	m ²	—

工 事 名	北部山間地域道路部分改良事業 (別所地区・477-11) 工事		
工事場所	京都市左京区花脊別所町 地内		
図 面 名	参考図（工事用道路一般図）		
事業年度	令和7年度		
縮 尺	図 示	図 面 番 号	13 / 13
京都市建設局道路建設部道路建設課			