

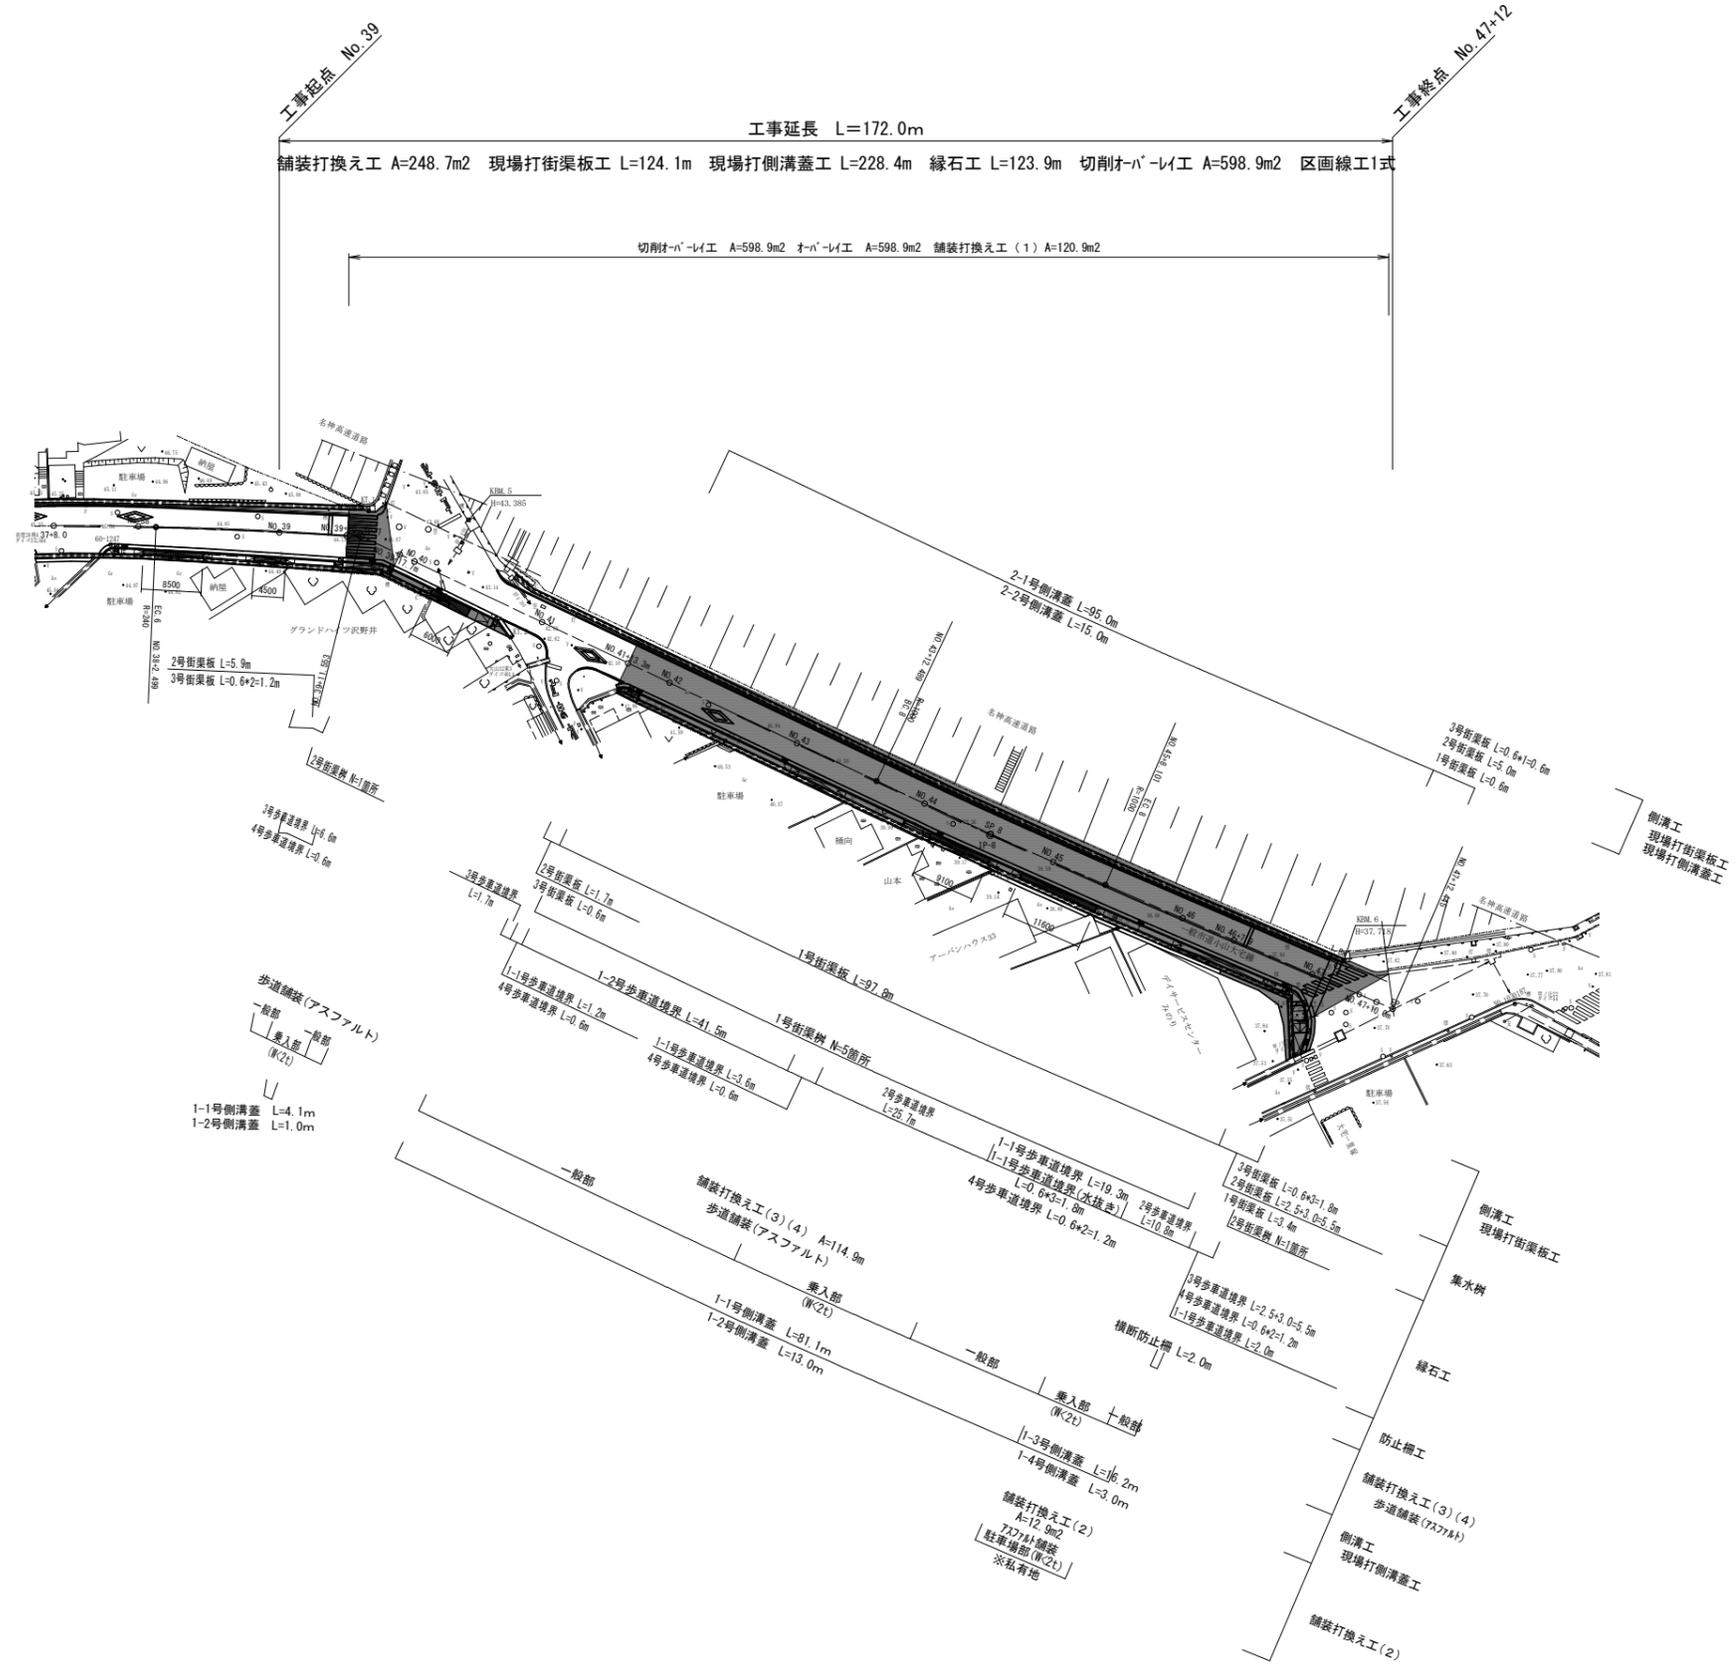


計画平面図

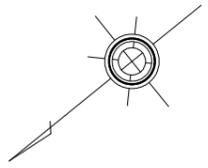


工事名	舗装道補修工事(小山大宅線(新奈良街道))		
工事場所	京都市山科区大宅中小路町他地内		
図面名	計画平面図		
事業年度	令和7年度		
縮尺	1:500	図面番号	1/13
京都市建設局土木管理部東部土木みどり事務所			

縦断図(その1) V=1:50, H=1:500 (車道)

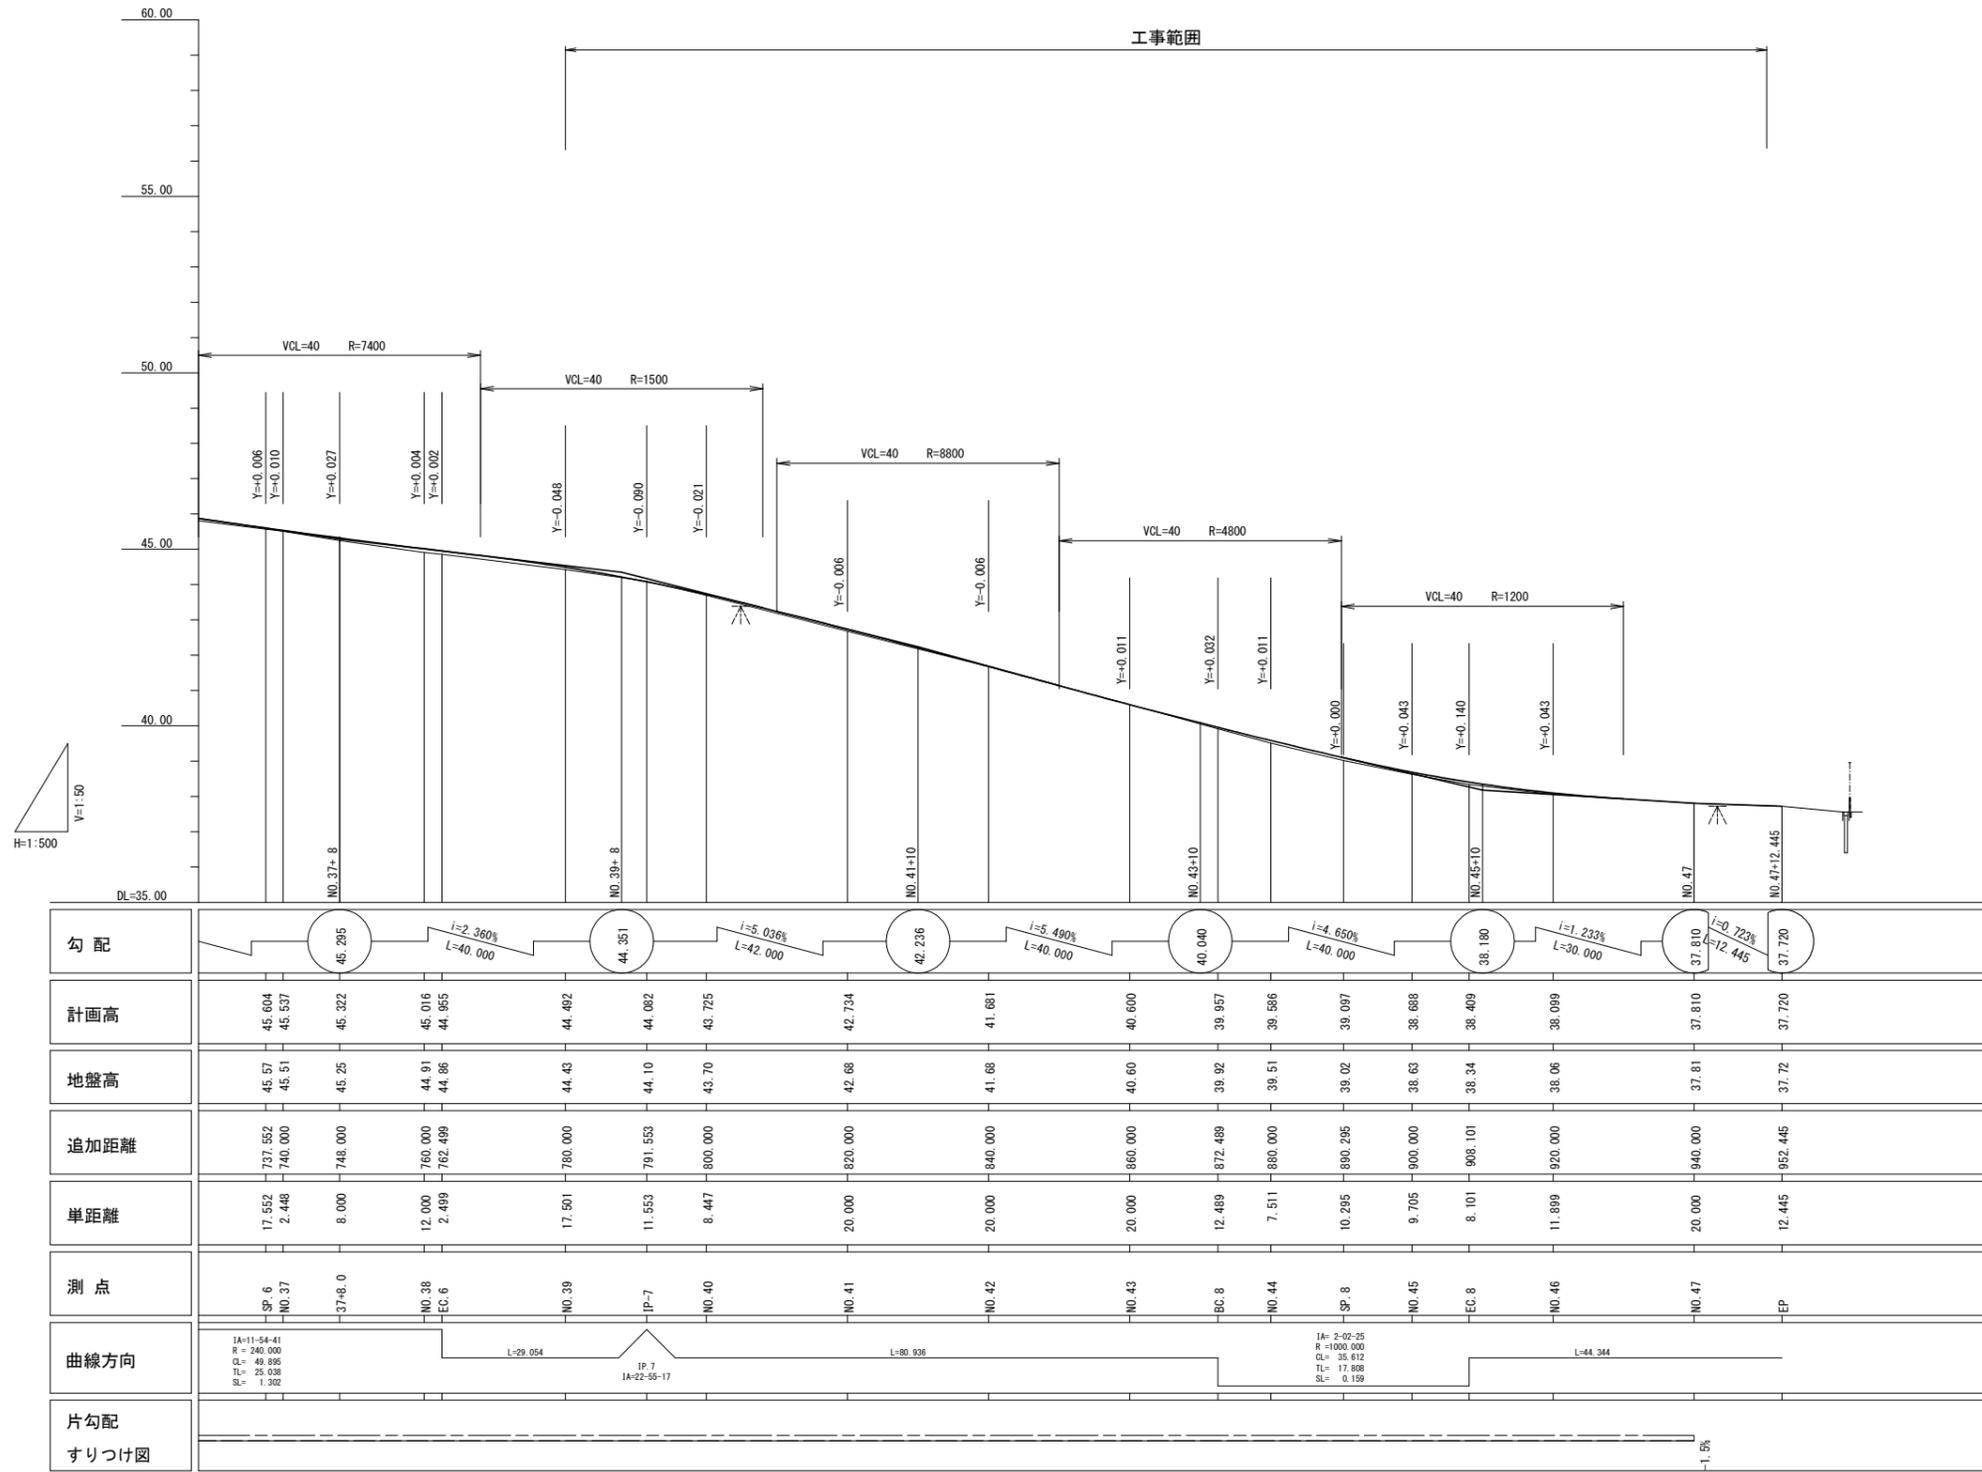

工事名	舗装道補修工事(小山大宅線(新奈良街道))		
工事場所	京都市山科区大宅中小路町他地内		
図面名	縦断図(その1)		
事業年度	令和7年度		
縮尺	図示	図面番号	2/13
京都市建設局土木管理部東部土木どり事務所			

縦断図(その2) V=1:50, H=1:500
 (現場打側溝蓋工(北))

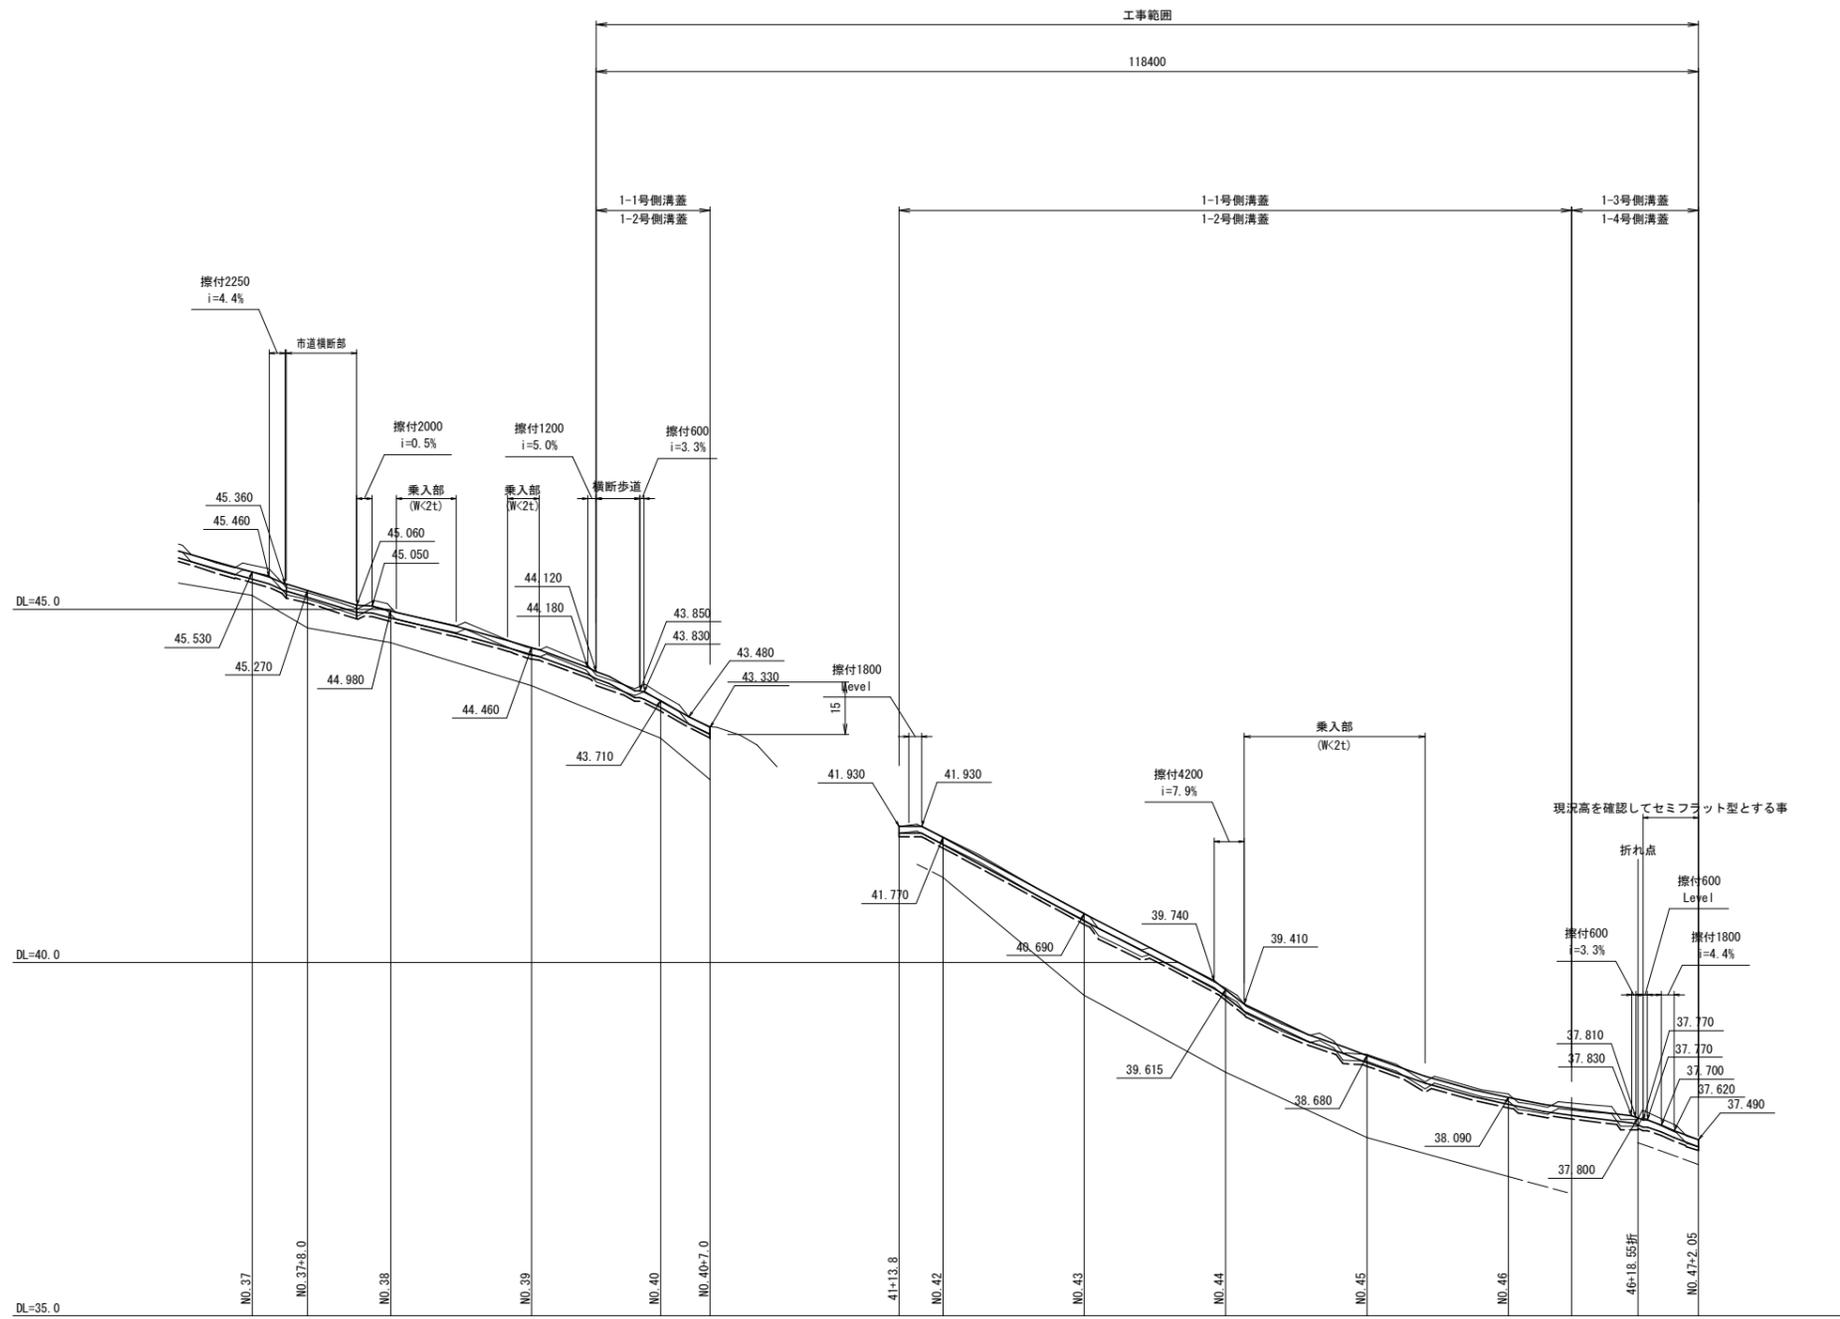

工事名	舗装道補修工事(小山大宅線(新奈良街道))		
工事場所	京都市山科区大宅中小路町他地内		
図面名	縦断図(その2)		
事業年度	令和7年度		
縮尺	図示	図面番号	3/13
京都市建設局土木管理部東部土木みどり事務所			

標準断面図


設計条件

項目	条件
路線名	一般市道 小山大宅線
計画交通量	4,000台~10,000台/日未満
道路の区分	第4種第2級(都市部・市町村道)
設計速度	V=50km/h
幅員構成	2.75*2車線(路肩0.25m以上)
標準横断勾配	車道:1.5% 歩道2.0%以下
最急縦断勾配	6%
縦断曲線長	40m以上

右側歩道横断勾配

+ : 右上がり
- : 右下がり


測点	勾配	摘要
No. 37+17.3 ~ No. 40+13.7	-2.0	
No. 41+15.8 ~ No. 46+17.5	+1.0	

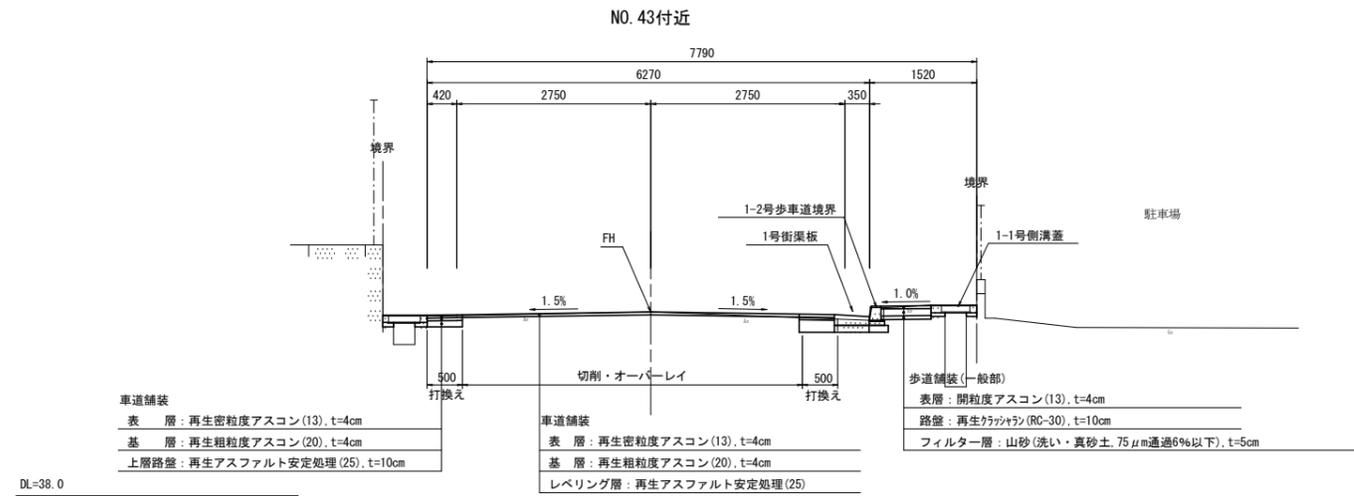

工事名	舗装道補修工事(小山大宅線(新奈良街道))		
工事場所	京都市山科区大宅中小路町他地内		
図面名	標準断面図		
事業年度	令和7年度		
縮尺	1:50	図面番号	4/13
京都市建設局土木管理部東部土木みどり事務所			

横断図 (その1)


NO. 41
GH=42.68
FH=42.734

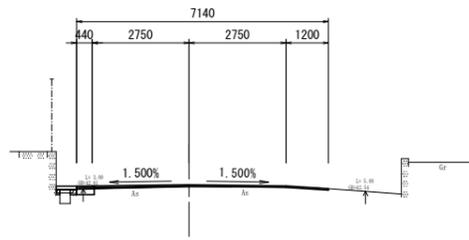


DL=38.0

DL=35.0

NO. 43
GH=40.60
FH=40.600

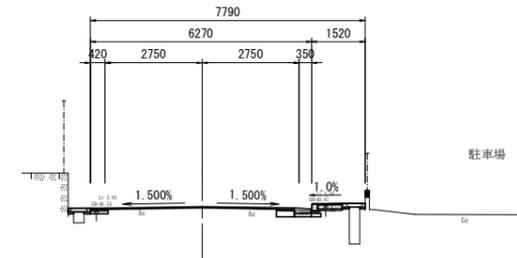


NO. 40
GH=43.70
FH=43.726

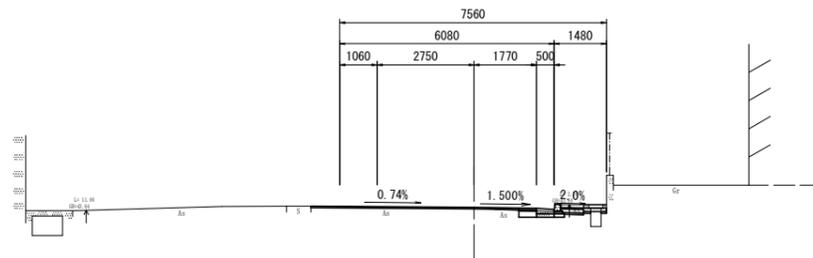


DL=38.0

DL=36.0

NO. 42
GH=41.68
FH=41.681

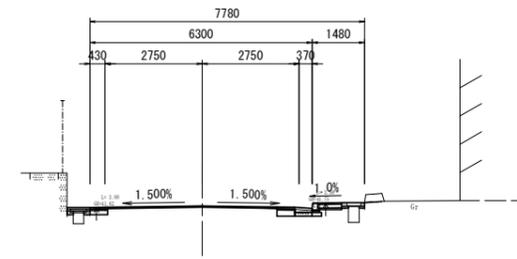

NO. 39
GH=44.43
FH=44.492

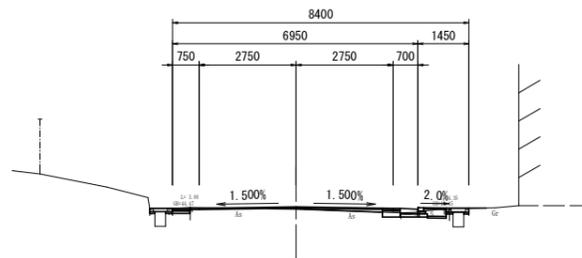


DL=39.0


工事名	舗装道補修工事(小山大宅線(新奈良街道))		
工事場所	京都市山科区大宅中小路町他地内		
図面名	横断図(その1)		
事業年度	令和7年度		
縮尺	1:100	図面番号	5/13
京都市建設局土木管理部東部土木みどり事務所			

横断図 (その2)

NO. 46
GH=38.06
FH=38.100

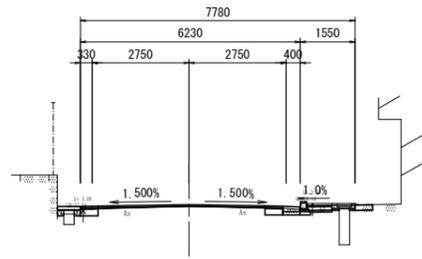


EP(NO. 47+12.445)
GH=37.72
FH=37.720

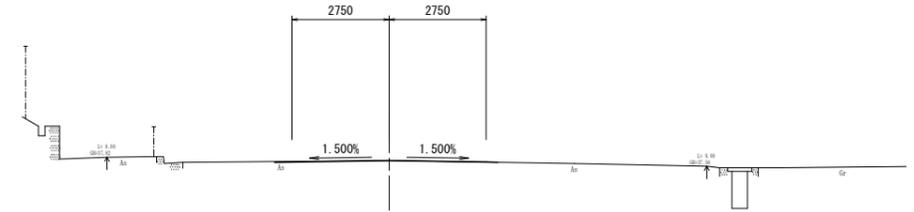


DL=32.0

DL=32.0

NO. 45
GH=38.63
FH=38.688

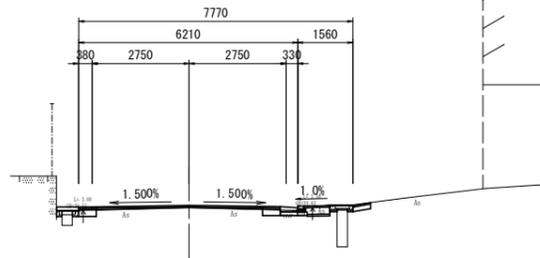


NO. 47
GH=37.81
FH=37.810

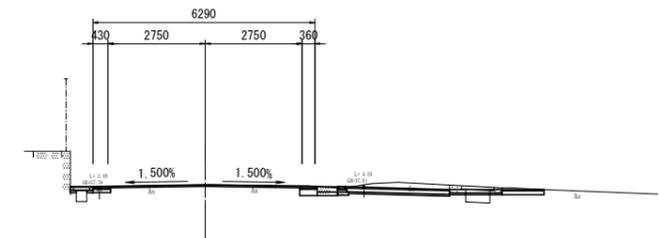

DL=33.0

DL=32.0

NO. 44
GH=39.51
FH=39.586

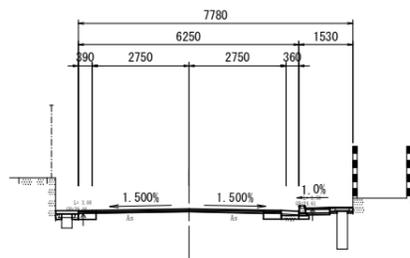

DL=34.0


工事名	舗装道補修工事(小山大宅線(新奈良街道))		
工事場所	京都市山科区大宅中小路町他地内		
図面名	横断図(その2)		
事業年度	令和7年度		
縮尺	1:100	図面番号	6/13
京都市建設局土木管理部東部土木みどり事務所			

舗装構成図


- (舗装施工手順)
- 1) 舗装版切断
 - 2) 既設街渠板の前面掘削及び取壊し
 - 3) 現場打街渠板及び歩車道境界ブロック施工(北側)
 - 4) 舗装打換え工(1)北側 すりつけ舗装施工
 - 5) 現場打街渠工(南側)
 - 6) 舗装打換え工(1)南側施工
 - 7) 舗装全面の切削オーバーレイ(上層路盤・基層)
 - 8) 舗装全面のオーバーレイ(表層)
- ※舗装打換え工(1)の表層部分については仮舗装
 ※7)にて舗装全面切削後、基層までオーバーレイし交通開放を行う。

車道舗装(本線部)

切削オーバーレイ工 S=1:20

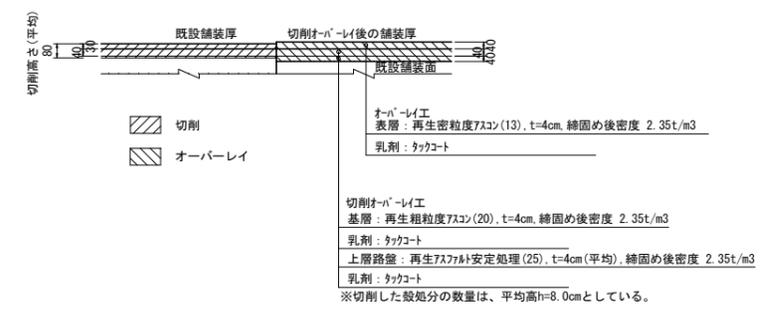


区画線工 S=1:1.5

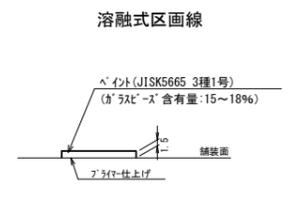


車道舗装(本線部)



舗装打換え工(1) S=1:20

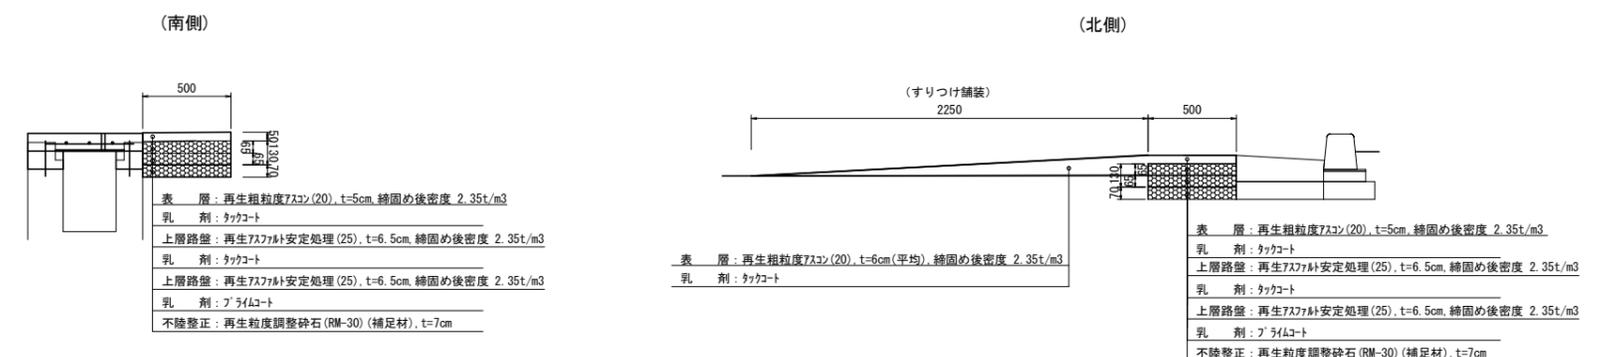

取合い舗装(舗装復旧) S=1:20

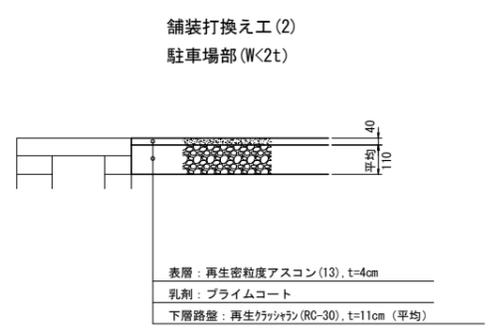



歩道舗装 S=1:20

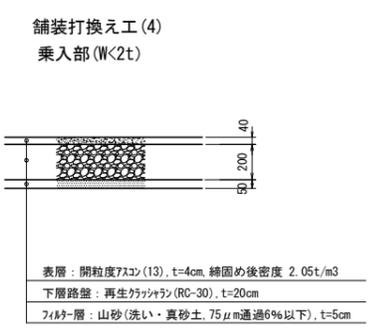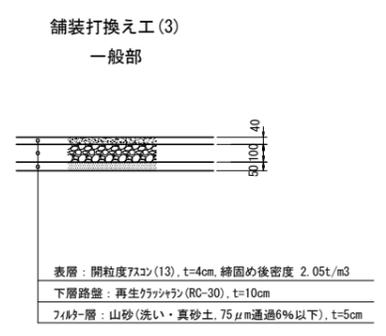

工事名	舗装道補修工事(小山大宅線(新奈良街道))		
工事場所	京都市山科区大宅中小路町他地内		
図面名	舗装構成図		
事業年度	令和7年度		
縮尺	図示	図面番号	7/13
京都市建設局土木管理部東部土木みどり事務所			


構造図(その2)

街渠柵嵩上工

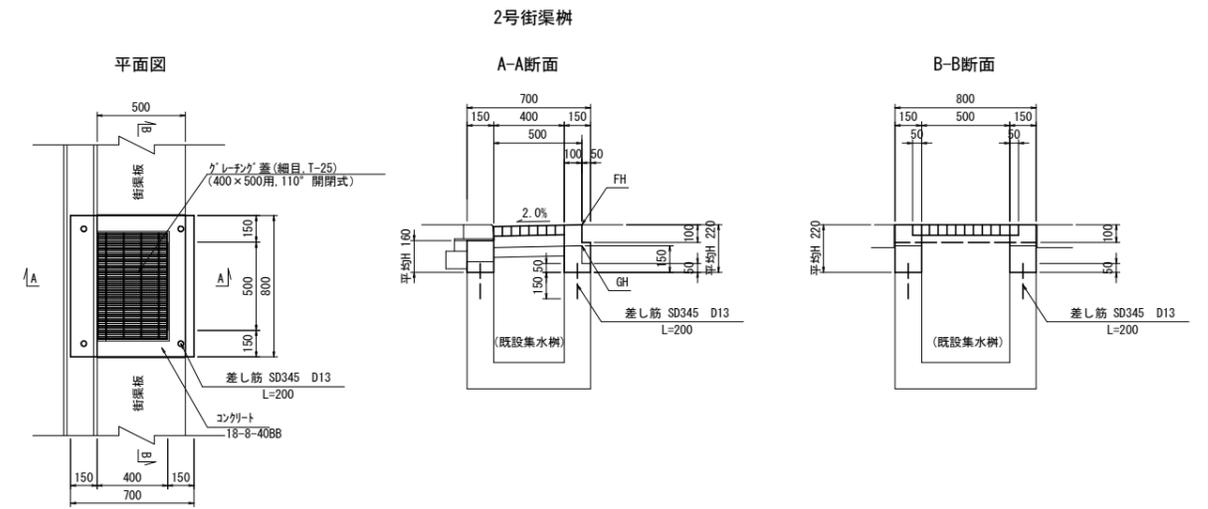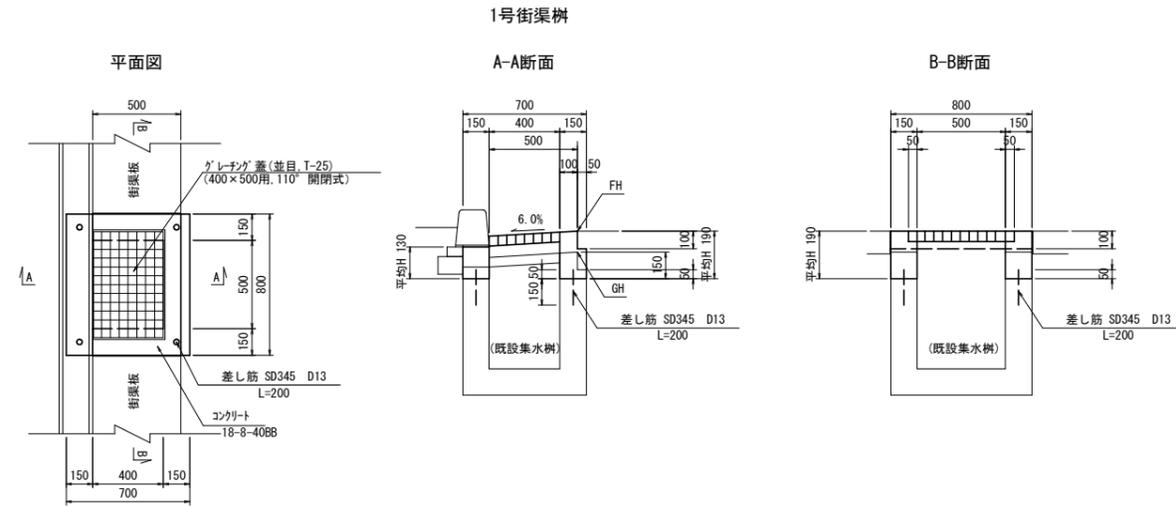

種別	材料表 (10箇所当り)				
	型枠 (m^2)	コンクリート (m^3)	鉄筋(差筋) (t)	コンクリート割孔 (孔)	蓋版 (組)
1号街渠柵	7.10	0.50	0.008	40	10
2号街渠柵	8.64	0.63	0.008	40	10
備考	小型構造物 一般型枠	18-8-40BB 小型構造物 人力打設 小運搬無し 一般養生	SD345 D13 差筋及び杭頭処理	電動ハンマドリル 30mm以上200mm未満 掘付け、40kg/枚以下	400×500用、T-25、 110° 閉閉式、並目/細目 掘付け、40kg/枚以下

転落(横断)防止柵






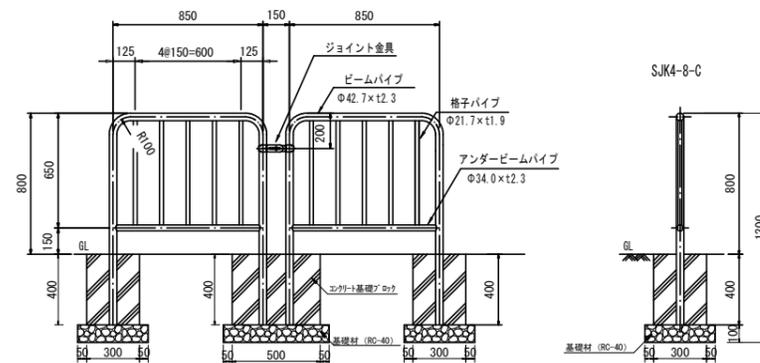


※景観色塗装(ダークグレー)とする。
 ※転落(横断)防止柵はKPT-8-C(景観色塗装)と同等品以上とすること。

工事名	舗装遺補修工事(小山大宅線(新奈良街道))		
工事場所	京都市山科区大宅中小路町他地内		
図面名	構造図(その2)		
事業年度	令和7年度		
縮尺	1:20	図面番号	9/13
京都市建設局土木管理部東部土木みどり事務所			

構造図(その3)

現場打側溝蓋工

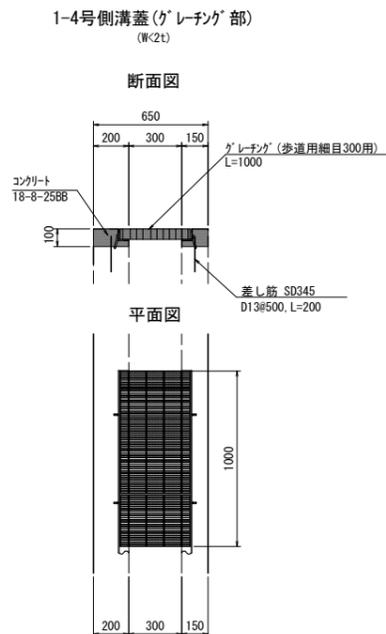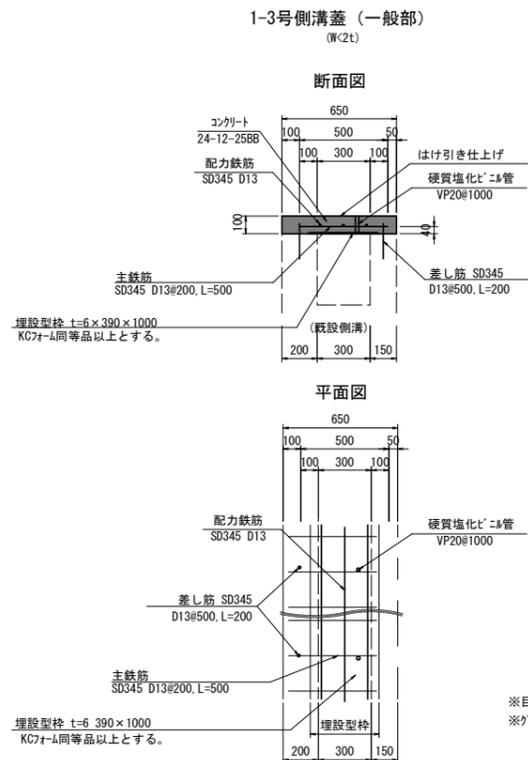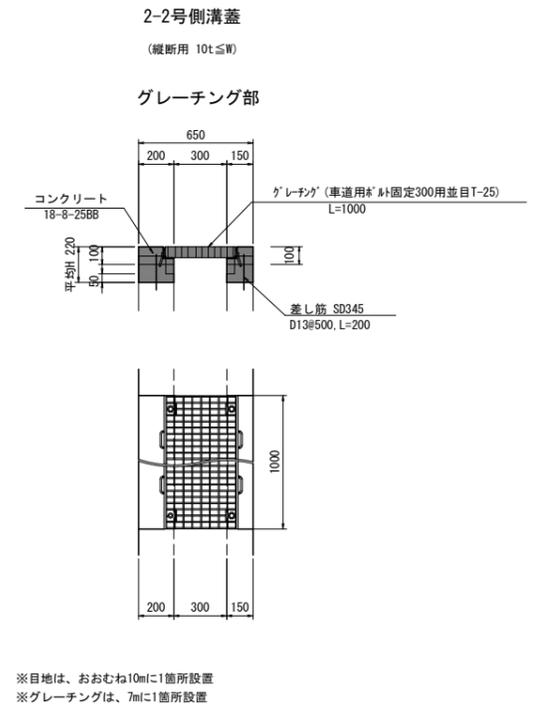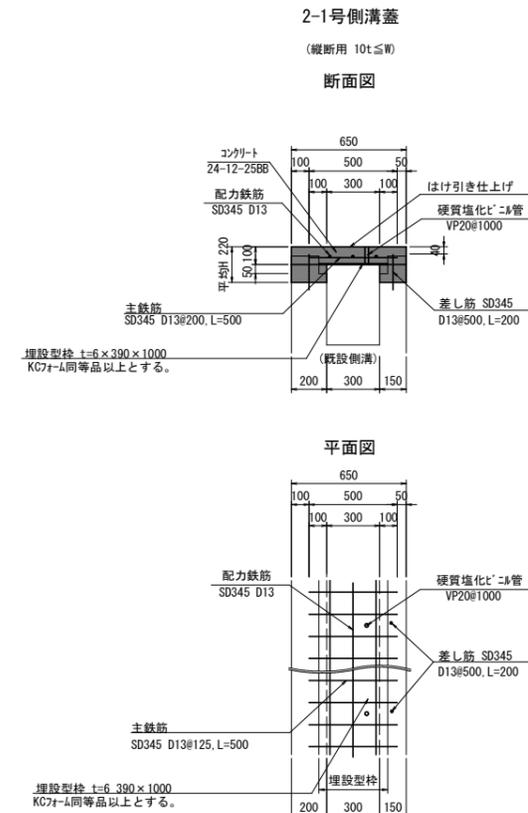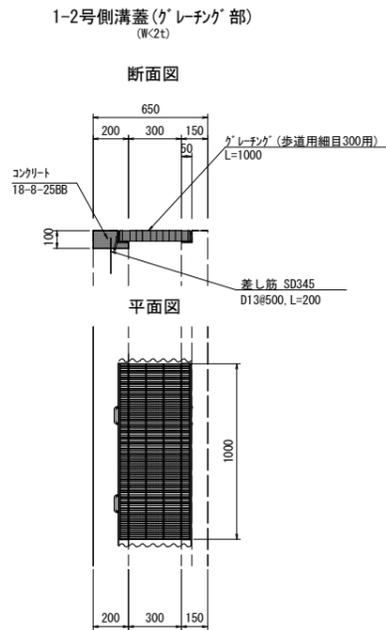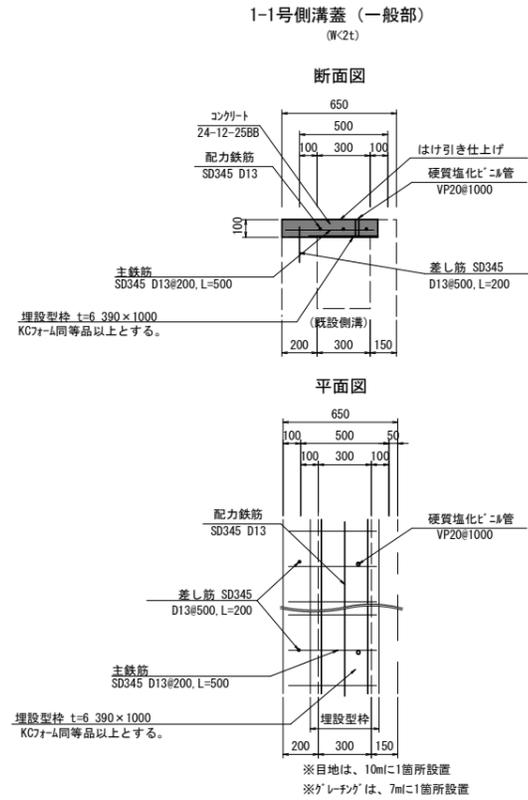



数量表(現場打側溝蓋工)

(10m当たり)

項目	単位	数量							備考
		1-1号	1-2号	1-3号	1-4号	2-1号	2-2号		
型枠	m ²	1.0	1.4	2.0	2.8	6.8	7.6	一般型枠, 小型構造物	
コンクリート	m ³	0.55	-	0.65	-	1.07	-	小型構造物, 人力打設, 一般養生, 小運搬無し	
コンクリート	m ³	-	0.16	-	0.28	-	0.70	小型構造物, 人力打設, 一般養生, 小運搬無し	
鉄筋工	t	0.053	-	0.053	-	0.067	-	補正無(一般構造物)	
鉄筋工	t	0.004	0.004	0.008	0.008	0.004	0.008	差筋及び杭頭処理	
コンクリート削孔	孔	20	20	40	40	20	40	30mm 以上200mm 未満	
埋設型枠	m	10	-	10	-	10	-		
目地板	m ²	0.06	-	0.06	-	0.06	-	靨青繊維質目地板t=10, 30m ² 未満	
蓋版	枚	-	10	-	10	-	-	据付, 40kg/枚以下	
蓋版	枚	-	-	-	-	-	10	据付, 40kgを超え170kg/枚以下	
硬質塩化ビニル管	m	1.0	-	1.0	-	1.0	-	材料費	



工事名	舗装道補修工事(小山大宅線(新奈良街道))		
工事場所	京都市山科区大宅中小路他地内		
図面名	構造図(その3)		
事業年度	令和7年度		
縮尺	1:20	図面番号	10/13
京都市建設局土木管理部東部土木みどり事務所			

区画線工 平面図

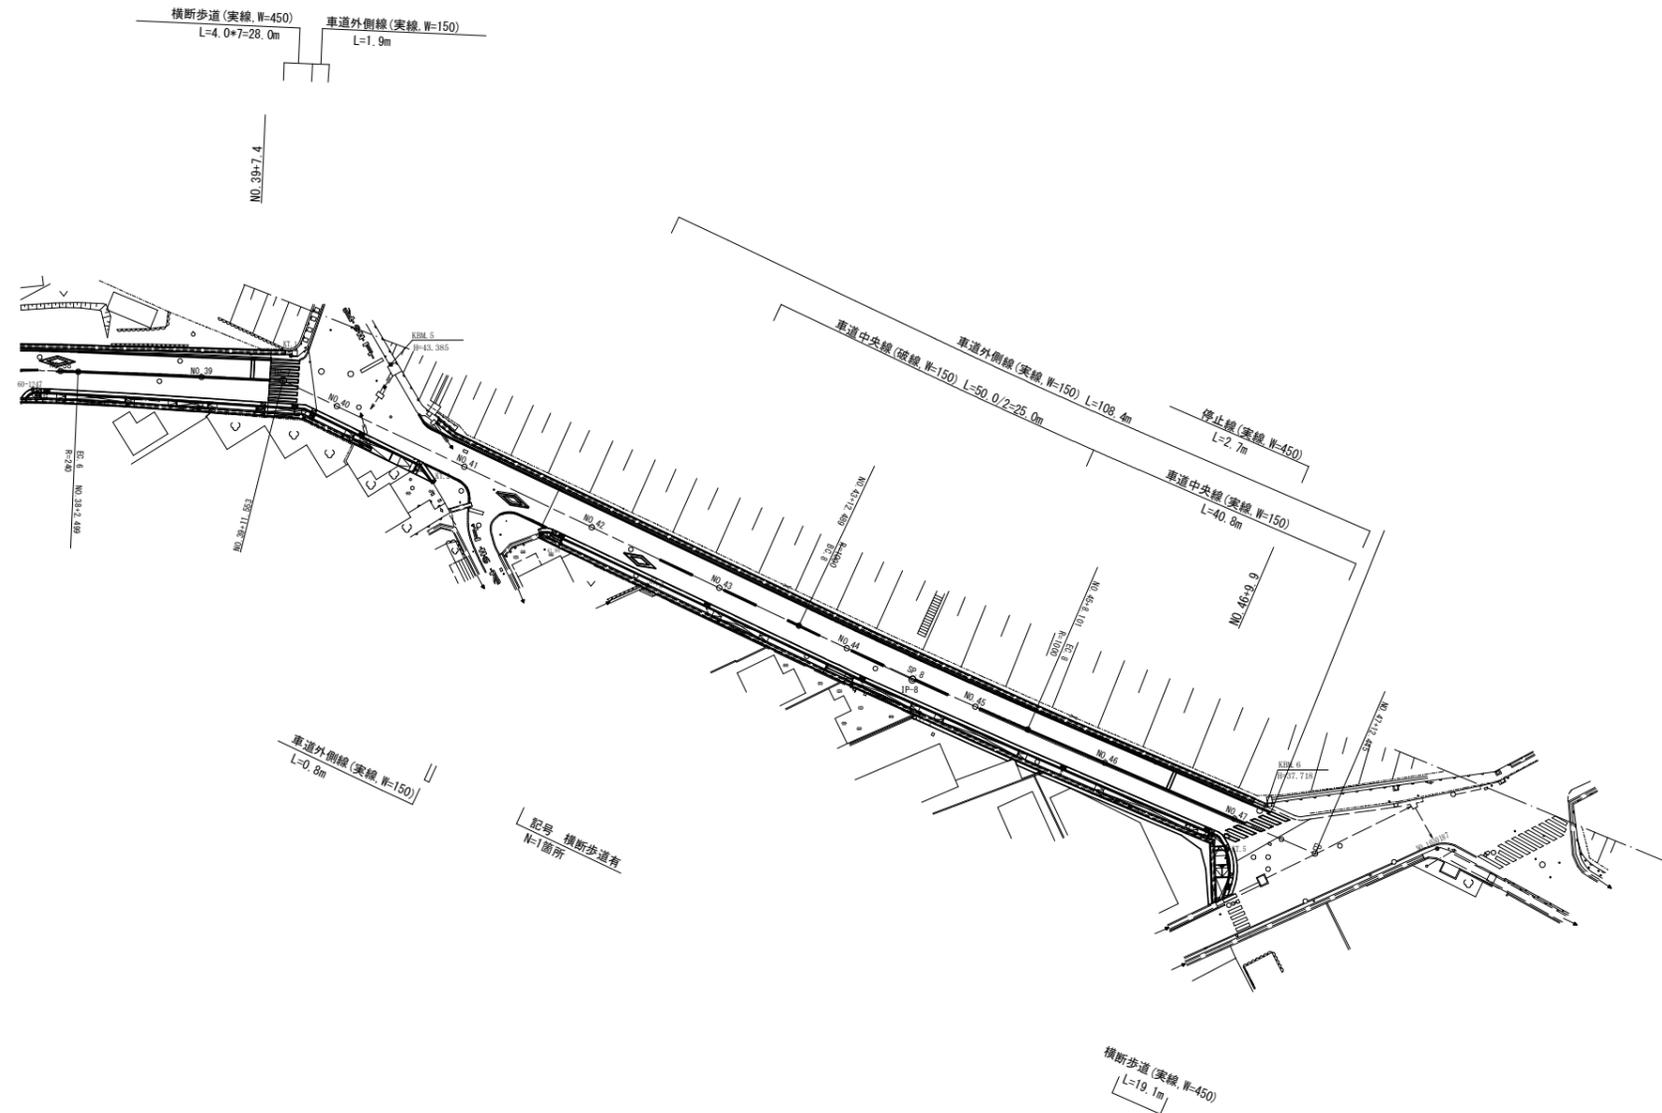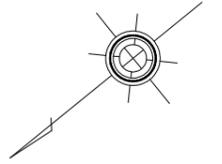

工事名	舗装道補修工事(小山大宅線(新奈良街道))		
工事場所	京都市山科区大宅中小路町他地内		
図面名	区画線工 平面図		
事業年度	令和7年度		
縮尺	1:500	図面番号	11/13
京都市建設局土木管理部東部土木どり事務所			

構造物撤去工 平面図

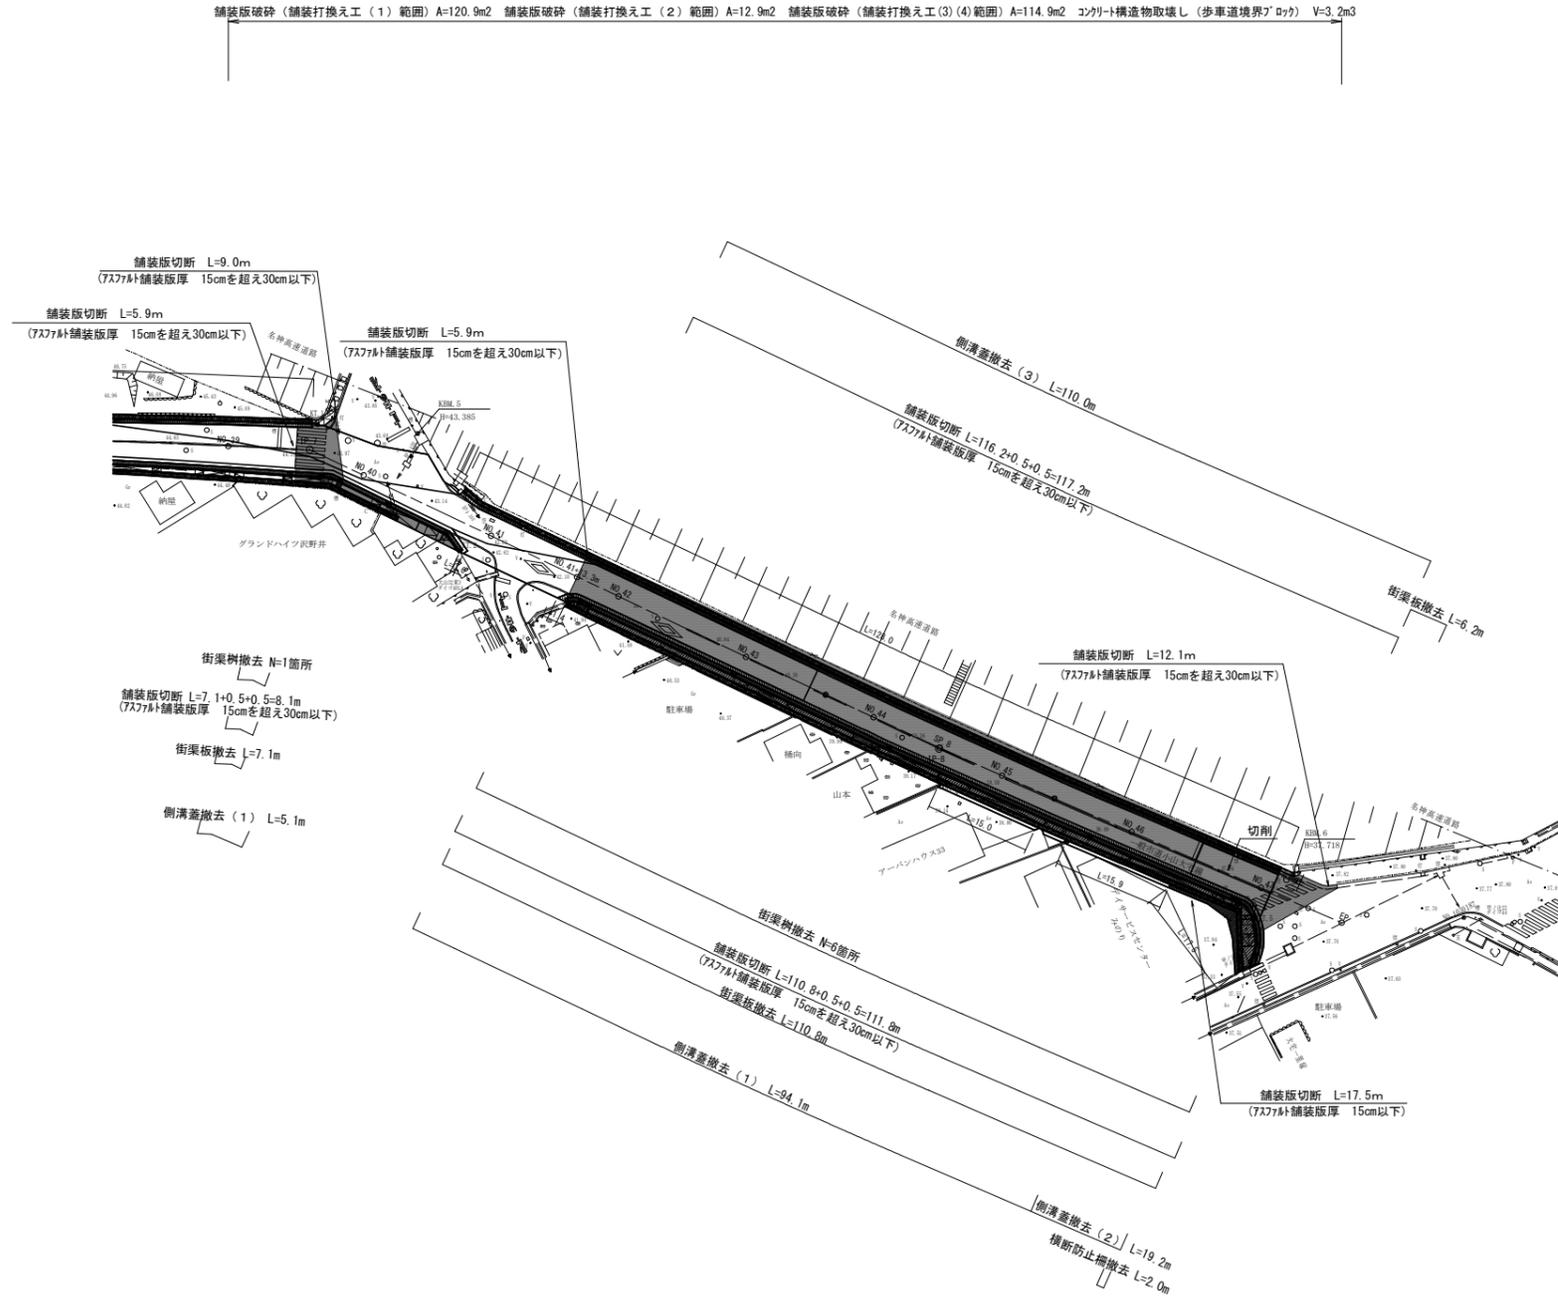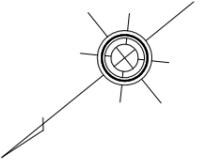


■ 施工箇所

工事名	舗装道補修工事(小山大宅線(新奈良街道))		
工事場所	京都市山科区大宅中小路町他地内		
図面名	構造物撤去工 平面図		
事業年度	令和7年度		
縮尺	1:500	図面番号	12/13
京都市建設局土木管理部東部土木みどり事務所			


構造物撤去工 詳細図

側溝蓋


側溝蓋撤去 (1)

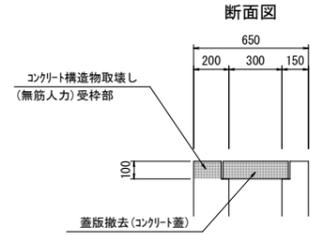

側溝蓋撤去 (2)


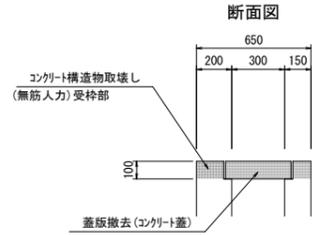


側溝蓋撤去 (3)

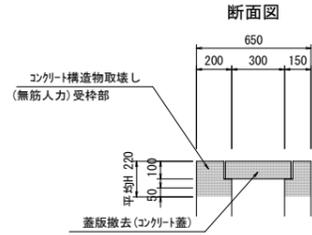


街渠樹


街渠板

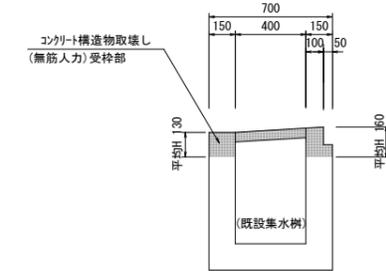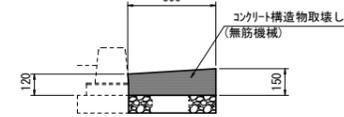


1-1号歩車道境界
一般部 (標準アロック)

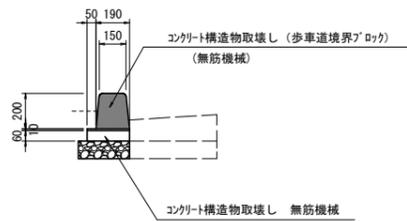


1-2号歩車道境界
一般部

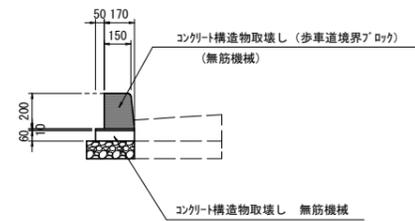


2号歩車道境界
切下げ部 (乗入れ部) (W<2t)

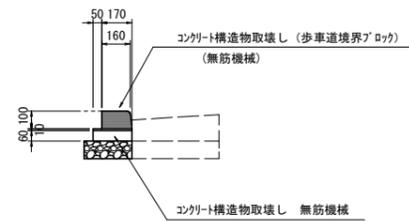


3号歩車道境界
切下げ部 (横断部) (W<2t)

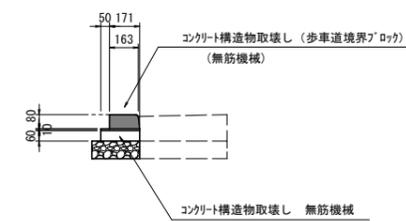

4号歩車道境界
段差部 (乗入れ部・横断部)

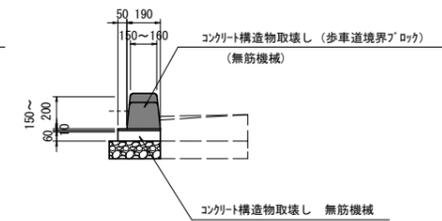

転落 (横断) 防止柵

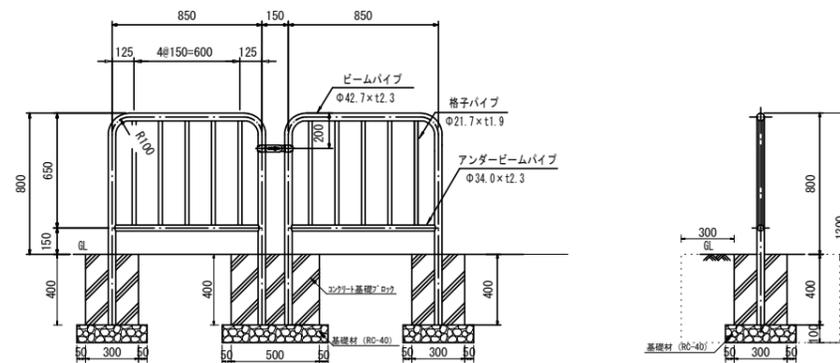

工事名	舗装道補修工事 (小山大宅線 (新奈良街道))		
工事場所	京都市山科区大宅中小路町他地内		
図面名	構造物撤去工 詳細図		
事業年度	令和7年度		
縮尺	1:20	図面番号	13/13
京都市建設局土木管理部東部土木みどり事務所			