



計画平面図 S=1:250

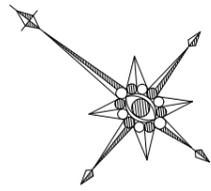

工事名	京都市立大枝小学校ブロック修繕工事		
工事場所	京都市西京区大枝塚原町4番地の44		
図面名	計画平面図		
事業年度	令和7年度		
縮尺	1:250	図面番号	1 / 6
京都市教育委員会事務局教育環境整備室			


計画横断面図 S=1:30

2 - 2'

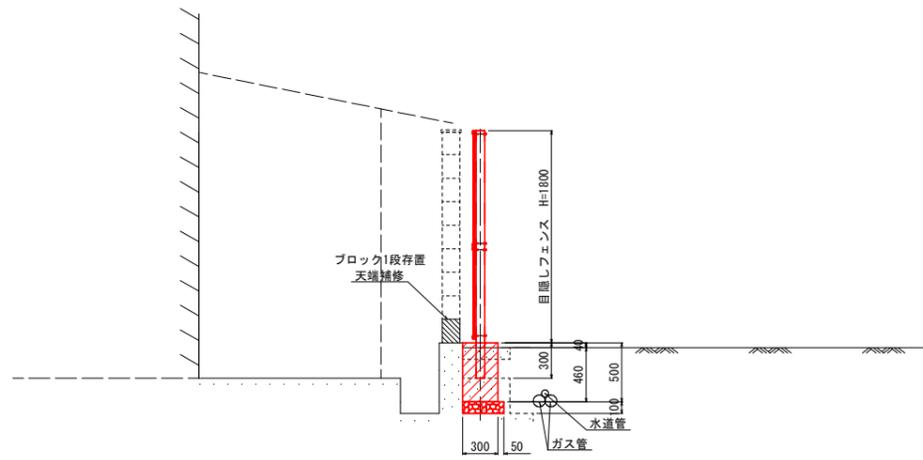


DL= 3.00

4 - 4'

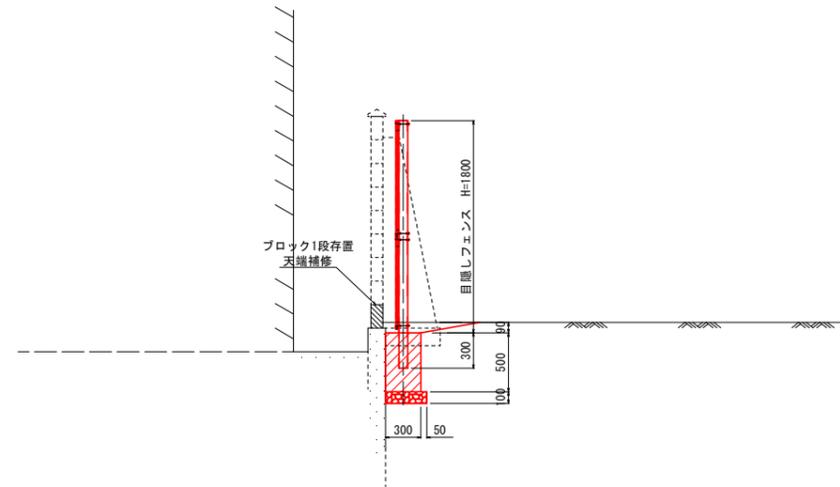


DL= 3.00

1 - 1'

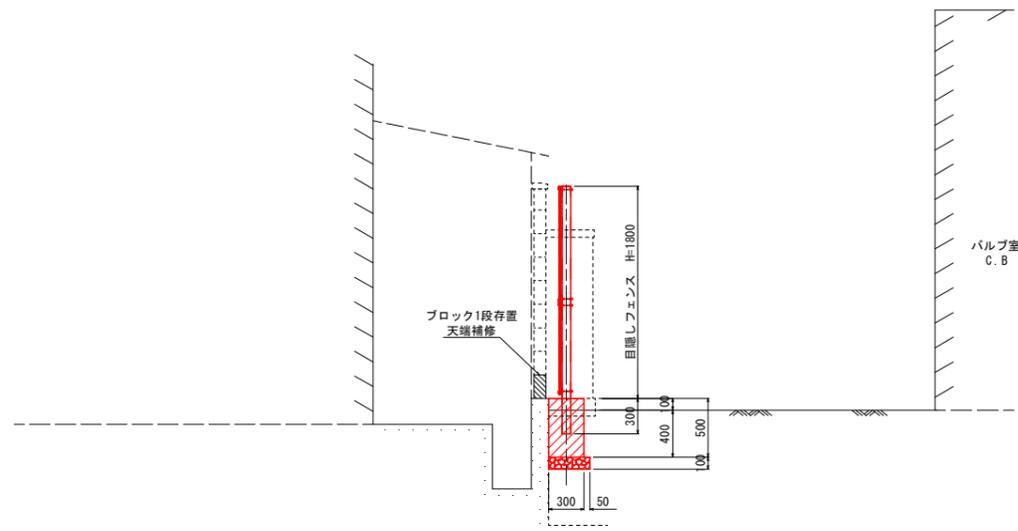

DL= 3.00


3 - 3'

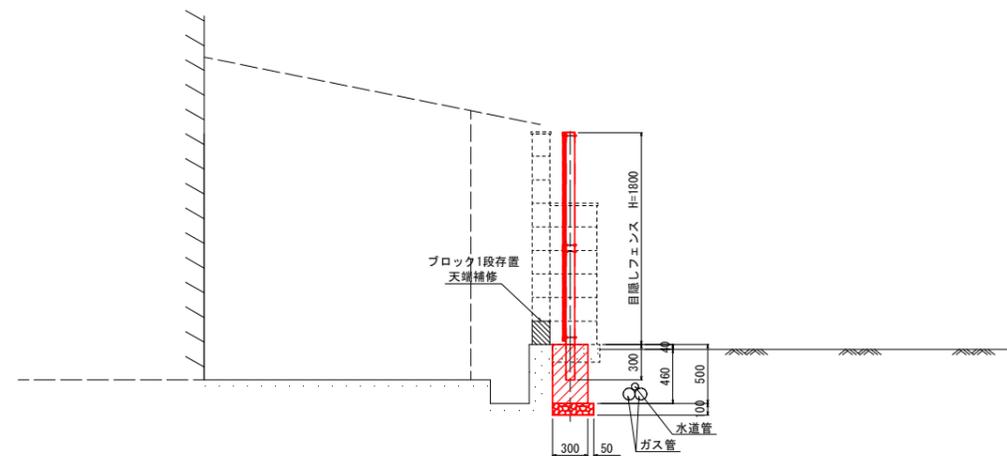


DL= 3.00

工事名	京都市立大枝小学校ブロック修繕工事		
工事場所	京都市西京区大枝塚原町4番地の44		
図面名	計画横断面図		
事業年度	令和7年度		
縮尺	1:30	図面番号	2 / 6
京都市教育委員会事務局教育環境整備室			

計画縦断面図 S=1:50

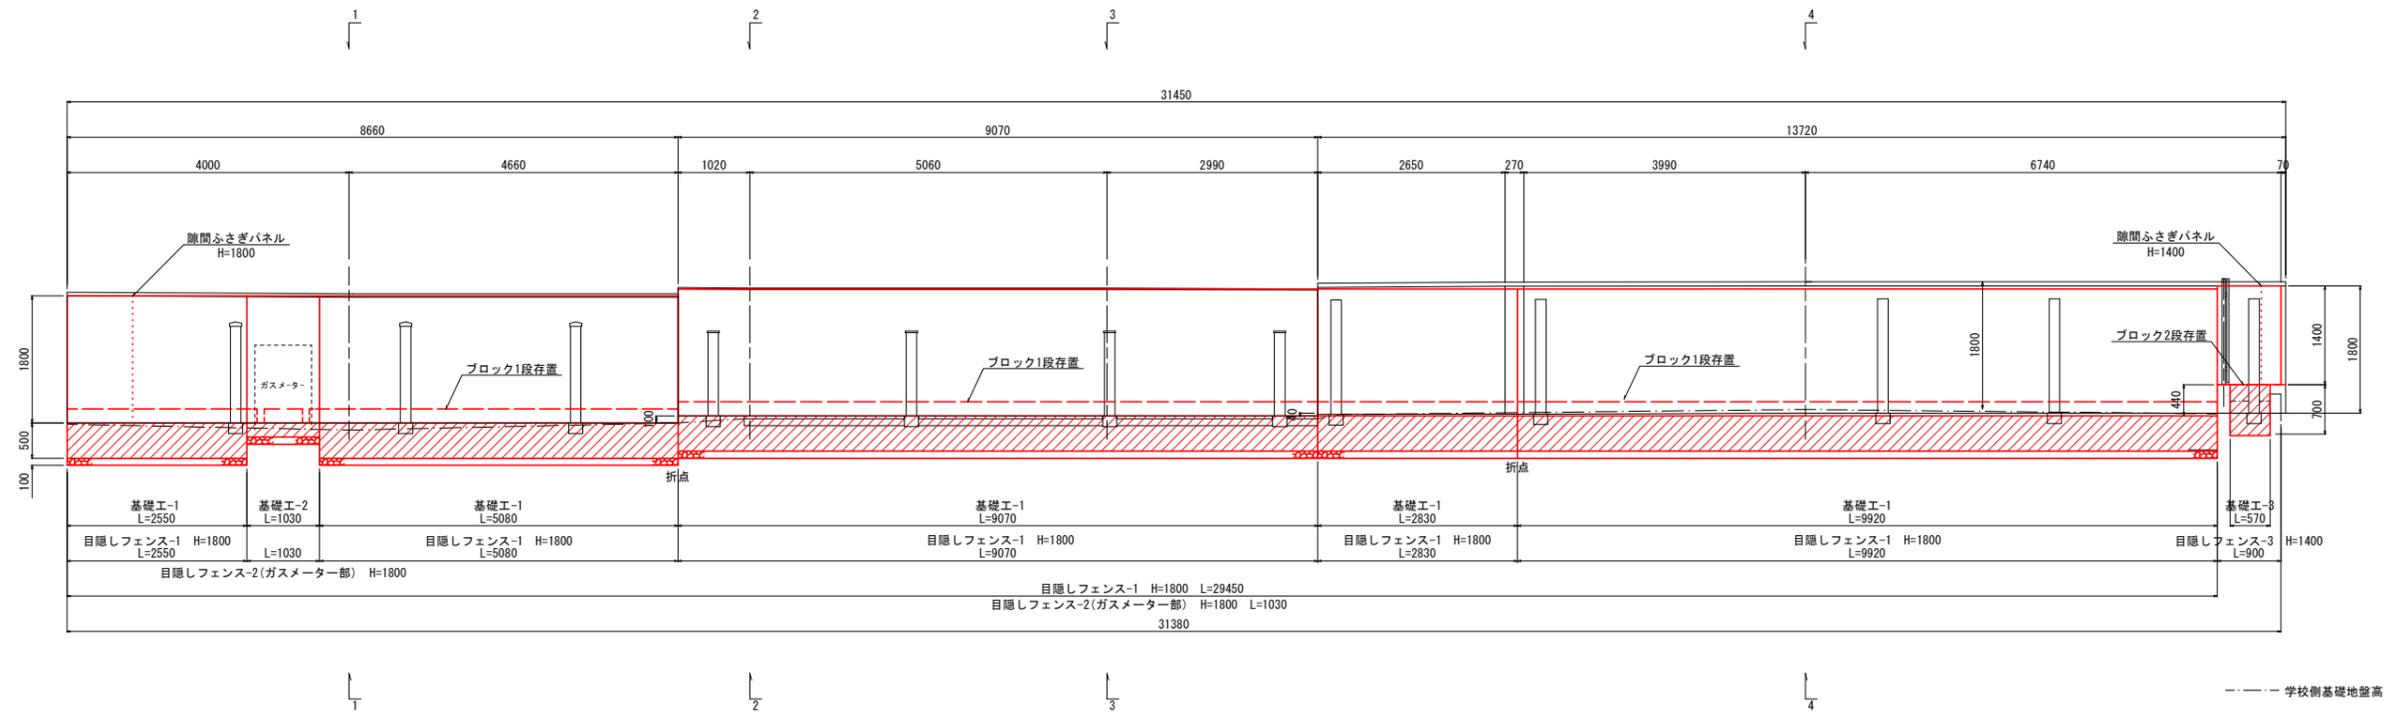


平面図 S=1:100

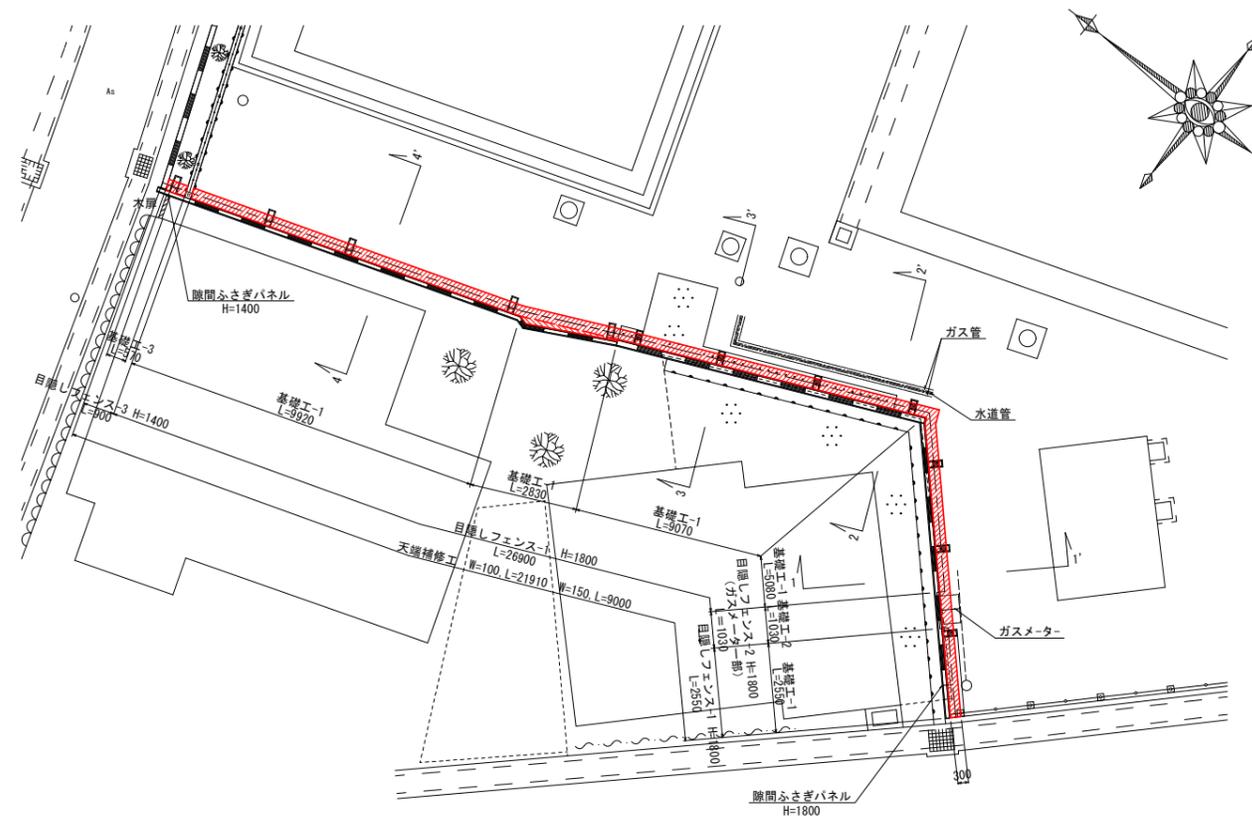

工事名	京都市立大枝小学校ブロック塀改修工事		
工事場所	京都市西京区大枝塚原町4番地の44		
図面名	計画縦断面図		
事業年度	令和7年度		
縮尺	図示	図面番号	3 / 6
京都市教育委員会事務局教育環境整備室			


撤去平面図 S=1:250

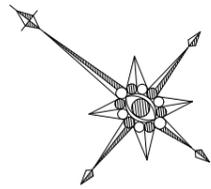

工事名	京都市立大枝小学校ブロック塀改修工事		
工事場所	京都市西京区大枝塚原町4番地の44		
図面名	撤去平面図		
事業年度	令和7年度		
縮尺	1:250	図面番号	5 / 6
京都市教育委員会事務局教育環境整備室			

撤去詳細図

撤去縦断面図 S=1:50

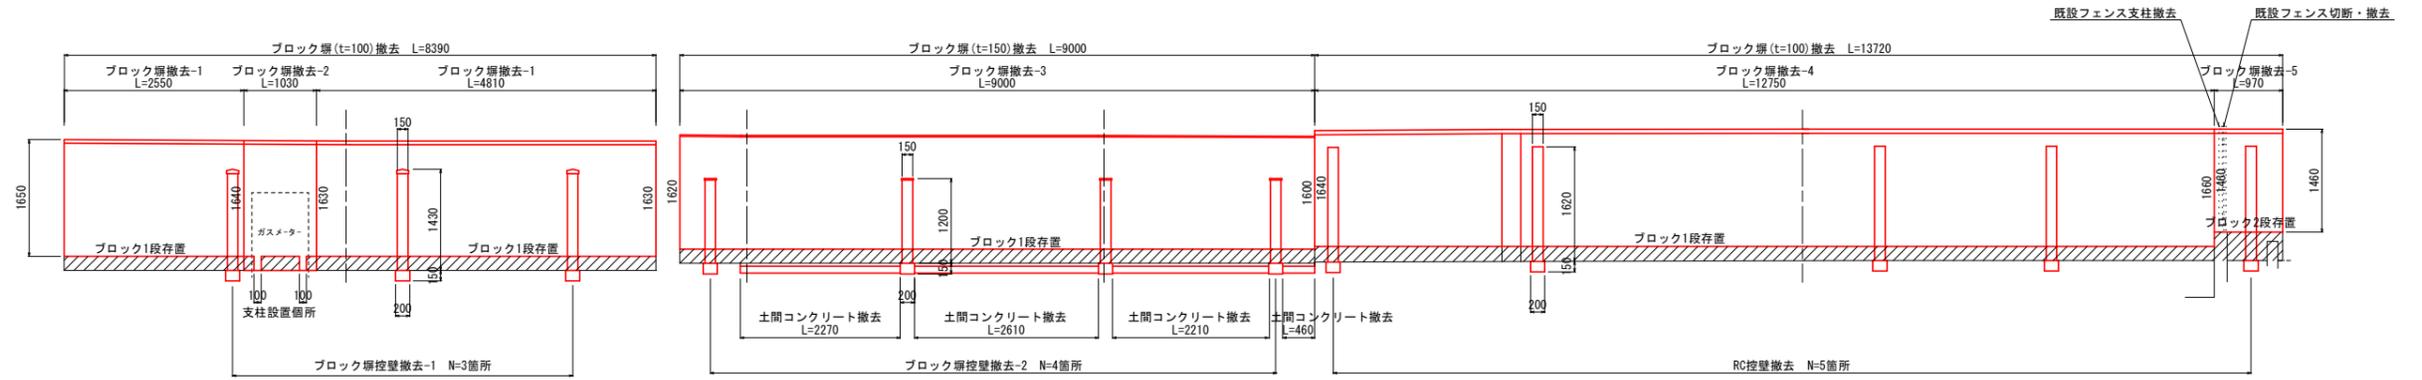

ブロック塀撤去詳細図 S=1:30

ブロック塀控壁撤去詳細図 S=1:30

ブロック塀撤去-1

ブロック塀撤去-2

ブロック塀撤去-3









ブロック塀撤去-4

ブロック塀撤去-5

ブロック塀控壁撤去-1

ブロック塀控壁撤去-2




RC控壁撤去

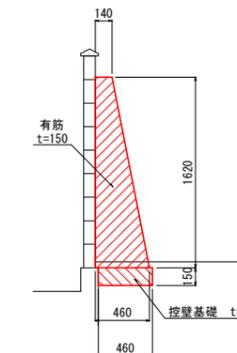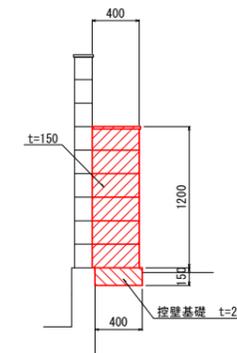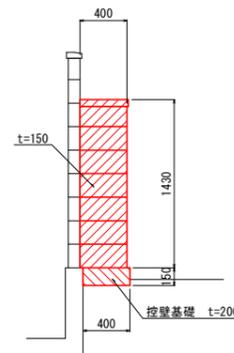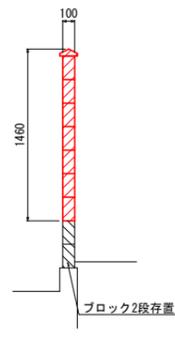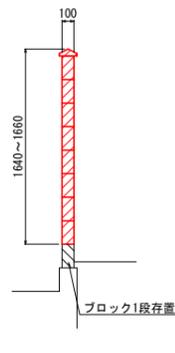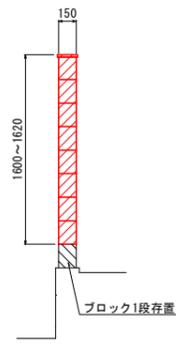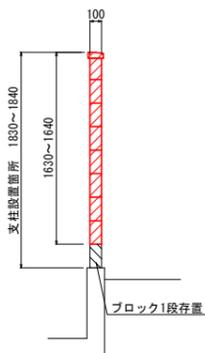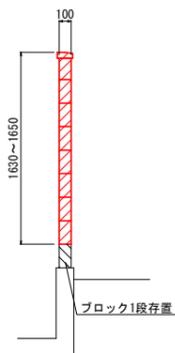

土間コンクリート撤去


平面図 S=1:50

断面図 S=1:30

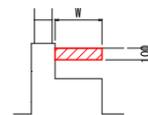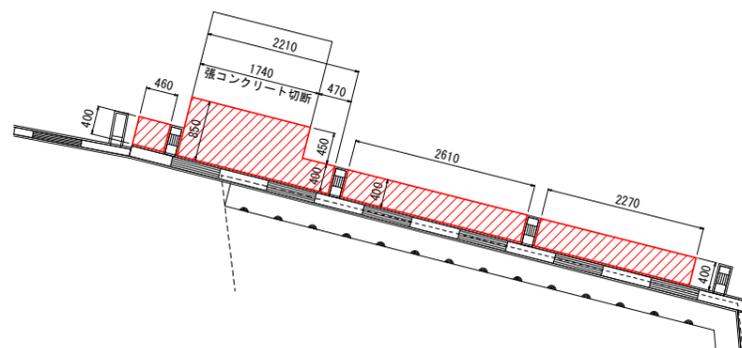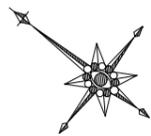

既設フェンス切断・撤去 S=1:30

平面図

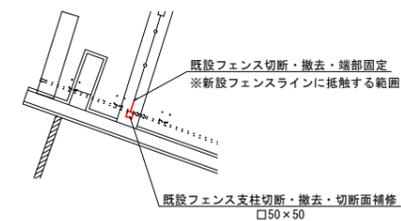

工事名	京都市立大枝小学校ブロック塀改修工事		
工事場所	京都市西京区大枝塚原町4番地の44		
図面名	撤去詳細図		
事業年度	令和7年度		
縮尺	図示	図面番号	6 / 6
京都市教育委員会事務局教育環境整備室			