



 S=1:200

業務対象面積 約200m²
 樹木育成工 1式 発生材等処理工 1式

注) 図中に示す  は作業範囲を示す。

工事名	二条城本丸内樹木抜根作業委託		
工事場所	京都市中京区二条通堀川西入二条城町541番地		
図面名	総括平面図		
事業年度	令和7年度		
縮尺	1:200	図面番号	1 / 4

文化市民局 元離宮二条城事務所

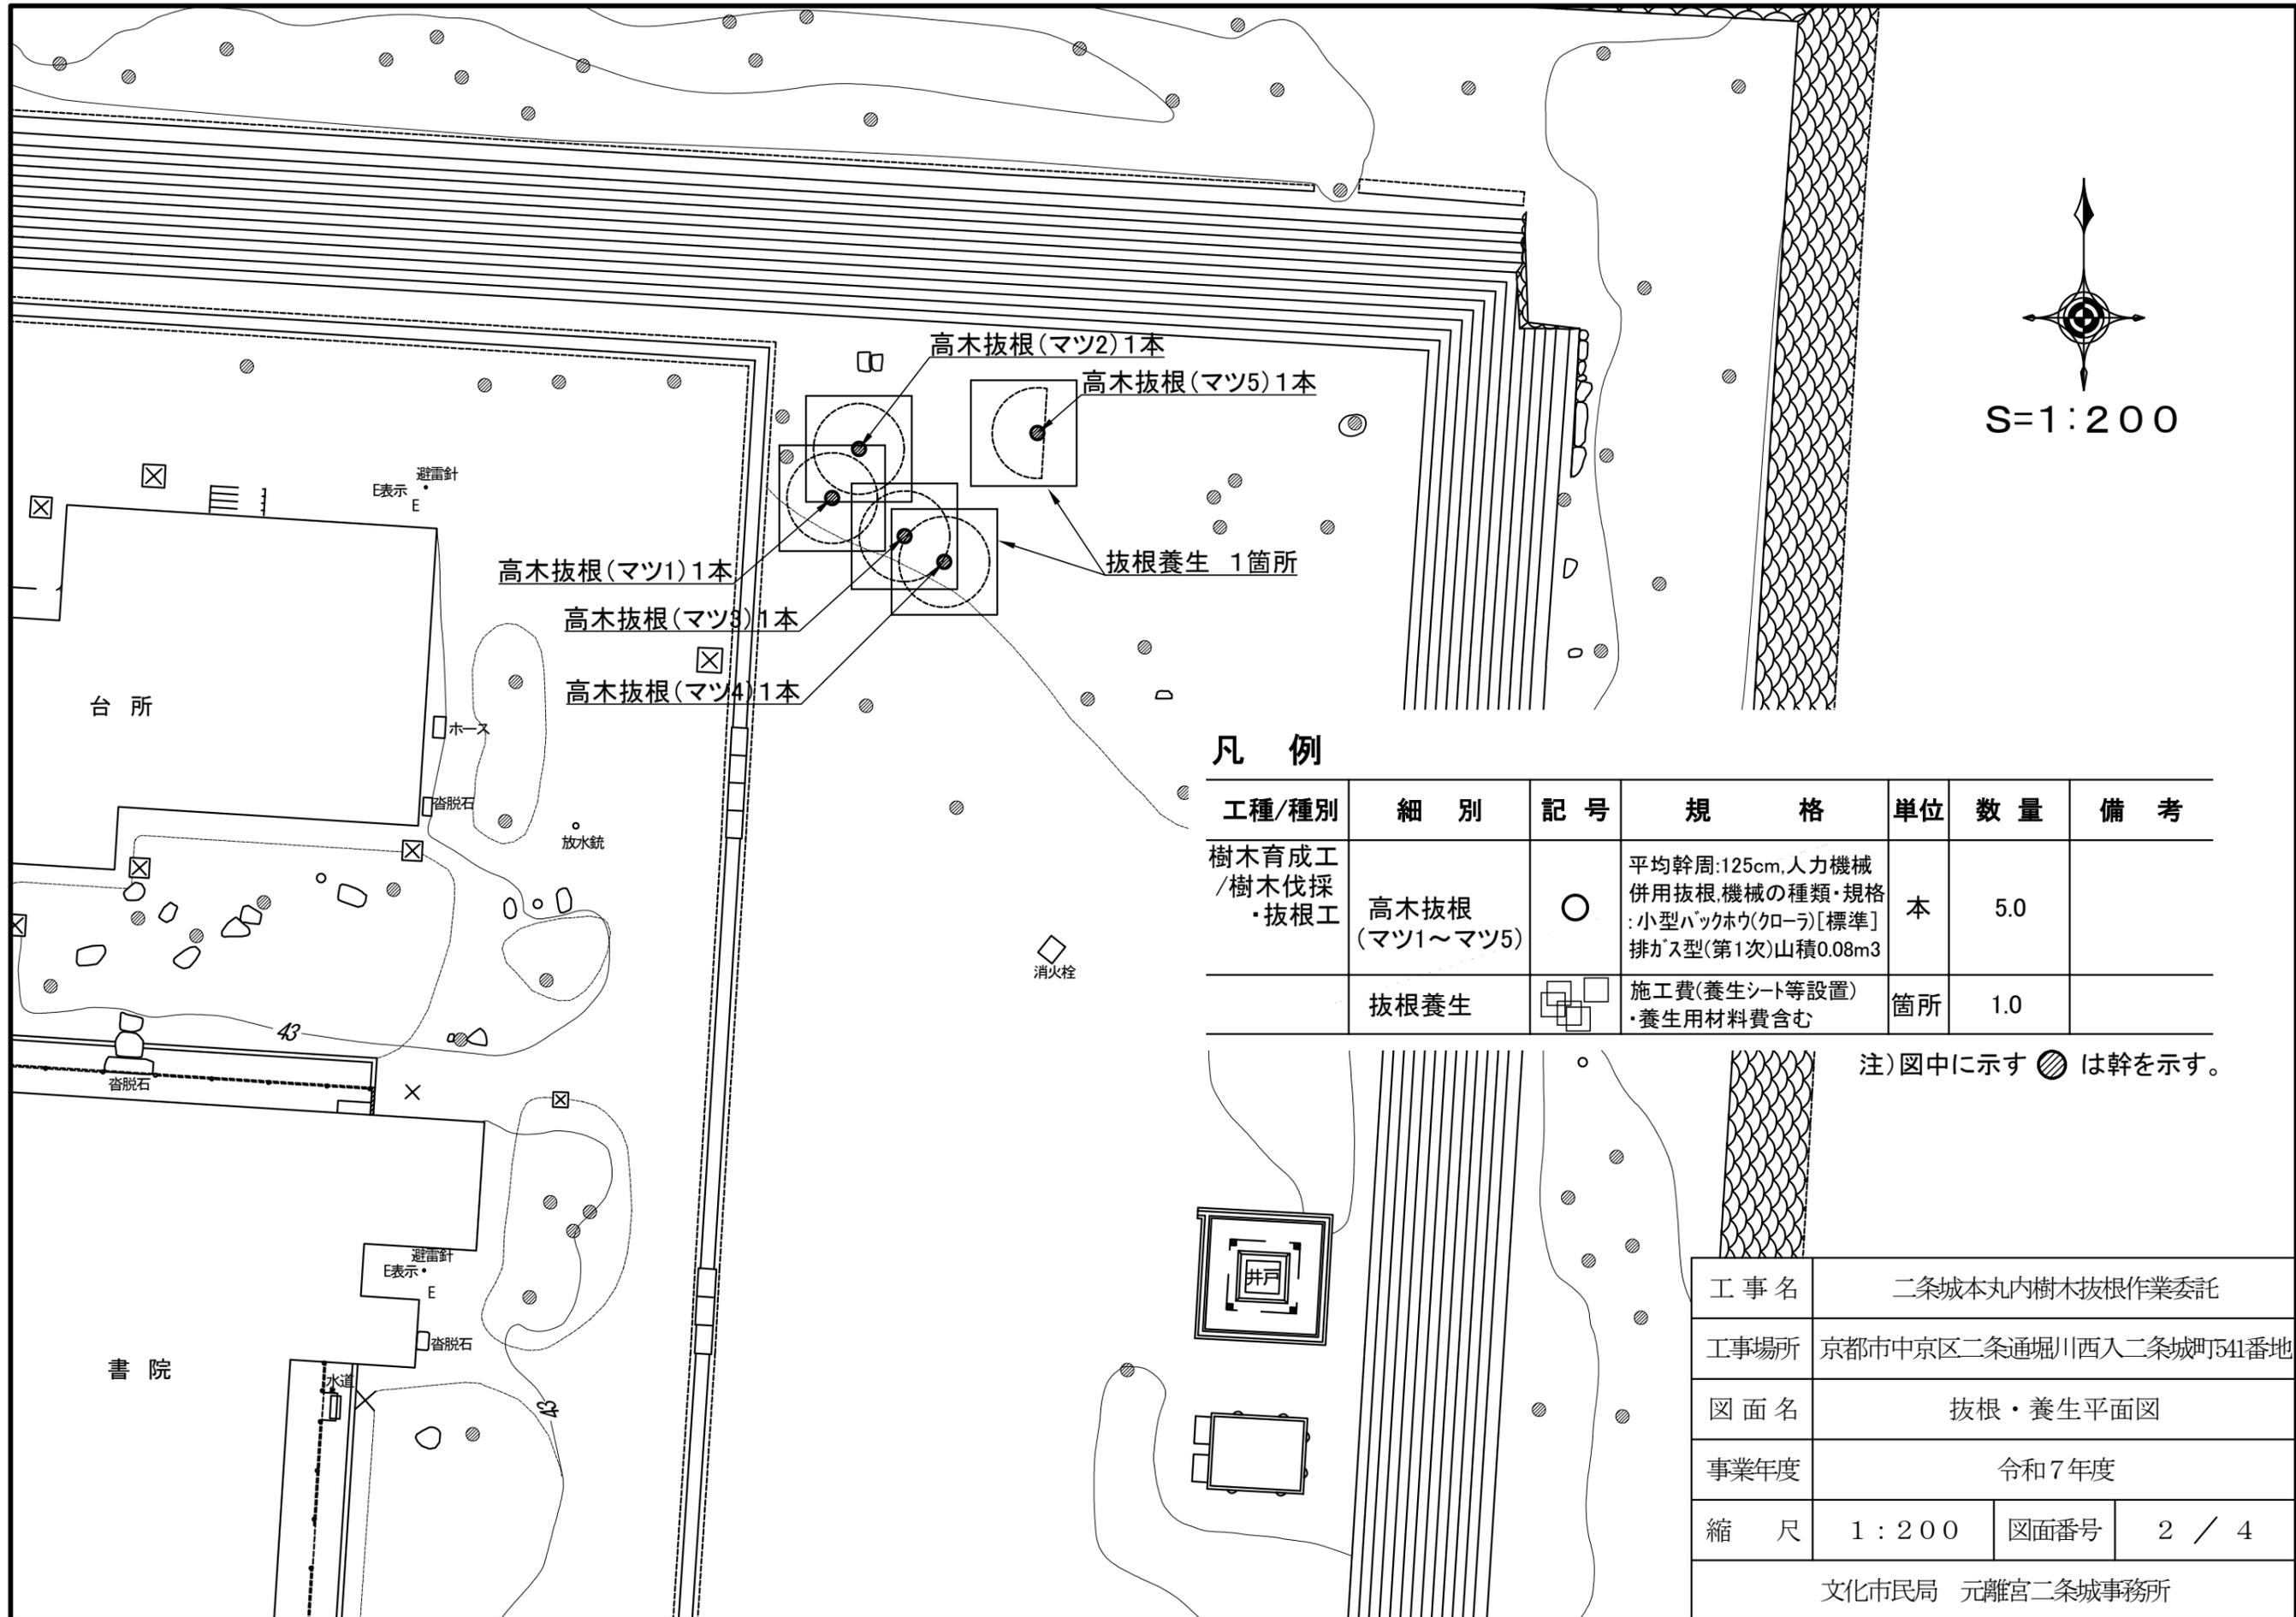


凡例

工種/種別	細別	記号	規格	単位	数量	備考
樹木育成工 /樹木伐採 ・抜根工	高木抜根 (マツ1~マツ5)	○	平均幹周:125cm,人力機械 併用抜根,機械の種類・規格 :小型バックホウ(クローラ)[標準] 排ガス型(第1次)山積0.08m3	本	5.0	
	抜根養生	□	施工費(養生シート等設置) ・養生用材料費含む	箇所	1.0	

注) 図中に示す ⊙ は幹を示す。

工事名	二条城本丸内樹木抜根作業委託		
工事場所	京都市中京区二条通堀川西入二条城町541番地		
図面名	抜根・養生平面図		
事業年度	令和7年度		
縮尺	1:200	図面番号	2 / 4
文化市民局 元離宮二条城事務所			


高木抜根範囲
高木抜根(マツ5)は、
除去範囲が異なることに
注意すること。

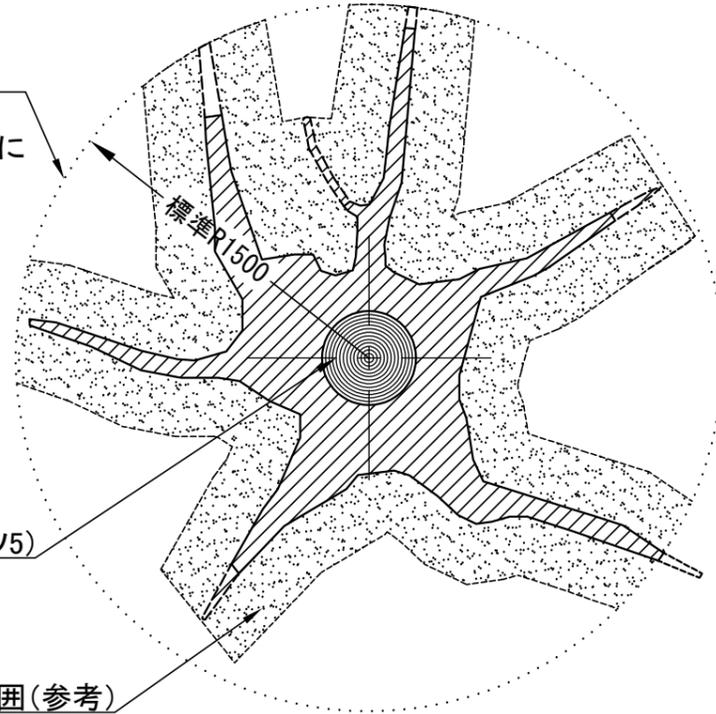

高木抜根(マツ1~マツ5)


支根除去に伴う余堀範囲(参考)

平面図 S=1:30

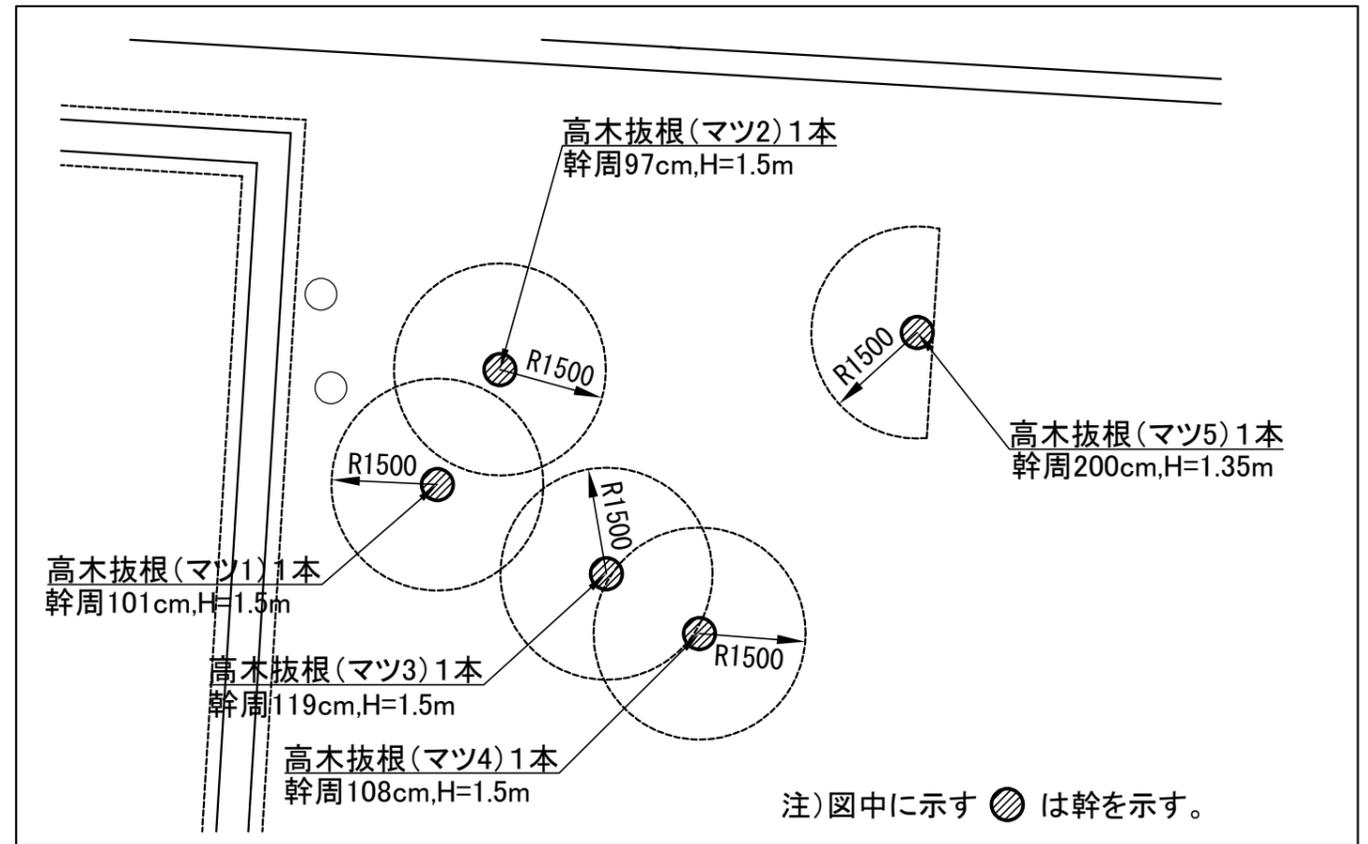

注) 図中に示す ⊙ は幹を示す。

平面図 S=1:100

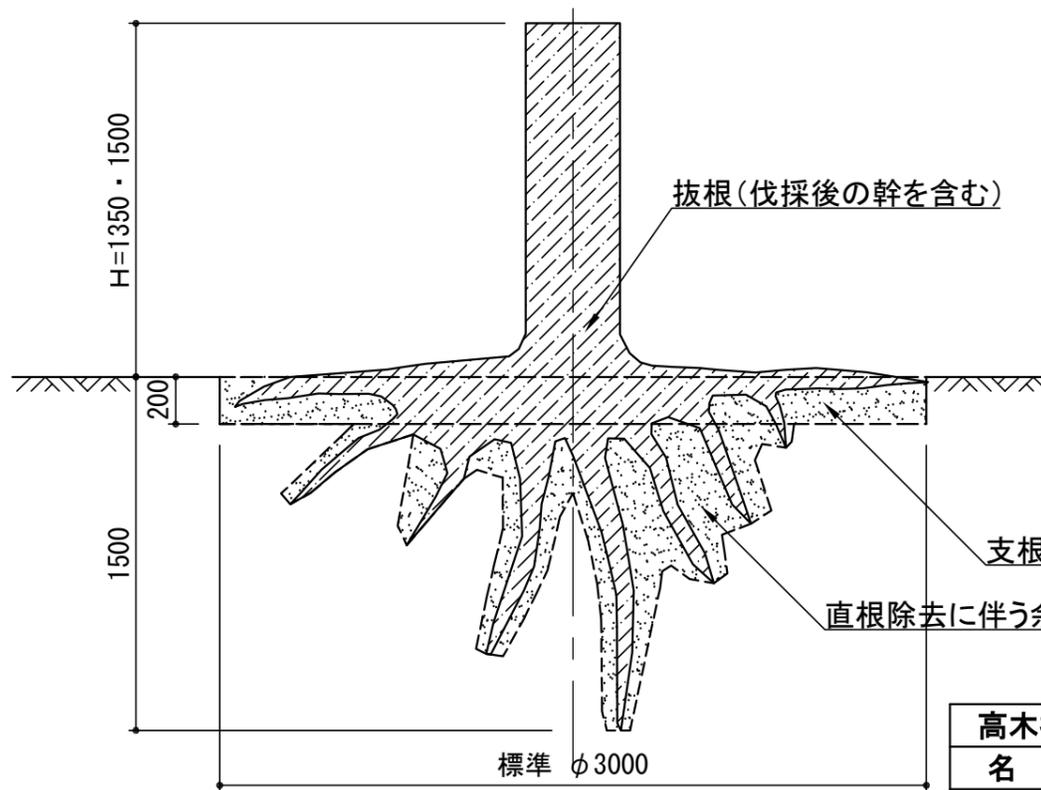



断面図 S=1:30

仕 様

- 高木抜根(マツ1~4)は、幹を中心に直径3.0m範囲内の深さ20cmの位置にある支根は全て除去すること。
- 高木抜根(マツ5)は、周囲の土中に貴重な遺構が存在するため、除去範囲が異なることに注意すること。また、除去範囲内の支根については、深さ20cmの位置にあるものは全て除去すること。
- 直根については、根に沿って最大1.5m程度の深さまでを除去の範囲とする。
- 除去範囲を含む周囲の土中には遺構が存在するため、抜根作業の際は、監督職員及び本市文化財保護課の立会いの下に行うこと。
- 図中に示す、支根・直根の余堀り範囲は参考図であり、実際の根の張り方に合わせて余掘りを行うこと。

高木抜根		材 料 表		10本 当り	
名 称	規 格	形状・寸法	単 位	数 量	備 考
高木抜根	支根・直根除去		本	10.0	

工事名	二条城本丸内樹木抜根作業委託		
工事場所	京都市中京区二条通堀川西入二条城町541番地		
図面名	抜根図(参考図)		
事業年度	令和7年度		
縮 尺	図 示	図面番号	3 / 4

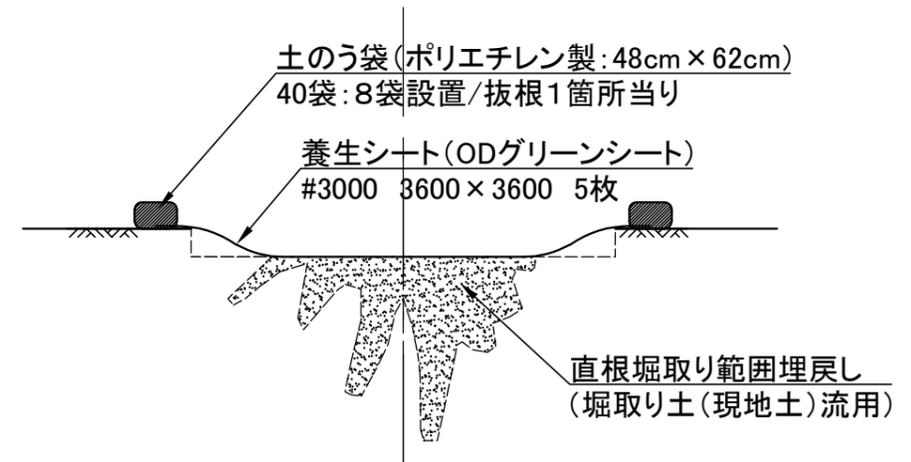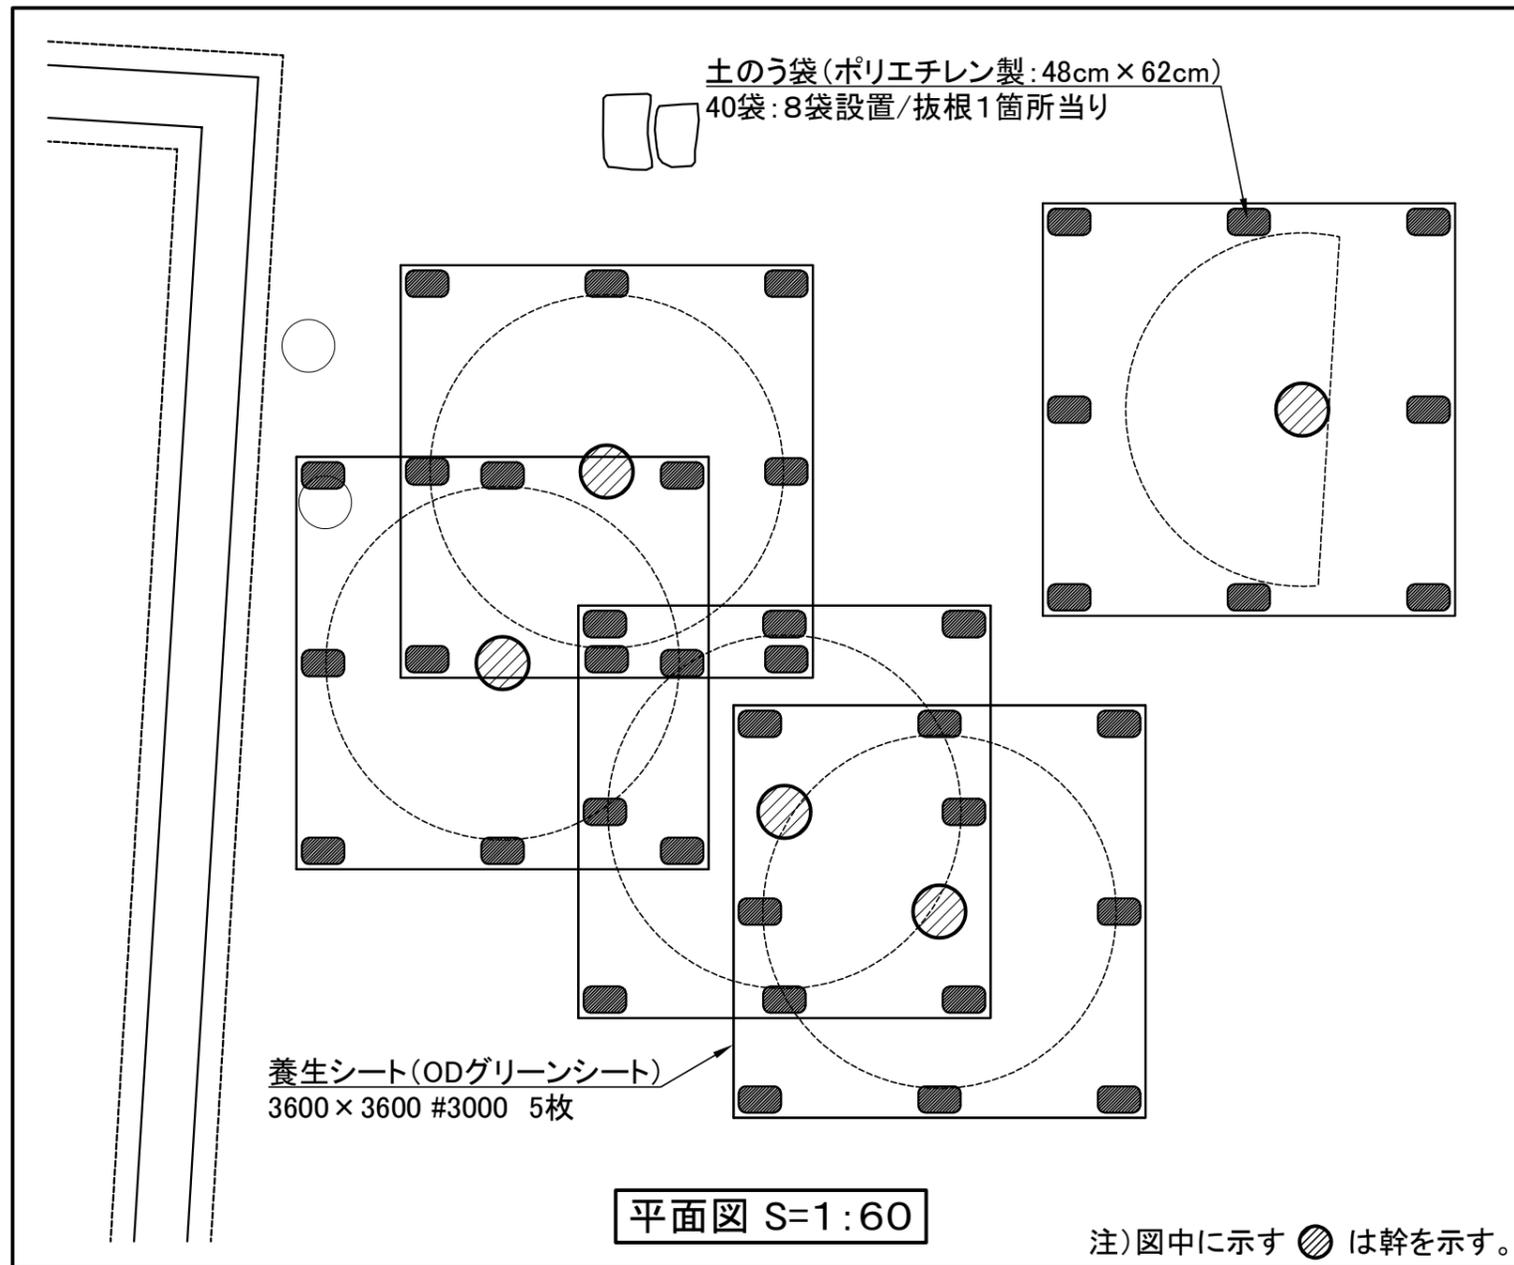

標準断面図 S=1:50

仕 様

- ・直根掘取り範囲の埋戻しについては、強固な転圧及び締固めは行わず、埋戻すこと。

抜根養生 材 料 表			1箇所 当り		
名 称	規 格	形状・寸法	単 位	数 量	備 考
養生シート	ODグリーンシート	3600×3600 #3000	枚	5.0	材工共
土のう袋	ポリエチレン製	48cm×62cm	枚	40.0	材工共

仕 様

- ・既存樹木の根の張り方により、掘取り穴の範囲が変わるため、掘取り後の穴の形状に合わせて養生シート及び土のう袋を設置すること。
- ・また、平面図に示す養生シート及び土のう袋の設置位置については、参考図として取り扱うこと。
- ・土のう袋に詰込む土は、支根等の除去で発生した掘取り土(現地土)を流用すること。

工事名	二条城本丸内樹木抜根作業委託		
工事場所	京都市中京区二条通堀川西入二条城町541番地		
図面名	抜根養生図(参考図)		
事業年度	令和7年度		
縮 尺	図 示	図面番号	4 / 4
文化市民局 元離宮二条城事務所			