



計画平面図 S=1:250

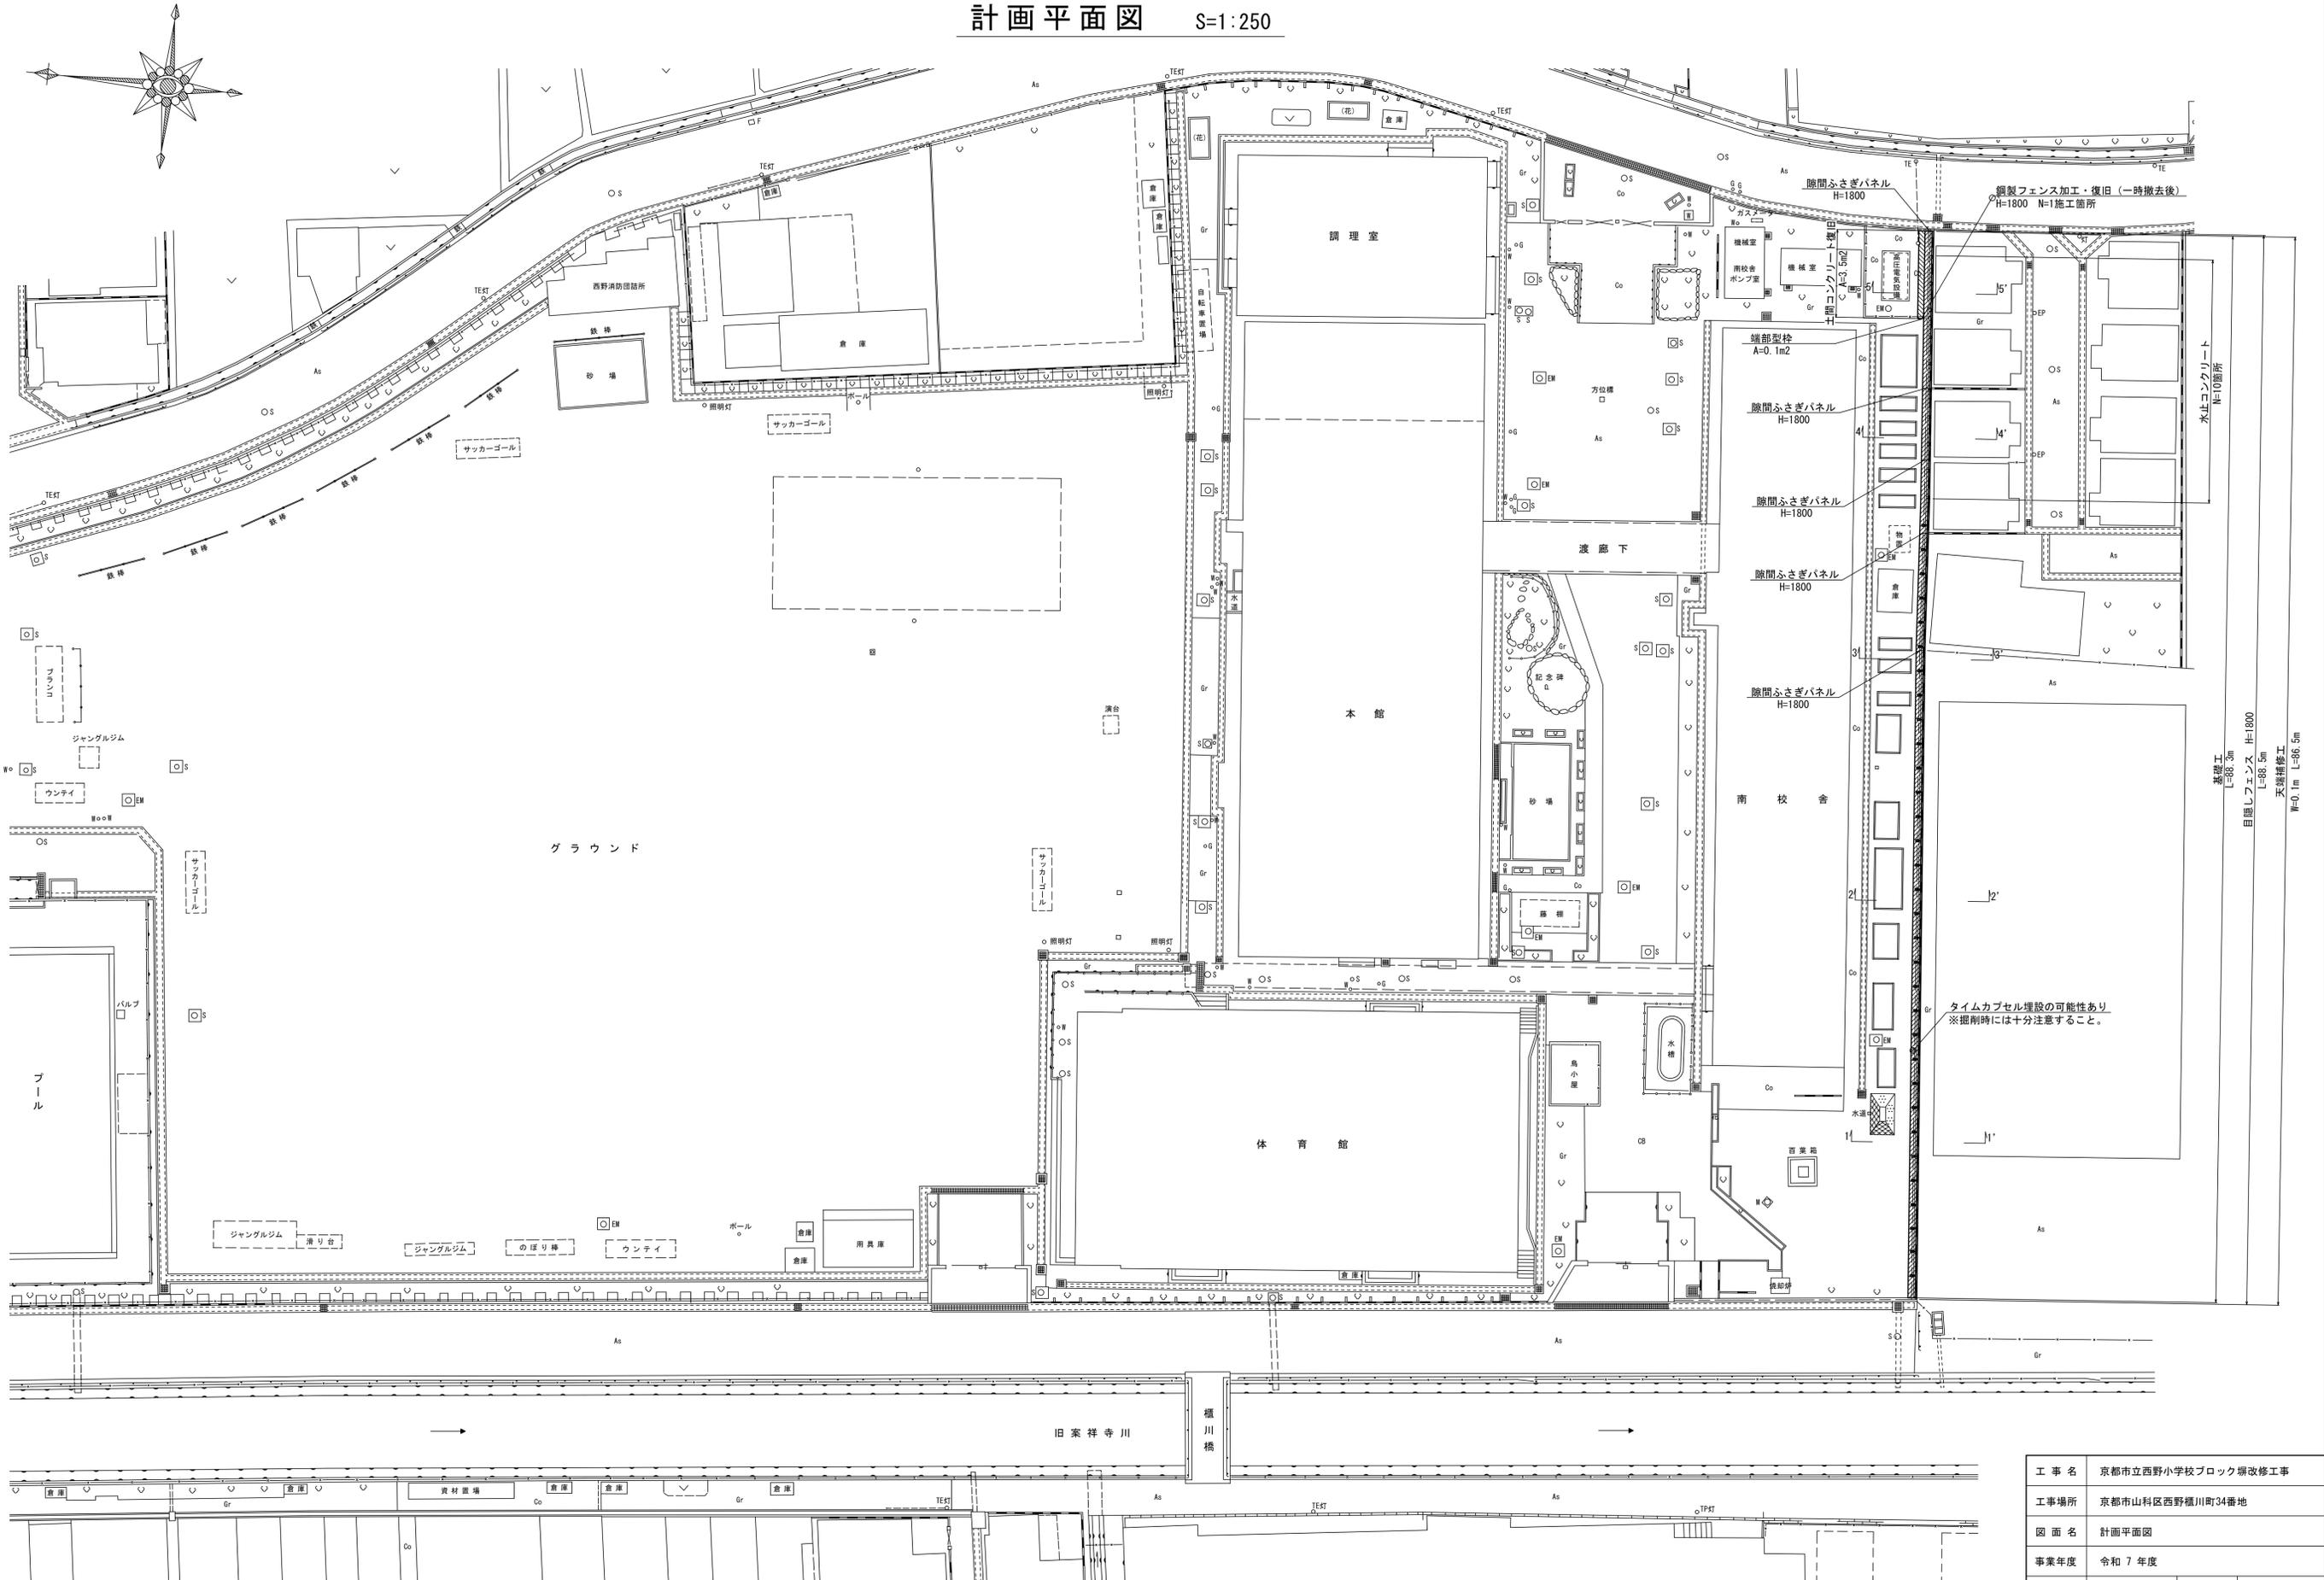

工事名	京都市立西野小学校ブロック塀改修工事		
工事場所	京都市山科区西野榎川町34番地		
図面名	計画平面図		
事業年度	令和7年度		
縮尺	1:250	図面番号	1 / 7


計画横断面図(1) S=1:30

2 - 2'

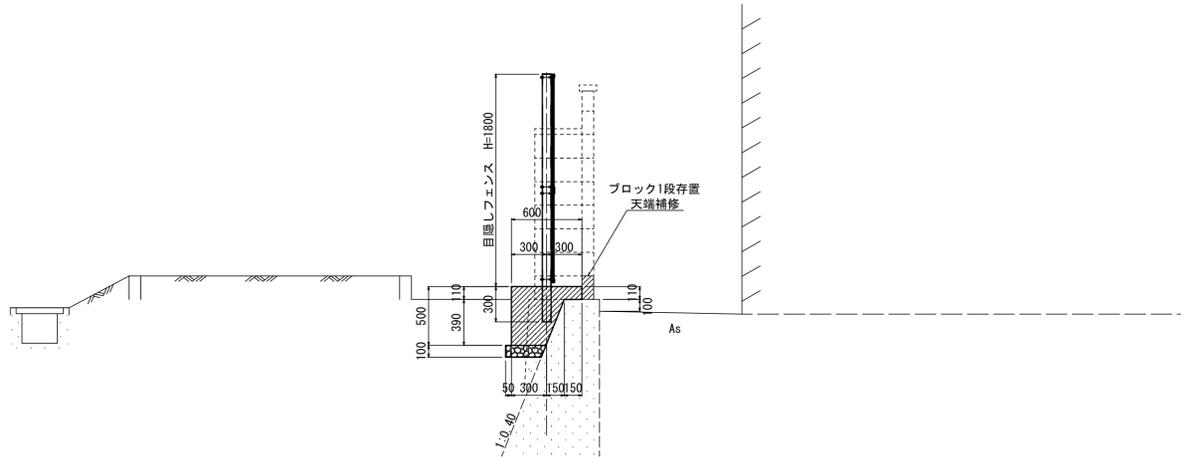


DL= 3.00

4 - 4'

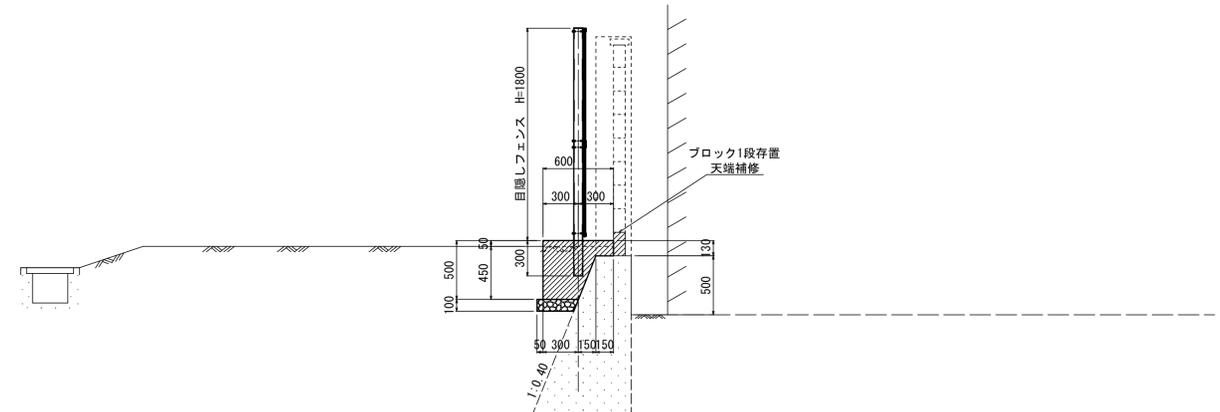


DL= 3.00

1 - 1'

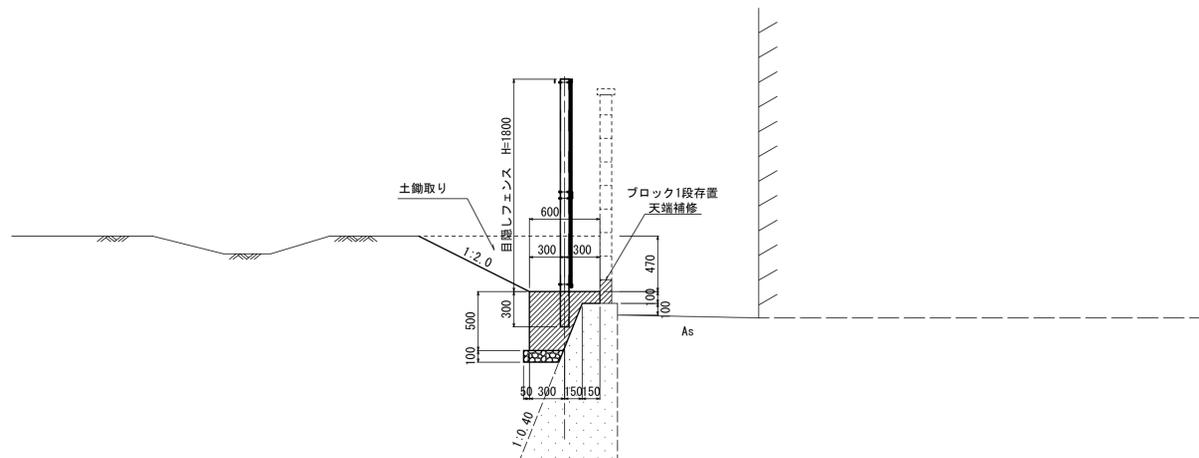

DL= 3.00


3 - 3'

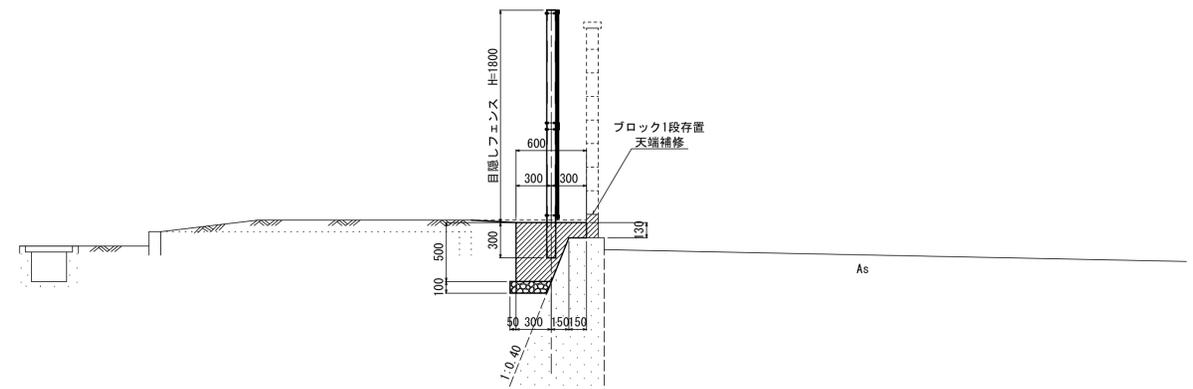

DL= 3.00

工事名	京都市立西野小学校ブロック塀改修工事		
工事場所	京都市山科区西野榎川町34番地		
図面名	計画横断面図(1)		
事業年度	令和7年度		
縮尺	1:30	図面番号	2 / 7
京都市教育委員会事務局教育環境整備室			

計画横断面図(2) S=1:30

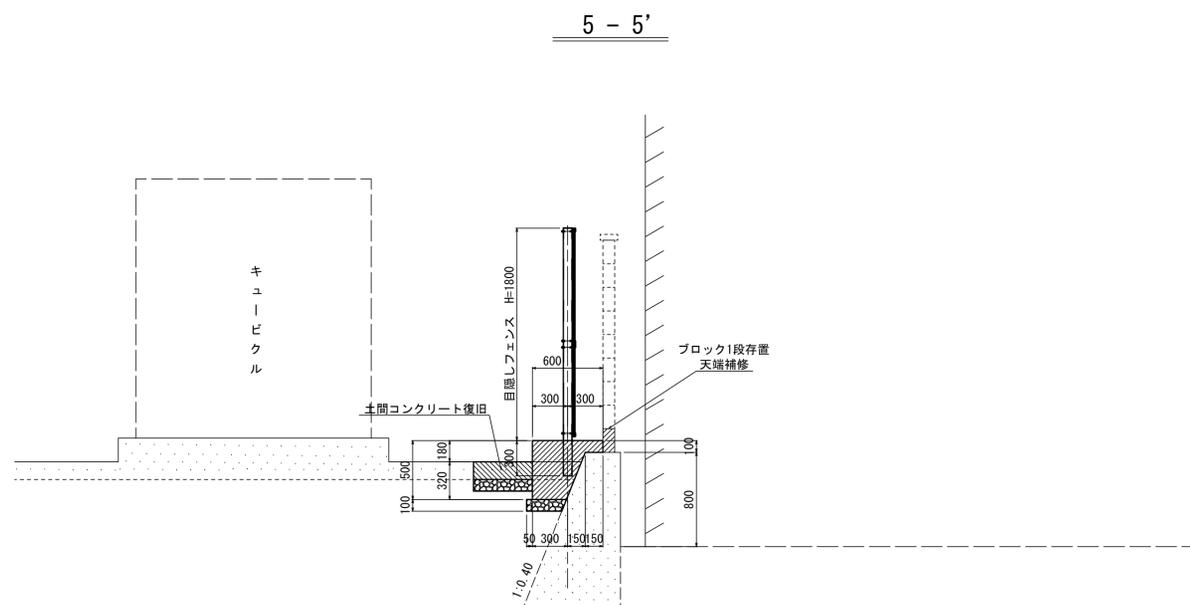


※キュービクル付近には高圧電線が埋設されているため、掘削時は十分注意すること。


DL= 3.00

工事名	京都市立西野小学校ブロック塀改修工事		
工事場所	京都市山科区西野榎川町34番地		
図面名	計画横断面図(2)		
事業年度	令和7年度		
縮尺	1:30	図面番号	3 / 7
京都市教育委員会事務局教育環境整備室			

計画縦断面図 S=1:100

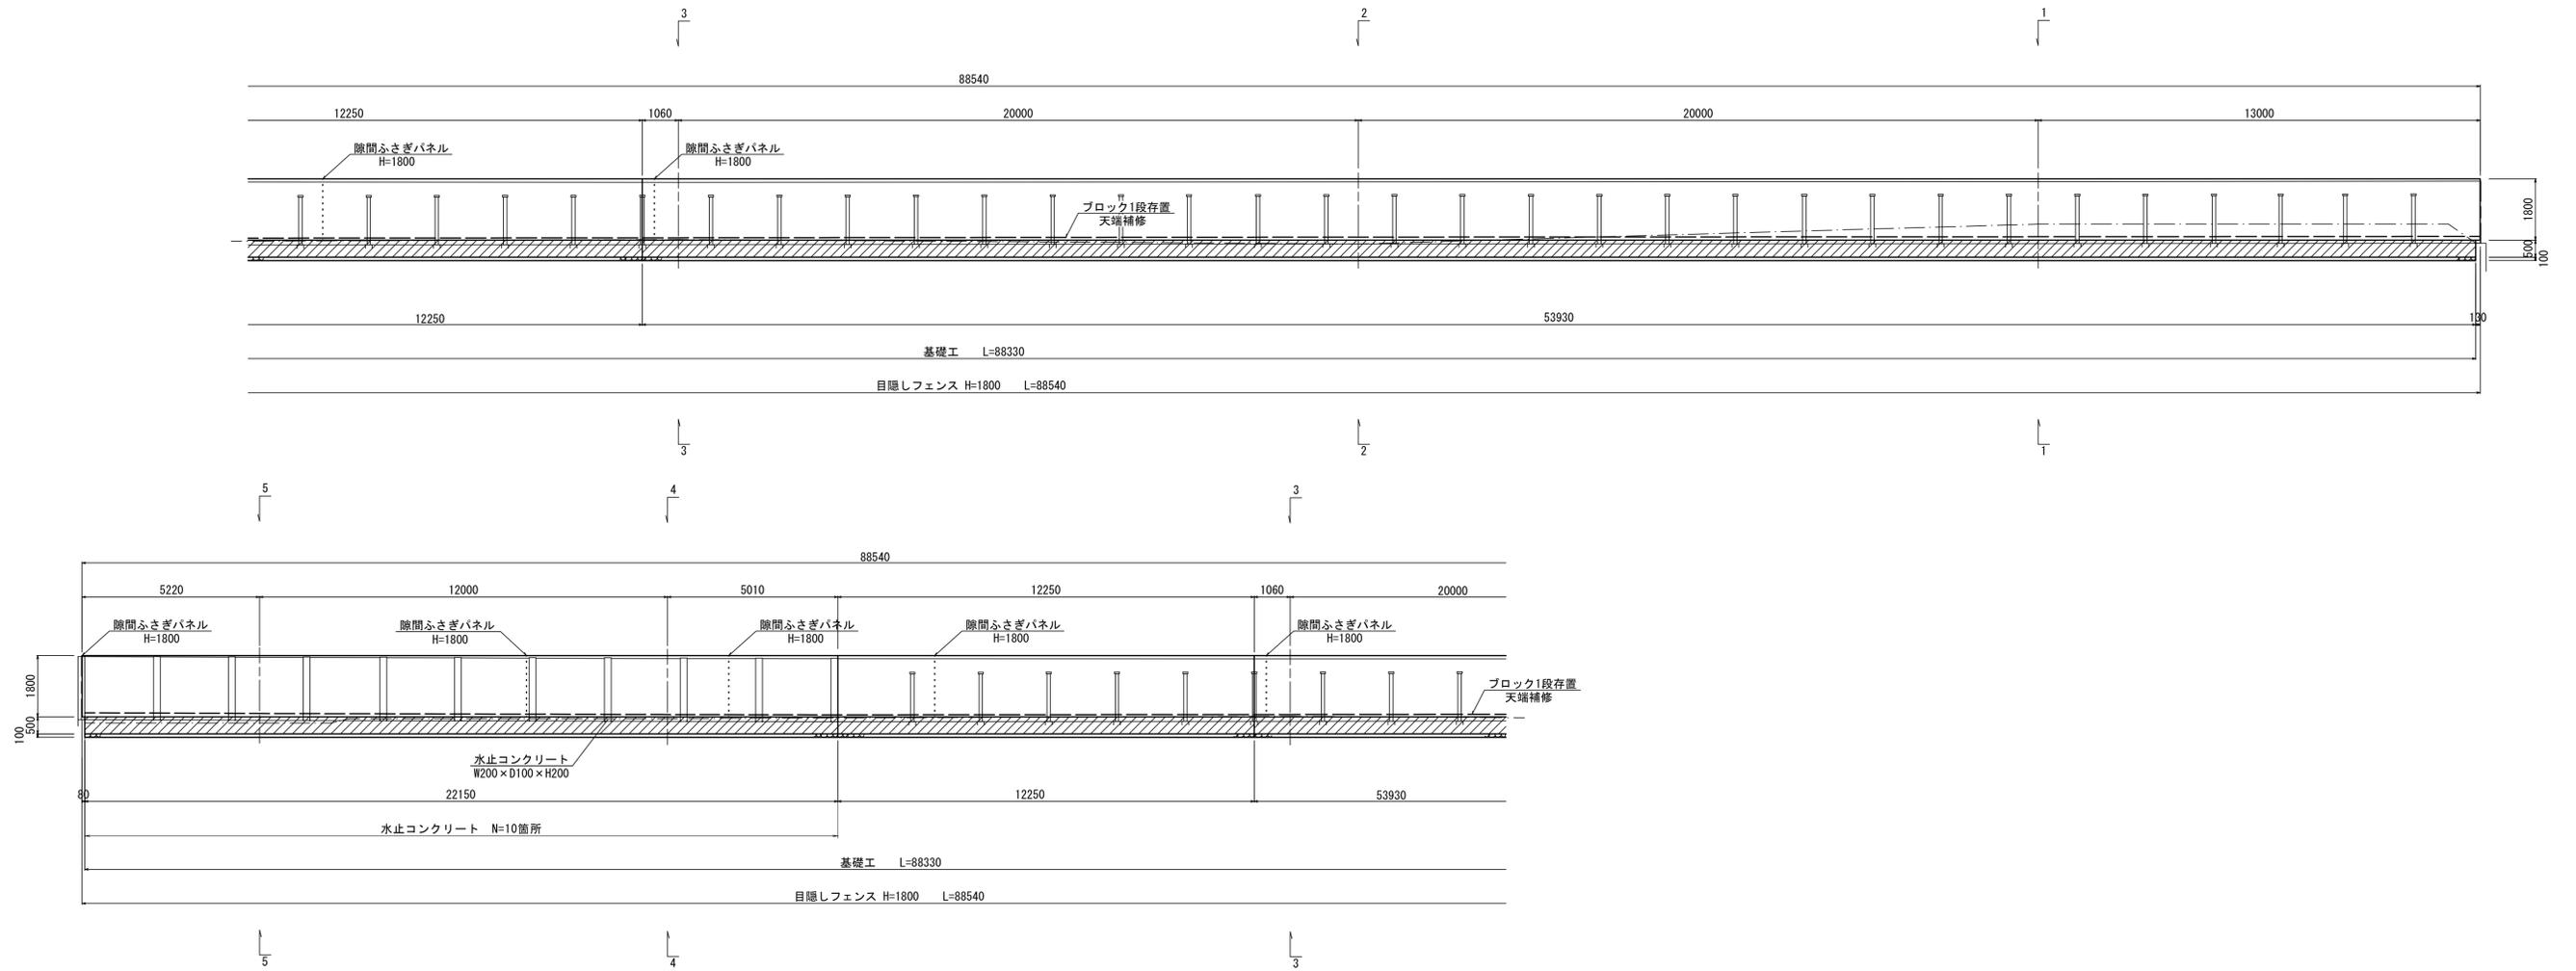

平面図 S=1:200

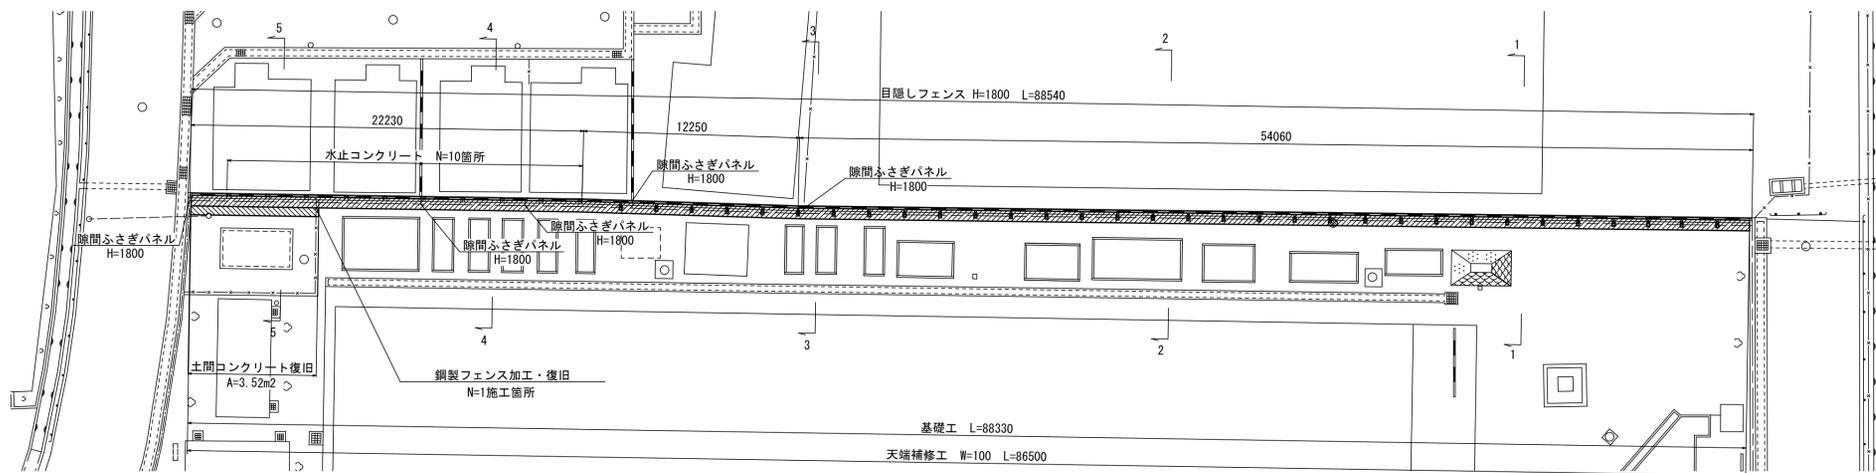


工事名	京都市立西野小学校ブロック塀改修工事		
工事場所	京都市山科区西野榎川町34番地		
図面名	計画縦断面図		
事業年度	令和7年度		
縮尺	図示	図面番号	4 / 7
京都市教育委員会事務局教育環境整備室			


# 構造図

## 目隠しフェンス (H=1800) 詳細図

ニッケンフェンス&メタル ステラMK-180相当品


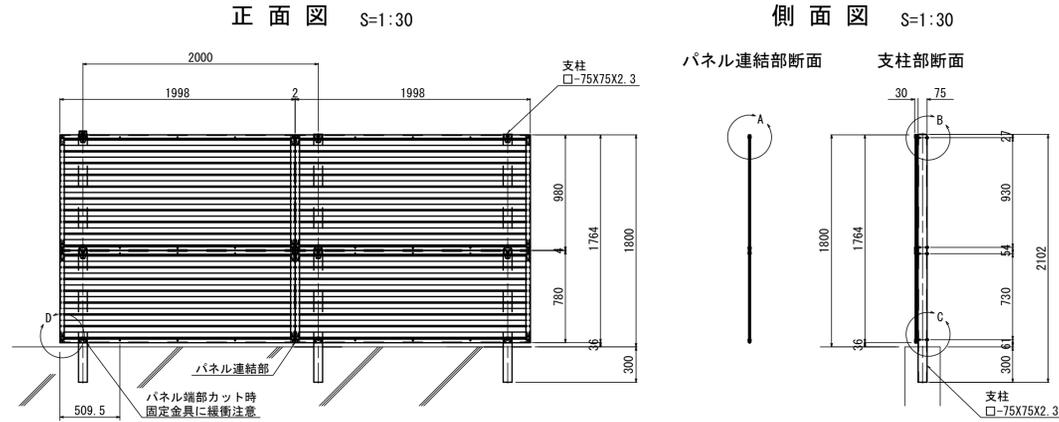


## 土間コンクリート復旧

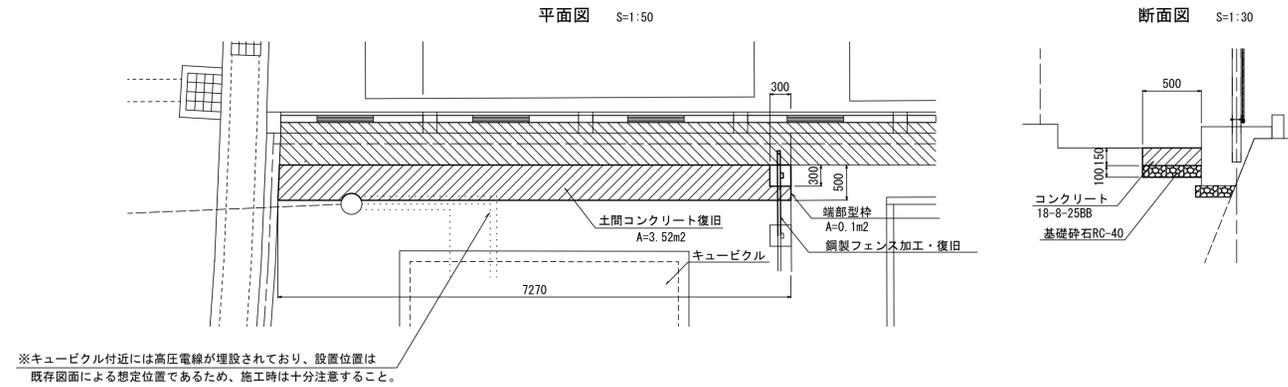


※キュービクル付近には高圧電線が埋設されており、設置位置は既存図面による想定位置であるため、施工時は十分注意すること。

## 鋼製フェンス加工・復旧 (一時撤去後) S=1:30

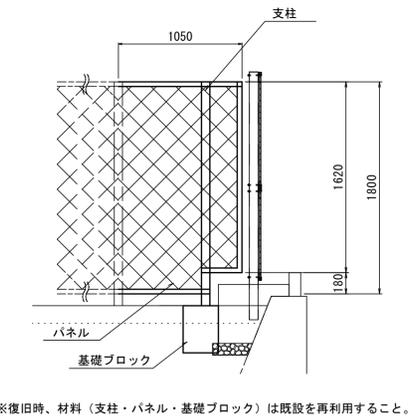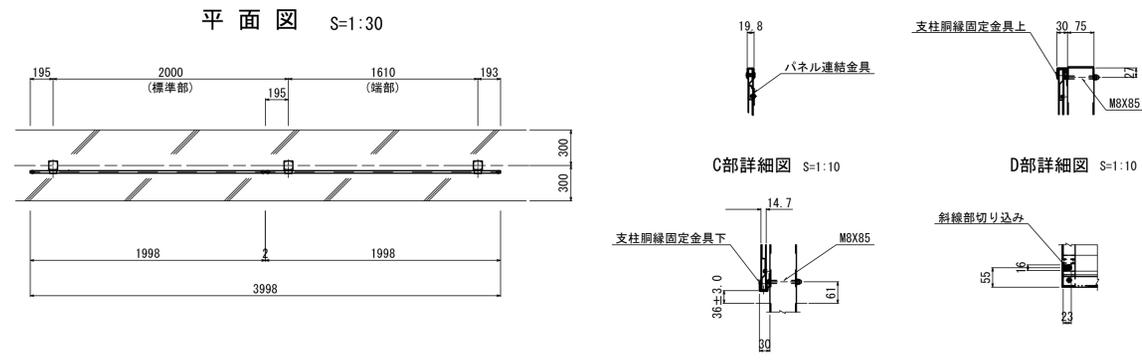


※復旧時、材料 (支柱・パネル・基礎ブロック) は既設を再利用すること。

## 基礎工 S=1:30

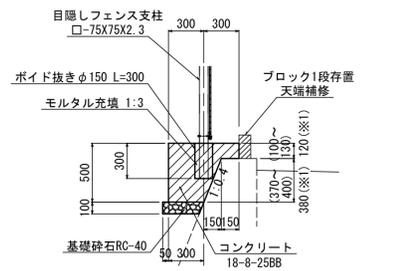


(※1) 設計数量は、該当箇所寸法の平均値で算出している。  
(※2) 基礎工は、目地材 (t=10) を10m以内に1箇所設置すること。


## 水止コンクリート S=1:10

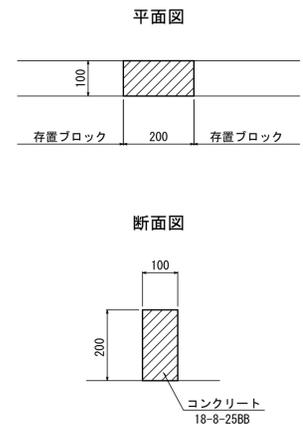

## 天端補修詳細図 S=1:10

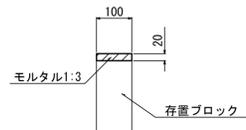

## 隙間ふさぎパネル (H=1800) S=1:30


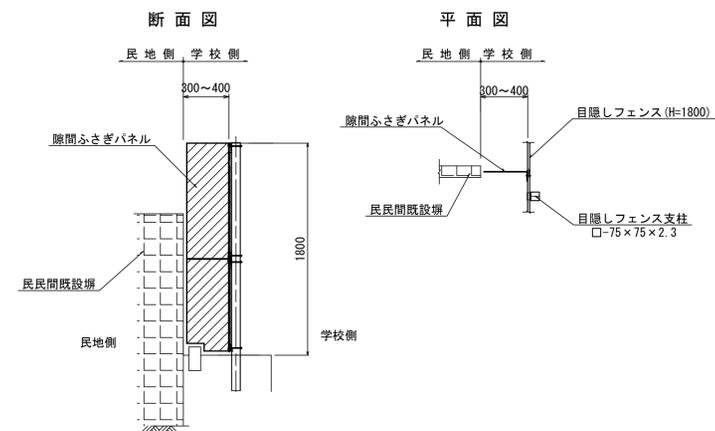


工事名	京都市立西野小学校ブロック塀改修工事		
工事場所	京都市山科区西野樋川町34番地		
図面名	構造図		
事業年度	令和7年度		
縮尺	図示	図面番号	5 / 7
京都市教育委員会事務局教育環境整備室			



# 撤去詳細図




撤去縦断面図 S=1:100

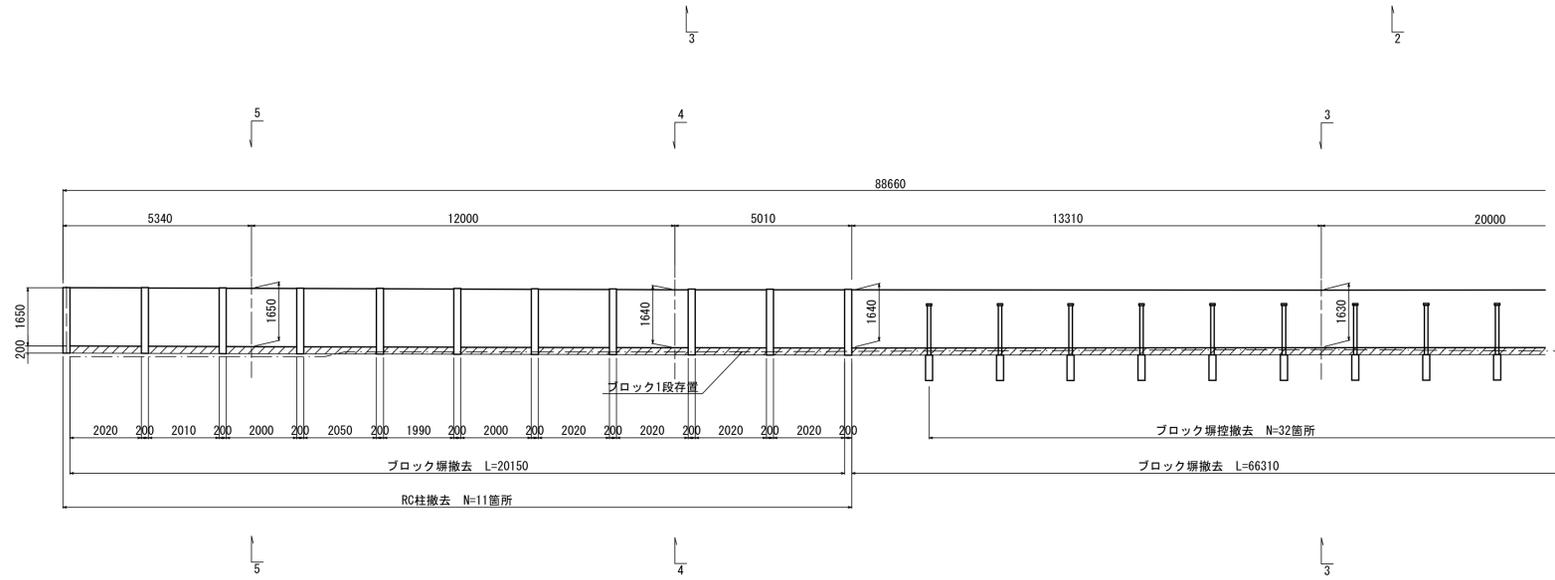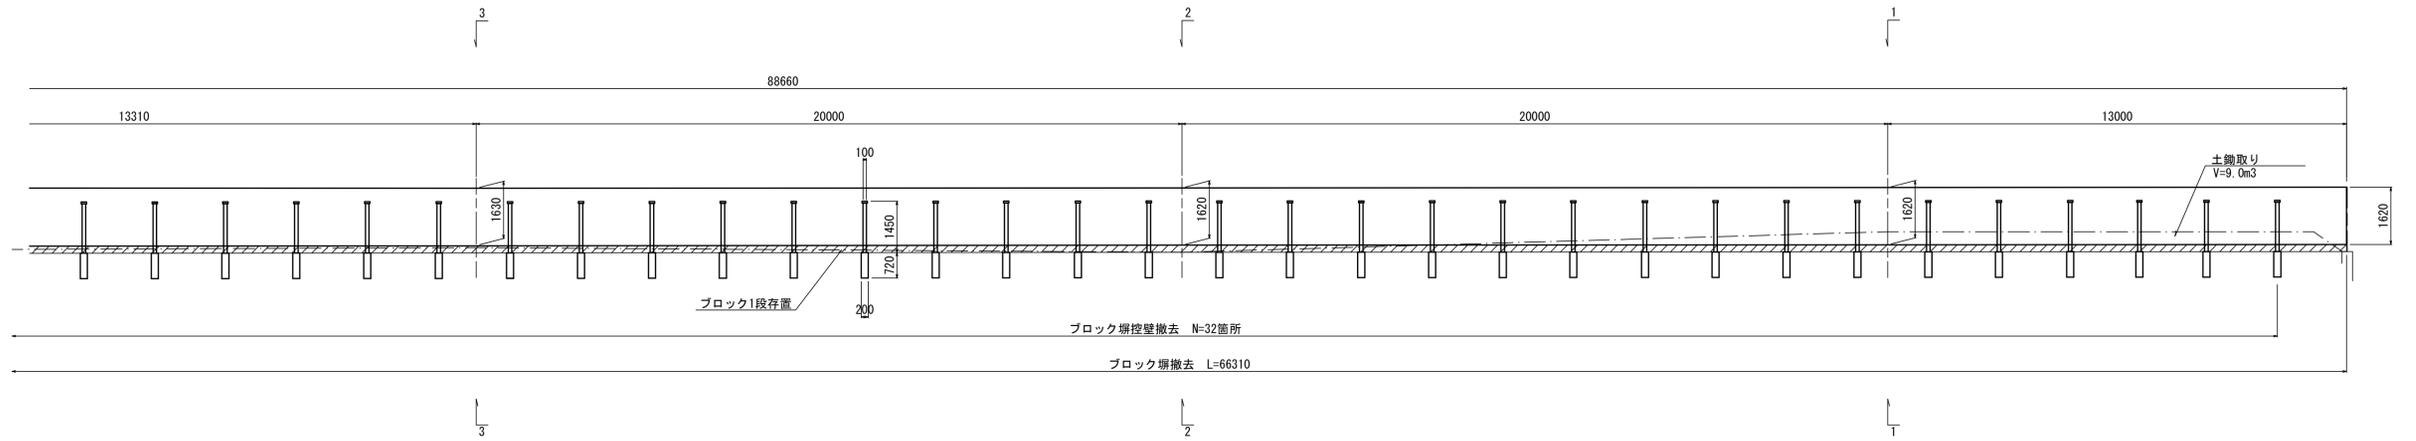

ブロック塀撤去 S=1:30

ブロック塀撤去壁撤去 S=1:30


RC柱撤去 S=1:30

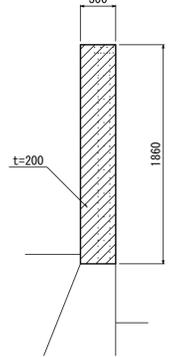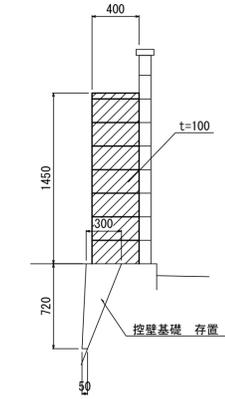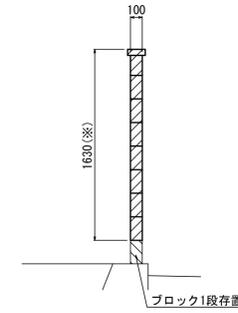

(※)設計数量は、該当箇所寸法の平均値で算出している。


## 土間コンクリート撤去

平面図 S=1:50

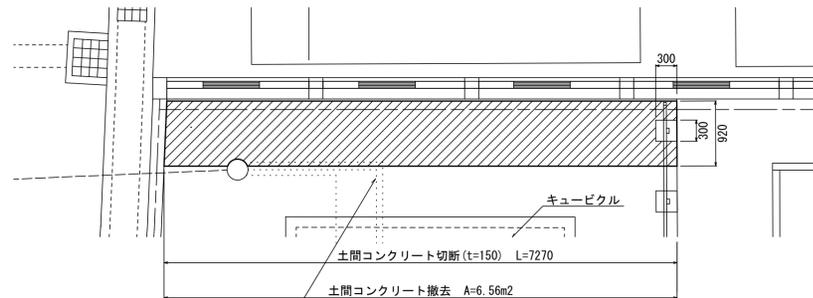


※キュービクル付近には高圧電線が埋設されており、設置位置は既存図面による想定位置であるため、施工時は十分注意すること。

断面図 S=1:30

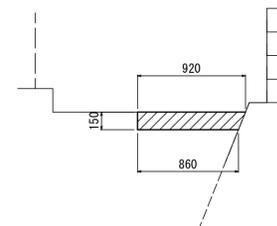

## 鋼製フェンス一時撤去 S=1:30

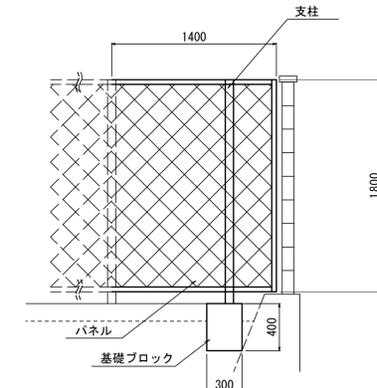

※復旧時、材料(支柱・パネル・基礎ブロック)は既設を再利用すること。

工事名	京都市立西野小学校ブロック塀改修工事		
工事場所	京都市山科区西野榎川町34番地		
図面名	撤去詳細図		
事業年度	令和7年度		
縮尺	図示	図面番号	7 / 7
京都市教育委員会事務局教育環境整備室			