


京都市東部山間埋立処分地法面对策詳細設計業務委託 平面図
(道路防災点検危険箇所 K001F031) S=1:1000

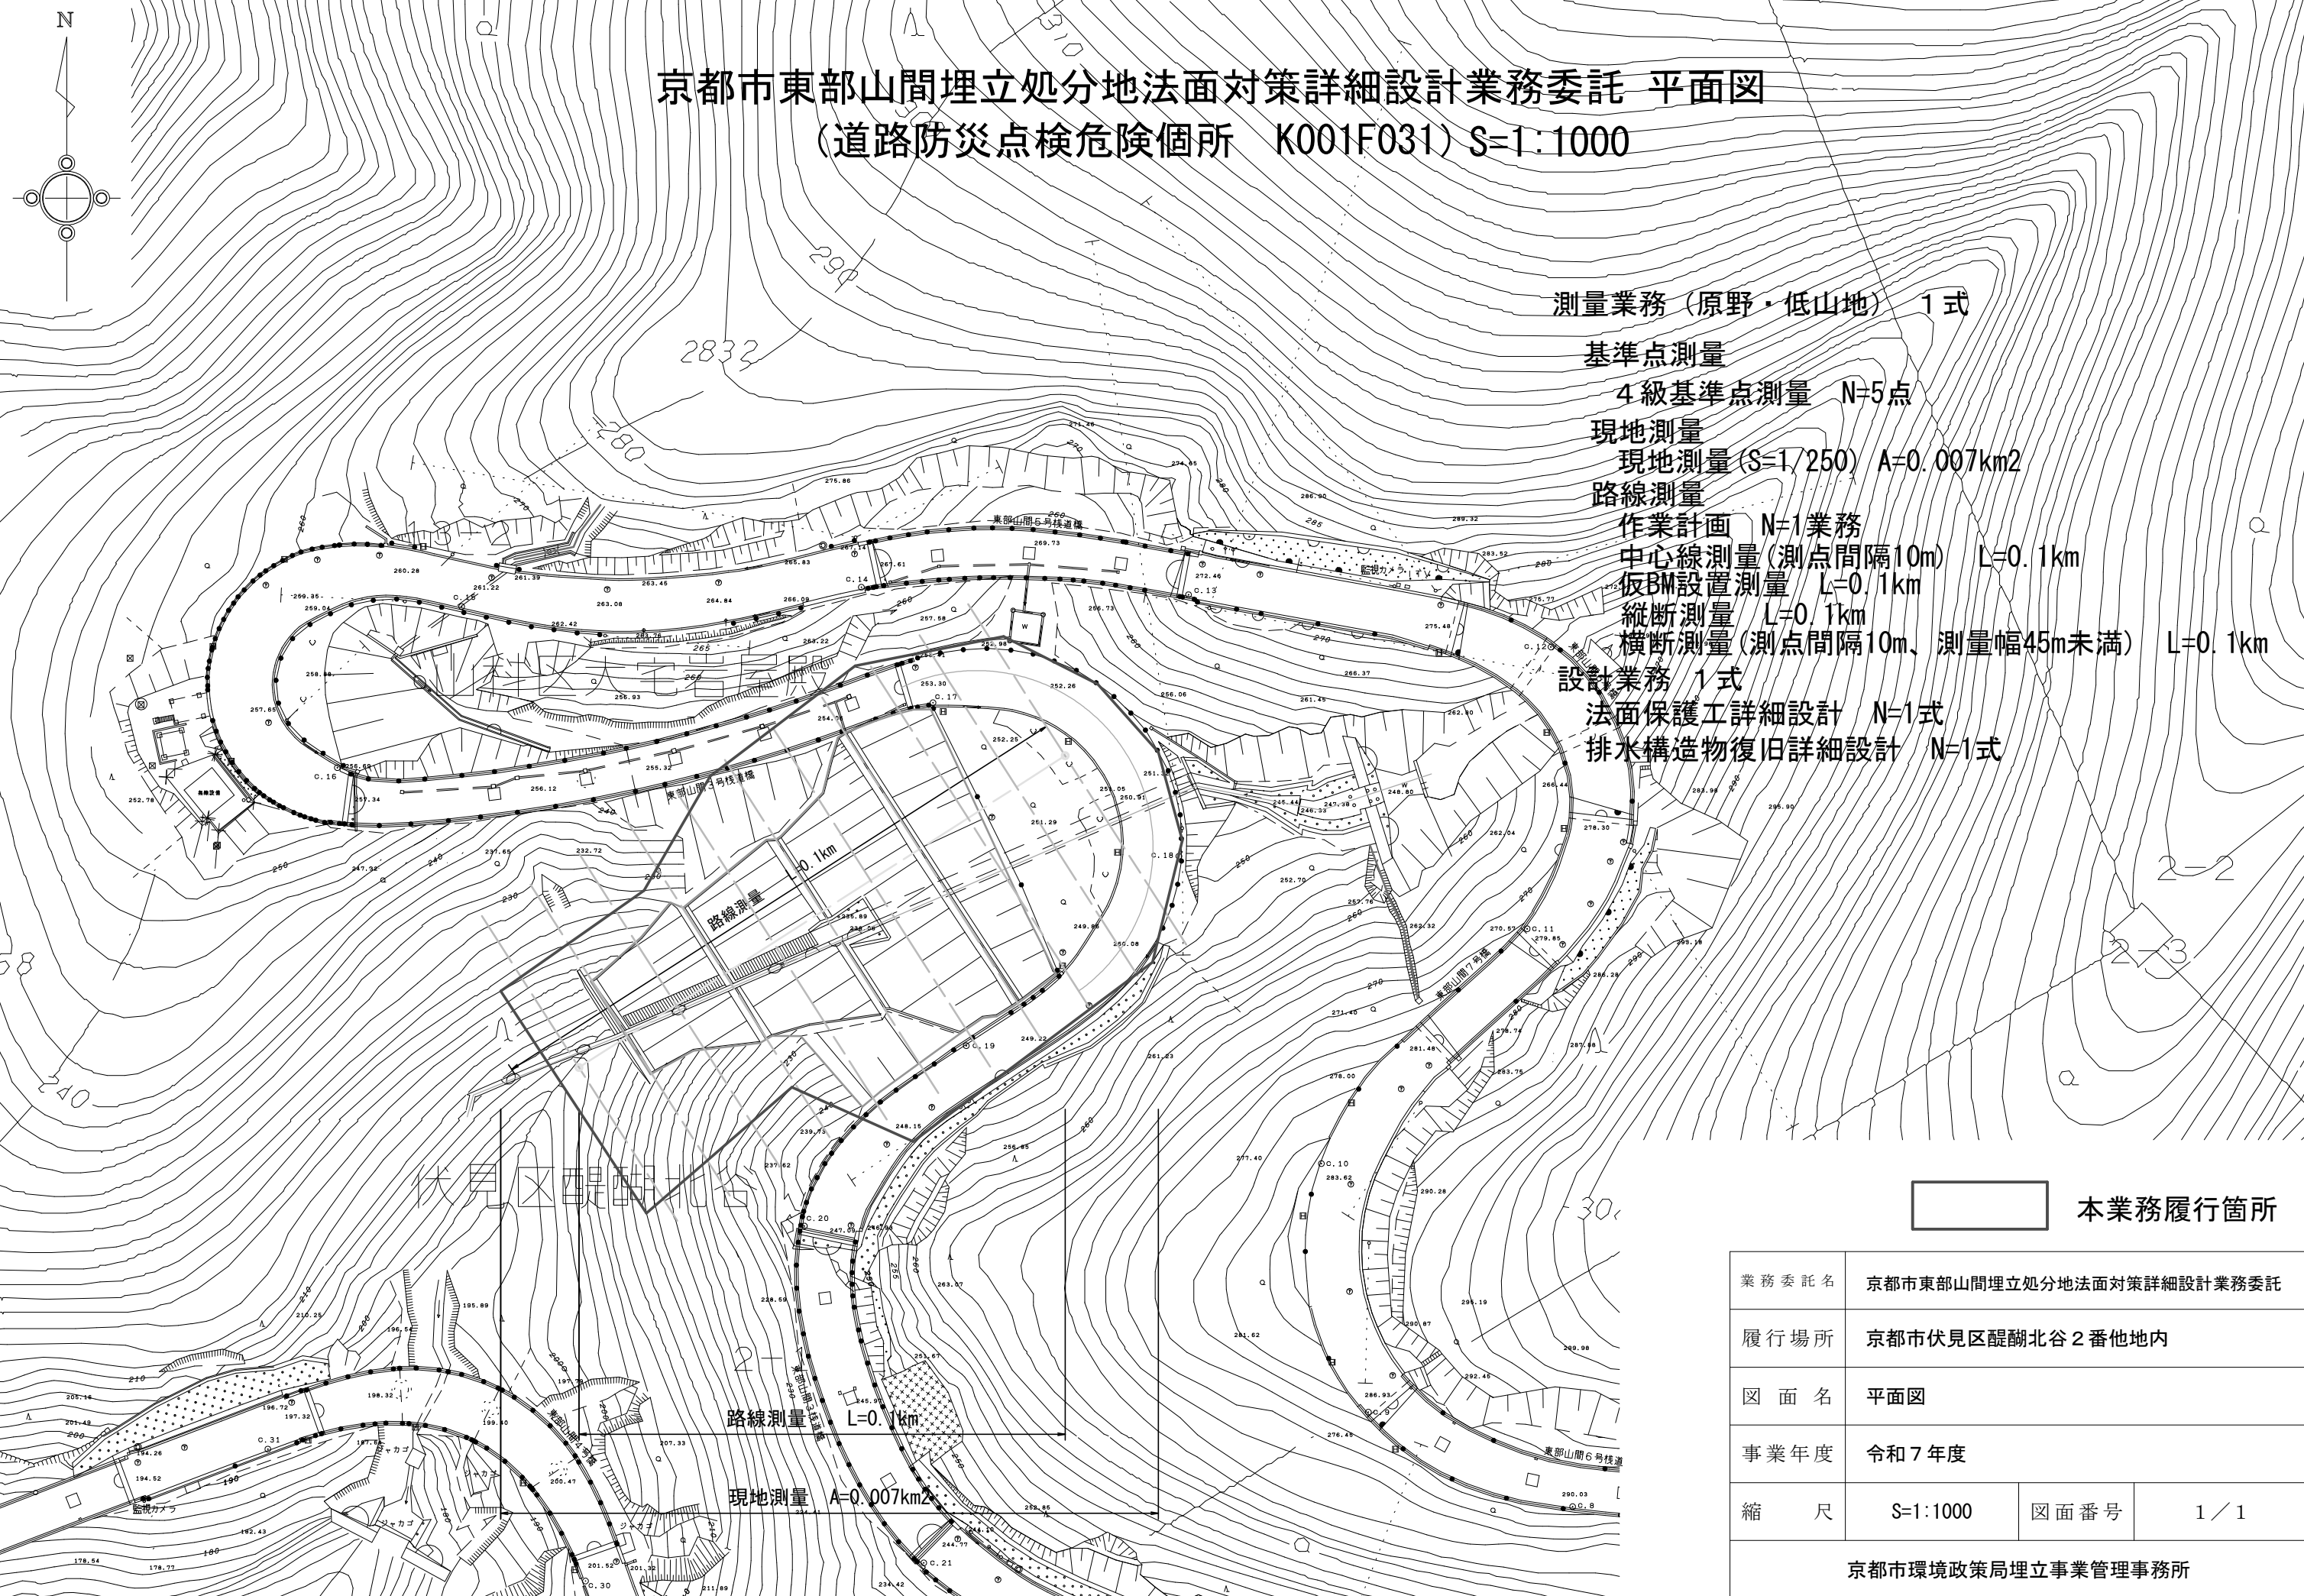

業務委託名	京都市東部山間埋立処分地法面对策詳細設計業務委託		
履行場所	京都市伏見区醍醐北谷2番他地内		
図面名	平面図		
事業年度	令和7年度		
縮尺	S=1:1000	図面番号	1 / 1
京都市環境政策局埋立事業管理事務所			