


平面図 S=1:100



工事起点
No. 3+10.64

工事延長 L=49.4m
矢板護岸工 N=71枚


工事終点
No. 6

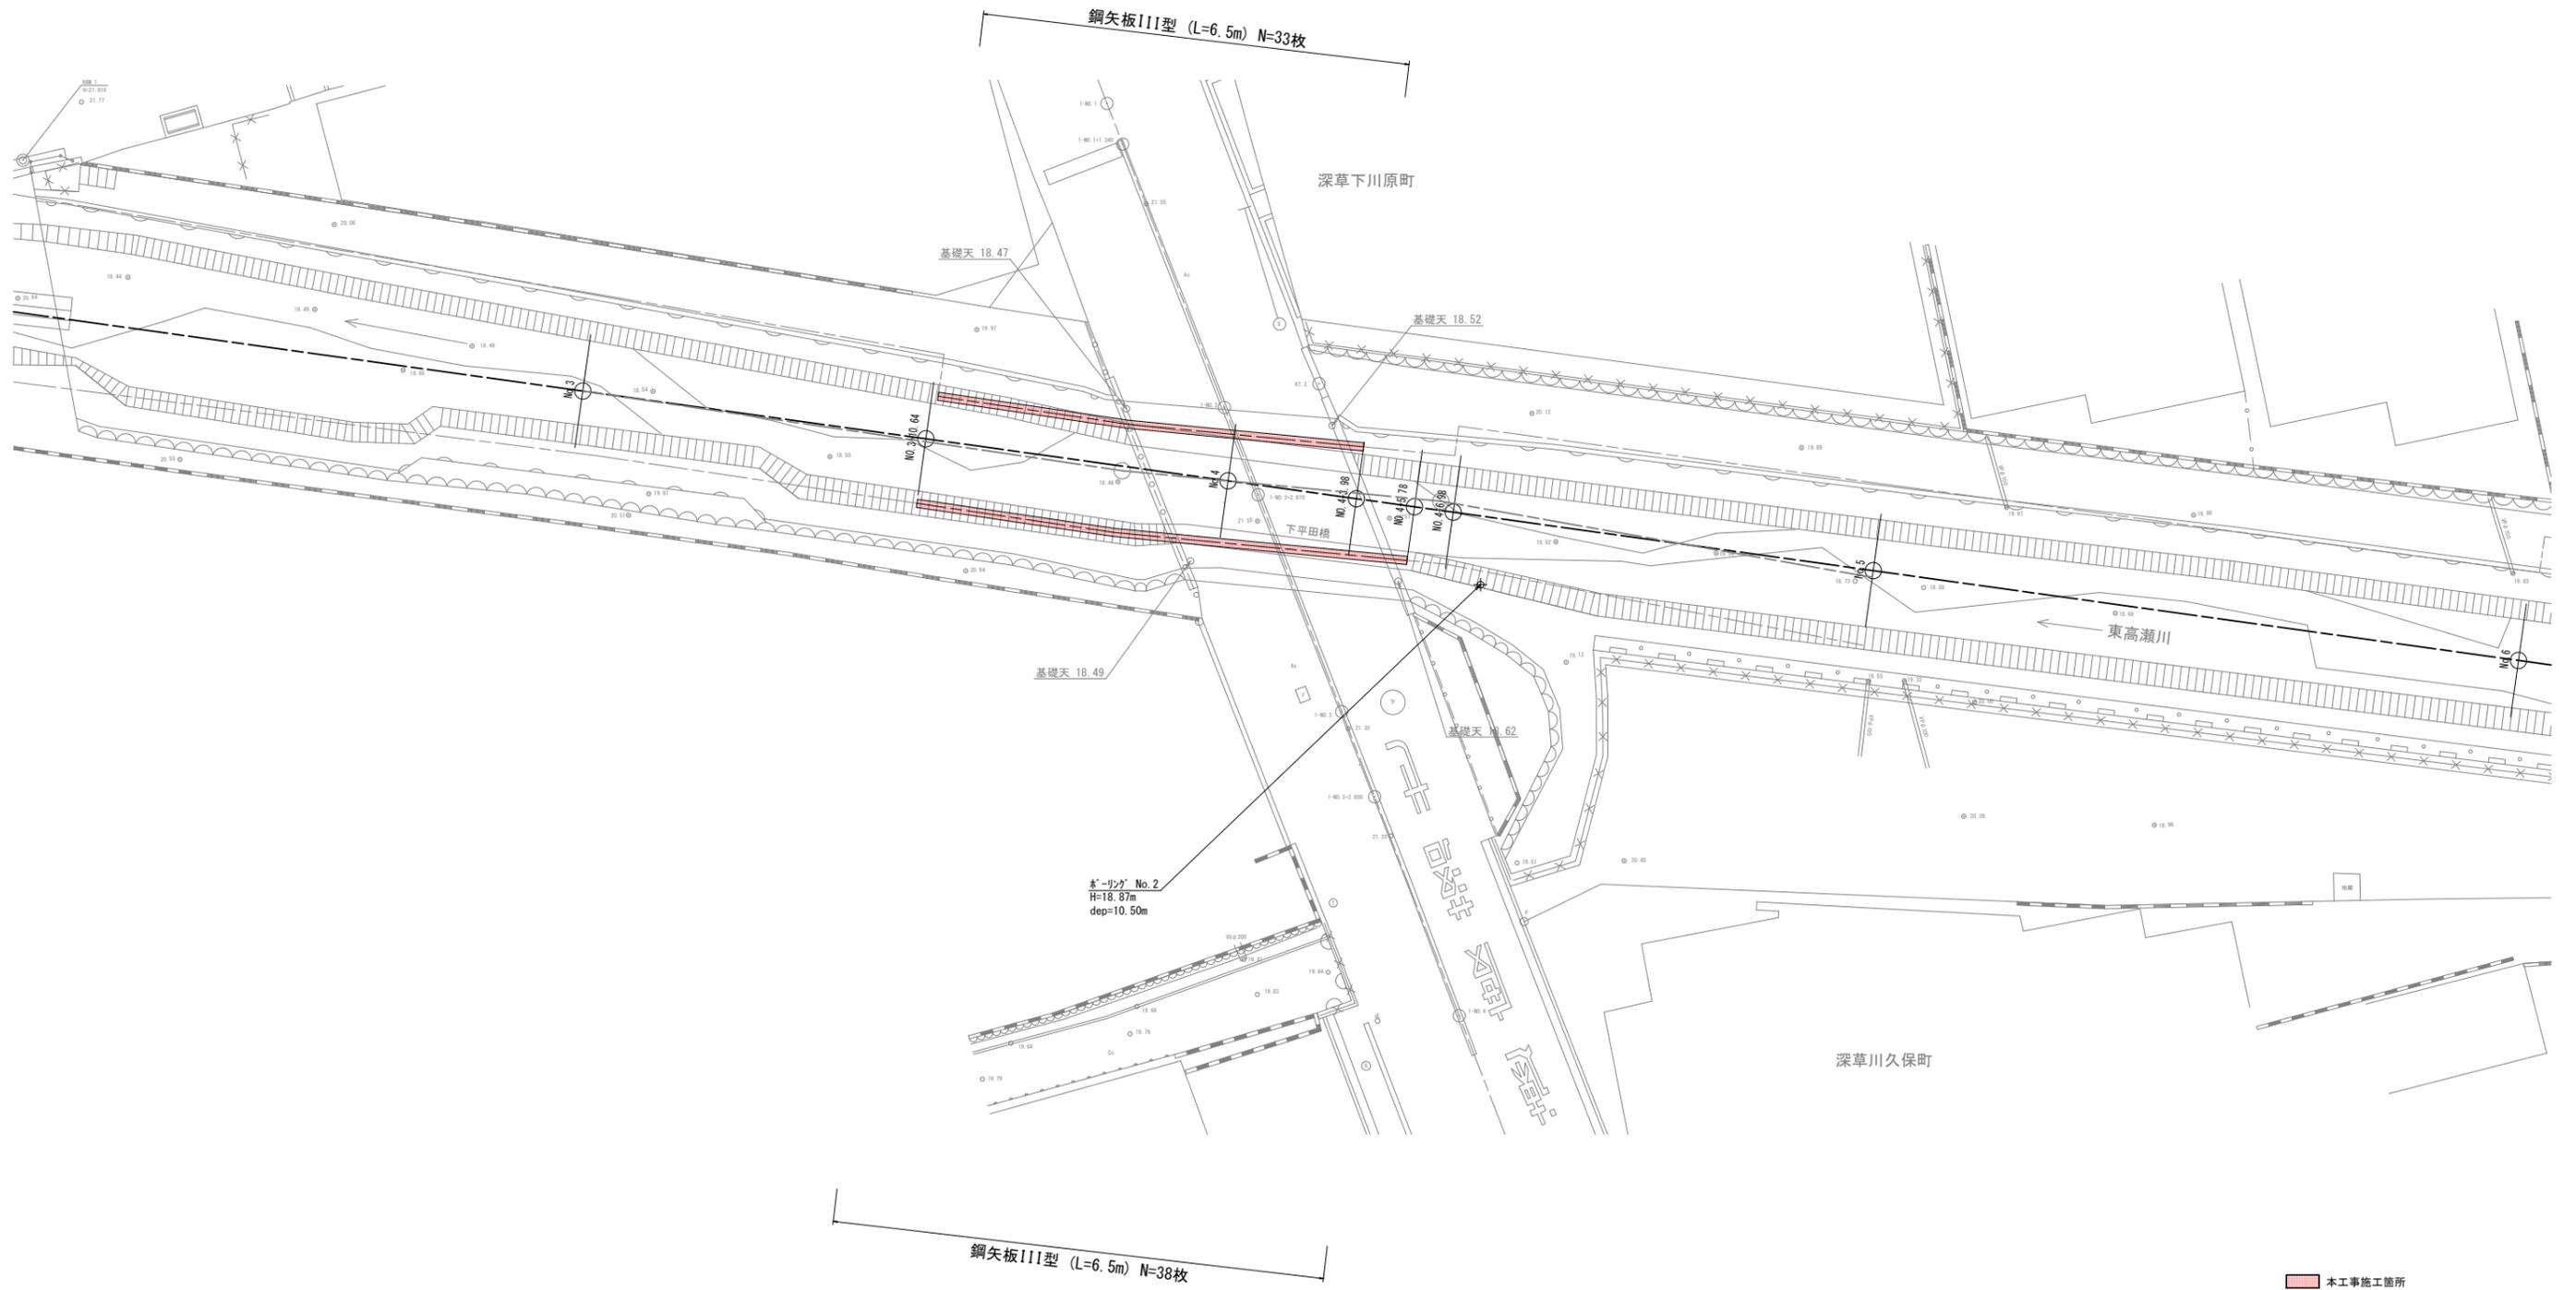

本工事箇所			
工事名	都市基盤河川改修事業 東高瀬川改修(その3)工事		
工事場所	京都市伏見区深草下川原町地内		
図面名	平面図		
事業年度	令和7年度		
縮尺	1:100	図面番号	1/5
京都市建設局土木管理部河川整備課			


横断面図 S=1:100

NO. 3+10.64

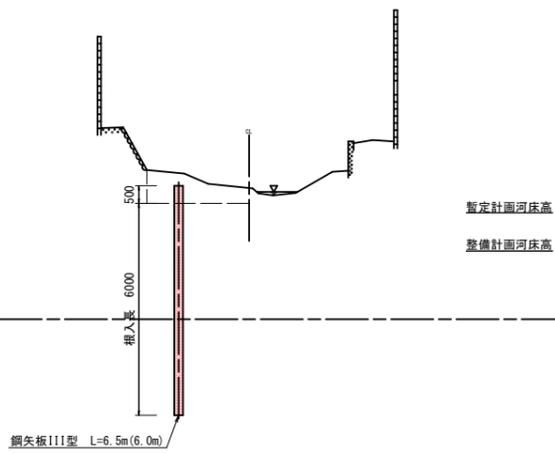


DL=15.00

NO. 4+3.98

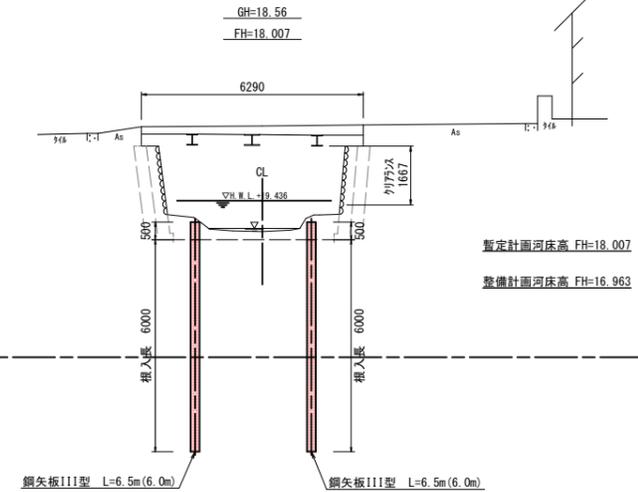


DL=15.00

NO. 3+10.83

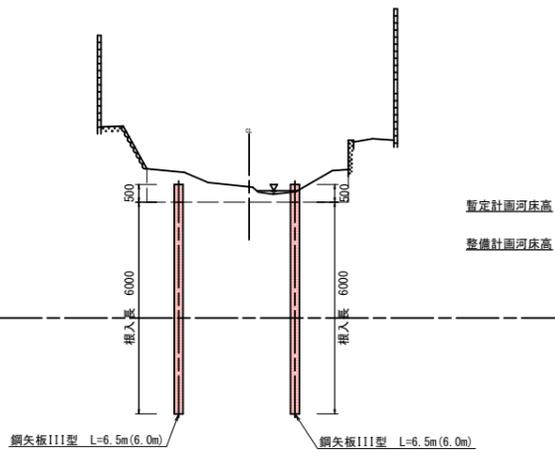


DL=15.00

NO. 4+5.78

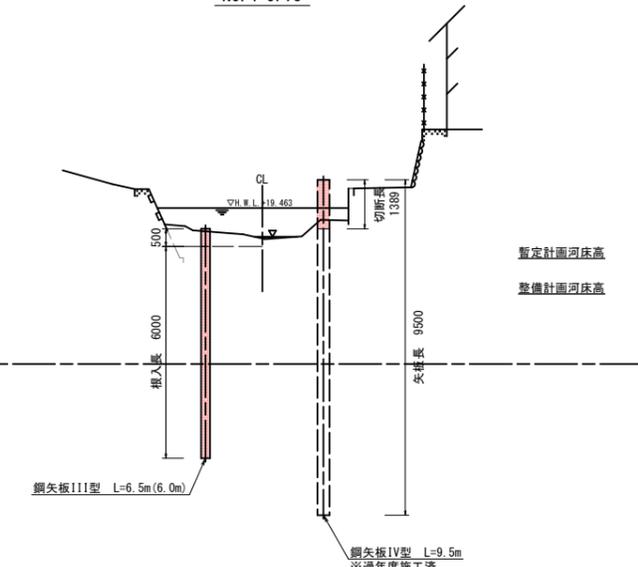


DL=15.00

NO. 4

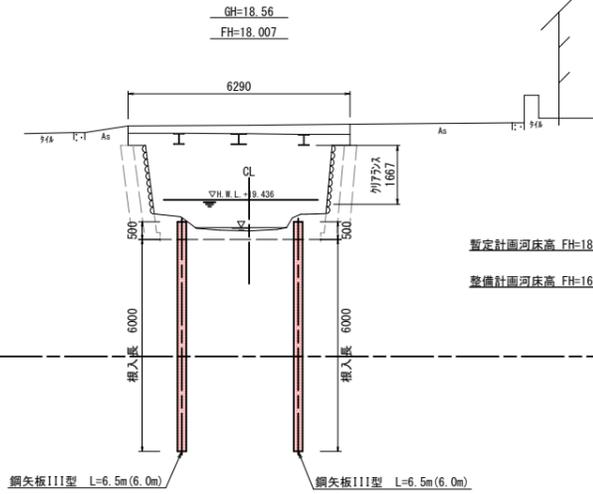


DL=15.00

NO. 4+6.98

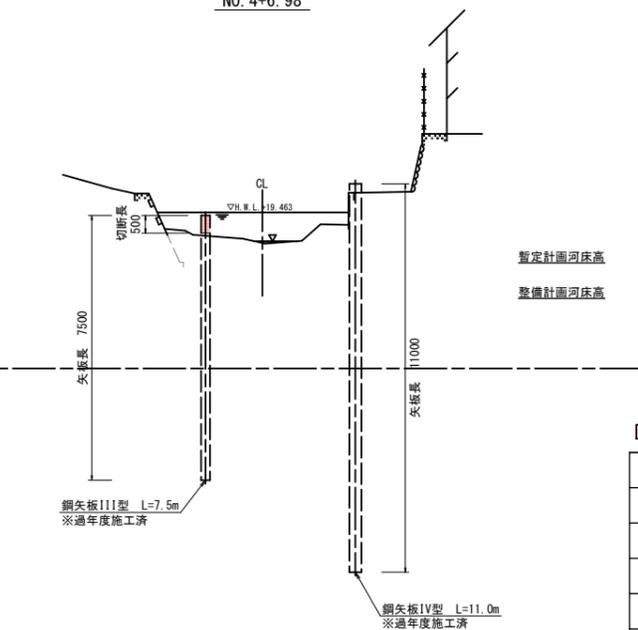

DL=15.00

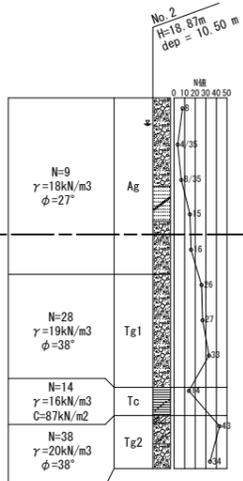


■ 本工事施工箇所

工事名	都市基盤河川改修事業 東高瀬川改修 (その3) 工事		
工事場所	京都市伏見区深草下川原町地内		
図面名	横断面図		
事業年度	令和7年度		
縮尺	1:100	図面番号	2 / 5
京都市建設局土木管理部河川整備課			


鋼矢板展開図 S=1:100

(右岸側)

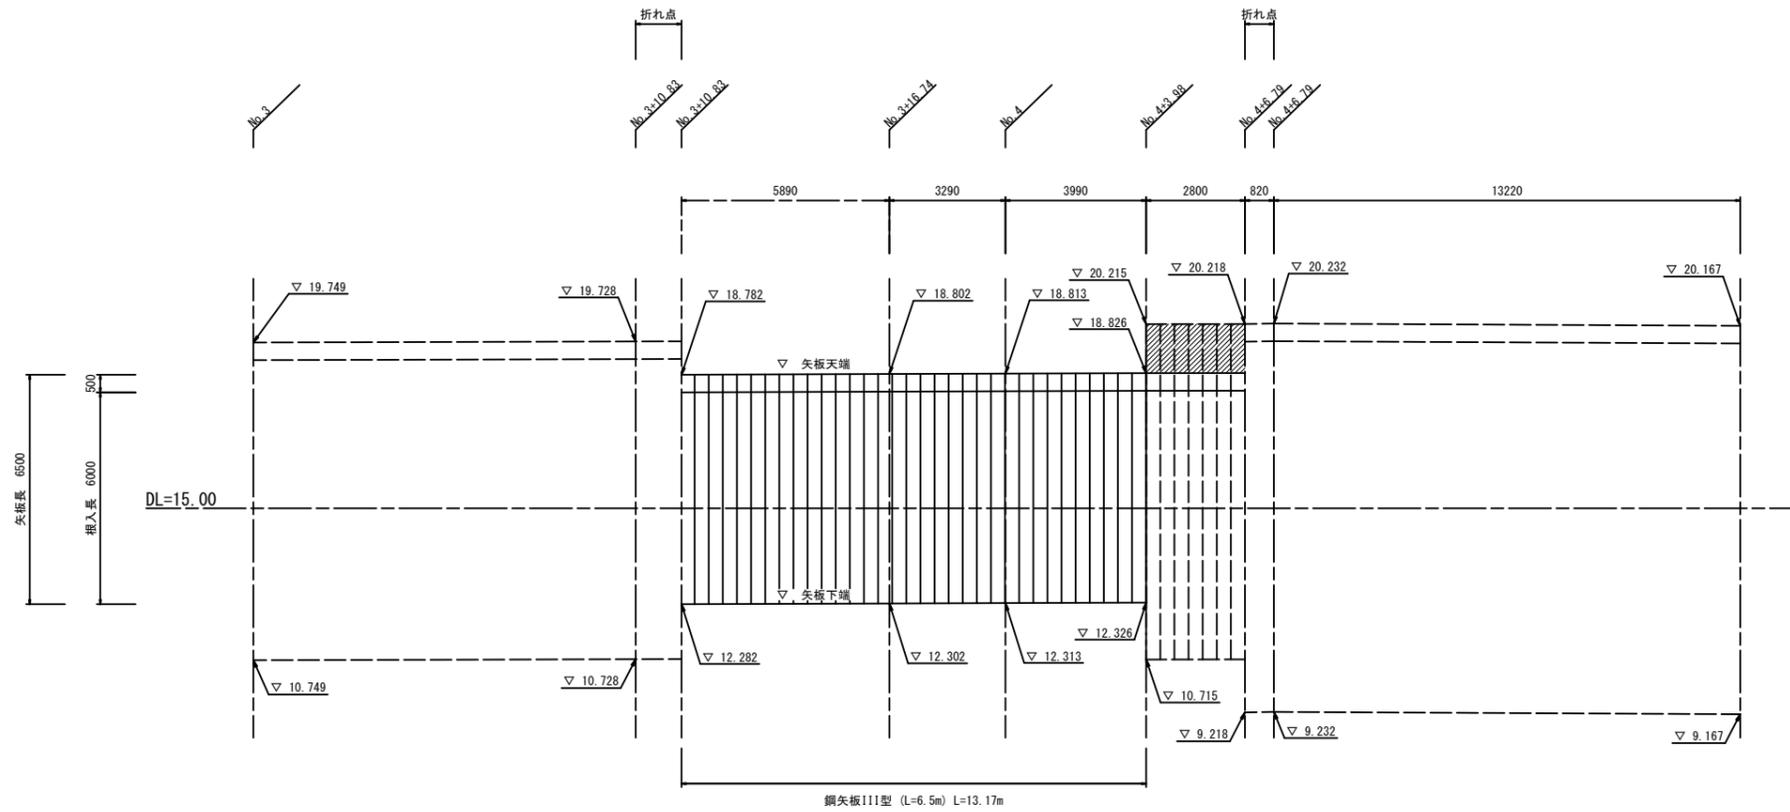

※鋼矢板の溶接箇所は、一直線にならないようにすること。

(左岸側)

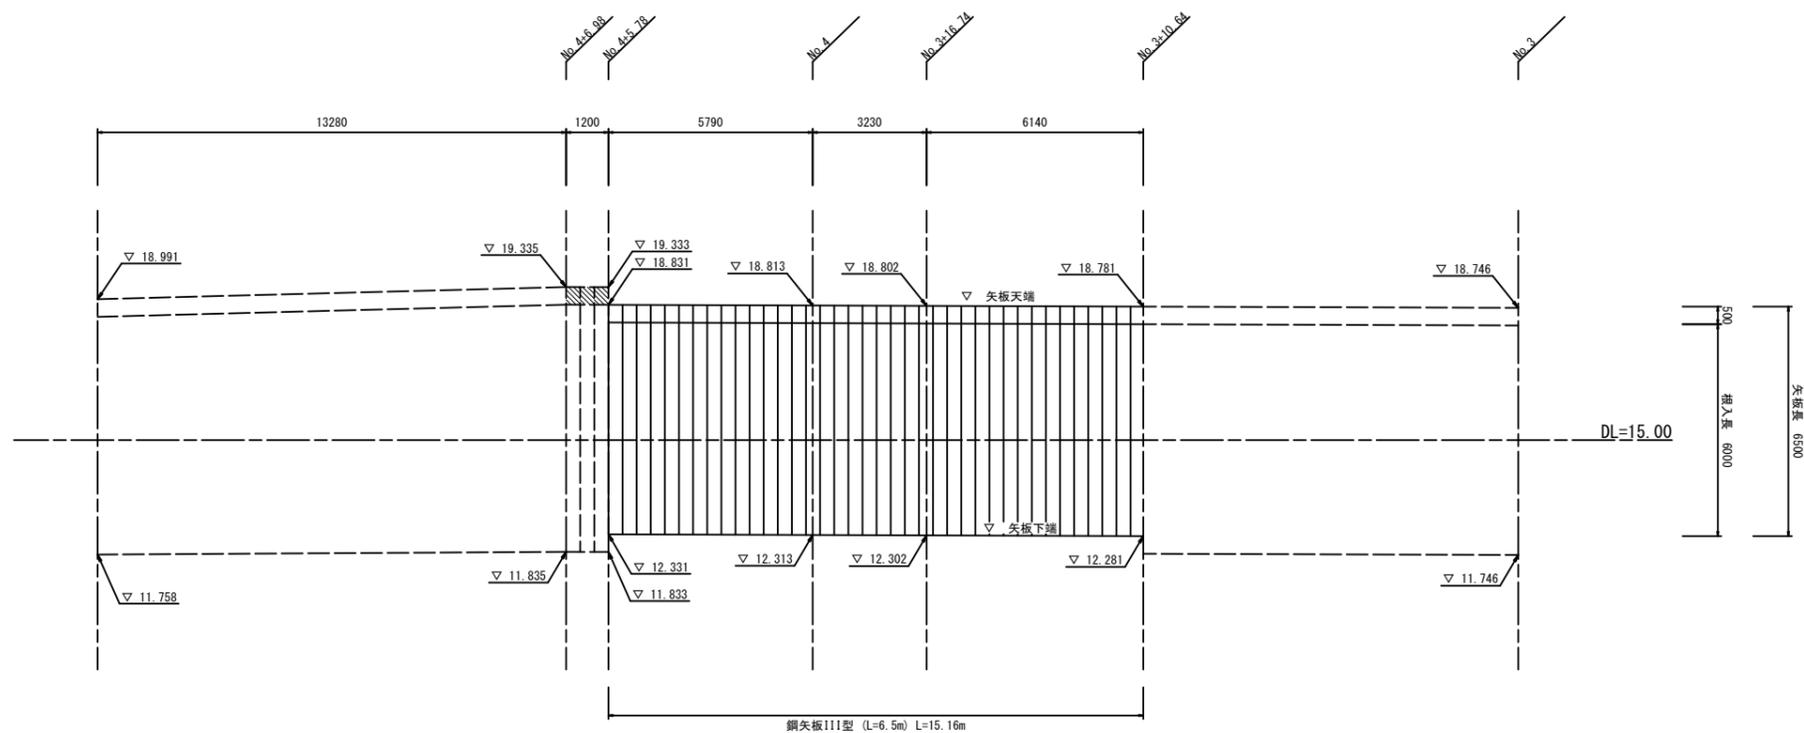

※鋼矢板の溶接箇所は、一直線にならないようにすること。

工事名	都市基盤河川改修事業 東高瀬川改修 (その3) 工事		
工事場所	京都市伏見区深草下川原町地内		
図面名	鋼矢板展開図		
事業年度	令和7年度		
縮尺	1:100	図面番号	3 / 5
京都市建設局土木管理部河川整備課			

撤去平面図 S=1:100



工事起点
No. 3710.64


工事終点
No. 6

工事延長 L=49.4m

コンクリート構造物取壊し (鉄筋) V=0.4m³ (無筋) V=0.09m³ 鋼材切断 N=10箇所

コンクリート構造物取壊し (鉄筋) V=0.4m³ (無筋) V=0.09m³

鋼材切断 N=7箇所

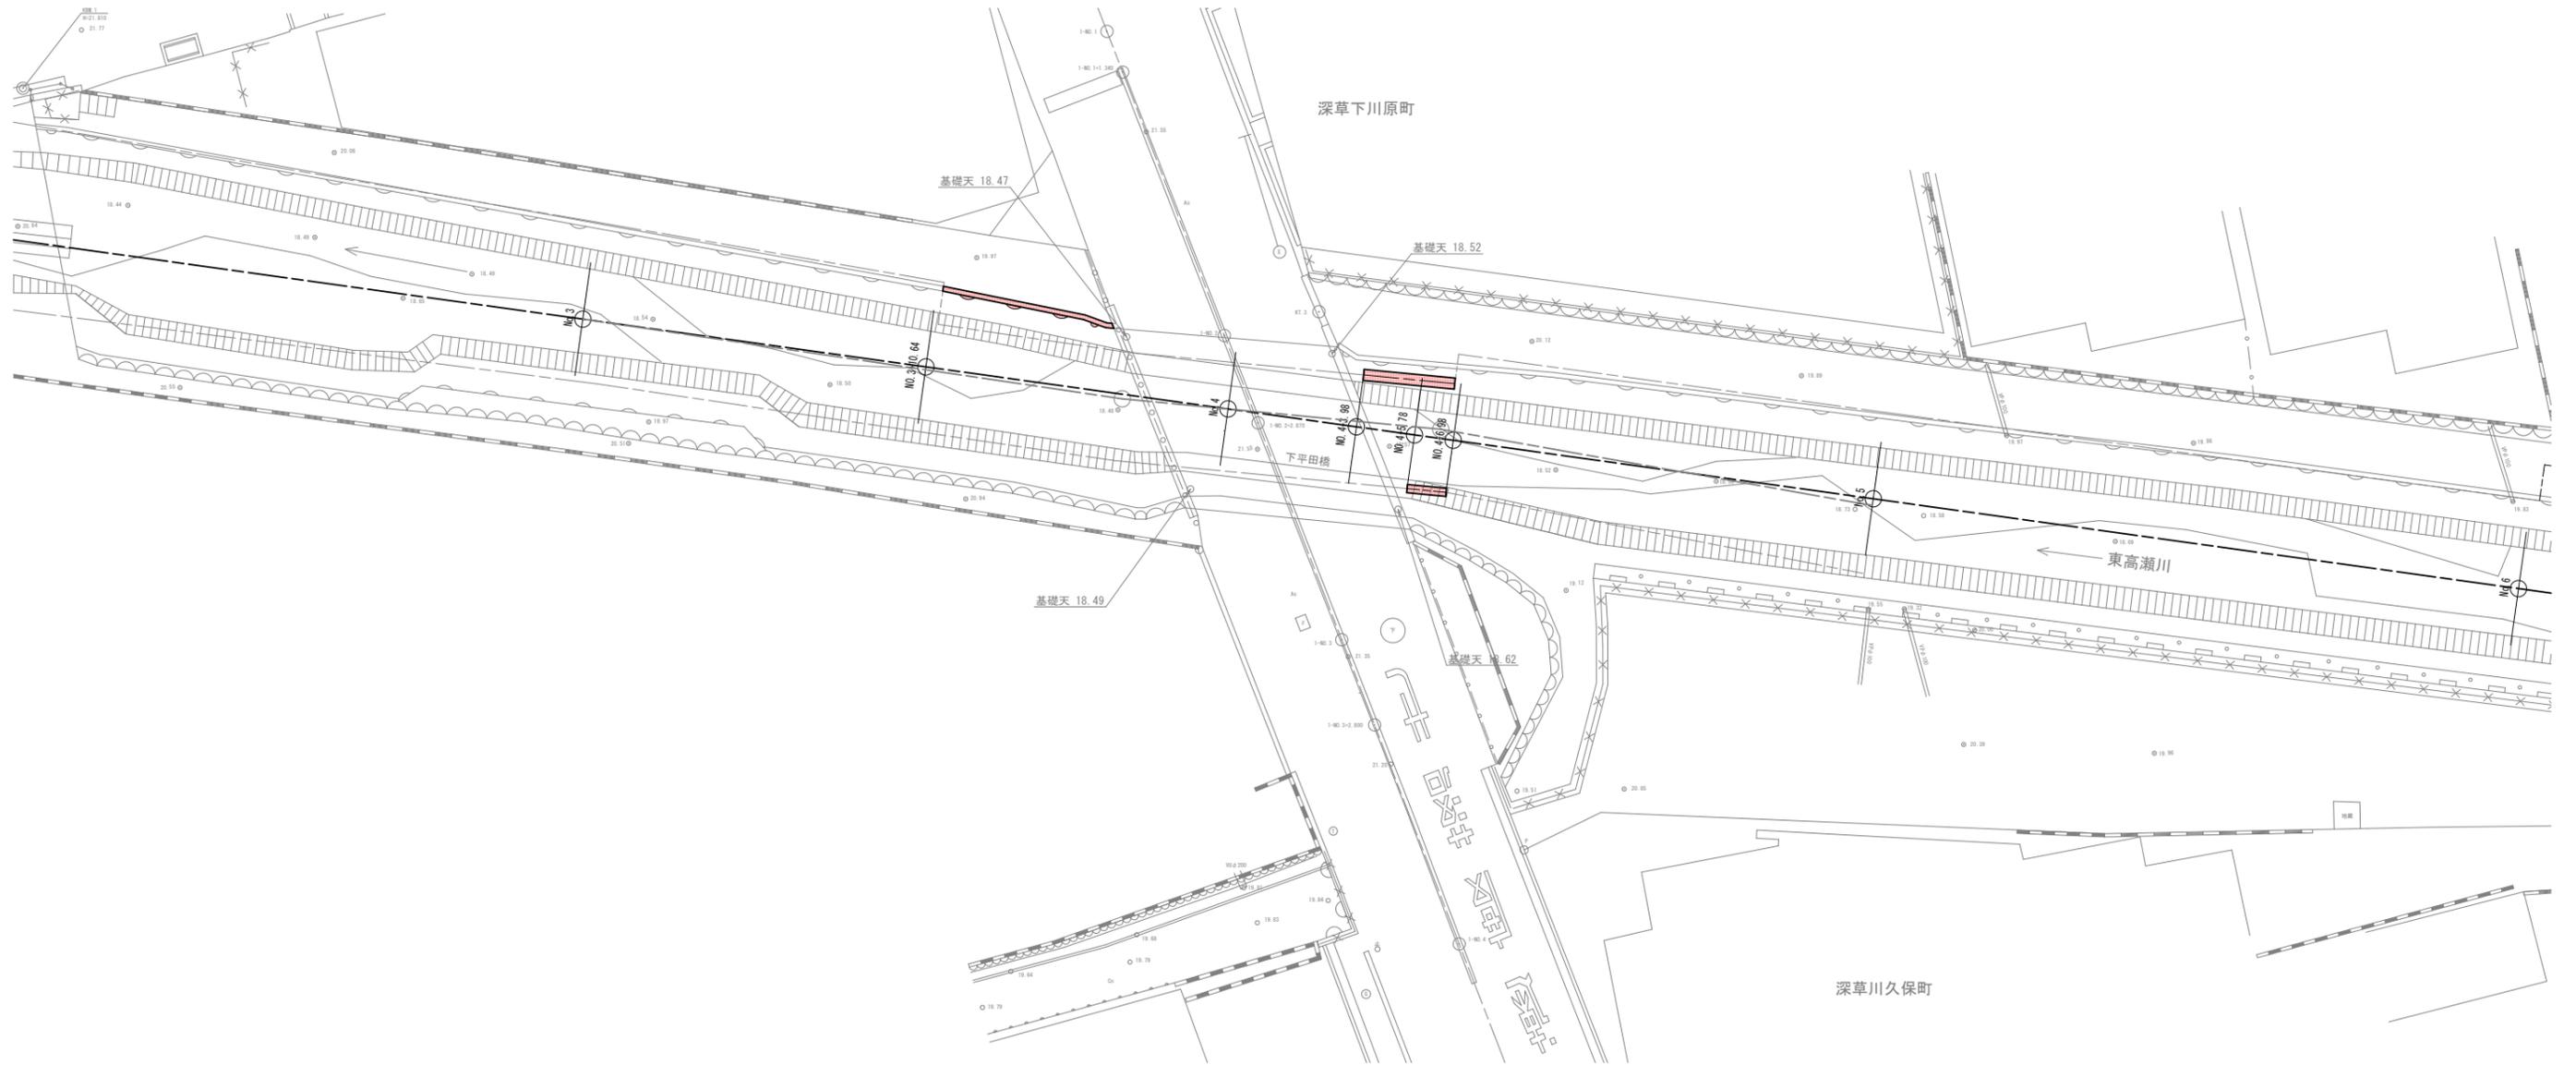



鋼材切断 N=3箇所

■ 本工事施工箇所


工事名	都市基盤河川改修事業 東高瀬川改修 (その3) 工事		
工事場所	京都市伏見区深草下川原町地内		
図面名	撤去平面図		
事業年度	令和7年度		
縮尺	1:100	図面番号	4 / 5
京都市建設局土木管理部河川整備課			

仮設図 (参考図) S=1:100

平面図

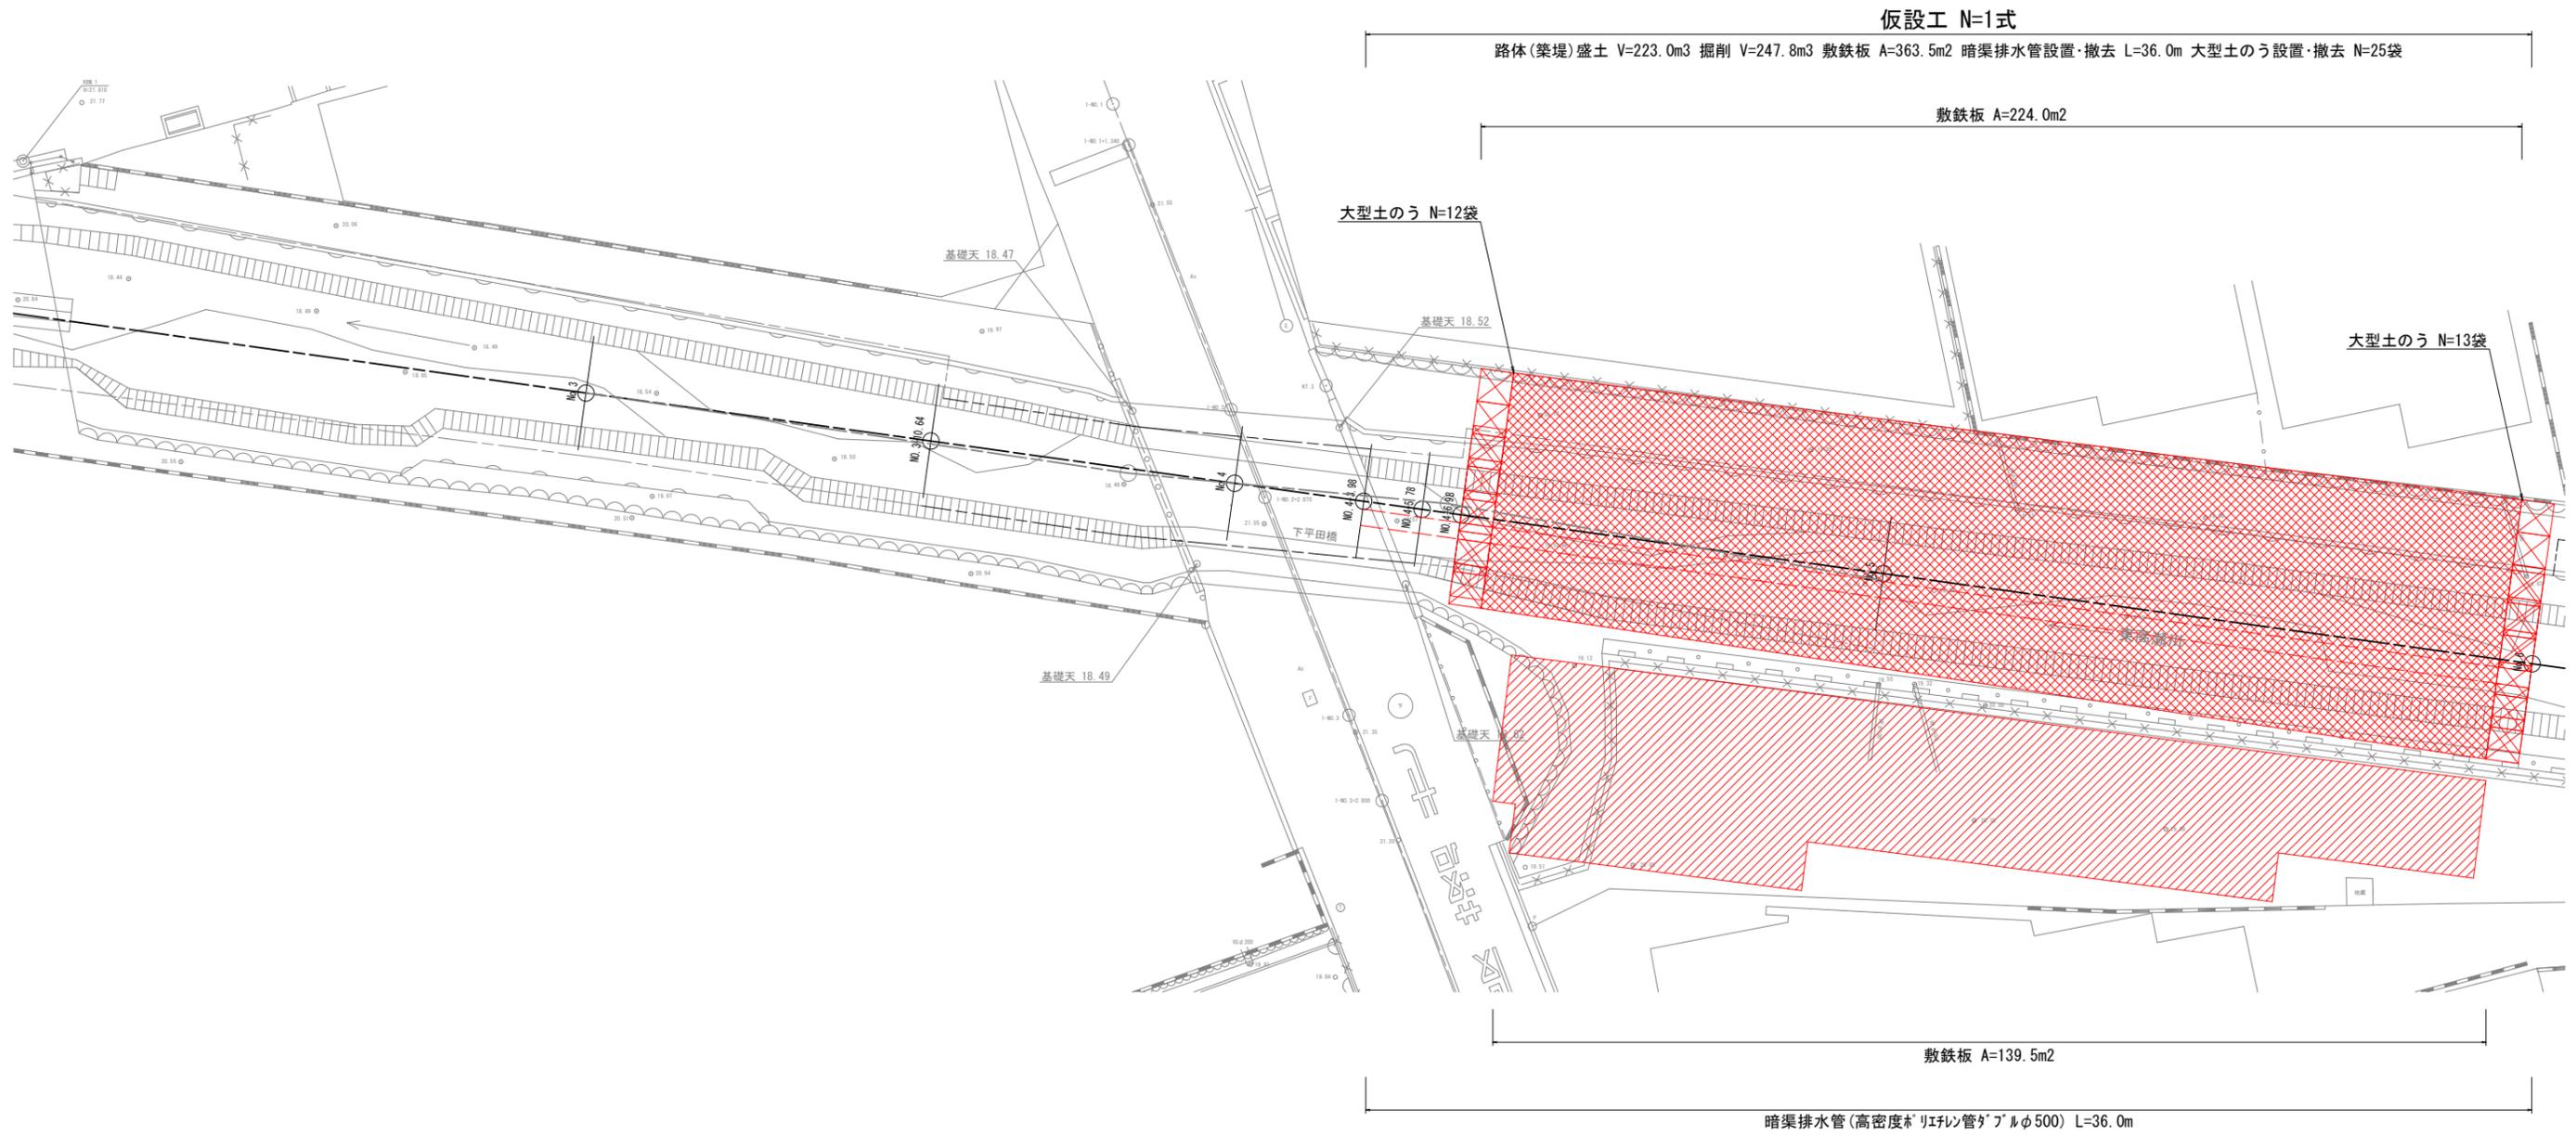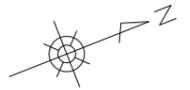


NO. 4+6.98

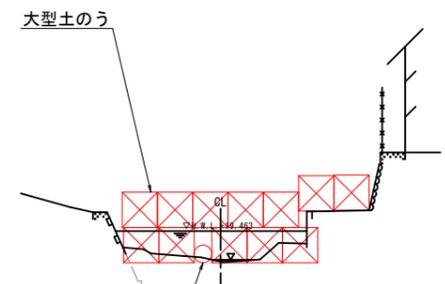

DL=15.00 暗渠排水管 (高密度ホリエレン管φ500)

横断面図

NO. 6

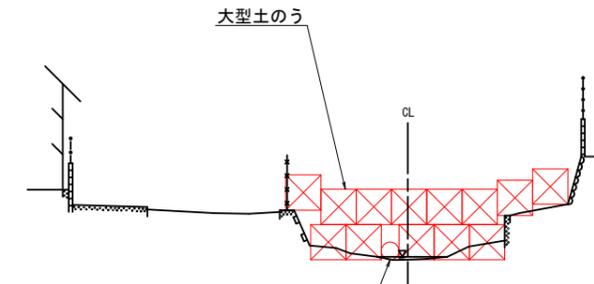

DL=15.00 暗渠排水管 (高密度ホリエレン管φ500)

■ 本工事施工箇所			
工事名	都市基盤河川改修事業 東高瀬川改修 (その3) 工事		
工事場所	京都市伏見区深草下川原町地内		
図面名	仮設図 (参考図)		
事業年度	令和7年度		
縮尺	1:100	図面番号	5 / 5
京都市建設局土木管理部河川整備課			