


平面図

S=1/500

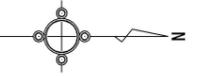


工事起点
No. 0+13.1

工事延長 L=94m

工事終点
No. 5+7.1

舗装打換え工(車道補修部) A=410.4m²、切削オーバーレイ工 A=1266.7m²、舗装打換え工(縁石補修部) A=15.8m²、
舗装打換え工(街渠版補修部) A=6.4m²、街渠版工 L=12.3m、縁石工 L=6.0m、区画線工 一式

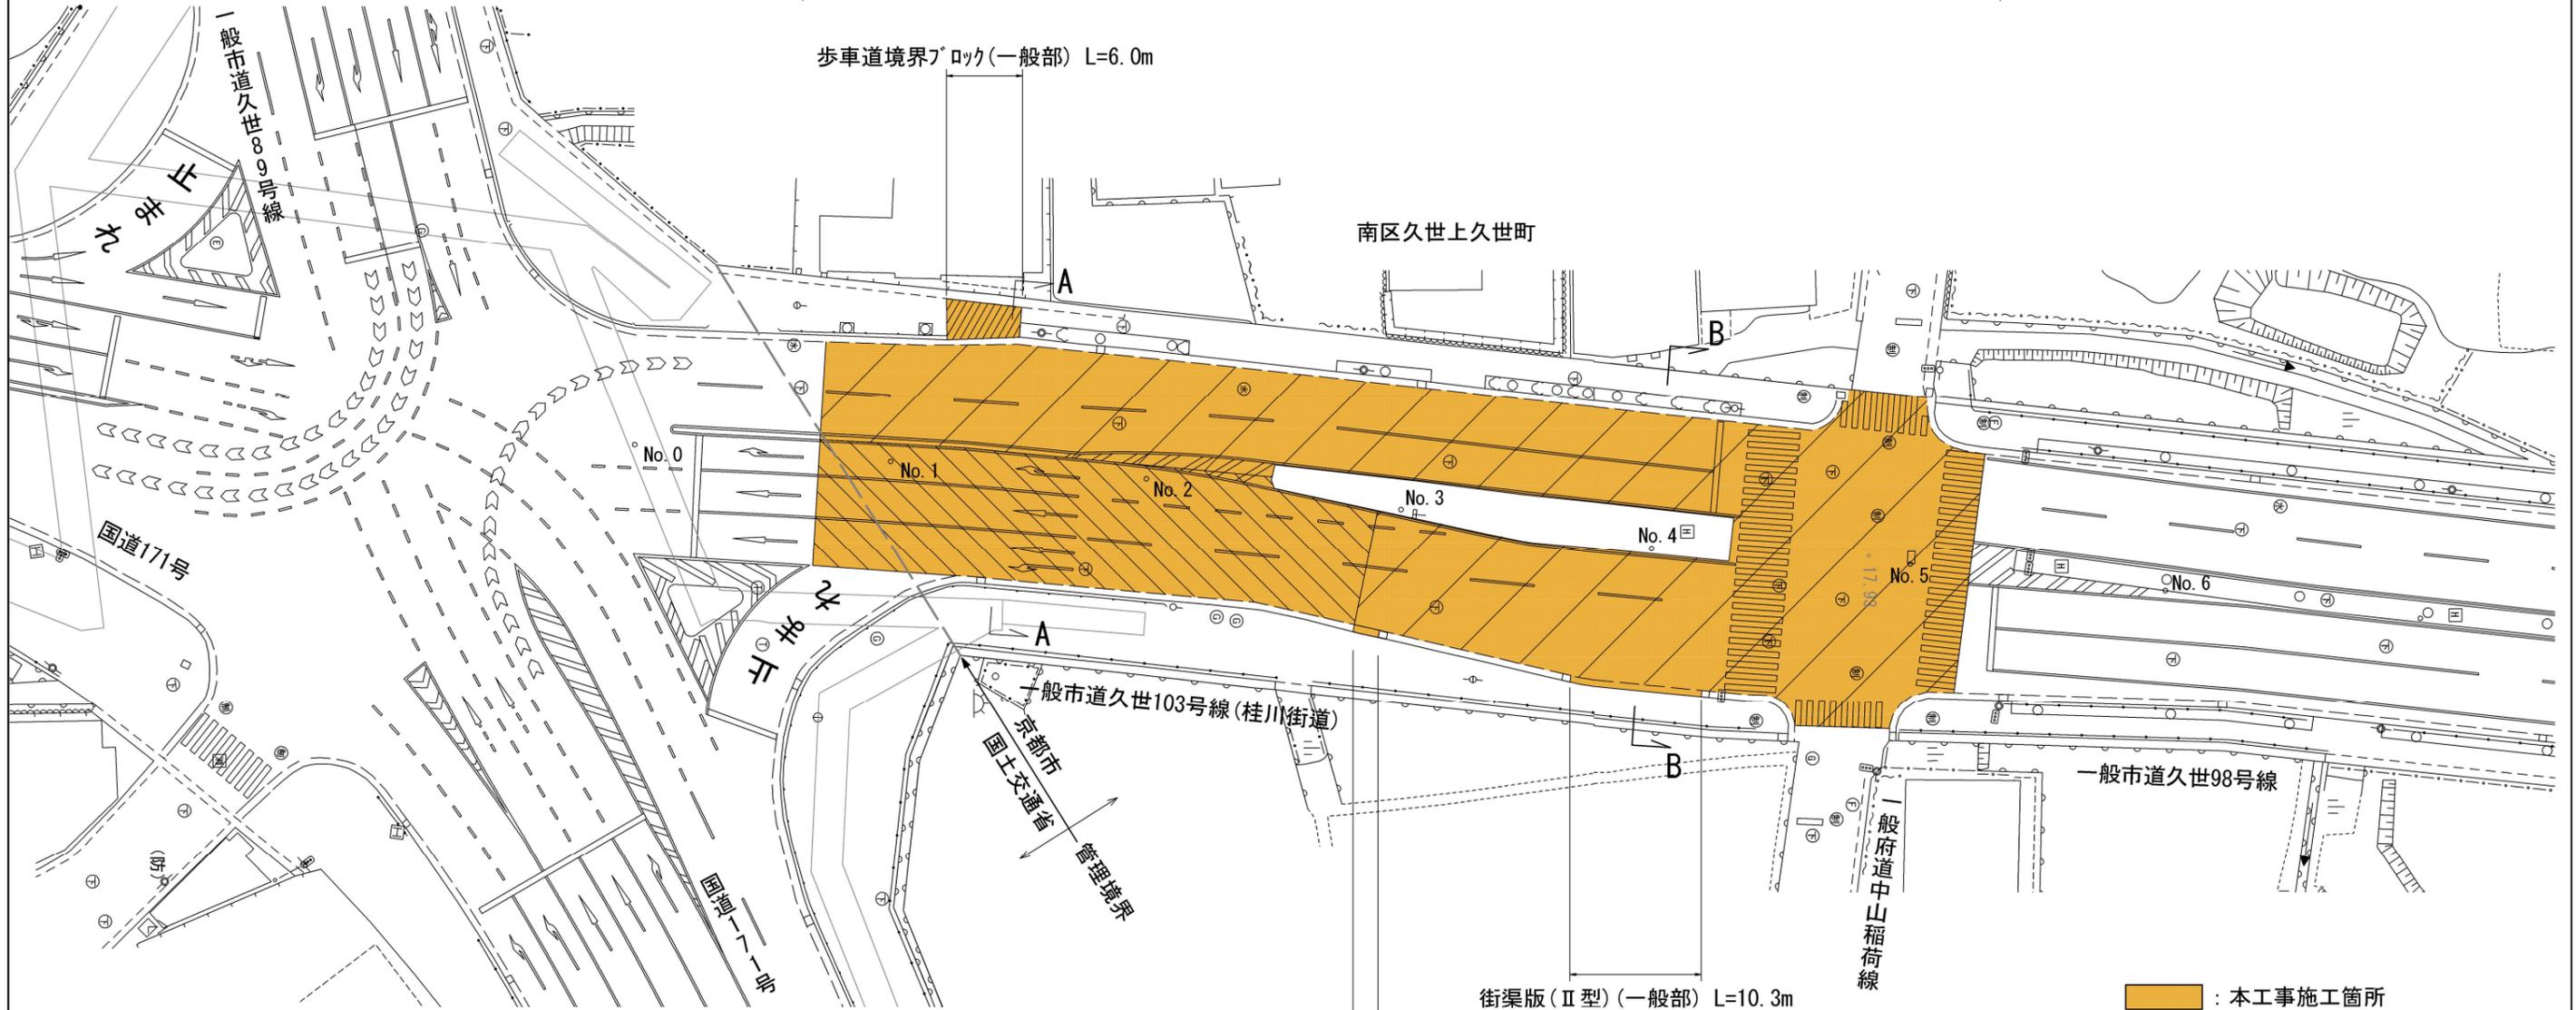

街渠版(II型)(一般部) L=10.3m
舗装打換え工(街渠版補修部) A=5.4m²

街渠版(II型)(一般部) L=2.0m
舗装打換え工(街渠版補修部) A=1.0m²



■ : 本工事施工箇所

工事名	舗装道補修工事(桂川街道)		
工事場所	京都市南区久世上久世町地内		
図面名	平面図		
事業年度	令和7年度		
縮尺	1 / 500	図面番号	1 / 5

京都市建設局土木管理部南部土木みどり事務所

区画線平面図

S=1/500

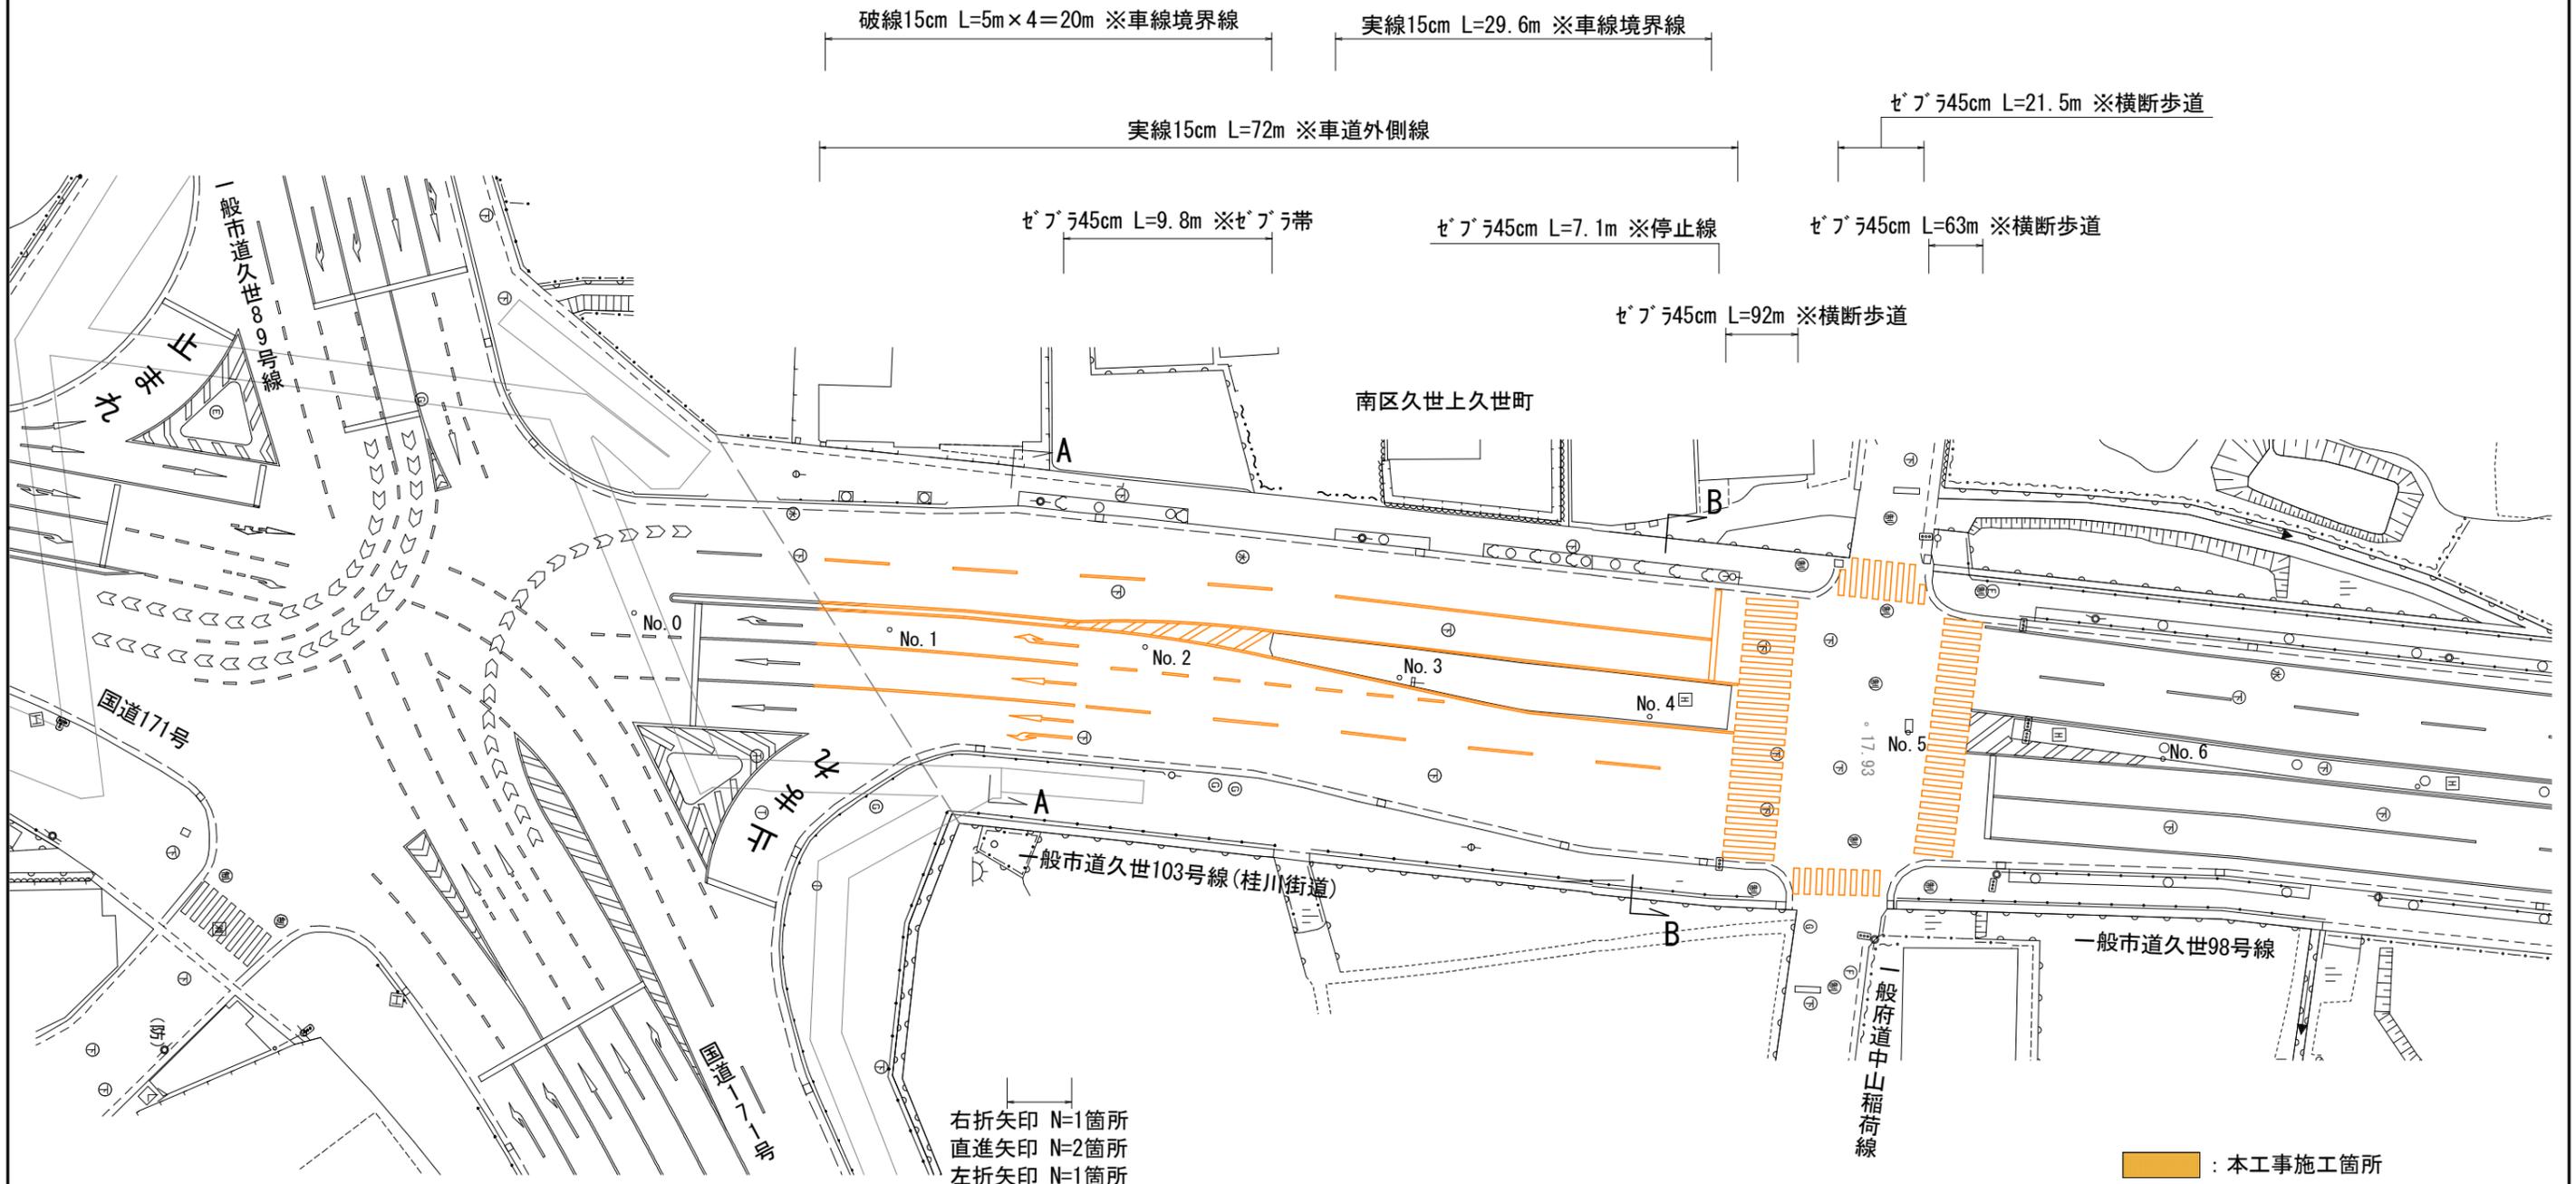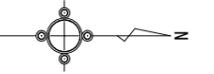

右折矢印 N=1箇所
直進矢印 N=2箇所
左折矢印 N=1箇所

■ : 本工事施工箇所


工 事 名	舗装道補修工事 (桂川街道)		
工 事 場 所	京都市南区久世上久世町地内		
図 面 名	区画線平面図		
事 業 年 度	令和7年度		
縮 尺	1 / 500	図 面 番 号	2 / 5

京都市建設局土木管理部南部土木みどり事務所


標準横断面図

S=1/125

A-A断面 (No. 1+8.70付近)

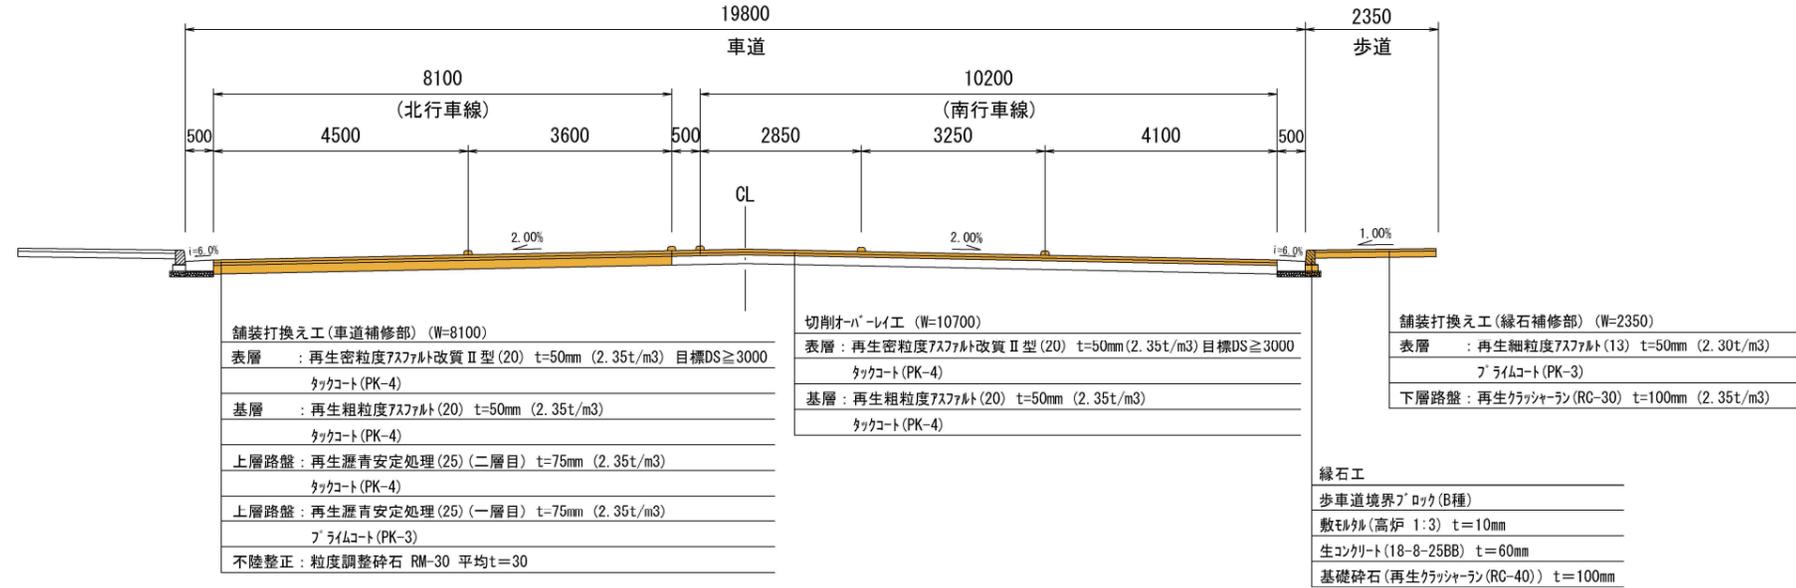

B-B断面 (No. 4付近)

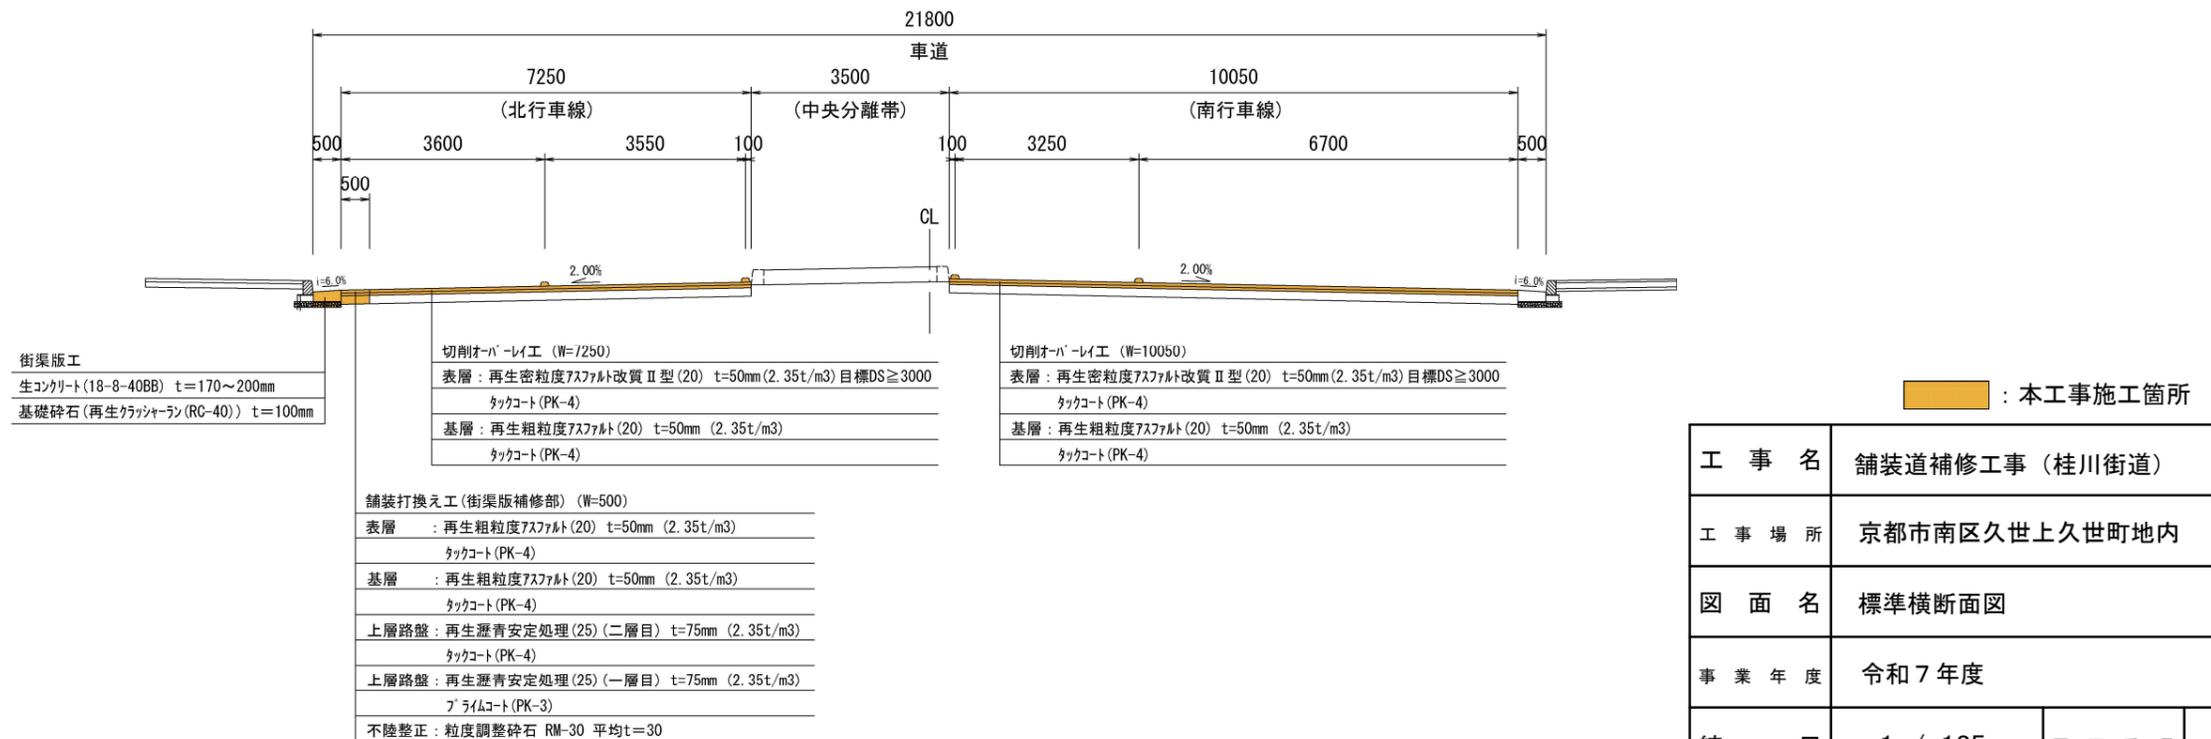


工事名	舗装道補修工事(桂川街道)		
工事場所	京都市南区久世上久世町地内		
図面名	標準横断面図		
事業年度	令和7年度		
縮尺	1 / 125	図面番号	3 / 5
京都市建設局土木管理部南部土木みどり事務所			

構造図 (1)


切削オーバーレイ工

S=1/20

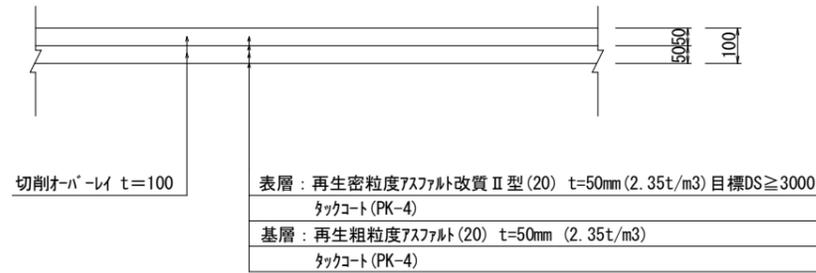


舗装打換え工 (車道補修部)

S=1/20

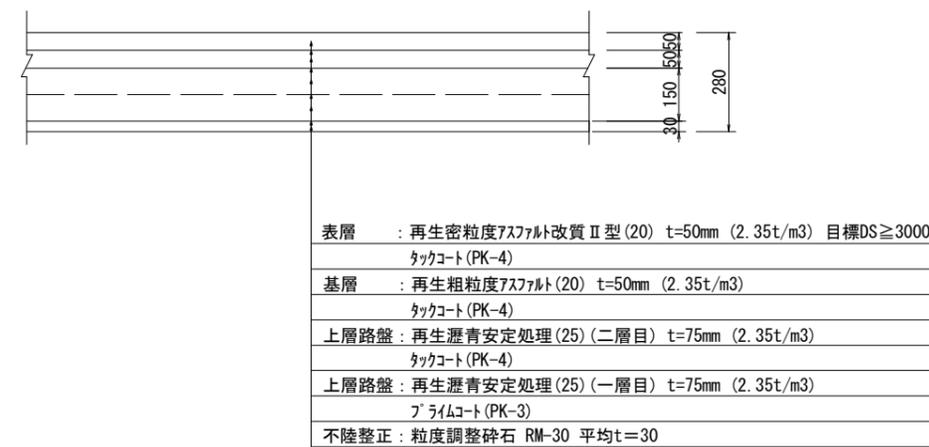

舗装打換え工 (縁石補修部)

S=1/20

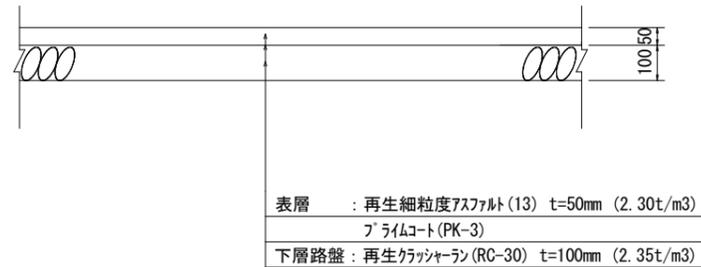

舗装打換え工 (街渠版補修部)

S=1/20



工事名	舗装道補修工事 (桂川街道)		
工事場所	京都市南区久世上久世町地内		
図面名	構造図 (1)		
事業年度	令和7年度		
縮尺	1 / 20	図面番号	4 / 5
京都市建設局土木管理部南部土木みどり事務所			

構造図 (2)

街渠版工

区画線工


NON SCALE

街渠版 (Ⅱ型) (一般部)


S=1/20

熔融式区画線


平面図

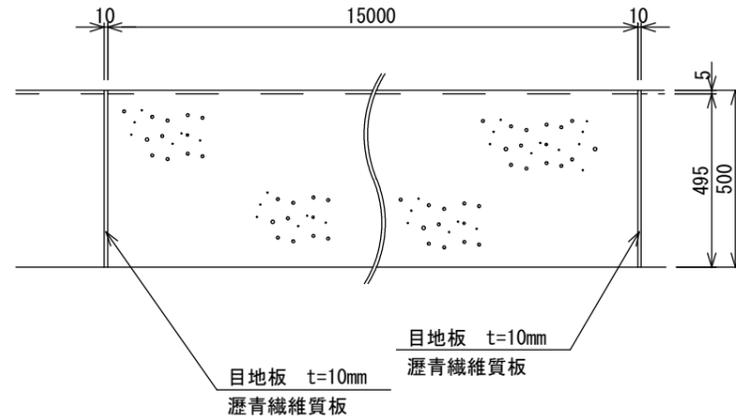

※街渠柵や乗入れ部などの構造の変わり目には、必ず目地板を設置すること。

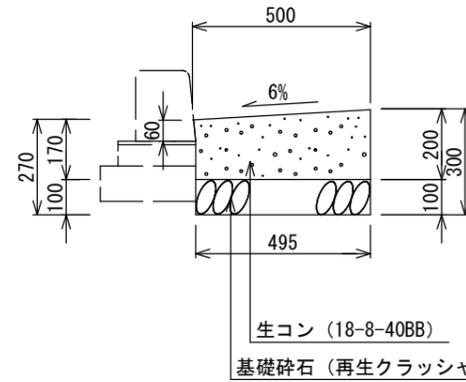

種別	材料表 (10m当り)			
	基礎碎石 (m ²)	型枠 (m ²)	生コンクリート (m ³)	目地板 (m ²)
現場打街渠板工Ⅱ型	5.0	2.0	0.92	0.06

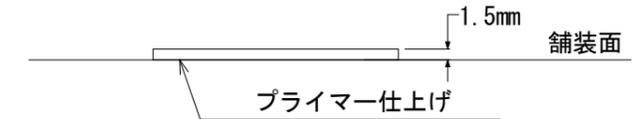

規格 JISK5665 3種1号
ガラスビーズ (15~18%) 含有
加熱熔融式の厚さはt=1.5mmとする。

細別	1箇所当り幅15cm換算施工実延長(m)
直進矢印	6.25
右(左)折矢印	6.66

縁石工


歩車道境界ブロック(B種) (マウントアップ形式)

S=1/40


一般部

S=1/20

配置図

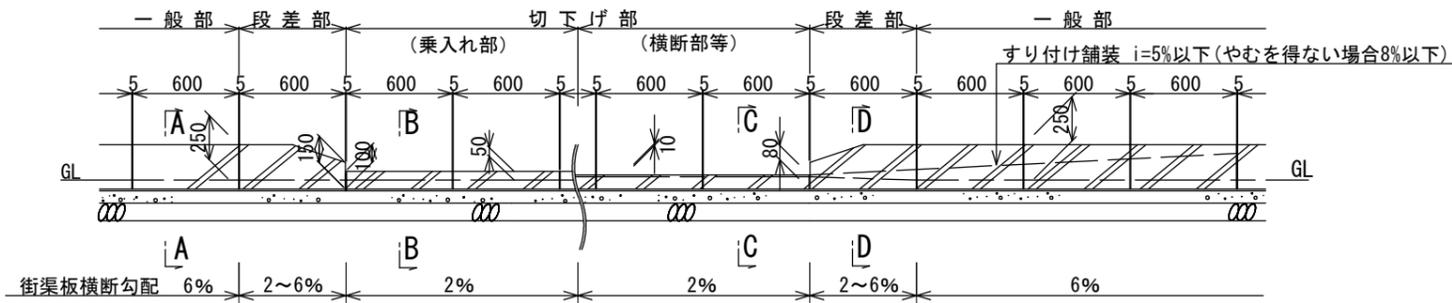

A-A

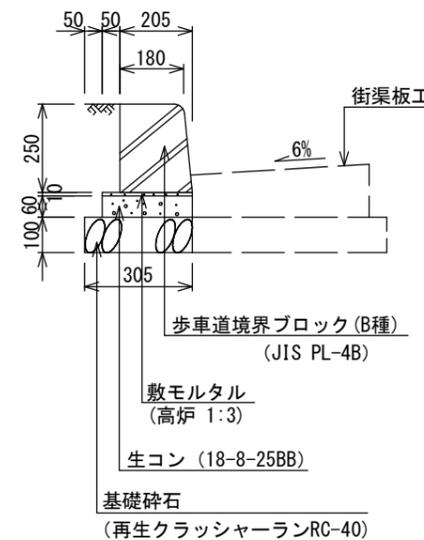

工事名	舗装道補修工事 (桂川街道)		
工事場所	京都市南区久世上久世町地内		
図面名	構造図 (2)		
事業年度	令和7年度		
縮尺	図示	図面番号	5 / 5

京都市建設局土木管理部南部土木みどり事務所