
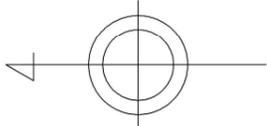


平面図(2)

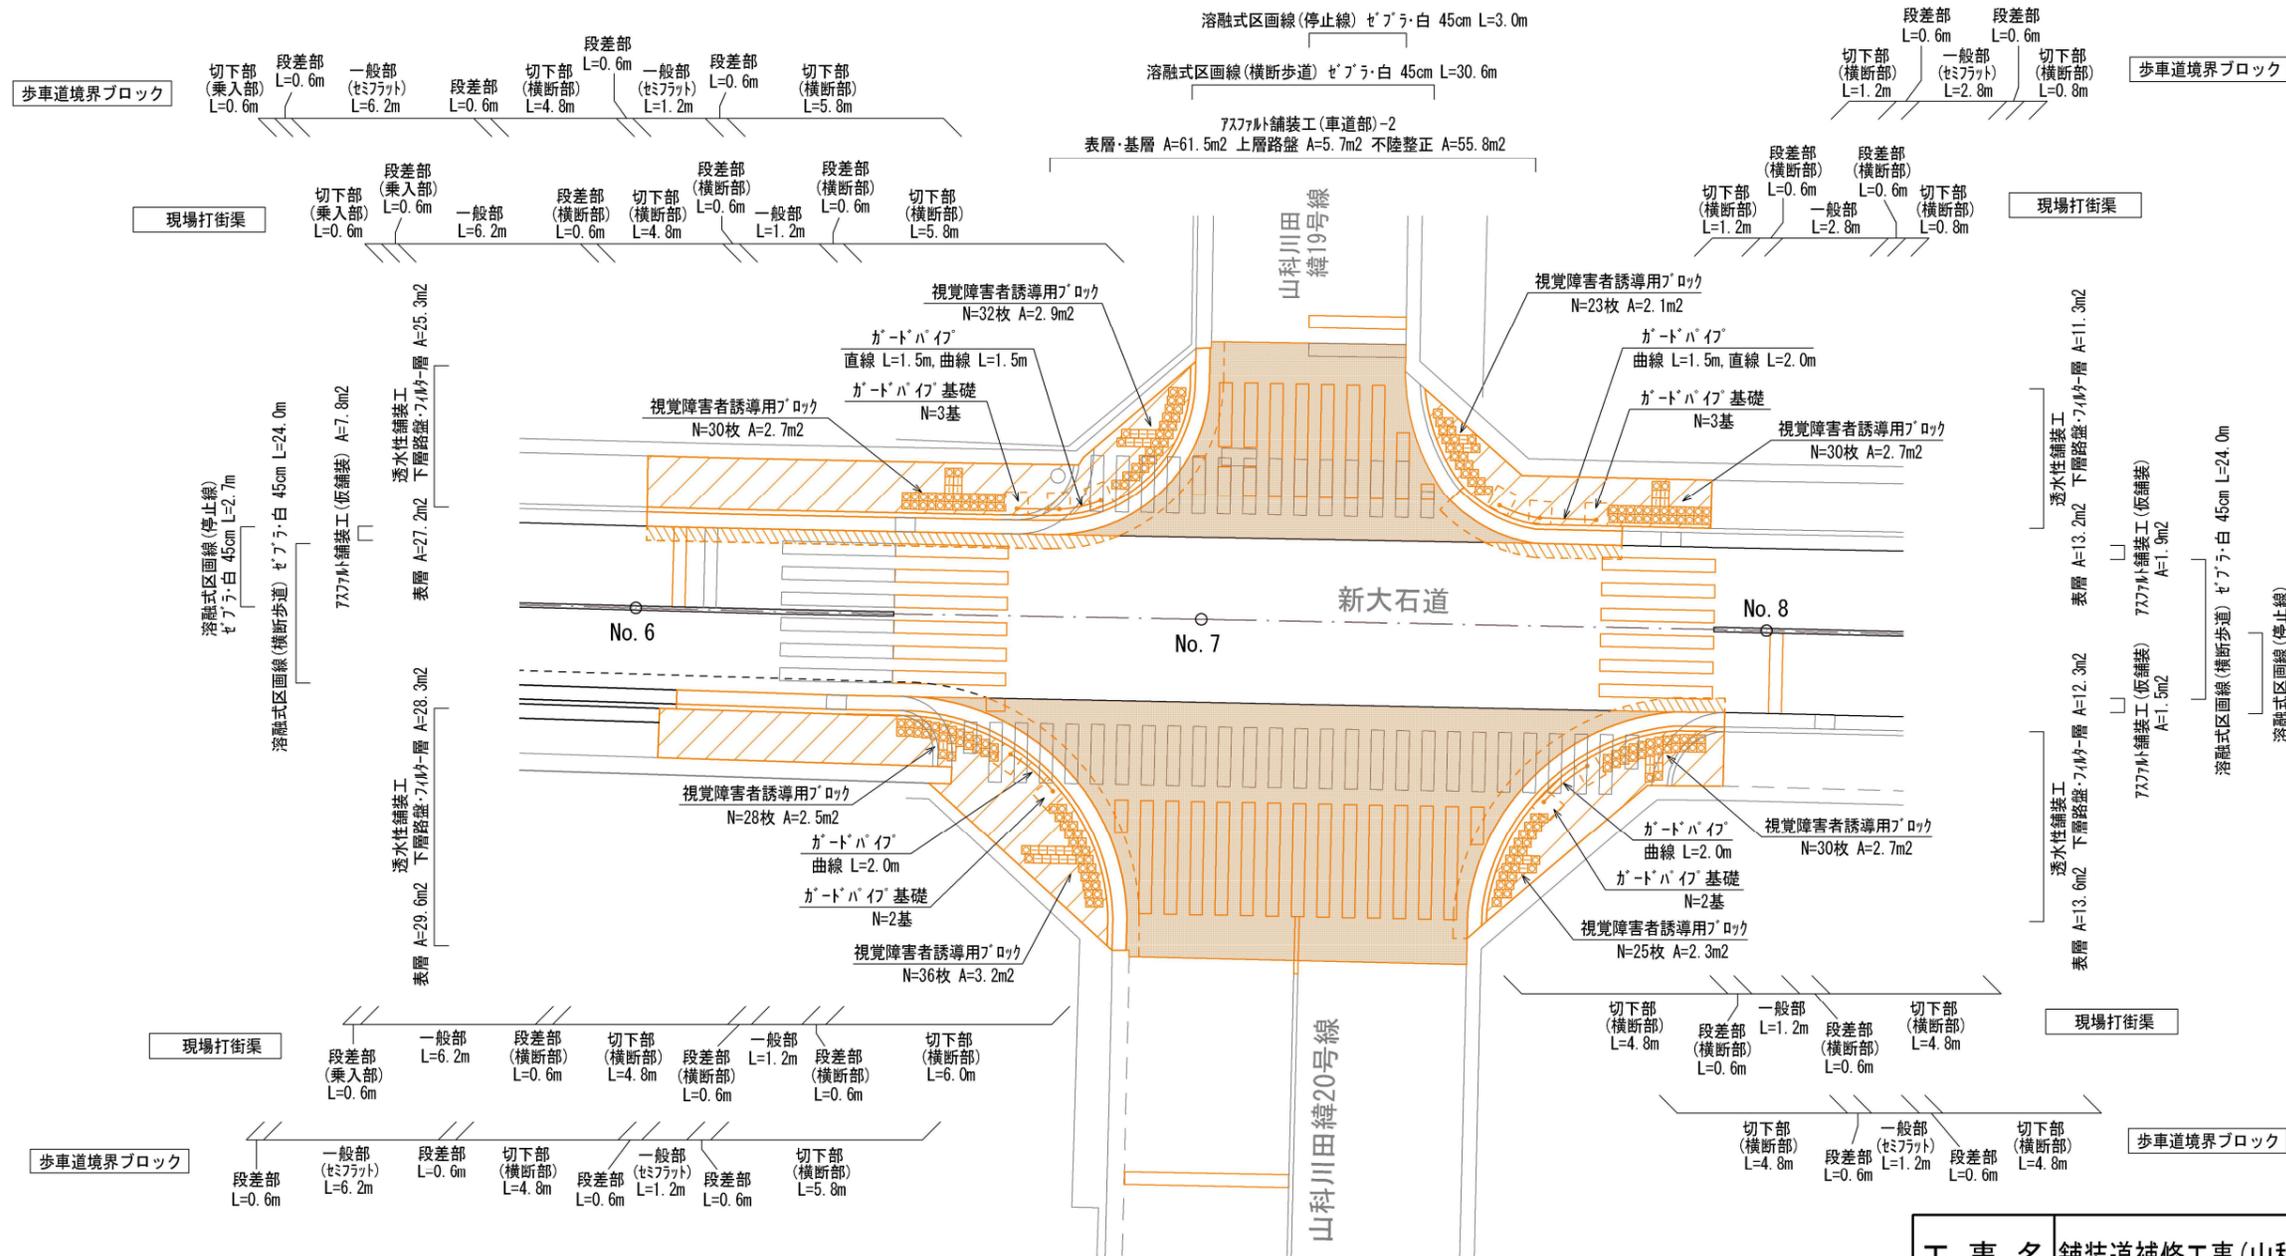

- 透水性舗装工
- アスファルト舗装工(車道部)-2
- アスファルト舗装工(仮舗装)
- 視覚障害者誘導用ブロック**
- 点状ブロック
- 線状ブロック

アスファルト舗装工(車道部)-2
表層・基層 A=137.4m² 上層路盤 A=13.2m² 不陸整正 A=124.2m²

溶融式区画線(横断歩道) セﾞアラ・白 45cm L=54.4m

溶融式区画線(中央線) セﾞアラ・白 15cm L=1.5m

溶融式区画線(停止線) セﾞアラ・白 45cm L=5.8m


本工事施工箇所

工事名	舗装道補修工事(山科上花山経25号線(新大石道))		
工事場所	京都市山科区川田清水焼団地町他地内		
図面名	平面図(2)		
事業年度	令和7年度		
縮尺	1:250	図面番号	2/7
京都市建設局土木管理部東部土木みどり事務所			

構造図(1)


舗装構成図 S=1:10

新大石道

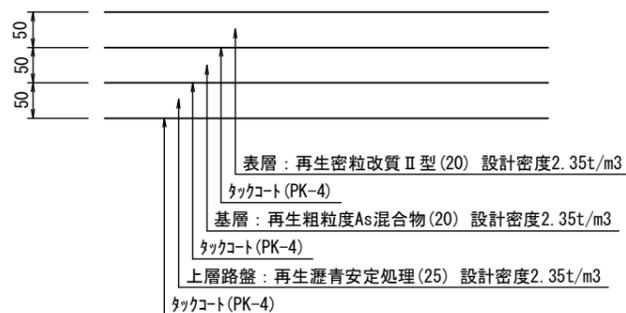


(参考) 新大石道 施工手順
路面切削: 表層
↓
切削オーバーレイ: 基層・上層路盤
↓
オーバーレイ: 表層


アスファルト舗装工(車道部)-1

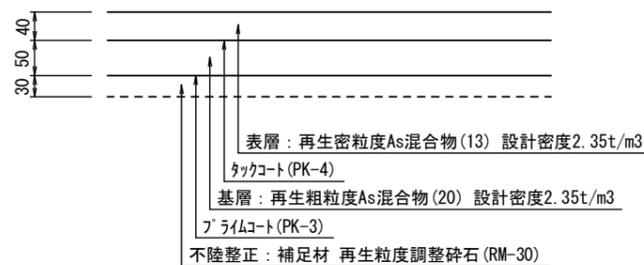


アスファルト舗装工(車道部)-2

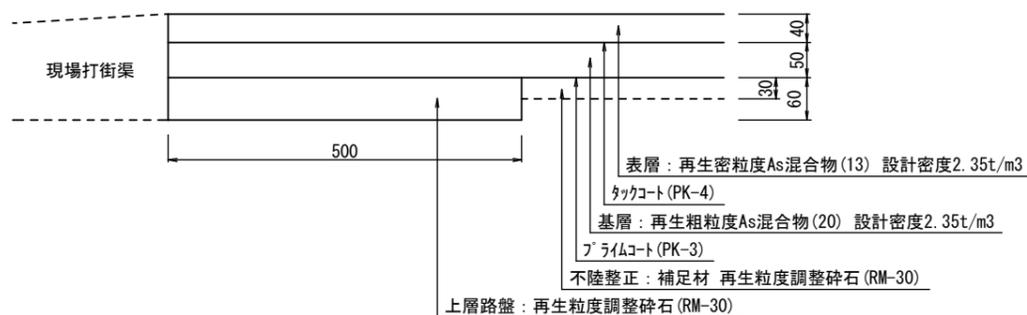


アスファルト舗装工(仮舗装)

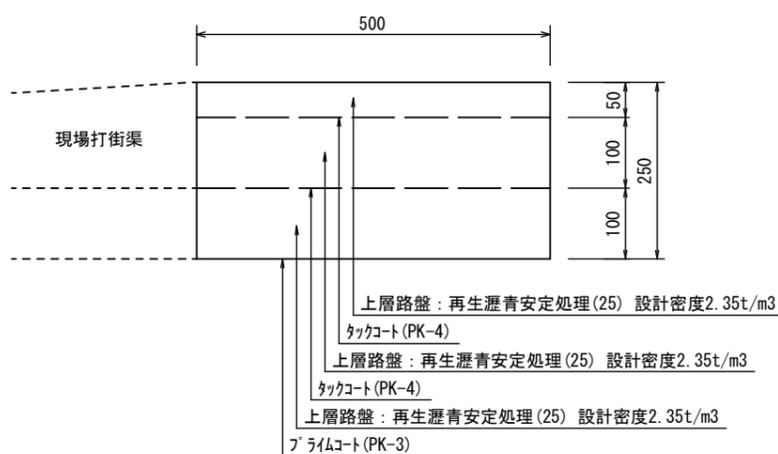

アスファルト舗装工(歩道部)-1

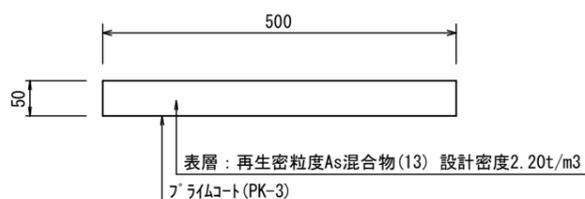


アスファルト舗装工(歩道部)-2

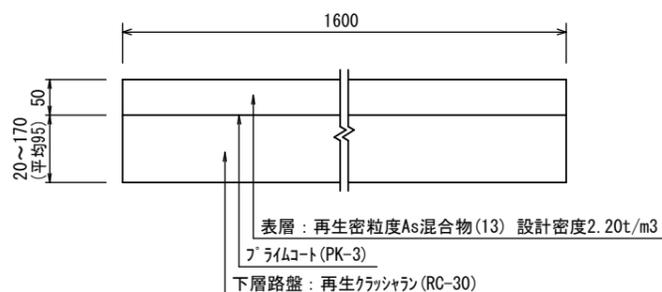


透水性舗装工




ブロック舗装工(特殊ブロック舗装) S=1:10

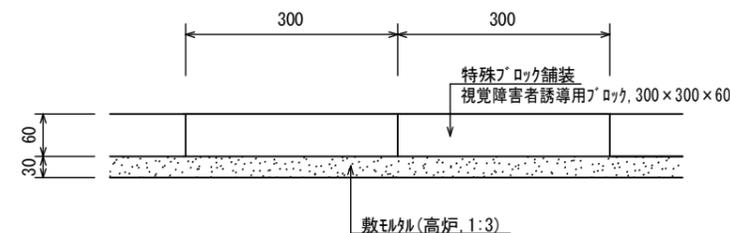

溶融式区画線一般図

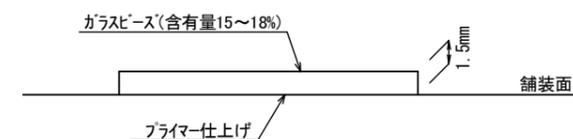


「停止禁止」表示 S=1:100

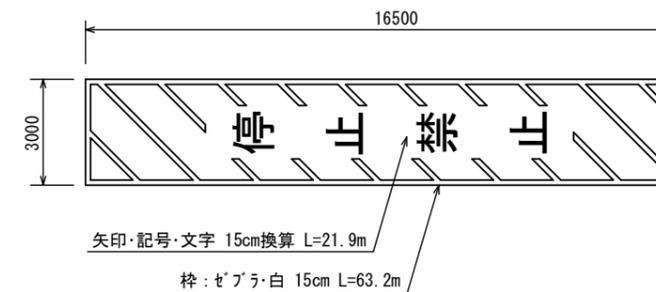

工事名	舗装道補修工事(山科上花山経25号線(新大石道))		
工事場所	京都市山科区川田清水焼団地町他地内		
図面名	構造図(1)		
事業年度	令和7年度		
縮尺	図示	図面番号	3/7
京都市建設局土木管理部東部土木みどり事務所			


構造図(2)

歩車道境界ブロック S=1:20

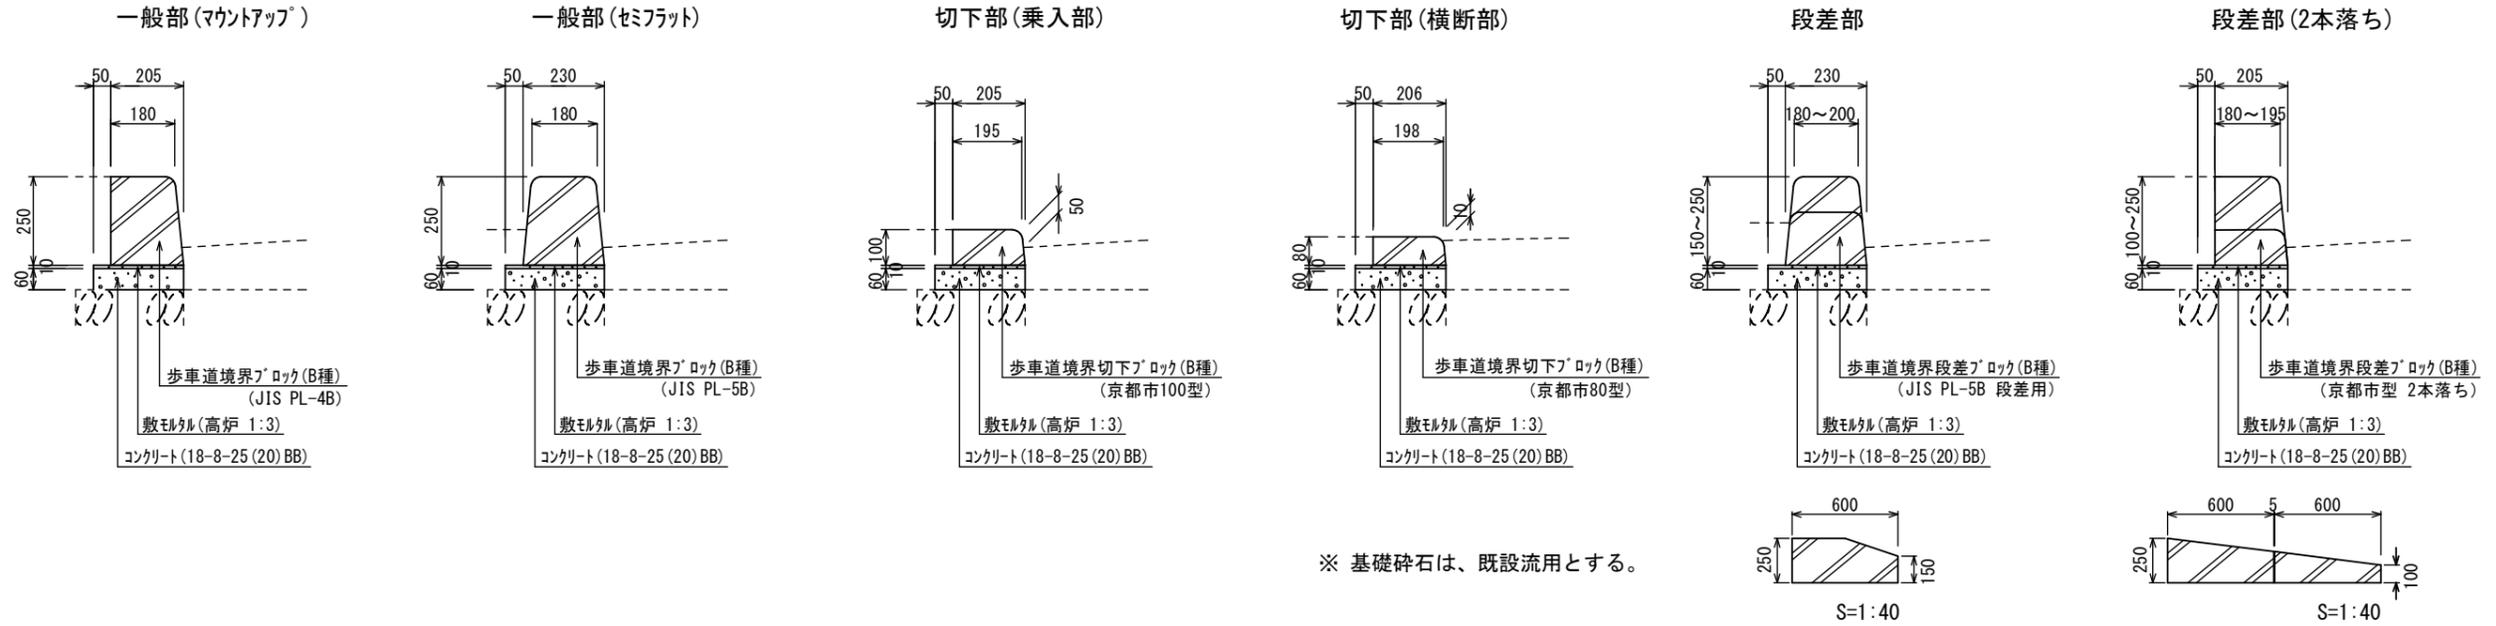

※ 基礎砕石は、既設流用とする。

現場打街渠 S=1:20

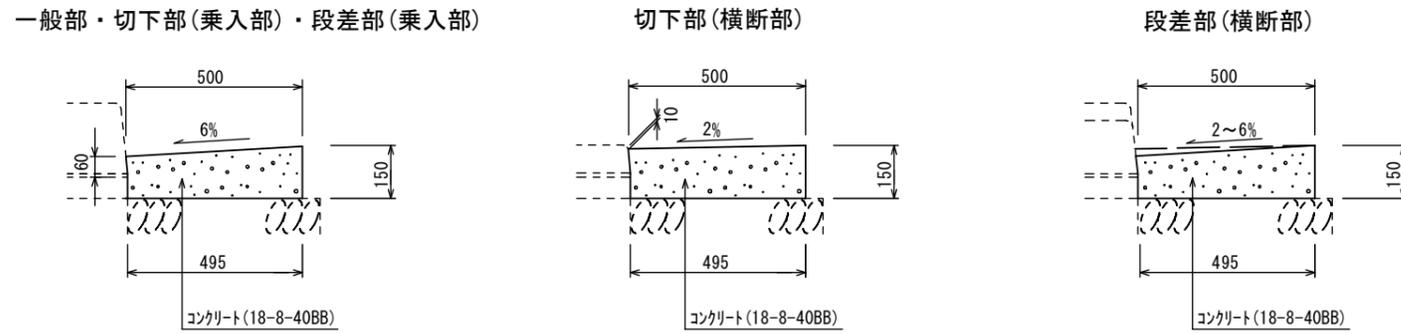

※ 15m毎に1箇所、目地板を設置すること。
また、街渠柵などの構造の変わり目には、必ず目地板を設置すること。
※ 基礎砕石は、既設流用とする。

現場打街渠 材料表

名称	規格	10m当り			備考
		一般部 切下部(乗入部) 段差部(乗入部)	切下部 (横断部)	段差部 (横断部)	
型枠	一般型枠	1.5m ²	1.5m ²	1.5m ²	小型構造物
コンクリート	18-8-40BB	0.67m ³	0.72m ³	0.70m ³	小型構造物, 人力打設, 現場内小運搬無し
目地板	瀝青繊維質目地板, t=10mm	0.05m ²	0.05m ²	0.05m ²	30m ² 未満


歩車道境界ブロック材料表

名称	10m当り				
	一般部 (マウントアップ)	一般部 (セミフラット)	切下部 (乗入部)	切下部 (横断部)	段差部 (2本落ち)
ブロック(本)	16.5	16.5	16.5	16.5	16.5
参考重量(kg/本)	66	70	28	17	51

工事名	舗装道補修工事(山科上花山経25号線(新大石道))		
工事場所	京都市山科区川田清水焼団地町他地内		
図面名	構造図(2)		
事業年度	令和7年度		
縮尺	図示	図面番号	4/7
京都市建設局土木管理部東部土木みどり事務所			


構造図(3)

横断防止柵-1 S=1:40

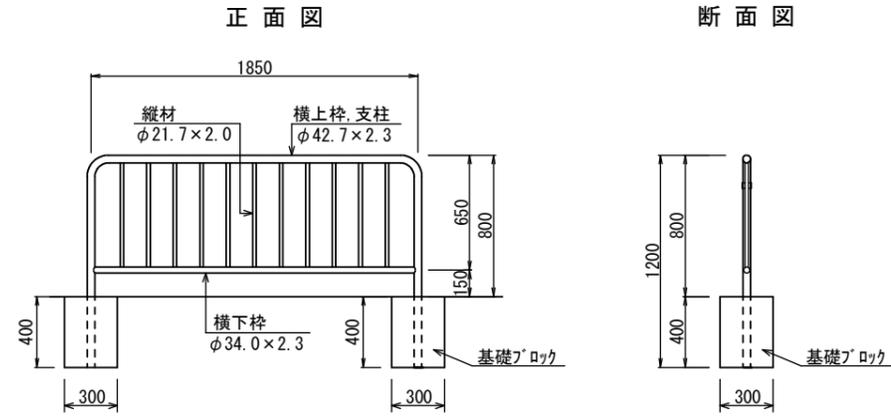


※ KPT-8-Cと同等品以上とする。
※ 製品色はダークグレーとする。

横断防止柵-2 S=1:40

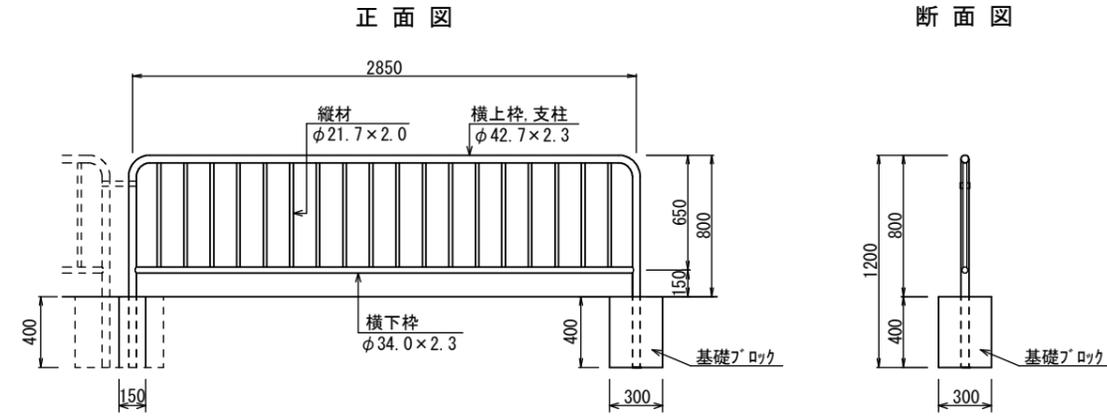

※ KPT-8-Cと同等品以上とする。
※ 製品色はダークグレーとする。

ガードパイプ (コンクリート建込) S=1:40

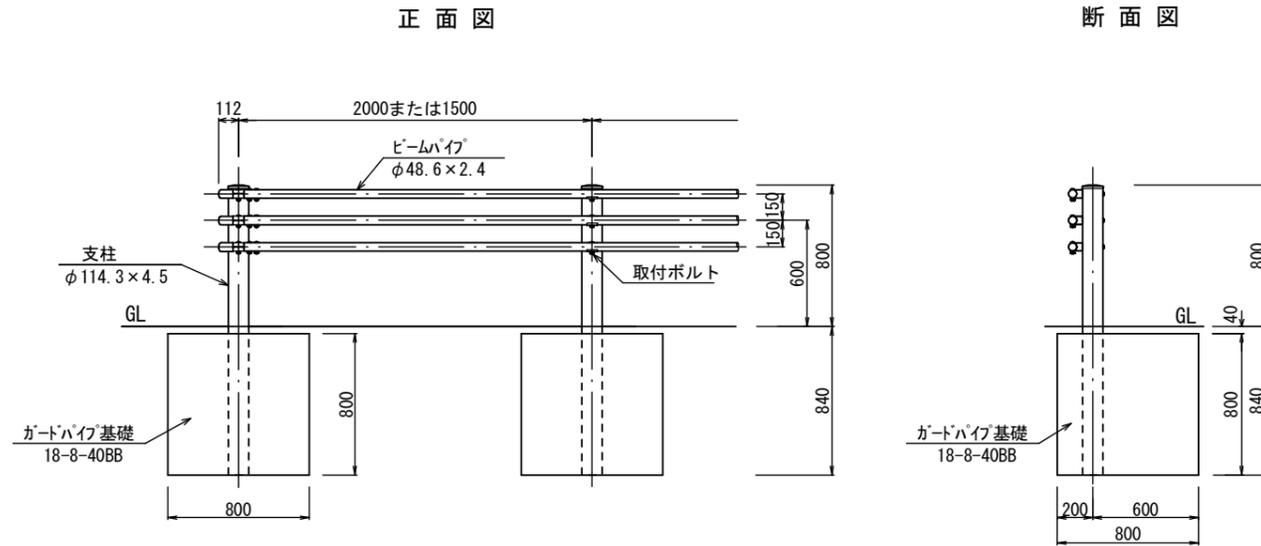

※ 製品色はダークグレーとする。

ガードパイプ基礎材料表 10基当り

名称	規格	単位	数量	備考
型枠	一般型枠	m ²	25.6	小型構造物
コンクリート	18-8-40BB	m ³	4.9	小型構造物, 人力打設, 現場内小運搬無し
箱抜き	D200	m	8.0	

工事名	舗装道補修工事(山科上花山経25号線(新大石道))		
工事場所	京都市山科区川田清水焼団地町他地内		
図面名	構造図(3)		
事業年度	令和7年度		
縮尺	図示	図面番号	5/7
京都市建設局土木管理部東部土木みどり事務所			



撤去平面図

工事起点
No.0-10.0


工事終点
No.11

工事延長 L=230m

(路面切削 A=1244.0m²)

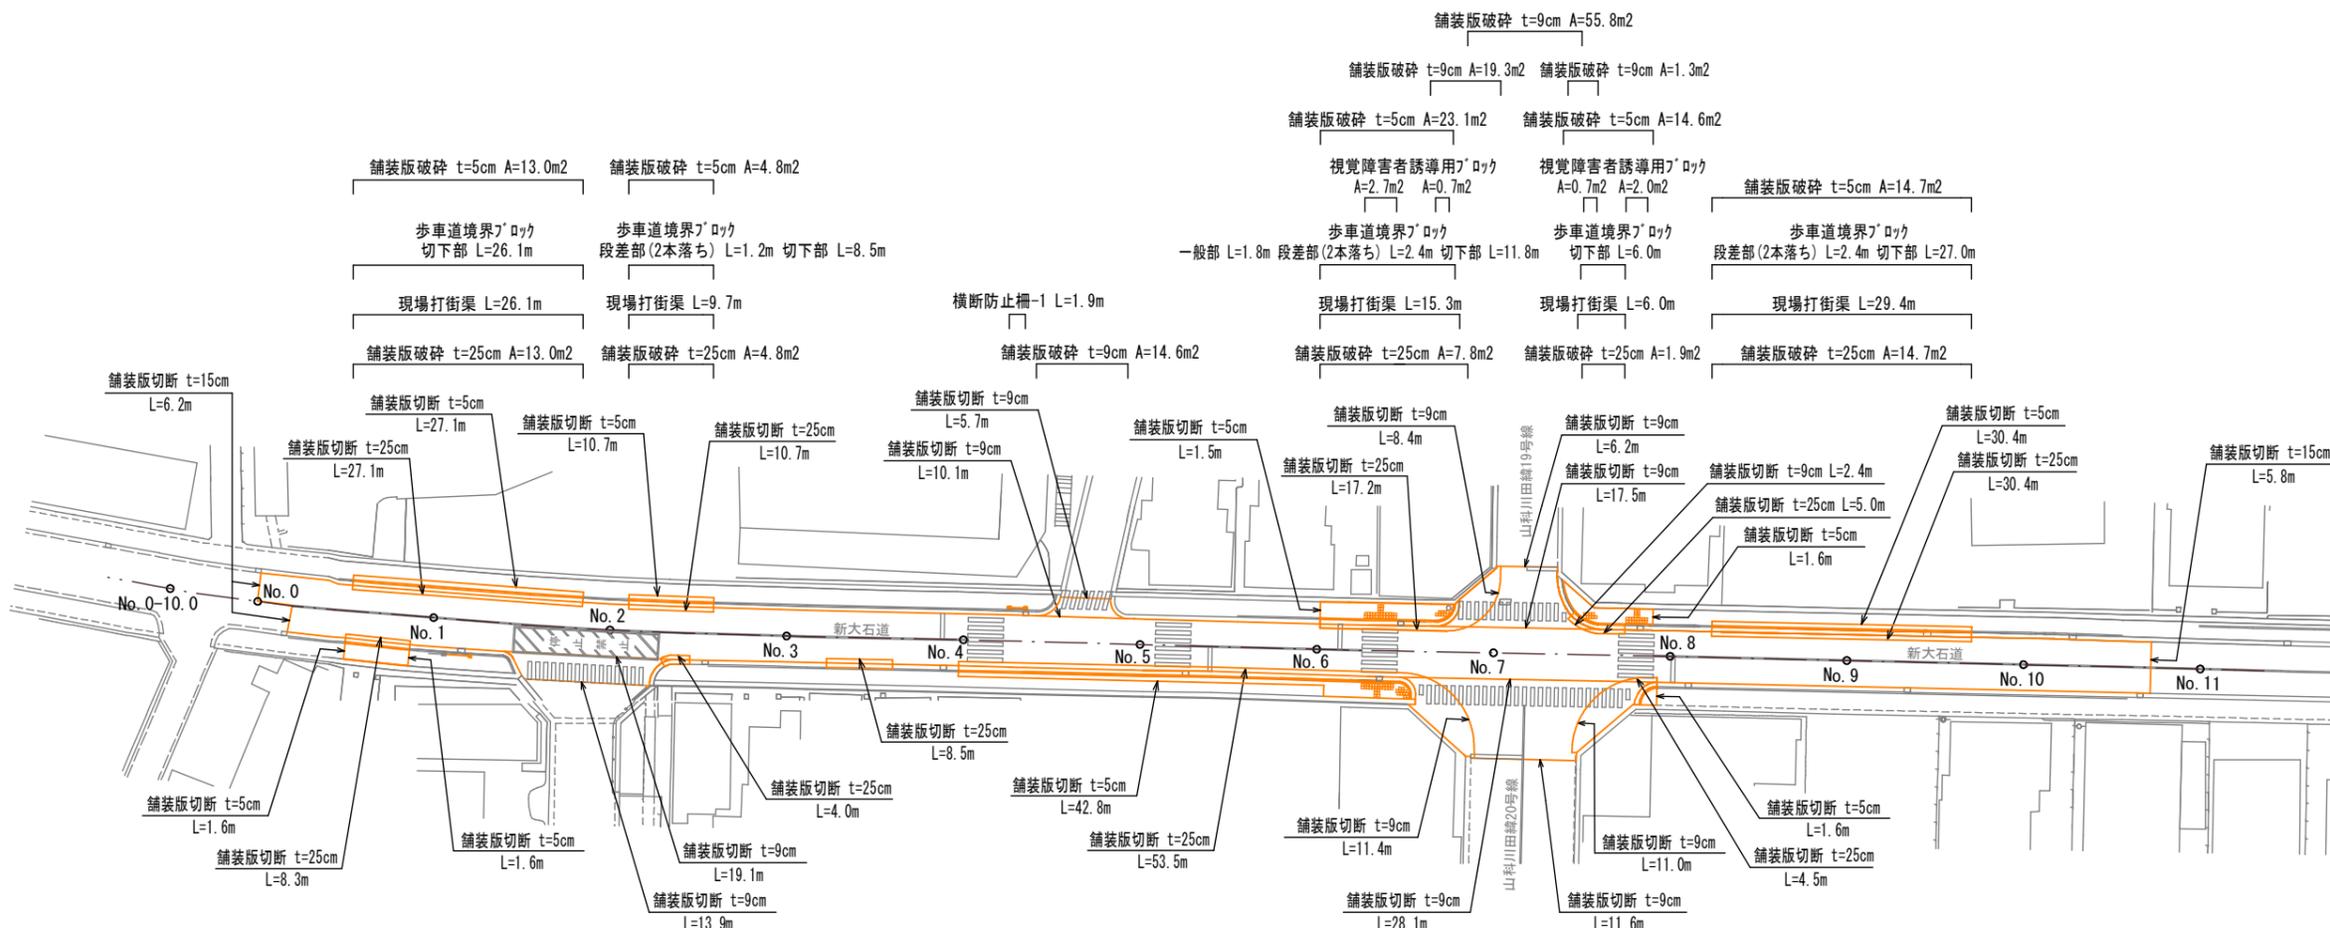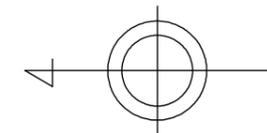


本工事施工箇所

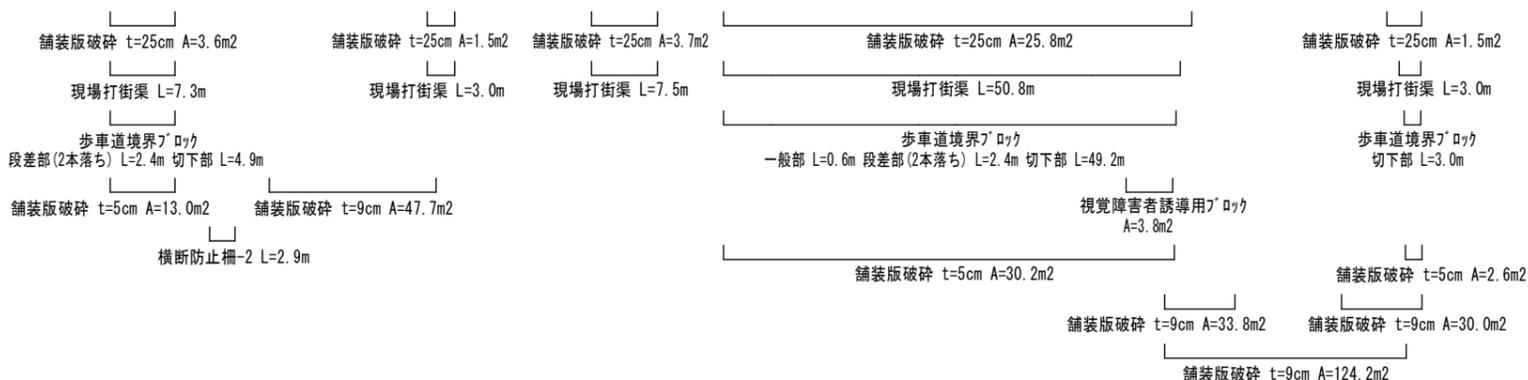


工事名	舗装道補修工事(山科上花山経25号線(新大石道))		
工事場所	京都市山科区川田清水焼団地町他地内		
図面名	撤去平面図		
事業年度	令和7年度		
縮尺	1:800	図面番号	6/7
京都市建設局土木管理部東部土木みどり事務所			

撤去構造図


歩車道境界ブロック S=1:20
(無筋構造物)

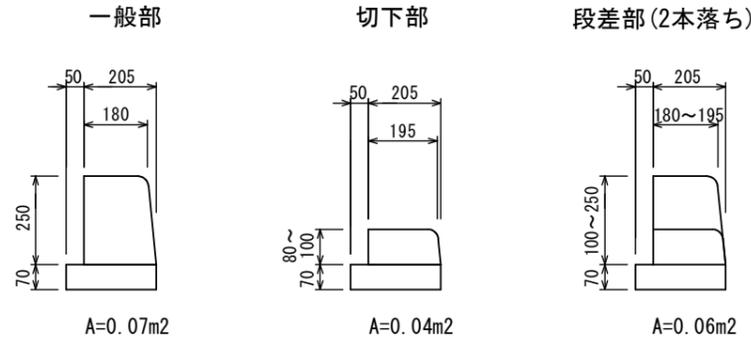


横断防止柵-1 S=1:40

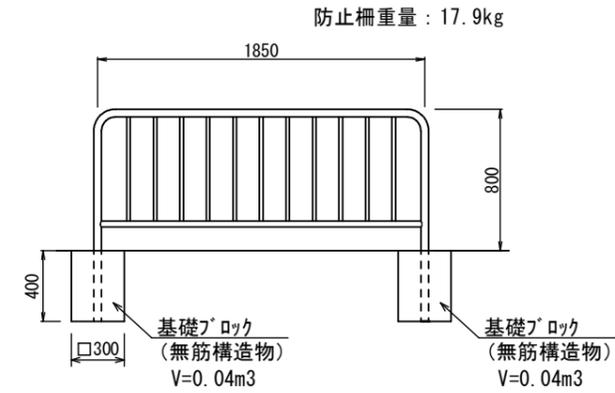


現場打街渠 S=1:20
(無筋構造物)

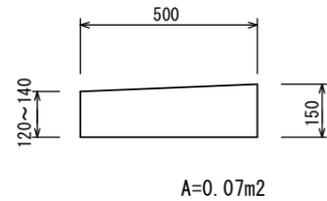

横断防止柵-2 S=1:40

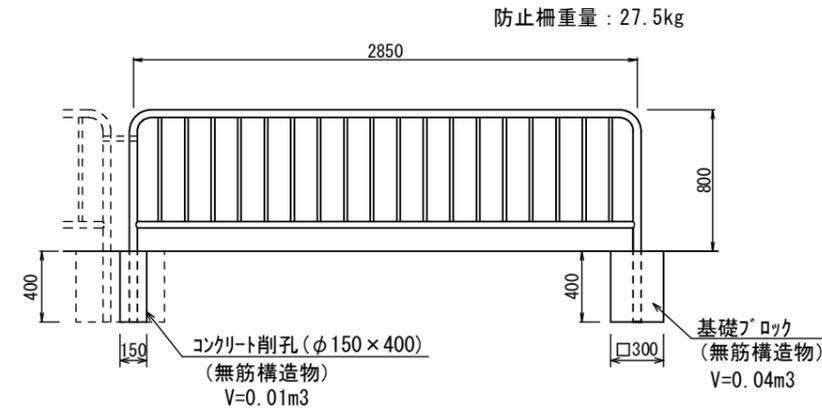

ブロック舗装工 (特殊ブロック舗装) S=1:10

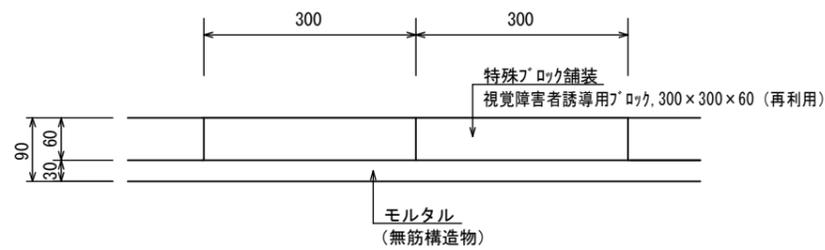

工事名	舗装道補修工事(山科上花山経25号線(新大石道))		
工事場所	京都市山科区川田清水焼団地町他地内		
図面名	撤去構造図		
事業年度	令和7年度		
縮尺	図示	図面番号	7/7
京都市建設局土木管理部東部土木みどり事務所			