


位置図

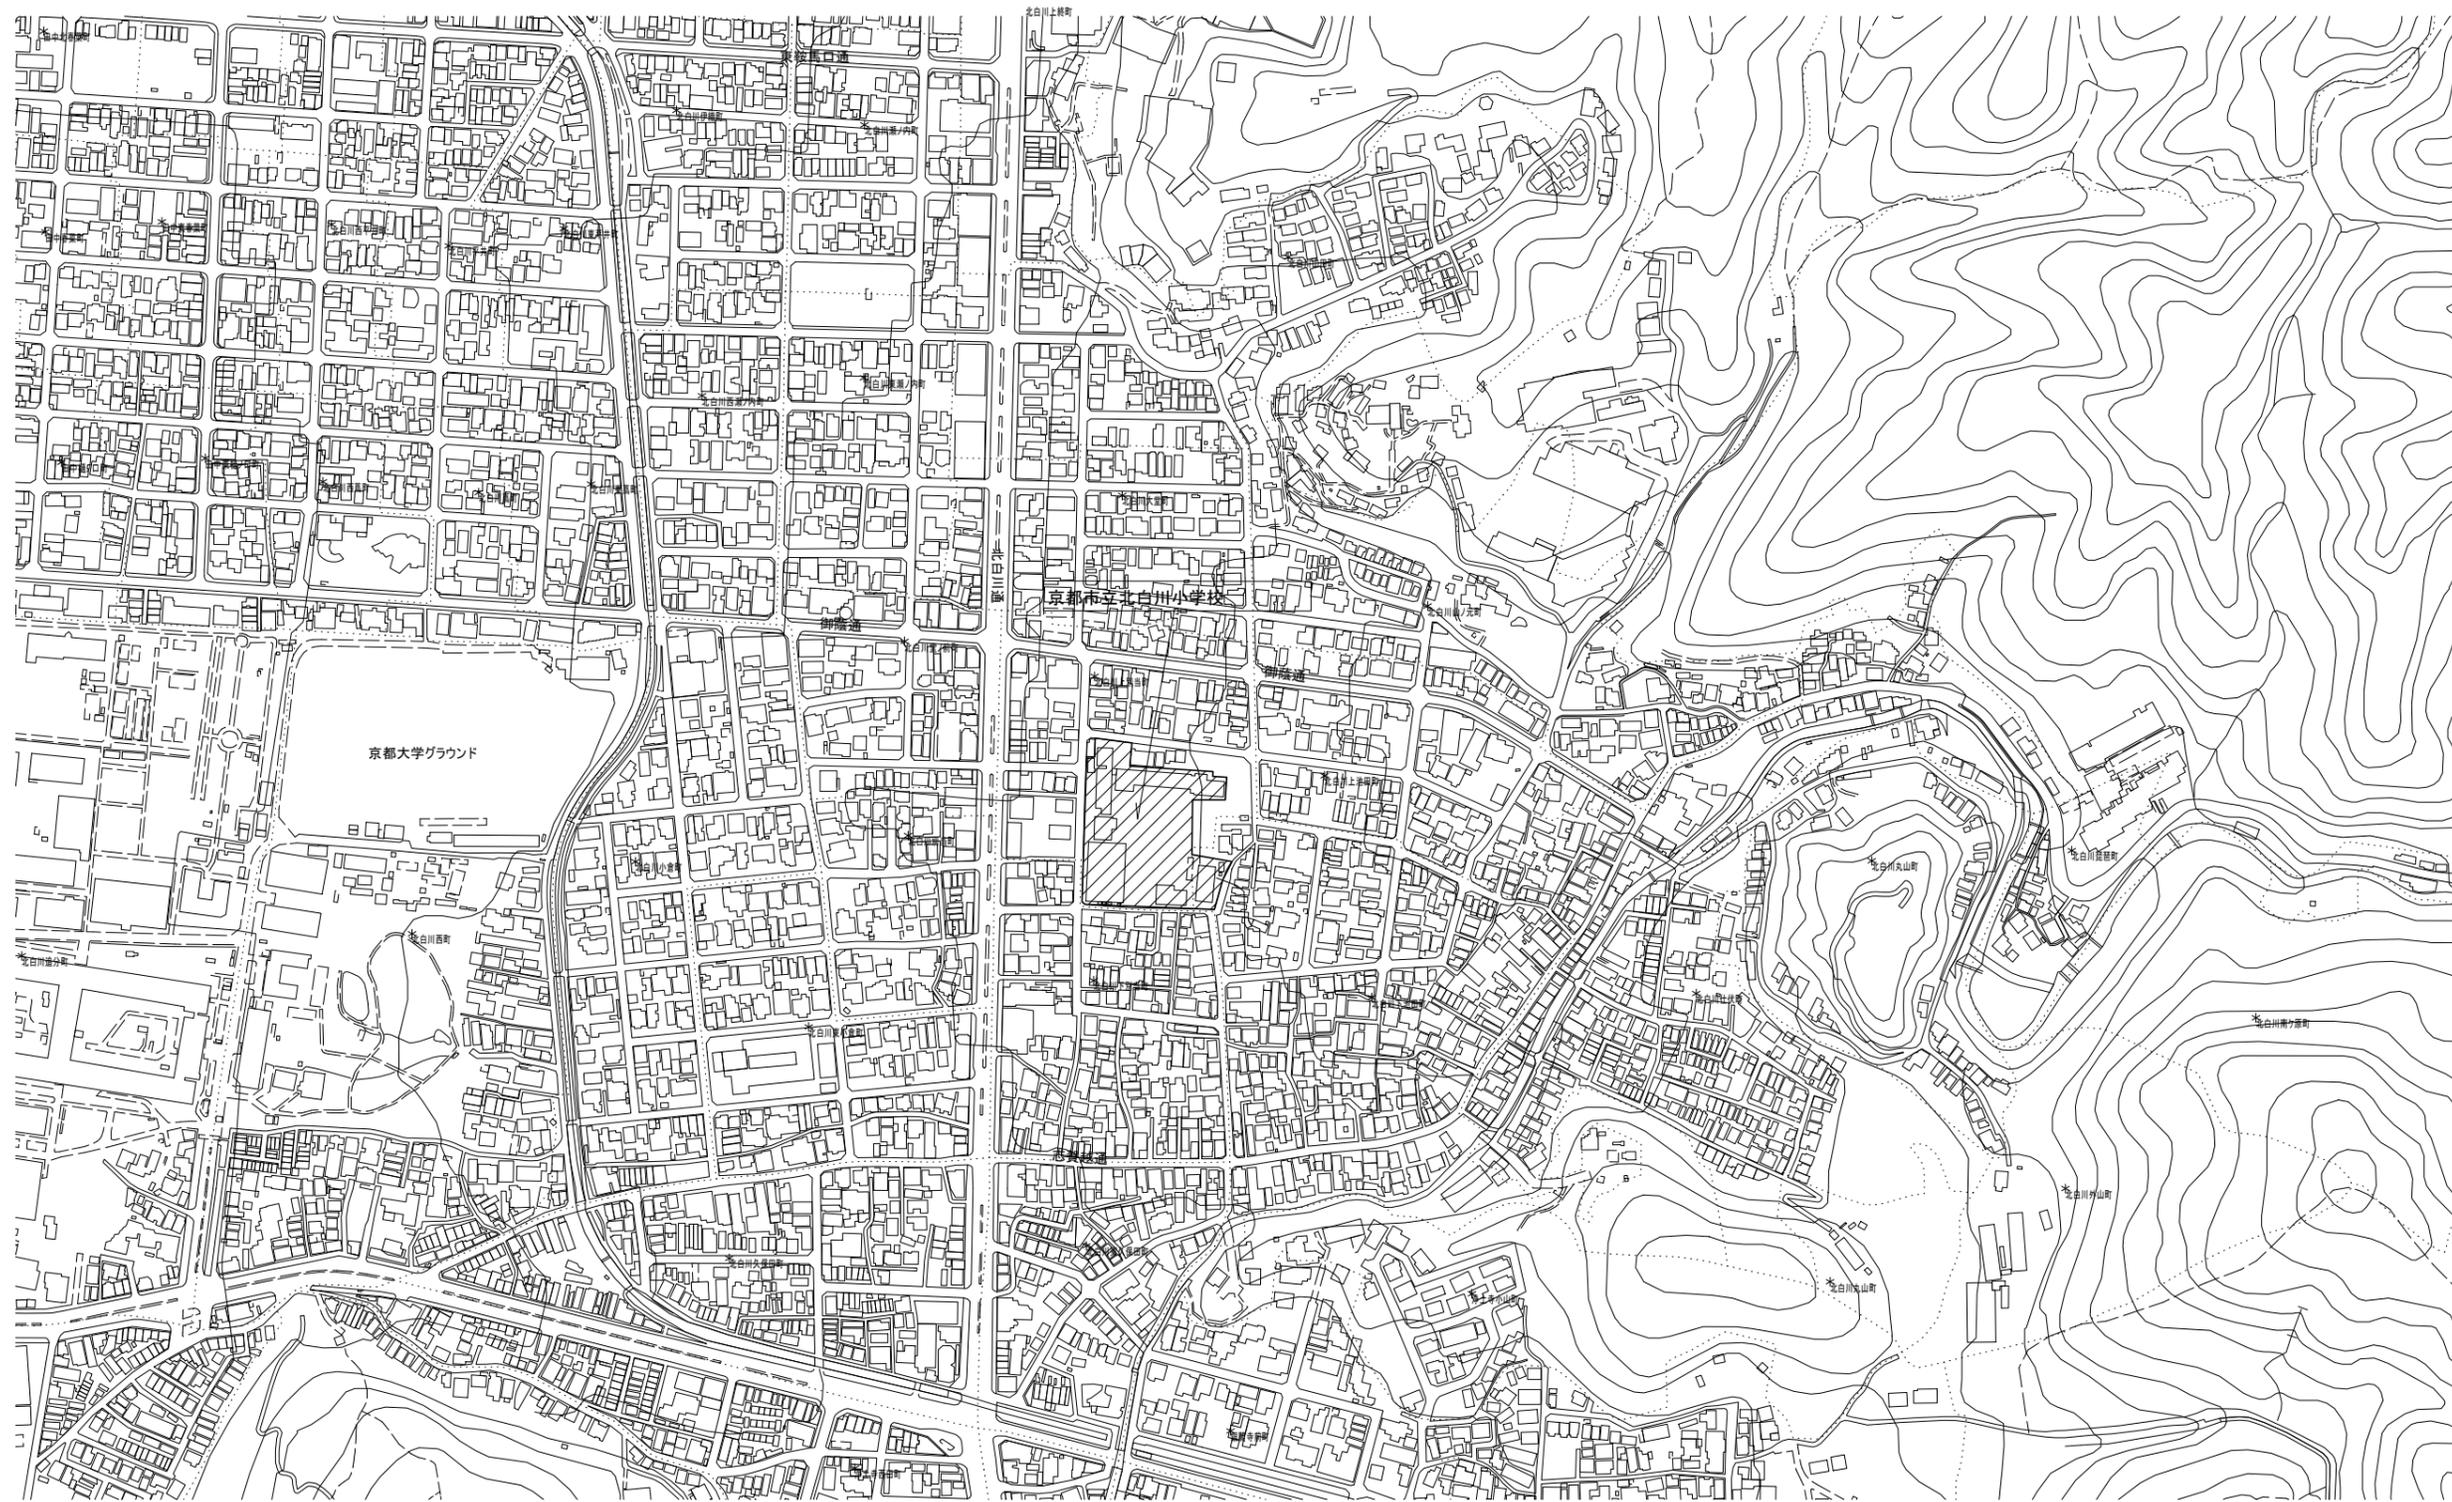


S=1:2,500



工事名	京都市立北白川小学校ブロック築改修工事		
工事場所	京都市左京区北白川別当町70番地		
図面名	位置図		
事業年度	令和7年度		
縮尺	1:2,500	図面番号	1/8
京都市教育委員会事務局教育環境整備室			

計画平面図

S=1:250

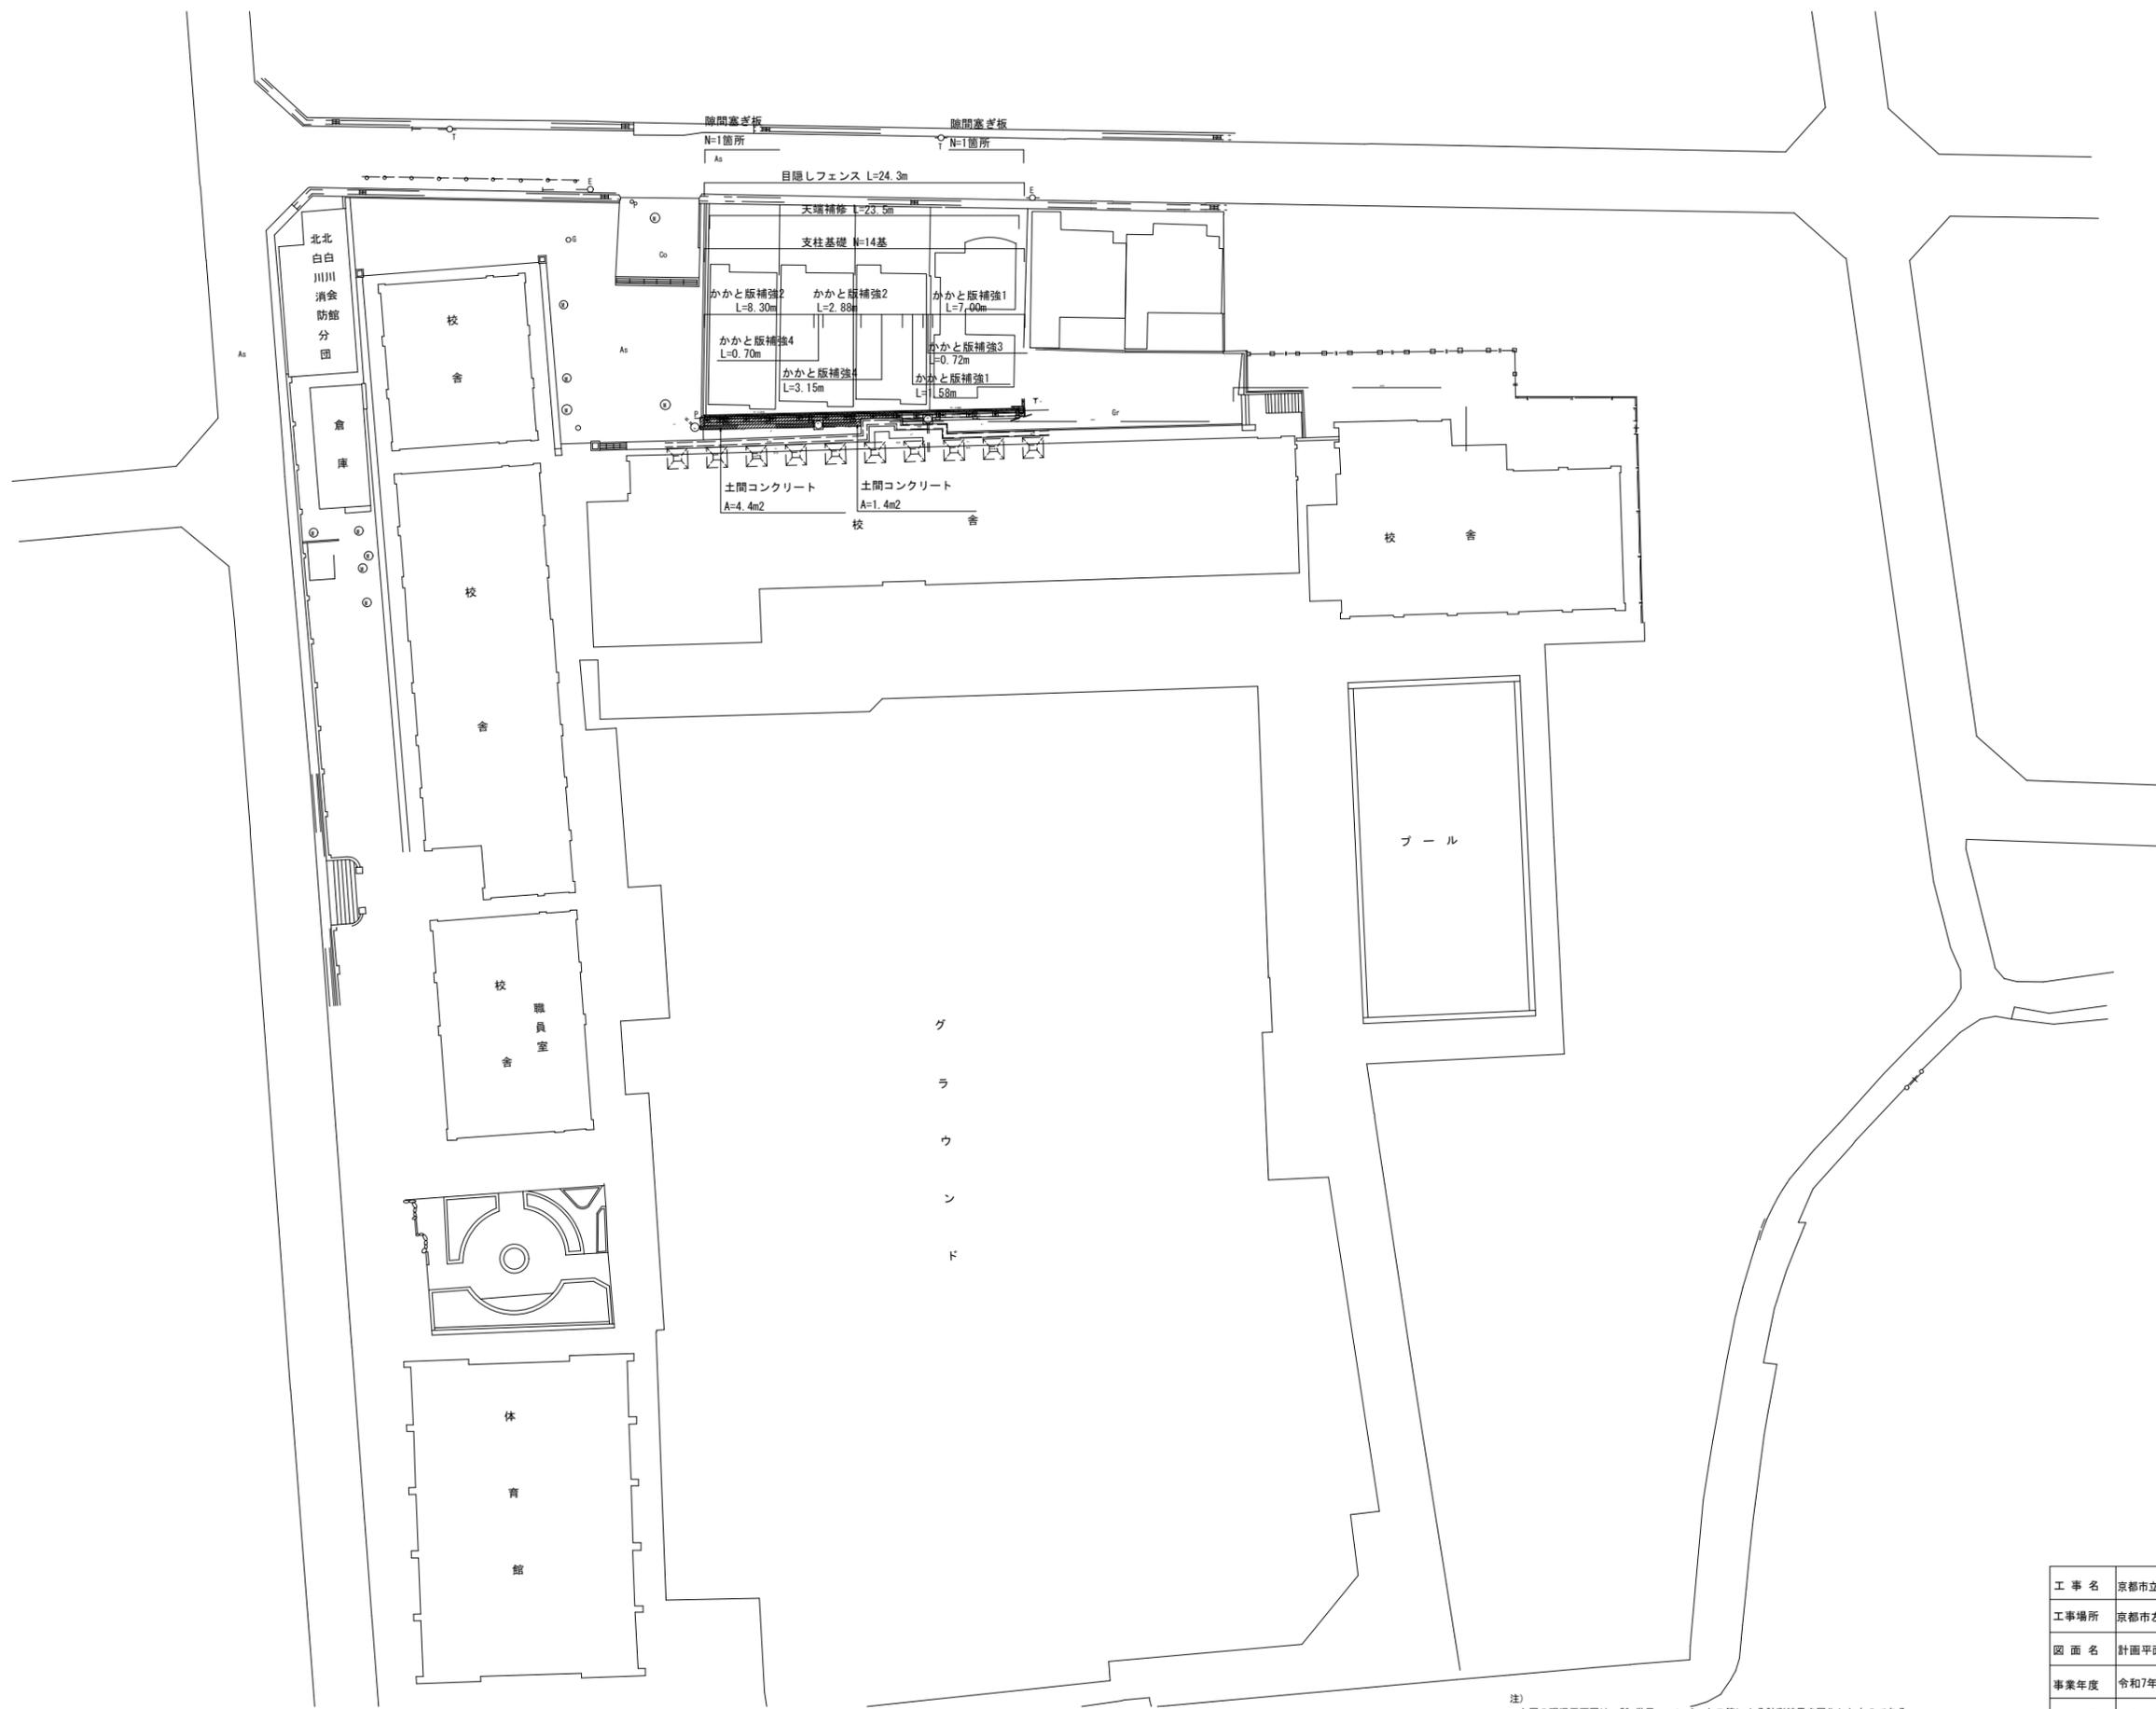


注)
 ・上図の現況平面図は、50m巻尺、コンベックス等による計測結果を図化したものである。
 ・工事の際は必ず現地確認を行い、図面寸法の精査を行うこと。
 ・床掘を行う際は地下埋設物に十分に注意すること。


工事名	京都市立北白川小学校ブロック増改修工事		
工事場所	京都市左京区北白川別当町70番地		
図面名	計画平面図		
事業年度	令和7年度		
縮尺	S=1:250	図面番号	2/8
京都市教育委員会事務局教育環境整備室			

計画横断面図 S=1:30


断面図 (1-1)
標準部 (東側)

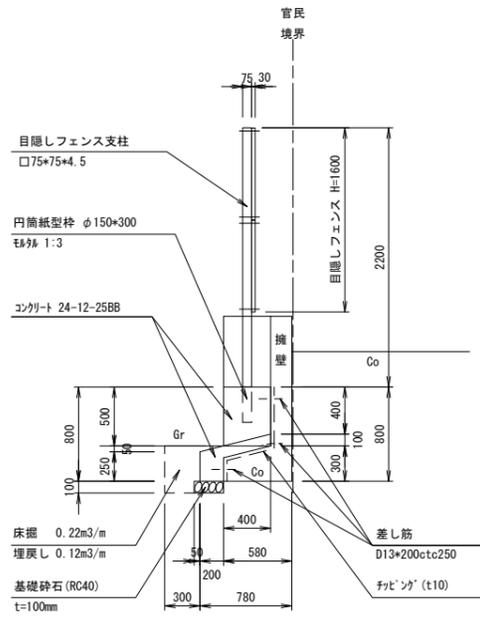


断面図 (2-2)
既設MH (障害物) あり

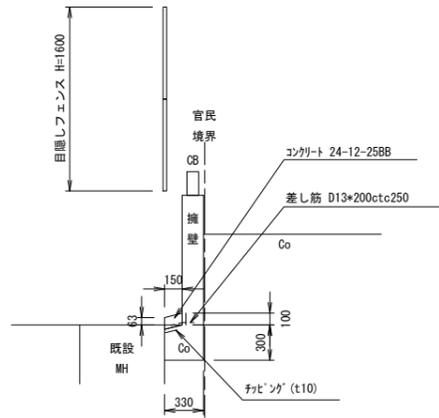


断面図 (3-3)
既設側溝 (障害物) あり

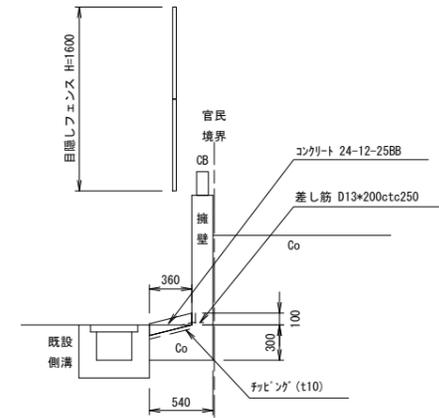


断面図 (4-4)
既設MH (障害物) あり

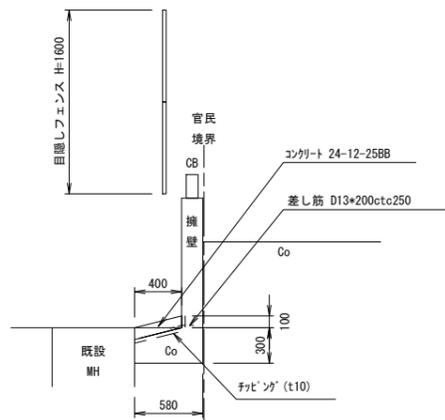

断面図 (5-5)

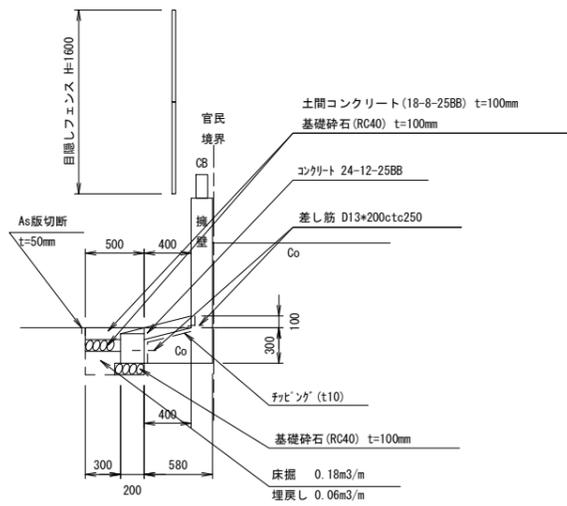

断面図 (6-6)

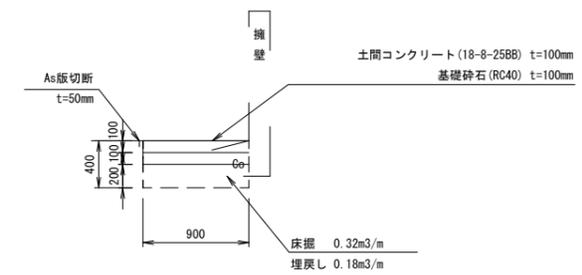







工事名	京都市立北白川小学校ブロック塀改修工事		
工事場所	京都市左京区北白川別当町70番地		
図面名	計画横断面図		
事業年度	令和7年度		
縮尺	S=1:30	図面番号	4/8
京都市教育委員会事務局教育環境整備室			

構造図(1)


目隠しフェンス S=1:20

隙間塞ぎ板 S=1:20


差し筋配置詳細図 S=1:20

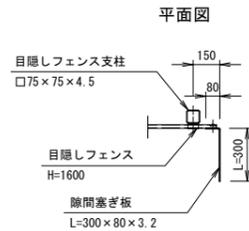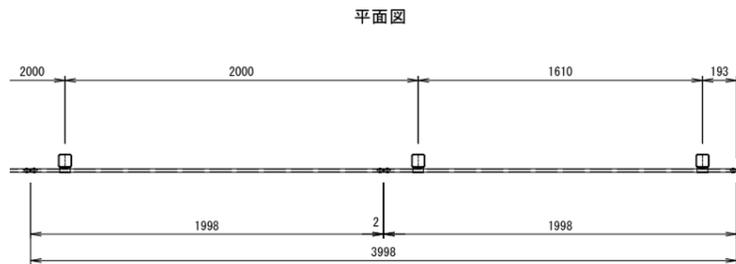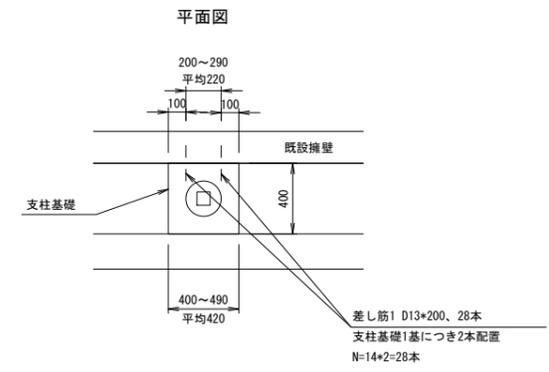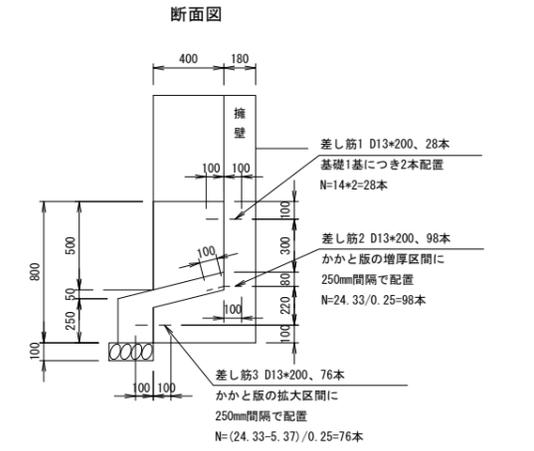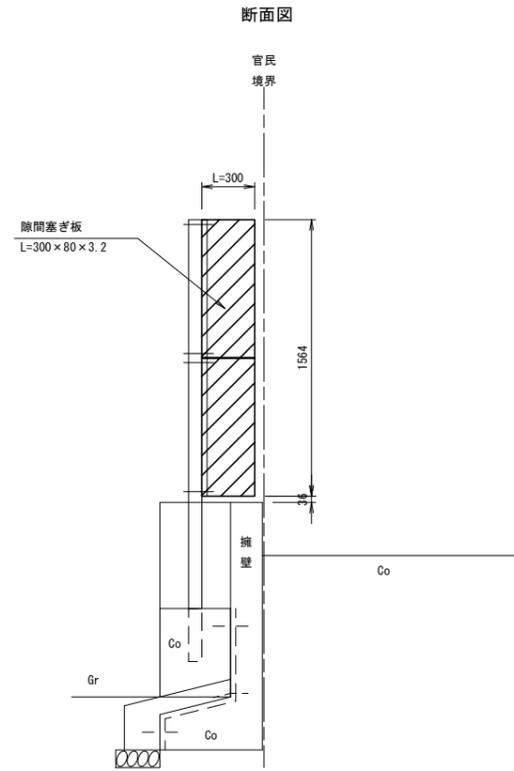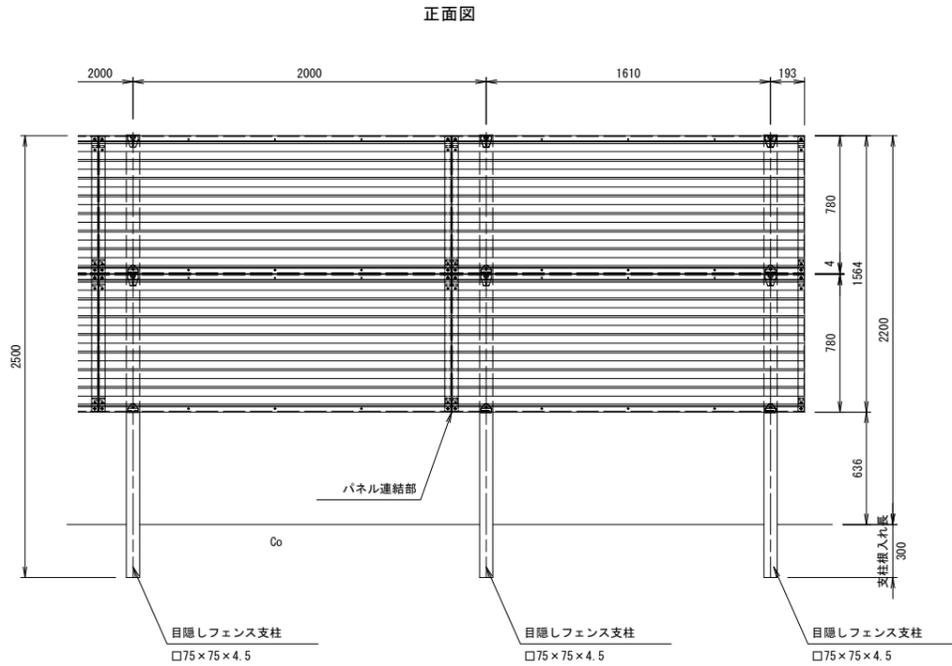

差し筋1、3詳細図 S=1:5

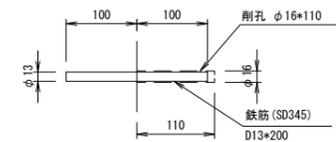

差し筋2詳細図 S=1:5

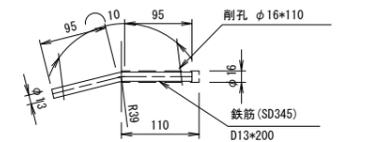

注) 隙間塞ぎ板のLと設置位置は監督員と協議して決定すること。

※差し筋は、φ16*110の削孔に対して、D13を100mm埋込み、
接着系アンカー[カプセル型]ARケミカルセッターMU12同等品を用いて施工すること。


※目隠しフェンスは、ニッケンフェンスアンドメタル ステラMKフェンス同等品以上とする。
※色は監督員と協議のこと。

工事名	京都市立北白川小学校ブロック塀改修工事		
工事場所	京都市左京区北白川別当町70番地		
図面名	構造図(1)		
事業年度	令和7年度		
縮尺	図示	図面番号	5/8
京都市教育委員会事務局教育環境整備室			

構造図(2)

S=1:20


フェンス基礎(支柱基礎)

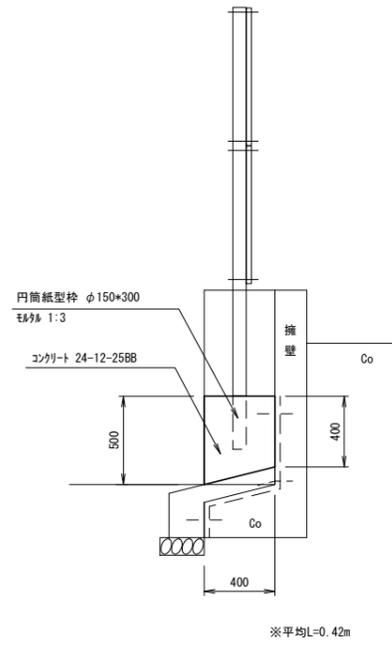

数量表

名称	規格	単位	10基当たり	14基当たり
コンクリート	24-12-25BB	m ³	0.8	1.1
型枠	一般型枠	m ²	5.7	8.0
円筒紙型枠	φ150×300	m	3.0	4.2


フェンス基礎(かかと版補強1)

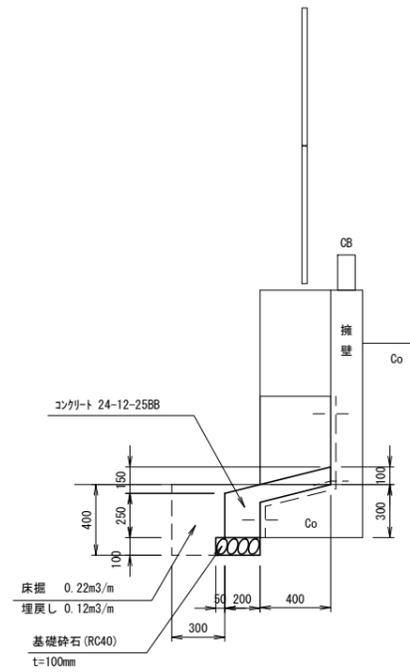

数量表

名称	規格	単位	10m当たり
コンクリート	24-12-25BB	m ³	1.0
型枠	一般型枠	m ²	2.5
基礎砕石	RC-40、t=100mm	m ²	2.5


フェンス基礎(かかと版補強2)

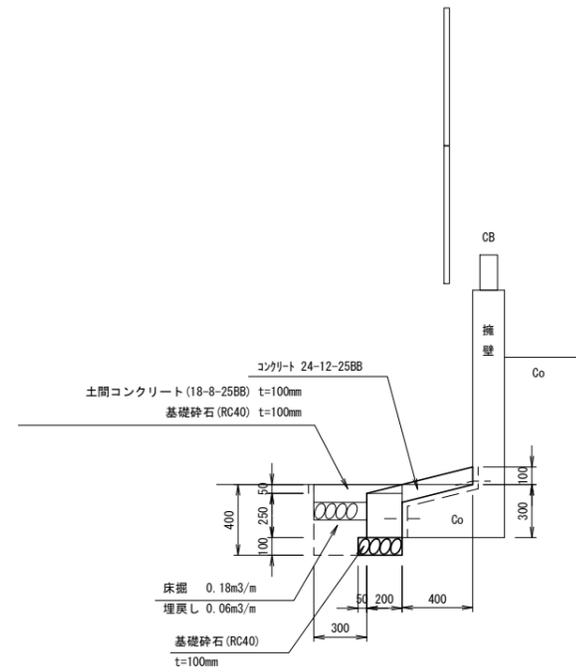

数量表

名称	規格	単位	10m当たり
コンクリート	24-12-25BB	m ³	1.0
型枠	一般型枠	m ²	2.5
基礎砕石	RC-40、t=100mm	m ²	2.5


フェンス基礎(かかと版補強3)

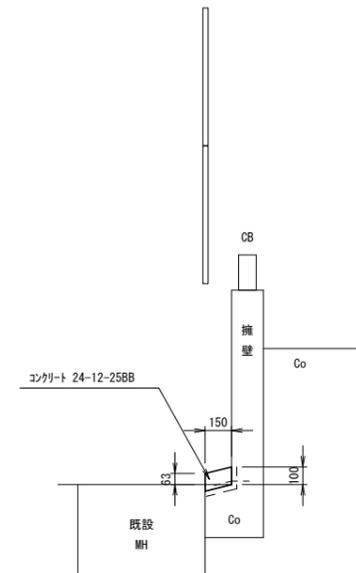

数量表

名称	規格	単位	10m当たり
コンクリート	24-12-25BB	m ³	0.2
型枠	一般型枠	m ²	0.6


フェンス基礎(かかと版補強4)

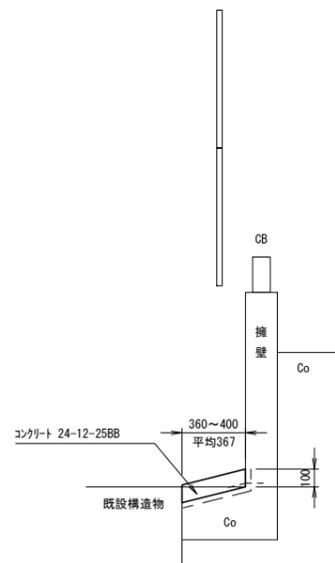


数量表

名称	規格	単位	10m当たり
コンクリート	24-12-25BB	m ³	0.4

天端補修

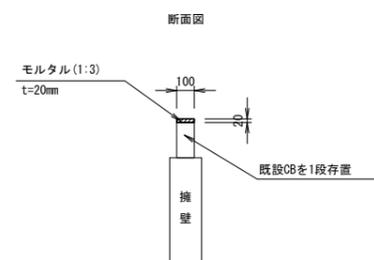


土間コンクリート

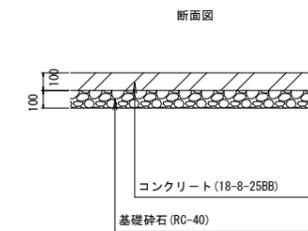

工事名	京都市立北白川小学校ブロック塀改修工事		
工事場所	京都市左京区北白川別当町70番地		
図面名	構造図(2)		
事業年度	令和7年度		
縮尺	S=1:20	図面番号	6/8
京都市教育委員会事務局教育環境整備室			

撤去平面図


S=1:100

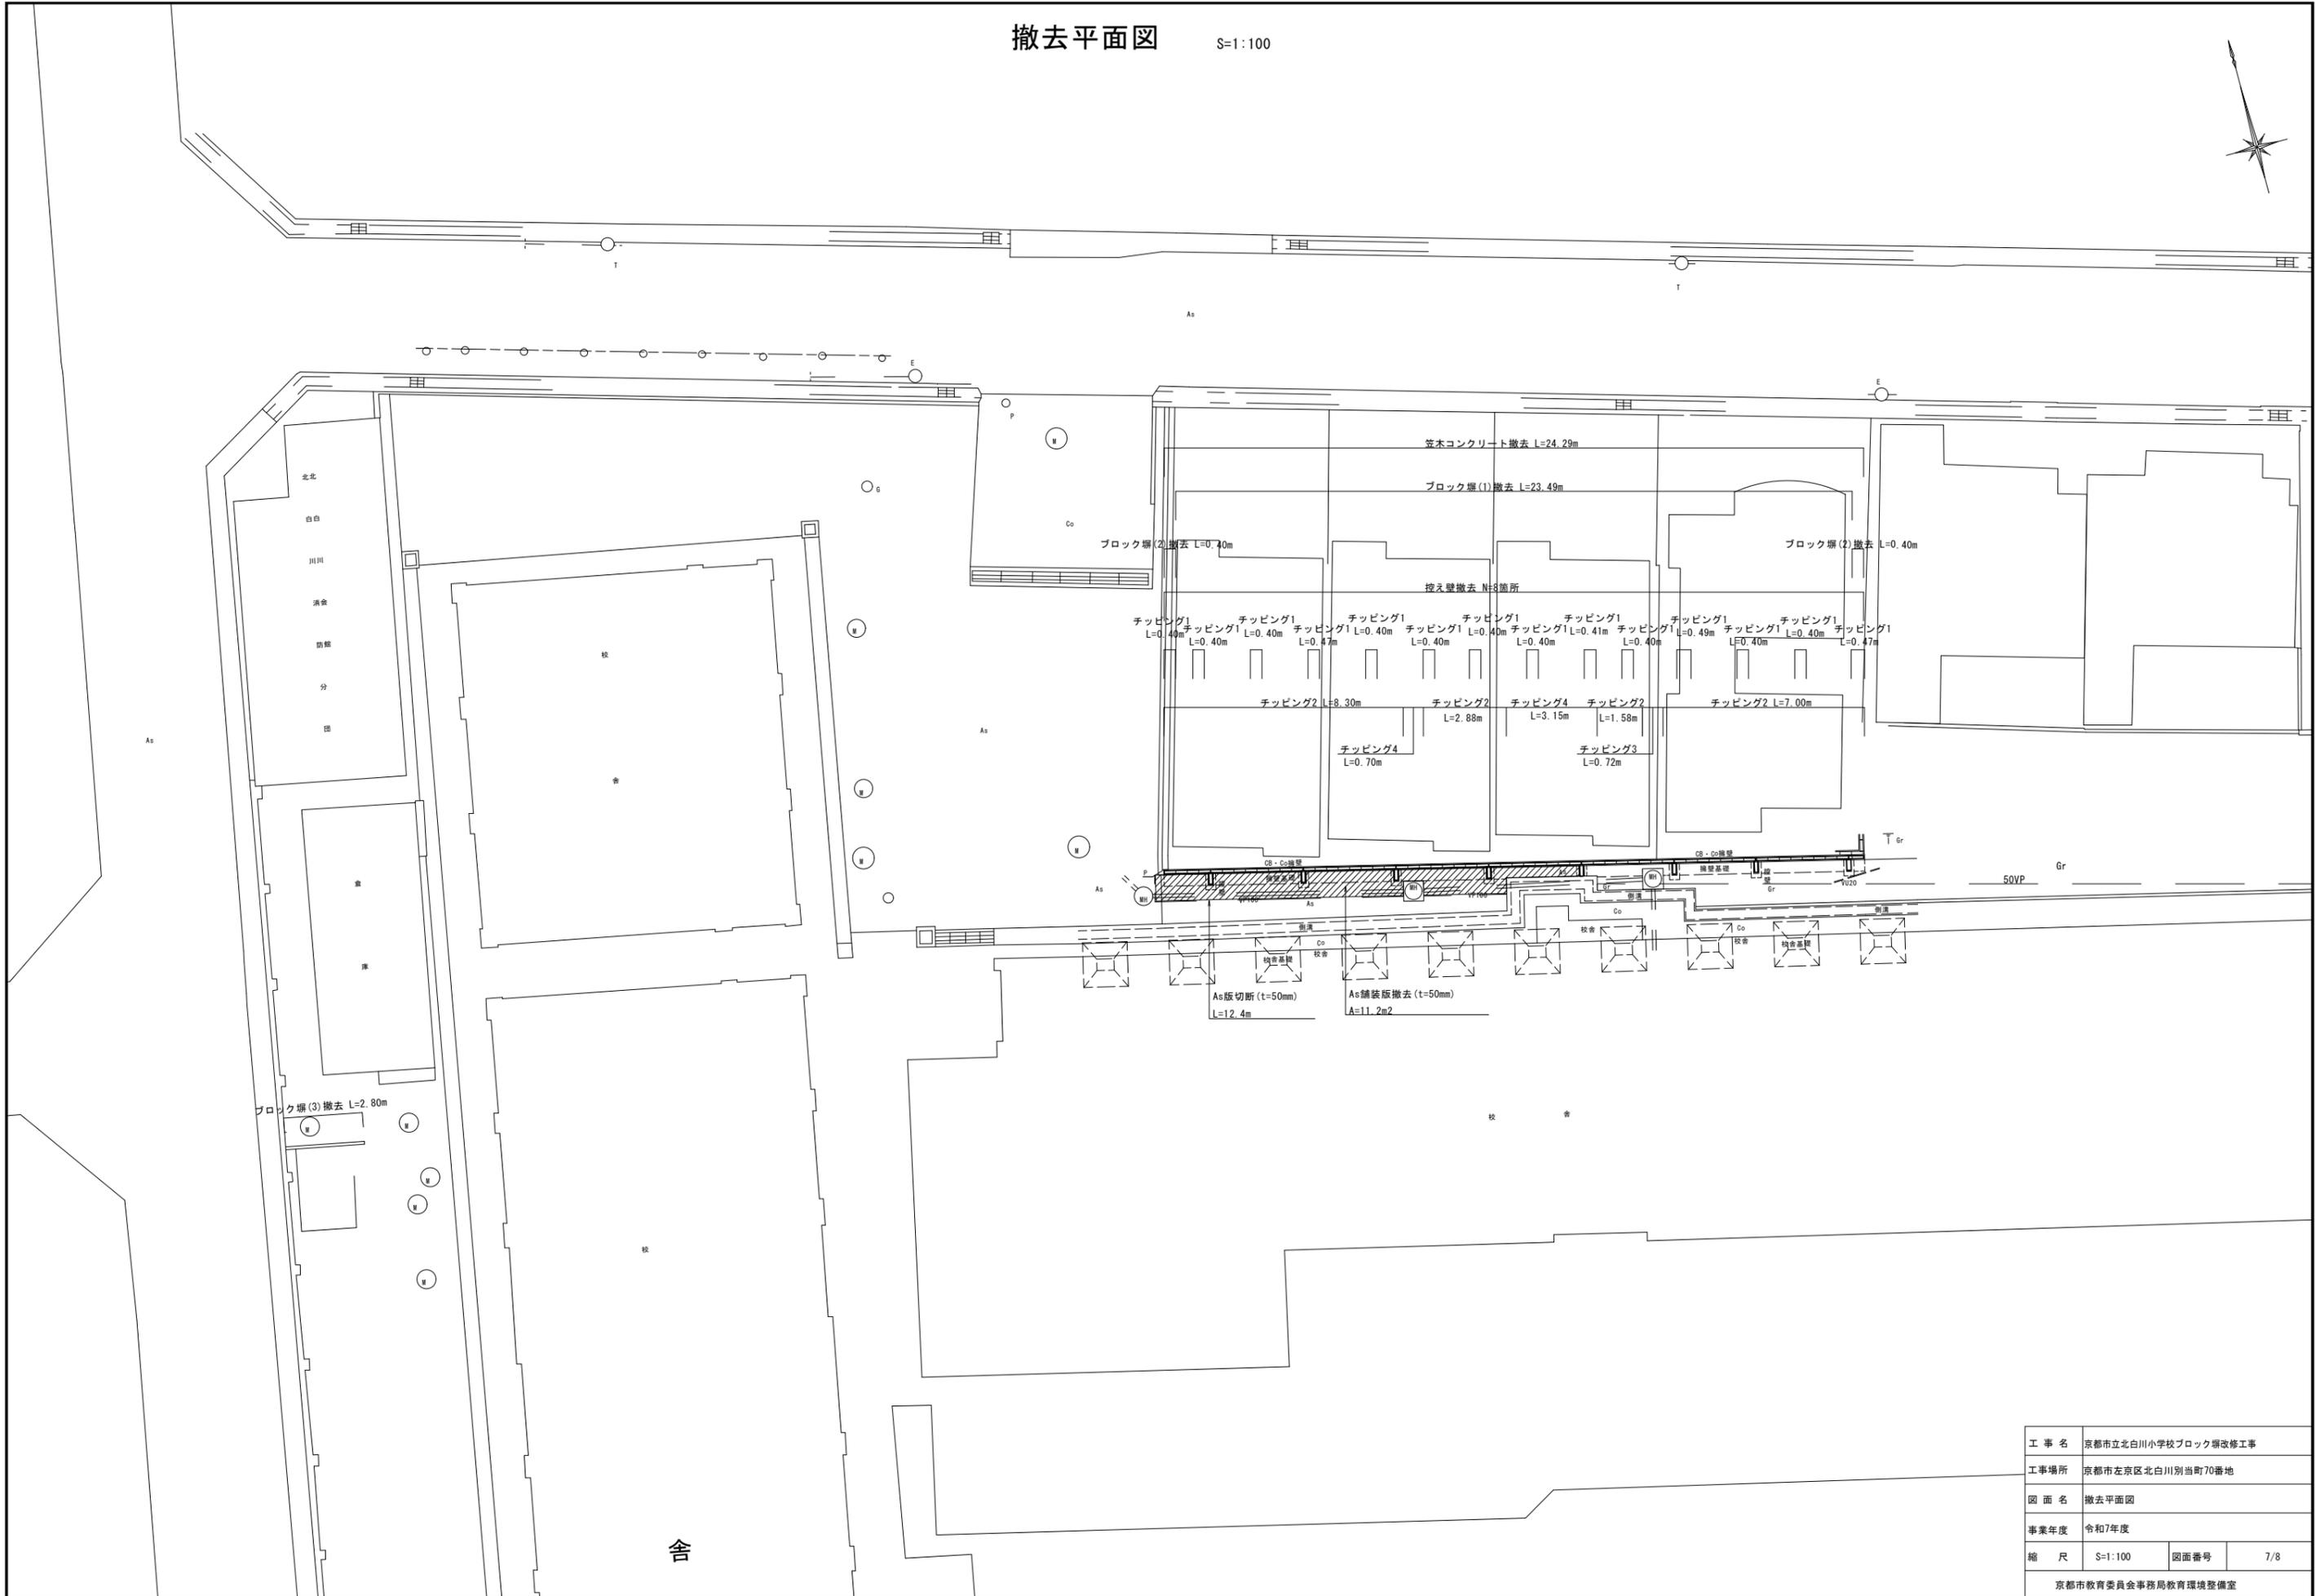


工事名	京都市立北白川小学校ブロック塀改修工事		
工事場所	京都市左京区北白川別当町70番地		
図面名	撤去平面図		
事業年度	令和7年度		
縮尺	S=1:100	図面番号	7/8
京都市教育委員会事務局教育環境整備室			

撤去詳細図 S=1:20


ブロック塀(1)撤去

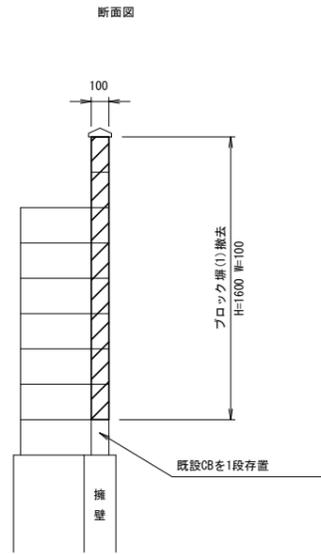


ブロック塀(2)撤去

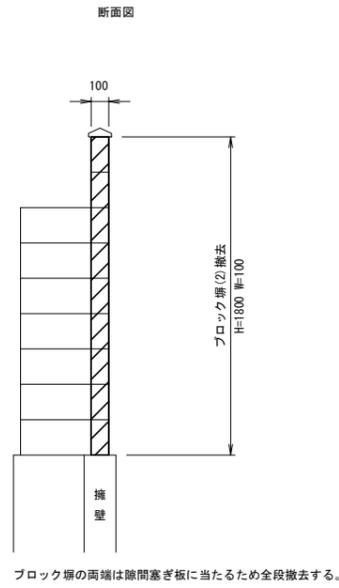


ブロック塀(3)撤去

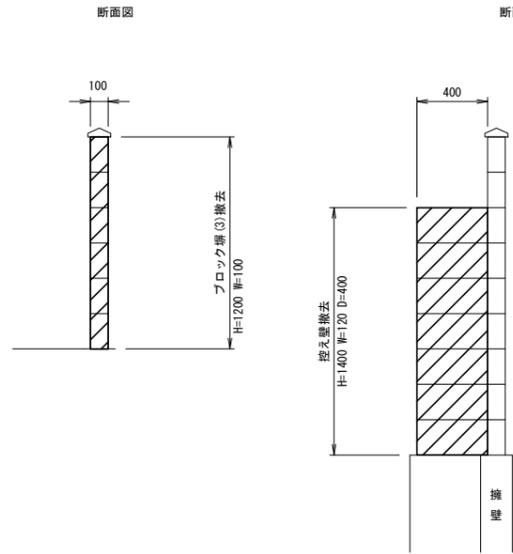


控え壁撤去

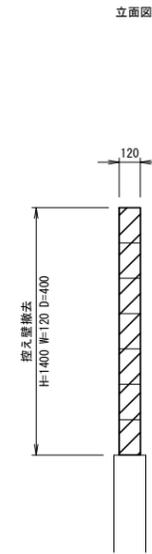


笠木コンクリート撤去

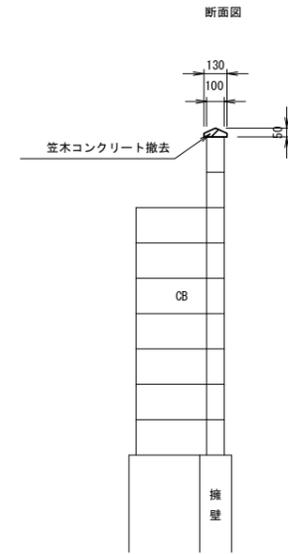


チップング(1)

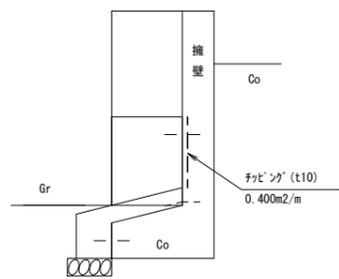


チップング(2)

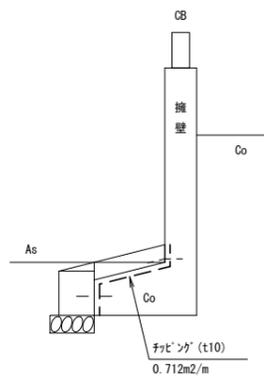

チップング(3)

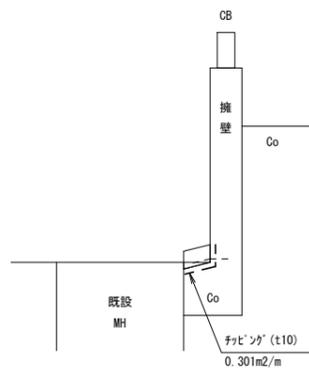

チップング(4)

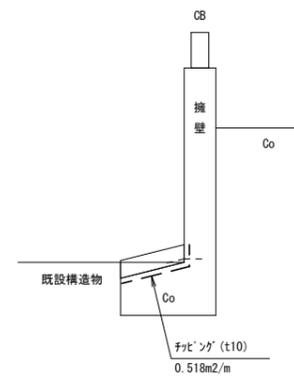

工事名	京都市立北白川小学校ブロック塀改修工事		
工事場所	京都市左京区北白川別当町70番地		
図面名	撤去詳細図		
事業年度	令和7年度		
縮尺	S=1:20	図面番号	8/8
京都市教育委員会事務局教育環境整備室			