




平面図 (1工区)

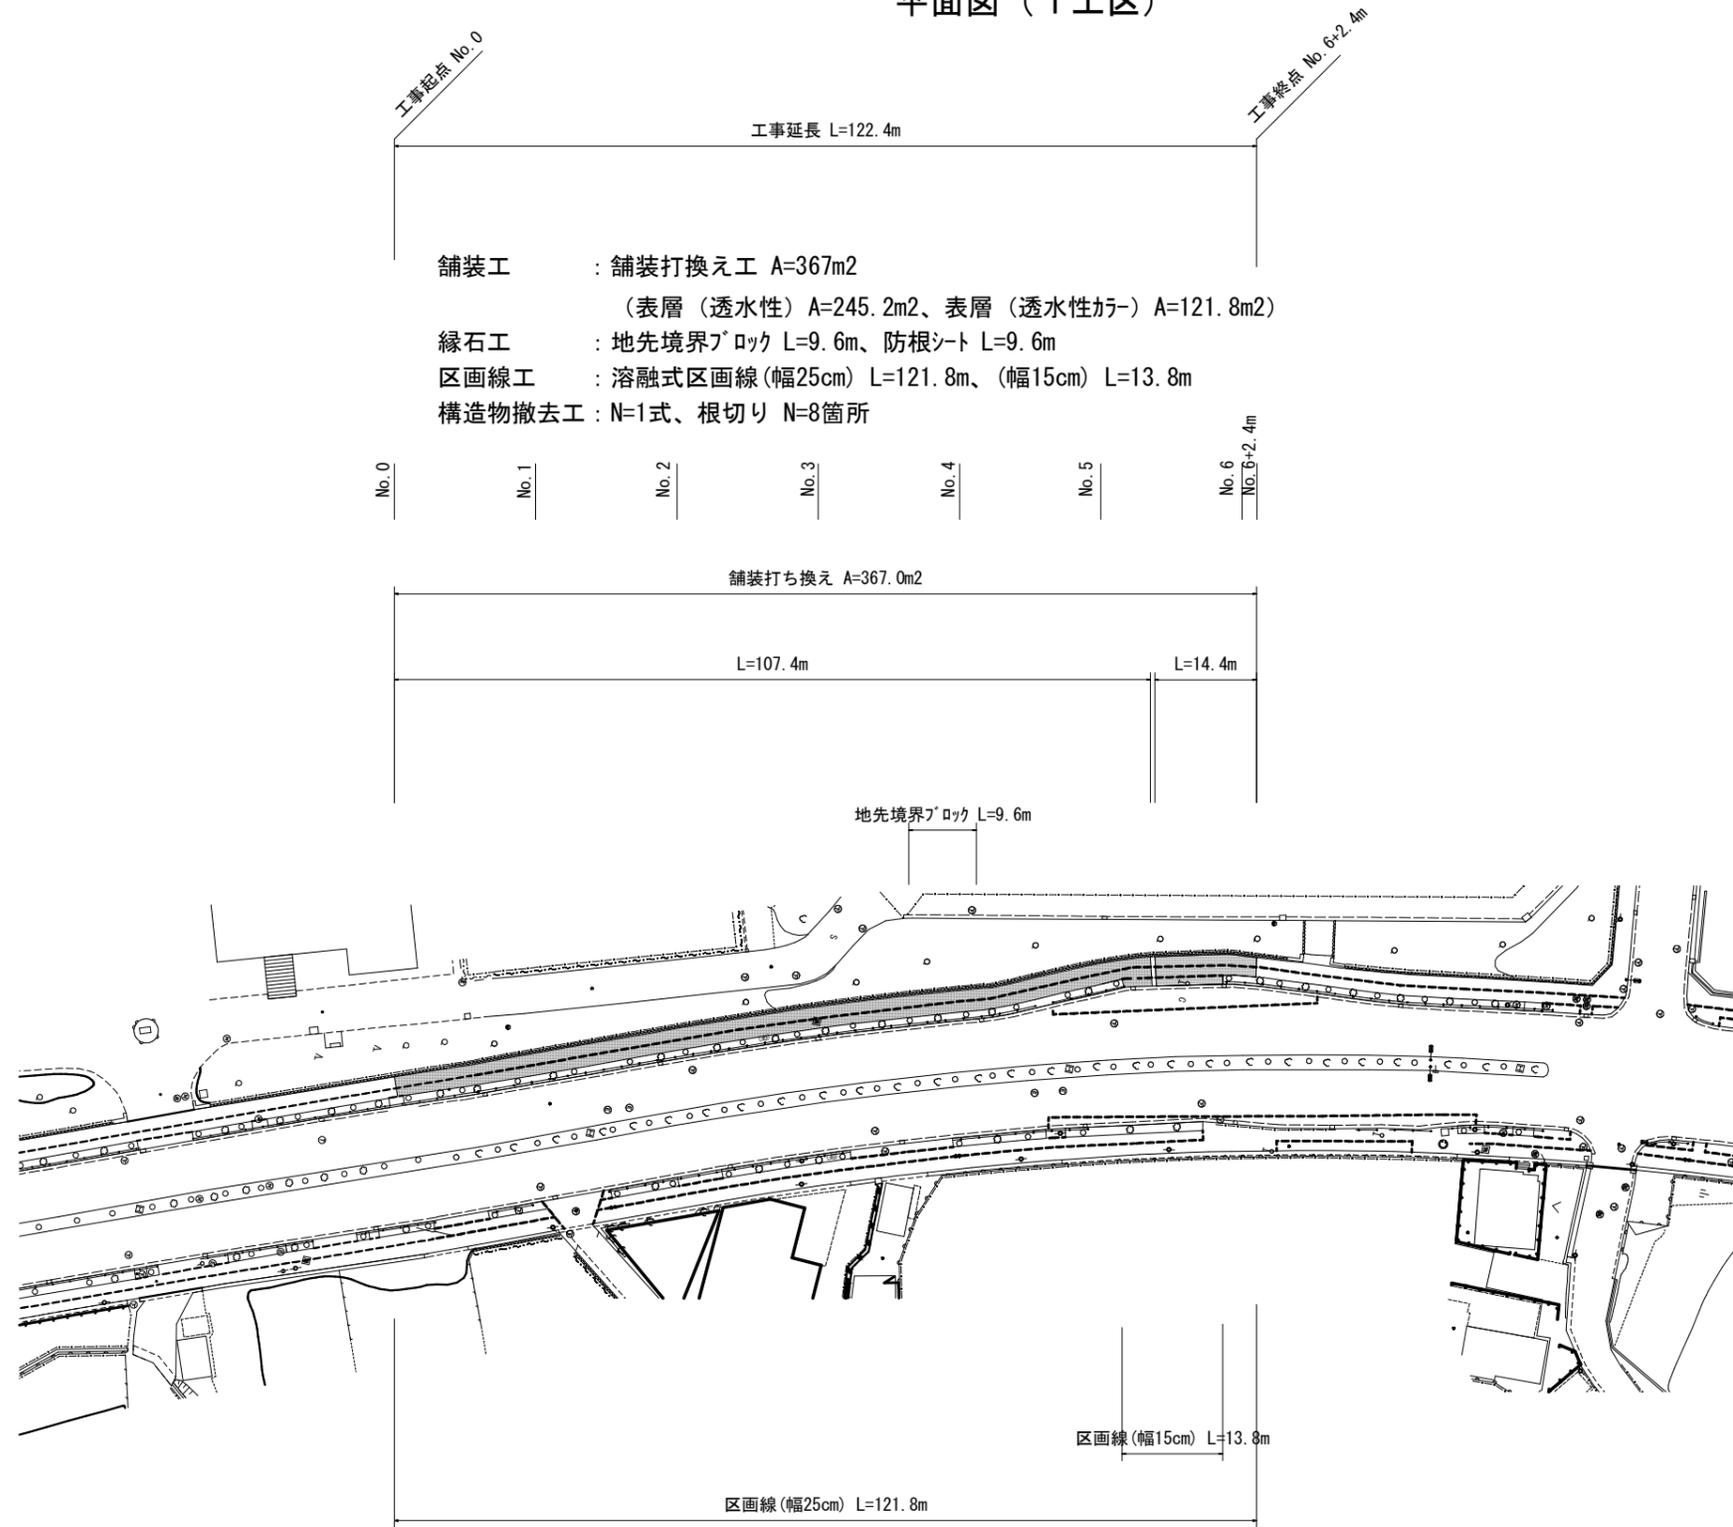

舗装工 : 舗装打換え工 A=367m²
 (表層(透水性) A=245.2m²、表層(透水性カー) A=121.8m²)
縁石工 : 地先境界ブロック L=9.6m、防根シート L=9.6m
区画線工 : 溶解式区画線(幅25cm) L=121.8m、(幅15cm) L=13.8m
構造物撤去工 : N=1式、根切り N=8箇所


■ 本工事施工箇所			
工事名	歩道整備(その1)工事(灰方中山線(福西本通)他)		
工事場所	京都市西京区大枝東新林町2丁目他地内		
図面名	平面図(1工区)		
事業年度	令和7年度		
縮尺	1/1000	図面番号	1 / 12
京都市建設局土木管理部西京土木みどり事務所			

平面図(2工区-1)

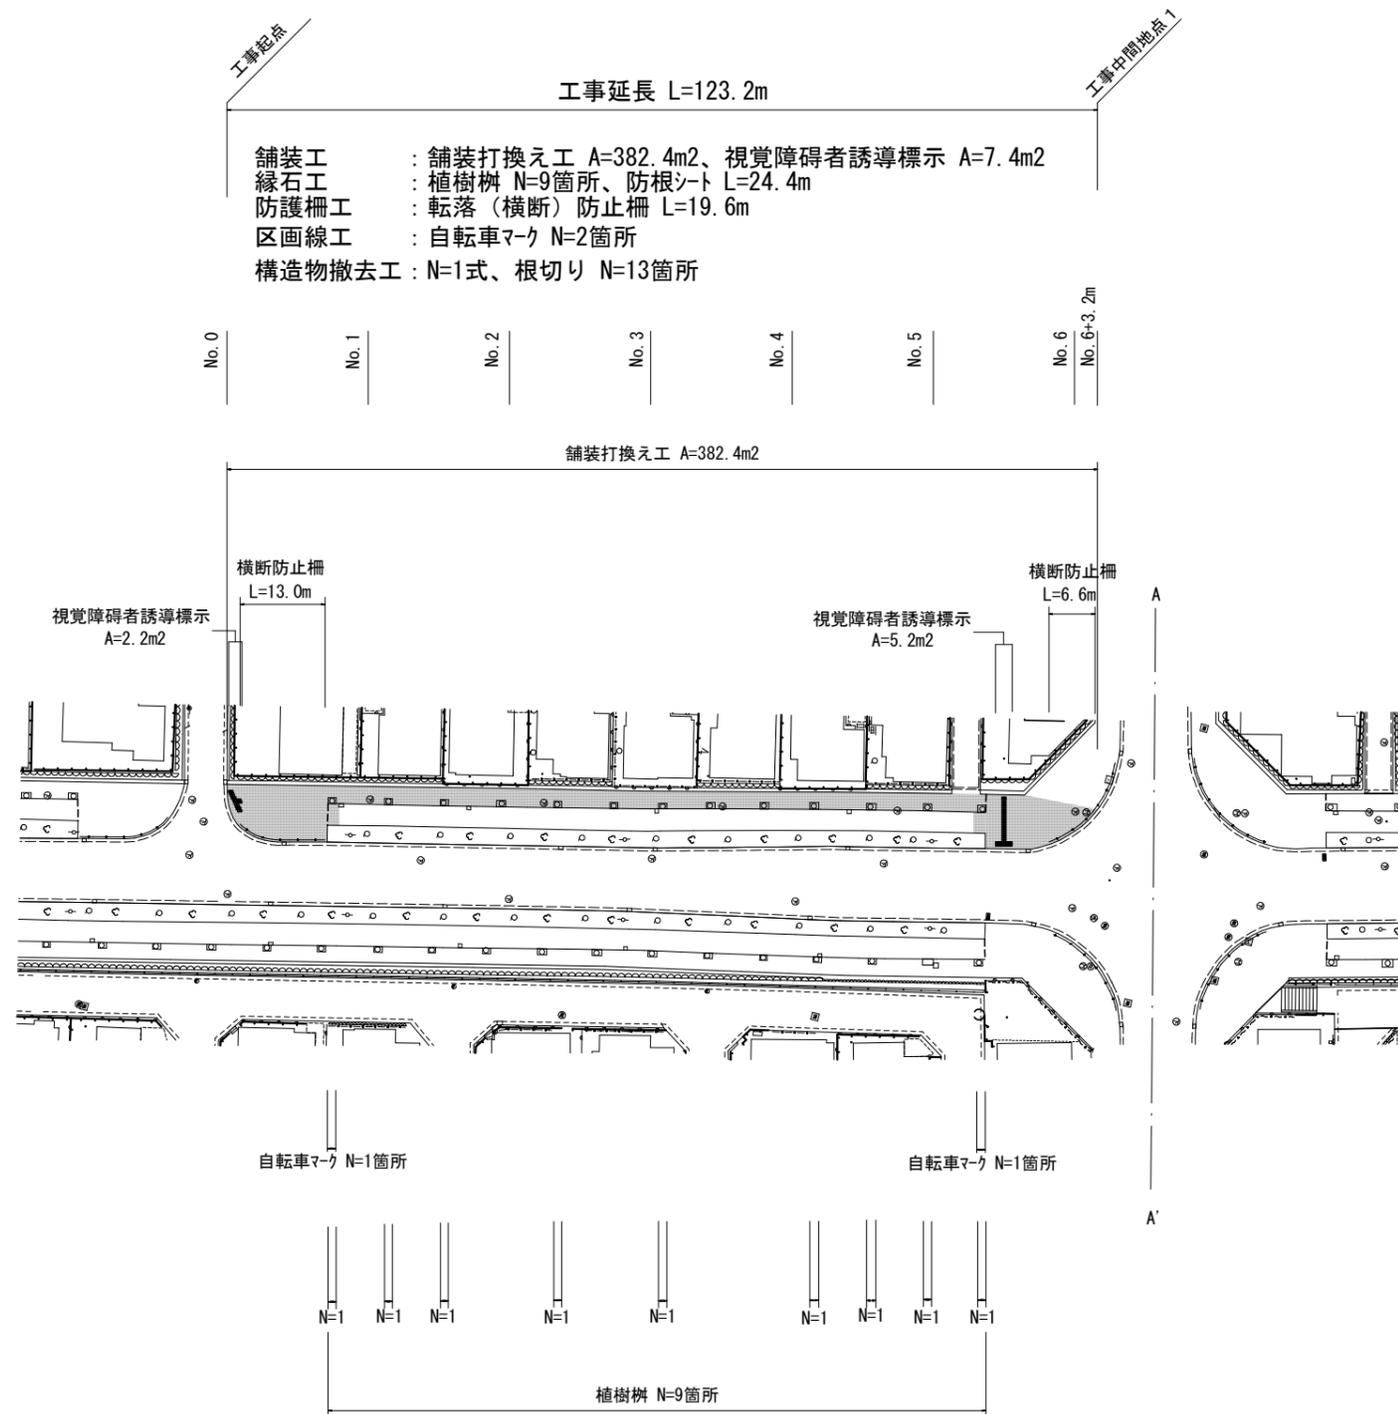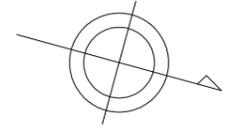

本工事施工箇所			
工事名	歩道整備(その1)工事(灰方中山線(福西本通)他)		
工事場所	京都市西京区大枝東新林町2丁目他地内		
図面名	平面図(2工区-1)		
事業年度	令和7年度		
縮尺	1/1000	図面番号	2 / 12
京都市建設局土木管理部西京土木みどり事務所			

平面図(2工区-2)

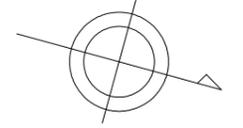

工事中間地点 2


工事延長 L=207.5m

工事中間地点 3

舗装工 : 舗装打換え工 A=294.6m²、特殊ブロック設置工(再利用設置) A=2.2m²
 縁石工 : 地先境界ブロック L=2.6m、植樹樹 N=5箇所、防根シート L=13.6m
 区画線工 : 自転車マーク N=4箇所
 構造物撤去工 : N=1式、根切り N=21箇所


No.0 | No.1 | No.2 | No.3 | No.4 | No.5 | No.6 | No.7 | No.8 | No.9 | No.10 | No.10+7.5m

舗装打換え工A=294.6m²

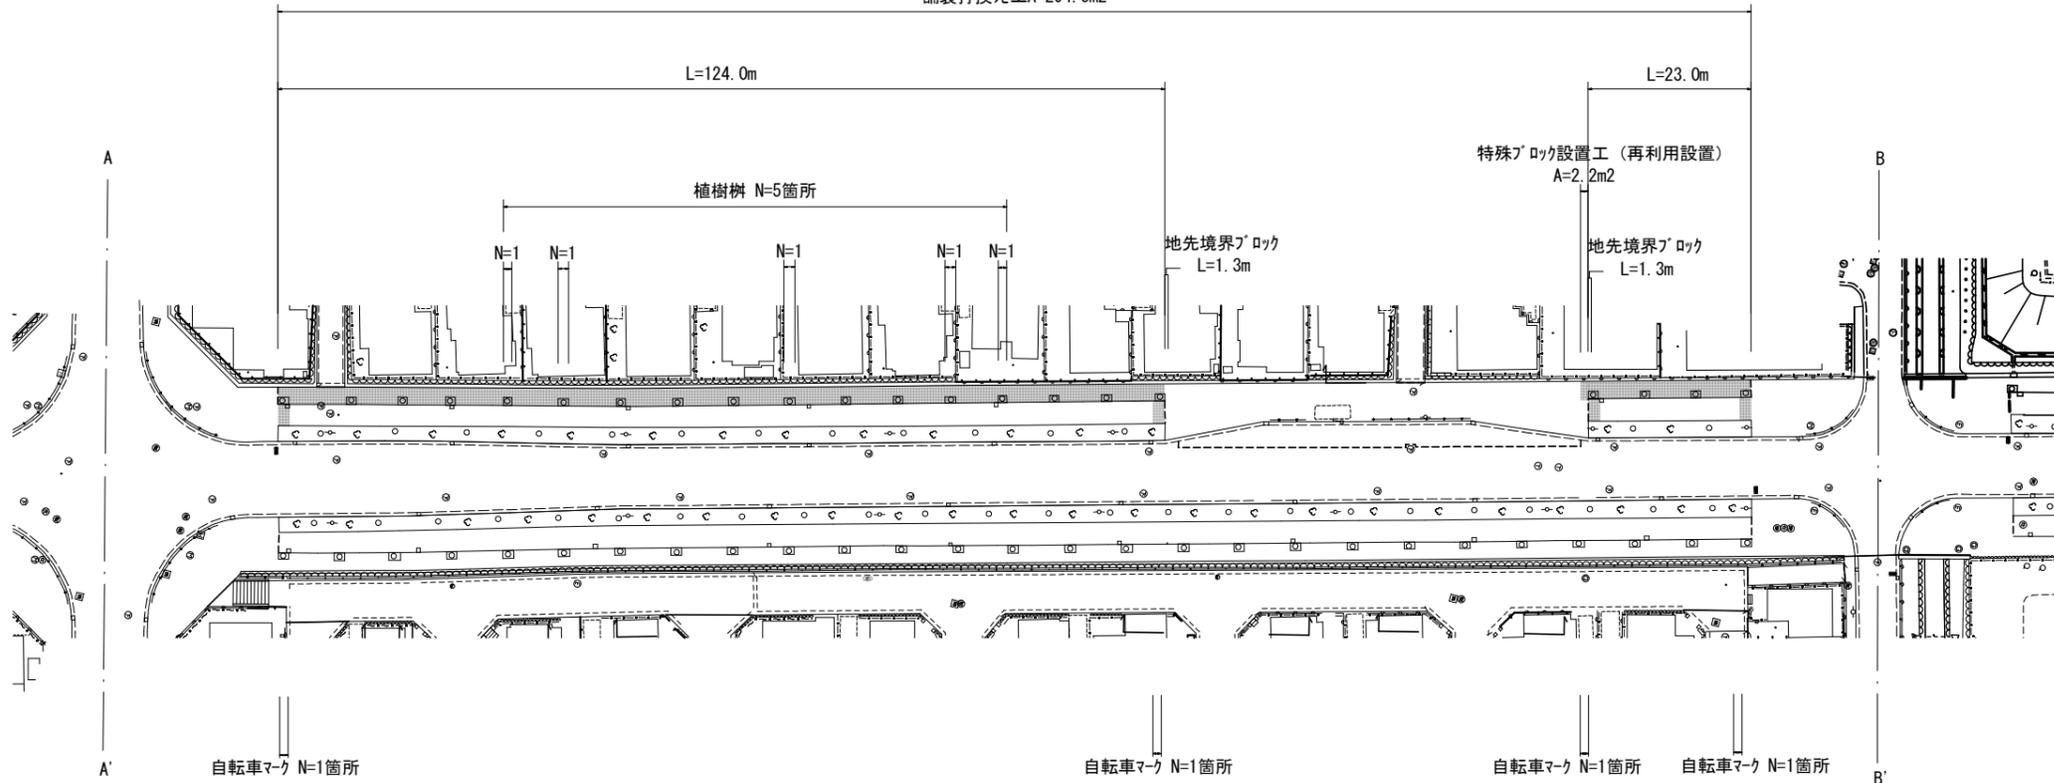

本工事施工箇所			
工事名	歩道整備(その1)工事(灰方中山線(福西本通)他)		
工事場所	京都市西京区大枝東新林町2丁目他地内		
図面名	平面図(2工区-2)		
事業年度	令和7年度		
縮尺	1/1000	図面番号	3 / 12
京都市建設局土木管理部西京土木みどり事務所			

平面図(2工区-3)

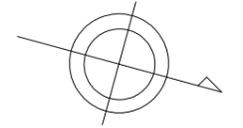

工事中間地点 4

工事延長 L=266.0m

工事終点

舗装工 : 舗装打換え工 A=537.3m²
 縁石工 : 地先境界ブロック L=1.3m、植樹樹 N=3箇所、防根シート L=8.1m
 区画線工 : 自転車マーク N=2箇所
 構造物撤去工 : N=1式、根切り N=35箇所

No.0 | No.1 | No.2 | No.3 | No.4 | No.5 | No.6 | No.7 | No.8 | No.9 | No.10 | No.11 | No.12 | No.13 | No.13+6.0m

舗装打換え A=537.3m²

地先境界ブロック L=1.3m

植樹樹 N=3箇所

N=1 N=1 N=1

自転車マーク N=1箇所



自転車マーク N=1箇所

本工事施工箇所

工事名	歩道整備(その1)工事(灰方中山線(福西本通)他)		
工事場所	京都市西京区大枝東新林町2丁目他地内		
図面名	平面図(2工区-3)		
事業年度	令和7年度		
縮尺	1/1000	図面番号	4 / 12


京都市建設局土木管理部西京土木みどり事務所

平面図 (3工区)

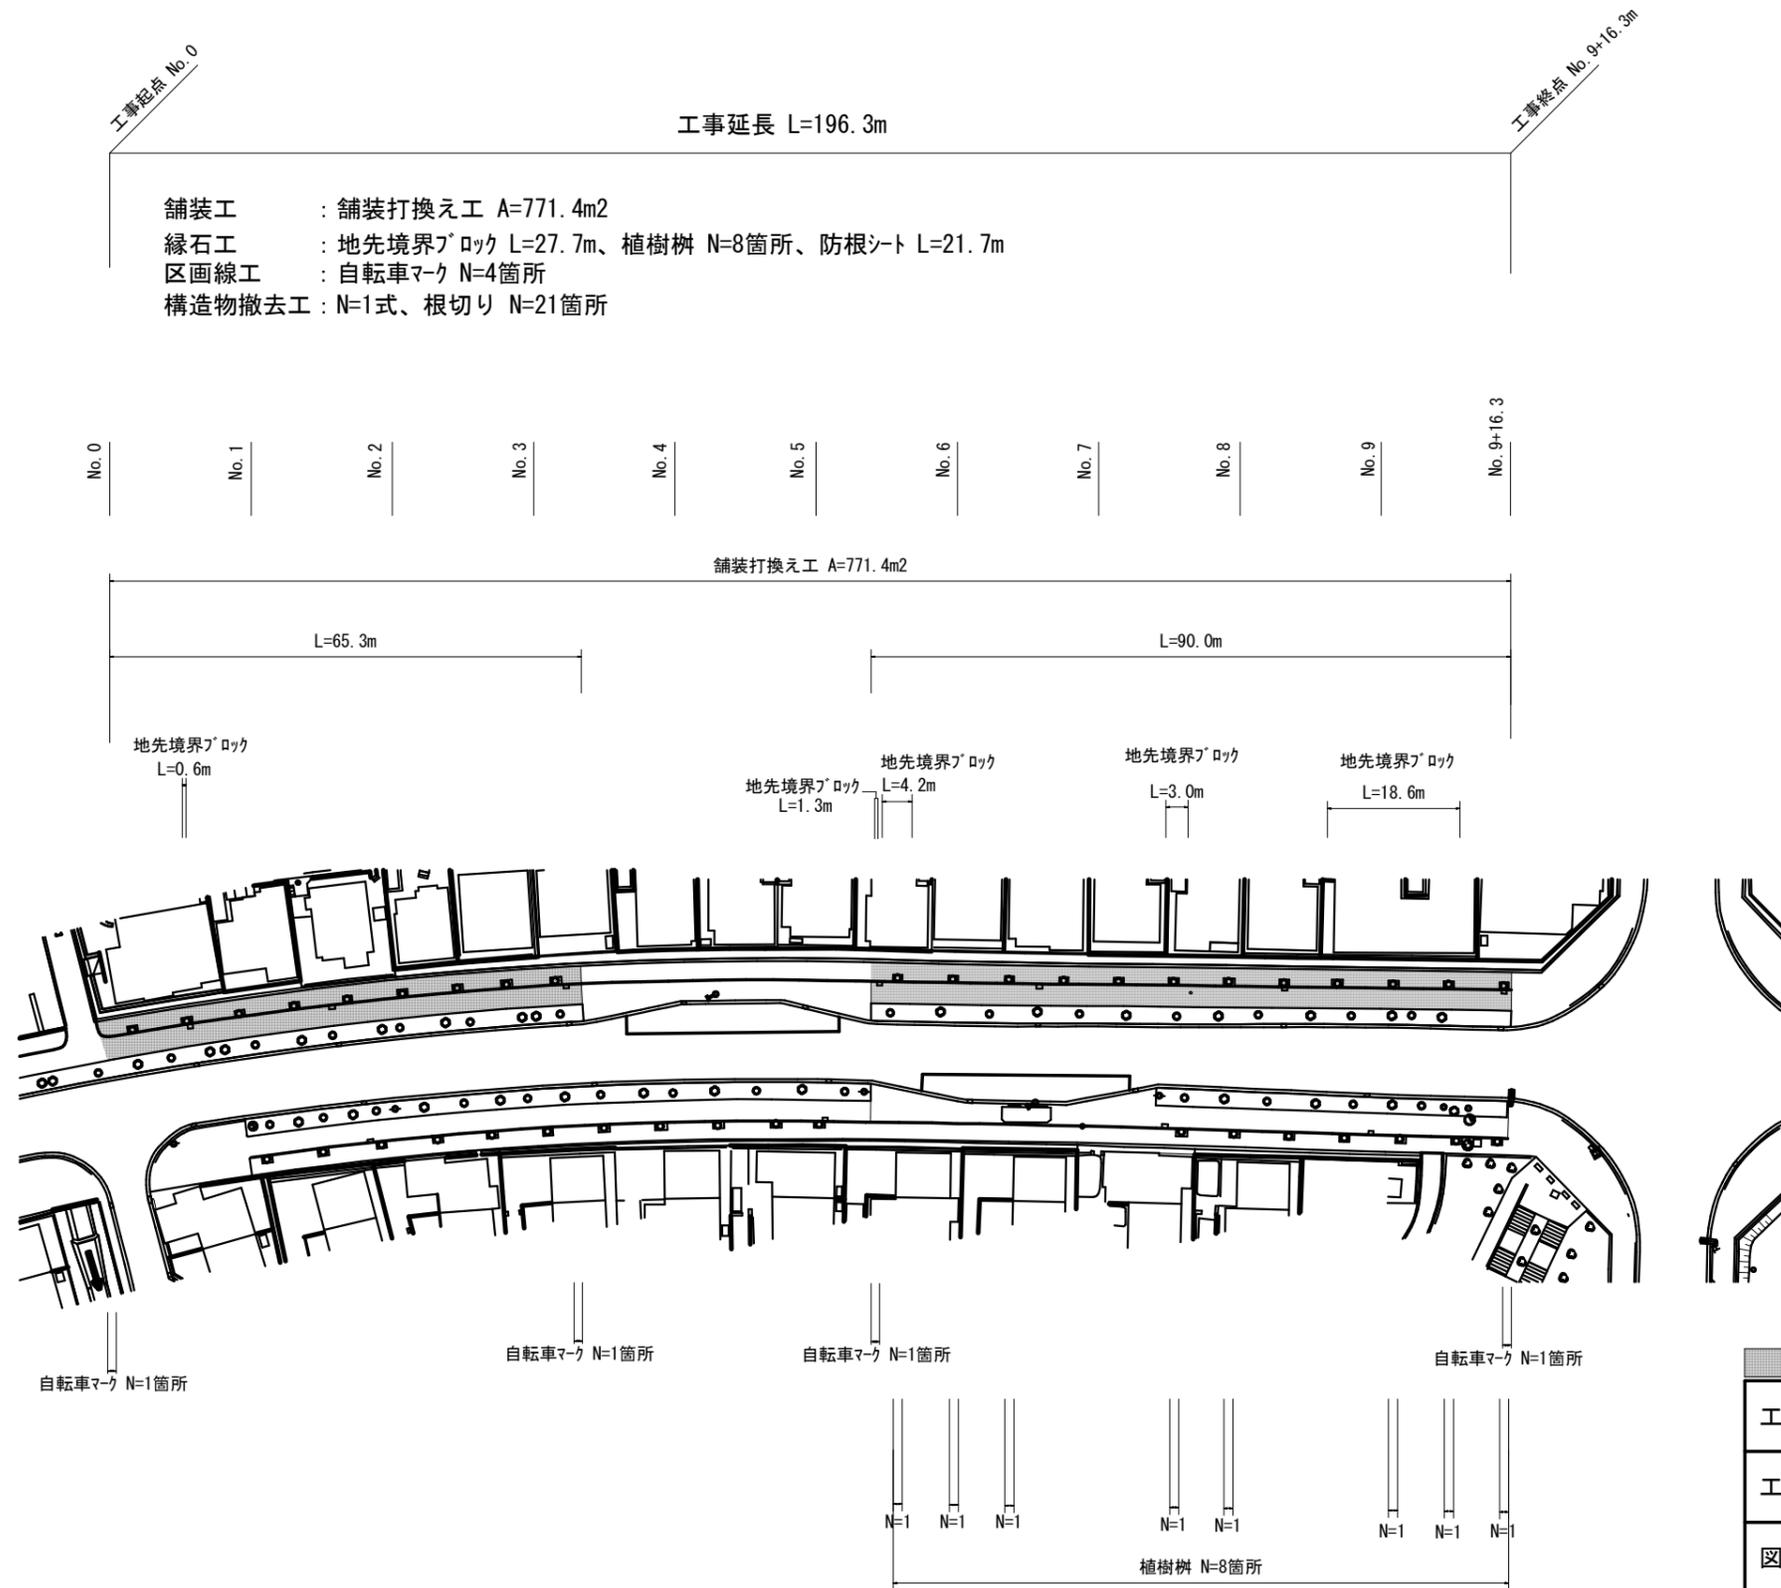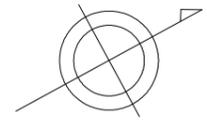

本工事施工箇所			
工事名	歩道整備(その1)工事(灰方中山線(福西本通)他)		
工事場所	京都市西京区大枝東新林町2丁目他地内		
図面名	平面図(3工区)		
事業年度	令和7年度		
縮尺	1/1000	図面番号	5 / 12
京都市建設局土木管理部西京土木みどり事務所			


標準横断面図 (1工区)

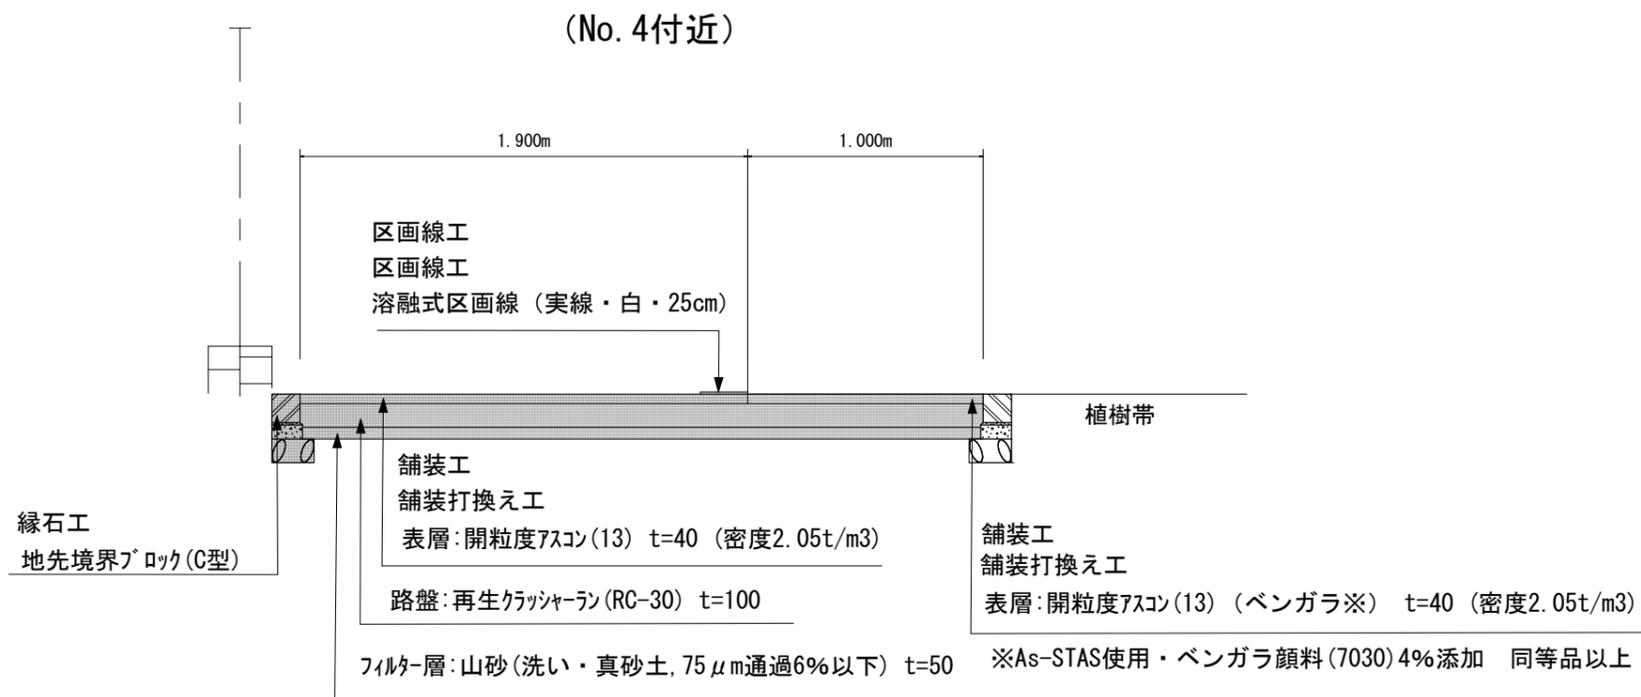


■ 本工事施工箇所			
工事名	歩道整備(その1)工事(灰方中山線(福西本通)他)		
工事場所	京都市西京区大枝東新林町2丁目他地内		
図面名	標準横断面図(1工区)		
事業年度	令和7年度		
縮尺	1/30	図面番号	6 / 12
京都市建設局土木管理部西京土木みどり事務所			

標準横断面図 (2工区)

(2工区-1 No.1付近)

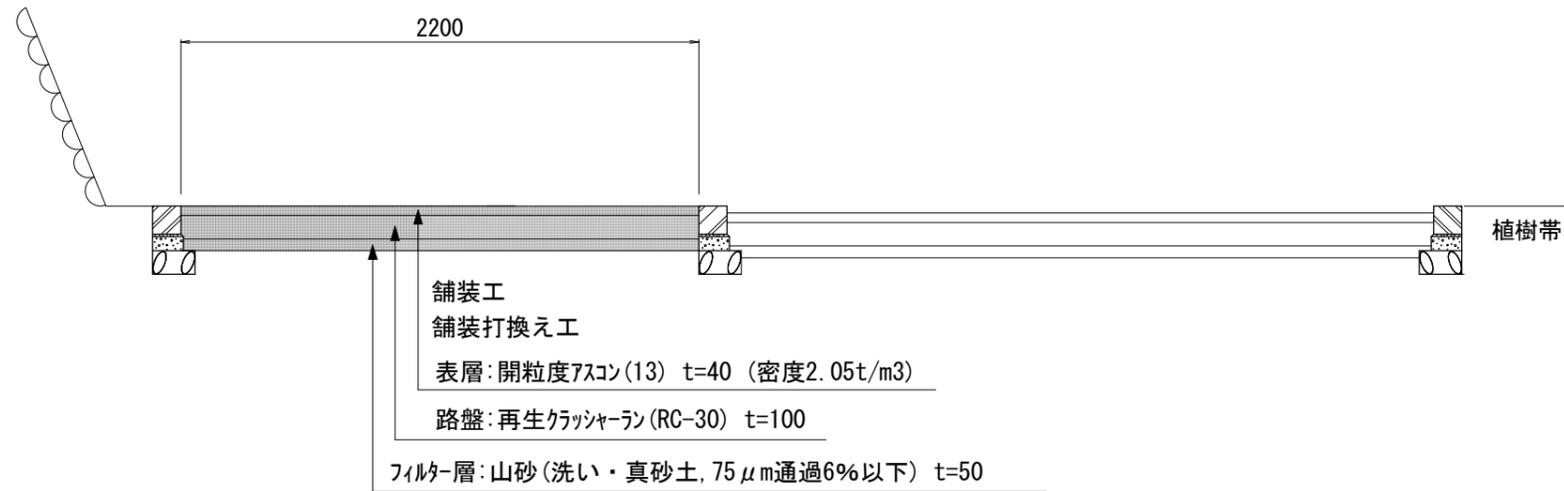


(2工区-1 No.1+3.0m付近)

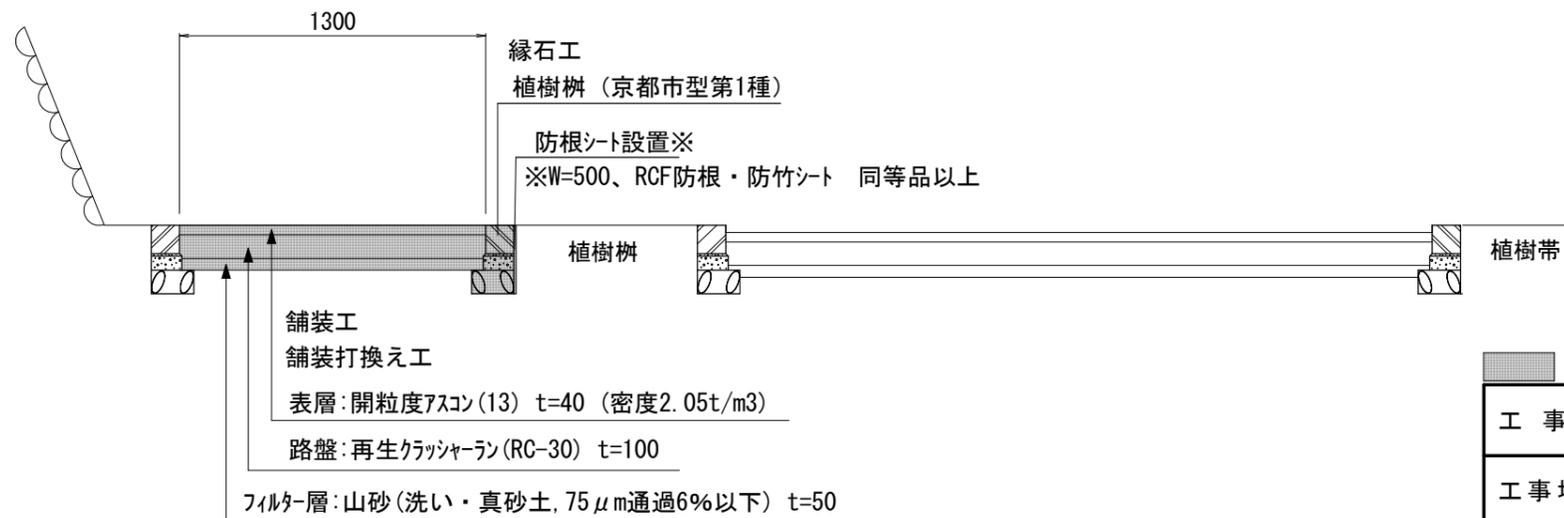


本工事施工箇所			
工事名	歩道整備(その1)工事(灰方中山線(福西本通)他)		
工事場所	京都市西京区大枝東新林町2丁目他地内		
図面名	標準横断面図(2工区)		
事業年度	令和7年度		
縮尺	1/30	図面番号	7 / 12
京都市建設局土木管理部西京土木みどり事務所			

標準横断面図 (3工区)

(No. 5+11.5m付近)

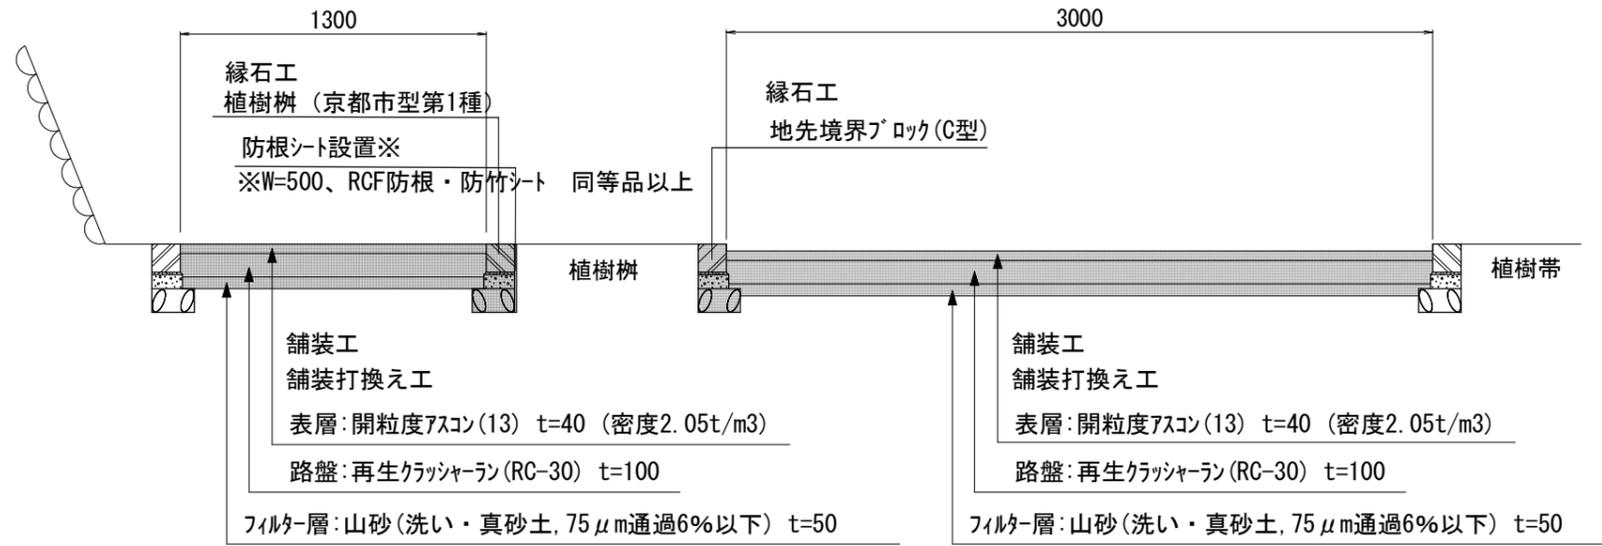

(No. 7付近)

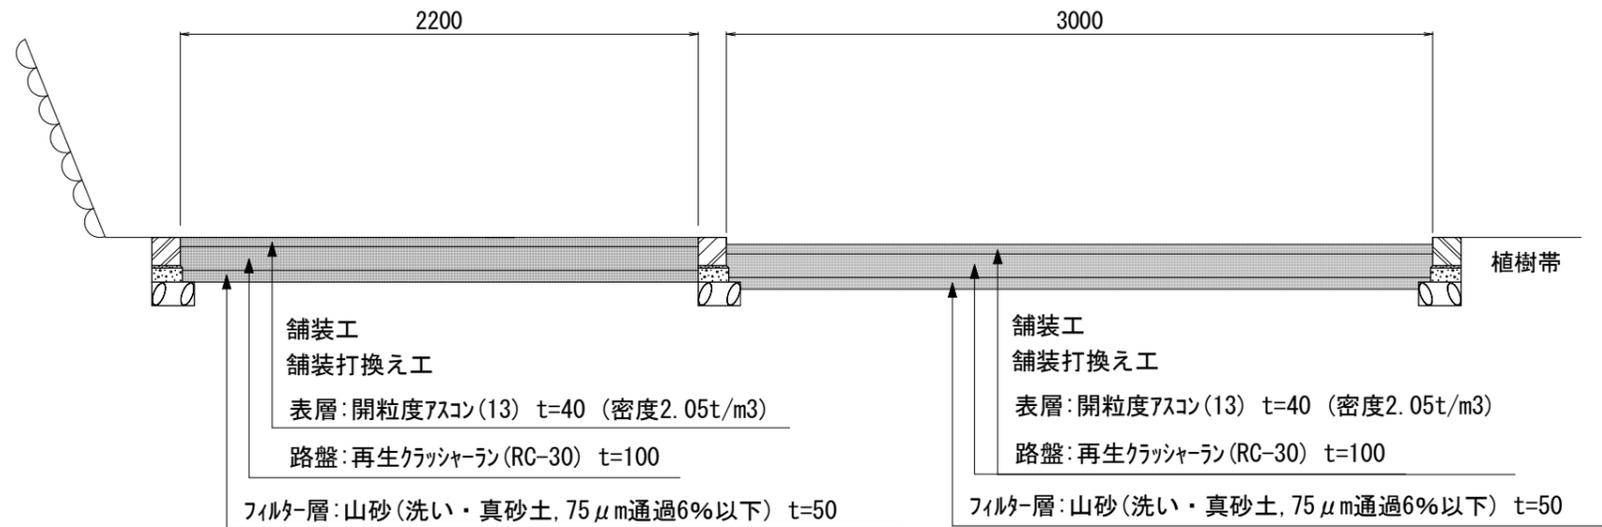


本工事施工箇所			
工事名	歩道整備(その1)工事(灰方中山線(福西本通)他)		
工事場所	京都市西京区大枝東新林町2丁目他地内		
図面名	標準横断面図(3工区)		
事業年度	令和7年度		
縮尺	1/30	図面番号	8 / 12
京都市建設局土木管理部西京土木みどり事務所			

構造図 (1)


地先境界ブロック (C型)

S=1/10


A-A断面図

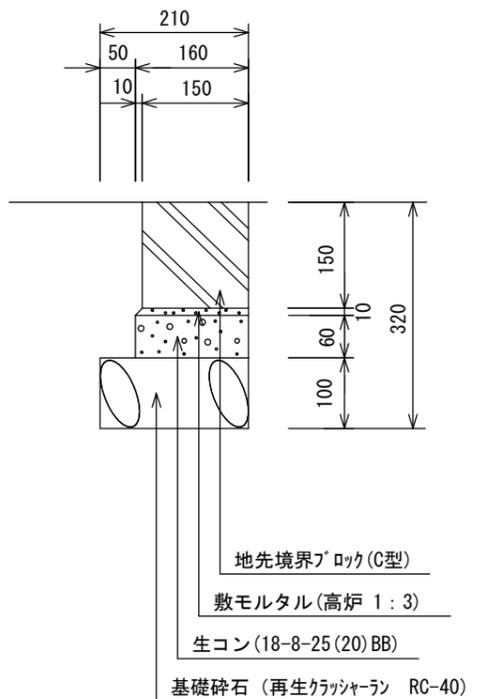

平面図

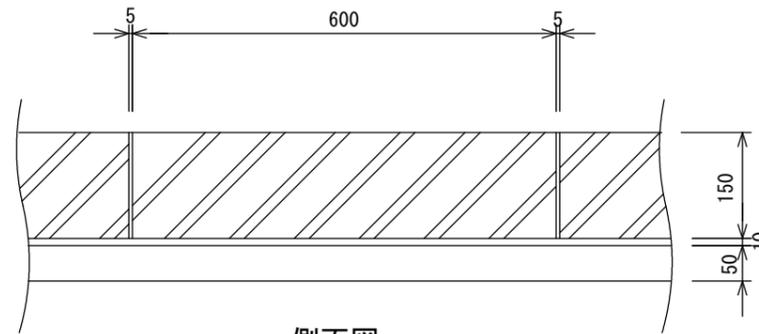


側面図

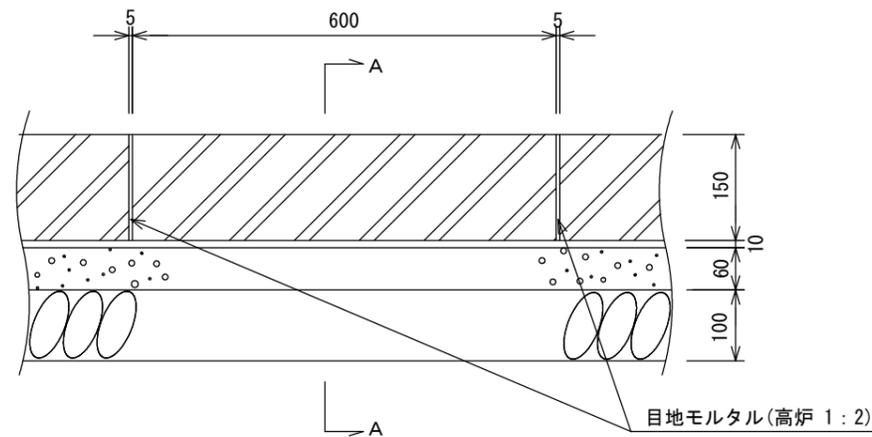

種別	材 料 表 (10m当り)						ブロック 参考重量 (kg)	摘 要 ・地先境界ブロックは、JIS・A-5307 の規格に適合する製品とする
	基礎砕石 (m ³)	型 枠 (m ²)	生コンクリート (m ³)	敷モルタル (m ³)	目地モルタル (m ³)	ブロック (本)		
C型	0.21	0.6	0.10	0.016	0.002	16.5	31.0	


舗装打換え工

S=1/20

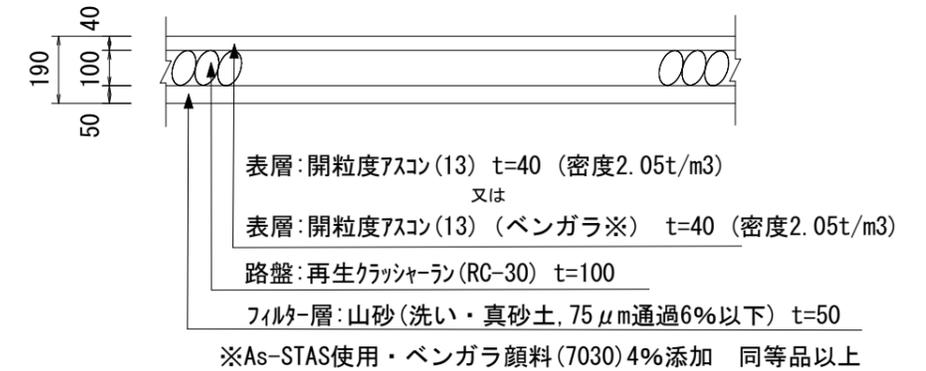

防根シート設置

S=1/20

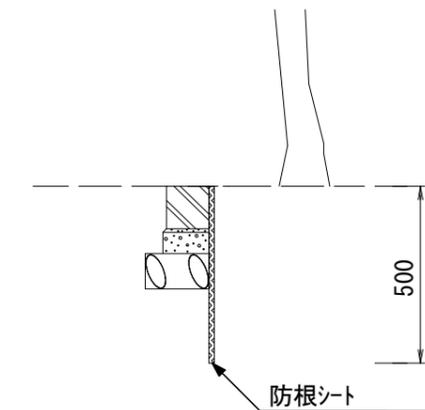

種別	材 料 表 (10m当り)		摘 要 ・RCF防根・防竹シート同等品以上 ・継ぎ目部の重ね合わせ長さは0.2mとする。
	幅 (m)	長さ (m)	
防根シート	0.50	10.20	


工 事 名	歩道整備(その1)工事(灰方中山線(福西本通)他)		
工 事 場 所	京都市西京区大枝東新林町2丁目他地内		
図 面 名	構造図 (1)		
事 業 年 度	令和7年度		
縮 尺	図示	図面番号	9 / 12
京都市建設局土木管理部西京土木みどり事務所			

構造図 (2)

防護柵工



横断防止柵

S=1/30

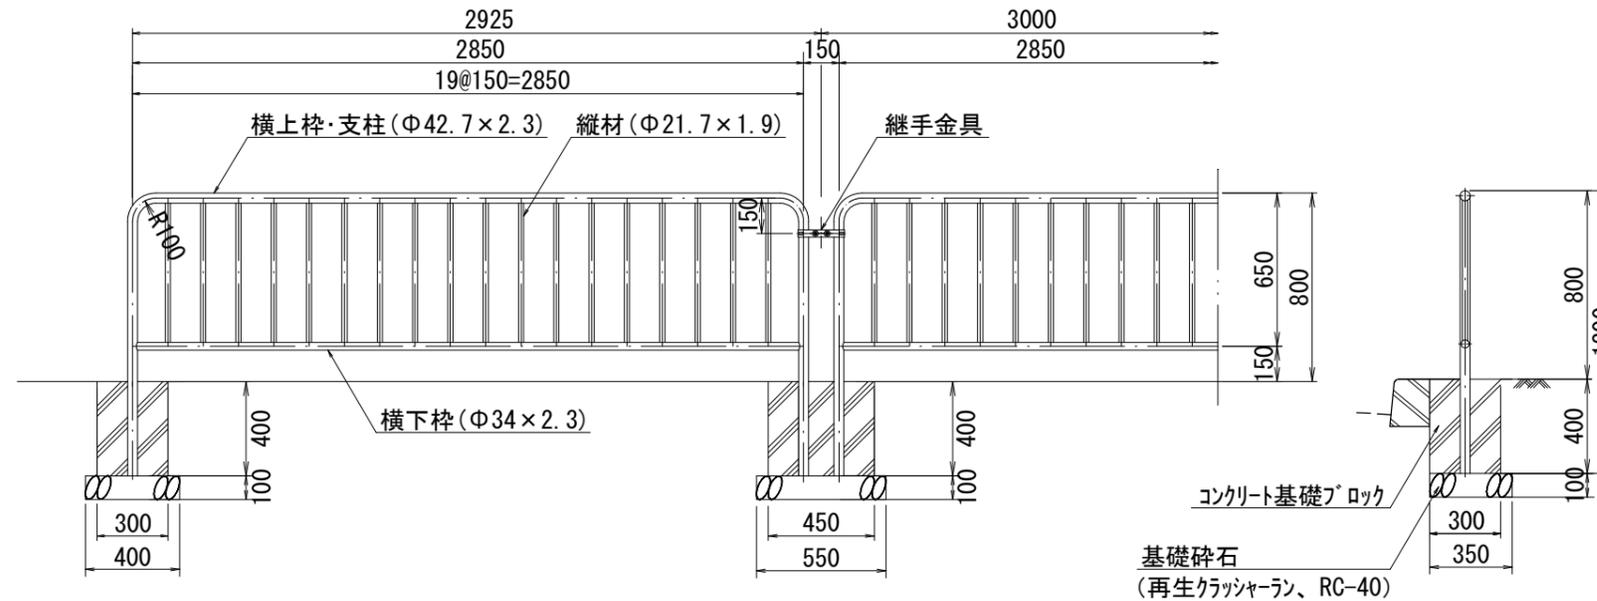


継手金具詳細

(ノンスケール)

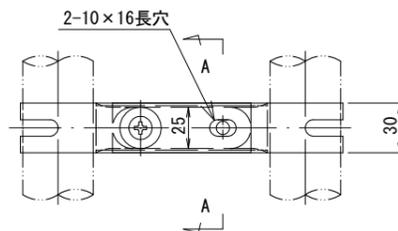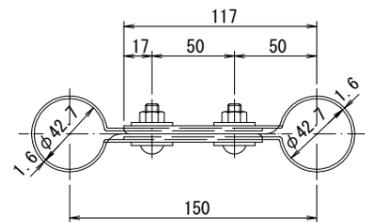


A-A 断面

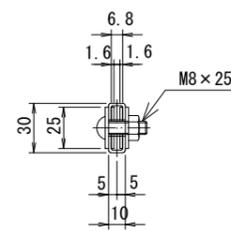

十字穴付き丸小ねじ

(ノンスケール)

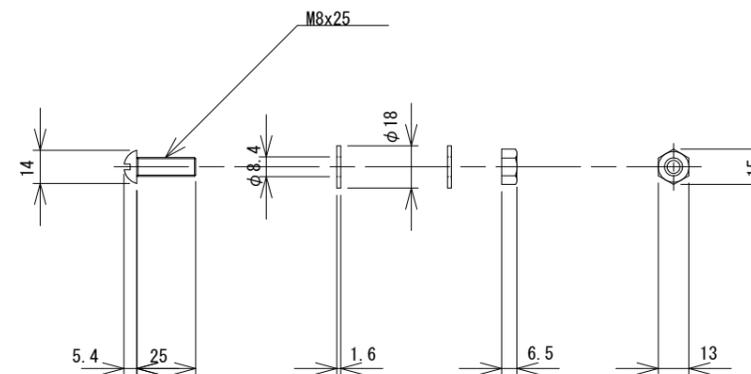

材料表 (15m当り) ※ 参考

名称	形状・寸法	数量	単位	備考
基礎ブロック	300×300×400	2	個	柵の両端部
基礎ブロック	300×450×400	4	個	継手箇所の連続基礎

※ KPT-8-C同等品以上とする。

※ 表面は景観色塗装(ダークグレー(10YR2.0/1.0))とする。


工事名	歩道整備(その1)工事(灰方中山線(福西本通)他)		
工事場所	京都市西京区大枝東新林町2丁目他地内		
図面名	構造図(2)		
事業年度	令和7年度		
縮尺	図示	図面番号	10 / 12
京都市建設局土木管理部西京土木みどり事務所			

構造図 (3)


植樹柵 (第1種)

S=1/20

平面図


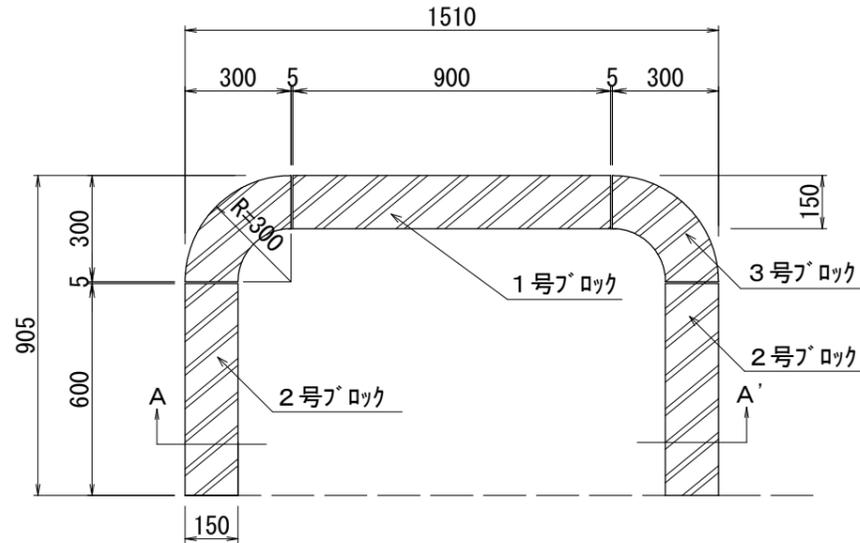


A - A' 断面図

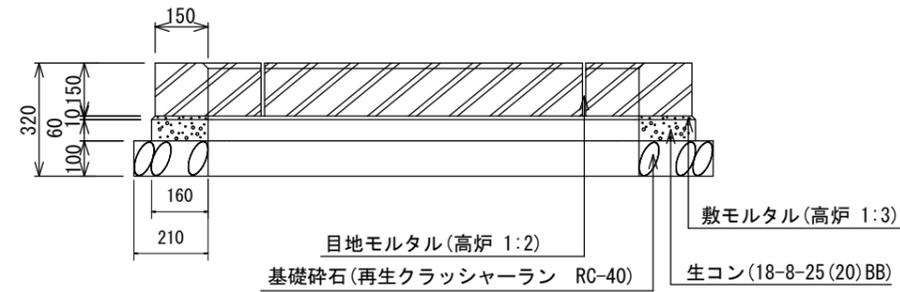

断面図


側面図

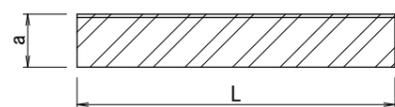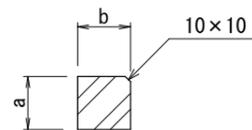

種別	寸法			参考重量 (kg)	曲げ強度		規格
	a	b	L		曲げ強度荷重 (kN)	スパンL (mm)	
1号ブロック	150	150	900	48	8.5	820	直形
2号ブロック	150	150	600	31	13.0	520	直形
3号ブロック	150	150	300	22	-	-	コーナー形

視覚障害者誘導標示 (貼付式)


S=1/100

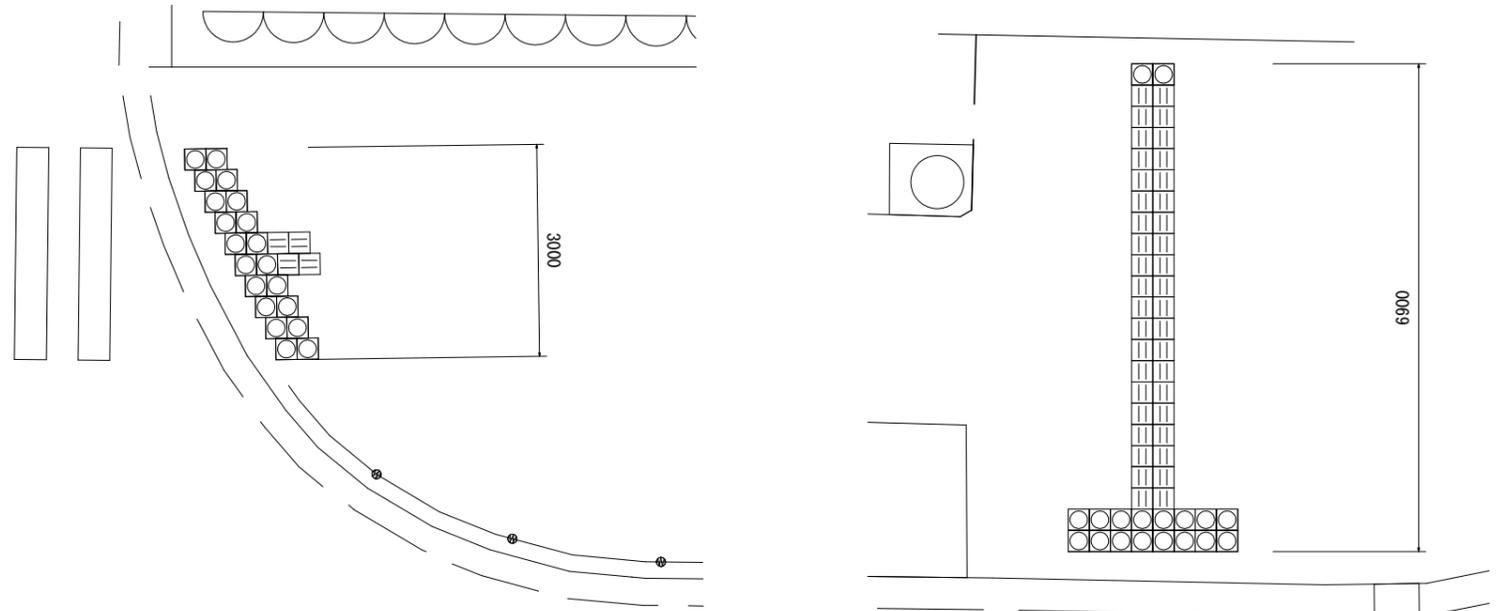


種別	材 料 表 (10箇所当り)								摘 要
	基礎砕石 (m ³)	型 枠 (m ²)	生コンクリート (m ³)	敷モルタル (m ³)	目地モルタル (m ³)	1号ブロック (個)	2号ブロック (個)	3号ブロック (個)	
植栽柵第1種	0.57	3.3	0.26	0.042	0.005	10	20	20	

工 事 名	歩道整備(その1)工事(灰方中山線(福西本通)他)		
工 事 場 所	京都市西京区大枝東新林町2丁目他地内		
図 面 名	構造図 (3)		
事 業 年 度	令和7年度		
縮 尺	図示	図面番号	11 / 12
京都市建設局土木管理部西京土木みどり事務所			

構造図 (4)

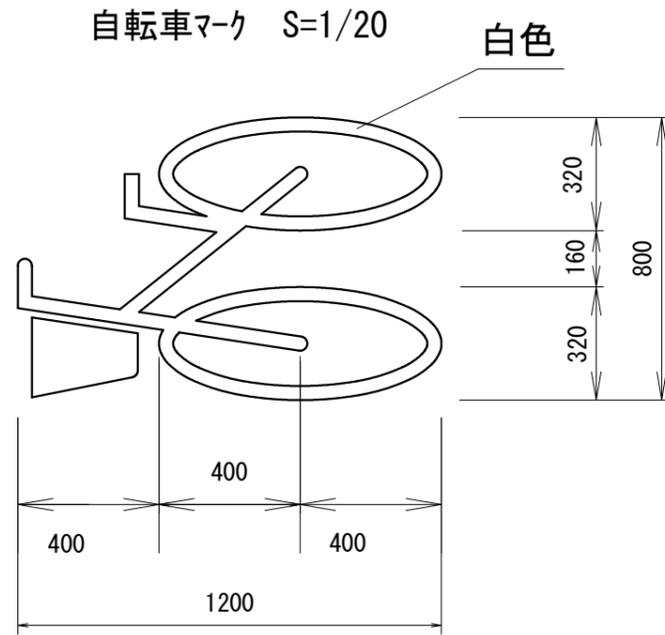


自転車マーク 断面構成図 (ノスケール)

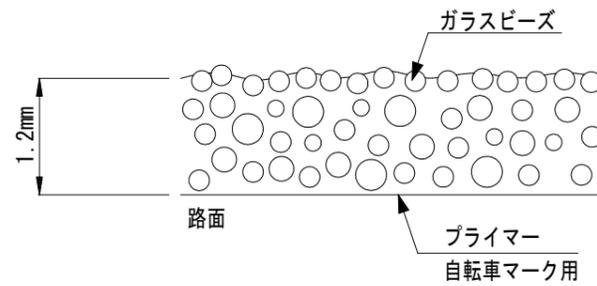

※使用する材料は、ジスラインSと同等品以上とする。
 ※使用するプライマーは、ジスラインSプライマーと同等品以上とする。

区画線工

(ノスケール)

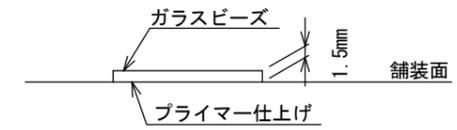

※品質の規格は、JIS K 5665 3種1号 (ガラスビーズの含有量15~18%) とする。

工事名	歩道整備(その1)工事(灰方中山線(福西本通)他)		
工事場所	京都市西京区大枝東新林町2丁目他地内		
図面名	構造図(4)		
事業年度	令和7年度		
縮尺	図示	図面番号	12 / 12
京都市建設局土木管理部西京土木みどり事務所			