


**伏見西部第五地区 区画道路14号線他築造工事
図面目録**

図面名	枚数	図面番号	関連する 設計内訳書	備考
全体平面図	1 枚	1	道路工事 整地工事	
計画平面図	5 枚	2～6	道路工事 整地工事	
舗装平面図	1 枚	7	道路工事	
地盤改良工平面図	1 枚	8	道路工事 整地工事	
縦断面図	1 枚	9	道路工事	
標準断面図	1 枚	10	道路工事 整地工事	
横断図	2 枚	11～12	道路工事 整地工事	
側溝工展開図	1 枚	13	道路工事	
排水構造物詳細図	1 枚	14	道路工事	
小構造物詳細図	1 枚	15	道路工事 整地工事	
道路植栽工詳細図	1 枚	16	道路工事 整地工事	
撤去工平面図	1 枚	17	道路工事 整地工事	
仮設工平面図	1 枚	18	道路工事 整地工事	
仮設工詳細図	1 枚	19	道路工事 整地工事	
合計 19 枚				



全体平面図 S=1:1500

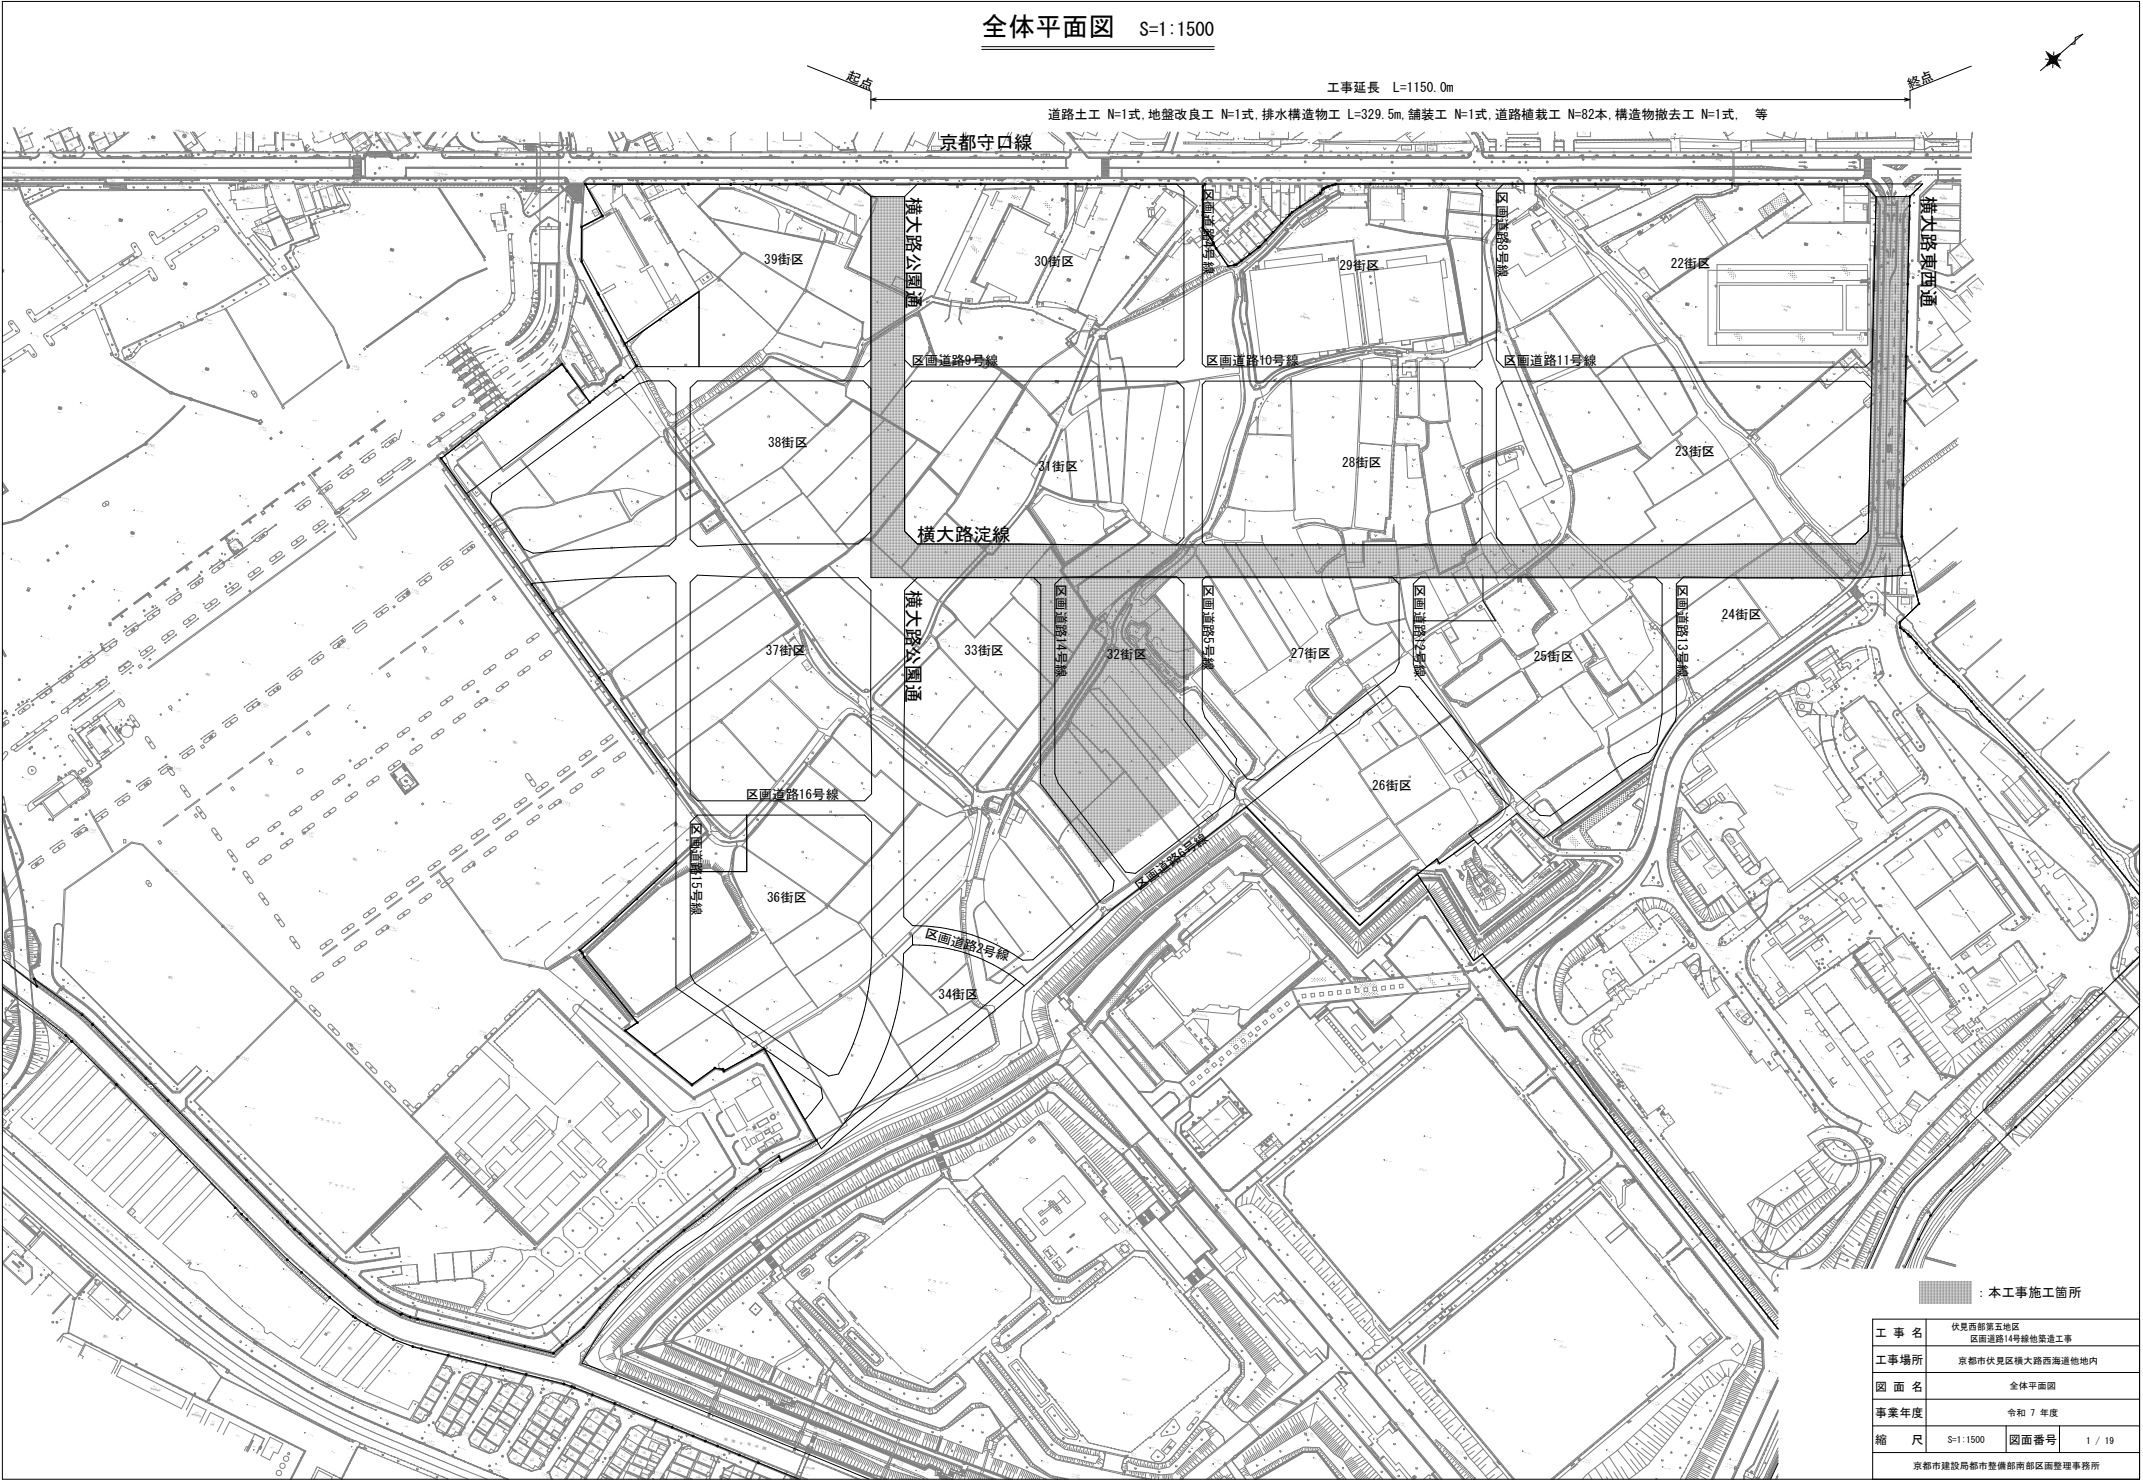

：本工事施工箇所

工事名	伏見区第五地区 区画道路14号線地盤改良工事		
工事場所	京都市伏見区横大路西海道地内		
図面名	全体平面図		
事業年度	令和 7 年度		
縮 尺	S=1:1500	図面番号	1 / 19
京都市建設局都市整備部南部区画整理事務所			


計画平面図 (1) 【区画道路14号線】S=1:250

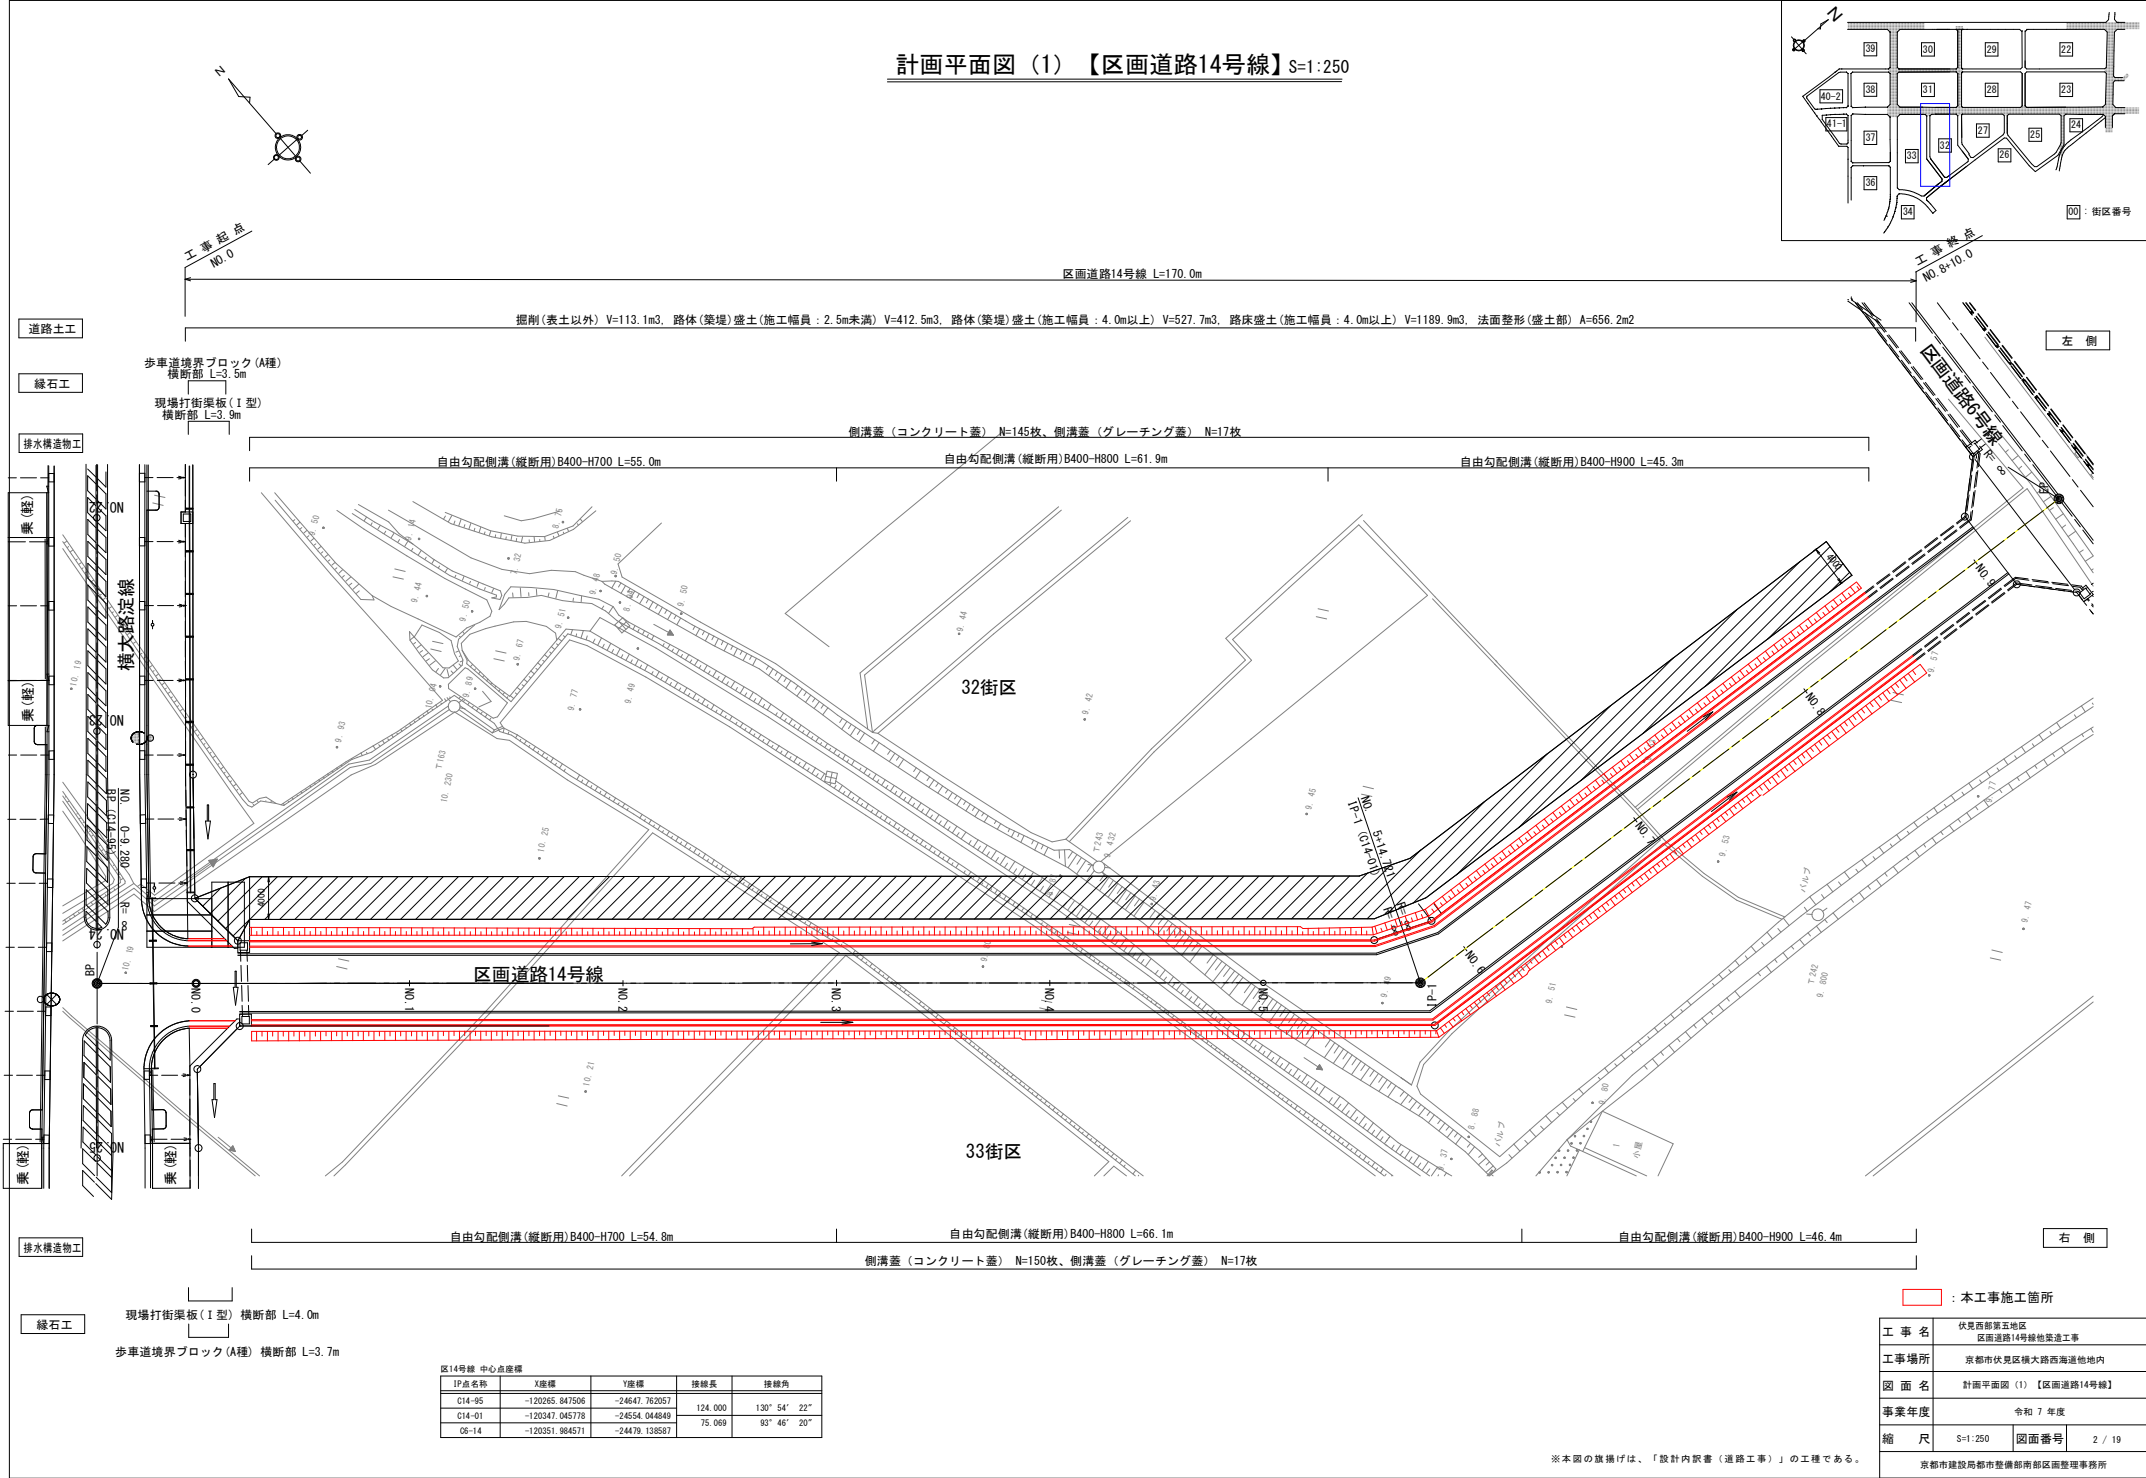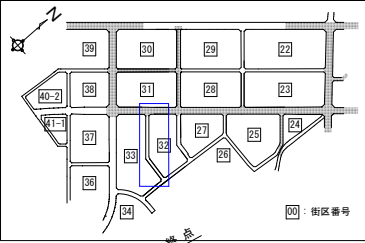



区14号線 中心点座標				
IP点名称	X座標	Y座標	接線長	接線角
C14-05	-120285.847506	-24647.762057	124.000	130° 54' 22"
C14-01	-120347.045778	-24554.044840	75.069	93° 46' 20"
05-14	-120351.984571	-24479.138587		

※本図の旗揚げは、「設計内訳書（道路工事）」の工程である。

工事名	
伏見西第五地区	
工事場所	
区画道路14号線他築造工事	
図面名	
計画平面図 (1) 【区画道路14号線】	
事業年度	
令和 7 年度	
縮尺	図面番号
S=1:250	2 / 19
京都市建設局都市整備部南部区画整理事務所	

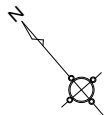

計画平面図 (2) 【横大路公園通】 S=1:500

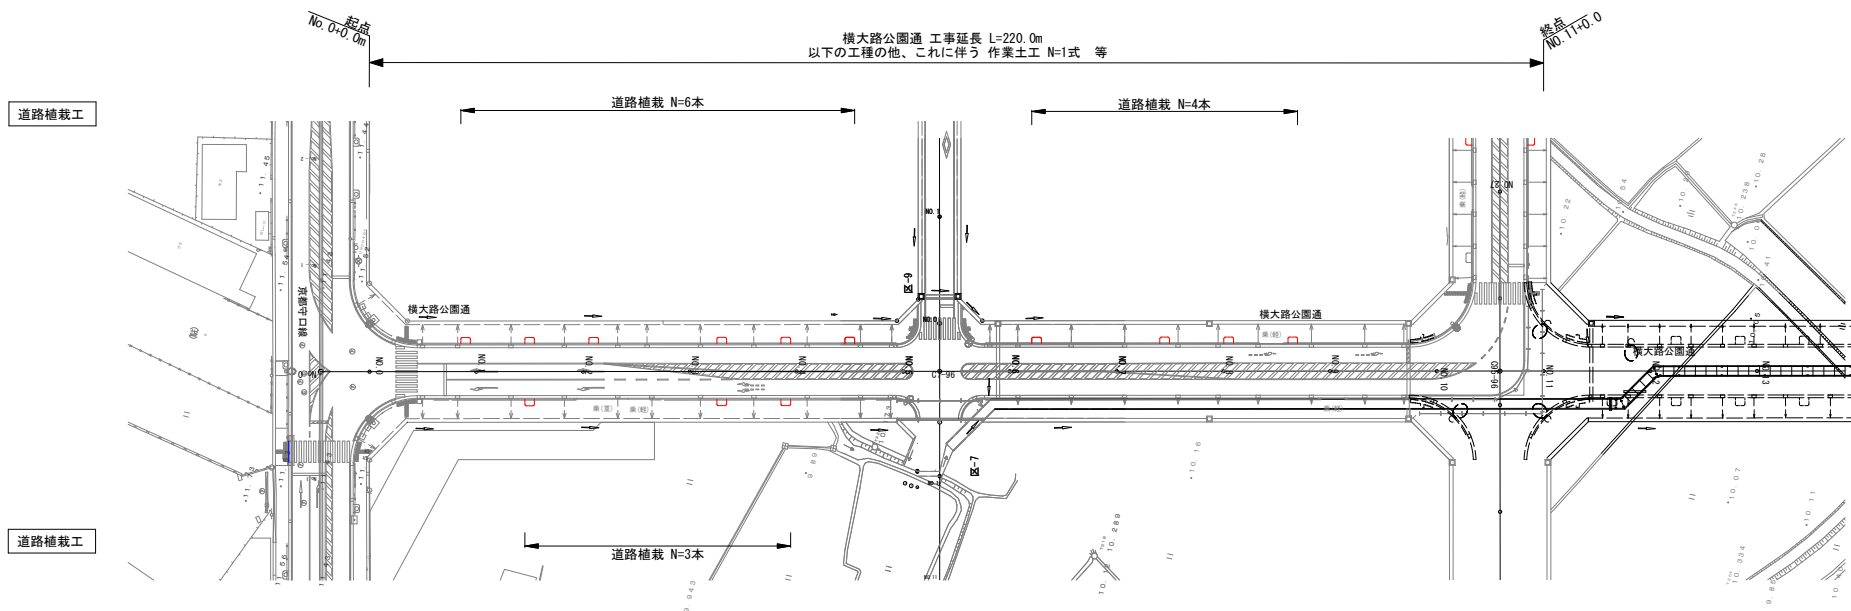
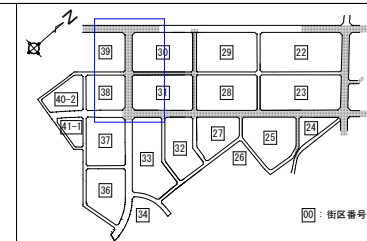


□ : 本工事施工箇所

工 事 名	伏見西新屋五地区 区画道路14号緑地築造工事		
工事場所	京都市伏見区横大路西海邊地内		
図 面 名	計画平面図 (2) 【横大路公園通】		
事業年度	令和 7 年度		
縮 尺	S=1:500	図面番号	3 / 19
京都市建設局都市整備部南部区画整理事務所			

※本図の旗揚げは、「設計内訳書（道路工事）」の工程である。

計画平面図 (3) 【横大路淀線①】 S=1:500

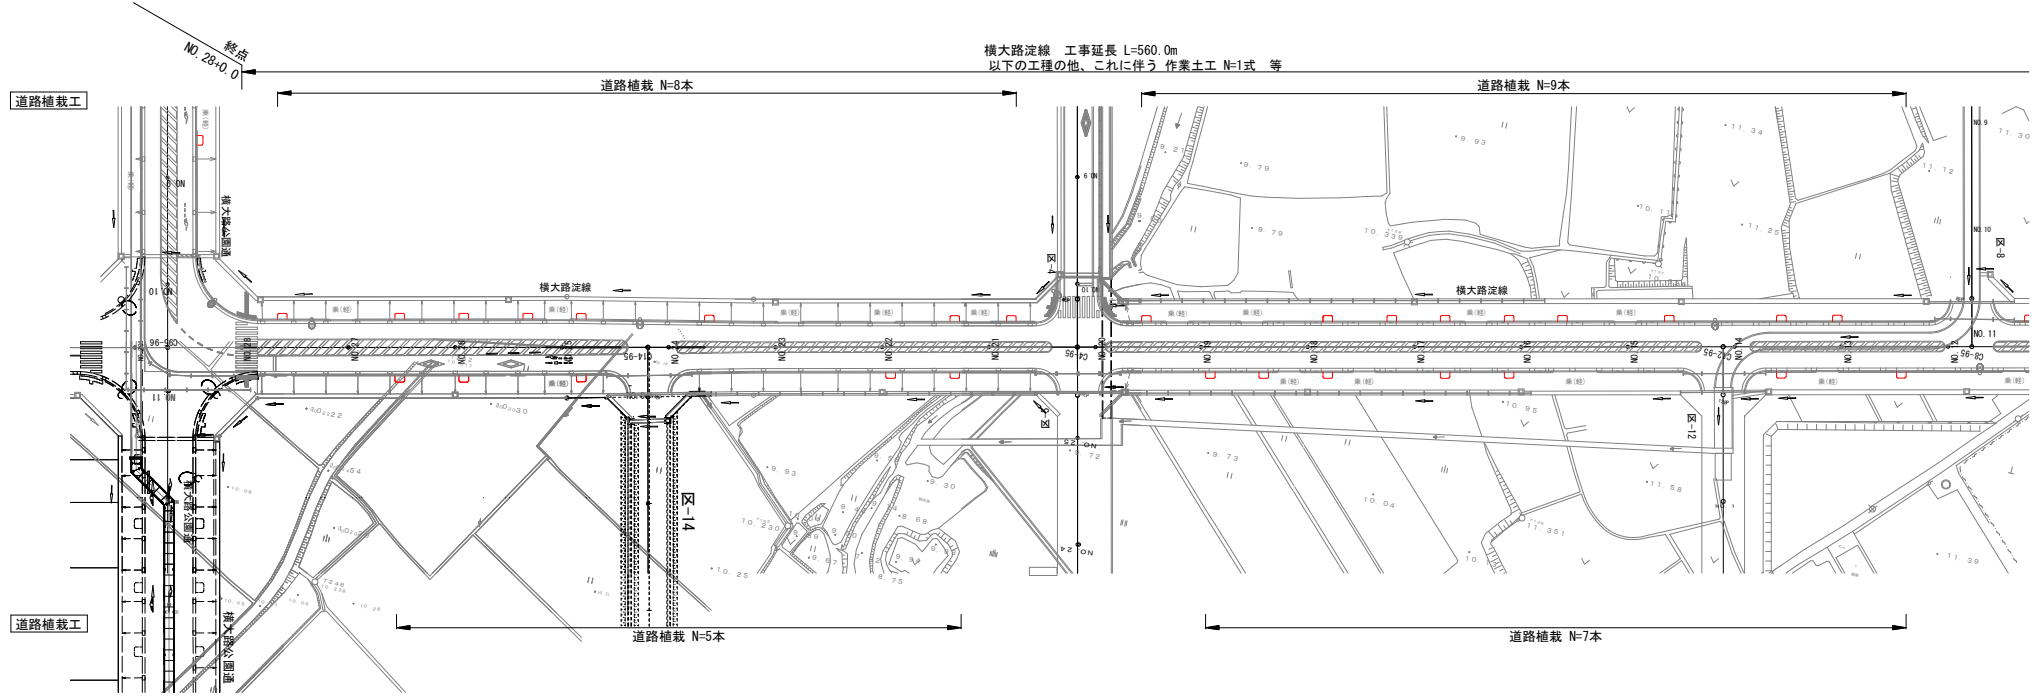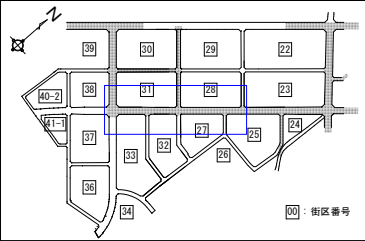


：本工事施工箇所

工事名	伏見西部第五地区 区画道路14号線他築造工事		
工事場所	京都市伏見区横大路西海道地内		
図面名	計画平面図 (3) 【横大路淀線①】		
事業年度	令和 7 年度		
縮尺	S=1:500	図面番号	4 / 19
京都市建設局都市整備部南部区画整理事務所			


※本図の旗揚げは、「設計内訳書（道路工事）」の工種である。

計画平面図（4）【横大路淀線②】 S=1:500

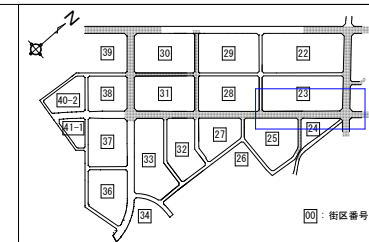

道路植栽工

道路植栽工


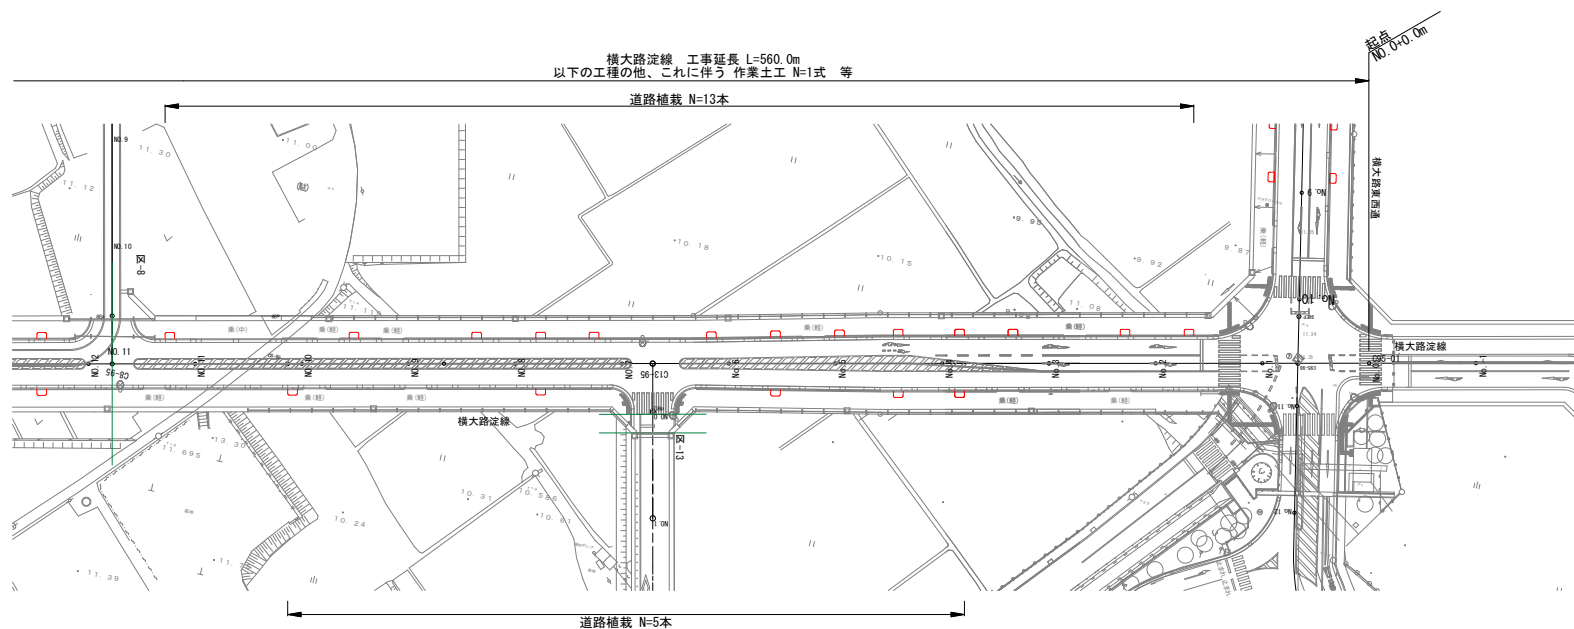


□ : 本工事施工箇所

工 事 名	伏見西新第五地区 区画道路14号線他築造工事		
工事場所	京都市伏見区横大路西海道地内		
図 面 名	計画平面図（4）【横大路淀線②】		
事業年度	令和 7 年度		
縮 尺	S=1:500	図面番号	5 / 19
京都市建設局都市整備部南部区画整理事務所			

※本図の抜掲は、「設計内訳書（道路工事）」の工種である。

計画平面図 (5) 【横大路東西通】 S=1:500

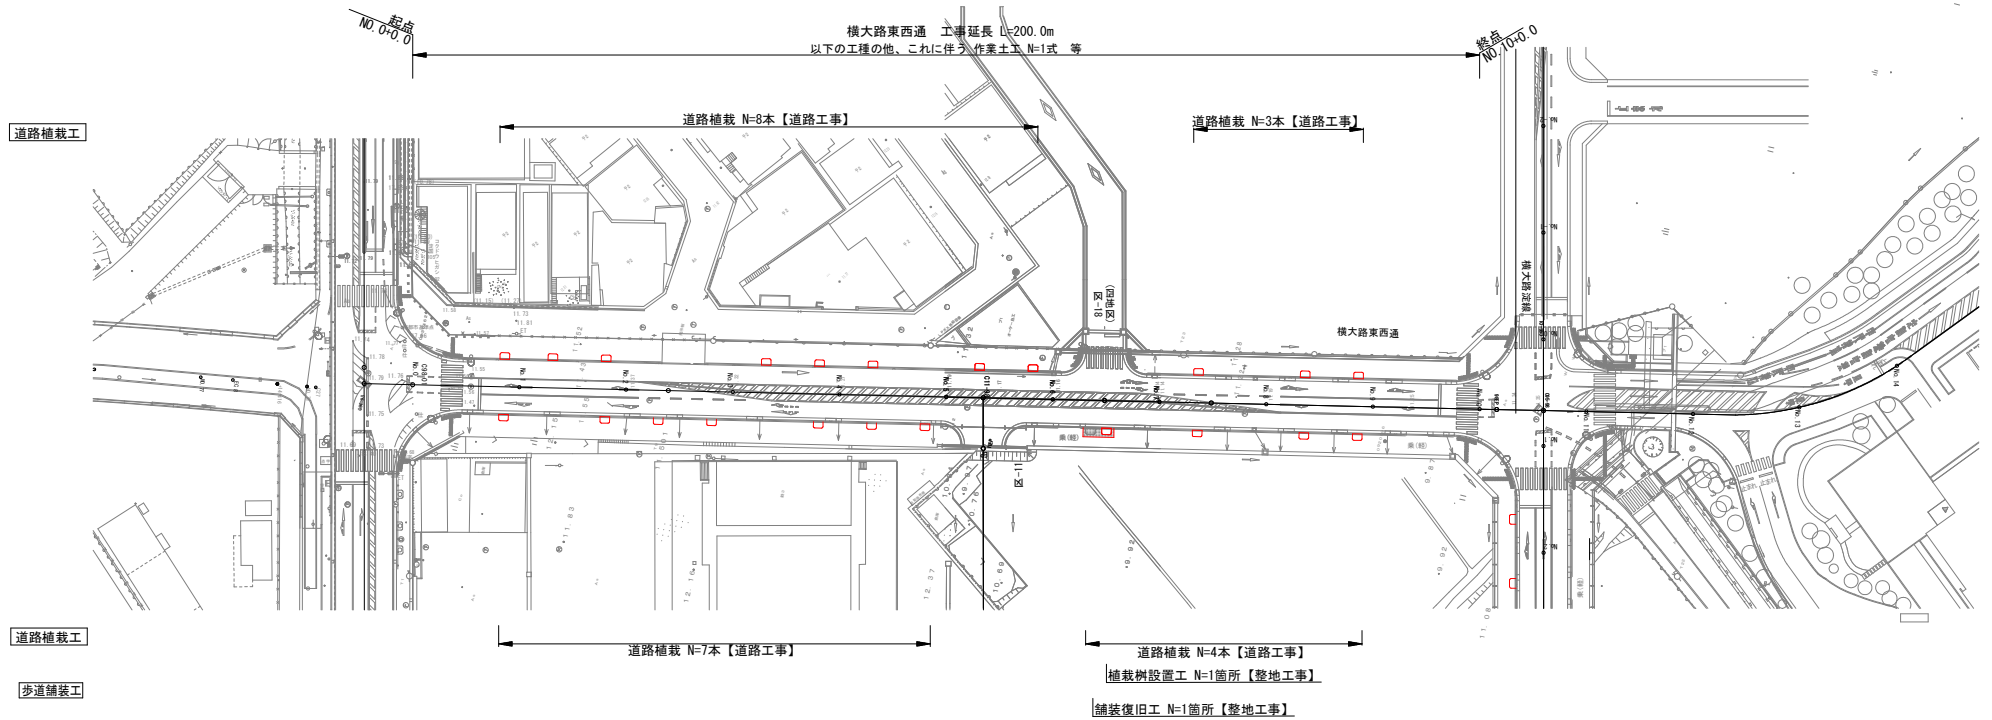
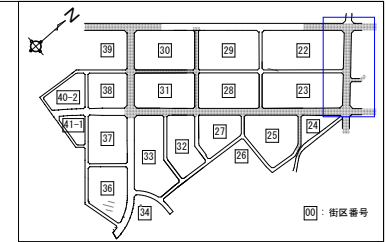


：本工事施工箇所

工事名	伏見西部第五地区 区画道路14号線他築造工事		
工事場所	京都市伏見区横大路西海道他地内		
図面名	計画平面図 (5) 【横大路東西通】		
事業年度	令和 7 年度		
縮尺	S=1:500	図面番号	6 / 19
京都市建設局都市整備部南部区画整理事務所			

※本図の旗揚げにおいて、【道路工事】と記載するものは「設計内訳書（道路工事）」の工種である。
※本図の旗揚げにおいて、【整地工事】と記載するものは「設計内訳書（整地工事）」の工種である。

舗装平面図【区画道路14号線】 S=1:250

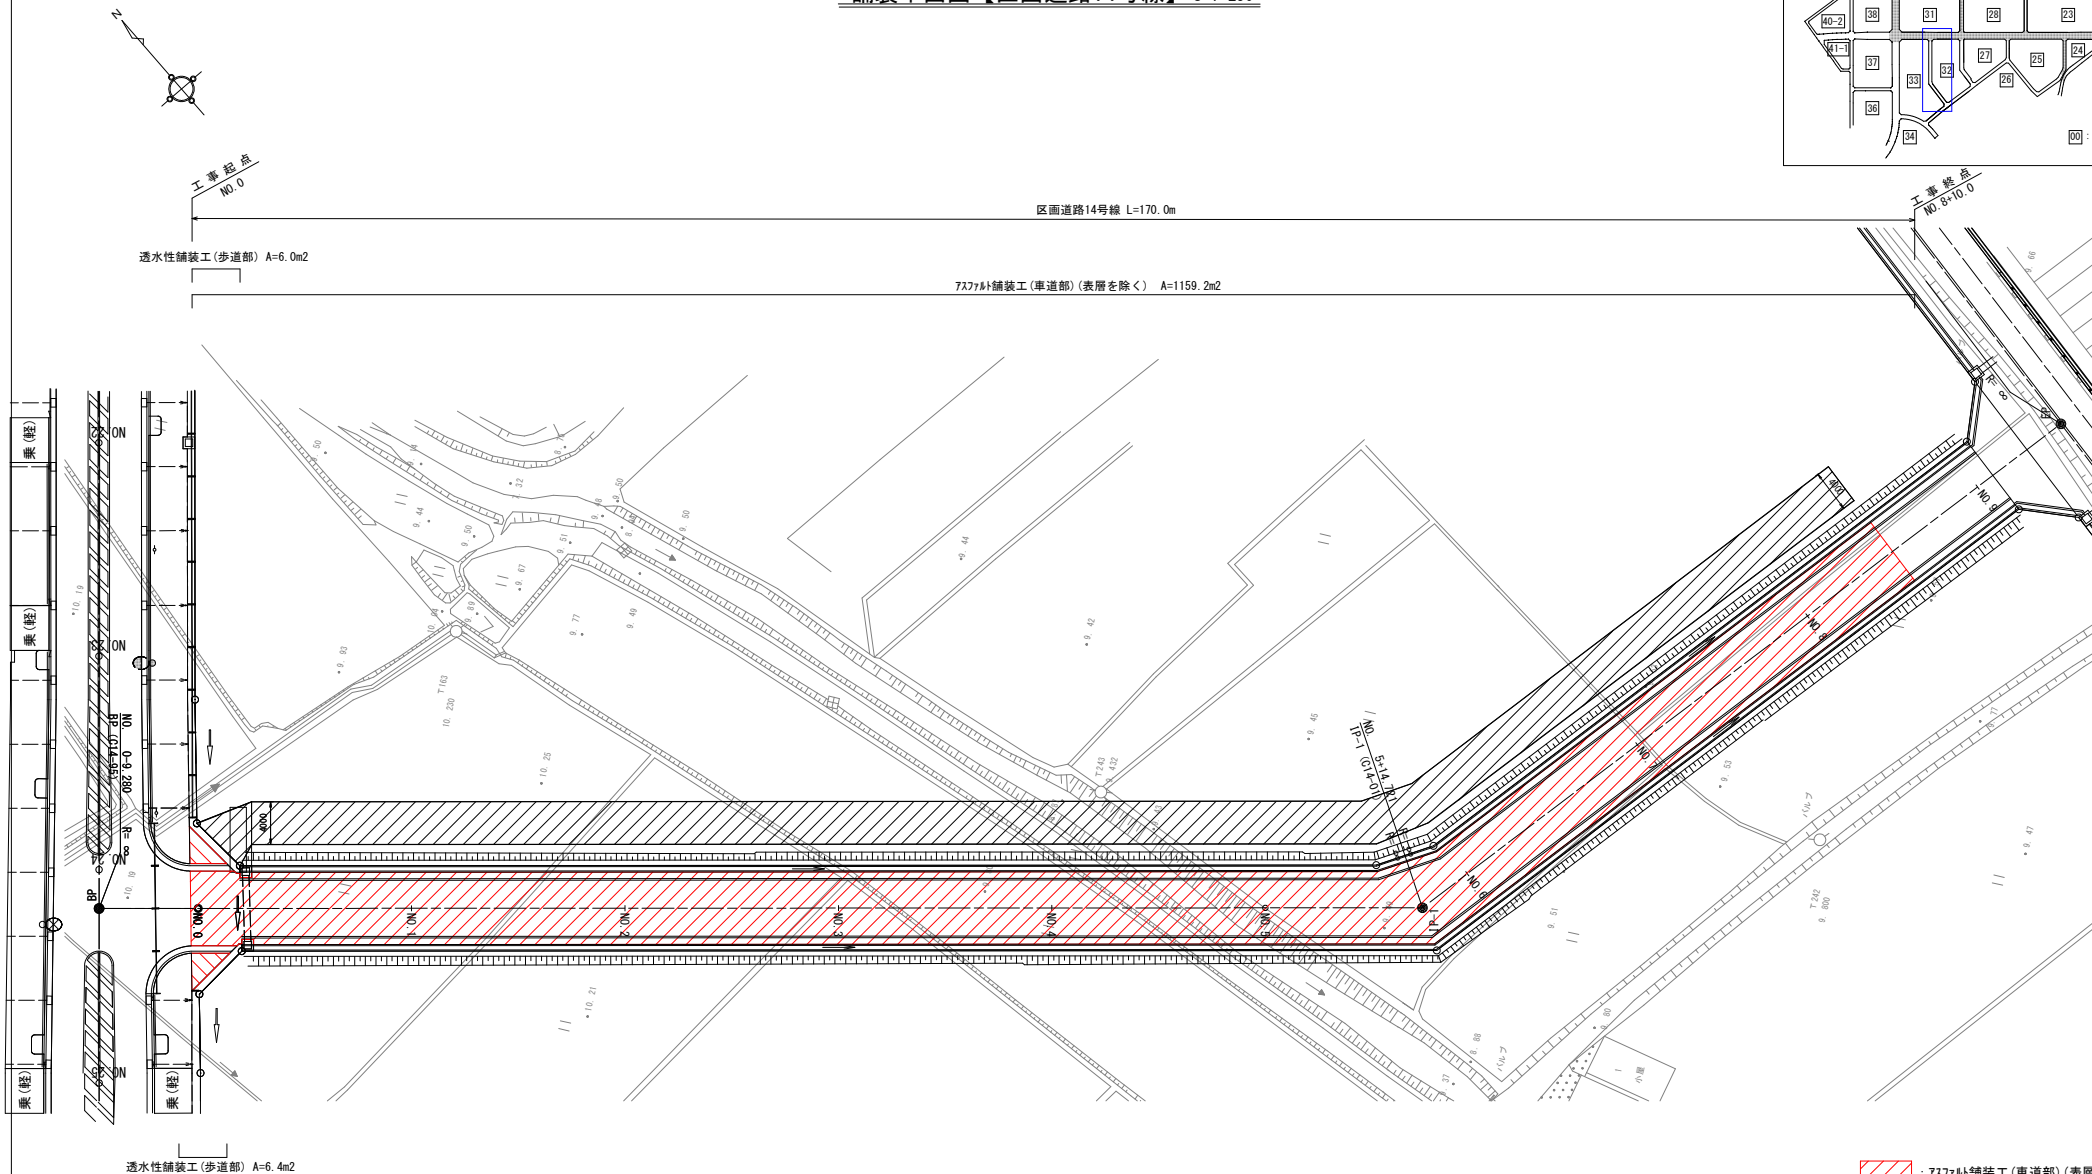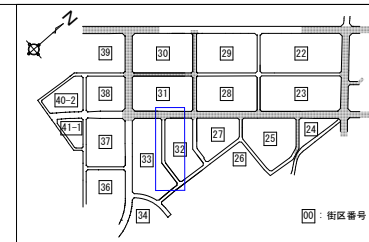


区14号線 中心点座標				
IP点名称	X座標	Y座標	接線長	接線角
C14-45	-120265.847506	-24847.762057	124.000	130° 54' 22"
C14-01	-120347.045778	-24554.046940		
O6-14	-120351.884571	-24470.138587	75.069	93° 46' 20"

- : 7x7x1舗装工(車道部)(表層を除く)
- : 透水性舗装工(歩道部)

工事名	伏見西部第五地区 区画道路14号線他築造工事		
工事場所	京都市伏見区横大路西海通地内		
図面名	舗装平面図【区画道路14号線】		
事業年度	令和7年度		
縮尺	S=1:250	図面番号	7 / 19
京都市建設局都市整備部南部区画整理事務所			


※本図の旗揚げは、「設計内訳書(道路工事)」の工種である。
※7x7x1舗装工(車道部)の表層は、後発工事で行うこととする。

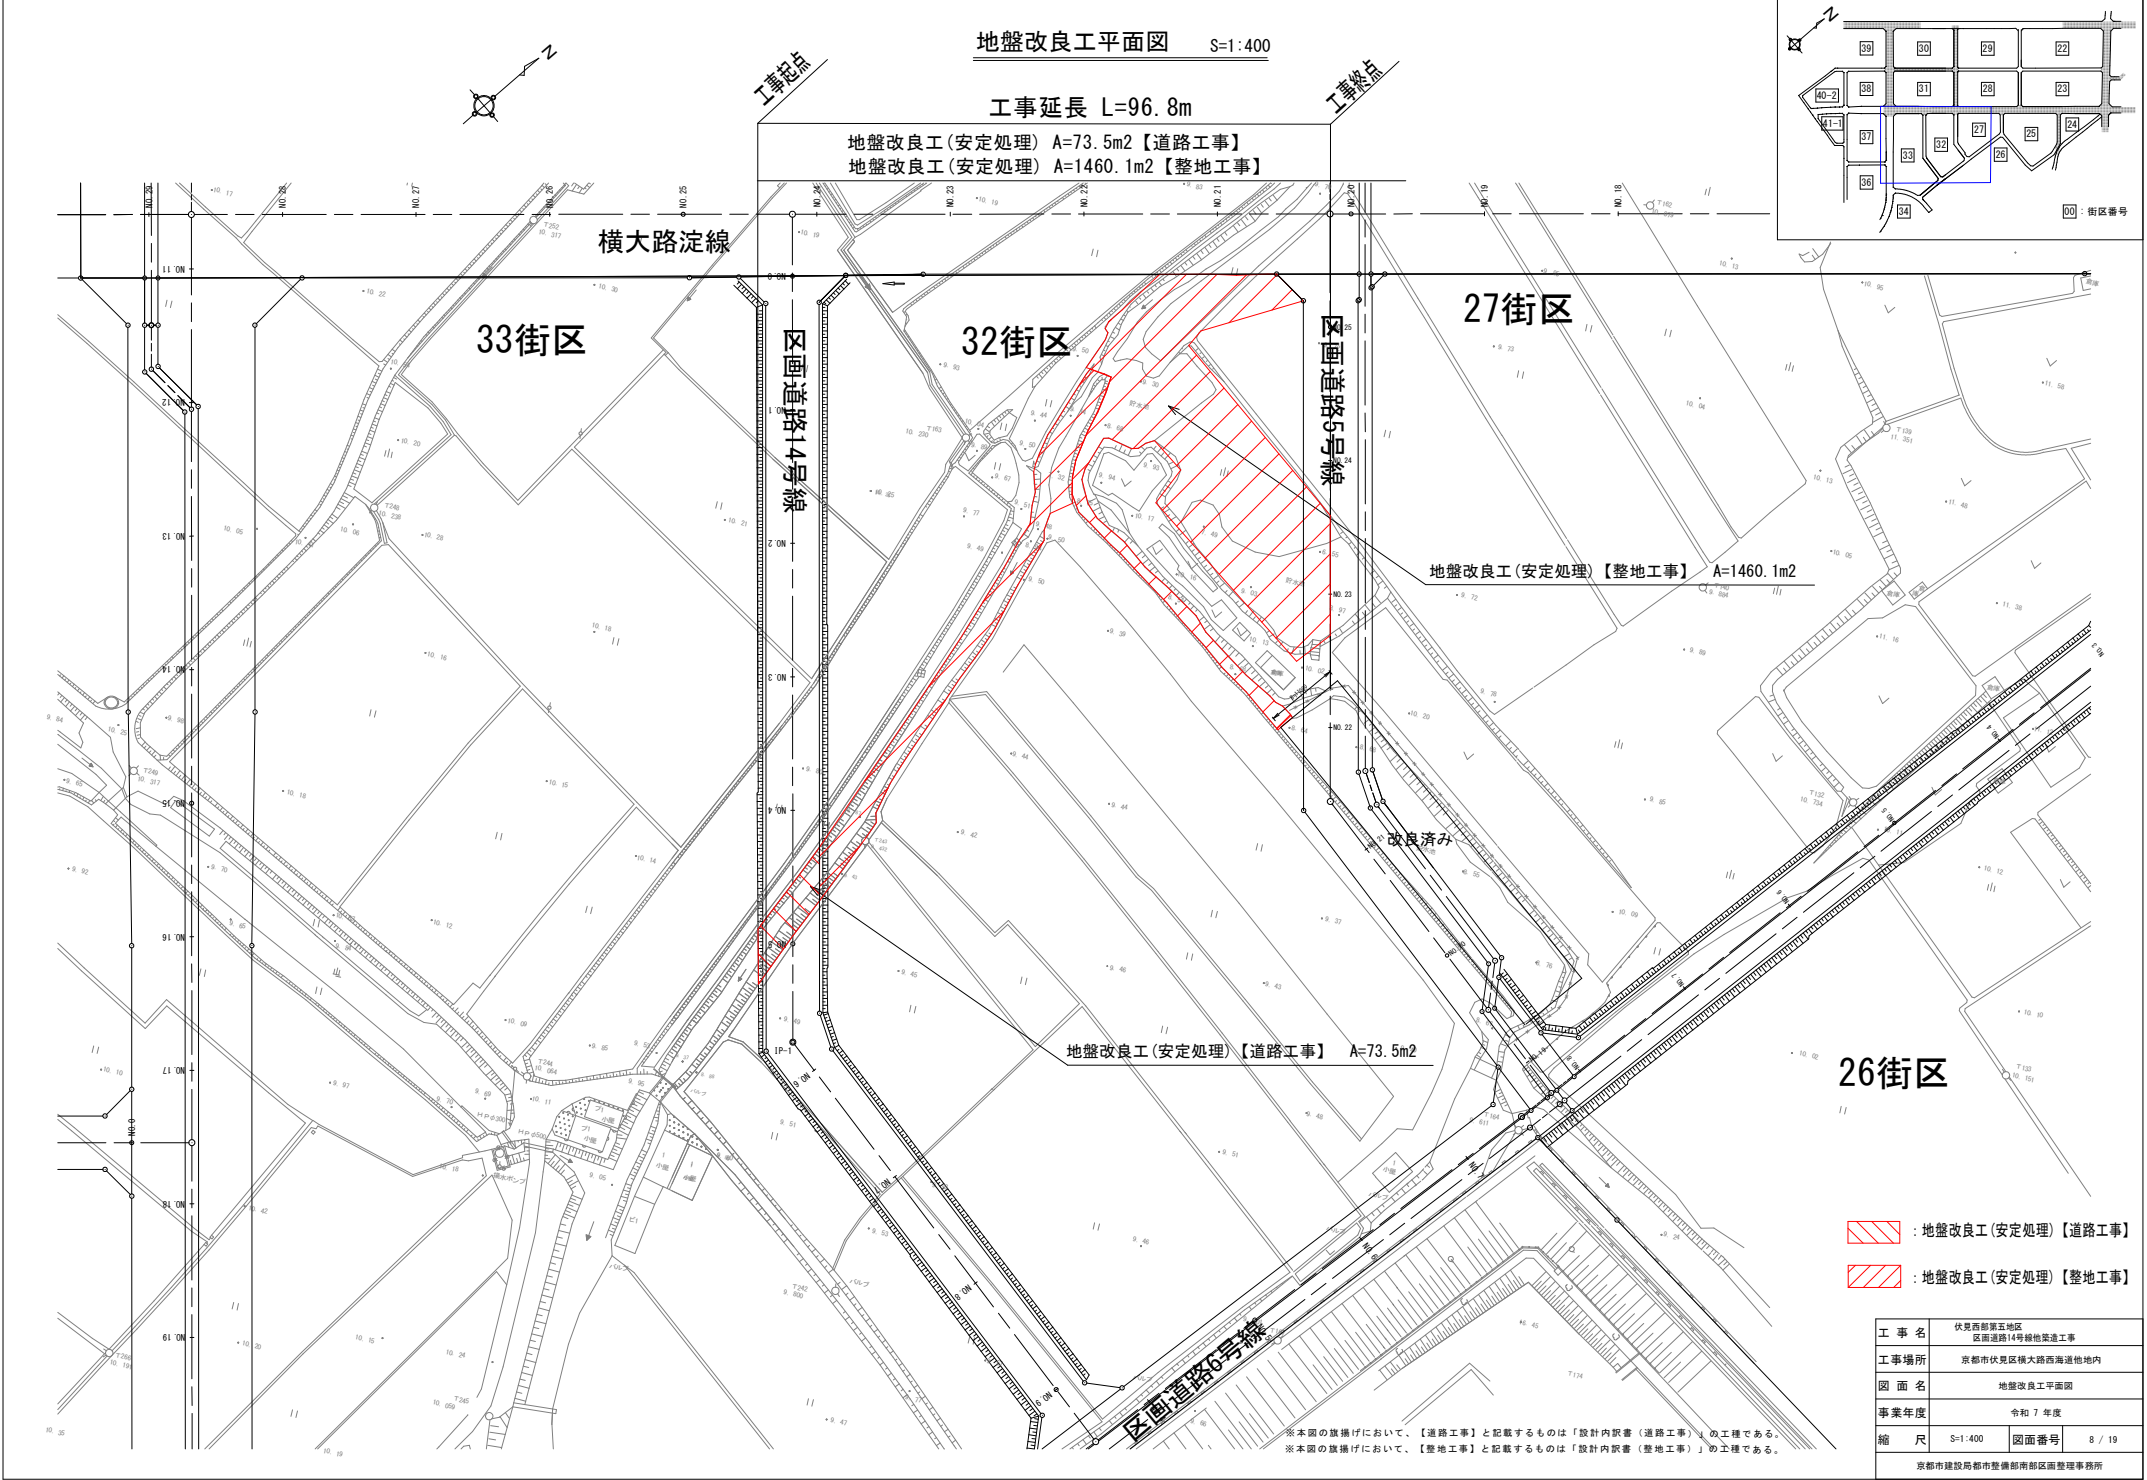

地盤改良工平面図 S=1:400

工事延長 L=96.8m

地盤改良工(安定処理) A=73.5m²【道路工事】
地盤改良工(安定処理) A=1460.1m²【整地工事】

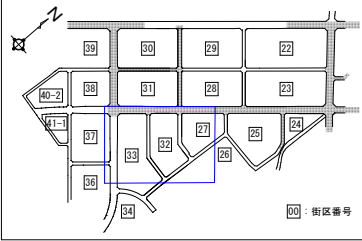

地盤改良工(安定処理)【整地工事】 A=1460.1m²

地盤改良工(安定処理)【道路工事】 A=73.5m²

-  : 地盤改良工(安定処理)【道路工事】
-  : 地盤改良工(安定処理)【整地工事】

※本図の旗揚げにおいて、【道路工事】と記載するものは「設計内訳書（道路工事）」の工種である。
※本図の旗揚げにおいて、【整地工事】と記載するものは「設計内訳書（整地工事）」の工種である。

工事名	伏見西部第五地区 区画道路14号線他築造工事		
工事場所	京都市伏見区横大路西海道他地内		
図面名	地盤改良工平面図		
事業年度	令和7年度		
縮尺	S=1:400	図面番号	8 / 19
京都市建設局都市整備部南部区画整理事務所			


SV=1 : 100
SH=1 : 500



工 事 名	伏見西部第五地区 区画道路14号線他渠造工事		
工事場所	京都市伏見区堀大路西海道他地内		
図 面 名	堀断面図 [区画道路14号線]		
事業年度	令和 7 年度		
縮 尺	SH=1:100 SH=1:500	図面番号	9 / 19
京都市建設局都市整備部南部地区整理事務所			

標準断面図【区画道路14号線】S=1:50

NO. 8付近

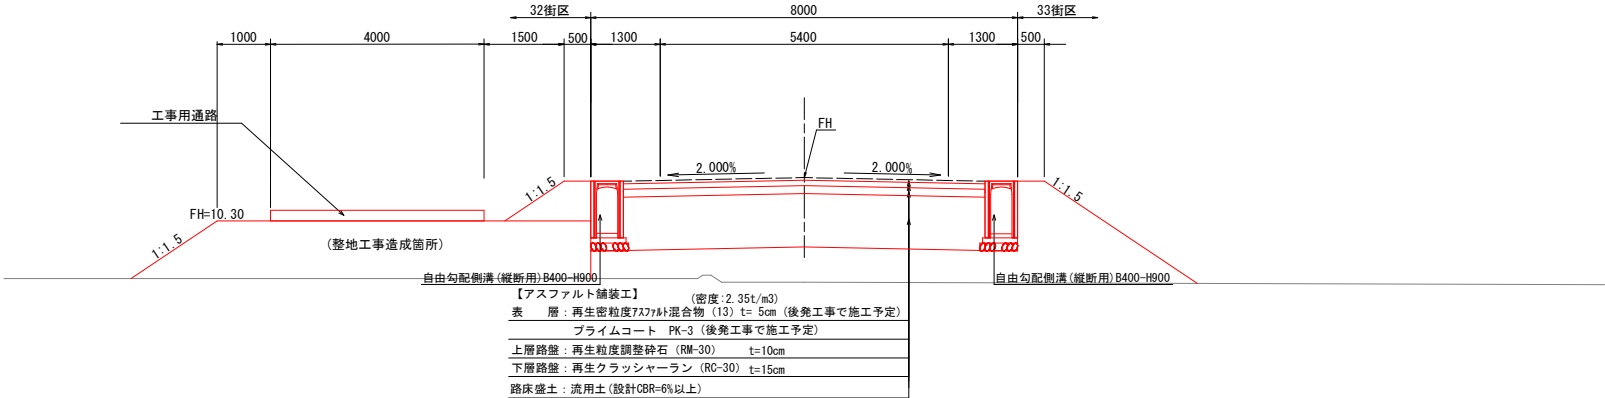


※表層のアスファルト舗装は、後発工事で行うこととする。

※路床盛土に使用する土砂(流用土)は、事前に設計CBR6%以上であることを確認することとする。

※現況高線は、掘削(表土)施工後の高さとする。

DL=5.00

NO. 3付近

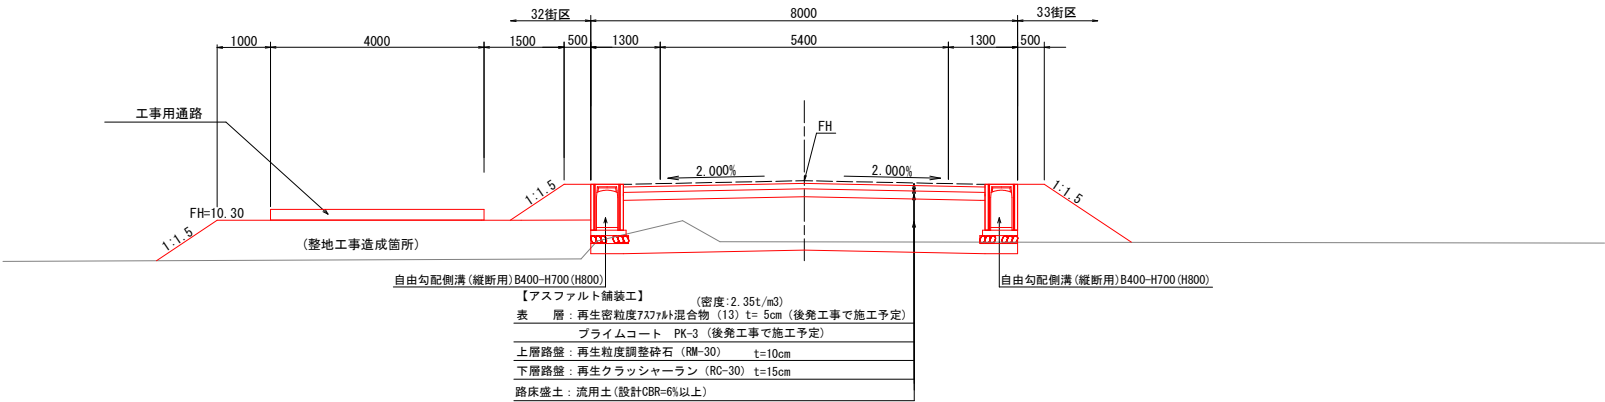

※表層のアスファルト舗装は、後発工事で行うこととする。

※路床盛土に使用する土砂(流用土)は、事前に設計CBR6%以上であることを確認することとする。


※現況高線は、掘削(表土)施工後の高さとする。

DL=5.00


: 本工事施工箇所

工 事 名	伏見西部第五地区 区面道路14号緑地築造工事		
工事場所	京都市伏見区横大路西海道他地内		
図 面 名	標準断面図【区面道路14号緑		
事業年度	令和 7 年度		
縮 尺	S=1:50	図面番号	10 / 19
京都市建設局都市整備部南部区面整理事務所			


横断図 (1) 【区画道路14号線】 S=1:100

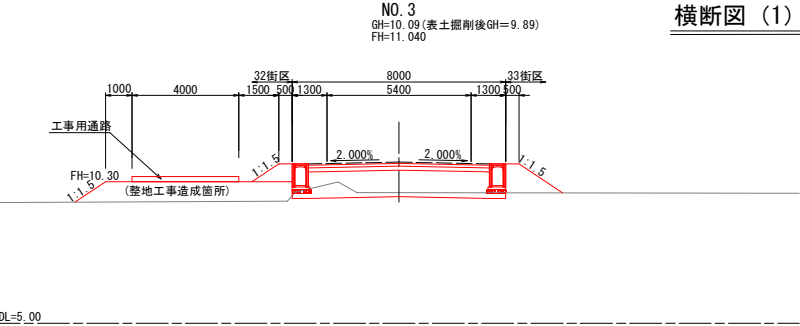


道路土工【道路工事】			
切土	掘削(表土以外)	m ²	2.0
盛土	路床盛土(2.5m未満)	m ²	-
	路床盛土(4.0m以上)	m ²	7.0
	路体(盛土)(2.5m未満)	m ²	2.1
盛土	路体(盛土)(4.0m以上)	m ²	-
	路体(盛土)(4.0m以上)	m ²	-
法面整形工【道路工事】			
盛土	左	m	1.2
	右	m	1.9
敷地造成工【敷地工事】			
盛土	路体(盛土)(2.5m未満)	m ²	-
	路体(盛土)(4.0m以上)	m ²	5.6
法面整形工【敷地工事】			
盛土	左	m	1.4
	右	m	-

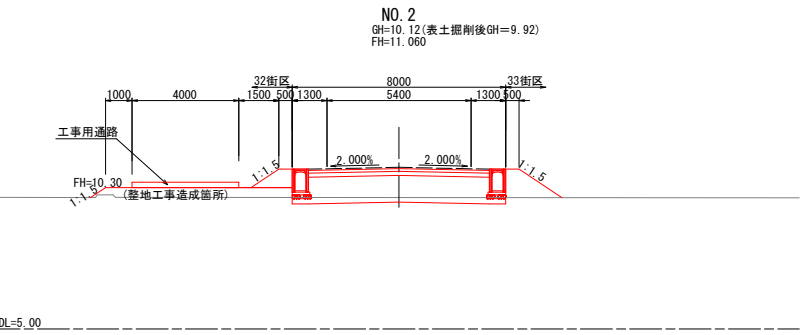


道路土工【道路工事】			
切土	掘削(表土以外)	m ²	1.7
盛土	路床盛土(2.5m未満)	m ²	-
	路床盛土(4.0m以上)	m ²	7.0
	路体(盛土)(2.5m未満)	m ²	2.1
盛土	路体(盛土)(4.0m以上)	m ²	-
	路体(盛土)(4.0m以上)	m ²	-
法面整形工【道路工事】			
盛土	左	m	1.2
	右	m	1.9
敷地造成工【敷地工事】			
盛土	路体(盛土)(2.5m未満)	m ²	-
	路体(盛土)(4.0m以上)	m ²	2.6
法面整形工【敷地工事】			
盛土	左	m	0.7
	右	m	-

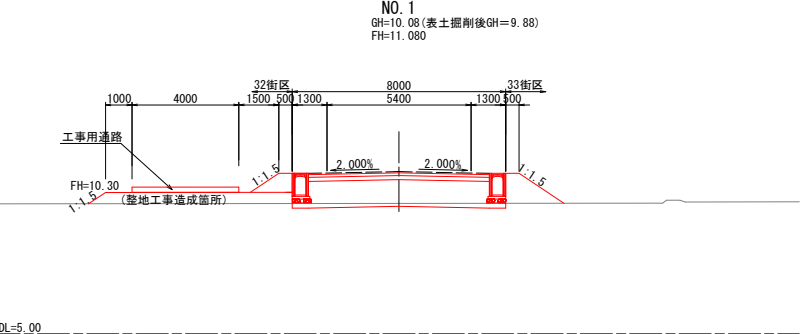


道路土工【道路工事】			
切土	掘削(表土以外)	m ²	1.2
盛土	路床盛土(2.5m未満)	m ²	-
	路床盛土(4.0m以上)	m ²	7.0
	路体(盛土)(2.5m未満)	m ²	2.3
盛土	路体(盛土)(4.0m以上)	m ²	-
	路体(盛土)(4.0m以上)	m ²	-
法面整形工【道路工事】			
盛土	左	m	1.3
	右	m	2.0
敷地造成工【敷地工事】			
盛土	路体(盛土)(2.5m未満)	m ²	-
	路体(盛土)(4.0m以上)	m ²	3.1
法面整形工【敷地工事】			
盛土	左	m	0.8
	右	m	-

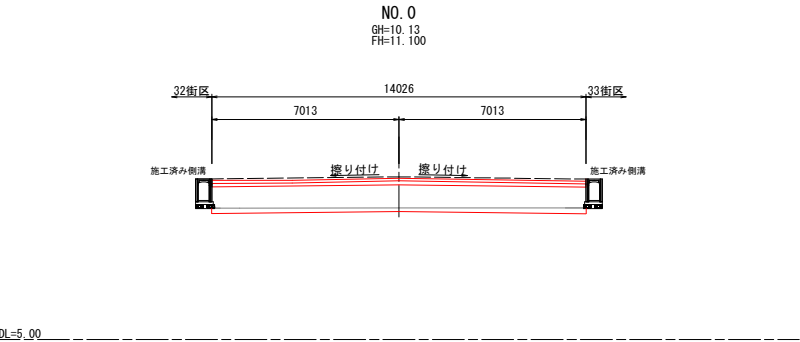


道路土工【道路工事】			
切土	掘削(表土以外)	m ²	2.4
盛土	路床盛土(2.5m未満)	m ²	-
	路床盛土(4.0m以上)	m ²	14.0
	路体(盛土)(2.5m未満)	m ²	-
盛土	路体(盛土)(4.0m以上)	m ²	-
	路体(盛土)(4.0m以上)	m ²	-
法面整形工【道路工事】			
盛土	左	m	-
	右	m	-
敷地造成工【敷地工事】			
盛土	路体(盛土)(2.5m未満)	m ²	-
	路体(盛土)(4.0m以上)	m ²	-
法面整形工【敷地工事】			
盛土	左	m	-
	右	m	-

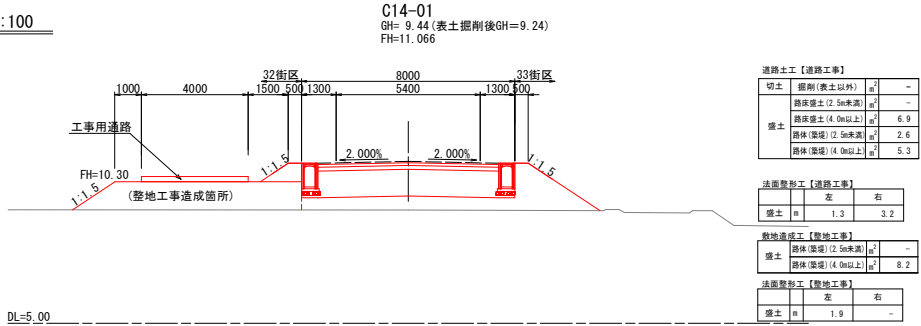

道路土工【道路工事】			
切土	掘削(表土以外)	m ²	-
盛土	路床盛土(2.5m未満)	m ²	-
	路床盛土(4.0m以上)	m ²	6.9
	路体(盛土)(2.5m未満)	m ²	2.6
盛土	路体(盛土)(4.0m以上)	m ²	5.3
法面整形工【道路工事】			
盛土	左	m	1.3
	右	m	3.2
敷地造成工【敷地工事】			
盛土	路体(盛土)(2.5m未満)	m ²	-
	路体(盛土)(4.0m以上)	m ²	8.2
法面整形工【敷地工事】			
盛土	左	m	1.9
	右	m	-

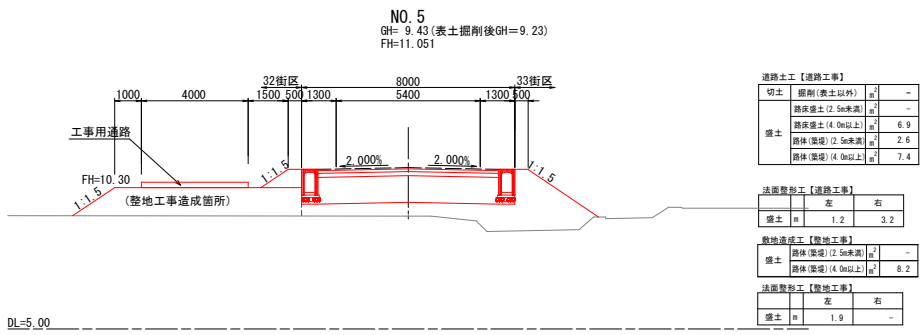

道路土工【道路工事】			
切土	掘削(表土以外)	m ²	-
盛土	路床盛土(2.5m未満)	m ²	-
	路床盛土(4.0m以上)	m ²	6.9
	路体(盛土)(2.5m未満)	m ²	2.6
盛土	路体(盛土)(4.0m以上)	m ²	7.4
法面整形工【道路工事】			
盛土	左	m	1.2
	右	m	3.2
敷地造成工【敷地工事】			
盛土	路体(盛土)(2.5m未満)	m ²	-
	路体(盛土)(4.0m以上)	m ²	8.2
法面整形工【敷地工事】			
盛土	左	m	1.9
	右	m	-

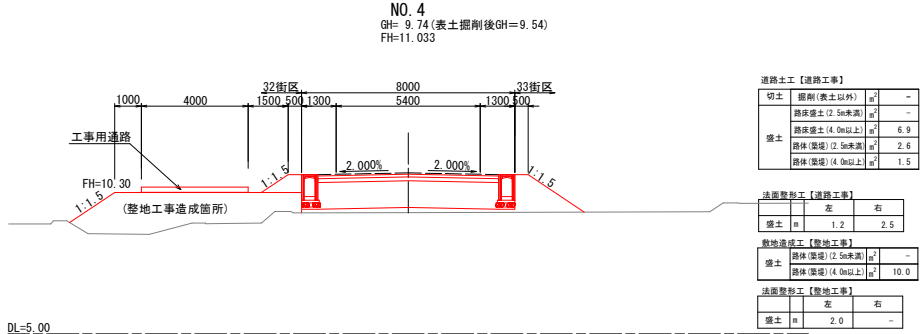


道路土工【道路工事】			
切土	掘削(表土以外)	m ²	-
盛土	路床盛土(2.5m未満)	m ²	-
	路床盛土(4.0m以上)	m ²	6.9
	路体(盛土)(2.5m未満)	m ²	2.6
盛土	路体(盛土)(4.0m以上)	m ²	1.5
法面整形工【道路工事】			
盛土	左	m	1.2
	右	m	2.5
敷地造成工【敷地工事】			
盛土	路体(盛土)(2.5m未満)	m ²	-
	路体(盛土)(4.0m以上)	m ²	10.0
法面整形工【敷地工事】			
盛土	左	m	2.0
	右	m	-

：本工事施工箇所


工事名	伏見区第五地区
工事場所	京都市伏見区横大路西海地地内
図面名	横断図(1)【区画道路14号線】
事業年度	令和7年度
縮尺	S=1:100
図面番号	11 / 19
京都市建設局都市整備部南部区画整理事務所	

※現況高線は、掘削(表土)施工後の高さとする。


横断図 (2) 【区画道路14号線】S=1:100

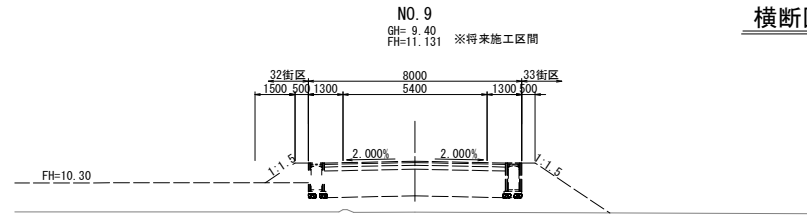


DL=5.00

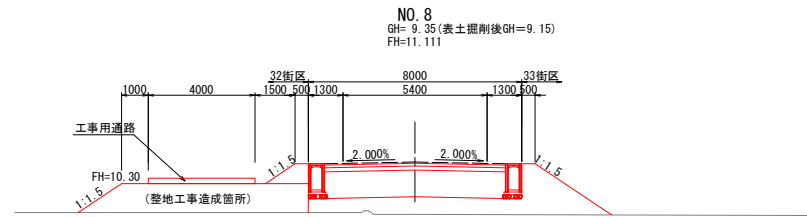

DL=5.00

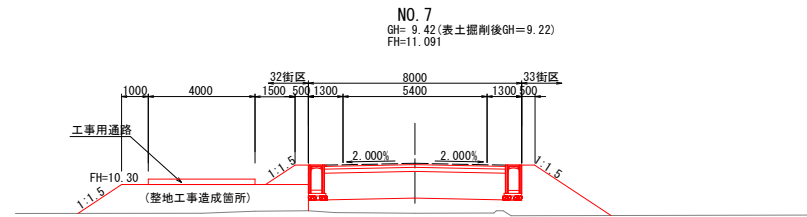

DL=5.00

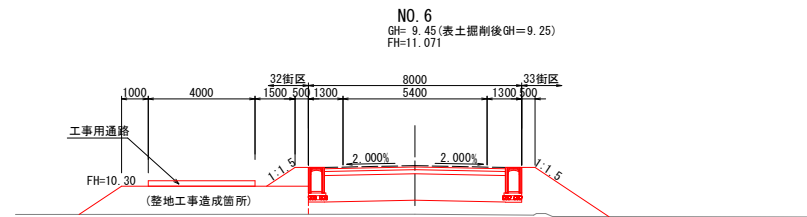

DL=5.00

道路土工【道路工事】			
切土	掘削(表土以外)	m ²	-
盛土	路床盛土(2.5m未満)	m ²	-
	路床盛土(4.0m以上)	m ²	6.7
	路体(盛土)(2.5m未満)	m ²	2.7
	路体(盛土)(4.0m以上)	m ²	6.6

法面整形工【道路工事】		
	左	右
盛土	m	1.3 3.4

敷地造成工【敷地工事】		
盛土	路体(盛土)(2.5m未満)	m ² -
盛土	路体(盛土)(4.0m以上)	m ² 8.4

法面整形工【敷地工事】		
	左	右
盛土	m	1.9 -

道路土工【道路工事】			
切土	掘削(表土以外)	m ²	-
盛土	路床盛土(2.5m未満)	m ²	-
	路床盛土(4.0m以上)	m ²	6.7
	路体(盛土)(2.5m未満)	m ²	2.7
	路体(盛土)(4.0m以上)	m ²	5.8

法面整形工【道路工事】		
	左	右
盛土	m	1.3 3.4

敷地造成工【敷地工事】		
盛土	路体(盛土)(2.5m未満)	m ² -
盛土	路体(盛土)(4.0m以上)	m ² 8.2

法面整形工【敷地工事】		
	左	右
盛土	m	2.0 -

道路土工【道路工事】			
切土	掘削(表土以外)	m ²	-
盛土	路床盛土(2.5m未満)	m ²	-
	路床盛土(4.0m以上)	m ²	6.9
	路体(盛土)(2.5m未満)	m ²	2.7
	路体(盛土)(4.0m以上)	m ²	5.4

法面整形工【道路工事】		
	左	右
盛土	m	1.3 3.3

敷地造成工【敷地工事】		
盛土	路体(盛土)(2.5m未満)	m ² -
盛土	路体(盛土)(4.0m以上)	m ² 8.2

法面整形工【敷地工事】		
	左	右
盛土	m	1.9 -


：本工事施工箇所

工事名	伏見区新第五地区 区画道路14号線地盤造成工事		
工事場所	京都市伏見区横大路西海地地内		
図面名	横断図 (2) 【区画道路14号線】		
事業年度	令和 7 年度		
縮尺	S=1:100	図面番号	12 / 19
京都市建設局都市整備部南部区画整理事務所			


※現況高線は、掘削(表土)施工後の高さとする。

側溝工展開図【区画道路14号線】SV=1:20
SH=1:250

区画道路14号線 自由勾配側溝展開図
〔右側-33街区〕

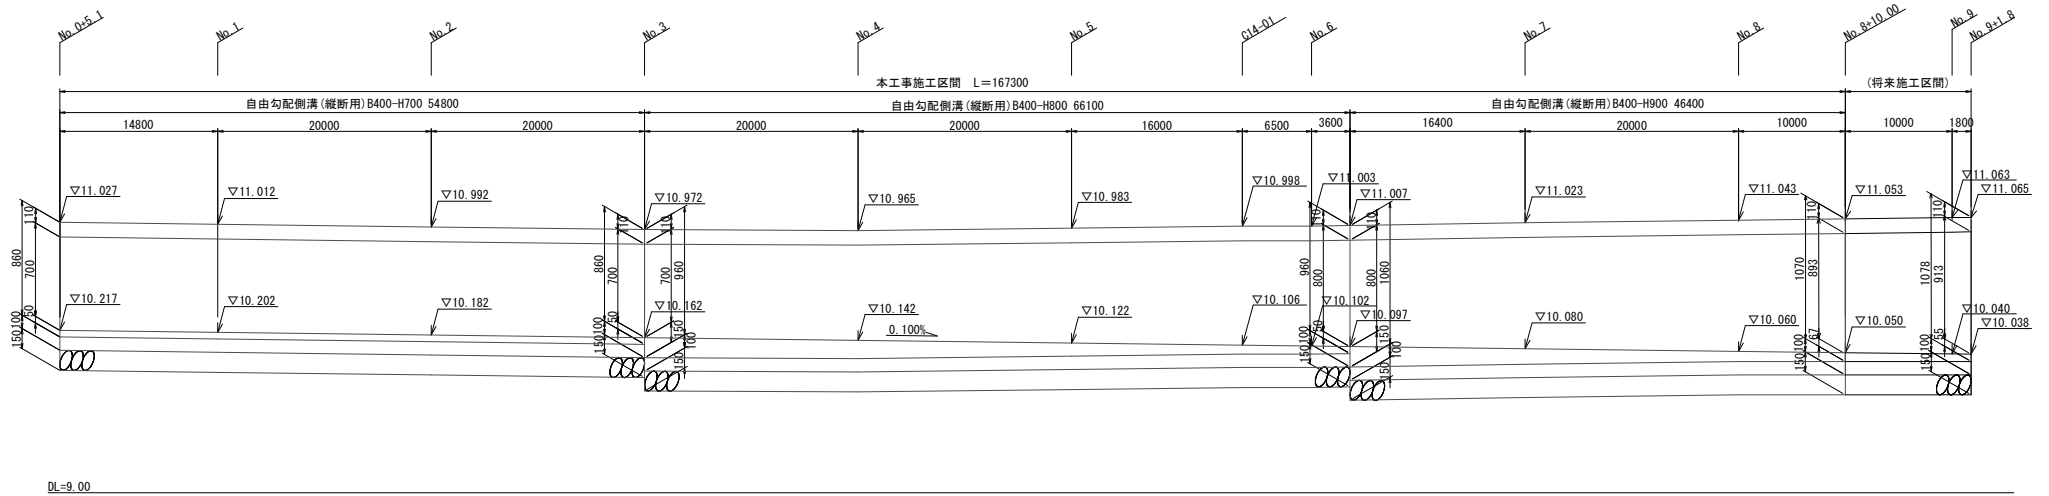


区画道路14号線 自由勾配側溝展開図
〔左側-32街区〕

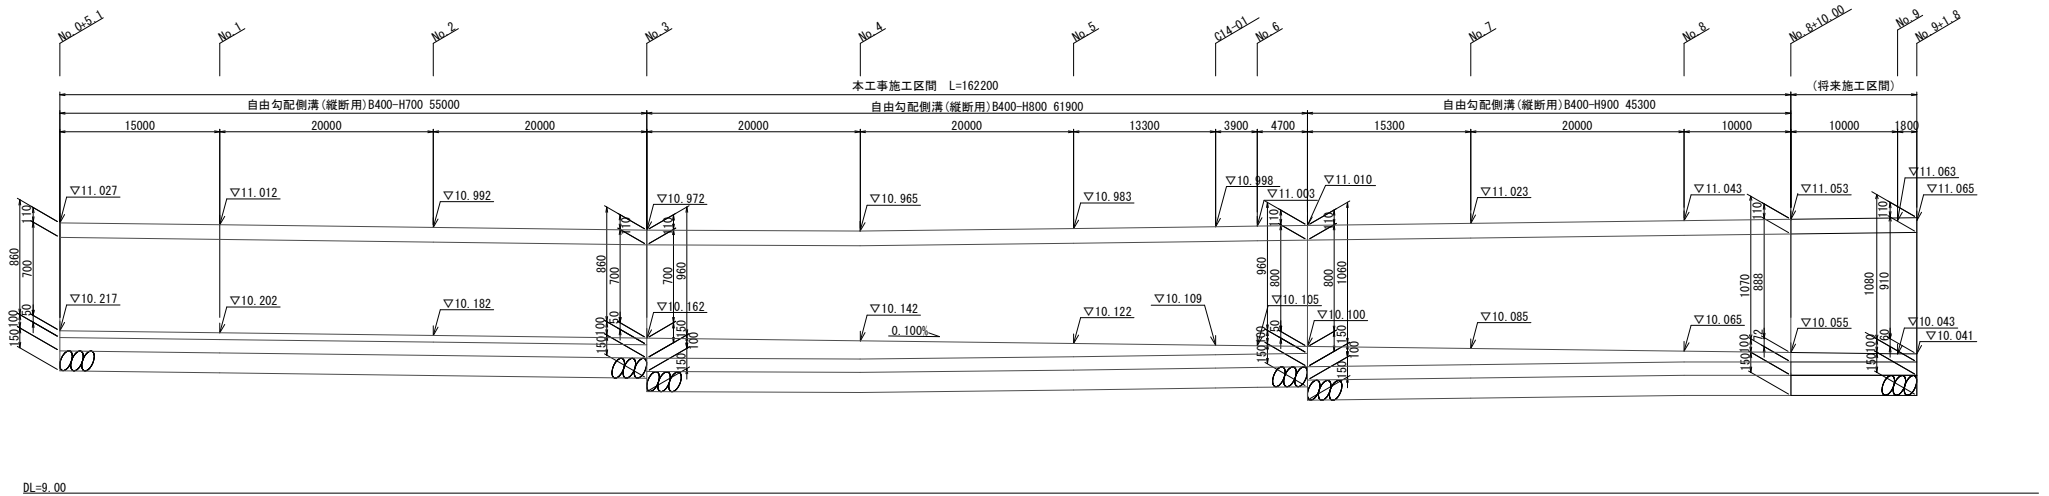


工事名	伏見西新第五地区 区画道路14号線他築造工事		
工事場所	京都市伏見区横大路西海通地内		
図面名	側溝工展開図【区画道路14号線】		
事業年度	令和7年度		
縮尺	SV=1:20 SH=1:250	図面番号	13 / 19
京都市建設局都市整備部南部区画整理事務所			

排水構造物詳細図【区画道路14号線】S=1:20


自由勾配側溝 B400-H700

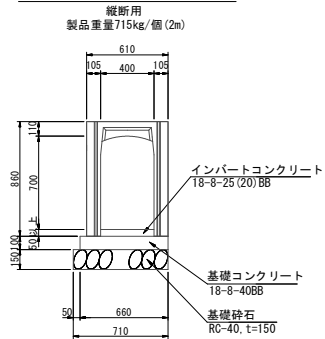

自由勾配側溝 B400-H800

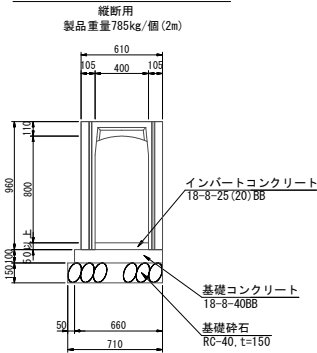


自由勾配側溝 B400-H900

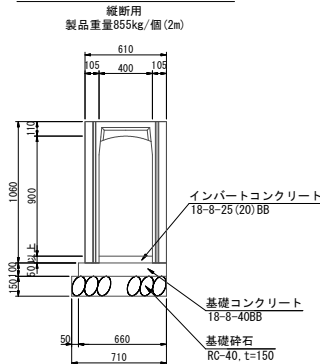

側溝蓋
コンクリート


※車道用蓋 400用(幅500mm、高さ110mm、長さ500mm)
※製品重量：60kg/枚

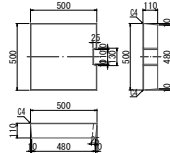

※蓋版の歩掛を適用する。
※夜間作業：無し、時間的制約：無し、施工箇所による補正：無しとする。

側溝蓋
グレーチング

※T-25 細目 グレーチング 蓋 可変側溝用(400mm×500mm)
※株式会社宝機材 CNVH44-40Bと同等品以上とする。
※製品重量：41kg/枚

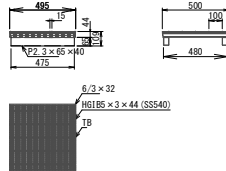

※蓋版の歩掛を適用する。
※夜間作業：無し、時間的制約：無し、施工箇所による補正：無しとする。

材料表					10m当り	
名称	規格	単位	数量	備考		
自由勾配側溝	400×700	個	5.0			
側溝蓋(コンクリート)	400用	個	9.0	側溝蓋で計上		
側溝蓋(グレーチング)	400用	個	1.0	側溝蓋で計上		
インバートコンクリート	18-8-25 (20) BB	m3	0.20	自由勾配側溝の歩掛に含む		
基礎コンクリート	18-8-40BB	m3	0.66	自由勾配側溝の歩掛に含む		
型枠	一般型枠、均しコンクリート	m2	2.00	自由勾配側溝の歩掛に含む		
基礎砕石	RC-40	m3	1.07	自由勾配側溝の歩掛に含む		

※自由勾配側溝の歩掛は、夜間作業：無し、時間的制約：無しとする。

材料表					10m当り	
名称	規格	単位	数量	備考		
自由勾配側溝	400×800	個	5.0			
側溝蓋(コンクリート)	400用	個	9.0	側溝蓋で計上		
側溝蓋(グレーチング)	400用	個	1.0	側溝蓋で計上		
インバートコンクリート	18-8-25 (20) BB	m3	0.40	自由勾配側溝の歩掛に含む		
基礎コンクリート	18-8-40BB	m3	0.66	自由勾配側溝の歩掛に含む		
型枠	一般型枠、均しコンクリート	m2	2.00	自由勾配側溝の歩掛に含む		
基礎砕石	RC-40	m3	1.07	自由勾配側溝の歩掛に含む		

※自由勾配側溝の歩掛は、夜間作業：無し、時間的制約：無しとする。

材料表					10m当り	
名称	規格	単位	数量	備考		
自由勾配側溝	400×900	個	5.0			
側溝蓋(コンクリート)	400用	個	9.0	側溝蓋で計上		
側溝蓋(グレーチング)	400用	個	1.0	側溝蓋で計上		
インバートコンクリート	18-8-25 (20) BB	m3	0.44	自由勾配側溝の歩掛に含む		
基礎コンクリート	18-8-40BB	m3	0.66	自由勾配側溝の歩掛に含む		
型枠	一般型枠、均しコンクリート	m2	2.00	自由勾配側溝の歩掛に含む		
基礎砕石	RC-40	m3	1.07	自由勾配側溝の歩掛に含む		


※自由勾配側溝の歩掛は、夜間作業：無し、時間的制約：無しとする。

工 事 名	伏見西部第五地区 区画道路14号線他築造工事		
工事場所	京都市伏見区横大路西海通地内		
図 面 名	排水構造物詳細図【区画道路14号線】		
事業年度	令和 7 年度		
縮 尺	S=1:20	図面番号	14 / 19
京都市建設局都市整備部南部区画整理事務所			

小構造物詳細図


舗装工 S=1:20

アスファルト舗装工
(車道部)

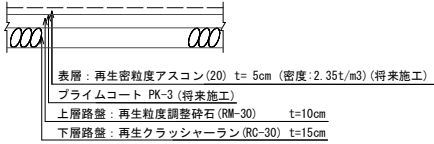



※表層のアスファルト舗装は、後発工事で行うこととする。

透水性舗装工
(歩道, 一般部)

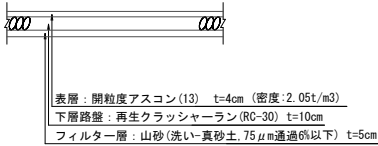

歩車道境界ブロックA種〔セミフラット形式〕 S=1:10

※乗入車輛を2t未満とする

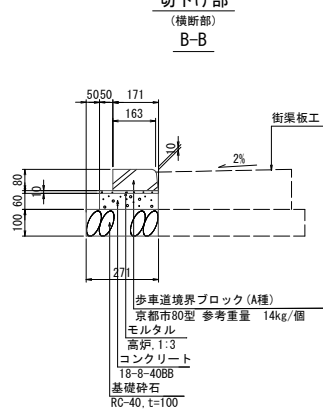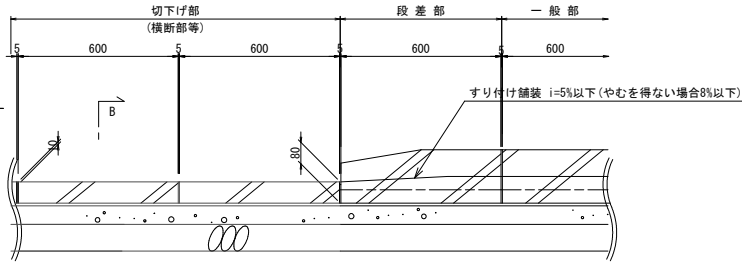


材料表		10m当り	
名称	規格	単位	数量
基礎砕石	RC-40, t=100	m2	2.7
型 枠	一般型枠, 小型構造物	m2	1.2
コンクリート	18-8-40BB	m3	0.13
モルタル	高炉, 1:3	m3	0.022
目地モルタル	高炉, 1:2	m3	0.001
歩車道境界ブロック A種	(京都市80型)	個	16.5

※歩車道境界ブロックの標準歩掛を使用(養生工有り)


現場打街渠板 (I 型) S=1:10

※乗入車輛を2t未満とする

平面図

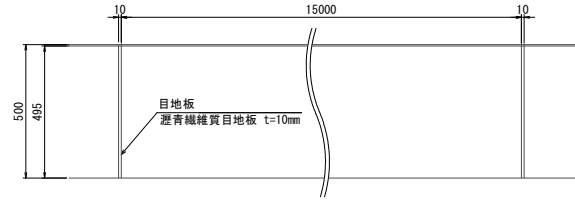


切下げ部 (横断部)

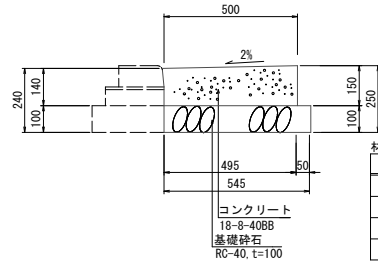

材料表			10m当り	
名称	規格	単位	数量	備考
基礎砕石	RC-40, t=100	m2	5.5	
型 枠	一般型枠, 小型構造物	m2	1.5	
コンクリート	18-8-40BB, 小型構造物, 一般養生	m3	0.72	人力打設, 現場内小運搬無し
目 地 板	遷青繊維質目地板 t=10mm	m2	0.05	1工事当りの使用量: 30㎡未満

安定処理詳細図 S=1:20

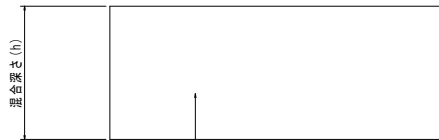

安定処理
環境負荷低減型固化材添加量 ※

安定処理 寸法表

対象箇所	混合深さ (h) (m)	固化材 添加量 (kg/m3)	固化材 添加量 (t/100m2)
地盤改良工 (安定処理) 【道路工事】	1.2	130	15.6
地盤改良工 (安定処理) 【整地工事】	1.2	130	15.6


※ 固化材の添加量は、過年度工事の結果から想定している。着工前に試験を行い、添加量を決定すること。
※ 固化材は、「ドクトールS (高含水有機質土用)」と同等級以上とする。
※ 施工前に監督員立会いのもと、試験を行い、改良範囲・改良幅・混合深さの確認を実施することとする。

工 事 名	伏見西部第五地区 区画道路14号線地盤工		
工事場所	京都市伏見区横大路西海道地内		
図 面 名	小構造物詳細図		
事業年度	令和 7 年度		
縮 尺	図示	図面番号	15 / 19
京都市建設局都市整備部南部区画整理事務所			

道路植栽工詳細図

【横大路東西・横大路淀線・横大路公園通】

道路植栽工構造図 S=1:20

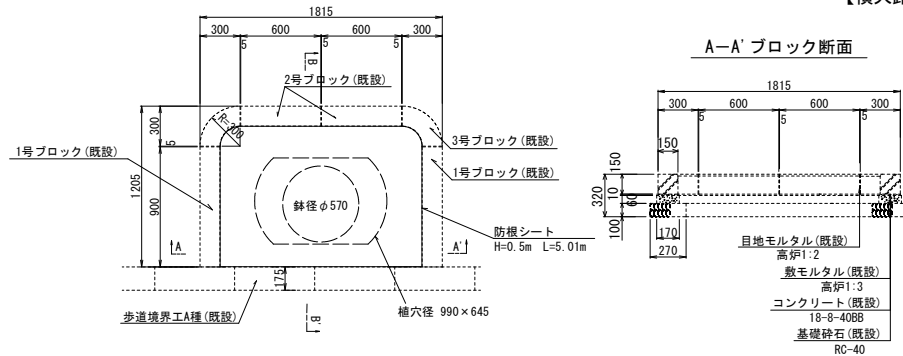


みやこ杣木支柱詳細図 S=1:40


(添木なし、防腐処理なし)

側面図


杉切丸太横木 (防腐処理なし)
末口6.0cm内外 L=600

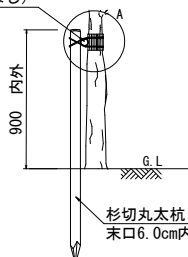


平面図

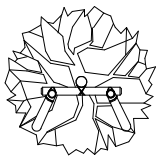


正面図

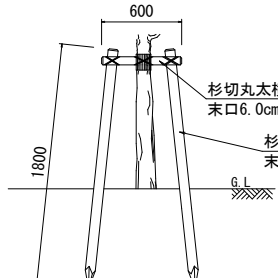


A部詳細

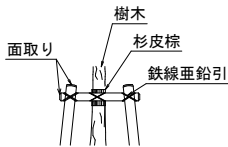

A-A' 断面図

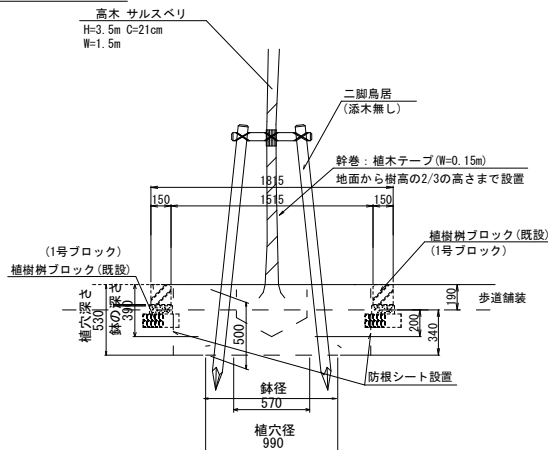

(参考) 植付図

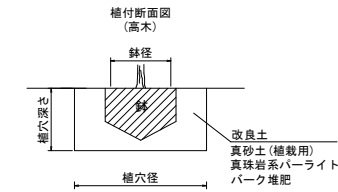


形状		土壌改良タイプ	幹周 (cm)	鉢径 (cm)	鉢深 (cm)	鉢穴径 (cm)	植穴深 (cm)	鉢容量 (m3)	植穴容量 (m3)	埋戻容量 (m3)
高木(客土-1)	D	20以上	25未満	57	39	99	53	0.110	0.440	0.330

名称		真砂土	真珠岩系バーライト	バーク堆肥
規格	植栽用真砂土	3mm以下	25段/m3 20kg/袋	
単位	m3	リットル	袋	
高木用土壌改良		6.00	2.000	50

土壌改良 ※ 1. 高木用土は埋戻土量相当とし、1本毎に土壌改良配合表により攪拌した改良土を施すこと。
2. 高木用土は客土-1とする。

植栽樹設置工 S=1:20


植栽樹 (京都市型第2種)

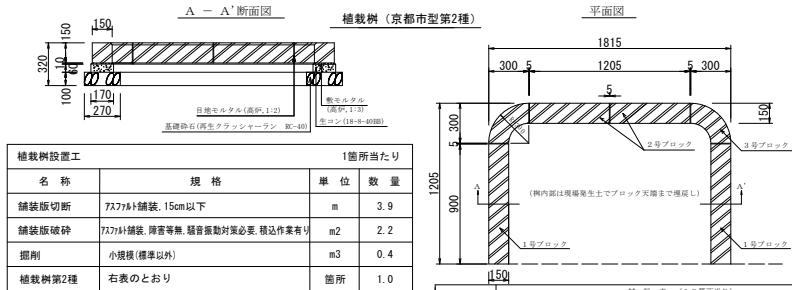

名称		規格	単位	数量
植栽樹設置工				
舗装版切断	7x7x11舗装, 15cm以下	m	3.9	
舗装版破砕	7x7x11舗装, 厚さ等無, 騒音振動対策必要, 移込作業あり	m2	2.2	
掘削	小規模 (標準以外)	m3	0.4	
植栽樹第2種	右表のとおり	箇所	1.0	

※本歩掛表は、既存の7x7x11舗装を撤去し、植栽樹を設置するまでを示している。
※そのため、植栽樹等は別途計上している。
※アスファルトの運搬、処分は別途計上する。

B-B' 断面図

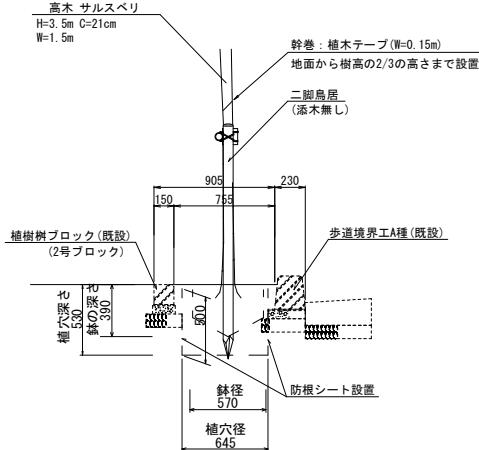

名称		規格	単位	数量
植樹 (樹木規格: 高木幹周20cm以上40cm未満)				
名称	規格	単位	数量	
道路植栽 (植樹)	サルスベリ, H=3.5m, c=0.21m, W=1.5m	本	1	

※施工環境: 50本以上、時間制約指定: 無、夜間作業指定: 無、施工場所: 供用区間 (標準) (歩道)、土壌改良材: 無、植栽樹種: 有
※土壌改良材の材料費は別途計上している。
※サルスベリの花の色はピンクとする。

名称		規格	単位	数量
土壌改良材 (植穴用) (材料費)				
名称	規格	単位	数量	
山砂 (洗い・真砂土)	75μm通過6%以下	m3	6.00	
真珠岩系バーライト	3mm以下	リットル	2000	
バーク堆肥	40L 20kg	袋	50	


名称		規格	単位	数量
みやこ杣木支柱設置				
名称	規格	単位	数量	
支柱設置	施工費	式	1	
杉切丸太横木	L=600, 末口6.0cm内外 (みやこ杣木)	本	100	
杉切丸太杭	L=1800, 末口6.0cm内外 (みやこ杣木)	本	200	

名称		規格	単位	数量
防根シート設置				
名称	規格	単位	数量	
防根シート設置	施工費	式	1	
防根シート	材料費, W=500, ロス率含む	m	11	

※防根シートは、グリーンフィールド R27防根・防サリット (R27防根・防サリット) 同等品以上、歩道境界線、植栽樹ブロックに沿って設置

名称		規格	単位	数量
幹巻き				
名称	規格	単位	数量	
幹巻き	施工費	式	1	
植木テープ	材料費, W=0.15m	m	32.7	

工事名	伏見西部第五地区 区画道路14号線地盤工
工事場所	京都市伏見区横大路西海通地内
図面名	道路植栽工詳細図
事業年度	令和7年度
縮尺	図面番号
図面番号	16 / 19
京都市建設局都市整備部南部区画整理事務所	

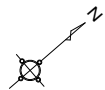


工事起点

撤去工平面図 S=1:500

工事延長 L=100.5m

工事終点

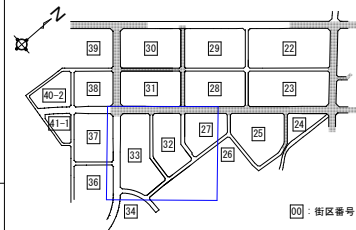

横大路淀線

33街区

32街区

27街区

26街区

掘削(表土)【道路工事】(t=0.2m) V=490.6m³
管理地除草工【道路工事】 A=2453.1m²

掘削(表土)【整地工事】(t=0.2m) V=1406.9m³
管理地除草工【整地工事】 A=7034.5m²


掘削(表土)済り範囲
土砂保固帯

本工事施工箇所(道路工事)

本工事施工箇所(整地工事)

工事名	伏見西部第五地区 区画道路14号線他築造工事		
工事場所	京都市伏見区横大路西海道他地内		
図面名	撤去工平面図		
事業年度	令和7年度		
縮尺	S=1:500	図面番号	17 / 19
京都市建設局都市整備部南部区画整理事務所			

工事用道路詳細図

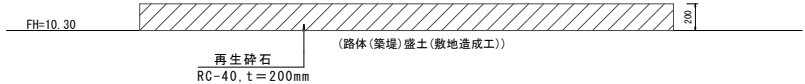

材料表 1m2当り

名称	規格	単位	数量	備考
再生砕石	RC-40, t=200	m2	1.0	

※下層路盤(車道・路肩部)の歩掛を使用。
※敷地造成工の路体(築堤)盛土を10.30の高さまで造成後、工事用通路を施工することとする。

工 事 名	伏見西部第五地区 区画道路14号線他築造工事		
工事場所	京都市伏見区横大路西海邊地内		
図 面 名	仮設工詳細図		
事業年度	令和 7 年度		
縮 尺	S=1:20	図面番号	19 / 19
京都市建設局都市整備部南部区画整理事務所			