



構造図(1) _区間①___S=1:50

(断面図)

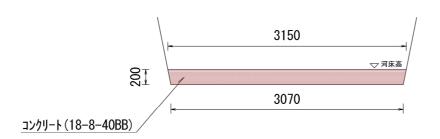

(平面図)

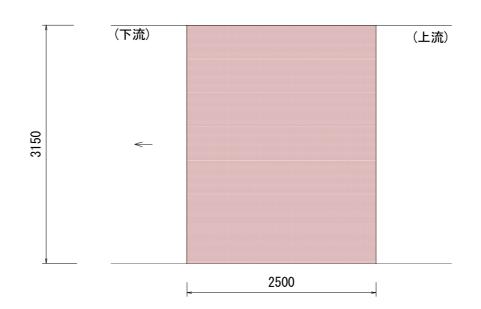


工事名	河川維持補修(その1)工事(万千代川)		
工事場所	京都市伏見区醍醐和泉町他 地内		
図面名	構造図(1)		
事業年度	令和7年度		
縮尺	1:50	図面番号	2 / 12

京都市建設局土木管理部伏見土木みどり事務所


※河床の縦断勾配は現況どおりを基本として監督職員と協議のうえ決定すること

構造図(2) 区間② S=1:50

(断面図)

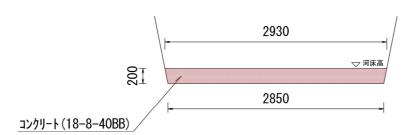


(平面図)

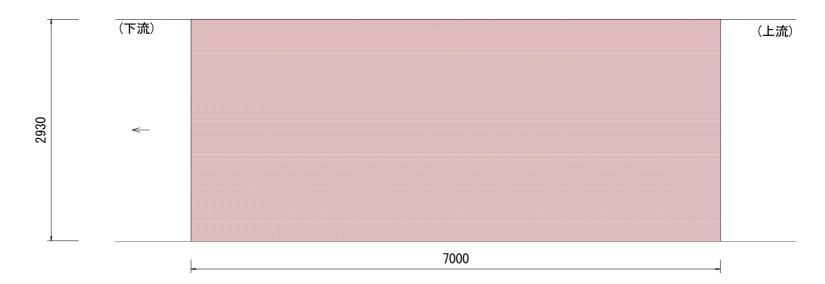


工事名	河川維持補修(その1)工事(万千代川)		
工事場所	京都市伏見区醍醐和泉町他 地内		
図面名	構造図(2)		
事業年度	令和7年度		
縮尺	尺 1:50 図面番号 3 / 12		
京都市建設局土木管理部伏見土木みどり事務所			

※河床の縦断勾配は現況どおりを基本として監督職員と協議のうえ決定すること

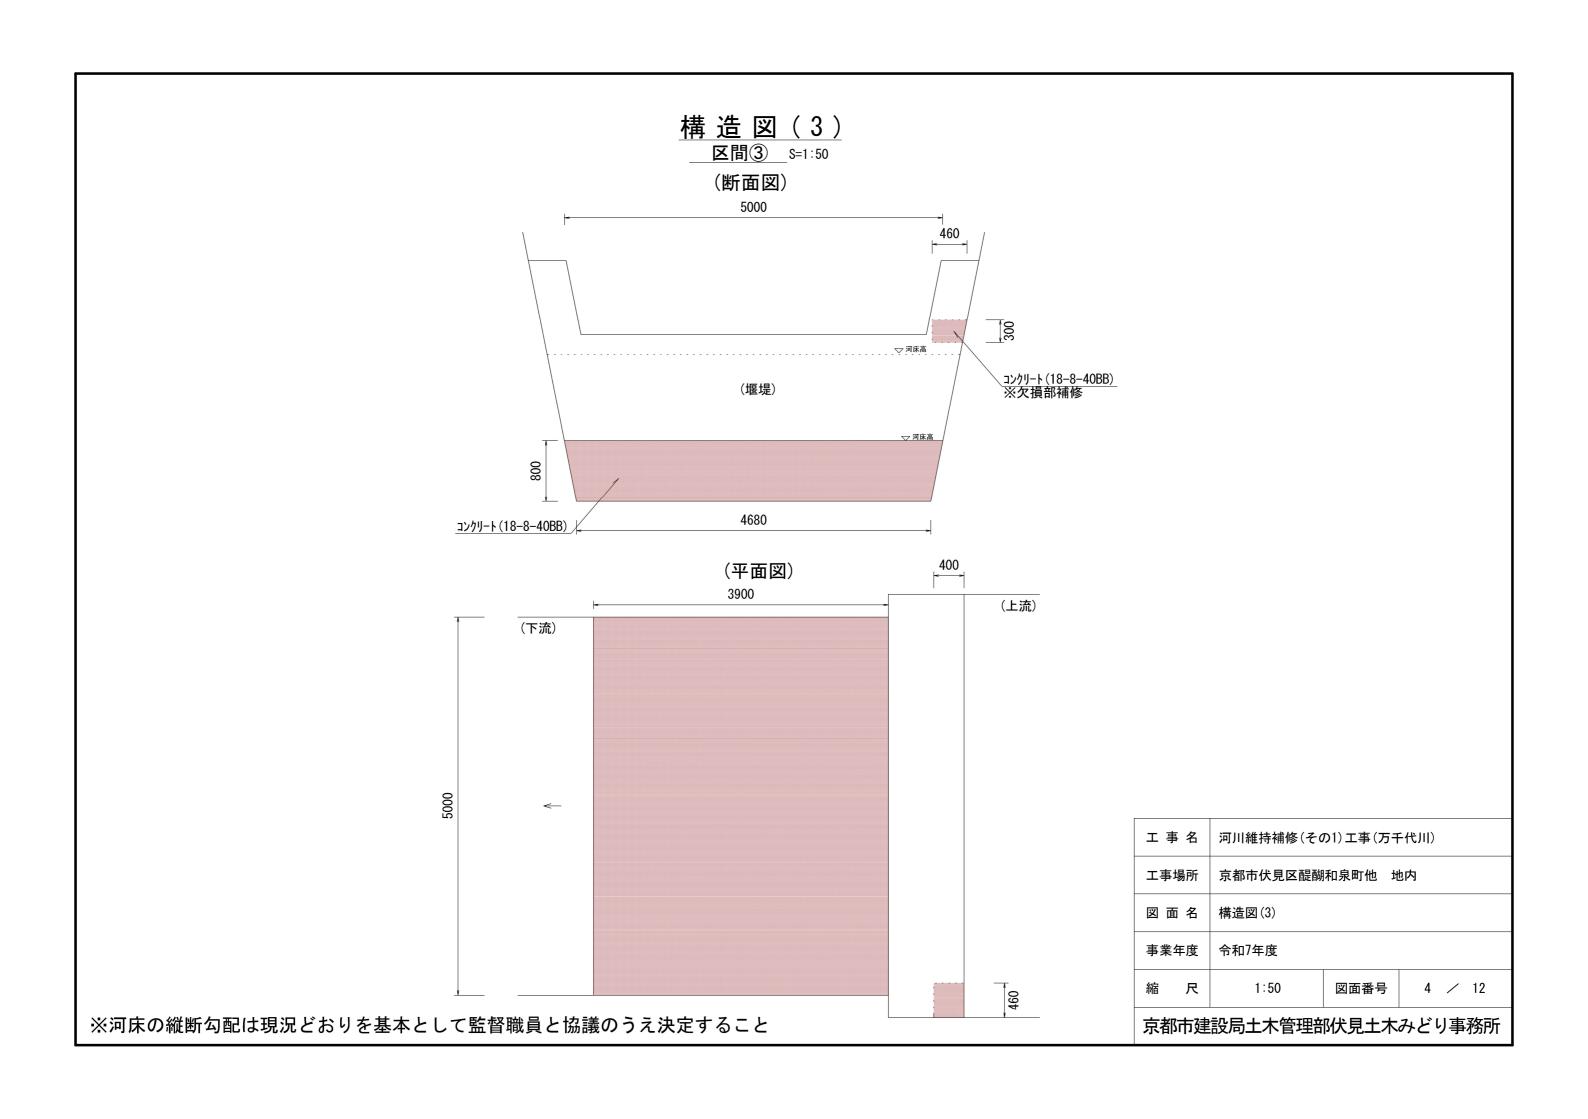


構造図(4) _ 区間④ _ S=1:50

(断面図)

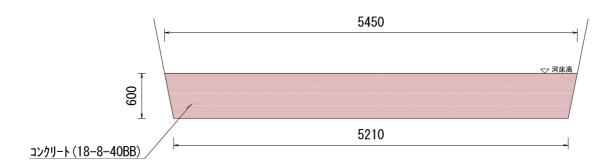

(平面図)

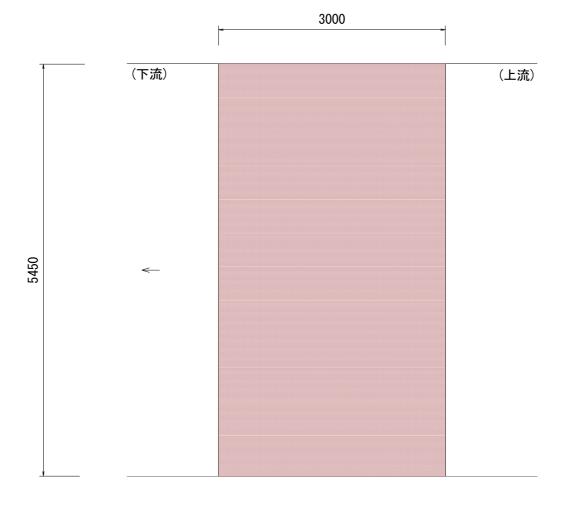


※河床の縦断勾配は現況どおりを基本として監督職員と協議のうえ決定すること

工事名	河川維持補修(その1)工事(万千代川)		
工事場所	京都市伏見区醍醐和泉町他 地内		
図面名	構造図(4)		
事業年度	令和7年度		
縮尺	1:50 図面番号 5 / 12		
京都市建設局土木管理部伏見土木みどり事務所			


構 造 図 (5)

区間(5) S=1:50

(断面図)

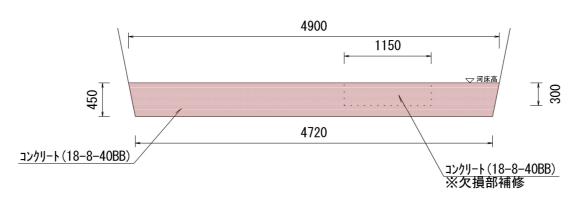

(平面図)

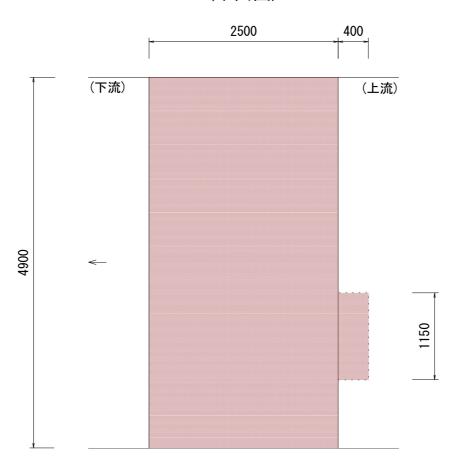


※河床の縦断勾配は現況どおりを基本として監督職員と協議のうえ決定すること


工事名	河川維持補修(その1)工事(万千代川)				
工事場所	京都市伏見区醍醐和泉町他 地内				
図面名	構造図(5)				
事業年度	令和7年度				
縮尺	尺 1:50 図面番号 6 / 12				
京都市建設局土木管理部伏見土木みどり事務所					

構造図(6) 区間⑥ S=1:50

(断面図)

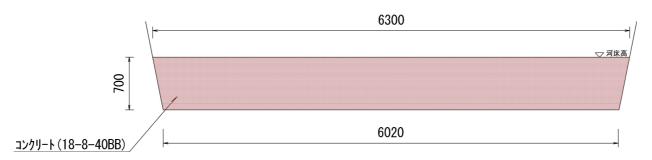


(平面図)

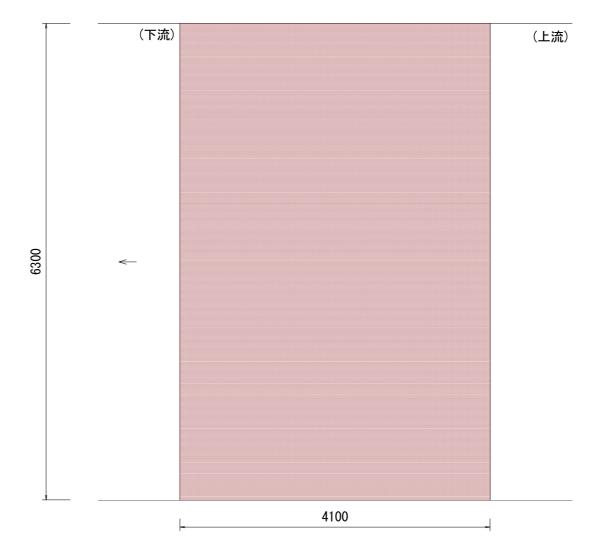


※河床の縦断勾配は現況どおりを基本として監督職員と協議のうえ決定すること

工事名	河川維持補修(その1)工事(万千代川)		
工事場所	京都市伏見区醍醐和泉町他 地内		
図面名	構造図(6)		
事業年度	令和7年度		
縮尺	1:50 図面番号 7 / 12		

京都市建設局土木管理部伏見土木みどり事務所

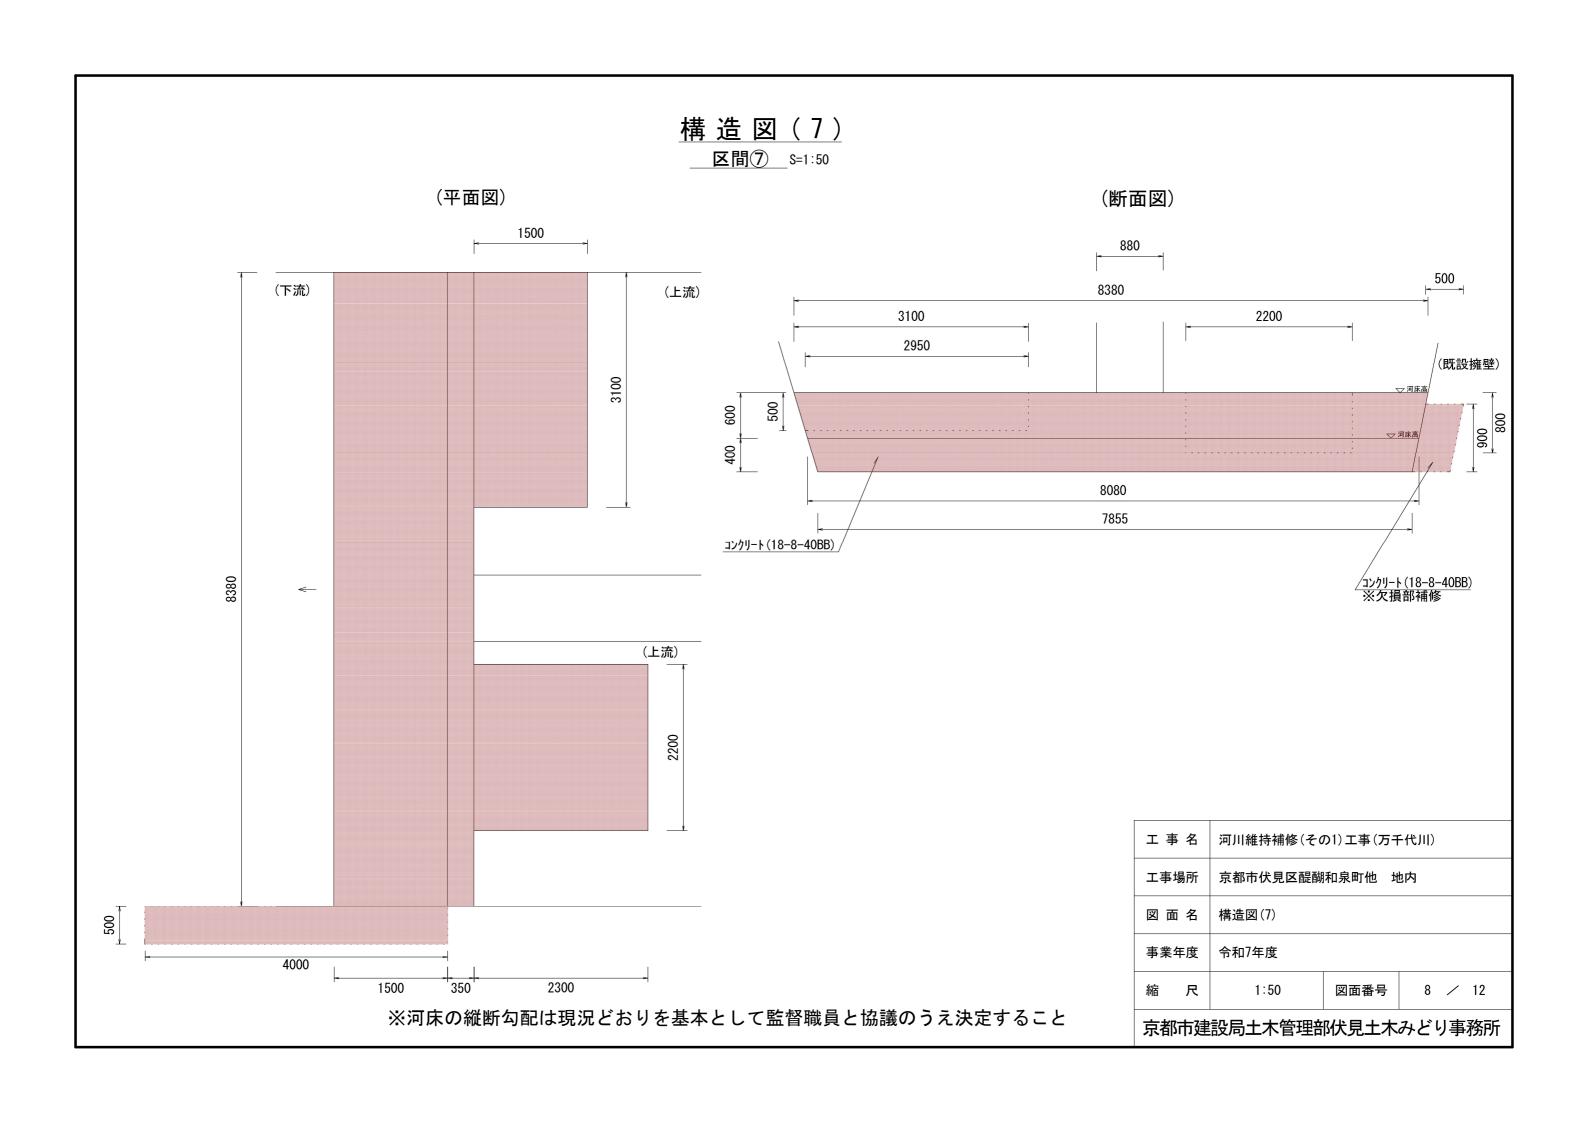


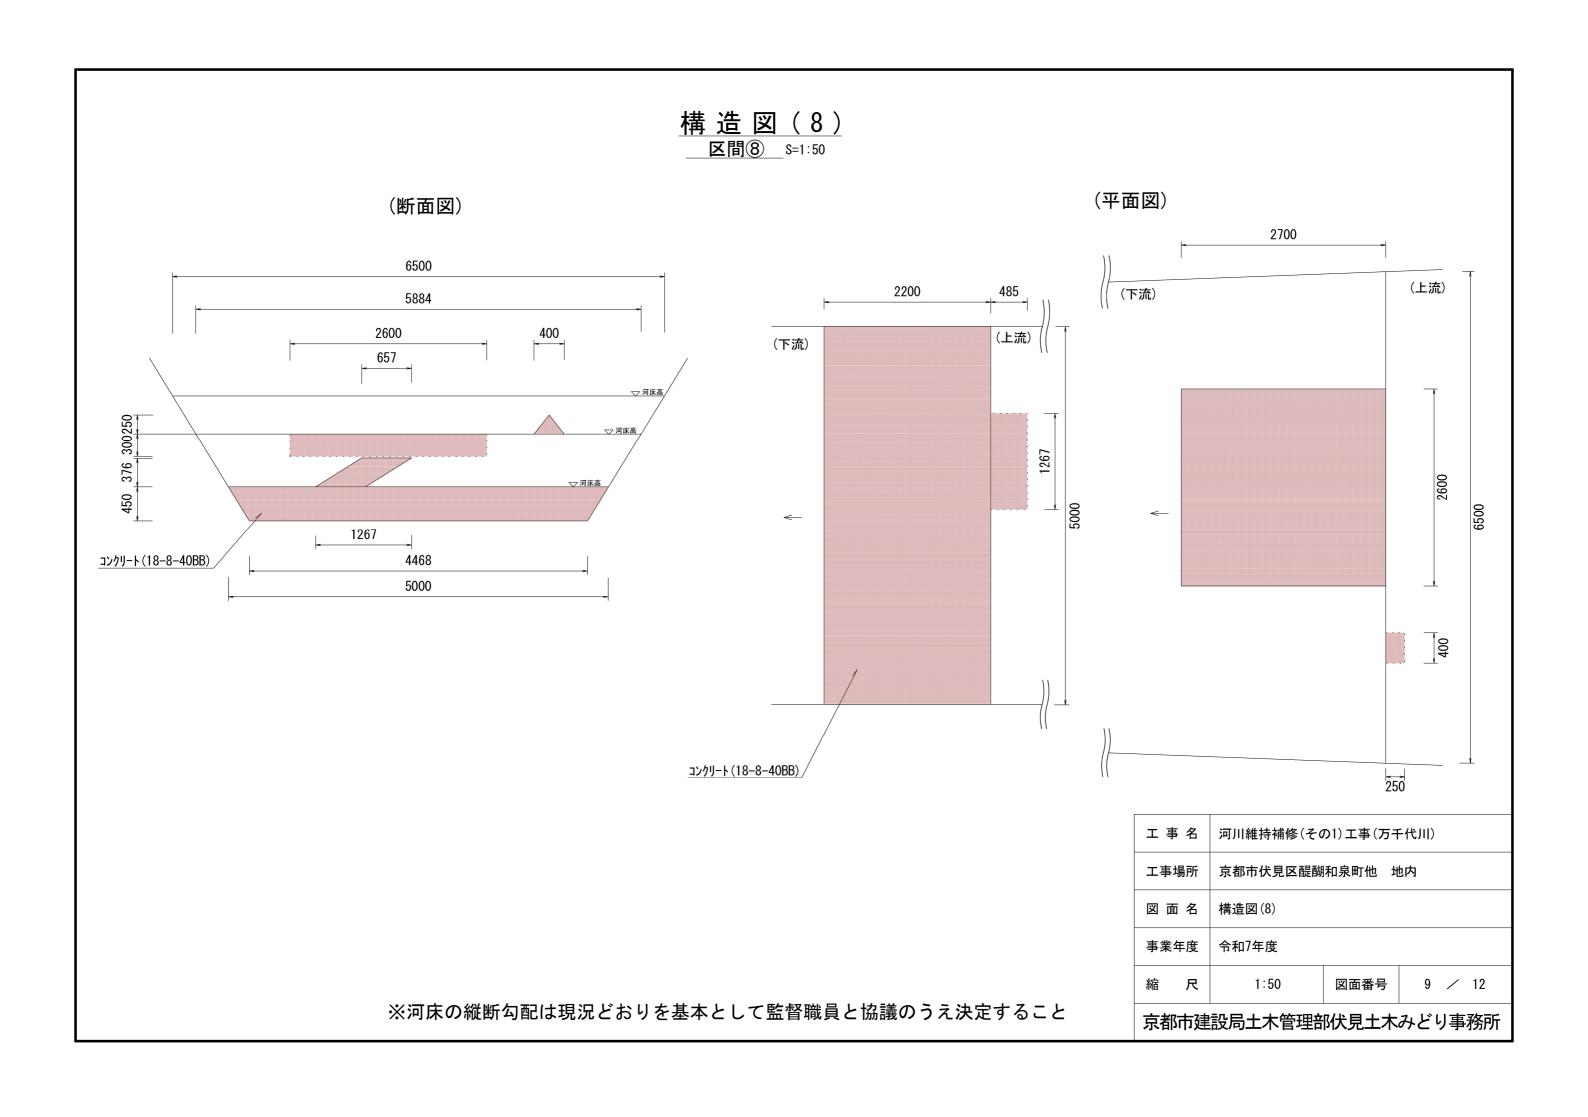


構造図(9)

区間⑨ S=1:50

(断面図)

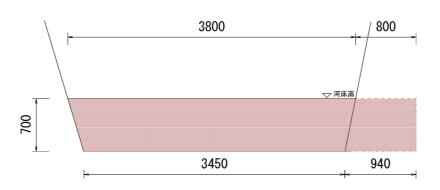

(平面図)

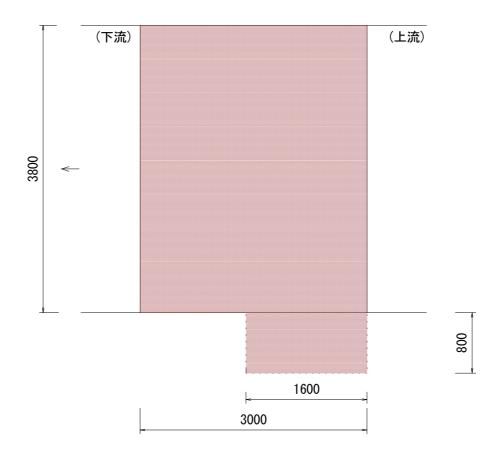


※河床の縦断勾配は現況どおりを基本として監督職員と協議のうえ決定すること

工事名	河川維持補修(その1)工事(万千代川)		
工事場所	京都市伏見区醍醐和泉町他 地内		
図面名	構造図(9)		
事業年度	年度 令和7年度		
縮 尺	1:50 図面番号 10 ╱ 12		
京都市建設局土木管理部伏見土木みどり事務所			


構 造 図 (10)

区間① S=1:50

(断面図)

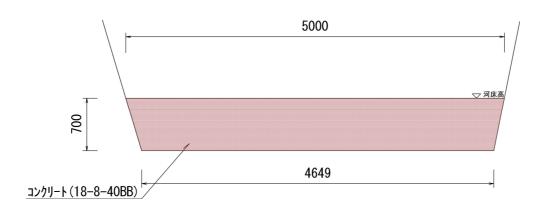

(平面図)

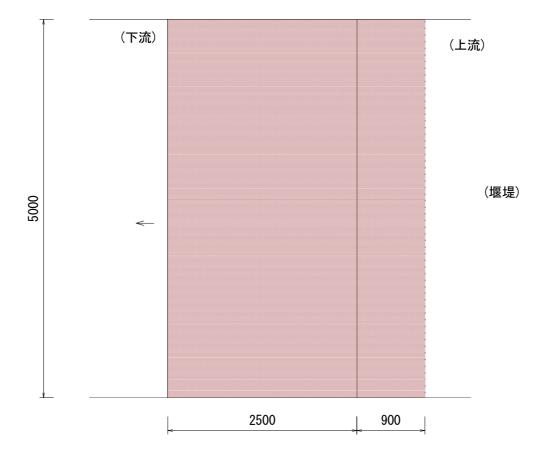


※河床の縦断勾配は現況どおりを基本として監督職員と協議のうえ決定すること

工事名	河川維持補修(その1)工事(万千代川)			
工事場所	京都市伏見区醍醐和泉町他 地内			
図面名	構造図(10)			
事業年度	令和7年度			
縮尺	1:50 図面番号 11 / 12			


京都市建設局土木管理部伏見土木みどり事務所

構 造 図 (11)

金網・支柱(立入防止柵)(1)

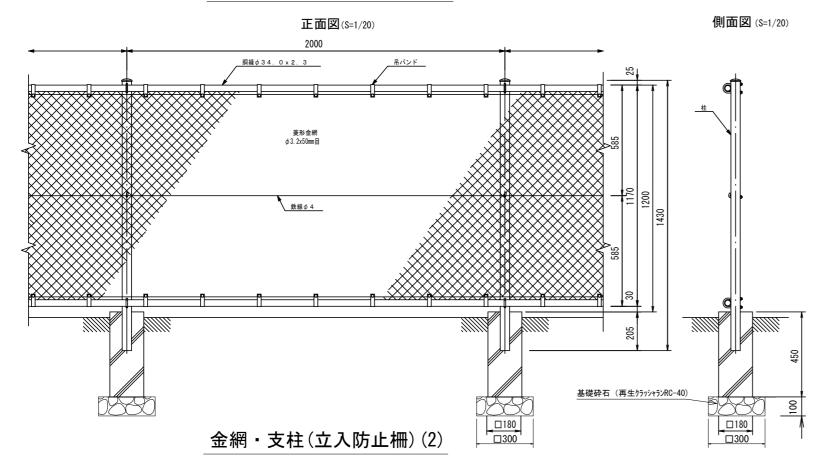

※ネットフェンス(丸パイプ型)合成樹脂被膜 V·E-GS2と同等品以上とする。 ※塗装色はライトグリーンとする。

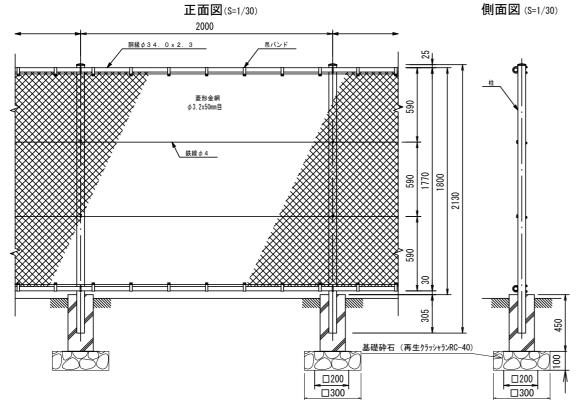

※ネットフェンス(丸パイプ型)合成樹脂被膜 V·E-GS2と同等品以上とする。

※塗装色はライトグリーンとする。

工事名	河川維持補修(その1)工事(万千代川)		
工事場所	京都市伏見区醍醐和泉町他 地内		
図面名	構造図(11)		
事業年度	美年度 令和7年度		
縮尺	図示 図面番号 12 / 12		
京都市建設局土木管理部伏見土木みどり事務所			