



平面図 S=1:250

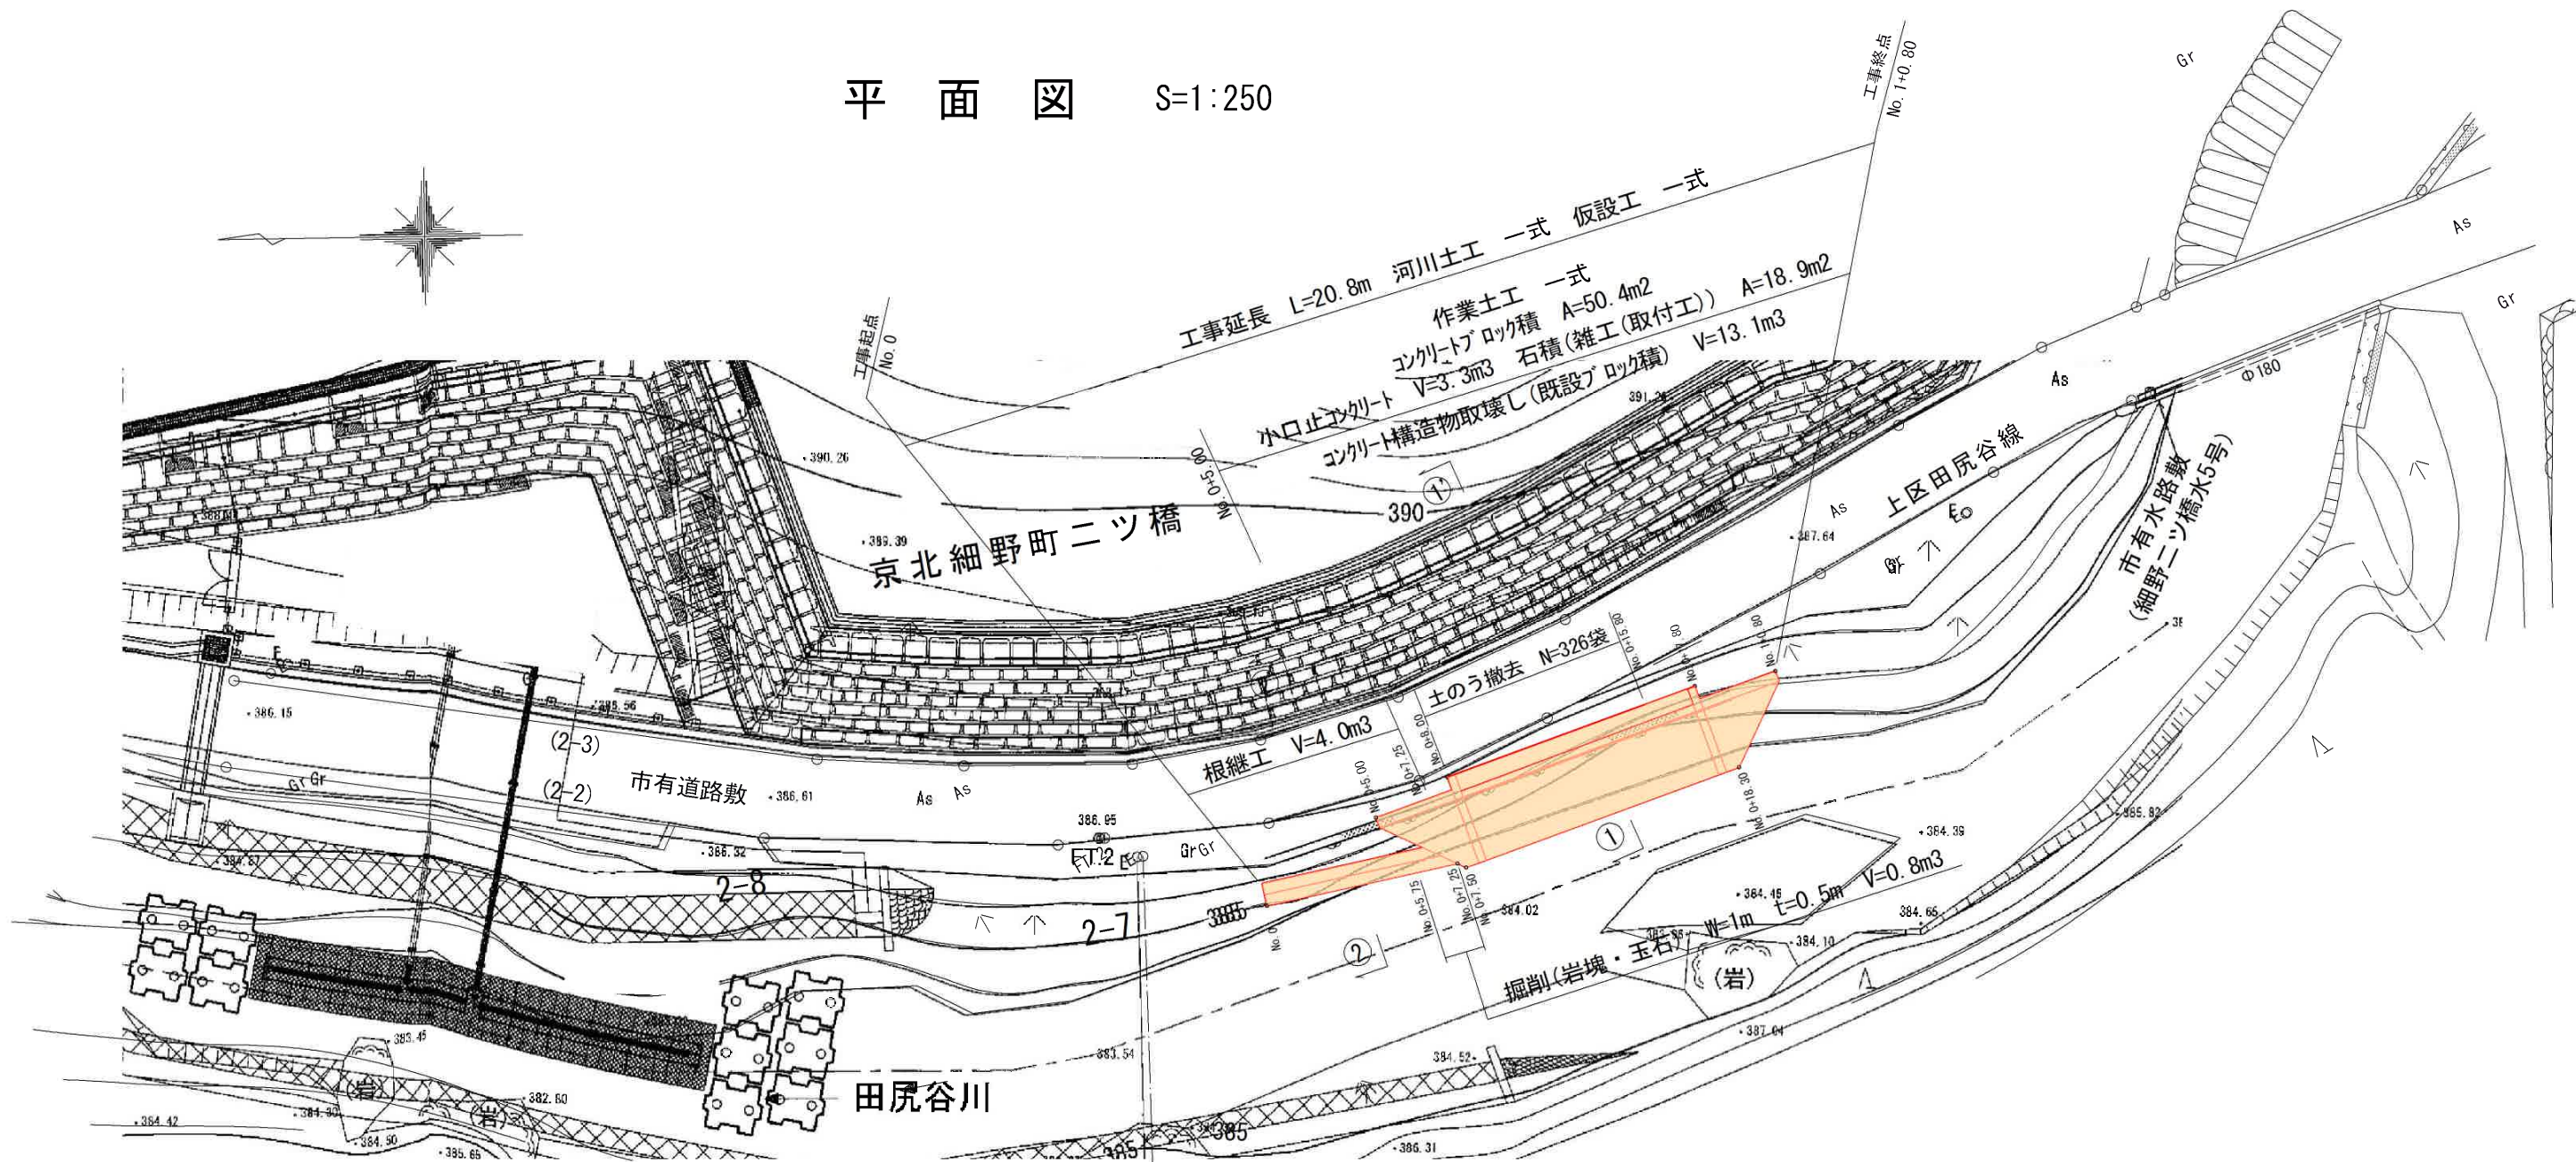

標準横断面図 S=1:100


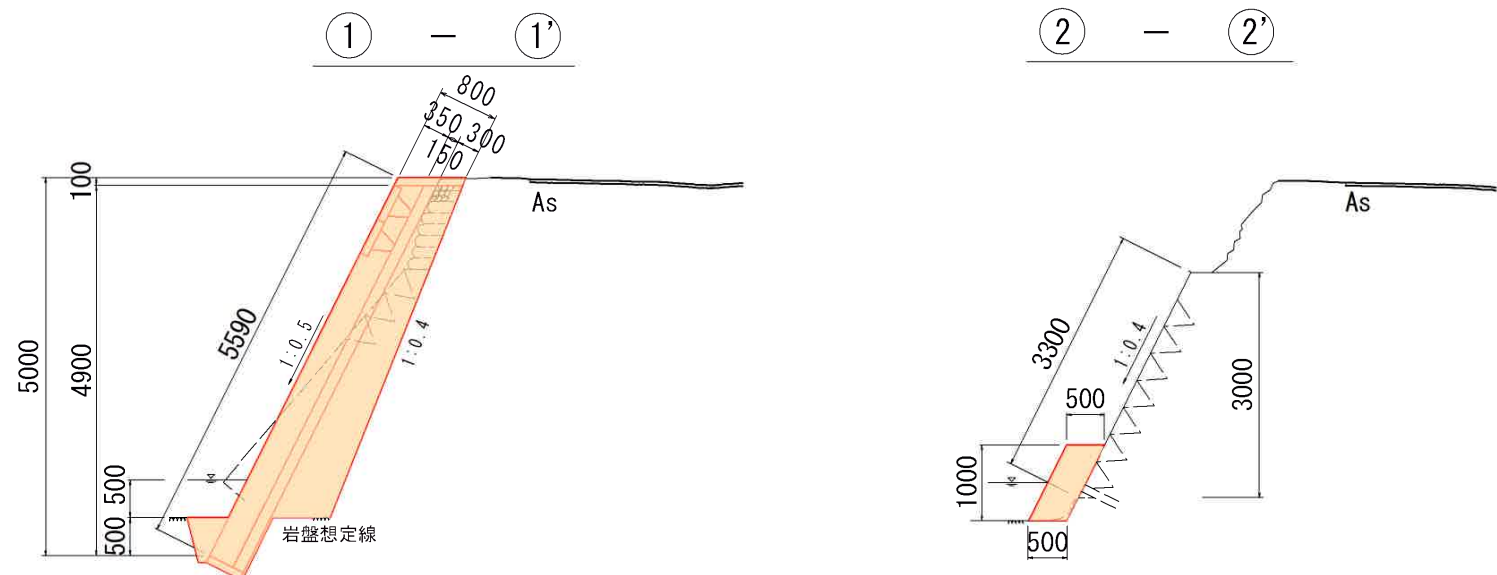


本工事施工箇所

工事名	河川維持補修工事（田尻谷川）		
工事場所	京都市右京区京北細野町ニツ橋 地内		
図面名	平面図、標準横断面図		
事業年度	令和7年度		
縮尺	図示	図面番号	1 / 4
京都市 建設局 京北・左京山間部土木みどり事務所			

コンクリートブロック工展開図

S=1:50

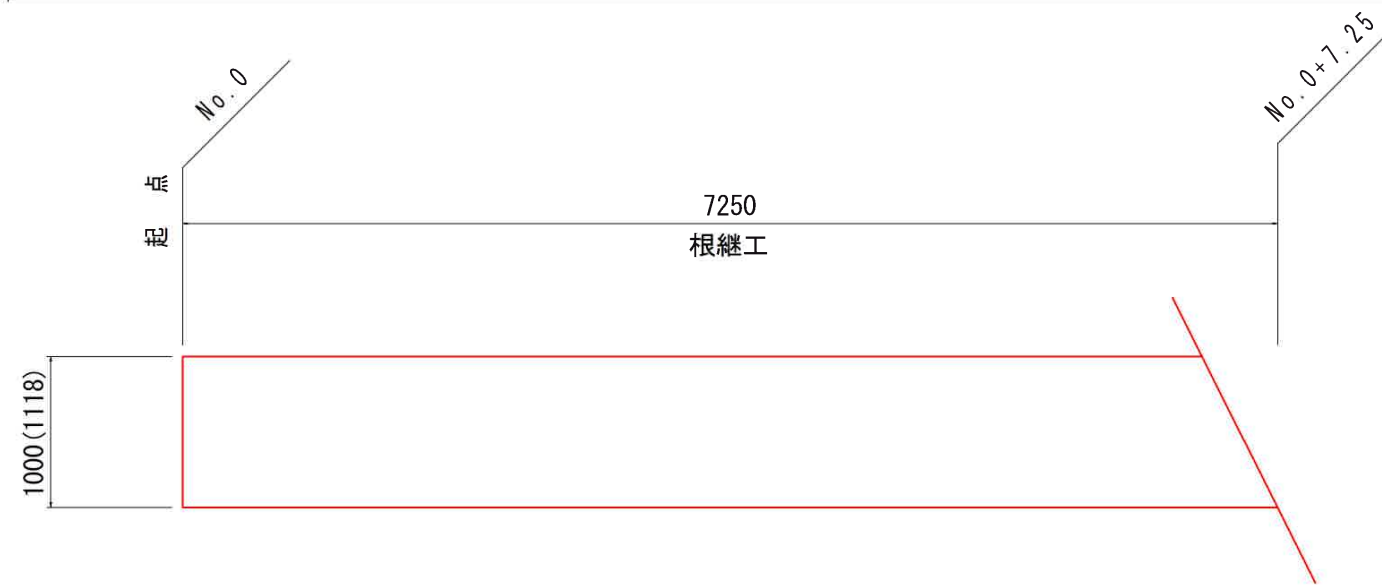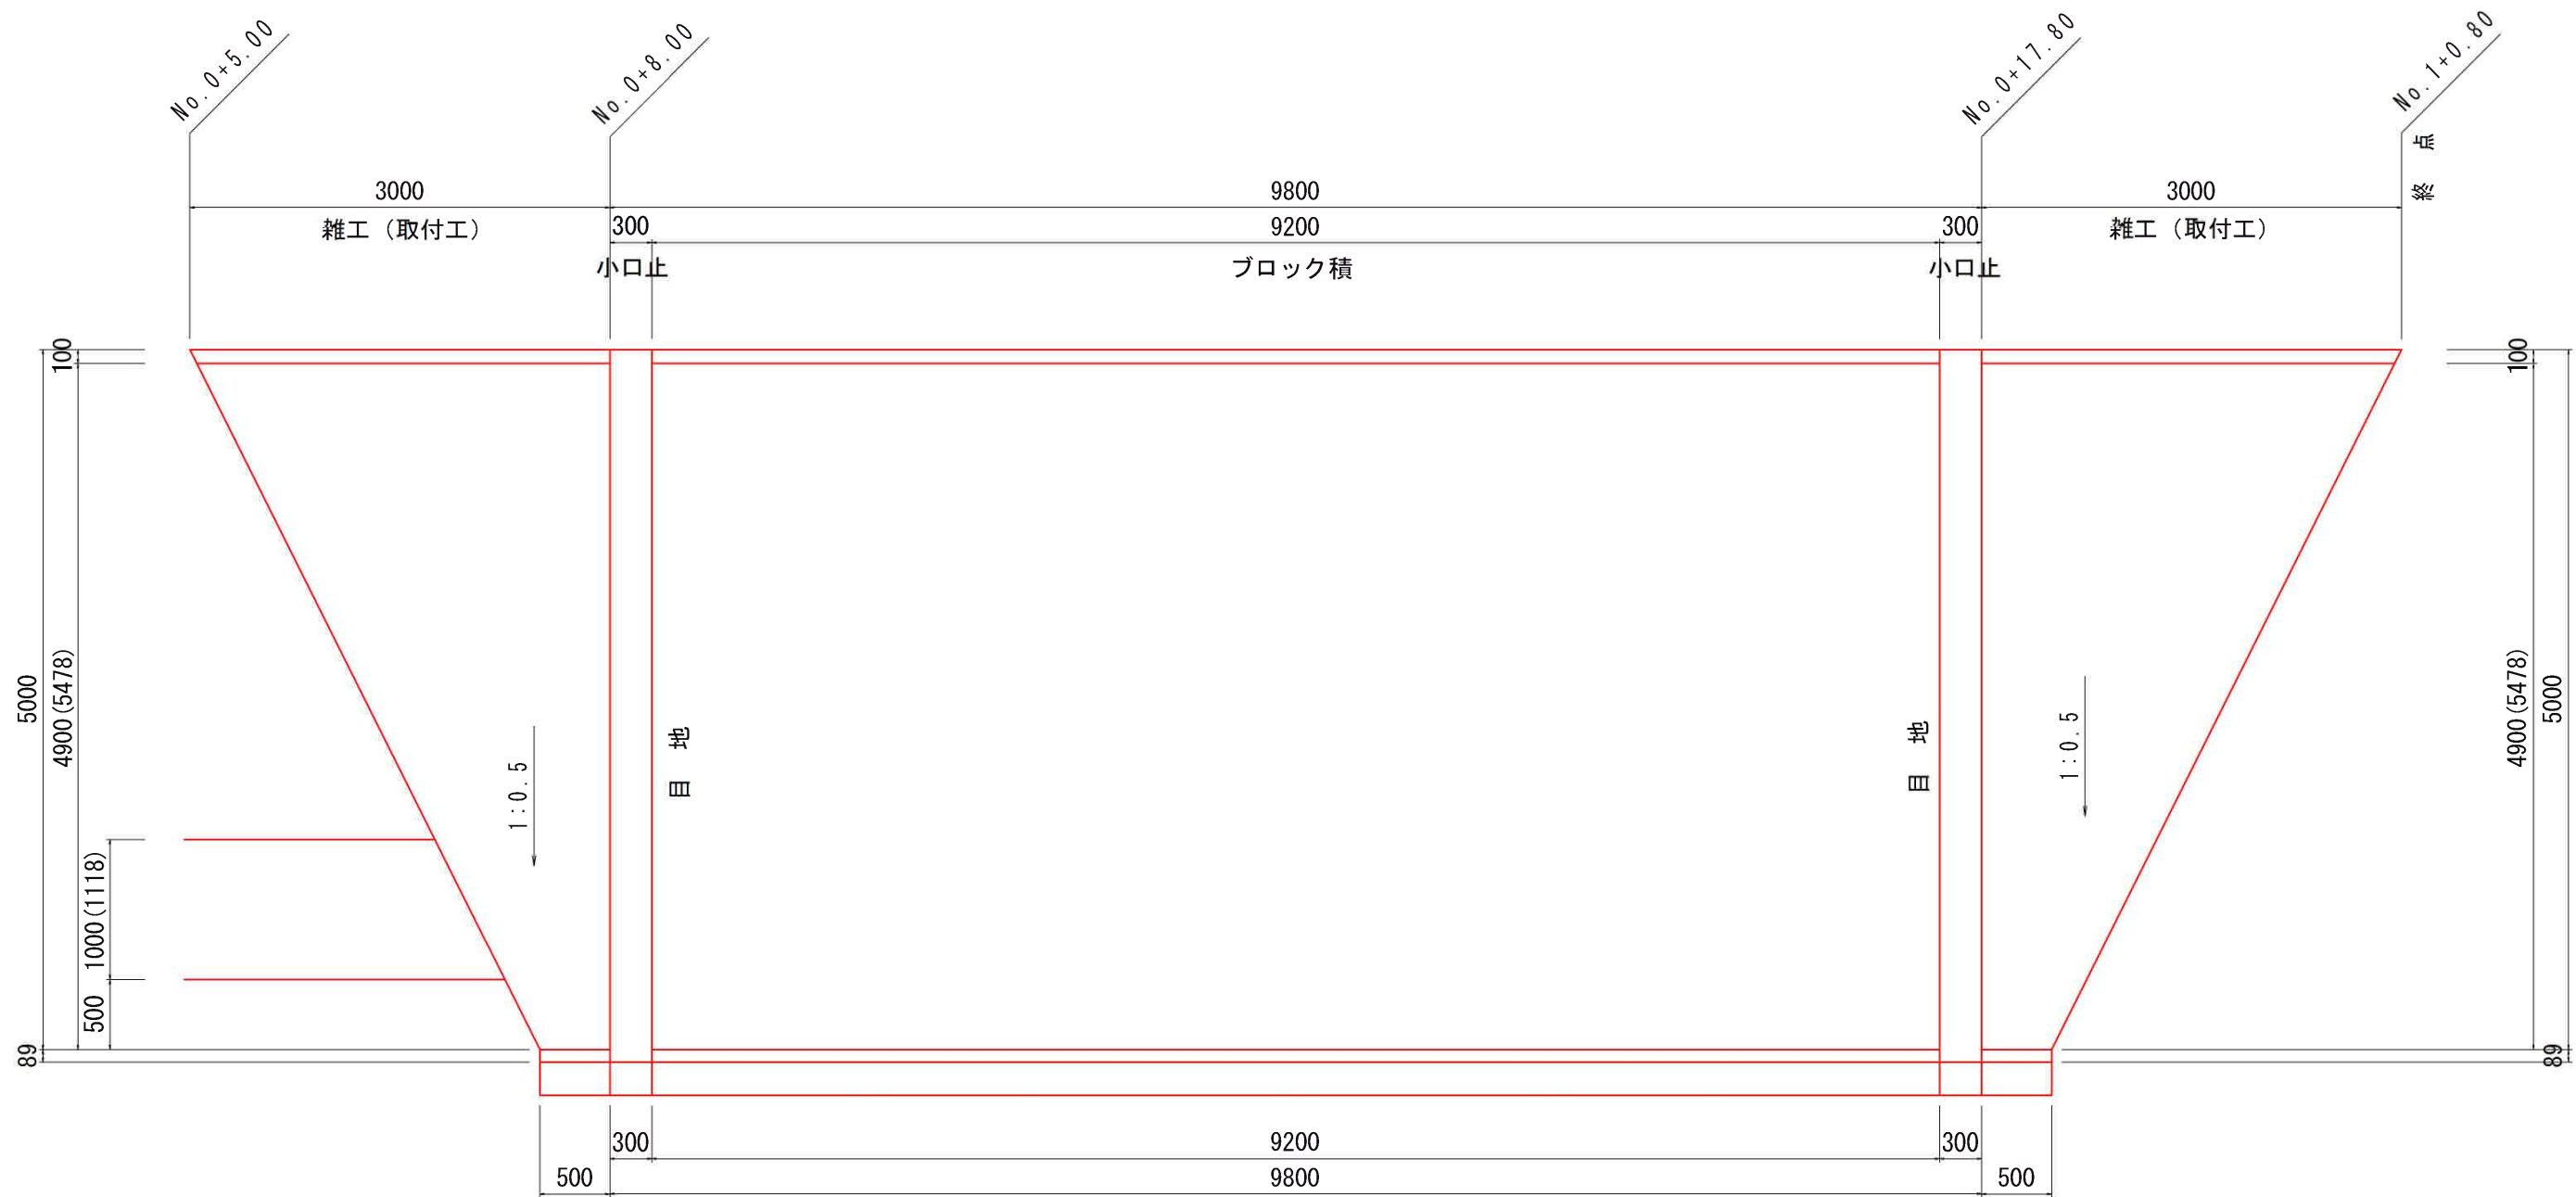


※（ ）内は斜長。

工事名	河川維持補修工事（田尻谷川）		
工事場所	京都市右京区京北細野町二ツ橋 地内		
図面名	展開図		
事業年度	令和7年度		
縮尺	S=1:50	図面番号	2 / 4
京都市 建設局 京北・左京山間部土木みどり事務所			


コンクリートブロック積詳細図

S=1:50

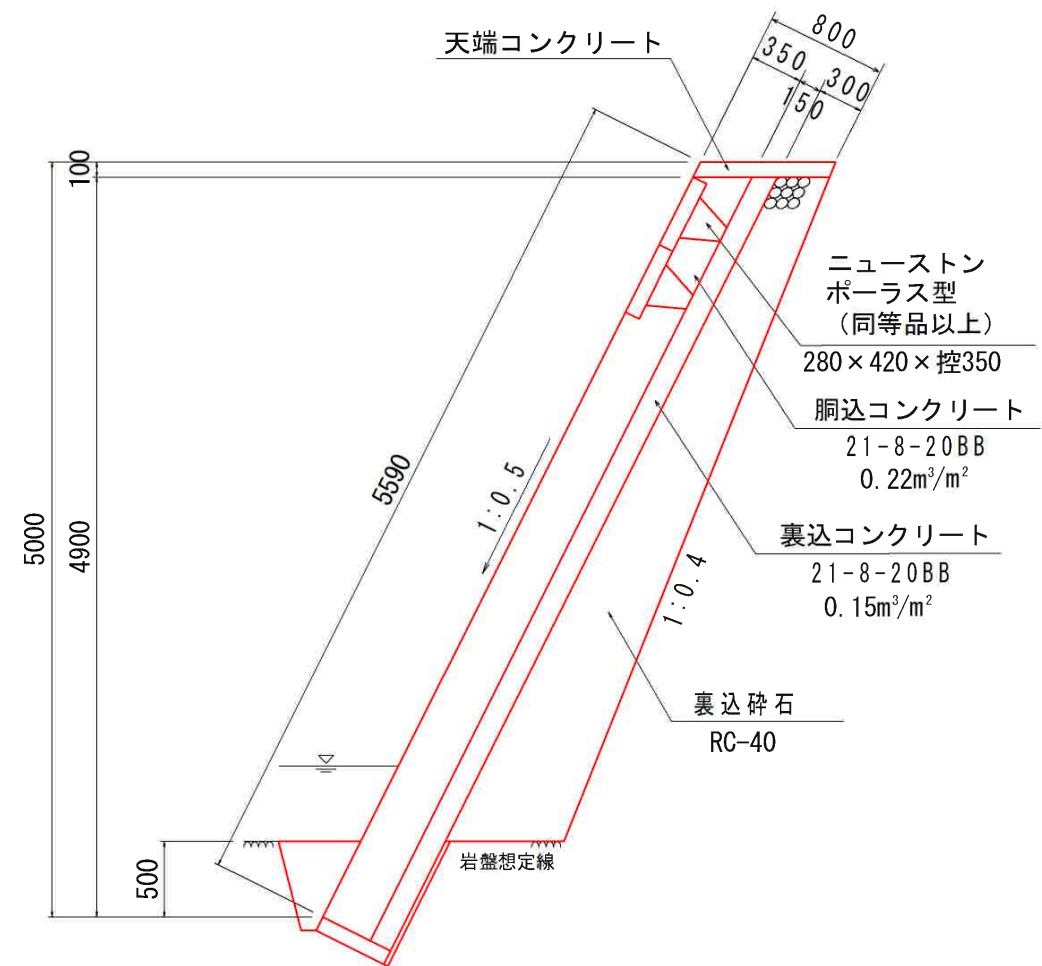


小口止コンクリート詳細図

S=1:50

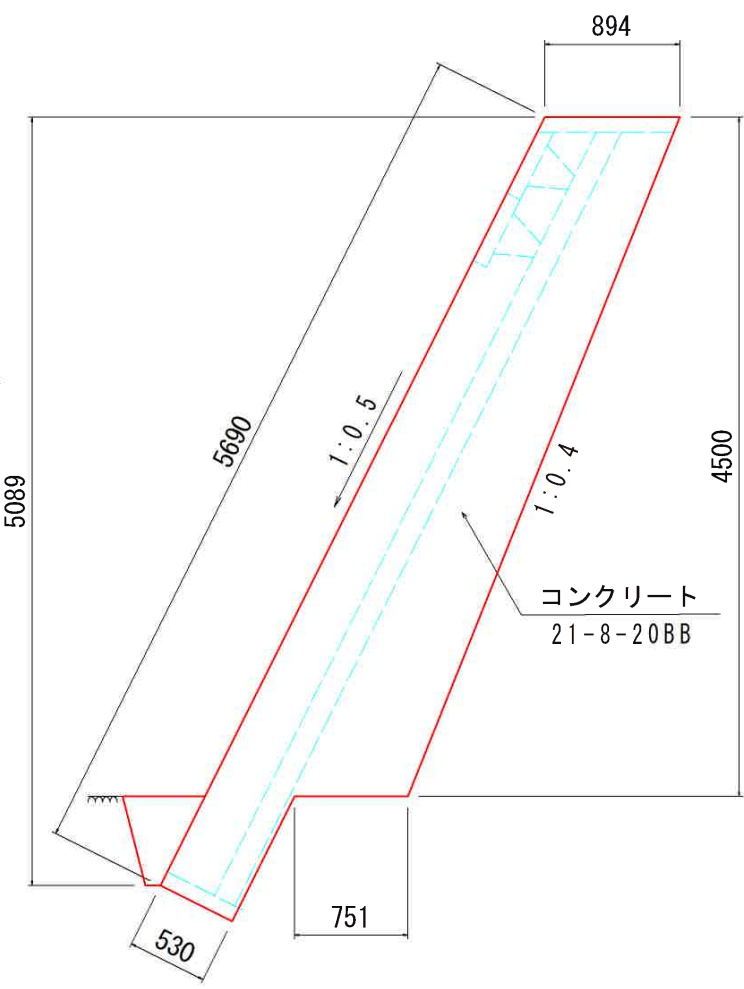



雑工（取付工）詳細図

S=1:50

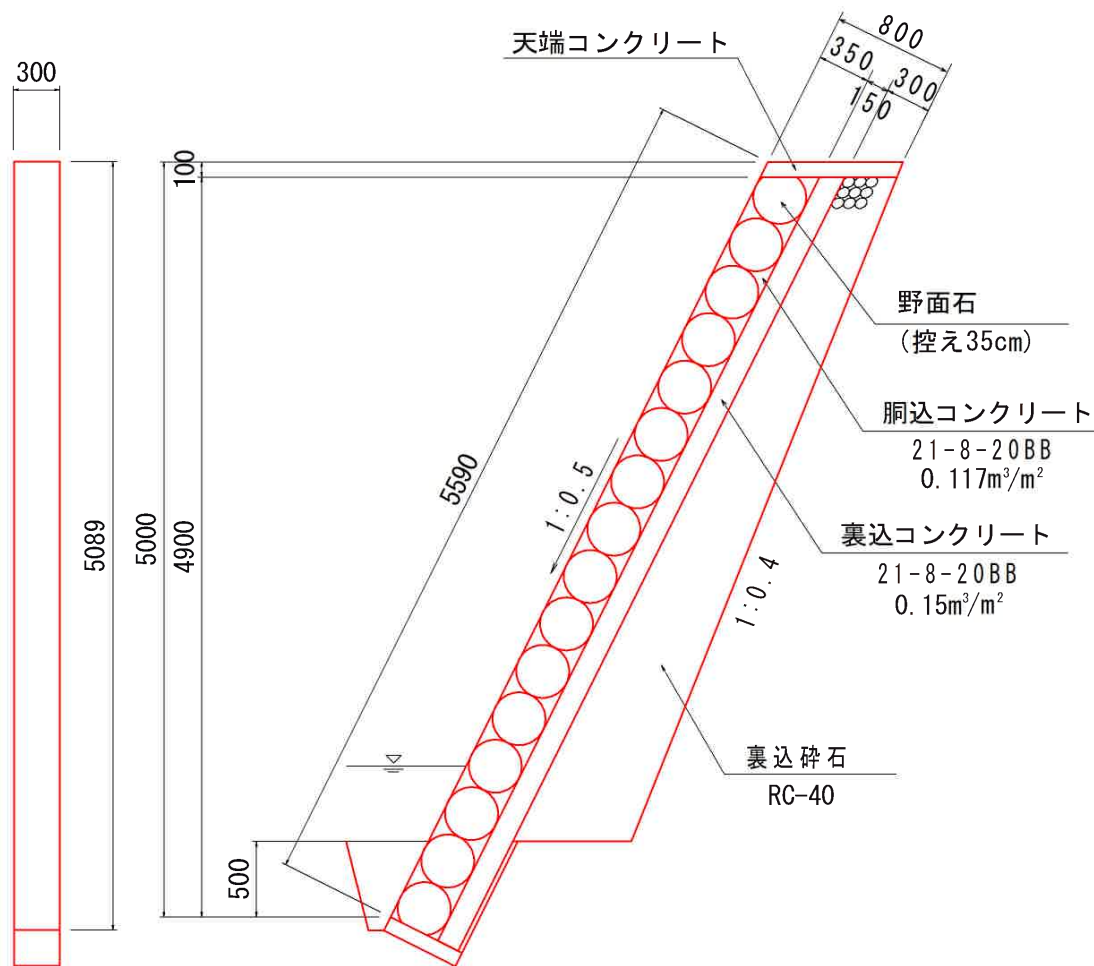


根継工詳細図

S=1:50

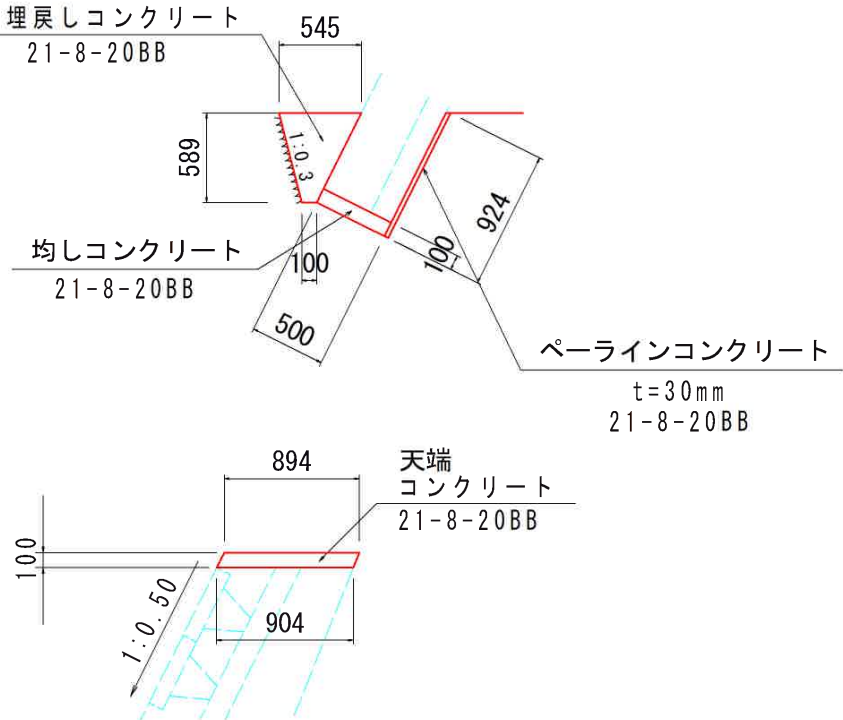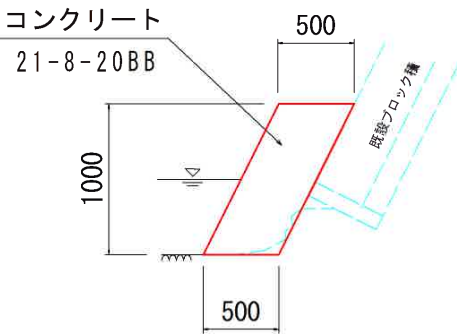


工事名	河川維持補修工事（田尻谷川）		
工事場所	京都市右京区京北細野町二ツ橋 地内		
図面名	構造図		
事業年度	令和7年度		
縮尺	S=1:50	図面番号	3/4
京都市 建設局 京北・左京山間部土木みどり事務所			

参考図（仮設一般図） S=1:250

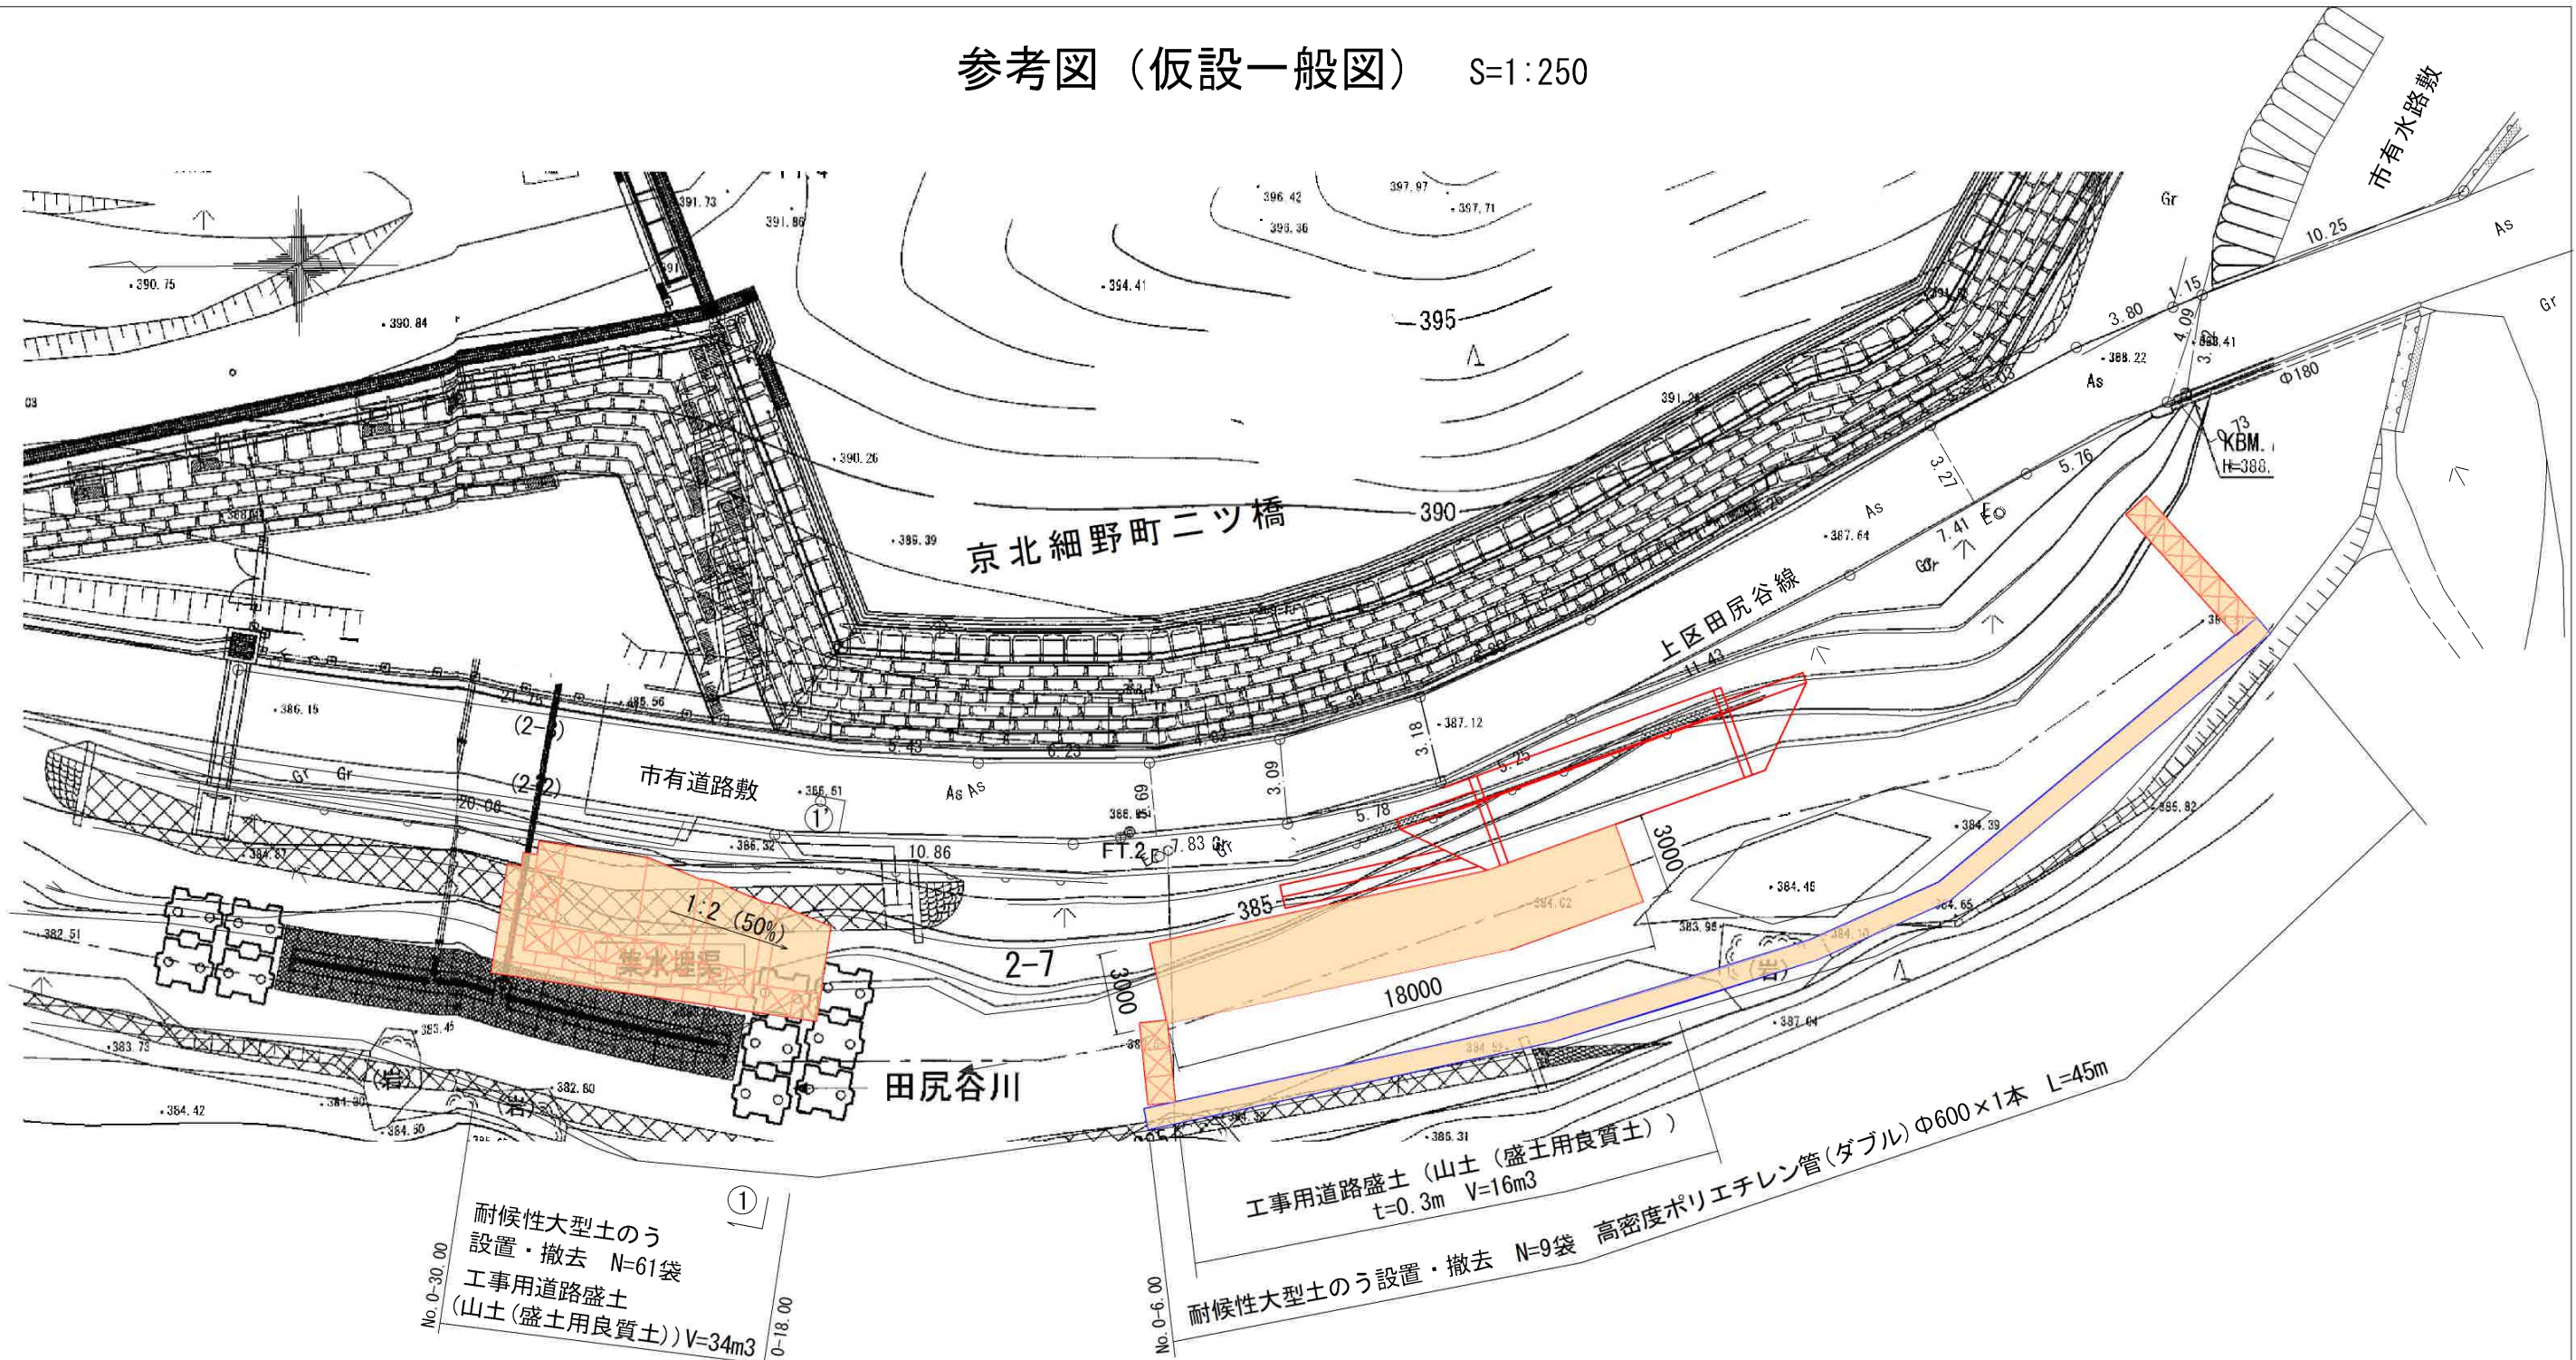

横断面図 S=1:100

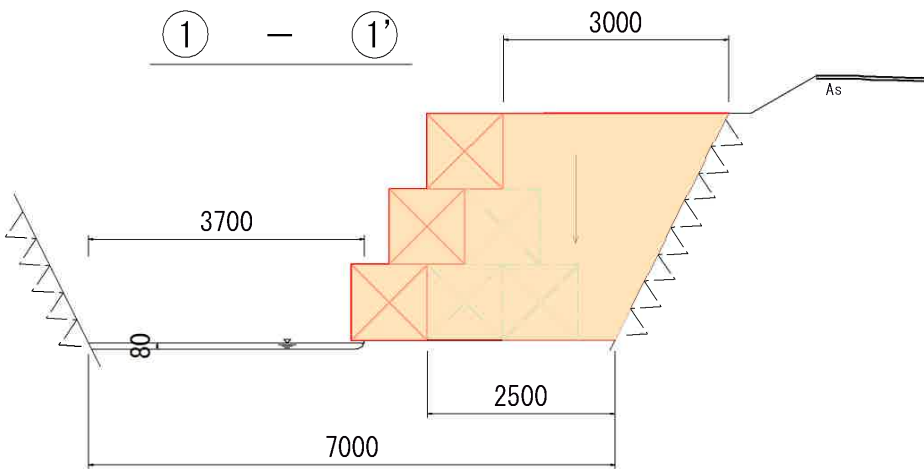

本工事施工箇所

工事名	河川維持補修工事（田尻谷川）		
工事場所	京都市右京区京北細野町ニツ橋 地内		
図 面 名	参考図（仮設一般図）		
事業年度	令和 7 年度		
縮 尺	図示	図面番号	4 / 4
京都市 建設局 京北・左京山間部土木みどり事務所			