

平 面 図

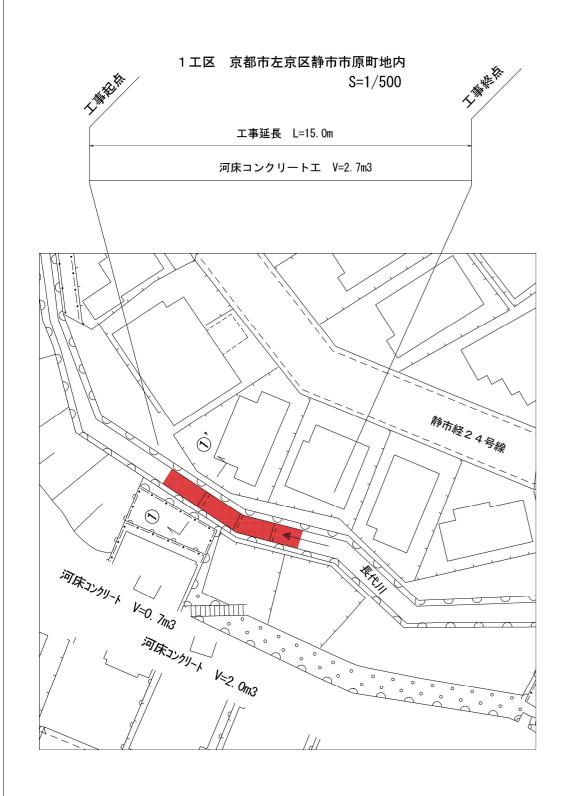

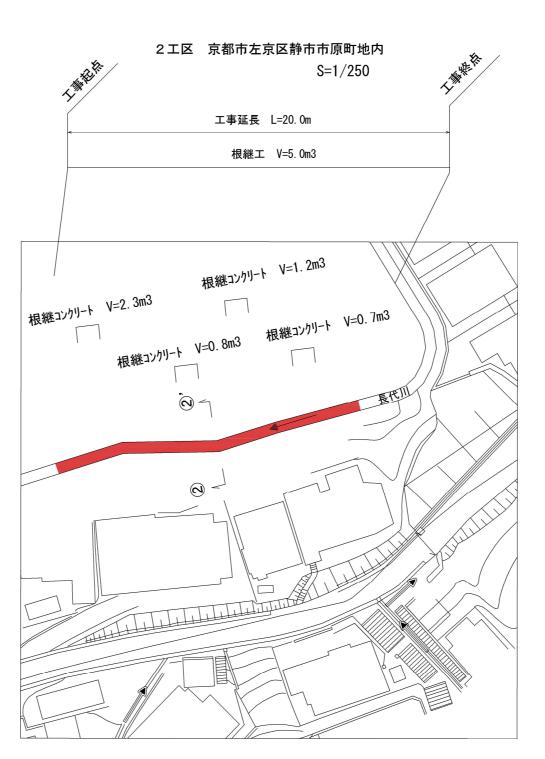




本工事施工箇所


工事名	河川維持補修(長代川)工事					
工事場所	京都市左京区静市市原町地内					
図面名	平面図					
事業年度	令和 7 年度					
縮尺	図 示 図面番号 1 / 2					

京都市建設局土木管理部左京土木みどり事務所

標 準 横 断 面 図 S=1:30

1 I区 ① - ①'

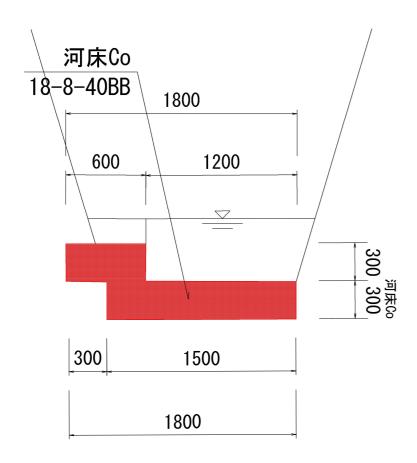

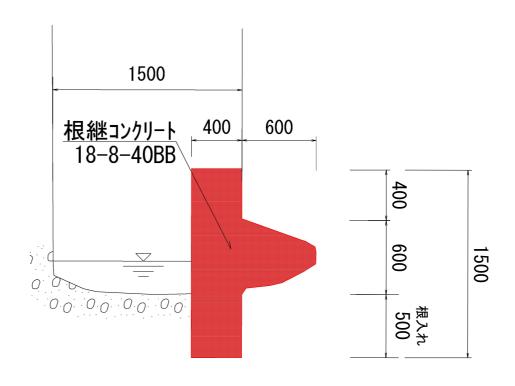

本工事施工箇所

工事名	河川維持補修(長代川)工事						
工事場所	京都市左京区静市市原町地内						
図面名	標準横断面図						
事業年度	令和7年度						
縮尺	図示	図面番号	2	/	2		
京都市建設局土木管理部左京土木みどり事務所							