


	工事名	京都市立南大内小学校ブロック塀改修工事			
	工事場所	京都市南区八条内田町20番地の2			
	図 面 名 計画平面図 事業年度 令和 7 年度				
	縮尺	1:250	図面番号	1 / 6	
	京都市教育委員会事務局教育環境整備室				

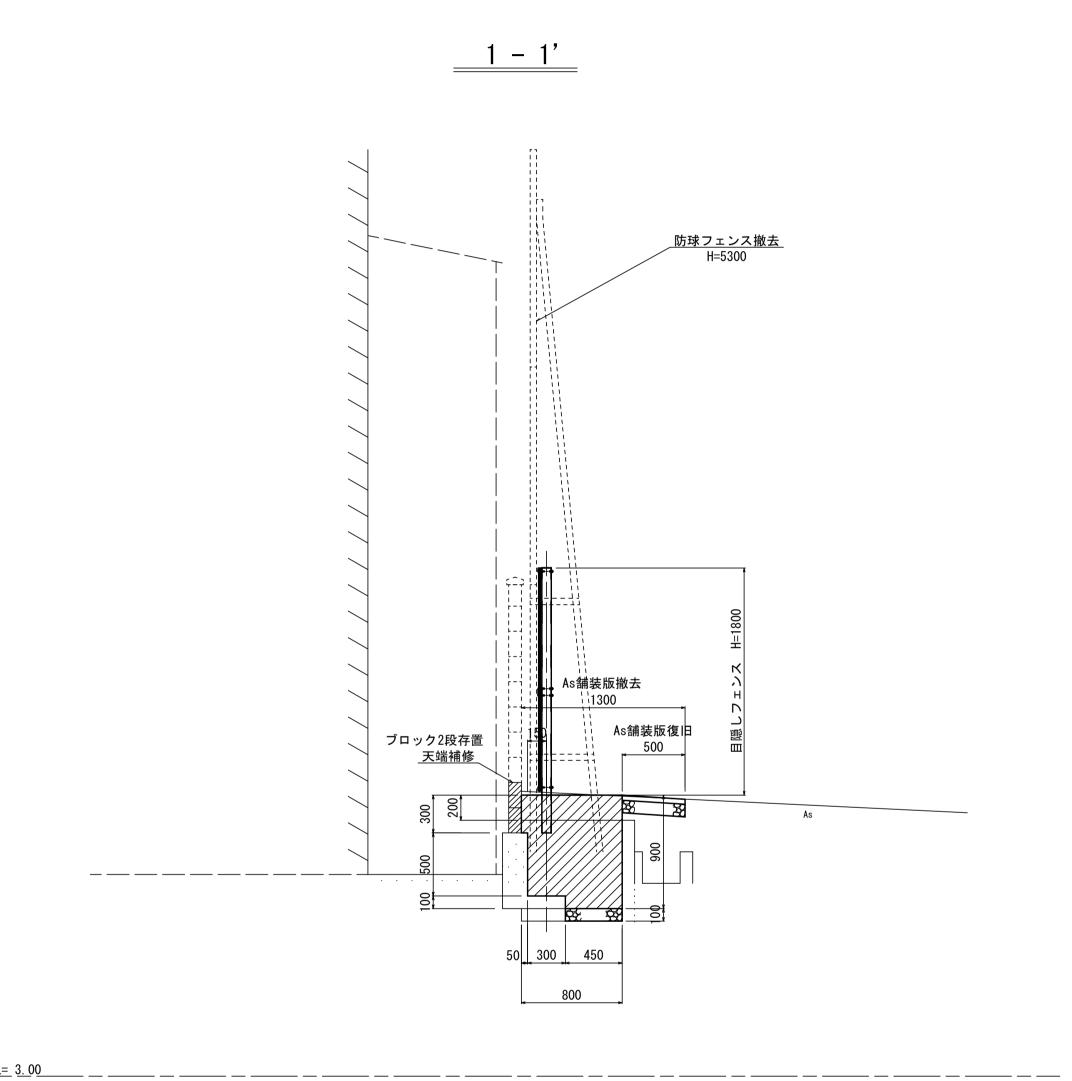

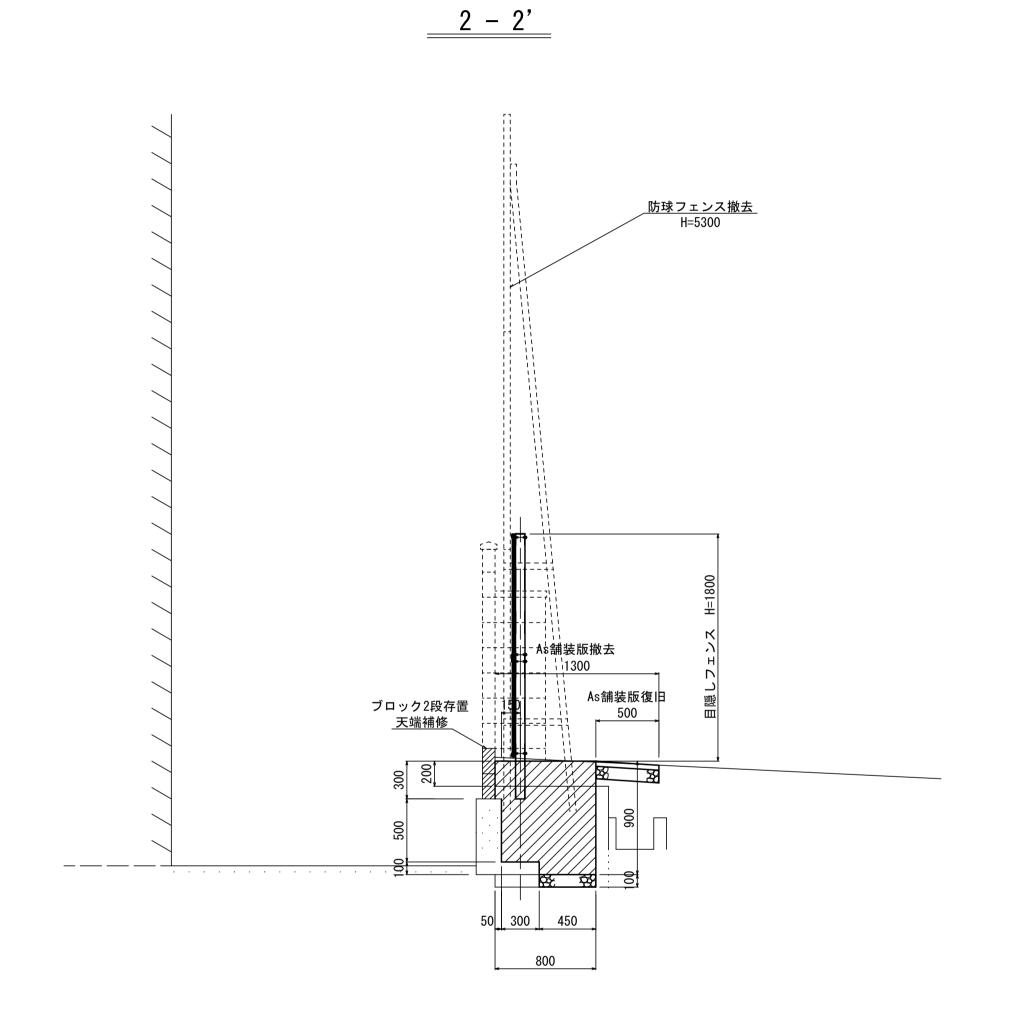


	工事名 京都市立南大内小学校ブロック塀改修工事				ク塀改修工事
	工事場所京都市南区八条内田町20番地の2図 面 名計画横断面図事業年度令和 7 年度			<b>の</b> 2	
	縮	尺	1:30	図面番号	2 / 6
	京都市教育委員会事務局教育環境整備室				<b>竟整備室</b>

#### 計画縦断面図 S=1:50

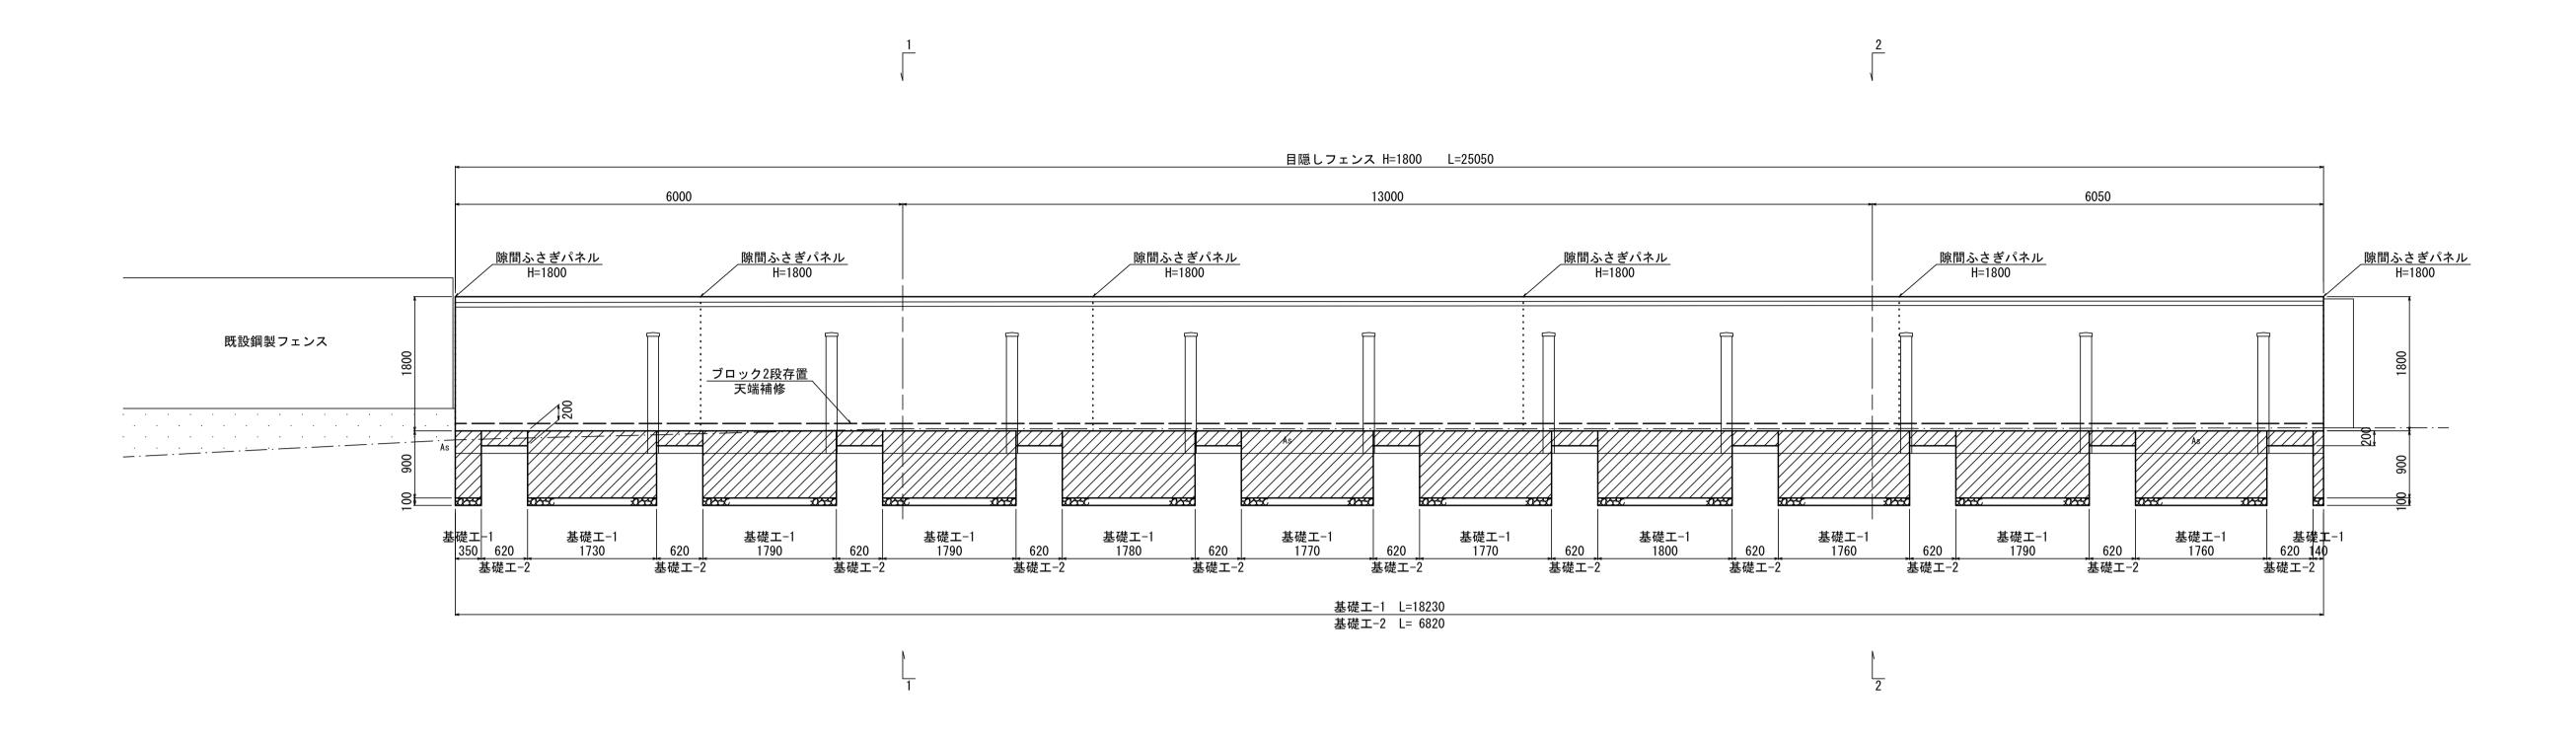

#### 平面図 S=1:100

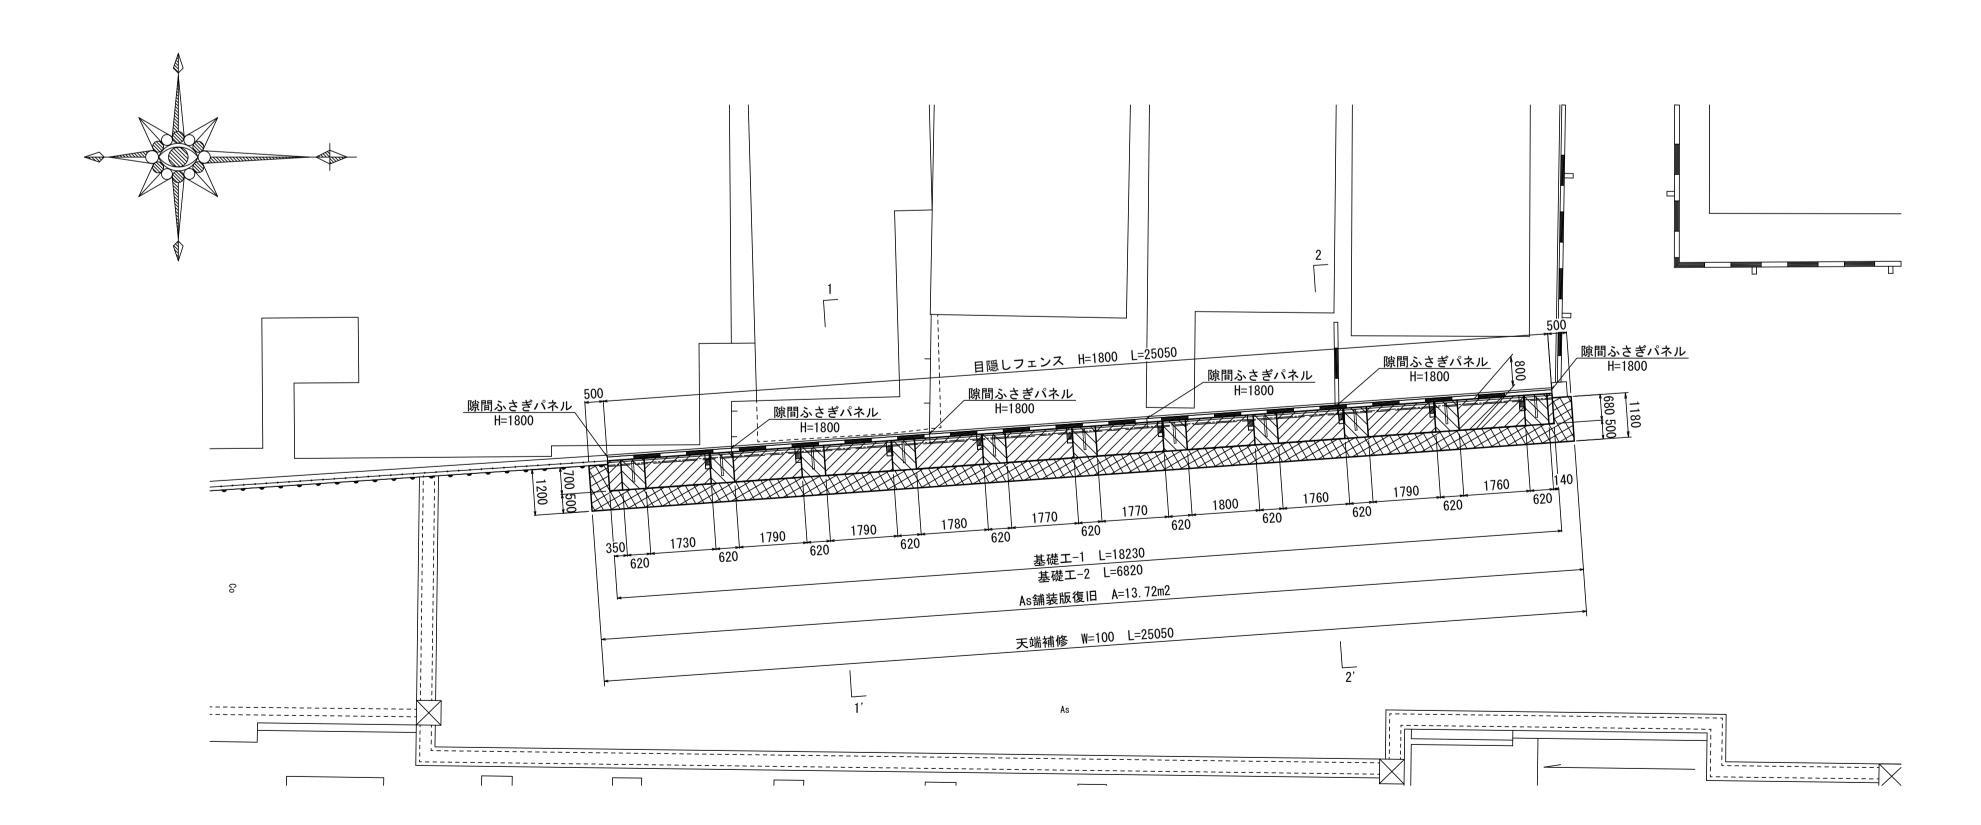

エ 事 名 京都市立南大内小学校ブロックな				ク塀改修工事	
工事	場所	京都市南区八条内田町20番地の2			
図面	百名	計画縦断面図			
事業:	年度	令和 7 年度			
縮	尺	図示	図面番号	3 / 6	
京都市教育委員会事務局教育環境整備室				整備室	


## 構造図


目隠しフェンス(H=1800)

ニッケンフェンス&メタル ステラMK-180相当品

正 面 図 S=1:30 支柱 □-75X75X2.3 ‴パネル端部カット時 <u>509.5</u> 固定金具に緩衝注意

側 面 図 S=1:30 パネル連結部断面 支柱部断面 支柱 □-75X75X2.3

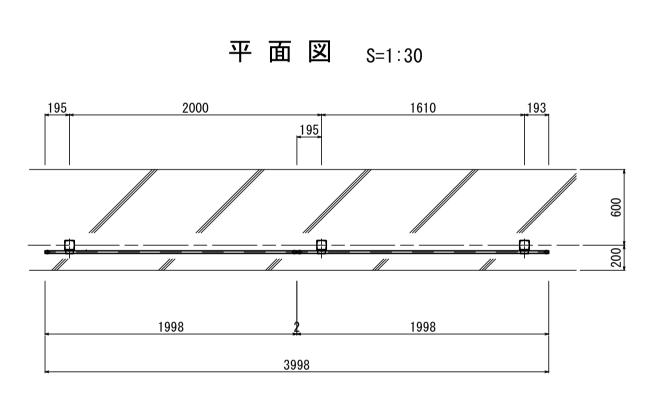

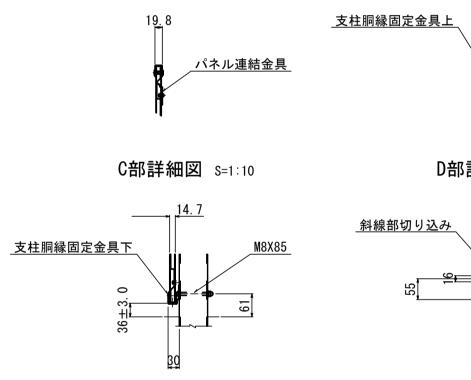


A部詳細図 <sub>S=1:10</sub>


B部詳細図 S=1:10

D部詳細図 S=1:10

モルタル1:3/


<u>、存置ブロック</u>

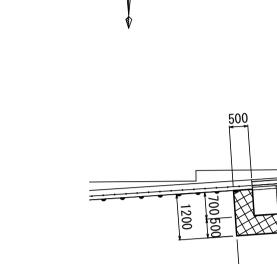

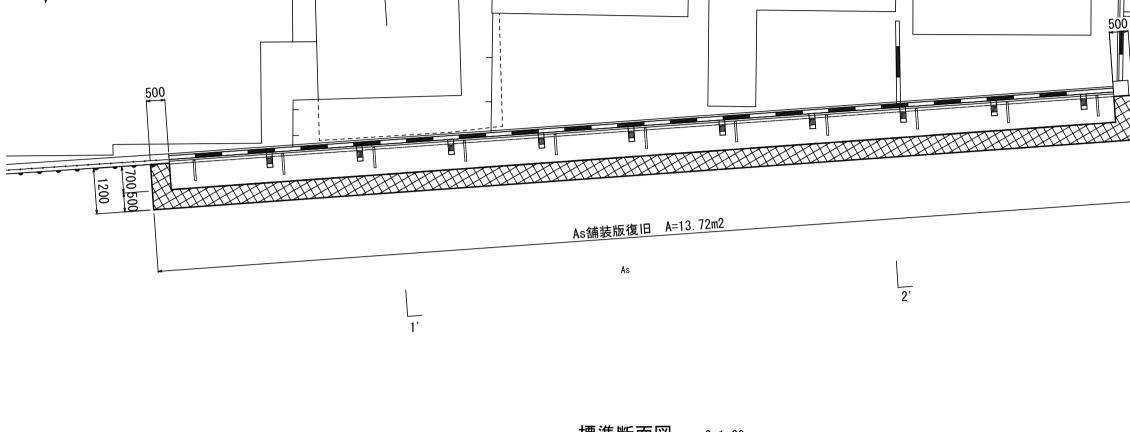



As舗装版復旧

平面図 S=1:100

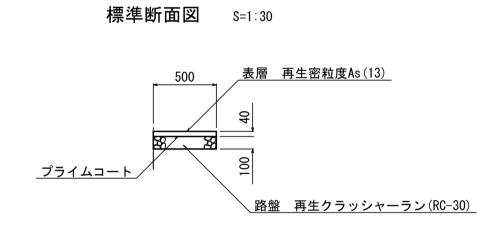



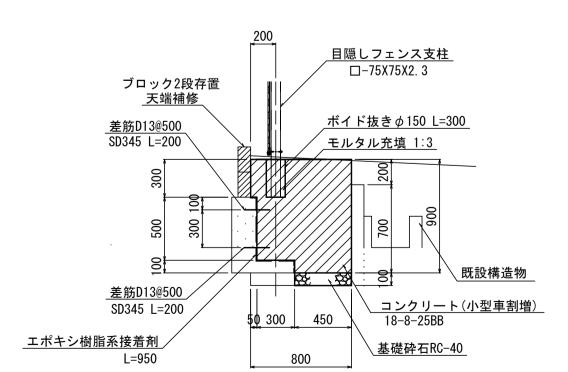

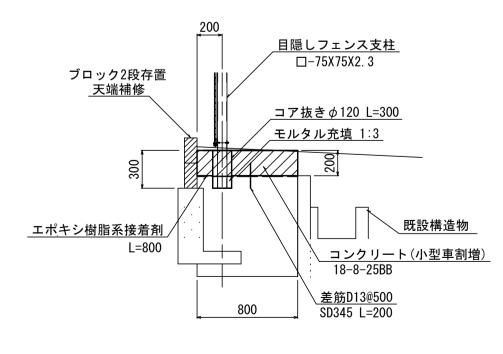

<基礎エ-1及び基礎エ-2の留意点> ※ エポキシ樹脂系接着剤は、E200同等品以上とする。 ※ 基礎工は、目地材(t=10)を10m以内に1箇所設置する。


### 断 面 図 平 面 図 \_民地側 ,学校側\_ <u>目隠しフェンス(H=1800)</u> 隙間ふさぎパネル 隙間ふさぎパネル 目隠しフェンス (H=1800) <u>目隠しフェンス支柱</u> □-75×75×2.3

隙間ふさぎパネル(H=1800) s=1:30

ı					
	工事名	京都市立南大内小学校ブロック塀改修工事			
	工事場所 京都市南区八条内田町20番地の2   図 面 名 構造図   事業年度 令和 7 年度			<b>თ</b> 2	
	縮尺	図示	図面番号	4 / 6	
	京都市教育委員会事務局教育環境整備室				


工事名	京都市立南大内小学校ブロック塀改修工事			
工事場所	京都市南区八条内田町20番地の2			
図面名	撤去平面図			
事業年度 令和 7 年度				
縮尺	1:250	図面番号	5 / 6	
	京都市教育委員会事務局教育環境整備室			


# 撤去詳細図

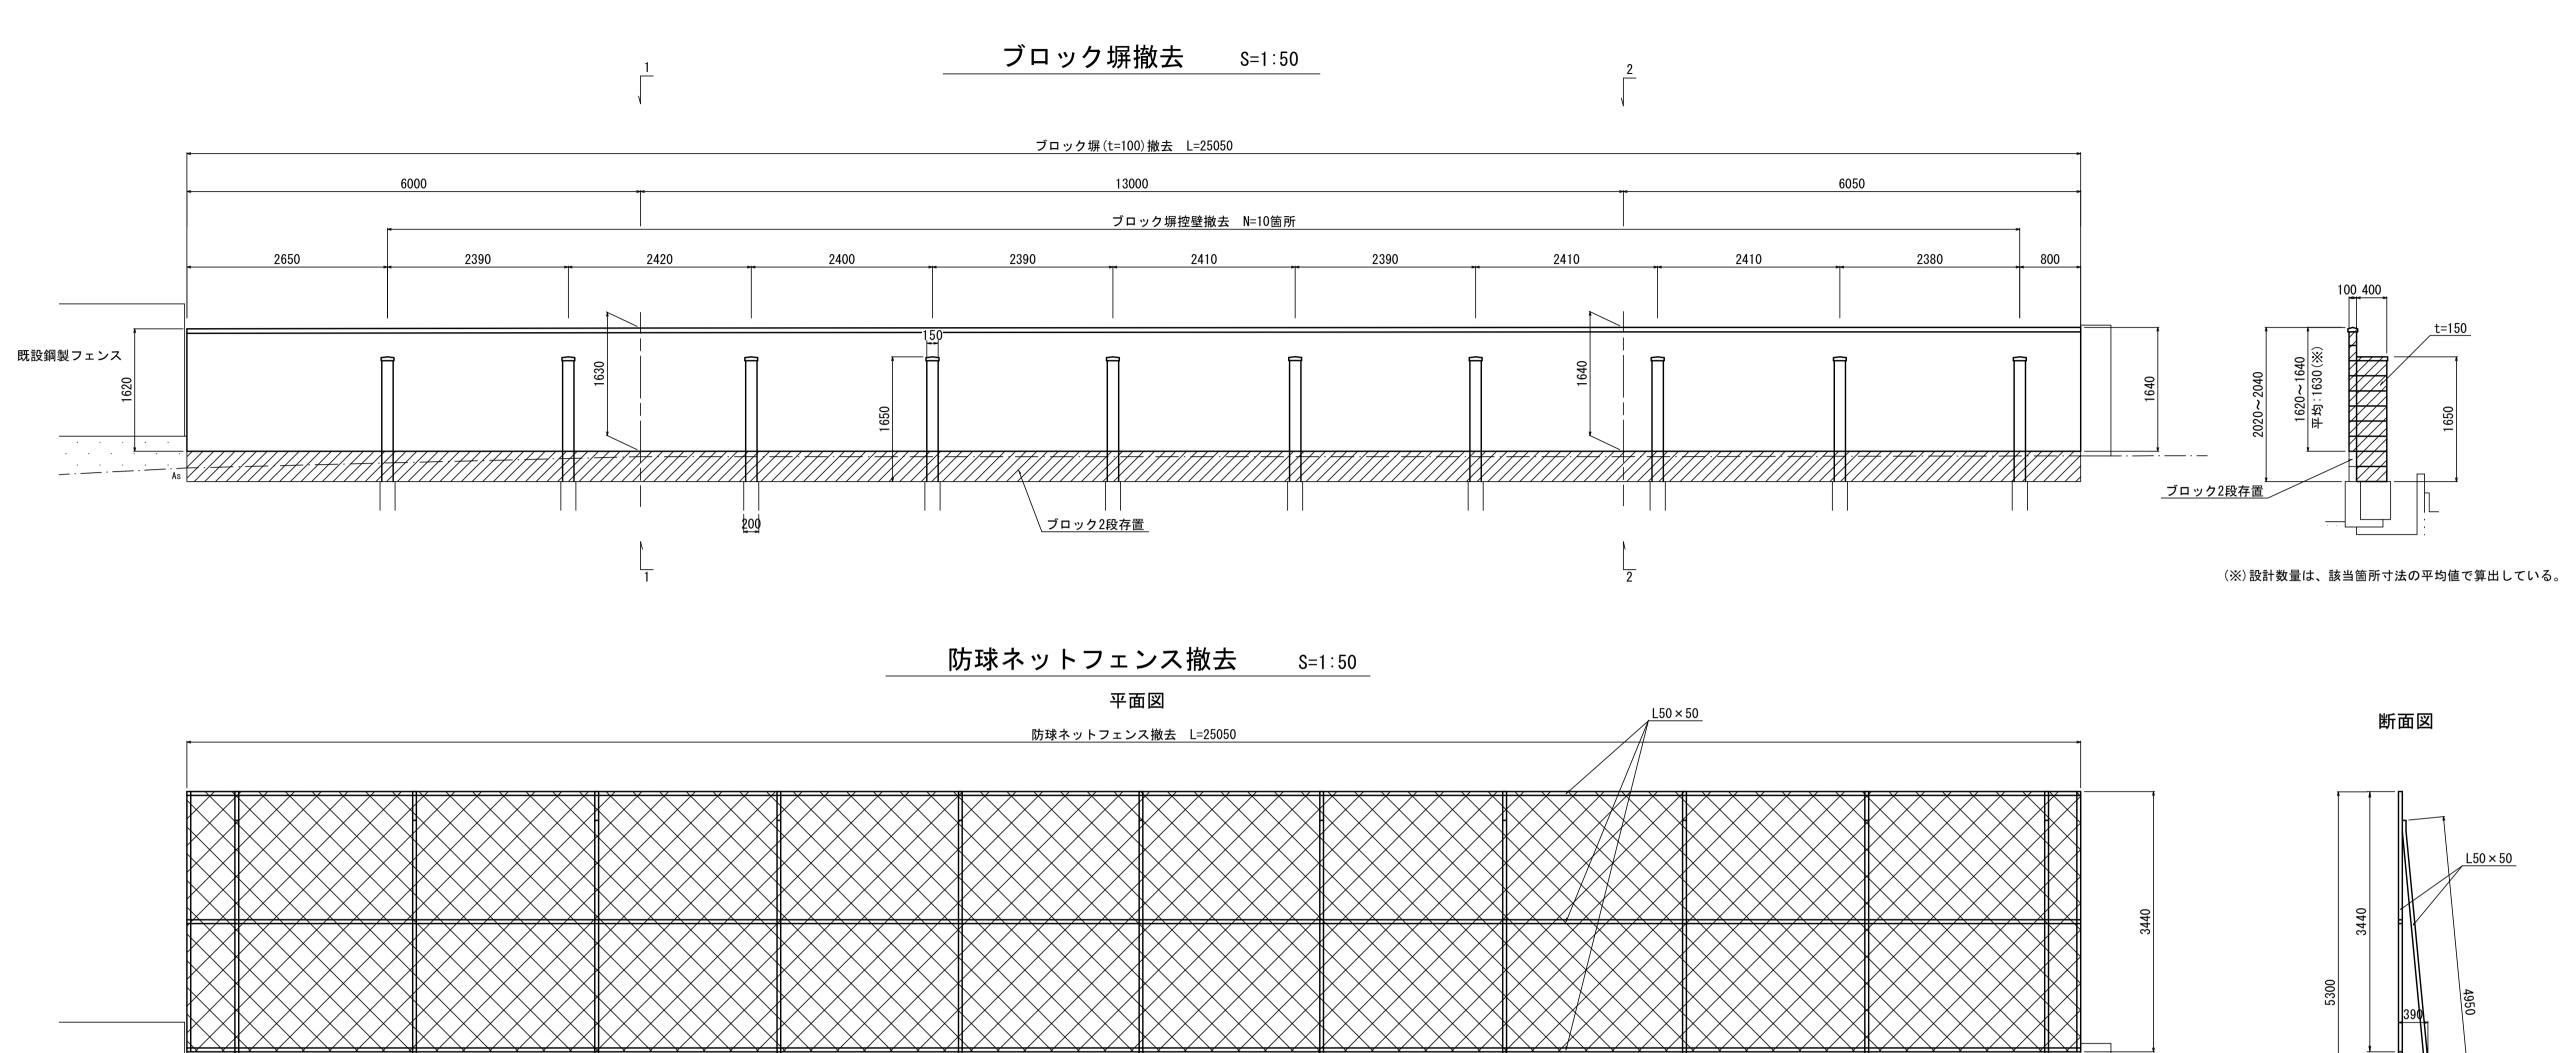

既設鋼製フェンス

基礎ブロック存置

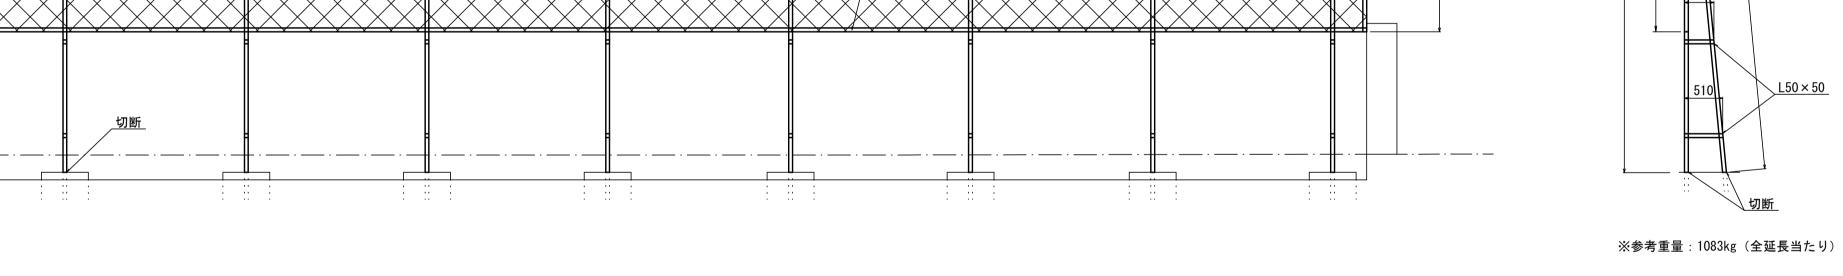

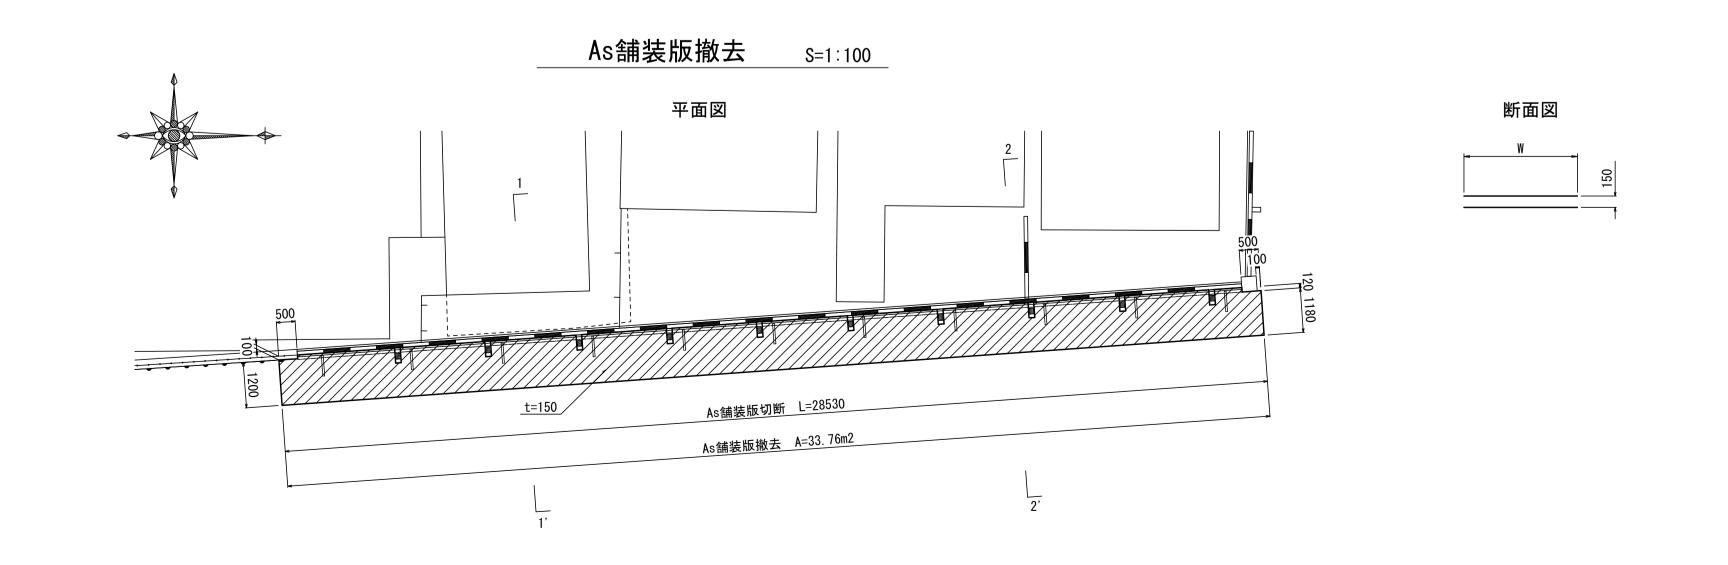

工事名	京都市立南大内小学校ブロック塀改修工事			
工事場所 京都市南区八条内田町20番地の2			<b>の</b> 2	
図 面 名 撤去詳細図				
事業年度	令和 7 年度			
縮尺	図示	図面番号	6 / 6	
京都市教育委員会事務局教育環境整備室				