


平面図（1）


No. 1

中京区神明町地内

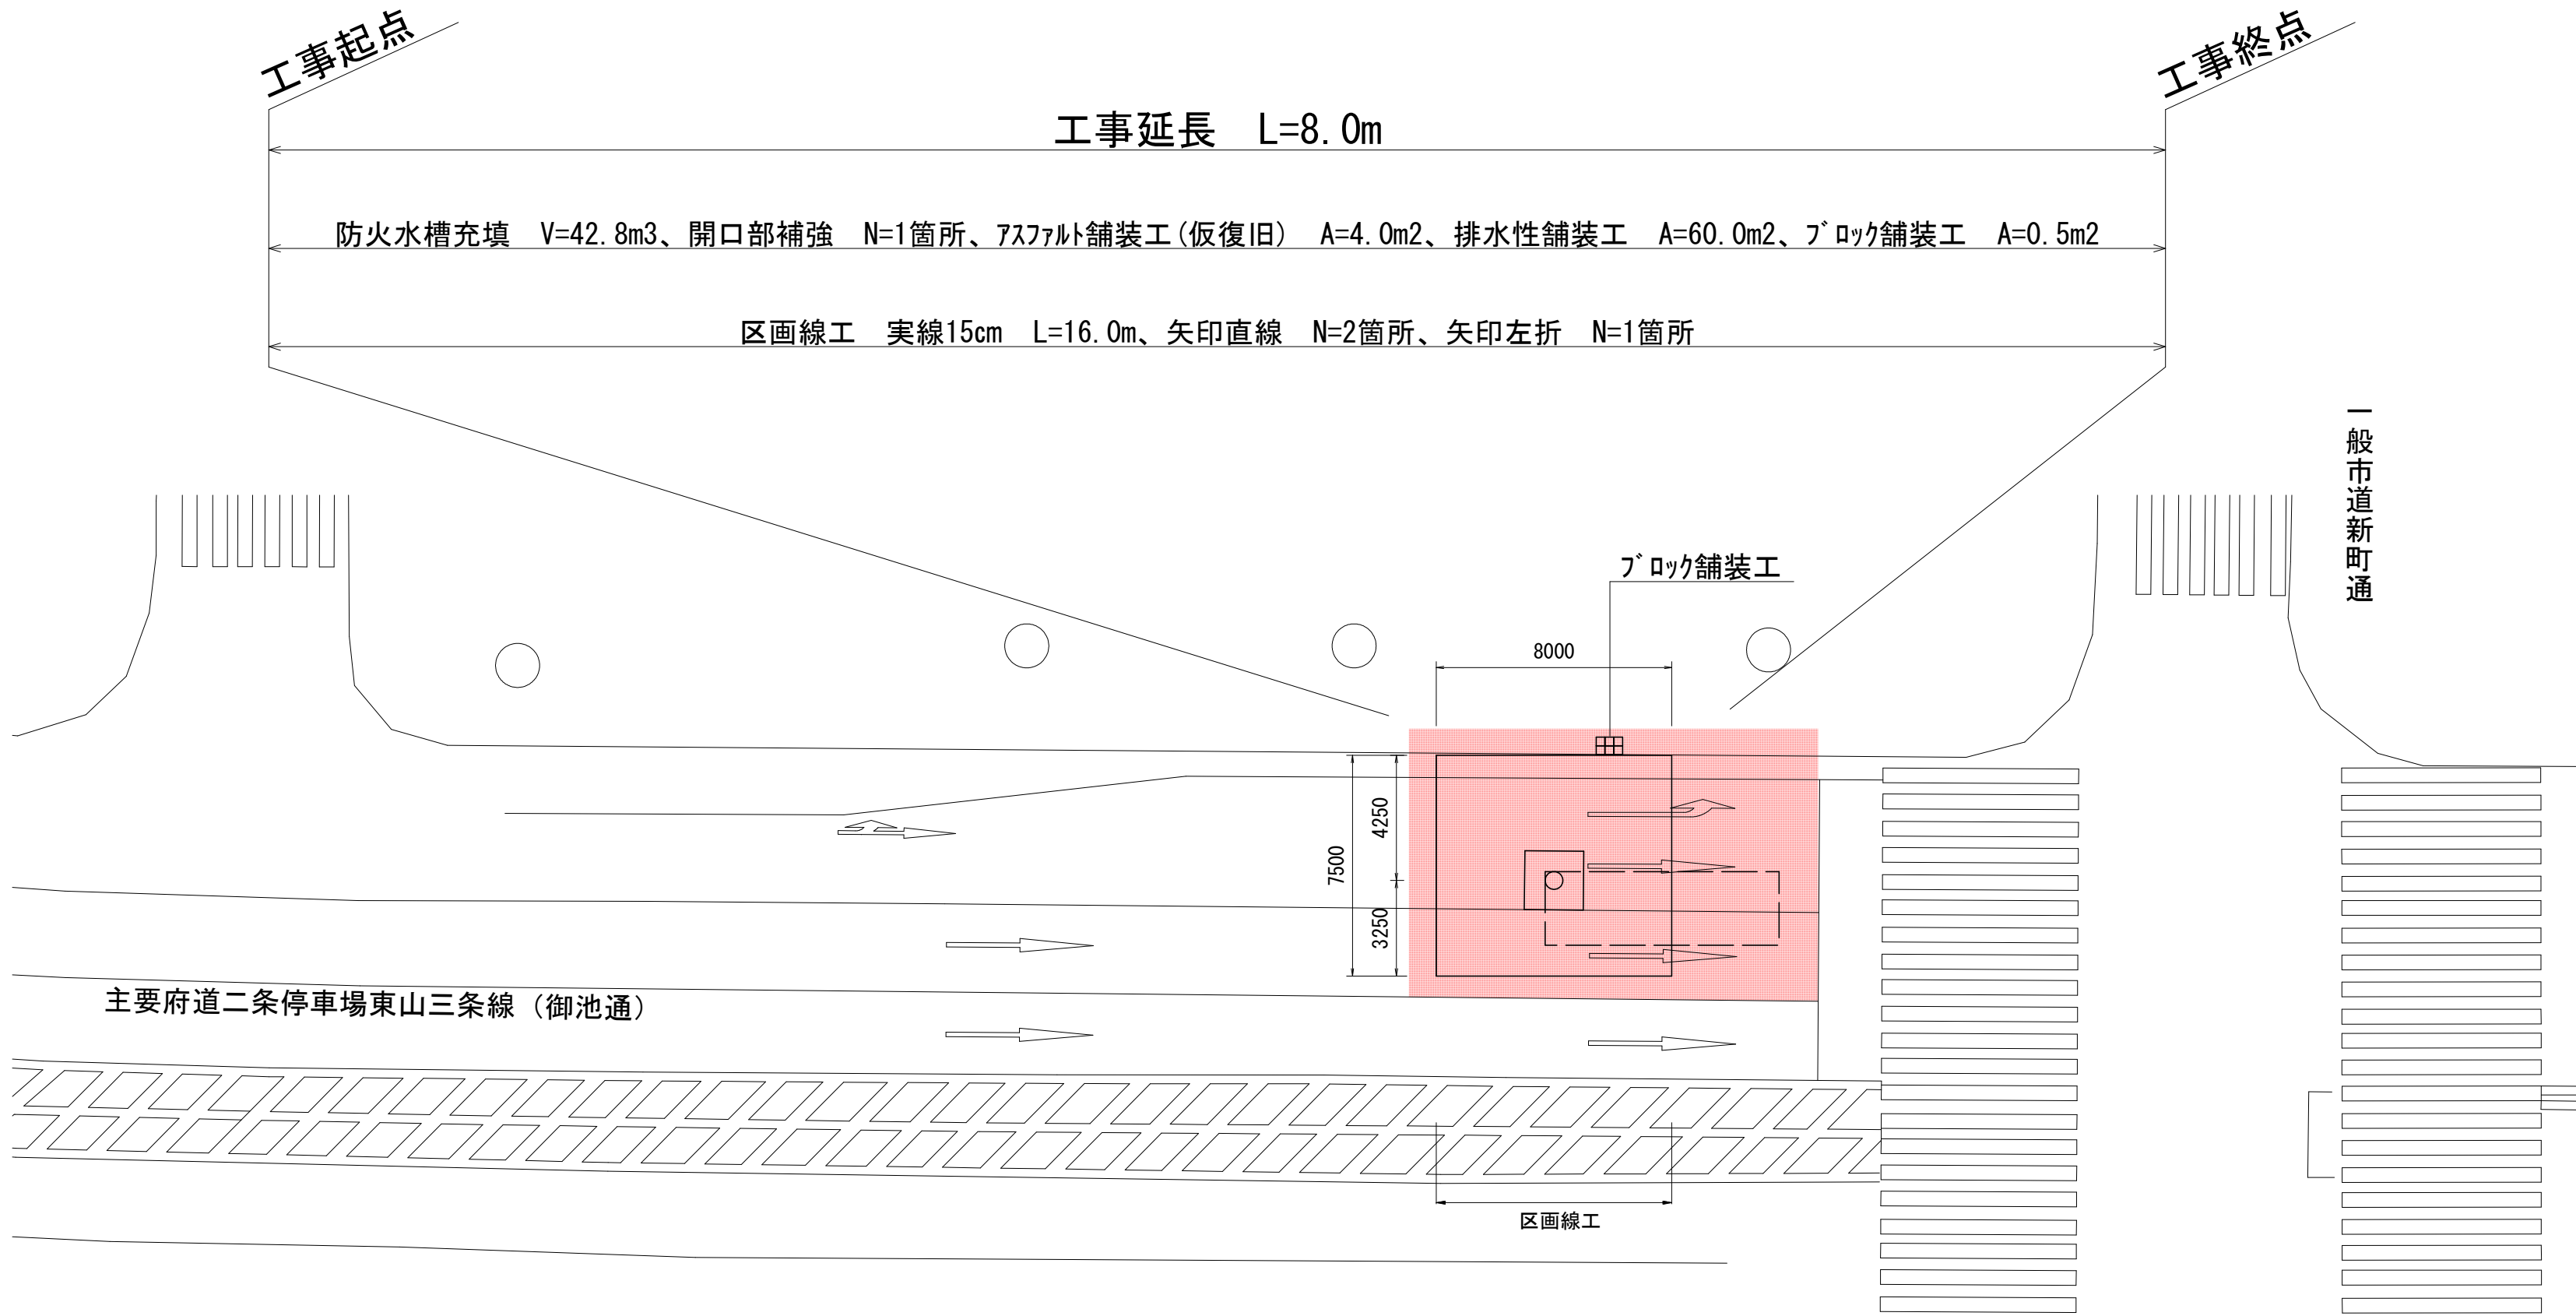

No. 2

東山区五条橋東三丁目他地内

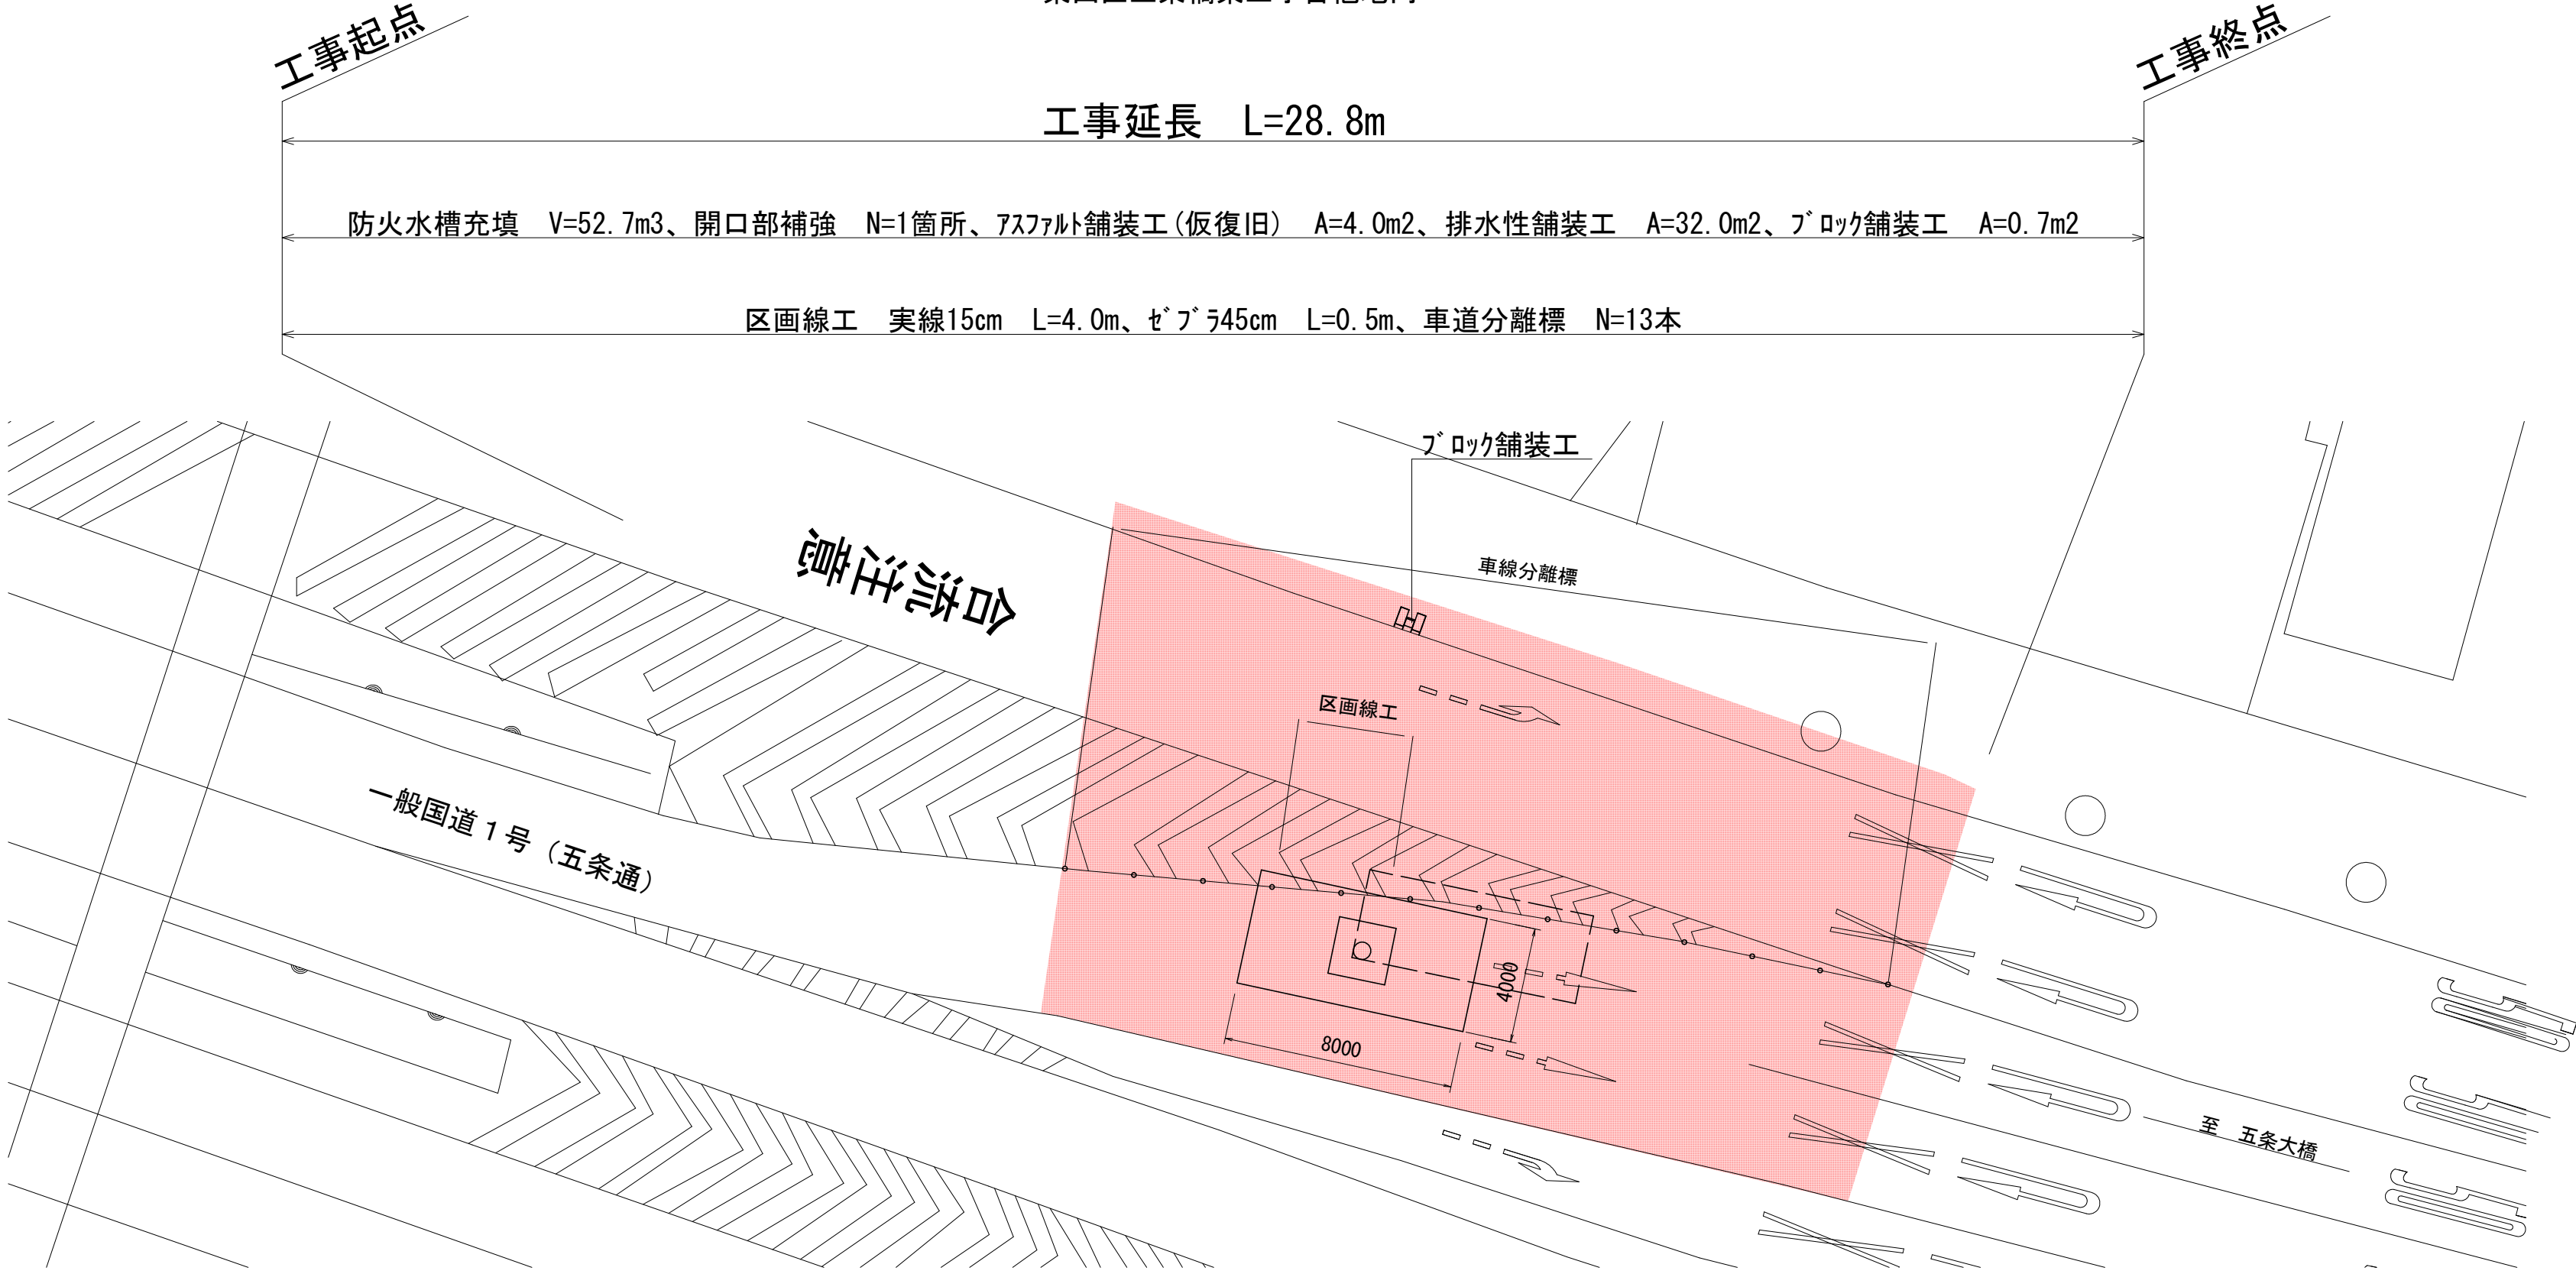


本工事施工箇所

工事名	経年防火水槽充填工事		
工事場所	京都市中京区神明町他地内		
図面名	計画平面図（1）		
事業年度	令和7年度		
縮尺	S=1:200	図面番号	1 / 7
京都市建設局 道路建設部 道路建設課			

平面図（2）


No. 3

下京区御影堂前町地内

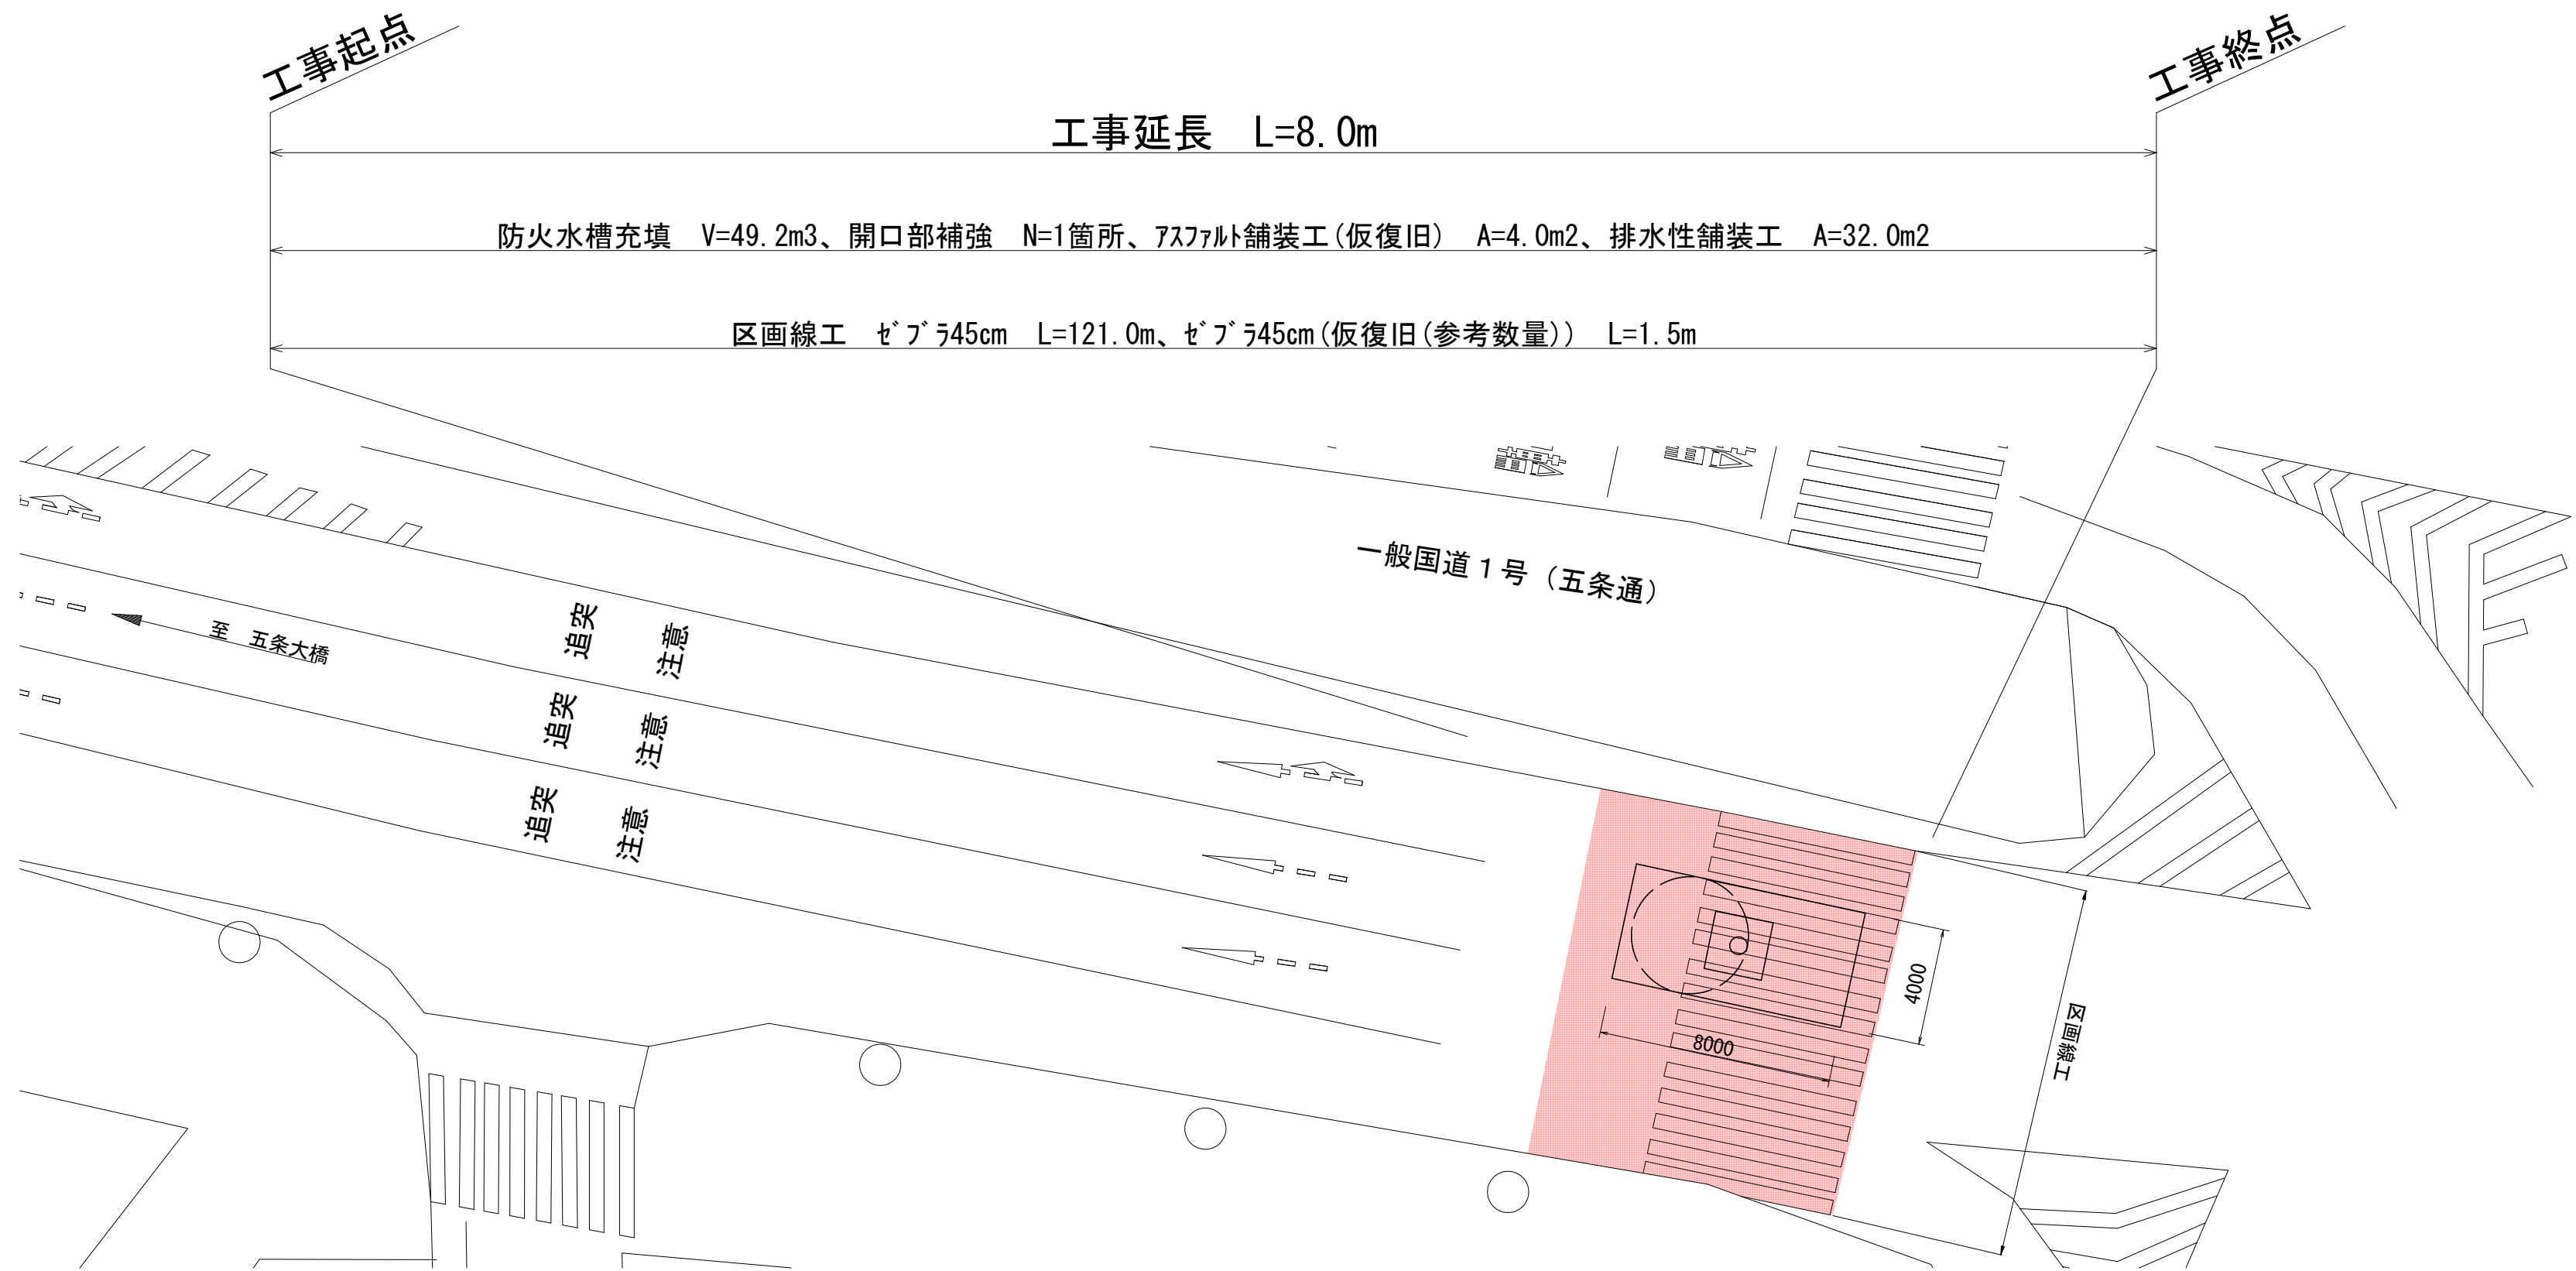

No. 4

下京区住吉町地内

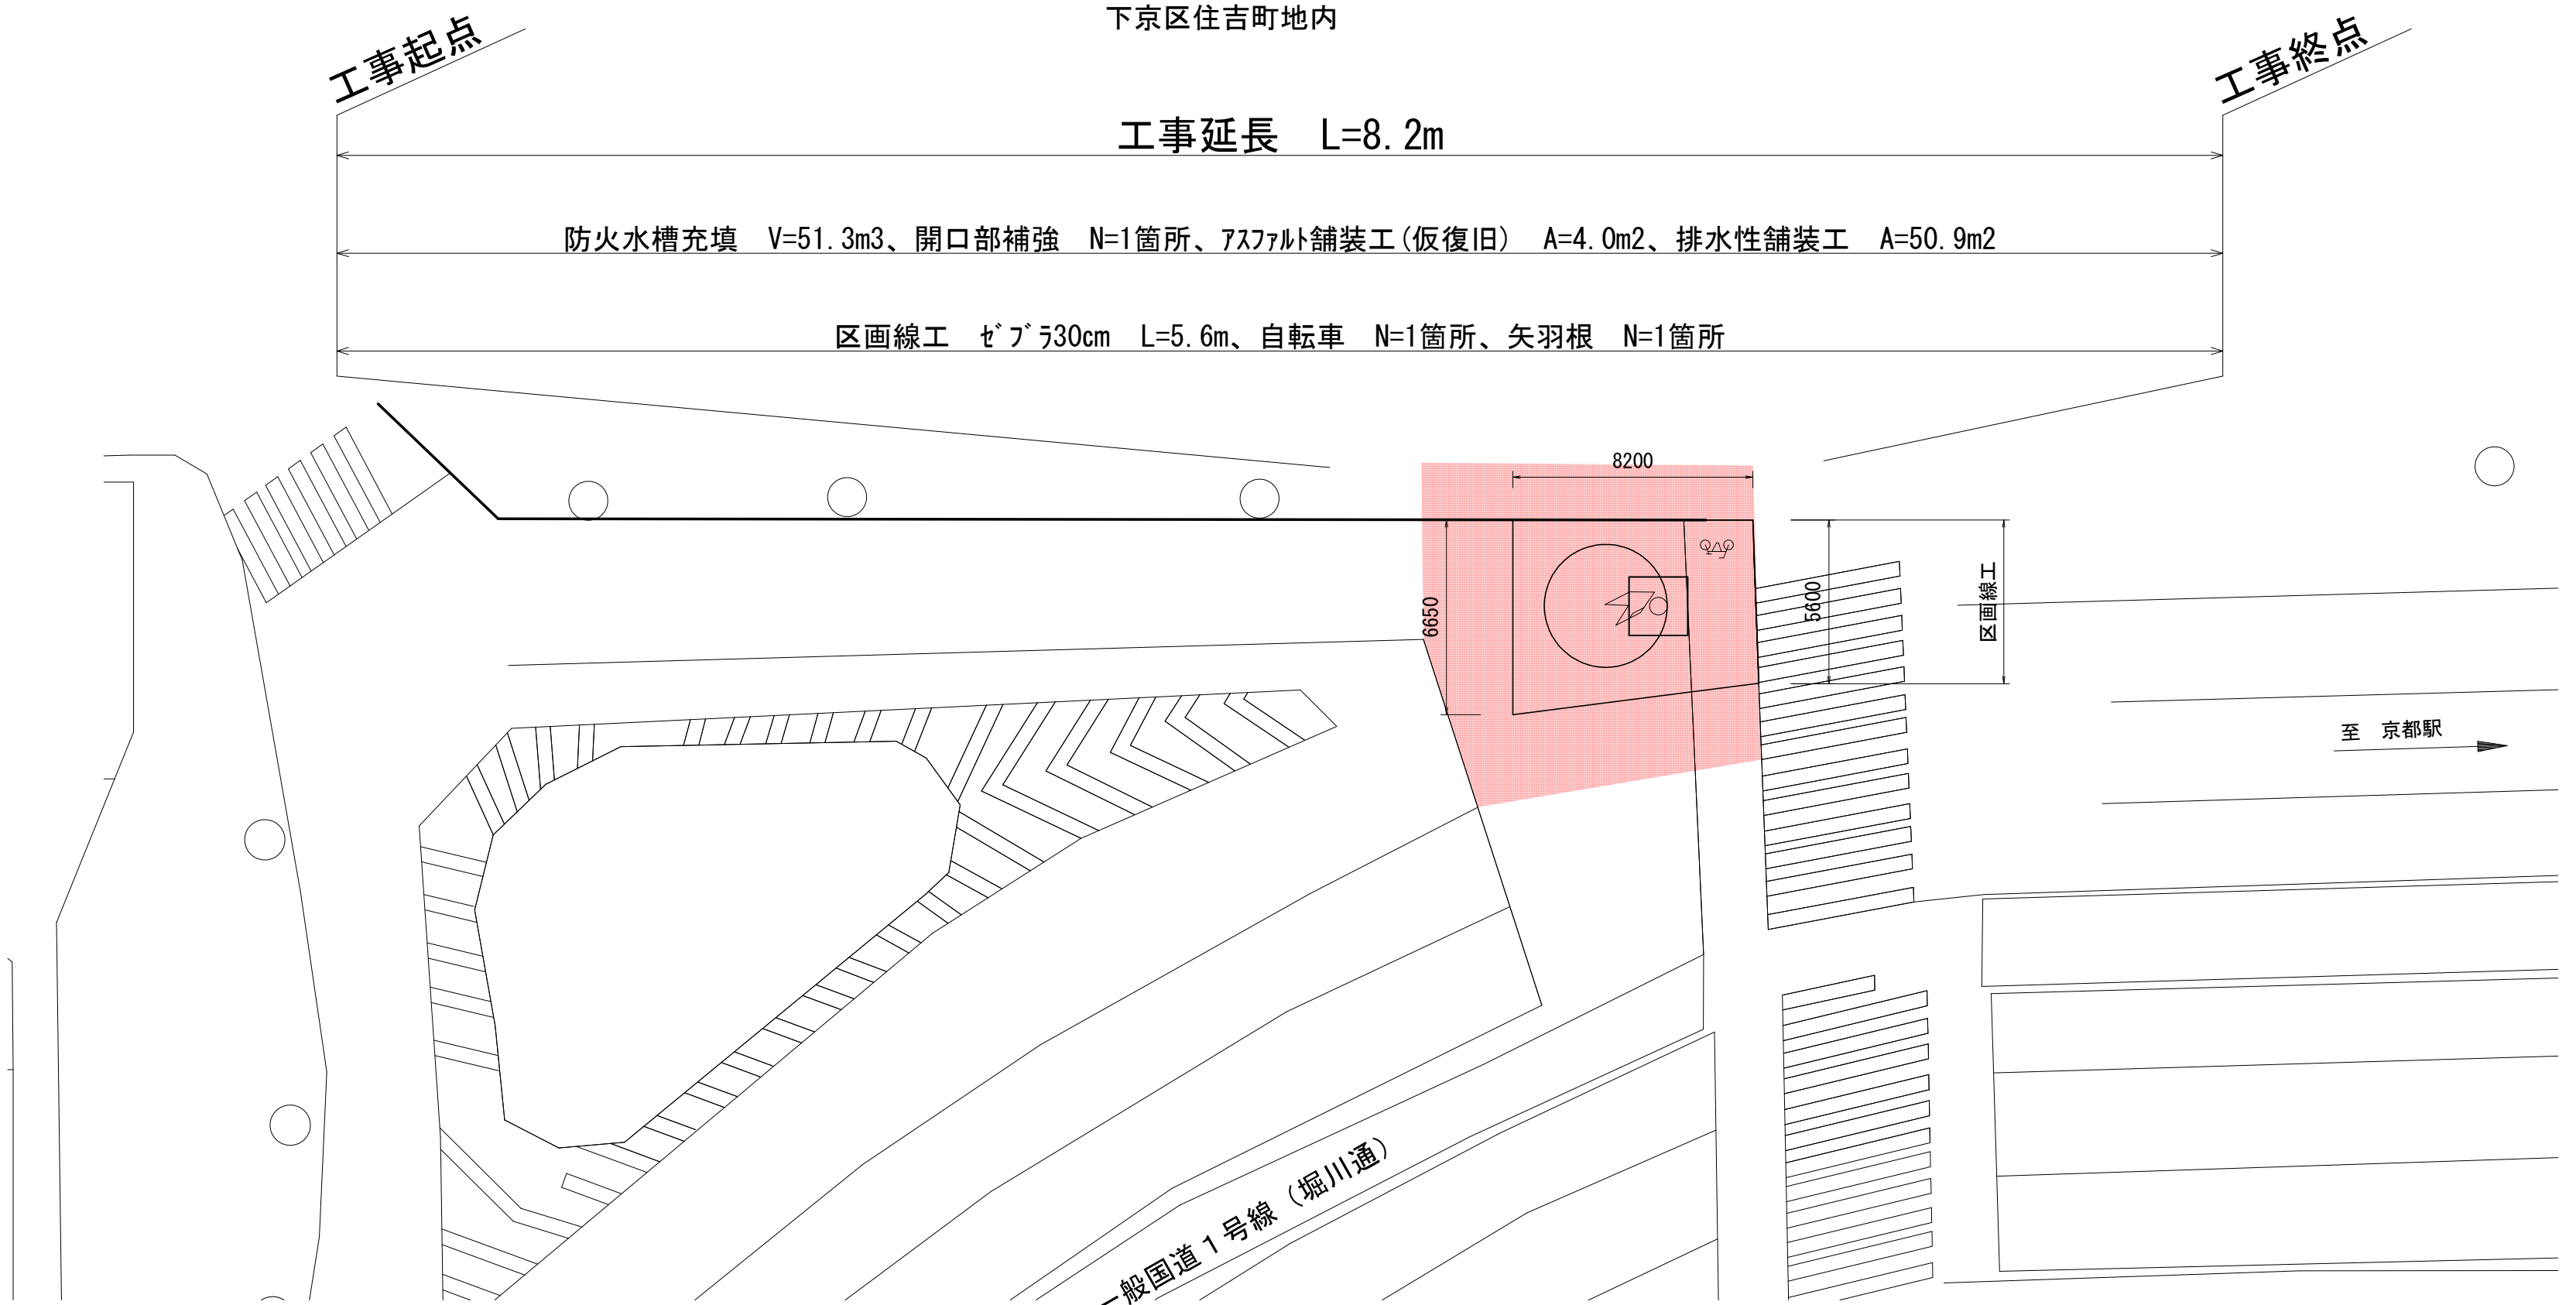


■ 本工事施工箇所

工事名	経年防火水槽充填工事		
工事場所	京都市中京区神明町他地内		
図面名	計画平面図（2）		
事業年度	令和7年度		
縮尺	S=1:200	図面番号	2 / 7
京都市建設局 道路建設部 道路建設課			

防火水槽詳細図 S=1:200

No. 1

平面図

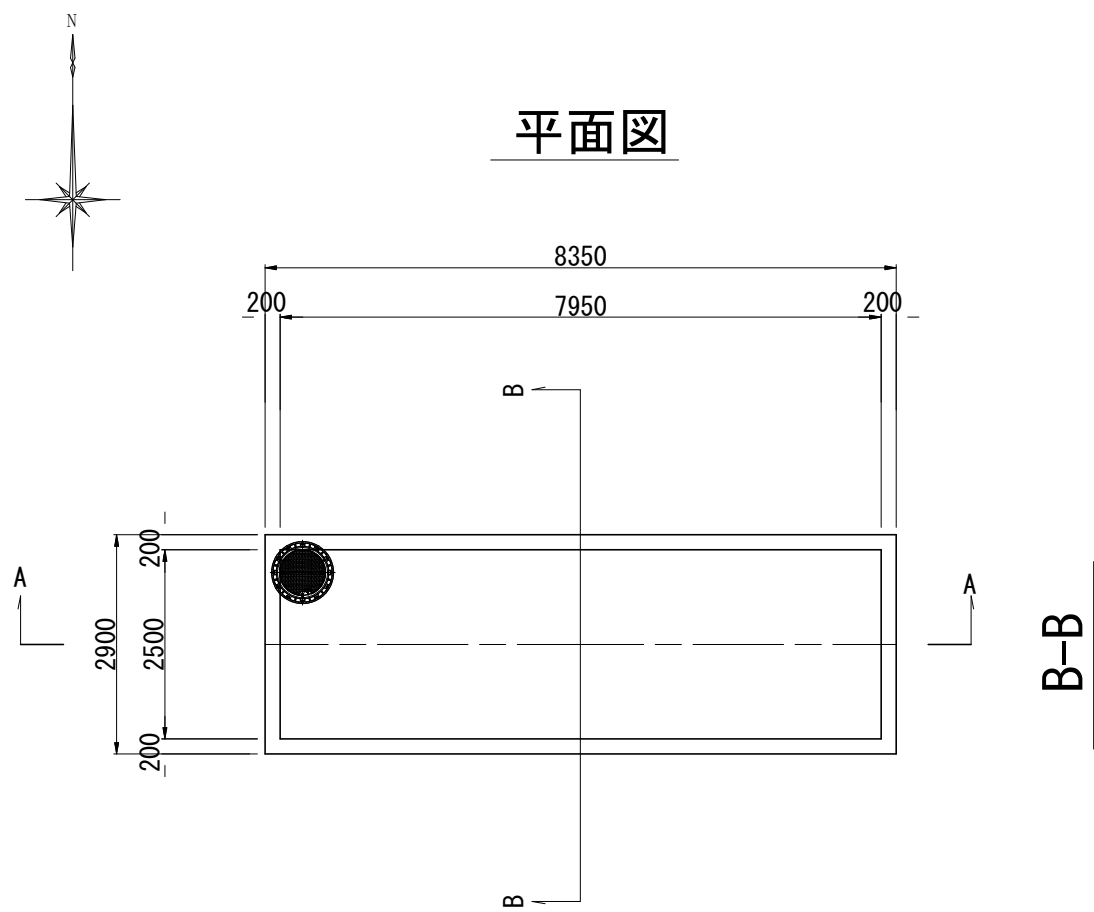

B-B

A-A


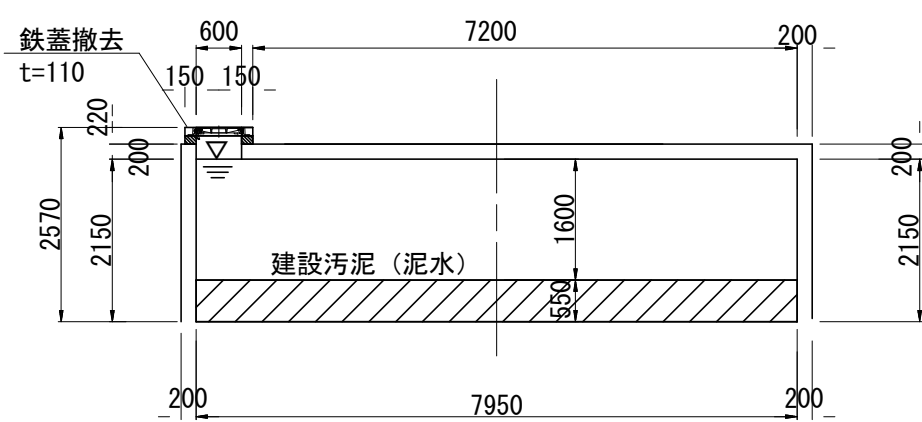


図: コンクリート取壊し

No. 3

平面図

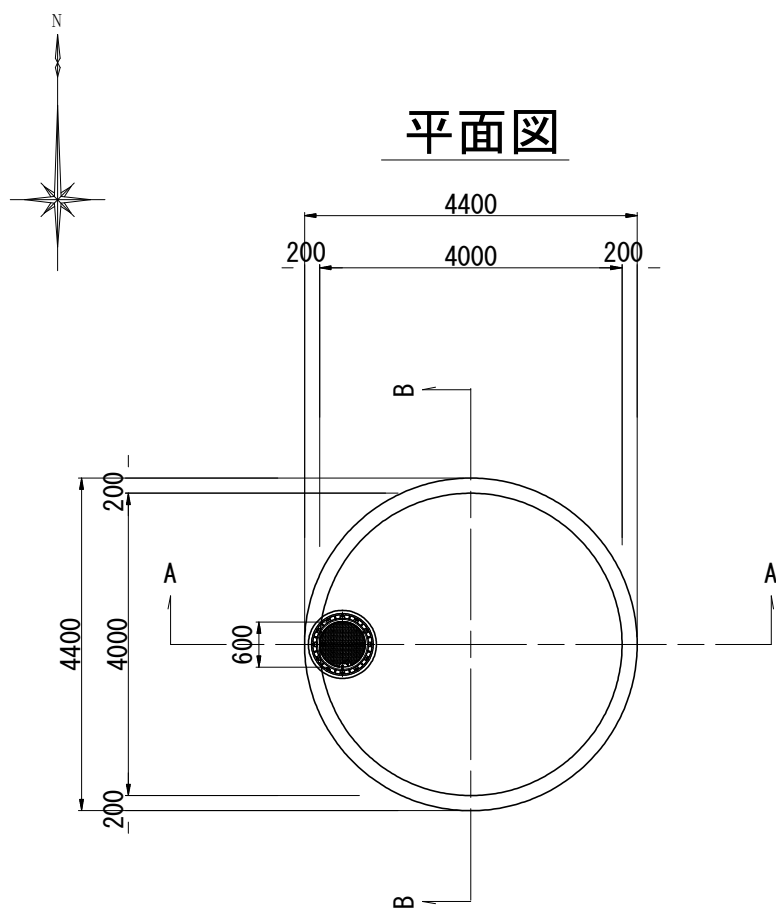

A-A


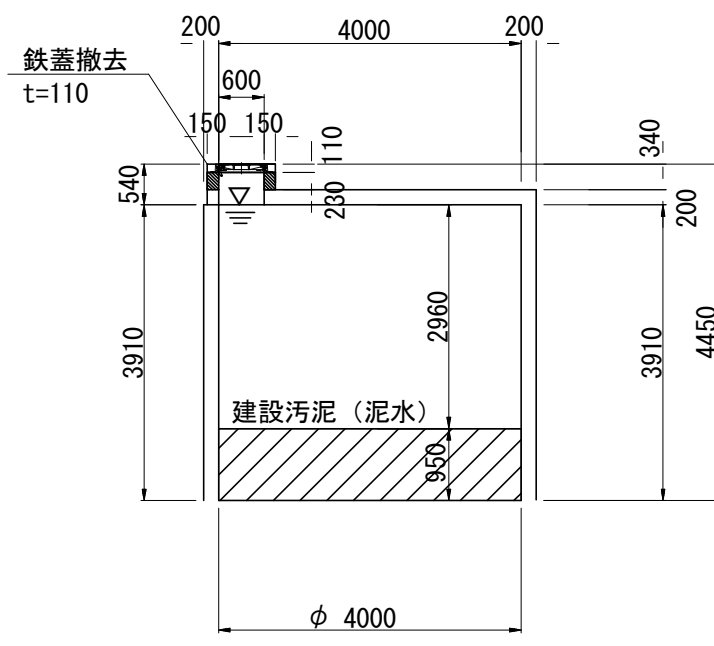


図: コンクリート取壊し

No. 2

平面図

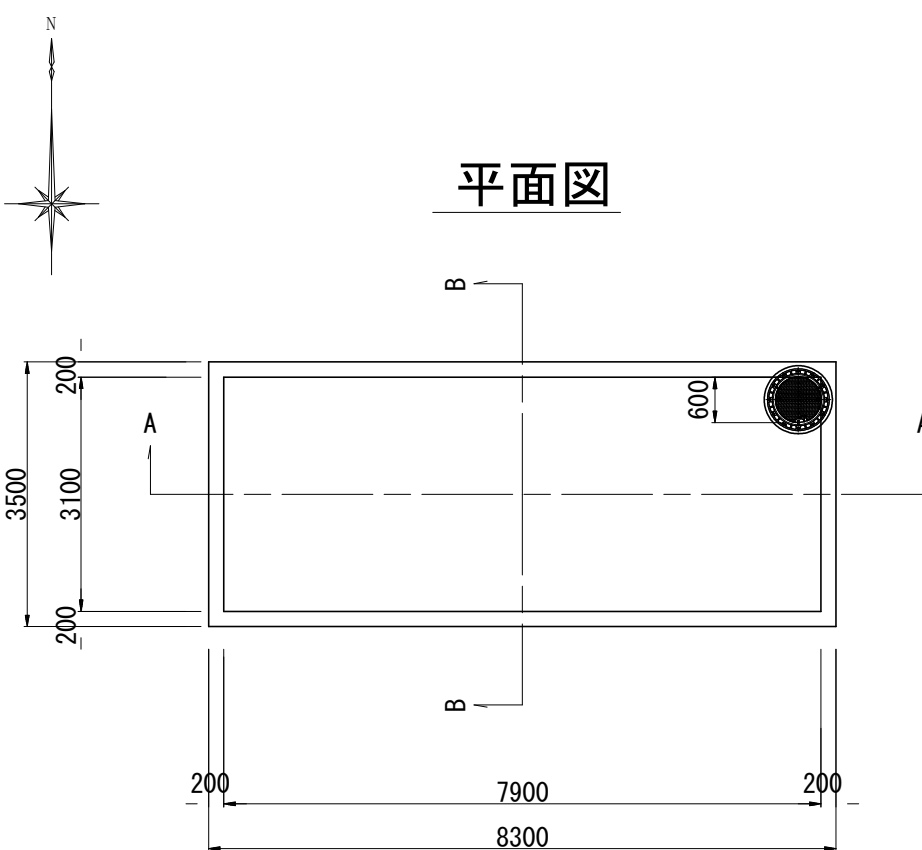

B-B

A-A


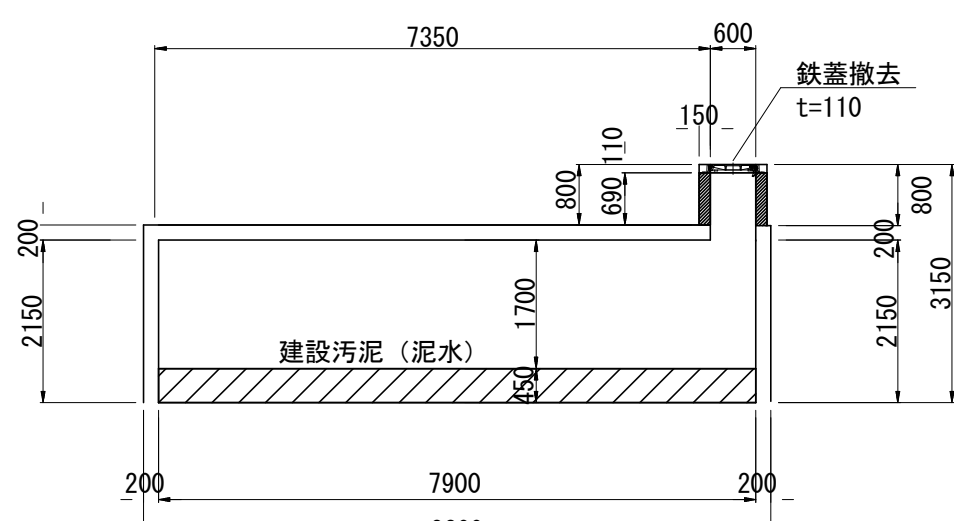


図: コンクリート取壊し

No. 4

平面図

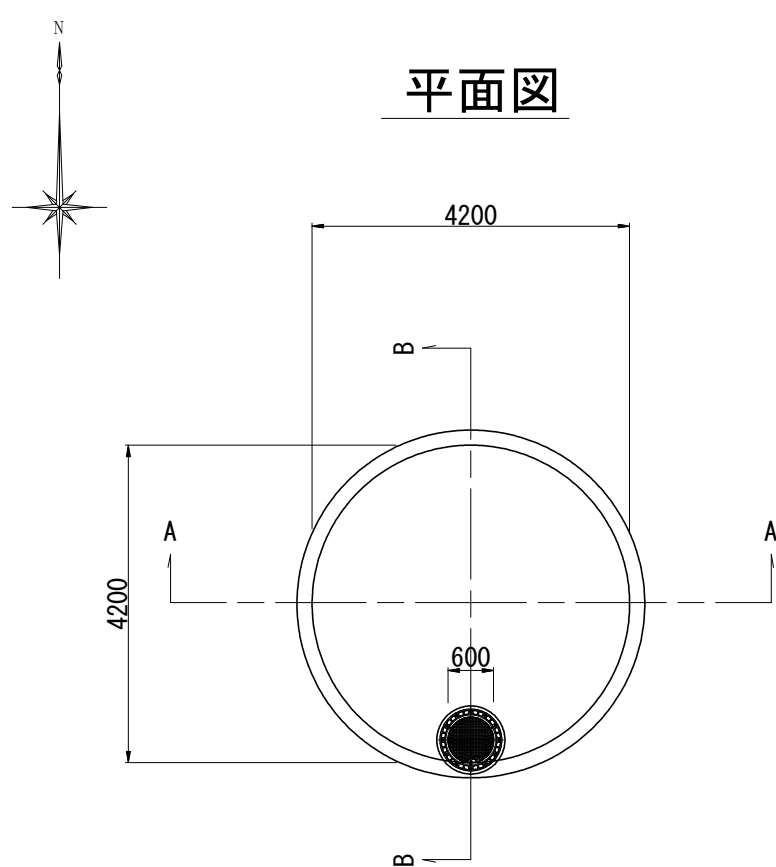

A-A


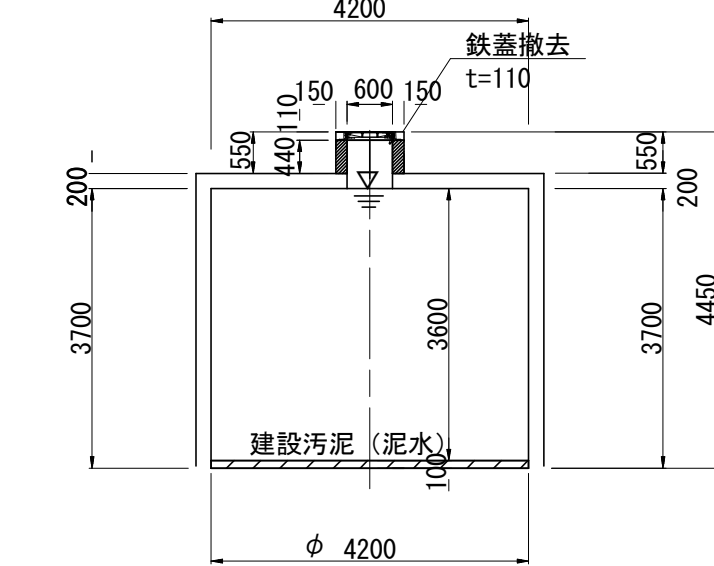



図: コンクリート取壊し

開口部詳細図 S=1:50

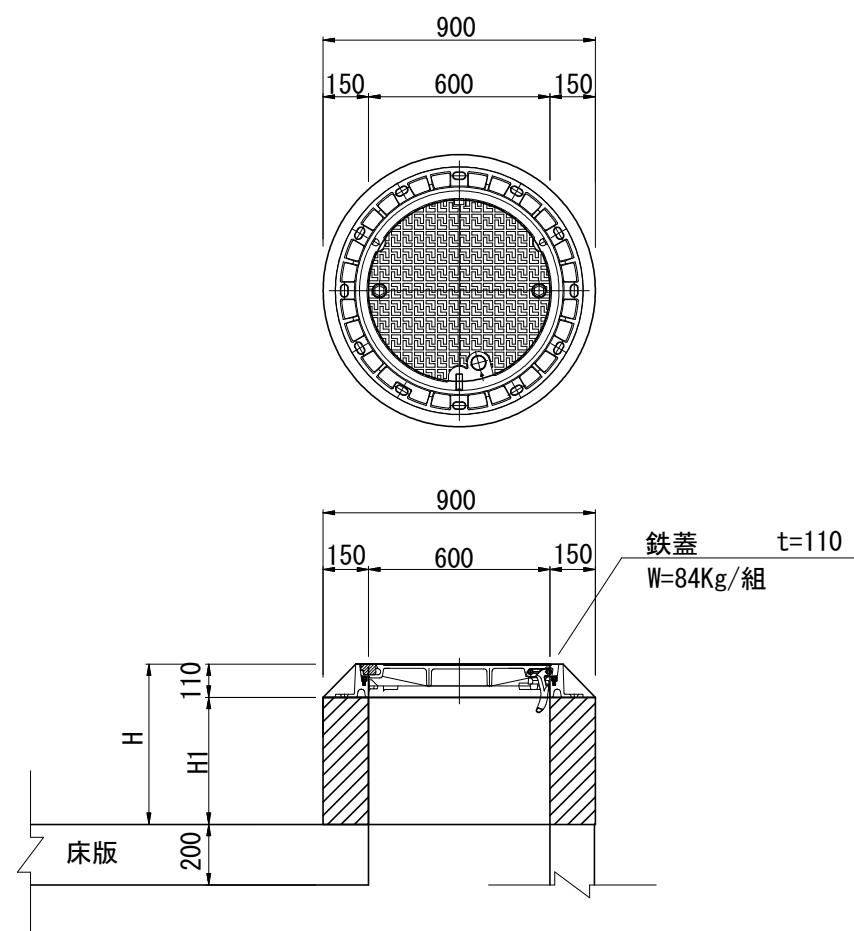

寸法表 (mm)				
番号	H	H1	開口部打設高	摘要
No. 1	220	110	310	
No. 2	800	690	890	
No. 3	340	230	430	
No. 4	550	440	640	

開口部補強板 S=1:50

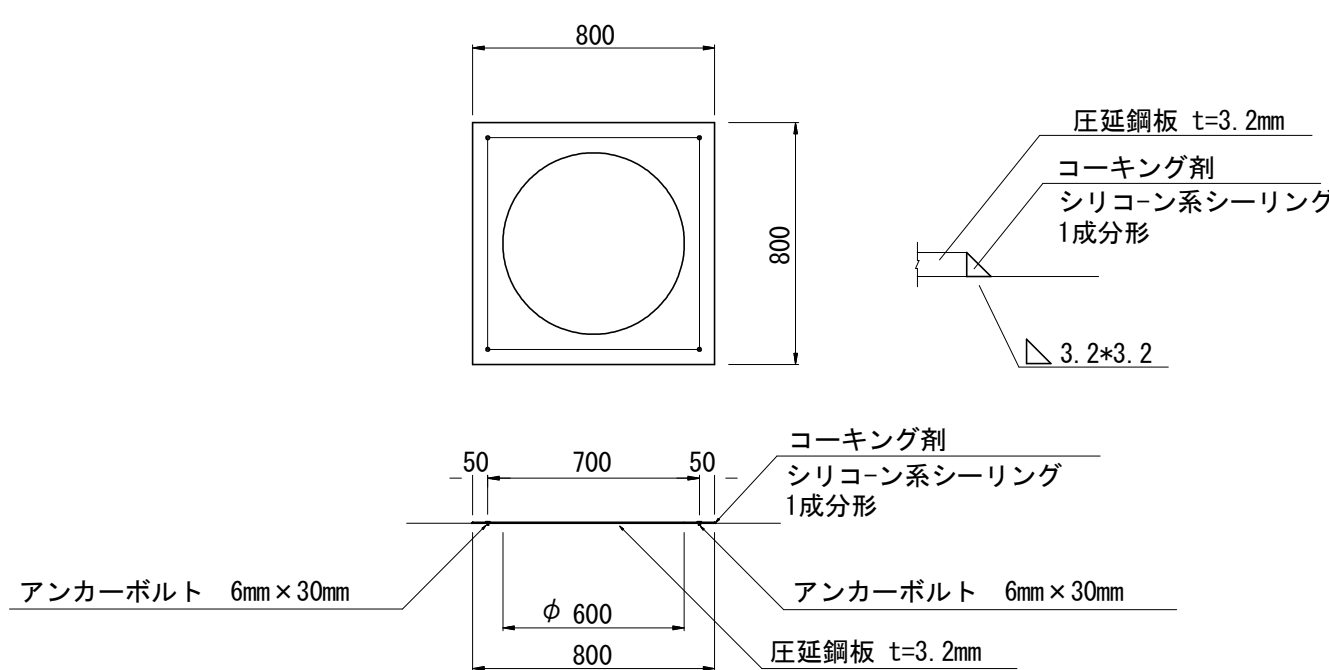

開口部補強板数量表


部 材		単 位		1箇所当り	
部 材	単 位	数 量	摘 要		
圧延鋼板 t=3.2mm	枚	1	16.1kg/枚		
あと施工アーカー M6 x 30	本	4			
削孔	孔	4			
シーリング材 シリコン系1成分形	L	0.016			

工事名	経年防火水槽充填工事		
工事場所	京都市中京区神明町他地内		
図面名	防火水槽詳細図		
事業年度	令和7年度		
縮尺	図示	図面番号	3 / 7
京都市建設局 道路建設部 道路建設課			

舗装展開図

No. 1

S=1:100

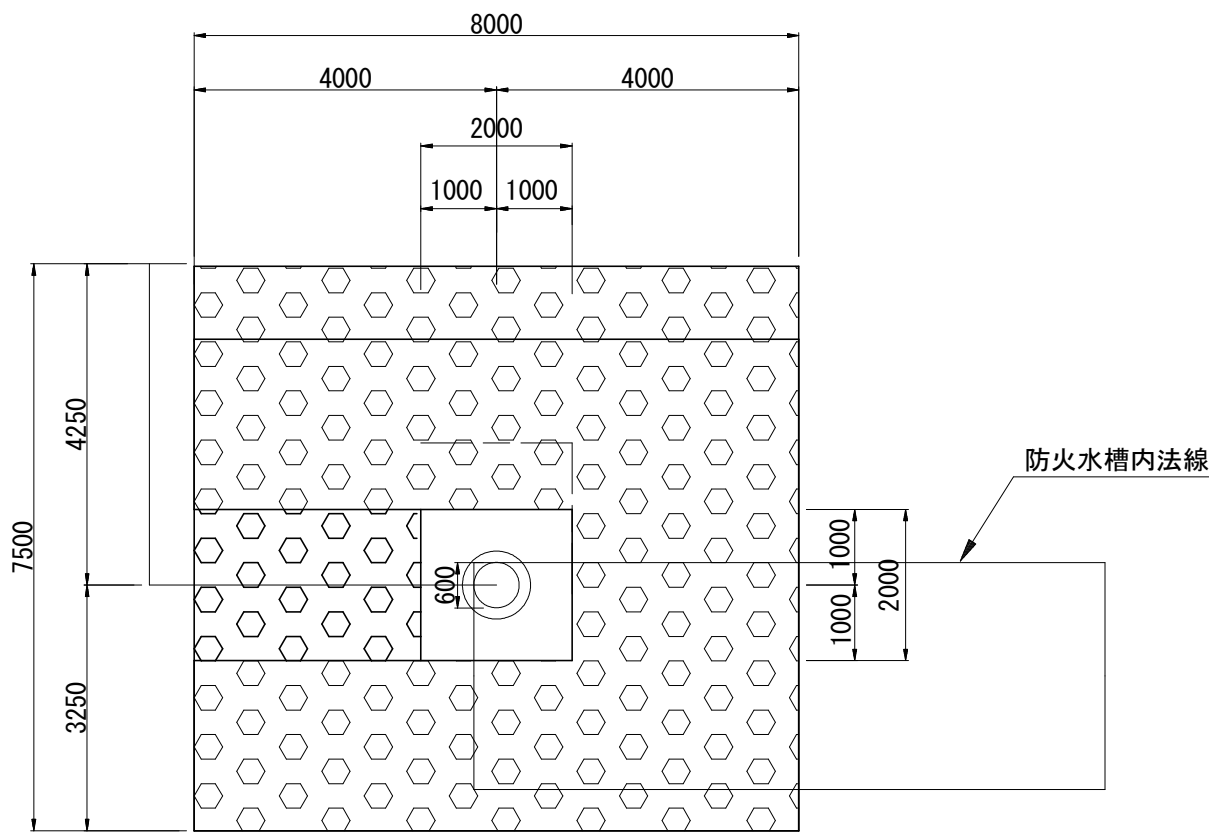


舗装面積表 (No. 1)

工種	単位	数量	摘要
打換部	m2	4.0	
切削・オーバーレイ	m2	56.0	
全面積	m2	60.0	

- ☐ 打換部
- ☒ 切削・オーバーレイ
- ☐ 開口部

No. 2

S=1:100

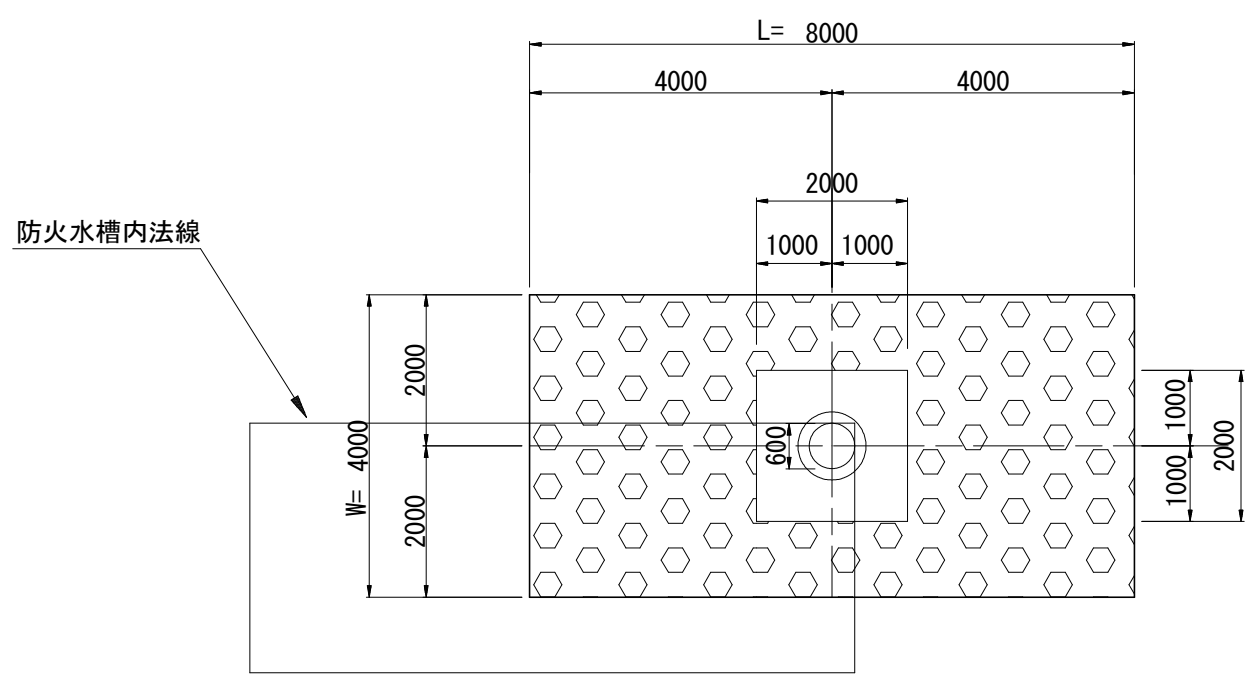


舗装面積表 (No. 2)

工種	単位	数量	摘要
打換部	m2	4.0	
切削・オーバーレイ	m2	28.0	
全面積	m2	32.0	

- ☐ 打換部
- ☒ 切削・オーバーレイ
- ☐ 開口部

No. 3

S=1:100

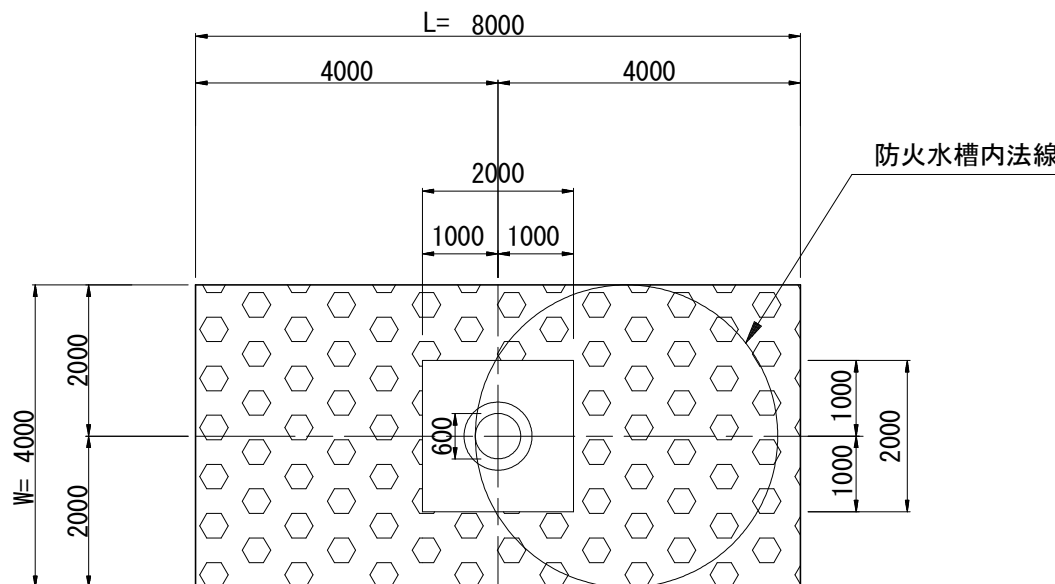


舗装面積表 (No. 3)

工種	単位	数量	摘要
打換部	m2	4.0	
切削・オーバーレイ	m2	28.0	
全面積	m2	32.0	

- ☐ 打換部
- ☒ 切削・オーバーレイ
- ☐ 開口部

No. 4

S=1:100

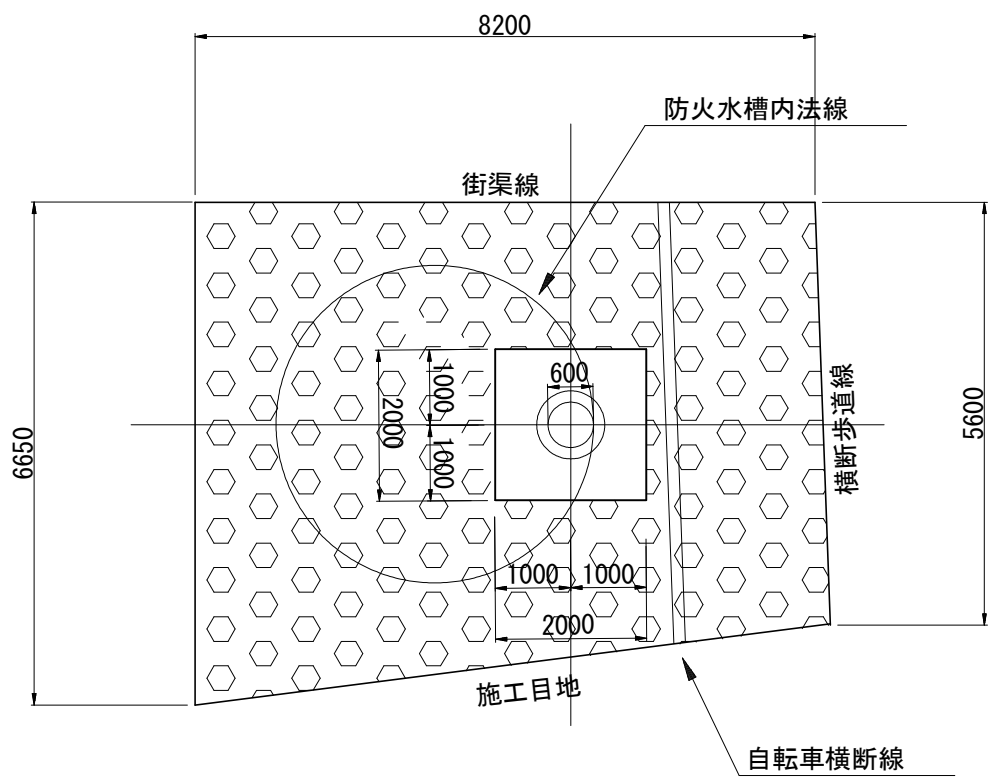


舗装面積表 (No. 4)

工種	単位	数量	摘要
打換部	m2	4.0	
切削・オーバーレイ	m2	46.9	
全面積	m2	50.9	

- ☐ 打換部
- ☒ 切削・オーバーレイ
- ☐ 開口部

No. 1

S=1:25

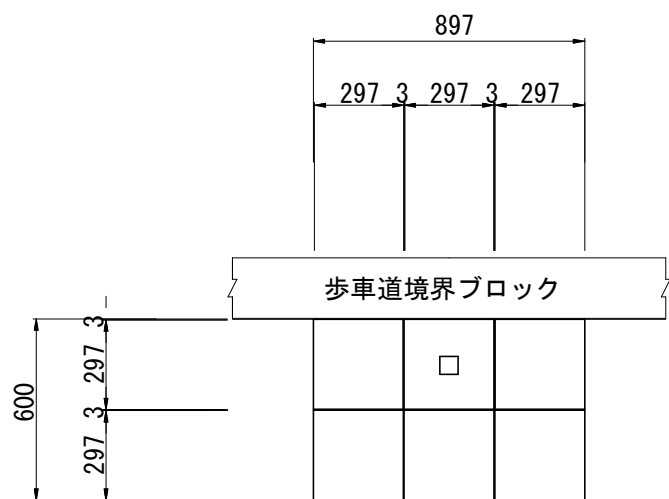


No. 1 インターロッキングブロック舗装数量表 1箇所当り

部 材	単位	数 量	摘 要
透水性インターロッキングブロック	m2	0.53	撤去・設置
〃	枚	6	
クッション砂	m3	0.02	
透水シート	m2	0.54	
路盤	m2	0.54	
目地砂	m3	0.001	

No. 2

S=1:25

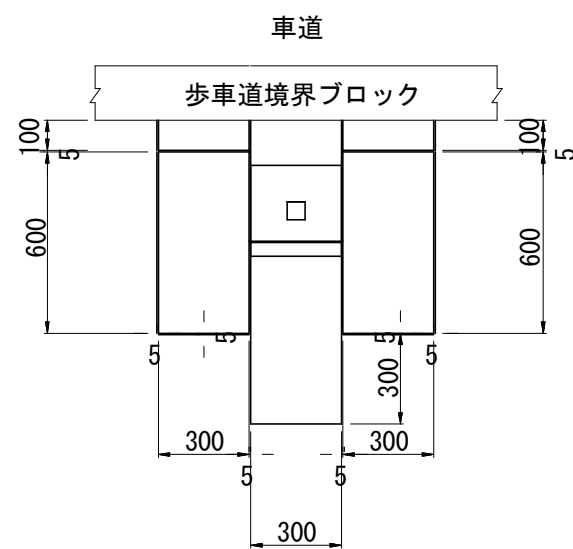

No. 2 透水性インターロッキングブロック舗装数量表 1箇所当り

部 材	単位	数 量	摘 要
透水性インターロッキングブロック	m2	0.75	撤去・設置
〃	枚	4.2	
敷モルタル	m3	0.02	
路盤	m2	0.75	
目地モルタル	m3	0.002	

工事名	経年防火水槽充填工事		
工事場所	京都市中京区神明町他地内		
図面名	舗装展開図		
事業年度	令和7年度		
縮尺	図示	図面番号	4 / 7
京都市建設局 道路建設部 道路建設課			

構造図

S=1:100


アスファルト舗装工(仮復旧)

S=1:10


排水性舗装工

S=1:10


<No. 1>

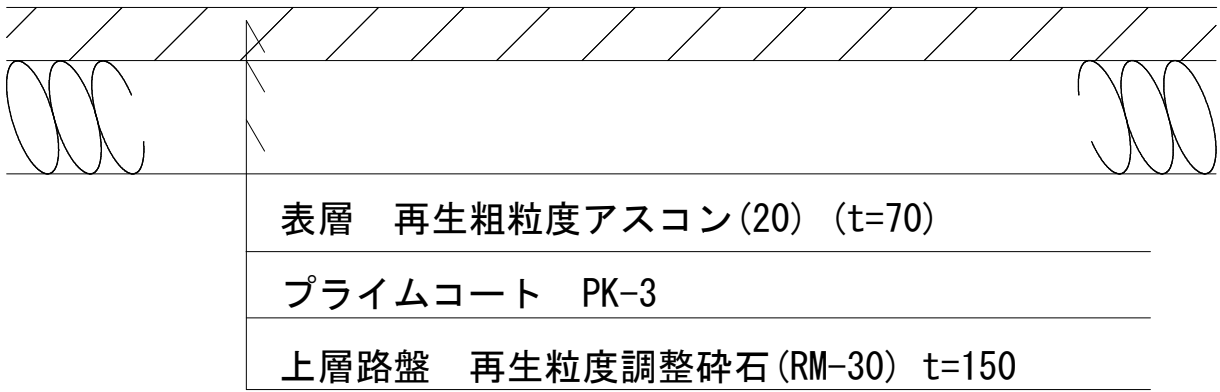


<No. 2、3、4>

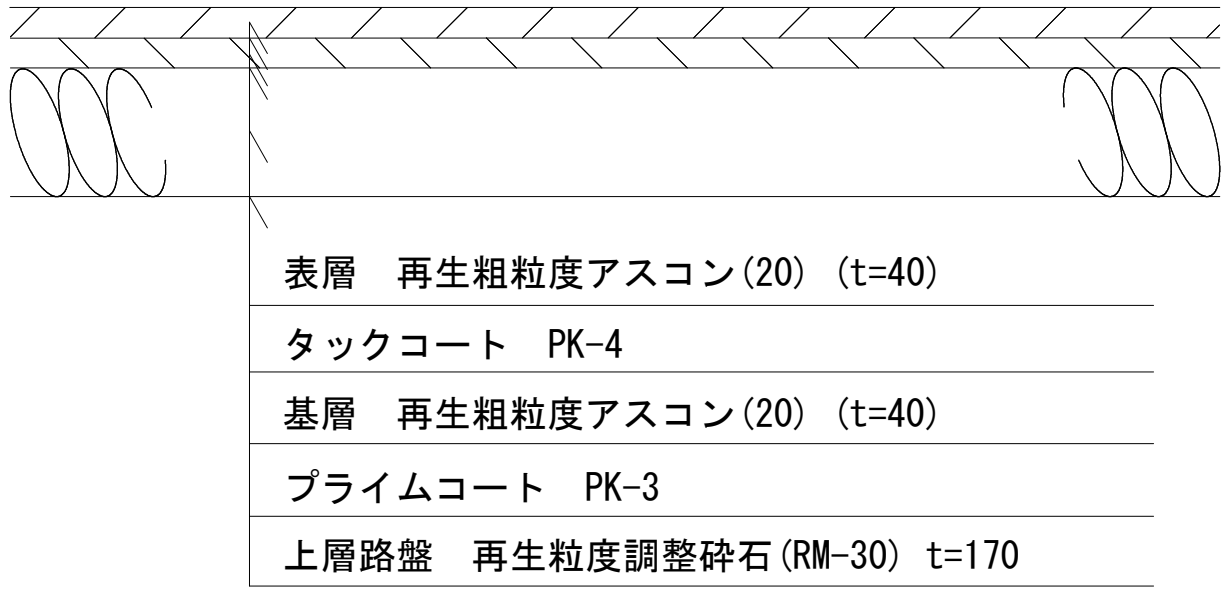

<No. 1>

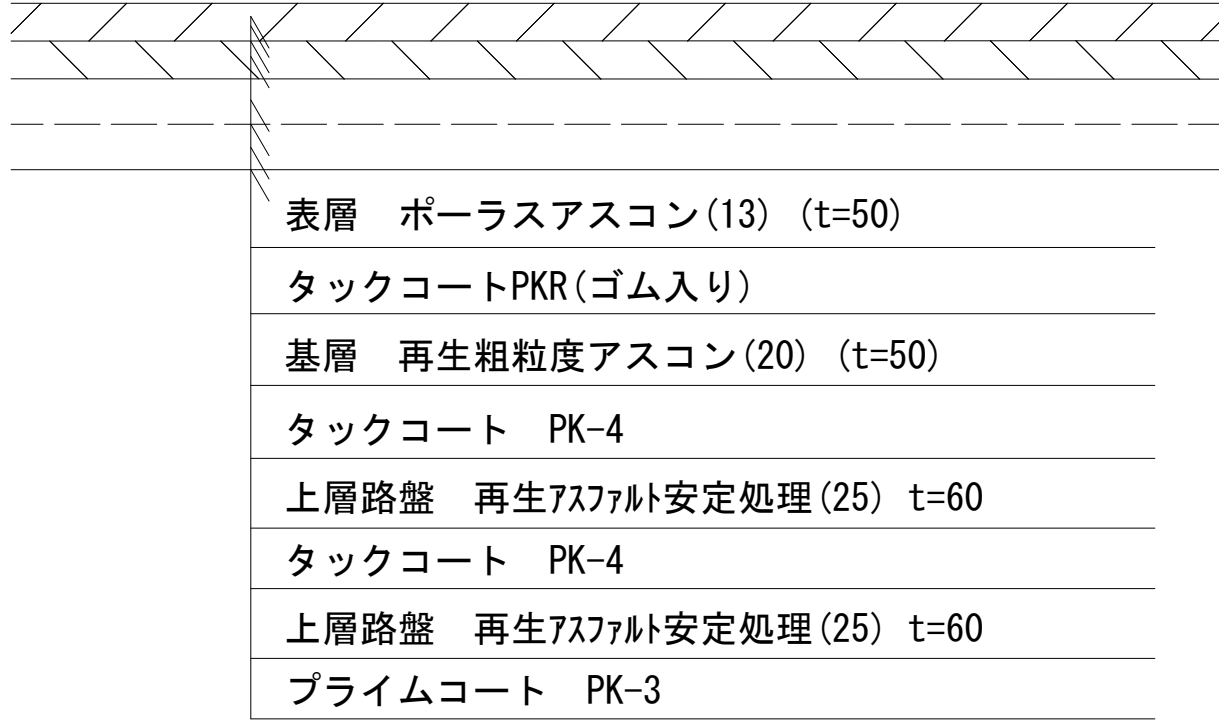


<No. 2、3、4>

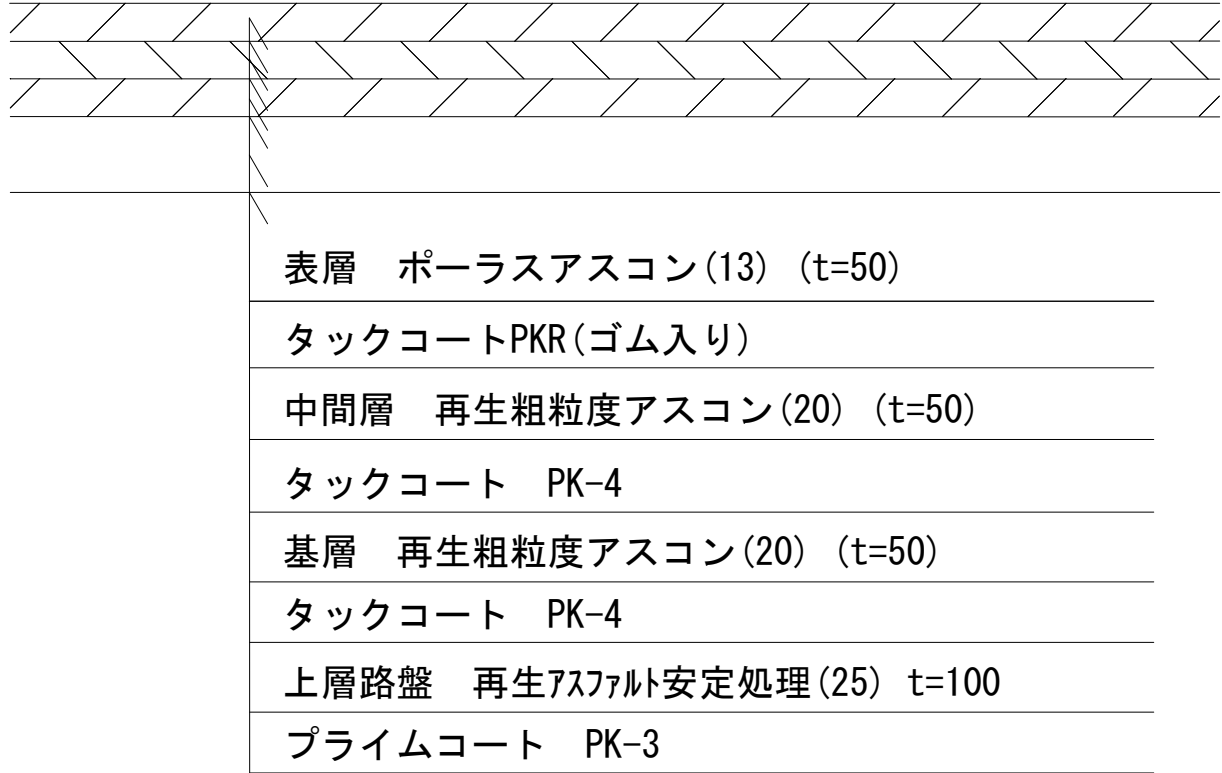


ブロック舗装工

S=1:10

<No. 1>

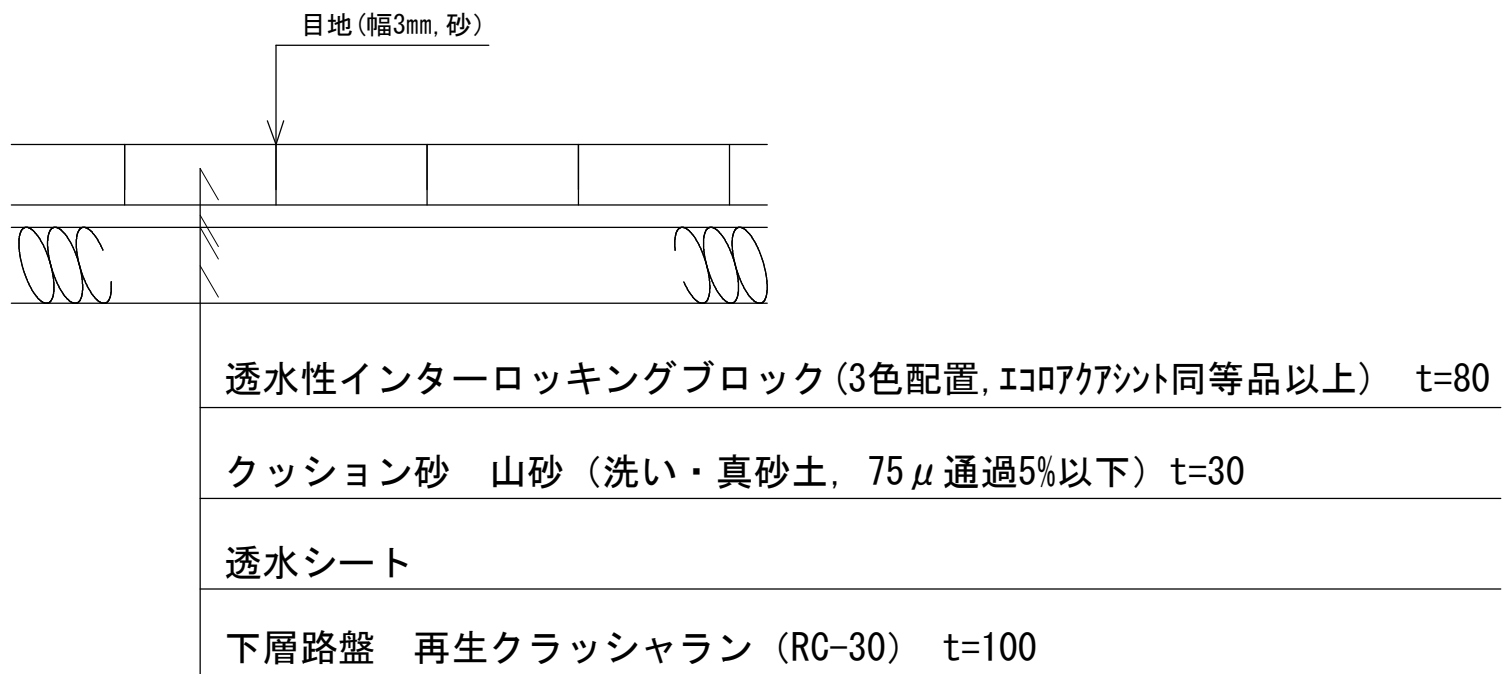

<No. 2>

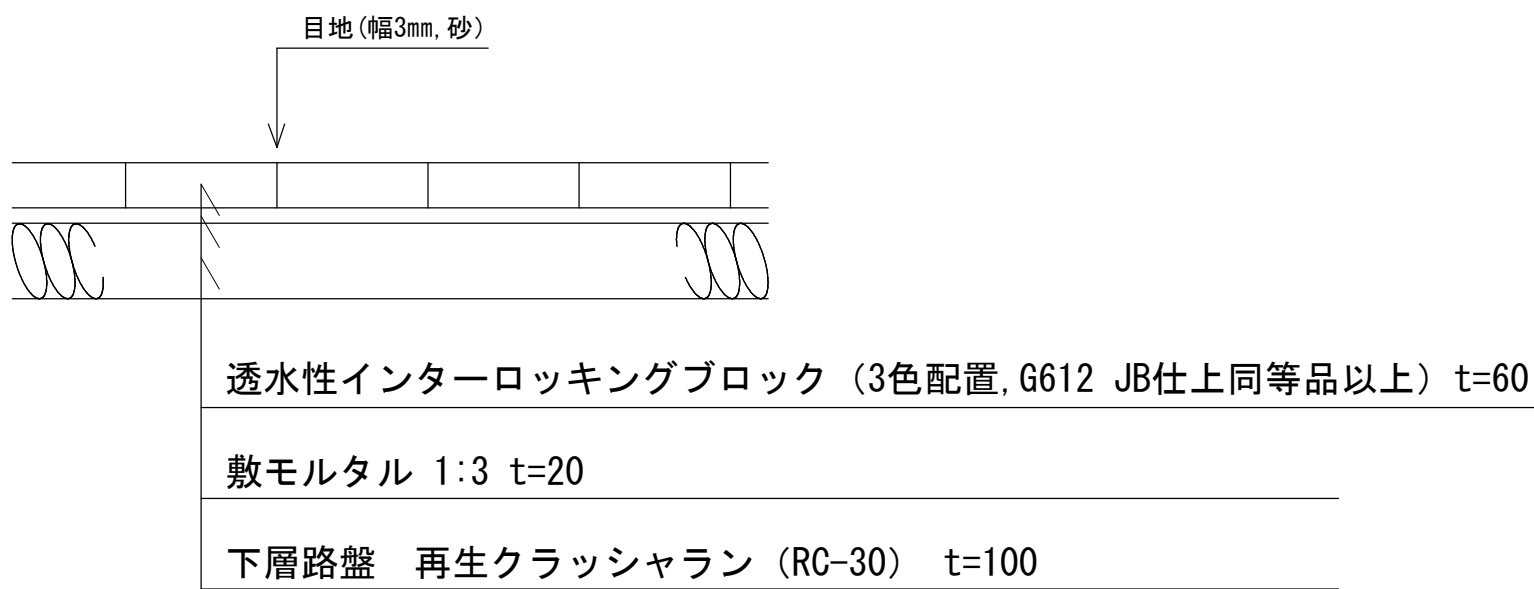

※アスファルト混合物の設計締固め後密度は以下のとおりとする。

再生ポーラスアスコン(13) 2.00t/m3

再生粗粒度アスコン(20) 2.35t/m3

再生アスファルト安定処理(25) 2.35t/m3

※透水シート規格：60～65g/m2以上，引張強度100N/5cm以上

※透水性インターロッキングブロック 297×297×t80

ブロックの色については，無彩色(明度4～6程度、明度差1～1.5以内程度)とする。
また、配色については、現況復旧とする。


※配色については、現況復旧とする。

溶融式区画線

車線分離標詳細図



S=1:25

<No. 2>

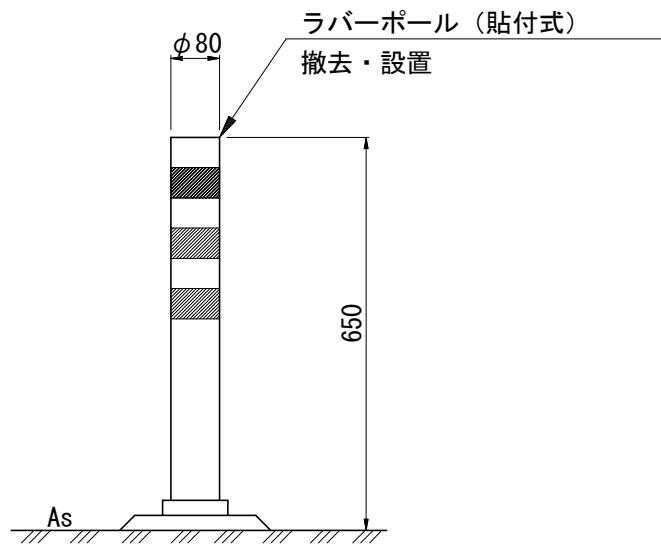

※設置位置については、現況復旧とする。


(一般図)

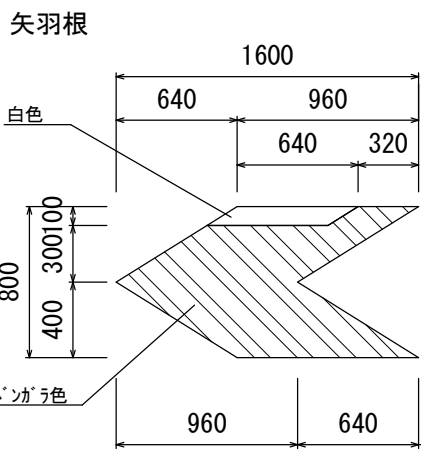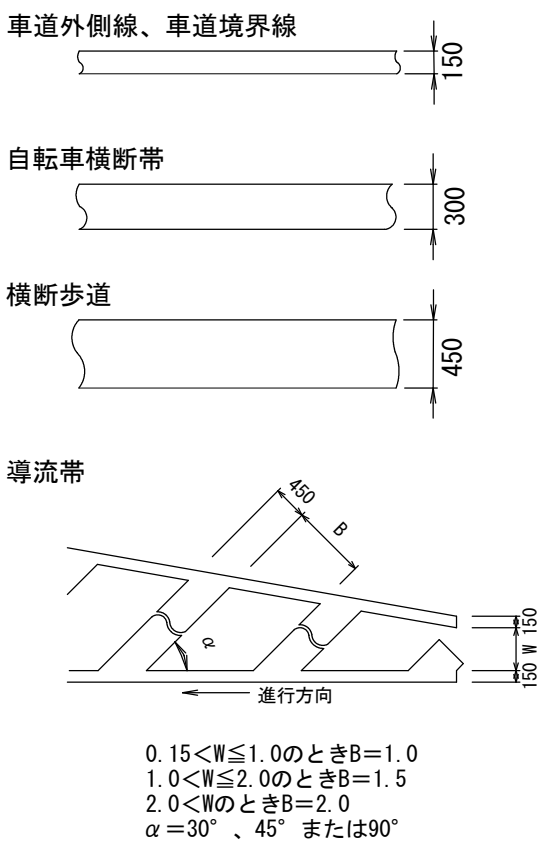

※ペンカラー色は、色相2.5R、彩度4、明度6とする。

1箇所当たり	
種別	15cm換算延長(m)
矢印直進	6.25
矢印左折	6.66
自転車	1.53

(断面図)

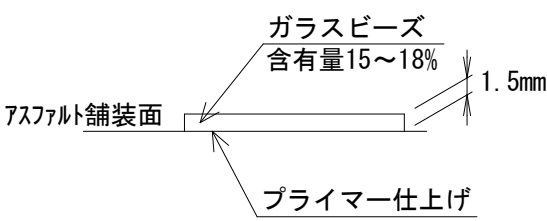


工事名	経年防火水槽充填工事		
工事場所	京都市中京区神明町他地内		
図面名	構造図		
事業年度	令和7年度		
縮尺	図示	図面番号	5 / 7
京都市建設局 道路建設部 道路建設課			

撤去平面図（1）


No. 1

中京区神明町地内

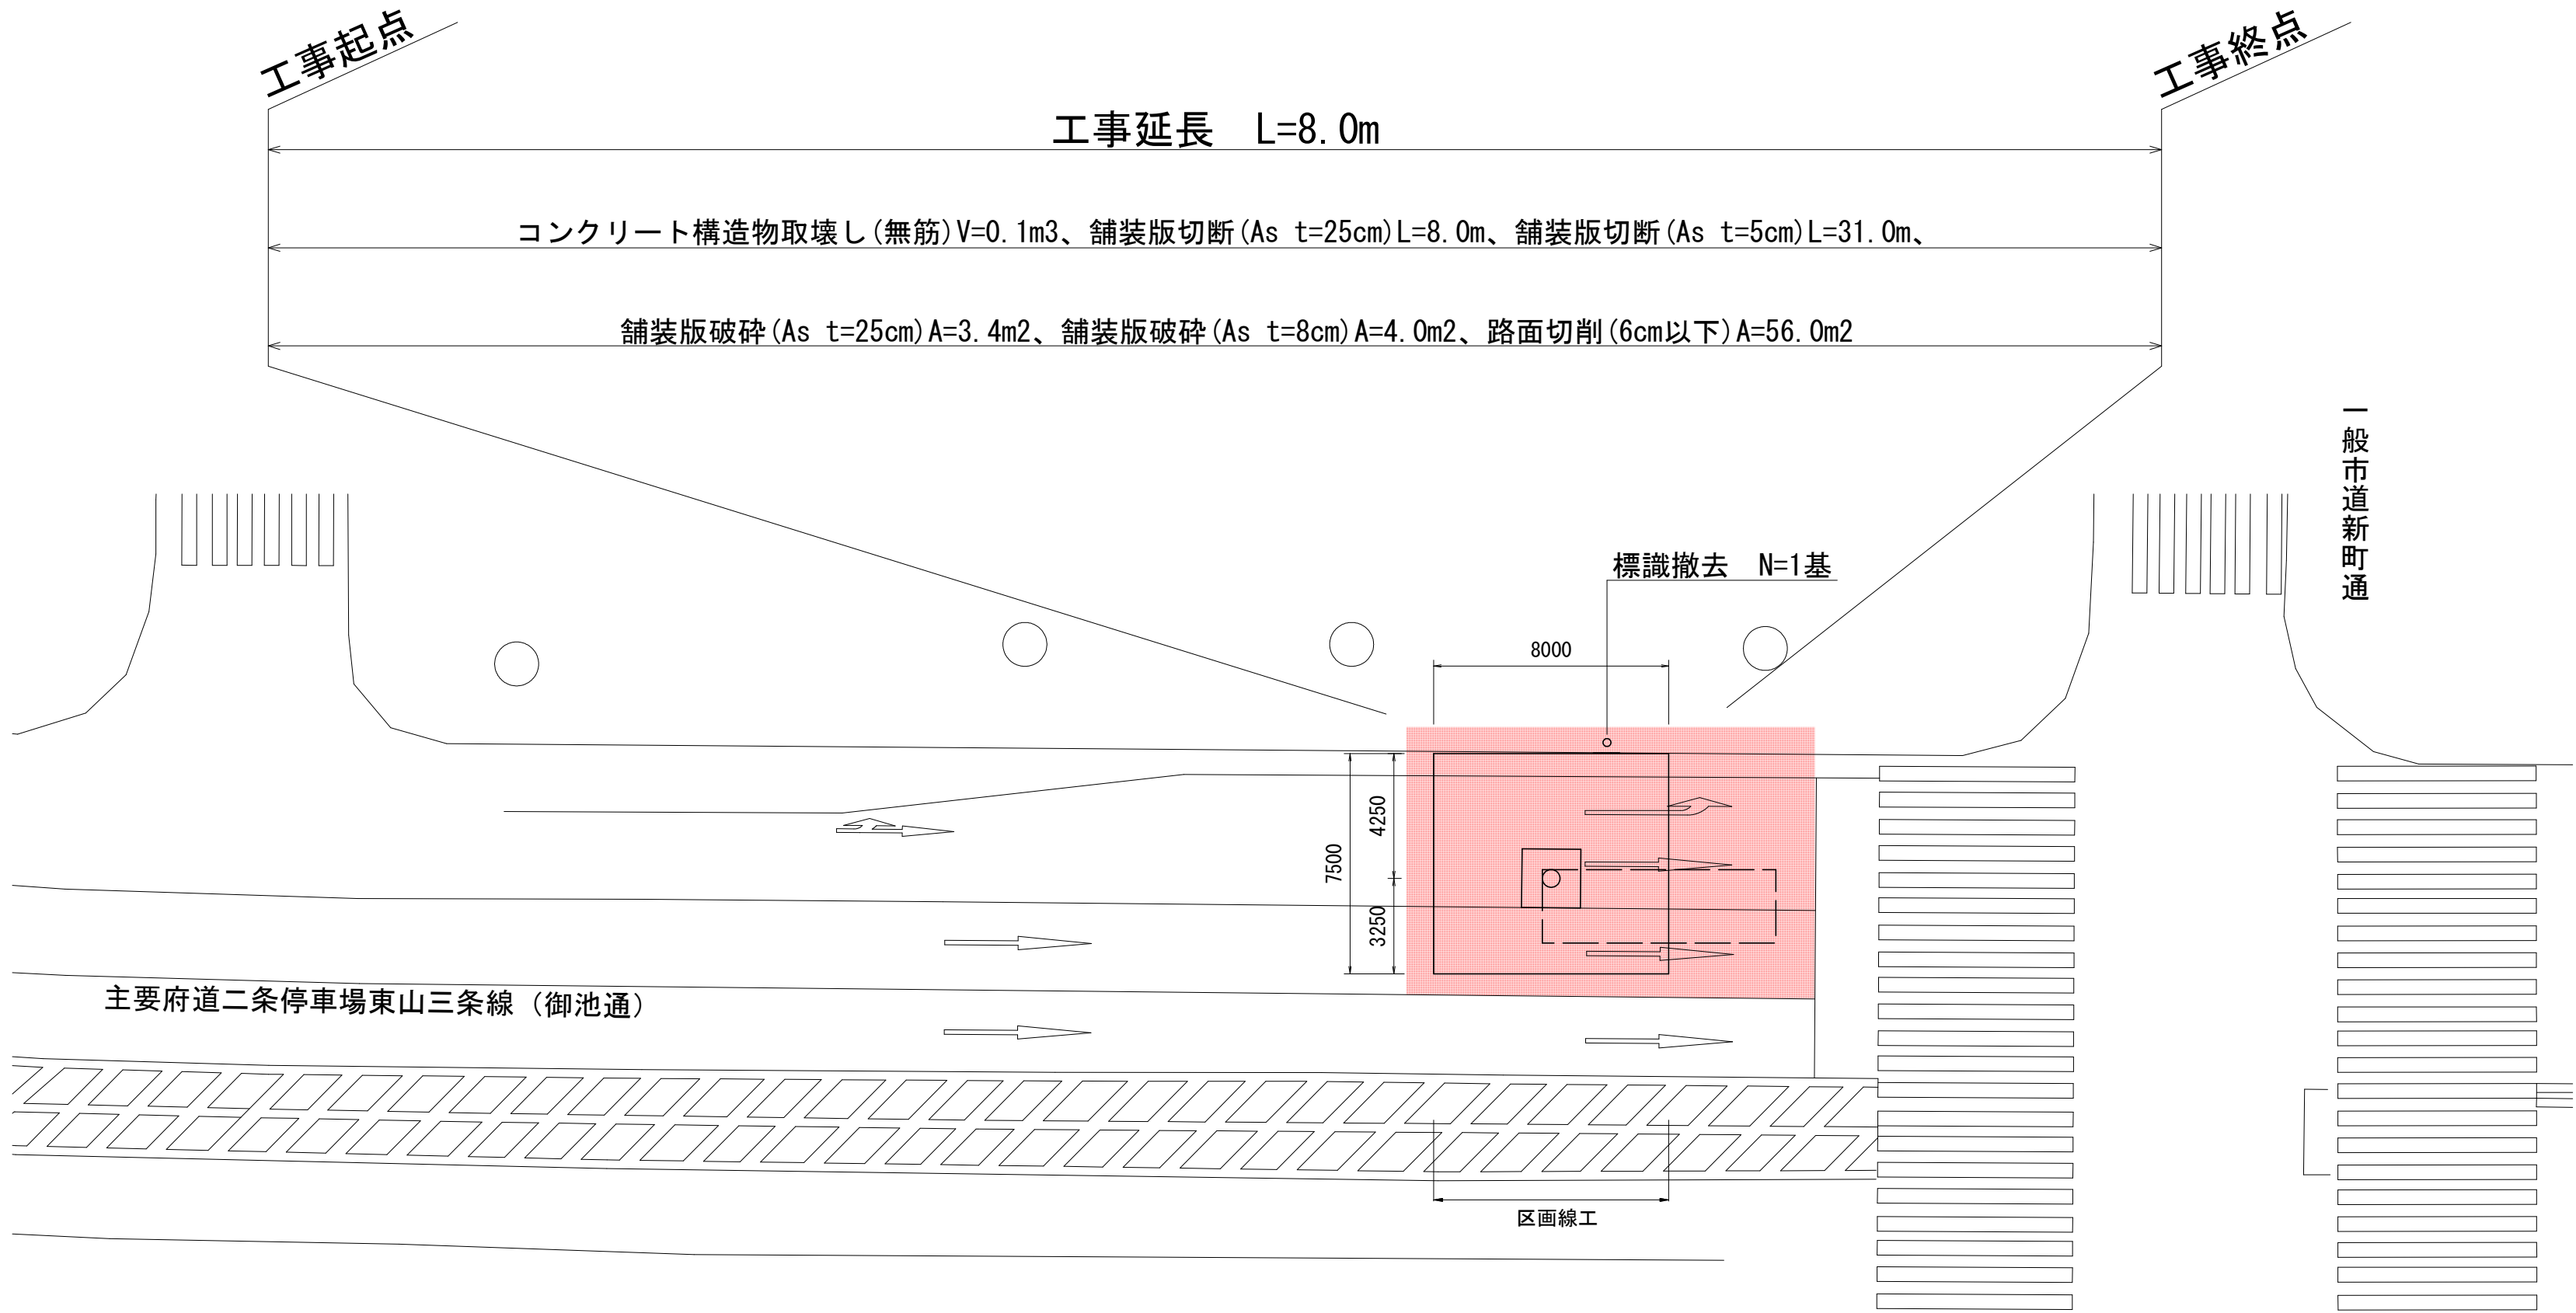

No. 2



東山区五条橋東三丁目他地内

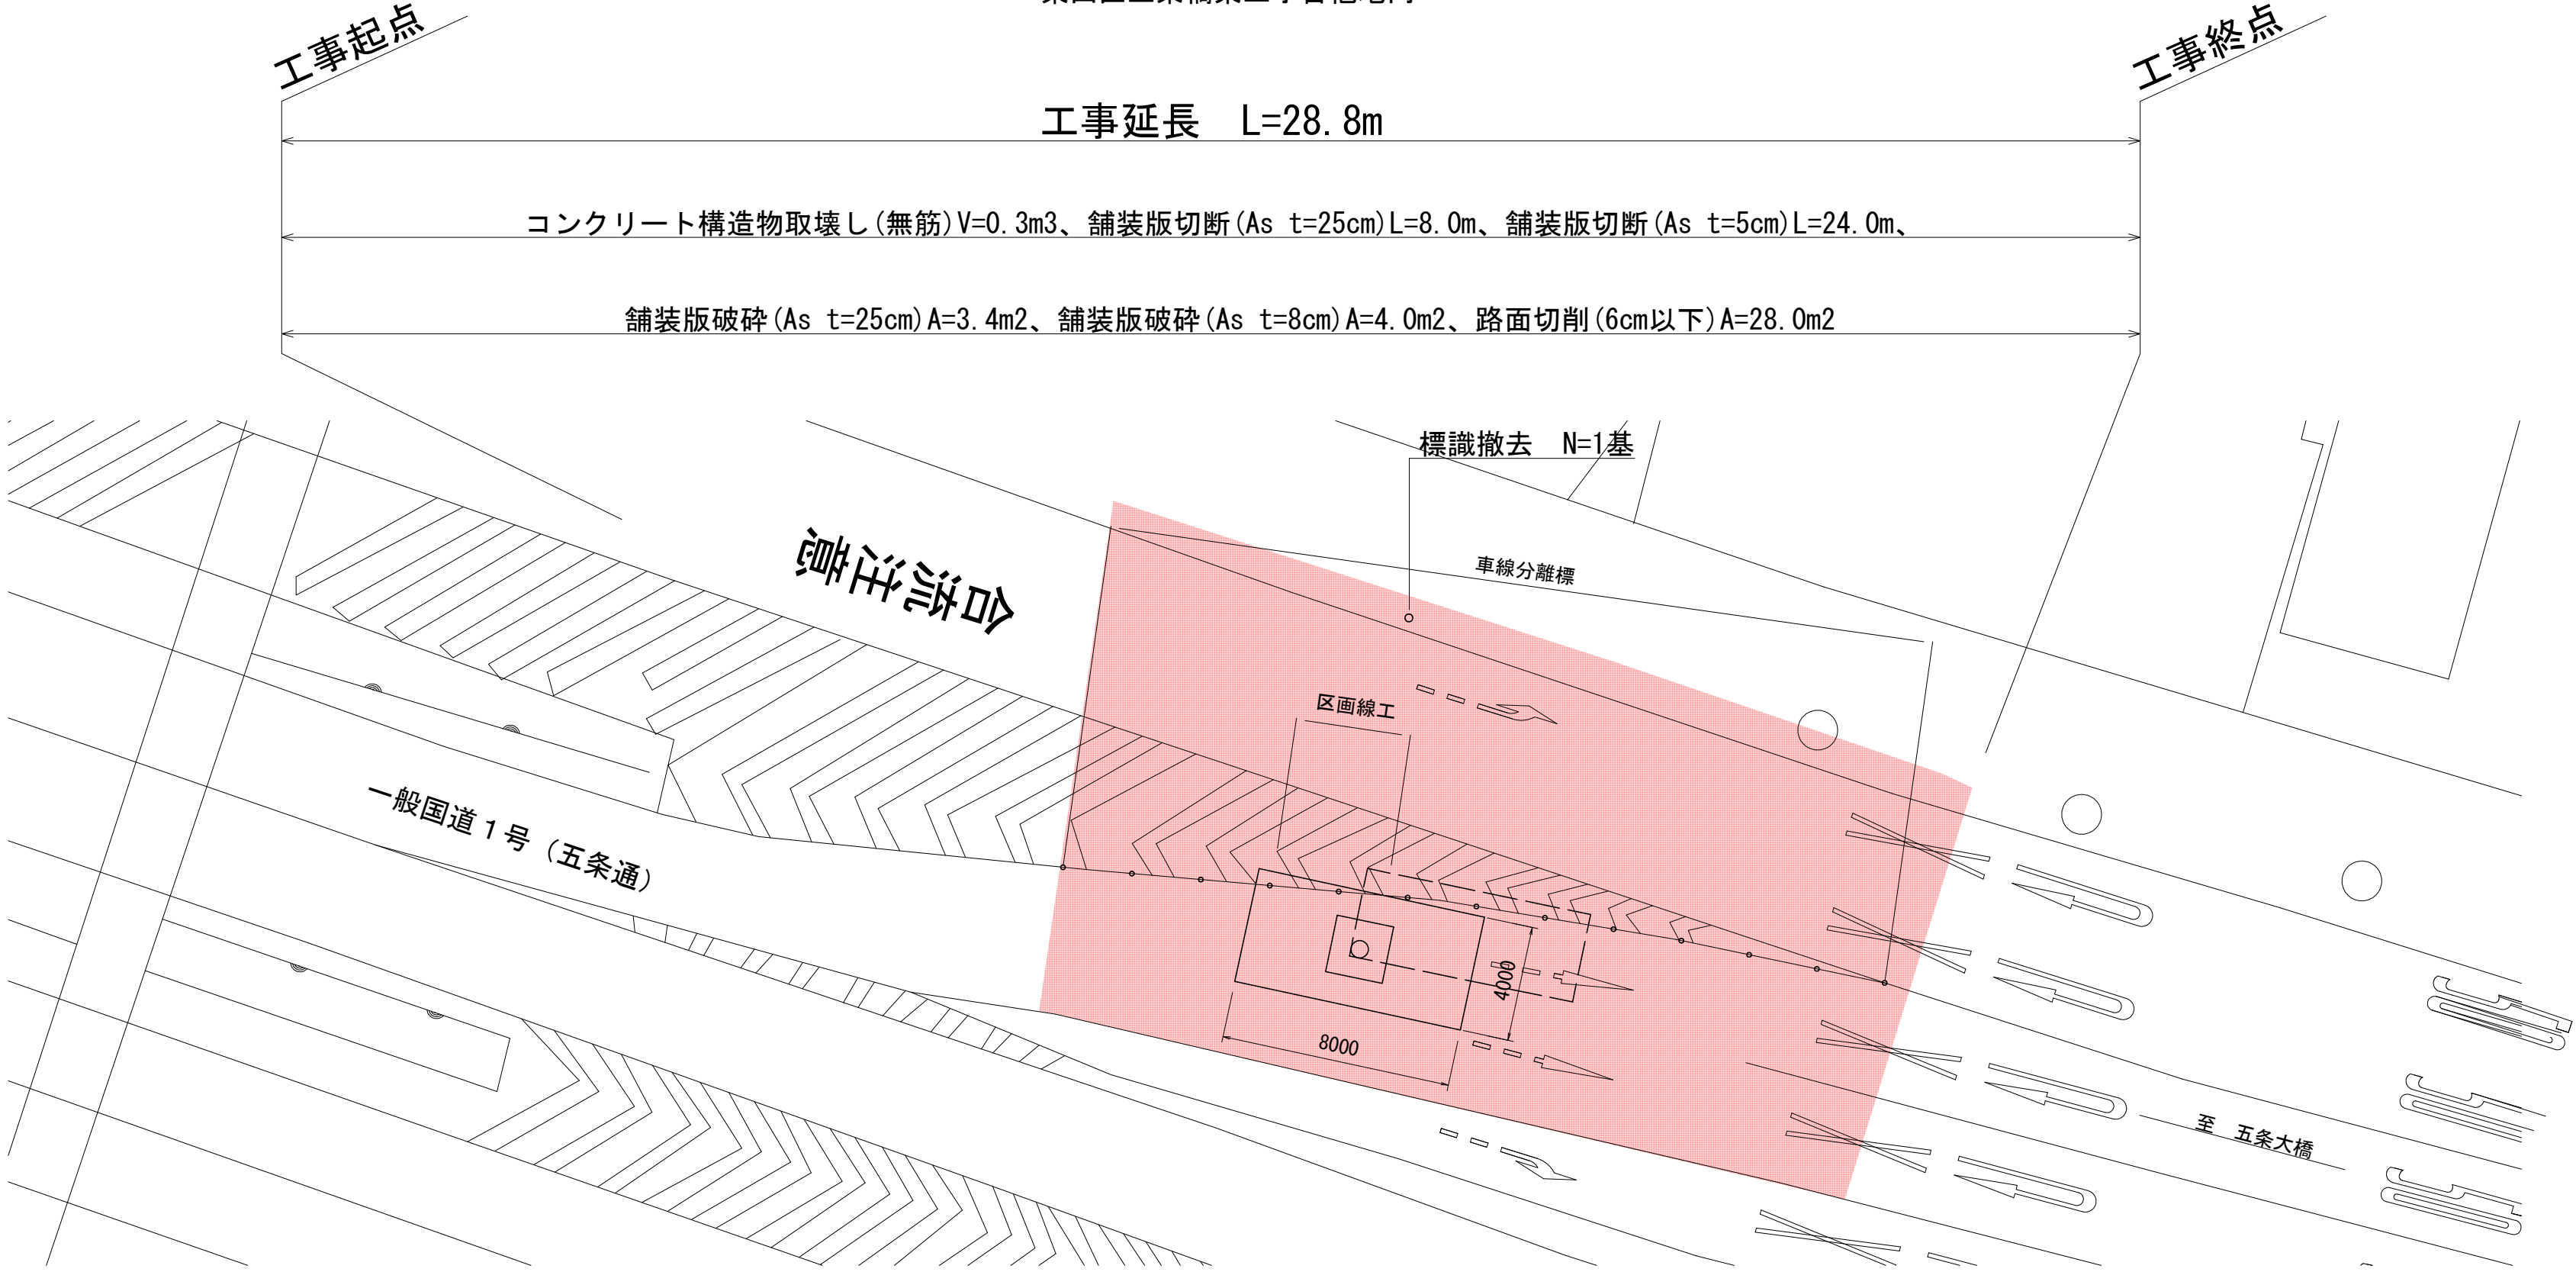

本工事施工箇所

工事名	経年防火水槽充填工事		
工事場所	京都市中京区神明町他地内		
図面名	撤去平面図（1）		
事業年度	令和7年度		
縮尺	S=1:200	図面番号	6 / 7
京都市建設局 道路建設部 道路建設課			

撤去平面図（2）

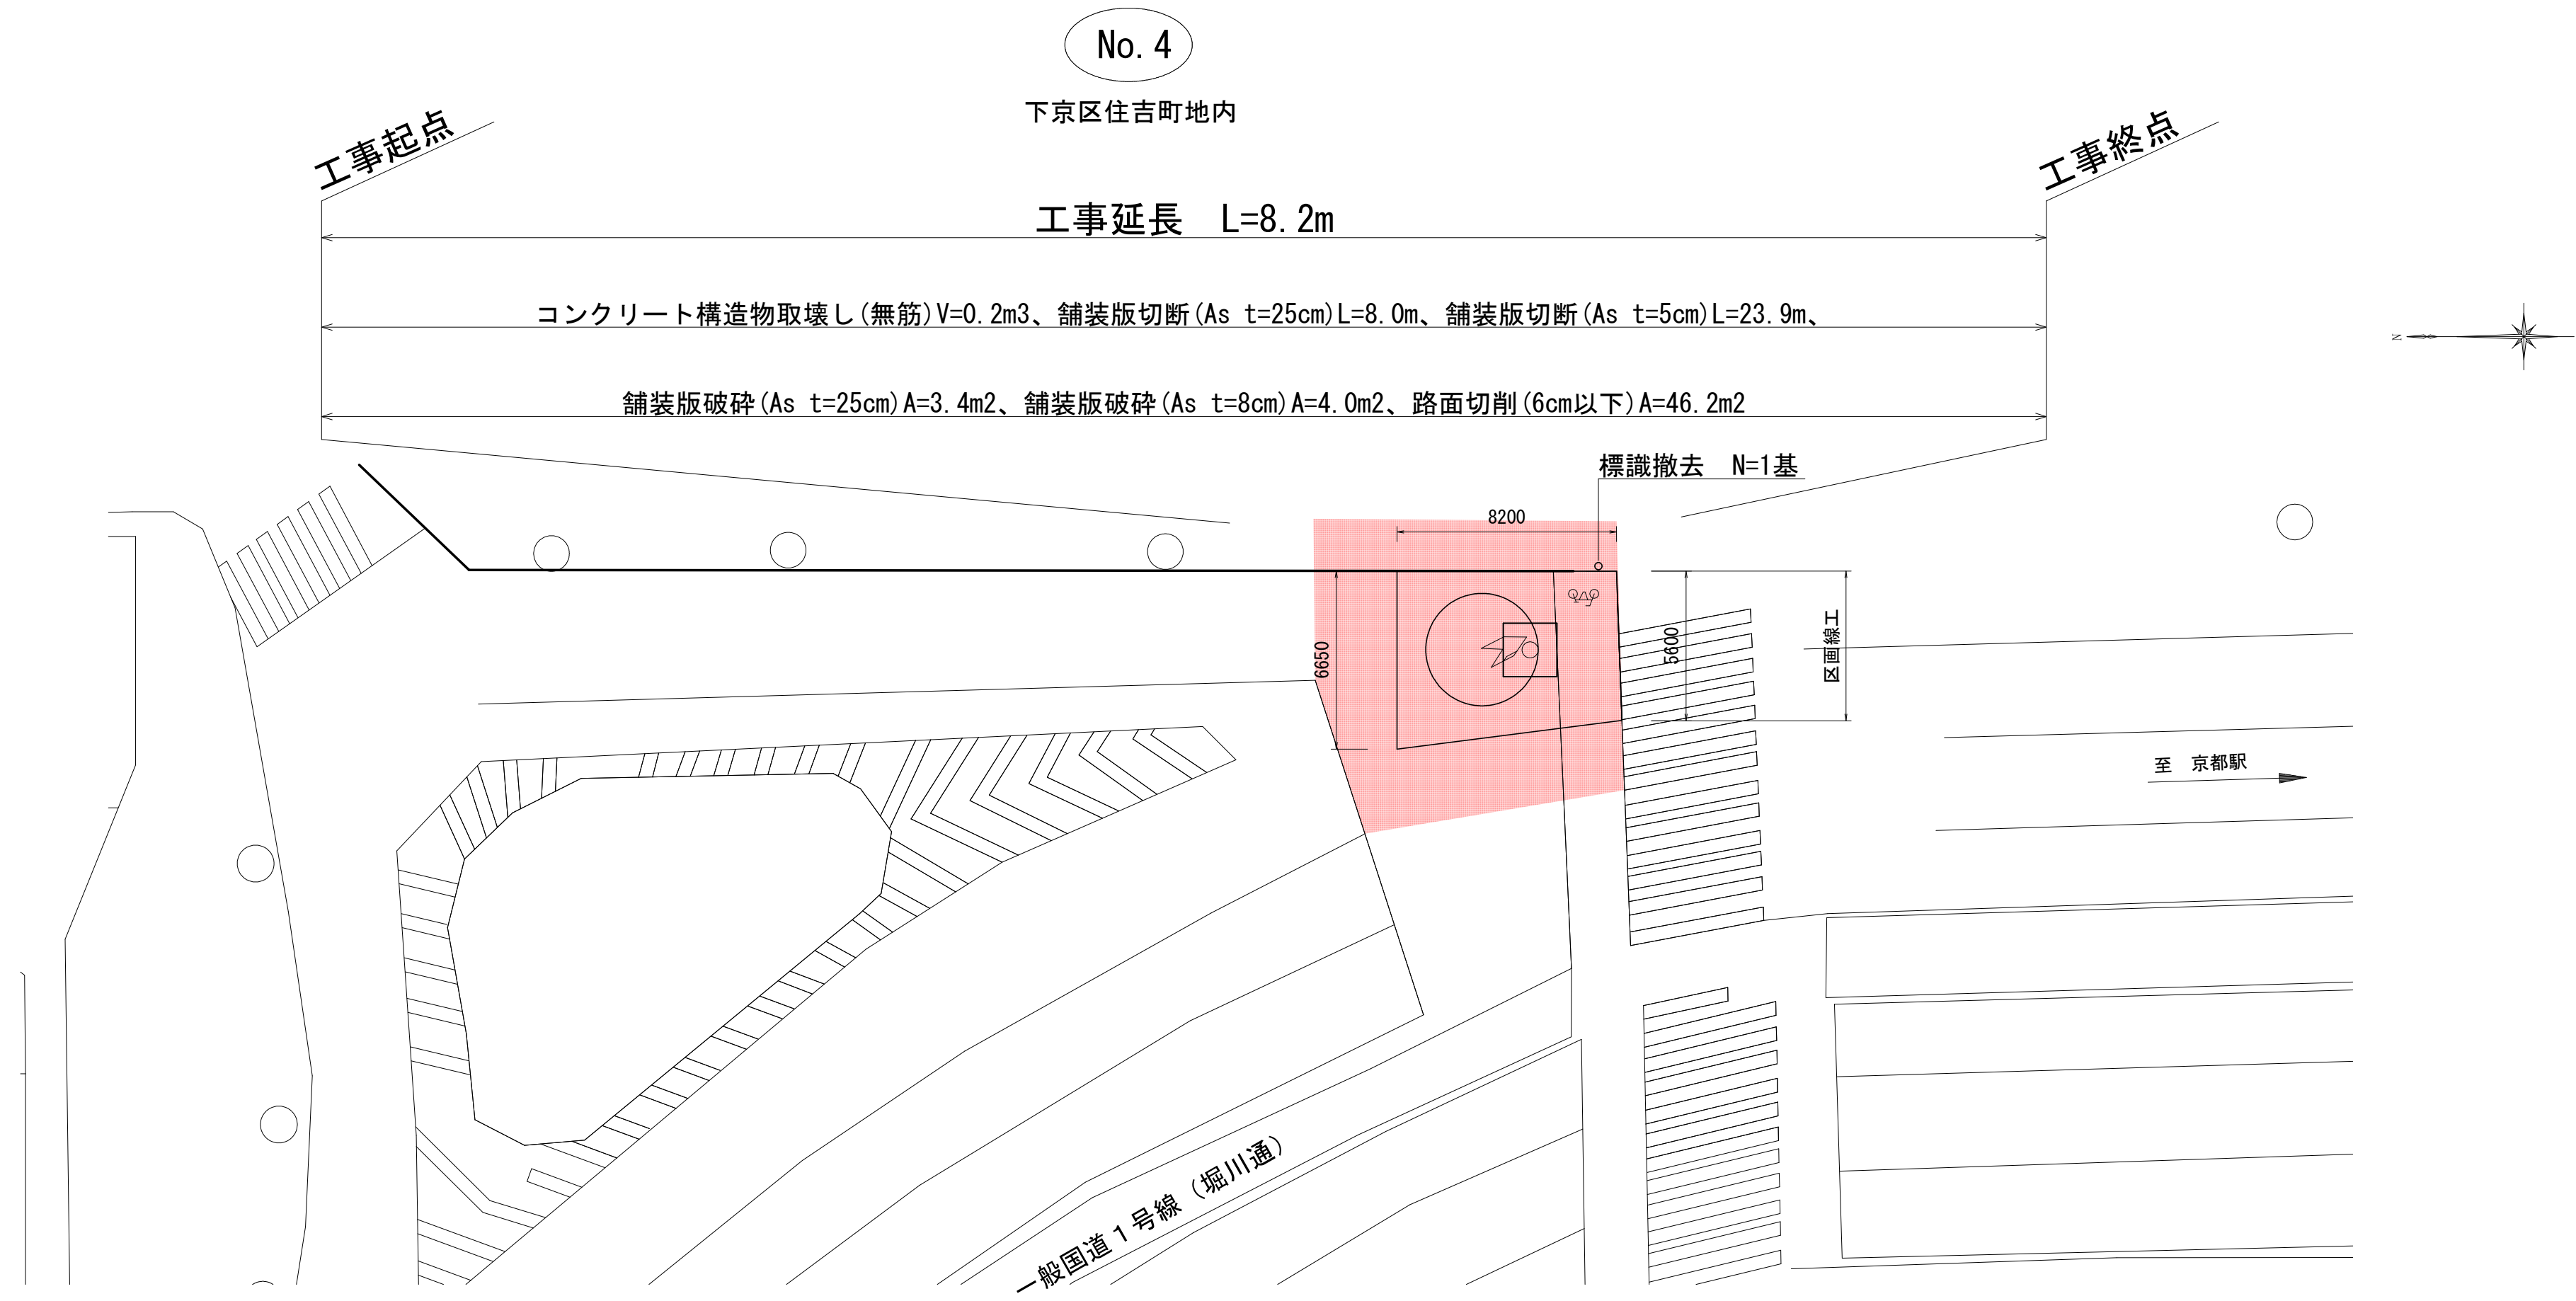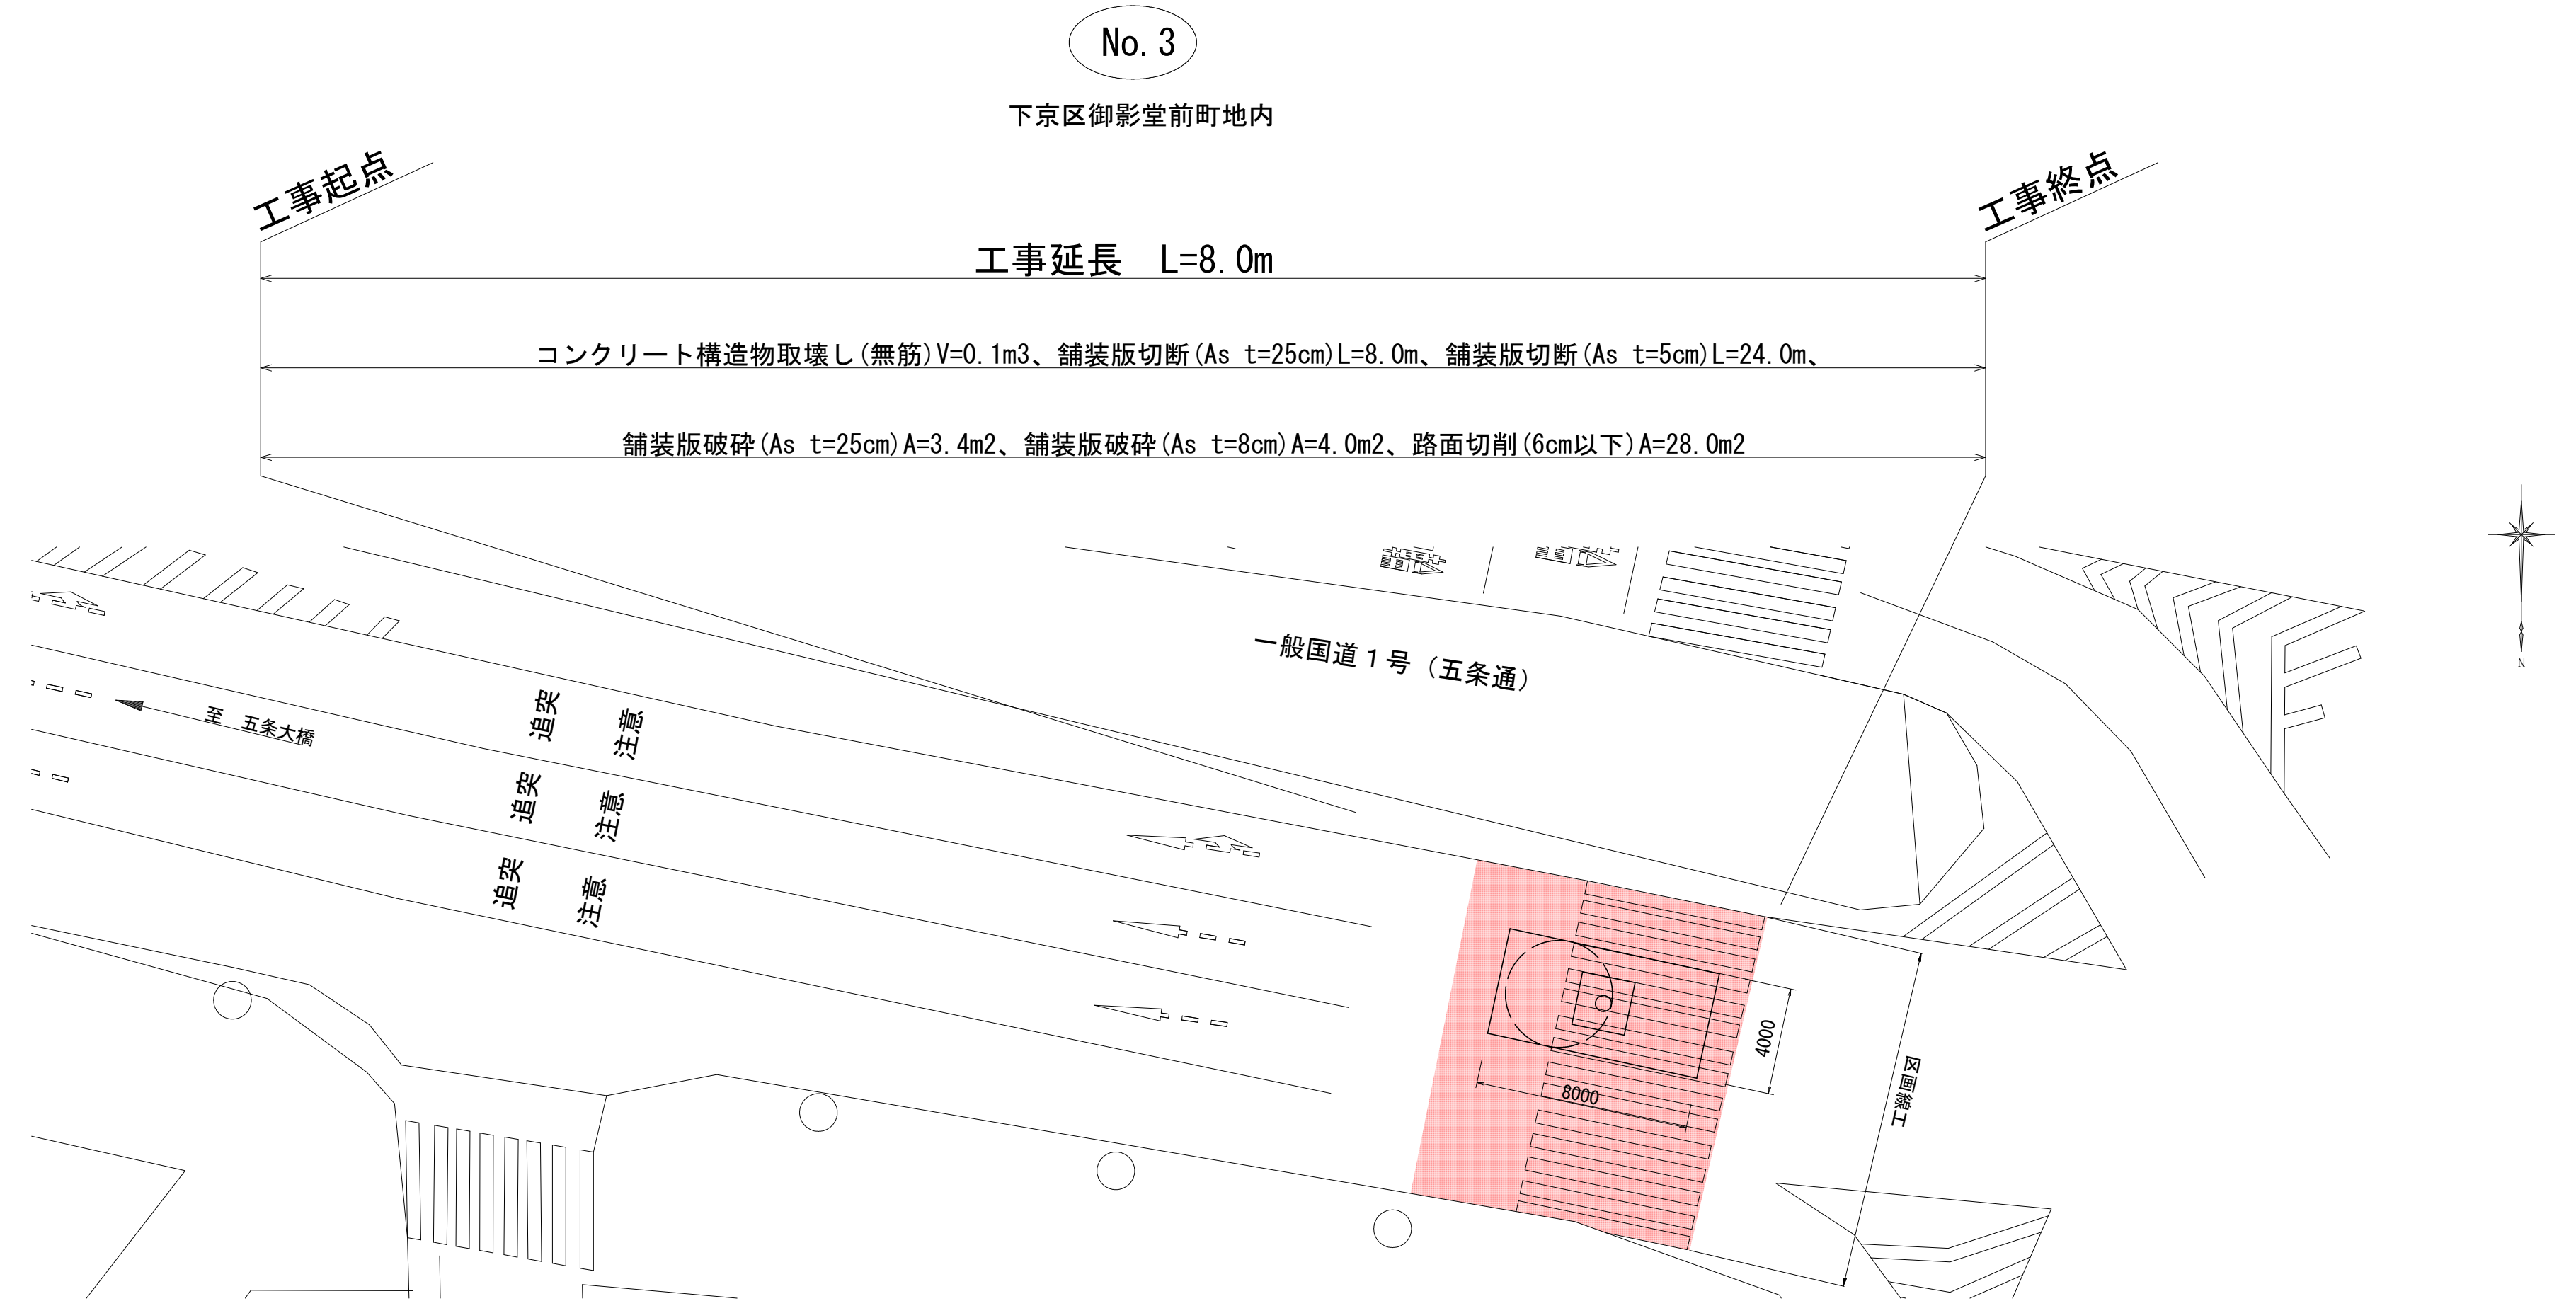

■ 本工事施工箇所			
工事名	経年防火水槽充填工事		
工事場所	京都市中京区神明町他地内		
図面名	撤去平面図（2）		
事業年度	令和7年度		
縮尺	S=1:200	図面番号	7 / 7
京都市建設局 道路建設部 道路建設課			