


室町小学校 計画平面図 S=1:250

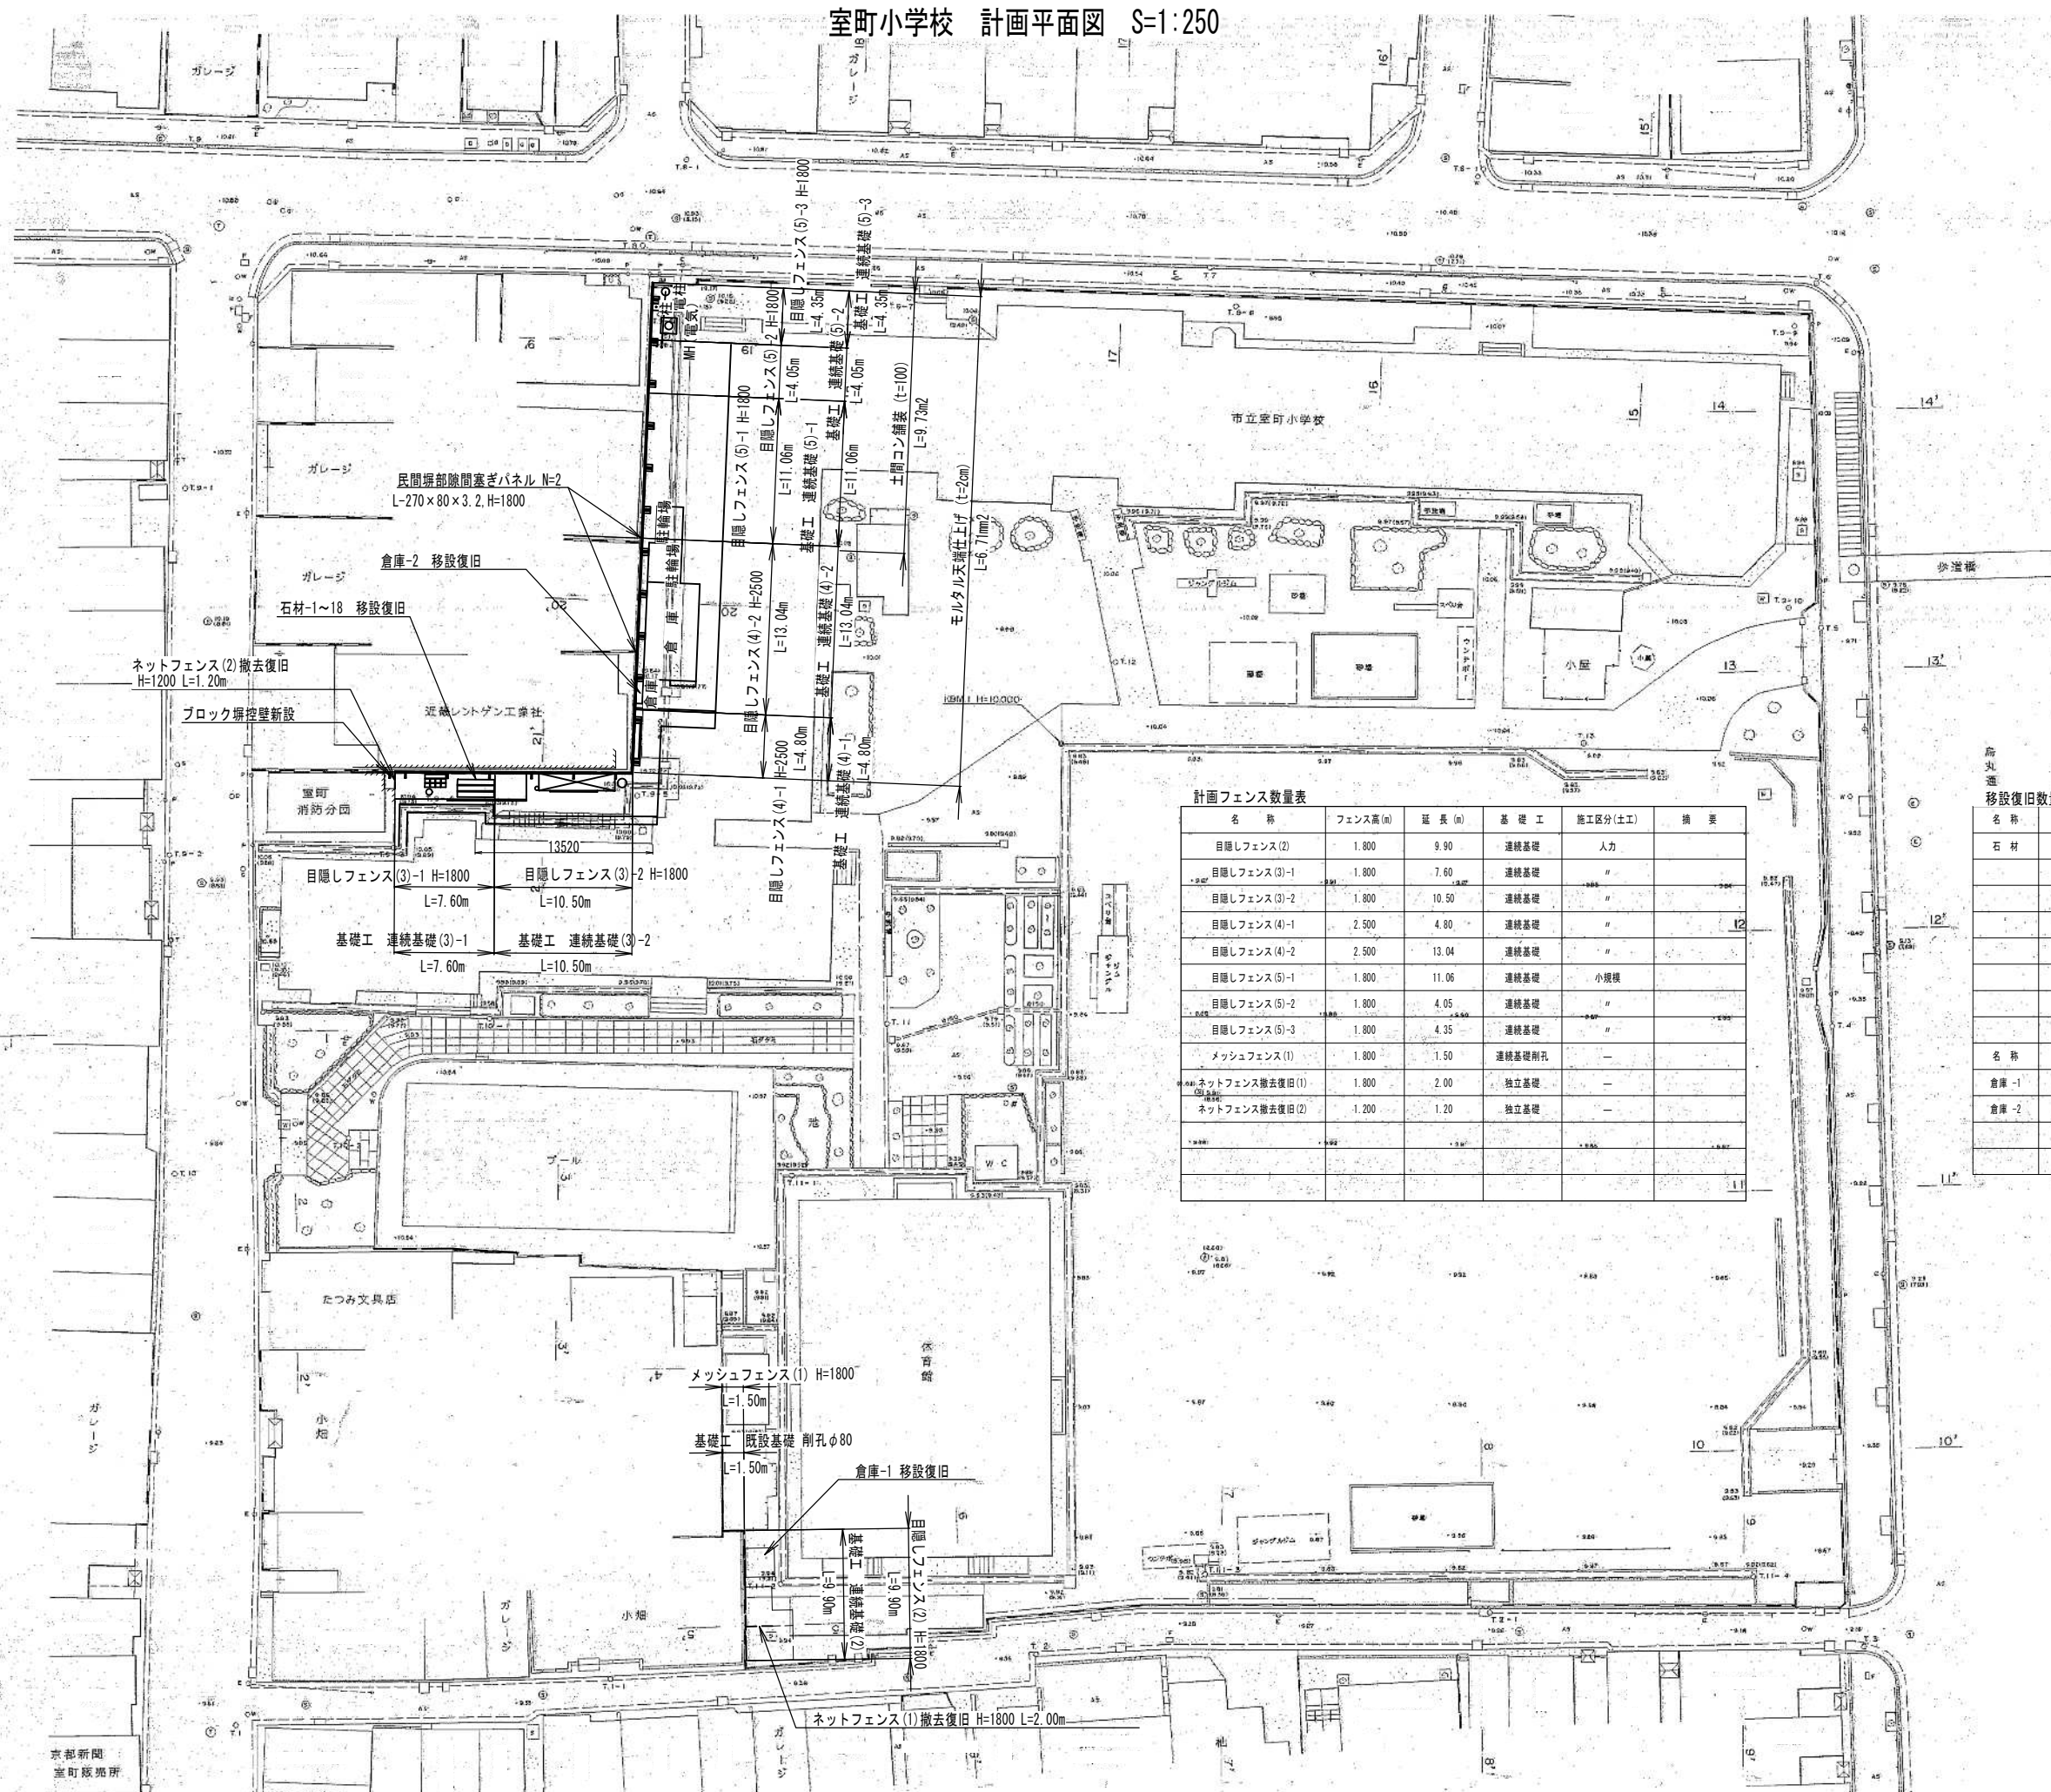


計画フェンス数量表					
名 称	フェンス高(m)	延長(m)	基 礎 工	施工区分(土工)	備 考
目隠しフェンス(2)	1.800	9.90	連続基礎	人力	
目隠しフェンス(3)-1	1.800	7.60	連続基礎	#	
目隠しフェンス(3)-2	1.800	10.50	連続基礎	#	
目隠しフェンス(4)-1	2.500	4.80	連続基礎	#	12
目隠しフェンス(4)-2	2.500	13.04	連続基礎	#	
目隠しフェンス(5)-1	1.800	11.06	連続基礎	小規模	
目隠しフェンス(5)-2	1.800	4.05	連続基礎	#	
目隠しフェンス(5)-3	1.800	4.35	連続基礎	#	
メッシュフェンス(1)	1.800	1.50	連続基礎削孔	-	
ネットフェンス撤去復旧(1)	1.800	2.00	独立基礎	-	
ネットフェンス撤去復旧(2)	1.200	1.20	独立基礎	-	
					11


移設復旧数量表					
名 称	数 量	幅(m)	長さ(m)	高さ(m)	備 考
石 材	1.0	0.35	0.25	0.35	1
	1.0	0.85	0.65	0.50	2
	1.0	1.60	0.36	0.17	3
	8.0	0.37	0.30	0.22	4~11
	3.0	0.40	0.40	0.20	12~14
	3.0	2.80	0.40	0.24	15~17
	1.0	0.37	0.30	0.22	18
名 称	数 量	幅(m)	奥行(m)	高さ(m)	備 考
倉庫-1	1.0	2.20	1.25	2.00	
倉庫-2	1.0	1.60	0.75	2.10	

工事名	京都市立室町小学校 ブロック塀改修工事		
工事場所	京都市上京区室町頭町261番		
図面名	室町小学校 計画平面図		
事業年度	令和 7 年度		
縮尺	1:250	図面番号	1 / 12
京都市教育委員会事務局 教育環境整備室			


目隠しフェンス(2)

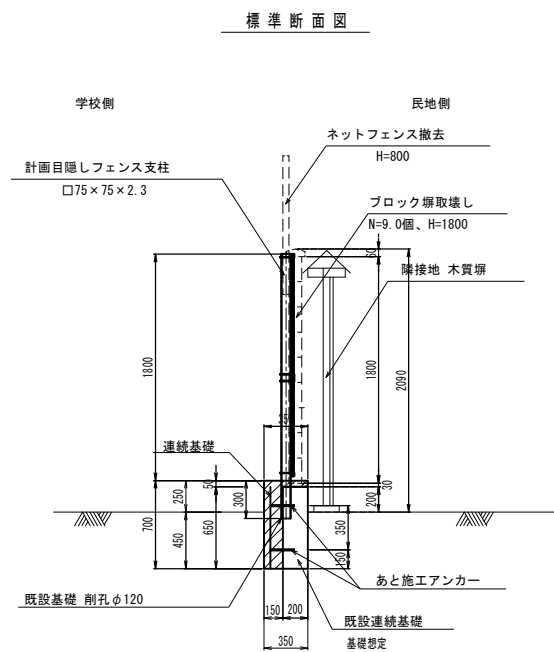


目隠しフェンス(3)-1

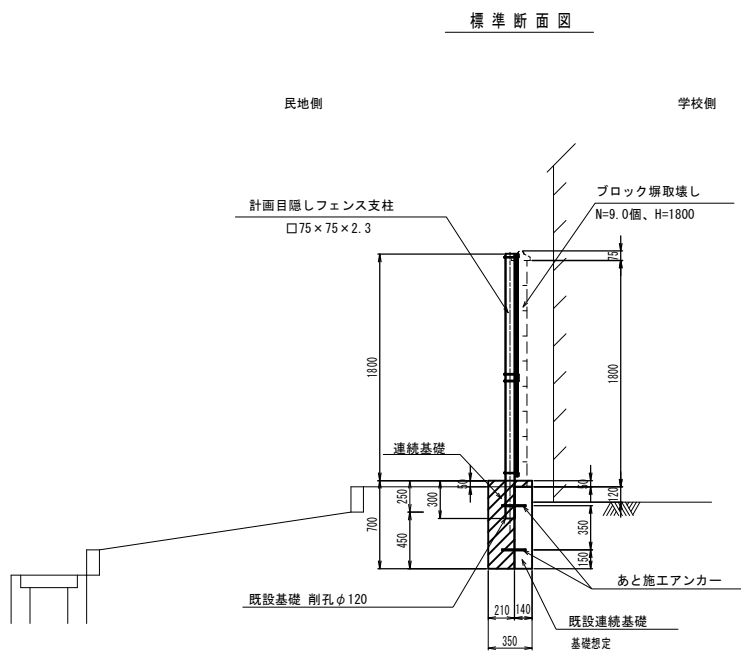

目隠しフェンス(3)-2

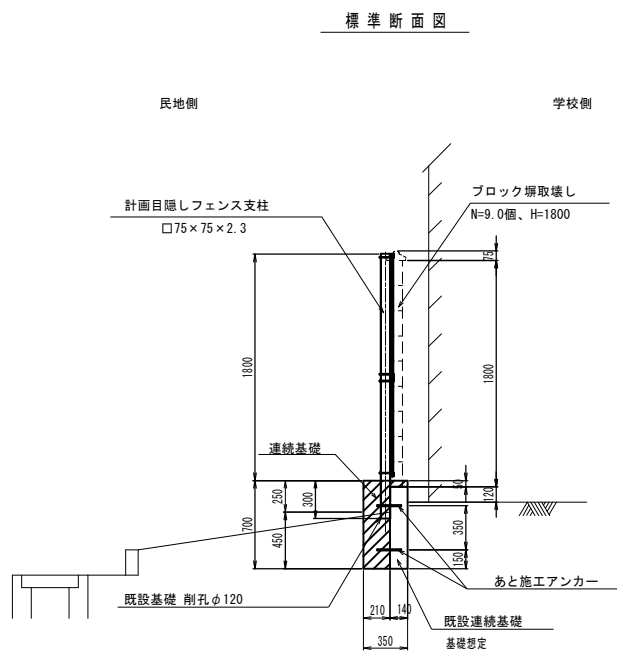


メッシュフェンス(1)

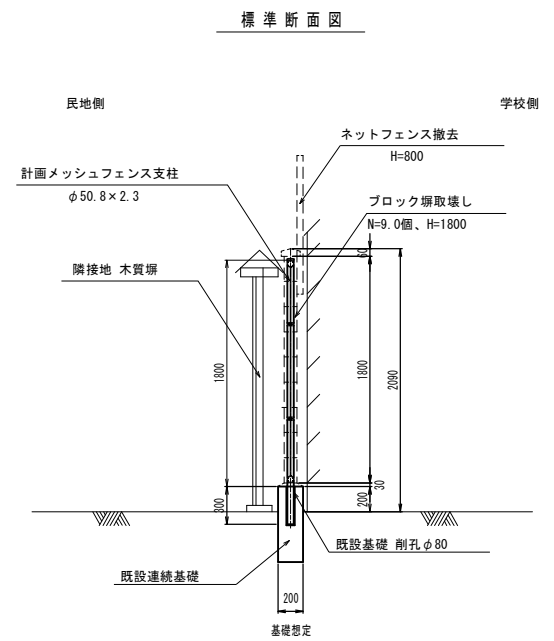



工事名	京都市立室町小学校 ブロック塀改修工事		
工事場所	京都市上京区室町頭町261番		
図面名	室町小学校 計画横断面図(1)		
事業年度	令和 7 年度		
縮尺	1 : 30	図面番号	2 / 12
京都市教育委員会事務局 教育環境整備室			

目隠しフェンス(2)(3)(5)(H=1800)詳細図
ニッケンフェンス&メタル目隠しフェンスデラック-180相当品

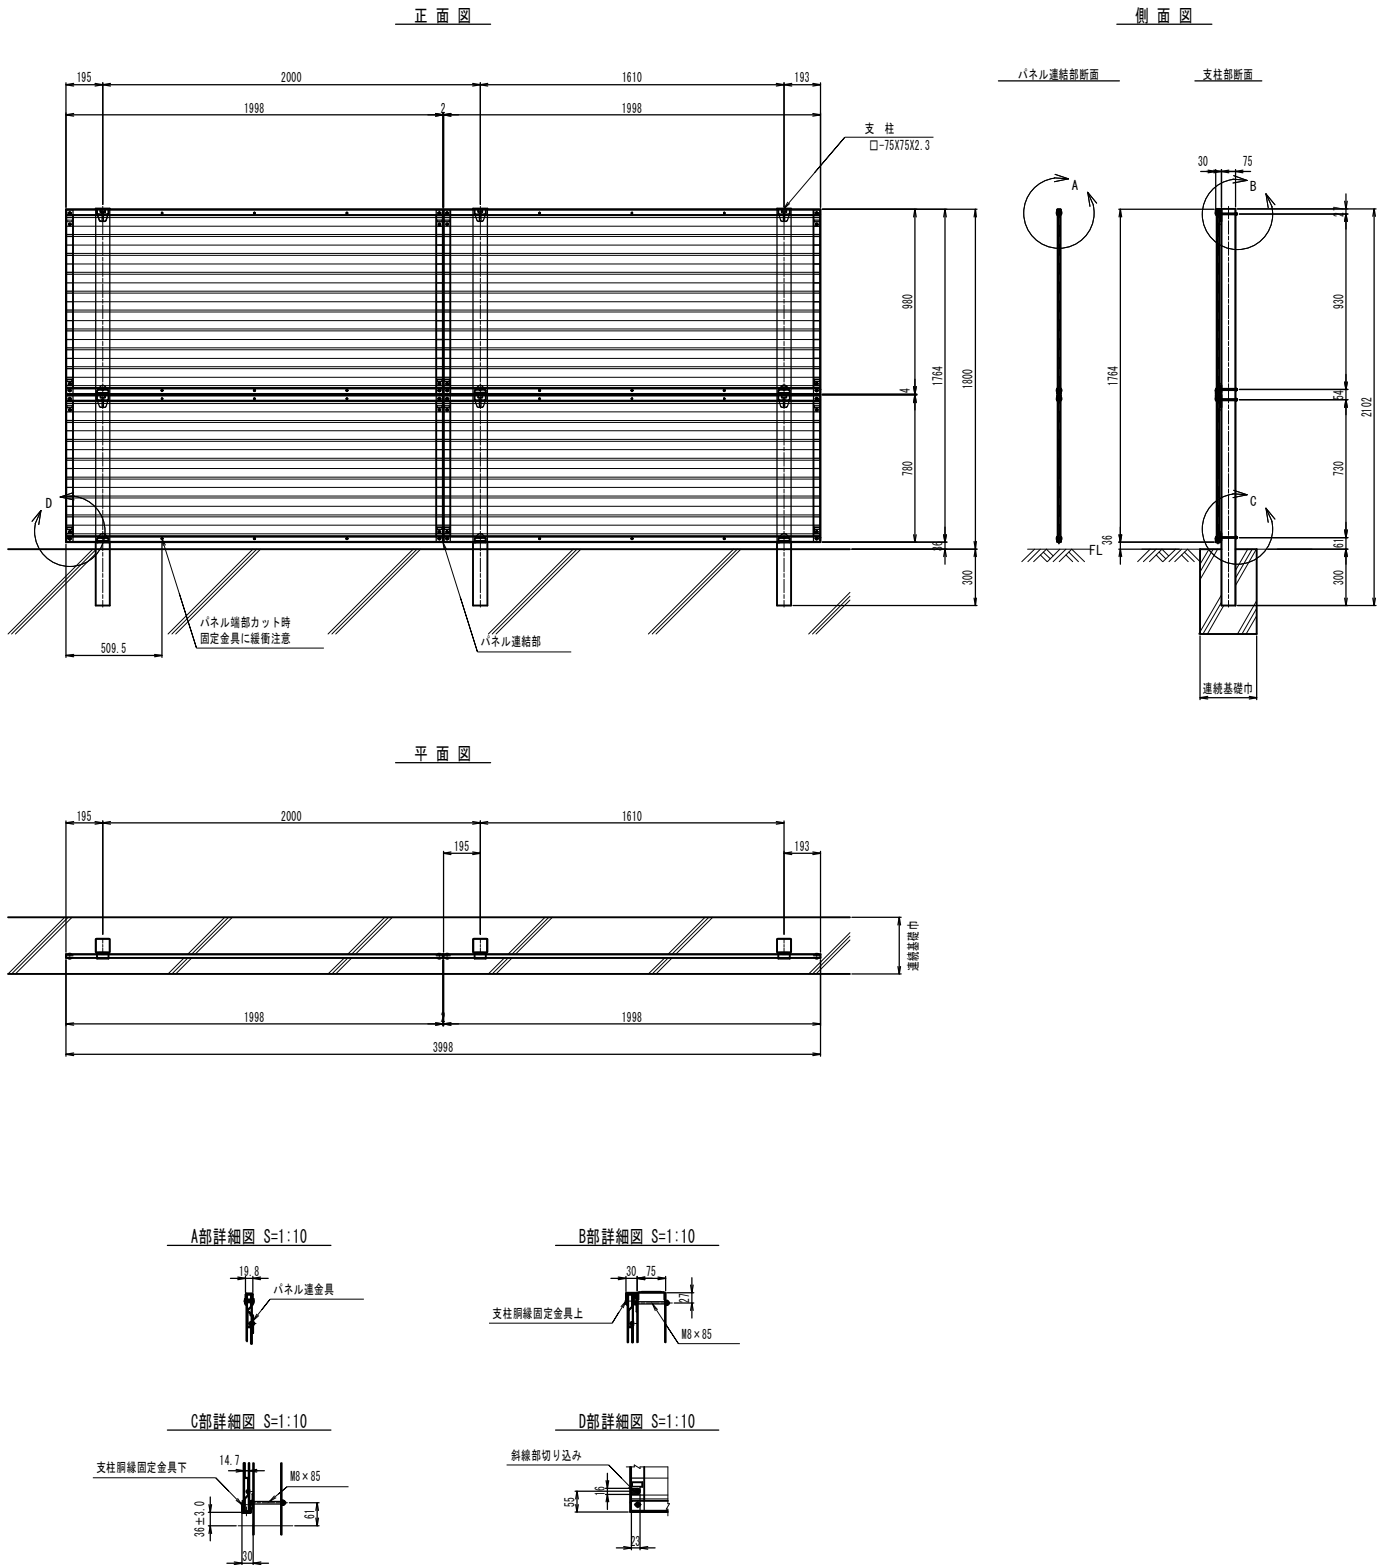


工事名	京都市立室町小学校 ブロック塀改修工事		
工事場所	京都市上京区室町頭町261番		
図面名	室町小学校 構造図(1)		
事業年度	令和 7 年度		
縮尺	1 : 20	図面番号	4 / 12
京都市教育委員会事務局 教育環境整備室			


目隠しフェンス(4) (H=2500)詳細図
ニッケンフェンス&メタル目隠しフェンスステラMK-250相当品

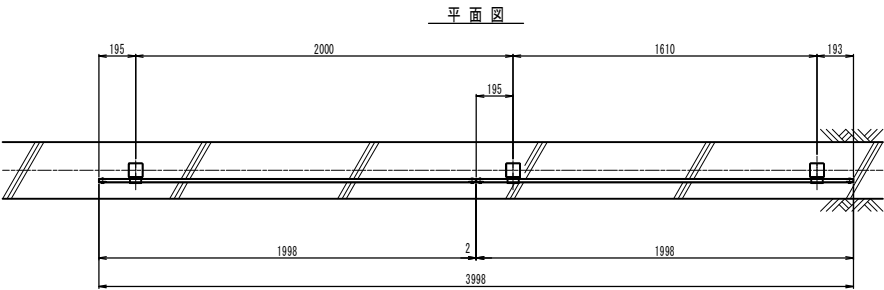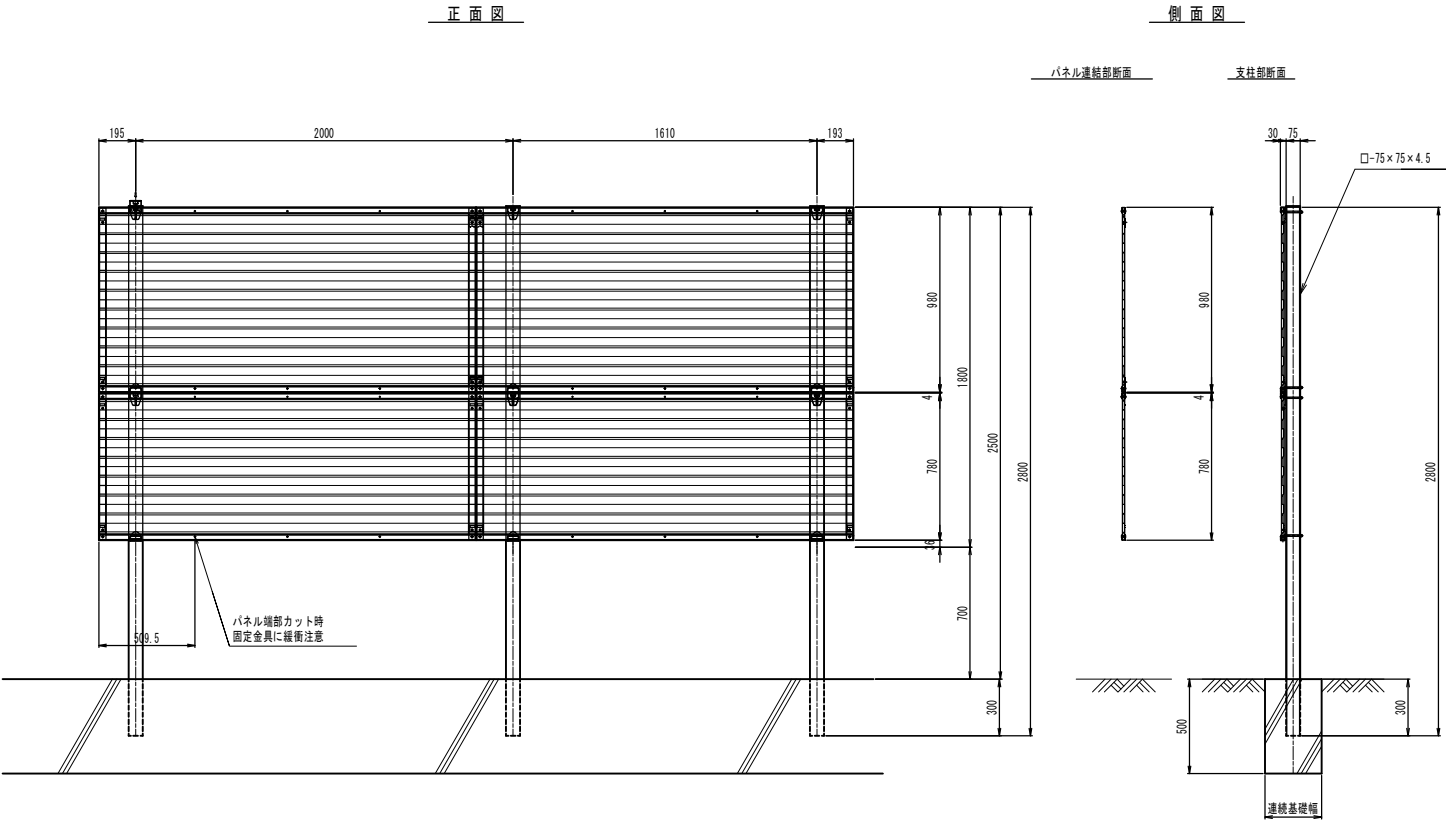


ネットフェンス(2) (H=1200)詳細図

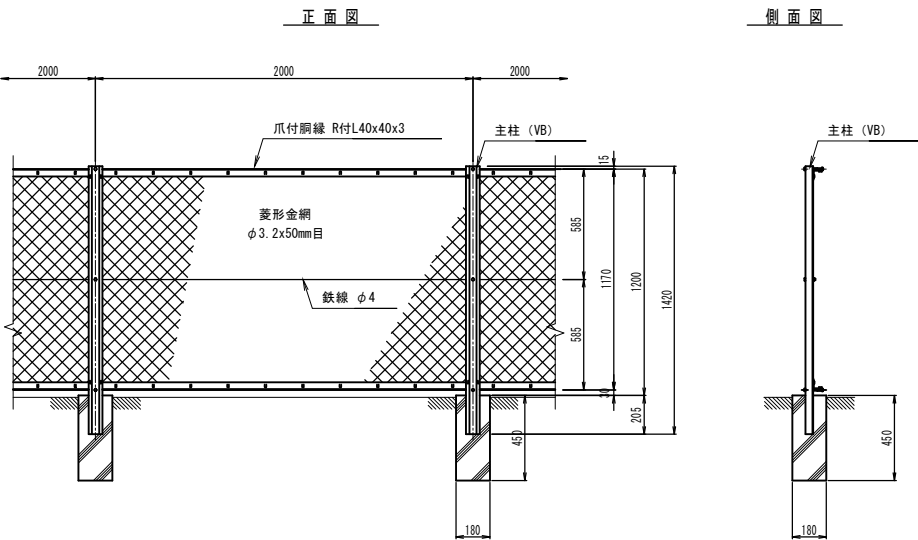




民間塀部隙間塞ぎパネル構造図

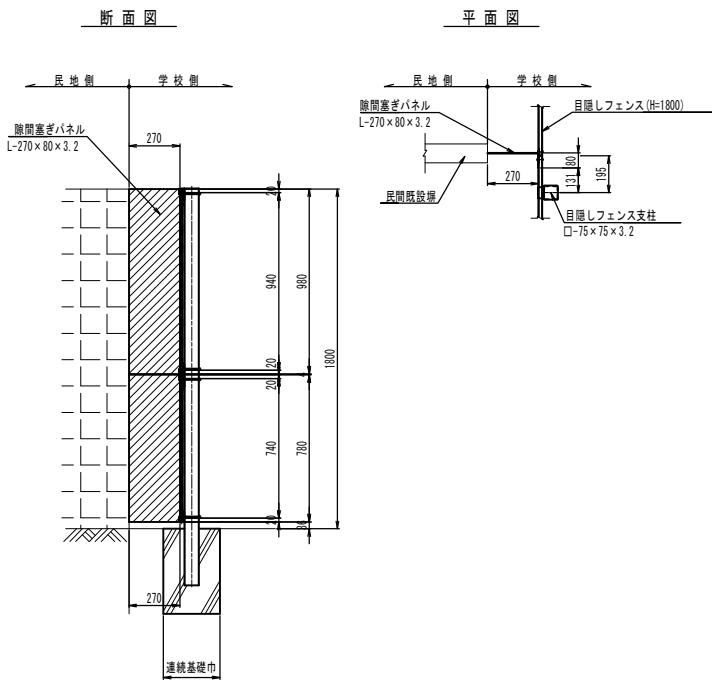

メッシュフェンス(1) (H=1800)詳細図
朝日スチール工業㈱ メッシュフェンスUW-A1800S-50相当品

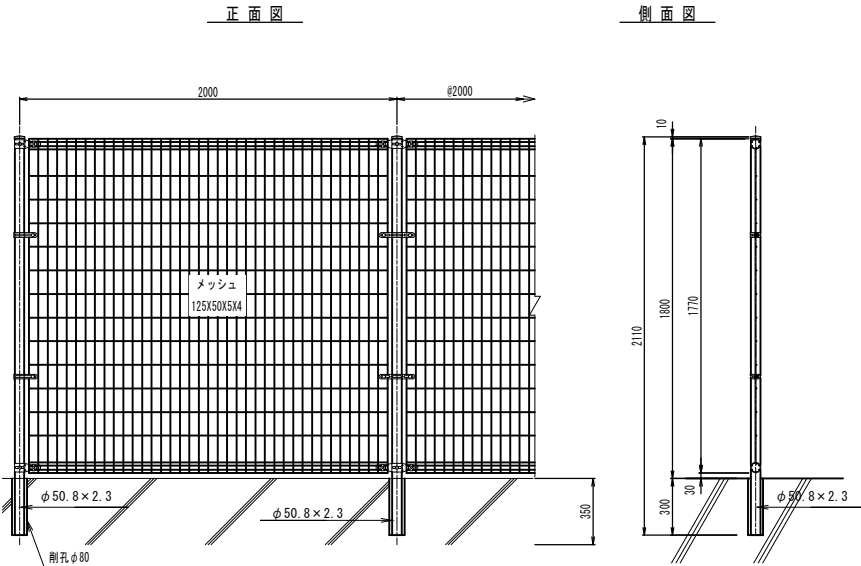

ネットフェンス(1) (H=1800)詳細図

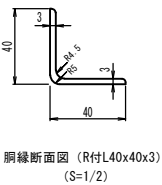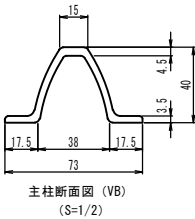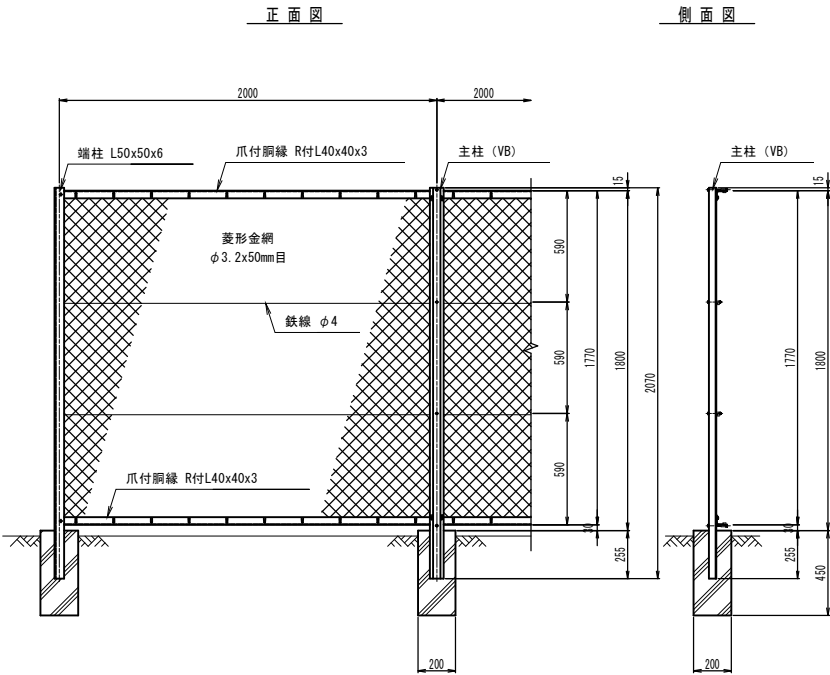


工事名	京都市立室町小学校 ブロック塀改修工事		
工事場所	京都市上京区室町頭町261番		
図面名	室町小学校 構造図(2)		
事業年度	令和 7 年度		
縮尺	1 : 20	図面番号	5 / 12
京都市教育委員会事務局 教育環境整備室			

室町小学校 構造図(3)

S=1:20


目隠しフェンス(2)基礎構造図

断面図

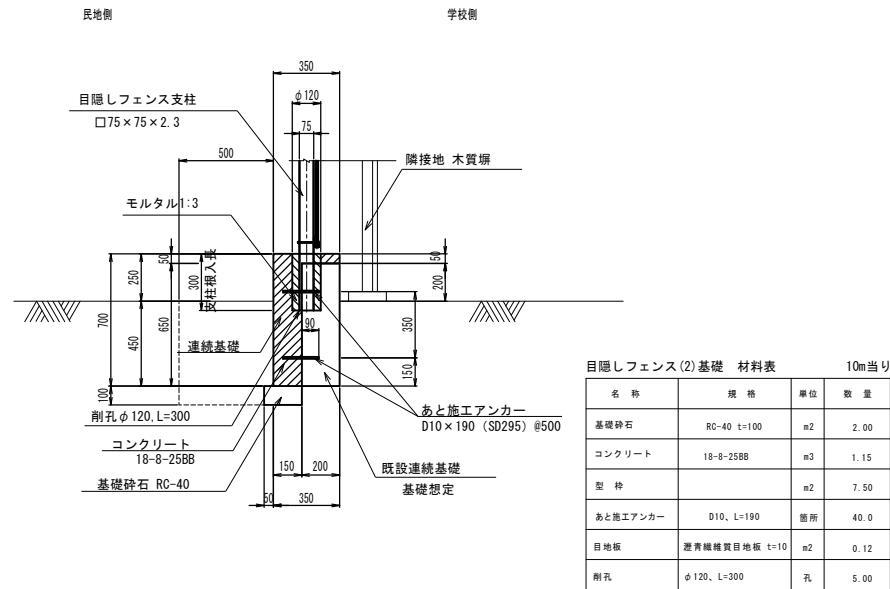


メッシュフェンス(1)基礎構造図

断面図

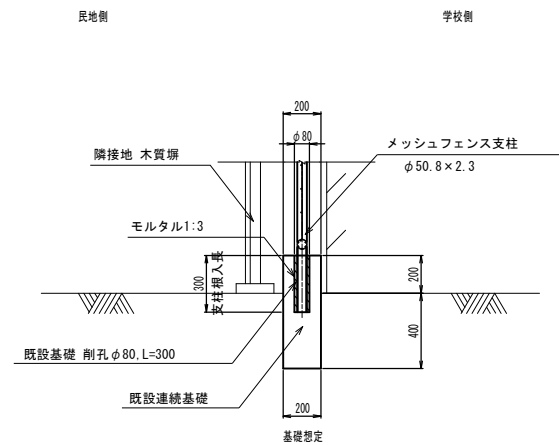


目隠しフェンス(3)-1基礎構造図

断面図

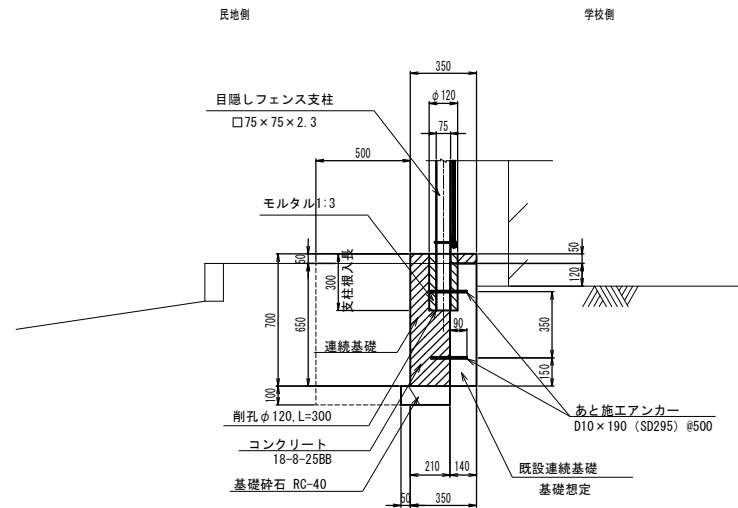


ネットフェンス(1)基礎構造図

断面図

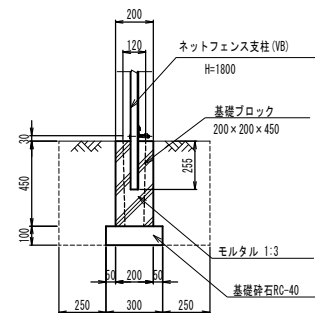


目隠しフェンス(3)-2基礎構造図

断面図

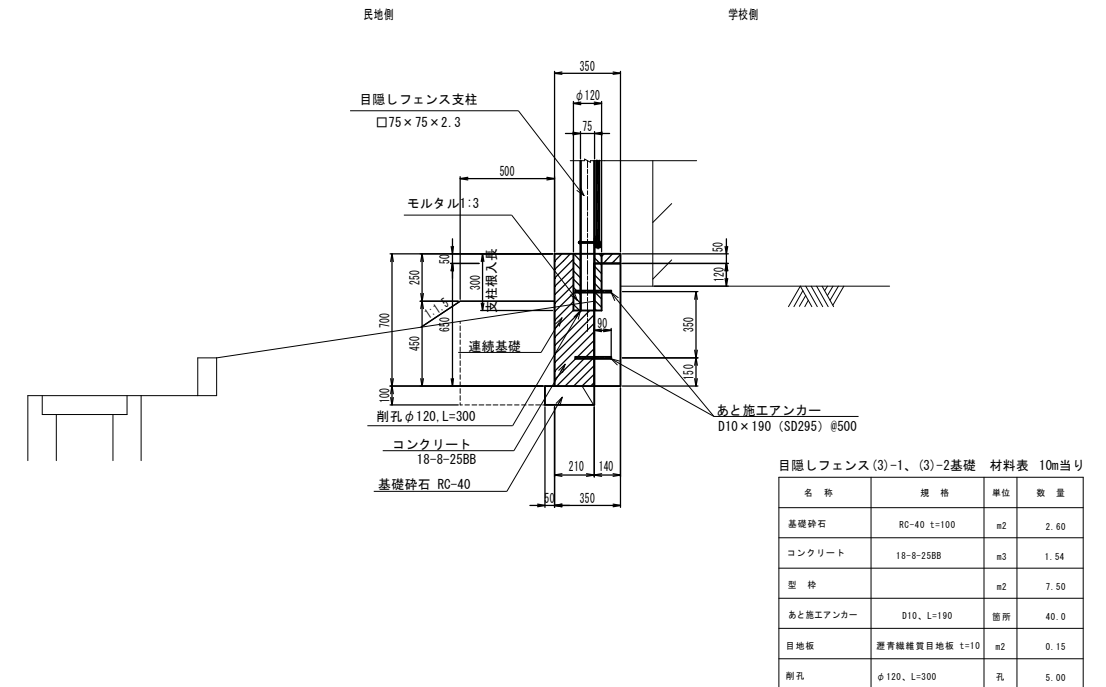

ネットフェンス(2)基礎構造図

断面図

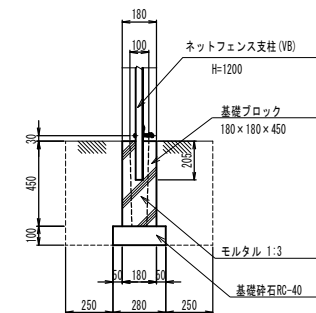


工事名	京都市立室町小学校 ブロック塀改修工事		
工事場所	京都市上京区室町頭261番		
図面名	室町小学校 構造図 (3)		
事業年度	令和 7 年度		
縮尺	1 : 20	図面番号	6 / 12
京都市教育委員会事務局 教育環境整備室			


※ 連続基礎は 1箇所/10m以下で伸縮目地(澀青織維質目地板 t=10mm)を設置する。
※ あと施工アンカーは接着系アンカー〔カプセル型〕ARケミカルセッターMU-10同等品とする。

室町小学校 構造図(4)


目隠しフェンス(4)-1基礎構造図 S=1:20

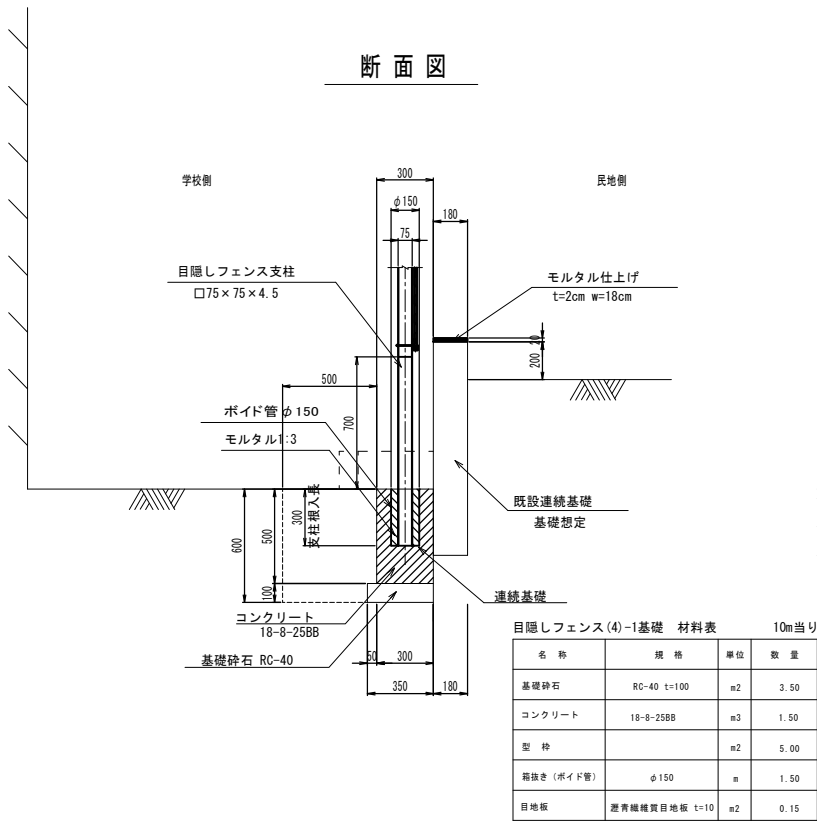


目隠しフェンス(4)-2基礎構造図 S=1:20

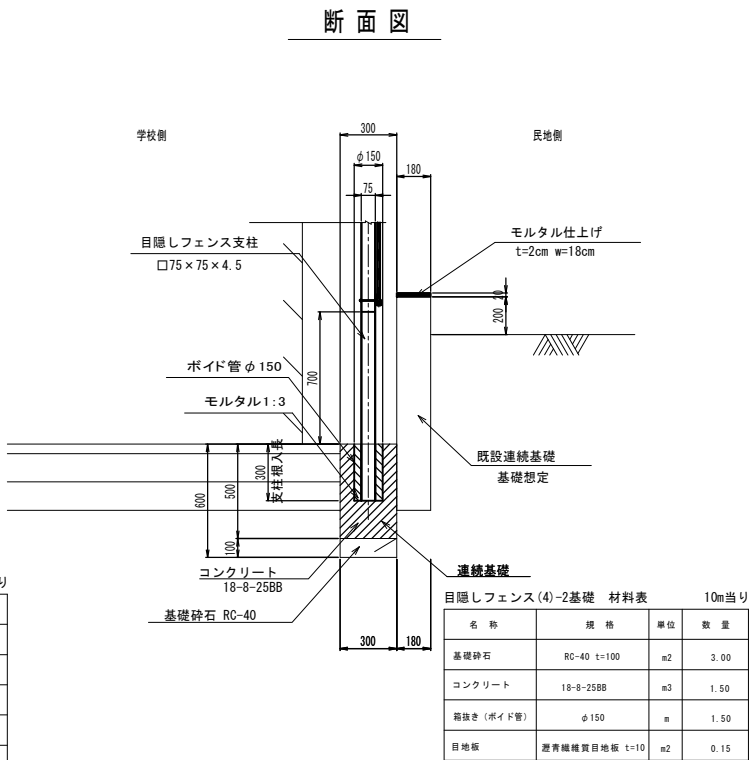


ブロック塀控壁新設構造図 S=1:20

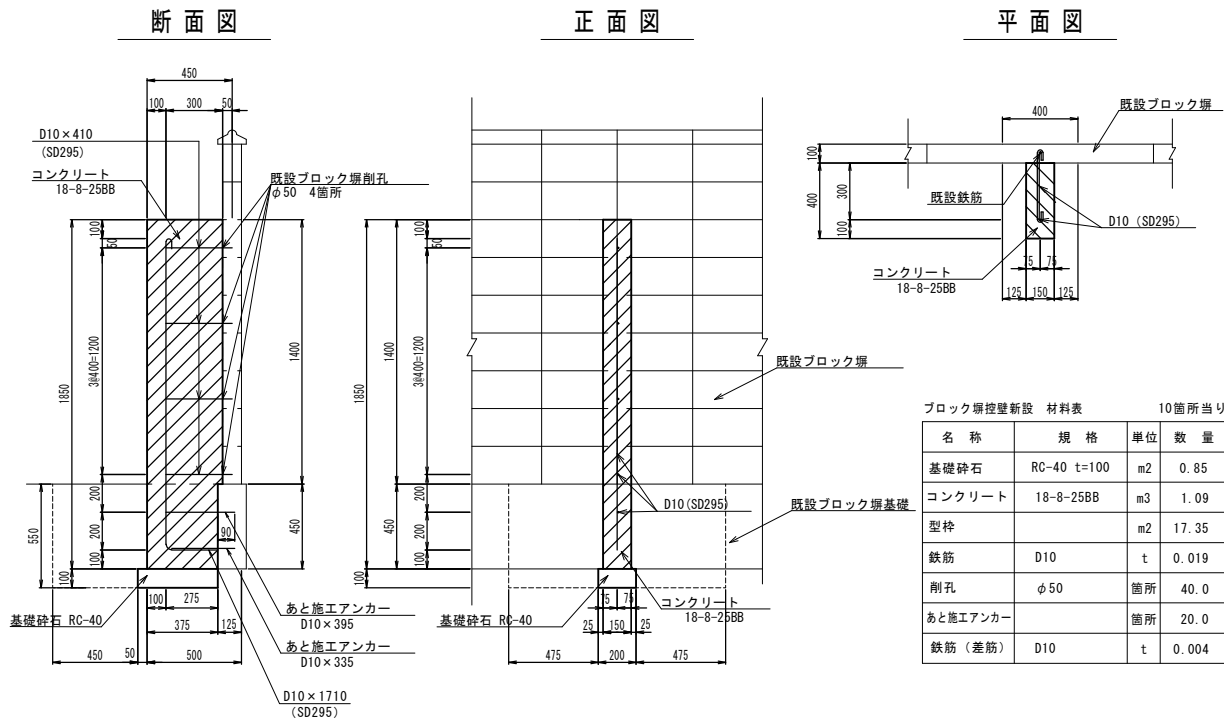


目隠しフェンス(5)-1基礎構造図 S=1:20

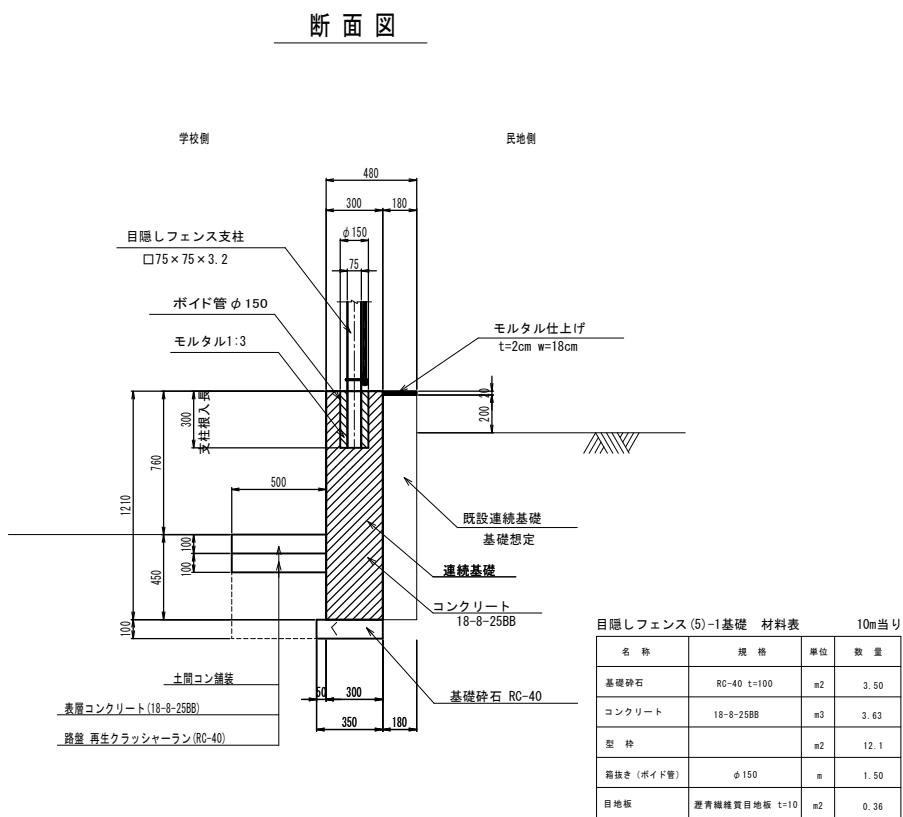


目隠しフェンス(5)-2基礎構造図 S=1:20

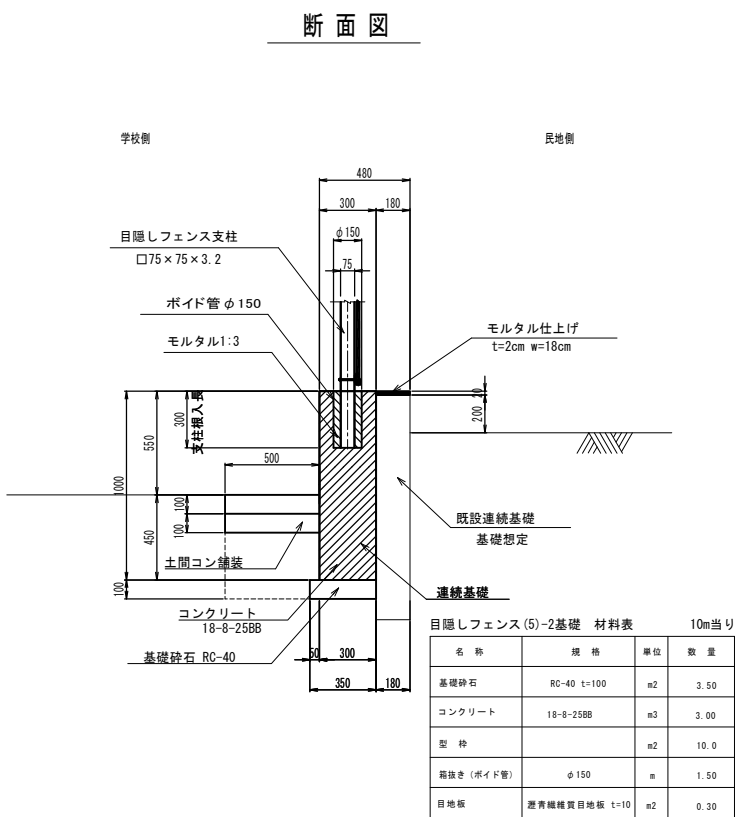


目隠しフェンス(5)-3基礎構造図 S=1:20

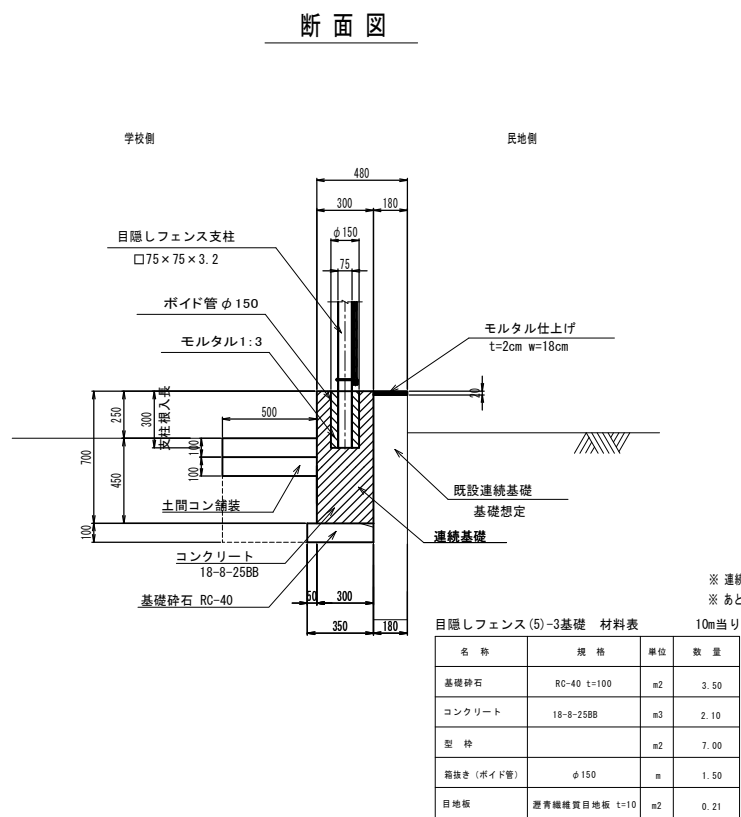

モルタル天端仕上げ S=1:5

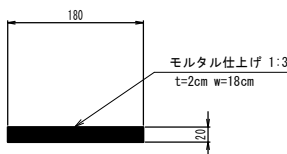


土間コン舗装断面図 S=1:20

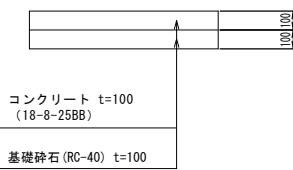

※ 連続基礎は 1箇所/10m以下で伸縮目地(遮音繊維質目地板 t=10mm)を設置する。
※ あと施工アンカーは接着系アンカー〔カプセル型〕ARケミカルセッターM10同等品とする。

工事名	京都市立室町小学校
工事場所	京都市上京区室町頭町261番
図面名	室町小学校 構造図(4)
事業年度	令和 7 年度
縮尺	図示
図面番号	7 / 12

室町小学校 撤去平面図 S=1:250

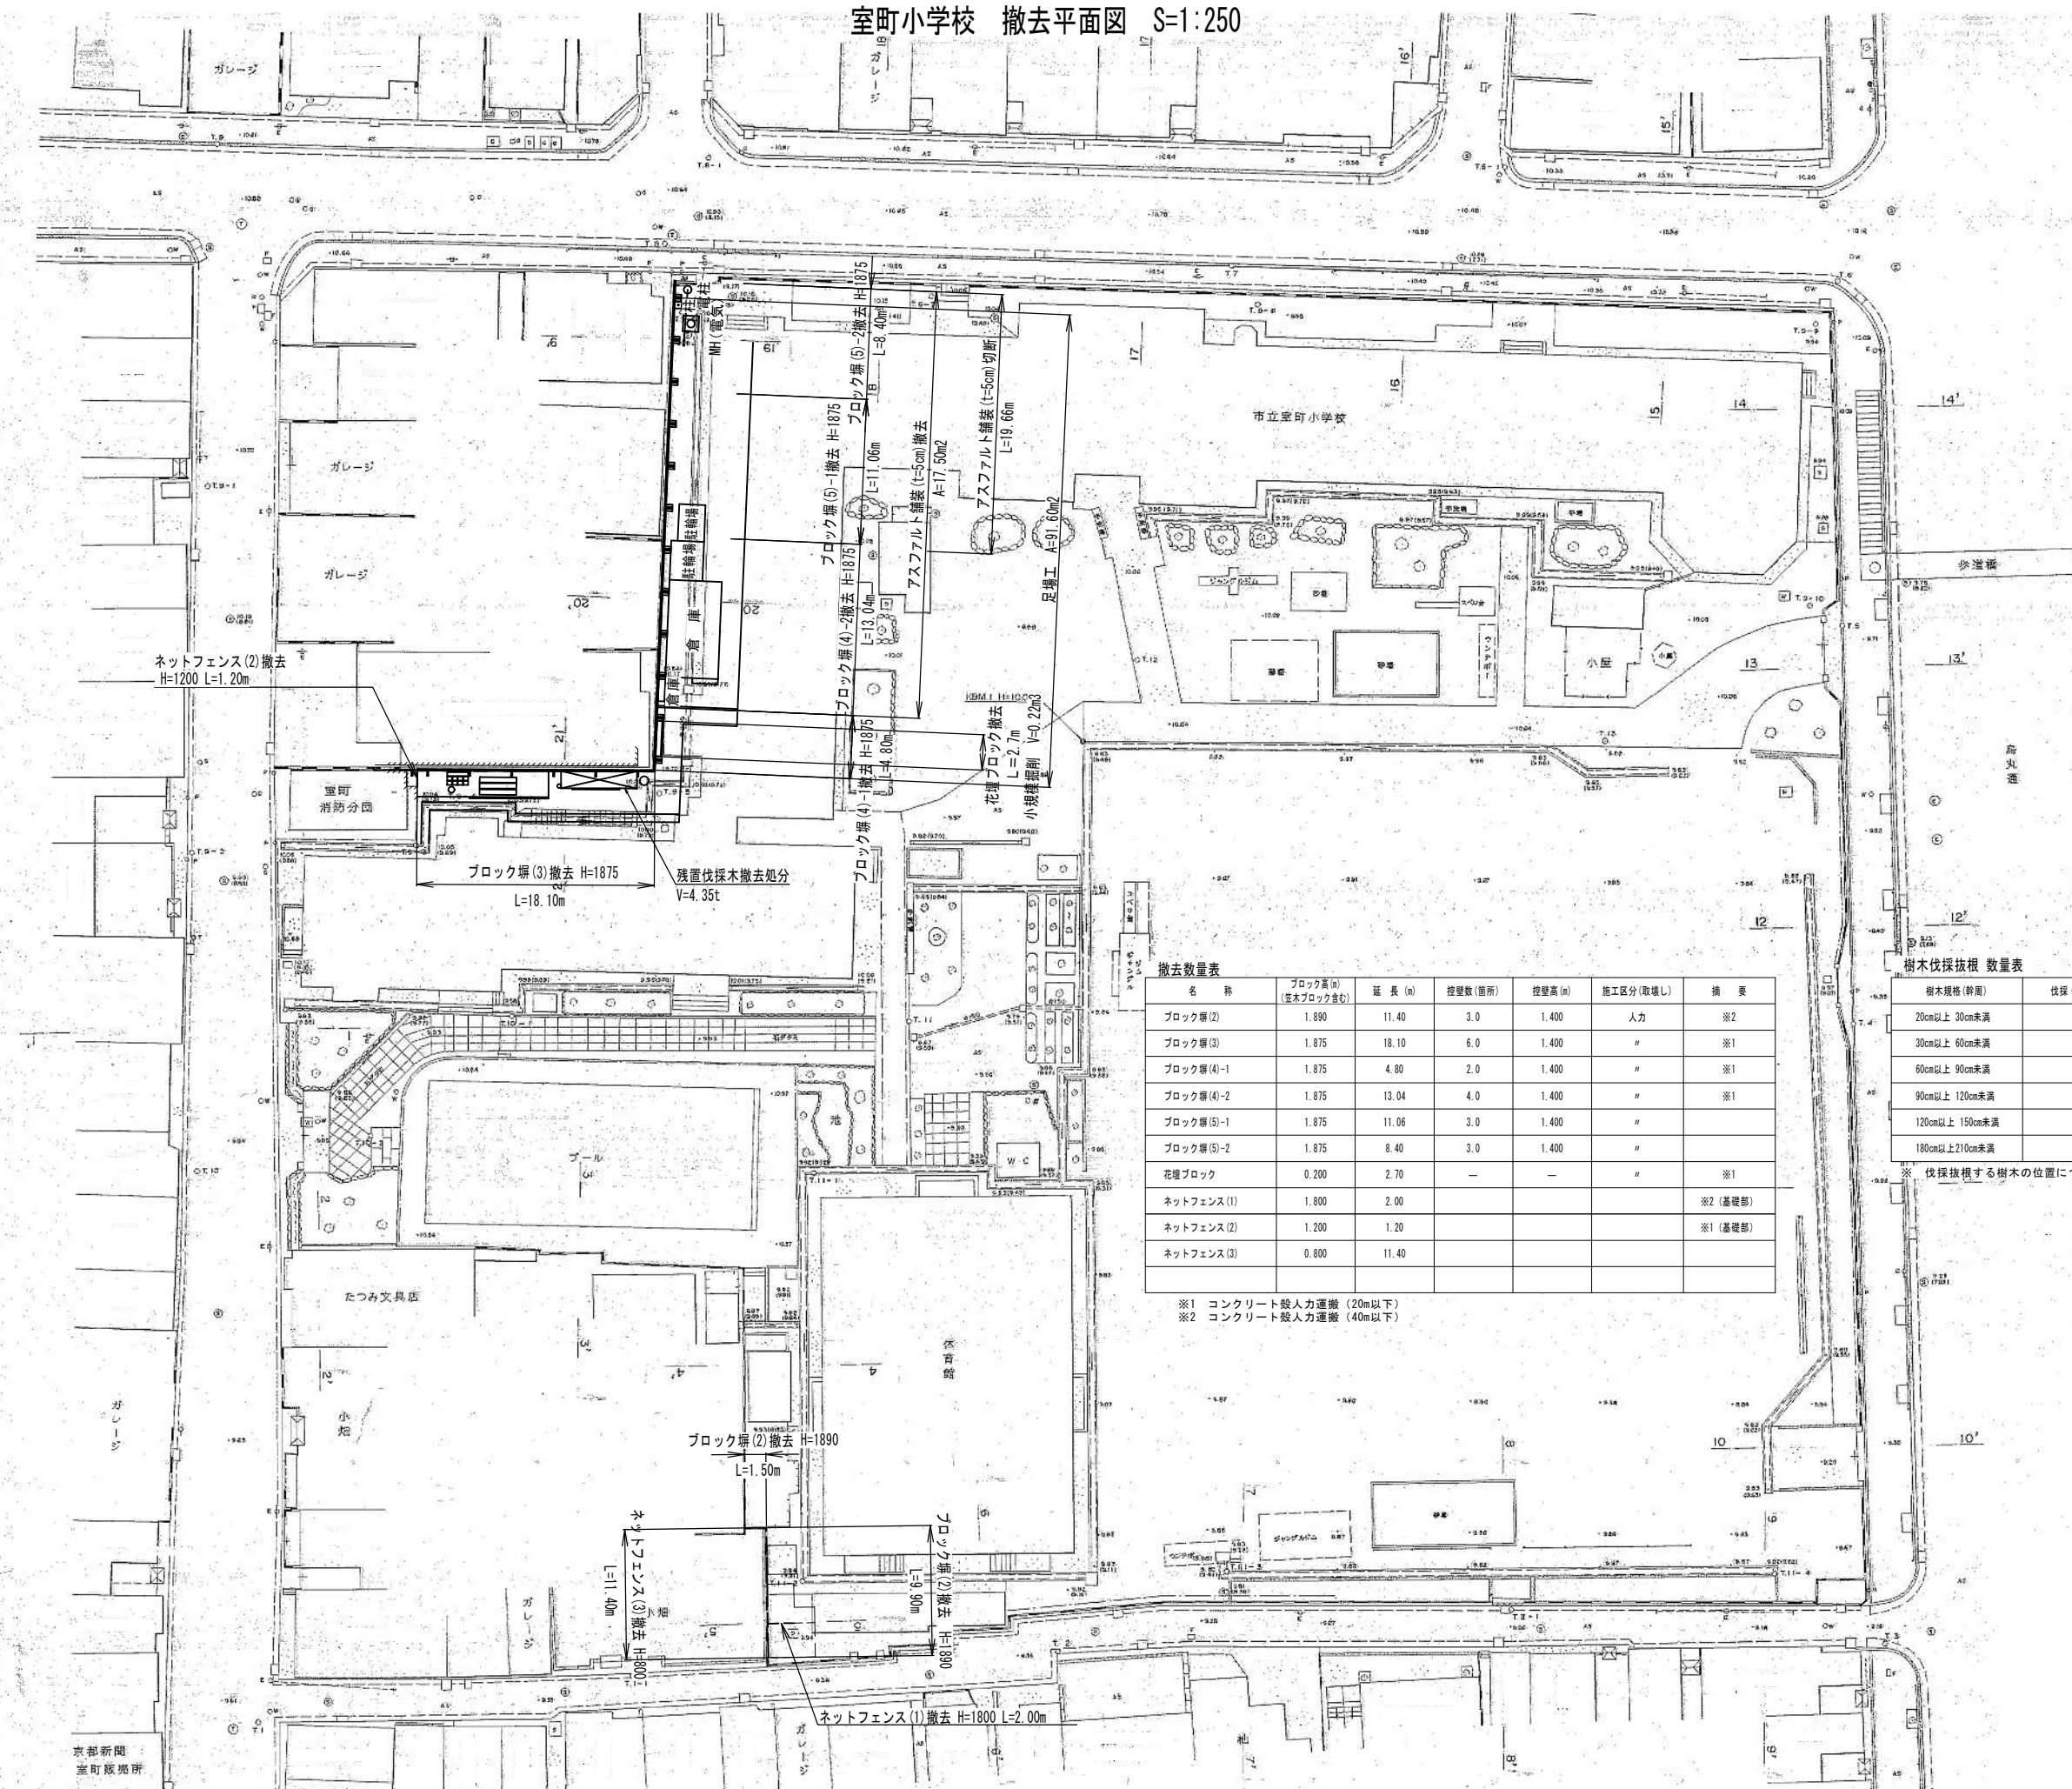

撤去数量表						
名 称	ブロック高(m) (基本ブロック含む)	延 長 (m)	控壁数(箇所)	控壁高(m)	施工区分(取壊し)	摘 要
ブロック塀(2)	1.890	11.40	3.0	1.400	人力	※2
ブロック塀(3)	1.875	18.10	6.0	1.400	"	※1
ブロック塀(4)-1	1.875	4.80	2.0	1.400	"	※1
ブロック塀(4)-2	1.875	13.04	4.0	1.400	"	※1
ブロック塀(5)-1	1.875	11.06	3.0	1.400	"	"
ブロック塀(5)-2	1.875	8.40	3.0	1.400	"	"
花壇ブロック	0.200	2.70	-	-	"	※1
ネットフェンス(1)	1.800	2.00				※2 (基礎部)
ネットフェンス(2)	1.200	1.20				※1 (基礎部)
ネットフェンス(3)	0.800	11.40				

※1 コンクリート製人力運搬 (20m以下)
※2 コンクリート製人力運搬 (40m以下)

樹木伐採根 数量表			
樹木規格(幹周)	伐採・根(本)	根のみ(切株、本)	摘 要
20cm以上 30cm未満			
30cm以上 60cm未満	1.0	1.0	
60cm以上 90cm未満	1.0		
90cm以上 120cm未満			
120cm以上 150cm未満		2.0	
180cm以上 210cm未満		1.0	


※ 伐採根する樹木の位置については、撤去詳細図(1)を参照すること。

工事名	京都市立室町小学校 ブロック塀改修工事		
工事場所	京都市上京区室町頭町261番		
図面名	室町小学校 撤去平面図		
事業年度	令和 7 年度		
縮尺	1:250	図面番号	8 / 12
京都市教育委員会事務局 教育環境整備室			

室町小学校 撤去詳細図(1)

ブロック塀(2)撤去 正面図


S=1:50

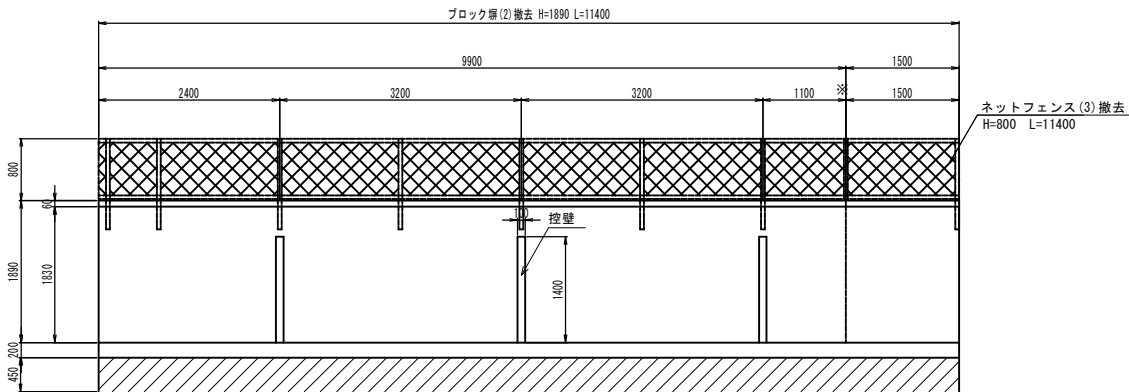

※ブロック塀折れ点


ブロック塀(2)撤去 平面図

S=1:50

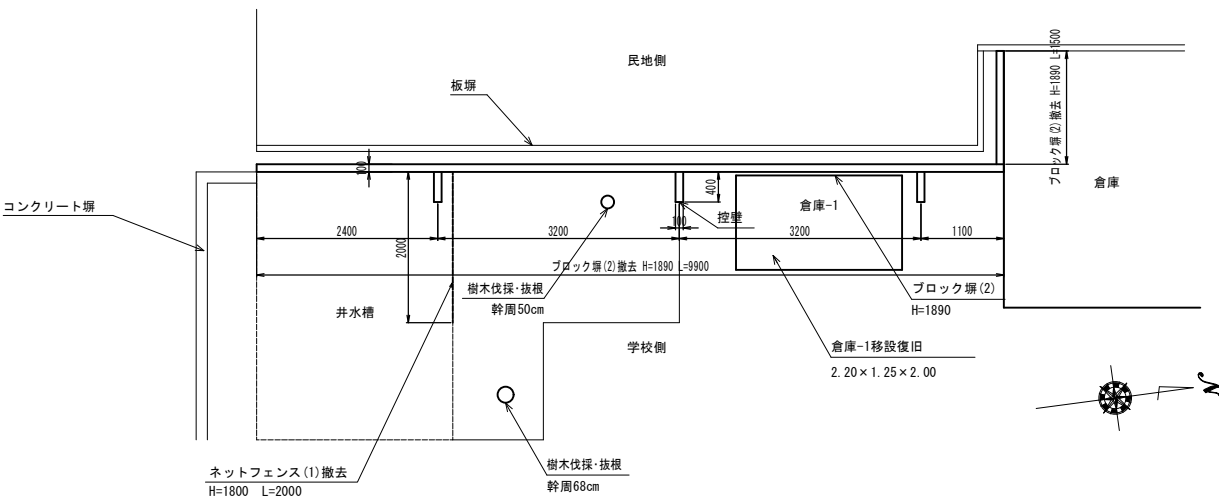

ブロック塀(3)撤去 正面図


S=1:50

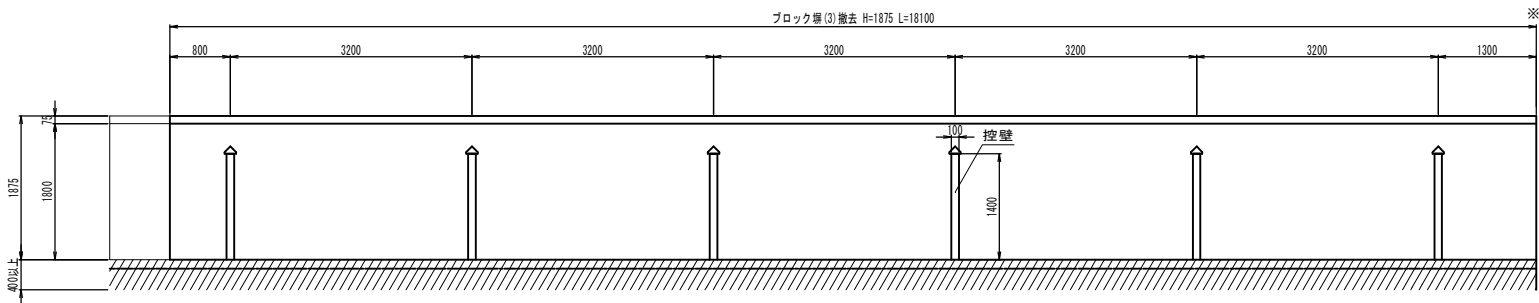

※ブロック塀折れ点

ブロック塀(3)撤去 平面図

S=1:50

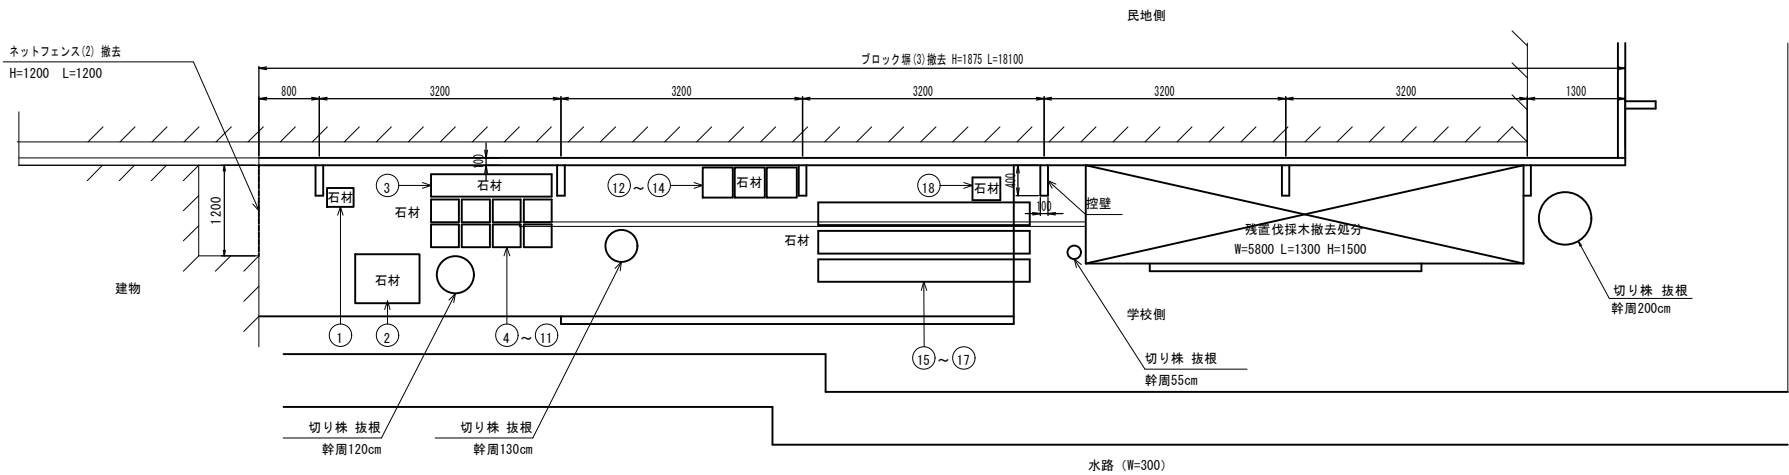

樹木伐採抜根 数量表

樹木規格(幹周)	伐採・抜根(本)	抜根のみ(切り株、本)	摘 要
20cm以上 30cm未満			
30cm以上 60cm未満	1.0	1.0	
60cm以上 90cm未満	1.0		
90cm以上 120cm未満			
120cm以上 150cm未満		2.0	
180cm以上210cm未満		1.0	
残置伐採木撤去処分		7.91 m3 (4.35t)	11.31m3×0.7


撤去(移設)復旧数量表

名 称	数 量	幅(m)	長さ(m)	高さ(m)	摘 要
石 材	1.0	0.35	0.25	0.35	1
	1.0	0.85	0.65	0.50	2
	1.0	1.60	0.36	0.17	3
	8.0	0.37	0.30	0.22	4~11
	3.0	0.40	0.40	0.20	12~14
	3.0	2.80	0.40	0.24	15~17
	1.0	0.37	0.30	0.22	18
名 称	数 量	幅(m)	奥行(m)	高さ(m)	摘 要
倉庫 -1	1.0	2.20	1.25	2.00	
倉庫 -2	1.0	1.60	0.75	2.10	


工事名	京都市立室町小学校 ブロック塀改修工事		
工事場所	京都市上京区室町頭町261番		
図面名	室町小学校 撤去詳細図(1)		
事業年度	令和 7 年度		
縮尺	1 : 50	図面番号	9 / 12
京都市教育委員会事務局 教育環境整備室			

室町小学校 撤去詳細図(2)

ブロック塀(4)(5)撤去 正面図 S=1:50

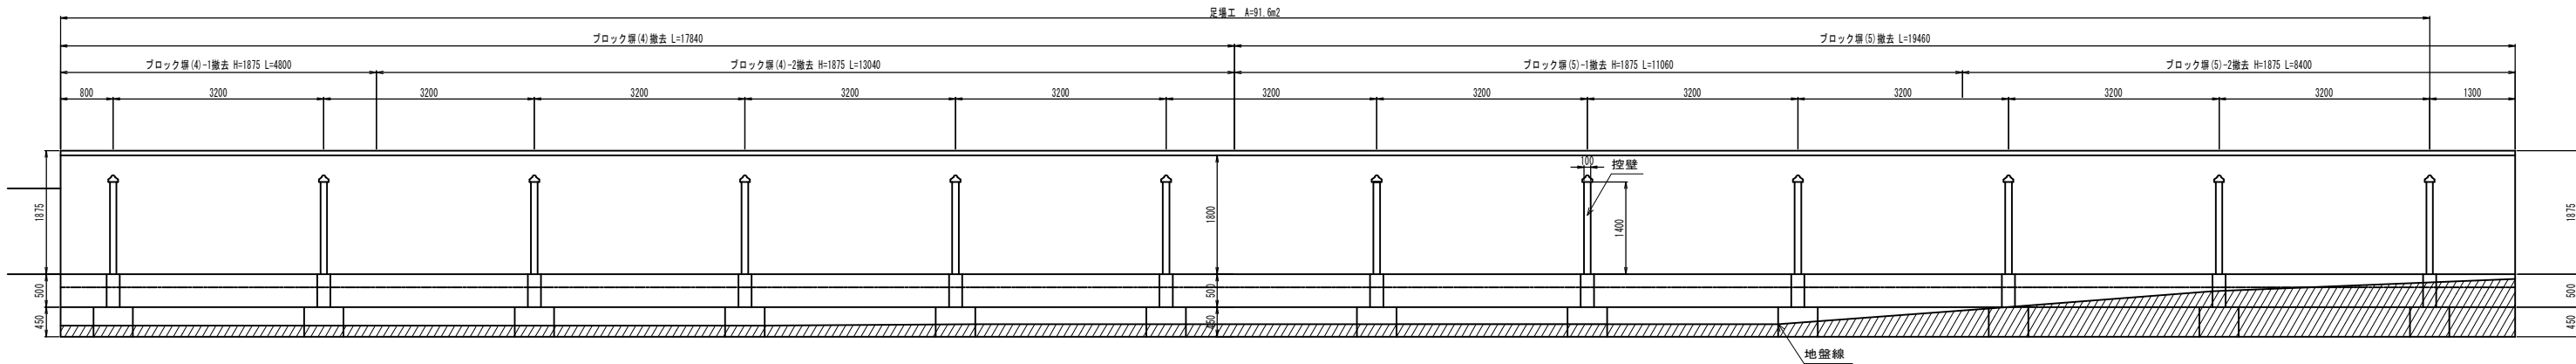

ブロック塀(4)(5)撤去 平面図 S=1:50

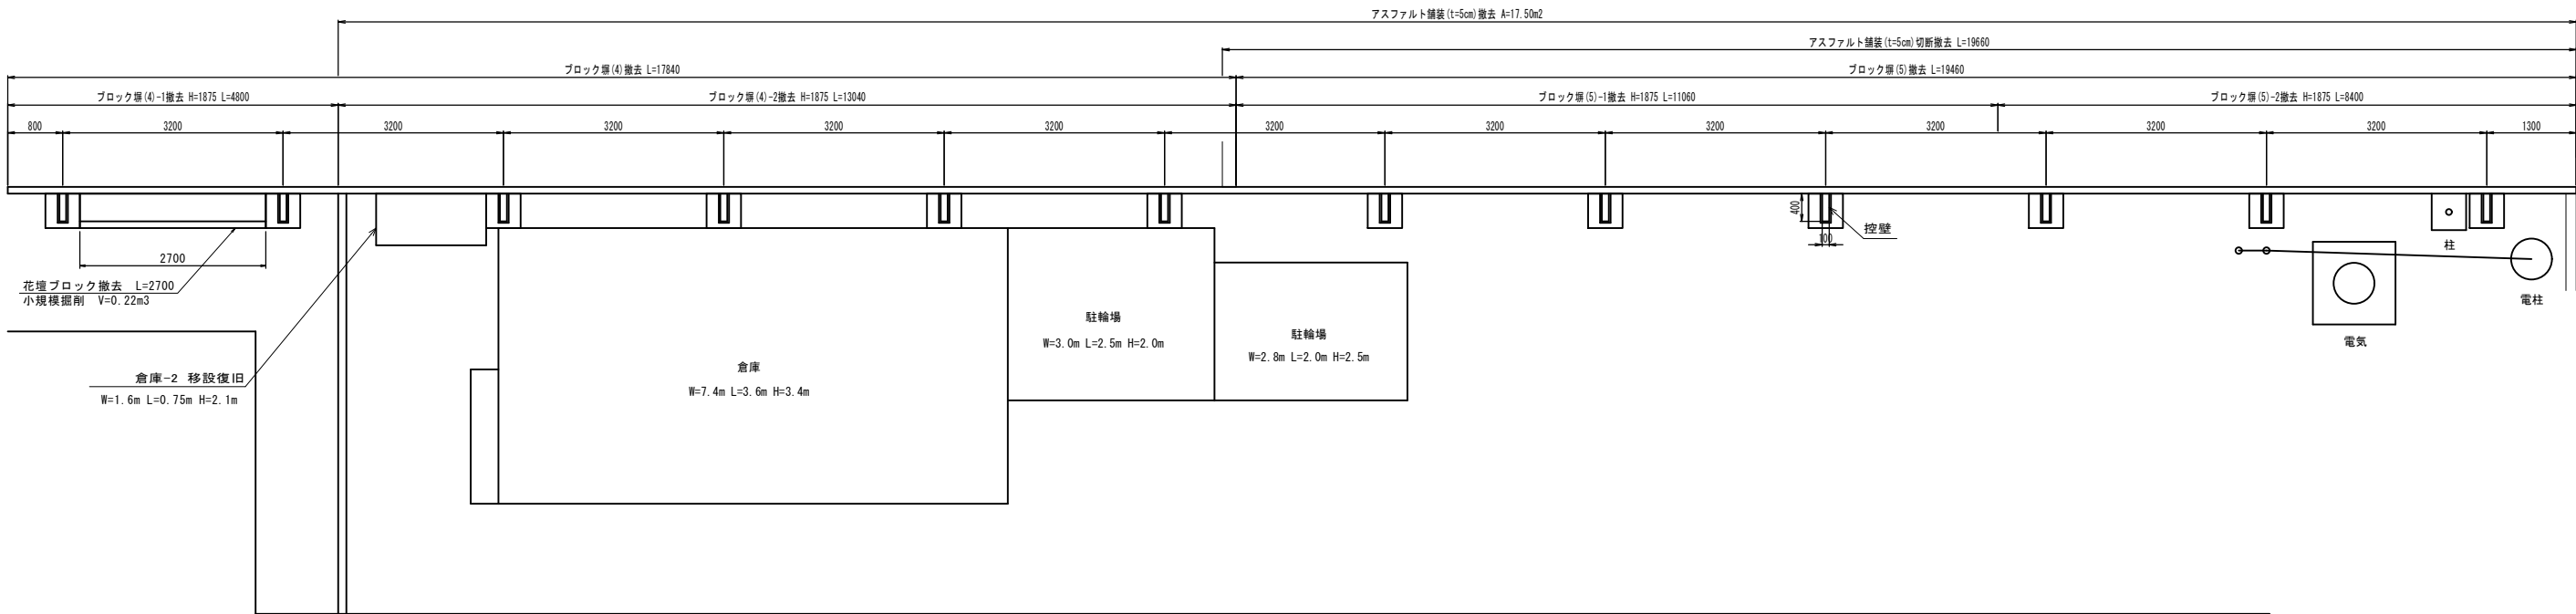

工事名	京都市立室町小学校 ブロック塀改修工事		
工事場所	京都市上京区室町頭町261番		
図面名	室町小学校 撤去詳細図(2)		
事業年度	令和 7 年度		
縮尺	1 : 50	図面番号	10 / 12
京都市教育委員会事務局 教育環境整備室			

室町小学校 撤去詳細図(3)

ブロック塀(2)撤去
ネットフェンス(3)撤去



ブロック塀(3)撤去

ブロック塀撤去断面図 S=1:25

ブロック塀控壁撤去図 S=1:25

ブロック塀撤去断面図 S=1:25

ブロック塀控壁撤去図 S=1:25

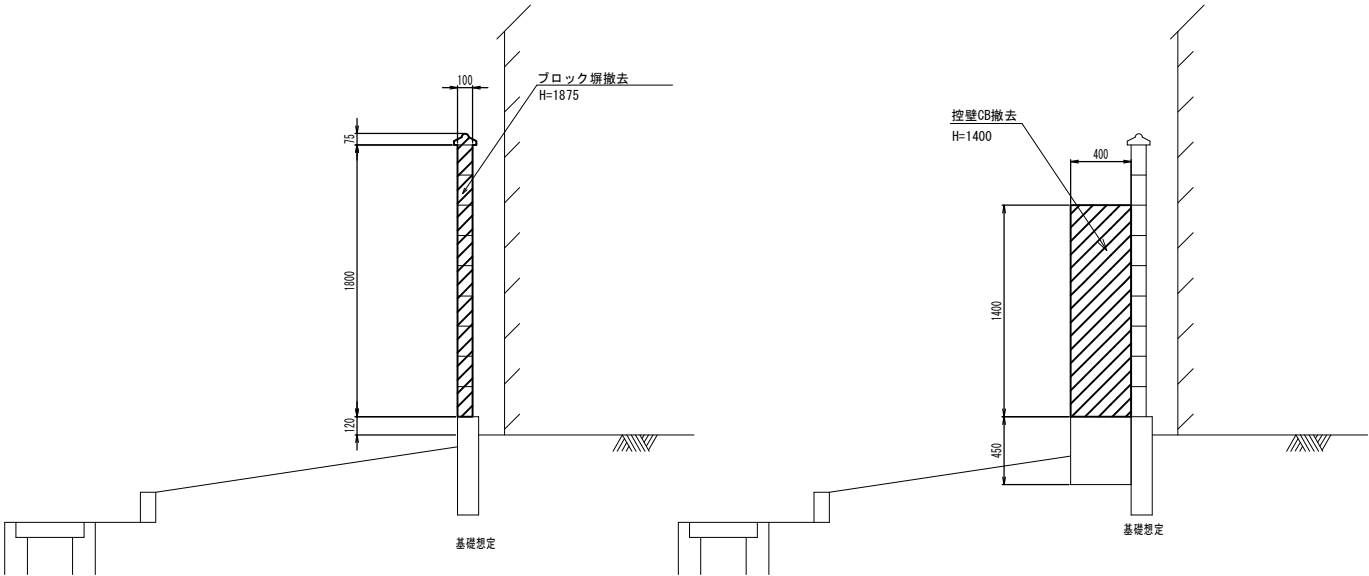
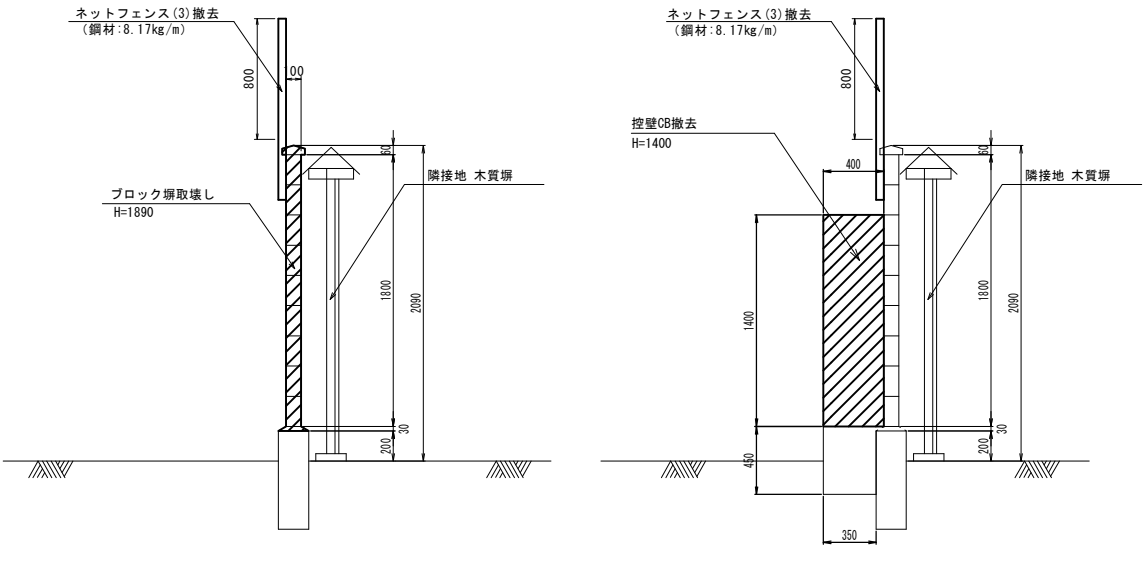


ネットフェンス(1)撤去

S=1:20

ネットフェンス(2)撤去

S=1:20



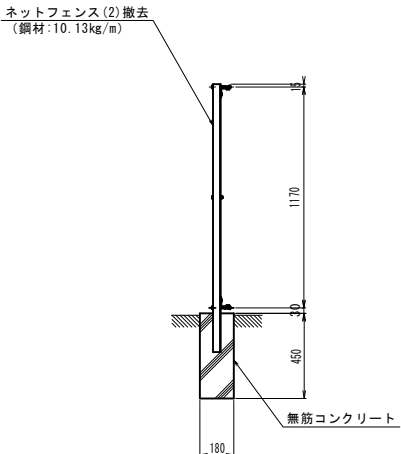
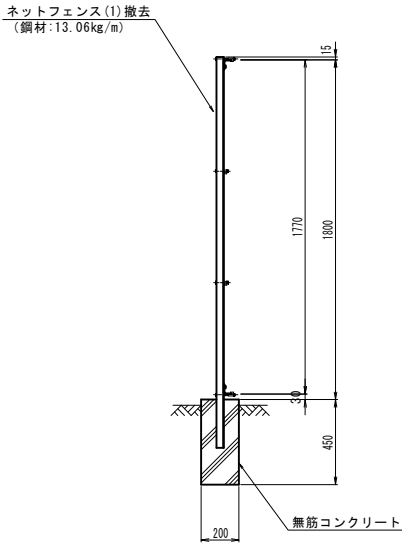


工事名	京都市立室町小学校 ブロック塀改修工事		
工事場所	京都市上京区室町頭町261番		
図面名	室町小学校 撤去詳細図(3)		
事業年度	令和 7 年度		
縮尺	図示	図面番号	11 / 12
京都市教育委員会事務局 教育環境整備室			

室町小学校 撤去詳細図(4)





ブロック塀(4)-1撤去

ブロック塀(4)-2撤去

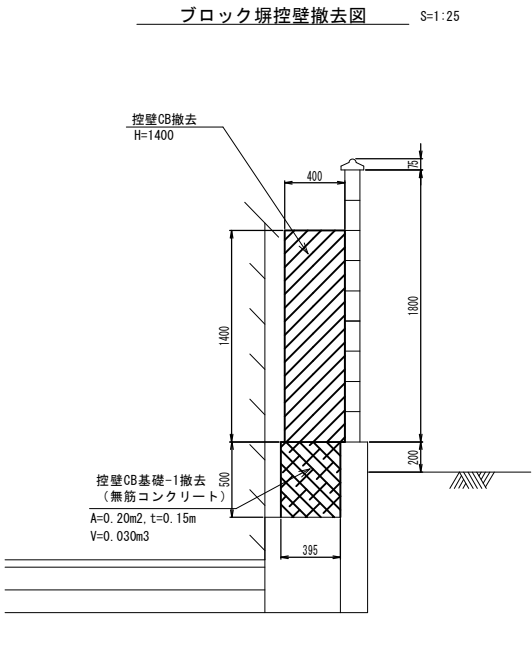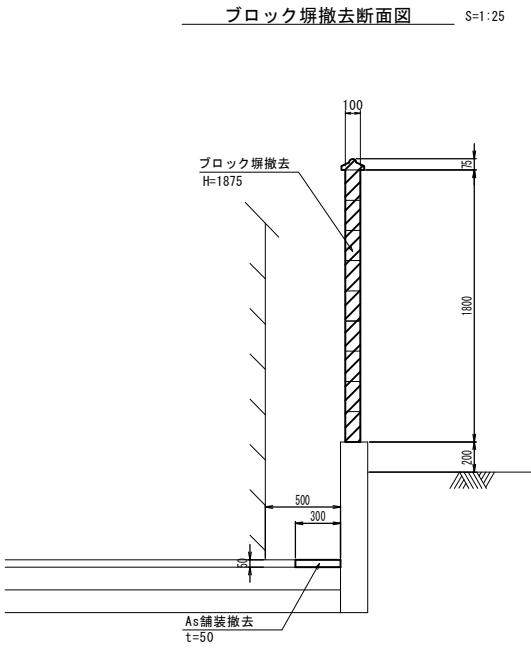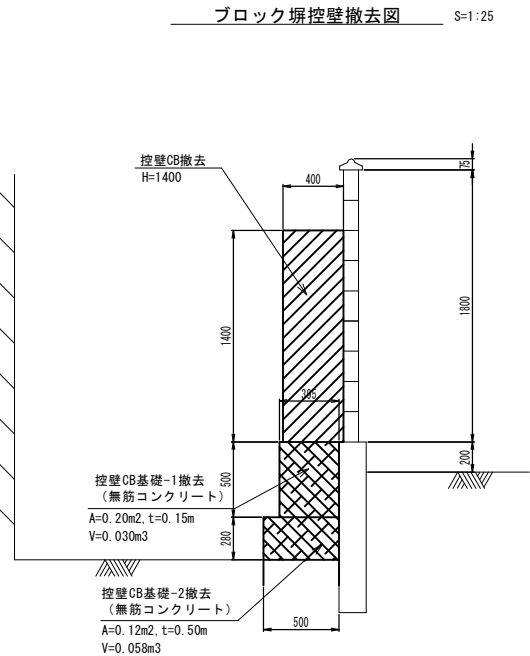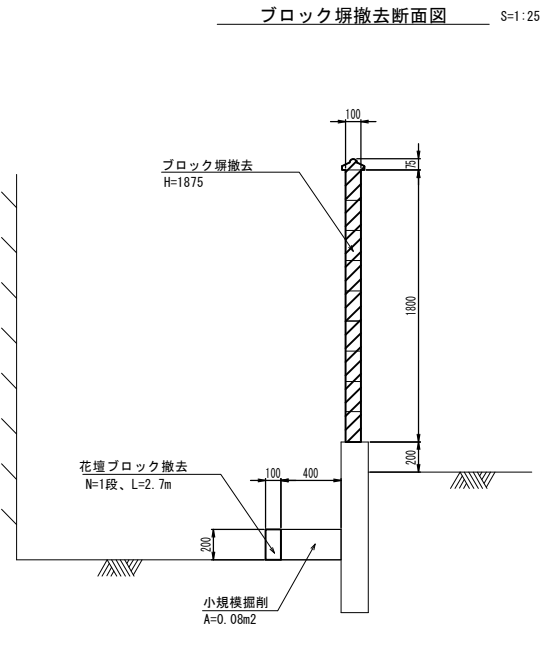

ブロック塀(5)-1撤去

ブロック塀(5)-2撤去

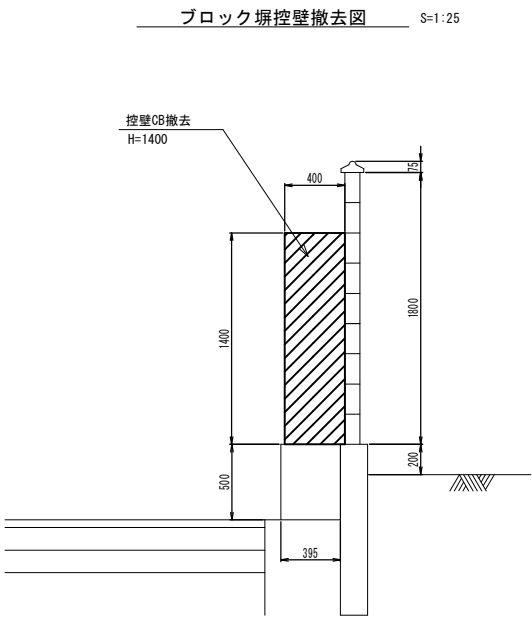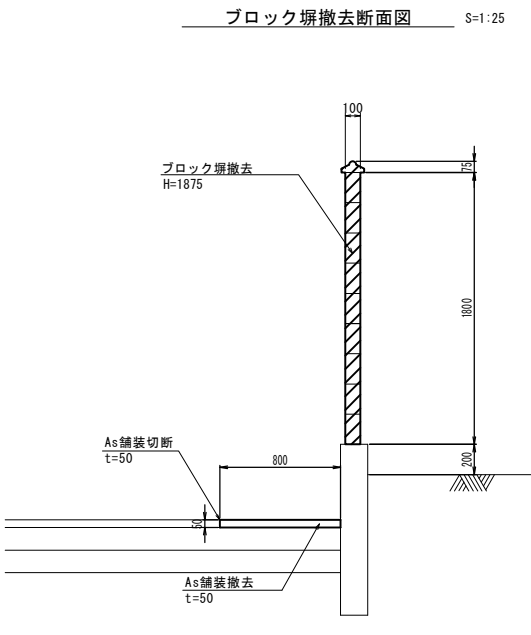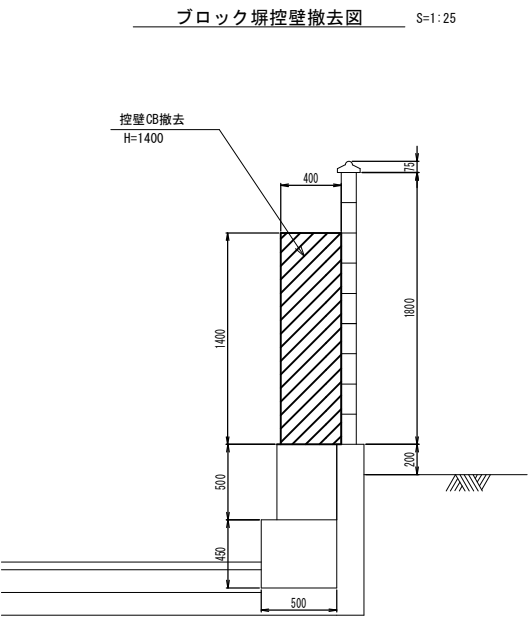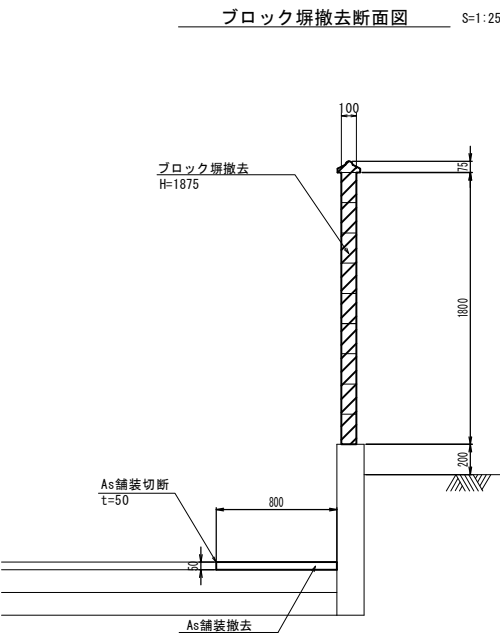

工事名	京都市立室町小学校 ブロック塀改修工事		
工事場所	京都市上京区室町頭町261番		
図面名	室町小学校 撤去詳細図(4)		
事業年度	令和 7 年度		
縮尺	1 : 25	図面番号	12 / 12
京都市教育委員会事務局 教育環境整備室			