
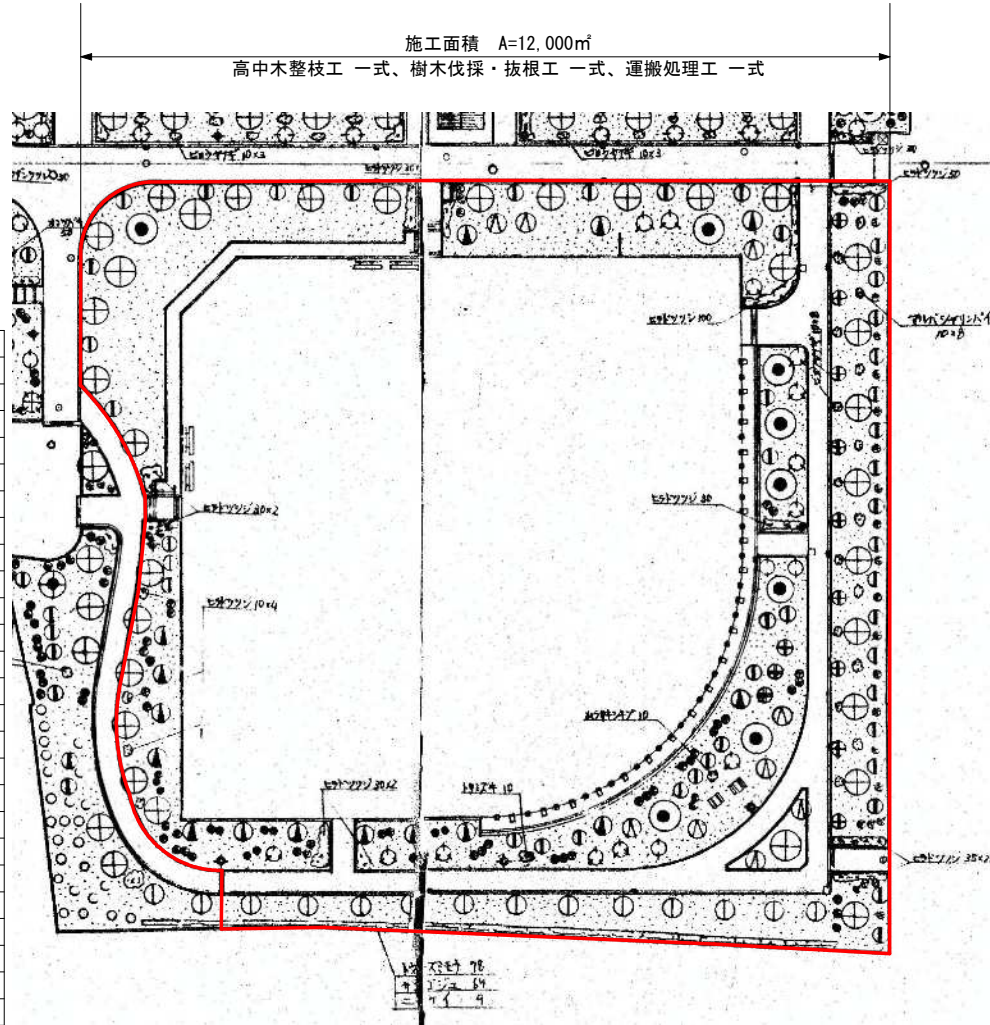


施工平面図

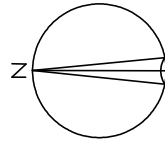

| 記号 | 樹木名    | 記号 | 樹木名    |
|----|--------|----|--------|
| ①  | クスノキ   | ⑩  | ナンキンハゼ |
| ②  | ヤマモモ   | ⑪  | フジ     |
| ③  | シイノキ   | ⑫  | キンモクセイ |
| ④  | クロマツ   | ⑬  | ヤブツバキ  |
| ⑤  | シラカシ   | ⑭  | モッコク   |
| ⑥  | マテバレイ  | ⑮  | ヒメツバシ  |
| ⑦  | タブノキ   | ⑯  | アベリア   |
| ⑧  | ケヤキ    | ⑰  | チンキョウ  |
| ⑨  | クサヤ    | ⑱  | アハバ    |
| ⑩  | オシロイバナ | ⑲  | シロバナ   |
| ⑪  | オシロイバナ | ⑳  | オシロイバナ |
| ⑫  | イタヤシ   | ㉑  | ヒメツバシ  |
| ⑬  | ヤマモミジ  | ㉒  | トビノキ   |
| ⑭  | コブシ    | ㉓  | ムササビ   |
| ⑮  | アザミ    | ㉔  | ハナミズキ  |
| ⑯  | ハナミズキ  | ㉕  | ササノキ   |
| ⑰  | トチノキ   | ㉖  | ササノキ   |
| ⑱  | ハナミズキ  | ㉗  | ササノキ   |
| ㉑  | ササノキ   | ㉘  | ササノキ   |
| ㉒  | ササノキ   | ㉙  | ササノキ   |

| 工種・種別       | 細別          | 規格                | 単位 | 数量 | 備考 |
|-------------|-------------|-------------------|----|----|----|
| 樹木管理工       |             |                   |    |    |    |
| 高中木整枝工      | 基本剪定 常緑広葉樹E | 幹周100cm以上125cm未満  | 本  | 3  |    |
|             | 基本剪定 常緑広葉樹F | 幹周125cm以上150cm未満  | 本  | 3  |    |
|             | 基本剪定 常緑広葉樹G | 幹周150cm以上175cm未満  | 本  | 3  |    |
|             | 基本剪定 常緑広葉樹H | 幹周175cm以上200cm未満  | 本  | 3  |    |
|             | 基本剪定 常緑広葉樹I | 幹周200cm以上225cm未満  | 本  | 1  |    |
|             | 基本剪定 落葉広葉樹E | 幹周100cm以上125cm未満  | 本  | 3  |    |
|             | 基本剪定 落葉広葉樹F | 幹周125cm以上150cm未満  | 本  | 3  |    |
|             | 基本剪定 落葉広葉樹G | 幹周150cm以上175cm未満  | 本  | 3  |    |
|             | 基本剪定 落葉広葉樹H | 幹周175cm以上200cm未満  | 本  | 3  |    |
|             | 基本剪定 落葉広葉樹I | 幹周200cm以上225cm未満  | 本  | 1  |    |
| 公園施設等撤去・移設工 |             |                   |    |    |    |
| 樹木伐採・抜根工    | 支障木伐採A      | 幹周25cm未満          | 本  | 9  |    |
|             | 支障木伐採B      | 幹周25cm以上50cm未満    | 本  | 42 |    |
|             | 支障木伐採C      | 幹周50cm以上75cm未満    | 本  | 35 |    |
|             | 支障木伐採D      | 幹周75cm以上100cm未満   | 本  | 20 |    |
|             | 支障木伐採E      | 幹周100cm以上125cm未満  | 本  | 17 |    |
|             | 支障木伐採F      | 幹周125cm以上150cm未満  | 本  | 4  |    |
|             | 支障木伐採G      | 幹周150cm以上175cm未満  | 本  | 2  |    |
|             | 支障木伐採H      | 幹周175cm以上200cm未満  | 本  | 1  |    |
|             | 根株撤去A       | 根元周40cm未満         | 本  | 39 |    |
|             | 根株撤去B       | 根元周40cm以上75cm未満   | 本  | 47 |    |
|             | 根株撤去C       | 根元周75cm以上112cm未満  | 本  | 33 |    |
|             | 根株撤去D       | 根元周112cm以上150cm未満 | 本  | 8  |    |
|             | 根株撤去E       | 根元周150cm以上        | 本  | 3  |    |

※各工種の対象樹木については、監督職員と立会のうえ決定することとする。

|                |                 |      |       |
|----------------|-----------------|------|-------|
| 工事名            | 東野公園球技場樹木管理工事   |      |       |
| 工事場所           | 京都市山科区東野八反畑町 地内 |      |       |
| 図面名            | 施工平面図           |      |       |
| 事業年度           | 令和7年度           |      |       |
| 縮尺             | no scale        | 図面番号 | 1 / 1 |
| 京都市建設局みどり政策推進室 |                 |      |       |