


## 標準横断面図(承水路)

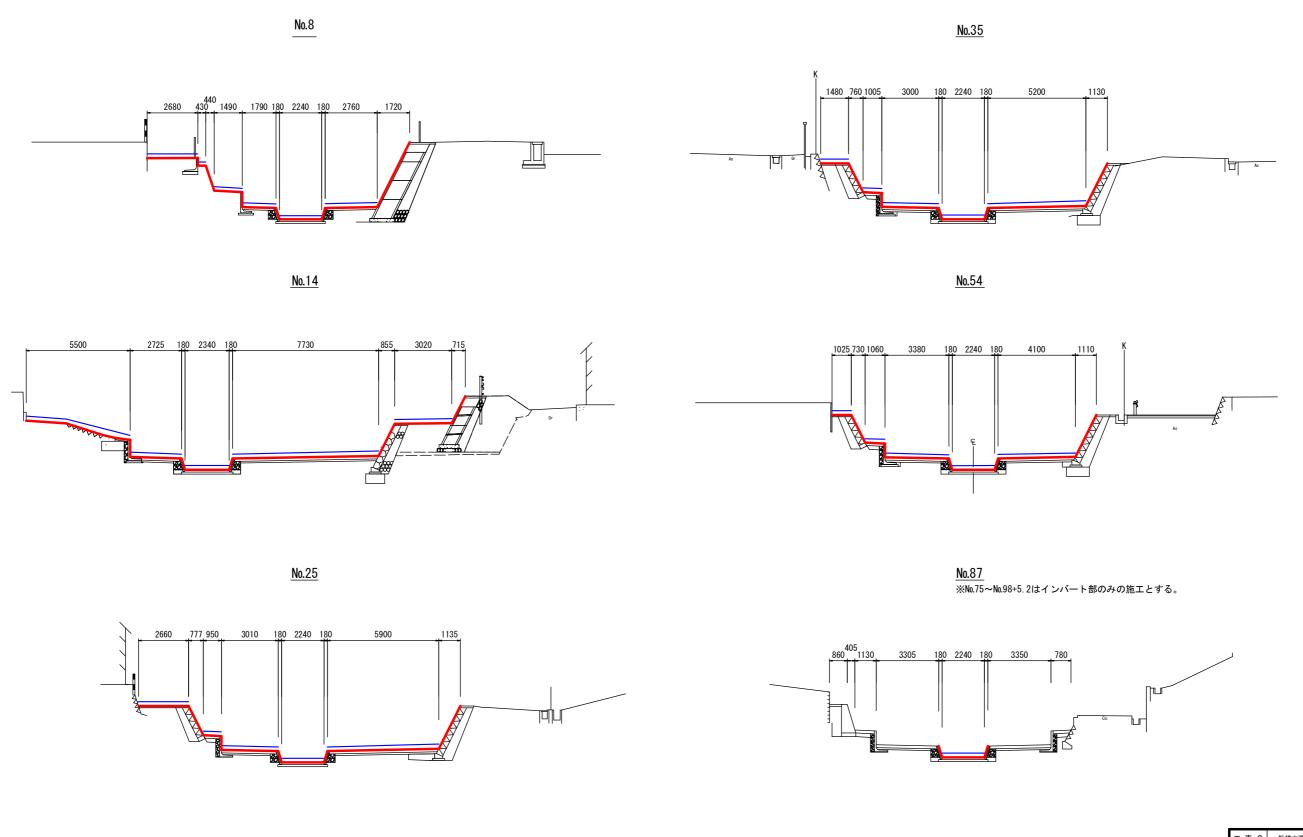


工事名	一般排水路改良補修(その1)工事(承水路他)				
工事場所	京都市伏見区納所下野他 地内				
図面名	標準横断面図(承水路)				
事業年度	令和7年度				
縮尺	S=1:100	図面番号	2/3		
京都市建	京都市建設局土木管理部伏見土木みどり事務所				


除草箇所

路面清掃箇所

## 平面図(五間堀川)<sub>S=1:1000</sub>

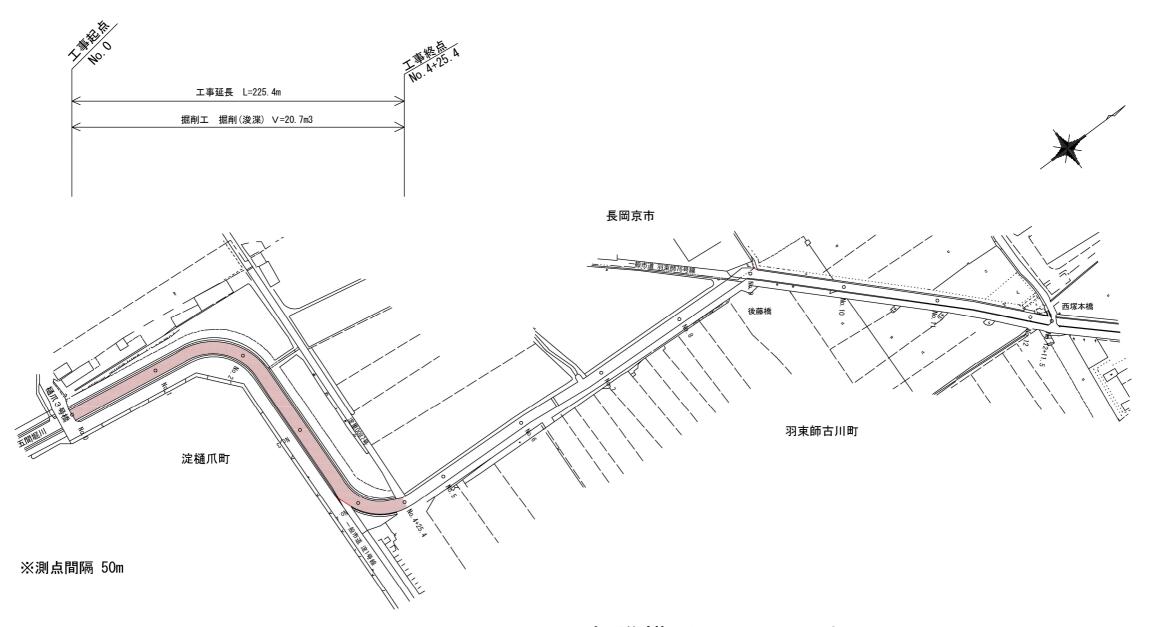

## 標準横断面図(五間堀川) <sub>S=1:50</sub>

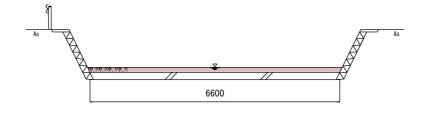

本工事施工箇所

工事名	一般排水路改良補	修(その1)	工事 (承水路他)		
工事場所	京都市伏見区納所下野他 地内				
図面名	平面図(五間堀川)				
事業年度	令和7年度				
縮尺	図示	図面番号	3/3		
京都市建	京都市建設局土木管理部伏見土木みどり事務所				