
平面図 (1) S=1:400

(東古御香公園)

N

園路広場整備工 一式

土系舗装工:山砂舗装(山砂(真砂)最大粒径5mm以下, t=100) A=1038.3m2

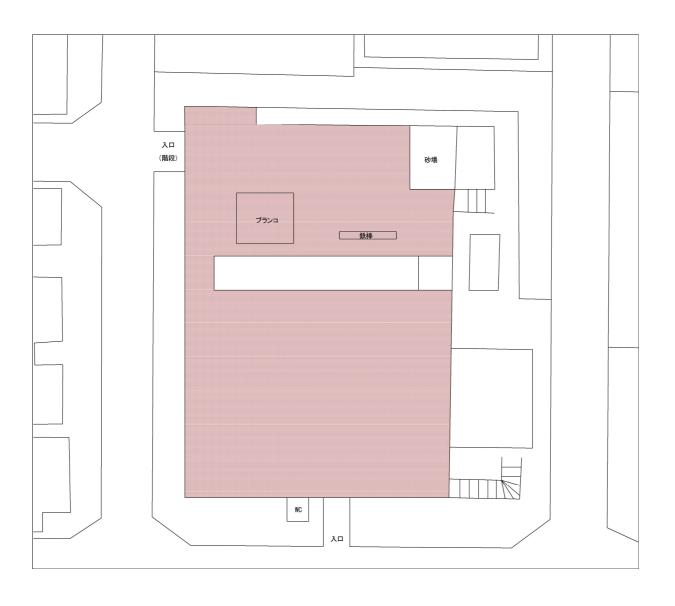

細 別	規 格	数量	単位	備考
山砂舗装(仕上り厚100mm)	山砂(真砂)最大粒径5mm以下,表層安定剤処理含む	1038. 3	m2	

本工事施工箇所

	エ゠	事 名	土木施設改修工事(東古御香公園他)						
	工事	場所	京都市伏見区深	京都市伏見区深草大亀谷東古御香町他地					
	図。	面名	平面図(1)						
	事業	年度	4	令和7年度					
	縮	尺	図示	図面番号	1/4				
京都市建設局土木管理部伏見土木みどり事									

平面図 (2) S=1:400

(JCL西浦中公園)

園路舗装復旧工 一式,公園施設等撤去,移設工 一式

園路舗装撤去工: 舗装版切断(t=50) L=8.1m

園路舗装復旧工: 路盤(再生クラッシャーランRC-30, t=100) A=2354.0m2 表層(再生細粒度アスコン(13), t=50) A=2354.0m2


縁石工: 地先境界プロック(直形) L=16.8m、地先境界プロック(コーナー形) L=0.3m

樹木伐採·伐根工: 支障木伐採A N=1箇所

支障木伐採B N=1箇所

除根B N=2箇所

根切撤去工A N=9箇所 根切撤去工B N=16箇所

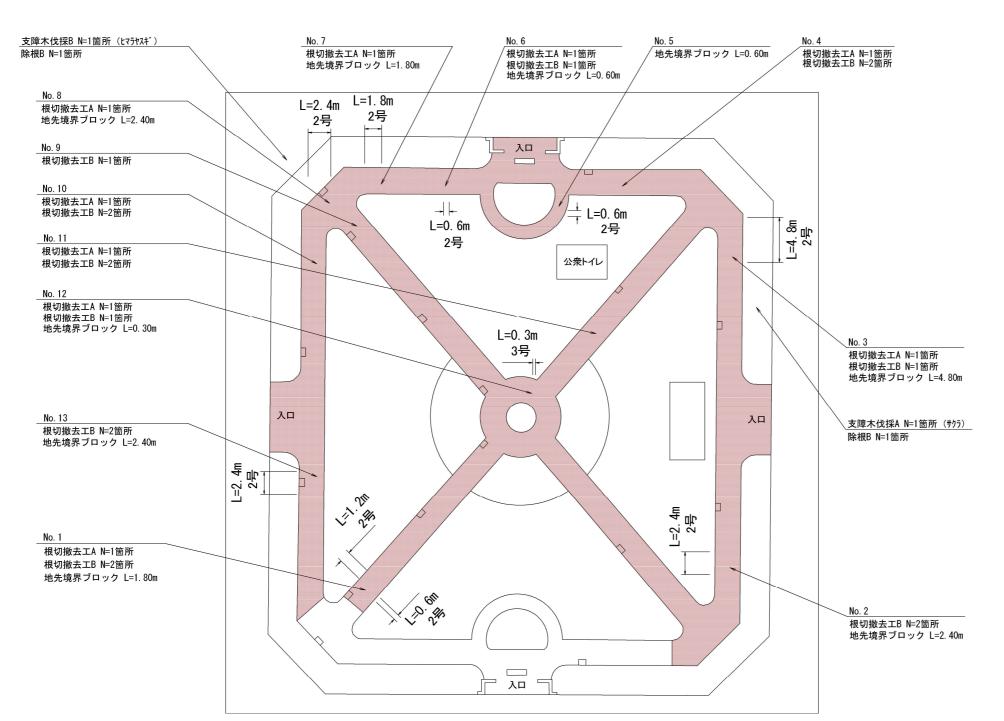


本工事施工箇所

工事名	土木施設改修工事(東古御香公園他)					
工事場所	京都市伏見区深草大亀谷東古御香町他地内					
図面名	平面図(2)					
事業年度	2	令和7年度				
縮尺	図示	図面番号	2/4			
京都市建設局土木管理部伏見土木みどり事務所						


標準横断面図 S=1:30


(JCL西浦中公園)

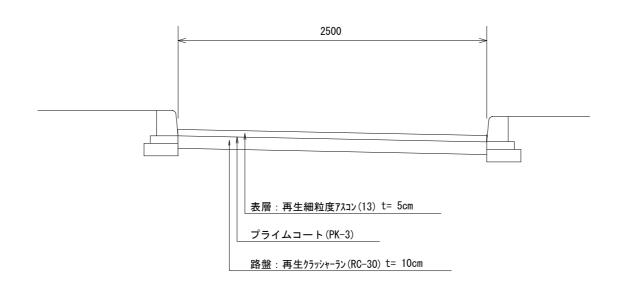

工事名 土木施設改修工事(東古御香公園他)						
工事場所	京都市伏見区深草大亀谷東古御香町他地内					
図面名	標準横断面図					
事業年度	令和7年度					
縮尺	3/4					
京都市建設局土木管理部伏見土木みどり事務所						

構造図

 

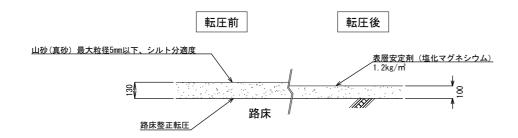


材料表

(細別)山砂舗装(仕上り100mm)			100m2当たり	
名 称	計算・規格	単位	数量	
山砂	山砂(真砂)最大粒径5mm以下,シルト分適度	m3	13. 0	
表層安定剤	塩化マグネシウム	kg	120. (

- 仕様
 〇山砂舗装は路床(基盤)整正転圧と山砂転圧とする。
 〇表層安定剤は、山砂転圧後に均一に散布し仕上げること。
 ○表面の排水勾配は概ね0.75%とするが、やむを得ず表面勾配を1%以上にする場合は表層安定剤を仁尾興産株式会社ぼづじん君又は同等品以上とする。
 ○排水方向は現状復旧とすること。

縁石工 S=1/15

アスファルト舗装工(歩道部) S=1/30

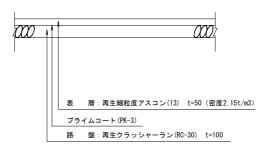


断面図	側面図
270 50 170 150 10 10×10 地先境界7 [*] ロック (C型) 敷モルタル(高炉 1:3) 生コン(18-8-25(20)BB) 基礎砕石 (再生クラッシャーラン RC-40)	600 05 05 05 05 05 06 07 07 07 07 07 07 07 07 07 07

		材 料 表 (10m当り)					
種別	基礎砕石 (m³)	型 枠 (m²)	生コンクリート (m ³)	敷モルタル (m ³)	目地モルタル (m³)	ブロック (本)	規格
2号ブロック	0. 27	1. 2	0. 10	0.016	0.002	16. 7	直形
3号ブロック	0. 27	1. 2	0. 10	0.016	0.004	33. 3	コーナー形

平面図

(2号ブロック)

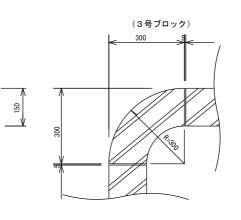

工事名	7	土木施設改修工事(東古御香公園他)				
工事場所	f	京都市伏見区深草大亀谷東古御香町他地内				
図面名	2	構造図				
事業年度	Ŧ	令和7年度				
縮反	국 図示 図面番号 4 / 4					
京都市建設局土木管理部伏見土木みどり事務所						