





工事名	(総合評価) 都市基盤 (有栖川工区・梅津橋		
工事場所	場所 京都市右京区梅津後藤町他地内		
図 面 名 平面図3(左岸道路)			
事業年度 令和7年度			
縮 尺 1:500 図面番号 3 / 60			
京都市建設局土木管理部河川整備課			

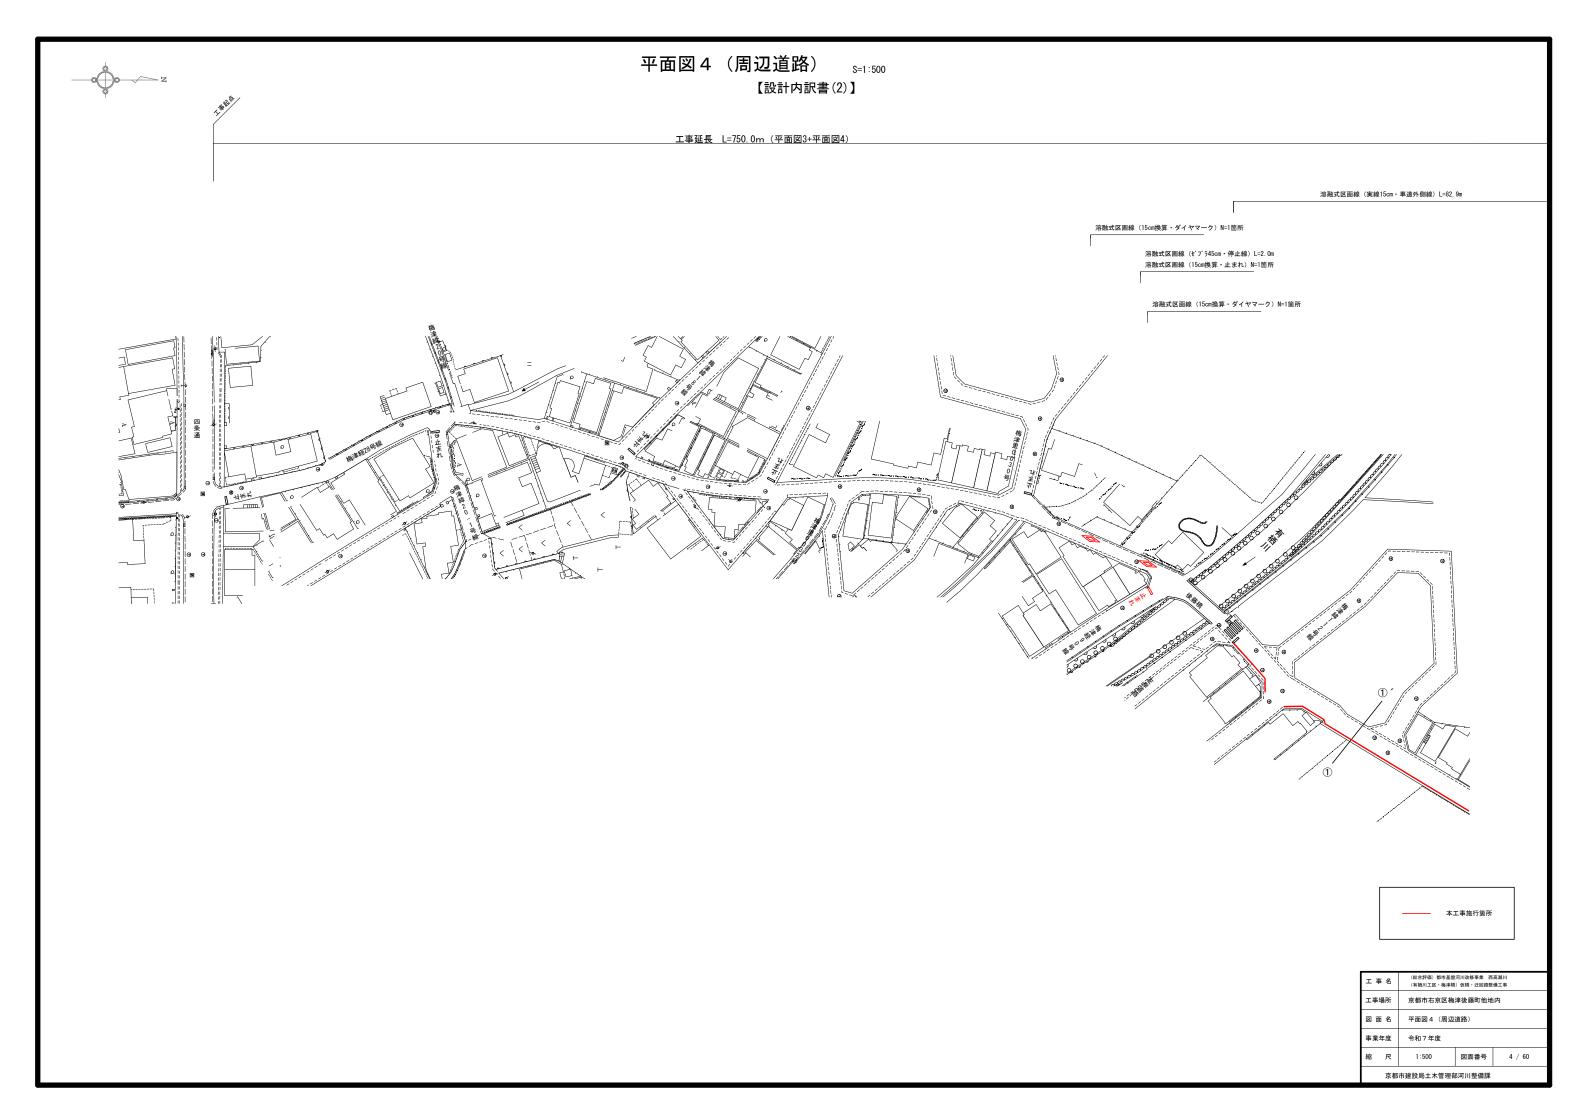

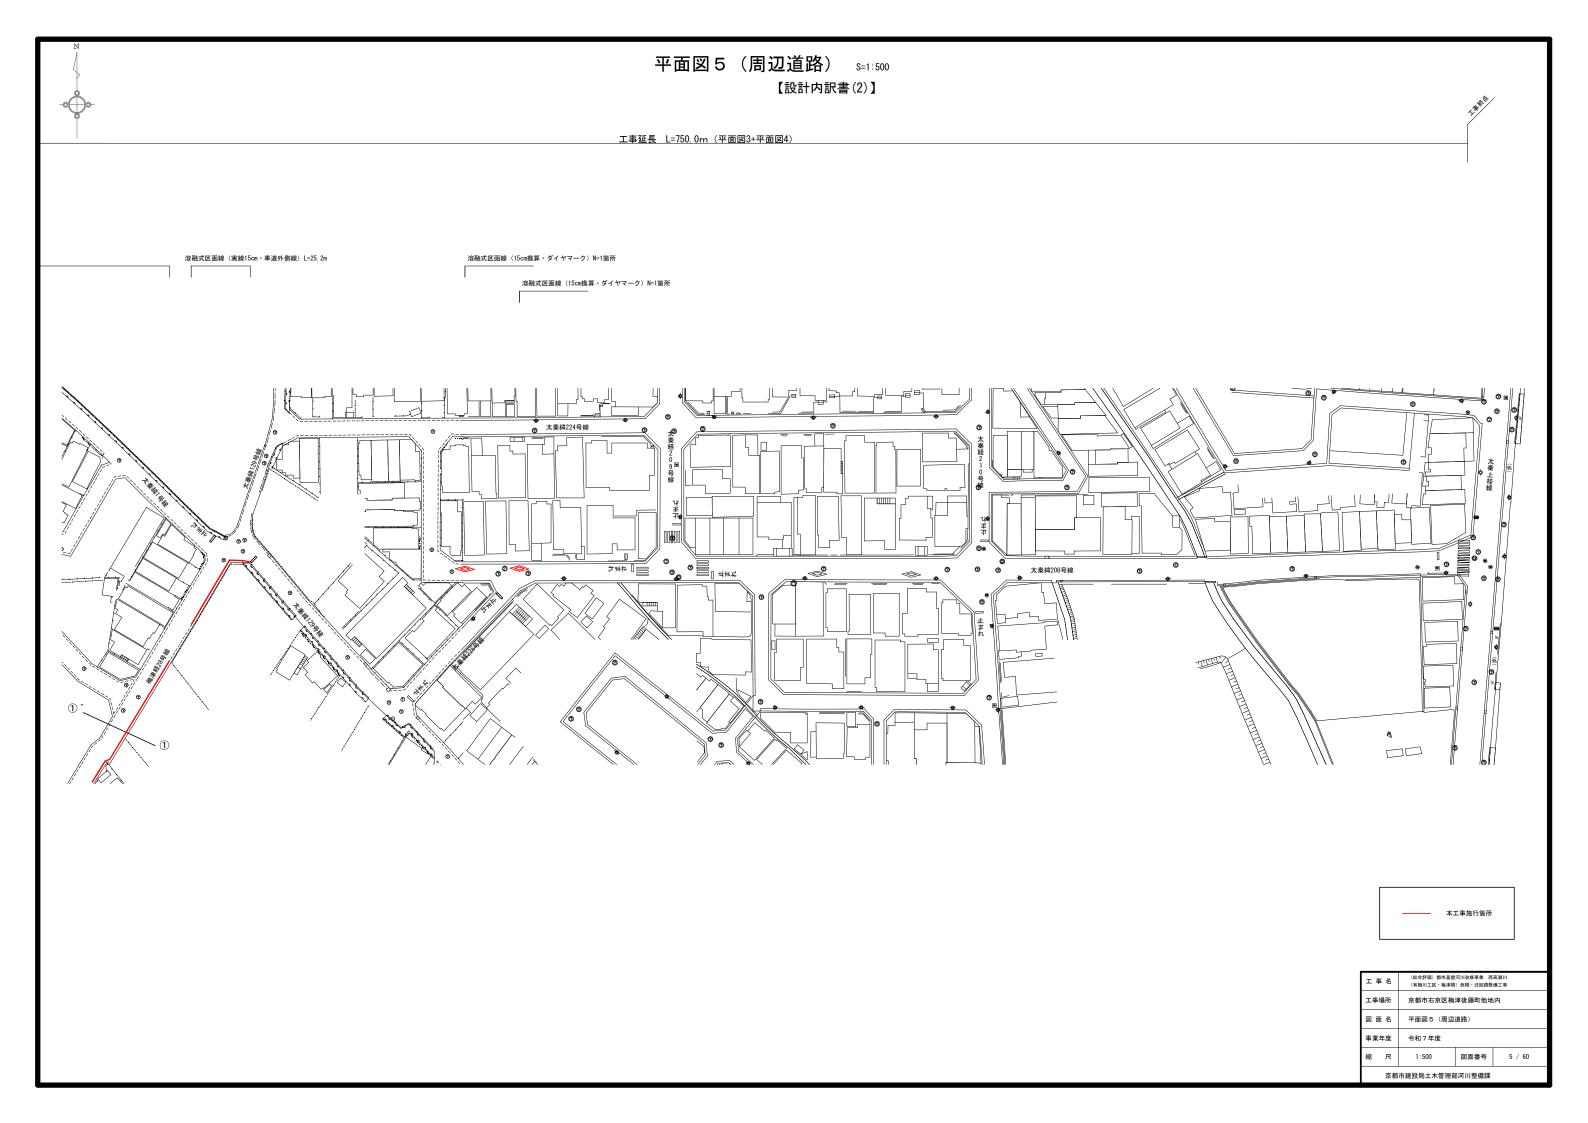

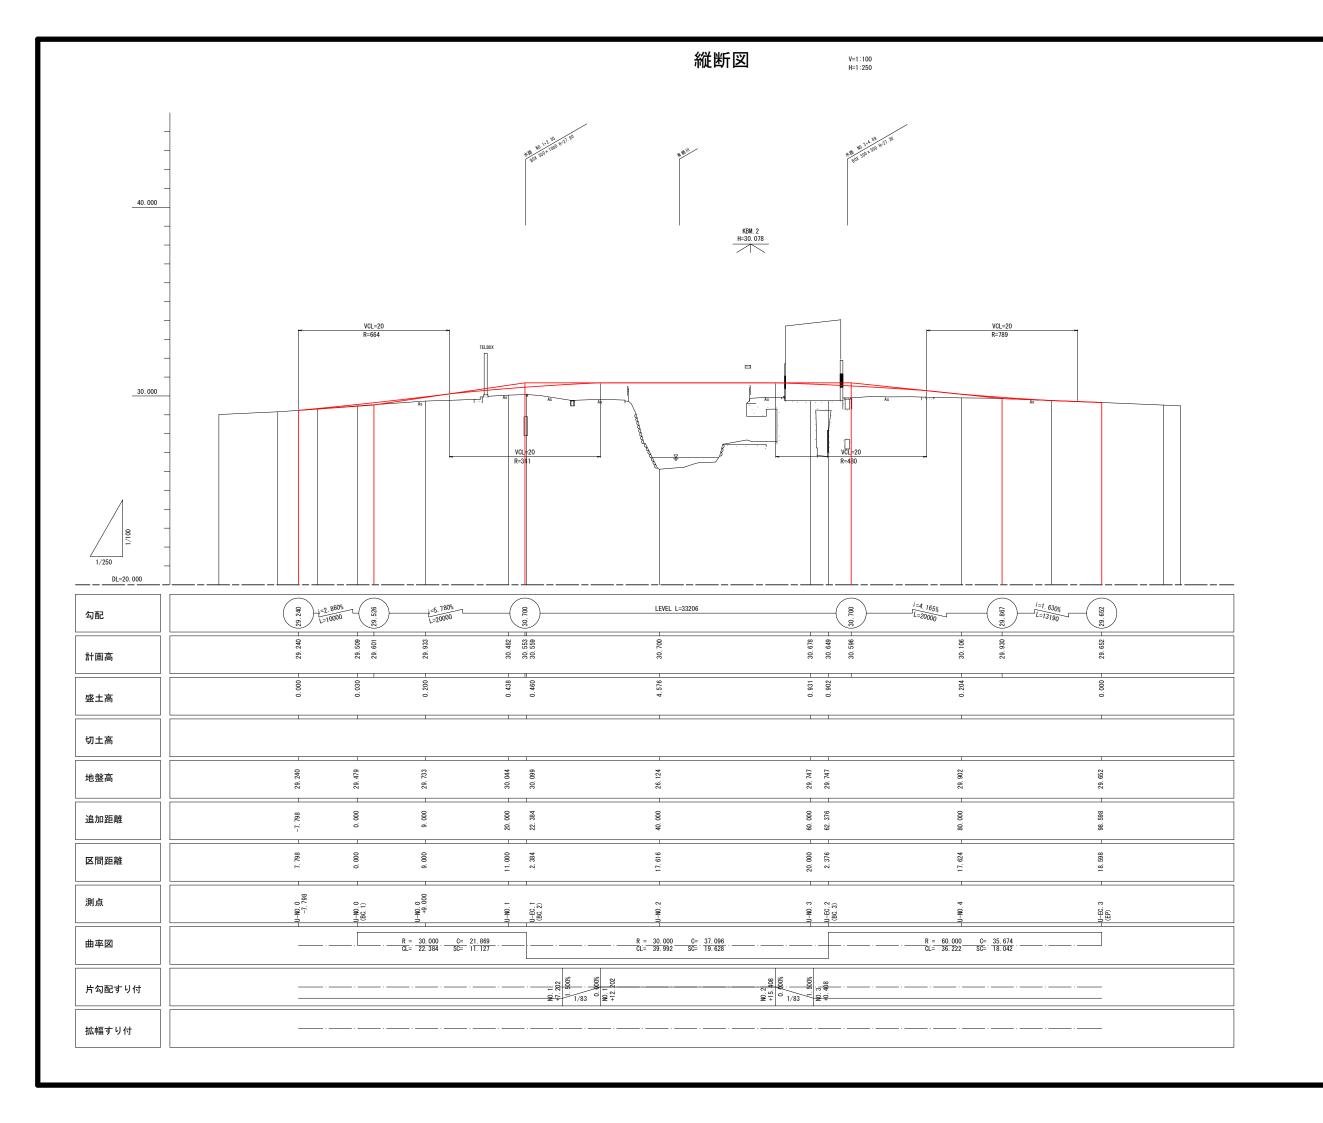


	工事	名		(総合評価) 都市基盤河川改修事業 西高瀬川 (有栖川工区・梅津橋) 仮橋・迂回路整備工事			
	工事均	酬	京都市右京区梅津後藤町他地内				
ſ	図面	名	縦断図				
ſ	事業年度 令和7年度						
	縮 尺 V=1:100 図面番号 6 / 60						
ſ	京都市建設局土木管理部河川整備課						

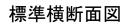


S=1:50

### 迂回路

U-N0. 1

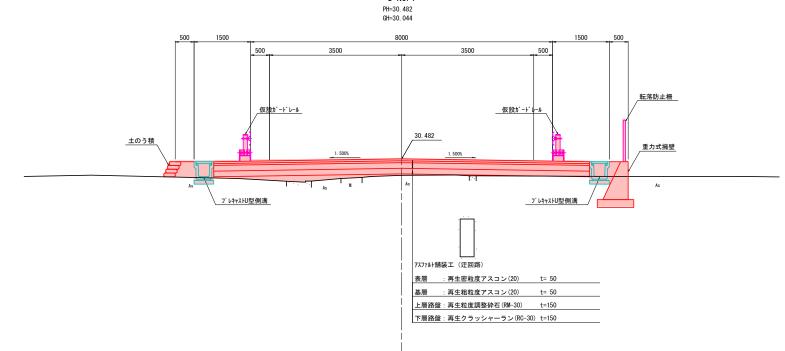


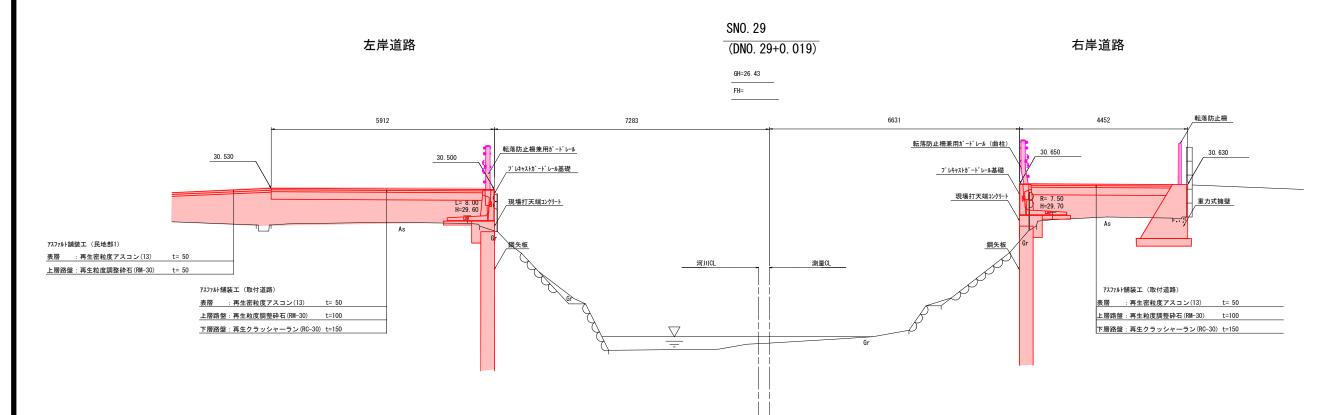


本工事施行箇所


工事	工 事 名 (総合評価) 都市基盤河川改修事業 西高瀬川 (有栖川工区・梅津橋) 仮橋・迂回路整備工事				
工事場	工事場所 京都市右京区梅津後藤町他地内				
図面	図 面 名 標準横断面図				
事業年	事業年度 令和7年度				
縮	縮 尺 1:50 図面番号 7 / 60				
	京都市建設局土木管理部河川整備課				


DL=25. 000

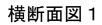


S=1:100

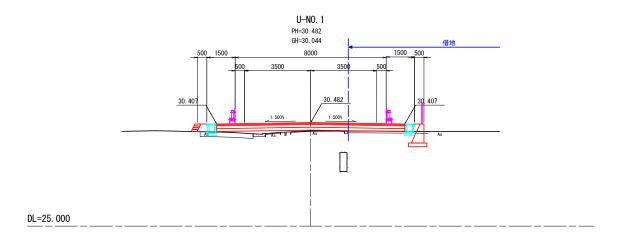


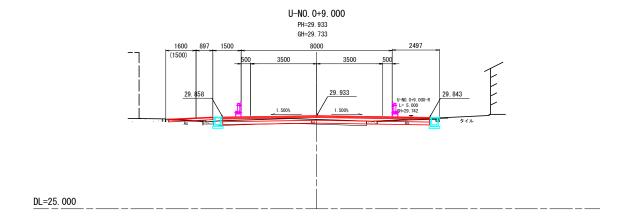

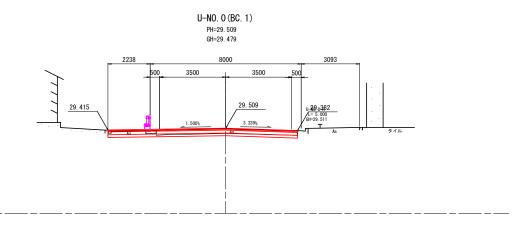


DL=25. 000

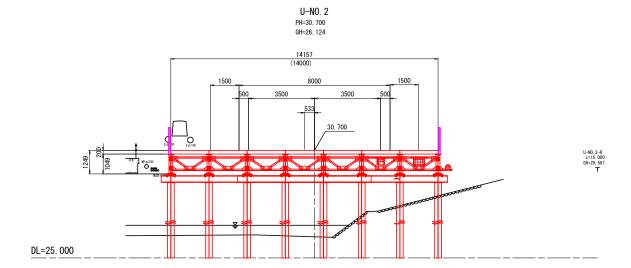

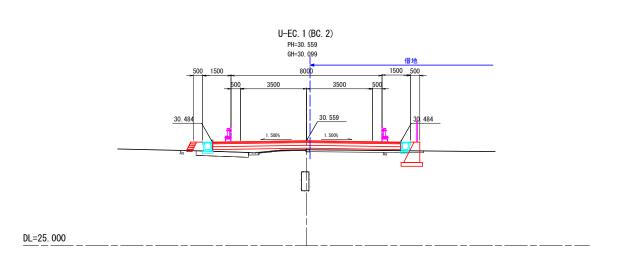



工事名	(総合評価) 都市基盤河川改修事業 西高瀬川 (有栖川工区・梅津橋) 仮橋・迂回路整備工事				
工事場所	京都市右京区梅津後藤町他地内				
図面名	横断面図 1				
事業年度	事業年度 令和7年度				
縮尺	縮 尺 1:100 図面番号 8 / 60				
京都	京都市建設局土木管理部河川整備課				

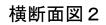

S=1:100


DL=25. 000

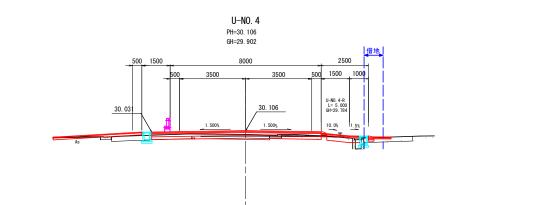


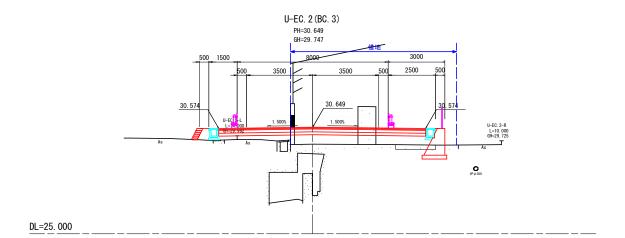

DL=25. 000


DL=25. 000

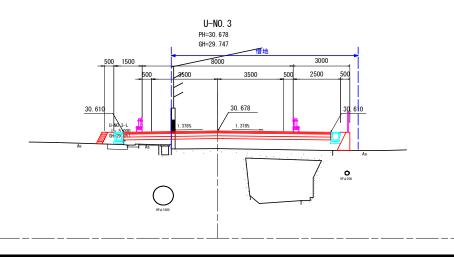


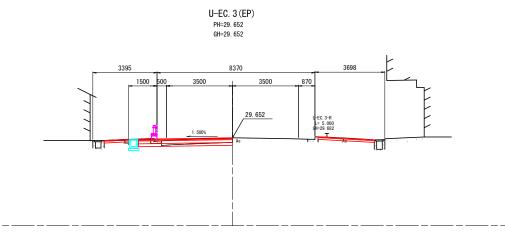


工事名		(総合評価) 都市基盤河川改修事業 西高瀬川 (有栖川工区・梅津橋) 仮橋・迂回路整備工事			
工事場所	京都市右京区梅津後藤町他地内				
図面名	横断面図2				
事業年度	事業年度 令和7年度				
縮尺	縮 尺 1:100 図面番号 9 / 60				
京都	京都市建設局土木管理部河川整備課				

BC5 (SNO. 27+18. 263) (DNO. 27+18. 263) GH=30. 29 FH=

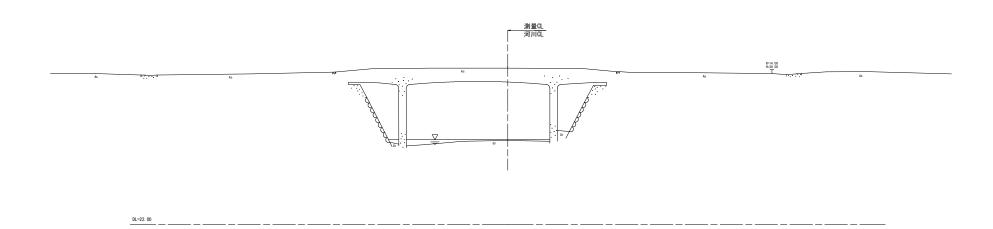

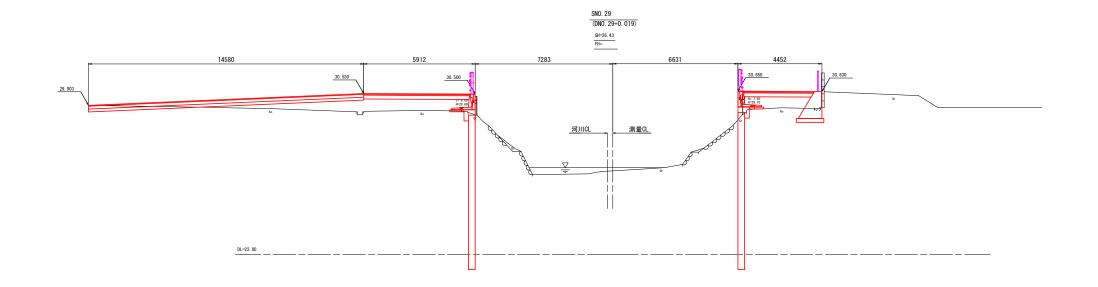

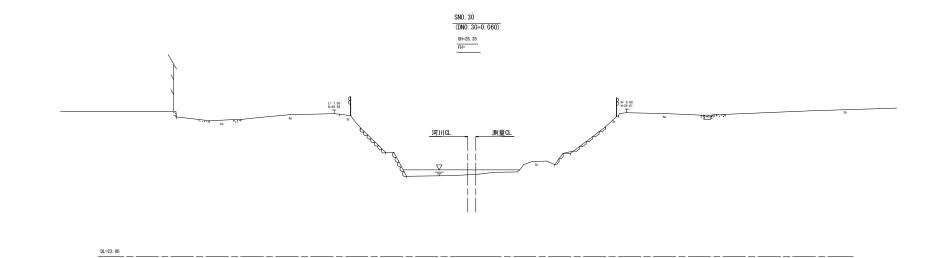

注1. 測点の接頭部のうち、SはH28測量成果を、DはR4設計成果 (河川CL見直し後の測点) を示す。

工事名	(総合評価) 都市基盤河川改修事業 西高瀬川 (有栖川工区・梅津橋) 仮橋・迂回路整備工事			
工事場所	京都市右京区梅津後藤町他地内			
図面名	横断面図3			
事業年度	令和7年度			
縮尺	1:100	図面番号	10 / 60	
京都市建設局土木管理部河川整備課				

# 構造図1(舗装工)

S=1:20

### アスファルト舗装工

迂回路【夜間】	歩道・一般部 【夜間】	歩道・乗入部1 2t未満	歩道・乗入部2 2t以上10t未満
表層 : 再生密粒度アスコン (13) t= 50 (密度2.35t/m3) タックコート (PK-4) 基層 : 再生粗粒度アスコン (20) t= 50 (密度2.35t/m3) ブライムコート (PK-3) 上層路盤: 再生粒度調整砕石 (RM-30) t=150 下層路盤: 再生クラッシャーラン (RC-30) t=150	表層 : 再生細粒度アスコン (13) t= 40 (密度2.15t/m3) プライムコート (PK-3) 上層路盤: 再生クラッシャーラン (RC-30) t=100	表層 : 再生密粒度アスコン (13) t= 40 (密度2.20t/m3) プライムコート (PK-3) 上層路盤: 再生クラッシャーラン (RC-30) t=200	表層 : 再生密粒度アスコン (13) t= 40 (密度2.20t/m3) タックコート (PK-4) 基層 : 再生粗粒度アスコン (20) t= 60 (密度2.20t/m3) プライムコート (PK-3) 上層路盤: 再生クラッシャーラン (RC-30) t=250
_ 取付道路 【昼間】	借地部【昼間】	仮舗装 【昼間】	民地部【昼間】
表際 : 再生密粒度アスコン (13) t= 50 (密度2.35t/m3) プライムコート (PK-3) 上層路盤: 再生粒度調整砕石 (RH-30) t=100	表層 : 再生密粒度アスコン (13) t= 50 (密度2.35t/m3) プライムコート (PK-3)	表層 : 再生粗粒度アスコン (20) t= 50 (密度2.35t/m3) プライムコート(PK-3)	表層 : 再生密粒度アスコン (13) t= 50 (密度2.35t/m3) プライムコート (PK-3)


ΙĄ	1 名	(総合評価)都市基盤 (有栖川工区・梅津橋			
工事	工事場所 京都市右京区梅津後藤町他地内				
図面	図 面 名 構造図 1 (舗装工)				
事業	事業年度 令和7年度				
縮	縮 尺 1:20 図面番号 11 / 60				
	京都市建設局土木管理部河川整備課				

# 構造図2 (排水構造物工) s=1:20

### 側溝工

### プレキャストU型側溝 【昼間】【夜間】


U型側溝規格:300×300×2000 道路用鉄筋Co側溝3種 JIS A 5372

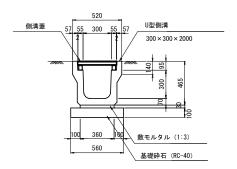

材料表				10m当たり
名 称	規格	単位	数量	摘要
基礎砕石	RC-40, t=100	m2	5. 6	0.56m3/10m
敷モルタル	1:3	m3	0.11	
U型側溝	300 × 300 × 2000	本	5. 0	

### 側溝蓋(コンクリート蓋) 【昼間】【夜間】


蓋版の規格:300 (41.2×9.5×50) 道路用鉄筋Co側溝3種 JIS A 5372

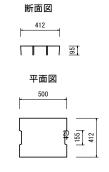

材料表				10m当たり
名 称	規格	単位	数量	摘要
側溝蓋	300用、L=500	枚	20.0	参考重量:46.0kg/枚

### 側溝蓋(グレーチング蓋) 【昼間】【夜間】


かさ上げ、すべり止め、細目 300用、T-2、L=500

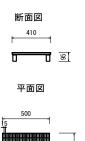

材料表				10m当たり
名 称	規格	単位	数量	摘要
側溝蓋	細目、T-2、L=500	枚	20. 0	参考重量:16.4kg/枚


### 管渠工

### 鉄筋コンクリート台付管 【昼間】

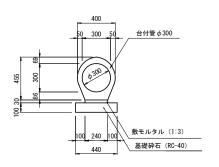

材料表				10m当たり
名 称	規格	単位	数量	摘要
基礎砕石	RC-40, t=100	m2	4. 4	
敷モルタル	1:3	m3	0.072	
台付管	φ300	個	5.0	2m/個

### 暗渠排水管 【昼間】

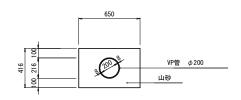

材料表				10m当たり
名 称	規格	単位	数量	摘要
VP管	φ 200	m	10.0	
山砂	洗い・真砂土,75 μm通過所以下	m3	2. 3	

ΙĄ	工事名 (総合評価)都市基盤河川改修事業 西高瀬川 (有福川工区・梅津橋) 仮橋・迂回路整備工事			
工事場所 京都市右京区梅津後藤町他地内			!内	
図 面 名 構造図2 (排水構造物工)				
事業年度 令和7年度				
縮	尺	1:20	図面番号	12 / 60
	京都市建設局土木管理部河川整備課			


# 構造図3 (排水構造物工) S=1:20

### 集水桝・マンホールエ


### 現場打集水桝(集水桝1) 【昼間】

 $500 \times 500 \times 600$ 

断面図

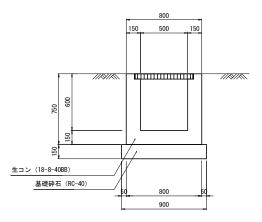

平面図

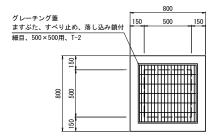

細目、T-2

グレーチング蓋


材料表				1箇所当たり
名 称	規格	単位	数量	摘要
基礎砕石	RC-40, t=150	m2	0.81	
型枠		m2	3.9	
コンクリート	18-8-40BB	m3	0. 33	

枚 1.0 参考重量:29.7kg/枚


### 現場打集水桝(集水桝2) 【昼間】

 $500 \times 500 \times 750$ 

断面図

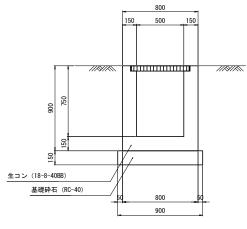

平面図

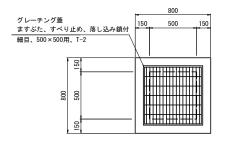


材料表				1箇所当たり
名 称	規格	単位	数量	摘要

名 称	規格	単位	数量	摘要
基礎砕石	RC-40, t=150	m2	0. 81	
型枠		m2	4.7	
コンクリート	18-8-40BB	m3	0.39	
グレーチング蓋	細目、T-2	枚	1.0	参考重量: 29. 7kg/枚


### 現場打集水桝(集水桝3) 【昼間】

500 × 500 × 850

断面図

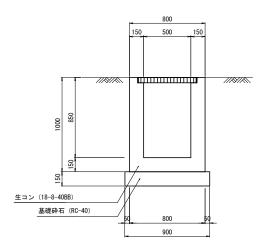

平面図

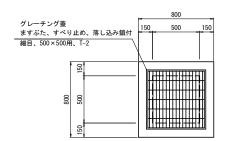

名 称 規格 単位 数量 摘 要

基礎砕石	RC-40, t=150	m2	0. 81	
型枠		m2	5. 2	
コンクリート	18-8-40BB	m3	0.43	
グレーチング蓋	細目、T-2	枚	1.0	参考重量:29.7kg/枚

工 事 名 (総合評価)都市基盤河川改修事業 西高瀬川 (有桶川工区・梅津橋) 仮橋・迂回路整備工事				
工事場所 京都市右京区梅津後藤町他地内			!内	
図面名	図 面 名 構造図3 (排水構造物工)			
事業年度	事業年度 令和7年度			
縮尺	1:20	図面番号	13 / 60	
京者	京都市建設局土木管理部河川整備課			


# 構造図4 (排水構造物工) S=1:20

### 集水桝・マンホールエ


### 現場打集水桝(集水桝4) 【昼間】

500 × 500 × 1000

断面図

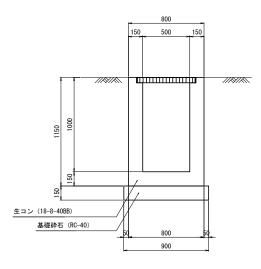

平面図

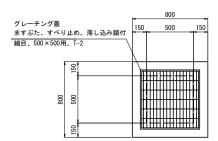


材料表				1箇所当たり
名 称	規格	単位	数量	摘要
基礎砕石	RC-40, t=150	m2	0. 81	
型枠		m2	6. 0	
コンクリート	18-8-40BB	m3	0. 49	
グレーチング蓋	細目、T-2	枚	1. 0	参考重量: 29. 7kg/枚


### 現場打集水桝(集水桝5) 【昼間】

500 × 500 × 2100

断面図

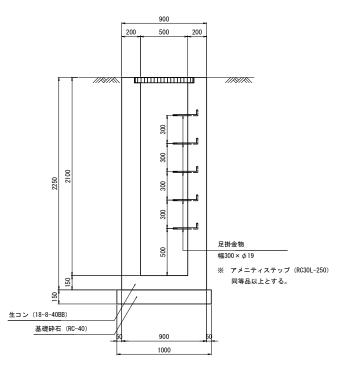

平面図

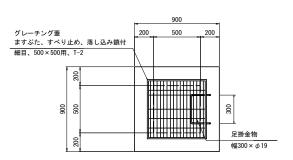

材料表				1箇所当たり
名 称	規格	単位	数量	摘要
基礎砕石	RC-40, t=150	m2	1. 0	
型枠		m2	12.6	
コンクリート	18-8-40BB	m3	1. 3	
足掛金物	幅300×φ19	本	5. 0	
グレーチング蓋	細目、T-2	枚	1. 0	参考重量:29.7kg/枚

ΙĄ	工事名 (総合評価)都市基盤河川改修事業 西高瀬川 (有栖川工区・梅津橋) 仮橋・迂回路整備工事			
工事場所 京都市右京区梅津後藤町他地内				!内
図面	図 面 名 構造図4 (排水構造物工)			
事業	事業年度 令和7年度			
縮	尺	1:20	図面番号	14 / 60
	京都市建設局土木管理部河川整備課			


# 構造図5 (縁石工) s=1:20


### 縁石工

### \_歩車道境界ブロック\_\_ 【昼間】

断面図

詳細断面図(No. 3付近)

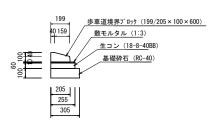

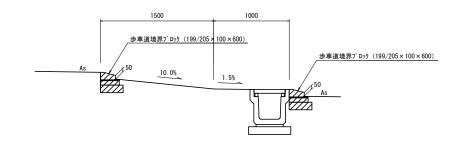

材料表				10m当たり
名 称	規格	単位	数量	摘要
基礎砕石	RC-40, t=100	m2	3. 1	
コンクリート	18-8-40BB	m3	0. 15	
敷モルタル		m3	0. 03	
歩車道境界プロック	特C型	本	16.5	23.0kg/本

工事名	工事名 (総合評価) 都市基盤河川改修事業 西高瀬川 (有桶川工区・梅津橋) 仮橋・迂回路整備工事				
工事場所	工事場所 京都市右京区梅津後藤町他地内				
図面名	図面名 構造図5 (縁石工)				
事業年度 令和7年度					
縮尺	1:20	図面番号	15 / 60		
京都	京都市建設局土木管理部河川整備課				


### 防護柵基礎工

プレキャストガードレール基礎(左岸)平面図

| 1558 | 2世2000=4000 | 5世2000=10000 | H=800、L=15064 (天端延長) | プレキャストが・ト゚レール基礎 H=500~800 L=20623 (天端延長) | L=20623 (THEAD (T


#### プレキャストガードレール基礎(左岸)正面展開図

S=1:100

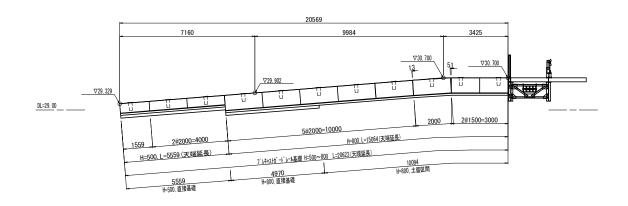


### \_プレキャストガードレール基礎(右岸)平面図

S=1:100

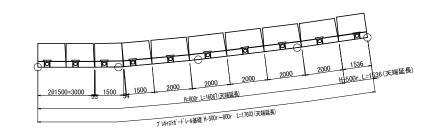


### プレキャストガードレール基礎(右岸)正面展開図

S=1:100

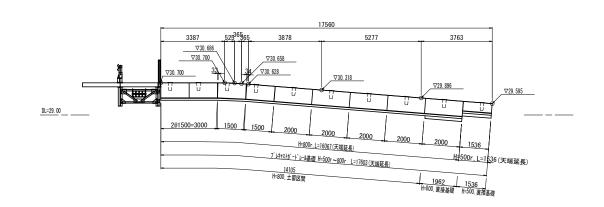


### 

H=500、直接基礎

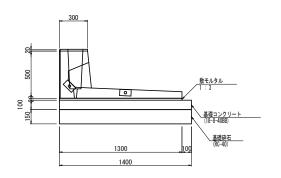


材料表				10m当たり
名 称	規格	単位	数量	摘要
基礎砕石	RC-40, t=150	m2	14. 0	
型枠		m2	2. 0	
コンクリート	18-8-40BB	m3	1.4	
敷モルタル	1:3	m3	0. 26	
プレキャストカ゚ート゚レール基礎	H=500, L=2000	個	5.0	

<u>プ<sup>°</sup> レキャストカ<sup>\*</sup> ート<sup>\*</sup> レール基礎</u> S=1:20 【昼間】 H=800、直接基礎

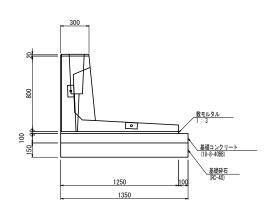

	材料表				10m当たり
	名 称	規格	単位	数量	摘要
	基礎砕石	RC-40, t=150	m2	13. 5	
	型枠		m2	2. 0	
	コンクリート	18-8-40BB	m3	1.4	
	敷モルタル	1:3	m3	0. 25	
ı	プ しまって トラ・ト・レール 雑 高格	H=800 I =2000	俩	5.0	

H=800、土留区間

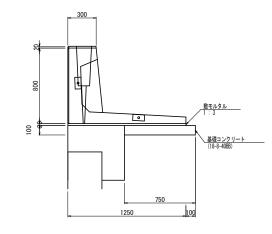


材料表				10m当たり
名 称	規格	単位	数量	摘要
型枠		m2	1.0	
コンクリート	18-8-40BB	m3	0. 75	
敷モルタル	1:3	m3	0. 25	
プレキャストカ゚ート゚レール基礎	H=800, L=2000	個	5.0	

Ιł	事 名	名 (総合評価)都市基盤河川改修事業 西高瀬川 (有栖川工区・梅津橋)仮橋・迂回路整備工事			
工事	場所	京都市右京区梅津後藤町他地内			
図	面名	構造図6(防護柵工)			
事業	事業年度 令和7年度				
縮	縮 尺 図示 図面番号 16 / 60				
京都市建設局土木管理部河川整備課					

### 防護柵基礎工

# ガート・レール基礎端部(左岸) 【昼間】


### 左岸側側面図

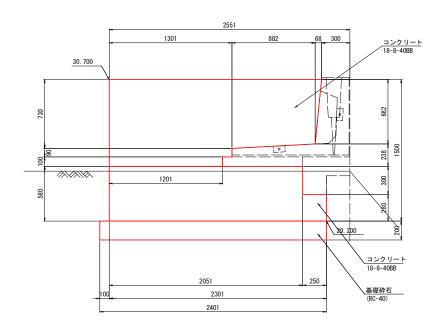


材料表				1箇所当たり
名 称	規格	単位	数量	摘要
基礎砕石	RC-40, t=200	m2	3. 1	
型枠		m2	7. 1	
コンクリート	18-8-40BB	m3	2. 6	

# 

### 右岸側側面図

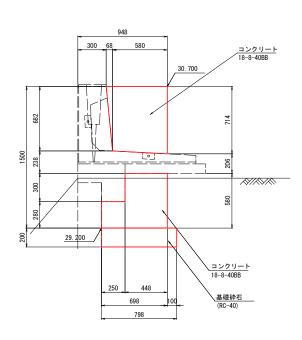

材料表				1箇所当たり
名 称	規格	単位	数量	摘要
基礎砕石	RC-40, t=200	m2	0.86	
型枠		m2	1.8	
コンクリート	18-8-40BB	m3	0.66	

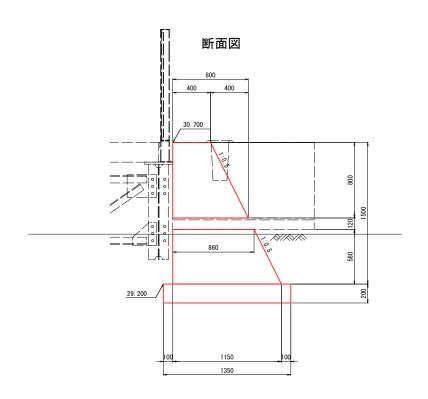

工事名		(総合評価) 都市基盤河川改修事業 西高瀬川 (有栖川エ区・梅津橋) 仮橋・迂回路整備エ事			
工事場所	京都市右京区梅津後藤町他地内				
図面名	構造図7(防護	構造図7(防護柵工)			
事業年度	事業年度 令和7年度				
縮尺	1:20	図面番号	17 / 60		
京都	京都市建設局土木管理部河川整備課				


### 路側防護柵工


転落防止柵兼用ガードレール 【昼間】

C種, コンクリート建込

組立図 S=1/20

断面図 S=1/20

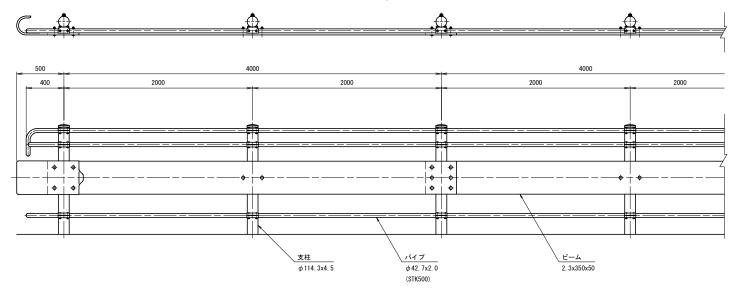

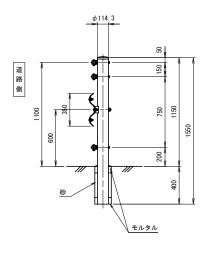



材料表	10m当たり			
名 称	規格	単位	数量	摘要
客防止柵兼用ガードレール	コンクリート建込	m	10.0	

※ 塗装色は白色とする。

### | 転落防止柵兼用ガードレール(曲柱)| 【昼間

C種, コンクリート建込

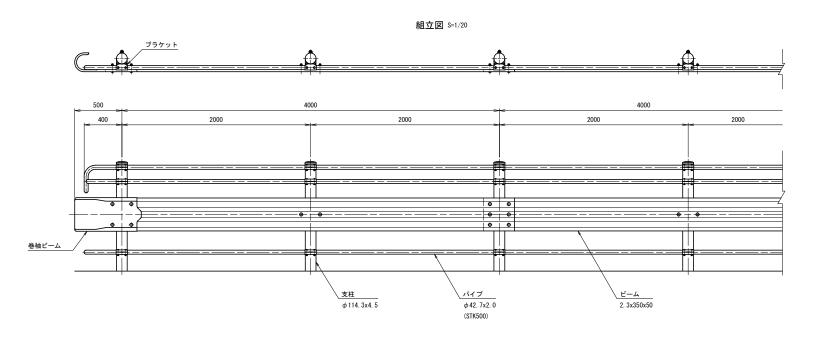

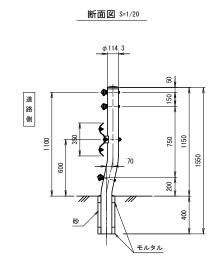

材料表				10m当たり
名 称	規格	単位	数量	摘要
転落防止柵兼用ガードレール	曲柱、コンクリート建込	m	10.0	
※ 塗装色は白色とする。				

ΙĄ	1 名	(総合評価)都市基盤河川改修事業 西高瀬川 (有栖川工区・梅津橋)仮橋・迂回路整備工事				
工事	場所	京都市右京区梅津後藤町他地内				
図	図 面 名 構造図8 (防護柵工)					
事業	事業年度 令和7年度					
縮	縮 尺 1:20 図面番号 18 / 60					
	京都市建設局土木管理部河川整備課					


### パイプ設置 【昼間】


Gr-C-2B

正面図 S=1/20

断面図 S=1/20

<u>ビームパイプ接続部詳細図 S=1/5</u>

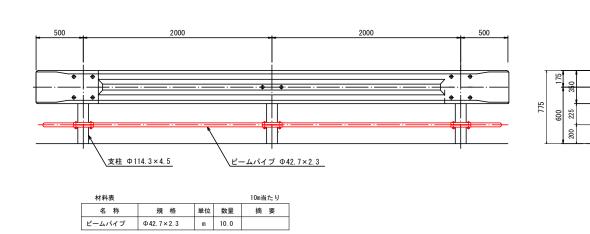

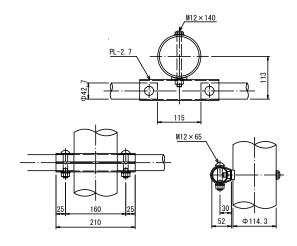


### 防止柵工

転落防止柵 【昼間】

転落防止柵 箱抜き

円形空洞型枠(紙) D75 m 0.67

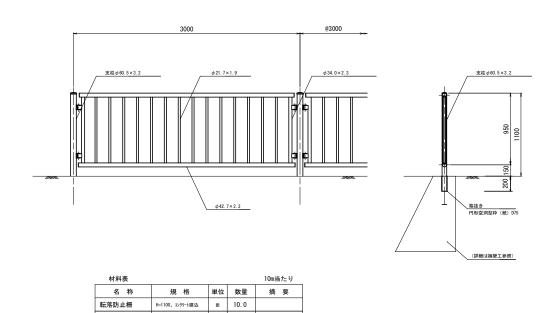



工事名	(総合評価) 都市基盤河川改修事業 西高瀬川 (有栖川エ区・梅津橋) 仮橋・迂回路整備エ事			
工事場所	京都市右京区梅津後藤町他地内			
図面名	構造図 9 (防護柵工)			
事業年度	令和7年度			
縮尺	図示 図面番号 19 / 60			
京都	京都市建設局土木管理部河川整備課			

### 小型標識工

標識柱1 【昼間】

単独柱(自歩専用+時間)(停止+指定方向+駐禁)

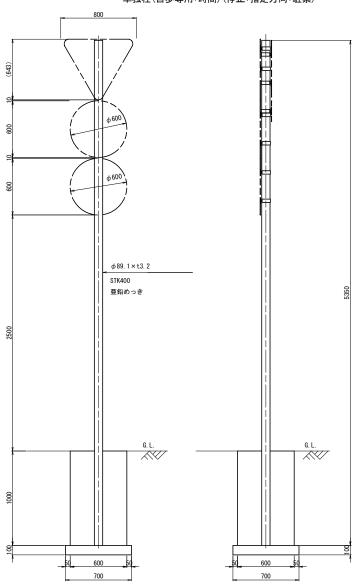

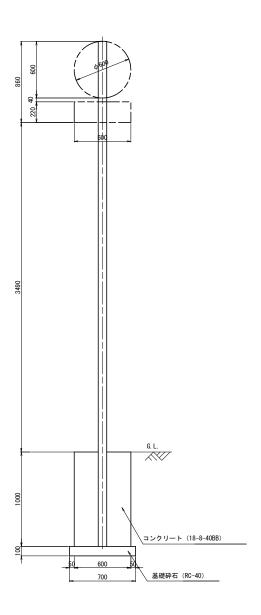

規制標識(一時停止)▽800



規制標識(自転車及び歩行者専用) φ 600



規制標識(指定方向外通行禁止)  $\phi$  600



補助標識(日・時間)220×600



規制標識(駐車禁止)φ600




1筒所当たり

付科衣				「固所ヨにり
名 称	規格	単位	数量	摘要
基礎砕石	RC-40, t=100	m2	0.49	
型枠		m2	2. 4	
コンクリート	18-8-40BB	m3	0. 36	
標識柱	φ89.1×t2.3×5350	基	1.0	
標識板	規制標識 ▽800	枚	1.0	取付金具含む
標識板	規制標識 φ600	枚	3. 0	取付金具含む
標識板	補助標識 220×600	枚	1.0	取付金具含む

標識柱塗装:溶融亜鉛メッキ+静電粉体塗装(白色) 標識板反射シートの種類:カプセルプリズム・カプセルレンズ型


工事名		(総合評価) 都市基盤河川改修事業 西高瀬川 (有栖川工区・梅津橋) 仮橋・迂回路整備工事			
工事場所	京都市右京区梅津後藤町他地内				
図面名	構造図10(標識工)				
事業年度	令和7年度				
縮尺	1:20 図面番号 20 / 60				
京都	京都市建設局土木管理部河川整備課				

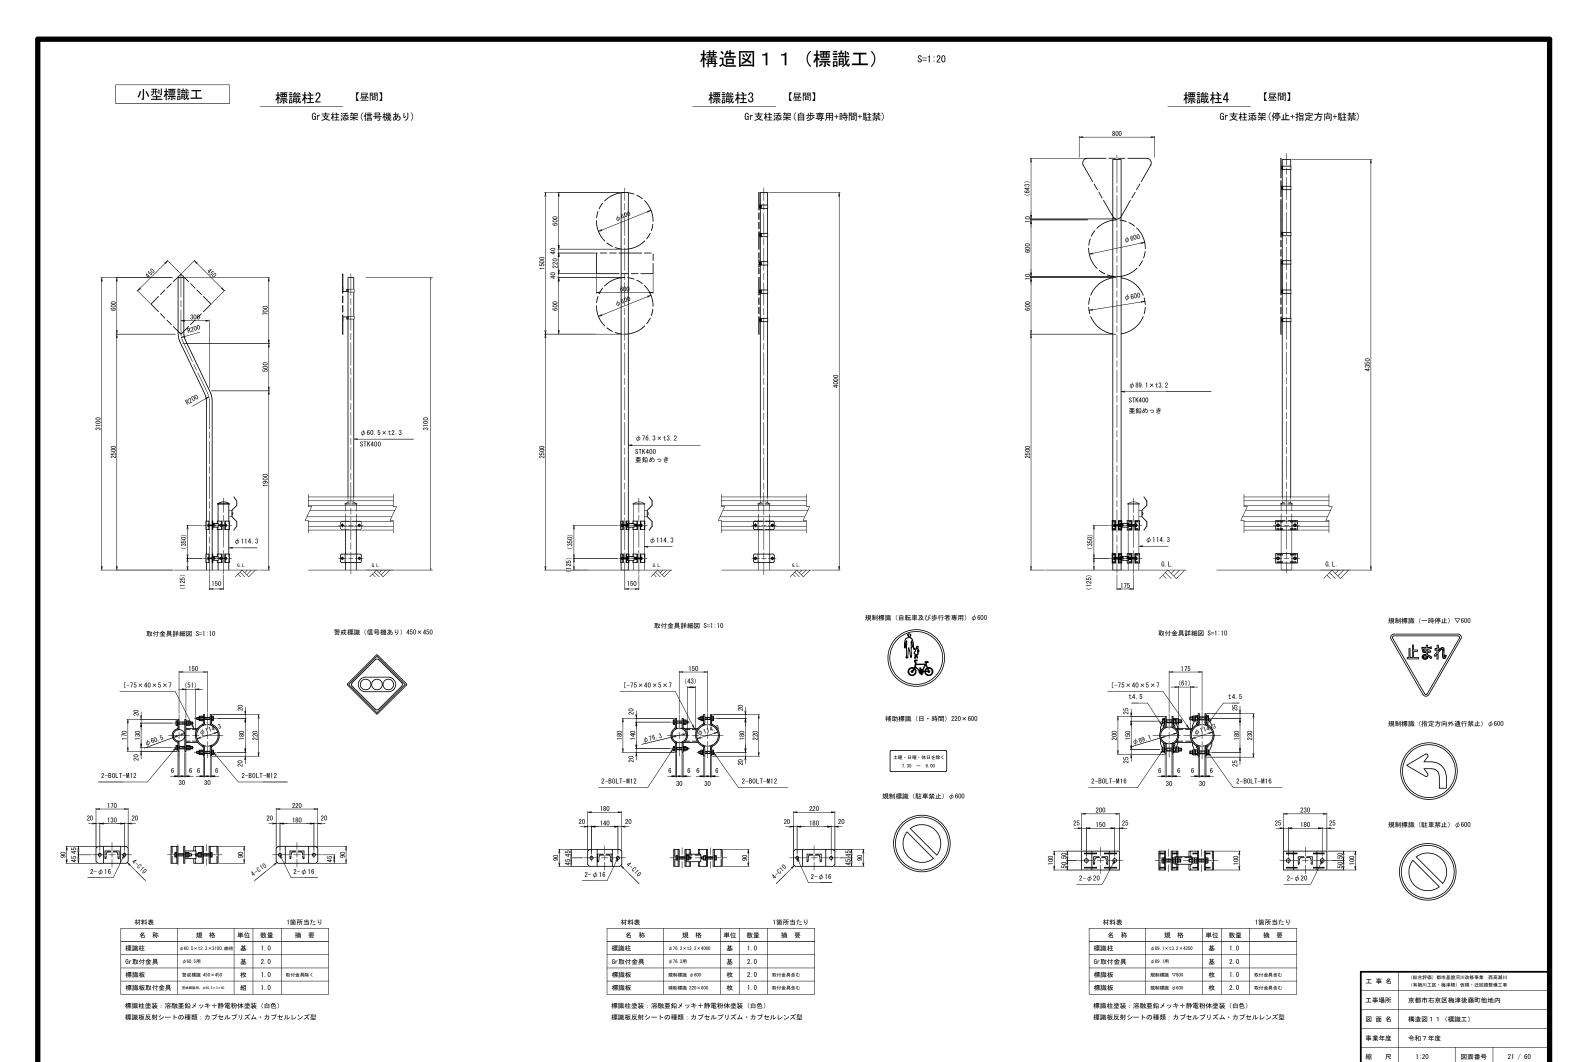


京都市建設局土木管理部河川整備課

\_\_標識柱5 【昼間】 単独柱(速度落せ)

\_\_\_標識柱 6\_\_\_【昼間】 Gr支柱添架(速度注意)

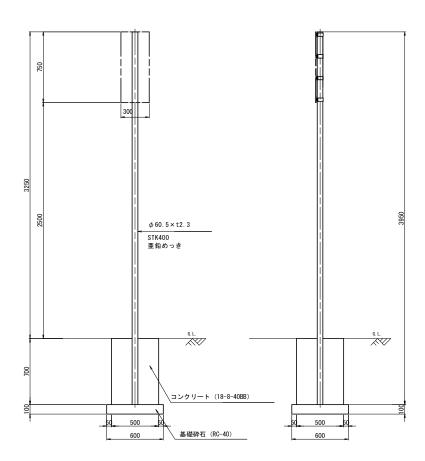

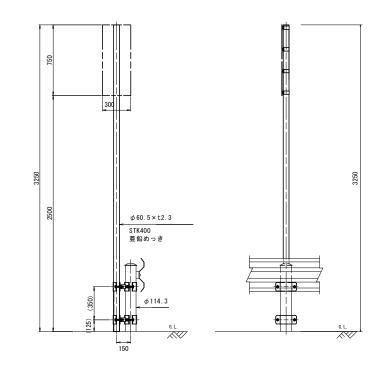

注意喚起看板 S=1:20

(速度注意)


サイズ:縦750×横300

材 料:アルミ板t=2mm

シート: カプセルレンズ

素地色:オレンジ色

文字色: 黒色

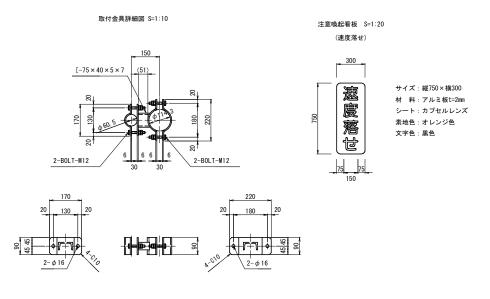

170		220
20 130 20 20 20 20 20 20 20 20 20 20 20 20 20 20 2	- <b></b> 8	20 180 20

取付金具詳細図 S=1:10

[-75×40×5×7 (51)

材料表

標識柱

標識板

材料表				1箇所当たり
名 称	規格	単位	数量	摘要
基礎砕石	RC-40, t=100	m2	0. 36	
型枠		m2	1.4	
コンクリート	18-8-40BB	m3	0. 18	
標識柱	φ60. 5×t2. 3×3950	基	1.0	
標識板	案内標識	m2	0. 23	取付金具含む

標識柱塗装:溶融亜鉛メッキ+静電粉体塗装(白色) 標識板反射シートの種類:カプセルプリズム・カプセルレンズ型

案内標識

規格 単位 数量

φ60.5×t2.3×3250 基 1.0

1箇所当たり


m2 0.23 取付金具含む


標識柱塗装:溶融亜鉛メッキ+静電粉体塗装	(白色)
標識板反射シートの種類:カプセルプリズム	<ul><li>カプセルレンズ型</li></ul>

工具	1 名		(総合評価) 都市基盤河川改修事業 西高瀬川 (有栖川工区・梅津橋) 仮橋・迂回路整備工事			
工事	場所	京都市右京区梅津後藤町他地内				
図	図面名 構造図12 (標識工)					
事業	事業年度 令和7年度					
縮	尺	1:20	図面番号	22 / 60		
	京都市建設局土木管理部河川整備課					

### 小型標識工

標識柱7 【昼間】 Gr支柱添架(大型車離合困難)

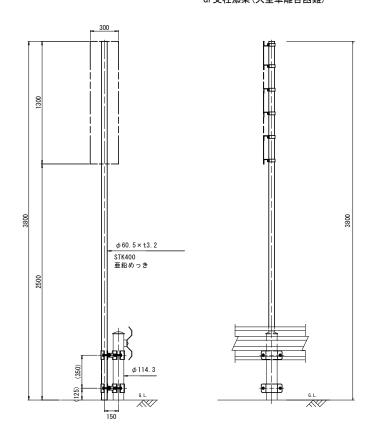

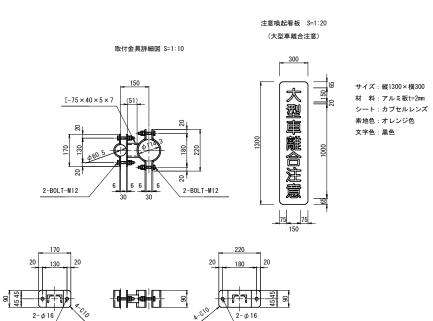



材料表				1箇所当たり
名 称	規格	単位	数量	摘要
標識柱	φ60.5×t2.3×3800	基	1. 0	
Gr取付金具	φ60.5用	基	2. 0	
標識板	案内標識	m2	0.39	取付金具含む


標識柱塗装:溶融亜鉛メッキ+静電粉体塗装(白色) 標識板反射シートの種類:カプセルプリズム・カプセルレンズ型

### 標識柱8 【昼間】

Gr支柱添架(この先交差点あり)

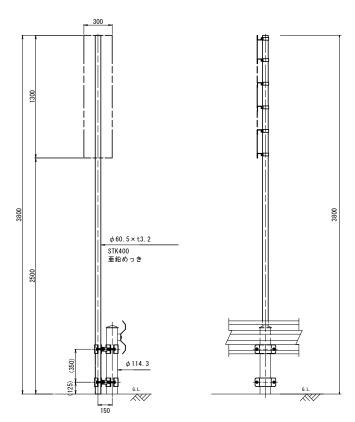

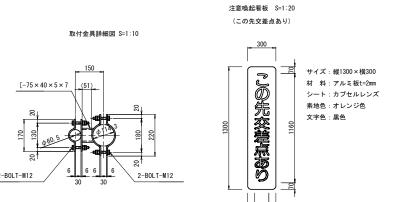

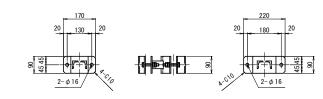

材料表				1箇所当たり
名 称	規格	単位	数量	摘要
標識柱	φ 60. 5 × t2. 3 × 3800	基	1.0	
Gr取付金具	φ 60. 5用	基	2.0	
標識板	案内標識	m2	0. 39	取付金具含む

標識柱塗装:溶融亜鉛メッキ+静電粉体塗装(白色) 標識板反射シートの種類:カプセルブリズム・カプセルレンズ型

工事名		(総合評価) 都市基盤河川改修事業 西高瀬川 (有栖川工区・梅津橋) 仮橋・迂回路整備工事			
工事場所	事場所 京都市右京区梅津後藤町他地内				
図面名 構造図13 (標識工)					
事業年度 令和7年度					
縮尺	1:20 図面番号 23 / 60				
方					

## 構造図14(区画線工)

区画線工

高視認性区画線 (実線15cm) 【夜間】 S=1:20


高視認性区画線(ゼブラ45cm) 【夜間】


高視認性区画線(減速マーク(大))【夜間】

S=1:20

高視認性区画線(減速マーク(小))【夜間】

S=1:20

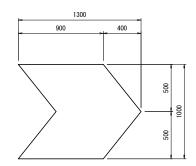

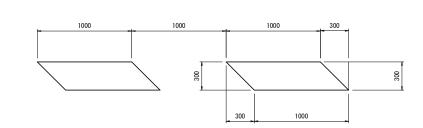

溶融式区画線 (実線15cm)

【昼間】

S=1:20

【昼間】【夜間】 溶融式区画線(ゼブラ45cm)

S=1:20

溶融式区画線(15㎝換算・速度落せ)【昼間】【夜間】


溶融式区画線(15cm換算・速度落せ)【<sup>昼間</sup>】【<sup>夜間</sup>】

15cm換算延長:L =57.8m s=1:100

15cm換算延長: L =18.6m S=1:100

溶融式区画線(15cm換算・ダイヤマーク) 【<sup>昼間</sup>】

15cm換算延長:L =16.5m S=1:100

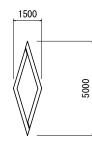

- ※ 高視認性区画線は、非リブ式とし、ジスラインカラ―プラス同等品以上とする。
- ※ 溶融式区画線は、JIS K5665 3種1号 (ガラスビーズの含有量15~18%) とする。


工事名	(総合評価) 都市基盤河川改修事業 西高瀬川 (有栖川工区・梅津橋) 仮橋・迂回路整備工事			
工事場所	京都市右京区梅津後藤町他地内			
図面名	構造図14 (区画線工)			
事業年度	令和 7 年度			
縮尺	図示 図面番号 24 / 60			
古都	方都市建設局+大等理 <b>知河川敦</b> 併興			

2000
4000

# 構造図15 (道路付属施設工)

### 道路付属物工

線形誘導標 【夜間】

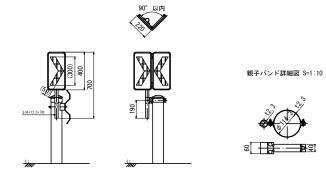


※ アローライト同等品以上とする。

材料表				10基当たり
名 称	規格	単位	数量	摘要
線形誘導標	220×400(南嘉) - 防護柵取付	基	10.0	取付金具含む


### 照明工

道路照明灯移設 【<sup>夜間</sup>】

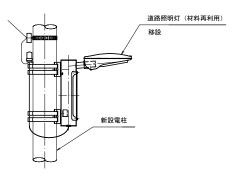

※ 電柱管理者が電柱を新設後、既設電柱の照明灯を移設

市街灯移設 S=1:20

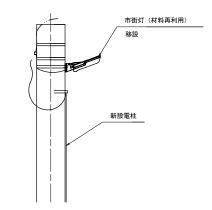



※ 電柱管理者が電柱を新設後、既設電柱の照明灯を移設

Ιā	事 名	(総合評価) 都市基盤 (有栖川工区・梅津橋			
工事	場所	京都市右京区梅津後藤町他地内			
図	図 面 名 構造図15 (道路付属施設工)				
事業年度 令和7年度					
縮	尺	図示 図面番号 25 / 60			
京都市建設局土木管理部河川整備課					

照明工


# 照明灯移設計画図 S=1:250

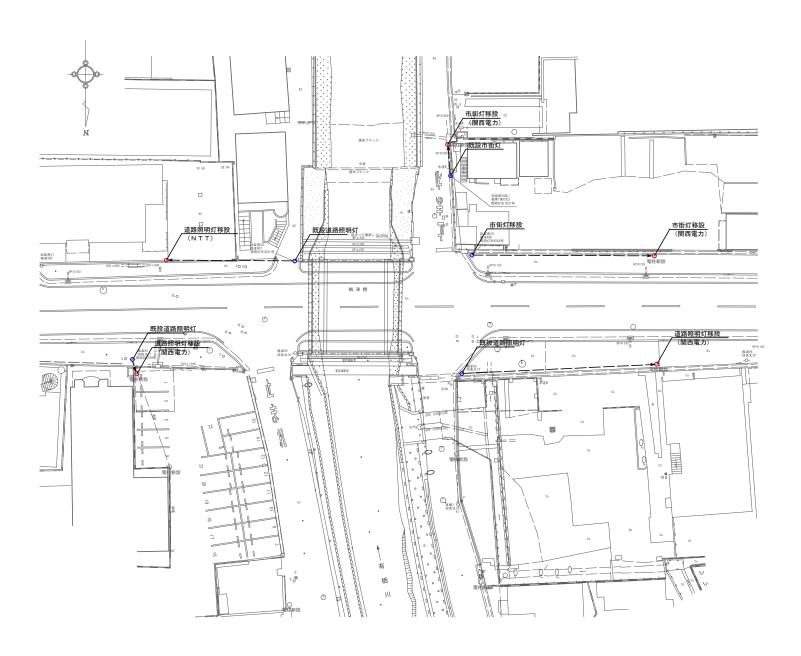

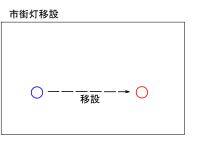

ſ	I S	事 名	(総合評価)都市基盤河川改修事業 西高瀬川 (有栖川工区・梅津橋)仮橋・迂回路整備工事						
I	工事	場所	京都市右京区梅津後藤町他地内						
	図	図 面 名 構造図16 (道路付属施設工)							
I	事業	年度	令和7年度						
	縮 尺 図示 図面番号 26 / 60								
I		京都	市建設局土木管理部	『河川整備課					


起点方展開図

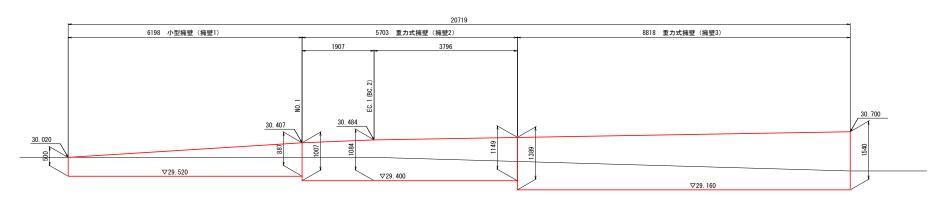

DL=25. 00


### 標準断面図

(1箇所/2m2)

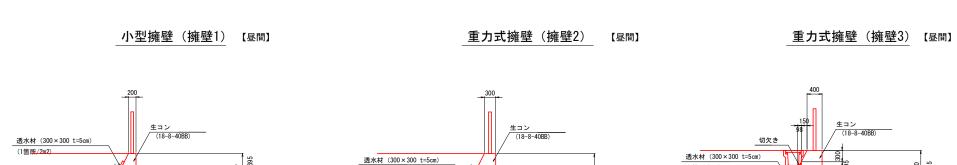

804~

875

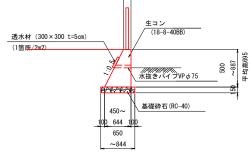

※転落防止柵及び箱抜きは、防止柵工で計上

材料表				1構造物当たり
名 称	規格	単位	数量	摘要
基礎砕石	RC-40, t=150	m2	4.7	
型枠		m2	9. 2	
コンクリート	18-8-40BB	m3	1.6	
透水材	立体網状体 (全透水型) 300×300、t=5cm	個	2. 0	
水抜きパイプ	VP φ 75	m	0.6	

材料表				1構造物当たり
名 称	規格	単位	数量	摘要
基礎砕石	RC-40, t=200	m2	6. 0	
型枠		m2	13. 2	
コンクリート	18-8-40BB	m3	3. 6	
透水材	立体網状体 (全透水型) 300×300、t=5cm	個	3. 0	
水抜きパイプ	VP φ 75	m	1.8	

※転落防止柵及び箱抜きは、防止柵工で計上

水抜きパイプVPφ75

基礎砕石(RC-40)



※転落防止柵及び箱抜きは、防止柵工で計上

1095∼


1170

1295~1370

ΙĄ	1 名	(総合評価) 都市基盤河川改修事業 西高瀬川 (有栖川工区・梅津橋) 仮橋・迂回路整備工事							
工事	場所	京都市右京区梅津後藤町他地内							
図面	5 名	構造図17(擁壁工)							
事業	年度	令和7年度							
縮	尺	1:50 図面番号 27 / 60							
	京都市建設局土木管理部河川整備課								

場所打擁壁工

終点方展開図

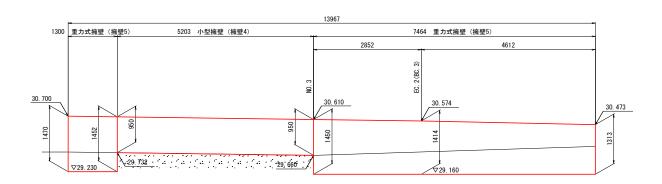



<u>DL=25.</u> 00

標準断面図

小型擁壁(擁壁4)【昼間】

重力式擁壁(擁壁5)【昼間】

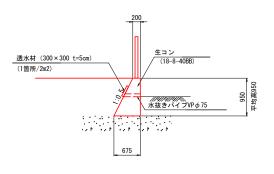

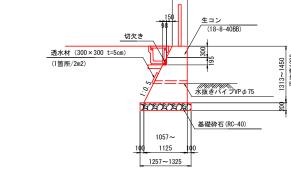

※転落防止柵及び箱抜きは、防止柵工で計上

※転落防止柵及び箱抜きは、防止柵工で計上


材料表				1構造物当たり
名 称	規格	単位	数量	摘要
型枠		m2	10.5	
コンクリート	18-8-40BB	m3	2. 2	
透水材	立体網状体 (全透水型) 300×300、t=5cm	個	2. 0	
水抜きパイプ	VP φ 75	m	0. 86	

材料表				1構造物当たり
名 称	規格	単位	数量	摘要
基礎砕石	RC-40, t=200	m2	11.4	
型枠		m2	25. 7	
コンクリート	18-8-40BB	m3	9. 1	
透水材	立体網状体 (全透水型) 300×300、t=5cm	個	6. 0	
水抜きパイプ	VP φ 75	m	5. 1	


工事名		(総合評価) 都市基盤河川改修事業 西高瀬川 (有栖川工区・梅津橋) 仮橋・迂回路整備工事						
工事場所	京都市右京区梅津後藤町他地内							
図面名	図面名 構造図18 (擁壁工)							
事業年度	事業年度 令和7年度							
縮尺	尺 1:50 図面番号 28 / 60							
京都市建設局土木管理部河川整備課								

場所打擁壁工

左岸側展開図

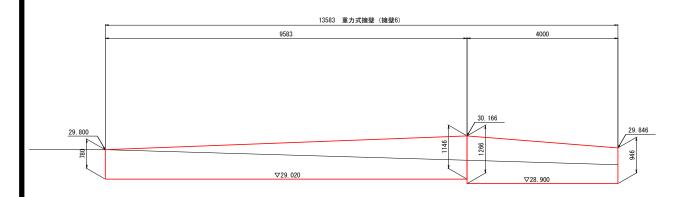


### 右岸側展開図

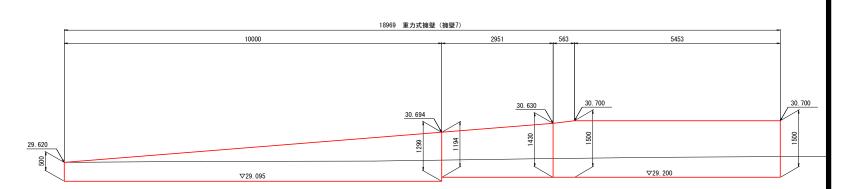

<u>DL=25.00</u>


DL=25. 00

重力式擁壁(擁壁6) 【昼間】

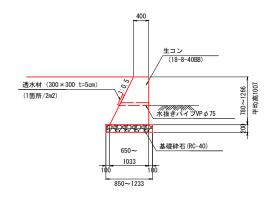

材料表				1構造物当たり
名 称	規格	単位	数量	摘要
基礎砕石	RC-40, t=200	m2	15. 1	
型枠		m2	30. 0	
コンクリート	18-8-40BB	m3	9. 0	
透水材	立体網状体 (全透水型) 300×300、t=5cm	個	7. 0	
水抜きパイプ	VP φ 75	m	4. 6	

### 重力式擁壁(擁壁7)【昼間】

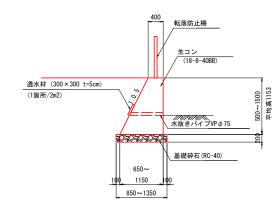


※転落防止柵及び箱抜きは、防止柵工で計上

材料表				1構造物当たり
名 称	規格	単位	数量	摘要
基礎砕石	RC-40, t=200	m2	22. 4	
型枠		m2	46. 3	
コンクリート	18-8-40BB	m3	15. 1	
透水材	立体網状体 (全透水型) 300×300、t=5cm	個	11.0	
水抜きパイプ	VP φ 75	m	8. 0	


Ιį	事 名 (総合評価)都市基盤河川改修事業 西高瀬川 (有栖川工区・梅津橋)仮橋・迂回路整備工事							
工事	場所	京都市右京区梅津後藤町他地内						
図	面名	構造図19(擁壁工)						
事業	年度	令和7年度						
縮 尺 1:50 図面番号 29 / 60								
京都市建設局土木管理部河川整備課								

# 構造図20(仮設工) <sub>[昼間]</sub>


右岸 平面図 S=1:100

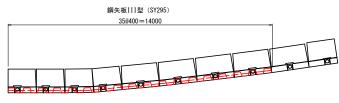


標準断面図 S=1:20

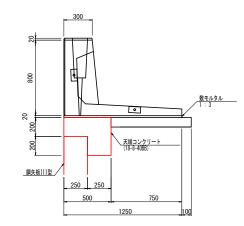


左岸 正面展開図 S=1:100

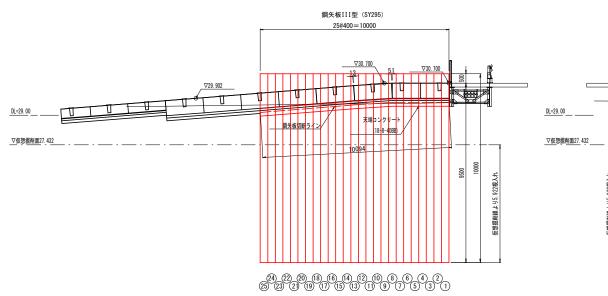


右岸 正面展開図 S=1:100

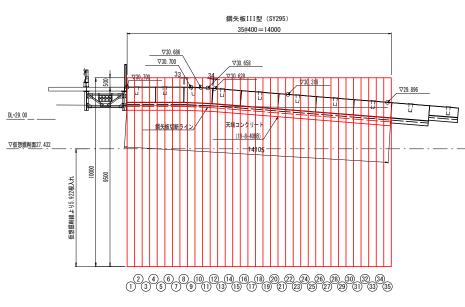

天端コンクリート配筋図 S=1:10

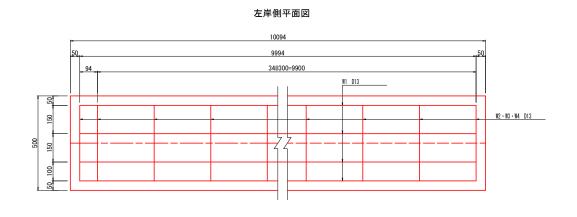

						右岸側	中面	図						
	-					141	05							
	5Q <sub>1</sub>													
		205	+				16@300	=1380	00					
							1				W1 D13			
100 50												_		W2·W3·W4 D13
150	T						7	#						
150							_							
20														

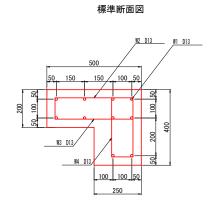


材料表	(鋼矢板)	左岸			一式当たり
名	称	規格	単位	数量	摘要
MI 6-15		III型 (SY295)	枚	25. 0	
鋼矢板		L=10. 0m	t	15. 0	
+i 7 +π#	:		生まれ	25.0	

材料表(天端コンクリート(左岸))				1.5m3当たり
名 称	規格	単位	数量	摘要
型枠		m2	13. 1	
鉄筋	SD345 D13	t	0. 17	
コンクリート	18-8-40BB	m3	1. 5	

材料表(鋼矢板)	一式当たり			
名 称	規格	単位	数量	摘要
Am 4= ±=	III型 (SY295)	枚	35. 0	
鋼矢板	L=10. 0m	t	21.0	
ガス切断		箇所	35. 0	

材料表	材料表(天端コンクリート(右岸))				2.1m3当たり
名	称	規格	単位	数量	摘要
型枠			m2	18. 3	
鉄筋		SD345 D13	t	0. 24	
コンクリート		18-8-40BB	m3	2. 1	

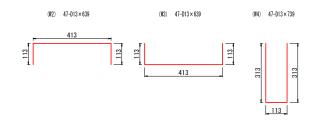


工事名	工事名 (総合評価) 都市基盤河川改修事業 西高瀬川 (有福川工区・梅津橋) 仮橋・迂回路整備工事				
工事場所	工事場所 京都市右京区梅津後藤町他地内				
図面名	図面名 構造図20(仮設工)				
事業年度	事業年度 令和7年度				
縮尺	図示	図面番号	30 / 60		
京都市建設局土木管理部河川整備課					


### 防護施設工

<u>仮設がードレール</u> 【夜間】 S=1:20


平面図 S=1:10

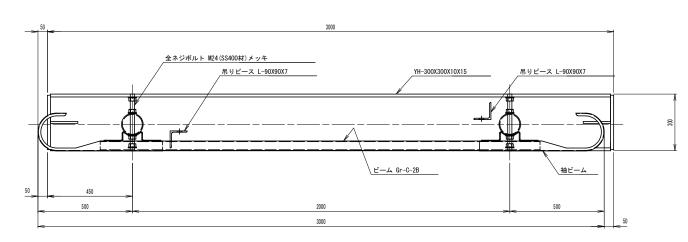

側面図 S=1:10

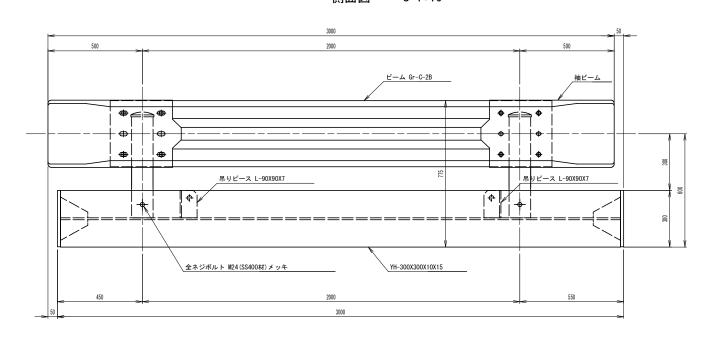



断面図 S=1:5

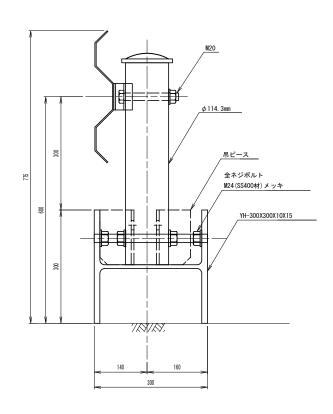



材料表				1基当たり
名 称	規格	単位	数量	摘要
仮設ガードレール	L=3m, C種	基	1.0	参考重量:379kg/基


工事名	工 事 名 (総合評価) 都市基盤河川改修事業 西高瀬川 (有福川工区・梅津橋) 仮橋・迂回路整備工事				
工事場所	工事場所 京都市右京区梅津後藤町他地内				
図面名	図面名 構造図21(仮設工)				
事業年度	事業年度 令和7年度				
縮尺	図示	図面番号	31 / 60		
京者	京都市建設局土木管理部河川整備課				

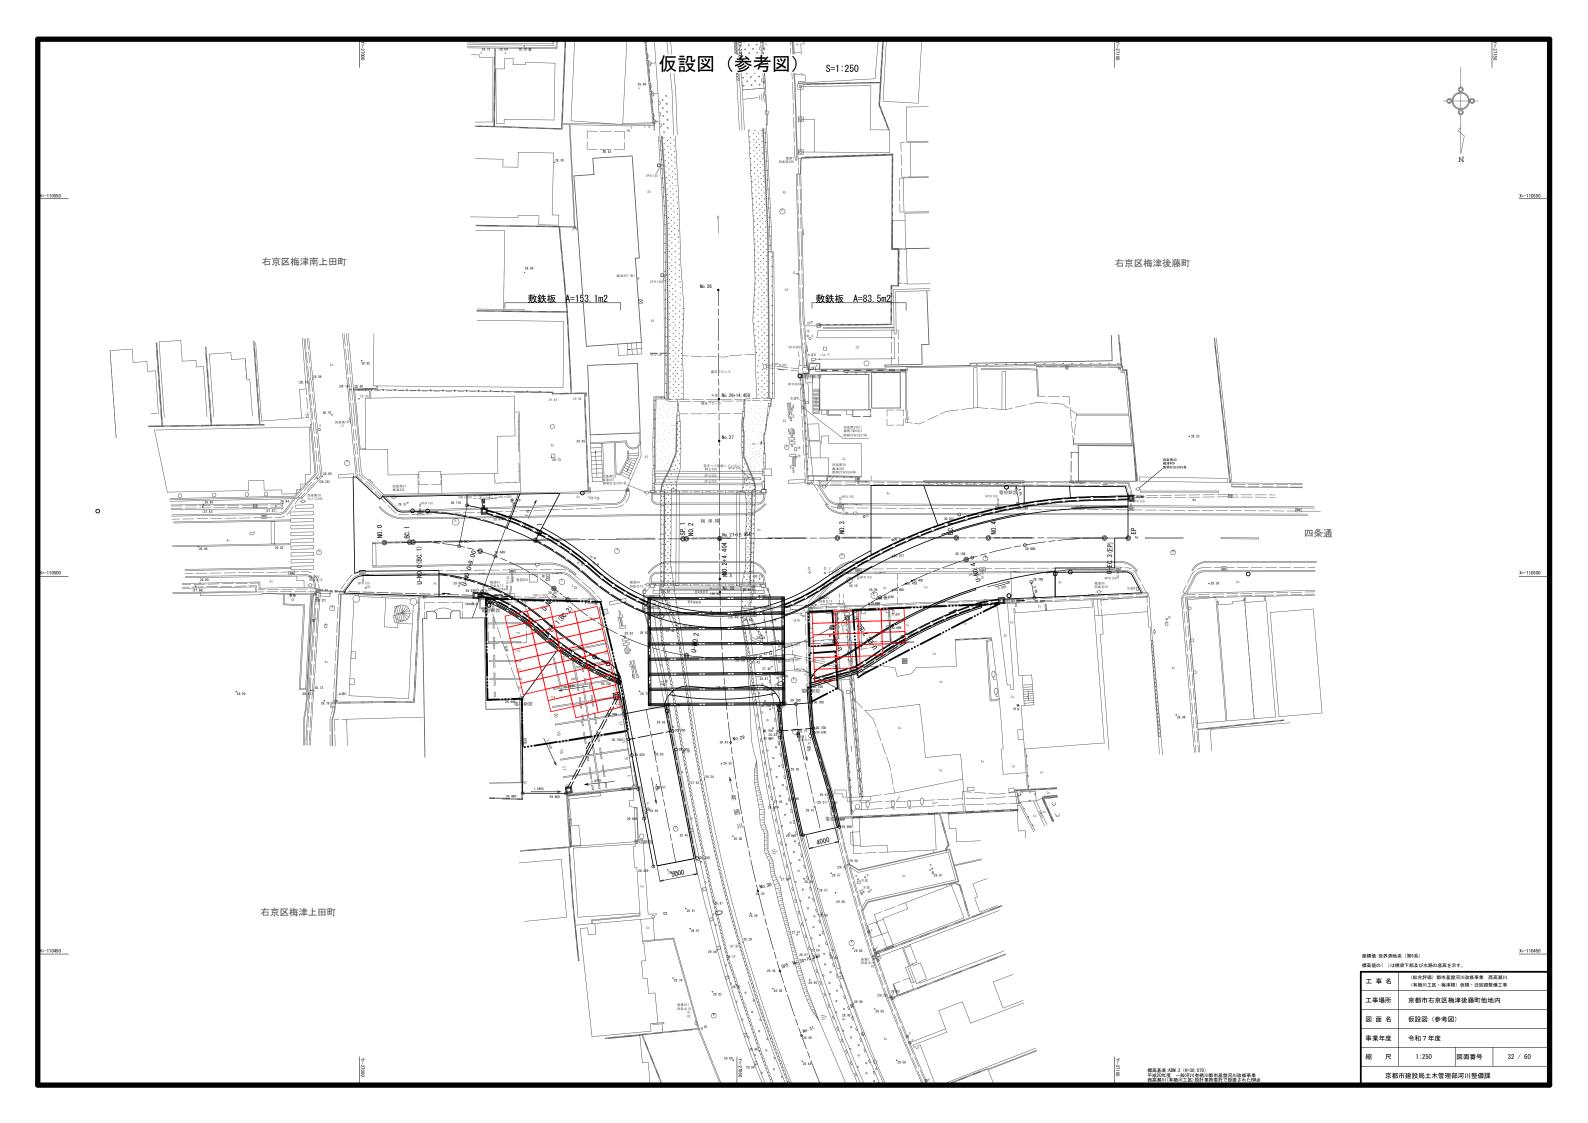

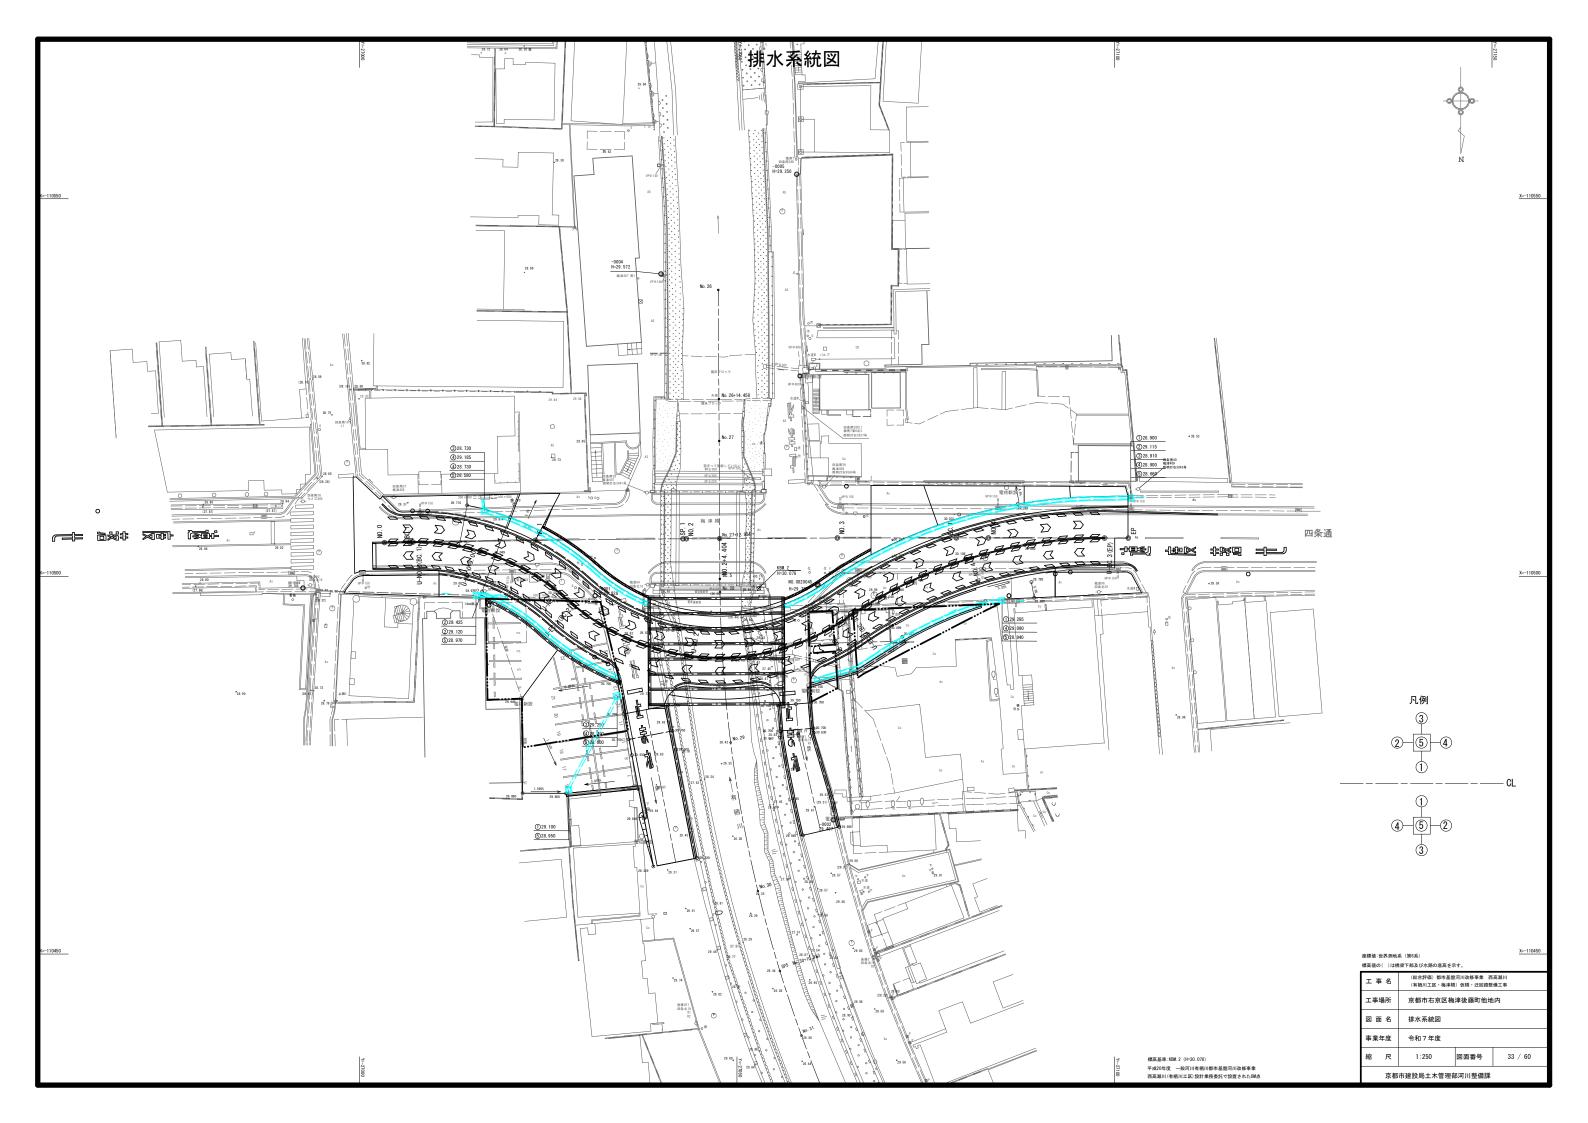


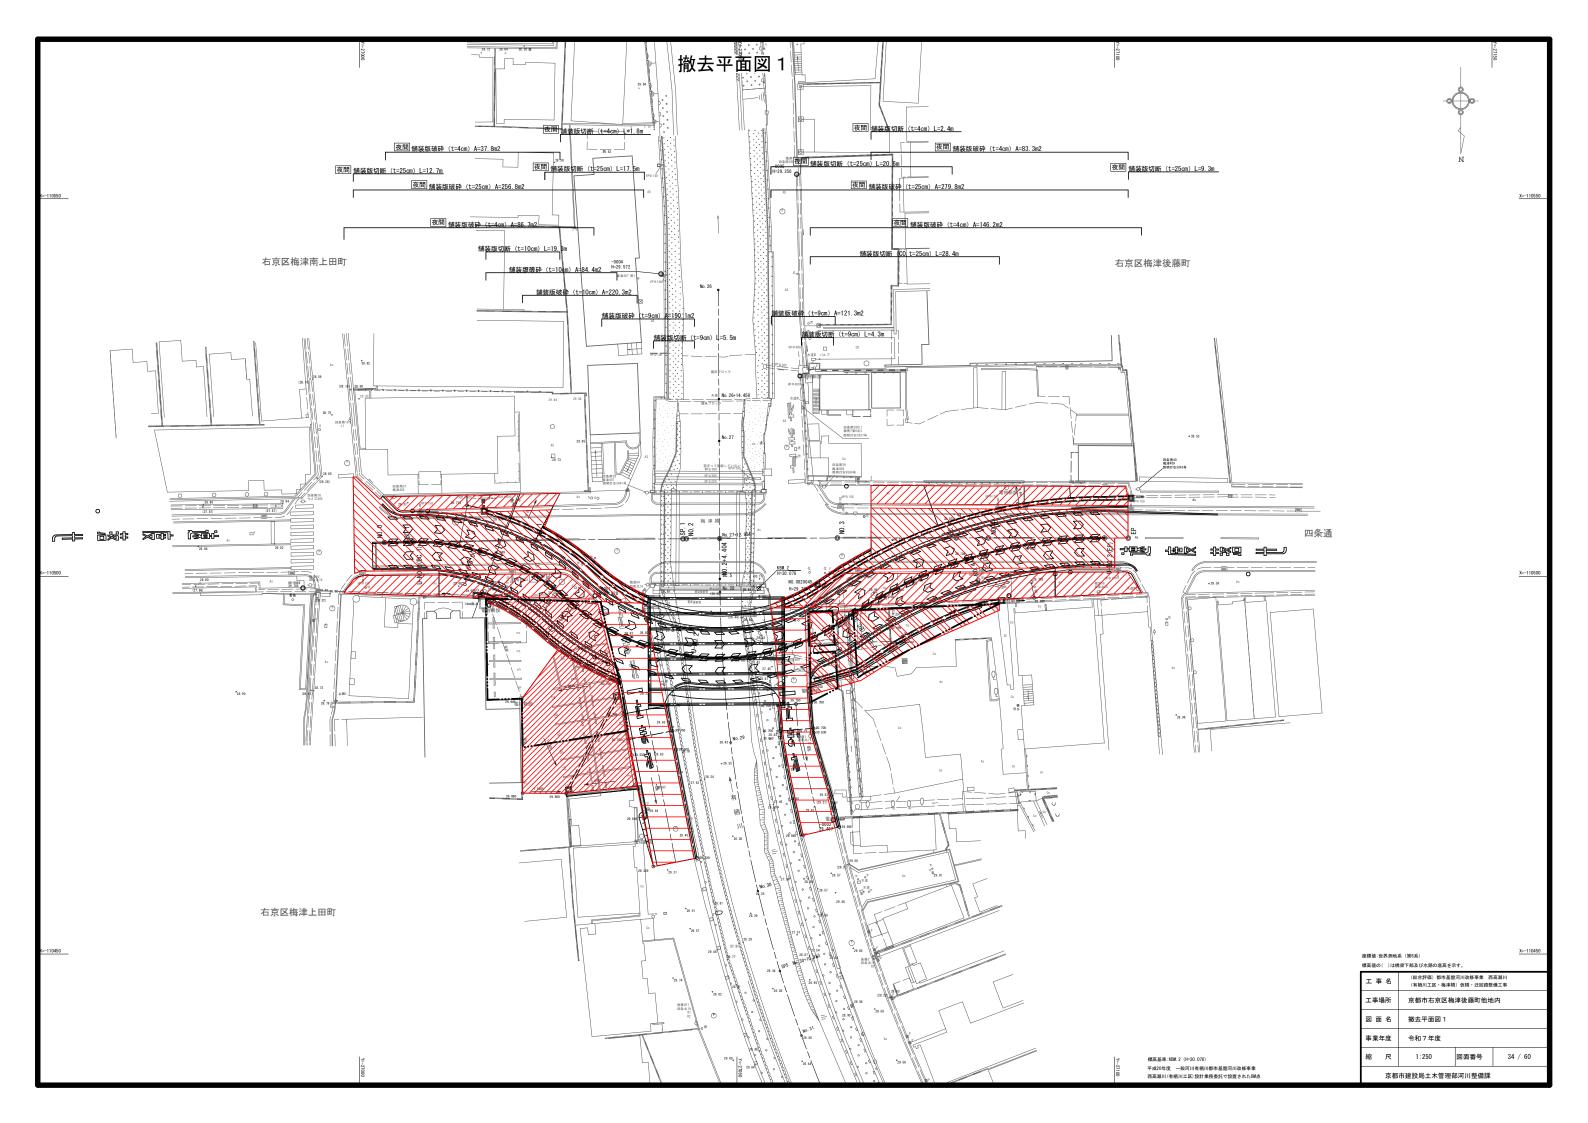


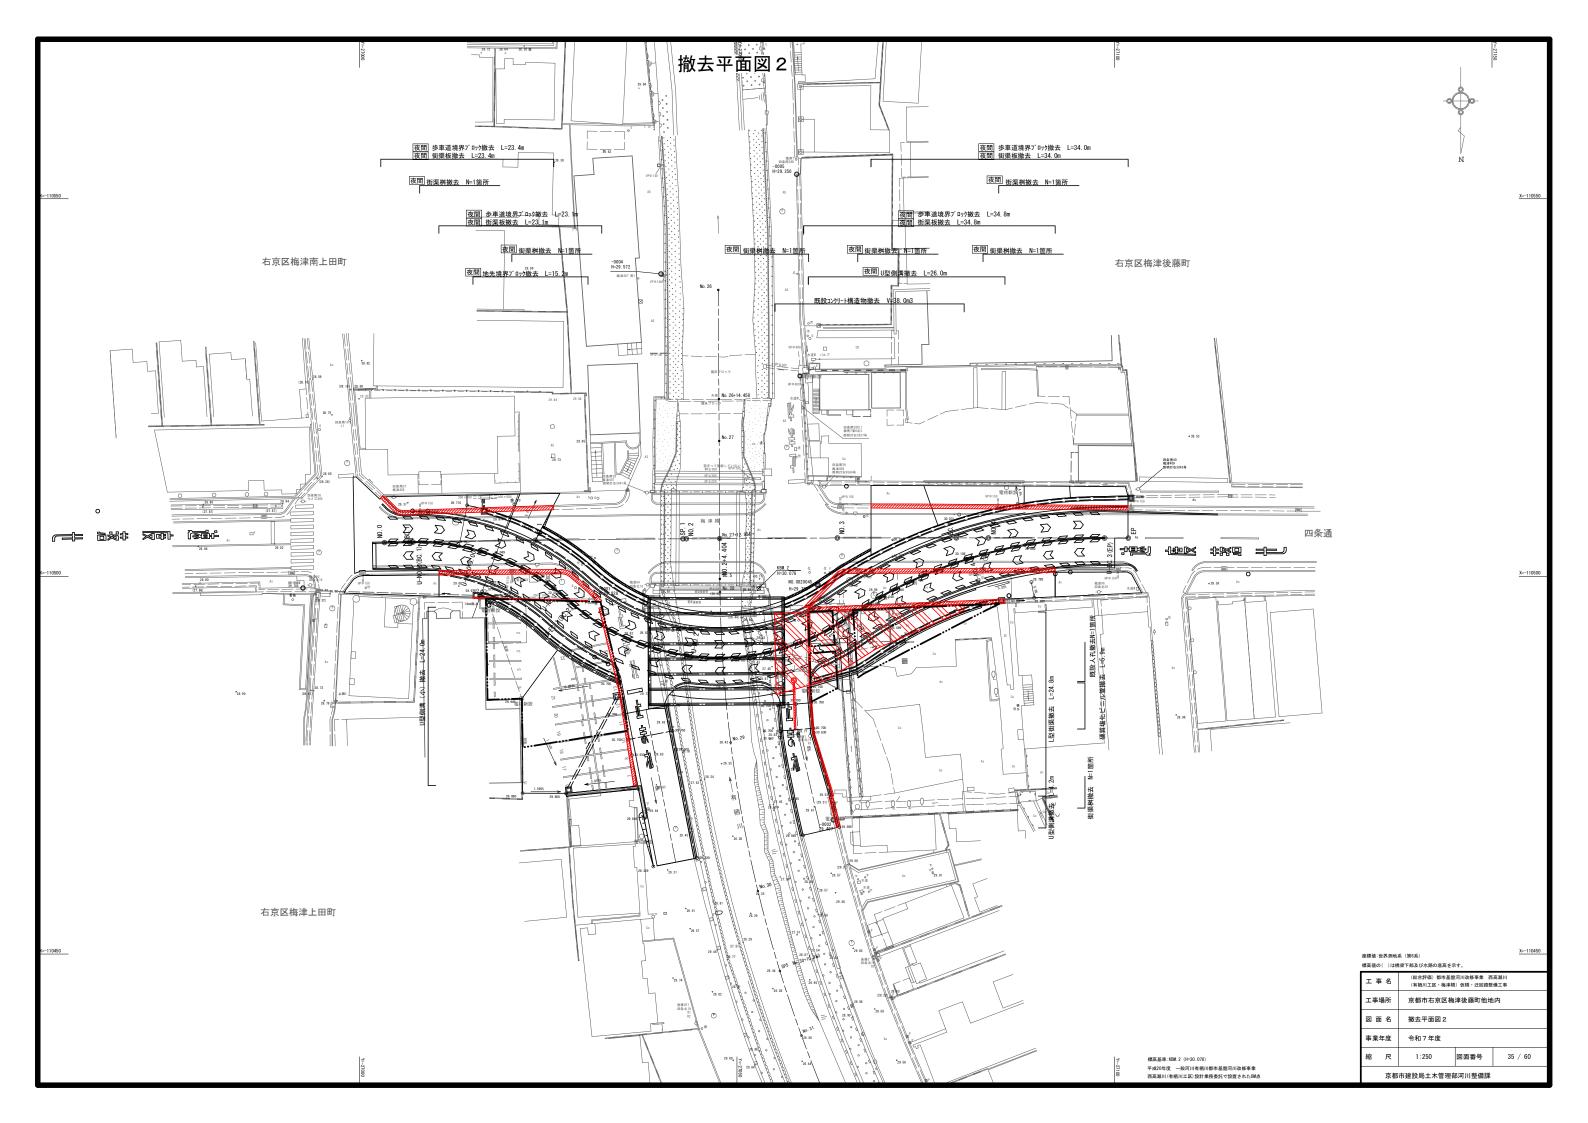

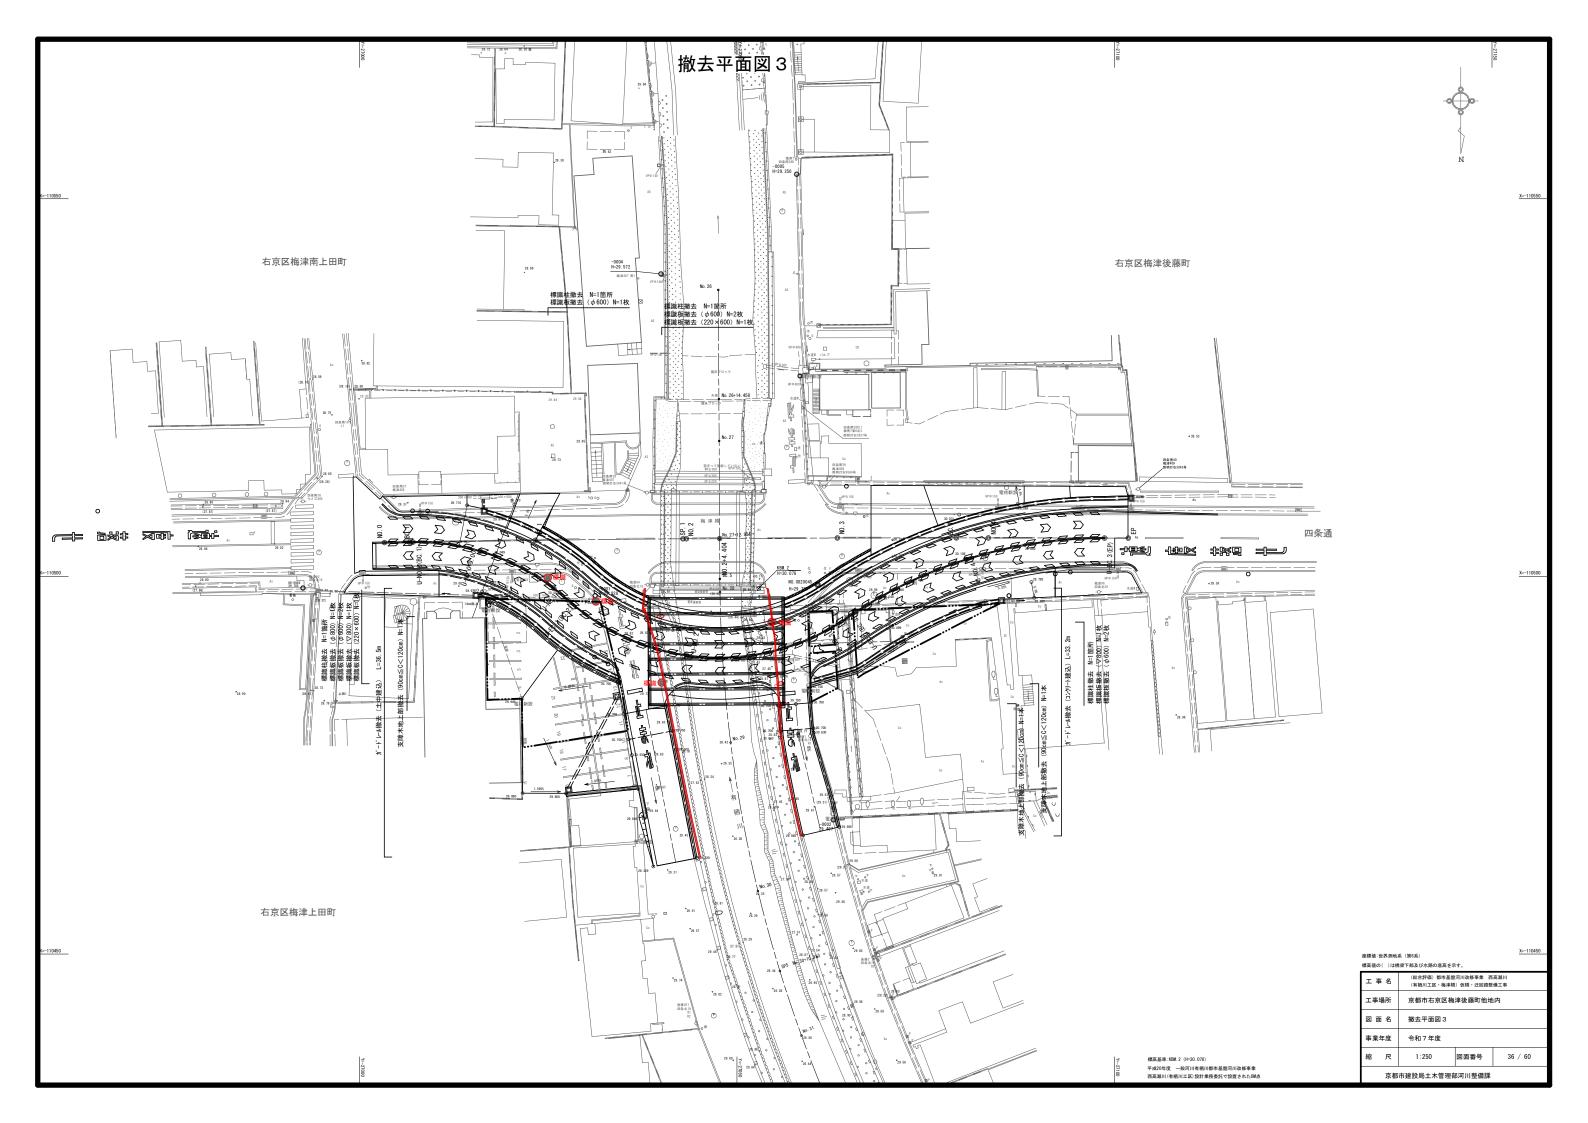


# 仮橋平面図

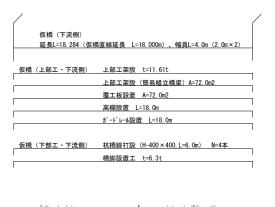


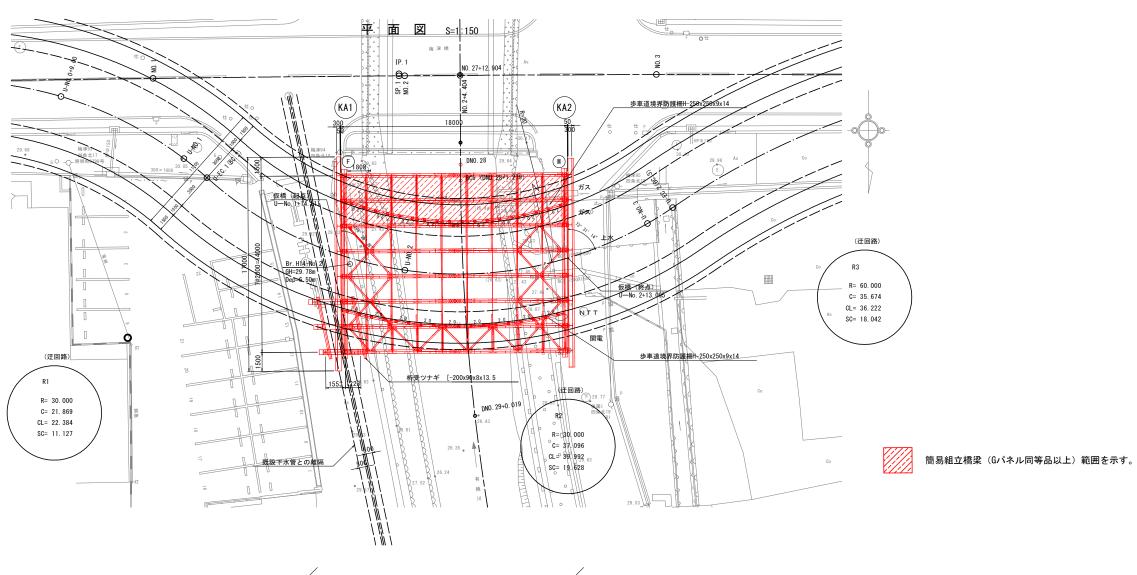


	<u> </u>	
仮橋(上部工・上流側)	上部工架設 t=27.08t	
	覆工板設置 A=180.0m2	
	高欄設置 L=18.0m	
	カ゚ート゚レール設置 L=18.0m	
仮橋(下部工・上流側)	杭橋脚打設 (H-400×400, L=5.5m) N=6本	
	杭橋脚打設 (H-400×400, L=6.0m) N=9本	


工事名		(総合評価)都市基盤河川改修事業 西高瀬川 (有栖川工区・梅津橋)仮橋・迂回路整備工事		
工事場所	京都市右京区梅津後藤町他地内			
図面名	仮橋平面図			
事業年度	令和 7 年度			
縮尺	1:150 図面番号 37 / 60			
京都市建設局土木管理部河川整備課				

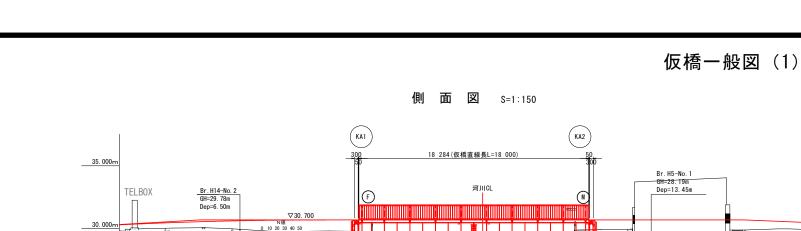

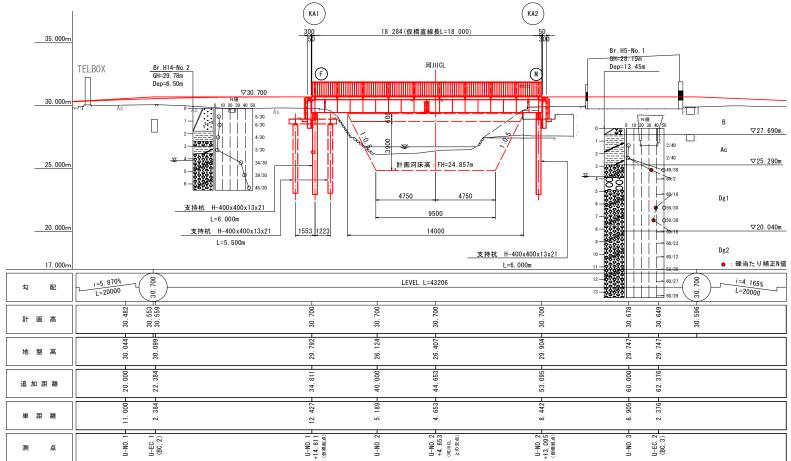

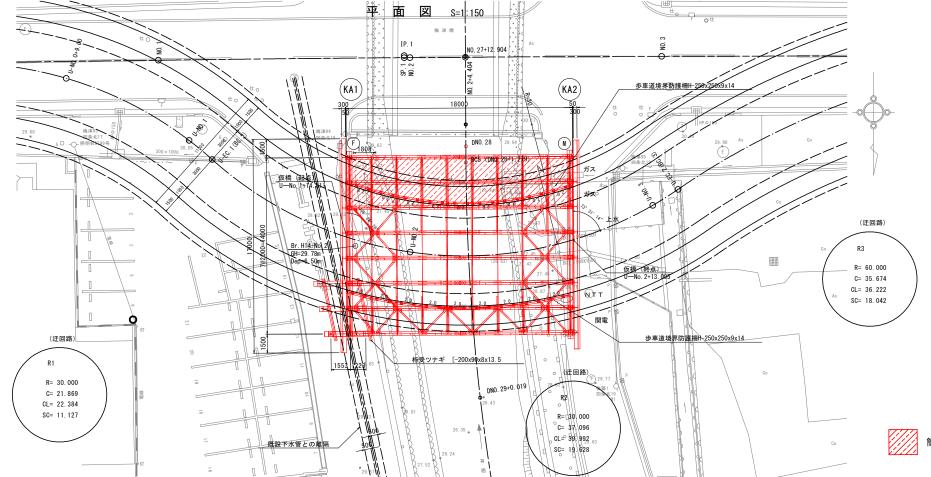

#### 断 面 図 S=1:100

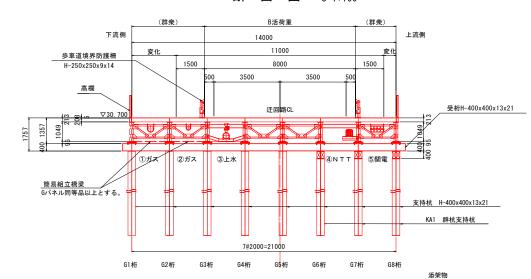

設計条件

以日本日			
道 路 規 格	第4種 第1級 (V=20km/h)		
橋 長	18.000m (直線距離)		
支 間 長	17. 500m		
幅 員	14. 000m		
有 効 幅 員	1.500m(歩道)+8.000m(車道:0.500m+3.500m+3.500m+0.500m)+1.500m(歩道)		
維断線形	LEVEL (30. 700m)		
横断勾配	LEVEL		
平 面 線 形	R= 30m		
設 計 活 荷 重	B活荷重		
斜 角	起点:108°26′28″ (U—No.1+14.811) 終点: 73°31′14″ (U—No.2+13.095)		
舗装	アスファルト舗装無し		
雪 荷 重	無し		
添 架 物	下流側: 大阪ガス(φ300)0.7kN/m、大阪ガス(φ200)0.5kN/m、上水1.8kN/m 上流側: NTT0.5kN/m、関電1.0kN/m		
許容応力度の割増	1.00		
形 式	単純鈑桁 1 連		
下部工構造	H銅構造		
設計水平震度	水平震度kh=0.2、鉛直震度kv=0		
適用示方書 及び参考文献	① 土木工事仮設計画ガイドブック (II) ,全日本建設技術協会,平成23年3月 ② 設計便覧 (楽) 第1編共通編,近畿地方整備局,平成24年4月 ③ 道路土工 仮設構造物工指針,日本道路協会,平成11年3月 注)上記① 及び②に対応する道路橋示方書はH14年版となる。		

#### その他

※上部工架設、覆工板設置、杭橋脚打設、橋脚設置工の使用機械は、 「ラフテルーンウルーンゥル圧圧縮ジプ型50tR り」で計画している。

#### 注意事項

- 1) 添架管
- 2) H杭打込前に埋設管管理者と管位置等について確認を行うこと。
- 3) ガス管施工時期が出水期施工の可能性があるため、G1~G3桁に 簡易組立橋梁(Gパネル同等品以上)を設置している。
- 4) H杭は右岸上流側の吐口工を避けた位置に配置すること。

簡易組立橋梁(Gパネル同等品以上)範囲を示す。


	工事名	(総合評価)都市基盤河川改修事業 西高瀬川 (有栖川工区・梅津橋)仮橋・迂回路整備工事			
	工事場所 京都市右京区橋津後藤町他地内 図 面 名 仮橋一般図 (1)			内	
事業年度 令和7年度					
	縮 尺 図 示 図面番号 38 / 60				
	京都市建設局土木管理部河川整備課				

① ガス φ 300 0. 7kN/m


② ガス φ 200 0. 5kN/m


③ 上水 φ 300 1.8kN/m ④ NTT φ 100×7 0.5kN/m


⑤ 関電 φ140×8 1.0kN/m

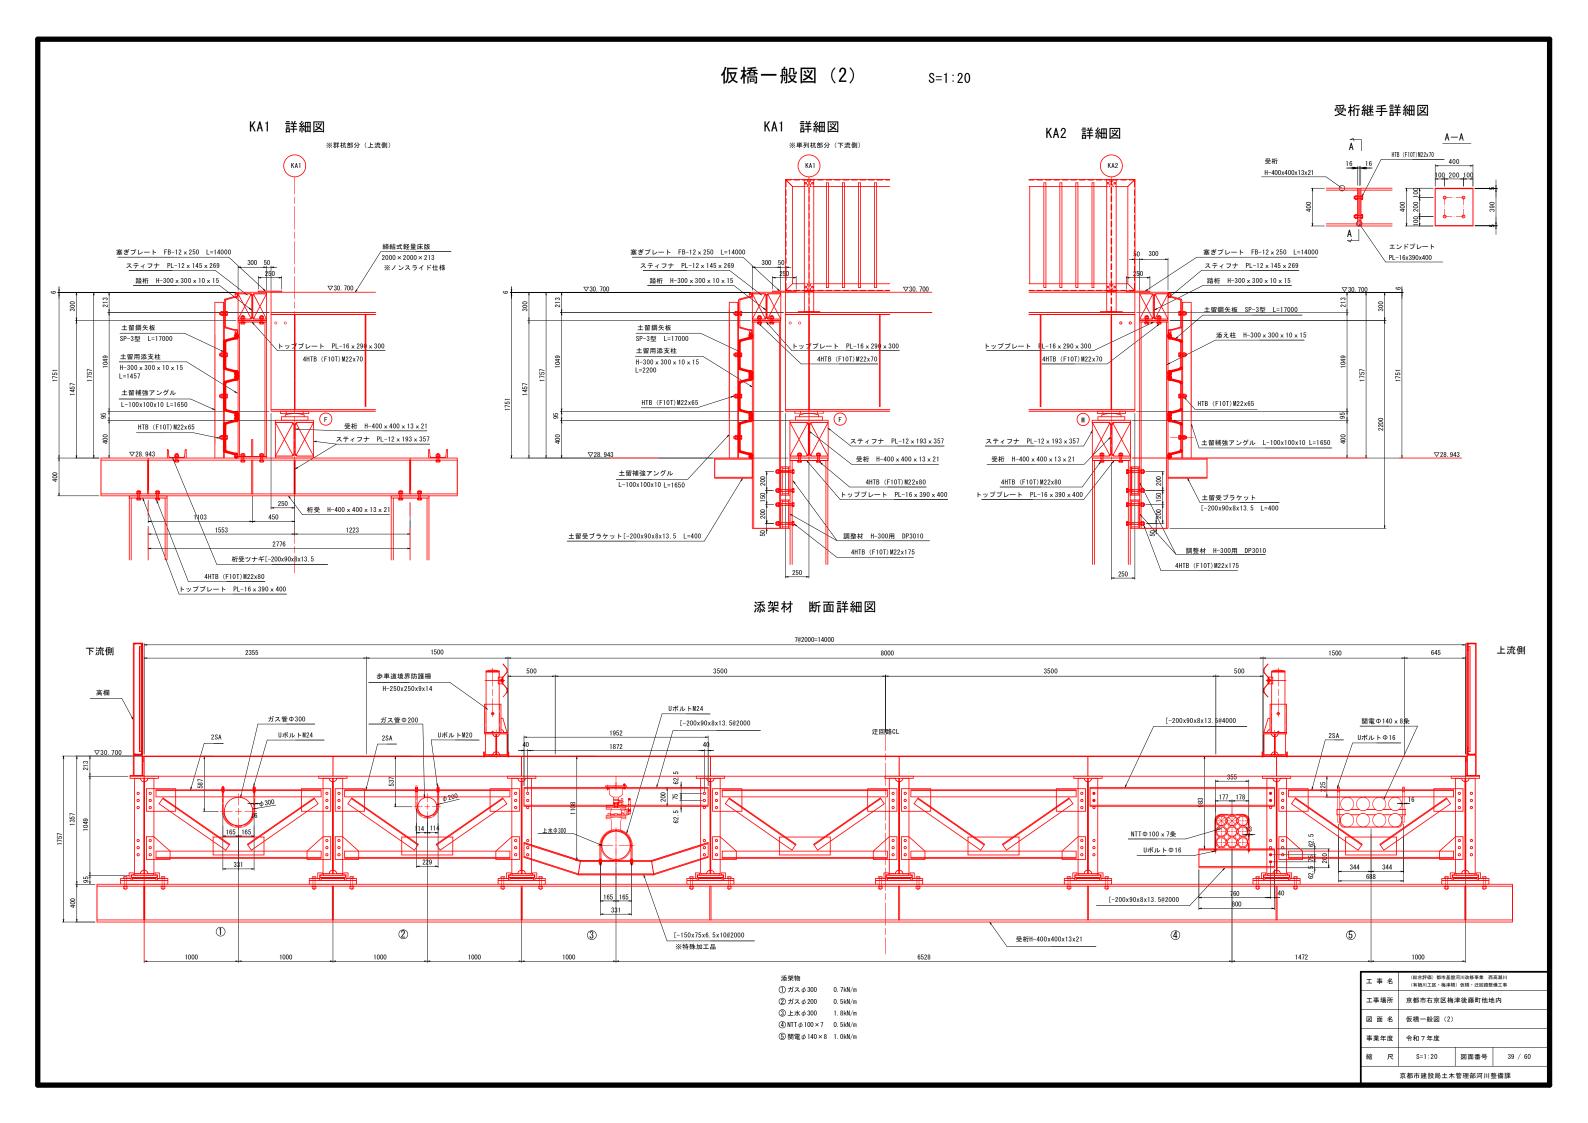



土留展開図

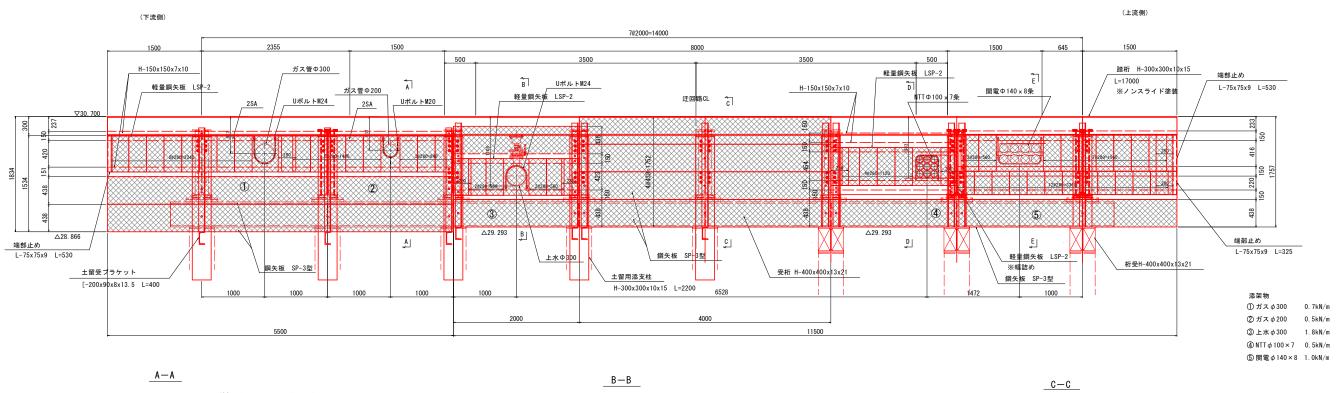


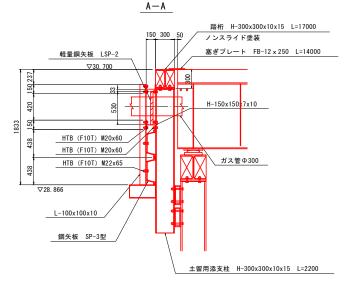


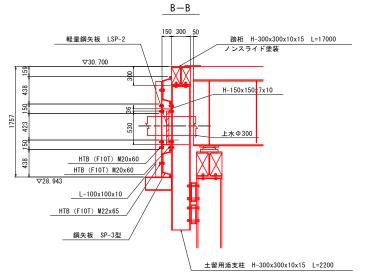

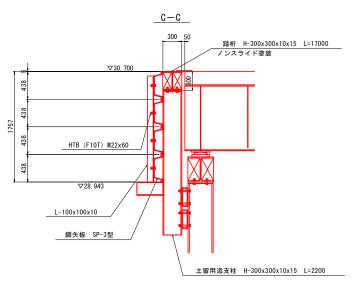

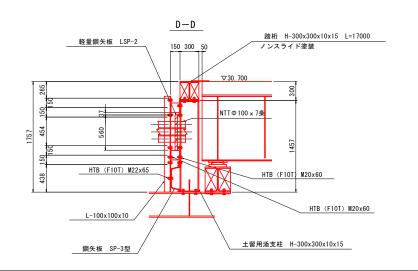

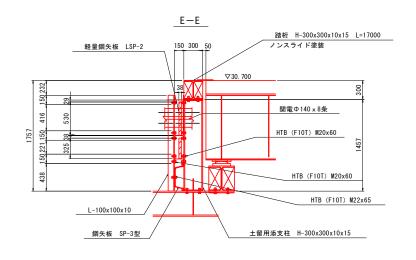


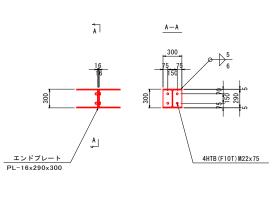

踏桁継手詳細図

工事名	(総合評価)都市基盤河川改修事業 西高瀬川 (有栖川工区・梅津橋)仮橋・迂回路整備工事		
工事場所	京都市右京区梅津後藤町他地内		
図面名	仮橋一般図 (3) 令和7年度		
事業年度			
縮尺	S=1:30	図面番号	40 / 60
京都市建設局土木管理部河川整備課			

#### EGスパン Lタイプ 幅員14m X 桁長18m

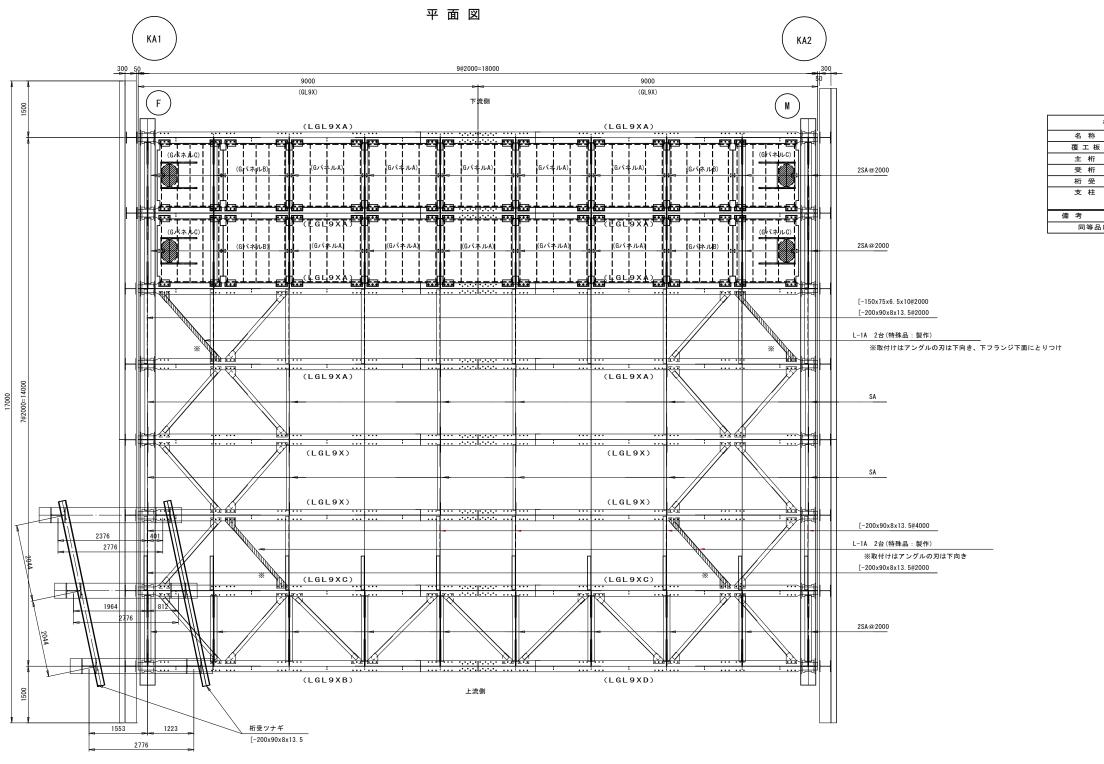

桟橋部材表				
名 称	部材			
覆工板	213X2000X2000(Yデッキ)			
主 桁	PABRIS Lタイプ			
受 桁	H-400X400X13X21			
桁 受	H-400X400X13X21			
支 柱	H-400X400X13X21			
L=図示による				
備考				
同等品以上とする。				

 
 工事名
 (総合評価) 都市基盤河川改修事業 西高瀬川 (有極川工区・梅末線) 伝統・迂闊財産権工事

 工事場所
 京都市右京区橋津後藤町他地内

 図面名
 仮橋構造一般図 (1)

 事業年度
 令和7年度

 縮尺
 S=1:50

 図面番号
 41 / 60

 京都市建設局土木管理部河川整備課

# 仮橋構造一般図(2)


#### S=1:50

添架物


① ガス φ 300 0.7 kN/m ② ガス φ 200 0.5 kN/m ③ 上水 φ 300 1.8 kN/m ④ NTT φ 100 × 7 0.5 kN/m ⑤ 関電 φ 140 × 8 1.0 kN/m


### EGスパン Lタイプ 幅員14m X 桁長18m

#### 断面図

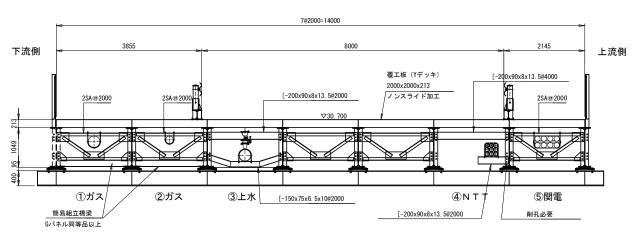

### 側面図

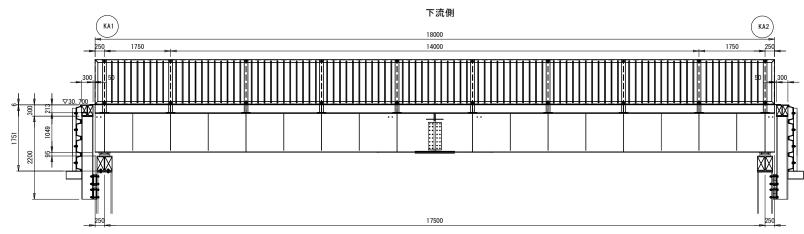

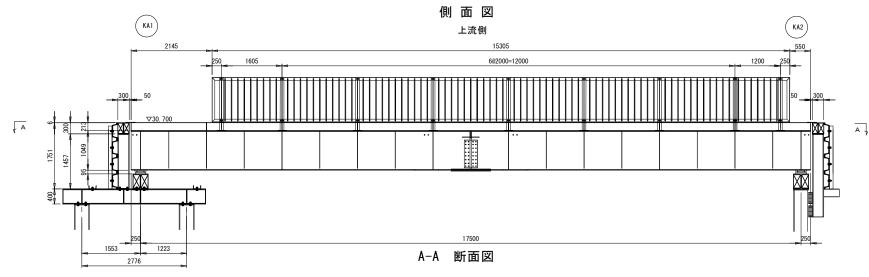


2395 1605	上流側	85 85
1553 1223 2776	16277	

工事名	(総合評価) 都市基盤河川改修事業 西高瀬川 (有栖川工区・梅津橋) 仮橋・迂回路整備工事			
工事場所	京都市右京区梅津後藤町他地内			
図面名	仮橋構造一般図 (2)			
事業年度	令和7年度			
縮 尺 S=1:50 図面番号 42 / 60				
京都市建設局土木管理部河川整備課				


### 仮橋構造詳細図(1)

G L 9 X S=1:20

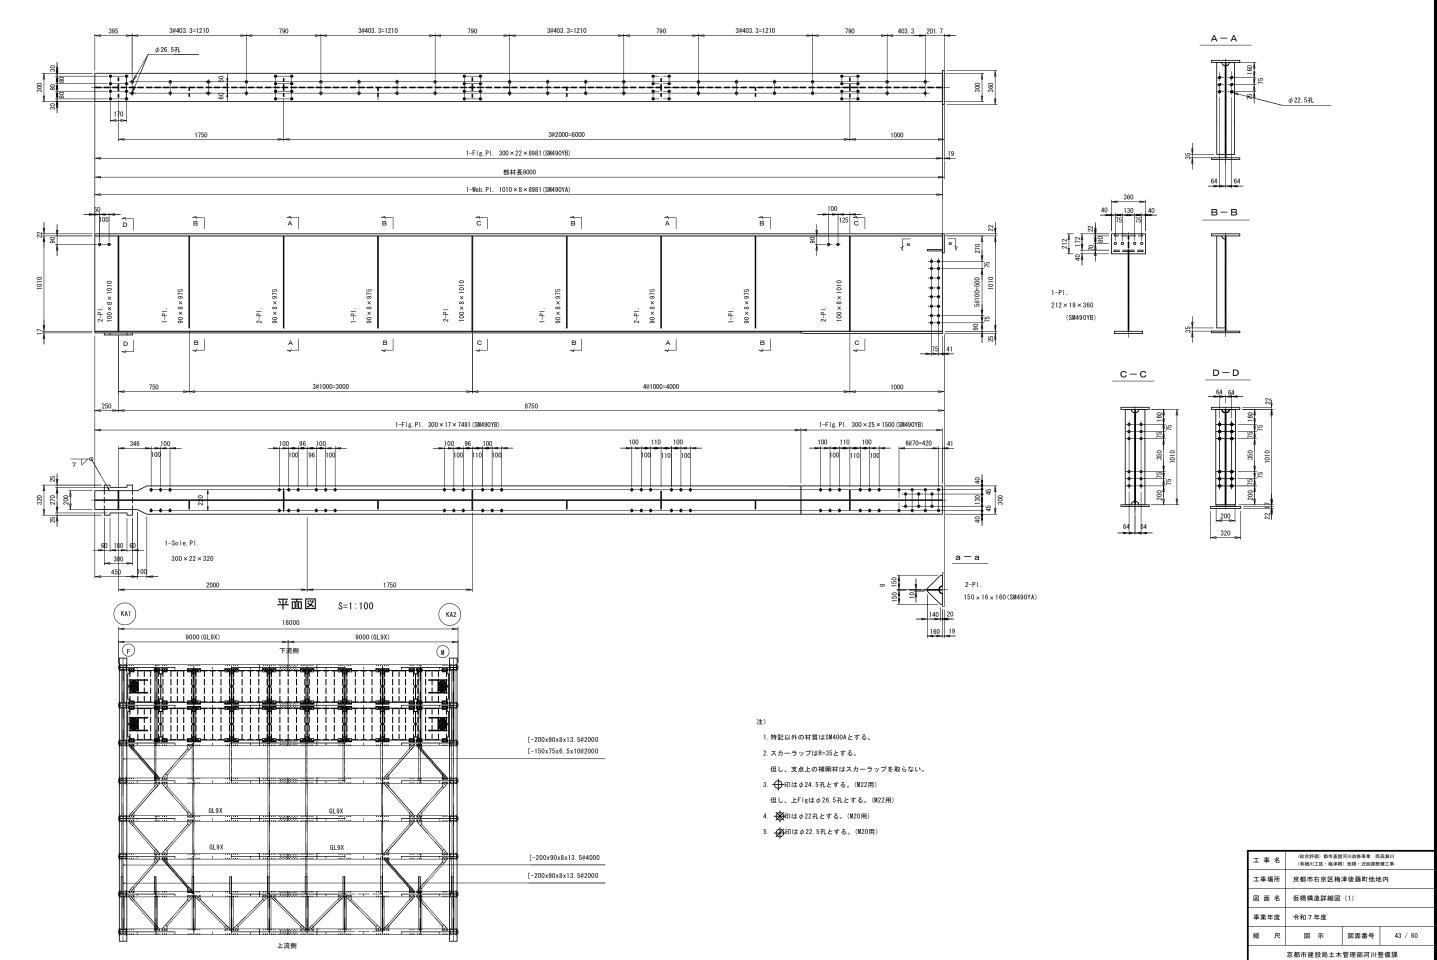

### 仮橋構造詳細図(2)


G L 9 X A S=1:20

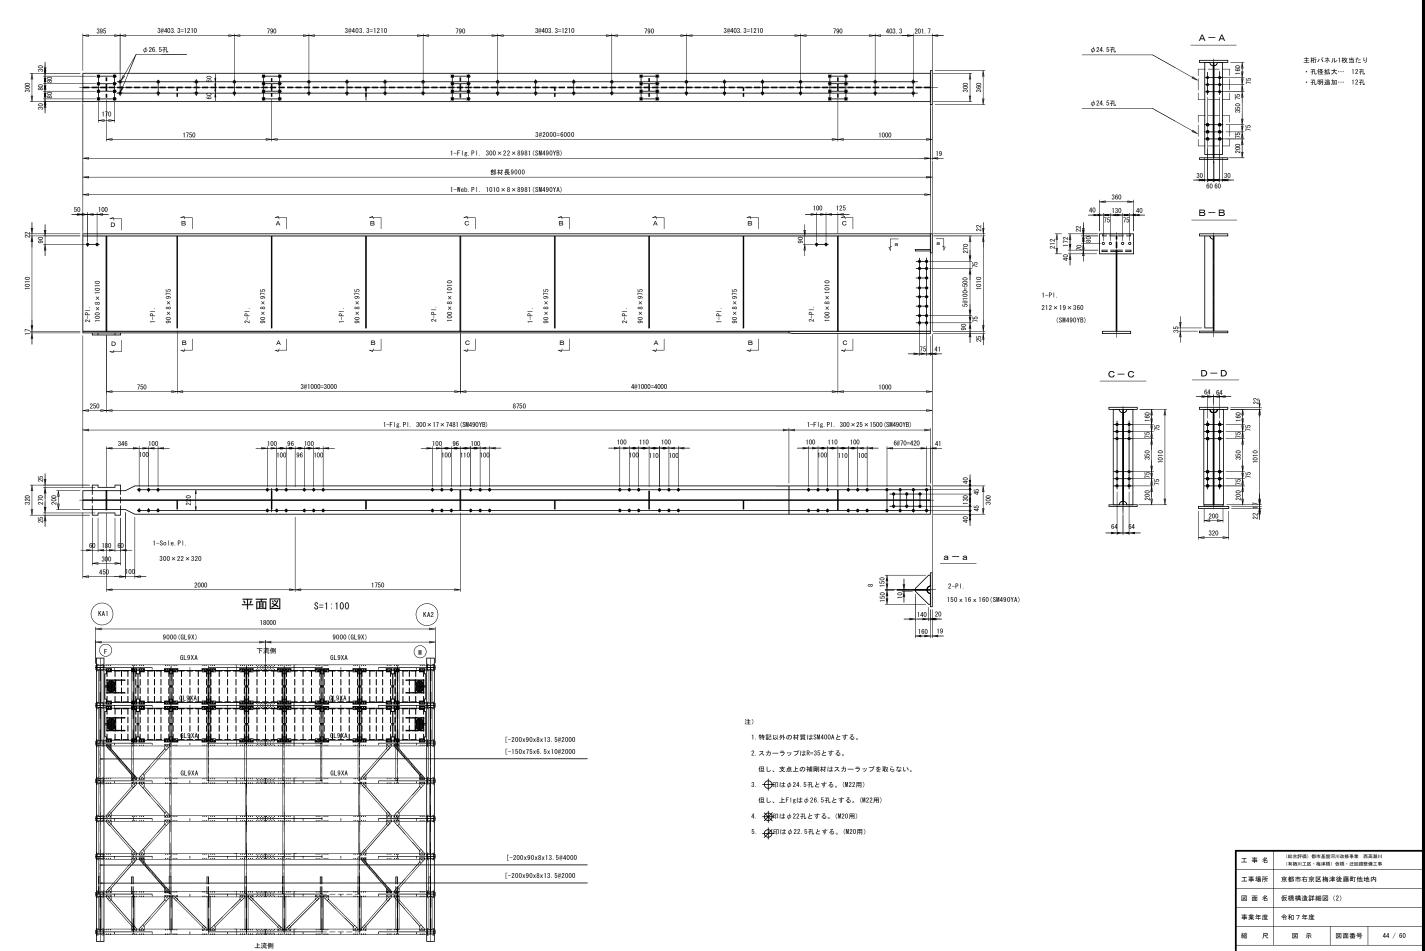

京都市建設局土木管理部河川整備課

### 仮橋構造詳細図(3)

G L 9 X B S=1:20

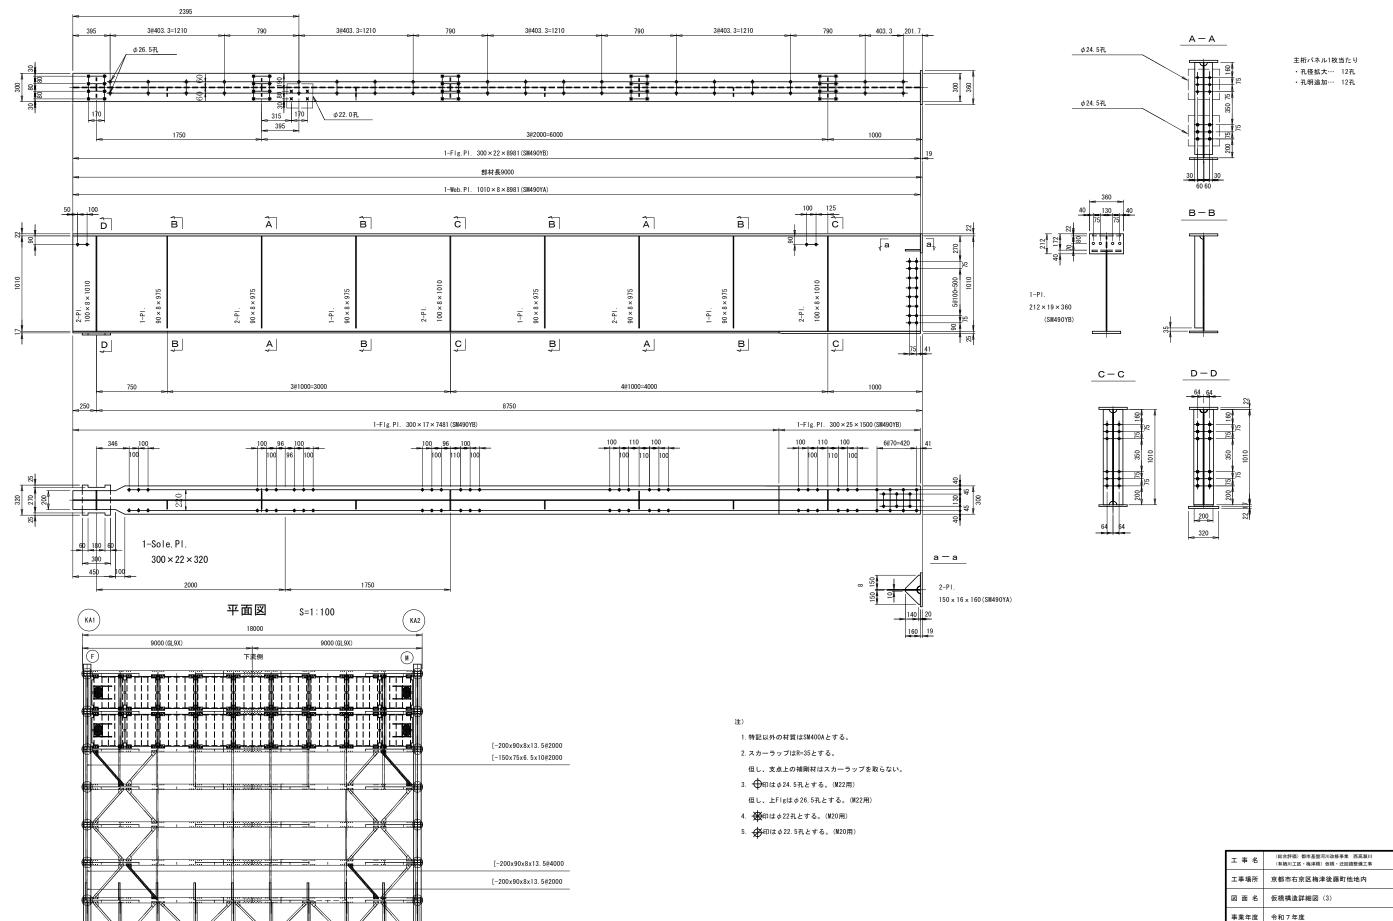

GL9XB


上流側

図 示 図面番号 45 / 60


京都市建設局土木管理部河川整備課

### 仮橋構造詳細図(4)

G L 9 X C S=1:20

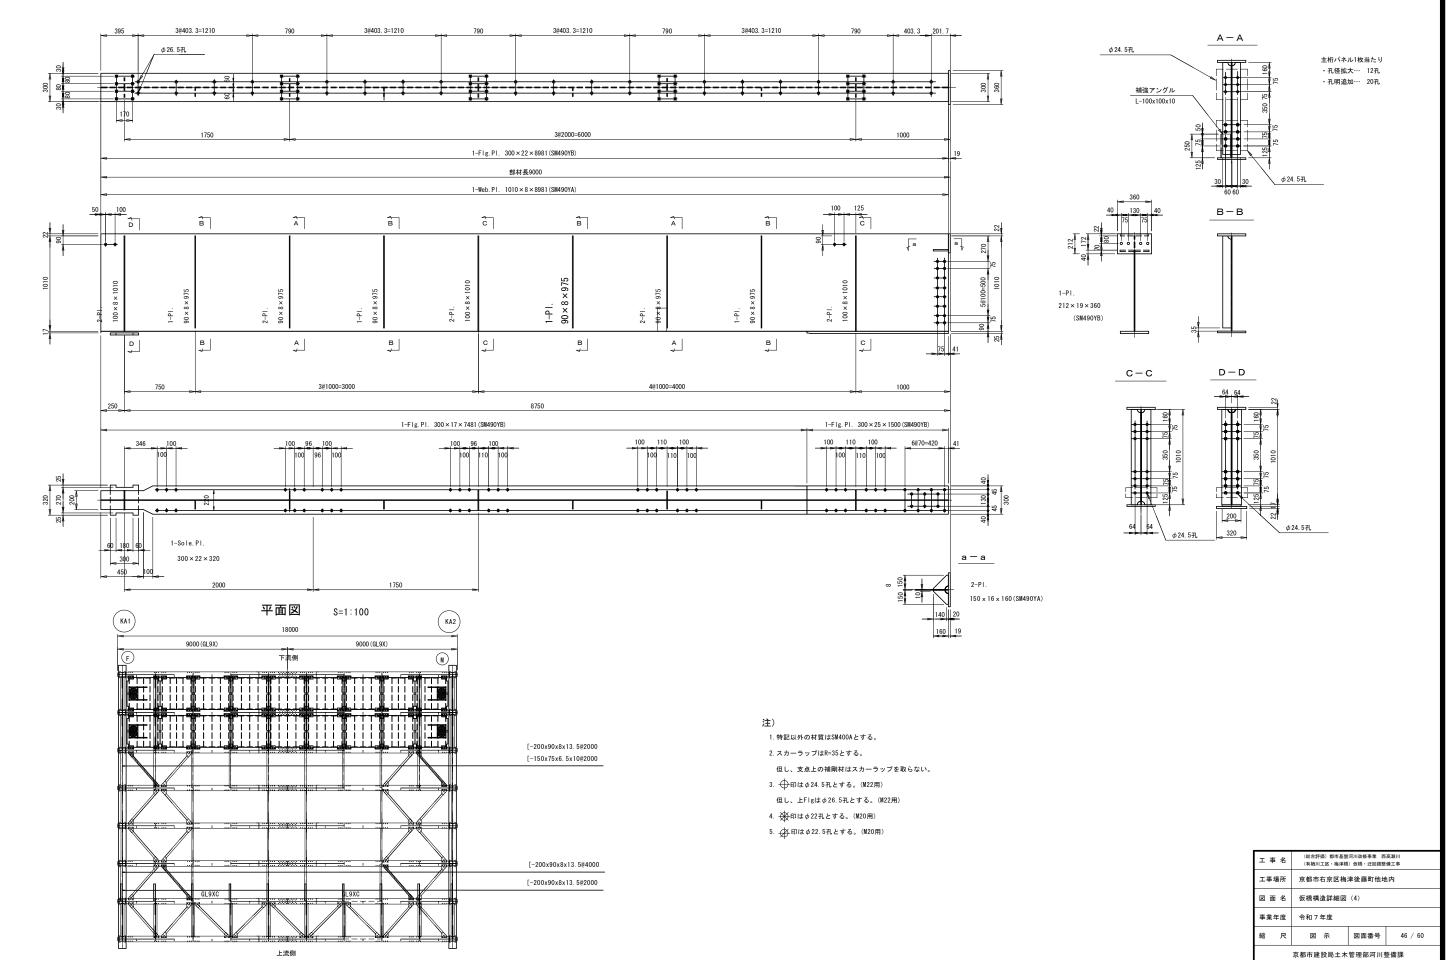

### 仮橋構造詳細図(5)

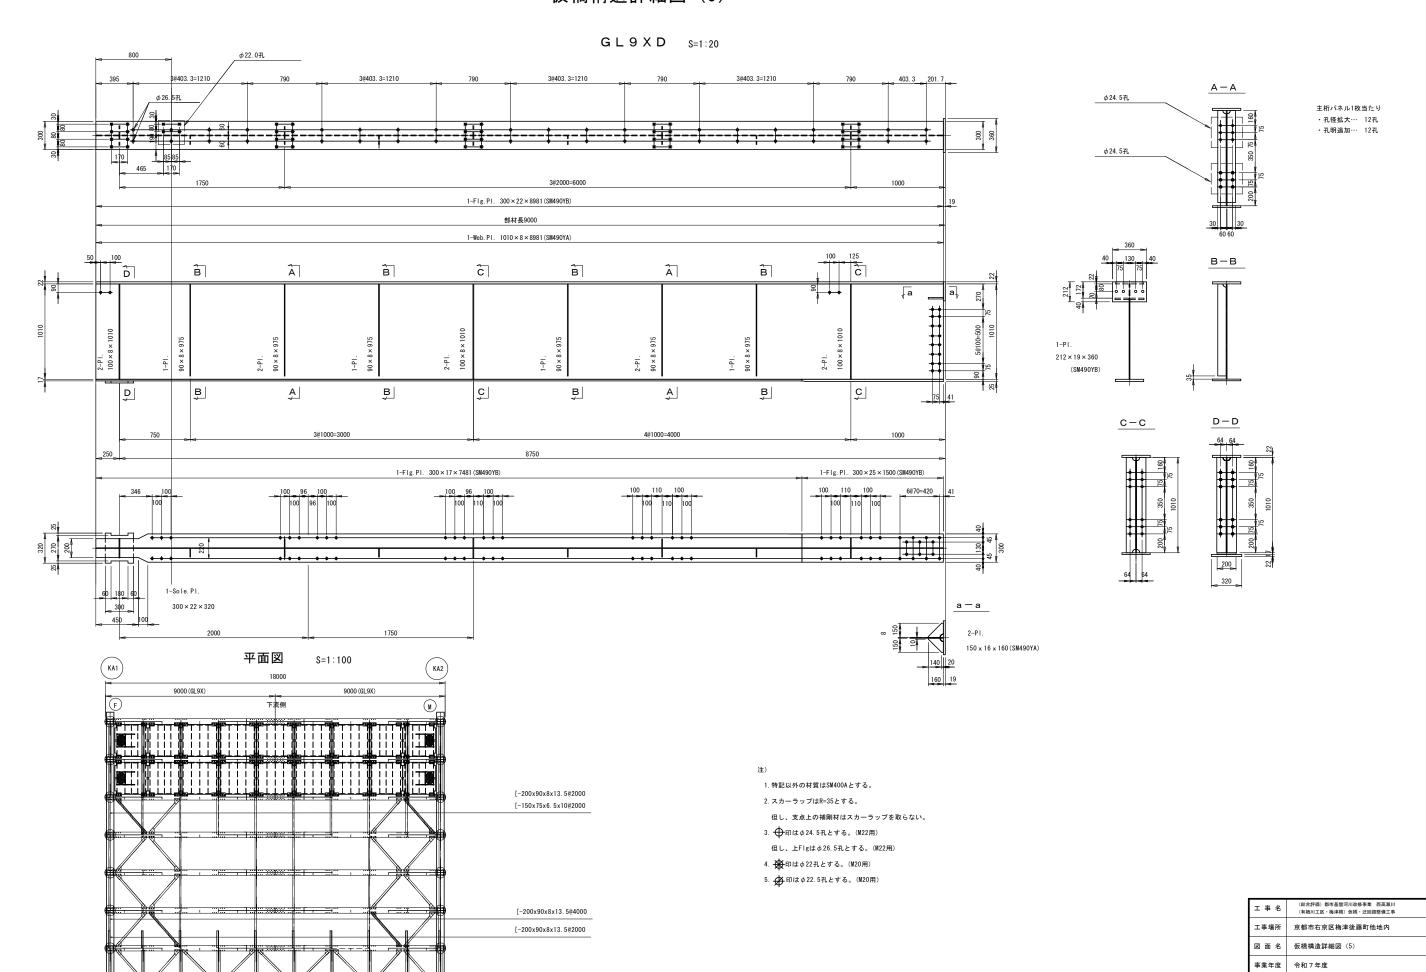

GL9XD

上流側


縮尺

図 示 図面番号 47 / 60

京都市建設局土木管理部河川整備課


### 仮橋構造詳細図(6)


#### 主桁現場継手詳細図 S=1:20

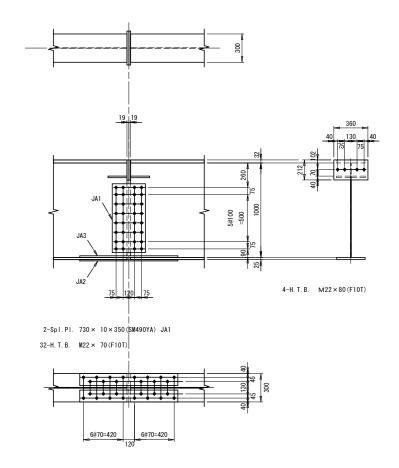


1-Sp1. P1. 300 × 13 × 1040 (SM490YA) JA2 2-Sp1. P1. 125 × 16 × 1040 ( " ) JA3 28-H. T. B. M22 × 95 (F10T)

12-H. T. B. M22 × 60 (F10T)

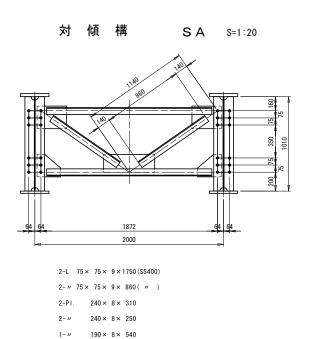

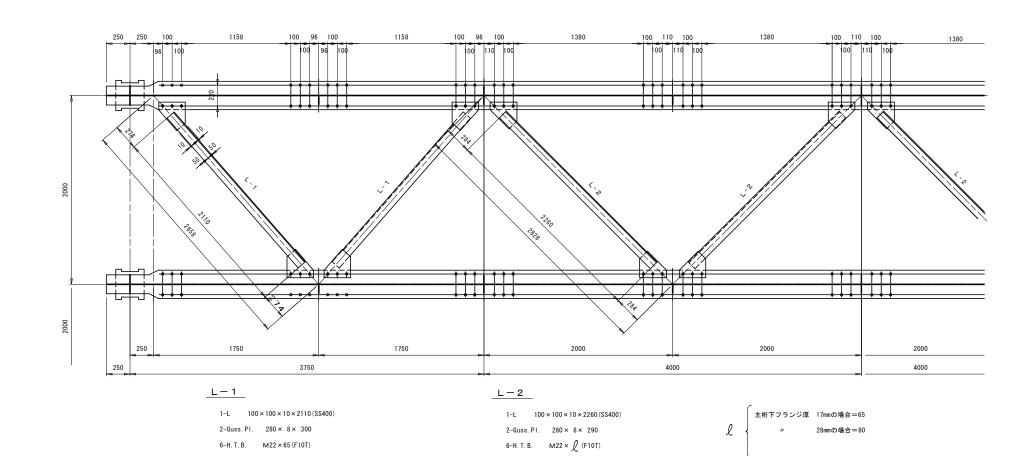


横 構 S=1:20

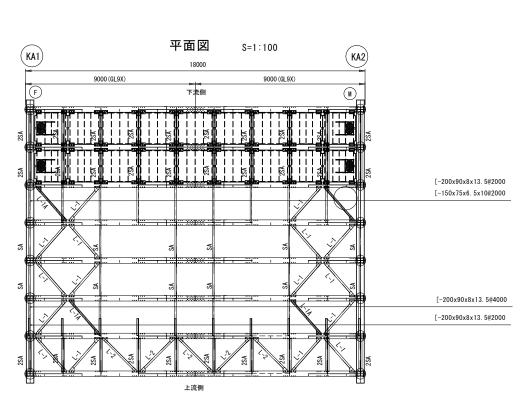

#### 横構L-1A詳細図 S=1:20

※ L-1Aは、L-1のアングルを上下逆に取り付けた形状。 (アングルの刃は下向き)

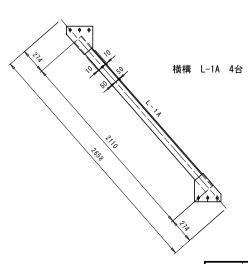


工事名		(総合評価)都市基盤河川改修事業 西高瀬川 (有栖川工区・梅津橋)仮橋・迂回路整備工事			
工事場所	京都市右京区梅津後藤町他地内				
図面名	仮橋構造詳細図	仮橋構造詳細図 (6)			
事業年度	令和7年度				
縮尺	図 示 図面番号 48 / 60				
京都市建設局土木管理部河川整備課					


<注意>

- 1. 特記以外の材質はSM400Aとする。
- 2. ◆印はφ24.5とする。(H.T.B.M22用)

# 仮橋構造詳細図(7) S=1:5


支承部 • 沓

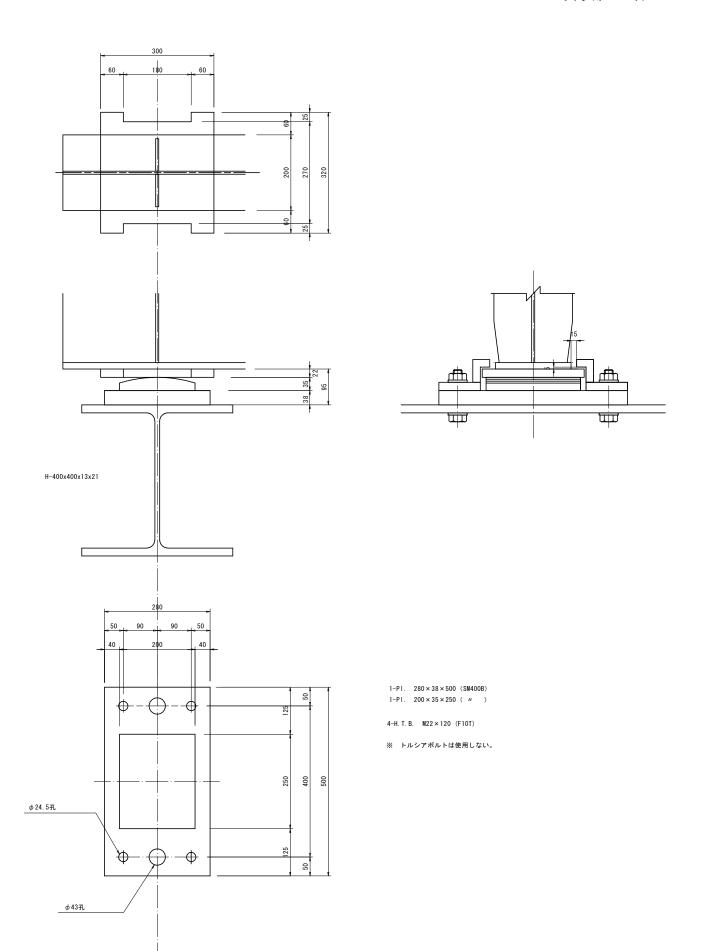


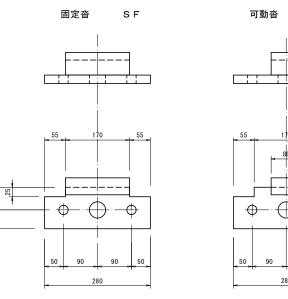

1-PI. 110 × 22 × 280

1-PI. 60 × 46 × 170 (SM400C)

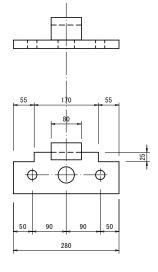

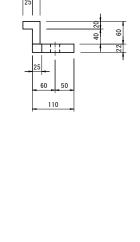



1-PI. 110 × 22 × 280 1-PI. 60 × 46 × 80 (SM400C)

> 注) 1. 特記なき材質はSM400Aとする。

工事名	(総合評価) 都市基盤河川改修事業 西高瀬川 (有栖川工区・梅津橋) 仮橋・迂回路整備工事			
工事場所	所 京都市右京区梅津後藤町他地内			
図 面 名 仮橋構造詳細図 (7)				
事業年度 令和7年度				
縮尺	S=1:5	図面番号	49 / 60	
京都市建設局土木管理部河川整備課				

# 仮橋構造詳細図(8)

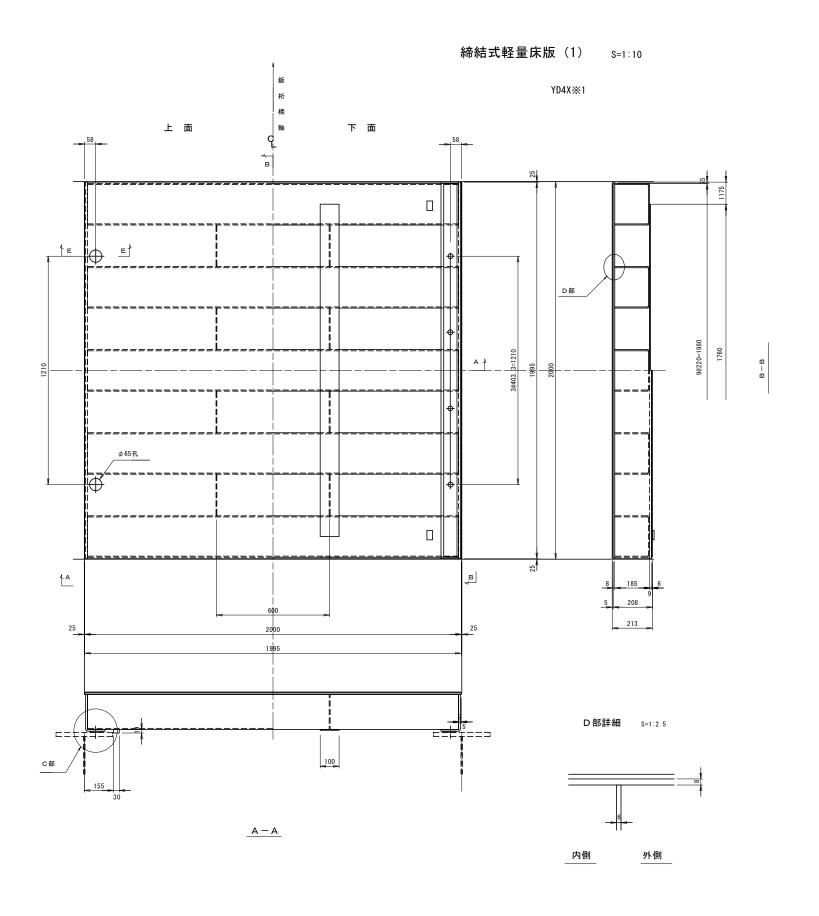

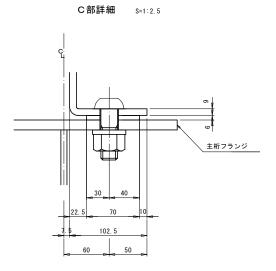

※ 人は主桁フランジ厚によって下表のように決定する。

主 桁	フランジ厚	ボルト長
LGL	(mm)	(mm)
9X	19	


	工事名	(総合評価) 都市基盤河川改修事業 西高瀬川 (有栖川工区・梅津橋) 仮橋・迂回路整備工事			
	工事場所     京都市右京区梅津後藤町他地内       図 面 名     仮橋構造詳細図 (8)       事業年度     令和7年度			内	
	縮 尺 図 示 図面番号 50 / 60				
	京都市建設局十木管理部河川整備課				

※1 すべり止め (5mm) を含む。


# 仮橋構造詳細図(9)


鋼製地覆 S=1:20


2 M

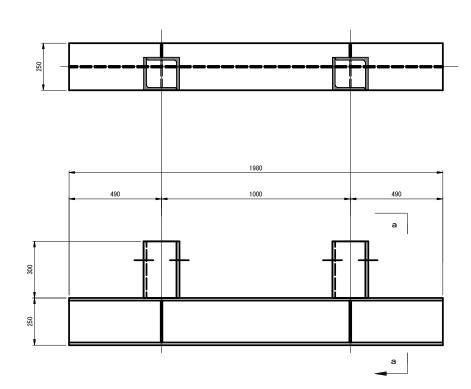


a~a部詳細 S=1:10

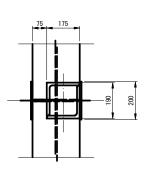

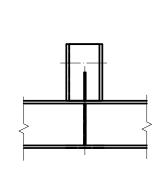

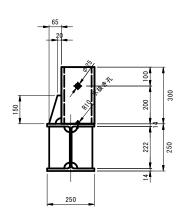


**A部詳細** S=1:5

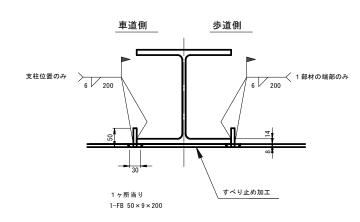

注)
1. 設置時
施工順序:橋面に取付位置を罫く →橋面ハツリ
→銅製地覆のセット → FBを溶接。
2. 解体時
施工順序:FBを切断 → グラインダー仕上する。
(銅製地覆・覆工板共)
3. 特記なき材質は、SS400 とする。


取付詳細図 S=1:20

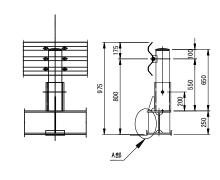

工事名	(総合評価) 都市基盤河川改修事業 西高瀬川 (有栖川工区・梅津橋) 仮橋・迂回路整備工事			
工事場所	京都市右京区梅津後藤町他地内			
図面名	仮橋構造詳細図 (9)			
事業年度	事業年度 令和7年度			
縮尺	縮 尺 図 示 図面番号 51 / 60			
	京都市建設局土木管理部河川整備課			

# 仮橋構造詳細図(10)



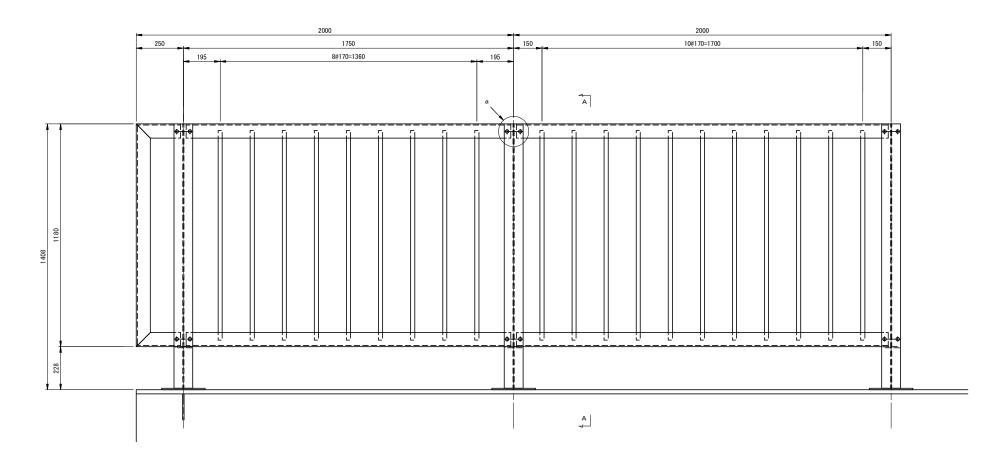

HR-5

2-L 75×75× 6× 235 1-L 75×75× 6×1180 2-B. N. M16×45


HR-4

2-L 75×75× 6×1720 9-Pipe 15A×1110 (SGP) 4-B. N. M16× 45


HR-1

2-L 75 × 75 × 6 × 1970 11-Pipe 15A × 1110 (SGP) 4-B. N. M16 × 45



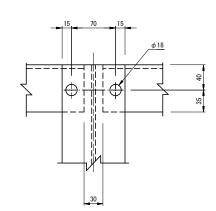

### b 部詳細図 S=1:2

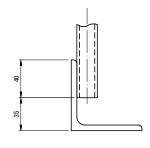

1. 特記以外の材質はSS400とする。

2. 溶融亜鉛メッキとする。

3. B.N.にはハードロックナット同等品以上を使用する。

	A — A S=1:5
1196	1-H 100×100×6×8×1400
覆工板	
<u>H P</u> 1-P1. 50×10× 80 (SM400A)	5 190 35 140 80 30 80 30 80 30 624 FL 1-P1. 230 × 8 × 140 (SM400A) 2-P1. 40 × 6 × 84 (") 4-B. N. M20 × 65

工事名		(総合評価)都市基盤河川改修事業 西高瀬川 (有栖川工区・梅津橋) 仮橋・迂回路整備工事		
工事場所	京都市右京区梅	京都市右京区梅津後藤町他地内		
図面名	仮橋構造詳細図(10)			
事業年度 令和7年度				
縮 尺 図 示 図面番号 52 / 60				
京都市建設局土木管理部河川整備課				

# 仮橋構造詳細図(11)

欄 S=1:10

1200 10@170=1020 1605 8@170=1360 1575 1170 Ā Ā A

HR-5

2-L 75×75× 6× 235 1-L 75×75× 6×1180 2-B. N. M16×45 HR-A (特殊製作品)


2-L 75×75× 6×1575 9-Pipe15A×1110(SGP) 4-B. N. M16 × 45

HR-B (特殊製作品)

2-L 75×75× 6×1170 7-Pipe 15A×1110(SGP) 4-B. N. M16× 45

HR-5

2-L 75×75× 6× 235 1-L 75×75× 6×1180 2-B. N. M16 × 45

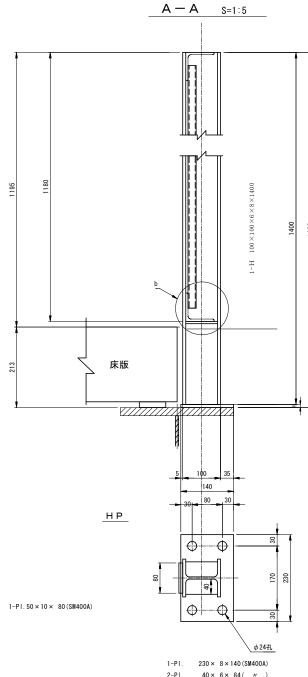

2-PI. 40 × 6 × 84 ( " )

4-B. N. M20 × 65

b 部詳細図 S=1:2


1. 特記以外の材質はSS400とする。


2. 溶融亜鉛メッキとする。

3. B.N.にはハードロックナット同等品以上を使用する。

工事名	工 事 名 (総合評価)都市基盤河川改修事業 西高瀬川 (有福川工区・梅津橋)仮橋・迂岡路登備工事				
工事場所	工事場所 京都市右京区梅津後藤町他地内				
図面名	図 面 名 仮橋構造詳細図 (11)				
事業年度	事業年度 令和7年度				
縮尺	縮 尺 図 示 図面番号 53 / 60				
	京都市建設局土木管理部河川整備課				

### 側面図 S=1:100

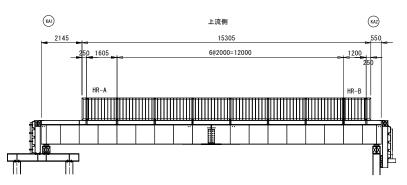


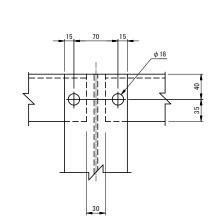

a 部詳細図 S=1:3

# 仮橋構造詳細図(12)

(標準パネル GパネルA) S=1:10

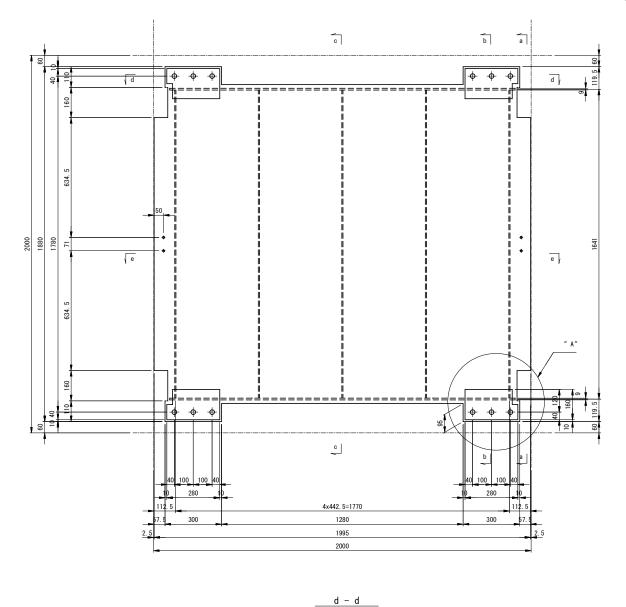

1880 1300


4x442. 5=1770 1915


е – е

1995


4x442. 5=1770

10 280

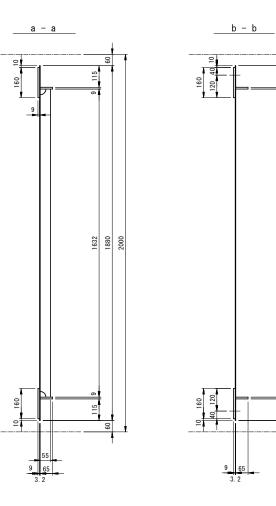

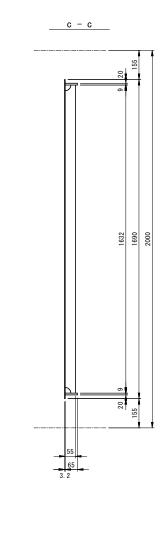

### 吊金具詳細 s=1∶5

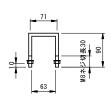



2-コの字ボルト(M8-2N. W付き)

1-PI 1880 × 3.2 × 1995 (SS400) 2-PI 65 × 9 × 1915 (SM400) 5-PI 55 × 6 × 1632 (SM400) 4-PI 160 × 9 × 280 (SM400)

注) ・ボルト孔はφ 2 6.5とする。

#### "A"部詳細 s=1:5

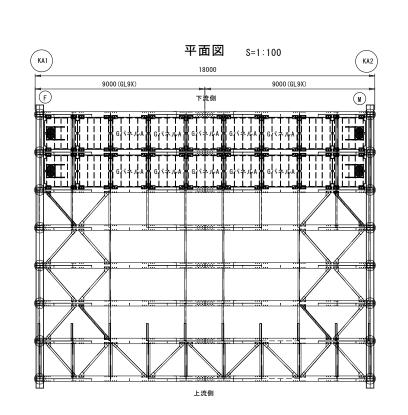

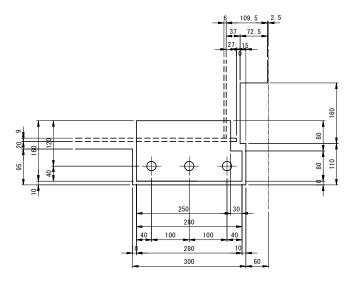



※Gパネル同等品以上とする。


工事名	(総合評価) 都市基盤河川改修事業 西高瀬川 (有栖川工区・梅津橋) 仮橋・迂回路整備工事		
工事場所	京都市右京区梅津後藤町他地内		
図面名	仮橋構造詳細図(12)		
事業年度	令和7年度		
縮尺	図 示 図面番号 54 / 60		
	京都市建設局土木管理部河川整備課		


# 仮橋構造詳細図(13)

(端部パネルーマンホールなし GパネルB) S=1:10

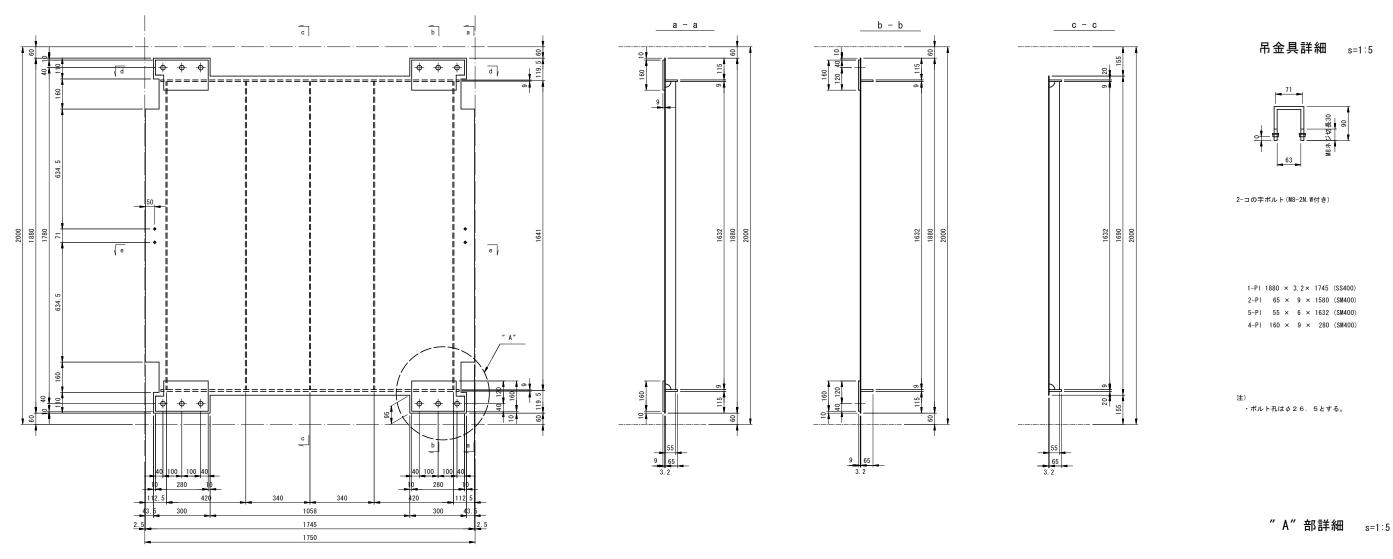

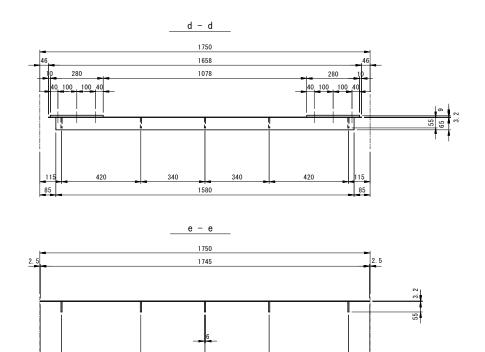

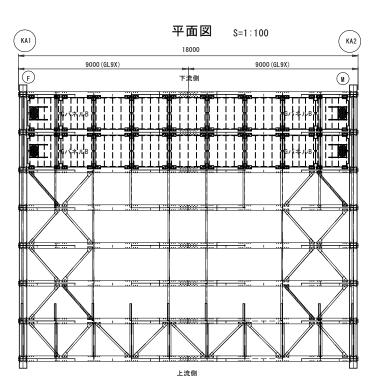

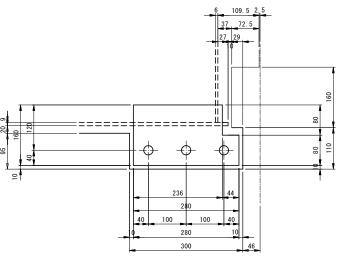


※Gパネル同等品以上とする。

工事名 (総合評価)都市基盤河川改修事業 西高瀬川 (有橋川工区・梅津橋) 仮橋・迂回路整備工事					
工事場所 京都市右京区梅津後藤町他地内			内		
図 面 名 仮橋構造詳細図 (13)					
事業年度 令和7年度					
縮 尺 図 示 図面番号 55 / 60					
京都市建設局土木管理部河川整備課					

### 仮橋構造詳細図(14)

(端部パネルーマンホールあり GパネルC) S=1:10

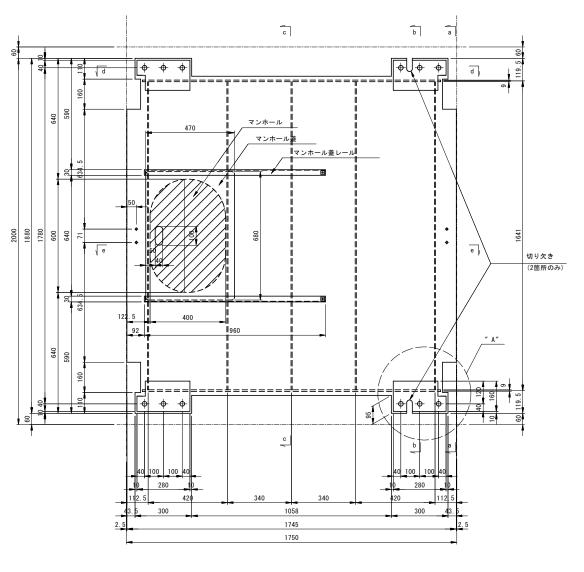

d – d

10 280 40 100 100 40

470

1750 1658


1078


1580

е - е


1745

40 100 100 40

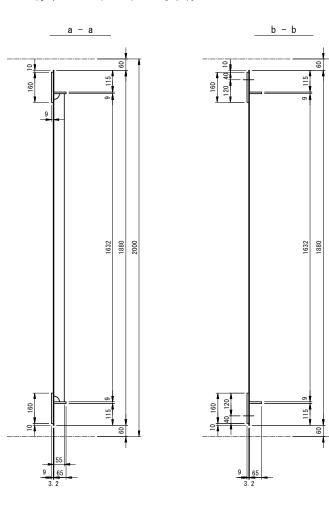

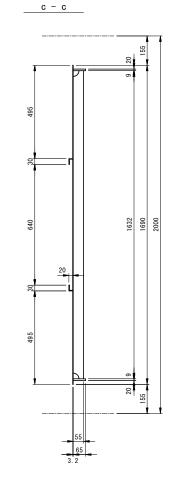

# 吊金具詳細 s=1:5

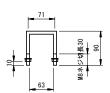



2-コの字ボルト(M8-2N.W付き)


1-PI 1880 × 3.2 × 1745 (S\$400)
2-PI 65 × 9 × 1580 (S\$400)
5-PI 55 × 6 × 1632 (S\$400)
4-PI 160 × 9 × 280 (S\$400)
1-PI 470 × 3.2 × 680 (S\$400)
2-PI 17 × 3.2 × 15 (S\$400)
2-PI 20 × 16 × 20 (S\$400)
2-L 30 × 20 (30) × 3 × 960 (S\$400)
2-bolt M6 × 12

注) ・ボルト孔は φ 2 6 . 5 とする。

### " A" 部詳細 s=1:5

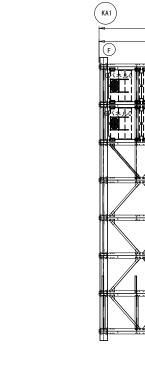

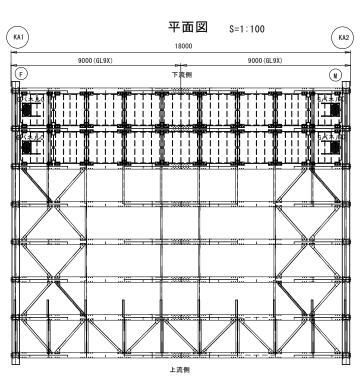

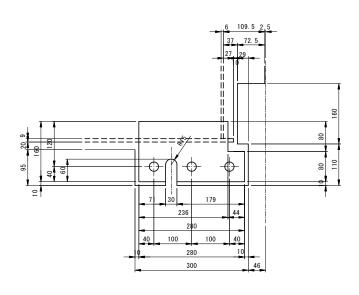

※Gパネル同等品以上とする。


工事名	名 (総合評価)都市基盤河川改修事業 西高瀬川 (有栖川工区・梅津橋)仮橋・迂回路整備工事				
工事場所	工事場所 京都市右京区梅津後藤町他地内				
図面名	図 面 名 梅津橋 仮橋構造詳細図 (14)				
事業年度	事業年度 令和7年度				
縮尺	縮 尺 図 示 図面番号 56 / 60				
	京都市建設局土木管理部河川整備課				


# 仮橋構造詳細図(15)

(部分詳細図)

#### マンホール蓋レール詳細 s=1:2.5


# マンホール蓋詳細 S=1:10

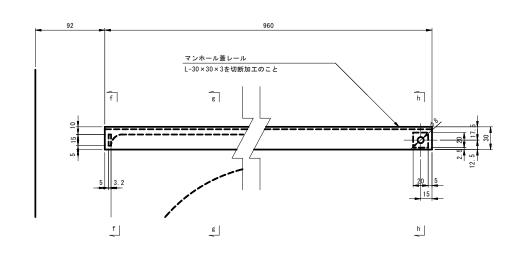


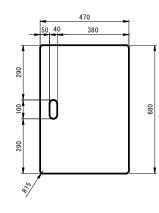


ハンドホール蓋設置図 S=1:10


ハンドホール蓋詳細 s=1:5

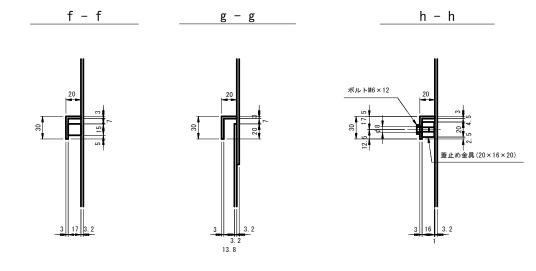

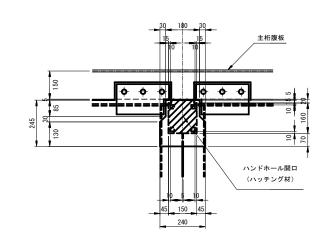

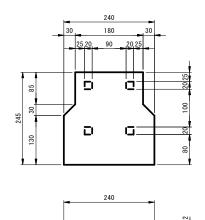


1-PI 240 × 3.2× 245 (SS400) 4-PI 20 × 16 × 20 (SS400)

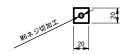

工事名	(総合評価)都市基盤河川改修事業 西高瀬川 (有栖川工区・梅津橋)仮橋・迂回路整備工事				
工事場所	京都市右京区梅津後藤町他地内				
図面名	仮橋構造詳細図(15)				
事業年度	事業年度 令和7年度				
縮尺	縮 尺 図 示 図面番号 57 / 60				
	京都市建設局土木管理部河川整備課				

# (参考図) 仮橋架設ステップ図

#### EGスパン Lタイプ 幅員14m X 桁長18m

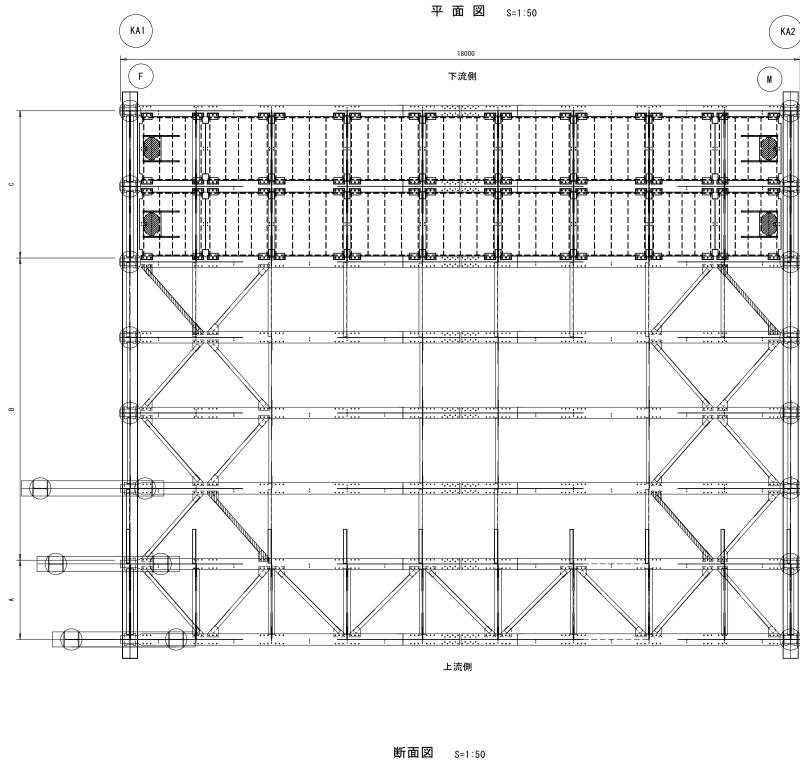

断面図 S=1:50

下流側


C

B


A

上流側


#### 架設ステップ① ※範囲AおよびBの上下部工設置

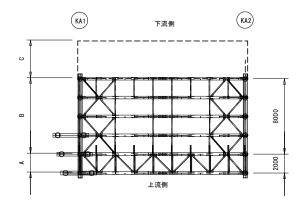

架設ステップ② ※範囲C下部エ設置

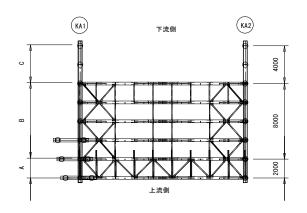

架設ステップ ③ ※範囲C上部工架設

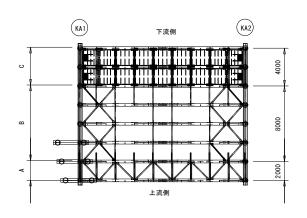

(参考図

			(参考図)	
工事名		(総合評価) 都市基盤河川改修事業 西高瀬川 (有栖川工区・梅津橋) 仮橋・迂回路整備工事		
工事場所	場所 京都市右京区梅津後藤町他地内			
図面名	(参考図) 仮橋架設ステップ図			
事業年度	事業年度 令和7年度			
縮戶	図 示 図面番号 58 / 60			
	京都市建設局土木管理部河川整備課			

