
## 平 面 义

京都市左京区八瀬秋元町 地内

S=1/500

工事延長 L=146.0m

根継コンクリートエ V=10.6m3 、 河床コンクリートエ V=1.5m3 、 仮設工 一式

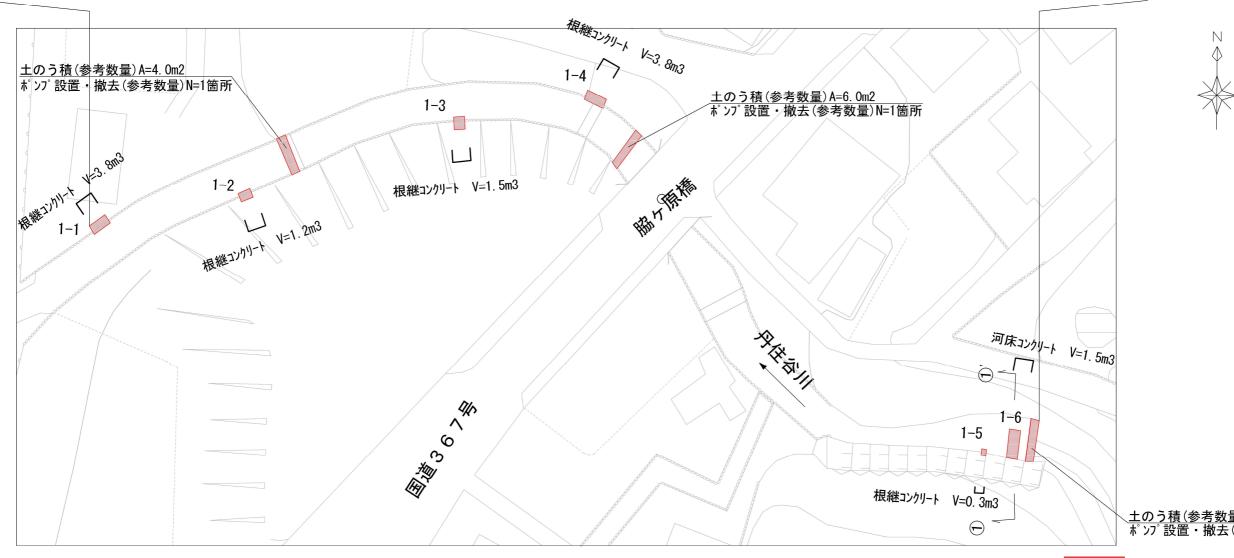


土のう積(参考数量) A=5. 5m2 ポンプ設置・撤去(参考数量) N=1箇所

本工事施工箇所

工事名	河川維持補修(丹住谷川)工事						
工事場所	京都市左京区八瀬秋元町 地内						
図面名	平面図						
事業年度	令和 7 年度						
縮尺	図 示 図面番号 1 / 4						

## 標 準 横 断 面 図 S=1:30

1 - 1'

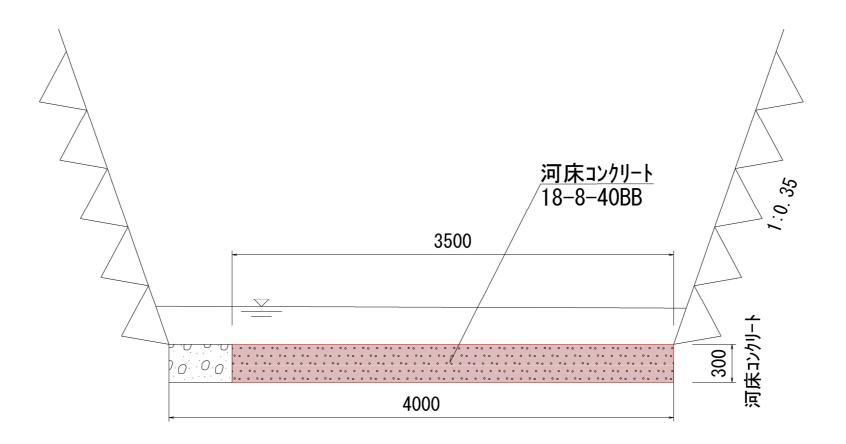

本工事施工箇所


工事名	河川維持補修(丹住谷川)工事					
工事場所	京都市左京区八瀬秋元町 地内					
図面名	標準横断面図					
事業年度	令和 7 年度					
縮尺	図示	図面番号	2	/	4	


## 構 造 図 (1) <sub>S=1:30</sub>


根継工構造図(1-1)

根継工構造図(1-2)

根継工構造図(1-3)

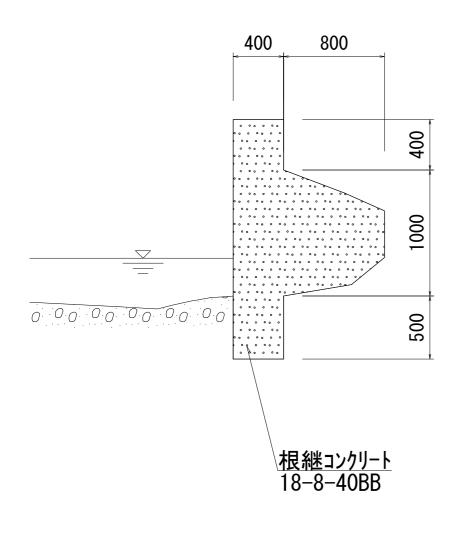


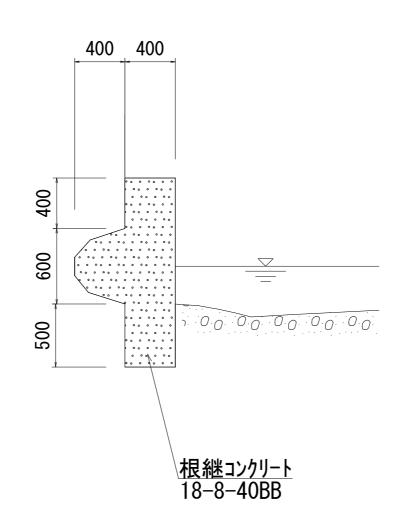

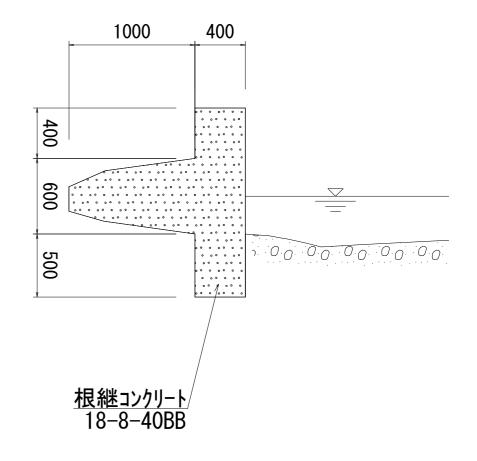

工事名	河川維持補修(丹住谷川)工事						
工事場所	京都市左京区八瀬秋元町 地内						
図面名 構造図(1)							
事業年度	令和 7 年度						
縮尺	図 示 図面番号 3 / 4						
古初末建設民土大管理部士古土大和ド川東教所							

## 構 造 図 (2) <sub>S=1:30</sub>

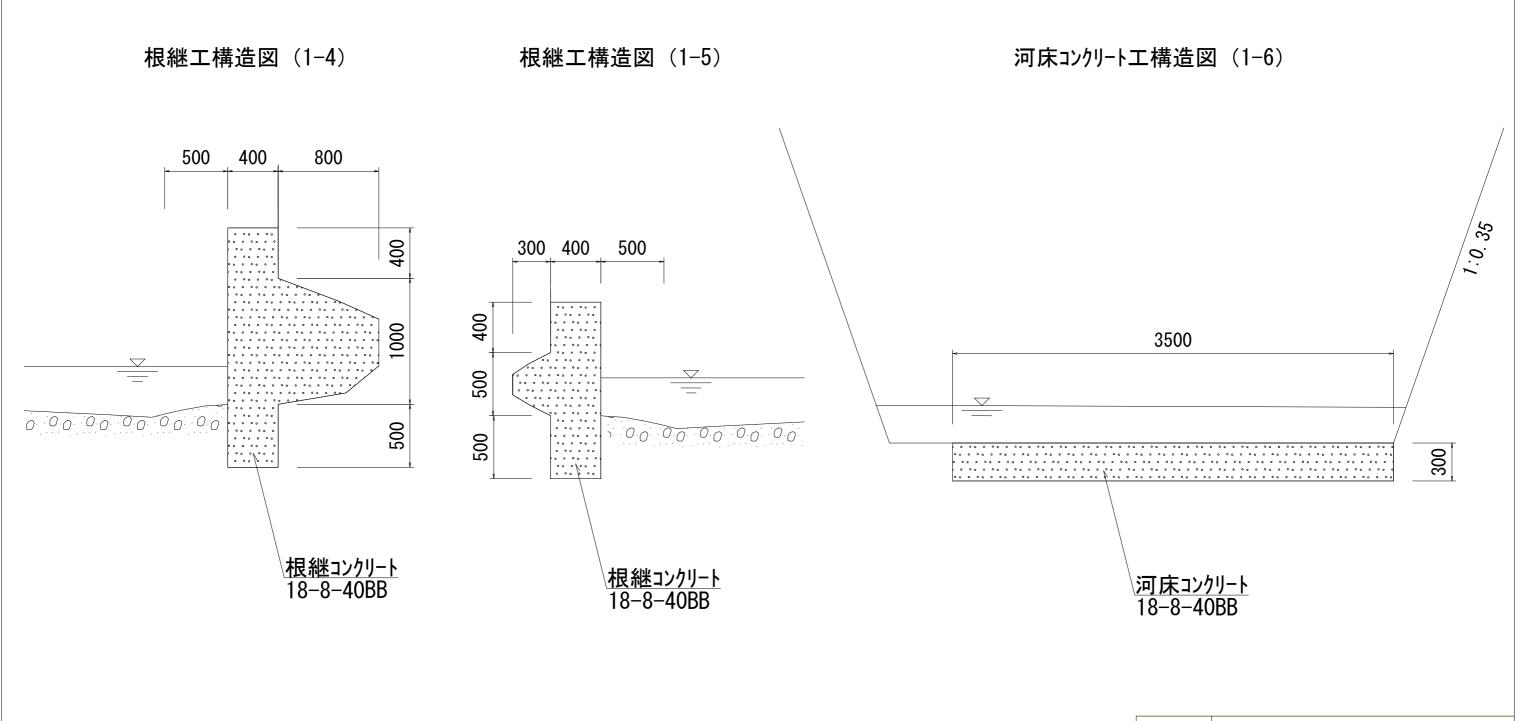

工事名	河川維持補修(丹住谷川)工事					
工事場所	京都市左京区八瀬秋元町 地内					
図面名	構造図(2)					
事業年度	令和 7 年度					
縮尺	図示	図面番号	4	/	4	
京都市建設局土木管理部左京土木みどり事務所						