


計画平面図（１）

工事起点 No.0

工事延長 L=920.0m

舗装工 アスファルト舗装工(車道)A= 58.1m² (歩道)A= 140.4m²、ブロック舗装工 A= 46.6m²、薄層カー舗装工 A= 58.1m²

排水構造物工 街渠版(Ⅰ型) L= 50.4m、縁石工 歩車道境界ブロック L=6.0m

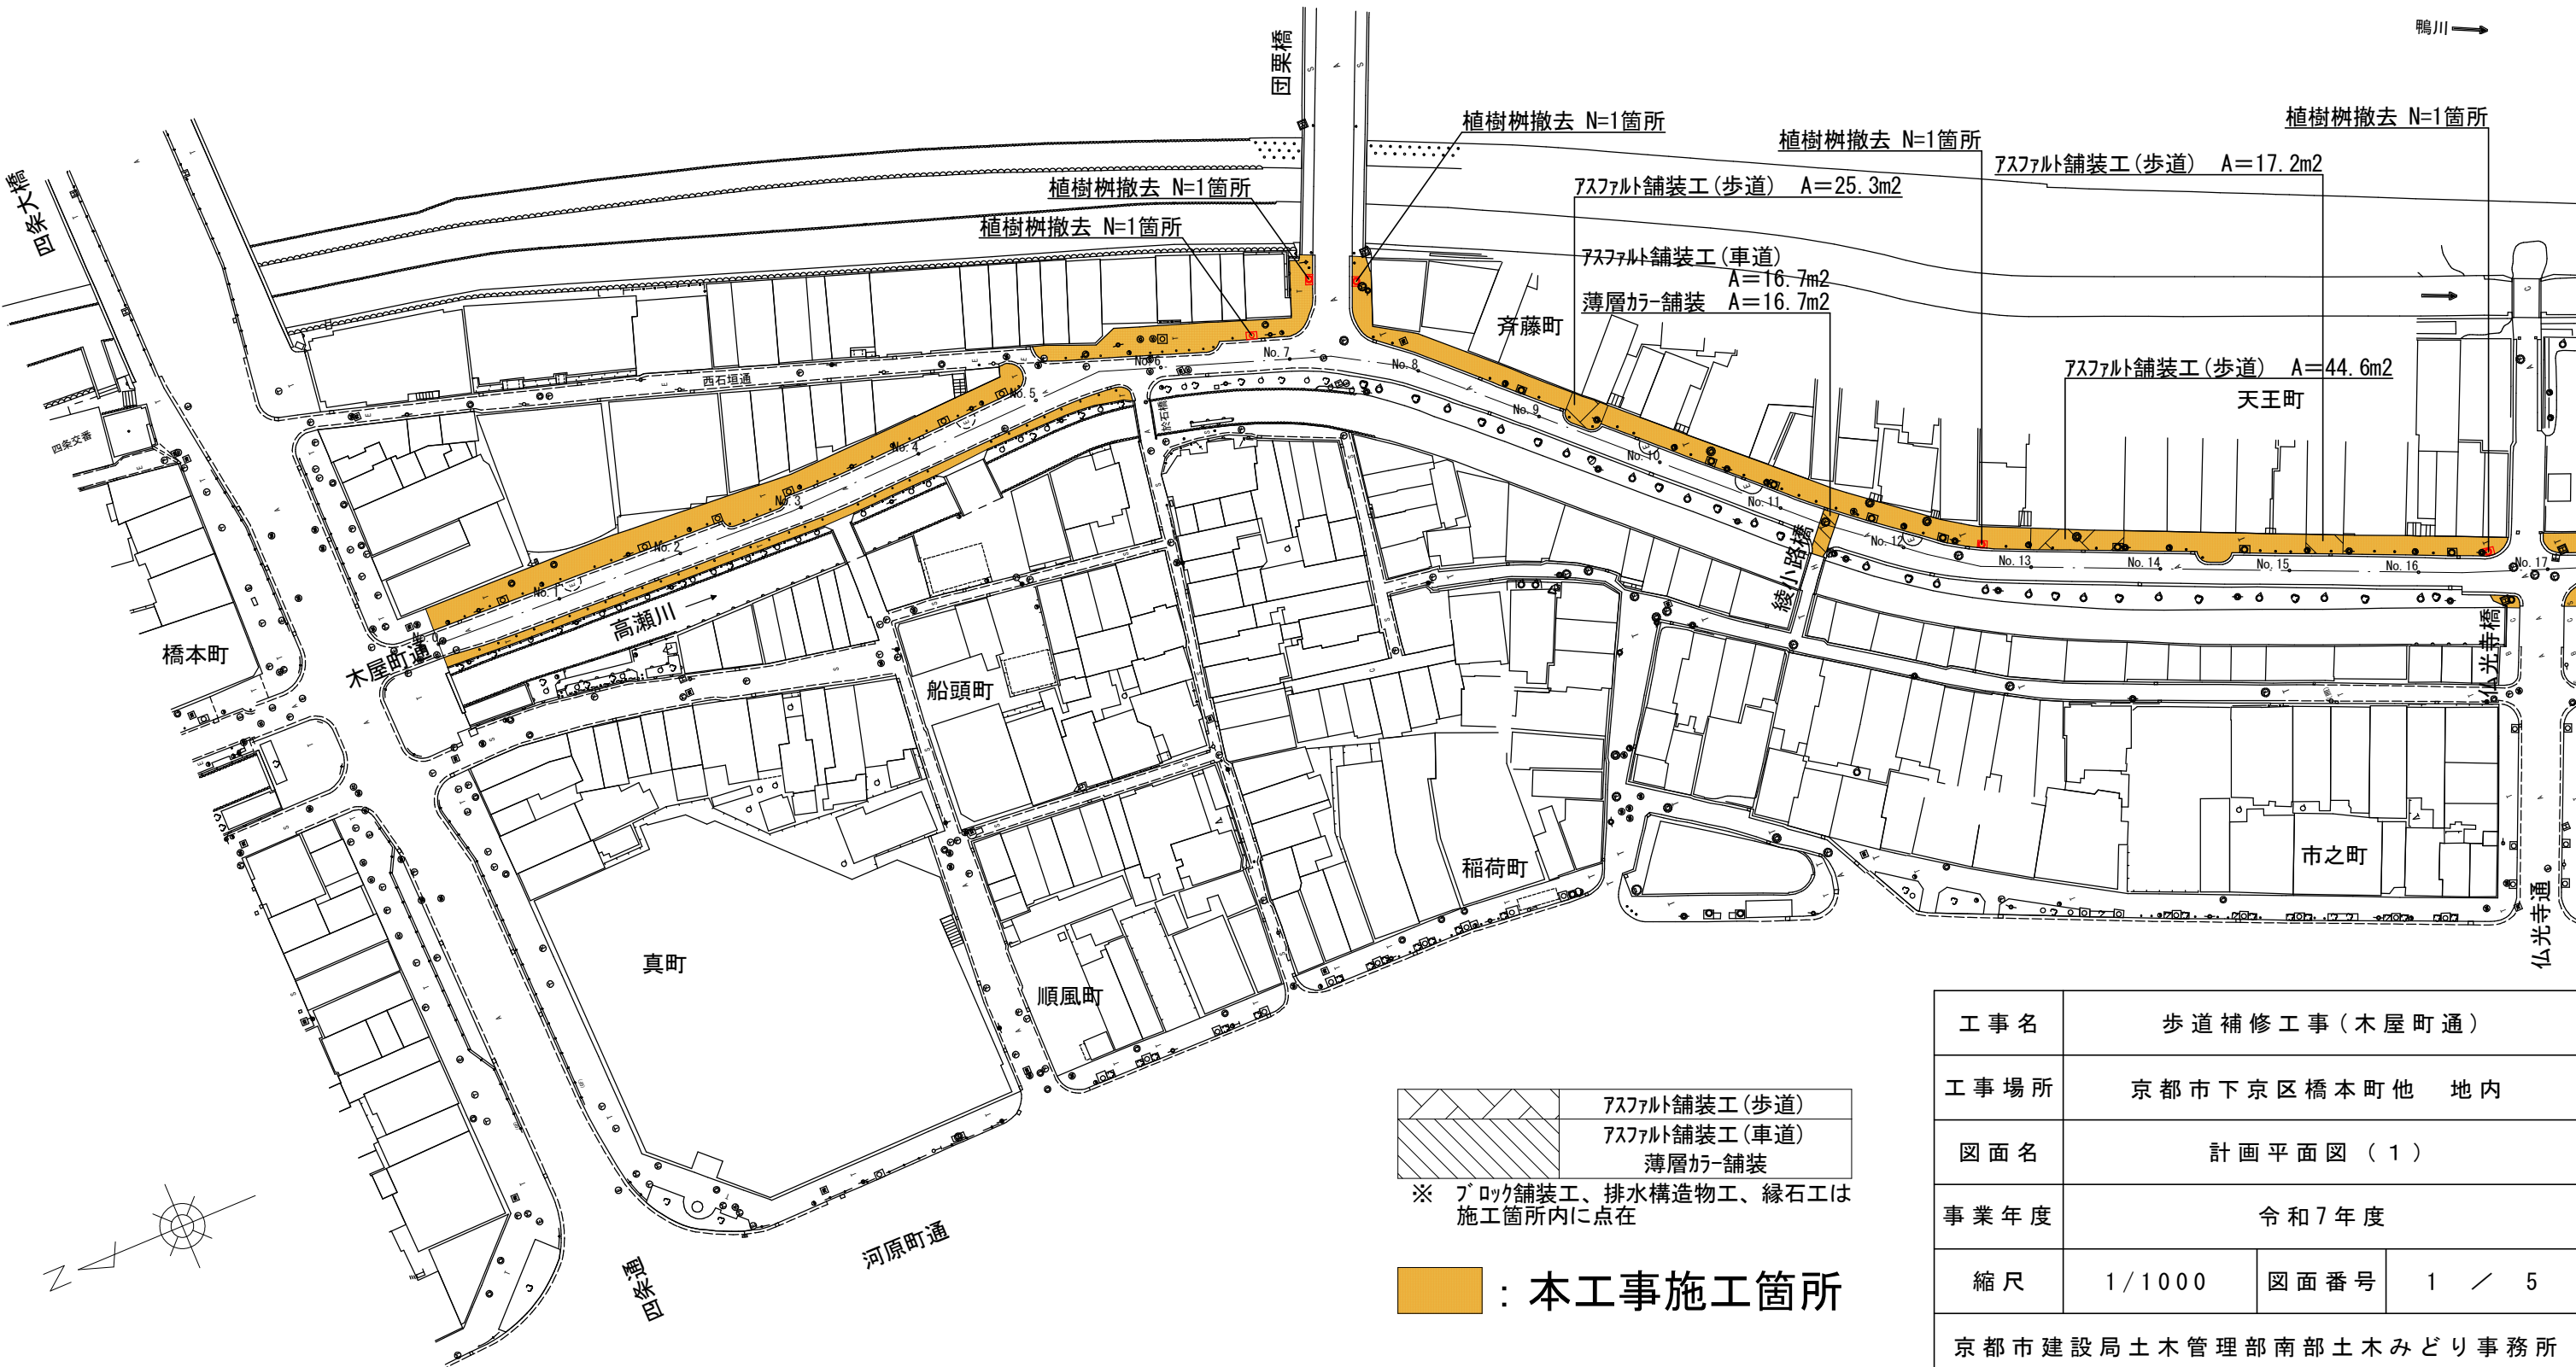

アスファルト舗装工(歩道)
アスファルト舗装工(車道)
薄層カー舗装

※ ブロック舗装工、排水構造物工、縁石工は
施工箇所に点在


：本工事施工箇所

計画平面図（2）

工事延長 L=920.0m

舗装工 アスファルト舗装工(車道)A= 58.1m2 (歩道)A= 140.4m2、ブロック舗装工 A= 46.6m2、薄層カー舗装工 A= 58.1m2

排水構造物工 街渠版(I型) L= 50.4m、縁石工 歩車道境界ブロック L=6.0m

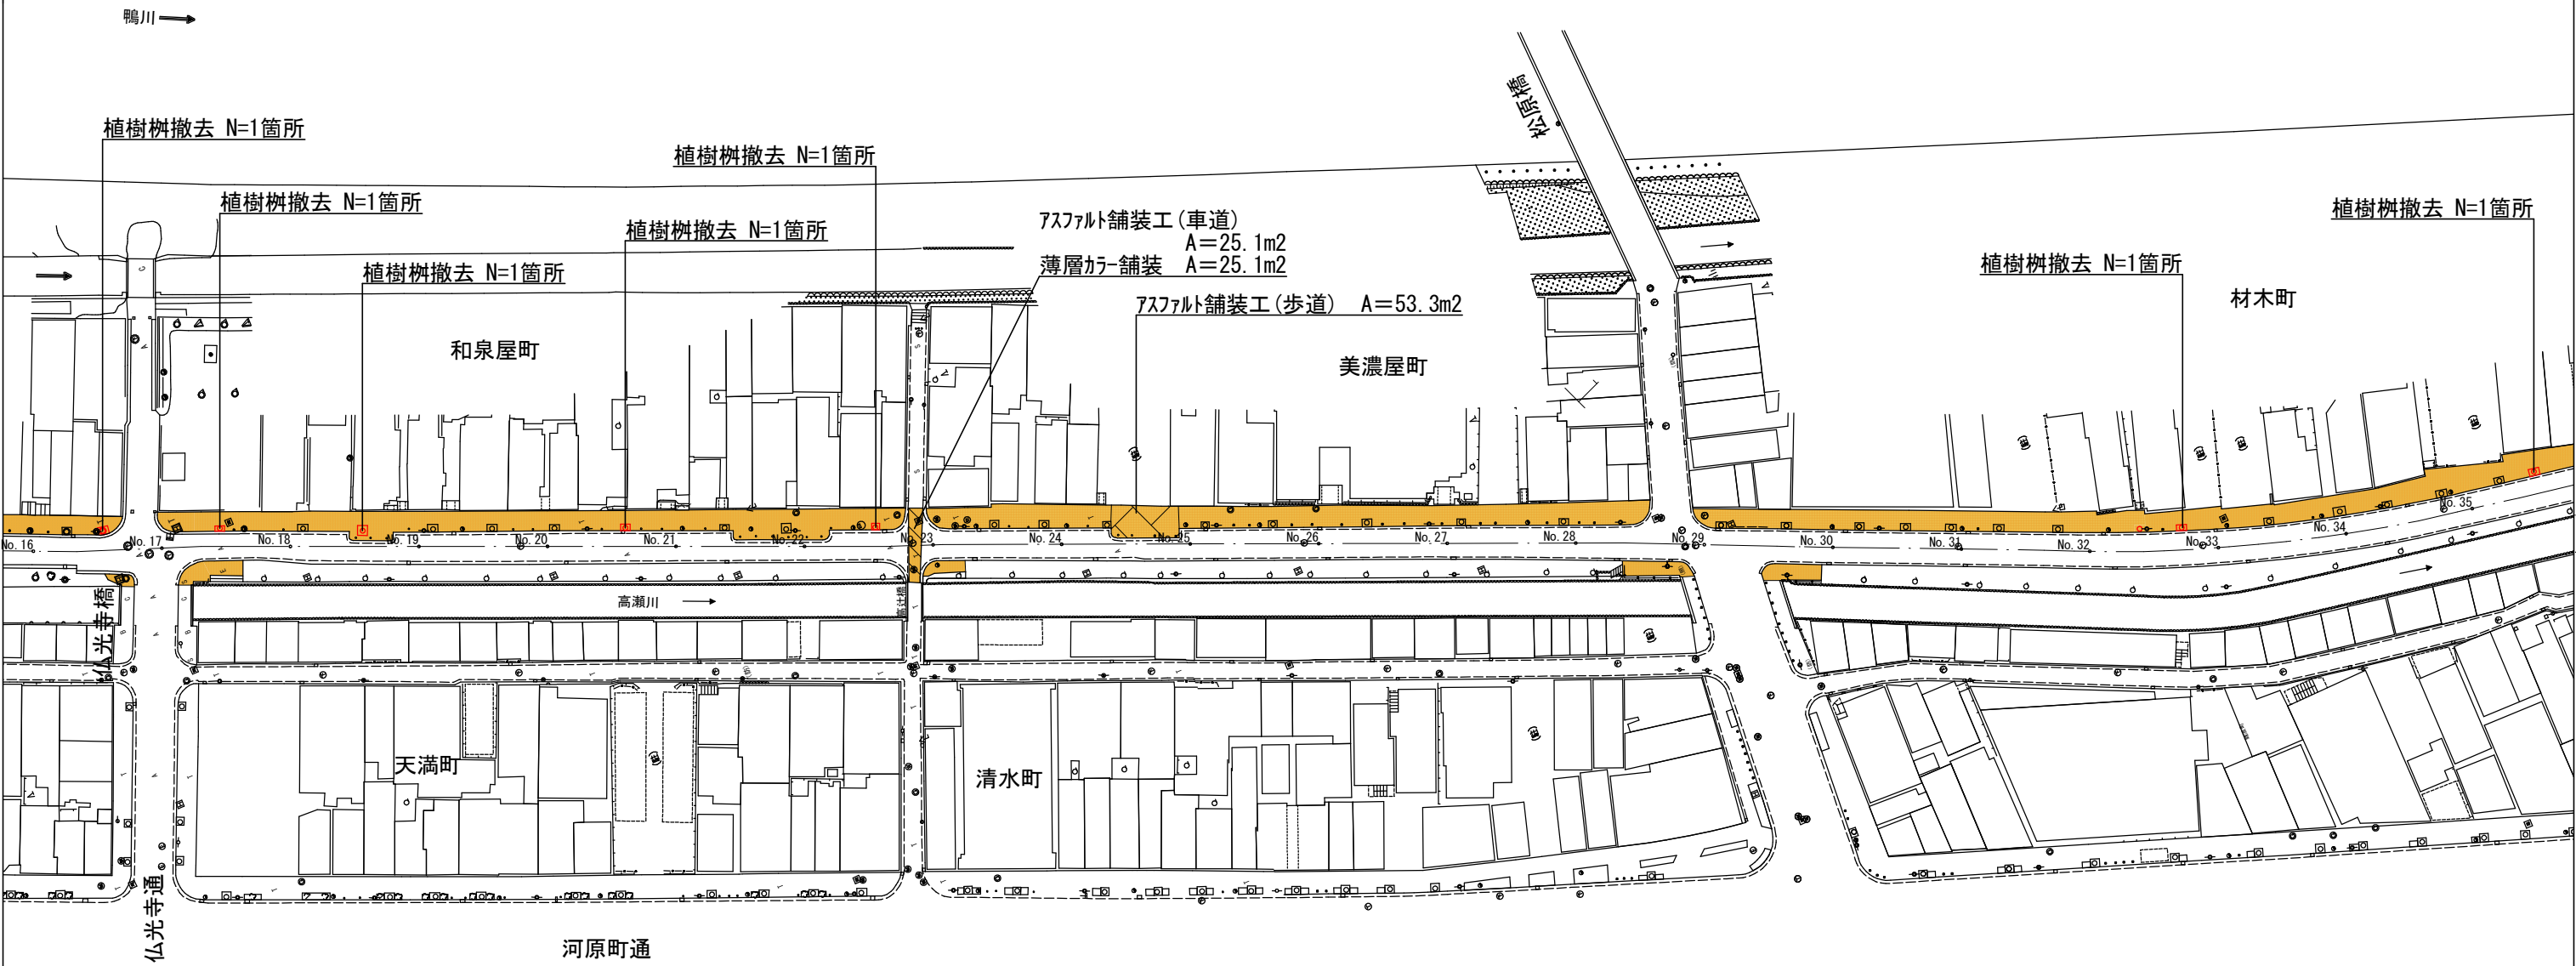


	アスファルト舗装工(歩道)
	アスファルト舗装工(車道)
	薄層カー舗装

※ ブロック舗装工、排水構造物工、縁石工は
施工箇所内に点在

: 本工事施工箇所

工事名	歩道補修工事(木屋町通)		
工事場所	京都市下京区橋本町他 地内		
図面名	計画平面図(2)		
事業年度	令和7年度		
縮尺	1/1000	図面番号	2 / 5
京都市建設局土木管理部南部土木みどり事務所			

計画平面図（3）

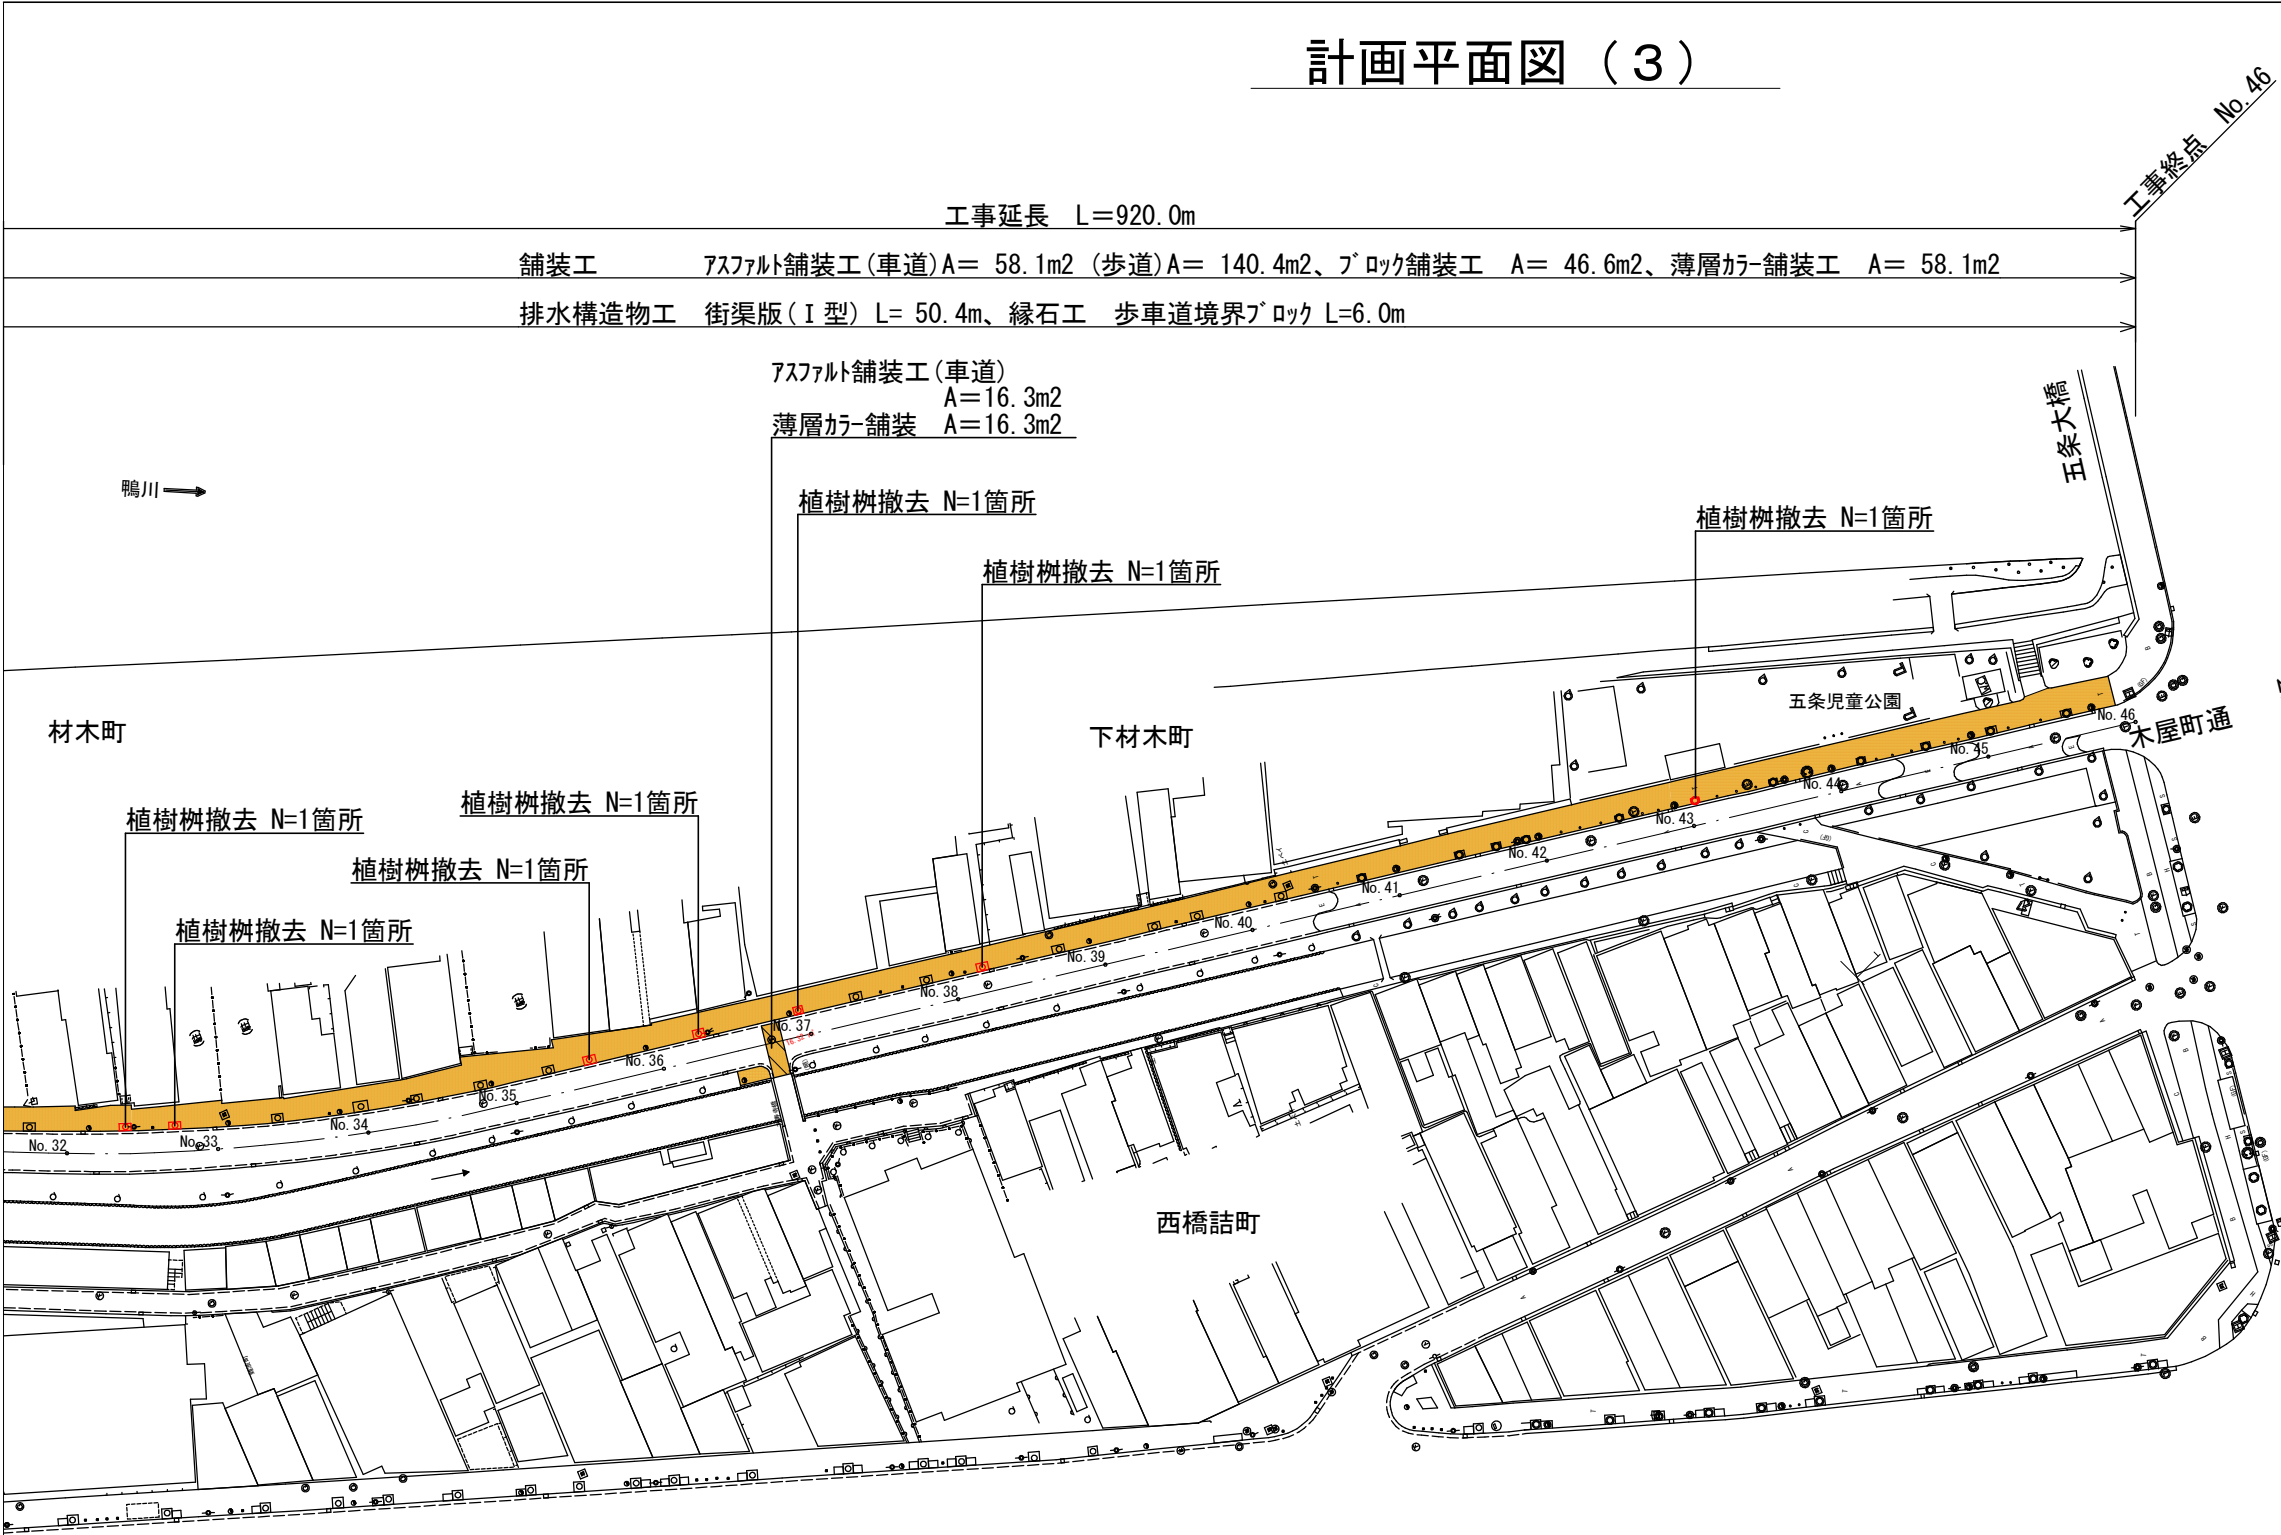


御影堂前町

五条通
国道1号


工事名	歩道補修工事（木屋町通）		
工事場所	京都市下京区橋本町他 地内		
図面名	計画平面図（3）		
事業年度	令和7年度		
縮尺	1/1000	図面番号	3 / 5
京都市建設局土木管理部南部土木みどり事務所			

標準横断面図

No. 13+10.0
(乗入れ部)

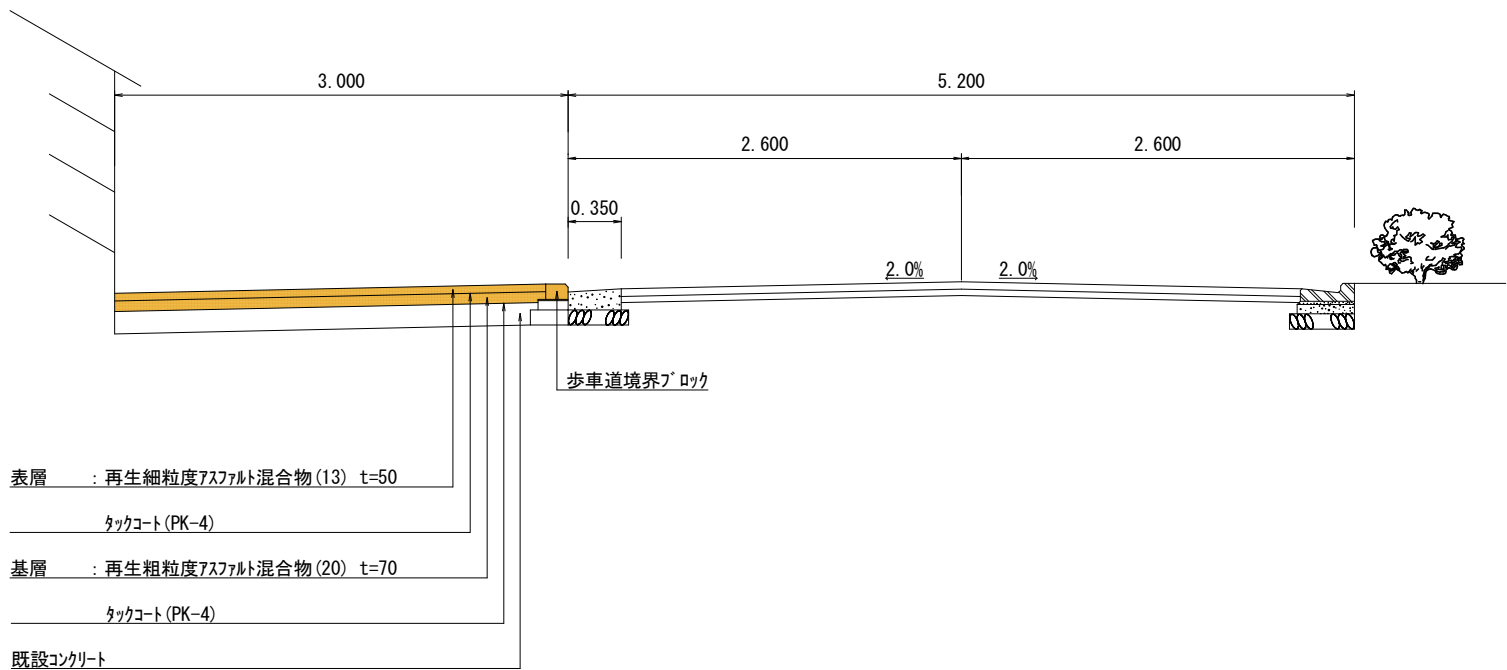

No. 20+12.0
(一般部 植樹樹撤去部)

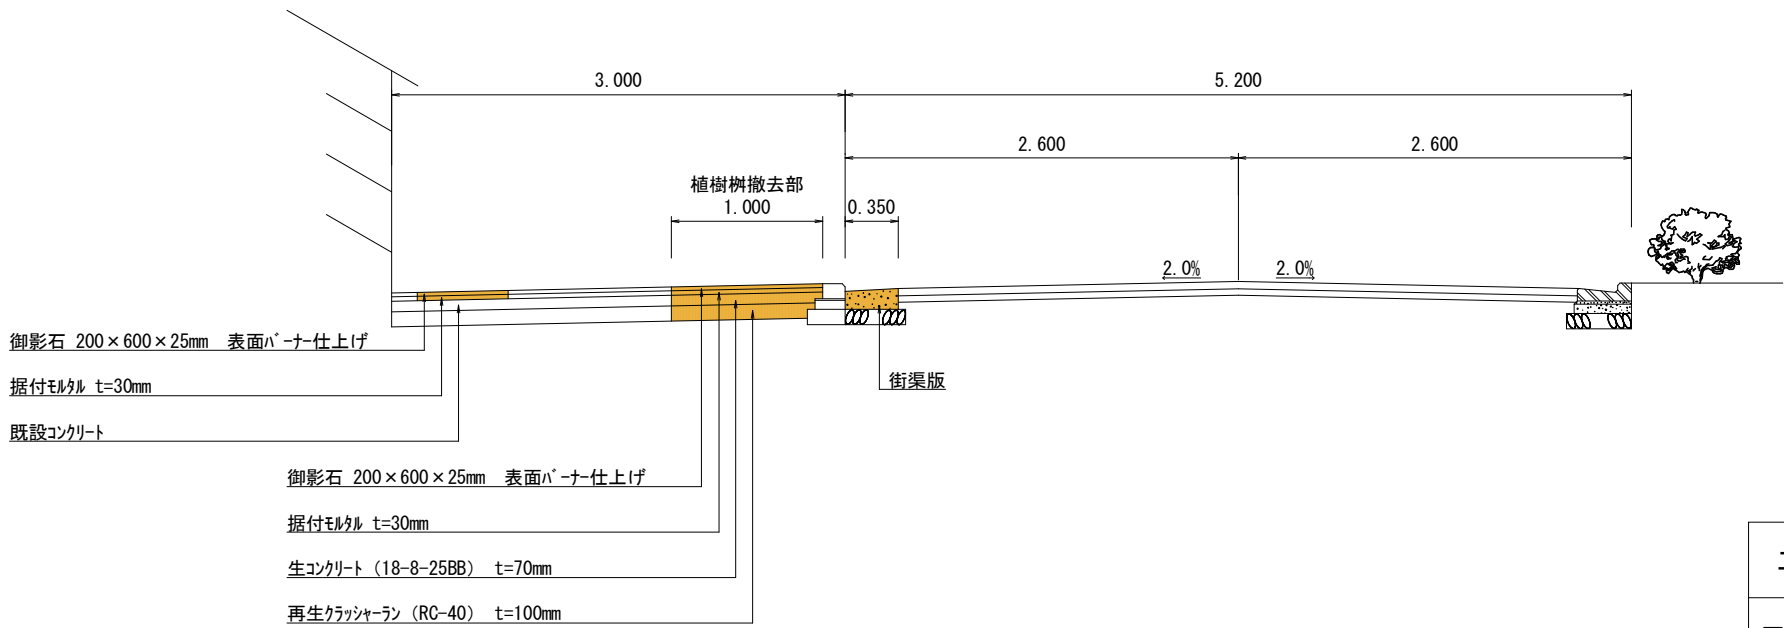


：本工事施工箇所

工事名	歩道補修工事(木屋町通)		
工事場所	京都市下京区橋本町他 地内		
図面名	標準横断面図		
事業年度	令和7年度		
縮尺	1/50	図面番号	4 / 5
京都市建設局土木管理部南部土木みどり事務所			


舗装工・排水構造物工・縁石工 構造図

舗装構成図 S=1/10

アスファルト舗装工(車道)・薄層カー舗装

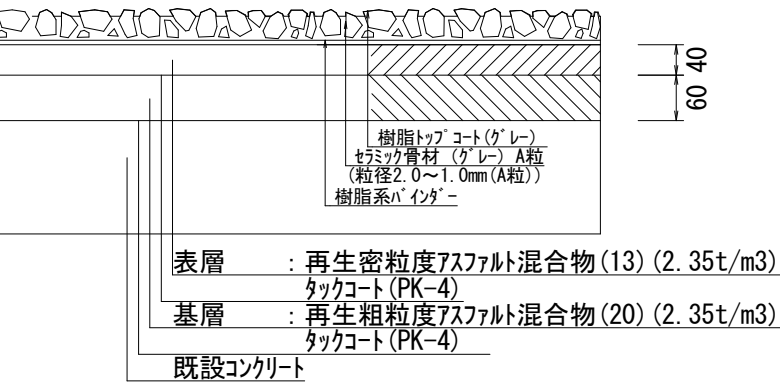

アスファルト舗装工(歩道 乗入れ部)

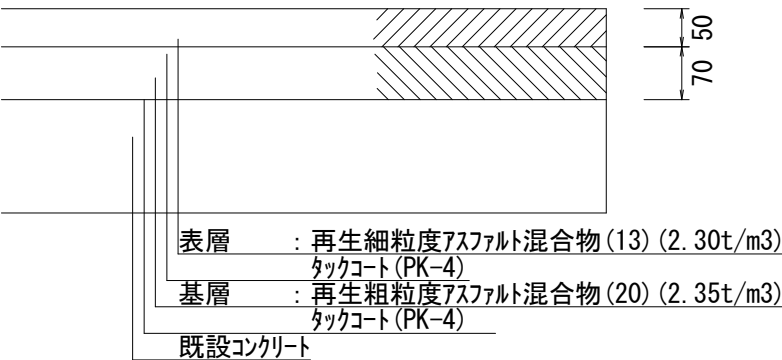

ブロック舗装工(歩道)




ブロック舗装工(歩道 植樹柵撤去部)



歩車道境界ブロック

乗入れ部 S=1/20

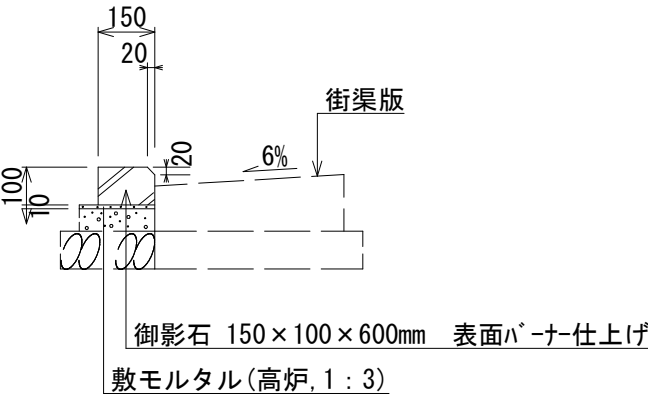

種 別	材 料 表 (10m当り)					
	基礎碎石 (m³)	型 枠 (m²)	生コンクリート (m³)	敷モルタル (m³)	ブロック (枚)	参考重量 (kg)
歩車道境界ブロック 乗入れ部	-	-	-	0.022	16.5	23


※ 基礎碎石及び基礎は既存のものを再利用すること

街渠版

一般部・乗入れ部


断面図

S=1/20

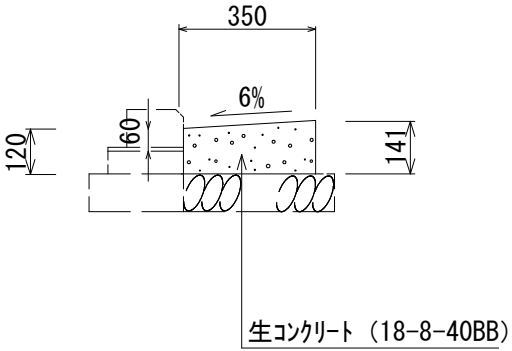

平面図

S=1/20

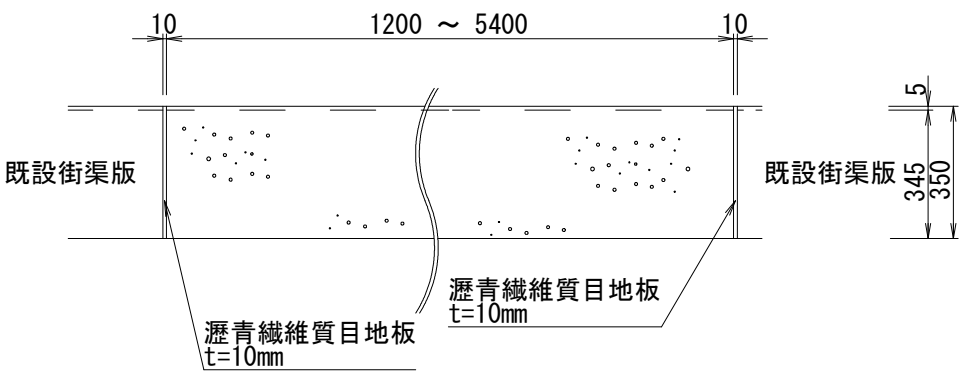

※既設街渠版及び街渠柵等との接合部には、必ず目地板を設置すること。

種 別	材 料 表 (10m当り)			
	基礎碎石 (m³)	型 枠 (m²)	生コンクリート (m³)	目 地 板 (m²)
街渠板 一般部・乗入れ部	-	1.4	0.46	0.14

※ 基礎碎石は既存のものを再利用すること

工 事 名	歩 道 補 修 工 事 (木 屋 町 通)		
工 事 場 所	京 都 市 下 京 区 東 塩 小 路 町 地 内		
図 面 名	舗 装 ・ 区 画 線 構 造 図		
事 業 年 度	令 和 7 年 度		
縮 尺	図 示	図 面 番 号	5 / 5
京 都 市 建 設 局 土 木 管 理 部 南 部 土 木 み ど り 事 務 所			