


S=1/1000

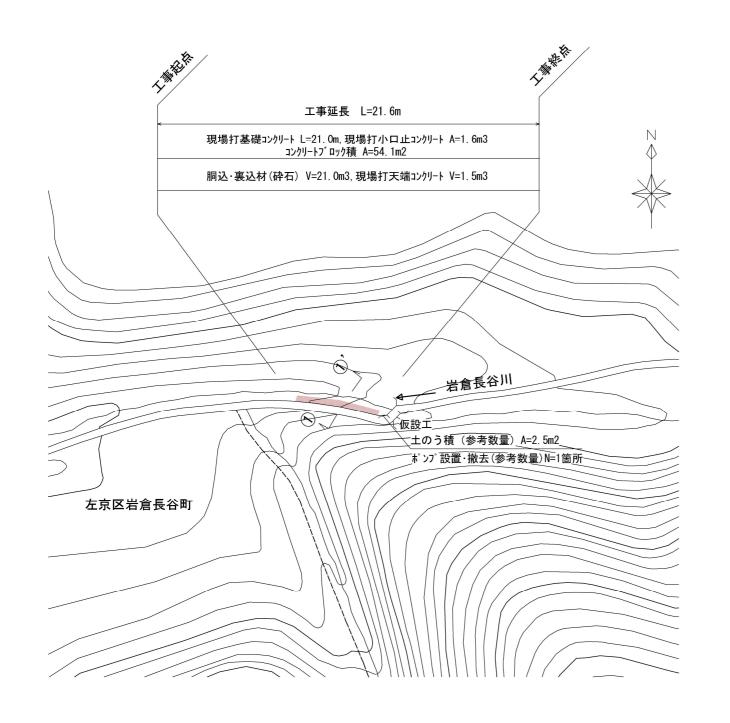

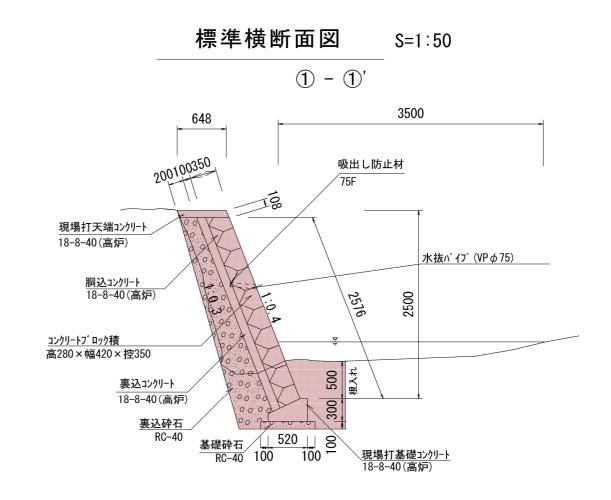

 


工事名	河川維持補修(岩倉長谷川)工事				
工事場所	京都市左京区岩倉長谷町 地内				
図面名	平面図・標準横断面図				
事業年度	令和 7 年度				
縮尺	図示	図面番号	1 / 2		
京都市建設局土木管理部左京土木みどり事務所					

構造図


コンクリートフ゛ロック工正面図



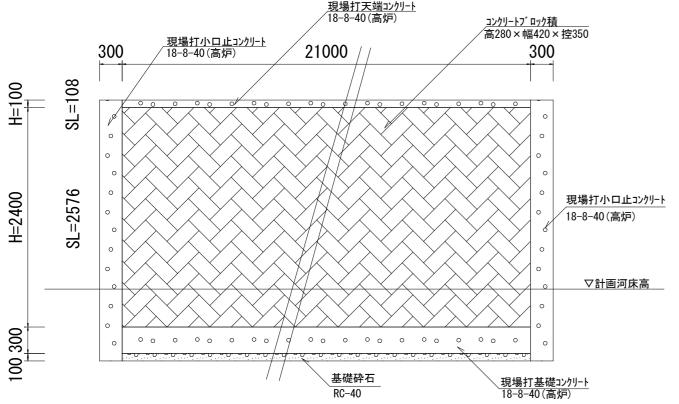

コンクリートフ゛ロック工構造図


S=1:50

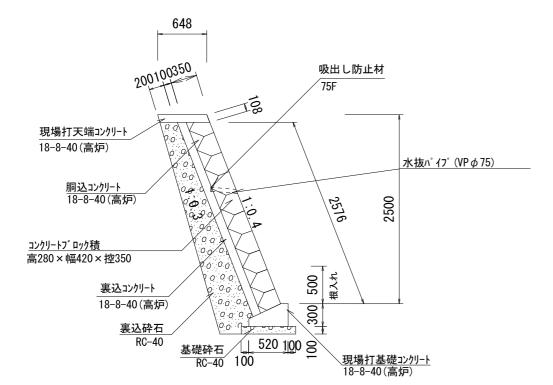


※コンクリート積プロックは、南和産業の「ニューストン 間知石型」と同等品以上とする。 ※吸出し防止材は、二三産業の「NKフィルター」と同等品以上とする。 ※水抜きパイプは2~3m2に1箇所設置することとし、設置位置は監督員と協議することとする。

現場打小口止コンクリート


S=1:50

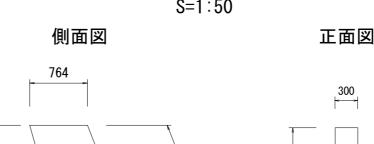

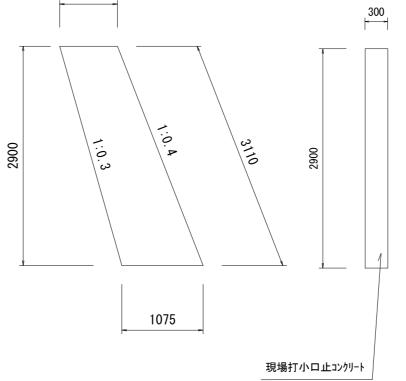

現場打天端コンクリート


断面図 S=1:50

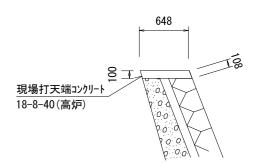

現場打基礎コンクリート

18-8-40(高炉)

断面図 S=1:20

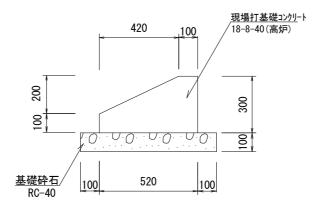

現場打基礎コンクリート数量表 1m当り 基礎コンクリート (m3)

0.114

エ	事 名	河川維持補修(岩倉長谷川)工事				
工事	場所	京都市左京区岩倉長谷町 地内				
図同	国面名 構造図					
事業	事業年度 令和7年度					
縮	尺	図示	図面番号	2 / 2		

京都市建設局土木管理部左京土木みどり事務所