



平面図(1) S=1:250

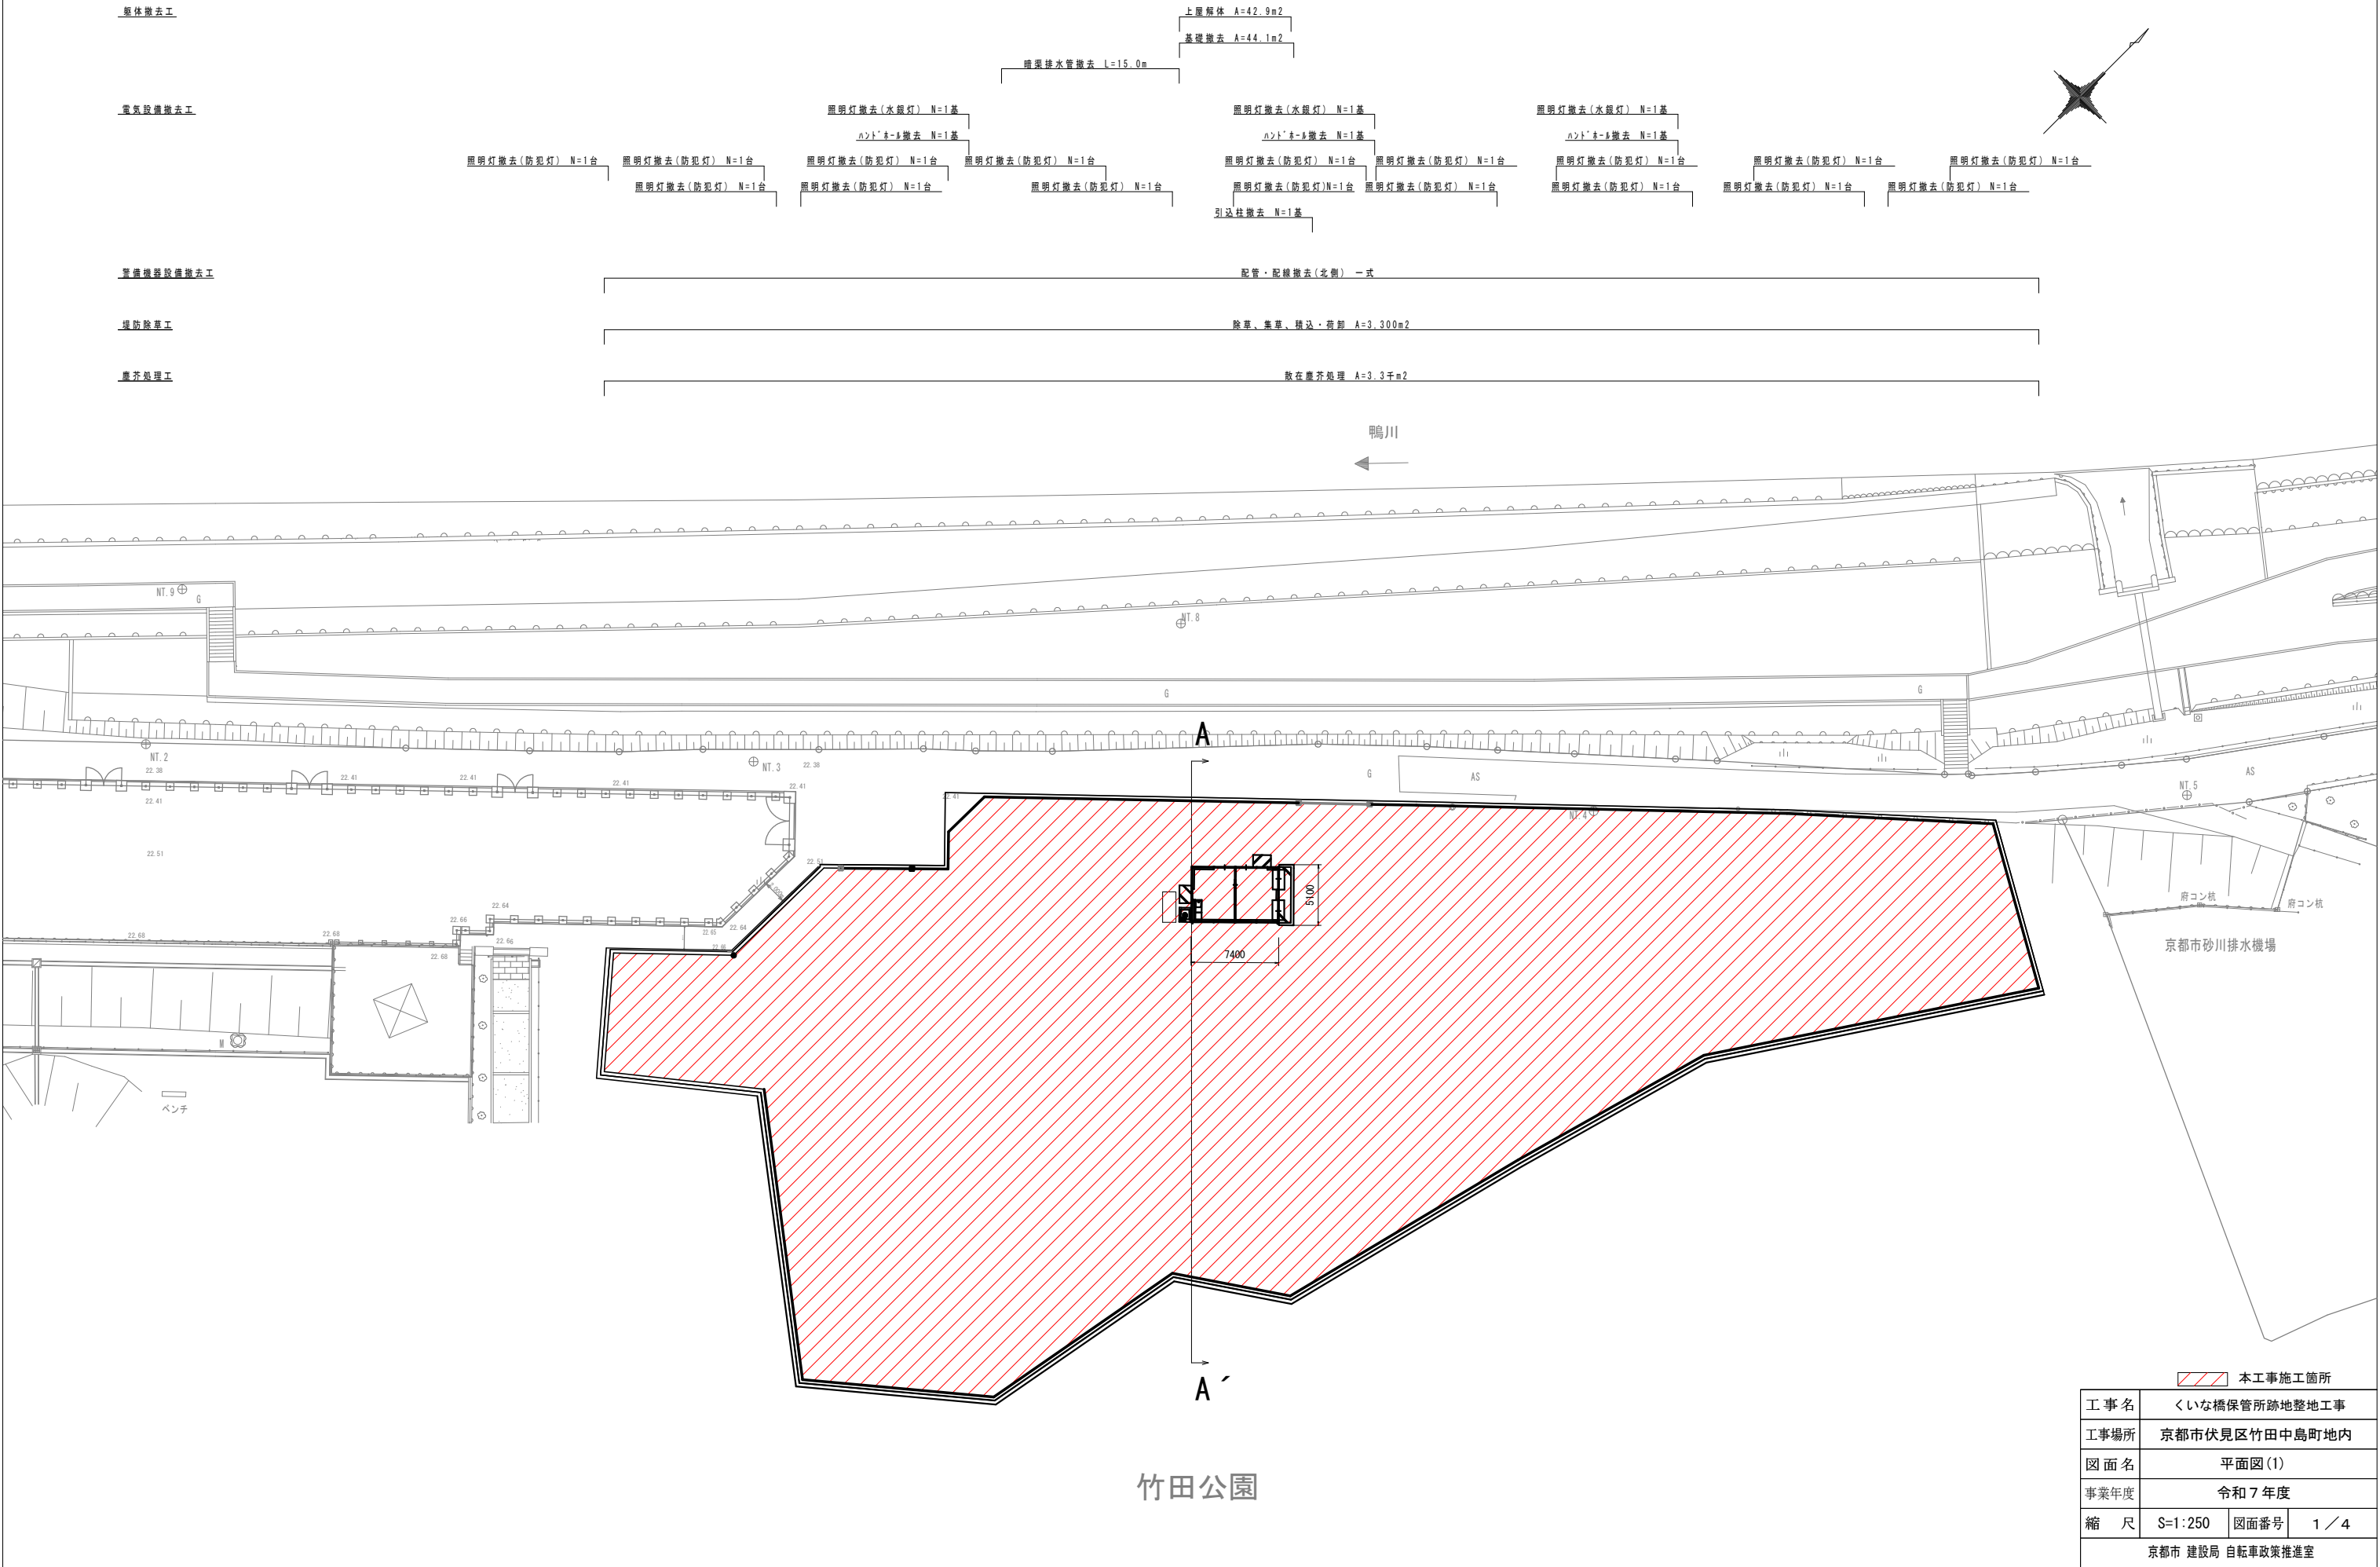


平面図(2) S=1:250

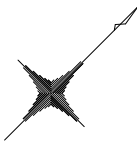

管・線撤去工事


配管・配線撤去(南側) 一式

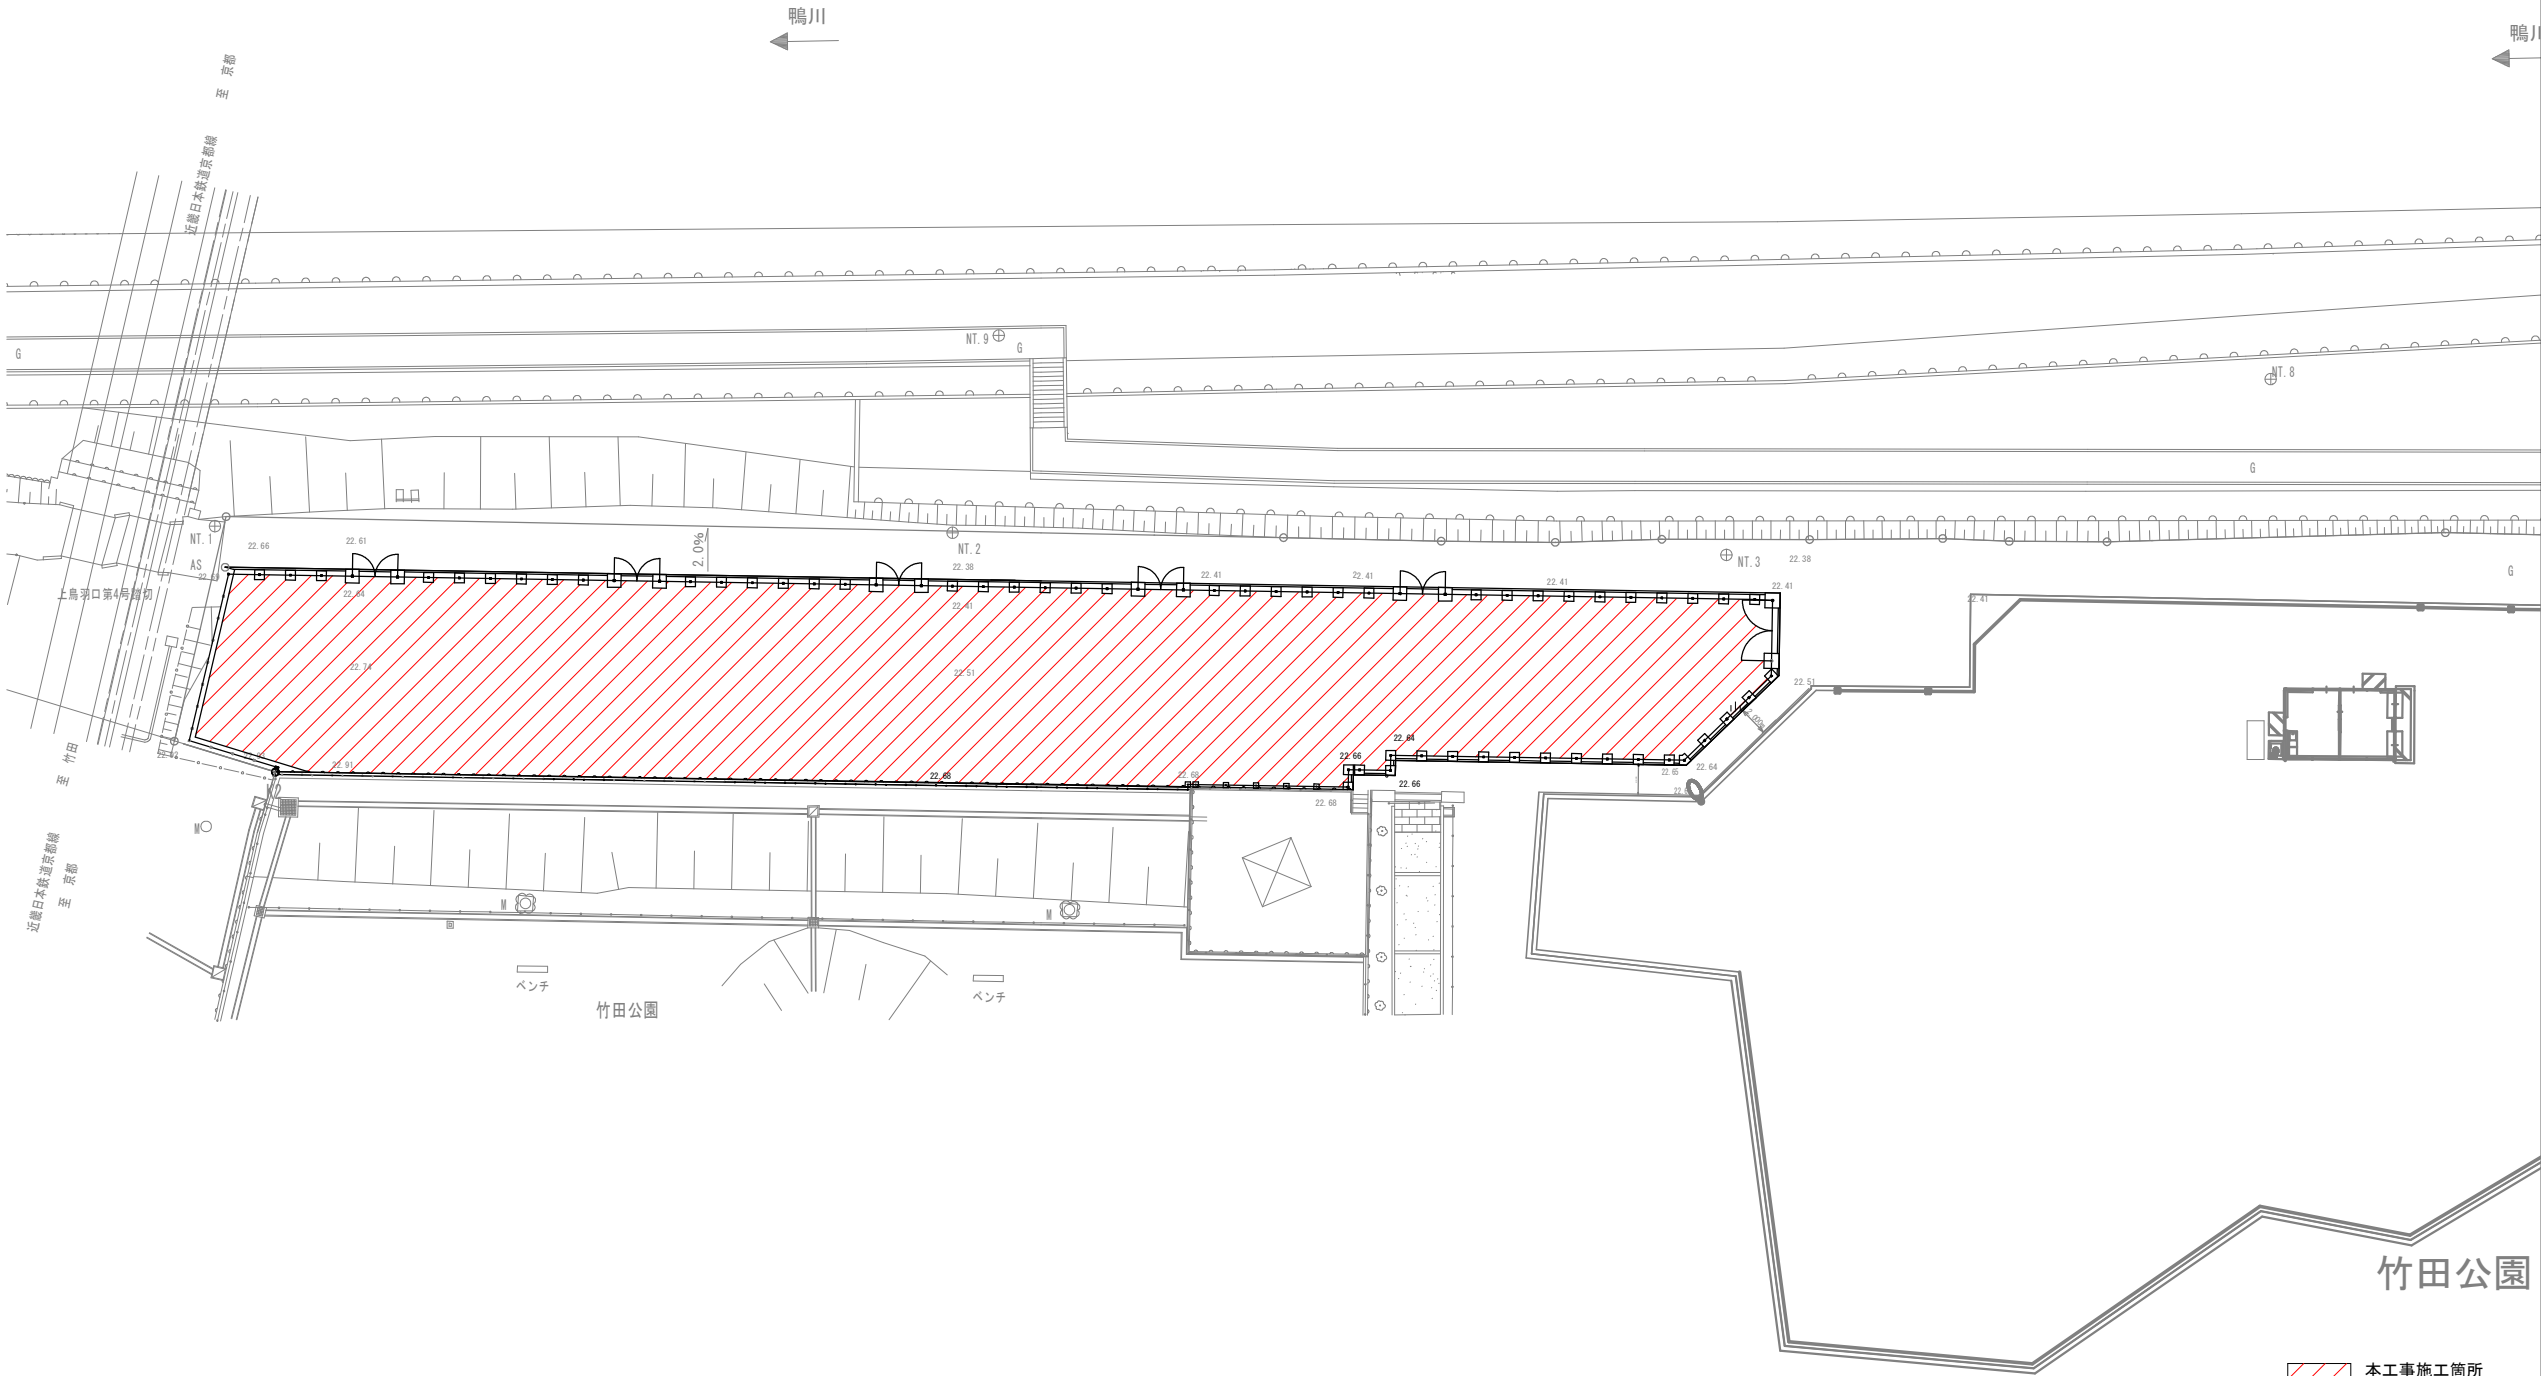

|                  |               |                                                                                               |       |
|------------------|---------------|-----------------------------------------------------------------------------------------------|-------|
|                  |               |  本工事施工箇所 |       |
| 工 事 名            | くいな橋保管所跡地整地工事 |                                                                                               |       |
| 工事場所             | 京都市伏見区竹田中島町地内 |                                                                                               |       |
| 図 面 名            | 平面図(2)        |                                                                                               |       |
| 事業年度             | 令和7年度         |                                                                                               |       |
| 縮 尺              | S=1:250       | 図面番号                                                                                          | 2 / 4 |
| 京都市 建設局 自転車政策推進室 |               |                                                                                               |       |

標準断面図 S=1:100

(A-A'断面)

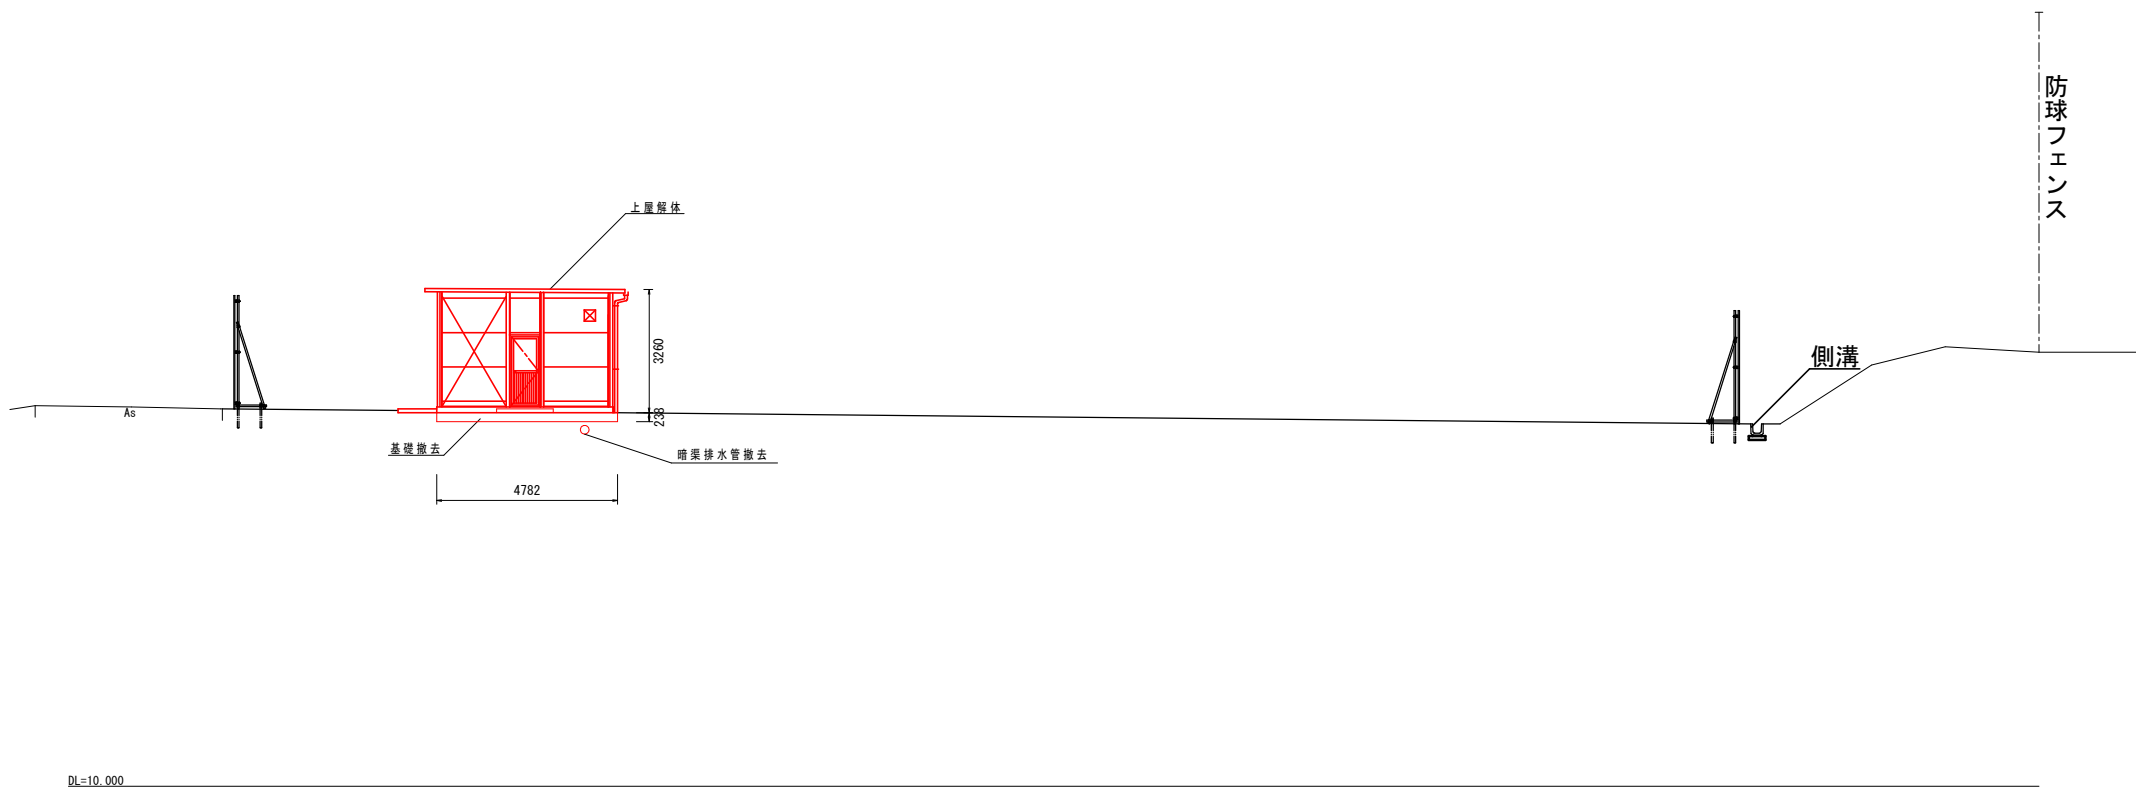


|                   |               |      |       |
|-------------------|---------------|------|-------|
| [Red Box] 本工事施工箇所 |               |      |       |
| 工事名               | くいな橋保管所跡地整地工事 |      |       |
| 工事場所              | 京都市伏見区竹田中島町地内 |      |       |
| 図面名               | 標準断面図         |      |       |
| 事業年度              | 令和7年度         |      |       |
| 縮尺                | S=1:100       | 図面番号 | 3 / 4 |
| 京都市 建設局 自転車政策推進室  |               |      |       |

撤去構造物


躯体撤去工

暗渠排水管  
断面図 S=1:10

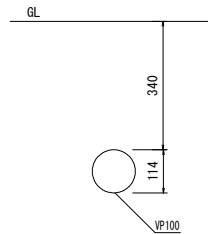


電気設備撤去工

照明灯（水銀灯）  
正面図 S=1:30

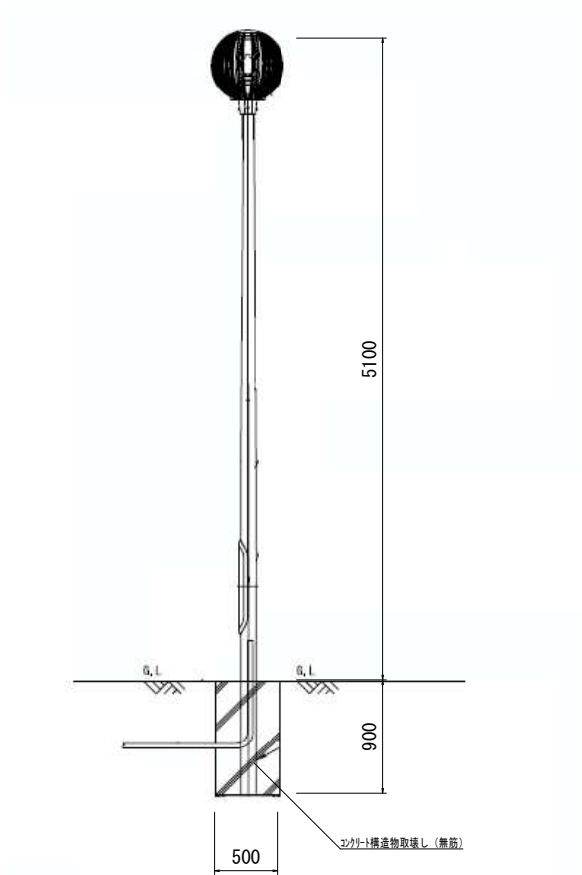


引込柱  
正面図 S=1:30

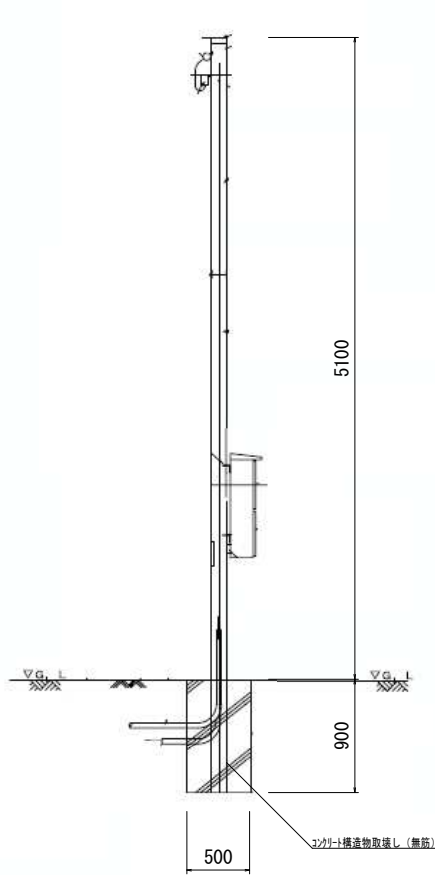


ハンド・ホール

平面図 S=1:10

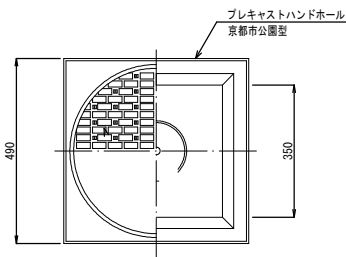

断面図 S=1:10

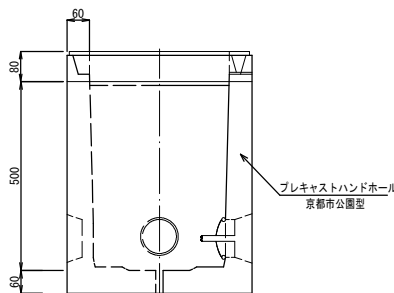

照明灯（防犯灯）

姿図 Not to scale



|                  |               |      |       |
|------------------|---------------|------|-------|
| 工事名              | くいな橋保管所跡地整地工事 |      |       |
| 工事場所             | 京都市伏見区竹田中島町地内 |      |       |
| 図面名              | 撤去構造物         |      |       |
| 事業年度             | 令和7年度         |      |       |
| 縮尺               | 図示            | 図面番号 | 4 / 4 |
| 京都市 建設局 自転車政策推進室 |               |      |       |