



平面図 (S=1/1000)

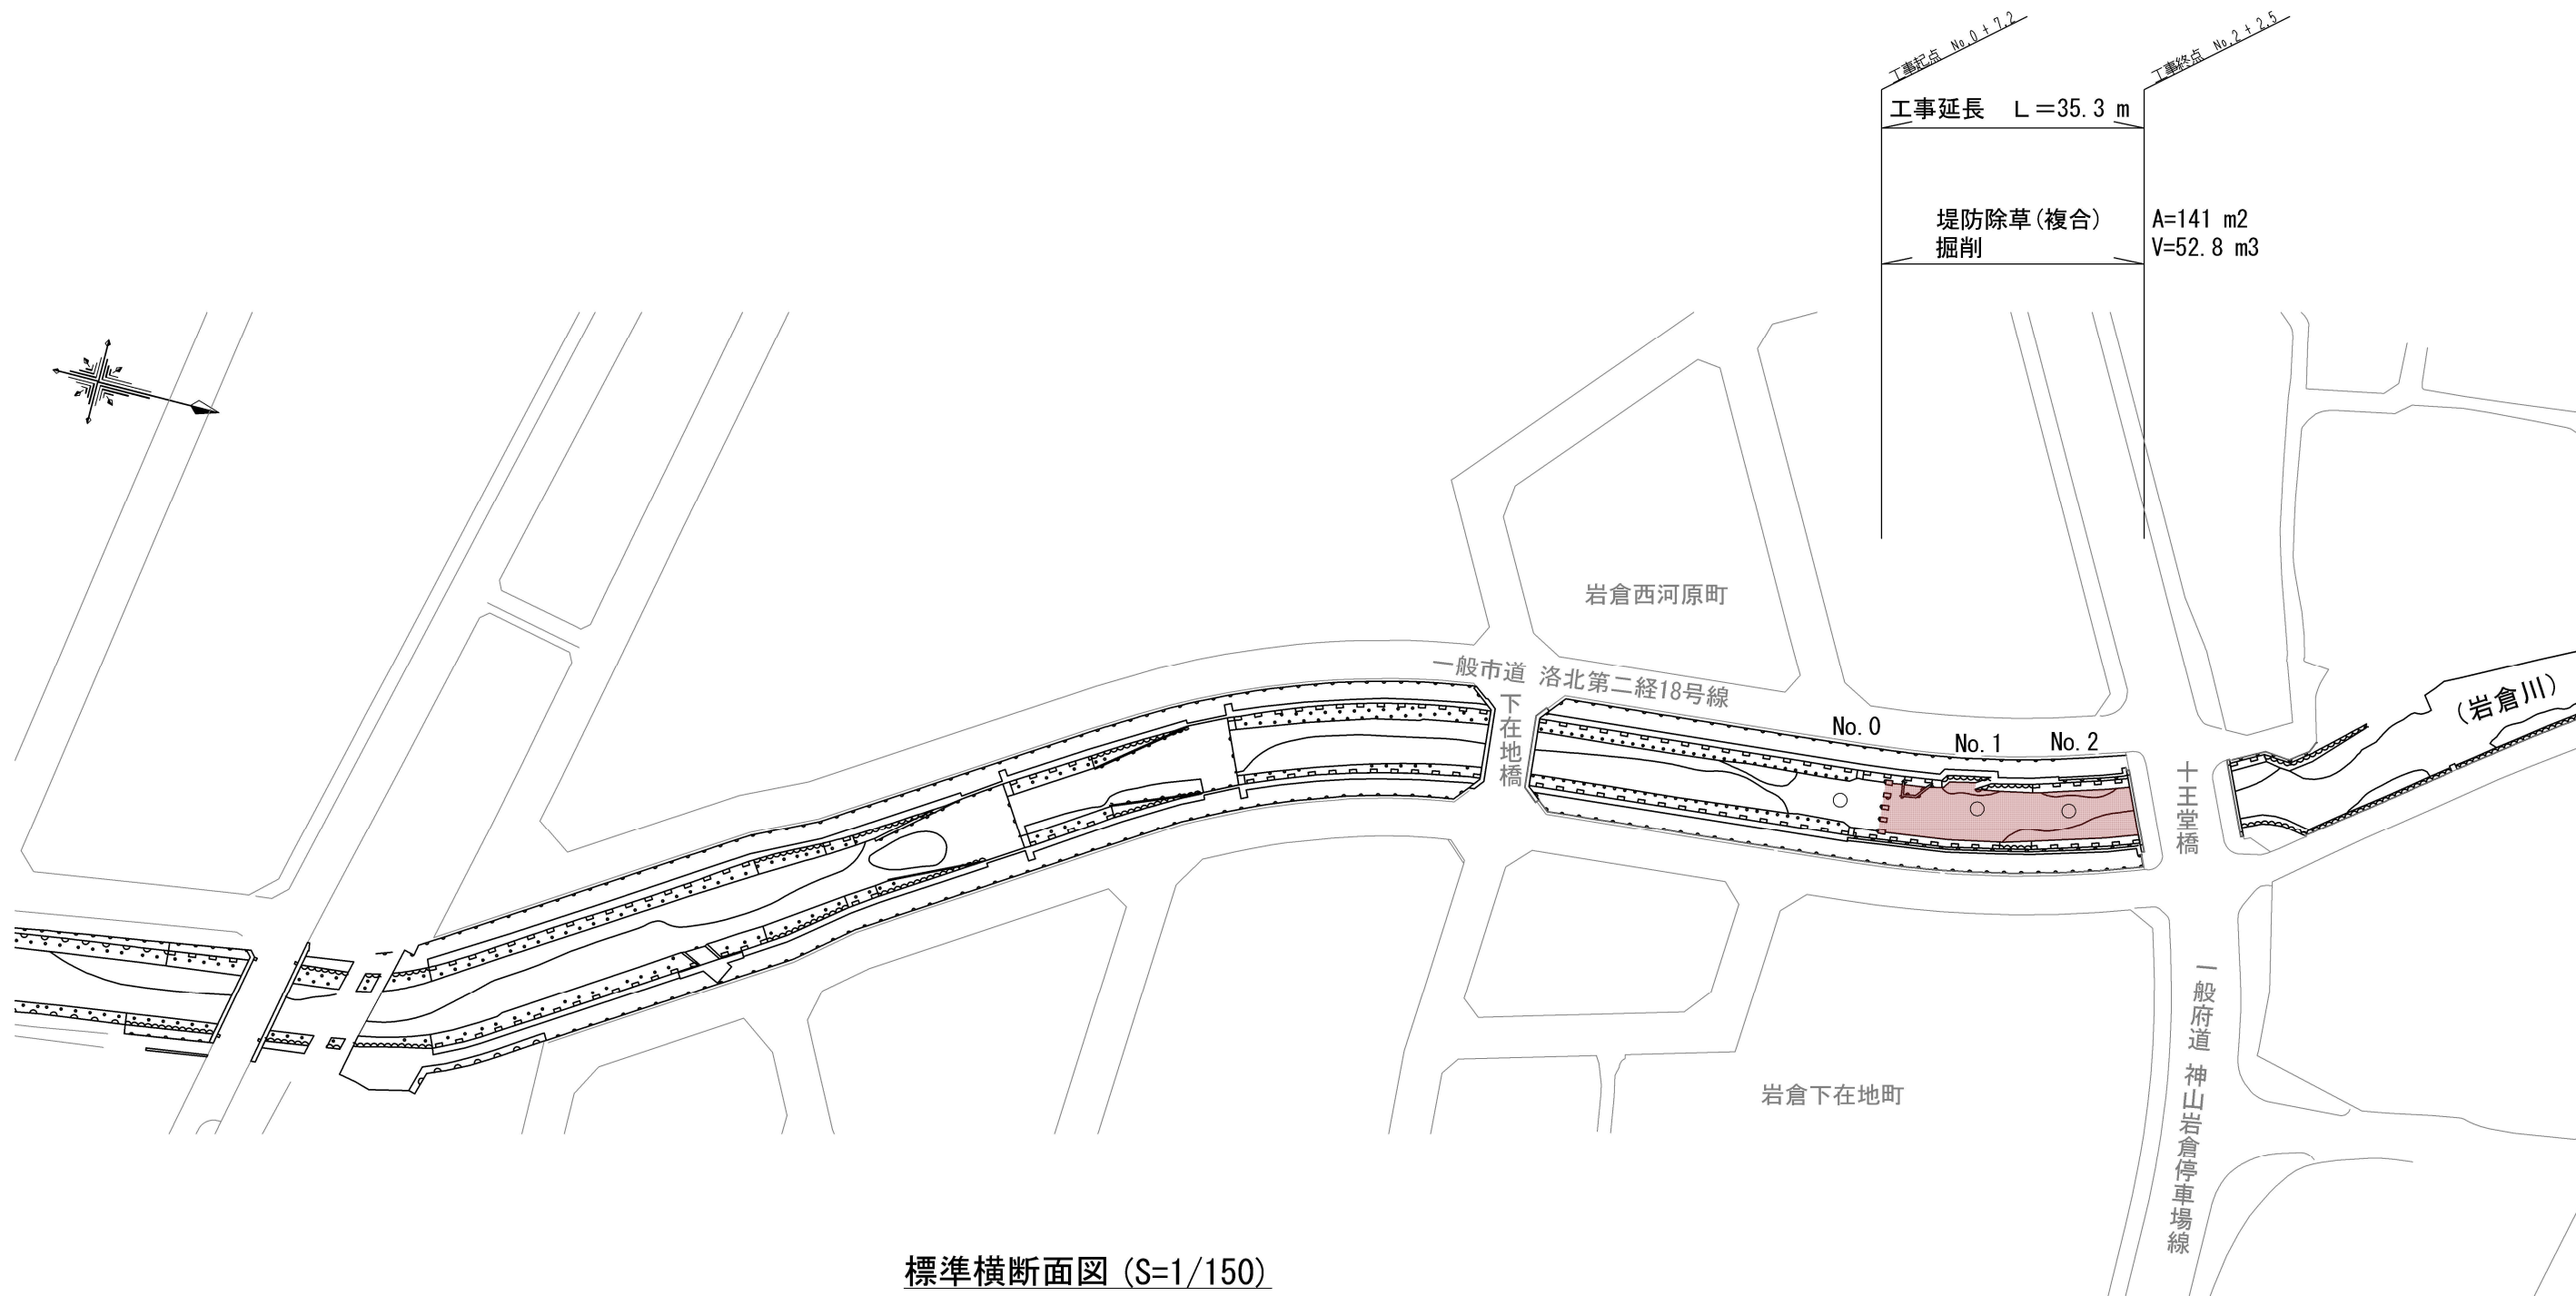

標準横断面図 (S=1/150)

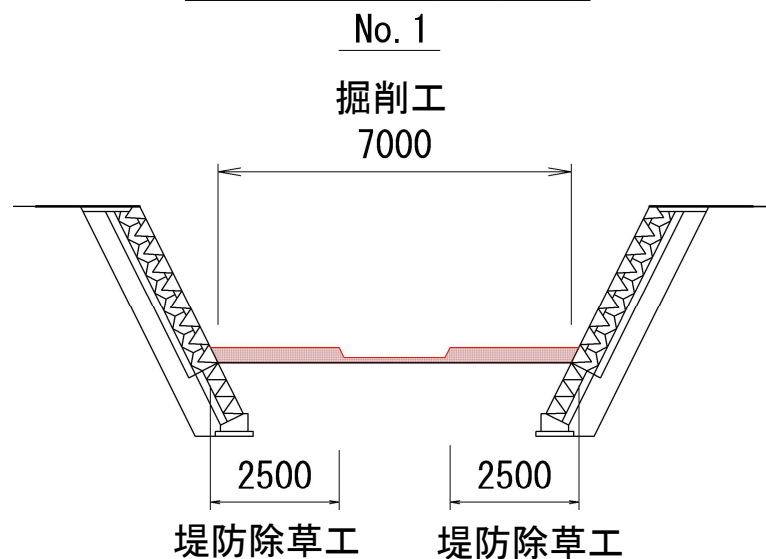

■ 本工事施工箇所

工事名	岩倉川河川維持補修工事		
工事場所	京都市左京区岩倉西河原町他地内		
図面名	平面図・標準横断面図		
事業年度	令和7年度		
縮尺	図示	図面番号	1 / 1
京都市建設局土木管理部河川整備課			