


【第1工区】聖護院経6号線

平面図(1) S=1:500


工事延長 L=105.8m

【舗装打換え工】 舗装版切断 L=7.6m 舗装版破碎 A=512.3m² 不陸整正 A=512.3m² 基層 A=512.3m² 表層 A=512.3m²
【排水構造物工】 プレキャストL形側溝 (京都市型2号) L=32.7m
【区画線工】 実線15cm幅 L=158m セブアラ45cm幅 L=5.0m 矢羽根 N=10箇所 自転車マーク N=12箇所

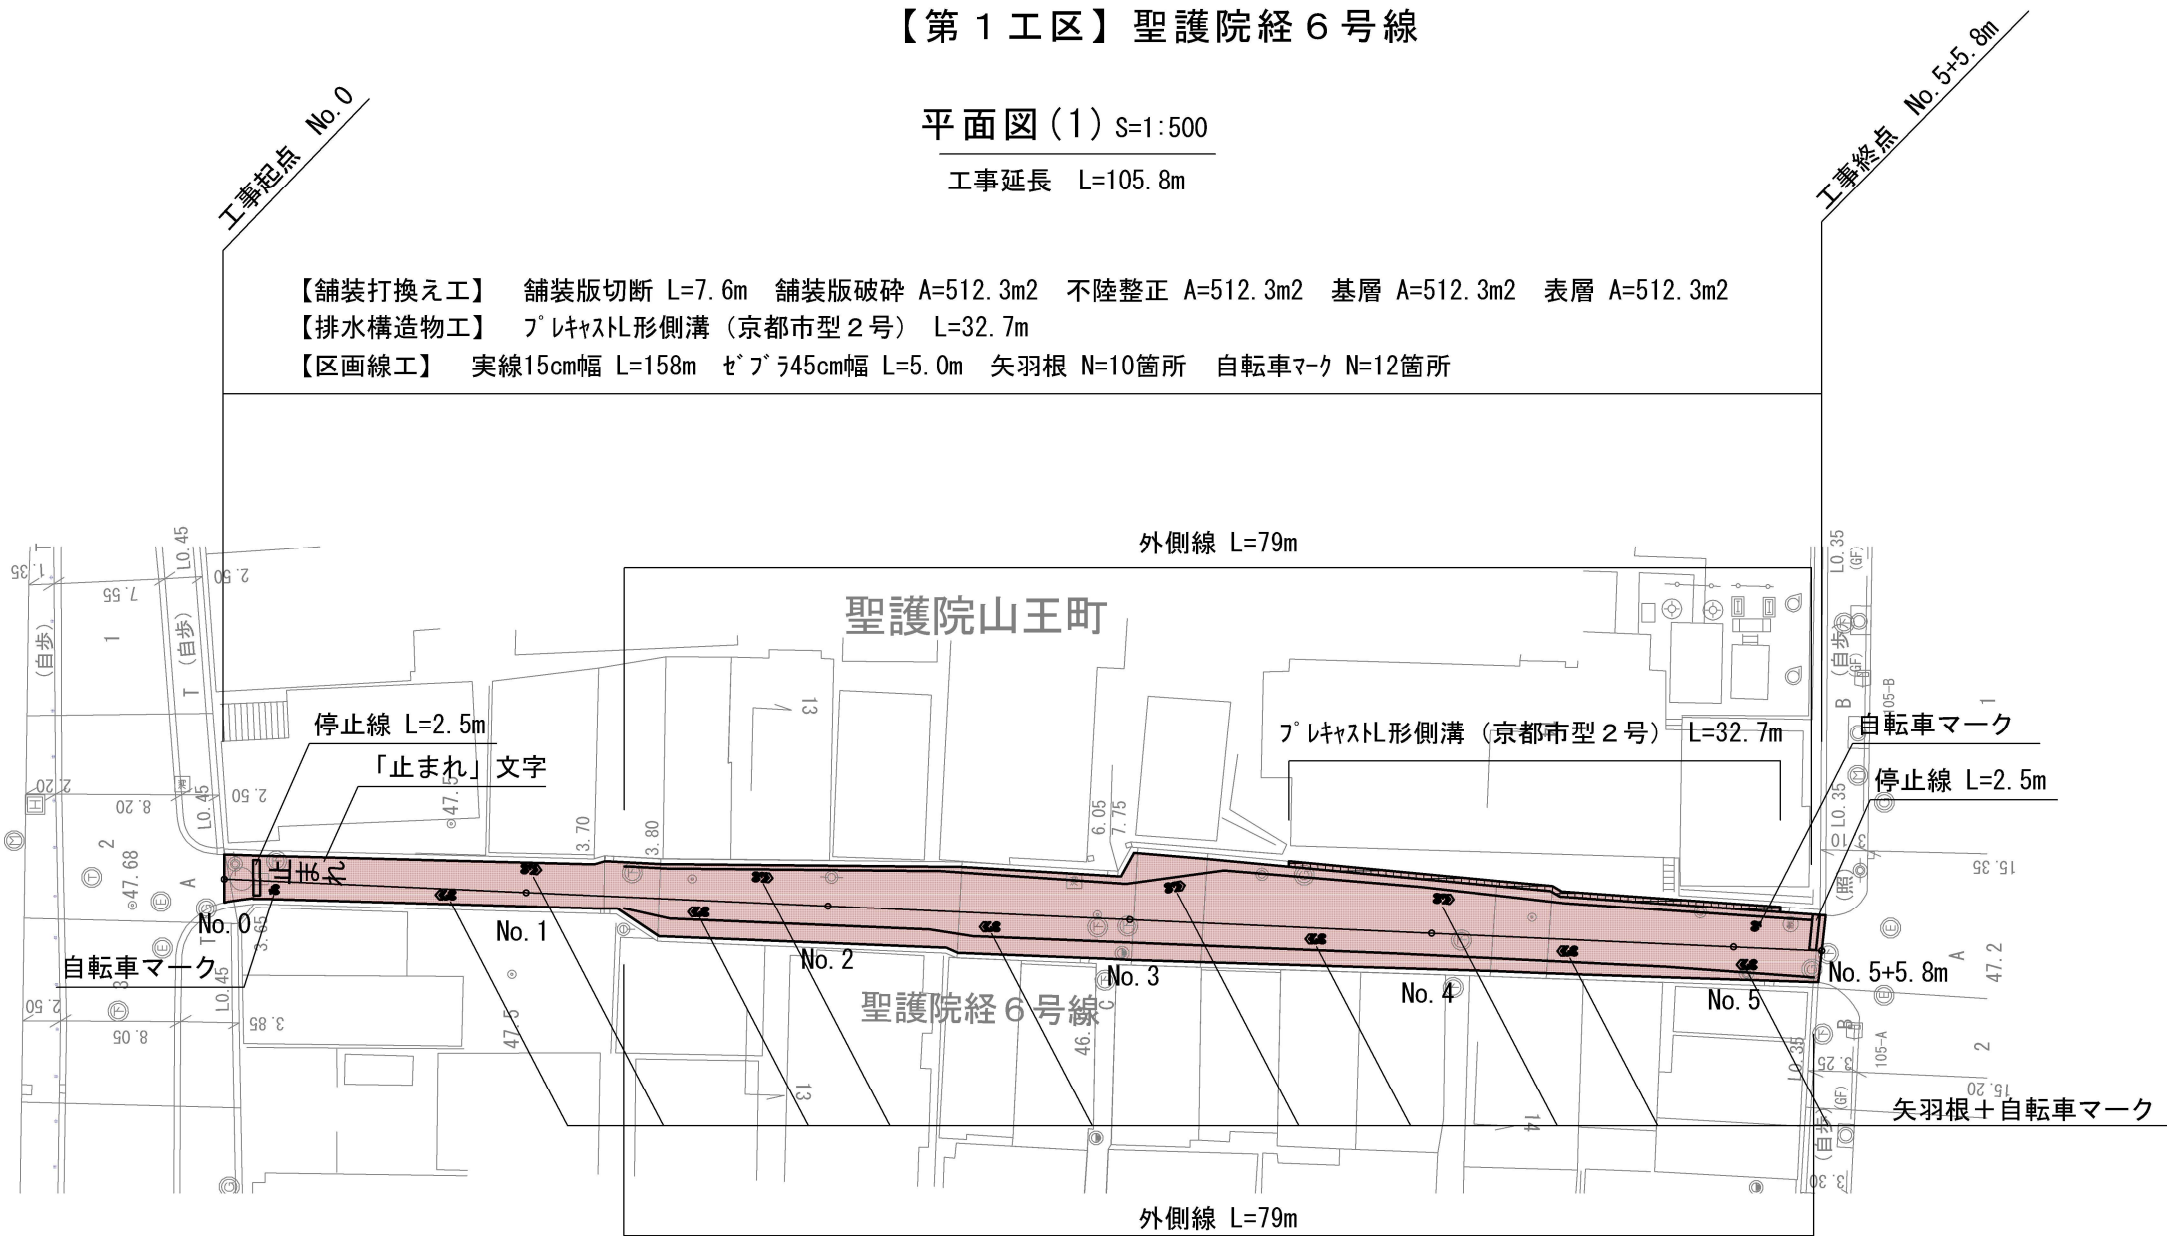


標準横断面図(1)

No. 4付近 S=1:50

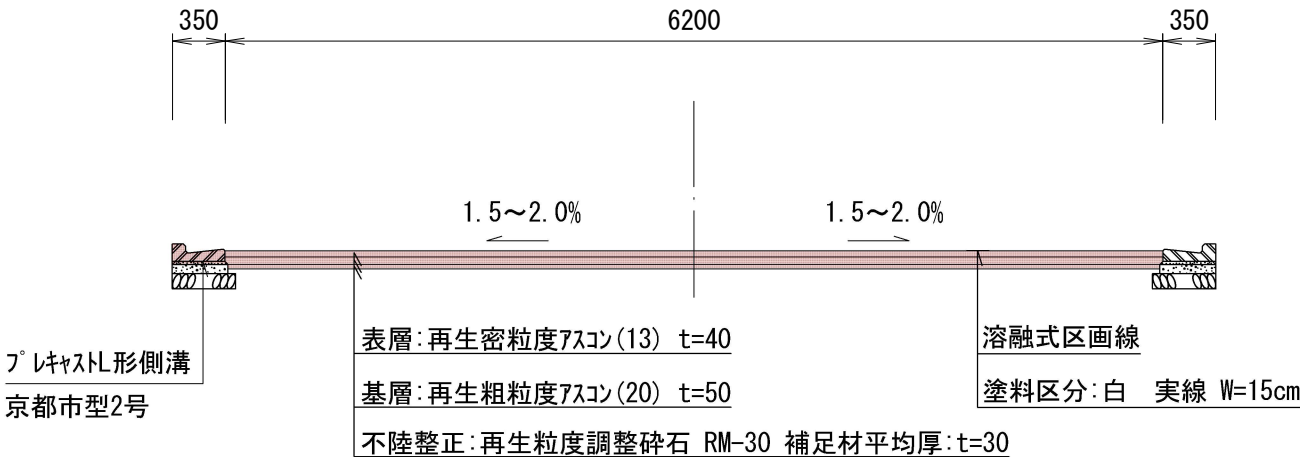

本工事施工箇所

工事名	舗装道補修 (北白川緯20号線他) 工事		
工事場所	京都市左京区北白川上池田町他 地内		
図面名	平面図(1)・標準横断面図(1)		
事業年度	令和7年度		
縮尺	1 / 500	図面番号	1 / 5
京都市建設局土木管理部左京土木みどり事務所			

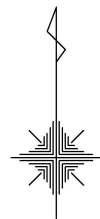

【第2工区】下鴨緯13号線


平面図(2) S=1:500

工事延長 L=158.8m

【舗装打換え工】 舗装版切断 L=17.8m 舗装版破碎 A=818.8m² 上層路盤 A=818.8m² 基層 A=818.8m² 表層 A=818.8m²


【排水構造物工】 プレキャストL形側溝 (京都市型2号) L=150.6m

【区画線工】 セブ545cm幅 L=5.0m ダイヤマーク N=2箇所

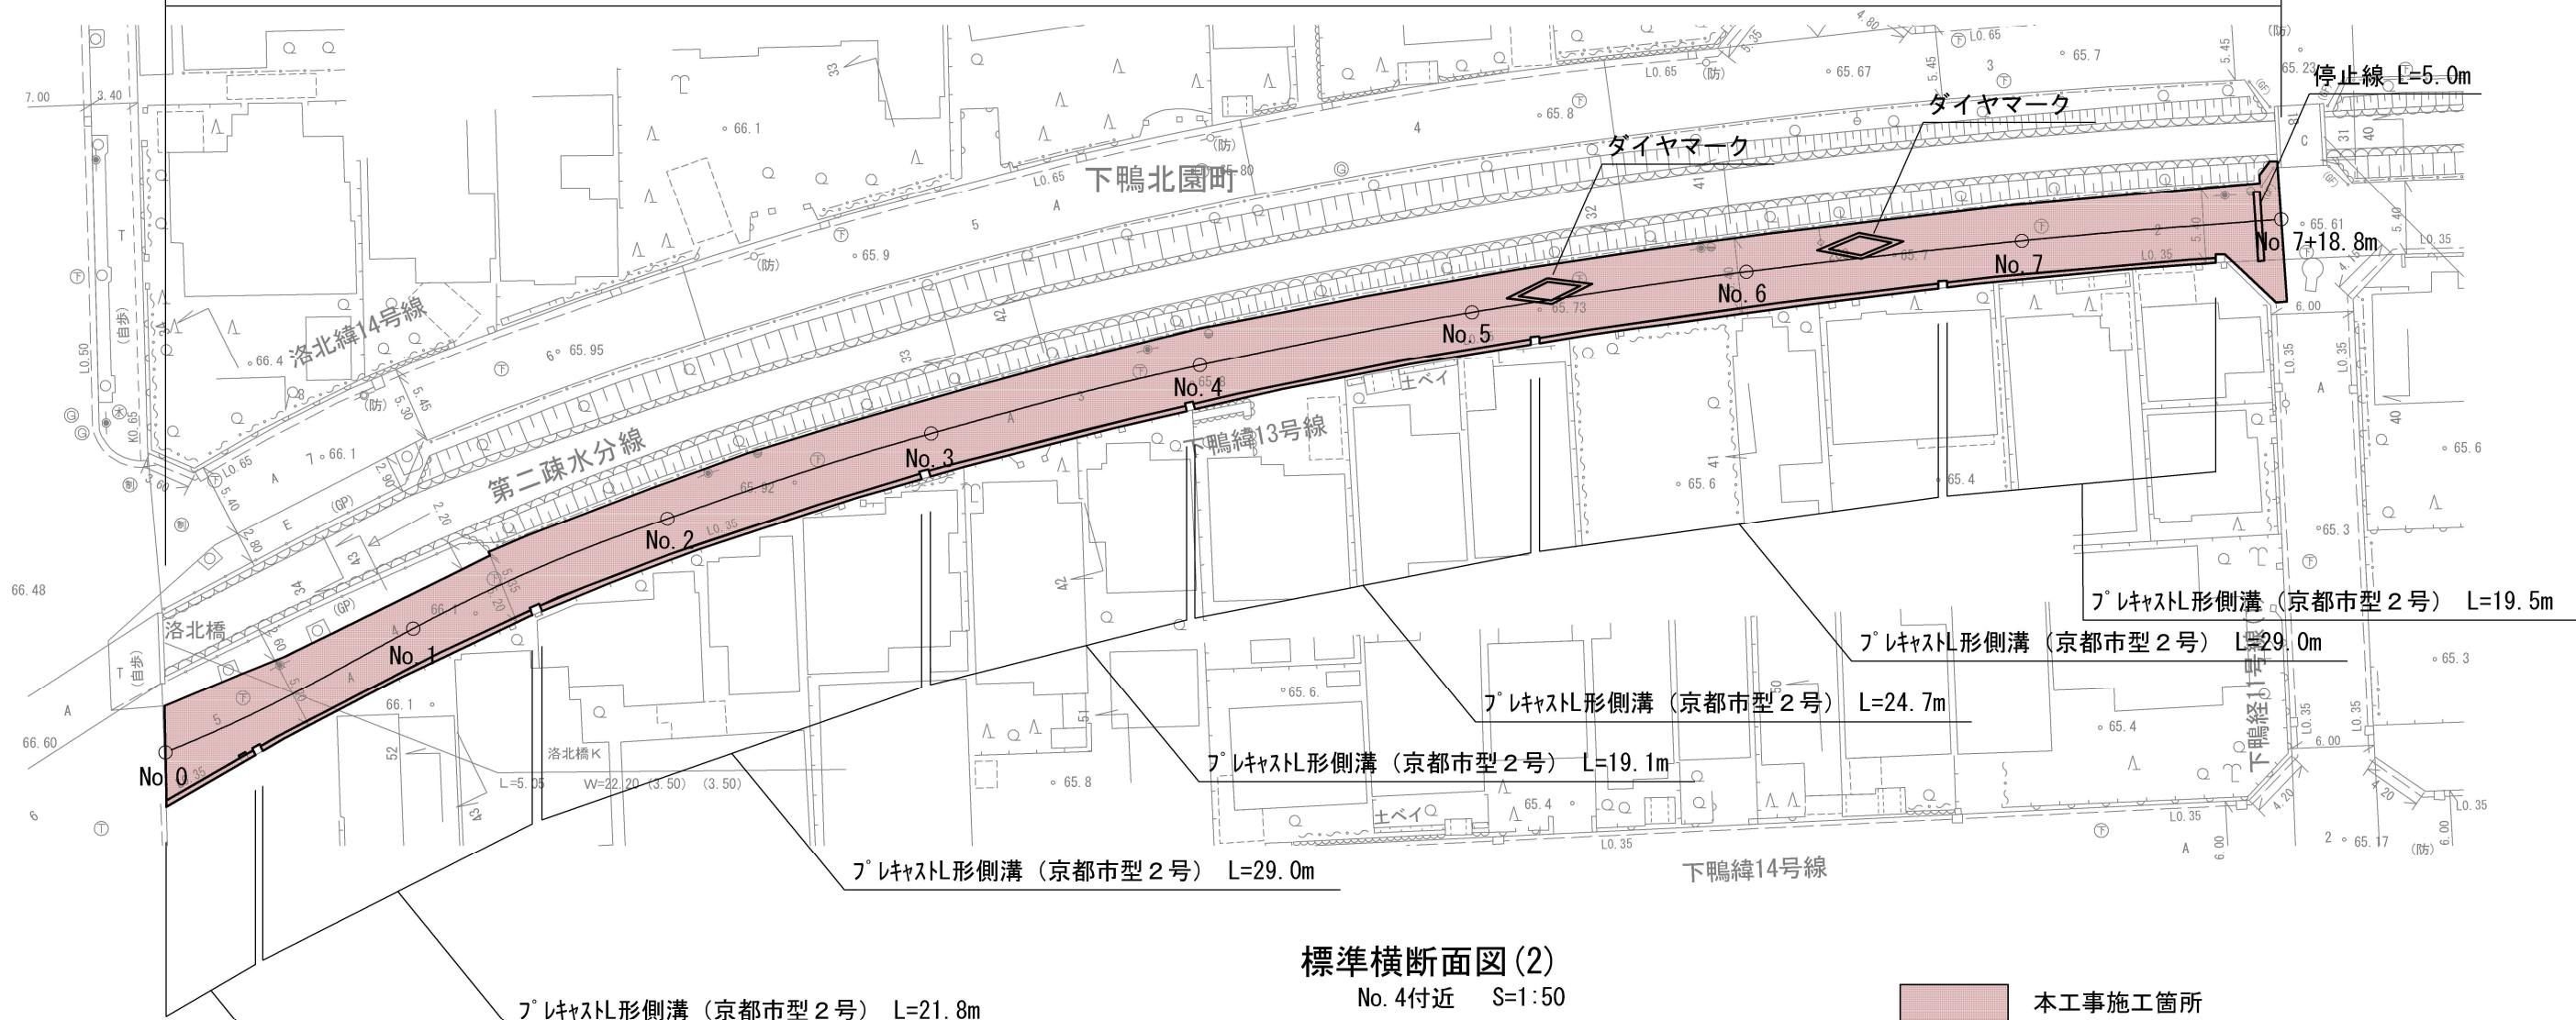

標準横断面図(2)

No. 4付近 S=1:50

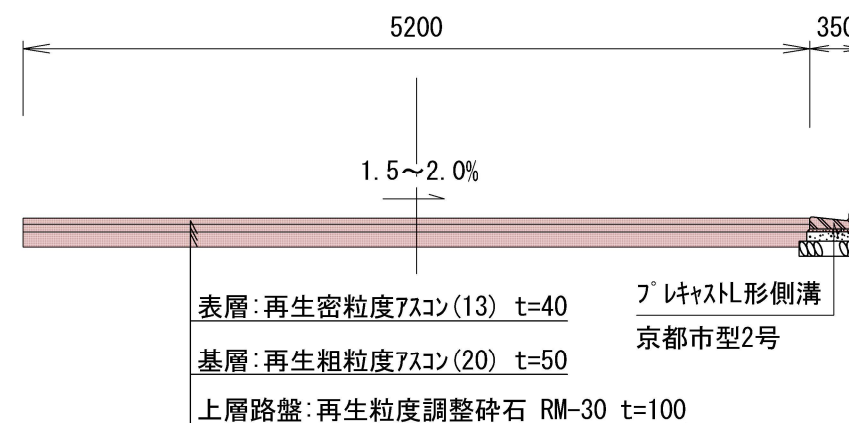

本工事施工箇所			
工事名	舗装道補修 (北白川緯20号線他) 工事		
工事場所	京都市左京区北白川上池田町他 地内		
図面名	平面図(2)・標準横断面図(2)		
事業年度	令和7年度		
縮尺	1 / 500	図面番号	2 / 5
京都市建設局土木管理部左京土木みどり事務所			

【第3工区（その1）】北白川緯20号線

平面図(3) S=1:500


工事延長 L=94.9m

【舗装打換え工】 舗装版切断 L=10.2m 舗装版破碎 A=478.6m² 不陸整正 A=478.6m²
基層 A=478.6m² 表層 A=478.6m²
【区画線工】 ゼブラ45cm幅 L=3.0m



標準横断面図(3)

No. 2付近 S=1:50

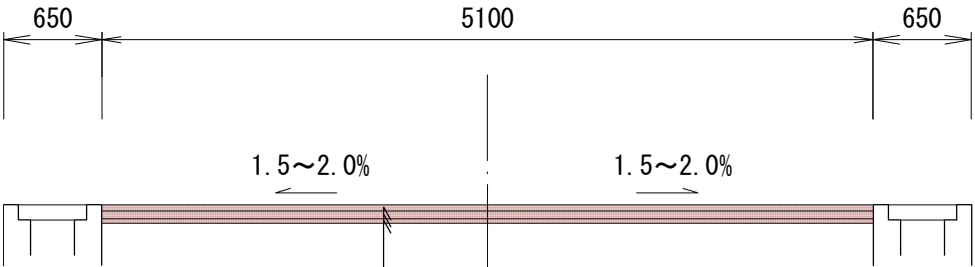

表層:再生密粒度アスコン(13) t=40
基層:再生粗粒度アスコン(20) t=50
不陸整正:再生粒度調整碎石 RM-30 補足材平均厚:t=30

本工事施工箇所

工 事 名	舗装道補修（北白川緯20号線他）工事		
工 事 場 所	京都市左京区北白川上池田町他 地内		
図 面 名	平面図(3)・標準横断面図(3)		
事 業 年 度	令和7年度		
縮 尺	1 / 500	図 面 番 号	3 / 5

京都市建設局土木管理部左京土木みどり事務所

【第3工区（その2）】北白川経23号線


平面図(4) S=1:500

工事延長 L=66.4m

工事起点 No.0


工事終点 No.3+6.4m

【舗装打換え工】 舗装版切断 L=9.2m 舗装版破碎 A=192.1m²
不陸整正 A=192.1m² 基層 A=192.1m² 表層 A=192.1m²

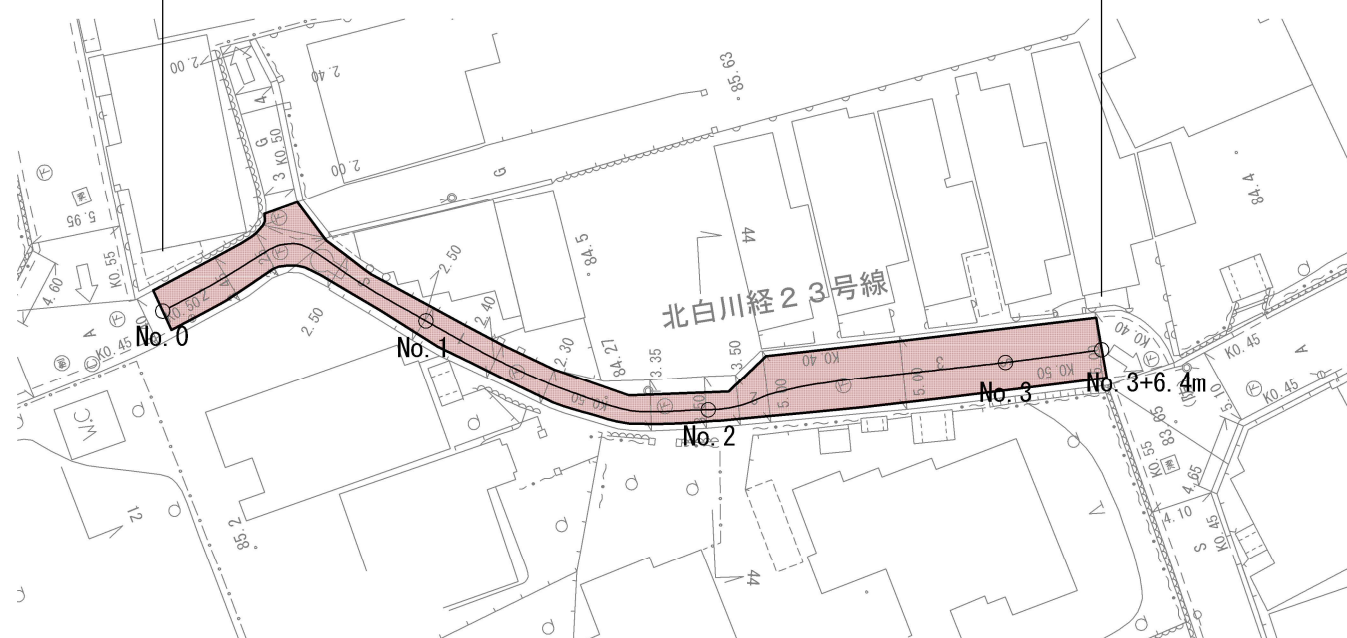

標準横断面図(4)

No.3付近 S=1:50


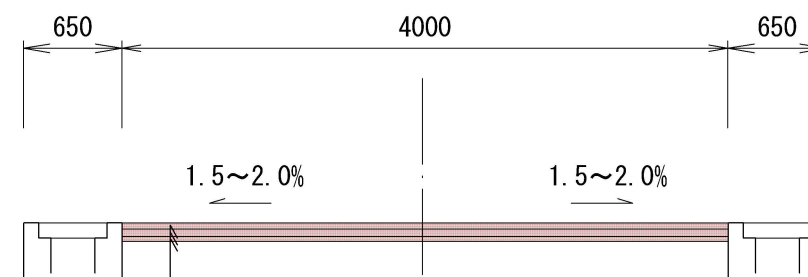


表層:再生密粒度アスコン(13) t=40
基層:再生粗粒度アスコン(20) t=50
不陸整正:再生粒度調整碎石 RM-30 補足材平均厚:t=30


本工事施工箇所

工事名	舗装道補修（北白川緯20号線他）工事		
工事場所	京都市左京区北白川上池田町他 地内		
図面名	平面図(4)・標準横断面図(4)		
事業年度	令和7年度		
縮尺	1 / 500	図面番号	4 / 5
京都市建設局土木管理部左京土木みどり事務所			

構 造 図

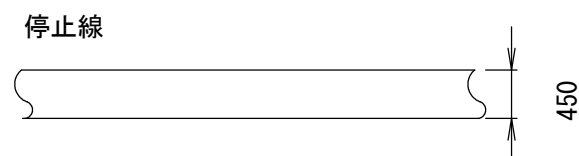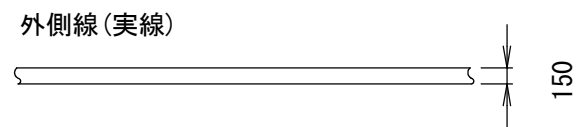


区画線工・溶融式区画線 一般図

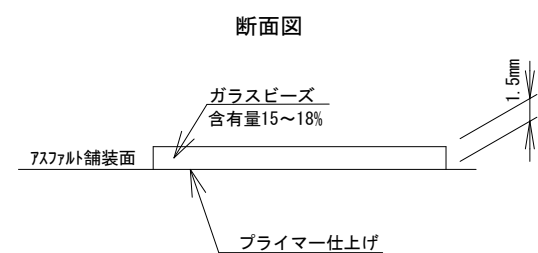


注:加熱溶融式の厚さはt=1.5mmとする。
品質の規格は、JIS K 5665 3種1号(ガラスビーズの含有量15~18%)とする。

止まれ・ダイヤモンド

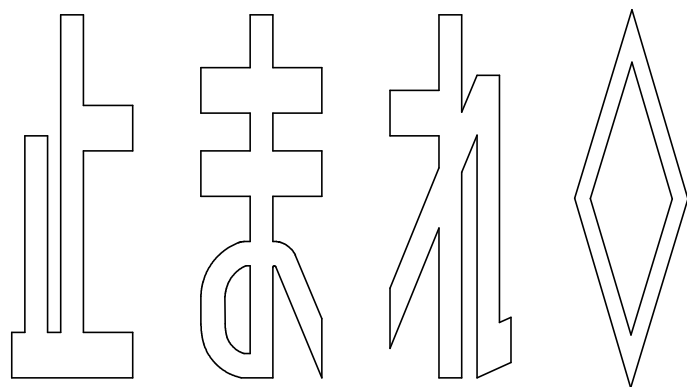

矢羽根＋自転車マーク S=1/50

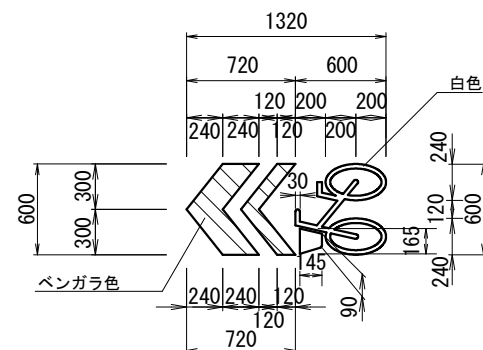


※部材の線幅が狭い等の理由により、溶融式で施工できないものは、シート状材料を用いるものとする。

詳細については、京都市自転車走行環境整備ガイドラインを参照すること。

L型街渠工〔一般部〕(京都市型2号)


S=1/10

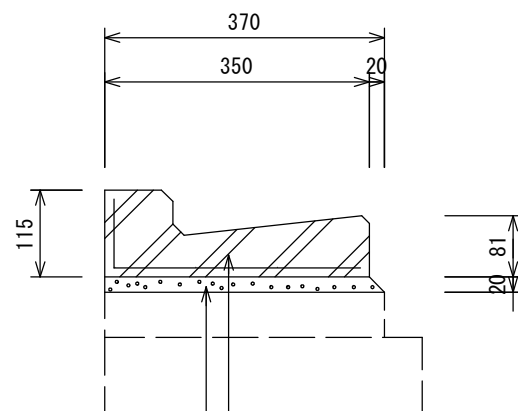

L型街渠ブロック(一般部 京都市型2号)
敷モルタル(高炉 1:3)


舗装打換え工 S=1/20

【第2工区】

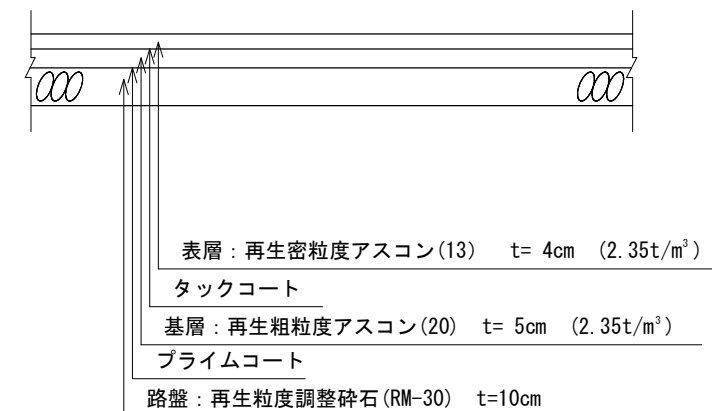

舗装打換え工 S=1/20

【第1工区・第3工区】

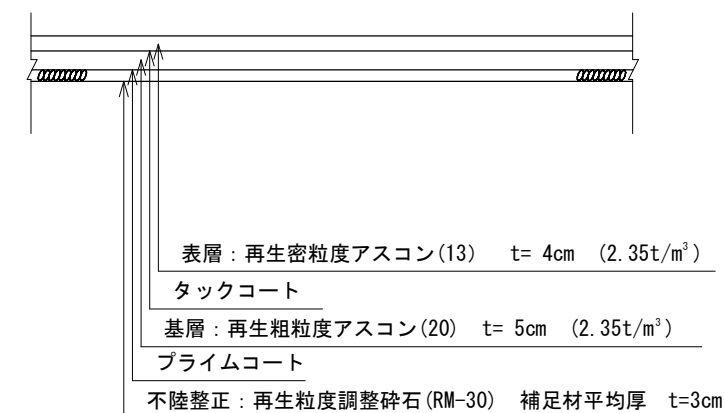

※文字記号の寸法形状については、現地計測のうえ同程度で復元すること。

種 別	15cm換算延長 (m/箇所)
止まれ	23.80
ダイヤモンド	16.51

工 事 名	舗装道補修(北白川緯20号線他)工事			
工 事 場 所	京都市左京区北白川上池田町他 地内			
図 面 名	構 造 図			
事 業 年 度	令和7年度			
縮 尺	図 示	図 面 番 号	5	／ 5
京都市建設局土木管理部左京土木みどり事務所				