
平面図

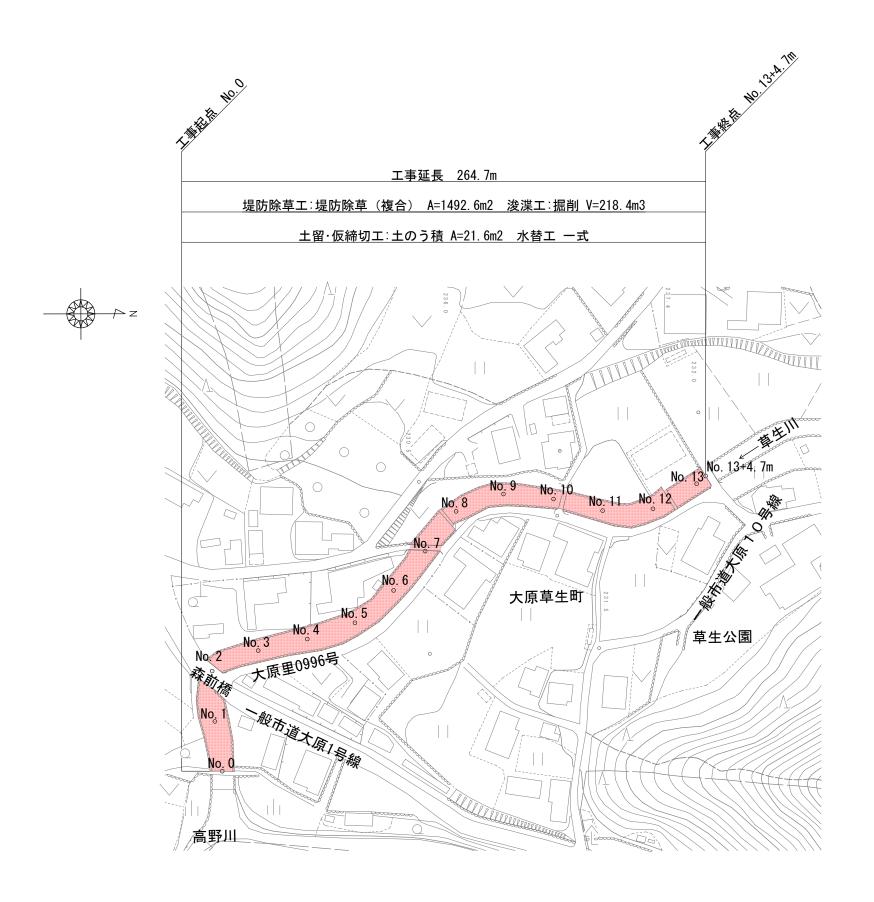


本工事施工箇所

工事名	河川維持補修(浚渫)工事(その2)	
工事場所	京都市左京区大原草生町 地内	
図面名	平面図	
事業年度	令和7年度	
縮尺	1:1500 図面番号 1 / 2	

京都市建設局土木管理部左京土木みどり事務所

標準横断面図 No. 2 付近

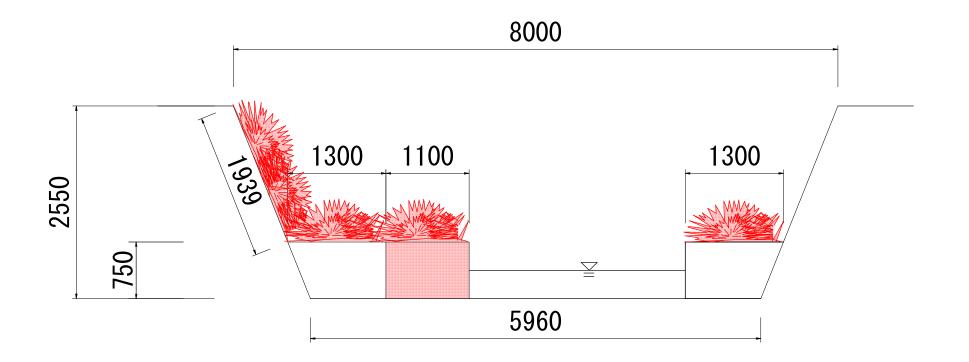

本工事施工箇所

工事名	河川維持補修(浚渫)工事(その2)
工事場所	京都市左京区大原草生町 地内
図面名	標準横断面図
事業年度	令和7年度
縮尺	1:50 図面番号 2 / 2

京都市建設局土木管理部左京土木みどり事務所