

平面図、標準断面図

平面図 S=1:500

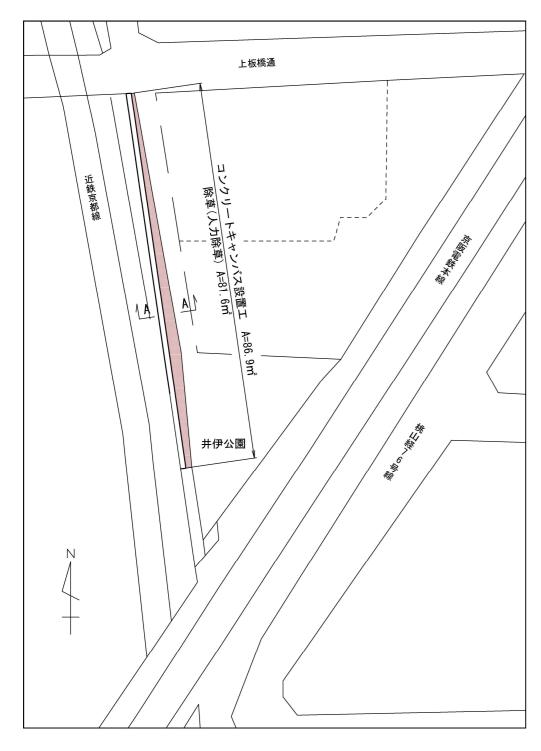

※コンクリートキャンバス工法 (CG-220009-A) 同等品以上とする。

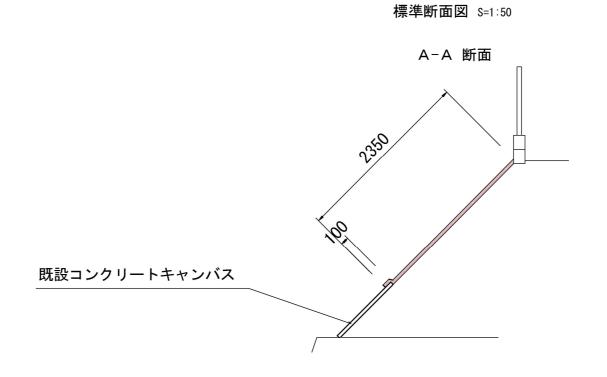

本工事施工箇所

工事名	公園施設補修工事(井伊公園)		
工事場所	事場所 京都市伏見区桃山井伊掃部西町 地内		
図 面 名 平面図、標準断面図			
事業年度	令和7年度		
縮尺	図示	図面番号	1/2
京都市建設局土木管理部伏見土木みどり事務所			


構造図

コンクリートキャンバス設置工

(NETIS登録工法: CG-220009-A)

標準平面図 S=1:20

標準断面図 S=1:2

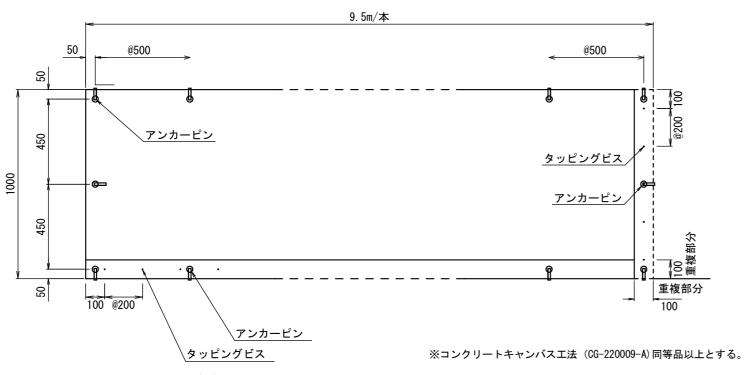

材料表


(種別)コンクリートキャンハ、ス設置工		87m2当たり	
名 称	計算・規格	単位	数量
コンクリートキャンパ、ス L9.5m×W1.0m×t4.5mm		本	12
水(散水用)	水道水	m3	0. 61
アンカーヒ [°] ン	φ13×250	本	536
タッピングビス	SUS 4×30	本	367
シーラント	1成分形ポリウレタン系 (320ml/1本)	m	126. 0

材料表

(細別)シーラント塗布工		100m当たり	
名 称	計算・規格	単位	数量
シーラント	1成分形ポリウレタン系(320ml/1本)	本	16. 7


※ワンダーシーラントΩ300同等品以上とする。

※コンクリートキャンバスの重複部分は100mm以上とし、アンカーピンを@500mm程度、タッピングビスを@200mm程度で打設すること。 ※過年度に施工済みのコンクリートキャンバスとの重複部分はコンクリートキャンバスを100mm以上重複させ、アンカーピンを@200mm程度で打設すること。 なお、過年度施工済みコンクリートキャンバスの重複部分にはタッピングビスは使用しない。

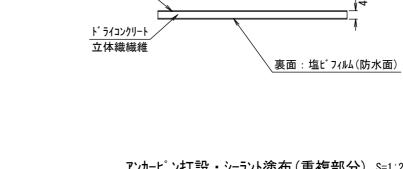

表面:ポリエステル織布(透水面)

アンカーピン打設・シーラント塗布(重複部分) S=1:20

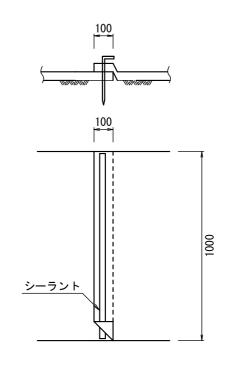

工事名	公園施設補修工事(井伊公園)		
工事場所	京都市伏見区桃山井伊掃部西町 地内		
図面名	構造図		
事業年度	令和7年度		
縮尺	図示	図面番号	2/2
京都市建設局土木管理部伏見土木みどり事務所			