



図面目録

番号	名称	備考
1	平面図・横断面図	

平面図

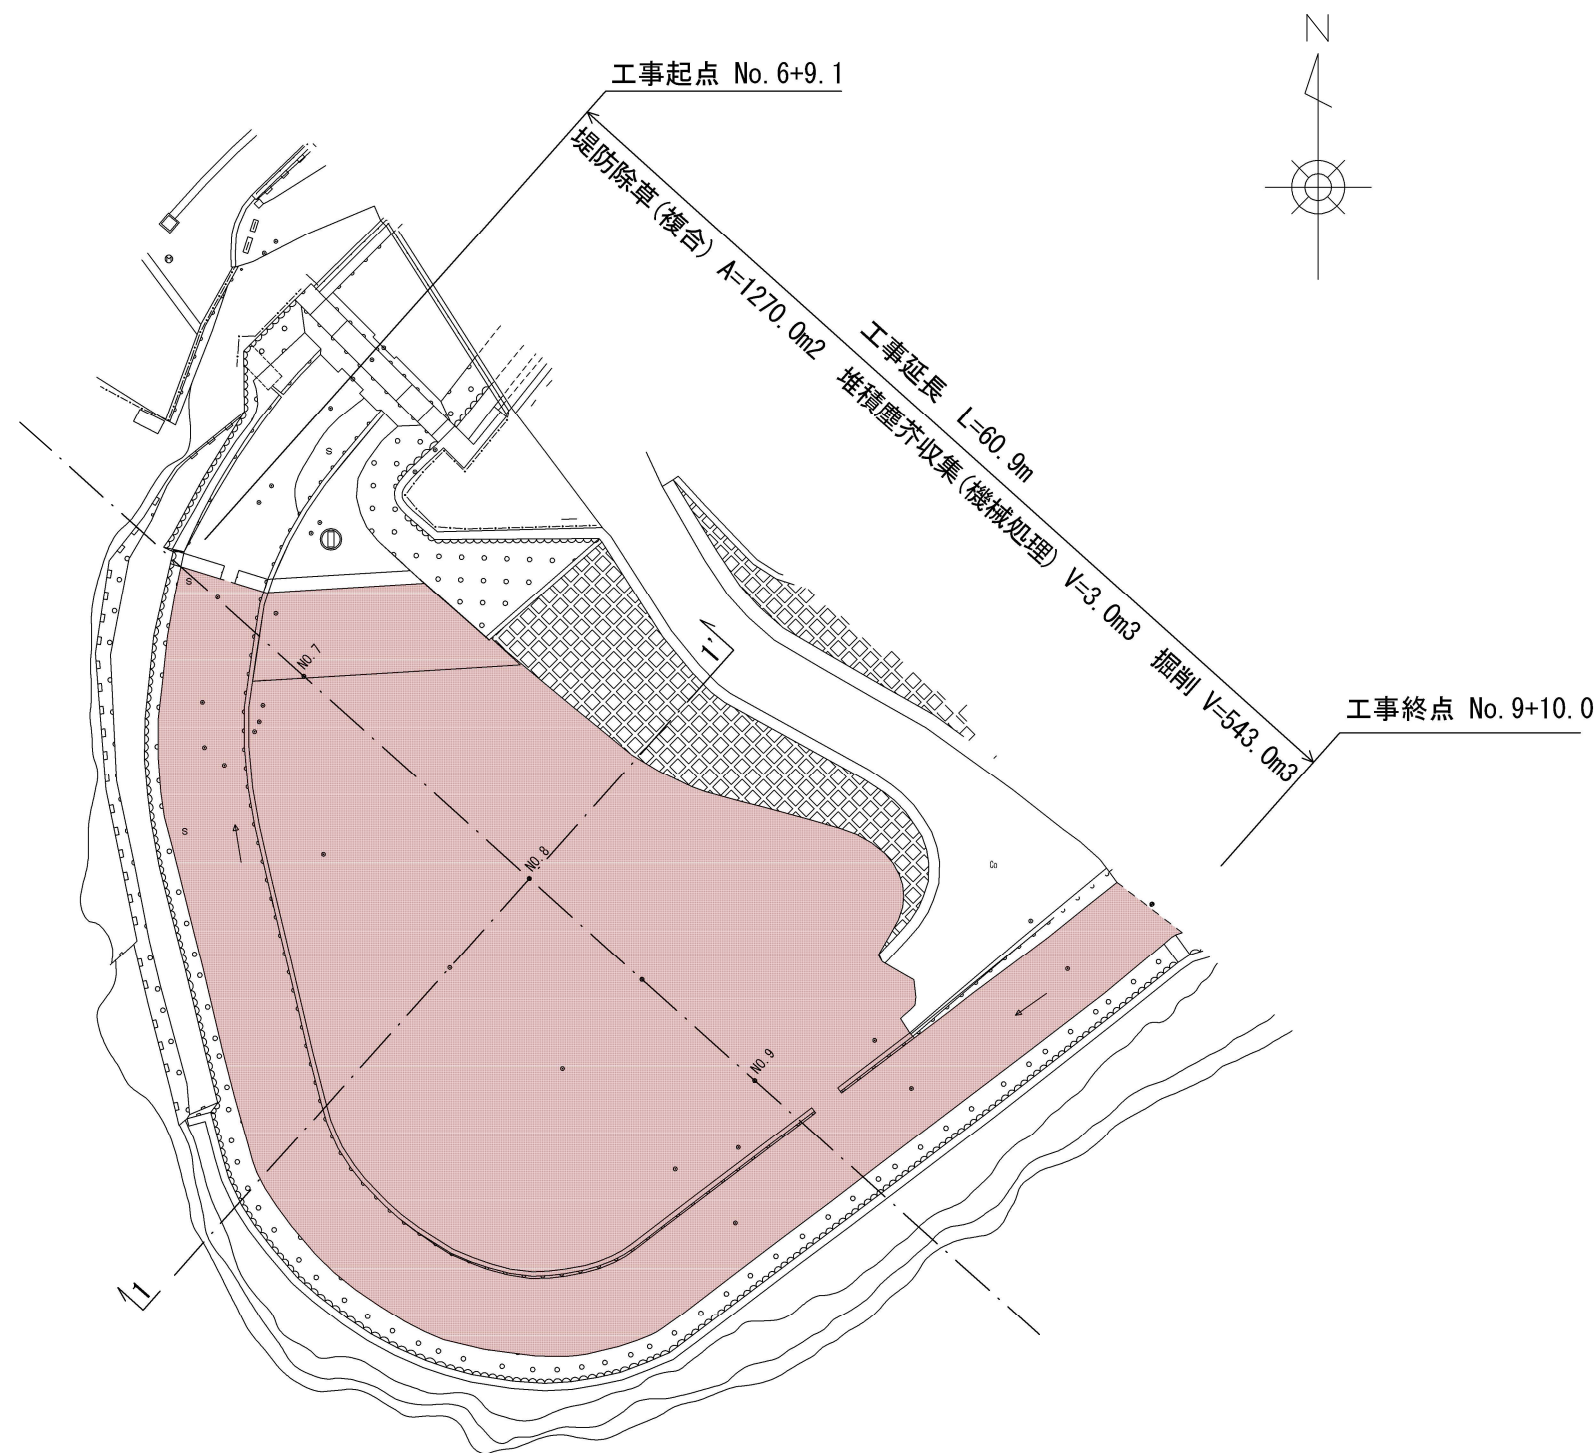

横断面図 1-1'

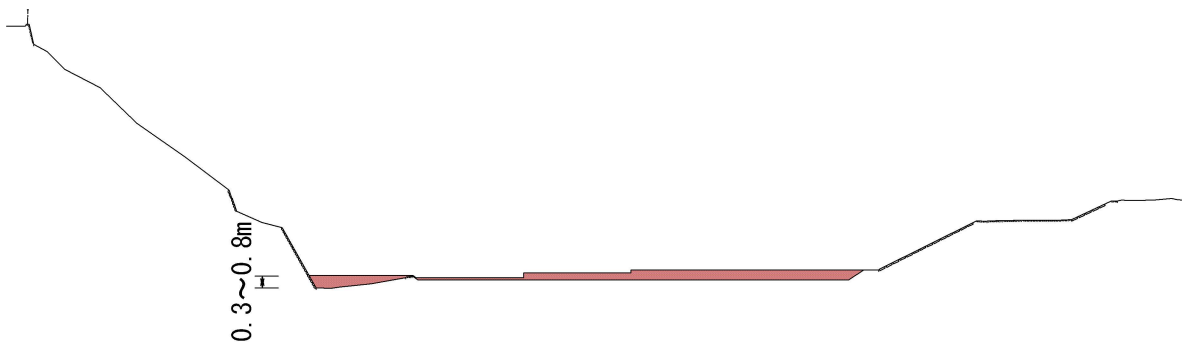

■ 本工事施工箇所

工事名	白川河川浚渫工事		
工事場所	京都市左京区北白川琵琶町他地内		
図面名	平面図・横断面図		
事業年度	令和7年度		
縮尺	1:500	図面番号	1 / 1

京都市建設局土木管理部河川整備課