


1工区(河川浚渫)

標準断面図 S=1:50

川底清掃, 掘削施工範囲




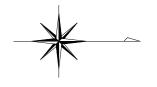

本工事施工箇所

原谷川


工事名	河川浚渫他(原谷川他)工事		
工事場所	京都市北区大北山原谷乾町他地内		
図面名	平面図他(1)		
事業年度	令和7年度		
縮尺	図 示	図面番号	1/5
1			

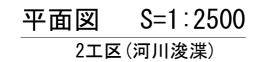







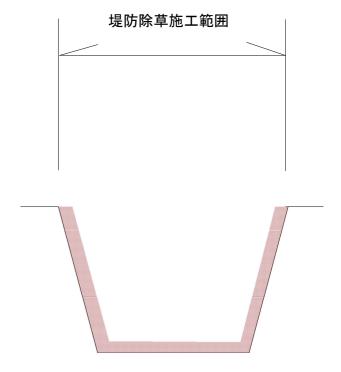

本工事施工箇所

若狭川

工事名	河川浚渫他(原谷川他)工事		
工事場所	京都市北区大北山原谷乾町他地内		
図面名	平面図他(2)		
事業年度	令和7年度		
縮尺	図示	図面番号	2/5






3工区(河川浚渫)

工事延長L=440m

堤防除草 A=418.0m2 掘削 V=0.4m3



標準断面図 S=1:50

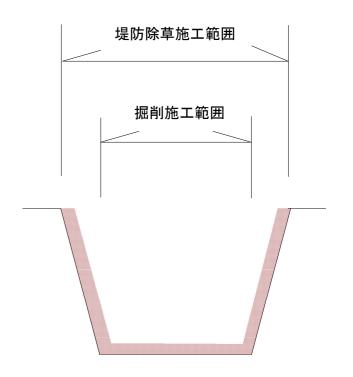


本工事施工箇所


宇多川支川

工事名	河川浚渫他(原谷川他)工事		
工事場所	京都市北区大北山原谷乾町他地内		
図面名	平面図他(3)		
事業年度	令和7年度		
縮尺	図示	図面番号	3/5

平面図 S=1:1000

 



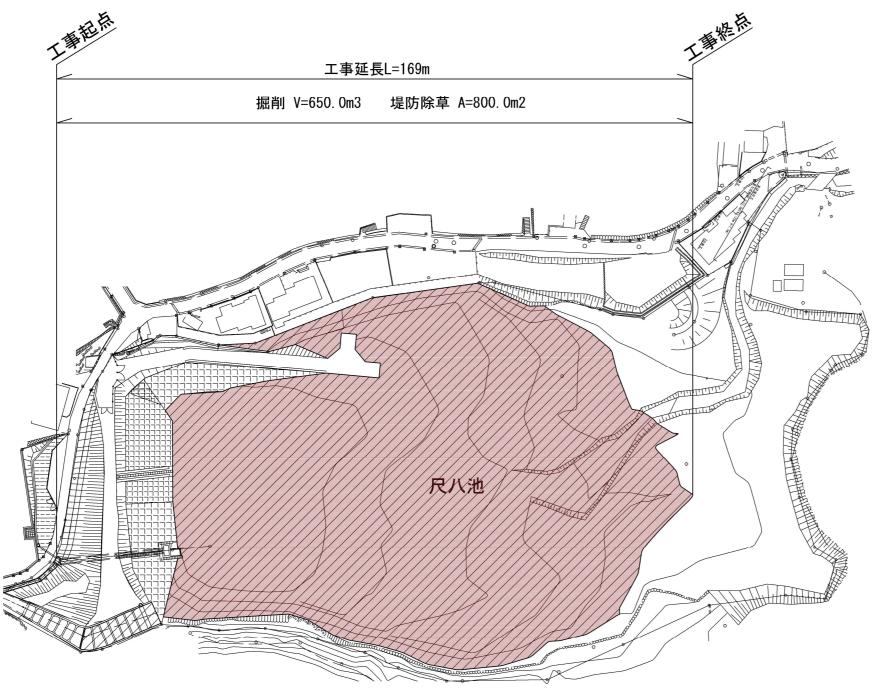

※詳細な掘削範囲・深さについては監督員に協議すること。

凡例

//// 掘削箇所


本工事施工箇所

工事名	河川浚渫他(原谷川他)工事		
工事場所	京都市北区大北山原谷乾町他地内		
図面名	平面図(4)		
事業年度	令和7年度		
縮尺	図示	図面番号	4/5




標準断面図 S=1:50

大北山水13号

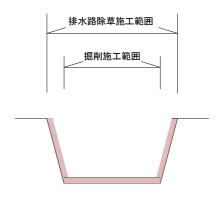

大北山水 1 5, 2 2, 2 4, 2 5, 2 6 号

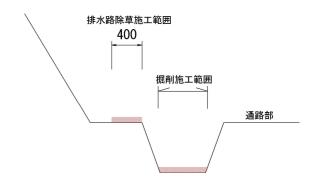

※一部、通路部の除草も含む

本工事施工箇所

大北山水13号他

工事名	河川浚渫他(原谷川他)工事		
工事場所	京都市北区大北山原谷乾町他地内		
図面名	平面図他(5)		
事業年度	令和7年度		
縮尺	図示	図面番号	5/5
古初古母記巳+大海田如北如+ナル じ川東教託			