


平面図(2)

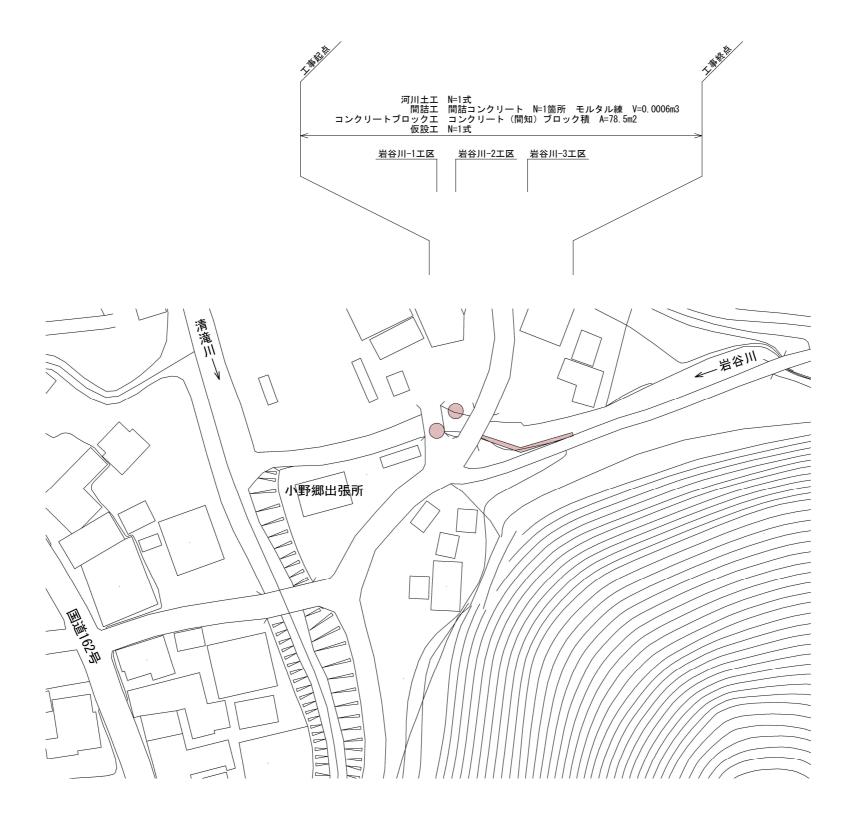





本工事施工箇所

【岩谷川】

工事名	河川維持補修(天神川他)工事			
工事場所	京都市北区鷹峯一ノ坂他地内			
図面名	平面図(2)			
事業年度	令和7年度			
縮尺	S=1:1000	図面番号	2 / 5	

平面図(3)

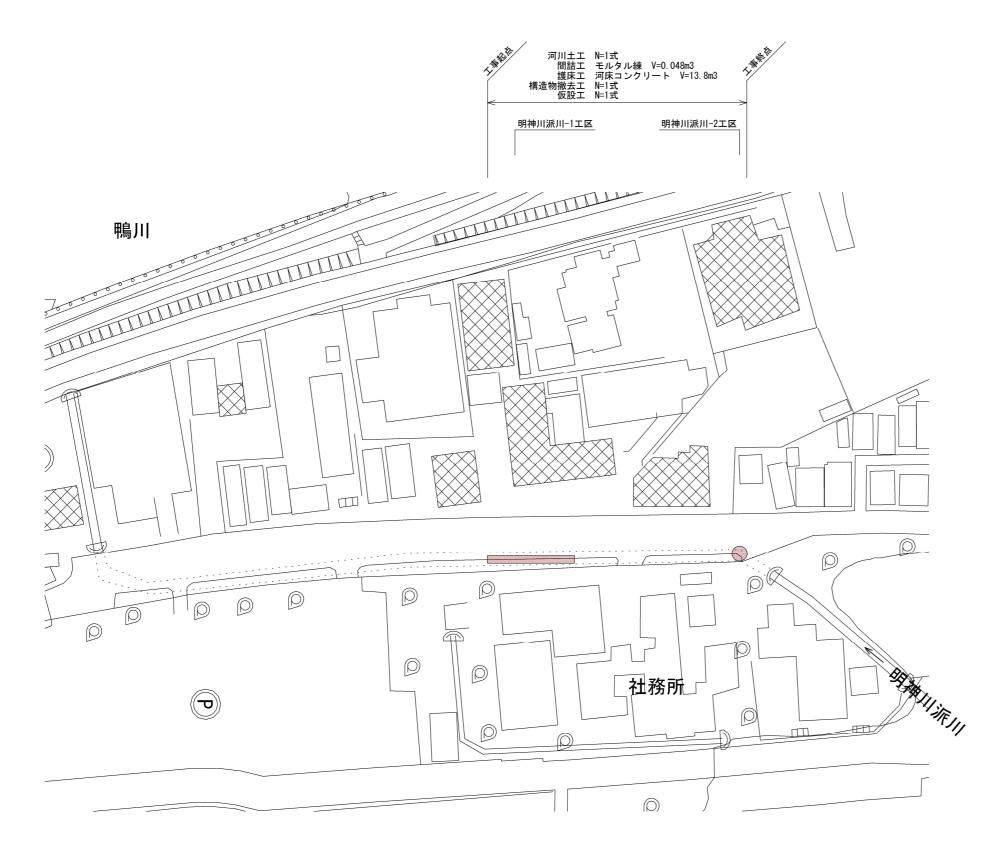

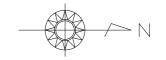


本工事施工箇所


【明神川派川】

工事名	河川維持補修(天	神川他)工事	-	
工事場所	京都市北区鷹峯一ノ坂他地内			
図面名	平面図(3)			
事業年度	令和7年度			
縮尺	S=1:1000	図面番号	3 / 5	
+vp 7-h		· · · · · · · · · · · · · · · · · · ·	→ 1 × 11 ± 76 = r	

構造図(1)

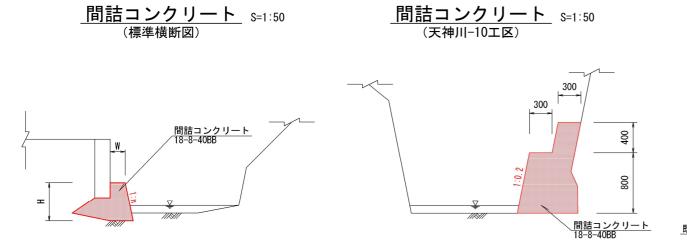

<u>間詰コンクリート</u> S=1:50 (岩谷川-1工区)

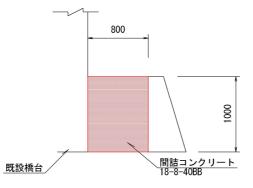


4	法	•	数量表	

1箇所当り

_ = =	高さ出	幅W	延長L	勾配n	コンクリート	型枠	摘要	
エ区	mm	mm	mm	_	m3	m2	1 胸 女	
天神川-1	500	200	8500	0. 2	2. 4	4. 3	コンケリート:小型構造物、型枠:小型構造物	
天神川-2	1600	400	9000	0.3	13.5	15. 0	コンケリート:小型構造物、型枠:小型構造物	
天神川-3	400	300	5500	0. 3	1.0	2. 3	コンパート:小型構造物、型枠:小型構造物	
天神川-4	1000	200	11500	0. 3	5.8	12. 0	コンケリート:小型構造物、型枠:小型構造物	
天神川-6	500	200	7000	0	1.5	3. 5	コンケリート:小型構造物、型枠:小型構造物	
天神川-8	1000	300	8000	0.3	4. 6	8. 4	コンケリート:小型構造物、型枠:小型構造物	
天神川-9	平均1350	300	5000	0. 3	4. 9	7.1	コンケリート:小型構造物、型枠:小型構造物	
天神川-10	800	600	5000	0. 2	4.6	6. 1	下段 コンケリート:小型構造物、型枠:小型構造物	
大神川-10	400	300	5000	0. 2	4. 0	4.0	0. 1	上段コンケリート:小型構造物、型枠:小型構造物
天神川-11	500	200	7000	0	1.4	3. 5	コンケリート:小型構造物、型枠:小型構造物	
岩谷川-1	1000	800	1000	0	0.8	0.8	コンケリート: 小型構造物、型枠: 小型構造物	

護床工 S=1:50 (標準断面図)

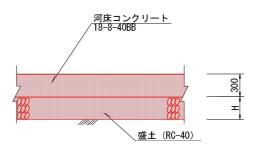


寸法・数量表

	7 从	. 20			
		盛土 平均H	面積	コンクリート	摘要
	エ 区	mm	m2	m3	100 女
	天神川-6	200	5. 0	1.5	コンケリート:無筋構造物
Ī	天神川-12	200	5. 0	1.5	コンケリート:無筋構造物
ĺ	天神川-13	700	8. 3	2. 5	コンケリート:無筋構造物
	明神川派川-1	300	46.0	13. 8	コンクリート:無筋構造物

モルタル練 ^(標準図)

モルタル練り 1:3




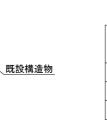

数量表

~-~		
	モルタル	摘 要
エ区 !	m3	順安
天神川-7	0. 02	
岩谷川-2	0. 0006	
明神川派川-2	0. 05	

護床工 S=1:50 (落差部標準図)

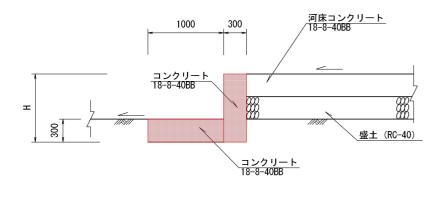


寸法・数量	表				1箇所当り
中国W	幅W	高さ出	コンクリート	型枠	摘要
工 区	I 区 mm mm	m3	m2	间女	
天神川-12	1000	800	0.5	1.9	コンケリート:小型構造物、型枠:小型構造物
天神川-13	1800	1300	1. 2	5. 2	וליגבート: 小型構造物、型枠: 小型構造物

本工事施工箇所


間詰エ・護床エ

工事名	河川維持補修(天	神川他)工事			
工事場所	京都市北区鷹峯一ノ坂他地内				
図 面 名	構造図(1)				
事業年度	令和7年度				
縮尺	図 示	図面番号	4 / 5		

構造図(2)

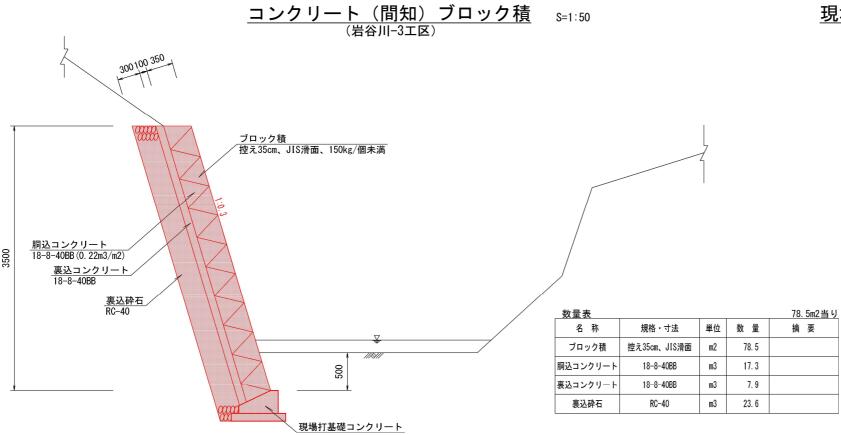


<u>現場打基礎コンクリート</u> S=1:50 (岩谷川-3エ区)

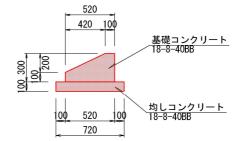

数量表			10.0m当り
種別	コンクリート	型 枠	摘要
均しコンクリート	0.7 m3	2. 0 m2	コンクリート:無筋構造物 型枠:均しコンクリート
基礎コンクリート	1.1 m3	4.0 m2	

____**石積** S=1:50 (天神川-5工区)

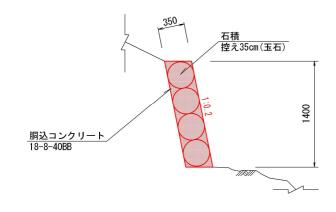

_数量表				2.9m2当り
名 称	規格・寸法	単位	数量	摘要
石積	控え35cm(玉石)	m2	2. 9	現地採取
胴込コンクリート	18-8-40BB	m3	0.3	

本工事施工箇所

コンクリートブロックエ・石積(張)エ

工事名	河川維持補修(天神川他)工事				
工事場所	京都市北区鷹峯一ノ坂他地内				
図 面 名	構造図(2)	構造図(2)			
事業年度	令和7年度				
縮尺	図 示	図面番号	5 / 5		
		_			