


工事場所：京都市洲崎排水機場
京都市南区上鳥羽塔ノ森東向町 地内

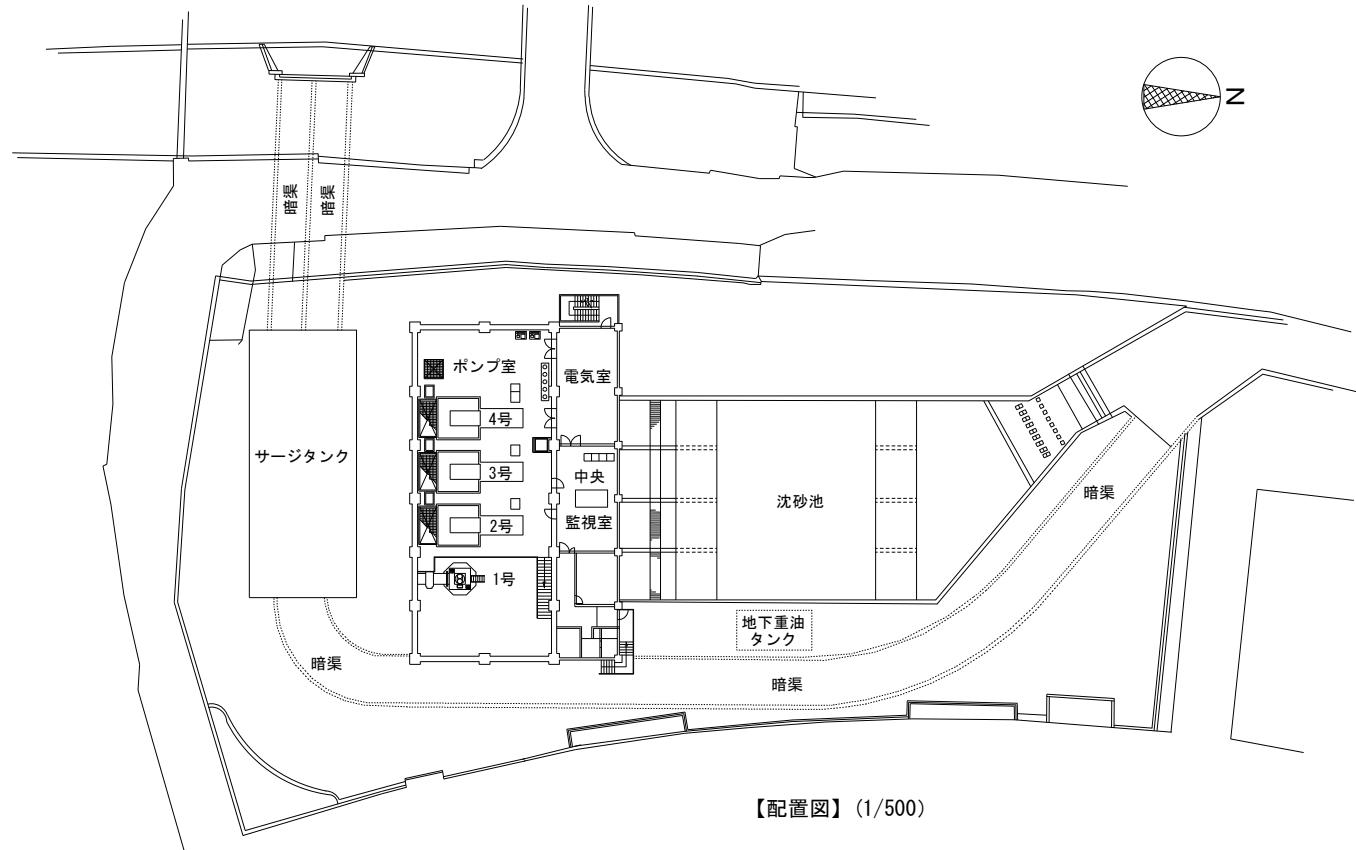

【配置図】(1/500)

＜特記事項＞

- 内水排除のための排水機場において実施される工事であるため、施工期間が短くなるように工程計画を立てること。また、天候に留意し、降雨等の可能性がある時は、浚渫を極力避けること。
- 沈砂池の汚泥には、空き缶、ペットボトル、空き瓶、発泡スチロール片、プラスチック片、木片等かさ高物や軽量物等が混入している。汚泥とその他の塵芥類を処分可能な状態に分別すること。
- 分別した汚泥と塵芥類は以下とする。

【汚泥】

側溝清掃車（強力吸引車（10t車））にて吸引・収集し、滋賀県近江八幡市安土町上出992番地21へ運搬すること。

【塵芥類】


汚泥を落とし、監督員指定の指示する場内の場所に保管すること。

- 沈砂池への昇降時には、転落防止対策を講じること。
- 浚渫範囲の詳細は沈砂池の水抜き後に監督員と要協議とする。
- 小修繕等により業者が立ち入る場合があるので、要調整のこと。
- 保守管理業者等による試運転及び点検等での立入りがあるので、要調整のこと。


＜工事概要＞

- 沈砂池の浚渫工事
- 汚泥の収集運搬（処分は別途）
- 塵芥の収集、洗浄、引き上げ（処分は別途）

工事名	洲崎排水機場維持補修（沈砂池浚渫）工事		
工事場所	京都市南区上鳥羽塔ノ森東向町 地内		
図面名	付近見取図・配置図	縮尺	図示
令和7年11月	2枚ノ内 1号		
京都市建設局土木管理部河川整備課			

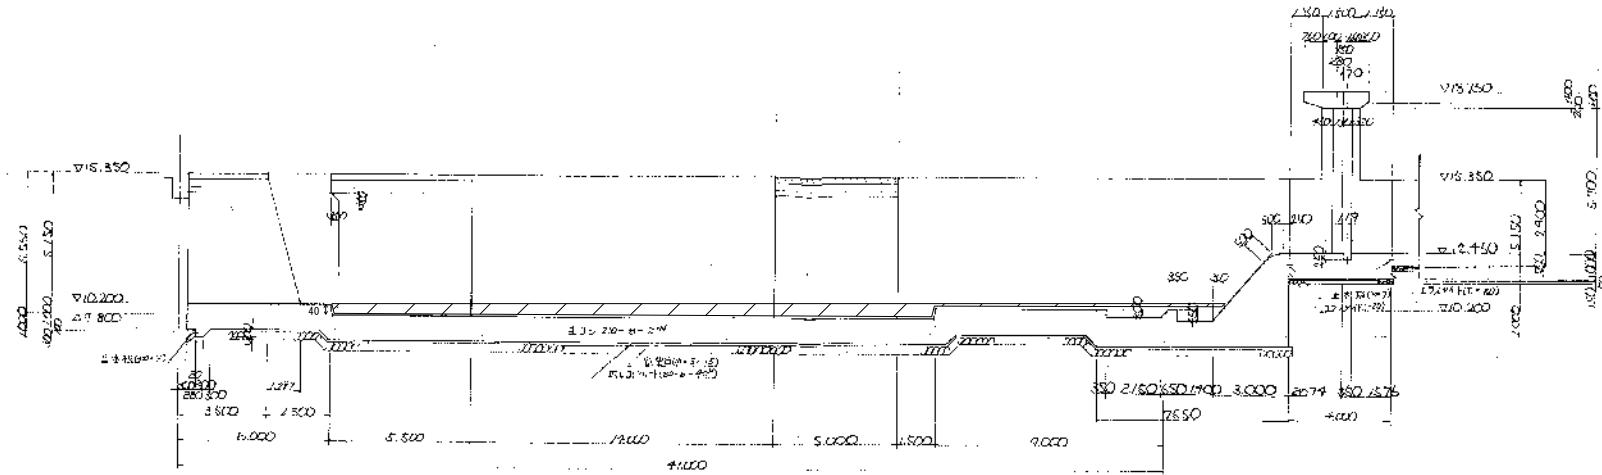


断面図

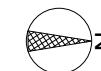

施工箇所

予定数量
浚渫汚泥数量 20m³
堆積塵芥収集 1m³

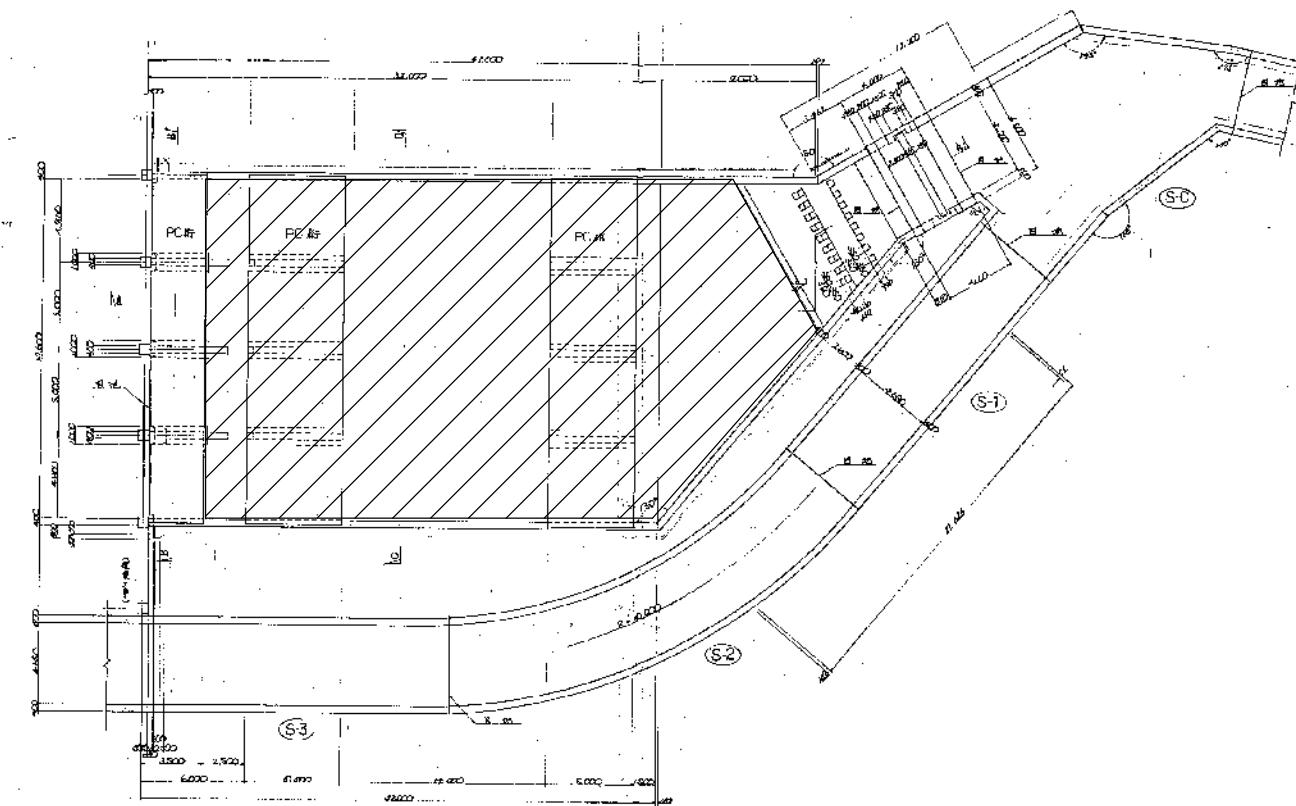

平面図

工事名	洲崎排水機場維持補修(沈砂池浚渫)工事		
工事場所	京都市南区上鳥羽塔ノ森東向町 地内		
図面名	平面図・断面図	縮尺	一
令和7年11月		2枚ノ内 2号	
京都市建設局土木管理部河川整備課			