



平面図 S = 1 : 250

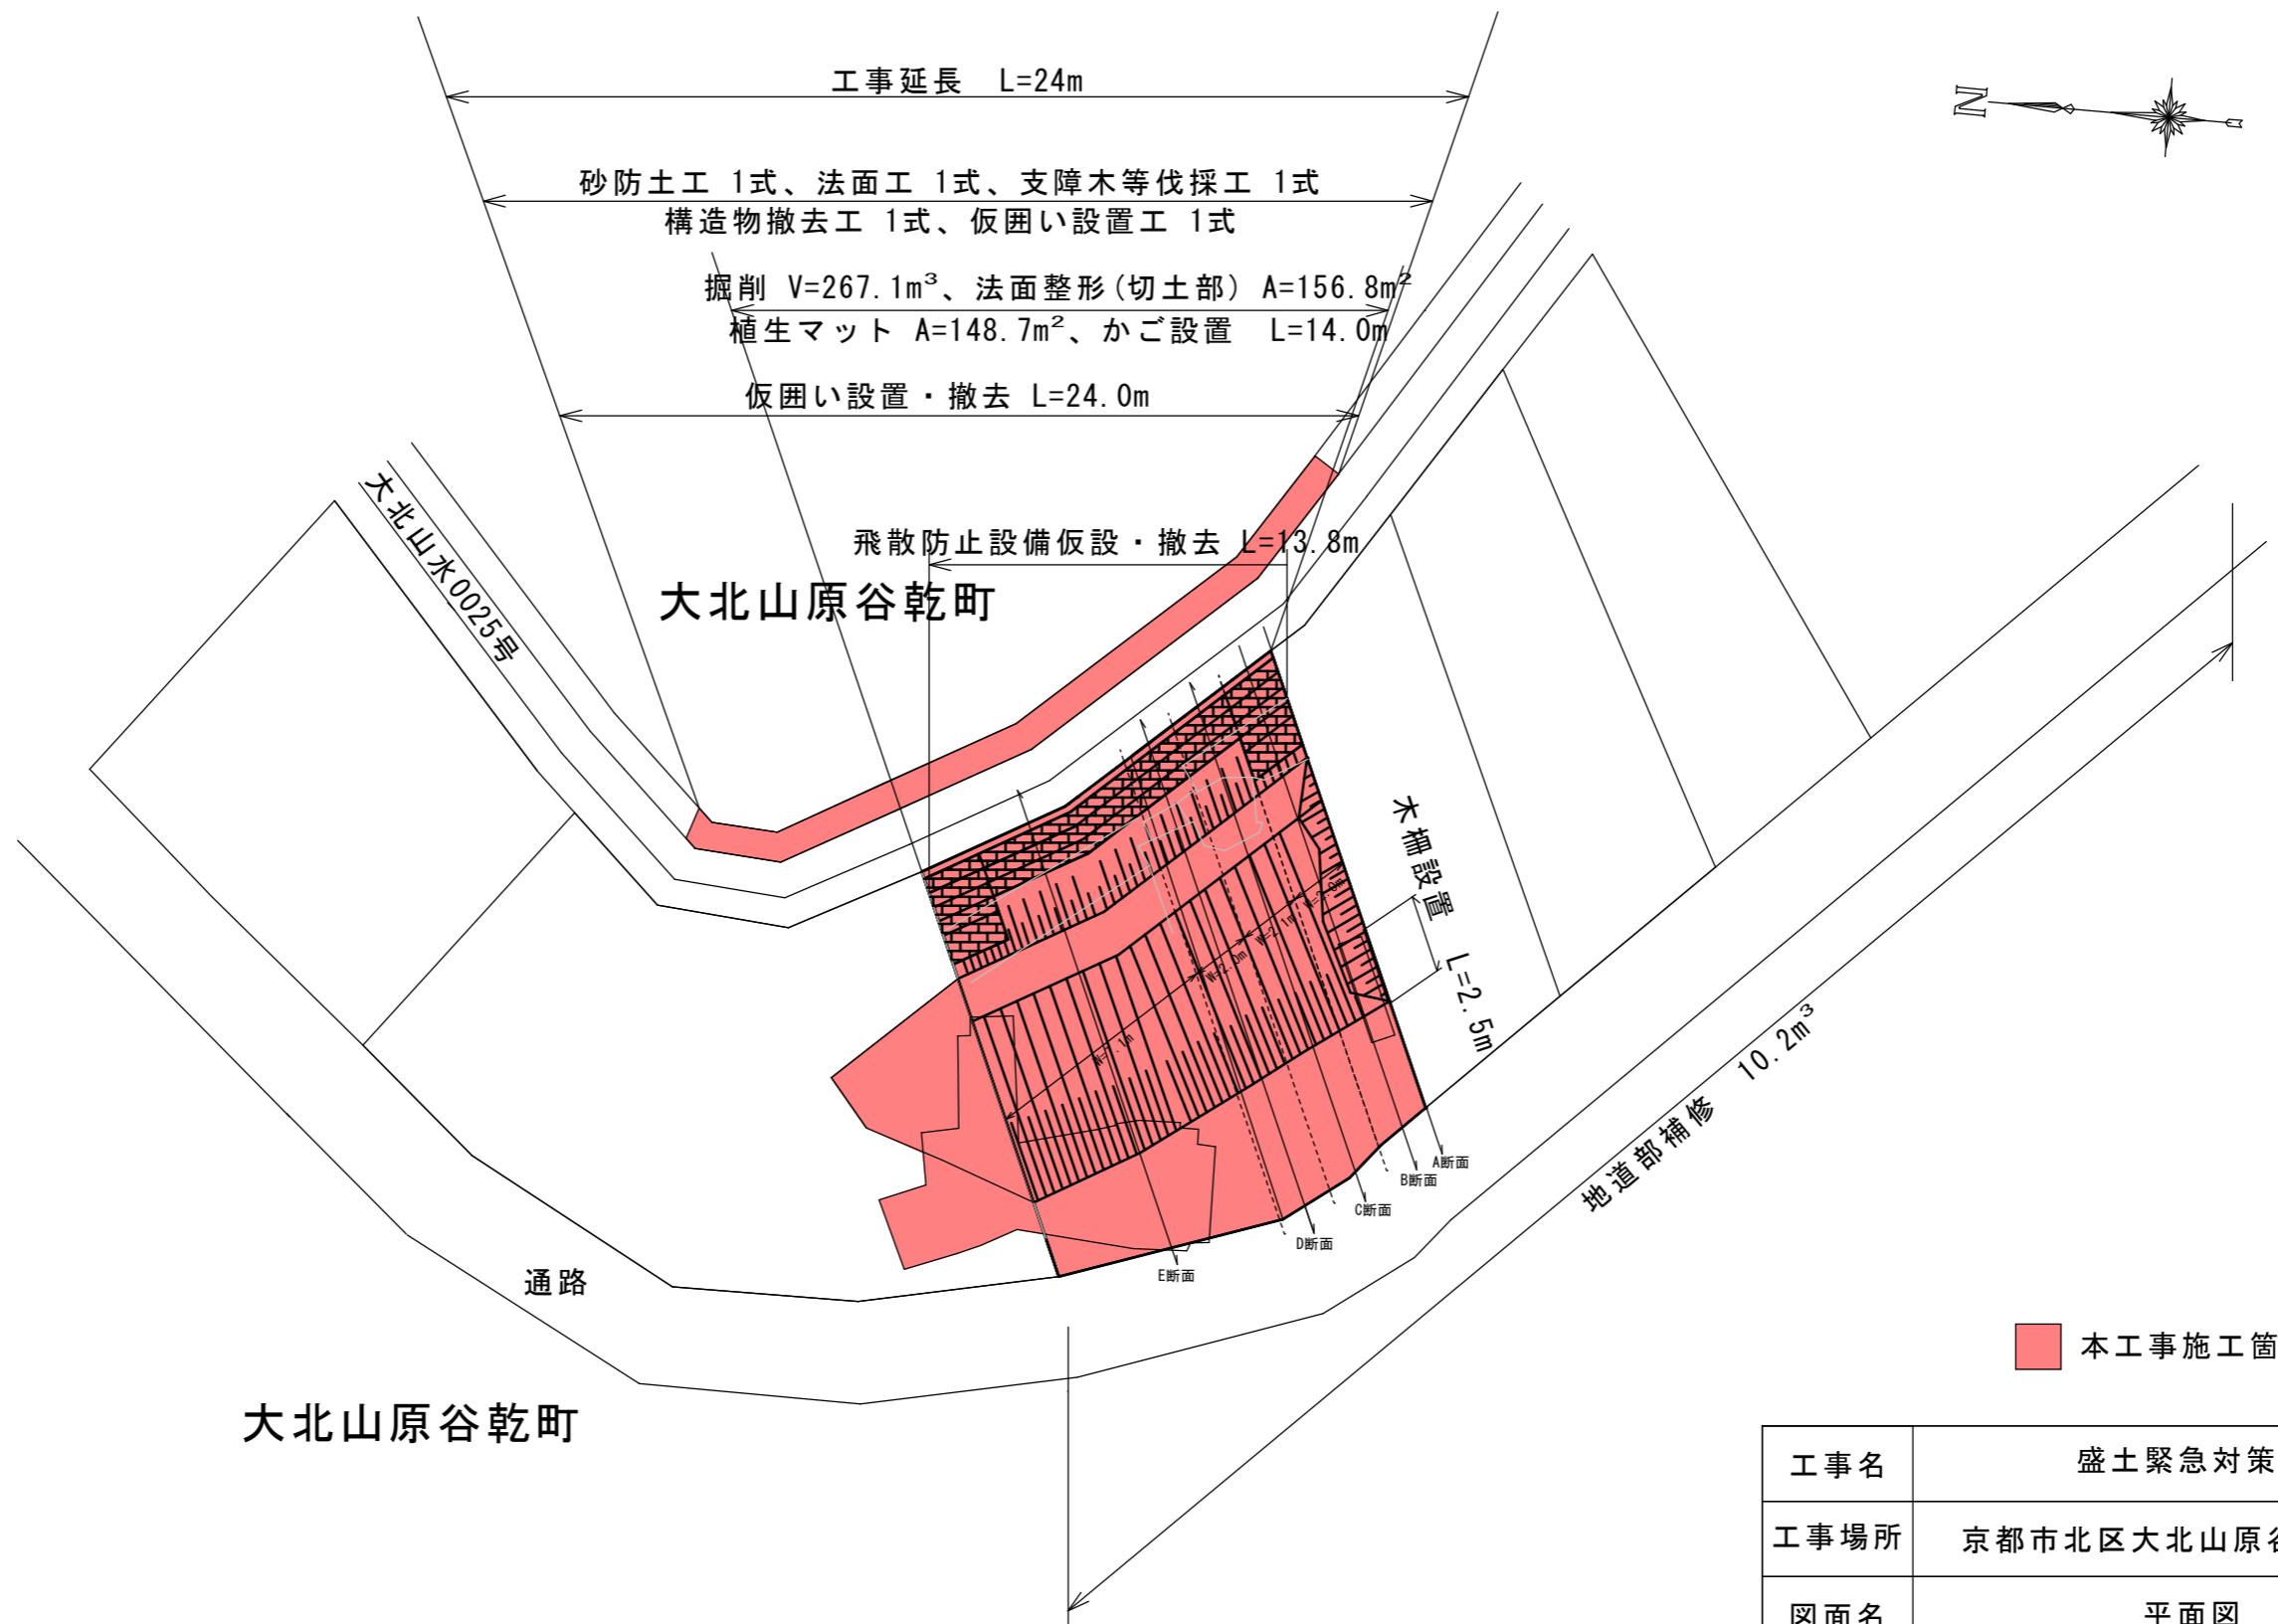

工事名	盛土緊急対策工事		
工事場所	京都市北区大北山原谷乾町地内		
図面名	平面図		
事業年度	令和7年度		
縮尺	1 / 250	図面番号	1 / 7
京都市都市計画局都市景観部開発指導課			

標準横断面図 S = 1 : 100

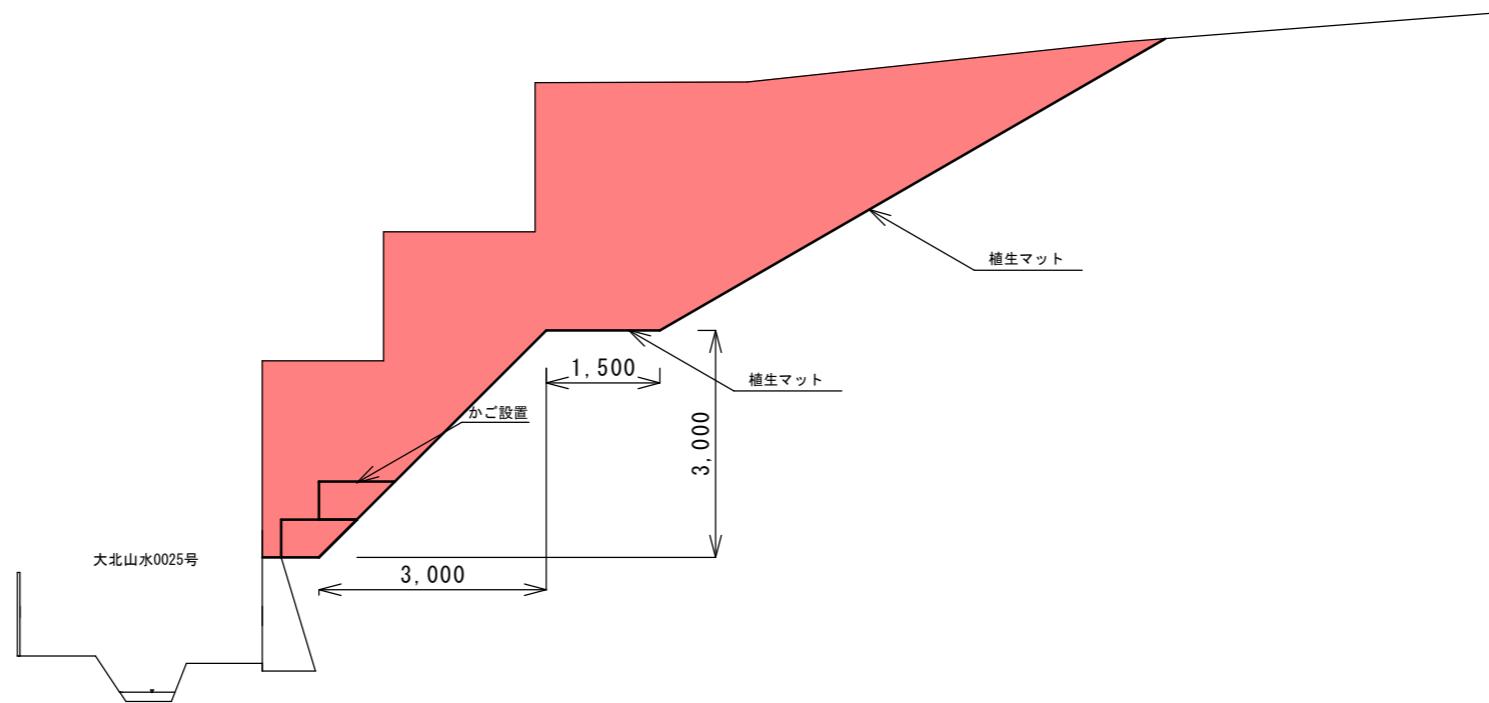

■ 本工事施工箇所

工事名	盛土緊急対策工事		
工事場所	京都市北区大北山原谷乾町地内		
図面名	標準横断面図		
事業年度	令和7年度		
縮 尺	1 / 100	図面番号	2 / 7
京都市都市計画局都市景観部開発指導課			

C断面（階段部）

横断面図

S = 1 : 100

E断面（土地境界）

B断面

A断面（土地境界）

想定地山線

大北山水0025号

大北山水0025号

大北山水0025号

大北山水0025号


大北山水0025号

■ 本工事施工箇所

工事名	盛土緊急対策工事		
工事場所	京都市北区大北山原谷乾町地内		
図面名	横断面図		
事業年度	令和7年度		
縮 尺	1 / 100	図面番号	3 / 7



構造図 (1)

かご工詳細図 S = 1 : 100

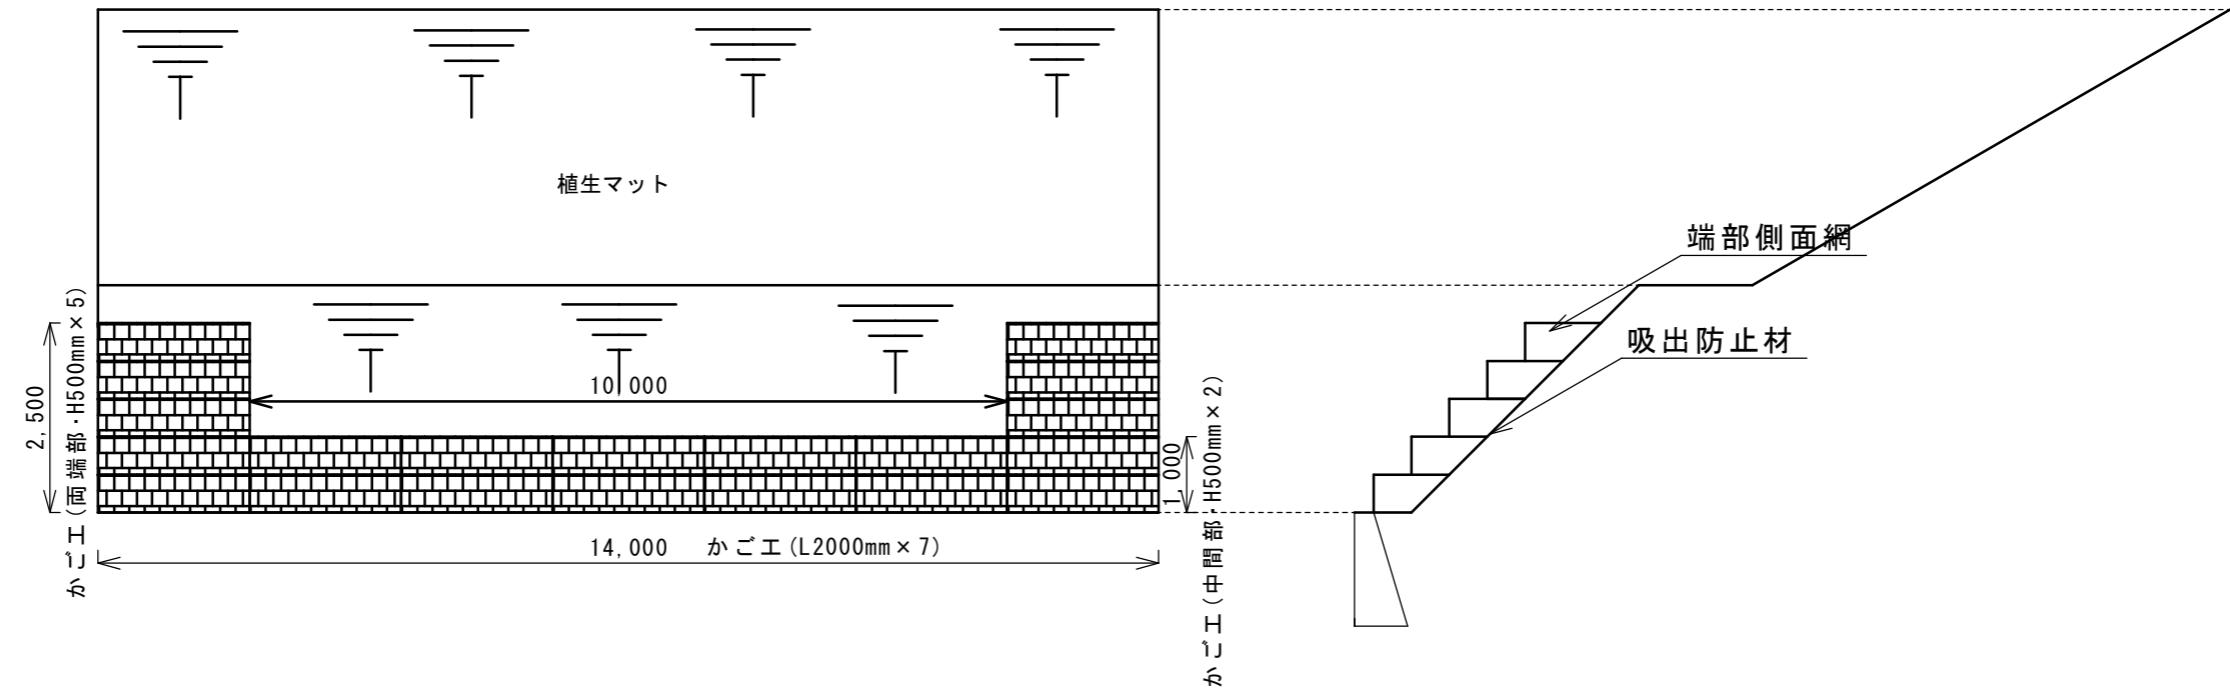

木柵構造図 S = 1 : 50

植生マット構造図 (概念図)

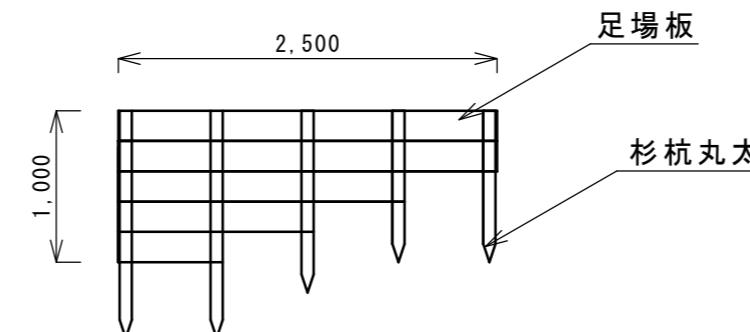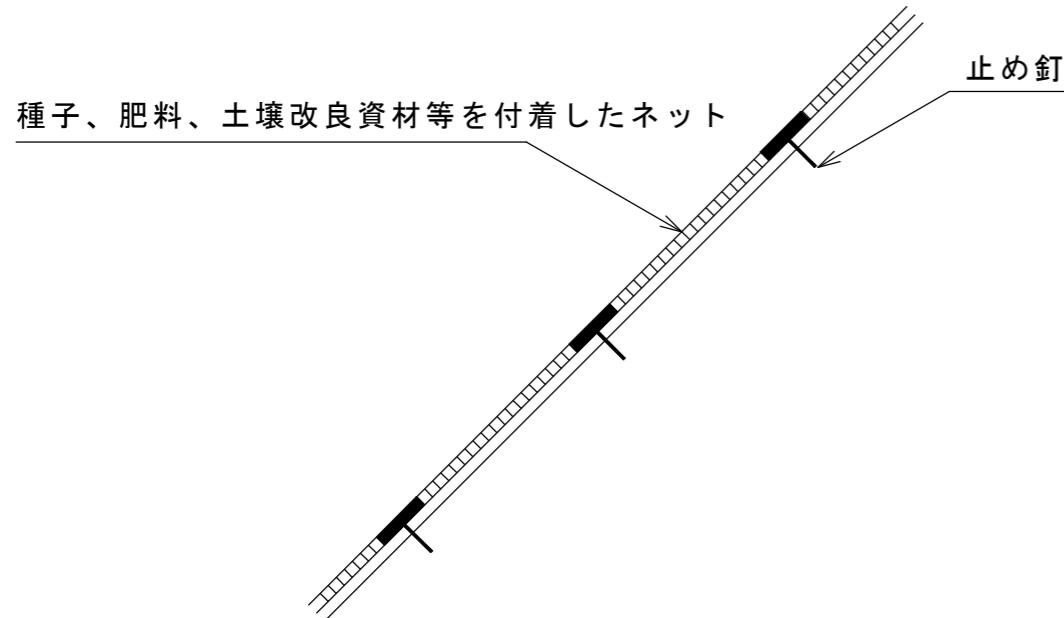


木柵材料表


使用材料	規格	単位	数量
杉杭丸太	長1.0m×末口9cm 辺皮むき	本	2
杉杭丸太	長1.2m×末口9cm 辺皮むき	本	1
杉杭丸太	長1.5m×末口9cm 辺皮むき	本	2
足場板	L2.5m×T3.5cm×W20cm	枚	3.5

工事名	盛土緊急対策工事		
工事場所	京都市北区大北山原谷乾町地内		
図面名	構造図 (1)		
事業年度	令和7年度		
縮尺	図示	図面番号	4 / 7
京都市都市計画局都市景観部開発指導課			


構造図 (2)

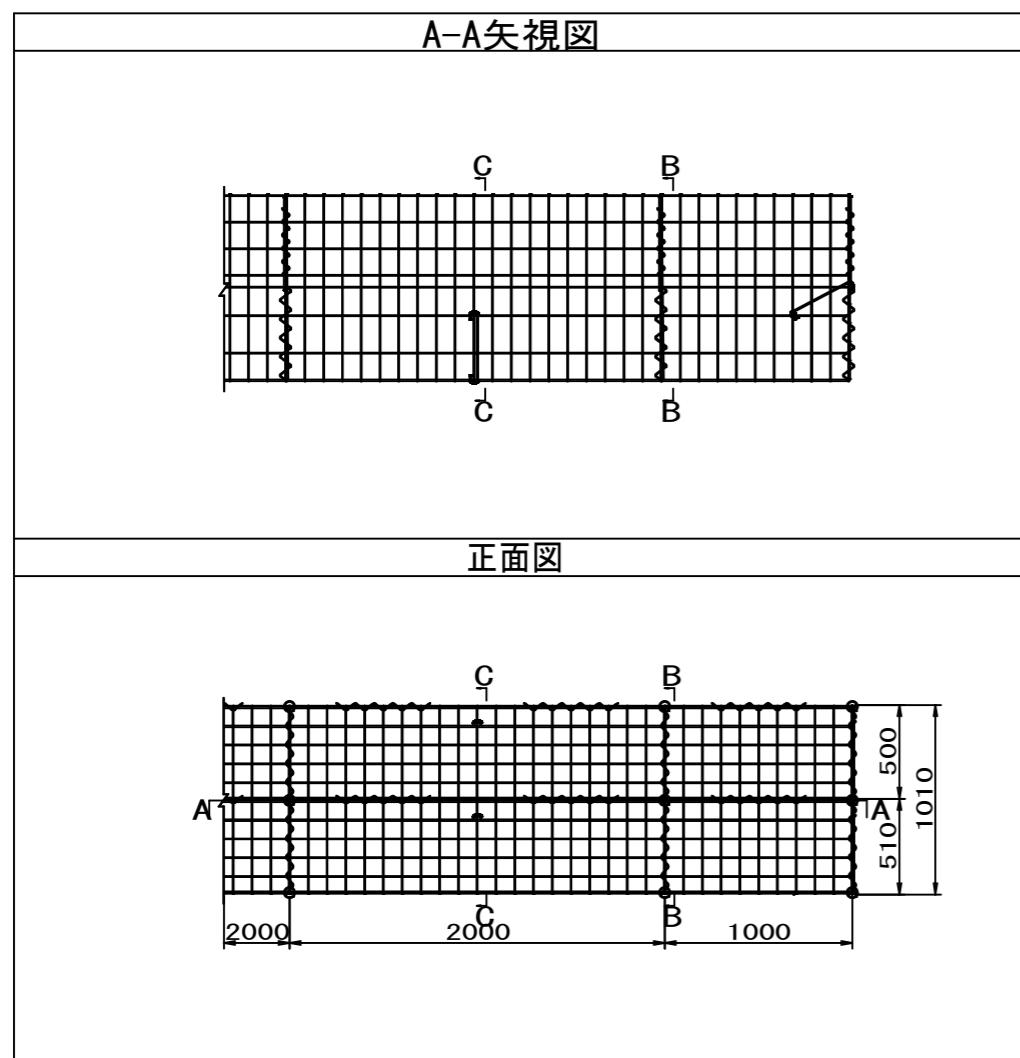

かご工 姿図

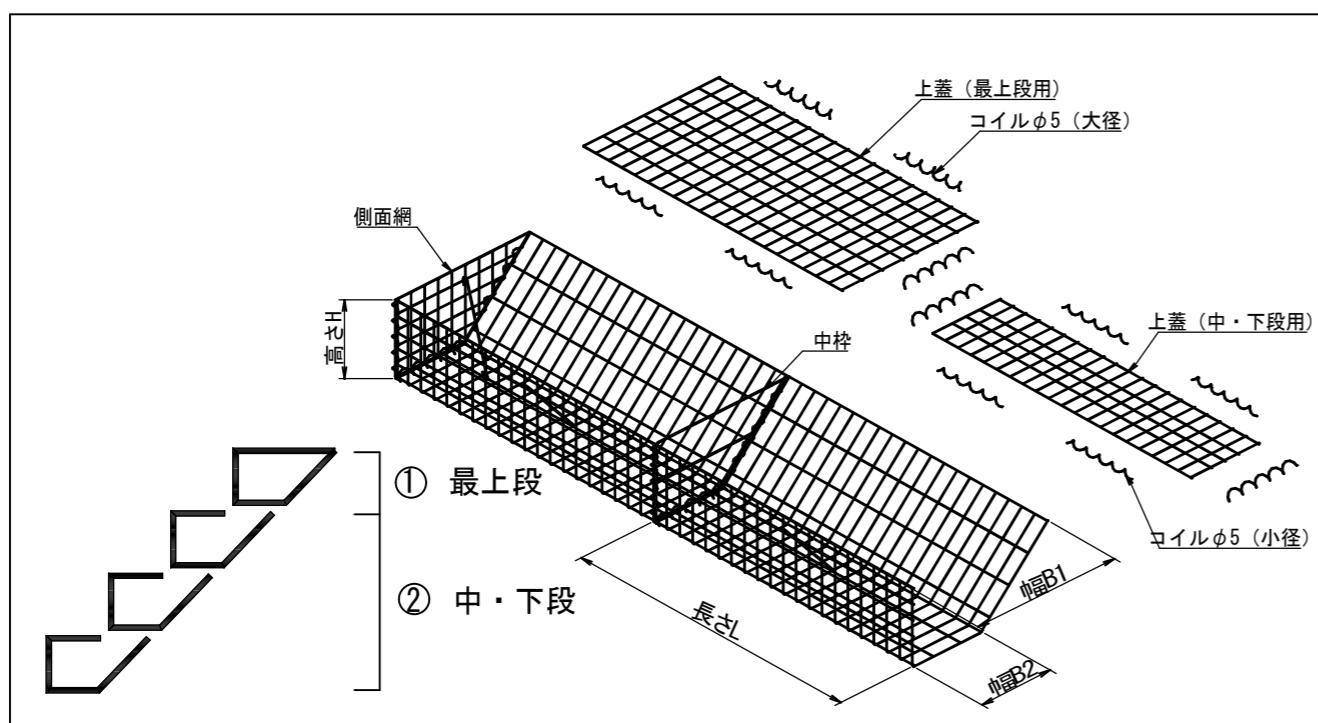

かご工構造図

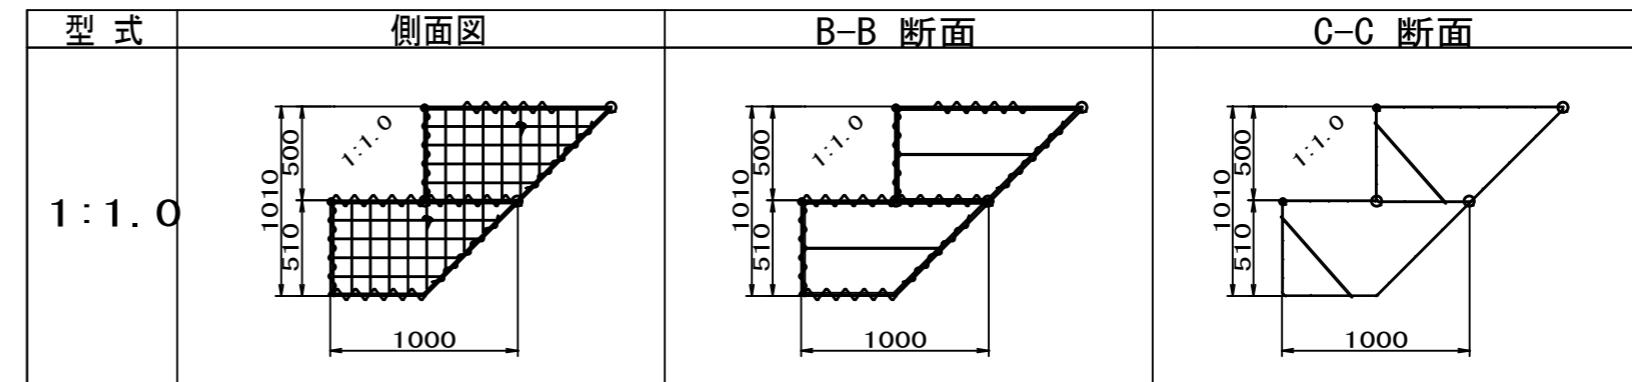

かご工 特記仕様表


部 位	規 格	使 用 材 料
本 体	線径 $\phi 8, 5\text{mm}$	亜鉛アルミ合金めっき溶接金網 (財)土木研究センター
側面網	線径 $\phi 8, 5\text{mm}$	土木系材料・製品・技術審査証明 第0801号「ハイパープレメッッシュ」
上 蓋	線径 $\phi 5\text{mm}$	
中 枠・ス テー	$\phi 8\text{mm}$	亜鉛アルミ合金めっき鉄線
連 結コイル	$\phi 5\text{mm}$	

※ かご工は、共和ハーモテック(株)ステップロックと同等品以上とする。

工事名	盛土緊急対策工事		
工事場所	京都市北区大北山原谷乾町地内		
図面名	構造図 (2)		
事業年度	令和7年度		
縮 尺	—	図面番号	5 / 7


京都市都市計画局都市景観部開発指導課

仮囲い詳細図 (1) S = 1 : 100

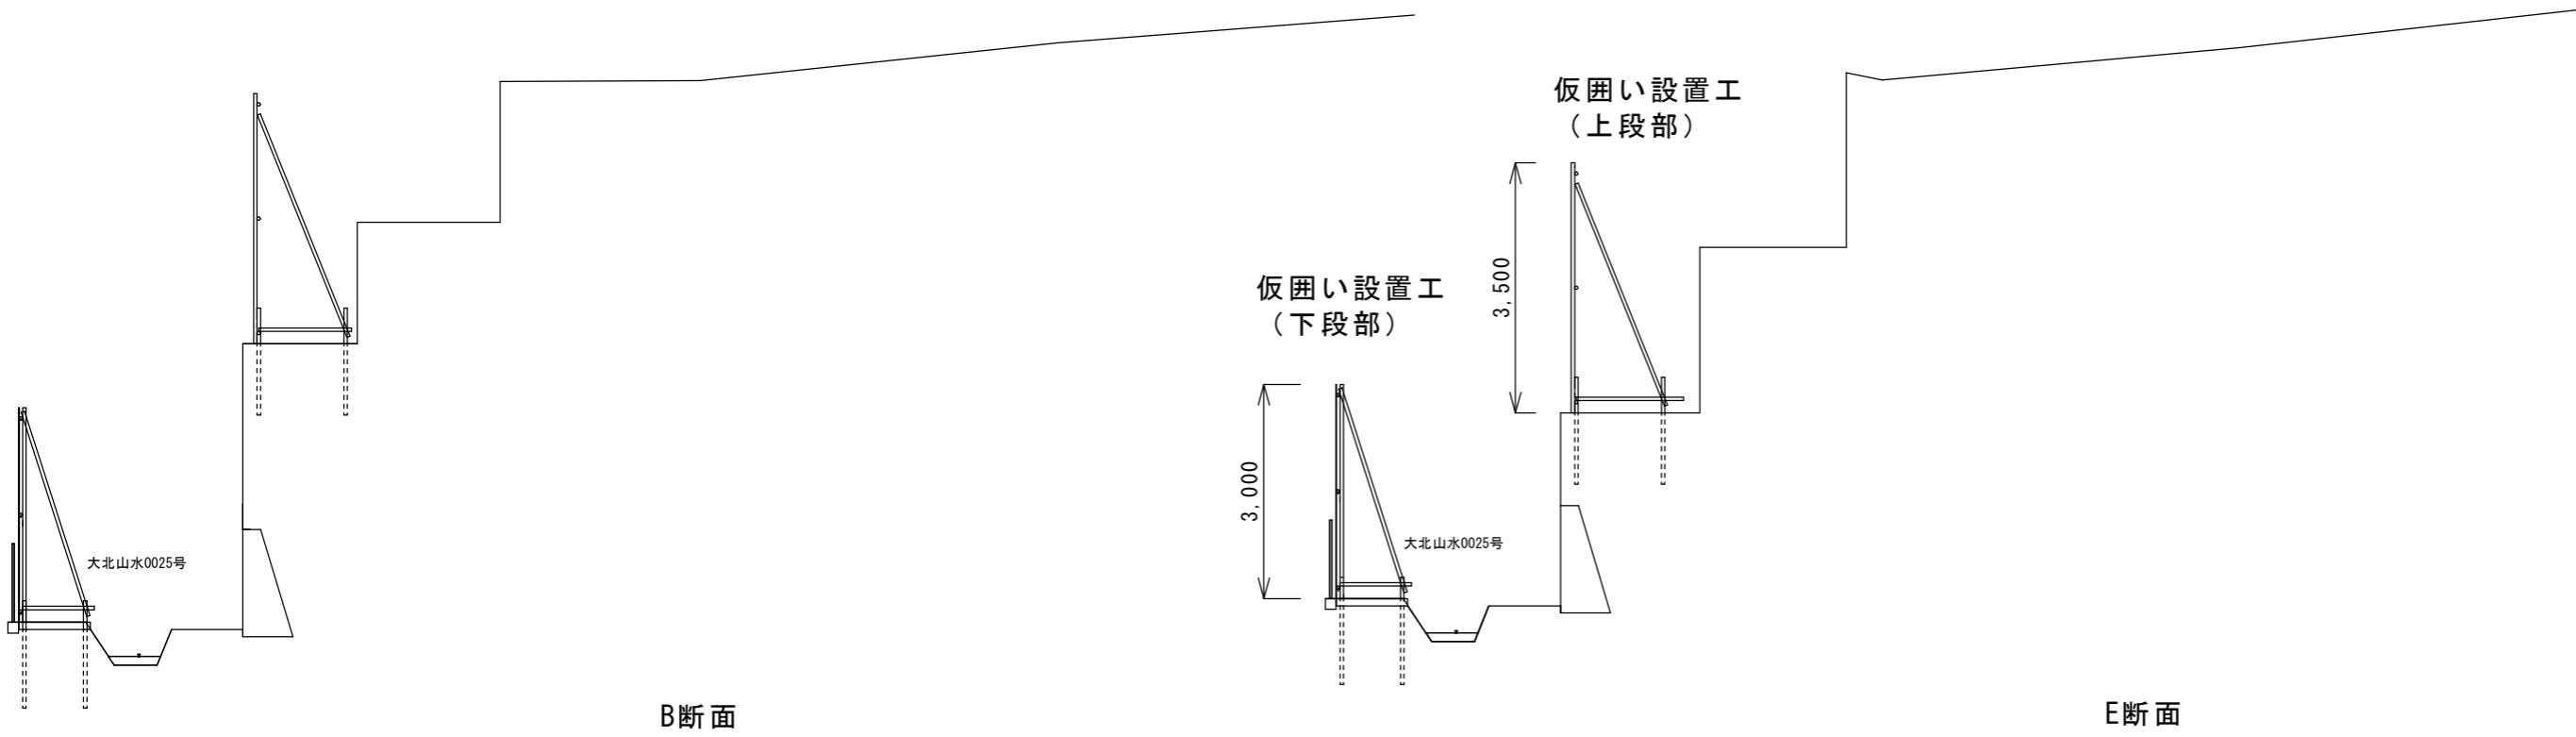


工事名	盛土緊急対策工事		
工事場所	京都市北区大北山原谷乾町地内		
図面名	仮囲い詳細図 (1)		
事業年度	令和7年度		
縮 尺	1 / 100	図面番号	6 / 7
京都市都市計画局都市景観部開発指導課			

仮囲い詳細図 (2) S = 1 : 50

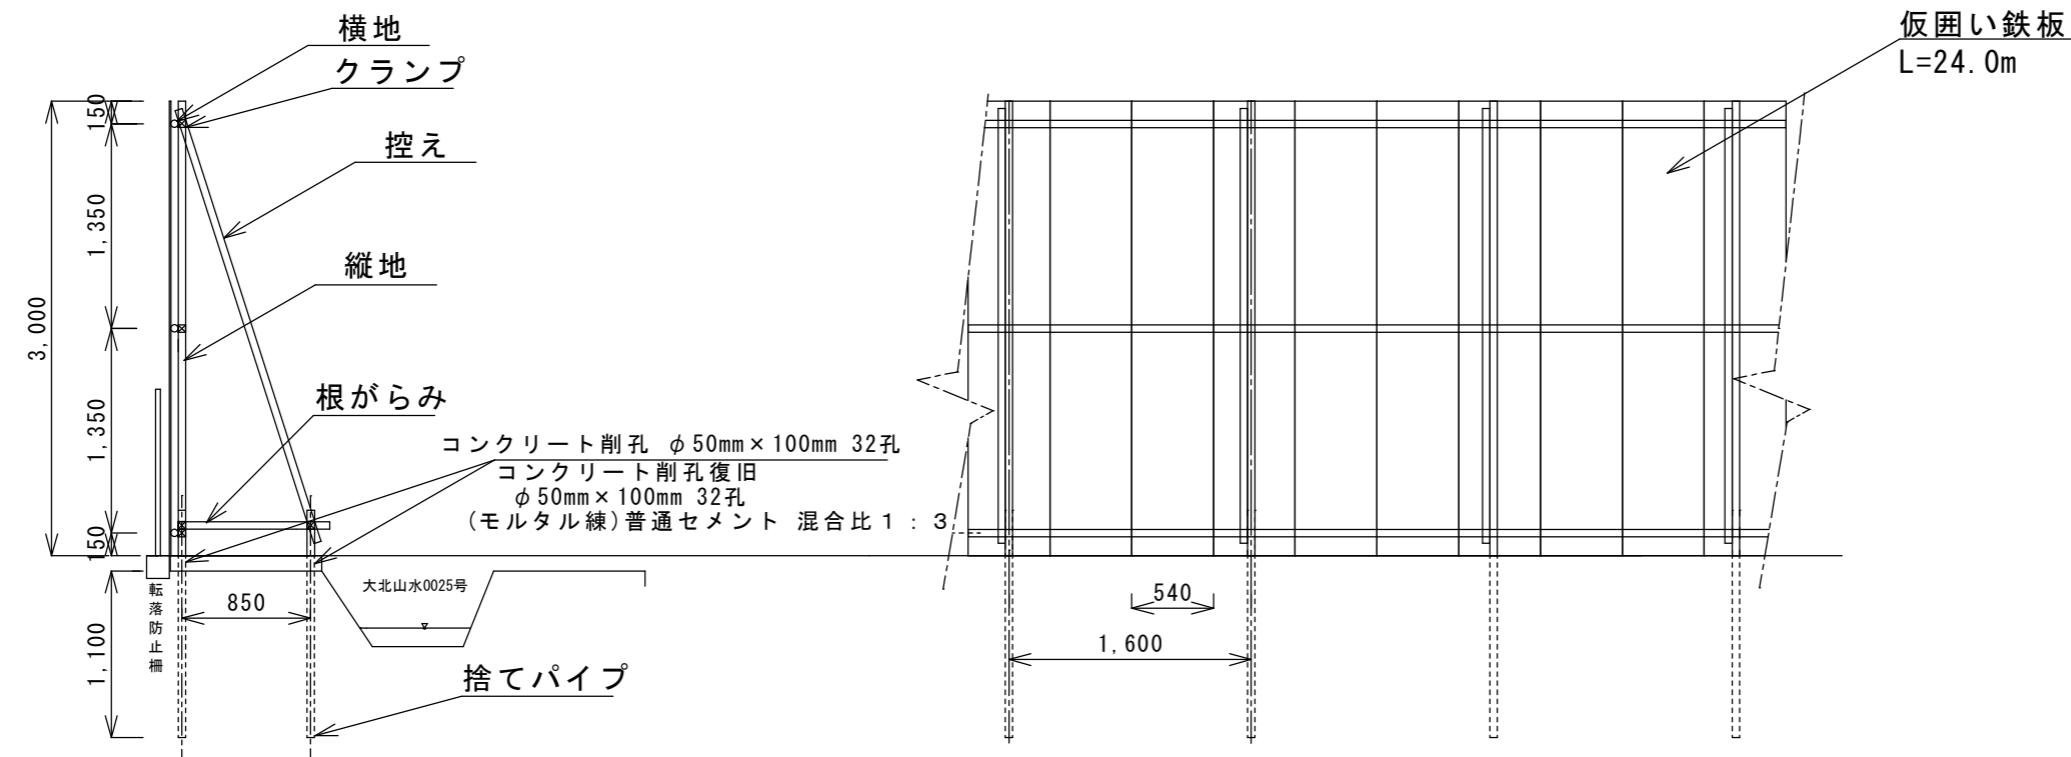

仮囲い設置工（下段部）

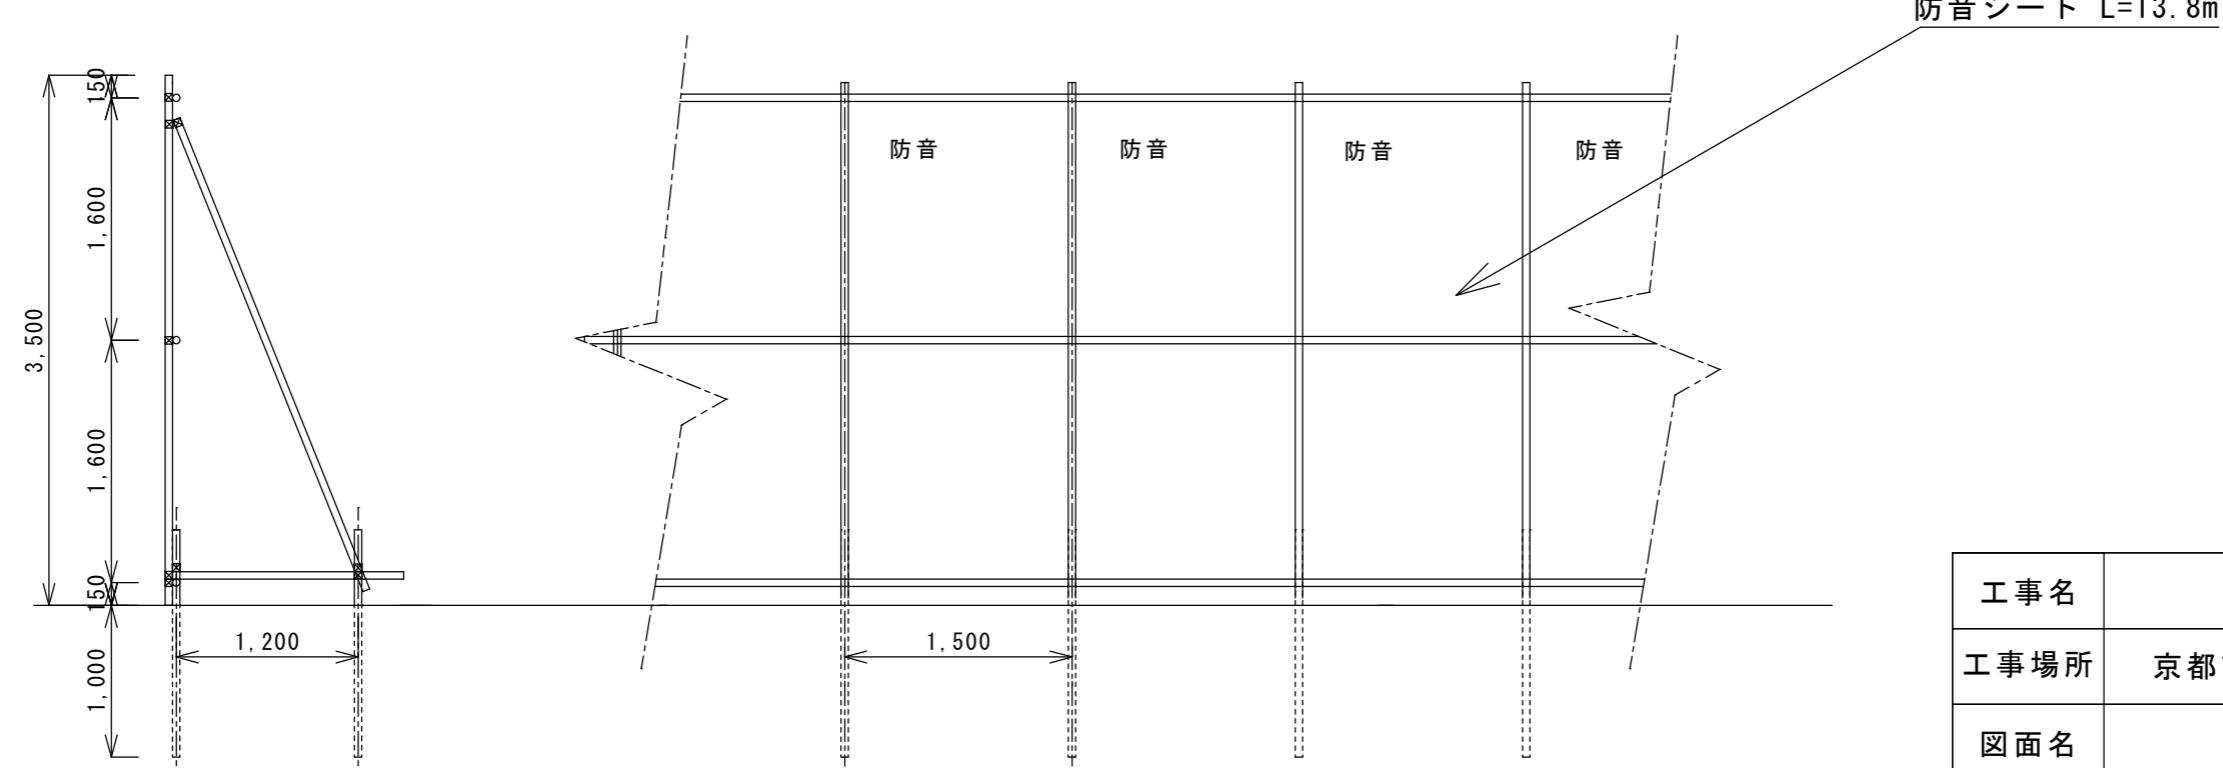

仮囲い設置工（上段部）

工事名	盛土緊急対策工事		
工事場所	京都市北区大北山原谷乾町地内		
図面名	仮囲い詳細図 (2)		
事業年度	令和7年度		
縮 尺	1 / 50	図面番号	7 / 7