



平面図 (1)

(新金ヶ崎橋) S=1:250

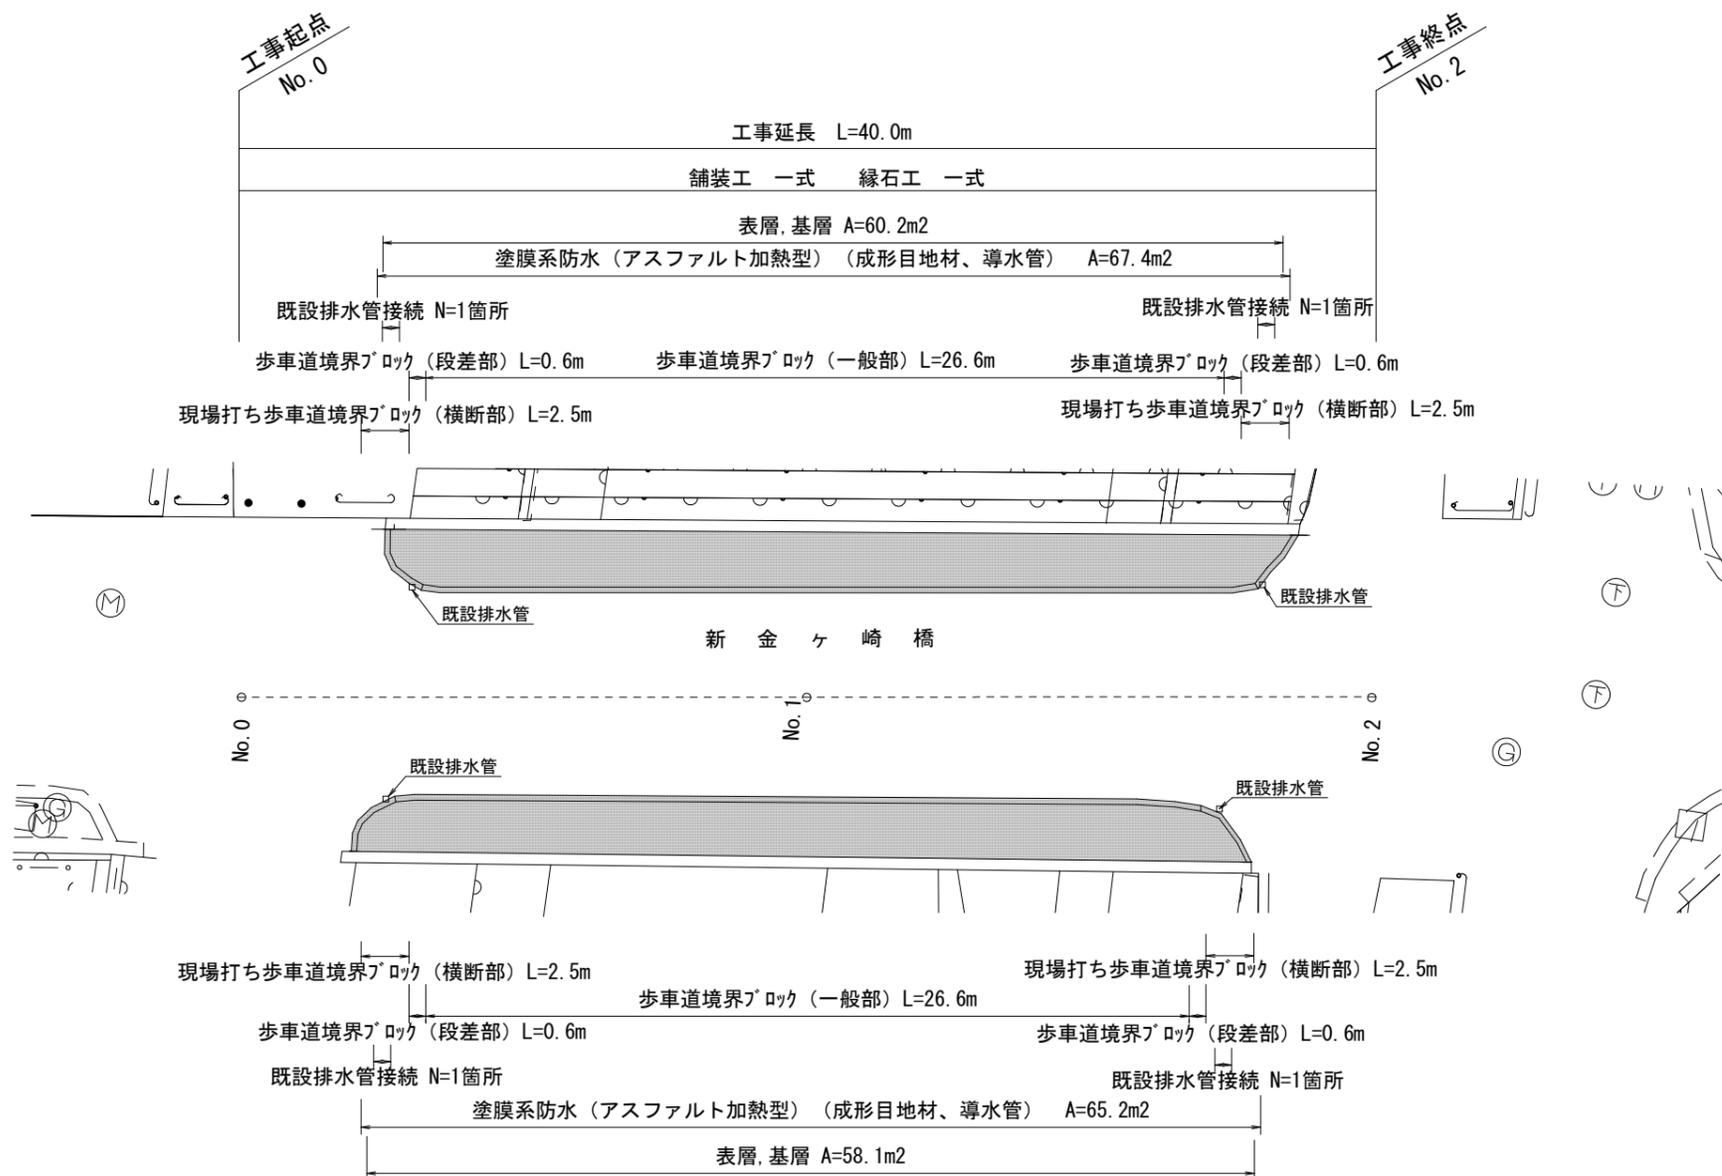

標準断面図 S=1:50

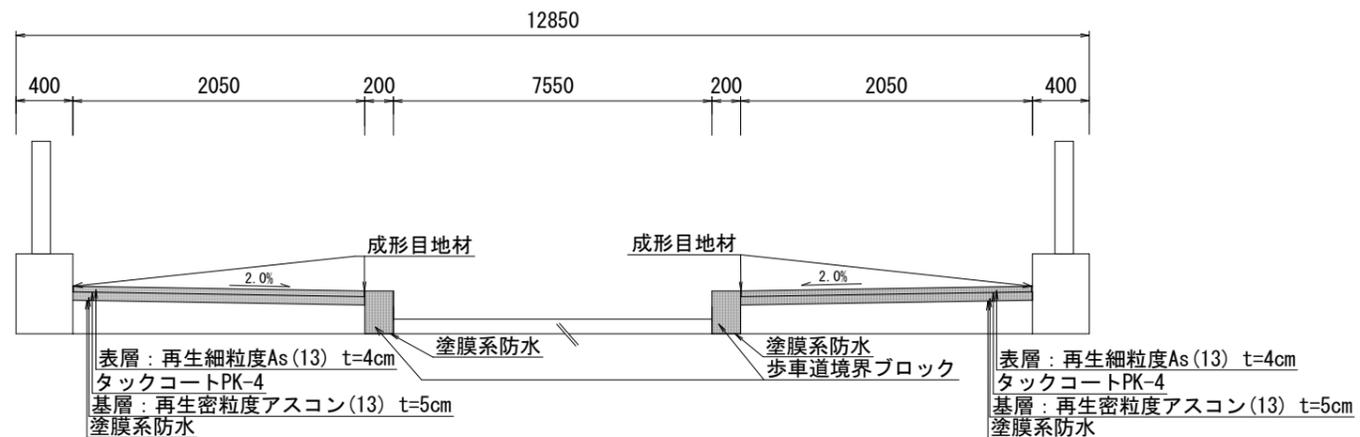






■ 本工事施工箇所

工事名	橋りょう補修工事 (新金ヶ崎橋他)		
工事場所	京都市山科区榎辻番所ヶ口町他地内		
図面名	平面図 (1)		
事業年度	令和7年度		
縮尺	図示	図面番号	1 / 7


京都市建設局土木管理部東部土木みどり事務所

平面図 (2)

(北瀬戸河原橋) S=1:250

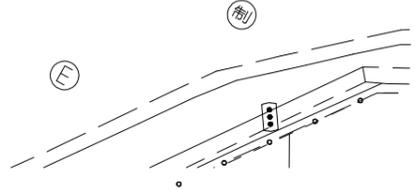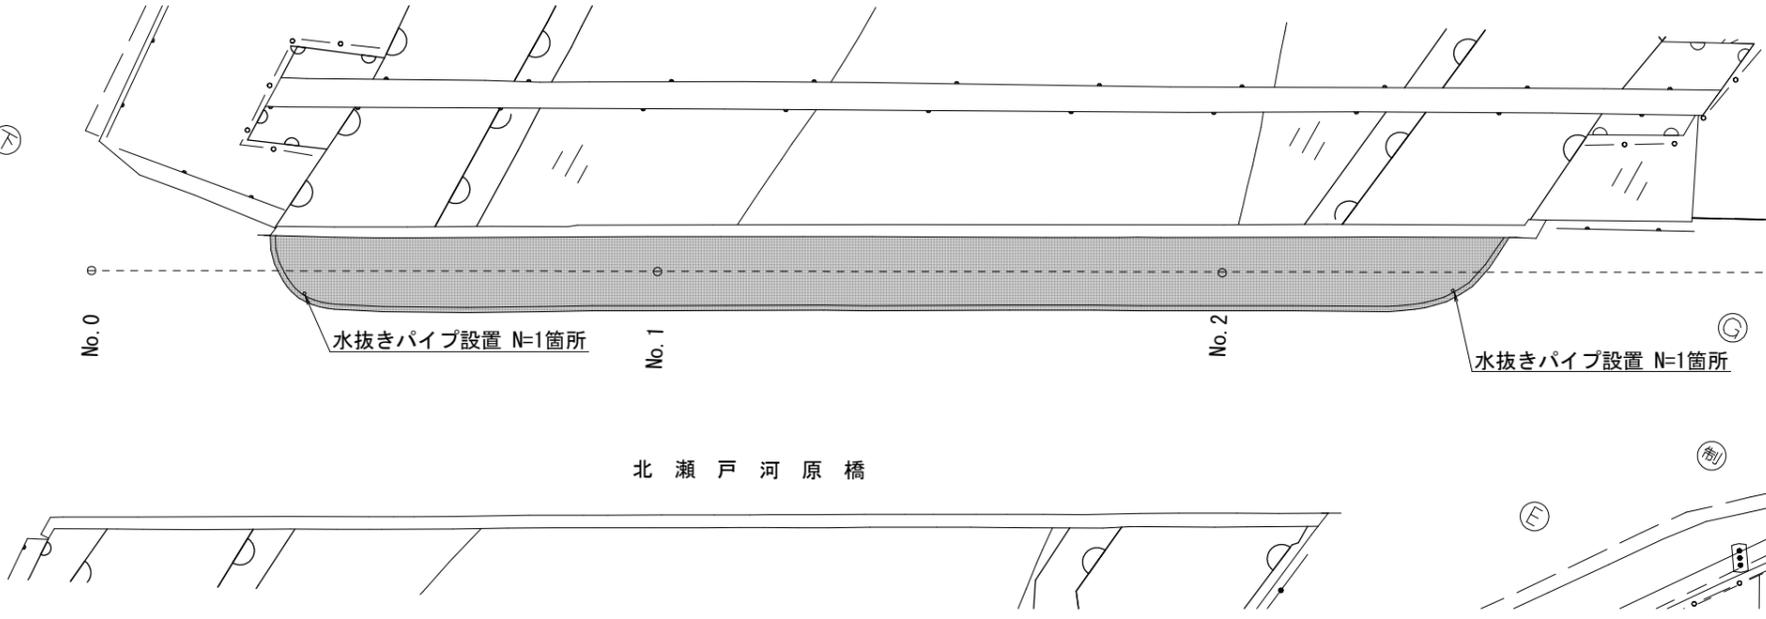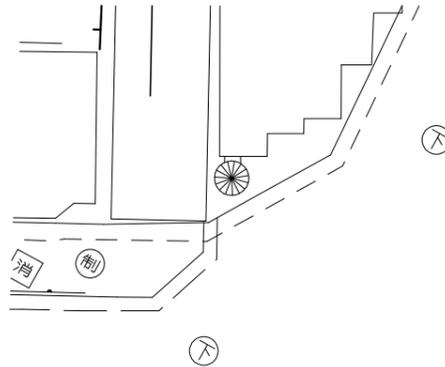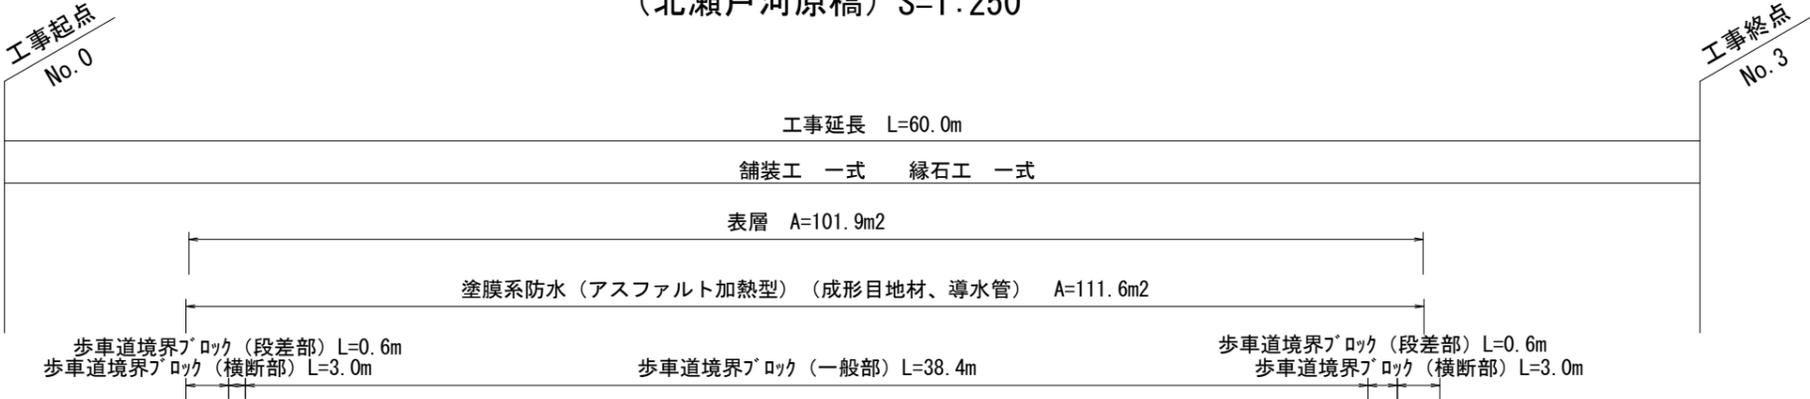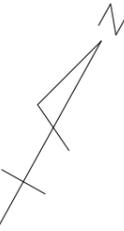

標準断面図 S=1:50

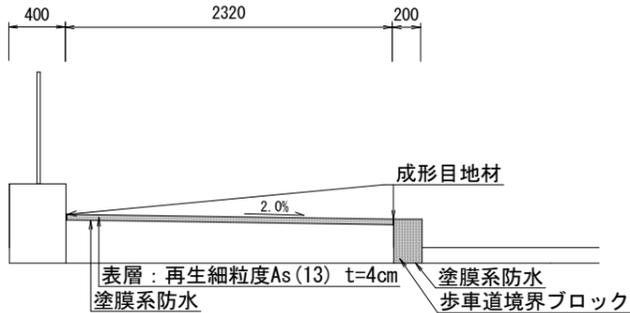


■ 本工事施工箇所


工事名	橋りょう補修工事 (新金ヶ崎橋他)		
工事場所	京都市山科区榎辻番所ヶ口町他地内		
図面名	平面図 (2)		
事業年度	令和7年度		
縮尺	図示	図面番号	2 / 7

構造図


縁石工（新金ヶ崎橋） S=1:20

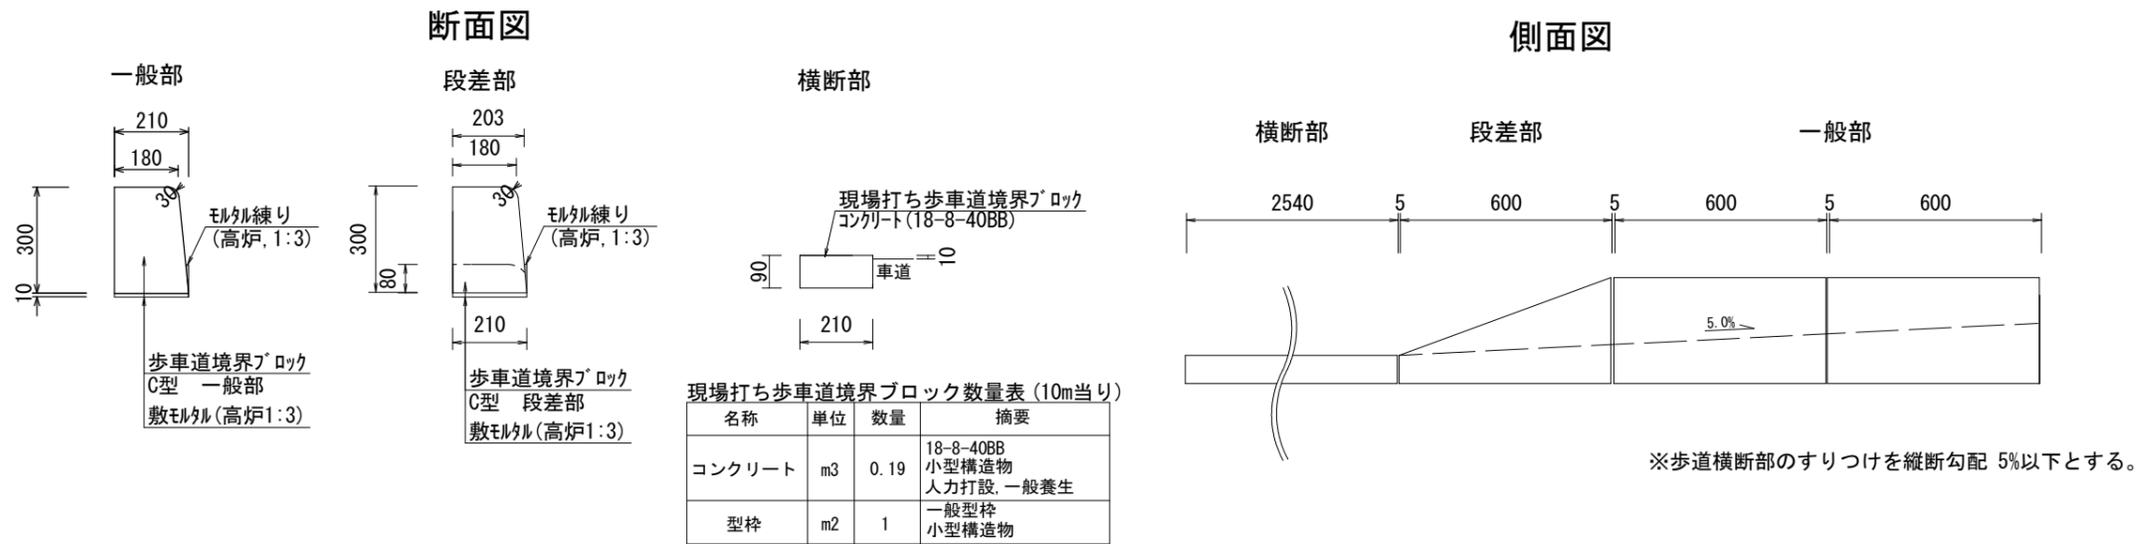

縁石工（北瀬戸河原橋） S=1:20

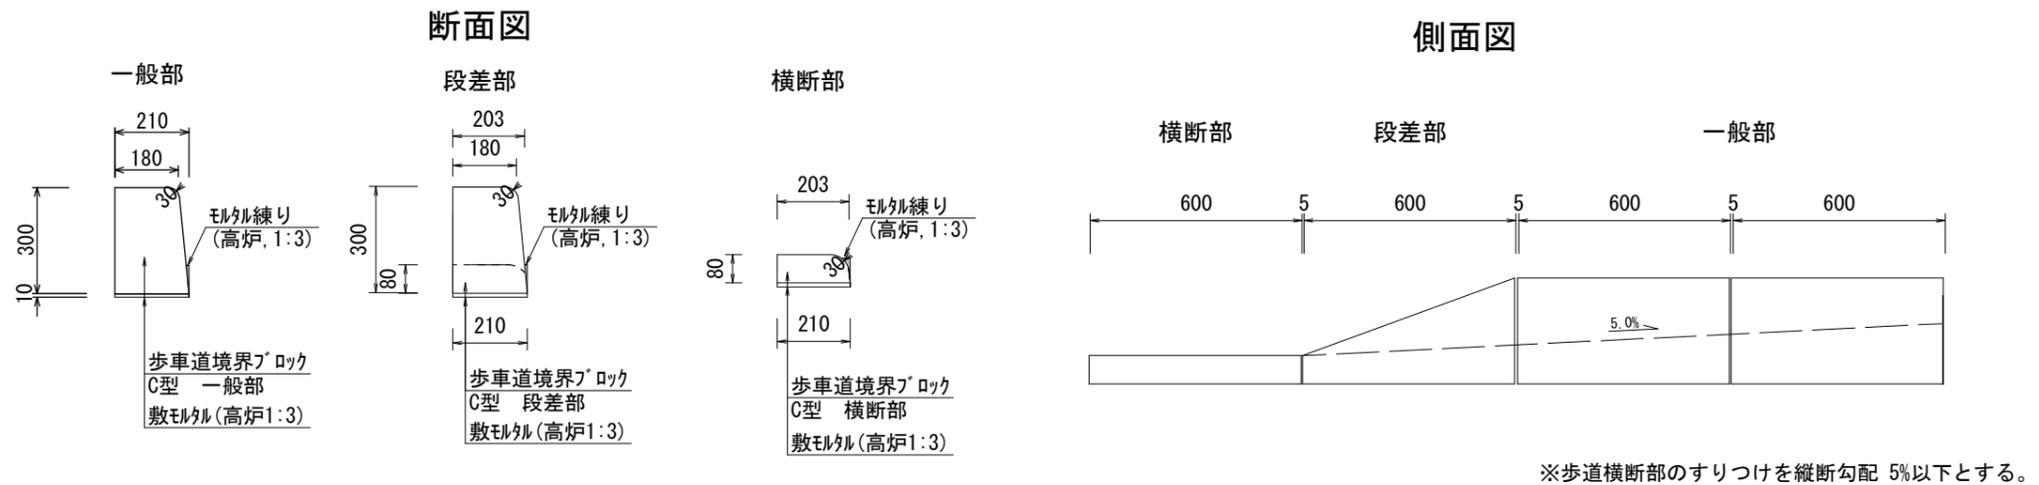


舗装打ち換え工 S=1:20

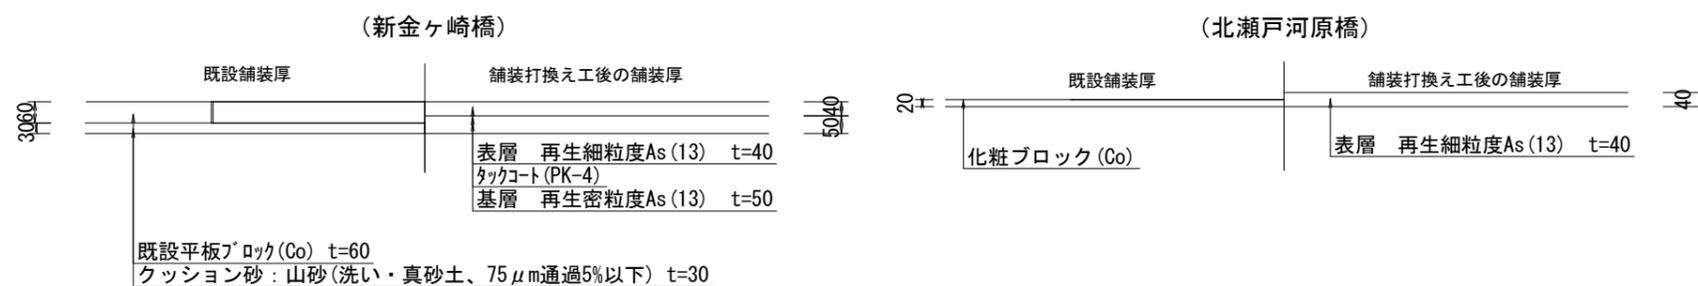


工事名	橋りょう補修工事 (新金ヶ崎橋他)		
工事場所	京都市山科区榎辻番所ヶ口町他地内		
図面名	構造図		
事業年度	令和7年度		
縮尺	図示	図面番号	3 / 7
京都市建設局土木管理部東部土木みどり事務所			

橋面防水工 (1)

平面図 (新金ヶ崎橋) S=1:250

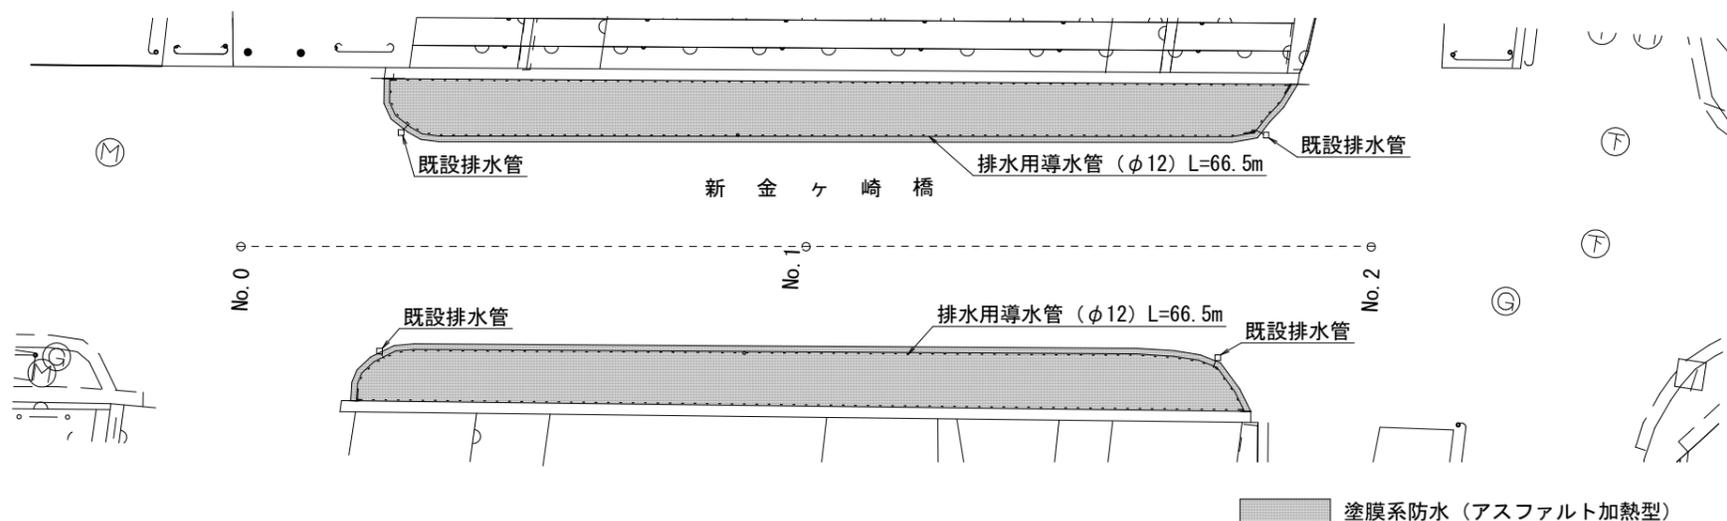

端部詳細図 S=1:10

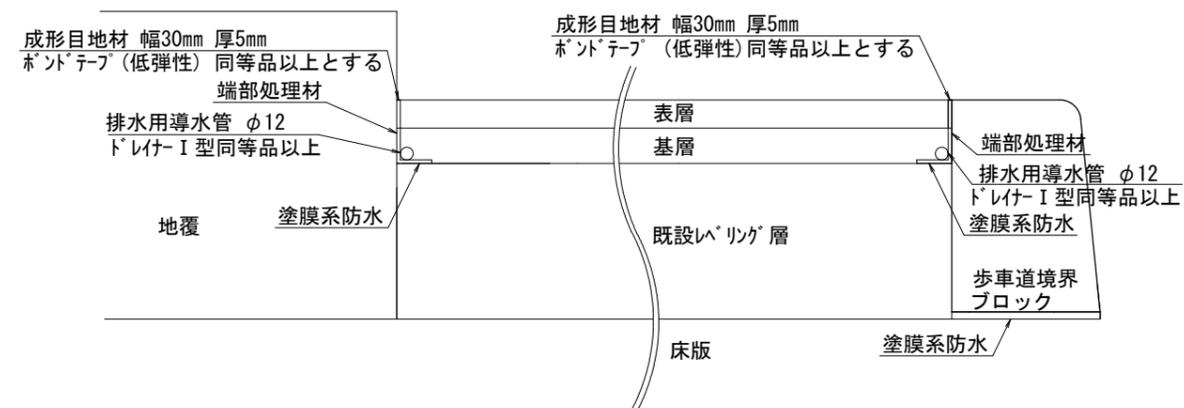

断面図

表層: 再生細粒度アスコン (13)
タックコート PK-4
基層: 再生密粒度アスコン (13)
塗膜系防水 (セロシールSS-B同等品以上とする) 1.5kg/m ²
プライマー (カチコートR同等品以上とする) 0.4L/m ²


歩車道境界ブロック C型

敷モルタル (高炉, 1:3)

塗膜系防水 (セロシールSS-B同等品以上とする) 1.5kg/m²

プライマー (カチコートR同等品以上とする) 0.4L/m²

既設排水管接続断面図 S=1:10

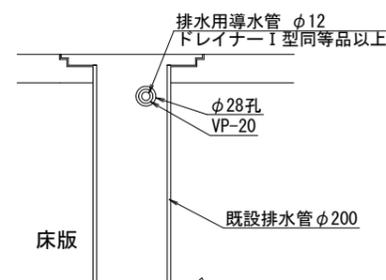


新金ヶ崎橋	(100m ² 当たり)
成形目地材、導水管	100m


工事名	橋りょう補修工事 (新金ヶ崎橋他)		
工事場所	京都市山科区榎辻番所ケ口町他地内		
図面名	橋面防水工 (1)		
事業年度	令和7年度		
縮尺	図示	図面番号	4 / 7
京都市建設局土木管理部東部土木みどり事務所			

橋面防水工（2）

平面図（北瀬戸河原橋）S=1:250

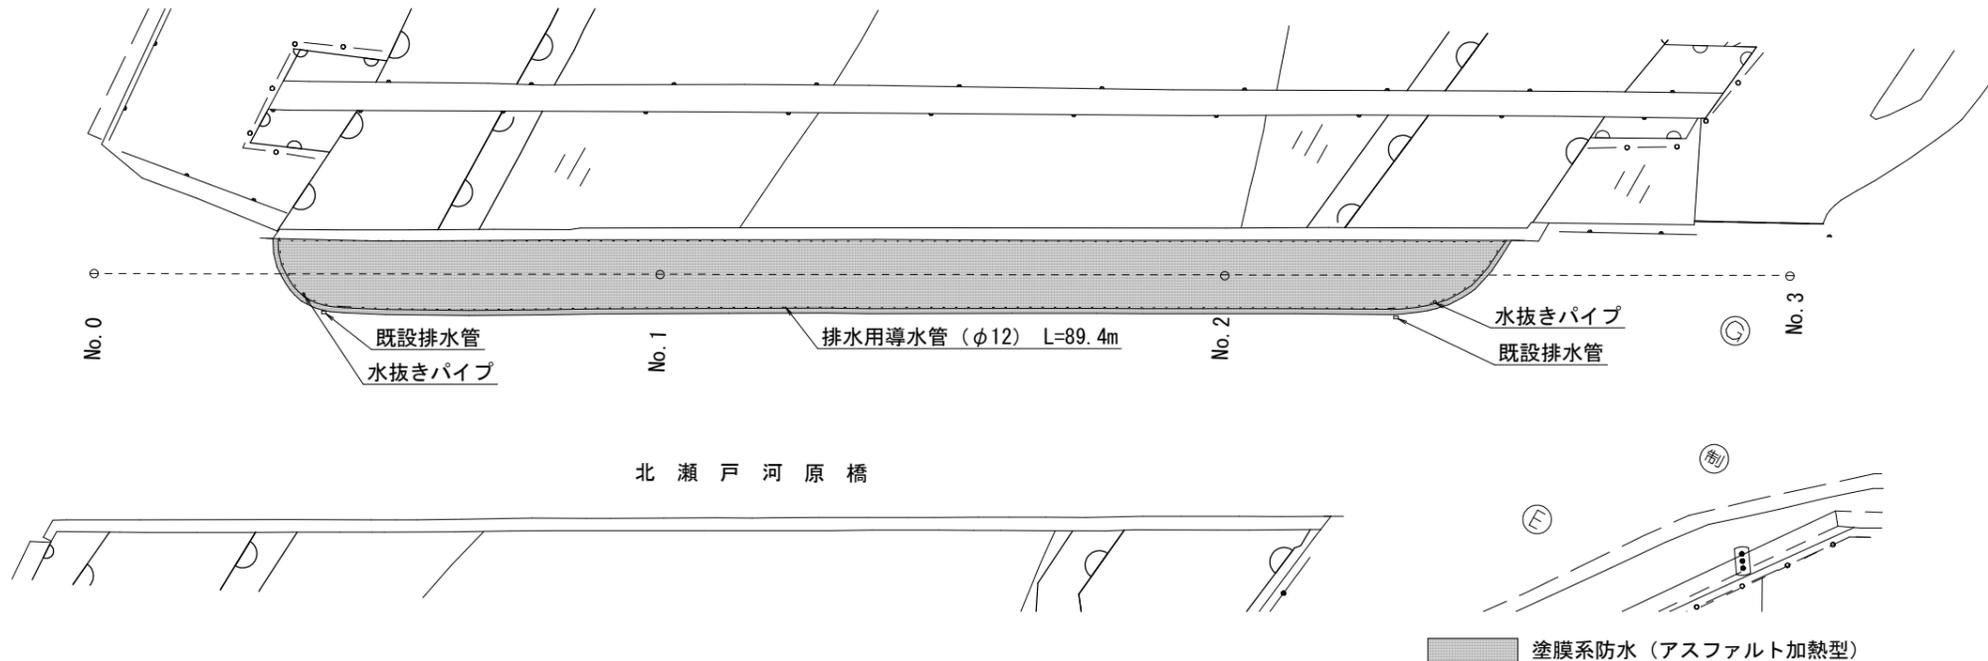


水抜きパイプ詳細図
S=1:10

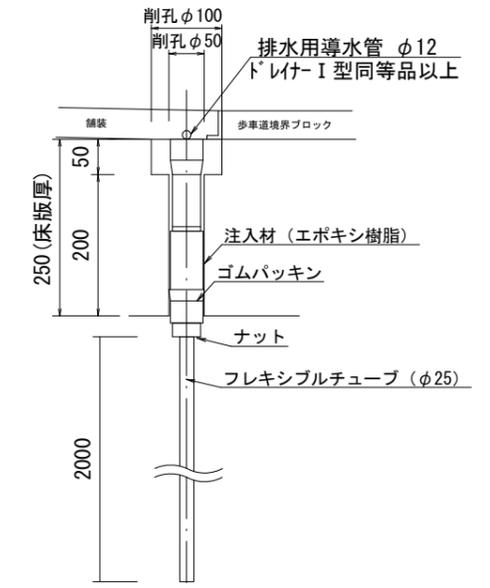

※スラブドレーン同等品以上

端部詳細図 S=1:10

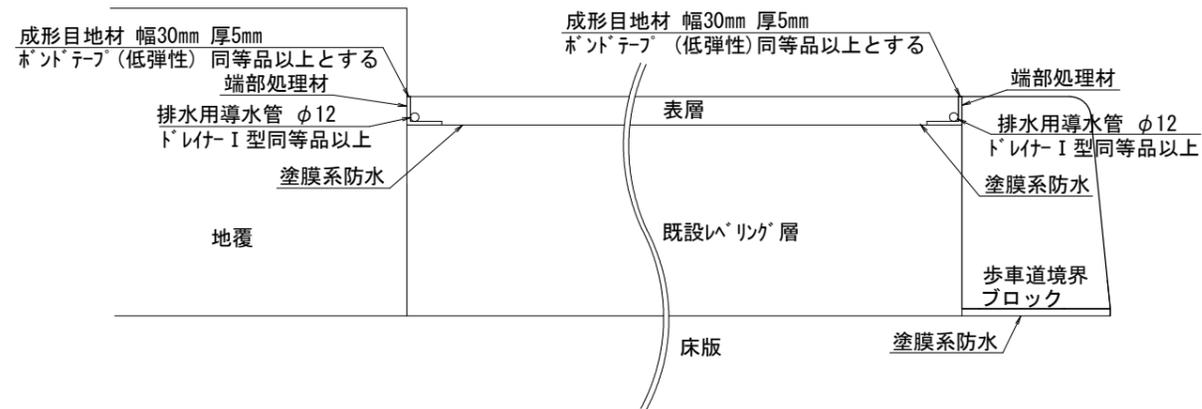

北瀬戸河原橋	(100m2当たり)
成形目地材, 導水管	80m

断面図


表層	再生細粒度アスコン(13)
塗膜系防水	(セロシールSS-B同等品以上とする) 1.5kg/m2
プライマー	(カチコートR同等品以上とする) 0.4L/m2

歩車道境界ブロック	C型
敷モルタル	(高炉, 1:3)
塗膜系防水	(セロシールSS-B同等品以上とする) 1.5kg/m2
プライマー	(カチコートR同等品以上とする) 0.4L/m2

工事名	橋りょう補修工事（新金ヶ崎橋他）		
工事場所	京都市山科区榎辻番所ヶ口町他地内		
図面名	橋面防水工（2）		
事業年度	令和7年度		
縮尺	図示	図面番号	5 / 7
京都市建設局土木管理部東部土木みどり事務所			


撤去平面図 (1)

(新金ヶ崎橋) S=1:250

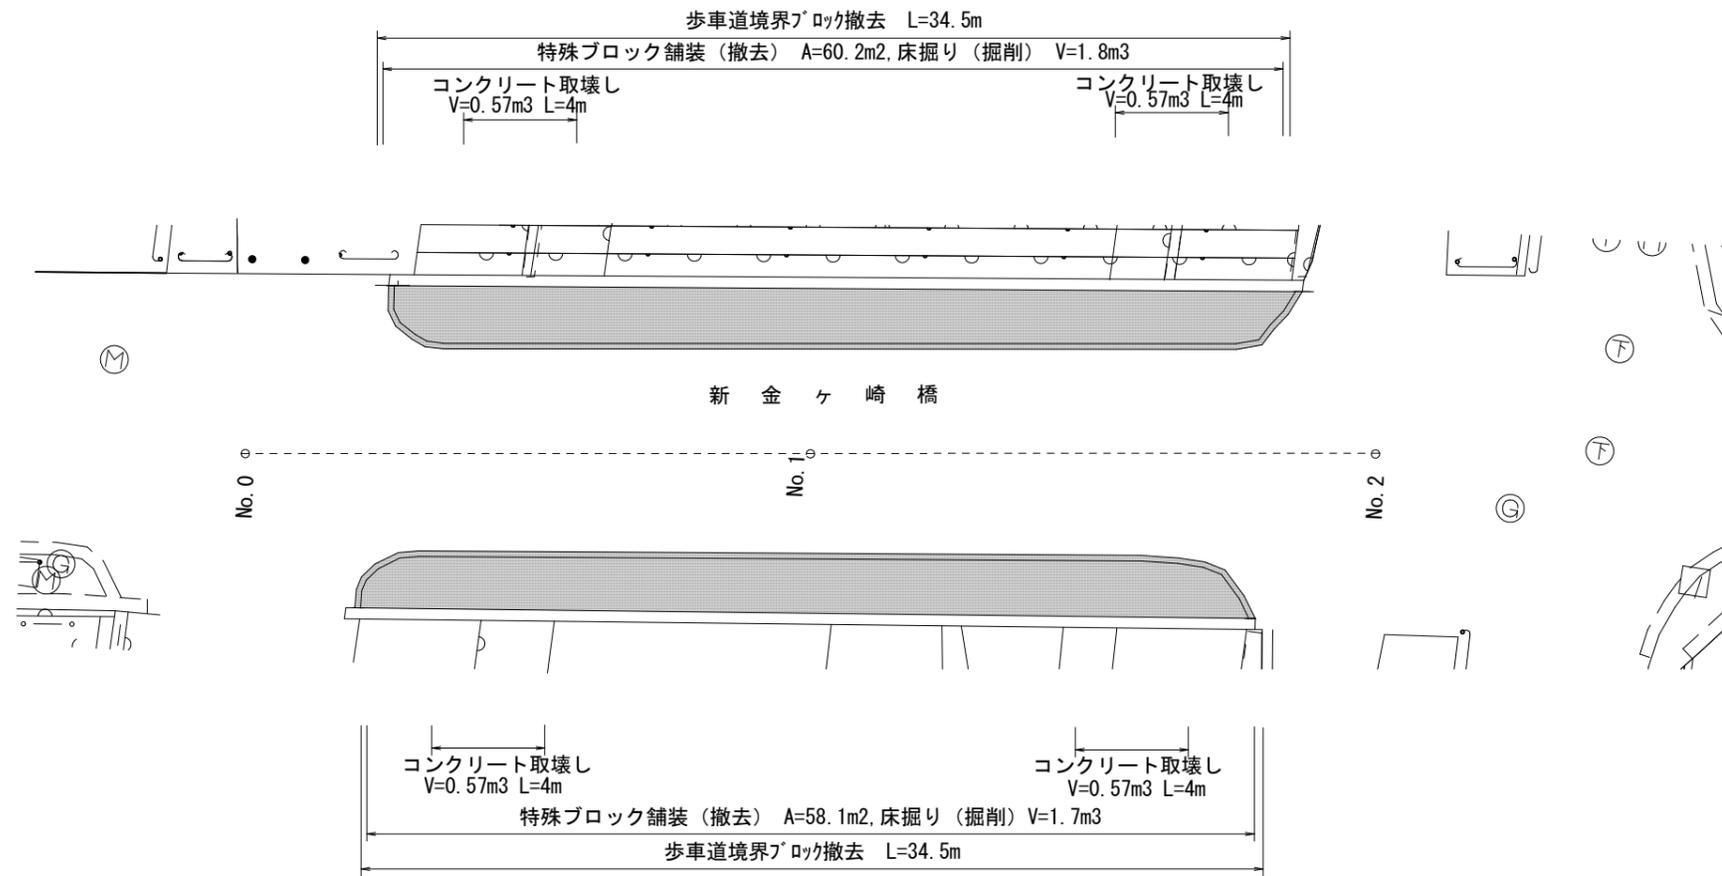

※歩道横断部のすりつけを縦断勾配 5%以下とする。

標準断面図 S=1:50


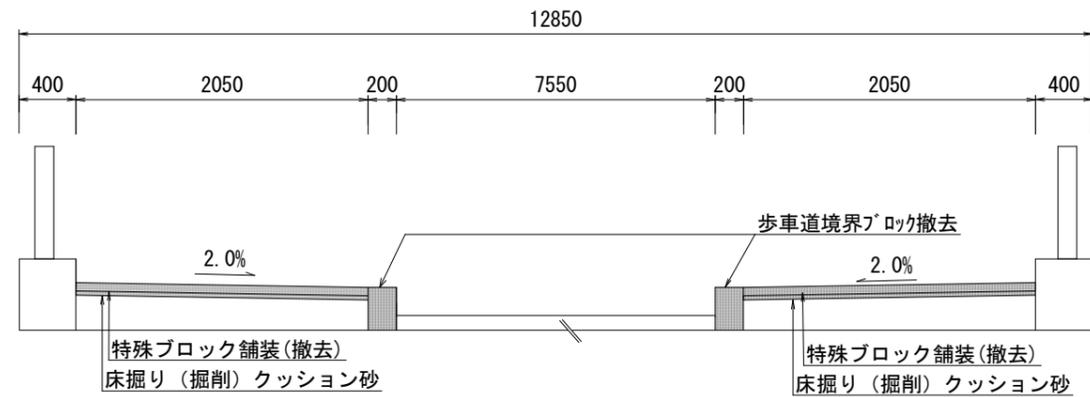


■ 本工事施工箇所


工事名	橋りょう補修工事(新金ヶ崎橋他)		
工事場所	京都市山科区榎辻番所ケ口町他地内		
図面名	撤去平面図(1)		
事業年度	令和7年度		
縮尺	図示	図面番号	6 / 7
京都市建設局土木管理部東部土木みどり事務所			

撤去平面図 (2)

(北瀬戸河原橋) S=1:250

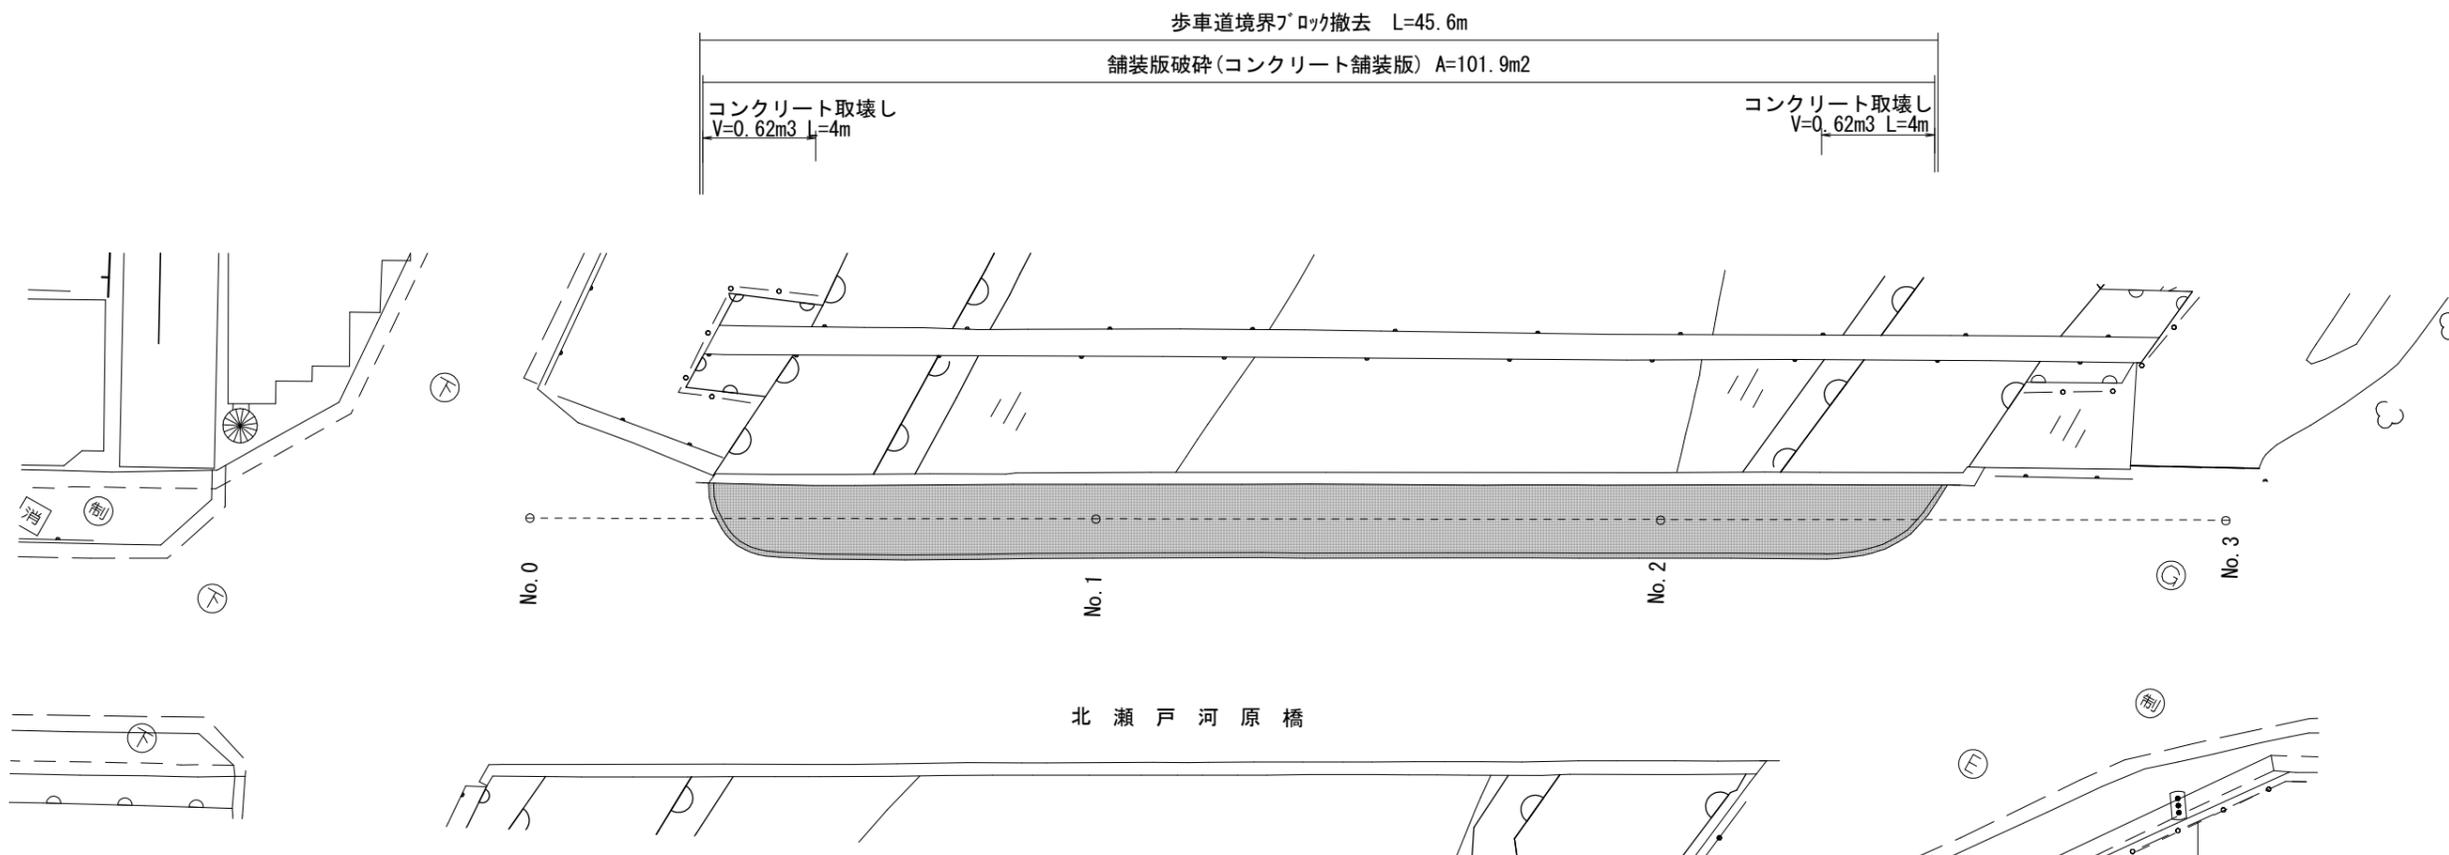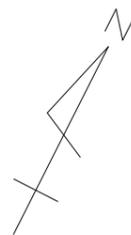

標準断面図 S=1:50

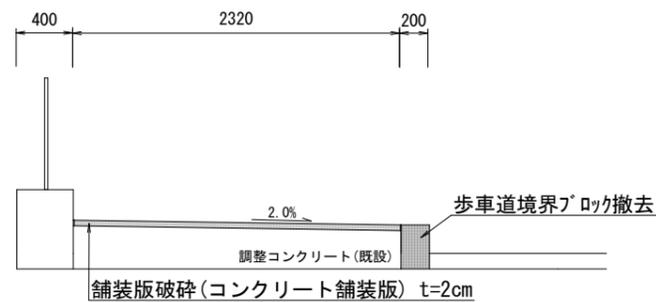

■ 本工事施工箇所

工事名	橋りょう補修工事 (新金ヶ崎橋他)		
工事場所	京都市山科区榎辻番所ヶ口町他地内		
図面名	撤去平面図 (2)		
事業年度	令和7年度		
縮尺	図示	図面番号	7 / 7

京都市建設局土木管理部東部土木みどり事務所