


平面図(2)



工事起終
No. -5

工事延長 L=230.0m


工事終点
No. 6+10.0

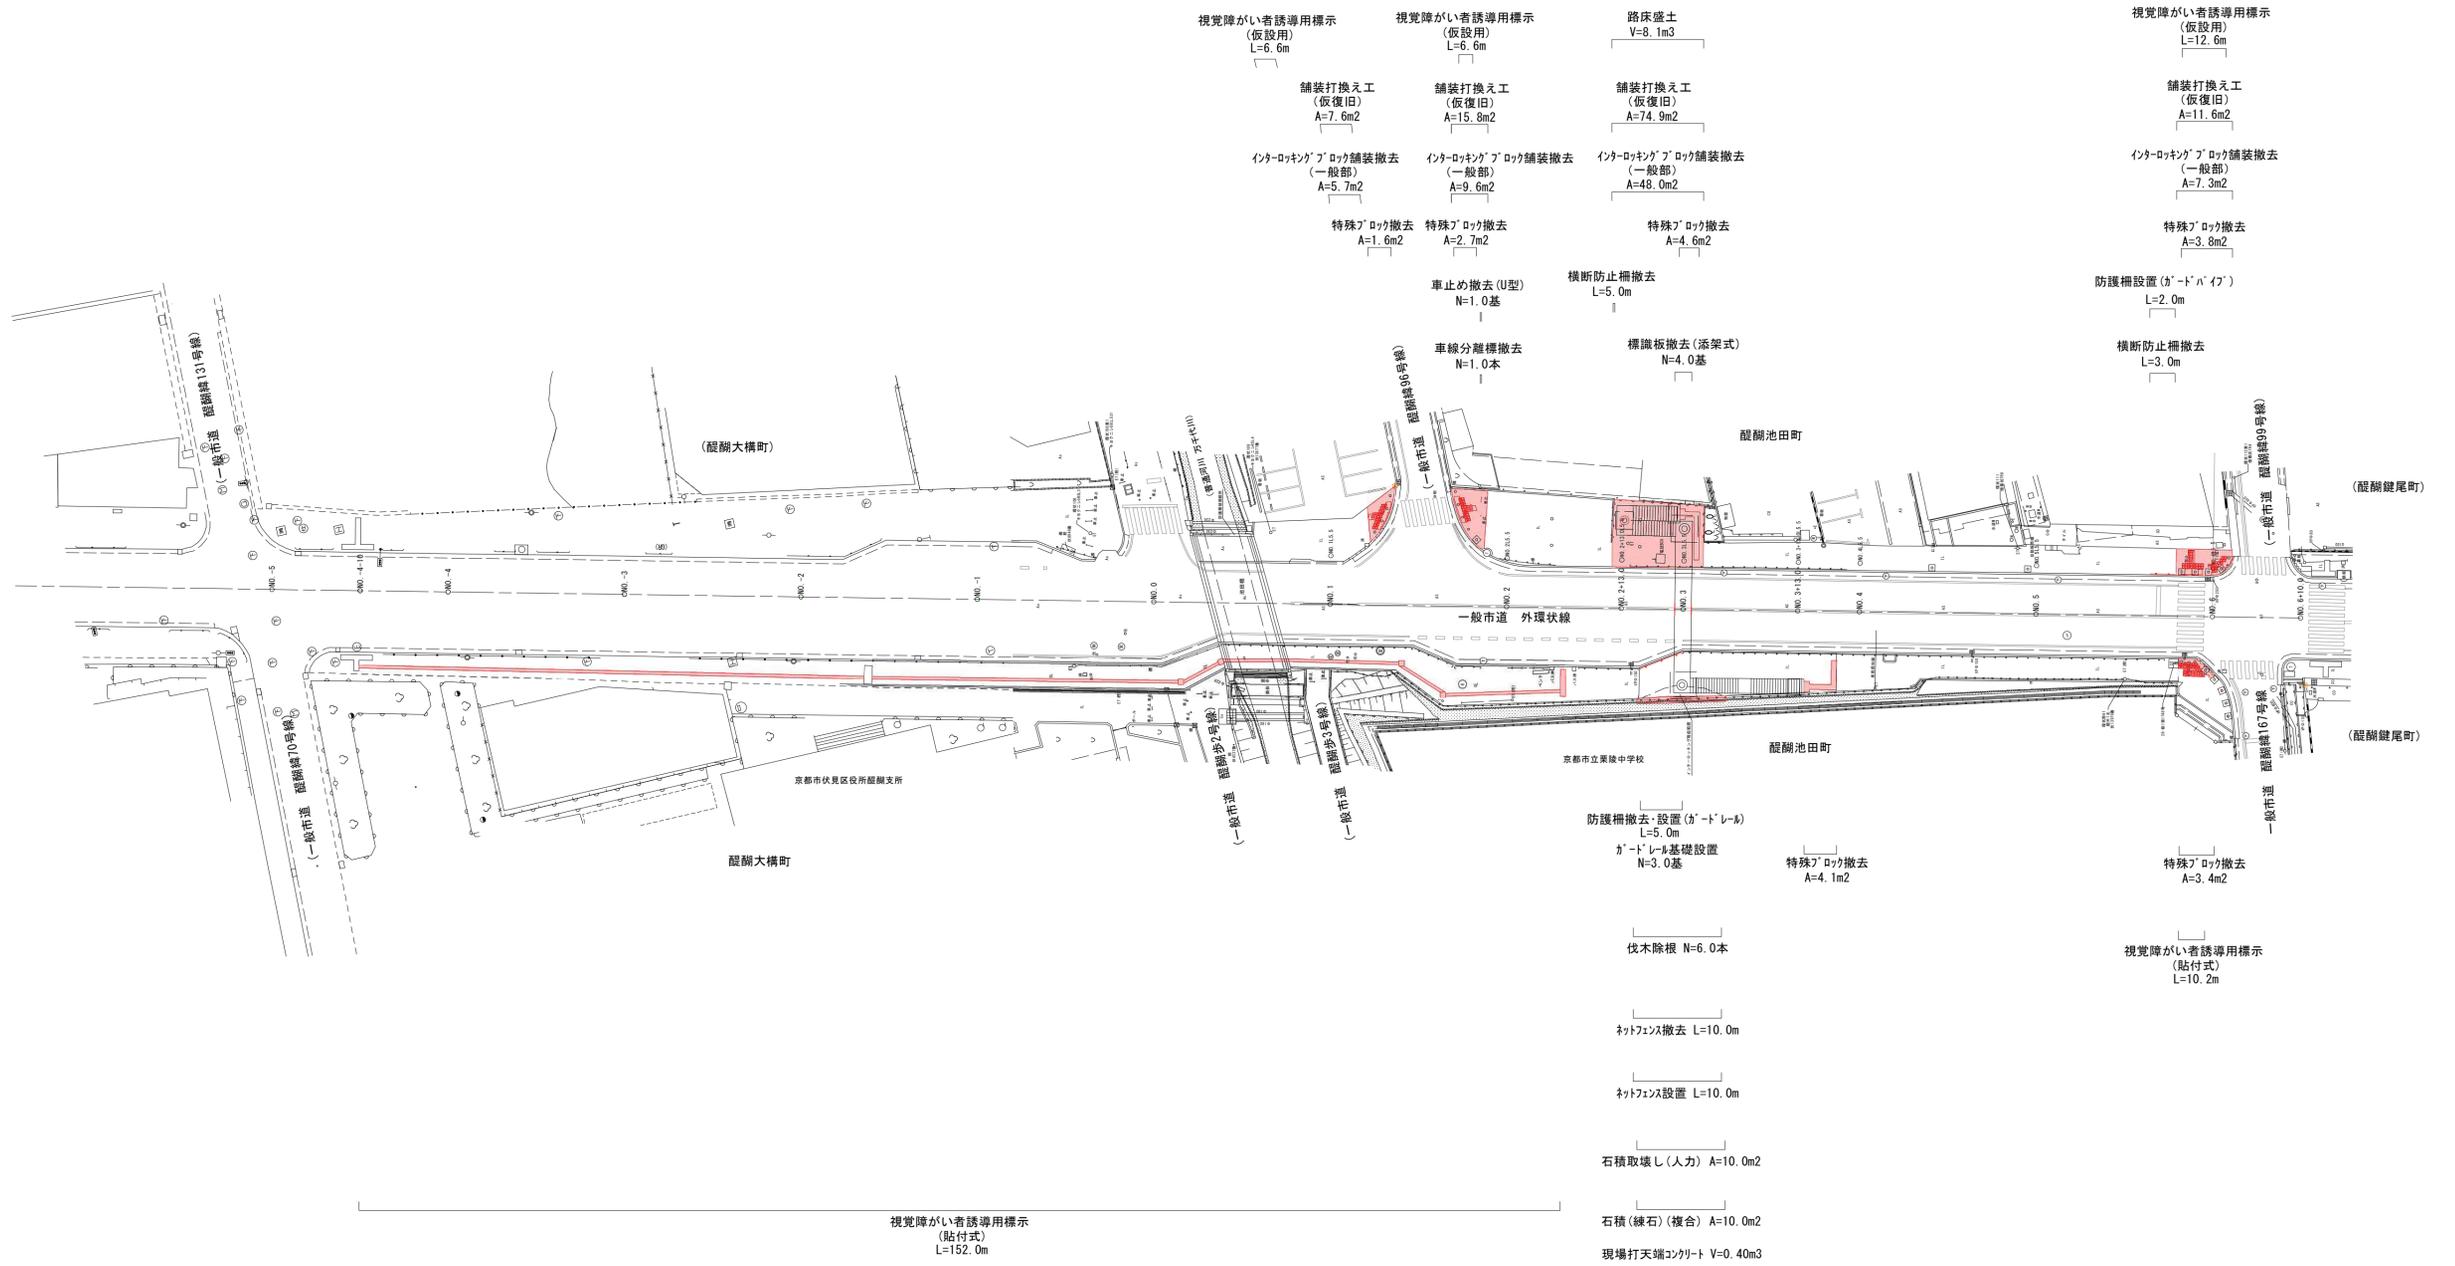


■ 本工事施工箇所 (附帯工事)	
工事名	池田横断歩道橋撤去工事
工事場所	京都市伏見区醍醐池田町他 地内
図面名	平面図(2)
事業年度	令和7年度
縮尺	1:400
図面番号	2 / 13
京都市建設局土木管理部伏見土木どり事務所	

横断面図


NO. 2+13.0
GH=20.51

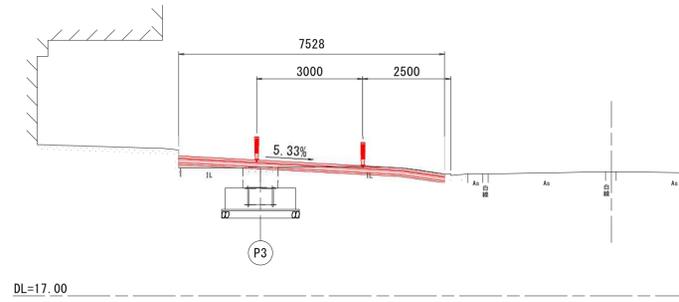


NO. 3
GH=20.23

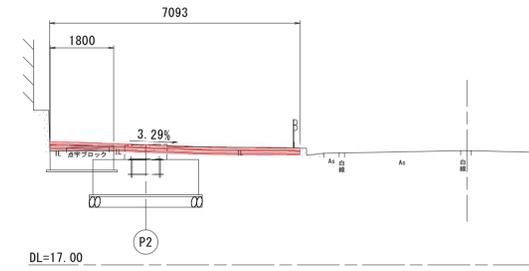

NO. 3
GH=20.23

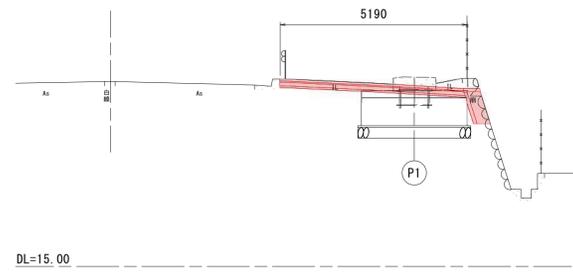

NO. 3+13.0
GH=19.66

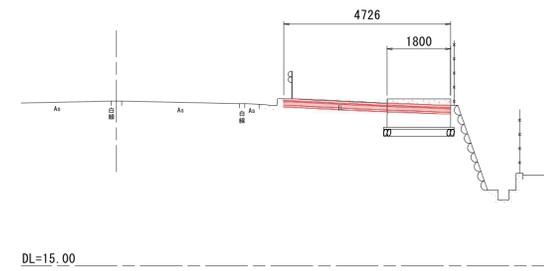


■ 本工事施工箇所 (本体工事, 附属工事)


工事名	池田横断歩道橋撤去工事		
工事場所	京都市伏見区醍醐池田町他 地内		
図面名	横断面図		
事業年度	令和7年度		
縮尺	1:100	図面番号	3 / 13
京都市建設局土木管理部伏見土木みどり事務所			

構造図(1)


車止めポスト（土中式） S=1:10

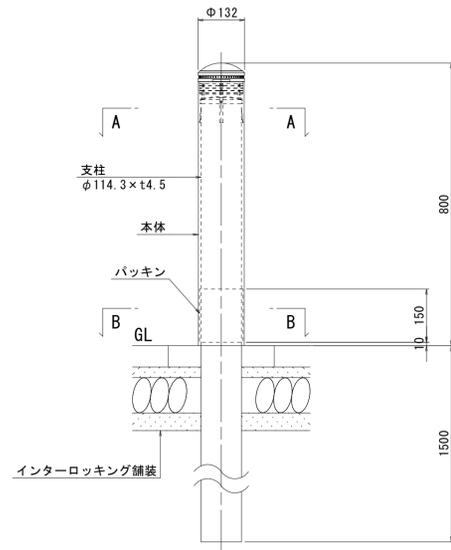


車止めポスト（独立基礎）
脱着式 S=1:10

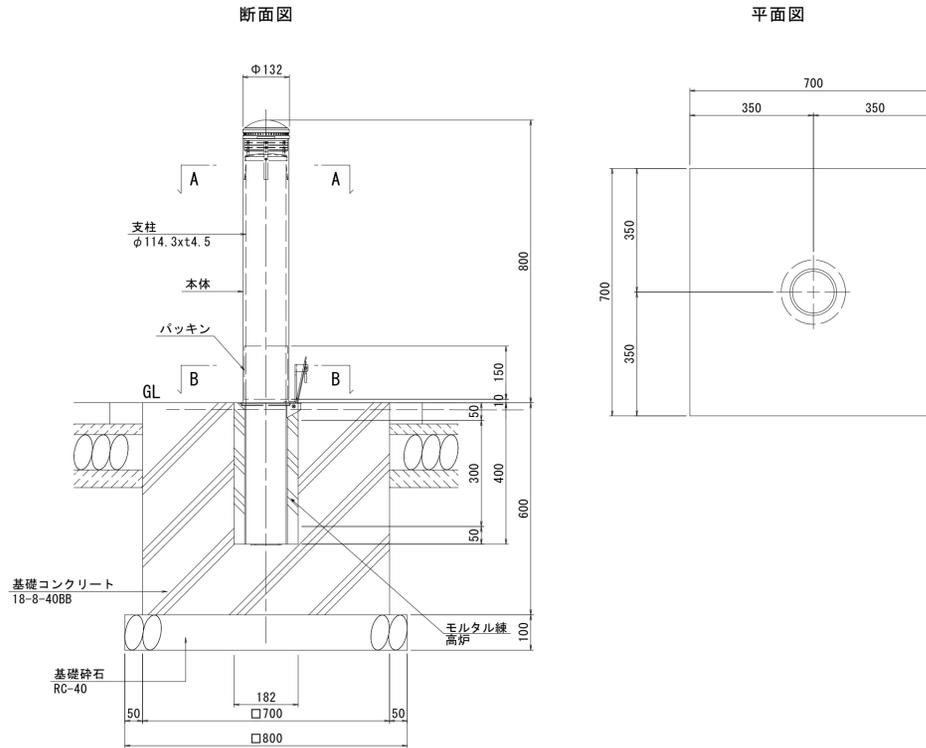


車止めポスト（独立基礎） S=1:10

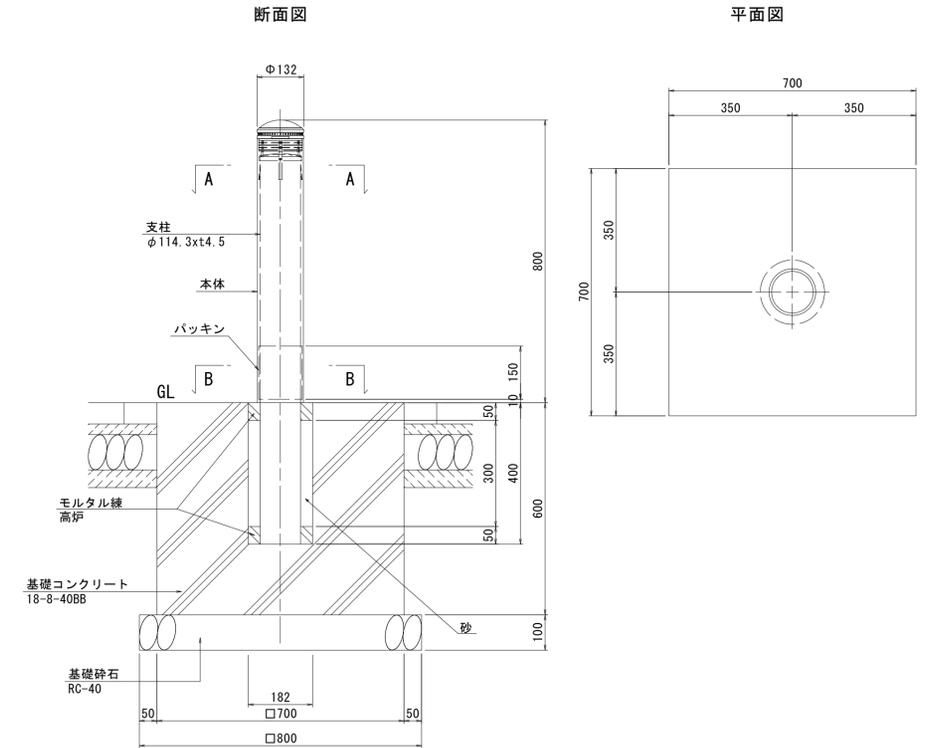


A-A 断面図 S=1:4

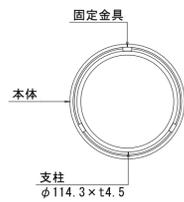


本体姿図 S=1:10

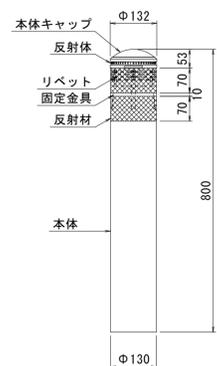


B-B 断面図 S=1:4

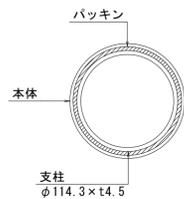

サイヤ管 S=1:10

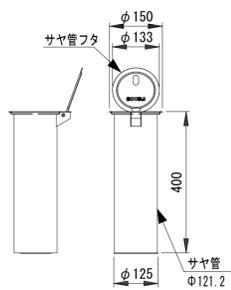

サインポール S=1:10

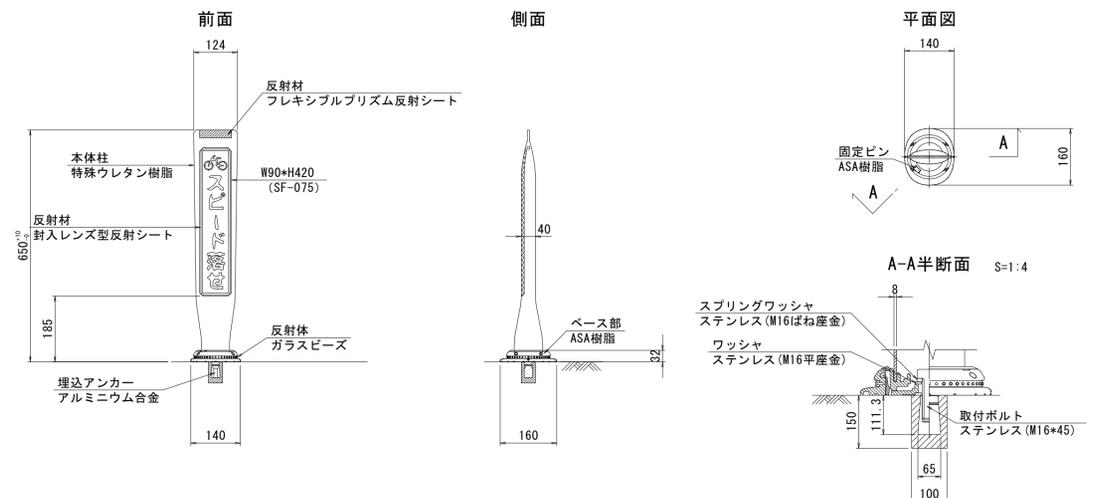

※サインポールについて、積水樹脂(株)製のポールコーンガイドR(PCGDR-65G-S-F)と同等品以上とする。

名称	規格	単位	数量	備考
コンクリート	小型構造物人力打設18-8-40BB,一般養生現場内小運搬有り	m ³	2.8	
型枠	一般型枠,小型構造物	m ²	16.8	
基礎砕石	RC-40,t=10cm	m ²	6.4	

品名	材質	摘要
本体	特殊ウレタン樹脂	
本体キャップ	特殊ウレタン樹脂	
反射体	ガラスビーズ	白色
リベット	ステンレス	
固定金具	ステンレス	
反射材	高輝度反射シート	白色
支柱	STK400相当	高耐食溶融めっき+静電粉体塗装
支柱キャップ	SGMHC	高耐食溶融めっき+静電粉体塗装
取付リベット	アルミ	アルミ叩きリベット4×8
パッキン	EPDM発泡ゴム t6×150×355	黒色(片面ノリ付)

※車止めについて、積水樹脂(株)製の土中式はKDK-8E、独立基礎はKDK-8K、独立基礎(脱着式)はKDK-8Dと同等品以上とする。


※車止めポストの色は、景観色(グレー系)を想定している。

(本体工事)


工事名	池田横断歩道橋撤去工事		
工事場所	京都市伏見区醍醐池田町他 地内		
図面名	構造図(1)		
事業年度	令和7年度		
縮尺	図示	図面番号	4 / 13
京都市建設局土木管理部伏見土木みどり事務所			

構造図(2)


インターロッキングブロック舗装 S=1:10
(一般部)

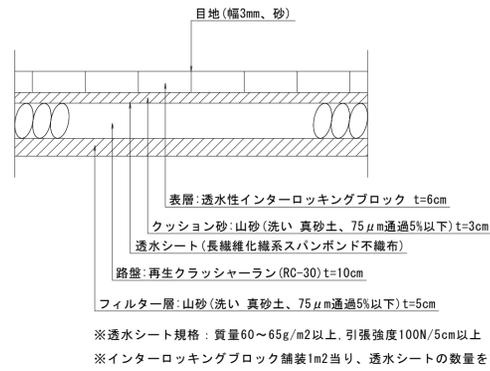

アスファルト舗装(仮復旧) S=1:10

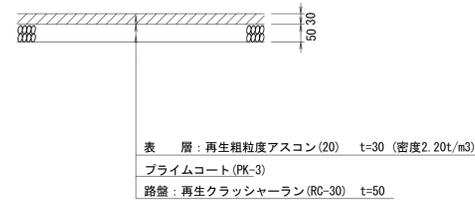


石積(練石)(複合) S=1:10

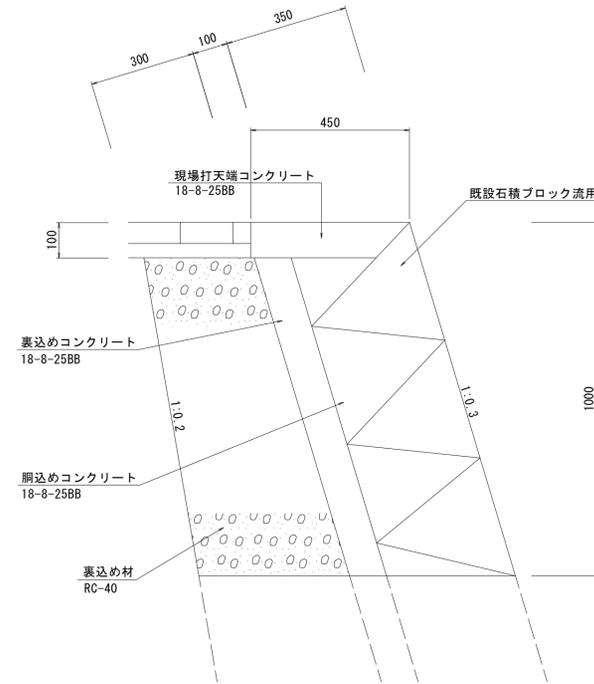


名称	規格	単位	数量	備考
胴込めコンクリート	18-8-25BB	m ³	0.15	
裏込めコンクリート	18-8-25BB	m ³	0.106	
裏込め材	RC-40	m ³	0.212	

視覚障がい者誘導用標示(貼付式) S=1:20

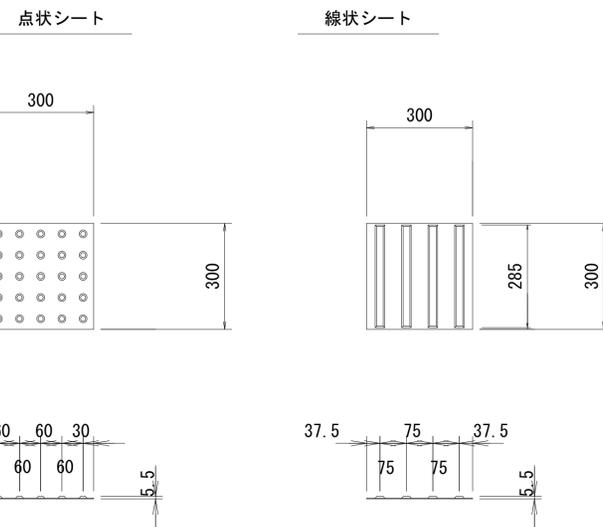

視覚障がい者誘導用標示(仮設用) S=1:20

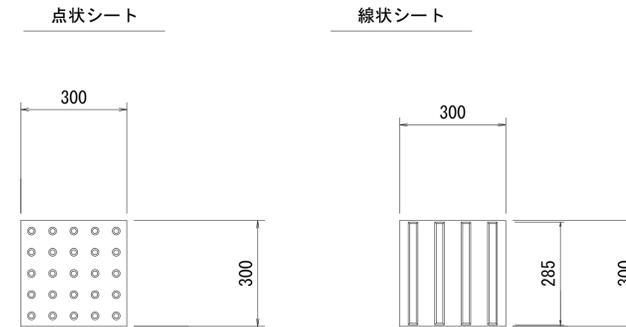



※視覚障がい者誘導用標示(貼付式)について、大崎工業(株)製、ステップガイド点字シートHGと同等品以上とする。

(本体工事、附帯工事)


工事名	池田横断歩道橋撤去工事		
工事場所	京都市伏見区醍醐池田町他 地内		
図面名	構造図(2)		
事業年度	令和7年度		
縮尺	図示	図面番号	5 / 13
京都市建設局土木管理部伏見土木みどり事務所			

構造図(3)


ガードレール Gr-C-2B

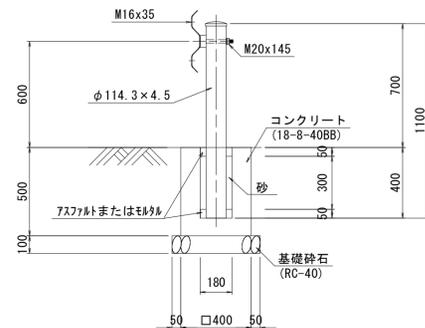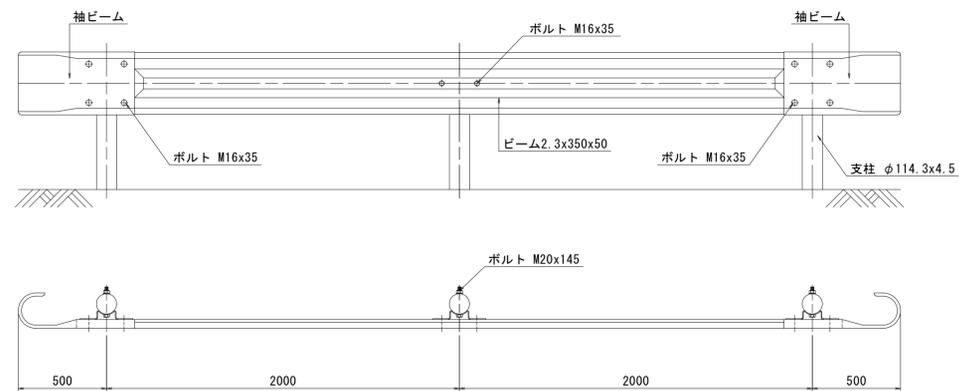

ガードパイプ Gp-Cp-2E (歩車道境界用)

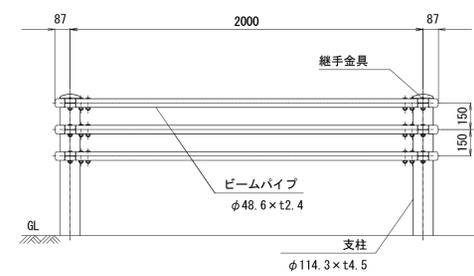

※ガードパイプの色は、ダークグレー(10YR2~3/0.2)とする。

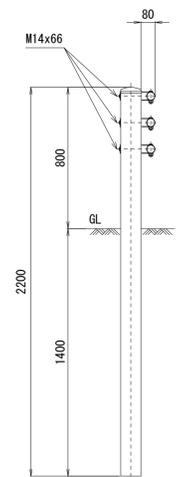

※ガードレールの色は、塗装品(白色)とする。


名称	規格	単位	数量	備考
コンクリート	小型構造物 人力打設, 18-8-40BB, 一般養生 現場内小運搬有り	m ³	0.75	
型枠	一般型枠 小型構造物	m ²	8.0	
基礎砕石	RC-40, t=10cm	m ²	2.5	

10基当り

ネットフェンス

正面図

断面図

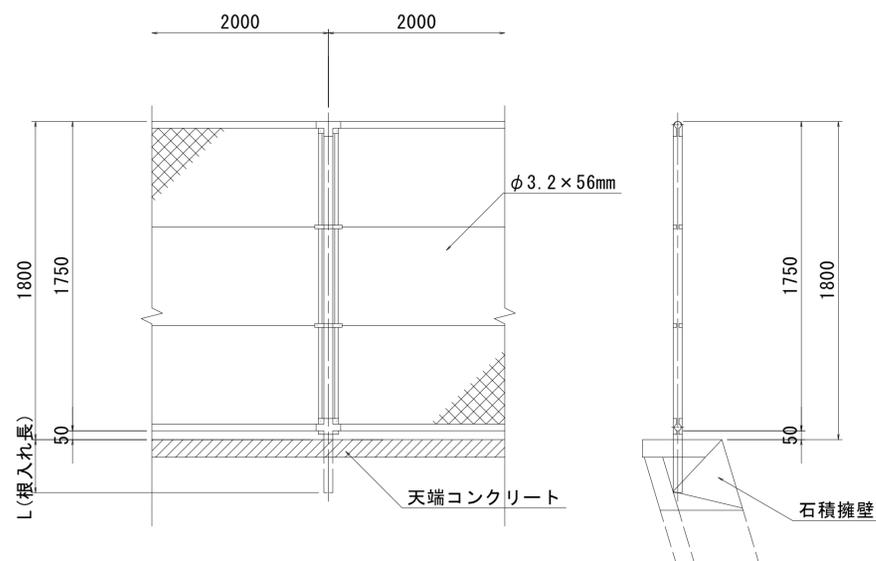

※ネットフェンスについて、既存ネットフェンスと同等品以上とする。


※ネットフェンスの根入れ長については、現地精査のうえ、決定する。

(附帯工事)


工事名	池田横断歩道橋撤去工事		
工事場所	京都市伏見区醍醐池田町他 地内		
図面名	構造図(3)		
事業年度	令和7年度		
縮尺	1:20	図面番号	6 / 13
京都市建設局土木管理部伏見土木みどり事務所			

(参考図) 池田横断歩道橋 橋梁一般図


正面図 S=1:100
A-A

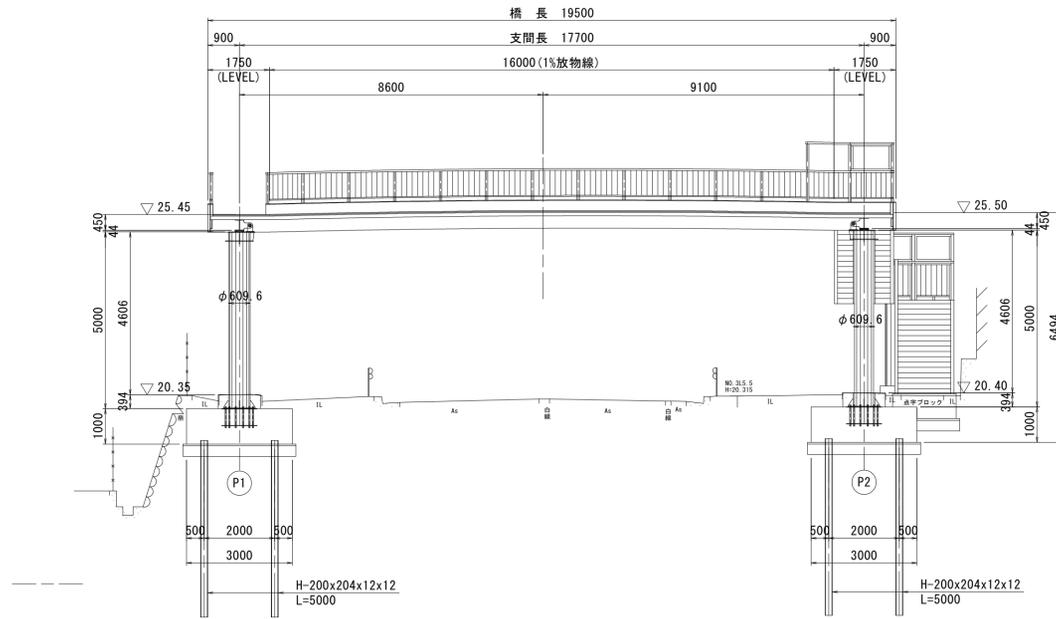


C-C

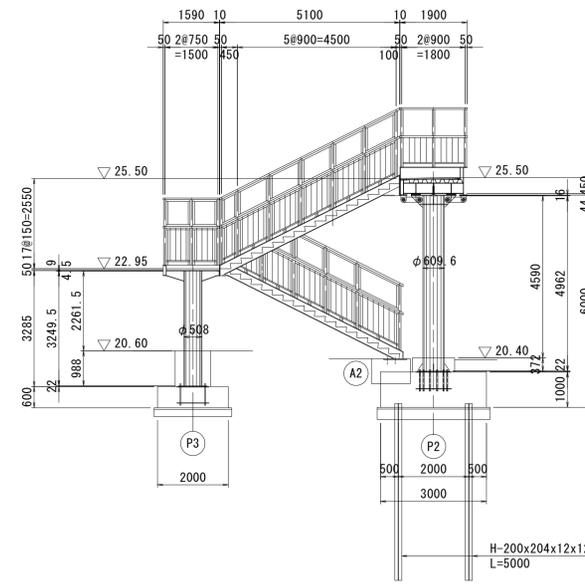


断面図 S=1:20

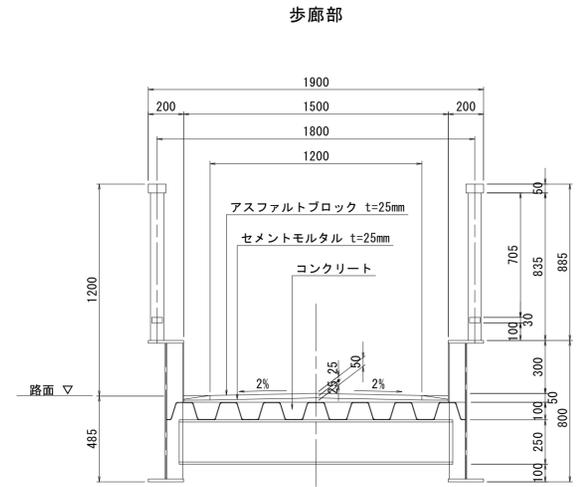


平面図 S=1:100

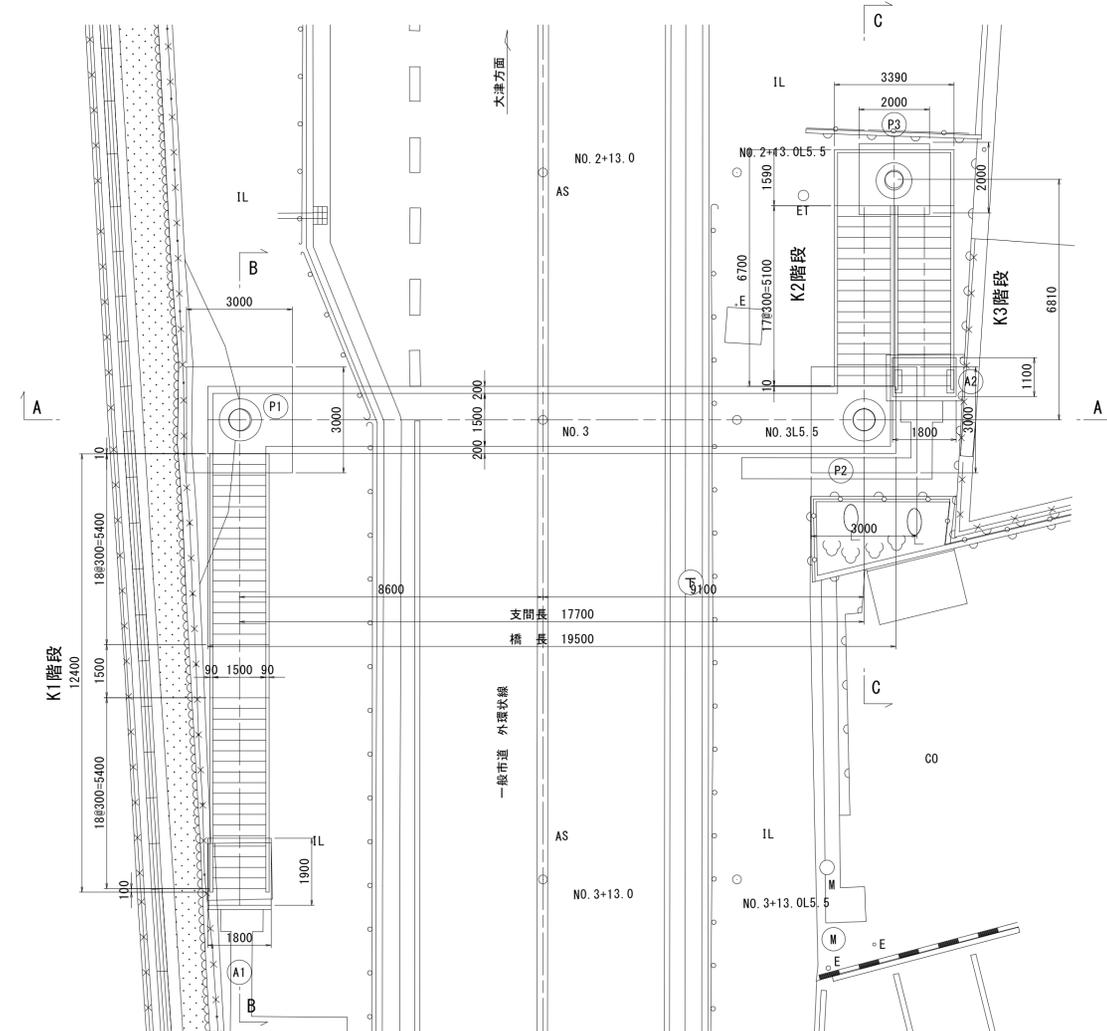

B-B

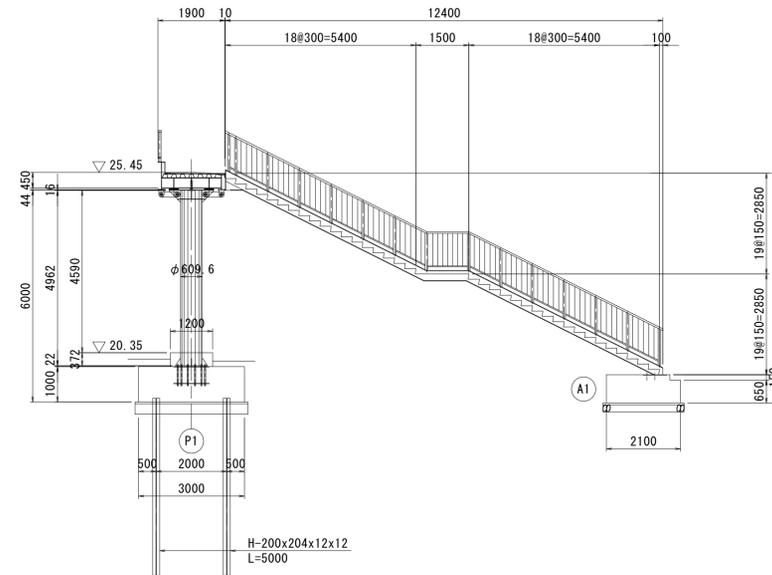


階段部

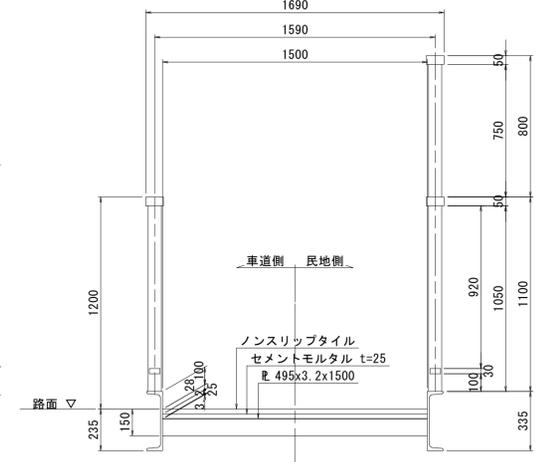


工事名	池田横断歩道橋撤去工事		
工事場所	京都市伏見区醍醐池田町他 地内		
図面名	(参考図) 池田横断歩道橋 橋梁一般図		
事業年度	令和7年度		
縮尺	図示	図面番号	7 / 13
京都市建設局土木管理部伏見土木みどり事務所			

(参考図) 撤去要領図(通路部)


平面図 S=1:250

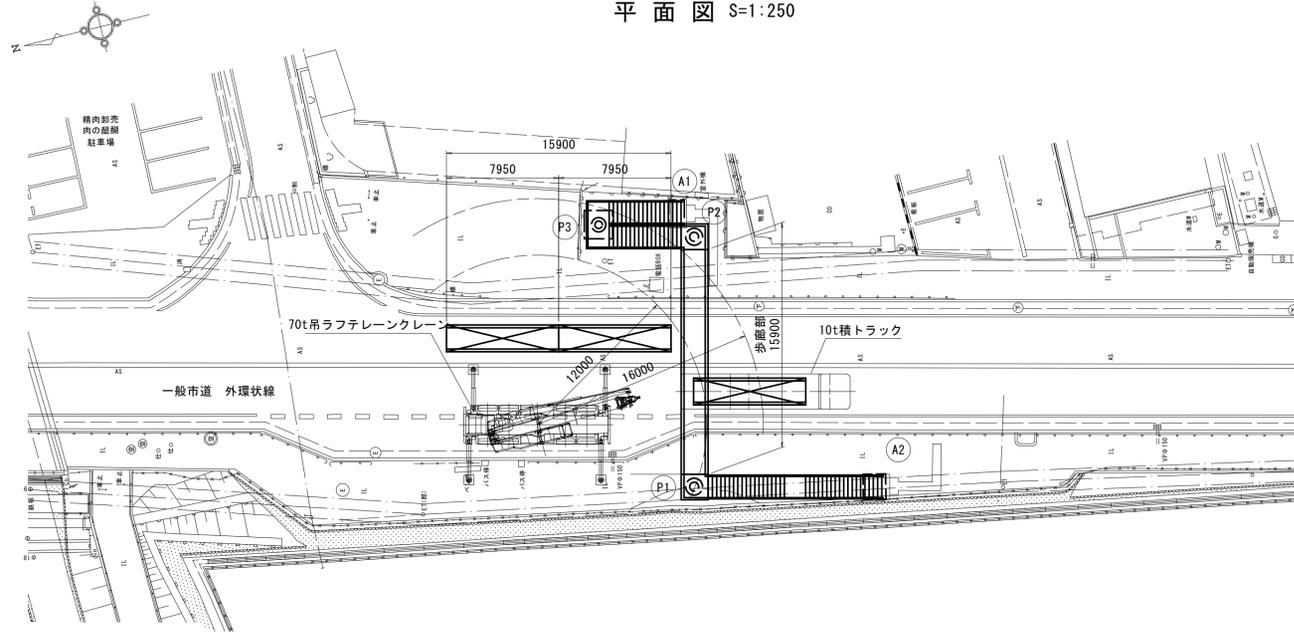

側面図 S=1:100

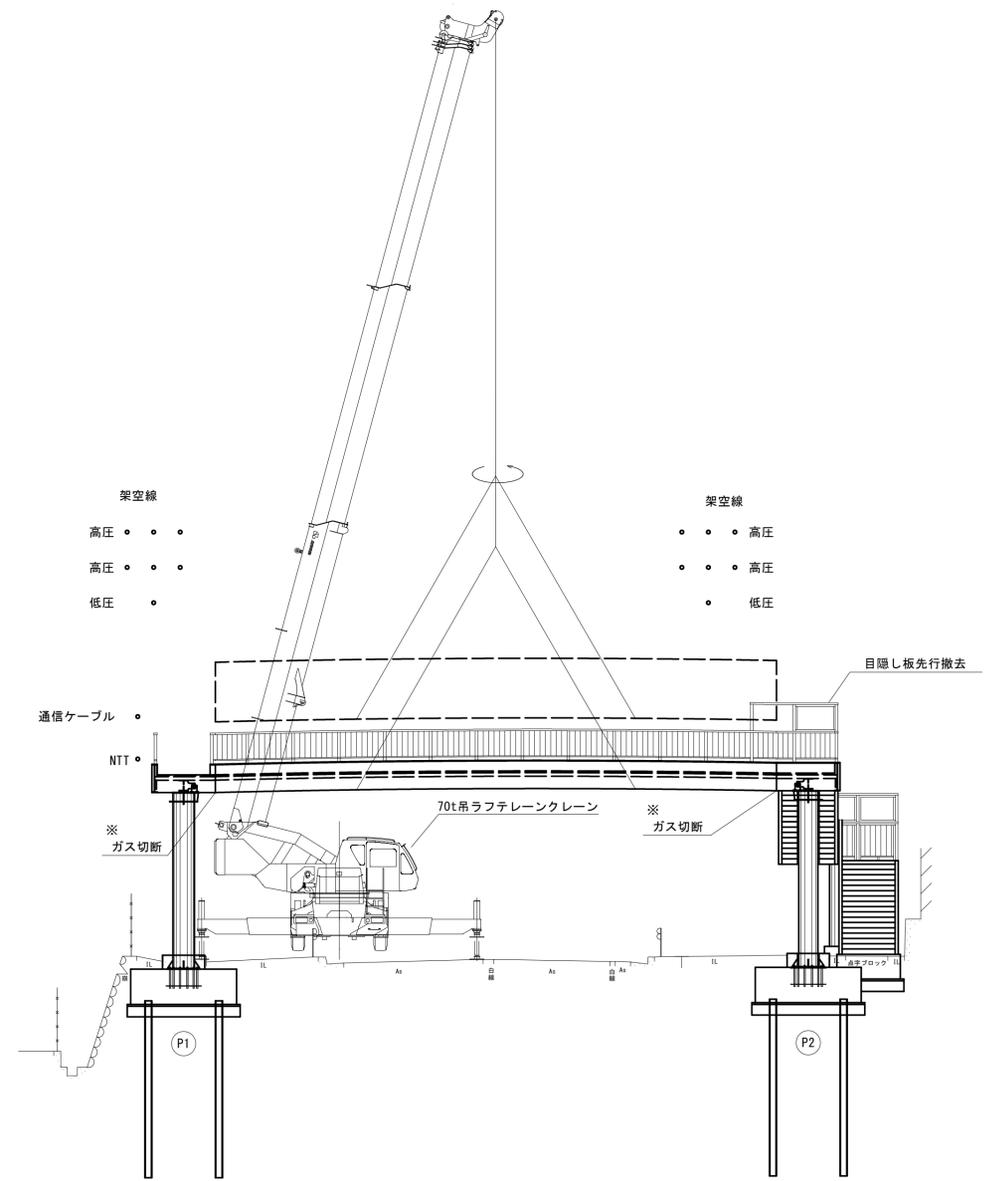

荷姿図 S=1:250

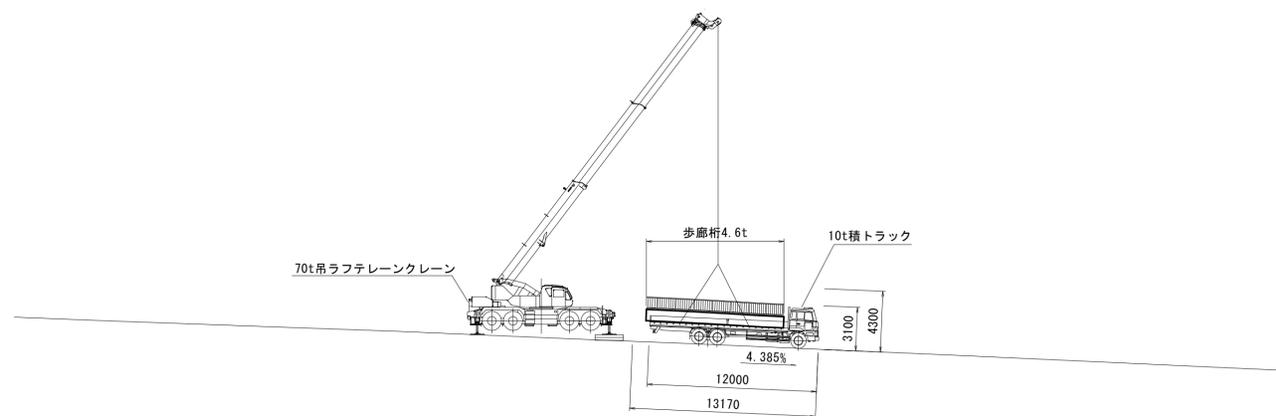


※主桁のガス切断はクレーンにて吊り上げた状態で行う。

工事名	池田横断歩道橋撤去工事		
工事場所	京都市伏見区醍醐池田町他 地内		
図面名	(参考図) 撤去要領図(通路部)		
事業年度	令和7年度		
縮尺	図示	図面番号	8 / 13
京都市建設局土木管理部伏見土木どり事務所			


(参考図) 撤去要領図 (K2, K3階段)

平面図 S=1:250

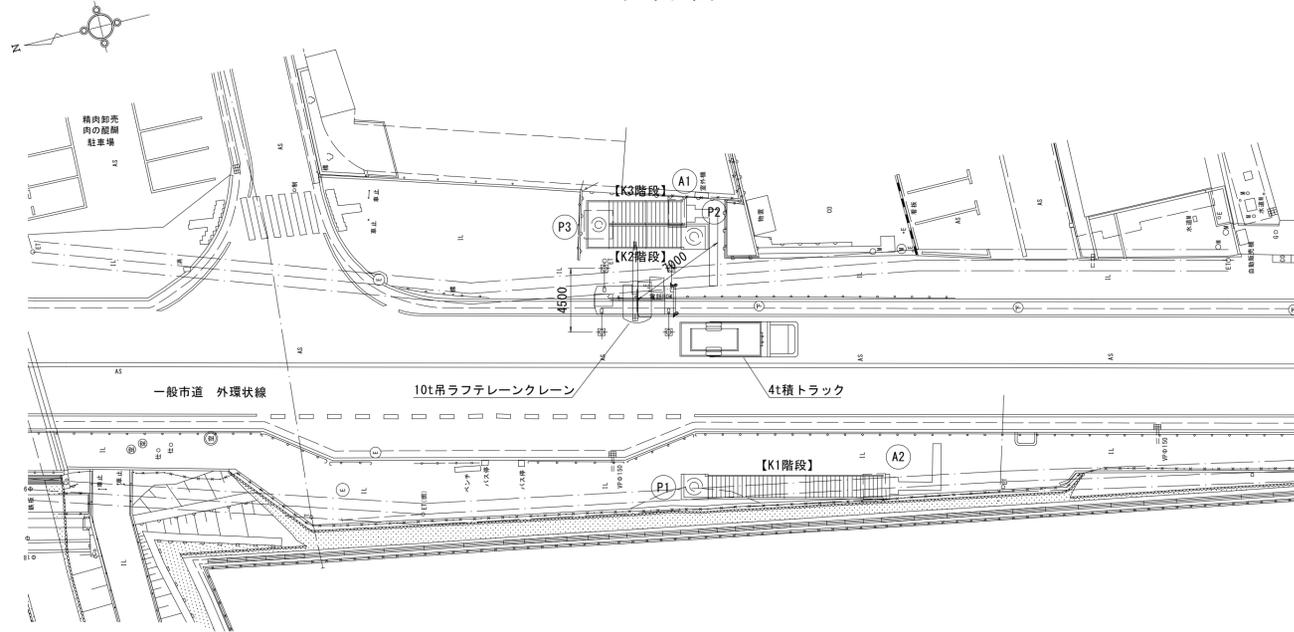


支保工設置範囲図 S=1:100

側面図

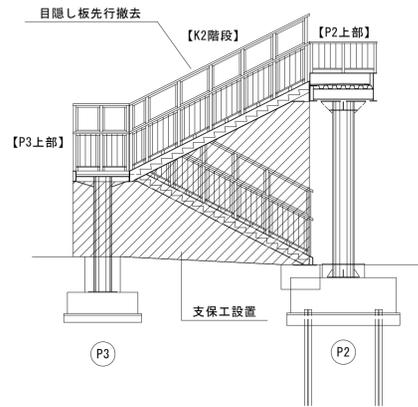


側面図

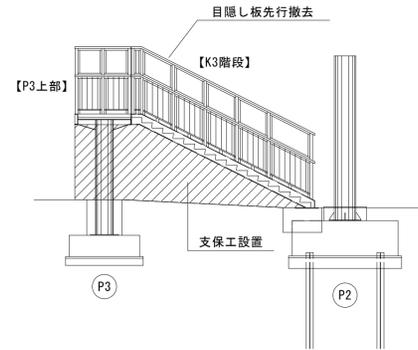


切断状況図 S=1:100


側面図

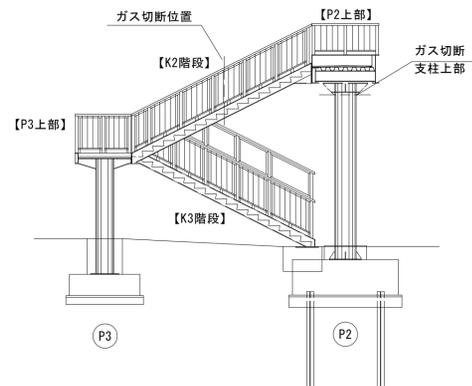


側面図

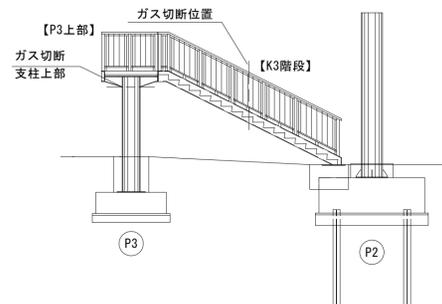


側面図 S=1:100

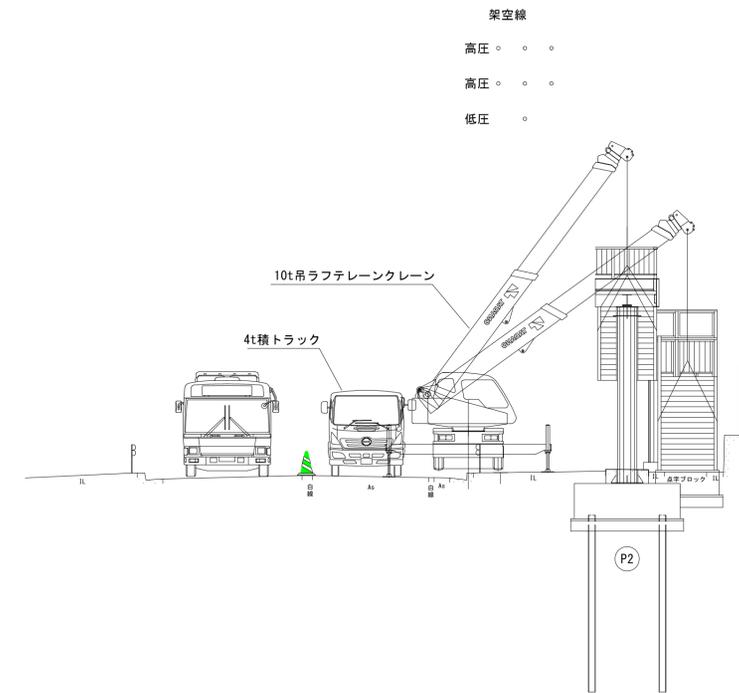

荷姿図 S=1:100
4t積トラック

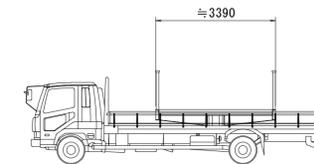



荷姿図 S=1:100
4t積トラック

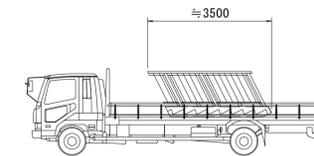

工事名	池田横断歩道橋撤去工事		
工事場所	京都市伏見区醍醐池田町他 地内		
図面名	(参考図) 撤去要領図 (K2, K3階段)		
事業年度	令和7年度		
縮尺	図示	図面番号	9 / 13
京都市建設局土木管理部伏見土木みどり事務所			

(参考図) 撤去要領図 (K1階段)

側面図 S=1:100

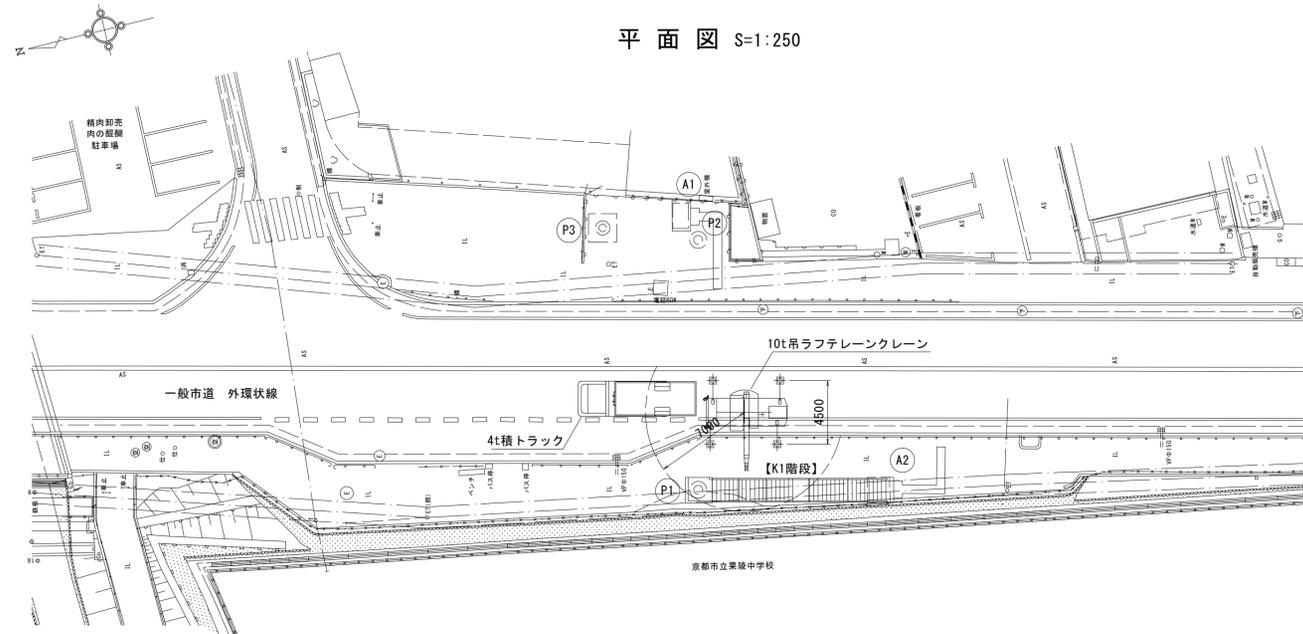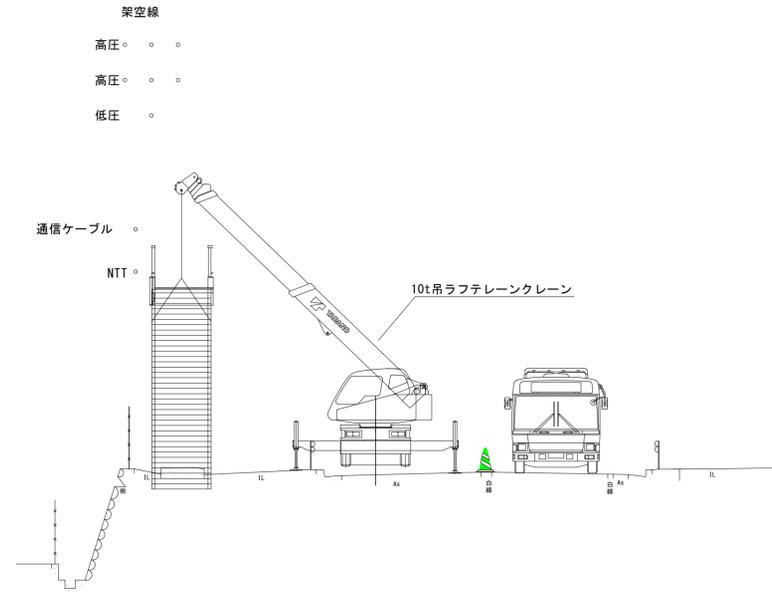


平面図 S=1:250

荷姿図 S=1:100
4t積トラック




支保工設置範囲図 S=1:100

側面図

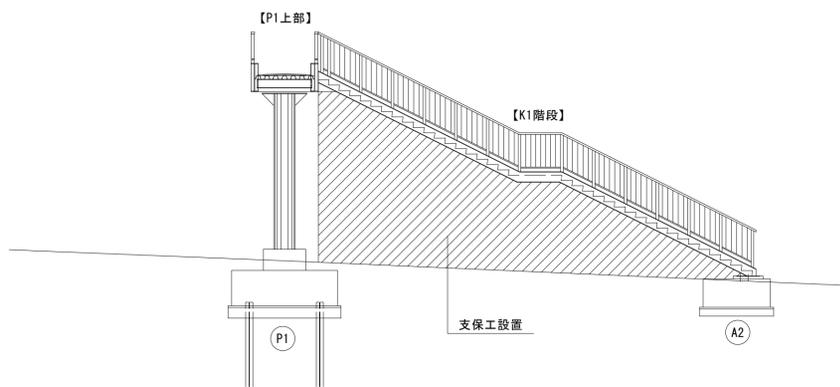

切断状況図 S=1:100




側面図

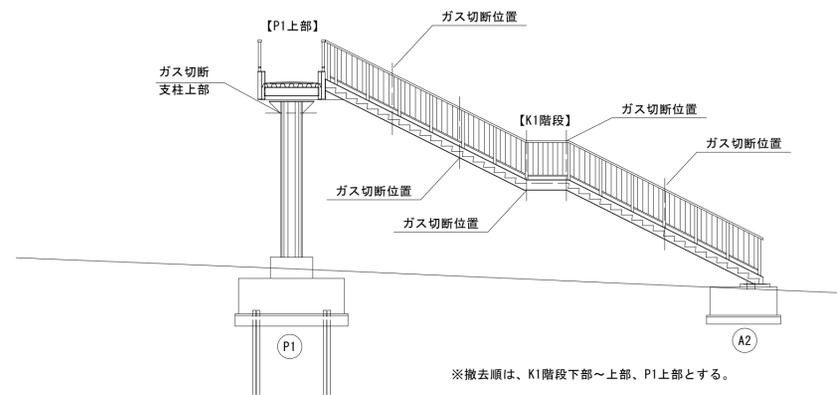

※撤去順は、K1階段下部～上部、P1上部とする。



工事名	池田横断歩道橋撤去工事		
工事場所	京都市伏見区醍醐池田町他 地内		
図面名	(参考図) 撤去要領図 (K1階段)		
事業年度	令和7年度		
縮尺	図示	図面番号	10 / 13
京都市建設局土木管理部伏見土木どり事務所			

(参考図) 撤去要領図 (P1橋脚)

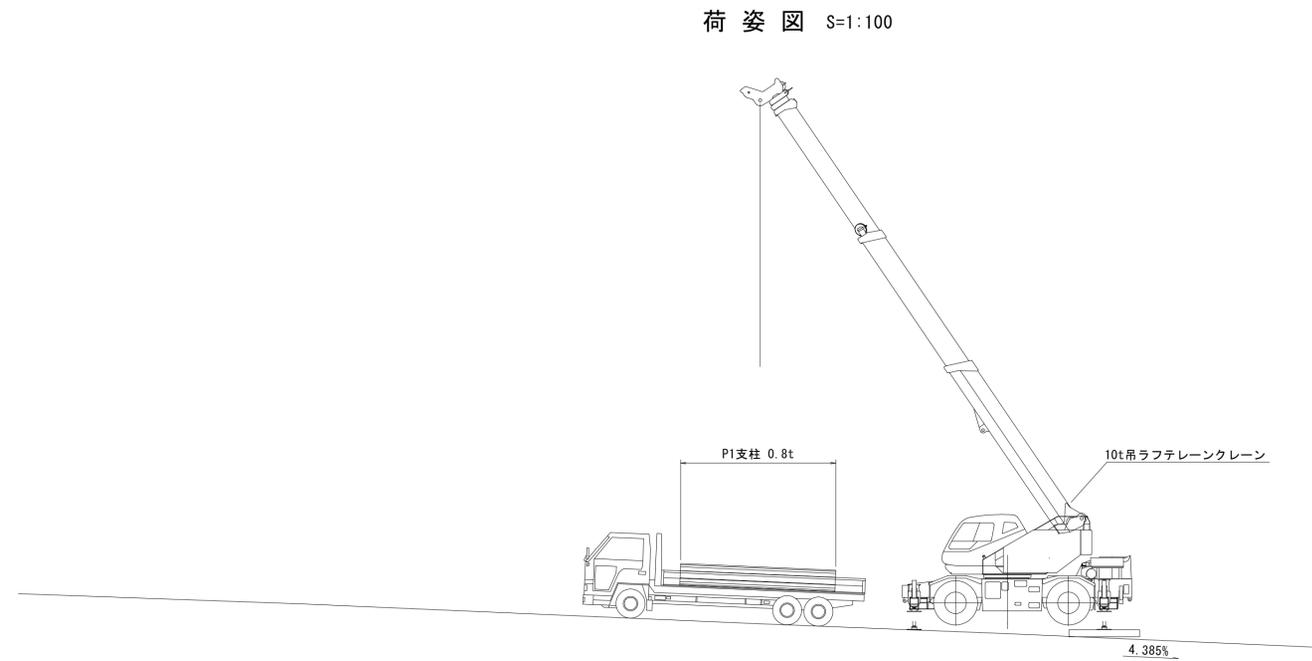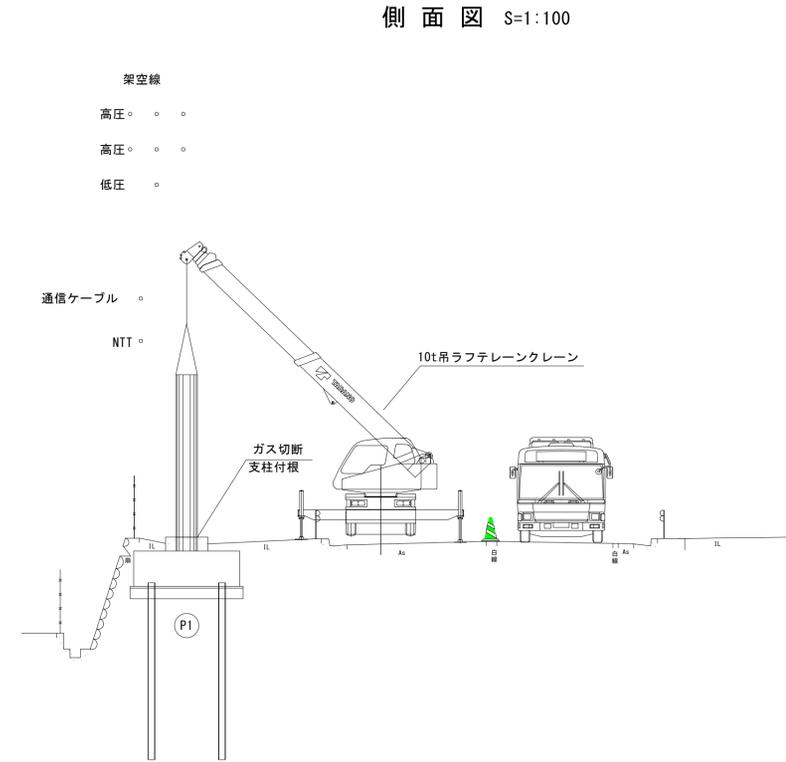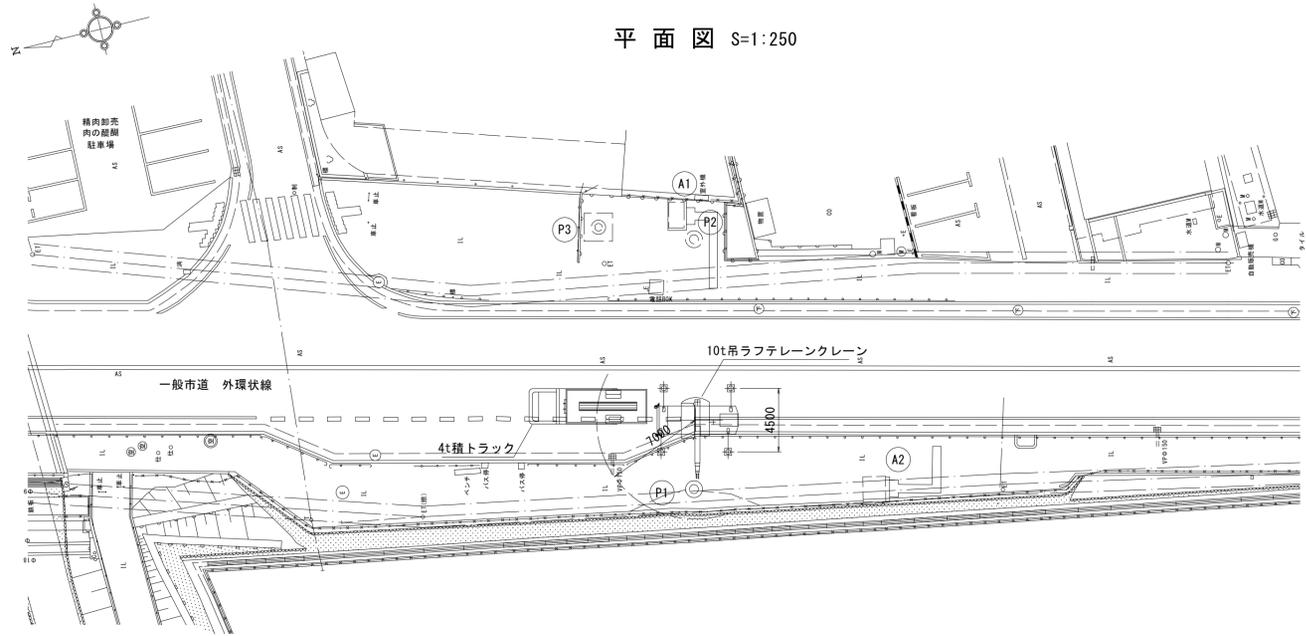


工事名	池田横断歩道橋撤去工事		
工事場所	京都市伏見区醍醐池田町他 地内		
図面名	(参考図) 撤去要領図 (P1橋脚)		
事業年度	令和7年度		
縮尺	図示	図面番号	11 / 13
京都市建設局土木管理部伏見土木どり事務所			

(参考図) 撤去要領図 (P2, P3橋脚)







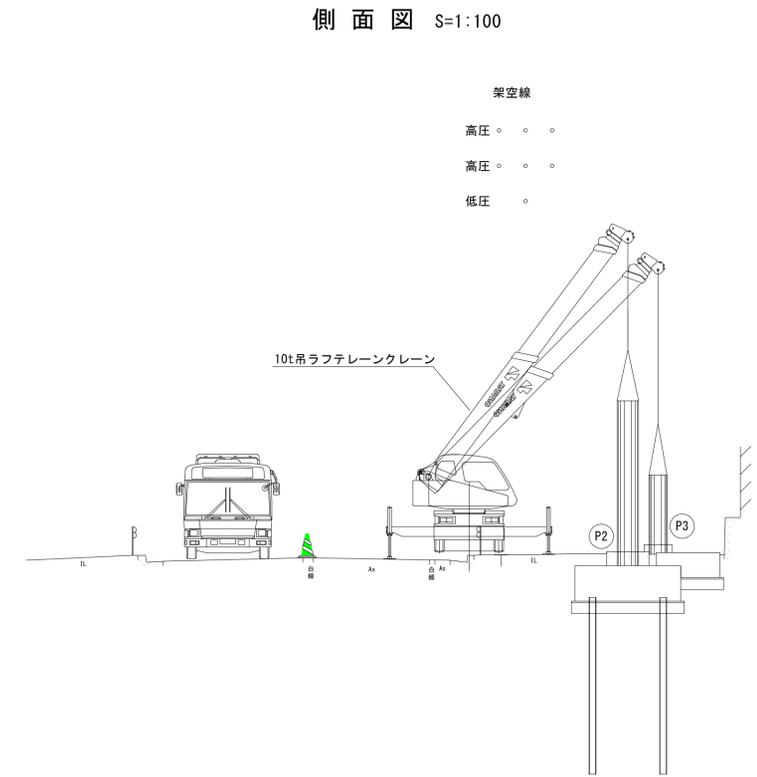
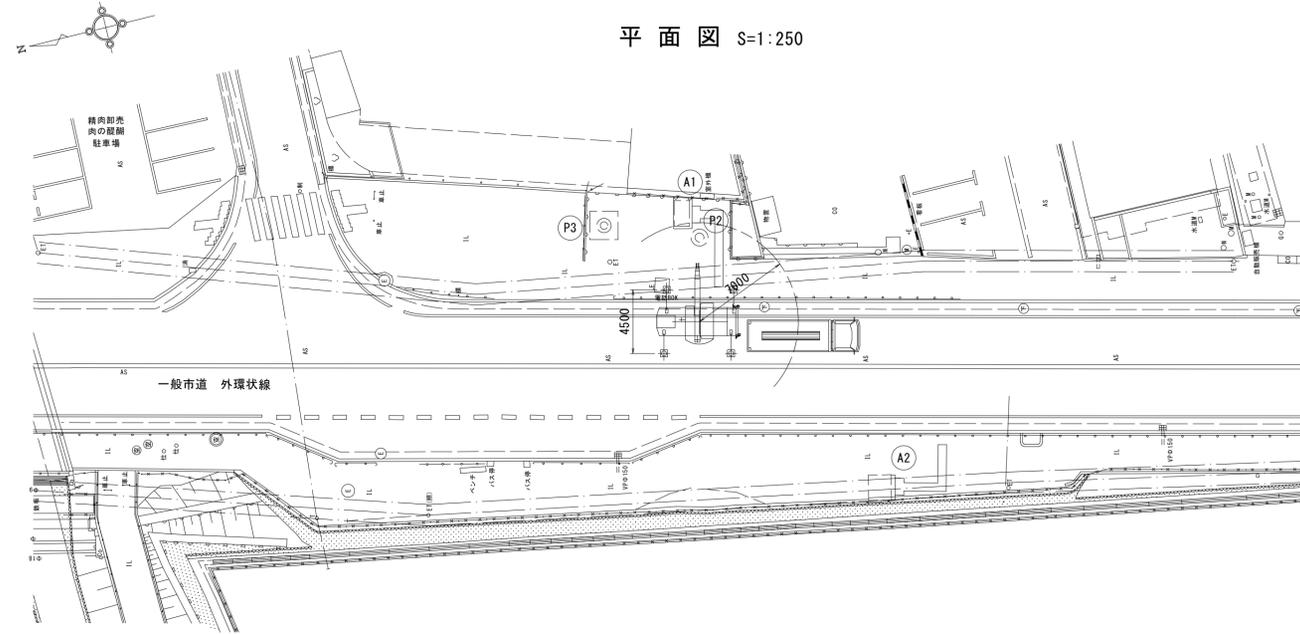


荷姿図 S=1:100

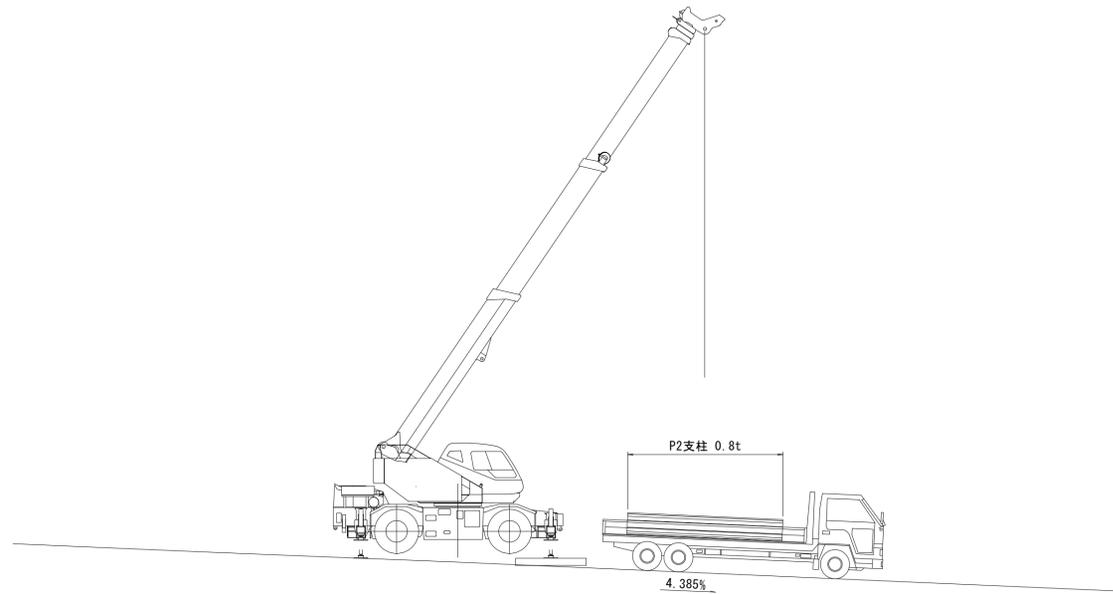

工事名	池田横断歩道橋撤去工事		
工事場所	京都市伏見区醍醐池田町他 地内		
図面名	(参考図)撤去要領図 (P2, P3橋脚)		
事業年度	令和7年度		
縮尺	図示	図面番号	12 / 13
京都市建設局土木管理部伏見土木みどり事務所			

(参考図) 撤去要領図(橋台・支柱基礎)

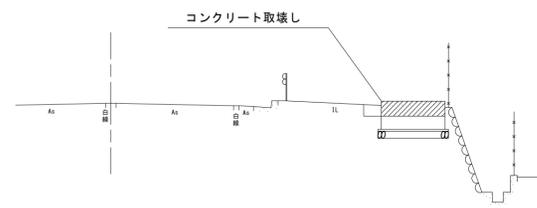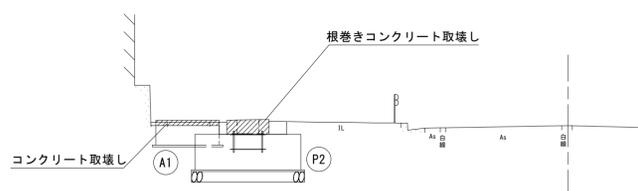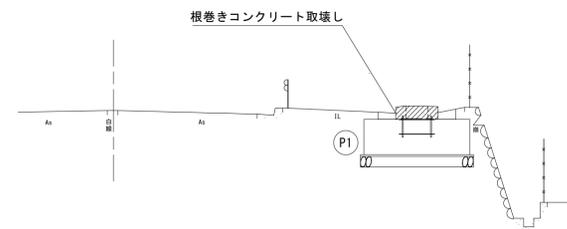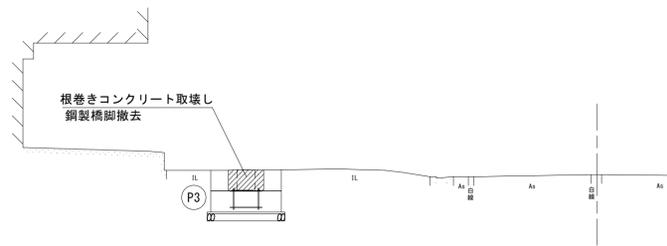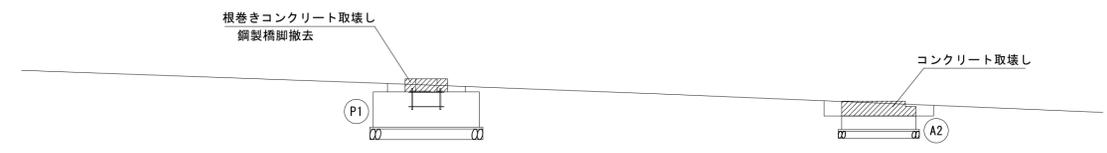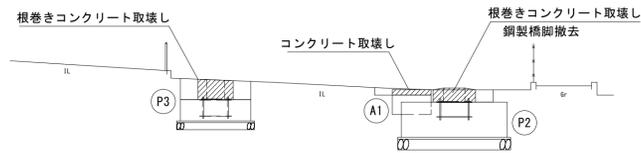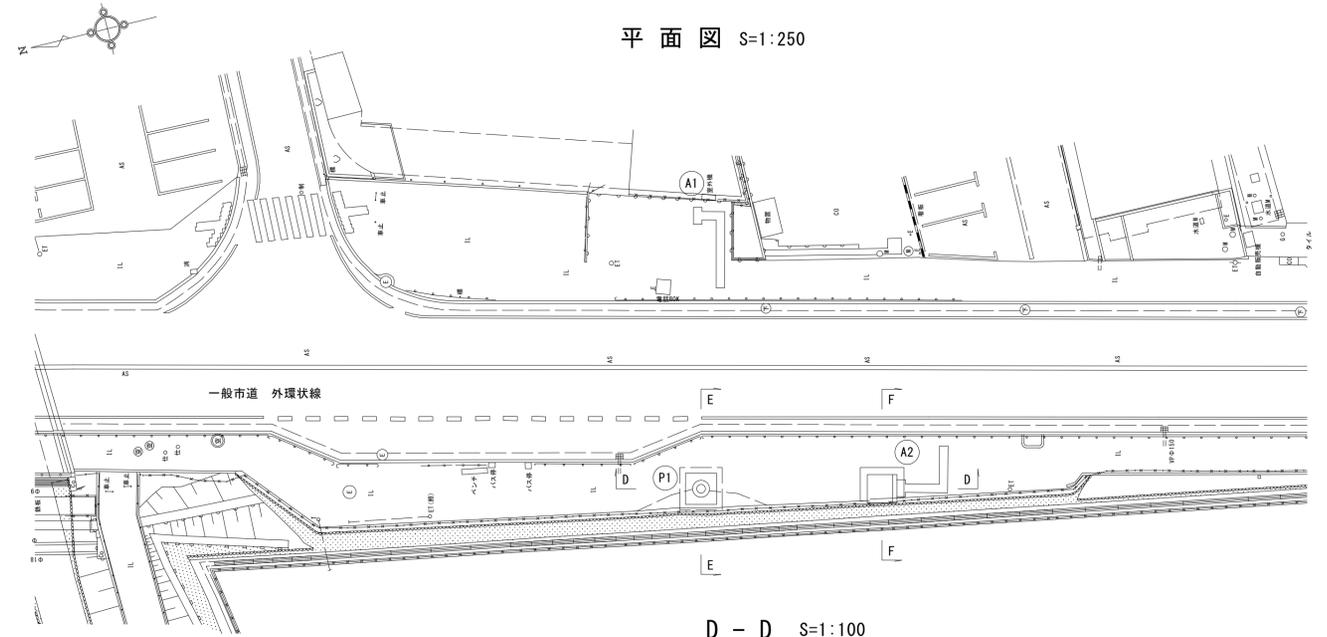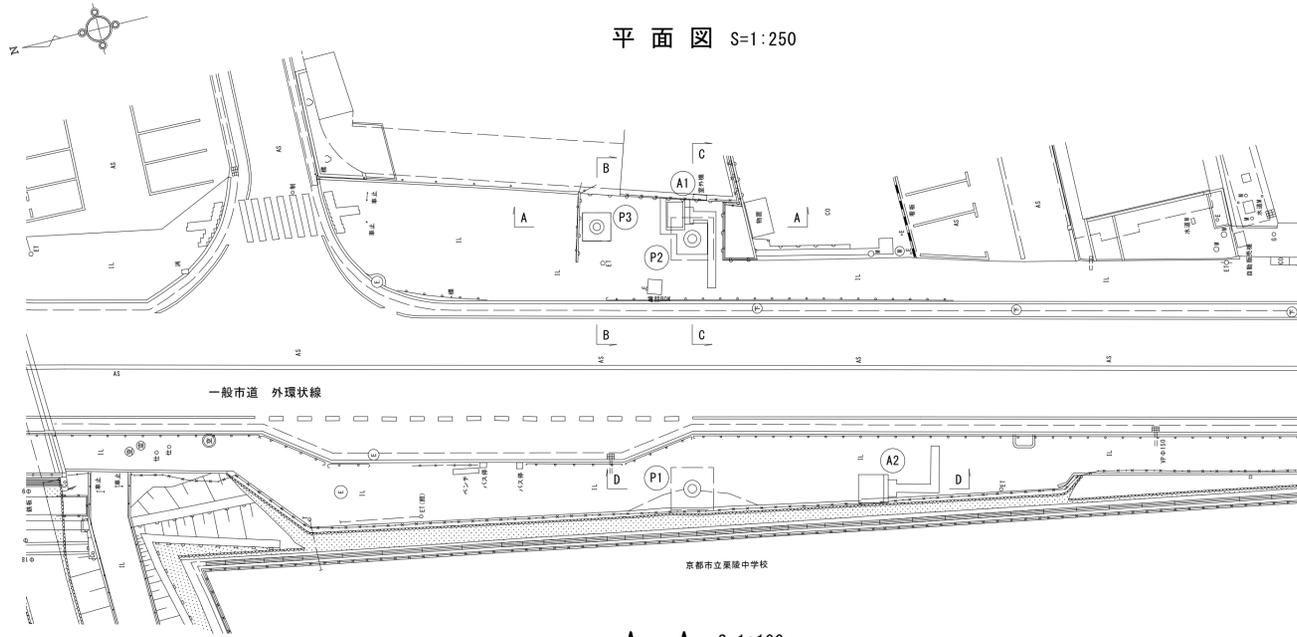

工事名	池田横断歩道橋撤去工事		
工事場所	京都市伏見区醍醐池田町他 地内		
図面名	(参考図) 撤去要領図(橋台・支柱基礎)		
事業年度	令和7年度		
縮尺	図示	図面番号	13 / 13
京都市建設局土木管理部伏見土木みどり事務所			