



計画平面図(1) S=1:250

1工区 一般府道 中山稻荷線

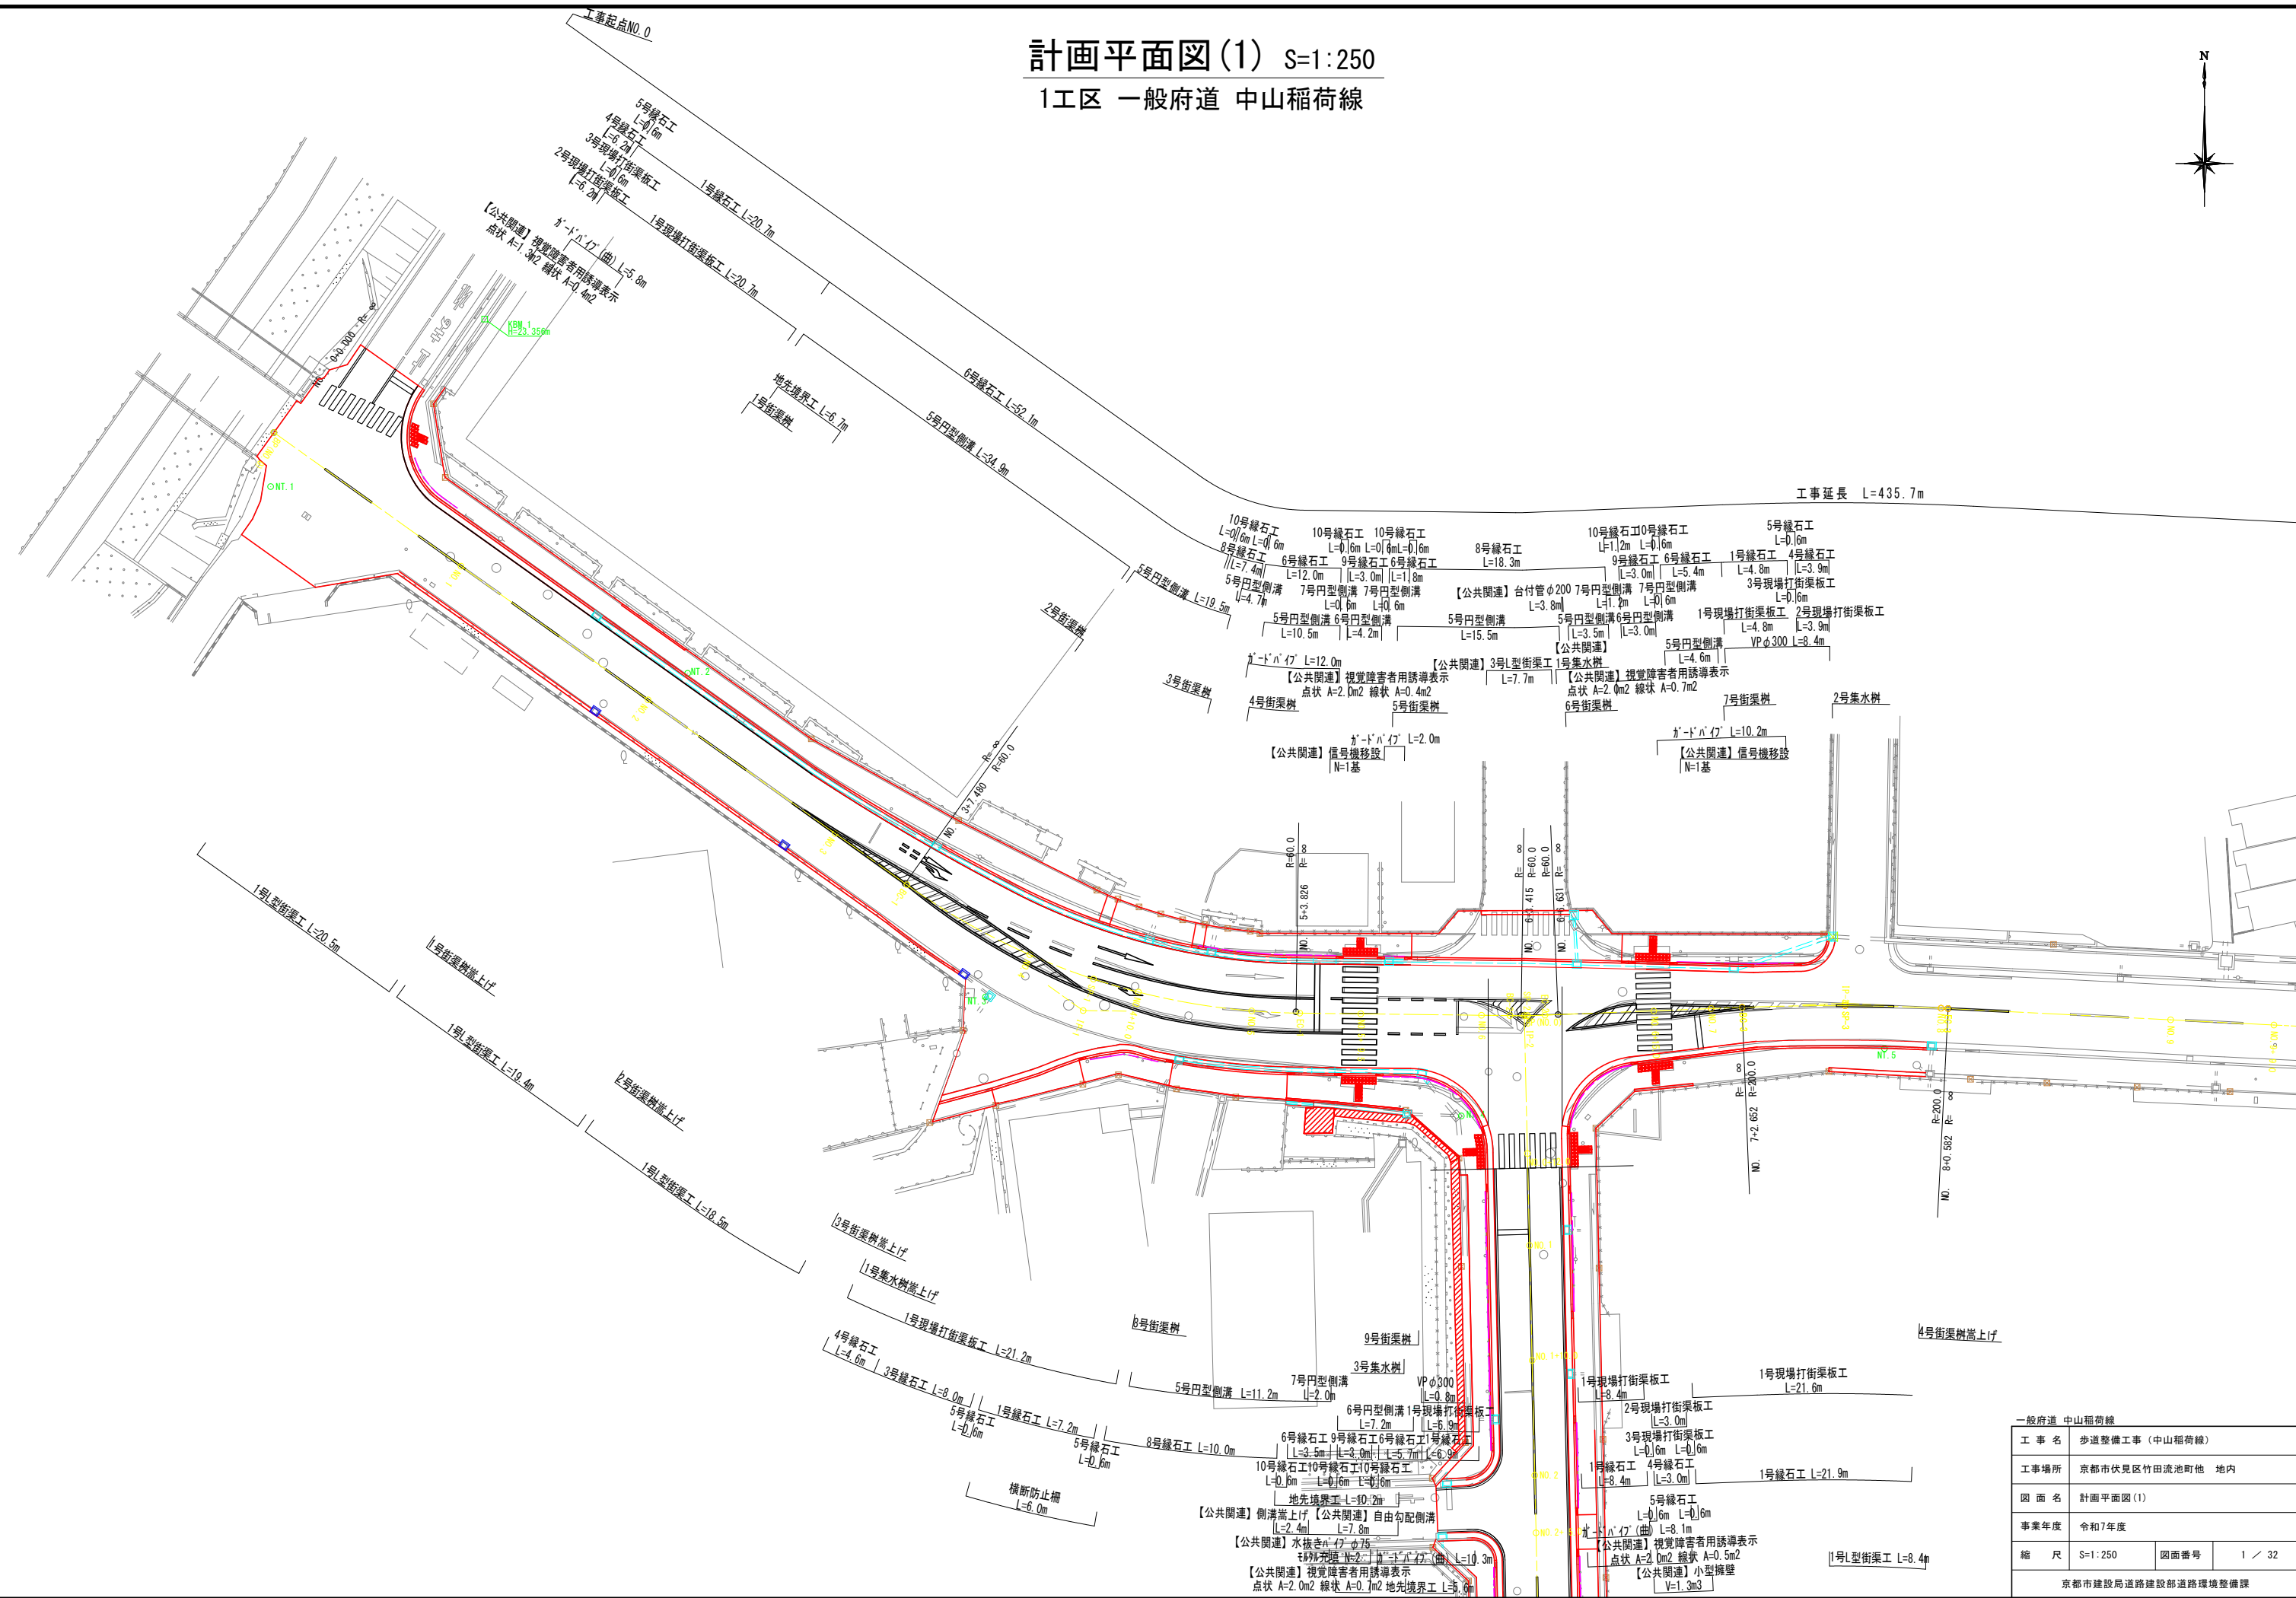


一般府道 中山稻荷線			
工 事 名	歩道整備工事 (中山稻荷線)		
工事場所	京都市伏見区竹田流池町他 地内		
図 面 名	計画平面図(1)		
事業年度	令和7年度		
縮 尺	S=1:250	図面番号	1 / 32
京都市建設局道路建設部道路環境整備課			

1工区 一般市道 竹田経80号線

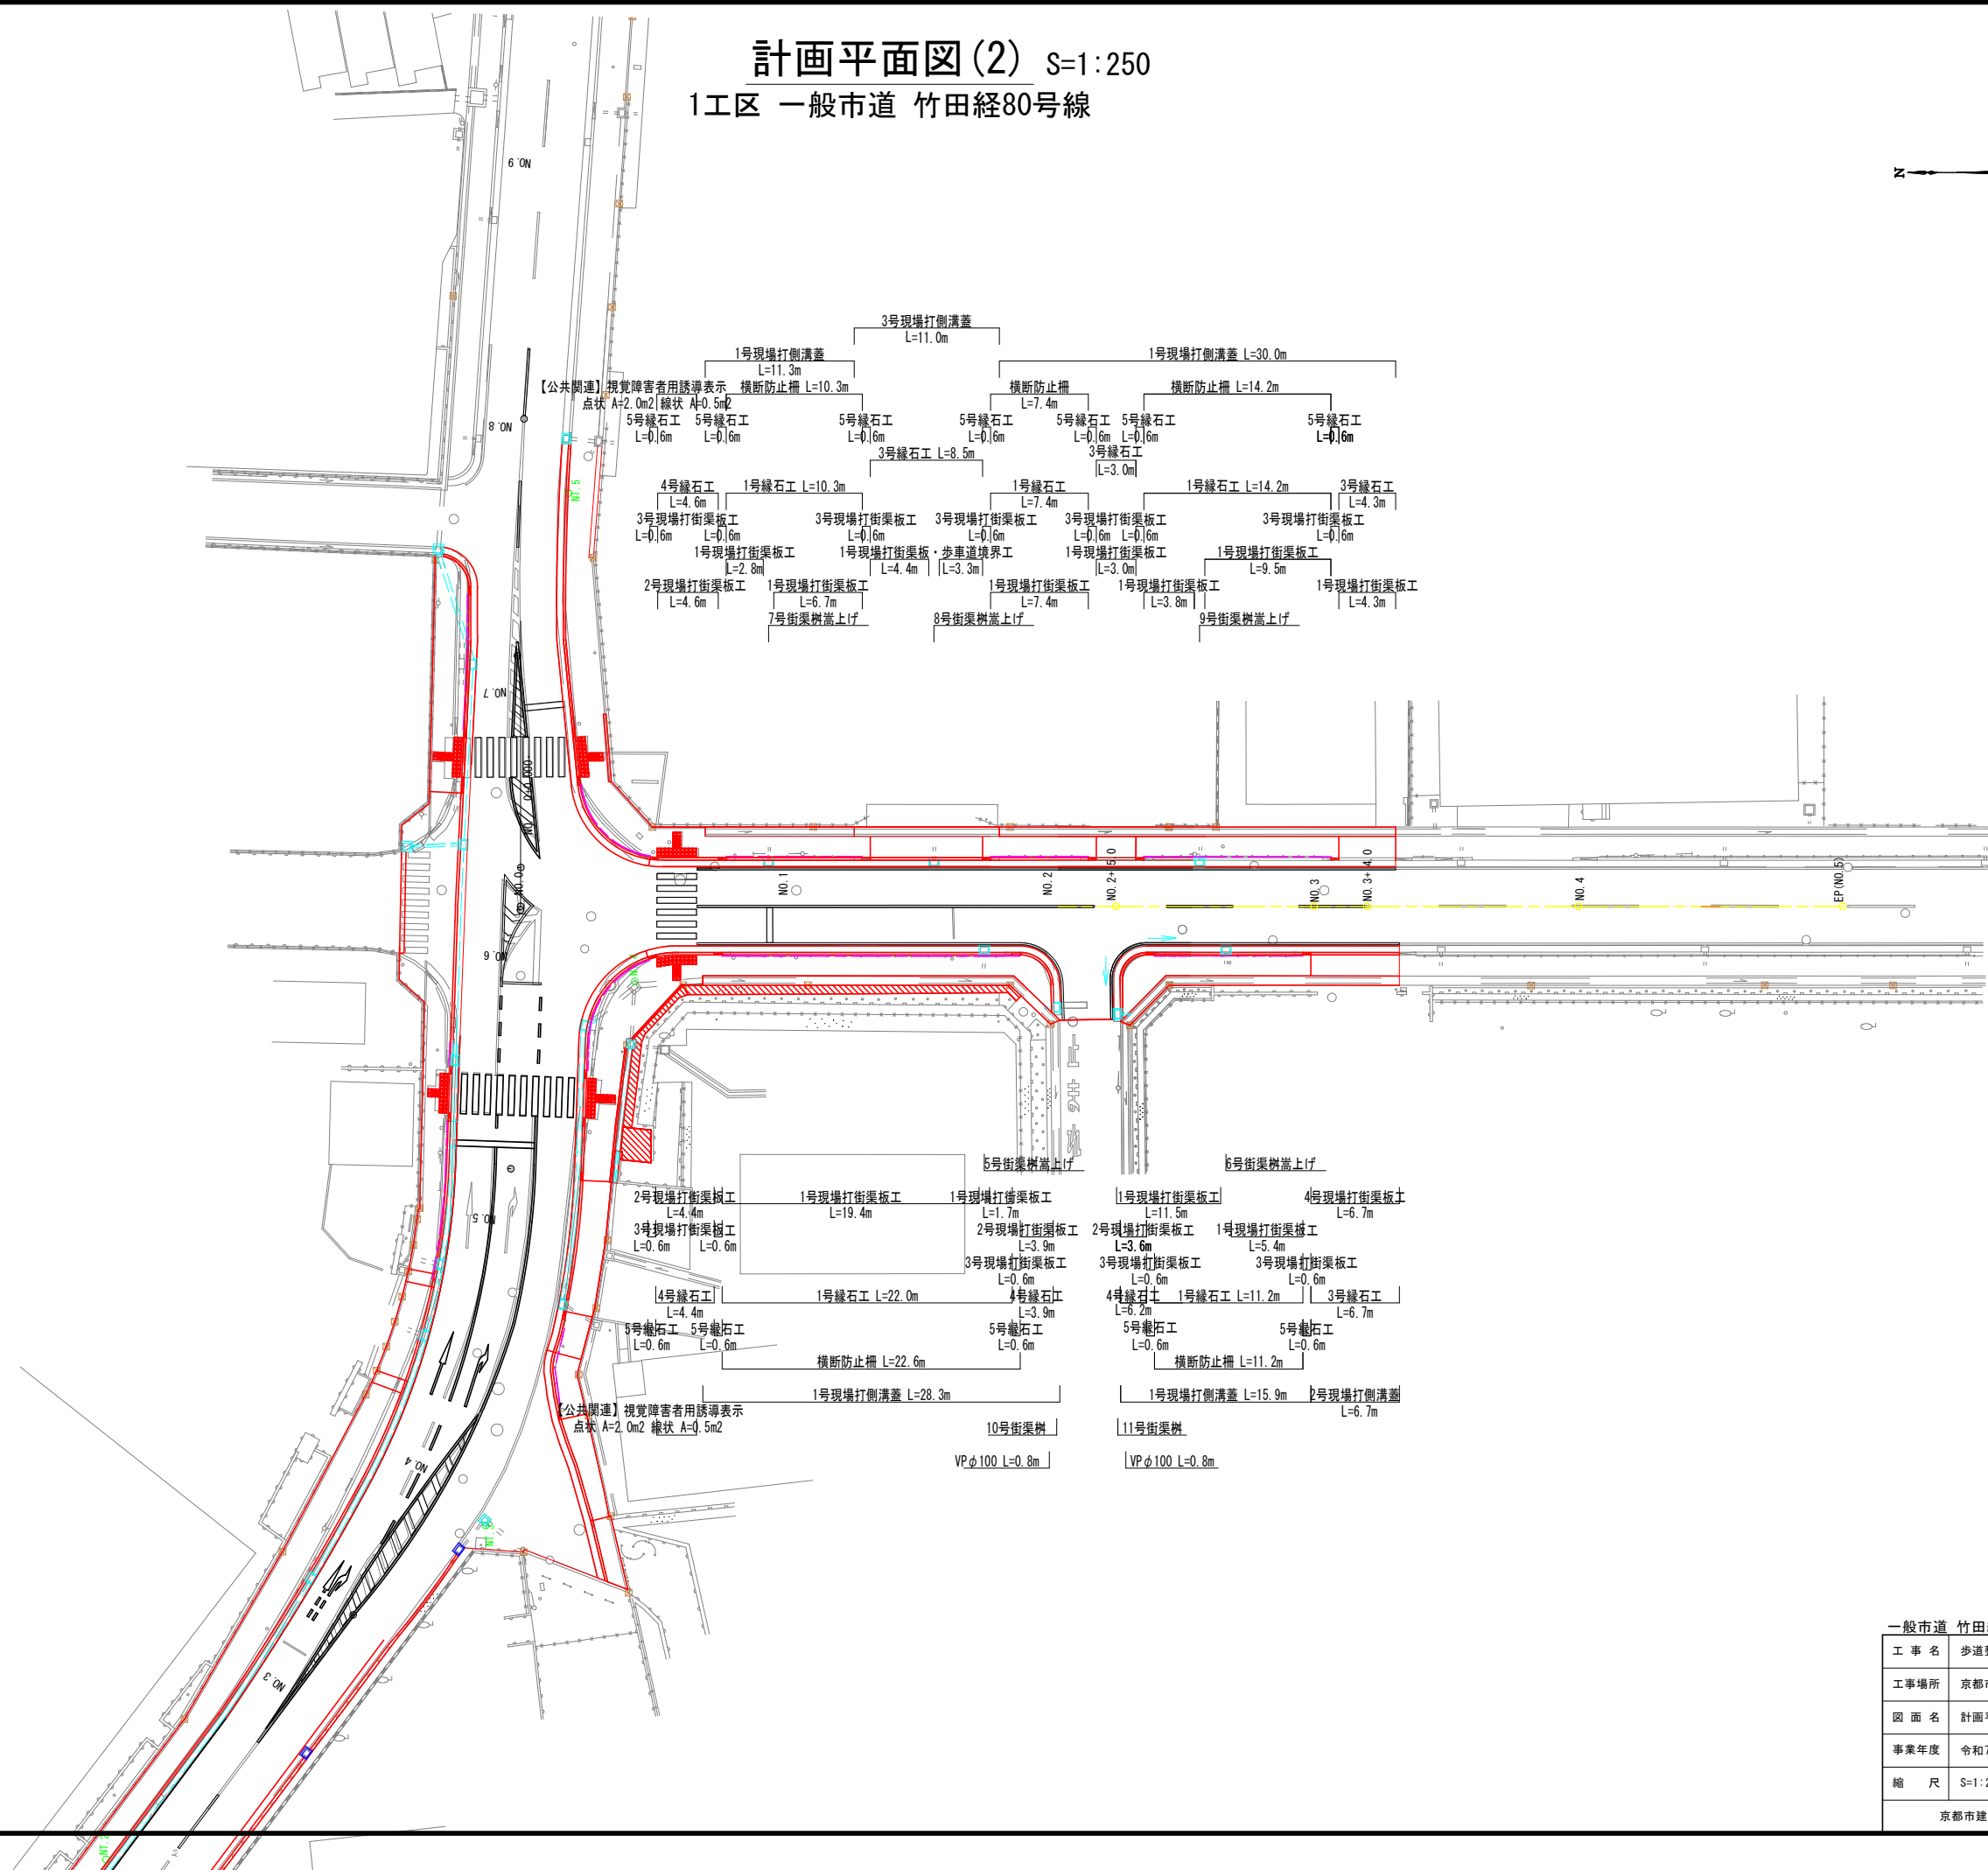


一般市道 竹田経80号線			
工事名	歩道整備工事（中山稲荷線）		
工事場所	京都市伏見区竹田流池町他 地内		
図面名	計画平面図(2)		
事業年度	令和7年度		
縮尺	S=1:250	図面番号	2 / 32
京都市建設局道路建設部道路環境整備課			

計画平面図(3) S=1:250

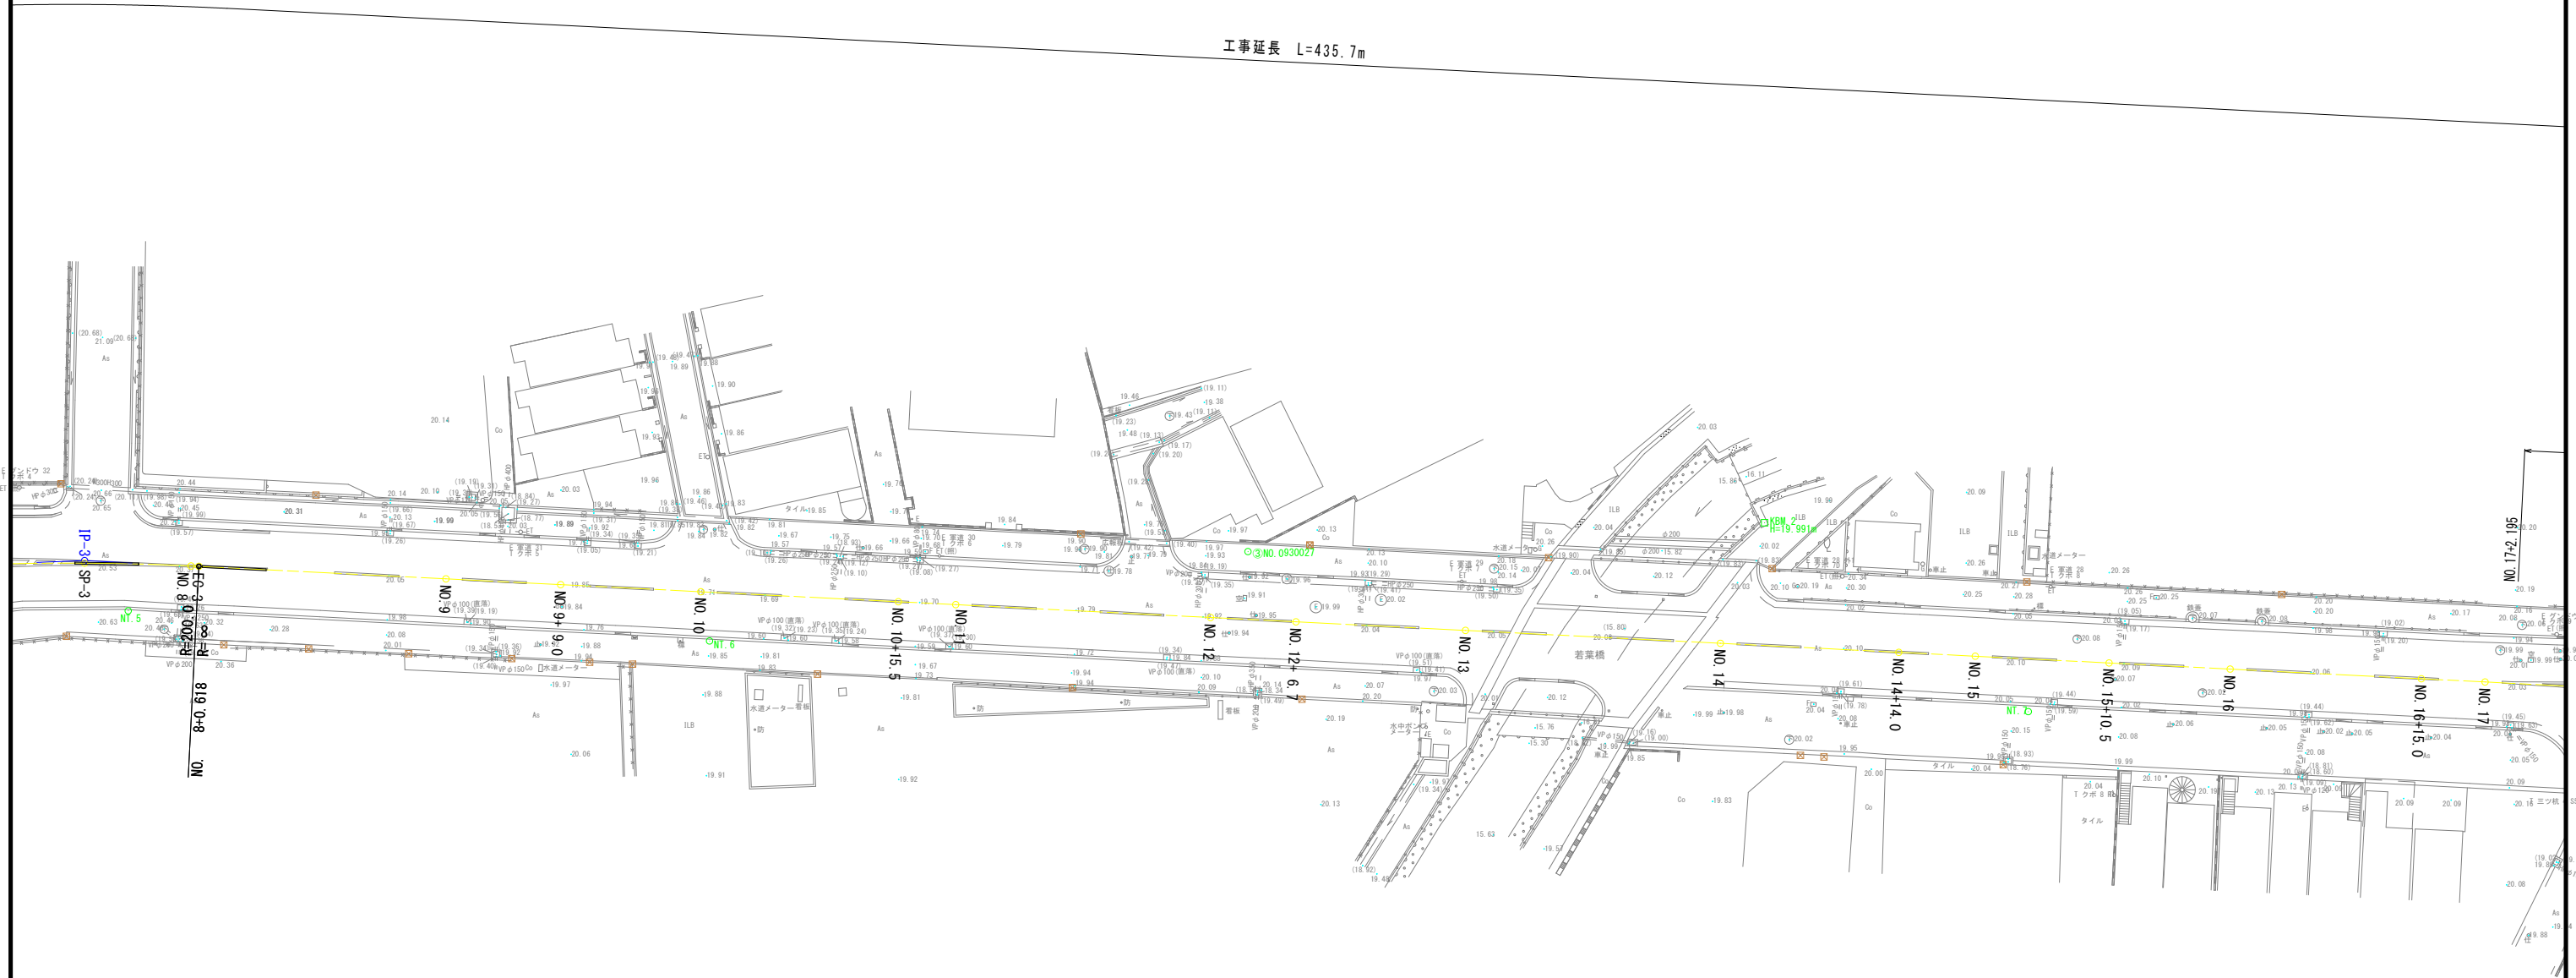

一般府道 中山稻荷線			
工 事 名	歩道整備工事 (中山稻荷線)		
工事場所	京都市伏見区竹田流池町他 地内		
図 面 名	計画平面図(3)		
事業年度	令和7年度		
縮 尺	S=1:250	図面番号	3 / 32
京都市建設局道路建設部道路環境整備課			

計画平面図(4) S=1:250

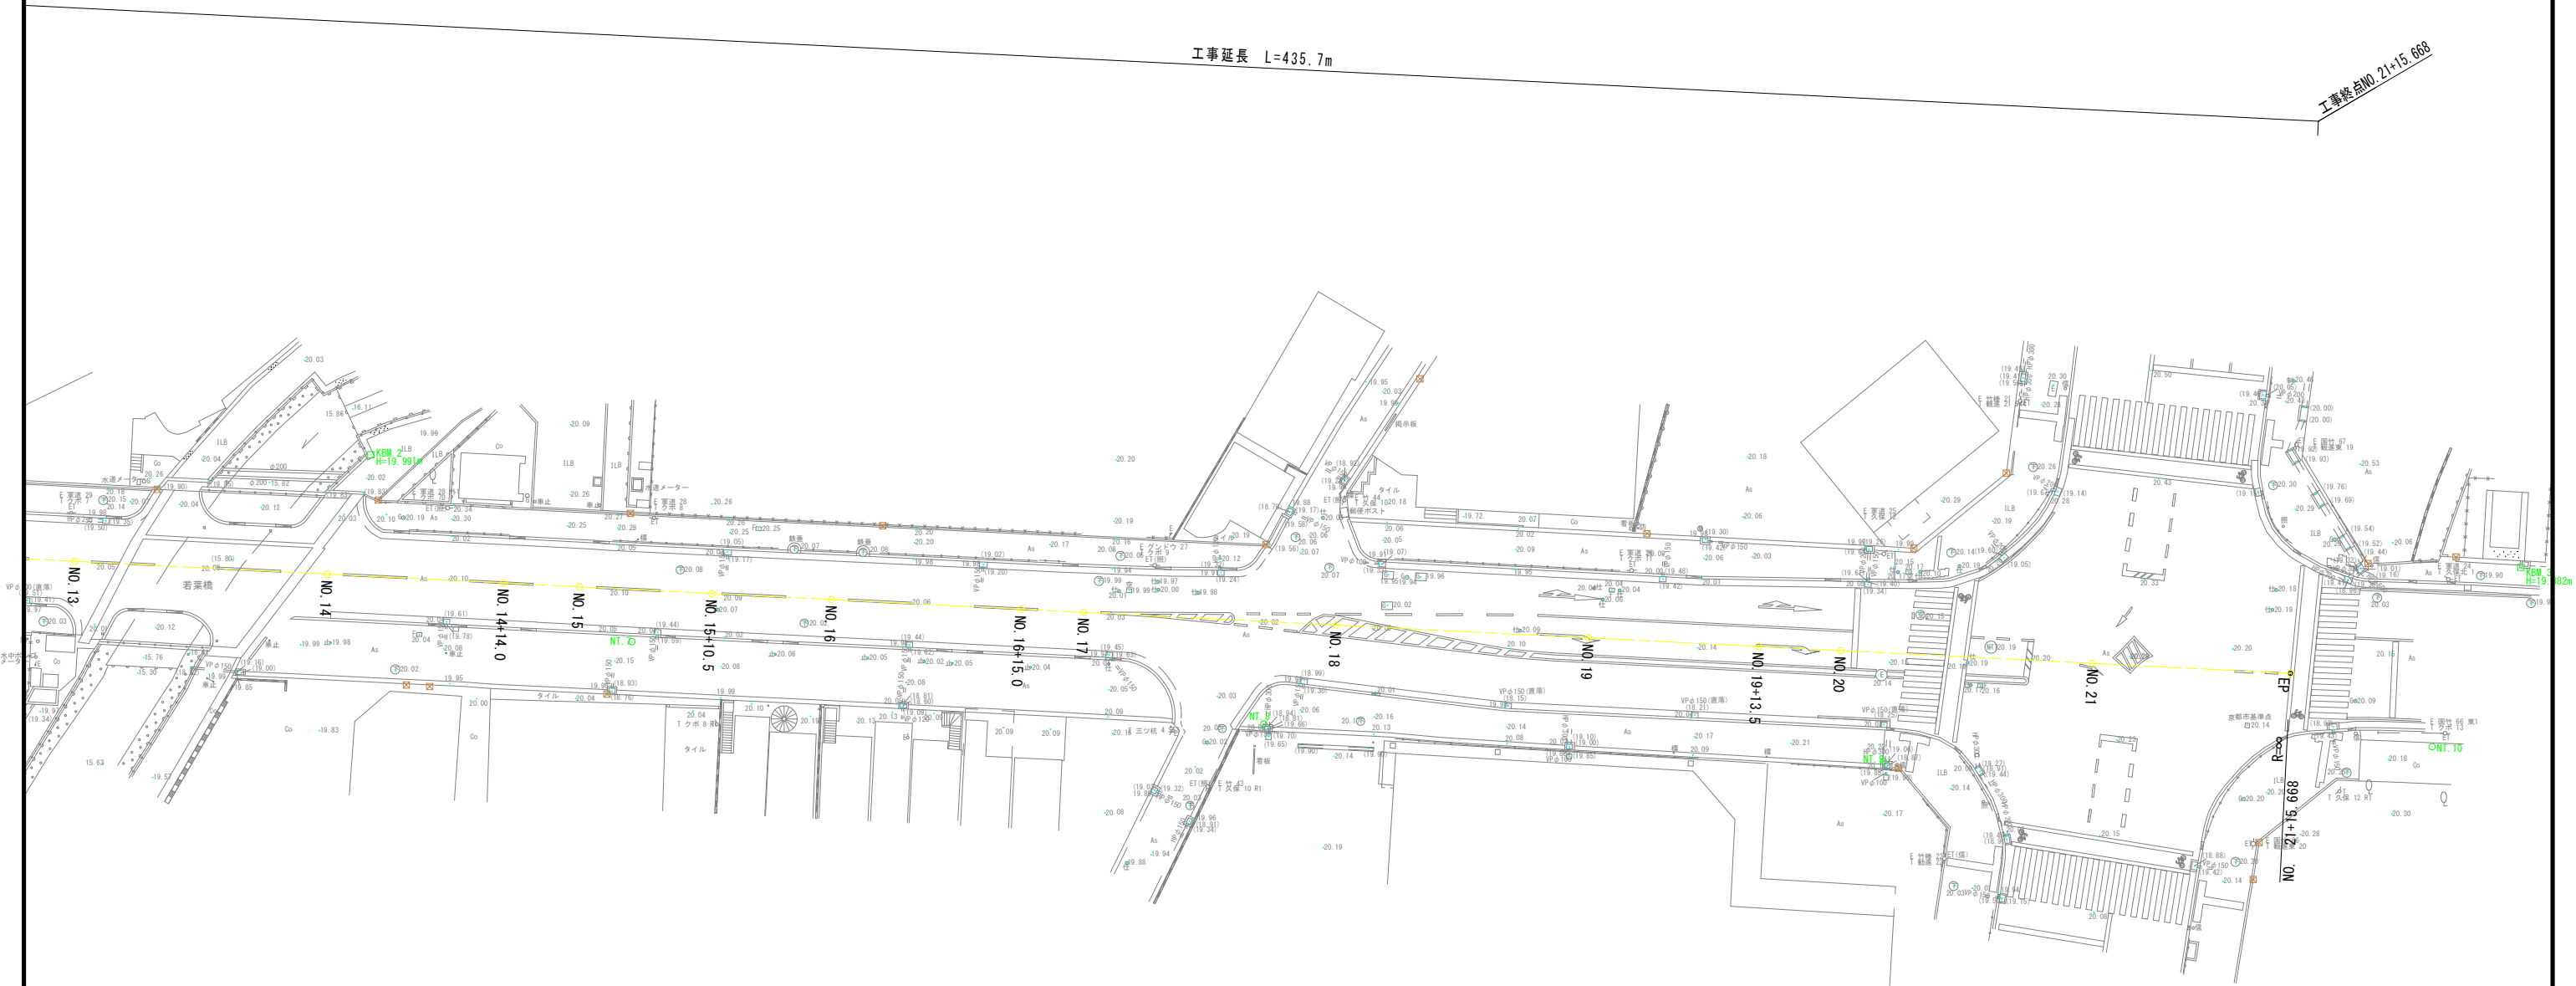


一般府道 中山稻荷線			
工 事 名	歩道整備工事 (中山稻荷線)		
工事場所	京都市伏見区竹田流池町他 地内		
図 面 名	計画平面図(4)		
事業年度	令和7年度		
縮 尺	S=1:250	図面番号	4 / 32
京都市建設局道路建設部道路環境整備課			

縦断面図(1)

V=1:100
H=1:250

1工区

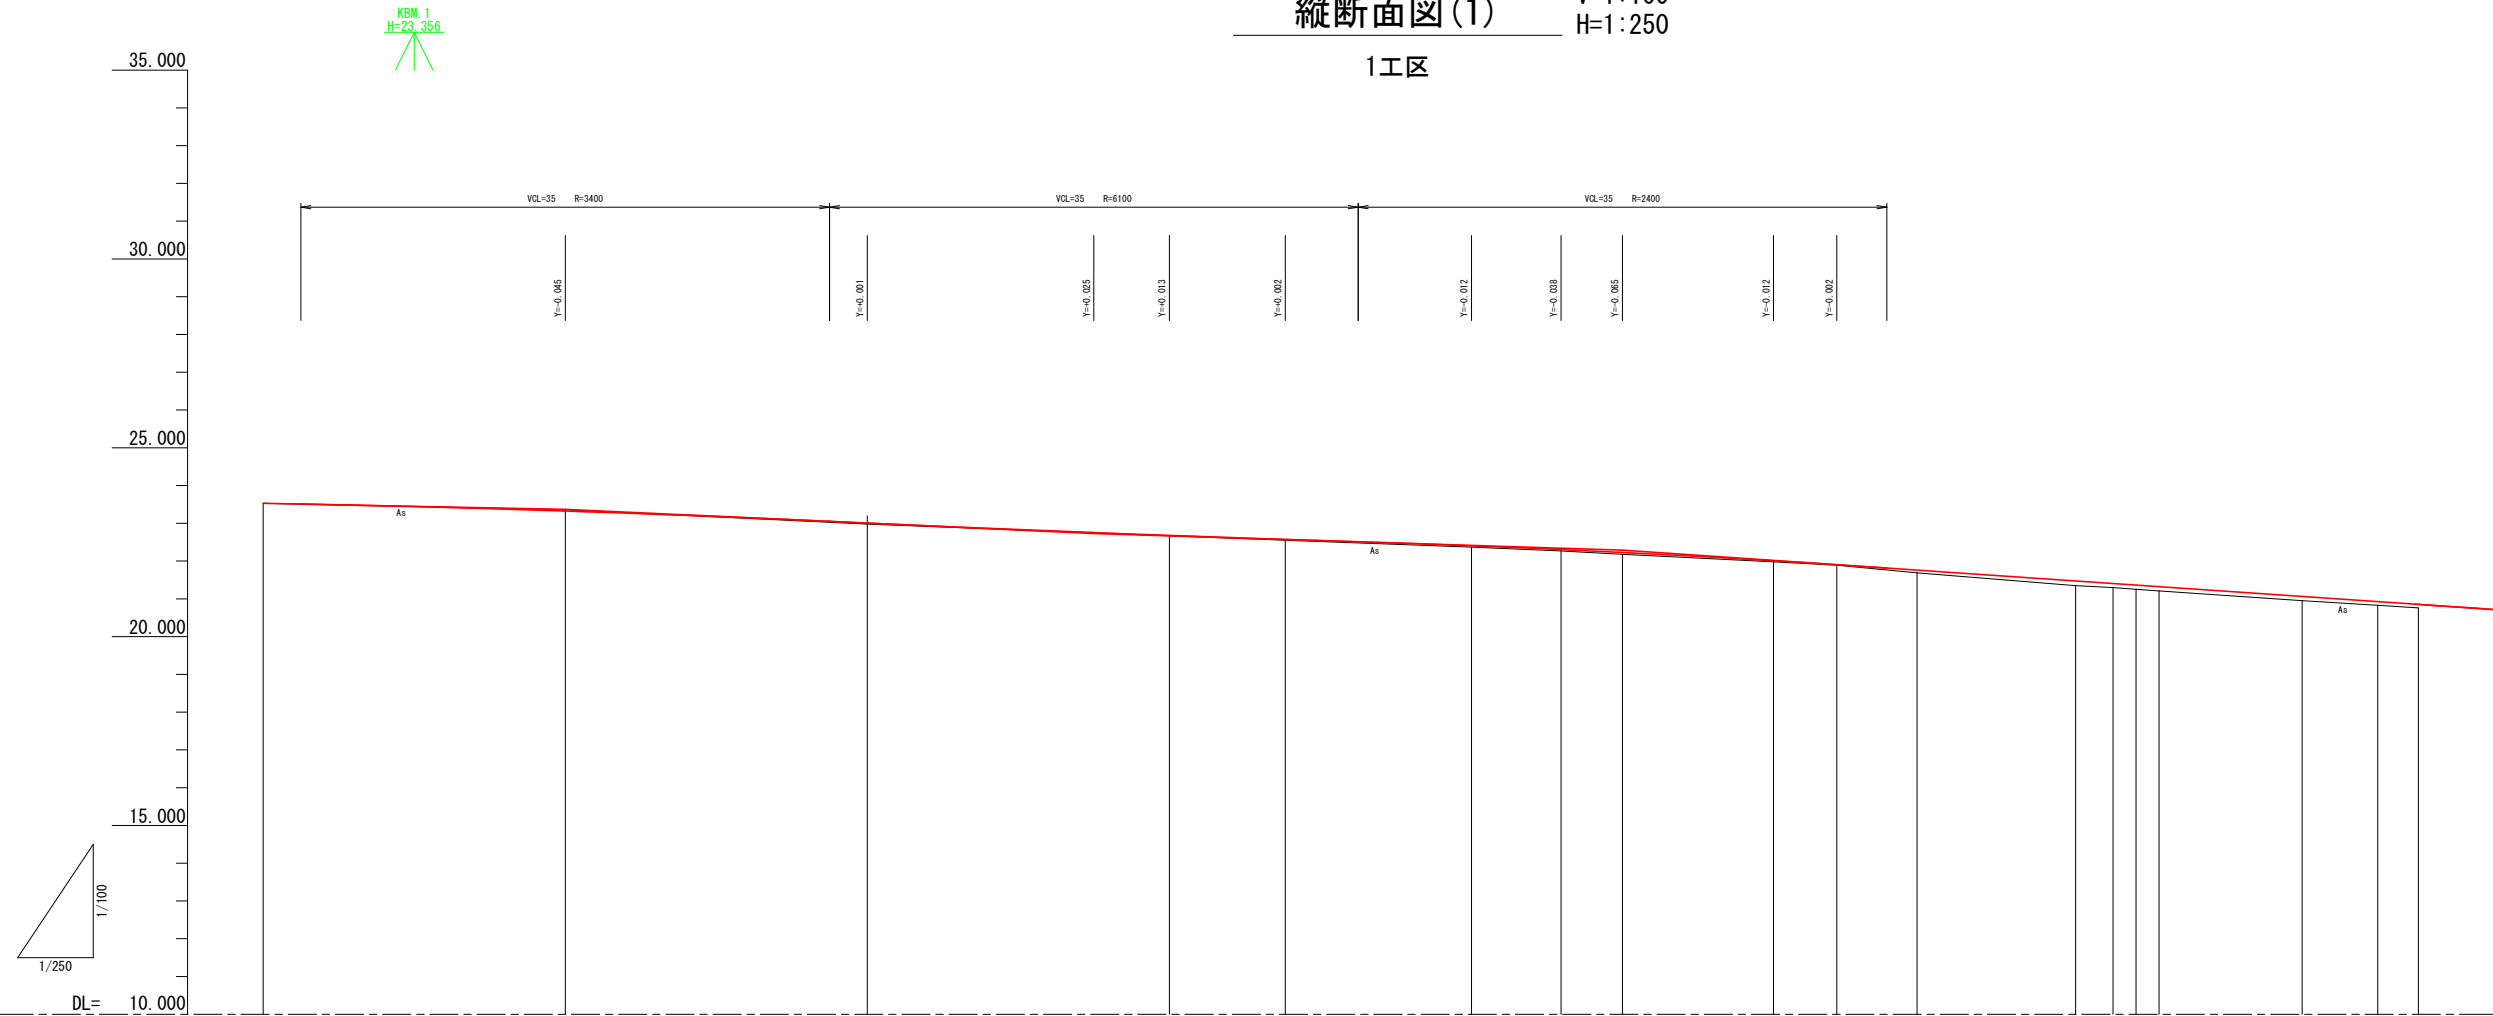

勾配																				
計画高	23.530	23.370	23.005	22.730	22.755	22.680	22.573	22.404	22.309	22.347	22.016	21.922	21.758	21.472	21.404	21.363	21.321	21.062	20.926	20.853
盛土高			0.025	0.005	0.010	0.023	0.034	0.039	0.102	0.036	0.032	0.068		0.122	0.104	0.113	0.111	0.112	0.096	0.093
切土高	0.000	0.035																		
地盤高	23.53	23.36	22.98	22.67	22.55	22.37	22.27	22.18	21.98	21.89	21.69	21.35	21.30	21.25	21.21	20.95	20.83	20.76		
追加距離	0.000	20.000	40.000	60.000	67.675	80.000	85.931	90.000	100.000	104.186	109.500	120.000	122.475	124.000	125.525	135.000	140.000	142.689		
単距離	0.000	20.000	20.000	20.000	7.675	12.325	5.931	4.069	10.000	4.186	5.314	10.500	2.475	1.525	1.525	9.475	5.000	2.689		
測点	BF (NO.0)	NO.1	NO.2	NO.3	BC-1	NO.4	SF-1	NO.4+10.0	NO.5	EC-1	NO.5+9.5	NO.6	BC-2	SF-2	EC-2	NO.6+15.0	NO.7	BC-3		
曲線																				
片勾配すり付																				
拡幅すり付																				

一般府道 中山稻荷線			
工 事 名	歩道整備工事 (中山稻荷線)		
工事場所	京都市伏見区竹田流池町他 地内		
図 面 名	縦断面図(1)		
事業年度	令和7年度		
縮 尺	V=1:100 H=1:250	図面番号	5 / 32
京都市建設局道路建設部道路環境整備課			

1工区

NO. 0930027
H=19.805

KBM. 2
H=19.991




IP-3
IA= 5-08-11
R =200.000
CL= 17.929
TL= 8.971
SL= 0.201

一般府道 中山稻荷線			
工 事 名	歩道整備工事（中山稻荷線）		
工事場所	京都市伏見区竹田流池町他 地内		
図 面 名	縦断面図 (2)		
事業年度	令和7年度		
縮 尺	V=1:100 H=1:250	図面番号	6 / 32
京都市建設局道路建設部道路環境整備課			

縦断面図(3)

V=1:100
H=1:250


1工区 一般市道 竹田経80号線

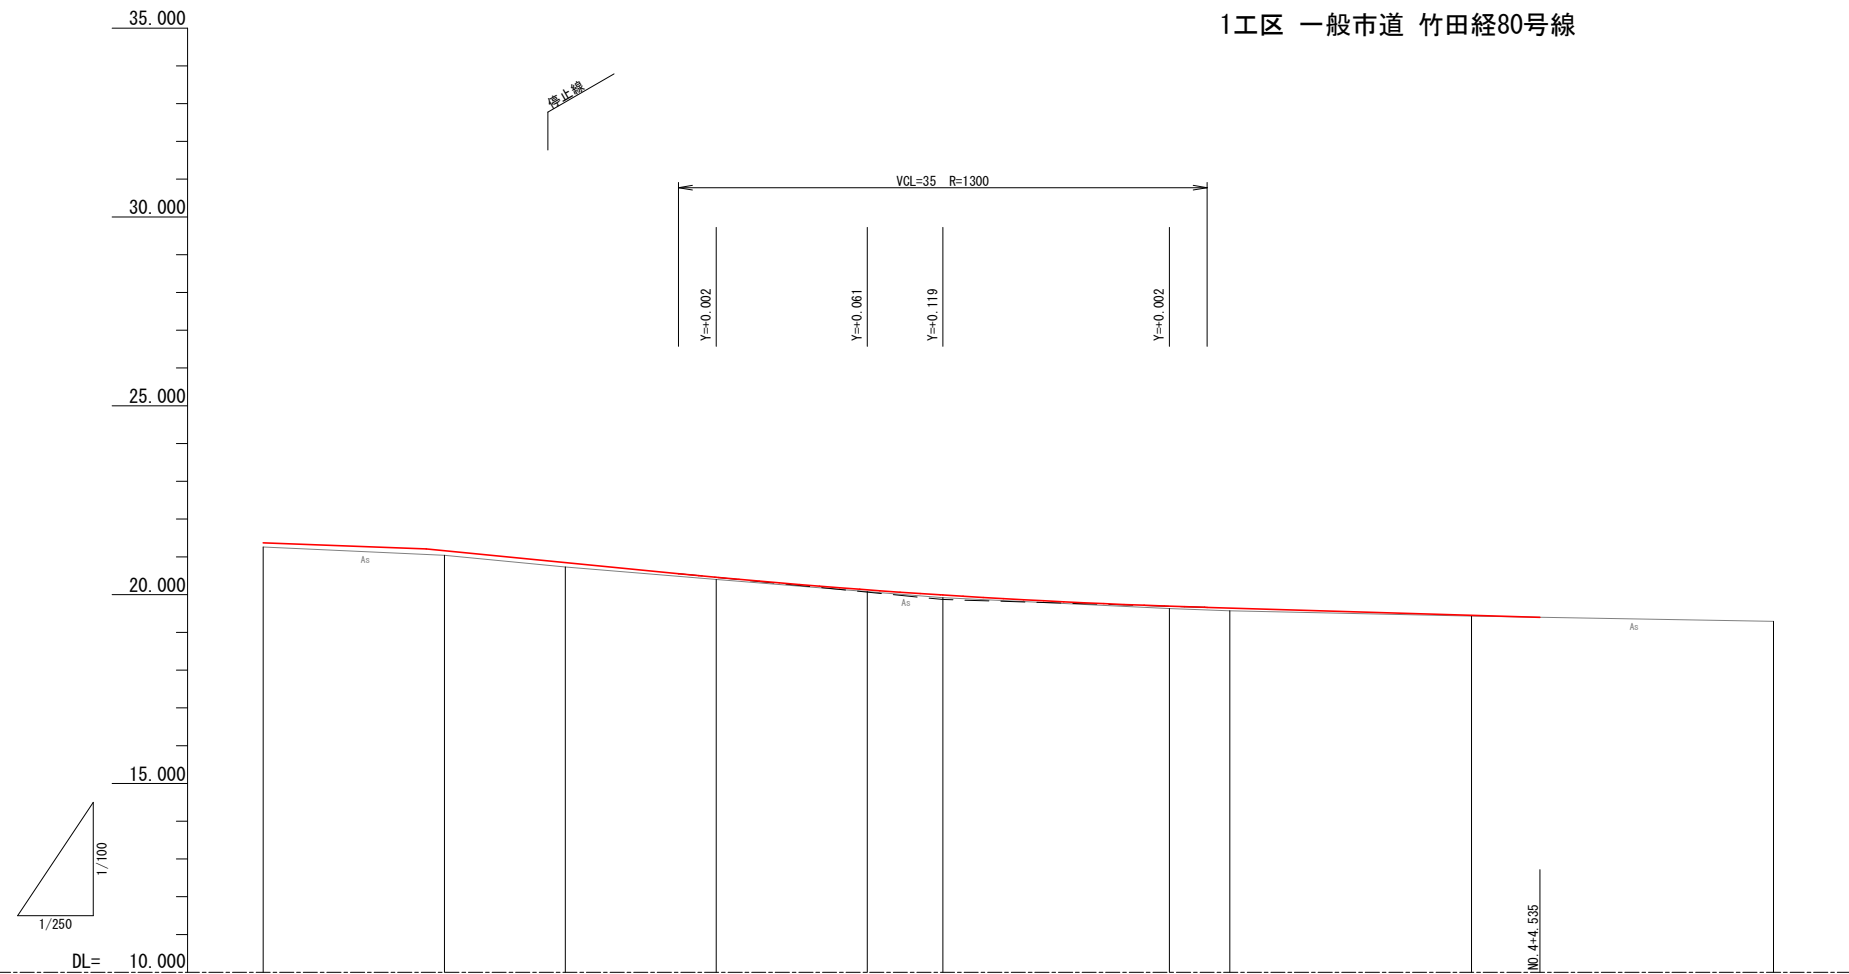


勾配																
計画高		21.208	21.168		20.848		20.459		20.127	20.019		19.683	19.672		19.452	19.398
盛土高			0.128		0.118		0.059		0.047	0.099		0.063	0.102		0.022	
切土高																
地盤高	21.26		21.04		20.73		20.40		20.08	19.92		19.63	19.57		19.43	19.29
追加距離	0.000	10.800	12.000		20.000		30.000		40.000	45.000		60.000	64.000		80.000	84.535
単距離	0.000	10.800	1.200		8.000		10.000		10.000	5.000		15.000	4.000		12.965	4.535
測点	BF (NO. 0)	NO. 0+10.8	NO. 0+12.0		NO. 1		NO. 1+10.0		NO. 2	NO. 2+5.0		NO. 3	NO. 3+4.0		NO. 4	EP (NO. 5)
曲線	L=100.000															
片勾配すり付																
拡幅すり付																

一般市道 竹田経80号線			
工 事 名	歩道整備工事（中山稻荷線）		
工事場所	京都市伏見区竹田流池町他 地内		
図 面 名	縦断面図(3)		
事業年度	令和7年度		
縮 尺	V=1:100 H=1:250	図面番号	7 / 32
京都市建設局道路建設部道路環境整備課			

標準横断面図 S=1:50

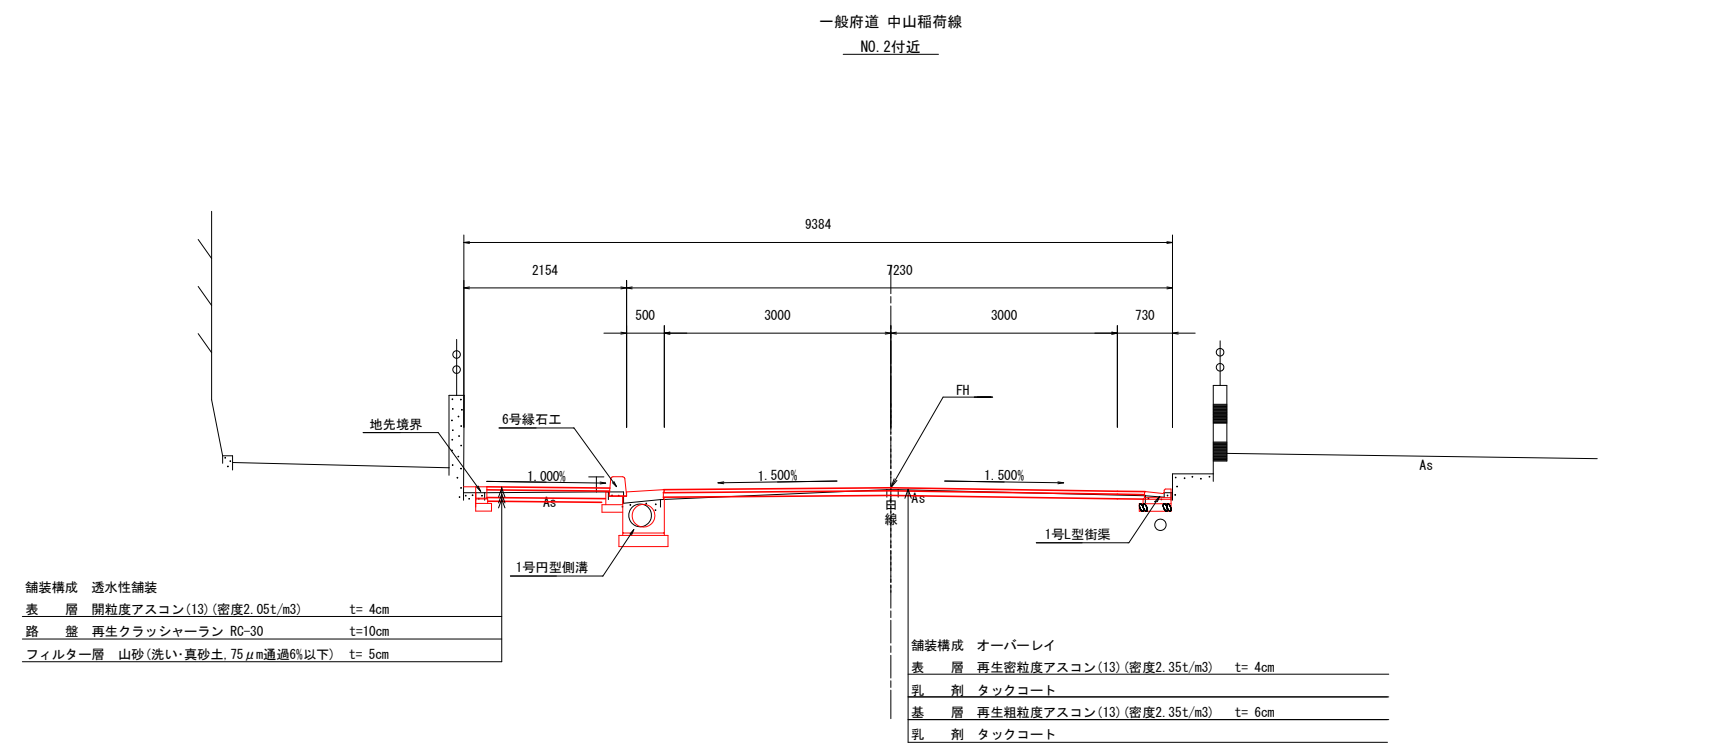


DL=18.00

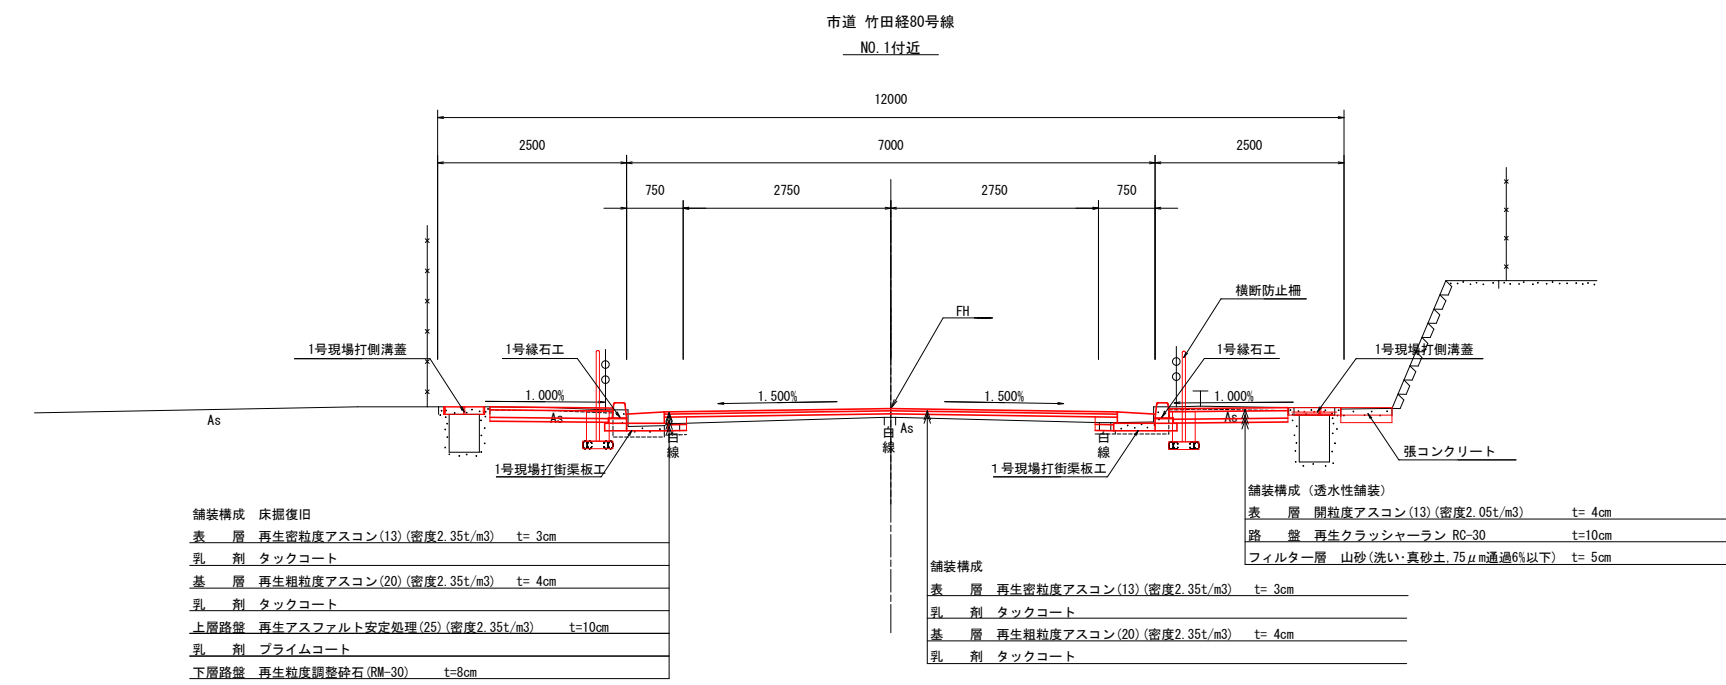


DL=17.00

工事名	歩道整備工事(中山稲荷線)		
工事場所	京都市伏見区竹田流池町他 地内		
図面名	標準横断面図		
事業年度	令和7年度		
縮尺	S=1:50	図面番号	8 / 32
京都市建設局道路建設部道路環境整備課			


横断面図(1) S=1:100

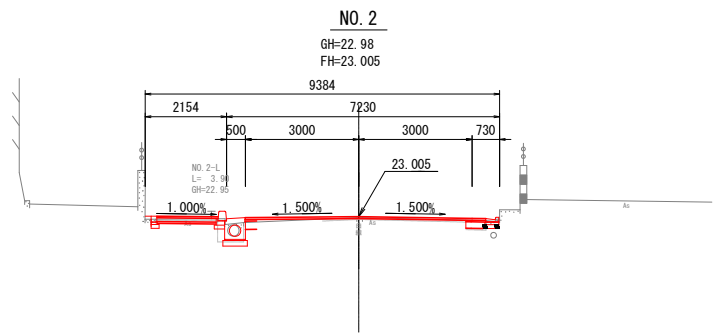


DL=18.00

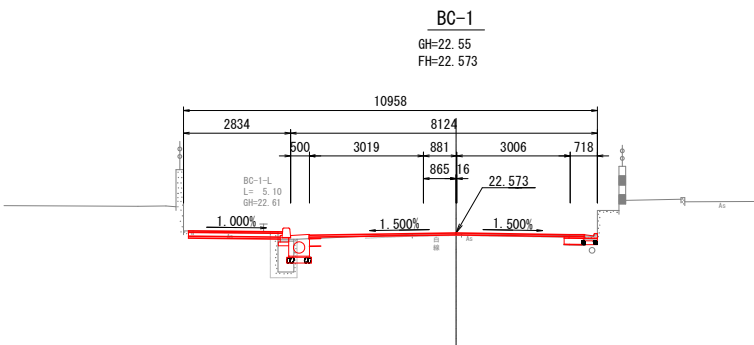


DL=18.00

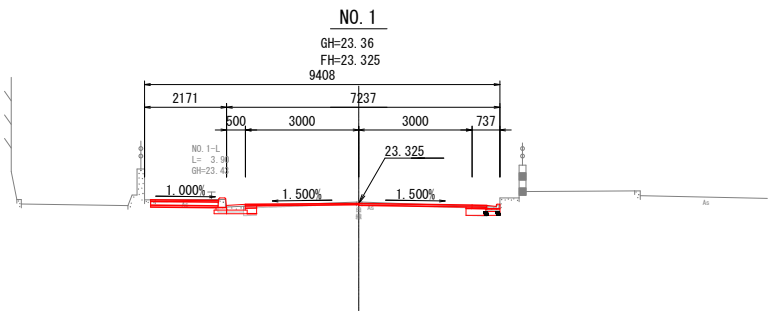

DL=18.00

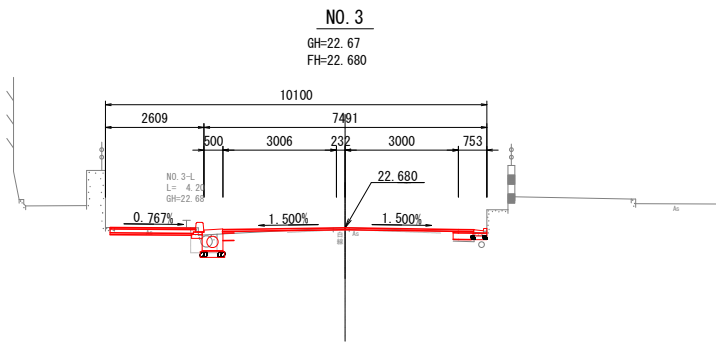






DL=18.00

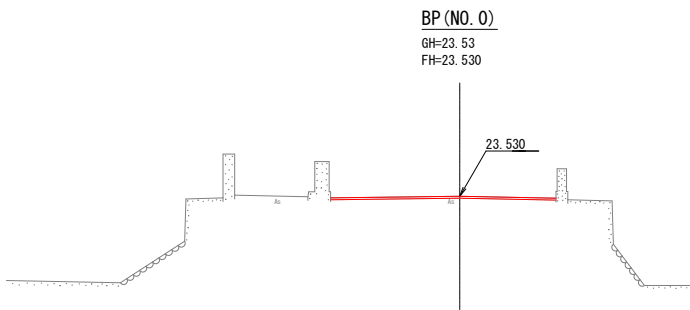

DL=18.00

一般府道 中山稻荷線			
工事名	歩道整備工事（中山稻荷線）		
工事場所	京都市伏見区竹田流池町他 地内		
図面名	横断面図(1)		
事業年度	令和7年度		
縮尺	S=1:100	図面番号	9 / 32
京都市建設局道路建設部道路環境整備課			






横断面図(2) S=1:100

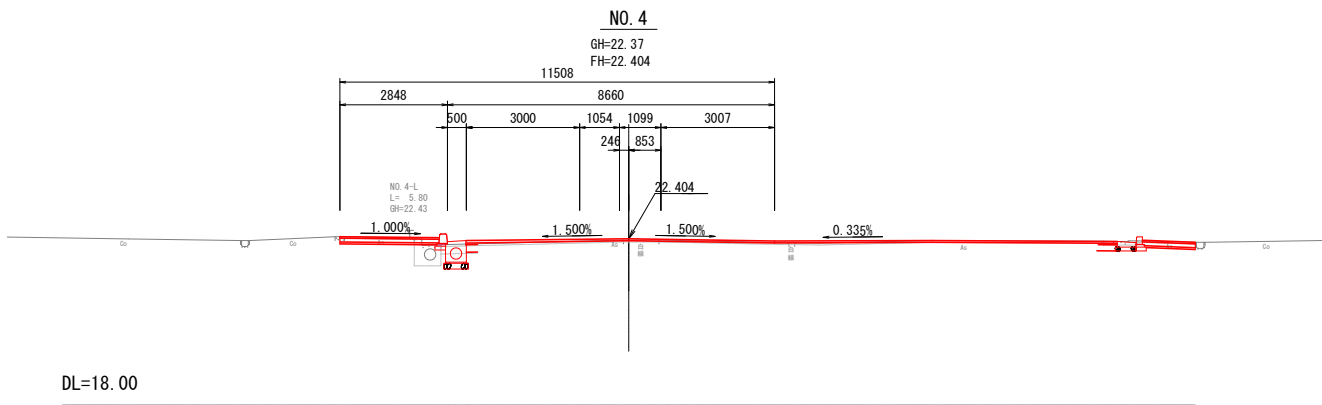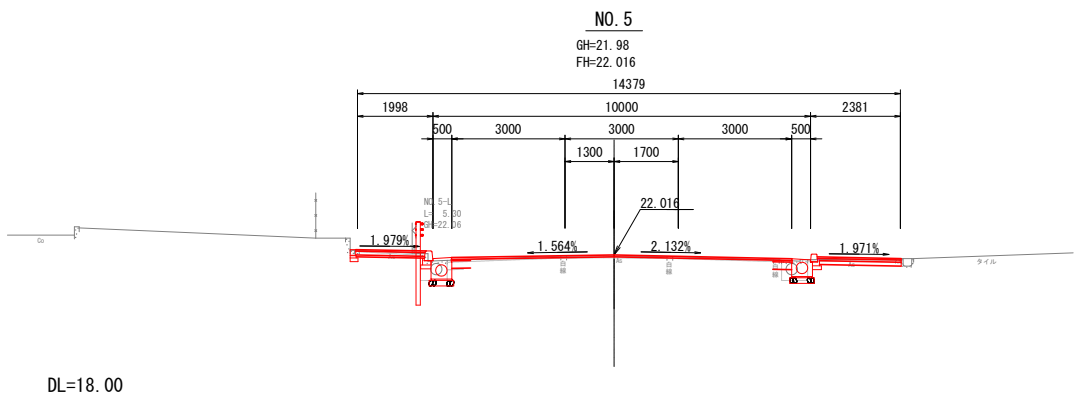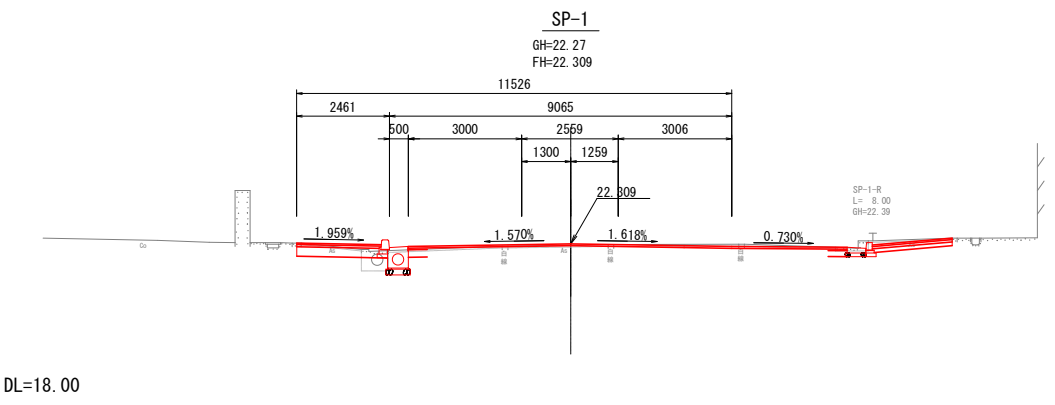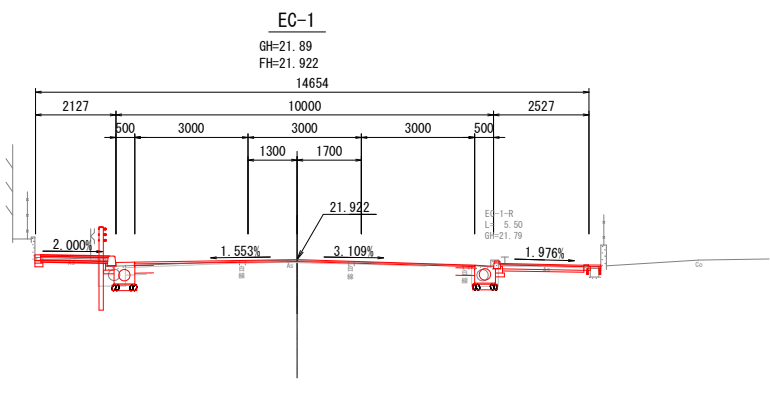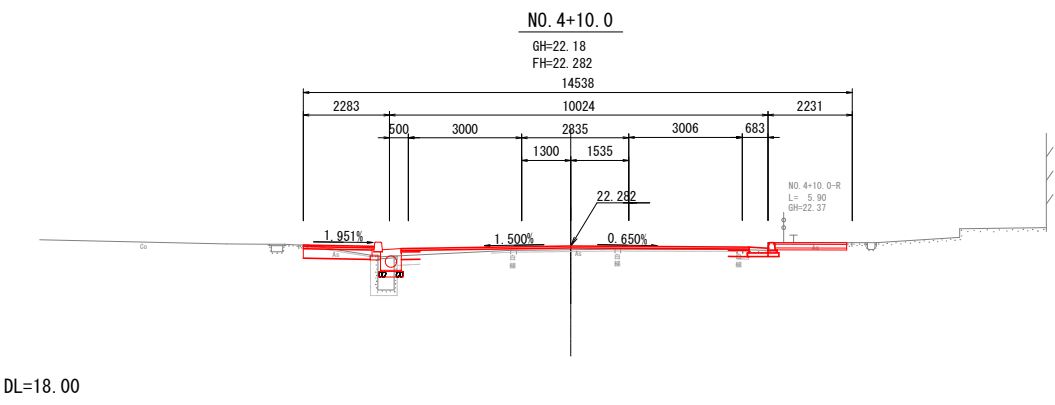

一般府道 中山稻荷線			
工 事 名	歩道整備工事（中山稻荷線）		
工事場所	京都市伏見区竹田流池町他 地内		
図 面 名	横断面図(2)		
事業年度	令和7年度		
縮 尺	S=1:100	図面番号	10 / 32
京都市建設局道路建設部道路環境整備課			

横断面図(3)


S=1:100

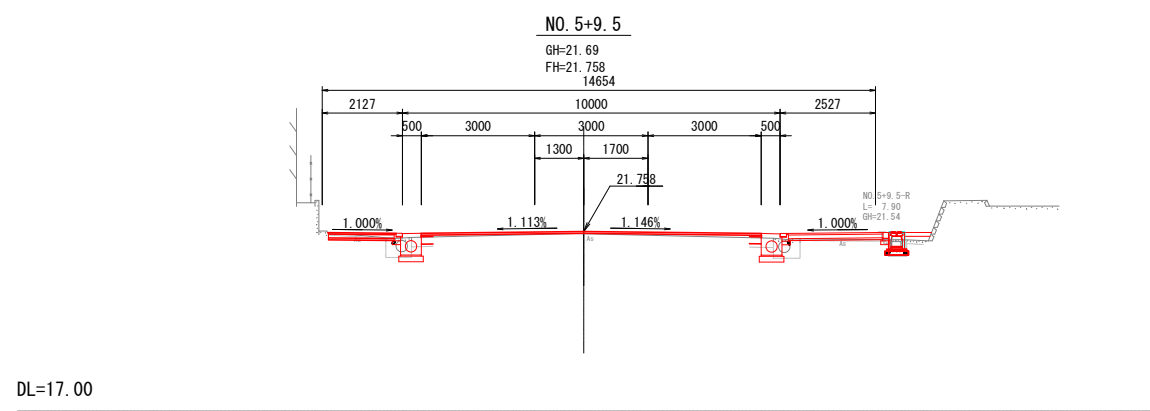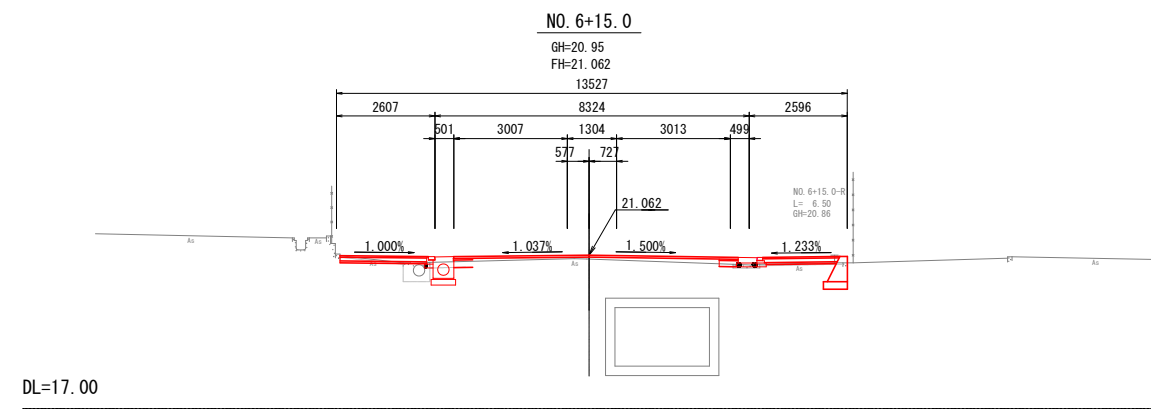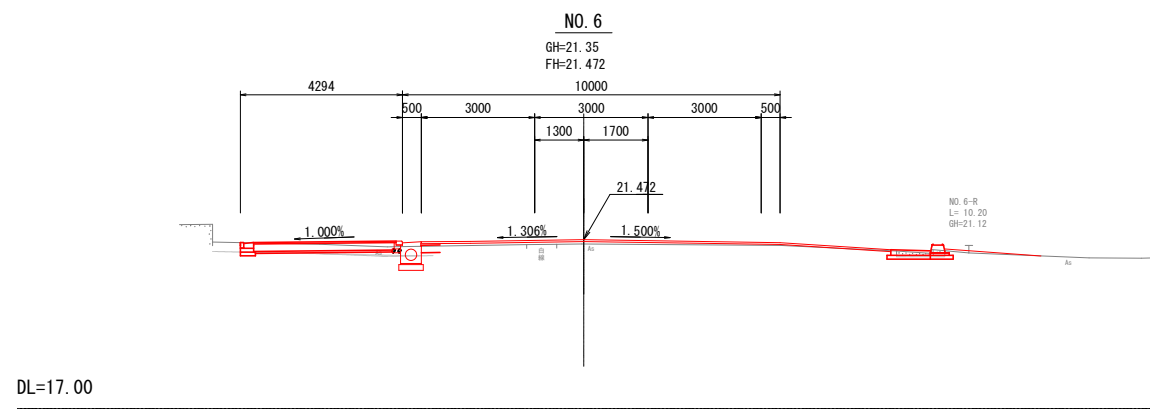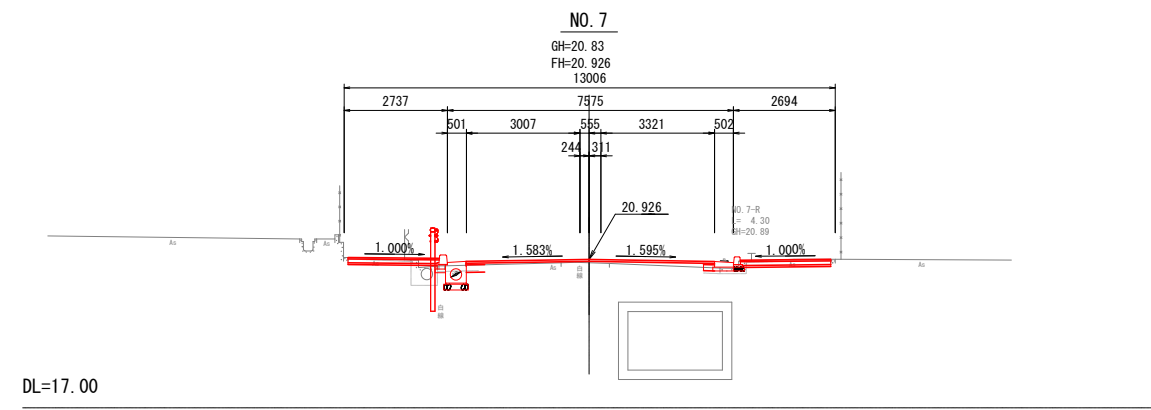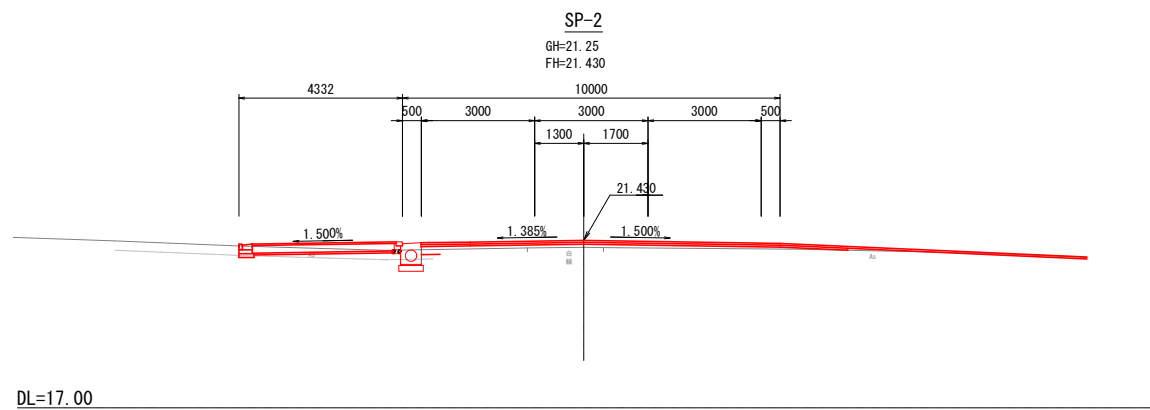


一般府道 中山稻荷線			
工事名	歩道整備工事（中山稻荷線）		
工事場所	京都市伏見区竹田流池町他 地内		
図面名	横断面図(3)		
事業年度	令和7年度		
縮尺	S=1:100	図面番号	11 / 32
京都市建設局道路建設部道路環境整備課			

横断面図(4)

S=1:100

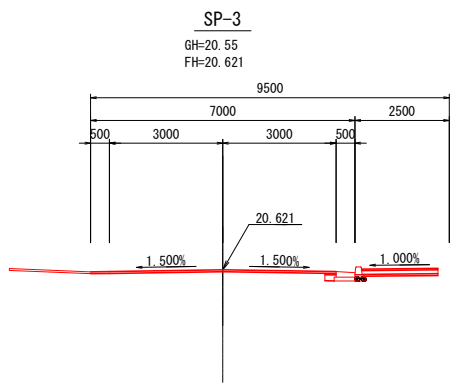

DL=17.00





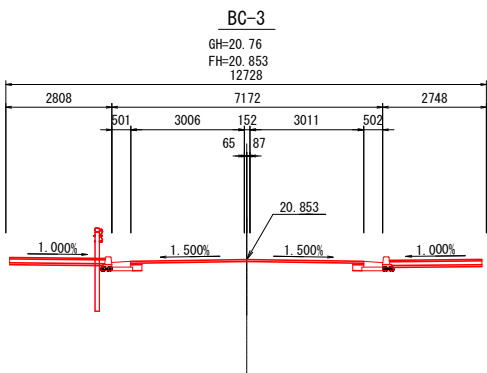


DL=17.00

一般府道 中山稻荷線			
工 事 名	歩道整備工事（中山稻荷線）		
工事場所	京都市伏見区竹田流池町他 地内		
図 面 名	横断面図(4)		
事業年度	令和7年度		
縮 尺	S=1:100	図面番号	12 / 32
京都市建設局道路建設部道路環境整備課			




横断面図(5)

S=1:100

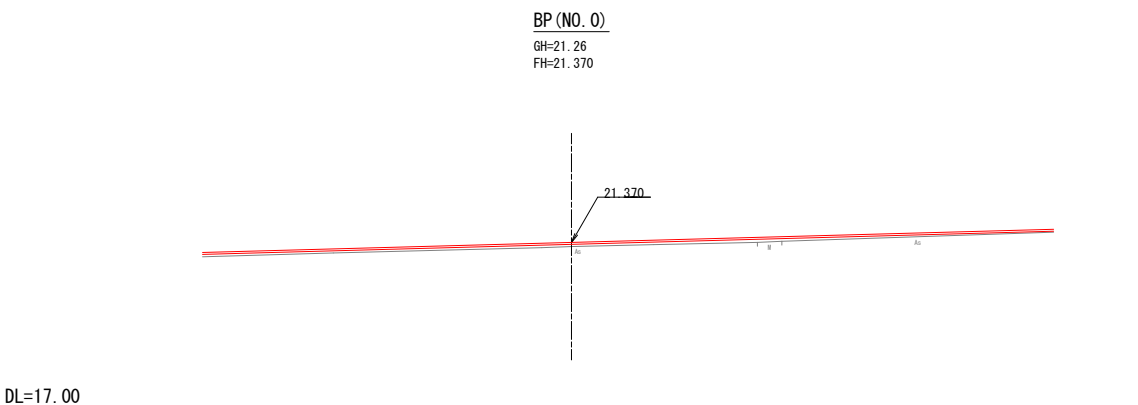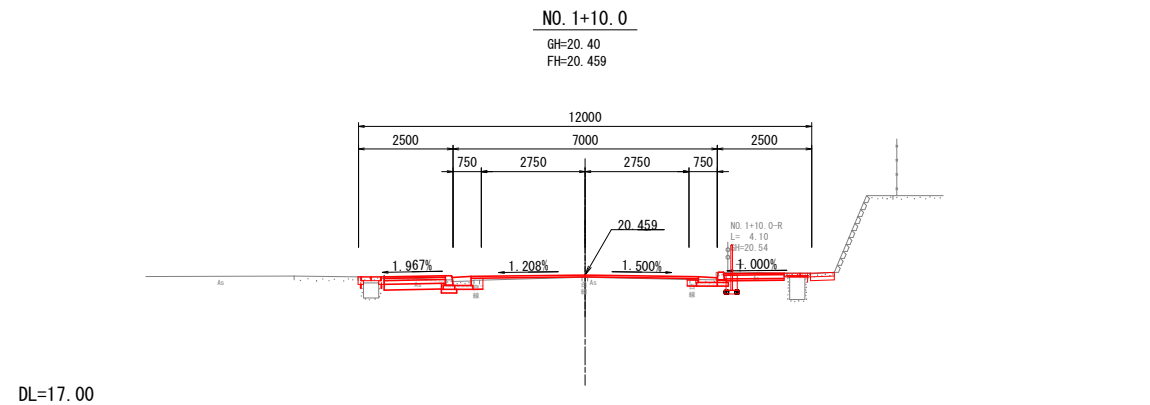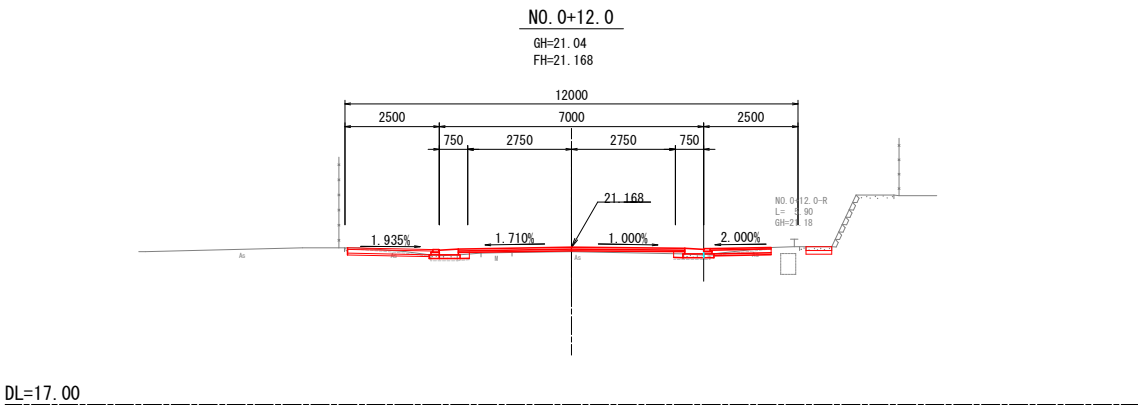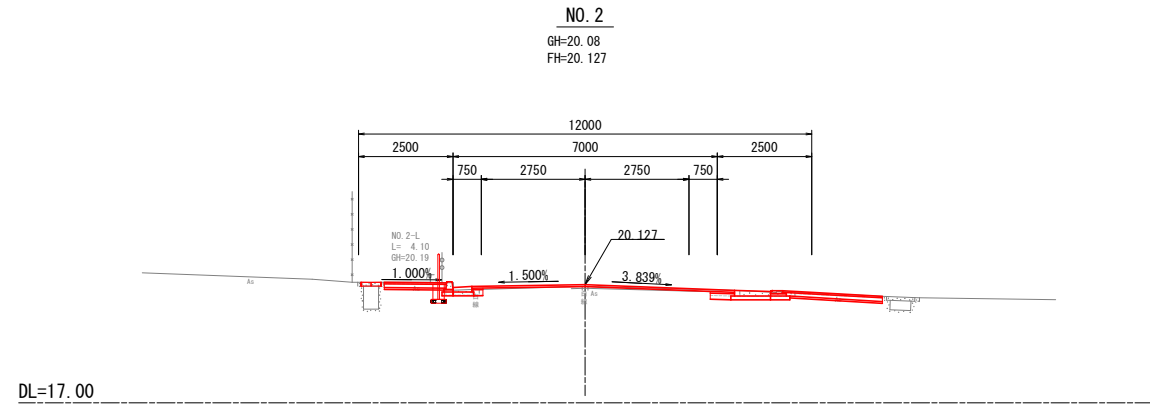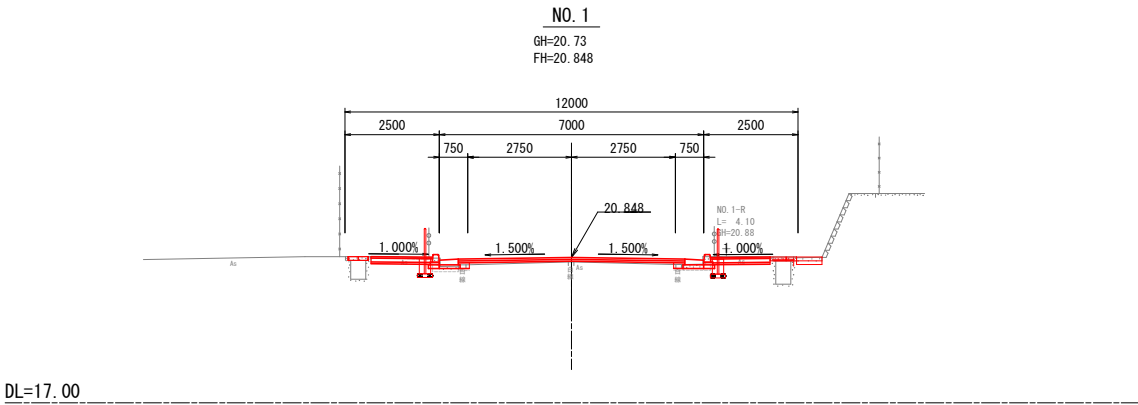

一般市道 竹田線80号線			
工 事 名	歩道整備工事（中山稲荷線）		
工事場所	京都市伏見区竹田流池町他 地内		
図 面 名	横断面図(5)		
事業年度	令和7年度		
縮 尺	S=1:100	図面番号	13 / 32
京都市建設局道路建設部道路環境整備課			

横断面図(6) S=1:100

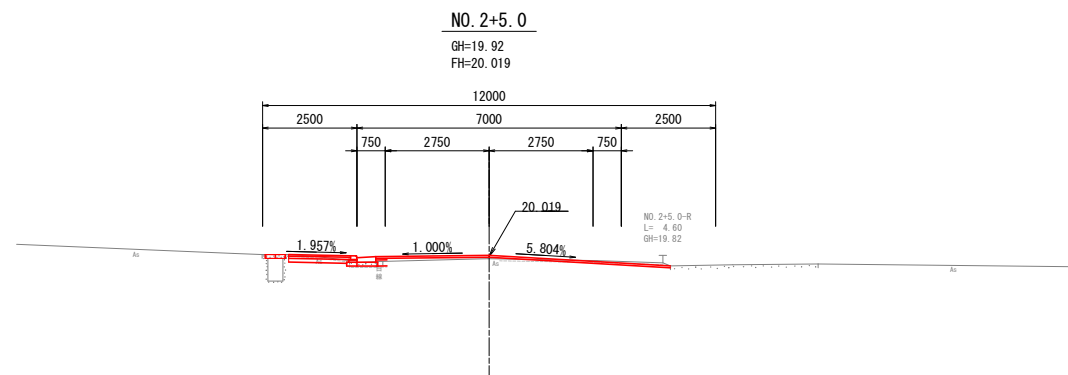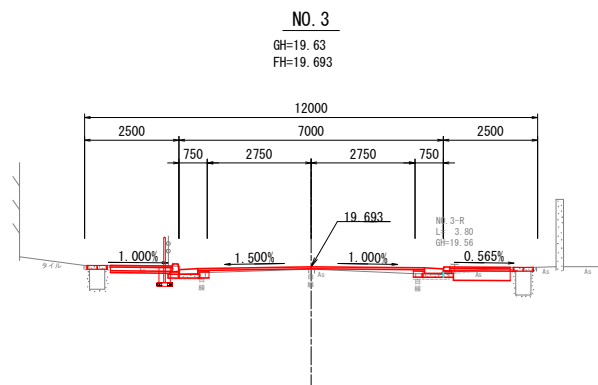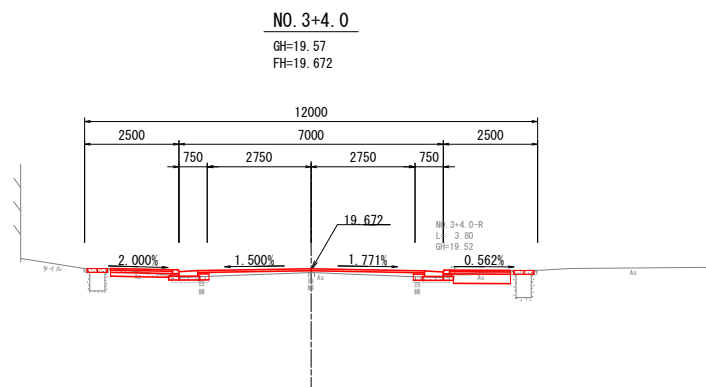


一般市道 竹田経80号線			
工 事 名	歩道整備工事（中山稻荷線）		
工事場所	京都市伏見区竹田流池町他 地内		
図 面 名	横断面図(6)		
事業年度	令和7年度		
縮 尺	S=1:100	図面番号	14 / 32
京都市建設局道路建設部道路環境整備課			

構造図(1)

縁石工


1号縁石工 S=1:20

(一般部・セミフラット)

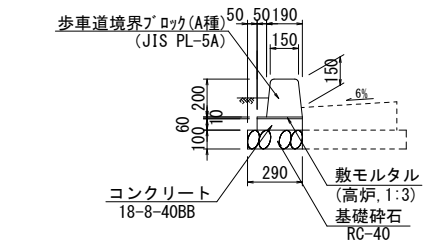


6号縁石工 S=1:20

(一般部・セミフラット)

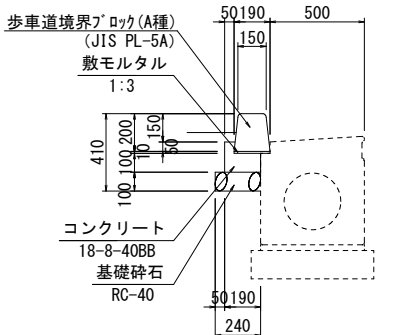


3号縁石工 S=1:20

(乗入れ部)

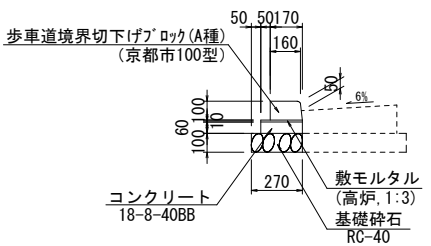


8号縁石工 S=1:20

(乗入れ部)

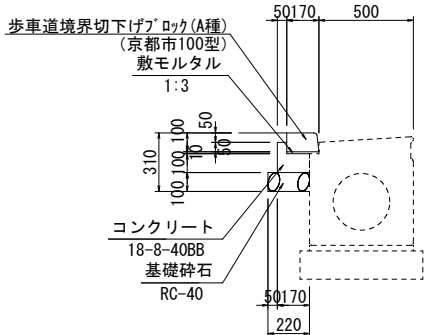


4号縁石工 S=1:20

(切下げ部)

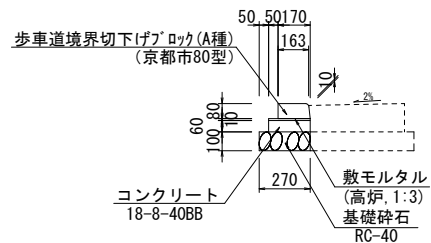


9号縁石工 S=1:20

(切下げ部)

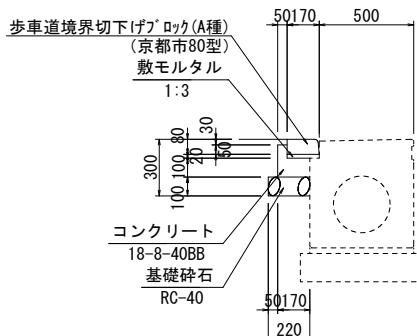


5号縁石工 S=1:20

(段差部)

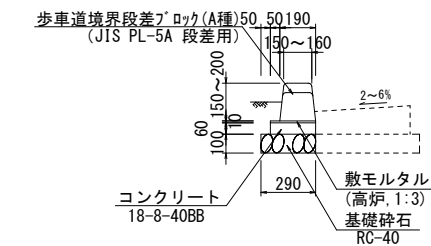

10号縁石工 S=1:20


(段差部)

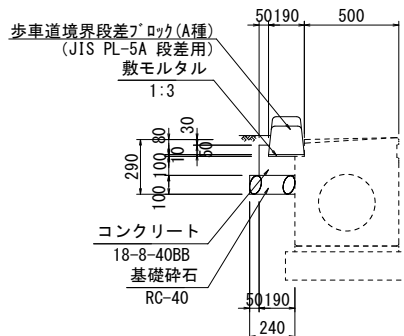

側溝工

1号現場打街渠板工 S=1:20

(I型、一般部・乗入れ部)

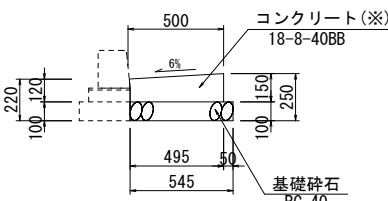


材料表 (10m当り)				
名 称	規 格	単位	数量	摘 要
基礎碎石	RC-40, t=10cm	m ³	0.55	
型枠	一般型枠	m ²	1.50	
コンクリート	18-8-40BB	m ³	0.67	
目地版	瀝青繊維質板 t=10mm	m ²	0.05	

※夜間施工については、超速硬コンクリート (3h圧縮強度240kg/cm²) を使用

2号現場打街渠板工 S=1:20

(I型、切下げ部)

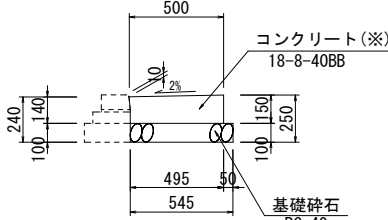


材料表 (10m当り)				
名 称	規 格	単位	数量	摘 要
基礎碎石	RC-40, t=10cm	m ³	0.55	
型枠	一般型枠	m ²	1.50	
コンクリート	18-8-40BB	m ³	0.72	
目地版	瀝青繊維質板 t=10mm	m ²	0.05	

※夜間施工については、超速硬コンクリート (3h圧縮強度240kg/cm²) を使用

3号現場打街渠板工 S=1:20

(I型、段差部)

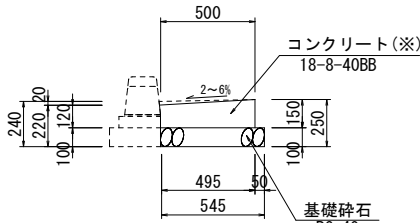


材料表 (10m当り)				
名 称	規 格	単位	数量	摘 要
基礎碎石	RC-40, t=10cm	m ³	0.55	
型枠	一般型枠	m ²	1.50	
コンクリート	18-8-40BB	m ³	0.70	
目地版	瀝青繊維質板 t=10mm	m ²	0.05	

※夜間施工については、超速硬コンクリート (3h圧縮強度240kg/cm²) を使用

4号現場打街渠板工 S=1:20


(I型・中車両乗入対策型)

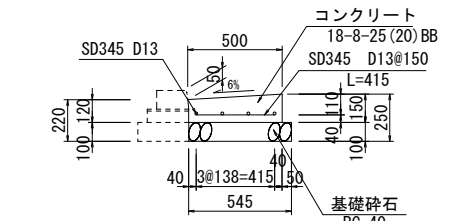

材料表 (10m当り)				
名 称	規 格	単位	数量	摘 要
基礎碎石	RC-40, t=10cm	m ³	0.55	
型枠	一般型枠	m ²	1.50	
コンクリート	18-8-25 (20) BB	m ³	0.67	
鉄筋	SD345, D13	t	0.067	

1号現場打街渠板・歩車道境界工 S=1:20


(A種・重車両乗入対策型・乗入れ部)

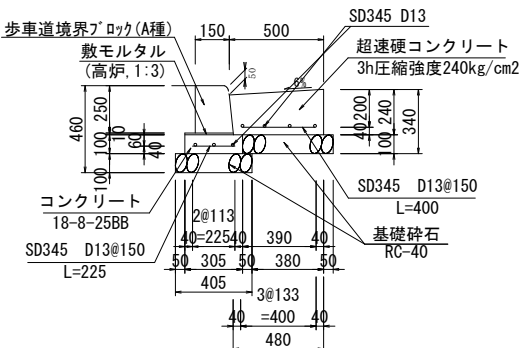

材料表 (10m当り)				
名 称	規 格	単位	数量	摘 要
基礎碎石	RC-40, t=10cm	m ³	0.89	
型枠	一般型枠	m ²	4.4	
コンクリート	超速硬コンクリート	m ³	1.41	
鉄筋	SD345, D13	t	0.111	
敷モルタル	高炉, 1:3	m ³	0.026	
歩車道境界ブロック	A種	本	16.5	

1号L型街渠工 S=1:10


(一般部, 京都市型2号)

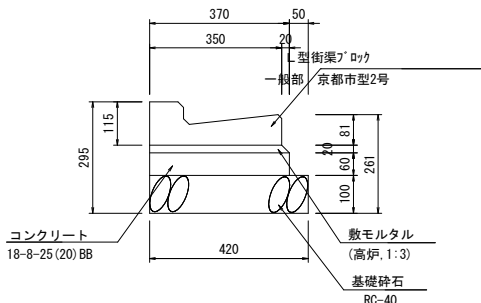

材料表 (10m当り)				
名 称	規 格	単位	数量	摘 要
基礎碎石	RC-40, t=10cm	m ³	0.42	
型枠	一般型枠	m ²	1.20	
コンクリート	18-8-25 (20) BB	m ³	0.22	
敷モルタル	高炉, 1:3	m ³	0.072	
目地モルタル	高炉, 1:2	m ³	0.002	
L型街渠ブロック	一般部 京都市型2号	個	16.5	

3号L型街渠工 S=1:10

(切下げ部, 2号, 中及び重車両乗入対策型)

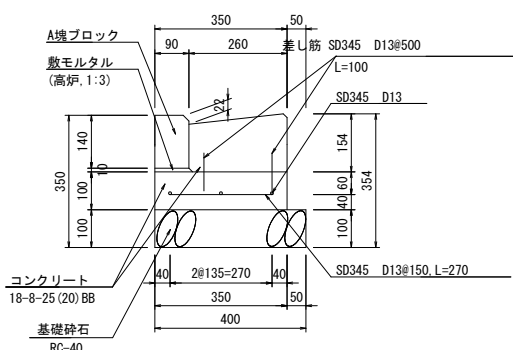


材料表 (10m当り)				
名 称	規 格	単位	数量	摘 要
基礎碎石	RC-40, t=10cm	m ³	0.40	
型枠	一般型枠	m ²	3.5	
コンクリート	18-8-25 (20) BB	m ³	0.72	
鉄筋	SD345, D13	t	0.052	
敷モルタル	高炉, 1:3	m ³	0.010	
目地モルタル	高炉, 1:2	m ³	0.001	
A塊ブロック		本	13.2	

地先境界工

地先境界工 S=1:10


(C型)

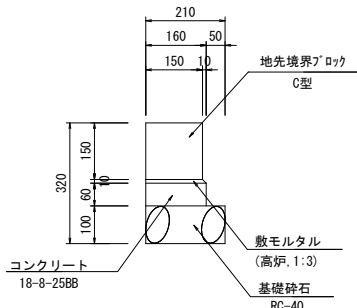


工 事 名	歩道整備工事 (中山稲荷線)		
工事場所	京都市伏見区竹田流池町他 地内		
図 面 名	構造図(1)		
事業年度	令和7年度		
縮 尺	図 示	図面番号	15 / 32
京都市建設局道路建設部道路環境整備課			

側溝工


S=1 : 20

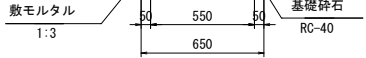


S=1 : 20

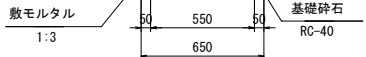

S=1 : 20

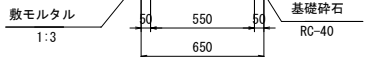


S=1:10

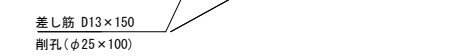


材 名	規 格	単 位	数 量	摘 要
型枠	一般型枠	m ²	3.40	
コンクリート	18-8-40B	m ³	0.27	
差し筋	D13×150	t	0.006	
埋孔	φ25×100	箇所	20.0	
上ぶた式U型側溝蓋	1種、240用	枚	16.7	

S=1:20

 

S=1:20

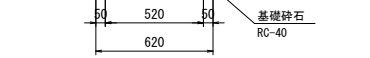

			(10m当り)	
名 称	規 格	単位	数 量	摘 要
基礎砕石	RC-40, t=10cm	m ²	0.62	
型枠	一般型枠	m ²	1.00	
コンクリート	18-8-25 (20) BB	m ³	0.26	
インパットコンクリート	18-8-25 (20) BB	m ³	0.19	
自由勾配側溝	300 × 300	本	5.0	

工 事 名	歩道整備工事（中山稻荷線）		
工事場所	京都市伏見区竹田流池町他 地内		
図 面 名	構造図（2）		
事業年度	令和7年度		
縮 尺	図 示	図面番号	16 / 32
京都市建設局道路建設部道路環境整備課			

構造図(3)

側溝工

1号現場打側溝蓋

S=1:20

2号現場打側溝蓋


(中車両乗入対策型)

S=1:20

3号現場打側溝蓋


(重車両乗入対策型)

S=1:20

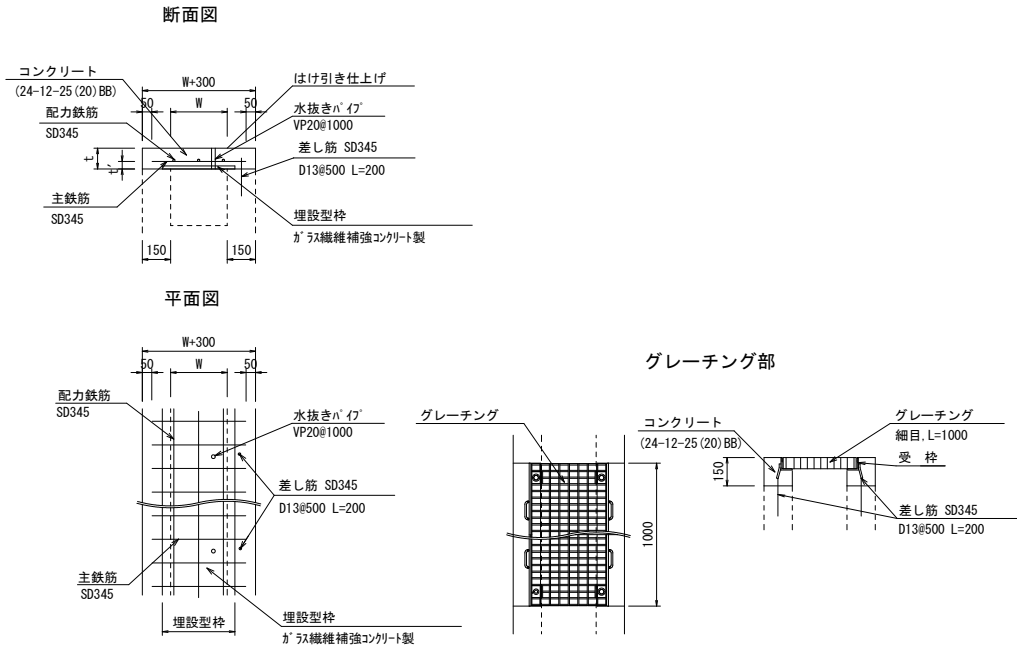


縦断・縦断面						
側溝内幅 W	t	t'	主鉄筋	配力鉄筋	設計荷重	埋設型枠厚(参考)
400	100	40	D13φ200 L=600	D13 3本	2t	8mm

材料表 (W400) (10m当り)				
名 称	規 格	単 位	数 量	摘 要
型枠	一般型枠	m ²	2.00	
コンクリート	24-12-25 (20) BB	m ³	0.66	
鉄筋	SD345, D13	t	0.064	
水抜きパイプ	VP20	m	1.0	
埋設型枠	型枠厚 8mm	m	10.0	
コンクリート削孔	φ20×100	孔	20	
グレーチング 蓋	細目, W400	組	1.0	

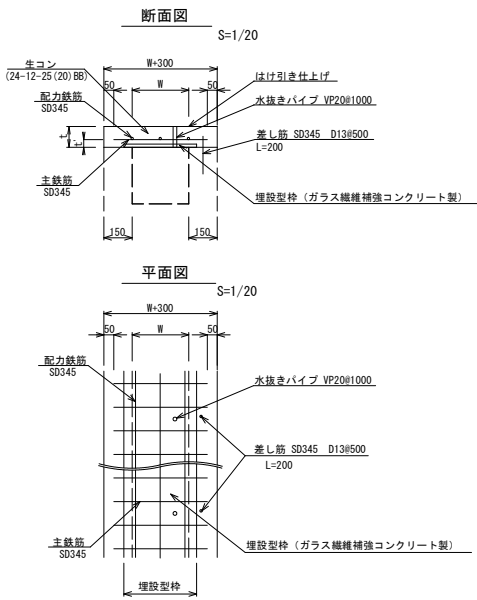

縦断面						
側溝内幅 W	t	t'	主鉄筋	配力鉄筋	設計荷重	埋設型枠厚(参考)
400	100	40	D13φ200 L=600	D13 3本	14t	8mm

材料表 (W400) (10m当り)				
名 称	規 格	単 位	数 量	摘 要
型枠	一般型枠	m ²	2.0	
コンクリート	24-12-25 (20) BB	m ³	0.66	
鉄筋	SD345, D13	t	0.064	
水抜きパイプ	VP20	m	1.0	
コンクリート削孔	φ20×100	孔	20	
埋設型枠	型枠厚 8mm	m	10.0	

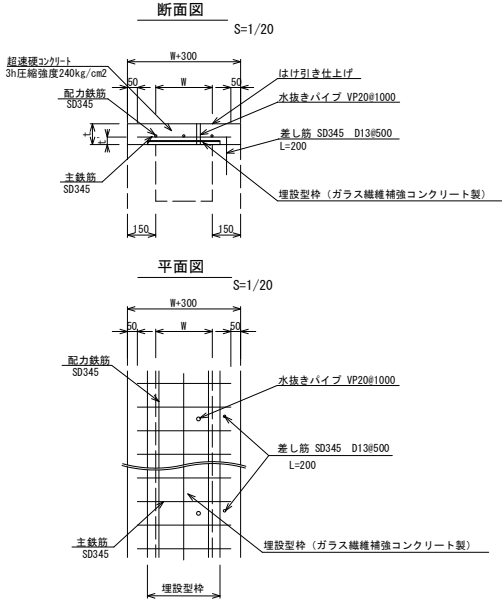





縦断面						
側溝内幅 W	t	t'	主鉄筋	配力鉄筋	設計荷重	埋設型枠厚(参考)
400	130	40	D13φ125 L=600	D13 3本	25t	8mm

材料表 (W400) (10m当り)				
名 称	規 格	単 位	数 量	摘 要
型枠	一般型枠	m ²	2.60	
コンクリート	超速硬コンクリート	m ³	0.87	
鉄筋	SD345, D13	t	0.082	
水抜きパイプ	VP20	m	1.30	
コンクリート削孔	φ20×130	孔	20	
埋設型枠	型枠厚 8mm	m	10.0	

工 事 名	歩道整備工事 (中山稲荷線)		
工事場所	京都市伏見区竹田流池町他 地内		
図 面 名	構造図(3)		
事業年度	令和7年度		
縮 尺	図 示	図面番号	17 / 32
京都市建設局道路建設部道路環境整備課			

構造図(4)

(管渠工)

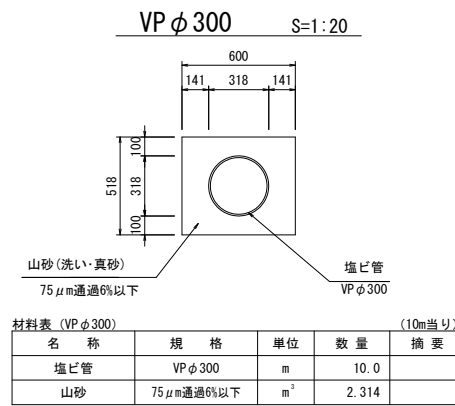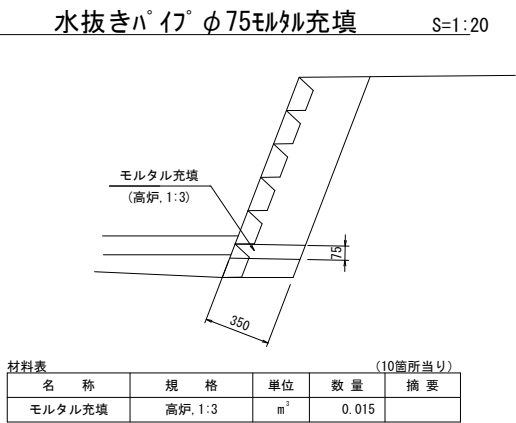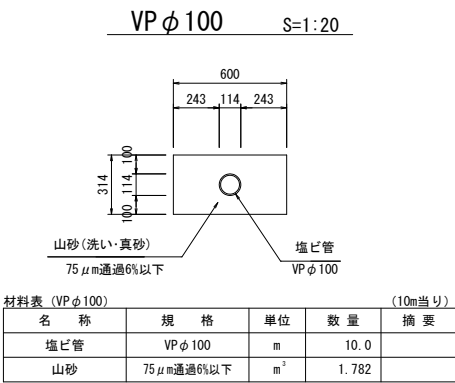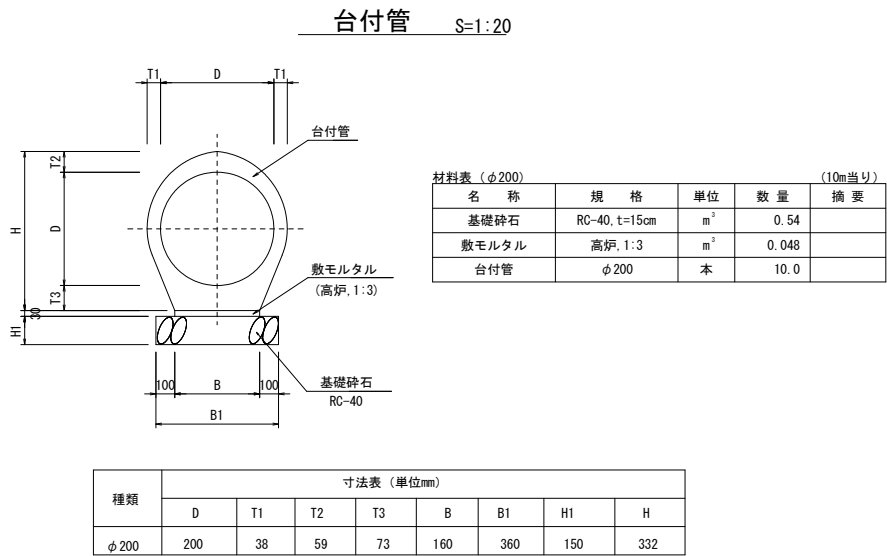


工 事 名	歩道整備工事 (中山稲荷線)		
工事場所	京都市伏見区竹田流池町他 地内		
図 面 名	構造図(4)		
事業年度	令和7年度		
縮 尺	S=1:20	図面番号	18 / 32
京都市建設局道路建設部道路環境整備課			

構 造 図 (5)

S=1:20

(集水柵工)

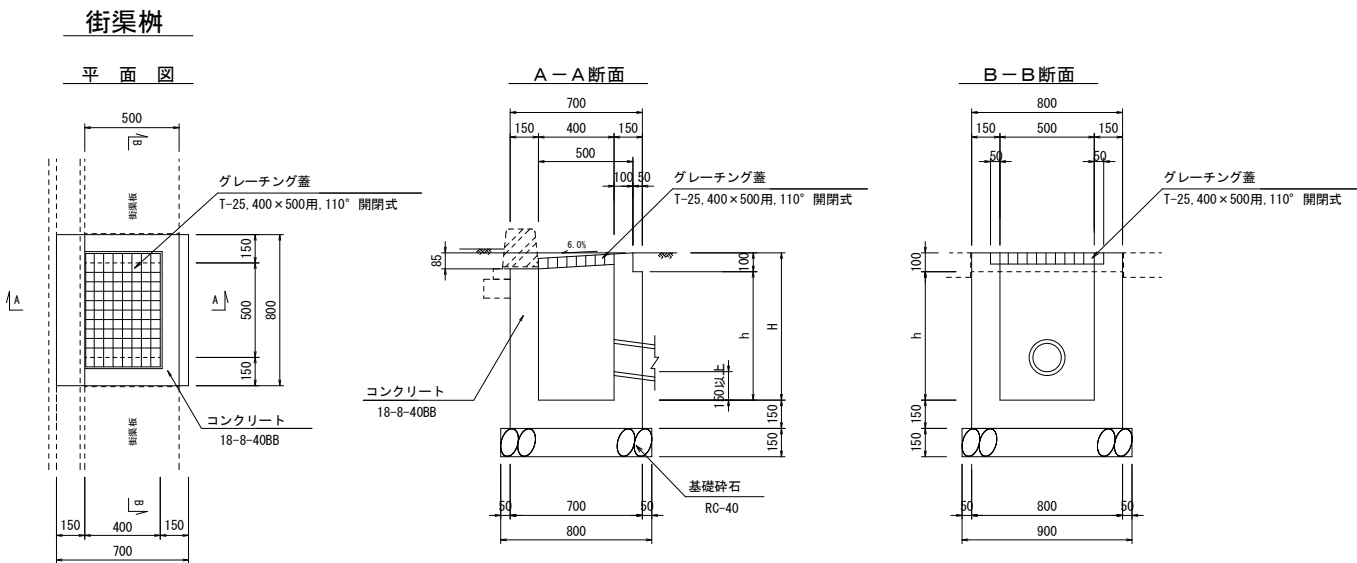

寸法表（本線）

名 称	位 置	H	天端標高 (m)	流入出形状・敷高								
				1		2		3		4		
				形状	敷高(m)	形状	敷高(m)	形状	敷高(m)	形状	敷高(m)	
1号	B400-L500-H650	No. 1+12.1 左	550	23.099	-	-	-	-	-	-	円形水路 φ300	22.604
2号	B400-L500-H650	No. 3+ 7.8 左	550	22.513	-	-	円形水路 φ300	22.018	-	-	円形水路 φ300	22.018
3号	B400-L500-H750	No. 4+ 9.8 左	650	22.167	-	-	円形水路 φ300	21.672	既設HP管 φ300	21.610	円形水路 φ300	21.672
4号	B400-L500-H650	No. 4+15.8 左	550	22.040	-	-	円形水路 φ300	21.545	既設VP管 φ300	21.600	円形水路 φ300	21.545
5号	B400-L500-H650	No. 5+13.5 左	550	21.629	-	-	円形水路 φ300	21.194	-	-	円形水路 φ300	21.194
6号	B400-L500-H600	No. 6+ 8.5 左	500	21.181	-	-	円型水路 300	20.746	VP管 φ200	20.746	円型水路 300	20.746
7号	B400-L500-H650	No. 7+ 2.1 左	550	20.823	-	-	円形水路 φ300	20.328	-	-	VP管 φ300	20.328
8号	B400-L500-H650	No. 4+14.5 右	550	22.062	-	-	円形水路 φ300	21.668	既設VP管 φ150	21.580	-	-
9号	B400-L500-H750	No. 5+14.9 右	650	21.539	-	-	-	-	VP管 φ300	20.970	円形水路 φ300	21.145

材料表

10箇所当り			
基礎砕石 RC-40, t=15cm (m3)	型枠 (m2)	コンクリート 18-8-40BB (m3)	樹 蓋 グレーチング 蓋 T-25 400×500用, 普通目 (組)
1.08	35.63	2.93	10
1.08	34.21	2.83	10
1.08	37.60	3.08	10
1.08	32.80	2.72	10
1.08	34.21	2.83	10
1.08	31.19	2.60	10
1.08	34.21	2.83	10
1.08	35.27	2.91	10
1.08	39.01	3.19	10

寸法表（取付道路）

名 称	位 置	H	天端標高 (m)	流入出形状・敷高							
				1		2		3		4	
				形状	敷高 (m)	形状	敷高 (m)	形状	敷高 (m)	形状	敷高 (m)
10号	B400-L500-H400	No. 2+ 0.5 右	300	19.810	-	-	-	-	-	VP管 φ100	19.560
11号	B400-L500-H400	No. 2+ 5.1 右	300	19.780	-	-	VP管 φ100	19.530	-	-	-

材料表


10箇所当り			
基礎砕石 RC-40, t=15cm (m3)	型枠 (m2)	コンクリート 18-8-40BB (m3)	樹 蓋 グレーチング 蓋 T-25 400×500用, 普通目 (組)
1.08	25.04	2.14	10
1.08	25.04	2.14	10

構 造 図 (6) S=1:20

集水樹工

街渠樹嵩上げ

S=1:20

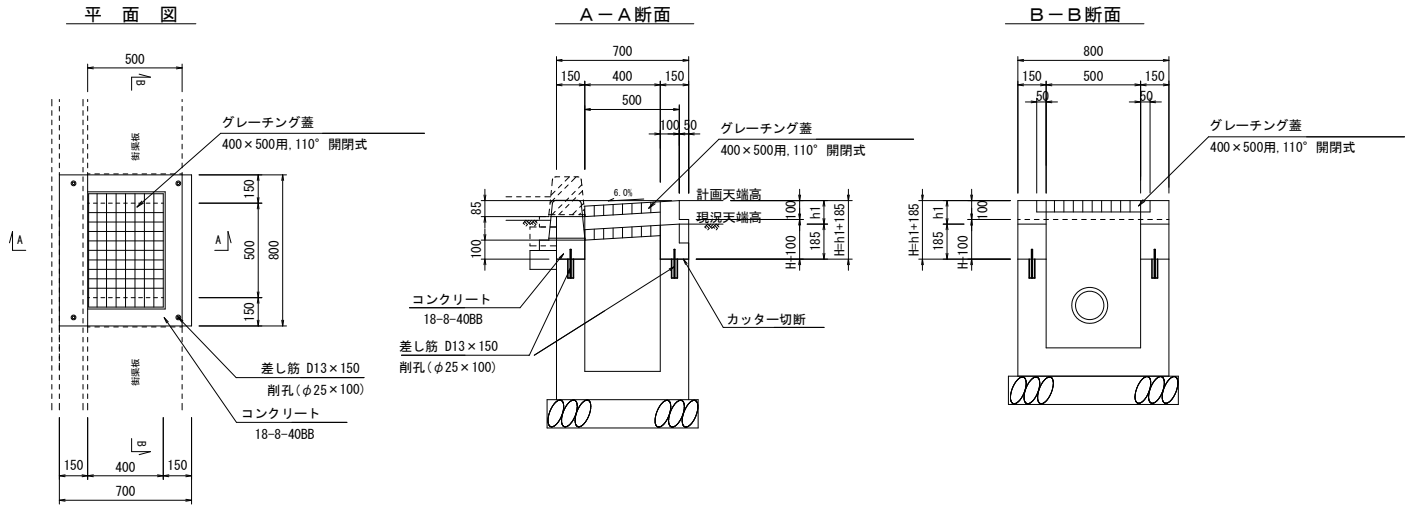

寸法表（本線）

名 称	位 置	現況天端標高 (m)	計画天端標高 (m)	嵩上げ高 h1	H h1+185	樹 蓋
1号	No. 1+16.8 右	22.880	23.018	138	323	
2号	No. 2+17.0 右	22.550	22.679	129	314	グレーチング蓋T-25, 400*500用, 普通目
3号	No. 3+15.8 右	22.310	22.412	102	287	グレーチング蓋T-25, 400*500用, 普通目
4号	No. 7+19.4 右	20.260	20.398	138	323	グレーチング蓋T-25, 400*500用, 普通目

材料表

10箇所当り

型枠 (m2)	コンクリート 18-8-40BB (m3)	樹 蓋 グレーチング蓋 T-25 400*500用, 普通目 (組)	差し筋 D13×150 (本)	剛孔 φ25×100 (箇所)	カッター切断 t=150 (m)
14.14	1.02	10	40	40	24
13.71	0.99	10	40	40	24
12.42	0.89	10	40	40	24
14.14	1.02	10	40	40	24

寸法表（取付道路）

名 称	位 置	現況天端標高 (m)	計画天端標高 (m)	嵩上げ高 h1	H h1+185	樹 蓋
5号	No. 1+15.0 左	20.140	20.295	155	340	グレーチング蓋T-25, 400*500用, 普通目
6号	No. 2+13.3 左	19.620	19.828	208	393	グレーチング蓋T-25, 400*500用, 普通目
7号	No. 0+18.7 右	20.660	20.783	123	308	グレーチング蓋T-25, 400*500用, 普通目
8号	No. 1+11.2 右	20.210	20.403	193	378	グレーチング蓋T-25, 400*500用, 普通目
9号	No. 2+11.3 右	19.680	19.875	195	380	グレーチング蓋T-25, 400*500用, 普通目

材料表


10箇所当り

型枠 (m2)	コンクリート 18-8-40BB (m3)	樹 蓋 グレーチング蓋 T-25 400*500用, 普通目 (組)	差し筋 D13×150 (本)	剛孔 φ25×100 (箇所)	カッター切断 t=150 (m)
14.96	1.08	10	40	40	24
17.50	1.27	10	40	40	24
13.42	0.97	10	40	40	24
16.78	1.22	10	40	40	24
16.88	1.23	10	40	40	24


工 事 名	歩道整備工事（中山稲荷線）		
工事場所	京都市伏見区竹田流池町他 地内		
図 面 名	構造図(6)		
事業年度	令和5年度		
縮 尺	S=1:20	図面番号	20 / 32
京都市建設局道路建設部道路環境整備課			

構造図(7)



(集水樹工)

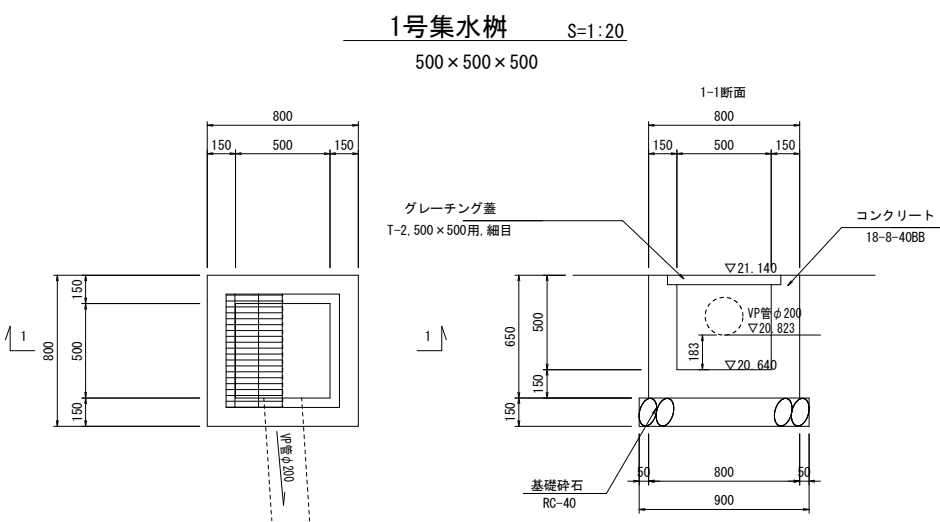


材料表 (1式当り)				
名 称	規 格	単位	数 量	摘 要
基礎砕石	RC-40, t=15cm	m ²	0.12	
型枠	一般型枠	m ²	3.38	
コンクリート	18-8-40BB	m ³	0.29	

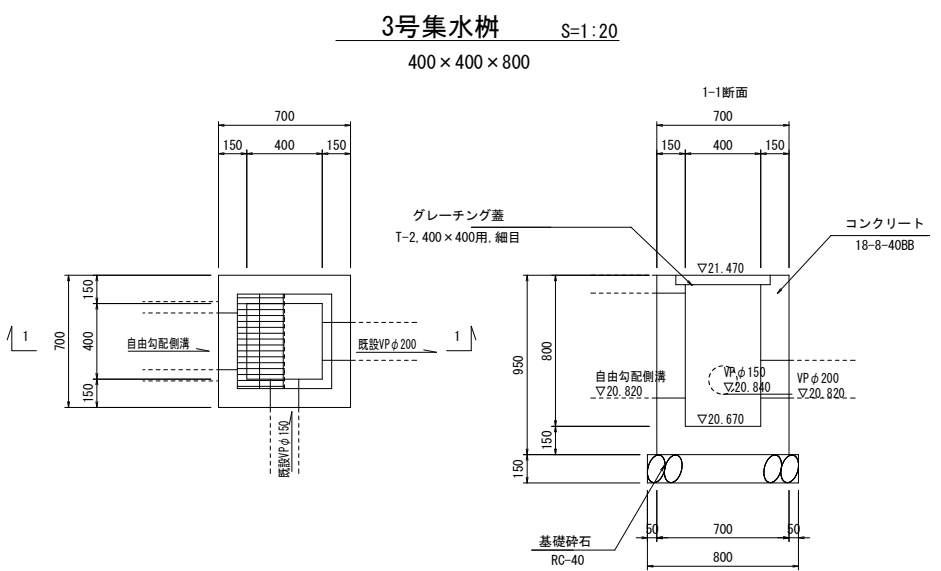

材料表 (1式当り)				
名 称	規 格	単位	数 量	摘 要
基礎砕石	RC-40, t=15cm	m ²	0.10	
型枠	一般型枠	m ²	3.85	
コンクリート	18-8-40BB	m ³	0.31	

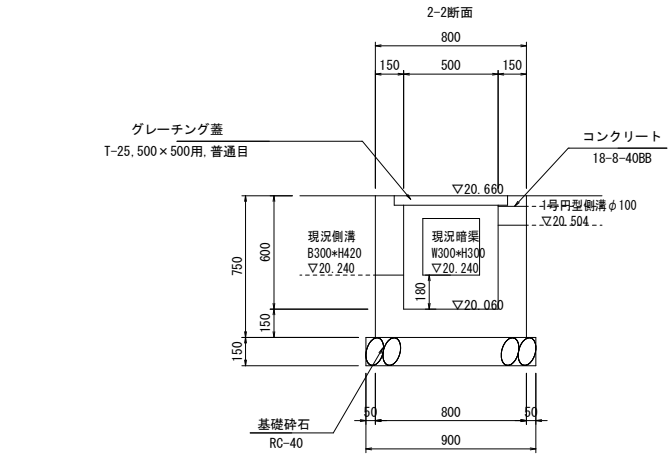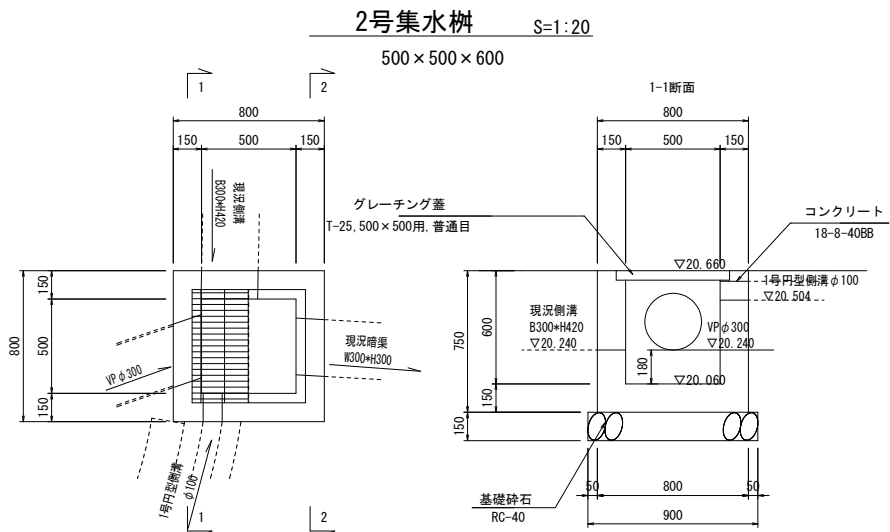

材料表 (1式当り)				
名 称	規 格	単位	数 量	摘 要
基礎砕石	RC-40, t=15cm	m ²	0.12	
型枠	一般型枠	m ²	3.33	
コンクリート	18-8-40BB	m ³	0.33	

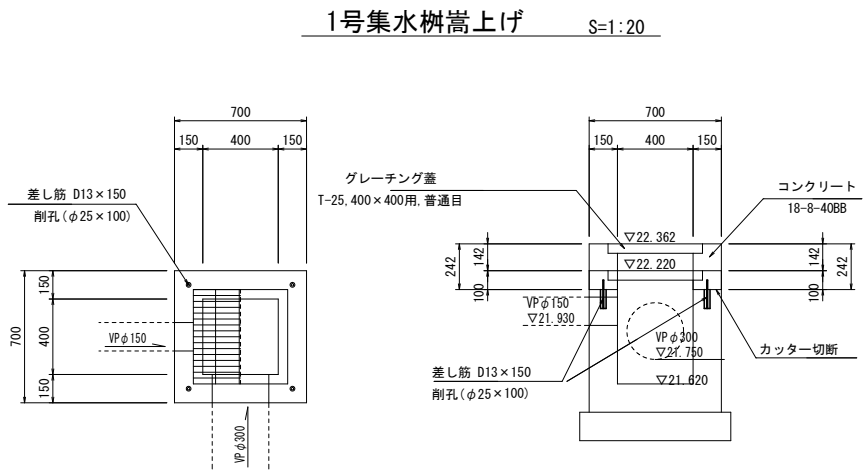

材料表 (10箇所当り)				
名 称	規 格	単位	数 量	摘 要
型枠	一般型枠	m ²	10.65	
コンクリート	18-8-40BB	m ³	0.8	
鉄筋	SD345, D13	t	0.006	
コンクリート削孔	φ25×100	孔	40	


工 事 名	歩道整備工事 (中山稲荷線)		
工事場所	京都市伏見区竹田流池町他 地内		
図 面 名	構造図(7)		
事業年度	令和7年度		
縮 尺	S=1:20	図面番号	21 / 32
京都市建設局道路建設部道路環境整備課			

構 造 図 (8)

S=1:20


(擁壁工・防護柵工)

小型重力式擁壁

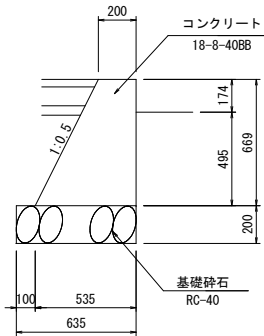


材料表 (10.0m当り)				
名 称	規 格	単 位	数 量	摘 要
基礎砕石	RC-40, t=20cm	m ³	1.27	
型枠	一般型枠	m ²	14.17	
コンクリート	18-8-40BB	m ³	2.46	

ガードパイプ

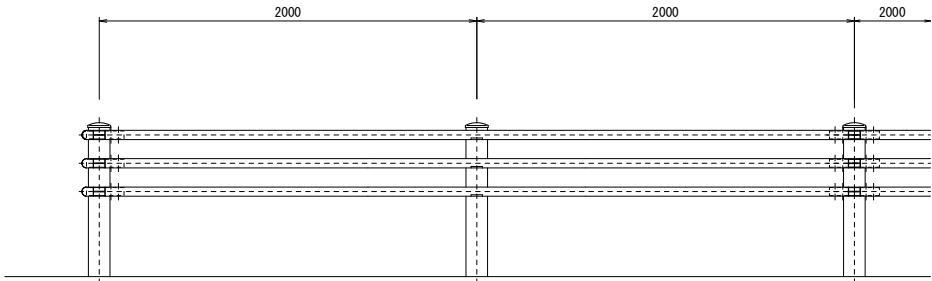


土中式


Gp-C-2E

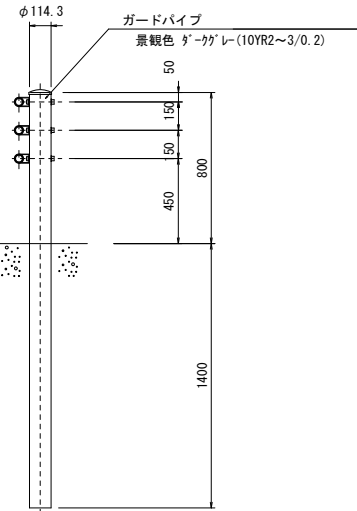

横断防止柵

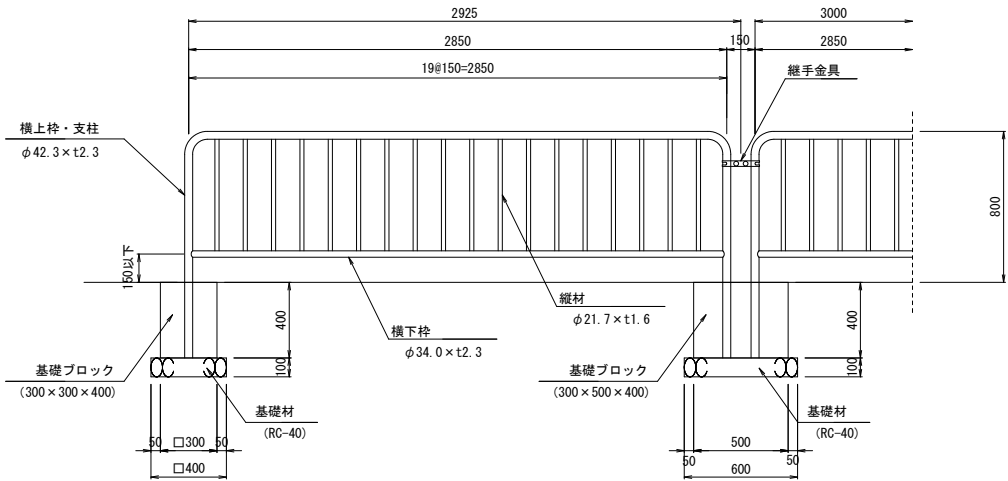

基礎ブロック式


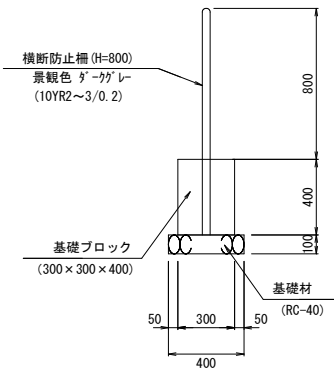


※中間部の基礎ブロックは300×500×400とする。

材料表 (10.0m当り)				
名 称	規 格	単 位	数 量	摘 要
コンクリート基礎ブロック	300×300×400	基	2.0	
コンクリート基礎ブロック	300×500×400	基	2.0	
基礎砕石	再生ガラサンヘラン RC-40	m ³	0.12	

工 事 名	歩道整備工事 (中山稲荷線)		
工事場所	京都市伏見区竹田流池町他 地内		
図 面 名	構造図(8)		
事業年度	令和7年度		
縮 尺	S=1:20	図面番号	22 / 32
京都市建設局道路建設部道路環境整備課			

舗装工平面図(1) S=1:250
1工区

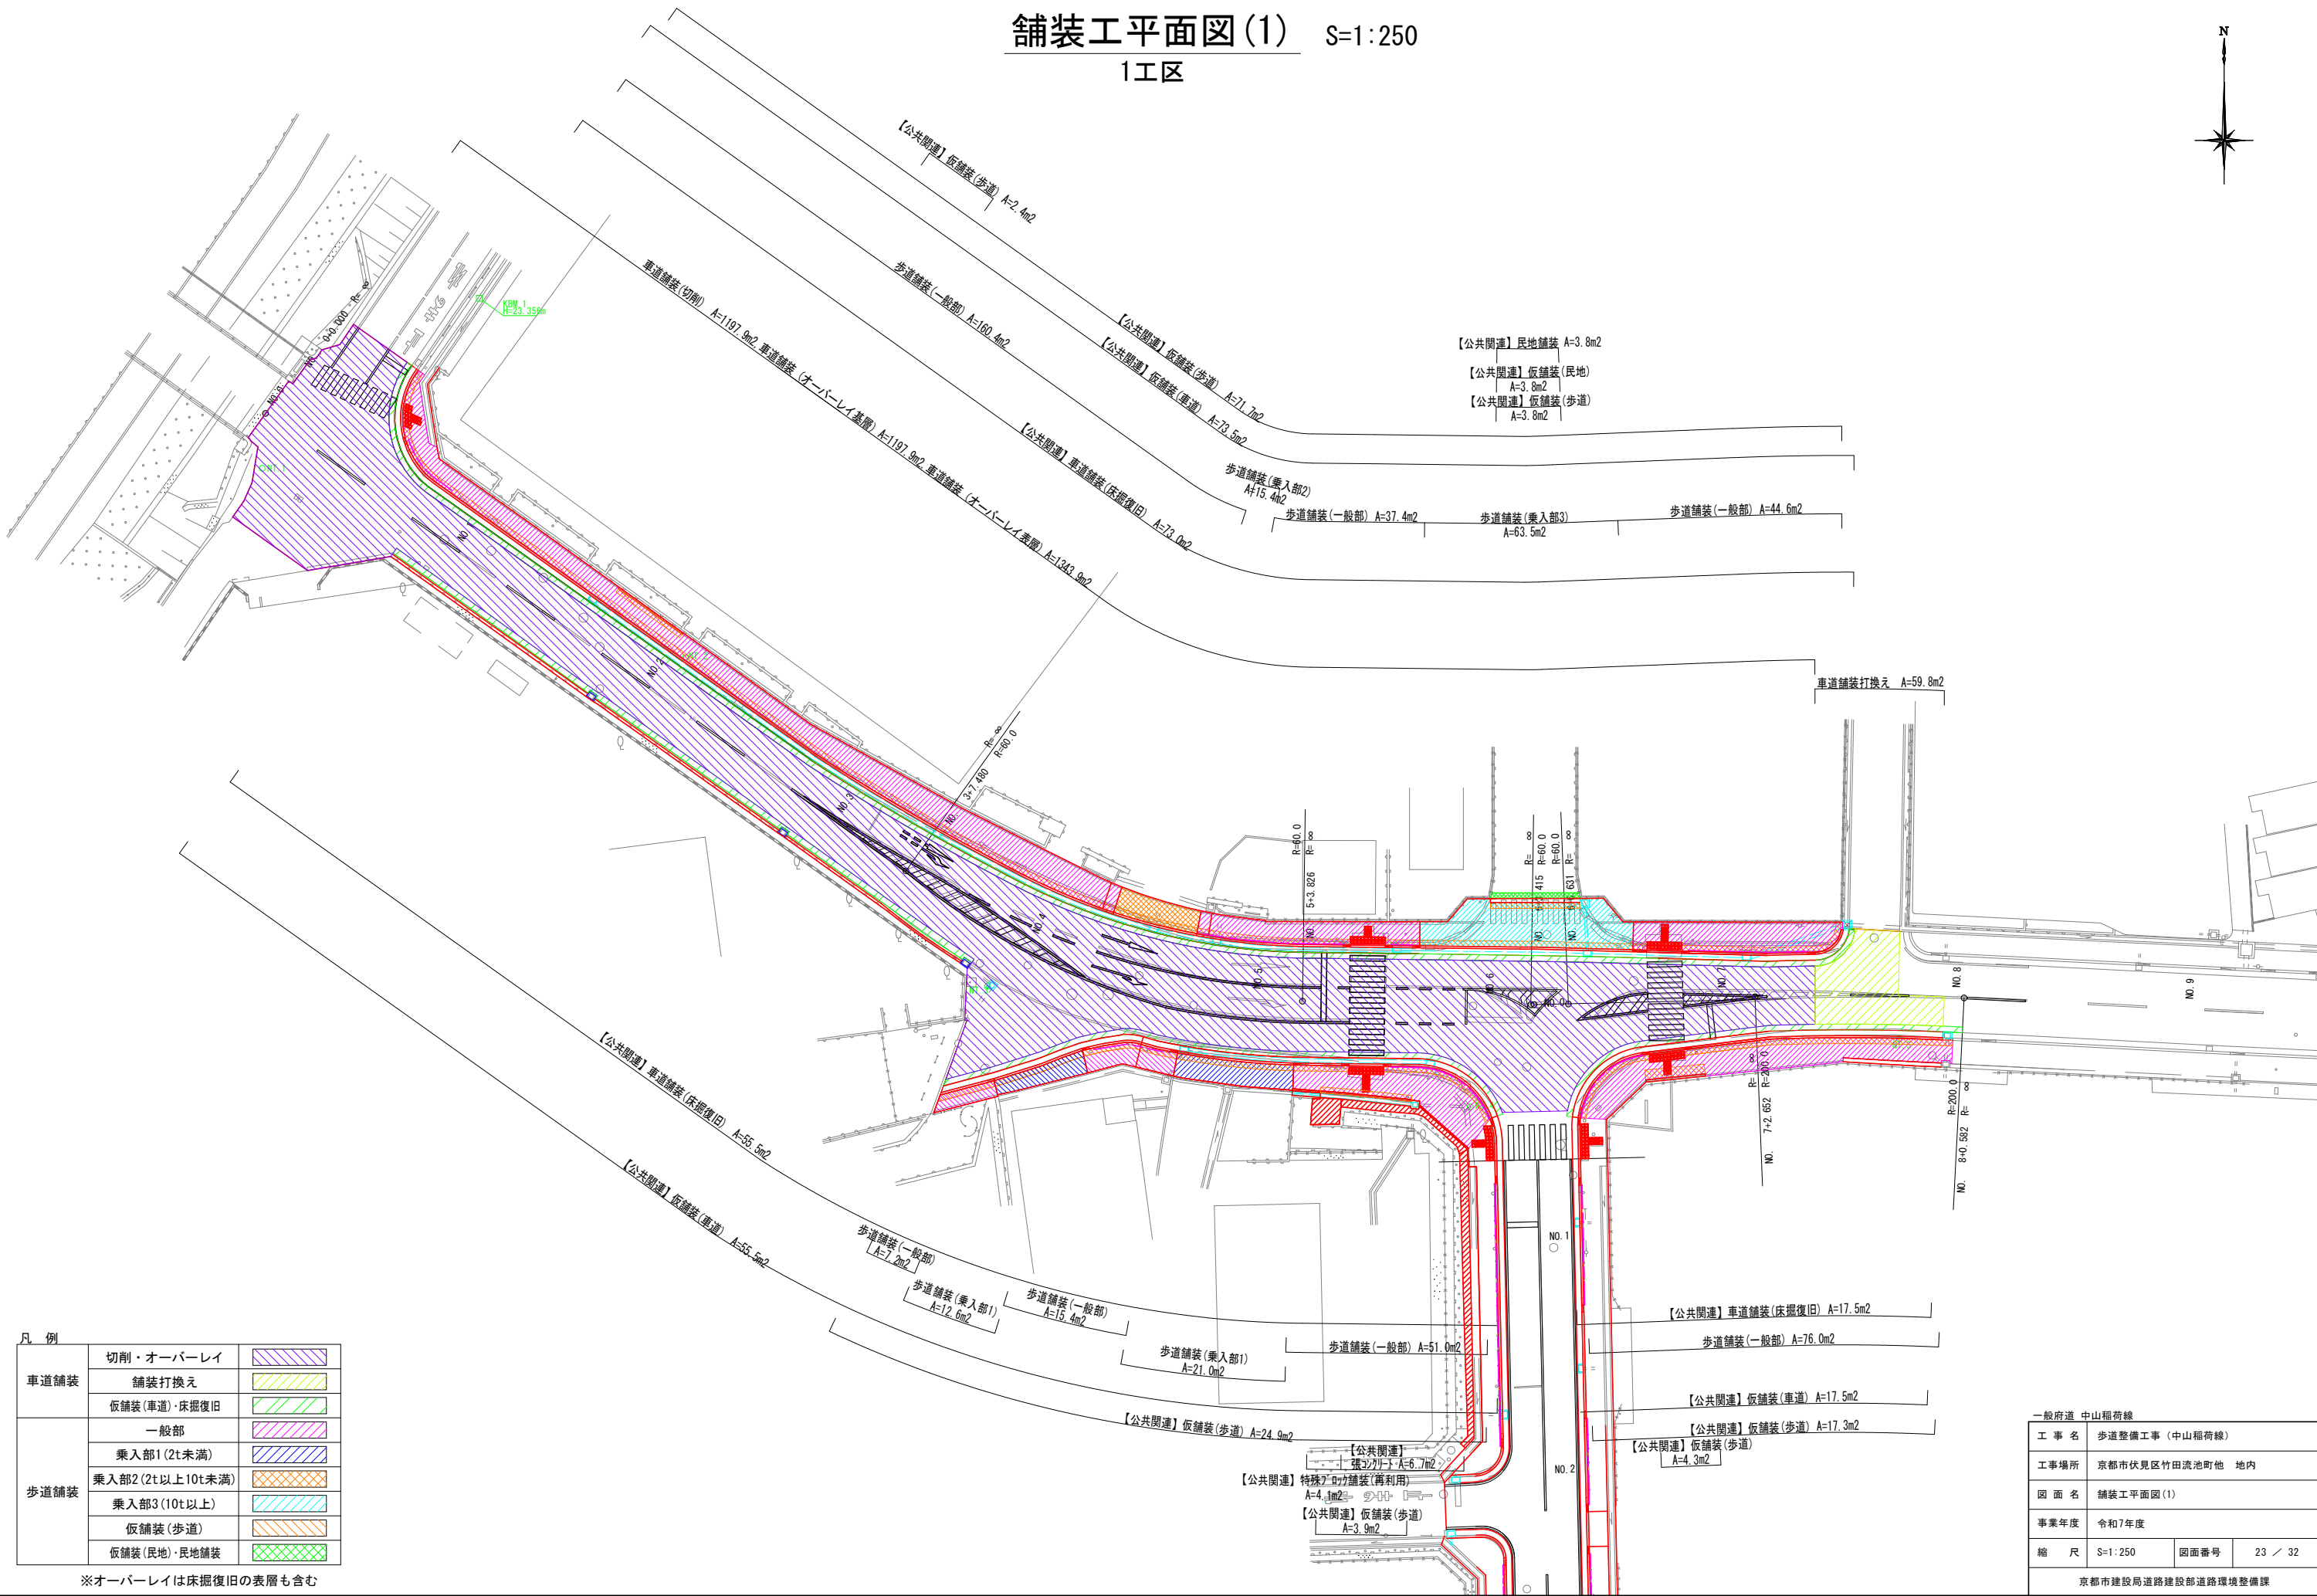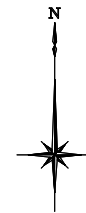

凡 例		
車道舗装	切削・オーバーレイ	
	舗装打換え	
	仮舗装(車道)・床掘復旧	
歩道舗装	一般部	
	乗入部1 (2t未満)	
	乗入部2 (2t以上10t未満)	
	乗入部3 (10t以上)	
	仮舗装(歩道)	
	仮舗装(民地)・民地舗装	

※オーバーレイは床掘復旧の表層も含む


一般府道 中山稻荷線			
工 事 名	歩道整備工事 (中山稻荷線)		
工事場所	京都市伏見区竹田流池町他 地内		
図 面 名	舗装工平面図(1)		
事業年度	令和7年度		
縮 尺	S=1:250	図面番号	23 / 32
京都市建設局道路建設部道路環境整備課			

車道舗装	切削オーバーレイ	
	舗装打換え	
	仮舗装(車道)・床掘復旧	
歩道舗装	一般部	
	乗入部(2t未満)	
	乗入部(2t以上10t未満)	
	乗入部(10t以上)	
	仮舗装(歩道)	
	仮舗装(民地)・民地舗装	

※オーバーレイは床掘復旧の表層も含む

舗装工平面図(2) S=1:250








1工区 一般市道 竹田経80号線

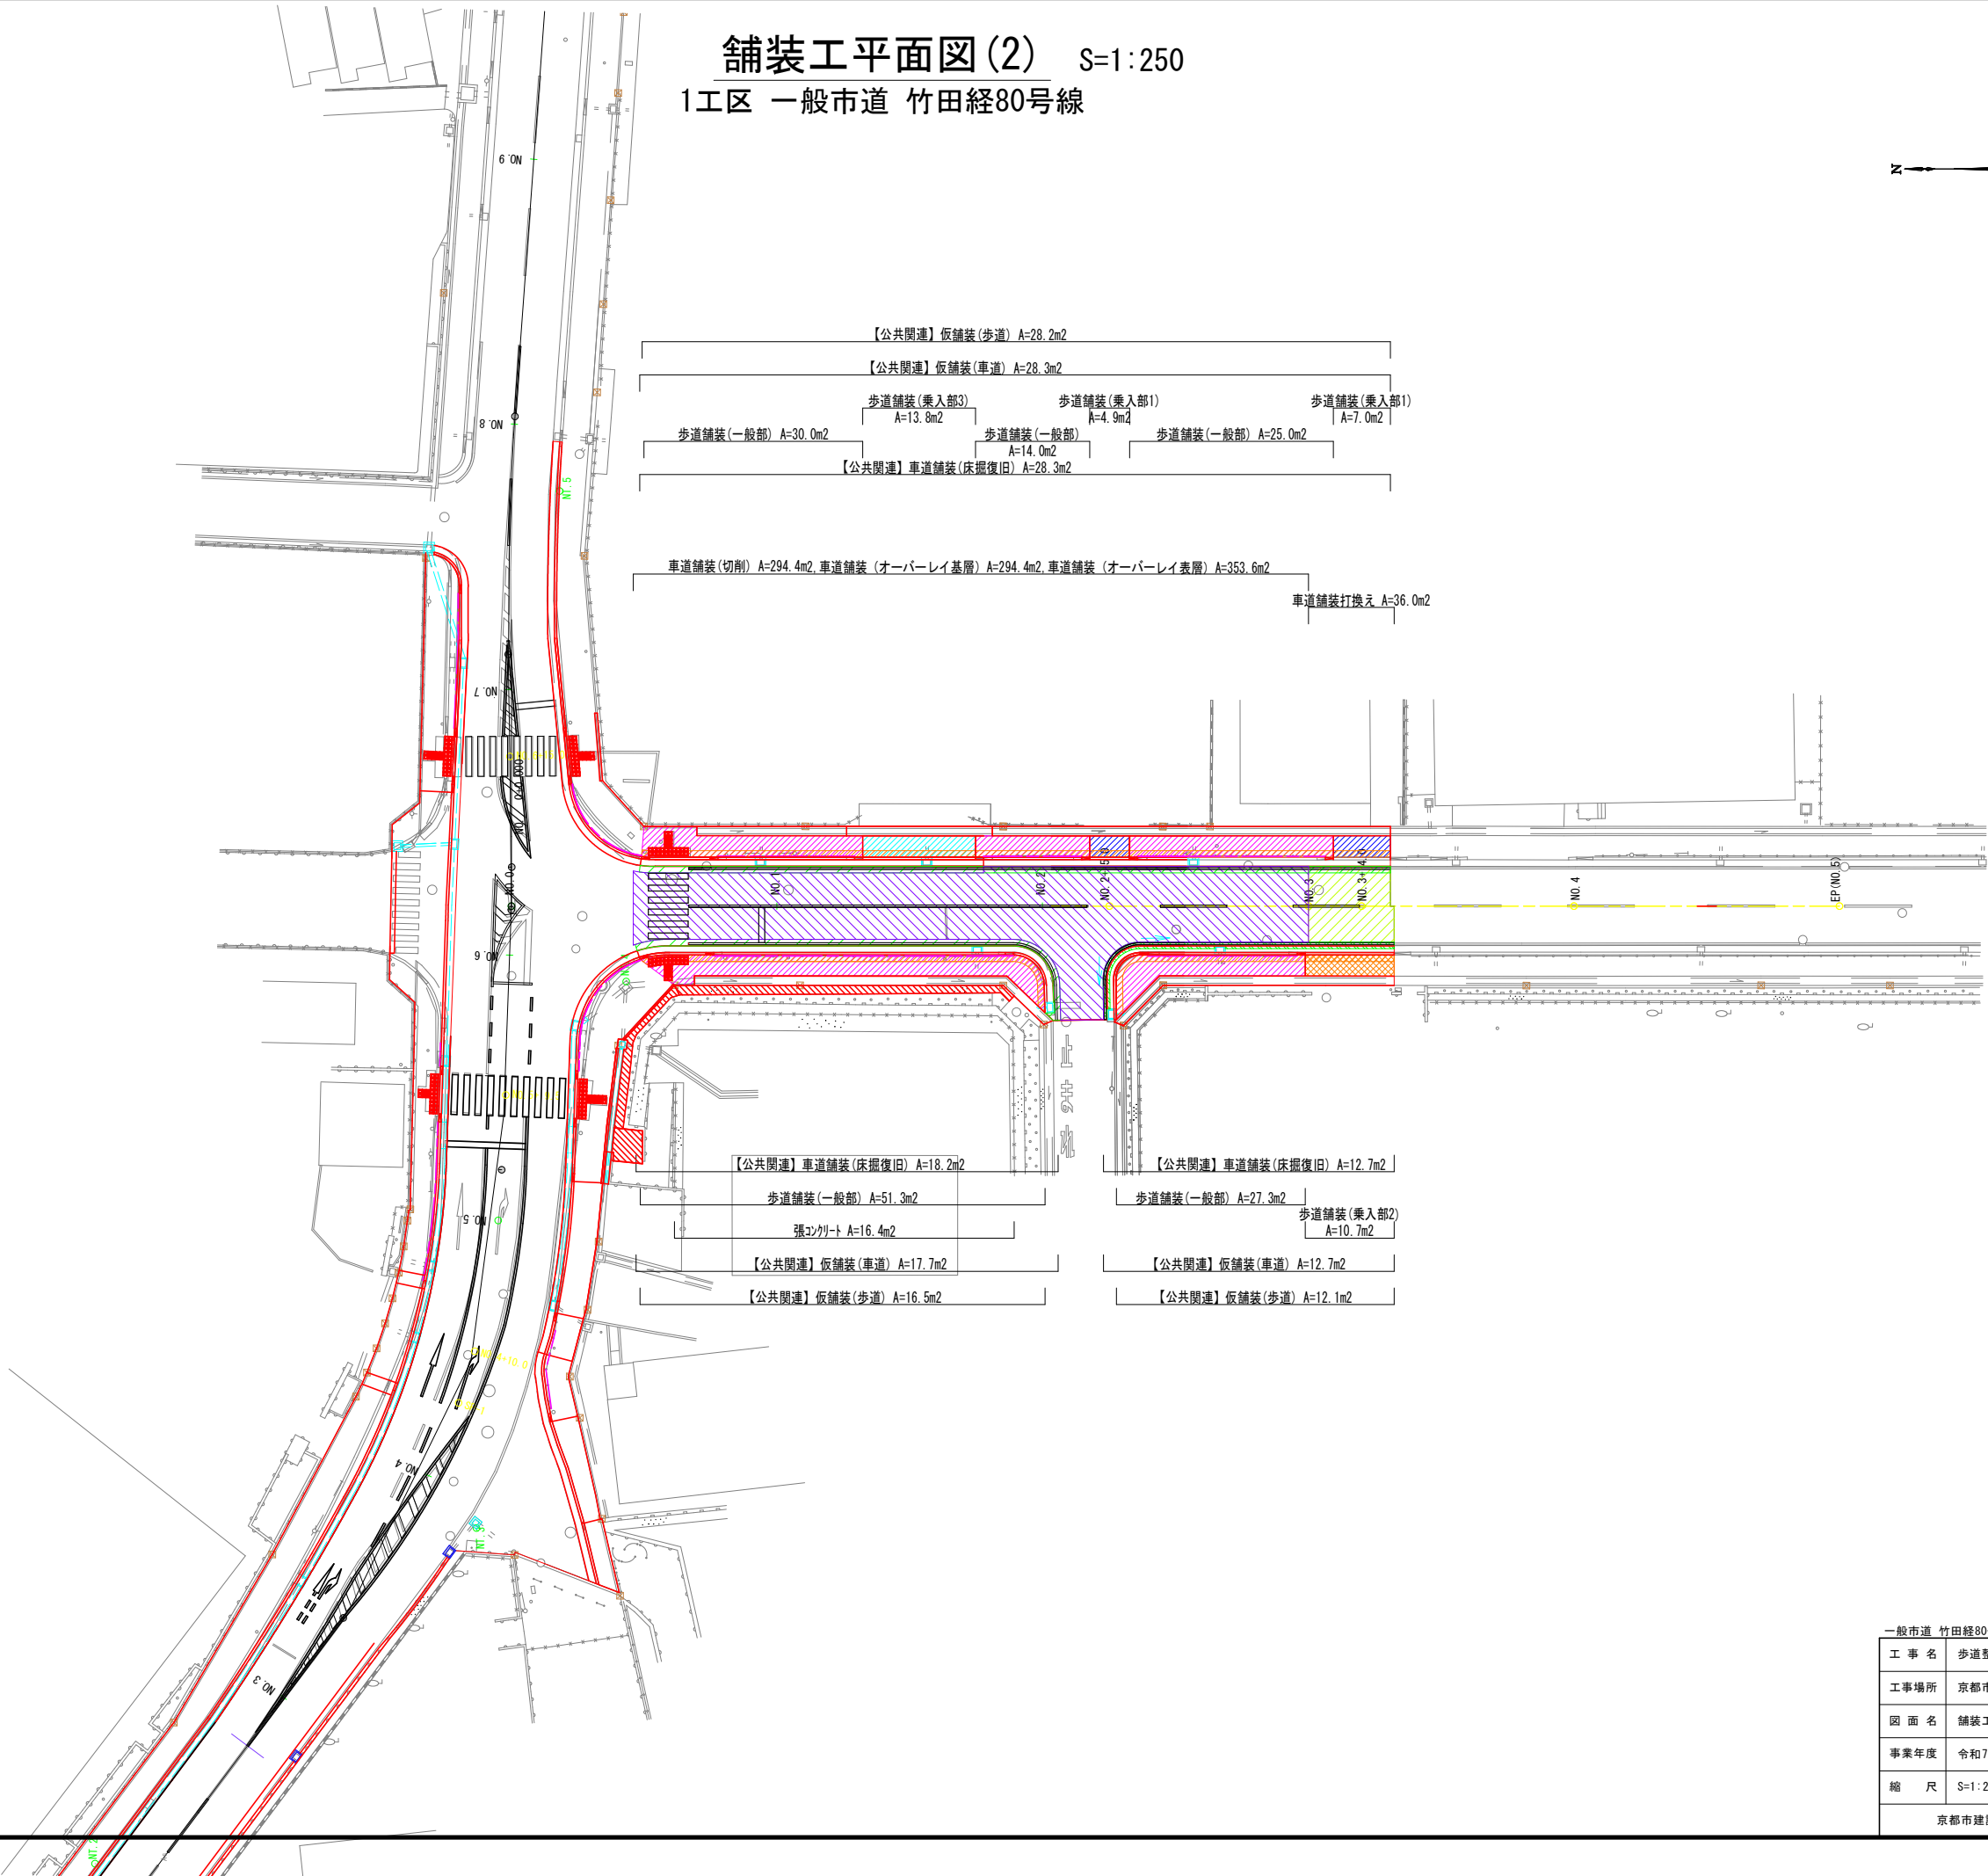

一般市道 竹田経80号線			
工 事 名	歩道整備工事(中山稻荷線)		
工事場所	京都市伏見区竹田流池町他 地内		
図 面 名	舗装工平面図(2)		
事業年度	令和7年度		
縮 尺	S=1:250	図面番号	24 / 32
京都市建設局道路建設部道路環境整備課			

舗装工構造図


S=1:20

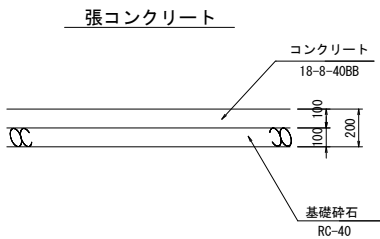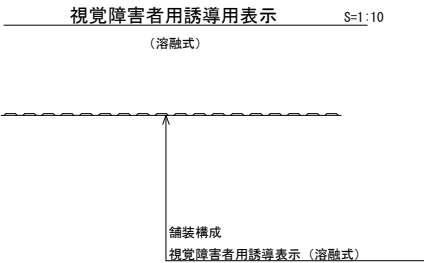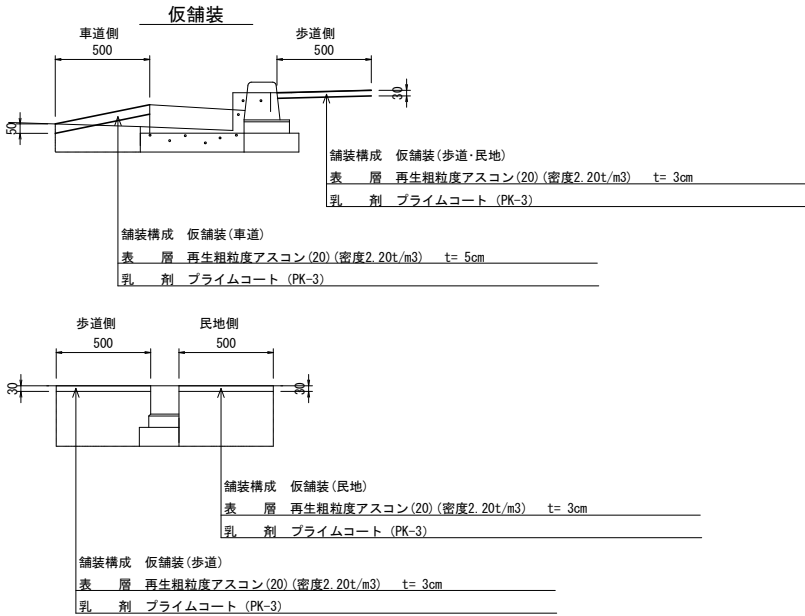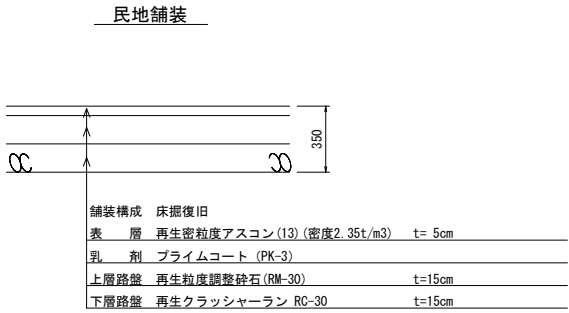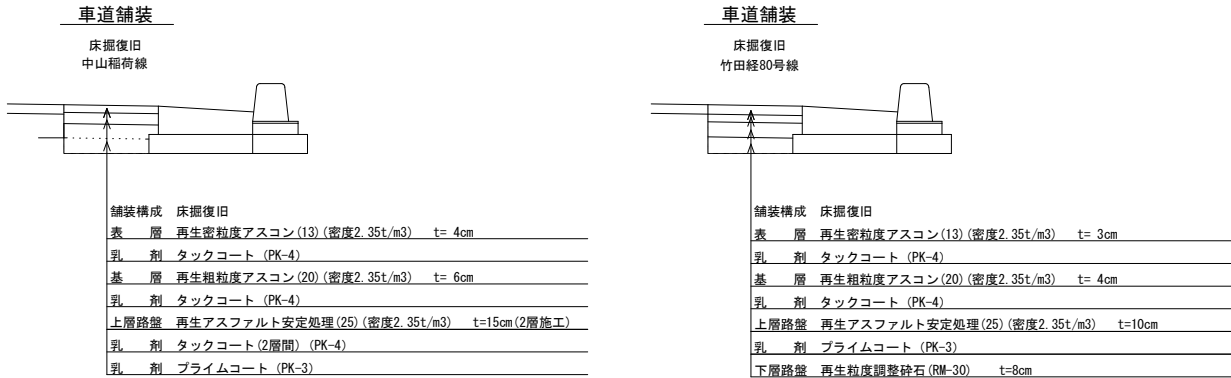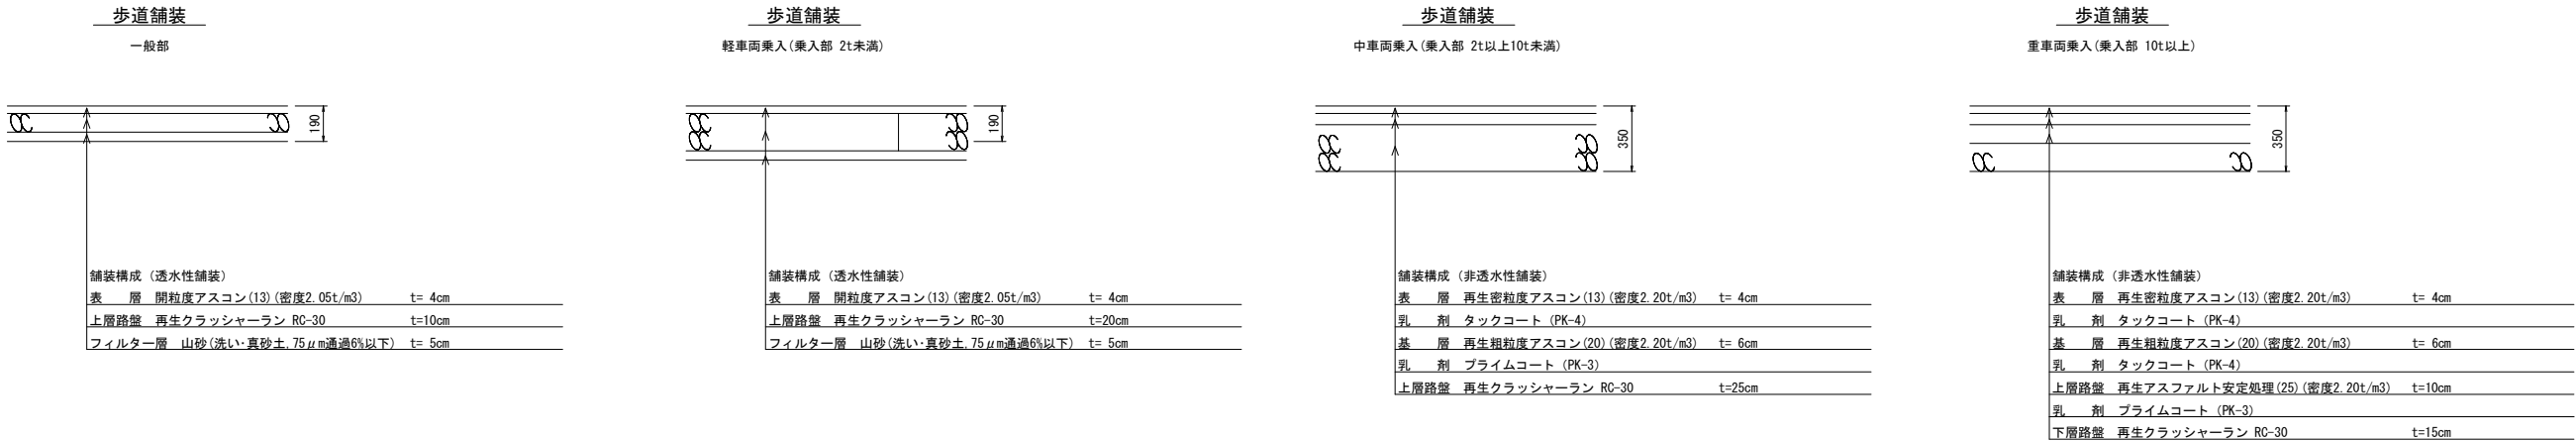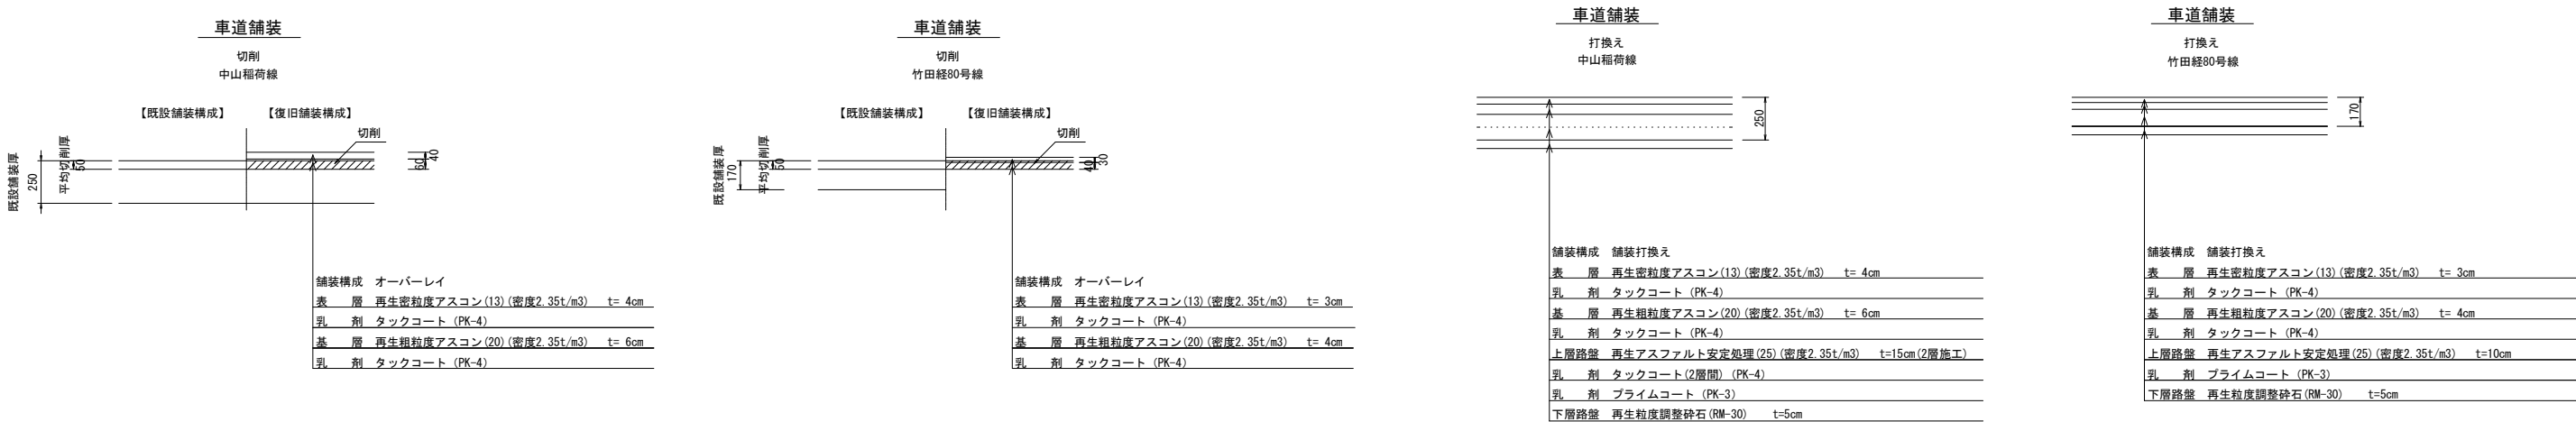

※オーバーレイは床掘復旧の表層も含む

工 事 名	歩道整備工事 (中山稻荷線)		
工事場所	京都市伏見区竹田流池町他 地内		
図 面 名	舗装工構造図		
事業年度	令和7年度		
縮 尺	図 示	図面番号	25 / 32
京都市建設局道路建設部道路環境整備課			


区画線工平面図(1) S=1:250
1工区

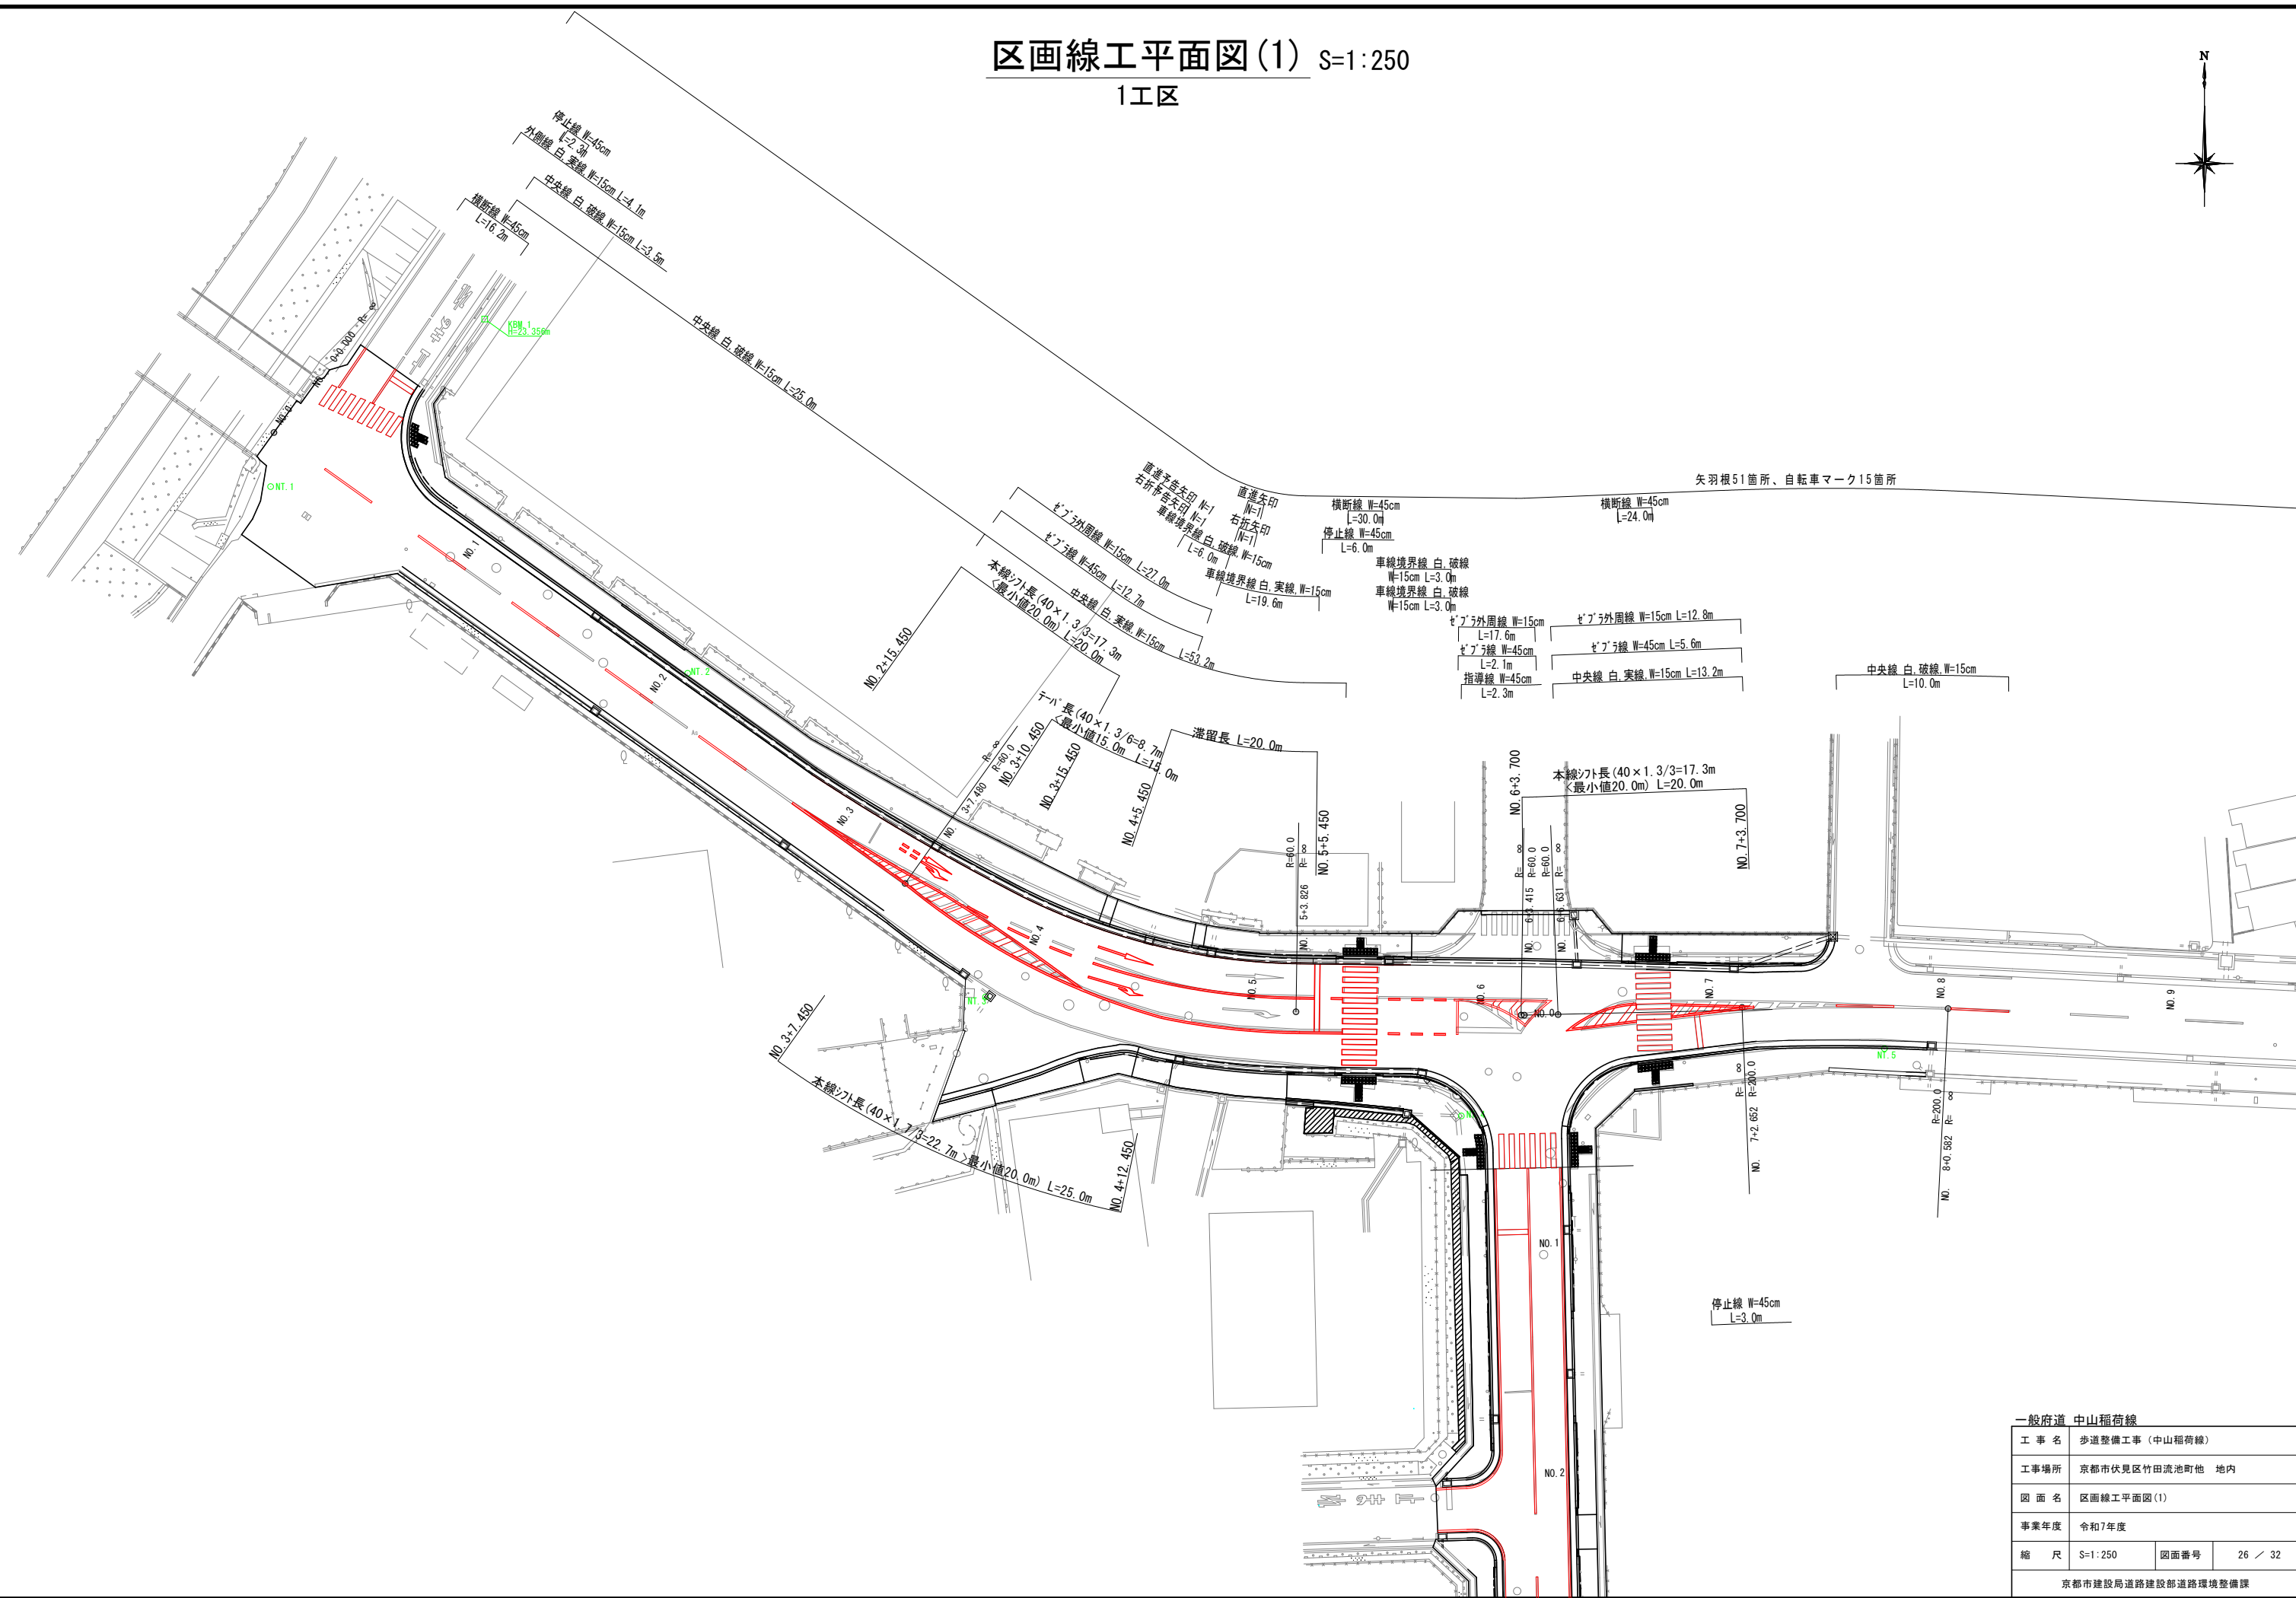

一般府道 中山稲荷線			
工 事 名	歩道整備工事 (中山稲荷線)		
工事場所	京都市伏見区竹田流池町他 地内		
図 面 名	区画線工平面図(1)		
事業年度	令和7年度		
縮 尺	S=1:250	図面番号	26 / 32
京都市建設局道路建設部道路環境整備課			

区画線工平面図(2) S=1:250

1工区 一般市道 竹田経80号線

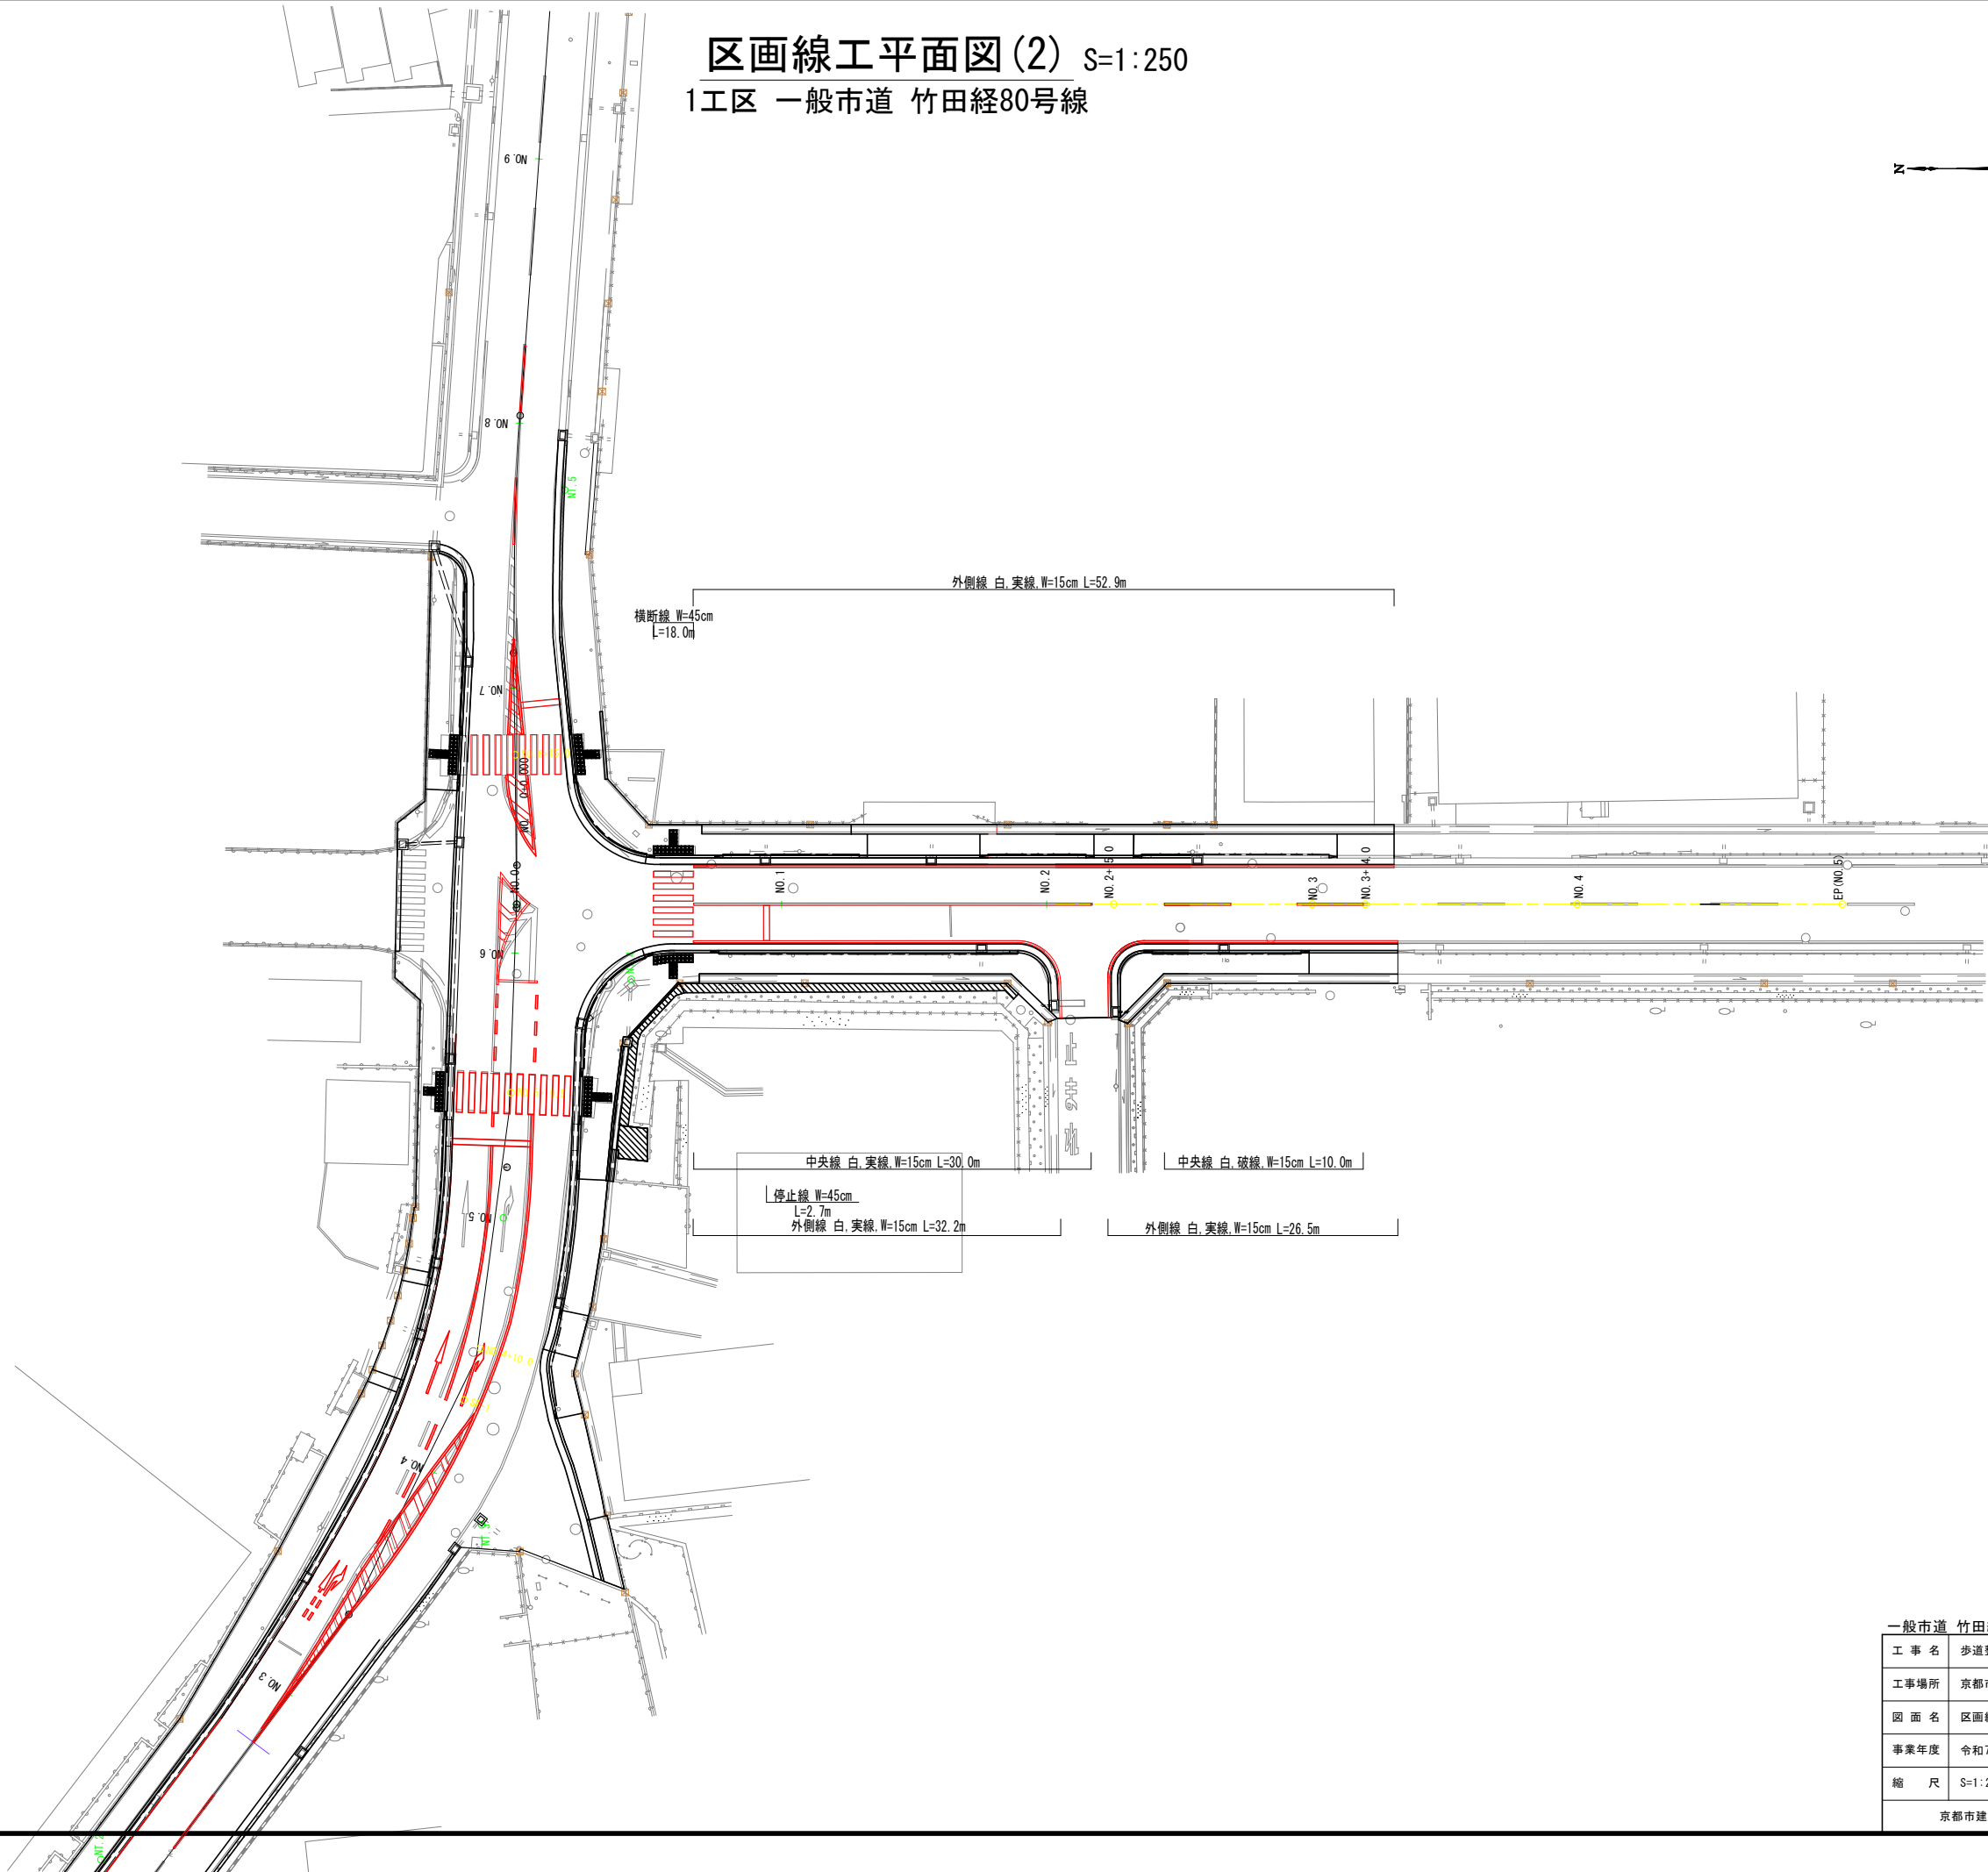


一般市道 竹田経80号線			
工 事 名	歩道整備工事 (中山稻荷線)		
工事場所	京都市伏見区竹田流池町他 地内		
図 面 名	区画線工平面図(2)		
事業年度	令和7年度		
縮 尺	S=1:250	図面番号	27 / 32
京都市建設局道路建設部道路環境整備課			

区画線工平面図(3) S=1:250



矢羽根51箇所、自転車マーク15箇所

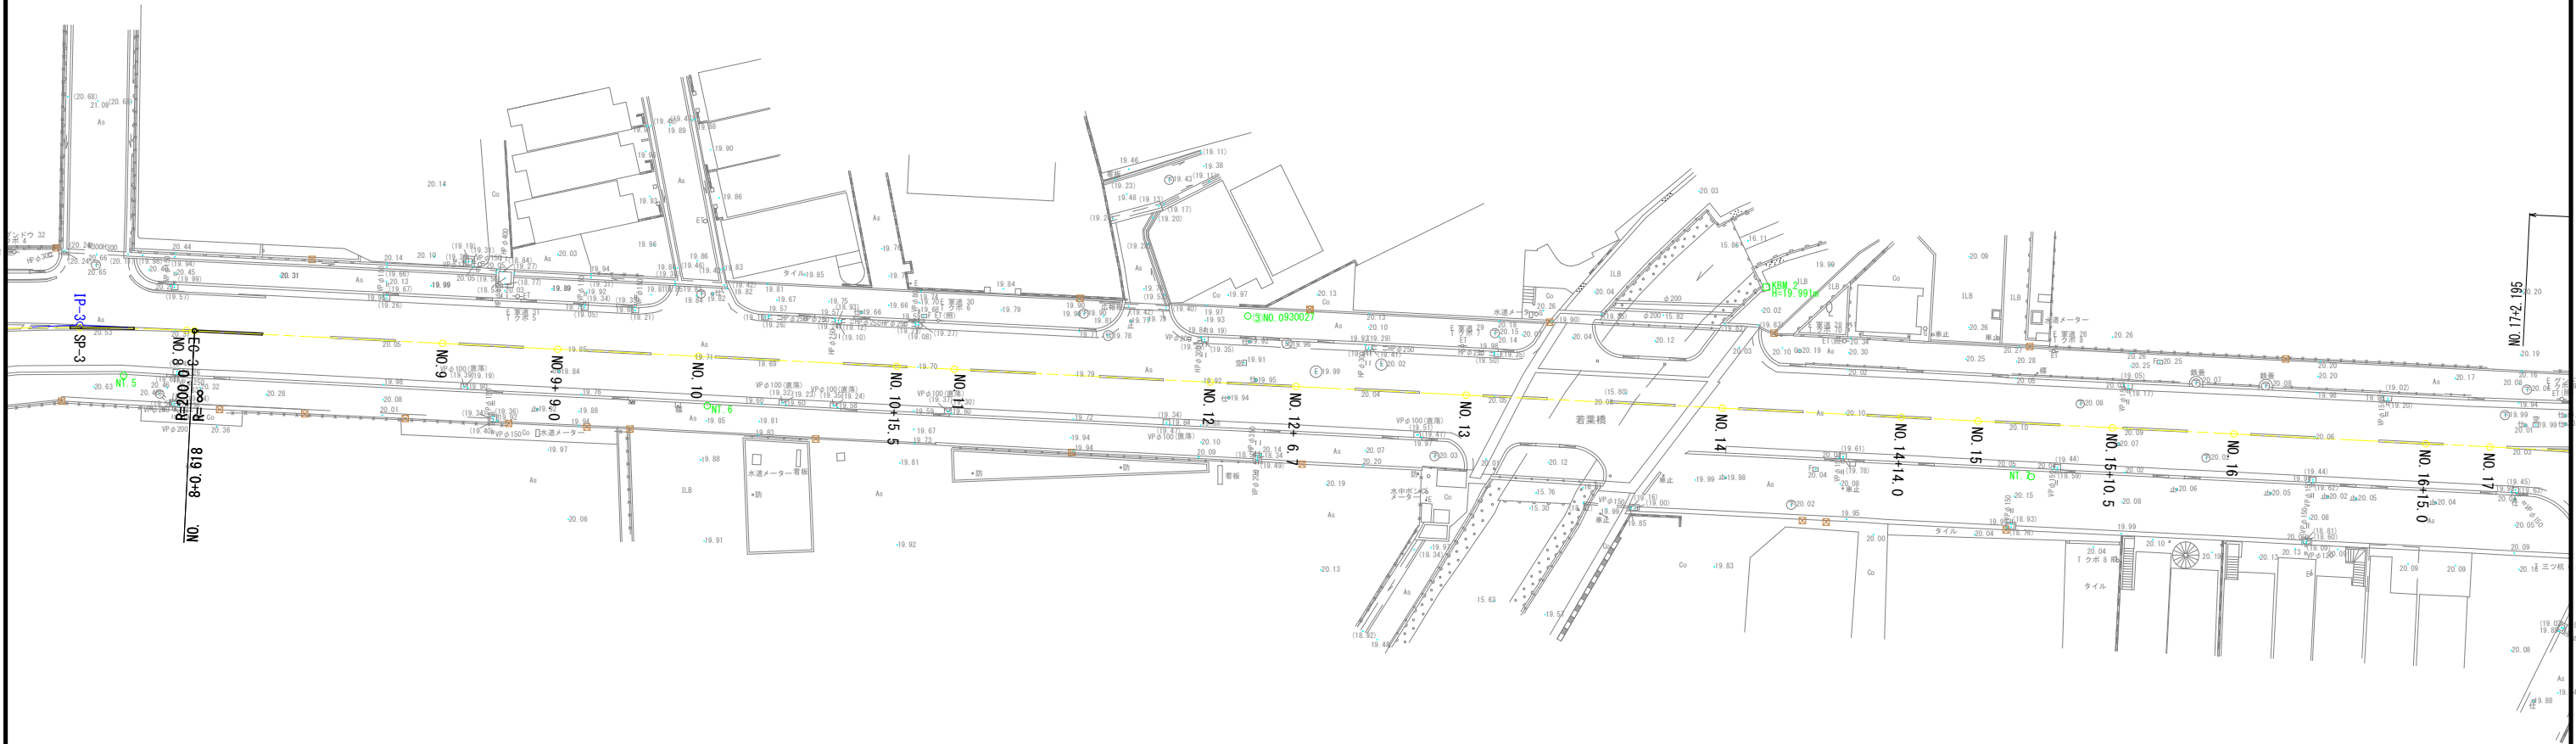


一般府道 中山稻荷線			
工 事 名	歩道整備工事（中山稻荷線）		
工事場所	京都市伏見区竹田流池町他 地内		
図 面 名	区画線工平面図(3)		
事業年度	令和7年度		
縮 尺	S=1:250	図面番号	28 / 32
京都市建設局道路建設部道路環境整備課			

区画線工平面図(4) S=1:250



矢羽根51箇所、自転車マーク15箇所

工事終点NO.21+15.663

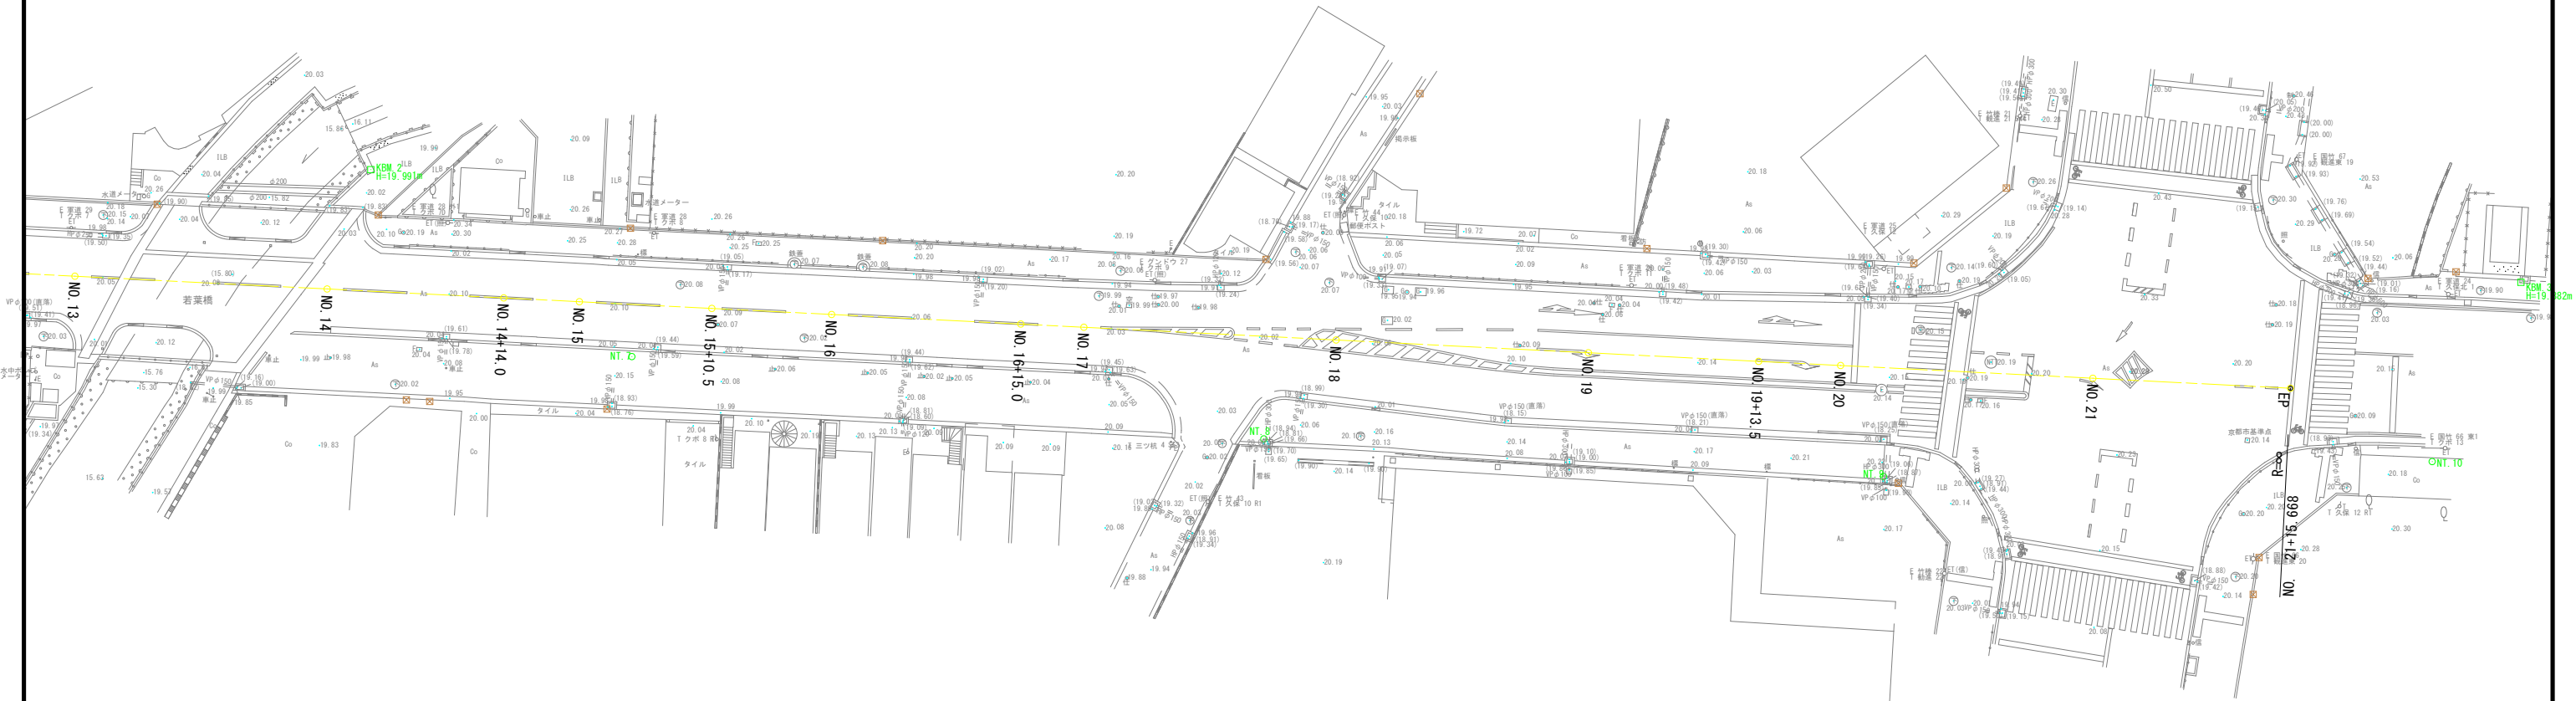


一般府道 中山稻荷線			
工 事 名	歩道整備工事（中山稻荷線）		
工事場所	京都市伏見区竹田流池町他 地内		
図 面 名	区画線工平面図(4)		
事業年度	令和7年度		
縮 尺	S=1:250	図面番号	29 / 32
京都市建設局道路建設部道路環境整備課			


標準配置図

矢羽根・自転車マーク


＜準幹線道路一般部 平面図＞ S = 1:200

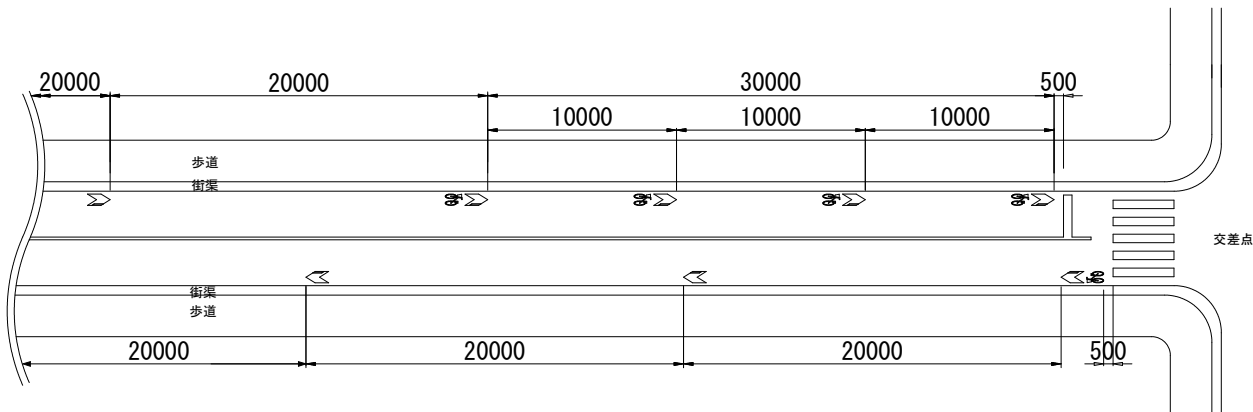

＜準幹線道路同士の交差点部 平面図＞ S=1:200

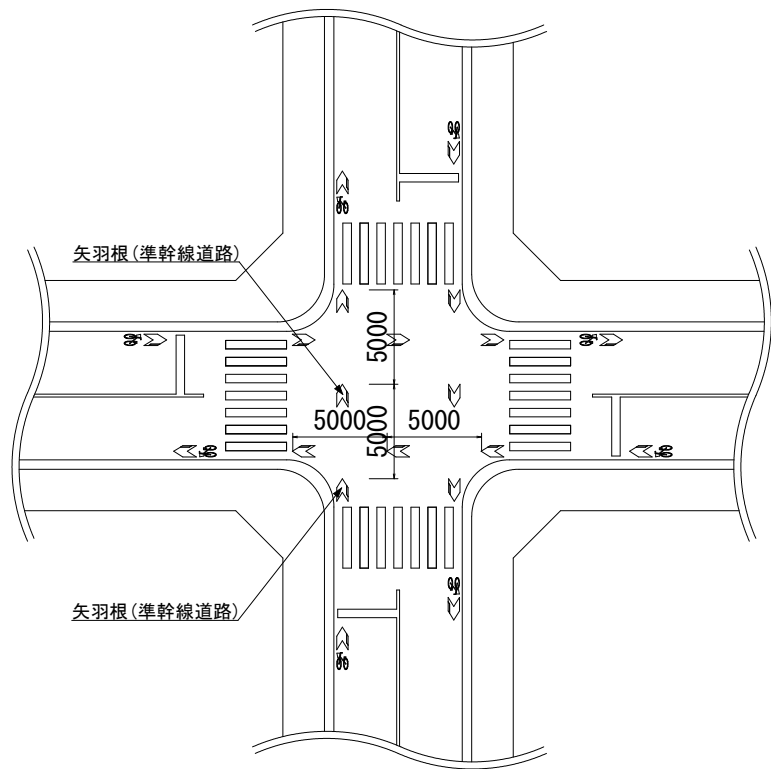

＜準幹線道路一般部 詳細図＞ S = 1:30


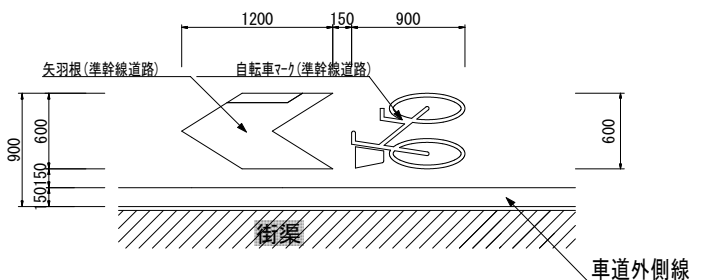


※矢羽根(準幹線道路) : 車道外側線から0.15m離して、10m間隔で設置する。

※自転車マーク(準幹線道路) : 車道外側線から0.15m離して、設置する。
交差点流入部30mについては、10m間隔で設置する。
交差点流出部については、幹線道路及び準幹線道路との
交差点から最初の一箇所に設置する。

＜準幹線道路と生活道路の交差点部 平面図＞ S = 1:200

＜生活道路から準幹線道路へ車両流入があり、かつ信号がない場合＞ ＜生活道路から準幹線道路へ車両流入がない場合、または信号がある場合＞

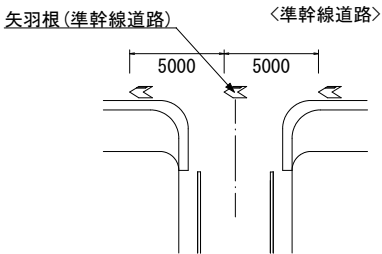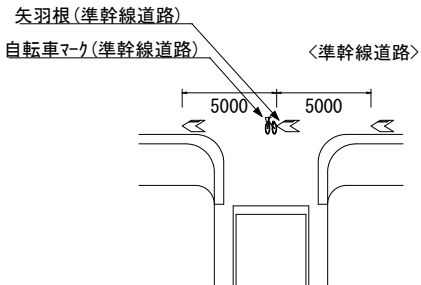


工 事 名	歩道整備工事（中山稻荷線）		
工事場所	京都市伏見区竹田流池町他 地内		
図 面 名	標準配置図		
事業年度	令和7年度		
縮 尺	図 示	図面番号	30 / 32
京都市建設局道路建設部道路環境整備課			


区画線工構造図（１）

溶融式区画線（白） No Scale

車道中央線（実線 1 本）

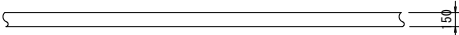



車道中央線（破線）

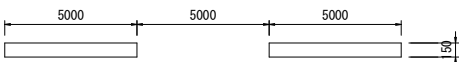

車線境界線（実線）



車線境界線（破線）

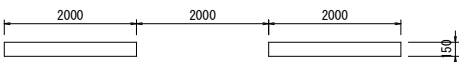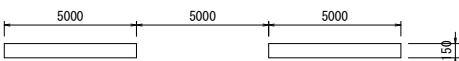

車道外側線



停止線（実線）




横断線（実線）



溶融式区画線 S=1:20


（直進矢印）

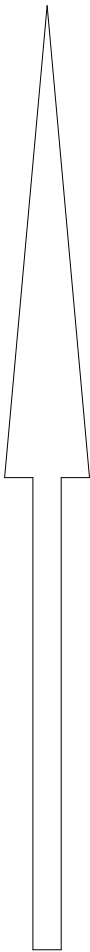

15cm換算長 L=6.25m

溶融式区画線 S=1:20




（右折矢印）

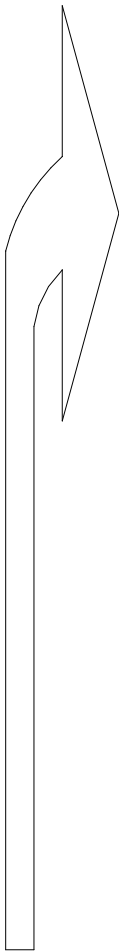

15cm換算長 L=6.66m

溶融式区画線 S=1:20


（予告直進矢印・予告右折矢印）

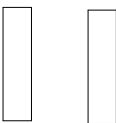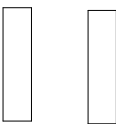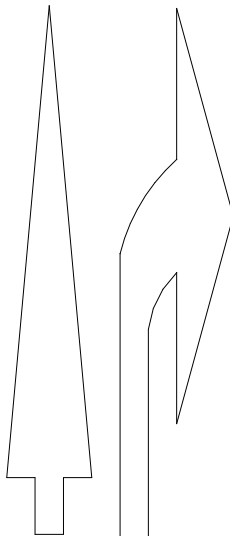

15cm換算長 L=5.25m


15cm換算長 L=5.66m

導流標示, 車線数変更標示, 路上障害物接近標示

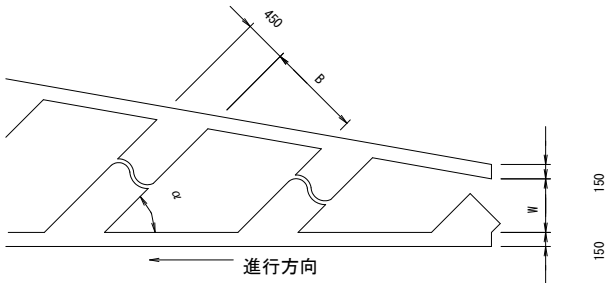


0.15<W≤1.0のとき B=1.0
1.0<W≤2.0のとき B=1.5
2.0<W のとき B=2.0
 $\alpha=30^\circ, 45^\circ$ または 90°

（注1） 車道外側線は, 車道幅員に含まない

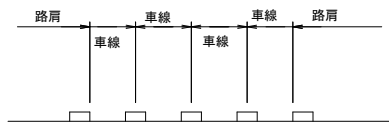


（注2） 加熱溶融式の厚さはt=1.5mmとする。

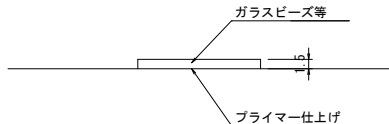

※ ガラスビーズの含有量は15～18%とする。


（注3） 中央線とゼブラの区切りに水切りを設置する。

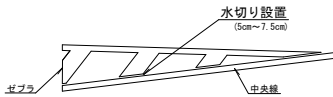

工 事 名	歩道整備工事（中山稲荷線）		
工事場所	京都市伏見区竹田流池町他 地内		
図 面 名	区画線工構造図（１）		
事業年度	令和7年度		
縮 尺	図 示	図面番号	31 / 32
京都市建設局道路建設部道路環境整備課			


区画線工構造図（2）

矢羽根（準幹線道路）S=1:20

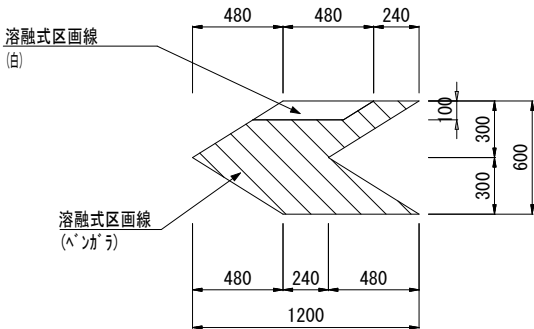


矢羽根 材料表		1箇所あたり
種別		準幹線道路 密粒度As
路面標示材(ベンガラ) (kg)		3.44
路面標示材(白) (kg)		0.29
散布用ガラスビーズ 0.106~0.850mm (kg)		0.09
散布用骨材 6ワイシツカ 40-80 (kg)		0.09
プライマー 区画線用 (kg)		0.09

自転車マーク（準幹線道路）S=1:20

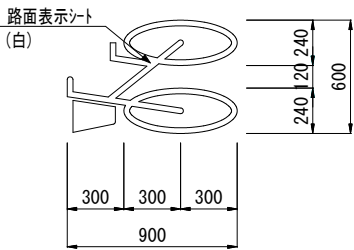


熔融式区画線（ベンガラ）断面構成図 no scale

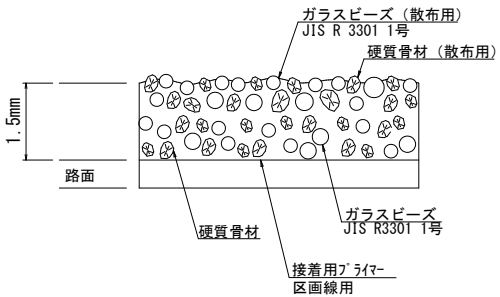


※ベンガラ色の塗料（標示材）について、
ガラスビーズ（JIS R 3301 1号）15～18％、硬質骨材25％
を含んだものを基本とする。
※ガラスビーズ（散布用）と硬質骨材（散布用）の標準使用量は、それぞれ0.1kg/m²とする。

熔融式区画線（白）断面構成図 no scale

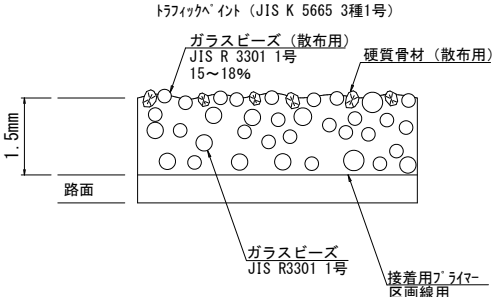

路面表示シート（白）断面構成図 no scale

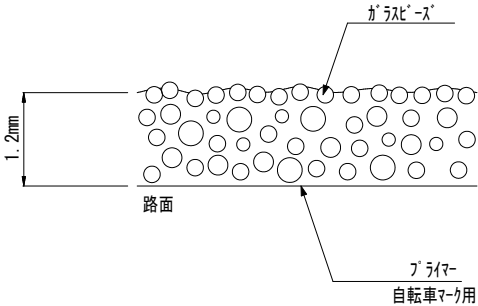

※使用する材料は、ジスラインSと同等品以上とする。
※使用するプライマーは、ジスラインSプライマーと同等品以上とする。

工 事 名	歩道整備工事（中山稲荷線）		
工事場所	京都市伏見区竹田流池町他 地内		
図 面 名	区画線工構造図（2）		
事業年度	令和7年度		
縮 尺	図 示	図面番号	32 / 32
京都市建設局道路建設部道路環境整備課			